

PROJEKTI I ZBATIMIT TE OBJEKTIT :
NDËRTIMI I URËS TIP BOX "3x3"
NE FSHATIN SHUSHICE MBI PERROIN "BALTA E GAXHES"
LAGJIA "KATUNDI I VJETER", NJESIA ADMINISTRATIVE SHUSHICE

SHENIME TEKNIKE



MIRATOI:

KRYETARI I BASHKISE ELBASAN

Z. GLEDIAN LLATJA

DREJTORI D.P.P.D.U.

Ark. KLAJD HAXHIHYSENI

ADRESA: RRUGA E LAGJES "KATUNDI I VJETER", FSHATI SHUSHICE, NJESIA ADMINISTRATIVE SHUSHICE, ELBASAN

PUNIMET QE DO TE BEHEN JANE: "NDERTIM I URES SE RE TIP BOX '3 x 3' ME GJERESI 5 m, MBI PERROIN 'BALTA E GAXHJES', NE RRUGEN E LAGJES 'KATUNDI I VJETER', FSHATI SHUSHICE, NJESIA ADMINISTRATIVE SHUSHICE, BASHKIA ELBASAN.
NDERTIM URE E RE TOMBINO BOX 3 x 3 (hapësire drite 3 m, lartësi 3 m, dhe gjëresi të pjesës kaluese 5 m
H 3 M
B 5 M

RISHI: PERSHKRIMI NGJA: DATA:

FAZA E PROJEKTIT: **PROJEKTI ZBATIMIT (KONSTRUKTIV)**



BASHKIA ELBASAN

Rruga: "Qemal Stafa"
Lagja: "Brig 17 Sullmuese"
+35554400152
email: bashkiaelbasan@elbasan.gov.al
web: www.elbasan.gov.al

INVESTITOR: **BASHKIA ELBASAN**

DREJTORIA: **DREJTORIA MBROJTJES CIVILE**
Drejtör
Ing. NDRICIM SINANI

GRUPI I PROJEKTIMIT

Ing. Arian Baku	Autor	
Mrs Ark. Miklena Halili	Perpunoi	
Ing. Baftjar Shypheja	Perpunoi	


PROJEKTI:
PROJEKTI I OBJEKTIT "NDERTIM I URES TIP BOX 3 x 3, MBI PERROIN "BALTA E GAXHJES", NE RRUGEN E LAGJES "KATUND I VJETER", FSHATI SHUSHICE, NJESIA ADMINISTRATIVE SHUSHICE, ELBASAN

EMERTIMI I FLETES:

KAPAKU I PROJEKTIT

SHKALLA A3: 1:100	DATA:	VIZATOI: Sektori Projektimit	KONTROLLOI: Sektori Projektimit
PROJEKTI NR: 1	FLETA NR: NR:	PROJEKTI NR: A3 / P 00	RISHIKIMI: 0

PRERJE E TOMBINOS KUTI 3.0 m x 3.0 m
(PER 1ml) Sh 1:10

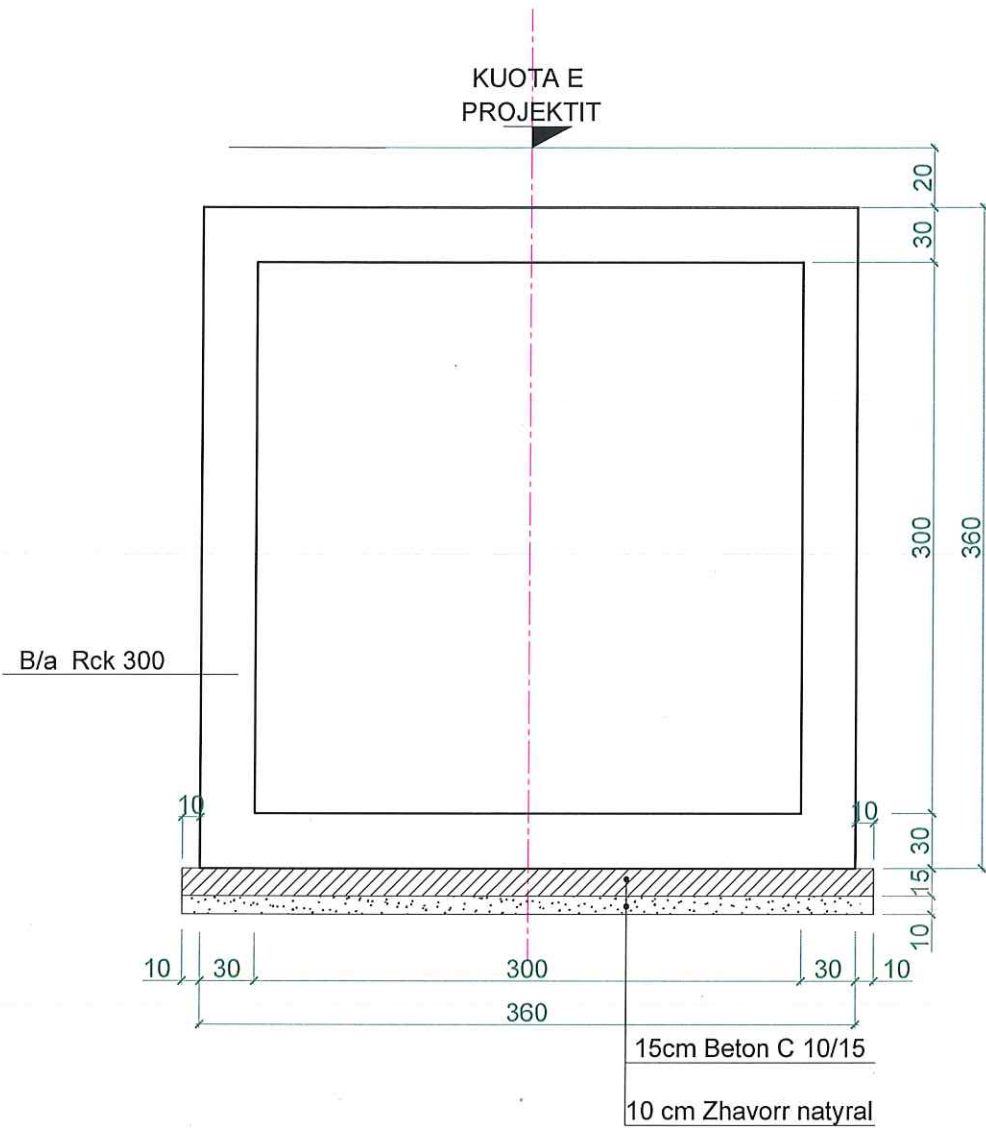

MATERIALET

TOMBINO KUTI : B/ARME Rck 300

THEMELI : BETON Rck 150

HEKURI: FeB44k $\sigma_{am}=2600$ kg/cm²

SHTRESA MBROJTESE 3cm

SHENIME TEKNIKE

ADRESA RRUGA E LAGJES "KATUND I VJETER", FSHATI SHUSHICE, NJESIA ADMINISTRATIVE SHUSHICE, ELBASAN

PUNIMET QE DO TE BEHEN JANE: "NDERTIM I URES SE RE TIP BOX '3 x 3' ME GJERESI 5 m, MBI PERROIN 'BALTA E GAXHJES', NE RRUGEN E LAGJES 'KATUND I VJETER', FSHATI SHUSHICE, NJESIA ADMINISTRATIVE SHUSHICE, BASHKIA ELBASAN.

NDERTIM URE E RE TOMBINO BOX 3 x 3 (hapesire drite 3 m, lartesi 3 m, dhe gjeresi te pjeses kaluese 5 m

HAPESIRE DRITE 3 M

H 3 M

B 5 M

RISHI	PERSHKRIMI	NGA	DATA:
FAZA E PROJEKTIT:			
PROJEKTI ZBATIMIT (KONSTRUKTIV)			
			
BASHKIA ELBASAN Rruga "Qemal Stafa" Lagja "Brig 17 Sulmuese" +35554400152 email: bashkia@elbasan.gov.al web: www.elbasan.gov.al			
INVESTITOR: BASHKIA ELBASAN			
DREJTORIA: DREJTORIA MBROJTJES CIVILE Drejtore Ing. NDRICIM SINANI			
GRUPI I PROJEKTIMIT			
Ing. Arian Baku	Autor		
Mss Ark. Miklena Halili	Perpunoi		
Ing. Baftjar Shypheja	Perpunoi		
PROJEKTI			
PROJEKTI I OBJEKTIT "NDERTIM I URES TIP BOX 3 x 3, MBI PERROIN 'BALTA E GAXHJES', NE RRUGEN E LAGJES 'KATUND I VJETER', FSHATI SHUSHICE, NJESIA ADMINISTRATIVE SHUSHICE, ELBASAN			
EMERTIMI I FLETES:			
prerje tip e tombinos			
SHKALLA A3:	DATA:	VIZATOI:	KONTROLLOI:
1:100			
PROJEKTI NR:	FLETA NR:	Sektori Projektimit	Sektori Projektimit
1	A3 / P 01		0

ARMIMI I TOMBINOS KUTI 3.0 m x 3.0 m (PER 1ml) Sh 1:40

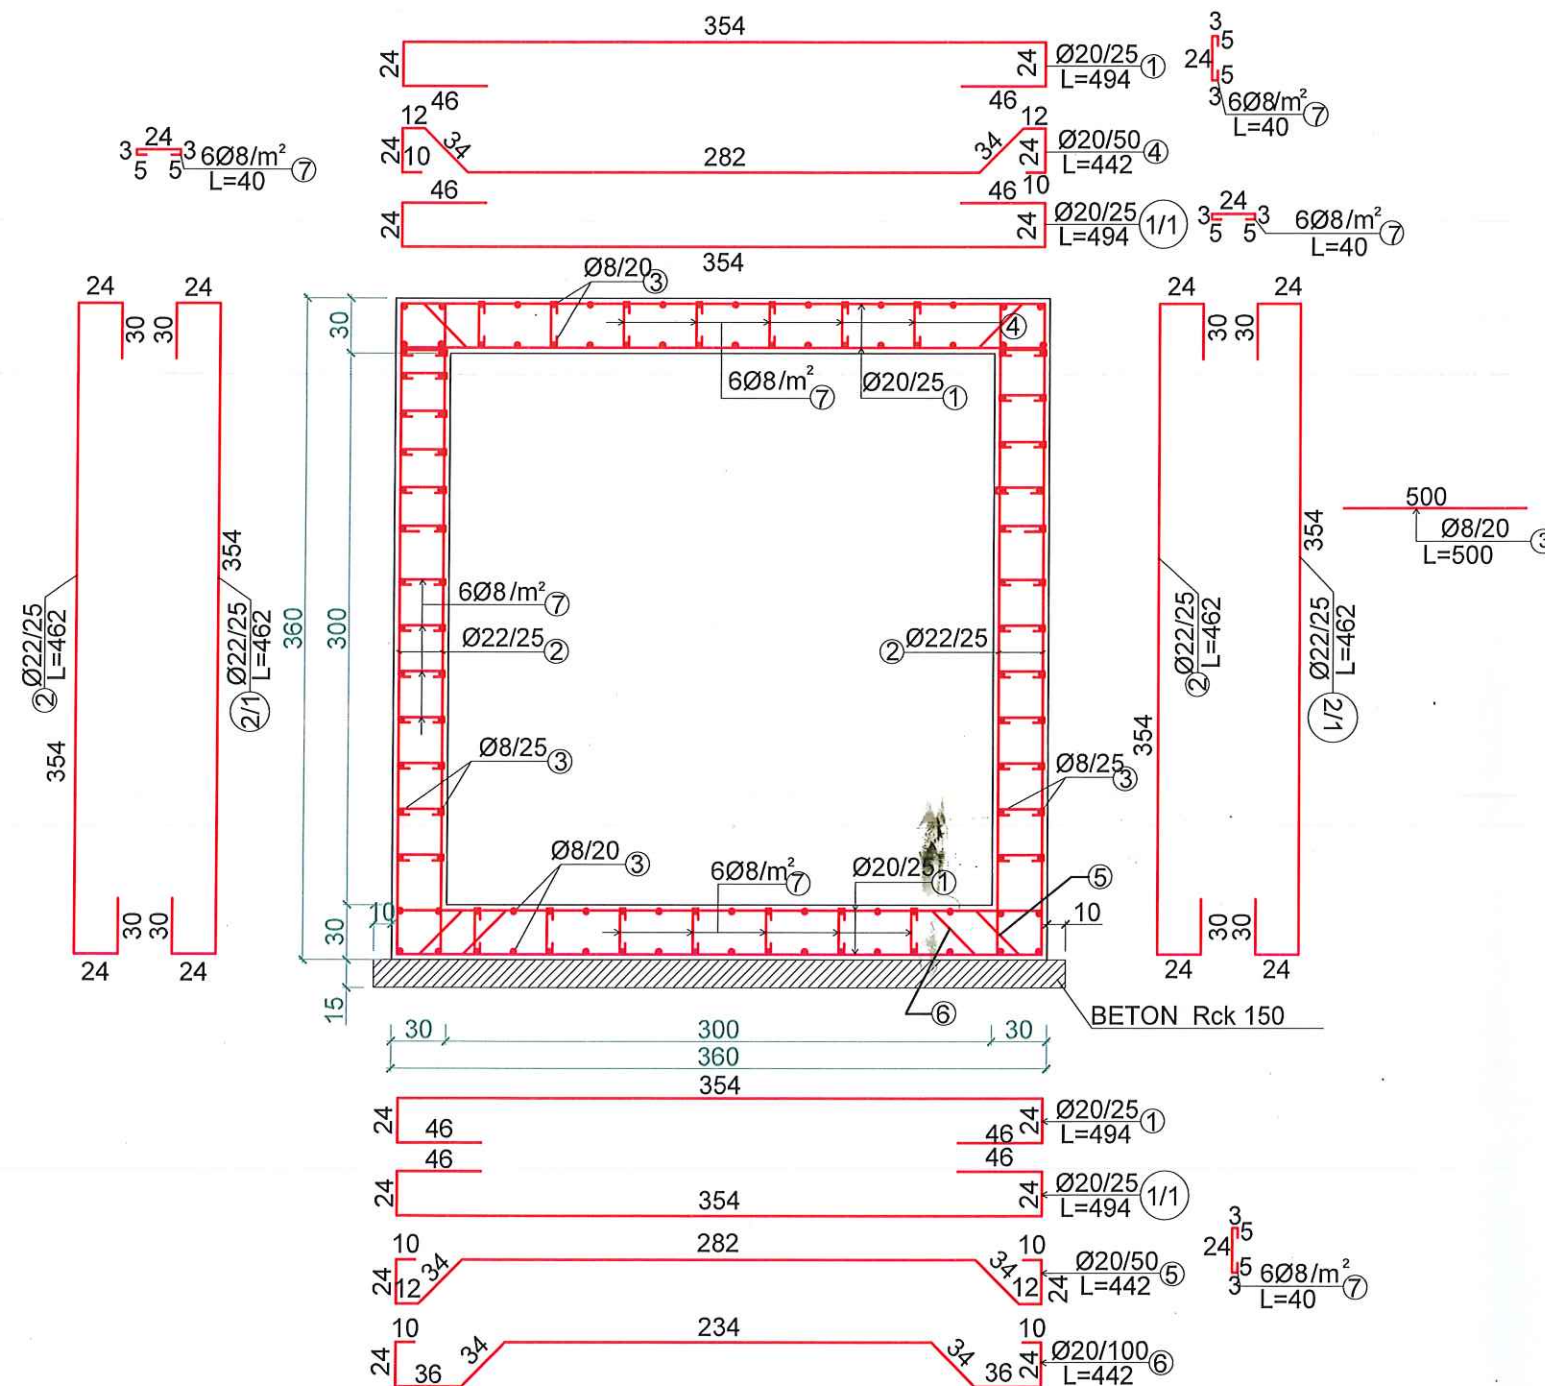


TABELA E SPECIFIKIMIT TE ARMATURES TRAREVE TE PLLAKES

S500 ose ekuivalent							
TABELA E HEKURIT TOMBINO BOX "3x3" B= 5 m							
NR	SKICAT [cm]	Ø	l [cm]	n / 1ml [cope]	n / 5ml [cope]	l(totale) [m]	Pesha per njesi [kg/ml]
1		20	494	8	40+2	207.48	2.47
1/1		20	494	8	40+2	207.48	2.47
2		22	462	8	40+2	194.04	2.98
2/1		22	462	8	40+2	194.04	2.98
4		20	442	4	20	88.4	2.47
5		20	442	4	20	88.4	2.47
6		20	442	1	5	22.1	2.47
3		8	500		132	660	0.39
7		8	40	60	300	120	0.39
Tabela permblese e hekurit per tombinon BOX "3 x 3"						KG	2977
Tabela permblese e betonit te varfer C 6 / 10 t=15cm						m³	2.7
Tabela permblese e betonit C 25/30						m³	19.8

ADRESA RRUGA E LAGJES "KATUNDI I VJETER", FSHATI SHUSHICE, NJESIA ADMINISTRATIVE SHUSHICE, ELBASAN

PUNIMET QE DO TE BEHEN JANE: "NDERTIM I URES SE RE TIP BOX "3 x 3" ME GJERESI 5 m, MBI PERROIN "BALTA E GAXHJES", NE RRUGEN E LAGJES "KATUNDI I VJETER", FSHATI SHUSHICE, NJESIA ADMINISTRATIVE SHUSHICE, BASHKIA ELBASAN.
NDERTIM URE E RE TOMBINO BOX 3 x 3 (hapesire drite 3 m, lartesi 3 m, dhe gjeresi te pjeses kaluese 5 m
H 3 M
B 5 M

RISHI / PERSHKRIMI
FAZA E PROJEKTTIT: **PROJEKTI ZBATIMIT (KONSTRUKTIV)**

BASHKIA ELBASAN
Rruga "Qemal Stafa"
Lagja "Brig 17 Sulmuese"
+35554400152
email: bashkia@elbasan.gov.al
web: www.elbasan.gov.al

INVESTITOR: **BASHKIA ELBASAN**

DREJTORIA: **DREJTORIA MBROJTJES CIVILE**
Drejtor
Ing. NDRICIM SINANI

GRUPI I PROJEKTIMIT

Ing. Arian Baku	Autor
Mss Ark. Miklena Halili	Perpunoi
Ing. Baftjar Shypheja	Perpunoi

PROJEKTI:
PROJEKTI I OBJEKTIT "NDERTIM I URES TIP BOX 3 x 3, MBI PERROIN "BALTA E GAXHJES", NE RRUGEN E LAGJES "KATUNDI I VJETER", FSHATI SHUSHICE, NJESIA ADMINISTRATIVE SHUSHICE, ELBASAN

EMERTIMI I FLETES: **Armimi i tombinos**

SHKALLA A3: 1:100	DATA:	VIZATOI:	KONTROLLOI:
PROJEKTI NR: 1	FLETA NR: A3 / P 02	Sektori Projektimit Projektimi	Sektori Projektimit RISHIKIMI: 0

PLANIMETRIA E RRUGES PAS RIKONSTRUKSIONIT



SHENIME TEKNIKE


1. volumet e speronave llogariten me volumet ne fillim te speronit me volumin ne fund te speronit duke marre volumin mesatar.
2. lartesia e speronit eshte lartesia e murit te speronit mbi toke.
3. volumi gjate zbatimit do te jete ai faktik.
4. speronat jane betoni C 16 / 20.
5. mbi muret e speronave do te montohen Guardrail dhe te pjesa e bordures se tombinos BOX

ADRESA:RRUGA E LAGJES "KATUNDI I VJETER", FSHATI SHUSHICE, NJESIA ADMINISTRATIVE SHUSHICE, ELBASAN

PUNIMET QE DO TE BEHEN JANE: "NDERTIM I URES SE RE TIP BOX '3 x 3' ME GJERESI 5 m, MBI PERROIN 'BALTA E GAXHJES', NE RRUGEN E LAGJES 'KATUNDI I VJETER', FSHATI SHUSHICE, NJESIA ADMINISTRATIVE SHUSHICE, BASHKIA ELBASAN.
NDERTIM URE E RE TOMBINO BOX 3 x 3 (hapesire drite 3 m, lartesi 3 m, dhe gjeresi te pjeses kaluese 5 m
HAPESIRE DRITE 3 M
H 3 M
B 5 M


RISHI: PERSHKRIMI	NGA: DATA:
FAZA E PROJEKTI: PROJEKTI ZBATIMIT (KONSTRUKTIV)	
 BASHKIA ELBASAN Rruga "Qemal Stafa" Lagja "Brig 17 Sulmuese" +35554400152 email: bashkiaelbasan@elbasani.gov.al web: www.elbasani.gov.al	
INVESTITOR: BASHKIA ELBASAN	
DREJTORIA: DREJTORIA MBROJTJES CIVILE Drejtor Ing.NDRICIM SINANI	
GRUPI I PROJEKTIMIT	
Ing. Arian Baku	Autor
Mss Ark. Miklena Halili	Perpunoi
Ing. Baftjar Shypheja	Perpunoi
PROJEKTI: PROJEKTI I OBJEKTIT "NDERTIM I URES TIP BOX 3 x 3, MBI PERROIN 'BALTA E GAXHJES', NE RRUGEN E LAGJES 'KATUNDI I VJETER', FSHATI SHUSHICE, NJESIA ADMINISTRATIVE SHUSHICE, ELBASAN	
EMERTIMI I FLETES: PLANIMETRIA E URES SE RE	
SHKALLA A3: 1:100	DATA: / /
PROJEKTI NR: 1	FLETA NR: A3 / P 03
KONTROLLOI: RISHIKIMI: 0	

PLANIMETRIA E RRUGES EKZISTUESE

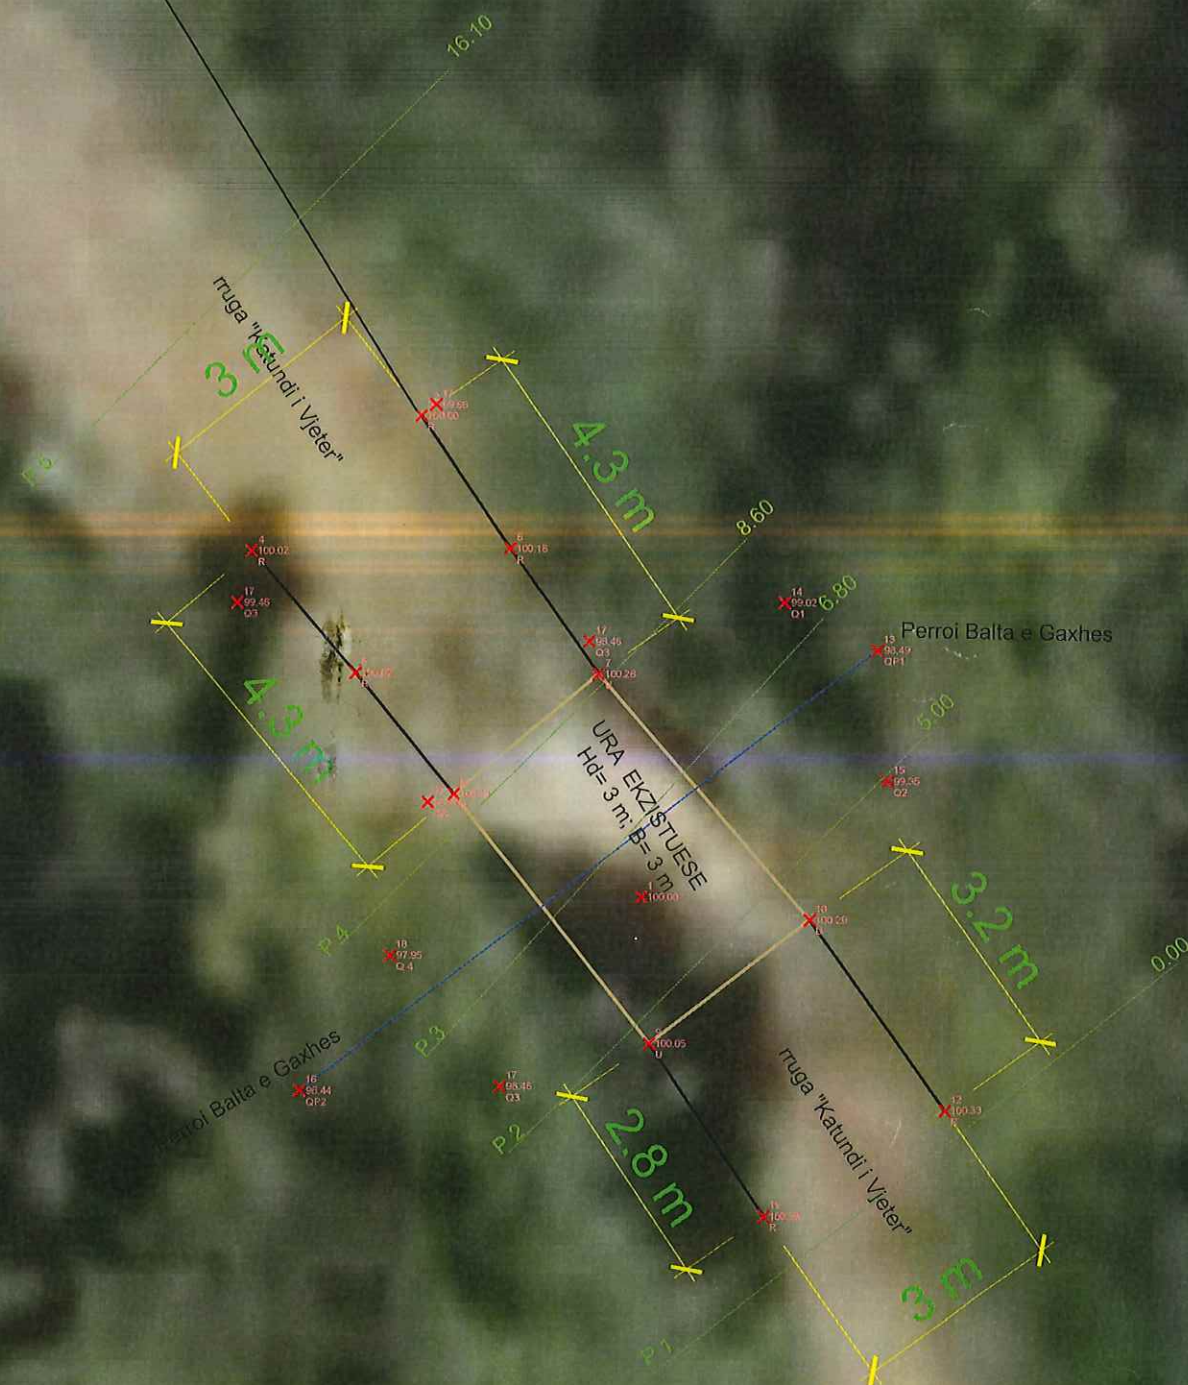

PRERJE E MURIT MBAJTES (SPERONA H=2.5 m)

Tabela e Volumeve					
VOLUMET PER MURIN ME H = 2.5 m/ PER ML					
NR	EMERTIMI I PUNIMEVE	GJERESIA [cm]	THELLESIA / LARTESIA [cm]	GJATESIA [cm]	totali [m3/ml]
	Germim dheu themel	150	10	100	2.1
	Nenshtrese zhavori	150	10	100	0.15
	Themel betoni C 16/20	140	130	100	1.82
	Mure betoni C 16/20	(90+40)/2	250	100	1.625
	Mbushje me zhavor pas mureve	(10+80)/2	350	100	1.575
	Guardrail -H1 anesore me 2 valezime ne 1 ane, W3	-	1.5	100	1 ml
	shtrese zhavori t = 15 cm	(500+600)/2	0.15	100	5.5 m ²
Tabela e Volumeve					
VOLUMET PER MURIN ME H = 1 m / PER ML					
	Germim dheu themel	110	85	100	0.935
	Nenshtrese zhavori	110	10	100	1.1
	Themel betoni C 16/20	100	75	100	0.75
	Mure betoni C 16/20	(40+60)/2	100	100	0.5
	Mbushje me zhavor pas mureve	(10+60)/2	185	100	0.6475
	Guardrail -H1 anesore me 2 valezime ne 1 ane, W3	-	150	100	1 ml
	shtrese zhavori t = 15 cm	(500+600)/2	0.15	100	5.5 m ²

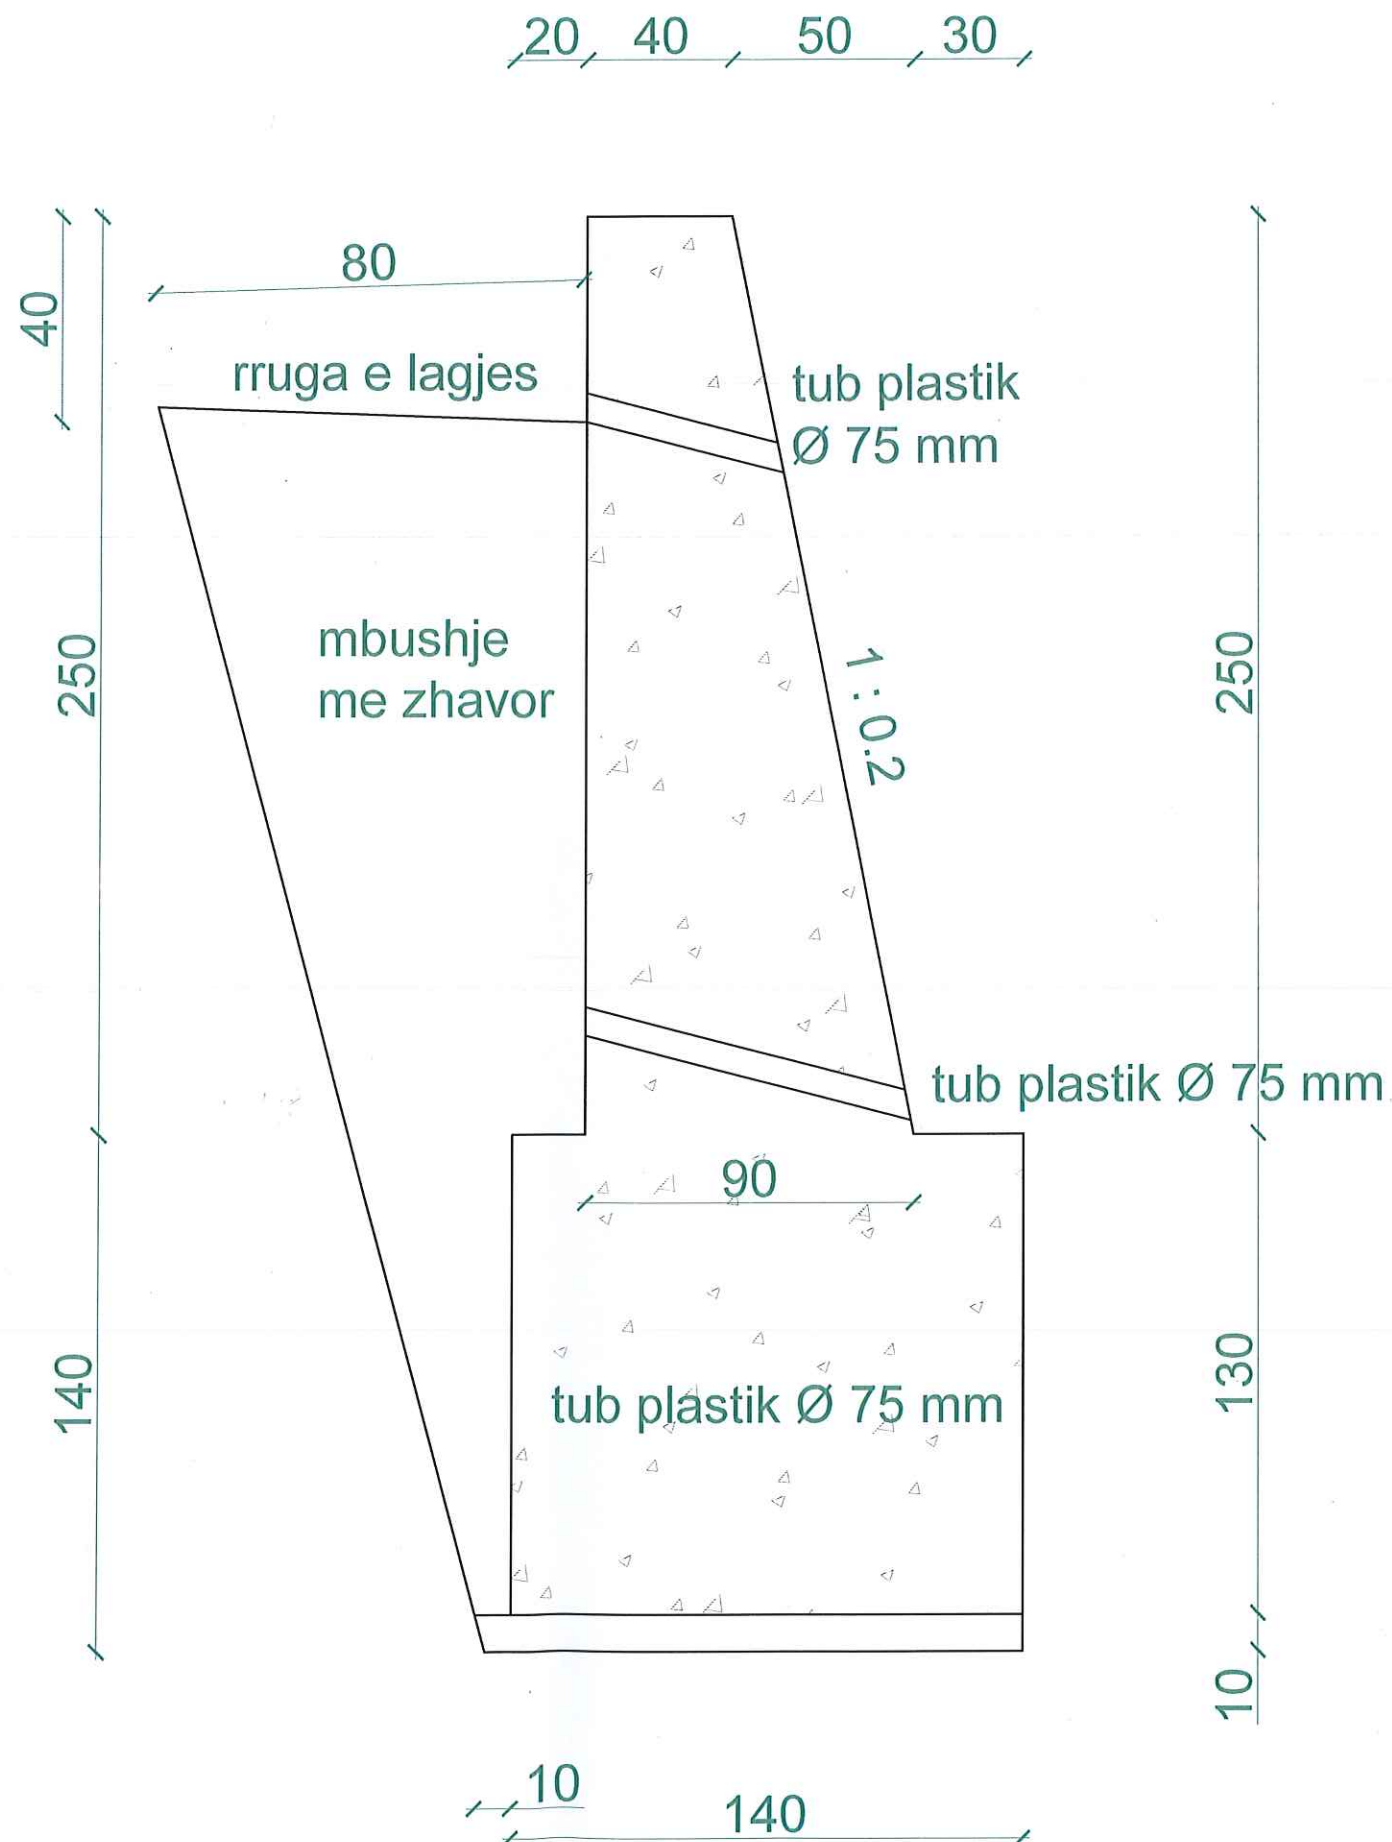


SHENIME TEKNIKE			
ADRESA: RUGA E LAGJES "KATUND I VJETER", FSHATI SHUSHICE, NJESIA ADMINISTRATIVE SHUSHICE, ELBASAN			
PUNIMET QE DO TE BEHEN JANE: "NDERTIM I URES SE RE TIP BOX '3 x 3' ME GJERESI 5 m, MBI PERROIN 'BALTA E GAXHJES', NE RRUGEN E LAGJES 'KATUND I VJETER', FSHATI SHUSHICE, NJESIA ADMINISTRATIVE SHUSHICE BASHKIA ELBASAN. NDERTIM URE E RE TOMBINO BOX 3 x 3 (hapesire drite 3 m, lartesi 3 m, dhe gjeresi te pjeses kaluese 5 m HAPESIRE DRITE 3 M H 3 M B 5 M			
RISHI PERSHKRIMI		NGA DATA:	
FAZA E PROJEKTTIT:			
PROJEKTI ZBATIMIT (KONSTRUKTIV)			
		BASHKIA ELBASAN Ruga."Qemal Stafa" Lagja."Brig 17 Sulmuese" +35554400152 email: bashkiaelbasan@elbasani.gov.al web: www.elbasani.gov.al	
INVESTITOR: BASHKIA ELBASAN			
DREJTORIA: DREJTORIA MBROJTJES CIVILE Drejtor Ing.NDRICIM SINANI			
GRUPI I PROJEKTIMIT			
Ing. Arian Baku		Autor	
Mss Ark. Miklena Halili		Perpunoi	
Ing. Baftjar Shypheja		Perpunoi	
PROJEKTI: PROJEKTI I OBJEKTIT "NDERTIM I URES TIP BOX 3 x 3, MBI PERROIN "BALTA E GAXHJES", NE RRUGEN E LAGJES "KATUND I VJETER", FSHATI SHUSHICE, NJESIA ADMINISTRATIVE SHUSHICE, ELBASAN			
EMERTIMI I FLETES:			
PRERJE E SPERONAVE TE TOMBINOS			
SHKALLA A3: 1:100	DATA:	VIZATOI:	KONTROLLOI:
PROJEKTI NR: 1	FLETA NR: NR: A3 / P 05	Sektor Projektimi Projektimi	Sektor Projektimi RISHIKIMI: 0

PRERJE E MURIT MBAJTES (SPERONA H=1.0 m)

Tabela e Volumeve					
VOLUMET PER MURIN ME H = 2.5 m/ PER ML					
NR	EMERTIMI I PUNIMEVE	GJERESIA [cm]	THELLESIA / LARTESIA [cm]	GJATESIA [cm]	totali [m3/ml]
	Germim dheu themel	150	10	100	2.1
	Nenshtrese zhavori	150	10	100	0.15
	Themel betoni C 16/20	140	130	100	1.82
	Mure betoni C 16/20	(90+40)/2	250	100	1.625
	Mbushje me zhavor pas mureve	(10+80)/2	350	100	1.575
	Guardrail -H1 anesore me 2 valezime ne 1 ane, W3	-	1.5	100	1 ml
	shtrese zhavori t = 15 cm	(500+600)/2	0.15	100	5.5 m ²
Tabela e Volumeve					
VOLUMET PER MURIN ME H = 1 m / PER ML					
	Germim dheu themel	110	85	100	0.935
	Nenshtrese zhavori	110	10	100	1.1
	Themel betoni C 16/20	100	75	100	0.75
	Mure betoni C 16/20	(40+60)/2	100	100	0.5
	Mbushje me zhavor pas mureve	(10+60)/2	185	100	0.6475
	Guardrail -H1 anesore me 2 valezime ne 1 ane, W3	-	150	100	1 ml
	shtrese zhavori t = 15 cm	(500+600)/2	0.15	100	5.5 m ²

PRERJA E SPERONES ANESORE H =100 cm

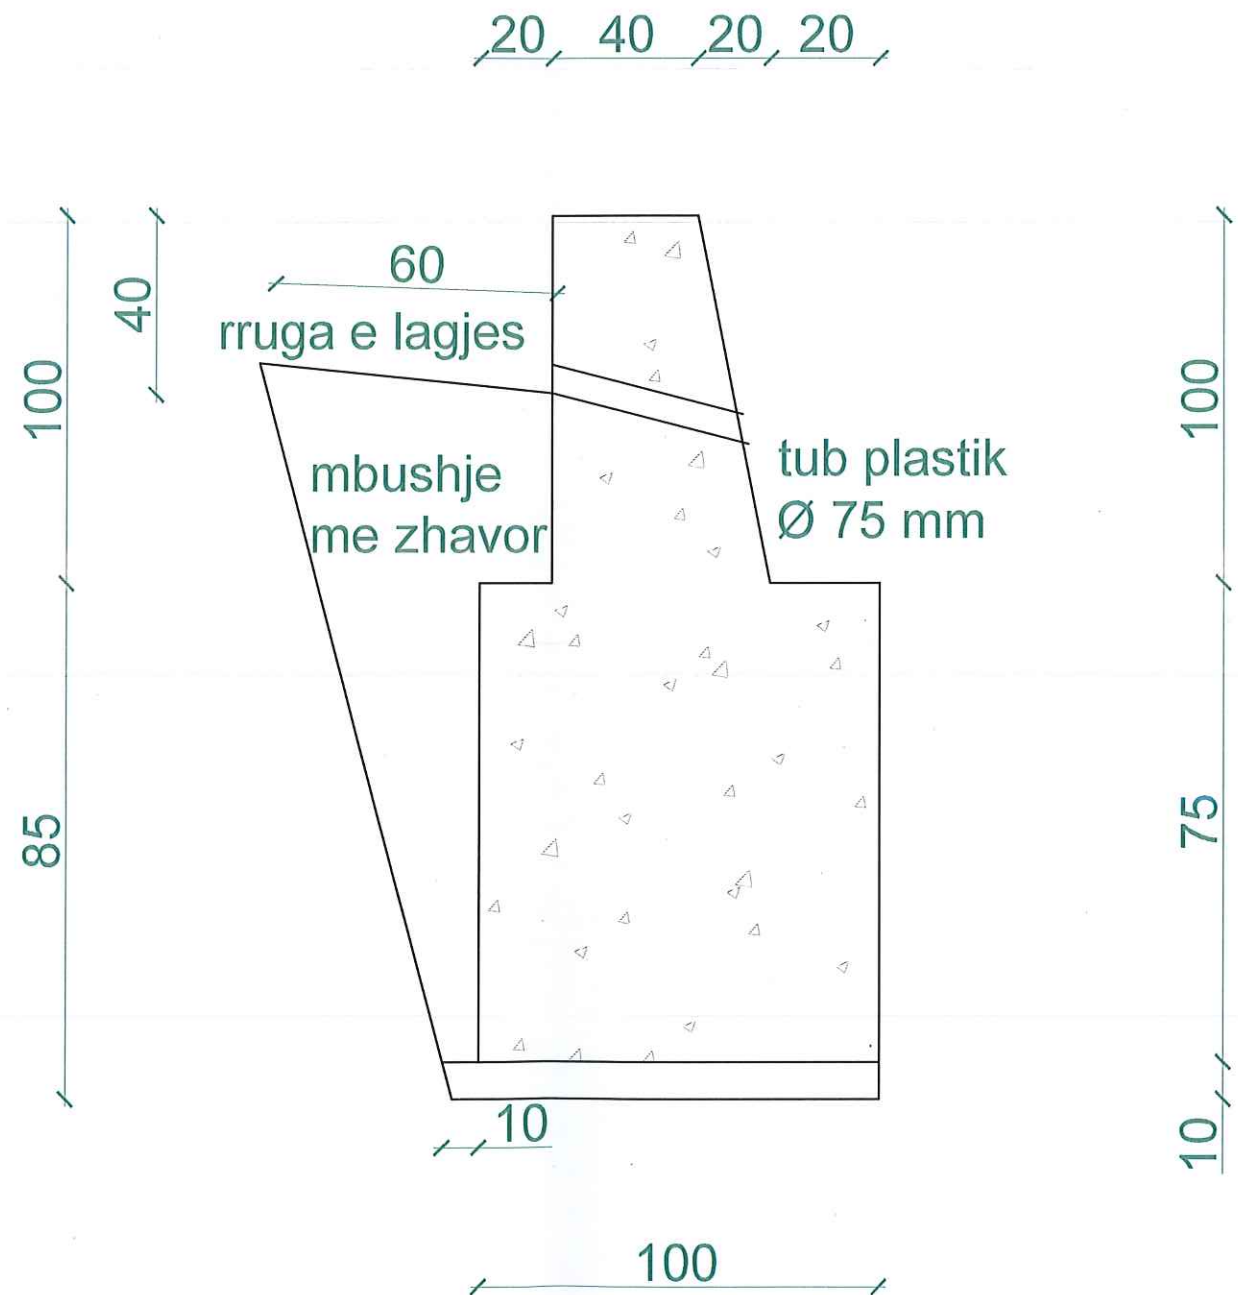

SHENIME TEKNIKE			
ADRESA:RRUGA E LAGJES "KATUND I VJETER", FSHATI SHUSHICE, NJESIA ADMINISTRATIVE SHUSHICE, ELBASAN			
PUNIMET QE DO TE BEHEN JANE: "NDERITIM I URES SE RE TIP BOX '3 x 3' ME GJERESI 5 m, MBI PERROIN 'BALTA E GAXHJES', NE RRUGEN E LAGJES 'KATUND I VJETER', FSHATI SHUSHICE, NJESIA ADMINISTRATIVE SHUSHICE, BASHKIA ELBASAN.			
NDERITIM URE E RE TOMBINO BOX 3 x 3 (hapesire drite 3 m, lartesi 3 m, dhe gjeresi te pjeses kaluese 5 m			
HAPESIRE DRITE 3 M			
H 3 M			
B 5 M			
RISHI / PERSHKRIMI		NGA / DATA:	
FAZA E PROJEKTT:		PROJEKTI ZBATIMIT (KONSTRUKTIV)	
		BASHKIA ELBASAN Rruga "Qemal Stafa" Lagja "Brig 17 Sulmuese" +35554400152 email: bashkia@elbasan.gov.al web: www.elbasan.gov.al	
INVESTITOR:		BASHKIA ELBASAN	
DREJTORIA:		DREJTORIA MBROJTJES CIVILE Drejtör Ing.NDRICIM SINANI	
GRUPI I PROJEKTIMIT		Ing. Arian Baku Mss Ark. Miklena Halili Ing. Baftjar Shypheja	
Autor		Perpunoi	
Perpunoi		Perpunoi	
PROJEKTI: PROJEKTI I OBJEKTIT "NDERITIM I URES TIP BOX 3 x 3, MBI PERROIN "BALTA E GAXHJES", NE RRUGEN E LAGJES "KATUND I VJETER", FSHATI SHUSHICE, NJESIA ADMINISTRATIVE SHUSHICE, ELBASAN			
EMERTIMI I FLETES:			
PRERJE E SPERONAVE TE TOMBINOS			
SHKALLA A3:	DATA:	VIZATOI:	KONTROLLOI:
1:100			
PROJEKTI NR:	FLETA NR:	Sektori Projektimit	Sektori Projektimit
1	NR:	A3 / P 06	0