



BASHKIA VLORE




ME URDHER DELEGIMI

ILIR HASANI

MIRATOI
KRYETARI I BASHKISË

BRUNILDA MERSINI

RINDËRTIMI I MUREVE RRETHUES, PËRGJATË PROJEKTIT PËR
RIKONSTRUKSIONIN E RRUGËVE "MYSLYM GJOLEKA", "AHMET
LEPENICA", "HYSNI MUKA" NË LAGJEN "KUSHTRIM", VLORE.

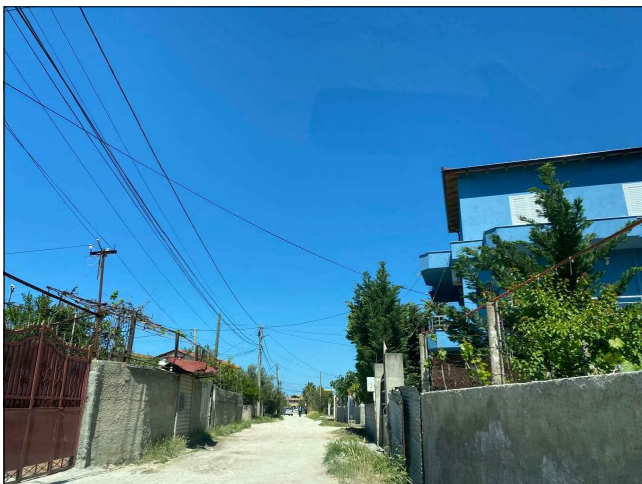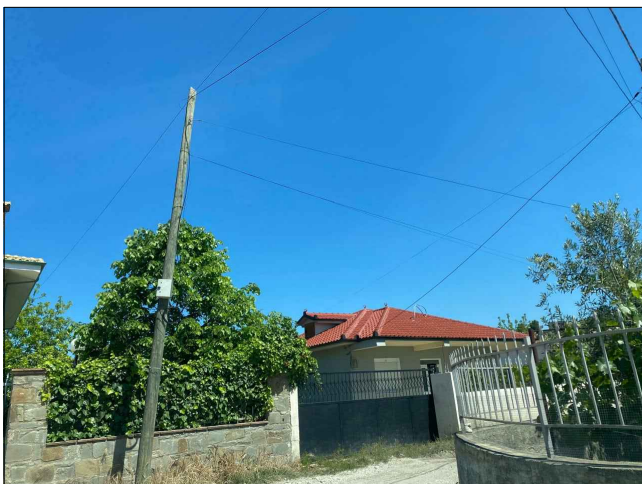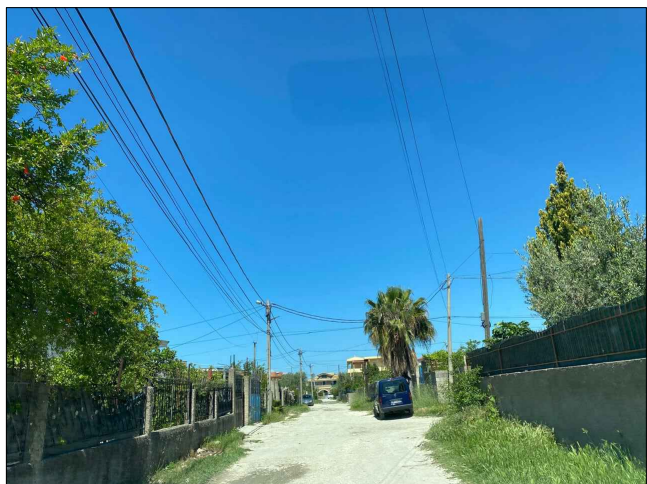

BASHKIA VLORË

DREJTORIA E
URBANISTIKËS

Punoi:

Drejtor : Ingli Xhaferaj

Ark. Orges Deraj

Ing. Edmond Beqiri

FOTO TË GJËNDJES EKZISTUESE

RINDËRTIMI I MUREVE RRETHUES, PËRGJATË PROJEKTIT PËR RIKONSTRUKSIONIT E RRUGËVE "MYSLYM GJOLEKA", "AHMET LEPENICA", "HYSNI MUKA" NË LAGJEN "KUSHTRIM", VLORË.

BASHKIA VLORË 2026

A-01



BASHKIA VLORË

DREJTORIA E
URBANISTIKËS

Punoi:

Drejtor : Ingli Xhaferaj

Ark. Orges Dera

Ing. Edmond Beqiri

POZICIONI NË LIDHJE ME QYTETIN, AKSET E PROPOZUAR

Shkalla 1:2500

RINDËRTIMI I MUREVE RRETHUES, PËRGJATË PROJEKTIT PËR RIKONSTRUKSIONIT E RRUGËVE "MYSLYM GJOLEKA", "AHMET LEPENICA", "HYSNI MUKA" NË LAGJEN "KUSHTRIM", VLORË.

BASHKIA VLORË 2026

A-02



BASHKIA VLORE

DREJTORIA E
URBANISTIKËS

Punoi:

Drejtor : Ingli Xhaferaj

Ark. Orges Deraj

Ing. Edmond Beqiri



BASHKIA VLORE

DREJTORIA E
URBANISTIKËS

Punoi:

Drejtor : Ingli Xhaferaj

Ark. Orges Deraj

Ing. Edmond Beqiri



BASHKIA VLORË

DREJTORIA E
URBANISTIKËS

Punoi:
Drejtör : Inqli Xhaferaj

Ark. Orges Deraj

Ing. Edmond Beqiri




PLANI I PRISHJEVE TË MUREVE EKZISTUES

Shkalla 1:2500

BASHKIA VLORË 2026

A-5

RINDËRTIMI I MUREVE RRETHUES, PËRGJATË PROJEKTIT PËR RIKONSTRUKSIONIT E RRUGËVE "MYSLYM GJOLEKA", "AHMET LEPENICA", "HYSNI MUKA" NË LAGJEN "KUSHTRIM", VLORË.

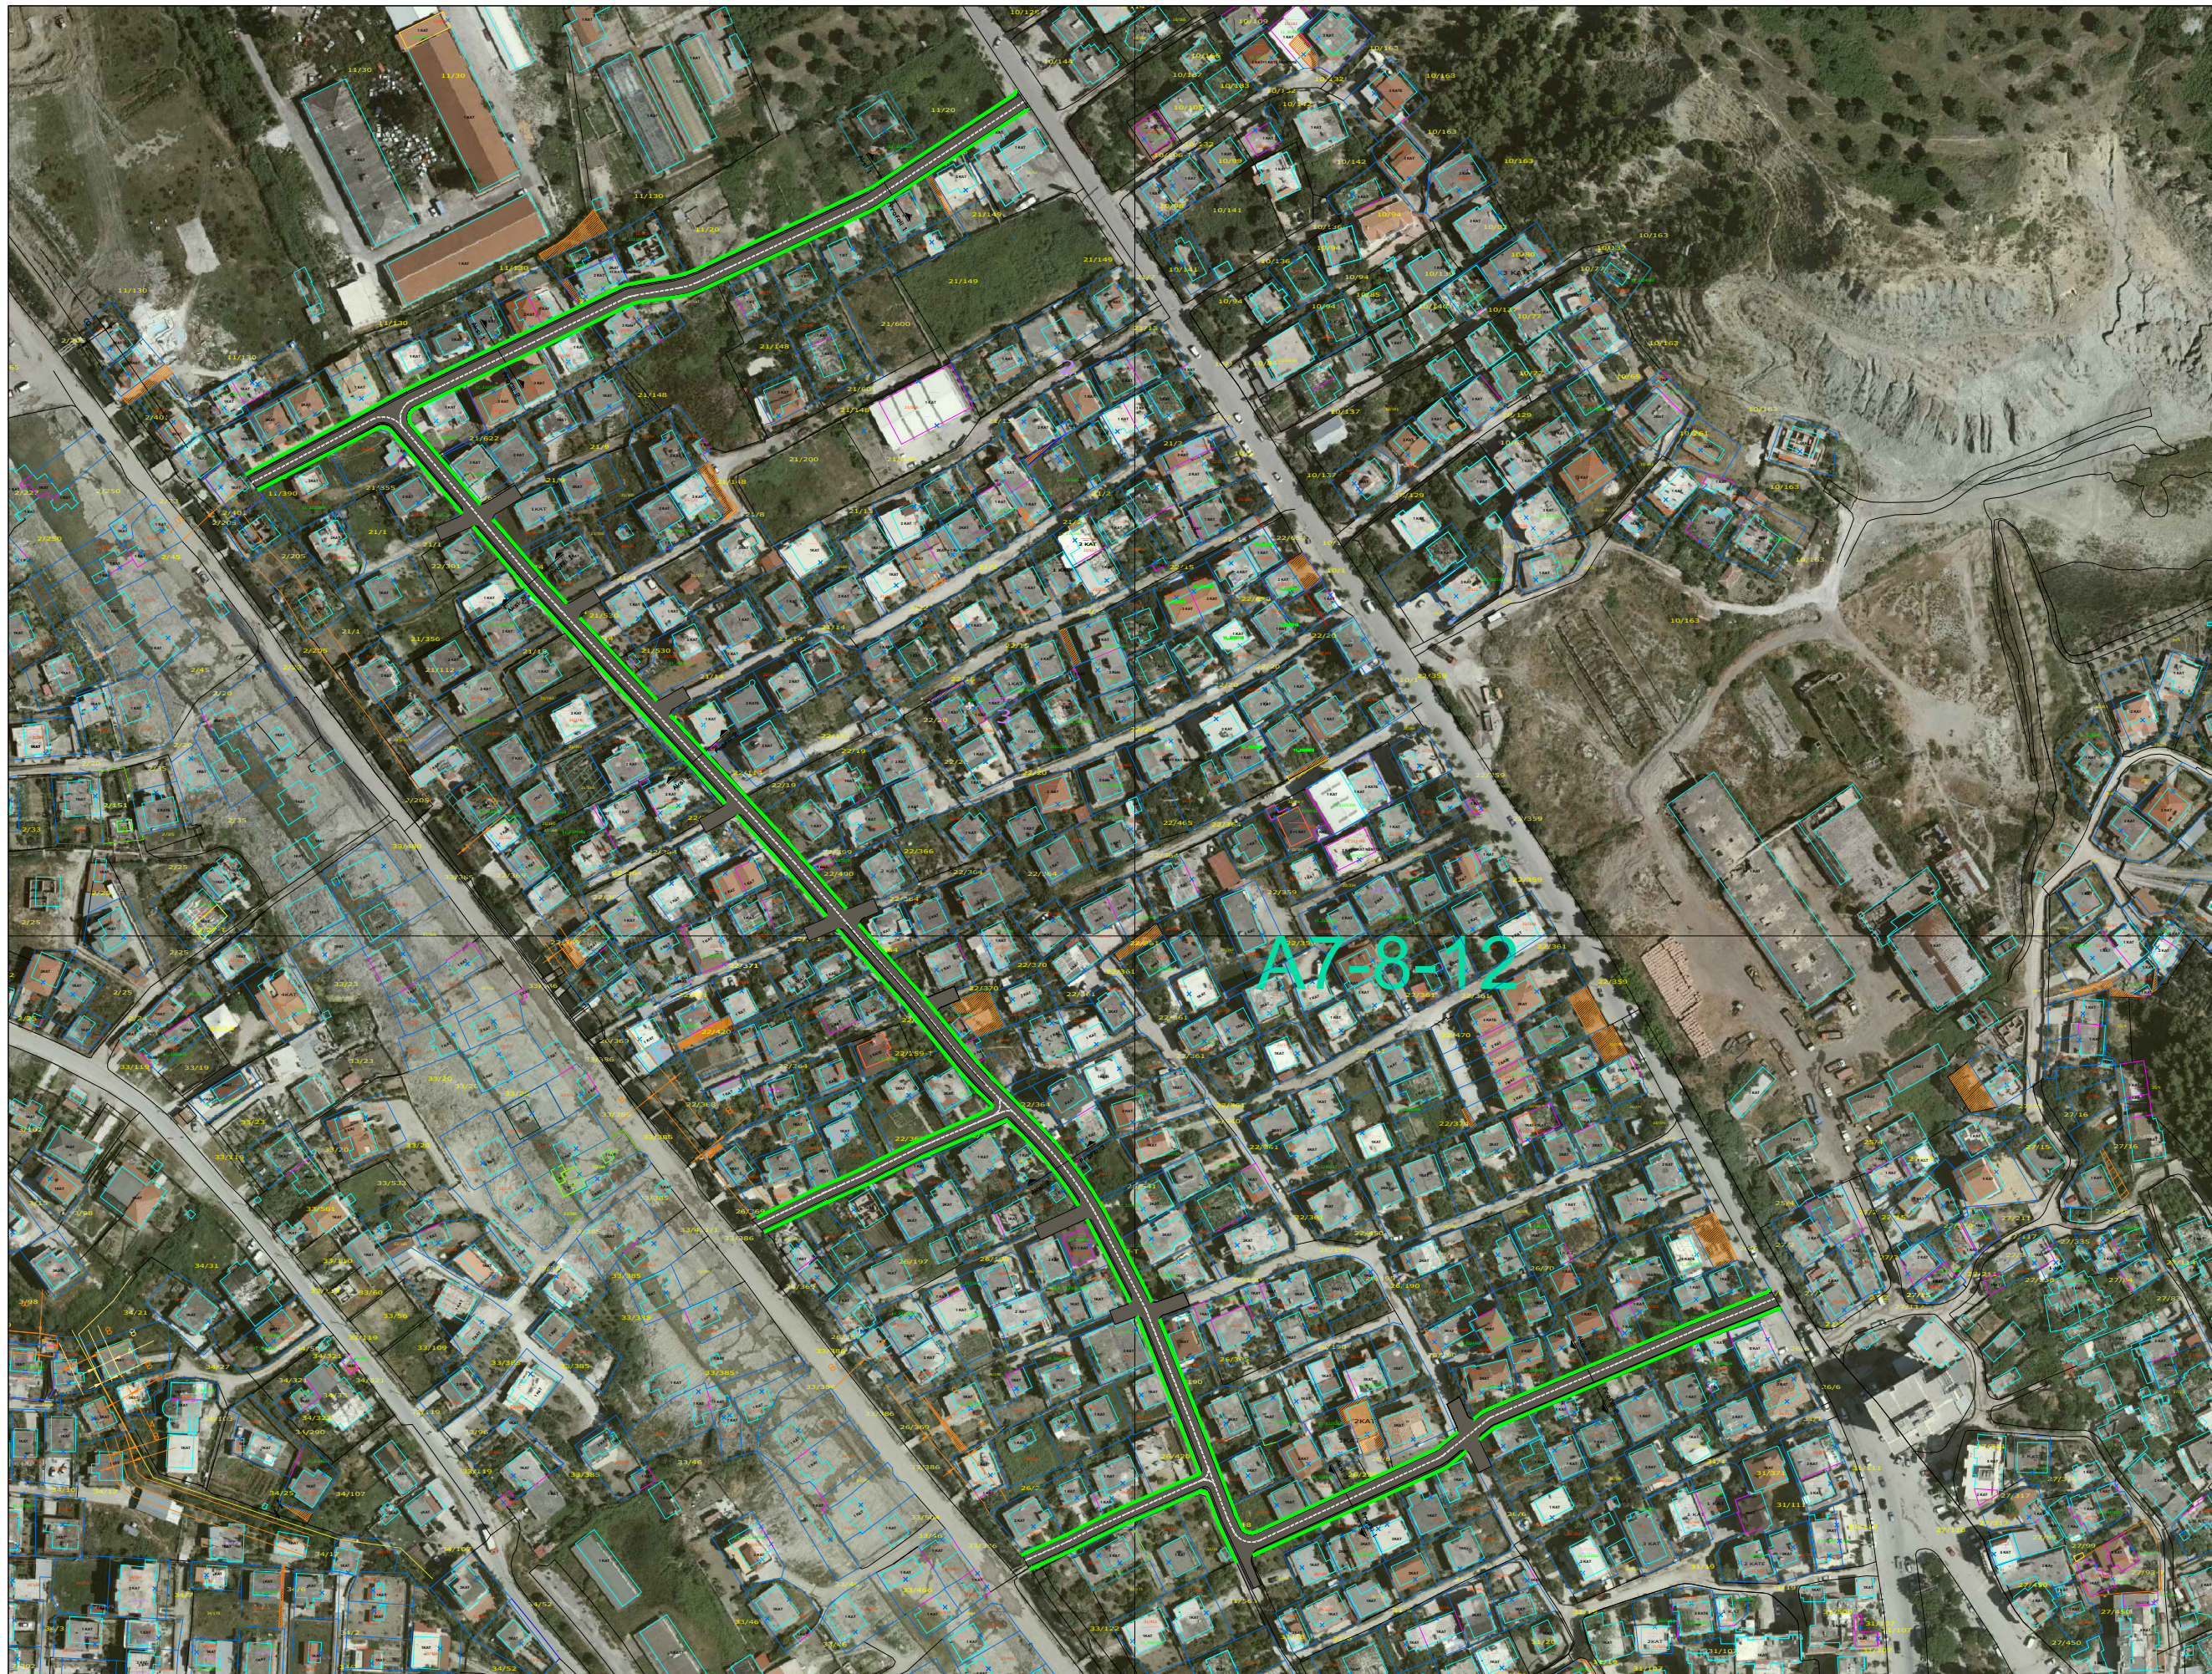

BASHKIA VLORE

DREJTORIA E
URBANISTIKËS

Punoi:

Drejtor : Ingli Xhaferaj

Ark. Orges Deraj

Ing. Edmond Beqiri


PLANVENDOSJE E PROPOZUAR PËR RINDËRTIMIN E MUREVE, PËRGJATË RRUGËS SË RIKONSTRUKTUAR

Shkalla 1:2500

BASHKIA VLORE 2026

A-6

RINDËRTIMI I MUREVE RRETHUES, PËRGJATË PROJEKTIT PËR RIKONSTRUKSIONIT E RRUGËVE "MYSLYM GJOLEKA", "AHMET LEPENICA", "HYSNI MUKA" NË LAGJEN "KUSHTRIM", VLORE.

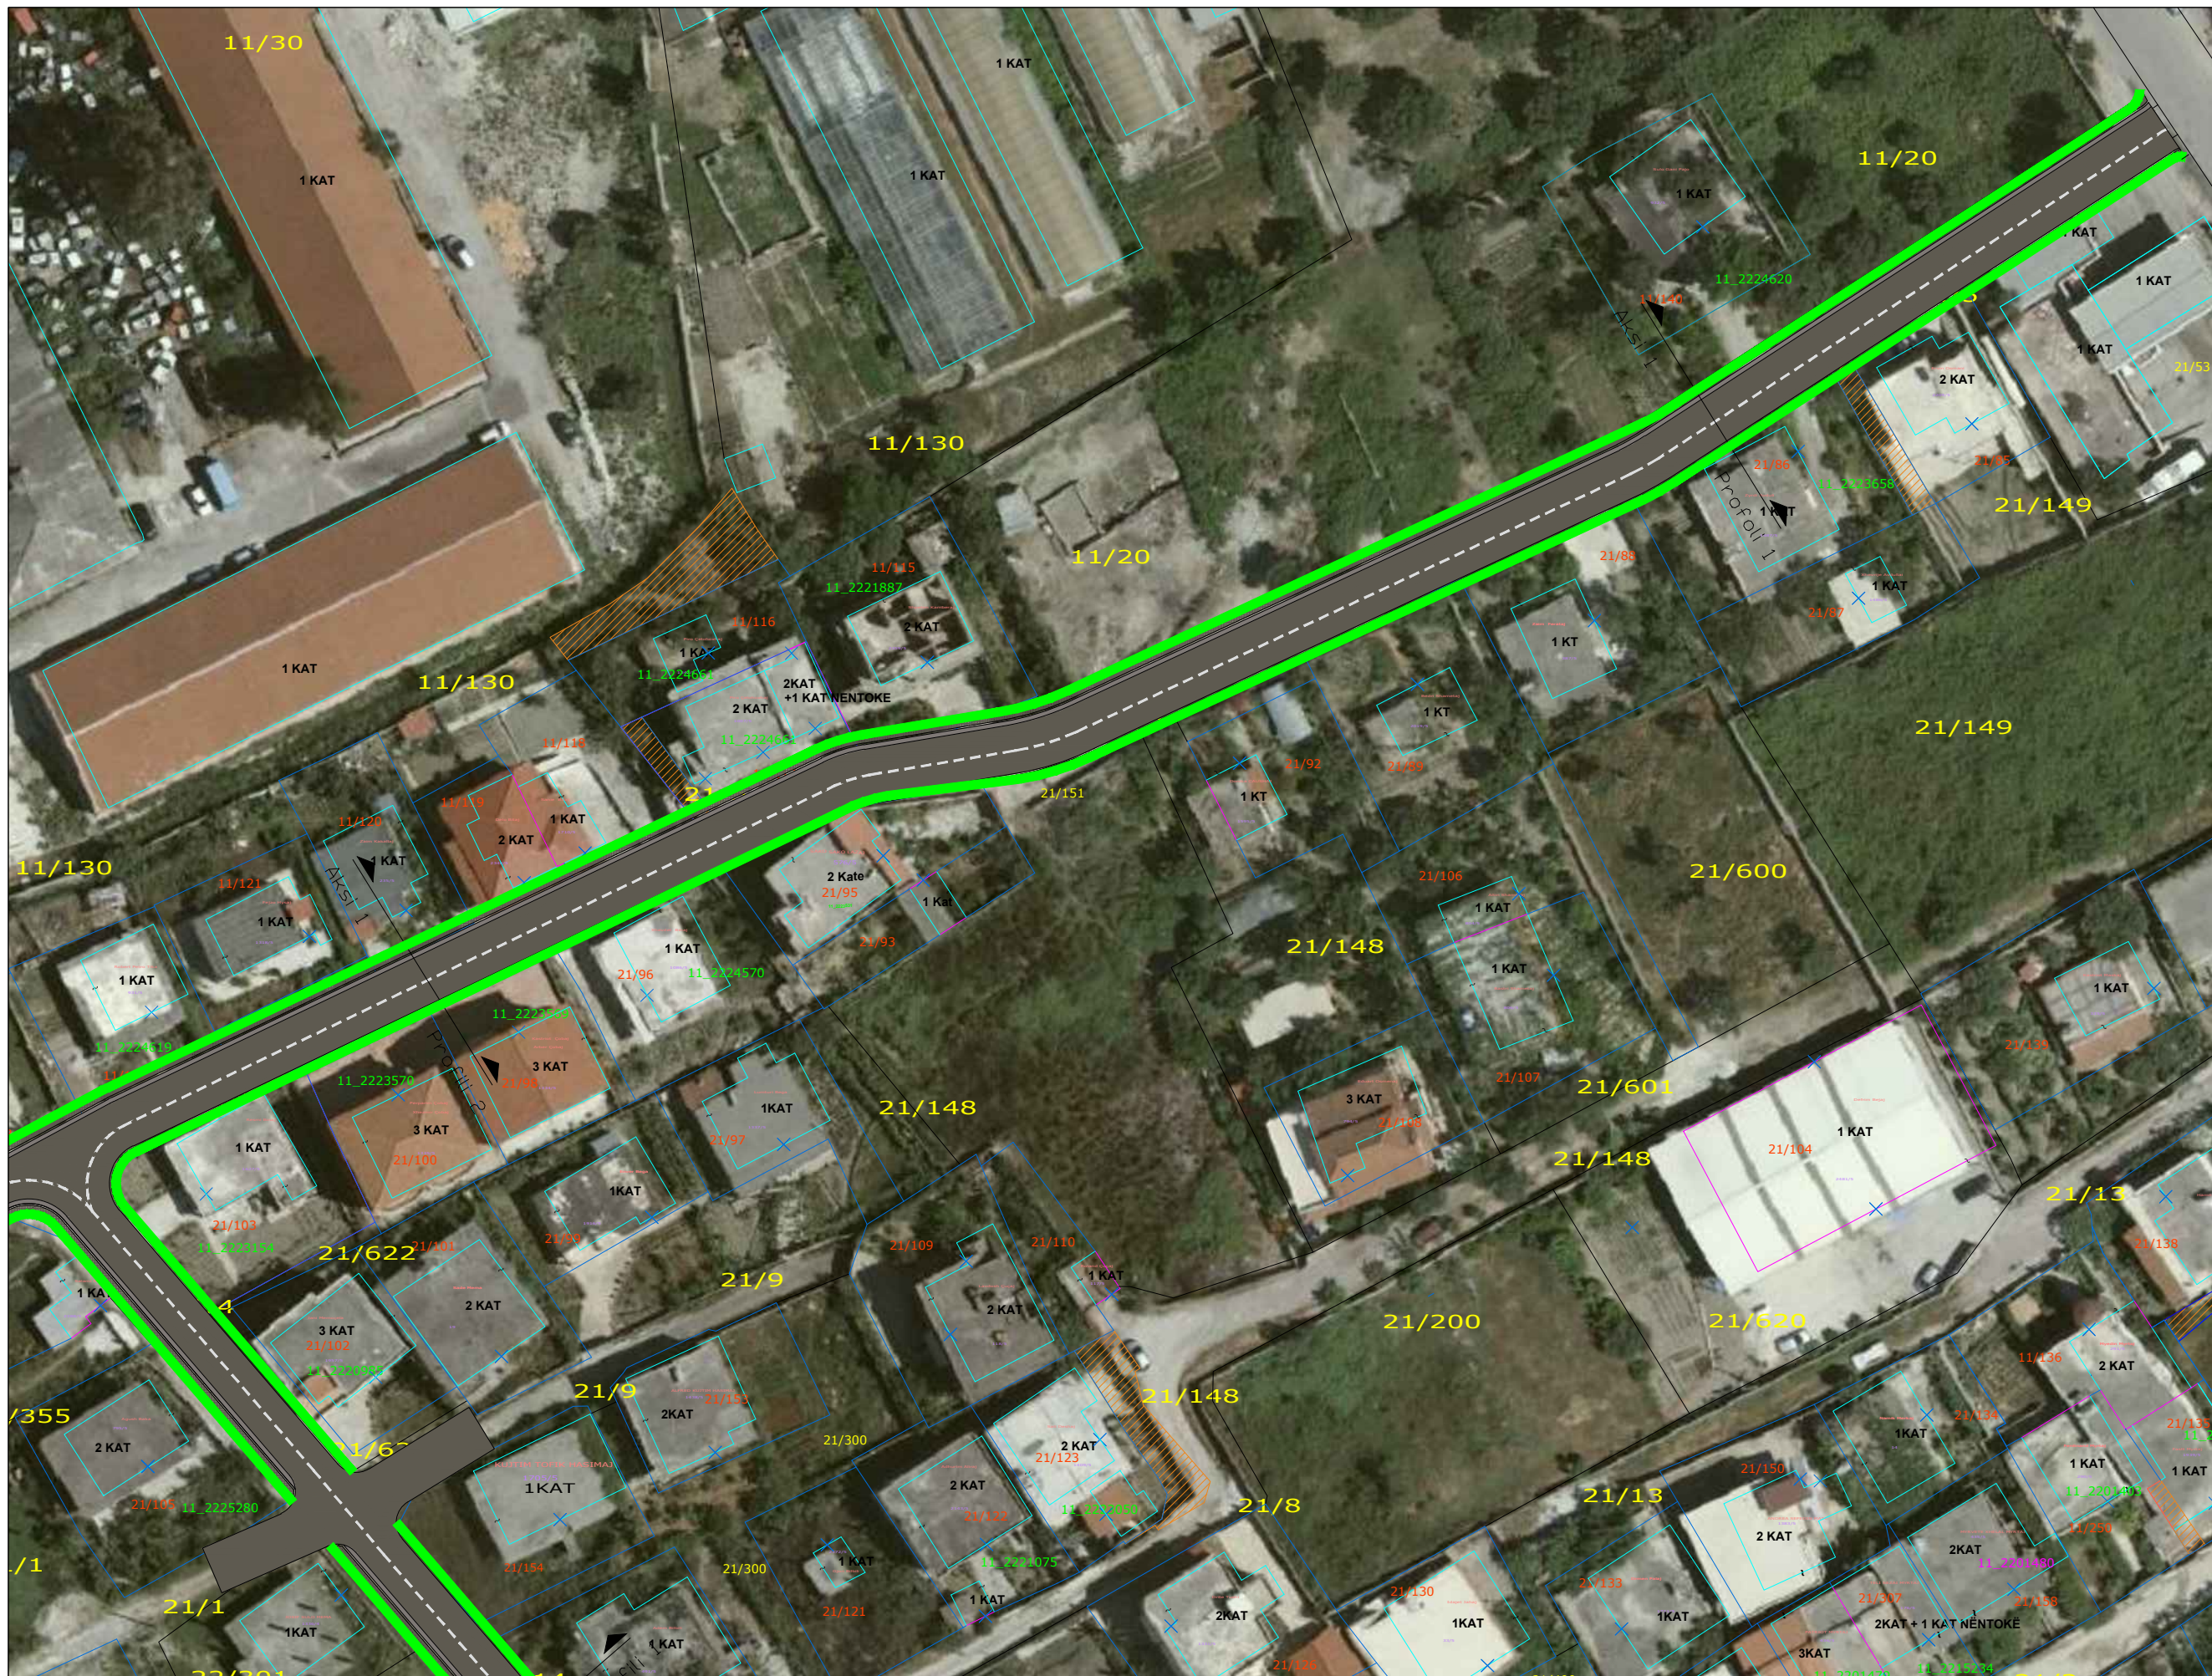

BASHKIA VLORE

DREJTORIA E
URBANISTIKËS

Punoi:

Drejtor : Ingli Xhaferaj

Ark. Orges Deraj

Ing. Edmond Beqiri



Punoi:

Ark. Orges Deraj

Ing. Edmond Beqiri



Shkalla 1:750

BASHKIA VLOREË 2026

A-8



BASHKIA VLORË


DREJTORIA E
URBANISTIKËS

Punoi:

Drejtor : Ingli Xhaferaj

Ark. Orges Deraj

Ing. Edmond Beqiri

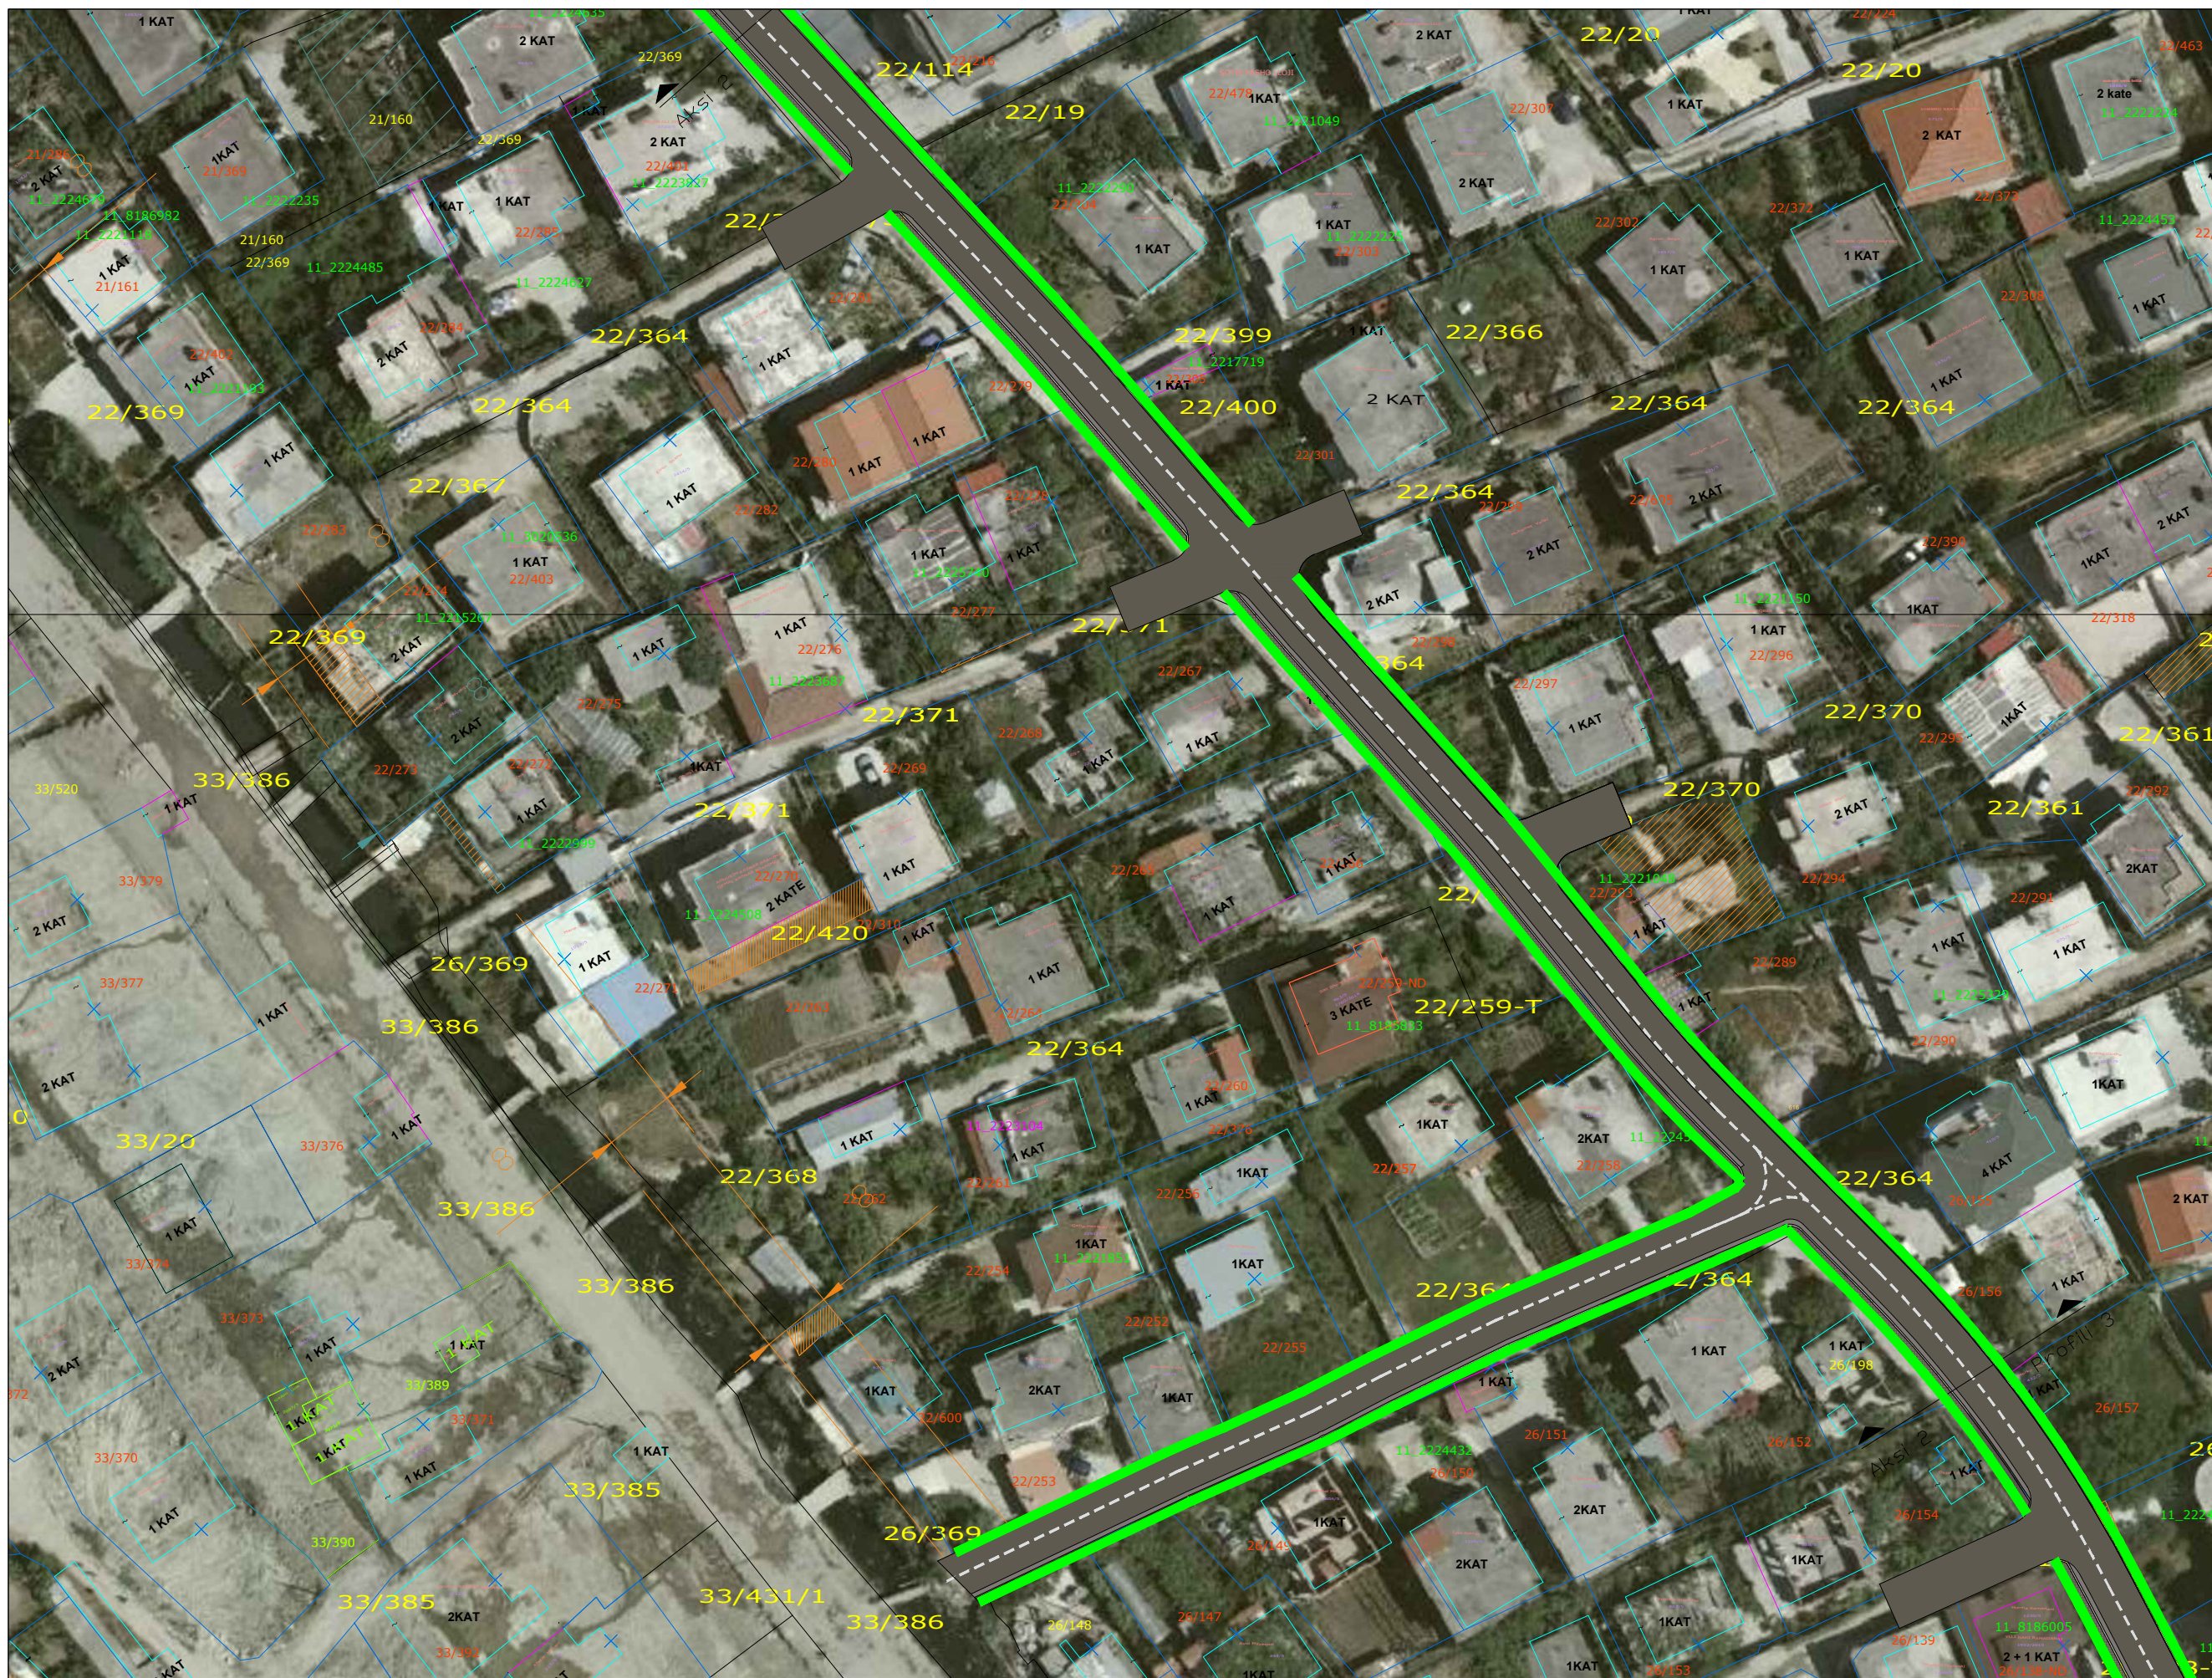



BASHKIA VLORE


DREJTORIA E
URBANISTIKËS

Punoi:

Drejtor : Ingli Xhaferaj

Ark. Orges Deraj

Ing. Edmond Beqiri

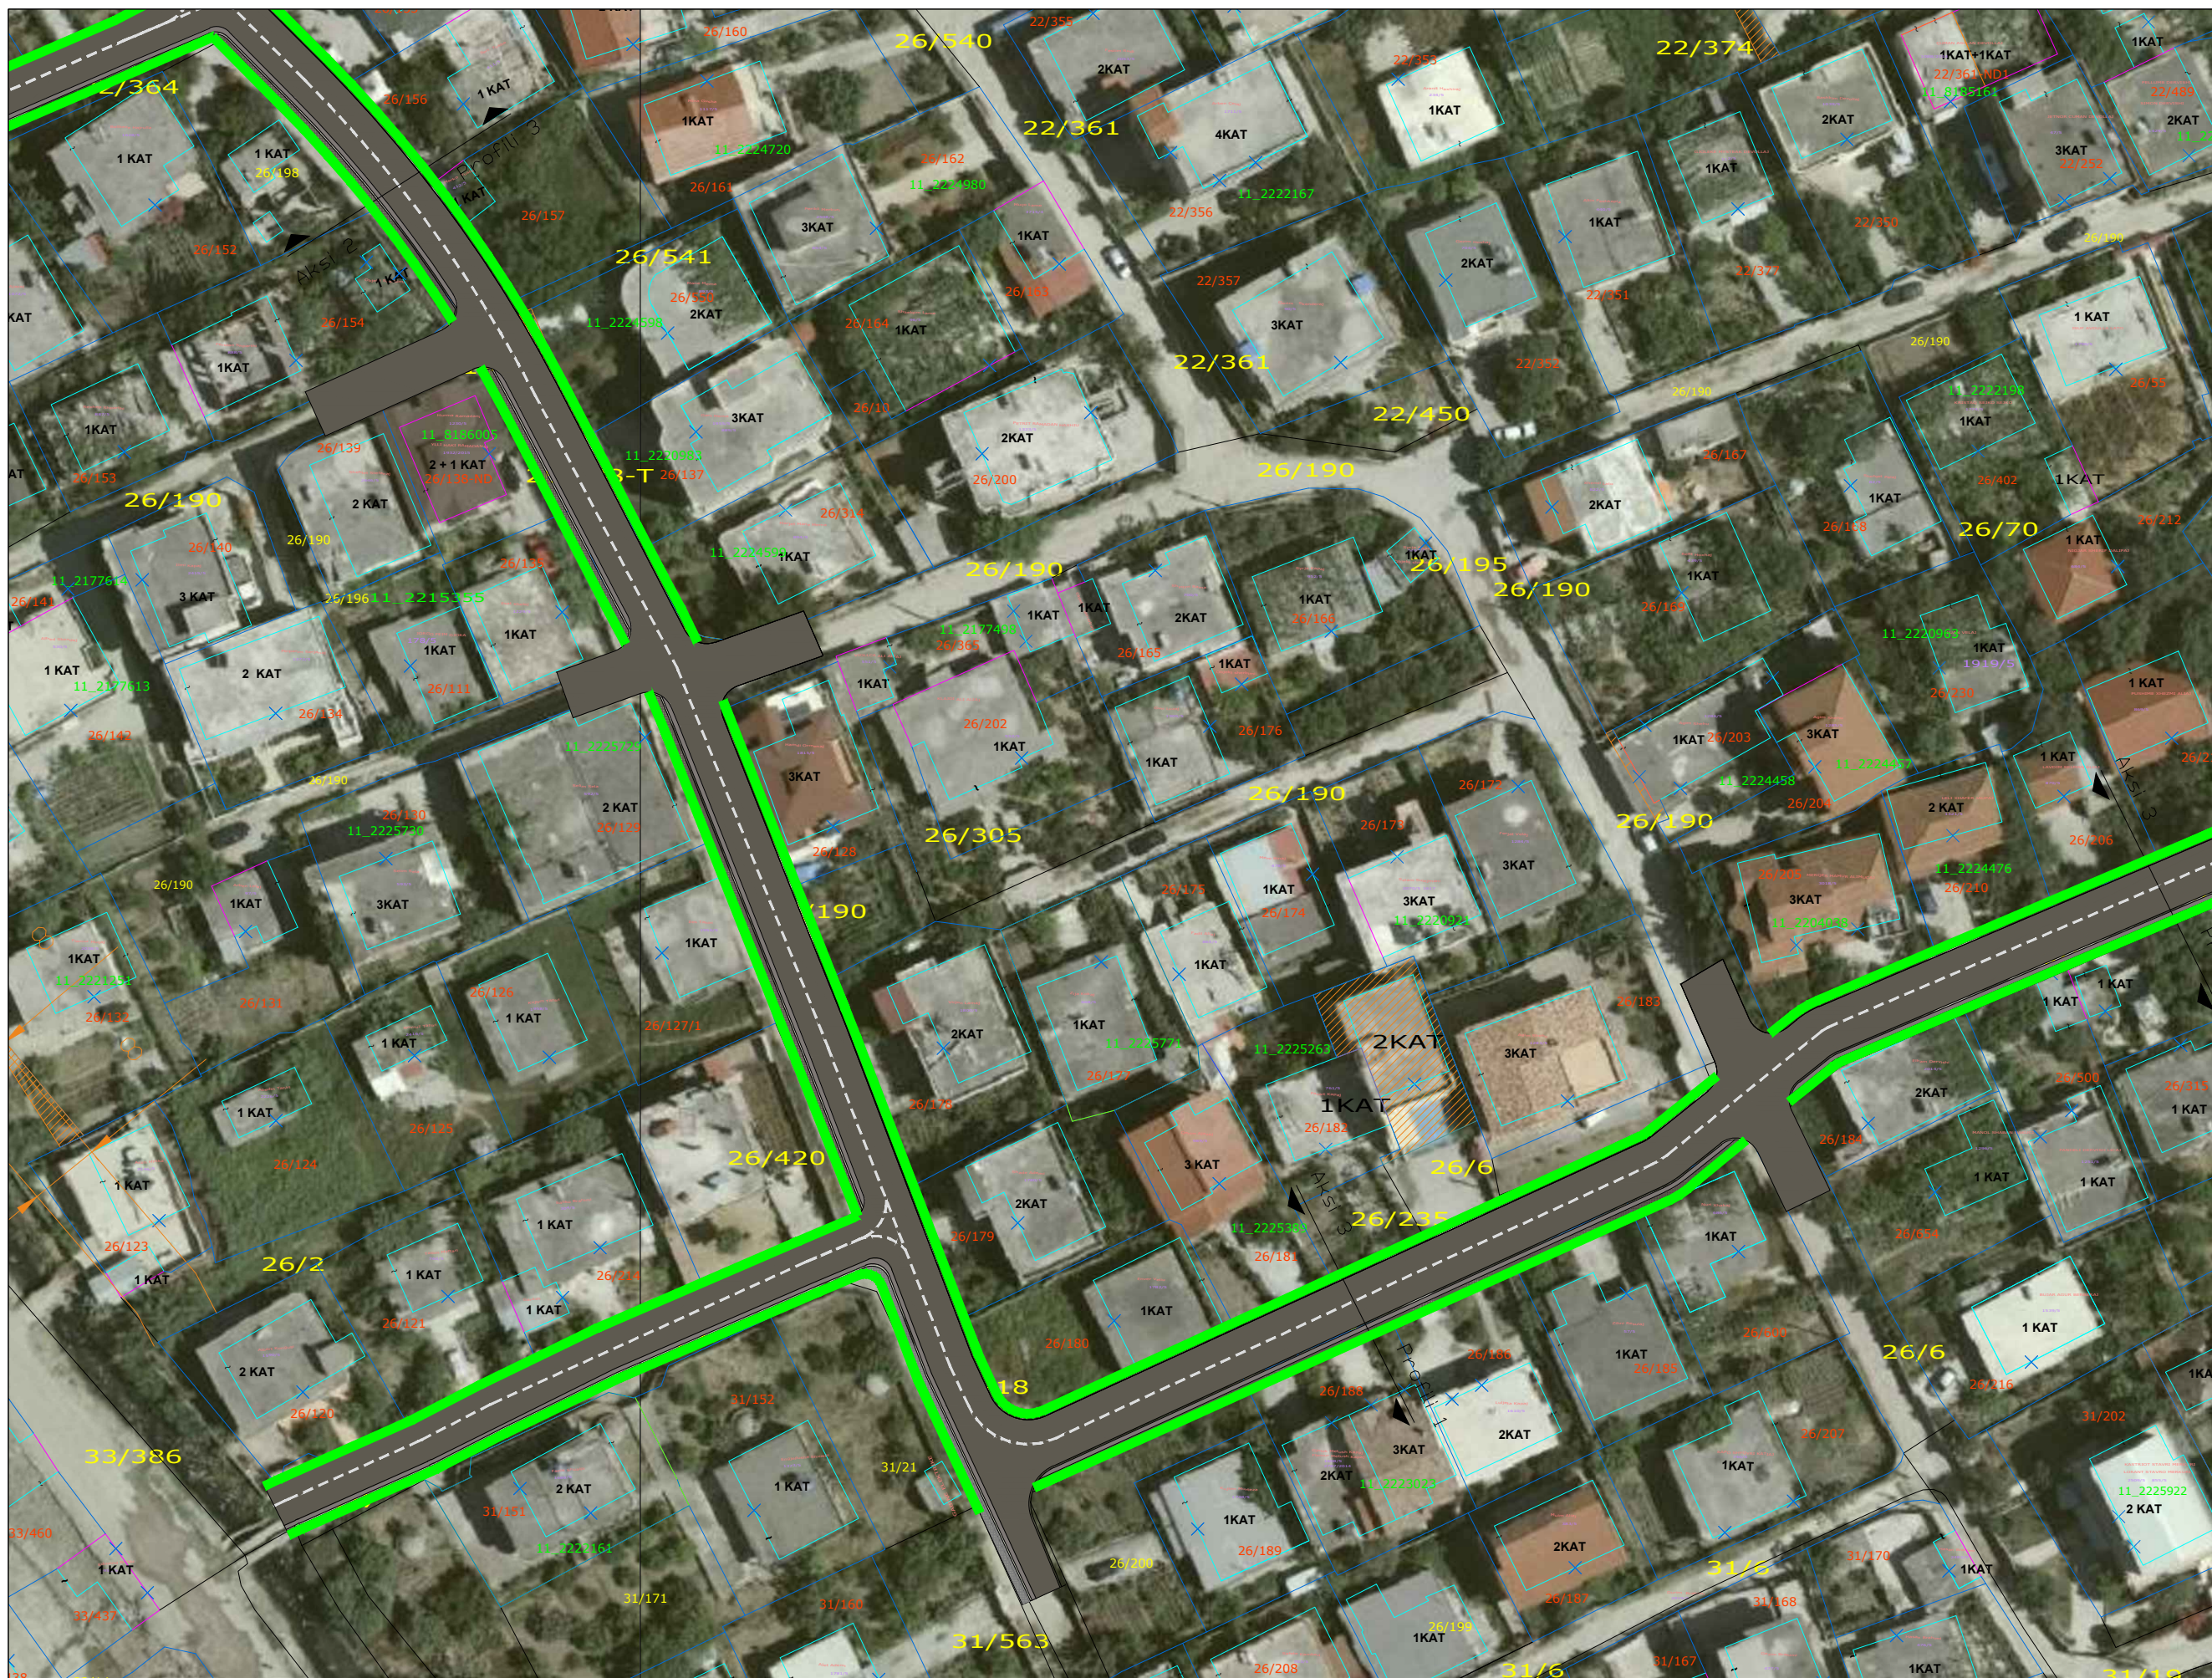


PLANVENDOSJE 4

Shkalla 1:750

BASHKIA VLOREË 2026

A-10

RINDËRTIMI I MUREVE RRETHUES, PËRGJATËS PROJËKTIT PËR RIKONSTRUKSIONIT E RRUGËVE "MYSLYM GJOLEKA", "AHMET LEPENICA", "HYSNI MUKA" NË LAGJEN "KUSHTRIM", VLORË.

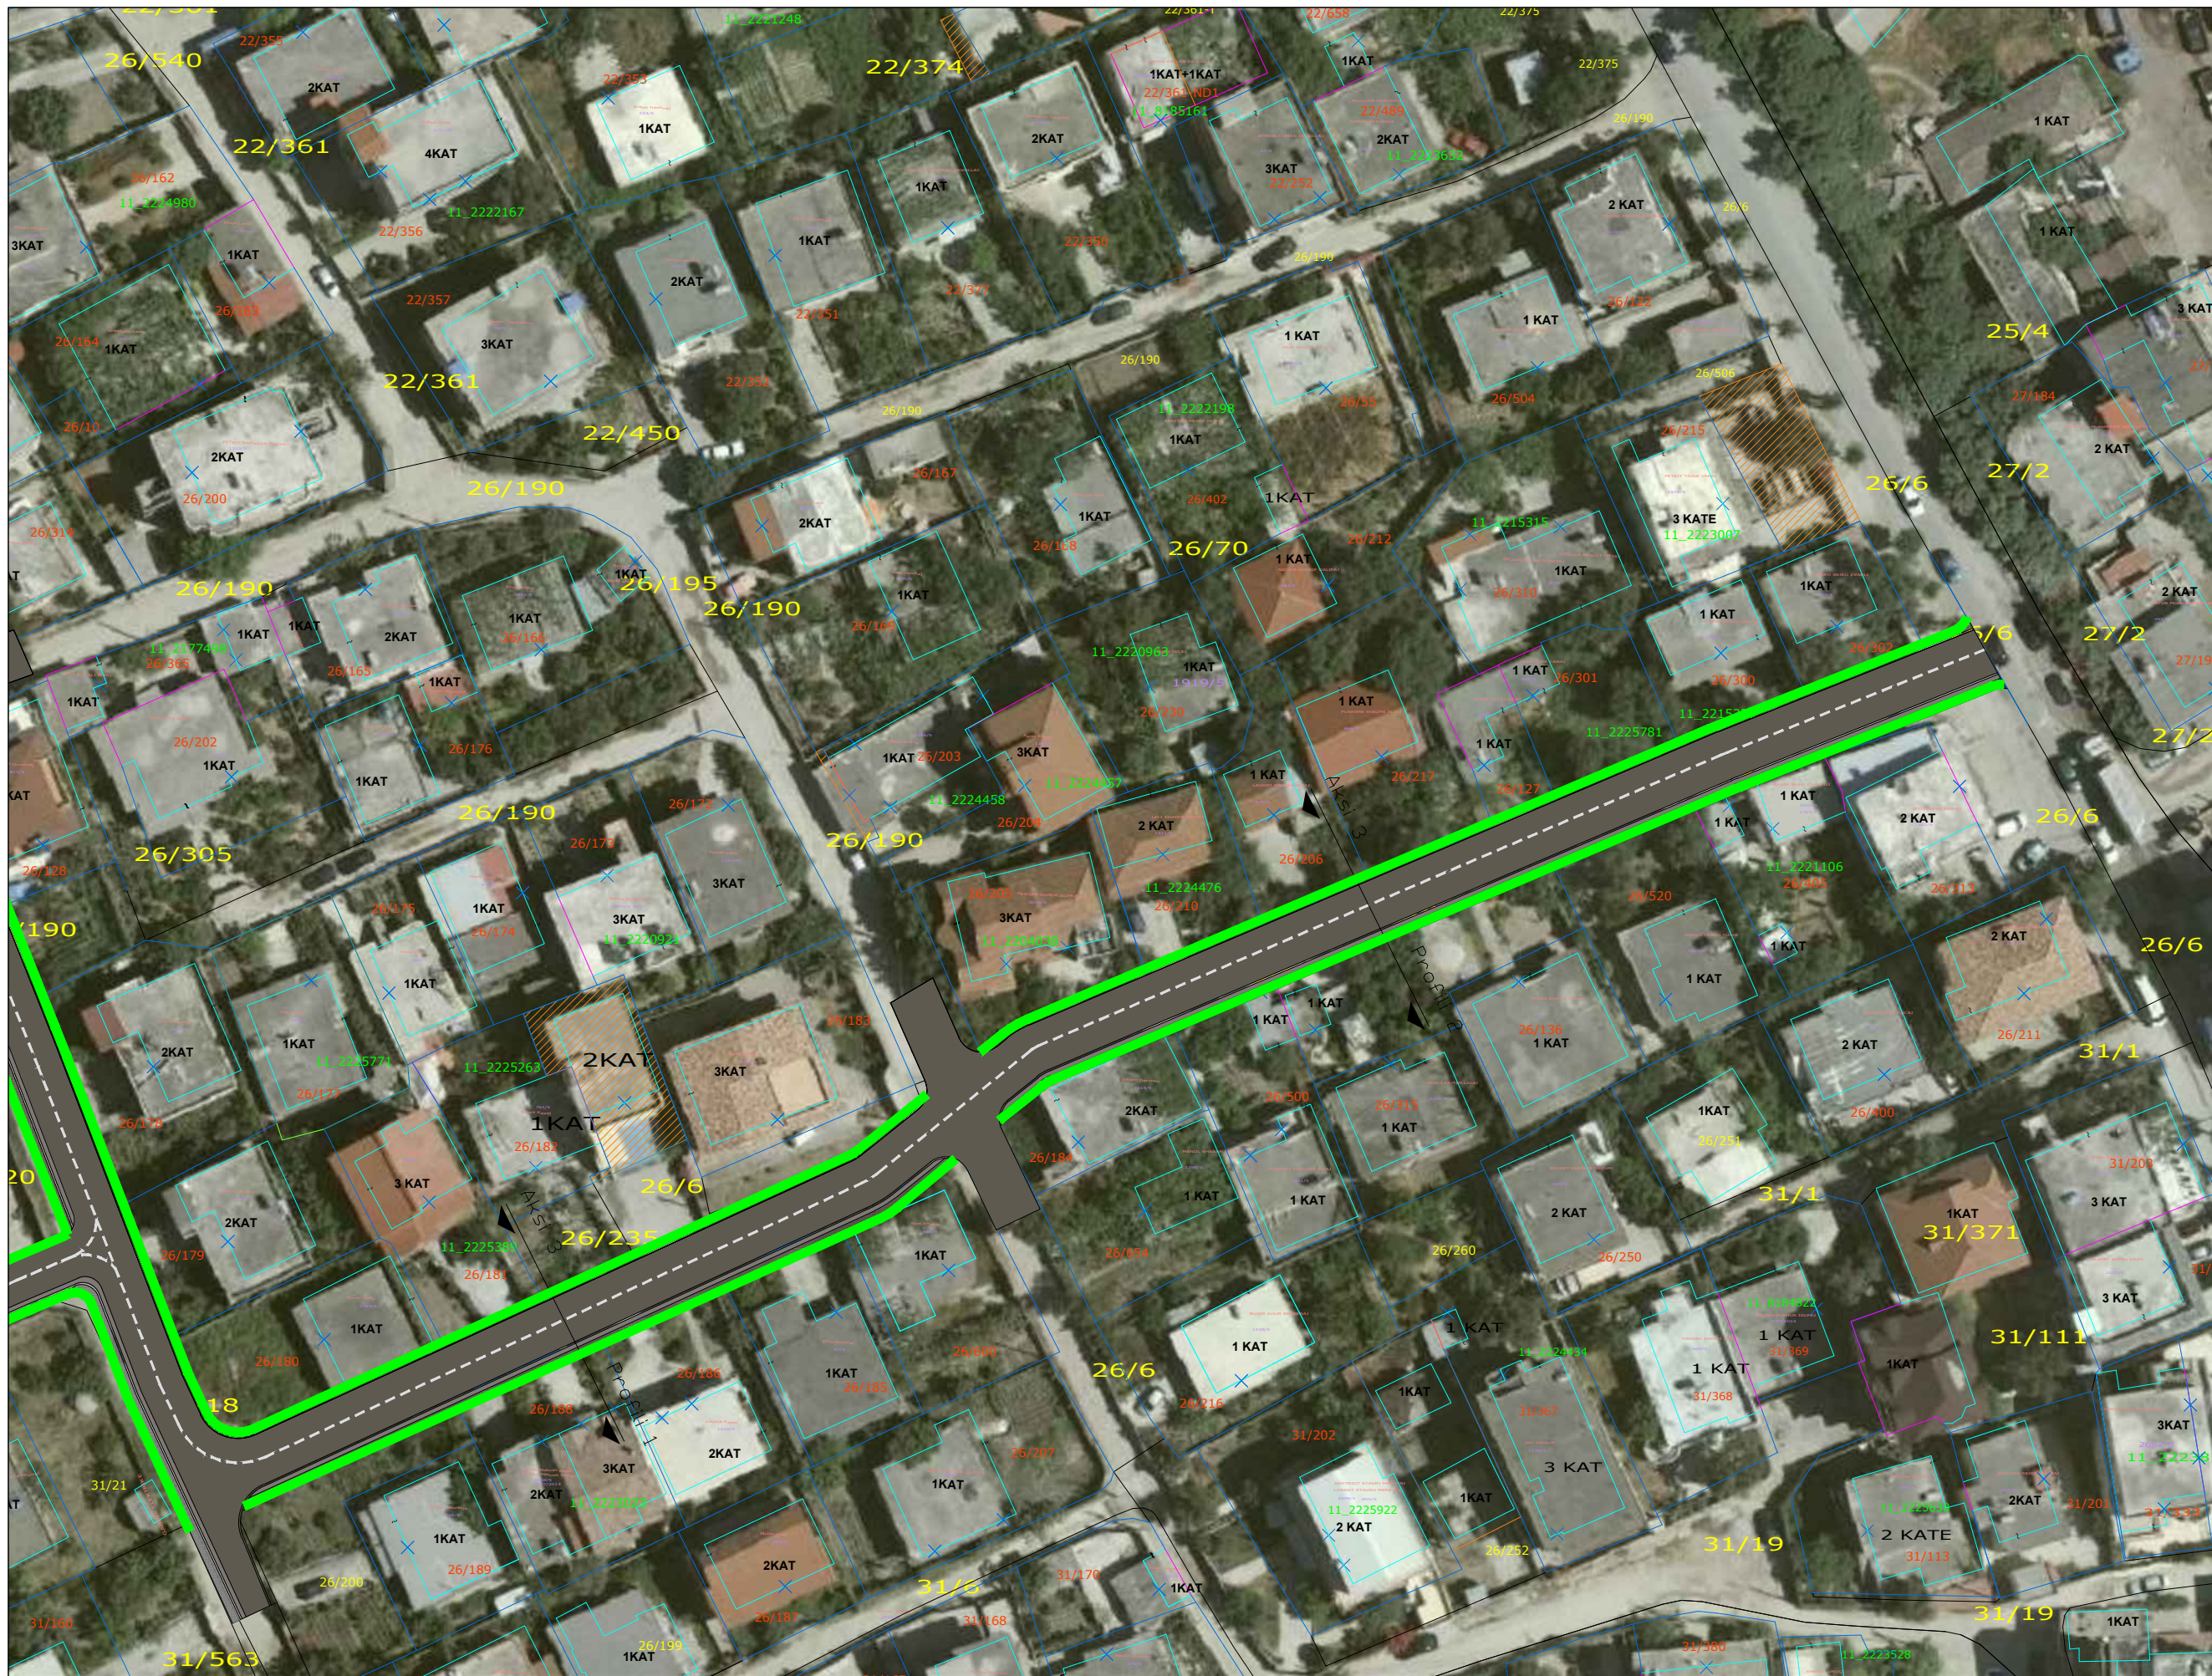

BASHKIA VLORE

DREJTORIA E
URBANISTIKËS


Punoi:

Drejtor : Ingli Xhaferaj



Ark. Orges Deraj

Ing. Edmond Beqiri


PRERJA "A-A"

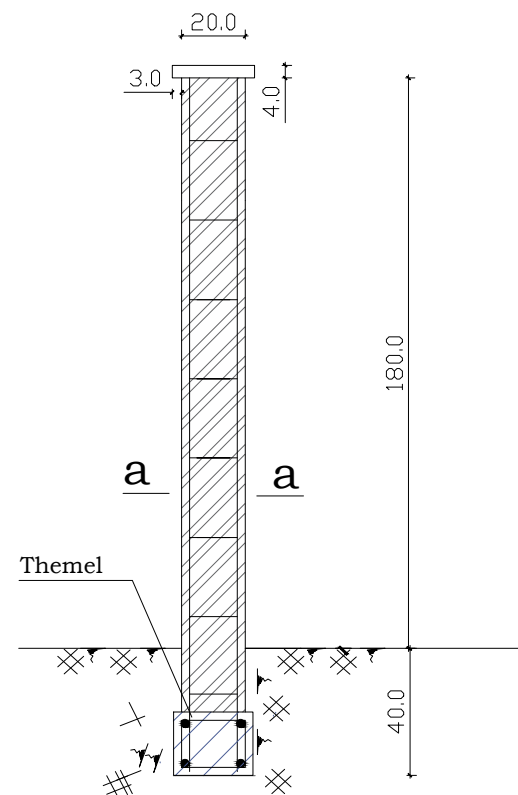

PRERJA "B-B"

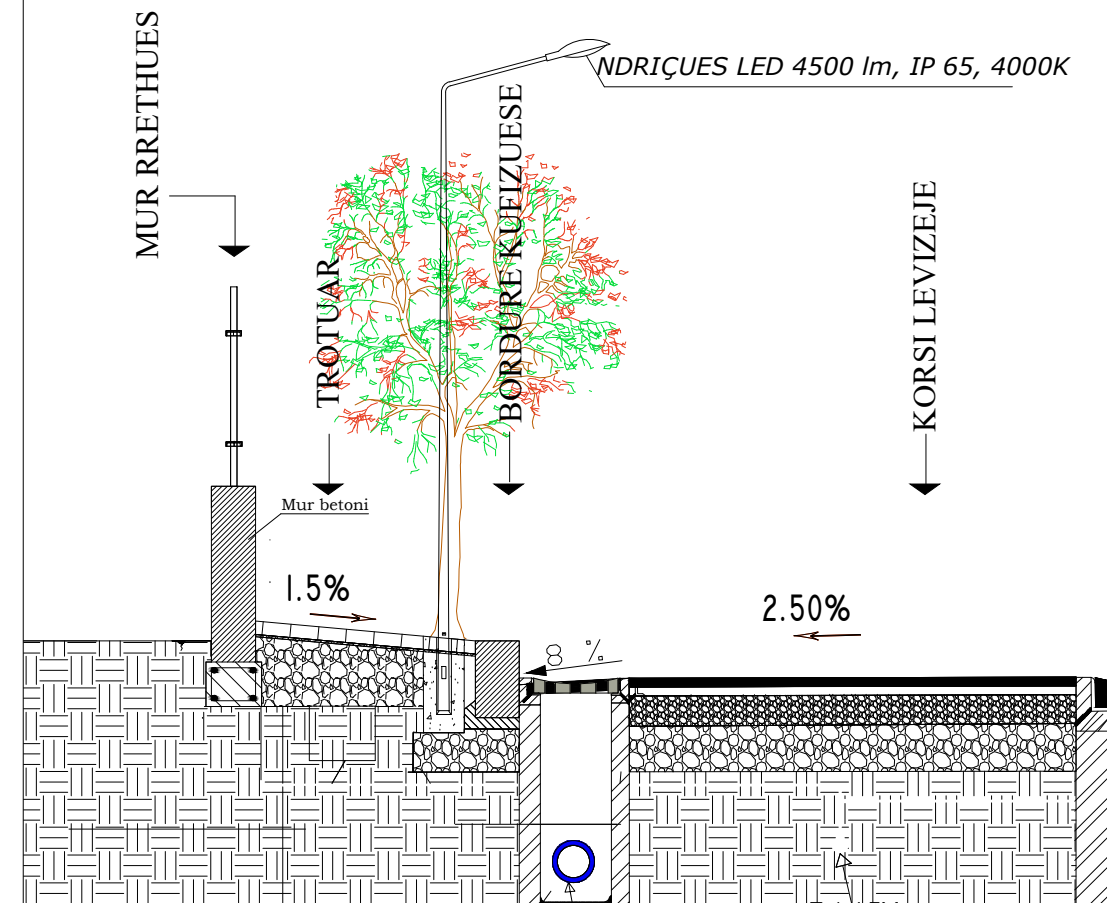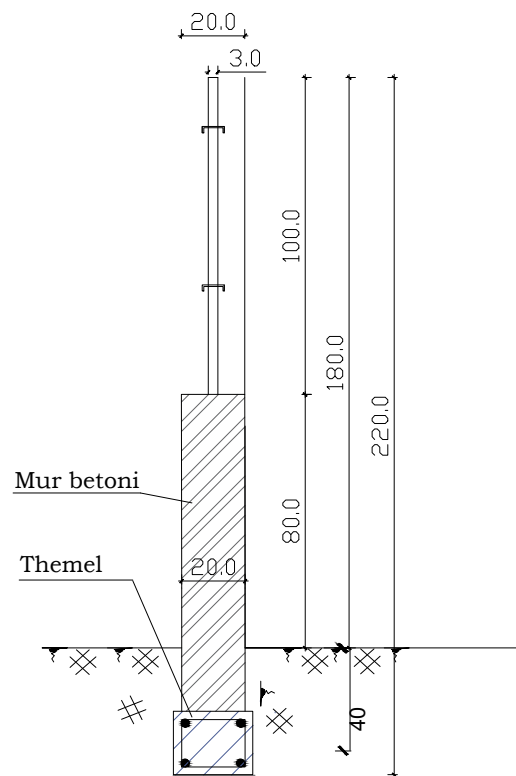

PAMJE DHE KONFIGURACIONI I MURIT RRETHUES

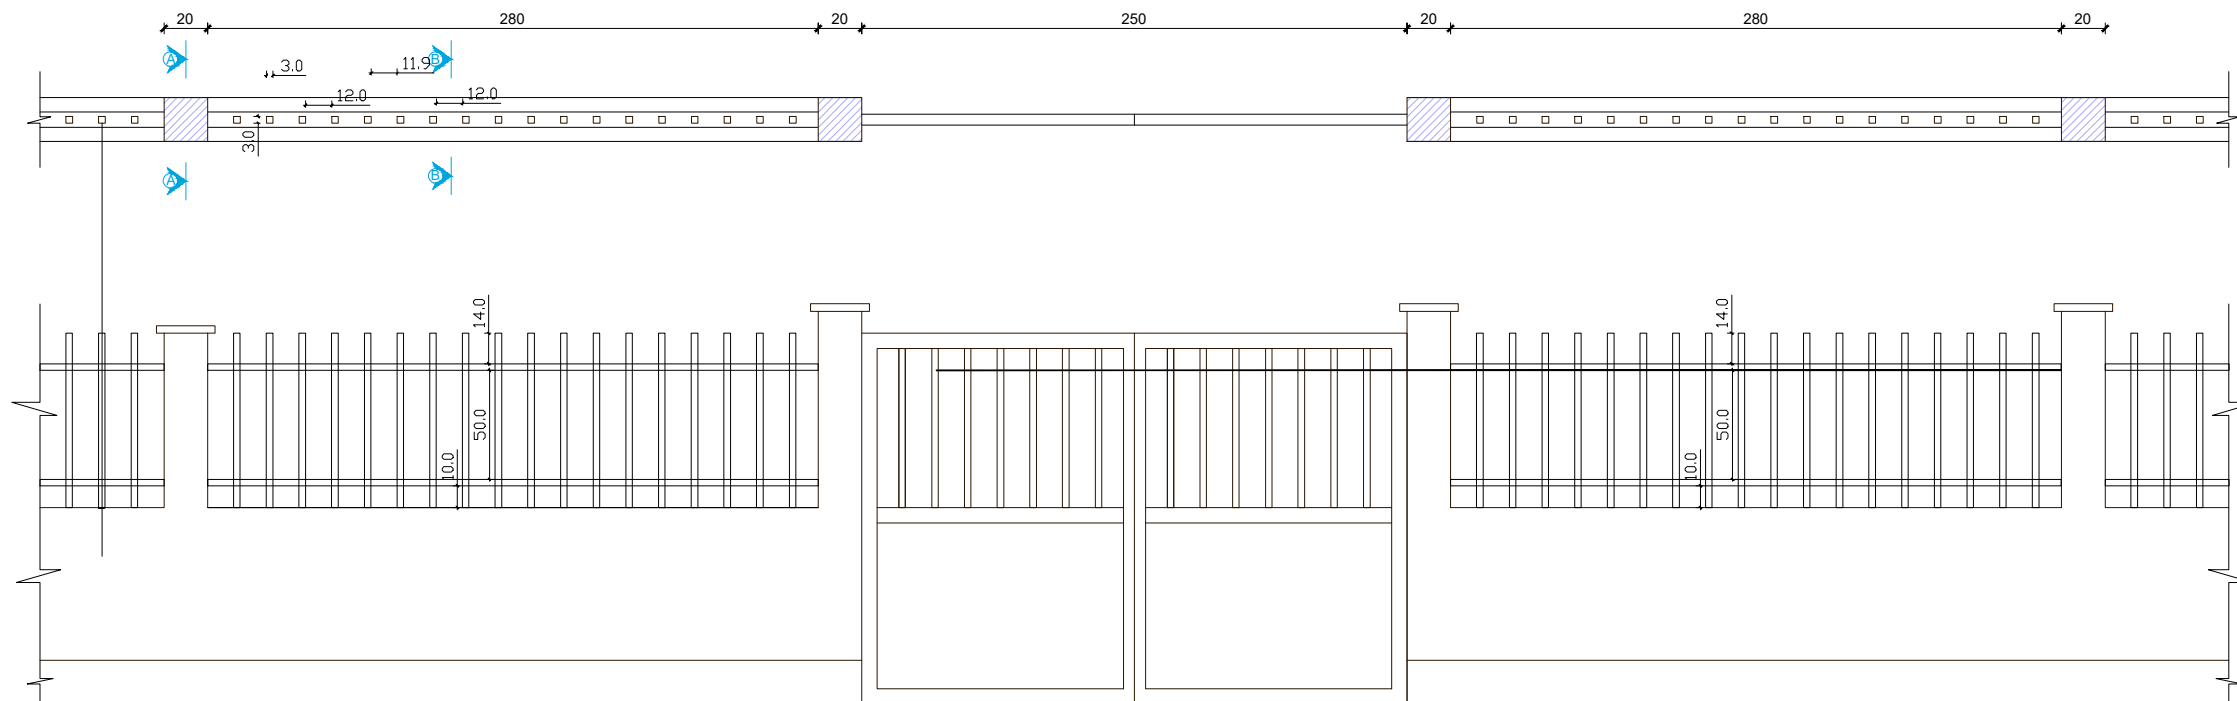

BASHKIA VLORE

DREJTORIA E
URBANISTIKËS

Punoi:

Drejtor : Ingli Xhaferaj

Ark. Orges Deraj

Ing. Edmond Beqiri

SHËNIM:
-Ngjyra e kangjellave metalike do të jetë e zezë, dimensiononi sipas projektit.
-Lihet detyrë gjatë zbatimit të ptojektit, sipas rastit specifik, ku do të lihen hapsirat për hyrje në oborret e rrethuar.
-Lihet detyrë gjatë zbatimit që prishjet e mureve ekzistuese të bëhet duke zbatuar kushtet teknike të domosdoshme, pa sjellë dëmtime në pjesën tjetër të murit.
-Lihet detyrë gjatë zbatimit, të verifikohen dhe azhurnohen kuotat topografike dhe të përshtatet me gjëndjen faktike në terren.