

AUTORITETI KONTRAKTOR :

BASHKIA VLORË

EMERTIMI PROJEKTIT :


**RIKONSTRUKSIONI I SHKOLLËS ARTISTIKE
"NAIM FRASHËRI" NË QYTETIN E VLORËS**



PROJEKTUES :

"ARENA MK" SHPK
NR.LIÇENCE : N.6774/9



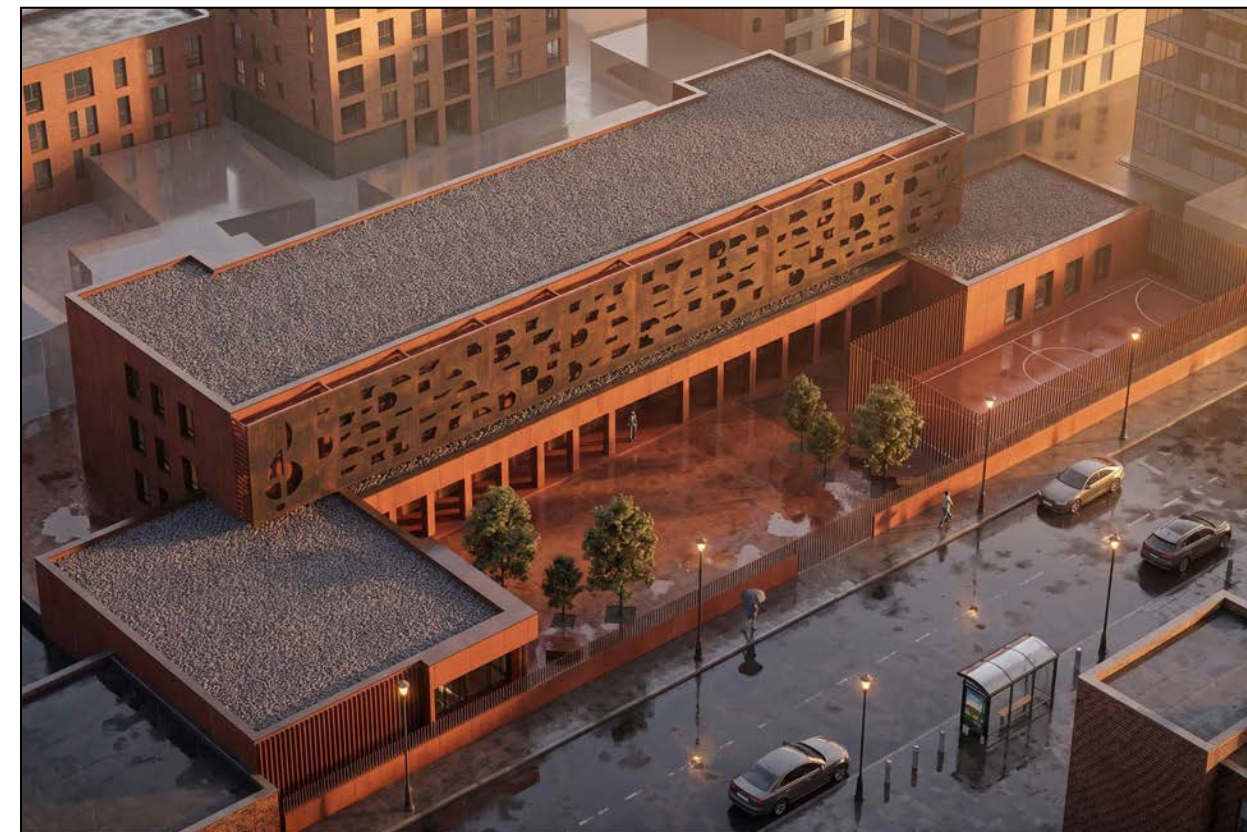


OBJEKTI EKZISTUES :

SIPERFAQJA E KATIT PERDHE = 1175m²
SIPERFAQJA E KATIT TE PARE = 826m²
SIPERFAQJA E KATIT TE DYTE = 826m²

LARTESIA MAX. E STRUKTURES NGA TOKA = 11M



PLANIMETRIA E KATIT PERDHE
SHKALLA E VIZATIMIT 1:200

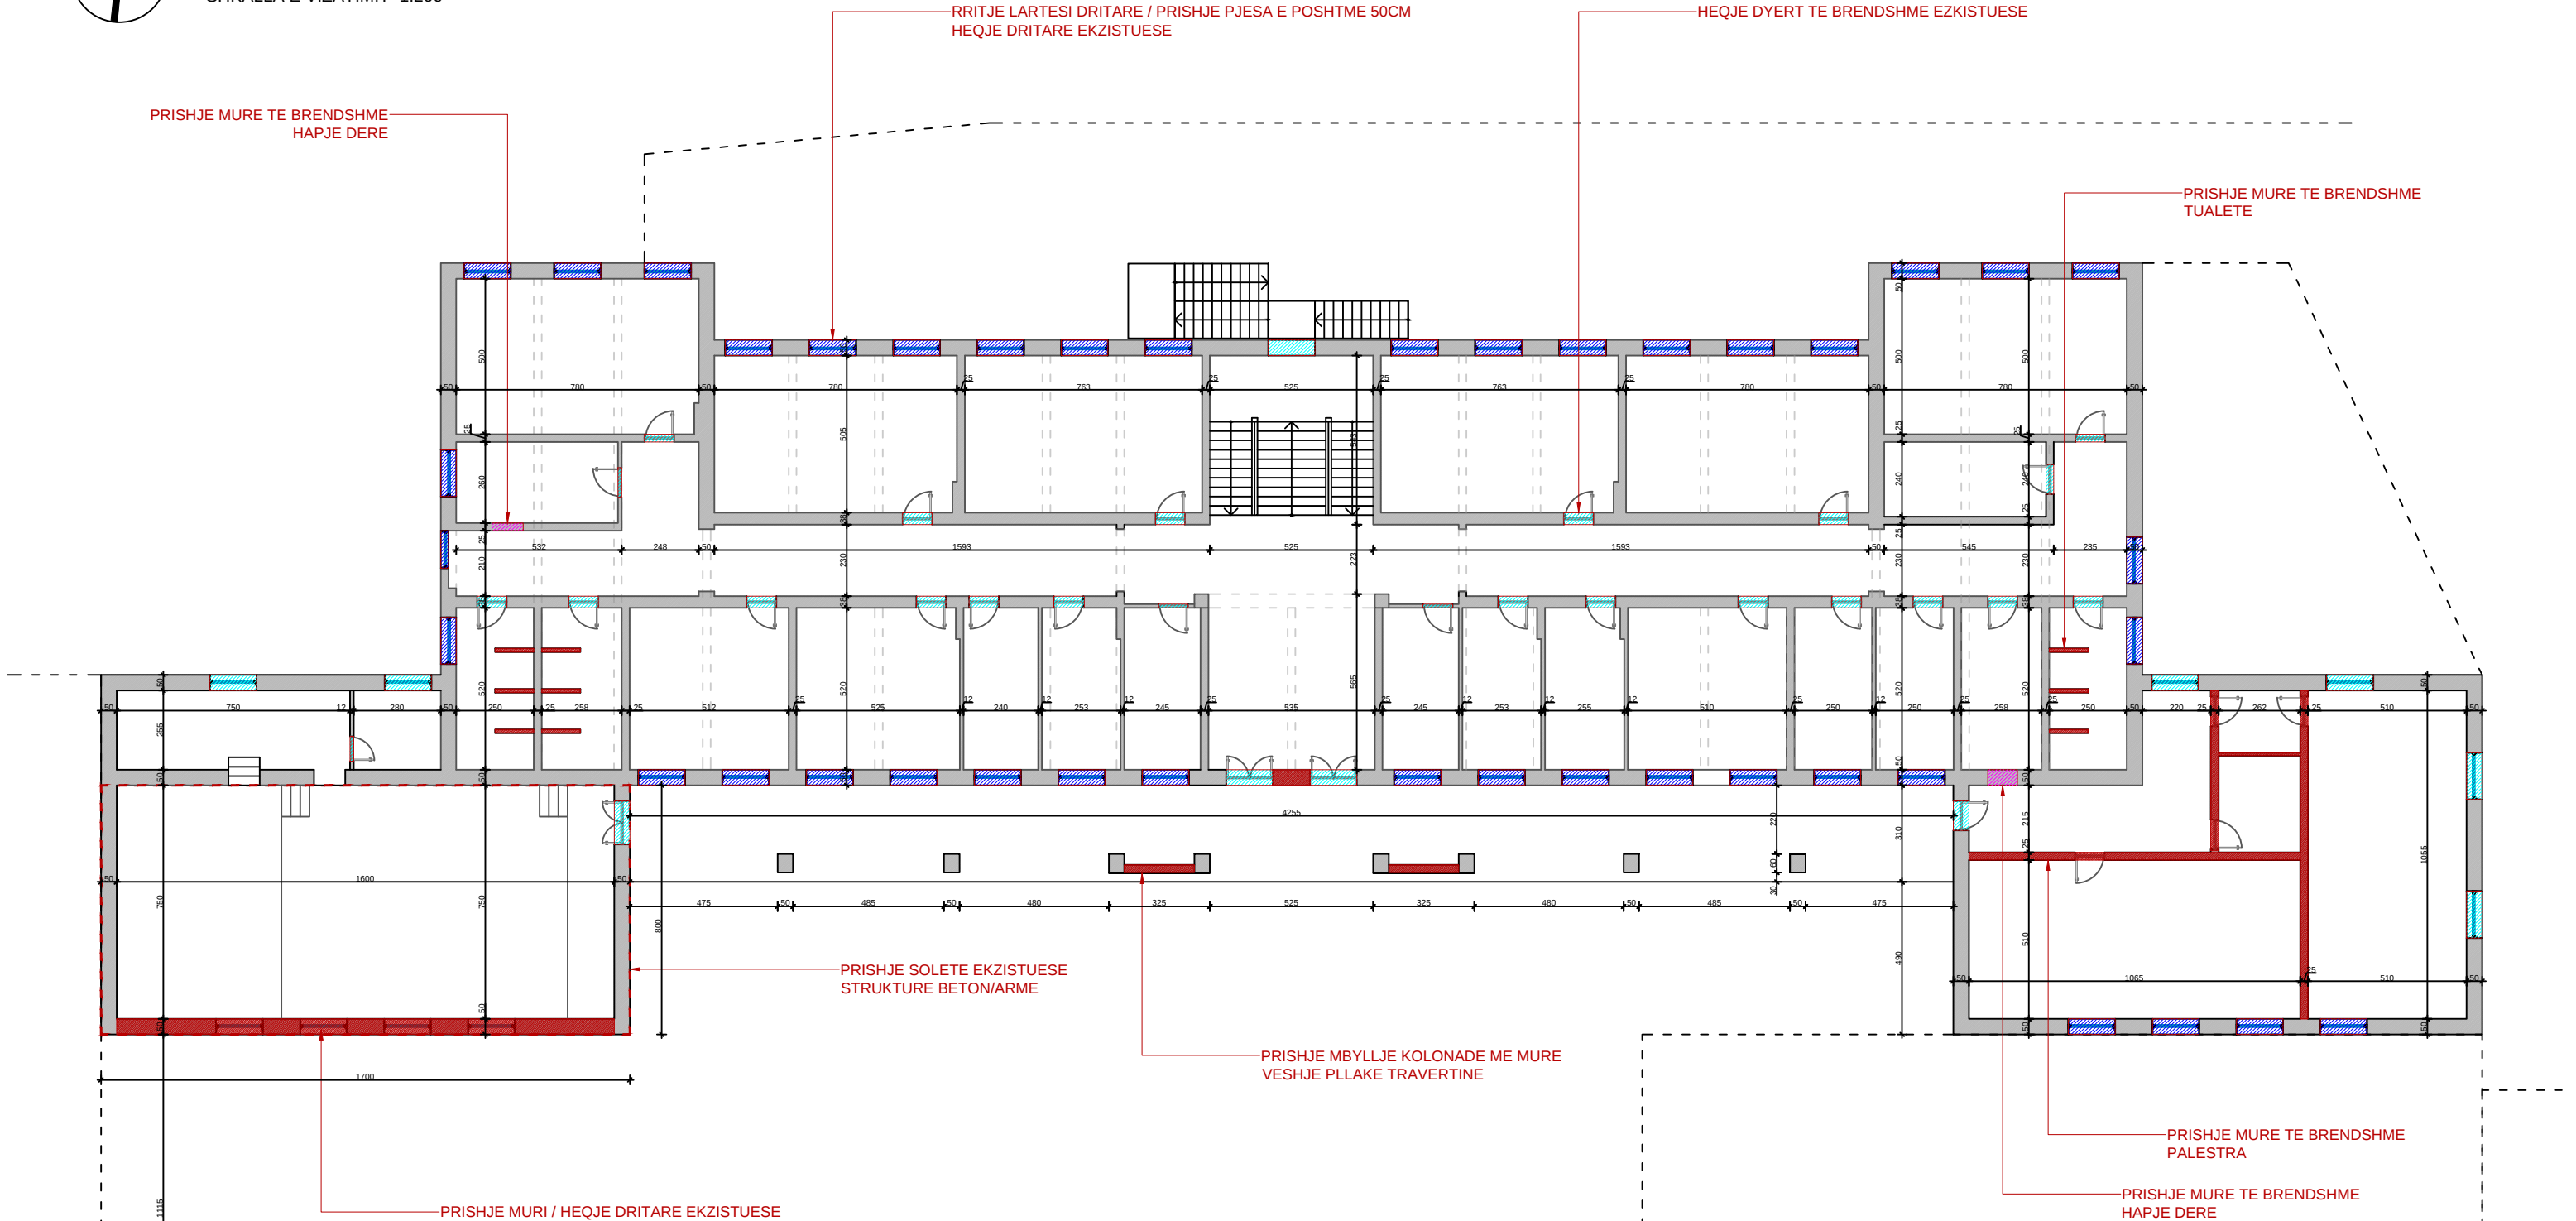

FOTOGRAFI TE OBJEKTIT - GJENDJA EKZISTUESE



Shkolla artistike "Naim Frasheri" pozicionohet pergjat Rruges "Lef Sallata" shume prane qendres se qytetit te Vlores. Objekti eshte i orientuar sipas drejtimil lindje-perendim, paralel me aksin e rruges ne drejtimin verior. Objekti ka nje forme geometrike te rregull ne plan, i kompozuar ne 2 vOLUME 1 kat ne katin perdhe (salla e koncerteve dhe ambjenti palestres) dhe volumi kryesor I klasave mesimore me lartesi 3 kate. Aksesit kryesor realizohet permes portes hyrese pergjat trotuarit. Objekti ka nje forme planimetrike dhe volumore simetrike, sipas aksit qendror. Permes kolonades ne katin perdhe realizohet aksesit per ne 3 volumet perberese te objektit, salla e koncerteve dhe palestrata ne drejtimet lindore dhe perendimore, dhe objekti kryesor I klasave mesimore ne pjesen qendrore. Ne fasaden e pasme te objektit (drejtimi jugor) pozicionohet nje shkalle emergjence me strukture metalike me akses ne shesh pushimi i shkalles.

Objekti eshte ndertuar perpara viteve 90' me nje strukture konstruktive me mure mbajtese dhe trate te thelle beton arme ne nivelin e soletave. Muratura e jashtme eshte e perfunduar me suvatim. Salla e koncerteve e pozicionuar ne drejtimin lindor te katit perdhe, paraqet disa problematika ne nivelin e shtresave izoluese kunder lageshtires ne dysheme, pjesen e xokolit dhe ne niveli ne tarraces. Keto demtime jane te dukshme ne pjesen e brendshme te objektit. Hapsira e skenes eshte mjaft e vogel dhe e pa pershtatshme per eventet dhe koncertet qe institucioni organizon gjate eventeve te ndryshme.



PROJEKTUES
"ARENA MK" SHPK
NR.LICENCE : N.6774/9

AUTOSHTETIM KONTRANTOR
BASHKIA VLORE


AMBITI ELETIR SE VIZATIMIT
PLANIMETRIA E KATIT PERDHE
GJENDJA EKZISTUESE - PLANI PRISHJEVE

AMBITI ELETIR SE VIZATIMIT
RIKONSTRUKSIONI I SHKOLLËS ARTISTIKE
"NAIM FRASHERI" NE QYTETIN E VLORES


DATA : 2026

PROJEKT TEKNIK

SHKALLA E VIZATIMIT
1:200

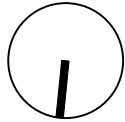

PLANIMETRIA E KATIT TE PARE
SHKALLA E VIZATIMIT 1:200

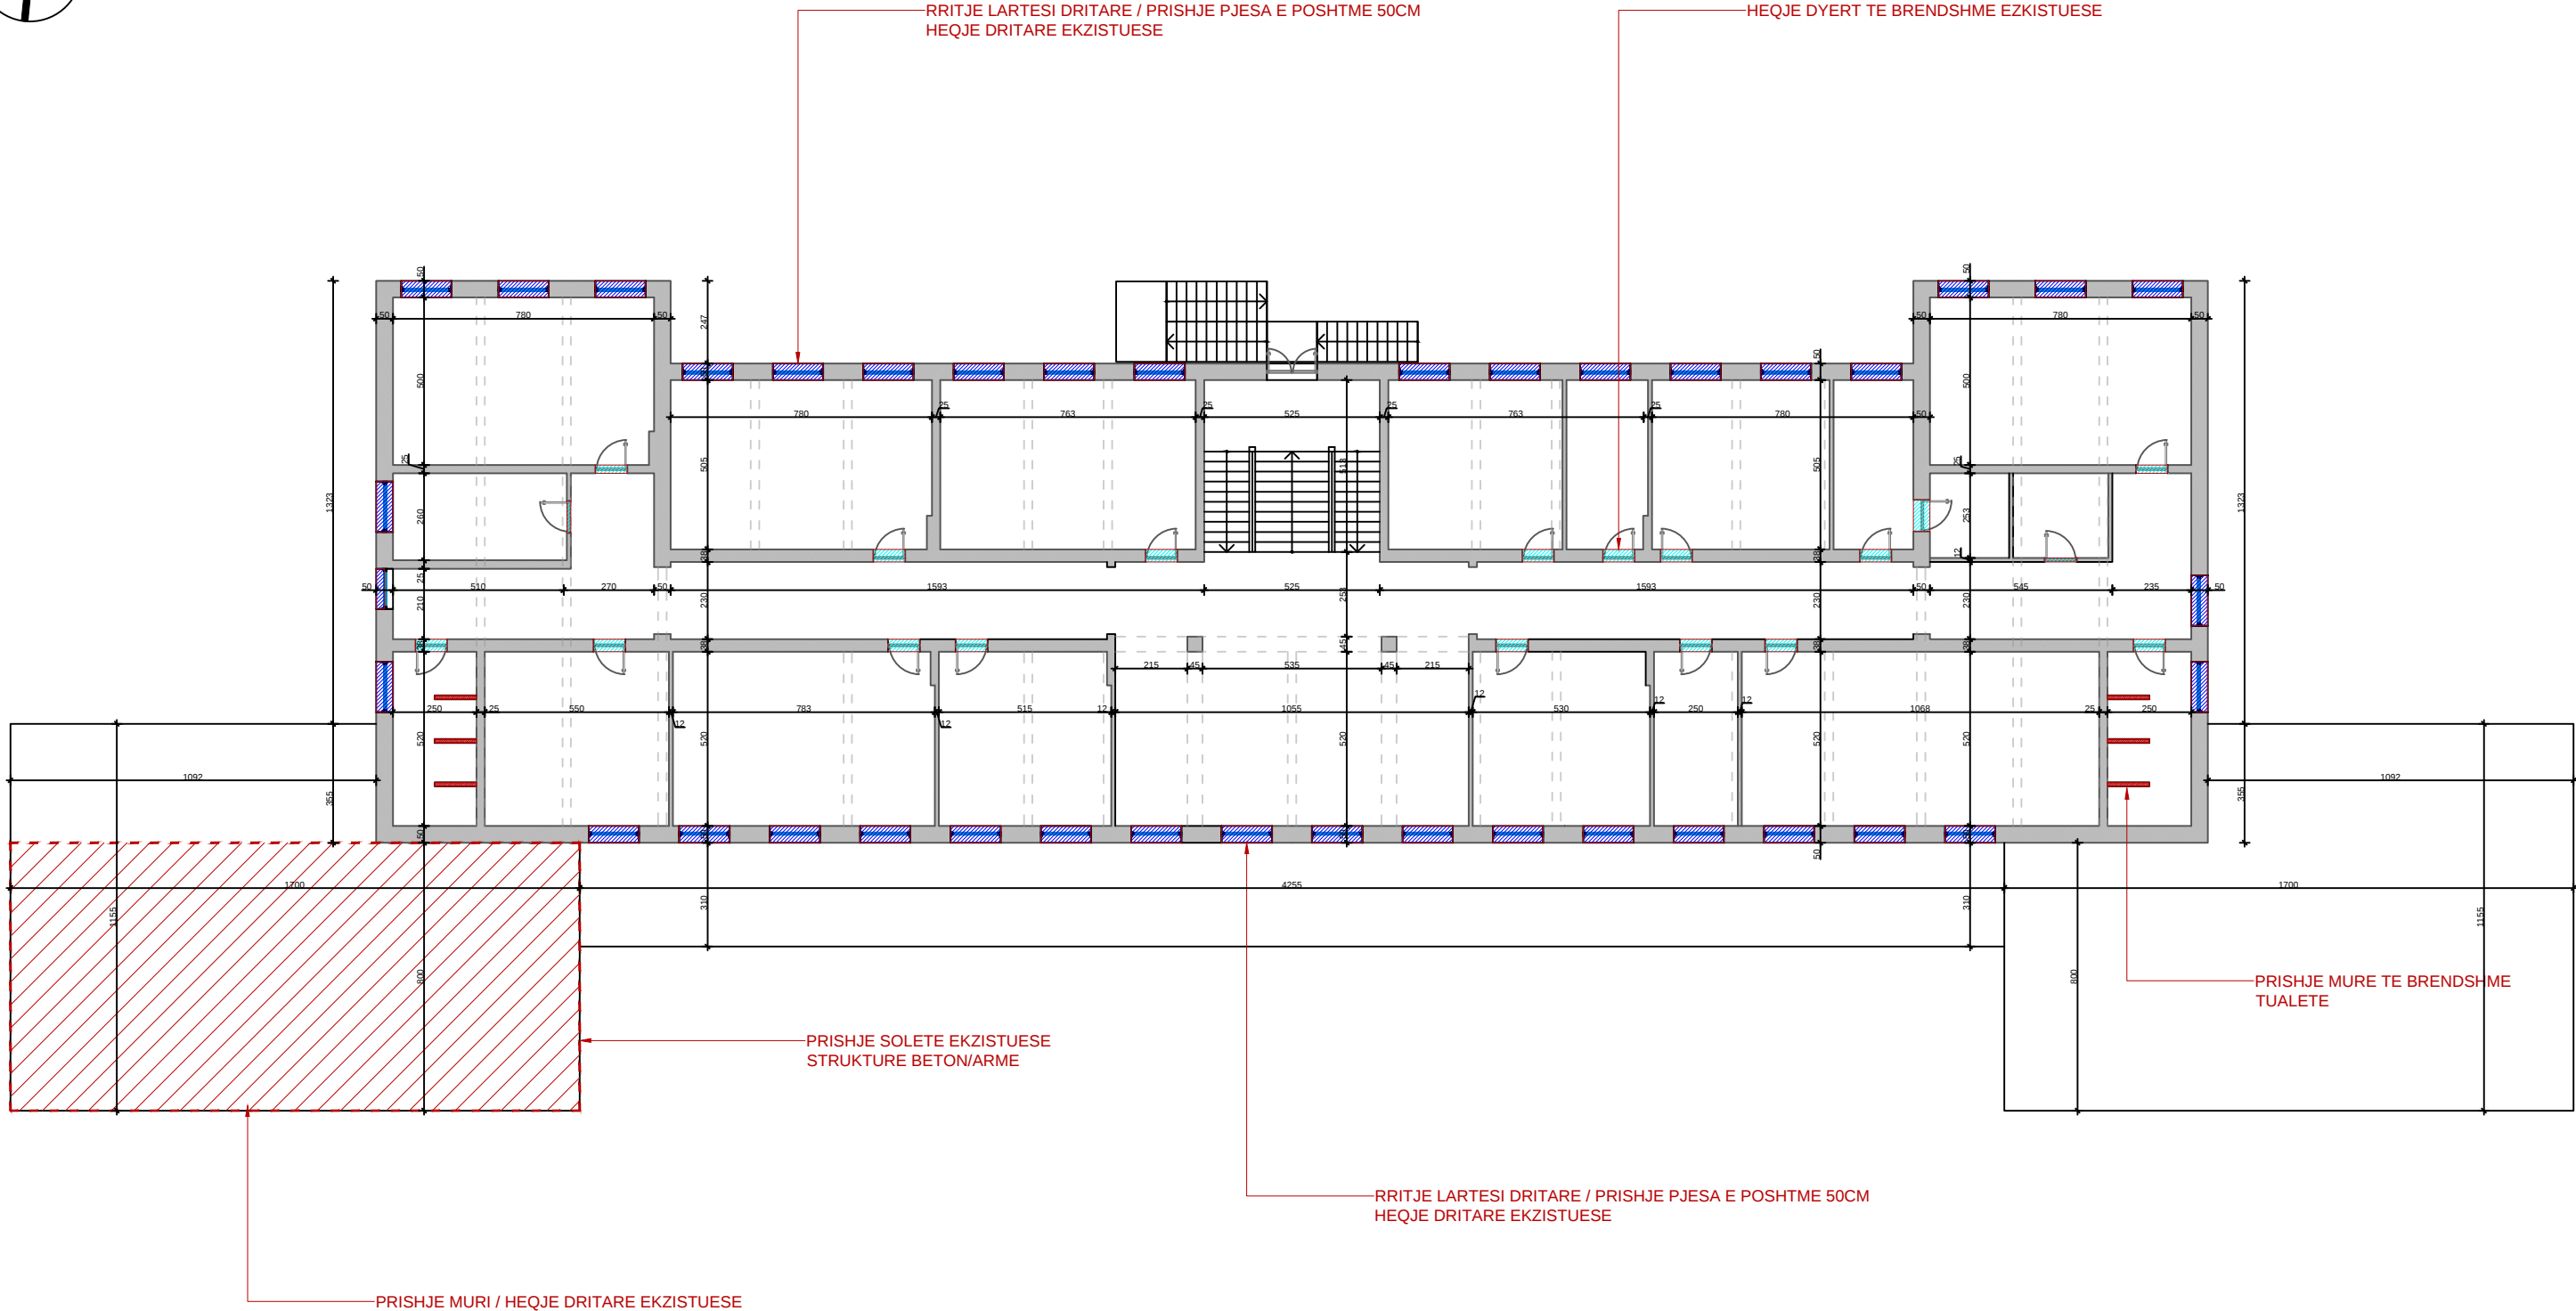


FOTOGRAFI TE OBJEKTIT - GJENDJA EKZISTUESE




Shkolla artistike “Naim Frashëri” pozicionohet përgjatë Rrugës “Lef Sallata” shumë pranë qendres së qytetit të Vlores. Objekti është i orientuar sipas drejtimit lindje-perendim, paralel me aksin e rrugës në drejtimin verior. Objekti ka një formë gjeometrike të rregullt në plan, i kompozuar në 2 vëllime 1 kat në katin përfaqësohet (salla e koncerteve dhe ambienti palestres) dhe vëllimi kryesor i klasave mesimore me lartësi 3 kate. Akseset kryesore realizohen përmes portës hyrëse përgjatë trotuarit. Objekti ka një formë planimetrike dhe volumore simetrike, sipas aksit qendror. Përmes kolonadës në katin përfaqësohet akseset për në 3 vëllimet përfaqësohet të objektit, salla e koncerteve dhe palestres në drejtimet lindore dhe perendimore, dhe objekti kryesor i klasave mesimore në pjesën qendrore. Në fasadën e pasme të objektit (drejtimi jugor) pozicionohet një shkallë emergjence me strukturë metalike me akses në shesh pushimi i shkalles.

Objekti është ndërtuar përpara viteve 90' me një strukturë konstruktive me mure mbajtëse dhe traste të thellë beton arme në nivelin e soletave. Muratūra e jashtme është e përfunduar me suvatim. Salla e koncerteve është e pozicionuar në drejtimin lindor të katit përfaqësohet, paraqet disa problematika në nivelin e shtresave izoluese kundër lagështirës në dysheme, pjesën e xokollit dhe në nivelin e tarracës. Këto dëmtime janë të dukshme në pjesën e brendshme të objektit. Hapsira e skenës është mjaft e vogël dhe e pa përshtatshme për eventet dhe koncertet që institucioni organizon gjatë eventeve të ndryshme.

	PROJEKTI	AMBITI E FIDR SË VIZATIMIT	DATA / 2026
	"ARENA MK" SHPK NR.LICENCE : N.6774/9	PLANIMETRIA E KATIT TE PARE GJENDJA EKZISTUESE - PLANI PRISHJEVE	PROJEKTI TEKNIK
	AUTOSHTETI KONTRATOR	AMBITI E FIDR SË VIZATIMIT	SHKALLA E VIZATIMIT 1:200
	BASHKIA VLORE	RIKONSTRUKSIONI I SHKOLLËS ARTISTIKE "NAIM FRASHËRI" NË QYTETIN E VLORES	

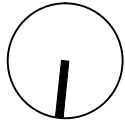

PLANIMETRIA E KATIT TE DYTE
SHKALLA E VIZATIMIT 1:200

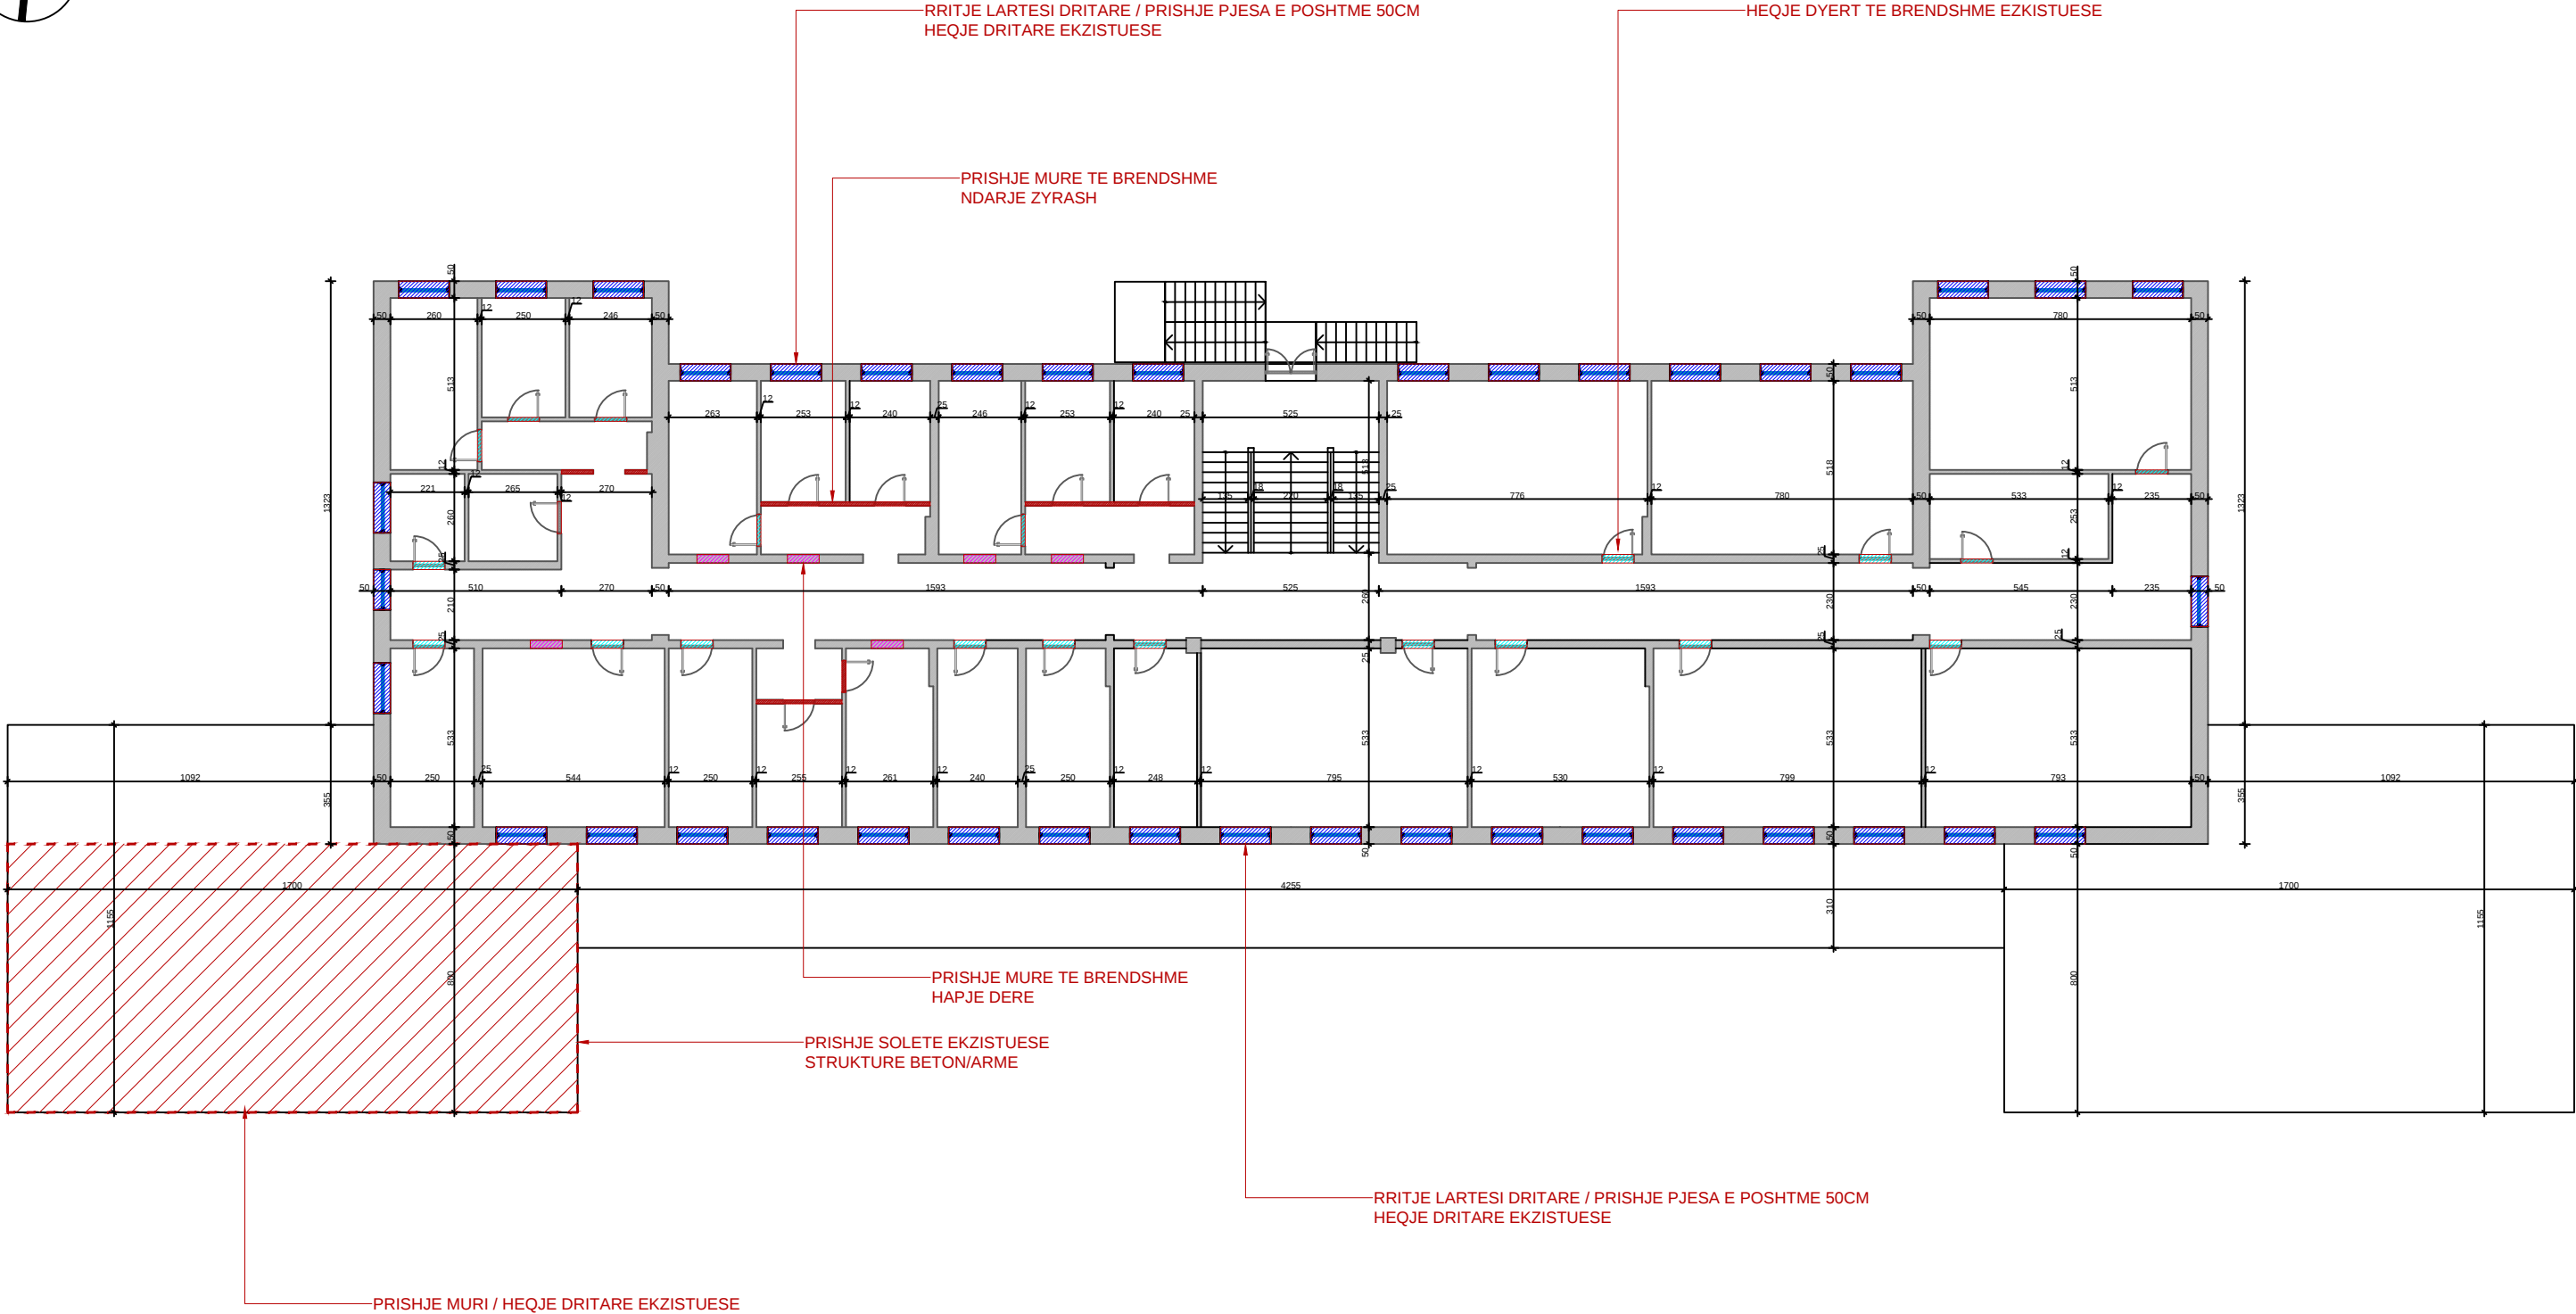

FOTOGRAFI TE OBJEKTIT - GJENDJA EKZISTUESE




Shkolla artistike “Naim Frasheri” pozicionohet pergjat Rruges “Lef Sallata” shume prane qendres se qytetit te Vlores. Objekti eshte i orientuar sipas drejtimin lindje-perendim, paralel me aksin e rruges ne drejtimin verior. Objekti ka nje forme geometrike te rregull ne plan, i kompozuar ne 2 volume 1 kat ne katin perdhe (salla e koncerteve dhe ambjenti palestres) dhe volumi kryesor i klasave mesimore me lartesi 3 kate. Aksesit kryesor realizohet permes portes hyrese pergjat trotuarit. Objekti ka nje forme planimetrike dhe volumore simetrike, sipas aksit qendror. Permes kolonades ne katin perdhe realizohet aksesit per ne 3 volumet perberese te objektit, salla e koncerteve dhe palestrata ne drejtimet lindore dhe perendimore, dhe objekti kryesor i klasave mesimore ne pjesen qendrore. Ne fasaden e pasme te objektit (drejtimi jugor) pozicionohet nje shkalle emergjence me strukture metalike me akses ne shesh pushimi i shkalles.


Objekti eshte ndertuar perpara viteve 90’ me nje strukture konstruktive me mure mbajtese dhe trate te thelle beton arme ne nivelin e soletave. Muratura e jashtme eshte e perfunduar me suvatim. Salla e koncerteve e pozicionuar ne drejtimin lindor te katit perdhe, paraqet disa problematika ne nivelin e shtresave izoluese kunder lageshtires ne dysheme, pjesen e xokolit dhe ne nivelin e tarraces. Keto demtime jane te dukshme ne pjesen e brendshme te objektit. Hapsira e skenes eshte mjaft e vogel dhe e pa pershtatshme per eventet dhe koncertet qe institucioni organizon gjate eventeve te ndryshme.



PROJEKTI	AMBITI E FIDES SE VIZATIMIT	DATA / 2026
“ARENA MK” SHPK NR/LICENCE : N.6774/9	PLANIMETRIA E KATIT TE DYTE GJENDJA EKZISTUESE - PLANI PRISHJEVE	PROJEKTI TEKNIK
AUTOSHTETI KONTRAKTOR	AMBITI E FIDES SE VIZATIMIT	SHKALLA E VIZATIMIT 1:200
BASHKIA VLORE	RIKONSTRUKSIONI I SHKOLLES ARTISTIKE “NAIM FRASHERI” NE QYTETIN E VLORES	

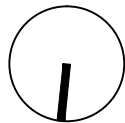

PLANI I SISTEMIMEVE TE JASHTME
SHKALLA E VIZATIMIT 1:200

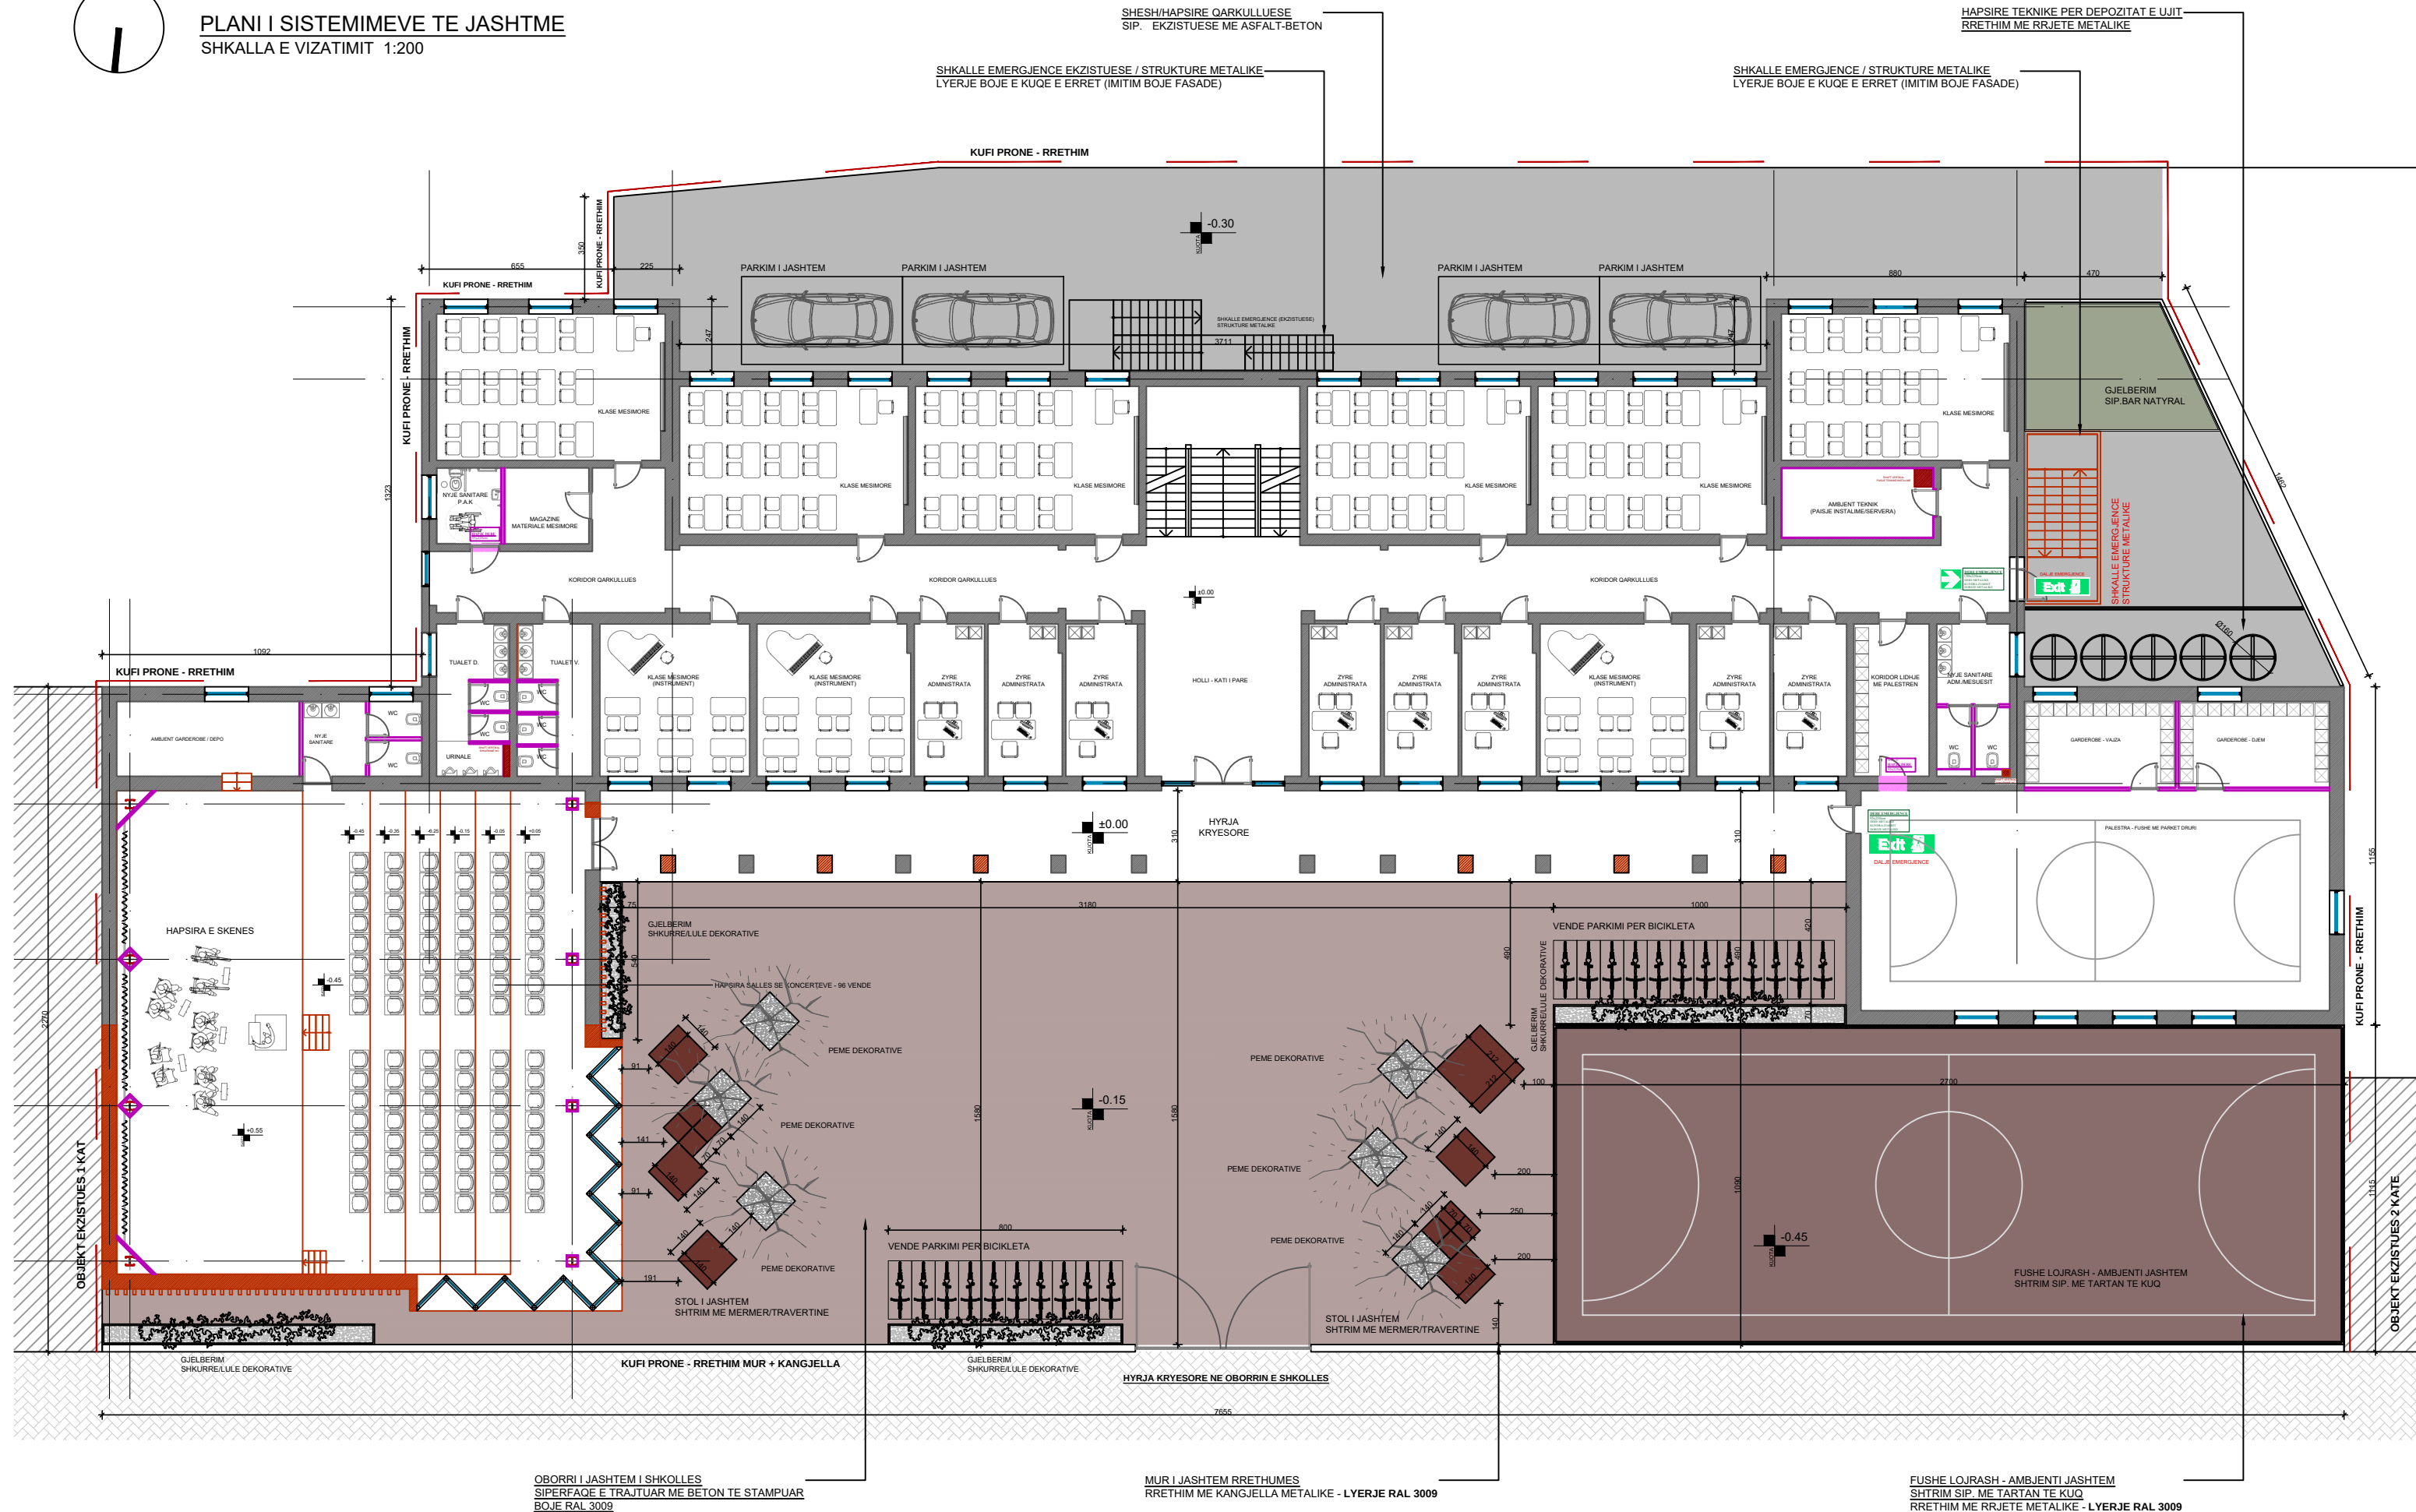

OBORRI I JASHTEM I SHKOLLES
SIPIERFAQE E TRAJTUAR ME BETON TE STAMPUAR
BOJE RAL 3009

MUR I JASHTEM RRETHUMES
RRETHIM ME KANGJELLA METALIKE - LYERJE RAL 3009


FUSHE LOJRASH - AMBIJENTI JASHTEM
SHTRIM SIP. ME TARTAN TE KUQ
RRETHIM ME RRJETE METALIKE - LYERJE RAL 3009




PROJEKTUES
"ARENA MK" SHIPK
NR/LICENCE : N.6774/9
AUTORITETI KONTRANTOR
BASHKIA VLORE

AMBIJENTI I KATIT 2 VIZATIMI
PLANIMETRIA E KATIT PERDIE
AMBIJENTI I KATIT 2 VIZATIMI
RIKONSTRUKSIONI I SHKOLLES ARTISTIKE
"NAIM FRASHERI" NE QYTETIN E VLORES


DATA : 2026
PROJEKTI TEKNIK
SHKALLA E VIZATIMIT
1:200

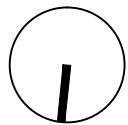


PLANIMETRIA E KATIT PERDHE - PLANI I PROPOZUAR
SHKALLA E VIZATIMIT 1:200

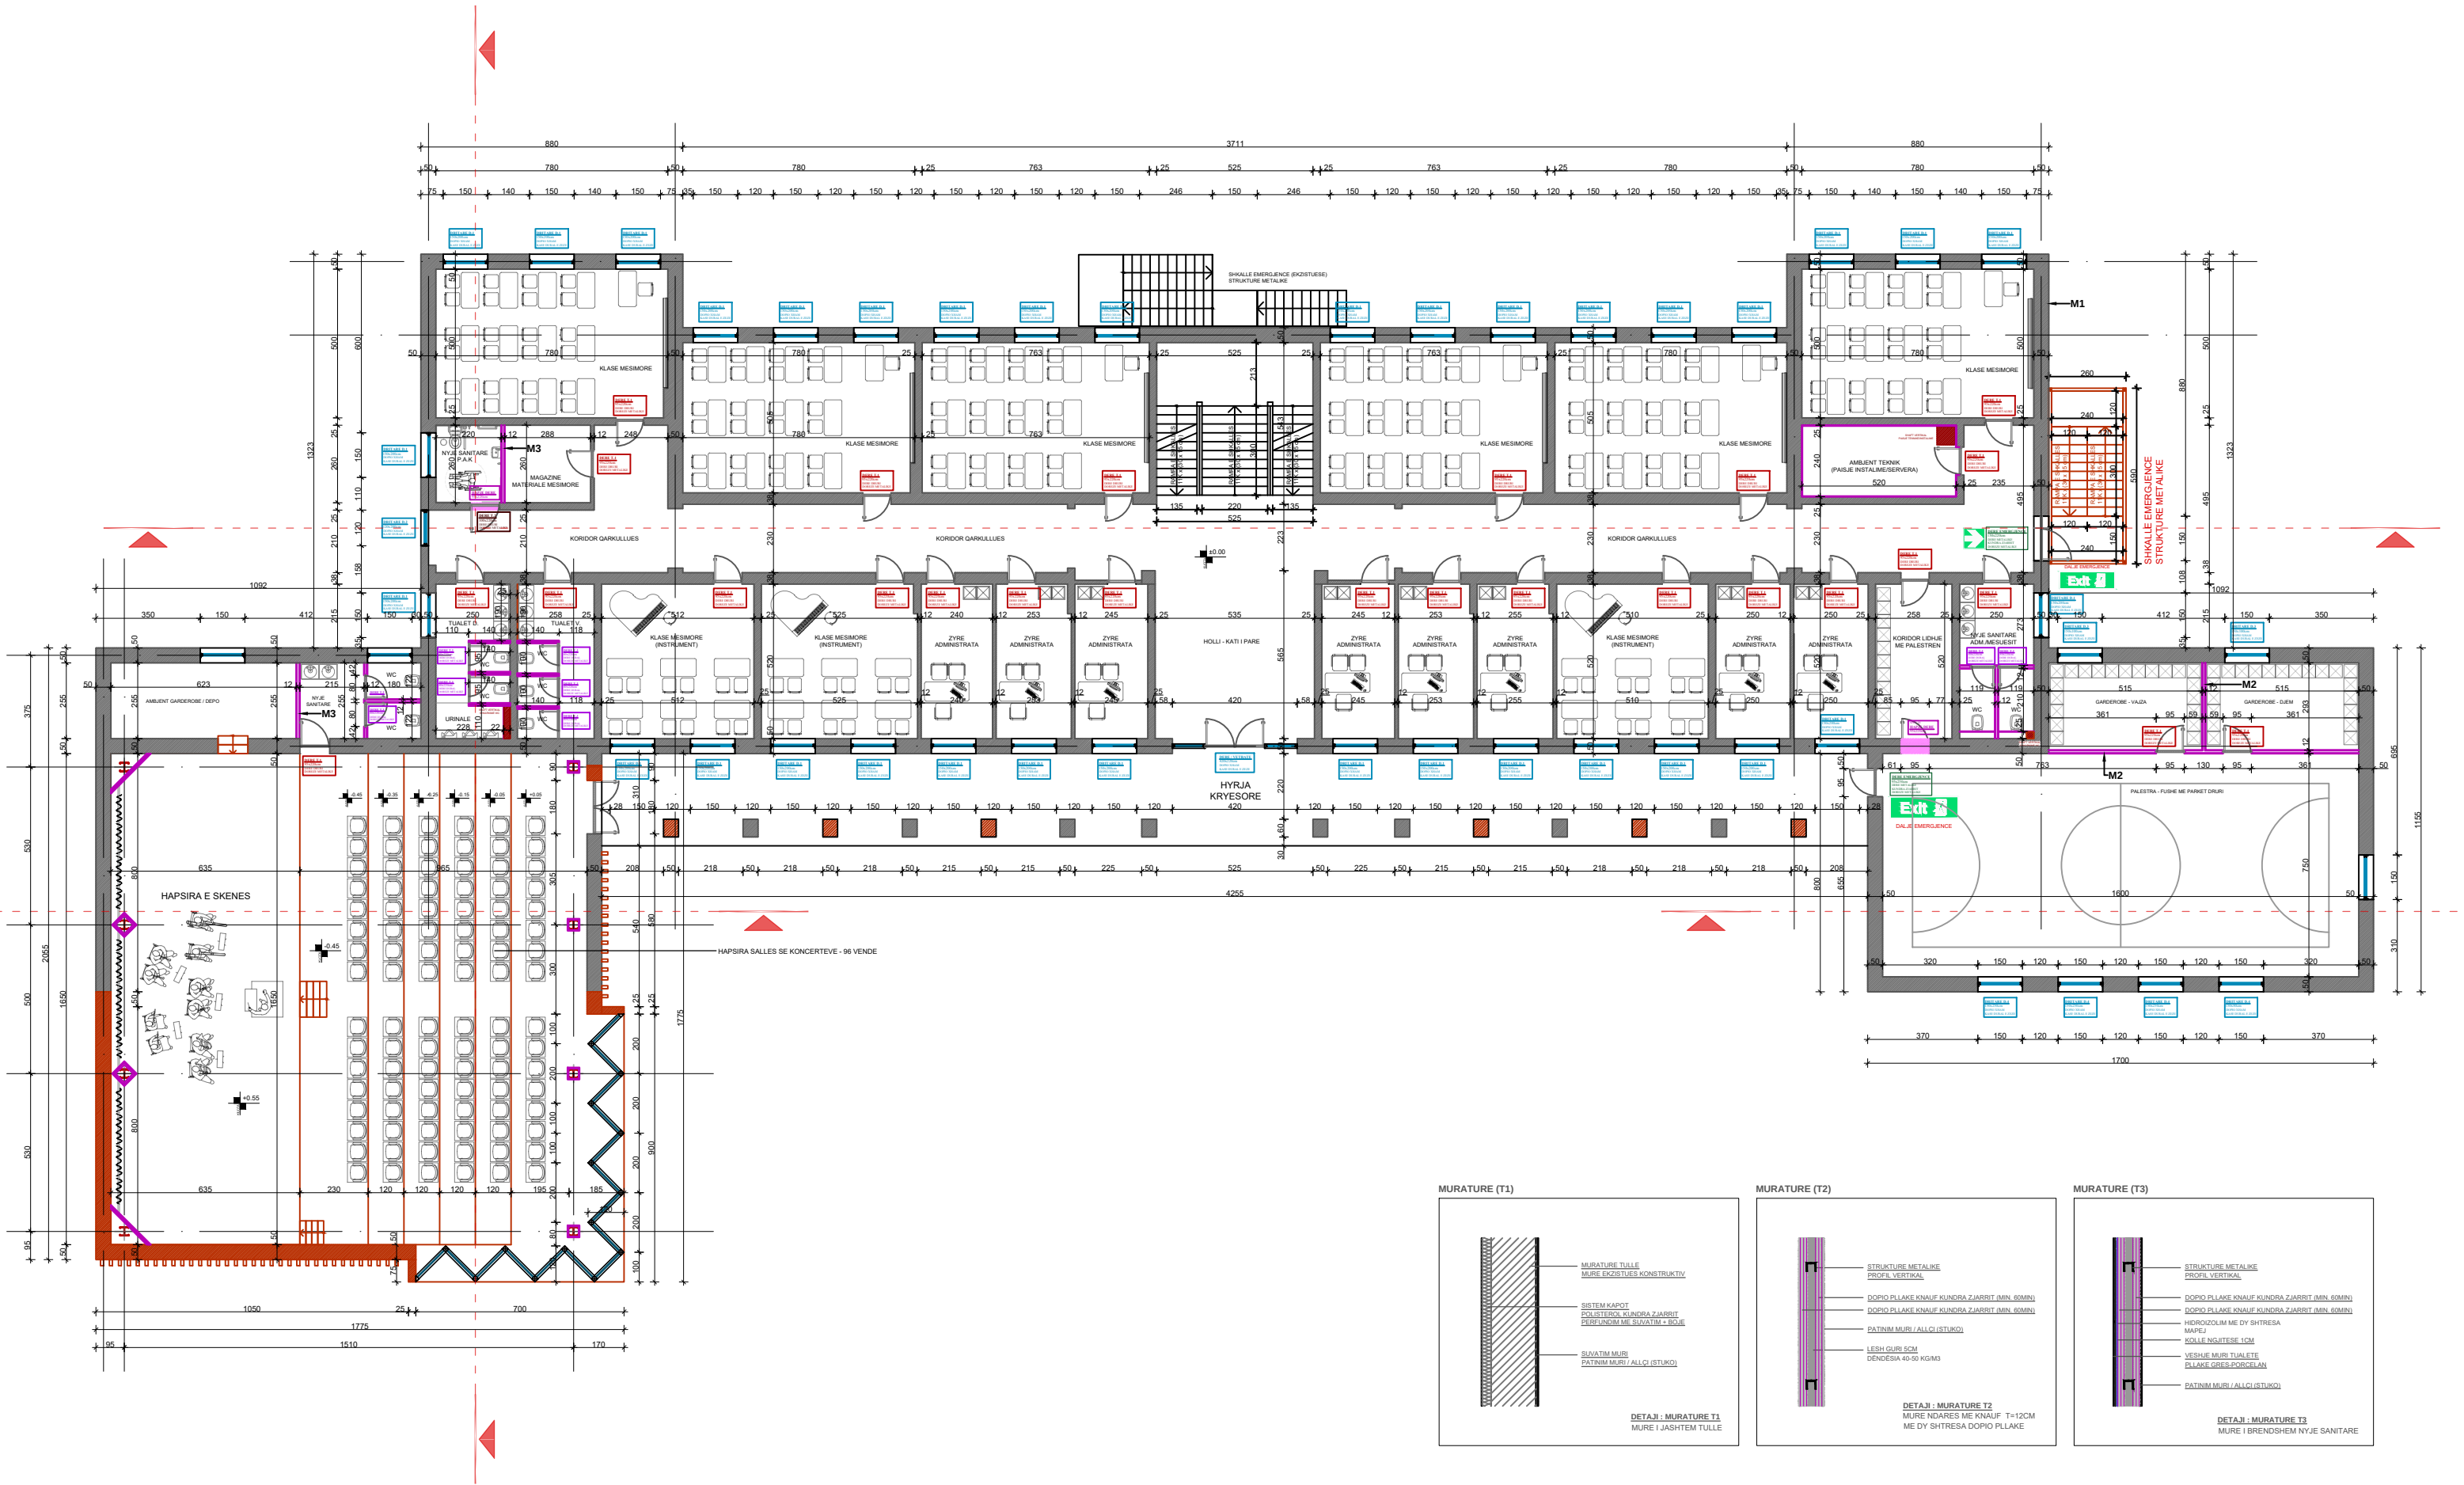


MURATURE (T1)

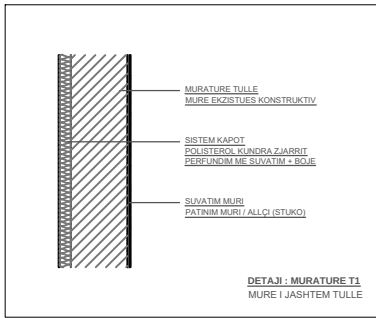


MURATURE (T2)

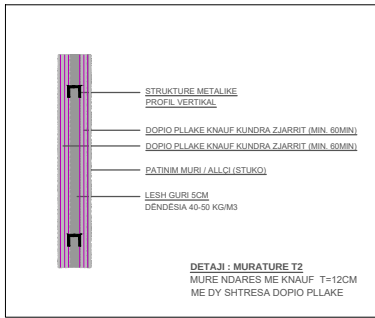


MURATURE (T3)

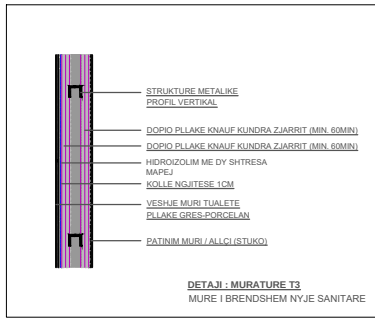

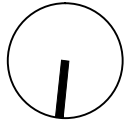

PLANIMETRIA E KATIT TE PARE
SHKALLA E VIZATIMIT 1:200

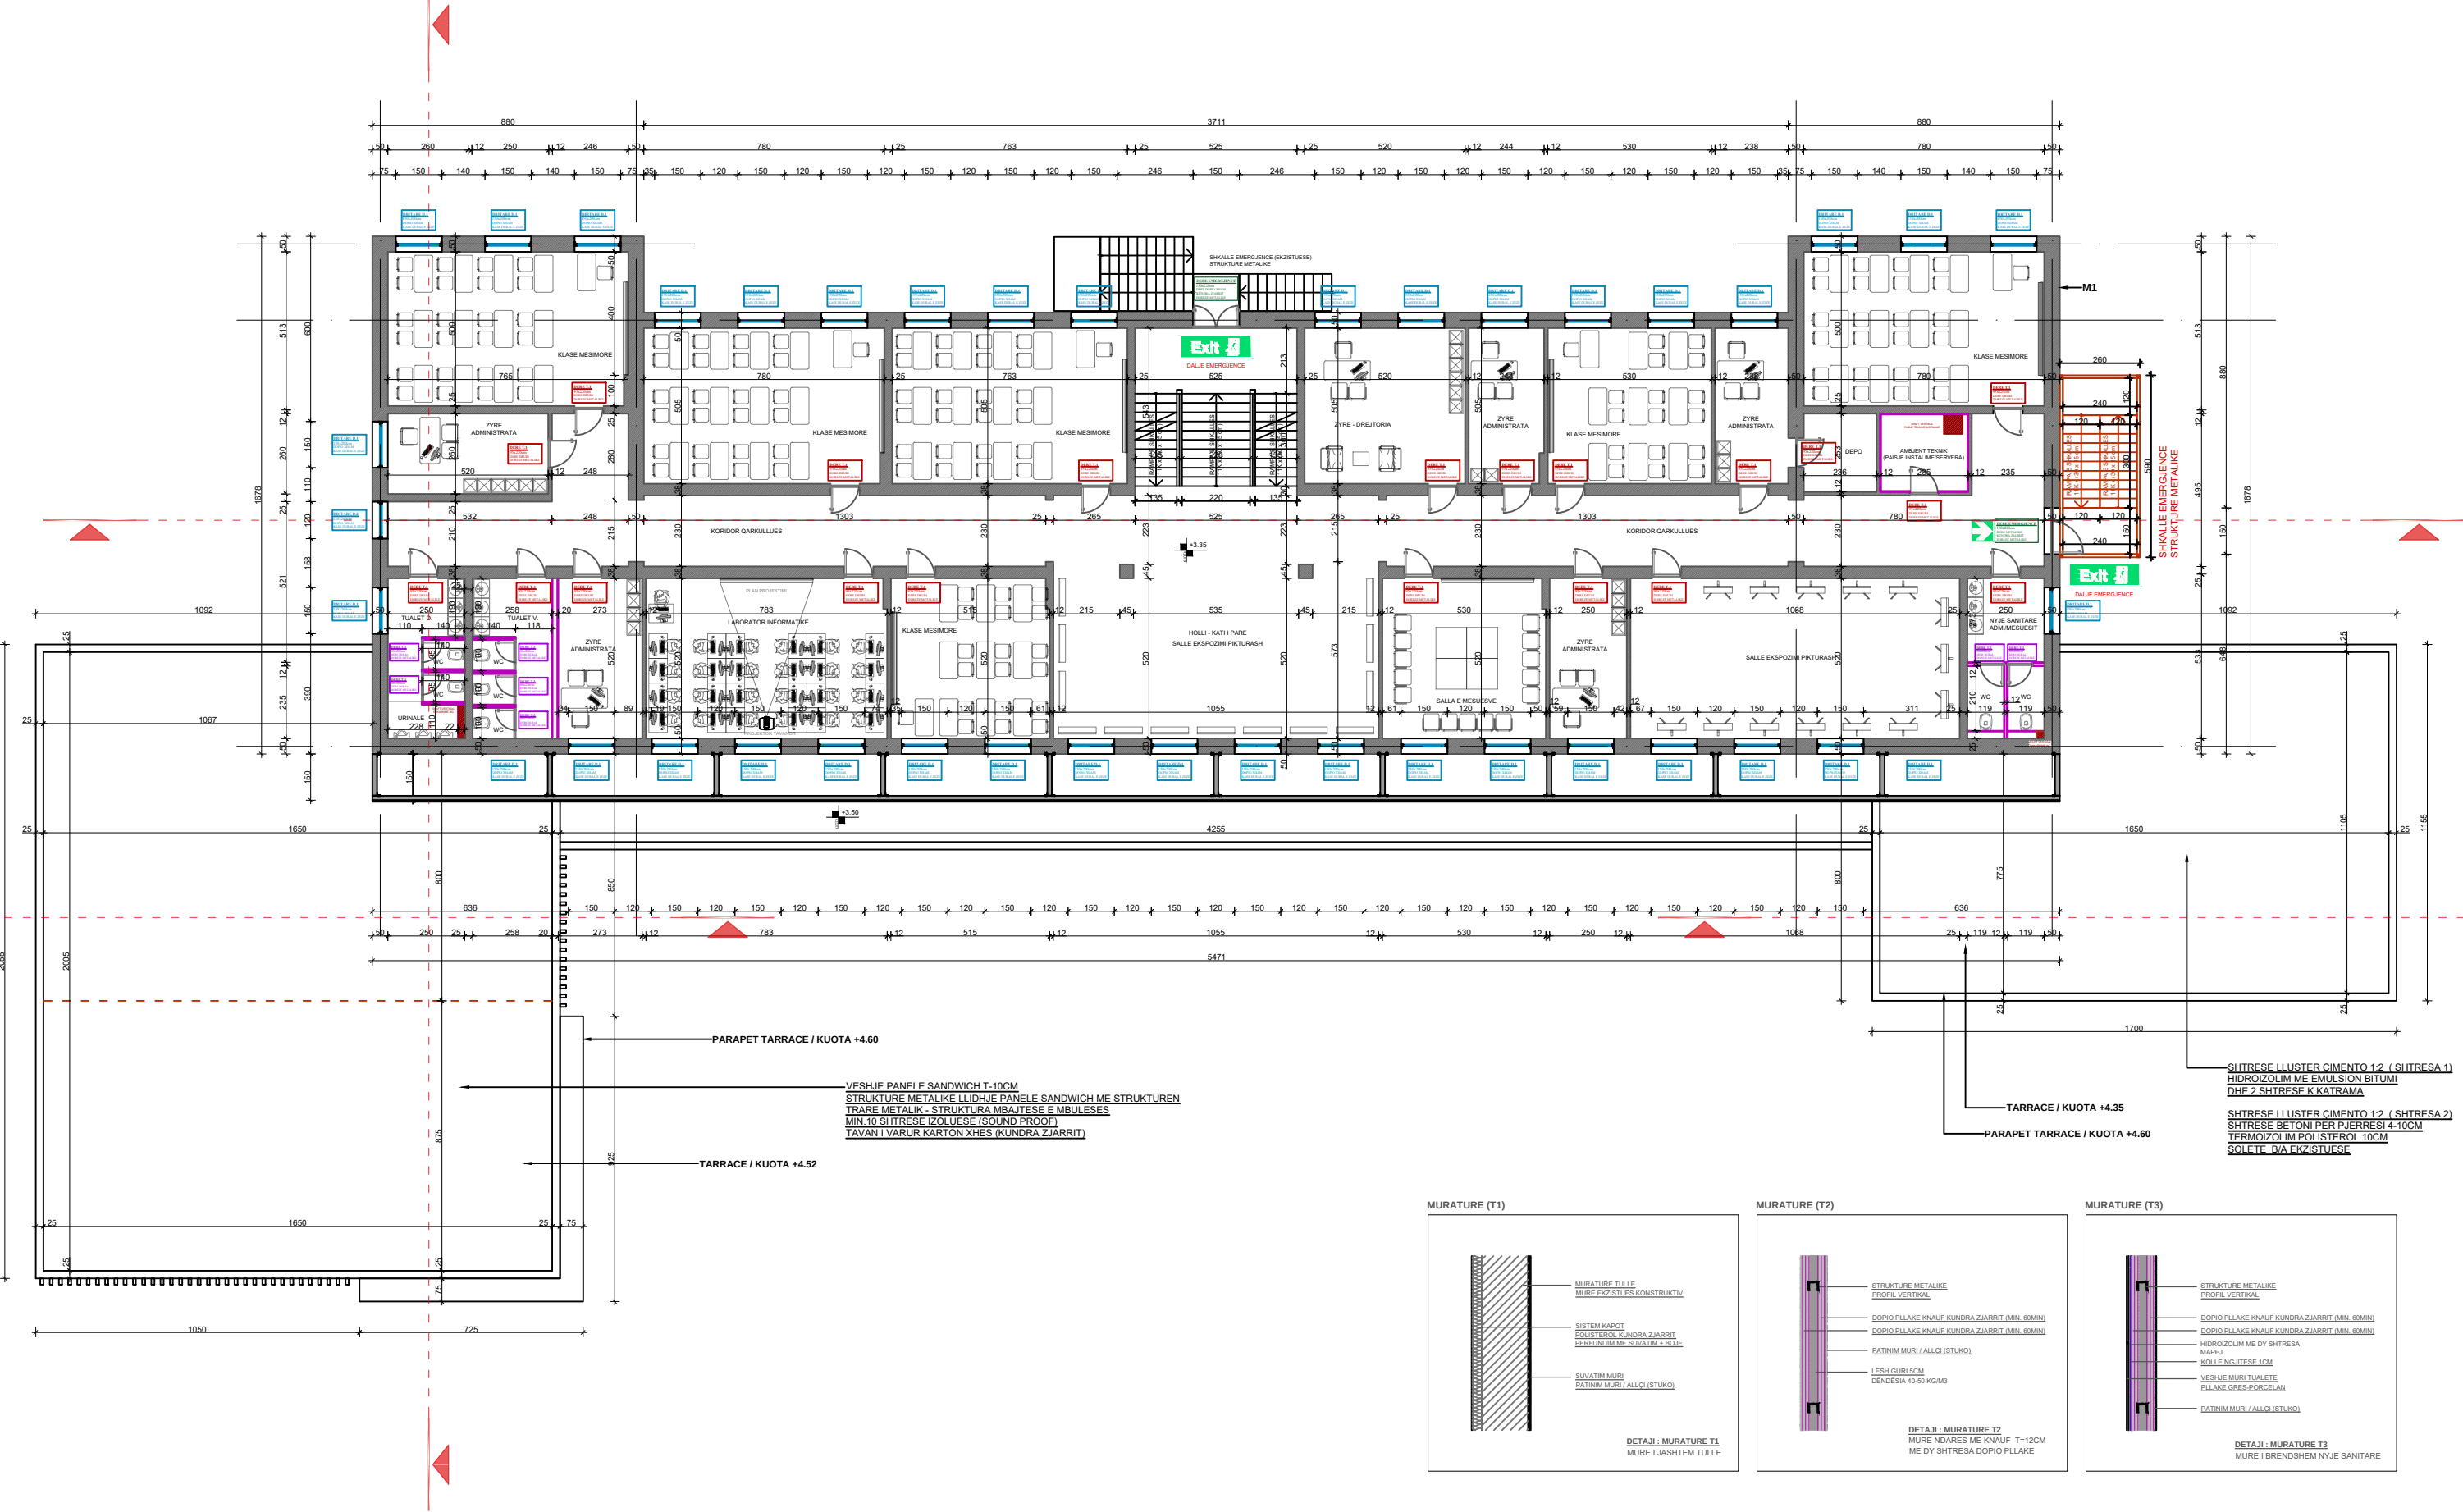


PARAPET TARRACE / KUOTA +4.60


VEHJE PANELE SANDWICH T-10CM
STRUKTURE METALIKE LIDHJE PANELE SANDWICH ME STRUKTUREN
TRARE METALIK - STRUKTURA MBIJTESE E MBULESES
MIN 10 SHITRESE IZOLUESE (SOUND PROOF)
TAVAN I VARUR KARTON XHES (KUNDRA ZJARRIT)

TARRACE / KUOTA +4.52



SHITRESE LLUSTER CIMENTO 1/2 (SHITRESA 1)
HIDROIZOLIM ME EMULSION BITUMI
DHE 2 SHITRESE K KATRAMA

SHITRESE LLUSTER CIMENTO 1/2 (SHITRESA 2)
SHITRESE BETONI PER PIERRESI 4-10CM
TERMOIZOLIM POLISTEROL 10CM
SOLETE B/A EKZISTUESE

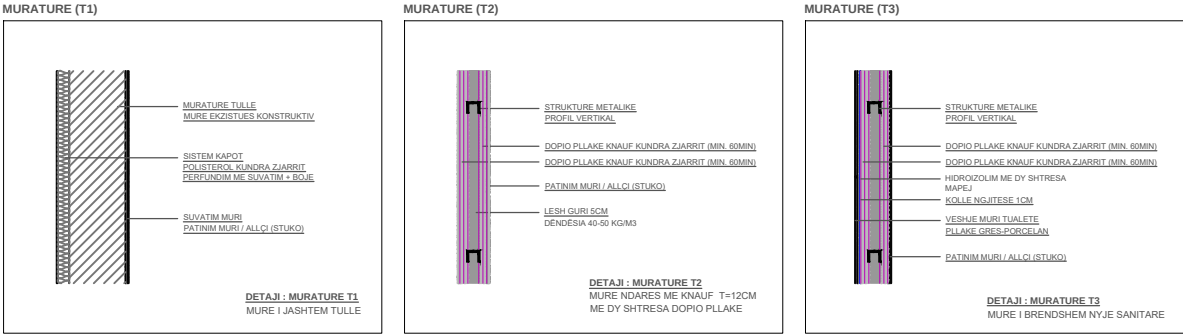


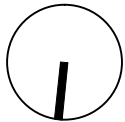


PLANIMETRIA E KATIT TE DYTE
SHKALLA E VIZATIMIT 1:200

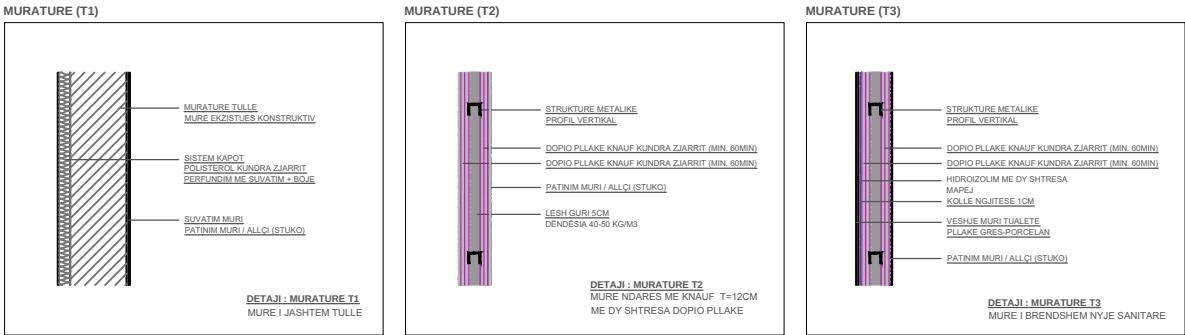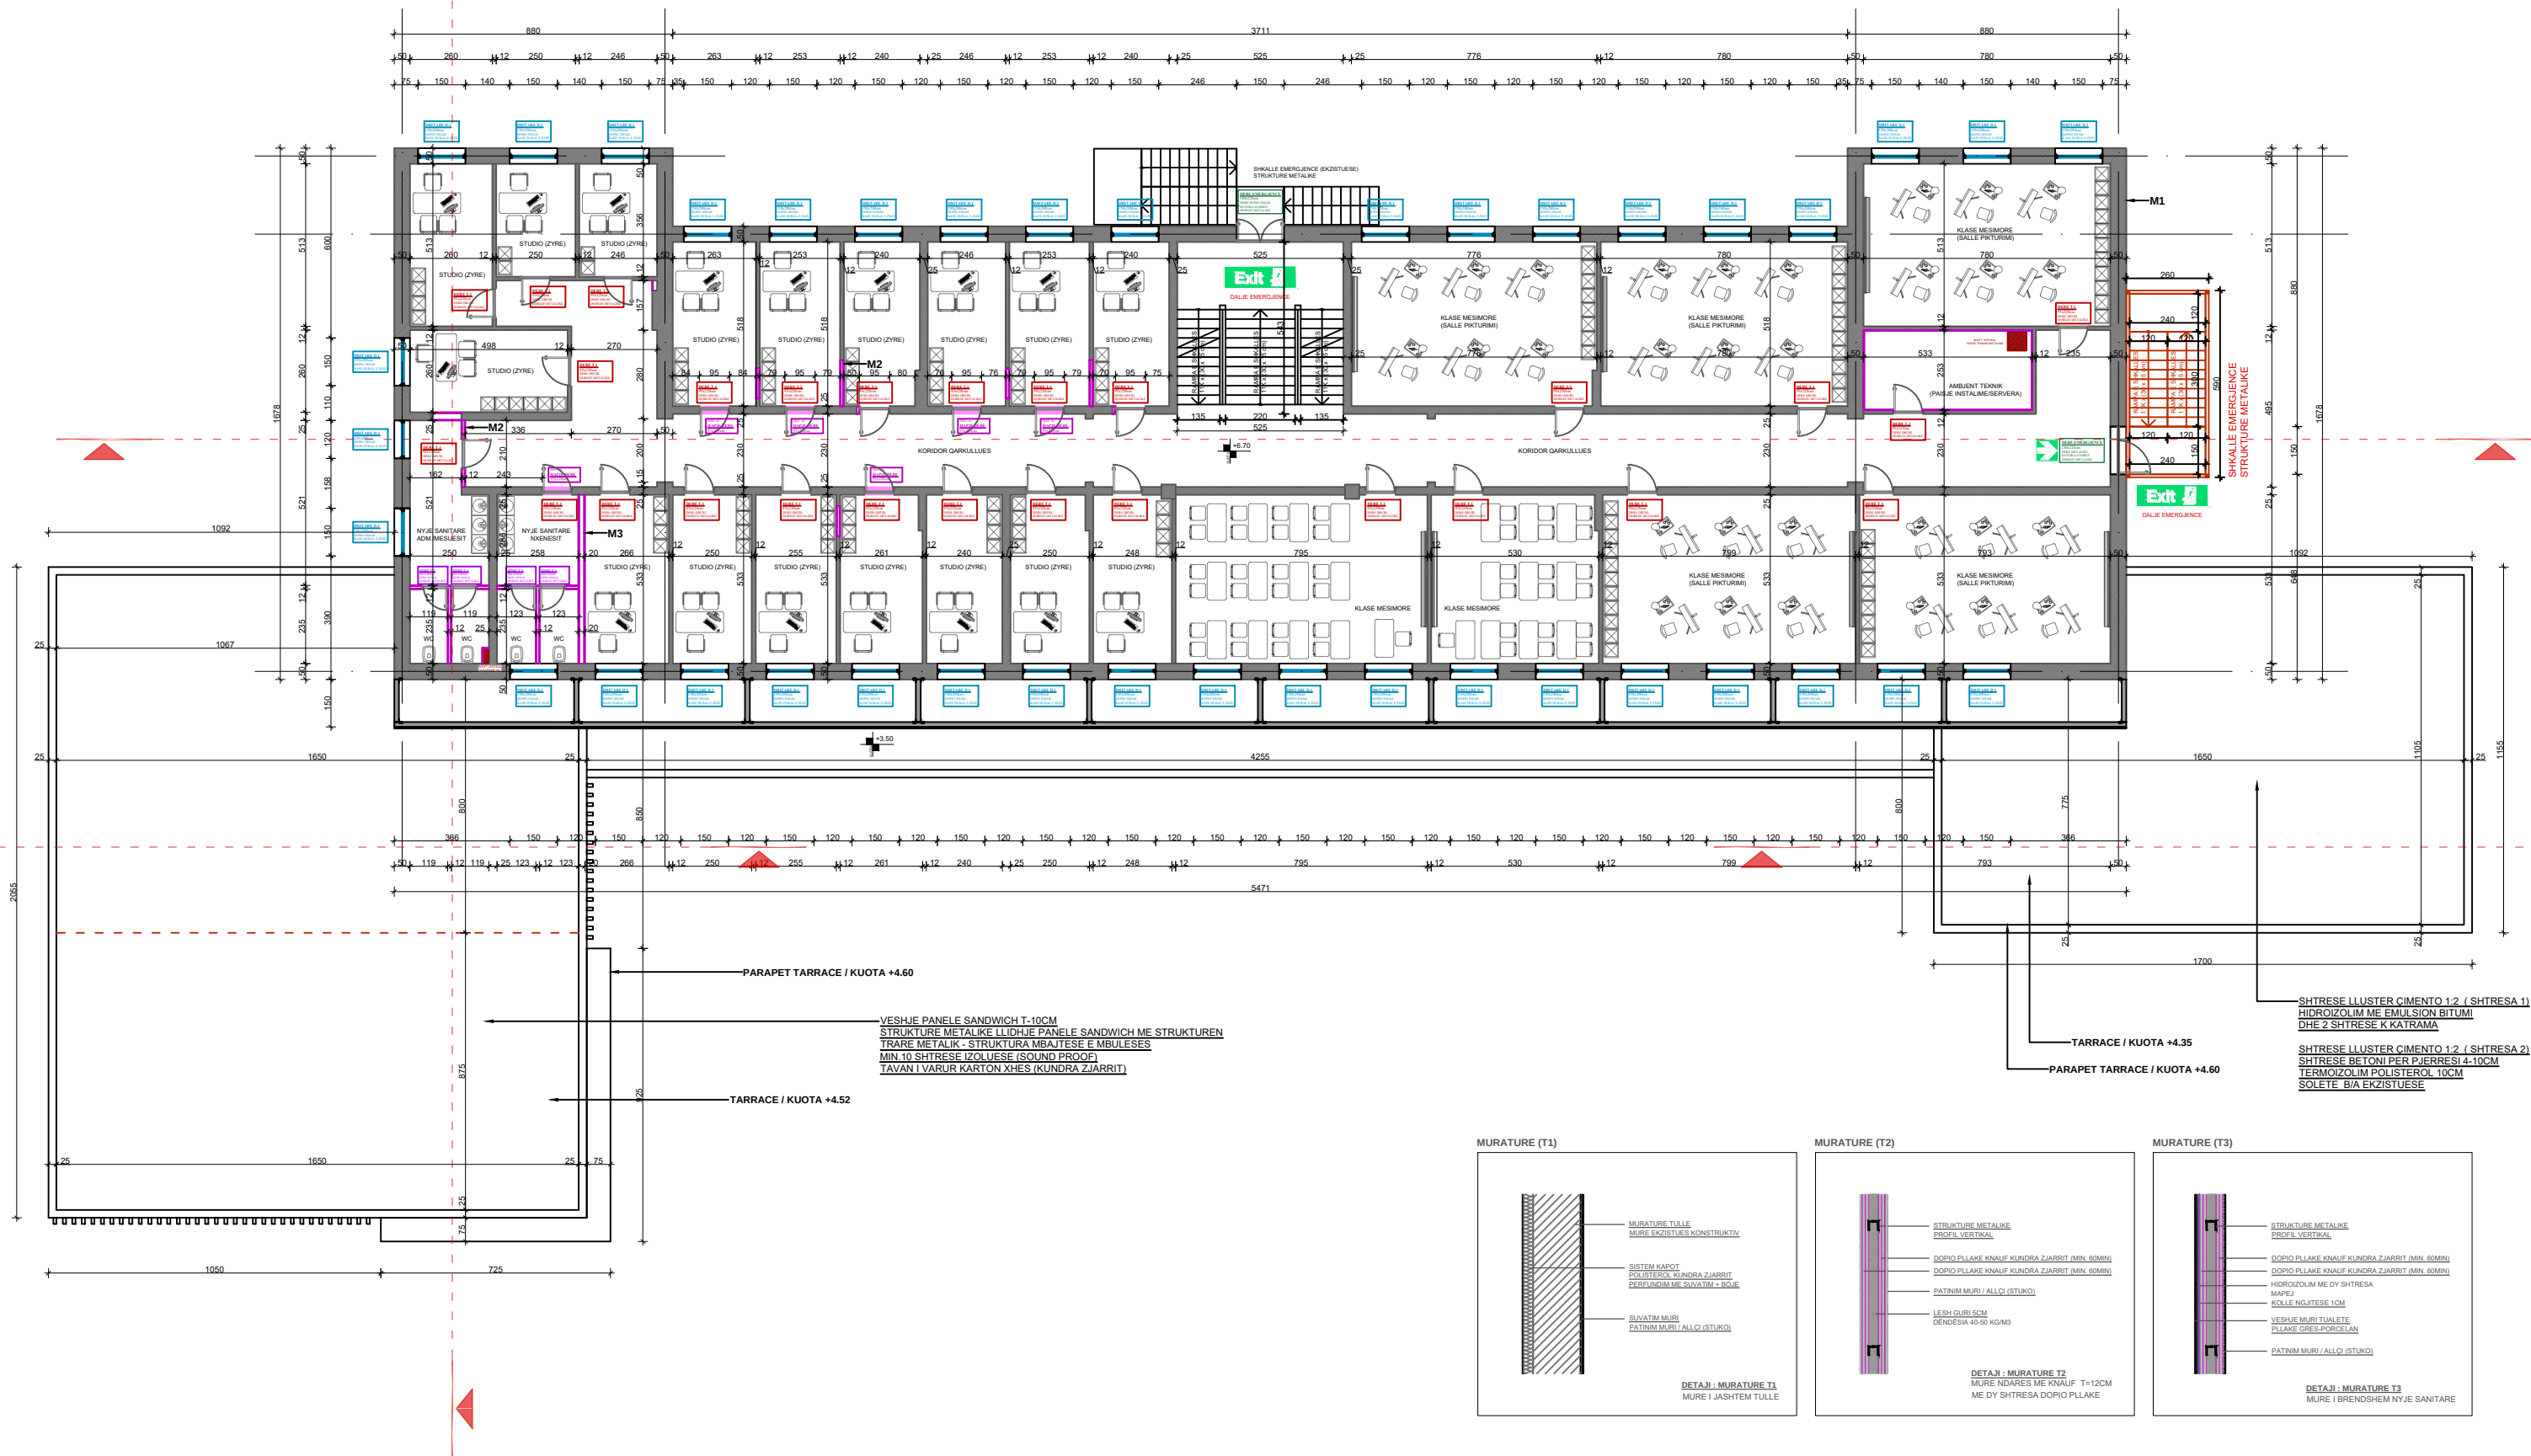





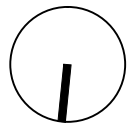


PLANIMETRIA E KATIT PERDHE - PLANI I PROPOZUAR
SHKALLA E VIZATIMIT 1:200

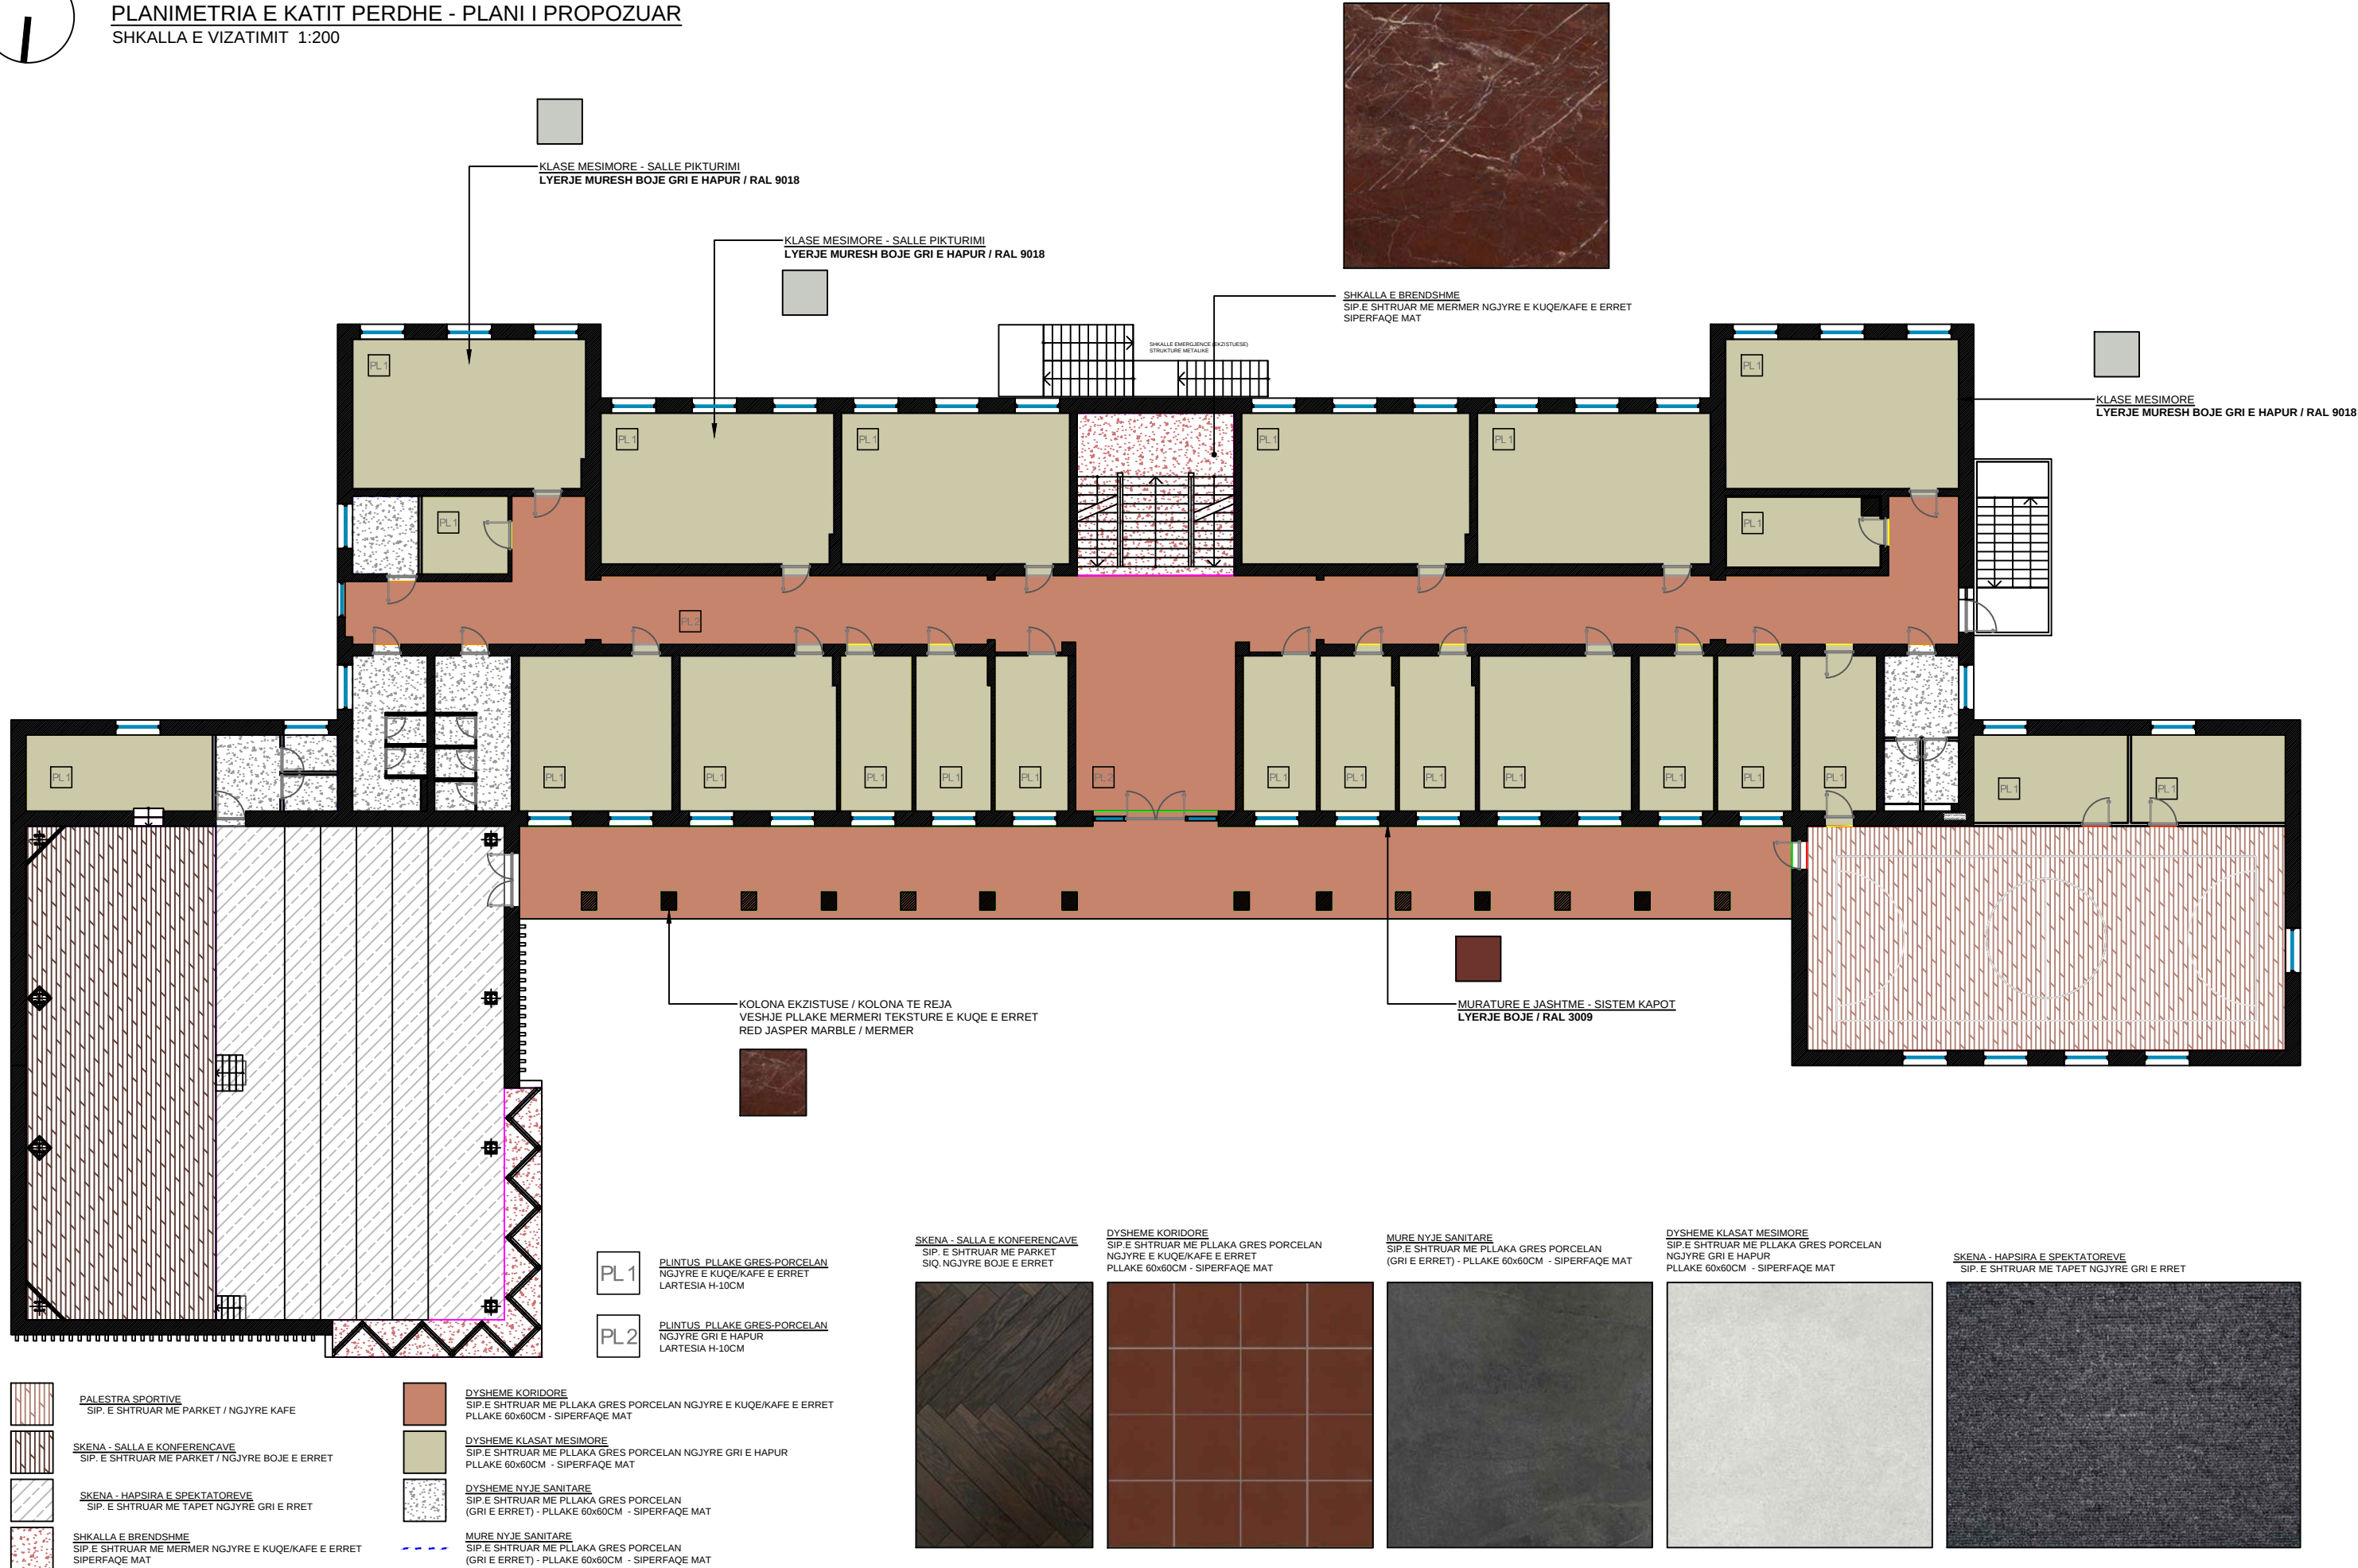

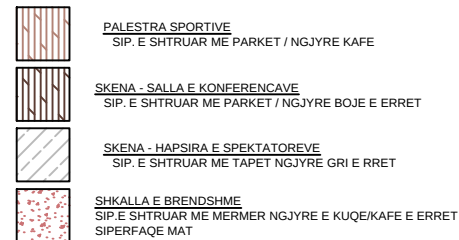

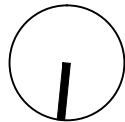

PLANIMETRIA E KATIT TE DYTE
SHKALLA E VIZATIMIT 1:200

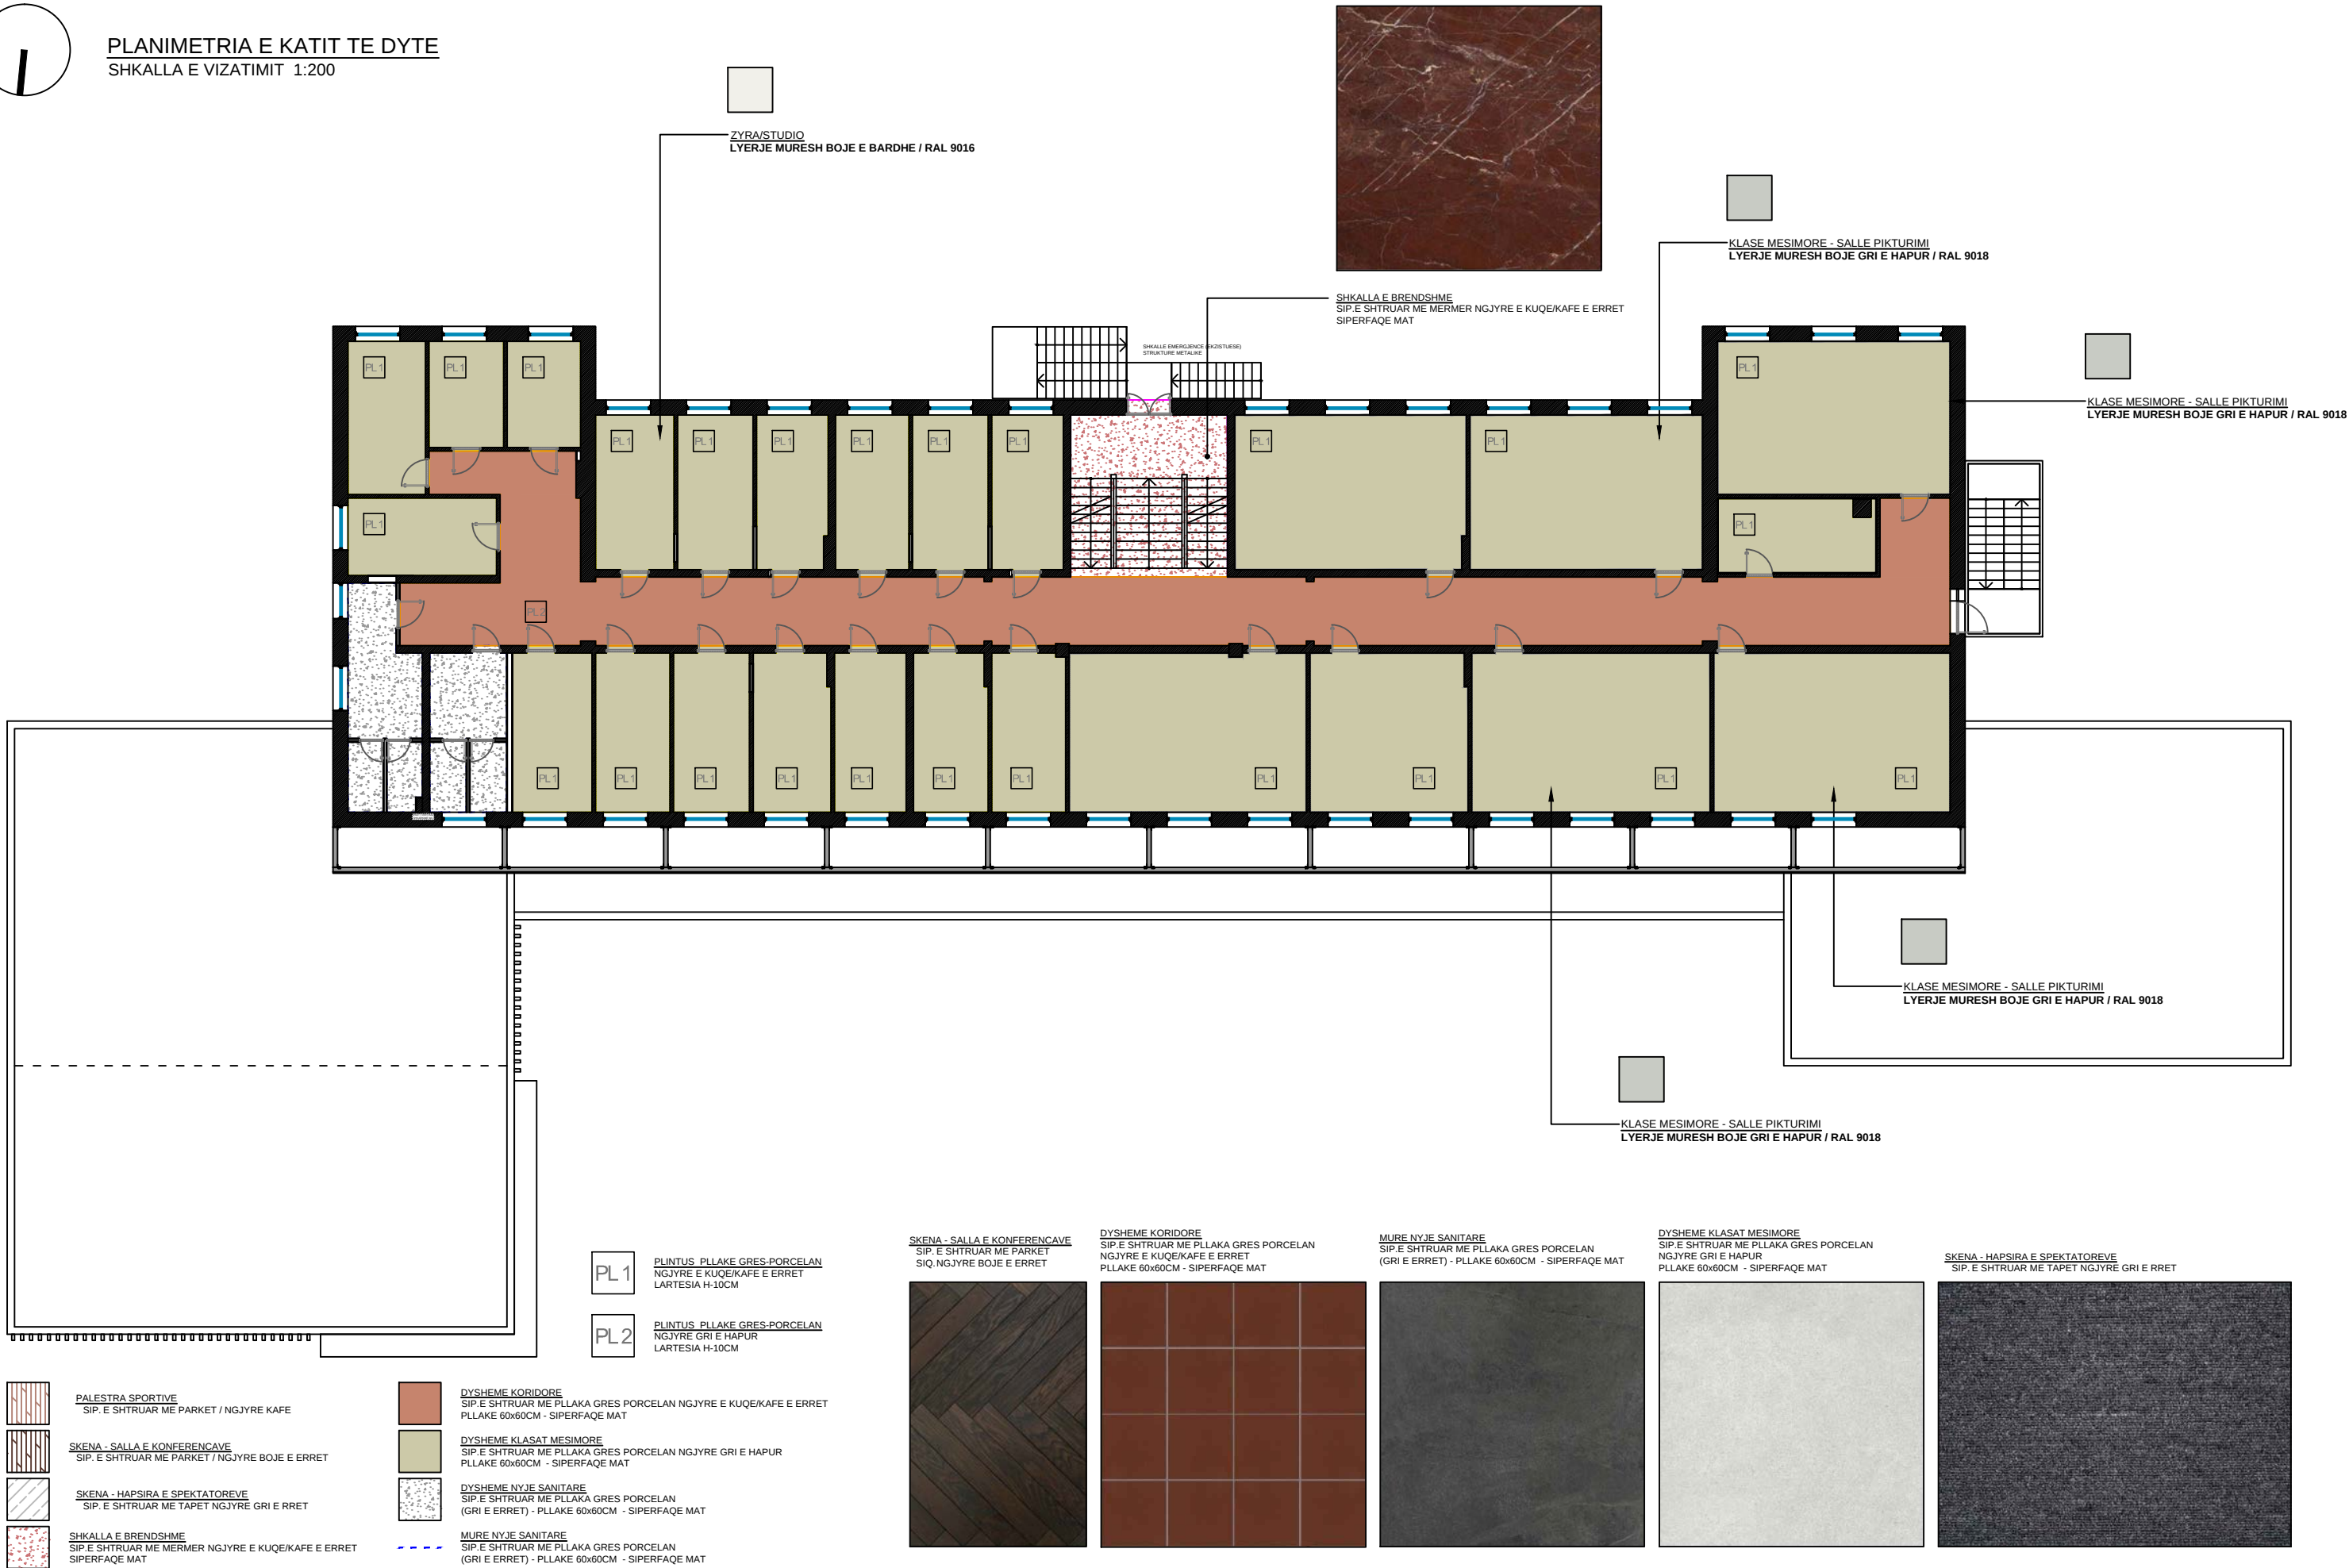


- PALESTRA SPORTIVE
SIP. E SHTRUAR ME PARKET / NGJYRE KAFE
- SKENA - SALLA E KONFERENCAVE
SIP. E SHTRUAR ME PARKET / NGJYRE BOJE E ERRET
- SKENA - HAPSIRA E SPEKTATOREVE
SIP. E SHTRUAR ME TAPET NGJYRE GRI E RRET
- SHKALLA E BRENDSHME
SIP. E SHTRUAR ME MERMER NGJYRE E KUQE/KAFE E ERRET
SIPERFAQE MAT

- DYSHEME KORIDORE
SIP. E SHTRUAR ME PLLAKA GRES PORCELAN NGJYRE E KUQE/KAFE E ERRET
PLLAKA 60x60CM - SIPERFAQE MAT
- DYSHEME KLASAT MESIMORE
SIP. E SHTRUAR ME PLLAKA GRES PORCELAN NGJYRE GRI E HAPUR
PLLAKA 60x60CM - SIPERFAQE MAT
- DYSHEME NYJE SANITARE
SIP. E SHTRUAR ME PLLAKA GRES PORCELAN
(GRI E ERRET) - PLLAKA 60x60CM - SIPERFAQE MAT
- MURE NYJE SANITARE
SIP. E SHTRUAR ME PLLAKA GRES PORCELAN
(GRI E ERRET) - PLLAKA 60x60CM - SIPERFAQE MAT

SKENA - SALLA E KONFERENCAVE
SIP. E SHTRUAR ME PARKET
SIQ. NGJYRE BOJE E ERRET




DYSHEME KORIDORE
SIP. E SHTRUAR ME PLLAKA GRES PORCELAN
NGJYRE E KUQE/KAFE E ERRET
PLLAKA 60x60CM - SIPERFAQE MAT

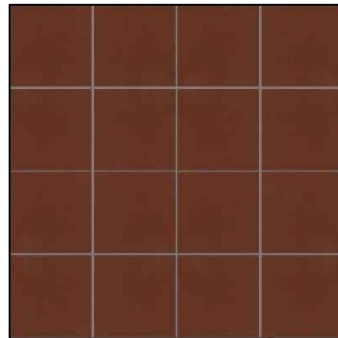

MURE NYJE SANITARE
SIP. E SHTRUAR ME PLLAKA GRES PORCELAN
(GRI E ERRET) - PLLAKA 60x60CM - SIPERFAQE MAT



DYSHEME KLASAT MESIMORE
SIP. E SHTRUAR ME PLLAKA GRES PORCELAN
NGJYRE GRI E HAPUR
PLLAKA 60x60CM - SIPERFAQE MAT

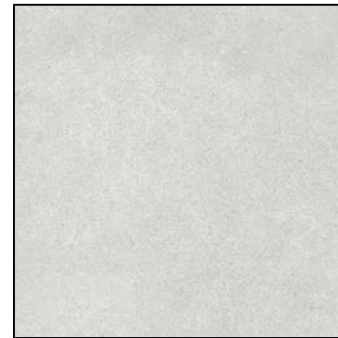

SKENA - HAPSIRA E SPEKTATOREVE
SIP. E SHTRUAR ME TAPET NGJYRE GRI E RRET



PROJEKTUES
"ARENA MK" SHPK
NR.LICENCE : N.6774/9

AUTOSHTETI KONTRANTOR
BASHKIA VLORE


AMERTIMI I KATIT TE DYTE
PLANIMETRIA E KATIT TE DYTE
PLANI I DYSHEMESE

AMERTIMI I KATIT TE DYTE
RIKONSTRUKSIONI I SHKOLLES ARTISTIKE
"NAIM FRASHERI" NE QYTETIN E VLORES


DATA : 2026

PROJEKT TEKNIK

SHKALLA E VIZATIMIT
1:200

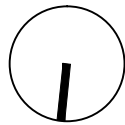

PLANIMETRIA E KATIT PERDHE - PLANI I PROPOZUAR
SHKALLA E VIZATIMIT 1:200

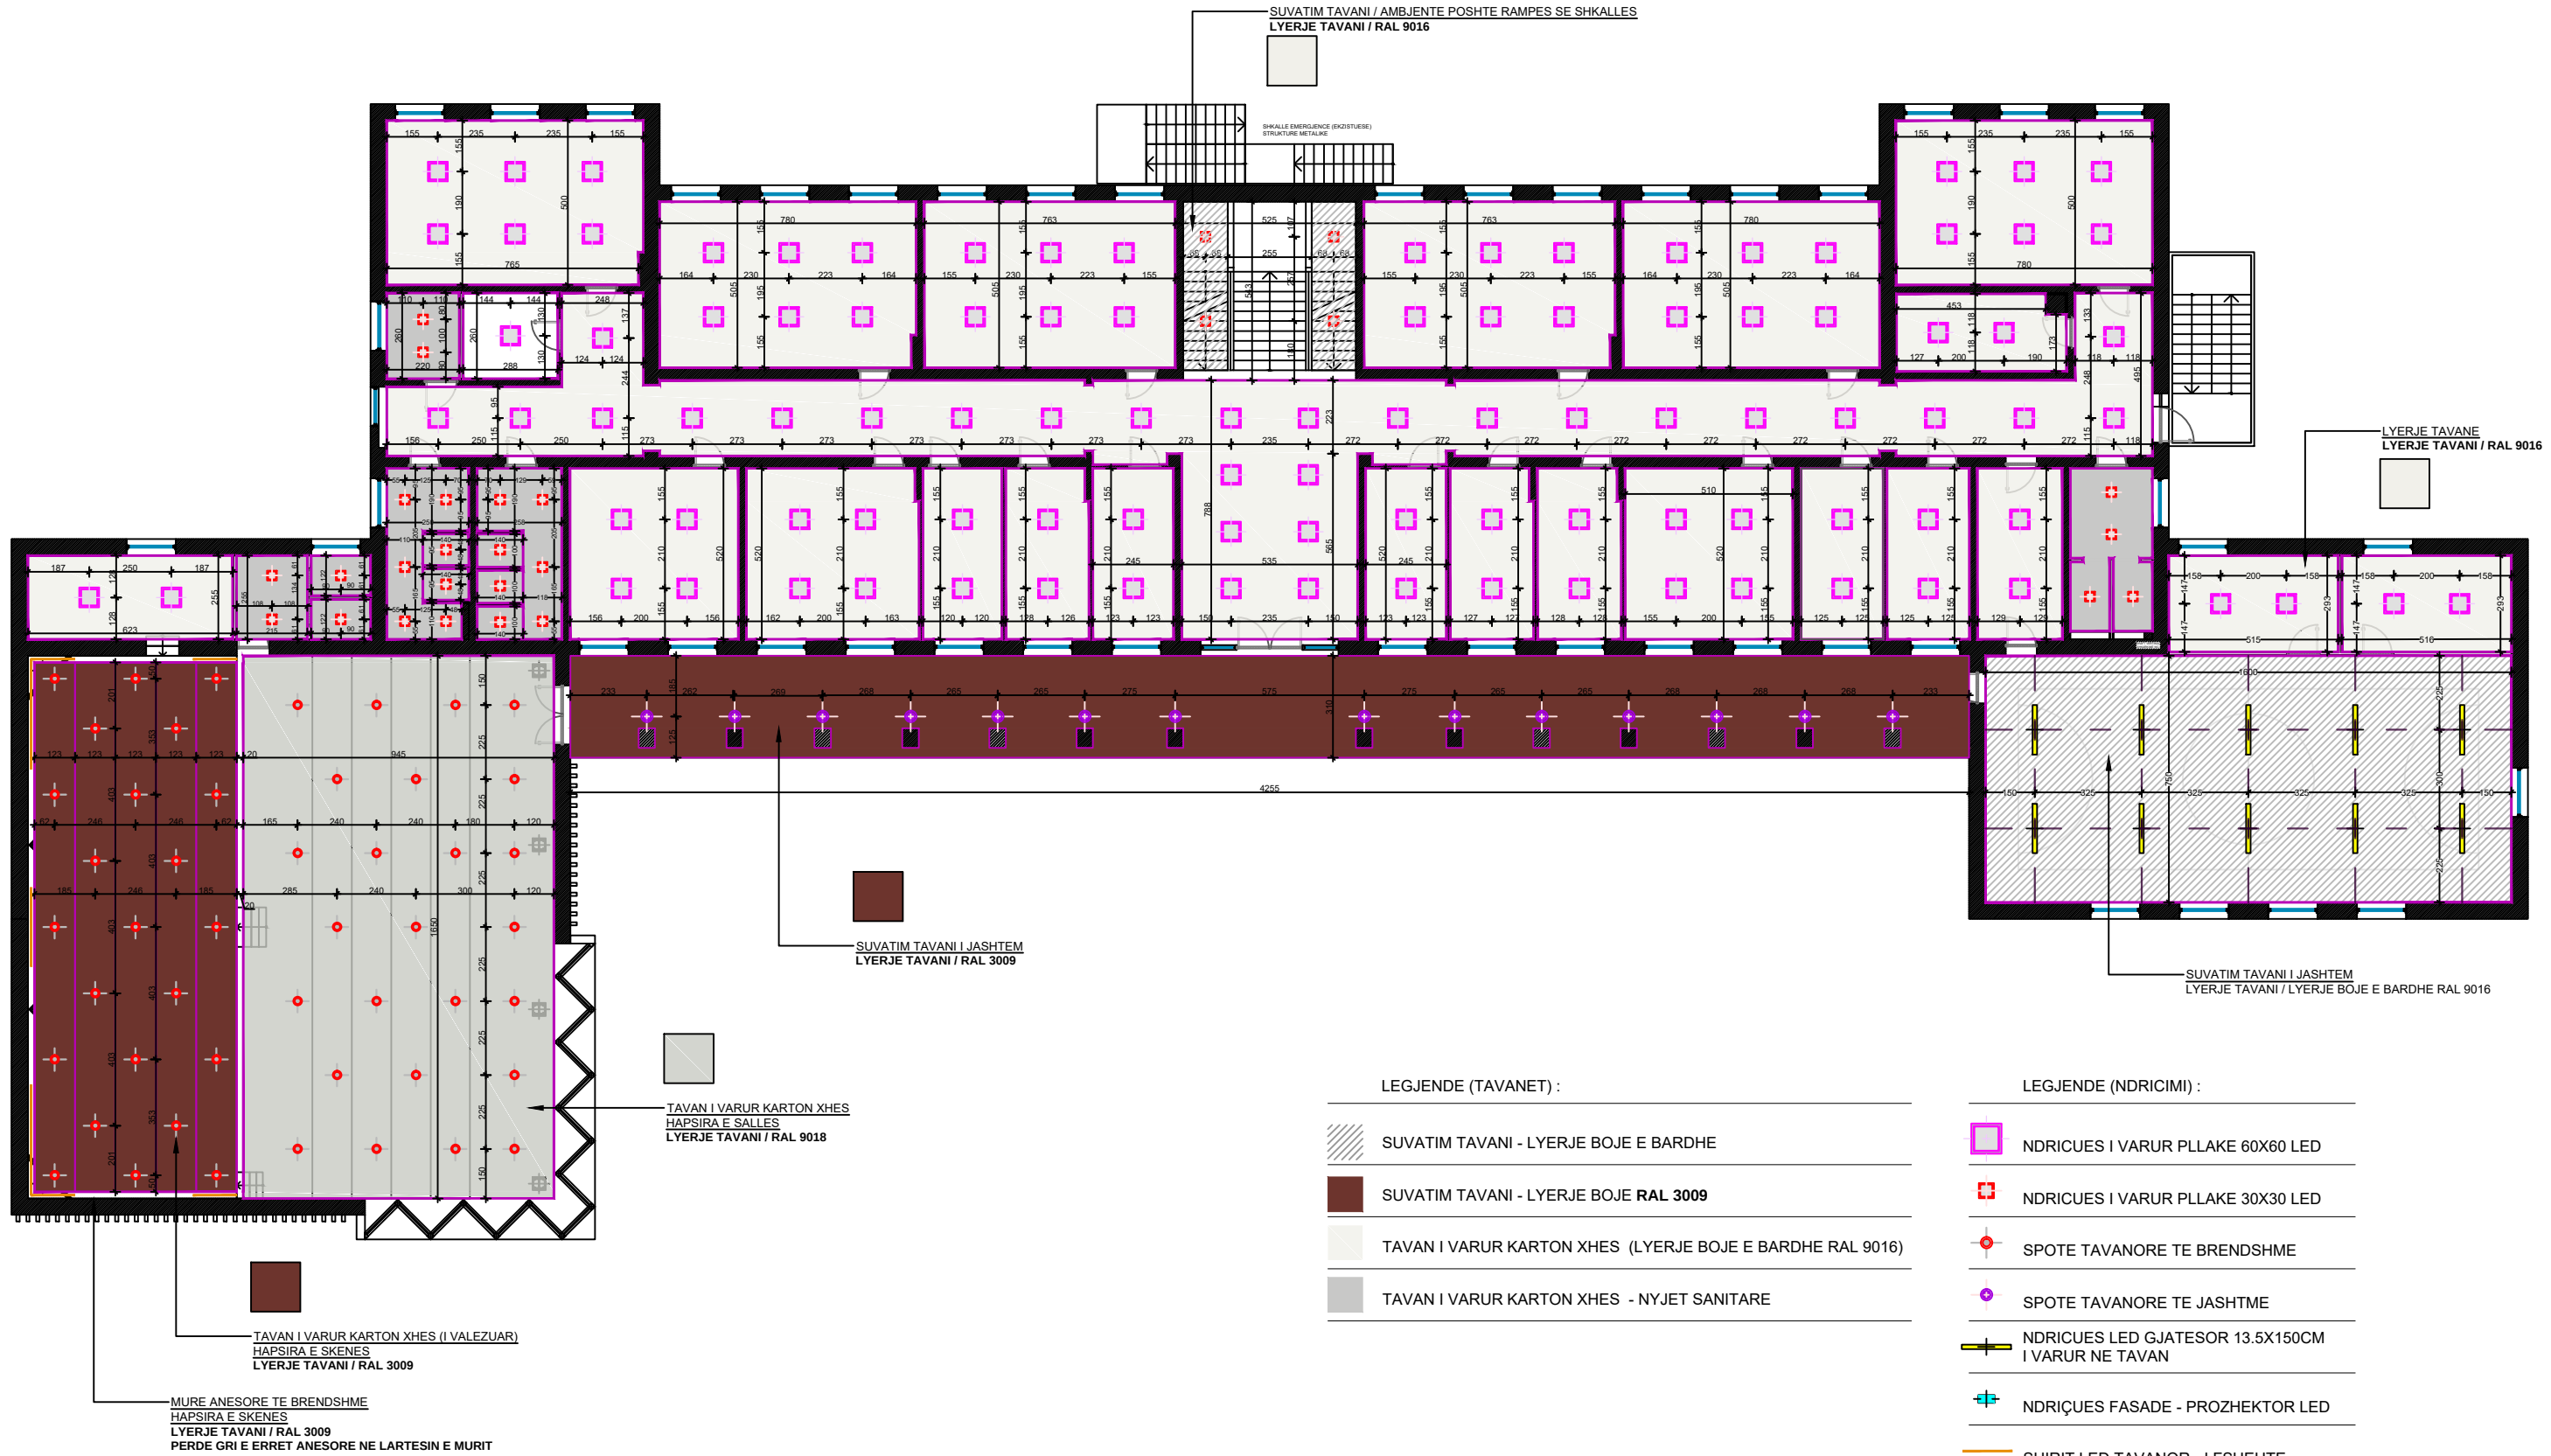

PROJEKTUES
"ARENA MK" SHPK
NR. LICENCE : N.6774/9

AUTOSHTETI KONTRANTOR
BASIKUA VLORE

AMERTIMI I KATIT PERDHE
PLANIMETRIA E KATIT PERDHE
PLAN I TAVANIT - PLAN I NDRICIMIT

AMERTIMI I KATIT PERDHE
RIKONSTRUKSIONI I SHKOLLËS ARTISTIKE
"NAIM FRASHËRI" NË QYTETIN E VLORES

DATA : 2026
PROJEKT TEKNIK
SHKALLA E VIZATIMIT
1:200



PLANIMETRIA E KATIT TE PARE



LEGJENDE (TAVANET) :

	SUVATIM TAVANI - LYERJE BOJE E BARDHE
	SUVATIM TAVANI - LYERJE BOJE RAL 3009
	TAVAN I VARUR KARTON XHES (LYERJE BOJE E BARDHE RAL 9016)
	TAVAN I VARUR KARTON XHES - NYJET SANITARE

LEGJENDE (NDRICIMI) :

	NDRICUES I VARUR PLLAKE 60X60 LED
	NDRICUES I VARUR PLLAKE 30X30 LED
	SPOTE TAVANORE TE BRENDSHME
	SPOTE TAVANORE TE JASHTME
	NDRICUES LED GJATESOR 13.5X150CM I VARUR NE TAVAN
	NDRICUES FASADE - PROZHEKTOR LED
	SHIRIT LED TAVANOR - I FSHEHTE




PROJEKTUES
"ARENA MK" SHIPK
NR. LICENCE : N.6774/9
AUTORITETI KONTRANTOR
BASHKIA VLORE

AMERTIMI I KATIT TE PARE
PLANIMETRIA E KATIT TE PARE
PLAN I TAVANIT - PLAN I NDRICIMIT
AMERTIMI PROJEKTI
RIKONSTRUKSIONI I SHKOLLËS ARTISTIKE
"NAIM FRASHËRI" NË QYTETIN E VLORES

DATA : 2026
PROJEKTI TEKNIK
SHALLA E VIZATIMIT
1:150




PLANIMETRIA E KATIT TE DYTE

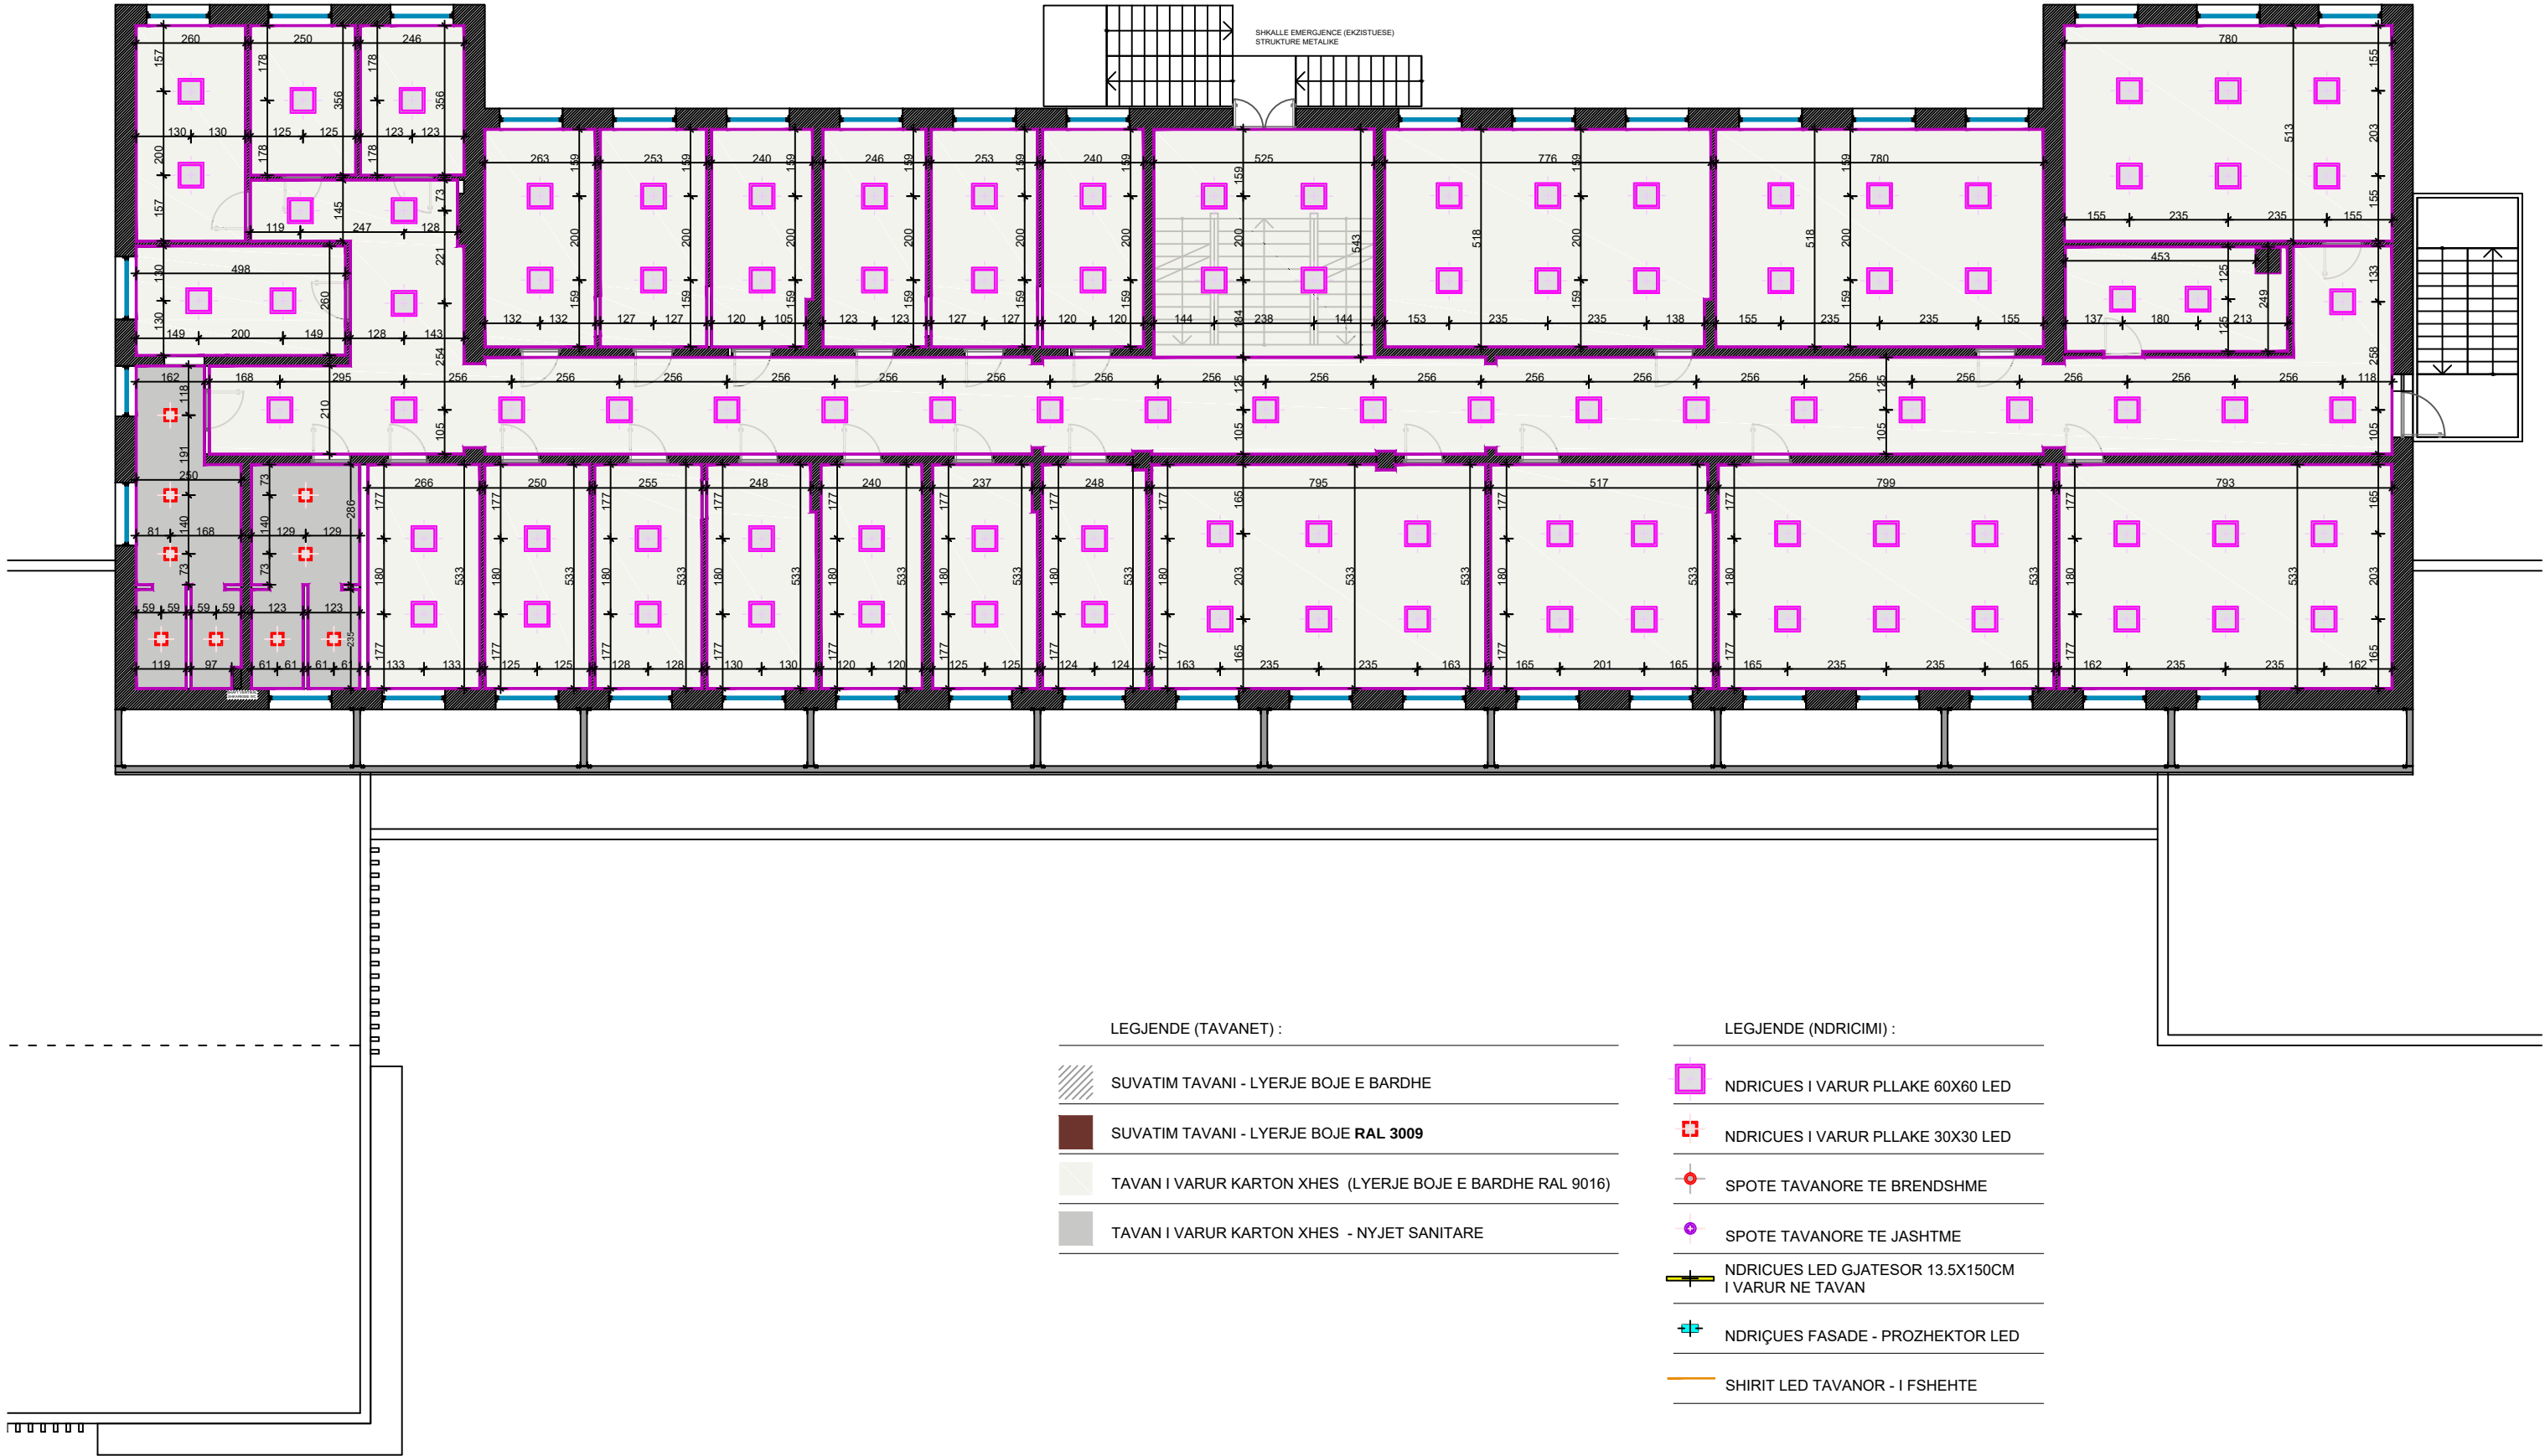


PROJEKTUES
"ARENA MK" SHIPK
NR. LICENCE : N.6774/9
AUTOSHTETËR KONTRANTOR
BASHKIA VLORE

AMERTIMI ELETRO-SHIFRIMET
PLANIMETRIA E KATIT TE DYTE
PLAN I TAVANIT - PLAN I NDRICIMIT
AMERTIMI PROJEKTI
RIKONSTRUKSIONI I SHKOLLËS ARTISTIKE
"NAIM FRASHËRI" NË QYTETIN E VLORES

DATA : 2026
PROJEKT TEKNIK
SHKALLA E VIZATIMIT
1:150

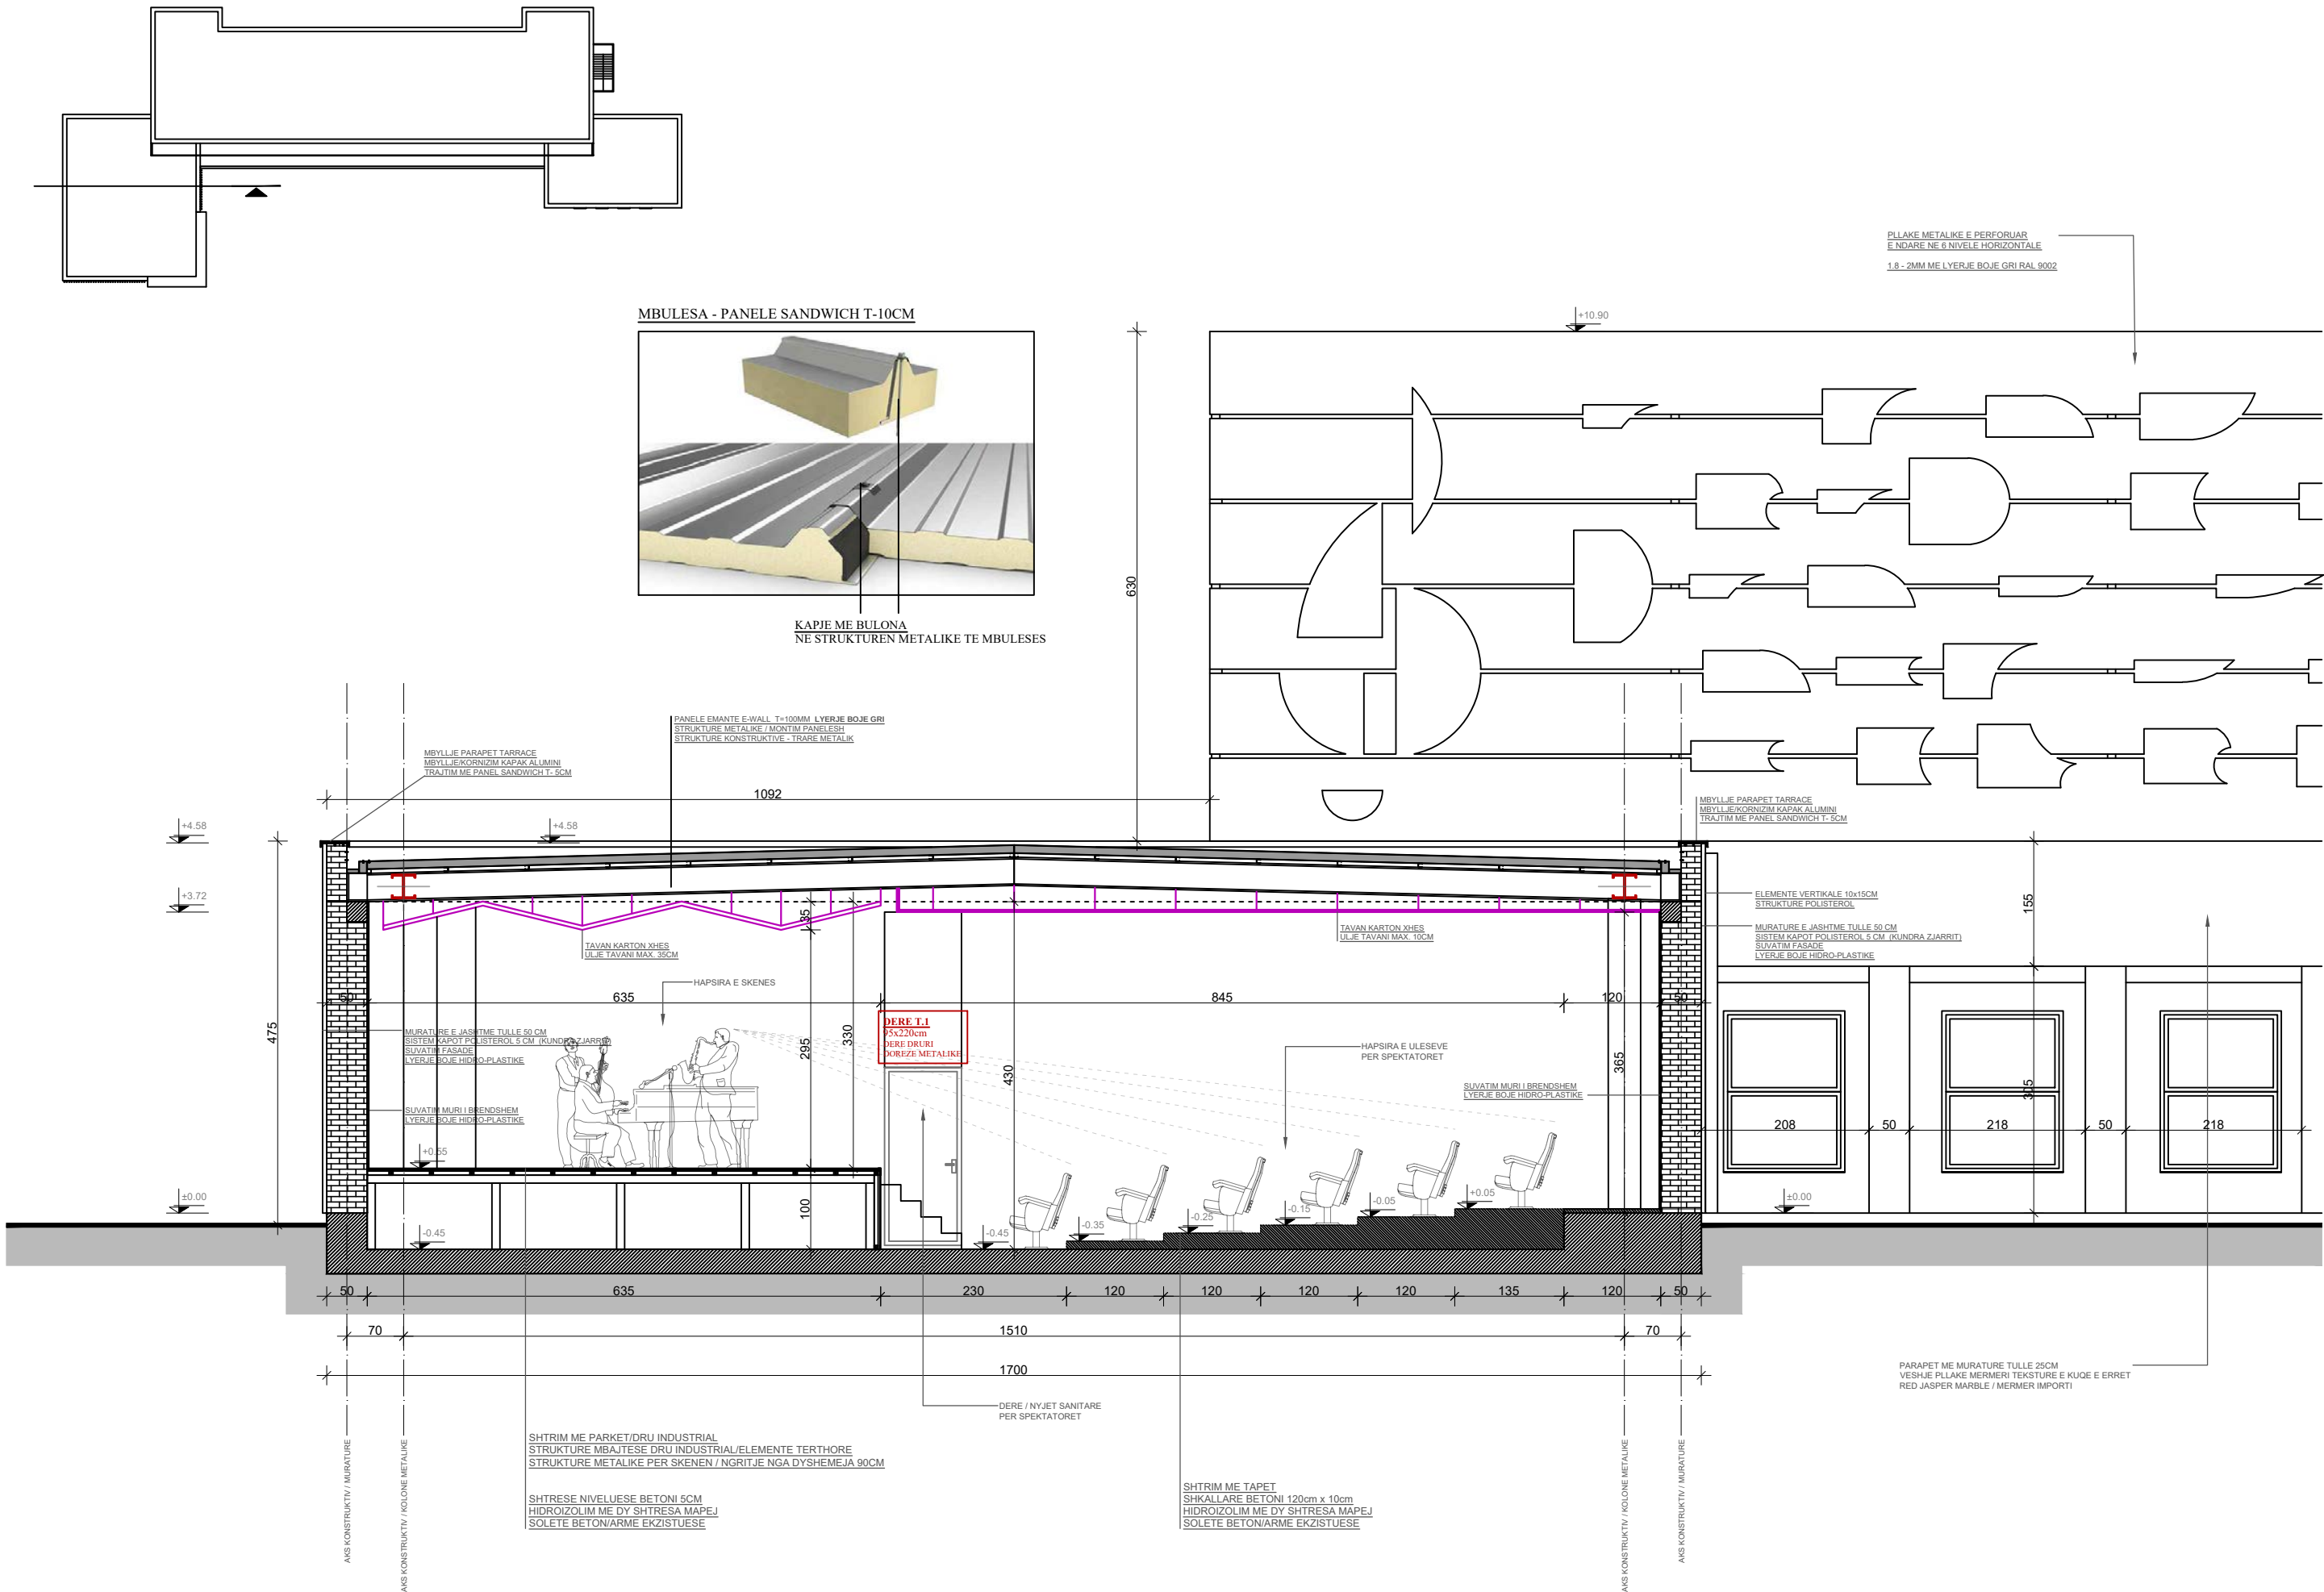

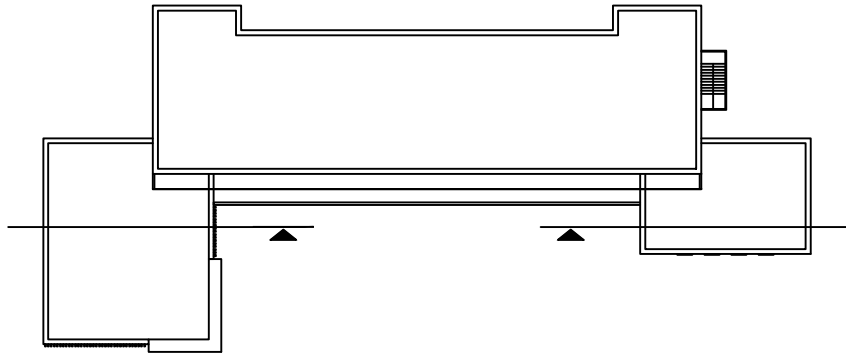


PILLAKE METALIKE E PERFORUAR
E NDARE NE 6 NIVELE HORIZONTALE
1.8 - 2MM ME LYEJJE BOJE GRI RAL 9002




DETALJ AKSONOMETRIK - SISTEMI KAPOT


- A. MURATURA EKZISTUESE
- B. ELEMENTI NGJITES I POLISTEROLIT
- C. POLISTEROL
- D. UPA PLASTIKE
- E. KOLLË E BARDHË
- F. RRIJETË ME FIBRA XHAMI 5X5CM, 160GR/M³
- G. ASTAR
- H. GRAFIOTI 2MM ME RELIEF VERTIKAL

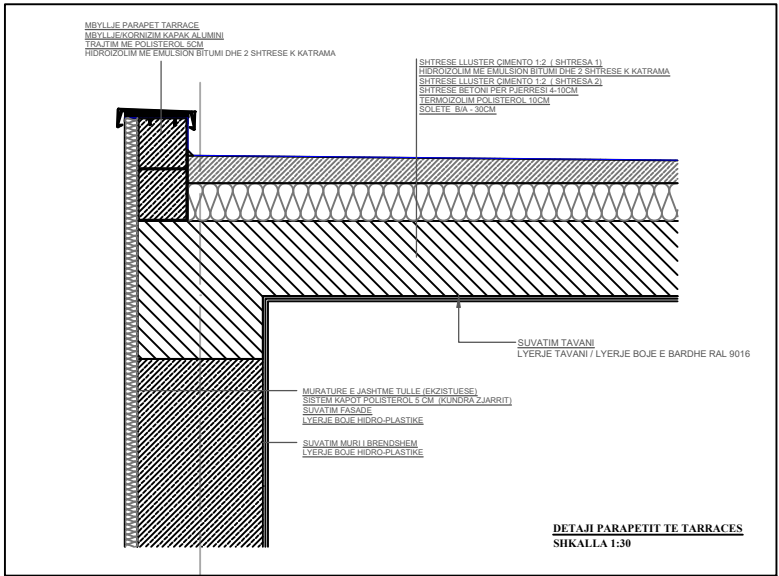

DETALJ PARAPETIT TE TERRACES
SHKALLA 1:30

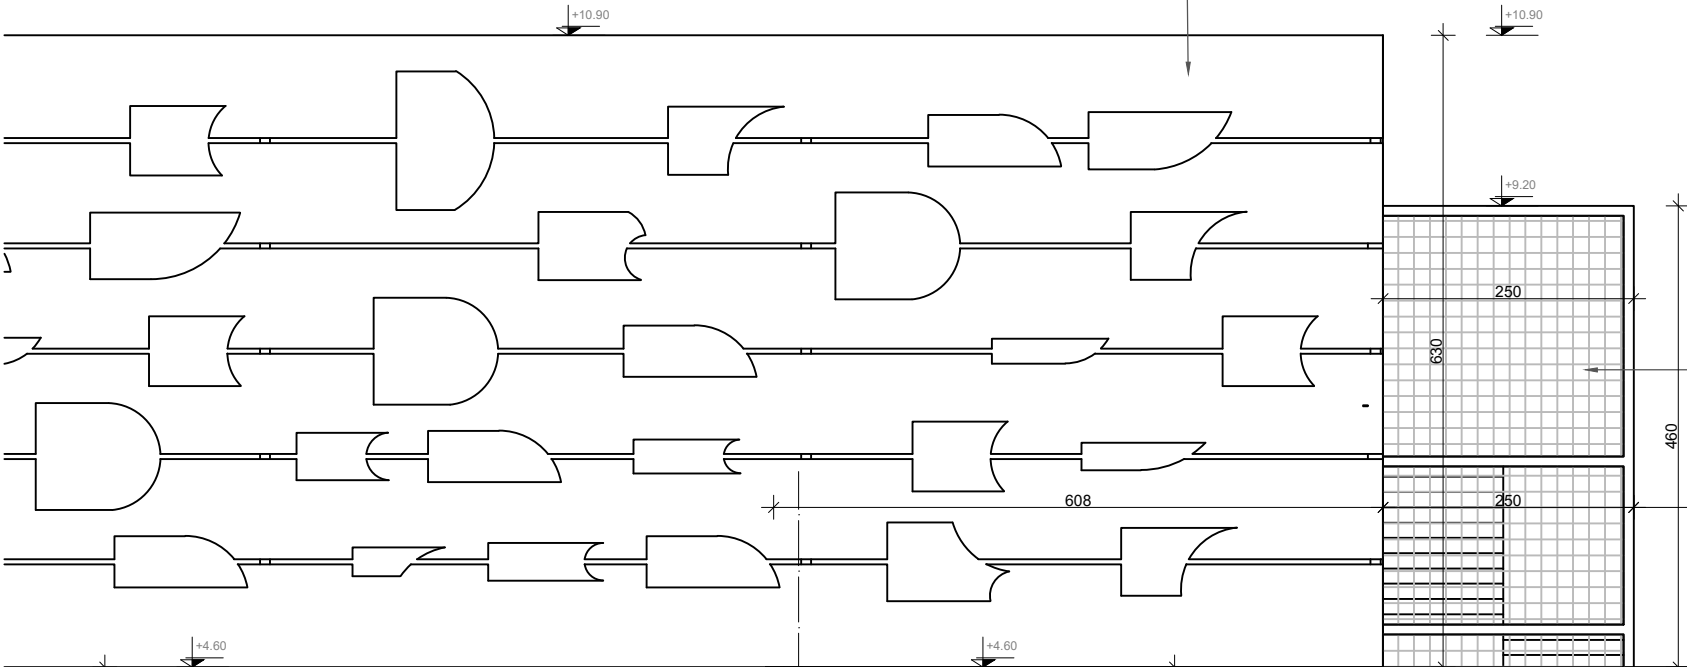

SHKALLË EMERGJENCE E PROPOZUAR
STRUKTURE METALIKE - LYEJJE BOJE RAL 3009
VESHJE RRIJETE METALIKE - LYEJJE BOJE RAL 3009

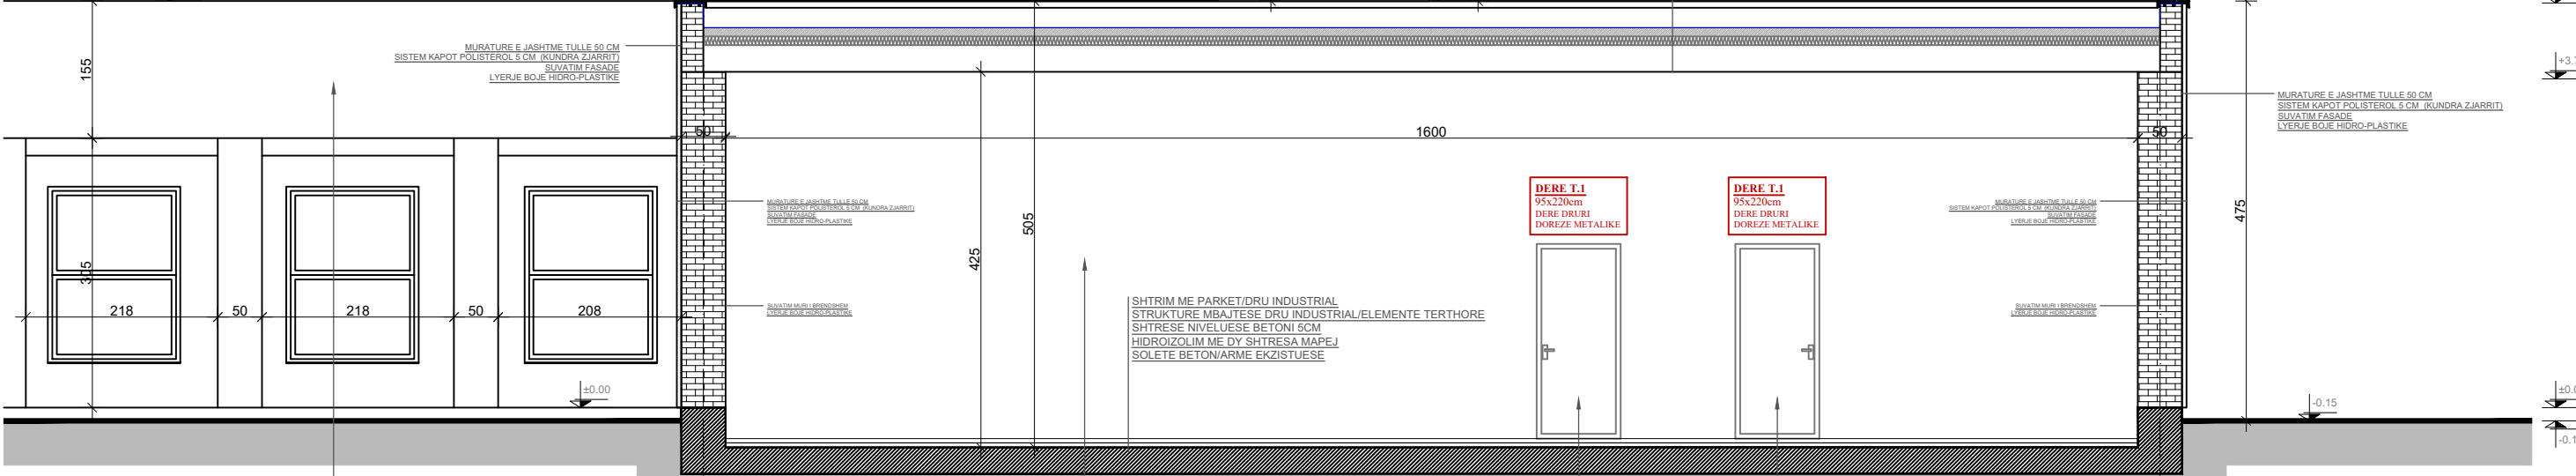

PARAPET ME MURATURE TULLE 25CM
VESHJE PILLAKE MERMERI TEKSTURE E KUQJE E ERRET
RED JASPER MARBLE / MERMER IMPORTI

AMBIJENT PALESTRE
SALLE GYMNASTIKE

AMBIJENT GARDEROBE - DJEM

AMBIJENT GARDEROBE - VAJZA









PROJEKTI
"ARENA MK" SHIPK
NR. LICENCE : N.6774/9
AUTOSHTETI KONTRANTOR
BASIKIA VLORE


AMBIJENTI ELETRO-SHIFRIMET
PRERJE TERTHORE
PALESTRA SPORTIVE
AMBIJENT PROJEKTI
RIKONSTRUKSIONI I SHKOLLËS ARTISTIKE
"NAIM FRASHËRI" NË QYTETIN E VLORES

DATA : 2020
PROJEKTI TEKNIK
SHKALLA E VIZATIMIT
1:75

DETALJ TAVANIT TE VARUR
SHKALLA 1:25

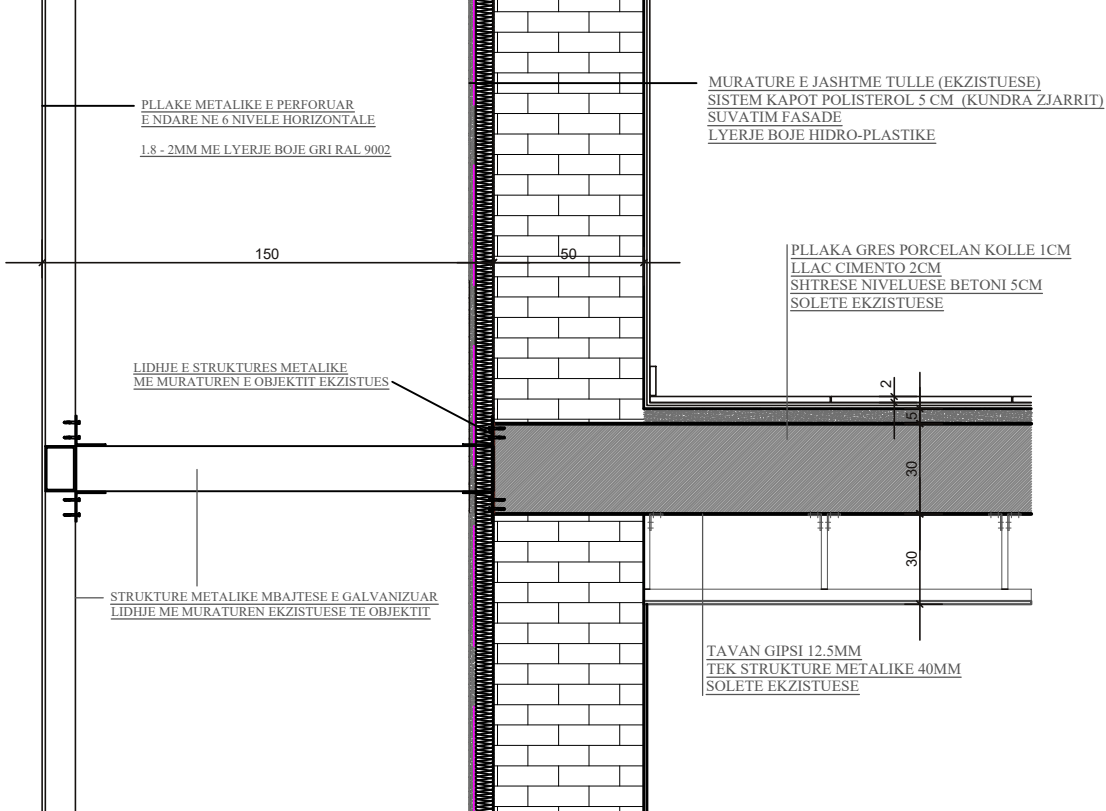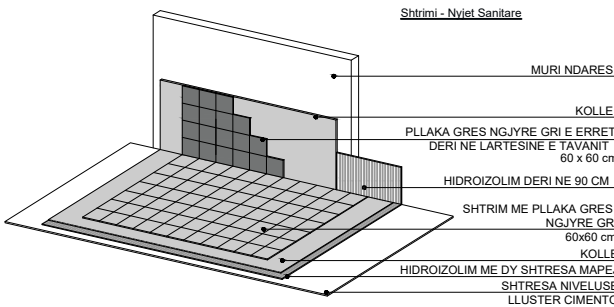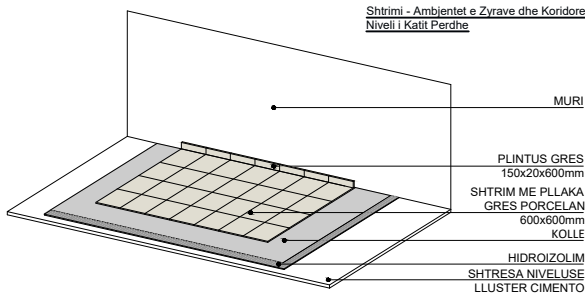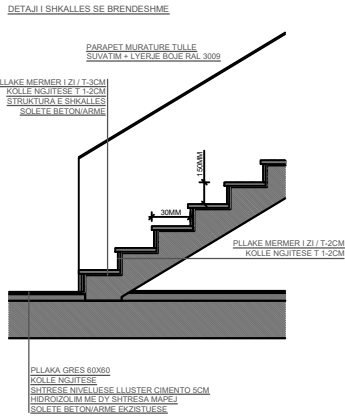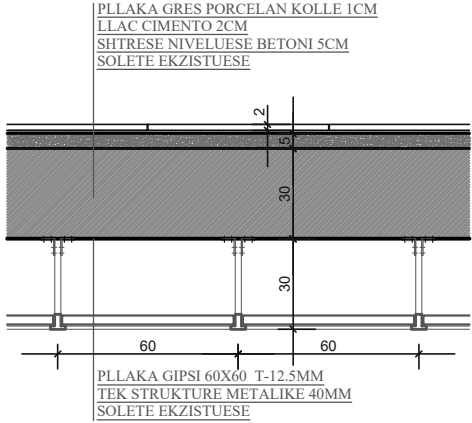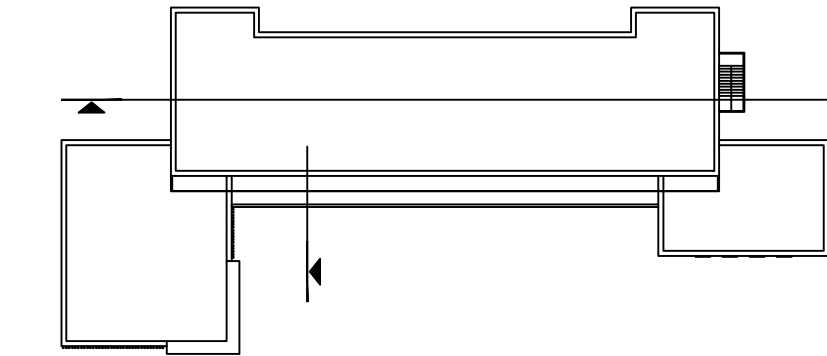

DETALJ FASADE - RRJETA METALIKE DHE LIDHJA ME MURATUREN EKZISTUESE
SHKALLA 1:25

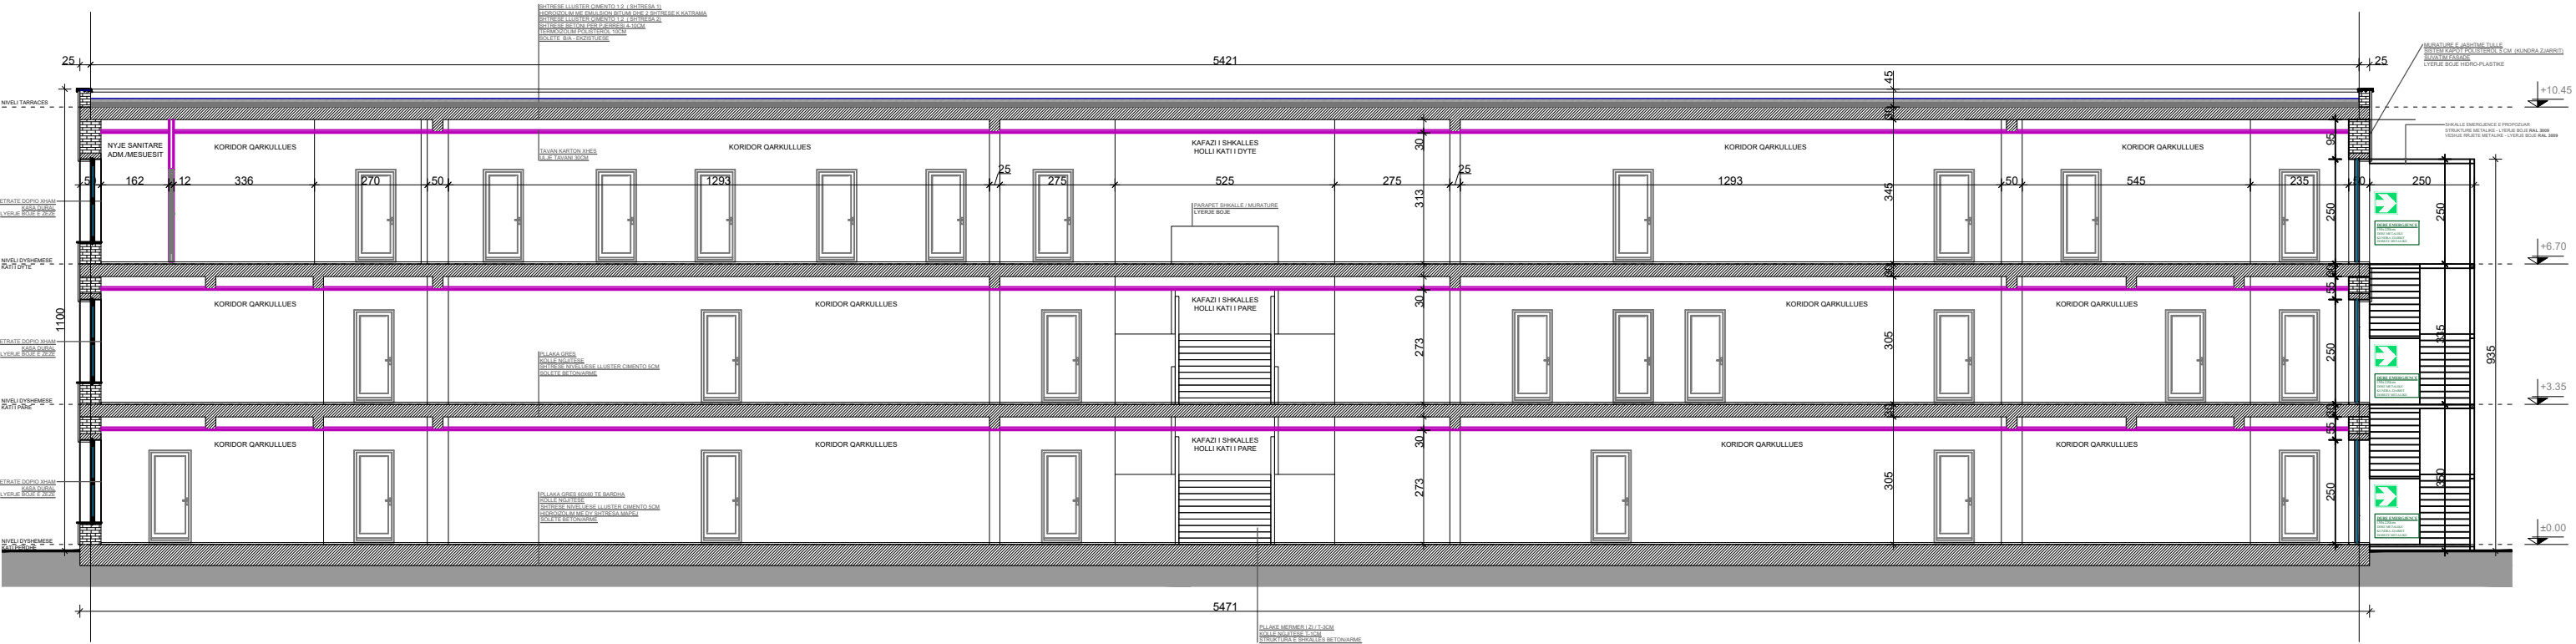



PROJEKTORI
"ARENA MK" SHIPK
NR. LICENCE : N.6774/9



AMETISTETI KONSTRUKTOR
BASHKIRIA VLORE


AMETISTETI ELETIS SE VIZATIMIT
PRERJE GATIMORE E OBJEKTIT
DETALJE KONSTRUKTIVE

AMETISTETI KONSTRUKTOR
RIKONSTRUKSIONI I SHKOLLËS ARTISTIKE
"NAM FRASHËRI" NË QYTETIN E VLORES

DATA : 2026
PROJEKTI TEKNIK
SHKALLA E VIZATIMIT
1:150

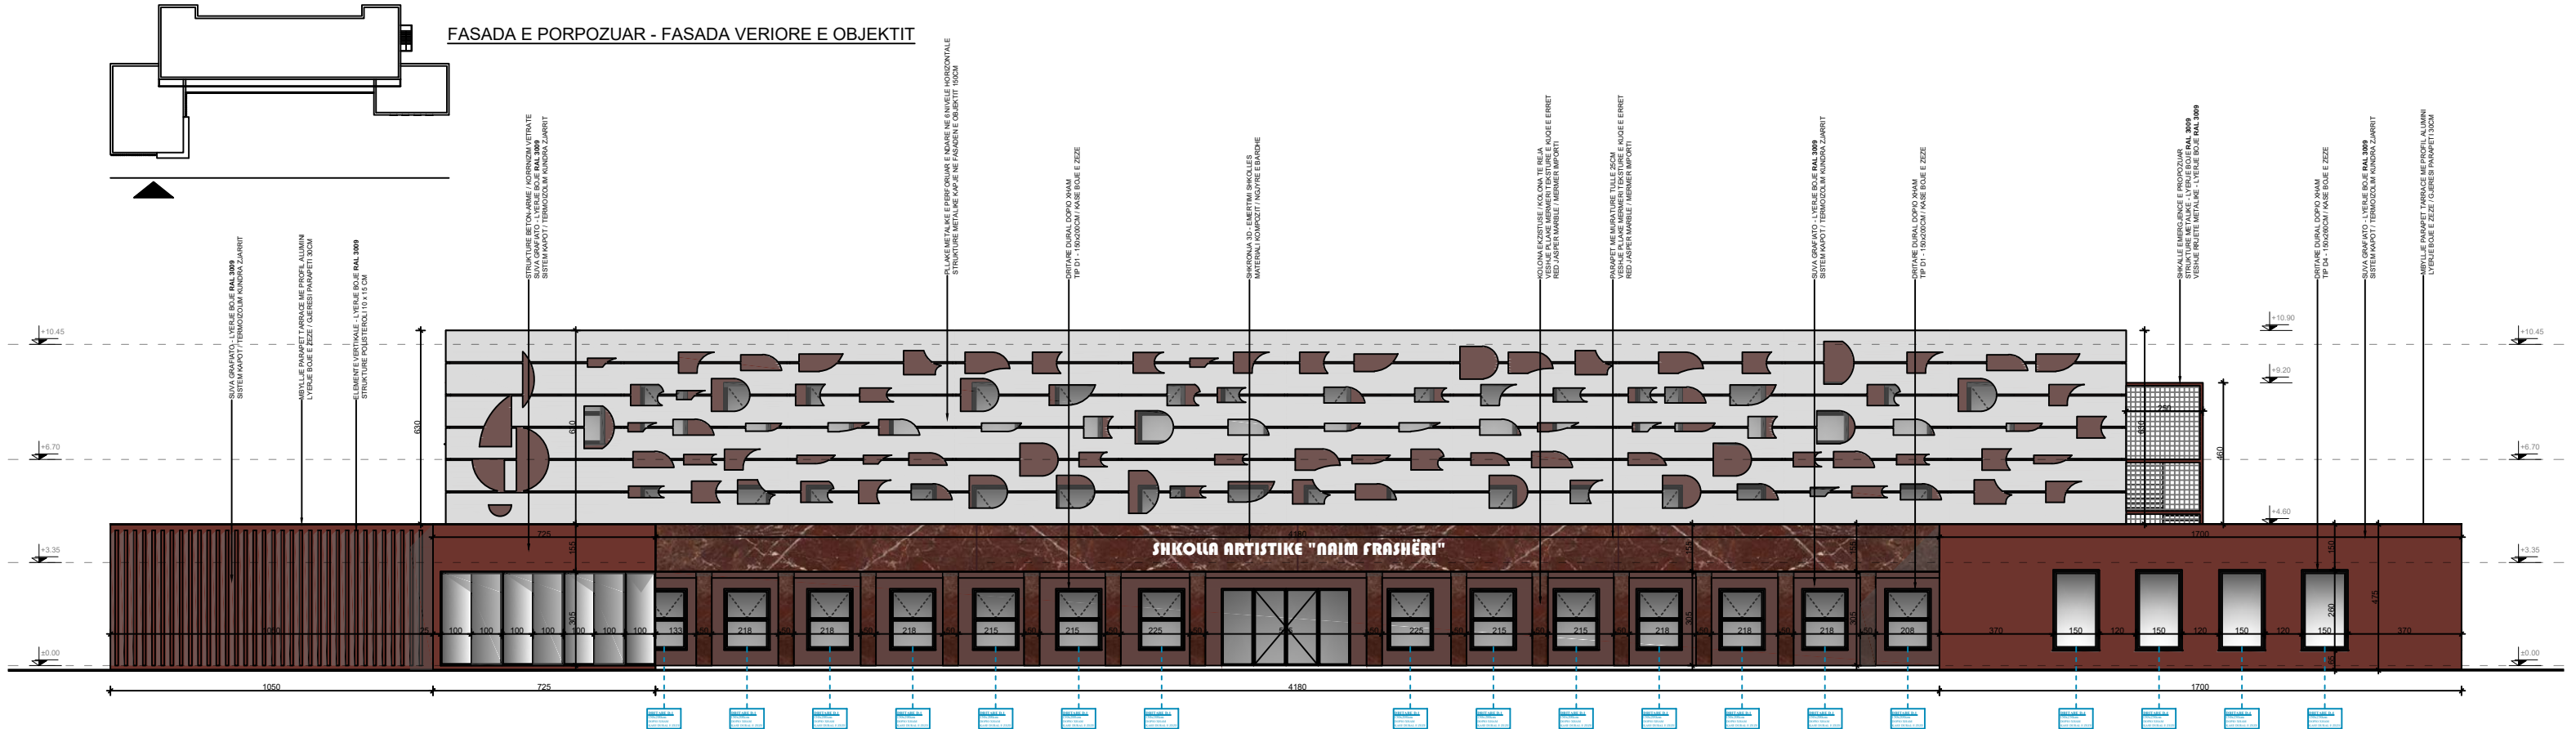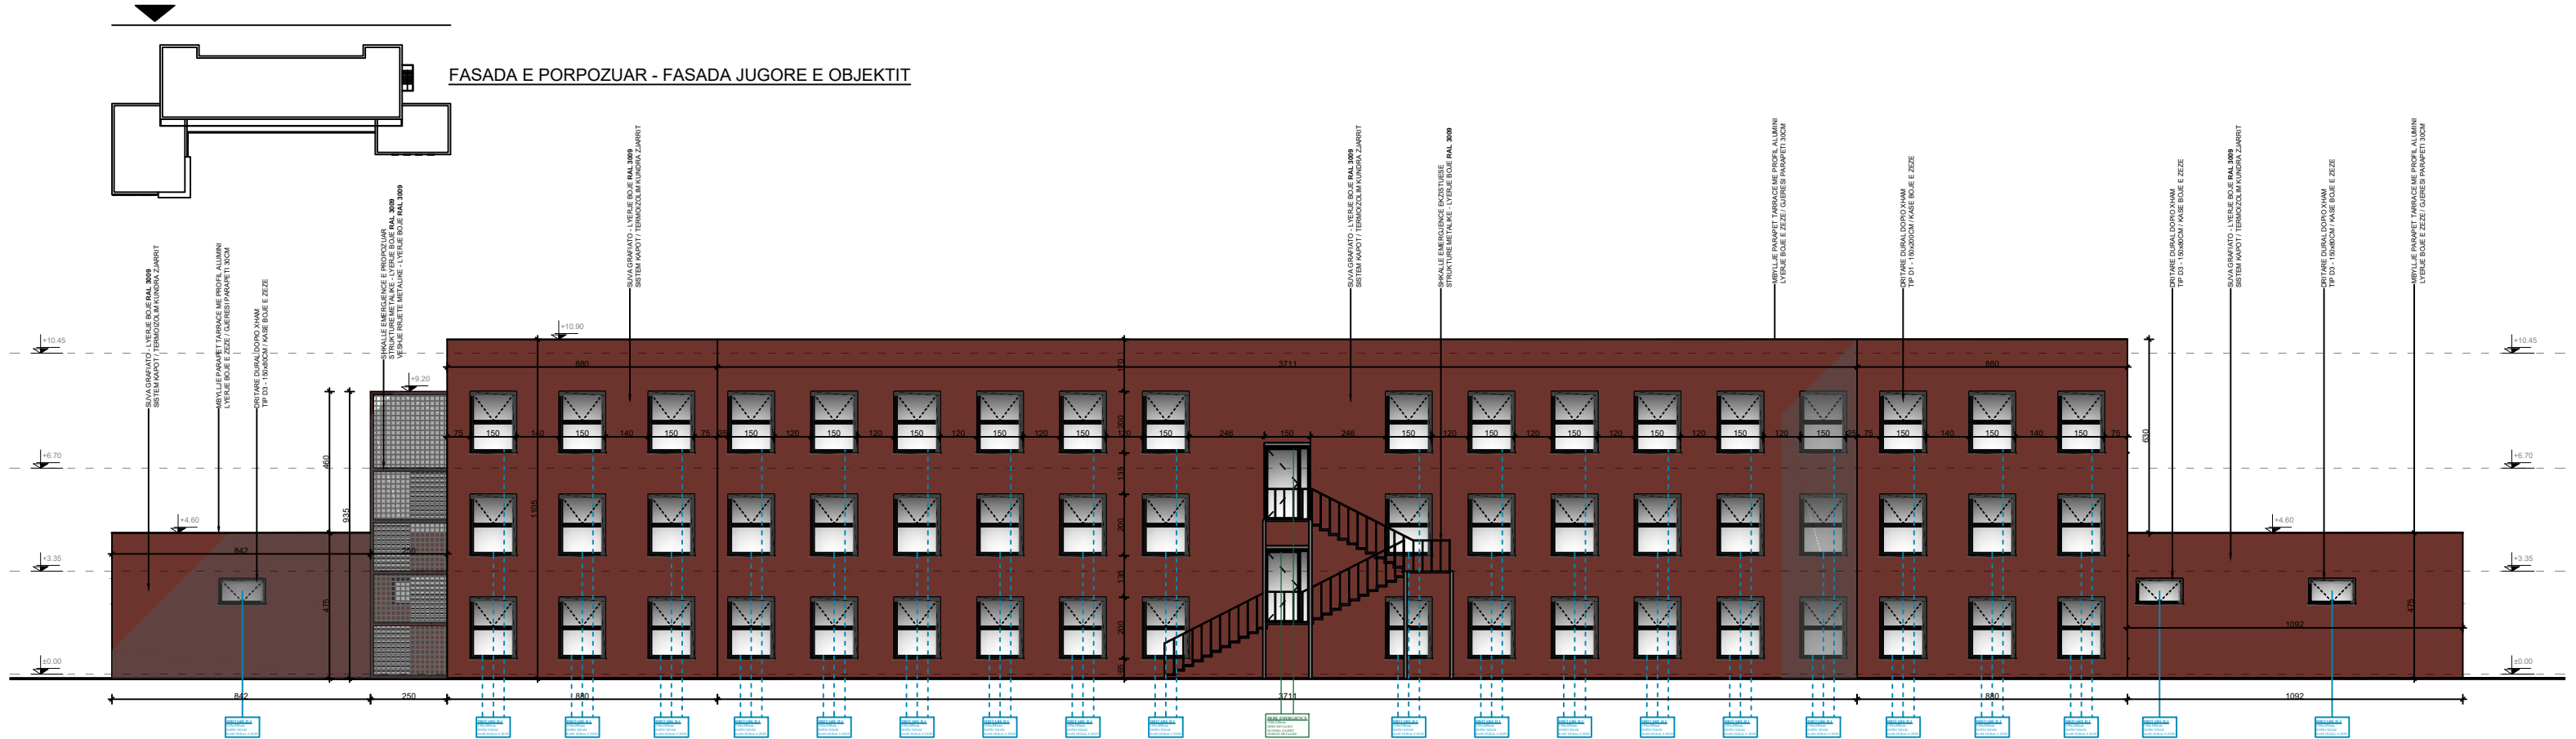

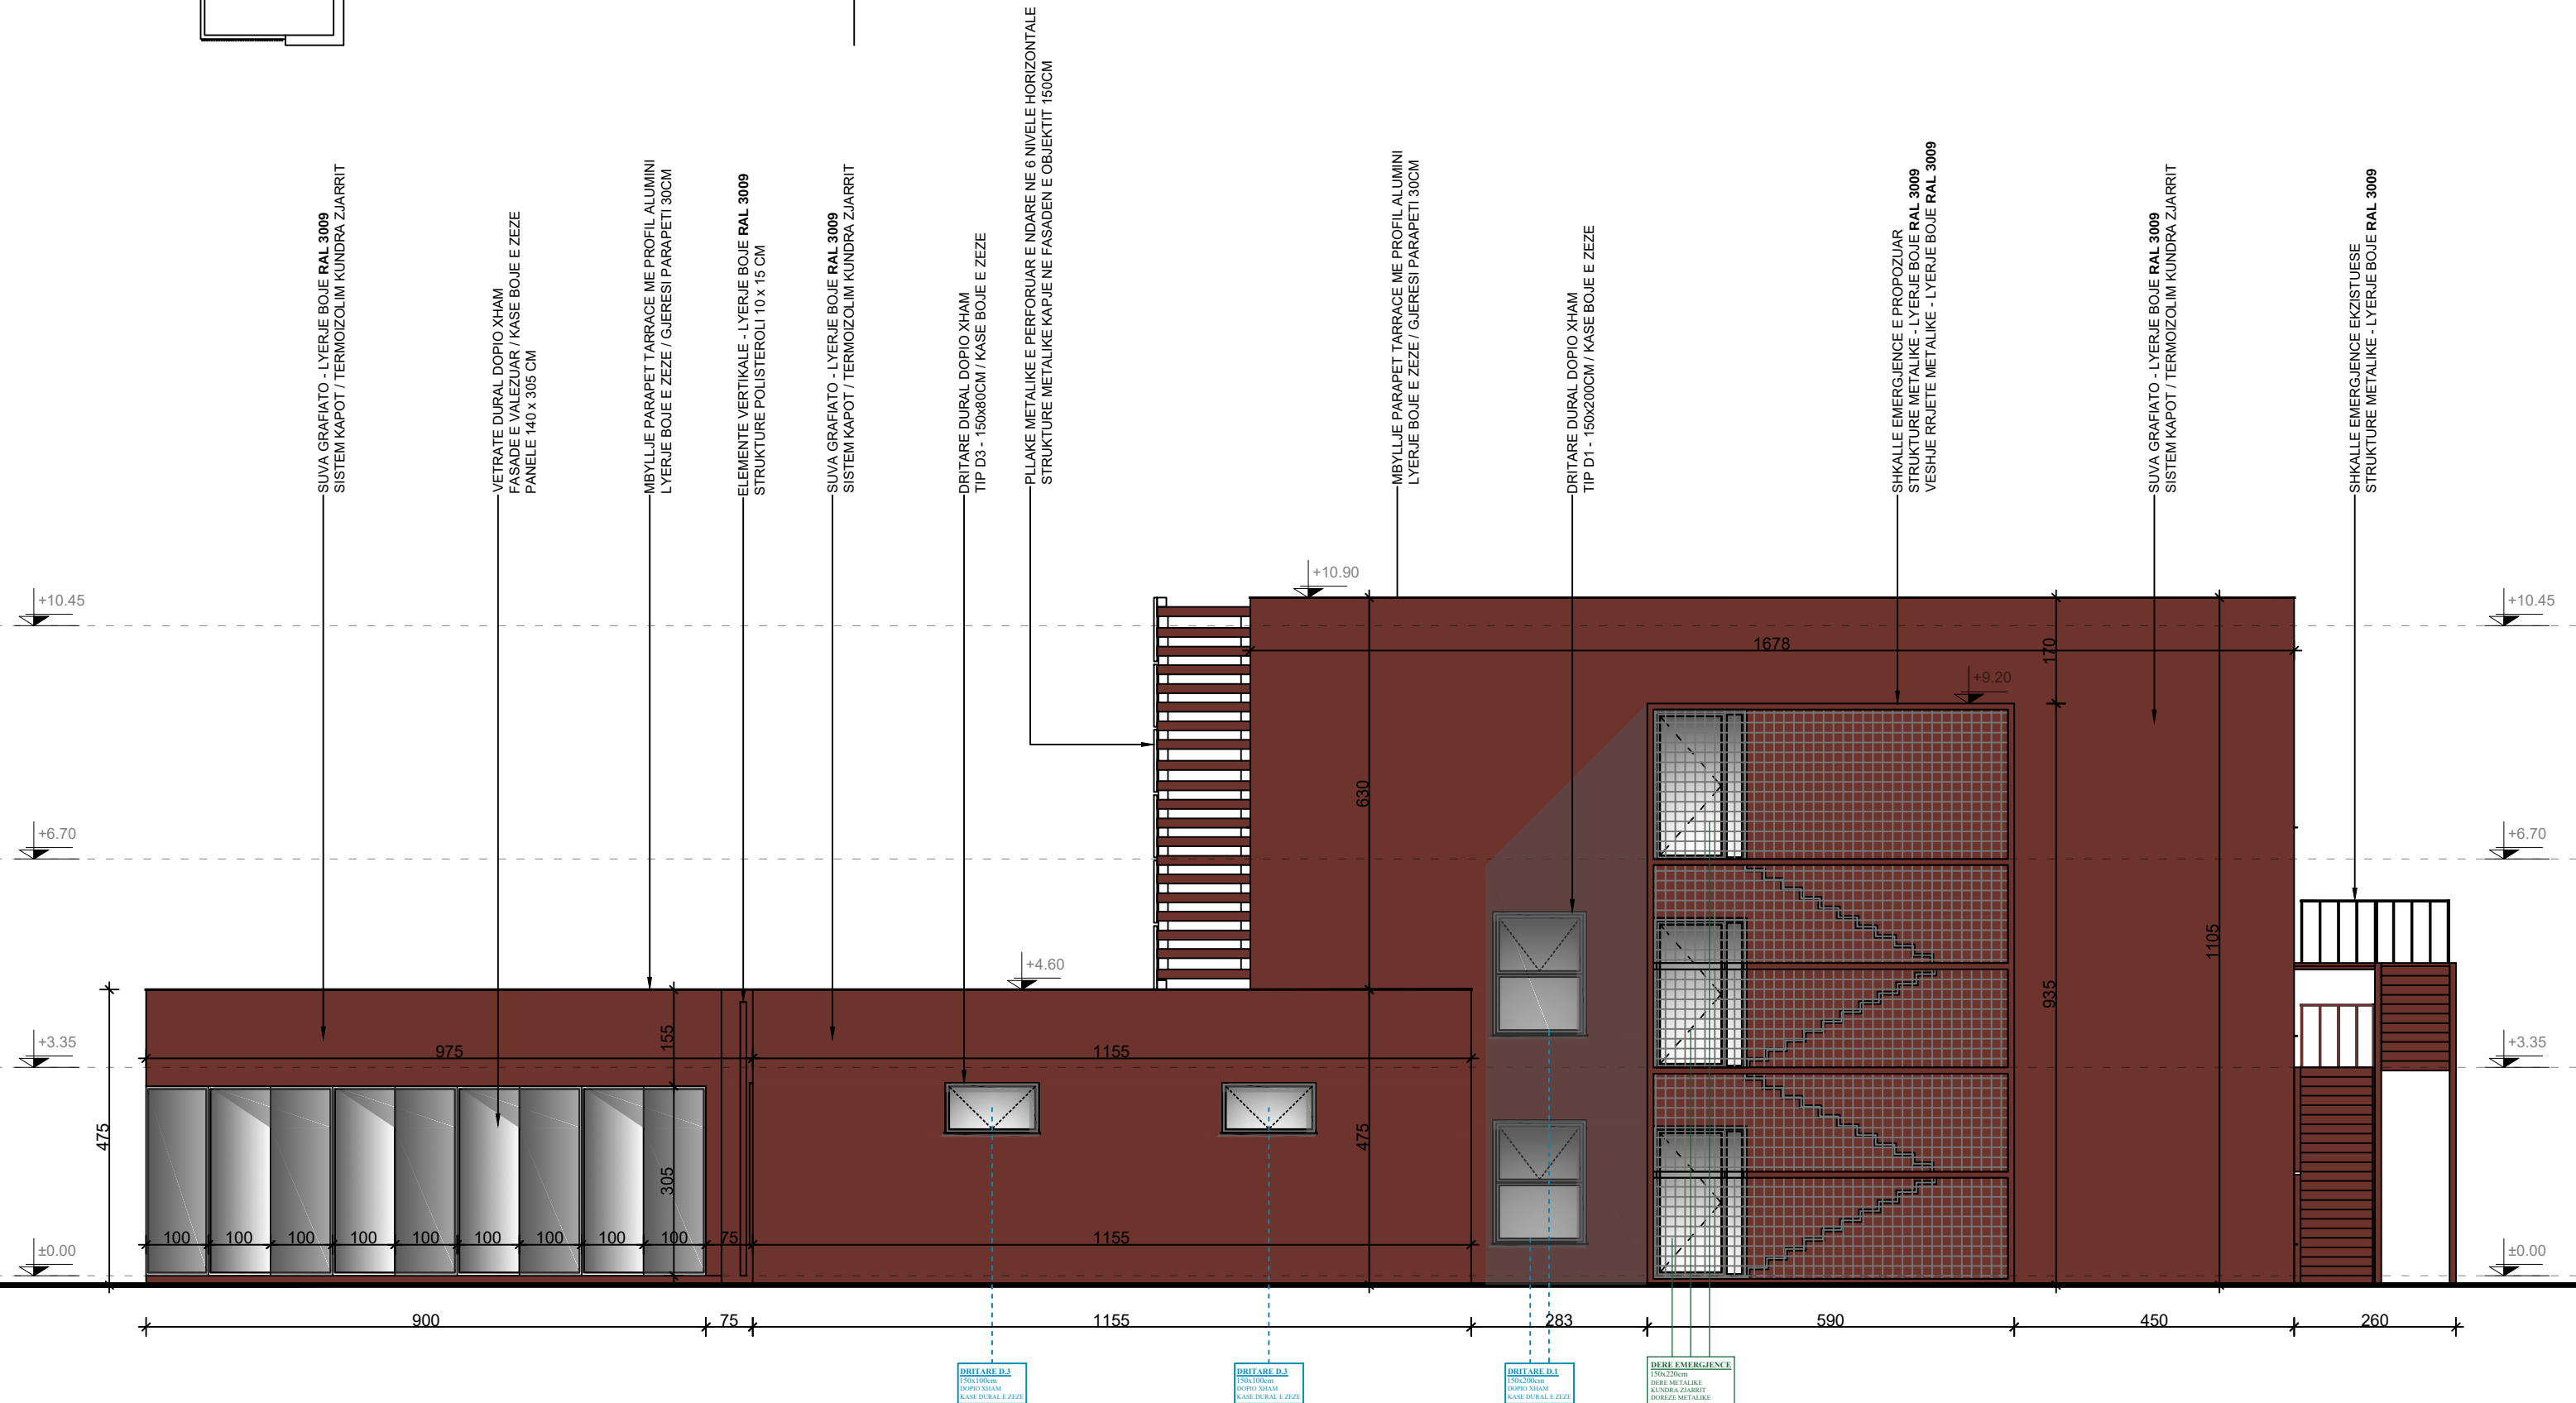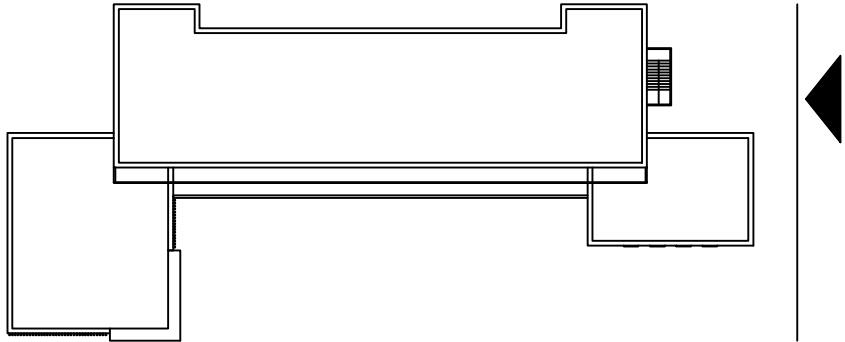

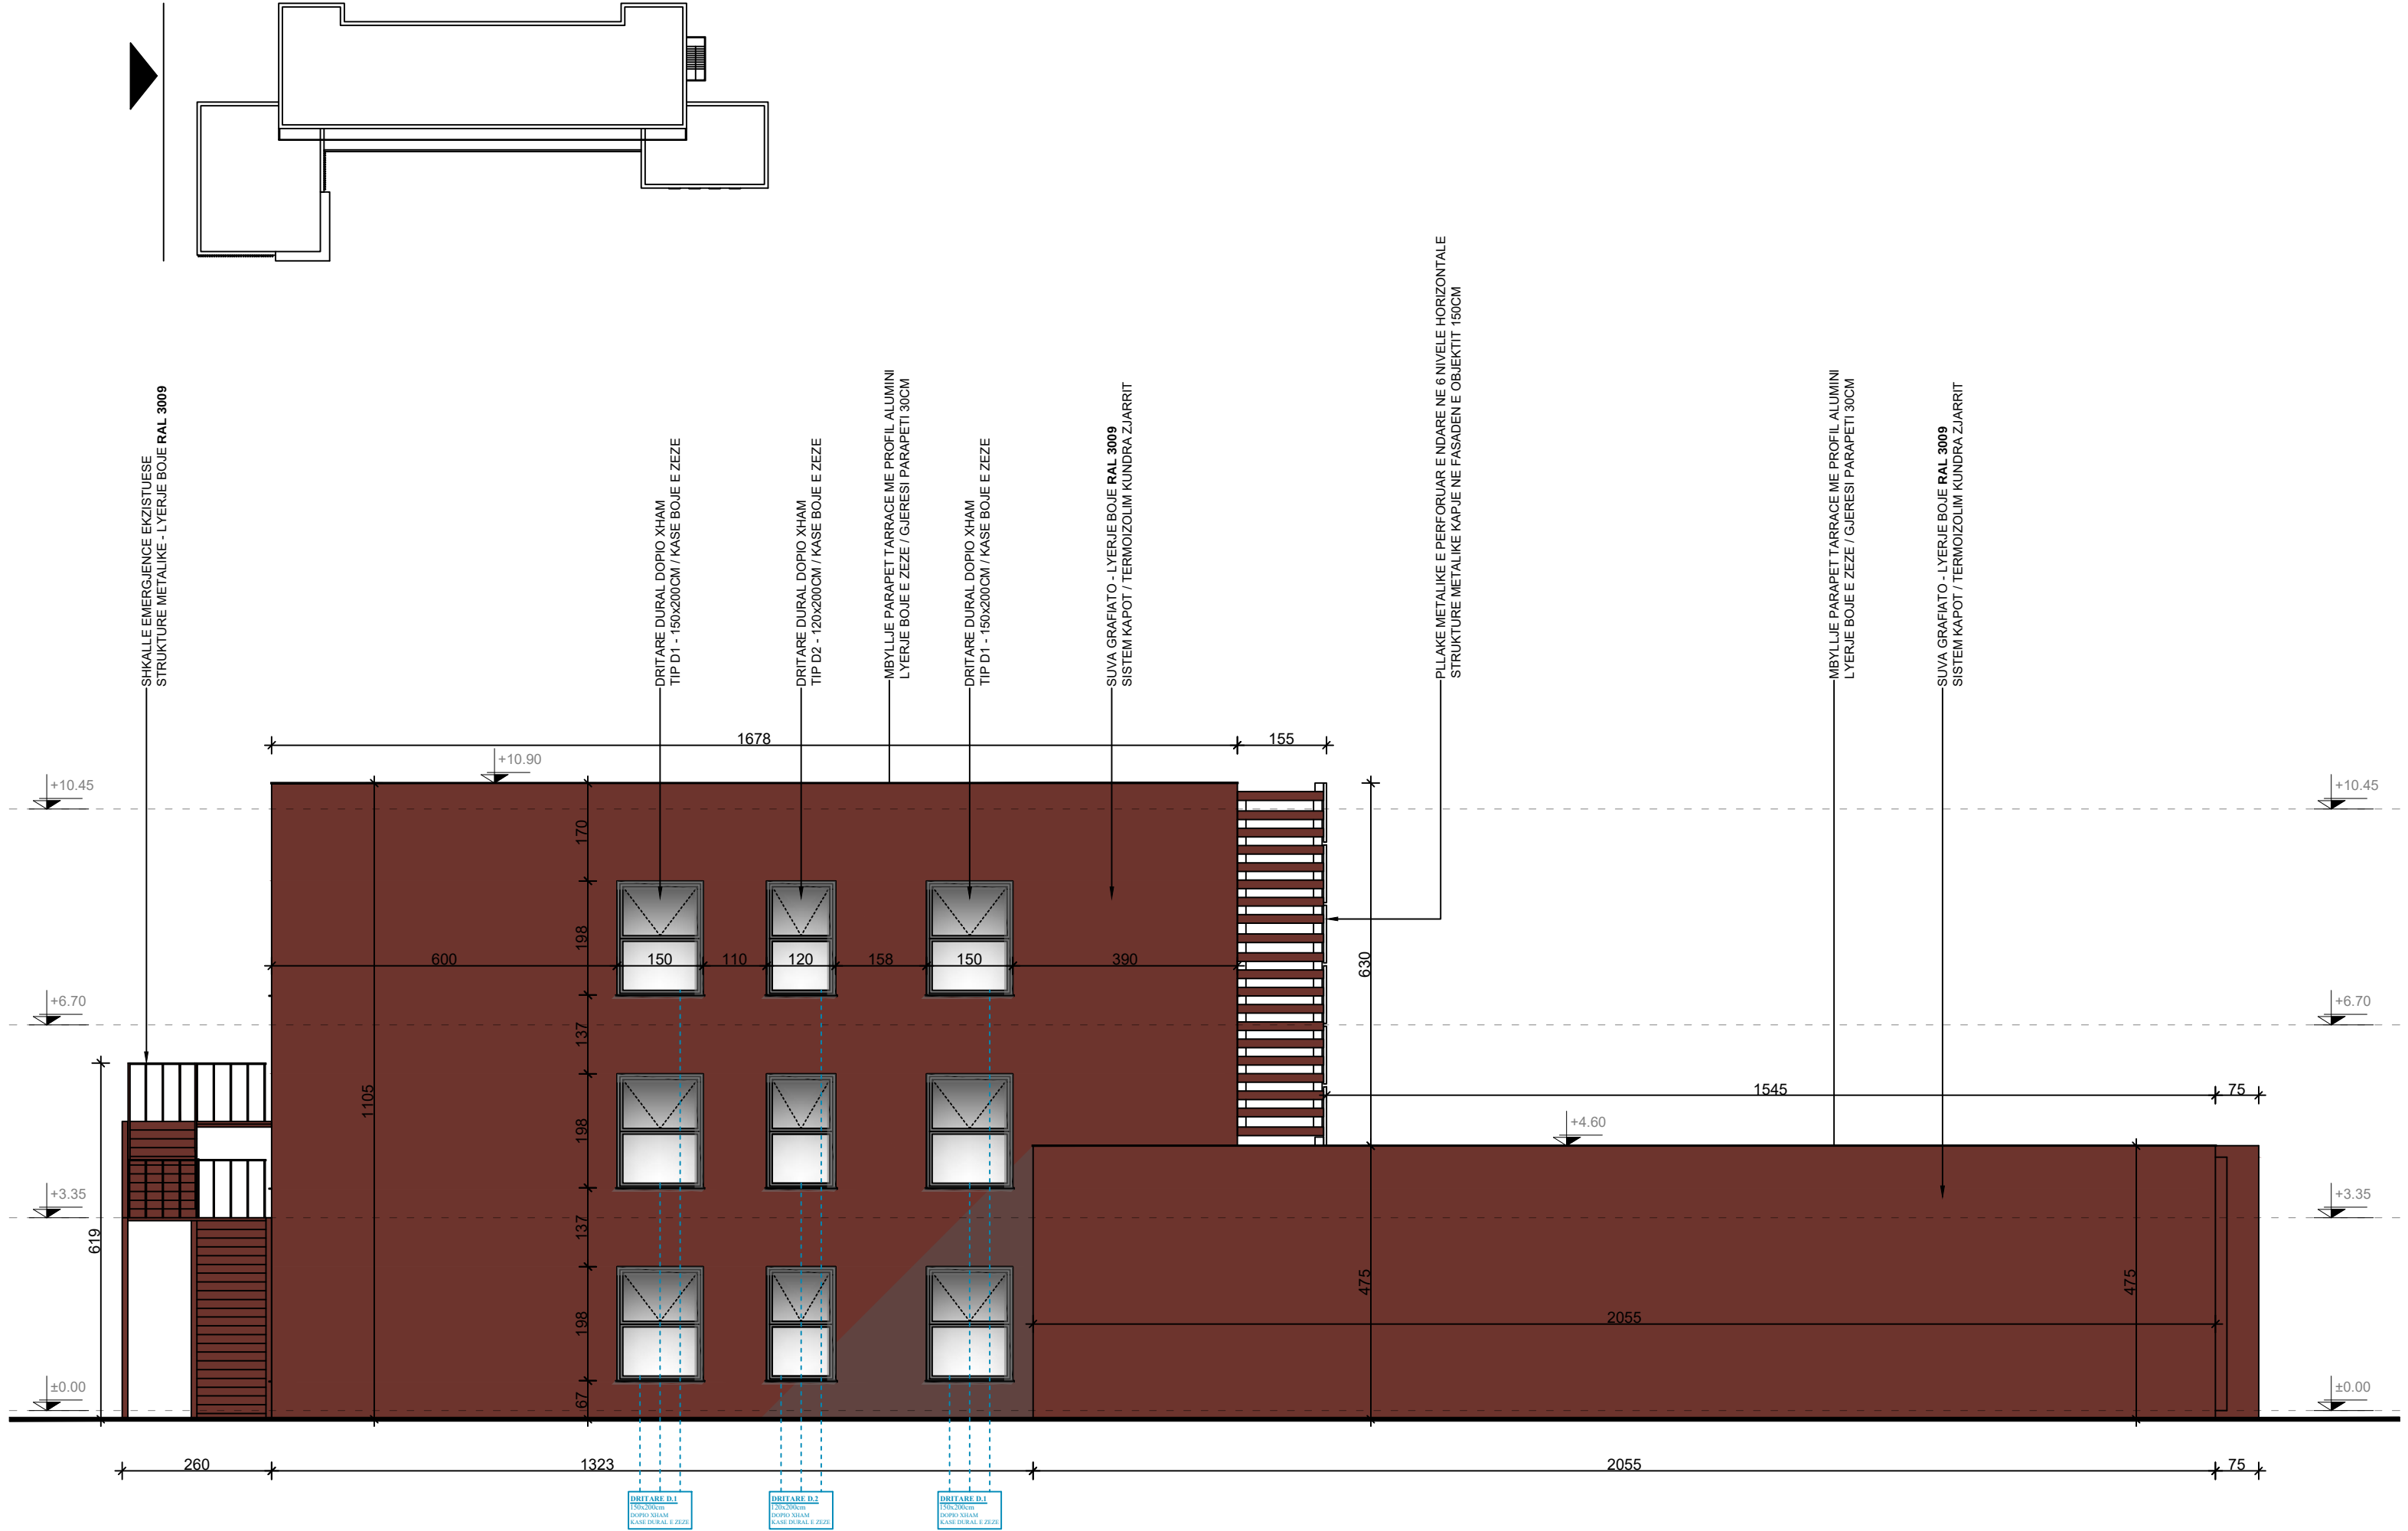

[illegible]

FASADA E PORPOZUAR - STRUKTURA METALIKE MBAJTESE

STRUKTURE METALIKE MBAJTESE E GALVANIZUAR
LIDHJE ME MURATUREN EKZISTUESE TE OBJEKTIT

STRUKTURE METALIKE MBAJTESE E GALVANIZUAR
LIDHJE ME MURATUREN EKZISTUESE TE OBJEKTIT

630

105

105

105

105

105

105

105

568

540

540

540

540

540


540


540

540


568

5471

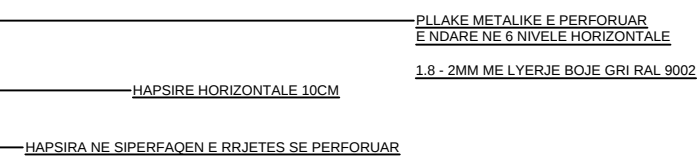
[illegible]

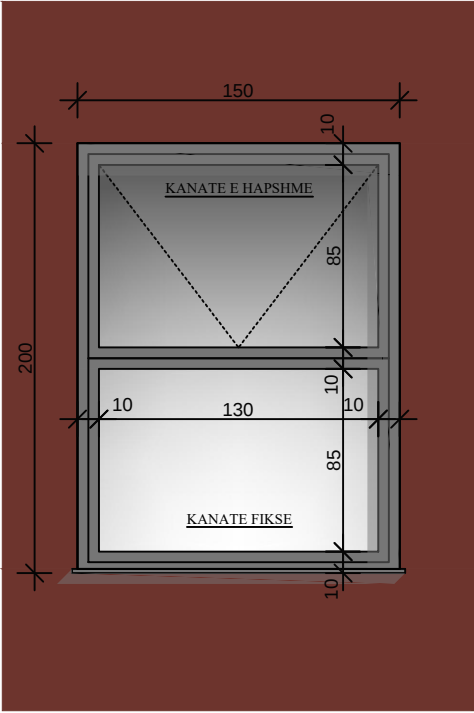


Dritare Tip D.1	Dritare Dopolio xham / Kasa Dural	Lyerje Boje e Zeze
Permasat : 150x200	Doreze Metalike e Zeze	
Kanate e Hapshme Horizontale - Hapje nga brenda (kanata e sipërme)		

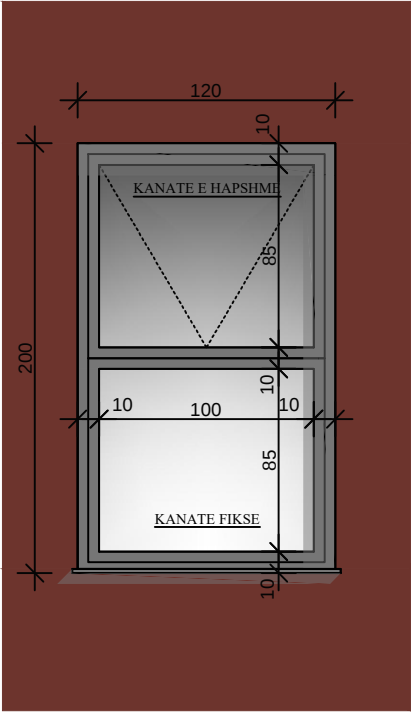


Dritare Tip D.2	Dritare Dopolio xham / Kasa Dural	Lyerje Boje e Zeze
Permasat : 120x200	Doreze Metalike e Zeze	
Kanate e Hapshme Horizontale - Hapje nga brenda (kanata e sipërme)		

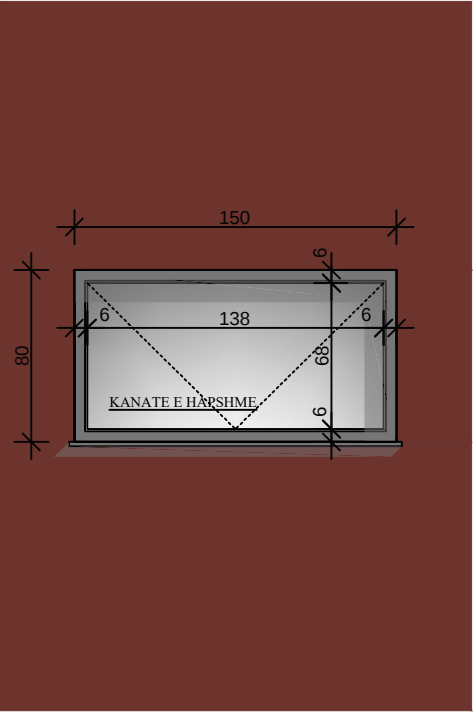


Dritare Tip D.3	Dritare Dopolio xham / Kasa Dural	Lyerje Boje e Zeze
Permasat : 150x80	Doreze Metalike e Zeze	
Kanate e Hapshme Horizontale - Hapje nga brenda		

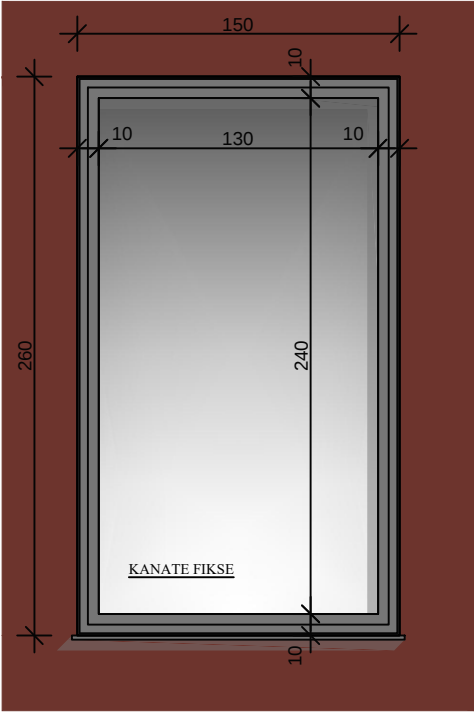

Dritare Tip D.4	Dritare Dopolio xham / Kasa Dural	Lyerje Boje e Zeze
Permasat : 150x250	Doreze Metalike e Zeze	
Kanate Fikse		

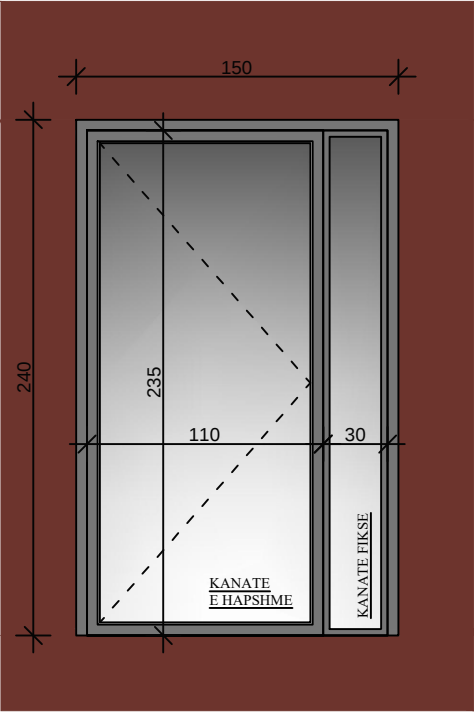


Dere Emergjence	Dere Dopolio xham / Kasa Dural	Lyerje Boje e Zeze
Permasat : 150x240	Doreze Metalike e Zeze	
Kanate Hapje nga Jashte Dere e Certifikuar Kundra Zjarrit		

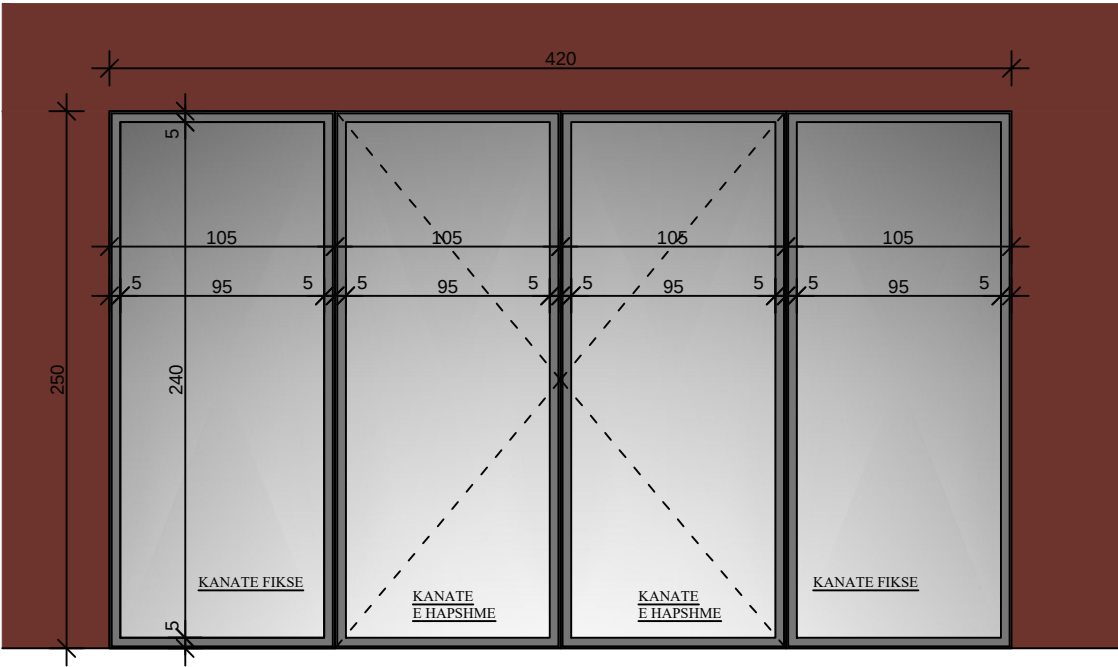


Vetrate Panel Anesor	Vetrate Dopolio xham / Kasa Dural	Lyerje Boje e Zeze
Permasat : 105x240	Doreze Metalike e Zeze	
Kanate Fikse		

Dere Emergjence	Dere Dopolio xham / Kasa Dural	Lyerje Boje e Zeze
Permasat : 105x240	Doreze Metalike e Zeze	
Kanata te Hapshme - Hapje nga Brenda		

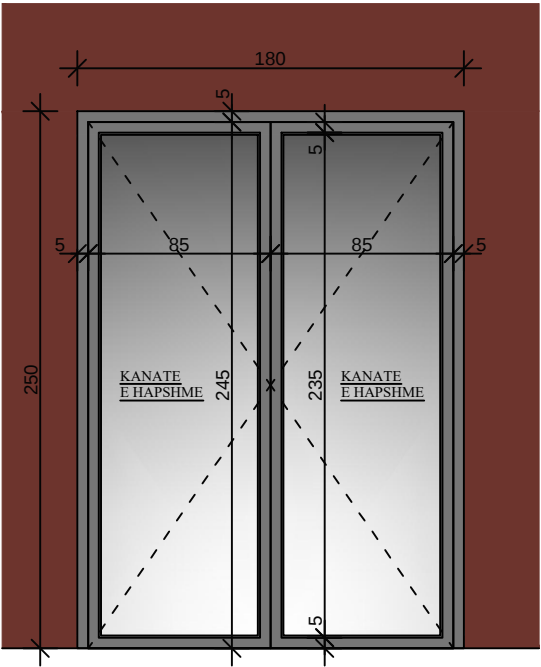

Dere. Salle Koncertesh	Dere Dopolio xham / Kasa Dural	Lyerje Boje e Zeze
Permasat : 180x250	Doreze Metalike e Zeze	
Kanata te Hapshme - Hapje nga Jashte		

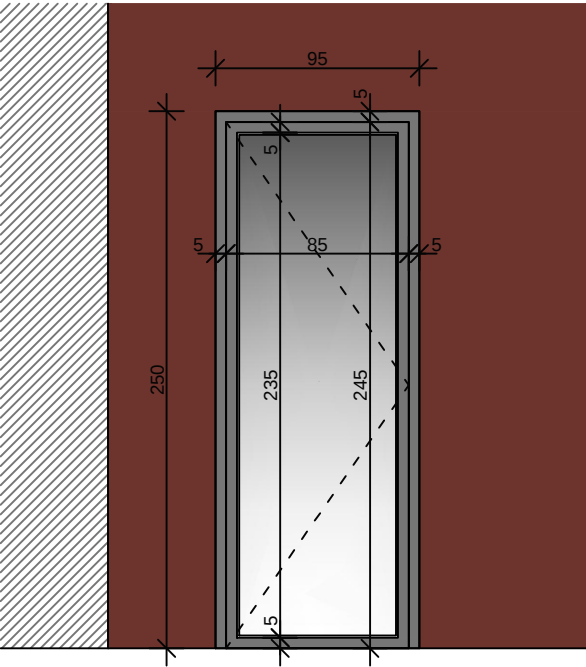

Dere Emergjence	Dere Dopolio xham / Kasa Dural	Lyerje Boje e Zeze
Permasat : 95x250	Doreze Metalike e Zeze	
Kanate Hapje nga Jashte Dere e Certifikuar Kundra Zjarrit		




PROJEKTUES
"ARENA MK" SHIPK
NR.LICENCE : N.6774/9
AUTOSHTETI KONTRANTOR
BASHKIA VLORE



AMERTIMI ELETRO-SHIFRIMET
PLANI I VETRATAVE DITAREVE
AMERTIMI PROJEKTI
RIKONSTRUKSIONI I SHKOLLËS ARTISTIKE
"NAIM FRASHËRI" NË QYTETIN E VLORËS


DATA : 2026
PROJEKTI TEKNIK
SHALLA E VETRATIMIT
1:35

PAMJE VETRATE 1 - SHKALLA E VIZATIMIT 1:35

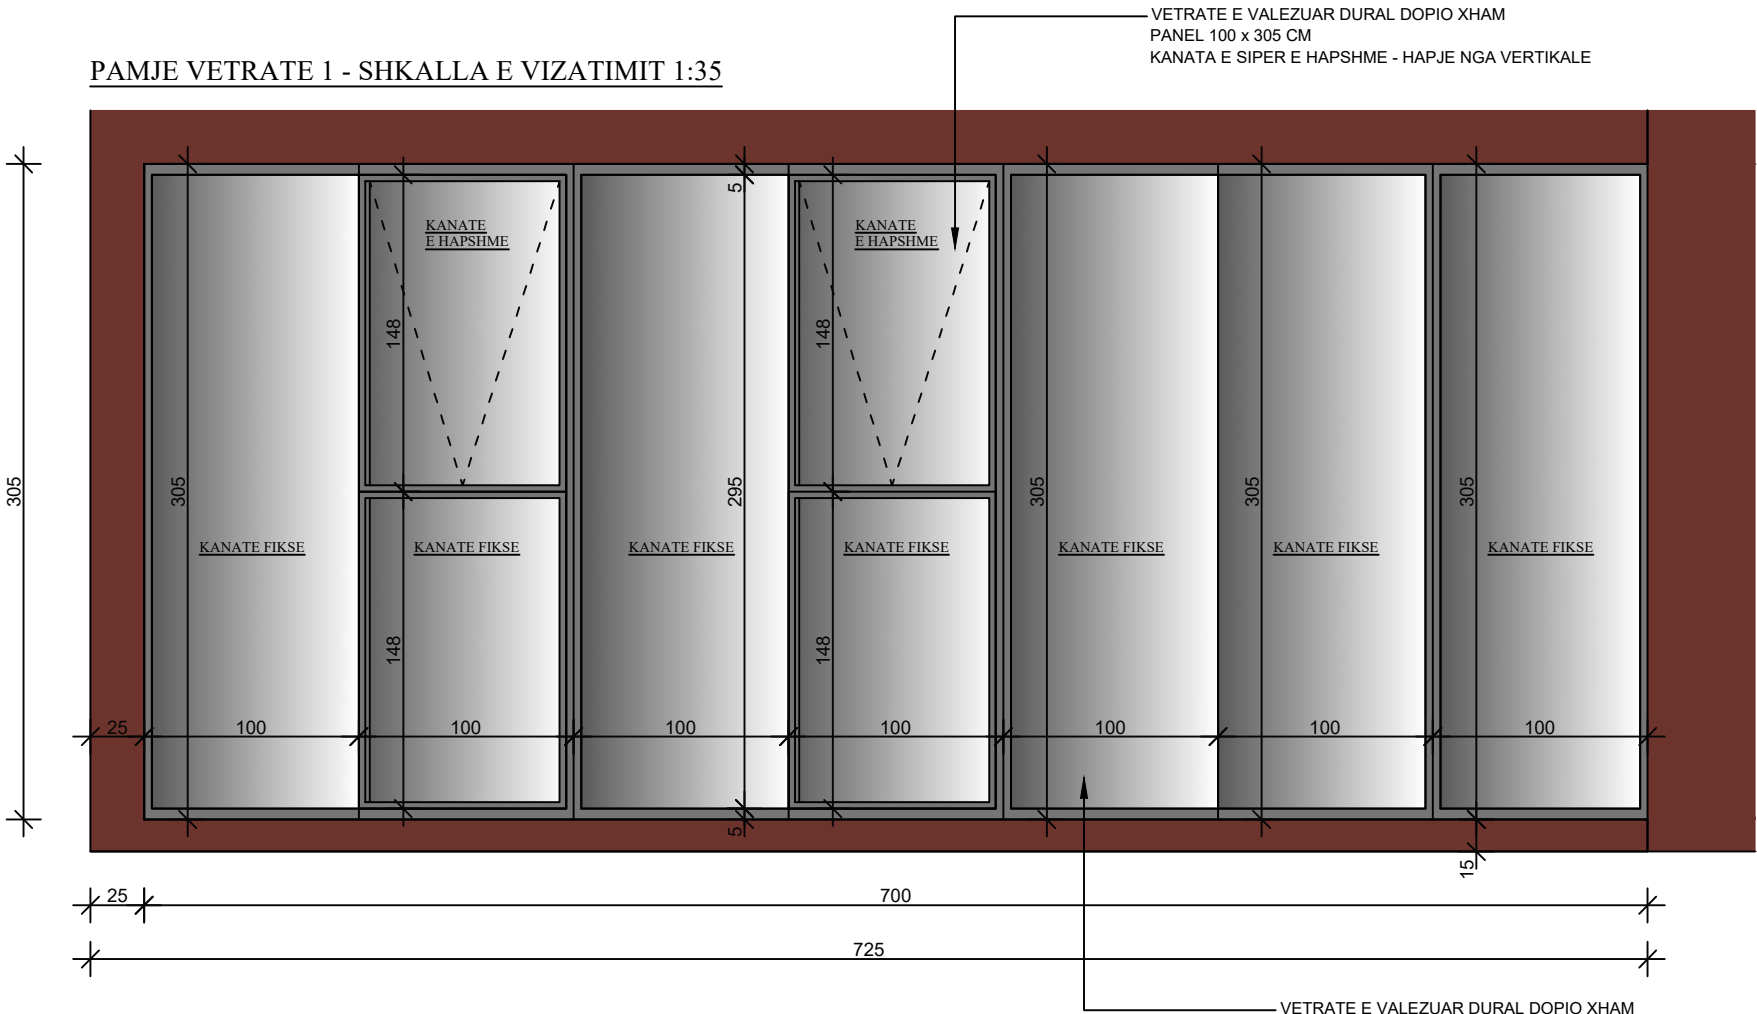


PAMJE VETRATE 2 - SHKALLA E VIZATIMIT 1:35

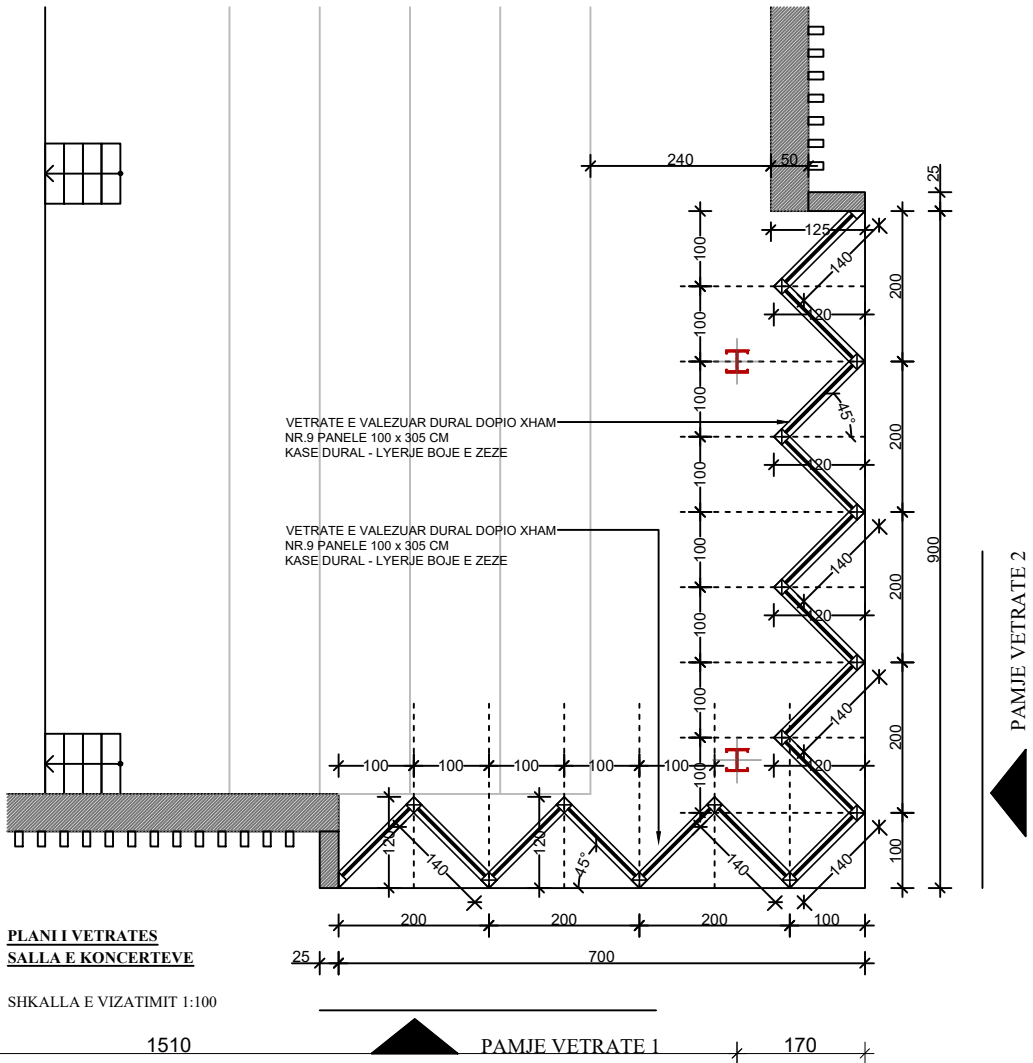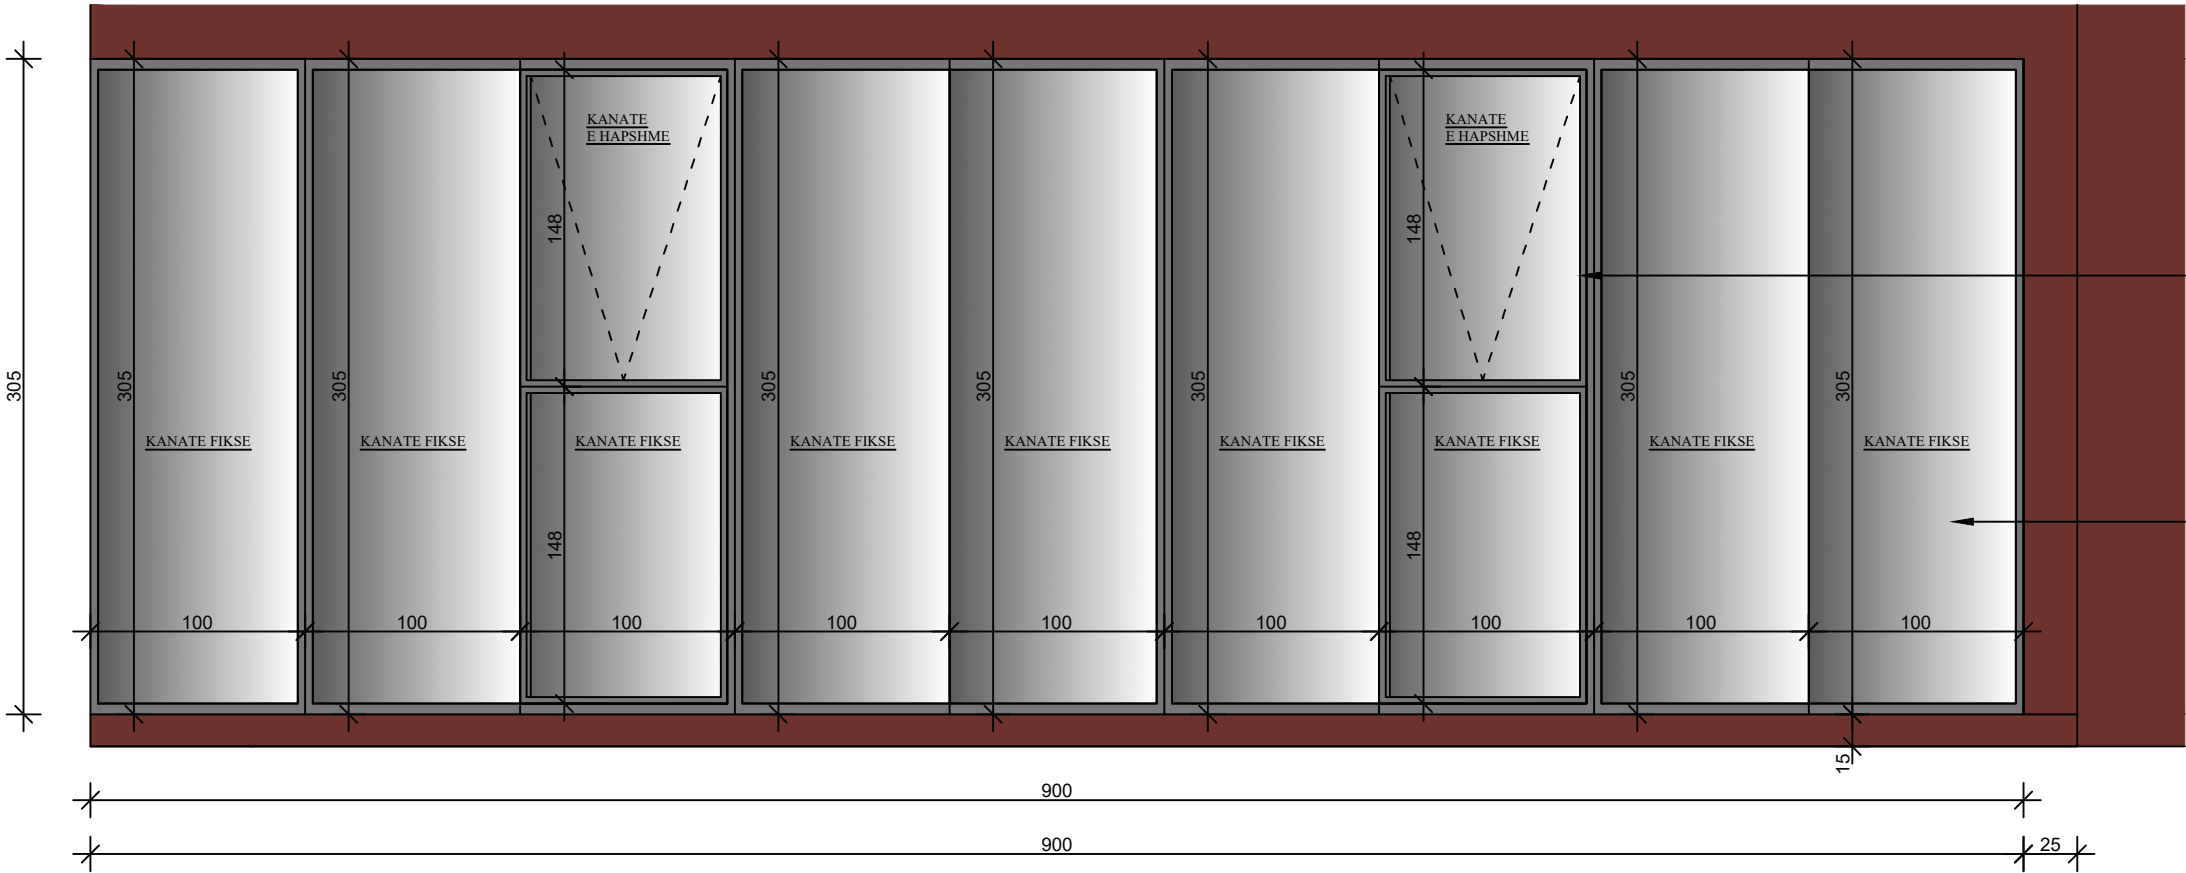

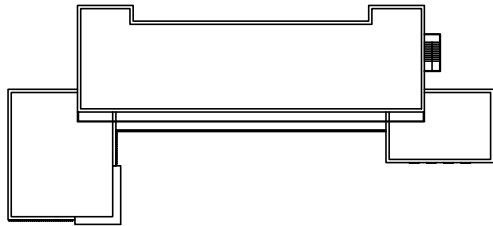


 PAMJE PERSPEKTIVE TE OBJEKTIT - PAMJE BALLORE




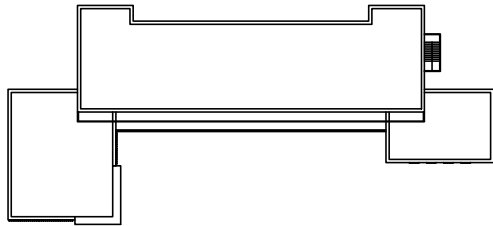

PAMJE PERSPEKTIVE TE OBJEKTIT - PAMJE BALLORE / PAMJE NATEN


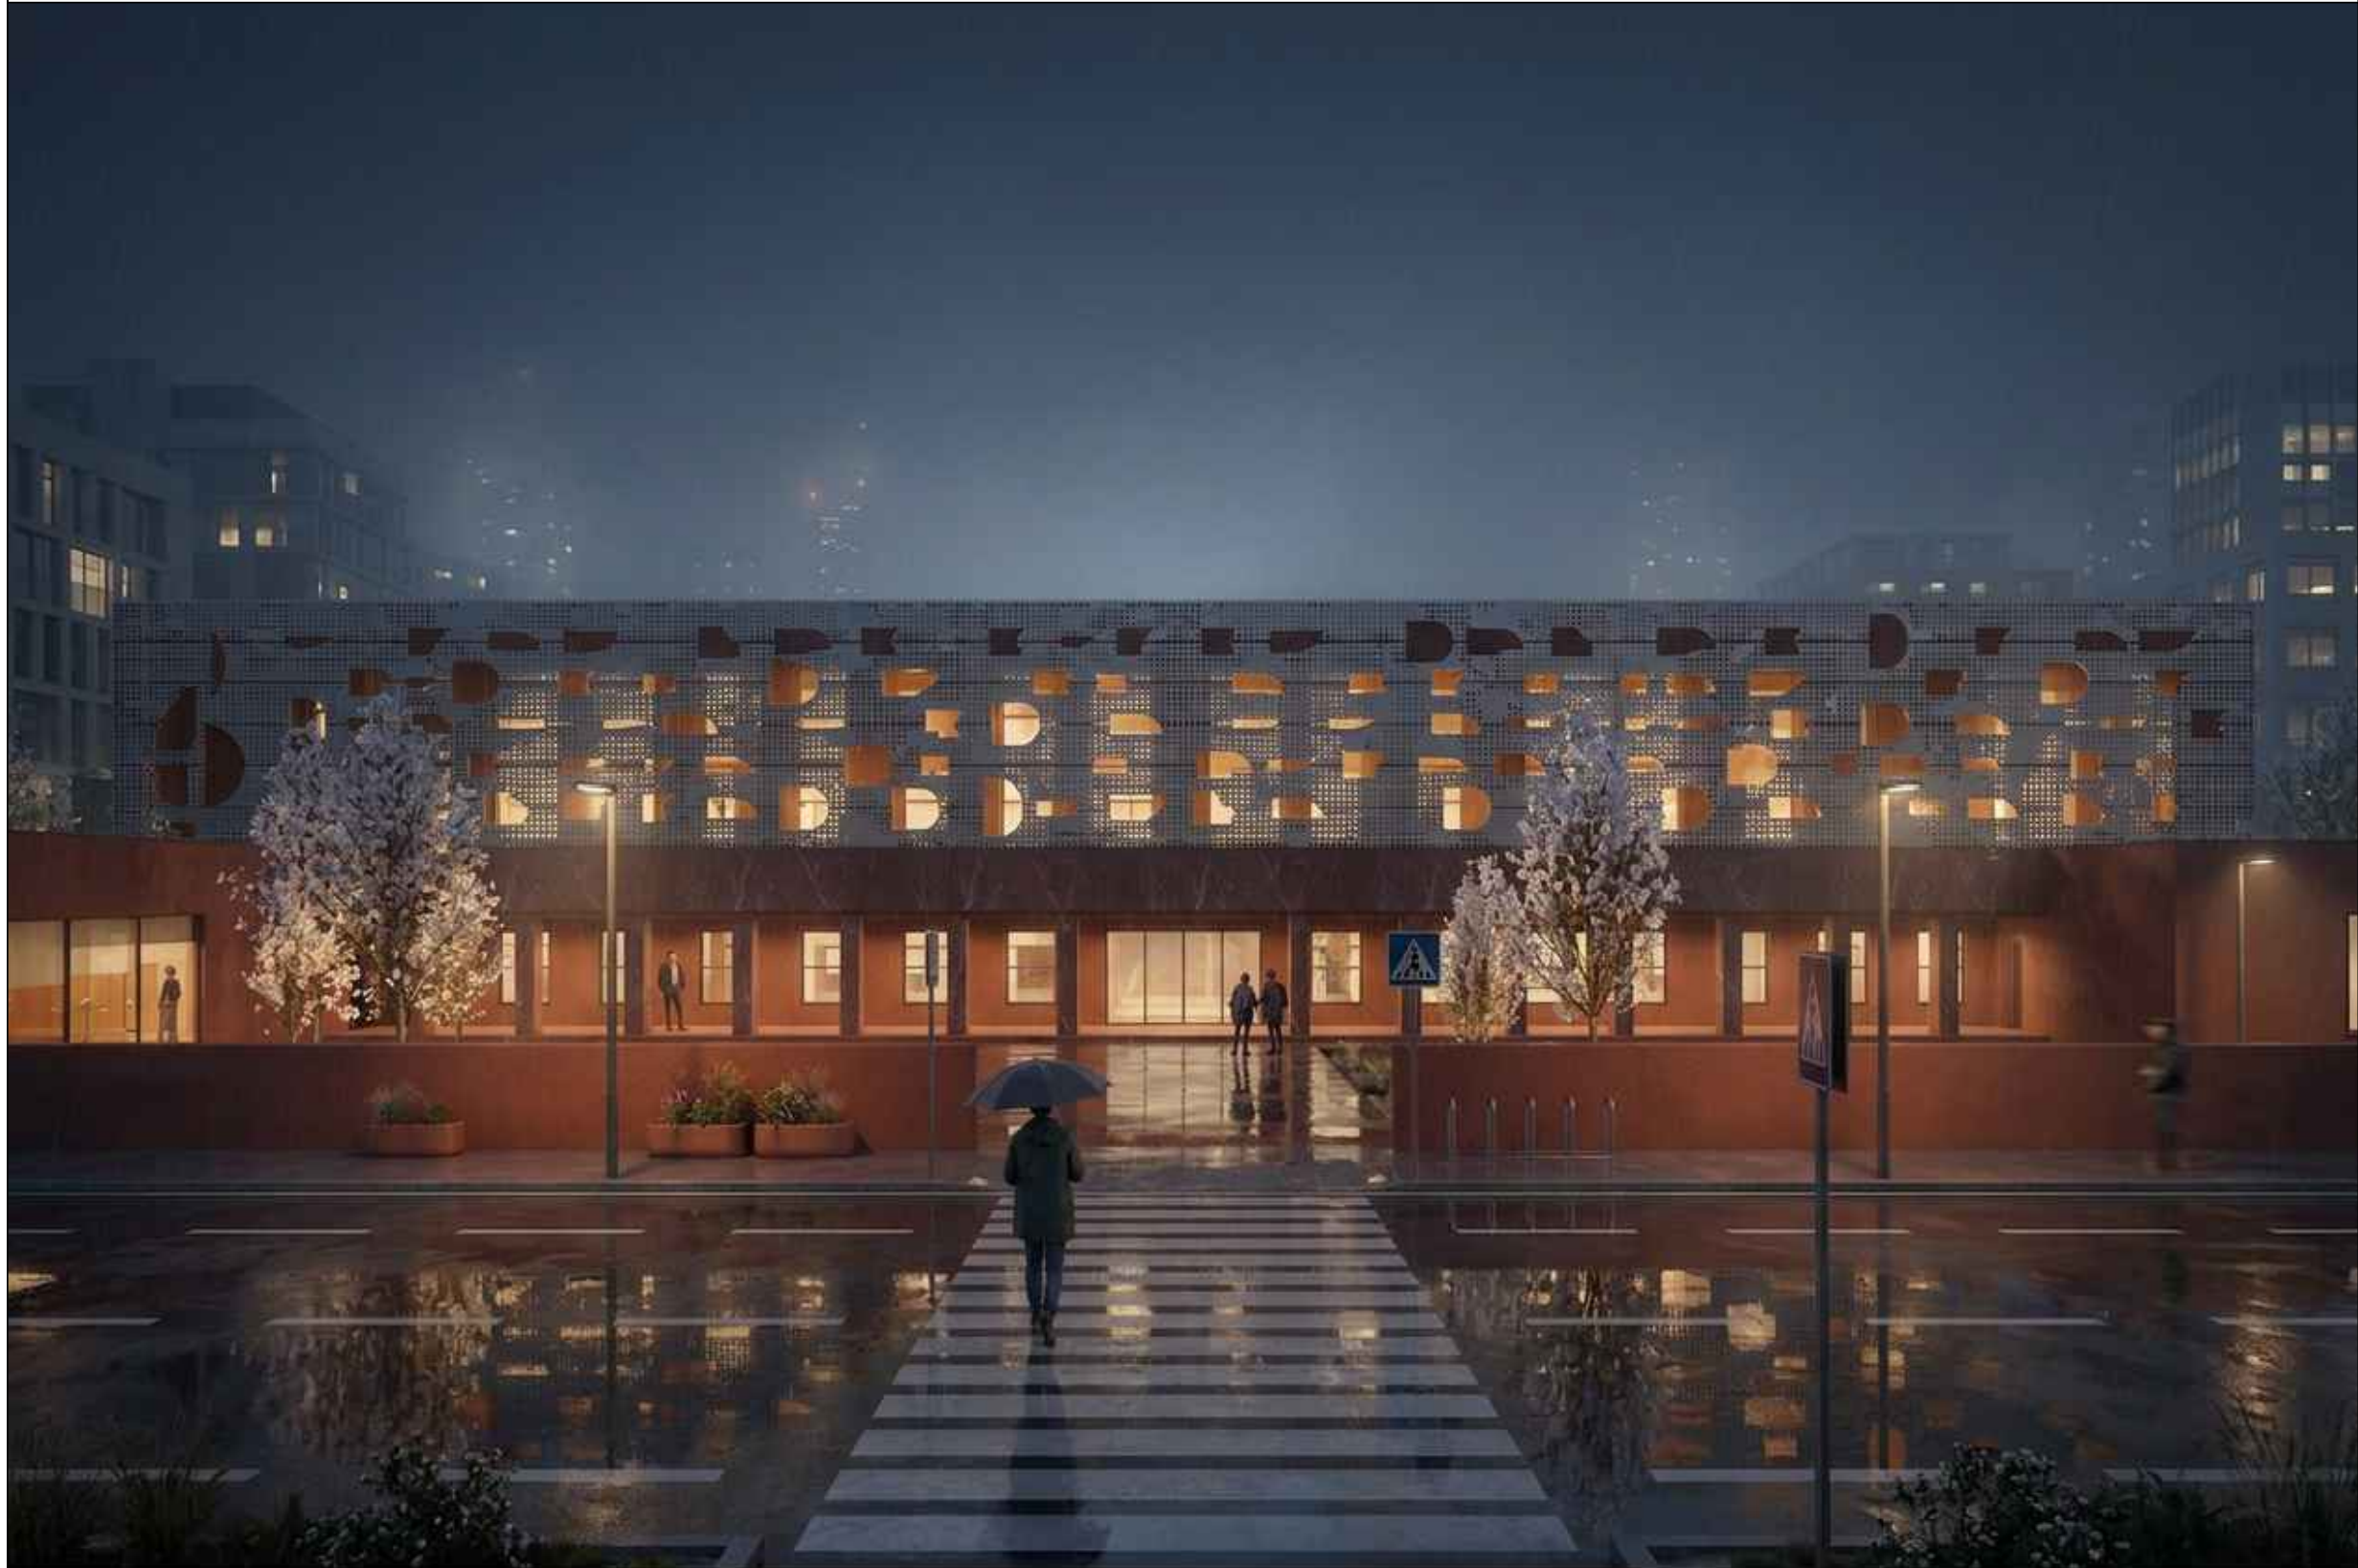


	<u>PROJEKTUES</u> "ARENA MK" SHPK NR.LICENCE : N.6774/9		<u>AMERTIMI ELETIS SE VIZATIMIT</u> PAMJE PERSPEKTIVE TE OBJEKTIT	DATA : 2026
	<u>AMERTIMI ELETIS SE VIZATIMIT</u> AMERTIMI ELETIS SE VIZATIMIT		PROJEKT TEKNIK	
	<u>AMERTIMI ELETIS SE VIZATIMIT</u> AMERTIMI ELETIS SE VIZATIMIT		AMERTIMI ELETIS SE VIZATIMIT	SHALLA E VIZATIMIT
	<u>AMERTIMI ELETIS SE VIZATIMIT</u> AMERTIMI ELETIS SE VIZATIMIT		RIKONSTRUKSIONI I SHKOLLËS ARTISTIKE "NAIM FRASHËRI" NË QYTETIN E VLORËS	

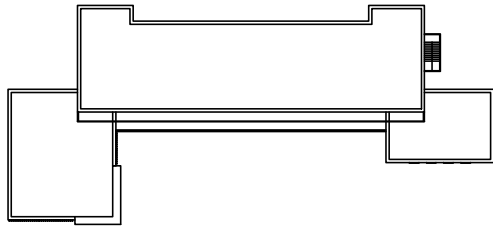


PAMJE PERSPEKTIVE TE OBJEKTIT - PAMJE AJRORE



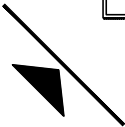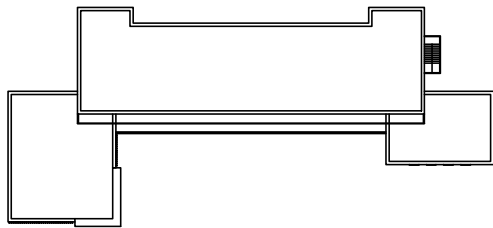


PAMJE PERSPEKTIVE TE OBJEKTIT - PAMJE AJRORE / PAMJE NATEN



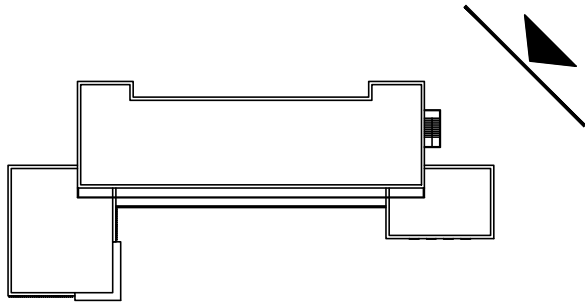


PAMJE PERSPEKTIVE TE OBJEKTIT - PAMJE AJRORE



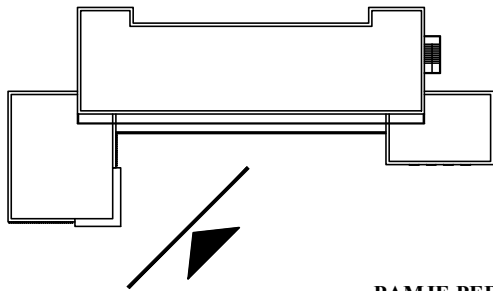


PAMJE PERSPEKTIVE TE OBJEKTIT - PAMJE AJRORE



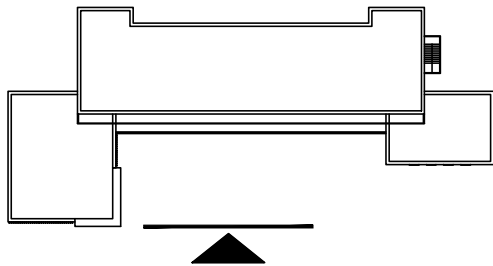


PAMJE PERSPEKTIVE TE OBJEKTIT - PAMJE BALLORE



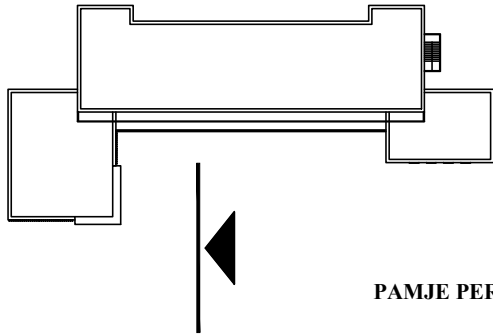

PAMJE PERSPEKTIVE TE OBJEKTIT - PAMJE ANESORE



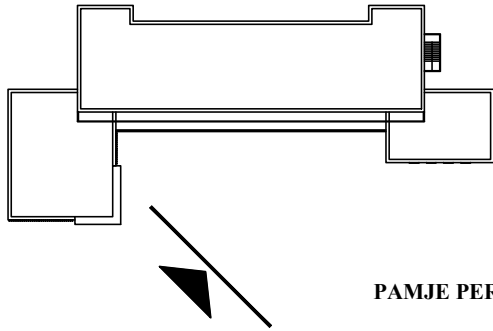

PAMJE PERSPEKTIVE TE OBJEKTIT - PAMJE ANESORE

