



№. 4153/1 Prot.
Dh 28.07.2016.

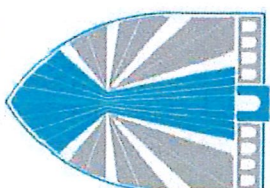

BASHKIA TROPOJE

BASHKIA TROPOJE

MIRATO I
Rexhe BYBERI

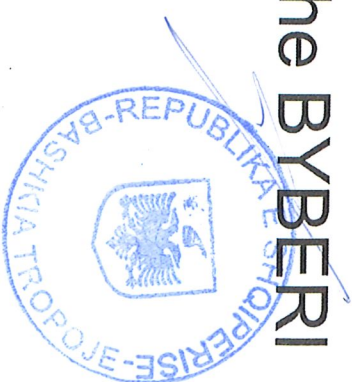

Rikonstrukcion Urash tip Beli dhe tip Pasarel
Curraj i Poshtem , Nj.A.Lekbibaj , Tropoje

BASHKIA TROPOJË
Nj. Ad: LEKIBIAJ

URE TIP "BELI"
MBILUMIN E
MERTURIT

Lumi i Merturit

Ura

Curraj
Poshter

08.00

Lumi i Merturit

Bajram
Curri

Shënim: Duke parë se afësisia mbajtëse e ures se ndërtuar që në vitin 1964 e deri me sot nuk ka garantuar afësin mbajtëse 24 ton do të bëhet ngushtimi i ruges me Tub Celiku Ø250 mm mbushur me blime në mënyrë që të kalojë vetëm vetura e kamionëve, pra pesha të vogla



ZYRA E URBANISTIKES

Adresa: Rr. "Kamërdhë" B. 010
M. +355212277
Email: urbanistik@bashkia-tropoje.gov.al

POROSITËS:

BASHKIA TROPOJË

OBJEKTI: RIKONSTRUKSION URA E MERTURIT

AUTORE TE PROJEKTT:

Ing. EGZON MUHAMETI

EMERTIMI I LETES

PLANIMETRIA

FLETJA NR.

1

SHKALLA

1:500


DATE

Korrik 2026


Tel. MUSTAF VATOÇI

URE TIP "BELL" MBILUMIN E MERTURIT

PRERJA TERTHORE
SH-1:25

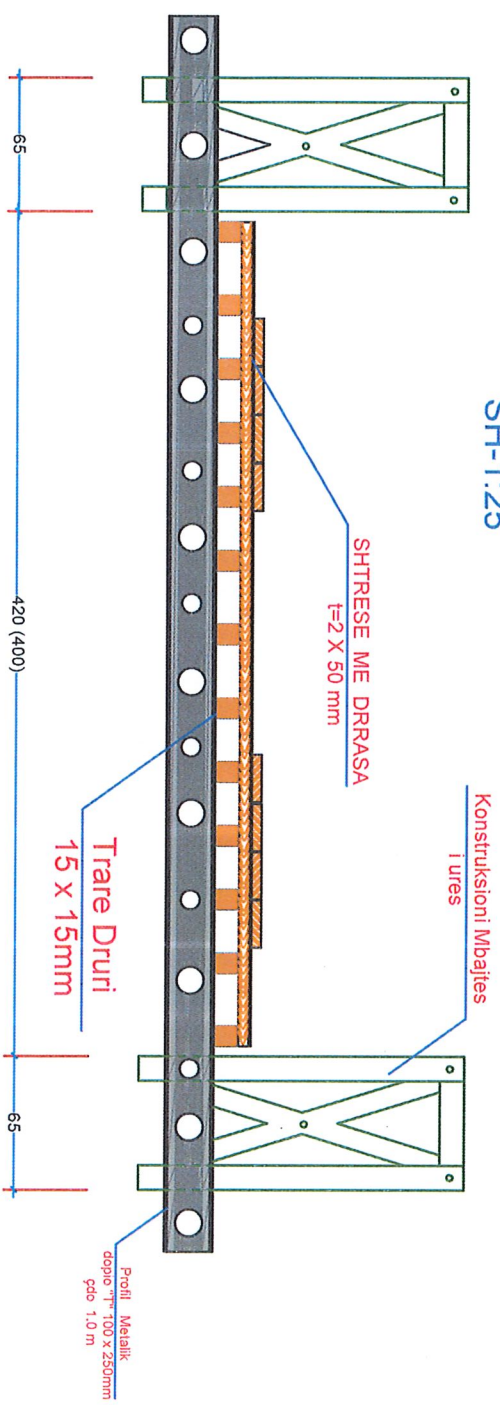







PRERJA TERTHORE
SH-1:25

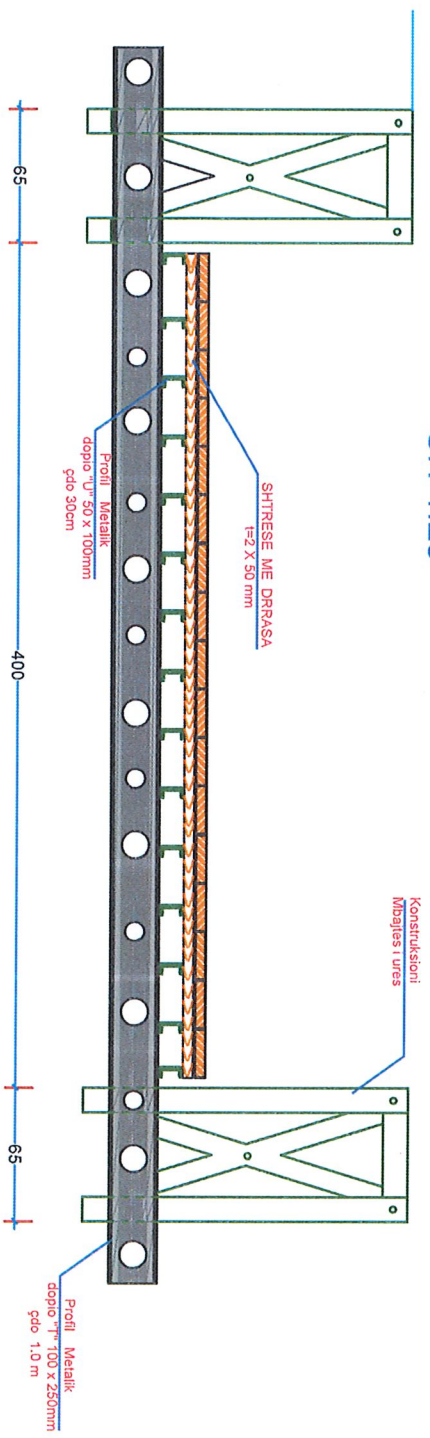


 ZYRA E URBANISTIKES Adresa: Tiranë, "Kamë Ismaili" B.Ç. Nr. 1 Fletë e shprehur në formë të përbashkët		OBJEKTI: RIKONSTRUKSION URA E MERTURIT	
PAROSITËS: BASHKIA TROPOJE		AUTORE TË PROJEKTIT: ING. EDOSON MURHAMETI	
EMERTIMI FLETES: PRERJA E STRUKTURES		DATE: 11.05.2023	
FAK. ENDORIT MUSAJ 1.1		SHALLA 1.1	
TAK. MUSTAF VATOÇI 2		KORR. 2023	

MURET MBAJTES BUTO BETONI


$\varnothing > 30^\circ$, $\alpha < 35^\circ$, $f = 0.93$, sig. $< 2 \text{ kg/cm}^2$

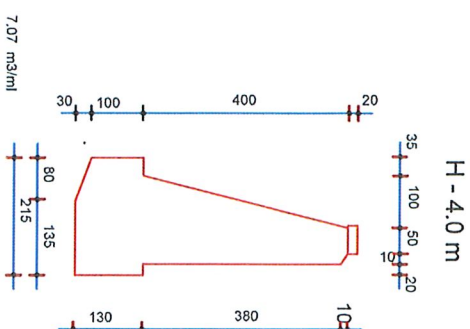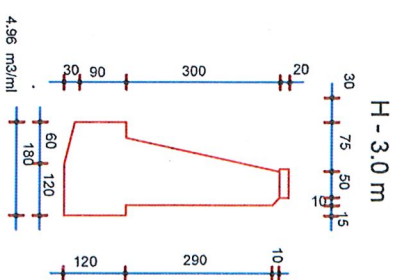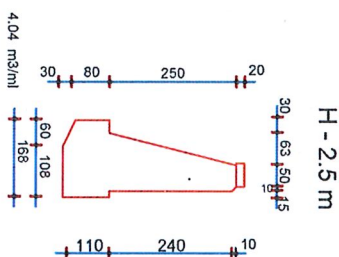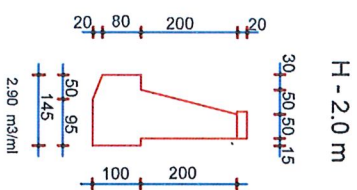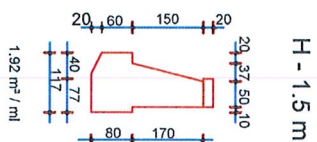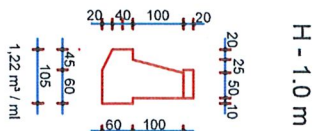

SKEMA E VENDOSJES



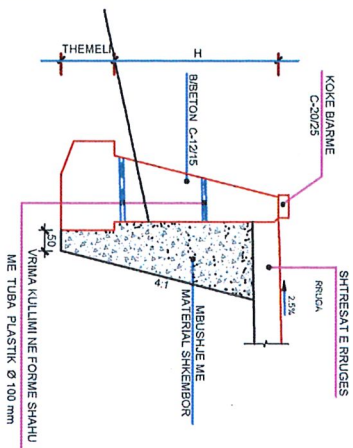


PAMJE GJATESORE

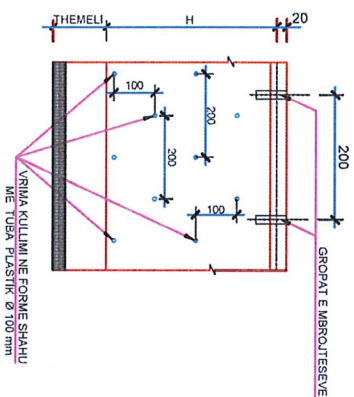

MURET PITES BUTO BETONI

$\varnothing > 30^\circ$, $\alpha < 35^\circ$, $f = 0.93$, sig. $> 2 \text{ kg/cm}^2$

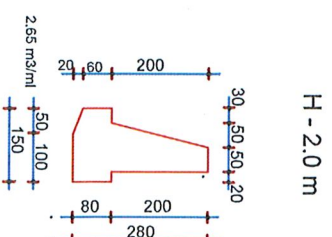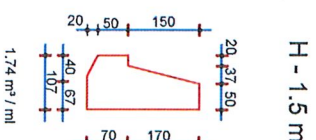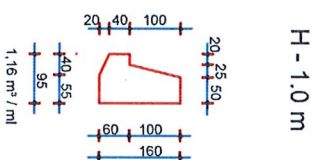

ZYRA E URBANISTIKES



Adresa: Shkollë, Vllazë, Shkollë
Tel: 0352102373
Email: bashkia@tropepoje.com

POROSITËS:
BASHKIA TROPEPOJE


OBJEKTI: RRUGA AUTO ROSHË - SEJMAU
(PUNIME VERPRA ARTI)

AUTORE TE PROJEKTI:
ING. EGZON MUHAMETAJ
MURE MBAJTES E PITES

FLERA NR. 7
SHKALLA 1:100
DATE: Korrik 2028


URE PASAREL HD - 30M CURRAJ

PLANIMETRIA E URES

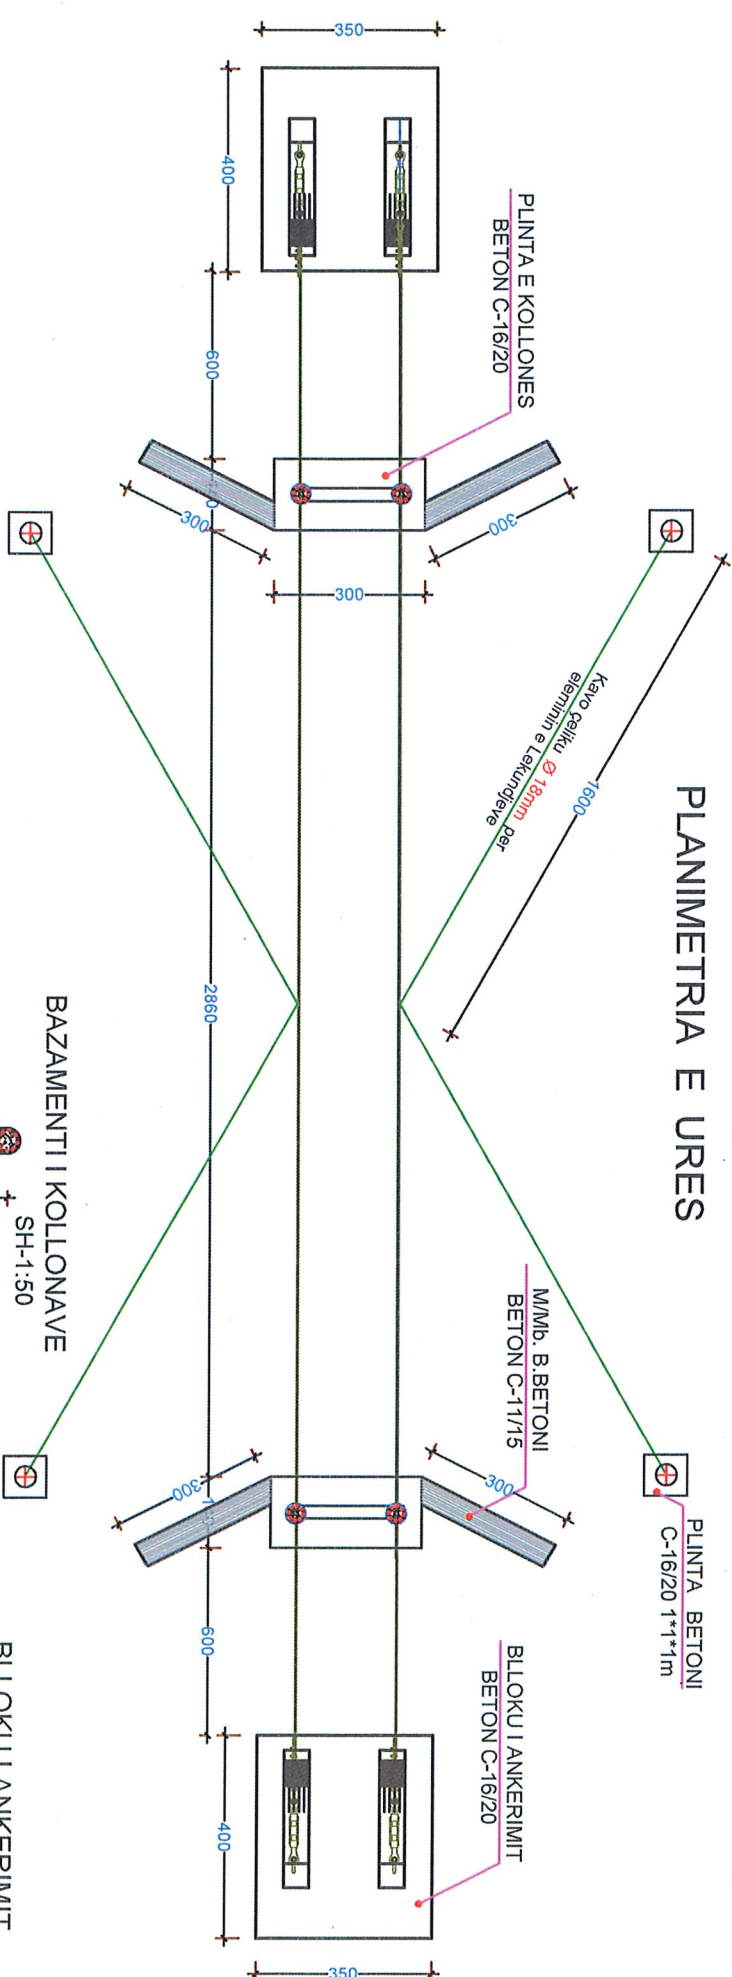


PRERJA TERTHORE E URES

SH-1:20

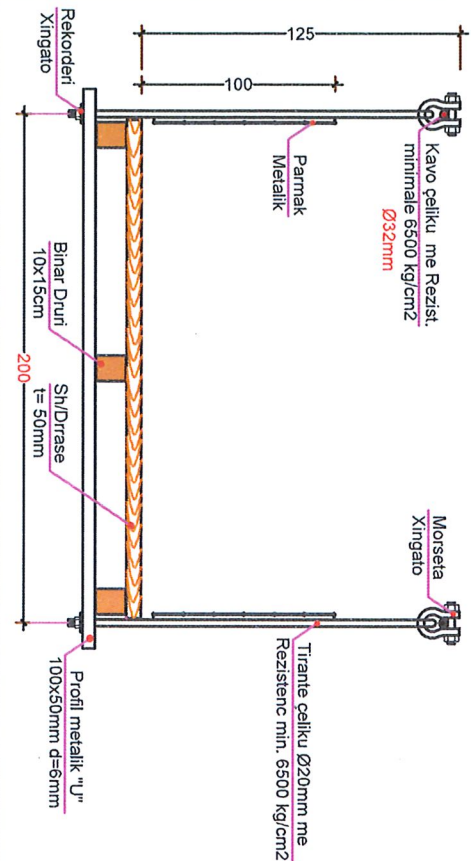


Tub Çeliku d=6mmi armuar me 8 shufra hekuri Ø 12mm plus mbushje me Beton

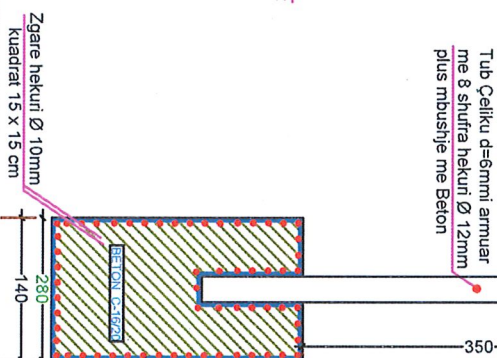


BLOKU I ANKERIMIT

SH-1:50

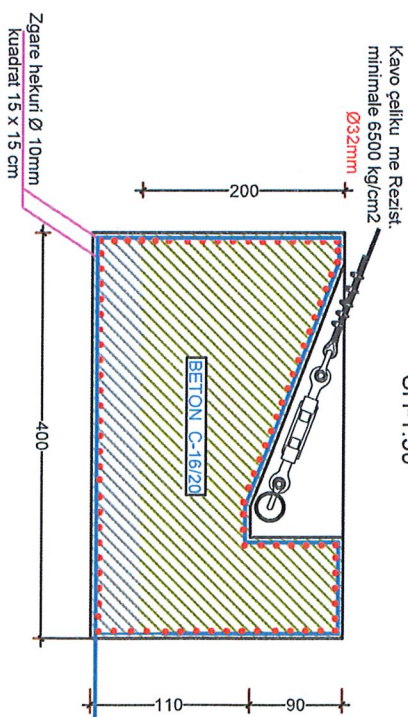


ZYRA E URBANISTIKES Adresa: Shkollë "Kamënderi" Rr. Durrës Tel: +355 21 22373 Email: bashkia@tropoje.gov.al PROJESHTES: BASHKIA TROPOJE	OBJEKTI: URE PASAREL HD-30M AUTORE TE PROJEKTT: Ark. ENDRI MUSAJ Ing. EGZON MUHAMETI EMERTIMI I FLETES: PLANIMETRI E DETAJE Fleta Nr.: 1 SHKALLA: 1:100 DATE: Korrik 2026
--	--

URE PASAREL HD - 30M CURRAJ PRERJA GJATESORE E URES

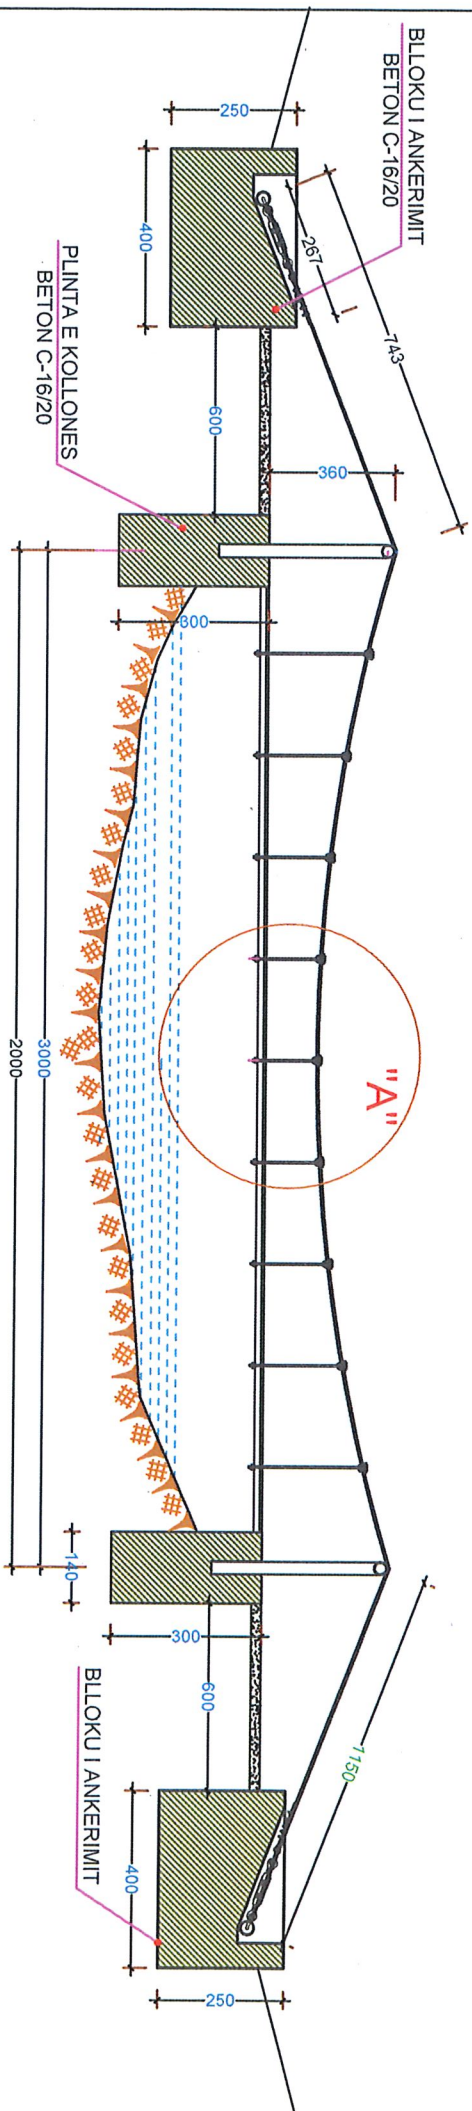

DETAJ "A"

SH-1:525

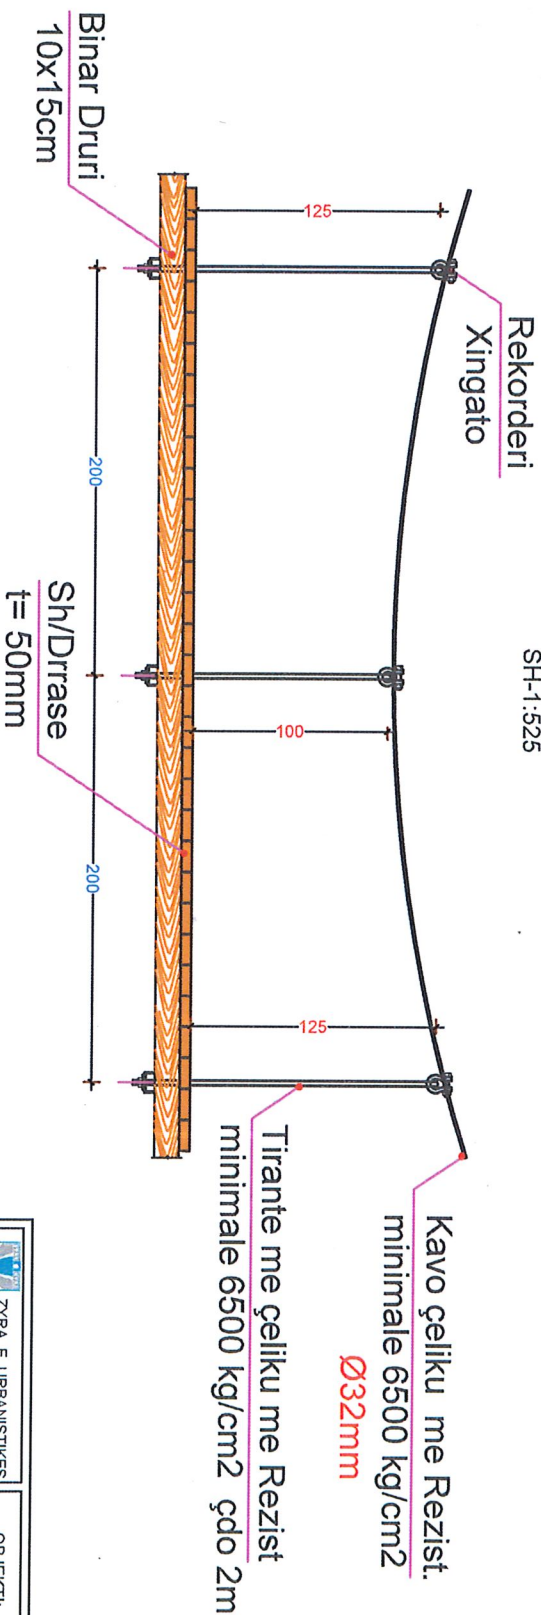

ZYRA E URBANISTIKES Adresa: Rr. "11 Nëntori" B.Çm tel. 035212327 Email: bashkia@tropoje.gov.al		OBJEKTI: URE PASAREL HD-30M	
AUTORE TE PROJEKTI: ARK. ENDRI MUSAJ		EMERTIMI I FLETES: PRERJA GJATESORE E URES	
PROJESTES: BASHKIA TROPOJE		LETJA NR: 2	
Tek. MUSTAF VATOI		SHKALLA: 1 : 100	
		DATE: Korrik 2026	