

REPUBLIKA E SHQIPERISE
BASHKIA KUÇOVE


MIRATOHET
KRYETARI I BASHKISE
KRESHNIK HAJDARI



PROJEKT - ZBATIMI

Objekti : Ndertim i Murit Mbajtes ne fshatin Drize , Nj.A.Kozare,Bashkia Kucove
L=30 m , H=6m , b=50 cm




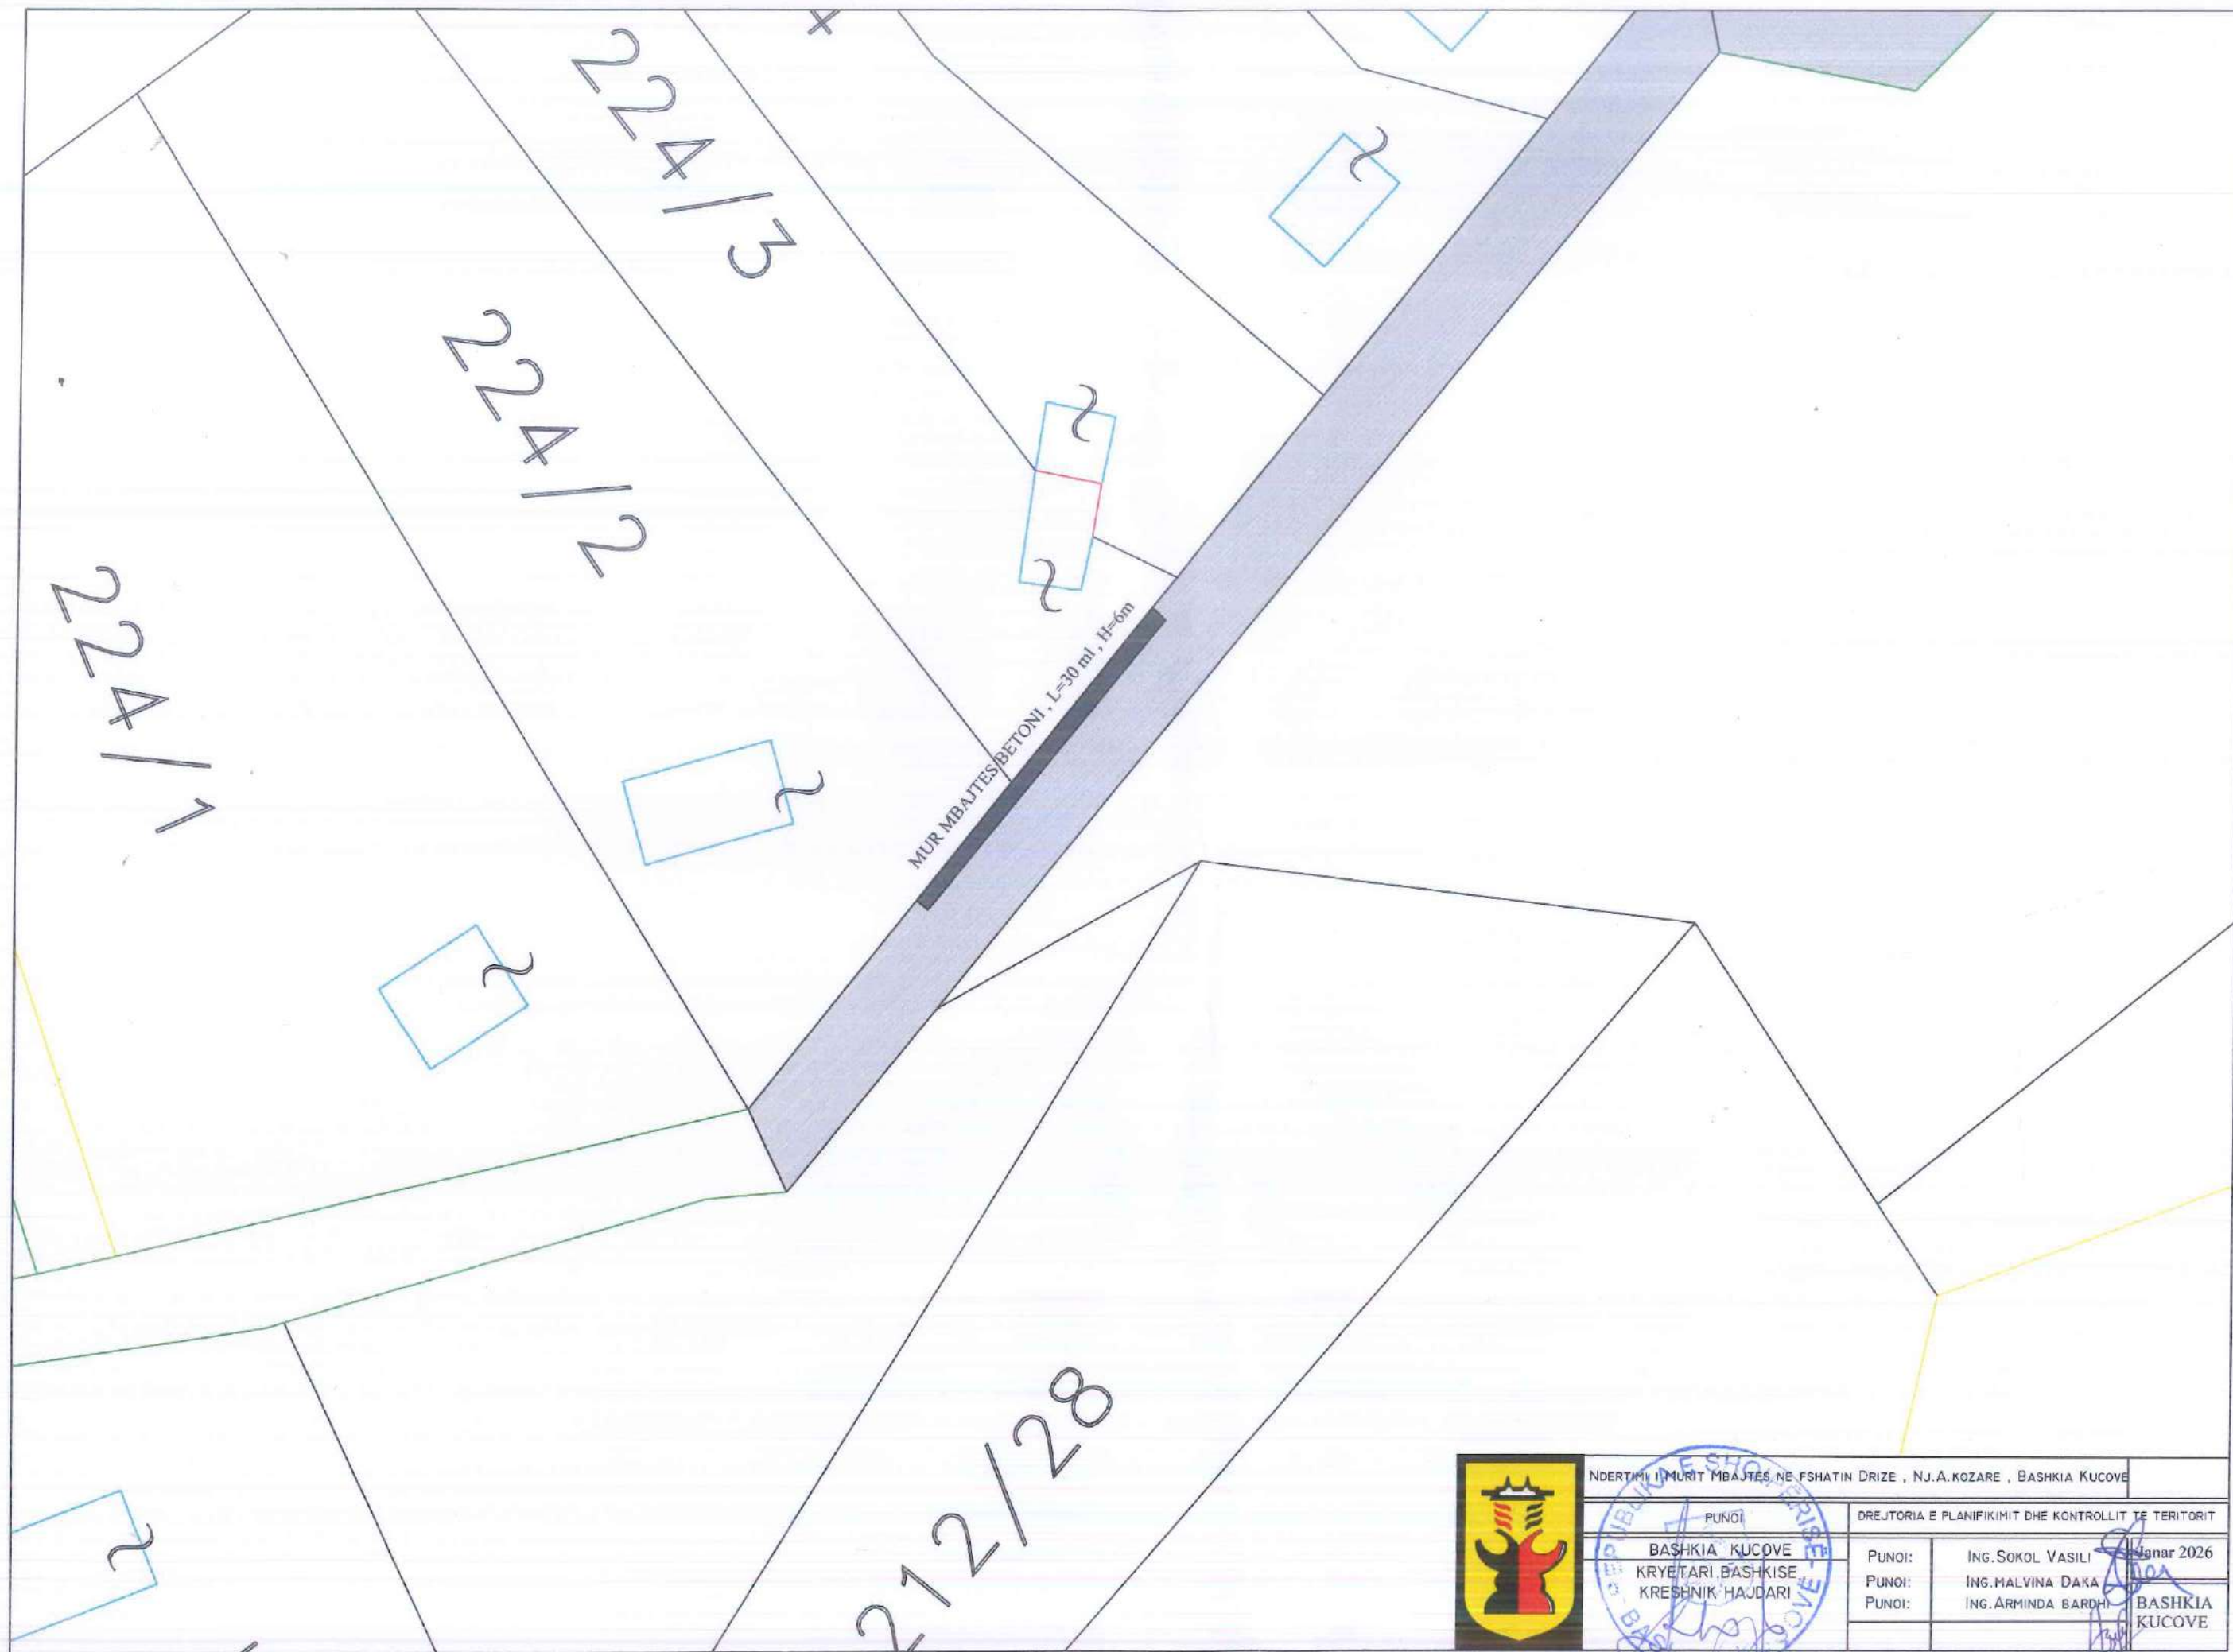

NDERTIMI I MURIT MBAJTËS NE FSHATIN DRIZE, NJ.A.KOZARE, BASHKIA KUCOVE


PUNOI		DREJTORIA E PLANIFIKIMIT DHE KONTROLLIT TE TERITORIT	
BASHKIA KUCOVE		PUNOI:	ING.SOKOL VASILI
KRYETARI BASHKISE		PUNOI:	ING.MALVINA DAKA
KRESNIK HAUDARI		PUNOI:	ING.ARMINDA BARDHI
			BASHKIA KUCOVE

Janar 2026

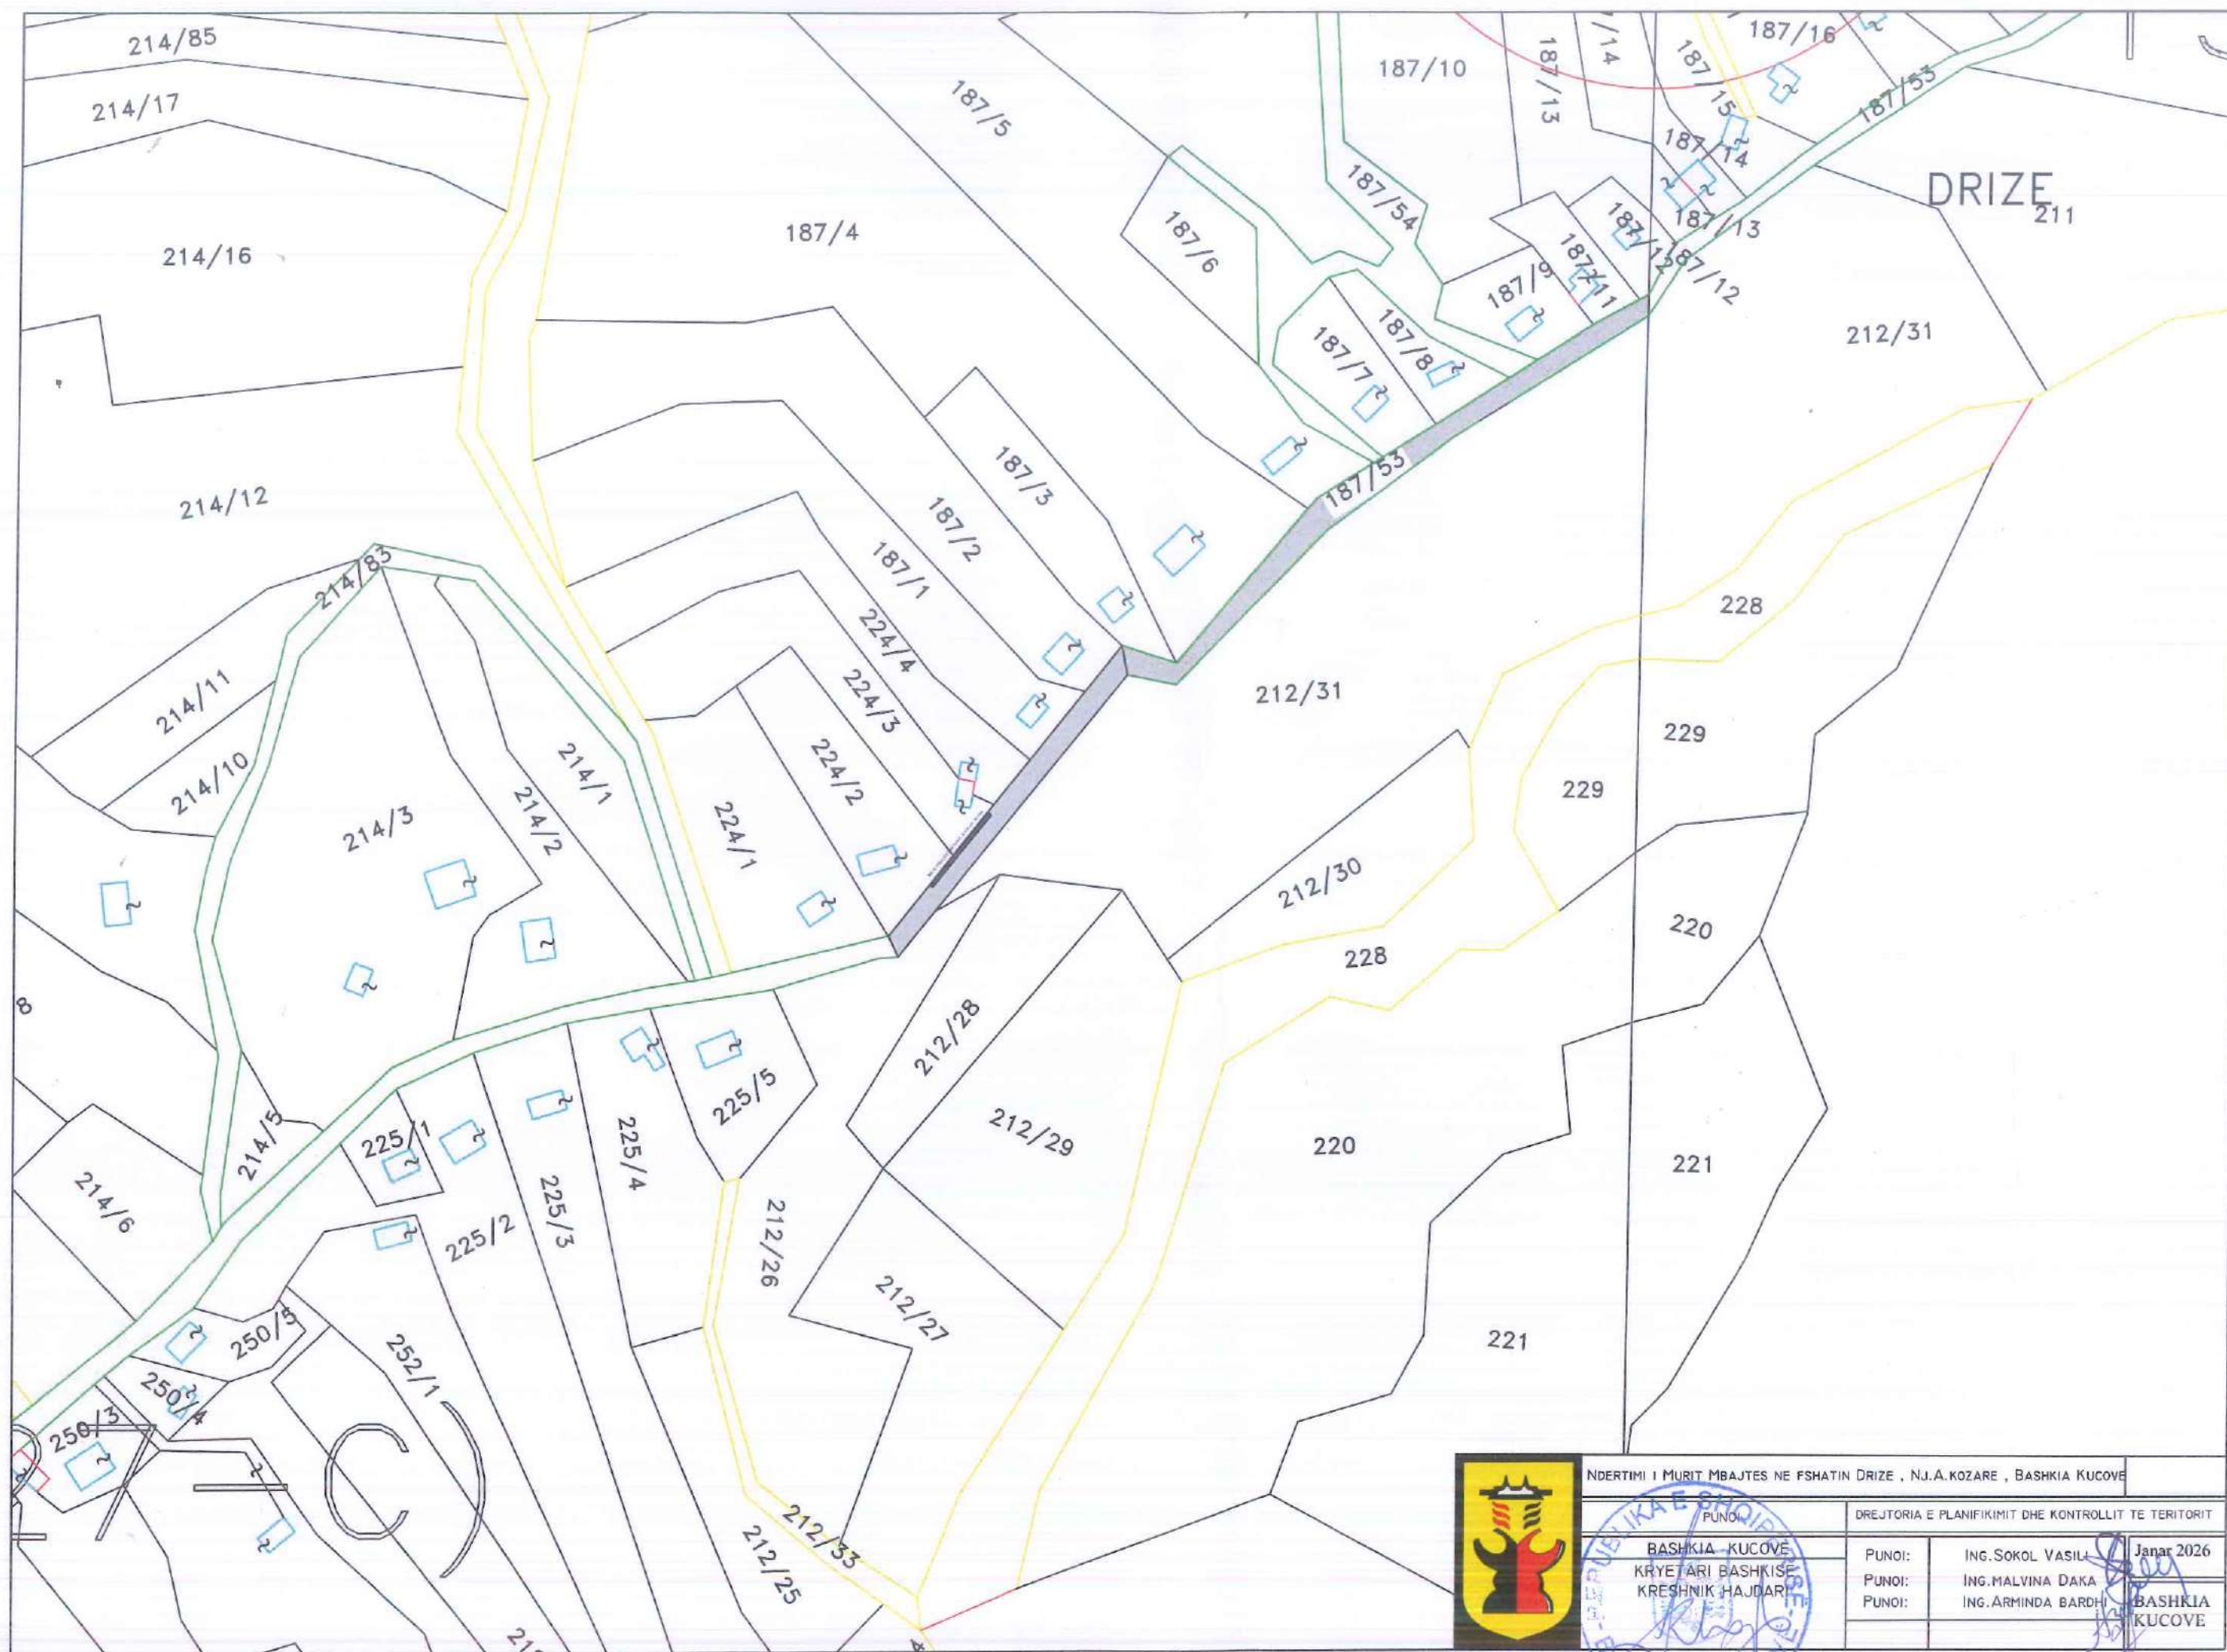

NDERTIMI I MURIT MBAJTES NE FSHATIN DRIZE, NJ.A.KOZARE, BASHKIA KUCOVE			
PUNOI:		DREJTORIA E PLANIFIKIMIT DHE KONTROLLIT TE TERITORIT	
BASHKIA KUCOVE		PUNOI:	ING.SOKOL VASILI
KRYETARI BASHKISE		PUNOI:	ING.MALVINA DAKA
KRESHNIK HAJDARI		PUNOI:	ING.ARMINDA BARDHI
		Janar 2026	
		BASHKIA KUCOVE	

MURE MBAJTES B/ARME H=6M
 $[\sigma]_t=2\text{kg/cm}^2$ DHE 4kg/cm^2 , $\phi_m \geq 35^\circ$
 SH. 1:50

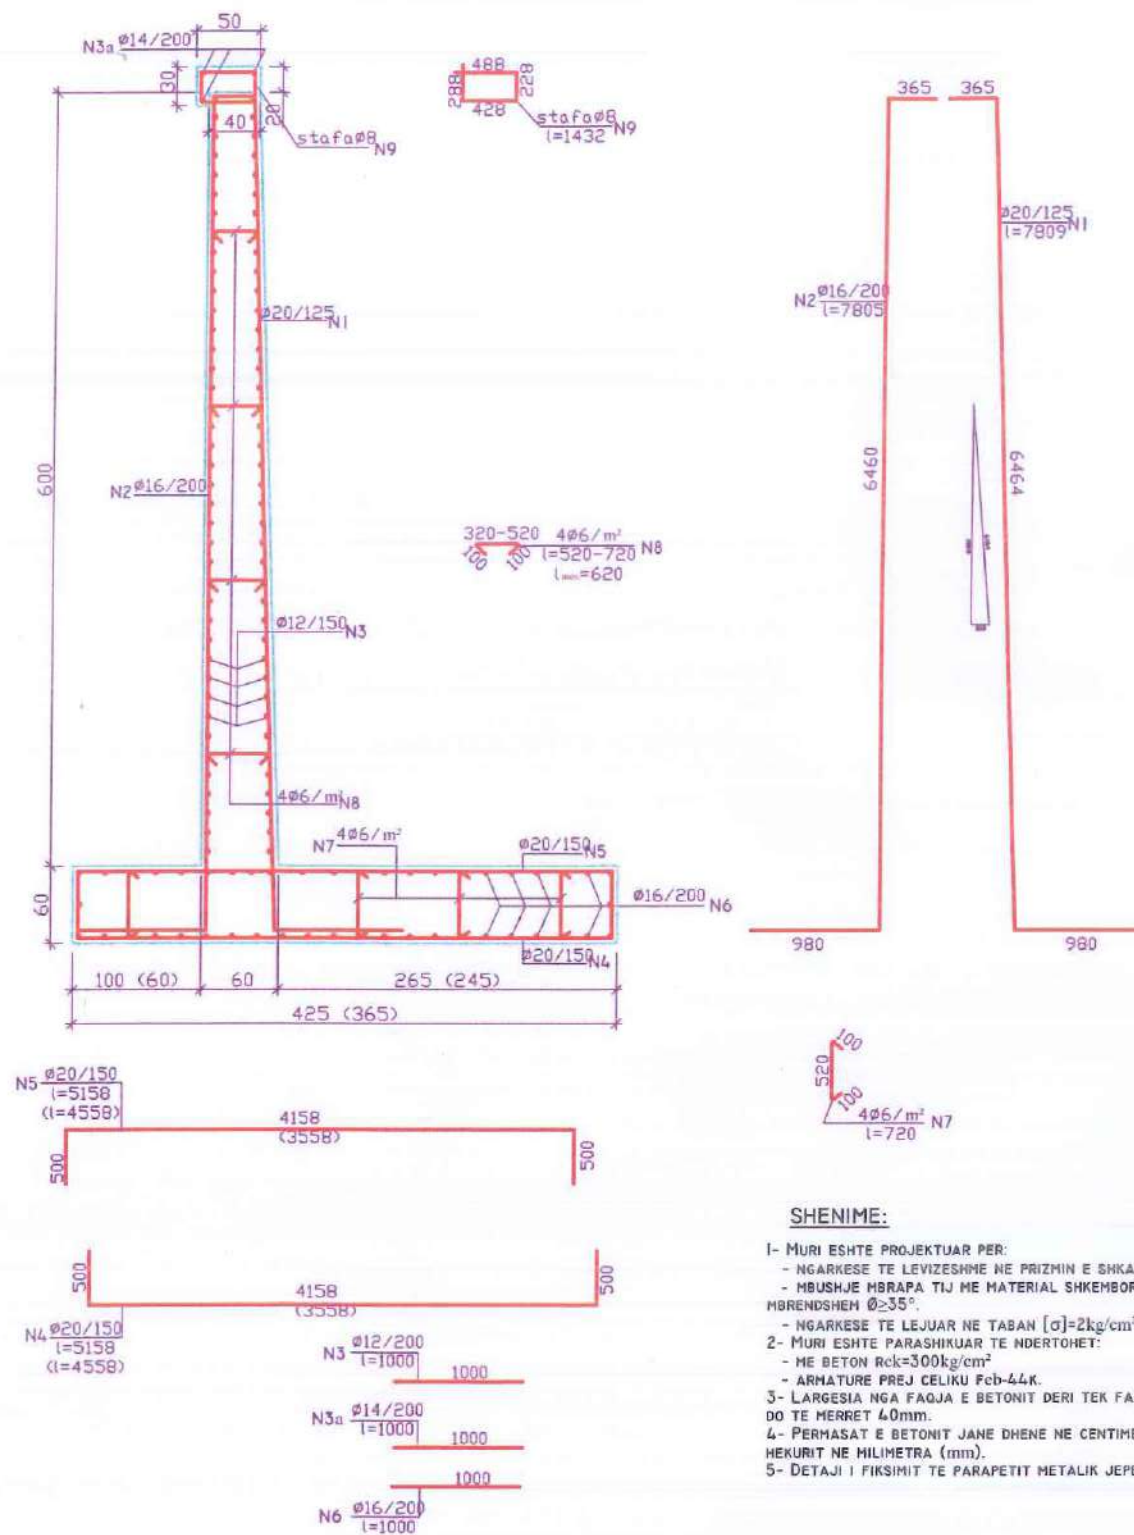

SHENIME:

- 1- MURI ESHTË PROJEKTUAR PER:
 - NGARKËSE TE LEVIZESHME NE PRIZMIN E SHKATERIMIT $q=1.7\text{t/m}^2$
 - MBUSHJE MBRAPA TIJ ME MATERIAL SHKEMBOR ME KEND TE PERKIMIT TE MBRENDSHME $\phi \geq 35^\circ$
 - NGARKËSE TE LEJUAR NE TABAN $[\sigma]=2\text{kg/cm}^2$ DHE 4kg/cm^2
- 2- MURI ESHTË PARASHIKUAR TE NDERTOHEJ:
 - ME BETON $r_{ck}=300\text{kg/cm}^2$
 - ARMATURE PREJ ÇELIKU FeB-44K.
- 3- LARGESIA NGA FAQJA E BETONIT DERI TEK FAQJA E ARMATURES PUNUESE DO TE HERRRET 40mm.
- 4- PERHASAT E BETONIT JANE DHENE NE CENTIMETRA (cm), TE ARMATURES SE HEKURIT NE MILIMETRA (mm).
- 5- DETAJI I FIKSIMIT TE PARAPETIT METALIK JEPET ME PROJEKT TE VECANTE.

TABELA E HEKURAVE
 PER $[\sigma]_t=2\text{kg/cm}^2$

NR.	ϕ mm	L mm	SASIA cope	L m	PERMBLEDHJE E ARMATURES.			
					ϕ mm	ΣL m	PESHA kg/ml	PESHA kg
1	20	7809	8	62.47	6	27.12	0.222	6.02
2	16	7805	5	39.03	8	7.16	0.395	2.83
3	12	1000	80	80.00	12	80.00	0.888	71.04
3a	14	1000	3	3.00	14	3.00	1.208	3.62
4	20	5158	7	36.11	16	85.03	1.578	134.18
5	20	5158	7	36.11	20	134.69	2.466	332.15
6	16	1000	46	46.00				
7	6	720	17	12.24	13.26			
8	6	620	24	14.88				
9	8	1432	5	7.16				
SHUMA							kg/ml	549.84
beton $r_{ck}=300\text{kg/cm}^2$							m ³ /ml	5.66

TABELA E HEKURAVE
 PER $[\sigma]_t=4\text{kg/cm}^2$





NR.	ϕ mm	L mm	SASIA cope	L m	PERMBLEDHJE E ARMATURES.			
					ϕ mm	ΣL m	PESHA kg/ml	PESHA kg
1	20	7809	8	62.47	6	25.68	0.222	5.70
2	16	7805	5	39.03	8	7.16	0.395	2.83
3	12	1000	80	80.00	12	80.00	0.888	71.04
3a	14	1000	3	3.00	14	3.00	1.208	3.62
4	20	4558	7	31.91	16	79.03	1.578	124.71
5	20	4558	7	31.91	20	126.29	2.466	311.43
6	16	1000	40	40.00				
7	6	720	15	10.80				
8	6	620	24	14.88				
9	8	1432	5	7.16				
SHUMA							kg/ml	519.33
beton $r_{ck}=300\text{kg/cm}^2$							m ³ /ml	5.30




NDERTIMI I MURIT MBAJTES NE FSHATIN DRIZE, NJ.A.KOZARE, BASHKIA KUÇOVE			
PUNOI		DREJTORIA E PLANIFIKIMIT DHE KONTROLLIT TE TERITORIT	
BASHKIA KUÇOVE		PUNOI:	ING.SOKOL VASILI
KRYETARI BASHKISE		PUNOI:	ING.MALVINA DAKA
KRESNIK HAJDARI		PUNOI:	ING.ARMINDA BARDHI
			BASHKIA KUÇOVE

DETAJI I ARMIMIT TE SHTYLLES TE PARAPETIT METALIK

PRERJA A-A

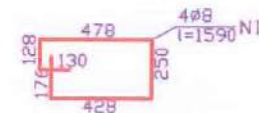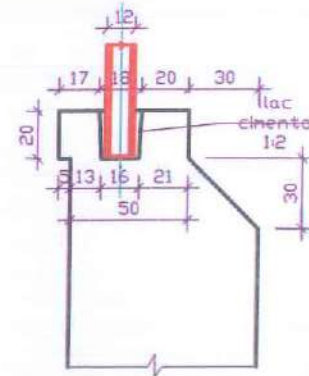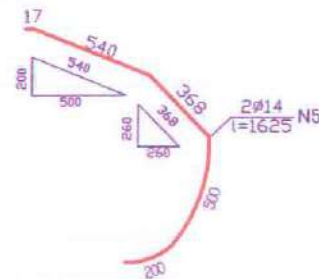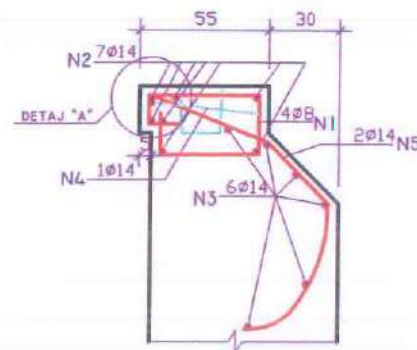

PLANIMETRIA

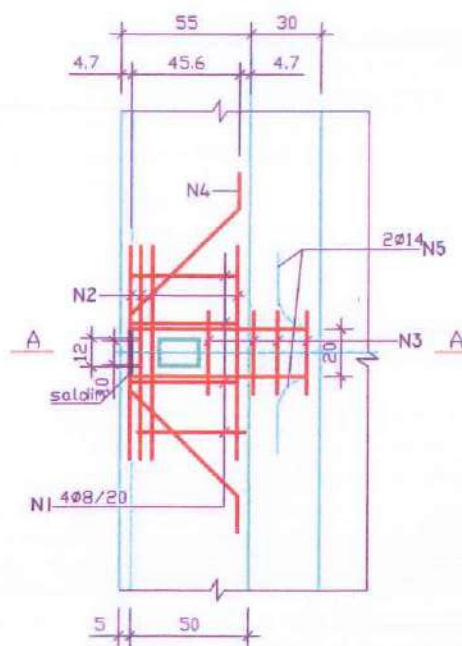


VENDOSJA E PARAPETIT METALIK

ARMATURA E HEKURIT

(PER ANKORIMIN E NJE SHTYLLE TE PARAPETIT METALIK)

NR.	Ø mm	L mm	SASIA cope	L m	PERMBLEDHJE E ARMATURES.			
					Ø mm	ΣL m	PESHA kg/ml	PESHA kg
1	8	1590	4	6.36	8	6.36	0.394	14.2
2	14	900	7	6.30	14	13.60	1.208	16.4
3	14	350	6	2.10				
4	14	1946	1	1.95				
5	14	1625	2	3.25				
shuma								kg 31.0

DETAJI "A"

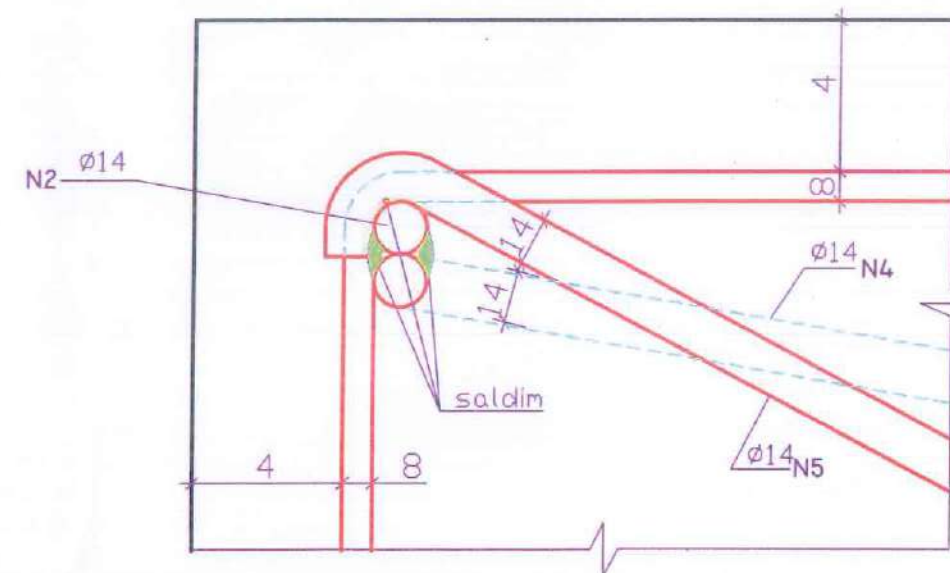

SHENIME:

- 1- PERMASAT PER BETONET JANE DHENE NE cm. NDERSA PER HEKURAT NE mm.
- 2- ARMATURA E HEKURIT DUHET TE KETE REZISTENCE NE RRJEDHJE JO ME TE VOGEL SE 400N/mm².
- 3- SHITESA MBROJTESE E BETONIT NGA SKAJI I JASHEM I ARMATURES ESHTË PRANUAR 40mm.
- 4- DY PJESET E FUNDIT TE POZICIONEVE N-5 PREJ 50 DHE 20CM DO TE KTHEHEN NE FORME TE BRIREVE TE DASHIT (DUKE U HAPUR ANASH DHE DUKE U KTHYER NE ANEN E MBRAPME).



NDERTIMI I MURIT MBROJTES NE FSHATIN DRIZE , NJ.A.KOZARE , BASHKIA KUCOVE

PUNOI		DREJTORIA E PLANIFIKIMIT DHE KONTROLLIT TE TERITORIT	
BASHKIA KUCOVE	PUNOI:	ING.SOKOL VASILI	Janar 2026
KRYETARI BASHKISE	PUNOI:	ING.MALVINA DAKA	
KRESNIK HAJDARI	PUNOI:	ING.ARMINDA BARDH	BASHKIA KUCOVE

