




MIRATOHET

KRYETARI I BASHKISË

BESION AJAZI

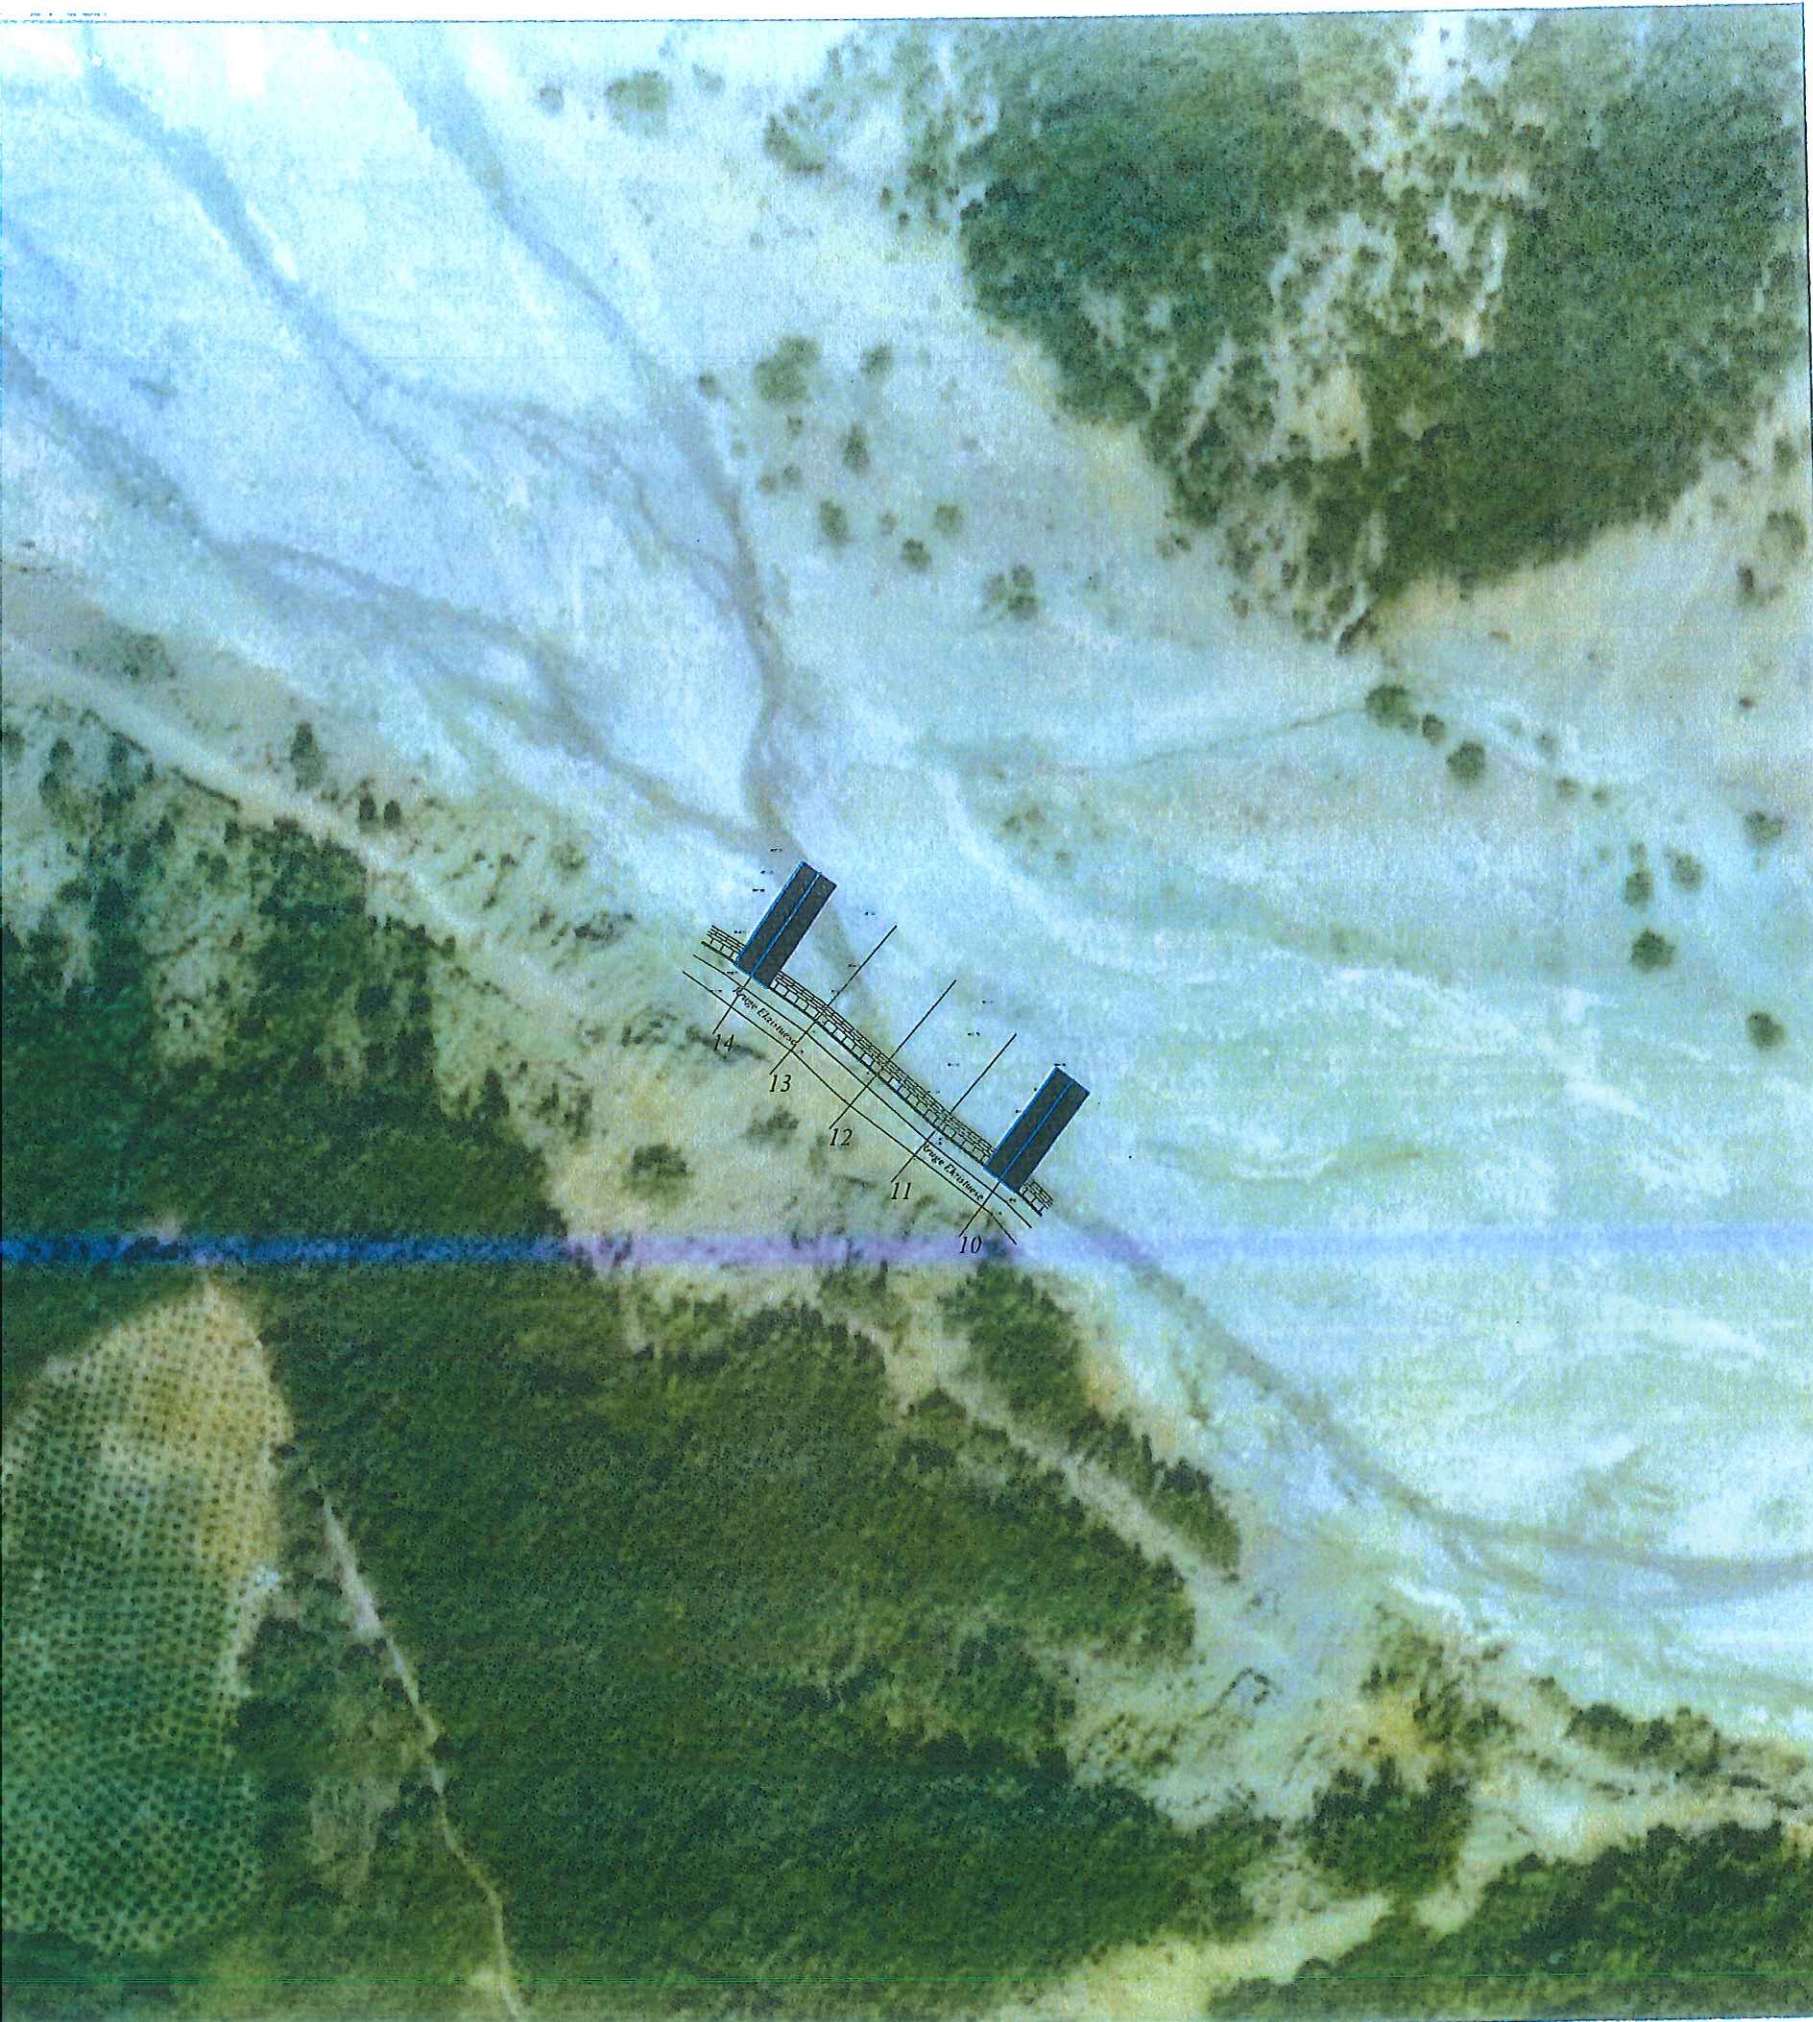

DREJTORI

DREJTORIA E PLANIFIKIMIT DHE
KONTROLLIT TERRITORIT MJEDISIT
DHE PRONËS

ING. ORGENT ÇONIKU

PROJEKTI KONSTRUKTIV:


"MBROJTJA LUMORE E RRUGES
GRIBE-KUKUR, GRAMSH
NGA LUMI I VERCES"

LOTI 2

PUNOI

ING. XHOVANA KOKLA

*Plani i
pergjithshem*

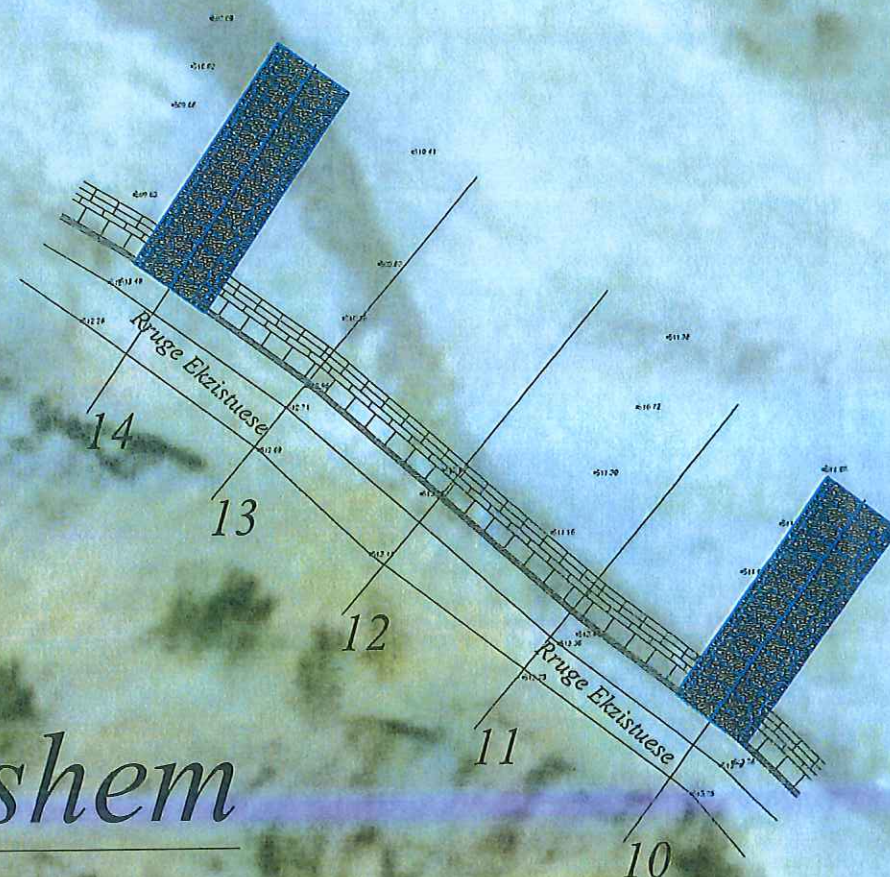

MIRATOHET

KRYETARI I BASHKISË

BESION AJAZI



DREJTORI

DREJTORIA E
PLANIFIKIMIT DHE
KONTROLLIT TERRITORIT
MJEDISIT
DHE PRONËS

ING. ORGENT ÇONIKU

PROJEKTI KONSTRUKTIV:


"MBROJTJA LUMORE E
RRUGES GRIBE-KUKUR,
GRAMSH
NGA LUMI I VERCES"

LOTI 2

PUNOI

ING. XHOVANA KOKLA

Profili gjatesor

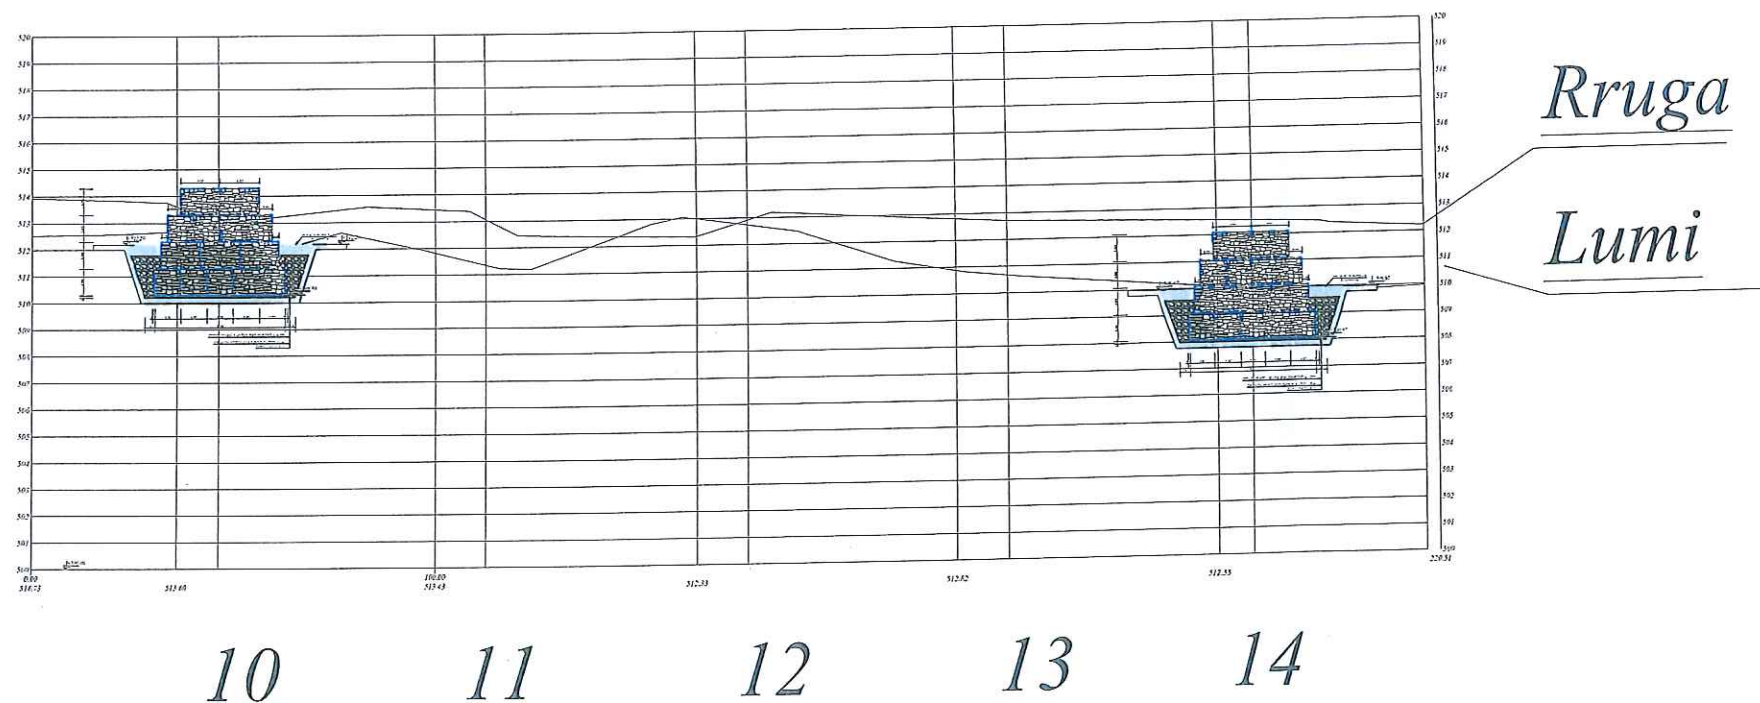

MIRATOHET

KRYETARI I BASHKISË

BESION AJAZI



DREJTORIA E
PLANIFIKIMIT DHE
KONTROLLIT TERRITORIT
MJEDISIT
DHE PRONËS

ING. ORGENT ÇONIKU

PROJEKTI KONSTRUKTIV:


"MBROJTJA LUMORE E
RRUGES GRIBE-KUKUR,
GRAMSH
NGA LUMI I VERCES"

LOTI 2


PUNOI

ING. XHOVANA KOKLA

PRERJA TERTHORE E MURIT
ME GABIONE
SH-1:50

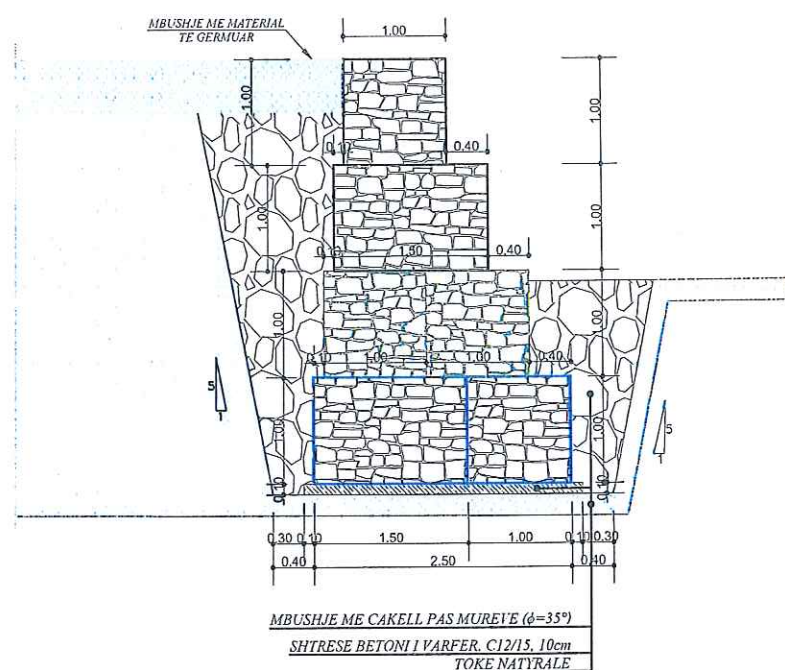

PAMJE GJATESORE E MURIT
ME GABIONE NGA ANA E
LUMIT SH-1:50

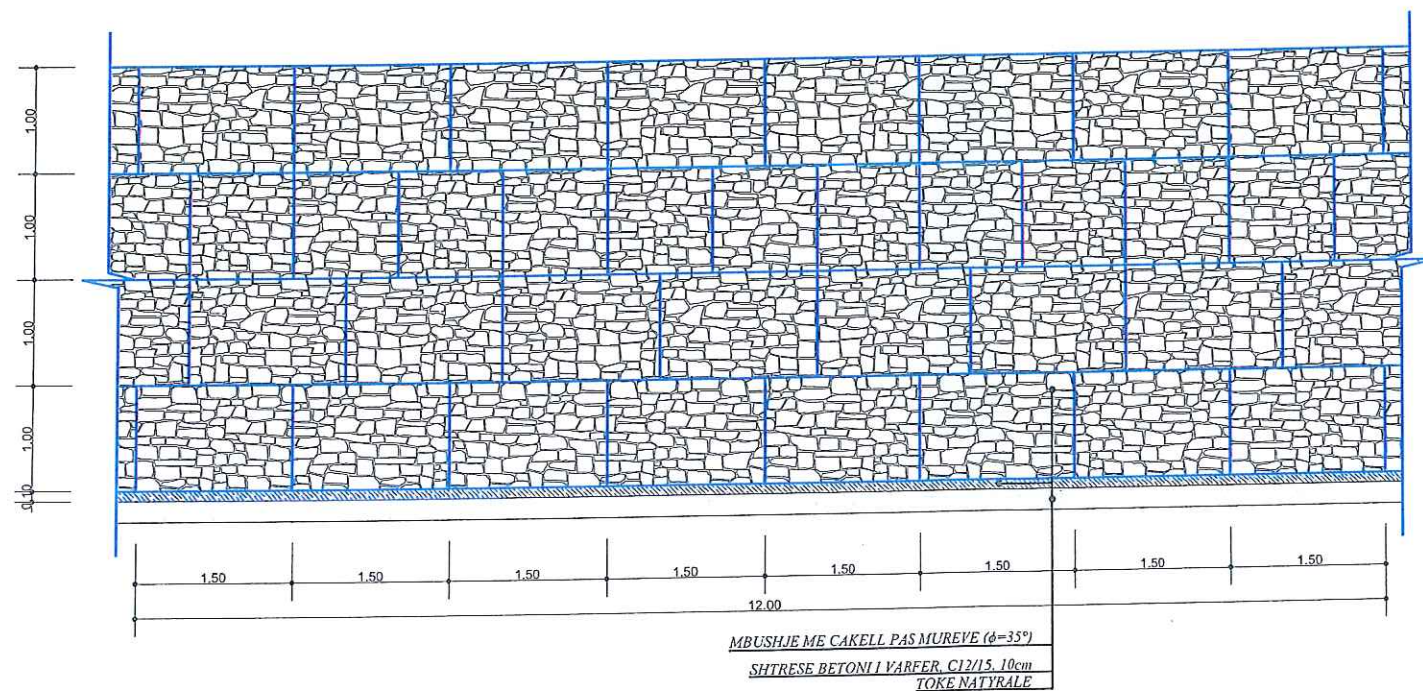

MIRATOHET

KRYETARI I BASHKISË

BESION AJAZI



DREJTORI

DREJTORIA E
PLANIFIKIMIT DHE
KONTROLLIT TERRITORIT
MJEDISIT
DHE PRONËS

ING. ORGENT ÇONIKU

PROJEKTI KONSTRUKTIV:

"MBROJTJA LUMORE E
RRUGES GRIBE-KUKUR,
GRAMSH
NGA LUMI I VERCES"

LOTI 2

PUNOI

ING. XHOVANA KOKLA

MIRATOHET

KRYETARI I BASHKISË

BESION AJAZI

DREJTORI

DREJTORIA E
PLANIFIKIMIT DHE
KONTROLLIT TERRITORIT
MJEDISIT
DHE PRONËS

ING. ORGENT ÇONIKU

PROJEKTI KONSTRUKTIV:


"MBROJTJA LUMORE E
RRUGES GRIBE-KUKUR,
GRAMSH
NGA LUMI I VERCES"

LOTI 2


PUNOI

ING. XHOVANA KOKLA


PRERJA GJATESORE E MURIT ME
GABIONE PRITES (COPE 1)
SH-1:50

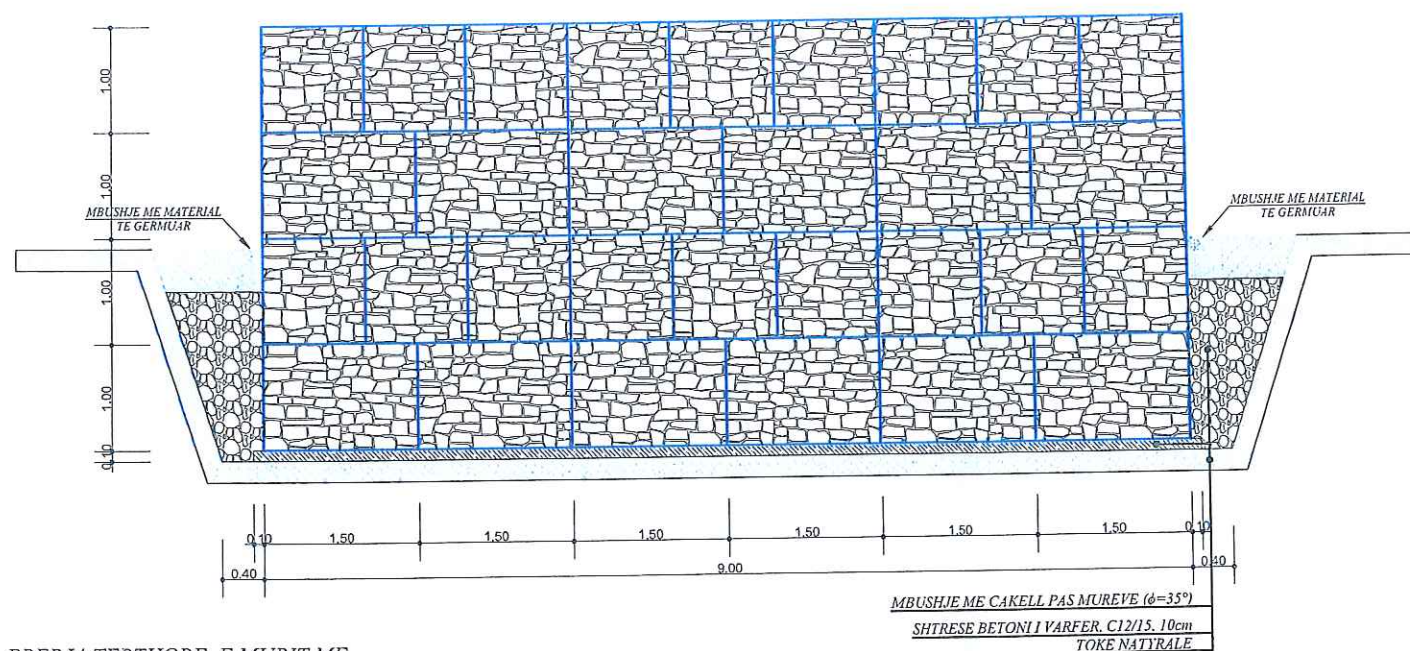


PRERJA TERTHORE E MURIT ME
GABIONE PRITES
(COPE 1)
SH-1:50

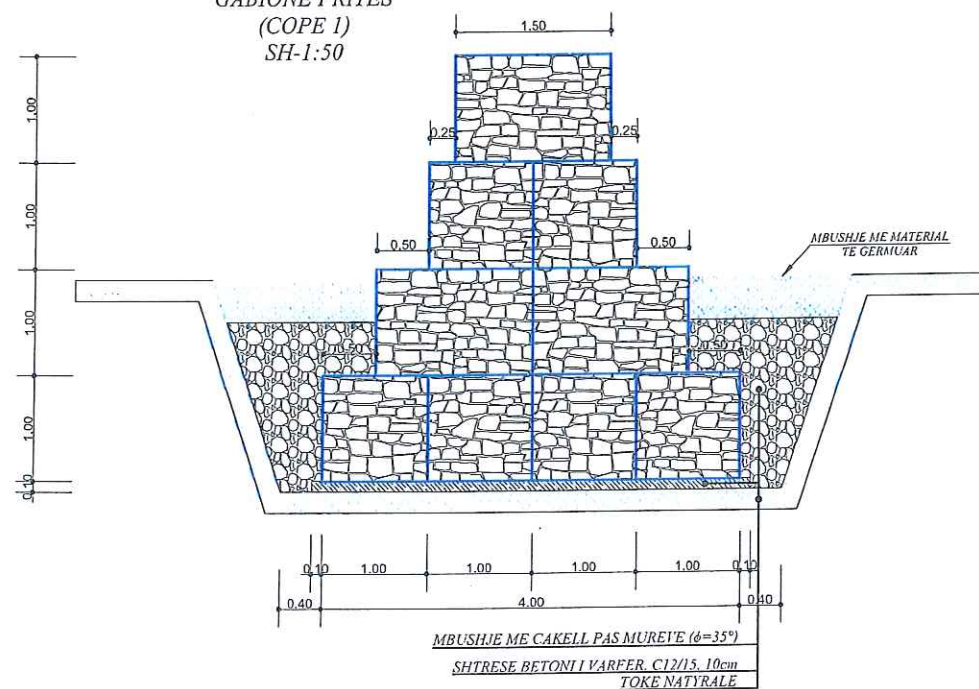

PAMJE GJATESORE E MURIT ME
GABIONE NGA ANA E RRUGES
SH-1:50

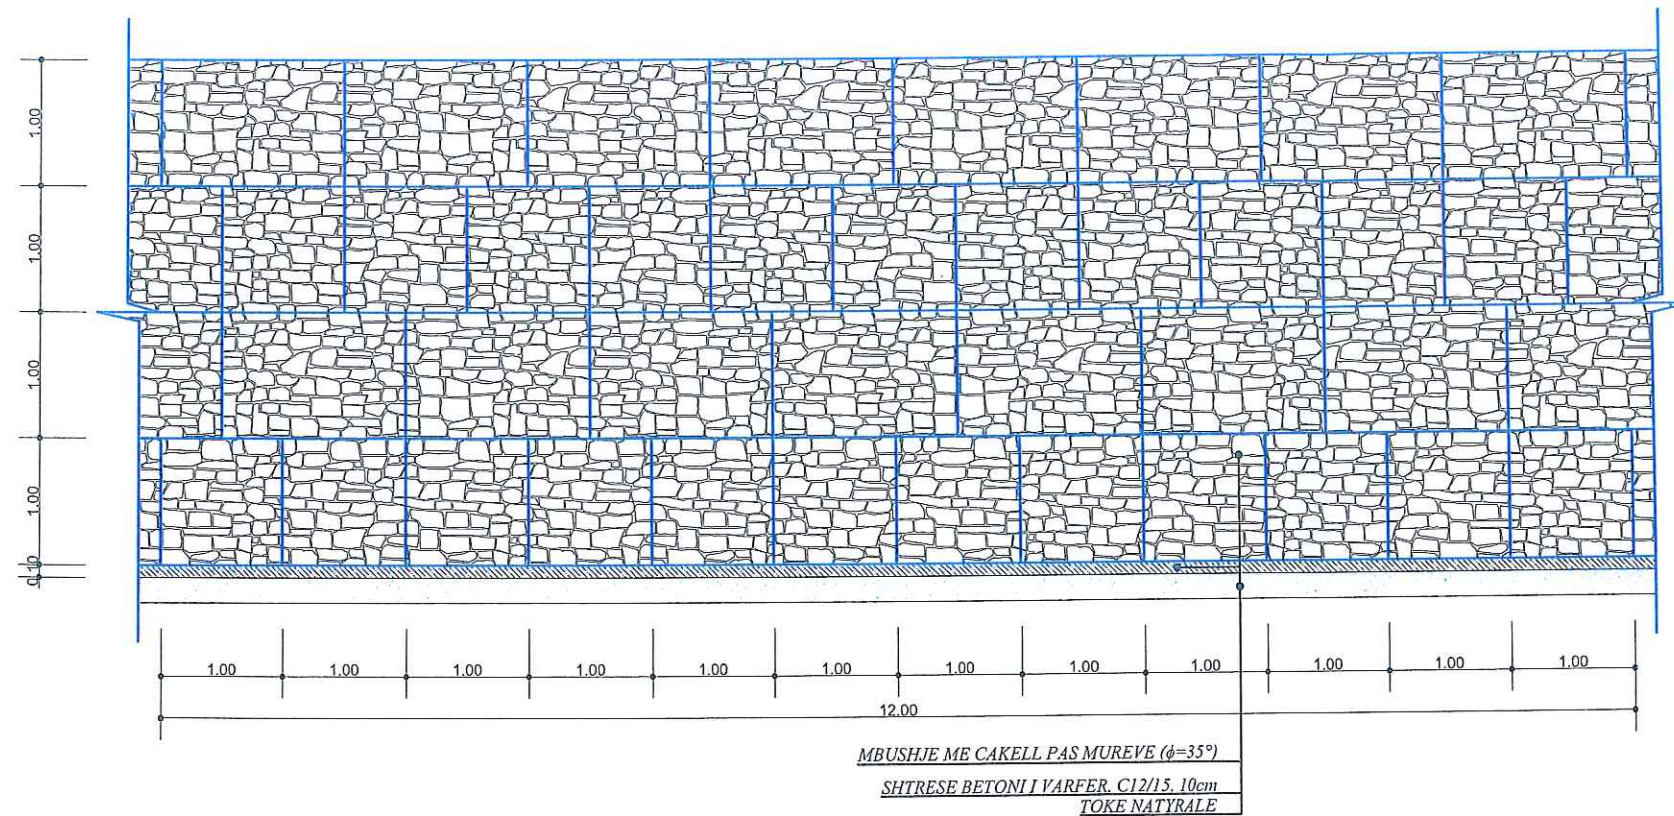

PLANI I VENDOSJES SE RRADHES SE
PARE TE GABIONEVE PER 12 ML
SH-1:50

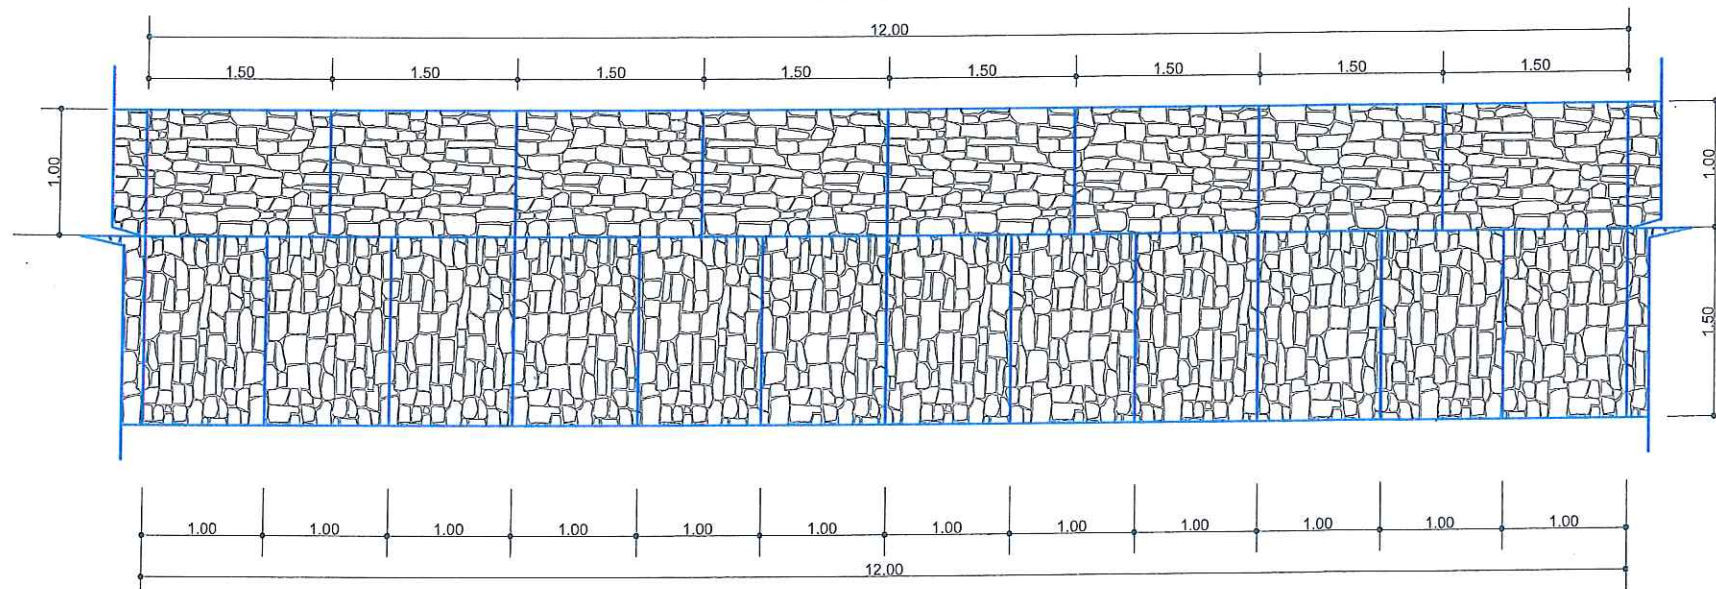

MIRATOHET

KRYETARI I BASHKISË

BESION AJAZI



DREJTORI

DREJTORIA E
PLANIFIKIMIT DHE
KONTROLLIT TERRITORIT
MJEDISIT
DHE PRONËS

ING. ORGENT ÇONIKU

PROJEKTI KONSTRUKTIV:


"MBROJTJA LUMORE E
RRUGES GRIBE-KUKUR,
GRAMSH
NGA LUMI I VERCES"

LOTI 2


PUNOI

ING. XHOVANA KOKLA


PLANI I VENDOSJES SE RRADHES SE
DYTE TE GABIONEVE PER 12 ML
SH-1:50

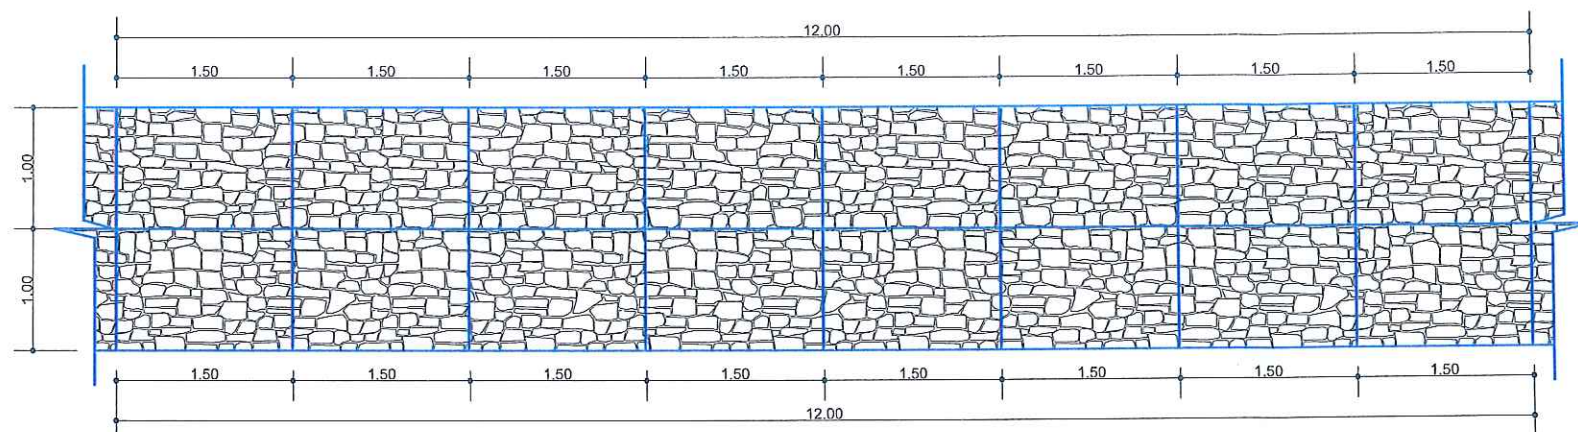

PLANI I VENDOSJES SE RRADHES SE
TRETE TE GABIONEVE PER 12 ML
SH-1:50

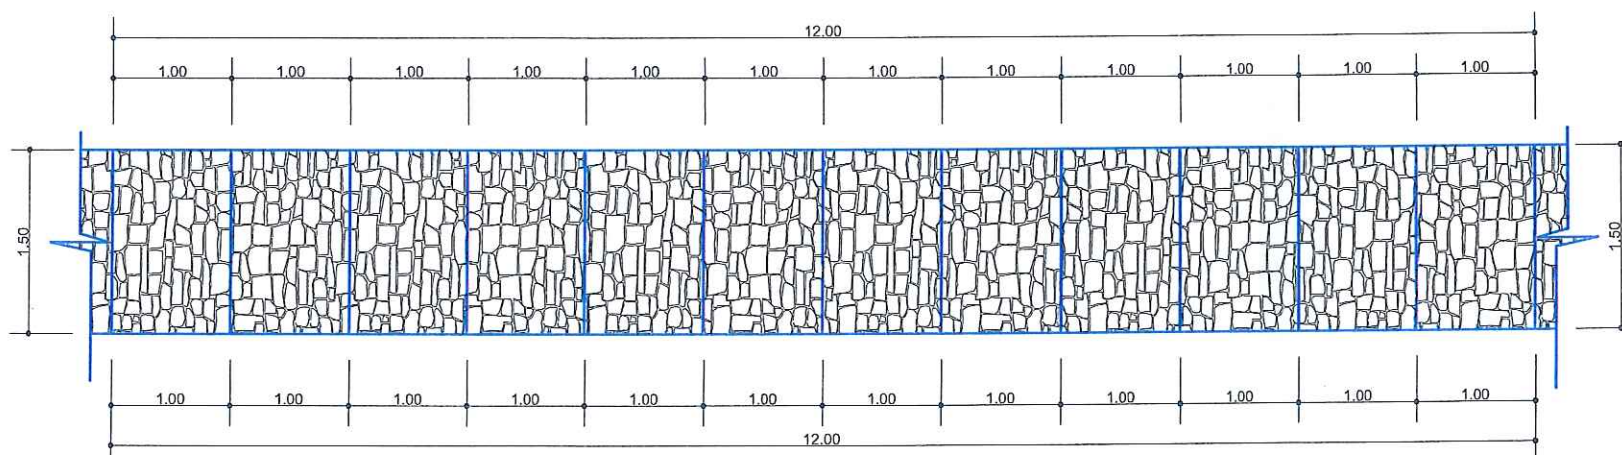

PLANI I VENDOSJES SE RRADHES SE
KATERT TE GABIONEVE PER 12 ML
SH-1:50

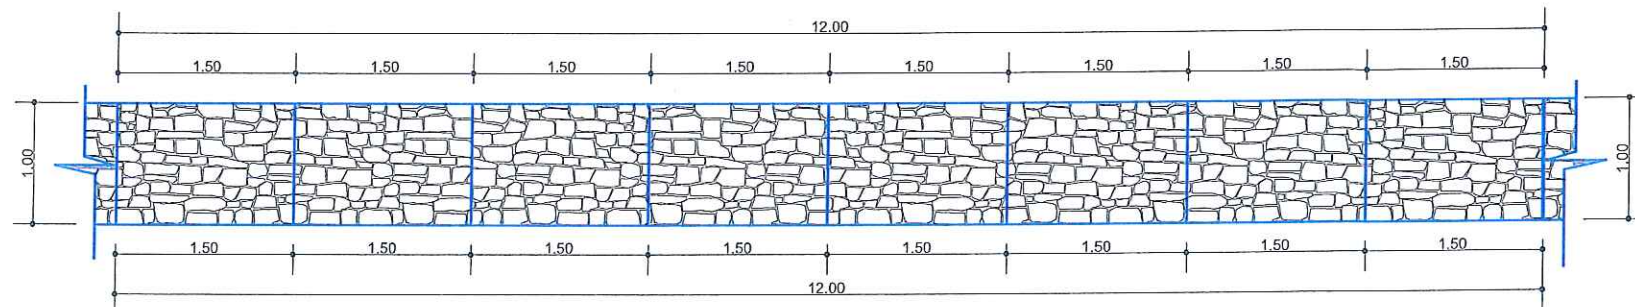

MIRATOHET

KRYETARI I BASHKISË



DREJTORI

DREJTORIA E
PLANIFIKIMIT DHE
KONTROLLIT TERRITORIT
MJEDISIT
DHE PRONËS

ING. ORGENT ÇONIKU

PROJEKTI KONSTRUKTIV:

"MBROJTJA LUMORE E
RRUGES GRIBE-KUKUR,
GRAMSH
NGA LUMI I VERCES"

LOTI 2


PUNOI

ING. XHOVANA KOKLA

FAZA 1



FAZA 2

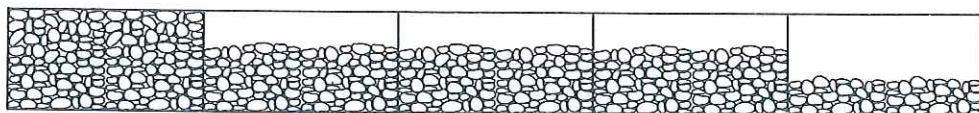


FAZA 3




MBUSHJA E GABIONEVE

MBUSHJA DO TE REALIZOHET ME SHITESA CDO 0.5M PER GABIONE ME LARTESI DERI NE 1.5m, DHE NE CDO 0.3m PER GABIONE ME LARTESI 0.6-0.7m.

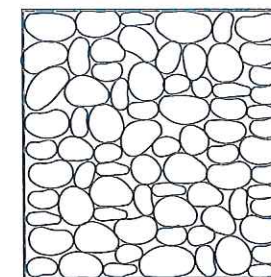


PERPUNIMI ME DORE I MATERIALIT MJAFTO PER TE ELEMINUAR BOSHLEQET DHE PER TE ARRITUR NJE DENDESI MAKSIMALE TE MBUSHJES NE GABION.


MBUSHJA QE NDODHET NE FAQET E EKSPOZURARA DO TE REALIZOHET ME DUA PER TE ELEMINUAR BOSHLEQET NE FAQE E JASHTME.

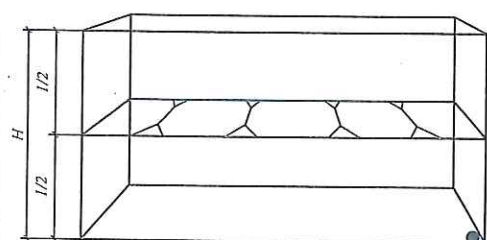


PAMJA BALLORE

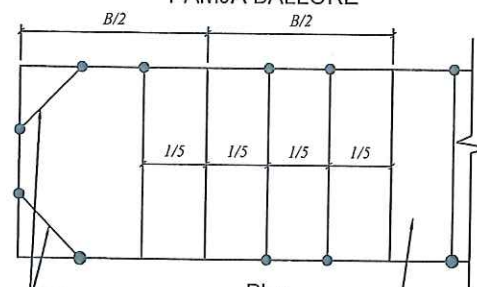

LIDHJET KENDORE NE FUND TE STRUKTURES

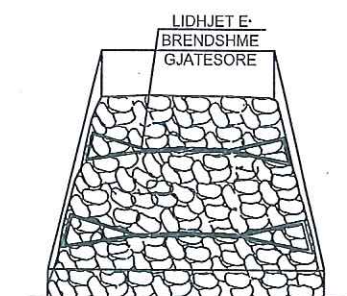



TIRANTET OSE LIDHJET E BRENDSHME DUHET TE REALIZOHEN SI NE FIGURE, LIDHJA REALIZOHET MES FAQEVE VERTIKALE (PARA DHE PAS) TE CDO MBESHTEJEJE OSE NDERMJET FAQEVE TE NJEPASNJESHME NE POZICIONET KENDORE TE TYRE. KETO LIDHJE DUHET TE REALIZOHEN CDO 1/2 E LARTESISE SE KOSHIT.

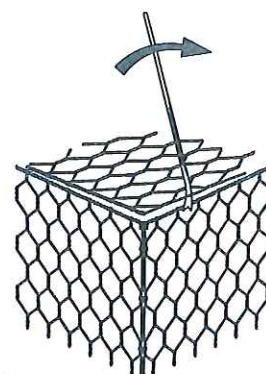

KUR PERFUNDON PROÇESI I MBUSHJES SE KOSHAVE DUHET TE SIGUROHET NJE TEJMBUSHJE PREJ 3-5 CM PER TE SIGURUAR ÇEDIMET (ULJET) E MATERIALIT MBUSHES.

FAQJA KRYESORE DUHET TE JETE E NIVELUAR MIRE NE MENYRE QE TE SHMANGEN BOSHLEQET. KJO SIGURON QE DIAFRAGMAT NE KRYE TE GABIONIT TE JENE TE MUNDSHME PER T'U LIDHUR (BASHKUAR) ME NJERA TJETREN.

DETAJI I LIDHJES

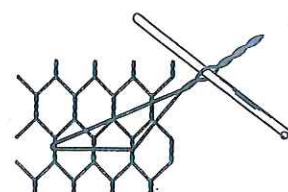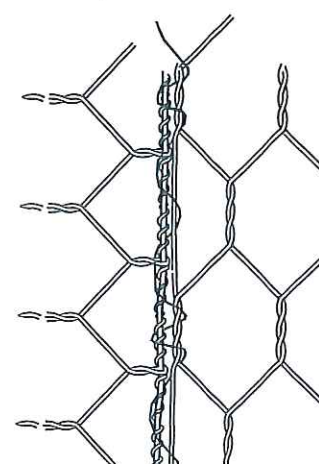

SHITRENGIMI I LIDHJES KENDORE

MIRATOHET

KRYETARI I BASHKISË

BESION AJAZI



DREJTORI

DREJTORIA E
PLANIFIKIMIT DHE
KONTROLLIT TERRITORIT
MJEDISIT
DHE PRONËS

ING. ORGENT ÇONIKU

PROJEKTI KONSTRUKTIV:

"MBROJTJA LUMORE E
RRUGES GRIBE-KUKUR,
GRAMSH
NGA LUMI I VERCES"


LOTI 2

PUNOI


ING. XHOVANA KOKLA

GABIONET PA DIAFRAGME

GABIONET KUTI (NDARJE VERTIKALE)
GABION I HAPUR

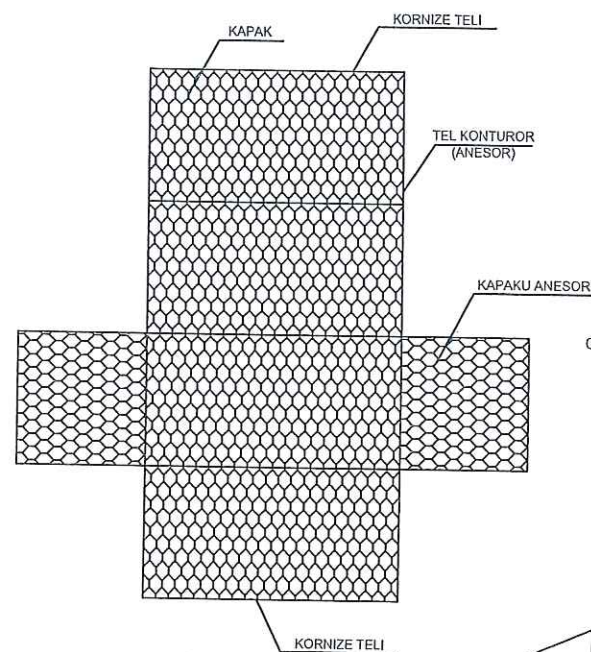


PALETAT E RRJETAVE TE GABIONIT

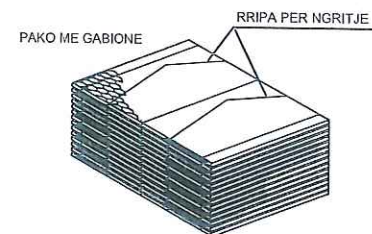



- 1) HAPET PAKOJA
- 2) TE HAPET SECILI GABION NE NJE SIPERFAQE TE SHEShte DHE TE FORMOHET KUBI
- 3) TE PALOSET NE TE DY KRAHET

GABION I HAPUR PER TE FORMUAR
KOSHIN E GABIONIT

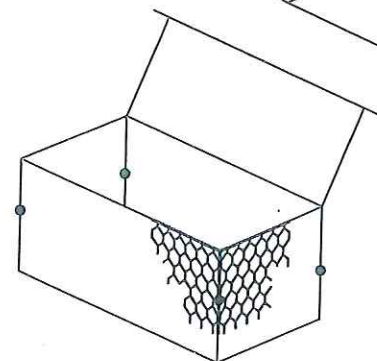

- 5) FIKSOHEN SKAJET VERTIKALE ME NJE OSE DISA UNAZATE MEKANIZUARA METALIKE. PROÇESI I LIDHJES SE GABIONIT PER FUNDON DUKE PERDORUR TELA ELASTIKE OSE UNAZA METALIKE ME DIAMETER 3.0 MM PREJ ÇELIKU ME CILESË TE LARTE ~ 170 KG/MM²

Formimi i kuboideve pa diafragme

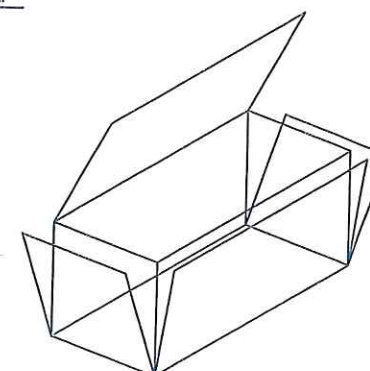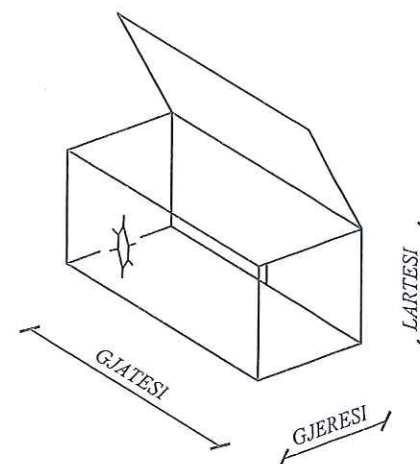

- 4) MBYLLEN KAPAKET ANESORE DHE VERTIKALE. FIKSOHEN SKAJET VERTIKALE DUKE I LIDHUR ME NJERI-TJETRIN, KJO DO TE SIGUROJE NJE BASHKIM TE MIRE TE SKAJEVE TE KOSHIT.

MIRATOHET

KRYETARI I BASHKISË

BEŞION AJAZI

DREJTORI

DREJTORIA E
PLANIFIKIMIT DHE
KONTROLLIT TERRITORIT
MJEDISIT
DHE PRONËS

ING. ORGENT ÇONIKU

PROJEKTI KONSTRUKTIV:

"MBROJTJA LUMORE E
RRUGES GRIBE-KUKUR,
GRAMSH
NGA LUMI I VERCES"

LOTI 2

PUNOI

ING. XHOVANA KOKLA