



BASHKIA ROSKOVEC

DREJTORIA E PLANIFIKIMIT DHE ZHVILLIMIT TE TERRITORIT

OBJEKTI : NDERTIM I OBJEKTIT 3K SOCIAL PER STREHIM

PROJEKTI ARKITEKTONIK

SHENIM : NDRYSHIMET NE PROJEKT DUHET TE MIRATOHEN ME PARE NGA GRUPI I PROJEKTIMIT, DHE DREJTORIA E PLANIFIKIMIT DHE ZHVILLIMIT TE TERRITORIT.

POROSITES:

BASHKIA ROSKOVEC

MIRATOI:

KRYETAR: MAJLINDA BUFI

PUNUAN:

ARK. KEJSI VOLI
ING. ELDISON KOCAQI
ING. ERIGELT GJINI
ING. ERION HOXHA

DREJTOR I P.ZH.T :

RAKIP HAZIZAJ


EMERTIM FLETE
KAPAKU I PROJEKTIT

DATE
08. 10 .2018
SHKALLA
I:


FLETE A3
NR.


00


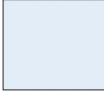



	Porosites Bashkia Roskovec	Projekt NDERTIMI I OBJEKTIT SOCIAL PER STREHIM	Grupi i Projektimit : Ark. Kejsi VOLI Ing. Eldison KOCAQI Ing. Erion HOXHA Ing. Erigelt GJINI	Drejtor i P.ZH.T : RAKIP HAZIZAJ	Titull flete PLANVENDOSJA E OBJEKTIT SOCIAL PER STREHIM	Date 08/10/2018	Flete A3 Nr. 01
	Miratoi Kryetar: Majlinda BUFI					Shkalla 1:200	




	Porosites Bashkia Roskovec	Projekt NDERTIMI I OBJEKTIT SOCIAL PER STREHIM	Grupi i Projektimit : Ark. Kejsi VOLI Ing. Eldison KOCAQI Ing. Erion HOXHA Ing. Erigelt GJINI	Drejtor i P.ZH.T : RAKIP HAZIZAJ	Titull flete AZHORNIMI TOPOGRAFIK	Date	08/10/2018	Flete A3 Nr. 02
	Miratoi Kryetar: Majlinda BUFI					Shkalla	1:120	

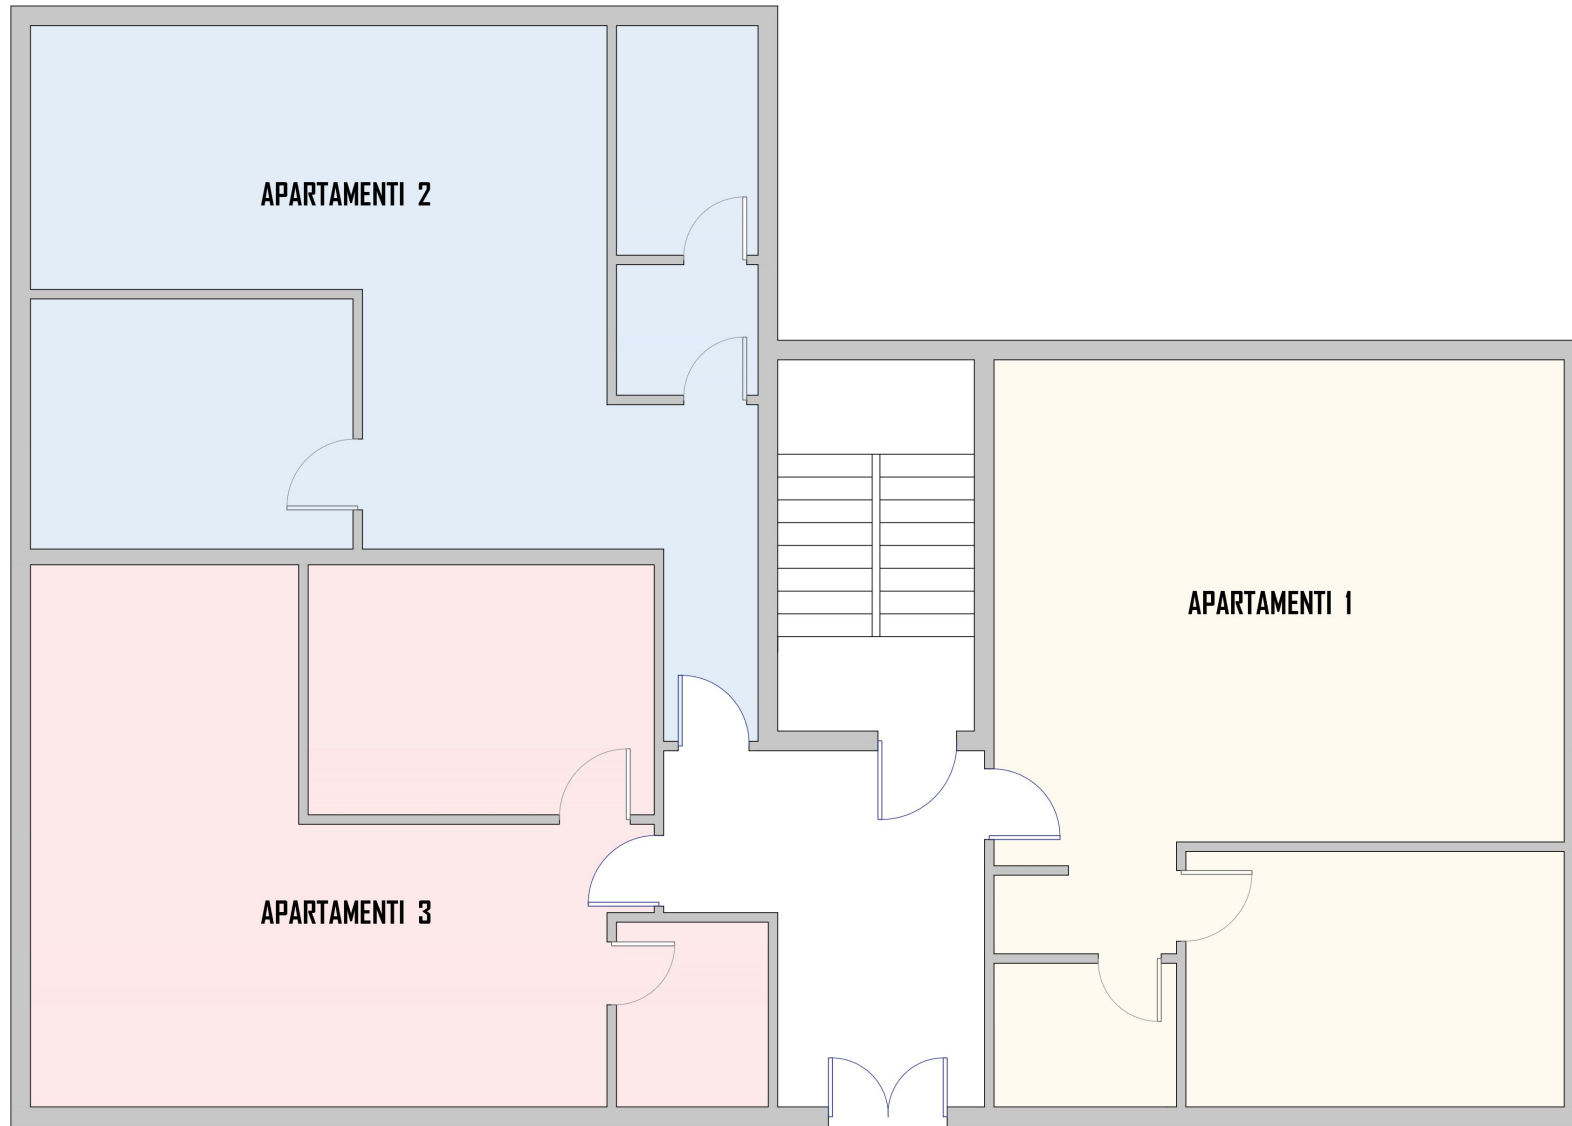

-  **APARTAMENTI 1 (1+1)**
Sip.=70 m²
-  **APARTAMENTI 2 (1+1)**
Sip.=65 m²
-  **APARTAMENTI 3 (1+1)**
Sip.=57 m²

SIP. Tot. e katit = 240 m²

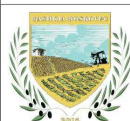

Porosites
Bashkia Roskovec

Miratoj
Kryetar: Majlinda BUFI

Projekt
**NDERTIMI I OBJEKTIT
SOCIAL PER STREHIM**

Grupi i Projektimit :
**Ark. Kejsi VOLI
Ing. Eldison KOCAQI
Ing. Erion HOXHA
Ing. Erigelt GJINI**

Drejtor i P.ZHT :
RAKIP HAZIZAJ


Titull flete
PLANI I KATIT PERDHE




Date 08/10/2018

Shkalla 1:70


Flete A3
Nr.

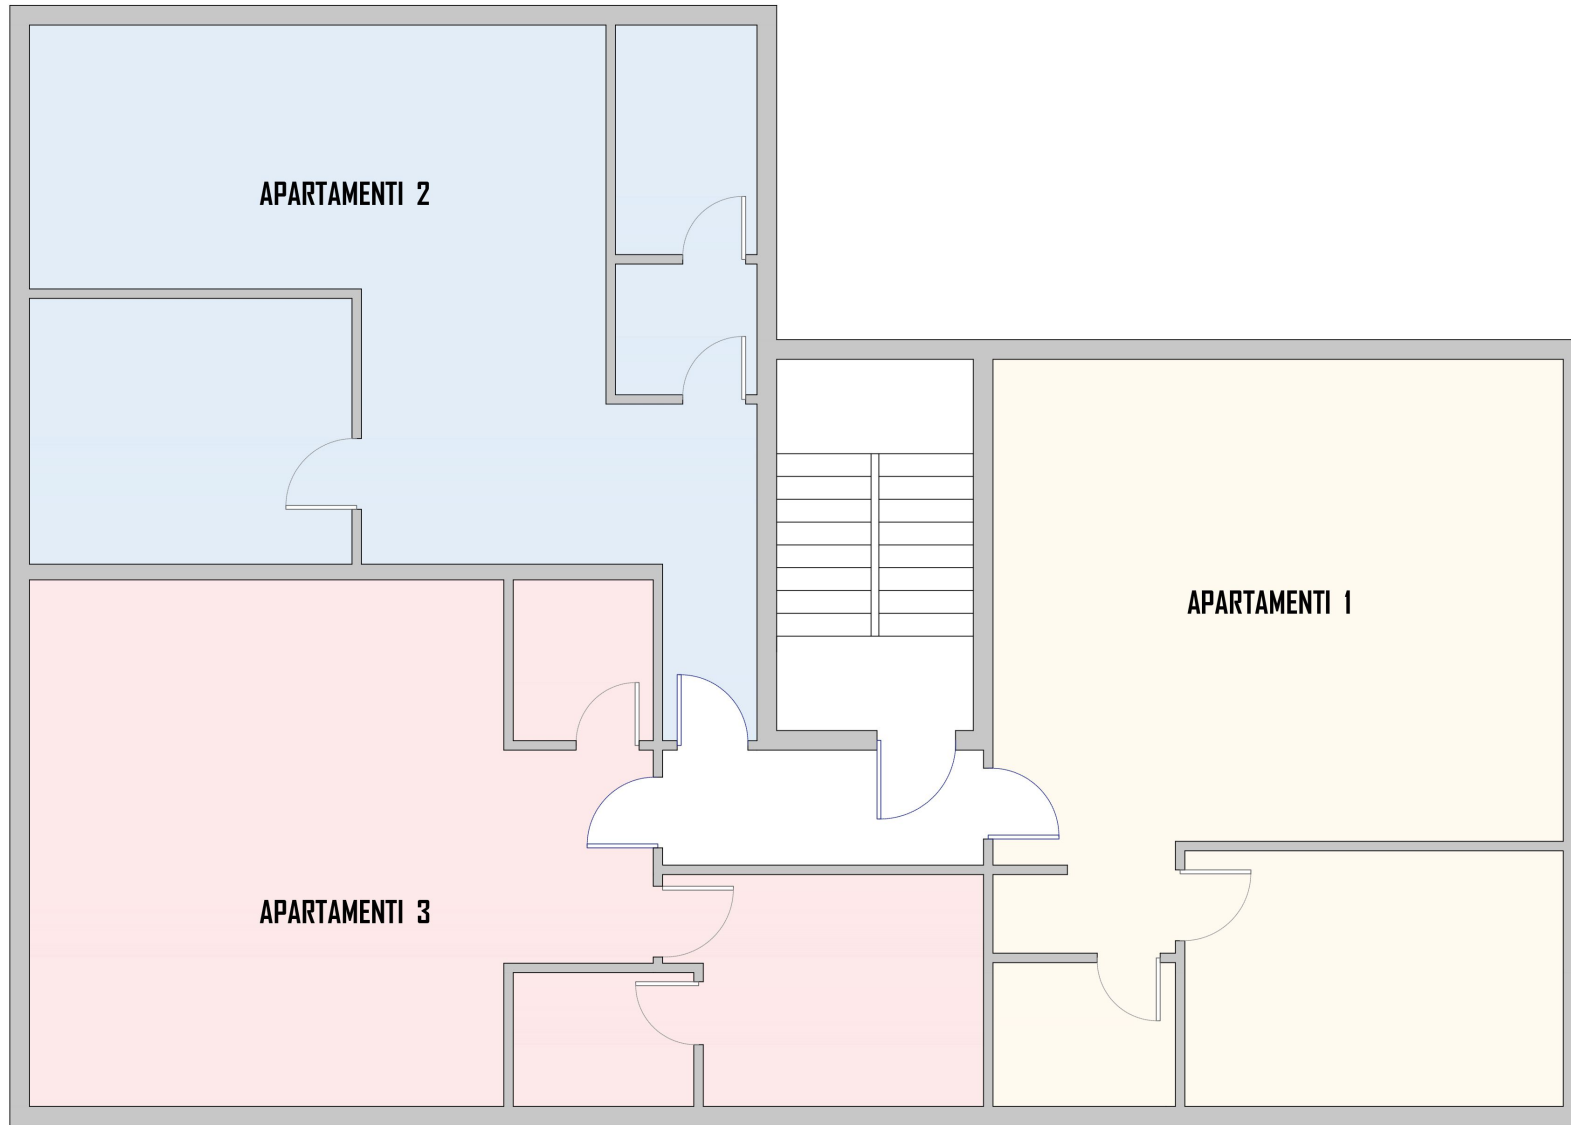02

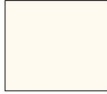

-  **APARTAMENTI 1 (1+1)**
Sip.=70 m²
-  **APARTAMENTI 2 (1+1)**
Sip.=65 m²
-  **APARTAMENTI 3 (1+1)**
Sip.=65 m²

SIP. Tot. e katit = 240 m²

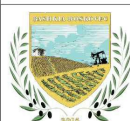

Porosites
Bashkia Roskovec

Miratoj
Kryetar: Majlinda BUFI

Projekt

**NDERTIMI I OBJEKTIT
SOCIAL PER STREHIM**

Grupi i Projektimit :

**Ark. Kejsi VOLI
Ing. Eldison KOCAQI
Ing. Erion HOXHA
Ing. Erigelt GJINI**

Drejtor i P.ZHT :
RAKIP HAZIZAJ

Titull flete


PLANI I KATIT TE PARE

Date 08/10/2018

Shkalla 1:70

Flete A3
Nr.

03

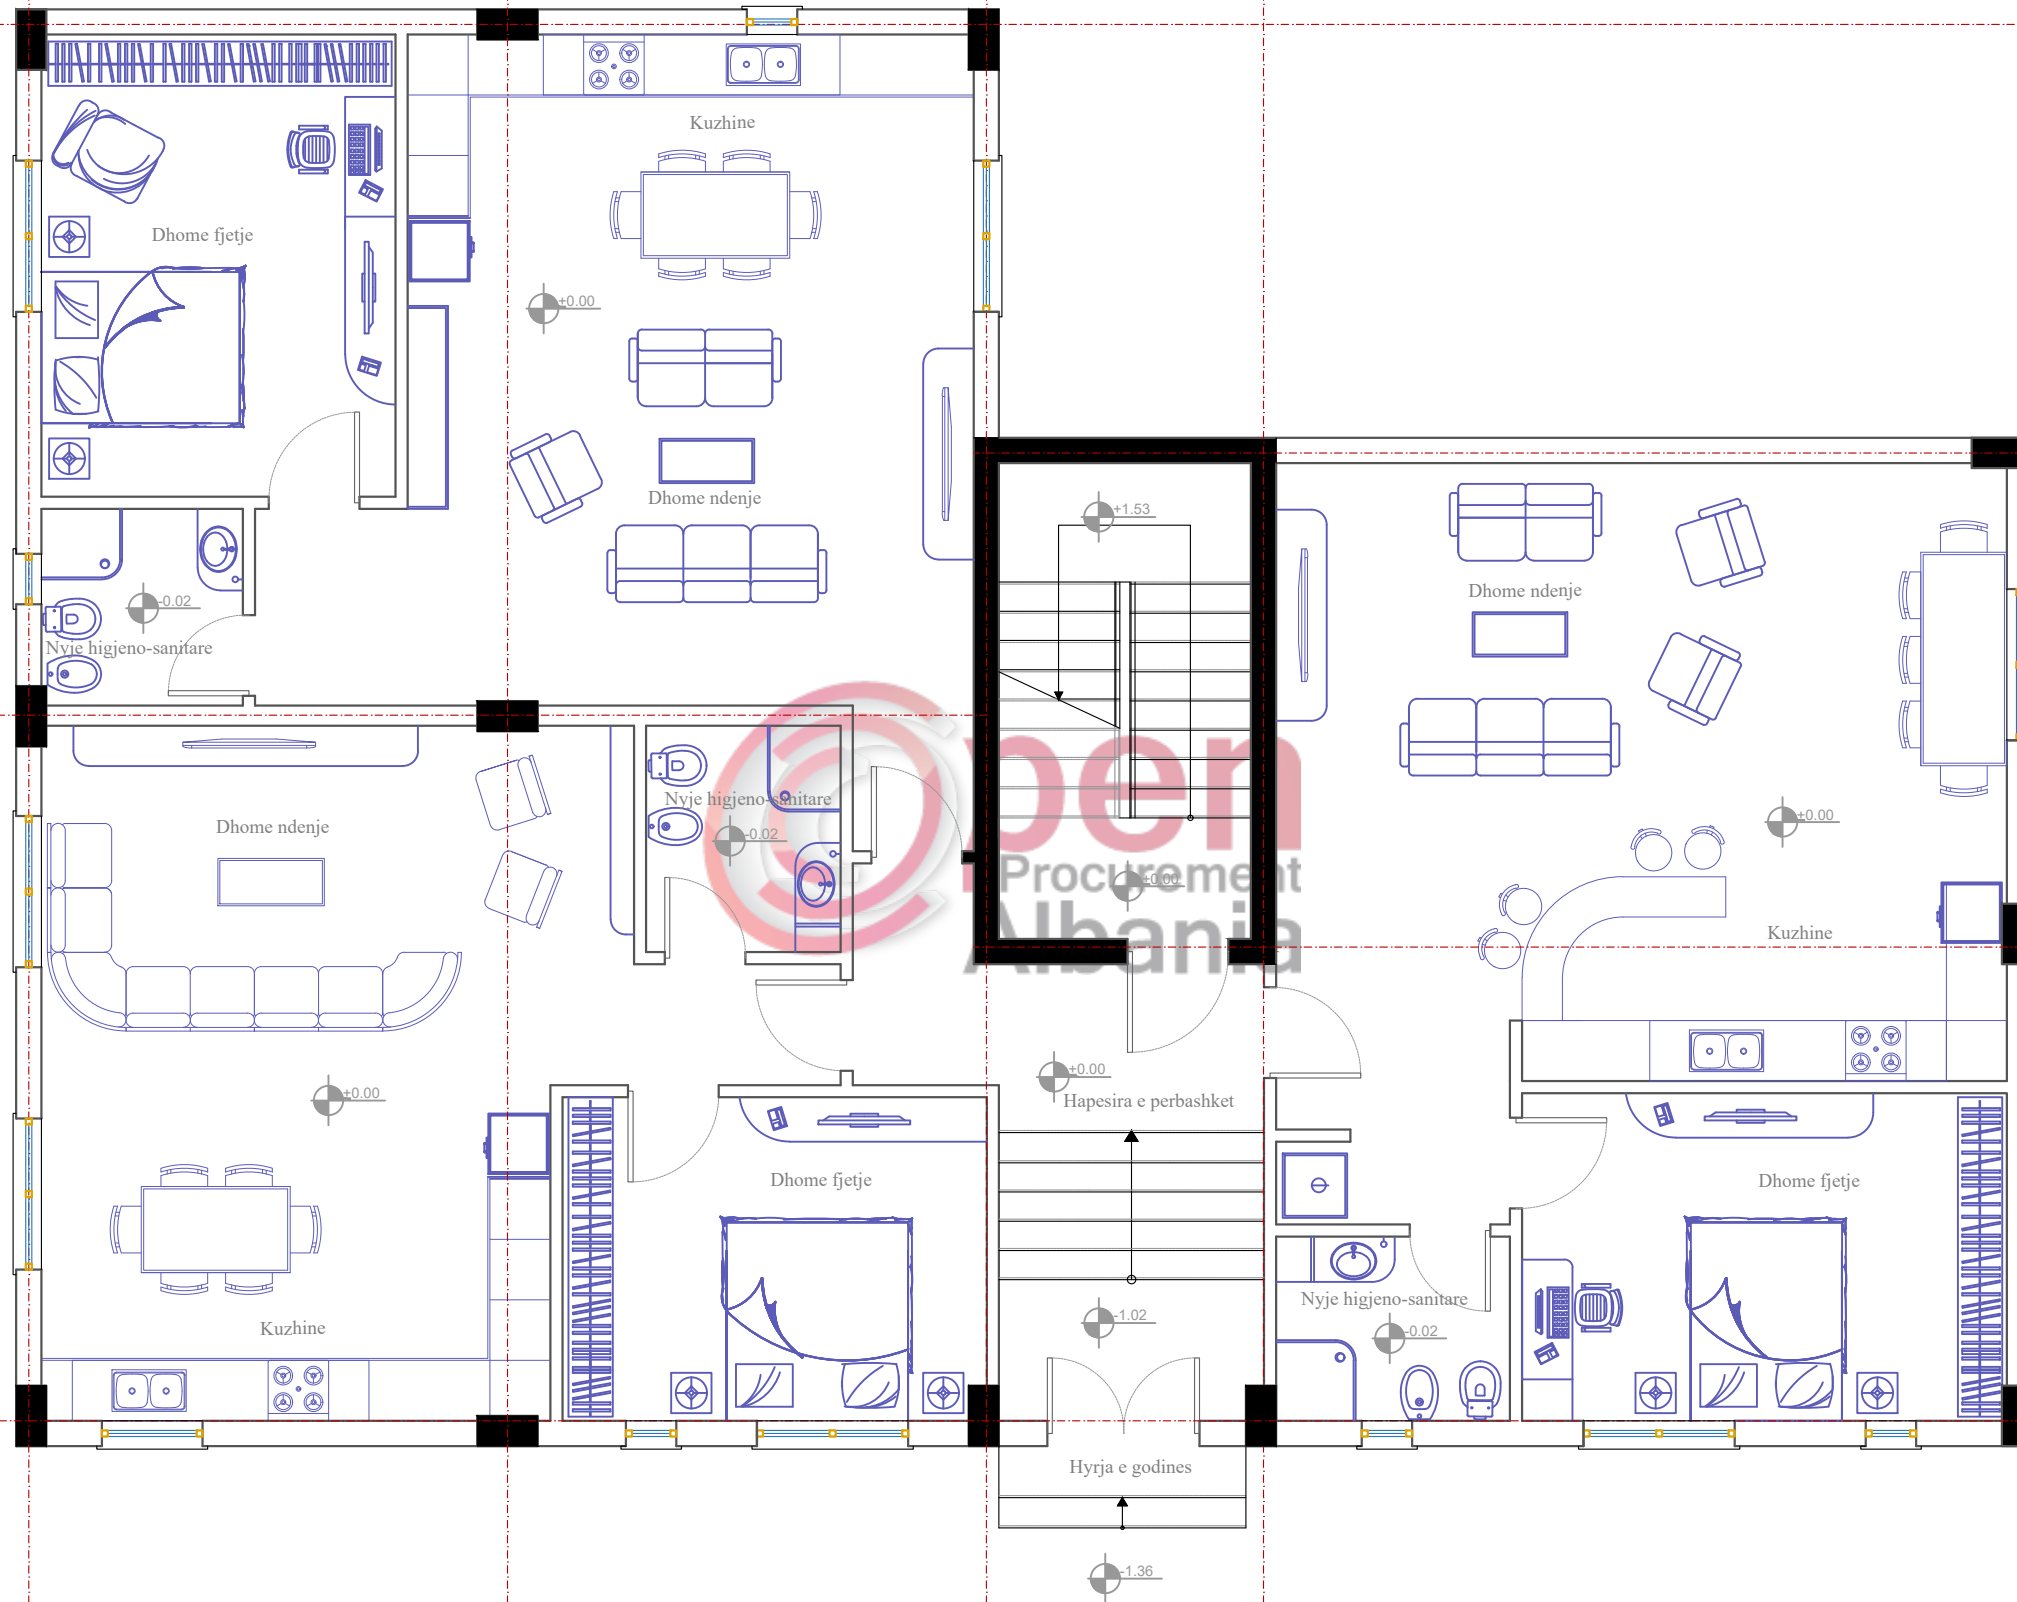

Porosites
Bashkia Roskovec
 Miratoi
Kryetar: Majlinda BUFI

Projekt
NDERTIMI I OBJEKTIT SOCIAL PER STREHIM


Grupi i Projektimit :
Ark. Kejsi VOLI
Ing. Eldison KOCAQI
Ing. Erion HOXHA
Ing. Erigelt GJINI

Drejtor i P.ZH.T :
RAKIP HAZIZAJ

Titull flete
 PLANI I MOBILUAR I KATIT PERDHE

Date
 08/10/2018
 Shkalla
 1:75

Flete A3
 Nr.
04

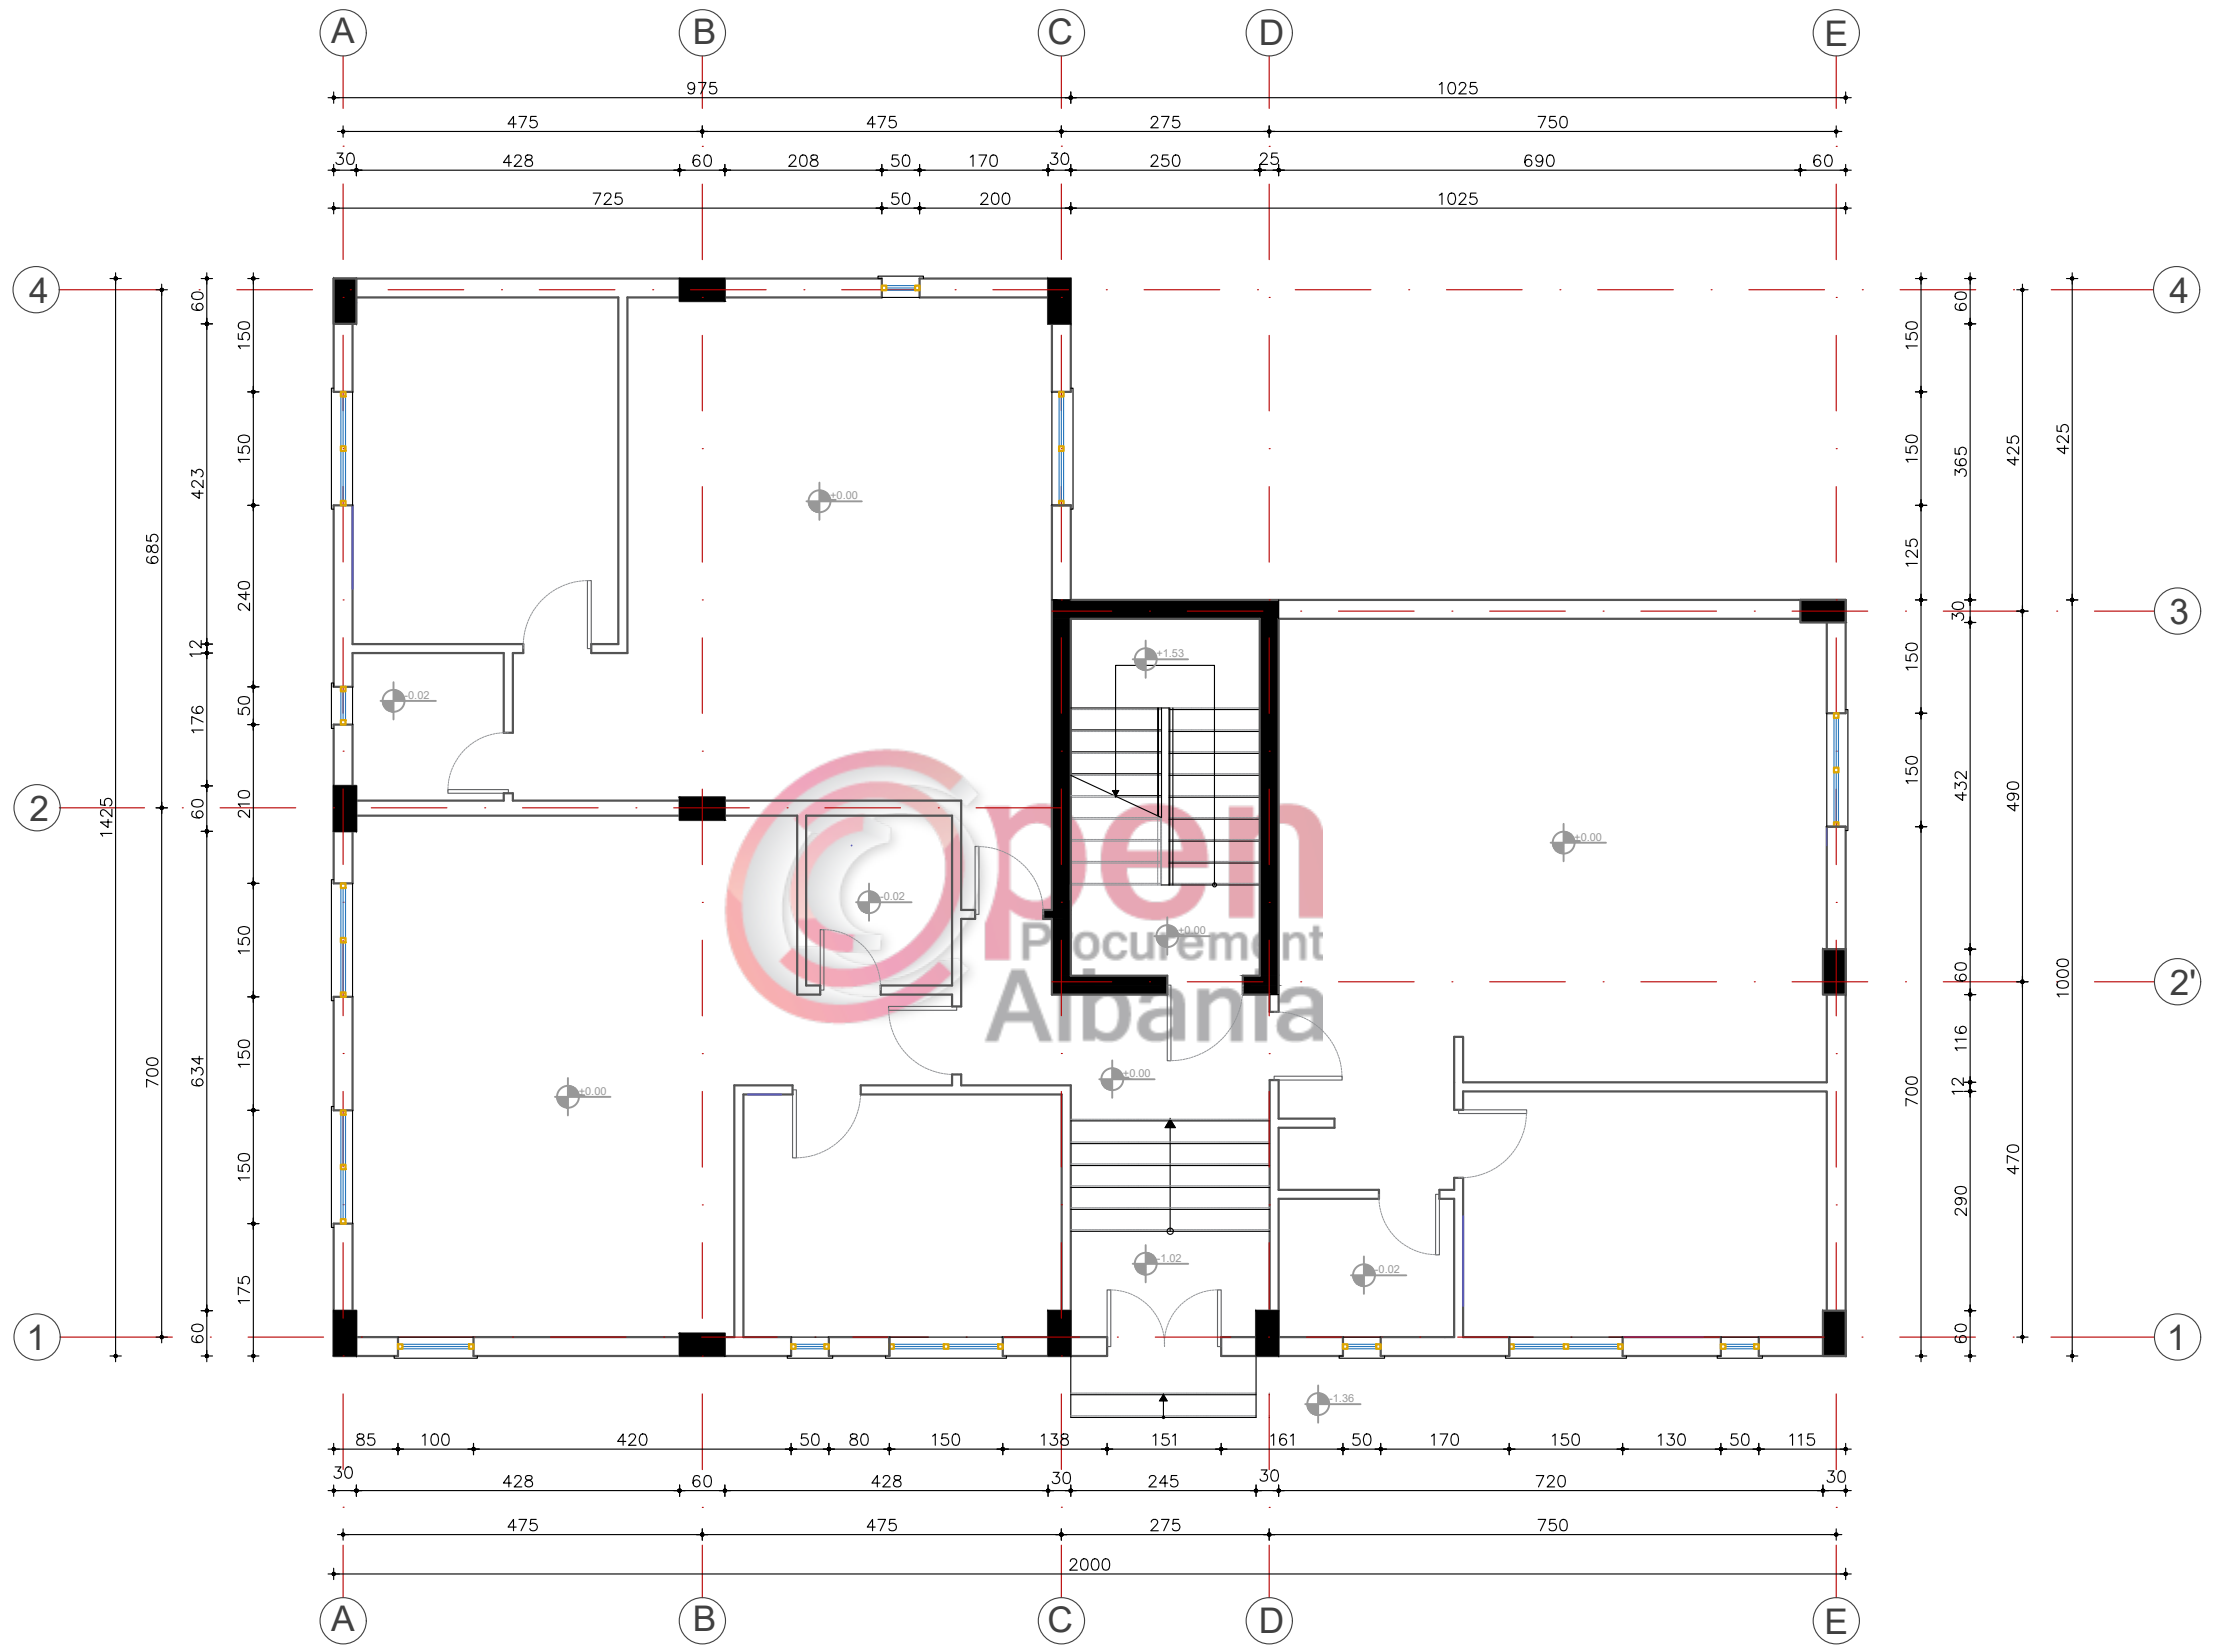

Porosites
Bashkia Roskovec
 Miratoi
Kryetar: Majlinda BUFI

Projekt
**NDERTIMI I OBJEKTIT
 SOCIAL PER STREHIM**


Grupi i Projektimit :
**Ark. Kejsi VOLI
 Ing. Eldison KOCAQI
 Ing. Erion HOXHA
 Ing. Erigelt GJINI**

Drejtor i P.ZH.T :
RAKIP HAZIZAJ

Titull flete
 PLANI TEKNIK I KATIT PERDHE

Date	08/10/2018
Shkalla	1:75

Flete A3
 Nr.
05

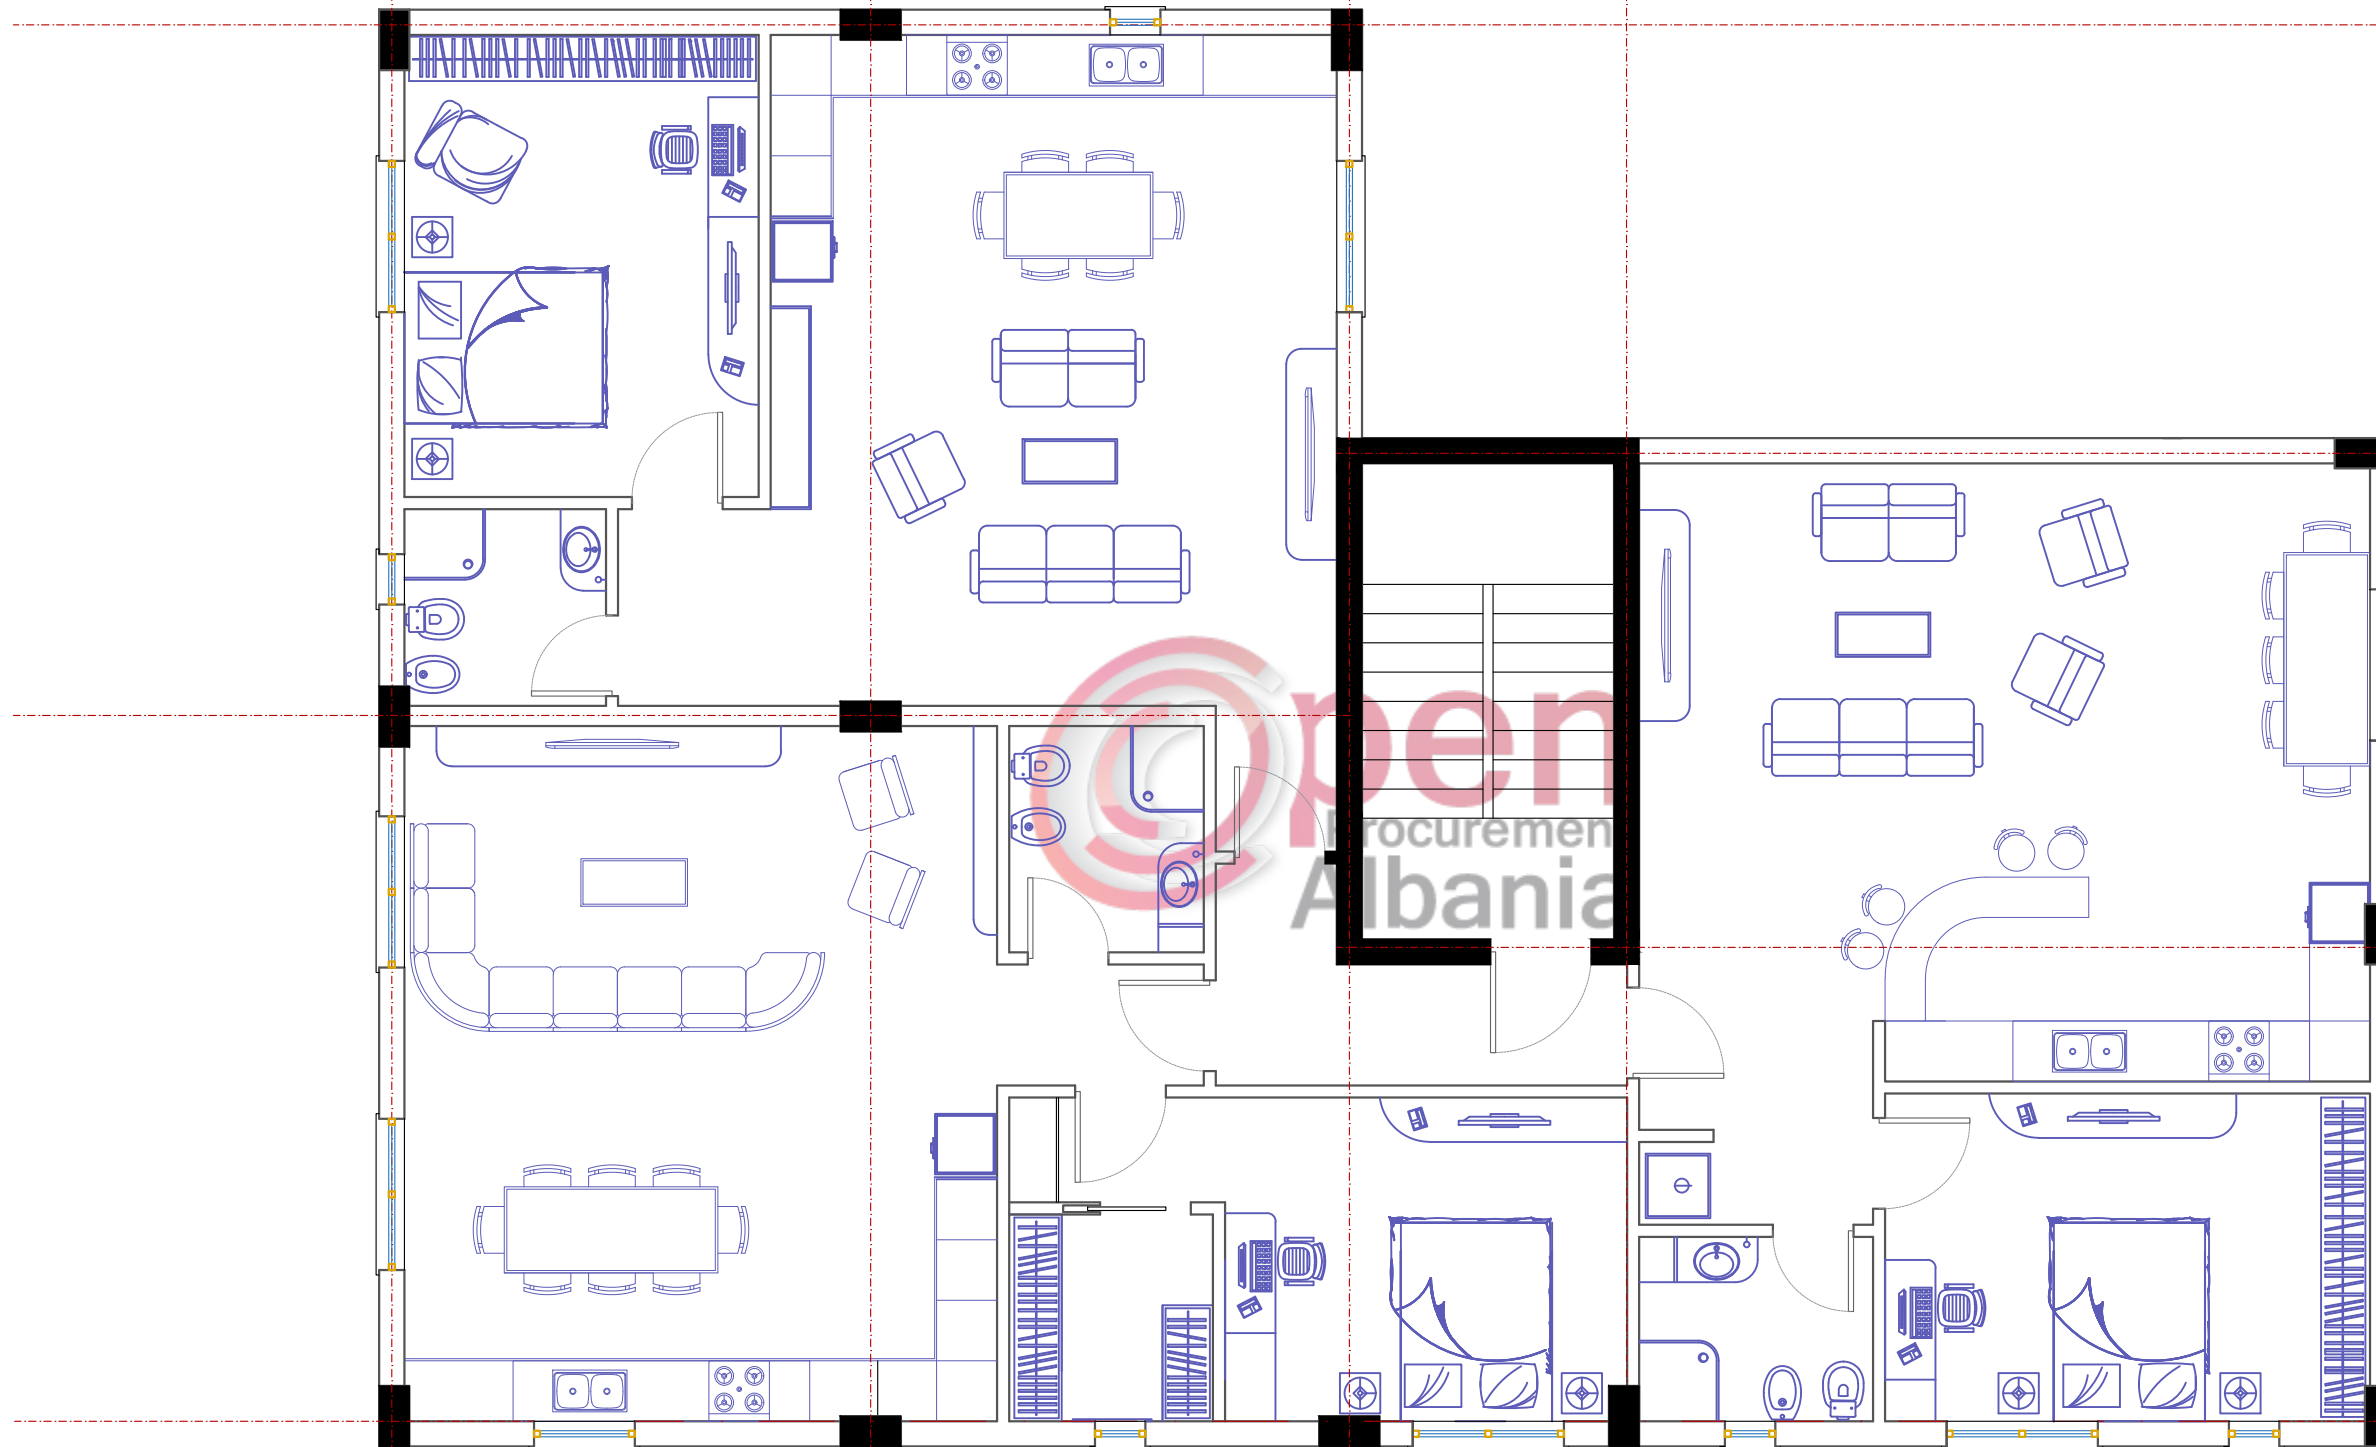

Porosites
Bashkia Roskovec
 Miratoi
Kryetar: Majlinda BUFI

Projekt
**NDERTIMI I OBJEKTIT
 SOCIAL PER STREHIM**


Grupi i Projektimit :
Ark. Kejsi VOLI
Ing. Eldison KOCAQI
Ing. Erion HOXHA
Ing. Erigelt GJINI

Drejtor i P.ZH.T :
RAKIP HAZIZAJ

Titull flete
 PLANI I MOBILUAR I KATIT TIP

Date 08/10/2018
 Shkalla 1:75

Flete A3
 Nr.
06

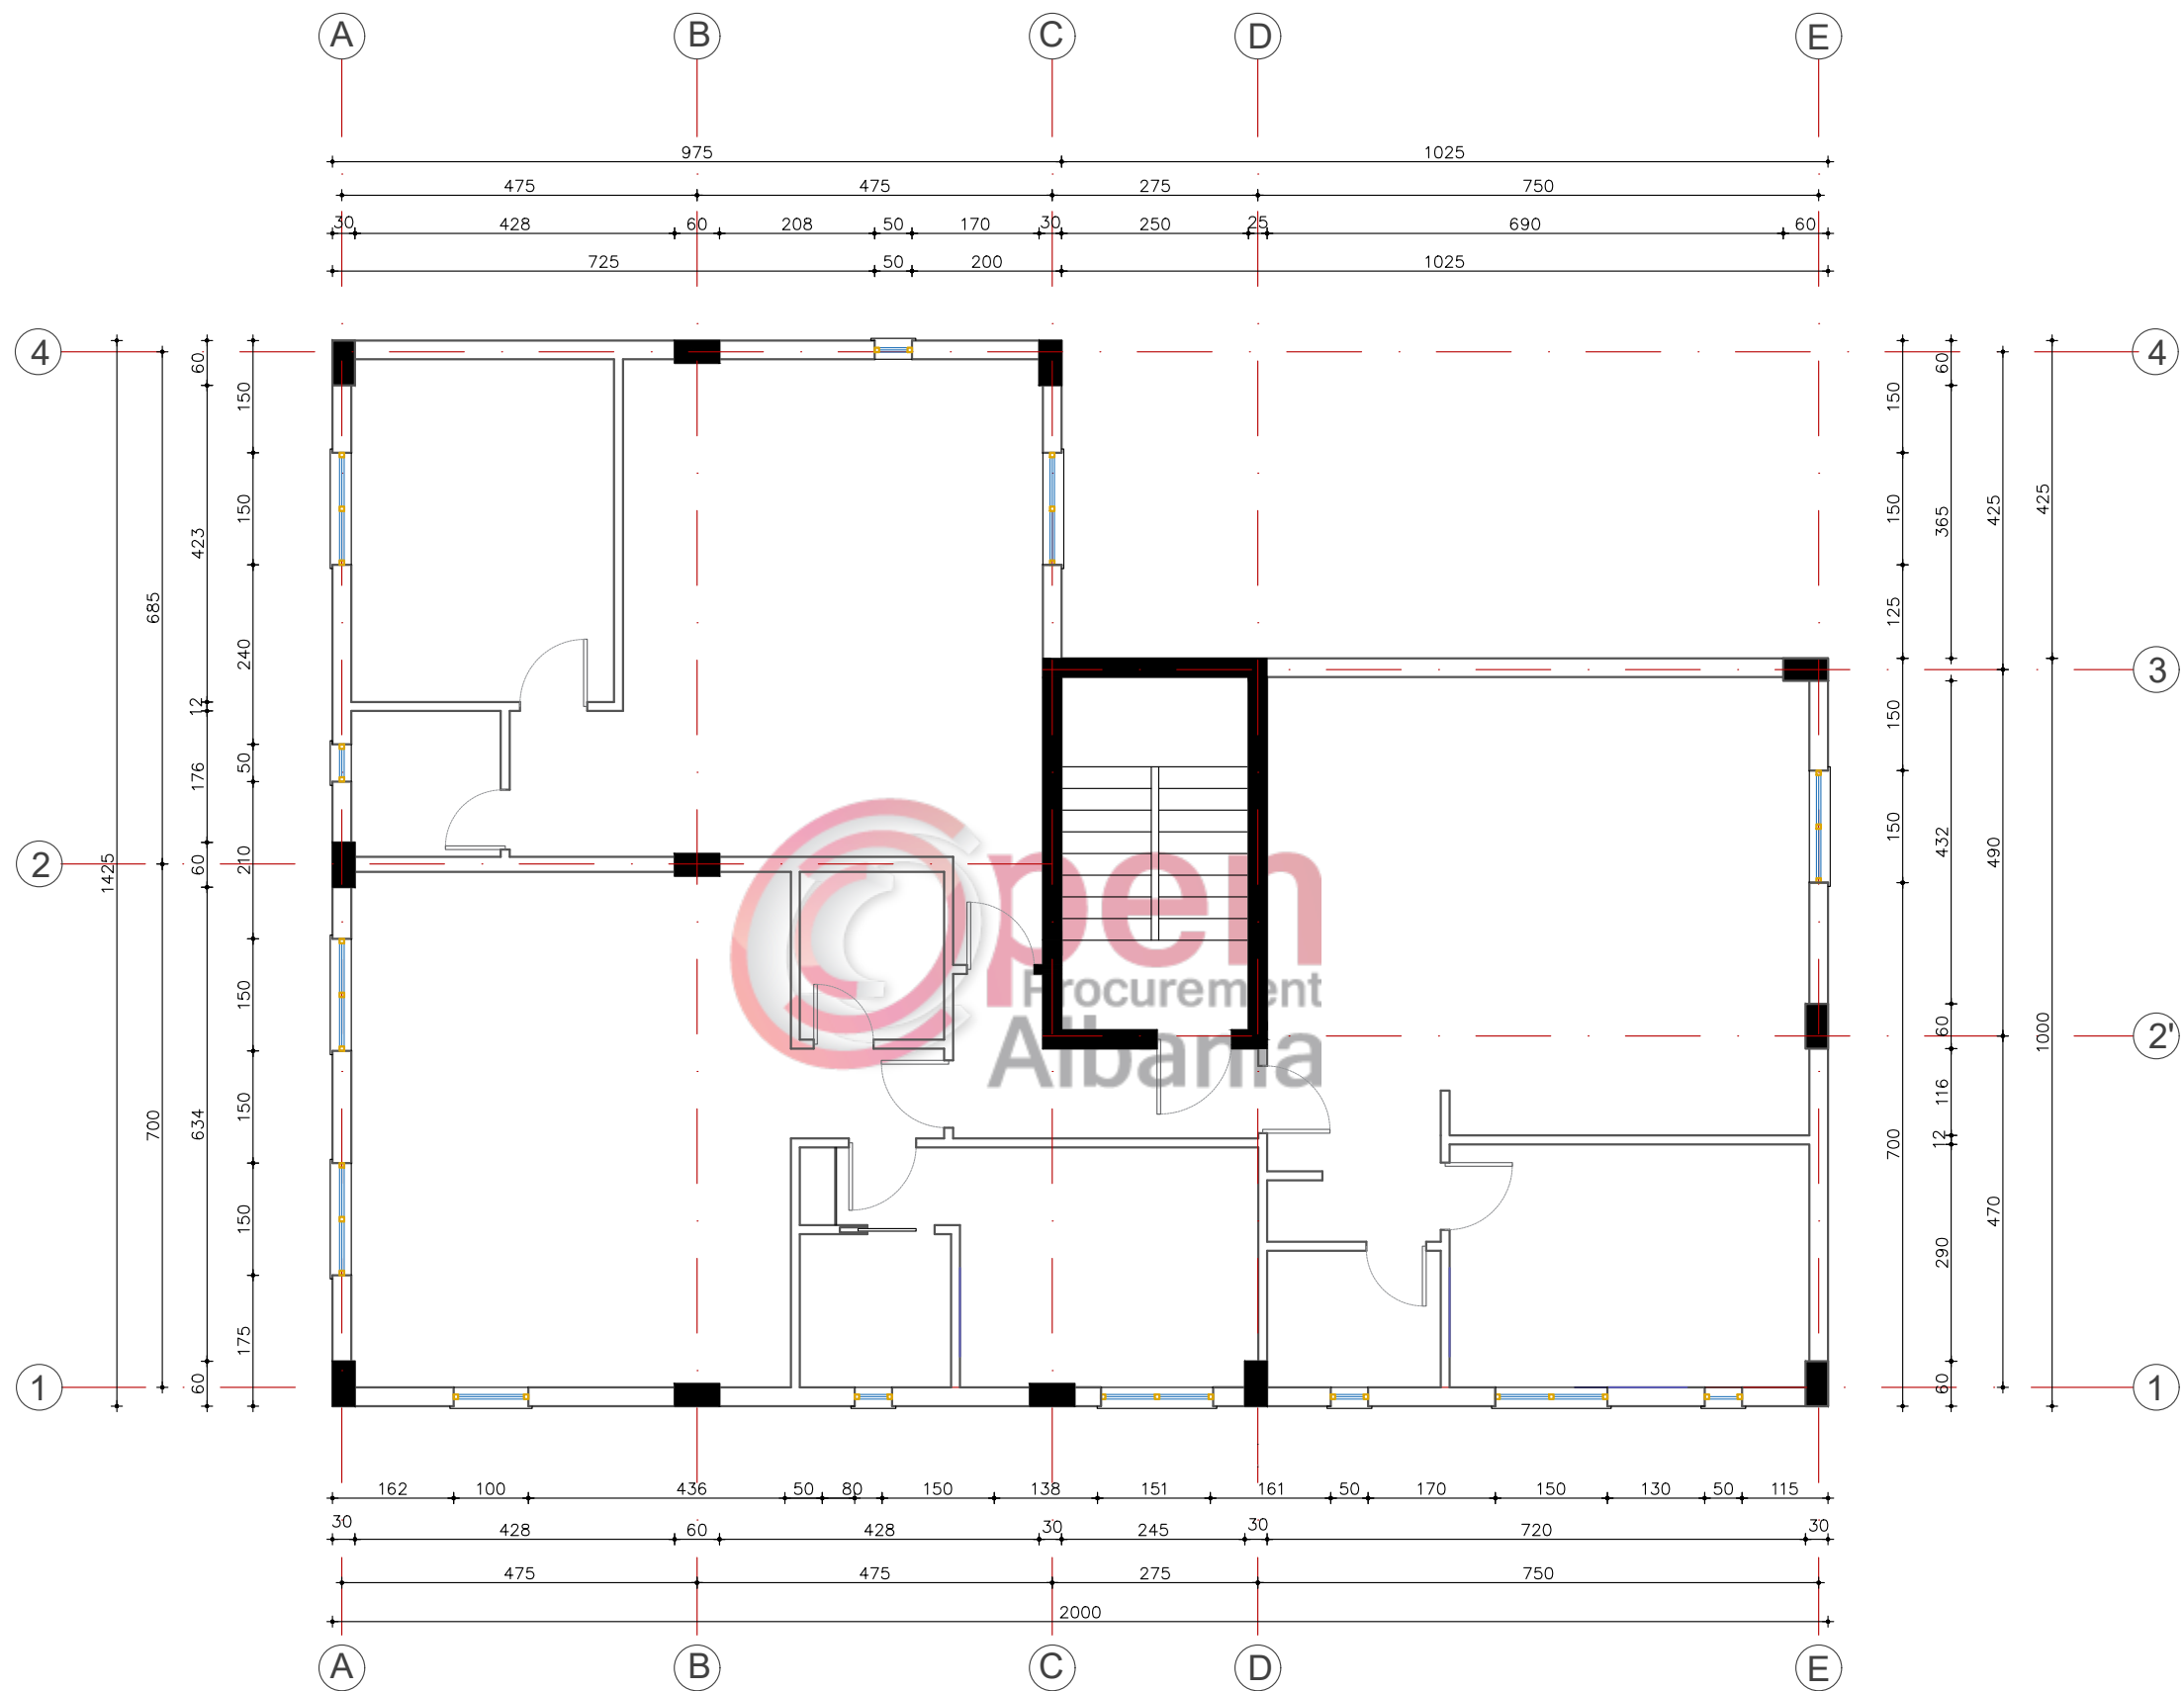

Porosites
Bashkia Roskovec
 Miratoi
Kryetar: Majlinda BUFI

Projekt
**NDERTIMI I OBJEKTIT
 SOCIAL PER STREHIM**

Grupi i Projektimit :
Ark. Kejsi VOLI
Ing. Eldison KOCAQI
Ing. Erion HOXHA
Ing. Erigelt GJINI

Drejtor i P.ZH.T :
RAKIP HAZIZAJ

Titull flete
 PLANI TEKNIK I KATIT TIP

Date 08/10/2018

Shkalla 1:75

Flete A3
 Nr.

07



Porosites
Bashkia Roskovec

Miratoi
Kryetar: Majlinda BUFI

Projekt
**NDERTIMI I OBJEKTIT
SOCIAL PER STREHIM**

Grupi i Projektimit :
**Ark. Kejsi VOLI
Ing. Eldison KOCAQI
Ing. Erion HOXHA
Ing. Erigelt GJINI**

Drejtor i P.ZH.T :
RAKIP HAZIZAJ

Titull flete
PAMJA NGA PERENDIMI

Date 08/10/2018

Shkalla 1:75

Flete A3
Nr.

08



Porosites
Bashkia Roskovec
 Miratoi
Kryetar: Majlinda BUFI

Projekt
**NDERTIMI I OBJEKTIT
 SOCIAL PER STREHIM**

Grupi i Projektimit :
Ark. Kejsi VOLI
Ing. Eldison KOCAQI
Ing. Erion HOXHA
Ing. Erigelt GJINI

Drejtor i P.ZH.T :
RAKIP HAZIZAJ


Titull flete
 PAMJA NGA JUGU

Date 08/10/2018

Shkalla 1:75

Flete A3
 Nr.

09

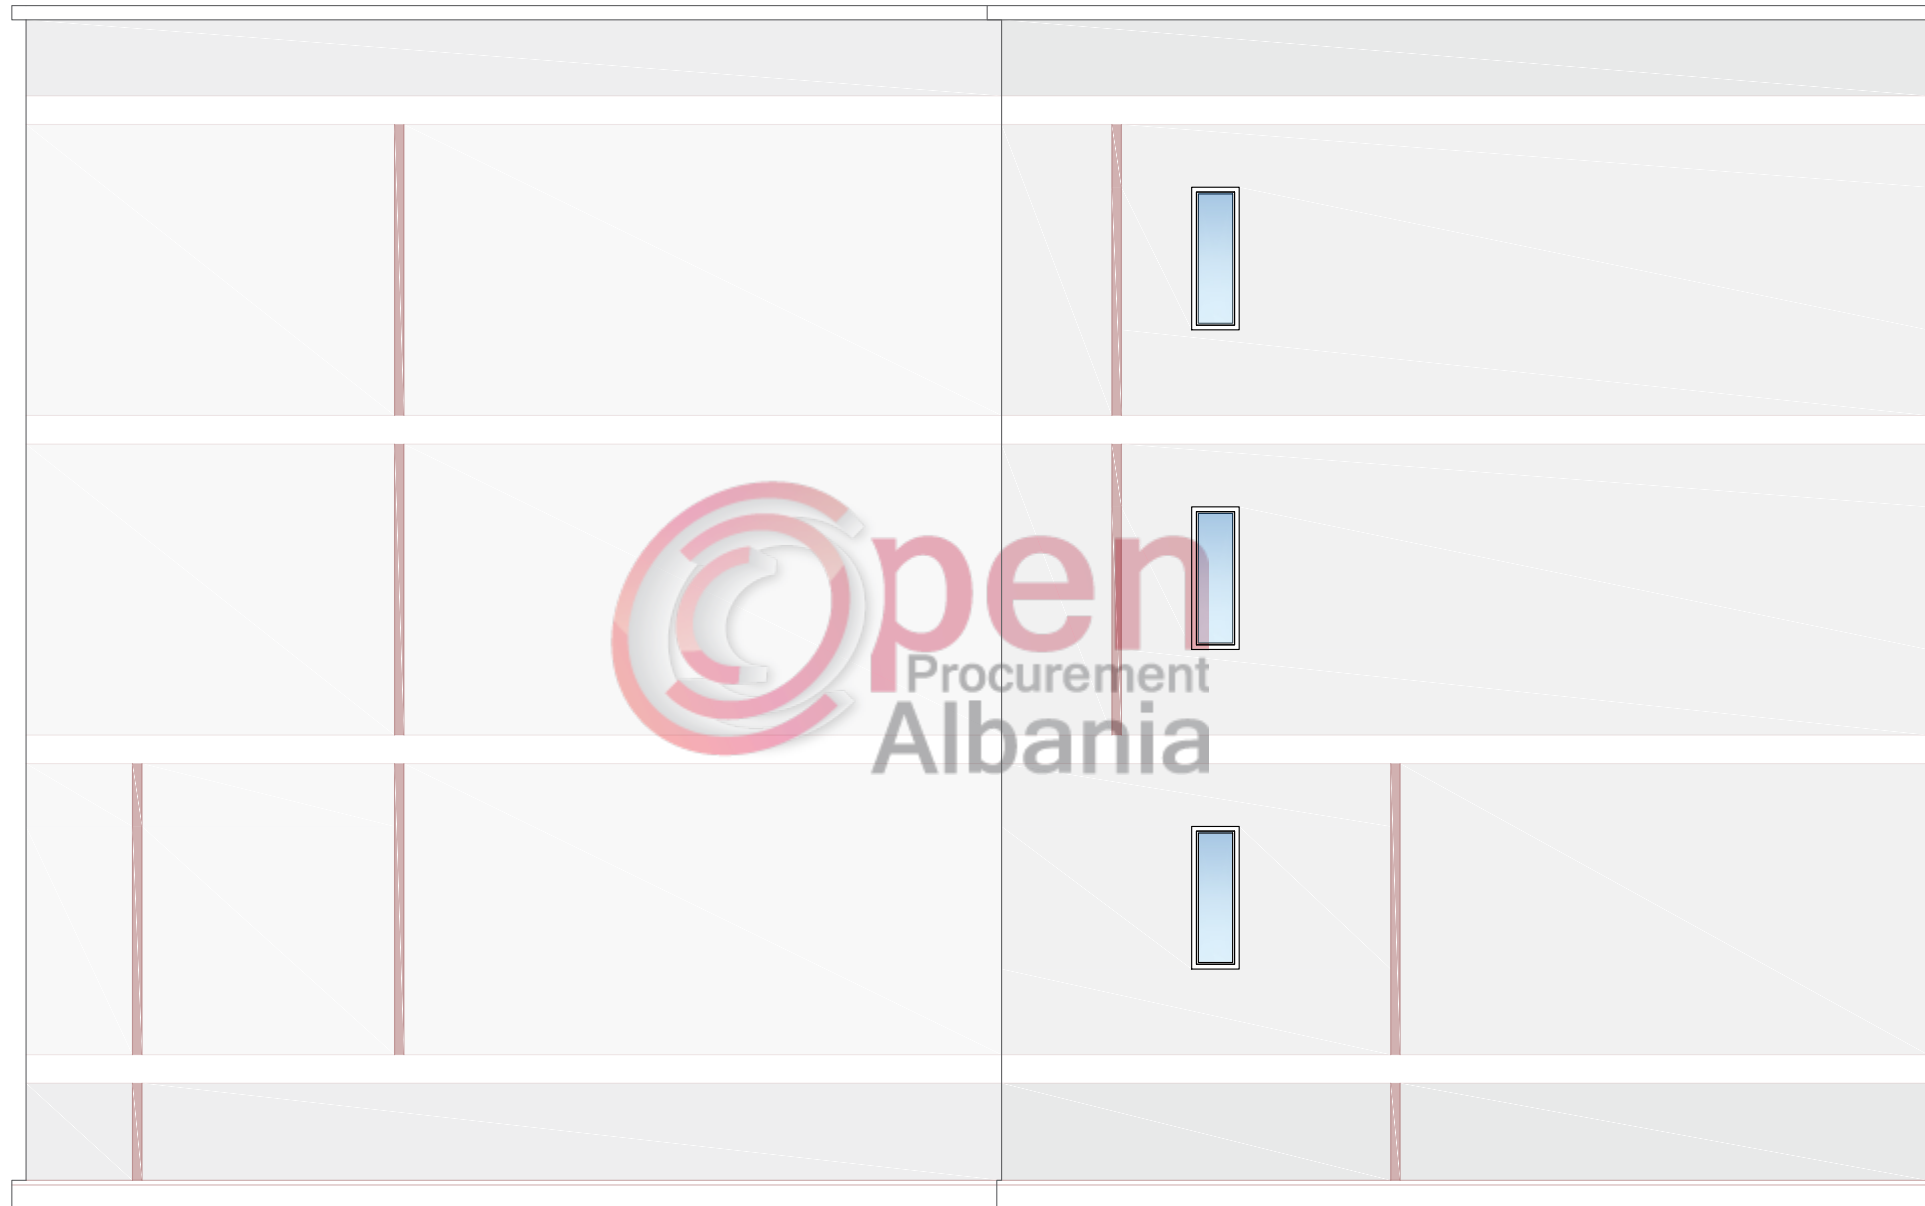

Porosites
Bashkia Roskovec
 Miratoi
Kryetar: Majlinda BUFI

Projekt
**NDERTIMI I OBJEKTIT
 SOCIAL PER STREHIM**

Grupi i Projektimit :
Ark. Kejsi VOLI
Ing. Eldison KOCAQI
Ing. Erion HOXHA
Ing. Erigelt GJINI


Drejtor i P.ZH.T :
RAKIP HAZIZAJ

Titull flete
 PAMJA NGA LINDJA

Date 08/10/2018

Shkalla 1:75

Flete A3
 Nr.
10

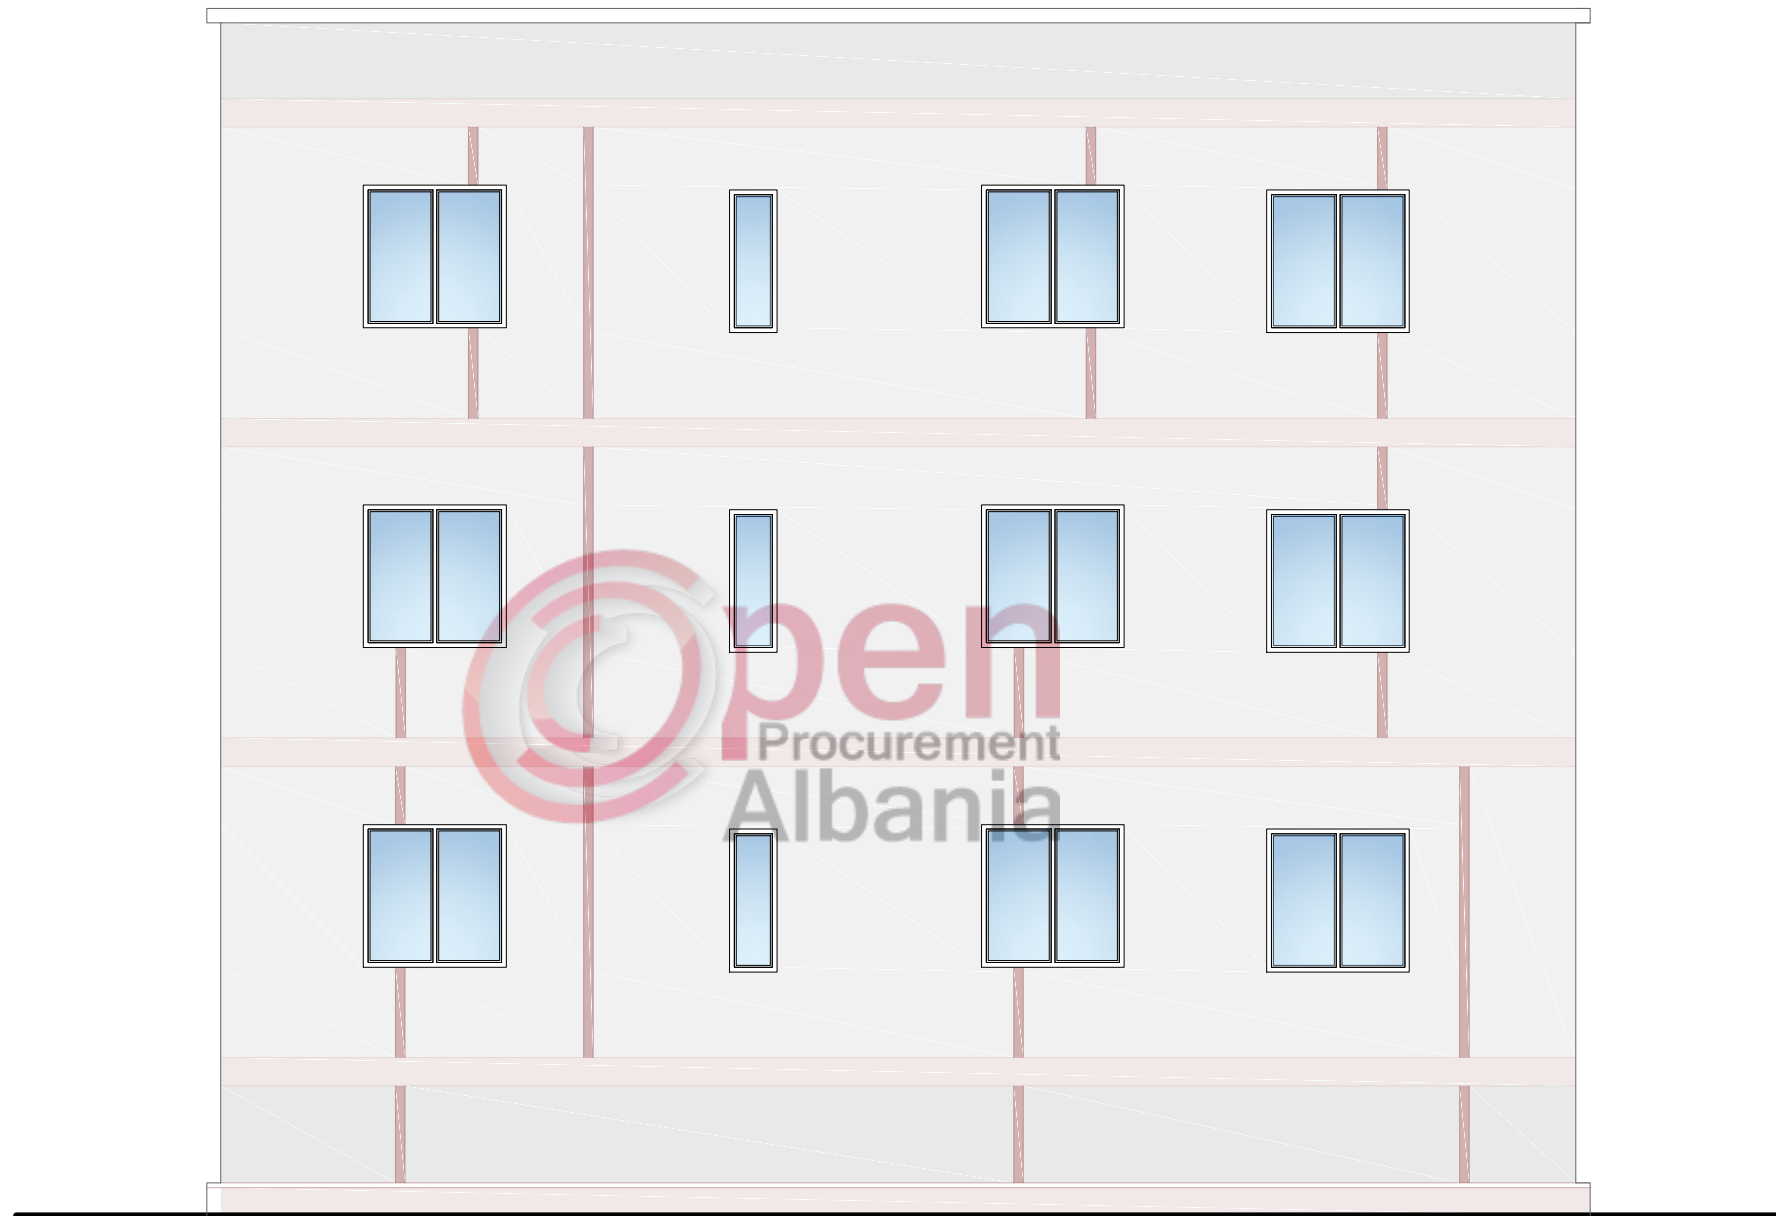

Porosites
Bashkia Roskovec
 Mira to i
Kryetar: Majlinda BUFI

Projekt
**NDERTIMI I OBJEKTIT
 SOCIAL PER STREHIM**

Grupi i Projektimit :
**Ark. Kejsi VOLI
 Ing. Eldison KOCAQI
 Ing. Erion HOXHA
 Ing. Erigelt GJINI**



Drejtor i P.ZH.T :
RAKIP HAZIZAJ

Titull flete
 PAMJA NGA VERIU

Date
 Shkalla

08/10/2018
 1:75

Flete A3
 Nr.
11

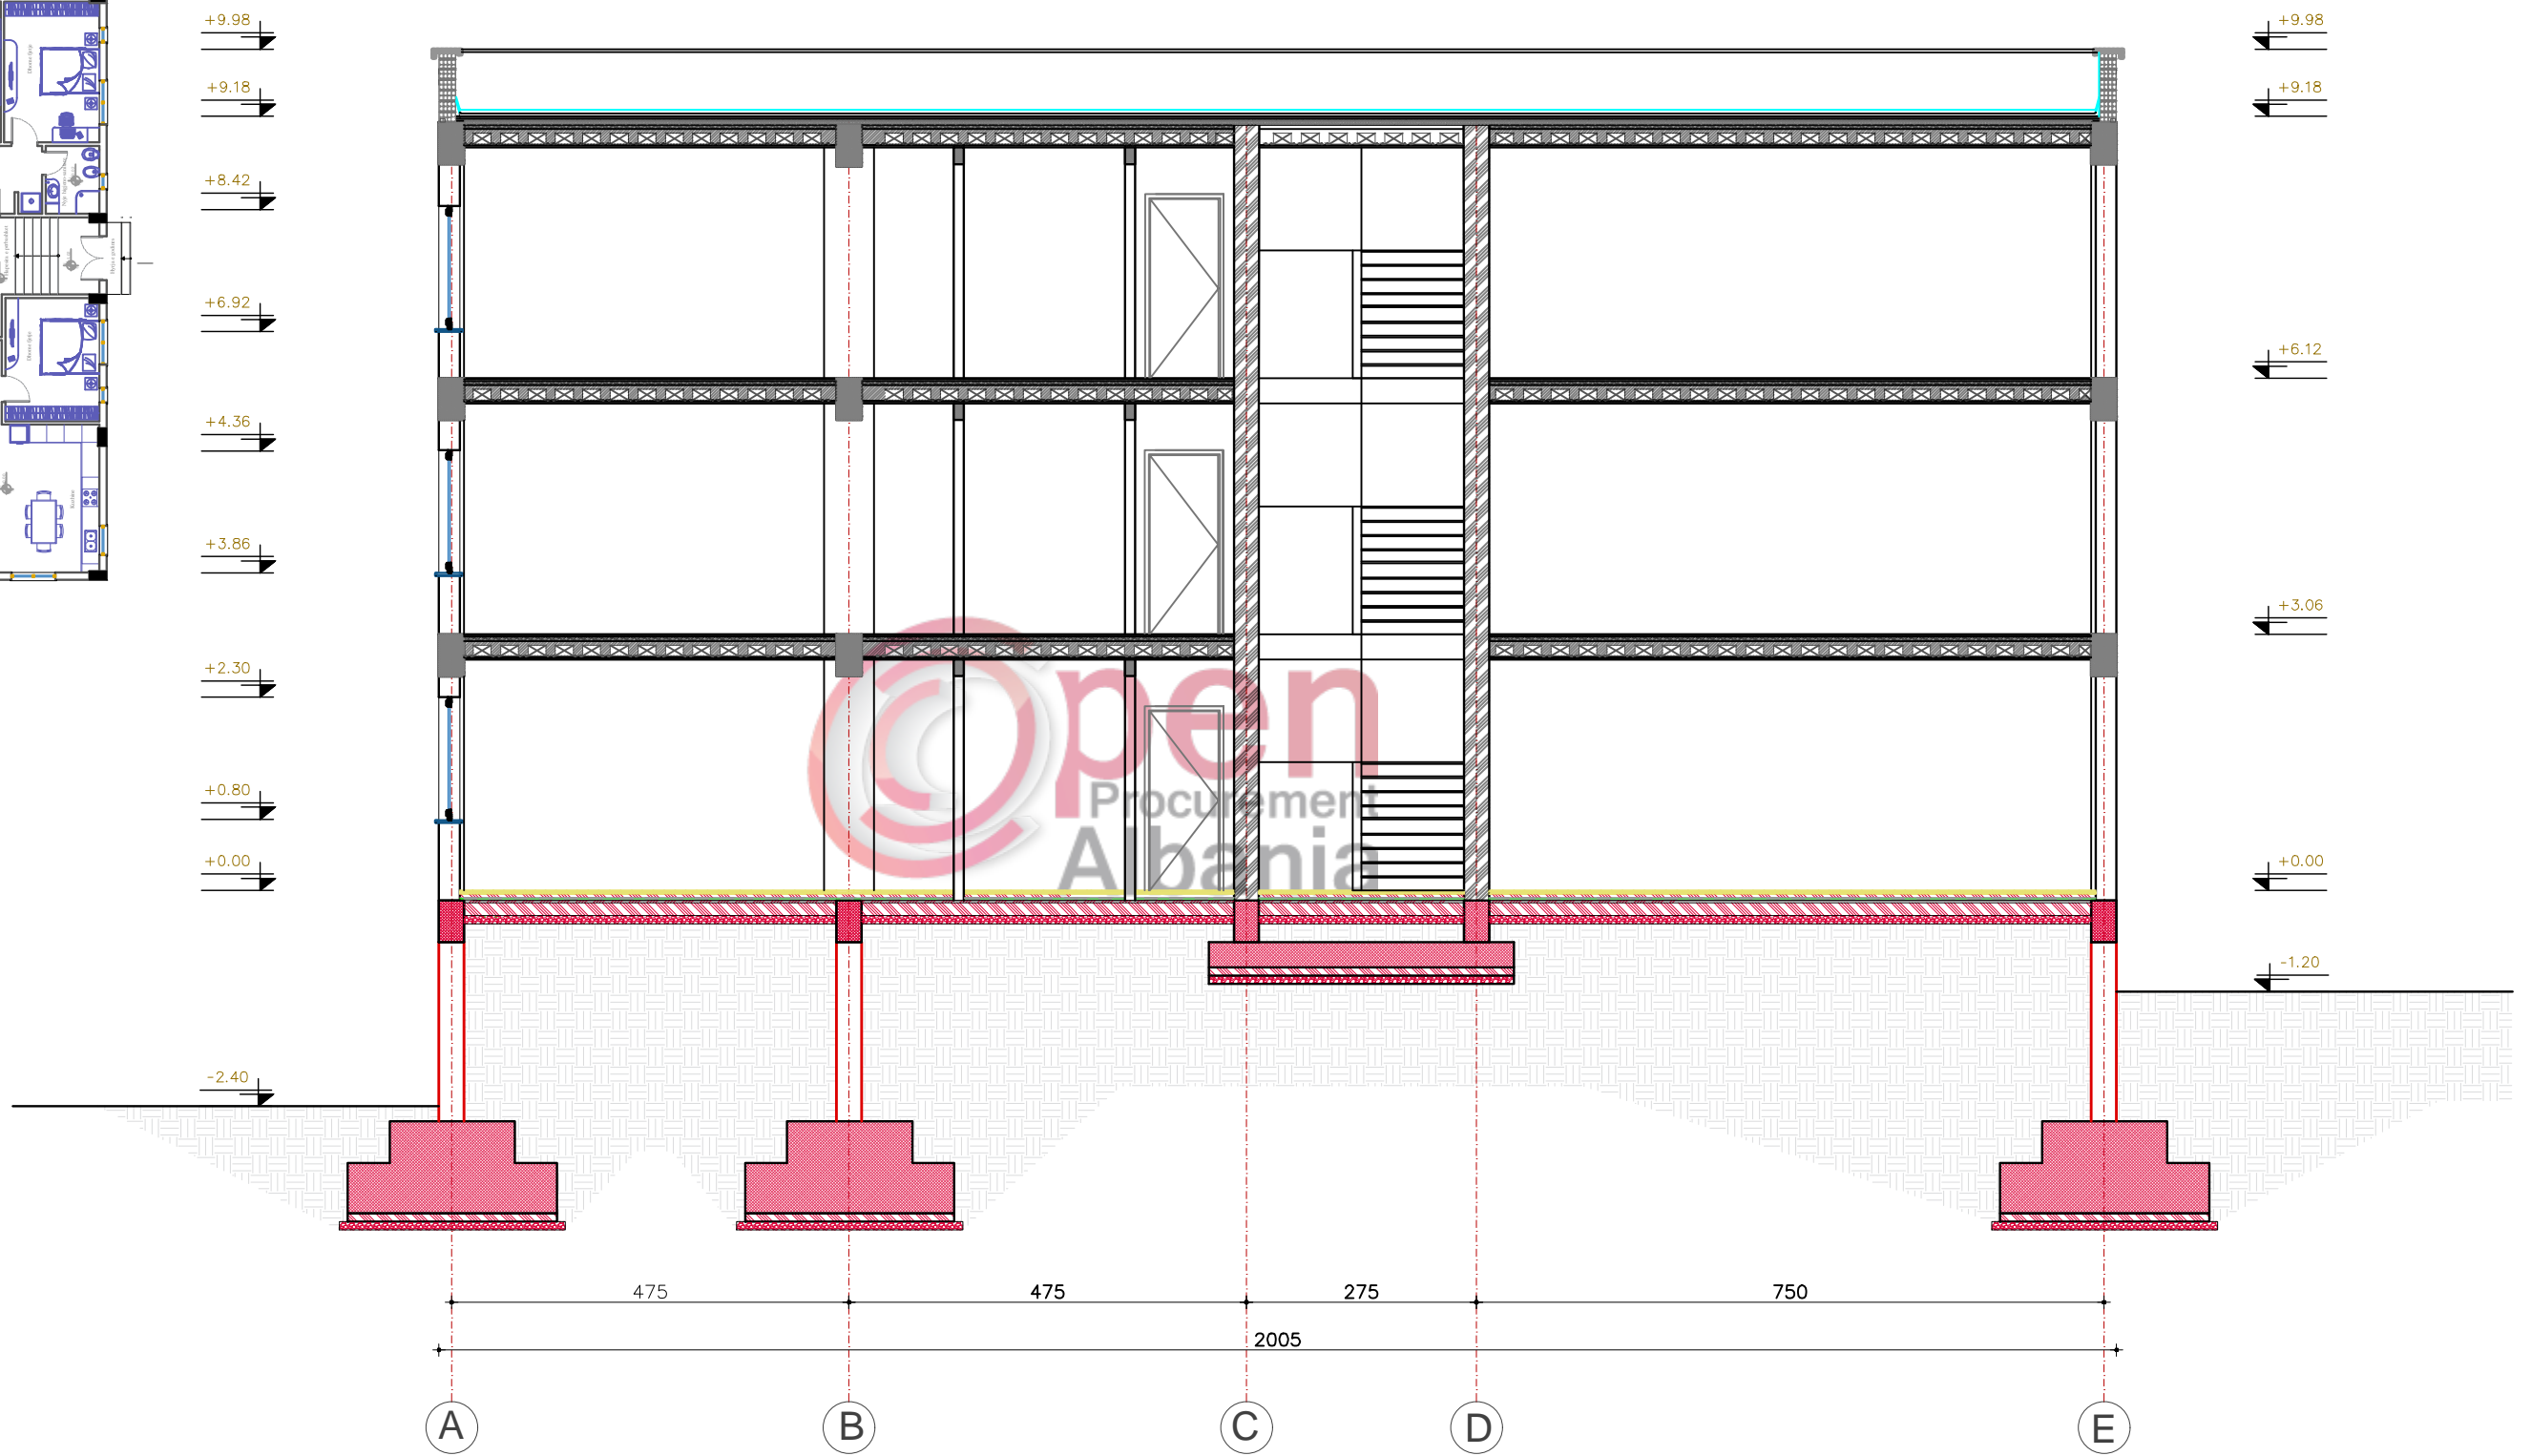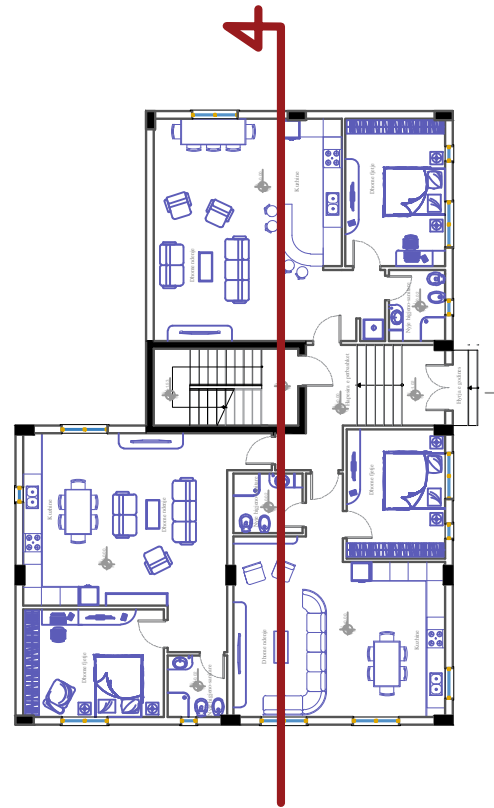

Porosites
Bashkia Roskovec
 Miratoi
Kryetar: Majlinda BUFI

Projekt
**NDERTIMI I OBJEKTIT
 SOCIAL PER STREHIM**


Grupi i Projektimit :
Ark. Kejsi VOLI
Ing. Eldison KOCAQI
Ing. Erion HOXHA
Ing. Erigelt GJINI

Drejtor i P.ZH.T :
RAKIP HAZIZAJ

Titull flete
 PRERJA A-A

Date 08/10/2018
 Shkalla 1:85

Flete A3
 Nr.
12

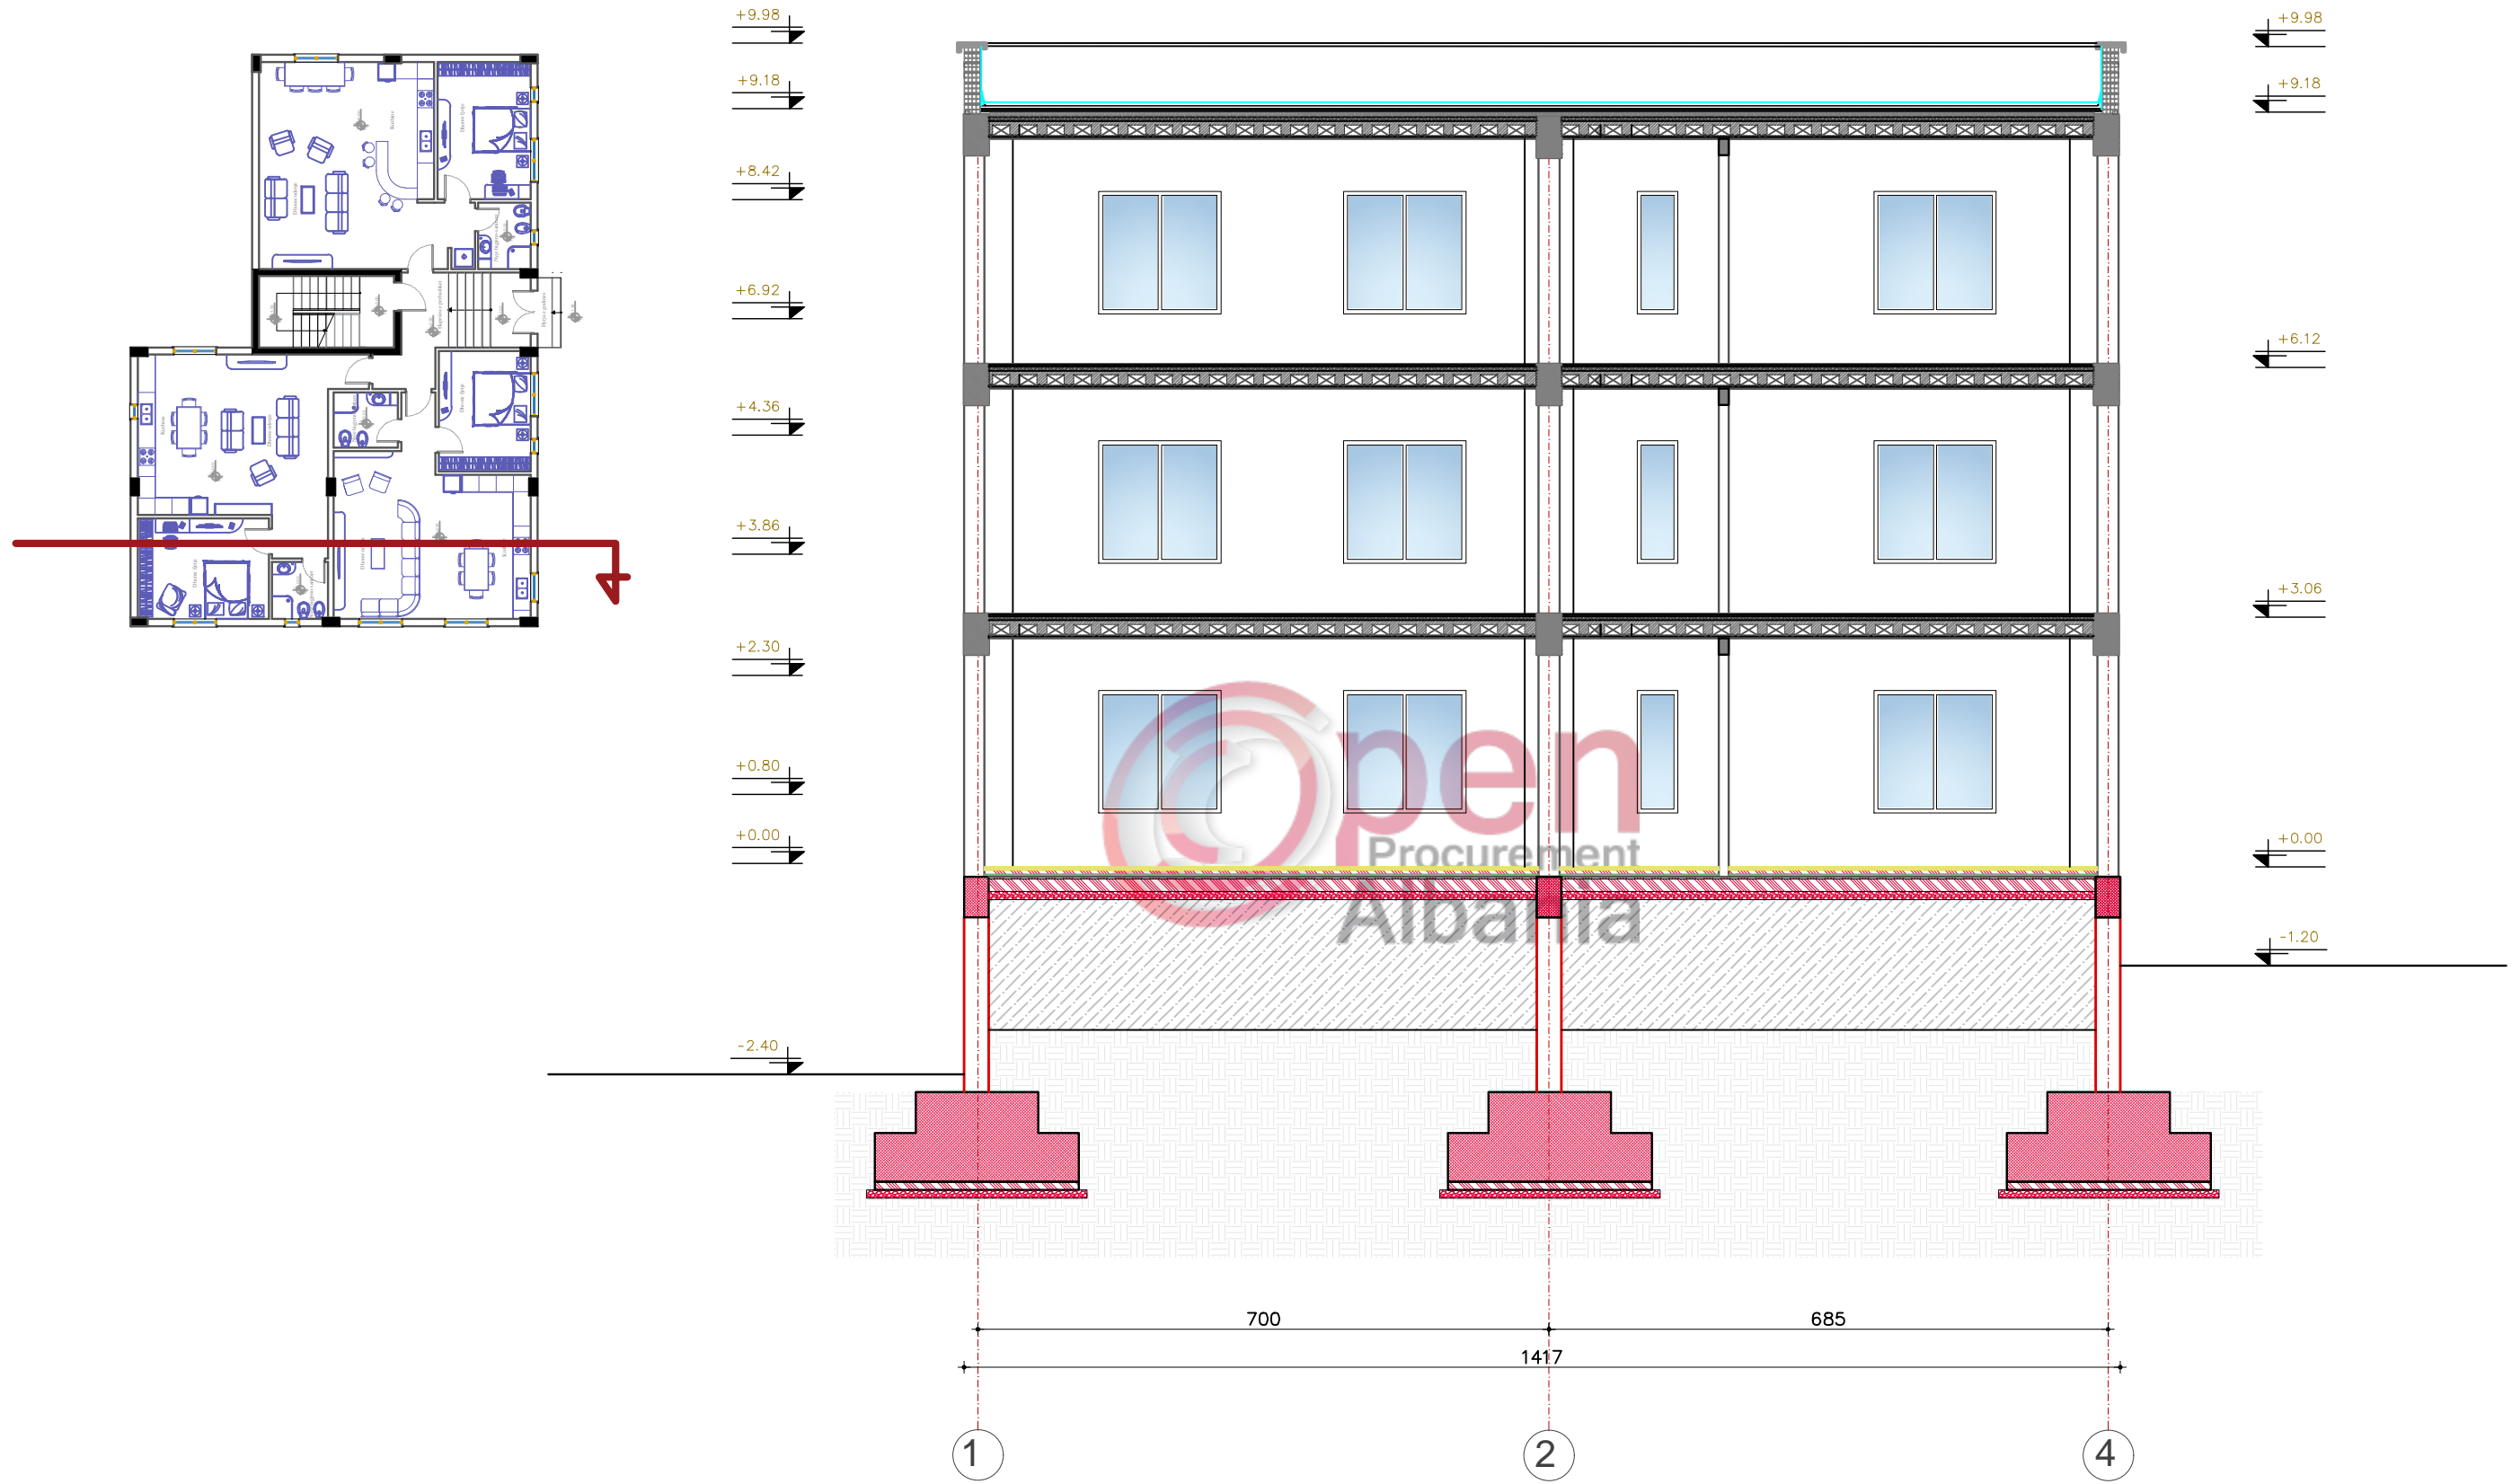

Porosites
Bashkia Roskovec
 Miratoi
Kryetar: Majlinda BUFI

Projekt
**NDERTIMI I OBJEKTIT
 SOCIAL PER STREHIM**

Grupi i Projektimit :
Ark. Kejsi VOLI
Ing. Eldison KOCAQI
Ing. Erion HOXHA
Ing. Erigelt GJINI

Drejtor i P.ZH.T :
RAKIP HAZIZAJ

Titull flete
 PRERJA B-B

Date	08/10/2018
Shkalla	1:85

Flete A3
 Nr.
13