

OBJEKTI: Ndertimi i Shkolles 9-vjeçare Qerret, Kavaje


Planvendosje

PLANVENDOSJE E OBJEKTIT SH-1:1000

RILEVIMI TOPOGRAFIK I SHKOLLES NE QERRET SH-1:1000

LEGJEND:


- VUJA E KUQË TREGON RRETHIMIN E SHKOLLES
 - VUJA E VERDH TREGON KONTURIN E NDERTESAVE EKZISTUESE
 - VUJA JESHILE TREGON KONTURIN E FUSHES SPORTIVE
 - VUJA GRI TREGON KONTURIN E TROTUARIT DHE BORDUR
 - VUJA BARDHE TREGON KONTURIN E RRUGEVE
- KORDINATAT DHE KUOTAT JANE RELATIVE

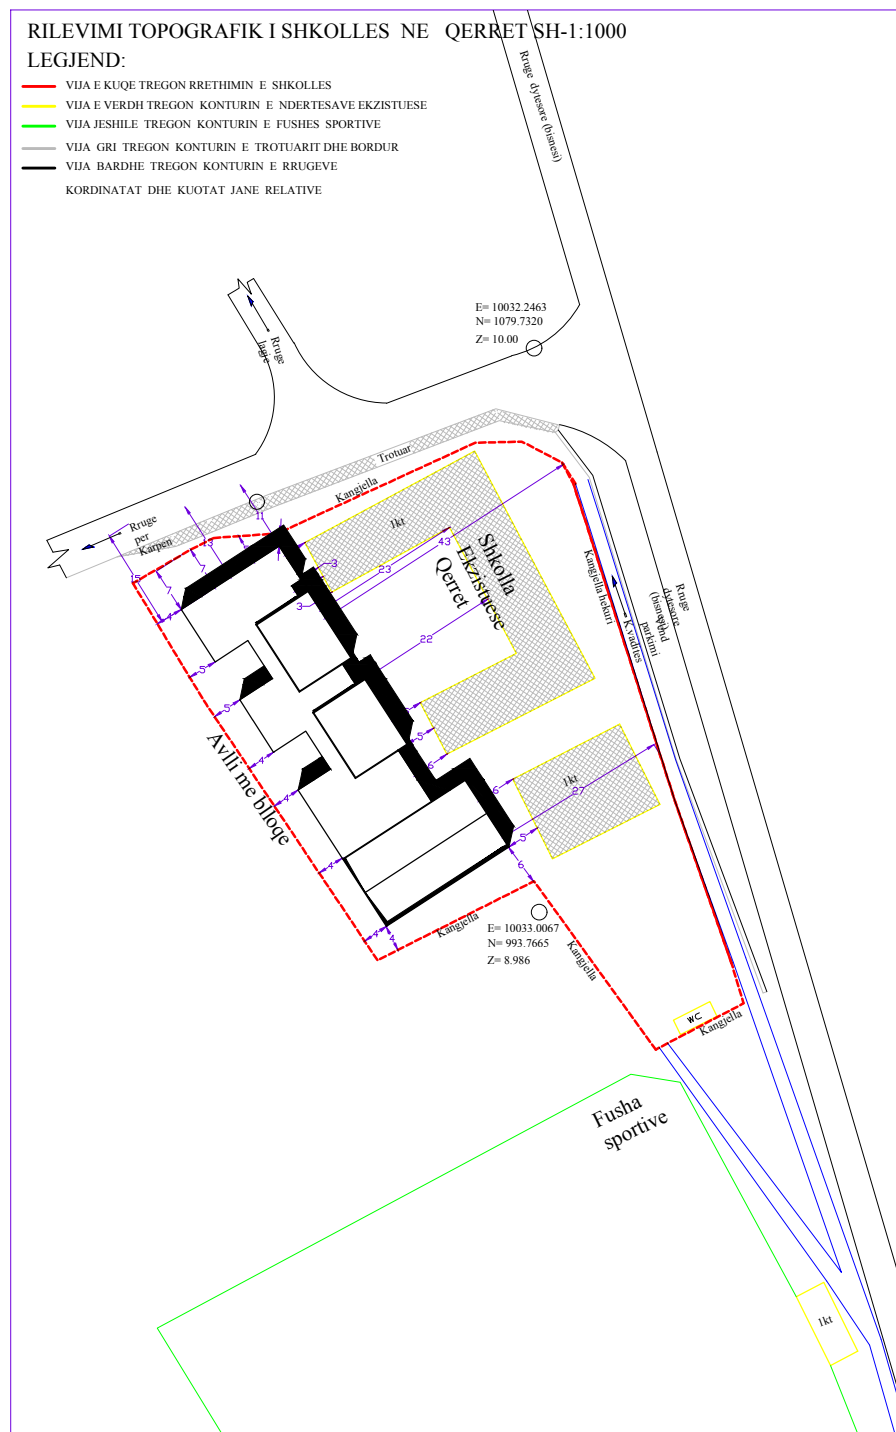

ORTOFOTO SH-1:1000



Harta Kadastrale SH-1:2500

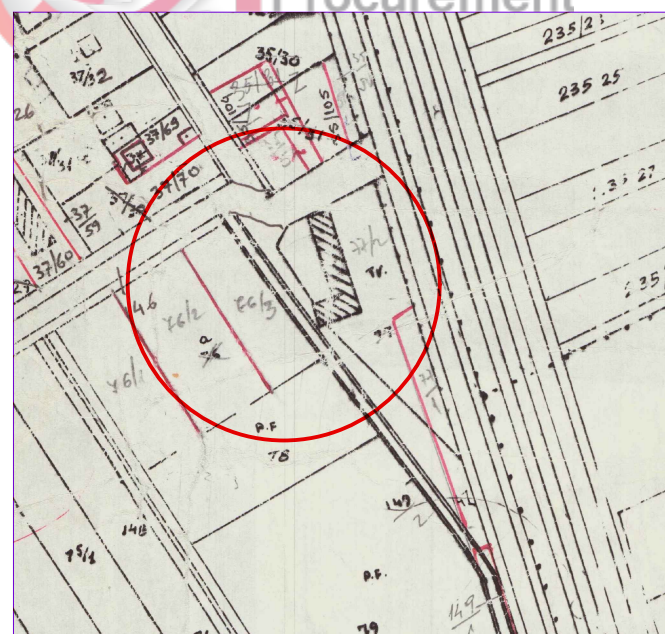

MIRATOHET
BASHKIA KAVAJE
KRYETARI: ISA SAKJA

TE DHENA TE PERGJITHSHME

OBJEKTI: Ndertimi i Shkolles 9-vjeçare Qerret, Kavaje

LLOJI I STRUKTURES: EDUKIM PUBLIK

ADRESA : BASHKIA KAVAJE

TREGUESIT E ZHVILLIMIT TE PROPOZUAR

SIPERFAQIA E PARCELES QE PRETENDOHET TE ZHVILLOHET	4544 m ²
SIPERFAQIA E NJOLLES se Objektit te Propozuar	978 m ²
SIPERFAQIA e PARCELES E ZENE NGA Objekti Ekzistues	915 m ²
SIPERFAQIA e Katit te I-re te OBJEKTIT te PROPOZUAR	700 m ²
SIPERFAQIA e Katit te II-te te OBJEKTIT te PROPOZUAR	672 m ²
SIPERFAQIA e Palestres se OBJEKTIT te PROPOZUAR	278 m ²
SIPERFAQIA TOTALE e OBJEKTIT te PROPOZUAR	1650 m ²
LARTESIA MAXIMALE E STRUKTURES NGA NIVELI I TOKES	10,21 m
NUMRI I KATEVE MBI TOKE	2 Kate

TREGUESIT E DISTANCAVE	NE METRA	
NGA KUFIJTE E PRONES	V: 2-7 m	L: 27-43 m
	J: 4-6 m	P: 4-5 m
NGA STRUKTURAT E TJERA	V: ---	L: ---
	J: ---	P: ---
NGA RRJETI EGZISTUES	V: 11-13 m	L: 27-43m
	J: ---	P: ---

FAZA E PROJEKTIT: **OBJEKTI: NDERTIMI I SHKOLLES 9-Vjeçare QERRET, KAVAJE**



BASHKIA KAVAJE

PROJEKTUES
Drejtoria e Projektimit, Politikave Zhvillimore dhe Investimeve te Huaja

Nr. Liçence:

INVESTITORI

Bashkia Kavaje

PROJEKT ZBATIMI

OBJEKTI: Ndertimi i Shkolles 9-vjeçare Qerret, Kavaje

Planvendosje

Arkitekt
Inxh. Konstruktor
Inxh. Mekanik
Inxh. Elektrik
Preventivues
Inxh.

Nr.
Nr.
Nr.
Nr.
Nr.

Nr. Fletes:

A01

SHKALLA

Data:

Mars 2018