

BASHKIA LEZHE


# PROJEKT - ZBATIMI

OBJEKTI: **SISTEMIM ASFALTIM I RRUGES SUPERSTRADE-PIRAJ**

PROJEKTUES:

DREJTORIA E PLANIFIKIMIT DHE ZHVILLIMIT TE TERRITORIT, BASHKIA LEZHE

**PLANIMETRIA E RRUGES**  
**SH 1:500**

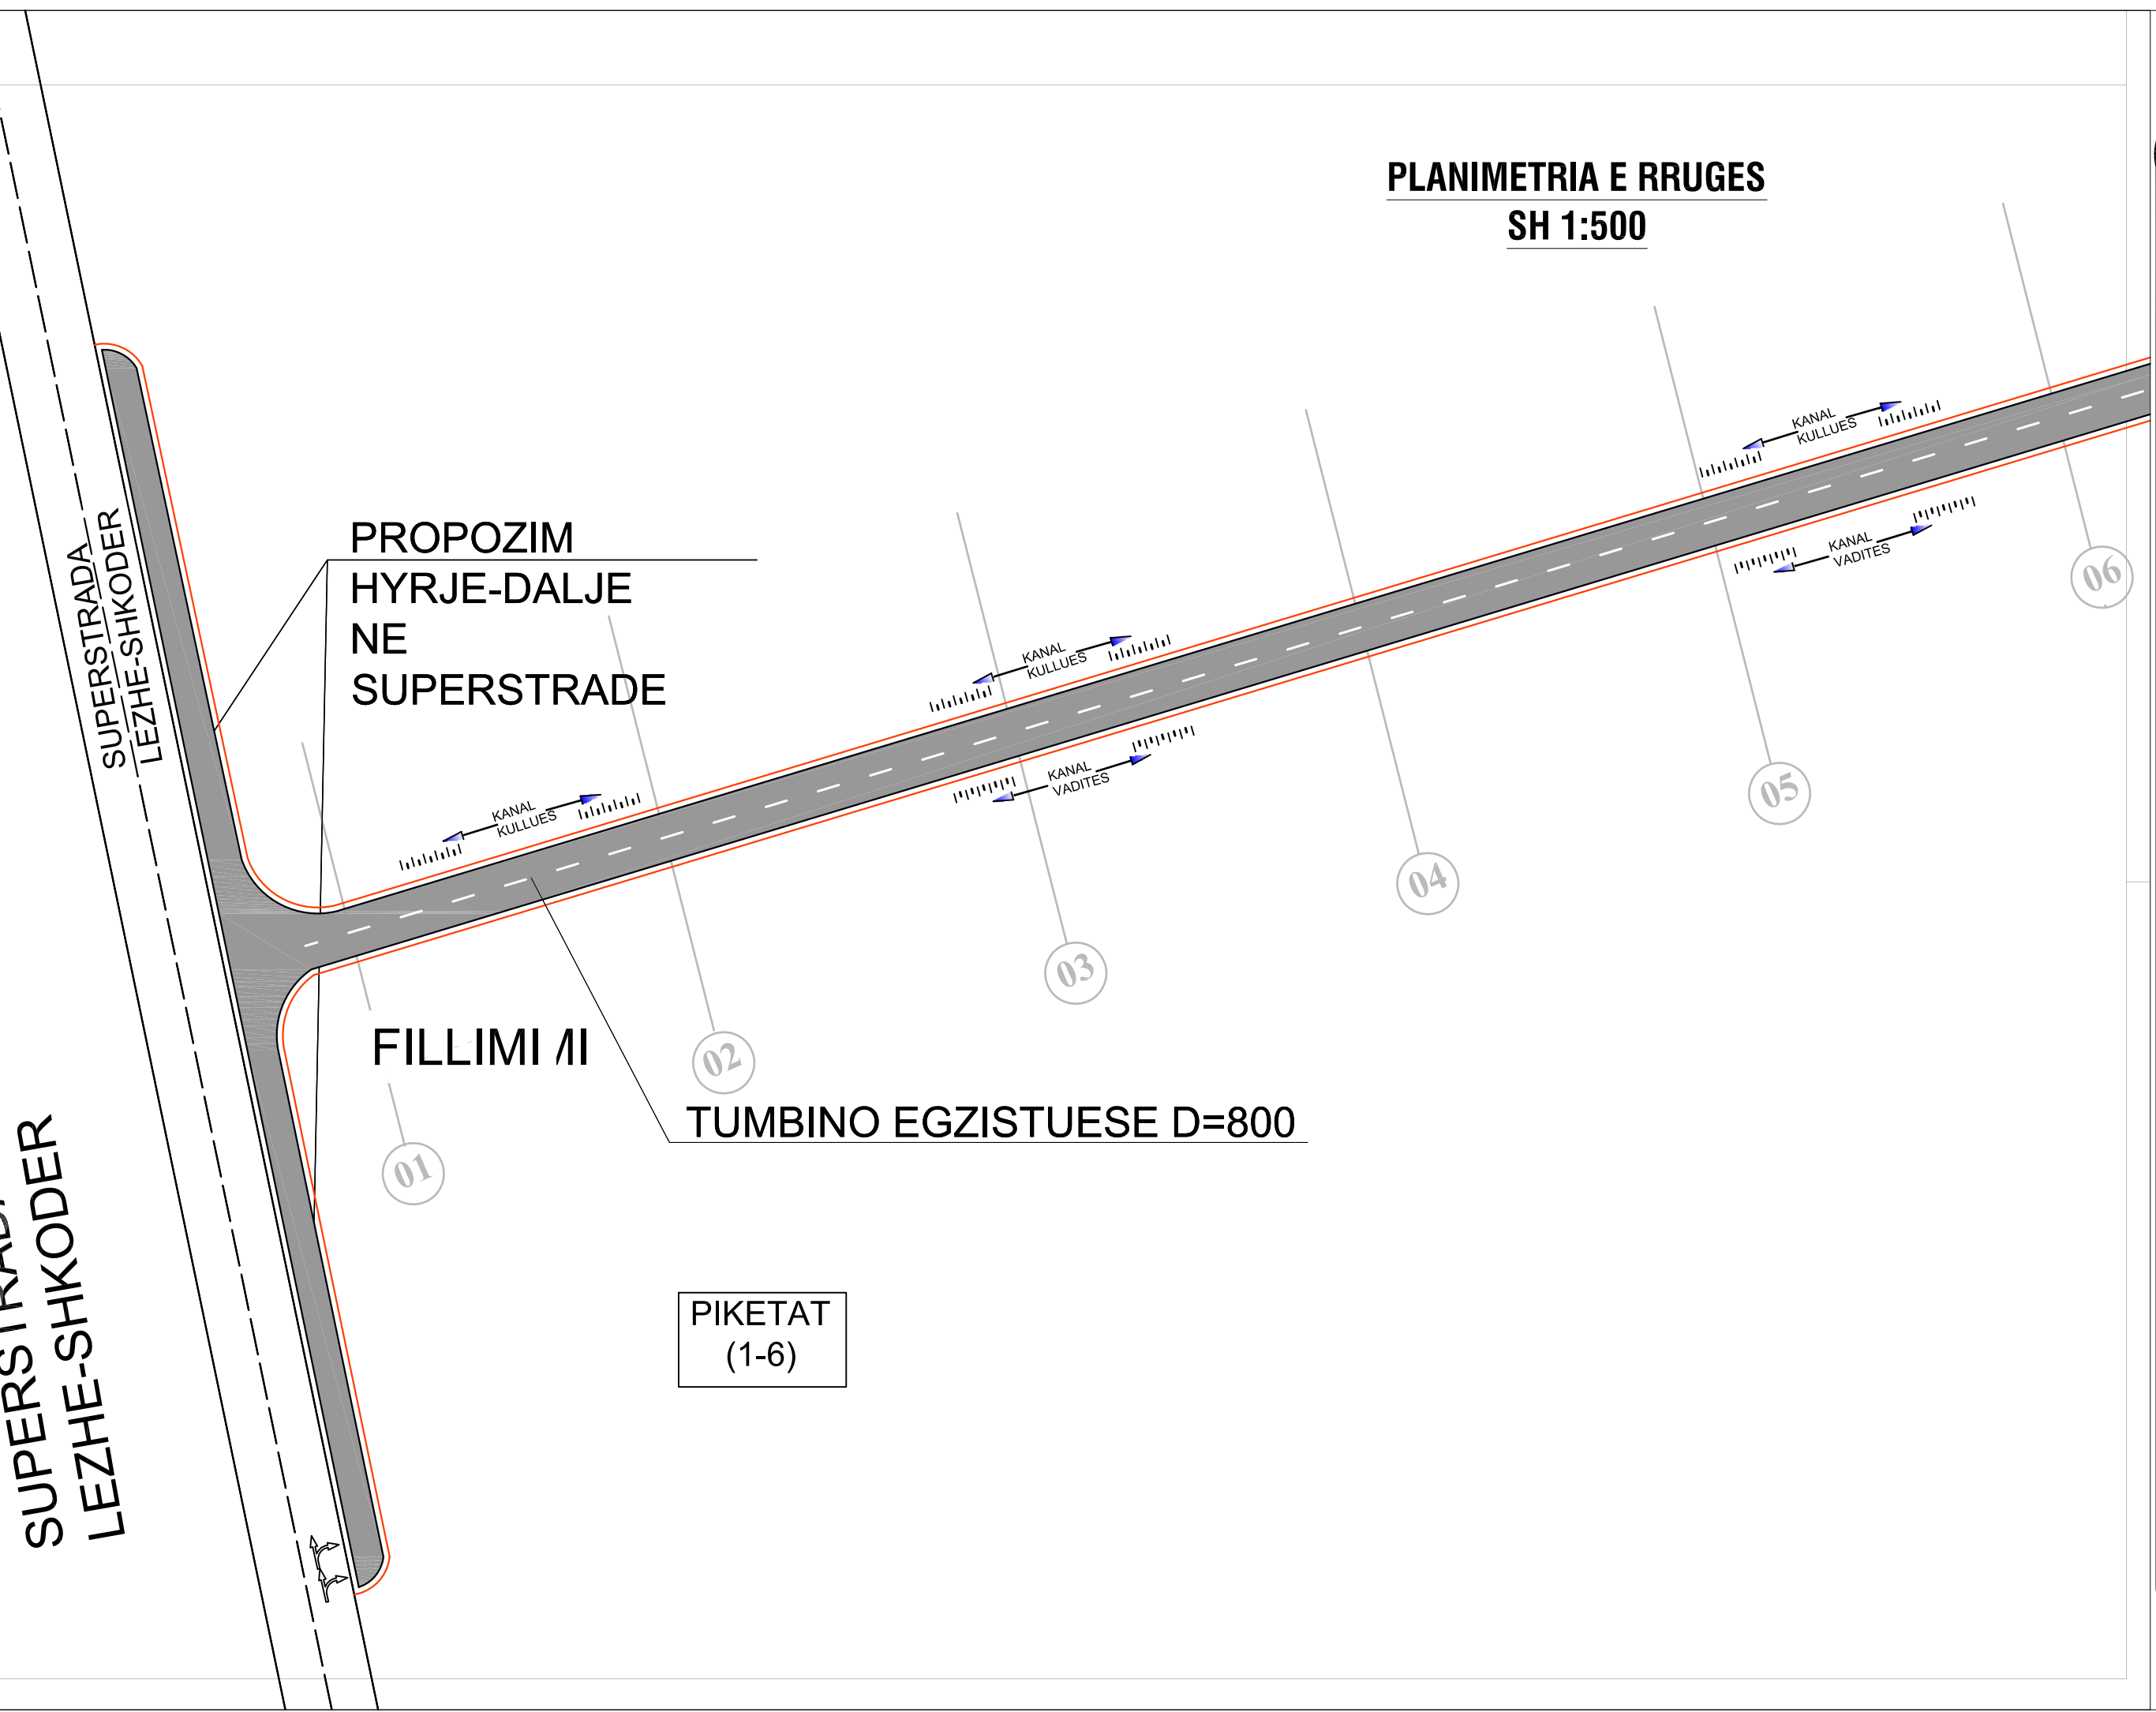

REPUBLIKA E SHQIPËRISE  
BASHKIA LEZHE

Firm Name and Address

DREJTORIA E PLANIFIKIMI  
DHE ZHVILLIMIT TE  
TERRITORIT

Ark.DODE ZHUBA

Ing.GJOVALIN MARKU

Ing.GJON LUCA

Ing.ALBAN MARKU

Ing.ALBAN LAÇI

Ing.ADIONA MARTINI

**PROJEKT  
ZBATIMI**

SISTEMIM ASFALTIM  
RRUGA  
SUPERSTRADË-PIRAJ  
Gjatesia = 1200m  
Gjeresia = 4.0 m

**PLANIMETRIA E  
RRUGES**


SHKALLA

1:500

2019

**PLANIMETRIA E RRUGES**  
**SH 1:500**

**MBUSHJE b/a PER  
PERFORCIMIN E  
KEMBEVE TE URES**

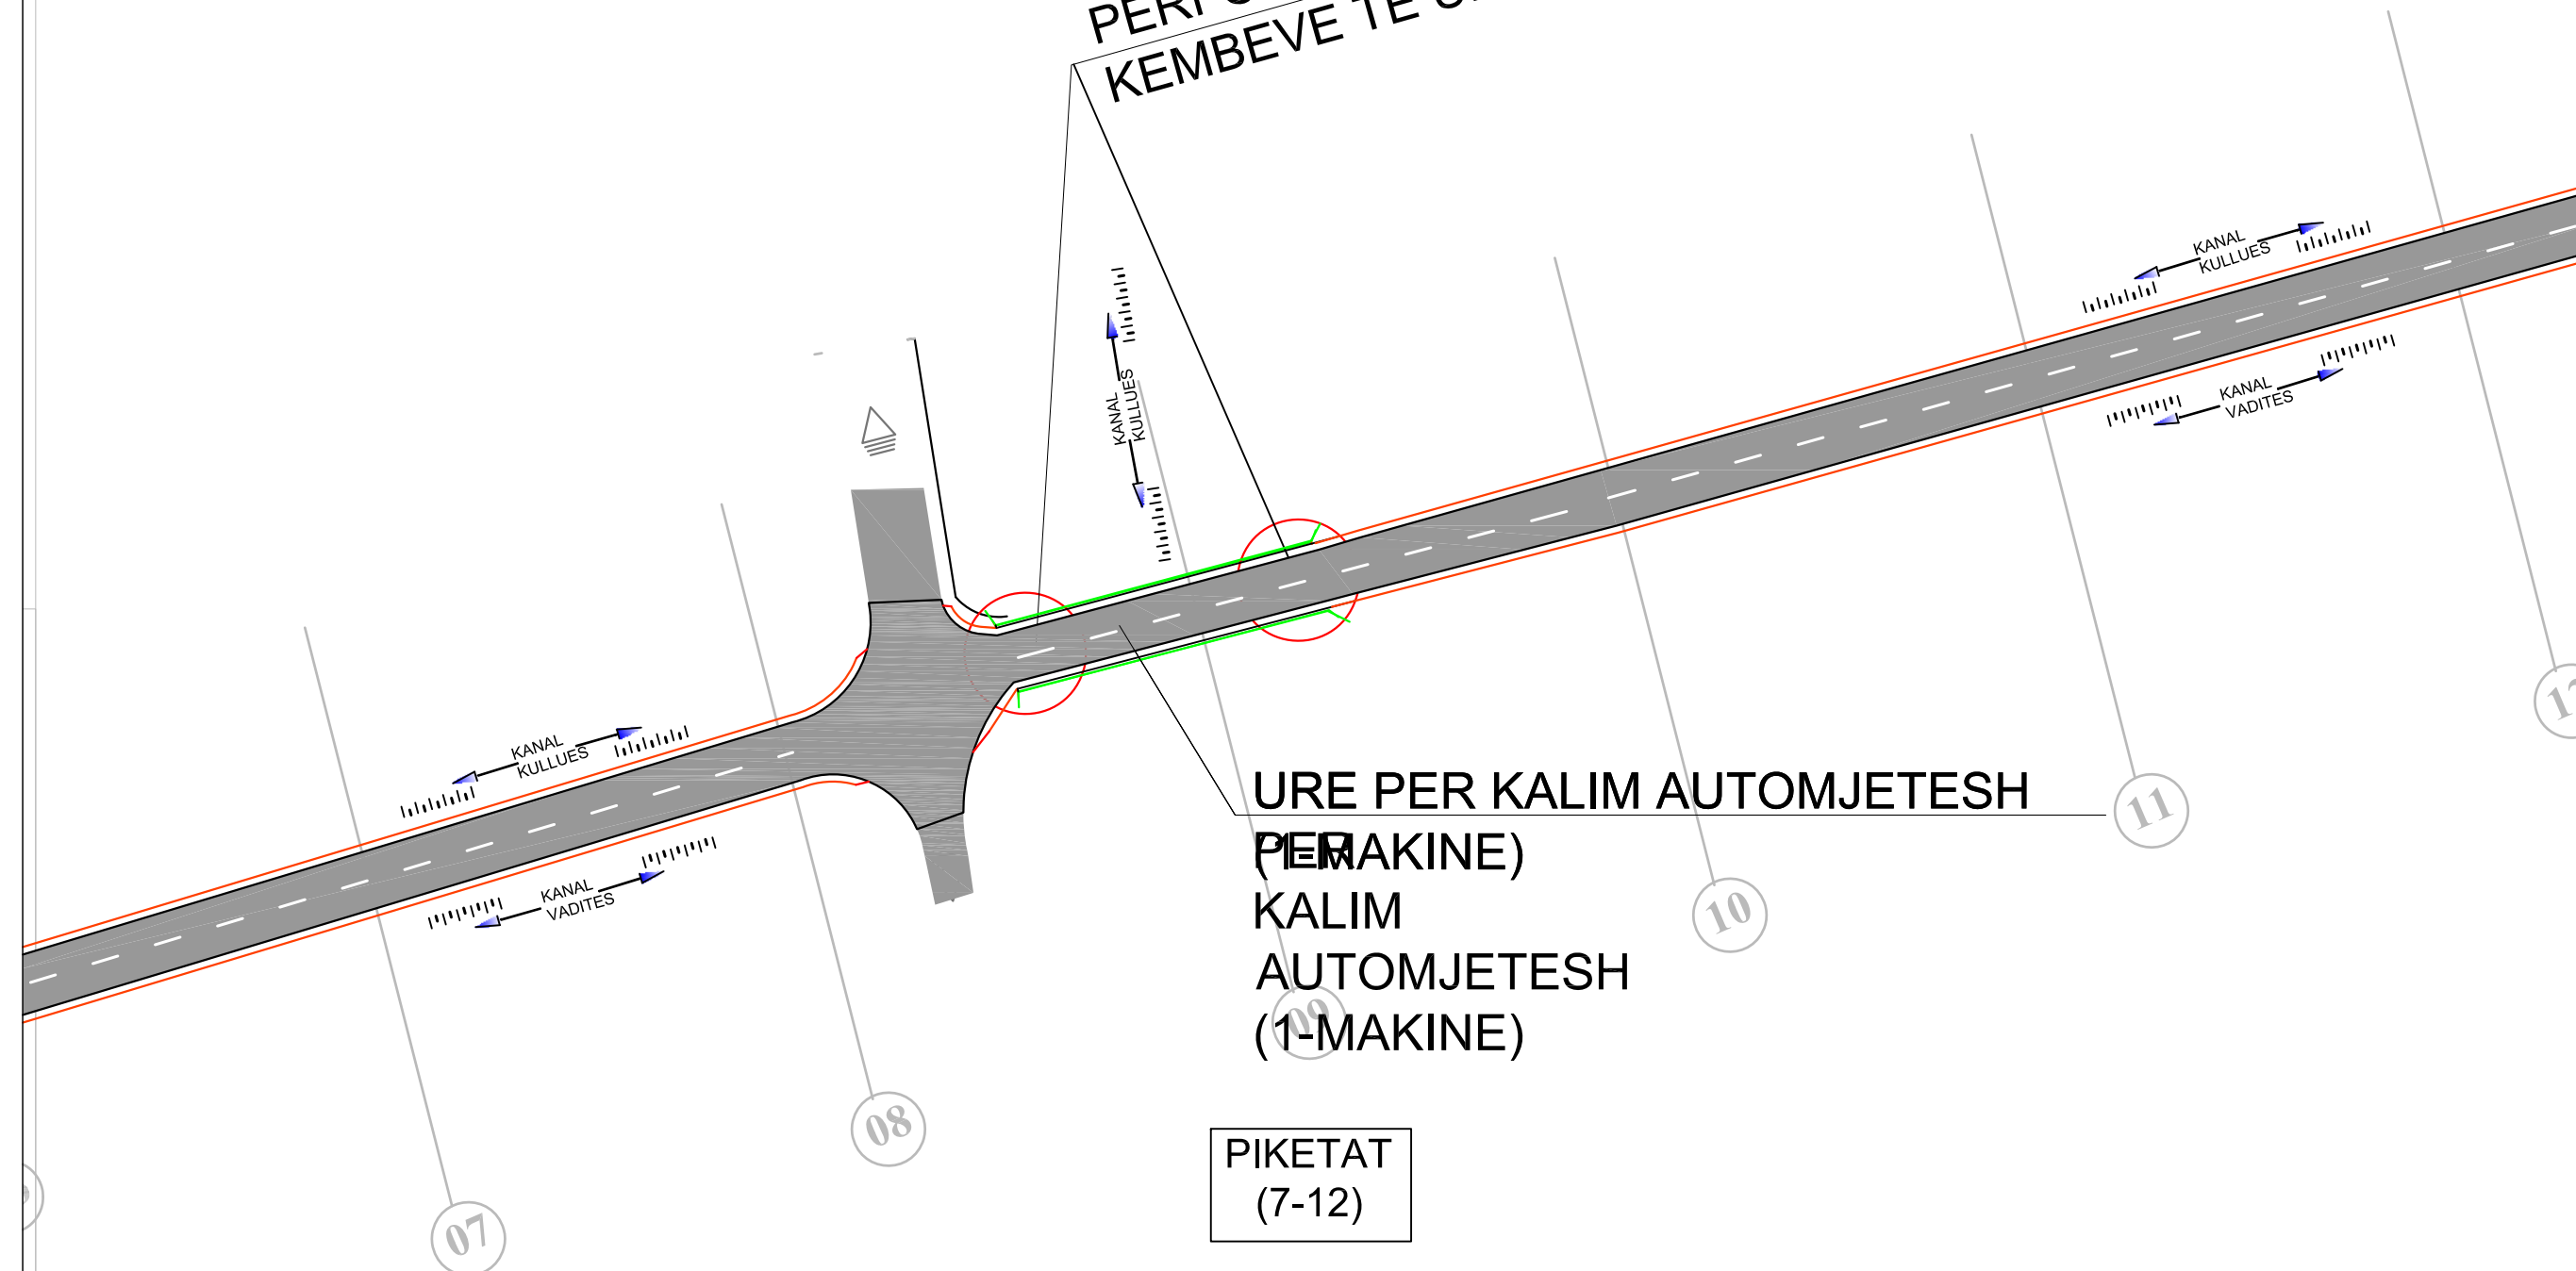

**URE PER KALIM AUTOMJETESH  
(1-MAKINE)**

**PIKETAT  
(7-12)**



REPUBLIKA E SHQIPËRISE  
BASHKIA LEZHE

Firm Name and Address

DREJTORIA E PLANIFIKIMI  
DHE ZHVILLIMIT TE  
TERRITORIT

Ark.DODE ZHUBA

Ing.GJOVALIN MARKU

Ing.GJON LUCA

Ing.ALBAN MARKU

Ing.ALBAN LAÇI

Ing.ADIONA MARTINI

**PROJEKT  
ZBATIMI**

SISTEMIM ASFALTIM  
RRUGA  
SUPERSTRADE-PIRAJ  
Gjatesia = 1200m  
Gjeresia = 4.0 m

**PLANIMETRIA E  
RRUGES**


SHKALLA

1:500

2019

# PLANIMETRIA E RRUGES

## SH 1:500

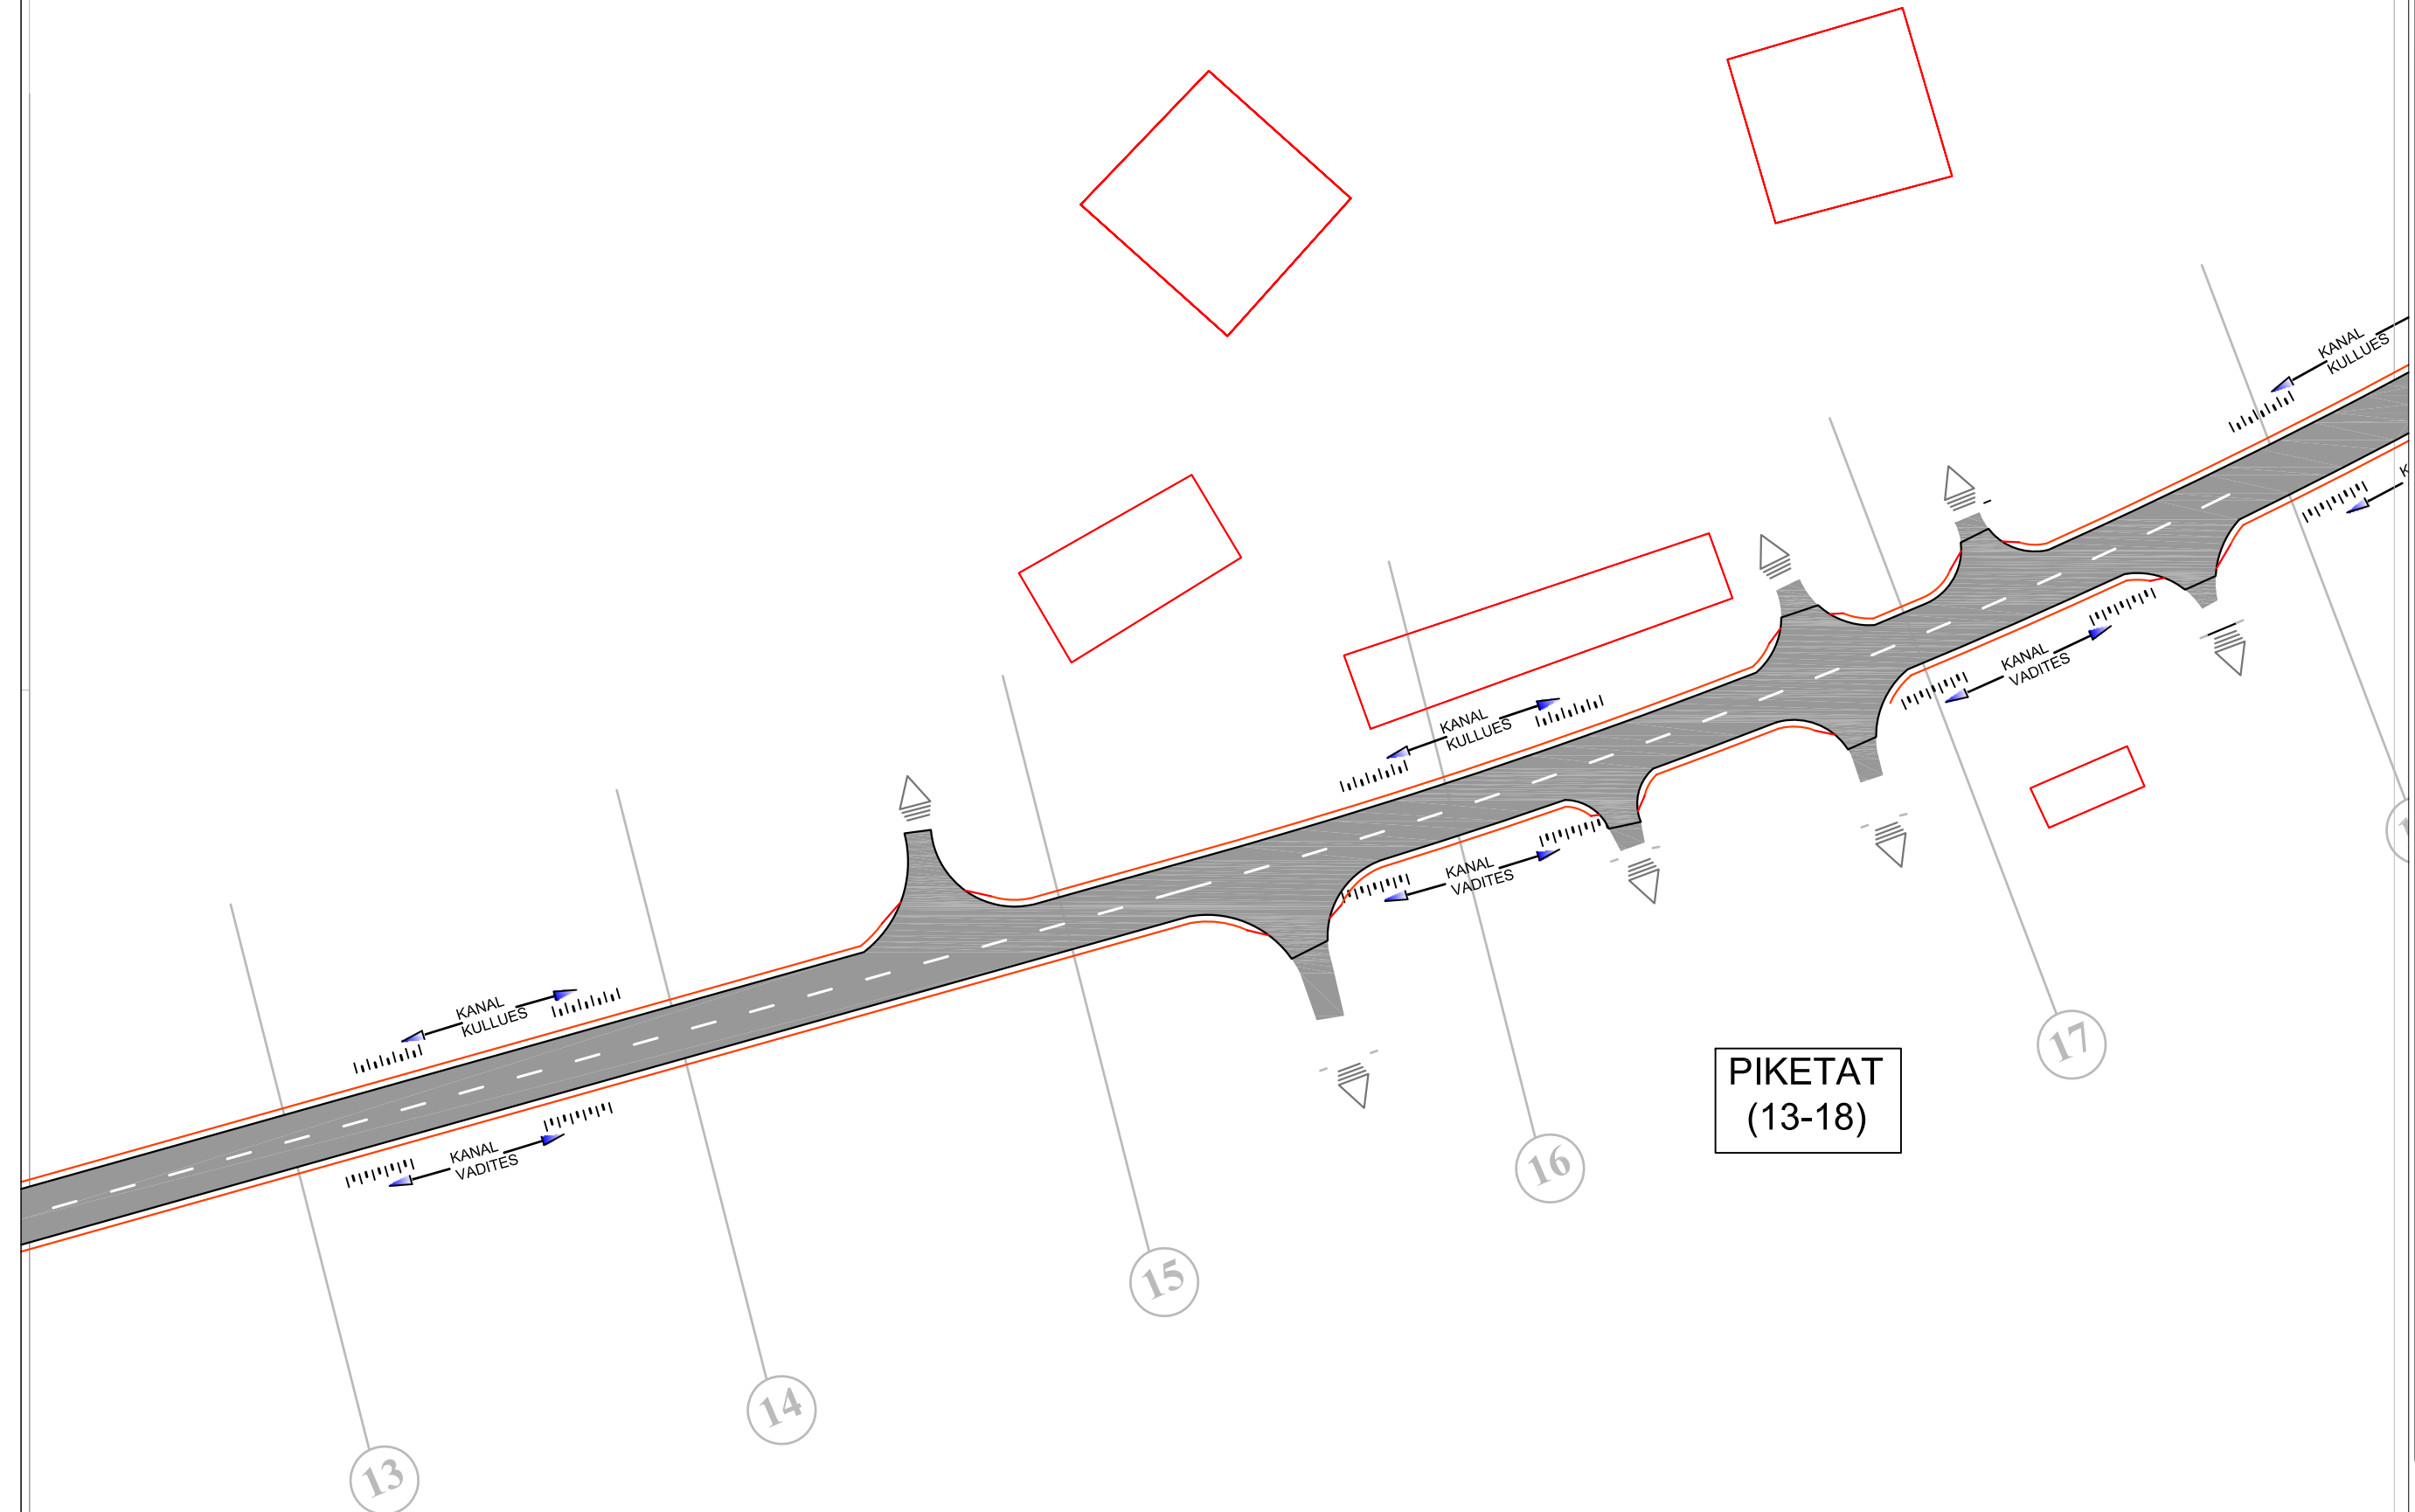

REPUBLIKA E SHQIPËRISE  
BASHKIA LEZHE

Firm Name and Address

DREJTORIA E PLANIFIKIMI  
DHE ZHVILLIMIT TE  
TERRITORIT

|                    |  |
|--------------------|--|
| Ark.DODE ZHUBA     |  |
| Ing.GJOVALIN MARKU |  |
| Ing.GJON LUCA      |  |
| Ing.ALBAN MARKU    |  |
| Ing.ALBAN LAÇI     |  |
| Ing.ADIONA MARTINI |  |
|                    |  |
|                    |  |

**PROJEKT  
ZBATIMI**  
SISTEMIM ASFALTIM  
RRUGA  
SUPERSTRADE-PIRAJ  
Gjatesia = 1200m  
Gjeresia = 4.0 m

PLANIMETRIA E  
RRUGES

|         |      |
|---------|------|
| SHKALLA | 2019 |
| 1:500   |      |

SH 1:500



REPUBLIKA E SHQIPËRISE  
BASHKIA LEZHE

Firm Name and Address

DREJTORIA E PLANIFIKIMI  
DHE ZHVILLIMIT TE  
TERRITORIT

Ark.DODE ZHUBA

Ing.GJOVALIN MARKU

Ing.GJON LUCA

Ing.ALBAN MARKU

Ing.ALBAN LAÇI


Ing.ADIONA MARTINI

PROJEKT  
ZBATIMI

SISTEMIM ASFALTIM  
RRUGA  
SUPERSTRADE-PIRAJ  
Gjatesia = 1200m  
Gjeresia = 4.0 m

PLANIMETRIA E  
RRUGES

|         |      |
|---------|------|
| SHKALLA | 2019 |
| 1:500   |      |

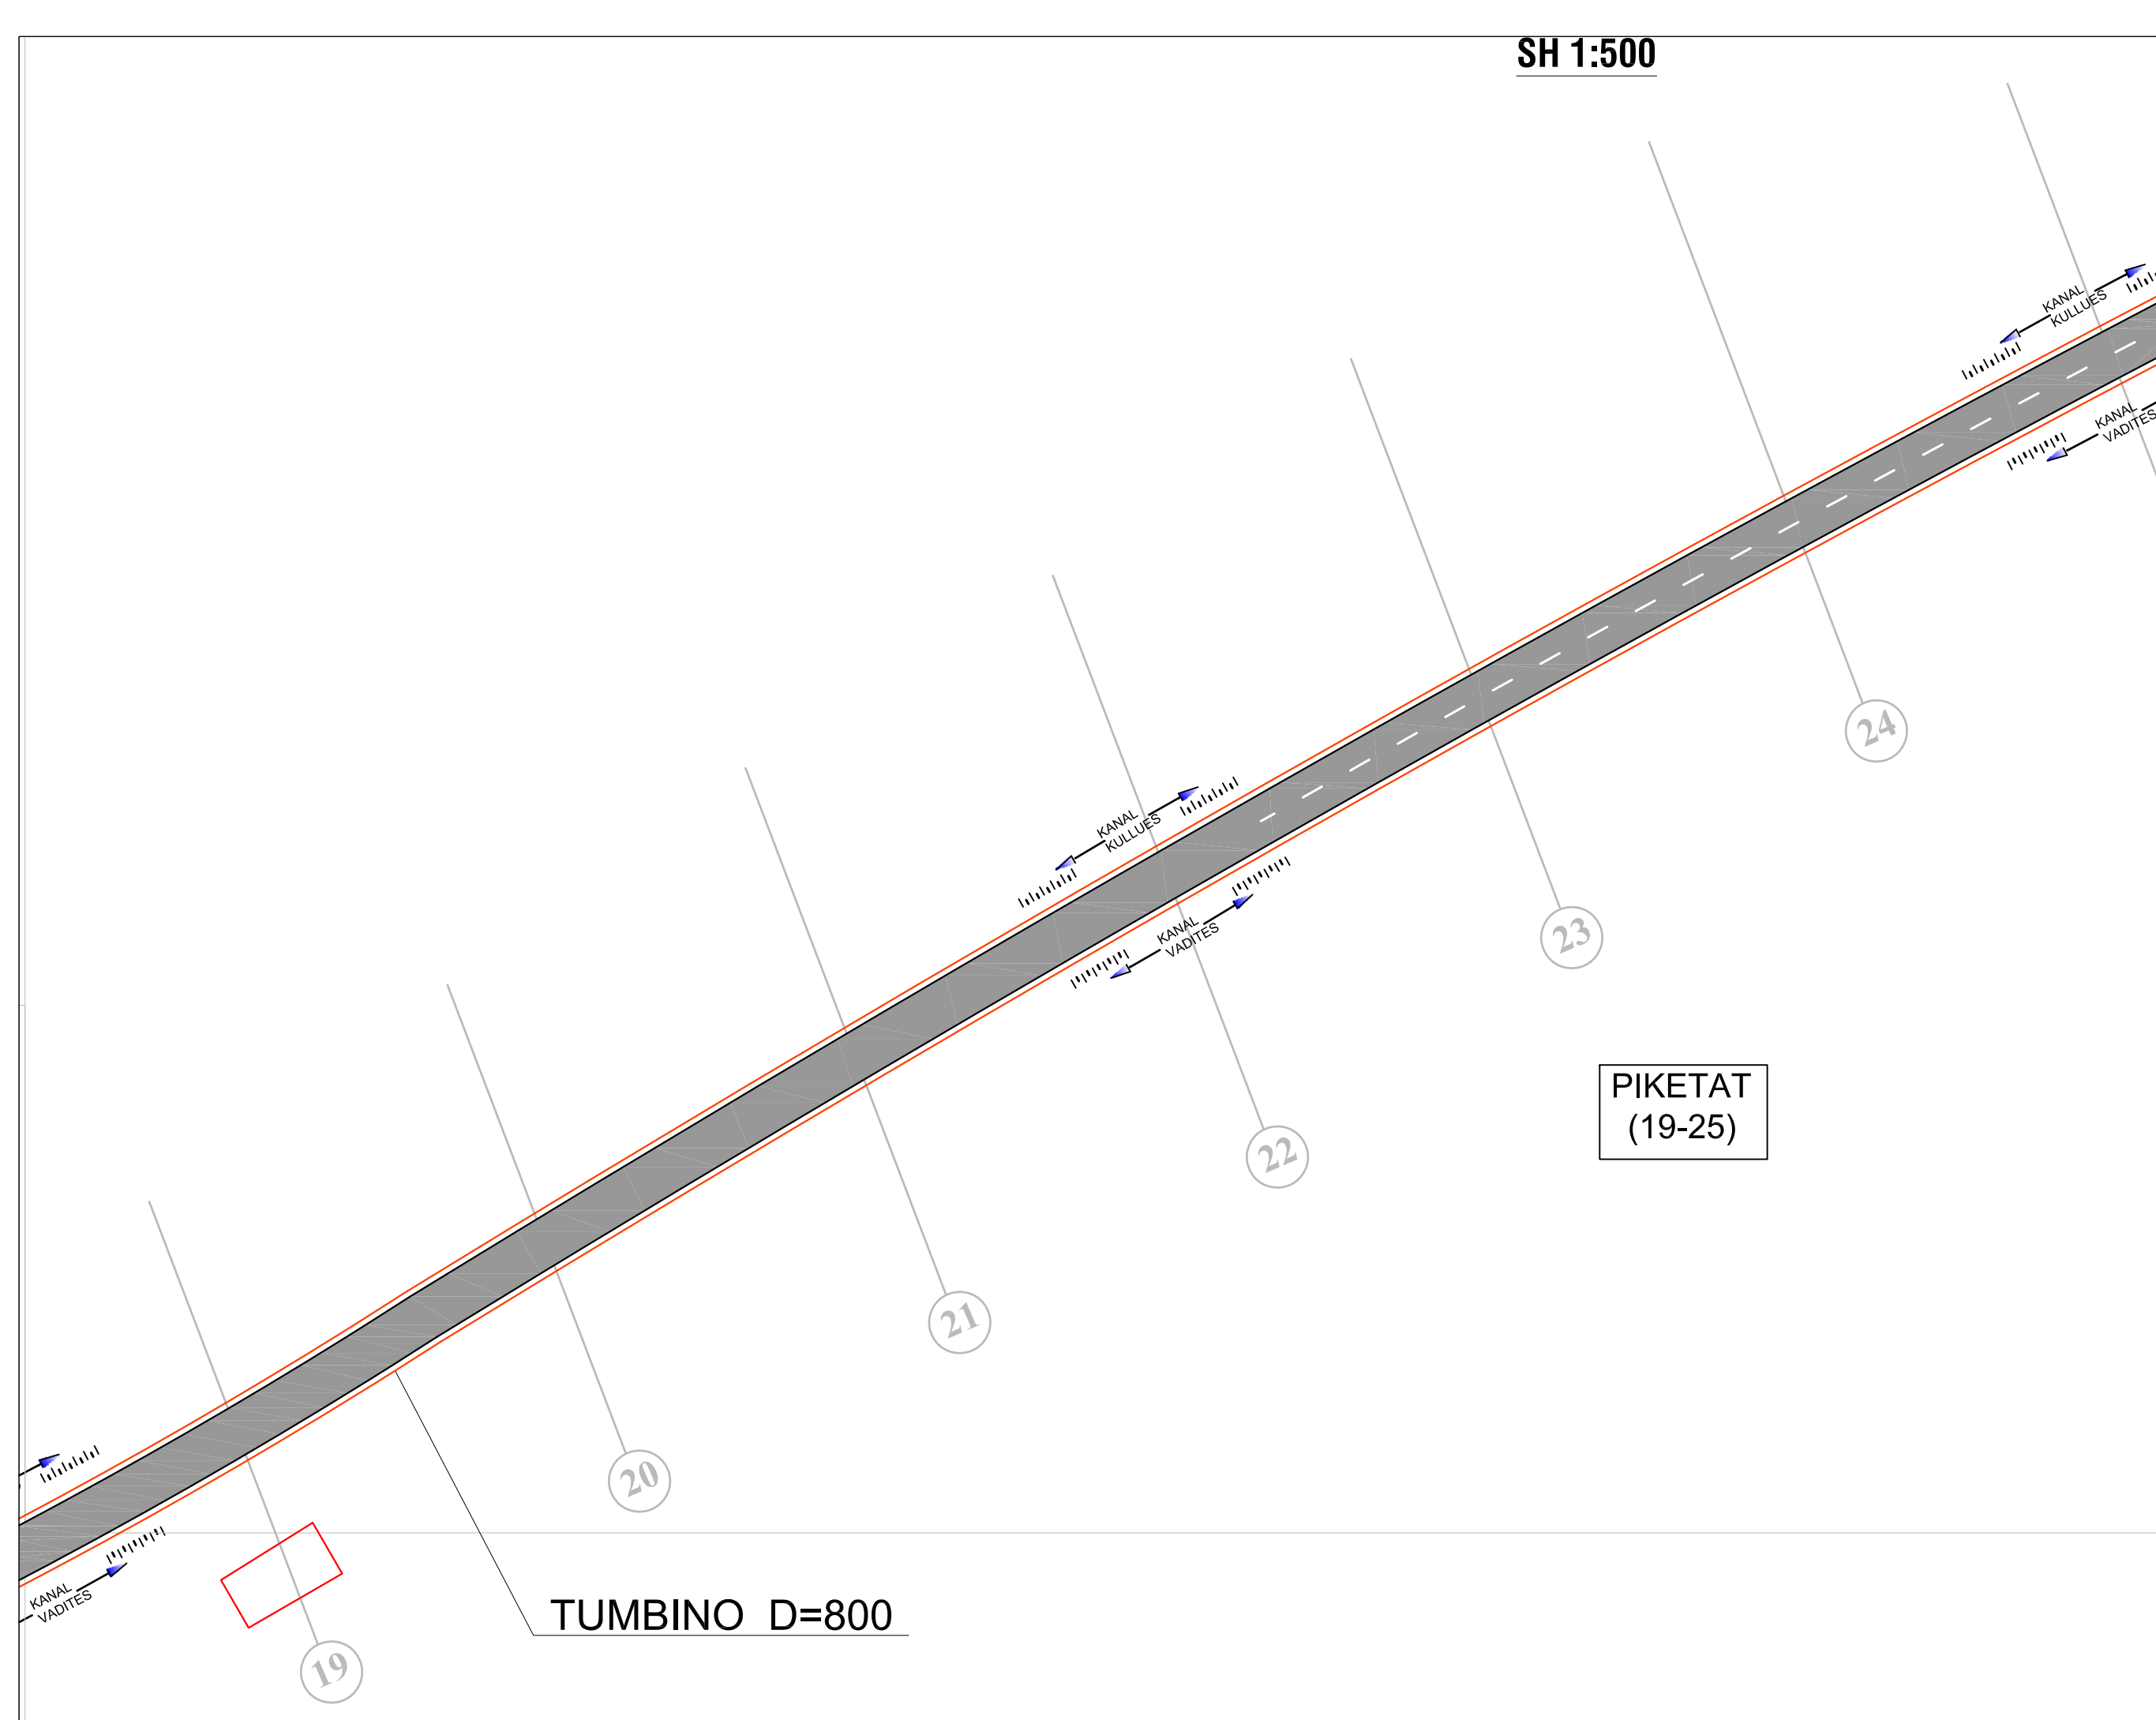

TUMBINO D=800

PIKETAT  
(19-25)

19

20

21

22

23

24

KANAL KULLUES

KANAL VADITES

KANAL KULLUES

KANAL VADITES

KANAL KULLUES

KANAL VADITES

**PLANIMETRIA E RRUGES**  
**SH 1:500**



REPUBLICA E SHQIPËRISE  
BASHKIA LEZHE

Firm Name and Address

DREJTORIA E PLANIFIKIMI  
DHE ZHVILLIMIT TE  
TERRITORIT

|                    |  |
|--------------------|--|
| Ark.DODE ZHUBA     |  |
| Ing.GJOVALIN MARKU |  |
| Ing.GJON LUCA      |  |
| Ing.ALBAN MARKU    |  |
| Ing.ALBAN LAÇI     |  |
| Ing.ADIONA MARTINI |  |
|                    |  |
|                    |  |

**PROJEKT  
ZBATIMI**  
SISTEMIM ASFALTIM  
RRUGA  
SUPERSTRADË-PIRAJ  
Gjatesia = 1200m  
Gjeresia = 4.0 m

PLANIMETRIA E  
RRUGES


PIKETAT  
(26-31)

TUMBINO D=800

|         |      |
|---------|------|
| SHKALLA | 2019 |
| 1:500   |      |

# PLANIMETRIA E RRUGES

## SH 1:500

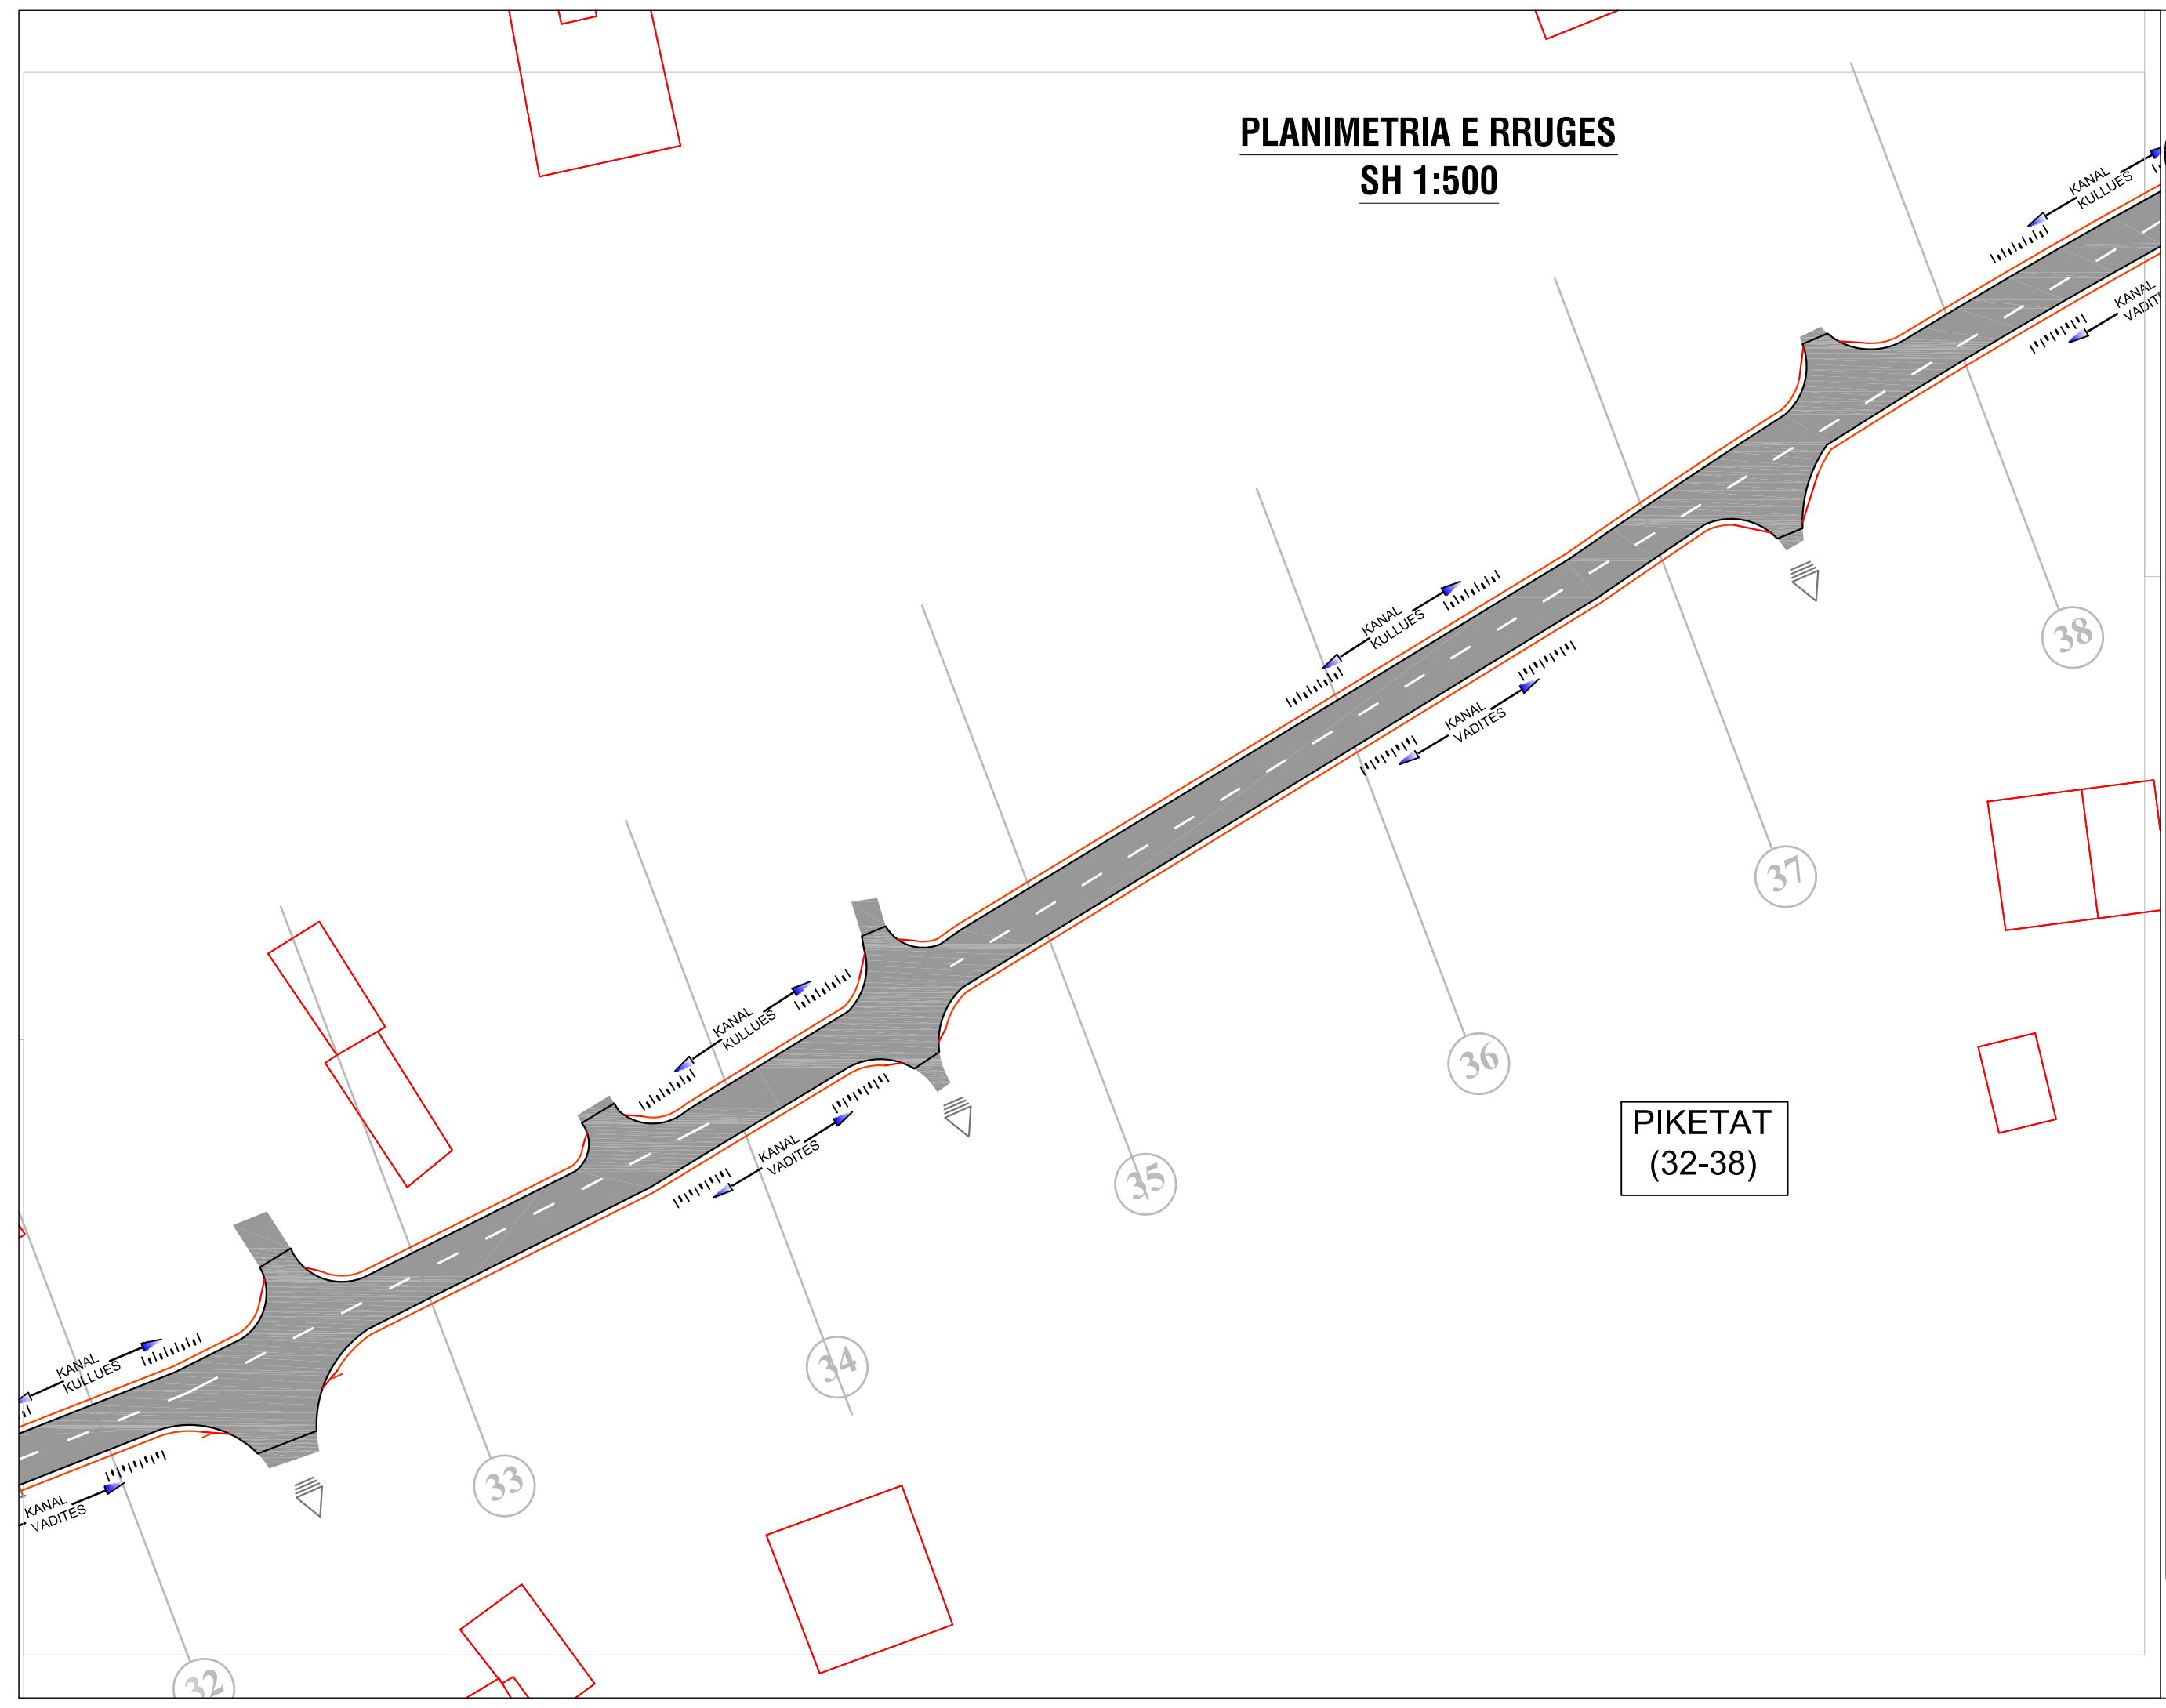

REPUBLIKA E SHQIPËRISE  
BASHKIA LEZHE

Firm Name and Address

DREJTORIA E PLANIFIKIMI  
DHE ZHVILLIMIT TE  
TERRITORIT

|                    |  |
|--------------------|--|
| Ark.DODE ZHUBA     |  |
| Ing.GJOVALIN MARKU |  |
| Ing.GJON LUCA      |  |
| Ing.ALBAN MARKU    |  |
| Ing.ALBAN LAÇI     |  |
| Ing.ADIONA MARTINI |  |
|                    |  |
|                    |  |

**PROJEKT  
ZBATIMI**

SISTEMIM ASFALTIM  
RRUGA  
SUPERSTRADE-PIRAJ  
Gjatesia = 1200m  
Gjeresia = 4.0 m

PLANIMETRIA E  
RRUGES

|         |      |
|---------|------|
| SHKALLA | 2019 |
| 1:500   |      |



# FSHATI PIRAJ, BLINISHT

**PLANIMETRIA E RRUGES**  
**SH 1:500**

VAZHDIM I  
RRUGEVE NE  
NJE FAZE  
TJETER

PIKETAT  
(39-40)



REPUBLIKA E SHQIPËRISE  
BASHKIA LEZHE

Firm Name and Address

DREJTORIA E PLANIFIKIMI  
DHE ZHVILLIMIT TE  
TERRITORIT

Ark.DODE ZHUBA

Ing.GJOVALIN MARKU

Ing.GJON LUCA

Ing.ALBAN MARKU

Ing.ALBAN LAÇI

Ing.ADIONA MARTINI

**PROJEKT  
ZBATIMI**  
SISTEMIM ASFALTIM  
RRUGA  
SUPERSTRADE-PIRAJ  
Gjatesia = 1200m  
Gjeresia = 4.0 m

**PLANIMETRIA E  
RRUGES**


SHKALLA

1:500


2019



Profili Tip 2

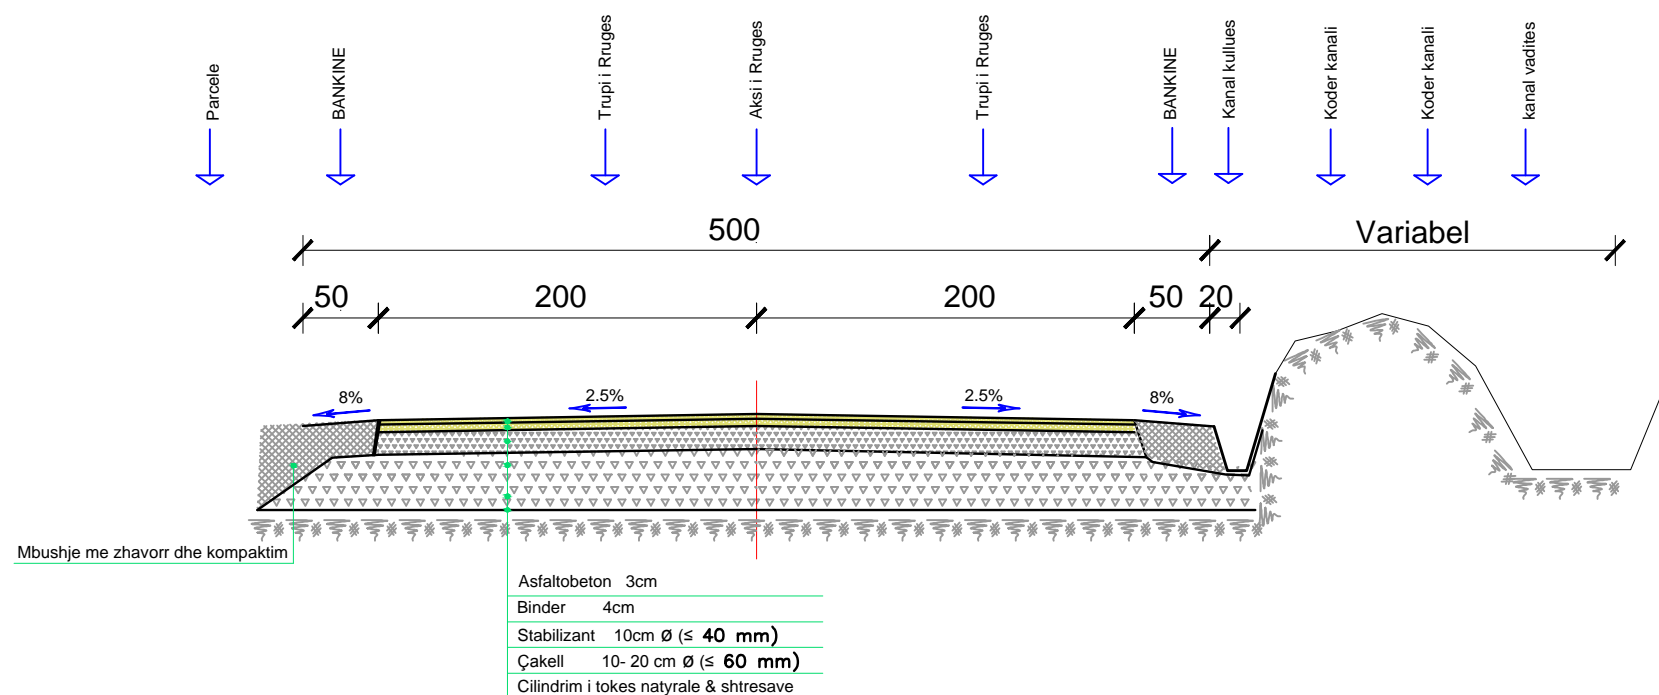

Profili Tip 2

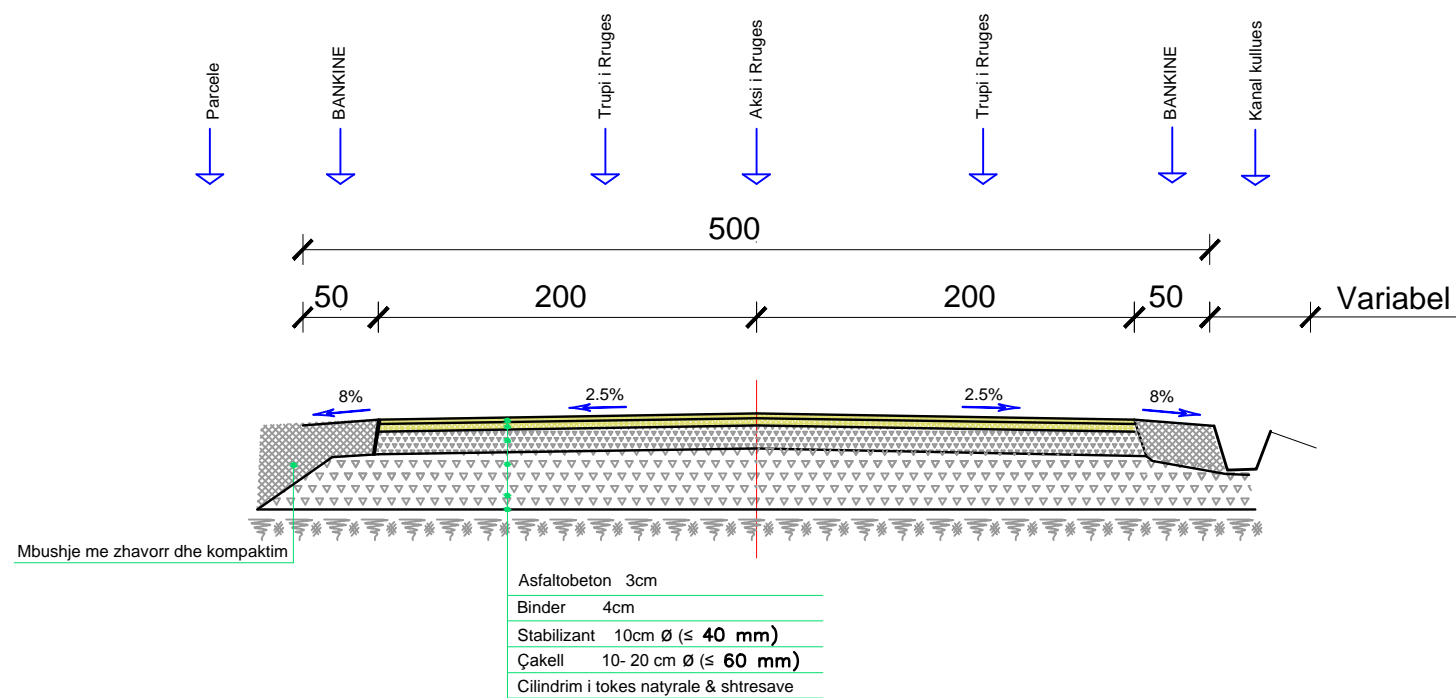

REPUBLIKA E SHQIPËRISE  
BASHKIA LEZHE

Firm Name and Address

DREJTORIA E PLANIFIKIMI  
DHE ZHVILLIMIT TE  
TERRITORIT




|                    |  |
|--------------------|--|
| Ark.DODE ZHUBA     |  |
| Ing.GJOVALIN MARKU |  |
| Ing.GJON LUCA      |  |
| Ing.ALBAN MARKU    |  |
| Ing.ALBAN LAÇI     |  |
| Ing.ADIONA MARTINI |  |

**PROJEKT  
ZBATIMI**


SISTEMIM ASFALTIM  
RRUGA  
SUPERSTRADE-PIRAJ  
Gjatesia = 1200m  
(Gjeresia = 4.0 m  
+2X0.5 m bankina)

PROFILI TERTHORE  
TIP

|         |      |
|---------|------|
| SHKALLA | 2019 |
| 1:100   |      |

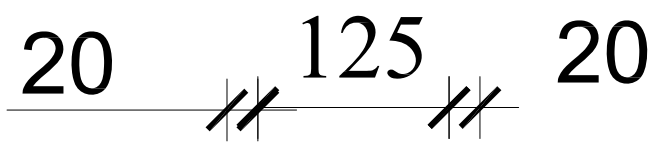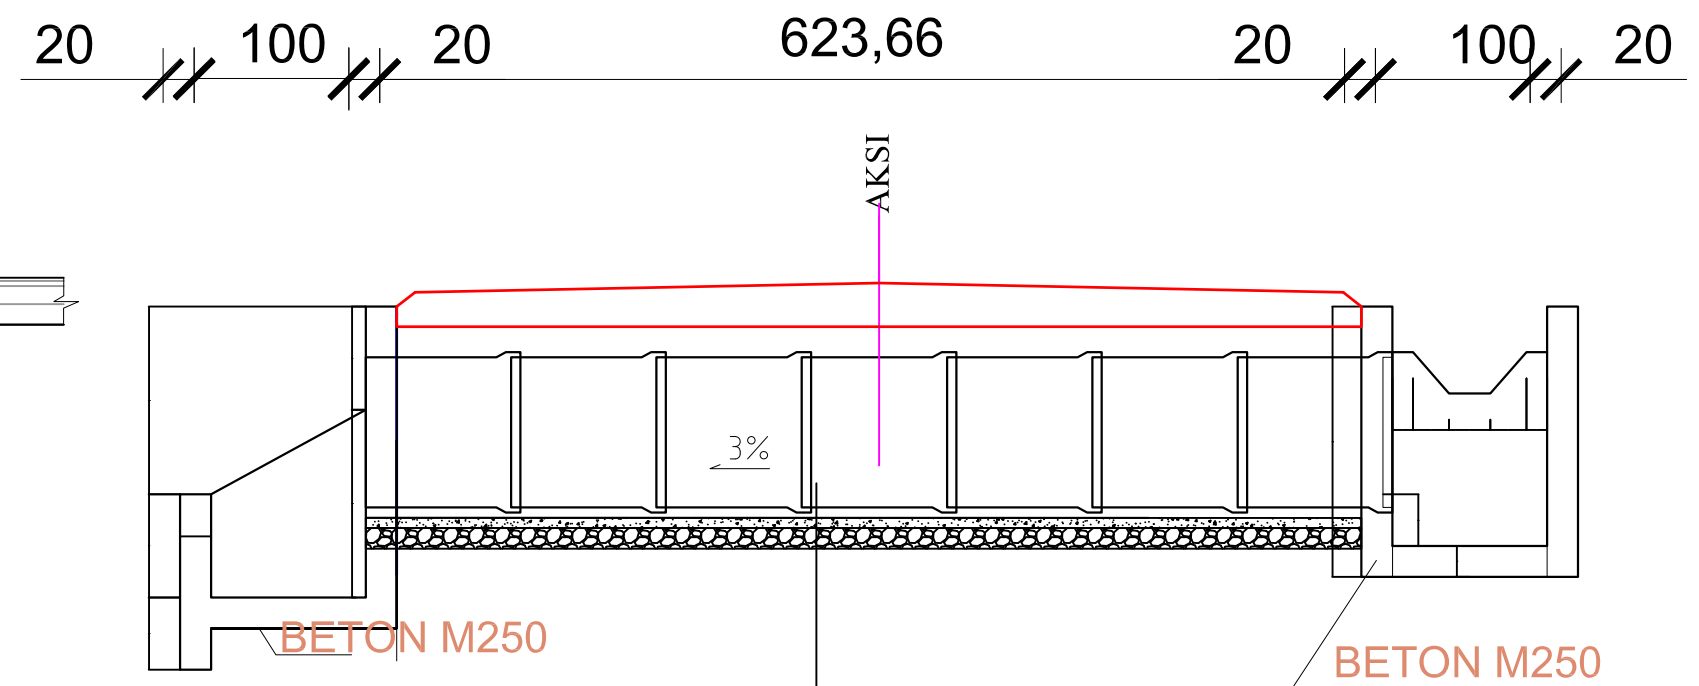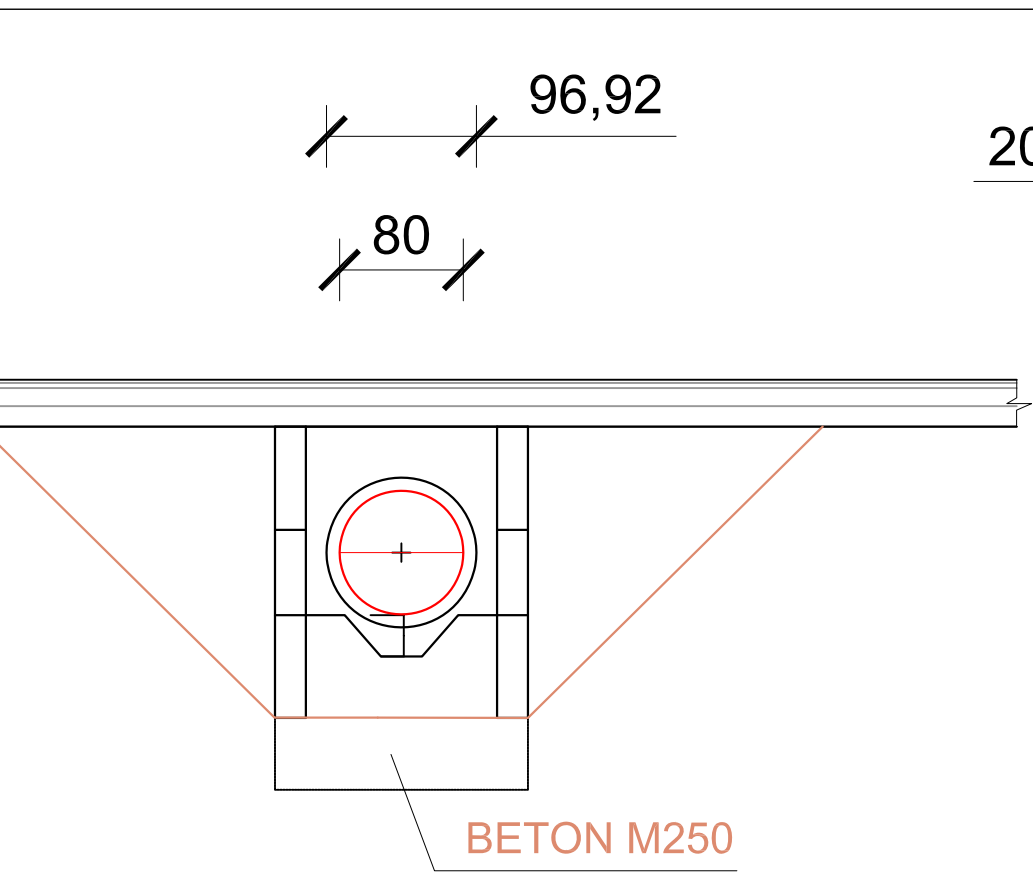

**TOMBINO D=800**  
**SH. 1:50**

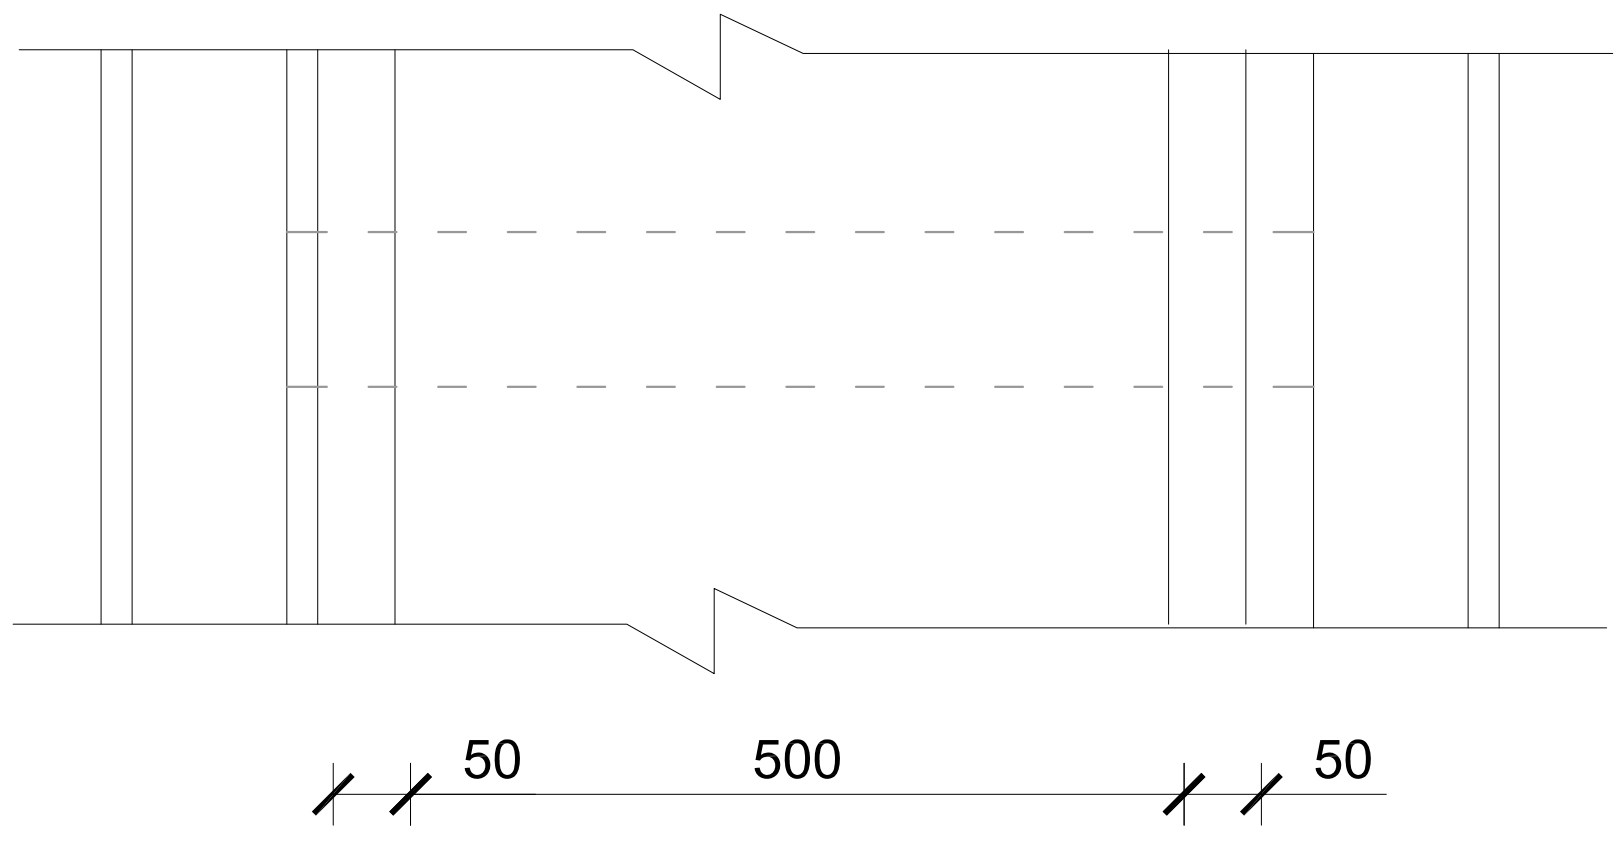

Firm Name and Address

DREJTORIA E PLANIFIKIMI  
DHE ZHVILLIMIT TE  
TERRITORIT


|                    |  |
|--------------------|--|
| Ark.DODE ZHUBA     |  |
| Ing.GJOVALIN MARKU |  |
| Ing.GJON LUCA      |  |
| Ing.ALBAN MARKU    |  |
| Ing.ALBAN LAÇI     |  |
| Ing.ADIONA MARTINI |  |
|                    |  |
|                    |  |

**PROJEKT**  
**ZBA TIMI**


SISTEMIM ASFALTIM  
RRUGA  
SUPERSTRADE-PIRAJ  
Gjatesia = 1200m  
(Gjeresia = 4.0 m  
+2X0.5 m bankina)

DETAJE TOMBINO

|         |      |
|---------|------|
| SHKALLA | 2019 |
| 1:50    |      |

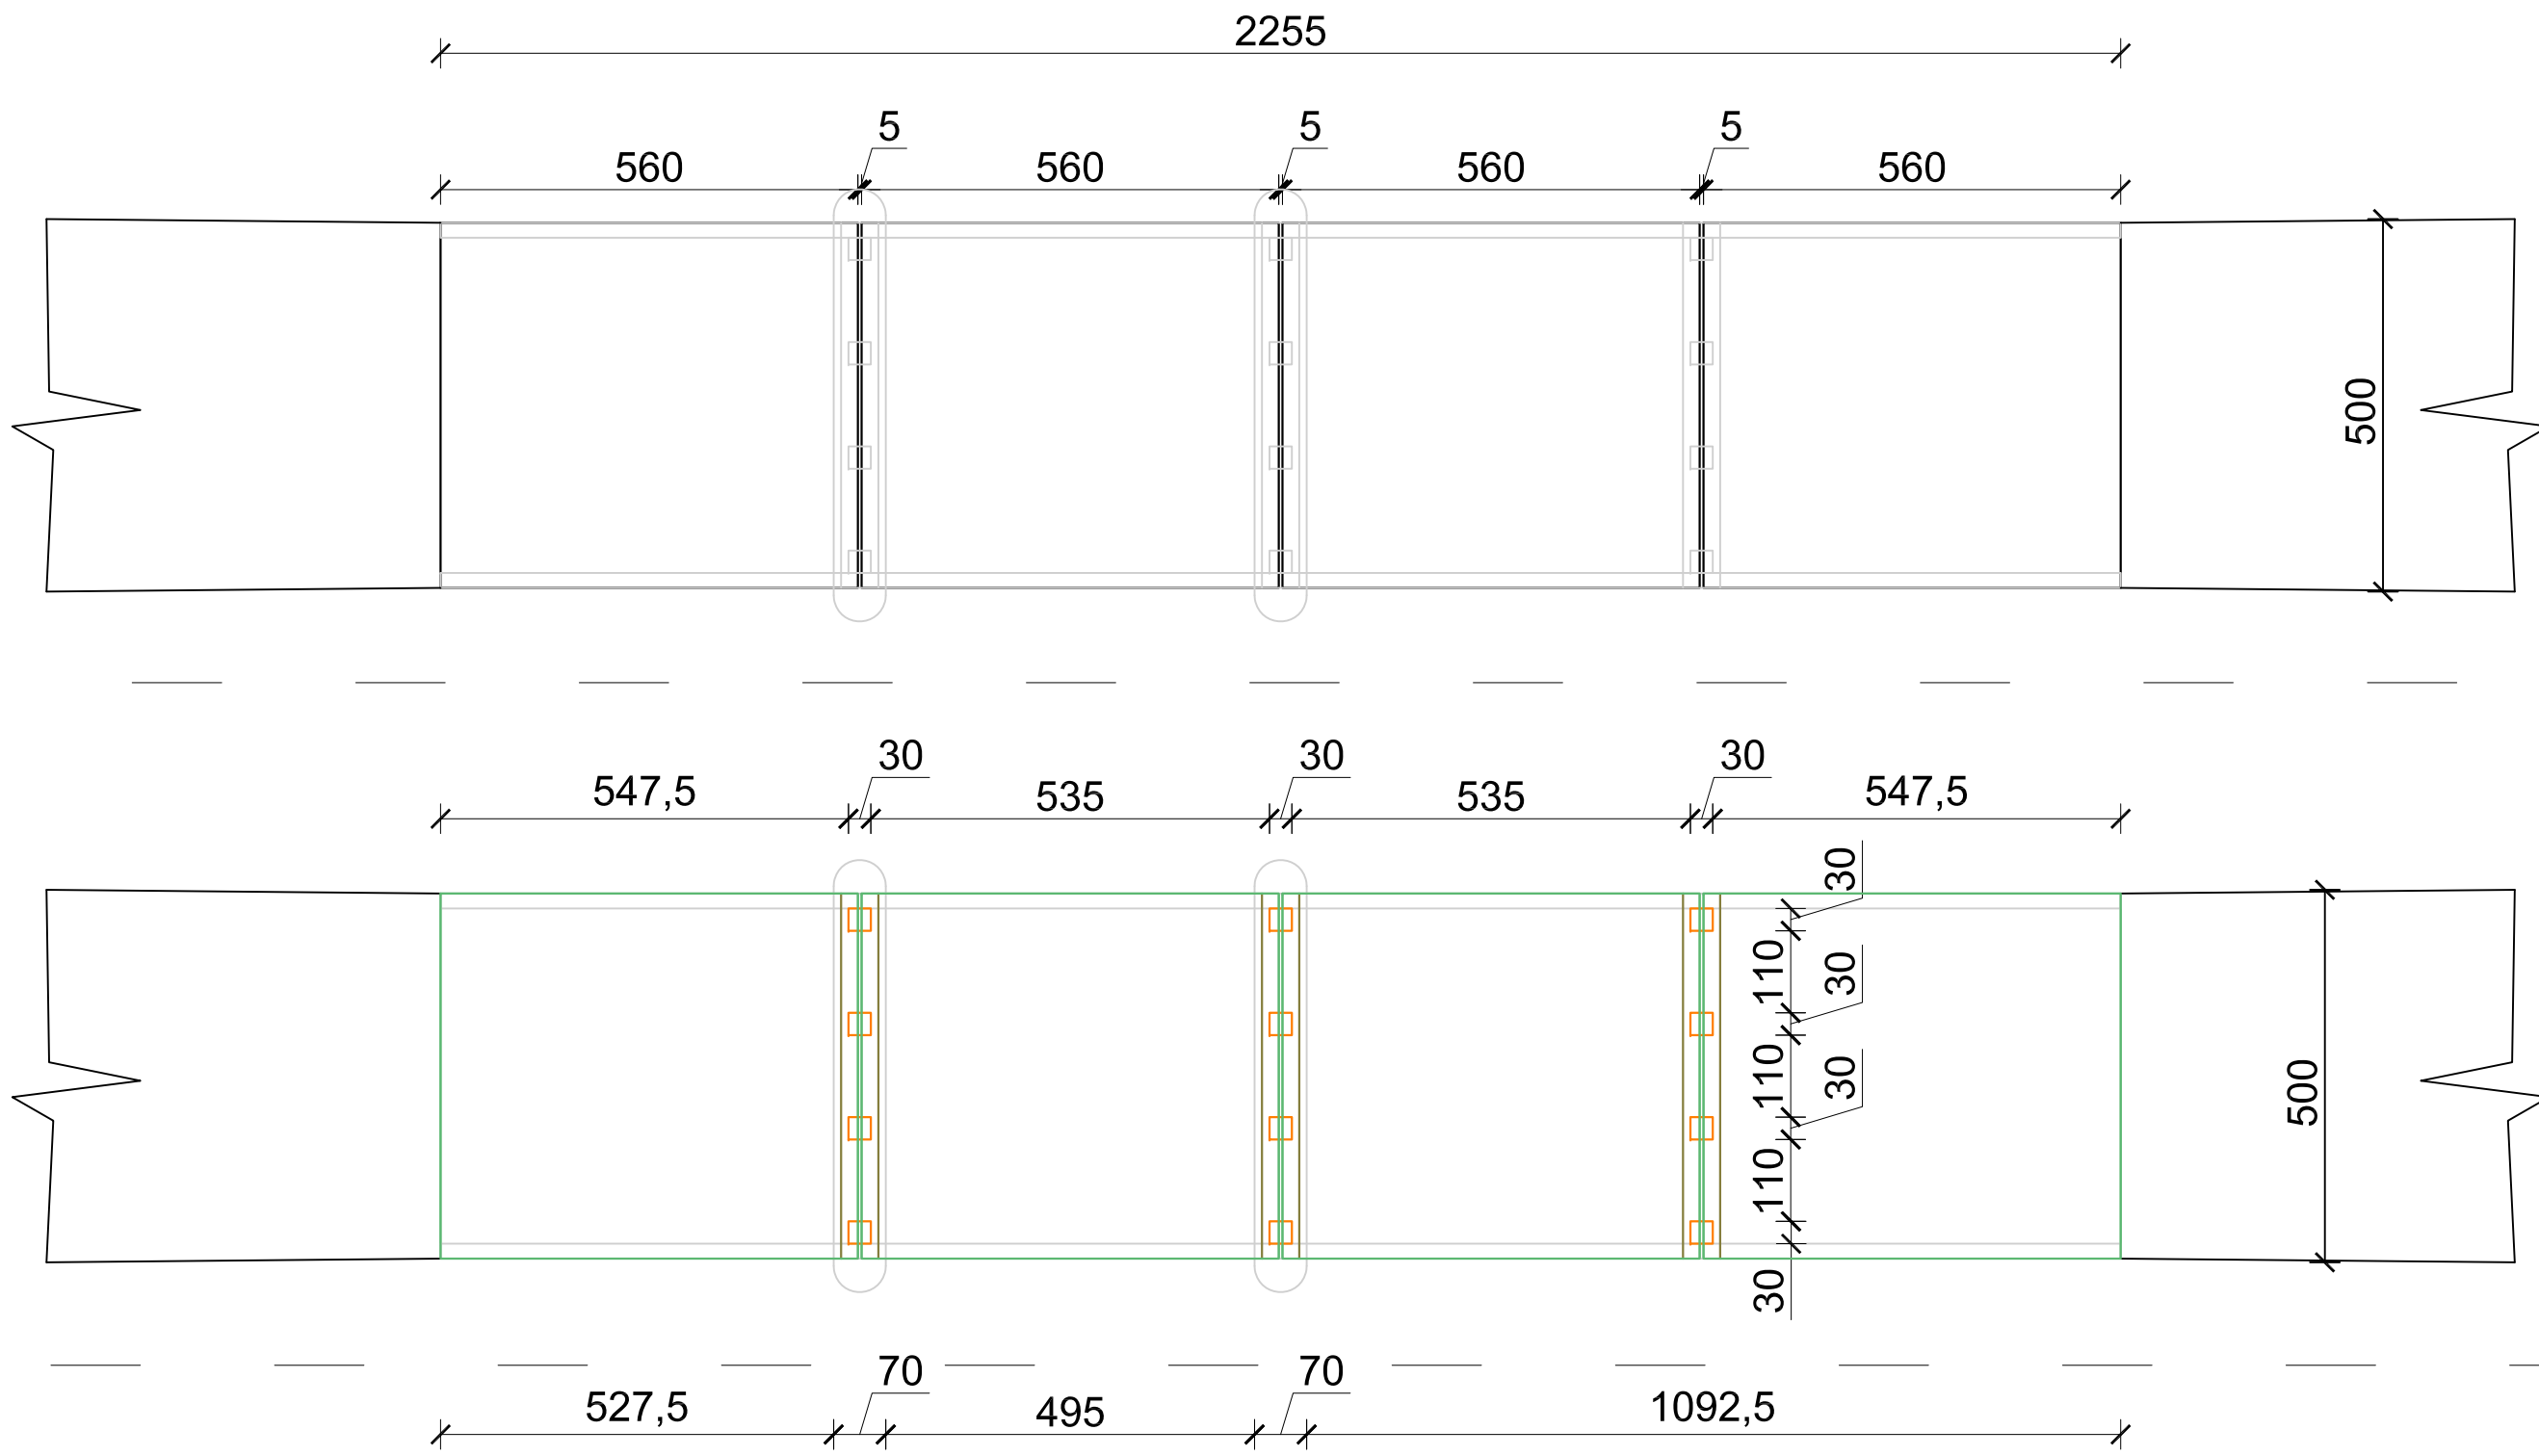

**PLANI NDERHYRJES NE URE SH. 1:100**  
 GJERESIA =4.00 M2  
 GJATESIA =22.50 M2

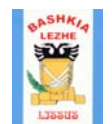


REPUBLIKA E SHQIPËRISE  
 BASHKIA LEZHE


| Firm Name and Address                                |  |
|--|--|
| DREJTORIA E PLANIFIKIMI DHE ZHVILLIMIT TE TERRITORIT |  |
| Ark.DODE ZHUBA                                       |  |
| Ing.GJOVALIN MARKU                                   |  |
| Ing.GJON LUCA  |  |
| Ing.ALBAN MARKU                                      |  |
| Ing.ALBAN LAÇI                                       |  |
| Ing.ADIONA MARTINI                                   |  |
|  |  |
|  |  |

**PROJEKT ZBA TIMI**  
 SSISTEMIM ASFALTIM RRUGA SUPERSTRADË-PIRAJ  
 Gjatesia = 1200m  
 (Gjeresia = 4.0 m +2X0.5 m bankina)  
 DETAJE URA

|         |      |
|---------|------|
| SHKALLA | 2018 |
| 1:100   |      |

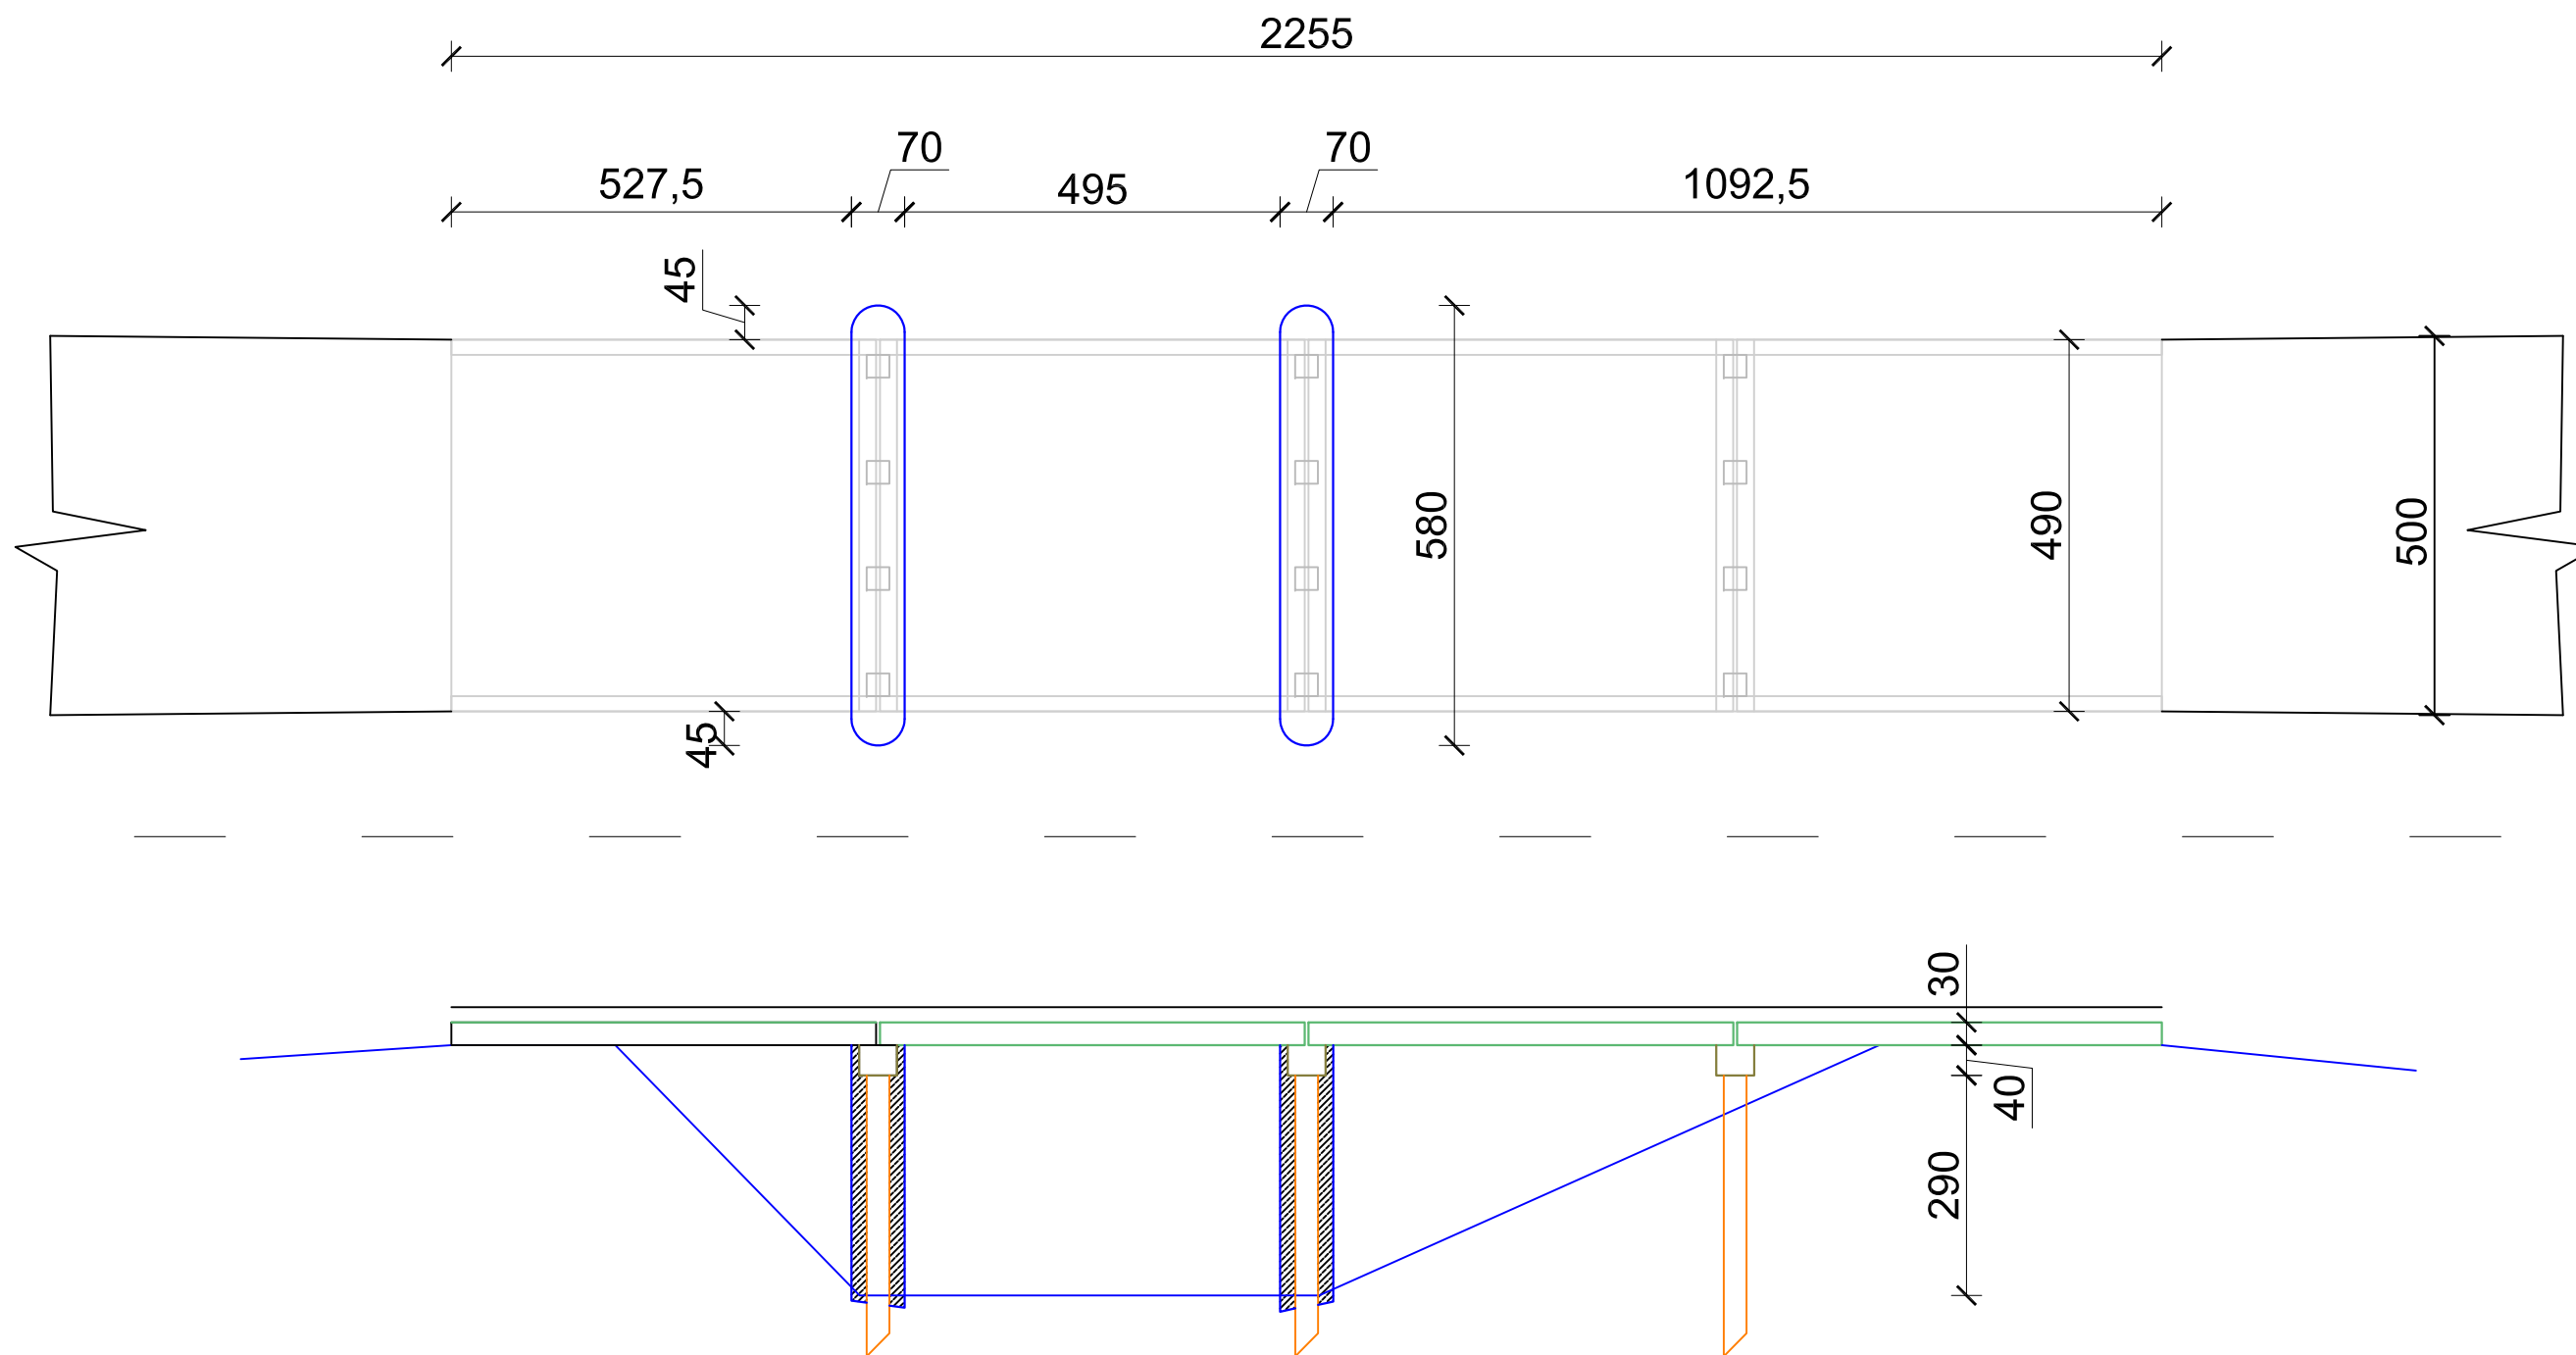

**PLANI NDERHYRJES NE URE SH. 1:100**  
 GJERESIA =4.00 M2  
 GJATESIA =22.50 M2

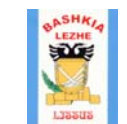

REPUBLIKA E SHQIPËRISE  
 BASHKIA LEZHE

Firm Name and Address

DREJTORIA E PLANIFIKIMI  
 DHE ZHVILLIMIT TE TERRITORIT

- Ark.DODE ZHUBA
- Ing.GJOVALIN MARKU
- Ing.GJON LUCA
- Ing.ALBAN MARKU
- Ing.ALBAN LAÇI
- Ing.ADIONA MARTINI

**PROJEKT ZBA TIMI**  
 SISTEMIM ASFALTIM RRUGA  
 SUPERSTRADË-PIRAJ  
 Gjatesia = 1200m  
 (Gjeresia = 4.0 m +2X0.5 m bankina)  
 DETAJE URA

|         |      |
|---------|------|
| SHKALLA | 2019 |
| 1:100   |      |