


BASHKIA LEZHE

PROJEKT - ZBATIMI

OBJEKTI: SISTEMIM, ASFALTIM I RRUGEVE TE BREND SHME
LAGJIA E PUKEJANEVE FAZE 1

PROJEKTUES:
BASHKIA LEZHE

MIRATOHET
KRYETARI I BASHKISE
FRAN FRROKAJ

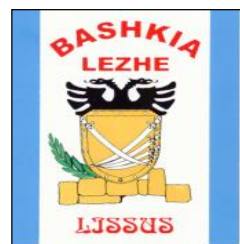

BASHKIA LEZHE


PROJEKT - ZBATIMI

OBJEKTI: SISTEMIM, ASFALTIM I RRUGEVE TE BREND SHME
LAGJIA E PUKEJANEVE FAZE 1

HORTOGRAFIA

PROJEKTUES:

BASHKIA LEZHE

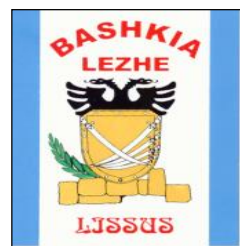

BASHKIA LEZHE



PROJEKT - ZBATIMI

OBJEKTI: SISTEMIM, ASFALTIM I RRUGEVE TE BREND SHME
LAGJIA E PUKEJANEVE FAZE 1

PLANIMETRIA


PROJEKTUES:

BASHKIA LEZHE

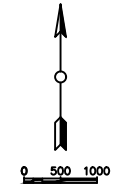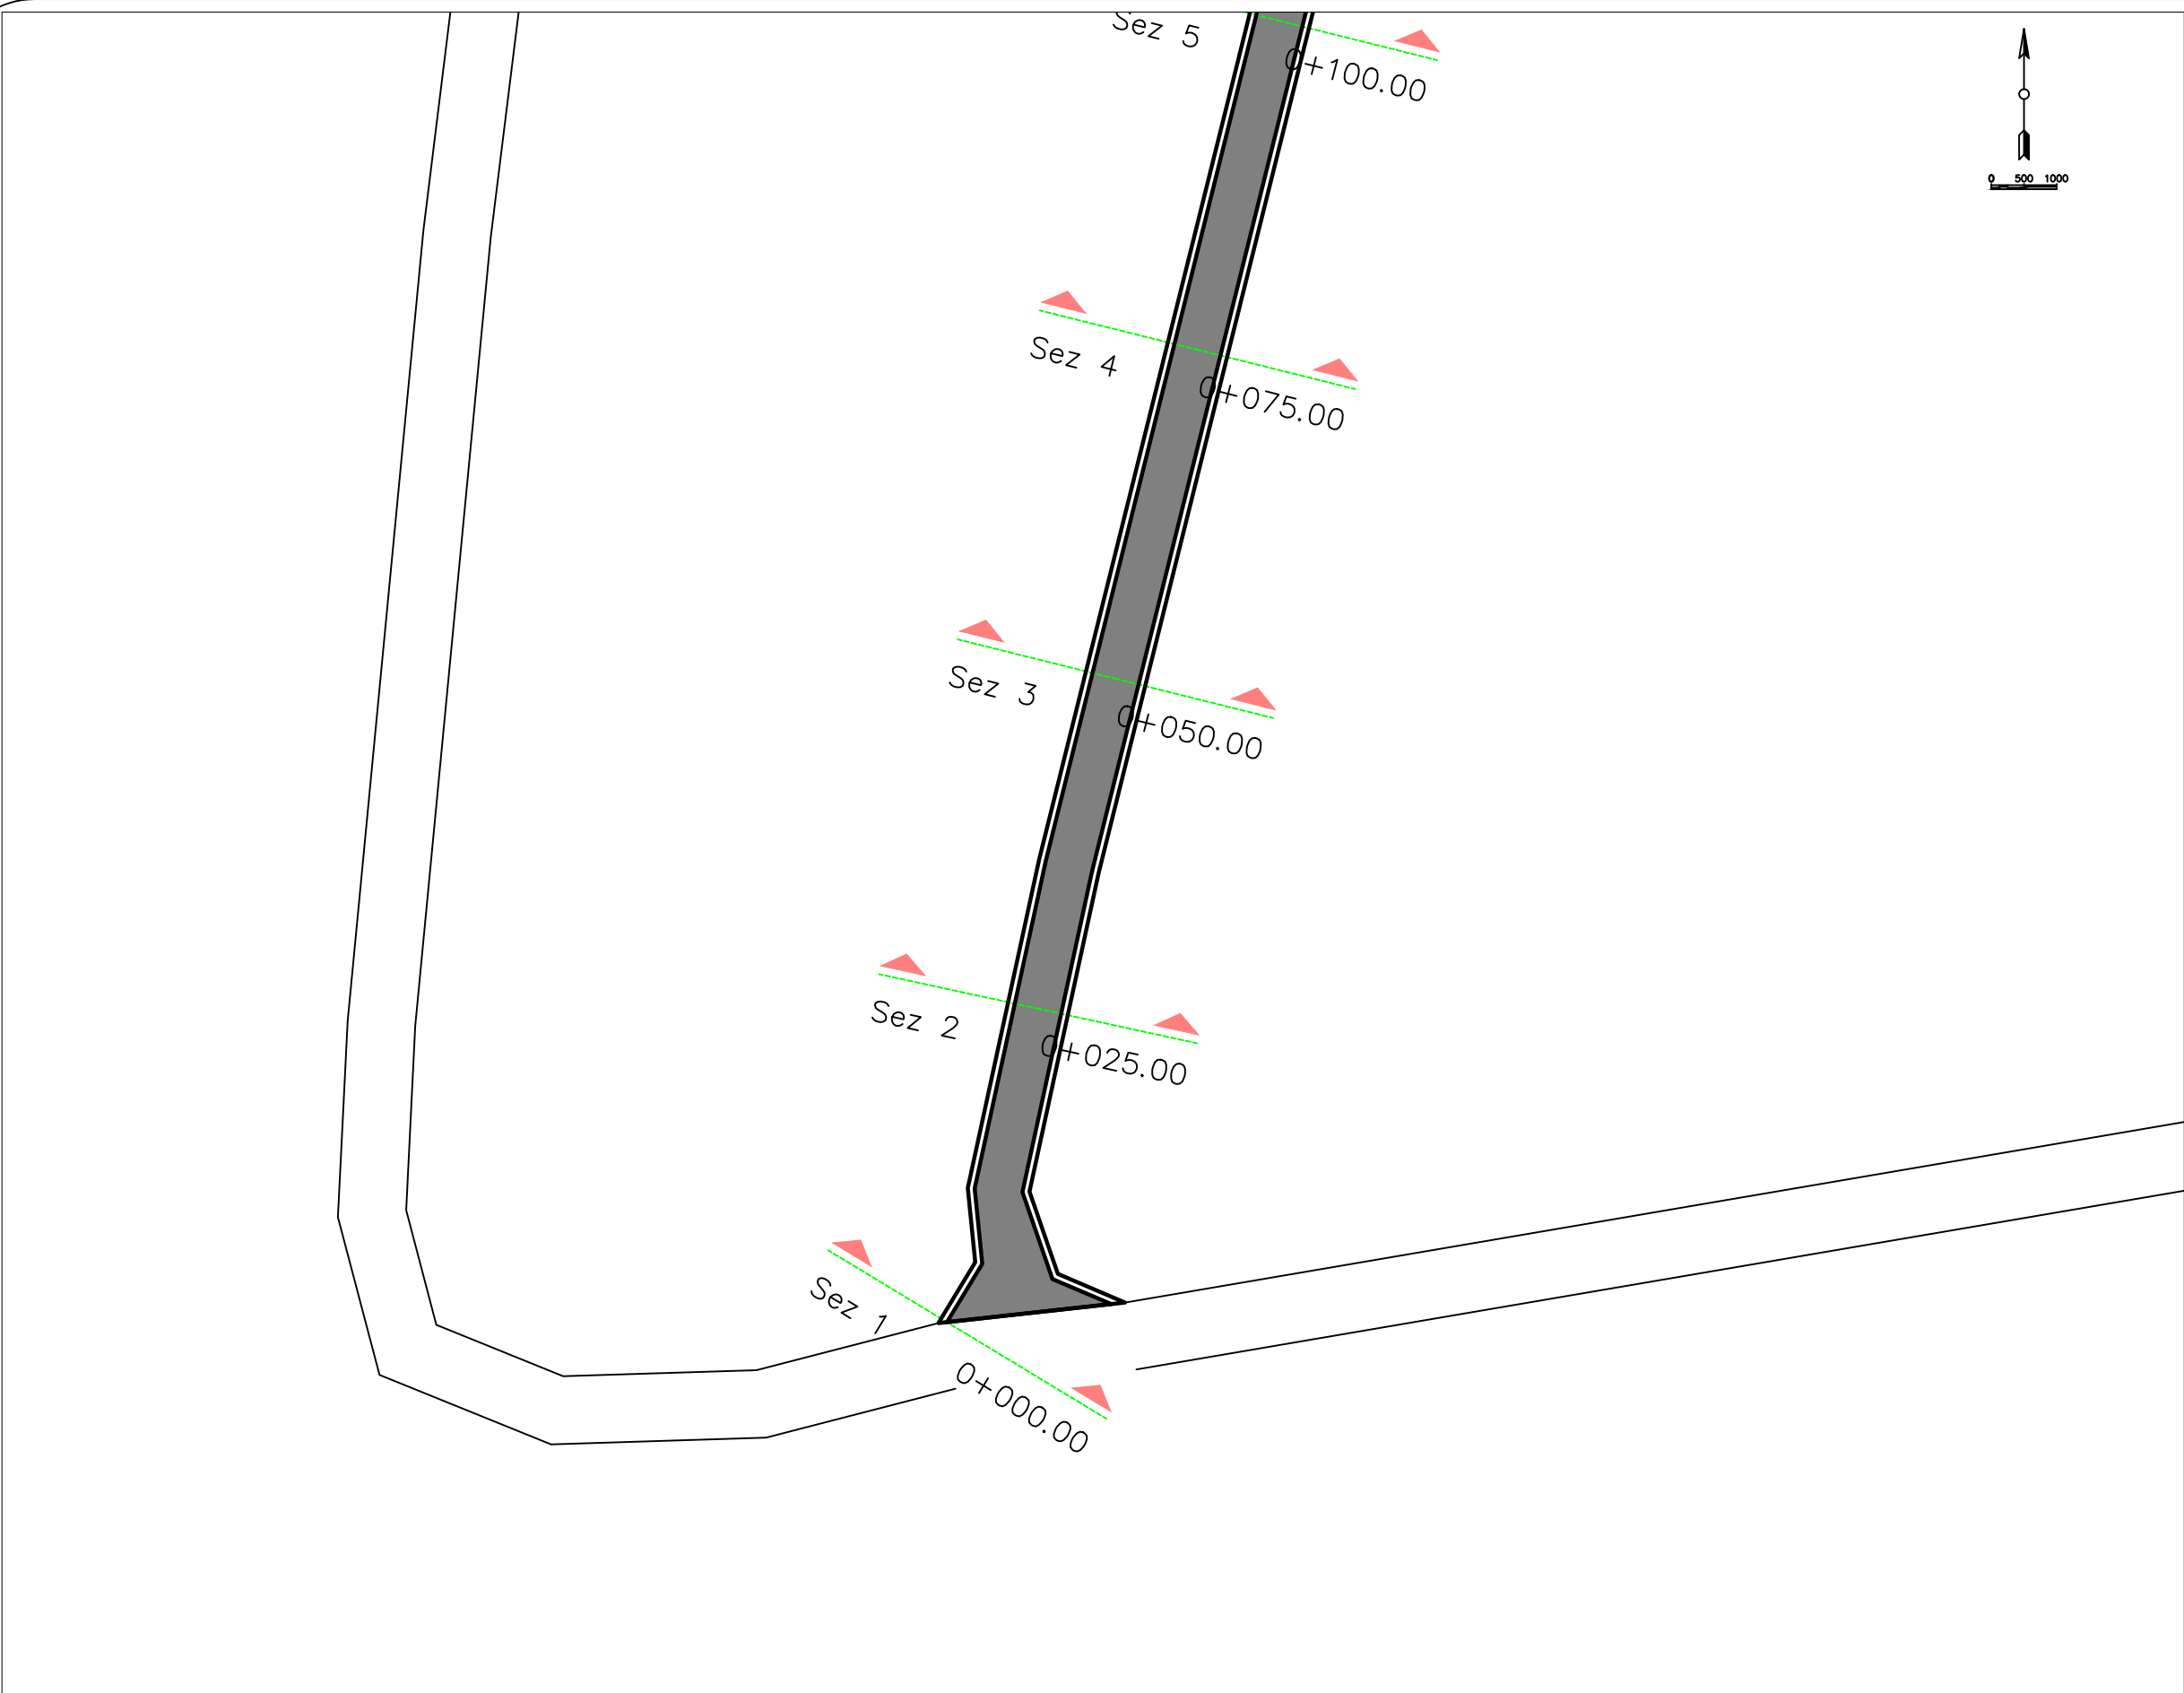


 REPUBLIKA E SHQIPËRISE
 BASHKIA LEZHE
PROJEKT ZBATIMI
 SISTEMIM ASFALTIM I RRUGES SE
 SHKOLLE- LAGJJA E PUKJANEVE
 GRYPKE-LUMI

Firm Name and Address




 BASHKIA LEZHE
 DREJTORIA E PLANIFIKIMI
 DHE ZHVILLIMIT TE
 TERRITORIT

Ark.DODE ZHUBA	
Ing.ADIONA MARTINI	
Ing.GJOVALIN MARKU	
Ing.GJON LUCA	
Ing.ALBAN LAÇI	

Project Name and Address

SISTEMIM ASFALTIM I RRUGES SE
 SHKOLLE- LAGJJA E PUKJANEVE
 GRYPKE-LUMI

Project	PLANIMETRIA	Sheet	1
Date			
Scale	1:500		

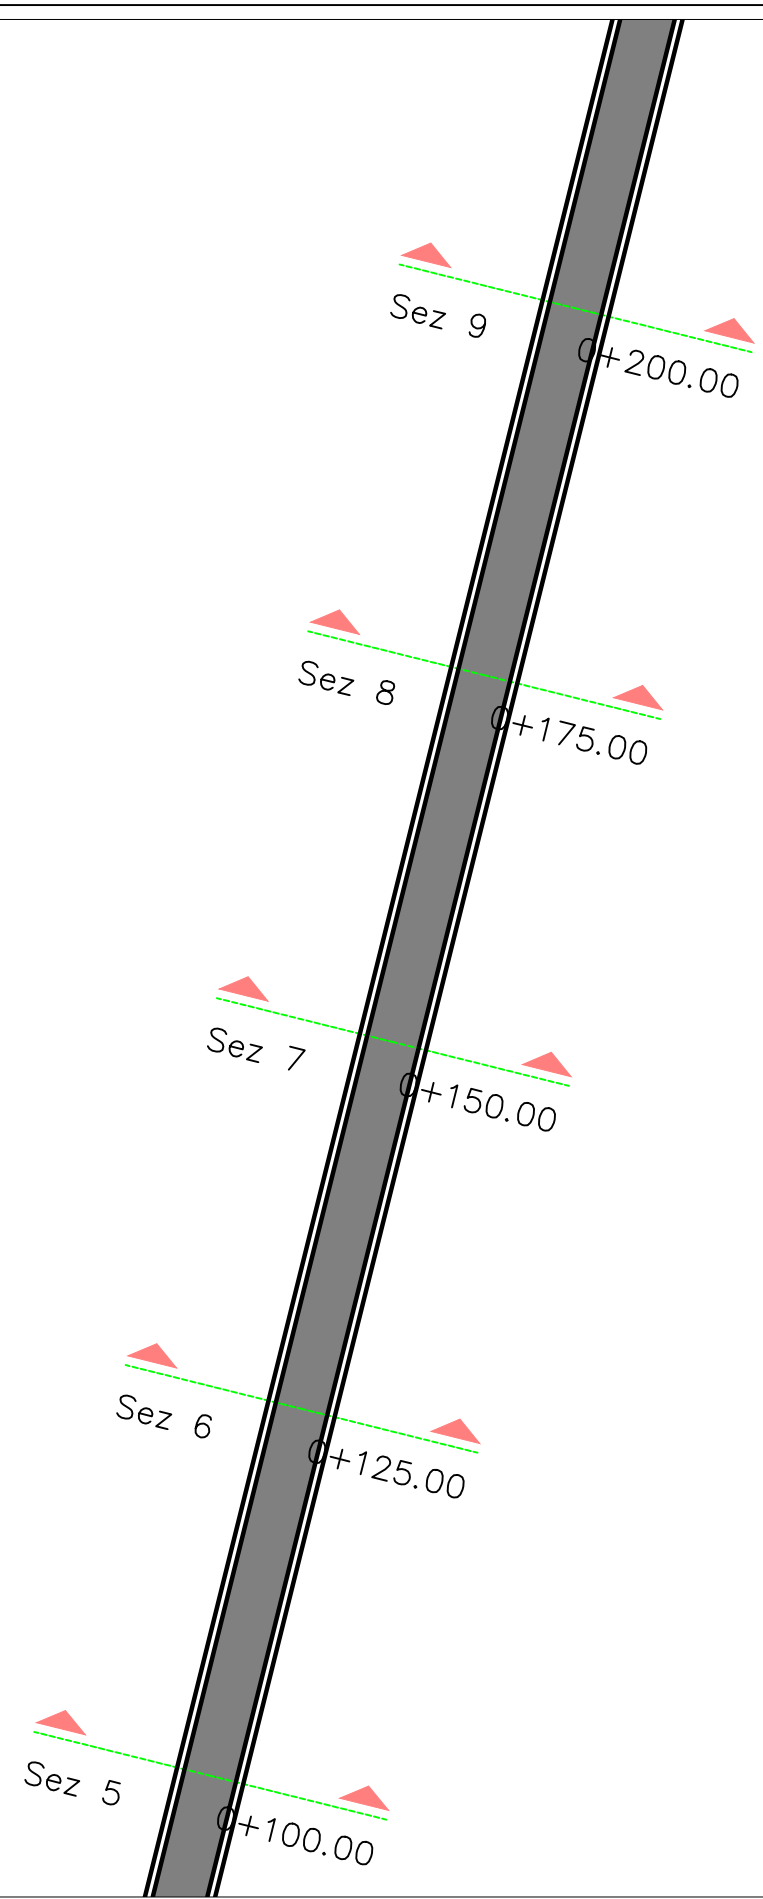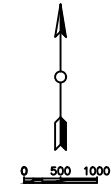


REPUBLIKA E SHQIPËRISE
BASHKIA LEZHE
PROJEKT ZBATIMI
SISTEMIM ASFALTIM I RRUGES SE
SHKOLLE- LAGJJA E PUKJANEVE
GRYKE-LUMI



Firm Name and Address

BASHKIA LEZHE
DREJTORIA E PLANIFIKIMI
DHE ZHVILLIMIT TE
TERRITORIT

Ark.DODE ZHUBA	
Ing.ADIONA MARTINI	
Ing.GJOVALIN MARKU	
Ing.GJON LUCA	
Ing.ALBAN LAÇI	

Project Name and Address
SISTEMIM ASFALTIM I RRUGES SE
SHKOLLE- LAGJJA E PUKJANEVE
GRYKE-LUMI

Project	PLANIMETRIA	Sheet	2
Date			
Scale	1:500		

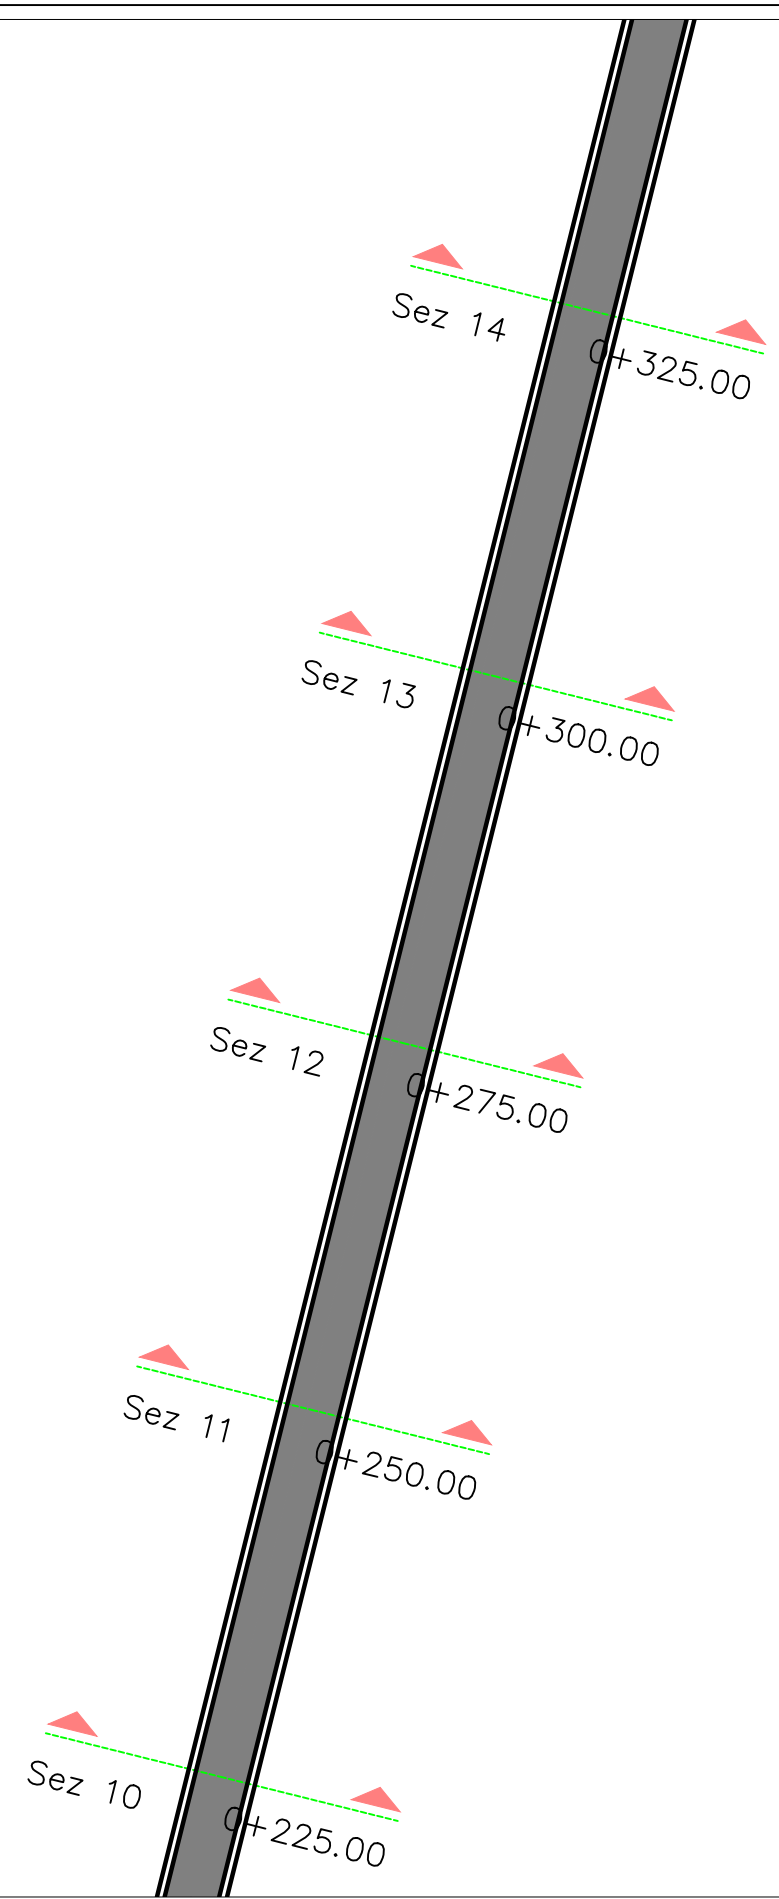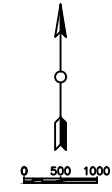


REPUBLIKA E SHQIPËRISE
BASHKIA LEZHE
PROJEKT ZBATIMI
SISTEMIM ASFALTIM I RRUGES SE
SHKOLLE- LAGJJA E PUKJANEVE
GRYKE-LUMI



Firm Name and Address

BASHKIA LEZHE
DREJTORIA E PLANIFIKIMI
DHE ZHVILLIMIT TE
TERRITORIT

Ark.DODE ZHUBA	
Ing.ADIONA MARTINI	
Ing.GJOVALIN MARKU	
Ing.GJON LUCA	
Ing.ALBAN LAÇI	


Project Name and Address
SISTEMIM ASFALTIM I RRUGES SE
SHKOLLE- LAGJJA E PUKJANEVE
GRYKE-LUMI

Project	PLANIMETRIA	Sheet	
Date			3
Scale	1:500		

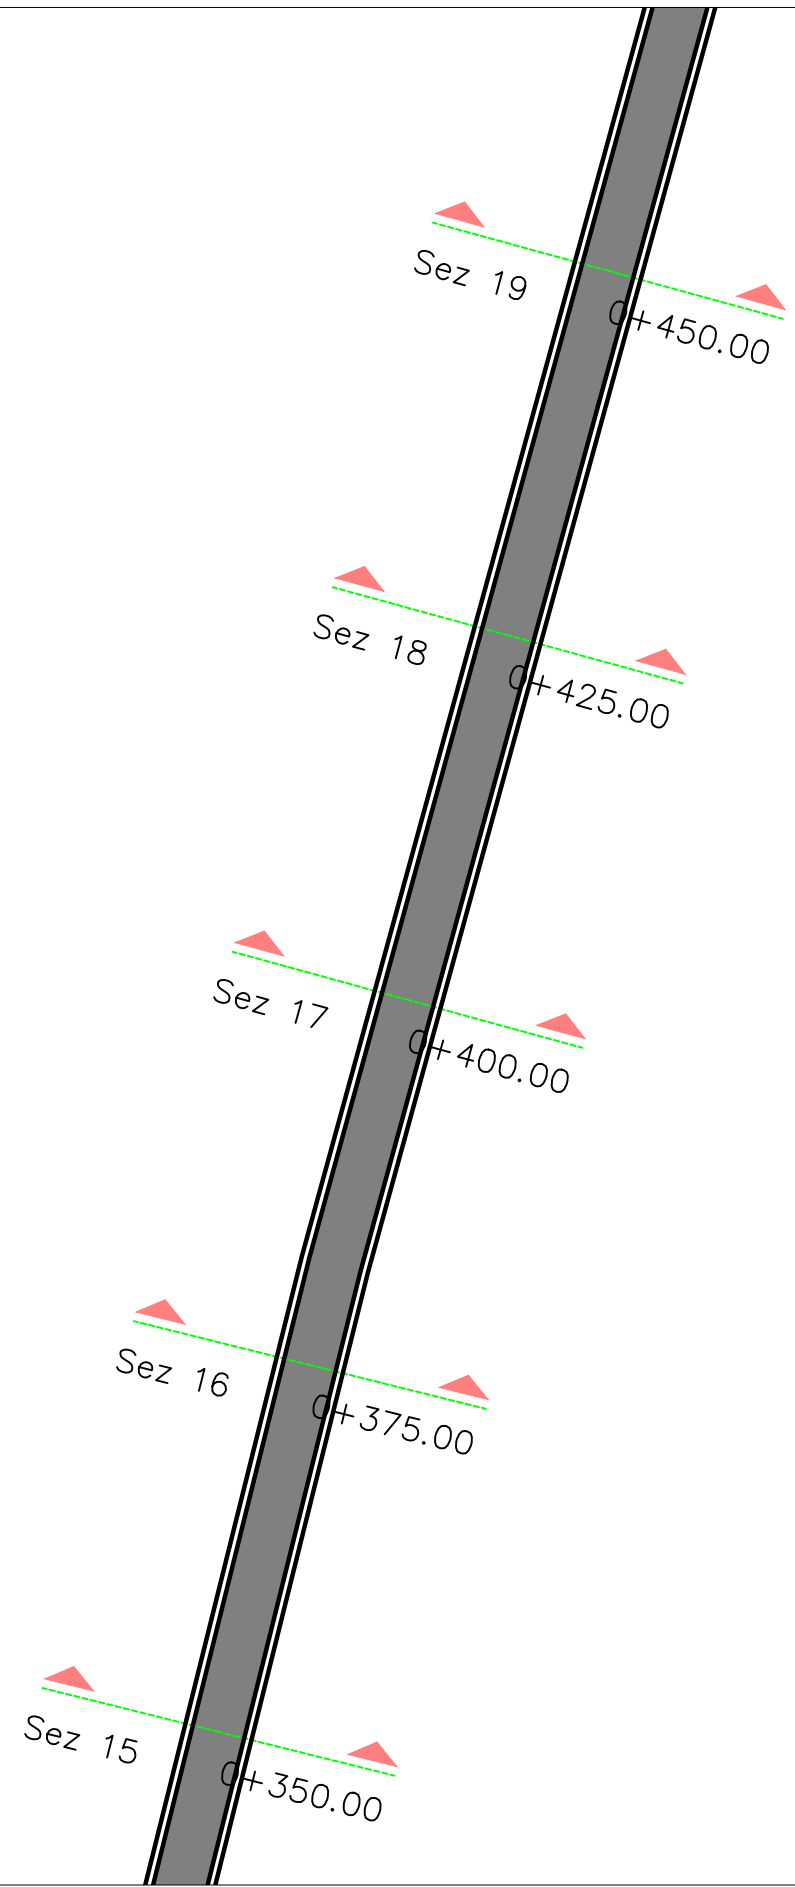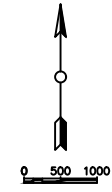


REPUBLIKA E SHQIPËRISE
BASHKIA LEZHE
PROJEKT ZBATIMI
SISTEMIM ASFALTIM I RRUGES SE
SHKOLLE- LAGJJA E PUKJANEVE
GRYKE-LUMI

Firm Name and Address




BASHKIA LEZHE
DREJTORIA E PLANIFIKIMI
DHE ZHVILLIMIT TE
TERRITORIT

Ark.DODE ZHUBA	
Ing.ADIONA MARTINI	
Ing.GJOVALIN MARKU	
Ing.GJON LUCA	
Ing.ALBAN LAÇI	

Project Name and Address


SISTEMIM ASFALTIM I RRUGES SE
SHKOLLE- LAGJJA E PUKJANEVE
GRYKE-LUMI

Project	PLANIMETRIA	Sheet	
Date			4
Scale	1:500		

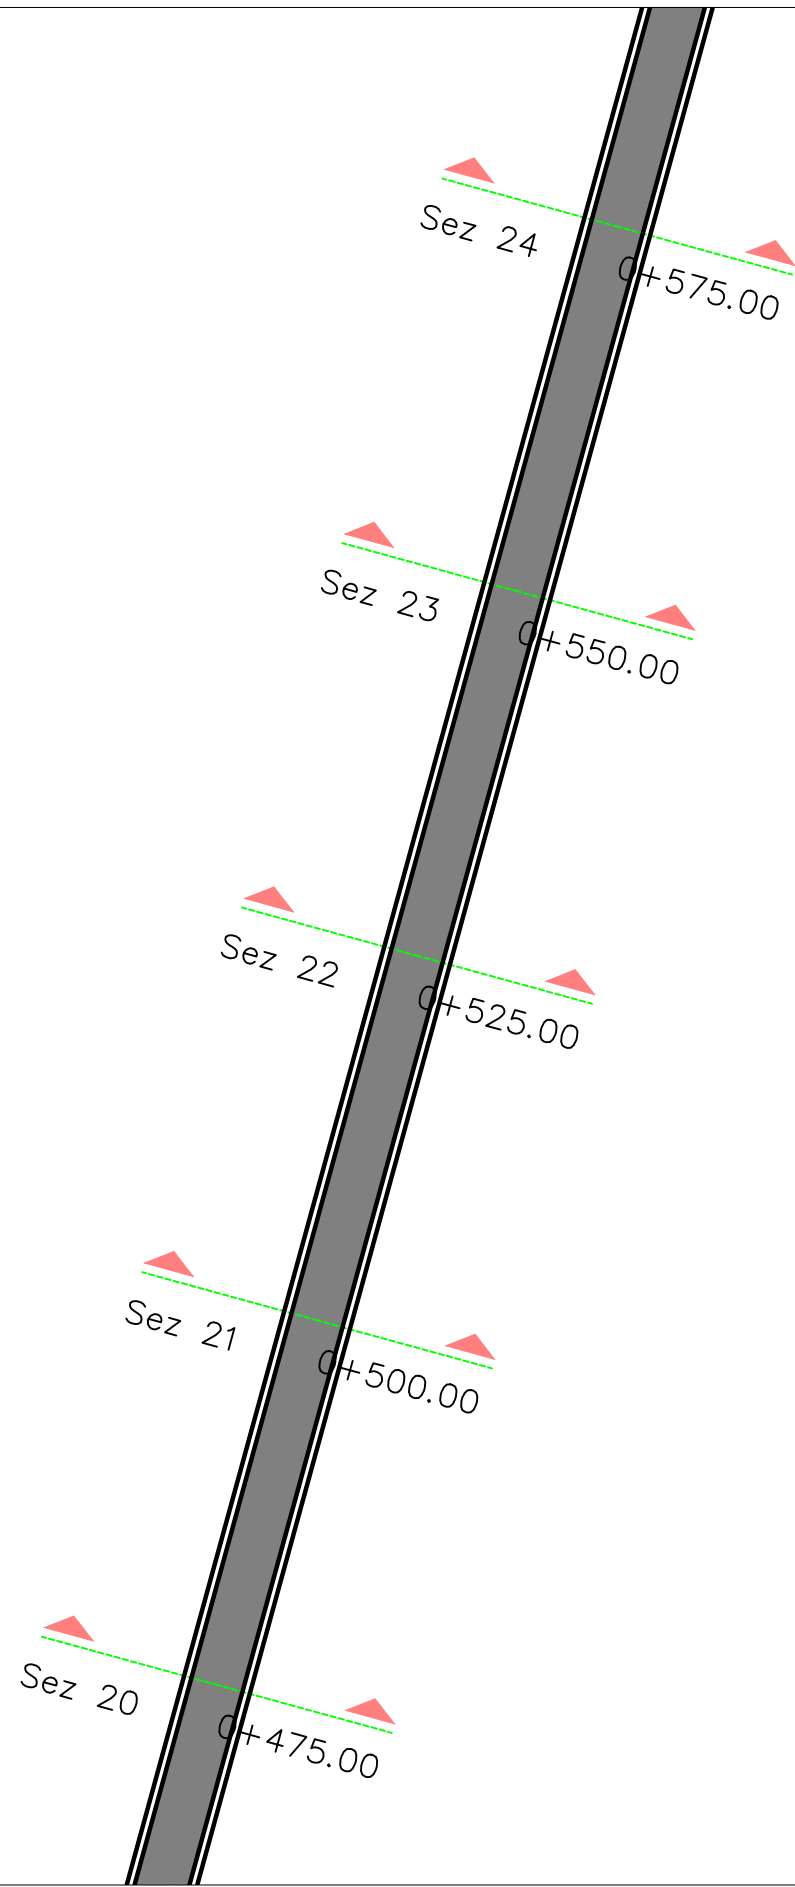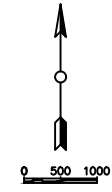


REPUBLIKA E SHQIPËRISE
BASHKIA LEZHE
PROJEKT ZBATIMI
SISTEMIM ASFALTIM I RRUGES SE
SHKOLLE- LAGJJA E PUKJANEVE
GRYKE-LUMI

Firm Name and Address




BASHKIA LEZHE
DREJTORIA E PLANIFIKIMI
DHE ZHVILLIMIT TE
TERRITORIT

Ark.DODE ZHUBA	
Ing.ADIONA MARTINI	
Ing.GJOVALIN MARKU	
Ing.GJON LUCA	
Ing.ALBAN LAÇI	

Project Name and Address


SISTEMIM ASFALTIM I RRUGES SE
SHKOLLE- LAGJJA E PUKJANEVE
GRYKE-LUMI

Project	PLANIMETRIA	Sheet	5
Date			
Scale	1:500		

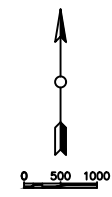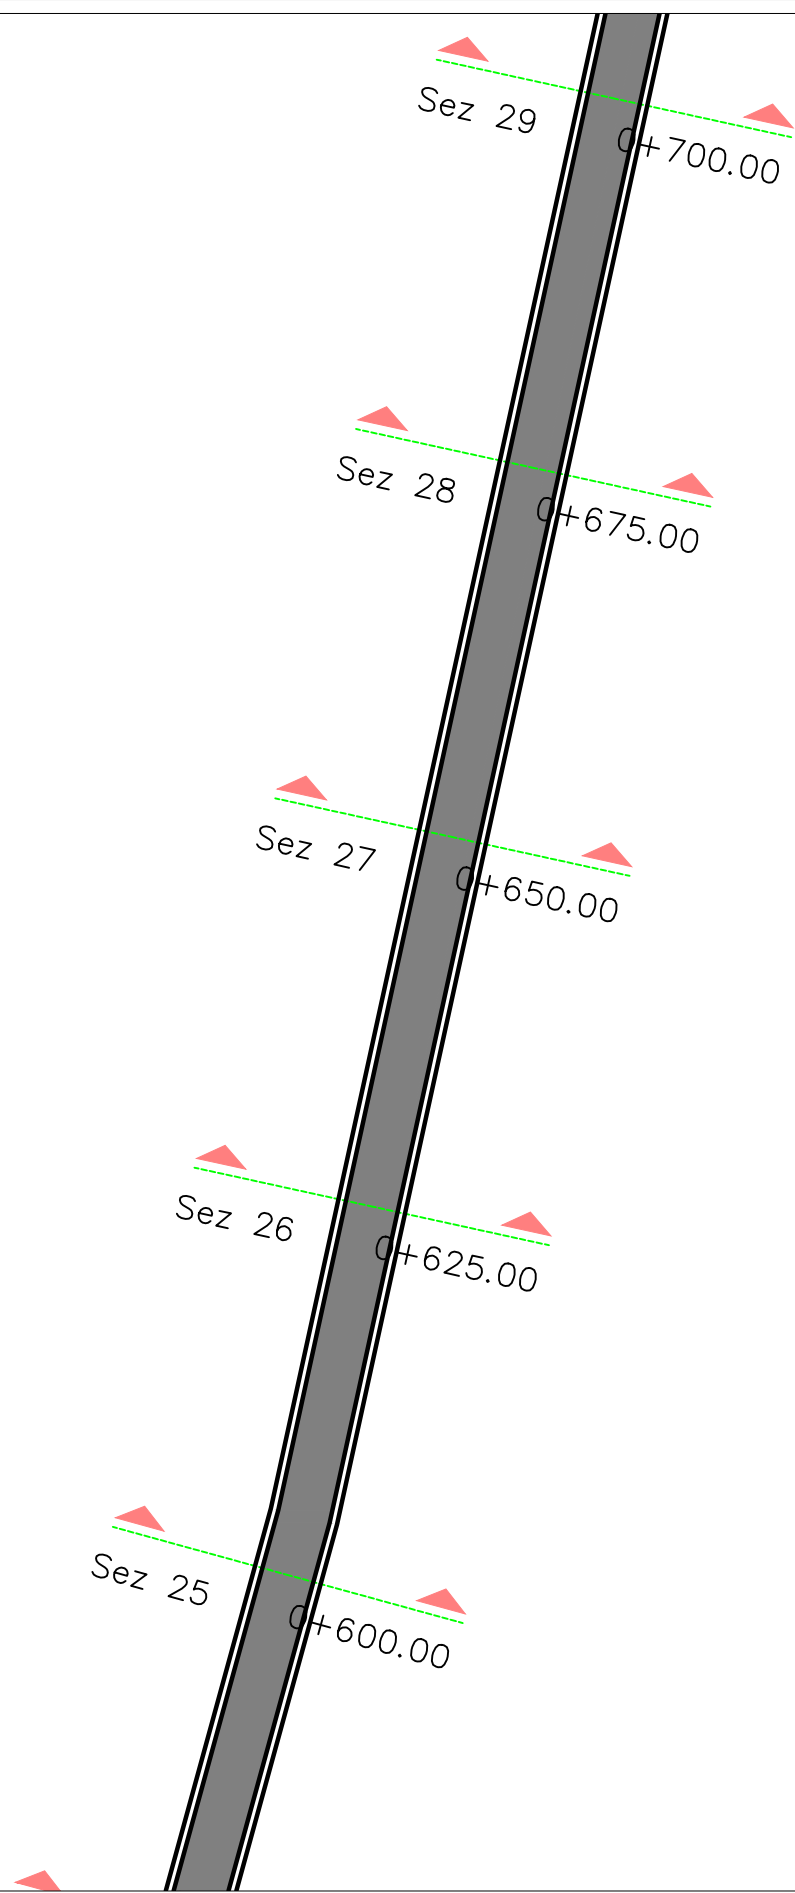


 REPUBLIKA E SHQIPËRISE
 BASHKIA LEZHE
PROJEKT ZBATIMI
 SISTEMIM ASFALTIM I RRUGES SE
 SHKOLLE- LAGJJA E PUKJANEVE
 GRYPKE-LUMI

Firm Name and Address




 BASHKIA LEZHE
 DREJTORIA E PLANIFIKIMI
 DHE ZHVILLIMIT TE
 TERRITORIT

Ark.DODE ZHUBA	
Ing.ADIONA MARTINI	
Ing.GJOVALIN MARKU	
Ing.GJON LUCA	
Ing.ALBAN LAÇI	

Project Name and Address


SISTEMIM ASFALTIM I RRUGES SE
 SHKOLLE- LAGJJA E PUKJANEVE
 GRYPKE-LUMI

Project	PLANIMETRIA	Sheet	
Date			6
Scale	1:500		

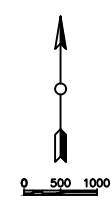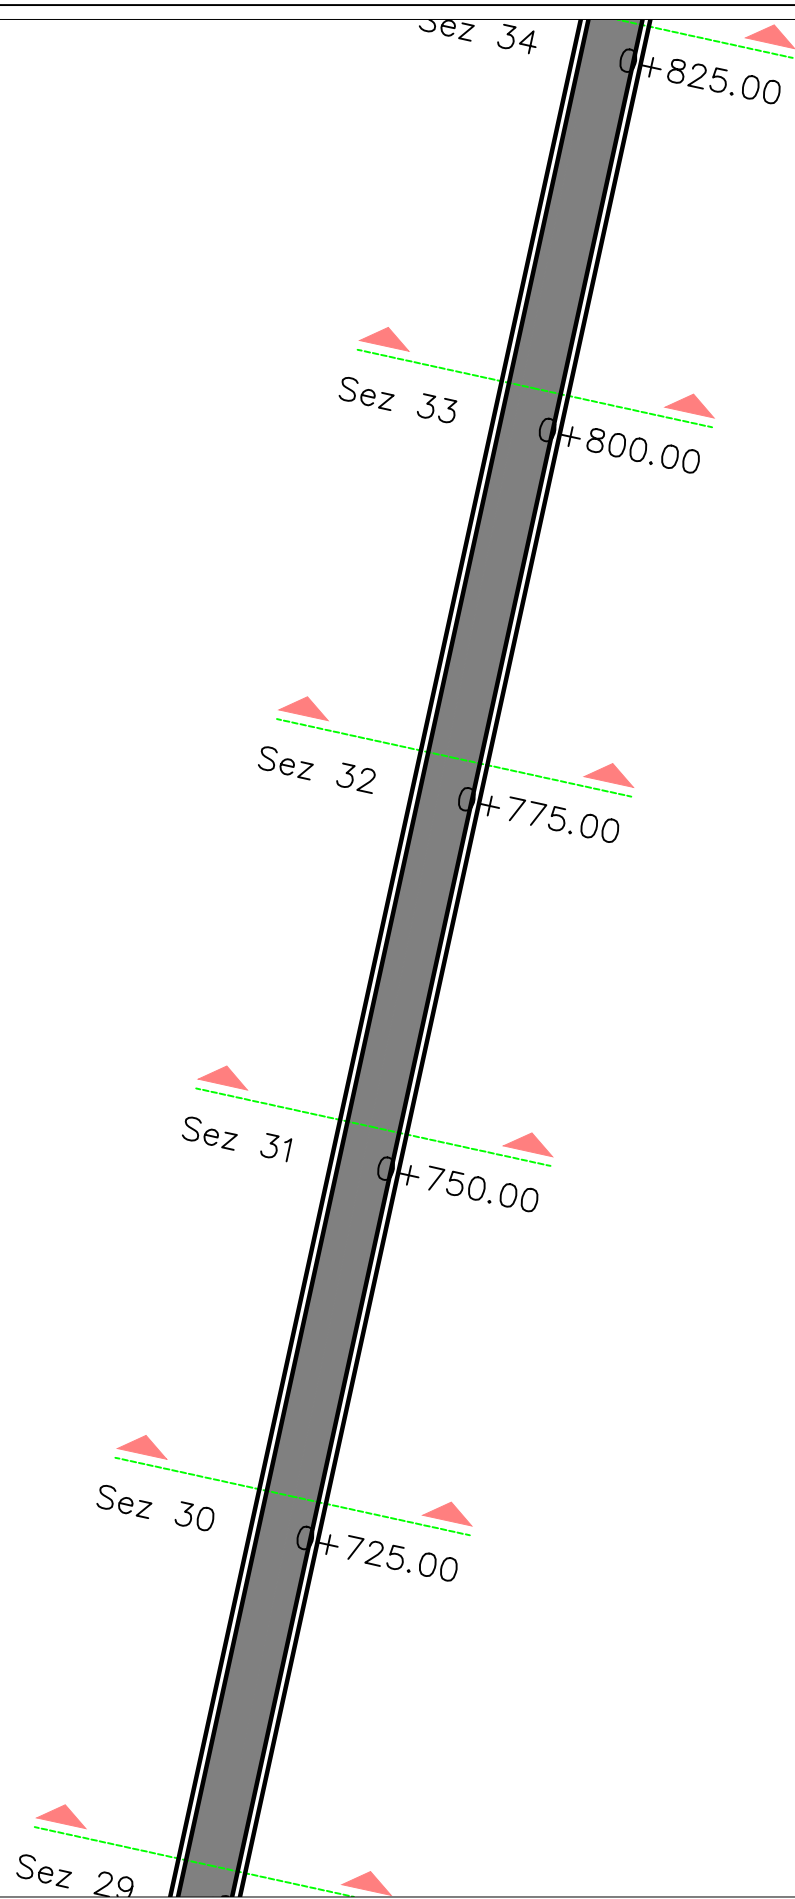


 REPUBLIKA E SHQIPËRISE
 BASHKIA LEZHE
PROJEKT ZBATIMI
 SISTEMIM ASFALTIM I RRUGES SE
 SHKOLLE- LAGJJA E PUKJANEVE
 GRYPKE-LUMI

Firm Name and Address




 BASHKIA LEZHE
 DREJTORIA E PLANIFIKIMI
 DHE ZHVILLIMIT TE
 TERRITORIT

Ark.DODE ZHUBA	
Ing.ADIONA MARTINI	
Ing.GJOVALIN MARKU	
Ing.GJON LUCA	
Ing.ALBAN LAÇI	

Project Name and Address

SISTEMIM ASFALTIM I RRUGES SE
 SHKOLLE- LAGJJA E PUKJANEVE
 GRYPKE-LUMI

Project	PLANIMETRIA	Sheet	
Date			7
Scale	1:500		

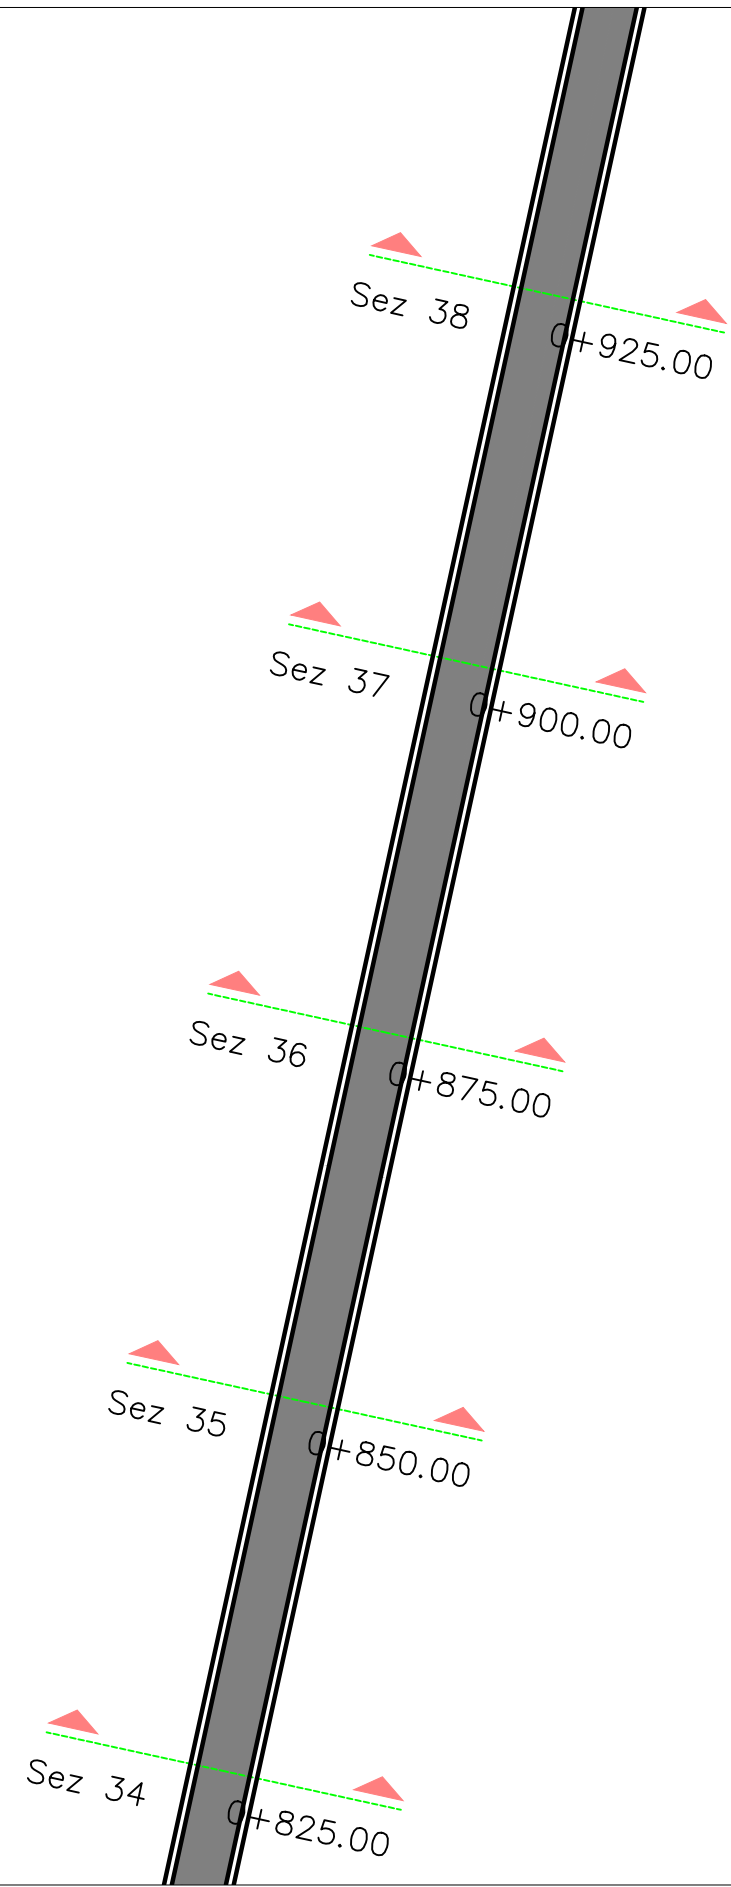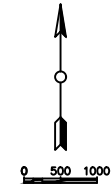


REPUBLIKA E SHQIPËRISE
BASHKIA LEZHE
PROJEKT ZBATIMI
SISTEMIM ASFALTIM I RRUGES SE
SHKOLLE- LAGJJA E PUKJANEVE
GRYKE-LUMI

Firm Name and Address




BASHKIA LEZHE
DREJTORIA E PLANIFIKIMI
DHE ZHVILLIMIT TE
TERRITORIT

Ark.DODE ZHUBA	
Ing.ADIONA MARTINI	
Ing.GJOVALIN MARKU	
Ing.GJON LUCA	
Ing.ALBAN LAÇI	

Project Name and Address

SISTEMIM ASFALTIM I RRUGES SE
SHKOLLE- LAGJJA E PUKJANEVE
GRYKE-LUMI

Project	PLANIMETRIA	Sheet	8
Date			
Scale	1:500		

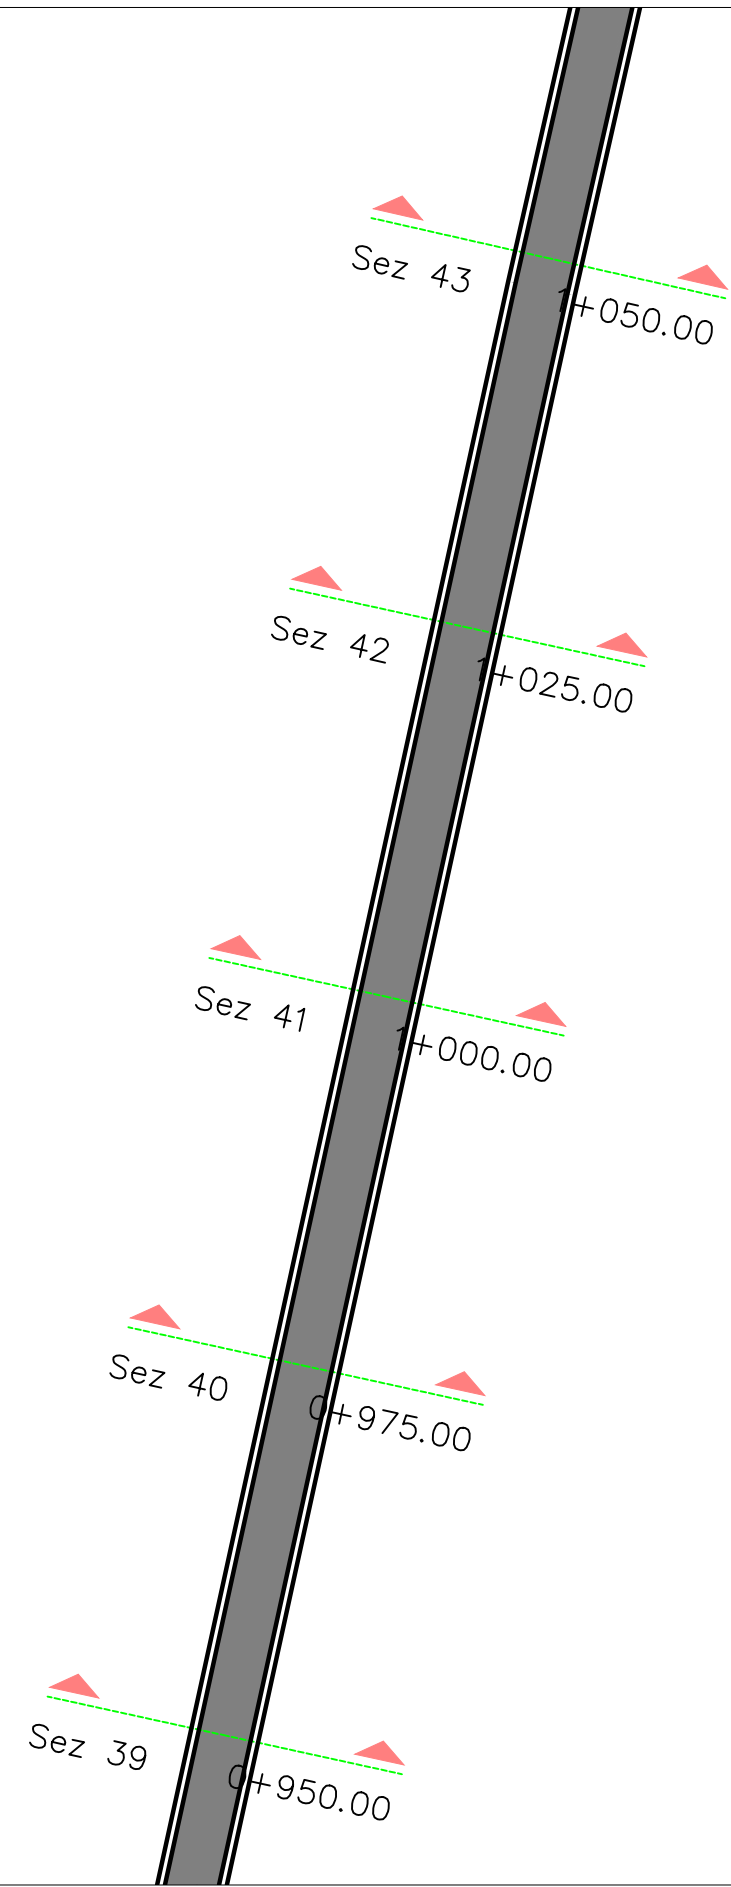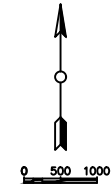


REPUBLIKA E SHQIPËRISE
BASHKIA LEZHE
PROJEKT ZBATIMI
SISTEM ASFALTIM I RRUGES SE
SHKOLLE- LAGJJA E PUKJANEVE
GRYKE-LUMI


Firm Name and Address

BASHKIA LEZHE
DREJTORIA E PLANIFIKIMI
DHE ZHVILLIMIT TE
TERRITORIT

Ark.DODE ZHUBA	
Ing.ADIONA MARTINI	
Ing.GJOVALIN MARKU	
Ing.GJON LUCA	
Ing.ALBAN LAÇI	

Project Name and Address
SISTEM ASFALTIM I RRUGES SE
SHKOLLE- LAGJJA E PUKJANEVE
GRYKE-LUMI

Project	PLANIMETRIA	Sheet	
Date			9
Scale	1:500		

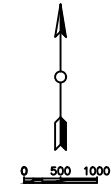

Sez 48 +175.00

Sez 47 +150.00

Sez 46 +125.00

Sez 45 +100.00

Sez 44 +075.00



REPUBLIKA E SHQIPËRISE
BASHKIA LEZHE

PROJEKT ZBATIMI
SISTEMIM ASFALTIM I RRUGES SE
SHKOLLE- LAGJJA E PUKJANEVE
GRYKE-LUMI



BASHKIA LEZHE
DREJTORIA E PLANIFIKIMI
DHE ZHVILLIMIT TE
TERRITORIT

Ark.DODE ZHUBA

Ing.ADIONA MARTINI

Ing.GJOVALIN MARKU

Ing.GJON LUCA

Ing.ALBAN LAÇI

Project Name and Address

SISTEMIM ASFALTIM I RRUGES SE
SHKOLLE- LAGJJA E PUKJANEVE
GRYKE-LUMI



Project PLANIMETRIA

Date


Scale 1:500

Sheet

10

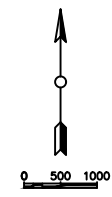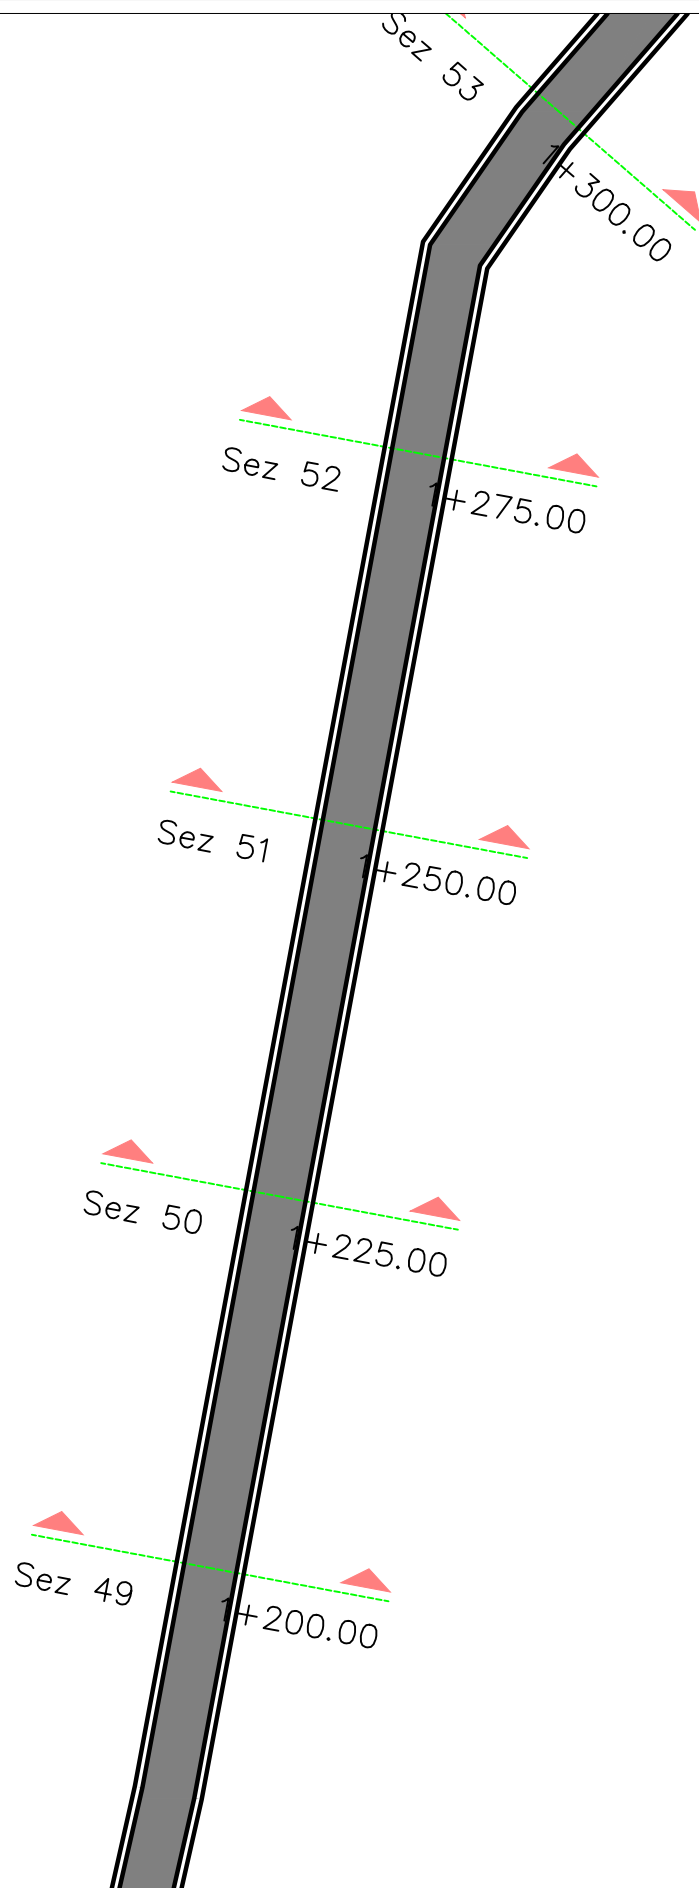




 REPUBLIKA E SHQIPËRISE
 BASHKIA LEZHE
PROJEKT ZBATIMI
 SISTEMIM ASFALTIM I RRUGES SE
 SHKOLLE- LAGJJA E PUKJANEVE
 BRYKE-LUMI


 BASHKIA LEZHE
 DREJTORIA E PLANIFIKIMI
 DHE ZHVILLIMIT TE
 TERRITORIT

Ark.DODE ZHUBA	
Ing.ADIONA MARTINI	
Ing.GJOVALIN MARKU	
Ing.GJON LUCA	
Ing.ALBAN LAÇI	


Project Name and Address
 SISTEMIM ASFALTIM I RRUGES SE
 SHKOLLE- LAGJJA E PUKJANEVE
 BRYKE-LUMI

Project PLANIMETRIA	Sheet 11
Date	
Scale 1: 500	

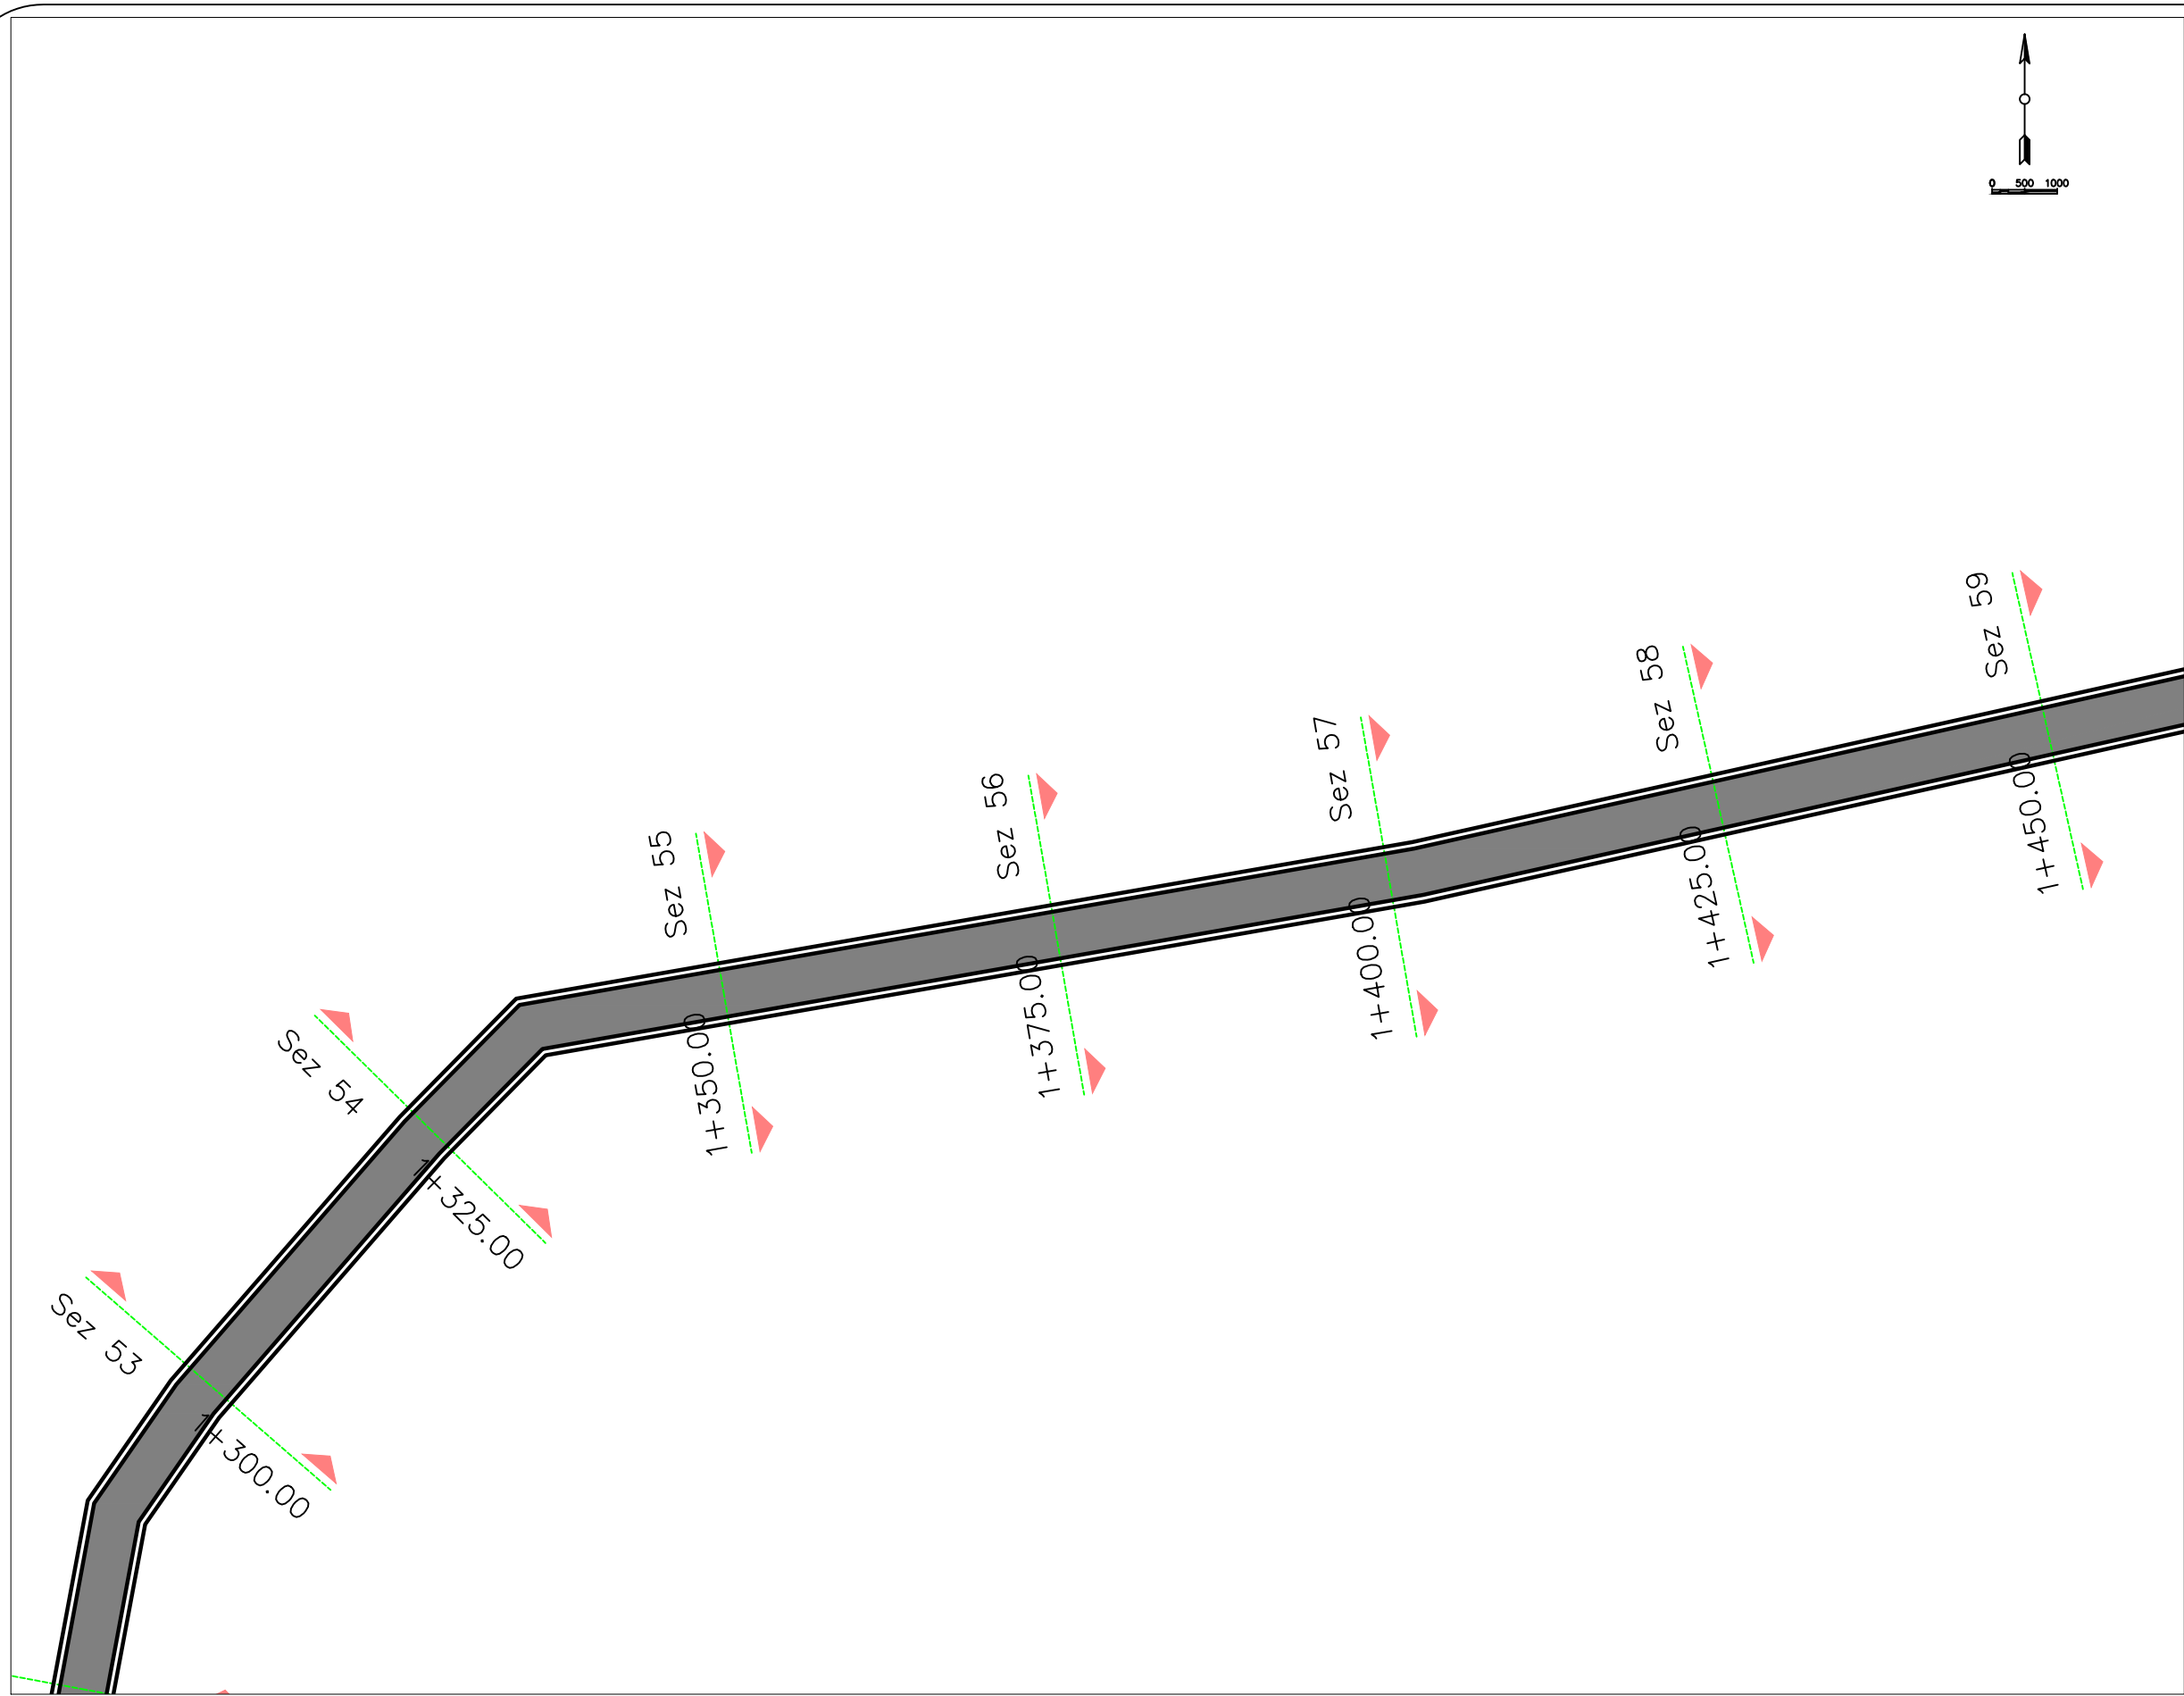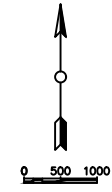


REPUBLIKA E SHQIPËRISE
BASHKIA LEZHE
PROJEKT ZBATIMI
SISTEMIM ASFALTIM I RRUGES SE
SHKOLLE- LAGJJA E PUKJANEVE
GRYKE-LUMI

Firm Name and Address


BASHKIA LEZHE
DREJTORIA E PLANIFIKIMI
DHE ZHVILLIMIT TE
TERRITORIT

Ark.DODE ZHUBA	
Ing.ADIONA MARTINI	
Ing.GJOVALIN MARKU	
Ing.GJON LUCA	
Ing.ALBAN LAÇI	


Project Name and Address

SISTEMIM ASFALTIM I RRUGES SE
SHKOLLE- LAGJJA E PUKJANEVE
GRYKE-LUMI

Project	PLANIMETRIA	Sheet	
Date			12
Scale	1:500		






 REPUBLIKA E SHQIPËRISE
 BASHKIA LEZHE
PROJEKT ZBATIMI
 SISTEMIM ASFALTIM I RRUGES SE
 SHKOLLE- LAGJJA E PUKJANEVE
 GRYKE-LUMI


 BASHKIA LEZHE
 DREJTORIA E PLANIFIKIMI
 DHE ZHVILLIMIT TE
 TERRITORIT


Ark.DODE ZHUBA	
Ing.ADIONA MARTINI	
Ing.GJOVALIN MARKU	
Ing.GJON LUCA	
Ing.ALBAN LAÇI	

Project Name and Address
 SISTEMIM ASFALTIM I RRUGES SE
 SHKOLLE- LAGJJA E PUKJANEVE
 GRYKE-LUMI

Project	PLANIMETRIA	Sheet	
Date			13
Scale	1:500		

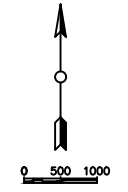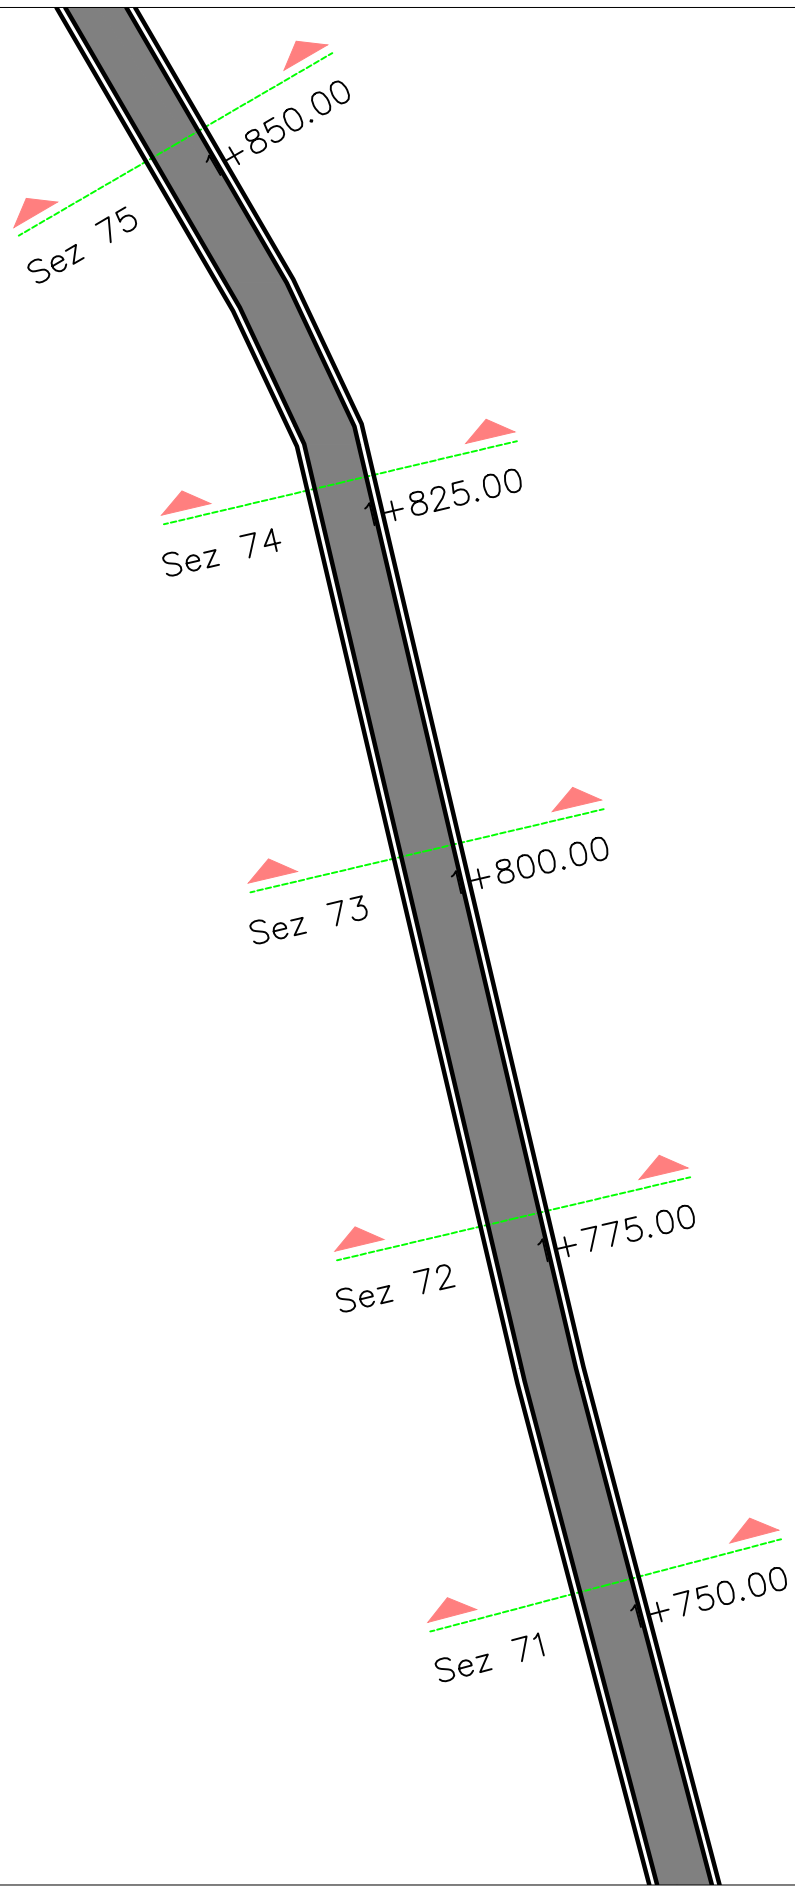




 REPUBLIKA E SHQIPËRISE
 BASHKIA LEZHE
PROJEKT ZBATIMI
 SISTEMIM ASFALTIM I RRUGES SE
 SHKOLLE- LAGJJA E PUKJANEVE
 GRYKE-LUMI


 BASHKIA LEZHE
 DREJTORIA E PLANIFIKIMI
 DHE ZHVILLIMIT TE
 TERRITORIT

Ark.DODE ZHUBA	
Ing.ADIONA MARTINI	
Ing.GJOVALIN MARKU	
Ing.GJON LUCA	
Ing.ALBAN LAÇI	

Project Name and Address
 SISTEMIM ASFALTIM I RRUGES SE
 SHKOLLE- LAGJJA E PUKJANEVE
 GRYKE-LUMI

<small>Project</small> PLANIMETRIA	<small>Sheet</small>
<small>Date</small>	14
<small>Scale</small> 1:500	

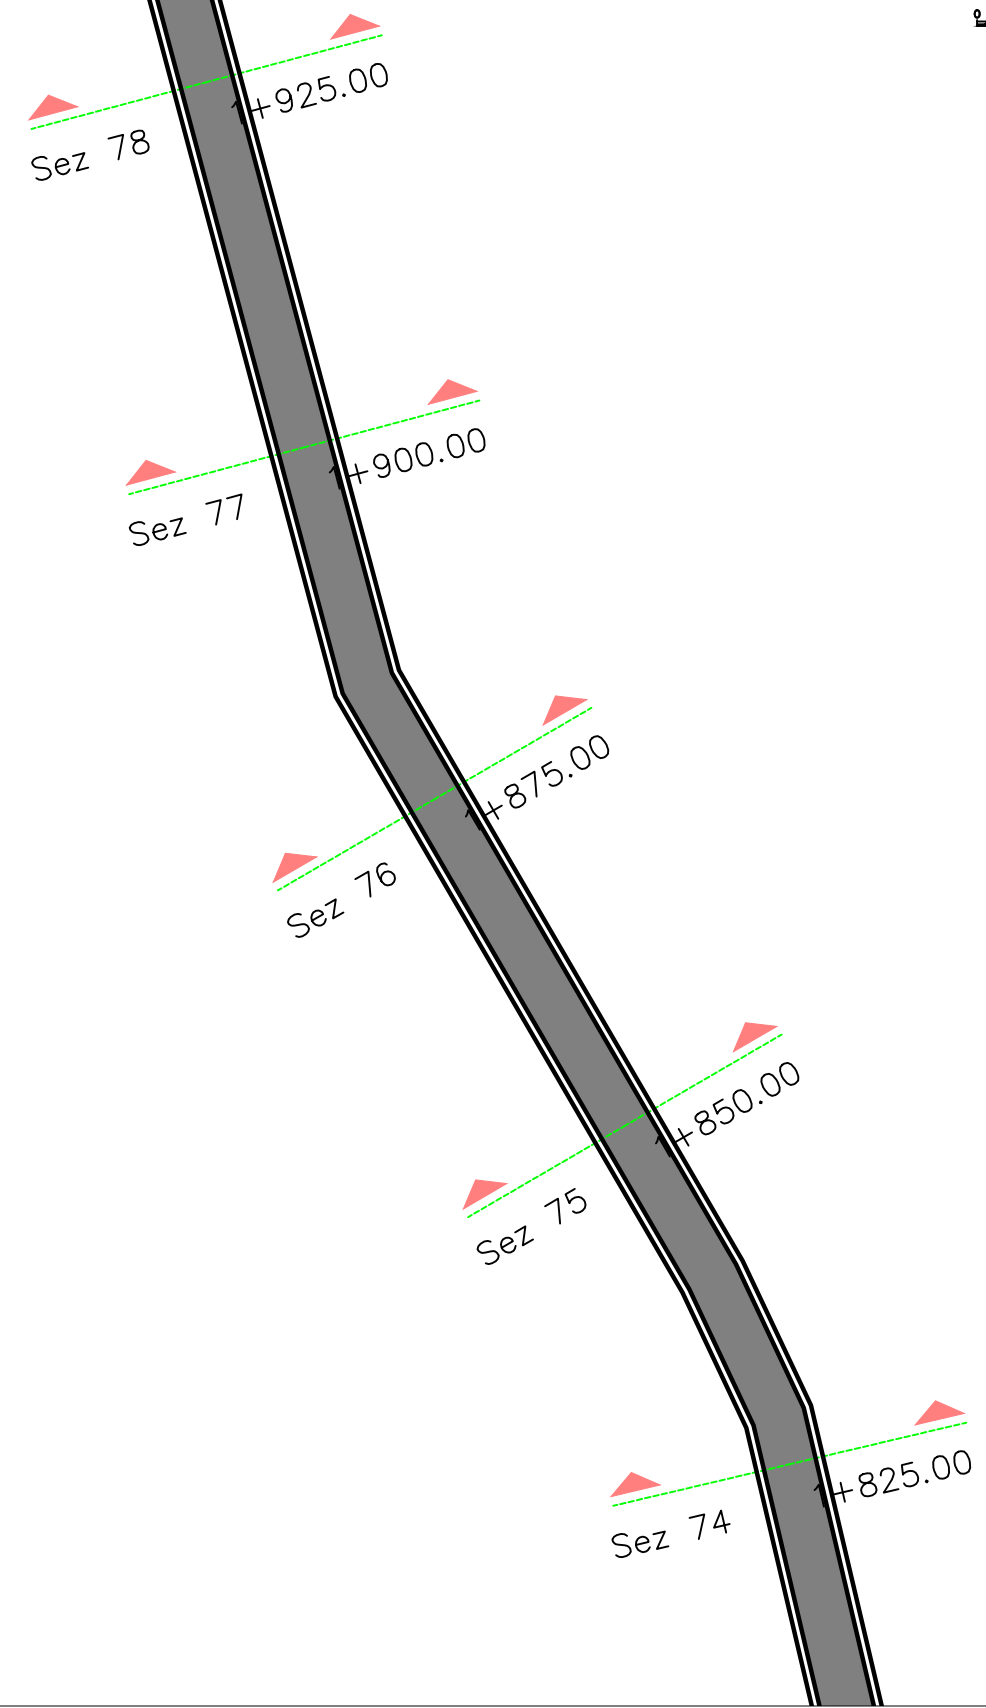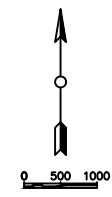


REPUBLIKA E SHQIPËRISE
BASHKIA LEZHE
PROJEKT ZBATIMI
SISTEMIM ASFALTIM I RRUGES SE
SHKOLLE- LAGJJA E PUKJANEVE
GRYKE-LUMI


Firm Name and Address

BASHKIA LEZHE
DREJTORIA E PLANIFIKIMI
DHE ZHVILLIMIT TE
TERRITORIT

Ark.DODE ZHUBA	
Ing.ADIONA MARTINI	
Ing.GJOVALIN MARKU	
Ing.GJON LUCA	
Ing.ALBAN LAÇI	


Project Name and Address
SISTEMIM ASFALTIM I RRUGES SE
SHKOLLE- LAGJJA E PUKJANEVE
GRYKE-LUMI

Project	PLANIMETRIA	Sheet	
Date			15
Scale	1:500		

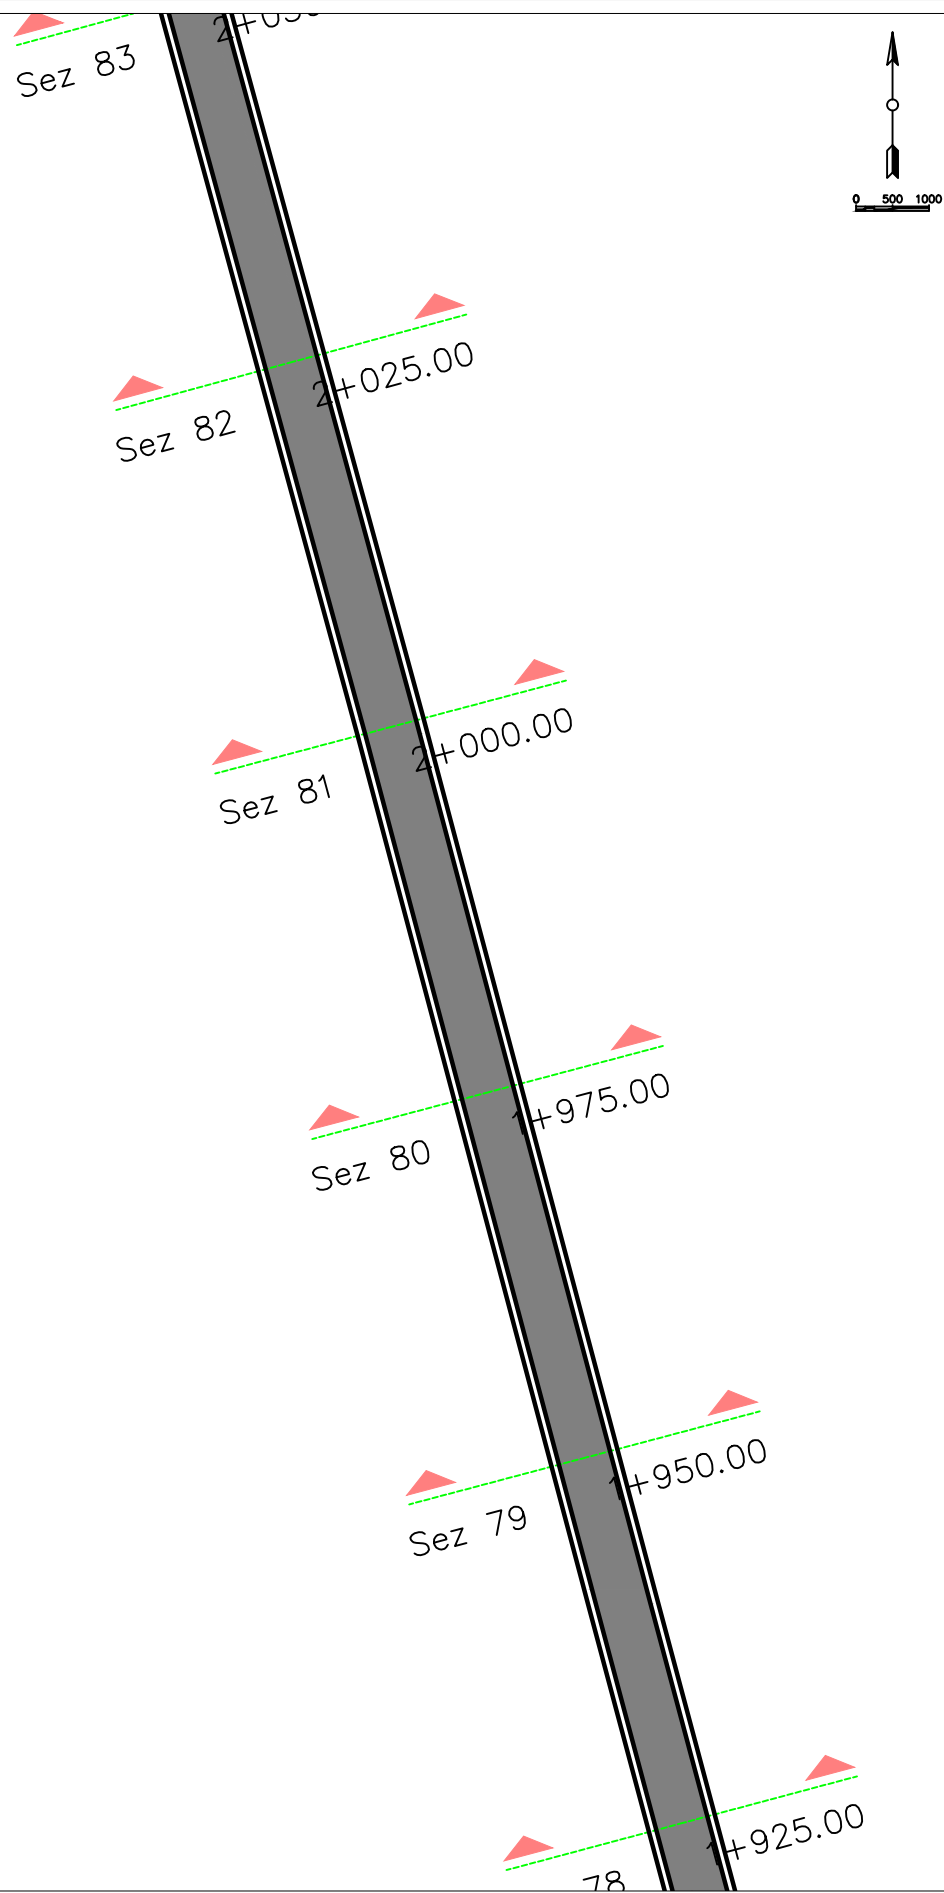


 REPUBLIKA E SHQIPËRISE
 BASHKIA LEZHE
PROJEKT ZBATIMI
 SISTEMIM ASFALTIM I RRUGES SE
 SHKOLLE- LAGJJA E PUKJANEVE
 GRYKE-LUMI

Firm Name and Address


 BASHKIA LEZHE
 DREJTORIA E PLANIFIKIMI
 DHE ZHVILLIMIT TE
 TERRITORIT

Ark.DODE ZHUBA	
Ing.ADIONA MARTINI	
Ing.GJOVALIN MARKU	
Ing.GJON LUCA	
Ing.ALBAN LAÇI	

Project Name and Address
 SISTEMIM ASFALTIM I RRUGES SE
 SHKOLLE- LAGJJA E PUKJANEVE
 GRYKE-LUMI

Project	PLANIMETRIA	Sheet	
Date			16
Scale	1:500		

Sez 81

Sez 86

2+125.00

Sez 85

2+100.00

Sez 84


2+075.00

Sez 83

2+050.00

Sez 82

2+025.00

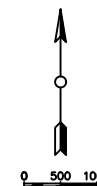

REPUBLIKA E SHQIPËRISE
BASHKIA LEZHE

PROJEKT ZBATIMI

SISTEMIM ASFALTIM I RRUGES SE
SHKOLLE- LAGJJA E PUKJANEVE
GRYKE-LUMI

Firm Name and Address



BASHKIA LEZHE
DREJTORIA E PLANIFIKIMI
DHE ZHVILLIMIT TE
TERRITORIT

Ark.DODE ZHUBA

Ing.ADIONA MARTINI

Ing.GJOVALIN MARKU

Ing.GJON LUCA

Ing.ALBAN LAÇI

Project Name and Address

SISTEMIM ASFALTIM I RRUGES SE
SHKOLLE- LAGJJA E PUKJANEVE
GRYKE-LUMI



Project PLANIMETRIA

Date

Scale 1:500

Sheet

17

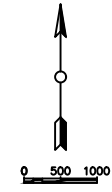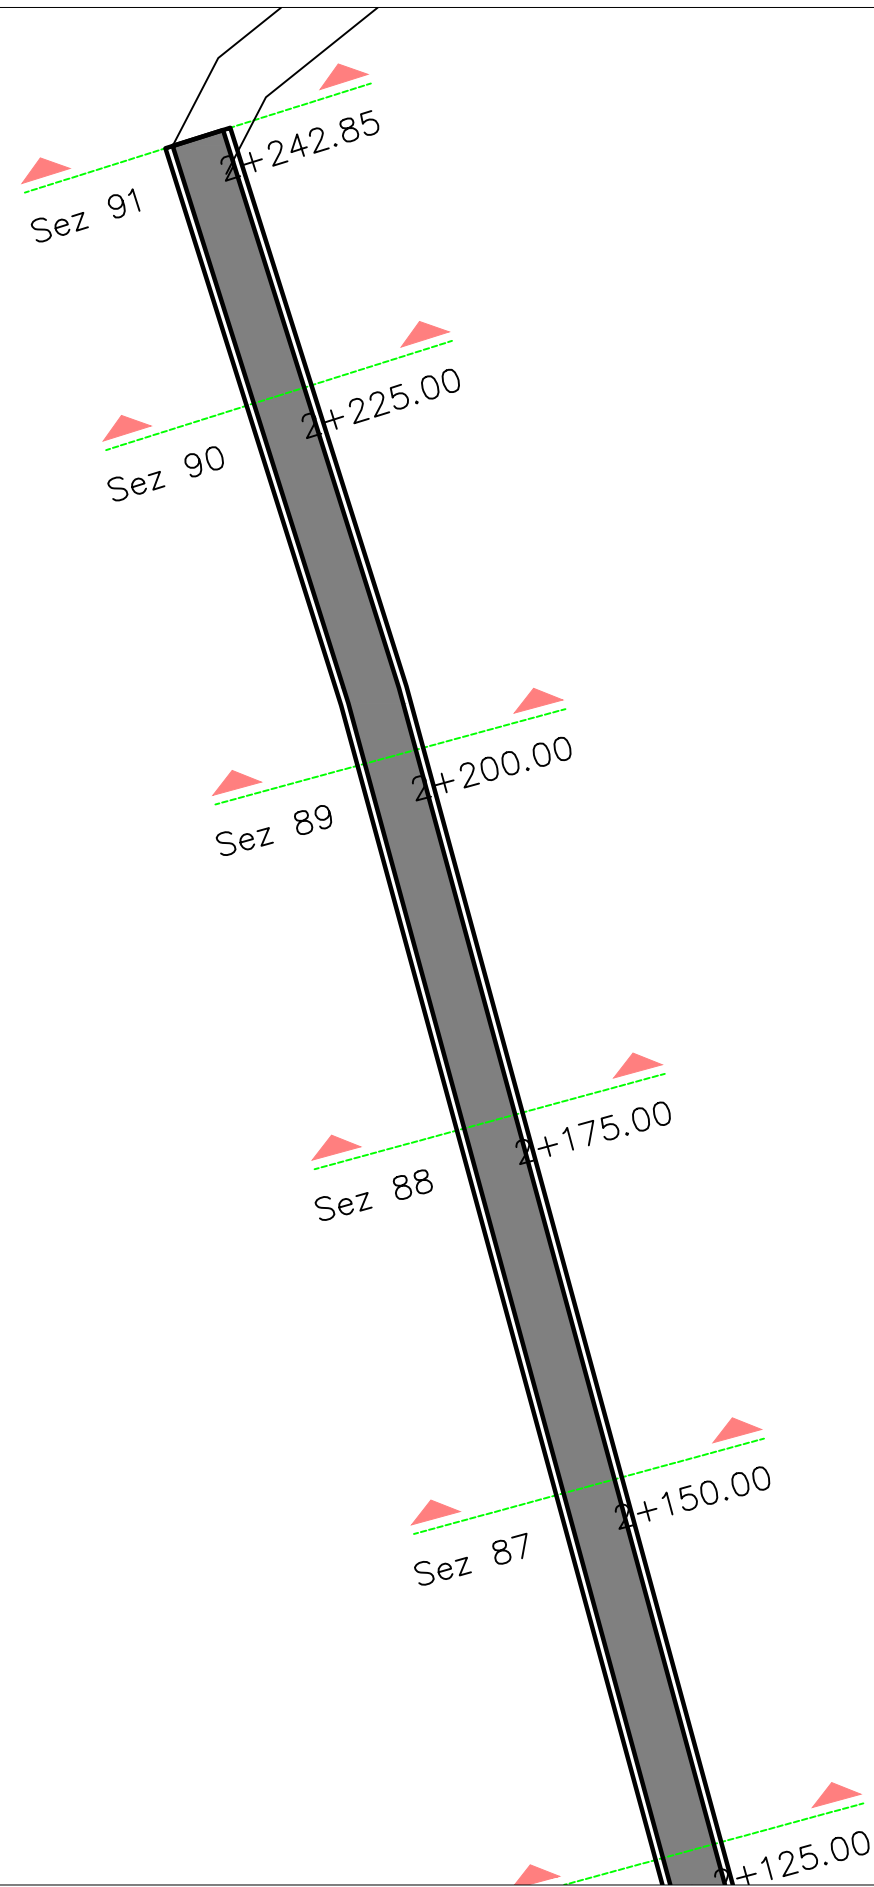


 REPUBLIKA E SHQIPËRISE
 BASHKIA LEZHE
PROJEKT ZBATIMI
 SISTEMIM ASFALTIM I RRUGES SE
 SHKOLLE- LAGJJA E PUKJANEVE
 GRYPKE-LUMI

Firm Name and Address


 BASHKIA LEZHE
 DREJTORIA E PLANIFIKIMI
 DHE ZHVILLIMIT TE
 TERRITORIT

Ark.DODE ZHUBA	
Ing.ADIONA MARTINI	
Ing.GJOVALIN MARKU	
Ing.GJON LUCA	
Ing.ALBAN LAÇI	


Project Name and Address
 SISTEMIM ASFALTIM I RRUGES SE
 SHKOLLE- LAGJJA E PUKJANEVE
 GRYPKE-LUMI

Project	PLANIMETRIA	Sheet	
Date			18
Scale	1:500		

SEKSION TERTHOR TIP 1 Sh. 1:100

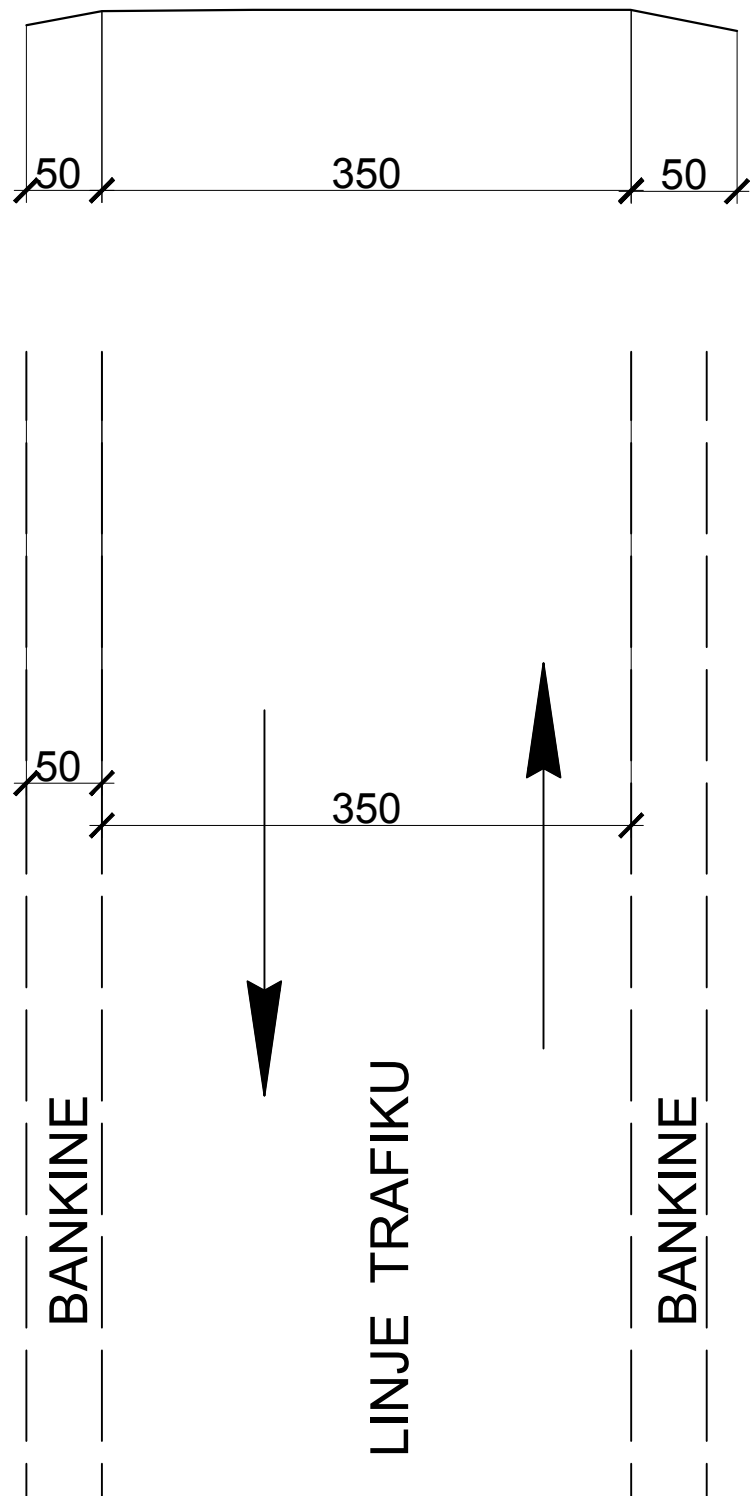

SEKSION TERTHOR TIP 1 Sh. 1:100

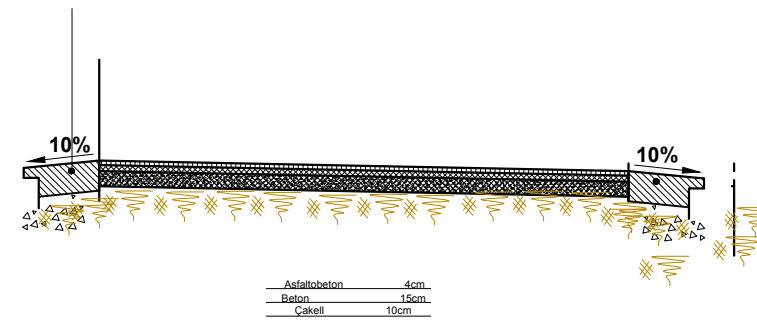

REPUBLIKA E SHQIPERISE
BASHKIA LEZHE



PROJEKT ZBATIM
JANAR 2019

SISTEMIM ASFALTIM I RRUGES SE
SHKOLLE- LAGJJA E PUKJANEVE
GRYKE-LUMI

SEKSIONE TERTHORE TIP
DHE DETAJE

SH. 1:50
SH. 1:100