


BASHKIA LEZHE

PROJEKT - ZBATIMI

OBJEKTI: SISTEMIM, ASFALTIM I RRUGEVE TE BRENDSHME TE
FSHATIT GRASH

PROJEKTUES:
BASHKIA LEZHE

**MIRATOHET
KRYETARI I BASHKISE
FRAN FRROKAJ**

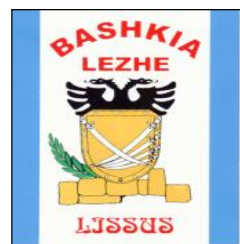

BASHKIA LEZHE

PROJEKT - ZBATIMI

OBJEKTI: SISTEMIM, ASFALTIM I RRUGEVE TE BRENDSHME TE
FSHATIT GRASH


HORTOGRAFIA

PROJEKTUES:

BASHKIA LEZHE





 REPUBLIKA E SHQIPËRISË
 BASHKIA LEZHE
PROJEKT ZBATIMI
 SISTEMIM, ASFALTIM I RRUGEVE NE
 FSHATIIN GRASH

Firm Name and Address

 BASHKIA LEZHE
 DREJTORIA E PLANIFIKIMI
 DHE ZHVILLIMIT TE
 TERRITORIT

Ark.DODE ZHUBA	
Ing.ADIONA MARTINI	
Ing.GJOVALIN MARKU	
Ing.GJON LUCA	
Ing.ALBAN LAÇI	

Project Name and Address
 SISTEMIM, ASFALTIM I RRUGEVE NE
 FSHATIIN GRASH

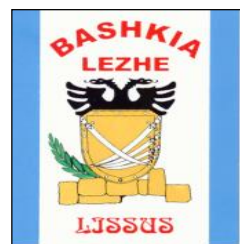Project	HORTOGRAFIA	Sheet	
Date			1
Scale	1:5000		



BASHKIA LEZHE


PROJEKT - ZBATIMI

OBJEKTI: SISTEMIM, ASFALTIM I RRUGEVE TE BRENDSHME TE
FSHATIT GRASH

PLANIMETRIA


PROJEKTUES:

BASHKIA LEZHE

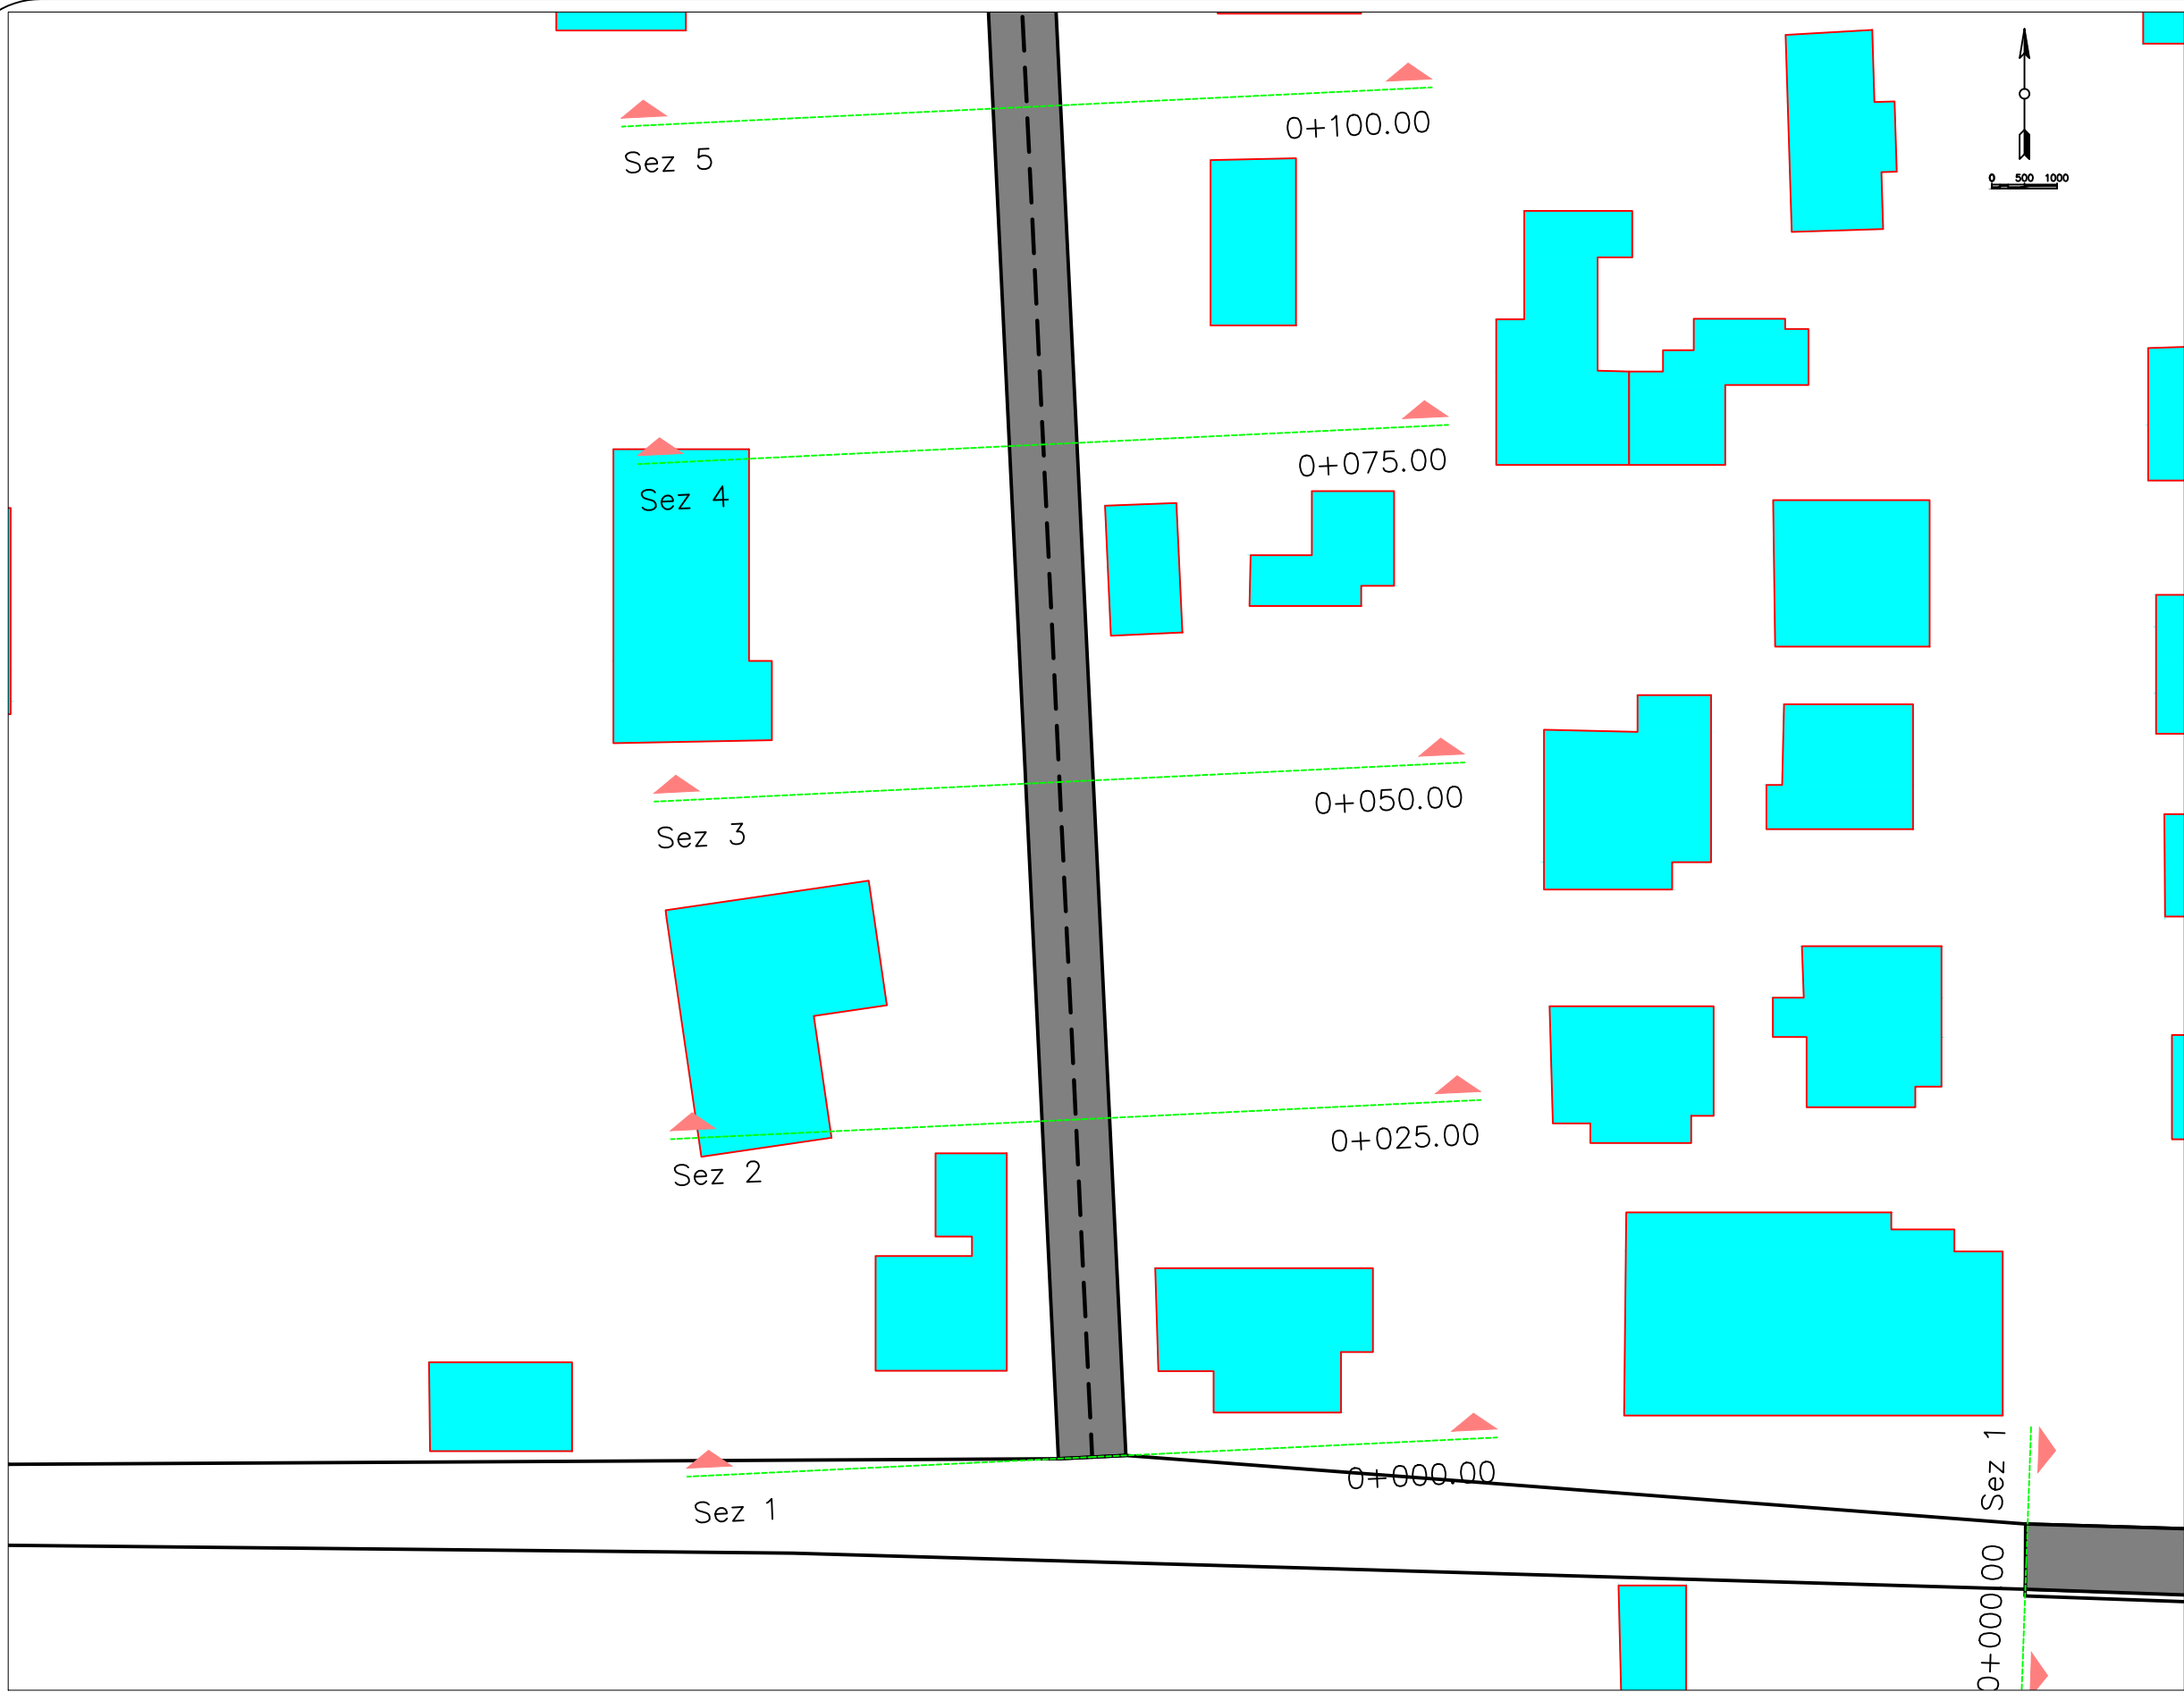


 REPUBLIKA E SHQIPËRISE
 BASHKIA LEZHE
PROJEKT ZBATIMI
 SISTEMIM, ASFALTIM I RRUGEVE NE
 FSHATIIN GRASH



Firm Name and Address


 BASHKIA LEZHE
 DREJTORIA E PLANIFIKIMI
 DHE ZHVILLIMIT TE
 TERRITORIT

Ark.DODE ZHUBA	
Ing.ADIONA MARTINI	
Ing.GJOVALIN MARKU	
Ing.GJON LUCA	
Ing.ALBAN LAÇI	

Project Name and Address
 SISTEMIM, ASFALTIM I RRUGEVE NE
 FSHATIIN GRASH

Project PLANIMETRIA	Sheet
Date	1
Scale 1:500	

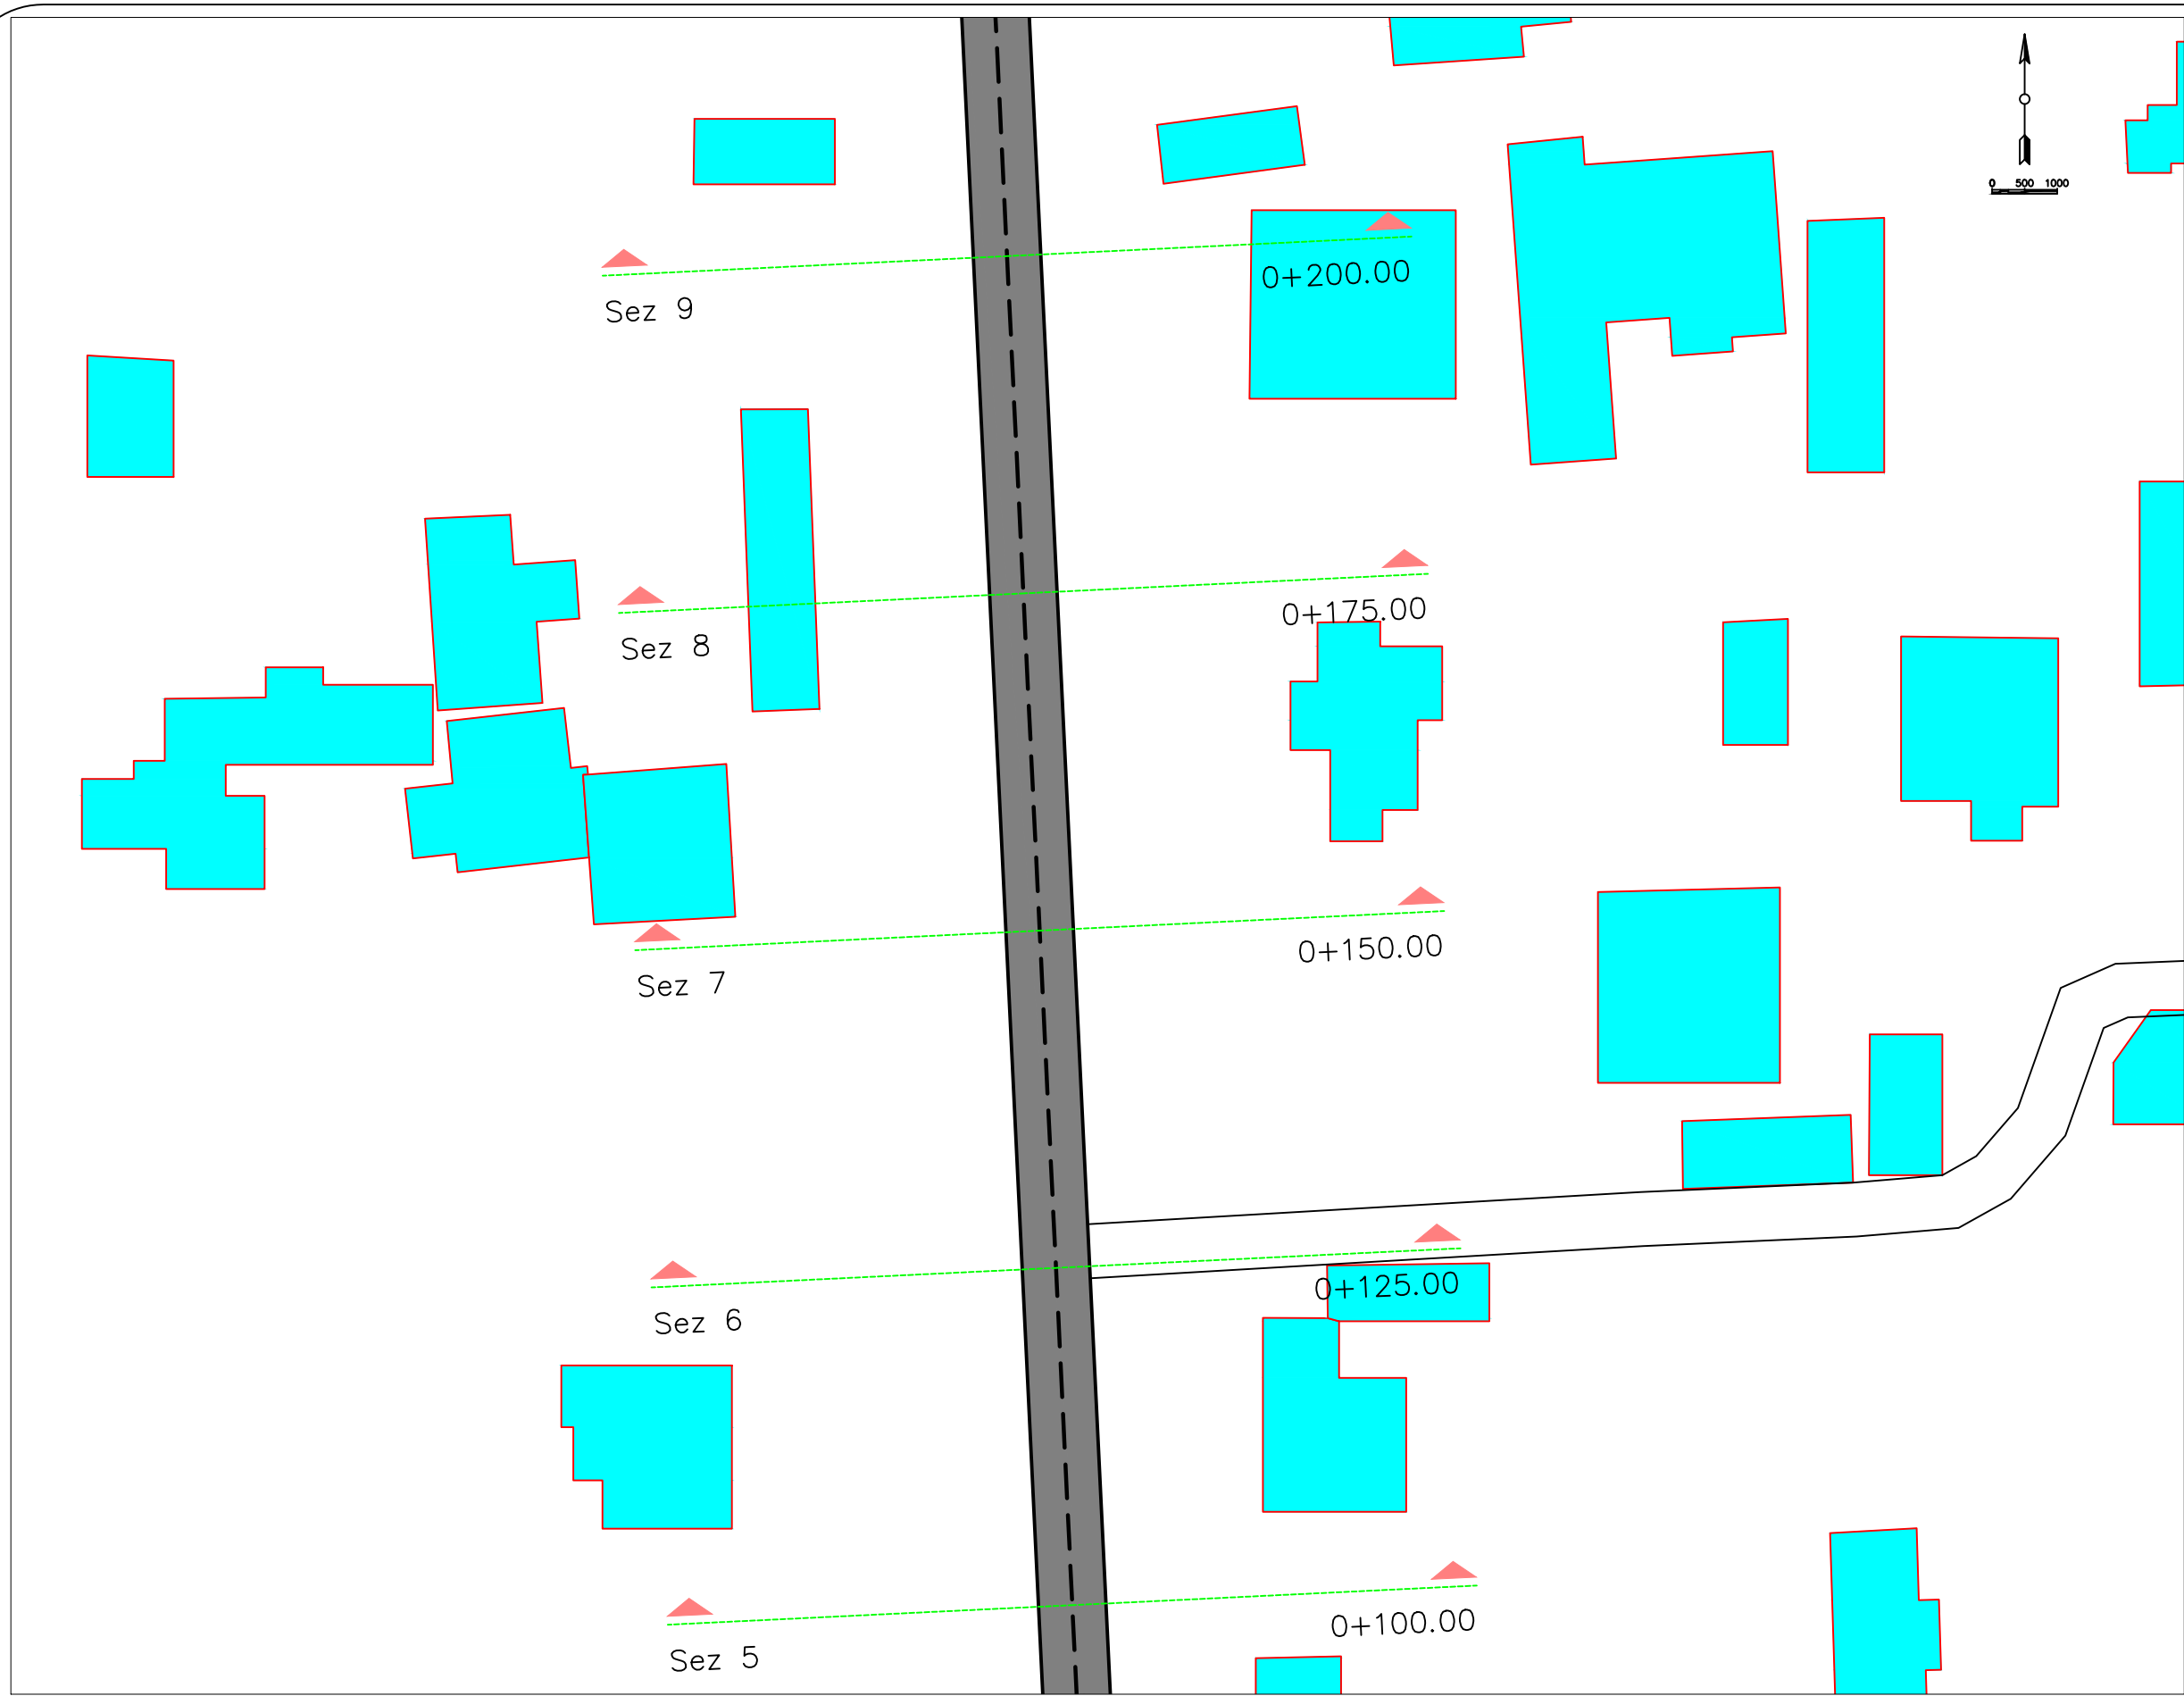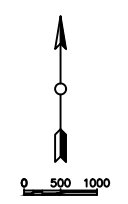

REPUBLICA E SHQIPËRISE
 BASHKIA LEZHE
PROJEKT ZBATIMI
 SISTEMIM, ASFALTIM I RRUGEVE NE
 FSHATIIN GRASH

Firm Name and Address

BASHKIA LEZHE
 DREJTORIA E PLANIFIKIMI
 DHE ZHVILLIMIT TE
 TERRITORIT

Ark.DODE ZHUBA	
Ing.ADIONA MARTINI	
Ing.GJOVALIN MARKU	
Ing.GJON LUCA	
Ing.ALBAN LAÇI	

Project Name and Address


SISTEMIM, ASFALTIM I RRUGEVE NE
 FSHATIIN GRASH

Project	PLANIMETRIA	Sheet	2
Date			
Scale	1:500		




 REPUBLIKA E SHQIPËRISE
 BASHKIA LEZHE
PROJEKT ZBATIMI
 SISTEMIM, ASFALTIM I RRUGEVE NE
 FSHATIIN GRASH

Firm Name and Address



 BASHKIA LEZHE
 DREJTORIA E PLANIFIKIMI
 DHE ZHVILLIMIT TE
 TERRITORIT

Ark.DODE ZHUBA	
Ing.ADIONA MARTINI	
Ing.GJOVALIN MARKU	
Ing.GJON LUCA	
Ing.ALBAN LAÇI	

Project Name and Address

SISTEMIM, ASFALTIM I RRUGEVE NE
 FSHATIIN GRASH

Project	PLANIMETRIA	Sheet	3
Date			
Scale	1:500		

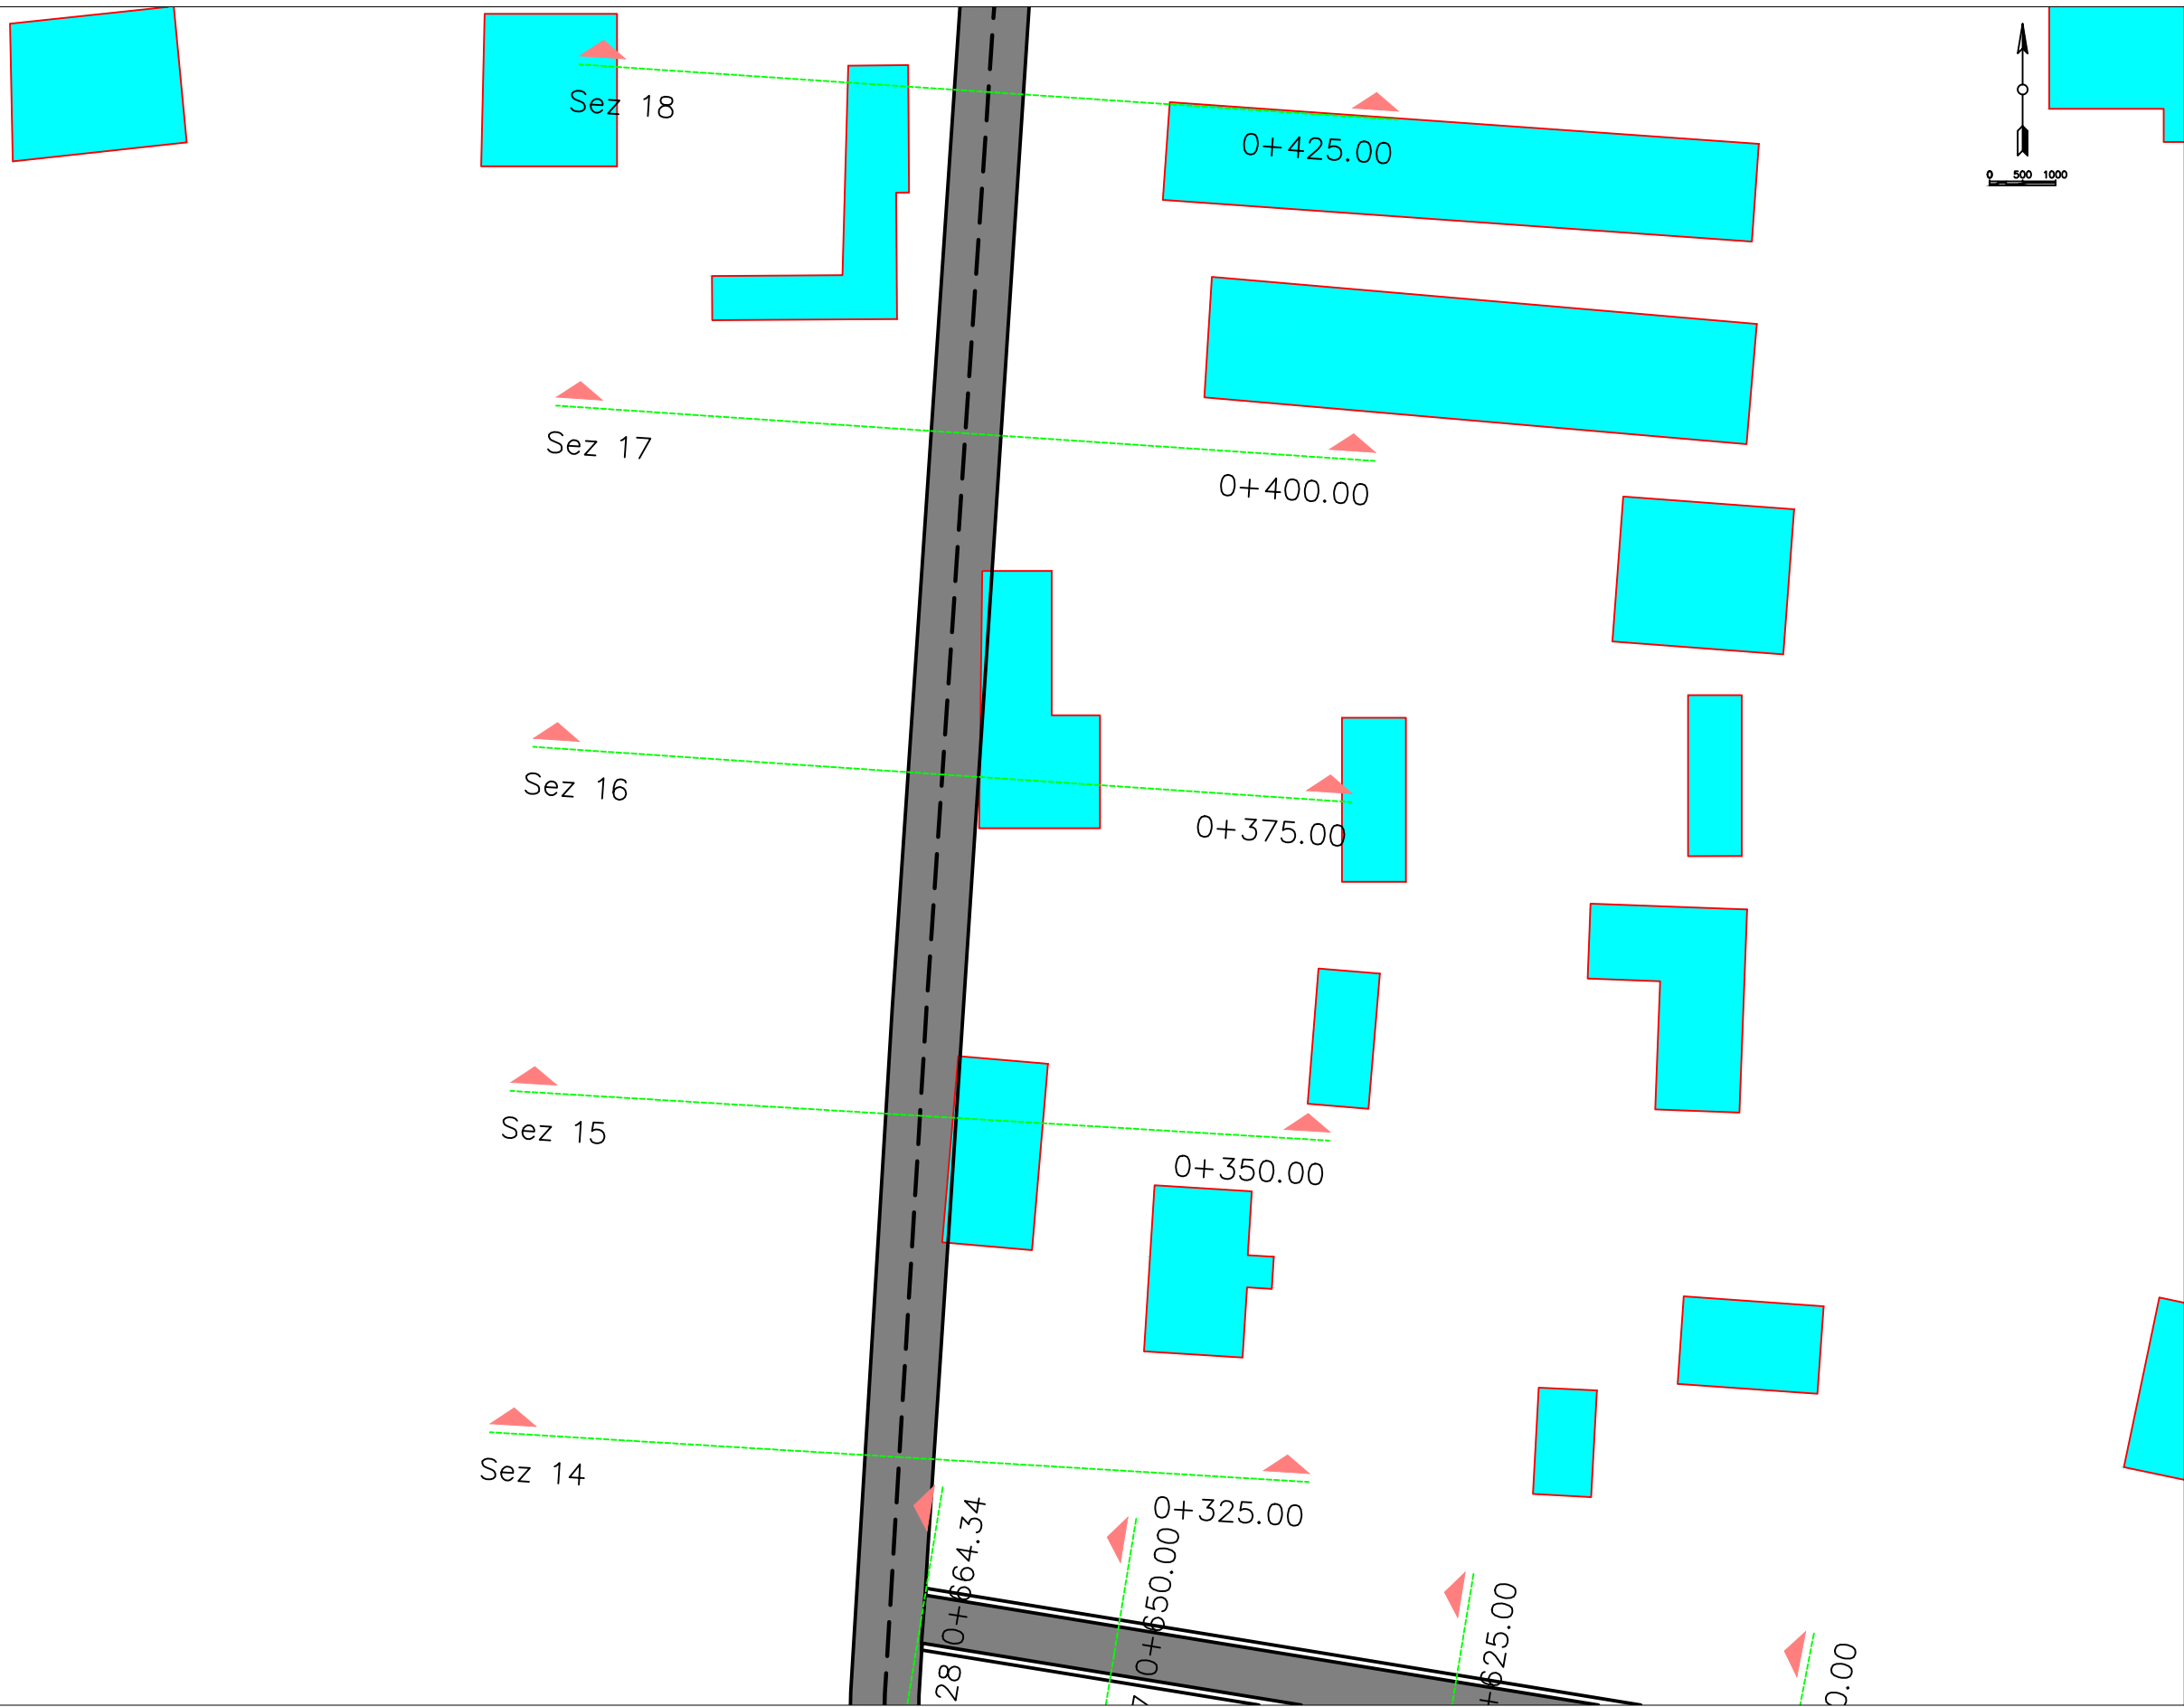


 REPUBLIKA E SHQIPËRISE
 BASHKIA LEZHE
PROJEKT ZBATIMI
 SISTEMIM, ASFALTIM I RRUGEVE NE
 FSHATIIN GRASH



Firm Name and Address


 BASHKIA LEZHE
 DREJTORIA E PLANIFIKIMI
 DHE ZHVILLIMIT TE
 TERRITORIT

Ark.DODE ZHUBA	
Ing.ADIONA MARTINI	
Ing.GJOVALIN MARKU	
Ing.GJON LUCA	
Ing.ALBAN LAÇI	

Project Name and Address
 SISTEMIM, ASFALTIM I RRUGEVE NE
 FSHATIIN GRASH

Project	PLANIMETRIA	Sheet	4
Date			
Scale	1:500		

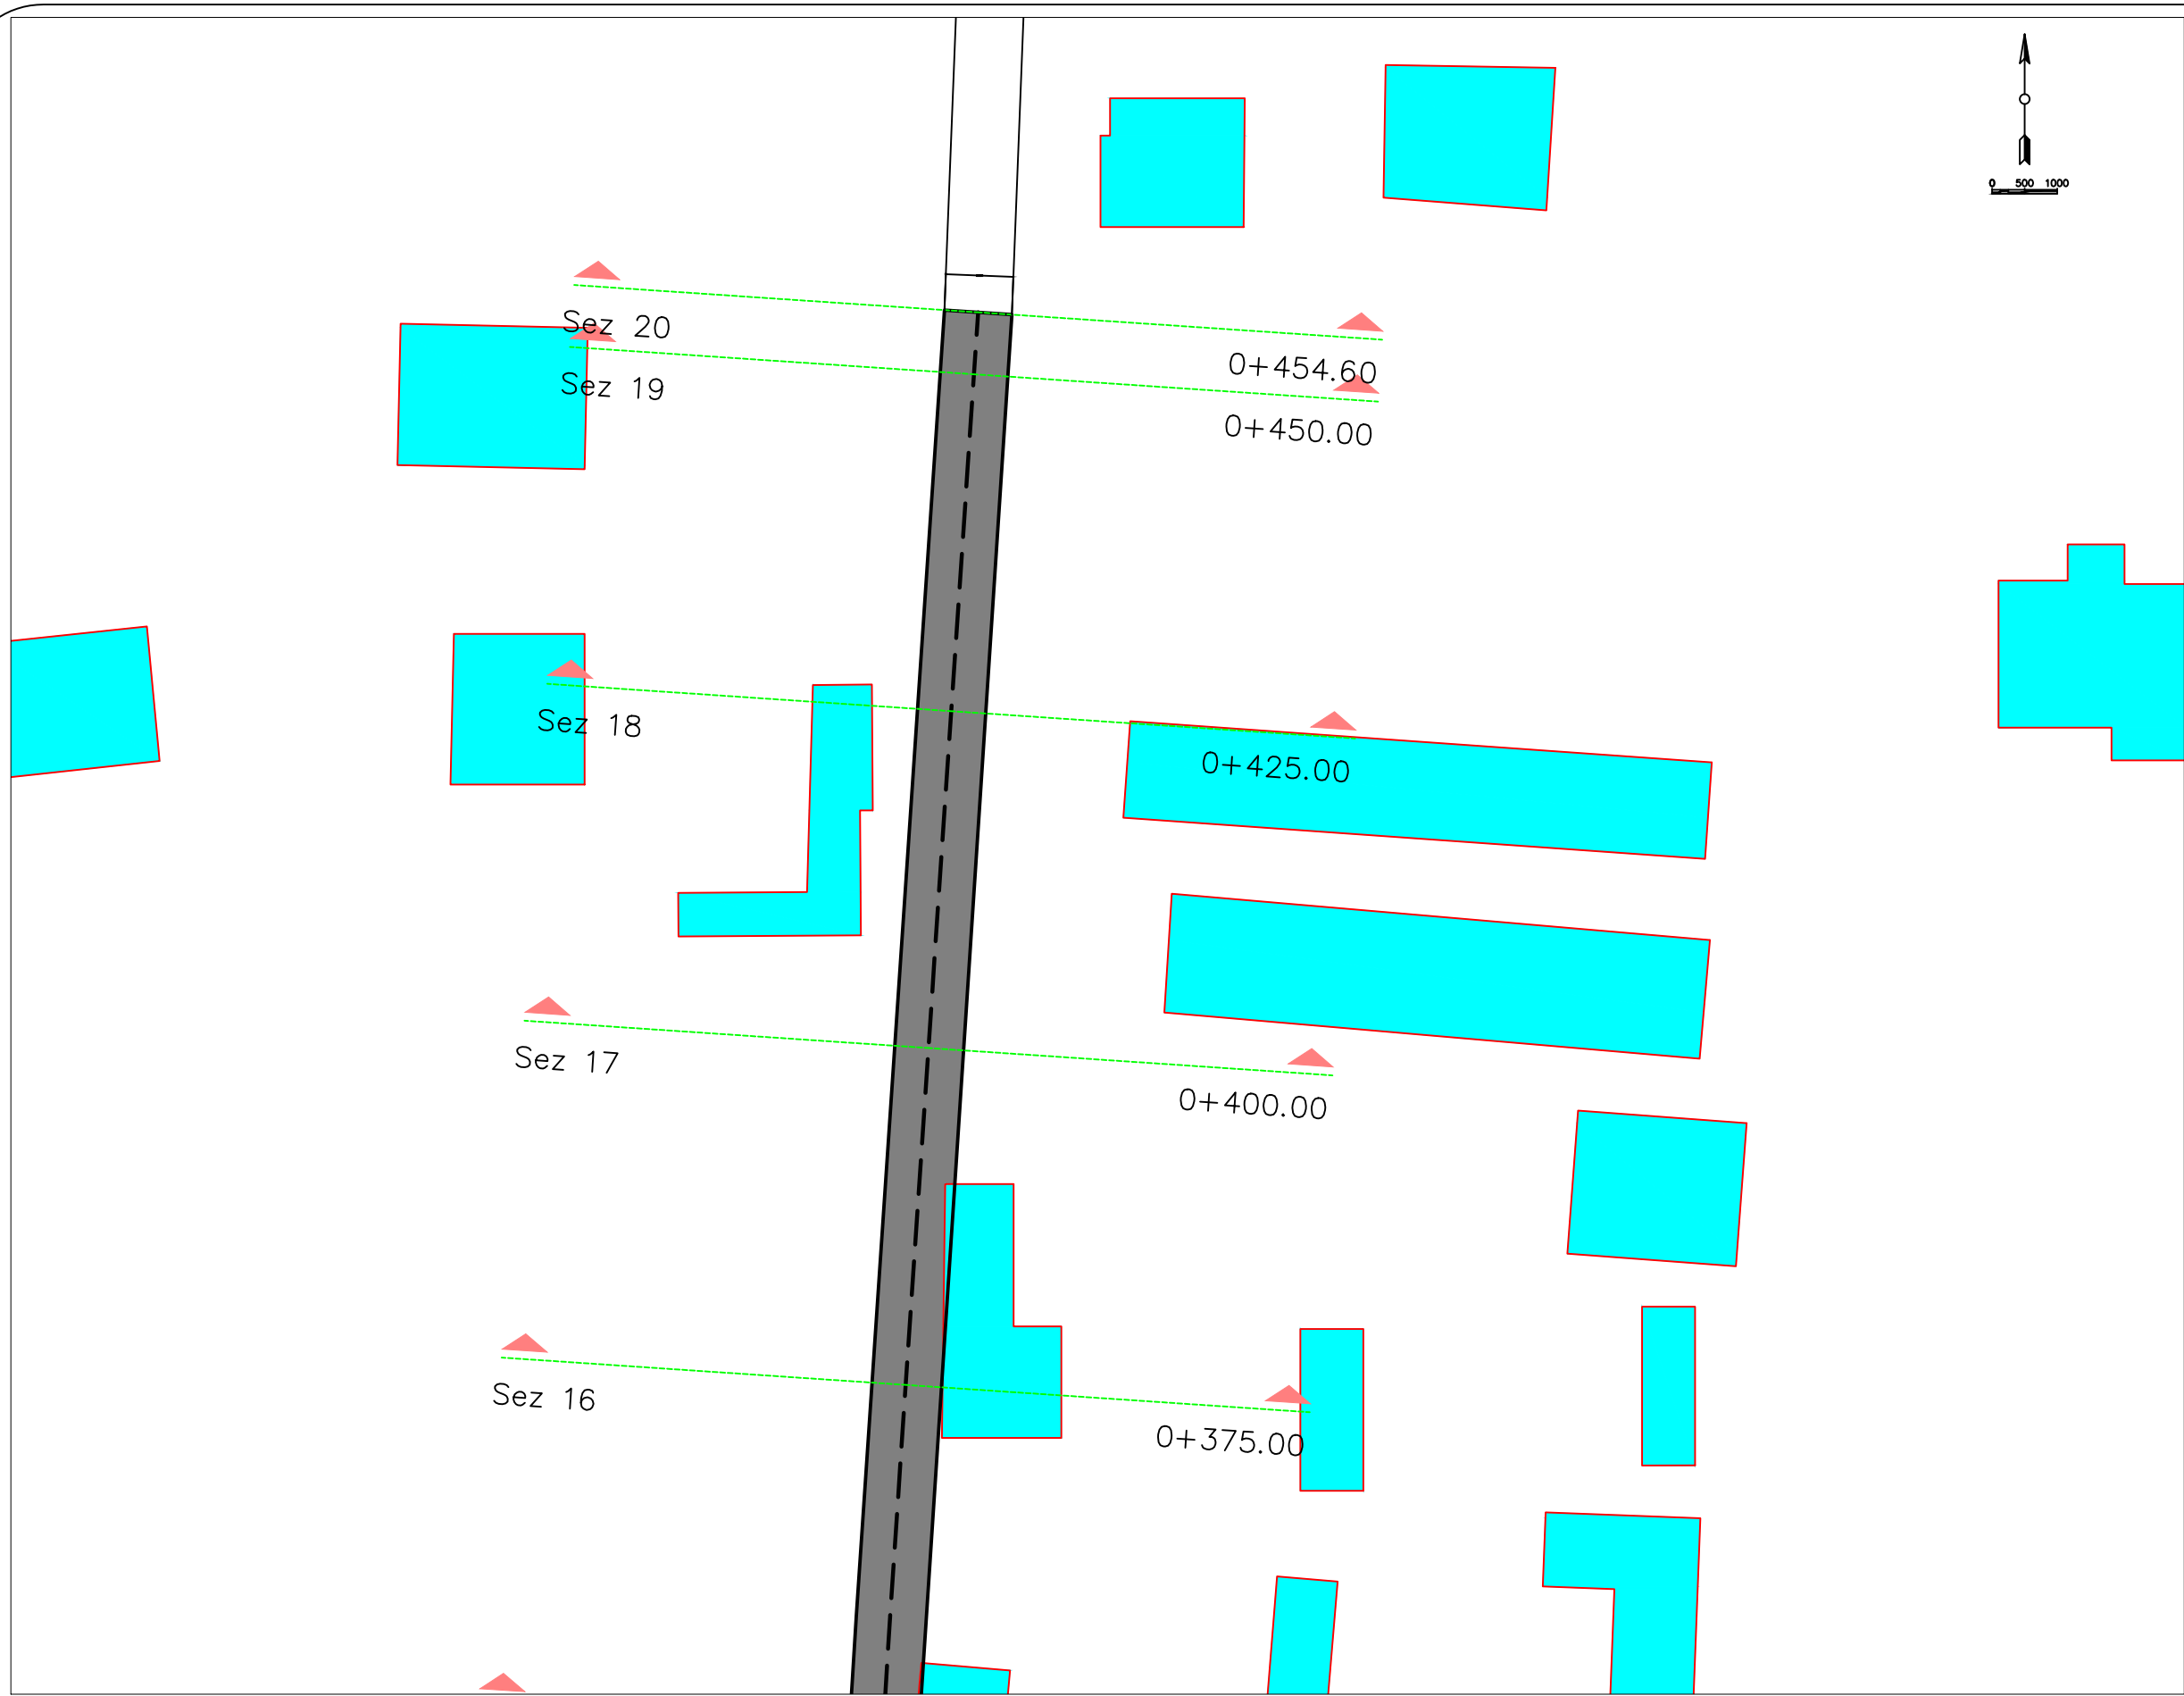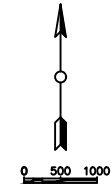

REPUBLICA E SHQIPËRISE
 BASHKIA LEZHE
 PROJEKT ZBATIMI
 SISTEMIM, ASFALTIM I RRUGEVE NE
 FSHATIIN GRASH

Firm Name and Address

BASHKIA LEZHE
 DREJTORIA E PLANIFIKIMI
 DHE ZHVILLIMIT TE
 TERRITORIT

Ark.DODE ZHUBA	
Ing.ADIONA MARTINI	
Ing.GJOVALIN MARKU	
Ing.GJON LUCA	
Ing.ALBAN LAÇI	


Project Name and Address

SISTEMIM, ASFALTIM I RRUGEVE NE
 FSHATIIN GRASH

Project	PLANIMETRIA	Sheet	5
Date			
Scale	1:500		





 REPUBLIKA E SHQIPËRISË
 BASHKIA LEZHE
PROJEKT ZBATIMI
 SISTEMIM, ASFALTIM I RRUGEVE NE
 FSHATIIN GRASH

Firm Name and Address

 BASHKIA LEZHE
 DREJTORIA E PLANIFIKIMI
 DHE ZHVILLIMIT TE
 TERRITORIT


Ark.DODE ZHUBA	
Ing.ADIONA MARTINI	
Ing.GJOVALIN MARKU	
Ing.GJON LUCA	
Ing.ALBAN LAÇI	

Project Name and Address
 SISTEMIM, ASFALTIM I RRUGEVE NE
 FSHATIIN GRASH

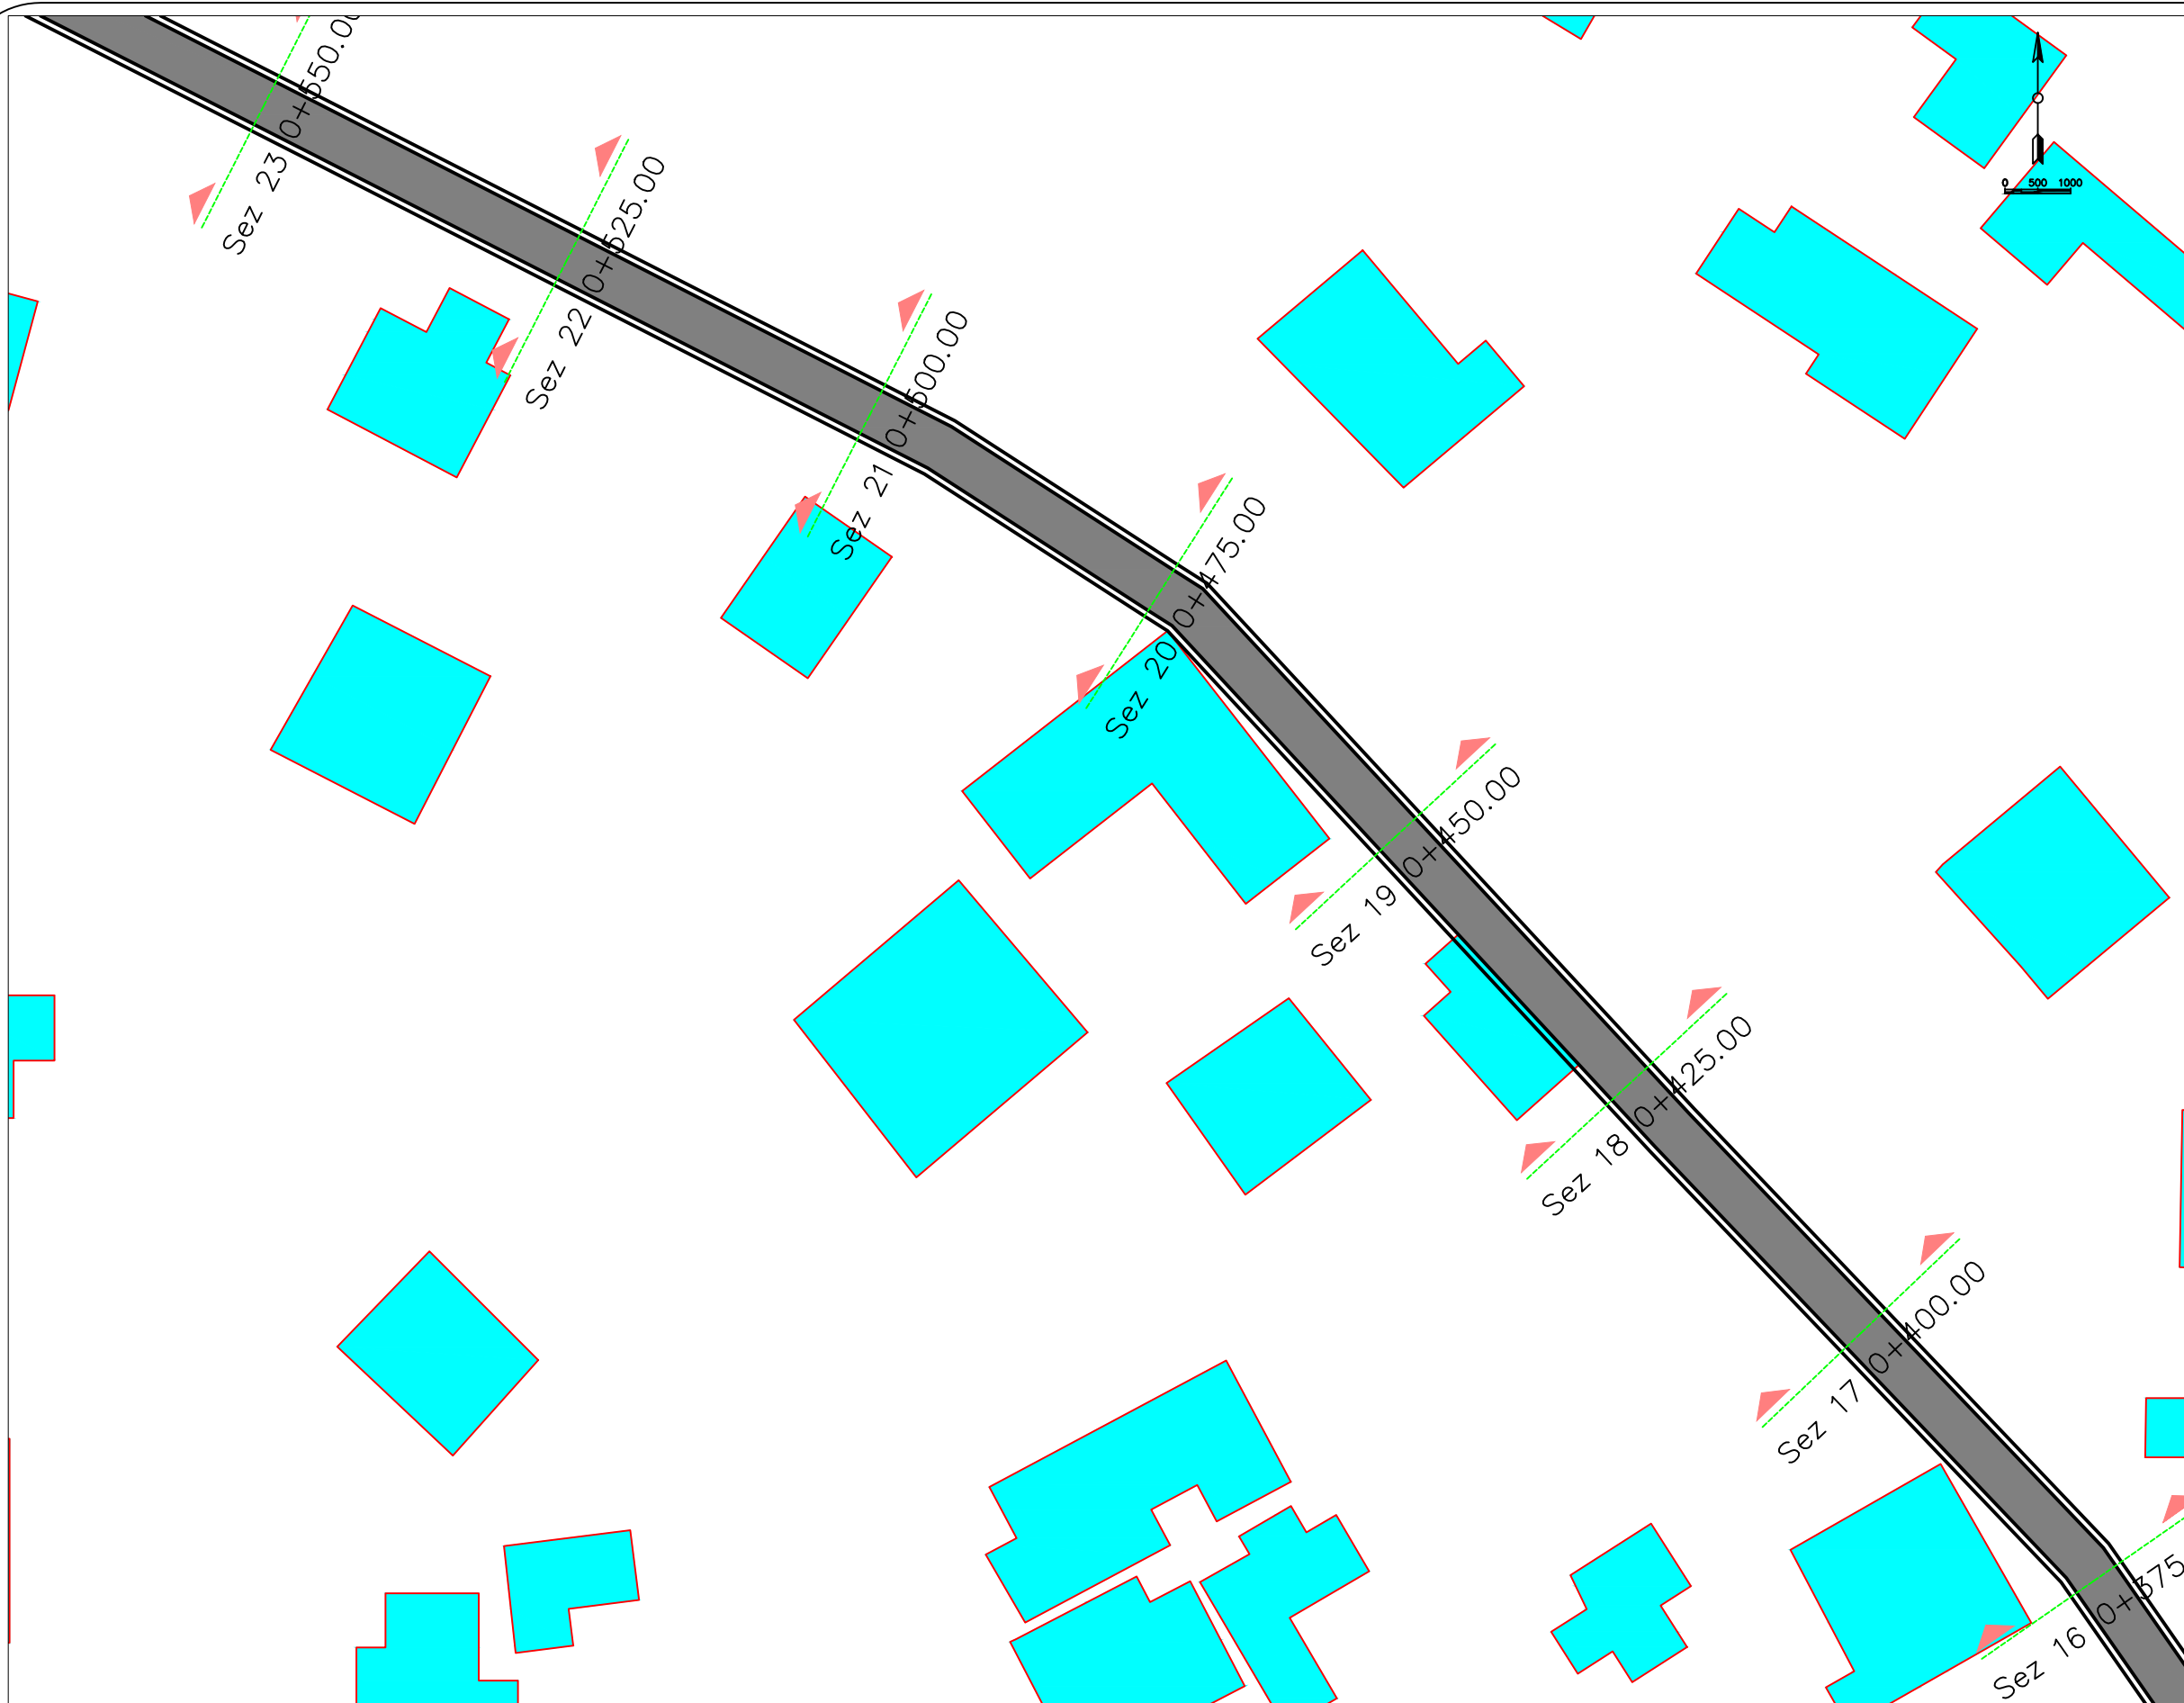Project	PLANIMETRIA	Sheet	6
Date			
Scale	1:500		





 REPUBLIKA E SHQIPËRISE
 BASHKIA LEZHE
PROJEKT ZBATIMI
 SISTEMIM, ASFALTIM I RRUGEVE NE
 FSHATIIN GRASH

Firm Name and Address

 BASHKIA LEZHE
 DREJTORIA E PLANIFIKIMI
 DHE ZHVILLIMIT TE
 TERRITORIT

Ark.DODE ZHUBA	
Ing.ADIONA MARTINI	
Ing.GJOVALIN MARKU	
Ing.GJON LUCA	
Ing.ALBAN LAÇI	


Project Name and Address
 SISTEMIM, ASFALTIM I RRUGEVE NE
 FSHATIIN GRASH

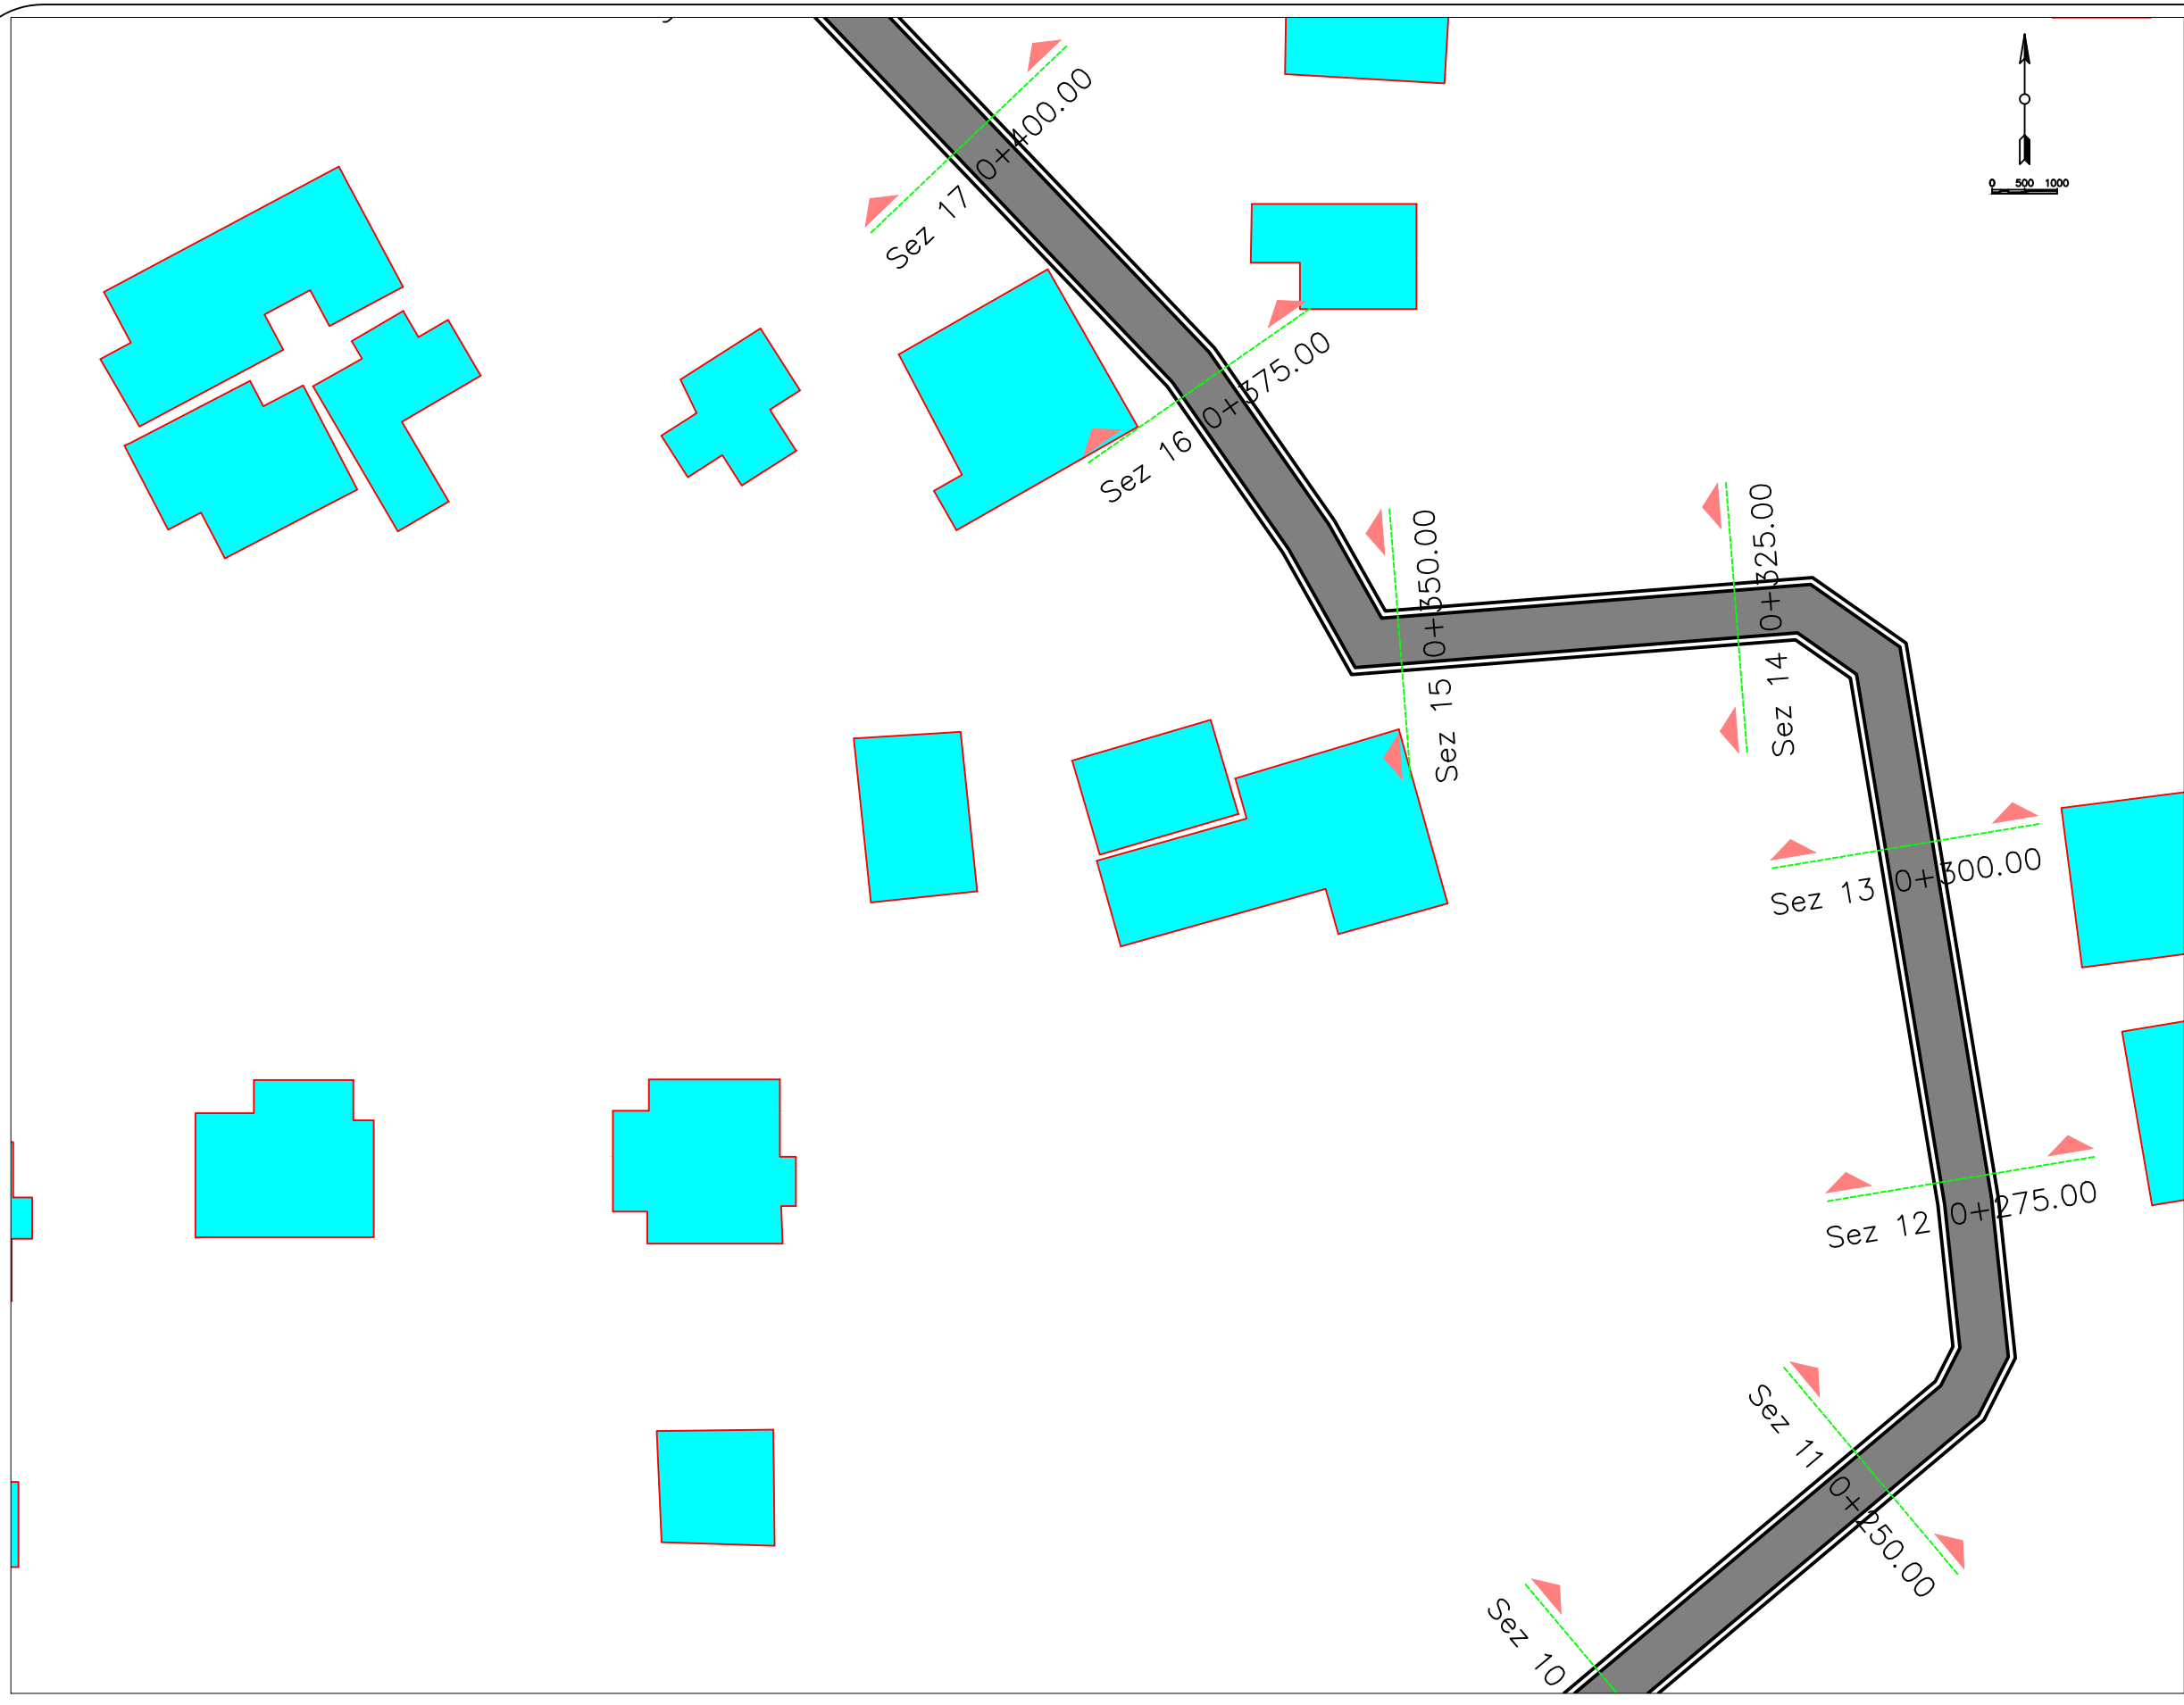Project	PLANIMETRIA	Sheet	7
Date			
Scale	1:500		




 REPUBLIKA E SHQIPËRISE
 BASHKIA LEZHE
PROJEKT ZBATIMI
 SISTEMIM, ASFALTIM I RRUGEVE NE
 FSHATIIN GRASH


Firm Name and Address


 BASHKIA LEZHE
 DREJTORIA E PLANIFIKIMI
 DHE ZHVILLIMIT TE
 TERRITORIT


Ark.DODE ZHUBA	
Ing.ADIONA MARTINI	
Ing.GJOVALIN MARKU	
Ing.GJON LUCA	
Ing.ALBAN LAÇI	

Project Name and Address
 SISTEMIM, ASFALTIM I RRUGEVE NE
 FSHATIIN GRASH

Project	PLANIMETRIA	Sheet	8
Date			
Scale	1:500		

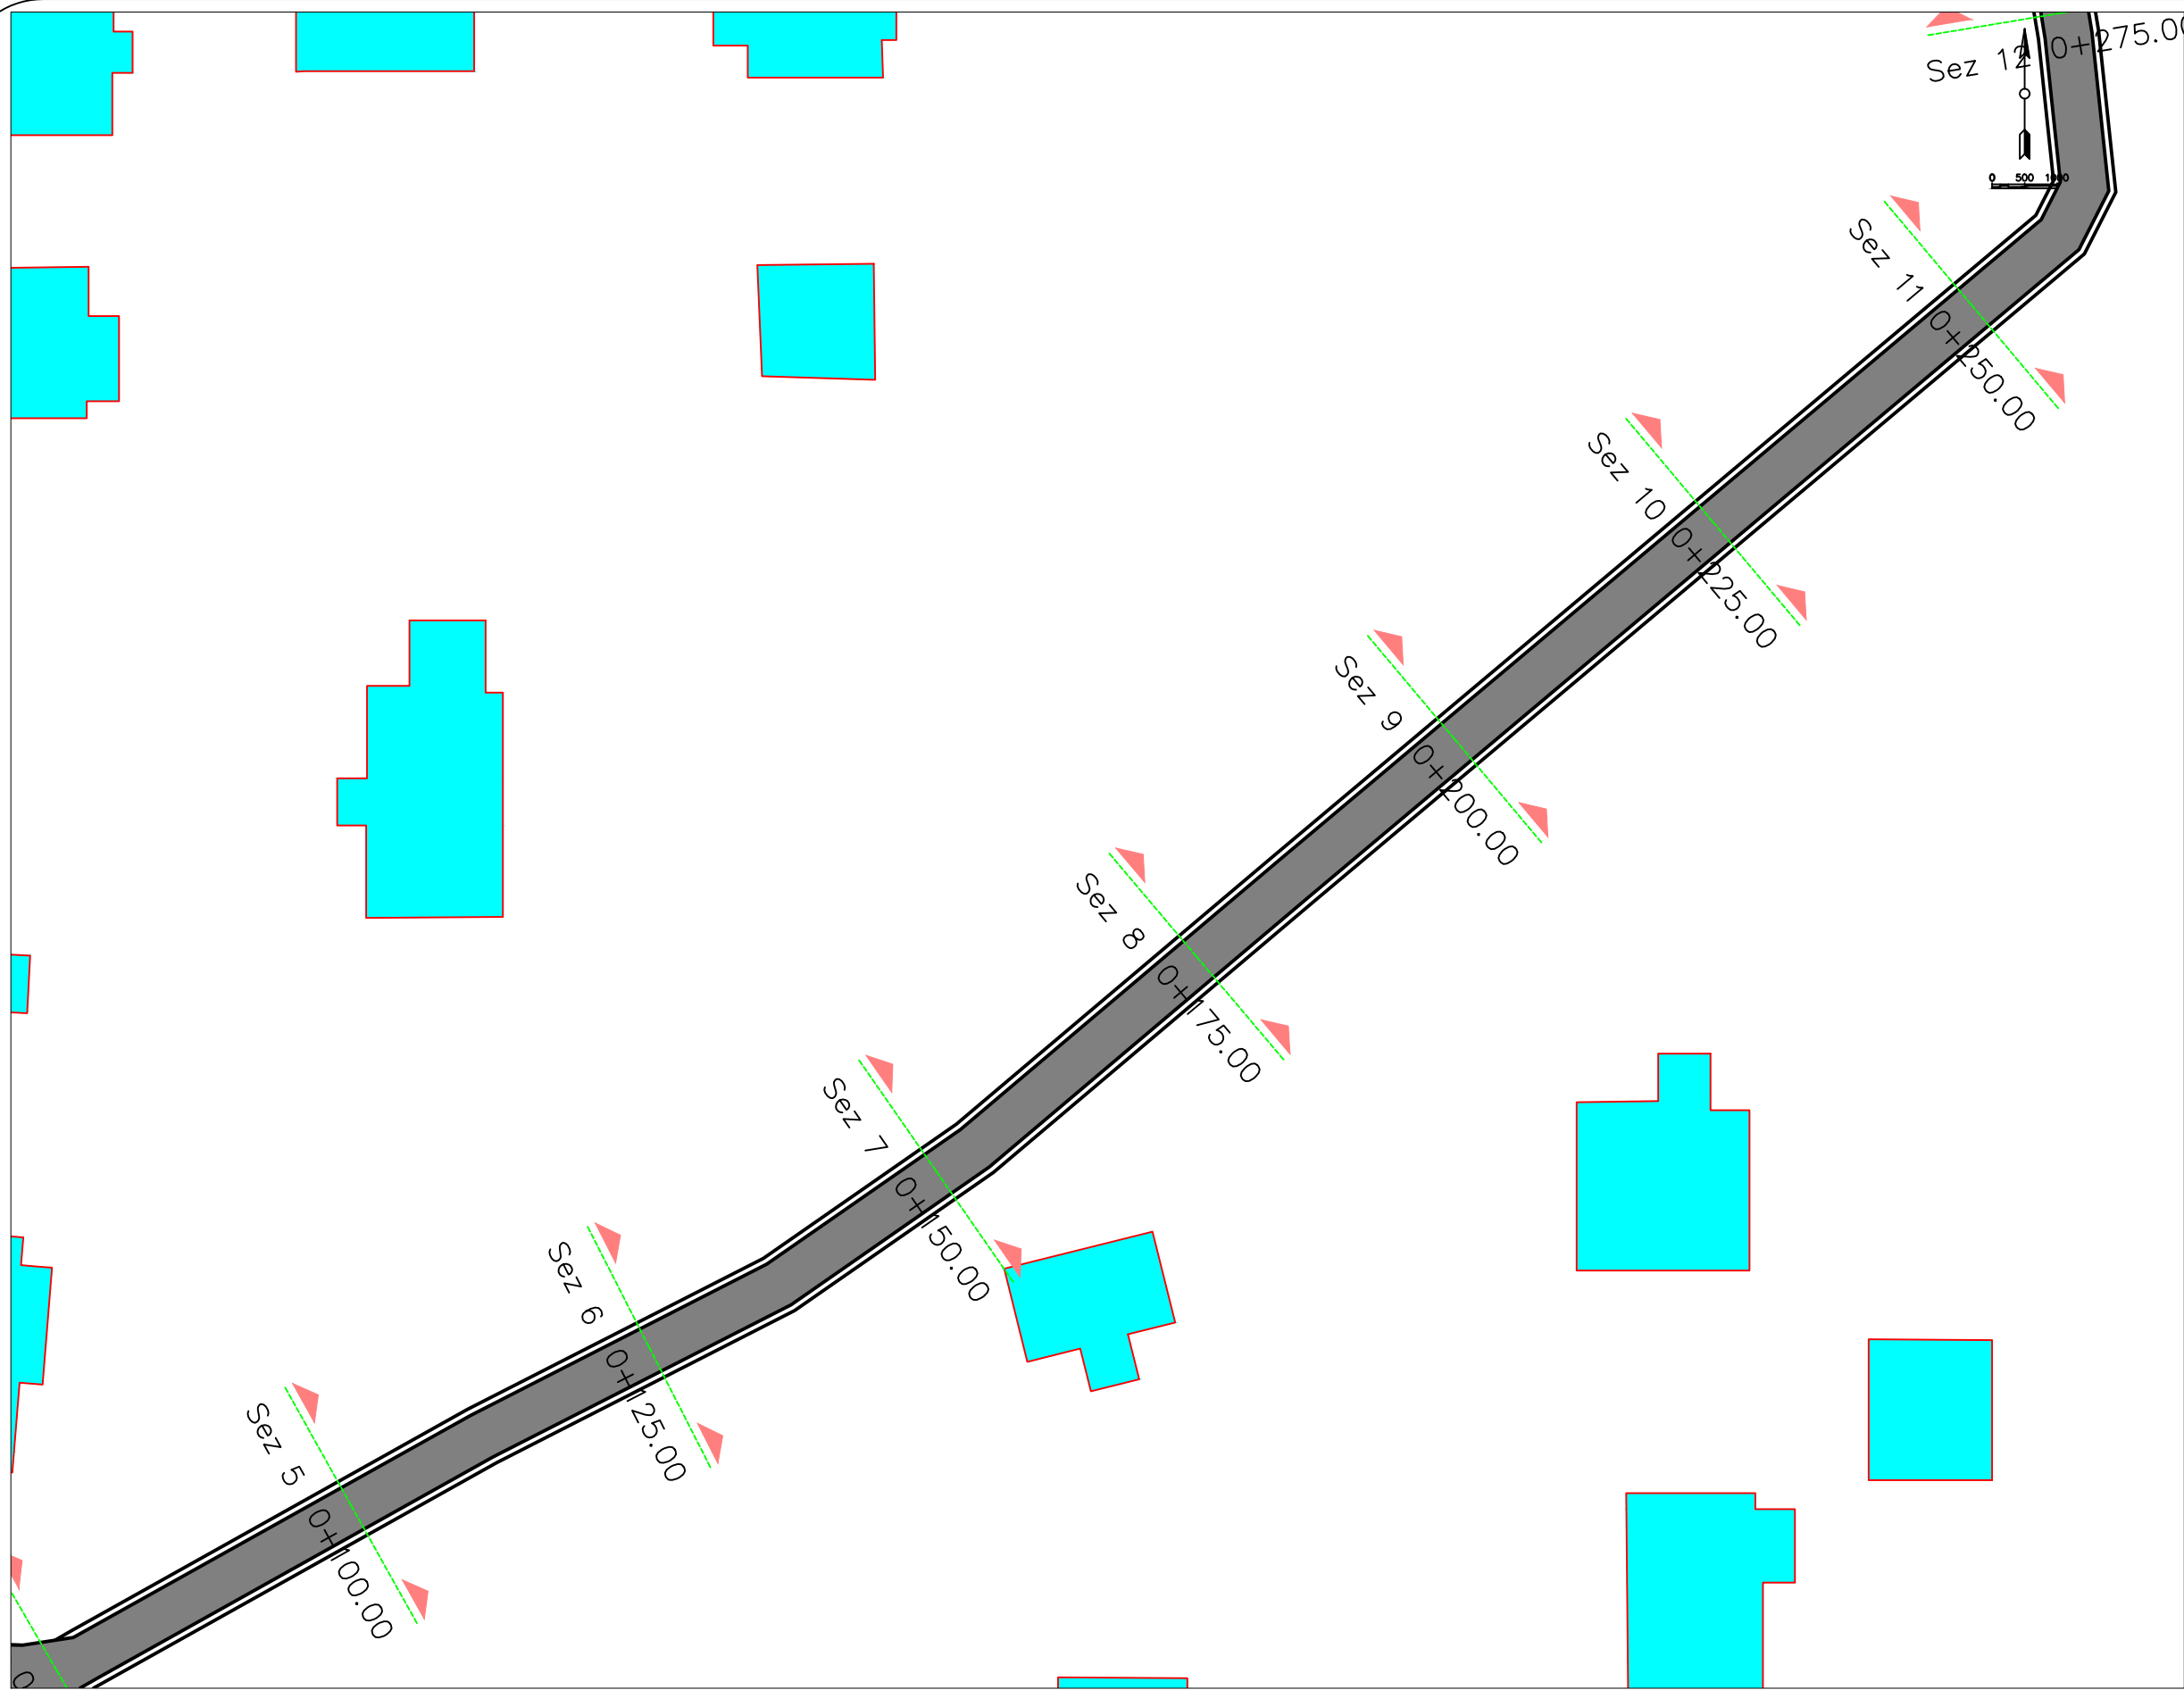



 REPUBLIKA E SHQIPËRISE
 BASHKIA LEZHE
PROJEKT ZBATIMI
 SISTEMIM, ASFALTIM I RRUGEVE NE
 FSHATIIN GRASH

Firm Name and Address

 BASHKIA LEZHE
 DREJTORIA E PLANIFIKIMI
 DHE ZHVILLIMIT TE
 TERRITORIT


Ark.DODE ZHUBA	
Ing.ADIONA MARTINI	
Ing.GJOVALIN MARKU	
Ing.GJON LUCA	
Ing.ALBAN LAÇI	

Project Name and Address
 SISTEMIM, ASFALTIM I RRUGEVE NE
 FSHATIIN GRASH

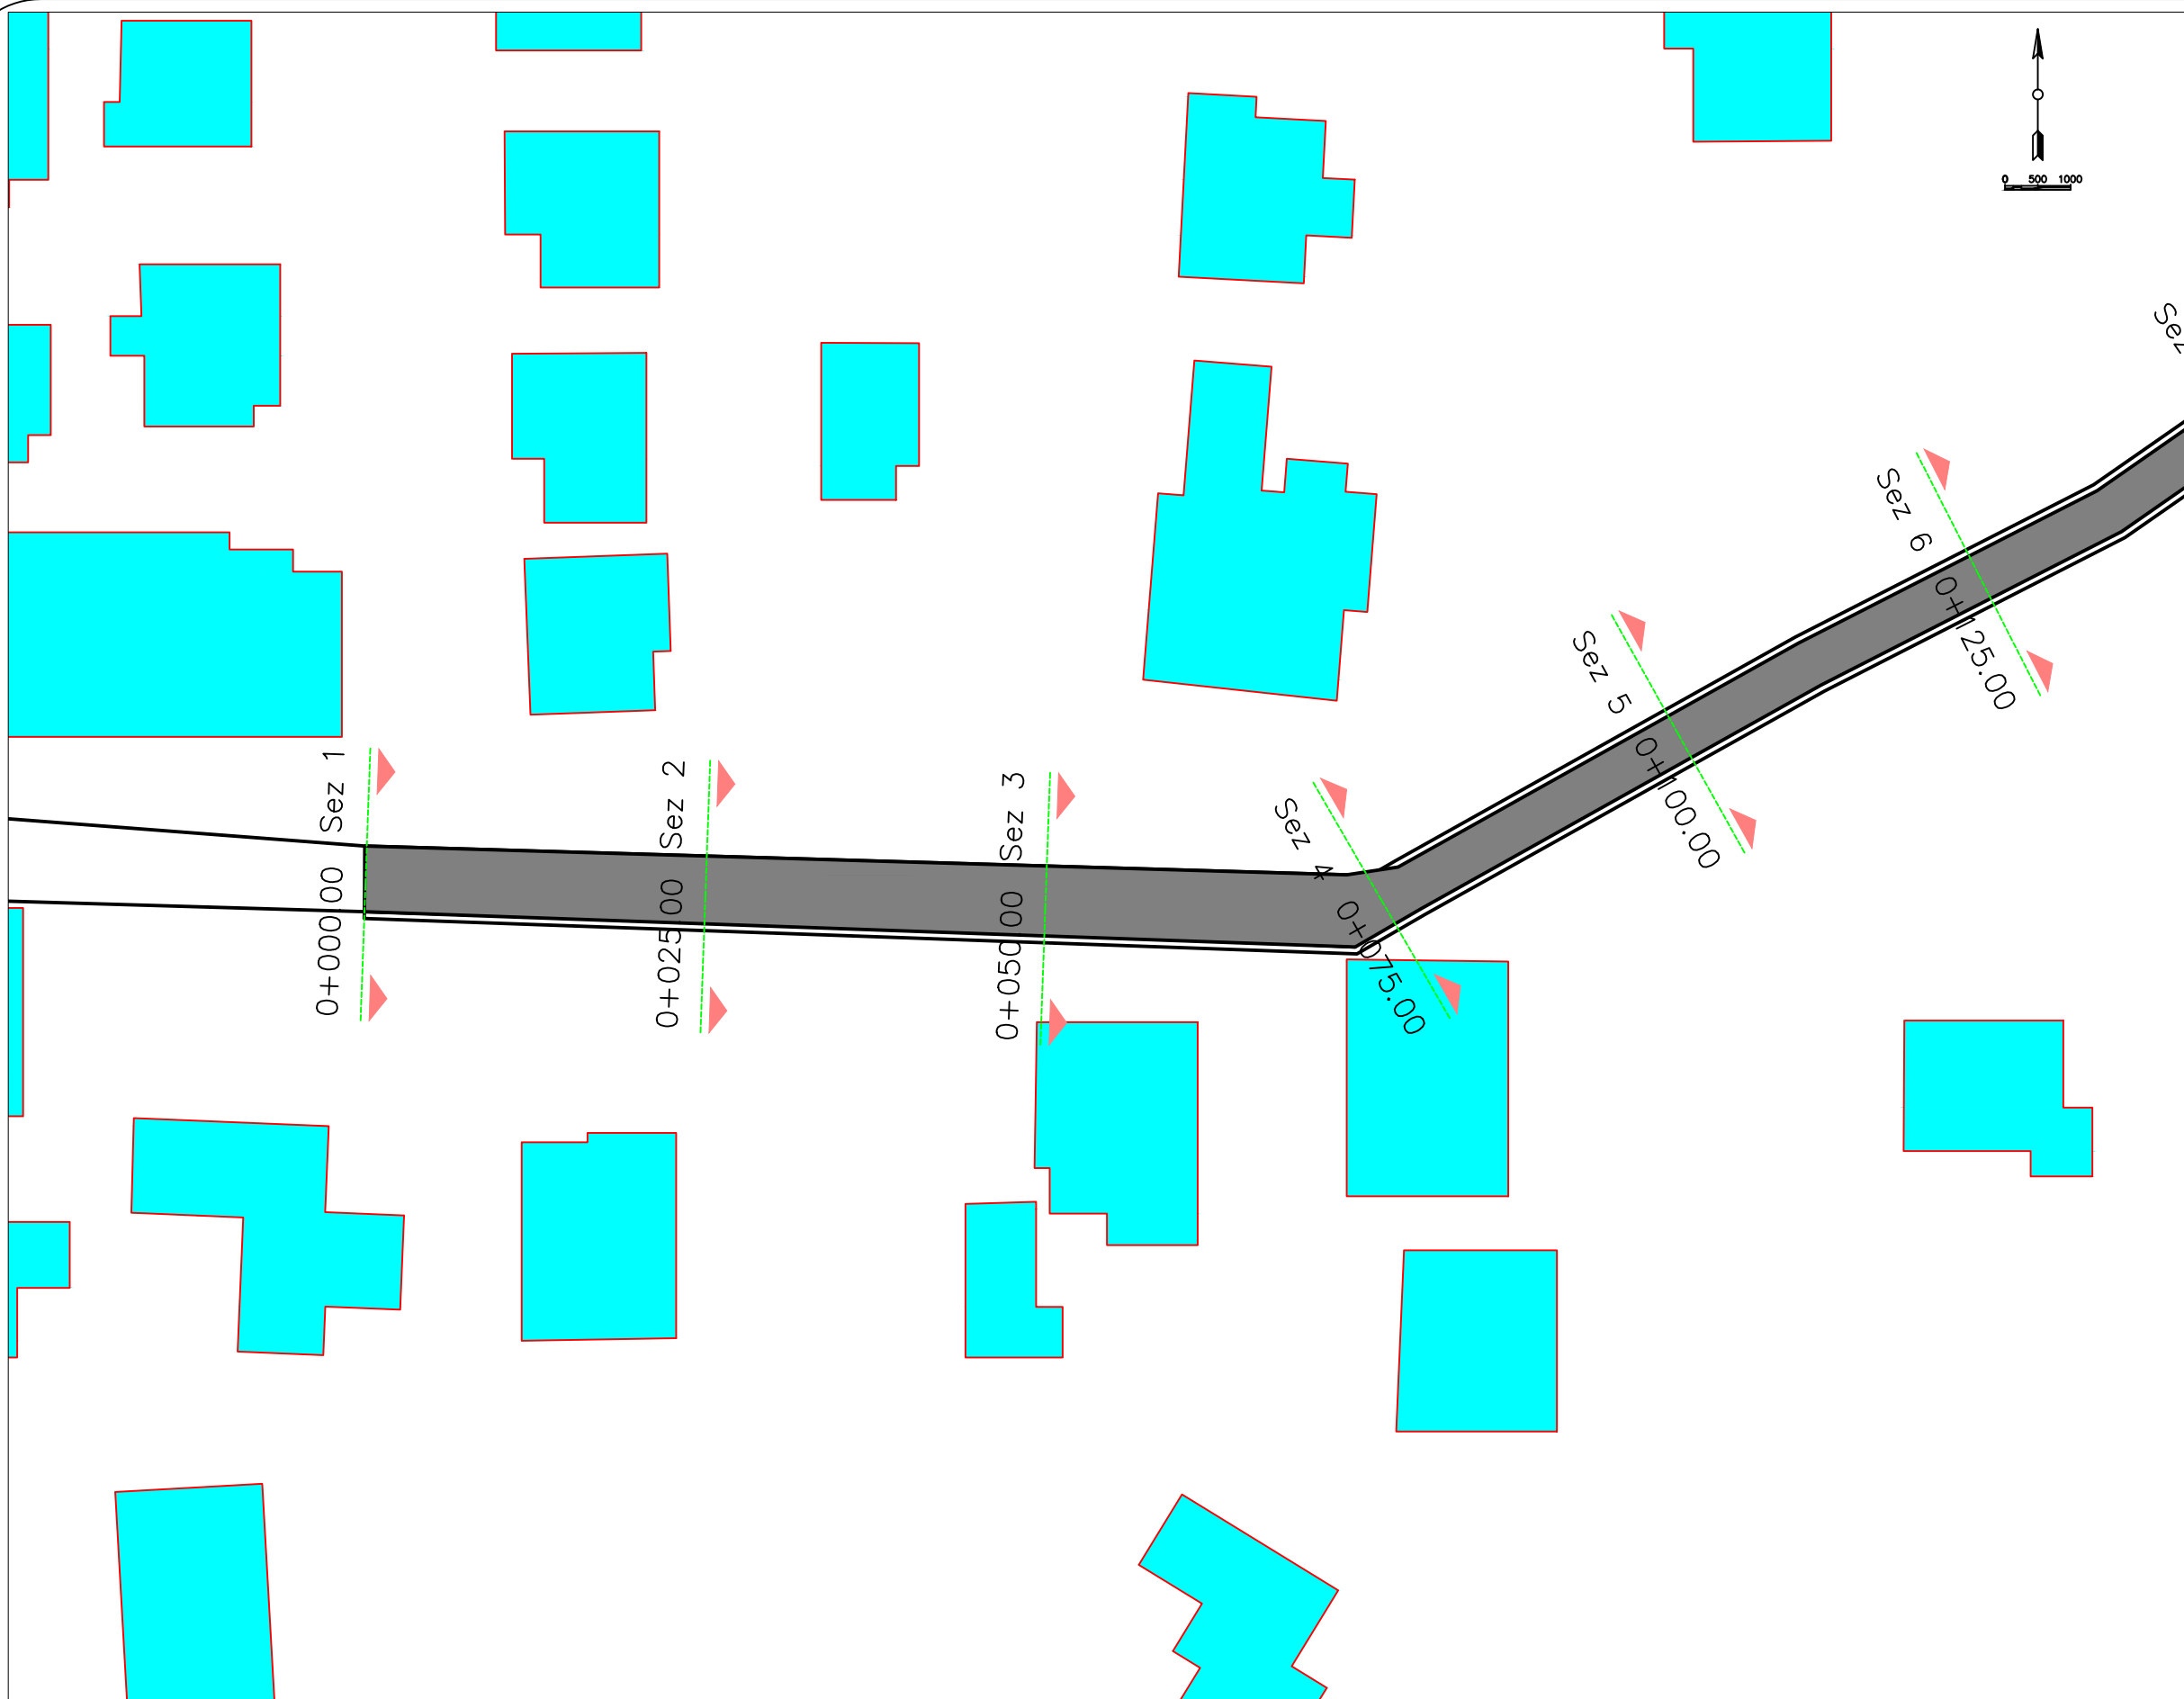Project	PLANIMETRIA	Sheet	9
Date			
Scale	1:500		





 REPUBLIKA E SHQIPËRISE
 BASHKIA LEZHE
PROJEKT ZBATIMI
 SISTEMIM, ASFALTIM I RRUGEVE NE
 FSHATIIN GRASH

Firm Name and Address

 BASHKIA LEZHE
 DREJTORIA E PLANIFIKIMI
 DHE ZHVILLIMIT TE
 TERRITORIT

Ark.DODE ZHUBA	
Ing.ADIONA MARTINI	
Ing.GJOVALIN MARKU	
Ing.GJON LUCA	
Ing.ALBAN LAÇI	

Project Name and Address
 SISTEMIM, ASFALTIM I RRUGEVE NE
 FSHATIIN GRASH

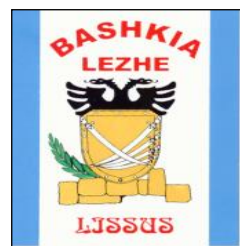Project	PLANIMETRIA	Sheet	10
Date			
Scale	1:500		



BASHKIA LEZHE

PROJEKT - ZBATIMI


OBJEKTI: SISTEMIM, ASFALTIM I RRUGEVE TE BRENDSHME TE
FSHATIT GRASH

PROFILI TIP


PROJEKTUES:

BASHKIA LEZHE

SEKSION TERTHOR TIP 1 Sh. 1:100

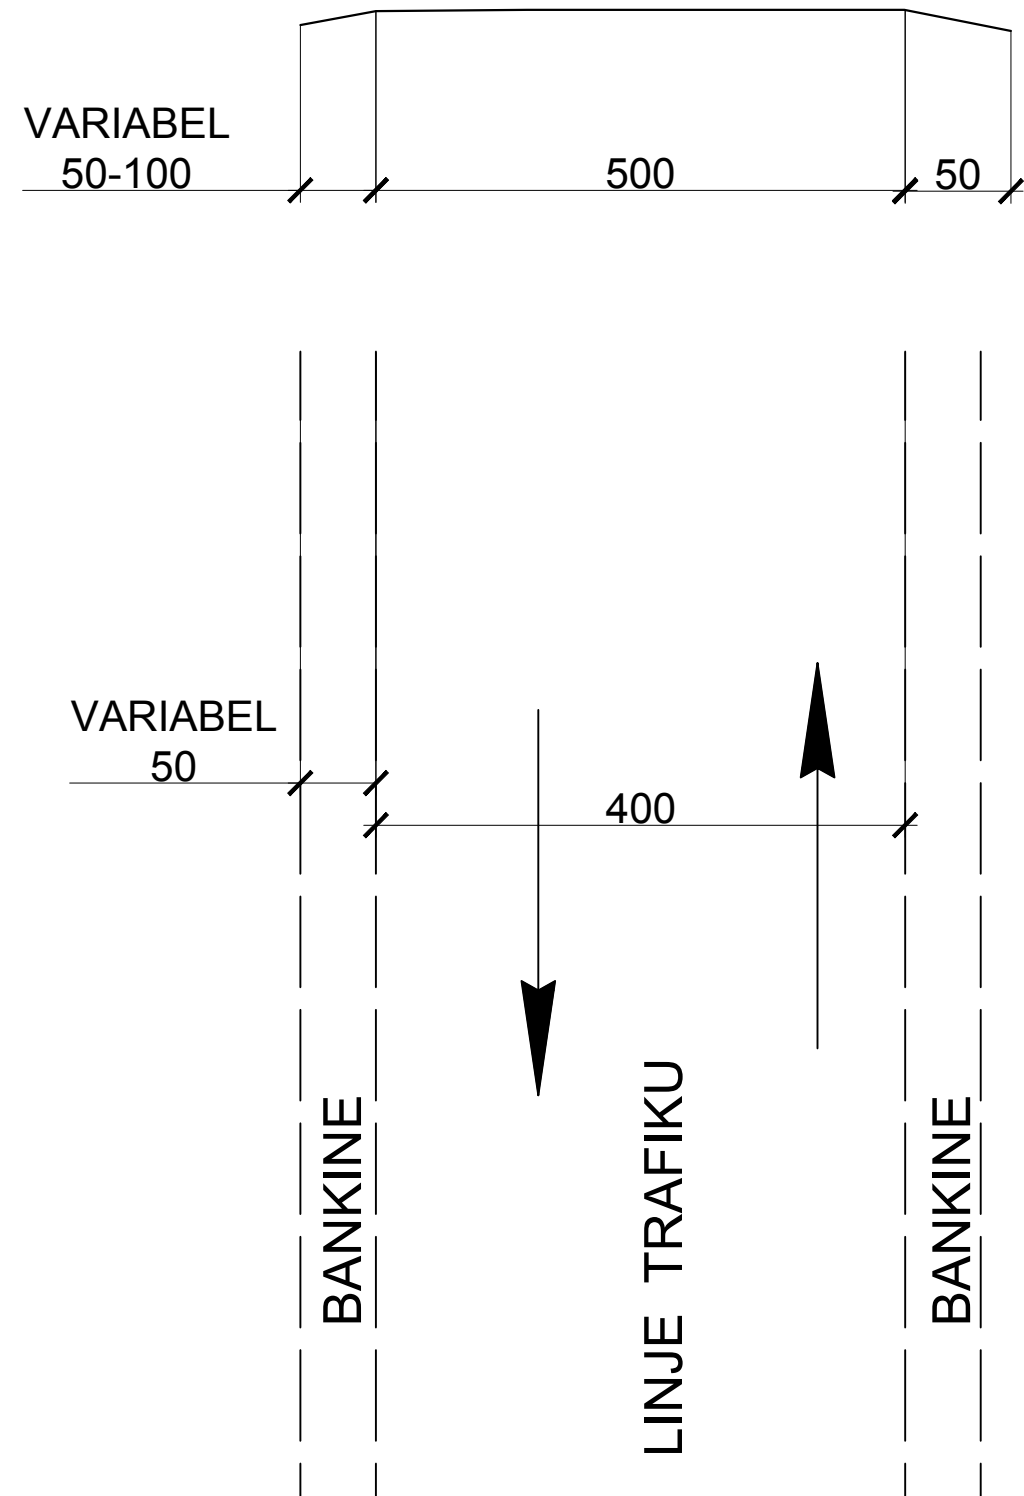

SEKSION TERTHOR TIP 1 Sh. 1:100

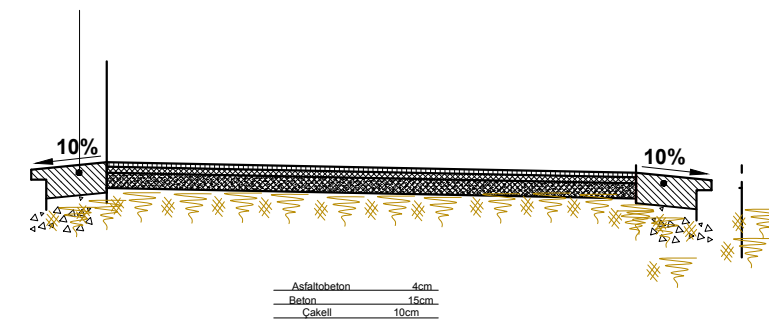

REPUBLIKA E SHQIPERISE
BASHKIA LEZHE





PROJEKT ZBATIM

JANAR 2019

SITEMIM ASFALTIM
"RRUGE TE BRENDESHME NE GRASH"

SEKSIONE TERTHORE TIP
DHE DETAJE

SH. 1:50
SH. 1:100

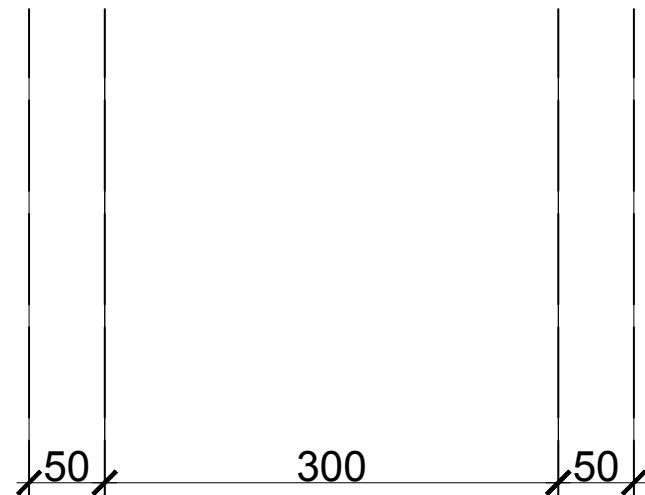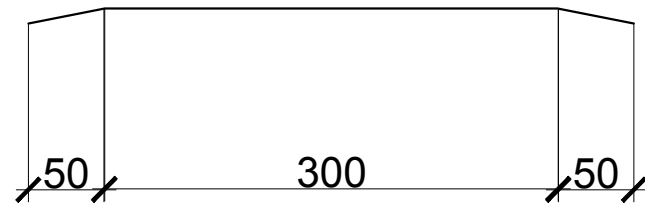


BANKIN

LINJE TRAFIKU

BANKIN

SEKSION TERTHOR TIP 2 Sh. 1:50

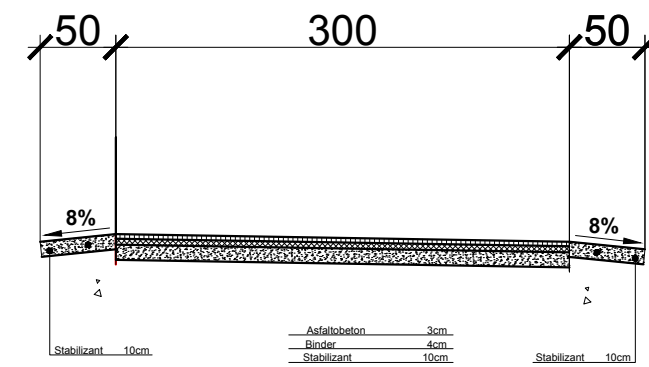

REPUBLIKA E SHQIPERISE
BASHKIA LEZHE



PROJEKT ZBATIM

JANAR 2019

SITEMIM ASFALTIM
"RRUGE TE BRENDESHME NE GRASH"

SEKSIONE TERTHORE TIP
DHE DETAJE

SH. 1:50
SH. 1:100