



REPUBLIKA E SHQIPËRISË
BASHKIA BERAT

MIRATOHET
KRYETARI I BASHKISE
PETRIT SINAJ



OBJEKTI: RIKONSTRUKSIONI I RRUGES "SHYQYRI LAKRA "
SEGMENTI
(RRUGA "ABEDIN QAFOKU " - RRUGA "RIZA NEBATI"
BERAT

PUNOI:

ARKITEKT
INXHINIERE
INXHINIERE
INXHINIER
INXHINIER

GENIS GJISHTI
VALENTINA ZOTKAJ
VALENTINA KARABINA
ANXHELO DHIMO
GERALDO SULI



BASHKIA BERAT

VEPRA:

RIKONSTRUKSIONI I RRUGES "SHYQYRI LAKRA"
SEGMENTI
(RRUGA "ABEDIN QAFOKU" - RRUGA "RIZA NEBATI")

EMERTIMI I FLETES:

LIDHJA ME QENDREN

FUNDËR NGA DREJTORIA E KONTROLLIT DHE ZHVILLIMIT
TE TERRITORT

GRUPI I PROJEKTIMIT:

ARKITEKTE:
GENIS GJISHTI

ING:
VALENTINA ZOTKAJ


ING:
VALENTINA KARABINA

INXHINIER:
GERALDO SULI

INXHINIER:
ANXHELO DHIMO

MAJ 2019

FLETA NR. 0

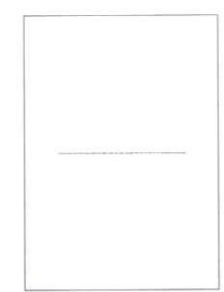

BASHKIA BERAT

VEPRA:

RIKONSTRUKSIONI I RRUGES "SHYQYRI LAKRA"
SEGMENTI
(RRUGA "ABEDIN QAFOKU" - RRUGA "RIZA NEBATI")

EMERTIMI I FLETES:

PLANIMETRIA
GJENDJA EKZISTUESE


PLANUAT NGA DREKTORIA E KONTRULLIT DHE EMVILLIMIT
TE TERRITORIT

GRUPI I PROJEKTIMIT:

ARKITEKTE:
GENIS GJISHTI 

ING:
VALENTINA ZOTKAJ 


AING:
VALENTINA KARABINA 

INXHINIER:
GERALD SULI 

INXHINIER:
ANXHELO DHIMO 

MAJ 2019

FLETA NR. 2

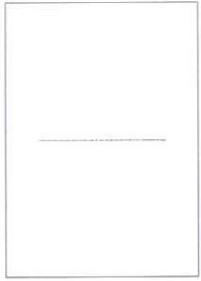

BASHKIA BERAT

VEPRA:

RIKONSTRUKSIONI I RRUGES "SHYQYRI LAKRA"
SEGMENTI
(RRUGA "ABEDIN QAFOKU" - RRUGA "RIZA NEBATI")

EMERTIMI I FLETES:

PLANIMETRIA
GJENDJA EKZISTUESE

FUNUAR NËA DREJTORIA E KONTROLLIT DHE ZHVILLIMIT
TE TERRITORT

GRUPI I PROJEKTIMIT:

ARKITEKTE:
GENIS GJISHTI

ING:
VALENTINA ZOTKAJ


AING:
VALENTINA KARABINA

INXHINIER:
GERALDO SULI

INXHINIER:
ANXHELO DHIMO

MAJ 2019

FLETA NR. 3

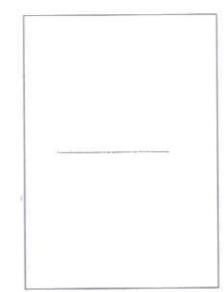

BASHKIA BERAT

VEPRA:

RIKONSTRUKSIONI I RRUGES "SHYQYRI LAKRA"
SEGMENTI
(RRUGA "ABEDIN QAFOKU" - RRUGA "RIZA NEBATI")

EMERTIMI I FLETES:

PLANIMETRIA E RRUGES

PUNUAR NGA DREJTORIA E KONTROLLIT DHE ZIRVILLIMIT
TE TERRITORIT

GRUPI I PROJEKTIMIT:

ARKITEKTE:
GENIS GJISHTI 

ING:
VALENTINA ZOTKAJ 


ING:
VALENTINA KARABINA 

INXHINIER:
GERALDO SULI 

INXHINIER:
ANXHELO DHIMO 

MAJ 2019

FLETA NR. 9

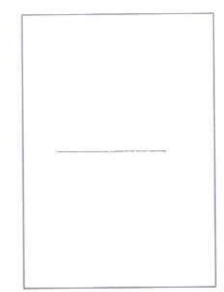

BASHKIA BERAT

VEPRA:

RIKONSTRUKSIONI I RRUGES "SHYQYRI LAKRA"
SEGMENTI
(RRUGA "ABEDIN QAFOKU" - RRUGA "RIZA NEBATI")

EMERTIMI I FLETES:

PLANIMETRIA E RRUGES

FURNARËNJA DREKTORIA E KONTROLLIT DHE ZHVILLIMIT
TE TERRITORIT

GRUPI I PROJEKTIMIT:

ARKITEKTE:
GENIS GJISHTI 

ING:
VALENTINA ZOTKAJ 


ING:
VALENTINA KARABINA 

INXHINIER:
GERALDO SULI 

INXHINIER:
ANXHELO DHIMO 

MAJ 2019

FLETA NR. 8

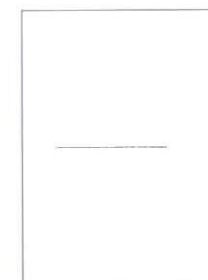

BASHKIA BERAT

VEPRA:

RIKONSTRUKSIONI I RRUGES "SHYQYRI LAKRA"
SEGMENTI
(RRUGA "ABEDIN QAFOKU" - RRUGA "RIZA NEBATI")

EMERTIMI I FLETES:

PLANIMETRIA E RRUGES

RUNUAR NGA DREJTORIA E KONTROLLIT DHE ZHYLLIMIT
TE TERRITORIT

GRUPI I PROJEKTIMIT:

ARKITEKTE:
GENIS GJISHTI 

ING:
VALENTINA ZOTKAJ 



ING:
VALENTINA KARABINA 

INXHINIER:
GERALDO SULI 

INXHINIER:
ANXHELO DHIMO 

MAJ 2019

FLETA NR. 7

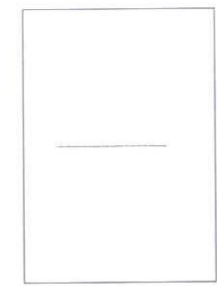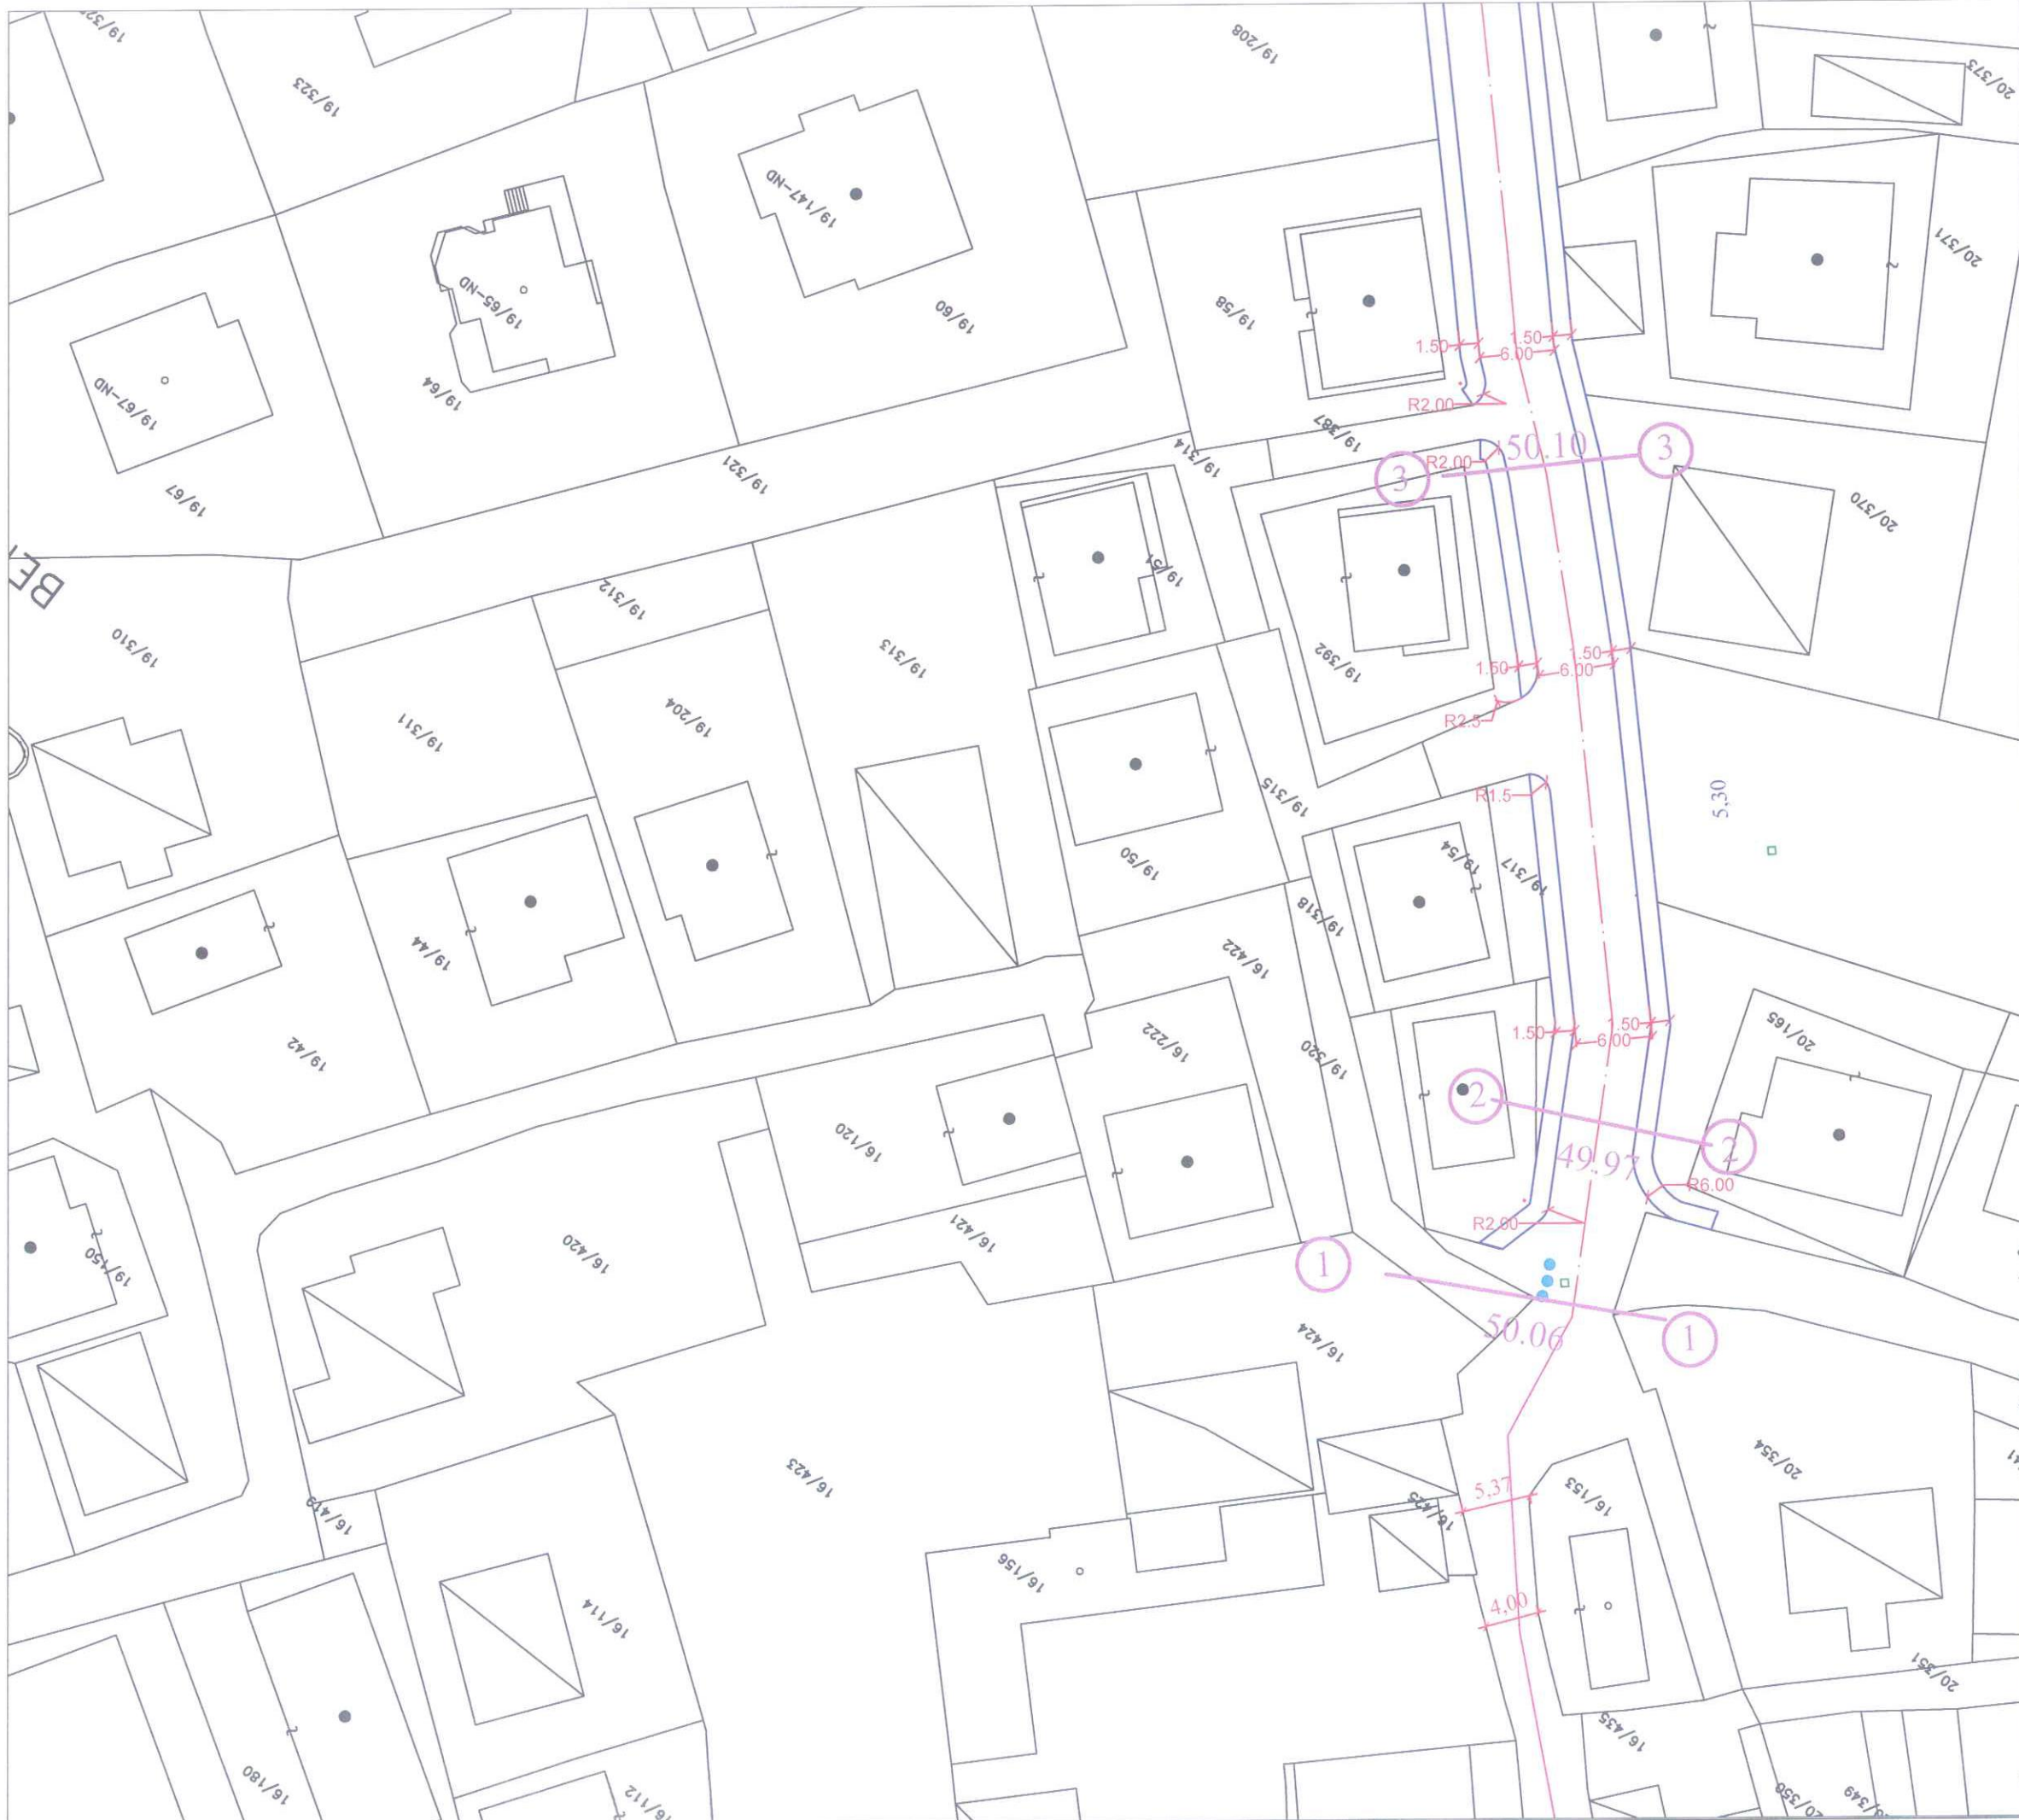

BASHKIA BERAT

VEPRA:

RIKONSTRUKSIONI I RRUGES "SHYQYRI LAKRA"
SEGMENTI
(RRUGA "ABEDIN QAFOKU" - RRUGA "RIZA NEBATI")

EMERTIMI I FLETES:

PLANIMETRIA E RRUGES

PUNUAR NGA DREJTORIA E KONTROLLIT DHE ZHVILLIMIT
TE TERRITORIT

GRUPI I PROJEKTIMIT:


ARKITEKTE:
GENIS GJISHTI




ING:
VALENTINA ZOTKAJ

ING:
VALENTINA KARABINA

INXHINIER:
GERALDO SULI

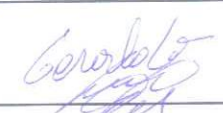


INXHINIER:
ANXHELO DHIMO

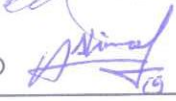

MAJ 2019

FLETA NR. 6

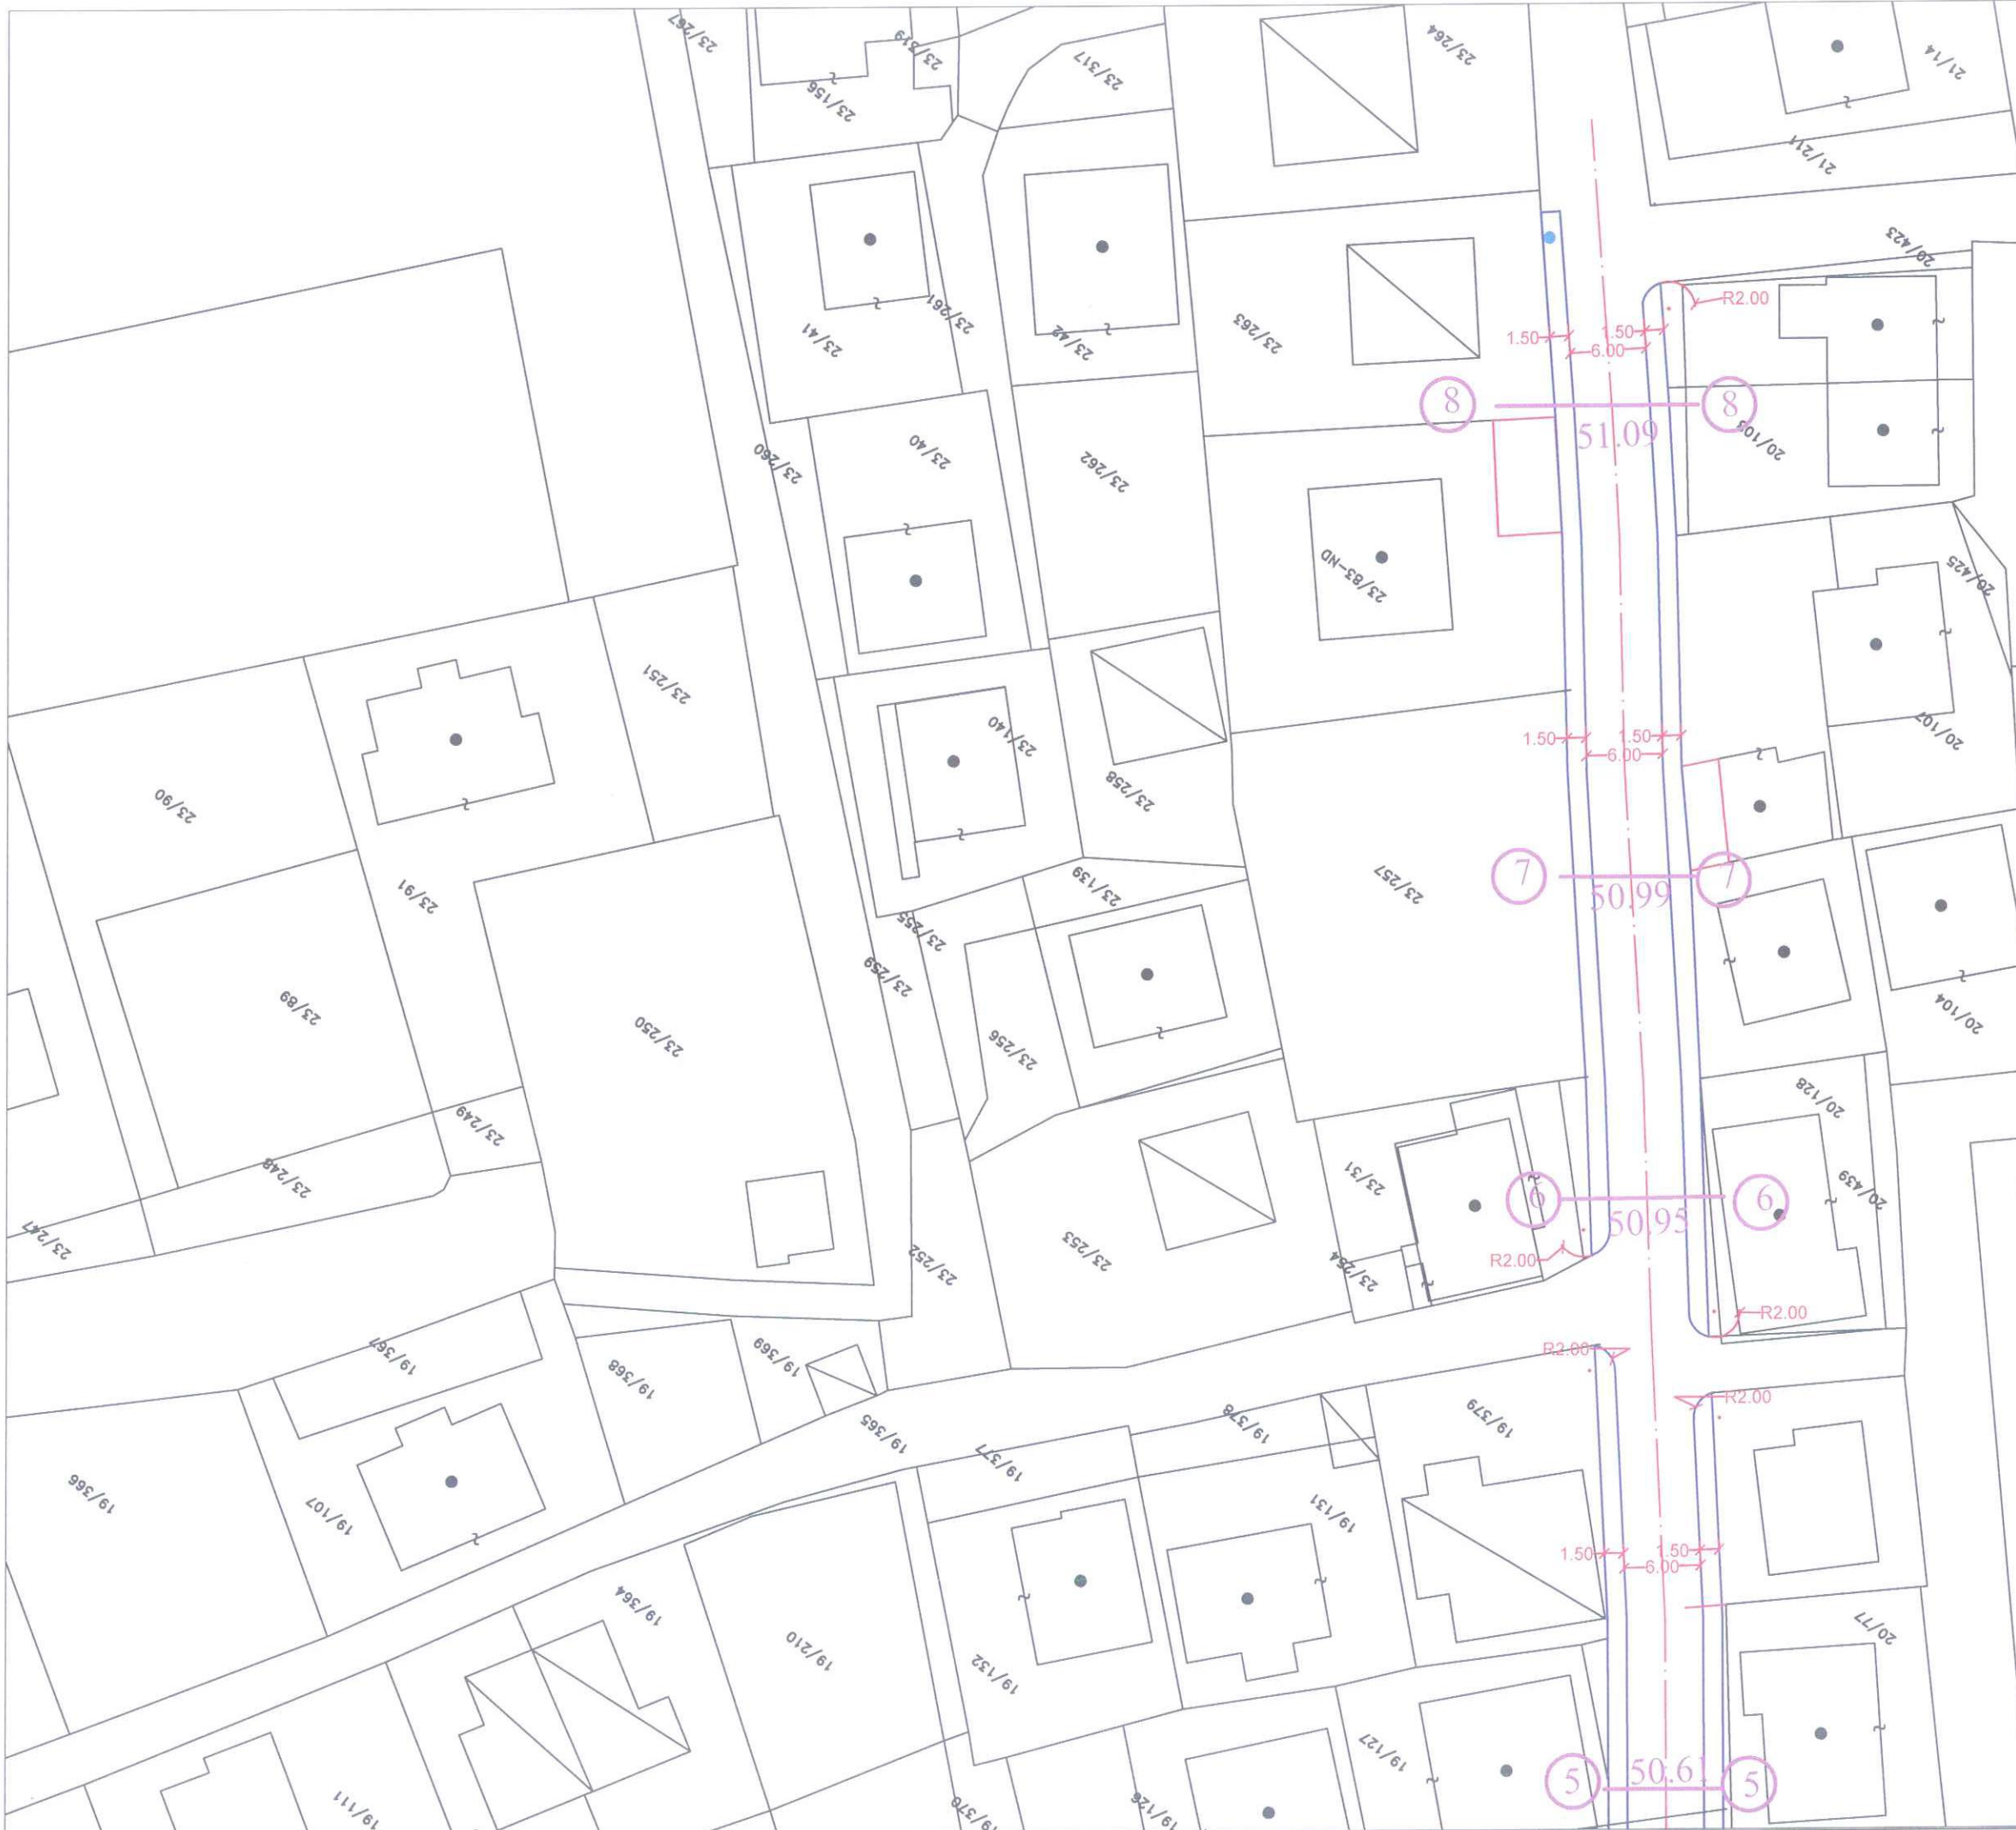

BASHKIA BERAT

VEPRA:

RIKONSTRUKSIONI I RRUGES "SHYQYRI LAKRA"
SEGMENTI
(RRUGA "ABEDIN QAFOKU" - RRUGA "RIZA NEBATI")


EMERTIMI I FLETES:

PLANIMETRIA E RRUGES

FUNDA NGA DREJTORIA E KONTROLLIT DHE ZHVILLIMIT
TE TERRITORIT

GRUPI I PROJEKTIMIT:

ARKITEKTE:
GENIS GJISHTI

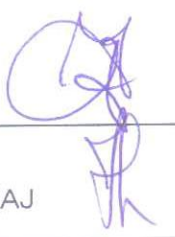


ING:
VALENTINA ZOTKAJ

ING:
VALENTINA KARABINA

INXHINIER:
GERALDO SULI




INXHINIER:
ANXHELO DHIMO

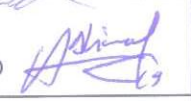

MAJ 2019

FLETA NR. 1

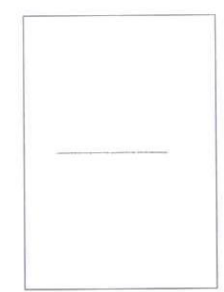

BASHKIA BERAT

VEPRA:

RIKONSTRUKSIONI I RRUGES "SHYQYRI LAKRA"
SEGMENTI
(RRUGA "ABEDIN QAFOKU" - RRUGA "RIZA NEBATI")

EMERTIMI I FLETES:

PLANI I PRISHJEVE

FUNUAR NGA DREJTORIA E KONTROLLIT DRE ZHVILLIMIT
TE TERRITORIT

GRUPI I PROJEKTIMIT:

ARKITEKTE:
GENIS GJISHTI 

ING:
VALENTINA ZOTKAJ 

ING:
VALENTINA KARABINA 

INXHINIER:
GERALDO SULI 

INXHINIER:
ANXHELO DHIMO 

MAJ 2019

FLETA NR. 1



BASHKIA BERAT

VEPRA:

RIKONSTRUKSIONI I RRUGES "SHYQYRI LAKRA"
SEGMENTI
(RRUGA "ABEDIN QAFOKU" - RRUGA "RIZA NEBATI")

EMERTIMI I FLETES:

PLANI I PRISHJEVE

FUNKUAR NGA DREJTORIA E KONTROLLIT DHE ZHYLLIMIT
TE TERRITORIT

GRUPI I PROJEKTIMIT:

ARKITEKTE:
GENIS GJISHTI

ING:
VALENTINA ZOTKAJ



ING:
VALENTINA KARABINA

INXHINIER:
GERALDO SULI

INXHINIER:
ANXHELO DHIMO

MAJ 2019

FLETA NR. 1

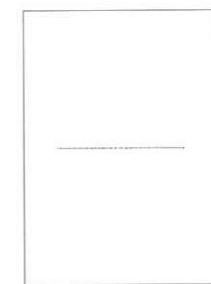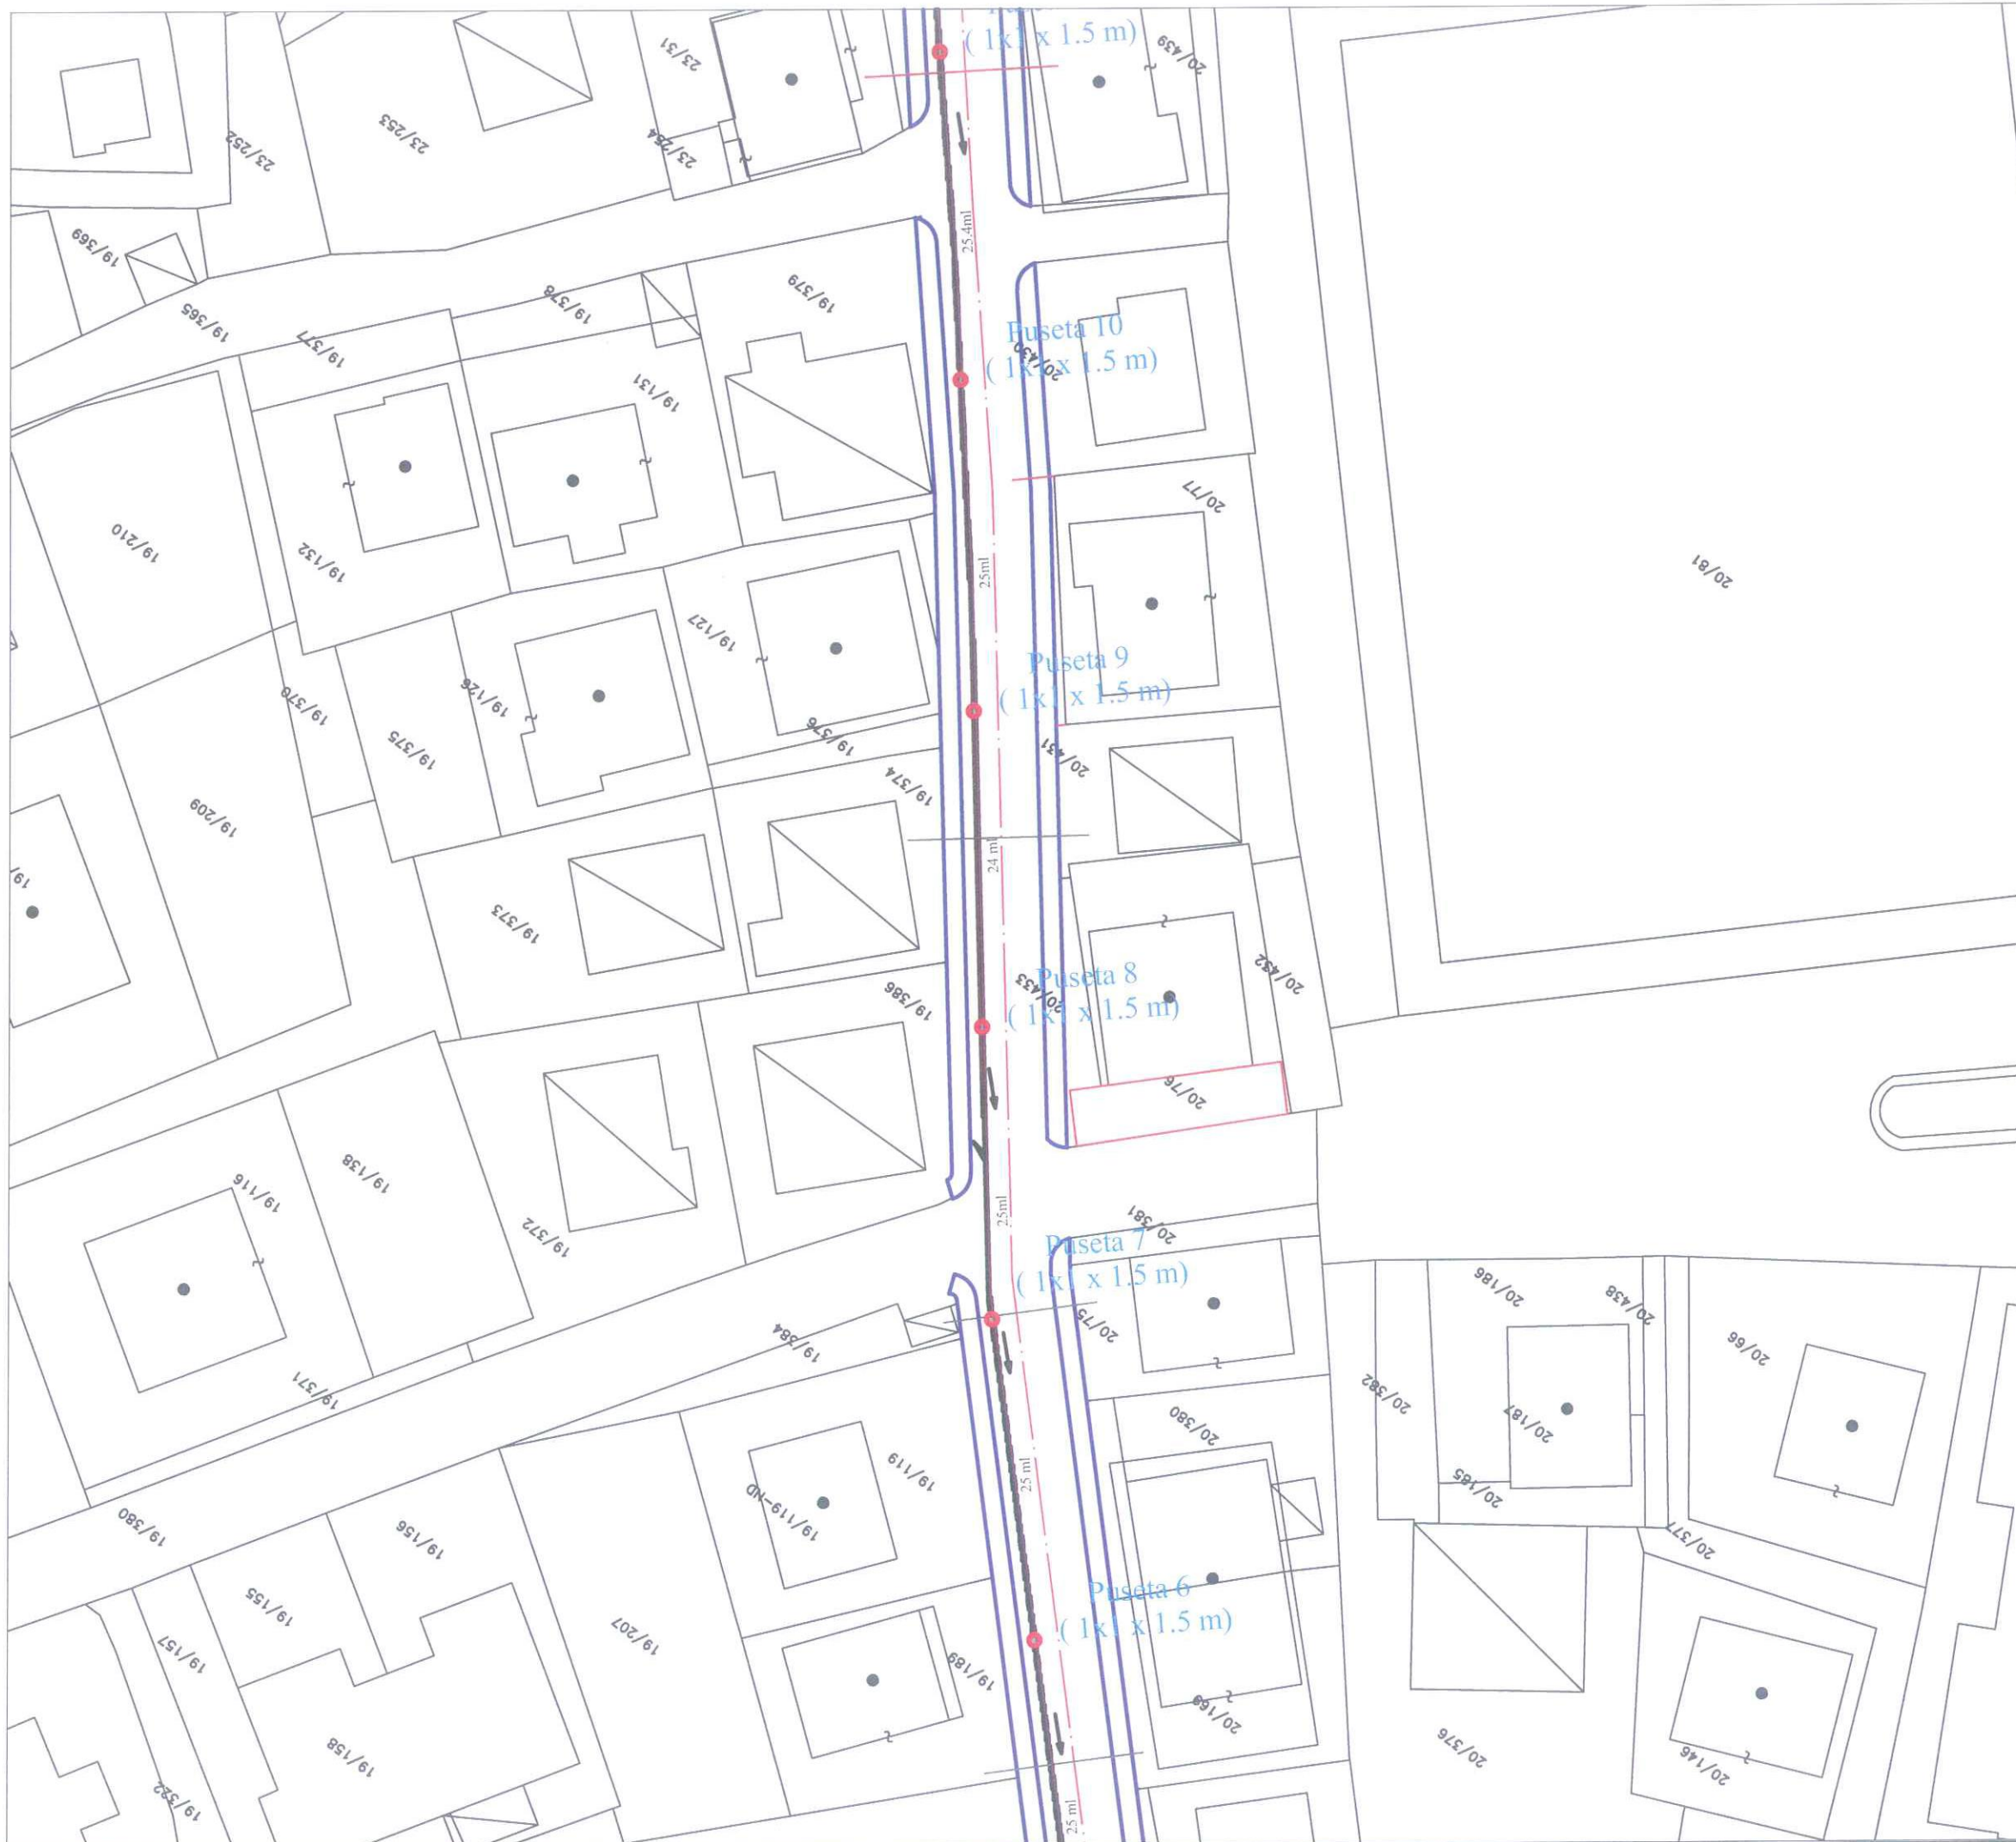

BASHKIA BERAT

VEPRA:

RIKONSTRUKSIONI I RRUGES "SHYQYRI LAKRA"
SEGMENTI
(RRUGA "ABEDIN QAFOKU" - RRUGA "RIZA NEBATI")

EMERTIMI I FLETES:

PLANIMETRIA
RRJETI KUZ

FUNKS NGA DREJTORIA E KONTROLLIT DHE ZHVILLIMIT
TE TERRITORIT

GRUPI I PROJEKTIMIT:

ARKITEKTE:
GENIS GJISHTI

ING:
VALENTINA ZOTKAJ

AING:
VALENTINA KARABINA

INXHINIER:
GERALDO SULI

INXHINIER:
ANXHELO DHIMO

MAJ 2019

FLETA NR. 2

BASHKIA BERAT

VEPRA:

RIKONSTRUKSIONI I RRUGES "SHYQYRI LAKRA "
SEGMENTI
(RRUGA "ABEDIN QAFOKU " - RRUGA "RIZA NEBATI")

EMERTIMI I FLETES:

PLANIMETRIA
RRJETI KUZ

PUNUAR NGA DREJTORIA E KONTROLLIT DHE EMITIMIT
TE TERRITORIT

GRUPI I PROJEKTIMIT:

ARKITEKTE:
GENIS GJISHTI

ING:
VALENTINA ZOTKAJ


AING:
VALENTINA KARABINA

INXHINIER :
GERALDO SULI

INXHINIER:
ANXHELO DHIMO


MAJ 2019

FLETA NR. 3

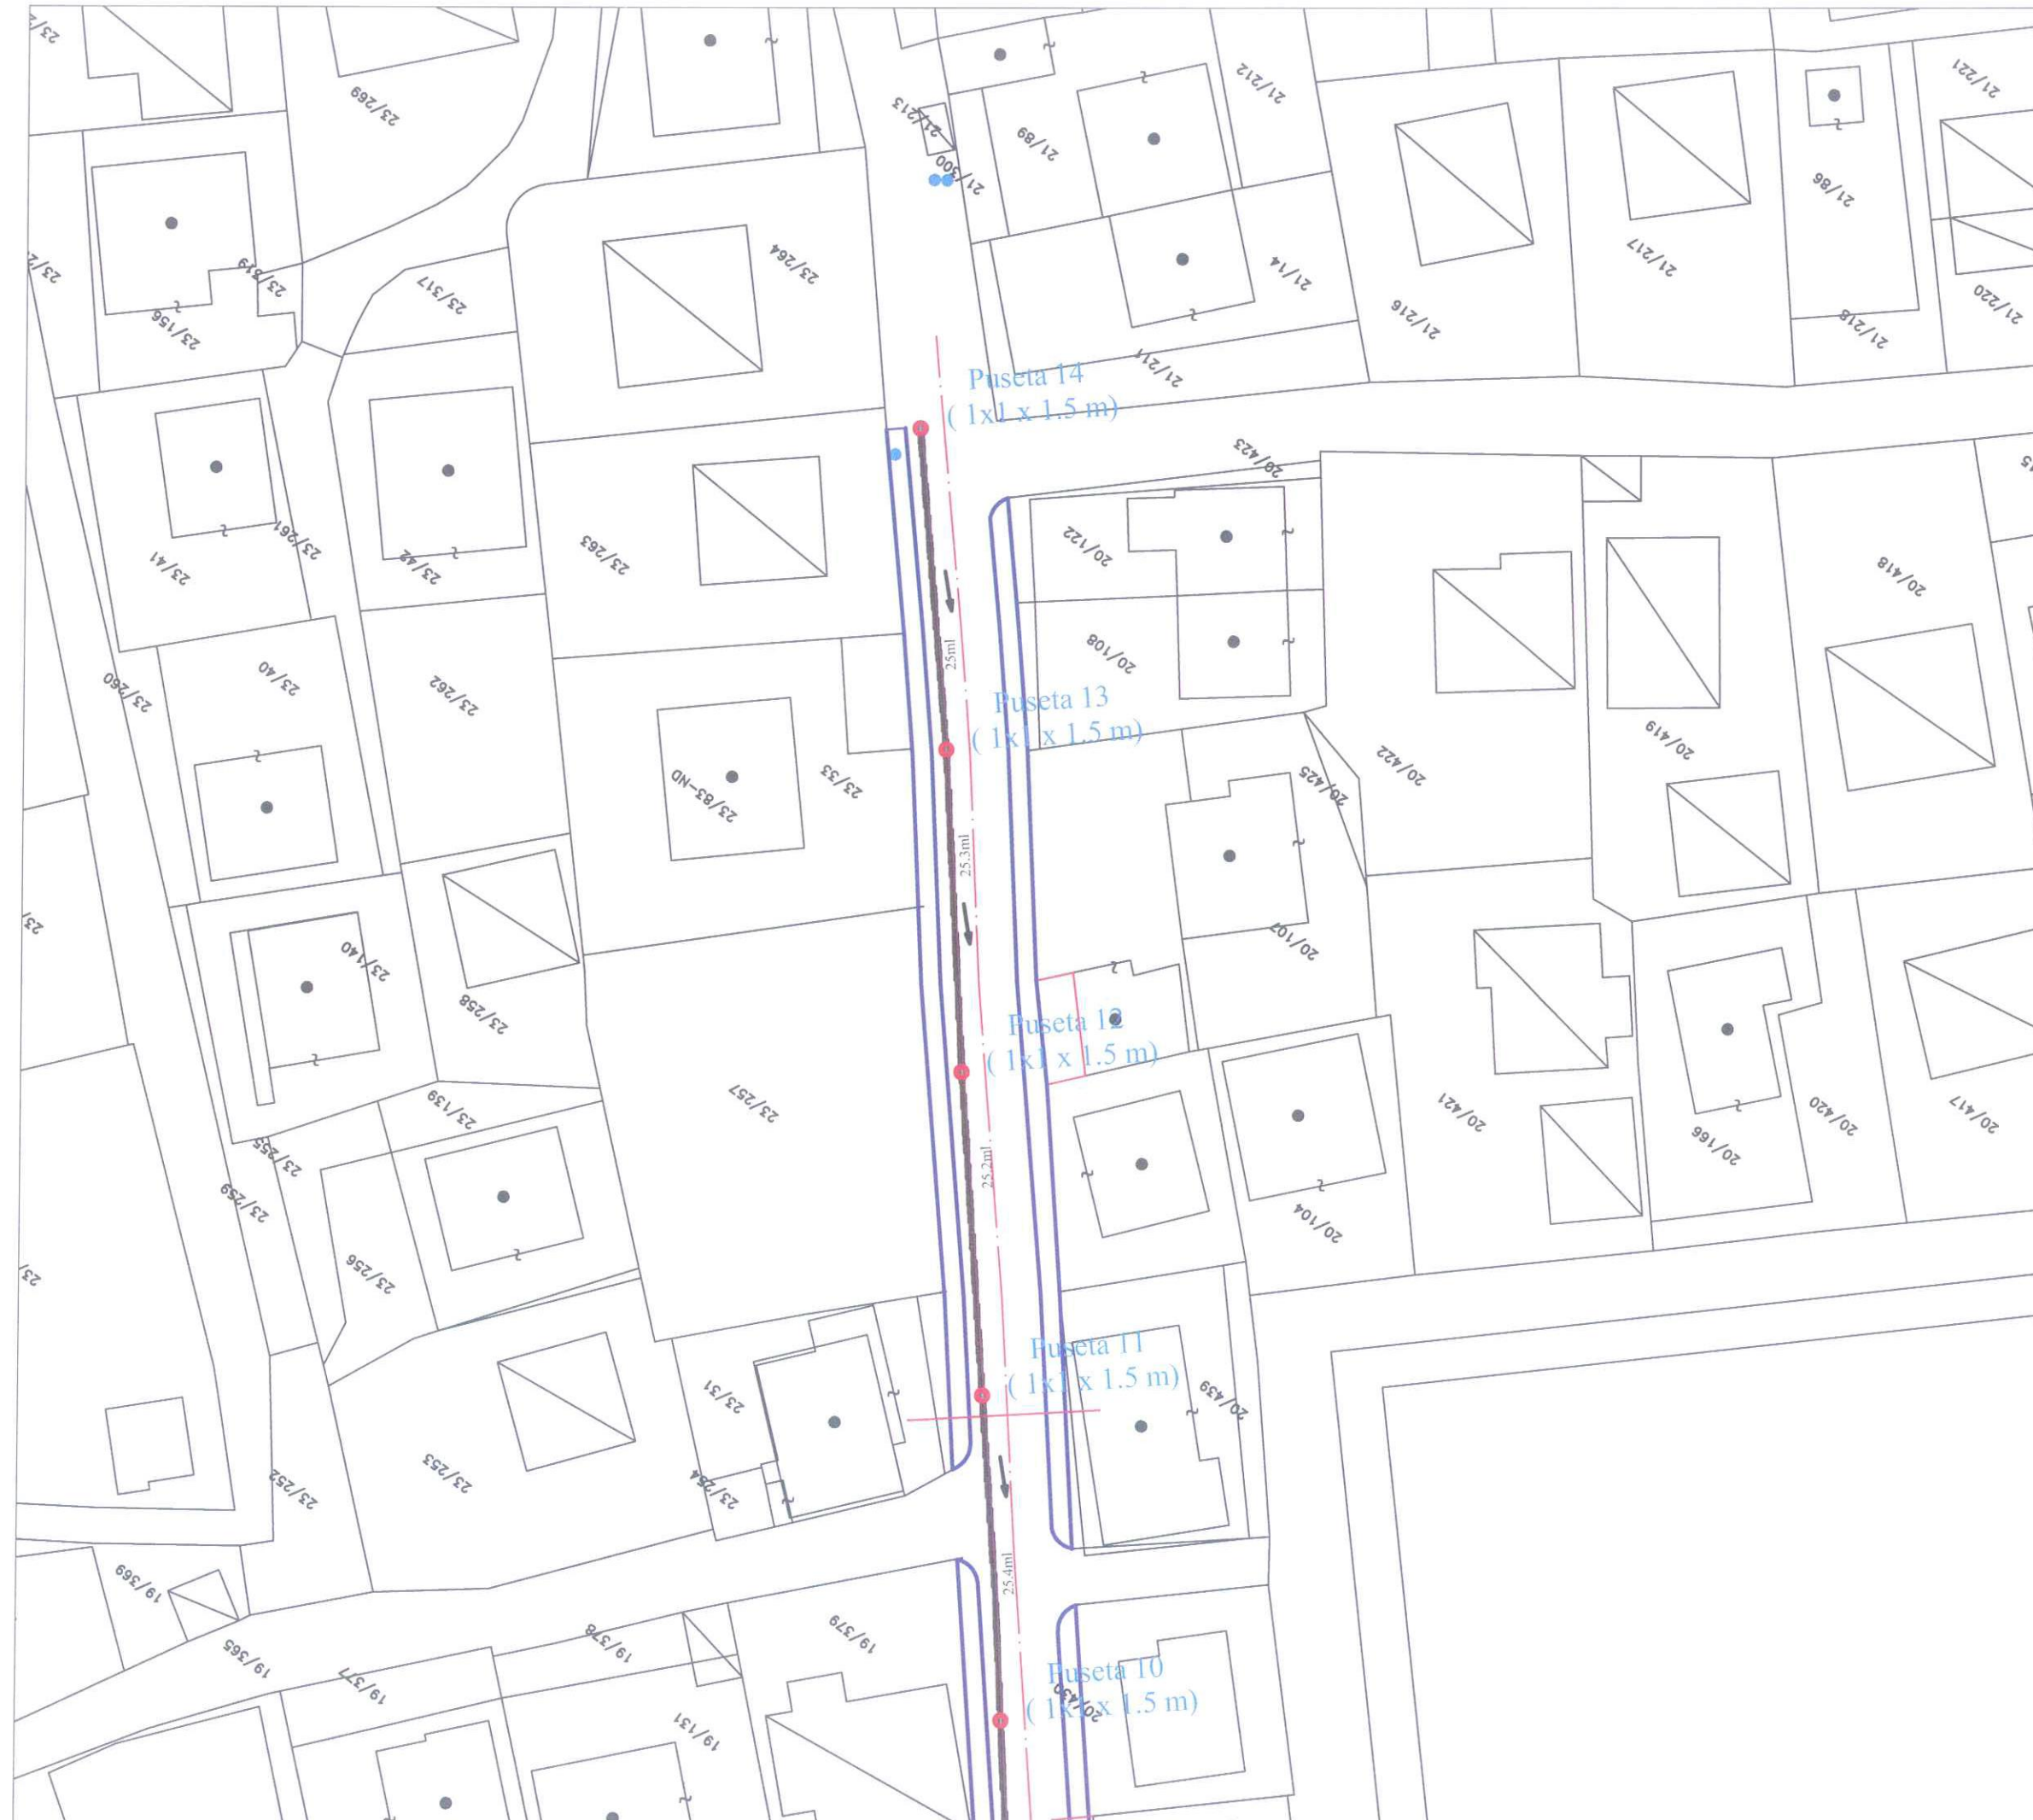


PUSETA TE K.U.Z. SH 1:50


PRERJE TERTHORE
PUSETE K.U.Z.

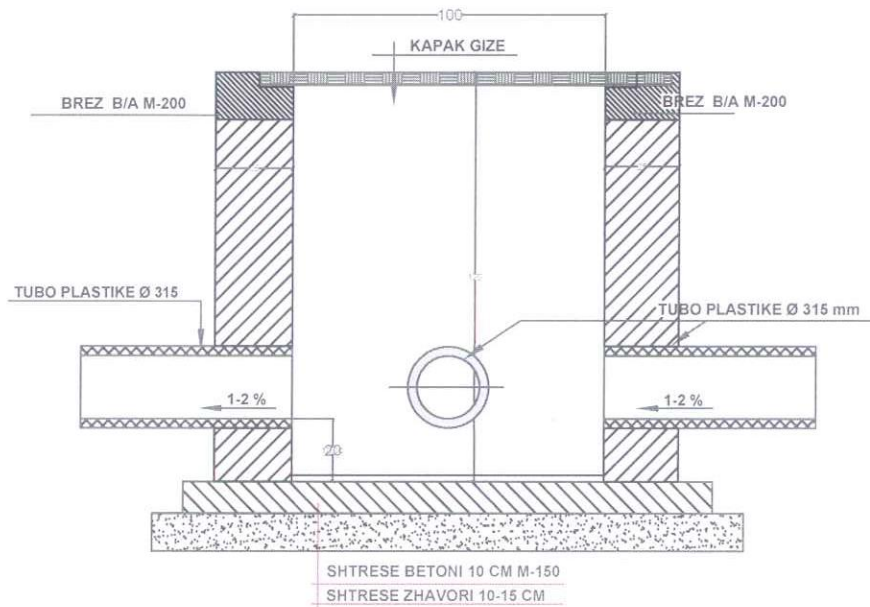


PRERJE TERTHORE
PUSETE K.U.Z.

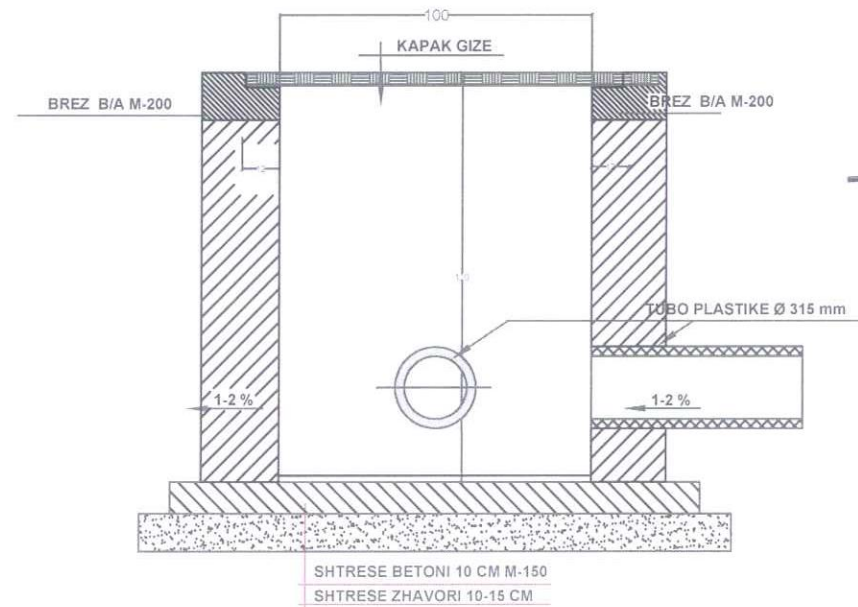

PROFILI TERTHOR I
KANALIT

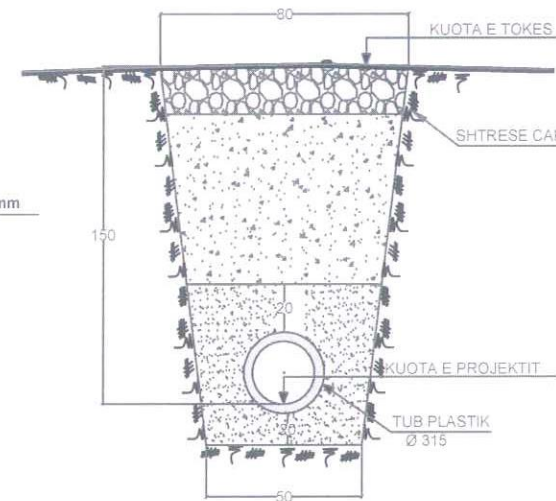

PAMJA NGA LART
PUSETE K.U.Z.

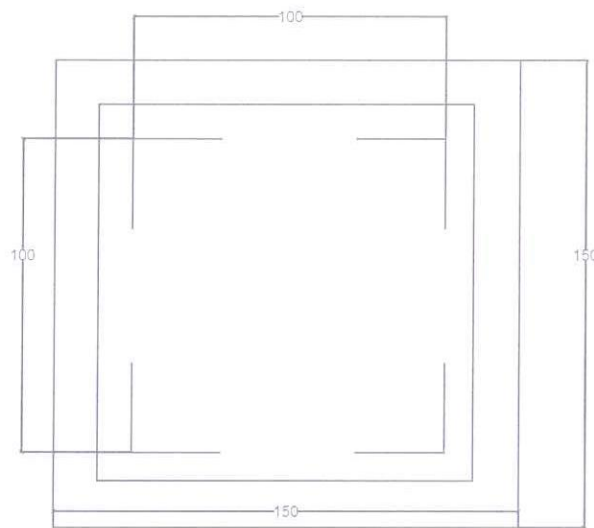

Tubacionet vendosen ne nje shtrat rere prej 10 cm dhe mbulohen me nje shtrese rere prej 15 cm.
Mbas reres kanali mbushet me zhavor te ngjeshur ne ruge dhe dhe te ngjeshur ne rastin e tokes bujqesore.
Tubacionet shtrohen ne vije te drejtenga puseta ne pusete dhe me te njejten pjeresi.
Transhea e kanalit hapet jo me shume se 80 cm dhe me thellesi deri 1.20 m.
Transhea e hapur mbrohet me pajantime derase ose cdo material tjeter qe te mbroje transhene nga shembjet gjate punimeve.
Pusetat jane te gjitha 1x1x1.5 m dhe me mure beton m-100 , shtrese betoni, suvatim llaç çimento 1:2, kapak gize.
Lidhjet e tubacioneve te PVC me pusetat behet me goten e vendosur ne mur para betonimit dhe me unaze gome.

**BASHKIA
BERAT**

VEPRA:

RIKONSTRUKSIONI I RRUGES "SHYQYRI LAKRA " SEGMENTI (RRUGA "ABEDIN QAFOKU " - RRUGA "RIZA NEBATI")

EMERTIMI I FLETES:

PLANIMETRIA
GJENDJA EKZISTUESE

PUNUAR NGA DREJTORIA E KONTROLLIT DHE ZHVILLIMIT
TE TERRITORIT

GRUPI I PROJEKTIMIT:

ARKITEKTE:
GENIS GJISHTI

ING:
VALENTINA ZOTKAJ

AING:
VALENTINA KARABINA

INXHINIER :
GERALDO SULI

INXHINIER:
ANXHELO DHIMO


MAJ 2019

FLETA NR. 4

PROFILAT TERTHORE


PROFILI NR.2

PROGRESIV. 11.5
PJESOR. 11.5

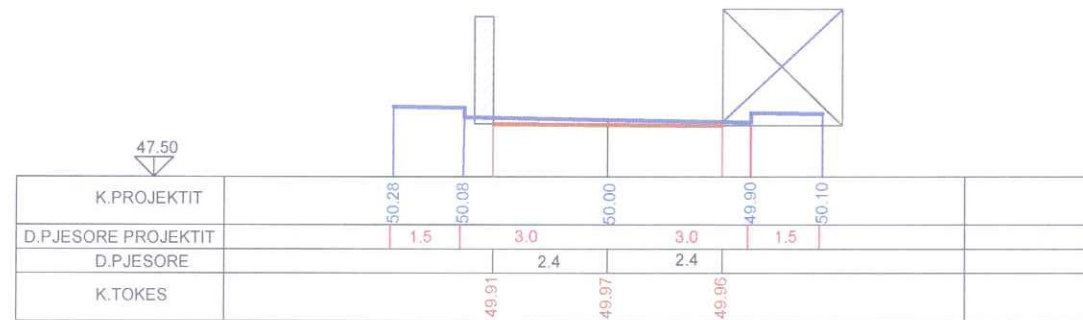


PROFILI NR.3

PROGRESIV. 67.70
PJESOR. 56.20

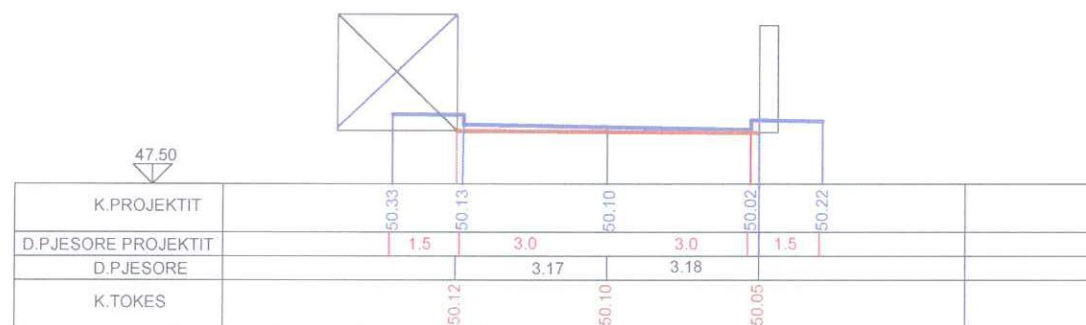

PROFILI NR.4

PROGRESIV. 124.7
PJESOR. 57.00

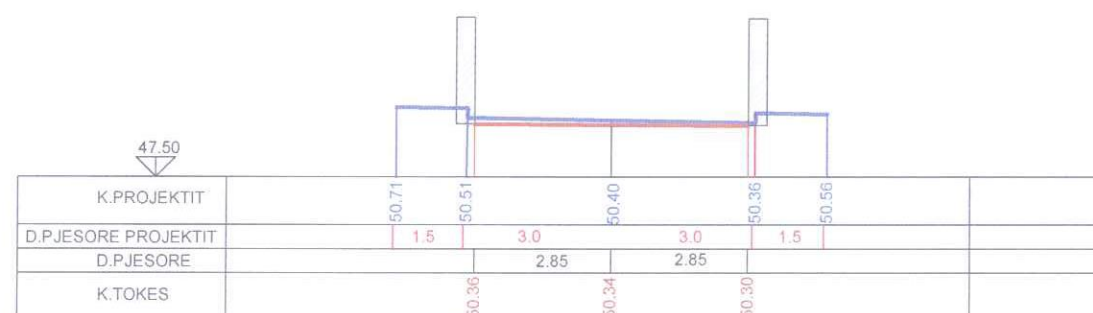

**BASHKIA
BERAT**

VEPRA:

RIKONSTRUKSIONI I RRUGES "SHYQYRI LAKRA"
SEGMENTI
(RRUGA "ABEDIN QAFOKU" - RRUGA "RIZA NEBATI")

EMERTIMI I FLETES:

PROFILA TERTHOR

BUNUAR NGA DREKTORIA E KONTROLLIT DHE ZVILLIMIT
TE TERRITORIT

GRUPI I PROJEKTIMIT:

ARKITEKTE:
GENIS GJISHTI

ING:
VALENTINA ZOTKAJ

ING:
VALENTINA KARABINA

INXHINIER :
GERALDO SULI

INXHINIER:
ANXHELO DHIMO

MAJ 2019

FLETA NR. 1


PROFILI NR.5

PROGRESIV. 191.7
PJESOR. 67.00




PROFILI NR.6

PROGRESIV. 230.7
PJESOR. 39.00

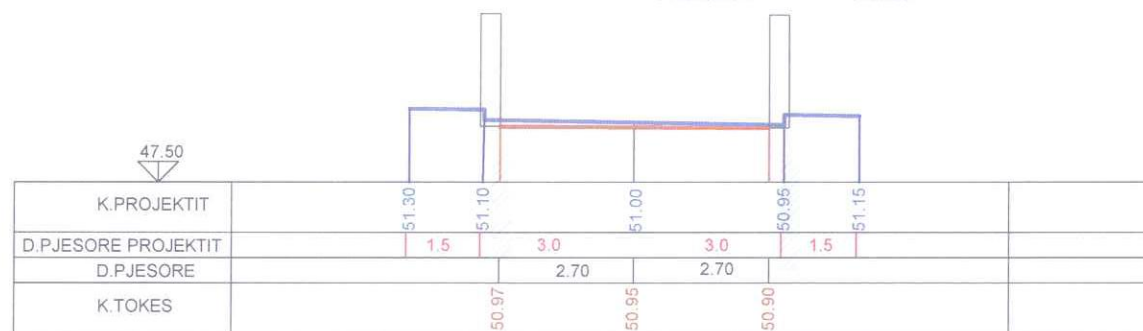


PROFILI NR.7

PROGRESIV. 301.7
PJESOR. 31.00

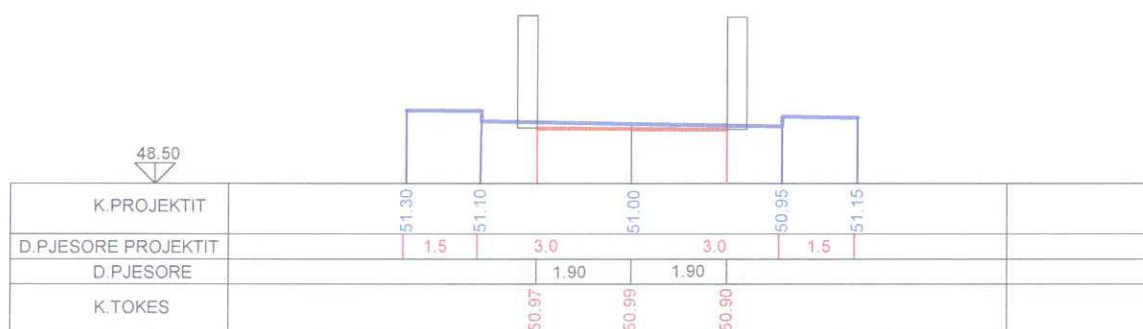

PROFILI NR.8

PROGRESIV. 320
PJESOR. 19.00

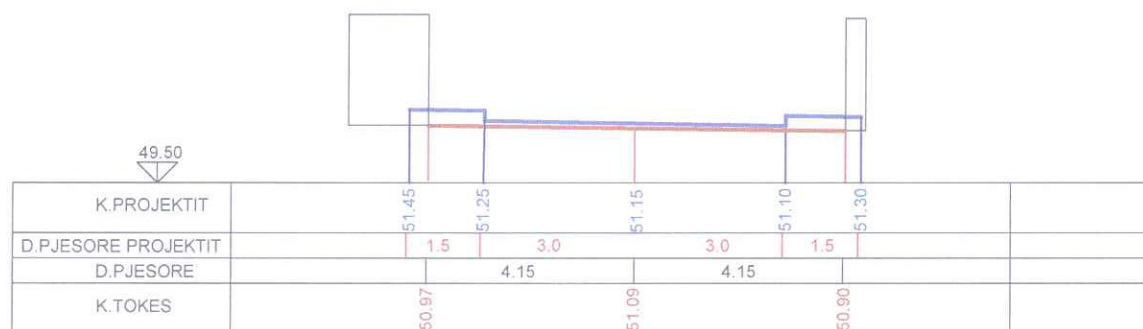

BASHKIA BERAT

VEPRA:

RIKONSTRUKSIONI I RRUGES "SHYQYRI LAKRA"
SEGMENTI
(RRUGA "ABEDIN QAFOKU" - RRUGA "RIZA NEBATI")

EMERTIMI I FLETES:

PROFILA TERTHOR

PUNUAR NGA DREJTORIA E KONTROLLIT DHE ZHVILLIMIT
TE TERRITORIT

GRUPI I PROJEKTIMIT:

ARKITEKTE:
GENIS GJISHTI

ING:
VALENTINA ZOTKAJ

ING:
VALENTINA KARABINA

INXHINIER :
GERALDO SULI


INXHINIER:
ANXHELO DHIMO

MAJ 2019

FLETA NR. 2

SHK.	V. 1:100
	H. 1:1000

PROFILI GJATESOR

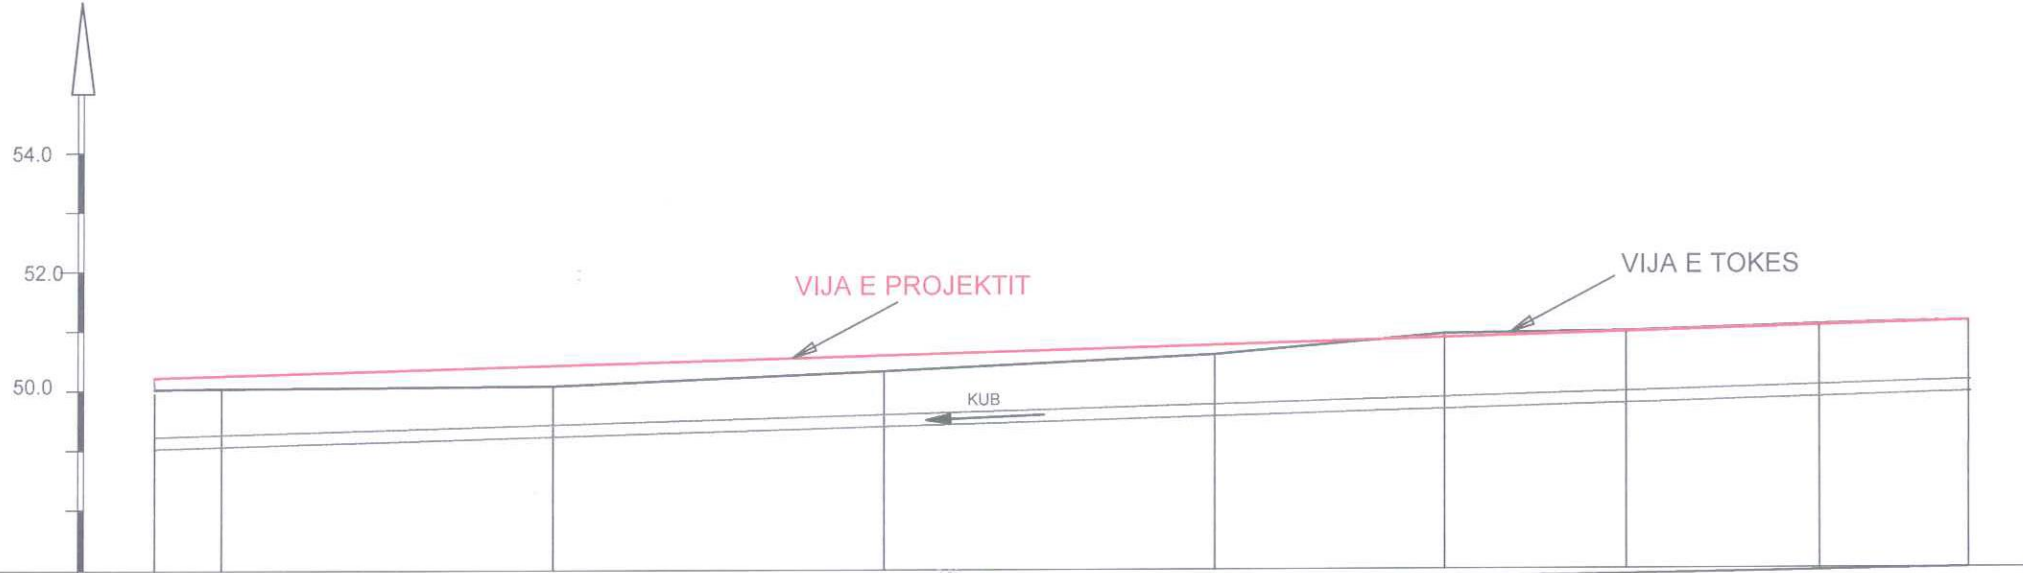

PJERRESIA										
GERMIM, MBUSHJE	49.97	50.06	50.10	50.34	50.61	50.95	50.99	51.09	51.15	51.15
KUOTAT E PROJEKTIT	50.25	50.29	50.45	50.51	50.67	50.78	50.87	50.98	51.15	51.15
KUOTAT E TOKES	49.97	50.06	50.10	50.34	50.61	50.95	50.99	51.09	51.15	51.15
NUMERI I PIKETES	1	2	3	4	5	6	7	8	9	10
DISTANCA PJESORE (m)	11.5	56.2	57	67	39	31	33			
DISTANCA PROGRESIVE(m)	0.0	11.5	67.7	124.7	191.7	230.7	261.7	294.7.0	253.0	
KILOMETRAZHI										



BASHKIA BERAT

VEPRA:

RIKONSTRUKSIONI I RRUGES "SHYQYRI LAKRA" SEGMENTI (RRUGA "ABEDIN QAFOKU" - RRUGA "RIZA NEBATI")

EMERTIMI I FLETES:

PROFILI GJATESOR

PUNUAR NGA DREJTORIA E KONTROLLIT DHE ZHVILLIMIT TE TERRITORIT

GRUPI I PROJEKTIMIT:

ARKITEKTE: GENIS GJISHTI

ING: VALENTINA ZOTKAJ

ING: VALENTINA KARABINA


INXHINIER: GERALDO SULI

INXHINIER: ANXHELO DHIMO

MAJ 2019

FLETA NR. 1

PRERJE TERTHORE E RRUGES (TIP)

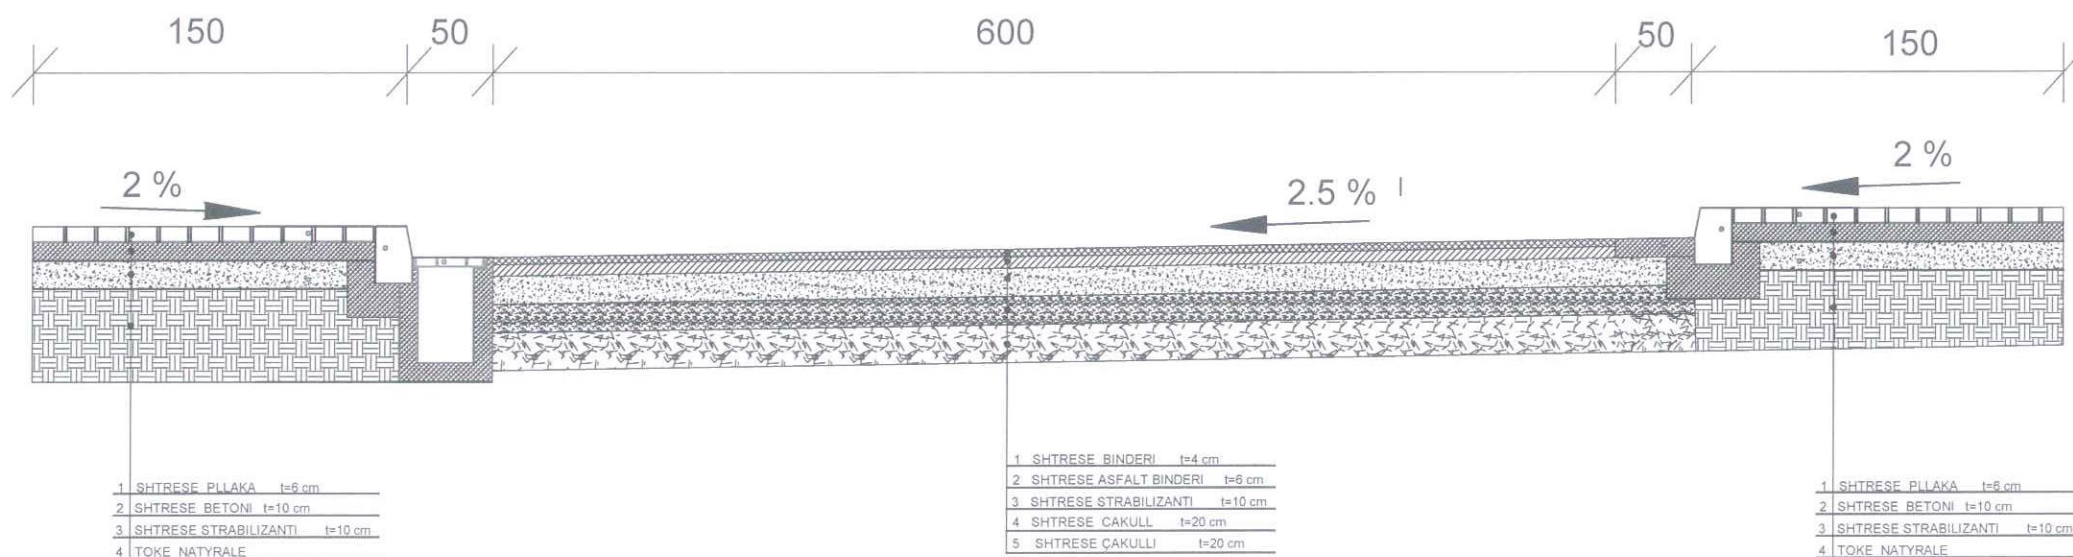

- 1 SHITRESE PILLAKA t=6 cm
- 2 SHITRESE BETONI t=10 cm
- 3 SHITRESE STRABILIZANTI t=10 cm
- 4 TOKE NATYRALE

- 1 SHITRESE BINDERI t=4 cm
- 2 SHITRESE ASFALT BINDERI t=6 cm
- 3 SHITRESE STRABILIZANTI t=10 cm
- 4 SHITRESE ÇAKULLI t=20 cm
- 5 SHITRESE ÇAKULLI t=20 cm

- 1 SHITRESE PILLAKA t=6 cm
- 2 SHITRESE BETONI t=10 cm
- 3 SHITRESE STRABILIZANTI t=10 cm
- 4 TOKE NATYRALE



**BASHKIA
BERAT**

VEPRA:

RIKONSTRUKSIONI I RRUGES "SHYQYRI LAKRA"
SEGMENTI
(RRUGA "ABEDIN QAFOKU" - RRUGA "RIZA NEBATI")

EMERTIMI I FLETES:

PRERJE TERTHORE

FUNUAR NGA DREJTORIA E KONTROLLIT DHE ZHVILLIMIT
TE TERRITORIT

GRUPI I PROJEKTIMIT:

ARKITEKTE:
GENIS GJISHTI

ING:
VALENTINA ZOTKAJ

ING:
VALENTINA KARABINA

INXHINIER :
GERALDO SULI

INXHINIER:
ANXHELO DHIMO

MAJ 2019

FLETA NR. 2