



BASHKIA HIMARE

PROJEKT ZBATIMI


OBJEKTI: " SISTEMIM I RRUGEVE TE BRENDSHME, FSHATI TERBAC, BASHKIA HIMARE".



Nr. 629 / 2 prot.
06.02.2023



PLANIMETRIA E RRUGES. SHKALLA 1:500.

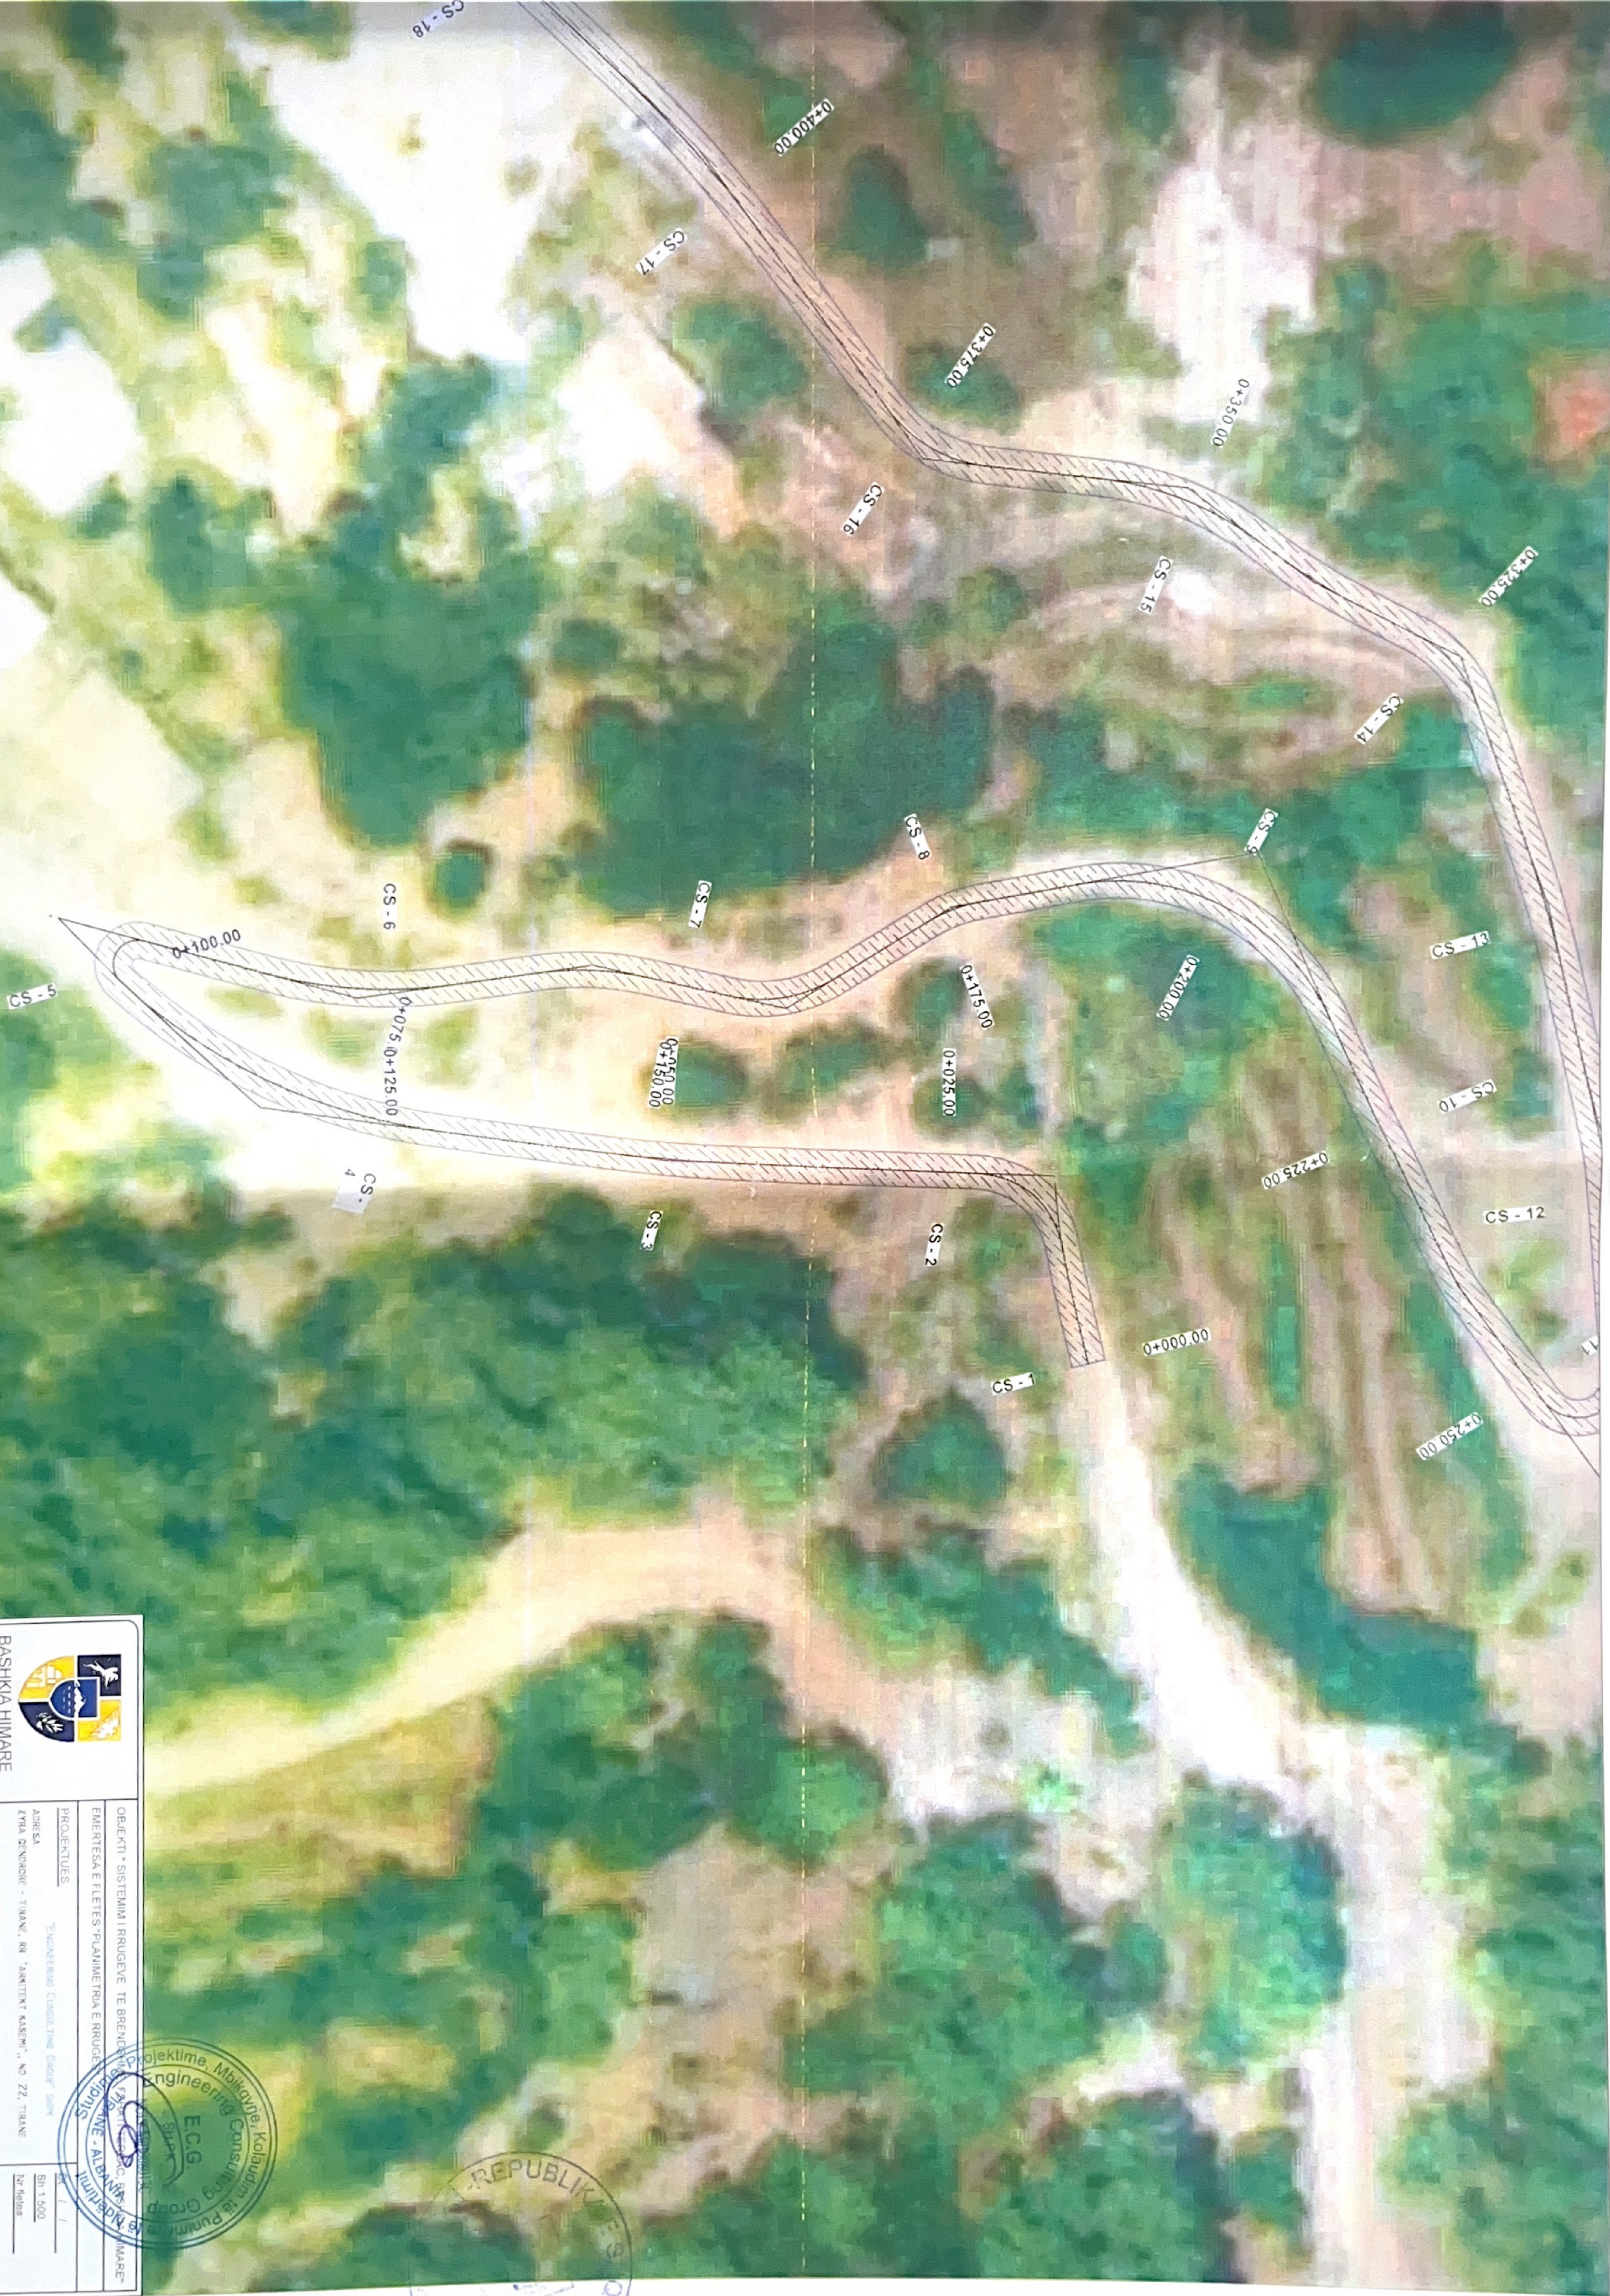

BASHKIA HIMARE


OBJEKTI - SISTEMI I RRUGËVE TE BRENDESHME SHKALLA 1:500
 EMERTESA E FLETES "PLANIMETRIA E RRUGËVE"

PROJEKTUES: "ENGINEERING CONSULTING GROUP" SH.PK.
 E-MAIL: ECNG@CGROUP.COM

SH. 1:500
 Nr. 1000



PLANIMETRIA E RRUGES.SHKALLA 1:500.

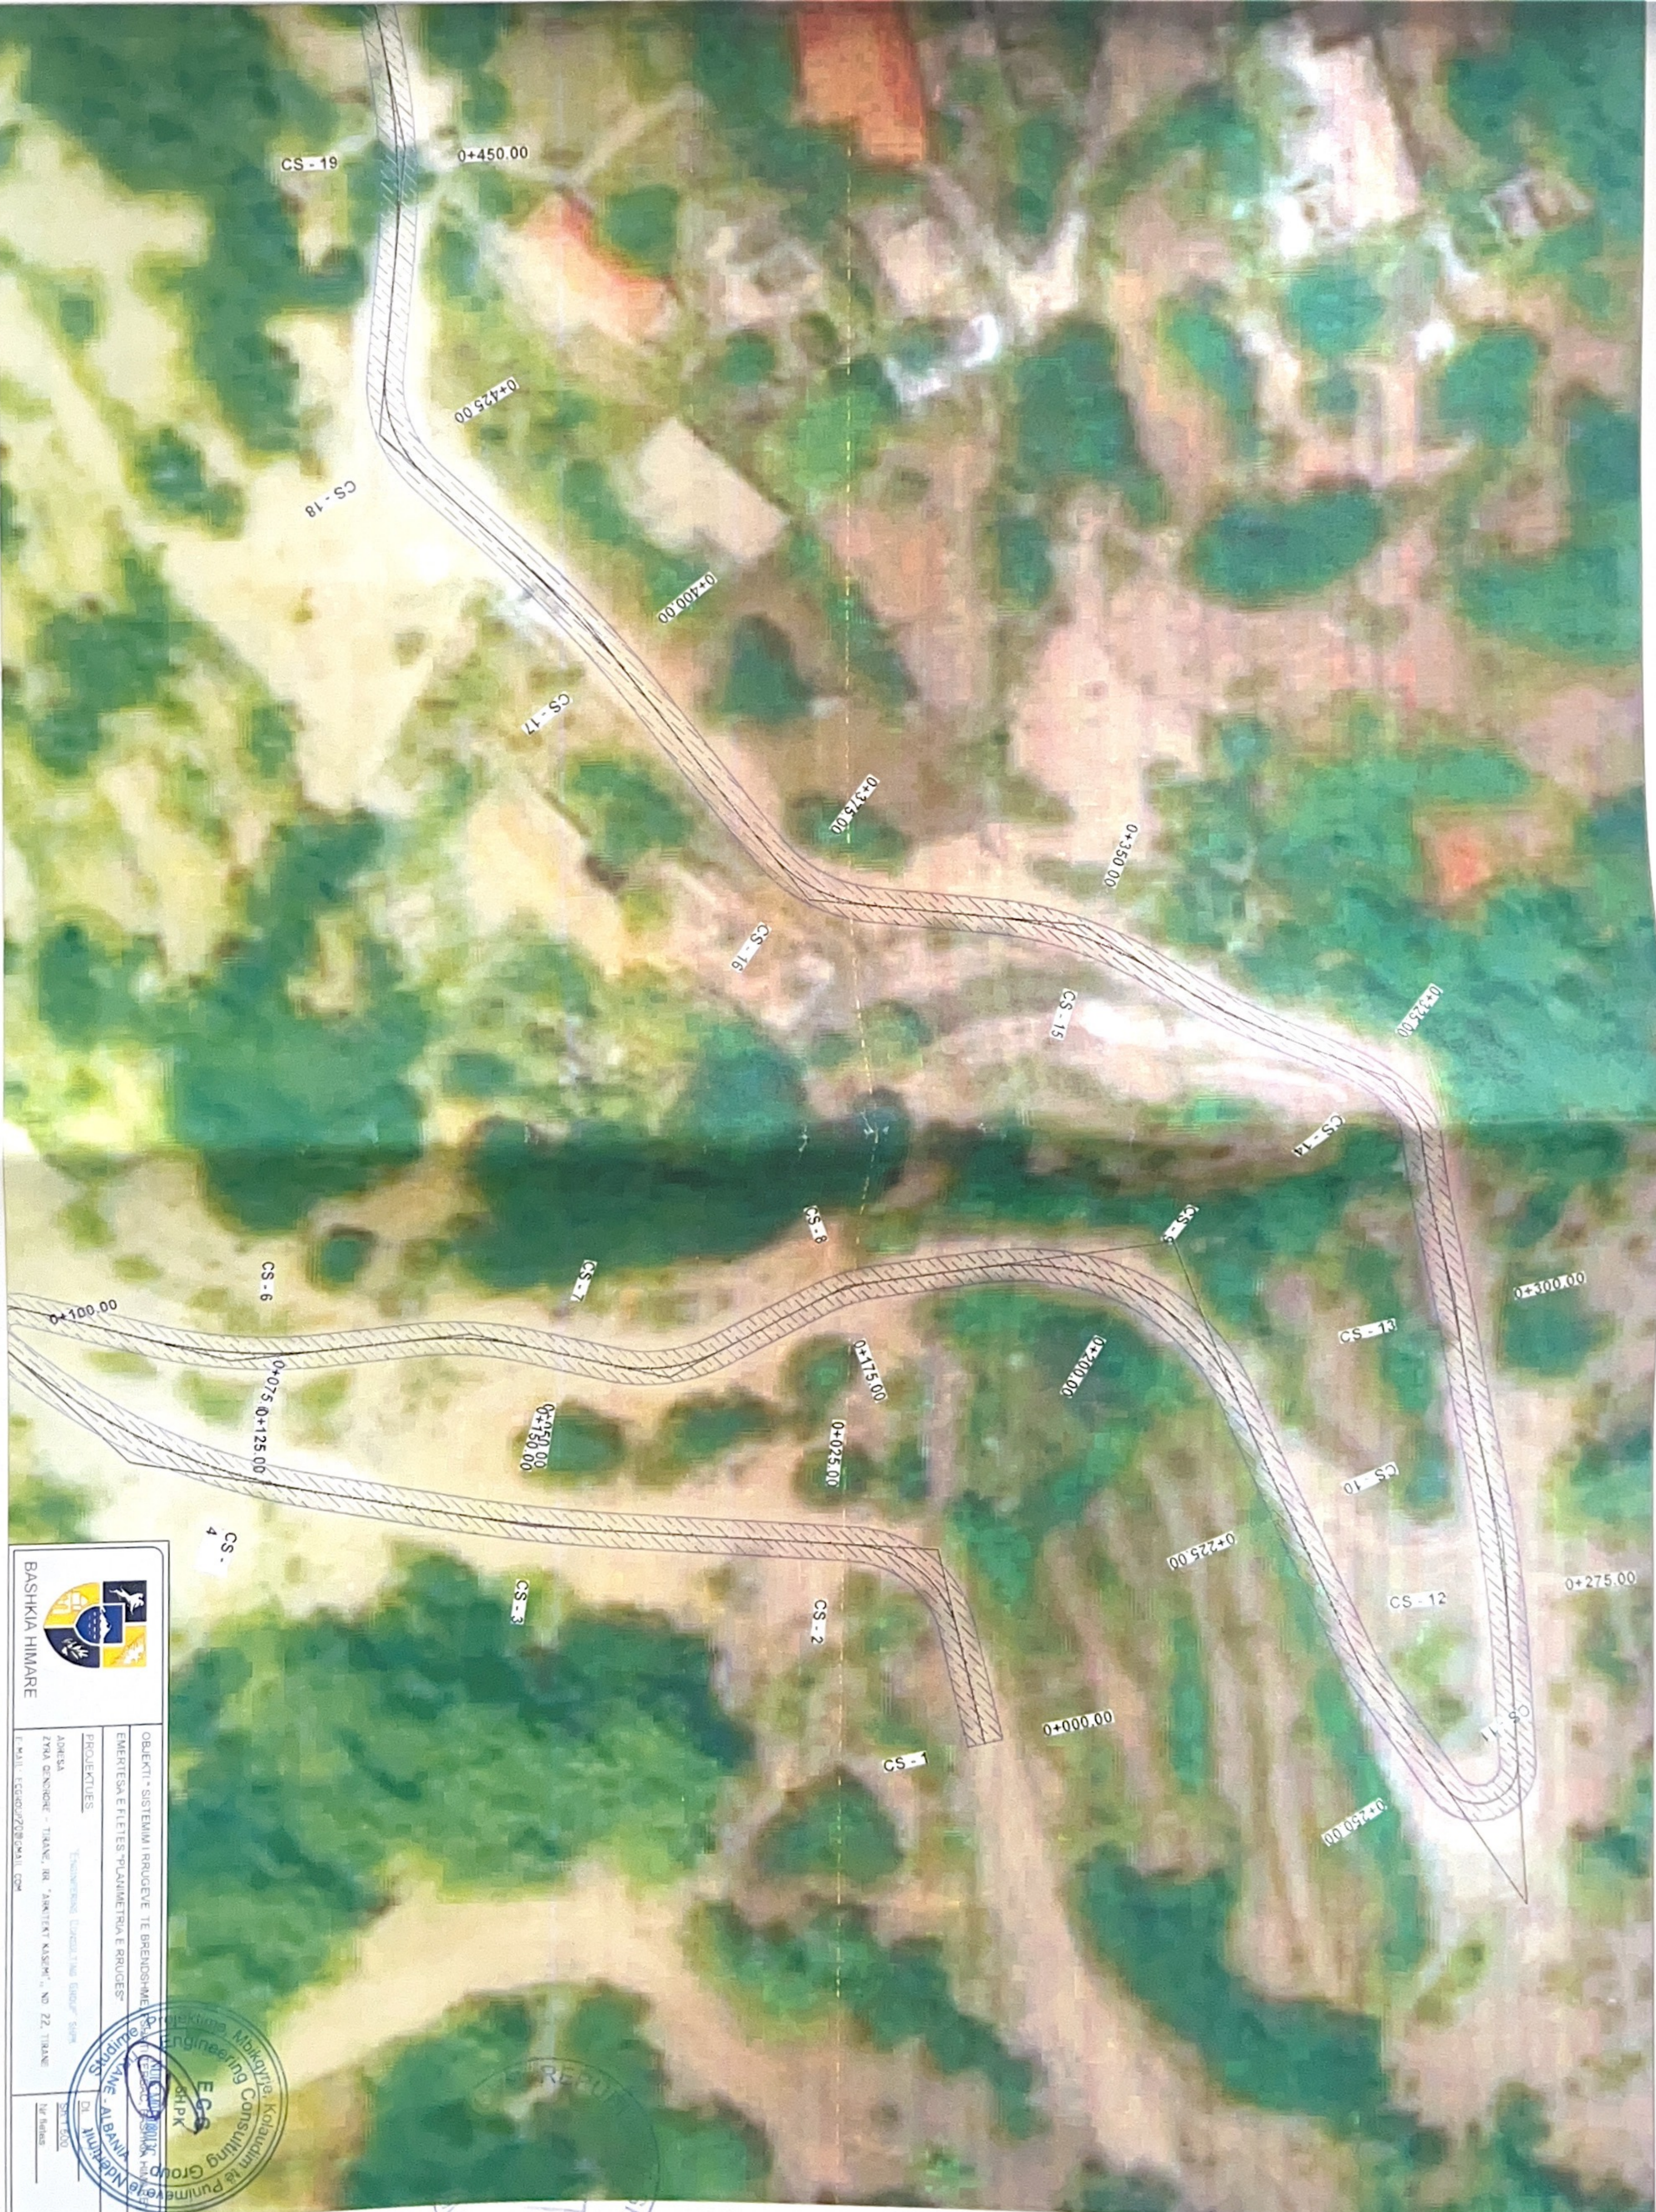

BASHKIA HIMARE

OBJEKTI - SISTEMIMI I RRUGES E TE BRENDSHME
EMERTESA EFETES PLANIMETRIA E RRUGES

PROJEKTUES

ADRESA


Engineering Consulting Group

SH.P.K

SHKALLA 1:500

DI

SHIFTE

SHIFTE



PLANIMETRIA E RRUGES SHKALLA 1:500.



BASHKIA HIMARE	




PLANIMETRIA E RRUGES.SHKALLA 1:500.



BASHKIA HIMARE	



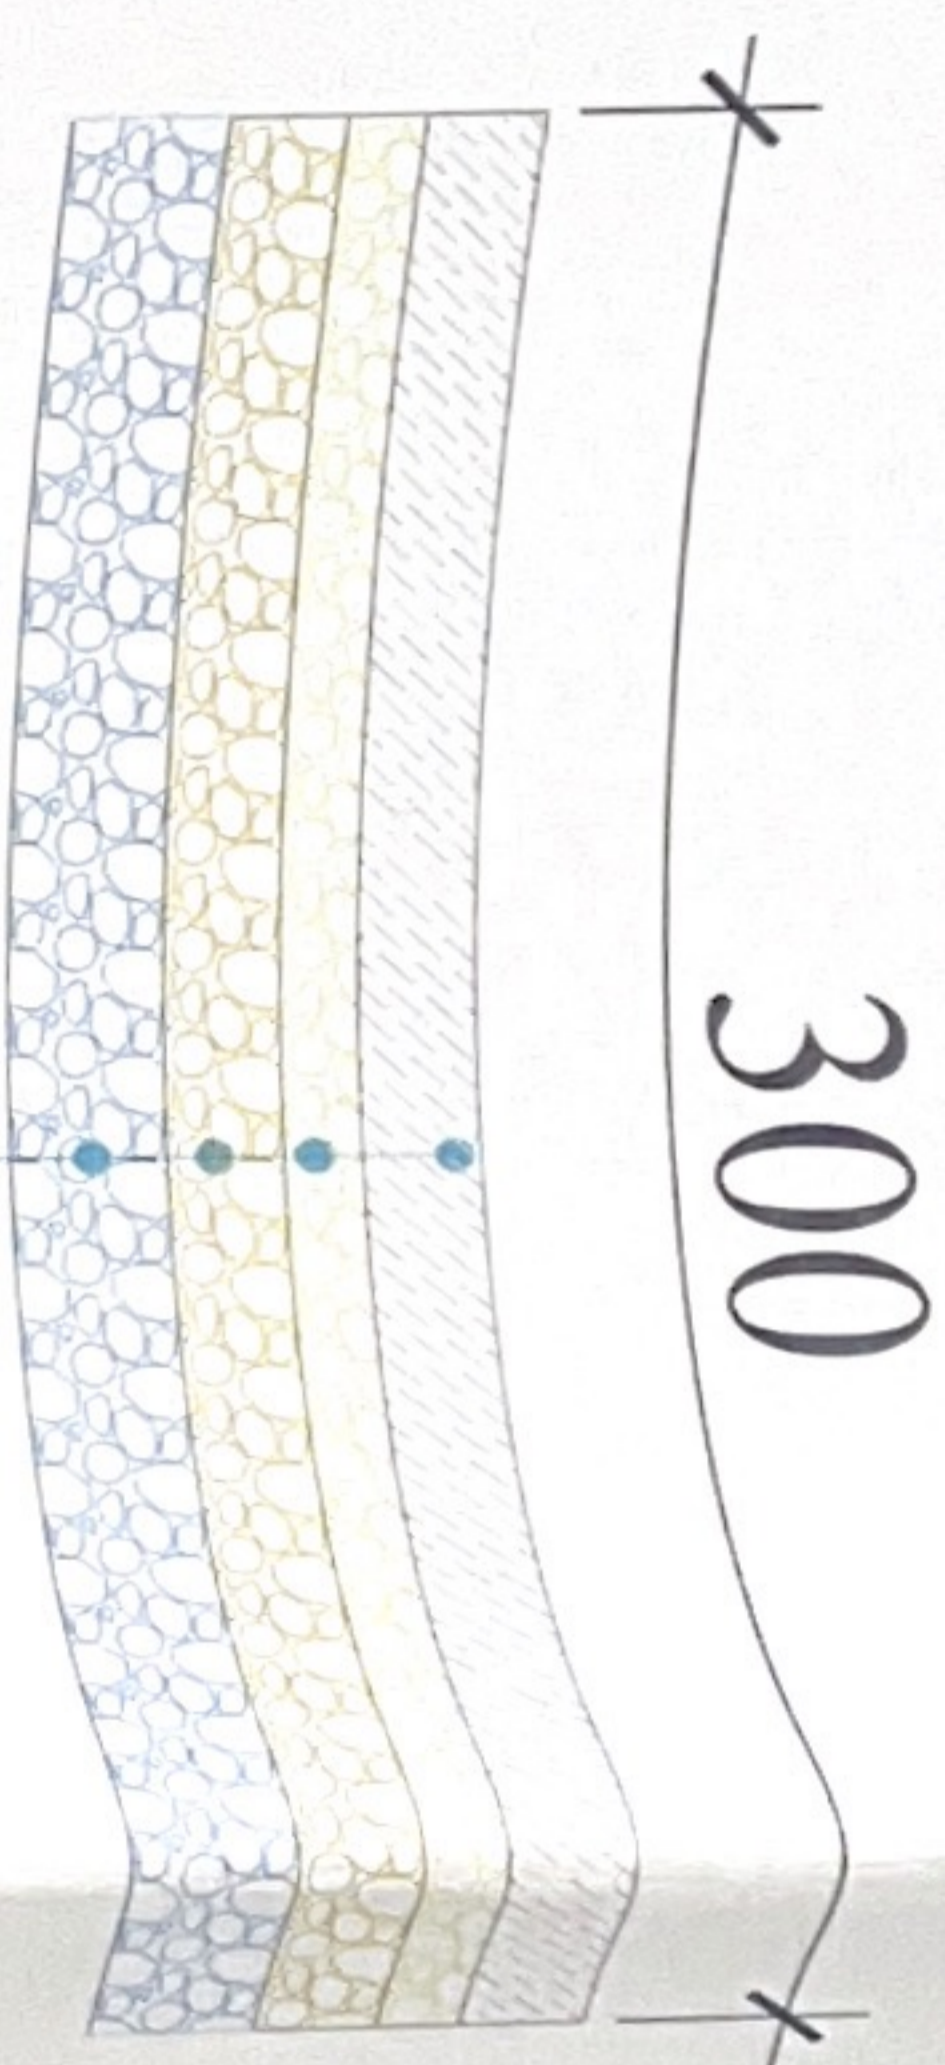

- Beton C20/25 , t=15cm
- Stabilizant 10cm
- Çakell 15cm
- Zhavor 20cm



BASHKIA HIMARE

OBJEKTI - SISTEMIMI I RRUGËVE TE BREZIT
EMERTESA E FLETES "PROFILI TIP"

PROJEKTUES
ADRESA

SH.P.K. "E.S.G." Engineering Consulting Group
SH.P.K. "E.S.G." Engineering Consulting Group

SH. T. 600
De Basha

