

ORGANIZIMI I PANAIRIT

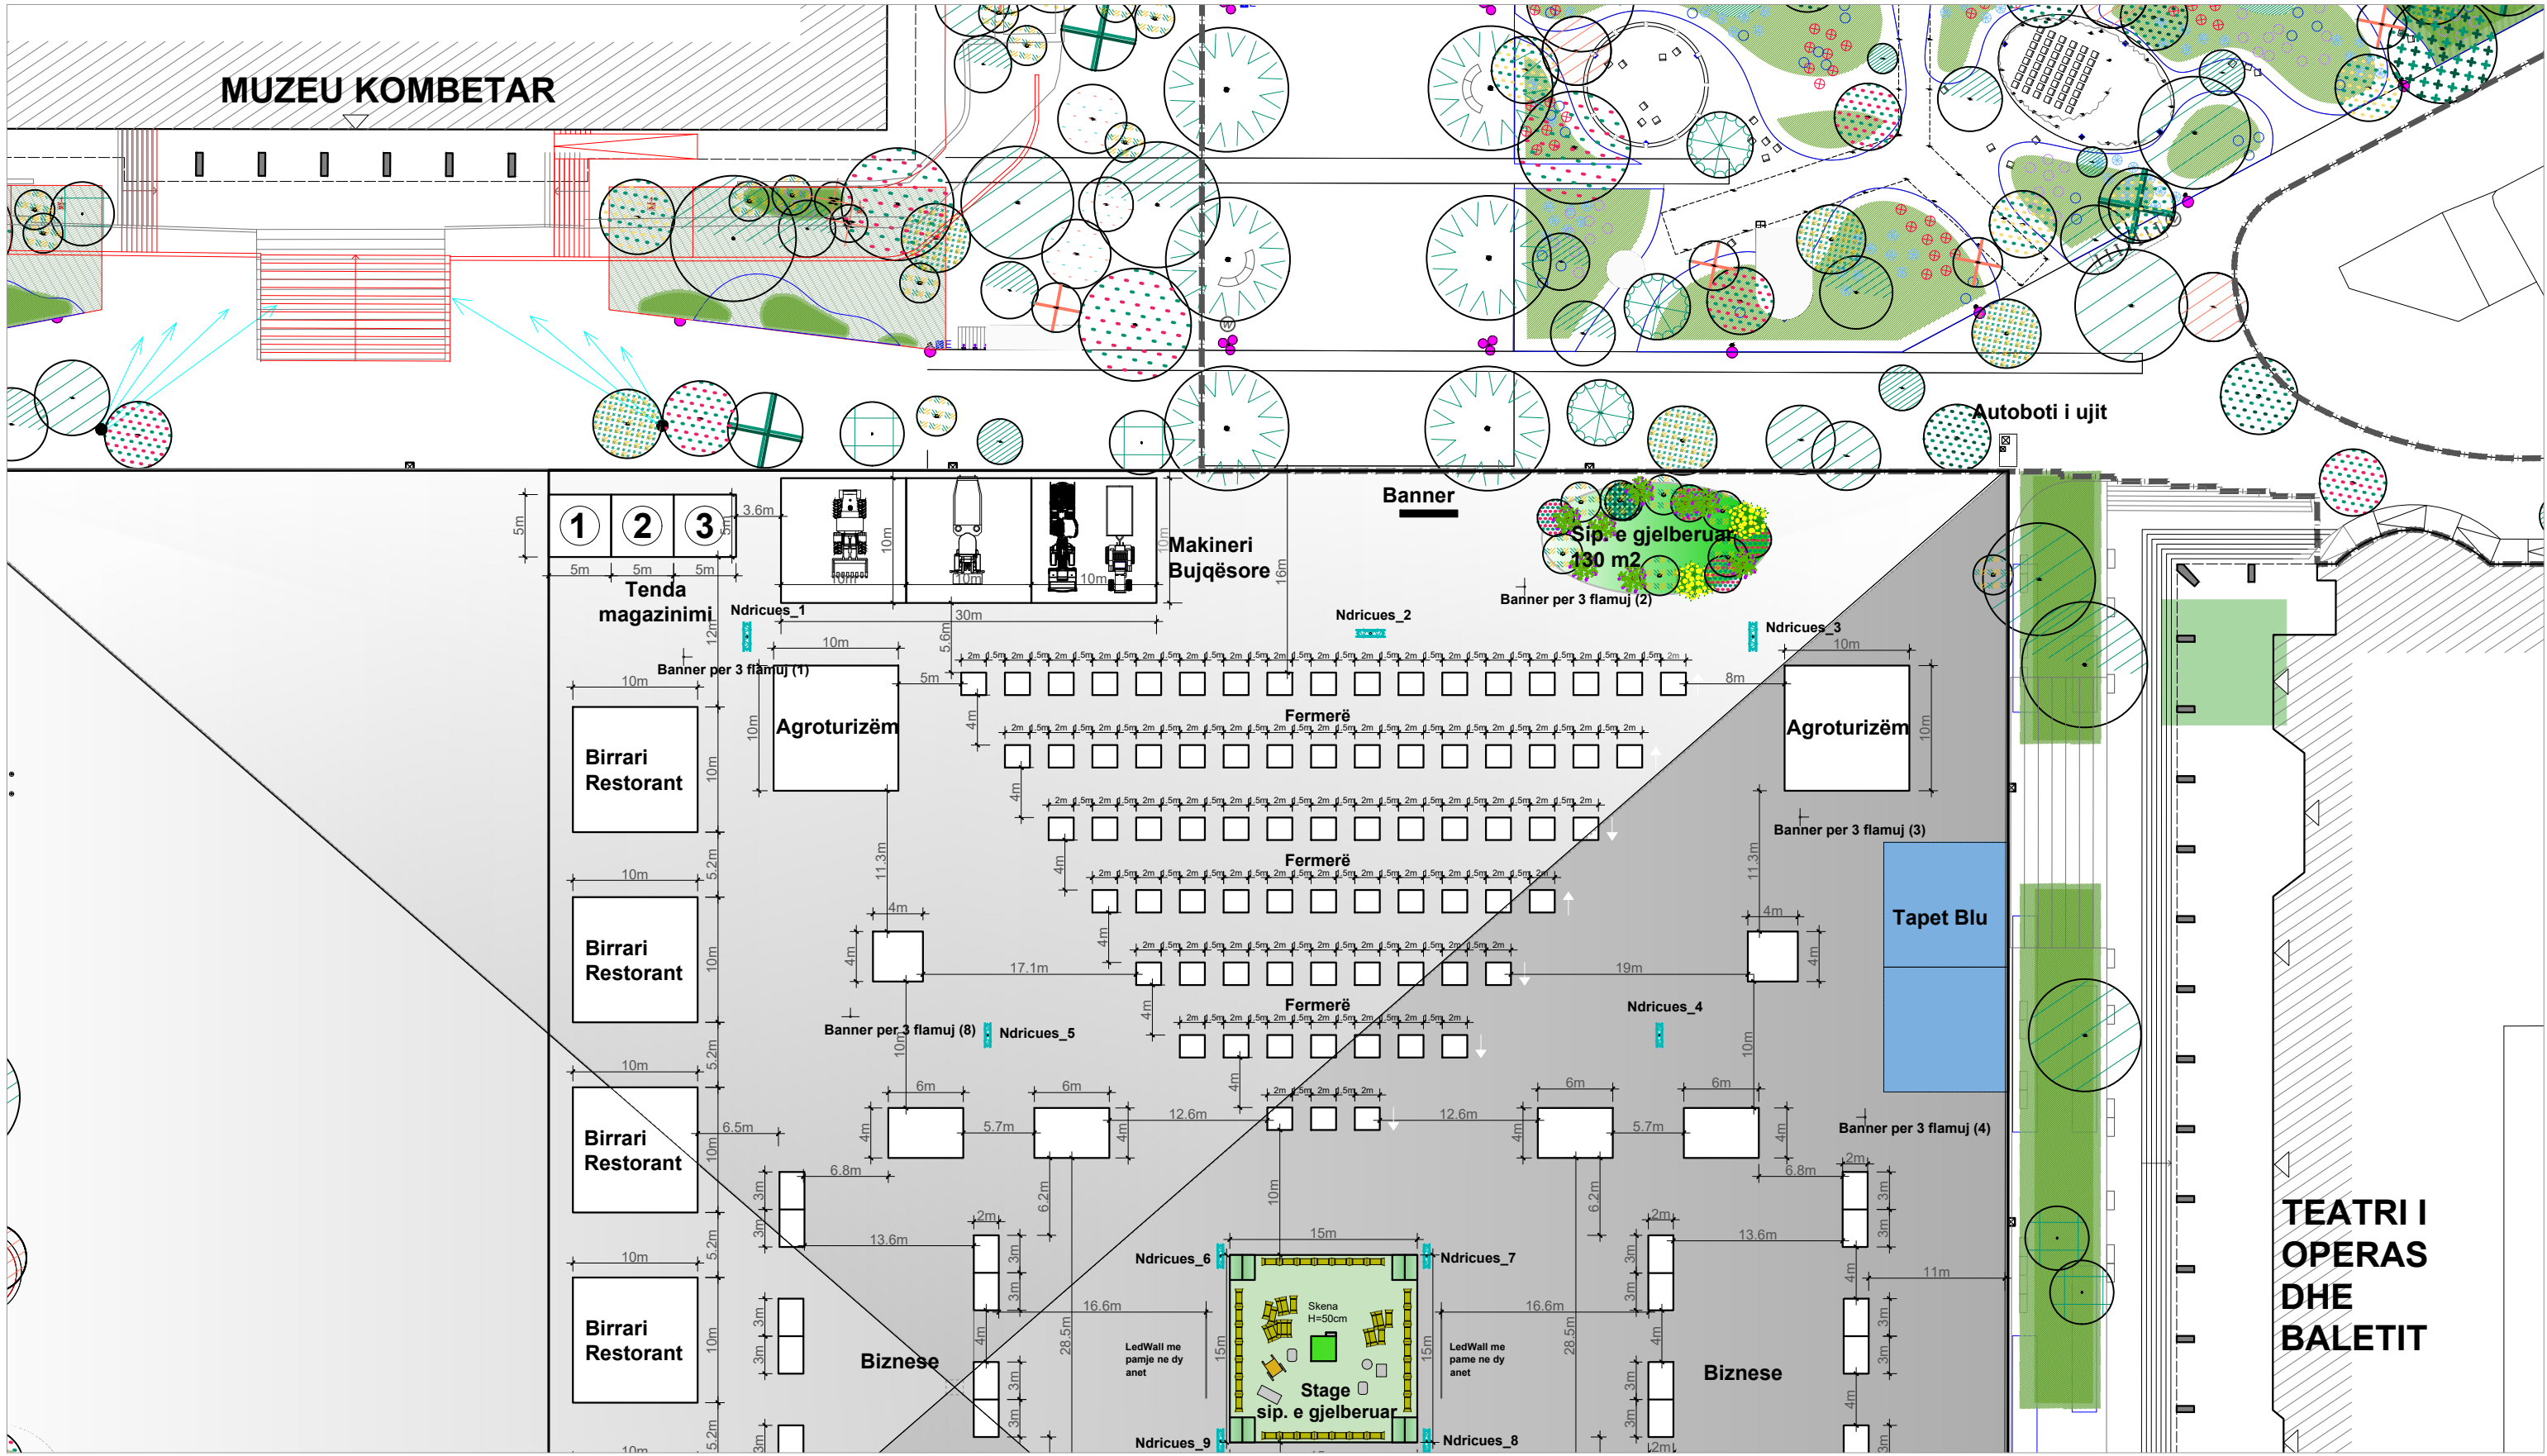
"TiranAgro" 2023

PROJEKT- IDE



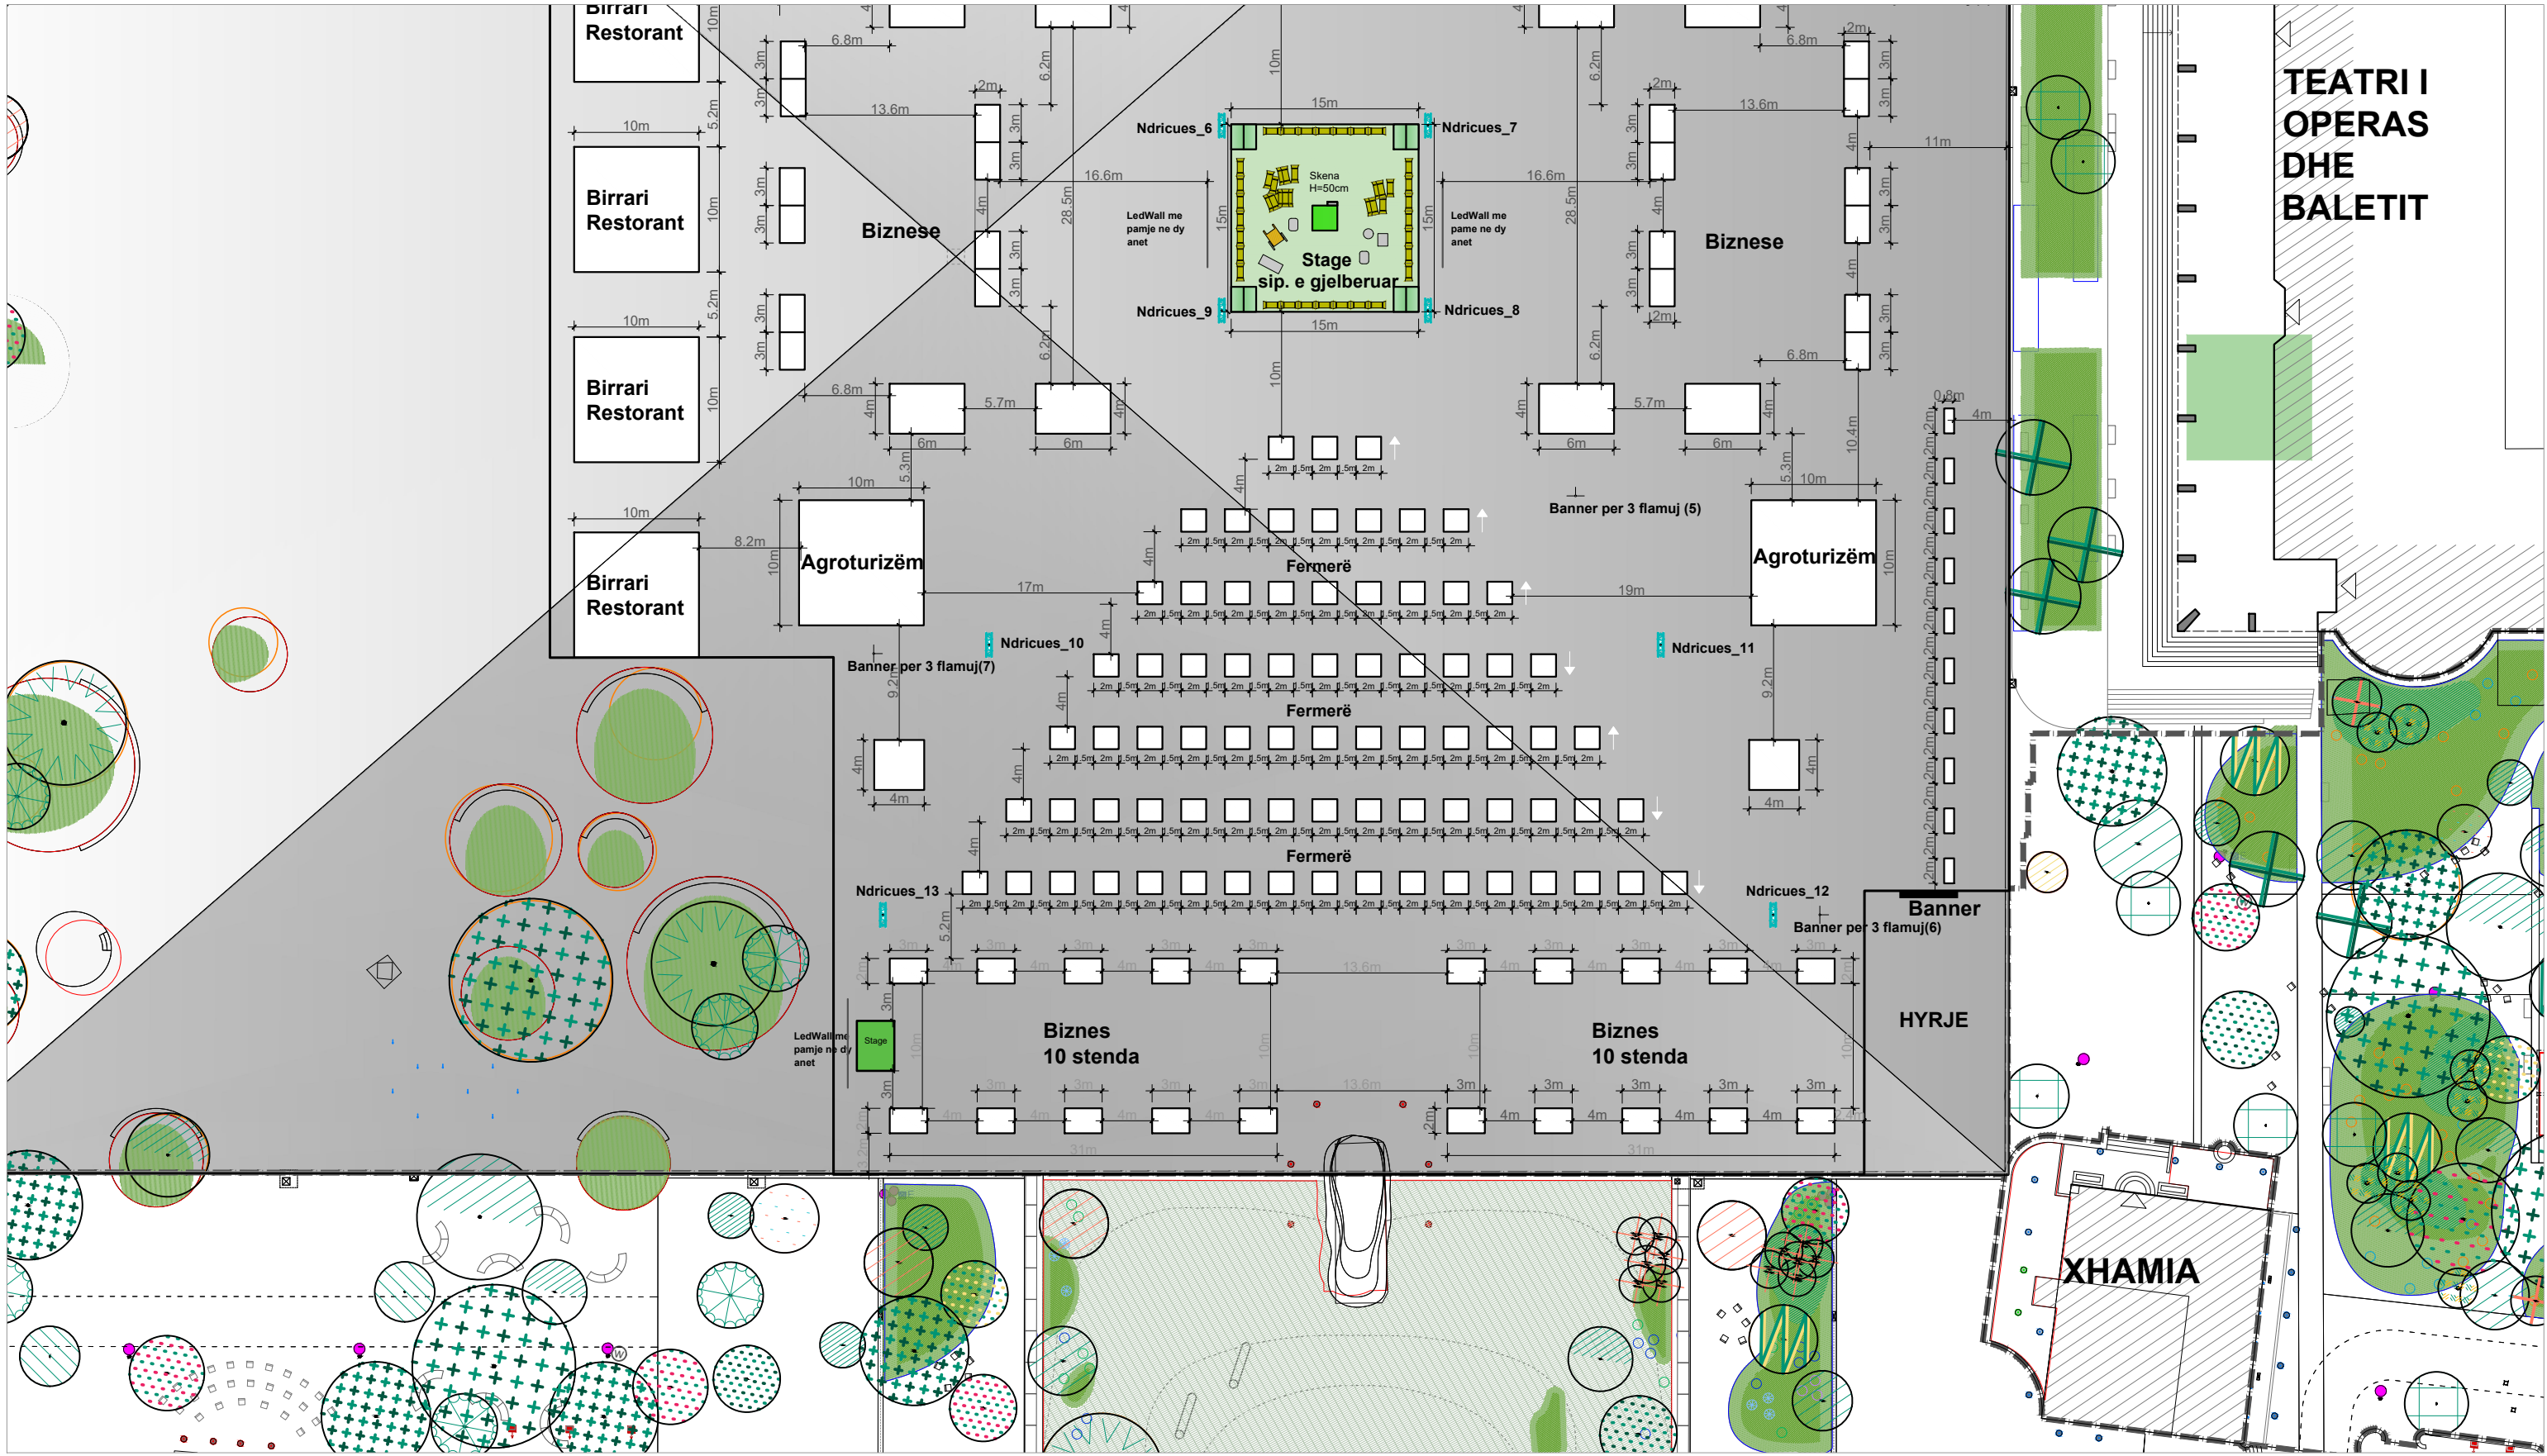
Shtator, 2023

1 **PLANI I VENDOSJES SË STENDAVE**
1 : 500



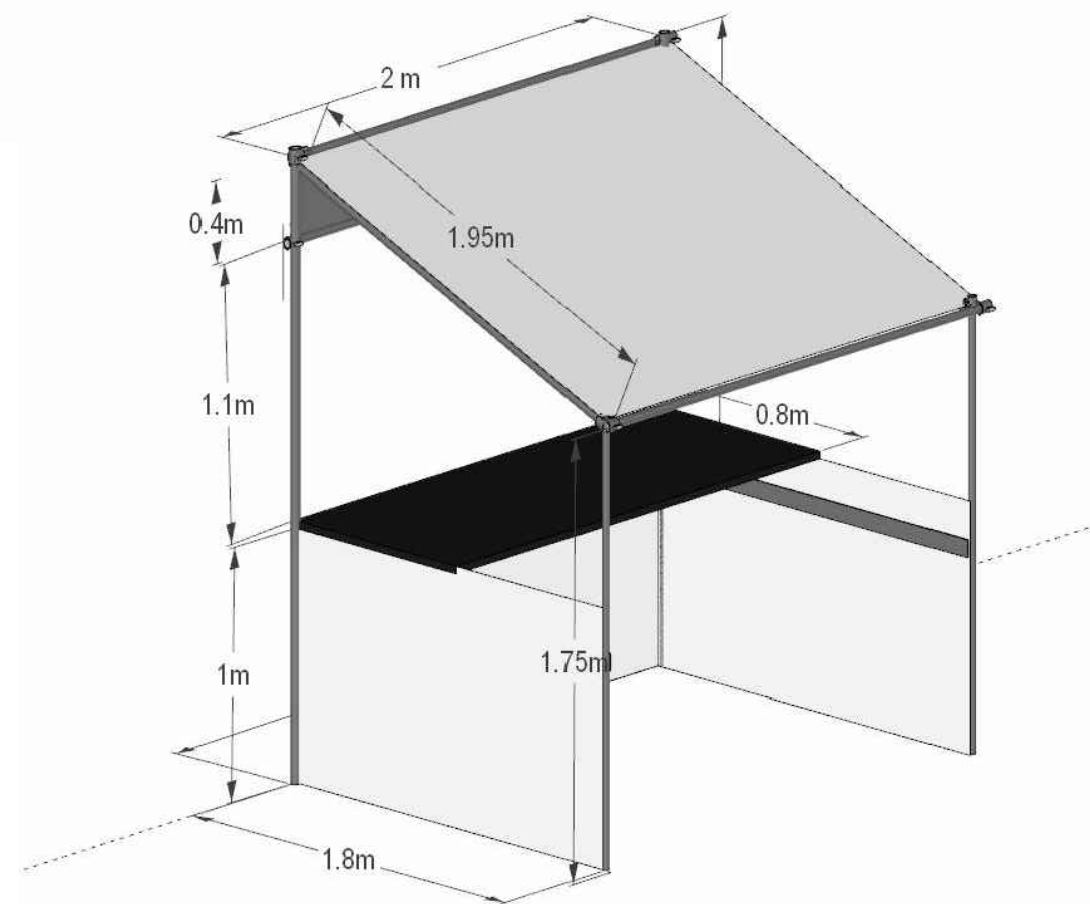
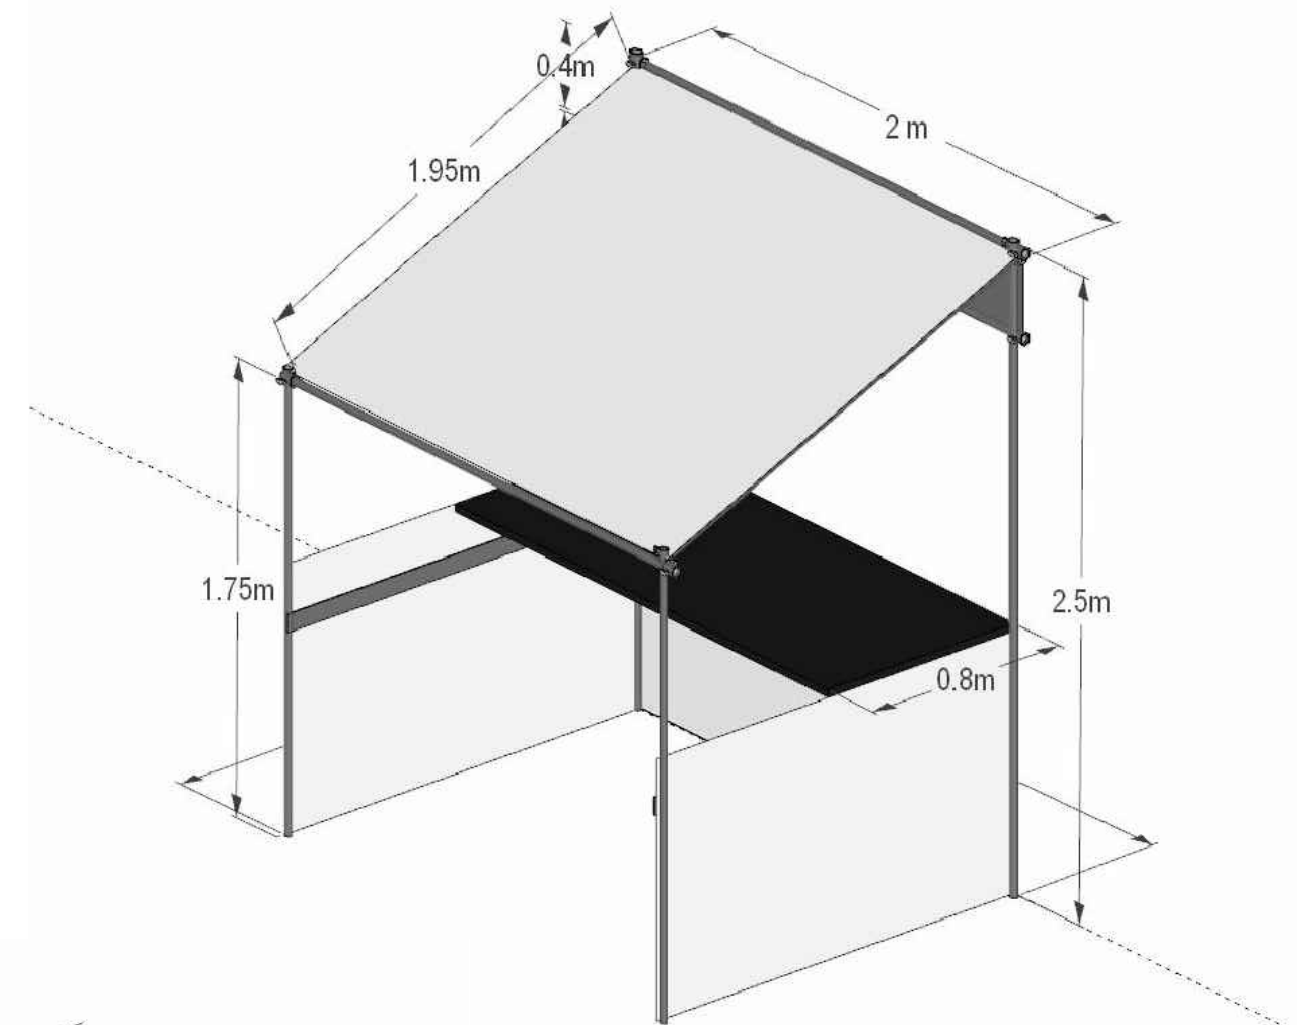
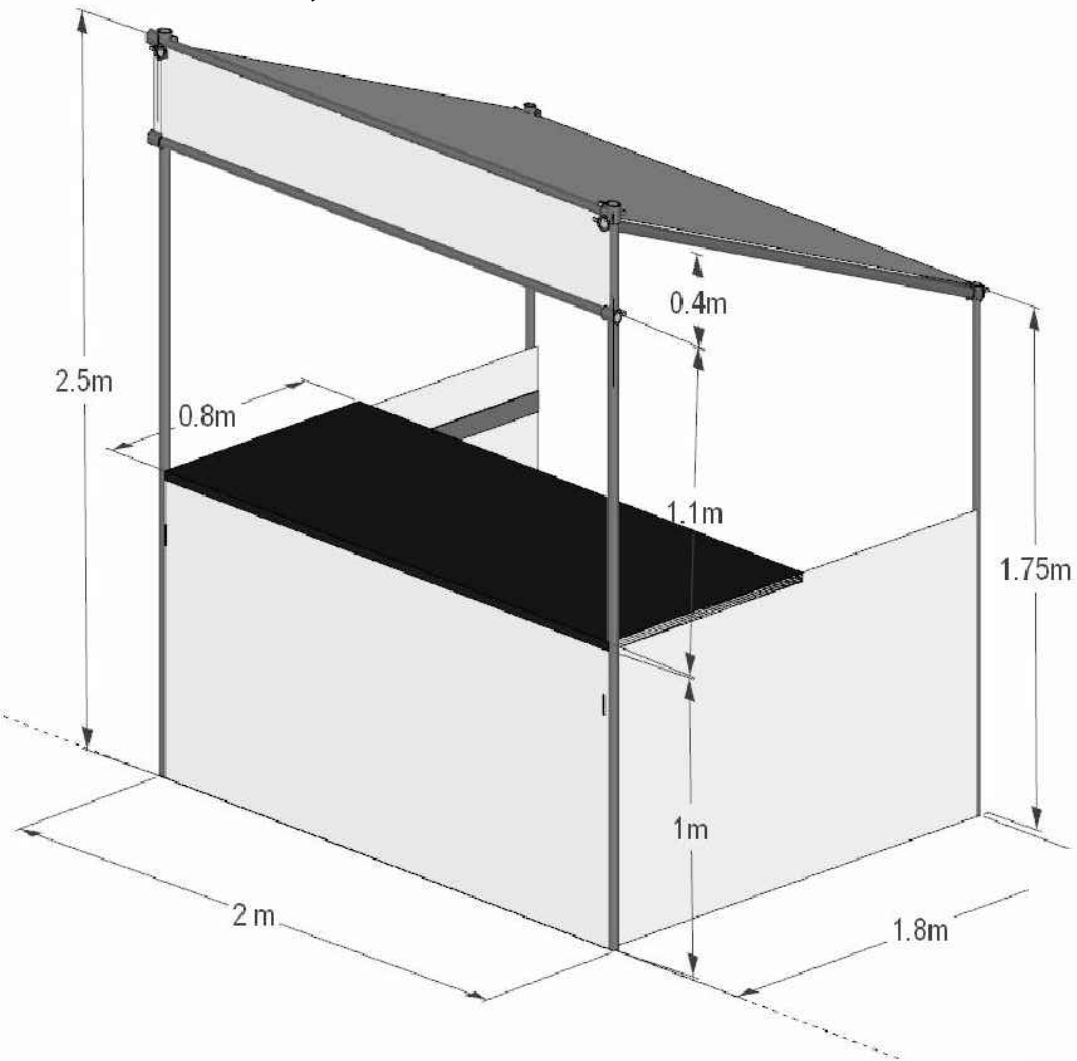
 Shkalla 1 : 500	Organizimi i Aktivitetit Promovues Për Fermerët e Zonave Rurale, Tiranë Shtator 2023	Data	Projekti	"TIRANAGRO 2023"	Emërtimi i fletës	Nr. i fletës	DREJTORIA E PROJEKTEVE STRATEGJIKE	 SHESHI SKËNDERBEJ, 1001 TIRANË, SHQIPËRI	Vula
	PLANI I VENDOSJES SË STENDAVE	SHTATOR 2023	Klienti	BASHKIA TIRANË	A02	Aprovoi: Dritan Delija Kontrollloi: Vjosa Shehu Projektoi: ark. Eriola Jaho Projektoi: ark. Antuela Ferati			

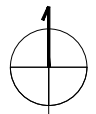

1 **PLANI I VENDOSJES SË STENDAVE**
1 : 500



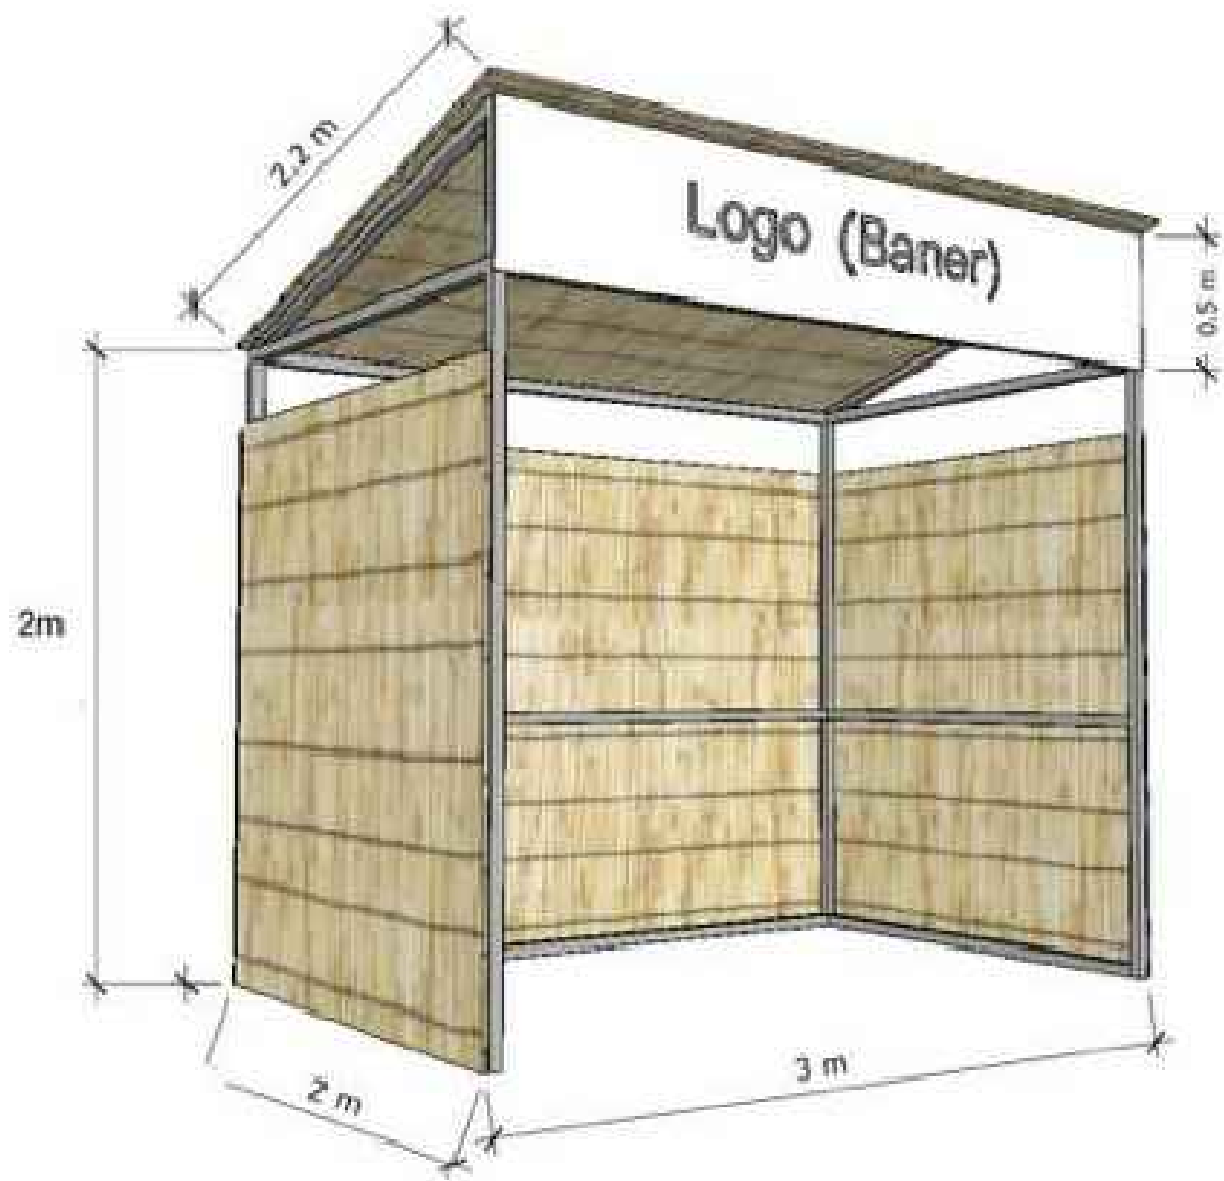
 Shkalla 1 : 500	Organizimi i Aktivitetit Promovues Për Fermerët e Zonave Rurale, Tiranë Shtator 2023	Data SHTATOR 2023	Projekti "TIRANAGRO 2023"	Emërtimi i fletës PLANI I VENDOSJES SË STENDAVE	Nr. i fletës A03	DREJTORIA E PROJEKTEVE STRATEGJIKE Aprovoi: Dritan Delija Kontrollloi: Vjosa Shehu Projekttoi: ark. Eriola Jaho Projekttoi: ark. Antuela Ferati	 SHESHI SKËNDERBEU, 1001 TIRANË, SHQIPËRI	Vula
	Klienti BASHKIA TIRANË							

① **STRUKTURA E STENDAVE TË PRODUKTEVE AGRO-PËRPUNIM, ARTIZANALE DHE BUJQËSORE**



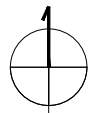

 Shkalla 1 : 100	Organizimi i Aktivitetit Promovues Për Fermerët e Zonave Rurale, Tiranë Shtator 2023	Data SHTATOR 2023	Projekti "TIRANAGRO 2023" Klienti BASHKIA TIRANË	Emërtimi i fletës STRUKTURA E STENDAVE TË PRODUKTEVE AGRO- PËRPUNIM, ARTIZANALE DHE BUJQËSORE	Nr. i fletës A04	DREJTORIA E PROJEKTEVE STRATEGJIKE Aprovoi: Dritan Delija Kontrollloi: Vjosa Shehu Projektoi: ark. Eriola Jaho Projektoi: ark. Antuela Ferati	 SHESHI SKËNDERBEJ, 1001 TIRANË, SHQIPËRI	Vula

① **STENDAT E BIZNESEVE**
1 : 100



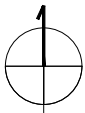

Sipërfaqja reklamuese duhet të jetë baner i cili fiksohet me kapese. Ose ka nevojë për unazë)



 Shkalla 1 : 100	Organizimi i Aktivitetit Promovues Për Fermerët e Zonave Rurale, Tiranë Shtator 2023	Data	Projekti	Emërtimi i fletës	Nr. i fletës	DREJTORIA E PROJEKTEVE STRATEGJIKE Aprovoi: Dritan Delija Kontrollloi: Vjosa Shehu Projektoi: ark. Eriola Jaho Projektoi: ark. Antuela Ferati	 SHESHI SKËNDERBEJ, 1001 TIRANË, SHQIPËRI	Vula
		SHTATOR 2023	Klienti	"TIRANAGRO 2023"	STENDAT E BIZNESEVE			A05

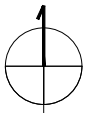

① PAMJE TË SEKTORIT TË BIRRARISE



 Shkalla	Organizimi i Aktivitetit Promovues Për Fermerët e Zonave Rurale, Tiranë Shtator 2023	Data	Projekti	Emërtimi i fletës	Nr. i fletës	DREJTORIA E PROJEKTEVE STRATEGJIKE Aprovoi: Dritan Delija Kontrollloi: Vjosa Shehu Projektoi: ark. Eriola Jaho Projektoi: ark. Antuela Ferati	 SHESHI SKËNDERBEJ, 1001 TIRANË, SHQIPËRI	Vula
		SHTATOR 2023	Klienti	"TIRANAGRO 2023"	PAMJE TË SEKTORIT TË BIRRARISË			A06

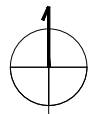

① PAMJE TË SEKTORIT TË BIRRARISE



 Shkalla	Organizimi i Aktivitetit Promovues Për Fermerët e Zonave Rurale, Tiranë Shtator 2023	Data	Projekti	Emërtimi i fletës	Nr. i fletës	DREJTORIA E PROJEKTEVE STRATEGJIKE Aprovoi: Dritan Delija Kontrollloi: Vjosa Shehu Projektoi: ark. Eriola Jaho Projektoi: ark. Antuela Ferati	 SHESHI SKËNDERBEJ, 1001 TIRANË, SHQIPËRI	Vula
		SHTATOR 2023	Klienti	"TIRANAGRO 2023" BASHKIA TIRANË	PAMJE TË SEKTORIT TË BIRRARISË			A07

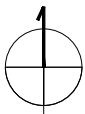

1 PAMJE TË SEKTORIT TË FERMERËVE



 Shkalla	Organizimi i Aktivitetit Promovues Për Fermerët e Zonave Rurale, Tiranë Shtator 2023	Data	Projekti	Emërtimi i fletës	Nr. i fletës	DREJTORIA E PROJEKTEVE STRATEGJIKE Aprovoi: Dritan Delija Kontrollloi: Vjosa Shehu Projektoi: ark. Eriola Jaho Projektoi: ark. Antuela Ferati	 SHESHI SKËNDERBEJ, 1001 TIRANË, SHQIPËRI	Vula
		SHTATOR 2023	Klienti	"TIRANAGRO 2023"	PAMJE TË SEKTORIT TË FERMEREVE			A08

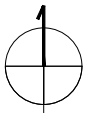

1 PAMJE TË SEKTORIT TË FERMERËVE



 Shkalla	Organizimi i Aktivitetit Promovues Për Fermerët e Zonave Rurale, Tiranë Shtator 2023	Data	Projekti	Emërtimi i fletës	Nr. i fletës	DREJTORIA E PROJEKTEVE STRATEGJIKE Aprovoi: Dritan Delija Kontrollloi: Vjosa Shehu Projektoi: ark. Eriola Jaho Projektoi: ark. Antuela Ferati	 SHESHI SKËNDERBEJ, 1001 TIRANË, SHQIPËRI	Vula
		SHTATOR 2023	Klienti	"TIRANAGRO 2023"	PAMJE TË SEKTORIT TË FERMERËVE			A09

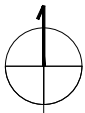

1 PAMJE TË SEKTORIT TË BIZNESEVE



 Shkalla	Organizimi i Aktivitetit Promovues Për Fermerët e Zonave Rurale, Tiranë Shtator 2023	Data	Projekti	Emërtimi i fletës	Nr. i fletës	DREJTORIA E PROJEKTEVE STRATEGJIKE Aprovoi: Dritan Delija Kontrollloi: Vjosa Shehu Projektoi: ark. Eriola Jaho Projektoi: ark. Antuela Ferati	 SHESHI SKËNDERBEJ, 1001 TIRANË, SHQIPËRI	Vula
		SHTATOR 2023	Klienti	PAMJE TË SEKTORIT TË BIZNESEVE	A10			
			"TIRANAGRO 2023" BASHKIA TIRANË					

1 PAMJE TË SEKTORIT TË BIZNESEVE



 Shkalla	Organizimi i Aktivitetit Promovues Për Fermerët e Zonave Rurale, Tiranë Shtator 2023	Data	Projekti	Emërtimi i fletës	Nr. i fletës	DREJTORIA E PROJEKTEVE STRATEGJIKE Aprovoi: Dritan Delija Kontrollloi: Vjosa Shehu Projektoi: ark. Eriola Jaho Projektoi: ark. Antuela Ferati	 SHESHI SKËNDERBEJ, 1001 TIRANË, SHQIPËRI	Vula
		SHTATOR 2023	Klienti	"TIRANAGRO 2023" BASHKIA TIRANË	PAMJE TË SEKTORIT TË BIZNESEVE			A11

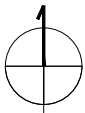

1 PAMJE TË SEKTORIT TË AGROTURIZMIT



 Shkalla	Organizimi i Aktivitetit Promovues Për Fermerët e Zonave Rurale, Tiranë Shtator 2023	Data	Projekti	Emërtimi i fletës	Nr. i fletës	DREJTORIA E PROJEKTEVE STRATEGJIKE Aprovoi: Dritan Delija Kontrollloi: Vjosa Shehu Projektoi: ark. Eriola Jaho Projektoi: ark. Antuela Ferati	 SHESHI SKËNDERBEJ, 1001 TIRANË, SHQIPËRI	Vula
		SHTATOR 2023	Klienti	"TIRANAGRO 2023"	PAMJE TË SEKTORIT TË AGROTURIZMIT			A12

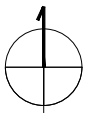

1 PAMJE TË SEKTORIT TË AGROTURIZIMIT



 Shkalla	Organizimi i Aktivitetit Promovues Për Fermerët e Zonave Rurale, Tiranë Shtator 2023	Data	Projekti	Emërtimi i fletës	Nr. i fletës	DREJTORIA E PROJEKTEVE STRATEGJIKE Aprovoi: Dritan Delija Kontrollloi: Vjosa Shehu Projektoi: ark. Eriola Jaho Projektoi: ark. Antuela Ferati	 SHESHI SKËNDERBEJ, 1001 TIRANË, SHQIPËRI	Vula
		SHTATOR 2023	Klienti	"TIRANAGRO 2023"	PAMJE TË SEKTORIT TË AGROTURIZIMIT			A13

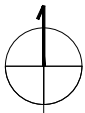

1 PAMJE TË QENDRËS SË PANAIRIT



 Shkalla	Organizimi i Aktivitetit Promovues Për Fermerët e Zonave Rurale, Tiranë Shtator 2023	Data	Projekti	Emërtimi i fletës	Nr. i fletës	DREJTORIA E PROJEKTEVE STRATEGJIKE Aprovoi: Dritan Delija Kontrollloi: Vjosa Shehu Projektoi: ark. Eriola Jaho Projektoi: ark. Antuela Ferati	 SHESHI SKËNDERBEJ, 1001 TIRANË, SHQIPËRI	Vula
		SHTATOR 2023	Klienti	"TIRANAGRO 2023" BASHKIA TIRANË	PAMJE TË QENDRËS SË PANAIRIT			A14

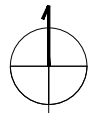

1 PAMJE TË QENDRËS SË PANAIRIT



 Shkalla	Organizimi i Aktivitetit Promovues Për Fermerët e Zonave Rurale, Tiranë Shtator 2023	Data	Projekti	Emërtimi i fletës	Nr. i fletës	DREJTORIA E PROJEKTEVE STRATEGJIKE Aprovoi: Dritan Delija Kontrollloi: Vjosa Shehu Projektoi: ark. Eriola Jaho Projektoi: ark. Antuela Ferati	 SHESHI SKËNDERBEJ, 1001 TIRANË, SHQIPËRI	Vula
		SHTATOR 2023	Klienti	"TIRANAGRO 2023" BASHKIA TIRANË	PAMJE TË QENDRËS SË PANAIRIT			A15

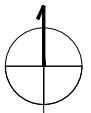

1 PAMJE TË PANAIRIT



 Shkalla	Organizimi i Aktivitetit Promovues Për Fermerët e Zonave Rurale, Tiranë Shtator 2023	Data	Projekti	Emërtimi i fletës	Nr. i fletës	DREJTORIA E PROJEKTEVE STRATEGJIKE Aprovoi: Dritan Delija Kontrollloi: Vjosa Shehu Projektoi: ark. Eriola Jaho Projektoi: ark. Antuela Ferati	 SHESHI SKËNDERBEJ, 1001 TIRANË, SHQIPËRI	Vula
		SHTATOR 2023	Klienti	"TIRANAGRO 2023"	PAMJE TE PANAIRIT			A16

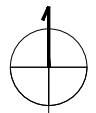

1 PAMJE TË PANAIRIT



 Shkalla	Organizimi i Aktivitetit Promovues Për Fermerët e Zonave Rurale, Tiranë Shtator 2023	Data	Projekti	Emërtimi i fletës	Nr. i fletës	DREJTORIA E PROJEKTEVE STRATEGJIKE Aprovoi: Dritan Delija Kontrollloi: Vjosa Shehu Projektoi: ark. Eriola Jaho Projektoi: ark. Antuela Ferati	 SHESHI SKËNDERBEJ, 1001 TIRANË, SHQIPËRI	Vula
		SHTATOR 2023	Klienti	"TIRANAGRO 2023"	PAMJE TE PANAIRIT			A17

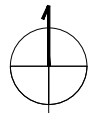

1 PAMJE TË PANAIRIT



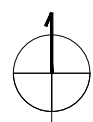
 Shkalla	Organizimi i Aktivitetit Promovues Për Fermerët e Zonave Rurale, Tiranë Shtator 2023	Data	Projekti	Emërtimi i fletës	Nr. i fletës	DREJTORIA E PROJEKTEVE STRATEGJIKE Aprovoi: Dritan Delija Kontrollloi: Vjosa Shehu Projektoi: ark. Eriola Jaho Projektoi: ark. Antuela Ferati	 SHESHI SKËNDERBEJ, 1001 TIRANË, SHQIPËRI	Vula
		SHTATOR 2023	Klienti BASHKIA TIRANË	PAMJE TE PANAIRIT	A18			

① PAMJE TË PANAIRIT



 Shkalla	Organizimi i Aktivitetit Promovues Për Fermerët e Zonave Rurale, Tiranë Shtator 2023	Data	Projekti	Emërtimi i fletës	Nr. i fletës	DREJTORIA E PROJEKTEVE STRATEGJIKE Aprovoi: Dritan Delija Kontrollloi: Vjosa Shehu Projektoi: ark. Eriola Jaho Projektoi: ark. Antuela Ferati	 SHESHI SKËNDERBEJ, 1001 TIRANË, SHQIPËRI	Vula
		SHTATOR 2023	Klienti	PAMJE TE PANAIRIT	A19			
	Shtator 2023		"TIRANAGRO 2023"					
	Shtator 2023		BASHKIA TIRANË					

1 PAMJE TË PANAIRIT



Shkalla

**Organizimi i Aktivitetit
Promovues Për Fermerët e
Zonave Rurale, Tiranë
Shtator 2023**

Data
**SHTATOR
2023**

Projekti **"TIRANAGRO 2023"**
Klienti **BASHKIA TIRANË**

Emërtimi i fletës
PAMJE TE PANAIRIT

Nr. i fletës
A20

DREJTORIA E PROJEKTEVE STRATEGJIKE
Aprovoi: Dritan Delija
Kontrolloi: Vjosa Shehu
Projektoi: ark. Eriola Jaho
Projektoi: ark. Antuela Ferati

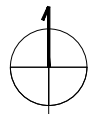



SHESHI SKËNDERBEJ,
1001 TIRANË, SHQIPËRI

Vula

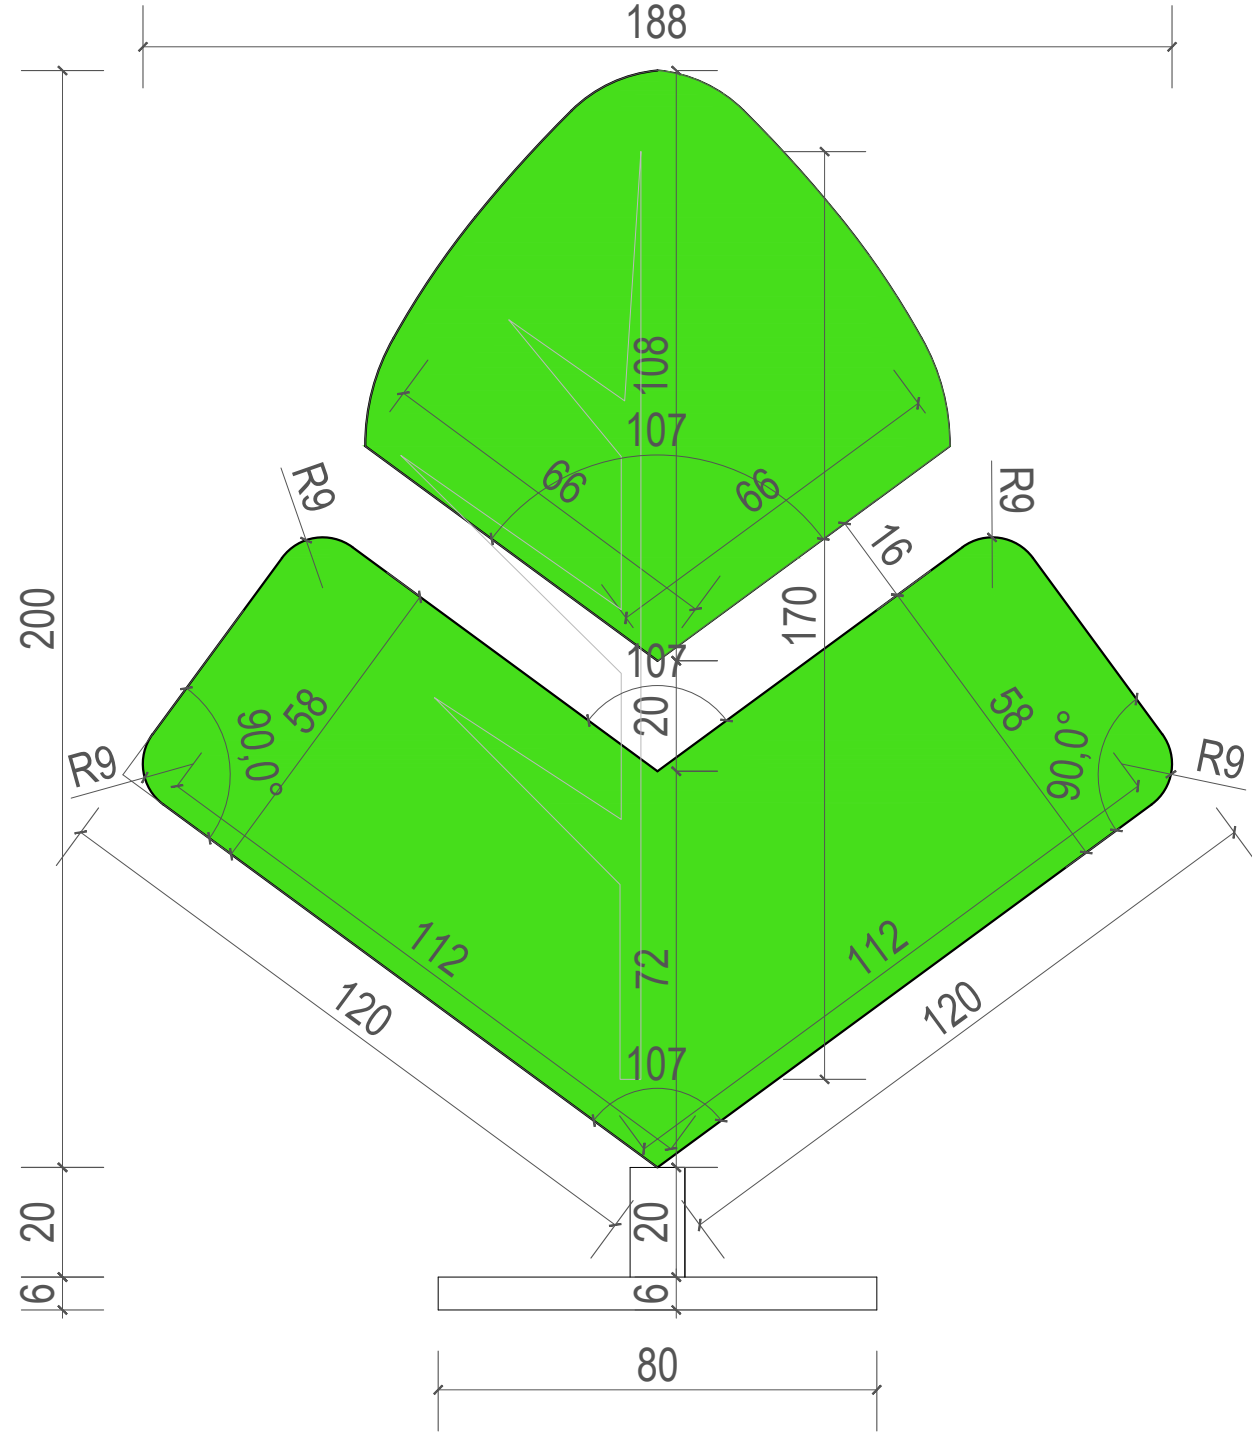
① PAMJE TË PANAIRIT



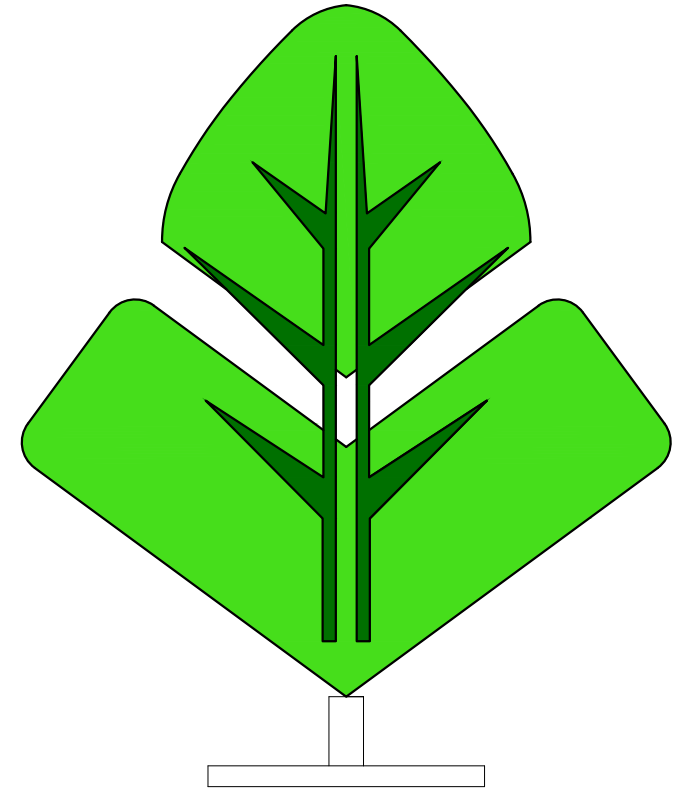
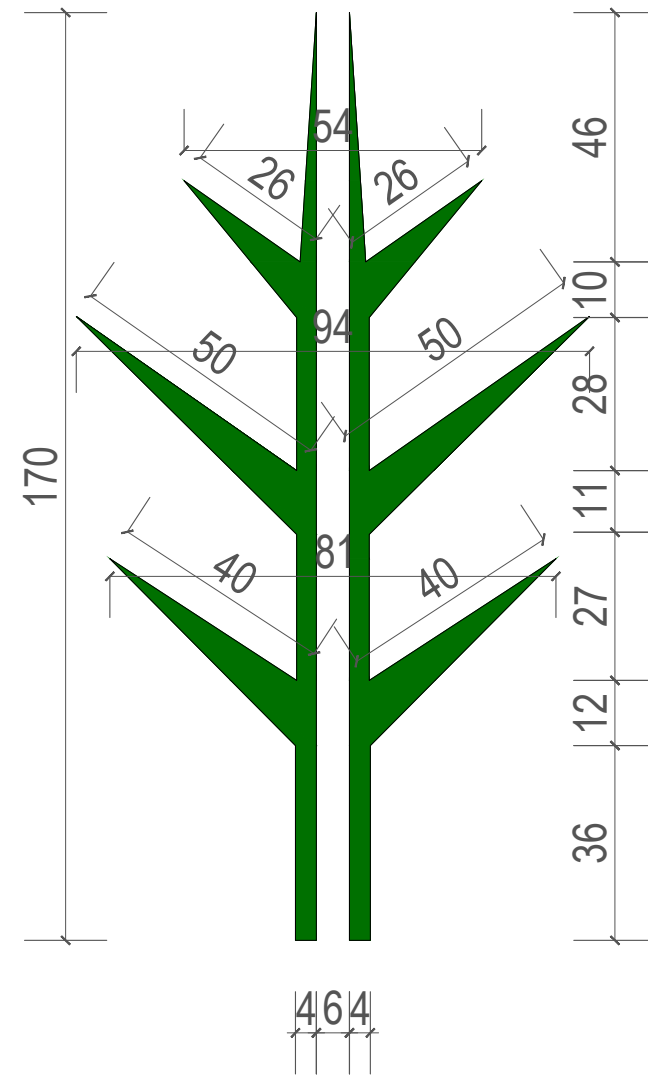
 Shkalla	Organizimi i Aktivitetit Promovues Për Fermerët e Zonave Rurale, Tiranë Shtator 2023	Data	Projekti	Emërtimi i fletës	Nr. i fletës	DREJTORIA E PROJEKTEVE STRATEGJIKE Aprovoi: Dritan Delija Kontrollloi: Vjosa Shehu Projektoi: ark. Eriola Jaho Projektoi: ark. Antuela Ferati	 SHESHI SKËNDERBEJ, 1001 TIRANË, SHQIPËRI	Vula
		SHTATOR 2023	Klienti	"TIRANAGRO 2023"	PAMJE TE PANAIRIT			A21

1 DIMENSIONET E BANNERIT

• Dimensionet e dy gjetheve



• Dimensionet e dy degeve mbajtese



 Shkalla	Organizimi i Aktivitetit Promovues Për Fermerët e Zonave Rurale, Tiranë Shtator 2023	Data SHTATOR 2023	Projekti "TIRANAGRO 2023" Klienti BASHKIA TIRANË	Emërtimi i fletës	Nr. i fletës	DREJTORIA E PROJEKTEVE STRATEGJIKE Aprovoi: Dritan Delija Kontrollloi: Vjosa Shehu Projektoi: ark. Eriola Jaho Projektoi: ark. Antuela Ferati	 SHESHI SKËNDERBEU, 1001 TIRANË, SHQIPËRI	Vula
				DIMENSIONET E BANNERIT	A22			