
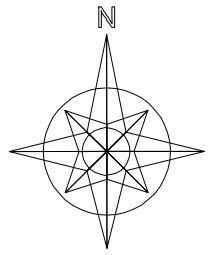


**GREEN MARKET, BERAT**

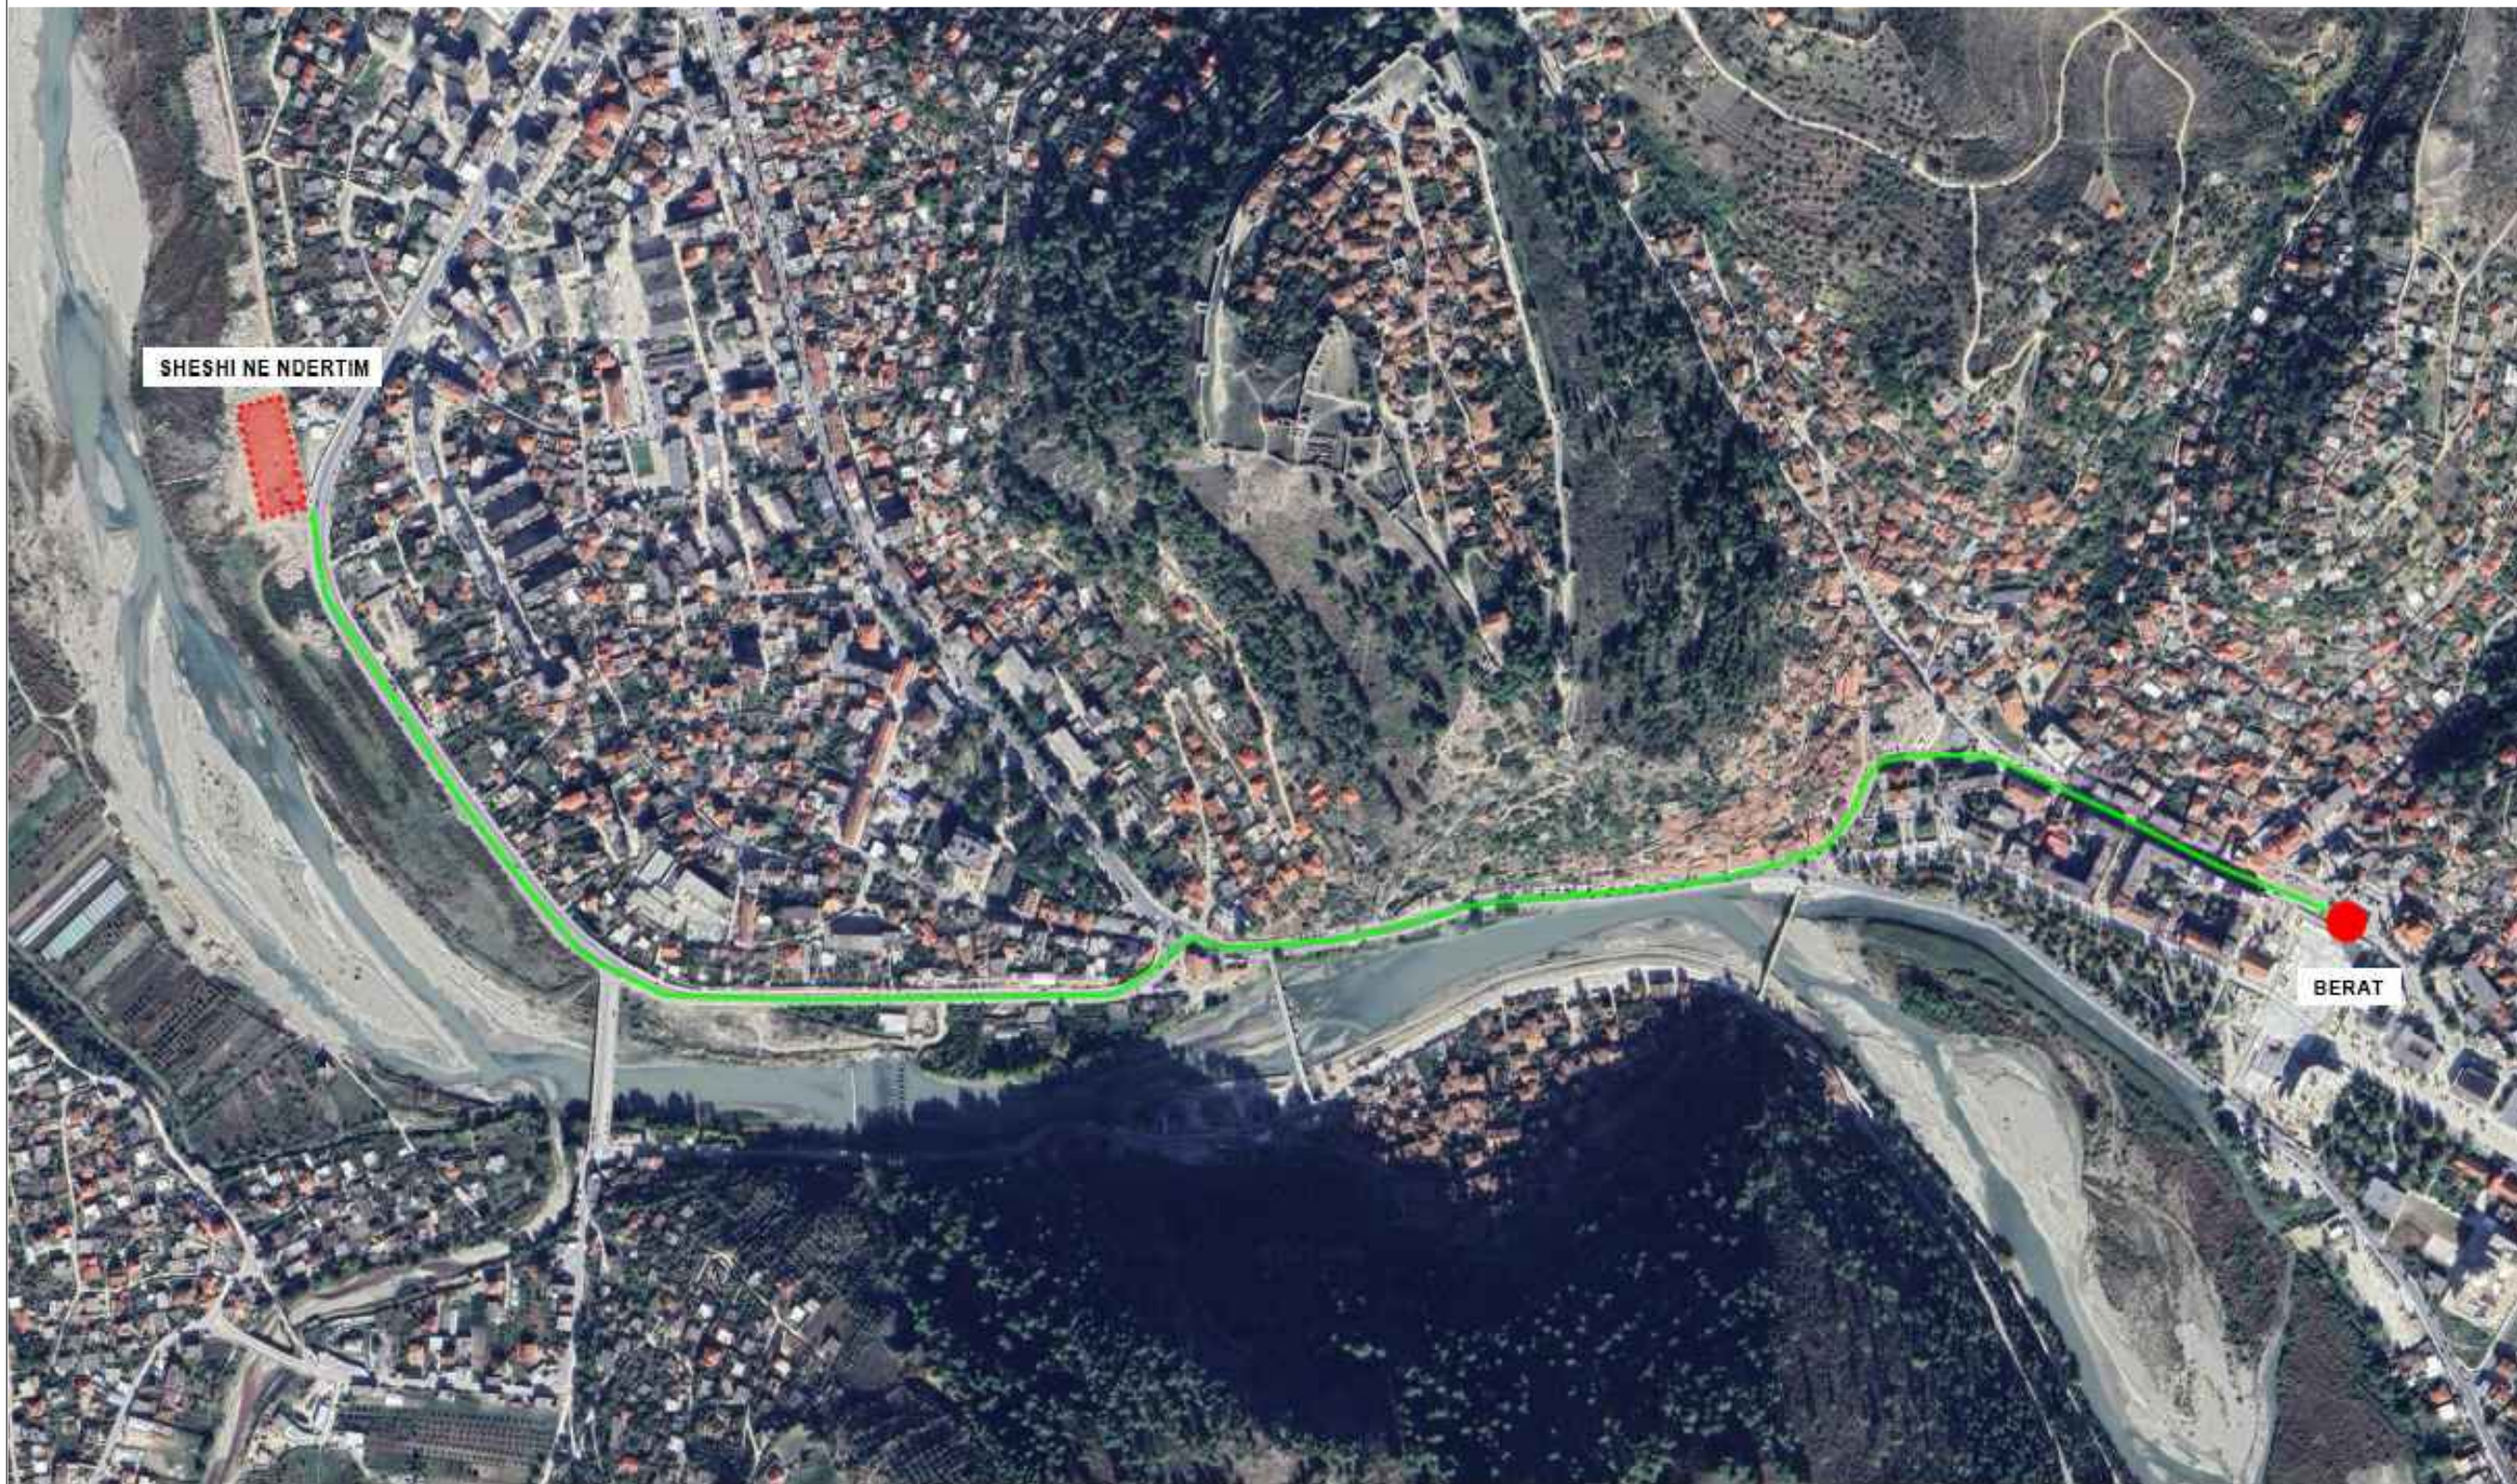

REPUBLIKA E SHQIPËRIË  
BASHKIA BERAT

VENDODHJA: Bashkia Berat

OBJEKTI: GREEN MARKET

FAZA E PROJEKTIT: PROJEKT ZBATIMI

LIDHJA ME QENDREN E QYTETIT

GRUPI I PUNES:	
ARKITEKT	IRIS HOXHALLARI
ARKITEKT	LUCIANO BOJAXHIU
INXHINIER	VALLI KARABURJA
INXHINIER	ERINDA NASUFI
TOPOGRAF	DEINI ZYLTYTARI
TOPOGRAF	ANXHELO DHIMO
INXHINIER ELEKTRIK	ARNOLD MFRKO

BERAT	
-------	--



**REPUBLIKA E SHQIPËRIË  
BASHKIA BERAT**

VENDODHJA: **Bashkia Berat**



OBJEKTI: **GREEN MARKET**

FAZA E PROJEKTIT: **PROJEKT ZBATIMI**

**FOTO TE GJENDJES EKZISTUESE**

GRUPI I PUNES:	
ARKITEKT	IRIS HOXHALLARI
ARKITEKT	LUCIANO BOJAXHIU
INXHINIER	VALLI KARABASHA
INXHINIER	ERINDA NASUFI
TOPOGRAF	DEINI ZYLTYTARI
TOPOGRAF	ANXHELO DHIMO
INXHINIER ELEKTRIK	ARNOLD MFRKO

BERAT	

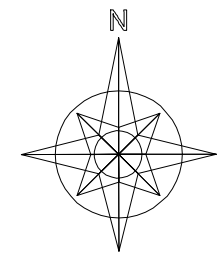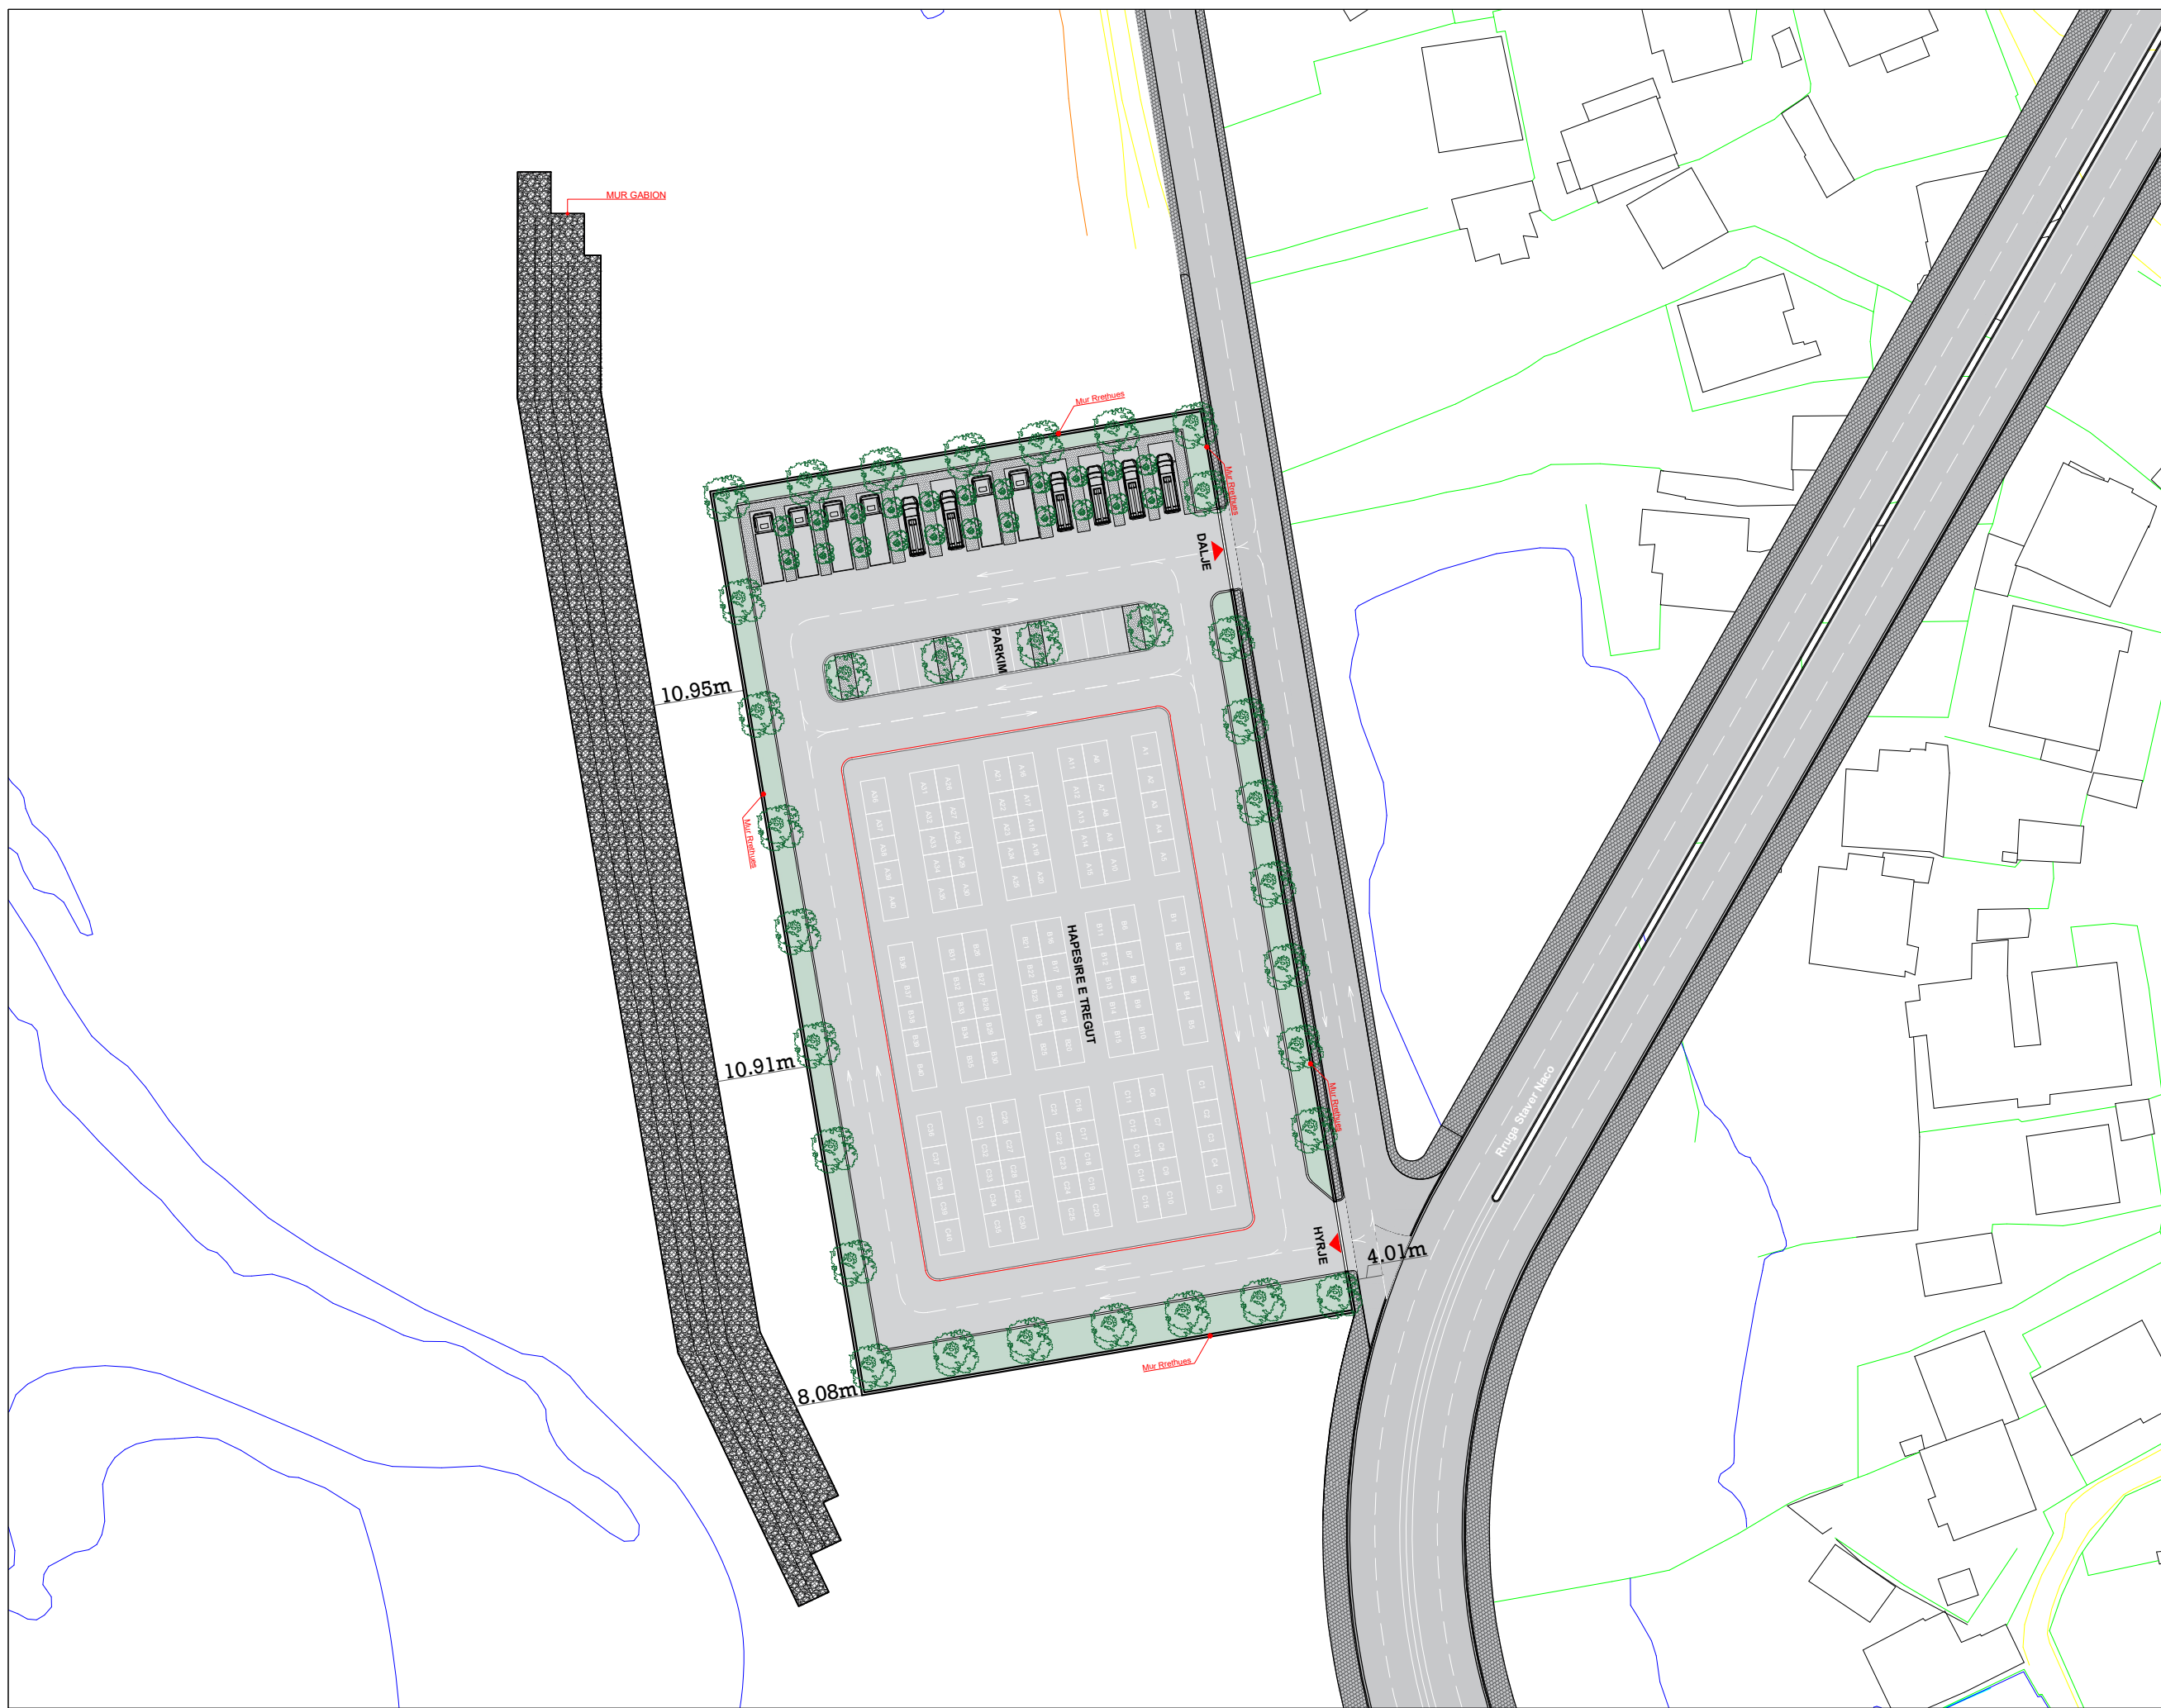

REPUBLIKA E SHQIPËRISË  
BASHKIA BERAT

VENDODHJA: Bashkia Berat

OBJEKTI: GREEN MARKET


FAZA E PROJEKTIT: PROJEKT ZBATIMI

PLANVENDOSJE

GRUPI I PUNËS:

ARKITEKT	IRIS HOXHALLARI
ARKITEKT	LUCIANO BOJAXHIU
INXHINIER	VALI KARABINA
INXHINIER	ERINDA NASUFI
TOPOGRAF	DEINI ZYLYFTARI
TOPOGRAF	ANXHELO DHIMO
INXHINIER ELEKTRIK	ARNOLD MFRKO

SHKALLA 1:1000  
BERAT

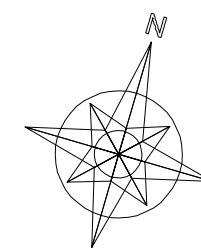


SHITJE MAKINASH ME SHUMICE

TREGU I QYTETIT

PARKIM

DALJE

HYRJE

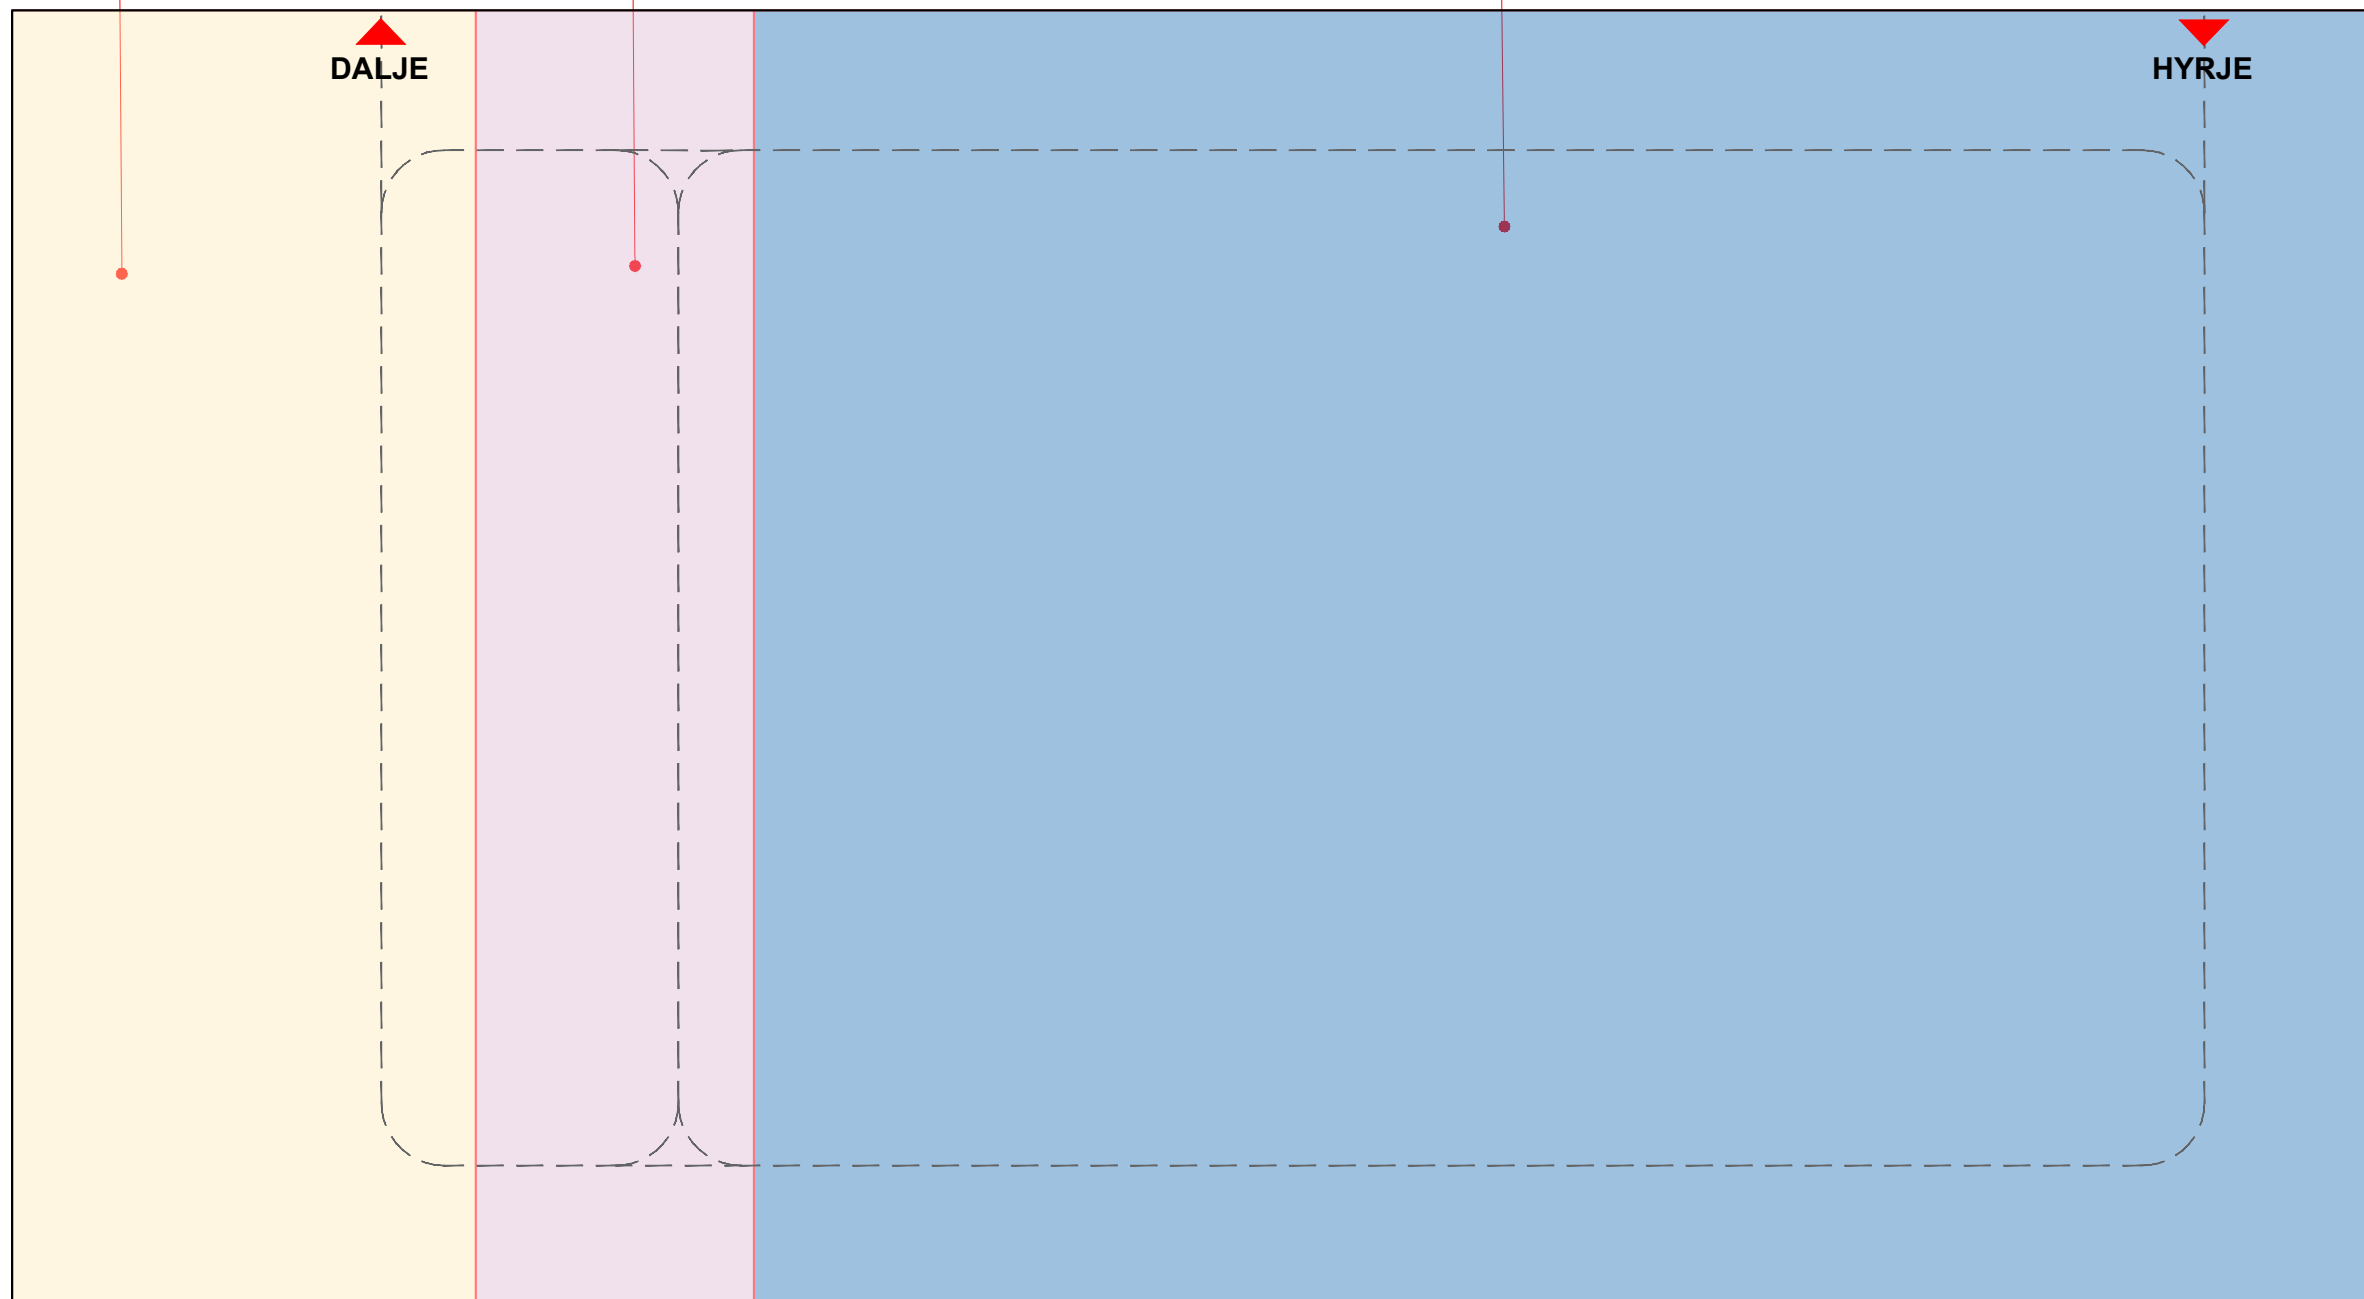

REPUBLIKA E SHQIPËRISË  
BASHKIA BERAT

VENDODHJA: Bashkia Berat



OBJEKTI: GREEN MARKET

FAZA E PROJEKTIT: PROJEKT ZBATIMI

NDARJA FUNKSIONALE

GRUPI I PUNES:	
ARKITEKT	IRIS HOXHALLARI
ARKITEKT	LUCIANO BOJAXHIU
INXHINIER	VALI KARABINJA
INXHINIER	ERINDA NASUFI
TOPOGRAF	DEINI ZYLYFTARI
TOPOGRAF	ANXHELO DHIMO
INXHINIER ELEKTRIK	ARNOLD MFRKO

BERAT

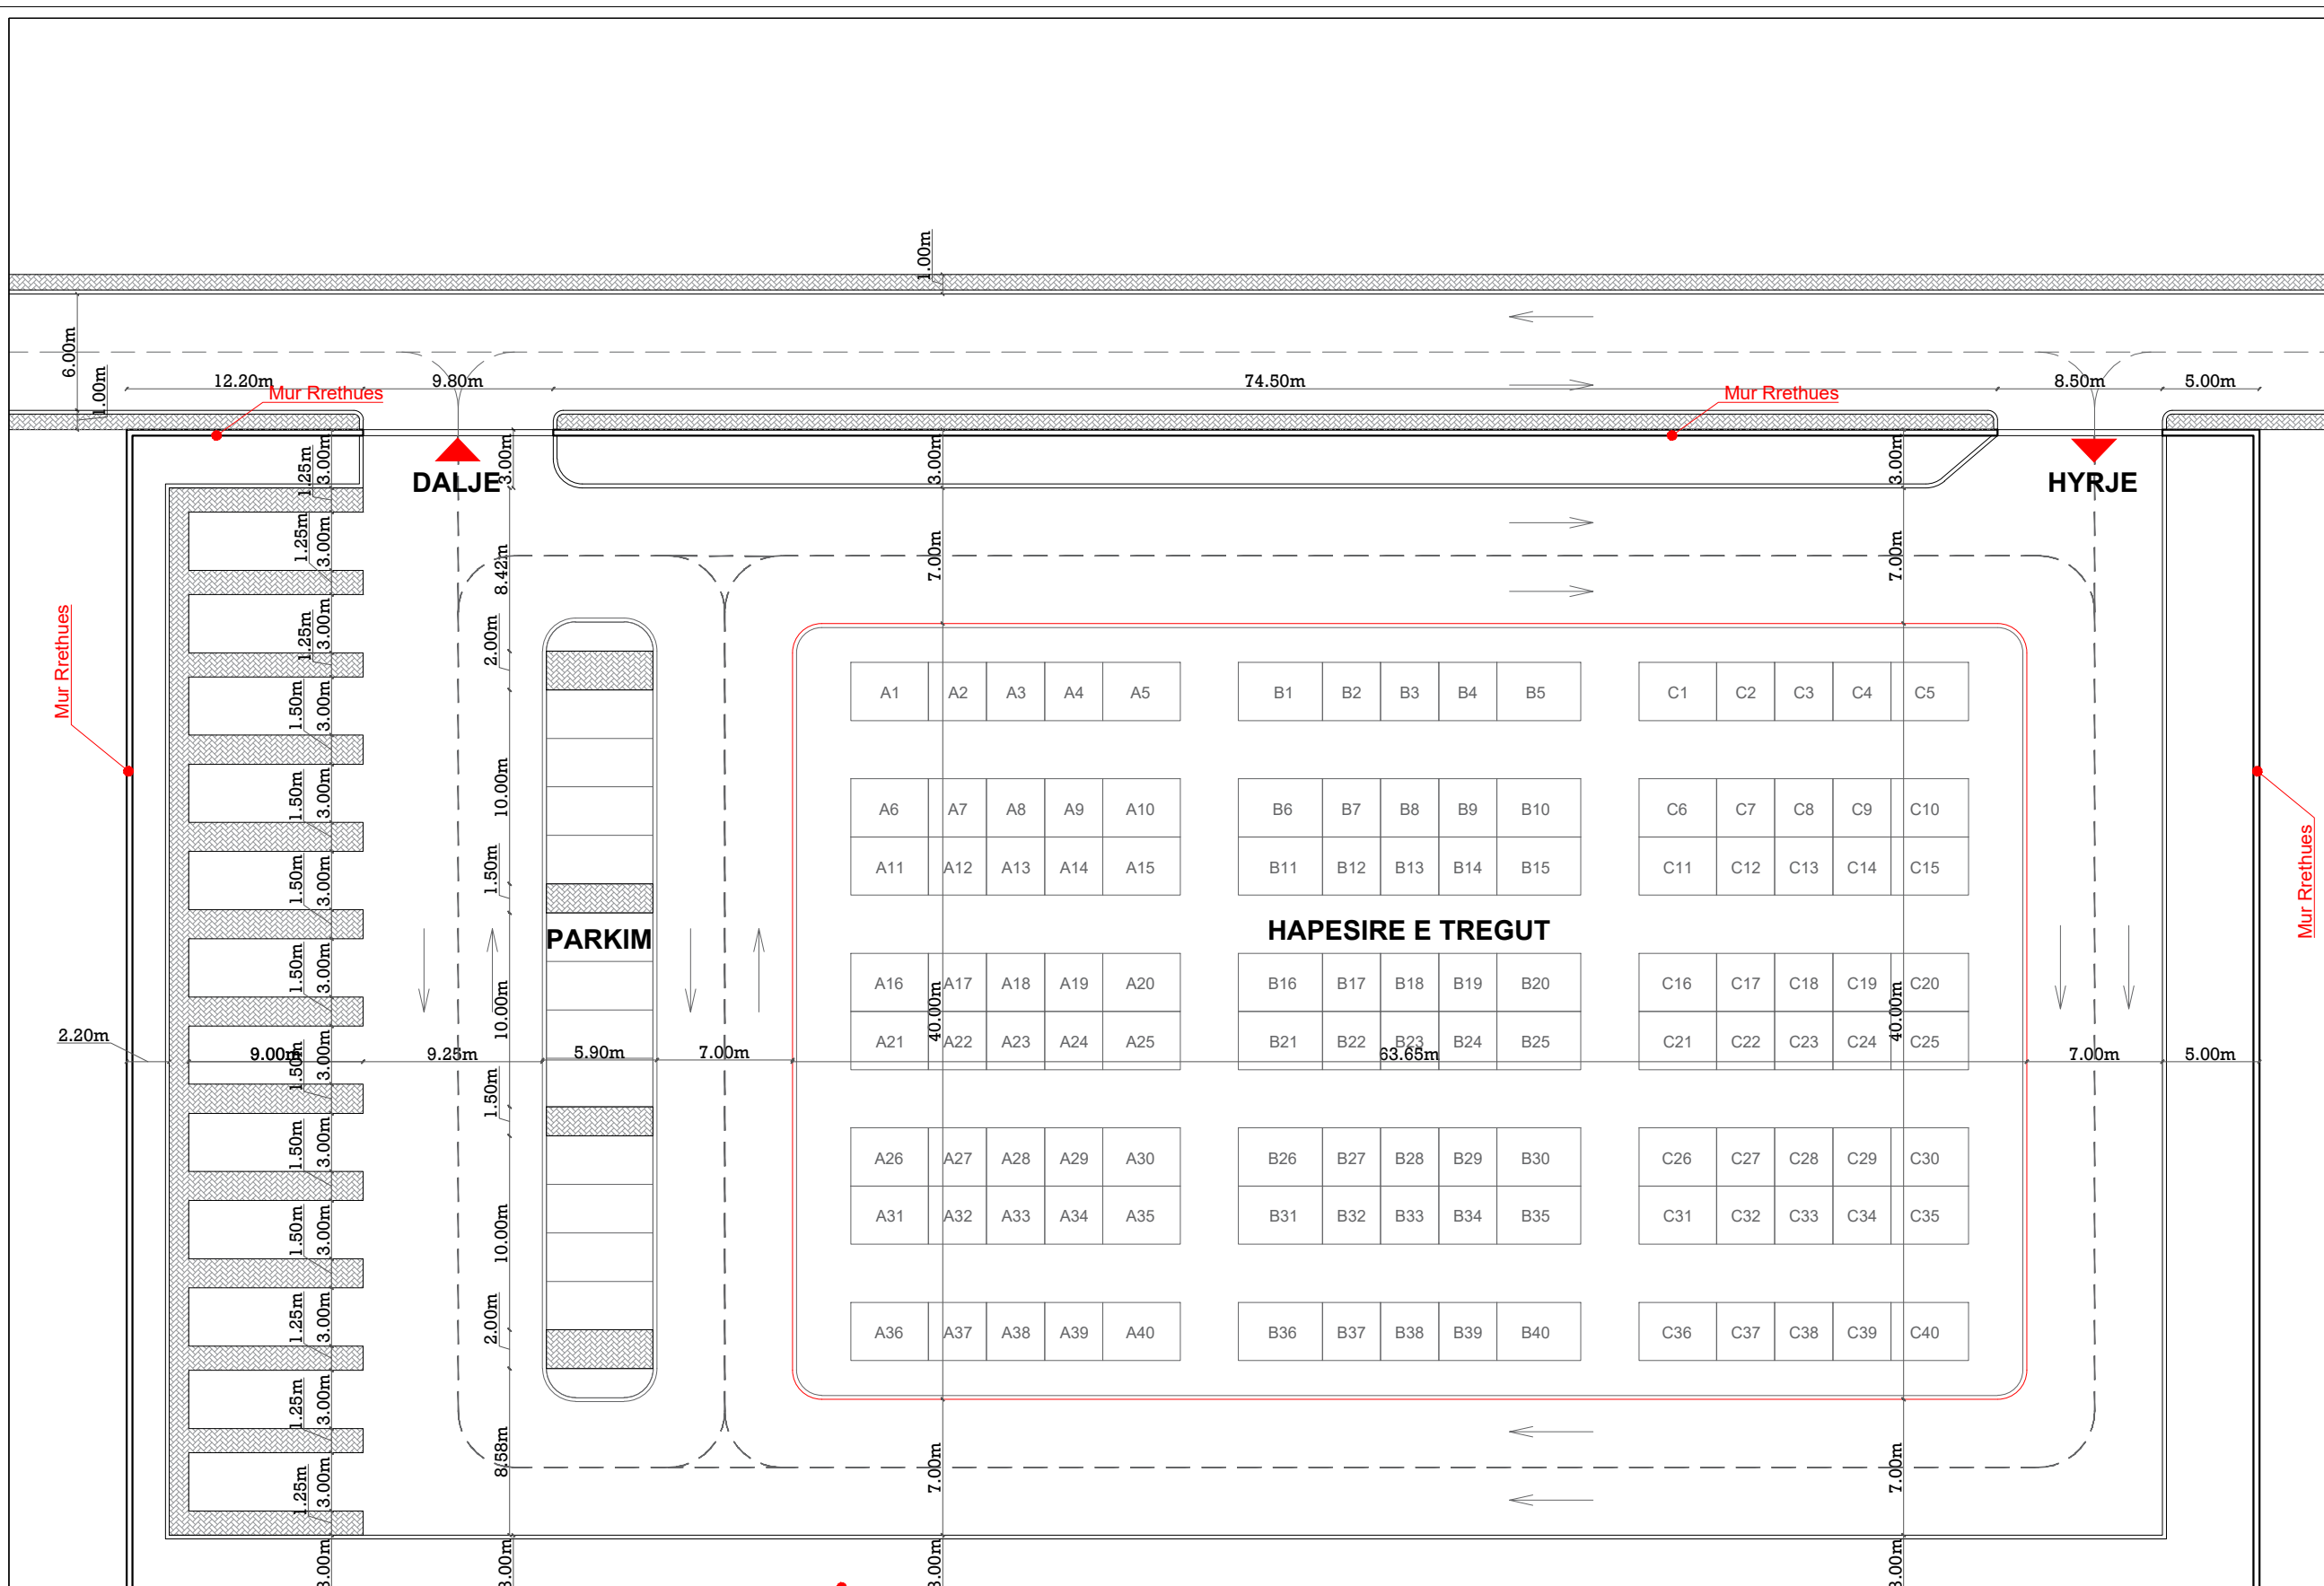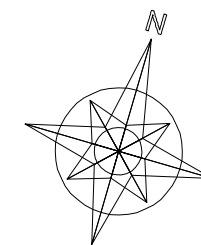

REPUBLIKA E SHQIPËRISË  
BASHKIA BERAT

VENDODHJA: Bashkia Berat

OBJEKTI: GREEN MARKET



FAZA E PROJEKTIT: PROJEKT ZBATIMI

PLANI I DIMENSIONIMIT

GRUPI I PUNES:

ARKITEKT	IRIS HOXHALLARI
ARKITEKT	LUCIANO BOJAXHIU
INXHINIER	VALI KARABINA
INXHINIER	ERINDA NASUFI
TOPOGRAF	DEINI ZYLYFTARI
TOPOGRAF	ANXHELO DHIMO
INXHINIER ELEKTRIK	ARNOLD MFRKO

SHKALLA 1:350  
BERAT

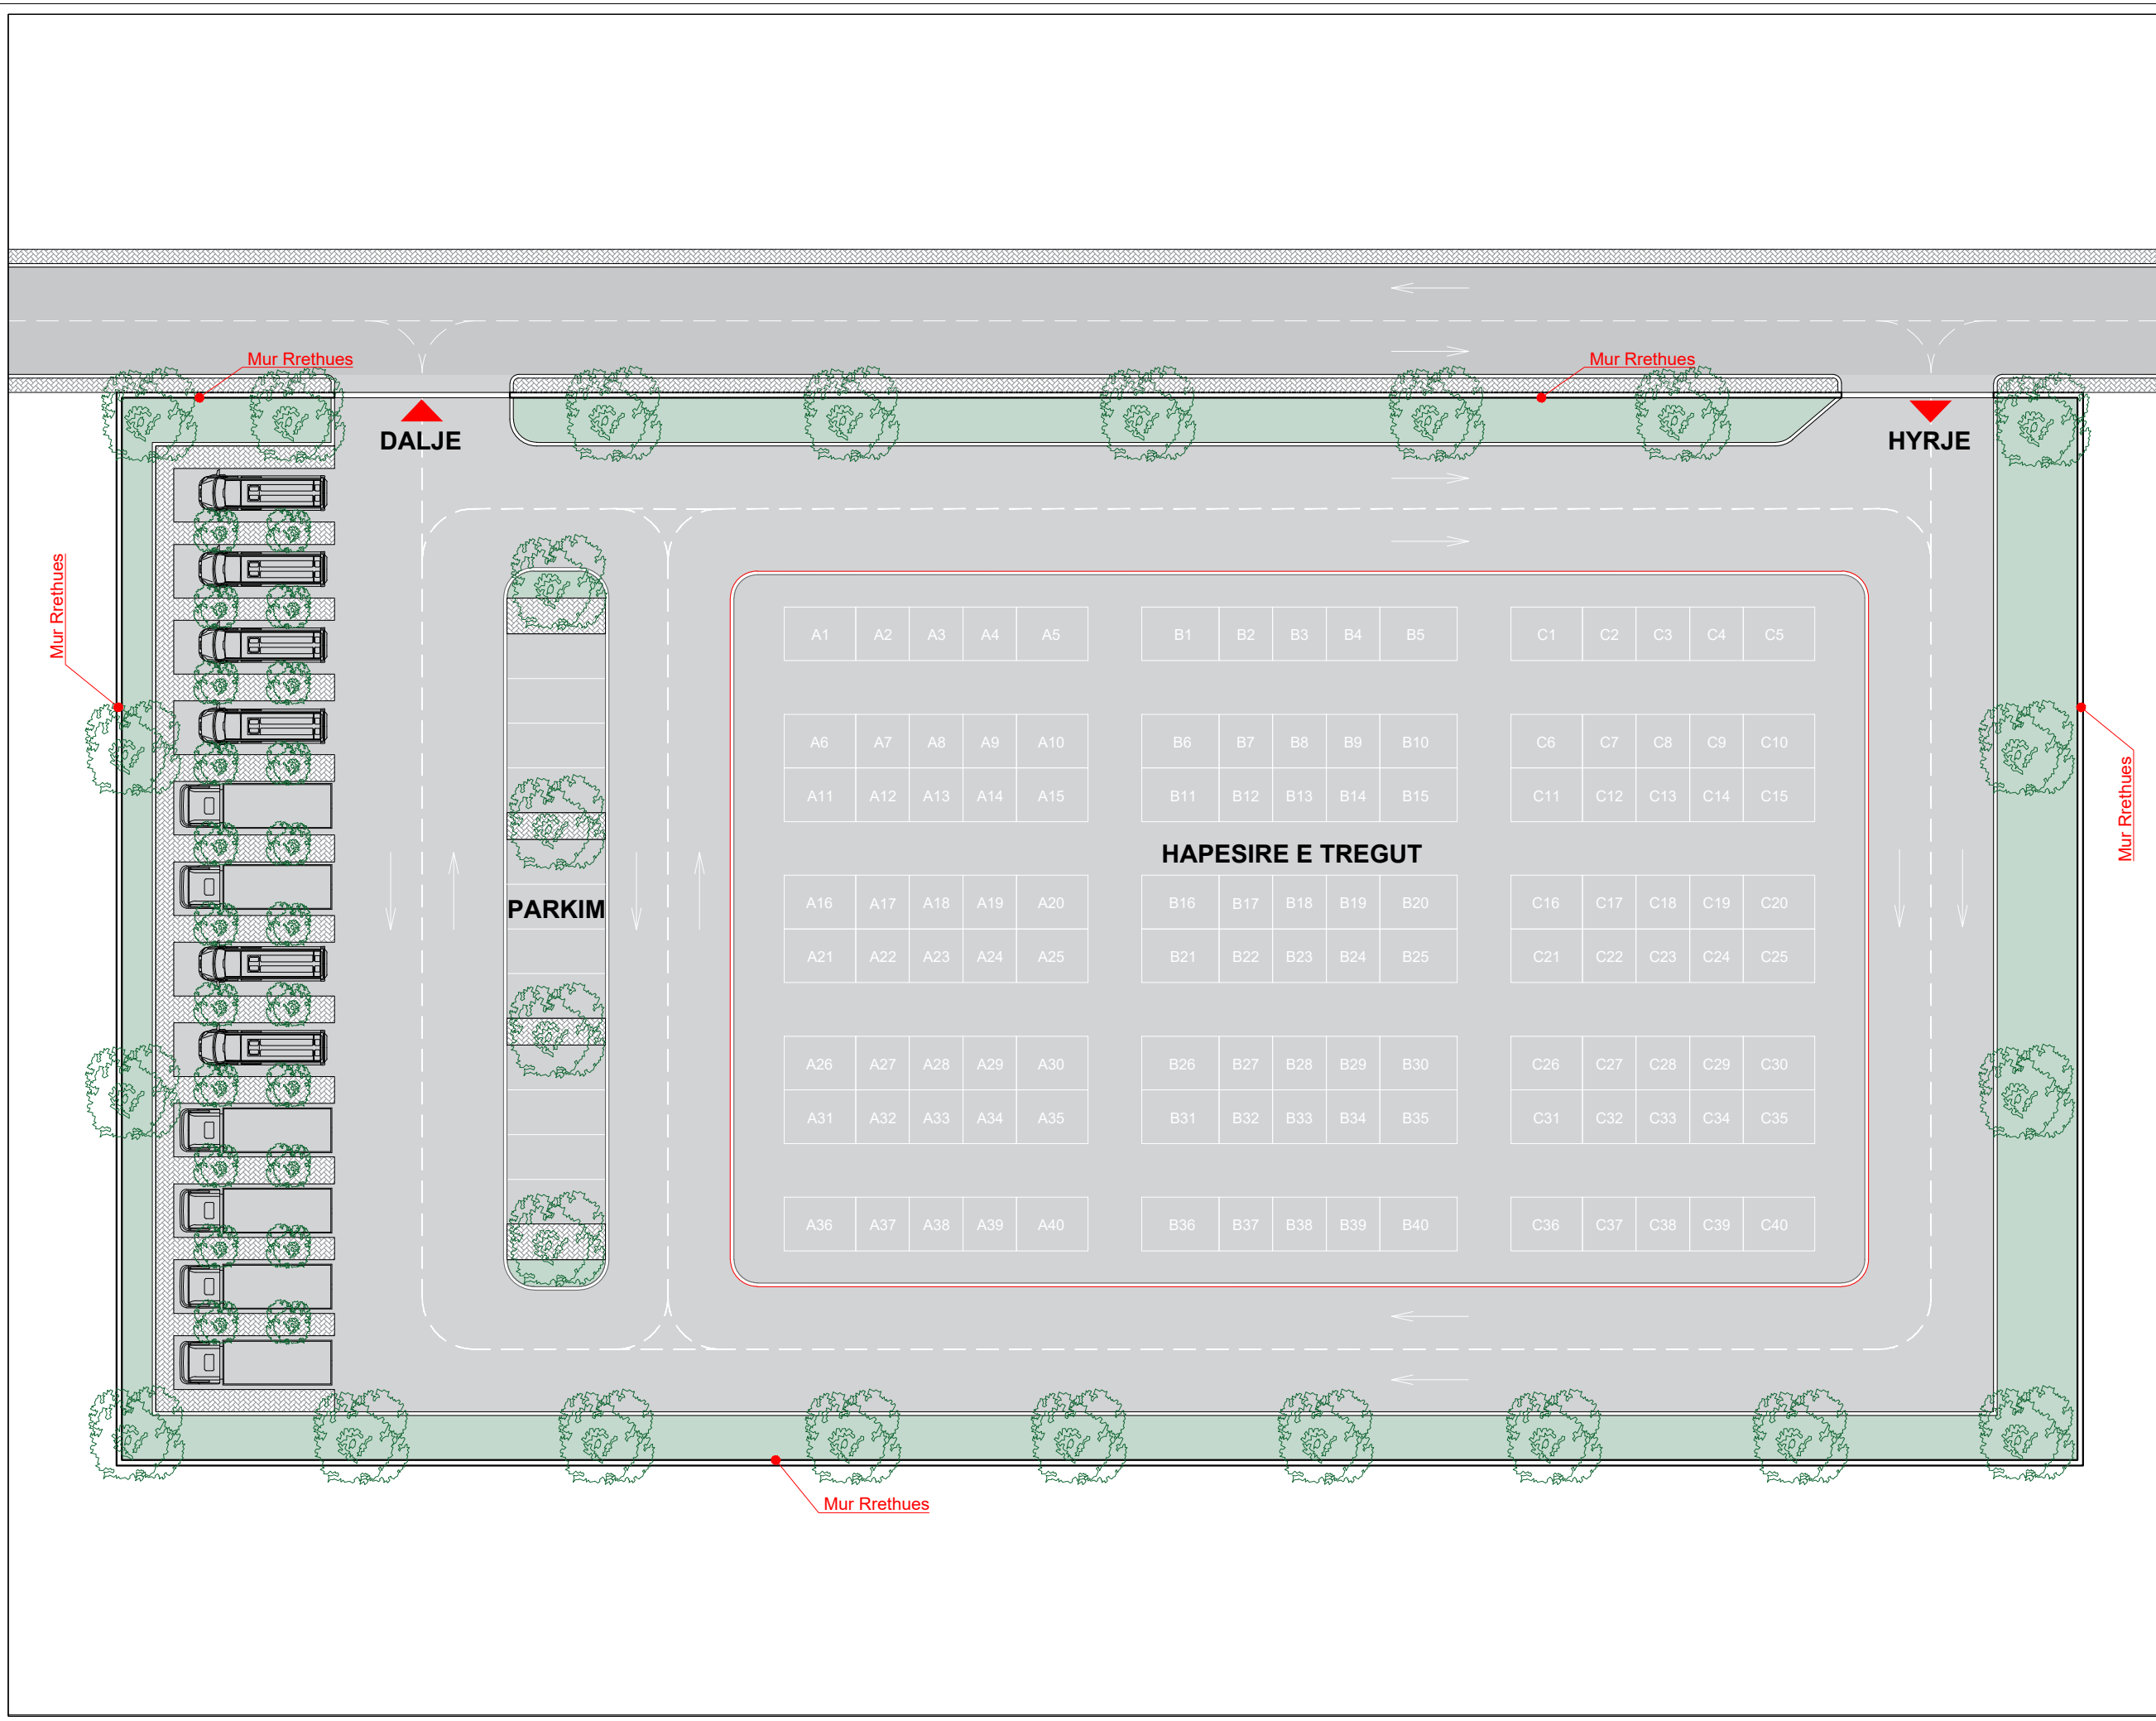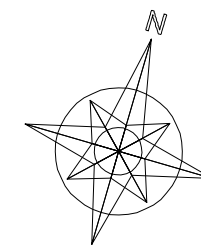

REPUBLIKA E SHQIPËRISE  
BASHKIA BERAT

VENDODHJA: Bashkia Berat

OBJEKTI: GREEN MARKET

FAZA E PROJEKTI: PROJEKT ZBATIMI

PLANI I MOBILIMIT


GRUPI I PUNES:

ARKITEKT	IRIS HOXHALLARI
ARKITEKT	LUCIANO BOJAXHIU
INXHINIER	VALI KARABINA
INXHINIER	ERINDA NASUFI
TOPOGRAF	DEINI ZYLYFTARI
TOPOGRAF	ANXHELO DHIMO
INXHINIER ELEKTRIK	ARNOLD MFRKO


SHKALLA 1:350

BERAT


### Detaj i trotuari

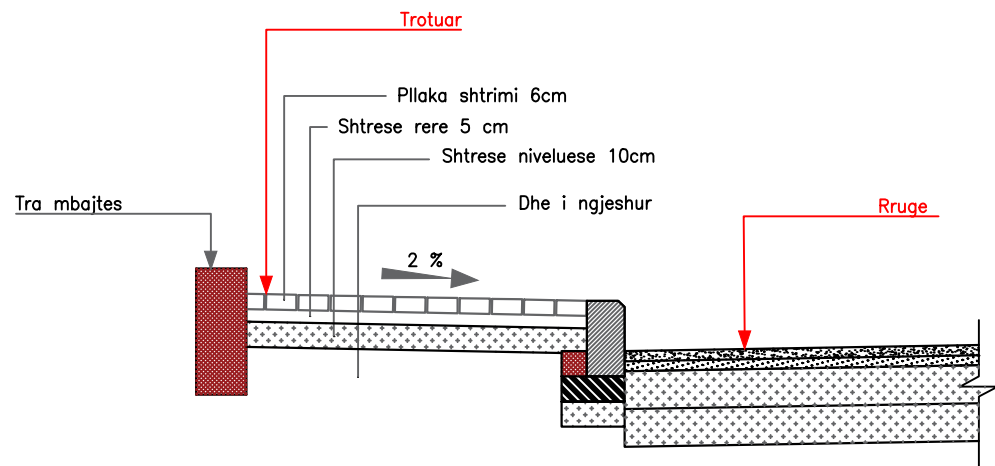

### Detaj i shtrimit parkimit

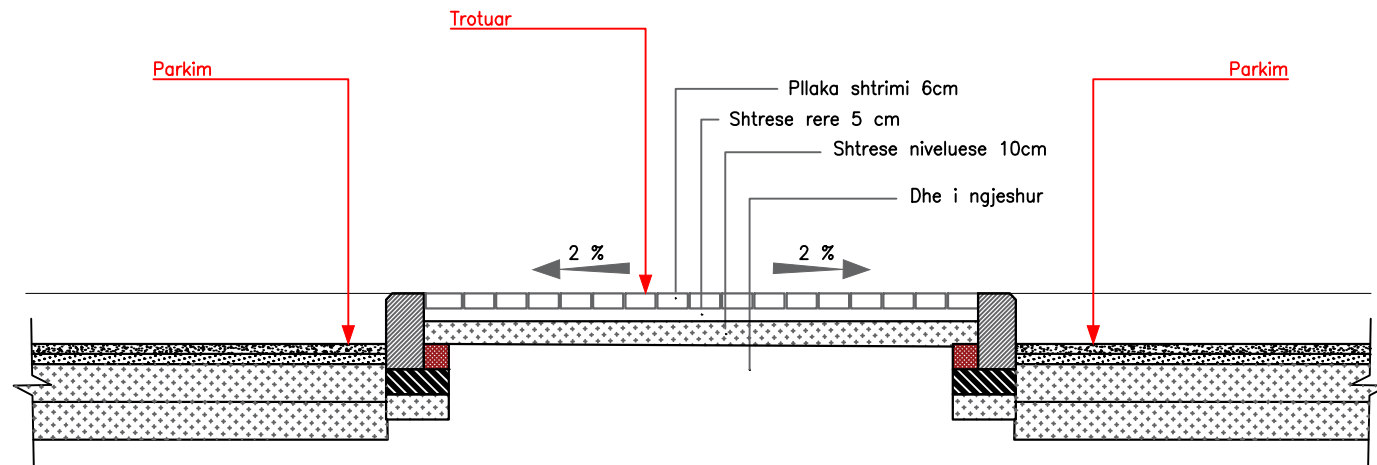

### Detaj i rrugeve

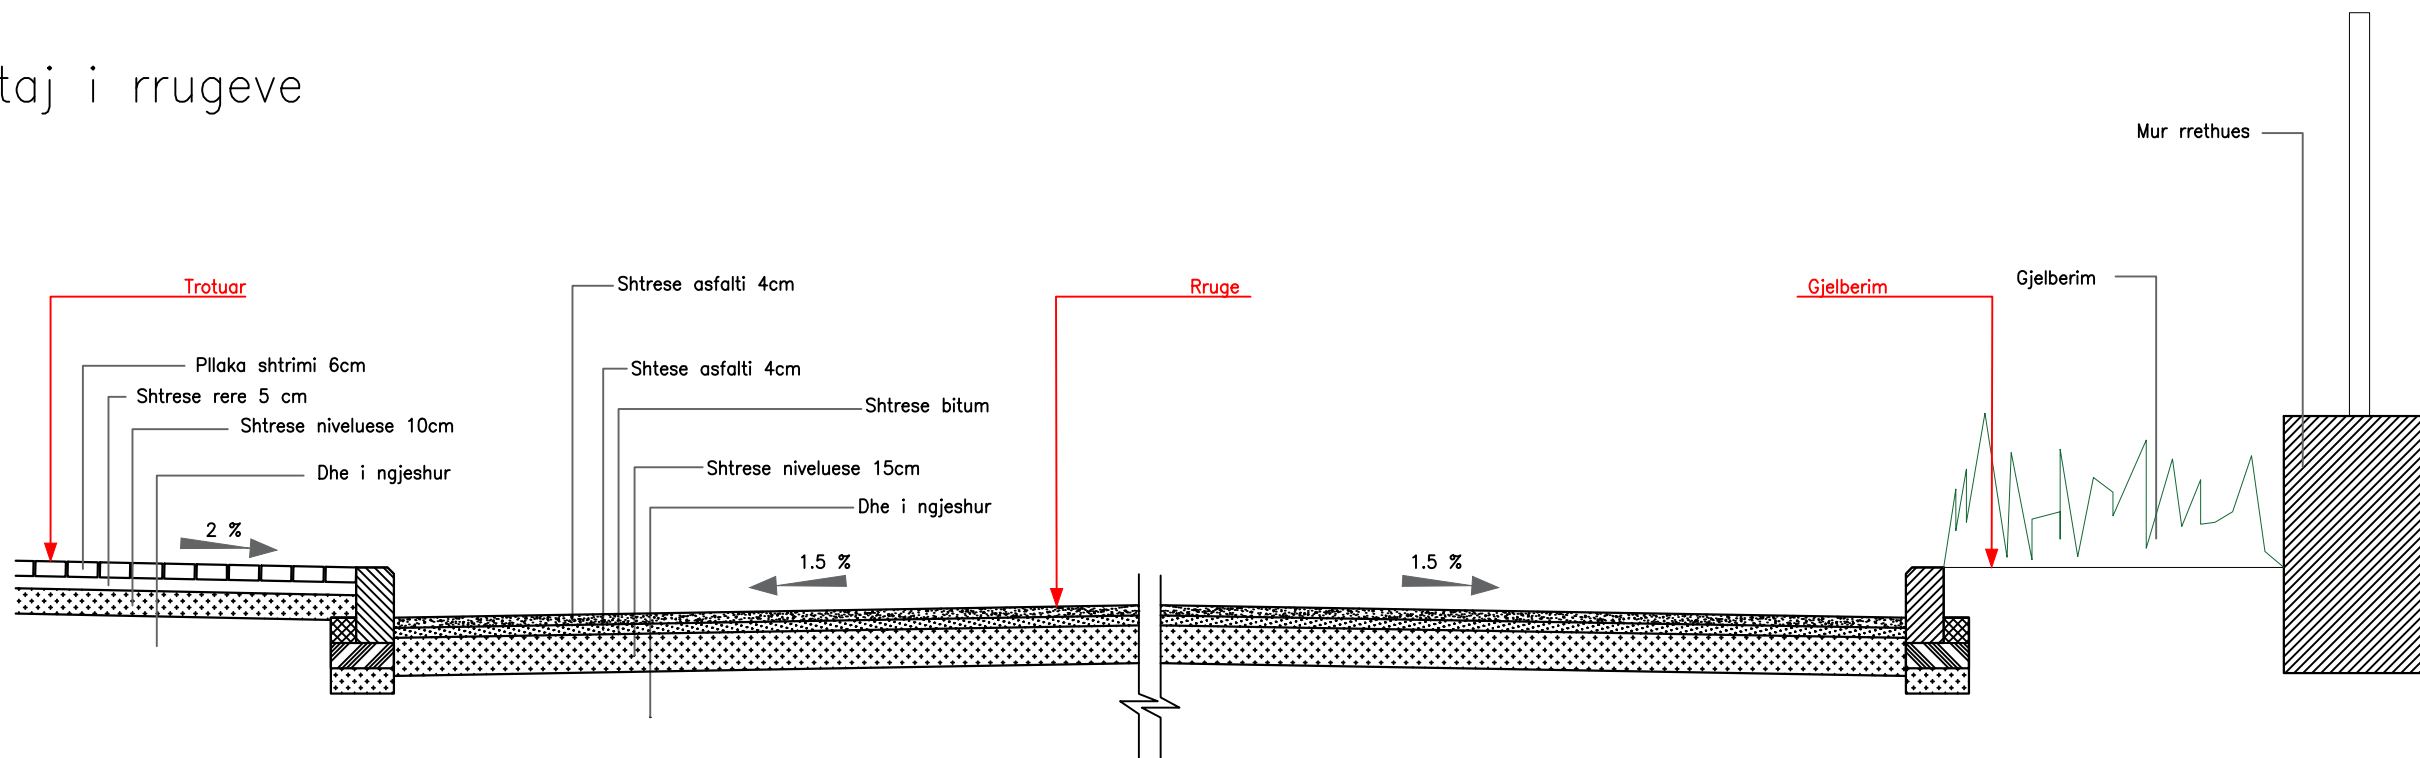

REPUBLIKA E SHQIPËRISË  
BASHKIA BERAT

VENDODHJA: Bashkia Berat

OBJEKTI: GREEN MARKET

FAZA E PROJEKTIT: PROJEKT ZBATIMI

DETAJE ARKITEKTONIKE


GRUPI I PUNËS:	
ARKITEKT	IRIS HOXHALLARI
ARKITEKT	LUCIANO BOJAXHIU
INXHINIER	VALI KARABINA
INXHINIER	ERINDA NASUFI
TOPOGRAF	DEINI ZYLYFTARI
TOPOGRAF	ANXHELO DHIMO
INXHINIER ELEKTRIK	ARNOLD MFRKO

SHKALLA 1:15


BERAT




Pamja ne plan

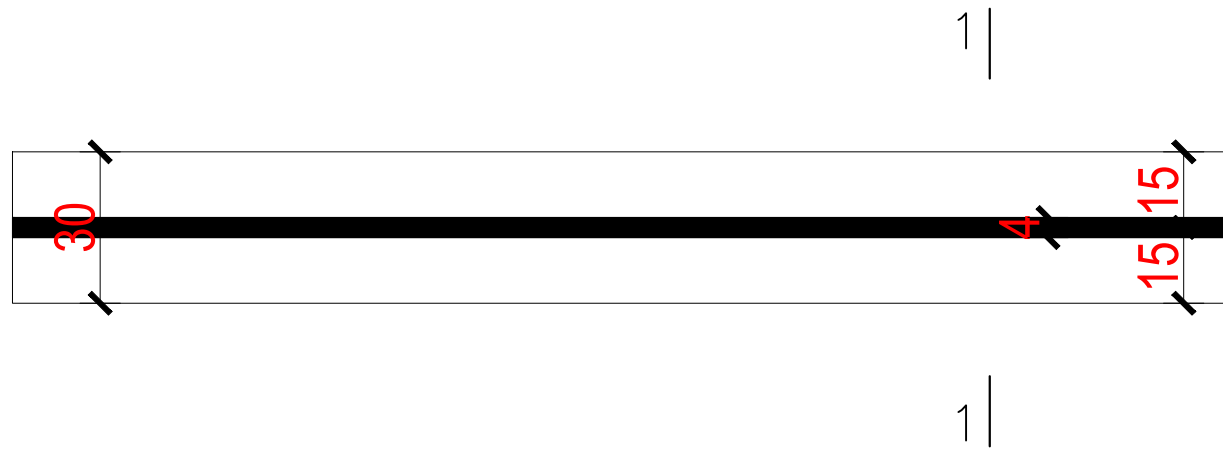

Pamja ballore

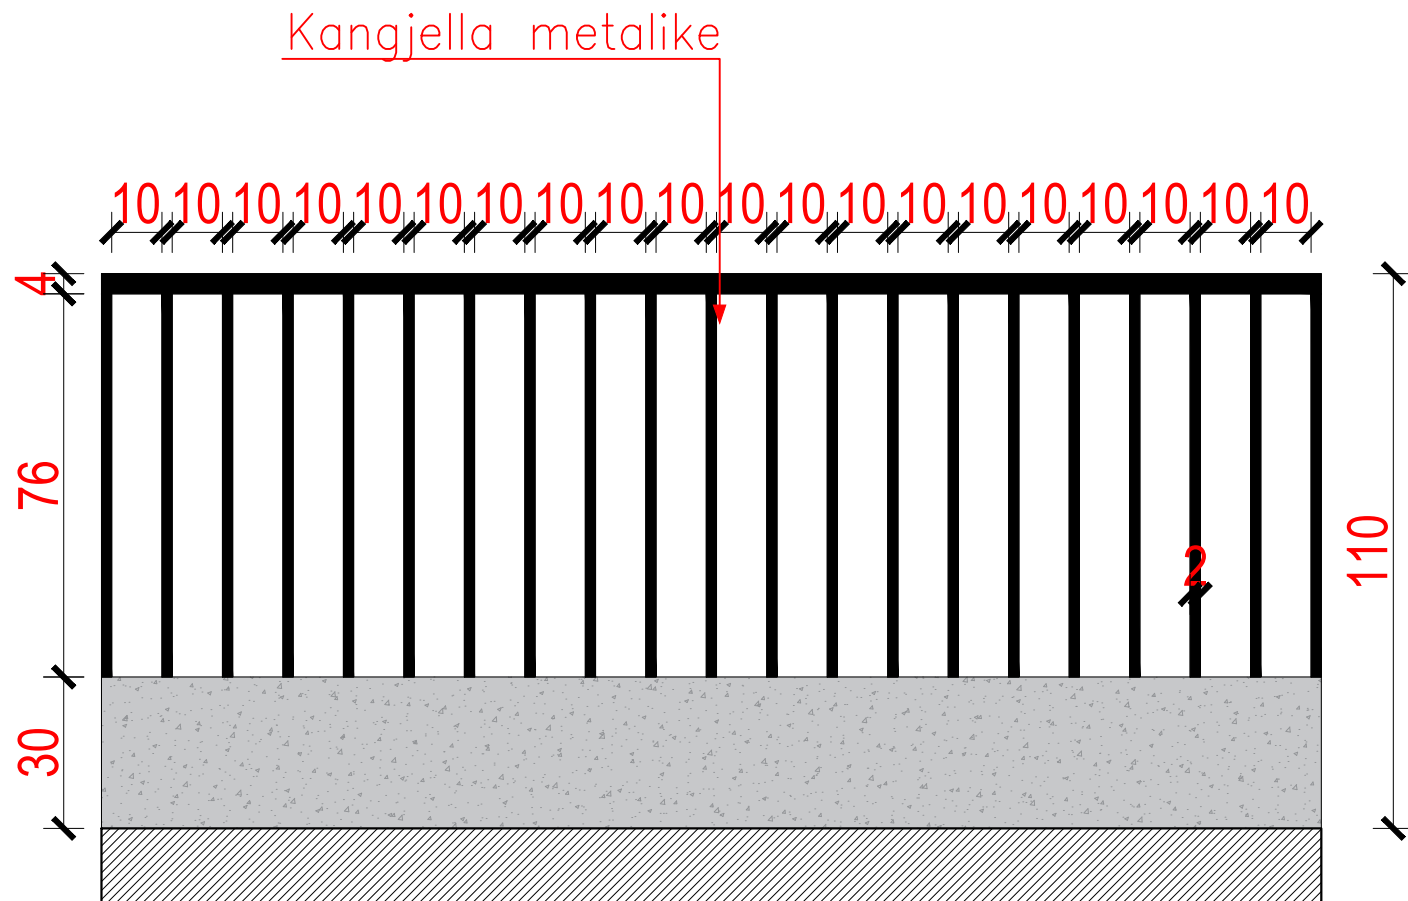

Prerja 1-1

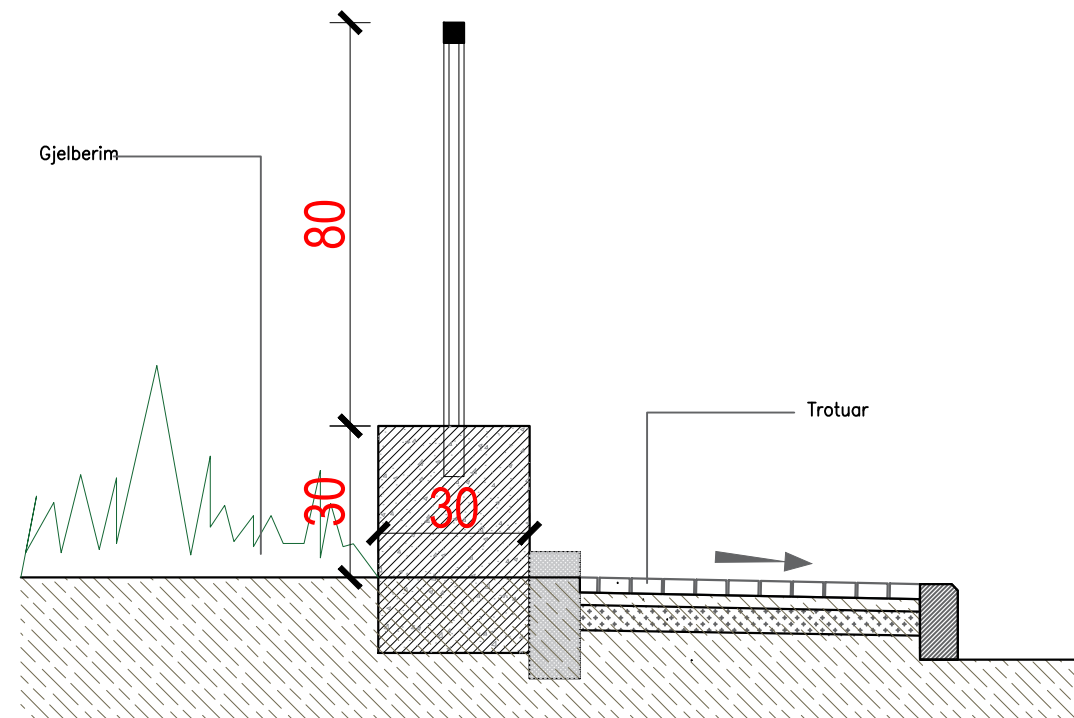

REPUBLIKA E SHQIPËRIË  
BASHKIA BERAT

VENDODHJA: Bashkia Berat

OBJEKTI: GREEN MARKET

FAZA E PROJEKTIT: PROJEKT ZBATIMI



DETAJE ARKITEKTONIKE

GRUPI I PUNËS:	
ARKITEKT	IRIS HOXHALLARI
ARKITEKT	LUCIANO BOJAXHIU
INXHINIER	VALI KARABINJA
INXHINIER	ERINDA NASUFI
TOPOGRAF	DEINI ZYLYFTARI
TOPOGRAF	ANXHELO DHIMO
INXHINIER ELEKTRIK	ARNOLD MFRKO


SHKALLA 1:15

BERAT

# Detaj i murit gabion

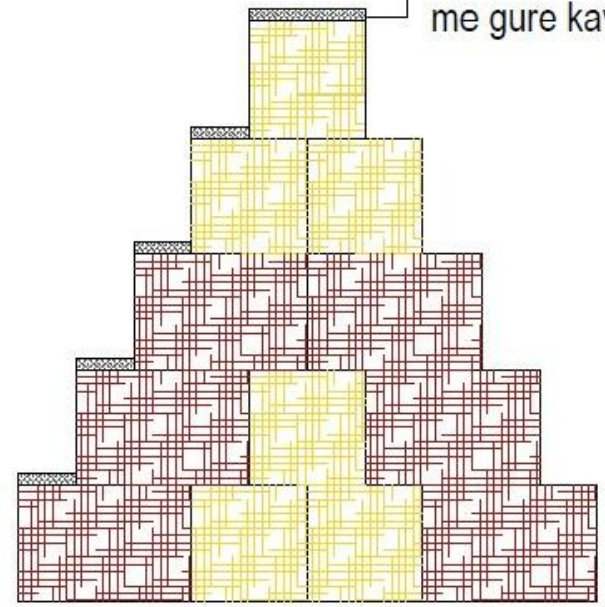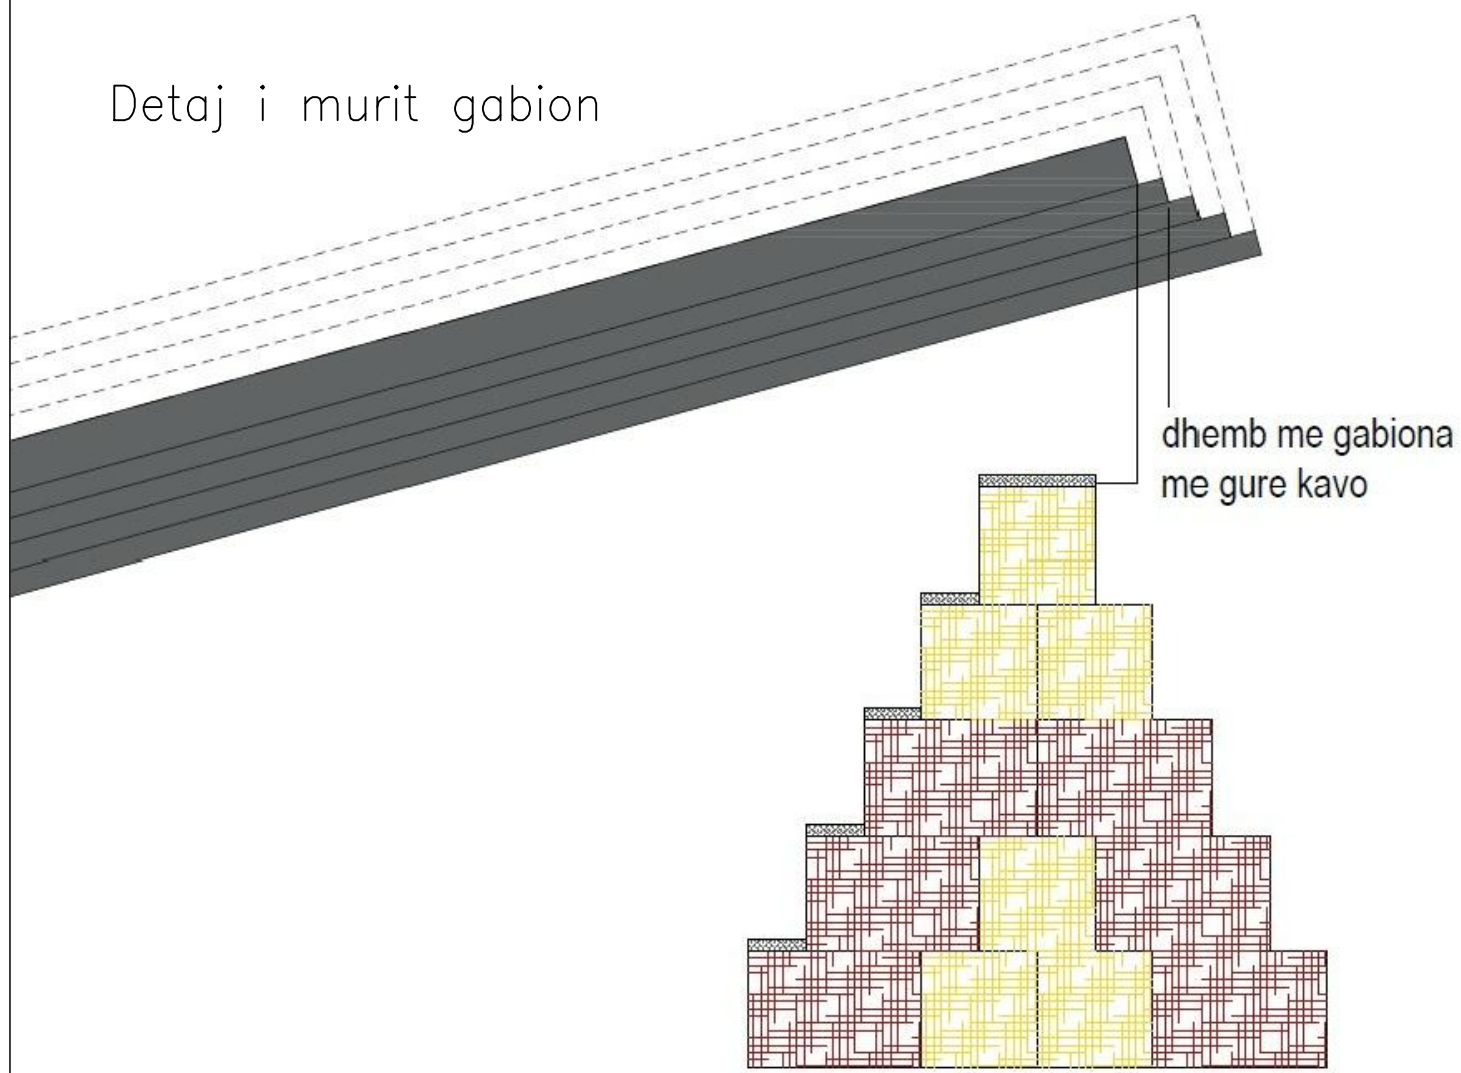

Perroi

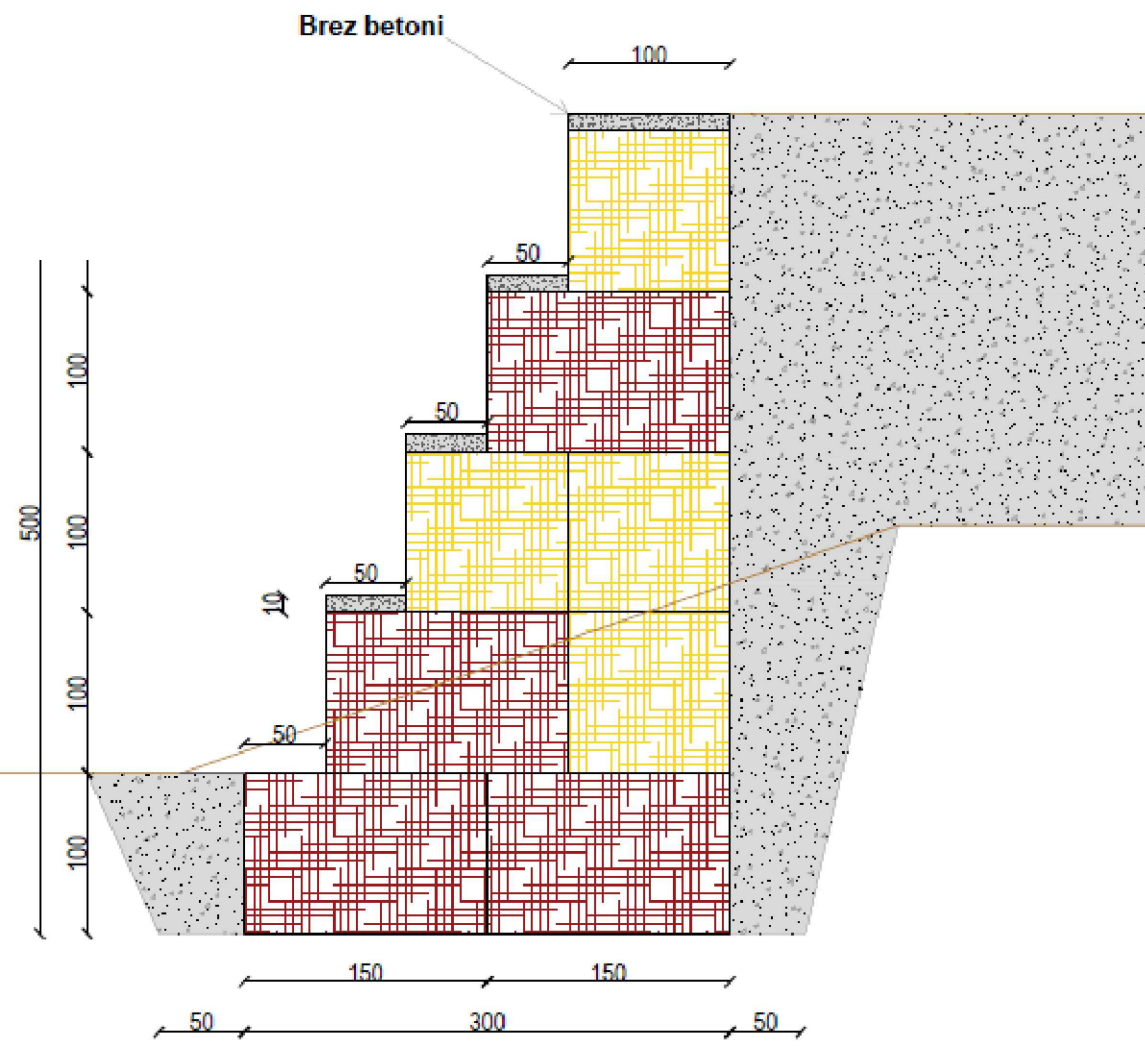

REPUBLIKA E SHQIPËRISË  
BASHKIA BERAT

VENDODHJA: Bashkia Berat

OBJEKTI: GREEN MARKET

FAZA E PROJEKTIT: PROJEKT ZBATIMI

DETAJE ARKITEKTONIKE

GRUPI I PUNËS:	
ARKITEKT	IRIS HOXHALLARI
ARKITEKT	LUCIANO BOJAXHIU
INXHINIER	VALI KARABINJA
INXHINIER	ERINDA NASUFI
TOPOGRAF	DEINI ZYLYPTARI
TOPOGRAF	ANXHELO DHIMO
INXHINIER ELEKTRIK	ARNOLD MFRKO

SHKALLA 1:15  
BERAT



**REPUBLIKA E SHQIPËRISË  
BASHKIA BERAT**

VENDODHJA: **Bashkia Berat**

OBJEKTI: **GREEN MARKET**

FAZA E PROJEKTIT: **PROJEKT ZBATIMI**

**PAMJE 3D**

GRUPI I PUNËS:	
ARKITEKT	IRIS HOXHALLARI
ARKITEKT	LUCIANO BOJAXHIU
INXHINIER	VALI KARABINJA
INXHINIER	ERINDA NASUFI
TOPOGRAF	DEINI ZYLYFTARI
TOPOGRAF	ANXHELO DHIMO
INXHINIER ELEKTRIK	ARNOLD MFRKO

BERAT



**REPUBLIKA E SHQIPËRIË  
BASHKIA BERAT**

VENDODHJA: **Bashkia Berat**

OBJEKTI: **GREEN MARKET**

FAZA E PROJEKTIT: **PROJEKT ZBATIMI**

**PAMJE 3D**

GRUPI I PUNËS:	
ARKITEKT	IRIS HOXHALLARI
ARKITEKT	LUCIANO BOJAXHIU
INXHINIER	VALI KARABINA
INXHINIER	ERINDA NASUFI
TOPOGRAF	DEINI ZYLYPTARI
TOPOGRAF	ANXHELO DHIMO
INXHINIER ELEKTRIK	ARNOLD MFRKO

BERAT	
-------	--



**REPUBLIKA E SHQIPËRISË  
BASHKIA BERAT**

VENDODHJA: **Bashkia Berat**

OBJEKTI: **GREEN MARKET**

FAZA E PROJEKTIT: **PROJEKT ZBATIMI**

**PAMJE 3D**

GRUPI I PUNËS:

ARKITEKT	IRIS HOXHALLARI
ARKITEKT	LUCIANO BOJAXHIU
INXHINIER	VALI KARABINJA
INXHINIER	ERINDA NASUFI
TOPOGRAF	DEINI ZYLYPTARI
TOPOGRAF	ANXHELO DHIMO
INXHINIER ELEKTRIK	ARNOLD MFRKO

BERAT