


**PLANEVENDOSJA E RRUGES NDERMJET RRUGES HAMIT  
DOLLANI DHE KAPO LENA  
BASHKIA GRAMSH**

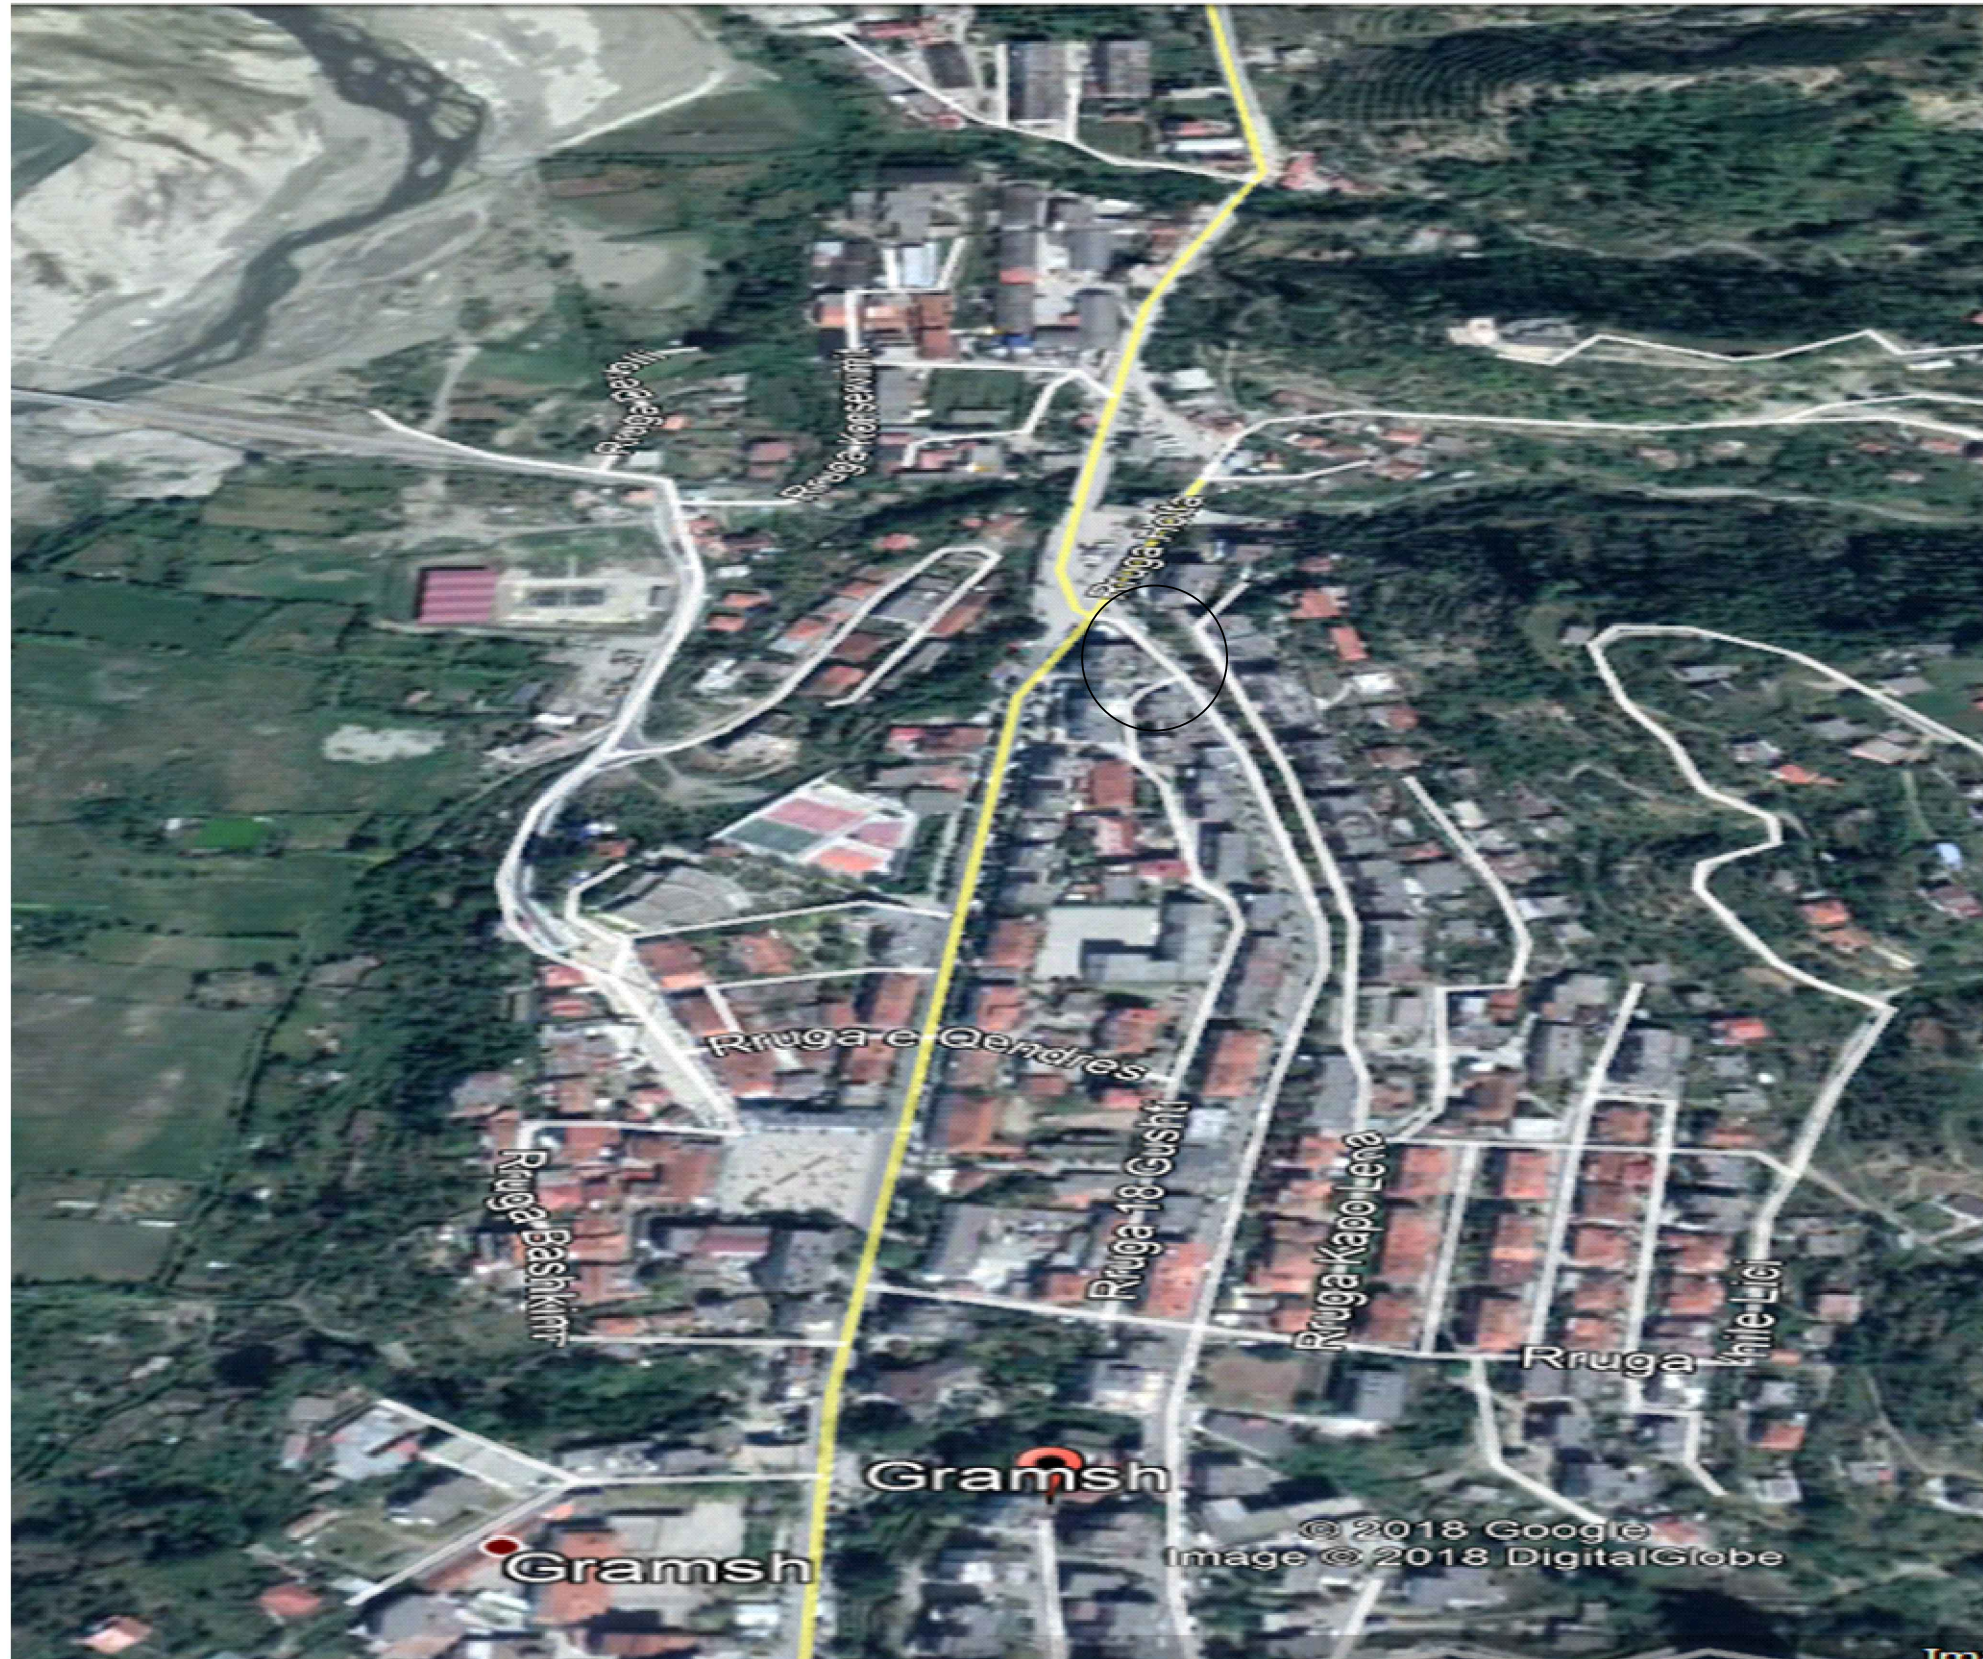

**MIRATOHET  
KRYETARI I BASHKISE**

**LULJETA DOLLANI**

**DREJTORIA  
E PLANIFIKIMIT, ZHVILLIMIT  
DHE MBROJTJES SE  
TERRITORIT**

**ING. ALI COHODARI**


**PUNOI**

**ELIANA CIMO**

**DHJETOR 2018**

**PLANIMETRIA E RRUGES NDERMJET RRUGES HAMIT DOLLANI  
DHE KAPO LENA  
BASHKIA GRAMSH**

**SHKALLA 1:1000**

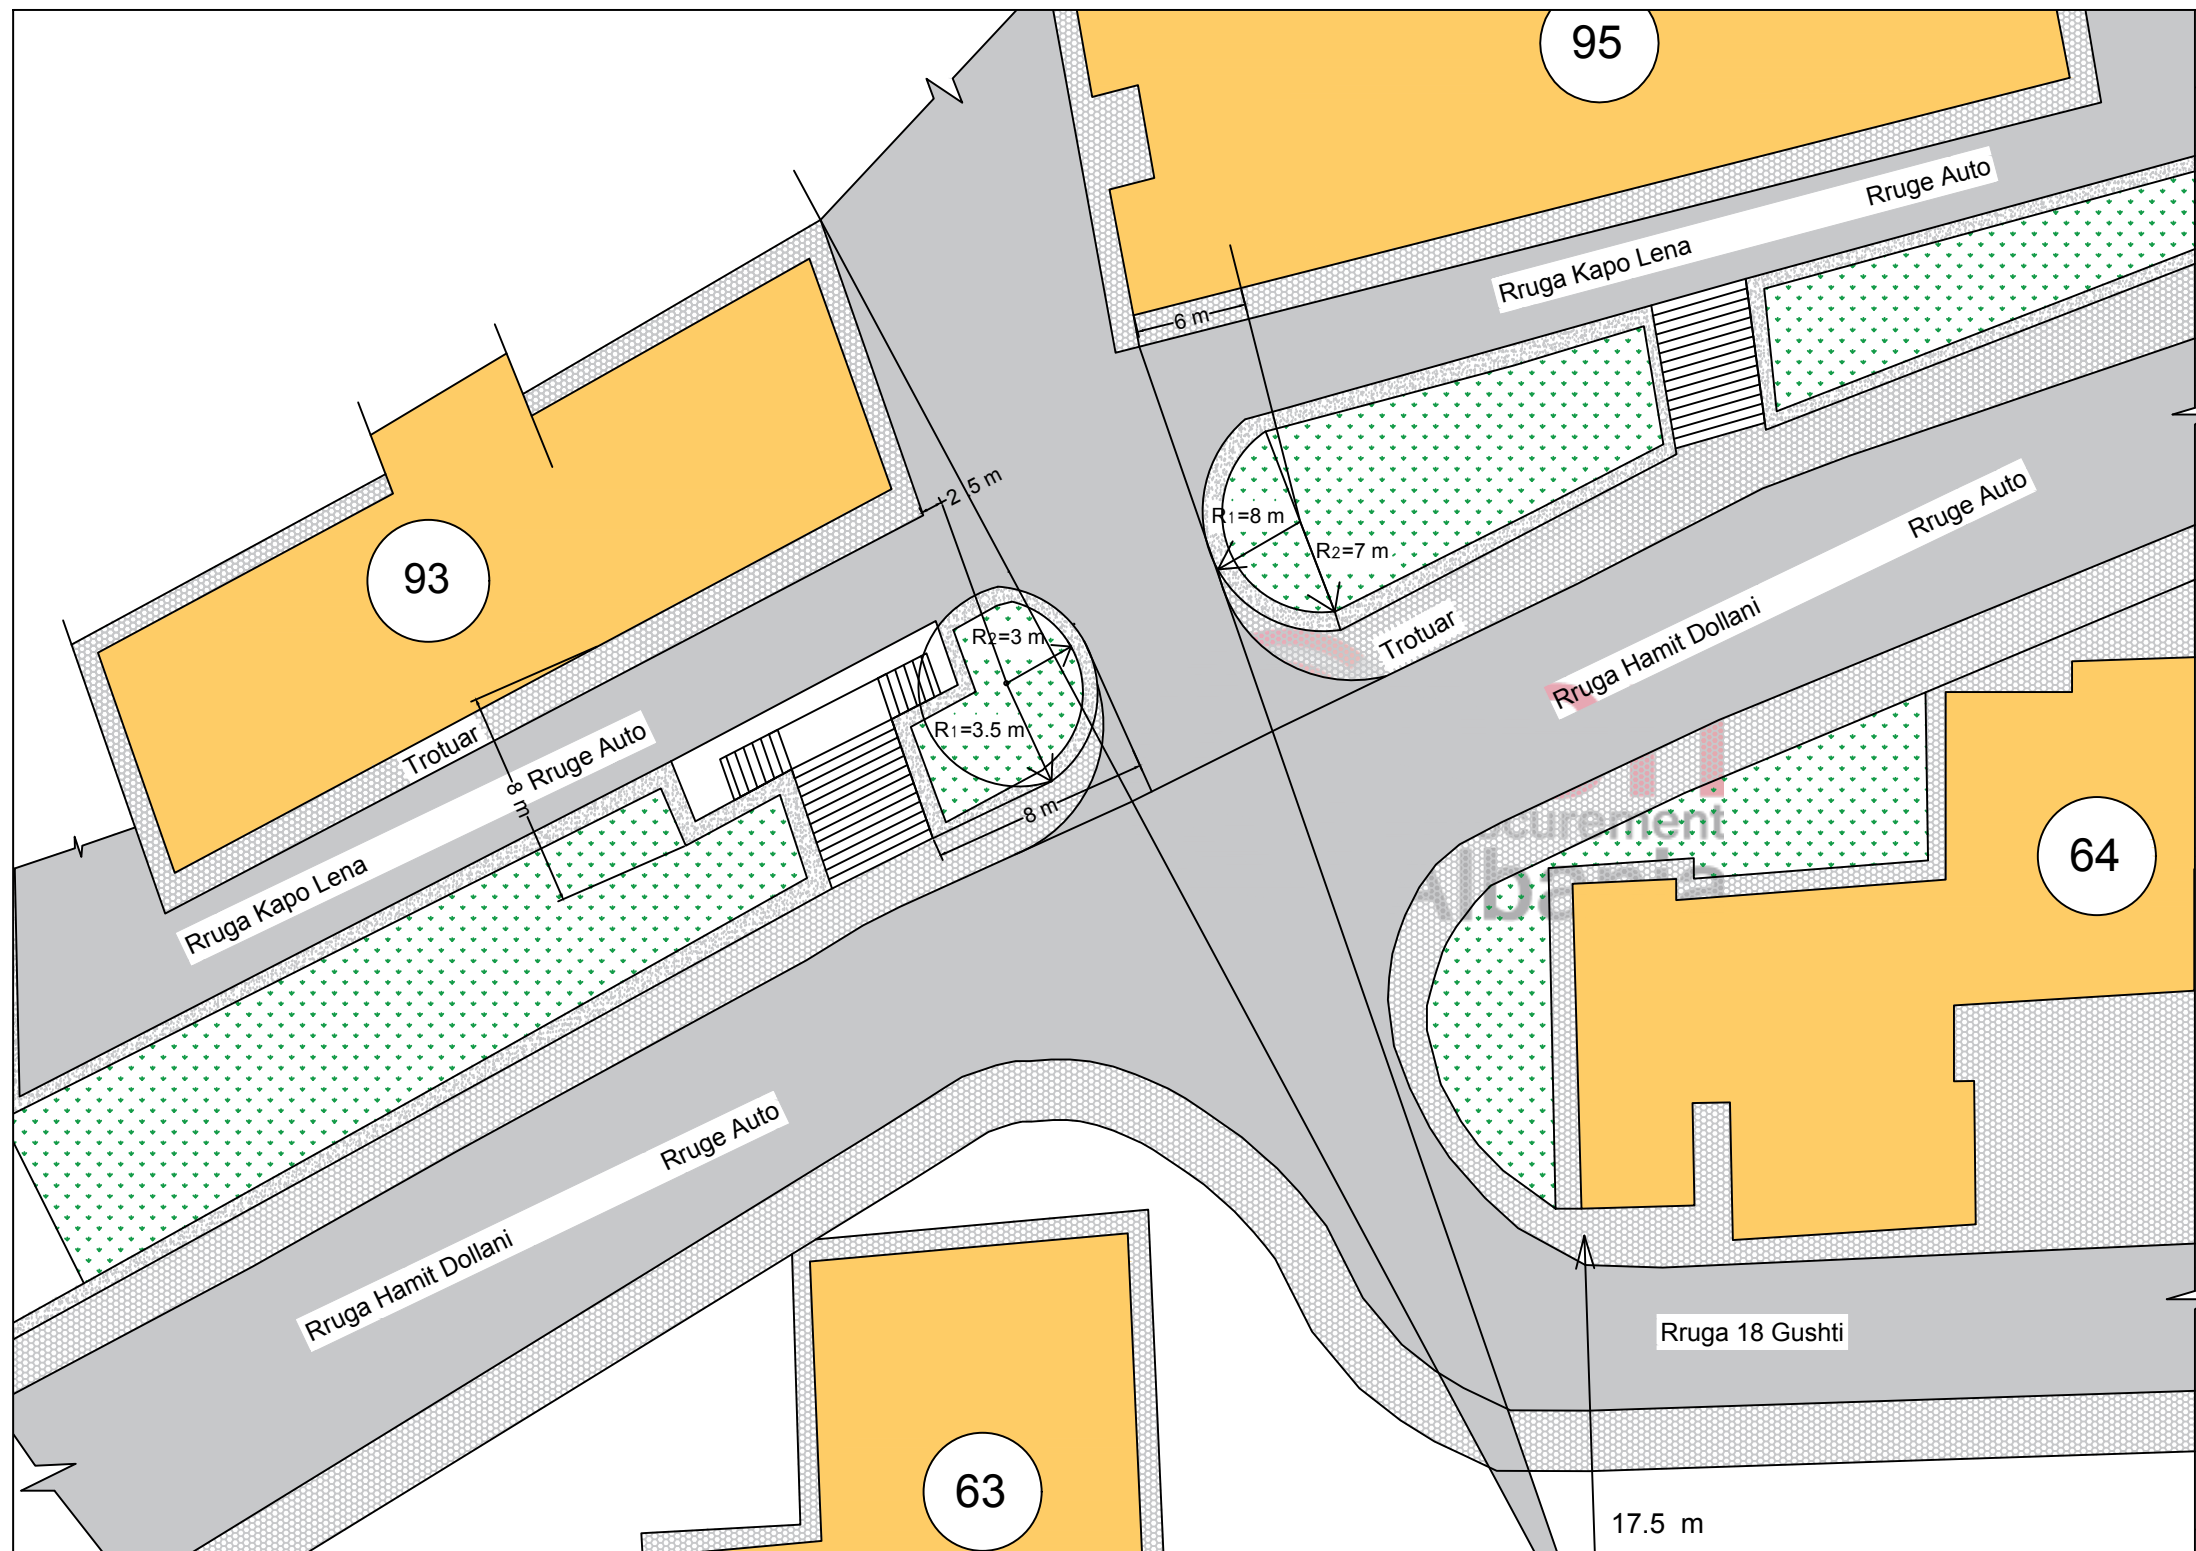

**MIRATOHET  
KRYETARI I BASHKISE**

**LULJETA DOLLANI**

**DREJTORIA  
E PLANIFIKIMIT, ZHVILLIMIT  
DHE MBROJTJES SE  
TERRITORIT**

**ING. ALI COHODARI**

**PUNOI  
ELIANA CIMO**

**DHJETOR 2018**

