

REPUBLIKA E SHQIPËRISË

BASHKIA LEZHË

PROJEKT ZBATIMI

OBJEKTI:VARREZA PUBLIKE KAKARIQ-LEZHE

MIRATOHET

KRYETARI


FRAN FRROKAJ

PLANVENDOSJA SH:1:2500 VARREZE PUBLIKE VENDODHJA: KAKARRIQ - LEZHE SP E SHESHIT 55766 M²

MIRATOHET

KRYETARI

FRAN FRROKAJ

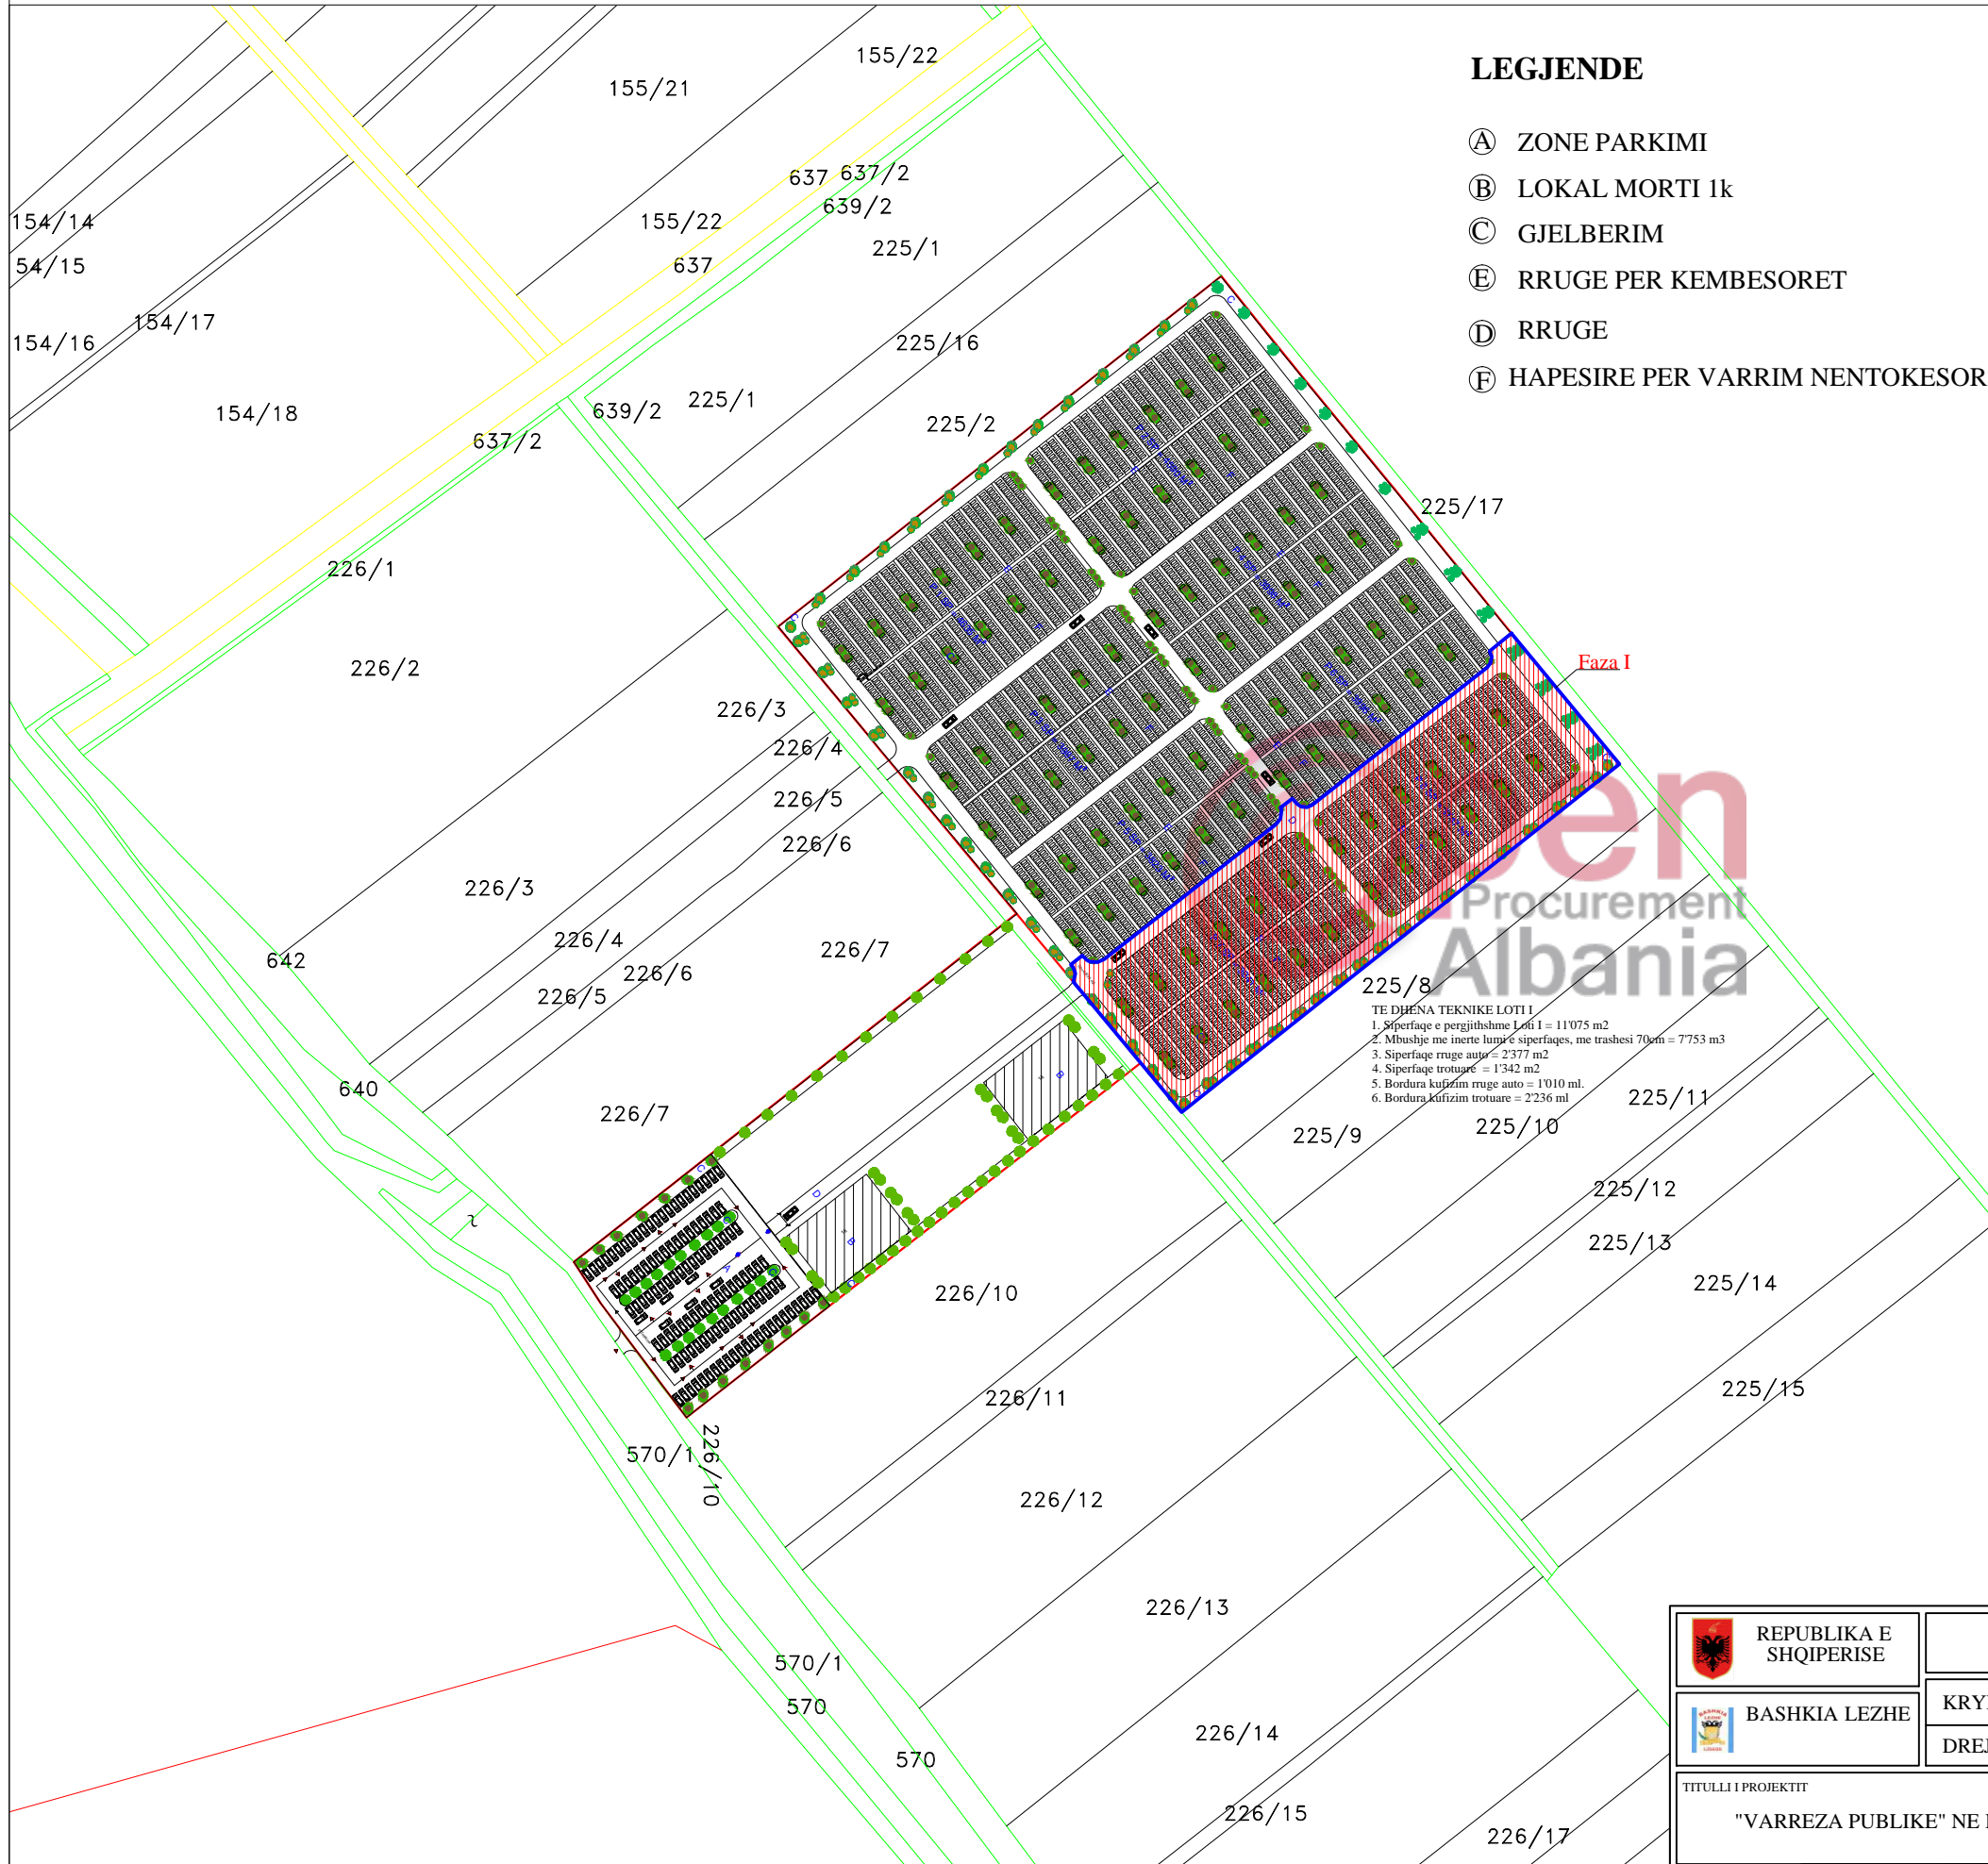


ORTOFOTO




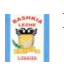
REPUBLIKA E SHQIPERISE	BASHKIA LEZHE		EMERTIMI I FLETES PLANVENDOSJE		
	BASHKIA LEZHE	KRYETARI FRAN FRROKAJ	FRAN FRROKAJ		
	DREJTORI SOKOL TOMA	SOKOL TOMA			
TITULLI I PROJEKTTIT "VARREZA PUBLIKE" NE KAKARRIQ		DATA SHTATOR 2018 SHKALLA VIZATIMIT SH 1:2500		GRUPI PROJEKTTES ARKITEKT ING.NDERTIMI ING.NDERTIMI ING.NDERTIMI ING.NDERTIMI	DODE ZHUBA ADIONA MARTINI ALBAN MARKU NAIM CARA ALBAN LAÇI
		FAZA PROJEKTTIT PROJEKT ZBATIMI		FLETA NR. 01	

LEGJENDE

- A. ZONE PARKIMI
- 1K. LOKAL MORTI
- B. RRUGE
- P1 -P8. PARCELE PER VARRIM VETJAK NENTOKESOR

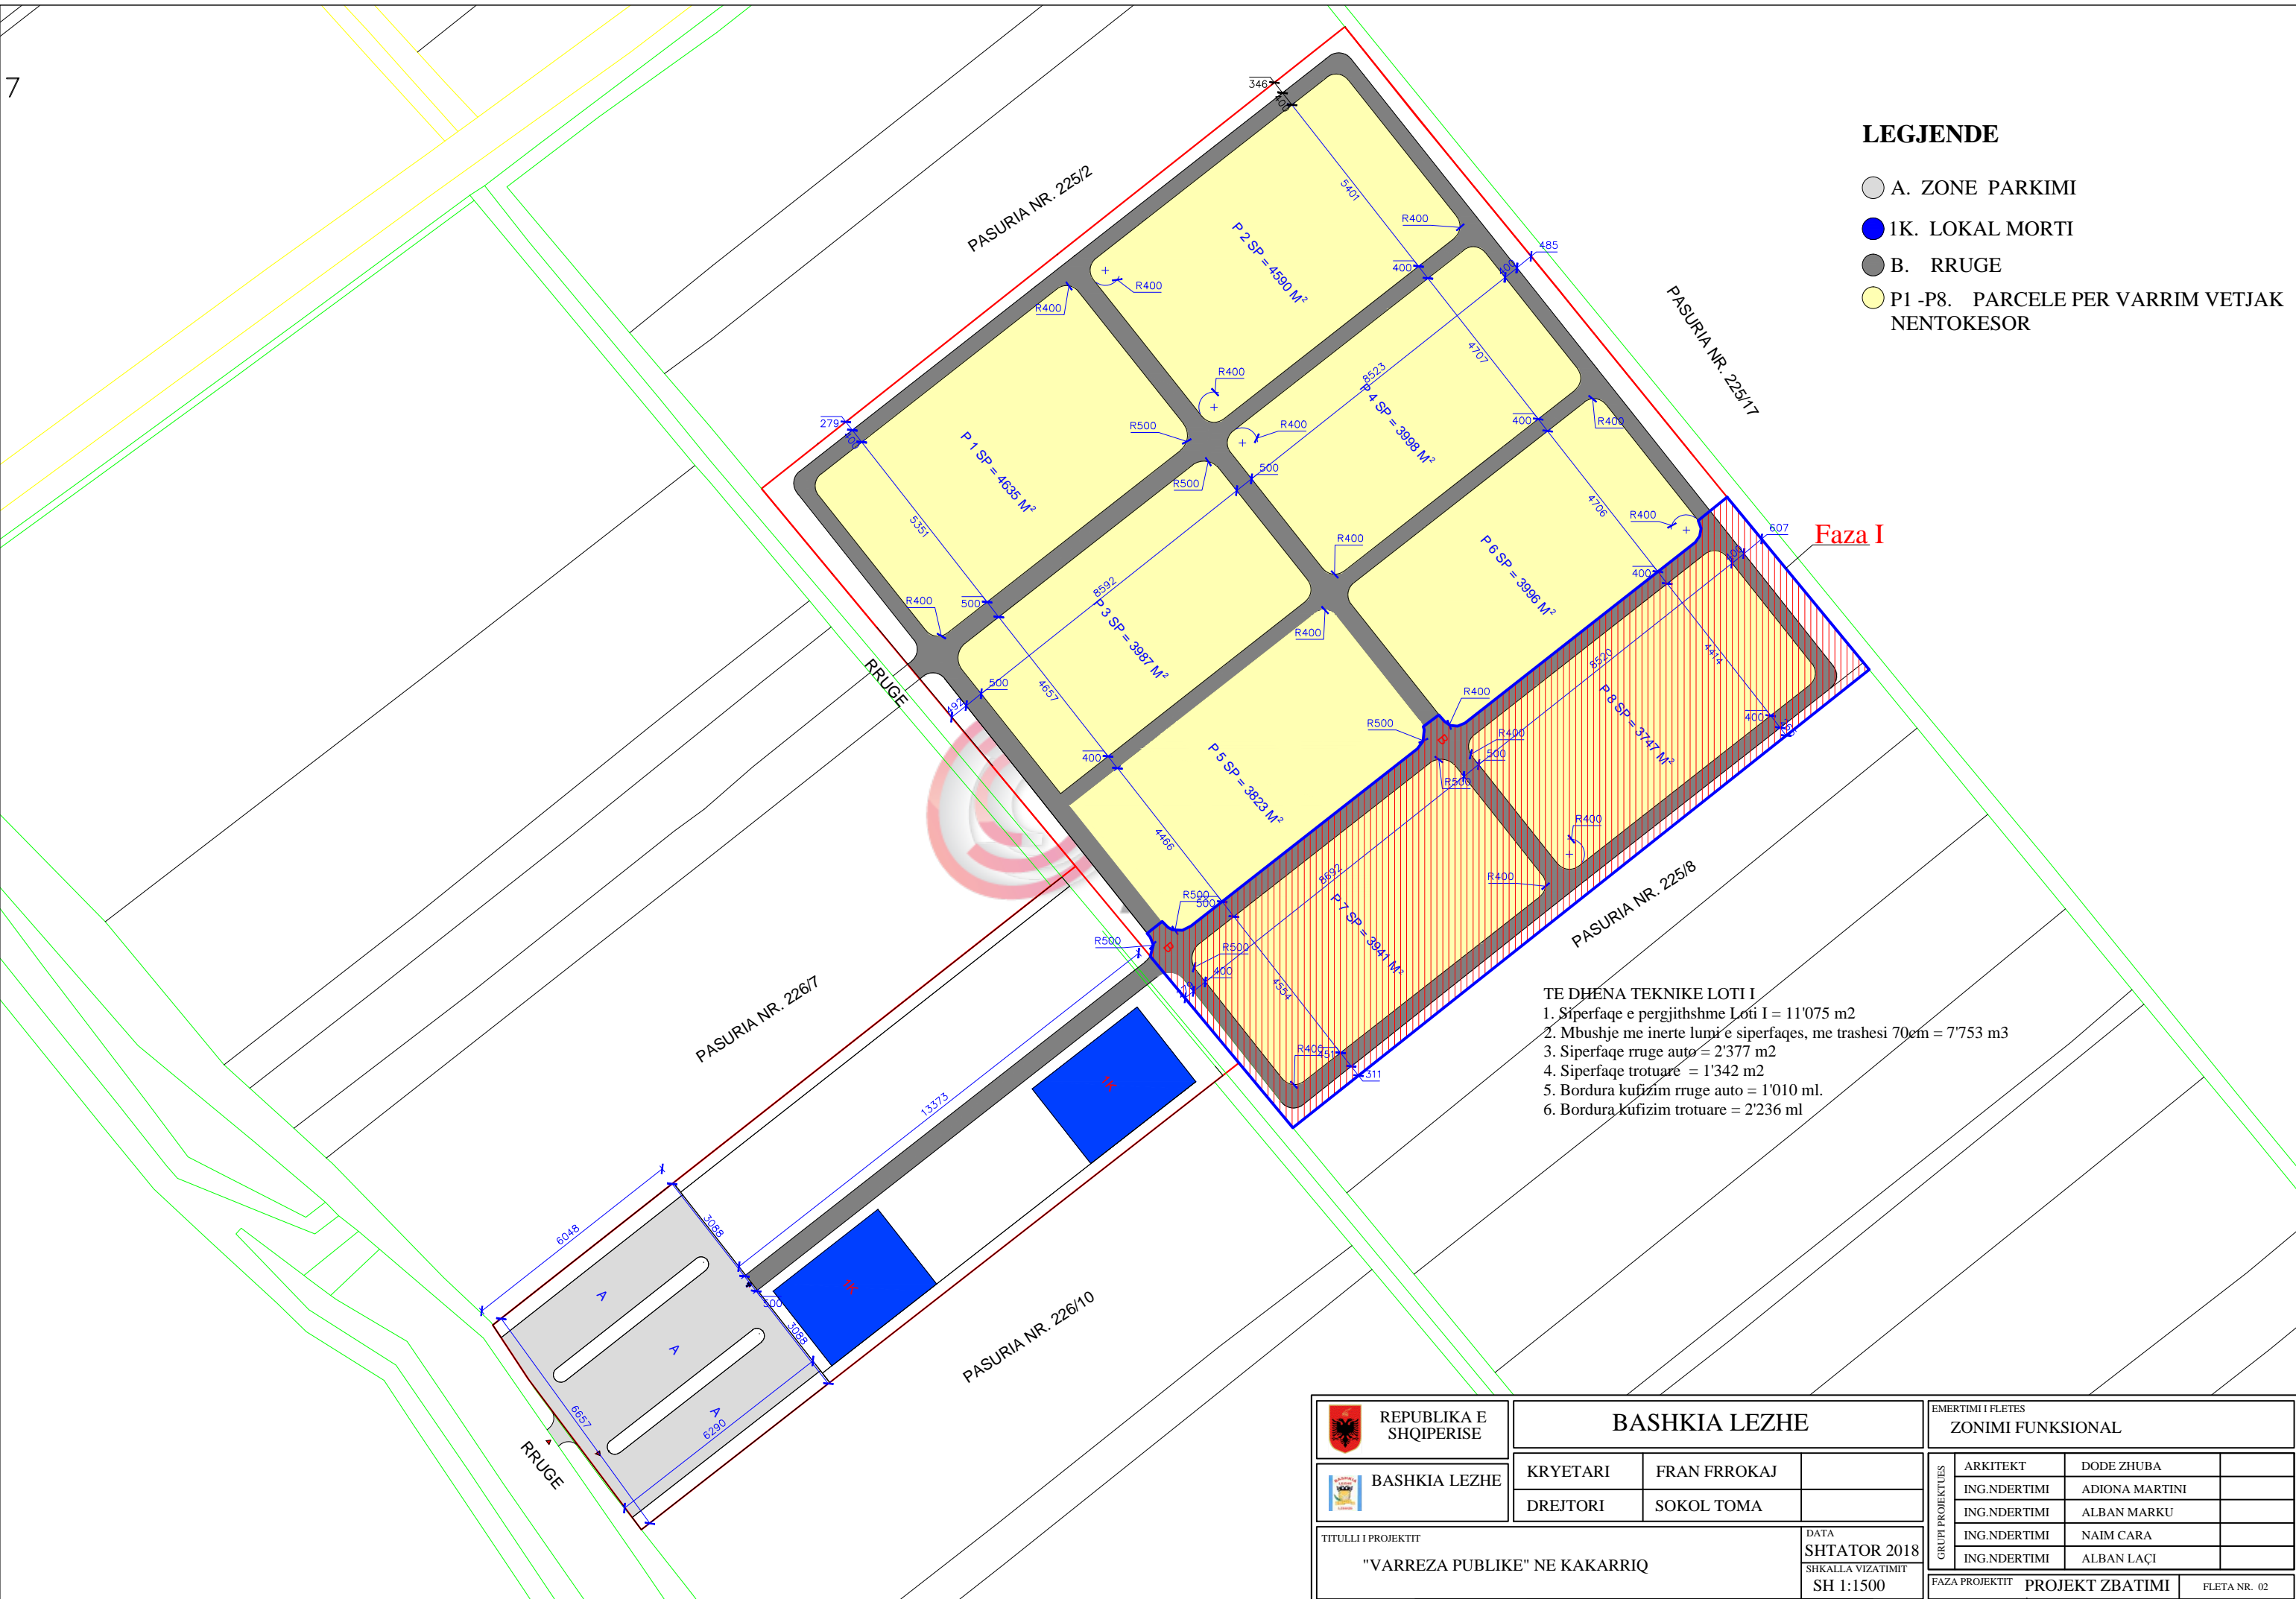


- TE DHENA TEKNIKE LOTI I**
1. Sipërfaqe e përgjithshme Loti I = 11'075 m²
 2. Mbushje me inerte lumi e sipërfaqes, me trashësi 70cm = 7'753 m³
 3. Sipërfaqe rruge auto = 2'377 m²
 4. Sipërfaqe trotuare = 1'342 m²
 5. Bordura kufizim rruge auto = 1'010 ml.
 6. Bordura kufizim trotuare = 2'236 ml

 REPUBLIKA E SHQIPERISE  BASHKIA LEZHE	BASHKIA LEZHE		EMERTIMI I FLETES ZONIMI FUNKSIONAL	
	KRYETARI	FRAN FRROKAJ	ARKITEKT	DODE ZHUBA
DREJTORI	SOKOL TOMA	ING.NDERTIMI	ADIONA MARTINI	
TITULLI I PROJEKTTIT "VARREZA PUBLIKE" NE KAKARRIQ		ING.NDERTIMI	ALBAN MARKU	
		ING.NDERTIMI	NAIM CARA	
DATA SHTATOR 2018 SHKALLA VIZATIMIT SH 1:1500		ING.NDERTIMI	ALBAN LAÇI	
FAZA PROJEKTTIT PROJEKT ZBATIMI		FLETA NR. 02		


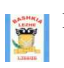
LEGJENDE

- ZONE PARKIMI
- RRUGE PER KEMBESORE
- RRUGE

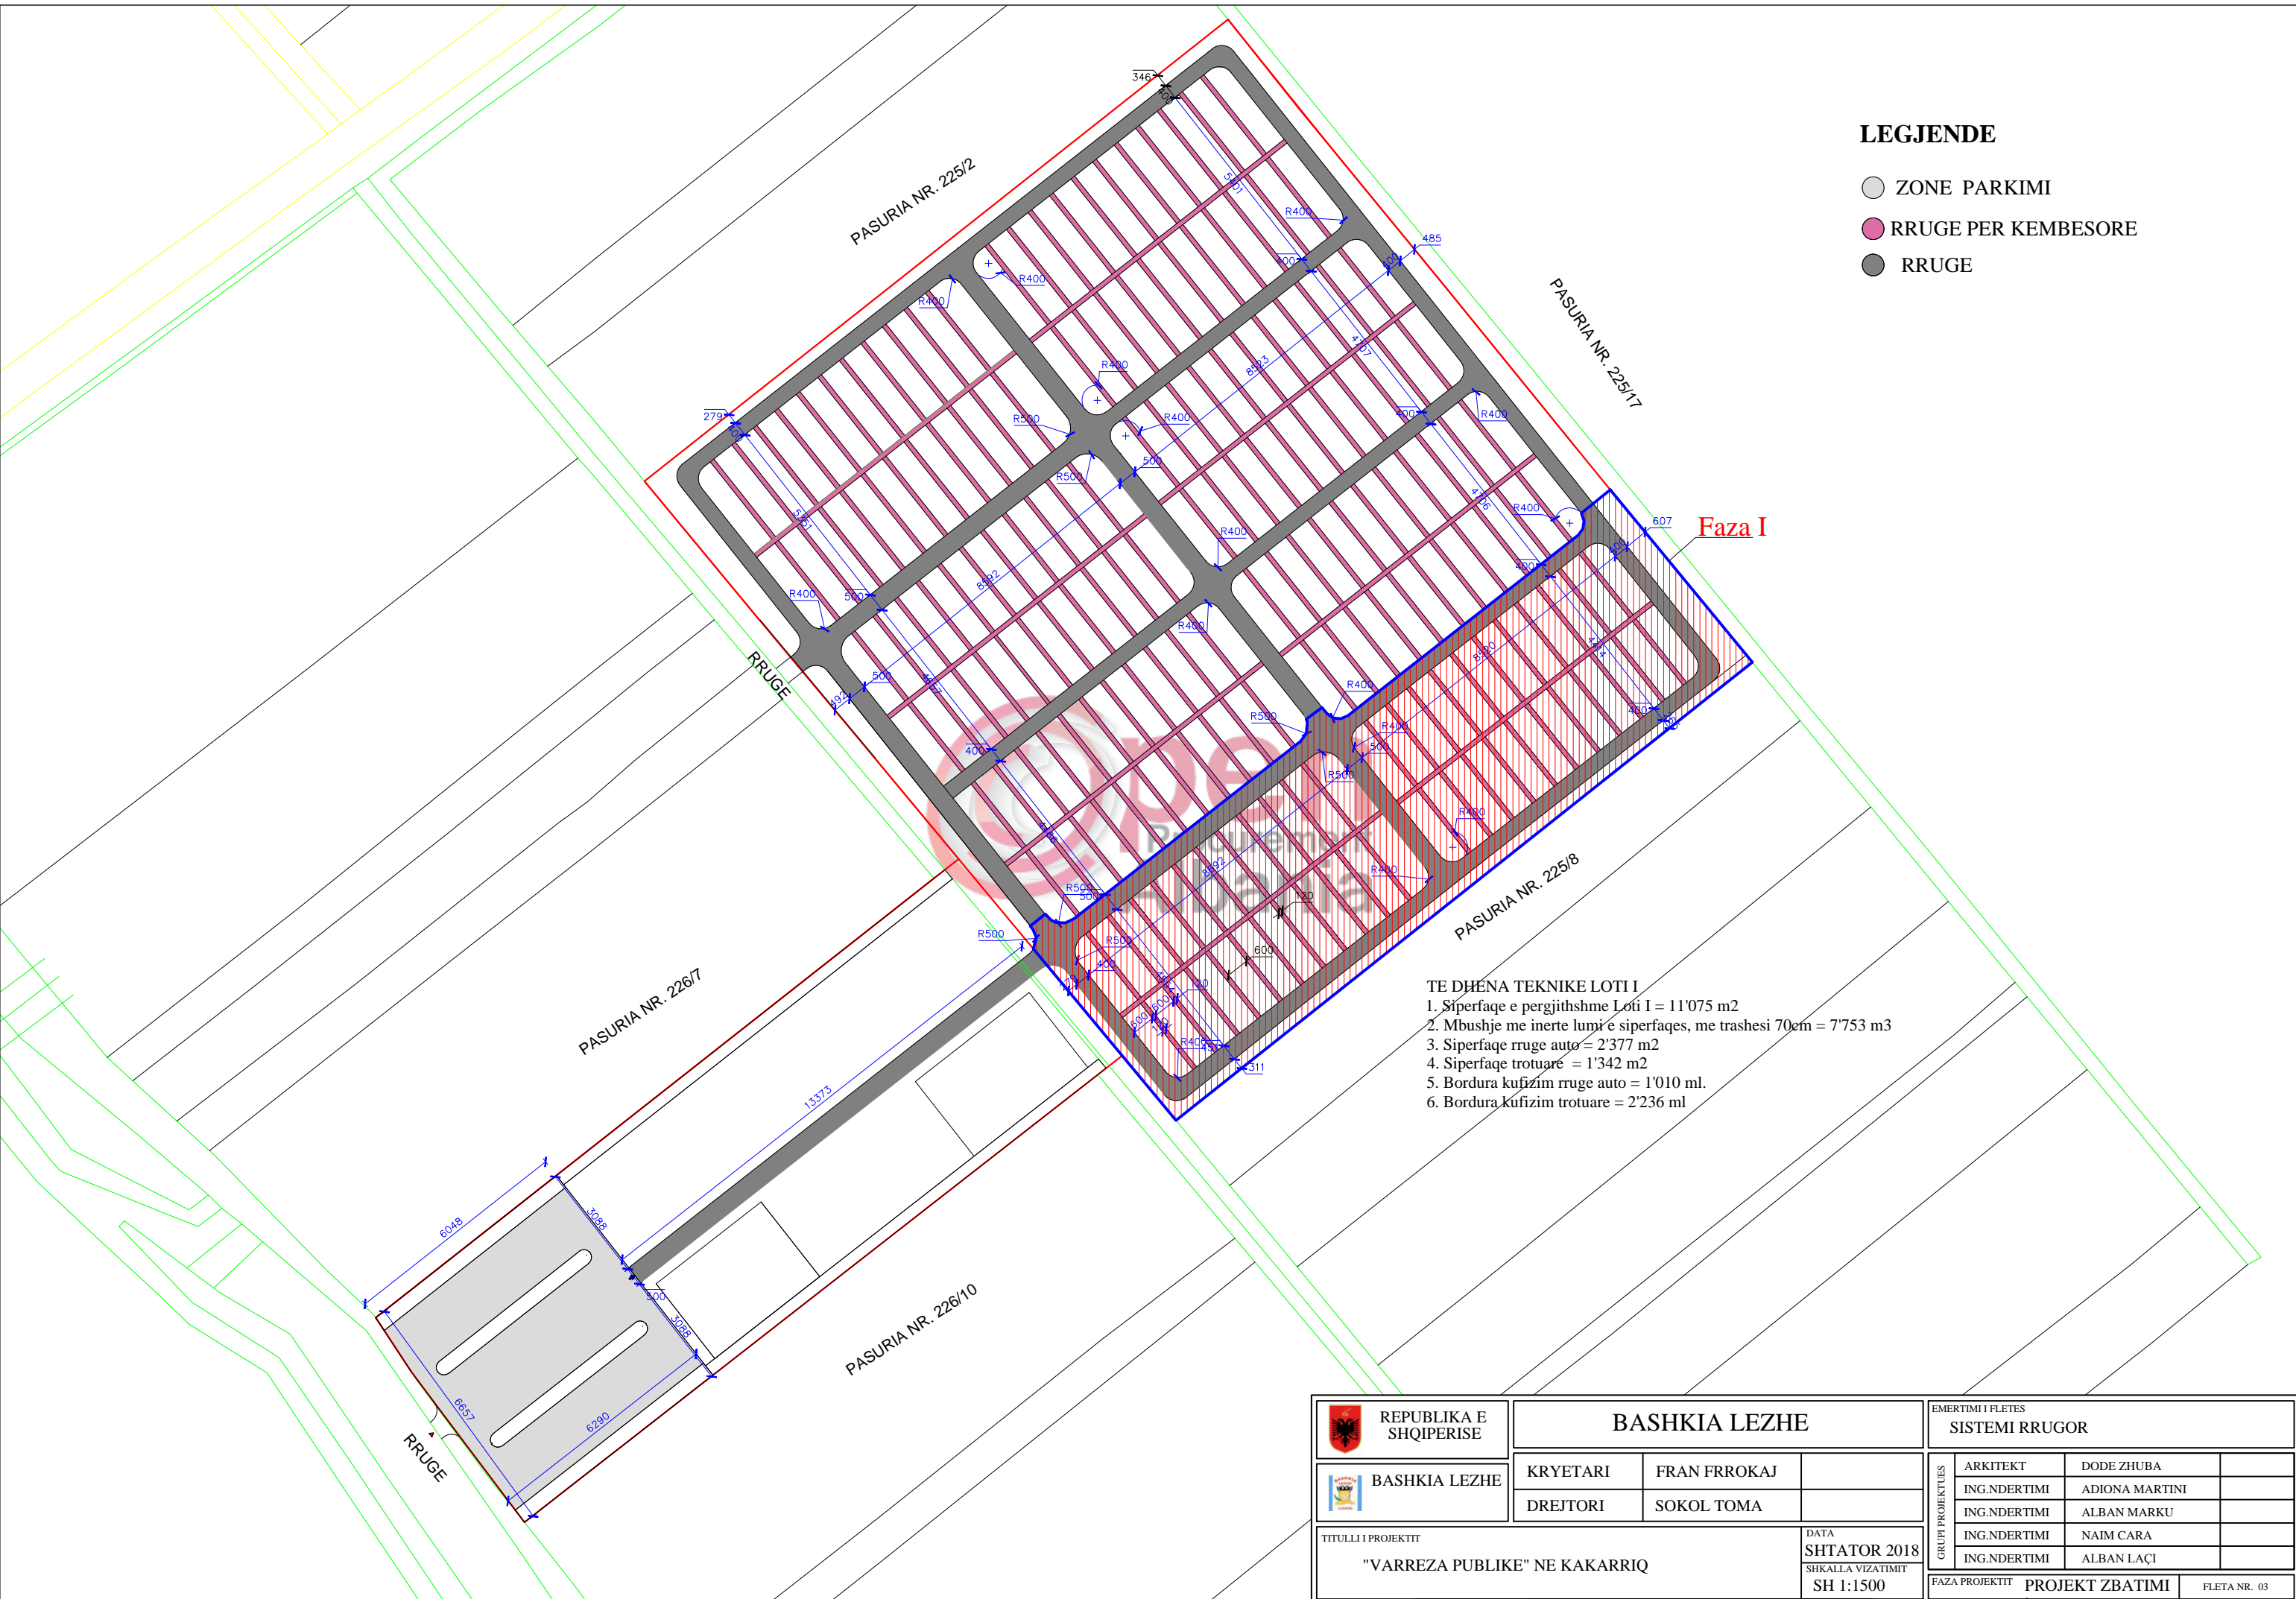


TE DHËNA TEKNIKE LOTI I

1. Sipërfaqe e përgjithshme Loti I = 11'075 m²
2. Mbushje me inerte lumi e sipërfaqes, me trashësi 70cm = 7'753 m³
3. Sipërfaqe rruge auto = 2'377 m²
4. Sipërfaqe trotuarë = 1'342 m²
5. Bordura kufizim rruge auto = 1'010 ml.
6. Bordura kufizim trotuarë = 2'236 ml



 REPUBLIKA E SHQIPERISE  BASHKIA LEZHE	BASHKIA LEZHE		EMERTIMI I FLETES SISTEMI RRUGOR	
	KRYETARI	FRAN FRROKAJ	ARKITEKT	DODE ZHUBA
DREJTORI	SOKOL TOMA	ING.NDERTIMI	ADIONA MARTINI	
TITULLI I PROJEKTIT "VARREZA PUBLIKE" NE KAKARRIQ		DATA	ING.NDERTIMI	ALBAN MARKU
		SHTATOR 2018	ING.NDERTIMI	NAIM CARA
SHKALLA VIZATIMIT SH 1:1500		FAZA PROJEKTIT	PROJEKT ZBATIMI	FLETA NR. 03

LEGJENDE

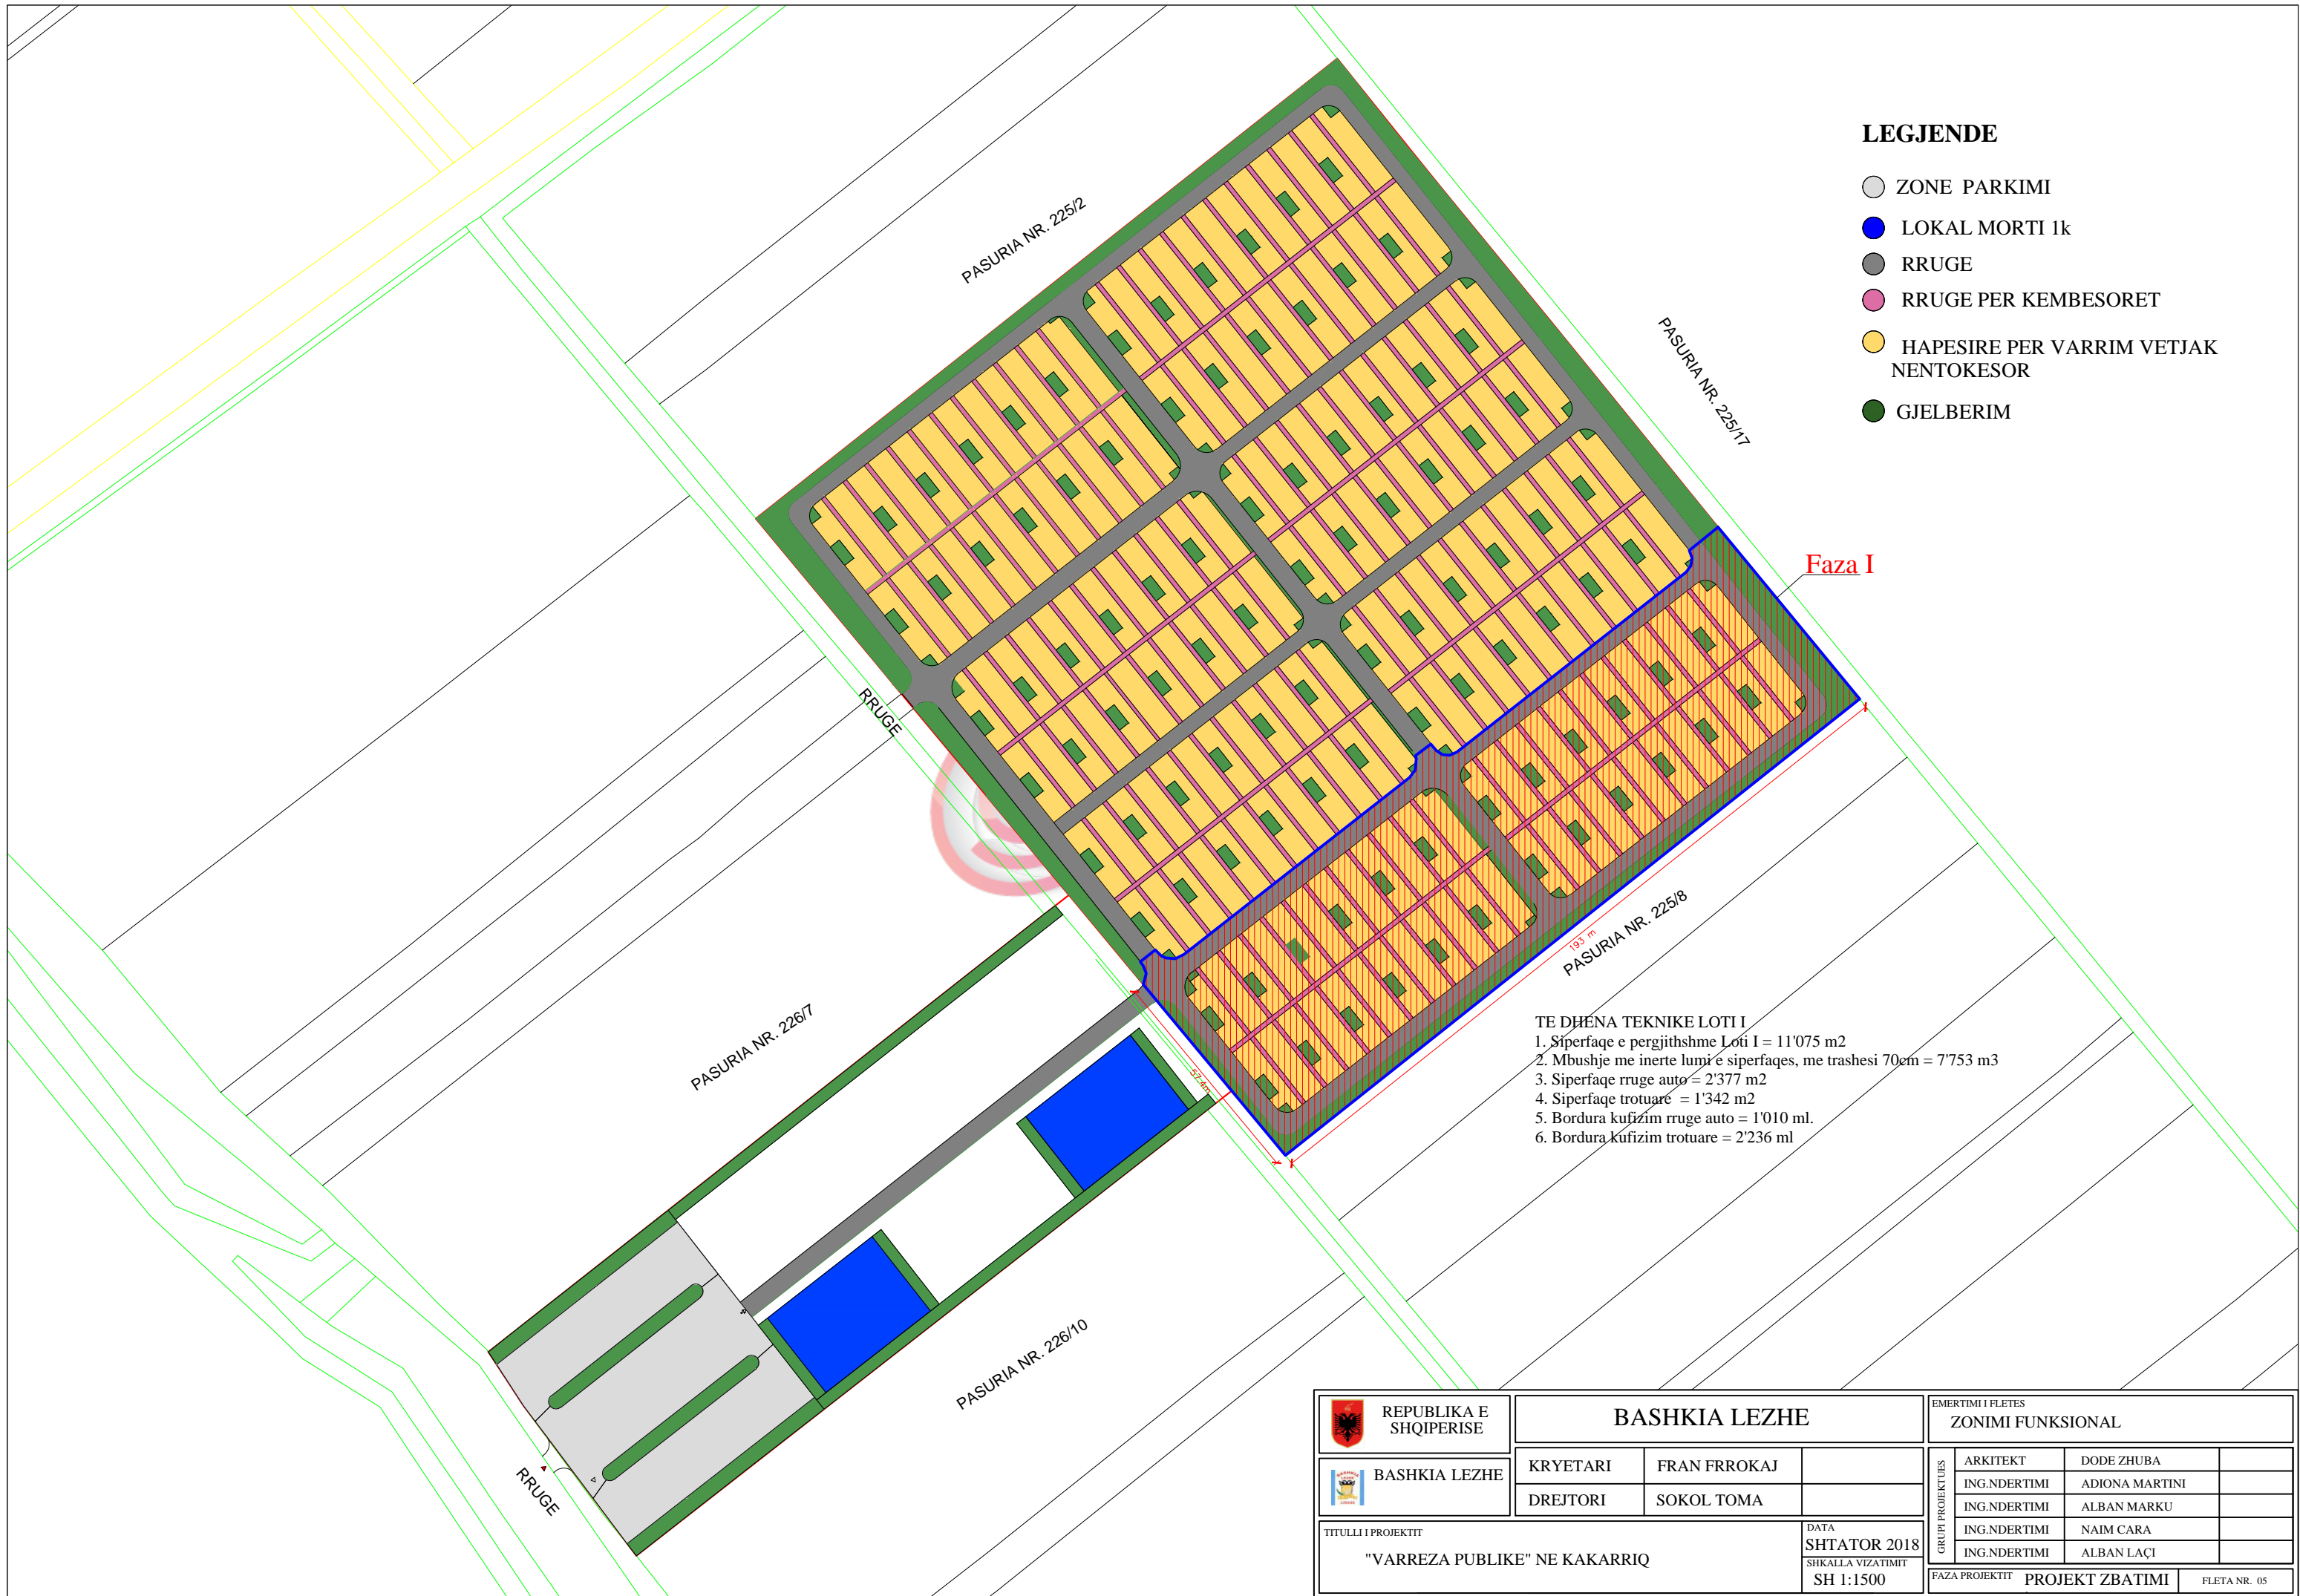- ZONE PARKIMI
- LOKAL MORTI 1k
- RRUGE
- RRUGE PER KEMBESORET
- HAPESIRE PER VARRIM VETJAK NENTOKESOR
- GJELBERIM



- TE DHENA TEKNIKE LOTI I**
1. Sipërfaqe e përgjithshme Loti I = 11'075 m²
 2. Mbushje me inerte lumi ë sipërfaqes, me trashesi 70cm = 7'753 m³
 3. Sipërfaqe rruge auto = 2'377 m²
 4. Sipërfaqe trotuare = 1'342 m²
 5. Bordura kufizim rruge auto = 1'010 ml.
 6. Bordura kufizim trotuare = 2'236 ml

 REPUBLIKA E SHQIPERISE  BASHKIA LEZHE	BASHKIA LEZHE		EMERTIMI I FLETES ZONIMI FUNKSIONAL	
	KRYETARI	FRAN FRROKAJ	ARKITEKT	DODE ZHUBA
DREJTORI	SOKOL TOMA	ING.NDERTIMI	ADIONA MARTINI	
TITULLI I PROJEKTIT "VARREZA PUBLIKE" NE KAKARRIQ		DATA	ING.NDERTIMI	ALBAN MARKU
		SHTATOR 2018	ING.NDERTIMI	NAIM CARA
SHKALLA VIZATIMIT SH 1:1500		GRUPI PROIEKTUES	ING.NDERTIMI	ALBAN LAÇI
		FAZA PROJEKTIT	PROJEKT ZBATIMI	
				FLETA NR. 05