



UJËSJELLES KANALIZIME
KORÇE

RRJETI I KANALIZIMEVE

RRUGA DESARETET SEBASHKU
ME RRUGET QE LIDHEN ME TE

RRUGA DESARETET-RRUGA JANI RIZA, PLANIMETRIA



LEGJENDA:

- Tub korrugato DN 400mm
- Tub korrugato DN 300mm




KEYPLAN:




Fillimi i profilit

SHKALLA:
H 1:1000
V 1:100

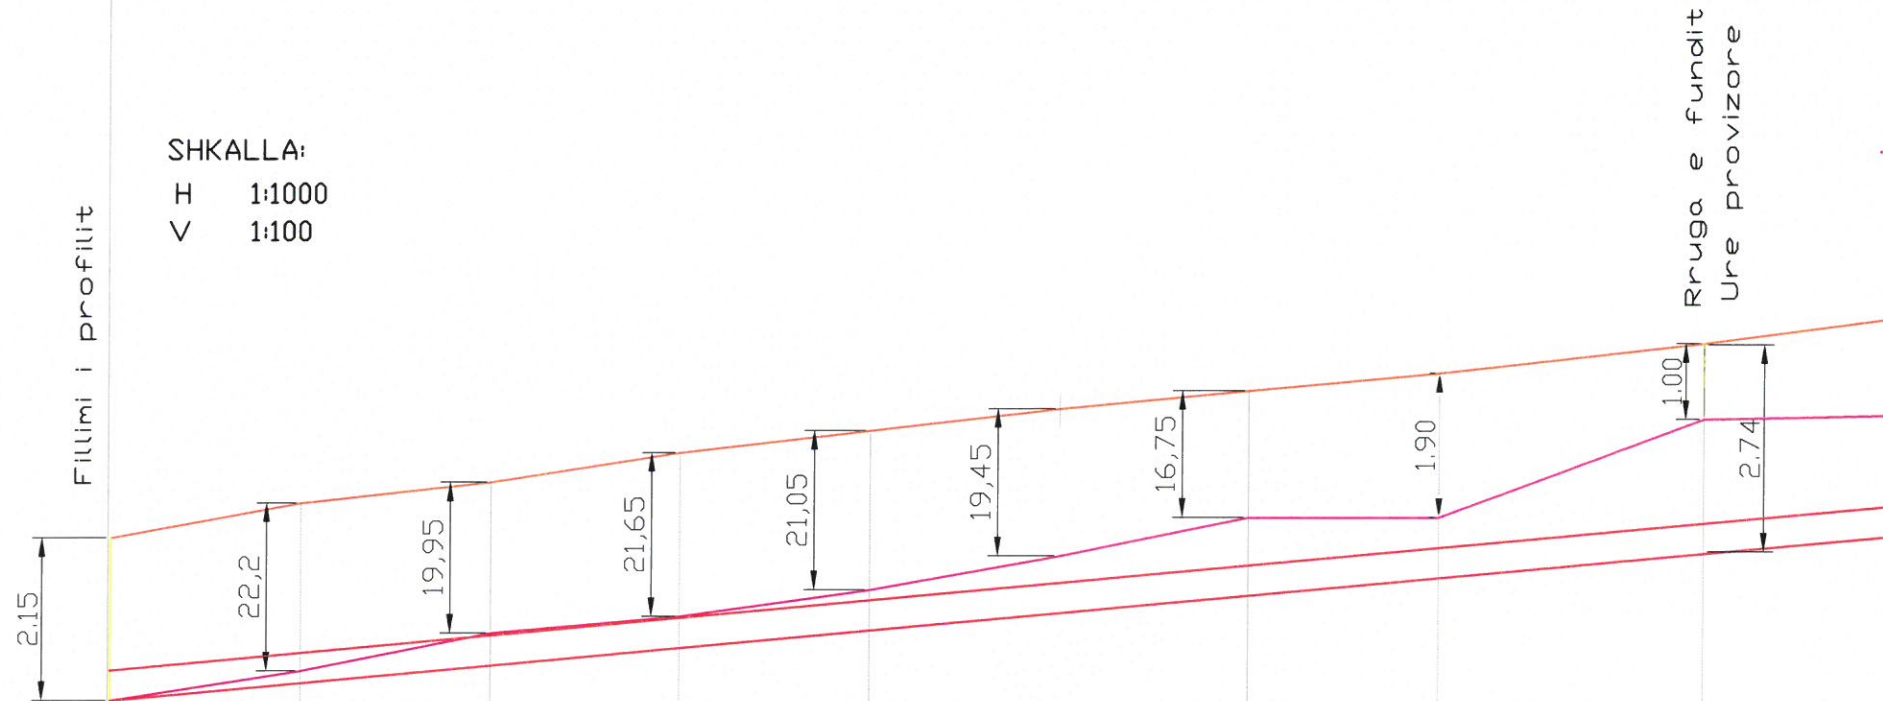

Rruga e fundit
Ure provizore

PJERESIA	i = 0.9%									
KUOTA E TOKES	842.0	842.46	842.73	843.12	843.41	843.70	843.93	844.16	844.55	844.88
KUOTA E FUNDIT TE TUBIT	839.85	840.08	840.31	840.54	840.77	841.00	841.22	841.46	841.78	842.00
GJATESIA PROGRESIVE	0.00	25.0	50.0	75.0	100.0	125.0	150.0	175.0	210.0	235.0
GJATESIA PUESORE	25.0	25.0	25.0	25.0	25.0	25.0	25.0	25.0	35.0	25.0
PIKETAT	1	2	3	4	5	6	7	8	9	10
THELLESIA E GERKIMIT	0.00	0.16	0.43	0.41	0.53	0.75	1.03	0.80	1.77	1.60
DIAMETRI I TUBIT	TUB DN 400 mm, KORRUGATO									

	REPUBLIKA E SHQIPERISE BASHKIA KORÇE UJESJELLES KANALIZIME KORÇE
Objekti:	PROJEKTI I KANALIZIMEVE, DESARETET SE BASHKU ME RRUGET QE LIDHEN ME TE
Emertimi: Fletës	PROFILI I TUBIT, RRUGA DESARETET
AUORET E PROJEKTIT	Ing. Marsida STERJO
UKKO KORÇE DREJTORIA TEKNIKE	Ing. Ilir PAPA
SHKALLA: 1:1000 1:100	MARS 2019

RRUGA DESARETET-RRUGA JANI RIZA, PLANIMETRIA



LEGJENDA:


- Tub korrugato DN 400mm
- Tub korrugato DN 300mm
- Pusetë kontrolli

KEYPLAN:


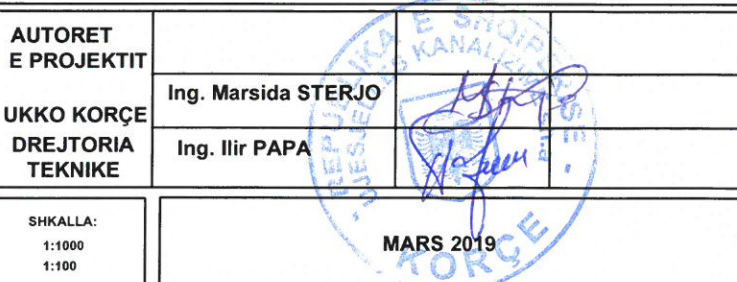


SHKALLA:

H 1:1000
V 1:100

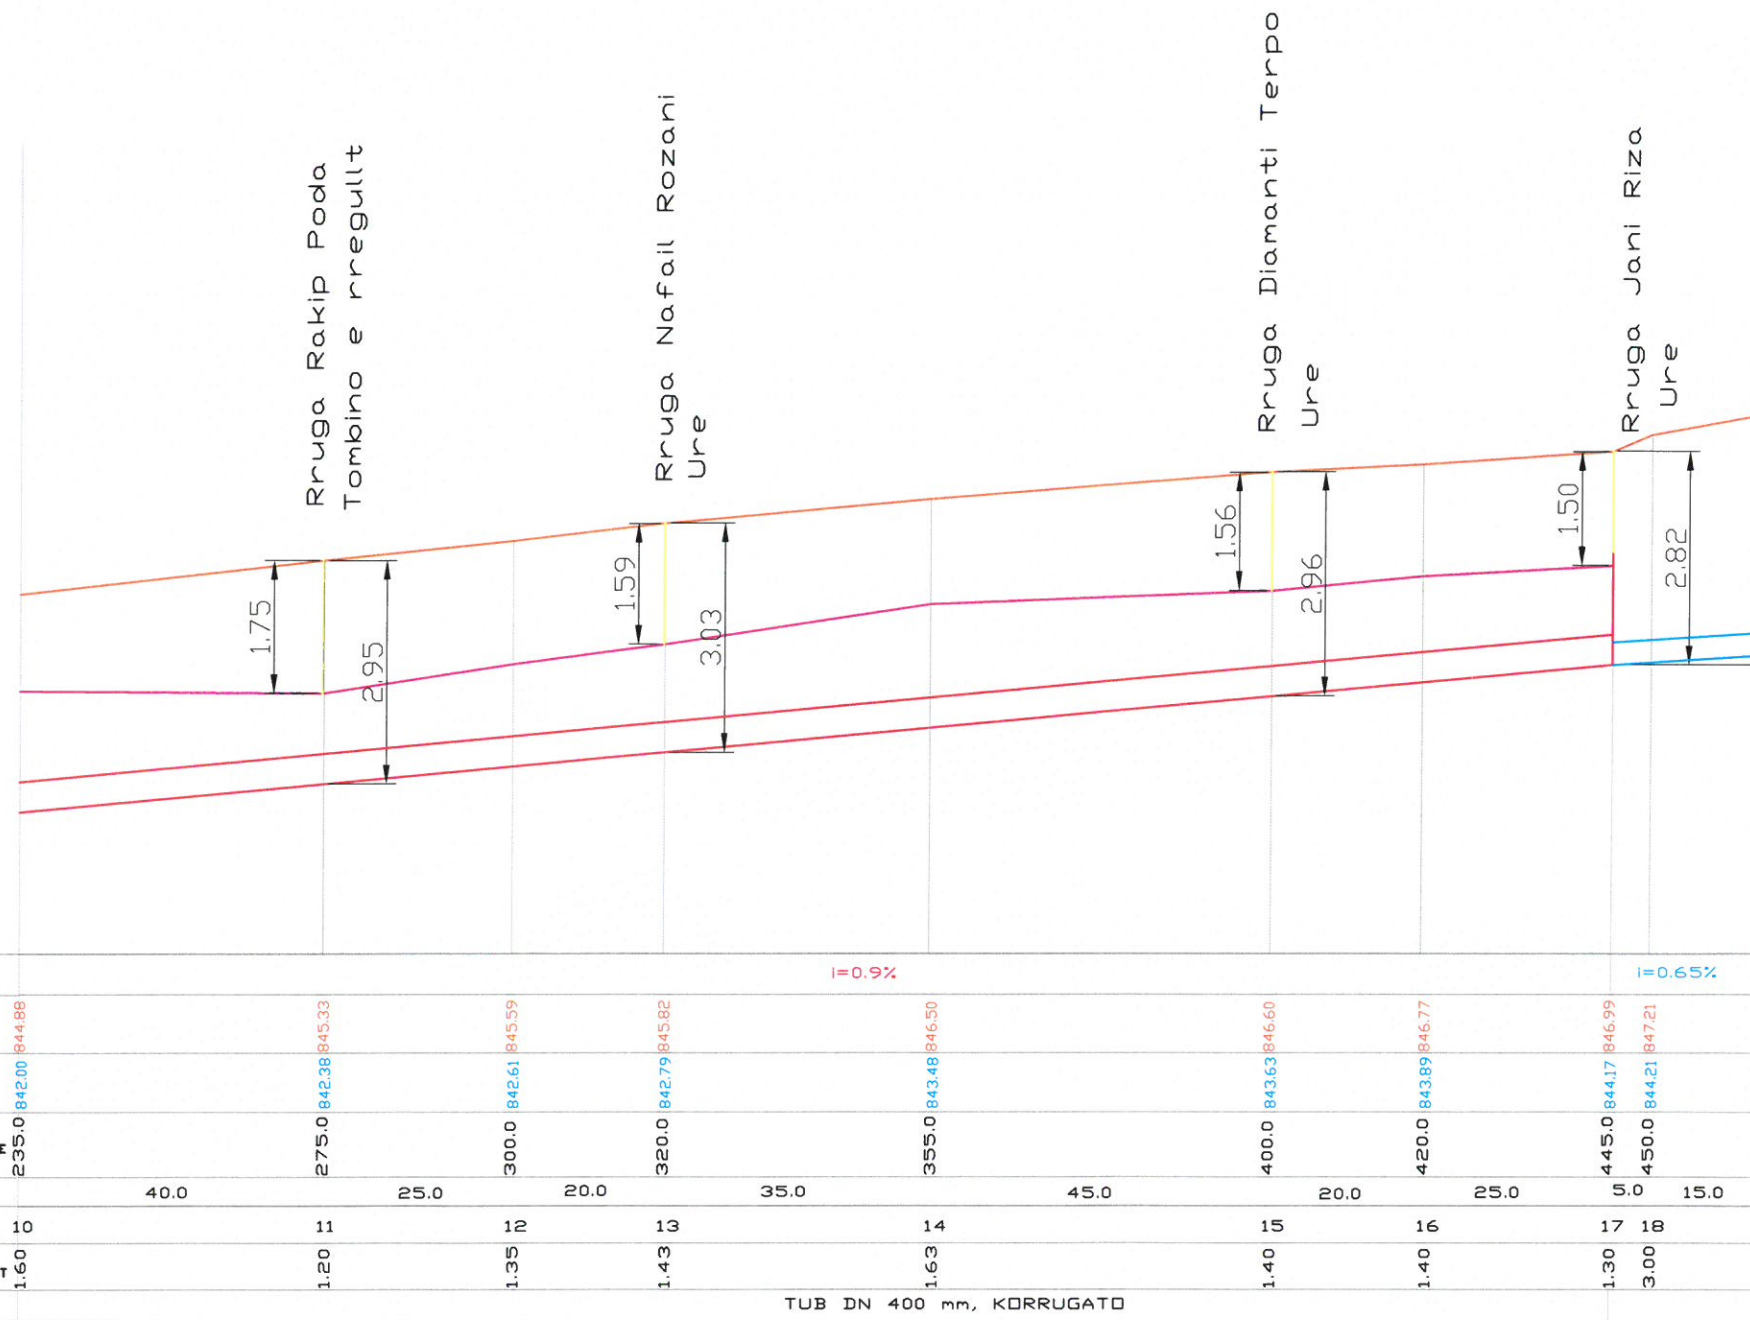

PJERESIA	i=0.9%																		i=0.65%					
GJATESIA PROGRESIVE	235.0	275.0	300.0	320.0	355.0	400.0	420.0	445.0	450.0	465.0														
GJATESIA PJESORE	40.0	25.0	20.0	35.0	45.0	20.0	25.0	5.0	15.0															
PIKETAT	10	11	12	13	14	15	16	17	18	19														
THELLESIA E GERMIMIT	1.60	1.20	1.35	1.43	1.63	1.40	1.40	1.30	3.00	3.15														
DIAMETRI I TUBIT	TUB DN 400 mm, KORRUGATO																							

	REPUBLIKA E SHQIPERISE BASHKIA KORÇE UJESJELLES KANALIZIME KORÇE	
	Objekti:	PROJEKTI I KANALIZIMEVE, DESARETET SE BASHKU ME RRUGET QE LIDHEN ME TE
Emertimi:	Fletës	PROFILI I TUBIT, RRUGA DESARETET
AUTORET E PROJEKTTIT	Ing. Marsida STERJO Ing. Ilir PAPA	
UKKO KORÇE DREJTORIA TEKNIKE		
SHKALLA:	1:1000 1:100	
	MARS 2019	

RRUGA DESARETET-RRUGA JANI RIZA, PLANIMETRIA




LEGJENDA:

- Tub korrugato DN 300mm
- Pusetë kontrolli


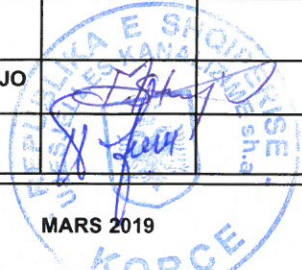
KEYPLAN:



SHKALLA:
H 1:1000
V 1:100

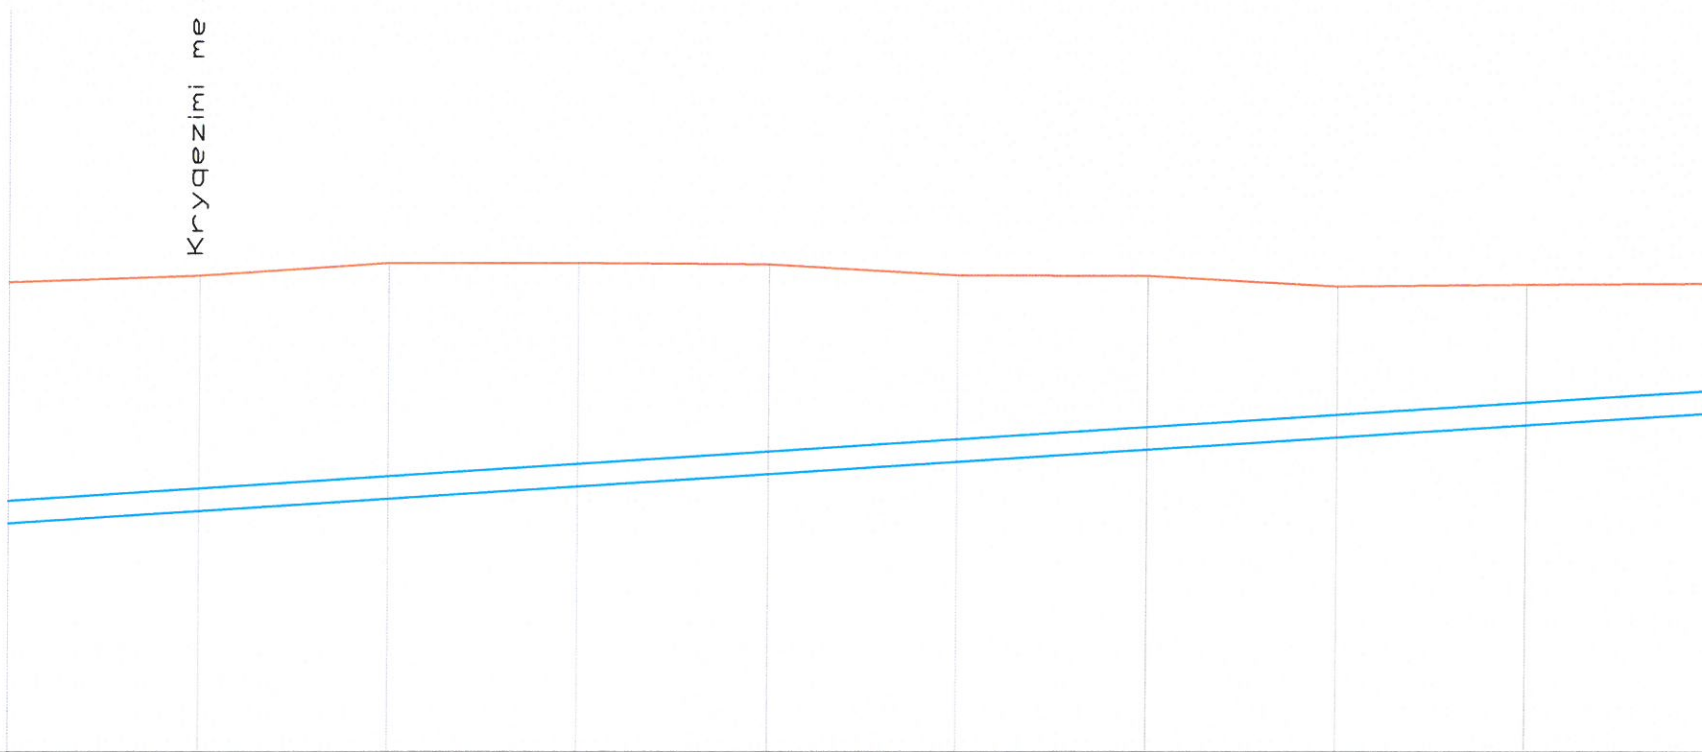

PJERESIA	i=0.65%																				
PIKETAT	19	20	21	22	23	24	25	26	27	28											
THELLESIA E GERHIMIT	3.15	3.04	3.01	2.81	2.59	2.24	2.04	1.70	1.52	1.32											
DIAMETRI I TUBIT	TUB DN 300 mm, KORRUGATO																				

	REPUBLIKA E SHQIPERISE BASHKIA KORÇE UJESJELLES KANALIZIME KORÇE	
	Objekti:	PROJEKTI I KANALIZIMEVE, DESARETET SE BASHKU ME RRUGET QE LIDHEN ME TE
Emertimi:	Fletës	PROFILI I TUBIT, RRUGA DESARETET
AUTORET E PROJEKTIT	Ing. Marsida STERJO Ing. Ilir PAPA	
UKKO KORÇE DREJTORIA TEKNIKE		
SHKALLA: 1:1000 1:100	MARS 2019	

RRUGA DESARETET-RRUGA JANI RIZA, PLANIMETRIA

PLANIMETRIA



LEGJENDA:


 Tub korrugato DN 300mm


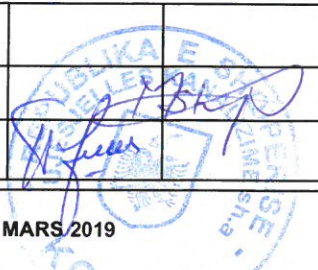


KEYPLAN:



SHKALLA:
H 1:1000
V 1:100

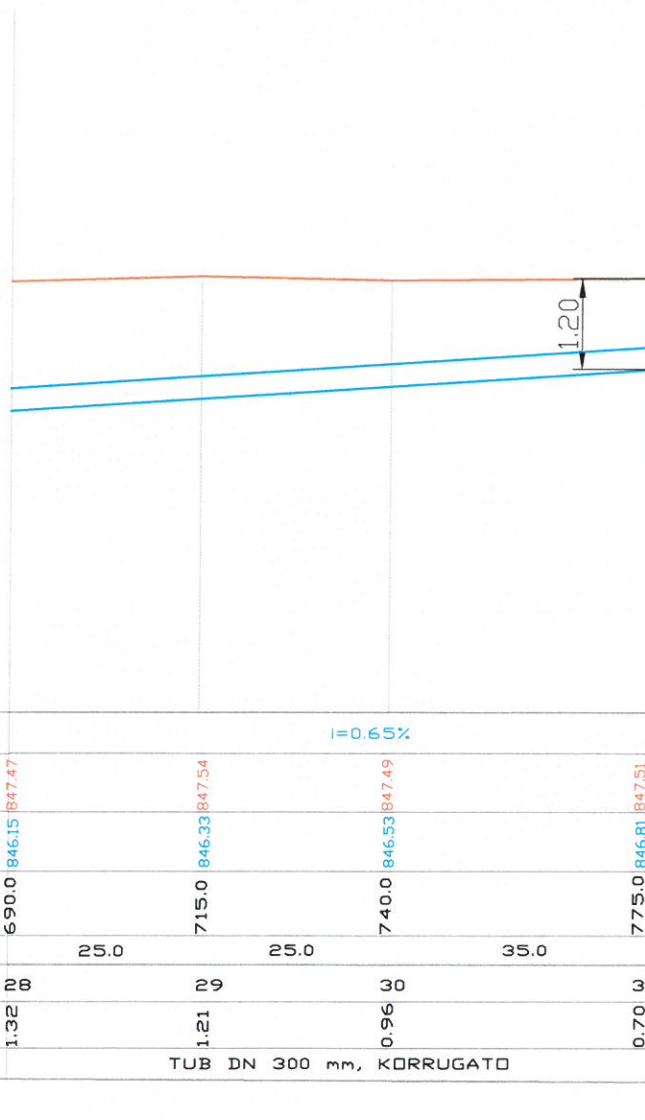

	REPUBLIKA E SHQIPERISE BASHKIA KORÇE		
	UJESJELLES KANALIZIME KORÇE		
Objekti:	PROJEKTI I KANALIZIMEVE, DESARETET SE BASHKU ME RRUGET QE LIDHEN ME TE		
Emertimi: Fletës	PROFILI I TUBIT, RRUGA DESARETET		
AUTORET E PROJEKTTIT			
UKKO KORÇE DREJTORIA TEKNIKE	Ing. Marsida STERJO		
	Ing. Ilir PAPA		
SHKALLA: 1:1000 1:100	MARS 2019		

PLANIMETRIA E RRJETIT TE KANALIZIMEVE


Rruga Desaretet së bashku me rrugët e tjera që lidhen me të.


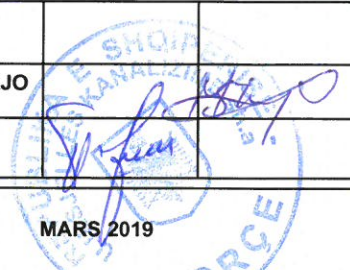


LEGJENDA:

- Tub korrugato DN 400mm, L= 430 ml
- Tub korrugato DN 300mm
- Pusetë kontrolli

KEYPLAN:

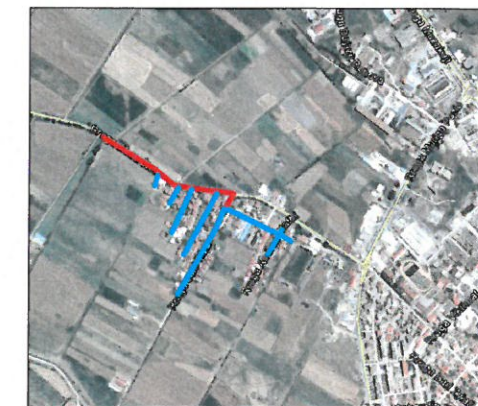

	REPUBLIKA E SHQIPERISE BASHKIA KORÇE	
	UJESJELLES KANALIZIME KORÇE	
Objekti:	PROJEKTI I KANALIZIMEVE, DESARETET SE BASHKU ME RRUGET QE LIDHEN ME TE	
Emertimi: Fletës	PLANIMETRIA	
AUTORET E PROJEKTIT		
UKKO KORÇE DREJTORIA TEKNIKE	Ing. Marsida STERJO	
	Ing. Ilir PAPA	
SHKALLA: 1:3000	MARS 2019	