




**LEGJENDA:**

- VIJA E TOKES
- VIJA E GERMIMIT
- VIJA E PROJEKTIT

**SHENIME:**

1. Kanalet te shihen tek projektet hidroteknik.
2. Skarpata ne mbushje eshte ne raportin 1V:1.5H.
3. Skarpata ne germim eshte ne raportin 1V:1.5H.

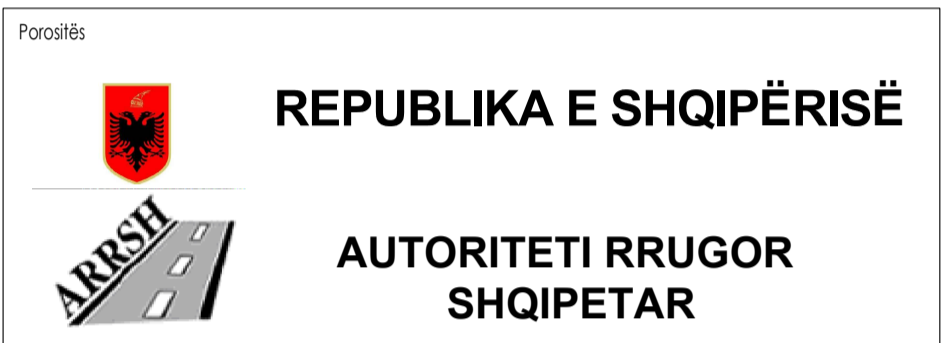

Titulli i Projektit: "Rehabilitimi i segmentit Shijan-Delvine"  
"Studim Projektim i rruges Kardhiq-Delvine, Sinjalistika (Loti 8)"  
"Studim Projektim i rruges lidhese Shijan-Ura e Gajdarit, rehabilitimi i segmentit Shijan-Delvine" dhe "Mbrotja dhe rivitalizimi i skarpatove"

**AVE CONSULTING**  
Rr. "Feh Dajç" Prull 7 Ap.28 (Kompleksi Kila 14)  
Tirana, Albania  
Tel: 00 355 66 40 55 663  
Email: ave\_consulting@yahoo.com

**TAULANT shpk**  
Design & Supervision  
Adresa: "Çik Kuzall" Pll. 23/2 Shk. 1, Ap. 1 Kati, Tirana.  
Tel/Fax: +355 4 2456016, Tel +355 4 2456016,  
e-mail: shpk.taulant2@gmail.com

**ALTEA**  
BURESTUDIO 2000  
Adresa: "Rruga e Kavajes, Mjetet Mesimore Qyteti Inxhensive Tirane"  
Tel/Fax: +355 4 244981  
Mob: 00355662074332  
e-mail: skenderallka@yahoo.com


**PROJEKT - ZBATIMI**  
"Rehabilitimi i aksit Shijan - Delvine"

Nr.	Data	PERSHkrimi dhe REVIZIONIMI	Firma
Ing. projektues		ARBEN DERVISHAJ	
Ing. projektues		ERVIN PAÇI	
Ing. Topograf		PERPARIM NDOI	
Ing. hidroteknik		HEKURAN RAME	
Ing. elektrik		FLORJAN LAME	
Ing. sisteme/rrjete		ARIAN FINDO	
Ing. transporti		ARBANA ZELO	
Ing. transporti		ORJONA JERSENAJ	
Ing. preventivues		DYNDAR HYENO	
Ing. mjedisi		MANUSHAQE MARKU	
Ing. gjeolog		SKENDER ALLKJA	
Sinjalistika		ERVIN PAÇI	

**PROJEKTI I RRUGES**  
"Rehabilitimi i aksit Shijan - Delvine"

Titulli i Planit: **SEKSIONET TERTHORE St- 113 ÷ St- 124**

Redaktor:	KORRIK 2021	Shkalla:	1:200
Kodi:	375-2021	Emërtimi i Planit:	I.2-11
		Formati i Planit:	A1

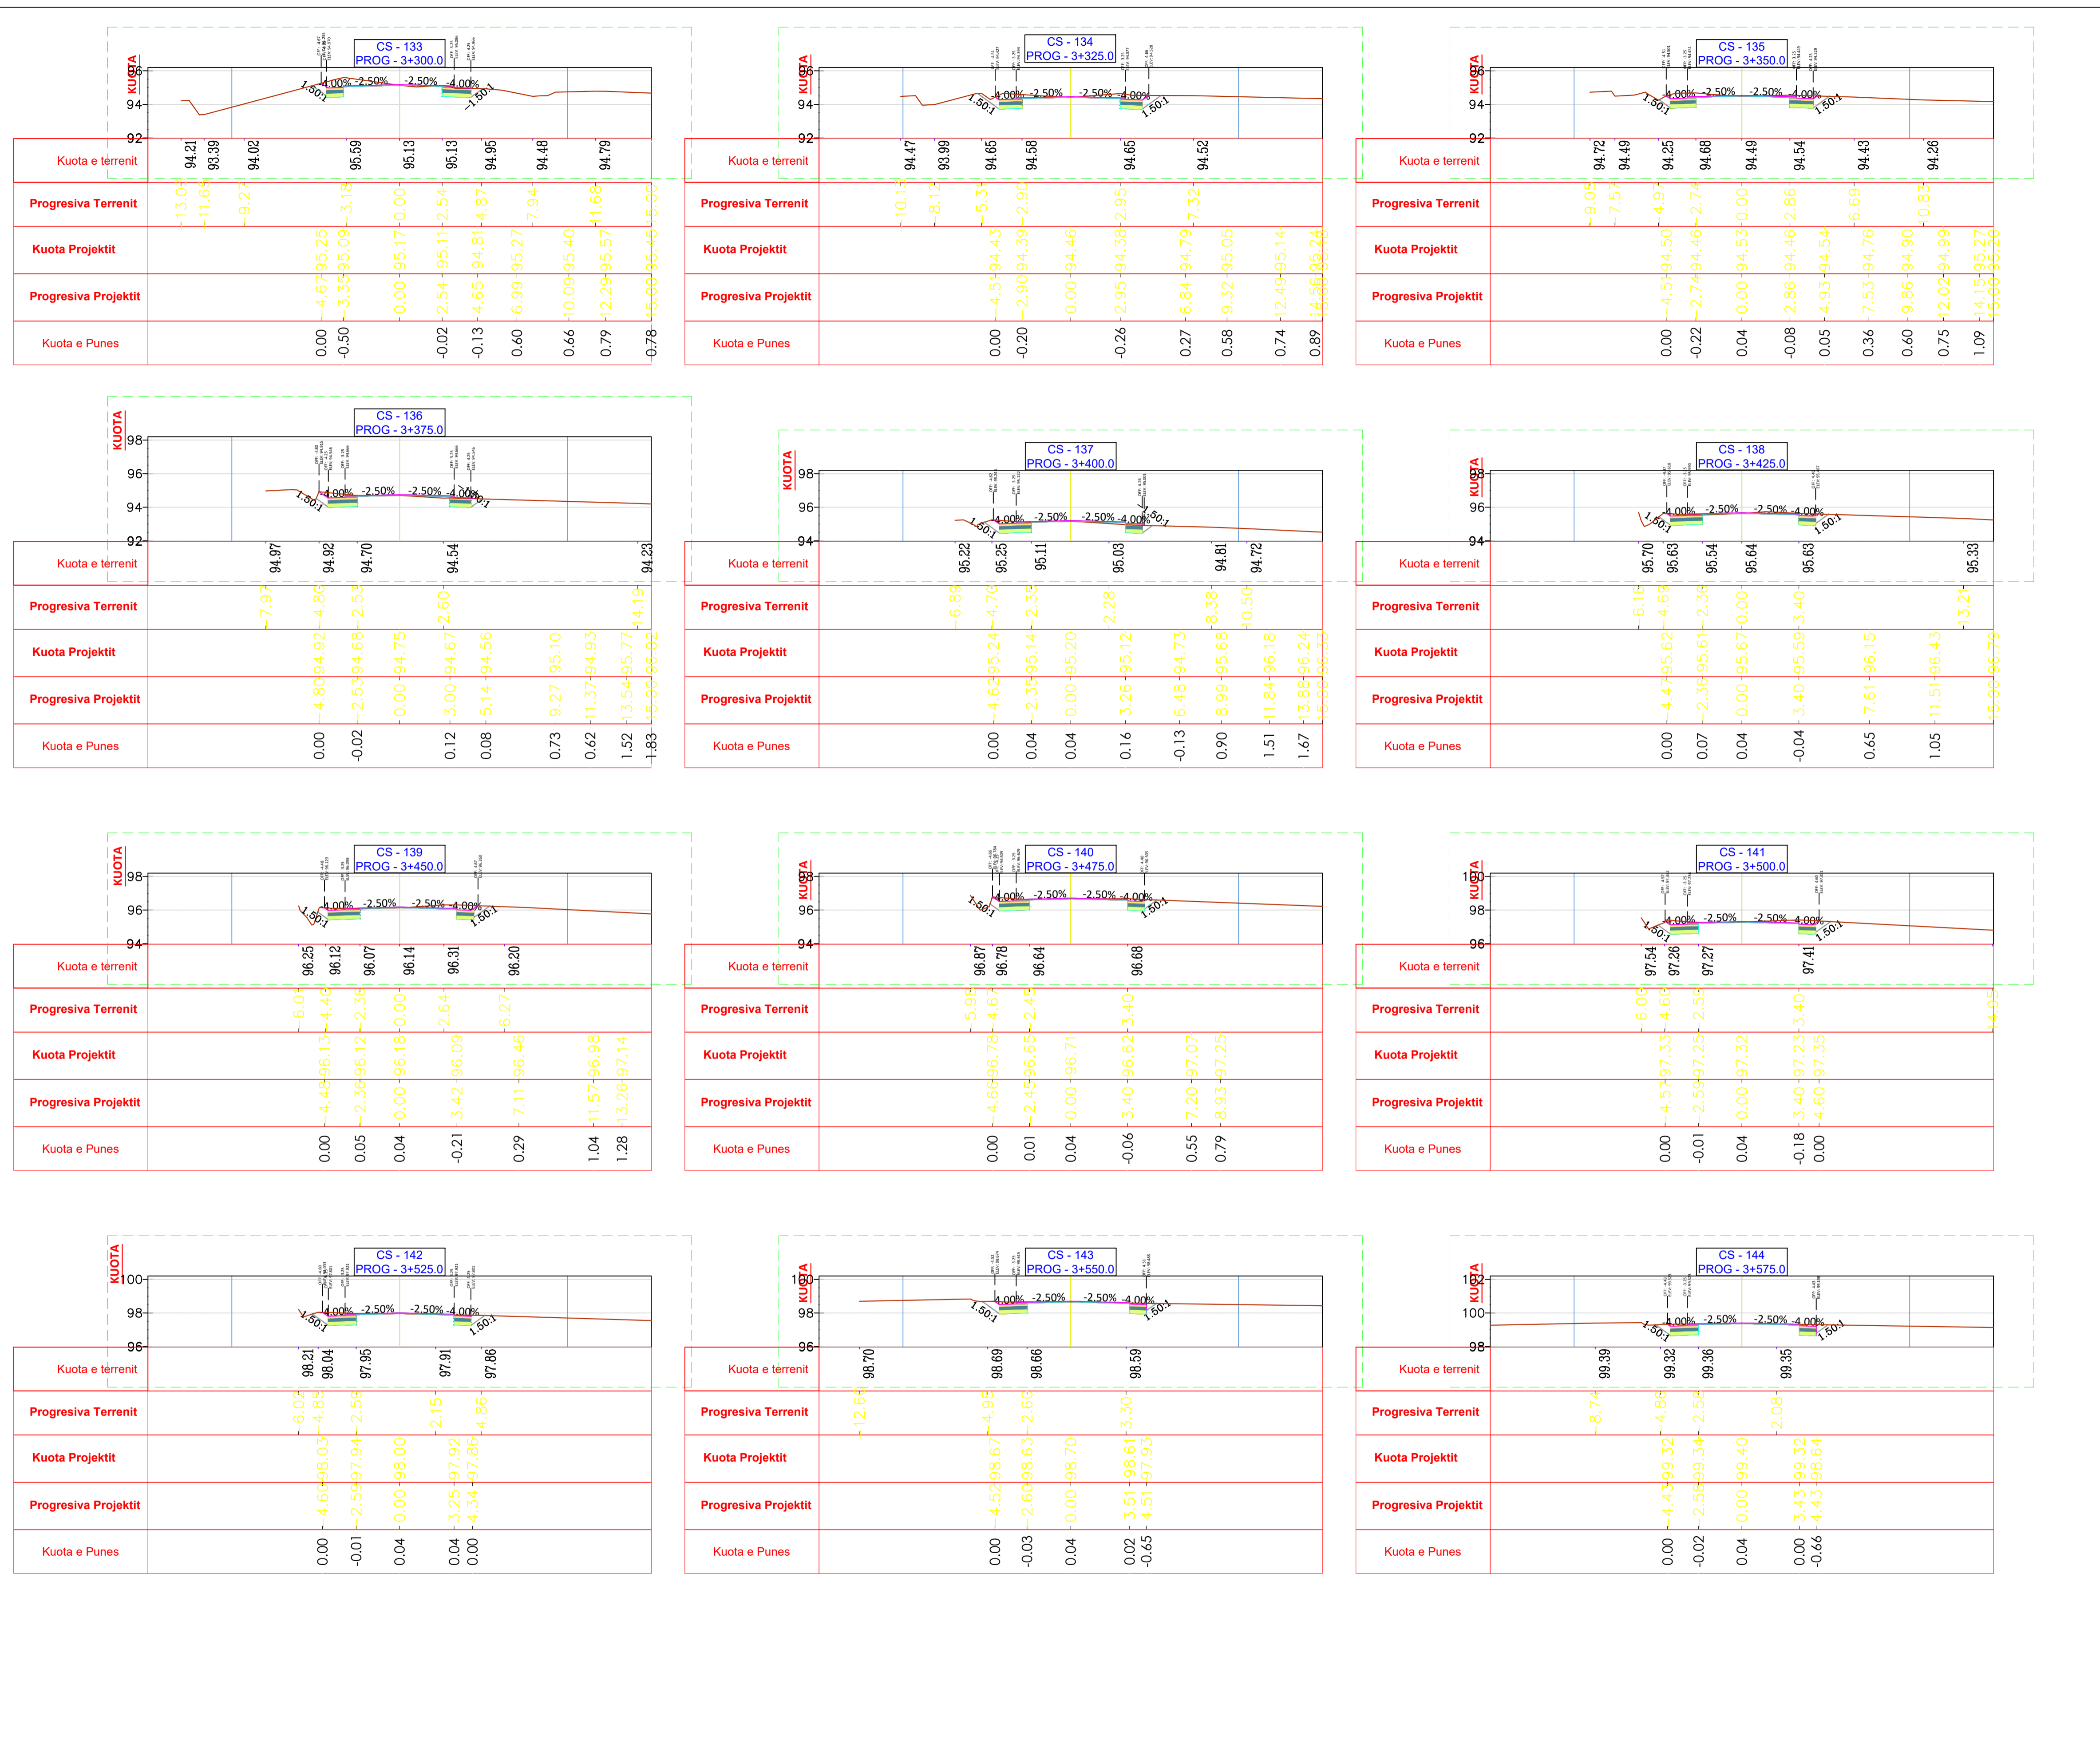

**LEGJENDA:**  
 — VIJA E TOKES  
 — VIJA E GERMIMIT  
 — VIJA E PROJEKTTIT

- SHENIME:**
1. Kanalet te shihen tek projekti hidroteknik.
  2. Skarpata ne mbushje eshte ne raportin 1V:1.5H.
  3. Skarpata ne germim eshte ne raportin 1V:1.5H.



**REPUBLIKA E SHQIPËRISË**  
**AUTORITETI RRUGOR SHQIPETAR**

**Titulli i Projektit:** "Rehabilitimi i segmentit Shijan-Delvine"  
 "Studim Projektim i rruges Kardhiq-Delvine, Sinjalistika (Loti 8)"  
 "Studim Projektim i rruges lidhese Shijan-Ura e Gajdarit, rehabilitimi i segmentit Shijan-Delvine" dhe "Mbrojtja dhe rivitalizimi i skarpave"

**AVE CONSULTING**  
 Rr. "Feh Dajti" Pril. 7, Ap. 28 (Kompleksi Kila i 4)  
 Tirane, Albania  
 Tel: 00 555 66 40 55 663  
 Email: ave\_consulting@yahoo.com

**TAULANT shpk**  
 Design & Supervision  
 Adresa: "Çik Kuzall" Pll. 23/2 Shk. 1, Ap. 1 Kati, Tirane.  
 Tel/Fax: +355 4 2456016, Tel +355 4 2456016,  
 e-mail: shpk.taulant2@gmail.com

**ALTEA**  
 BEASTUDIO 2000  
 Adresa: "Rruga e Kavajes, Mjete Mesimore Qyteti Inzenierve Tirane"  
 Tel/Fax: +355 4 244981  
 Mob: 00355662074332  
 e-mail: skenderallka@yahoo.com

**PROJEKT - ZBATIMI**  
 "Rehabilitimi i aksit Shijan - Delvine"


Nr.	Data	PERSHKIMI DHE REVIZORIMI	Firma
Ing. projektues		ARBEN DERSHVAJ	
Ing. projektues		ERVIN PAÇI	
Ing. Topograf		PERPARIM NDOI	
Ing. hidroteknik		HEKURAN RAME	
Ing. elektrik		FLORJAN LAME	
Ing. sisteme/rrjete		ARIAN FINDO	
Ing. transporti		ARBANA ZELO	
Ing. transporti		ORJONA HYSENAJ	
Ing. preventivues		DYNDAR JERO	
Ing. mjedisi		MANUSHAQE MARKU	
Ing. gjeolog		SKENDER ALLKJA	
Sinjalistika		ERVIN PAÇI	

**PROJEKTI I RRUGES**  
 "Rehabilitimi i aksit Shijan - Delvine"

**SEKSIONET TERTHORE**  
**St- 125 ÷ St- 136**

Realizuar: KORRIK 2021      Shkalla: 1:200

Kodi: 375-2021      Emërtimi i Pjesës: I.2-12      Formati i Pjesës: A1

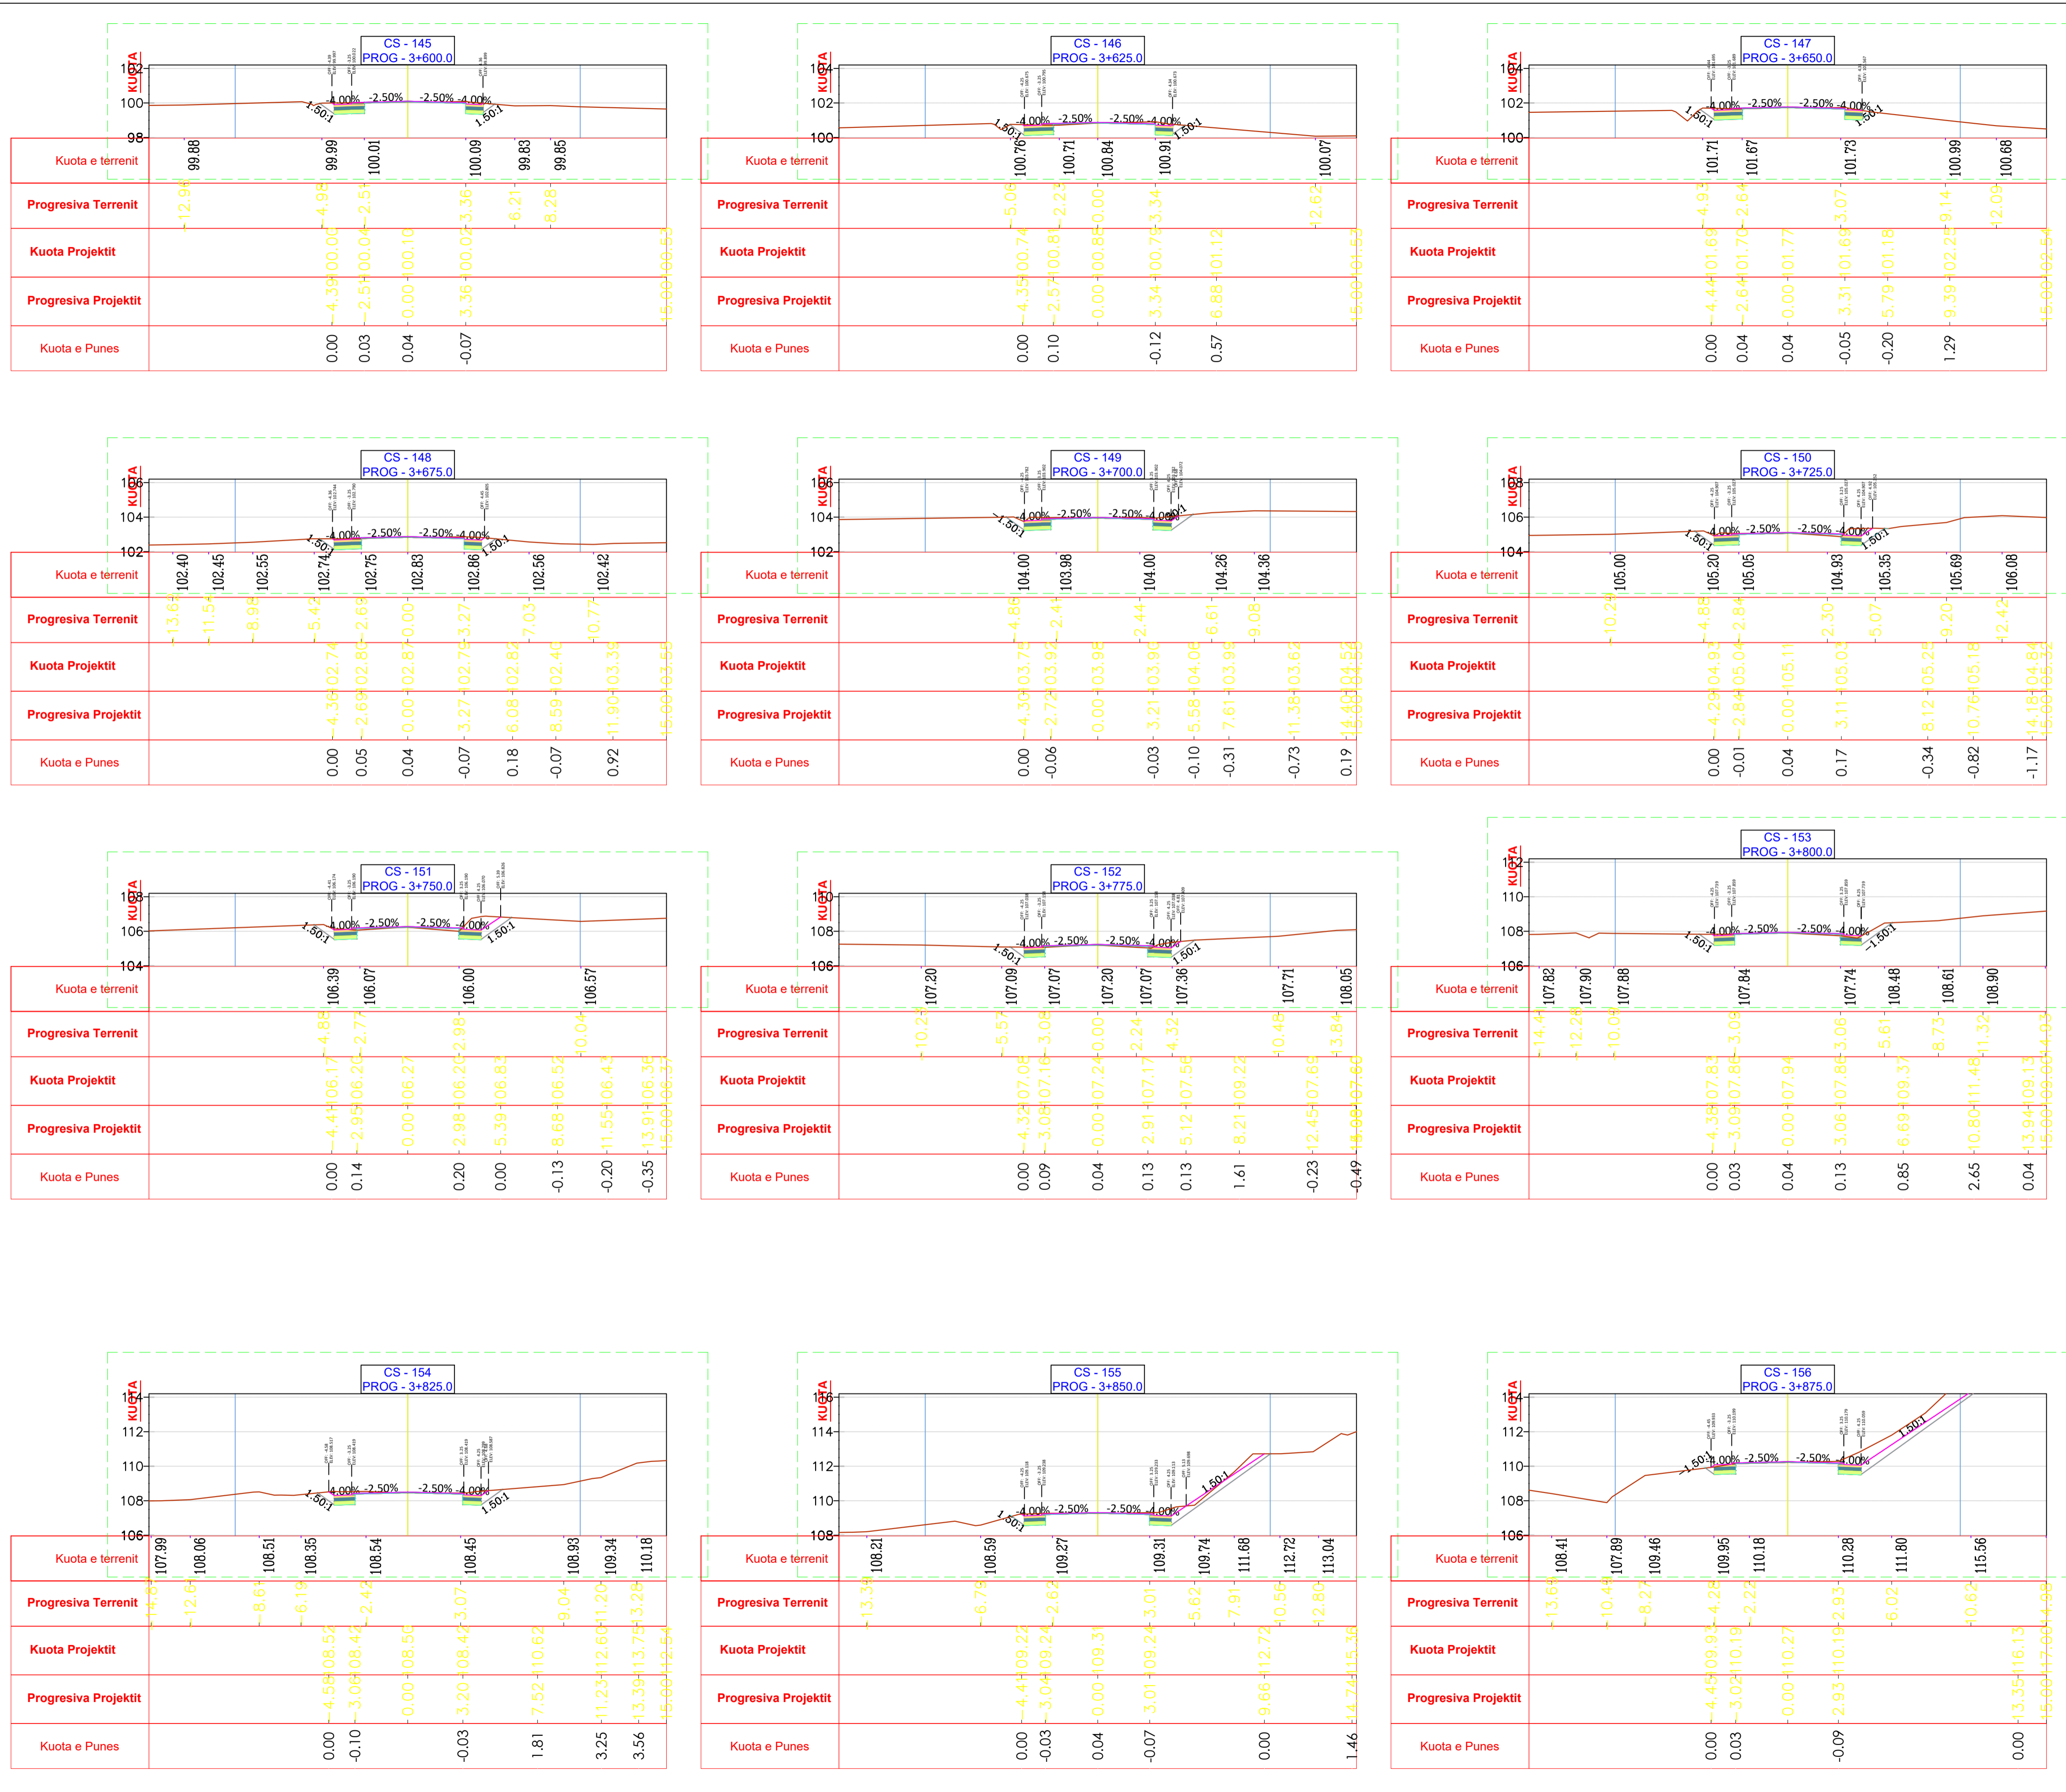

**LEGJENDA:**  

 VIJA E TOKES  
 VIJA E GERMIMIT  
 VIJA E PROJEKTTIT

- SHENIME:**
- Kanalet te shihen tek projektet hidroteknik.
  - Skarpata ne mbushje eshte ne raportin 1V:1.5H.
  - Skarpata ne germim eshte ne raportin 1V:1.5H.

Parashe

**REPUBLIKA E SHQIPËRISË**

**ARRSH**

**AUTORITETI RRUGOR SHQIPETAR**

Titulli i Projektit: "Rehabilitimi i segmentit Shijan-Delvine"  
 "Studim Projektim i rruges Kardhiq-Delvine, Sinjalistika (Loti 8)"  
 "Studim Projektim i rruges lidhese Shijan-Ura e Gajdarit, rehabilitimi i segmentit Shijan-Delvine" dhe "Mbrotja dhe rivitalizimi i skarpatove"

Projekt

**AVE CONSULTING**  
 Rr. "Feh Dajç" Prull 7 Ap.28 (Kompleksi Kila i II)  
 Tirana, Albania  
 Tel: 00 355 66 40 55 663  
 Email: ave\_consulting@yahoo.com

**TAULANT shpk**  
 Design & Supervision  
 Adresa: "Çik Kuzall" Pll. 23/2 Shk. 1, Ap. 1 Kati 1, Tirane.  
 Tel/Fax: +355 4 2456016, Tel +355 4 2456016,  
 e-mail: shpk.taulant2@gmail.com

**ALTEA**  
 BEASTUDIO 2000  
 Adresa: "Rruga e Kavajes, Mjete Mesimore Qyteti Inxhensive Tirane"  
 Tel/Fax: +355 4 244981  
 Mob: 003556682074332  
 e-mail: skenderallka@yahoo.com

Faza

**PROJEKT - ZBATIMI**

"Rehabilitimi i aksit Shijan - Delvine"

Nr.	Data	PERSHKIMI DHE REVIZORIMI	Firma
1			
2			

Ing. projektues	ARBEN DERVISHAJ
Ing. projektues	ERVIN PAÇI
Ing. Topograf	PERPARIM NDOI
Ing. hidroteknik	HEKURAN RAME
Ing. elektrik	FLORJAN LAME
Ing. sisteme/rrjete	ARIAN FINDO
Ing. transporti	ARBANA ZELO
Ing. transporti	ORJONA HYSENAJ
Ing. preventivues	DYNDAR JERO
Ing. mjedisi	MANUSHAQE MARKU
Ing. gjeolog	SKENDER ALLKJA
Sinjalistika	ERVIN PAÇI

Kopulli

**PROJEKTI I RRUGES**


"Rehabilitimi i aksit Shijan - Delvine"

Titulli i Fases


**SEKSIONET TERTHORE**

**St- 137 ÷ St- 148**


Reditor	KORRIK 2021	Shkala	1:200
Kodi	375-2021	Emertimi i Fases	I.2-13
		Formati i Fases	A1

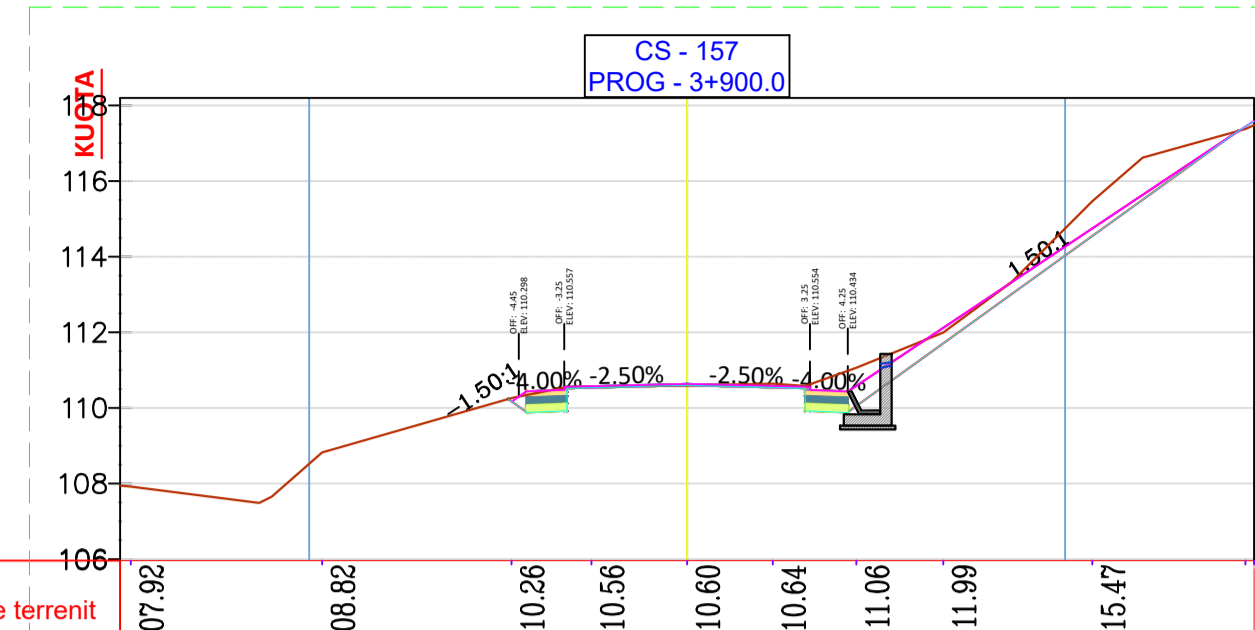


Kuota e terrenit	107.92	108.82	110.26	110.56	110.80	110.64	111.06	111.99	115.47
Progresiva Terrenit	-14.72	-9.66	-4.69	-2.53	0.00	-2.27	-4.48	-6.78	-10.72
Kuota Projektit	107.92	108.82	110.26	110.56	110.80	110.64	111.06	111.99	115.47
Progresiva Projektit	-14.72	-9.66	-4.69	-2.53	0.00	-2.27	-4.48	-6.78	-10.72
Kuota e Punes	2.15	0.88	0.00	0.04	-0.02	-0.02	0.00	0.00	0.00

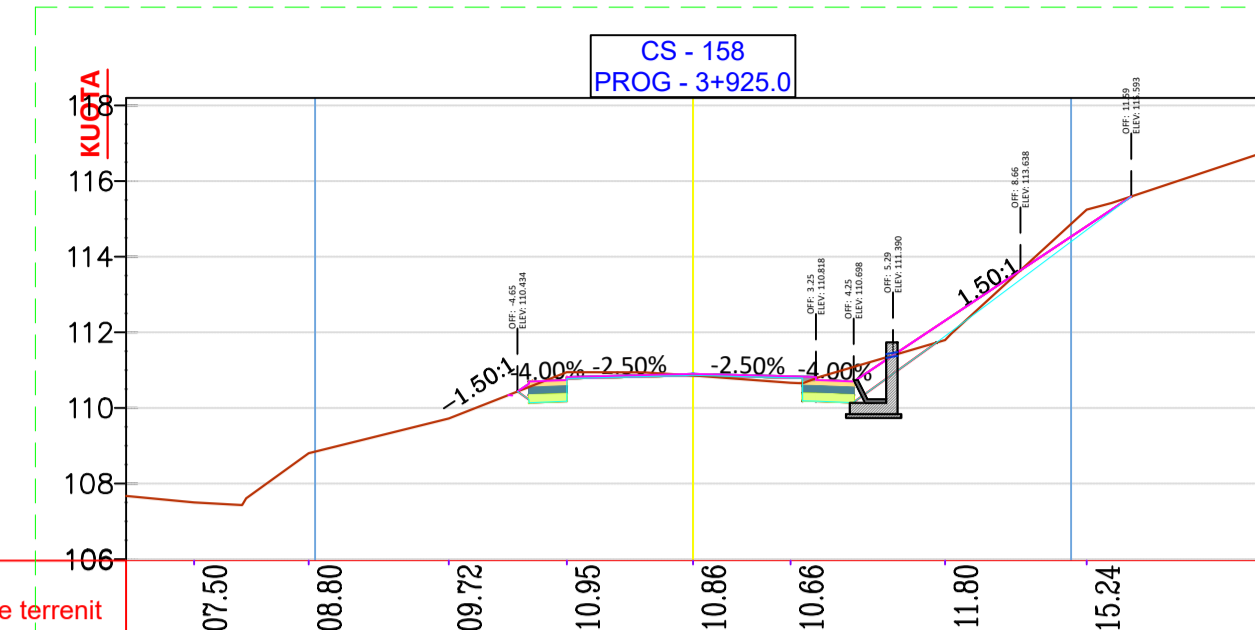


Kuota e terrenit	107.50	108.80	109.72	110.95	110.86	110.86	111.80	115.24
Progresiva Terrenit	-13.29	-10.17	-6.46	-3.34	0.00	-2.58	-6.67	-10.41
Kuota Projektit	107.50	108.80	109.72	110.95	110.86	110.86	111.80	115.24
Progresiva Projektit	-13.29	-10.17	-6.46	-3.34	0.00	-2.58	-6.67	-10.41
Kuota e Punes	2.23	-0.13	-0.13	0.00	0.17	0.00	0.00	0.77

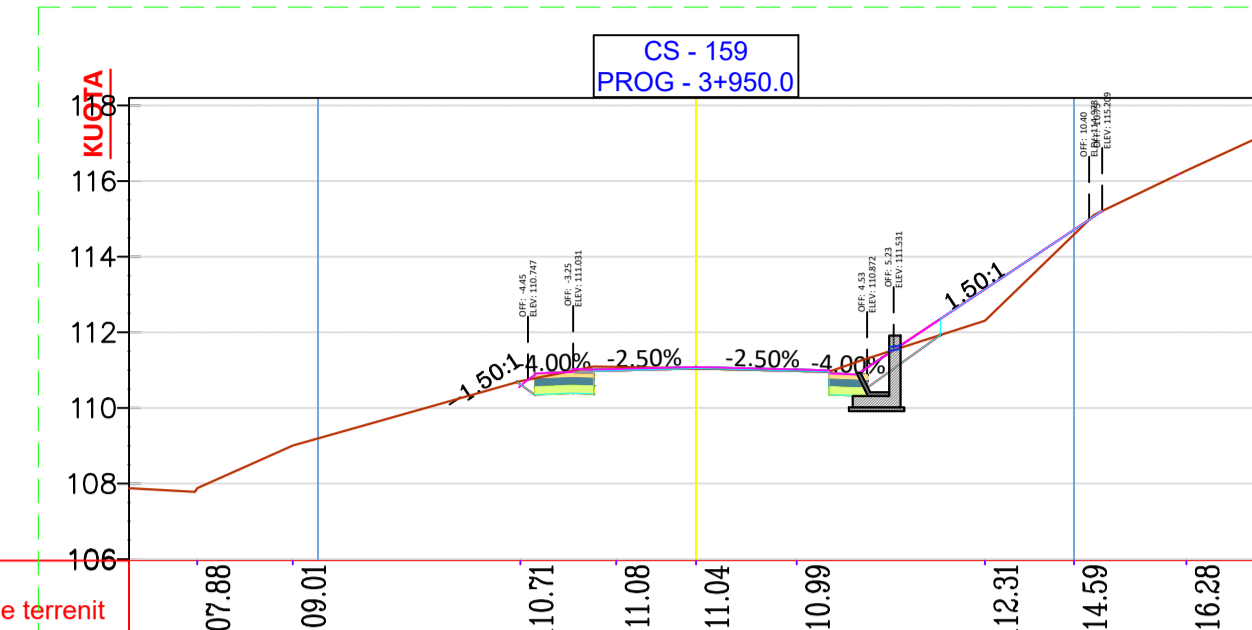


Kuota e terrenit	107.88	109.01	110.71	111.08	111.04	110.99	112.31	114.59	116.28
Progresiva Terrenit	-13.29	-10.67	-4.68	-2.11	0.00	-2.66	-7.64	-10.00	-12.97
Kuota Projektit	107.88	109.01	110.71	111.08	111.04	110.99	112.31	114.59	116.28
Progresiva Projektit	-13.29	-10.67	-4.68	-2.11	0.00	-2.66	-7.64	-10.00	-12.97
Kuota e Punes	2.51	-0.22	-0.08	0.04	0.03	0.00	0.00	0.00	0.00

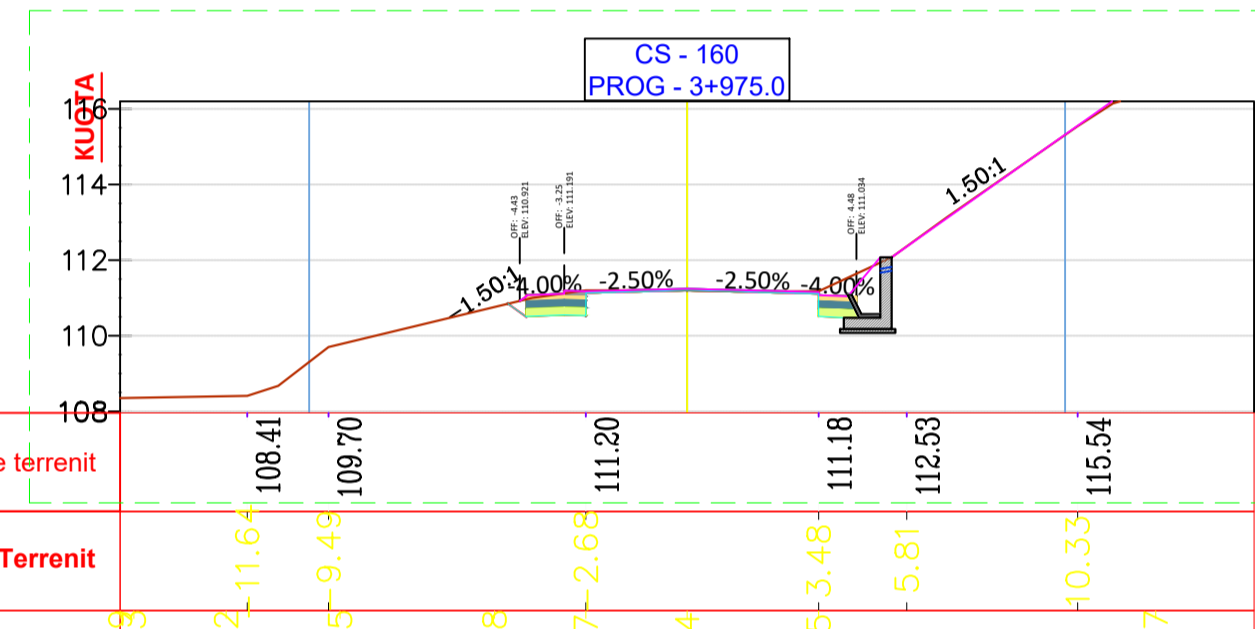


Kuota e terrenit	108.41	109.70	111.20	111.18	112.53	115.54
Progresiva Terrenit	-11.64	-9.49	-2.68	-3.48	-5.81	-10.33
Kuota Projektit	108.41	109.70	111.20	111.18	112.53	115.54
Progresiva Projektit	-11.64	-9.49	-2.68	-3.48	-5.81	-10.33
Kuota e Punes	2.57	2.22	0.87	-0.18	-0.03	0.00

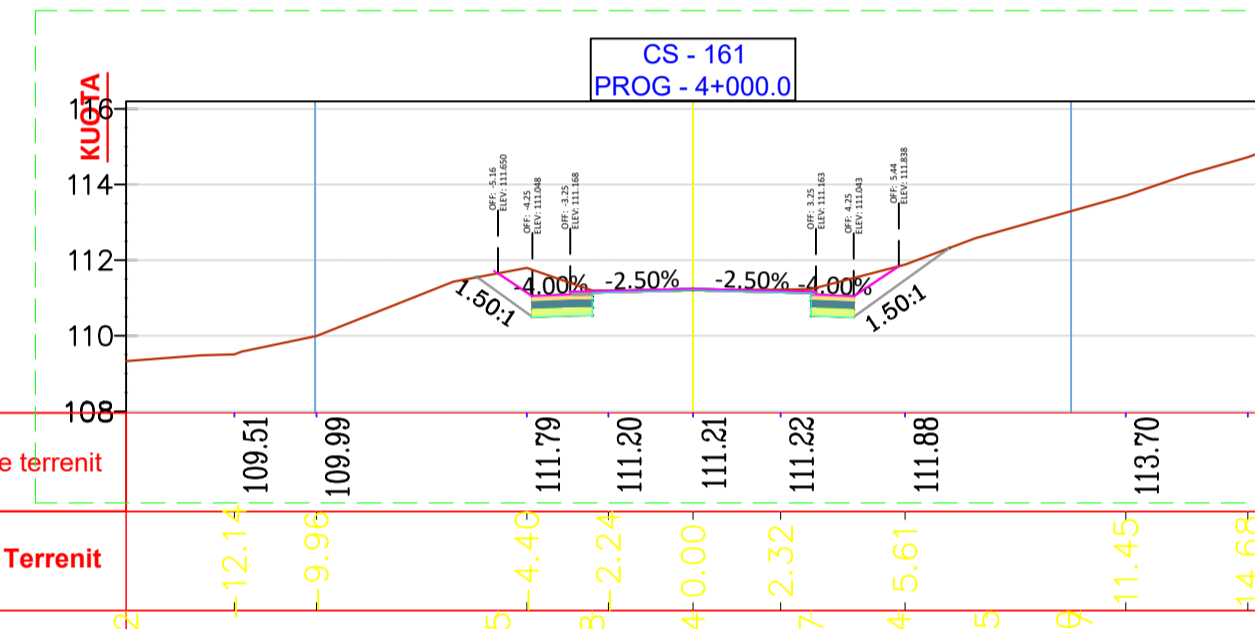


Kuota e terrenit	109.51	109.99	111.79	111.20	111.21	111.22	111.88	113.70
Progresiva Terrenit	-12.14	-9.95	-4.46	-2.24	0.00	-2.32	-5.61	-11.45
Kuota Projektit	109.51	109.99	111.79	111.20	111.21	111.22	111.88	113.70
Progresiva Projektit	-12.14	-9.95	-4.46	-2.24	0.00	-2.32	-5.61	-11.45
Kuota e Punes	0.00	-0.02	-0.07	0.00	0.69	1.78	0.00	-14.68

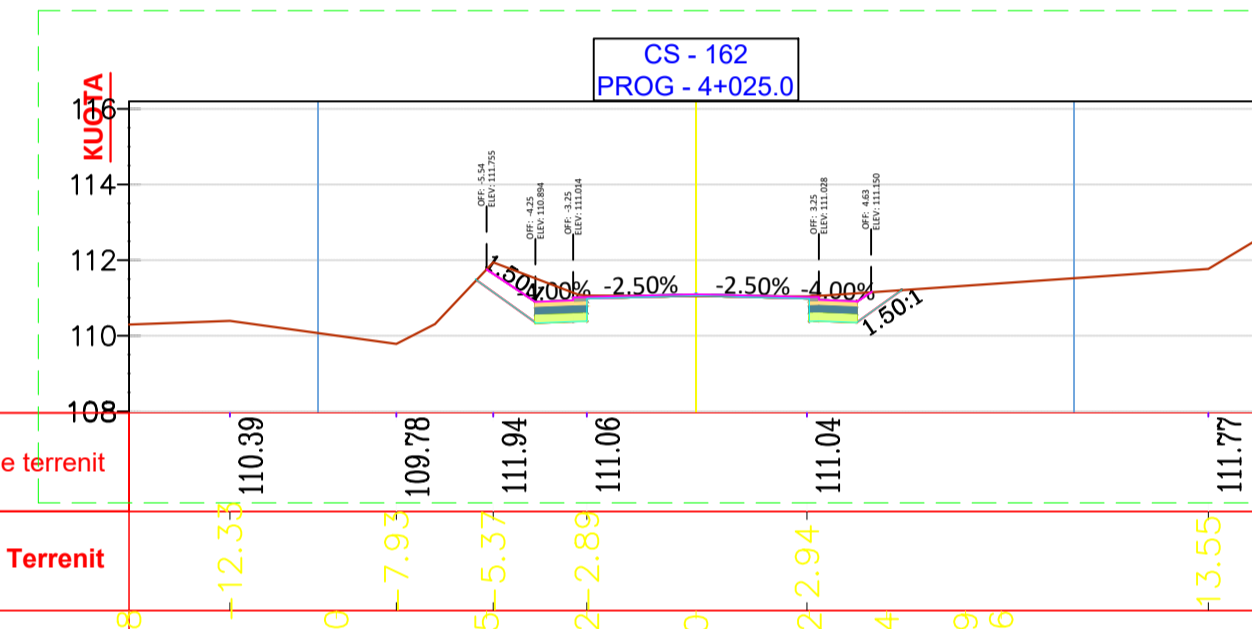


Kuota e terrenit	110.39	109.78	111.94	111.06	111.04	111.77
Progresiva Terrenit	-12.33	-7.95	-5.37	-2.89	0.00	-13.55
Kuota Projektit	110.39	109.78	111.94	111.06	111.04	111.77
Progresiva Projektit	-12.33	-7.95	-5.37	-2.89	0.00	-13.55
Kuota e Punes	2.40	0.00	-0.04	-0.02	0.27	1.87

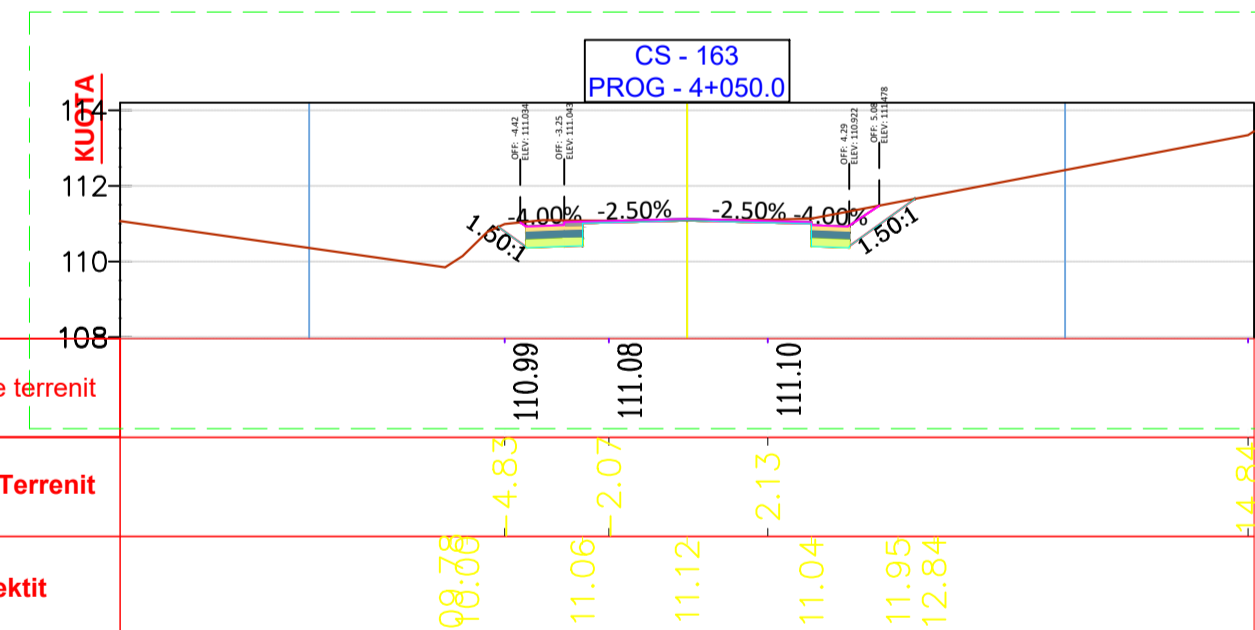

Kuota e terrenit	110.99	111.08	111.10	113.34
Progresiva Terrenit	-4.83	-2.07	-2.13	-14.84
Kuota Projektit	110.99	111.08	111.10	113.34
Progresiva Projektit	-4.83	-2.07	-2.13	-14.84
Kuota e Punes	-0.26	-0.03	-0.09	0.38

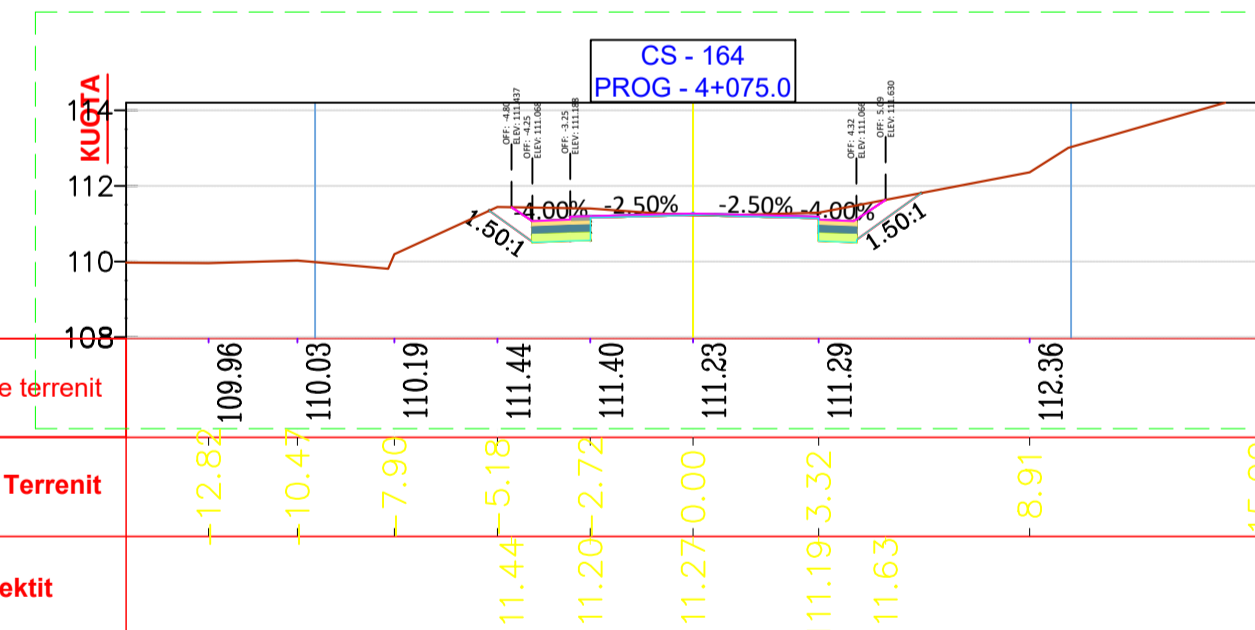

Kuota e terrenit	109.96	110.03	110.19	111.44	111.40	111.23	111.29	112.96	114.47
Progresiva Terrenit	-12.82	-10.47	-7.96	-5.18	-2.72	0.00	-3.32	-8.91	-15.00
Kuota Projektit	109.96	110.03	110.19	111.44	111.40	111.23	111.29	112.96	114.47
Progresiva Projektit	-12.82	-10.47	-7.96	-5.18	-2.72	0.00	-3.32	-8.91	-15.00
Kuota e Punes	0.00	-0.20	0.04	-0.11	0.00	-0.11	0.00	-0.11	0.00

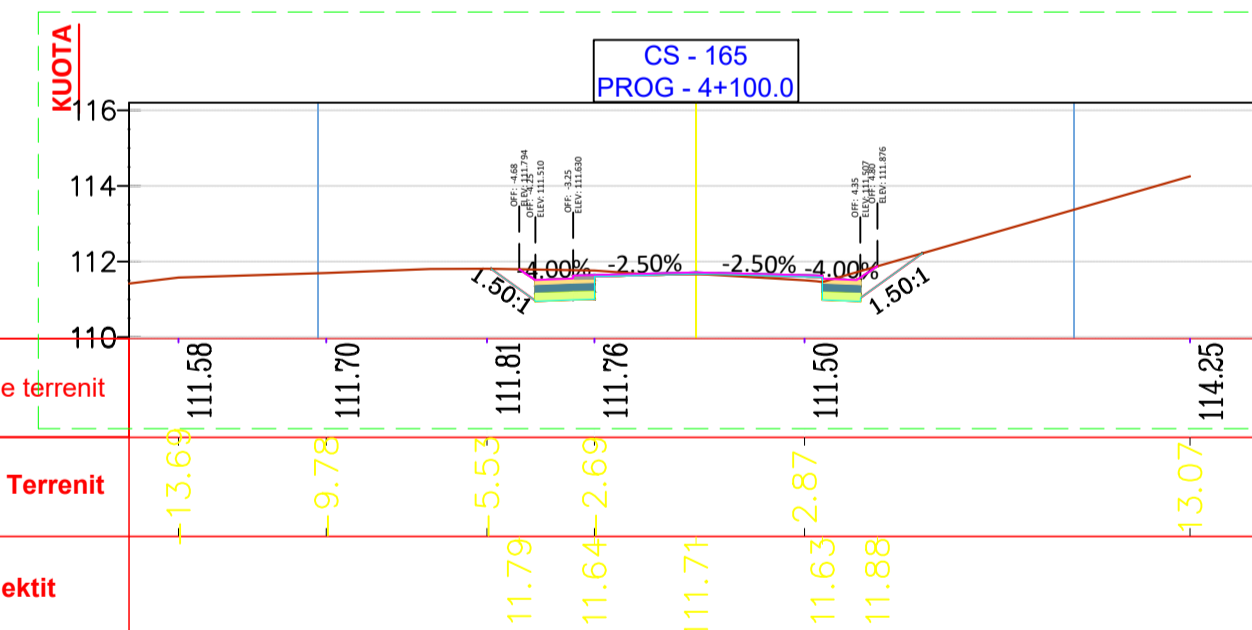

Kuota e terrenit	111.58	111.70	111.81	111.76	111.50	114.25
Progresiva Terrenit	-13.69	-9.75	-5.53	-2.69	0.00	-13.07
Kuota Projektit	111.58	111.70	111.81	111.76	111.50	114.25
Progresiva Projektit	-13.69	-9.75	-5.53	-2.69	0.00	-13.07
Kuota e Punes	0.00	-0.12	0.04	0.17	0.00	0.00

LEGJENDA:

- VIJA E TOKES
- VIJA E GERMIMIT
- VIJA E PROJEKTTIT

SHENIME:

- Kanalet te shihen tek projektet hidroteknik.
- Skarpata ne mbushje eshte ne raportin 1V:1.5H.
- Skarpata ne germim eshte ne raportin 1V:1.5H.

Parashe

**REPUBLIKA E SHQIPËRISË**

**AUTORITETI RRUGOR SHQIPETAR**

Titulli i Projektit: "Rehabilitimi i segmentit Shijan-Delvine"  
 "Studim Projektim i rruges Kardhija-Delvine, Sinjalistika (Loti 8)"  
 "Studim Projektim i rruges lidhese Shijan-Ura e Gajdarit, rehabilitimi i segmentit Shijan-Delvine" dhe "Mbrotja dhe rivitalizimi i skarpatove"

Projekt

**AVE CONSULTING**  
 Rr. "Feh Dajti" Prull 7, Ap.28 (Kompleksi Kila i I)  
 Tirane, Albania  
 Tel: 00 555 86 40 55 663  
 E-mail: ave\_consulting@yahoo.com

**TAULANT shpk**  
 Design & Supervision  
 Adresa: "Çik Kuzall" Pl. 23/2 Shk. 1, Ap. 1 Kati 1, Tirane.  
 Tel/Fax: +355 4 2456016, Tel +355 4 2456016,  
 e-mail: shpk.taulant2@gmail.com

**ALTEA**  
 BESTUDIO 2000  
 Adresa: "Rruga e Kavajes, Mjete Mesimore Qyteti Inxhenseve Tirane"  
 Tel/Fax: +355 4 244981  
 Mob: 00355682074332  
 e-mail: skenderallkja@yahoo.com

Faza

**PROJEKT - ZBATIMI**  
 "Rehabilitimi i aksit Shijan - Delvine"

Nr.	Data	PERSHKIMI DHE REVIZORIMI	Firma
Ing. projektues		ARBEN DERSHVAJ	
Ing. projektues		ERVIN PAÇI	
Ing. Topograf		PERPARIM NDOI	
Ing. hidroteknik		HEKURAN RAME	
Ing. elektrik		FLORJAN LAME	
Ing. sisteme/rrjete		ARIAN FINDO	
Ing. transporti		ARBANA ZELO	
Ing. transporti		ORJONA HYSENAJ	
Ing. preventivues		DYNDAR JERO	
Ing. mjedisi		MANUSHAQE MARKU	
Ing. gjeolog		SKENDER ALLKJA	
Sinjalistika		ERVIN PAÇI	

Kopulli

**PROJEKTI I RRUGES**  
 "Rehabilitimi i aksit Shijan - Delvine"

Titulli i Fildes

**SEKSIONET TERTHORE**  
**St- 149 ÷ St- 157**


Realizuar: KORRIK 2021

Shkalla: 1:200

Kodi: 375-2021

Emertimi i Fildes: I.2-14

Formati i Fildes: A1

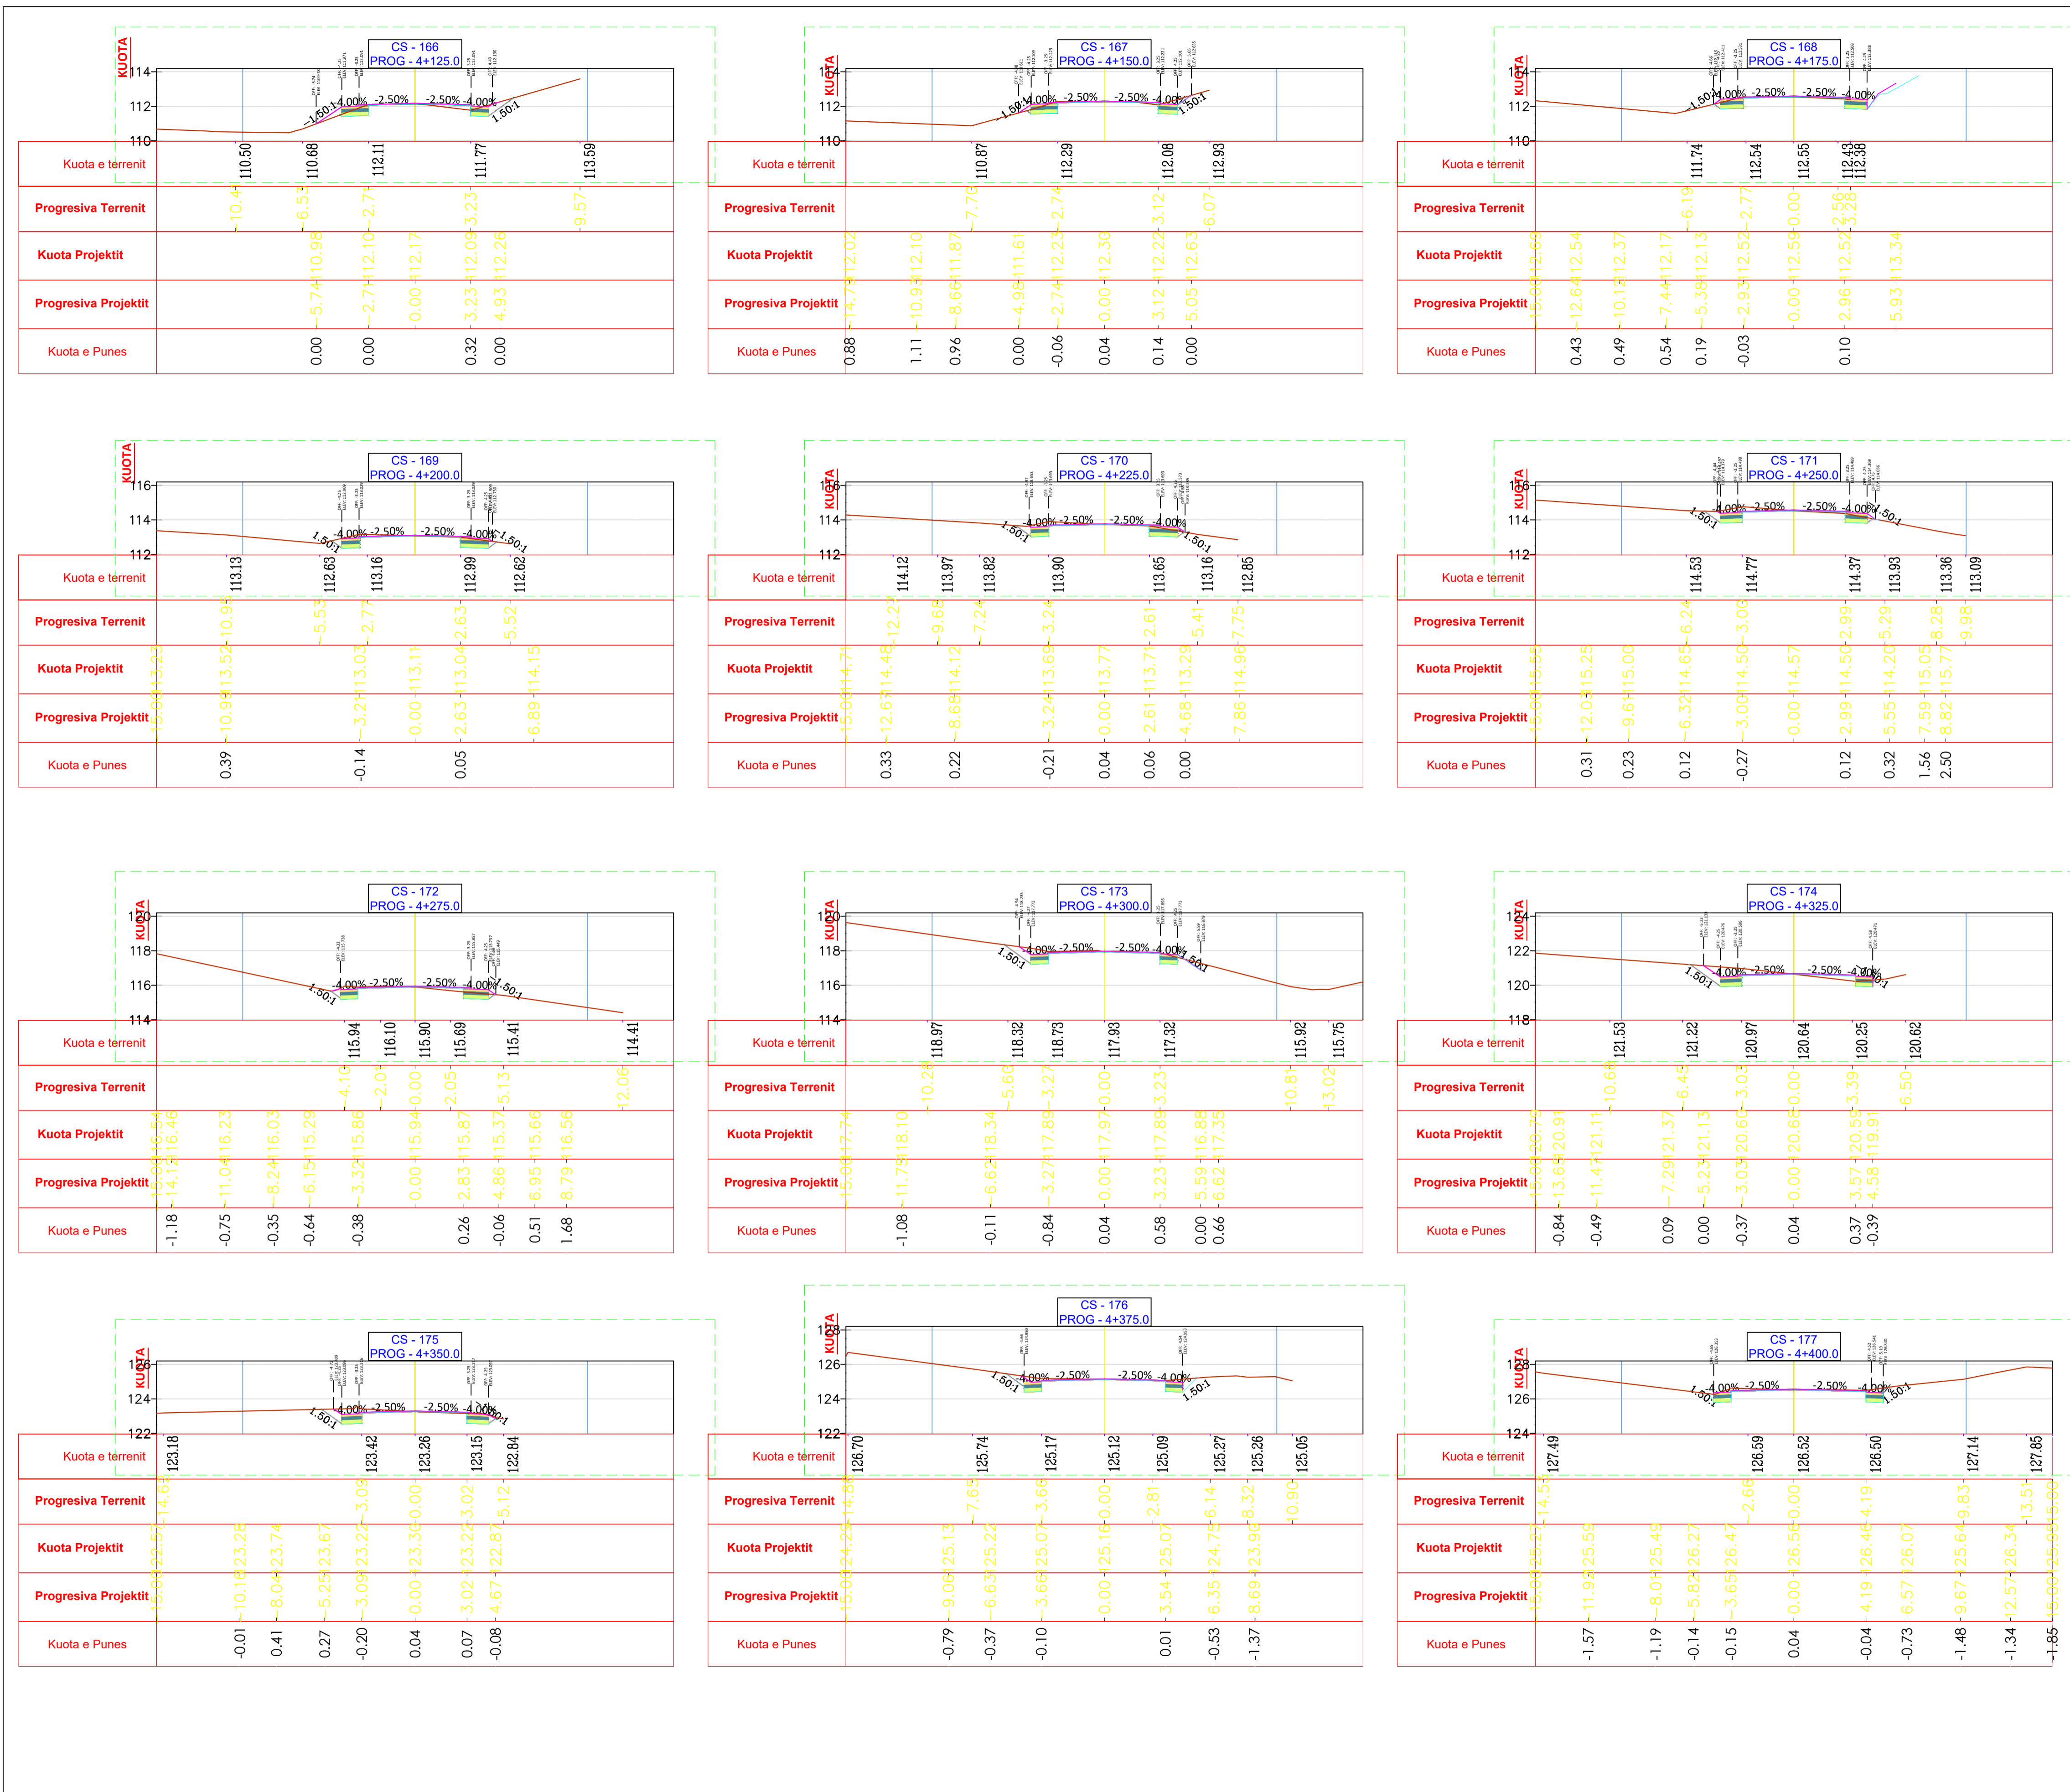

**LEGJENDA:**

- VIJA E TOKES
- VIJA E GERMIMIT
- VIJA E PROJEKTTIT

**SHENIME:**

1. Kanalet te shihen tek projektet hidroteknike.
2. Skarpata ne mbushje eshte ne raportin 1V:1.5H.
3. Skarpata ne germim eshte ne raportin 1V:1.5H.

Parashe

**REPUBLIKA E SHQIPËRISË**

**AUTORITETI RRUGOR SHQIPETAR**

Titulli i Projektit: "Rehabilitimi i segmentit Shijan-Delvine"  
 "Studim Projektim i rruges Kardhiq-Delvine, Sinjalistika (Loti 8)"  
 "Studim Projektim i rruges lidhese Shijan-Ura e Gajdarit, rehabilitimi i segmentit Shijan-Delvine" dhe "Mbrojtja dhe rivitalizimi i skarpave"

Projekt

**AVE CONSULTING**  
Rr. "Feh Dajç" Pril. 7, Ap. 28 (Kompleksi Kila i 4)  
Tirana, Albania  
Tel: 00 355 66 40 55 663  
Email: ave\_consulting@yahoo.com

**TAULANT shpk**  
Design & Supervision  
Adresa: "Çik Kuzall" Pk. 23/2 Shk. 1, Ap. 1 Kati 1, Tirana.  
Tel/Fax: +355 4 2456016, Tel +355 4 2456016,  
e-mail: shpk.taulant2@gmail.com

**ALTEA BEASTUDIO 2000**  
Adresa: "Rruga e Kavajes, Mjete Mesimore Qyteti Inxhensive Tirane"  
Tel/Fax: +355 4 244981  
Mob: 00355682074332  
e-mail: skenderallkja@yahoo.com




**PROJEKT - ZBATIMI**  
"Rehabilitimi i aksit Shijan - Delvine"

Nr.	Data	PERSHKIMI DHE REVIZORIMI	Firma
1		Ing. projektues ARBEN DERSHAIJ	
		Ing. projektues ERVIN PAÇI	
		Ing. Topograf PERPARIM NDOI	
		Ing. hidroteknik HEKURAN RAME	
		Ing. elektrik FLORJAN LAME	
		Ing. sisteme/rrjete ARIAN FINDO	
		Ing. transporti ARBANA ZELO	
		Ing. transporti ORJONA HYENAJ	
		Ing. preventivues DYNNDAR JERO	
		Ing. mjedisi MANUSHAQE MARKU	
		Ing. gjeolog SKENDER ALLKJA	
		Sinjalistika ERVIN PAÇI	

**PROJEKTI I RRUGES**  
"Rehabilitimi i aksit Shijan - Delvine"

**SEKSIONET TERTHORE**  
**St- 158 ÷ St- 166**

Reditor: KORRIK 2021	Shkala: 1:200	
Kodi: 375-2021	Emërtimi i Përlës: I.2-15	Formati i Përlës: A1




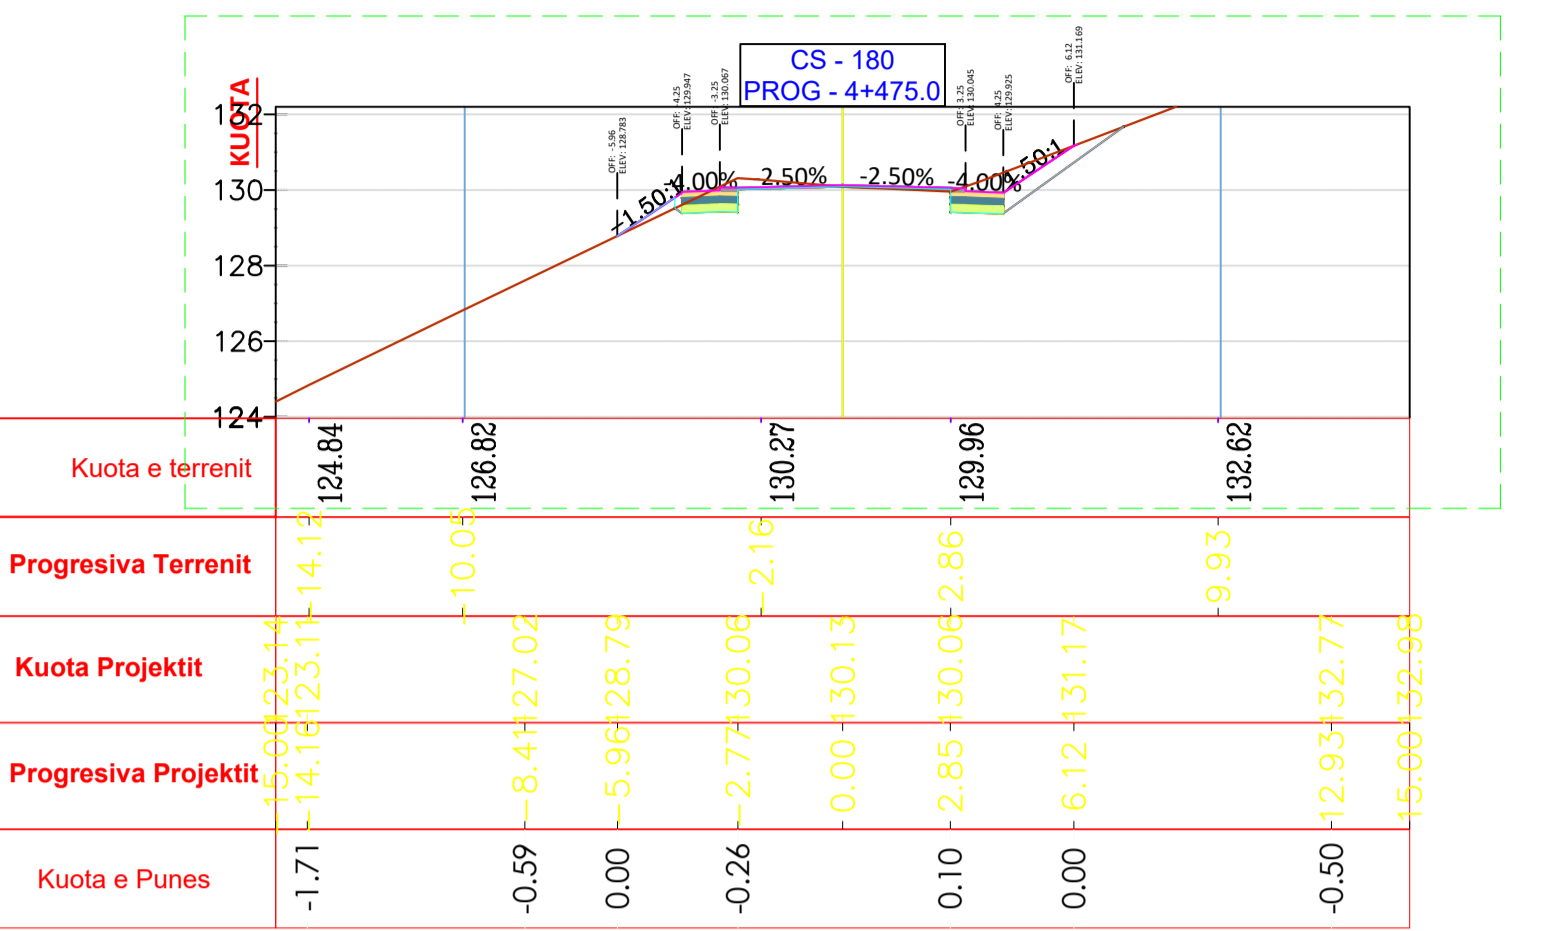
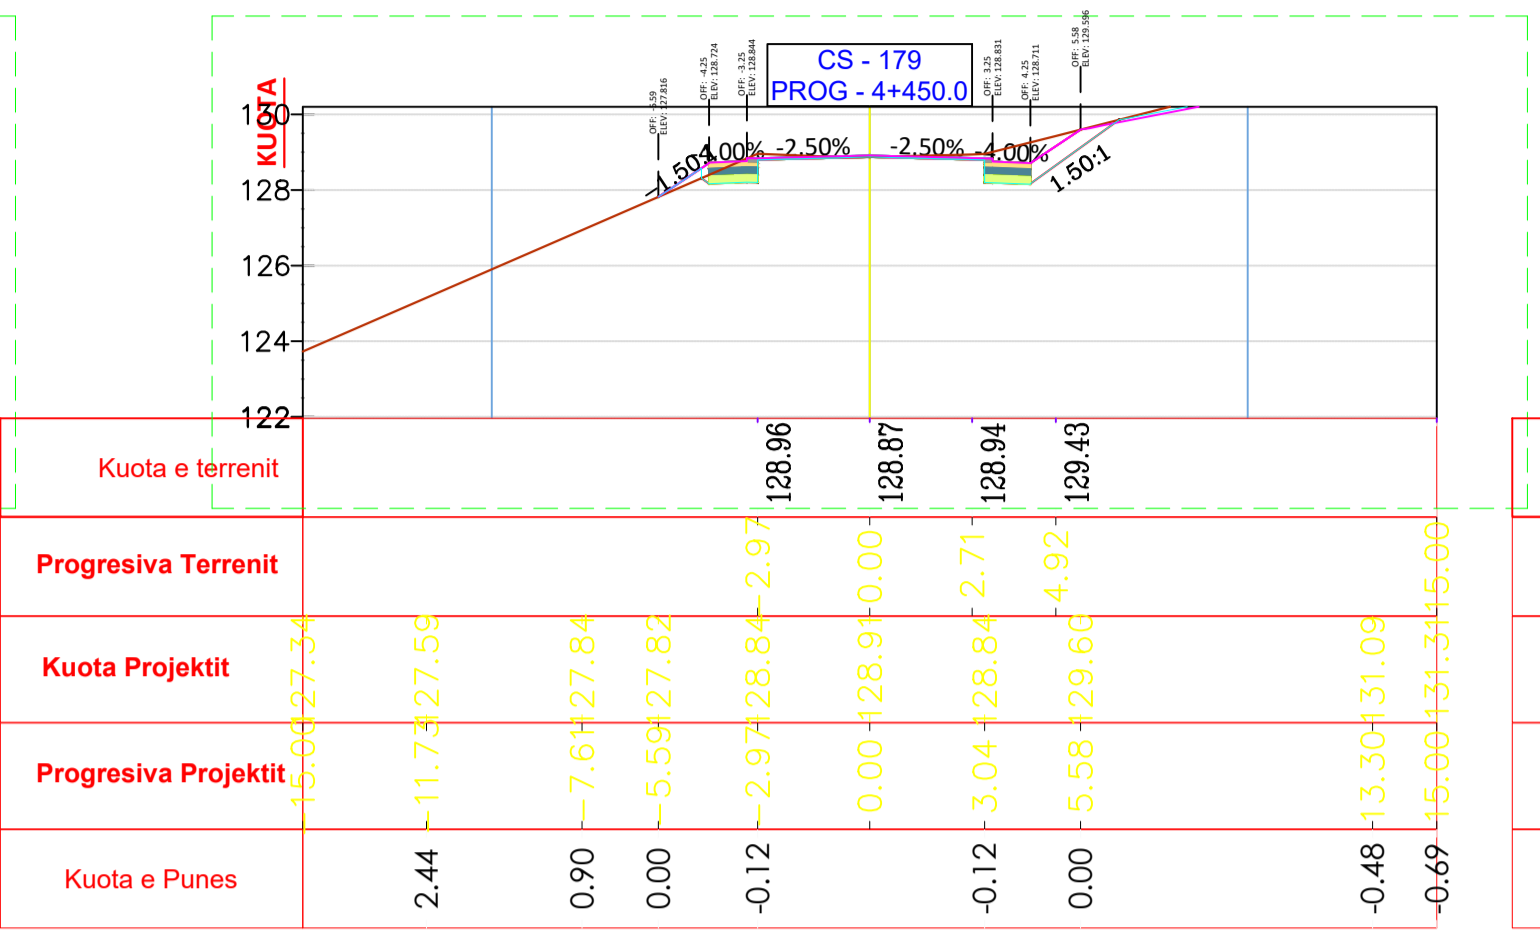
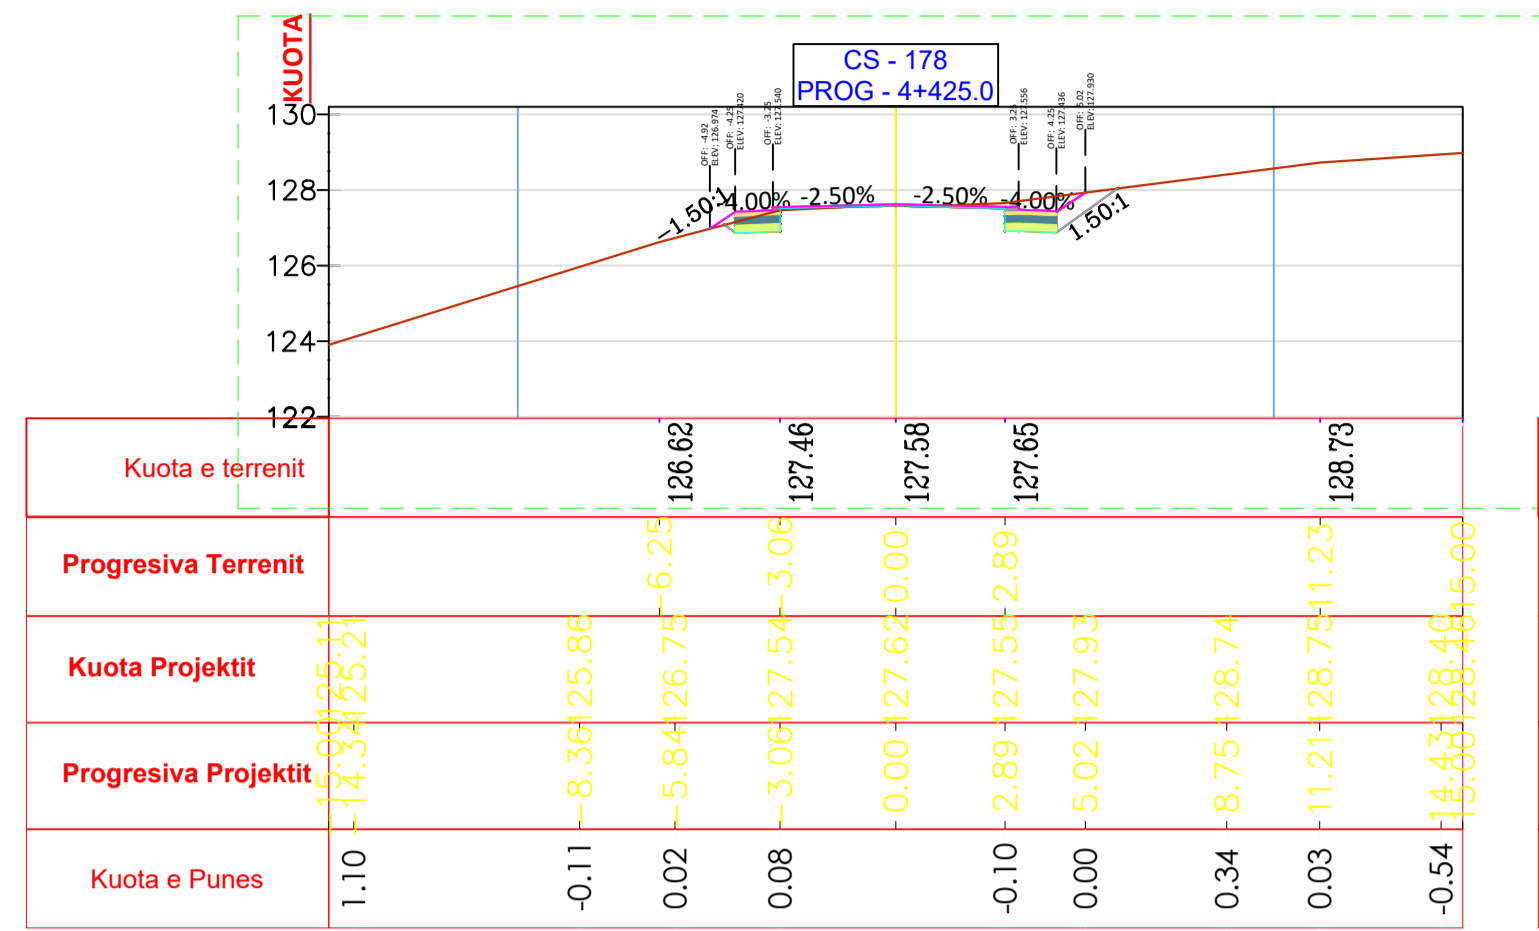


LEGJENDA:

- VIJA E TOKES
- VIJA E GERMIMIT
- VIJA E PROJEKTTIT

SHENIME:

1. Kanalet te shihen tek projektet hidroteknike.
2. Skarpata ne mbushje eshte ne raportin 1V:1.5H.
3. Skarpata ne germim eshte ne raportin 1V:1.5H.

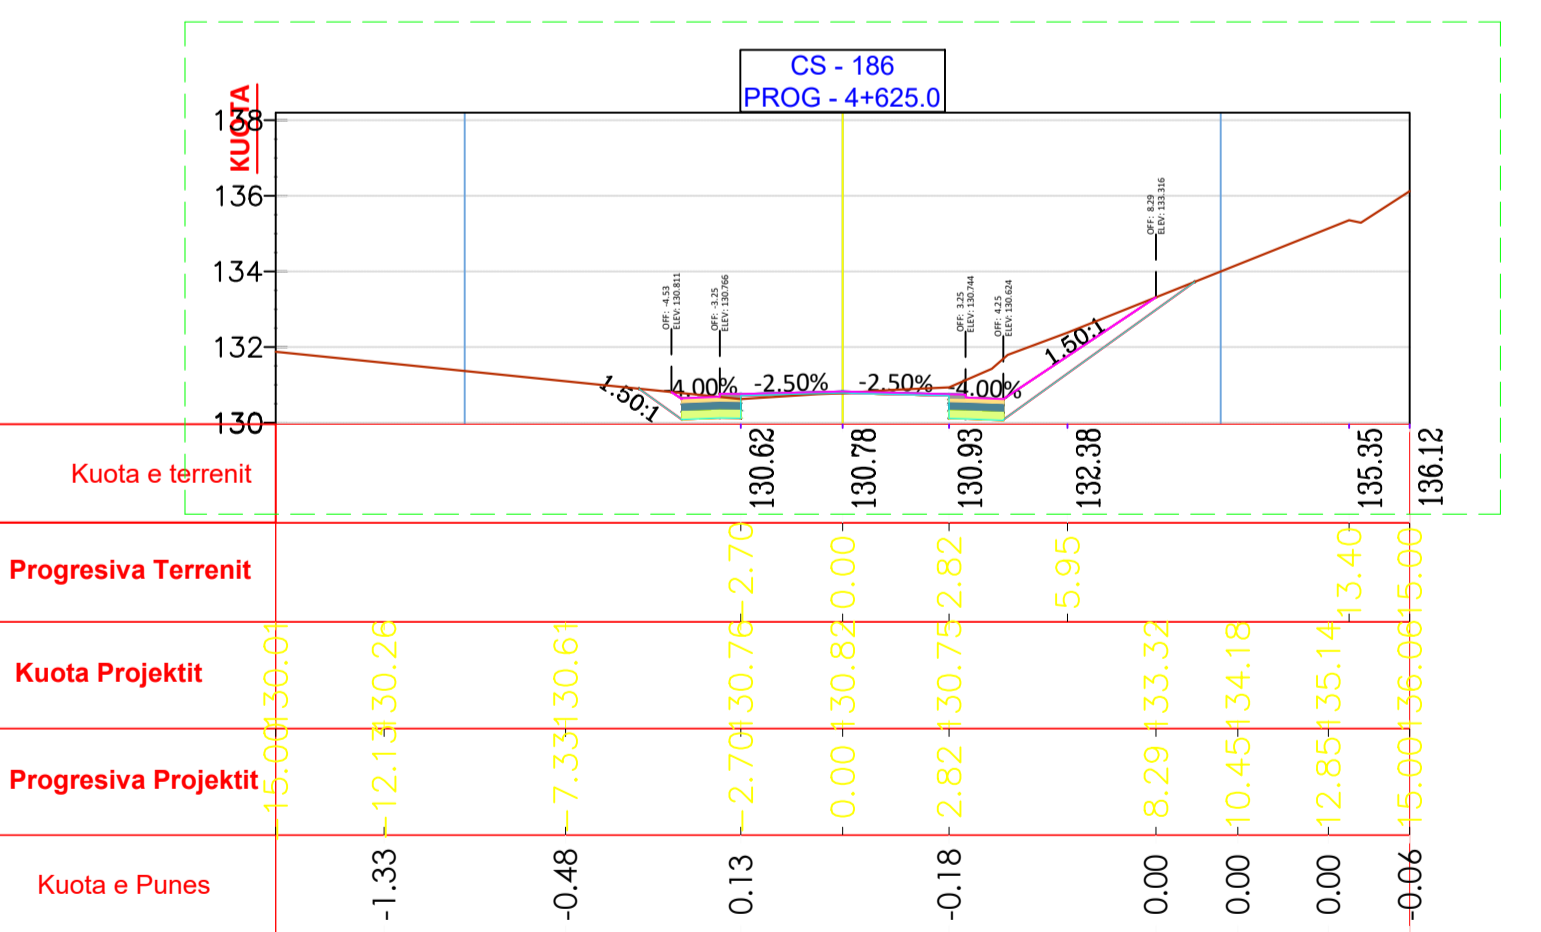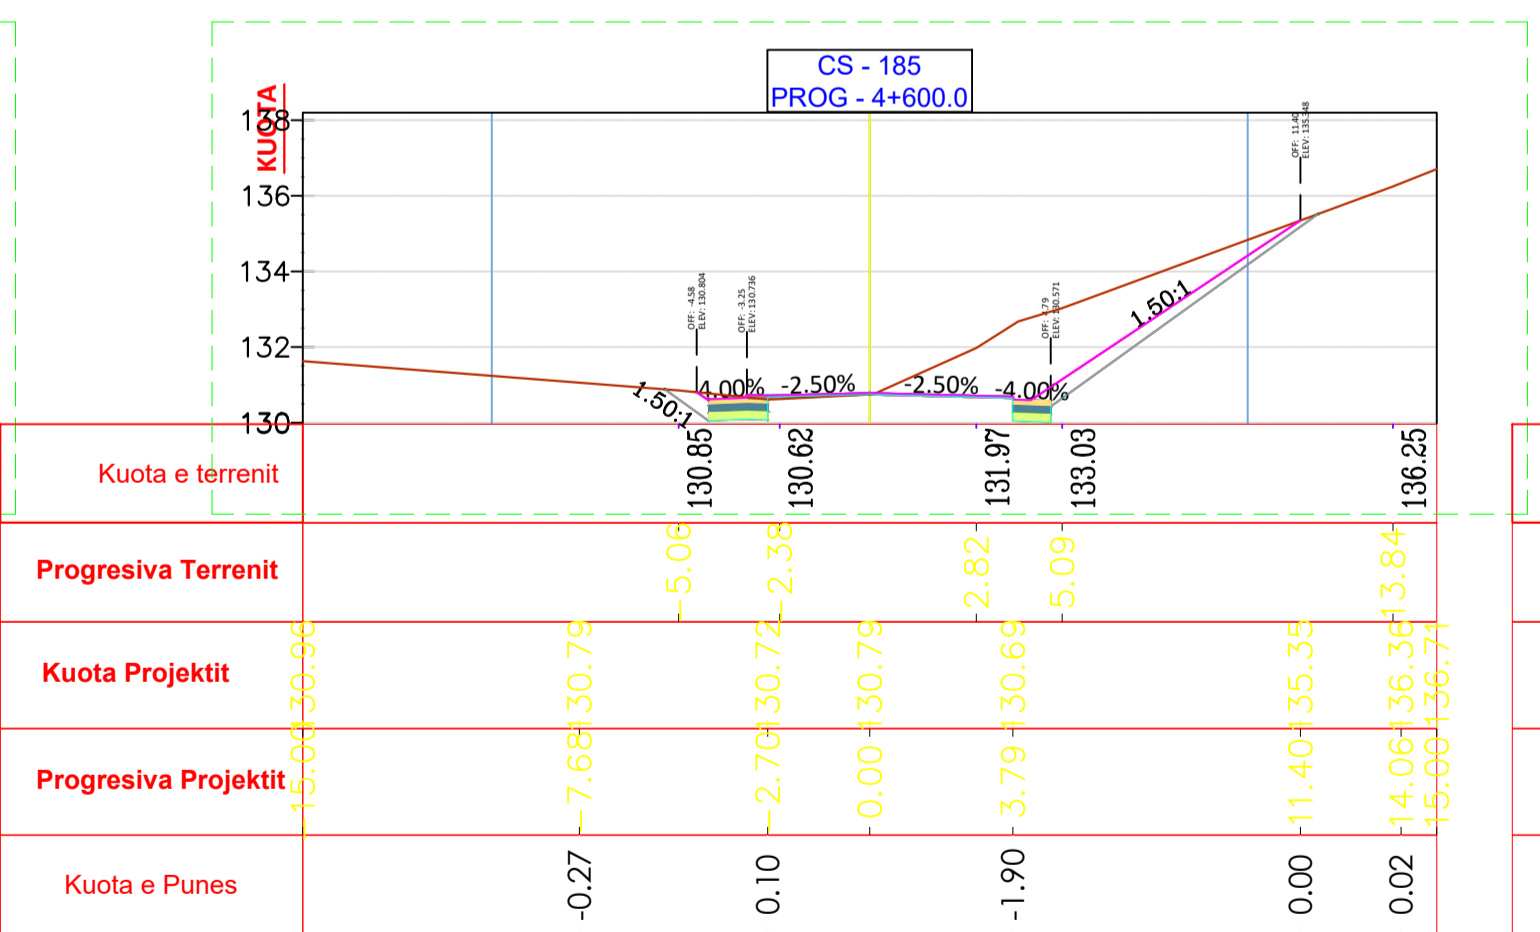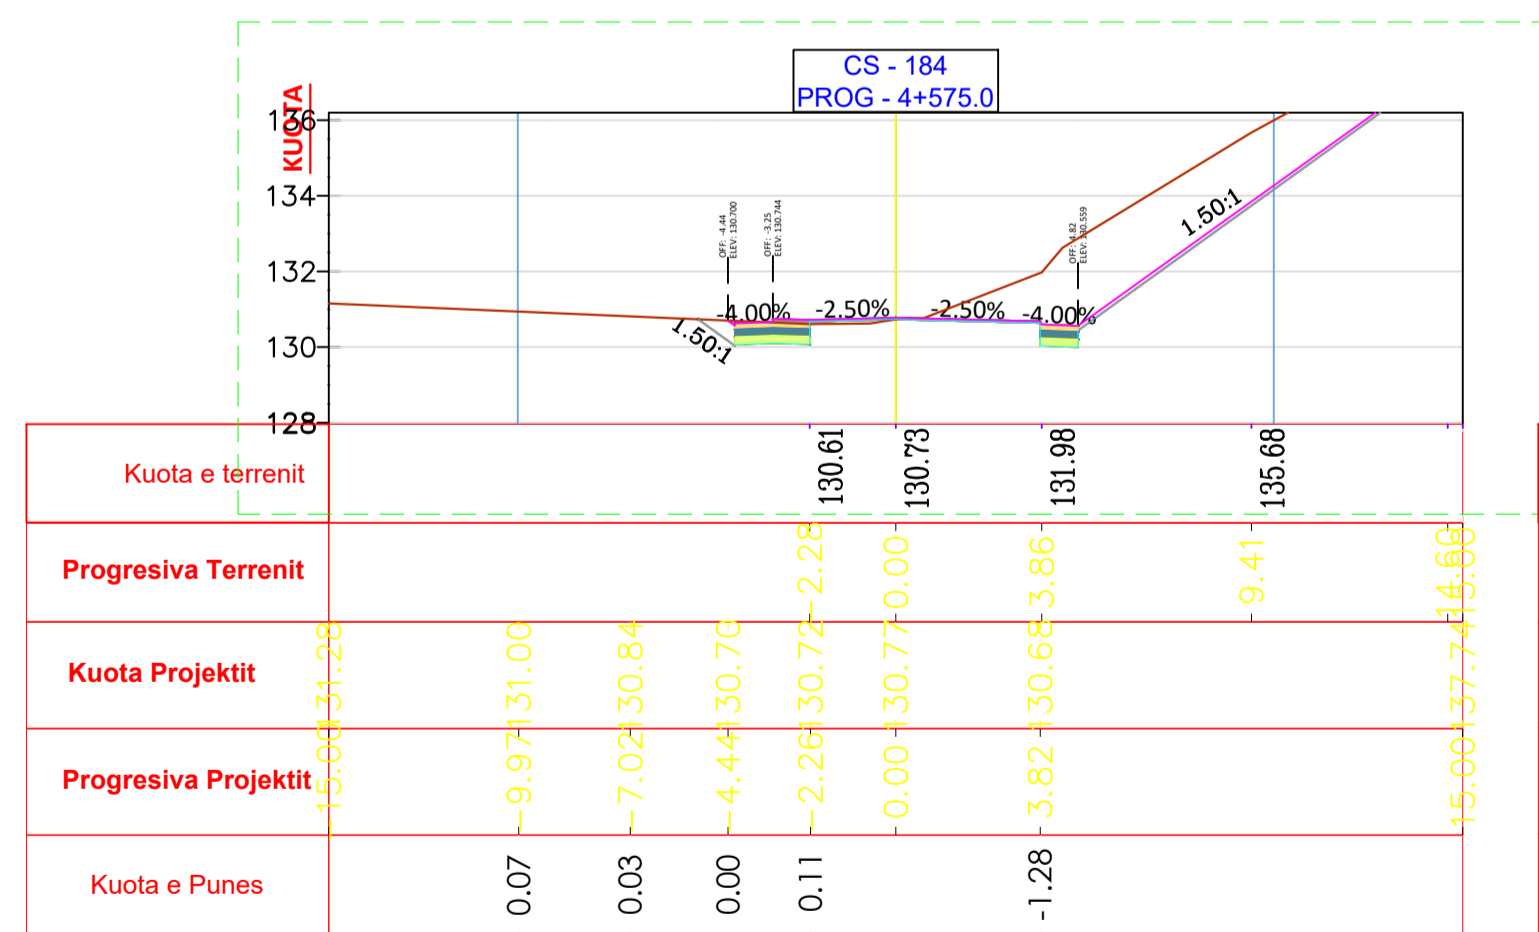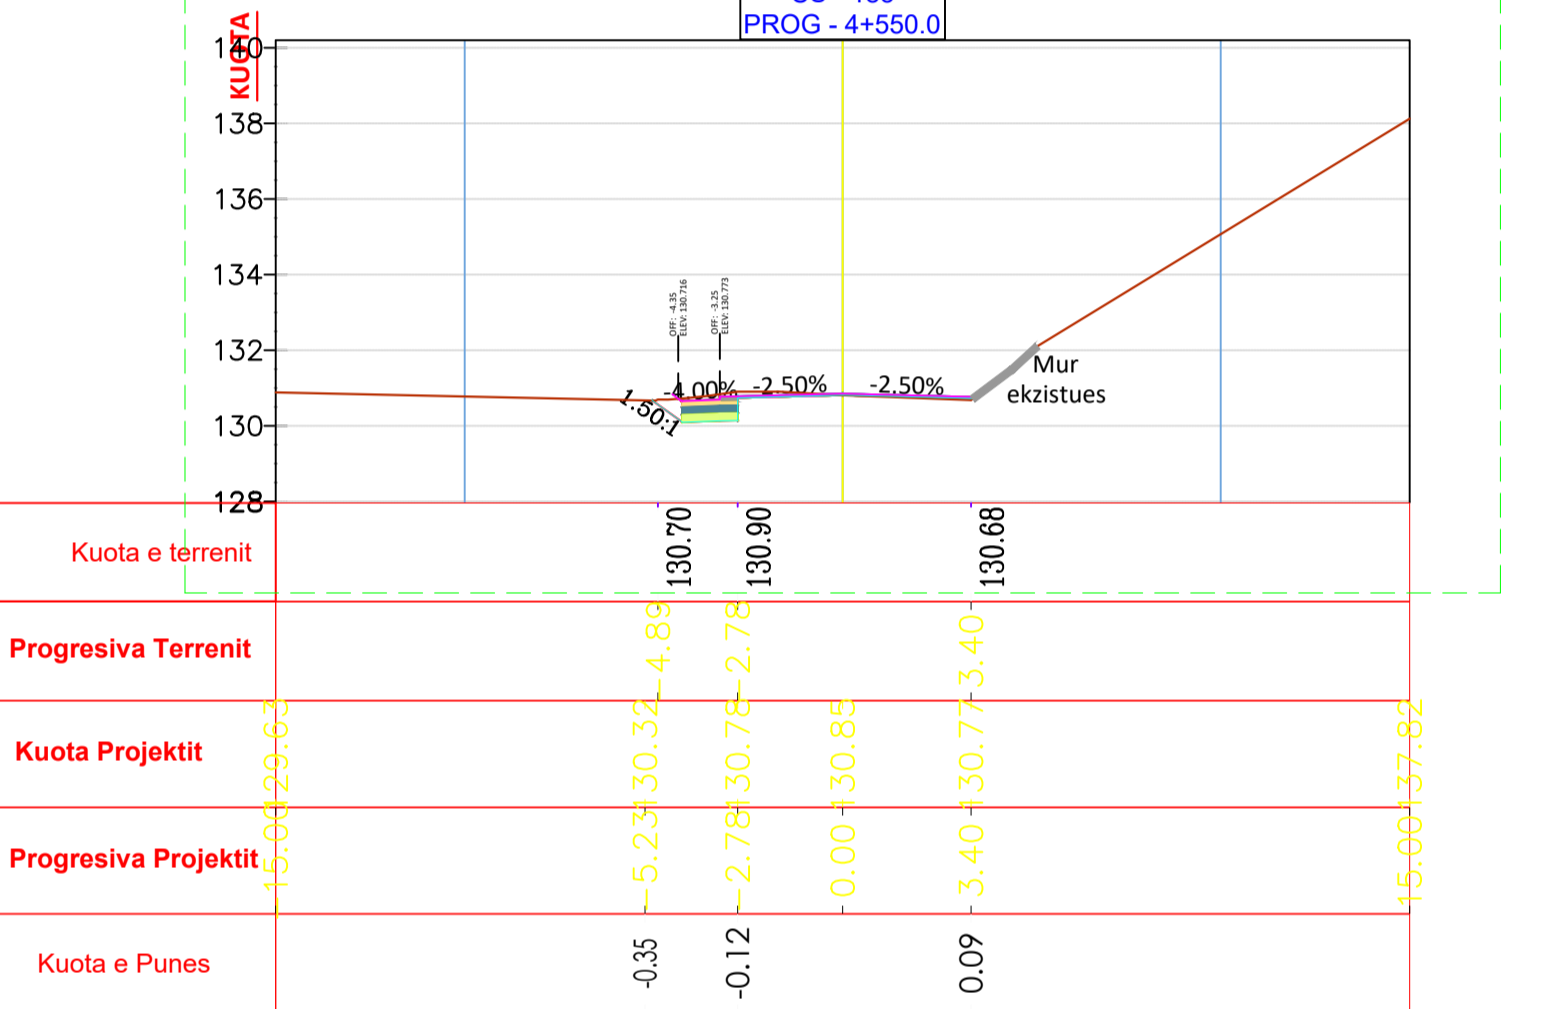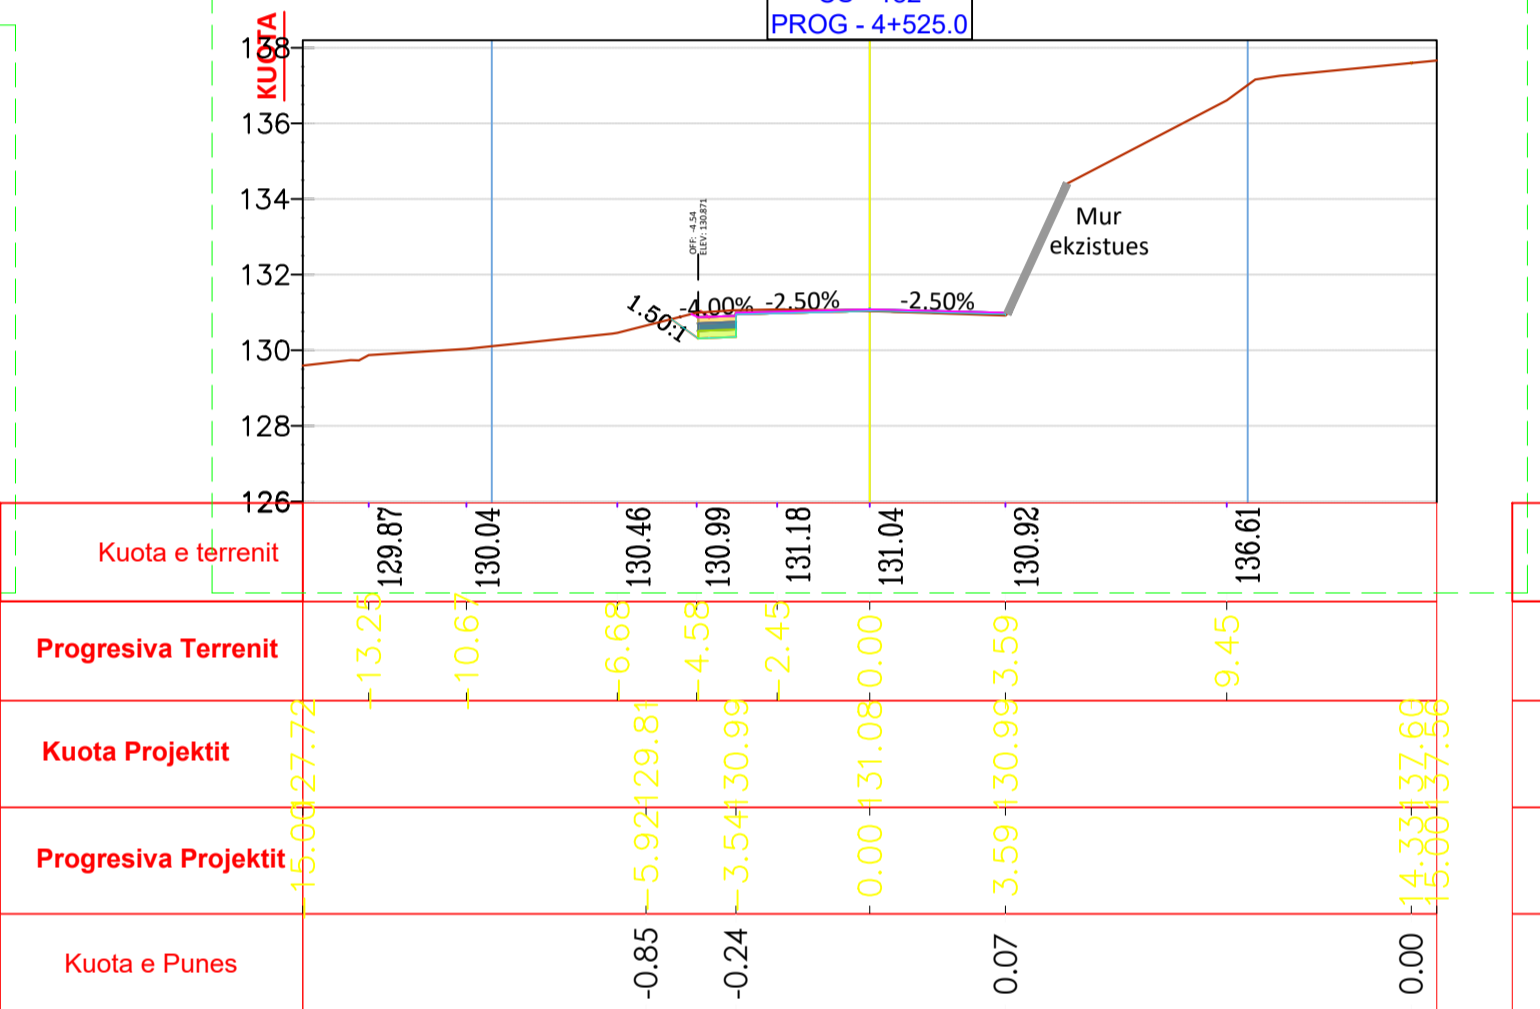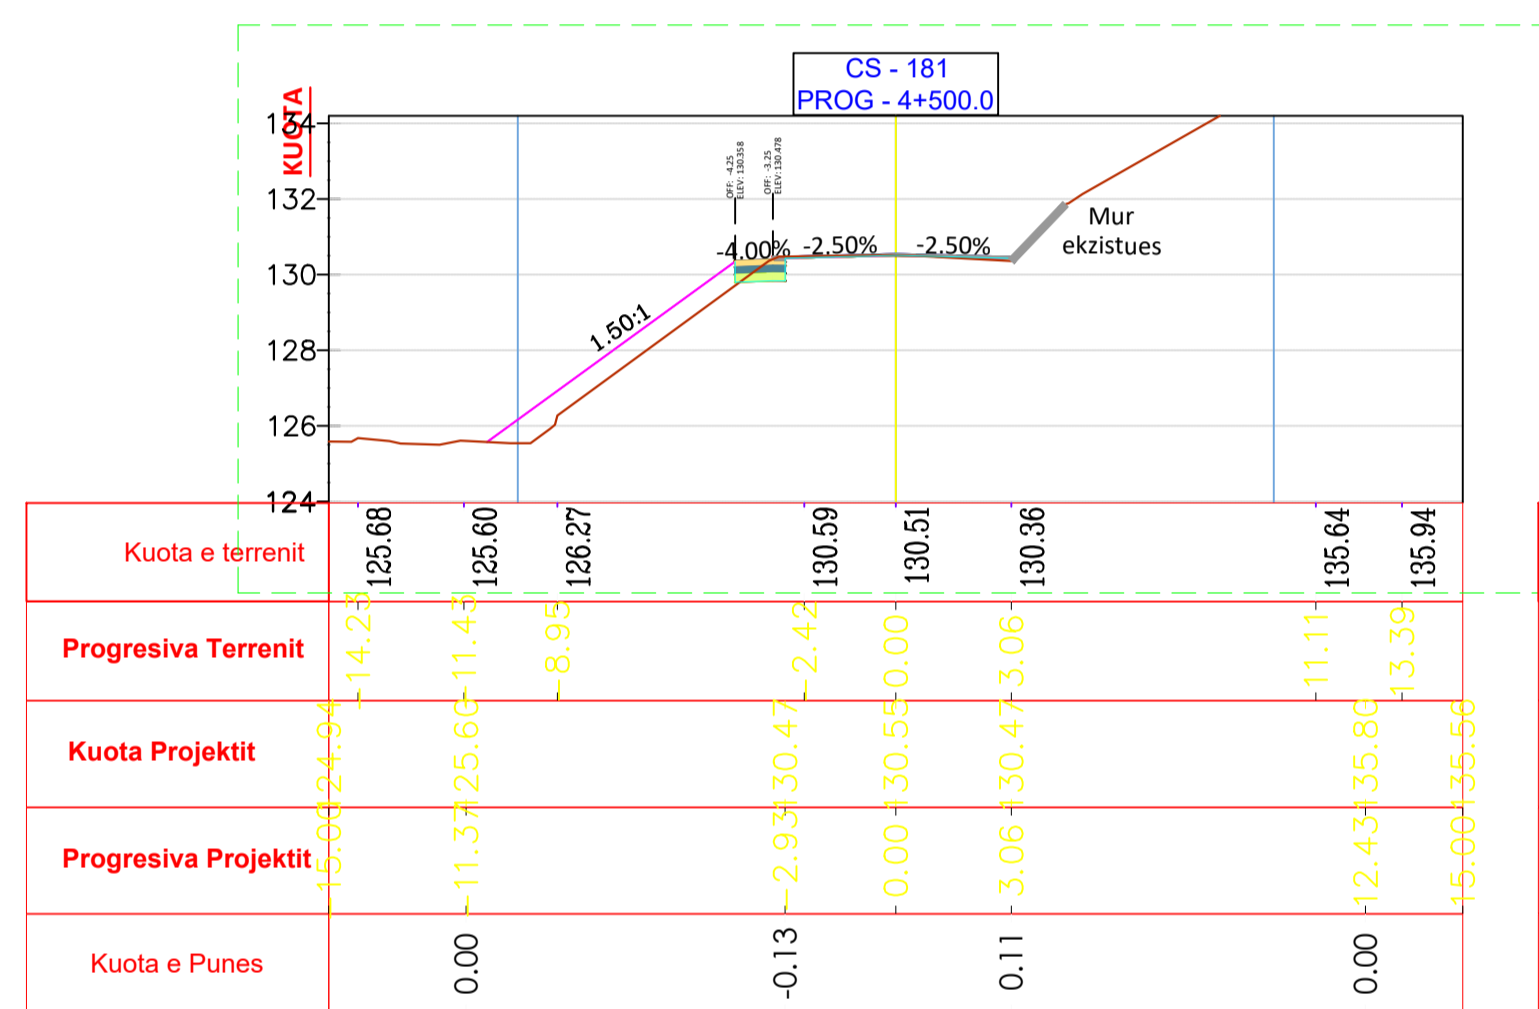

Parashës

**REPUBLIKA E SHQIPËRISË**

**AUTORITETI RRUGOR SHQIPETAR**

Titulli i Projektit: "Rehabilitimi i segmentit Shijan-Delvine"  
 "Studim Projektim i rruges Kardhiq-Delvine, Sinjalistika (Loti 8)"  
 "Studim Projektim i rruges lidhese Shijan-Ura e Gajdarit, rehabilitimi i segmentit Shijan-Delvine" dhe "Mbrojtja dhe rivitalizimi i skarpave"

Projekt

**AVE CONSULTING**  
 Rr. "Feh Dajti" Prull 7 Ap.28 (Kompleksi Kila i Ri)  
 Tirane, Albania  
 Tel: 00 555 66 40 55 663  
 Email: ave\_consulting@yahoo.com

**TAULANT shpk**  
 Design & Supervision  
 Adresa: "Çik Kuzall" Pll. 23/2 Shk. 1, Ap. 1, Kati 1, Tirane.  
 Tel/Fax: +355 4 2456016, Tel +355 4 2456016,  
 e-mail: shpk.taulant2@gmail.com

**ALTEA**  
 BEASTUDIO 2000  
 Adresa: "Rruga e Kavajes, Mjete Mesimore Qyteti Inzeniere Tirane"  
 Tel/Fax: +355 4 244981  
 Mob: 00355682074332  
 e-mail: skenderallka@yahoo.com


Faza: **PROJEKT - ZBATIMI**  
 "Rehabilitimi i aksit Shijan - Delvine"

Nr.	Data	PERSHKIMI DHE REVIZONIMI	Firma
Inj. projektues		ARBEN DERSHISHAJ	
Inj. projektues		ERVIN PAÇI	
Inj. Topograf		PERPARIM NDOI	
Inj. hidroteknik		HEKURAN RAME	
Inj. elektrik		FLORJAN LAME	
Inj. sisteme/rrjete		ARIAN FINDO	
Inj. transporti		ARBANA ZELO	
Inj. transporti		ORJONA HYSENAJ	
Inj. preventivues		DYNDAR JERO	
Inj. mjedisi		MANUSHAQE MARKU	
Inj. gjeolog		SKENDER ALLKJA	
Sinjalistika		ERVIN PAÇI	

Kopulli: **PROJEKTI I RRUGES**  
 "Rehabilitimi i aksit Shijan - Delvine"

Titulli i Fletës: **SEKSIONET TERTHORE**  
**St- 167 ÷ St- 178**

Redhozar	KORRIK 2021	Shkala	1:200
Kodi:	375-2021	Emërtimi i Fletës	I.2-16
		Formati i Fletës	A1

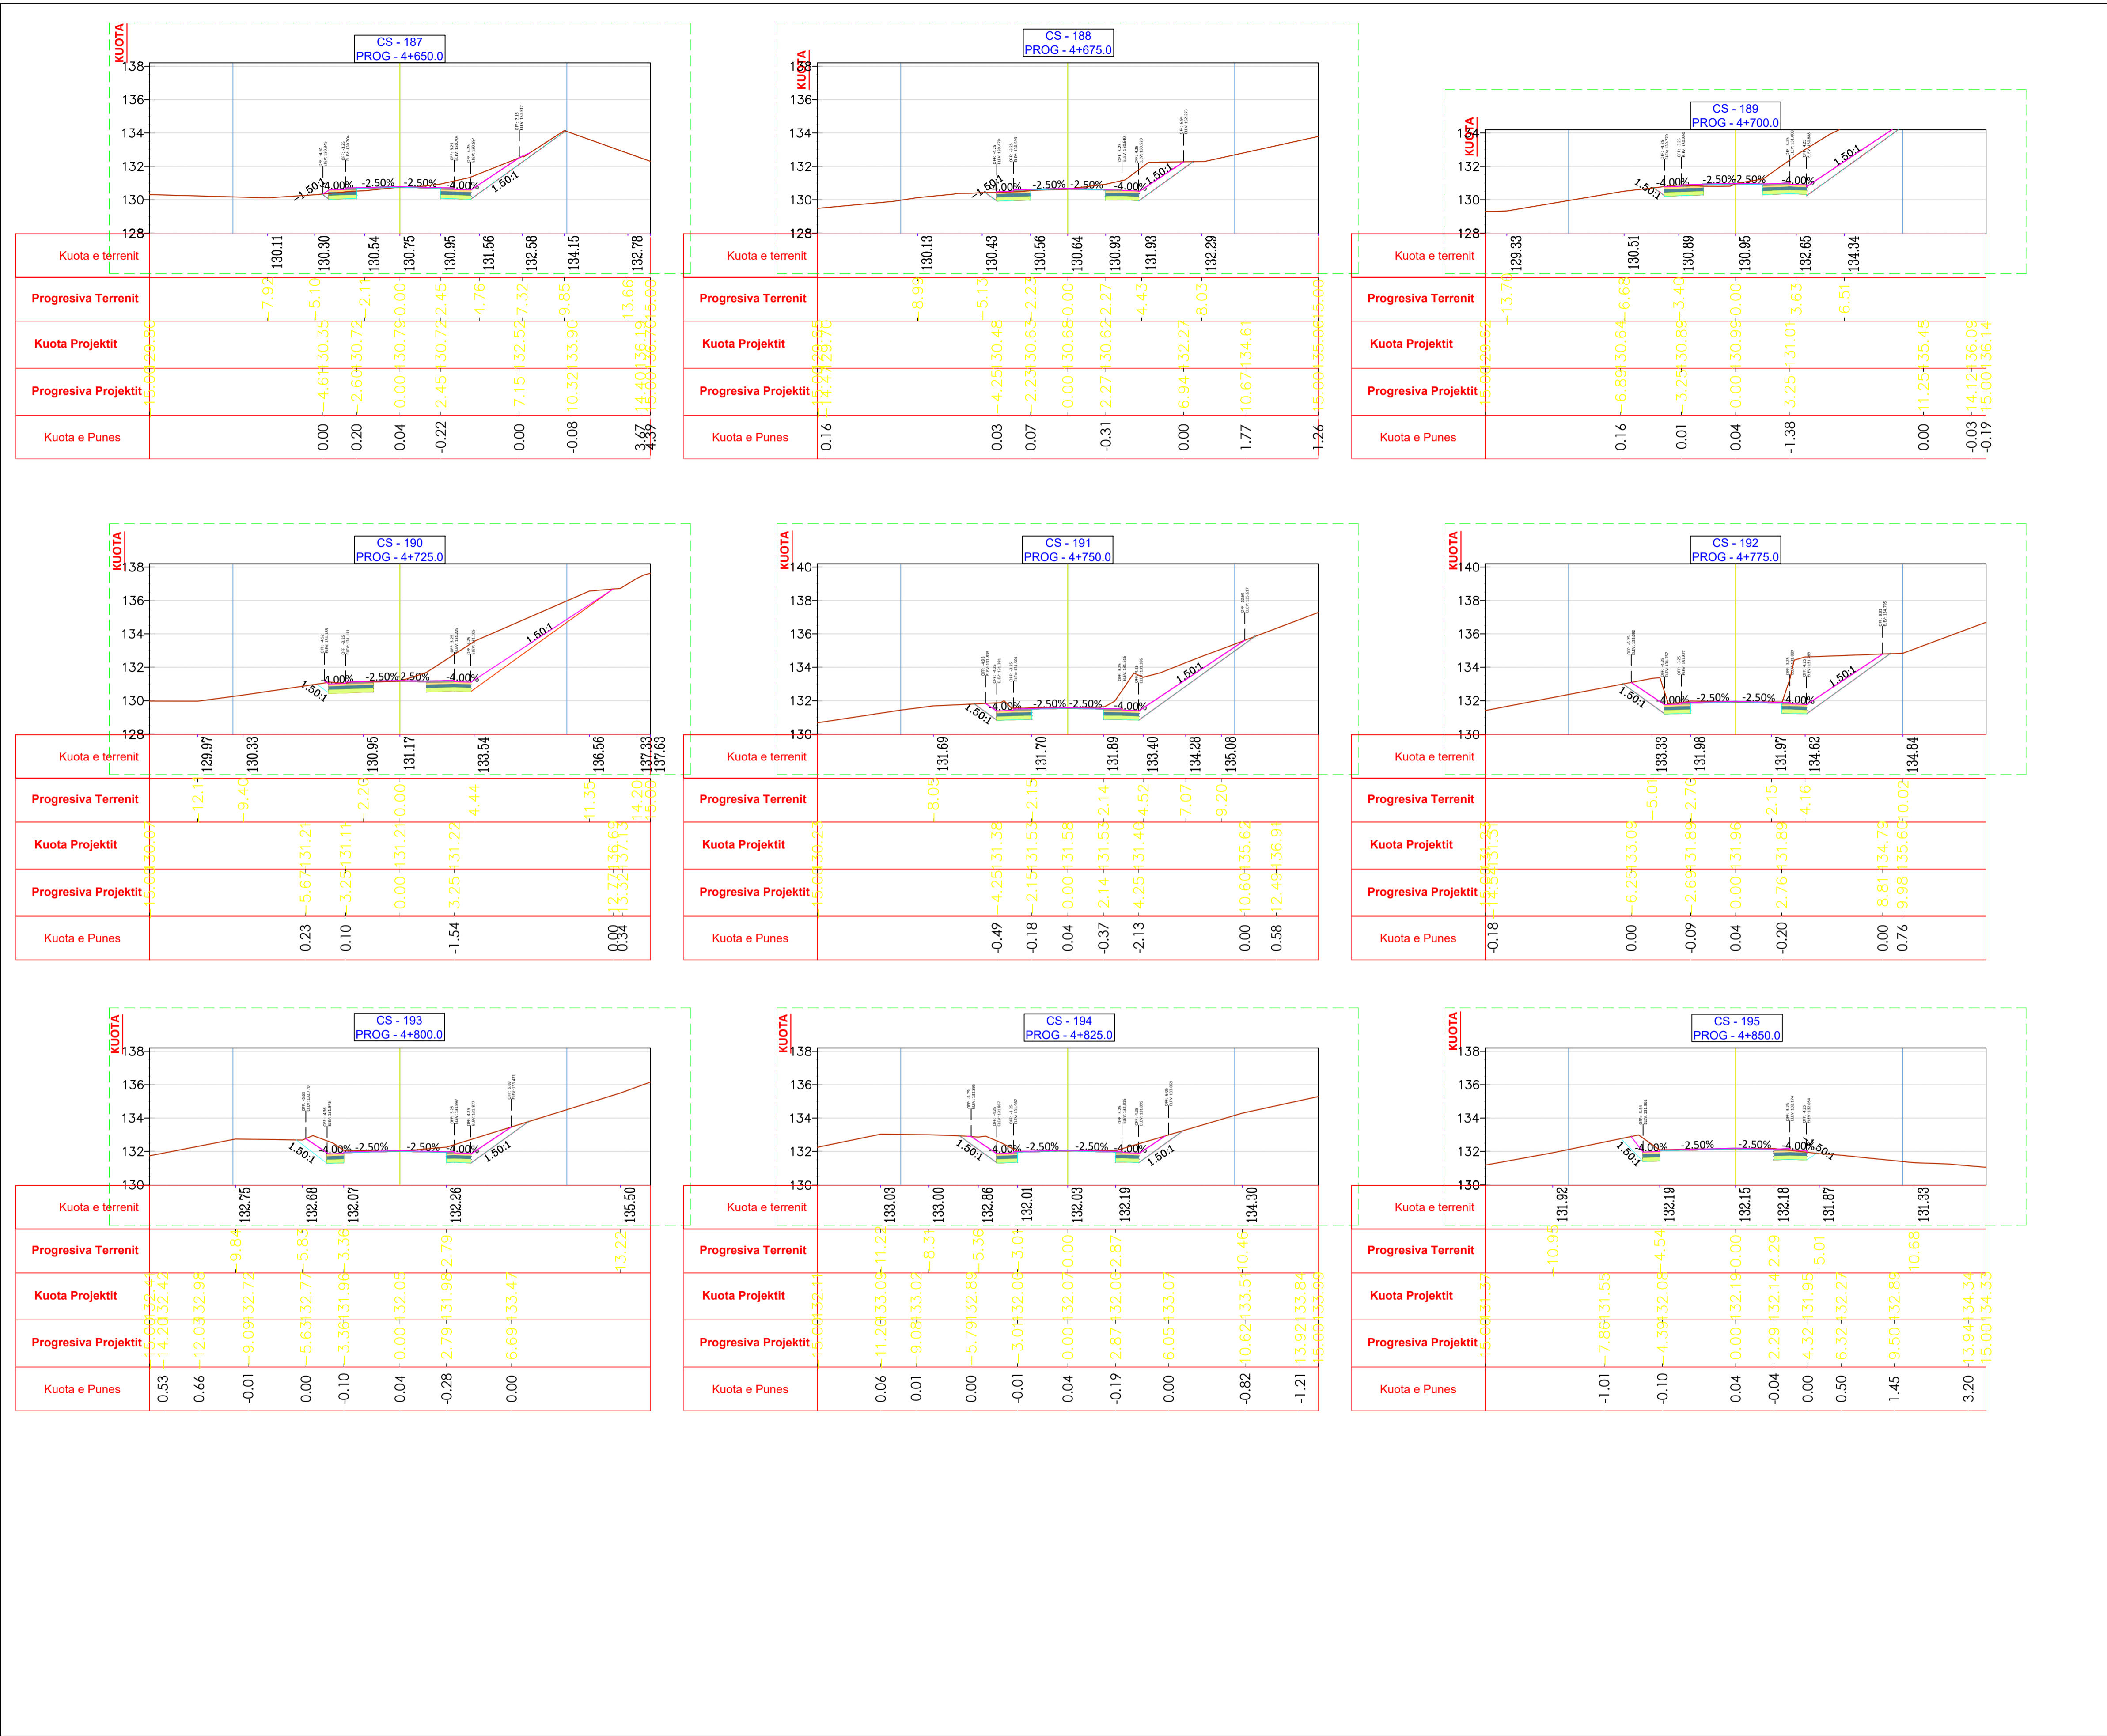

- LEGJENDA:**
- VIJA E TOKES
  - VIJA E GERMIMIT
  - VIJA E PROJEKTTIT
- SHENIME:**
- Kanalet te shihen tek projektet hidroteknik.
  - Skarpata ne mbushje eshte ne raportin 1V:1.5H.
  - Skarpata ne germim eshte ne raportin 1V:1.5H.

Parashës

**REPUBLIKA E SHQIPËRISË**

**ARRSH**

**AUTORITETI RRUGOR SHQIPETAR**

Titulli i Projektit: "Rehabilitimi i segmentit Shijan-Delvine"  
 "Studim Projektim i rruges Kardhiq-Delvine, Sinjalistika (Loti 8)"  
 "Studim Projektim i rruges lidhese Shijan-Ura e Gajdarit, rehabilitimi i segmentit Shijan-Delvine" dhe "Mbrojtja dhe rivitalizimi i skarpatove"

Projekt

**AVE CONSULTING**  
 Rr. "Feh Dajç" Prull 7 Ap.28 (Kompleksi Kila i I)  
 Tirana, Albania  
 Tel: 00 355 66 40 55 663  
 Email: ave\_consulting@yahoo.com

**TAULANT shpk**  
 Design & Supervision  
 Adresa: "Çik Kuzall" Pk. 23/2 Shk. 1, Ap. 1 Kati 1, Tirane.  
 Tel/Fax: +355 4 2456016, Tel +355 4 2456016,  
 e-mail: shpk.taulant2@gmail.com

**ALTEA**  
 BESTUDIO 2000  
 Adresa: "Rruga e Kavajes, Mjete Mesimore Qyteti Inxheneve Tirane"  
 Tel/Fax: +355 4 244981  
 Mob: 00355662074332  
 e-mail: skenderallkja@yahoo.com

Faza: **PROJEKT - ZBATIMI**  
 "Rehabilitimi i aksit Shijan - Delvine"


Nr.	Data	PERSHKIMI DHE REVIZIONIMI	Firma
1			
2			

Ing. projektues	ARBEN DERSHVAJ
Ing. projektues	ERVIN PAÇI
Ing. Topograf	PERPARIM NDOI
Ing. hidroteknik	HEKURAN RAME
Ing. elektrik	FLORJAN LAME
Ing. sisteme/rrjete	ARIAN FINDO
Ing. transporti	ARBANA ZELO
Ing. transporti	ORJONA HYSENAJ
Ing. preventivues	DYNDAR JERO
Ing. mjedisi	MANUSHAQE MARKU
Ing. gjeolog	SKENDER ALLKJA
Sinjalistika	ERVIN PAÇI

**PROJEKTI I RRUGES**  
 "Rehabilitimi i aksit Shijan - Delvine"

Titulli i Pjesës: **SEKSIONET TERTHORE St- 179 ÷ St- 187**

Realizuar	KORRIK 2021	Shkalla	1:200
Kodi:	375-2021	Emërtimi i Pjesës	I.2-17
		Formati i Pjesës	A1

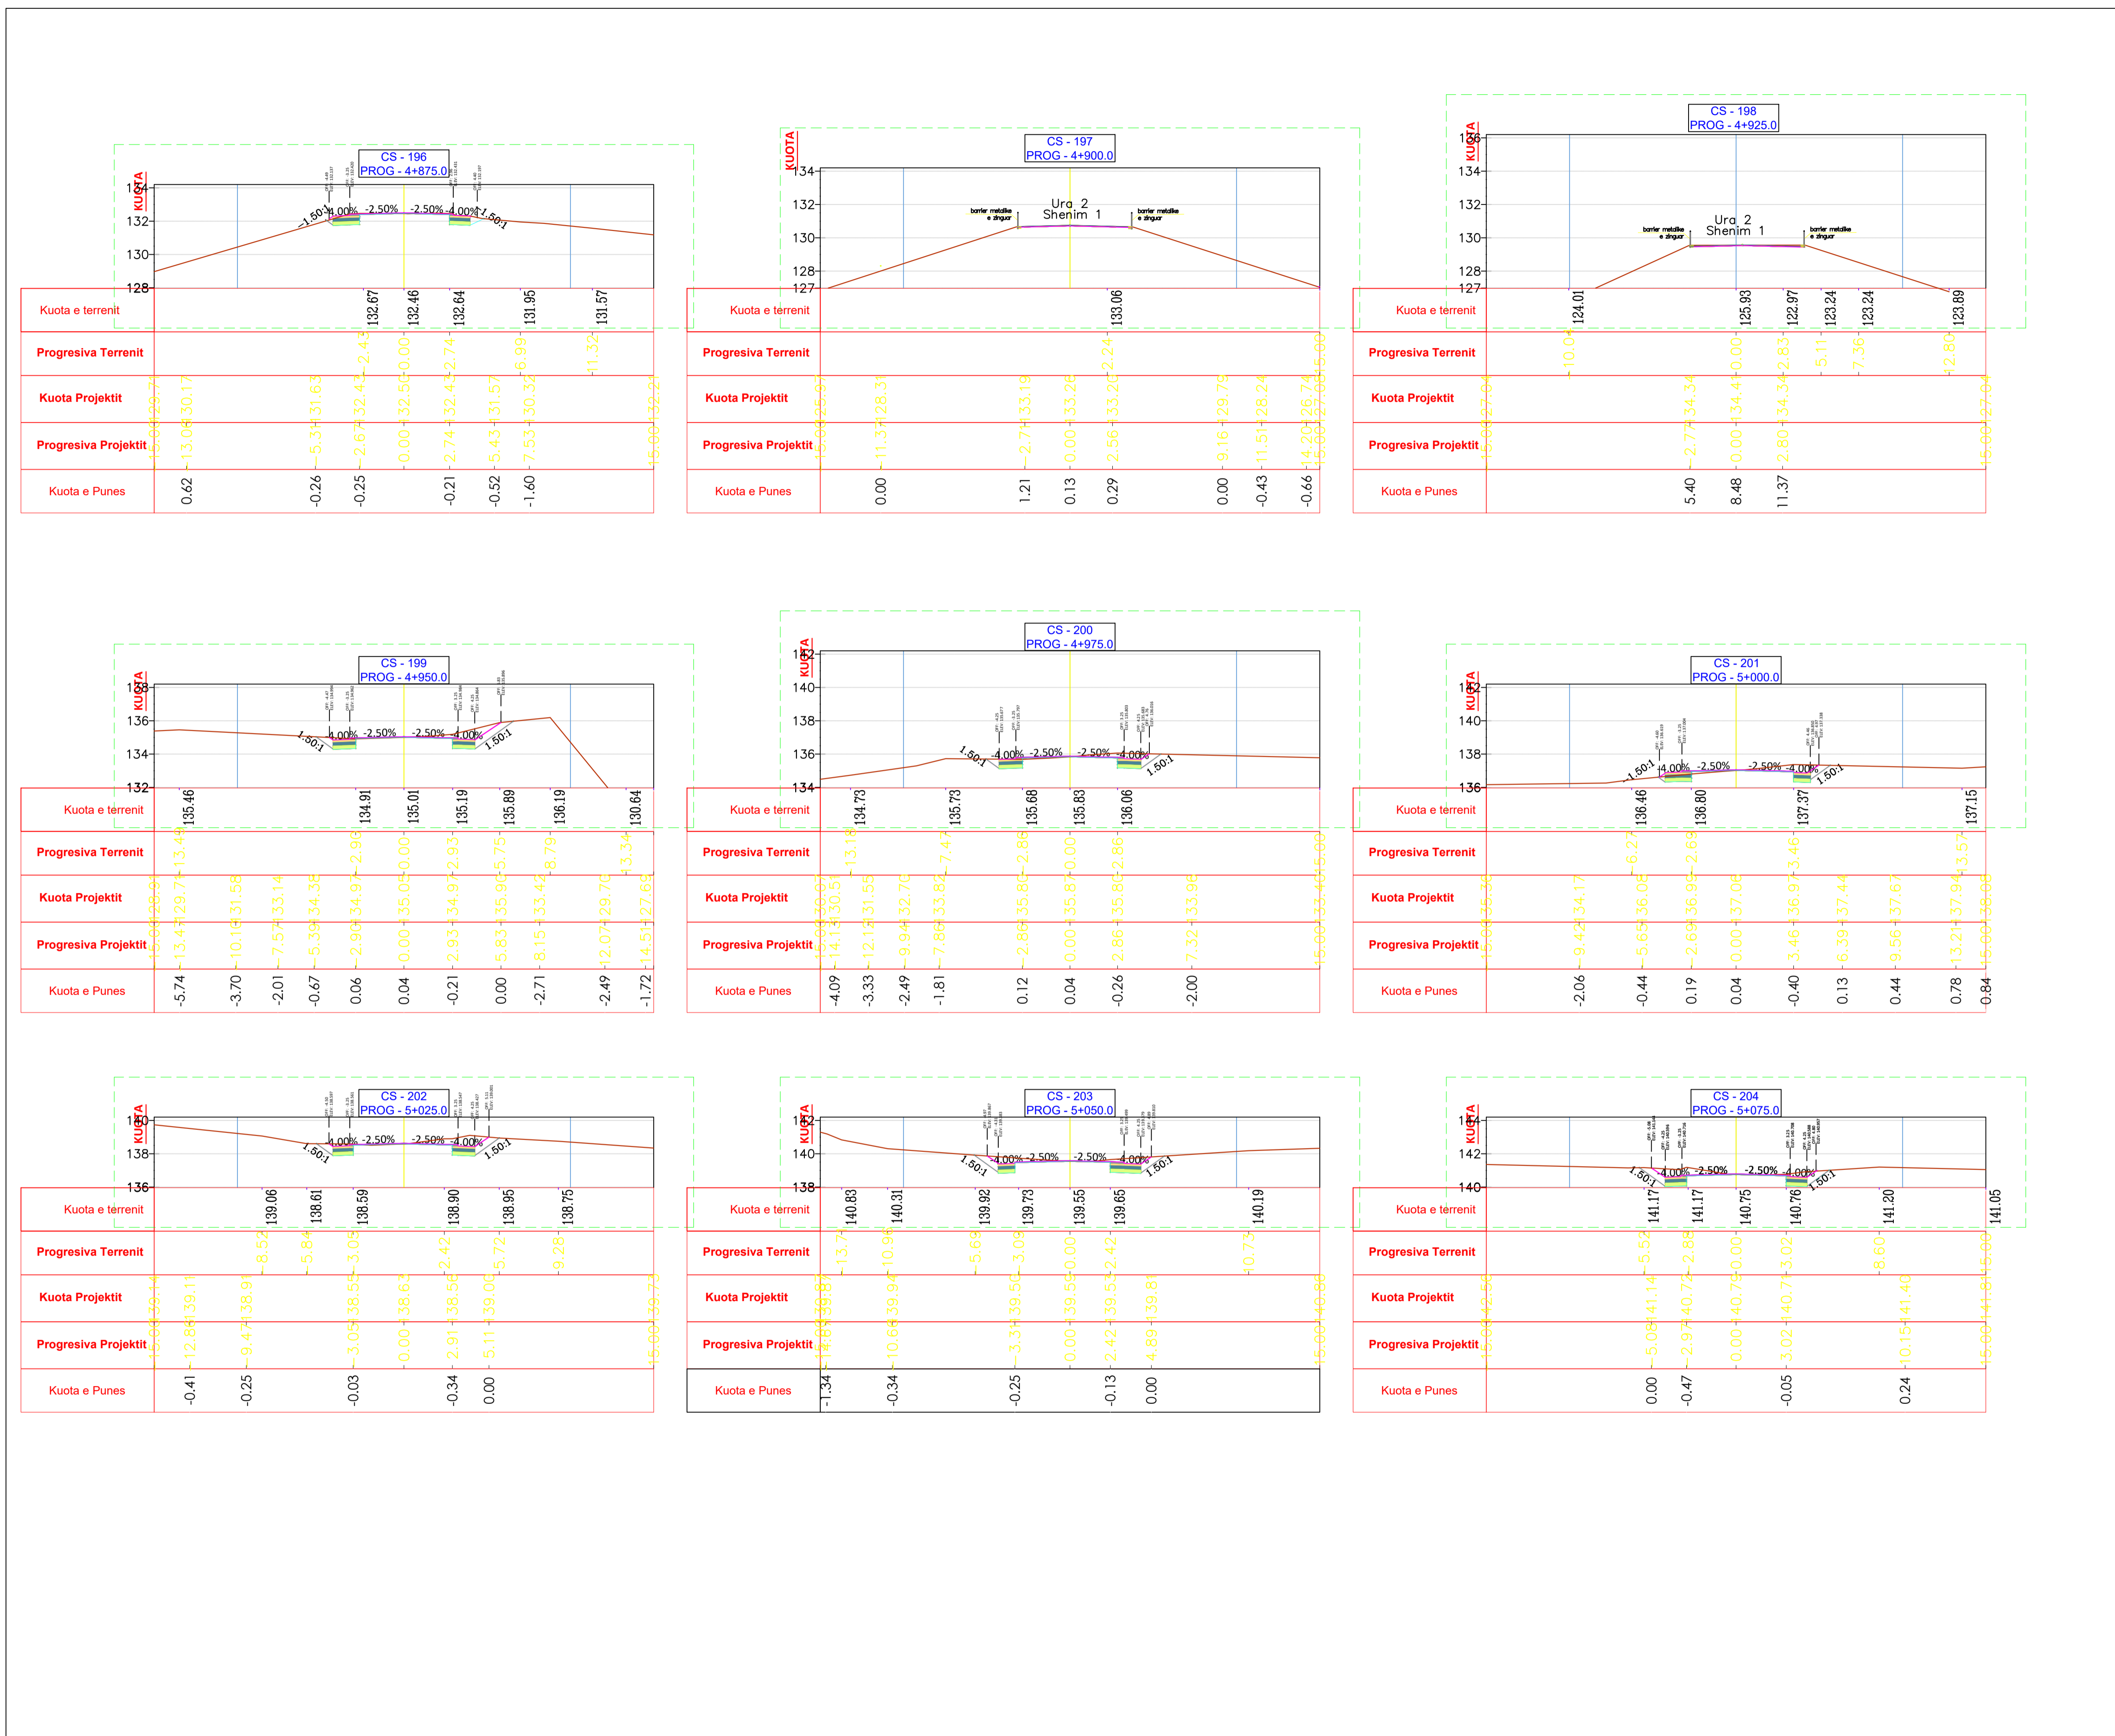

**LEGJENDA:**

- VIJA E TOKES
- VIJA E GERMIMIT
- VIJA E PROJEKTTIT

- SHENIME:**
- Kanalet te shihen tek projektin hidroteknik.
  - Skarpata ne mbushje eshte ne raportin 1V:1.5H.
  - Skarpata ne germim eshte ne raportin 1V:1.5H.



Titulli i Projektit: "Rehabilitimi i segmentit Shijan-Delvine"  
 "Studim Projektim i rruges Kardhiq-Delvine, Sinjalistika (Loti 8)"  
 "Studim Projektim i rruges lidhese Shijan-Ura e Gajdarit, rehabilitimi i segmentit Shijan-Delvine" dhe "Mbrotja dhe rivitalizimi i skarpave"

**AVE CONSULTING**  
 Rr. "Feh Dajti" Prilap, Ap.28 (Kompleksi Kila 1)  
 Tirane, Albania  
 Tel: 00 355 66 40 55 663  
 e-mail: ave\_consulting@yahoo.com

**TAULANT shpk**  
 Design & Supervision  
 Adresa: "Çik Kuzall" Pll. 23/2 Shk. 1, Ap. 1 Kati, Tirane.  
 Tel/Fax: +355 4 2456016, Tel +355 4 2456016,  
 e-mail: shpk.taulant@gmail.com

**ALTEA**  
 BEASTUDIO 2000  
 Adresa: "Rruga e Kavajes, Mjetet Mesimore Qytetare Inzenierie Tirane"  
 Tel/Fax: +355 4 244981  
 Mob: 00355682074332  
 e-mail: skenderalpa@yahoo.com

**PROJEKT - ZBATIMI**  
 "Rehabilitimi i aksit Shijan - Delvine"

Nr.	Data	PERSHEKIMI DHE REVIZORIMI	Firma
Inj. projektues		ARBEN DERSHISHAJ	
Inj. projektues		ERVIN PAÇI	
Inj. Topograf		PERPARIM NDOI	
Inj. hidroteknik		HEKURAN RAME	
Inj. elektrik		FLORJAN LAME	
Inj. sisteme/rrjete		ARIAN FINDO	
Inj. transporti		ARBANA ZELO	
Inj. transporti		ORJONA HYSENAJ	
Inj. preventivues		DYNDAR JERO	
Inj. mjedisi		MANUSHAQE MARKU	
Inj. gjeolog		SKENDER ALLKJA	
Sinjalistika		ERVIN PAÇI	


**PROJEKTI I RRUGES**  
 "Rehabilitimi i aksit Shijan - Delvine"

**SEKSIONET TERTHORE**  
**St- 188 ÷ St- 196**

Redaktor: KORRIK 2021      Shkalla: 1:200

Kodi: **375-2021**      Emërtimi i Pjesës: **I.2-18**      Formati i Pjesës: **A1**



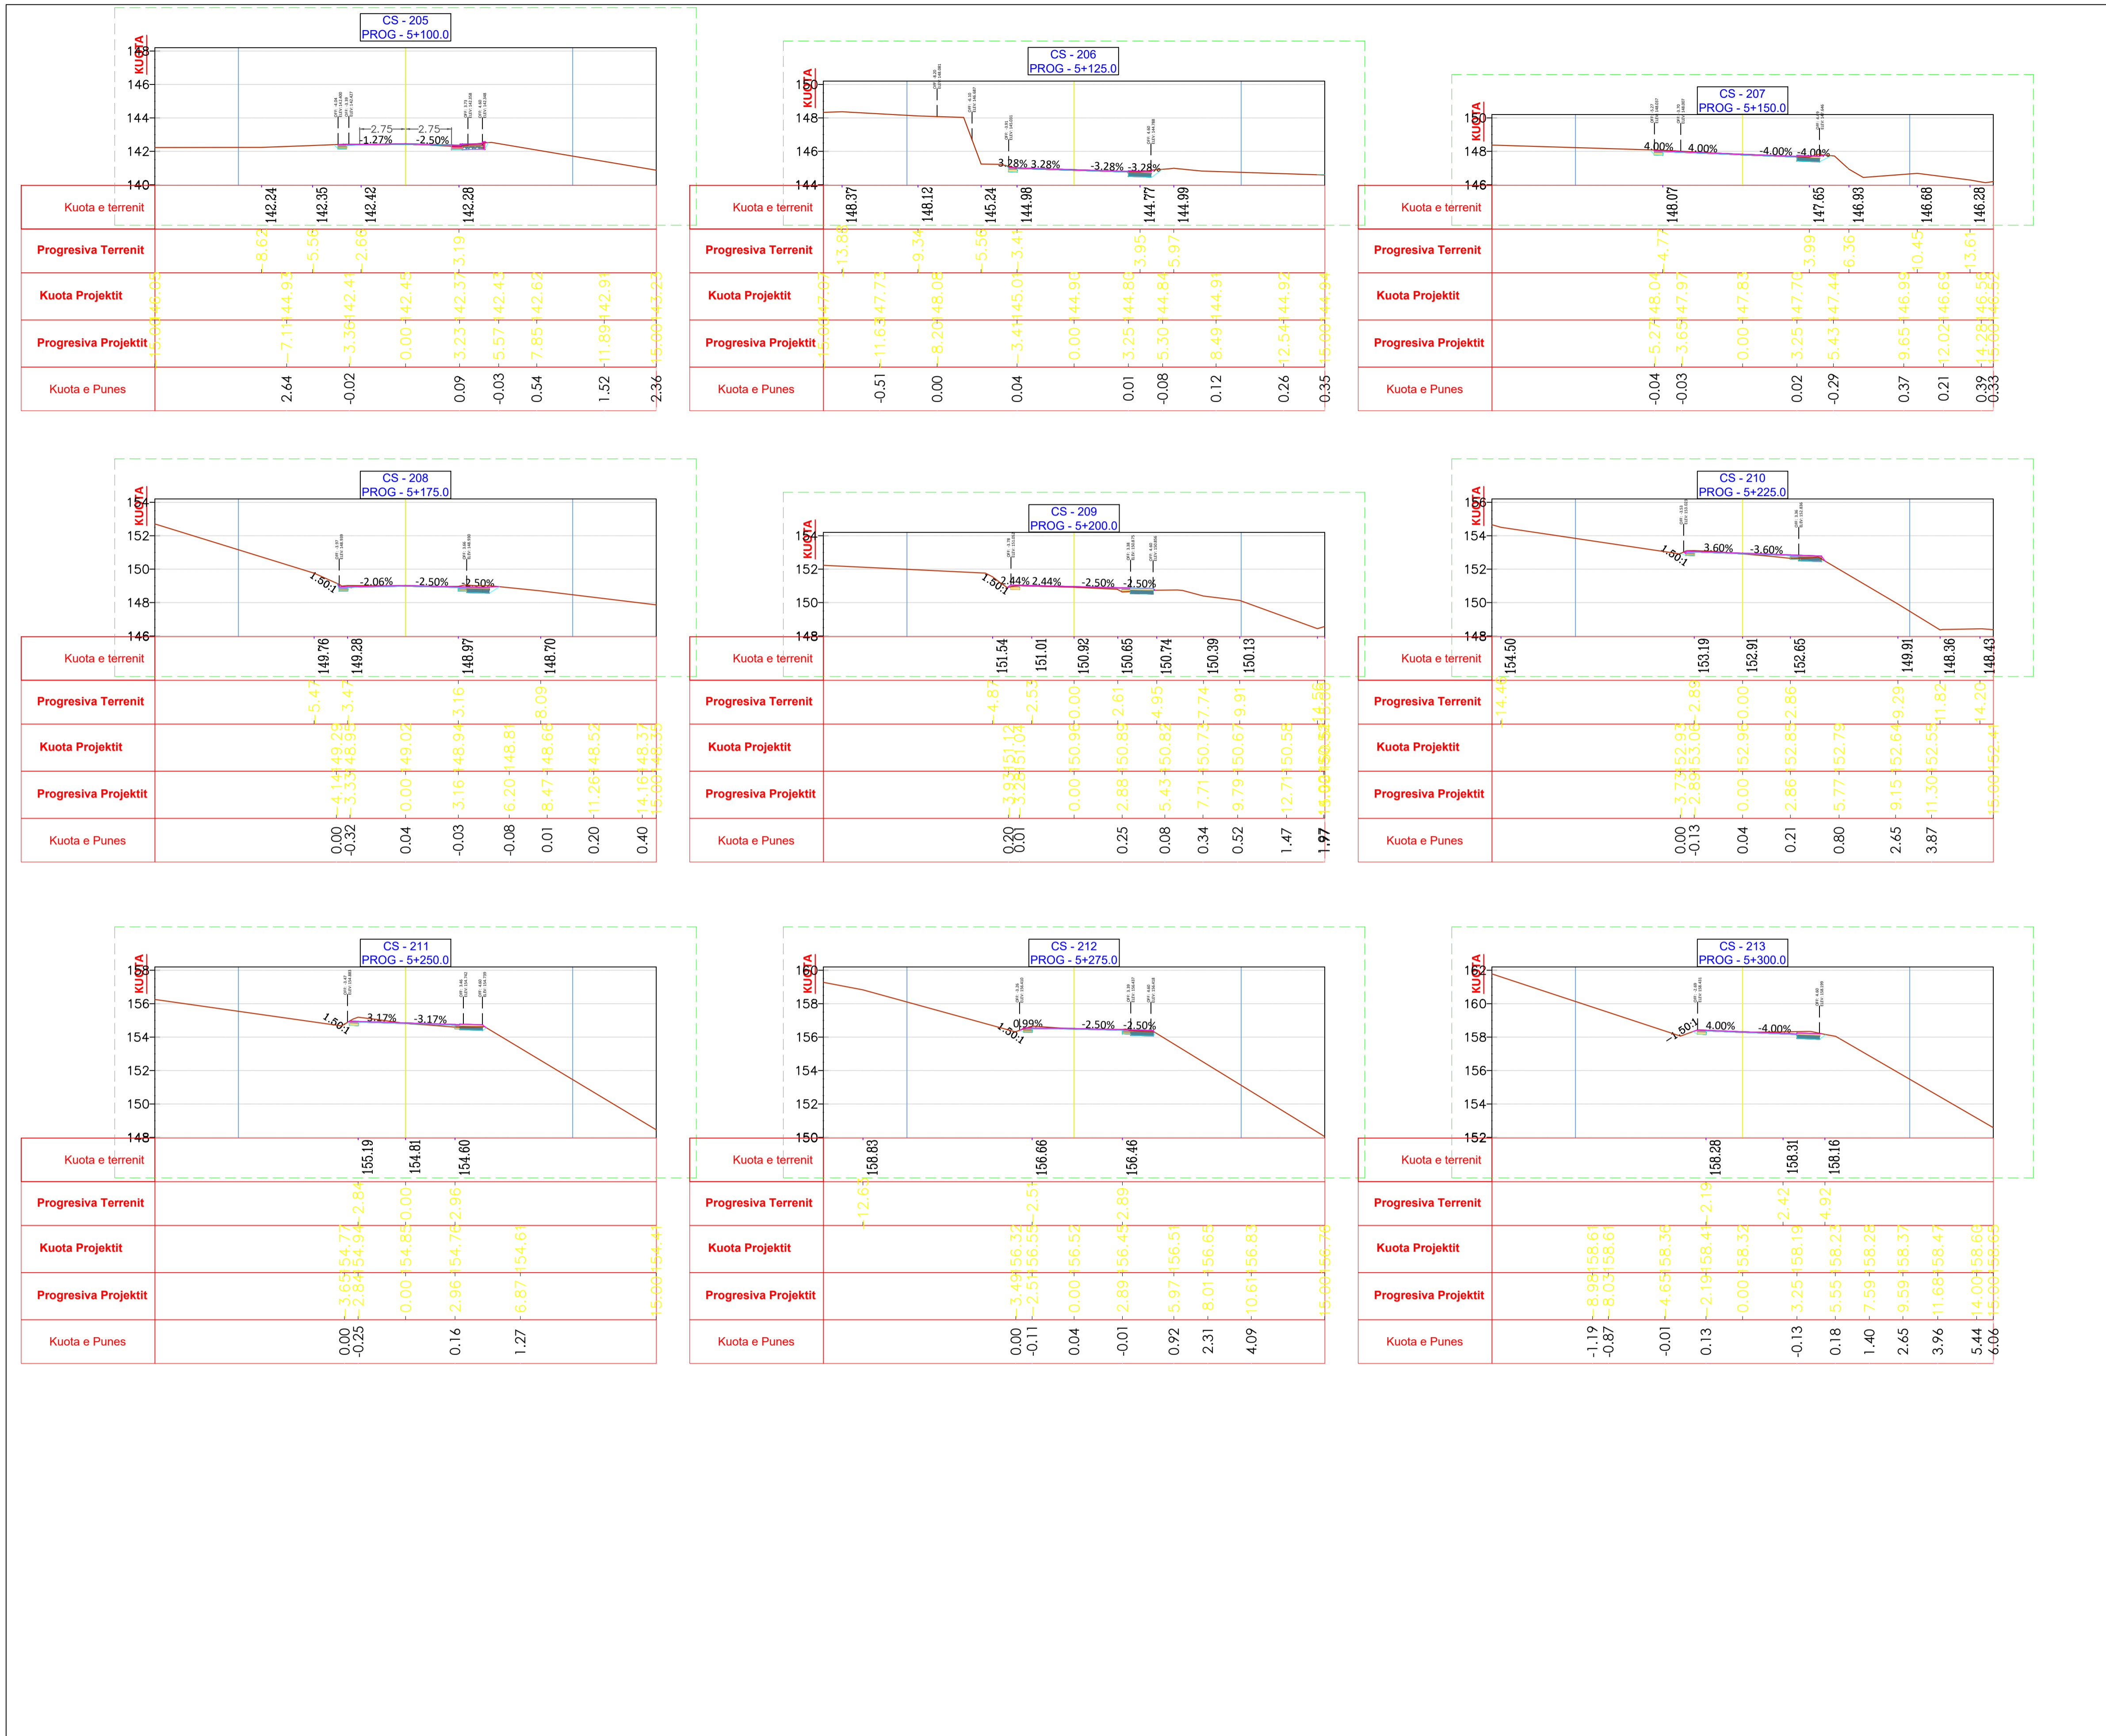

- LEGJENDA:**
- VIJA E TOKES
  - VIJA E GERMIMIT
  - VIJA E PROJEKTTIT
- SHENIME:**
- Kanalet te shihen tek projektin hidroteknik.
  - Skarpata ne mbushje eshte ne raportin 1V:1.5H.
  - Skarpata ne germim eshte ne raportin 1V:1.5H.

Parashës

**REPUBLIKA E SHQIPËRISË**

**AUTORITETI RRUGOR SHQIPETAR**

Titulli i Projektit: "Rehabilitimi i segmentit Shijan-Delvine"

"Studim Projektim i rruges Kardhiq-Delvine, Sinjalistika (Loti 8)"

"Studim Projektim i rruges lidhese Shijan-Ura e Gajdarit, rehabilitimi i segmentit Shijan-Delvine" dhe "Mbrotja dhe rivitalizimi i skarpatove"

Projekt

**AVE CONSULTING**

Rr. "Feh Dajti" Prull 7, Ap.28 (Kompleksi Kila i Ri)  
Tirane, Albania  
Tel: 00 355 66 40 55 663  
Email: ave\_consulting@yahoo.com

**TAULANT shpk**  
Design & Supervision

Adresa: "Çik Kuzall" Pk. 23/2 Shk. 1, Ap. 1, Kati 1, Tirane.  
Tel/Fax: +355 4 2456016, Tel +355 4 2456016,  
e-mail: shpk.taulant2@gmail.com

**ALTEA**  
BEUSTUDIO 2000

Adresa: "Rruga e Kavajes, Mjetet Mesimore Qyteti Inxhensive Tirane"  
Tel/Fax: +355 4 244981  
Mob: 00355682074332  
e-mail: skenderallkja@yahoo.com

Faza

**PROJEKT - ZBATIMI**

"Rehabilitimi i aksit Shijan - Delvine"

Nr.	Data	PERSHKIMI DHE REVIZIONIMI	Firma
1			
2			

Ing. projektues	ARBEN DERSHIAJ
Ing. projektues	ERVIN PAÇI
Ing. Topograf	PERPARIM NDOI
Ing. hidroteknik	HEKURAN RAME
Ing. elektrik	FLORJAN LAME
Ing. sisteme/rrjete	ARIAN FINDO
Ing. transporti	ARBANA ZELO
Ing. transporti	ORJONA HYSENAJ
Ing. preventivues	DYNDAR JERO
Ing. mjedisi	MANUSHAQE MARKU
Ing. gjeolog	SKENDER ALLKJA
Sinjalistika	ERVIN PAÇI

Kopulli

**PROJEKTI I RRUGES**


"Rehabilitimi i aksit Shijan - Delvine"

Titulli i Fletës


**SEKSIONET TERTHORE**

**St- 197 ÷ St- 205**


Reditor	KORRIK 2021	Shkala	1:200
Kodi:	375-2021	Emërtimi i Fletës	I.2-19
		Formati i Fletës	A1

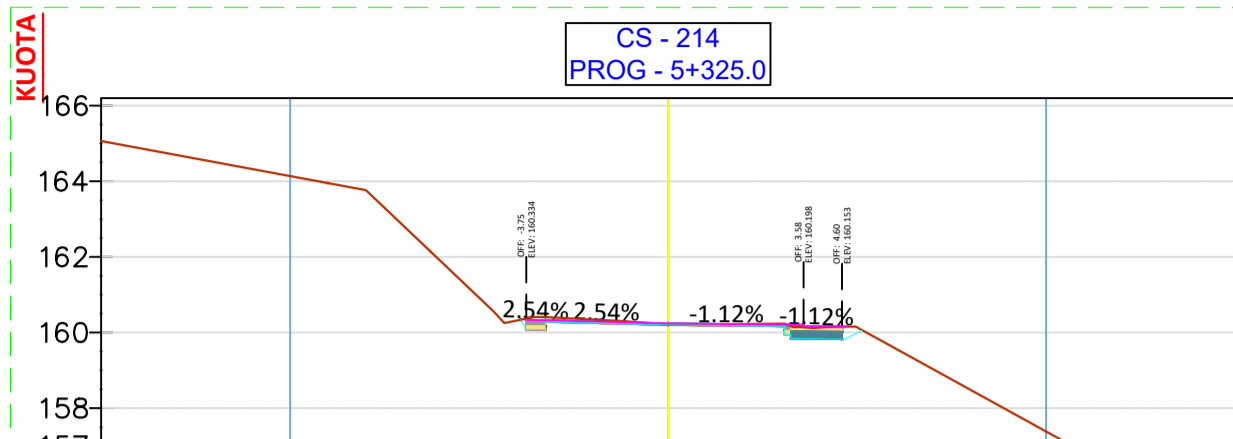


Kuota e terrenit	166.00	164.00	160.00	160.00	158.00	157.00
Progresiva Terrenit		163.77	160.46	160.23	160.23	160.33
Kuota Projektit	163.77	163.95	160.33	160.24	160.26	160.33
Progresiva Projektit		-9.00	-3.25	-0.00	-6.18	-13.04
Kuota e Punes	0.00	-0.15	-0.03	0.72	1.96	3.15

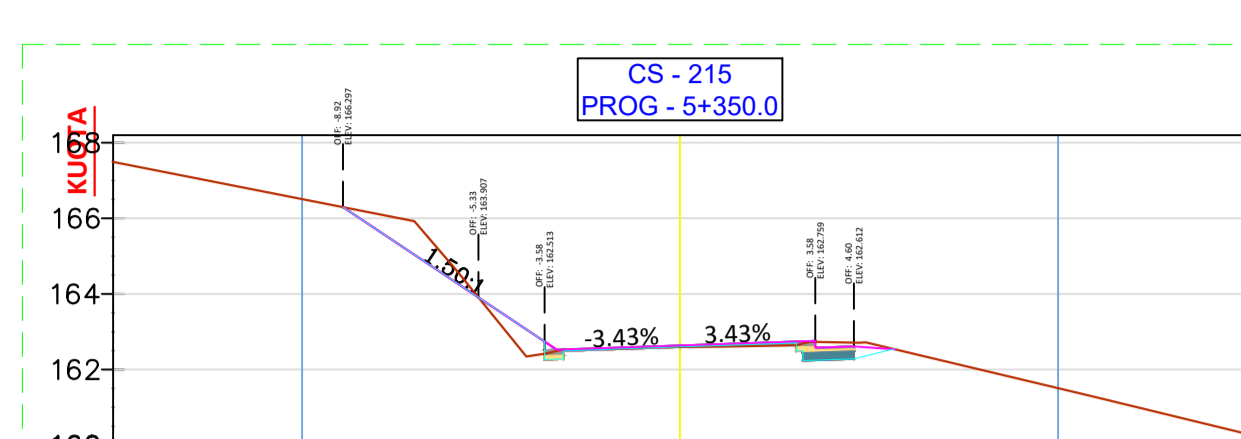


Kuota e terrenit	167.00	166.00	162.00	162.00	162.00	160.00
Progresiva Terrenit		164.62	162.53	162.60	162.64	161.31
Kuota Projektit	164.62	164.83	162.53	162.64	162.74	161.31
Progresiva Projektit		-1.38	-3.08	-0.00	-3.08	-10.83
Kuota e Punes	0.70	0.30	0.00	0.04	0.10	0.62

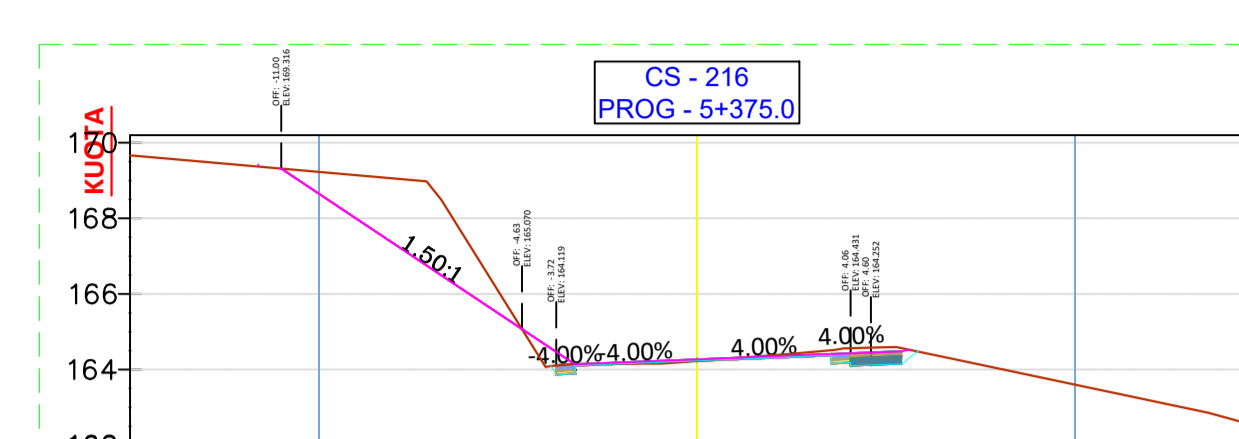


Kuota e terrenit	168.00	167.00	164.00	164.00	164.00	162.00
Progresiva Terrenit		168.50	164.14	164.43	164.59	162.86
Kuota Projektit	168.50	168.99	164.14	164.27	164.41	162.86
Progresiva Projektit		-1.35	-3.22	-0.00	-3.56	-13.75
Kuota e Punes	-0.27	0.00	-0.01	0.04	-0.10	-0.42

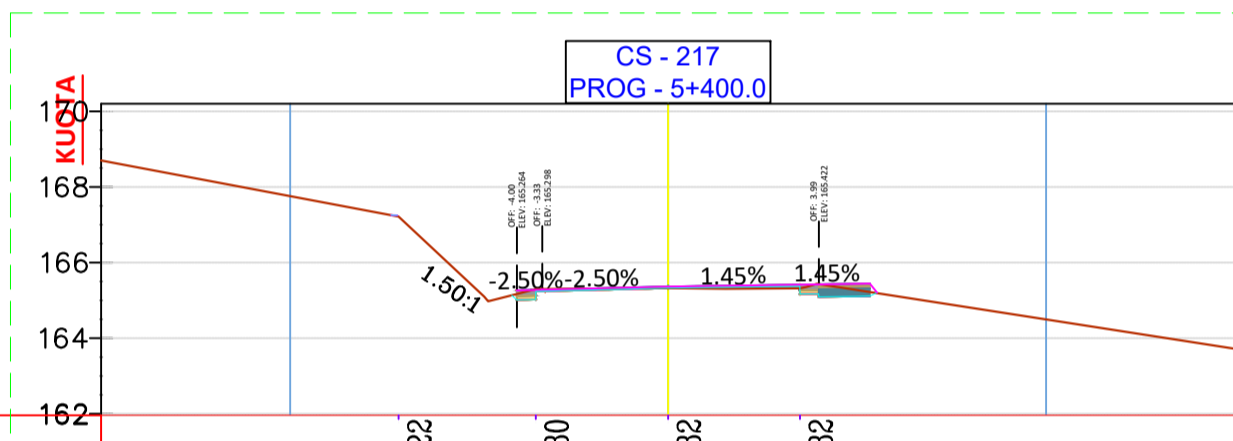


Kuota e terrenit	168.00	167.00	166.00	165.00	165.00	164.00
Progresiva Terrenit		167.22	165.30	165.32	165.32	165.32
Kuota Projektit	167.22	167.32	165.28	165.36	165.41	165.32
Progresiva Projektit		-8.93	-3.30	-0.00	-3.49	-5.88
Kuota e Punes	-0.24	0.72	-0.02	0.09	0.03	0.11

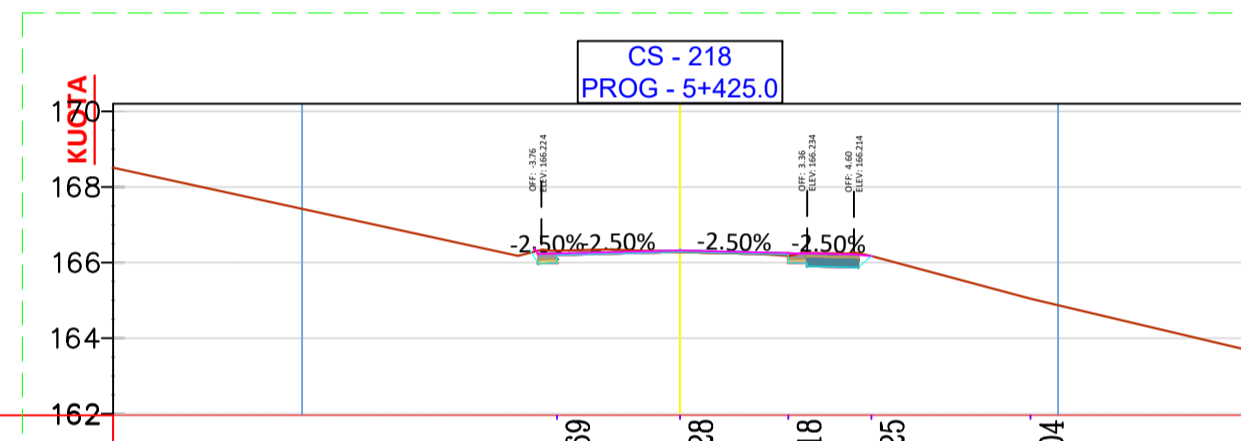


Kuota e terrenit	168.00	167.00	166.00	165.00	165.00	164.00
Progresiva Terrenit		166.69	166.28	166.18	166.25	165.04
Kuota Projektit	166.69	166.30	166.22	166.17	166.17	165.04
Progresiva Projektit		-8.73	-6.69	-3.26	-0.00	-2.86
Kuota e Punes	-0.84	-0.43	-0.45	0.04	0.07	-0.07

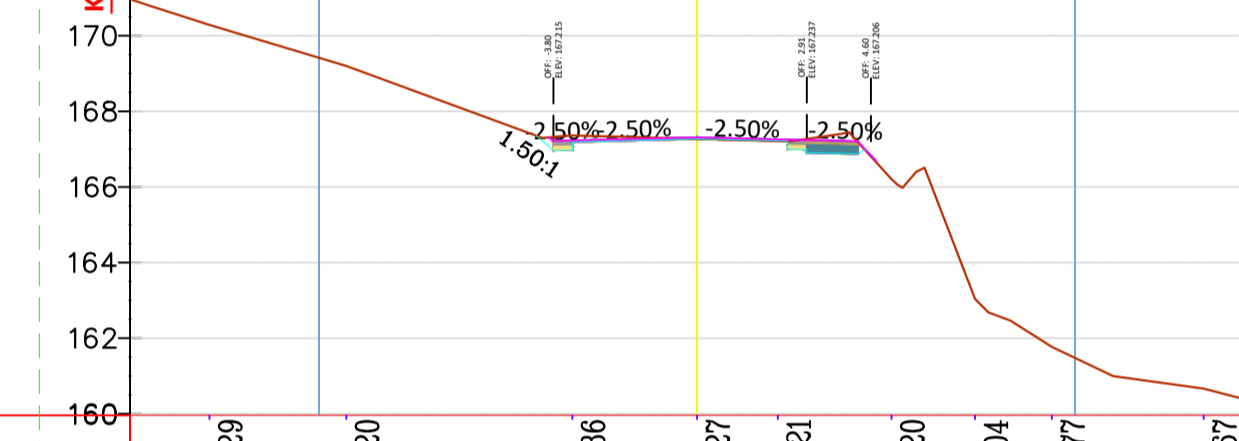


Kuota e terrenit	170.00	169.00	167.00	167.00	167.00	166.00
Progresiva Terrenit		170.29	169.20	167.36	167.27	167.21
Kuota Projektit	170.29	169.20	167.23	167.31	167.25	167.21
Progresiva Projektit		-12.94	-9.22	-3.36	-0.00	-2.41
Kuota e Punes	0.82	-0.13	0.04	0.05	0.40	0.40

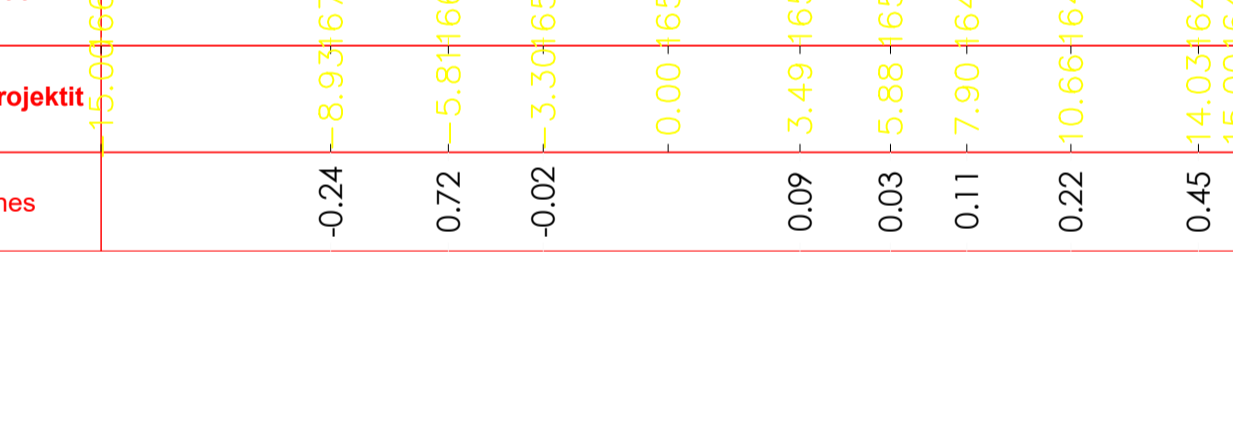

Kuota e terrenit	168.00	167.00	166.00	165.00	165.00	164.00
Progresiva Terrenit		167.22	165.30	165.32	165.32	165.32
Kuota Projektit	167.22	167.32	165.28	165.36	165.41	165.32
Progresiva Projektit		-8.93	-3.30	-0.00	-3.49	-5.88
Kuota e Punes	-0.24	0.72	-0.02	0.09	0.03	0.11

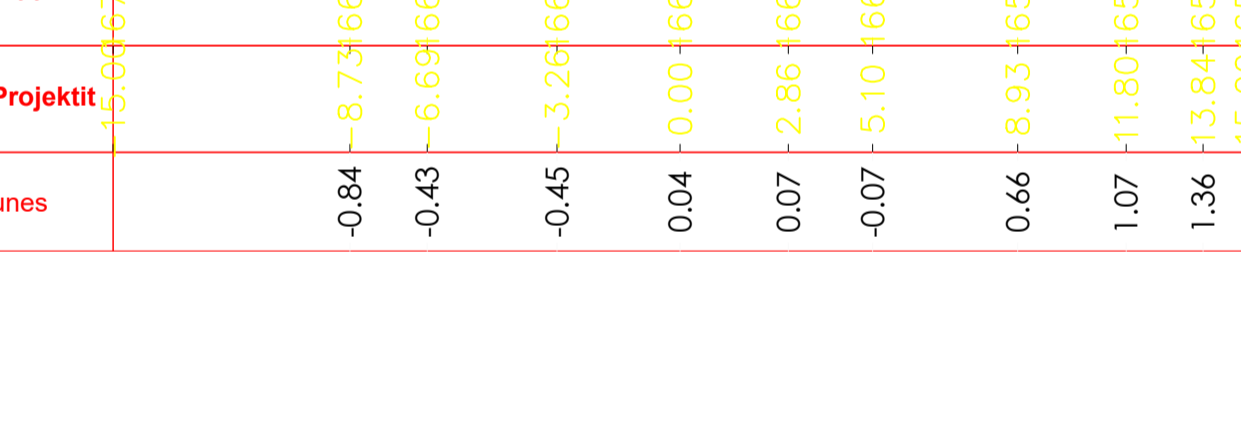

Kuota e terrenit	168.00	167.00	166.00	165.00	165.00	164.00
Progresiva Terrenit		166.69	166.28	166.18	166.25	165.04
Kuota Projektit	166.69	166.30	166.22	166.17	166.17	165.04
Progresiva Projektit		-8.73	-6.69	-3.26	-0.00	-2.86
Kuota e Punes	-0.84	-0.43	-0.45	0.04	0.07	-0.07

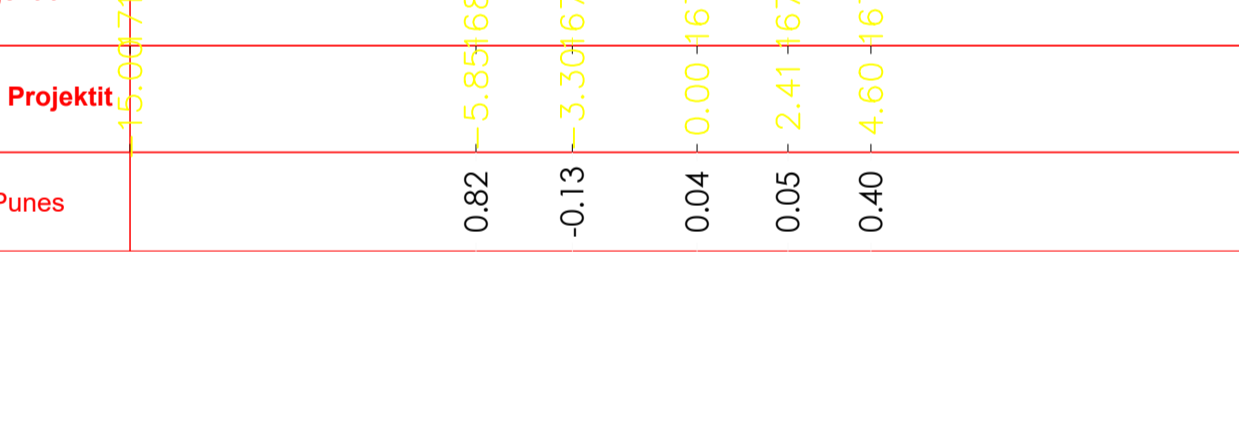

Kuota e terrenit	170.00	169.00	167.00	167.00	167.00	166.00
Progresiva Terrenit		170.29	169.20	167.36	167.27	167.21
Kuota Projektit	170.29	169.20	167.23	167.31	167.25	167.21
Progresiva Projektit		-12.94	-9.22	-3.36	-0.00	-2.41
Kuota e Punes	0.82	-0.13	0.04	0.05	0.40	0.40



Kuota e terrenit	168.00	167.00	166.00	165.00	165.00	164.00
Progresiva Terrenit		167.22	165.30	165.32	165.32	165.32
Kuota Projektit	167.22	167.32	165.28	165.36	165.41	165.32
Progresiva Projektit		-8.93	-3.30	-0.00	-3.49	-5.88
Kuota e Punes	-0.24	0.72	-0.02	0.09	0.03	0.11



Kuota e terrenit	168.00	167.00	166.00	165.00	165.00	164.00
Progresiva Terrenit		166.69	166.28	166.18	166.25	165.04
Kuota Projektit	166.69	166.30	166.22	166.17	166.17	165.04
Progresiva Projektit		-8.73	-6.69	-3.26	-0.00	-2.86
Kuota e Punes	-0.84	-0.43	-0.45	0.04	0.07	-0.07



Kuota e terrenit	170.00	169.00	167.00	167.00	167.00	166.00
Progresiva Terrenit		170.29	169.20	167.36	167.27	167.21
Kuota Projektit	170.29	169.20	167.23	167.31	167.25	167.21
Progresiva Projektit		-12.94	-9.22	-3.36	-0.00	-2.41
Kuota e Punes	0.82	-0.13	0.04	0.05	0.40	0.40

LEGJENDA:  
 — VIJA E TOKES  
 — VIJA E GERMIMIT  
 — VIJA E PROJEKTTIT

- SHENIME:  
 1. Kanalet te shihen tek projektet hidroteknik.  
 2. Skarpata ne mbushje eshte ne raportin 1V:1.5H.  
 3. Skarpata ne germim eshte ne raportin 1V:1.5H.



Titulli i Projektit: "Rehabilitimi i segmentit Shijan-Delvine"  
 "Studim Projektim i rruges Kardhiq-Delvine, Sinjalistika (Loti 8)"  
 "Studim Projektim i rruges lidhese Shijan-Ura e Gajdarit, rehabilitimi i segmentit Shijan-Delvine" dhe " Mbrojtja dhe rivitalizimi i skarpatave"

**AVE CONSULTING**  
 Rr. "Feh Dajti" Prull 7 Ap.28 (Kompleksi Kila i)  
 Tirane, Albania  
 Tel: 00 355 66 40 55 663  
 E-mail: ave\_consulting@yahoo.com

**TAULANT shpk**  
 Design & Supervision  
 Adresa: "Çik Kuzall" Pll. 23/2 Shk.1, Ap.1 Kati 1, Tirane.  
 Tel/Fax: +355 4 2456016, Tel +355 4 2456016,  
 e-mail: shpk.taulant2@gmail.com

**ALTEA**  
 BESTUDIOD 2000  
 Adresa: "Rruga e Kavajes, Mjete Mesimore Qyteti Inzenier Tirane"  
 Tel/Fax: +355 4 244981  
 Mob: 00355682074332  
 e-mail: skenderallka@yahoo.com

**PROJEKT - ZBATIMI**  
 "Rehabilitimi i aksit Shijan - Delvine"


Nr.	Data	PERSHKIMI DHE REVIZIONIMI	Firma
1			
2			
3			
4			
5			
6			
7			
8			
9			
10			

**PROJEKTI I RRUGES**  
 "Rehabilitimi i aksit Shijan - Delvine"


**SEKSIONET TERTHORE**  
**St- 206 ÷ St- 214**

Realizuar: KORRIK 2021      Shkalla: 1:200


Kodi: 375-2021      Emërtimi i Pjesës: I.2-20      Formati i Pjesës: A1

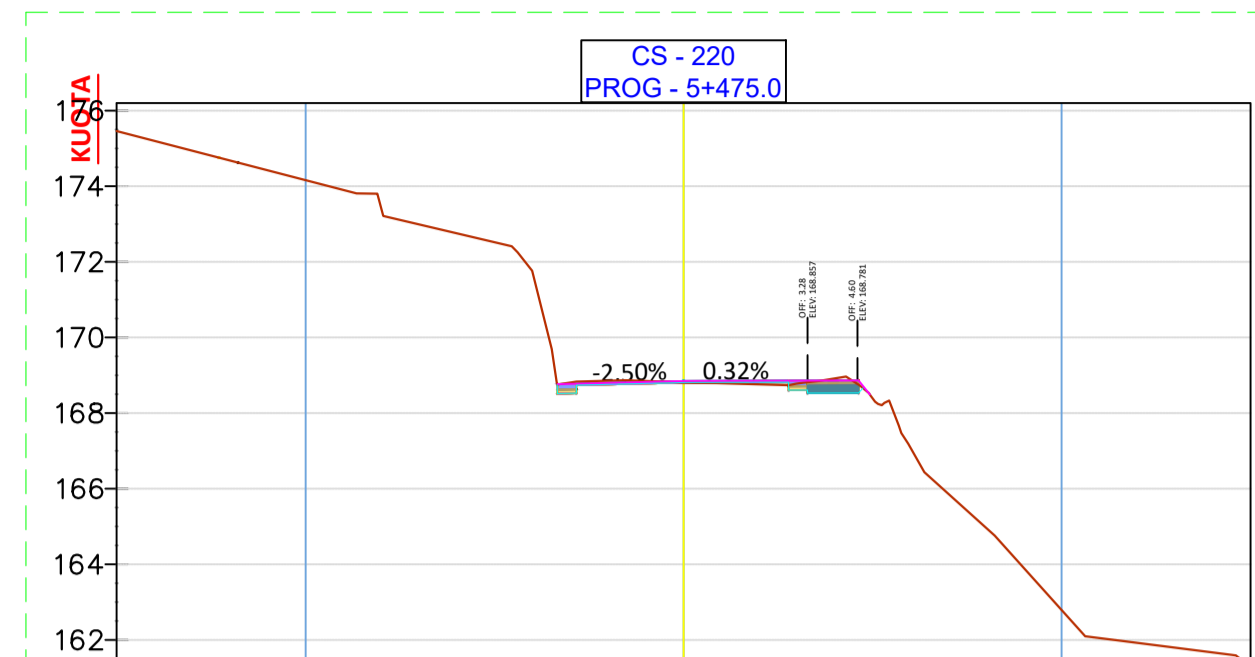


Kuota e terrenit	173.21	168.96	168.74	168.53	164.76	162.09	161.82
Progresiva Terrenit							
Kuota Projektit	173.21	168.96	168.74	168.53	164.76	162.09	161.82
Progresiva Projektit							
Kuota e Punes	0.00	-1.36	-0.18	0.04	0.12	2.78	6.03

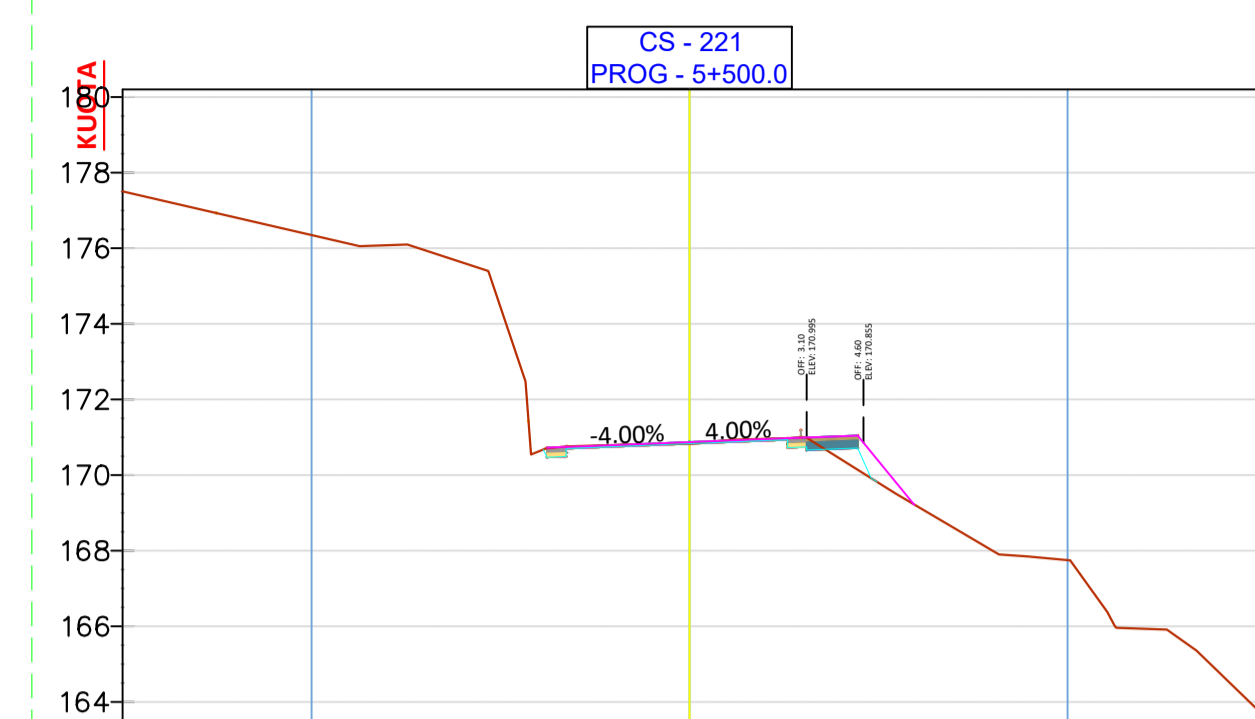


Kuota e terrenit	176.10	175.40	170.84	170.83	170.70	169.51	167.90	166.38	165.36
Progresiva Terrenit									
Kuota Projektit	176.10	175.40	170.84	170.83	170.70	169.51	167.90	166.38	165.36
Progresiva Projektit									
Kuota e Punes	0.39	0.00	-0.10	0.04	0.28	0.83	2.10	2.89	4.67

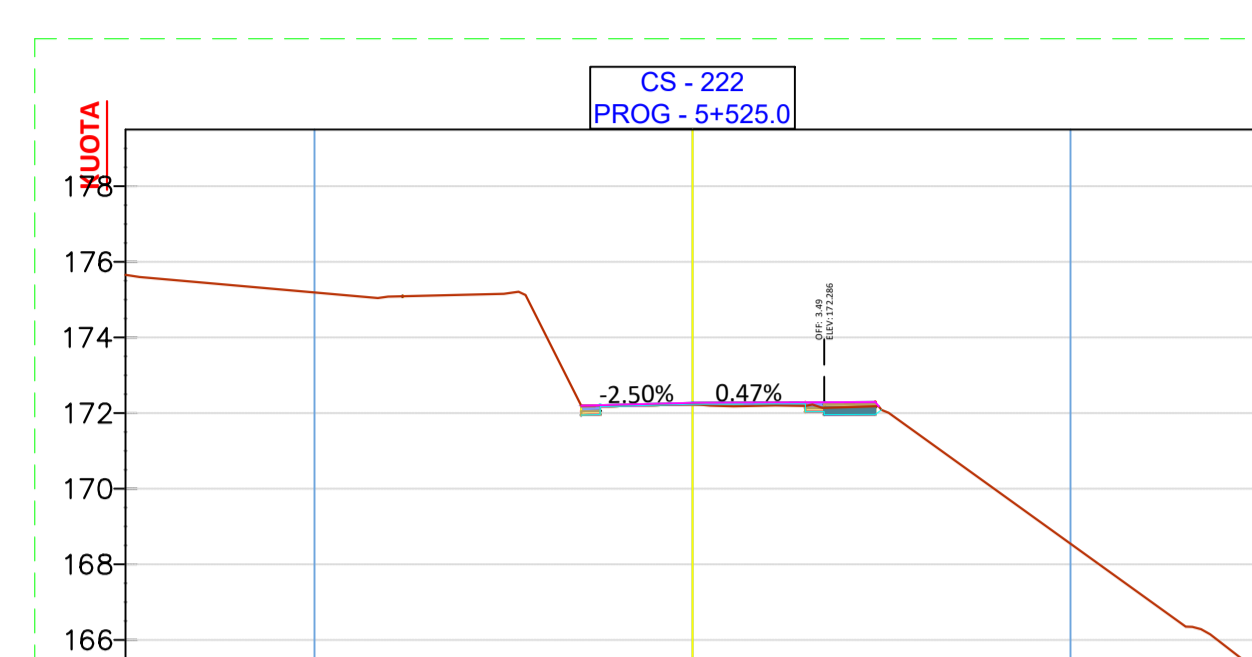


Kuota e terrenit	175.60	175.06	175.15	172.36	172.07	172.17	166.35
Progresiva Terrenit							
Kuota Projektit	175.60	175.06	175.15	172.36	172.07	172.17	166.35
Progresiva Projektit							
Kuota e Punes	3.04	0.00	-0.16	0.04	0.27	3.84	5.42

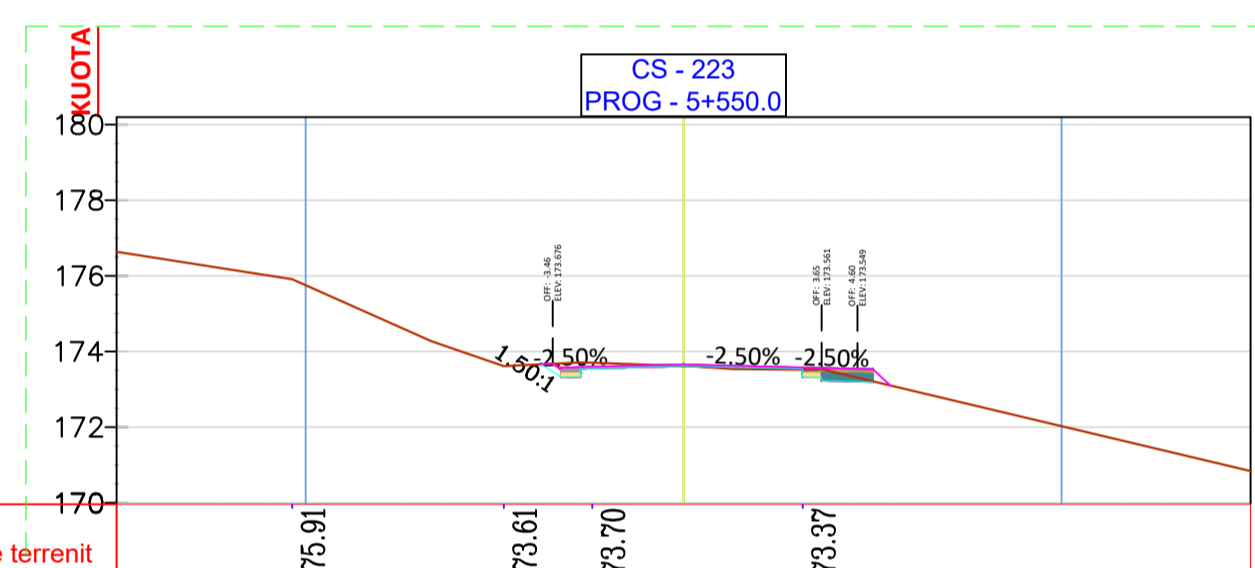


Kuota e terrenit	175.91	173.61	173.70	173.37	173.61	173.66	173.66
Progresiva Terrenit							
Kuota Projektit	175.91	173.61	173.70	173.37	173.61	173.66	173.66
Progresiva Projektit							
Kuota e Punes	2.81	1.89	0.95	-0.13	0.21	0.46	1.60

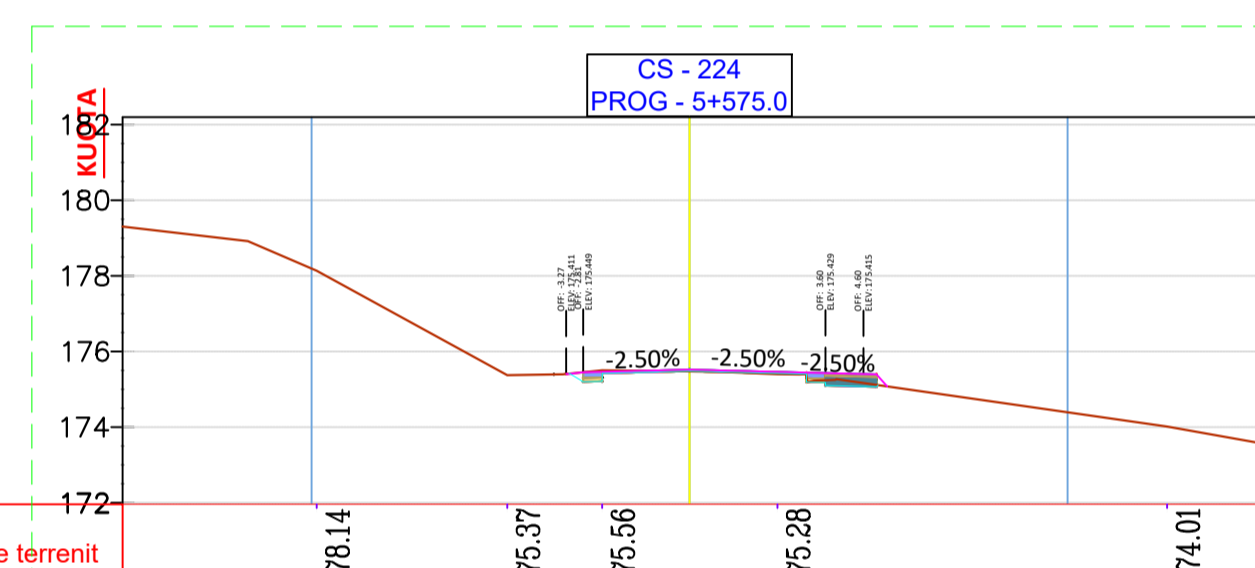

Kuota e terrenit	178.14	175.37	175.56	175.28	174.01
Progresiva Terrenit					
Kuota Projektit	178.14	175.37	175.56	175.28	174.01
Progresiva Projektit					
Kuota e Punes	1.68	1.47	1.00	-0.10	0.04

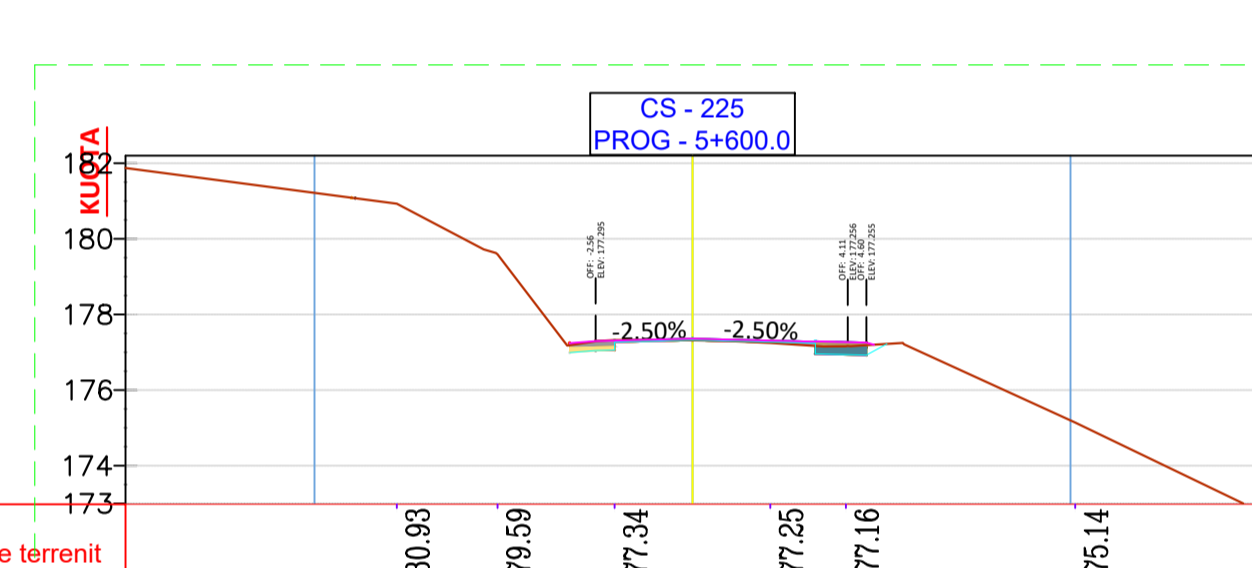


Kuota e terrenit	180.83	179.59	177.34	177.25	177.16	175.14
Progresiva Terrenit						
Kuota Projektit	180.83	179.59	177.34	177.25	177.16	175.14
Progresiva Projektit						
Kuota e Punes	-0.58	-5.16	-2.06	-2.06	0.41	1.64

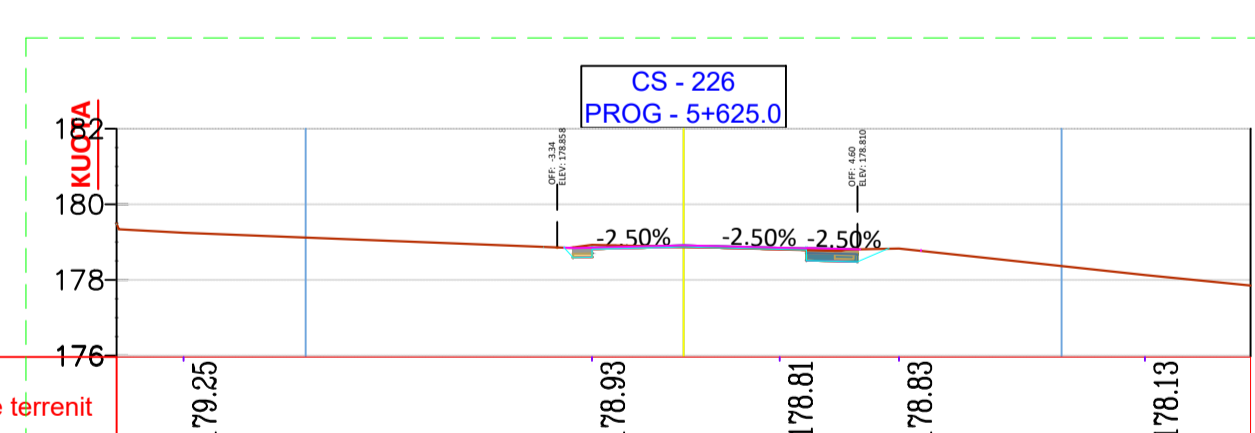

Kuota e terrenit	179.25	178.83	178.81	178.83	178.13
Progresiva Terrenit					
Kuota Projektit	179.25	178.83	178.81	178.83	178.13
Progresiva Projektit					
Kuota e Punes	2.92	-0.07	0.04	-0.03	0.34



Kuota e terrenit	182.53	182.39	182.01	180.71	180.94	180.82	180.12
Progresiva Terrenit							
Kuota Projektit	182.53	182.39	182.01	180.71	180.94	180.82	180.12
Progresiva Projektit							
Kuota e Punes	-1.66	-0.75	0.00	-0.04	0.04	0.06	-0.30

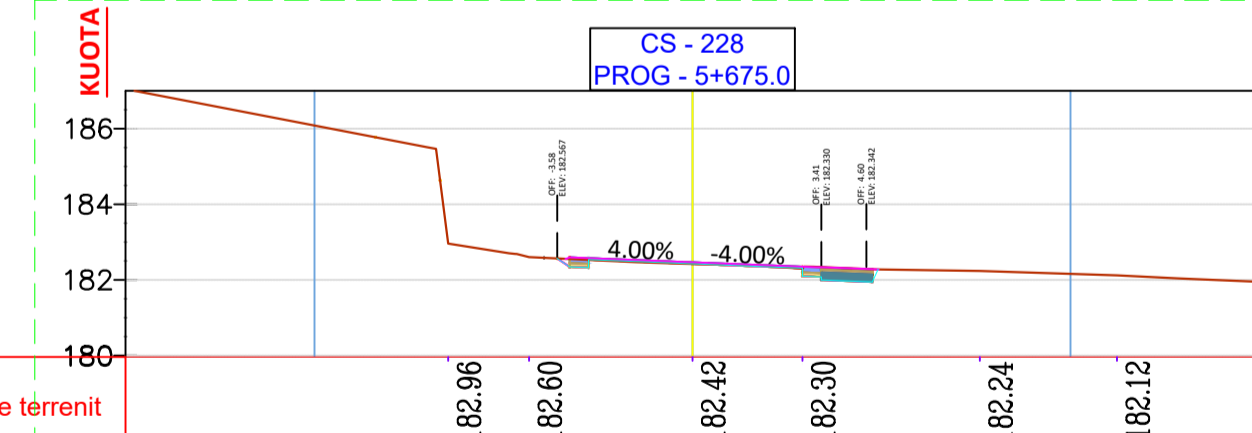

Kuota e terrenit	182.96	182.80	182.42	182.30	182.24	182.12
Progresiva Terrenit						
Kuota Projektit	182.96	182.80	182.42	182.30	182.24	182.12
Progresiva Projektit						
Kuota e Punes	0.00	0.05	0.05	-0.04	-0.06	-0.12



Kuota e terrenit	179.25	178.83	178.81	178.83	178.13
Progresiva Terrenit					
Kuota Projektit	179.25	178.83	178.81	178.83	178.13
Progresiva Projektit					
Kuota e Punes	2.92	-0.07	0.04	-0.03	0.34

LEGJENDA:

- VIJA E TOKES
- VIJA E GERMIMIT
- VIJA E PROJEKTTIT

SHENIME:

- Kanalet te shihen tek projektet hidroteknike.
- Skarpata ne mbushje eshte ne raportin 1V:1.5H.
- Skarpata ne germim eshte ne raportin 1V:1.5H.

Parashe

**REPUBLIKA E SHQIPËRISË**

**AUTORITETI RRUGOR SHQIPETAR**

Titulli i Projektit: "Rehabilitimi i segmentit Shijan-Delvine"  
 "Studim Projektim i rruges Kardhiq-Delvine, Sinjalistika (Loti 8)"  
 "Studim Projektim i rruges lidhese Shijan-Ura e Gajdarit, rehabilitimi i segmentit Shijan-Delvine" dhe "Mbrotja dhe rivitalizimi i skarpave"

Projekt

**AVE CONSULTING**  
 Rr. "Feh Dajti" Prull 7, Ap.28 (Kompleksi Kllo i Ri)  
 Tirane, Albania  
 Tel: 00 355 66 40 55 663  
 Email: ave\_consulting@yahoo.com

**TAULANT shpk**  
 Design & Supervision  
 Adresa: "Gjok Kuzall" Pk. 23/2 Shk. 1, Ap. 1 Kati, Tirane.  
 Tel/Fax: +355 4 2456016, Tel +355 4 2456016,  
 e-mail: shpk.taulant2@gmail.com

**ALTEA**  
 BESTUDIO 2000  
 Adresa: "Rruga e Kavajes, Mjete Mesimore Qyteti Inxhenseve Tirane"  
 Tel/Fax: +355 4 244981  
 Mob: 00355682074332  
 e-mail: skenderallka@yahoo.com

Faza

**PROJEKT - ZBATIMI**

"Rehabilitimi i aksit Shijan - Delvine"

Nr.	Data	PERSHkrimi dhe REVIZORIMI	Firma
1			
2			
Kopulli

**PROJEKTI I RRUGES**

"Rehabilitimi i aksit Shijan - Delvine"

Titulli i Fashës

**SEKSIONET TERTHORE**

**St- 215 ÷ St- 220**

Reditor: KORRIK 2021 Shkalla: 1:200

Kodi: 375-2021 Emërtimi i Fashës: I.2-21 Formati i Fashës: A1