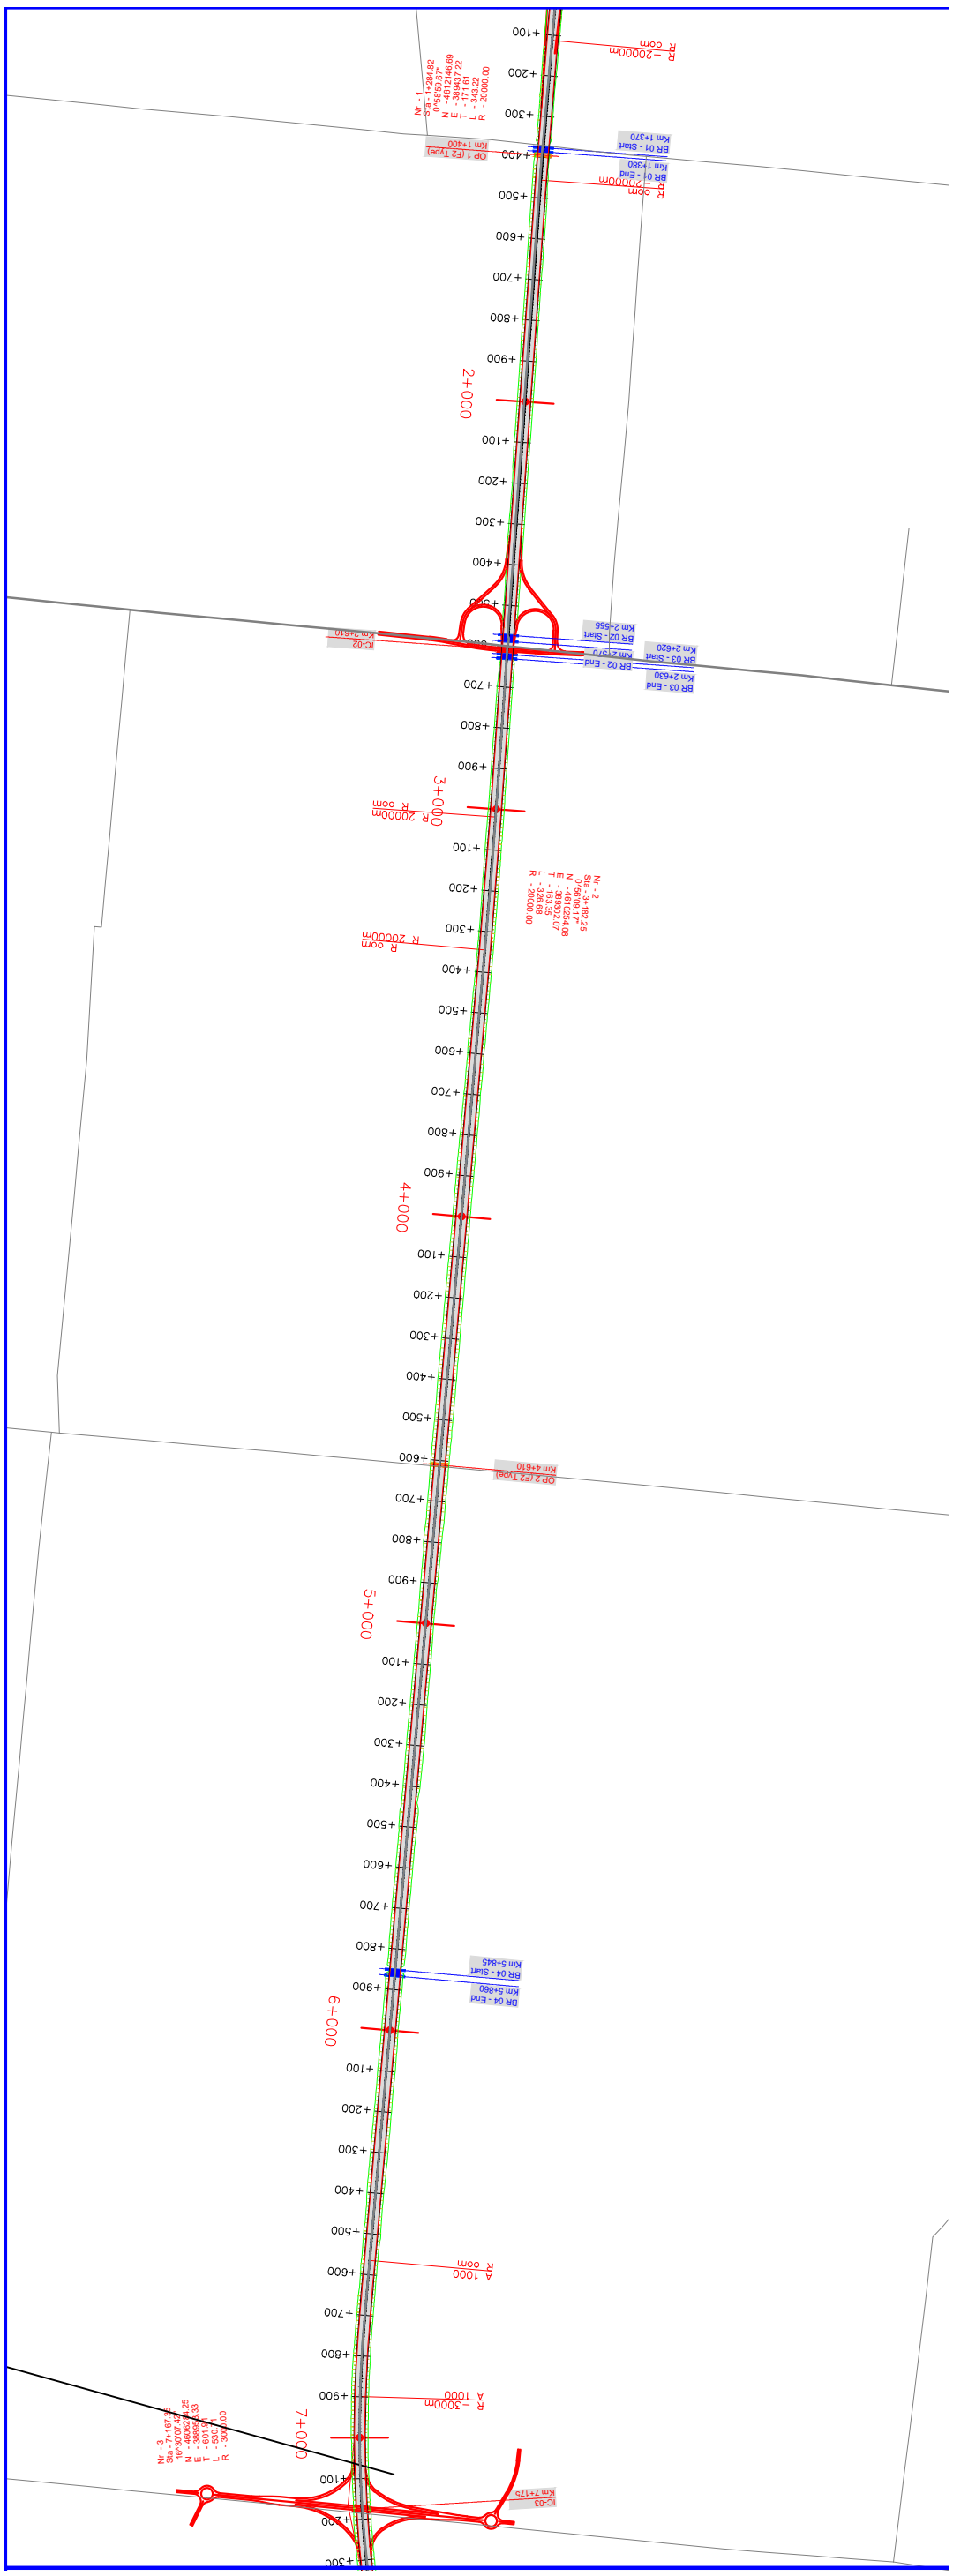
Nr - 1
Sta - 1+284.82
0°56'09.17"
N - 4612146.69
E - 389437.22
T - 171.61
L - 343.22
R - 20000.00
2+000
Nr - 2
Sta - 3+182.25
0°56'09.17"
N - 4610254.08
E - 389302.07
T - 105.58
L - 328.68
R - 20000.00
3+000
4+000
Nr - 3
Sta - 7+167.28
10°00'00.00"
N - 4606284.25
E - 388562.33
T - 601.67
L - 1200.01
R - 3000.00
7+000
5+000
6+000
BR 01 - Start
Km 1+370
BR 01 - End
Km 1+380
BR 02 - Start
Km 2+555
BR 02 - End
Km 2+570
BR 03 - Start
Km 2+620
BR 03 - End
Km 2+630
BR 04 - Start
Km 5+845
BR 04 - End
Km 5+860
OP 1 (F2 Type)
Km 1+400
OP 2 (F2 Type)
Km 4+610
IC-02
Km 2+610
IC-03
Km 7+175