

AUTORITETI KONTRAKTOR:  
BASHKIA DIBËR



MIRATOHET  
BASHKIA DIBËR  
KRYETARI

Z. RAHIM SPAHIU

KONSULENTI: "2 ED" sh.p.k



Adresa: Rruga "Bardhyl", Njesia Bashkiake nr. 8, TIRANË



"2 ED" sh.p.k

# PROJEKT - ZBATIMI

PROJEKT

**Objekti:** "SISTEMIM - ASFALTIM I RRUGËS SË LAGJES LUSHE, PESHKOPI, BASHKIA DIBËR"

VITI 2022

AUTORITETI KONTRAKTOR:  
BASHKIA DIBËR



KONSULENTI: "2 ED" sh.p.k



# PROJEKT - ZBATIMI


VITI 2022

"2 ED" sh.p.k

-Rilevimi Topografik  
-Aksi me Elementët Gjeometrikë  
-Planimetria dhe Profili Gjatësor  
-Seksionet Tërthore  
-Profili Tip i Rrugës

**PROJEKT** *Objekti:* "SISTEMIM - ASFALTIM I RRUGËS SË LAGJES LUSHE, PESHKOPI"



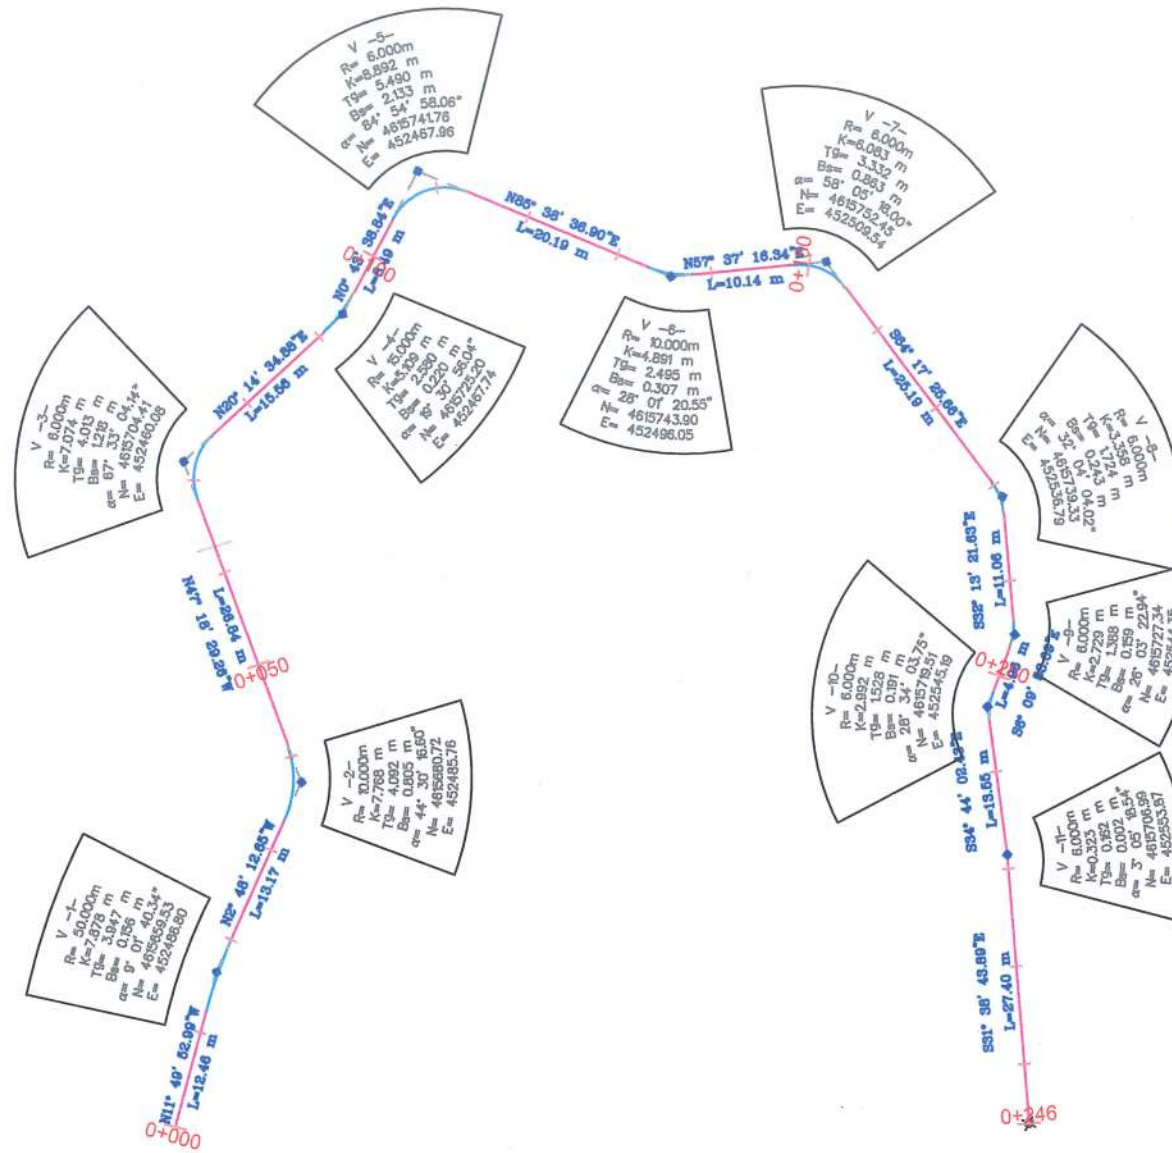

**2D** PROJEKTIM  
DESIGN  
SUPERVISION  
KOLAUDIM

Adresa: Rruga "Bardhyl", Njesia Bashkake nr. 8, TIRANE

**Porositesi**  
BASHKIA DIBER

**Objekti:** Sistemim asfaltim i rruges se lagjes Lushe, Bashkia Diber

**Emertimi:**  
AKSI ME ELEMETET GJEOMETRIK

**PROJEKT ZBATIMI**

GRUPI PROJEKTUES	Ing.Hidro. Mark PEMAD	Firma: NGUSVA 02027010 U
	Ing.Top. Bilbil NURÇE	Firma:
<b>Periudha:</b> SHTATOR 2022	Shkalla:	1:750
	Fleta:	Nr. 1







**2D** PROJEKTIM  
DESIGN  
SUPERVISION  
KOLAUDIM  
Adresa: Rruga "Bardhyf", Njesia Bashkiake nr. 8, TIRANE



Porositesi  
**BASHKIA DIBER**

**Objekti:** Sistemim asfaltim i rruges se  
lagjes Lushe, Bashkia Diber

Emertimi:

RILEVIMI I RRUGES

PROJEKT ZBATIMI

GRUPI  
PROJEKTUES

Ing.Hidro. Mark PEMAJ

Ing.Top. Bilbil NURÇE

Firma:

Firma:


Periudha:

SHTATOR 2022

Shkalla: 1:750

Fleta: Nr. 2



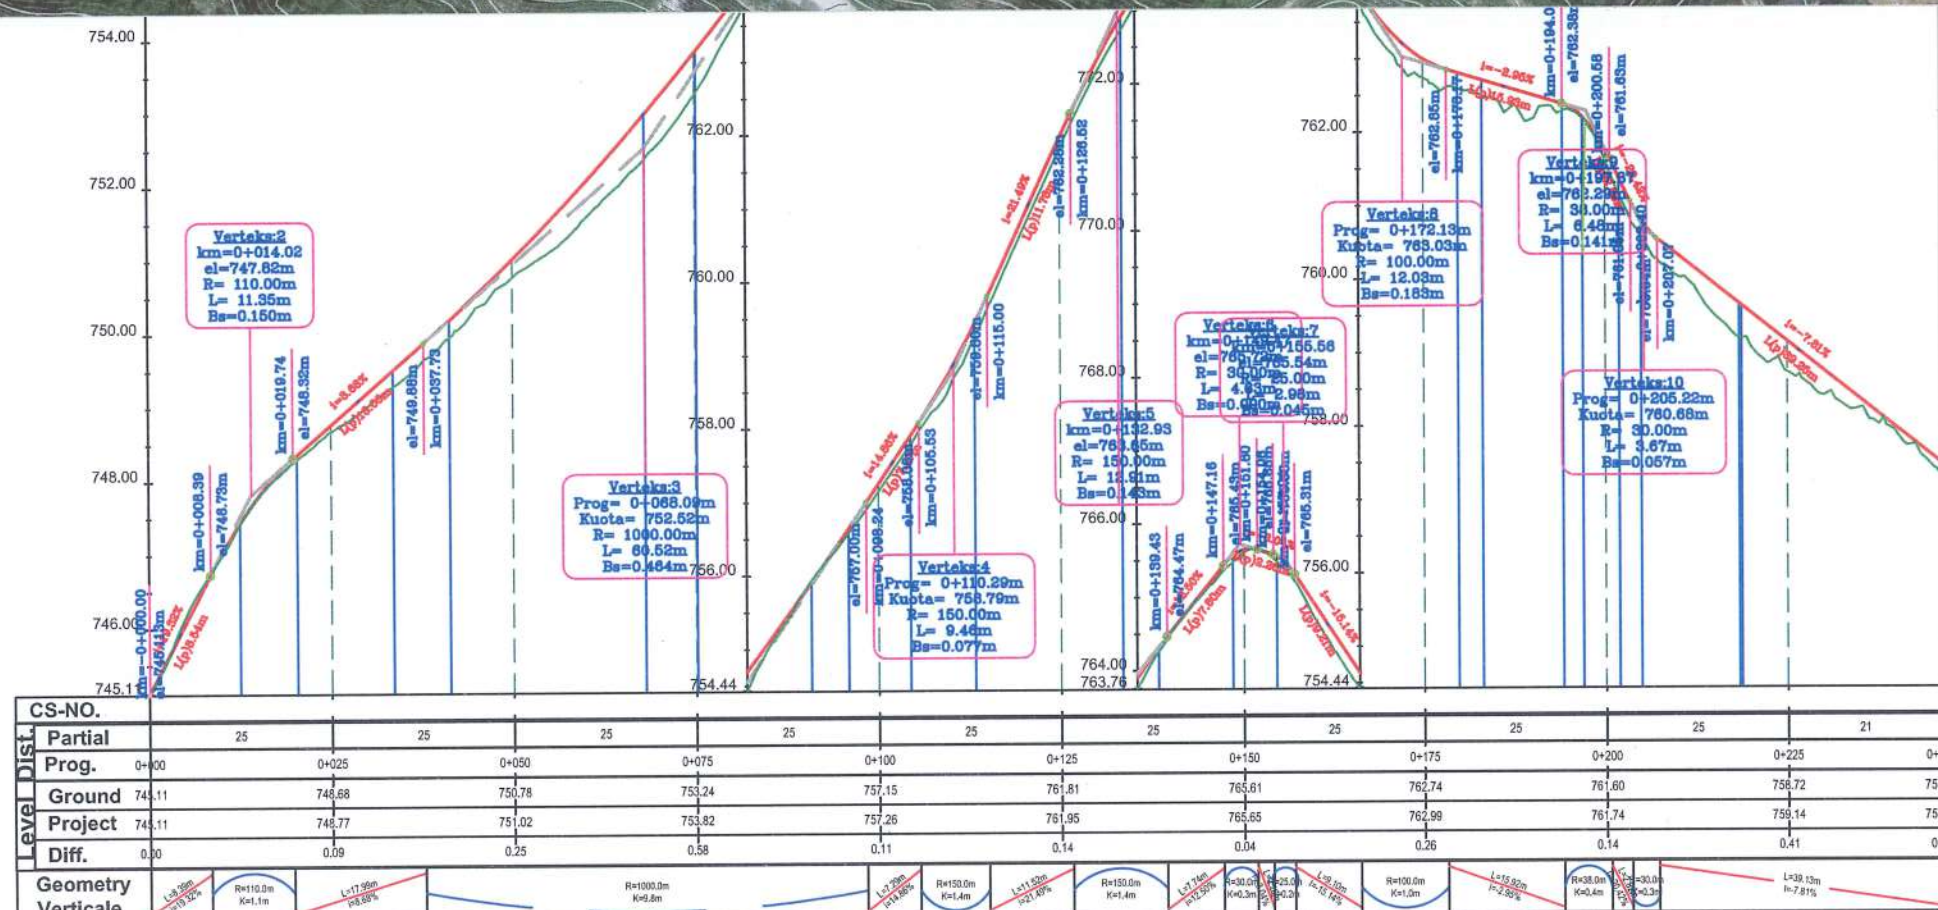

**2D** PROJEKTIM  
DESIGN  
SUPERVISION  
KOLAUDIM  
Adresa: Rruga "Barshyt", Njësia Bashkiake nr. 8, TIRANË

**Porositesi**  
**BASHKIA DIBER**  
**Objekti:** Sistemim asfaltim i rruges se lagjes Lushe, Bashkia Diber

**Emertimi:**  
**PLANIMETRI & PROFILI GJATESOR**  
**PROJEKT ZBATIMI**

**GRUPI PROJEKTUES**  
Ing. Hidro. Mark PEMAJ  
Ing. Top. Bilbil NURÇE  
**Periudha:**  
**SHTATOR 2022**

Firma:  
Firma:  
Shkalla: 1:1000  
Fleta: Nr. 1





SEGMENTI RRUGOR  
 KU DO TE PERDOREN  
 SHITESAT ASFALTIKE,  
 L = 250 ml

SEGMENTI RRUGOR QE DO  
 TE SHTROHET ME BETON,  
 L = 75 ml

**2D** PROJEKTIM  
 DESIGN  
 SUPERVISION  
 KOLAUDIM  
 Adresa: Rruga "Bardhyt", Njesia Bashkiake nr. 5, TIRANE

**Porositesi**  
 BASHKIA DIBER

**Objekti:** Sistemim asfaltim i rruges se  
 lagjes Lushe, Bashkia Diber



**Emertimi:**  
 PLANIMETRIA E RRUGES

**PROJEKT ZBATIMI**

GRUPI PROJEKTUES	Ing.Hidro. Mark PEMAJ	Firma:
	Ing.Top. Bilbil NURÇE	Firma:
<b>Periudha:</b>	<b>SHTATOR 2022</b>	
Shkalla:	1:1000	
Fleta:	Nr. 2	





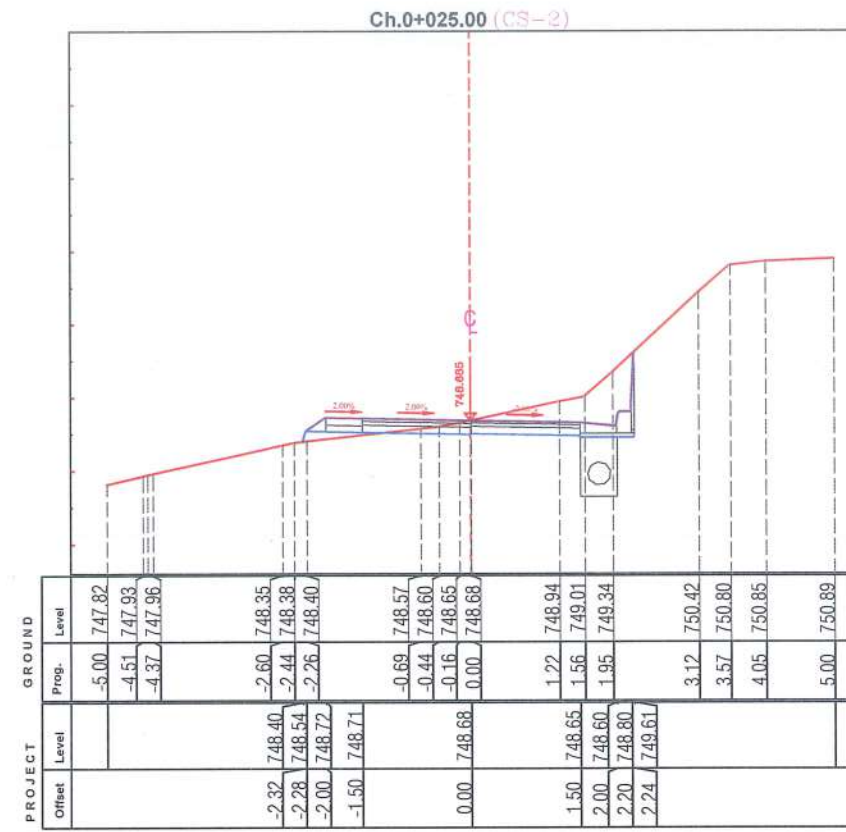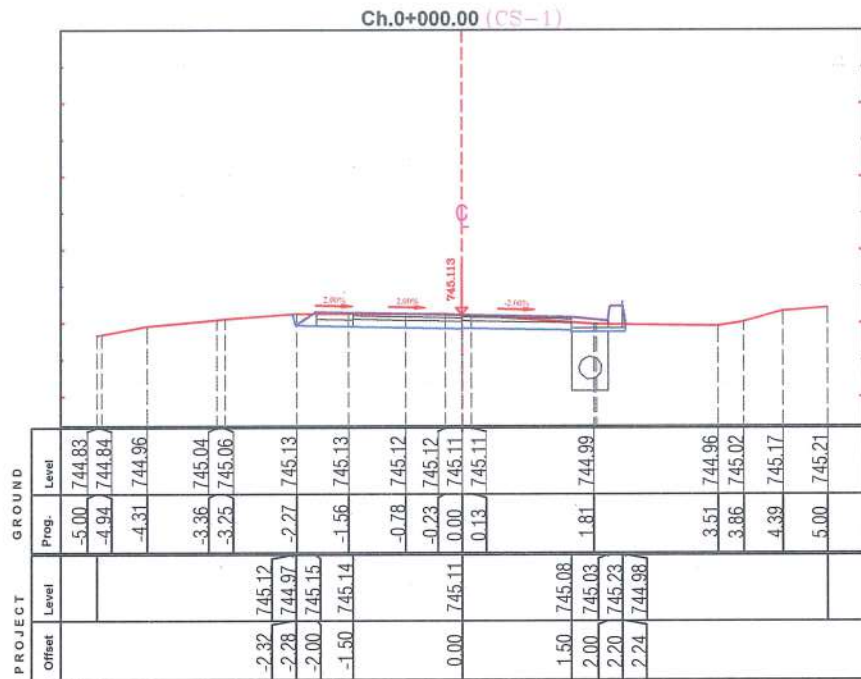

**Objekti:** Sistemim asfaltim i rruges se lagjes Lushe, Bashkia Dibër

**Emertimi:**  
PRERJET TERTHORE

PROJEKT ZBATIMI



**GRUPI PROJEKTUES**  
Ing.Hidro. Mark PEMAJ  
Ing.Top. Bilbil NURÇE

Firma:  
Firma:

**SHTATOR 2022**

Shkalla: 1:100  
Fleta: Nr. 1



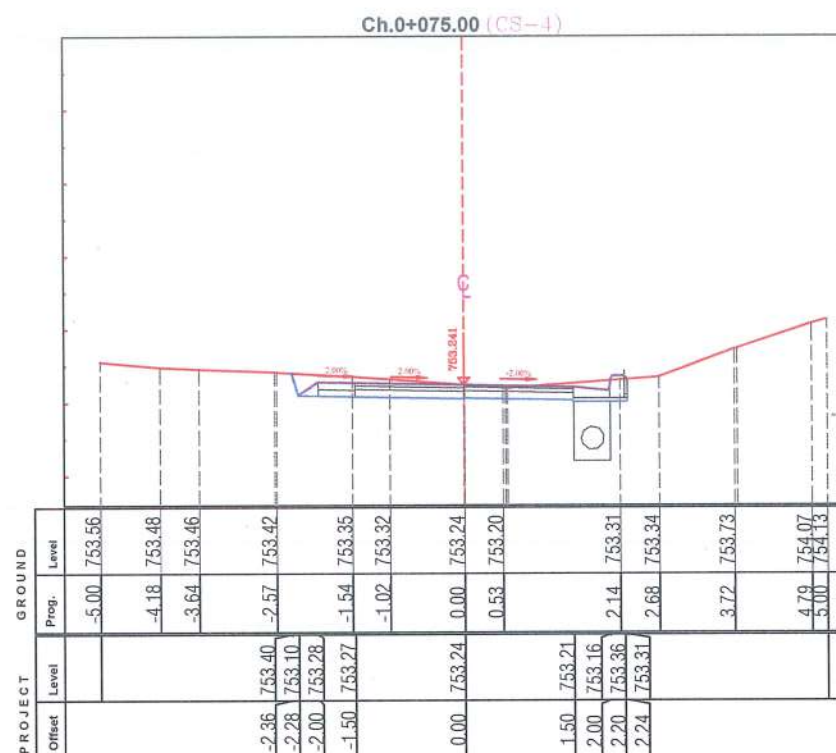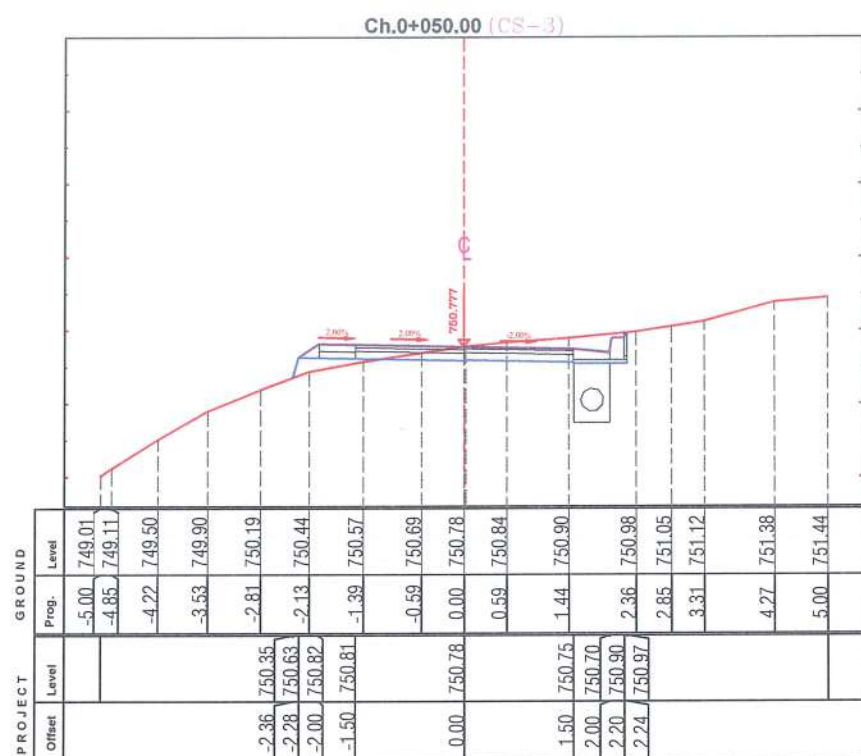

**2D** PROJEKTIM  
DESIGN  
SUPERVISION  
KOLAUDIM  
Adresa: Rruga "Bardhyl", Njesia Bashkake nr. 8, TIRANE



Porositesi  
**BASHKIA DIBER**

**Objekti:** Sistemim asfaltim i rruges se lagjes Lushe, Bashkia Diber

Emertimi:

PRERJET TERTHORE

PROJEKT ZBATIMI

GRUPI  
PROJEKTUES

Ing.Hidro. Mark PEMAJ

Ing.Top. Bilbil NURÇE

Periudha:

SHTATOR 2022

Firma:

Firma:



Shkalla: 1:100

Fleta:

Nr. 2





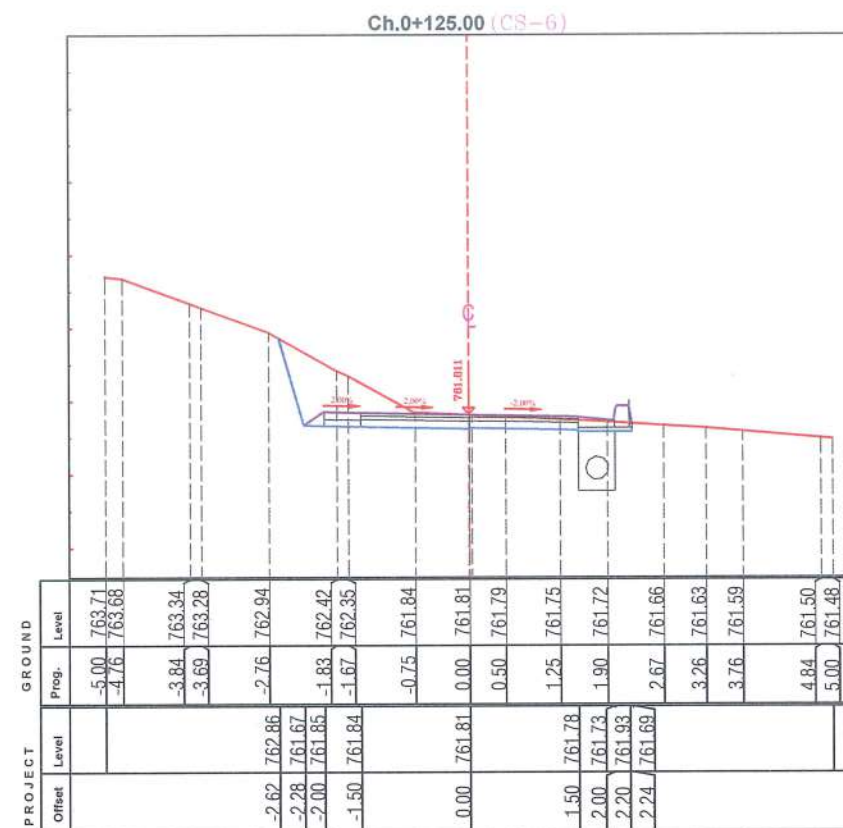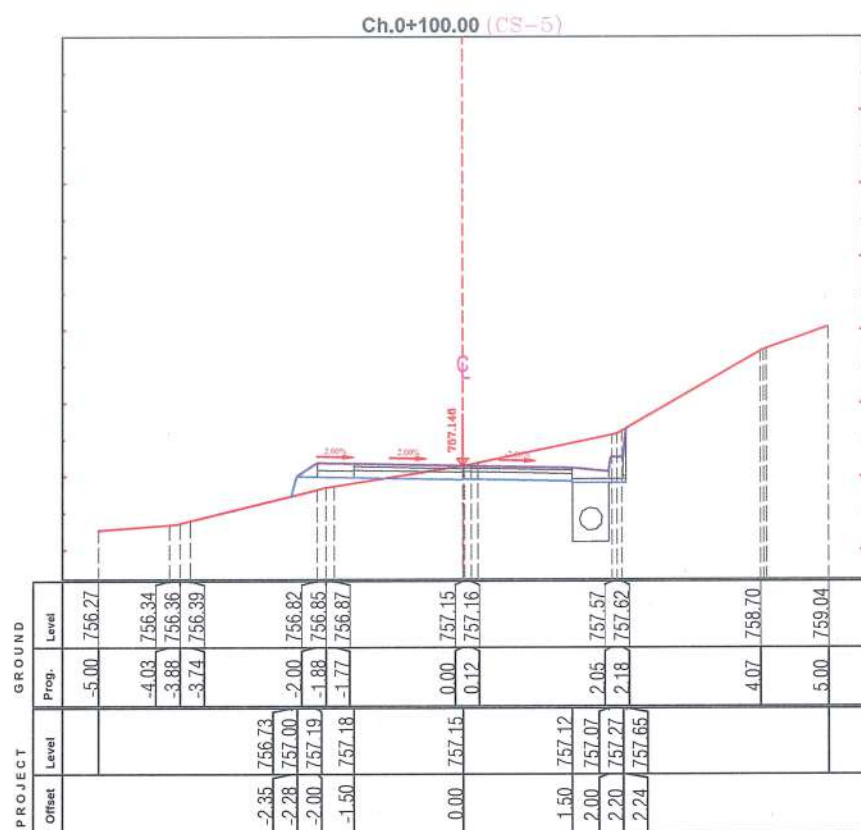

**2D** PROJEKTIM  
DESIGN  
SUPERVISION  
KOLAUDIM  
Adresa: Rruga "Bardhyl" - Njesia Bashkake nr. 8, TIRANE



Porositesi  
**BASHKIA DIBER**

**Objekti:** Sistemim asfaltim i rruges se lagjes Lushe, Bashkia Diber

Emertimi:

PRERJET TERTHORE

PROJEKT ZBATIMI

GRUPI  
PROJEKTUES

Ing.Hidro. Mark PEMAJ

Ing.Top. Bilbil NURÇE

Firma:

Firma:

Periudha:

SHTATOR 2022

Shkalla:



1:100

Fleta:

Nr. 3





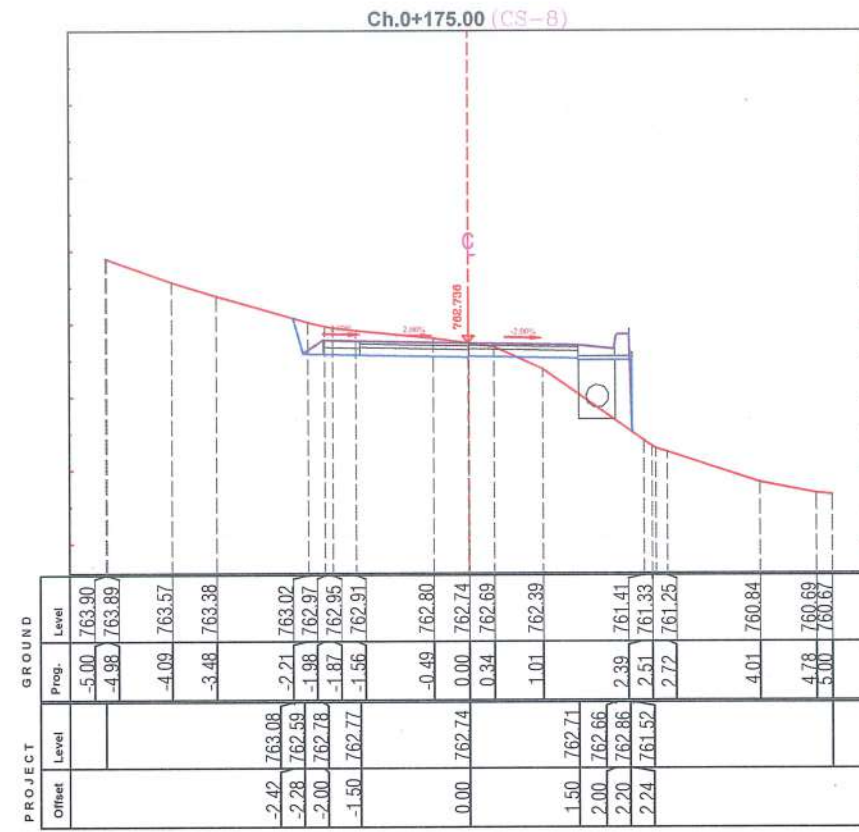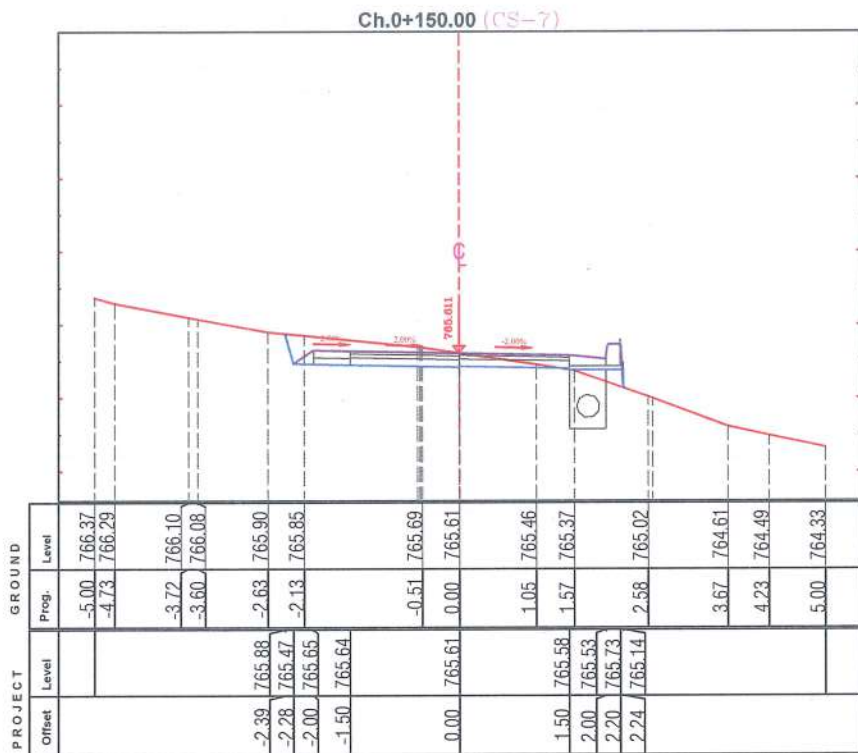

**Objekti:** Sistemim asfaltim i rruges se lagjes Lushe, Bashkia Diber



**Emertimi:**  
PRERJET TERTHORE

PROJEKT ZBATIMI

GRUPI PROJEKTUES	Ing. Hidro. Mark PEMAJ	Firma: [Stamp]
	Ing. Top. Bilbil NURÇE	Firma: [Stamp]
Periudha:	Shtator 2022	Shkalla: 1:100 Fleta: Nr. 4





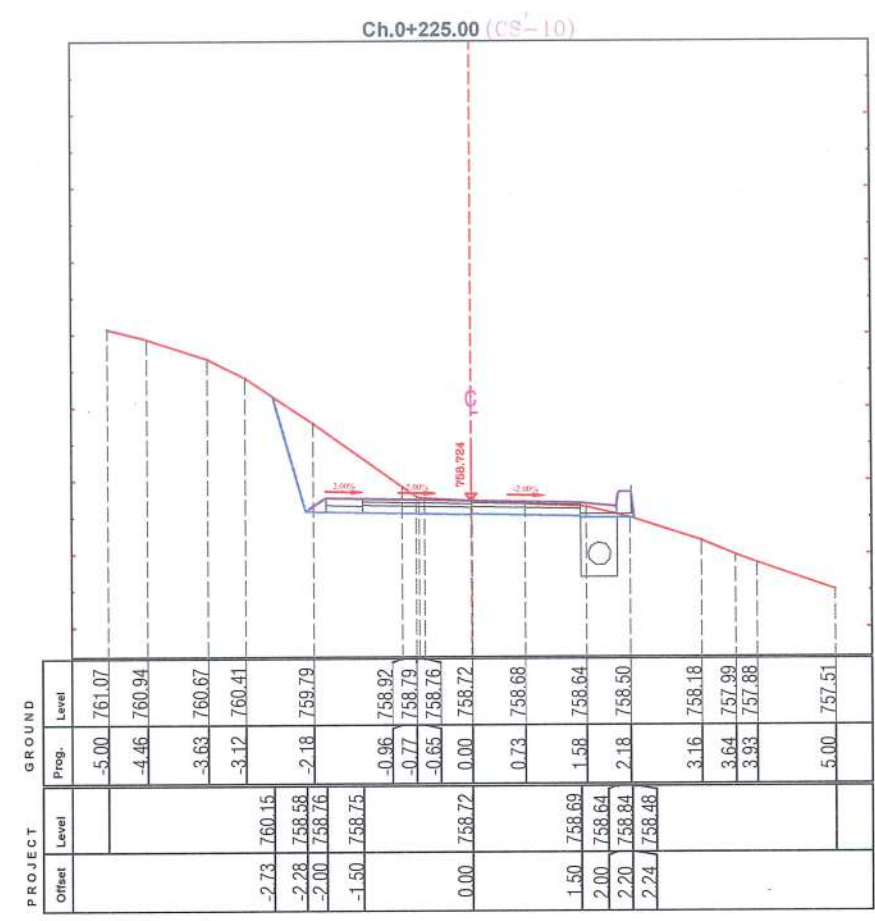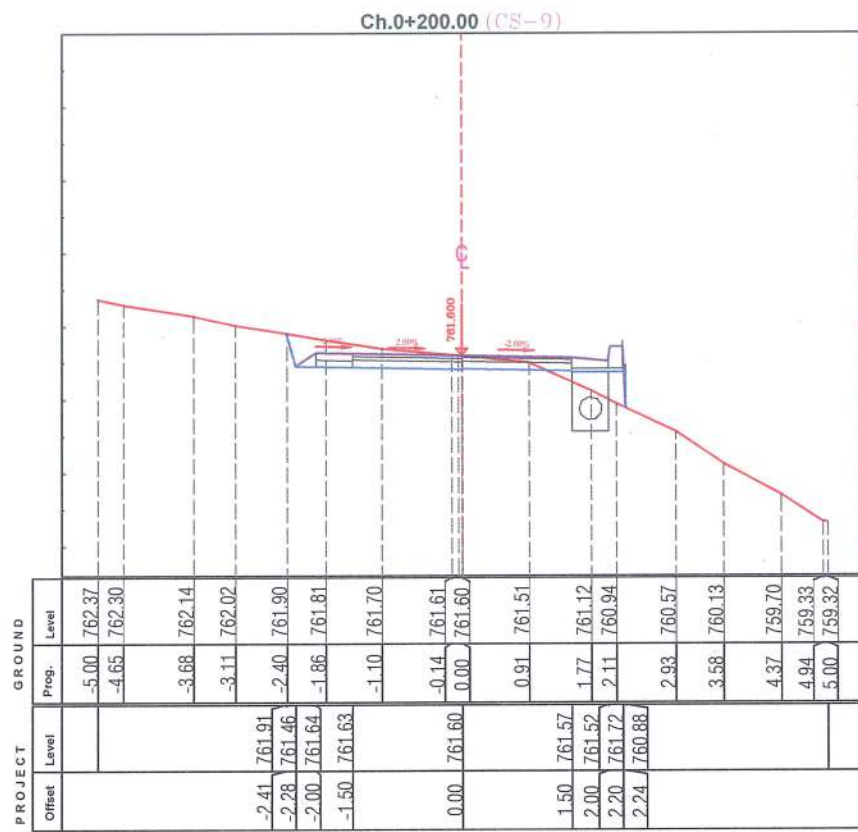

**2D** PROJEKTIM  
DESIGN  
SUPERVISION  
KOLAUDIM  
Adresa: Rruga "Bardhyl", Njesia Bashkake nr. 8, TIRANE

**Porositesi**  
**BASHKIA DIBER**  
*Objekti:* Sistemim asfaltim i rruges se lagjes Lushe, Bashkia Diber


*Emertimi:*  
**PRERJET TERTHORE**  
**PROJEKT ZBATIMI**

**GRUPI PROJEKTUES**  
Ing. Hidro. Mark PEMAJ  
Ing. Top. Bilbil NURÇE  
*Periudha:*  
**SHTATOR 2022**

Firma: [Stamp]  
Firma: [Stamp]  
Shkalla: 1:100  
Fleta: Nr. 5



Ch.0+246.10 (CS-11)

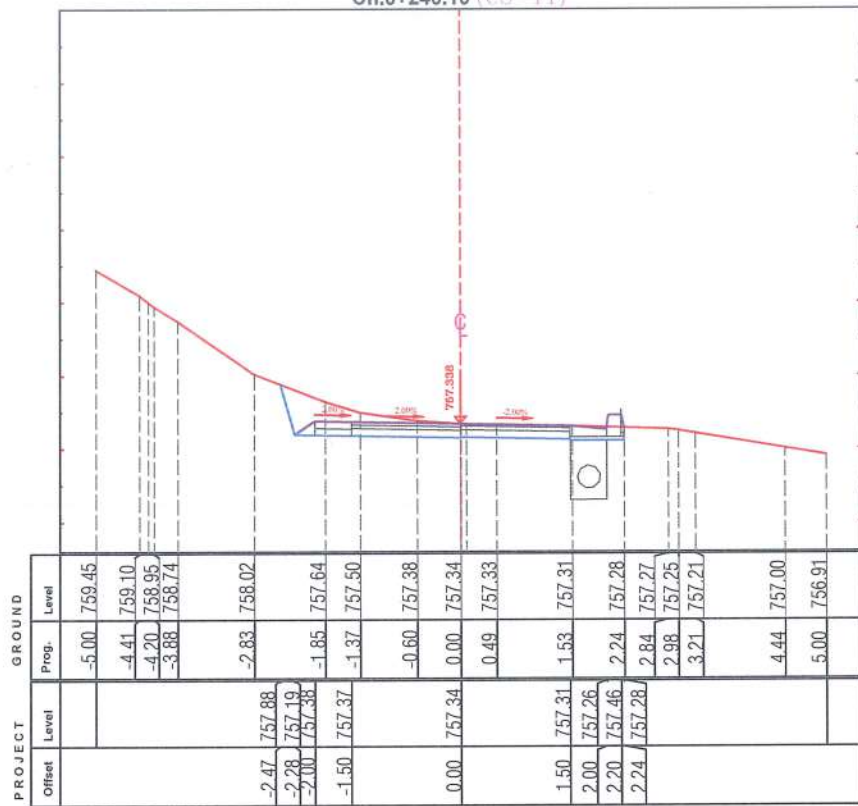

**2D** PROJEKTIM  
DESIGN  
SUPERVISION  
KOLAUDIM  
Adresa: Rruga "Bardhyl", Njësia Bashkiake nr. 8, TIRANË



Porositesi  
**BASHKIA DIBER**

**Objekti:** Sistemim asfaltim i rruges se lagjes Lushe, Bashkia Diber

Emertimi:

PRERJET TERTHORE

PROJEKT ZBATIMI

GRUPI  
PROJEKTUES

Ing.Hidro. Mark PEMAJ

Ing.Top. Bilbil NURÇE

Firma:

Firma:

Periudha:

SHTATOR 2022

Shkalla:


1:100

Fleta:

Nr. 6





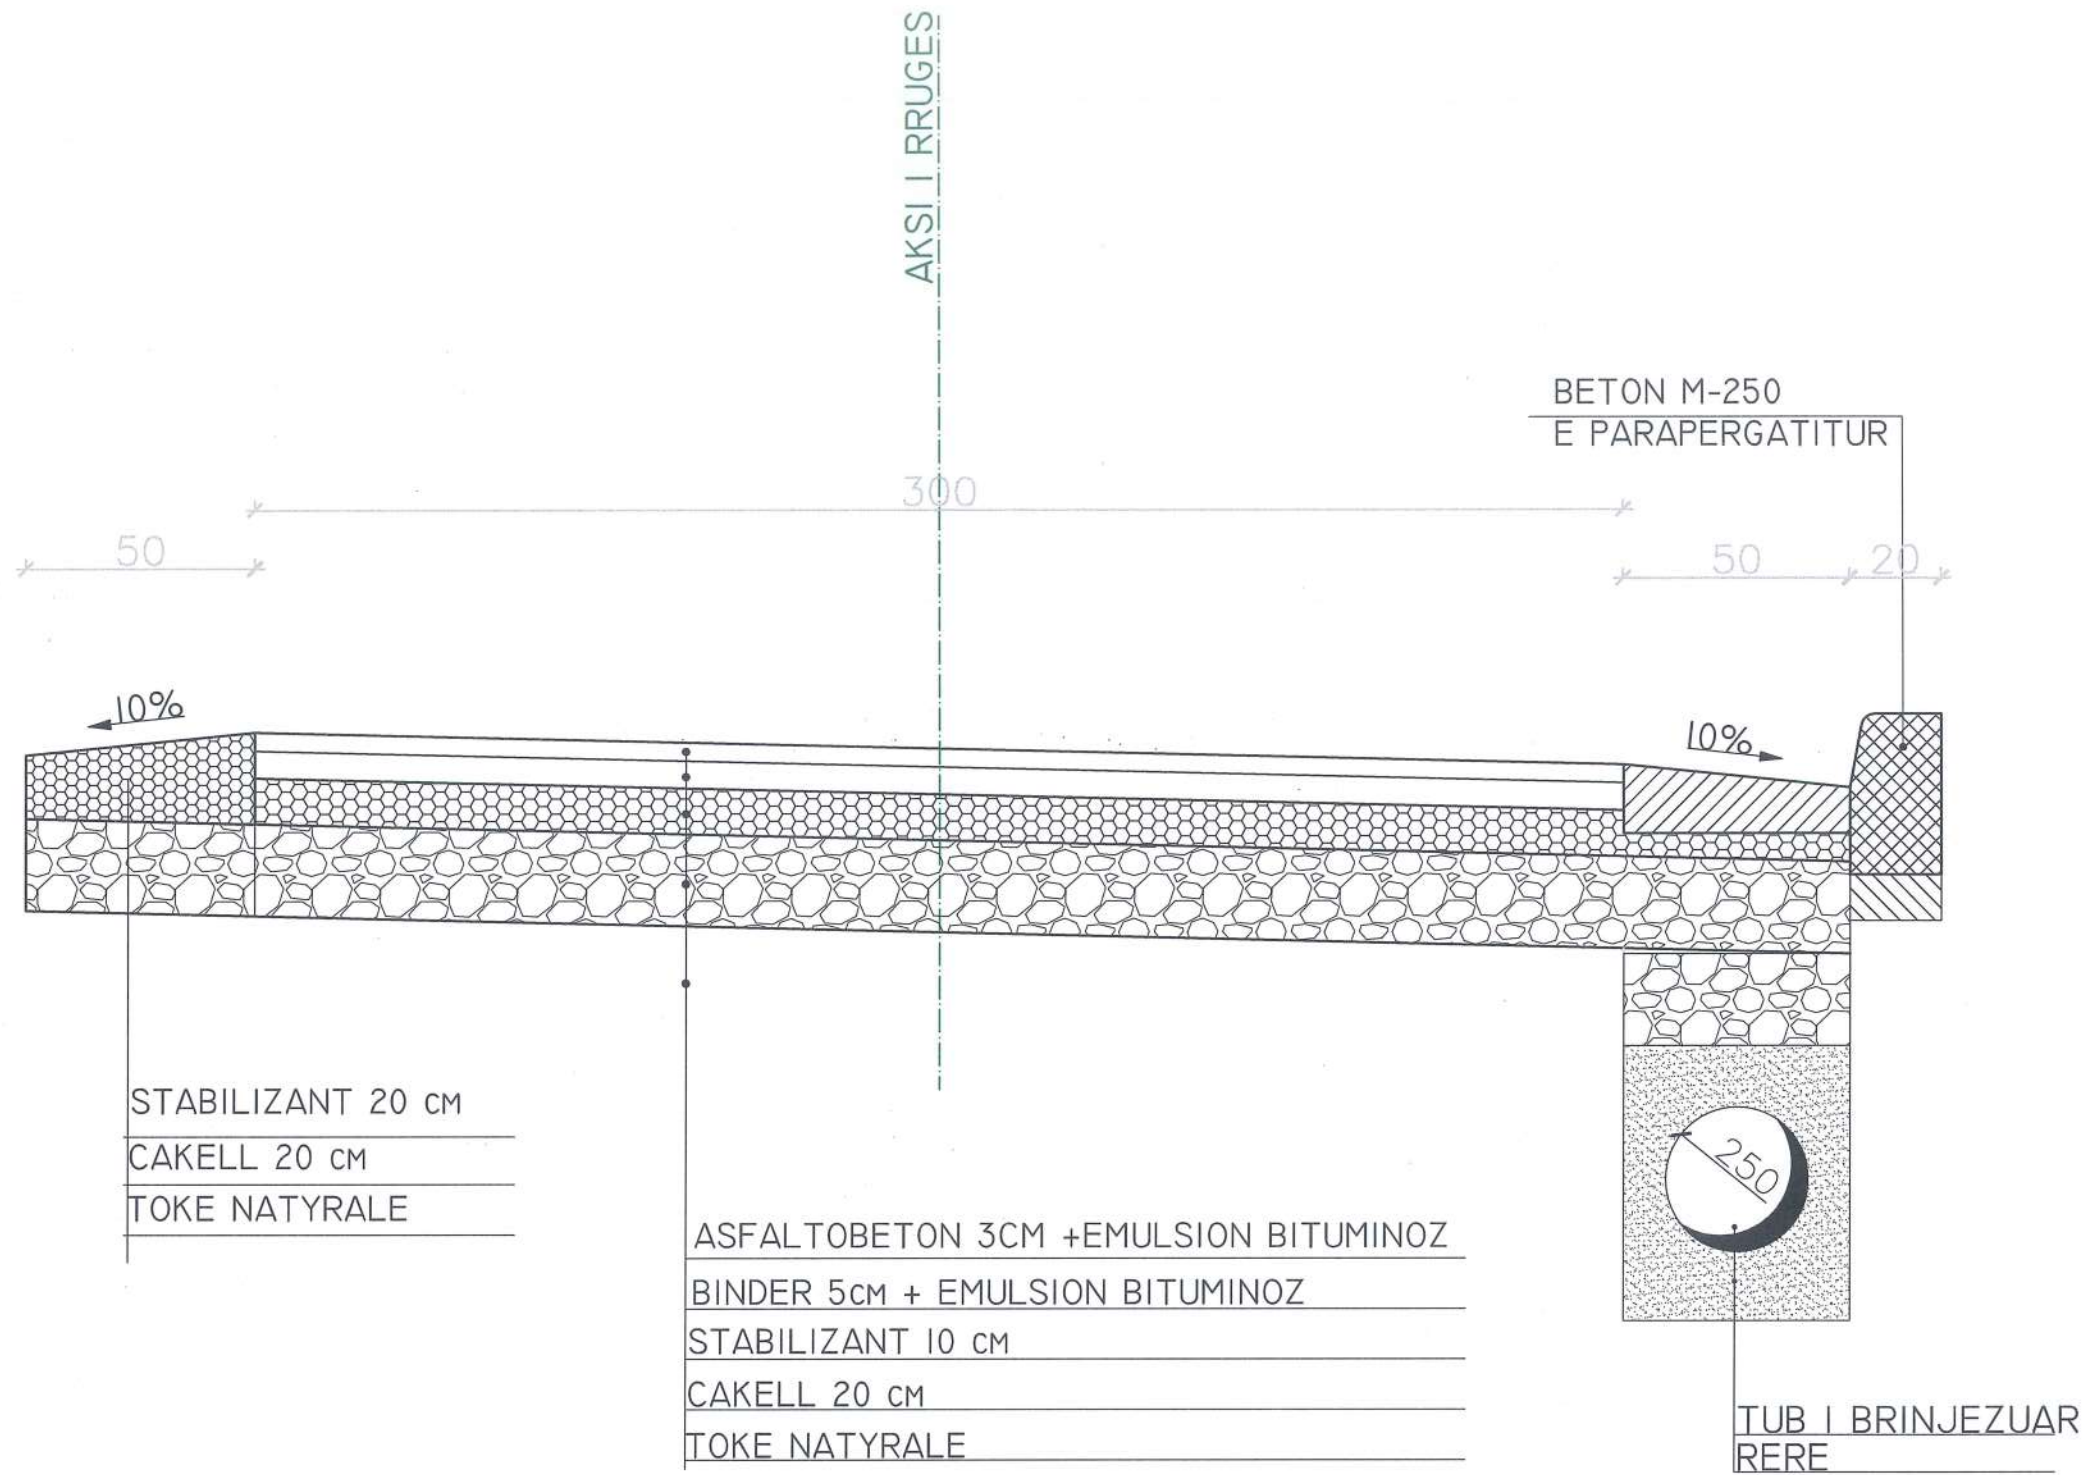

**2D** PROJEKTIM  
DESIGN  
SUPERVISION  
KOLAUDIM  
Adresa: Rruga "Barshyt", Njesia Bashkloke nr. 8, TIRANE



Porositesi  
BASHKIA DIBER

Objekti: Sistemim asfaltim i rruges se  
lagjes Lushe, Bashkia Diber

Emertimi:

PROFILI TIP I RRUGES

PROJEKT - ZBATIMI

GRUPI  
PROJEKTUES

Ing.Hidro. Mark PEMAJ

Ing.Top. Bilbil NURÇE

Periudha:

SHTATOR 2022

Firma:

Firma:

Shkalla: 1:25

Fleta: Nr. 1

