
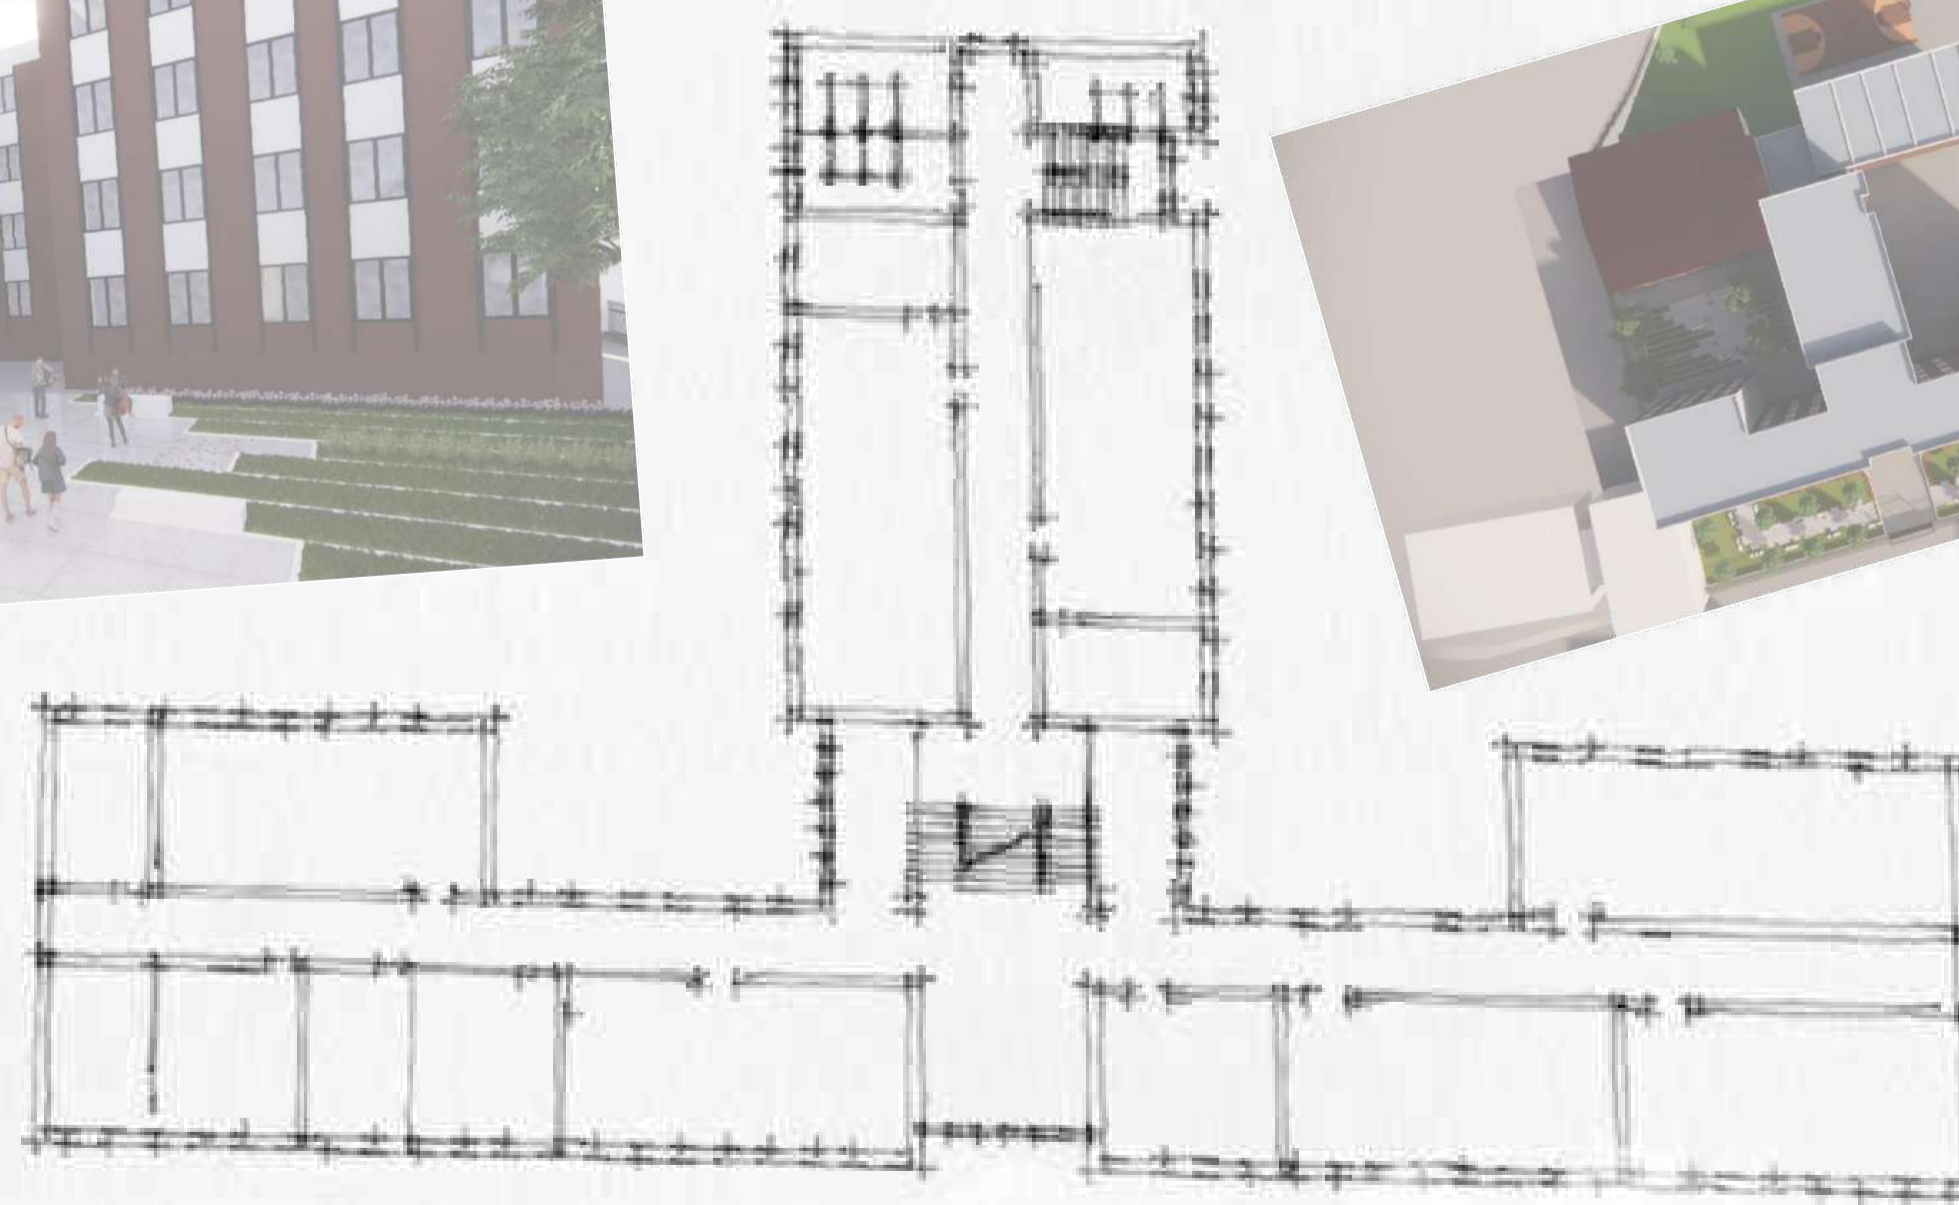


OBJEKTI: Rikualifikim i shkolles Qender Komunitare M.B "Havzi Nela", Kukës
 ADRESA: KUKËS
 POROSITËS : BASHKIA KUKËS

PROJEKT - ZBATIMI

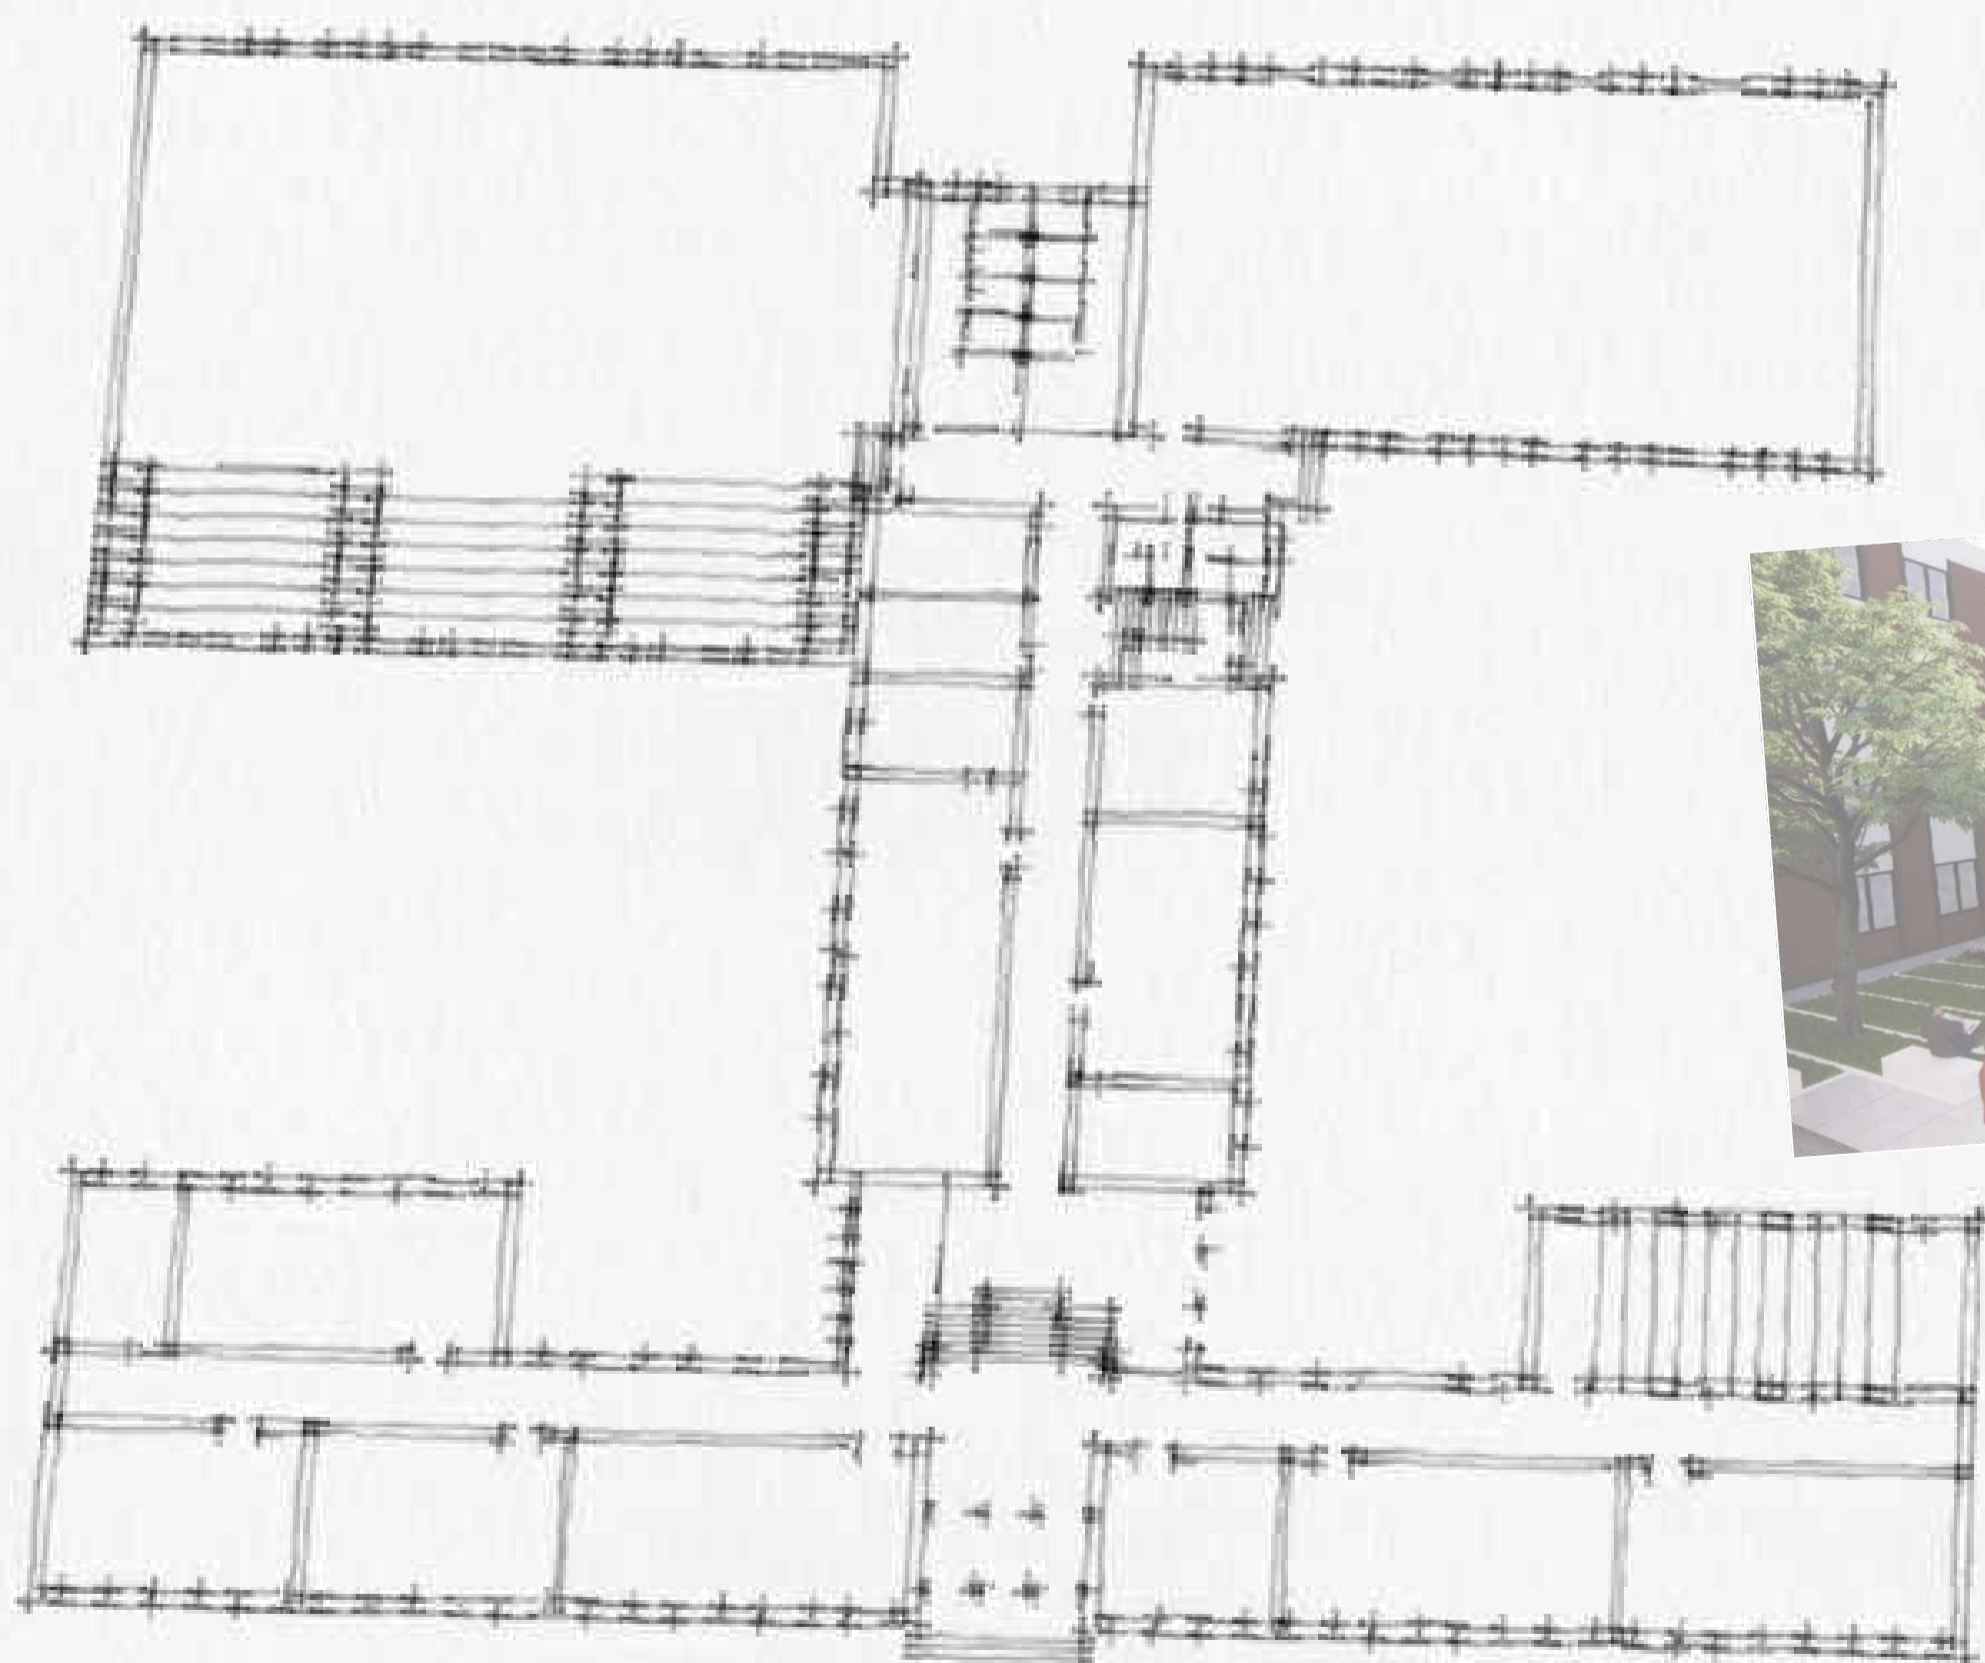

OBJEKTI:
 Rikualifikim i shkolles Qender Komunitare
 M.B "Havzi Nela", Kukës

GRUPI I PROJEKTIMIT

"MCE SHPK"
 info@mce.al



"MCE" Lic: N.6835/8

Inxh. Hidroteknik	Nr. Liçensës
Petrit MUJA	K.0907/4
Inxh. Ndërtimi	Nr. Liçensës
Hekuran XHINA	K.0794/5
Inxh. Gjeodet	Nr. Liçensës
Fatos PELIVANI	T.1079/2
Inxh. Gjeolog	Nr. Liçensës
Hasan KULICI	GJ.0403/1
Inxh. Elektrik	Nr. Liçensës
Arben GABRAJ	E.1408/1
Inxh. Mjedisi	Nr. Liçensës
Aida BLIDO	M.1420/1
Inxh. Mekanik	Nr. Liçensës
Petro DONE	M.1419/1


Tabela e fleteve te vizatimit

- 00 - KOPERTINA
- 01- TABELA E FLETEVE TE VIZATIMIT
- 02- PLANI I VENDOSJES, POZICIONIMI I OBJEKTIT PER MIRATIM LEJE, PER PRISHJEN E ISH. SHKOLLES 9-VJ "BAJRAM CURRI"
- 03- PLANI I VENDOSJES, POZICIONIMI I OBJEKTIT PER MIRATIM LEJE, PER SHTESE ANESORE 4KT DHE NDERTIM PALESTRE 1KT
- 04- FOTOGRAFI TE GJENDJES EKZISTUESE
- 05- PLANI I VENDOSJES, GJENDJA EKZISTUESE
- 06- PLANII I RILEVIMIT GJENDJA EKZISTUESE
- 07- PLANIMETRIA E KATIT NENTOK (MAGAZINA), GJENDJA EKZISTUESE
- 08- PLANIMETRIA E KATIT PERDHE, GJENDJA EKZISTUESE
- 09- PLANIMETRIA E KATIT PARE, GJENDJA EKZISTUESE
- 10- PLANIMETRIA E KATIT DYTE, GJENDJA EKZISTUESE
- 11- PLANIMETRIA E KATIT TRETE, GJENDJA EKZISTUESE
- 12- PLANIMETRIA E KATIT PERDHE, PROPOZIMI I MUREVE QE HIQEN DHE SHTOHEN
- 13- PLANIMETRIA E KATIT PARE, PROPOZIMI I MUREVE QE HIQEN DHE SHTOHEN
- 14- PLANIMETRIA E KATIT DYTE, PROPOZIMI I MUREVE QE HIQEN DHE SHTOHEN
- 15- PLANIMETRIA E KATIT TRETE, PROPOZIMI I MUREVE QE HIQEN DHE SHTOHEN
- 16- PLANIMETRIA E FUNKSIONEVE, KATI NEN TOKE, MAGAZINA DHE DHOMA TEKNIKE
- 17- PLANIMETRIA E MOBILUAR KATI PERDHE
- 18- PLANIMETRIA E MOBILUAR KATI PARE
- 19- PLANIMETRIA E MOBILUAR KATI DYTE
- 20- PLANIMETRIA E MOBILUAR KATI TRETE
- 21- PLANIMETRIA E DIMENSIONUAR KATI NEN TOKE
- 22- PLANIMETRIA E DIMENSIONUAR KATI PERDHE
- 23- PLANIMETRIA E DIMENSIONUAR KATI PARE
- 24- PLANIMETRIA E DIMENSIONUAR KATI DYTE
- 25- PLANIMETRIA E DIMENSIONUAR KATI TRETE
- 26- PRERJA A-A DHE B-B
- 27- PRERJA C-C DHE PRERJA E SALLES SE AUDITORIUMIT ME DETAJET PERKATESE
- 28- FASADA NGA JUGU DHE LINDJA
- 29- VERIU NGA JUGU DHE PERENDIMI
- 30- PLANIMETRIA E KULLIMIT TE UJRAVE TE TARRACES
- 31- HOLLESI DHE DETAJE TE PROJEKTIT
- 32- PAMJE 3-DIMENSIONALE, SHKOLLA E MESME QENDER KOMUNITARE "HAVZI NELA"
- 33- PAMJE 3-DIMENSIONALE, SHKOLLA E MESME QENDER KOMUNITARE "HAVZI NELA"
- 34- PAMJE 3-DIMENSIONALE, SHKOLLA E MESME QENDER KOMUNITARE "HAVZI NELA"
- 35- PAMJE 3-DIMENSIONALE, SHKOLLA E MESME QENDER KOMUNITARE "HAVZI NELA"
- 36- PAMJE 3-DIMENSIONALE, SHKOLLA E MESME QENDER KOMUNITARE "HAVZI NELA"

GJITHSEJ 37 flete

PROJEKTI ARKITEKTONIK

Legjenda :

 

Objekti RIKUALIFIKIMI I SHKOLLES SE MESME QENDER KOMUNITARE " HAVZI NELA"

Porosites BASHKIA KUKES

Faza e projektit PROJEKT ZBATIMI

Emertimi i Fletes TABELA E FLETEVE

GRUPI I PROJEKTIMIT
"MCE SHPK"
 info@mce.al



"M C E" Lic: N.6835/8

Inxh. Hidroteknik	Nr. Liçensës
Petrit MUJA	K.0907/4
Inxh. Ndërtimi	Nr. Liçensës
Hekuran XHINA	K.0794/5
Inxh. Gjeodet	Nr. Liçensës
Fatos PELIVANI	T.1079/2
Inxh. Gjeolog	Nr. Liçensës
Hasan KULICI	GJ.0403/1
Inxh. Elektrik	Nr. Liçensës
Arben GABRAJ	E.1408/1
Inxh. Mjedis	Nr. Liçensës
Aida BLIDO	M.1420/1
Inxh. Mekanik	Nr. Liçensës
Petro DONE	M.1419/1

PLANIMETRIA E KATIT PERDHE

FLETA


2022

DATA :

1:125

SHKALLA :

Nr. 00

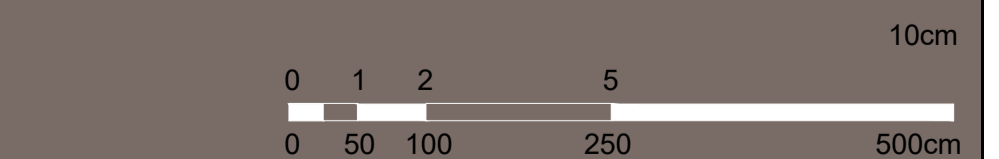

Plan vendosje, pozicionimi i objekteve per leje ndertimi per shtese anesore

- 1. godine 4kt**
- 2. palester e mbyllur 1kt**

STADIUM I LOJRAVE ME DORE


Lagj. nr.5

STADIUM

MIRATOHET

KRYETARI I BASHKISË KUKËS

Z. SAFET GJICI

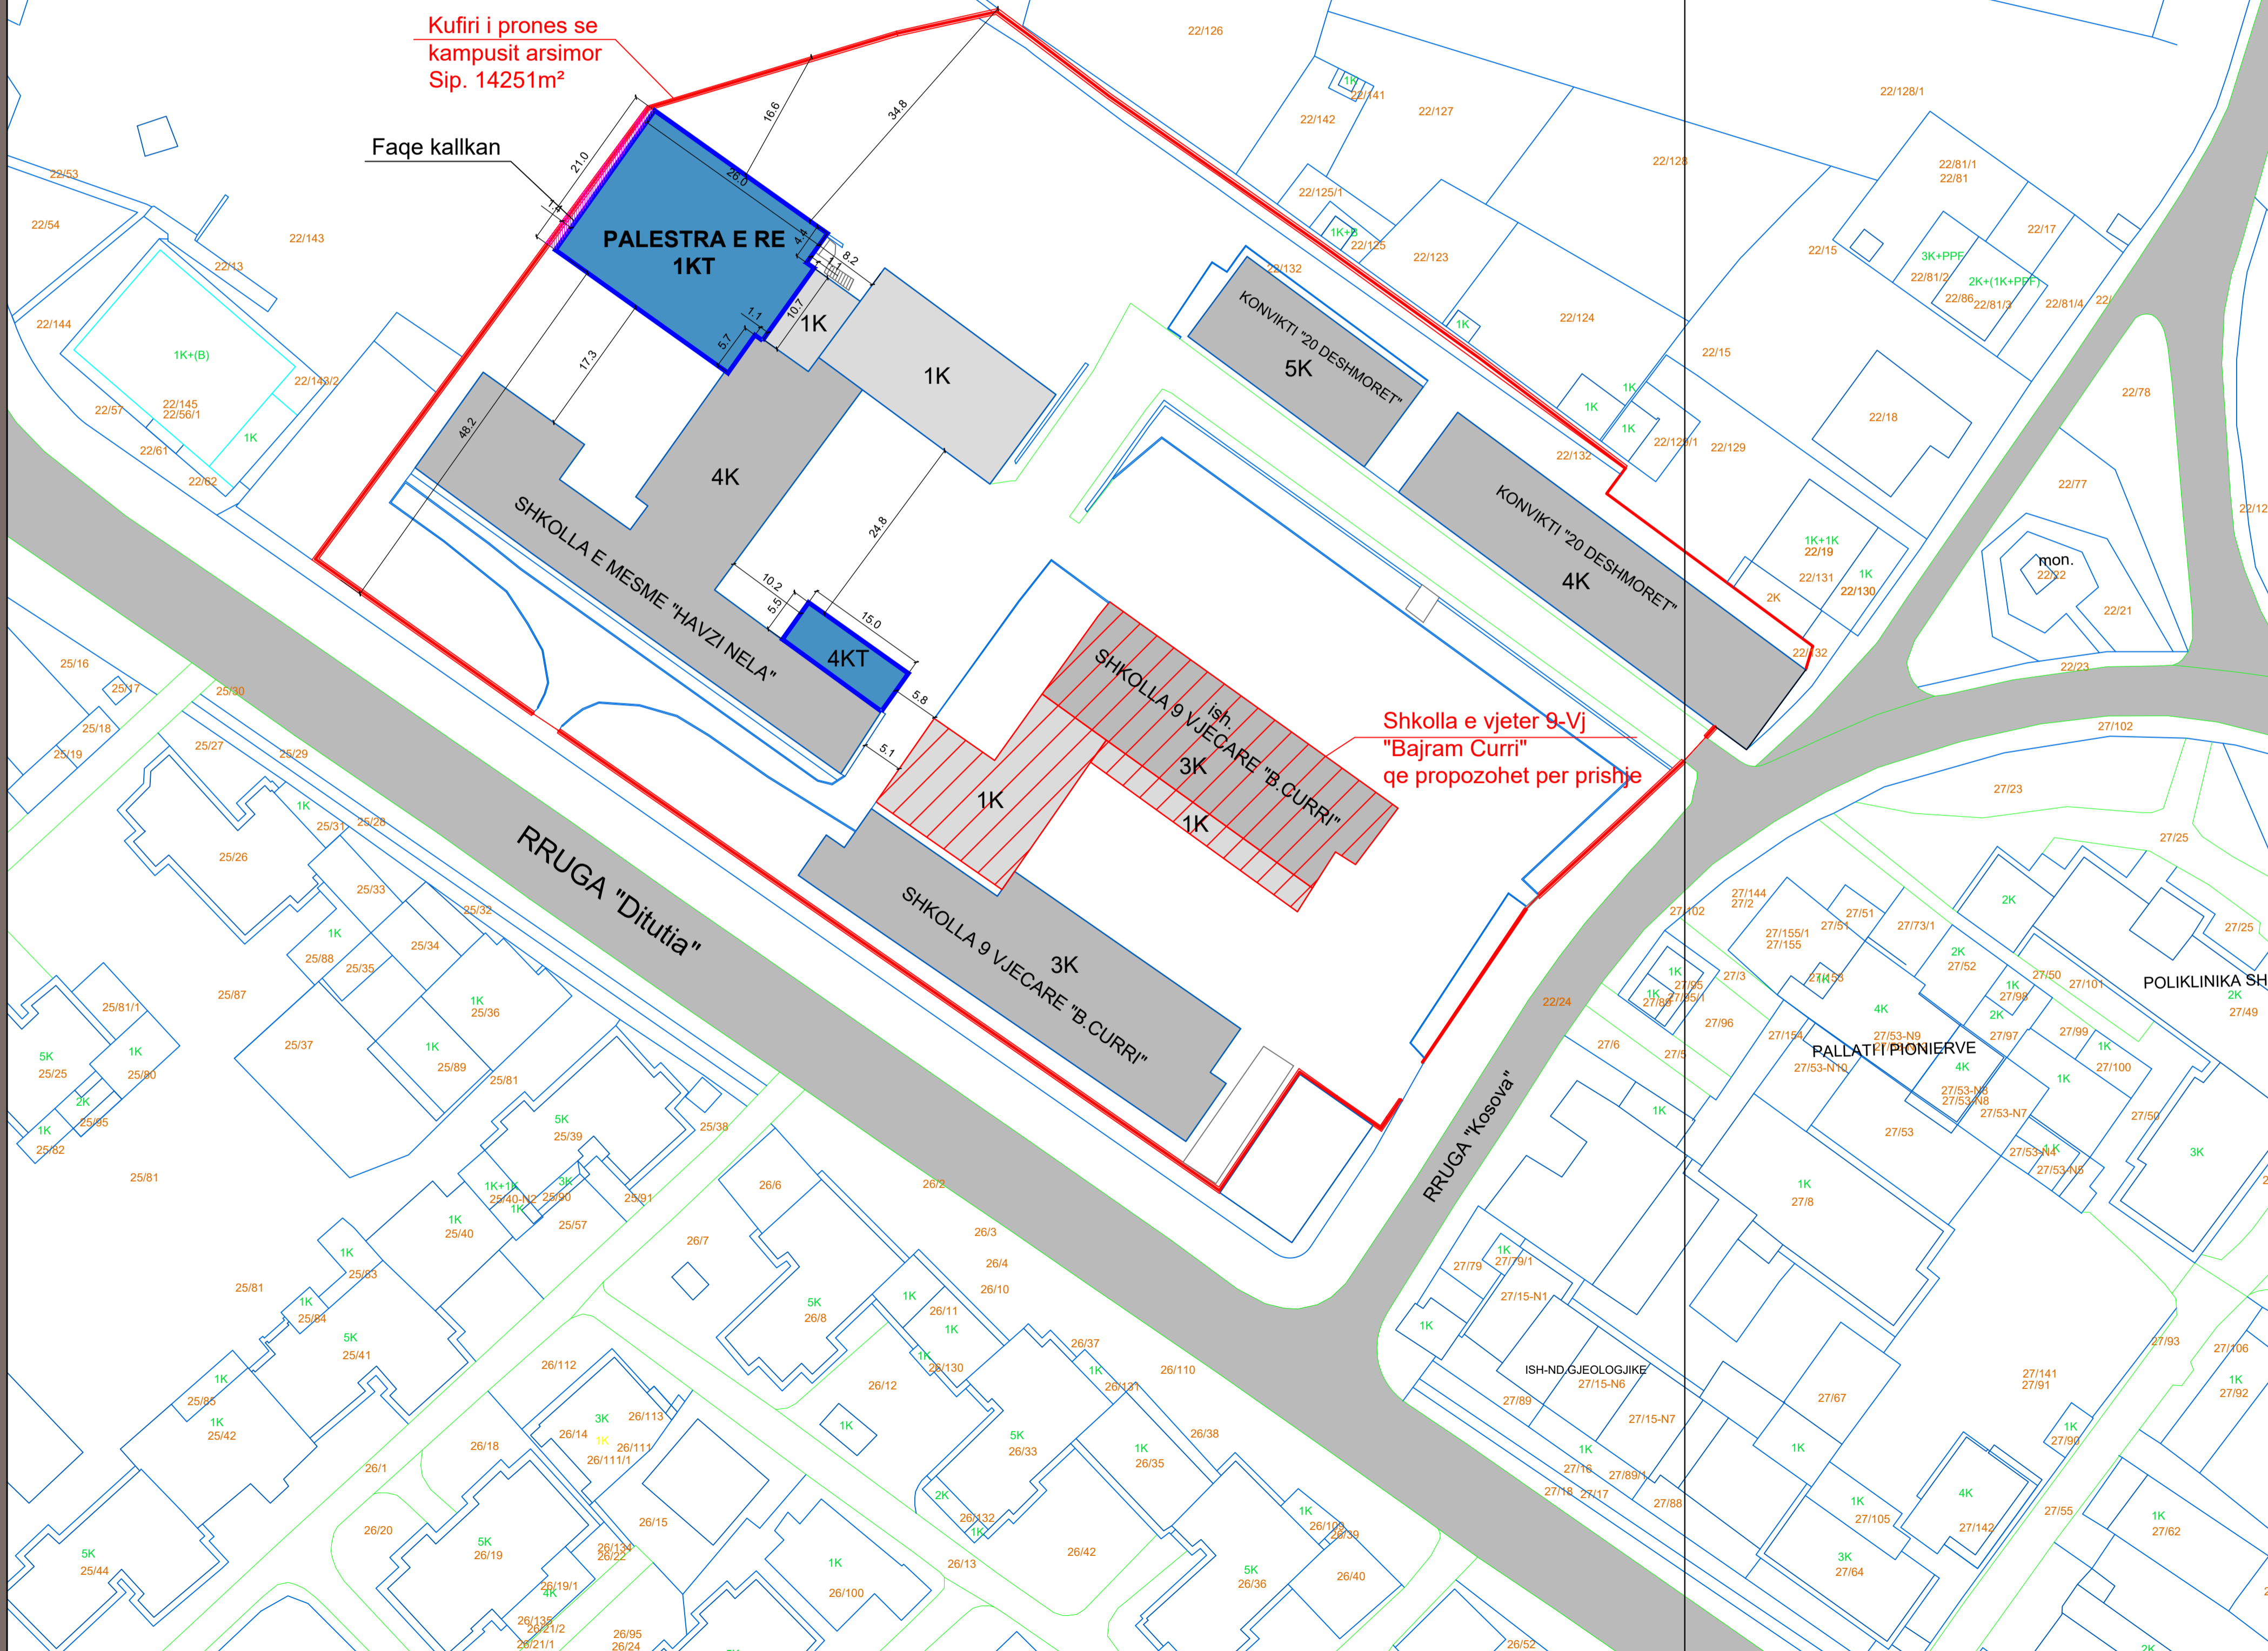

- TREGUESIT ZHVILLIMOR (SIPAS NJESISE STRUKTUREORE AS.1.13)**
- PERDORIME TE LEJUARA: **ARSIM**
 - SIPERFAQJA E PARCELES: **7088m²**
 - INTENSITETI I NDERTIMIT: **0.76 < 3**
 - KOEFICIENTI I SHFRYTEZIMIT TE TOKES: **29.5% < 50%**
 - LARTESIA MAKSIMALE: **15.45m**
 - Nr. I KATEVE MBI TOKE: **1 dhe 4kt**
 - Nr. I KATEVE NEN TOKE: **1 kt**
 - **SIP. E PERGJITHSHME NDERTIMI GODINA EKZISTUESE.....: 4506 m²**
 - SIP. E KATIT PERDHE: **1452 m²**
 - SIP. E KATIT PARE: **1018 m²**
 - SIP. E KATIT DYTE: **1018 m²**
 - SIP. E KATIT TRETE: **1018 m²**
 - **SIP. E PERGJ. NDERTIMI-SHTES, GODINA ANESORE 4KT...: 336.44 m²**
 - SIP. KATIT PERDHE-SHTES, GODINA ANESORE 4KT.....: **84.11 m²**
 - SIP. KATIT PARE-SHTES, GODINA ANESORE 4KT.....: **84.11 m²**
 - SIP. KATIT DYTE-SHTES, GODINA ANESORE 4KT.....: **84.11 m²**
 - SIP. KATIT TRETE-SHTES, GODINA ANESORE 4KT.....: **84.11 m²**
 - **SIP. E PERGJ. NDERTIMI-SHTES, PALESTRA 1KT.....: 556.1 m²**
 - SIP. KATIT PERDHE-SHTES, PALESTRA 1KT.....: **556.1 m²**
 - VOLUMI I OBJEKTIT: **000000 m³**
 - LLOJI I MBULESES: **SOLETE**
 - FUNKSIONI I OBJEKTIT: **GODINE ARSIMORE 4KT**
 - HYRJA E OBJEKTIT: **JUG dhe LINDJE**

DISTANCAT NGA KUFIRI I PRONES


- VERIU: 16.6 dhe 34.8m
- LINDJA:
- JUGU:..... 48.2m
- PERENDIMI:..... 1.4m

DISTANCAT NGA TRUPI I RRUGES

- VERIU:
- LINDJA:
- JUGU:
- PERENDIMI:

DISTANCAT NGA OBJEKTET EKZISTUESE

- VERIU: GODINA 4KT 24.8m
- LINDJA: GODINA 1KT NGJITET ME GODINEN EKZ. 0.00m
- JUGU: GODINA 1KT 17.3 DHE GODINA 4KT NGJITET ME OBJ. EKZ.
- PERENDIMI: GODINA 4KT 10.2m

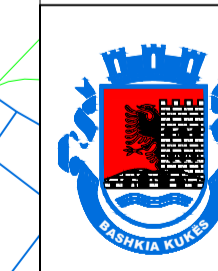

REPUBLIKA E SHQIPËRISË
BASHKIA KUKËS

DREJTORIA E PLANIFIKIMIT KONTROLLIT DHE
ZHVILLIMIT TË TERRITORIT

OBJEKTI:
RIKUALIFIKIM I SHKOLLËS QENDËR KOMUNITARE
M.B "HAVZI NELA", KUKËS
ADRESA: KUKËS
INVESTITOR : BASHKIA KUKËS

VENDIMI NR.

DATË:

DREJTOR I DREJTORISË SË
PLANIFIKIMIT KONTROLLIT DHE
ZHVILLIMIT TË TERRITORIT

Ark. Andrit SHEHU

A. 1311/1

PERGJEGJËS I DREJTORISË SË
PLANIFIKIMIT KONTROLLIT DHE
ZHVILLIMIT TË TERRITORIT

Ark. Odeta MUJA

Ing. Deshira BOGDANI

SPECIALIST I SEKTORIT TË
SHQYRTIMIT TË APLIKIMEVE
SPECIALIST I SEKTORIT TË
SHQYRTIMIT TË APLIKIMEVE
SPECIALIST I SEKTORIT TË
SHQYRTIMIT TË APLIKIMEVE

PROJEKTUES

MCE Sh.p.k

A. 02

Plan vendosje, pozicionimi i objekteve per leje ndertimi per shtese anesore

- 1. godine 4kt**
- 2. palester e mbyllur 1kt**


Lagj. nr.5

STADIUM

MIRATOHET

KRYETARI I BASHKISË KUKËS

Z. SAFET GJICI

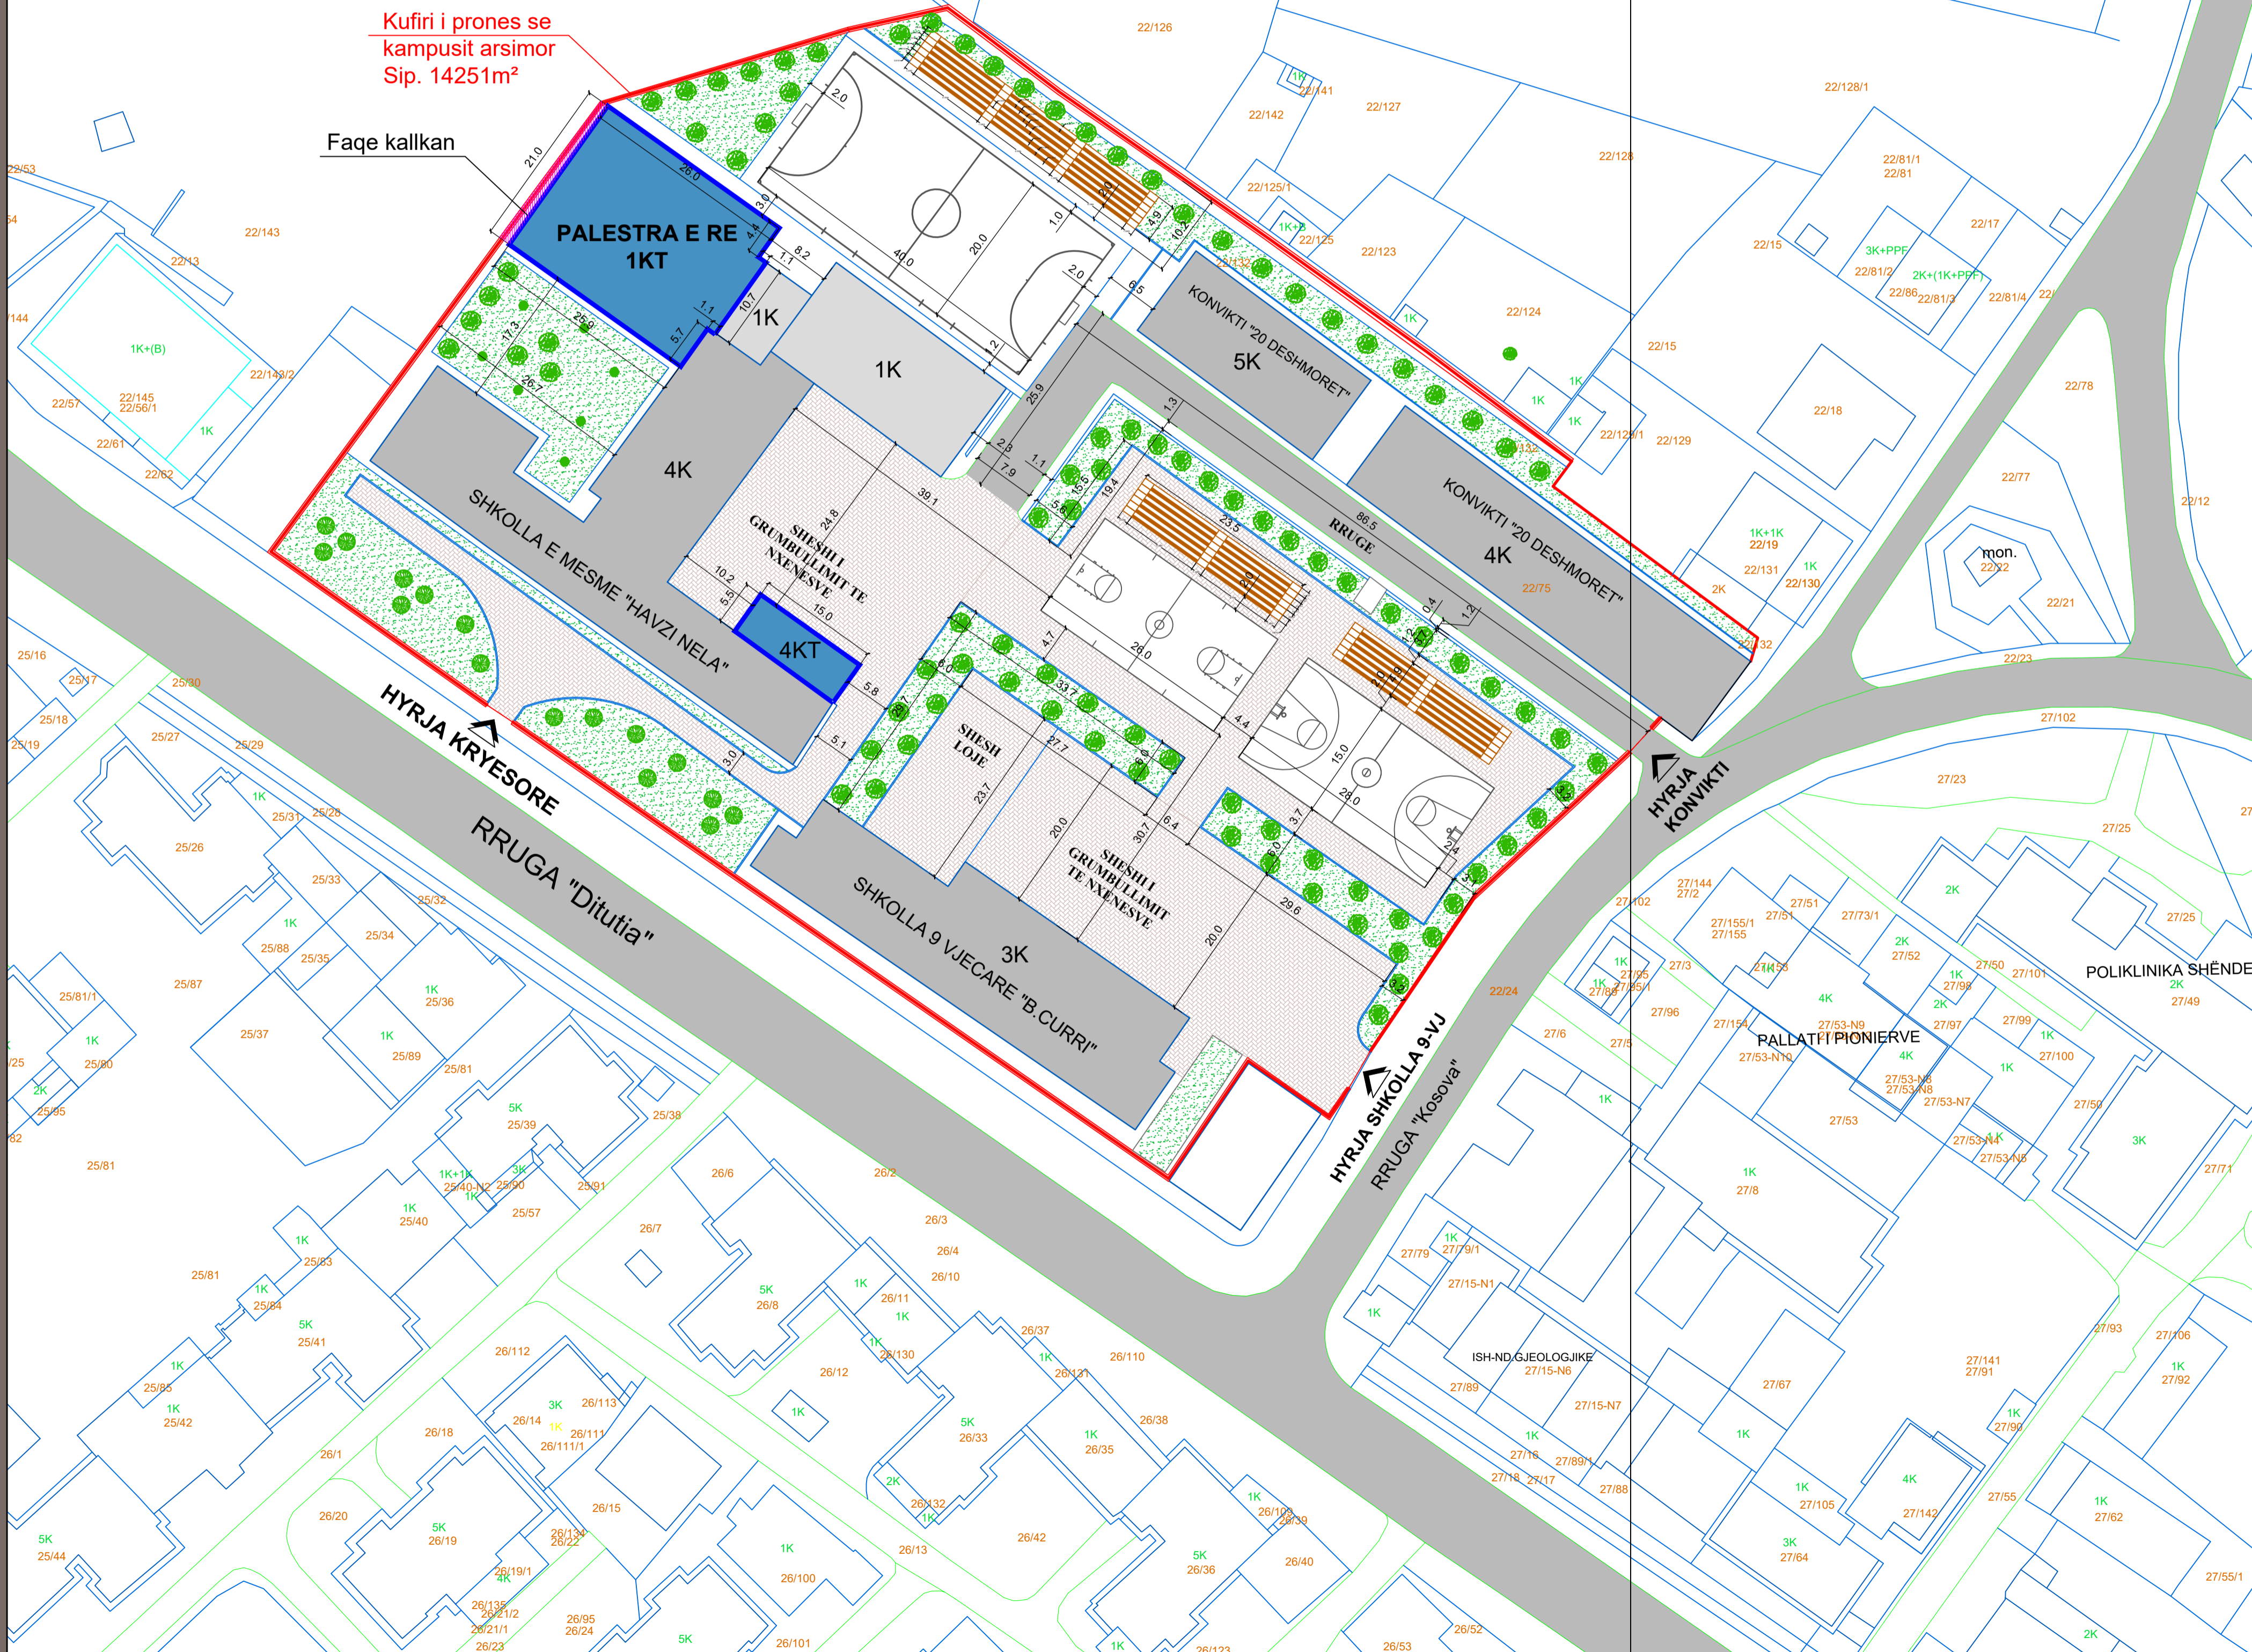

- TREGUESIT ZHVILLIMOR (SIPAS NJESISE STRUKTUREORE AS.1.13)**
- PERDORIME TE LEJUARA: **ARSIM**
 - SIPERFAQJA E PARCELES: **7088m²**
 - INTENSITETI I NDERTIMIT: **0.76 < 3**
 - KOEFICIENTI I SHFRYTEZIMIT TE TOKES: **29.5% < 50%**
 - LARTESIA MAKSIMALE: **15.95m**
 - Nr. I KATEVE MBI TOKE: **1 dhe 4kt**
 - Nr. I KATEVE NEN TOKE: **1 kt**
 - **SIP. E PERGJITHSHME NDERTIMI GODINA EKZISTUESE.....: 4506 m²**
 - SIP. E KATIT PERDHE: **1452 m²**
 - SIP. E KATIT PARE: **1018 m²**
 - SIP. E KATIT DYTE: **1018 m²**
 - SIP. E KATIT TRETJE: **1018 m²**
 - **SIP. E PERGJ. NDERTIMI-SHTES, GODINA ANESORE 4KT...: 336.44 m²**
 - SIP. KATIT PERDHE-SHTES, GODINA ANESORE 4KT.....: **84.11 m²**
 - SIP. KATIT PARE-SHTES, GODINA ANESORE 4KT.....: **84.11 m²**
 - SIP. KATIT DYTE-SHTES, GODINA ANESORE 4KT.....: **84.11 m²**
 - SIP. KATIT TRETJE-SHTES, GODINA ANESORE 4KT.....: **84.11 m²**
 - **SIP. E PERGJ. NDERTIMI-SHTES, PALESTRA 1KT.....: 556.1 m²**
 - SIP. KATIT PERDHE-SHTES, PALESTRA 1KT.....: **556.1 m²**
 - VOLUMI I OBJEKTIT: **000000 m³**
 - LLOJI I MBULESES: **SOLETE**
 - FUNKSIONI I OBJEKTIT: **GODINE ARSIMORE 4KT**
 - HYRJA E OBJEKTIT: **JUG dhe LINDJE**

DISTANCAT NGA KUFIRI I PRONES


- VERIU: 16.6 dhe 34.8m
- LINDJA:
- JUGU:..... 48.2m
- PERENDIMI:..... 1.4m

DISTANCAT NGA TRUPI I RRUGES

- VERIU:
- LINDJA:
- JUGU:
- PERENDIMI:

DISTANCAT NGA OBJEKTET EKZISTUESE

- VERIU: GODINA 4KT 24.8m
- LINDJA: GODINA 1KT NGJITET ME GODINEN EKZ. 0.00m
- JUGU: GODINA 1KT 17.3 DHE GODINA 4KT NGJITET ME OBJ. EKZ.
- PERENDIMI: GODINA 4KT 10.2m

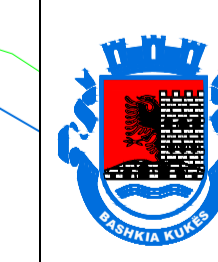

REPUBLIKA E SHQIPËRISË
BASHKIA KUKËS

DREJTORIA E PLANIFIKIMIT KONTROLLIT DHE
ZHVILLIMIT TË TERRITORIT

OBJEKTI:
RIKUALIFIKIM I SHKOLLËS QENDËR KOMUNITARE
M.B "HAVZI NELA", KUKËS
ADRESA: KUKËS
INVESTITOR : BASHKIA KUKËS

VENDIMI NR.

DATË:

DREJTOR I DREJTORISË SË
PLANIFIKIMIT KONTROLLIT DHE
ZHVILLIMIT TË TERRITORIT

Ark. Andrit SHEHU

A. 1311/1

PERGJEGJËS I DREJTORISË SË
PLANIFIKIMIT KONTROLLIT DHE
ZHVILLIMIT TË TERRITORIT

Ark. Odeta MUJA

Ing. Deshira BOGDANI


SPECIALIST I SEKTORIT TË
SHQYRTIMIT TË APLIKIMEVE
SPECIALIST I SEKTORIT TË
SHQYRTIMIT TË APLIKIMEVE
SPECIALIST I SEKTORIT TË
SHQYRTIMIT TË APLIKIMEVE

PROJEKTUES

MCE Sh.p.k


A. 03

Fotografi te gjendjes ekzistuese

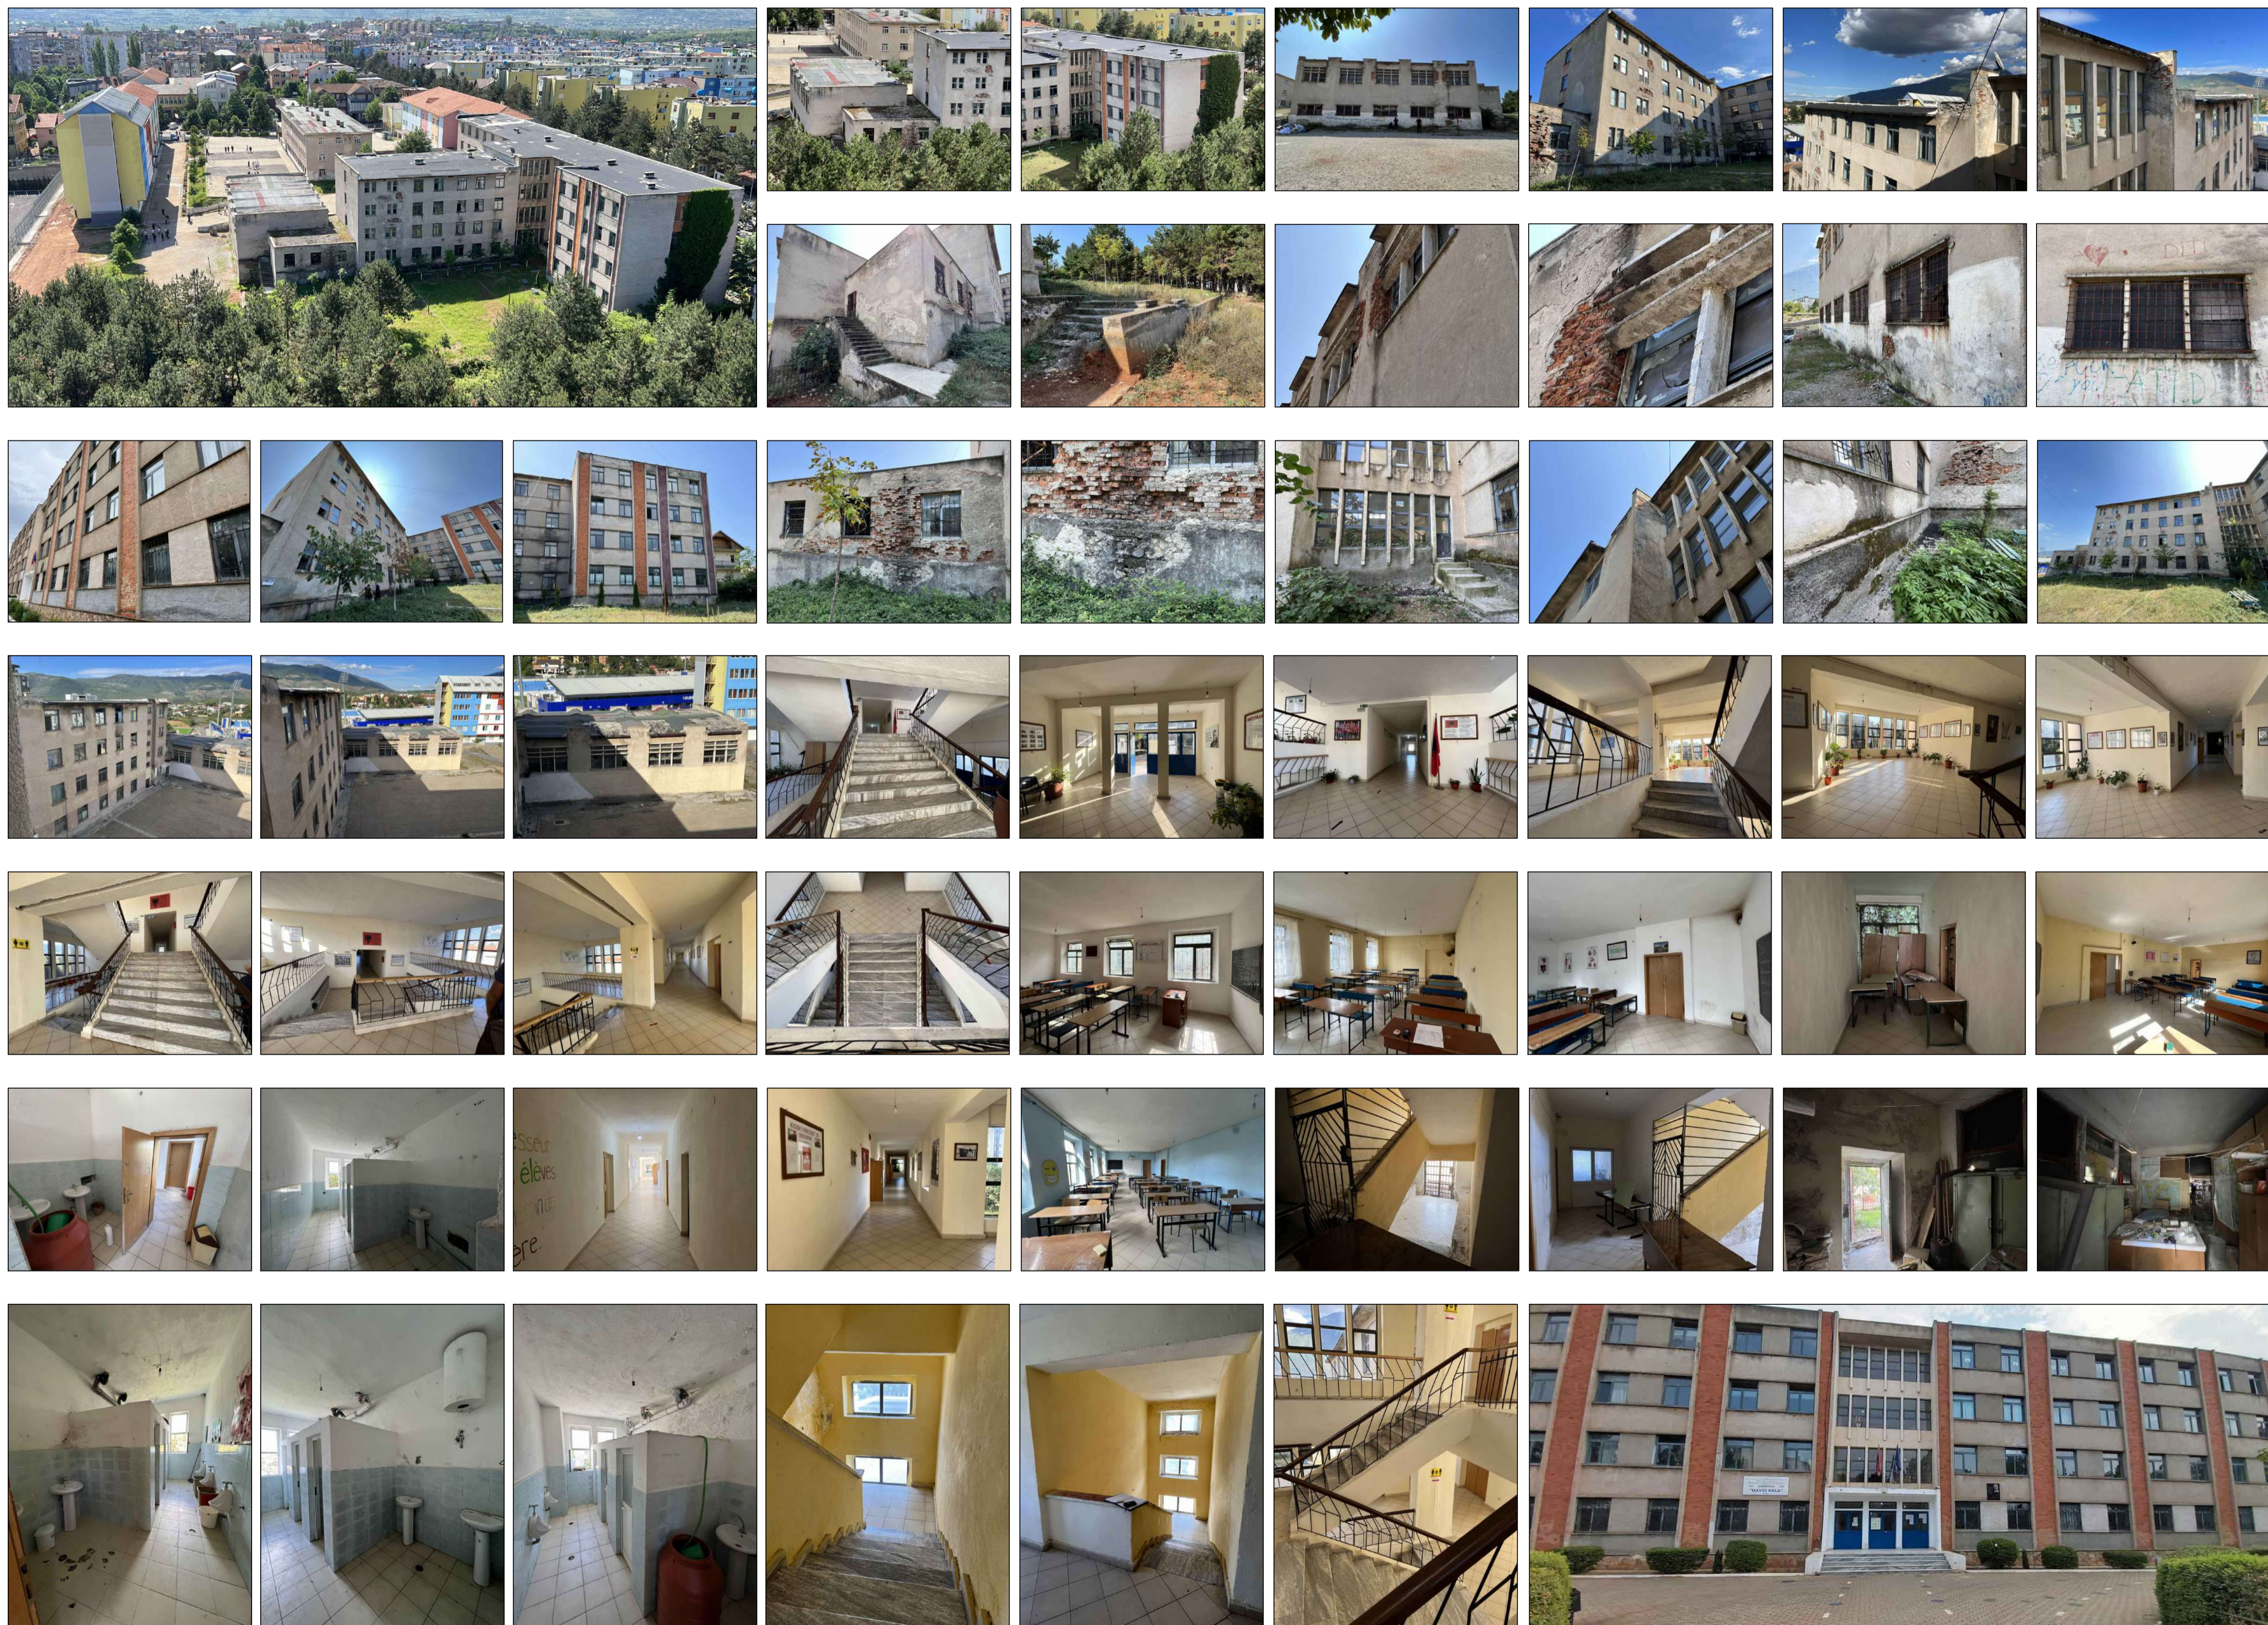

PROJEKTI ARKITEKTONIK

Legjenda :

 

Objekti RIKUALIFIKIMI I SHKOLLES SE MESME QENDER KOMUNITARE " HAVZI NELA"

Porositës BASHKIA KUKES

Faza e projektit PROJEKT ZBATIMI

Emertimi i Fletes FOTO TE GJENDJES E.K.Z

GRUPI I PROJEKTIMIT
"MCE SHPK"
 info@mce.al



"M C E" Lic: N.6835/8

<i>Inxh. Hidroteknik</i>	<i>Nr. Liçensës</i>
Petrit MUJA	K.0907/4
<i>Inxh. Ndërtimi</i>	<i>Nr. Liçensës</i>
Hekuran XHINA	K.0794/5
<i>Inxh. Gjeodet</i>	<i>Nr. Liçensës</i>
Fatos PELIVANI	T.1079/2
<i>Inxh. Gjeolog</i>	<i>Nr. Liçensës</i>
Hasan KULICI	GJ.0403/1
<i>Inxh. Elektrik</i>	<i>Nr. Liçensës</i>
Arben GABRAJ	E.1408/1
<i>Inxh. Mjedisi</i>	<i>Nr. Liçensës</i>
Aida BLIDO	M.1420/1
<i>Inxh. Mekanik</i>	<i>Nr. Liçensës</i>
Petro DONE	M.1419/1


PLANIMETRIA E KATIT PERDHE

FLETA

2022 1:500

DATA : SHKALLA :

Nr.
05

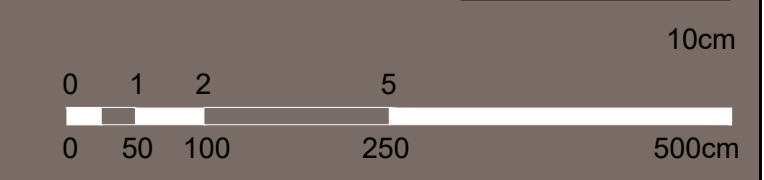


Plani i vendosjes i gjendjes ekzistuese

STADIUM I LOJRAVE ME DORE

Lagj. nr.5

STADIUM

Kufiri i prones se kampusit arsimor
Sip. 14251m²

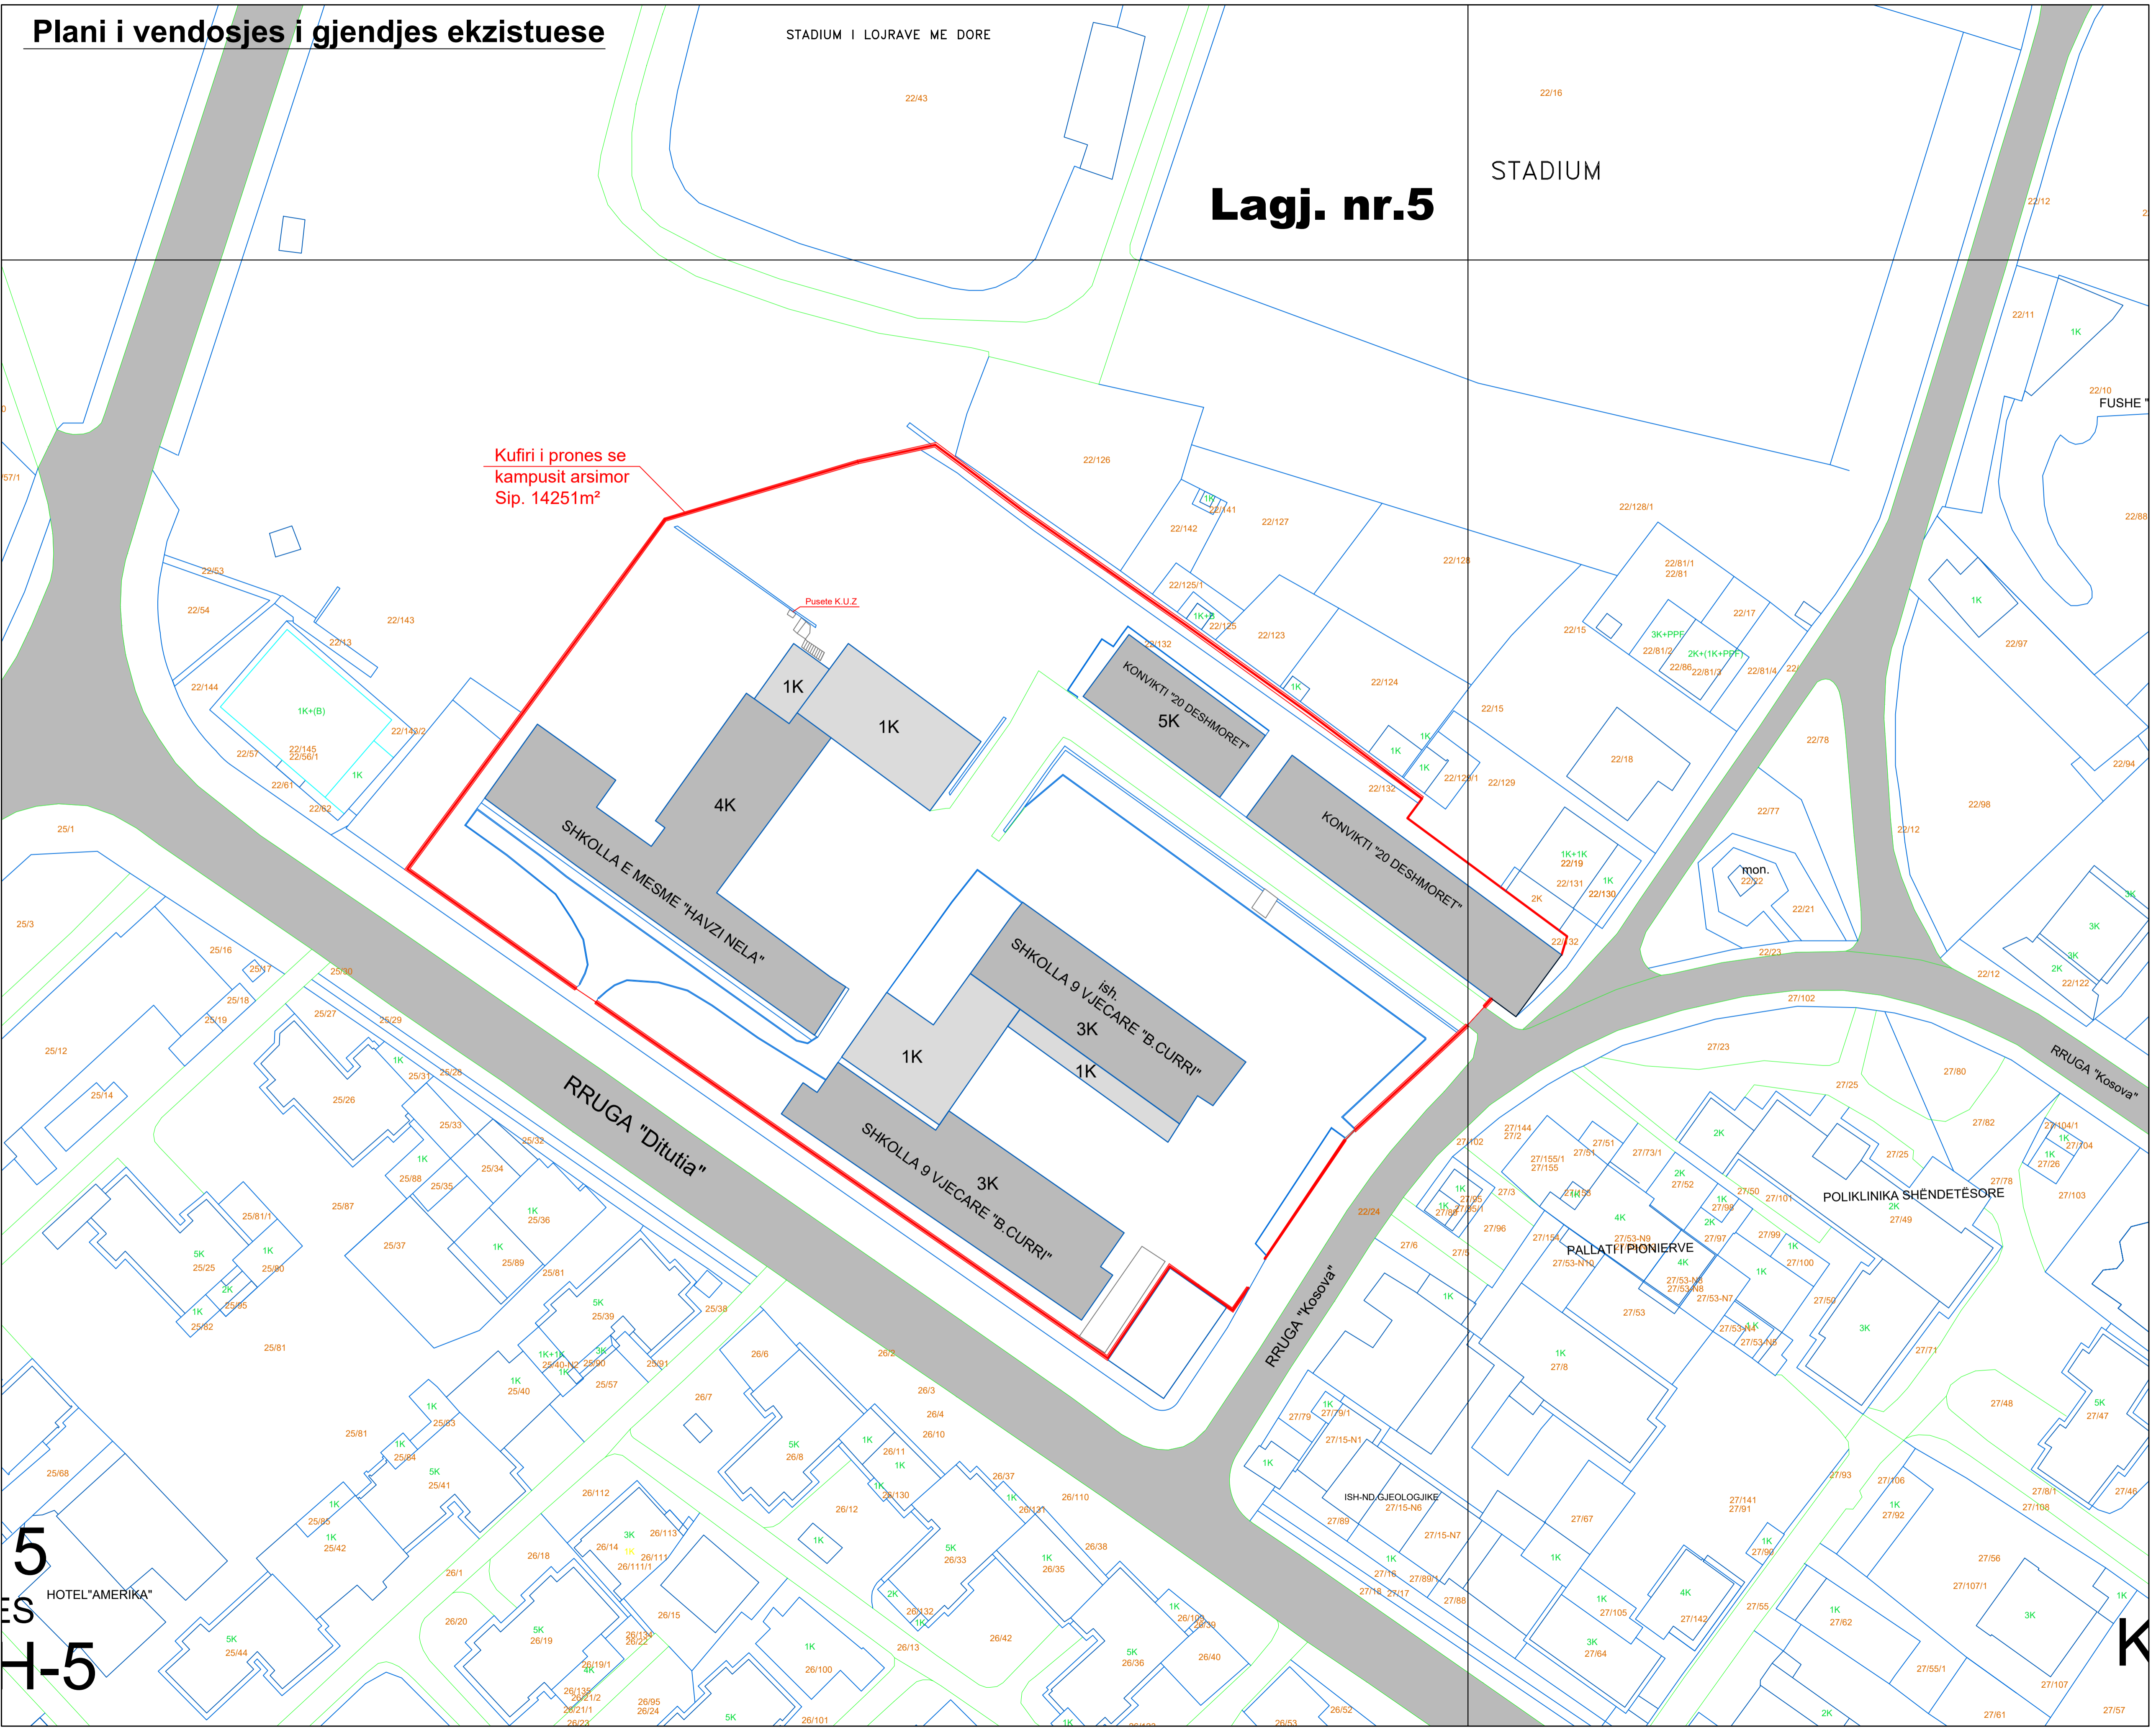

PROJEKTI ARKITEKTONIK

Legjenda :

- Rruge
- Kufi prone
- Kufiri i prones se kampusit arsimor
- Objekte

Objekti	RIKUALIFIKIMI I SHKOLLES SE MESME QENDER KOMUNITARE " HAVZI NELA"
Porositet	BASHKIA KUKES
Faza e projektit	PROJEKT ZBATIMI
Emertimi i Fletes	PLAN VENDOSJE E.K.Z

GRUPI I PROJEKTIMIT
"MCE SHPK"
info@mce.al

"M C E" Lic: N.6835/8

Inxh. Hidroteknik	Nr. Licenses
Petrit MUJA	K.0907/4
Inxh. Ndertimi	Nr. Licenses
Hekuran XHINA	K.0794/5
Inxh. Gjeodet	Nr. Licenses
Fatos PELIVANI	T.1079/2
Inxh. Gjeolog	Nr. Licenses
Hasan KULICI	GJ.0403/1
Inxh. Elektrik	Nr. Licenses
Arben GABRAJ	E.1408/1
Inxh. Mjedisi	Nr. Licenses
Aida BLIDO	M.1420/1
Inxh. Mekanik	Nr. Licenses
Petro DONE	M.1419/1

PLANIMETRIA E KATIT PERDHE

FLETA		Nr. 05
2022	1:500	
DATA :	SHKALLA :	


10cm
0 1 2 5
0 50 100 250 500cm

Plani i rilevimit gjendja ekzistuese



PROJEKTI ARKITEKTONIK

Legjenda :

 

Objekti	RIKUALIFIKIMI I SHKOLLES SE MESME QENDER KOMUNITARE " HAVZI NELA"
Porosites	BASHKIA KUKES
Faza e projektit	PROJEKT ZBATIMI
Emertimi i Fletes	PLAN RILEVIMI

GRUPI I PROJEKTIMIT
"MCE SHPK"
 info@mce.al




"M C E" Lic: N.6835/8


<i>Inxh. Hidroteknik</i>	<i>Nr. Liçensës</i>
Petrit MUJA	K.0907/4
<i>Inxh. Ndërtimi</i>	<i>Nr. Liçensës</i>
Hekuran XHINA	K.0794/5
<i>Inxh. Gjeodet</i>	<i>Nr. Liçensës</i>
Fatos PELIVANI	T.1079/2
<i>Inxh. Gjeolog</i>	<i>Nr. Liçensës</i>
Hasan KULICI	GJ.0403/1
<i>Inxh. Elektrik</i>	<i>Nr. Liçensës</i>
Arben GABRAJ	E.1408/1
<i>Inxh. Mjedisi</i>	<i>Nr. Liçensës</i>
Aida BLIDO	M.1420/1
<i>Inxh. Mekanik</i>	<i>Nr. Liçensës</i>
Petro DONE	M.1419/1

PLANIMETRIA E KATIT PERDHE

FLETA		Nr. 06
2022	1:500	
DATA :	SHKALLA :	

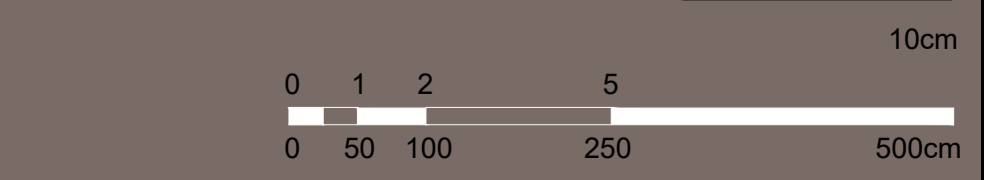

Planimetria e katit nentoke (nen palester) gjendja ekzistuese

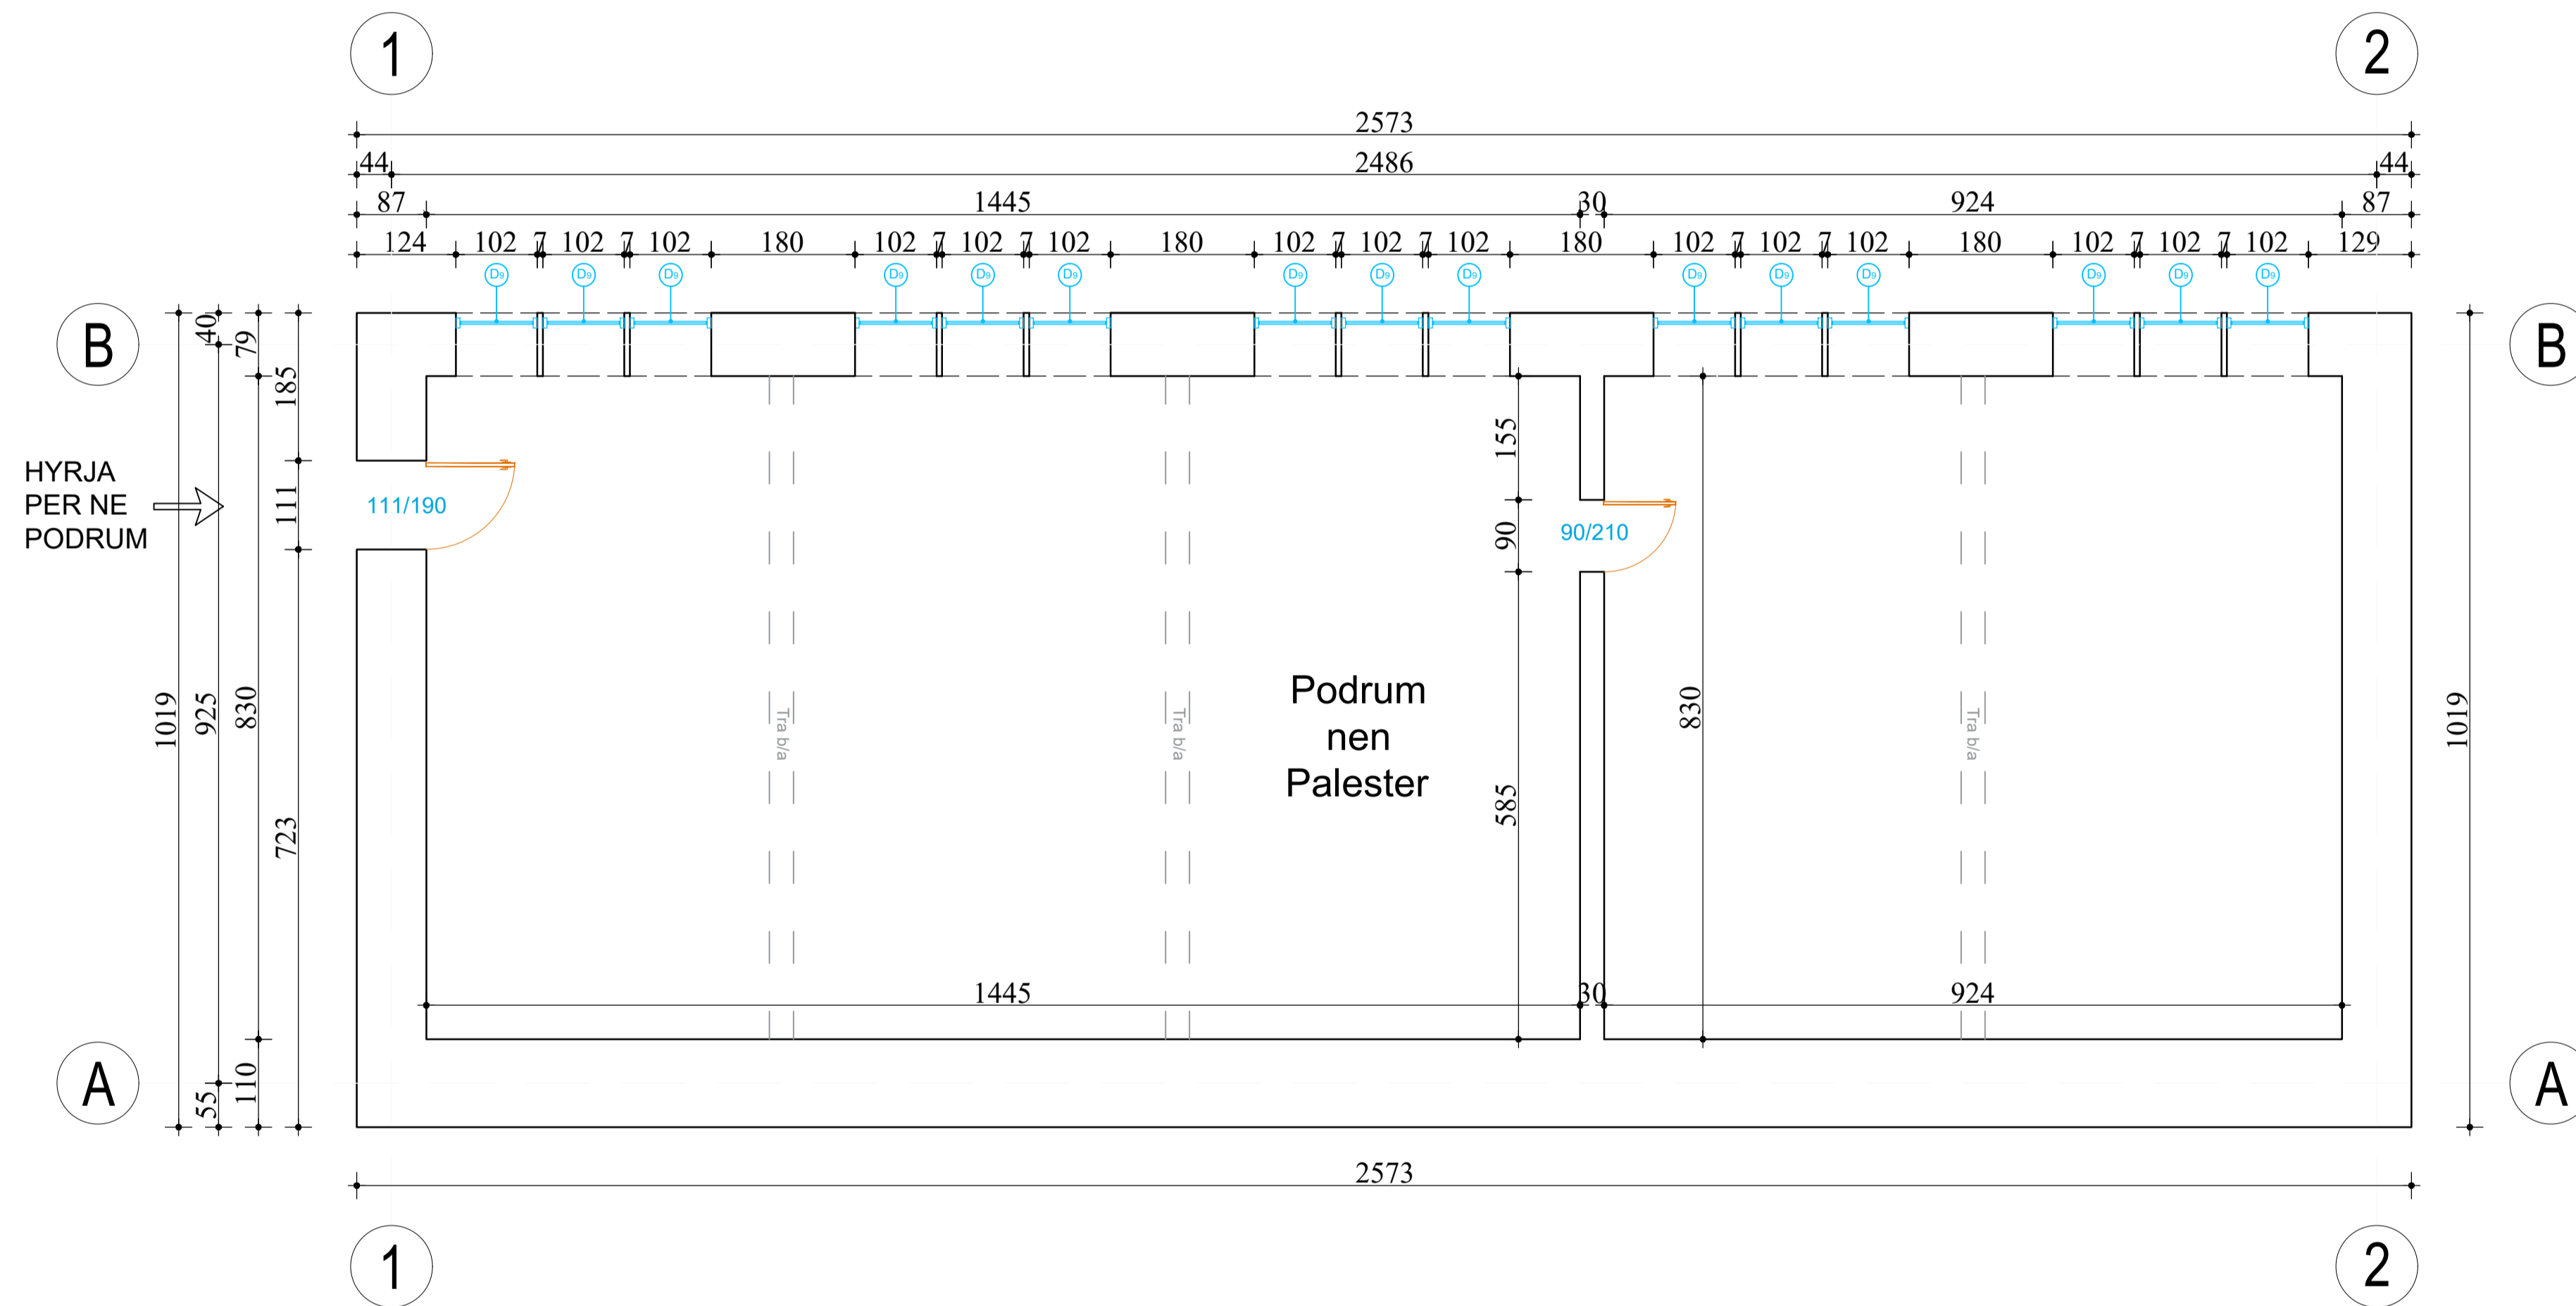

PROJEKTI ARKITEKTONIK

Legjenda :



Objekti RIKUALIFIKIMI I SHKOLLES SE MESME QENDER KOMUNITARE " HAVZI NELA"

Porositës BASHKIA KUKES

Faza e projektit PROJEKT ZBATIMI

Emertimi i Fletes PLANI I KATIT NEN TOKE E.K.Z

GRUPI I PROJEKTIMIT
"MCE SHPK"
 info@mce.al



"M C E" Lic: N.6835/8

Inxh. Hidroteknik	Nr. Liçensës
Petrit MUJA	K.0907/4
Inxh. Ndërtimi	Nr. Liçensës
Hekuran XHINA	K.0794/5
Inxh. Gjeodet	Nr. Liçensës
Fatos PELIVANI	T.1079/2
Inxh. Gjeolog	Nr. Liçensës
Hasan KULICI	GJ.0403/1
Inxh. Elektrik	Nr. Liçensës
Arben GABRAJ	E.1408/1
Inxh. Mjedisi	Nr. Liçensës
Aida BLIDO	M.1420/1
Inxh. Mekanik	Nr. Liçensës
Petro DONE	M.1419/1


PLANIMETRIA E KATIT PERDHE

FLETA


2022 1:75

DATA : SHKALLA :

Nr.
07

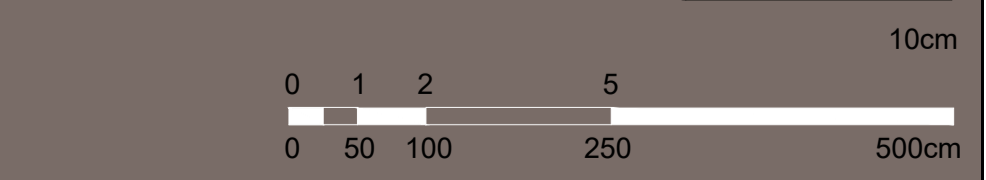

Planimetria e katit perdhe, gjendja ekzistuese

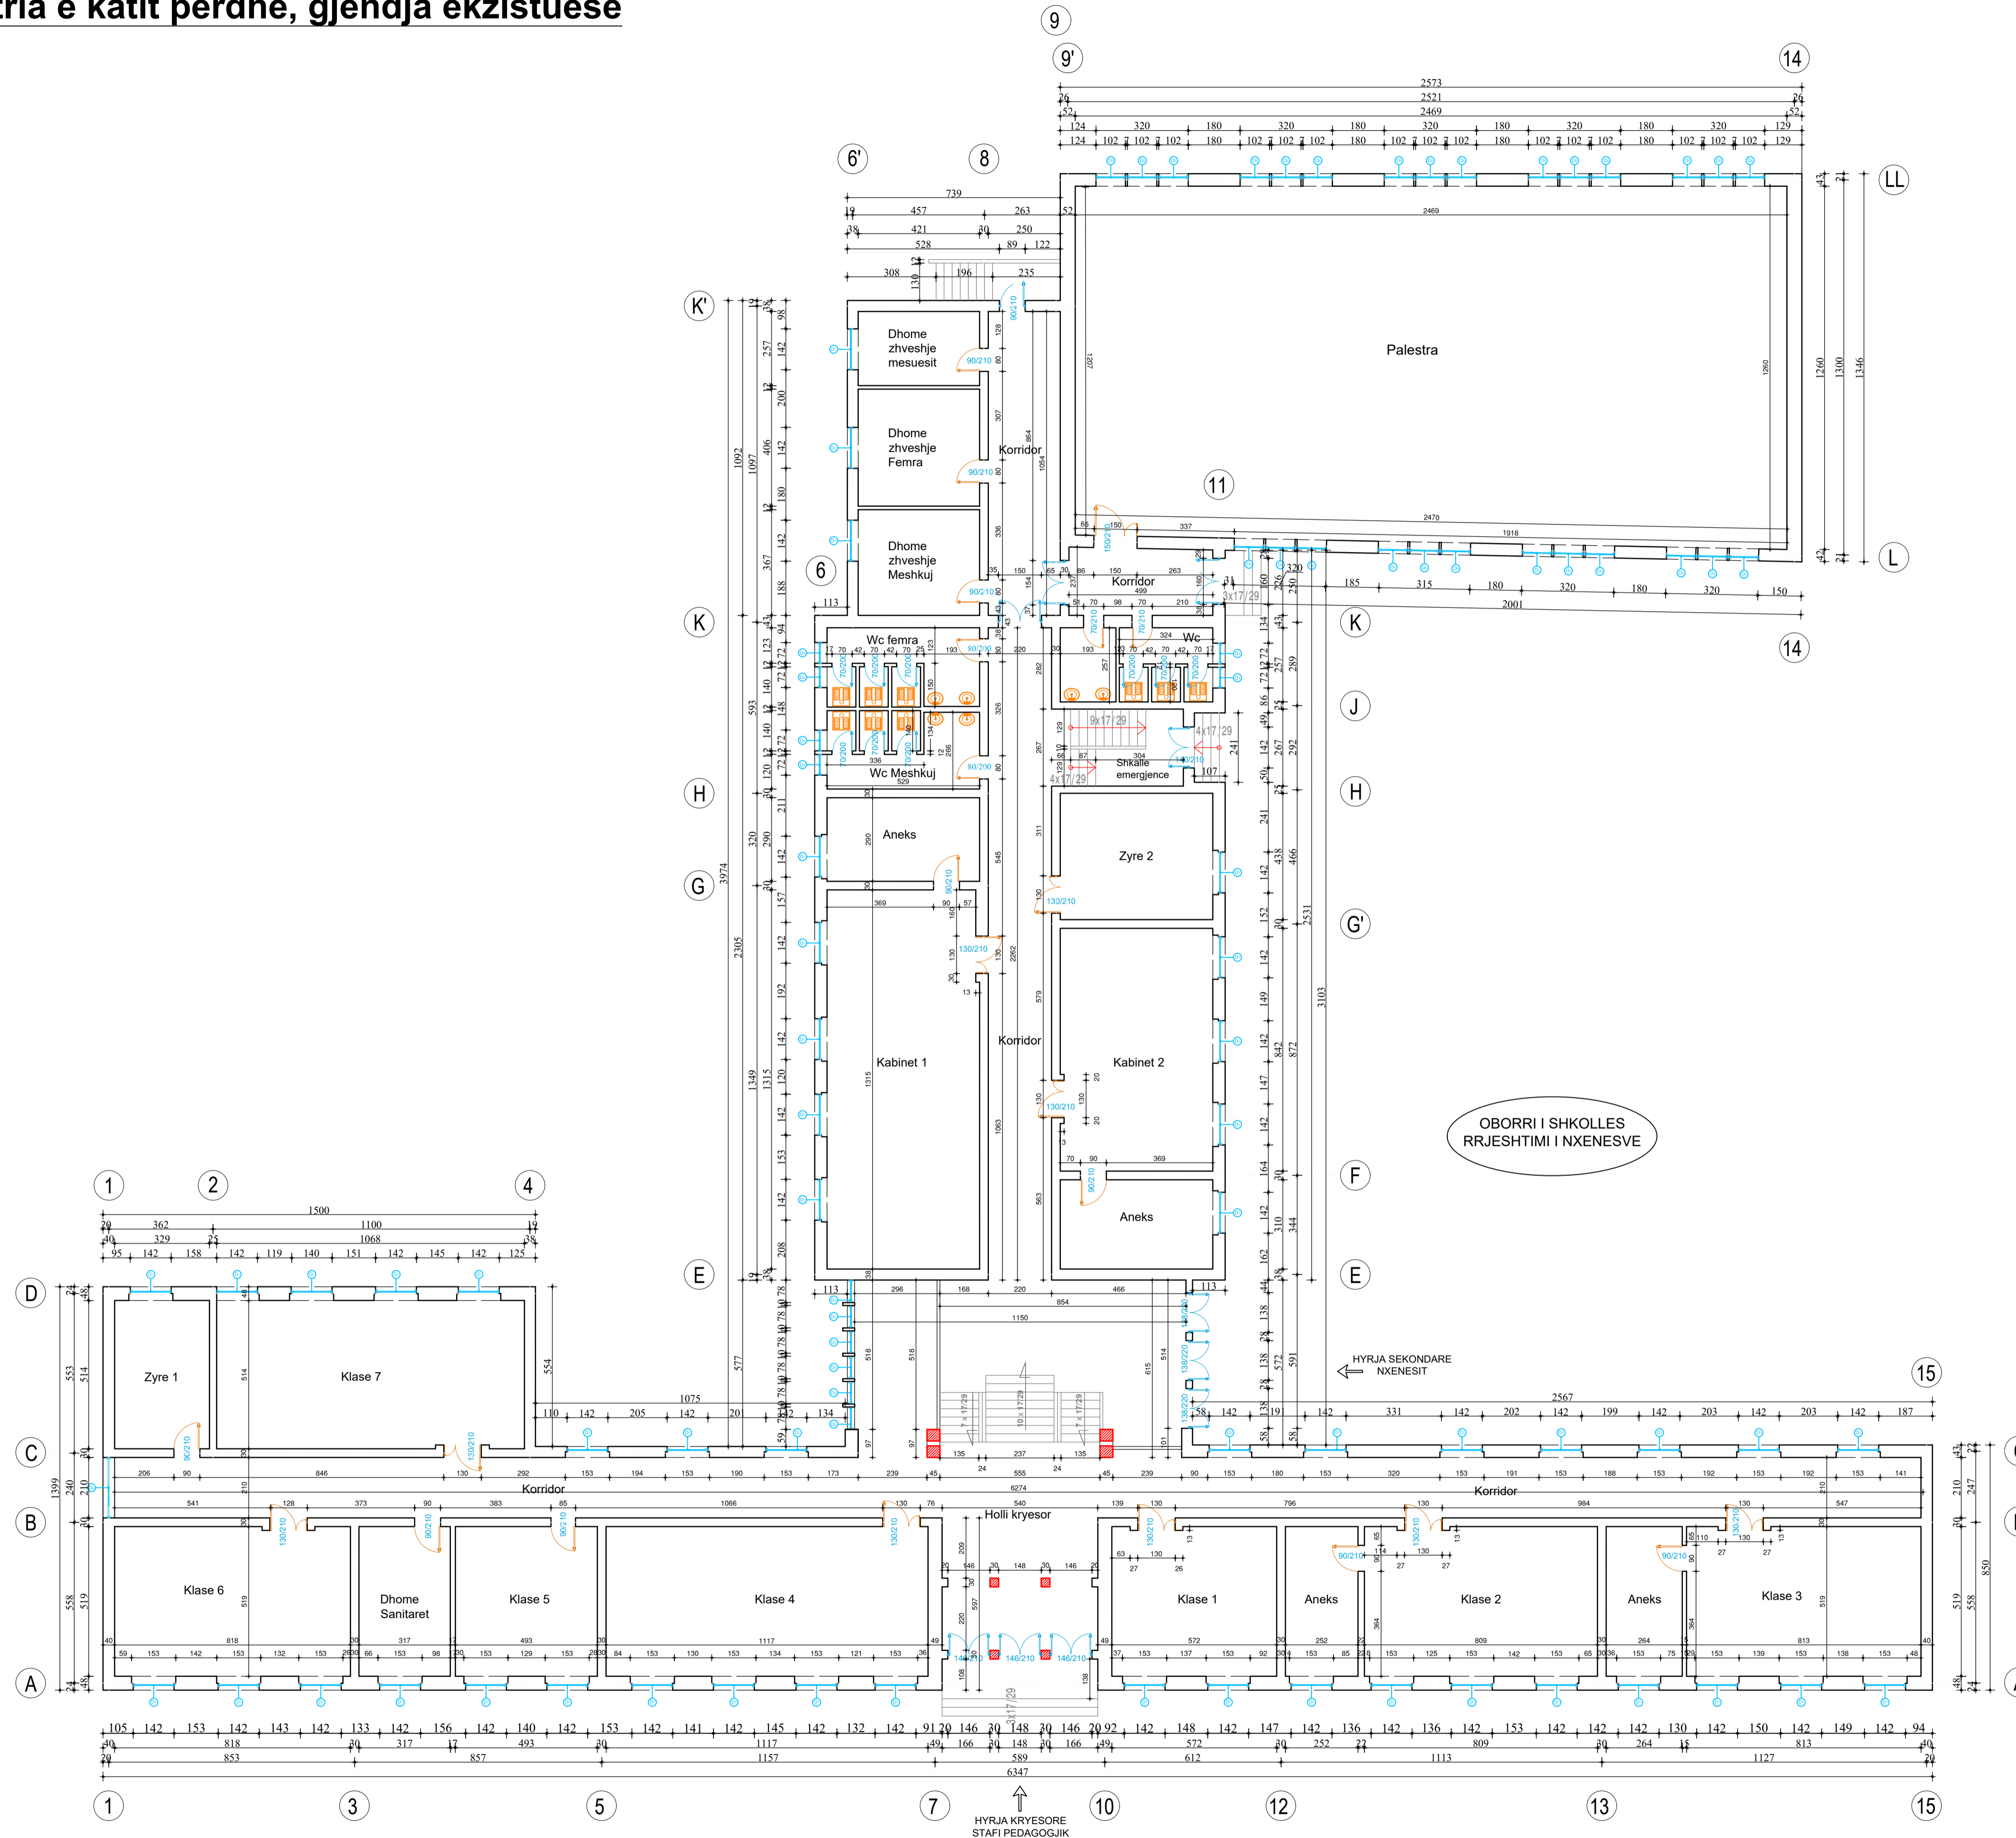

PROJEKTI ARKITEKTONIK

Legjenda :



Objekti RIKUALIFIKIMI I SHKOLLES SE MESME QENDER KOMUNITARE " HAVZI NELA"

Porositës BASHKIA KUKES

Faza e projektit PROJEKT ZBATIMI

Emertimi i Fletes PLANI I KATIT PERDHE E.K.Z

GRUPI I PROJEKTIMIT
"MCE SHPK"
 info@mce.al



"M C E" Lic: N.6835/8


<i>Inxh. Hidroteknik</i>	<i>Nr. Liçensës</i>
Petrit MUJA	K.0907/4
<i>Inxh. Ndërtimi</i>	<i>Nr. Liçensës</i>
Hekuran XHINA	K.0794/5
<i>Inxh. Gjeodet</i>	<i>Nr. Liçensës</i>
Fatos PELIVANI	T.1079/2
<i>Inxh. Gjeolog</i>	<i>Nr. Liçensës</i>
Hasan KULICI	GJ.0403/1
<i>Inxh. Elektrik</i>	<i>Nr. Liçensës</i>
Arben GABRAJ	E.1408/1
<i>Inxh. Mjedisi</i>	<i>Nr. Liçensës</i>
Aida BLIDO	M.1420/1
<i>Inxh. Mekanik</i>	<i>Nr. Liçensës</i>
Petro DONE	M.1419/1

PLANIMETRIA E KATIT PERDHE

FLETA
 2022
 DATA :

1:125
 SHKALLA :


Nr.
08

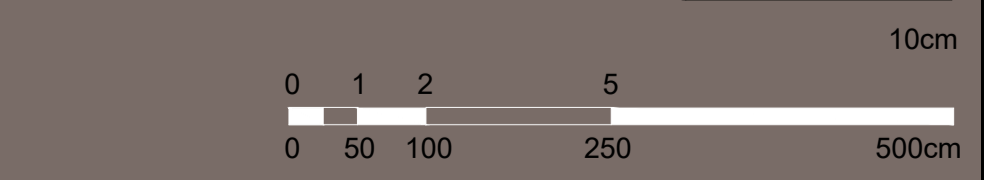

10cm

500cm

Planimetria e katit pare, gjendja ekzistuese

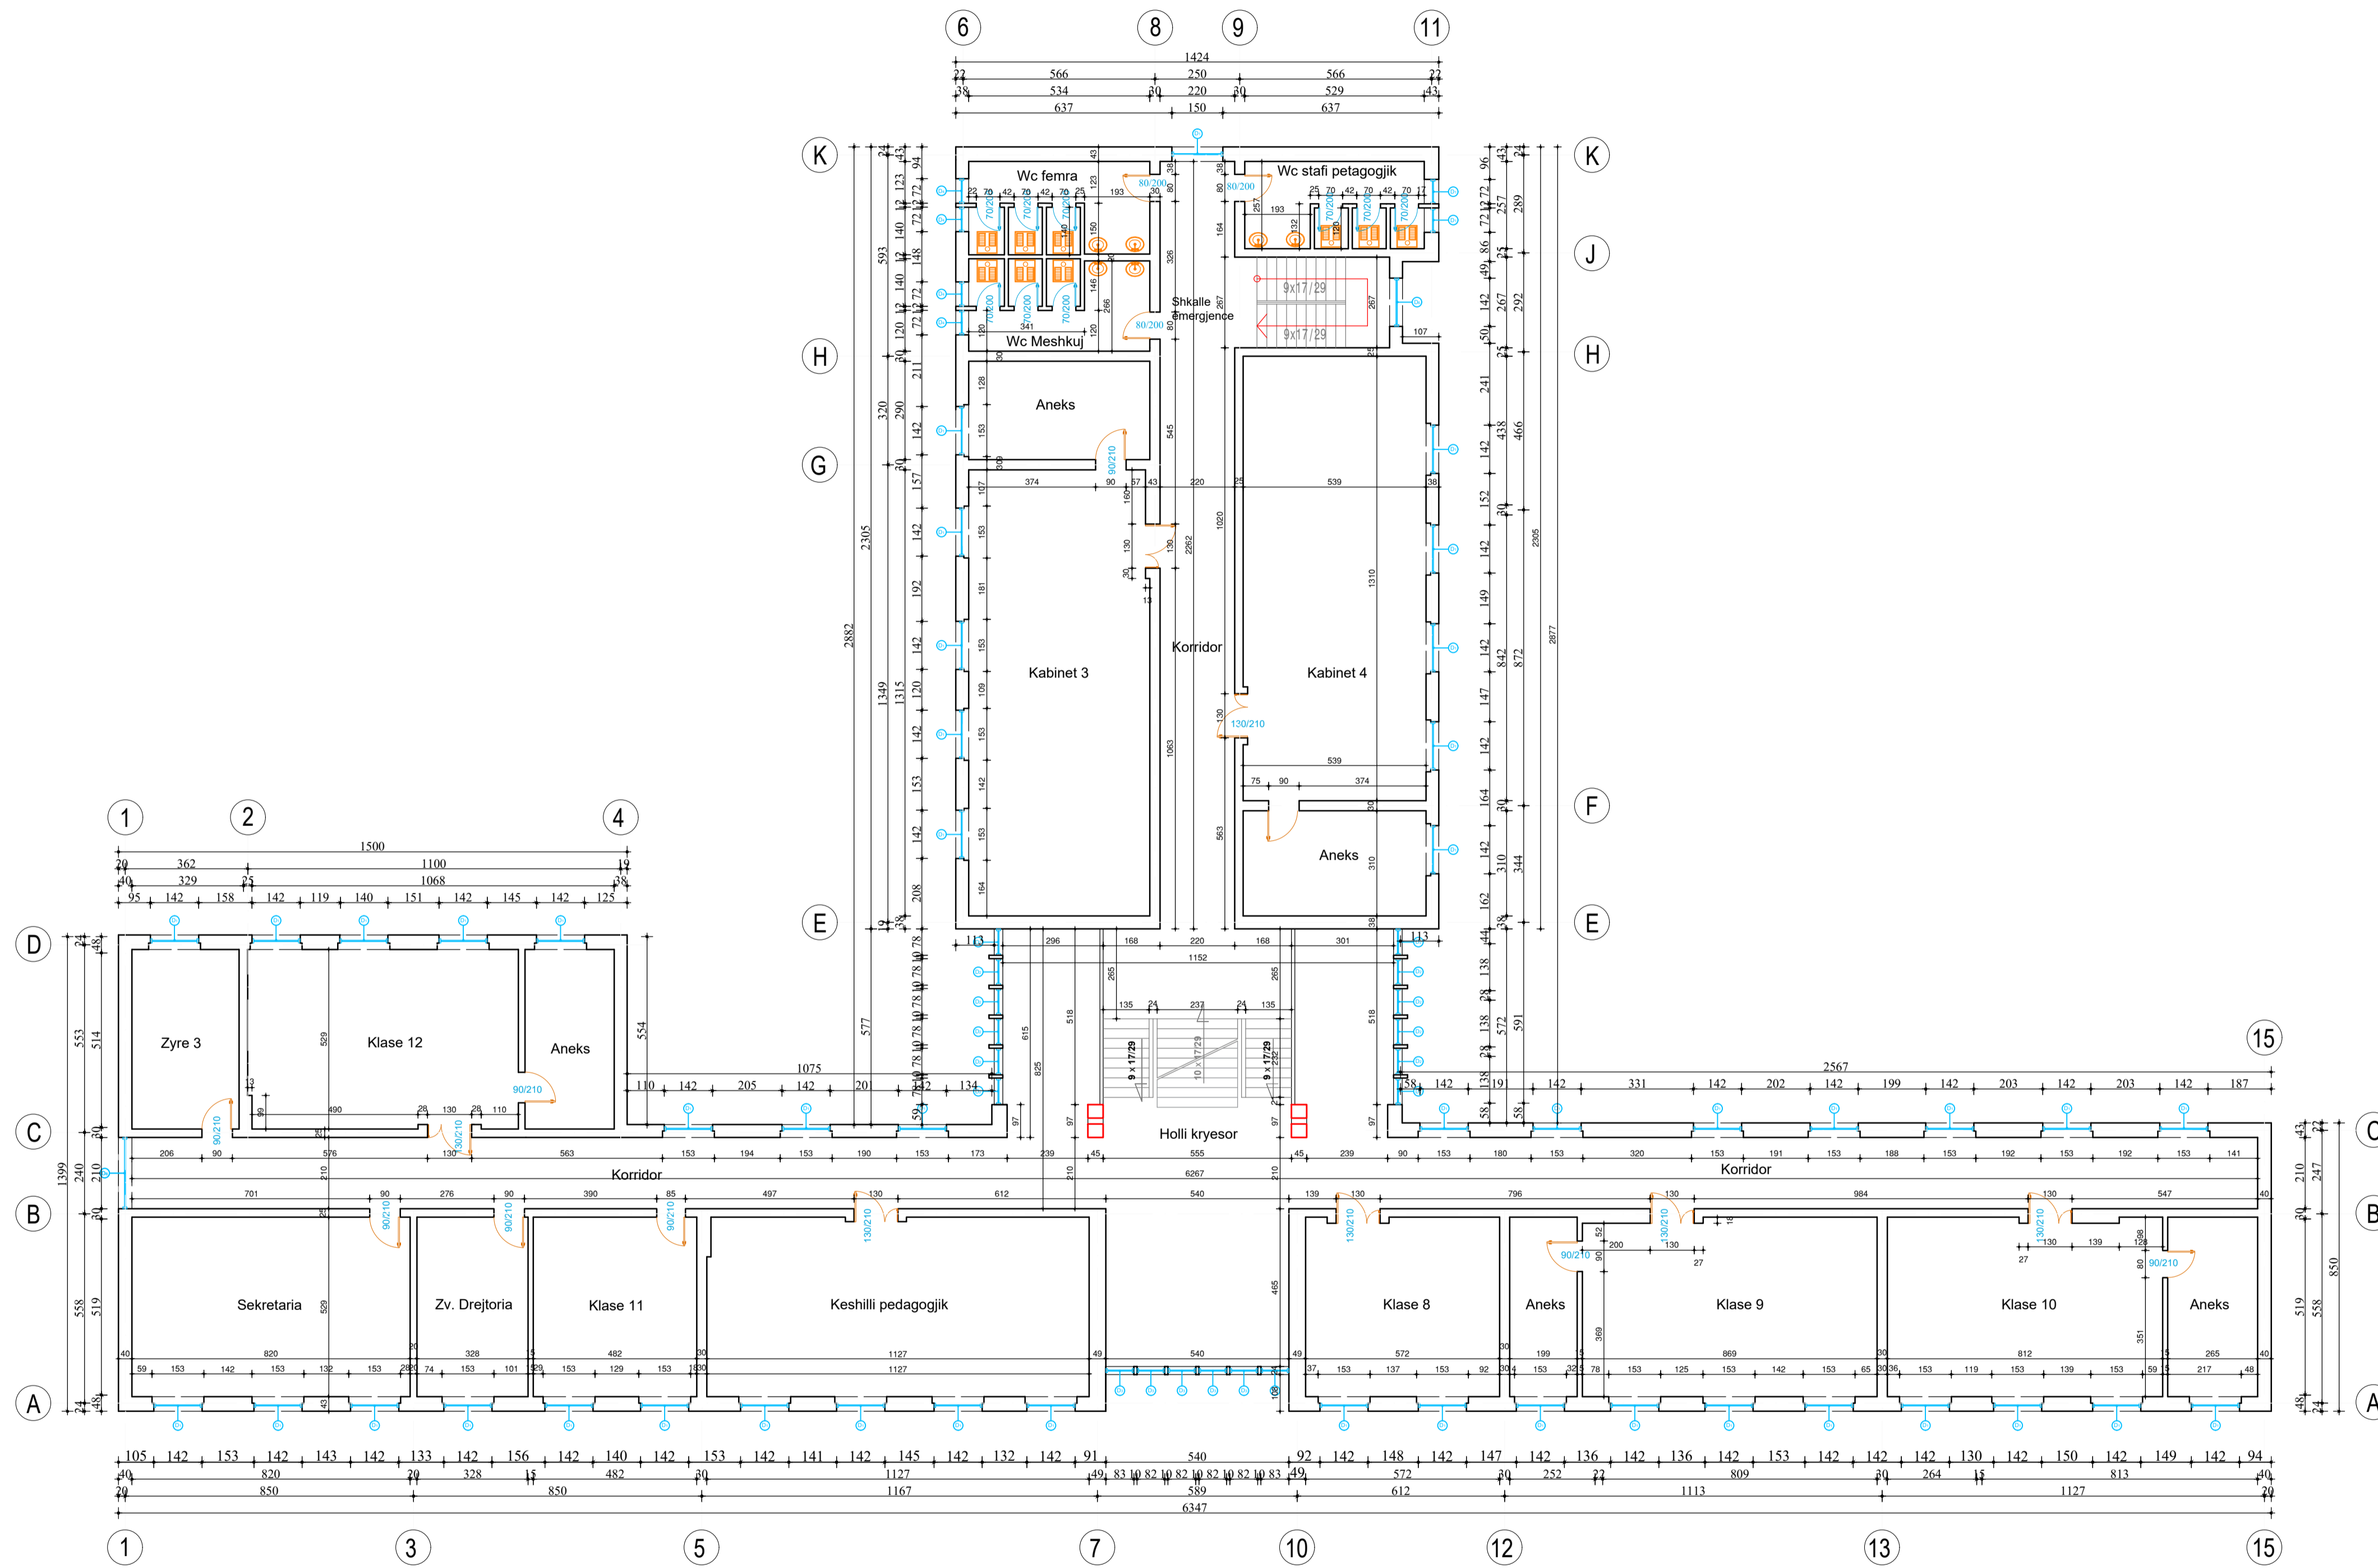

PROJEKTI ARKITEKTONIK

Legjenda :



Objekti	RIKUALIFIKIMI I SHKOLLES SE MESME QENDER KOMUNITARE " HAVZI NELA"
Porositës	BASHKIA KUKES
Faza e projektit	PROJEKT ZBATIMI
Emertimi i Fletes	PLANI I KATIT PARE E.K.Z

GRUPI I PROJEKTIMIT
"MCE SHPK"
 info@mce.al




"M C E" Lic: N.6835/8


Inxh. Hidroteknik	Nr. Liçensës
Petrit MUJA	K.0907/4
Inxh. Ndërtimi	Nr. Liçensës
Hekuran XHINA	K.0794/5
Inxh. Gjeodet	Nr. Liçensës
Fatos PELIVANI	T.1079/2
Inxh. Gjeolog	Nr. Liçensës
Hasan KULICI	GJ.0403/1
Inxh. Elektrik	Nr. Liçensës
Arben GABRAJ	E.1408/1
Inxh. Mjedisi	Nr. Liçensës
Aida BLIDO	M.1420/1
Inxh. Mekanik	Nr. Liçensës
Petro DONE	M.1419/1

PLANIMETRIA E KATIT PERDHE

FLETA		Nr. 09
2022	1:125	
DATA :	SHKALLA :	

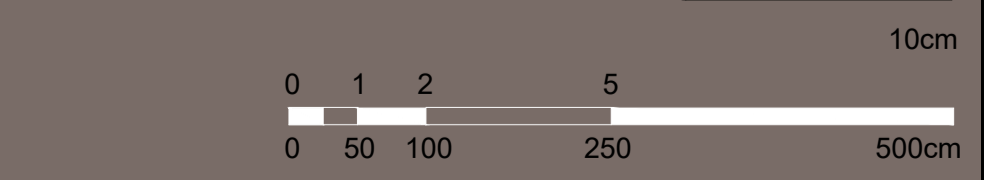


Planimetria e katit dyte, gjendja ekzistuese

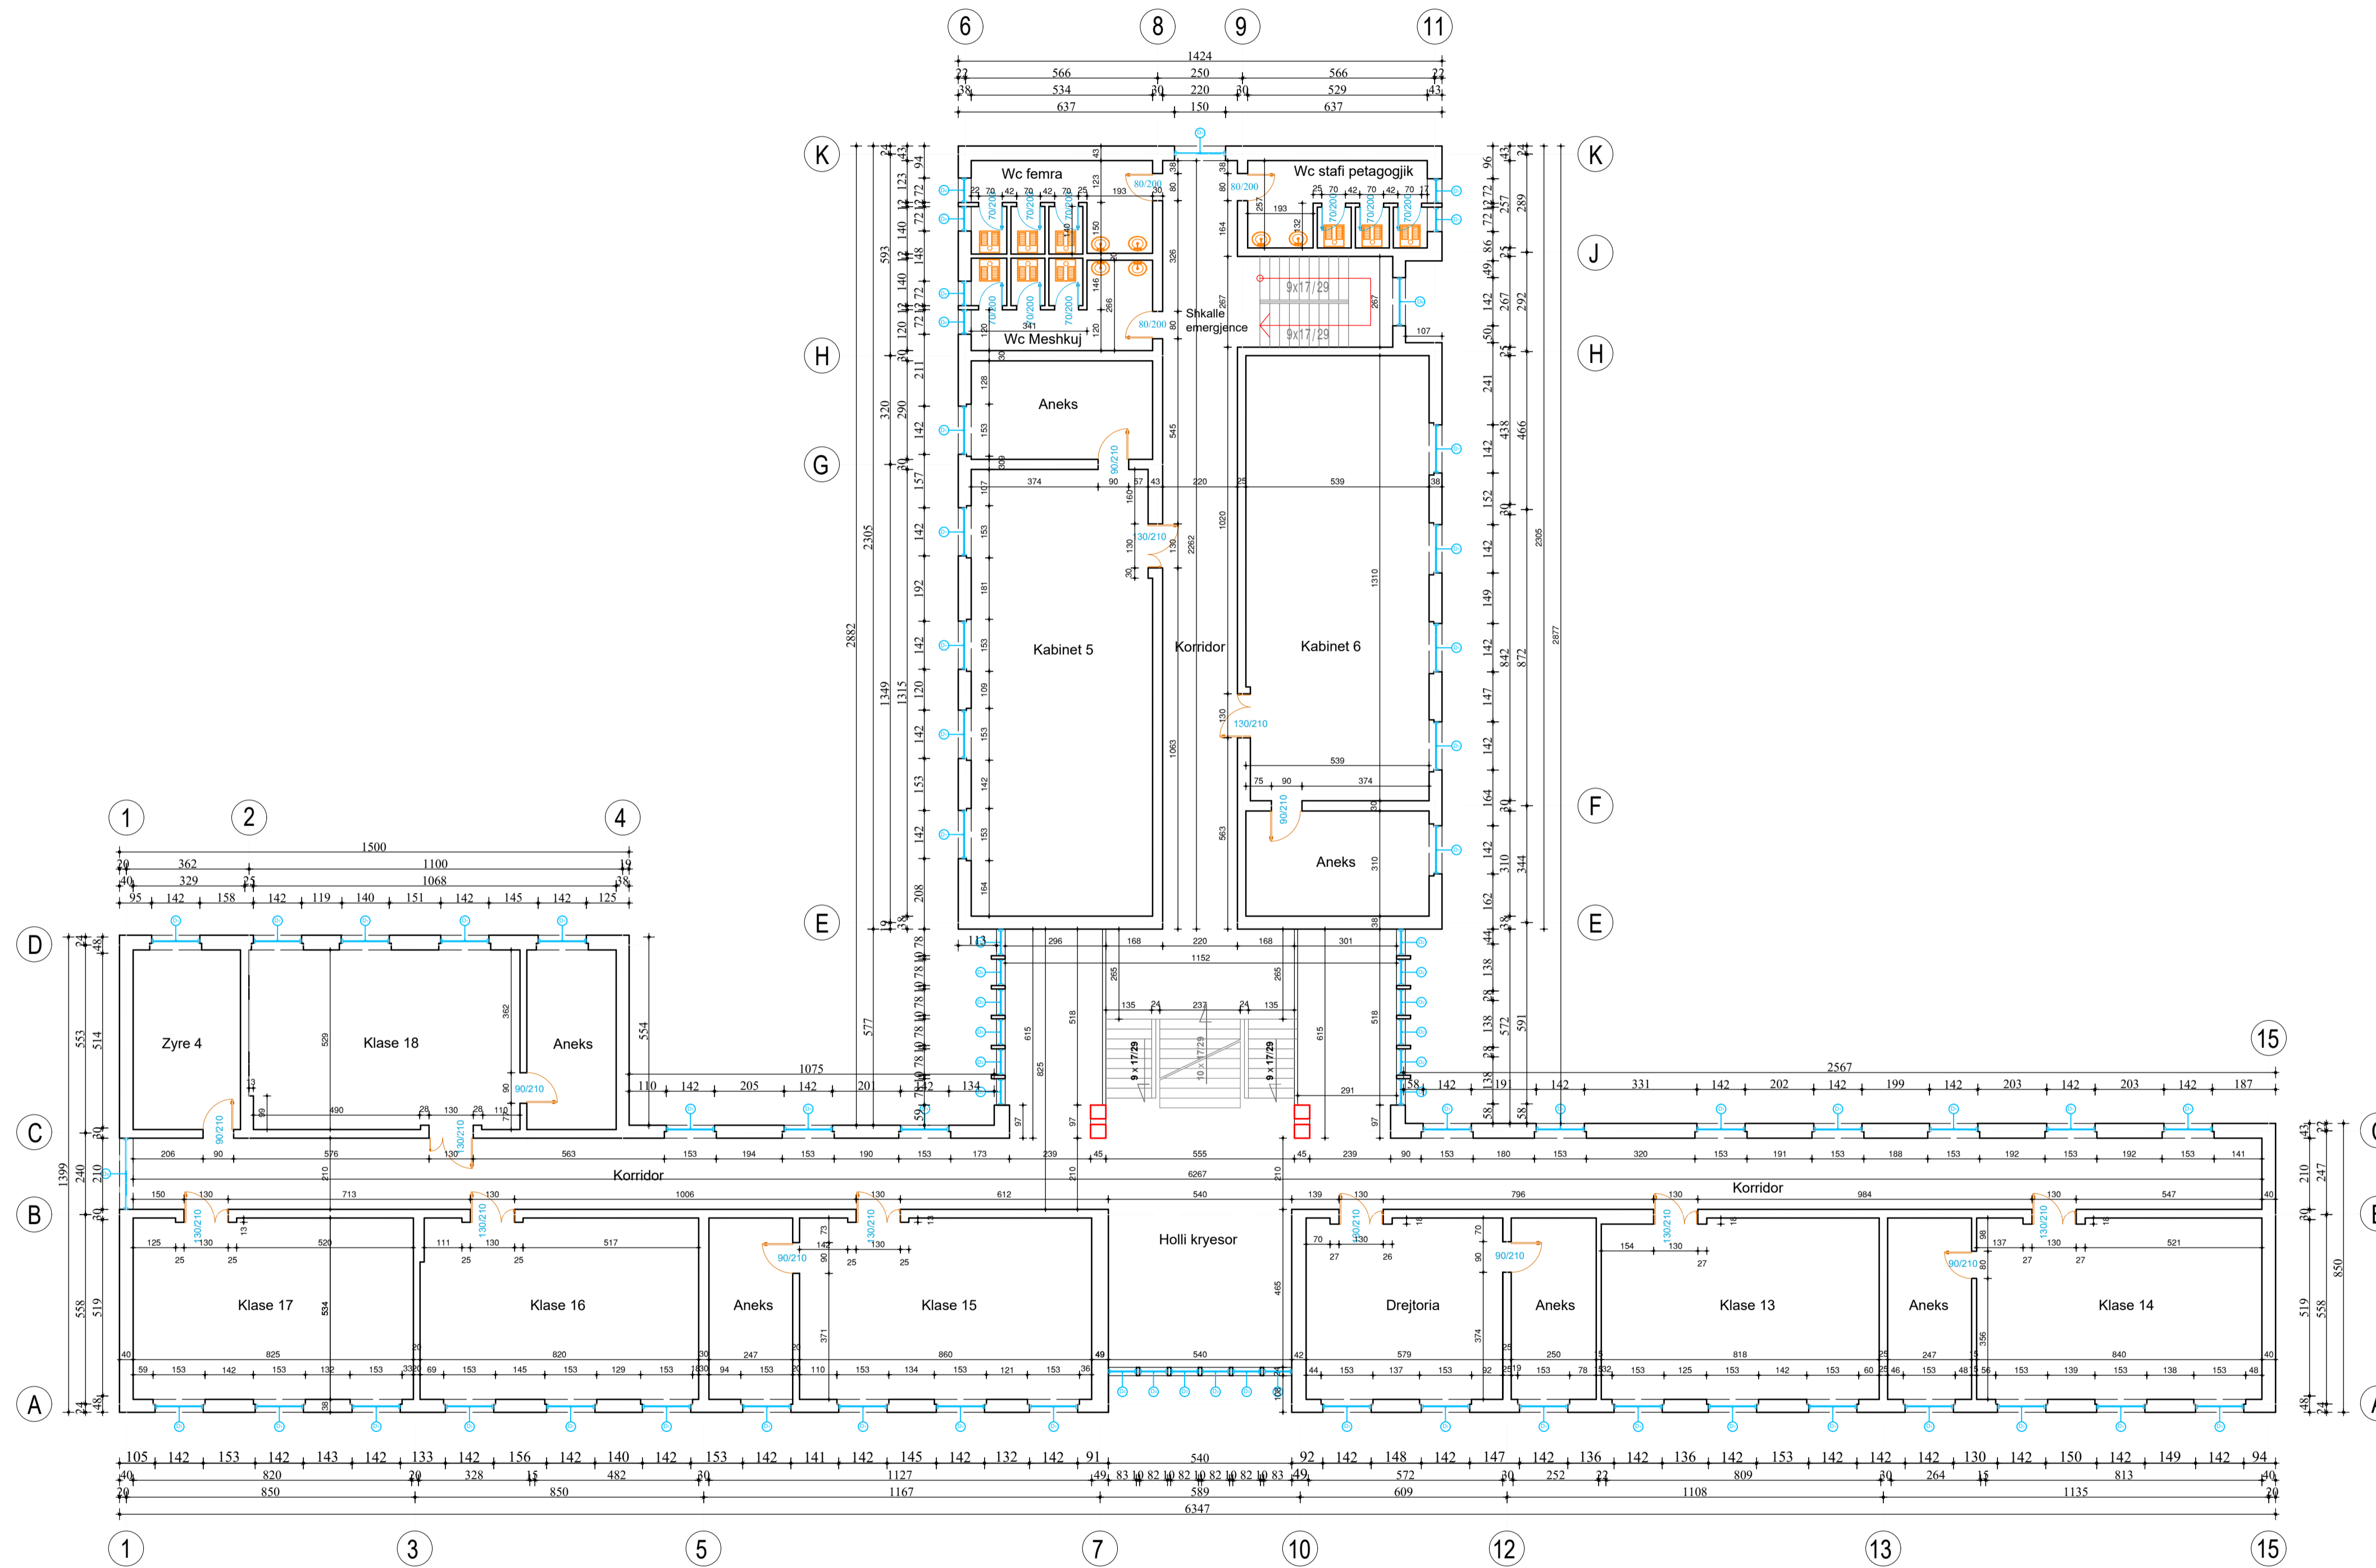

PROJEKTI ARKITEKTONIK

Legjenda :

 

Objekti	RIKUALIFIKIMI I SHKOLLES SE MESME QENDER KOMUNITARE " HAVZI NELA"
Porositës	BASHKIA KUKES
Faza e projektit	PROJEKT ZBATIMI
Emertimi i Fletes	PLANI I KATIT DYTE E.K.Z

GRUPI I PROJEKTIMIT
"MCE SHPK"
 info@mce.al




"M C E" Lic: N.6835/8


<i>Inxh. Hidroteknik</i>	<i>Nr. Liçensës</i>
Petrit MUJA	K.0907/4
<i>Inxh. Ndërtimi</i>	<i>Nr. Liçensës</i>
Hekuran XHINA	K.0794/5
<i>Inxh. Gjeodet</i>	<i>Nr. Liçensës</i>
Fatos PELIVANI	T.1079/2
<i>Inxh. Gjeolog</i>	<i>Nr. Liçensës</i>
Hasan KULICI	GJ.0403/1
<i>Inxh. Elektrik</i>	<i>Nr. Liçensës</i>
Arben GABRAJ	E.1408/1
<i>Inxh. Mjedisi</i>	<i>Nr. Liçensës</i>
Aida BLIDO	M.1420/1
<i>Inxh. Mekanik</i>	<i>Nr. Liçensës</i>
Petro DONE	M.1419/1

PLANIMETRIA E KATIT PERDHE

FLETA		Nr. 10
2022	1:125	
DATA :	SHKALLA :	

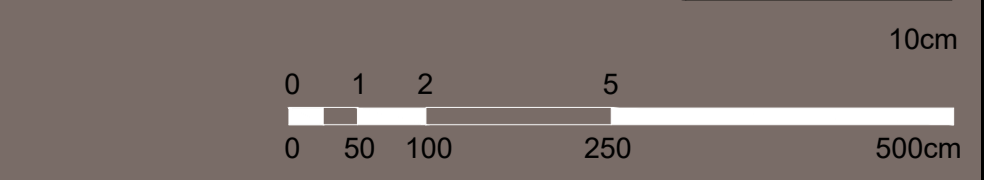


Planimetria e katit trete, gjendja ekzistuese

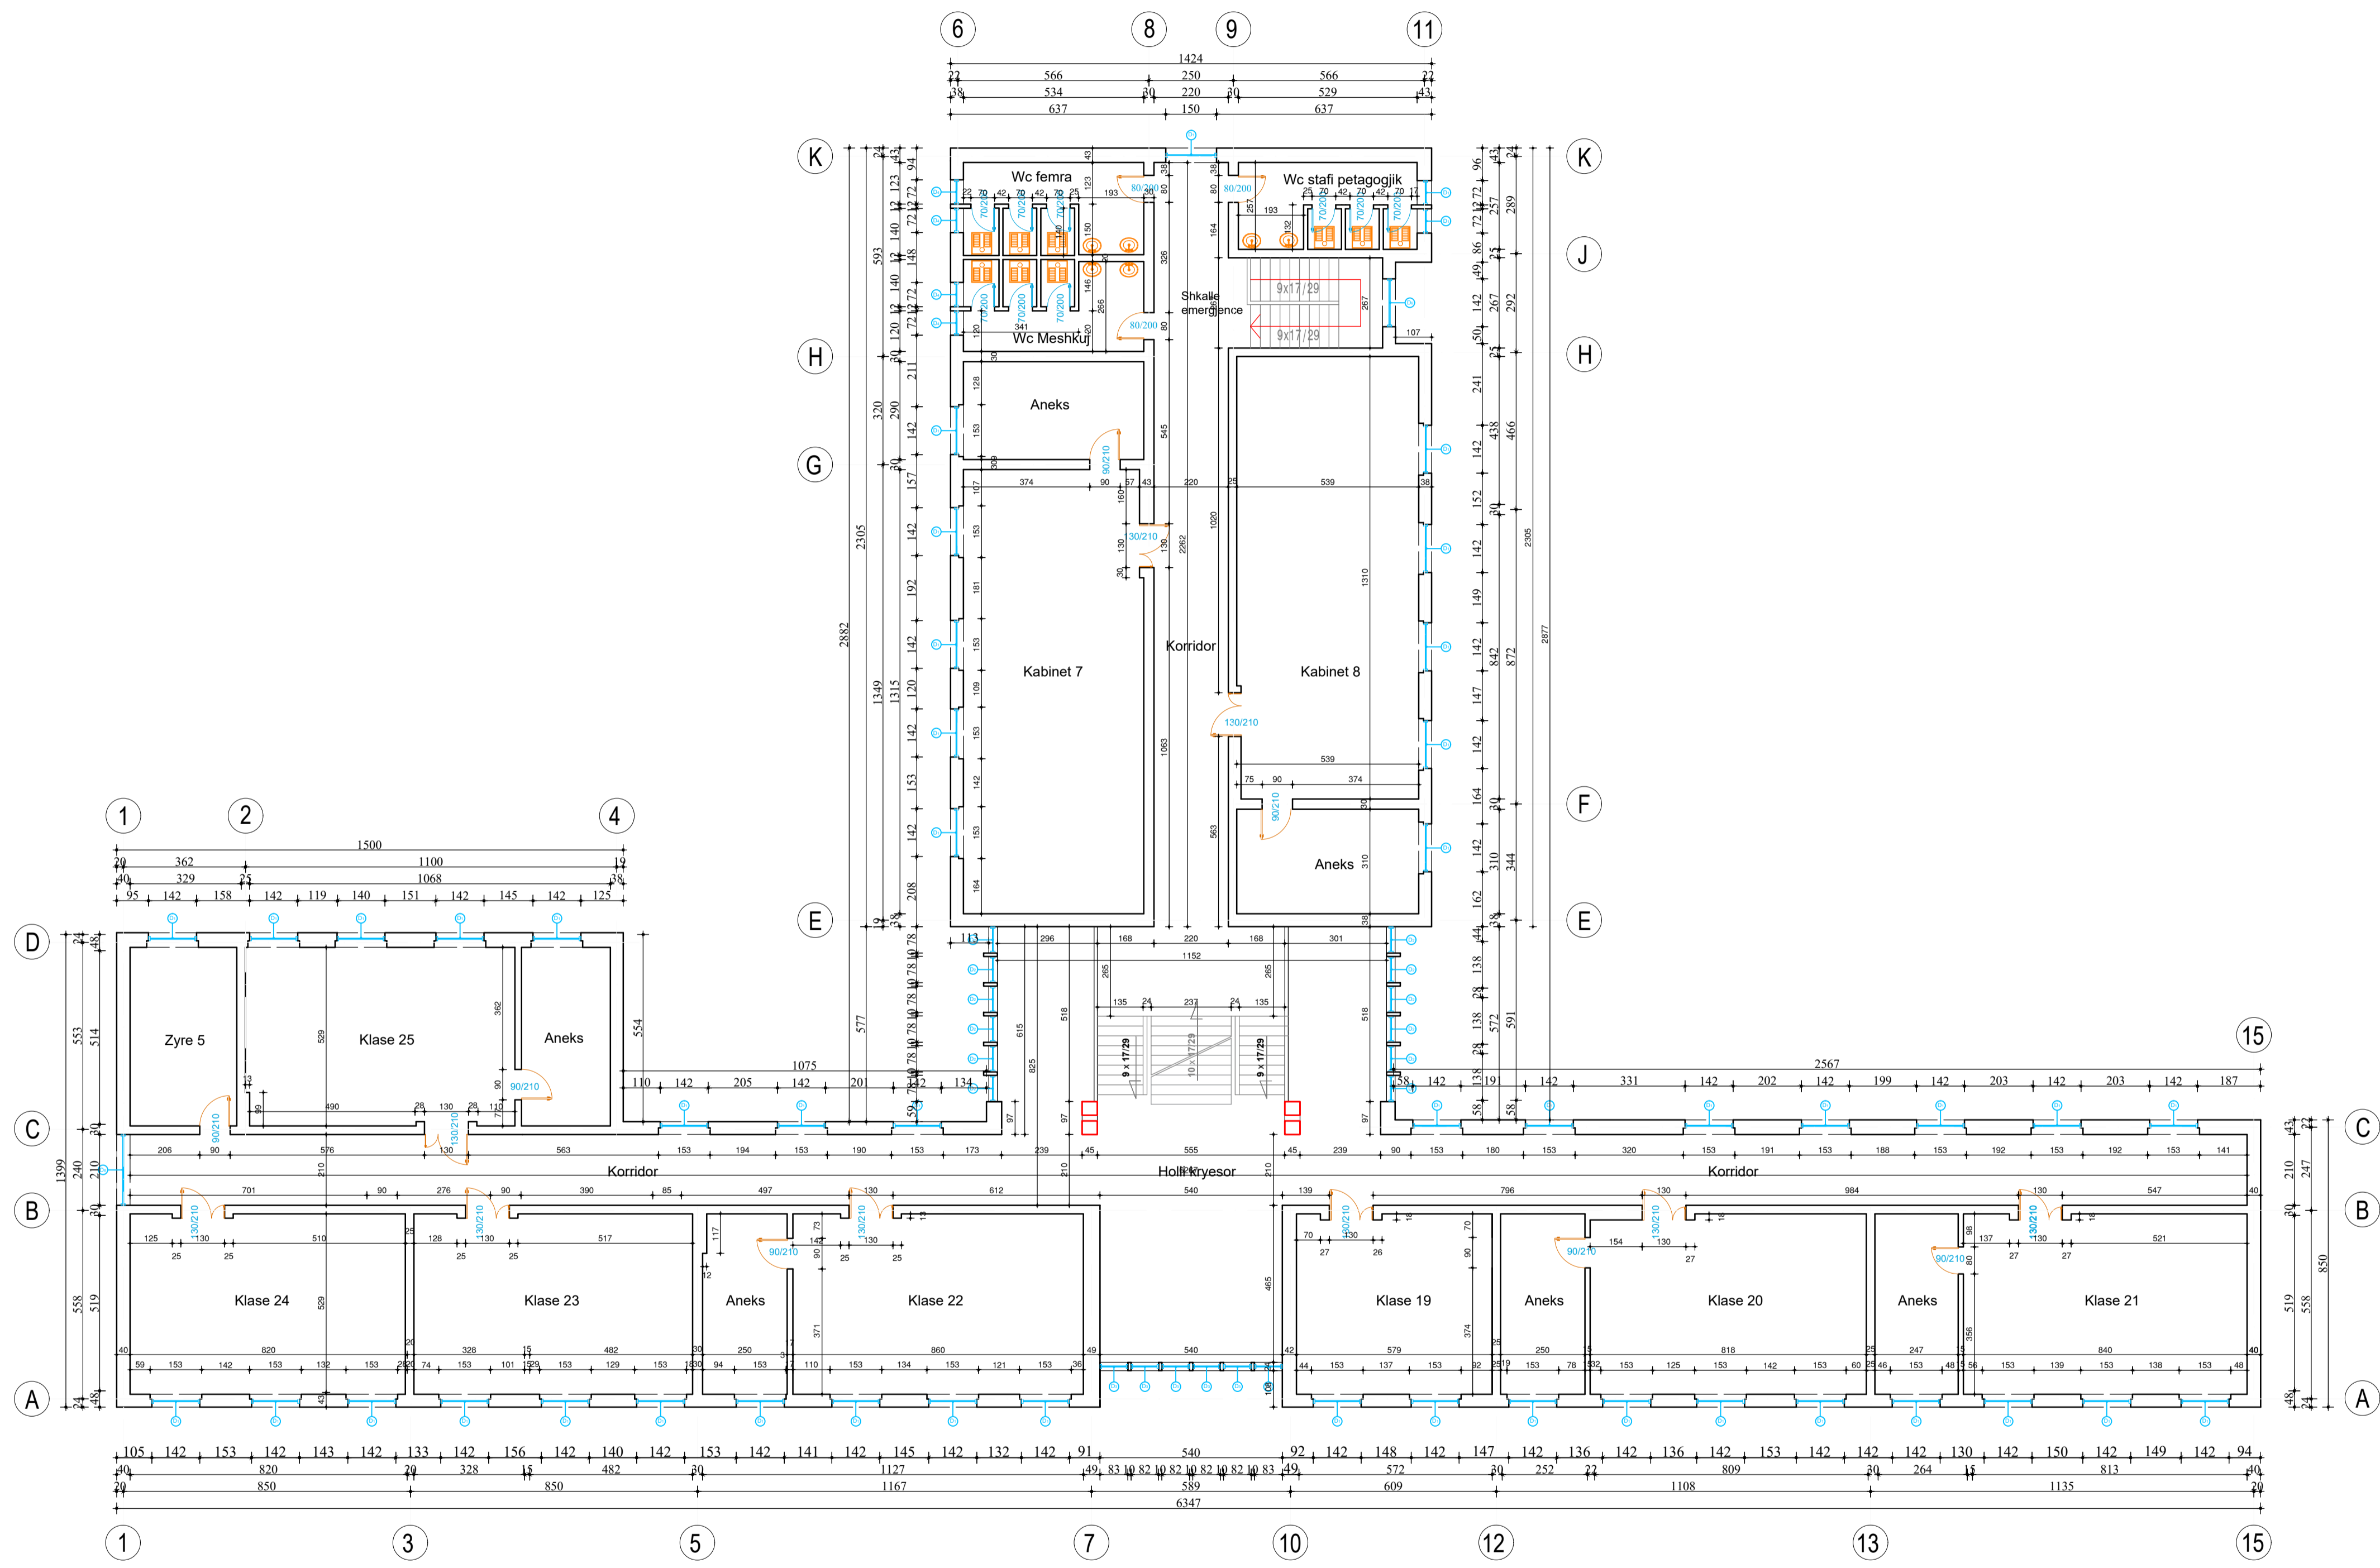

PROJEKTI ARKITEKTONIK

Legjenda :

 

Objekti	RIKUALIFIKIMI I SHKOLLES SE MESME QENDER KOMUNITARE " HAVZI NELA"
Porositës	BASHKIA KUKES
Faza e projektit	PROJEKT ZBATIMI
Emertimi i Fletes	PLANI I KATIT TRETË E.K.Z

GRUPI I PROJEKTIMIT


"MCE SHPK"
info@mce.al

"M C E" Lic: N.6835/8


Inxh. Hidroteknik	Nr. Liçensës
Petrit MUJA	K.0907/4
Inxh. Ndërtimi	Nr. Liçensës
Hekuran XHINA	K.0794/5
Inxh. Gjeodet	Nr. Liçensës
Fatos PELIVANI	T.1079/2
Inxh. Gjeolog	Nr. Liçensës
Hasan KULICI	GJ.0403/1
Inxh. Elektrik	Nr. Liçensës
Arben GABRAJ	E.1408/1
Inxh. Mjedis	Nr. Liçensës
Aida BLIDO	M.1420/1
Inxh. Mekanik	Nr. Liçensës
Petro DONE	M.1419/1

PLANIMETRIA E KATIT PERDHE

FLETA		Nr. 11
2022	1:125	
DATA :	SHKALLA :	

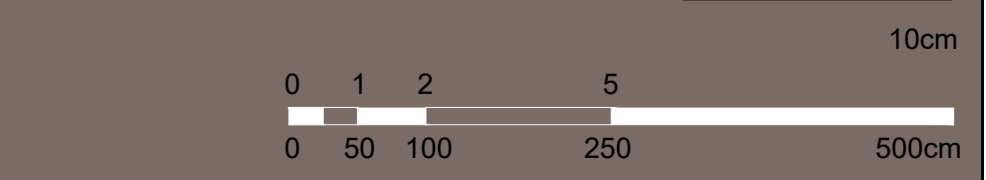

Planimetria e katit perdhe, propozimi i mureve qe hiqen dhe shtohen

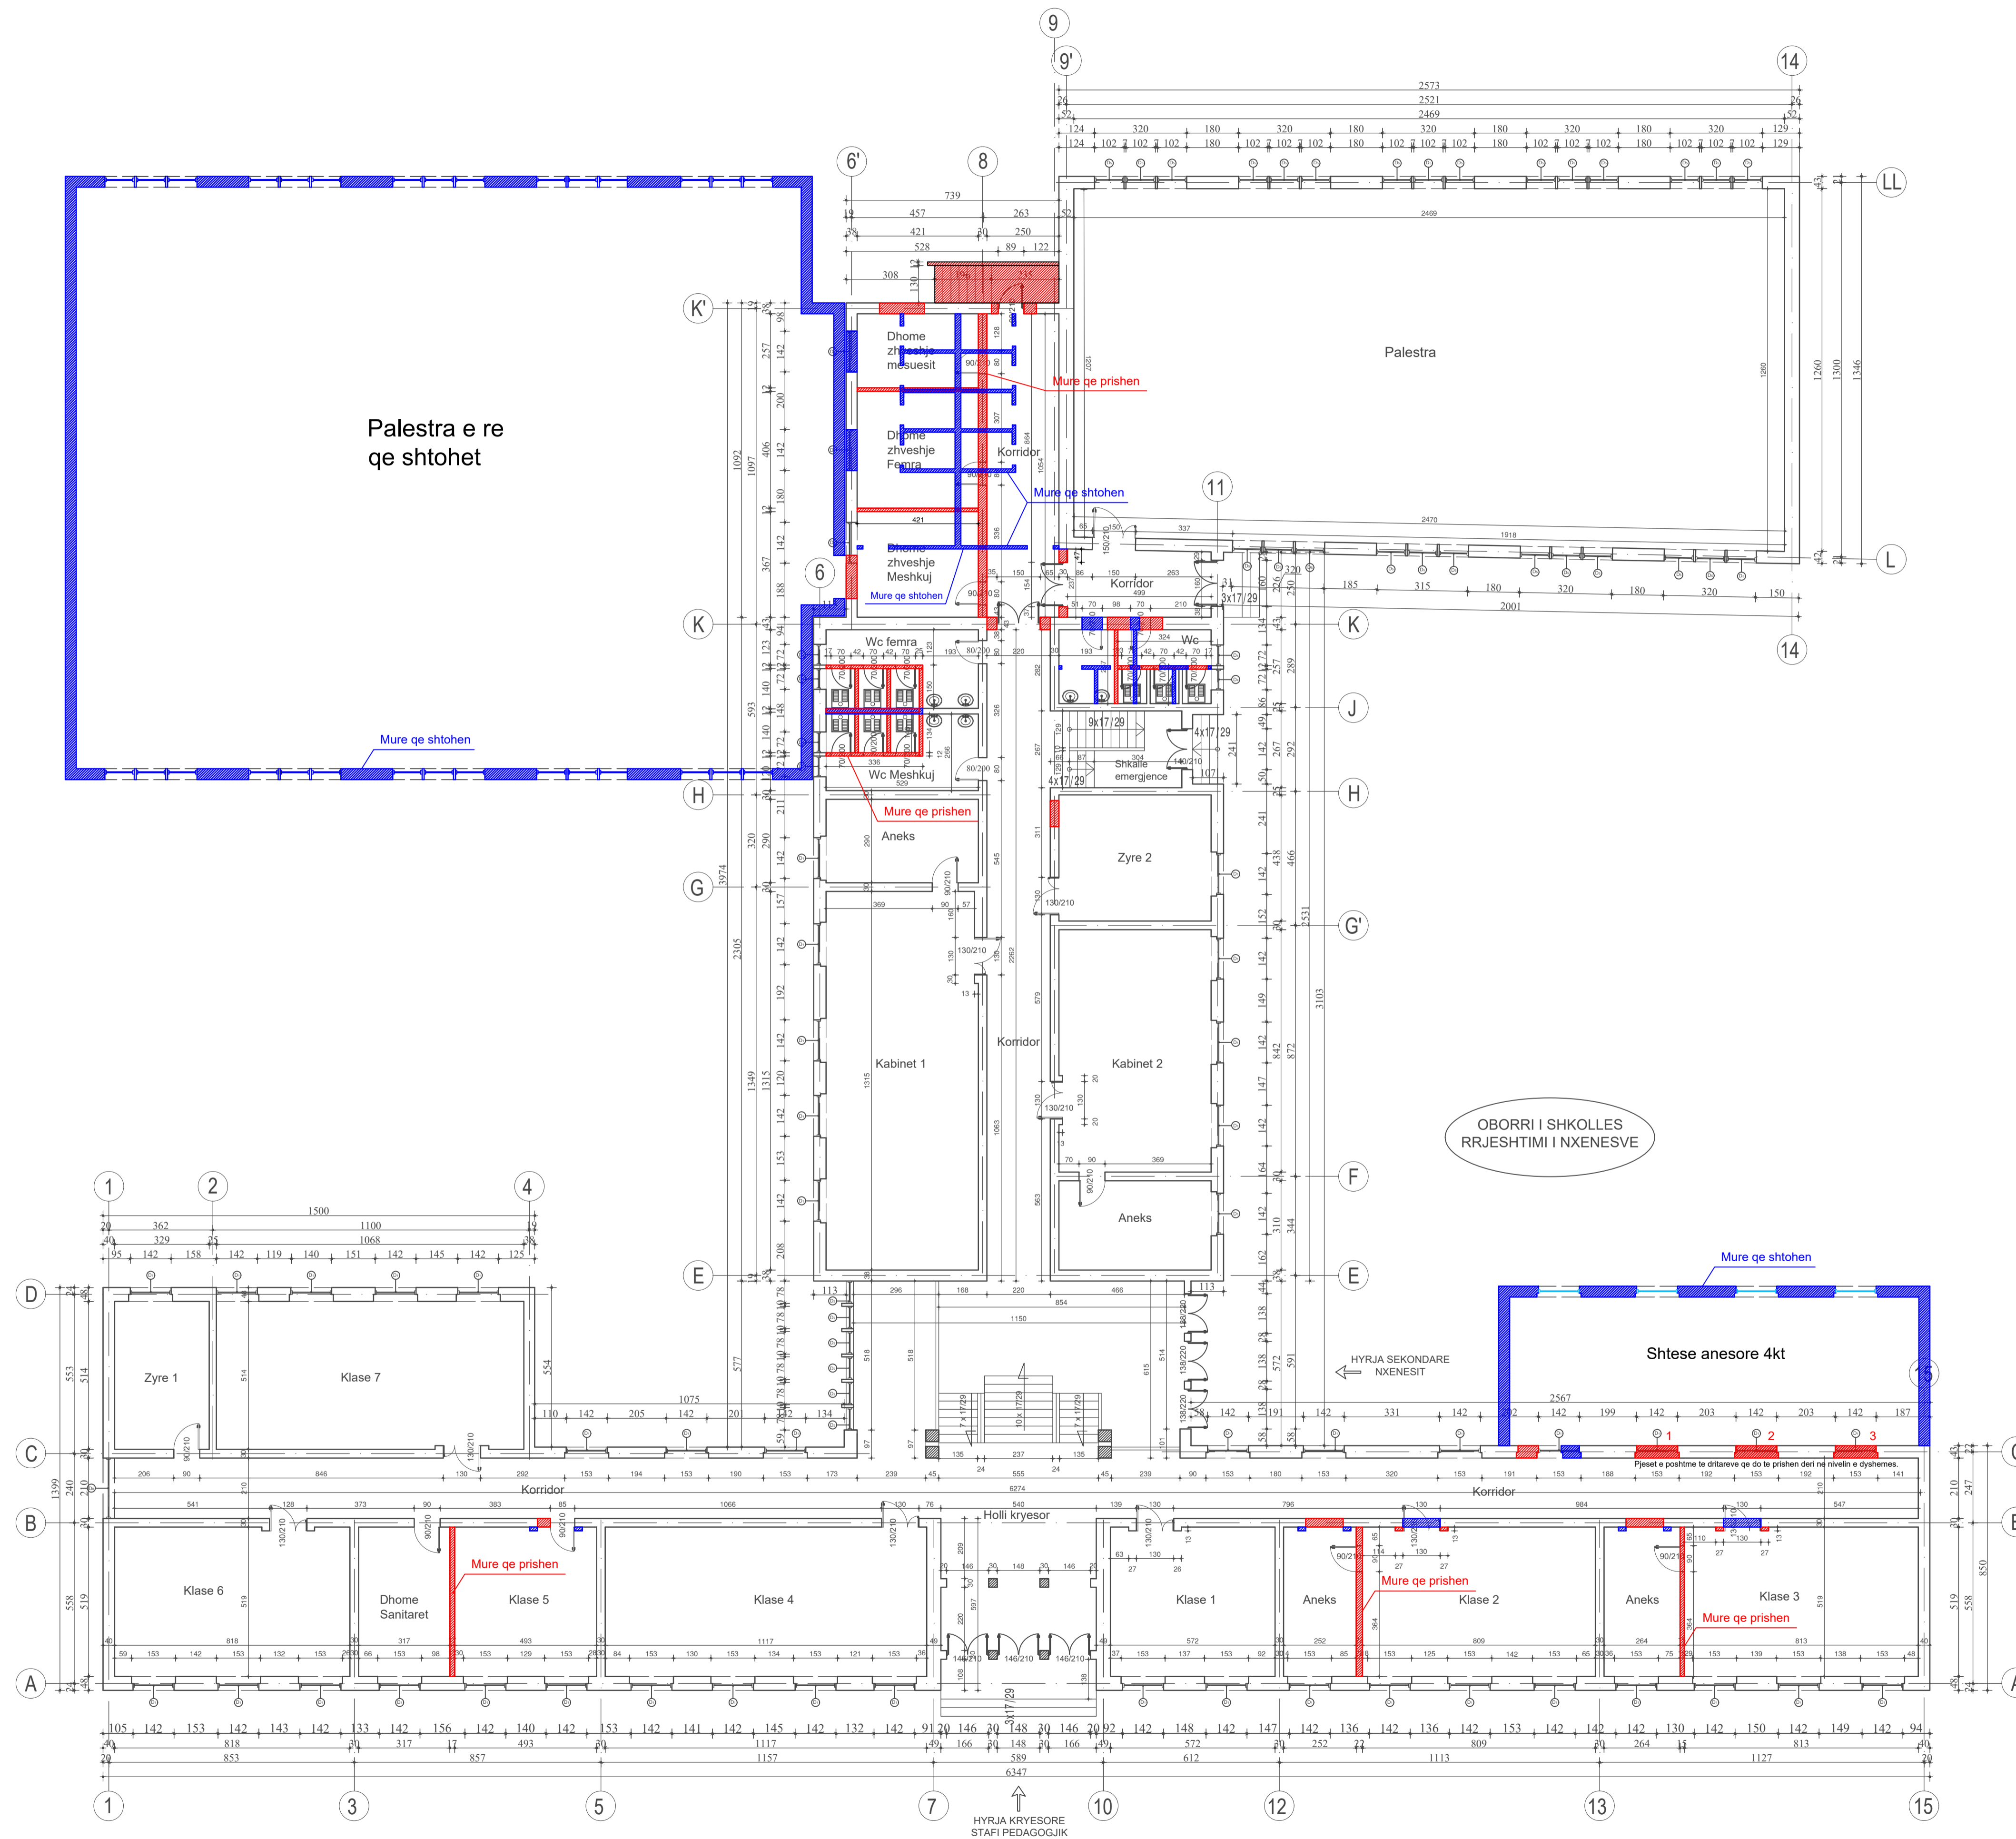

PROJEKTI ARKITEKTONIK

Legjenda :

- Mure qe prishen
- Mure qe shtohen

Objekti

RIKUALIFIKIMI I SHKOLLES SE MESME QENDER KOMUNITARE " HAVZI NELA"

Porositës

BASHKIA KUKES

Faza e projektit

PROJEKT ZBATIMI

Emertimi i Fletes

PLANI I KATIT PERDHE

GRUPI I PROJEKTIMIT

"MCE SHPK"

info@mce.al



"M C E" Lic: N.6835/8

Inxh. Hidroteknik	Nr. Licensës
Petrit MUJA	K.0907/4
Inxh. Ndërtimi	Nr. Licensës
Hekuran XHINA	K.0794/5
Inxh. Gjeodet	Nr. Licensës
Fatos PELIVANI	T.1079/2
Inxh. Gjeolog	Nr. Licensës
Hasan KULICI	GJ.0403/1
Inxh. Elektrik	Nr. Licensës
Arben GABRAJ	E.1408/1
Inxh. Mjedisi	Nr. Licensës
Aida BLIDO	M.1420/1
Inxh. Mekanik	Nr. Licensës
Petro DONE	M.1419/1

PLANIMETRIA E KATIT PERDHE

FLETA


2022

1:125

DATA :

SHKALLA :


Nr.
12

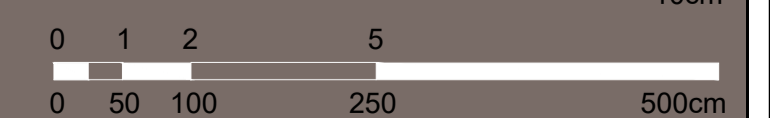

10cm

500cm

Planimetria e katit pare, propozimi i mureve qe hiqen dhe shtohen

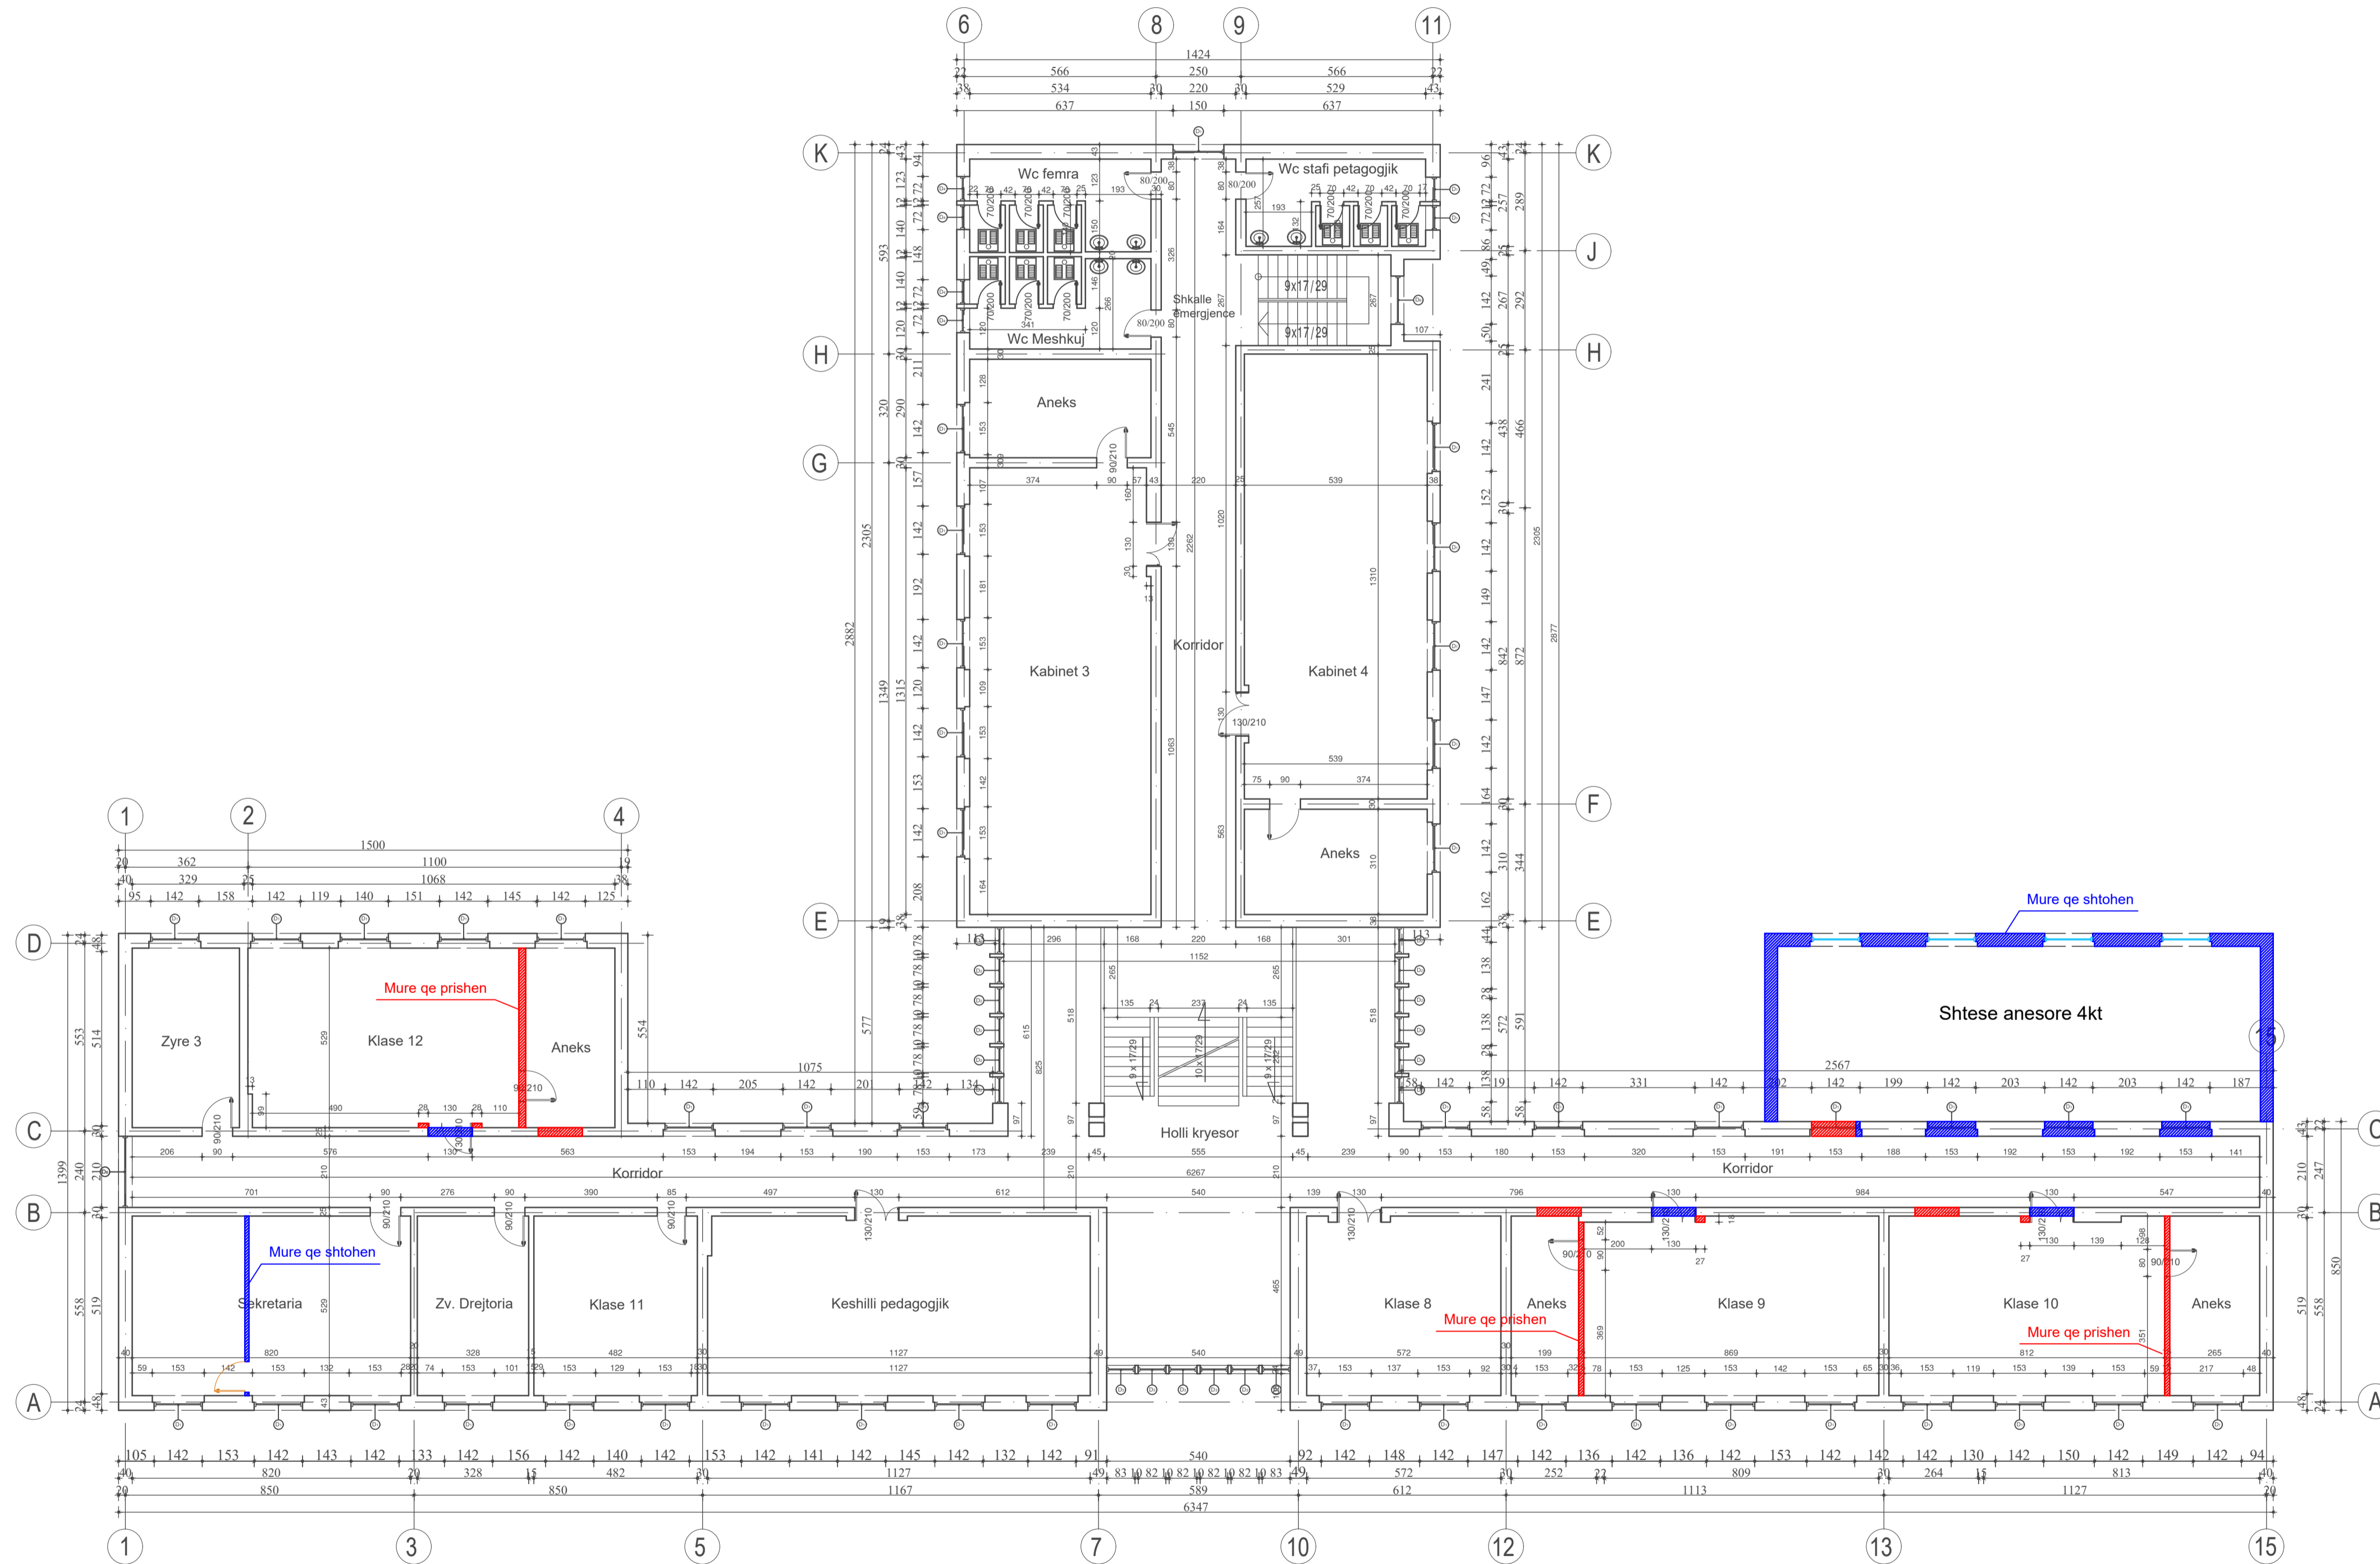

PROJEKTI ARKITEKTONIK

Legjenda :

- Mure qe prishen
- Mure qe shtohen

Objekti RIKUALIFIKIMI I SHKOLLES SE MESME QENDER KOMUNITARE " HAVZI NELA"

Porositës BASHKIA KUKES

Faza e projektit PROJEKT ZBATIMI

Emertimi i Fletes PLANI I KATIT PARE

GRUPI I PROJEKTIMIT
"MCE SHPK"
 info@mce.al



"M C E" Lic: N.6835/8

Inxh. Hidroteknik	Nr. Liçensës
Petrit MUJA	K.0907/4
Inxh. Ndërtimi	Nr. Liçensës
Hekuran XHINA	K.0794/5
Inxh. Gjeodet	Nr. Liçensës
Fatos PELIVANI	T.1079/2
Inxh. Gjeolog	Nr. Liçensës
Hasan KULICI	GJ.0403/1
Inxh. Elektrik	Nr. Liçensës
Arben GABRAJ	E.1408/1
Inxh. Mjedisi	Nr. Liçensës
Aida BLIDO	M.1420/1
Inxh. Mekanik	Nr. Liçensës
Petro DONE	M.1419/1

PLANIMETRIA E KATIT PERDHE

FLETA


2022

1:125


DATA :

SHKALLA :

Nr.
13

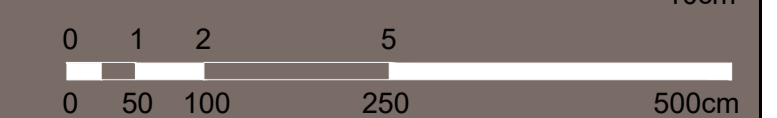

Planimetria e katit dyte, propozimi i mureve qe hiqen dhe shtohen

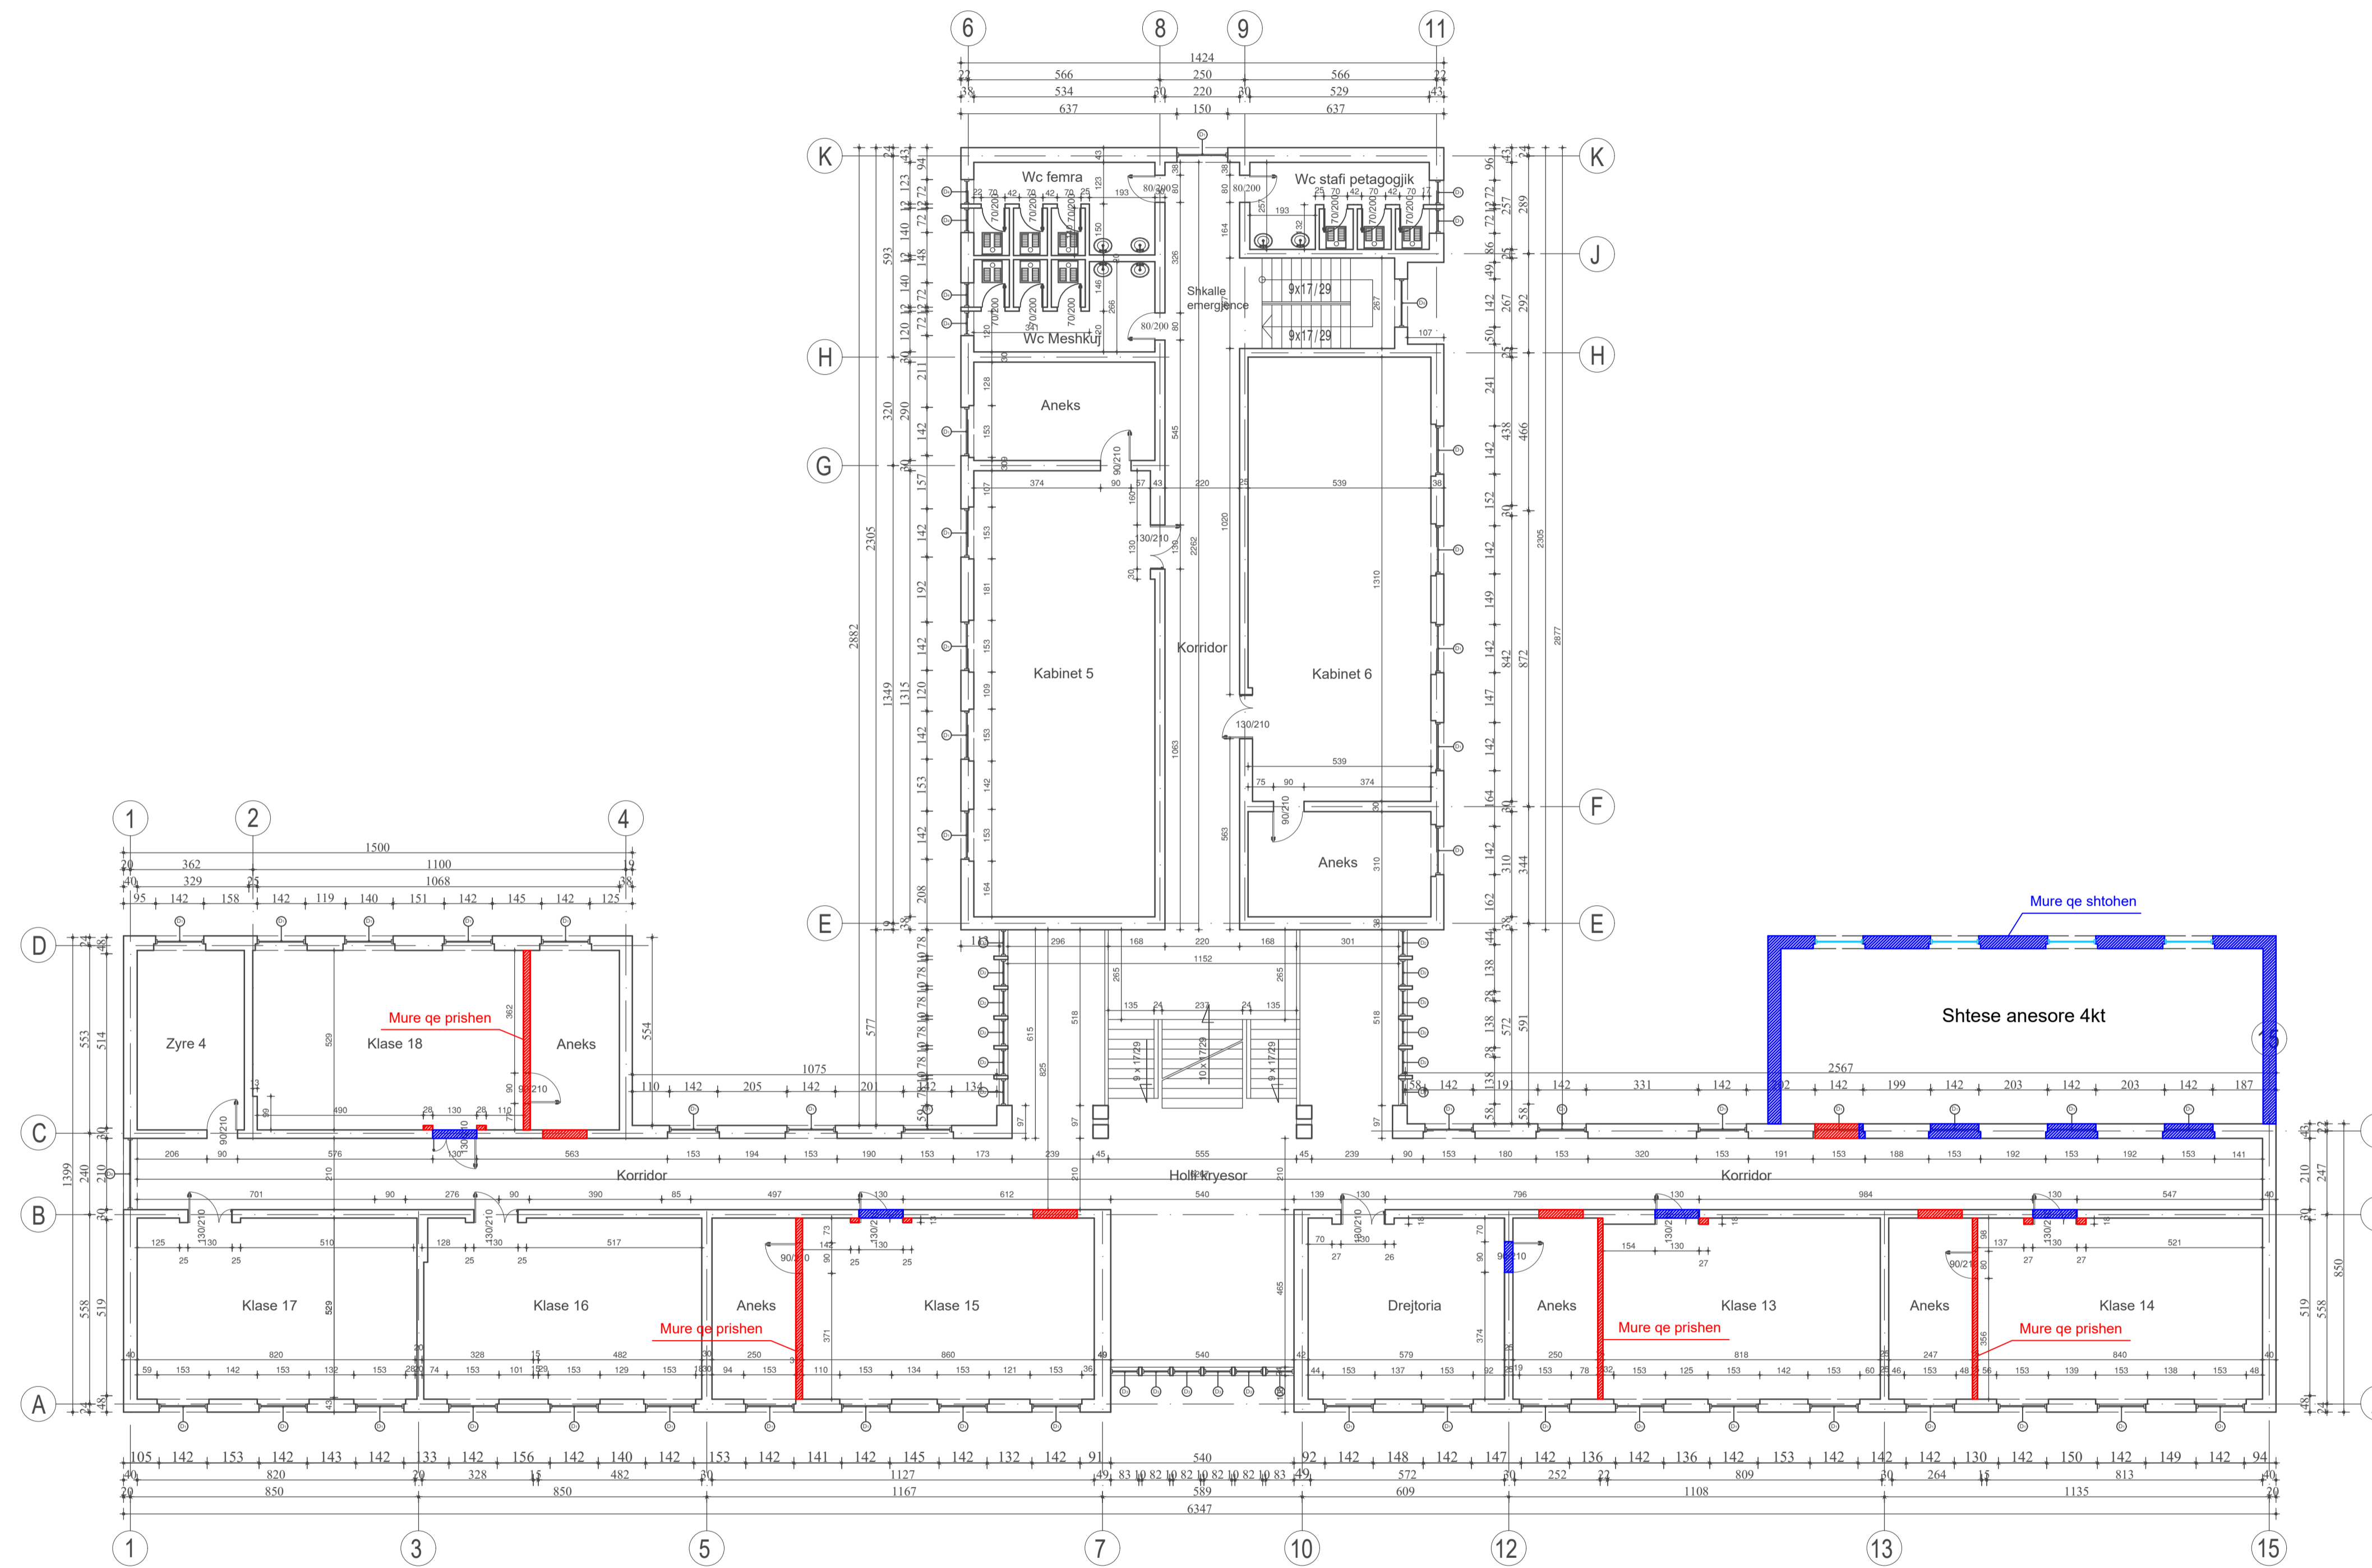

PROJEKTI ARKITEKTONIK

Legjenda :

- ▨ Mure qe prishen
- ▨ Mure qe shtohen

Objekti RIKUALIFIKIMI I SHKOLLES SE MESME QENDER KOMUNITARE " HAVZI NELA"

Porositës BASHKIA KUKES

Faza e projektit PROJEKT ZBATIMI

Emertimi i Fletes PLANI I KATIT DYTE

GRUPI I PROJEKTIMIT
"MCE SHPK"
 info@mce.al




"M C E" Lic: N.6835/8

<i>Inxh. Hidroteknik</i>	<i>Nr. Liçensës</i>
Petrit MUJA	K.0907/4
<i>Inxh. Ndërtimi</i>	<i>Nr. Liçensës</i>
Hekuran XHINA	K.0794/5
<i>Inxh. Gjeodet</i>	<i>Nr. Liçensës</i>
Fatos PELIVANI	T.1079/2
<i>Inxh. Gjeolog</i>	<i>Nr. Liçensës</i>
Hasan KULICI	GJ.0403/1
<i>Inxh. Elektrik</i>	<i>Nr. Liçensës</i>
Arben GABRAJ	E.1408/1
<i>Inxh. Mjedisi</i>	<i>Nr. Liçensës</i>
Aida BLIDO	M.1420/1
<i>Inxh. Mekanik</i>	<i>Nr. Liçensës</i>
Petro DONE	M.1419/1

PLANIMETRIA E KATIT PERDHE


FLETA		Nr. 14
2022	1:125	
DATA :	SHKALLA :	

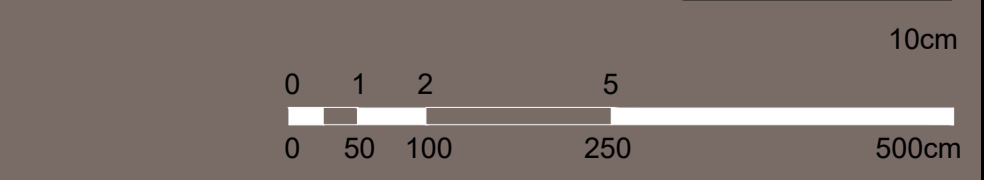

10cm

500cm

Planimetria e katit trete, propozimi i mureve qe hiqen dhe shtohen

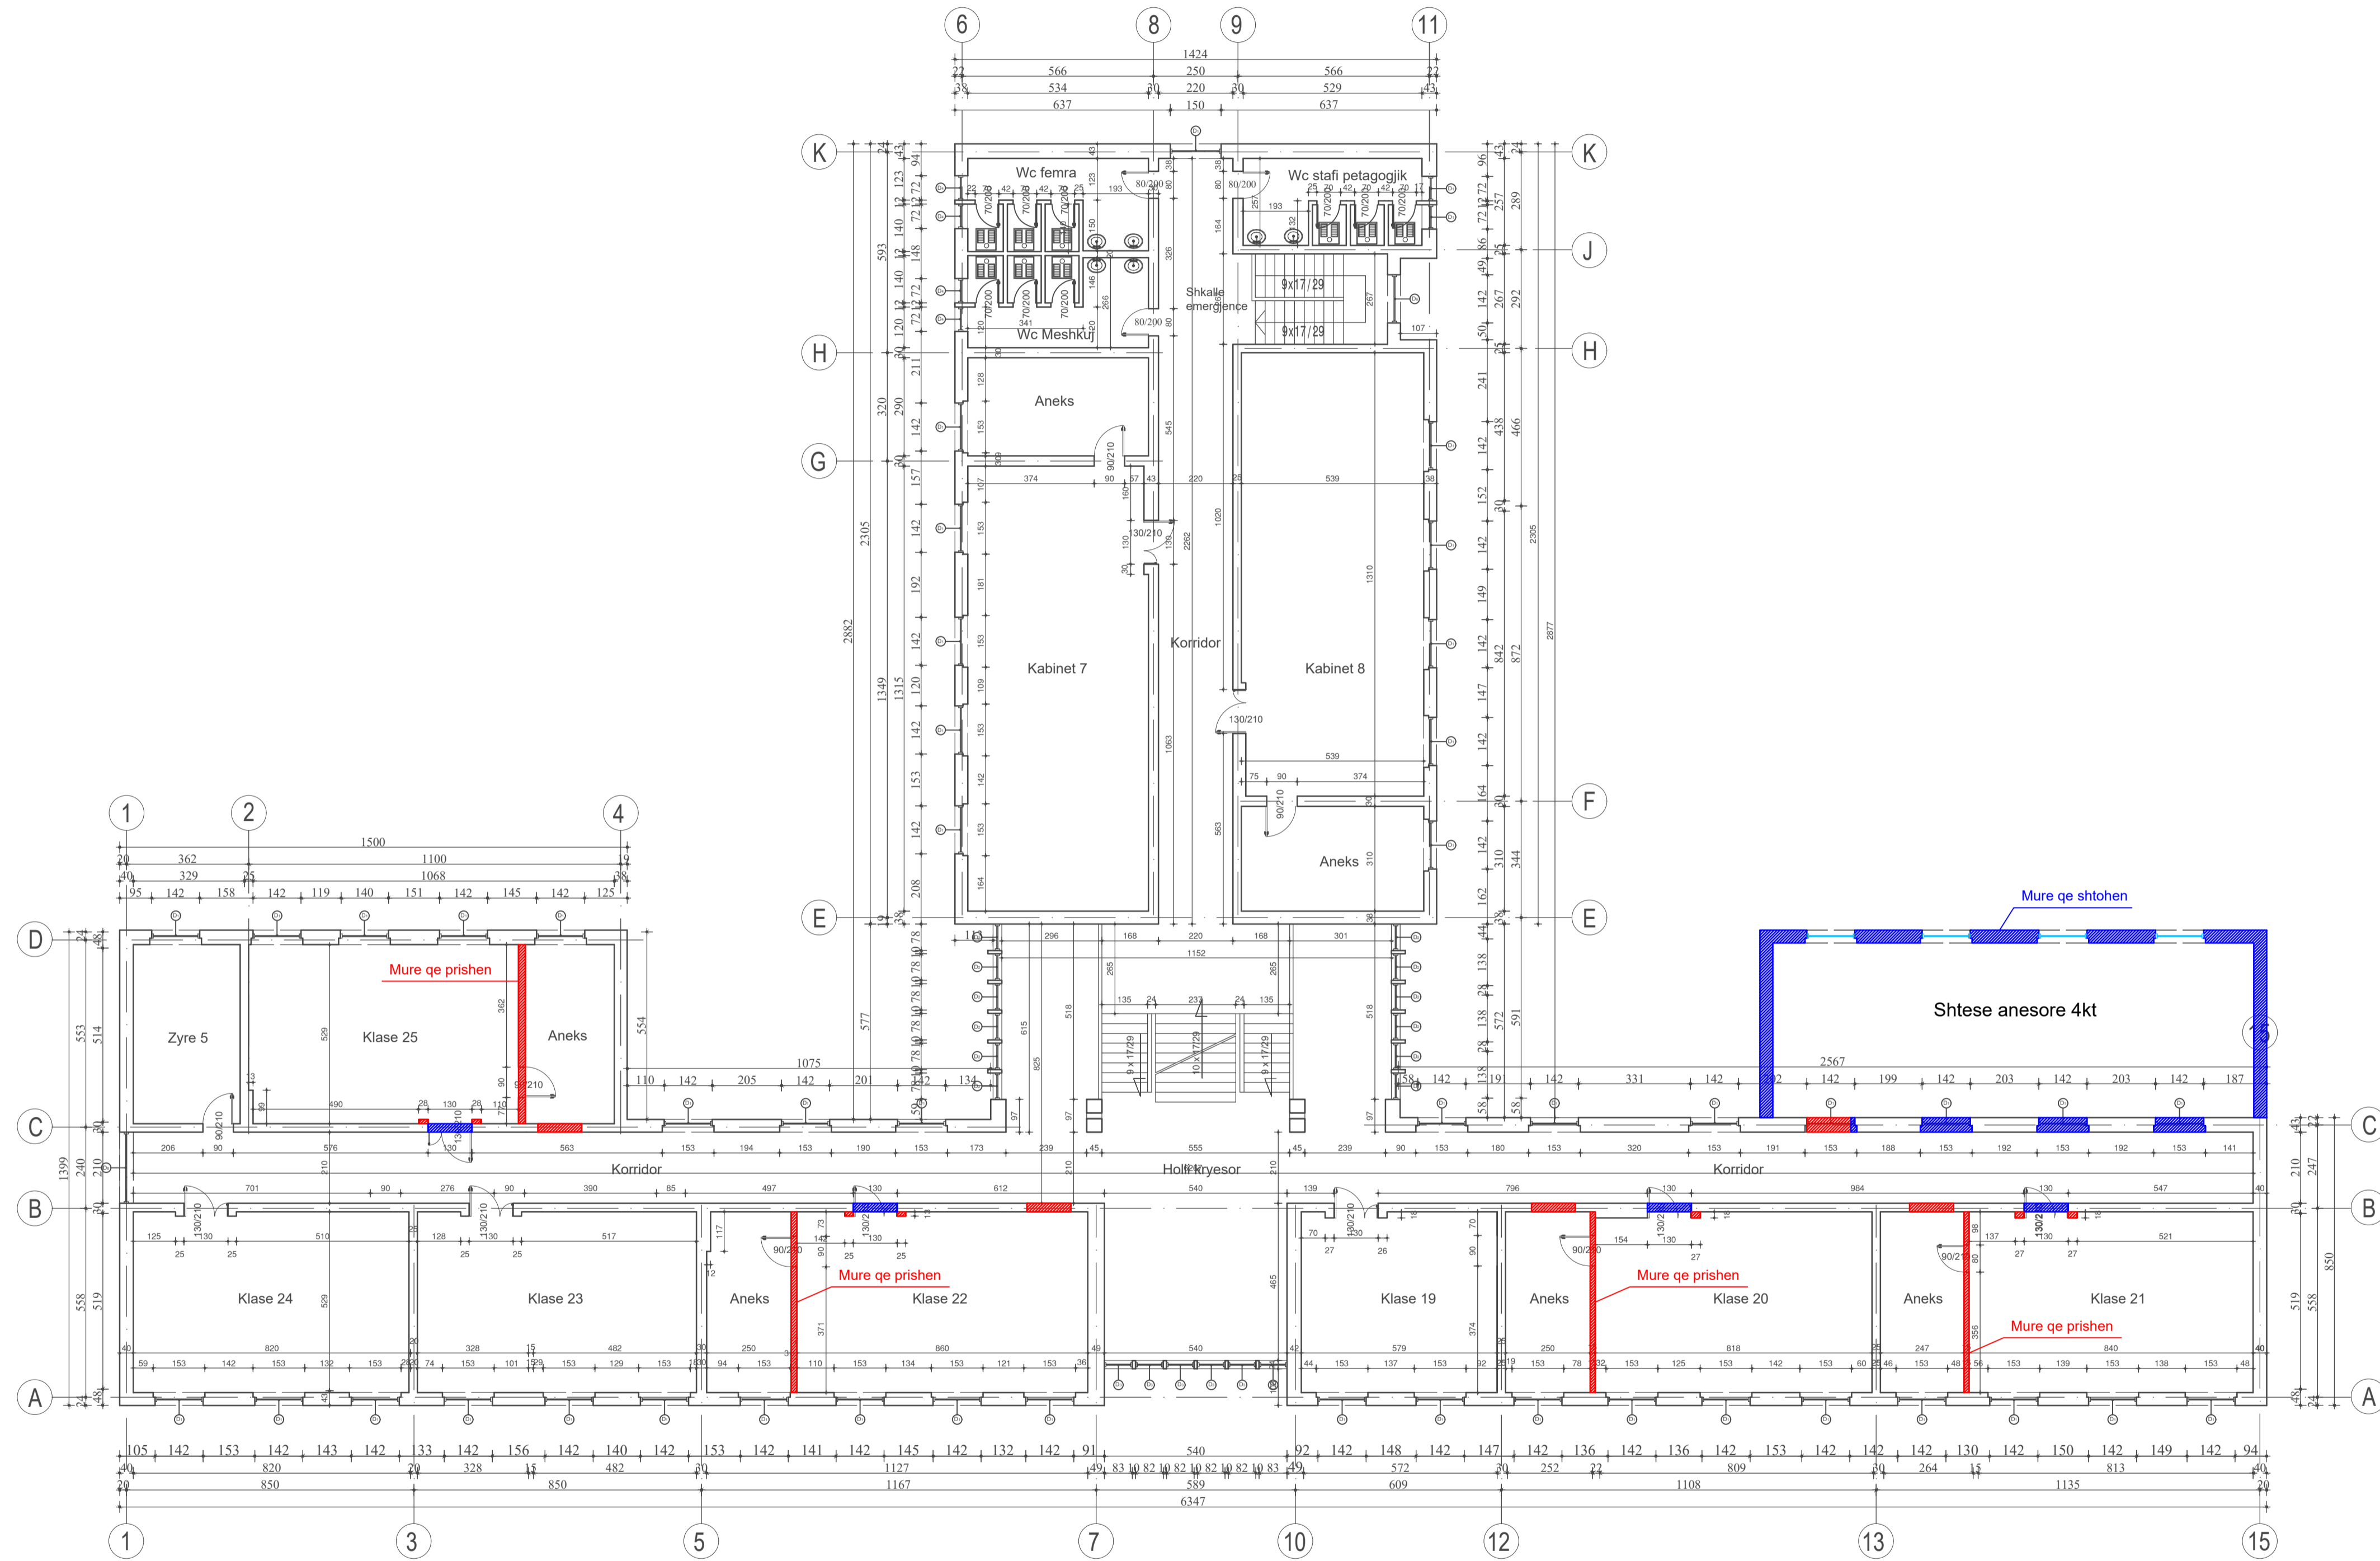

PROJEKTI ARKITEKTONIK

Legjenda :

- Mure qe prishen
- Mure qe shtohen

Objekti

RIKUALIFIKIMI I SHKOLLES
SE MESME QENDER
KOMUNITARE " HAVZI
NELA"

Porositës

BASHKIA KUKES

Faza e projektit

PROJEKT ZBATIMI

Emertimi i Fletes

PLANI I KATIT TRETË

GRUPI I PROJEKTIMIT

"MCE SHPK"
info@mce.al



"M C E" Lic: N.6835/8

Inxh. Hidroteknik	Nr. Liçensës
Petrit MUJA	K.0907/4
Inxh. Ndërtimi	Nr. Liçensës
Hekuran XHINA	K.0794/5
Inxh. Gjeodet	Nr. Liçensës
Fatos PELIVANI	T.1079/2
Inxh. Gjeolog	Nr. Liçensës
Hasan KULICI	GJ.0403/1
Inxh. Elektrik	Nr. Liçensës
Arben GABRAJ	E.1408/1
Inxh. Mjedisi	Nr. Liçensës
Aida BLIDO	M.1420/1
Inxh. Mekanik	Nr. Liçensës
Petro DONE	M.1419/1

PLANIMETRIA E KATIT PERDHE

FLETA


2022

1:125

DATA :

SHKALLA :


Nr.
15

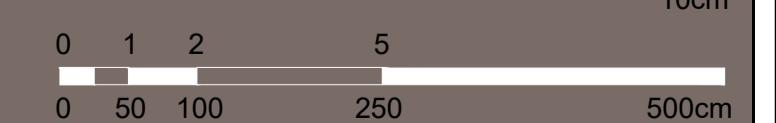

10cm

500cm

Planimetria e funksioneve, kati nen toke

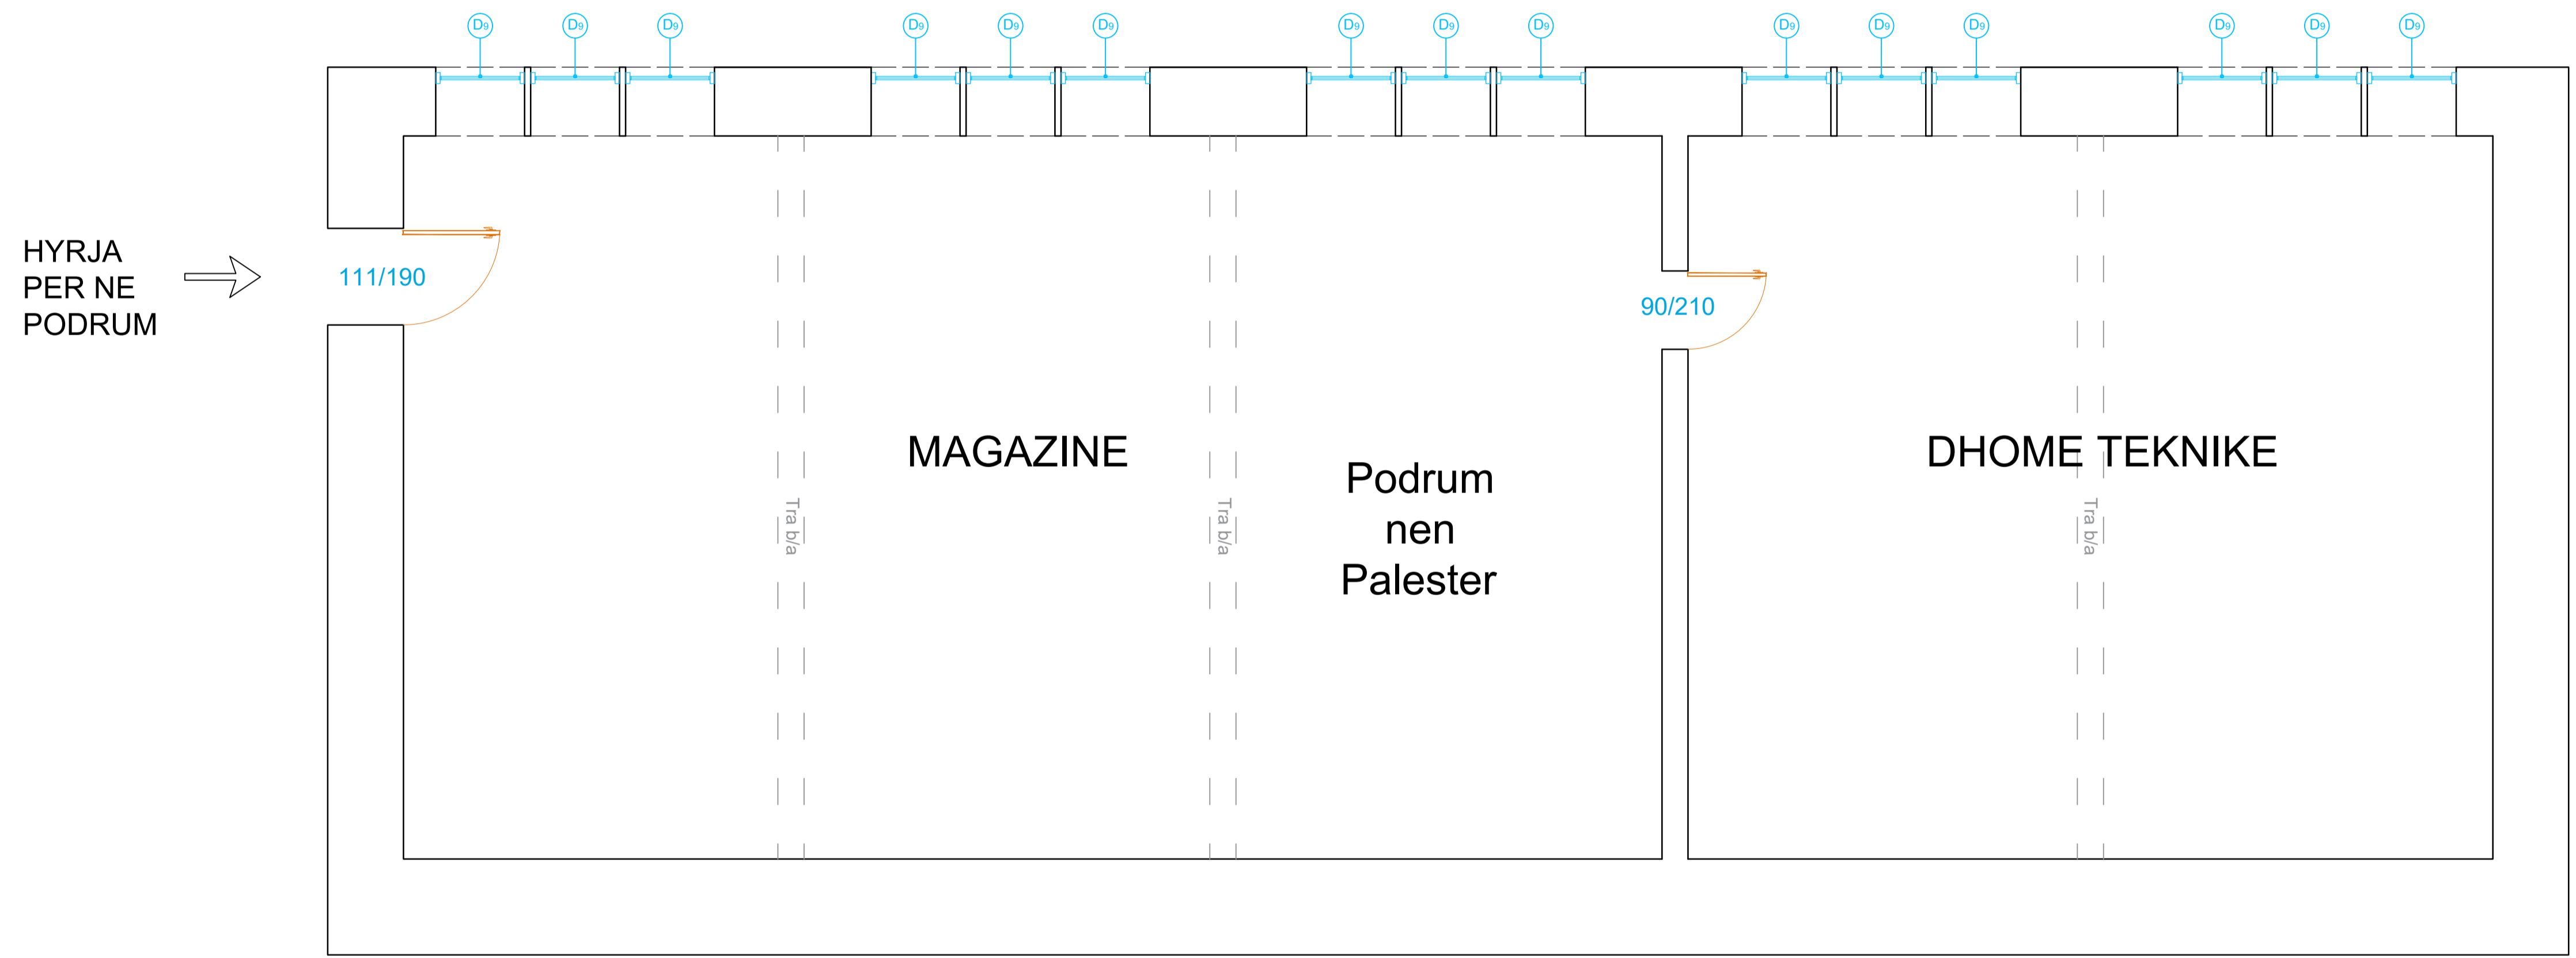

PROJEKTI ARKITEKTONIK

Legjenda :



Objekti	RIKUALIFIKIMI I SHKOLLES SE MESME QENDER KOMUNITARE " HAVZI NELA"
Porosites	BASHKIA KUKES
Faza e projektit	PROJEKT ZBATIMI
Emertimi i Fletes	PLANI I KATIT NEN TOKE

GRUPI I PROJEKTIMIT
"MCE SHPK"
 info@mce.al




"M C E" Lic: N.6835/8


<i>Inxh. Hidroteknik</i>	<i>Nr. Liçensës</i>
Petrit MUJA	K.0907/4
<i>Inxh. Ndërtimi</i>	<i>Nr. Liçensës</i>
Hekuran XHINA	K.0794/5
<i>Inxh. Gjeodet</i>	<i>Nr. Liçensës</i>
Fatos PELIVANI	T.1079/2
<i>Inxh. Gjeolog</i>	<i>Nr. Liçensës</i>
Hasan KULICI	GJ.0403/1
<i>Inxh. Elektrik</i>	<i>Nr. Liçensës</i>
Arben GABRAJ	E.1408/1
<i>Inxh. Mjedisi</i>	<i>Nr. Liçensës</i>
Aida BLIDO	M.1420/1
<i>Inxh. Mekanik</i>	<i>Nr. Liçensës</i>
Petro DONE	M.1419/1

PLANIMETRIA E KATIT PERDHE

FLETA		Nr. 16
2022	1:125	
DATA :	SHKALLA :	

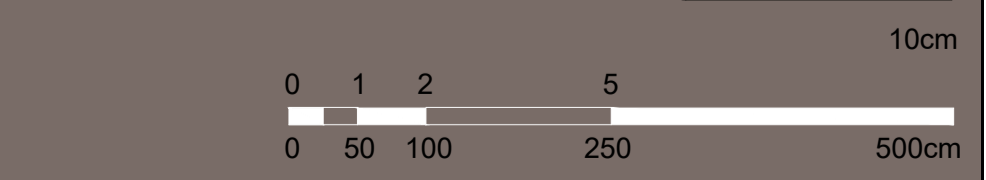

Planimetria e mobiluar, kati perdhe

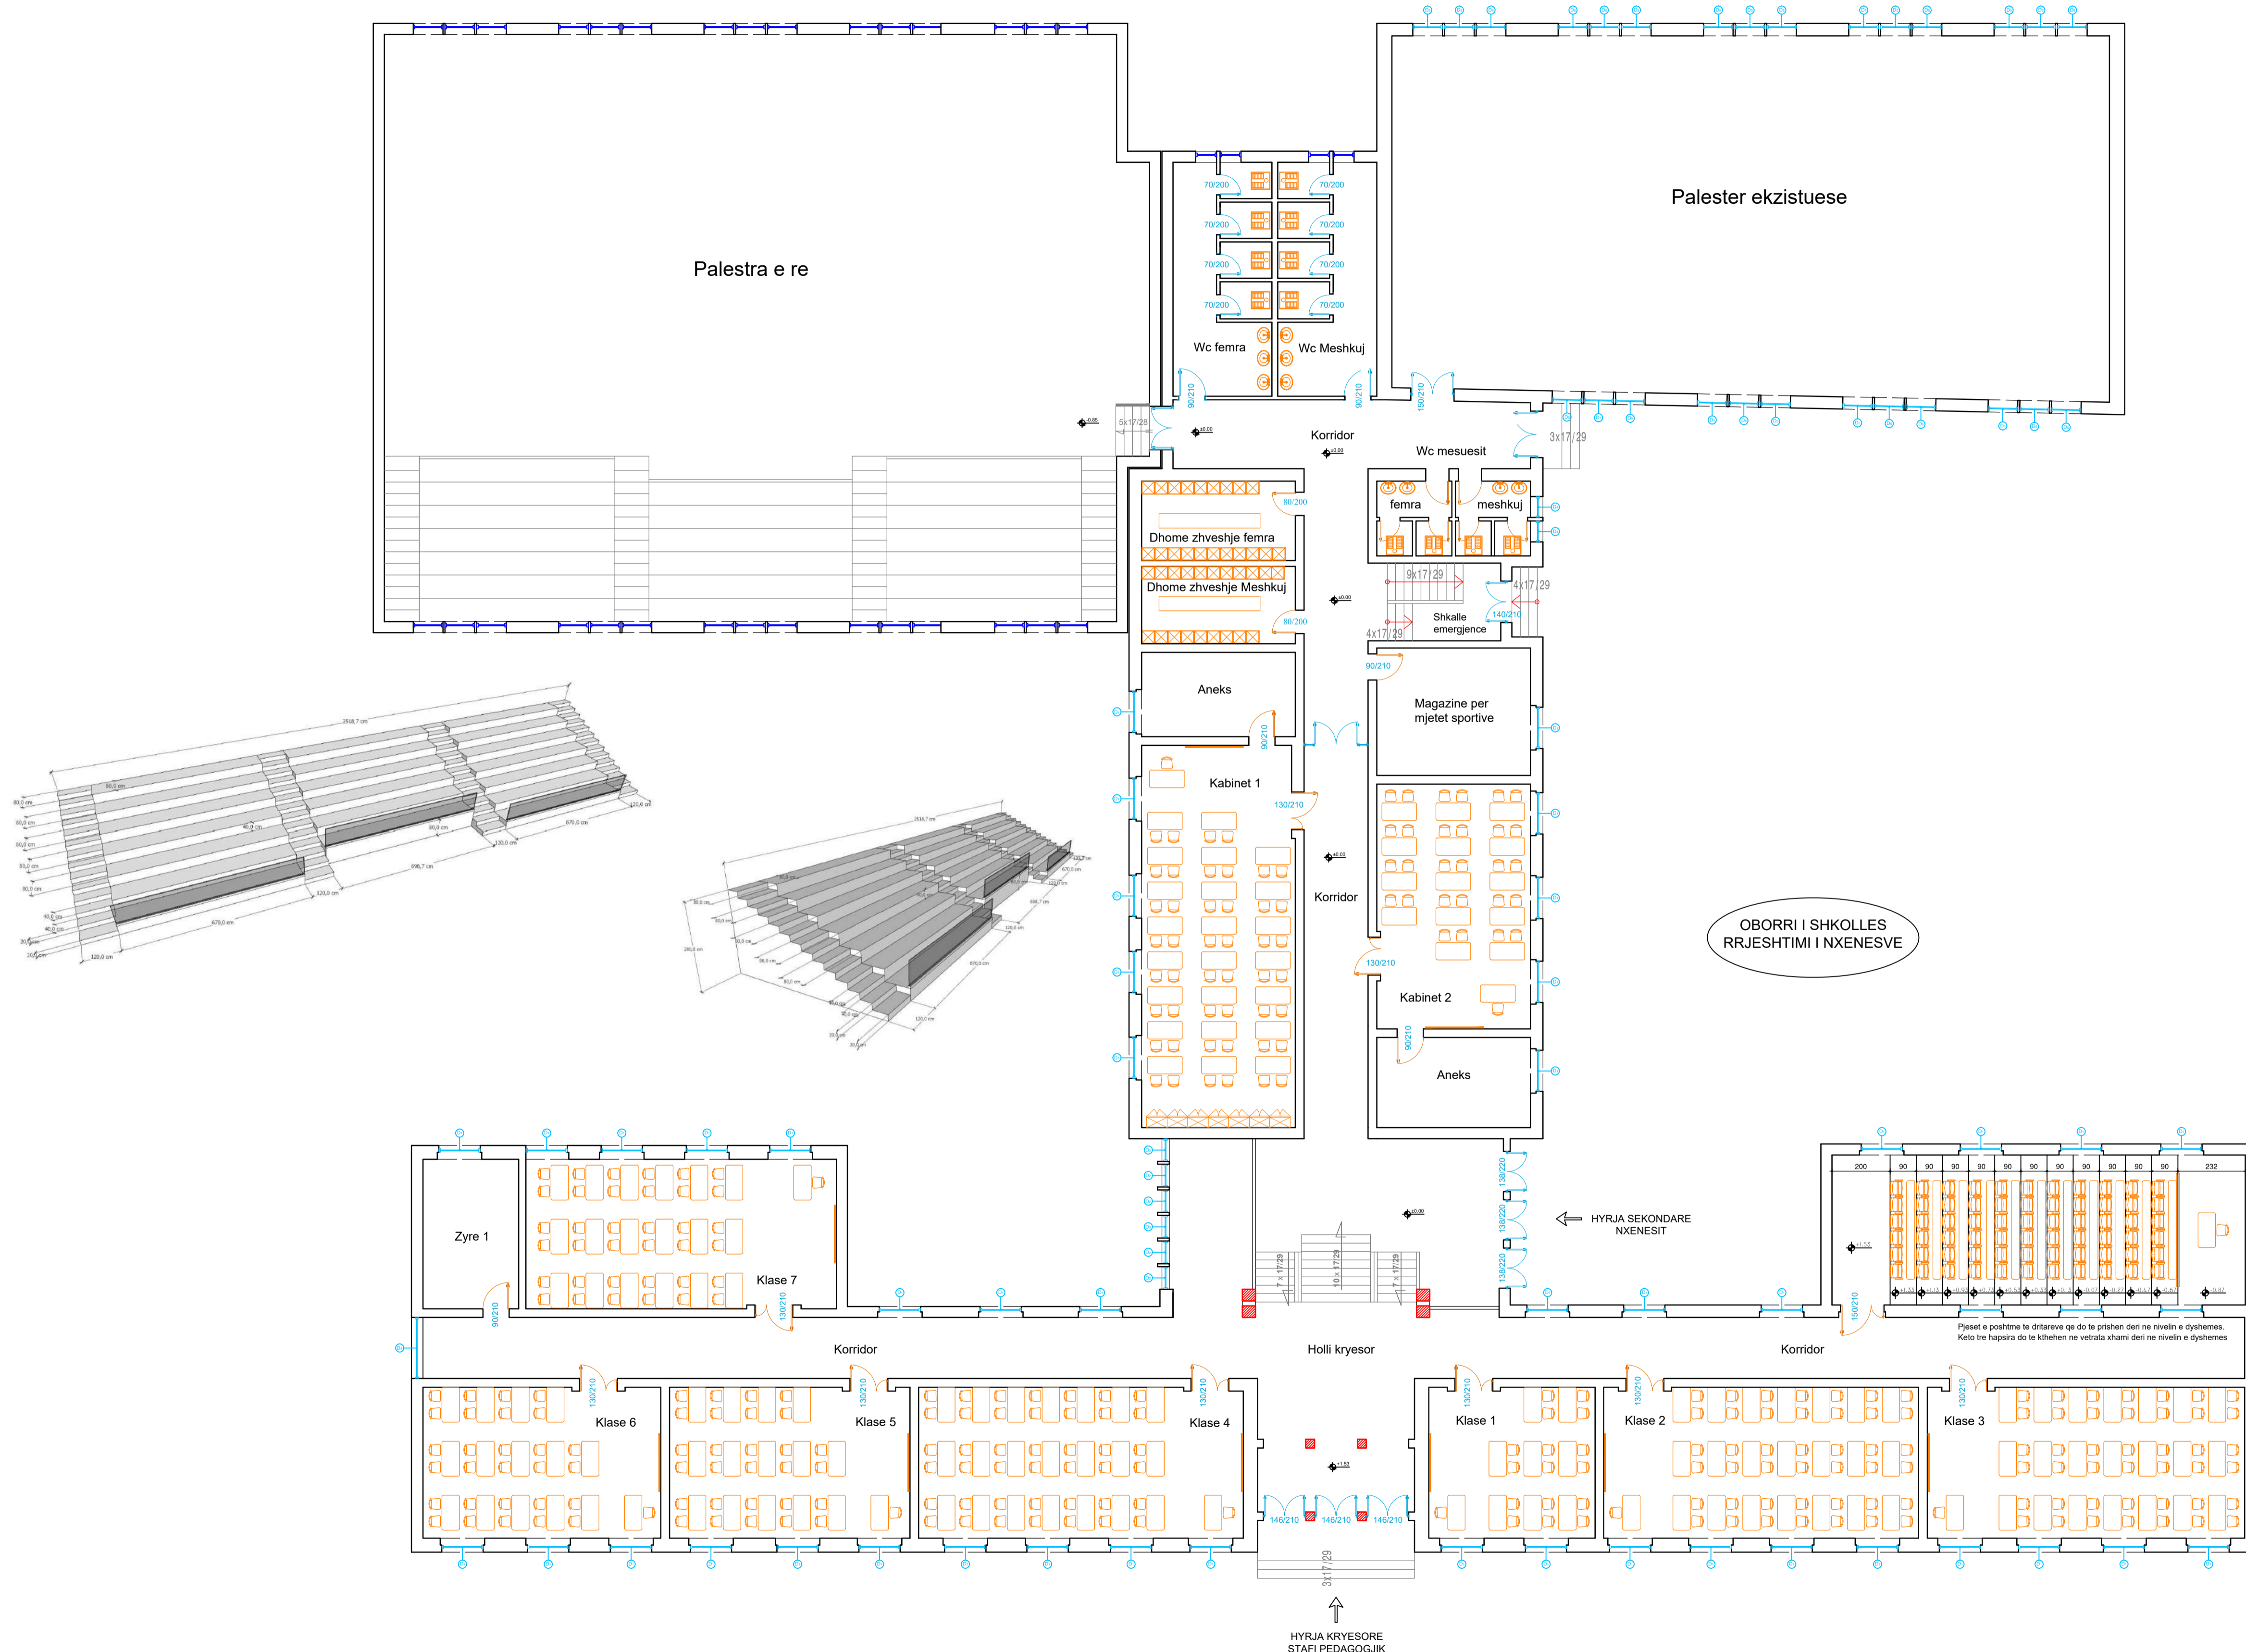

PROJEKTI ARKITEKTONIK

Legjenda :



Objekti RIKUALIFIKIMI I SHKOLLES SE MESME QENDER KOMUNITARE " HAVZI NELA"

Porositës BASHKIA KUKES

Faza e projektit PROJEKT ZBATIMI

Emertimi i Fletes PLANI I KATIT PERDHE

GRUPI I PROJEKTIMIT
"MCE SHPK"
 info@mce.al



"M C E" Lic: N.6835/8


<i>Inxh. Hidroteknik</i>	<i>Nr. Liçensës</i>
Petrit MUJA	K.0907/4
<i>Inxh. Ndërtimi</i>	<i>Nr. Liçensës</i>
Hekuran XHINA	K.0794/5
<i>Inxh. Gjeodet</i>	<i>Nr. Liçensës</i>
Fatos PELIVANI	T.1079/2
<i>Inxh. Gjeolog</i>	<i>Nr. Liçensës</i>
Hasan KULICI	GJ.0403/1
<i>Inxh. Elektrik</i>	<i>Nr. Liçensës</i>
Arben GABRAJ	E.1408/1
<i>Inxh. Mjedisi</i>	<i>Nr. Liçensës</i>
Aida BLIDO	M.1420/1
<i>Inxh. Mekanik</i>	<i>Nr. Liçensës</i>
Petro DONE	M.1419/1

PLANIMETRIA E KATIT PERDHE


FLETA

2022
 DATA :
 1:125
 SHKALLA :

Nr.
 17

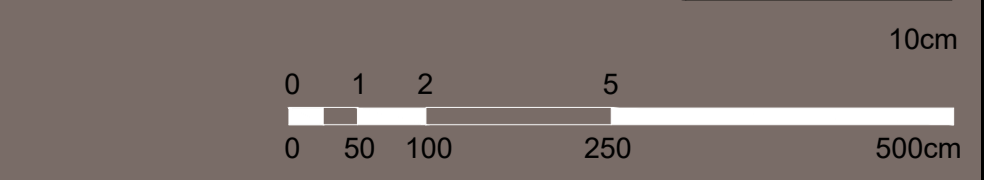


Planimetria e mobiluar, kati pare

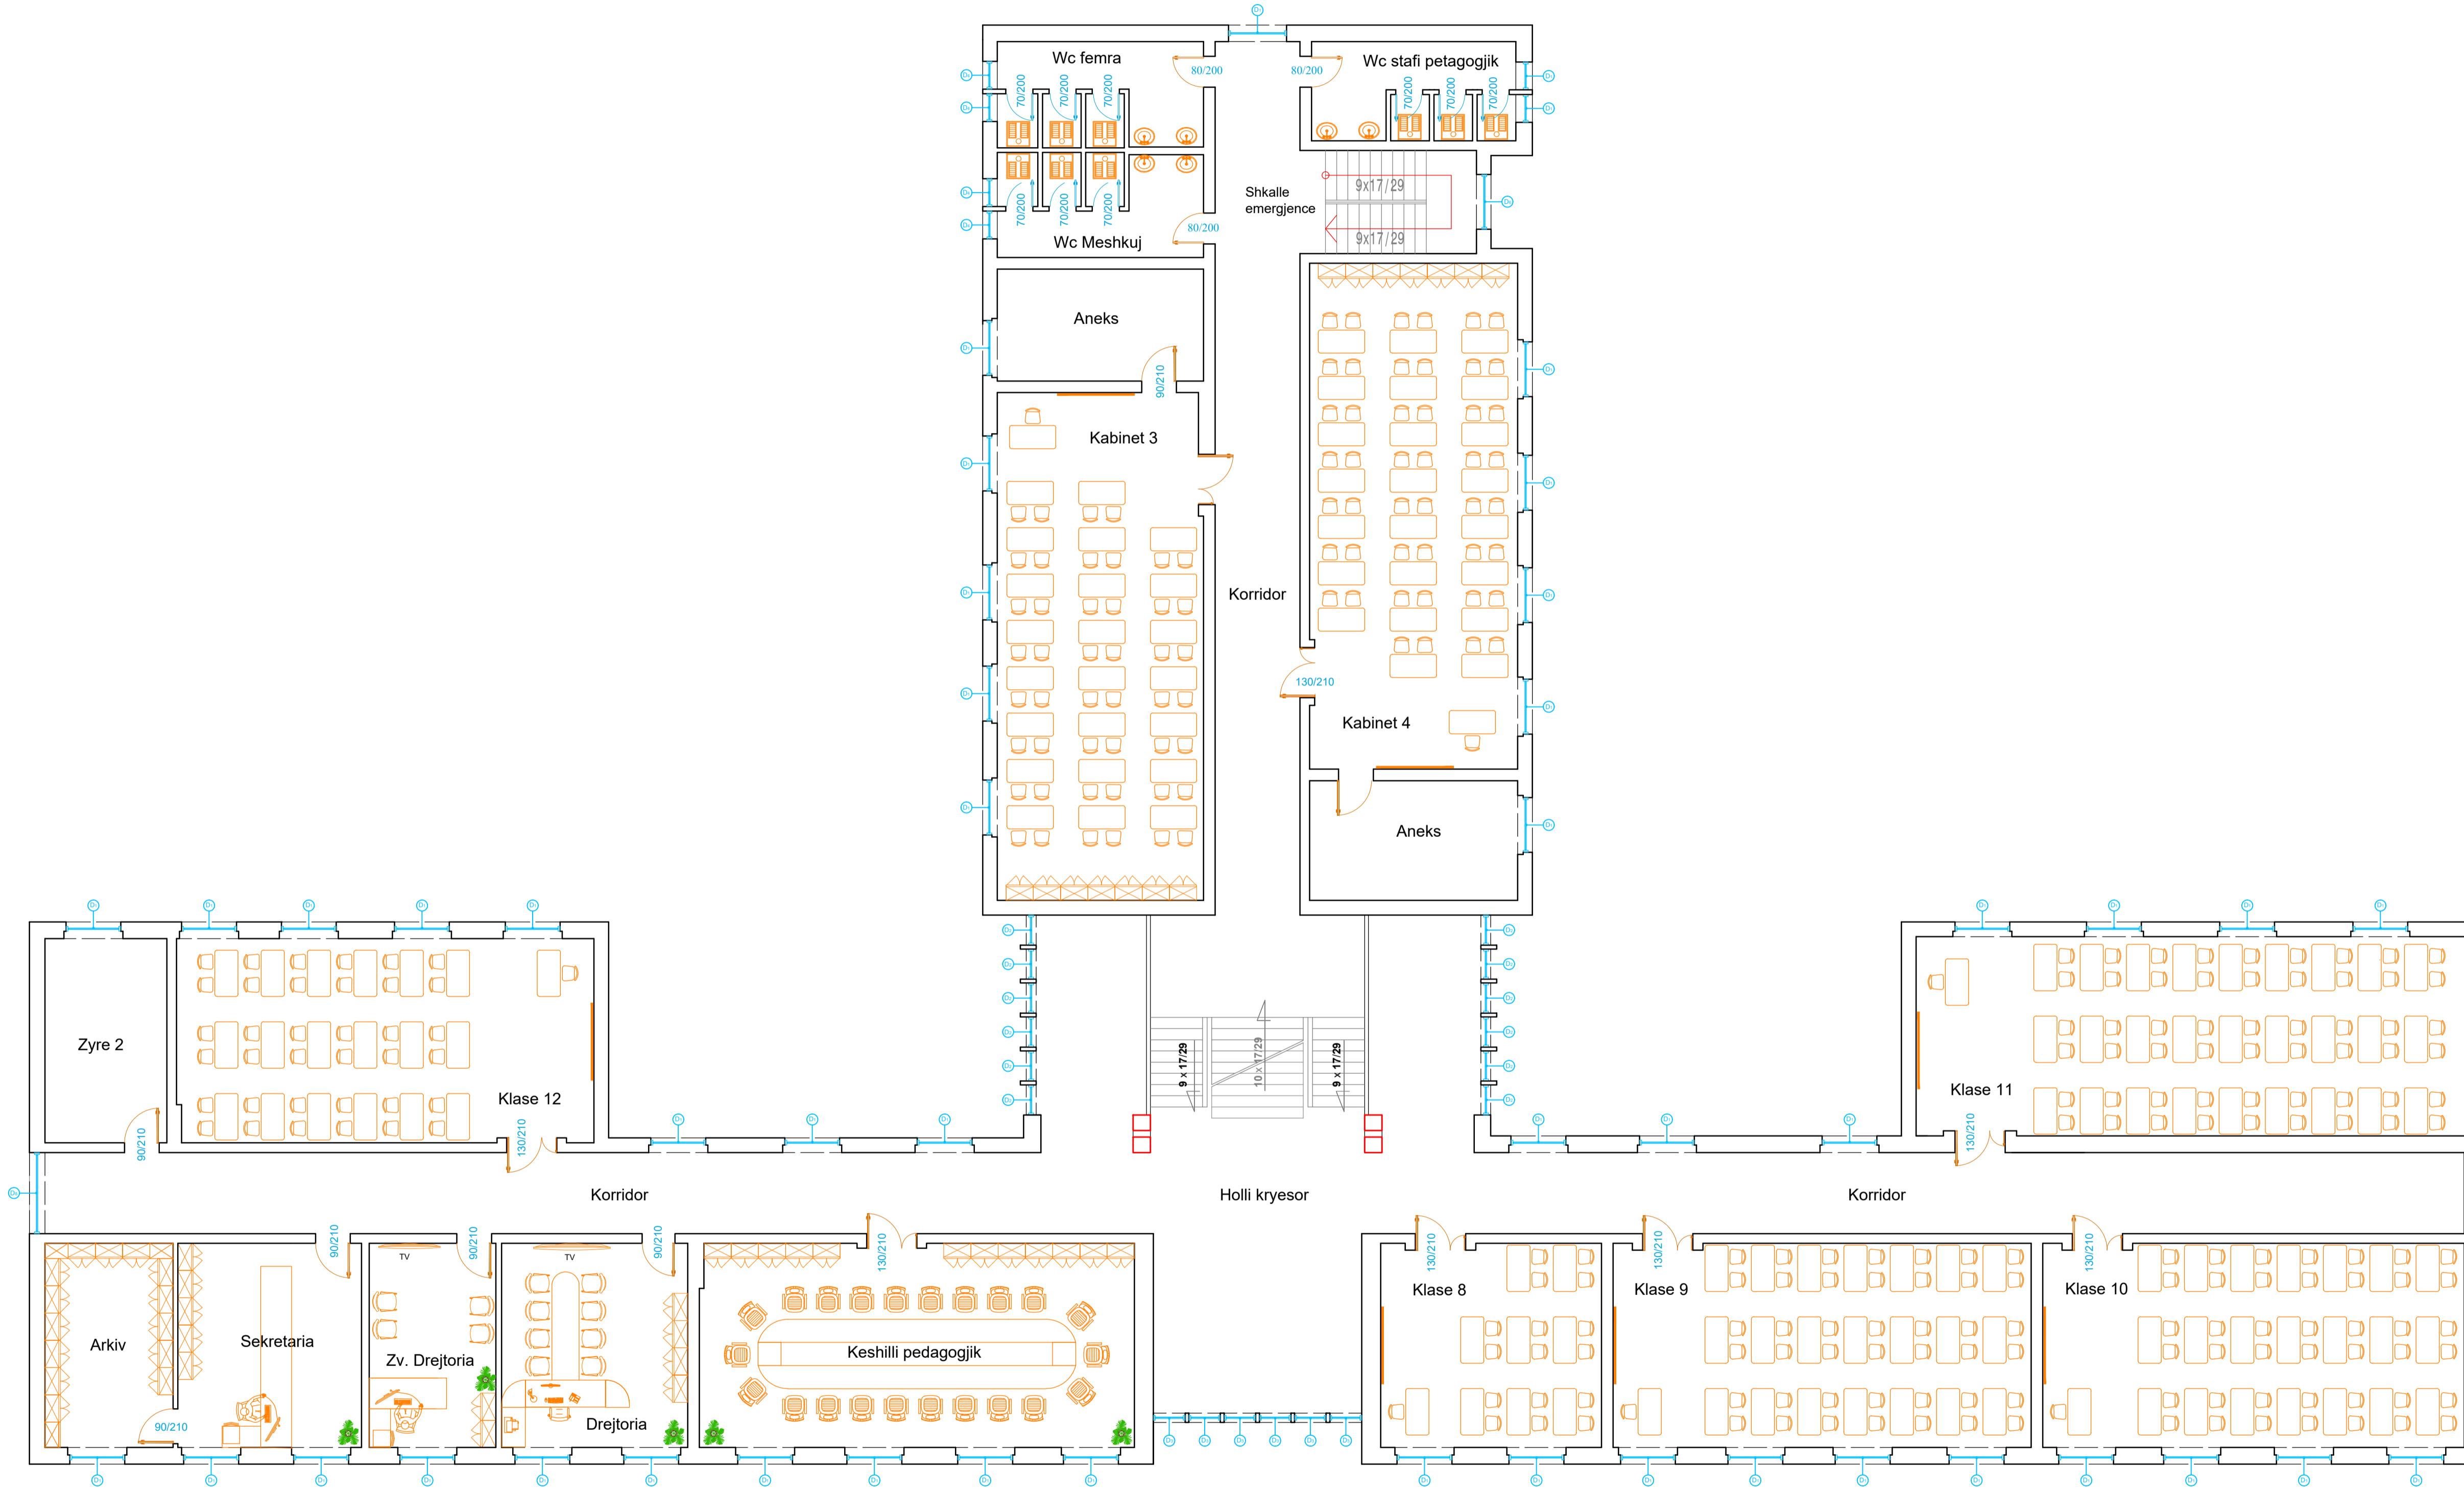

PROJEKTI ARKITEKTONIK

Legjenda :

 

Objekti RIKUALIFIKIMI I SHKOLLES SE MESME QENDER KOMUNITARE " HAVZI NELA"

Porosites BASHKIA KUKES

Faza e projektit PROJEKT ZBATIMI

Emertimi i Fletes PLANI I KATIT PARE

GRUPI I PROJEKTIMIT
"MCE SHPK"
 info@mce.al



"M C E" Lic: N.6835/8

Inxh. Hidroteknik	Nr. Liçensës
Petrit MUJA	K.0907/4
Inxh. Ndërtimi	Nr. Liçensës
Hekuran XHINA	K.0794/5
Inxh. Gjeodet	Nr. Liçensës
Fatos PELIVANI	T.1079/2
Inxh. Gjeolog	Nr. Liçensës
Hasan KULICI	GJ.0403/1
Inxh. Elektrik	Nr. Liçensës
Arben GABRAJ	E.1408/1
Inxh. Mjedisi	Nr. Liçensës
Aida BLIDO	M.1420/1
Inxh. Mekanik	Nr. Liçensës
Petro DONE	M.1419/1

PLANIMETRIA E KATIT PERDHE

FLETA


2022

1:100


DATA :

SHKALLA :

Nr.
18

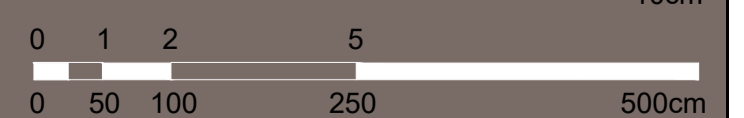


Planimetria e mobiluar, kati dyte

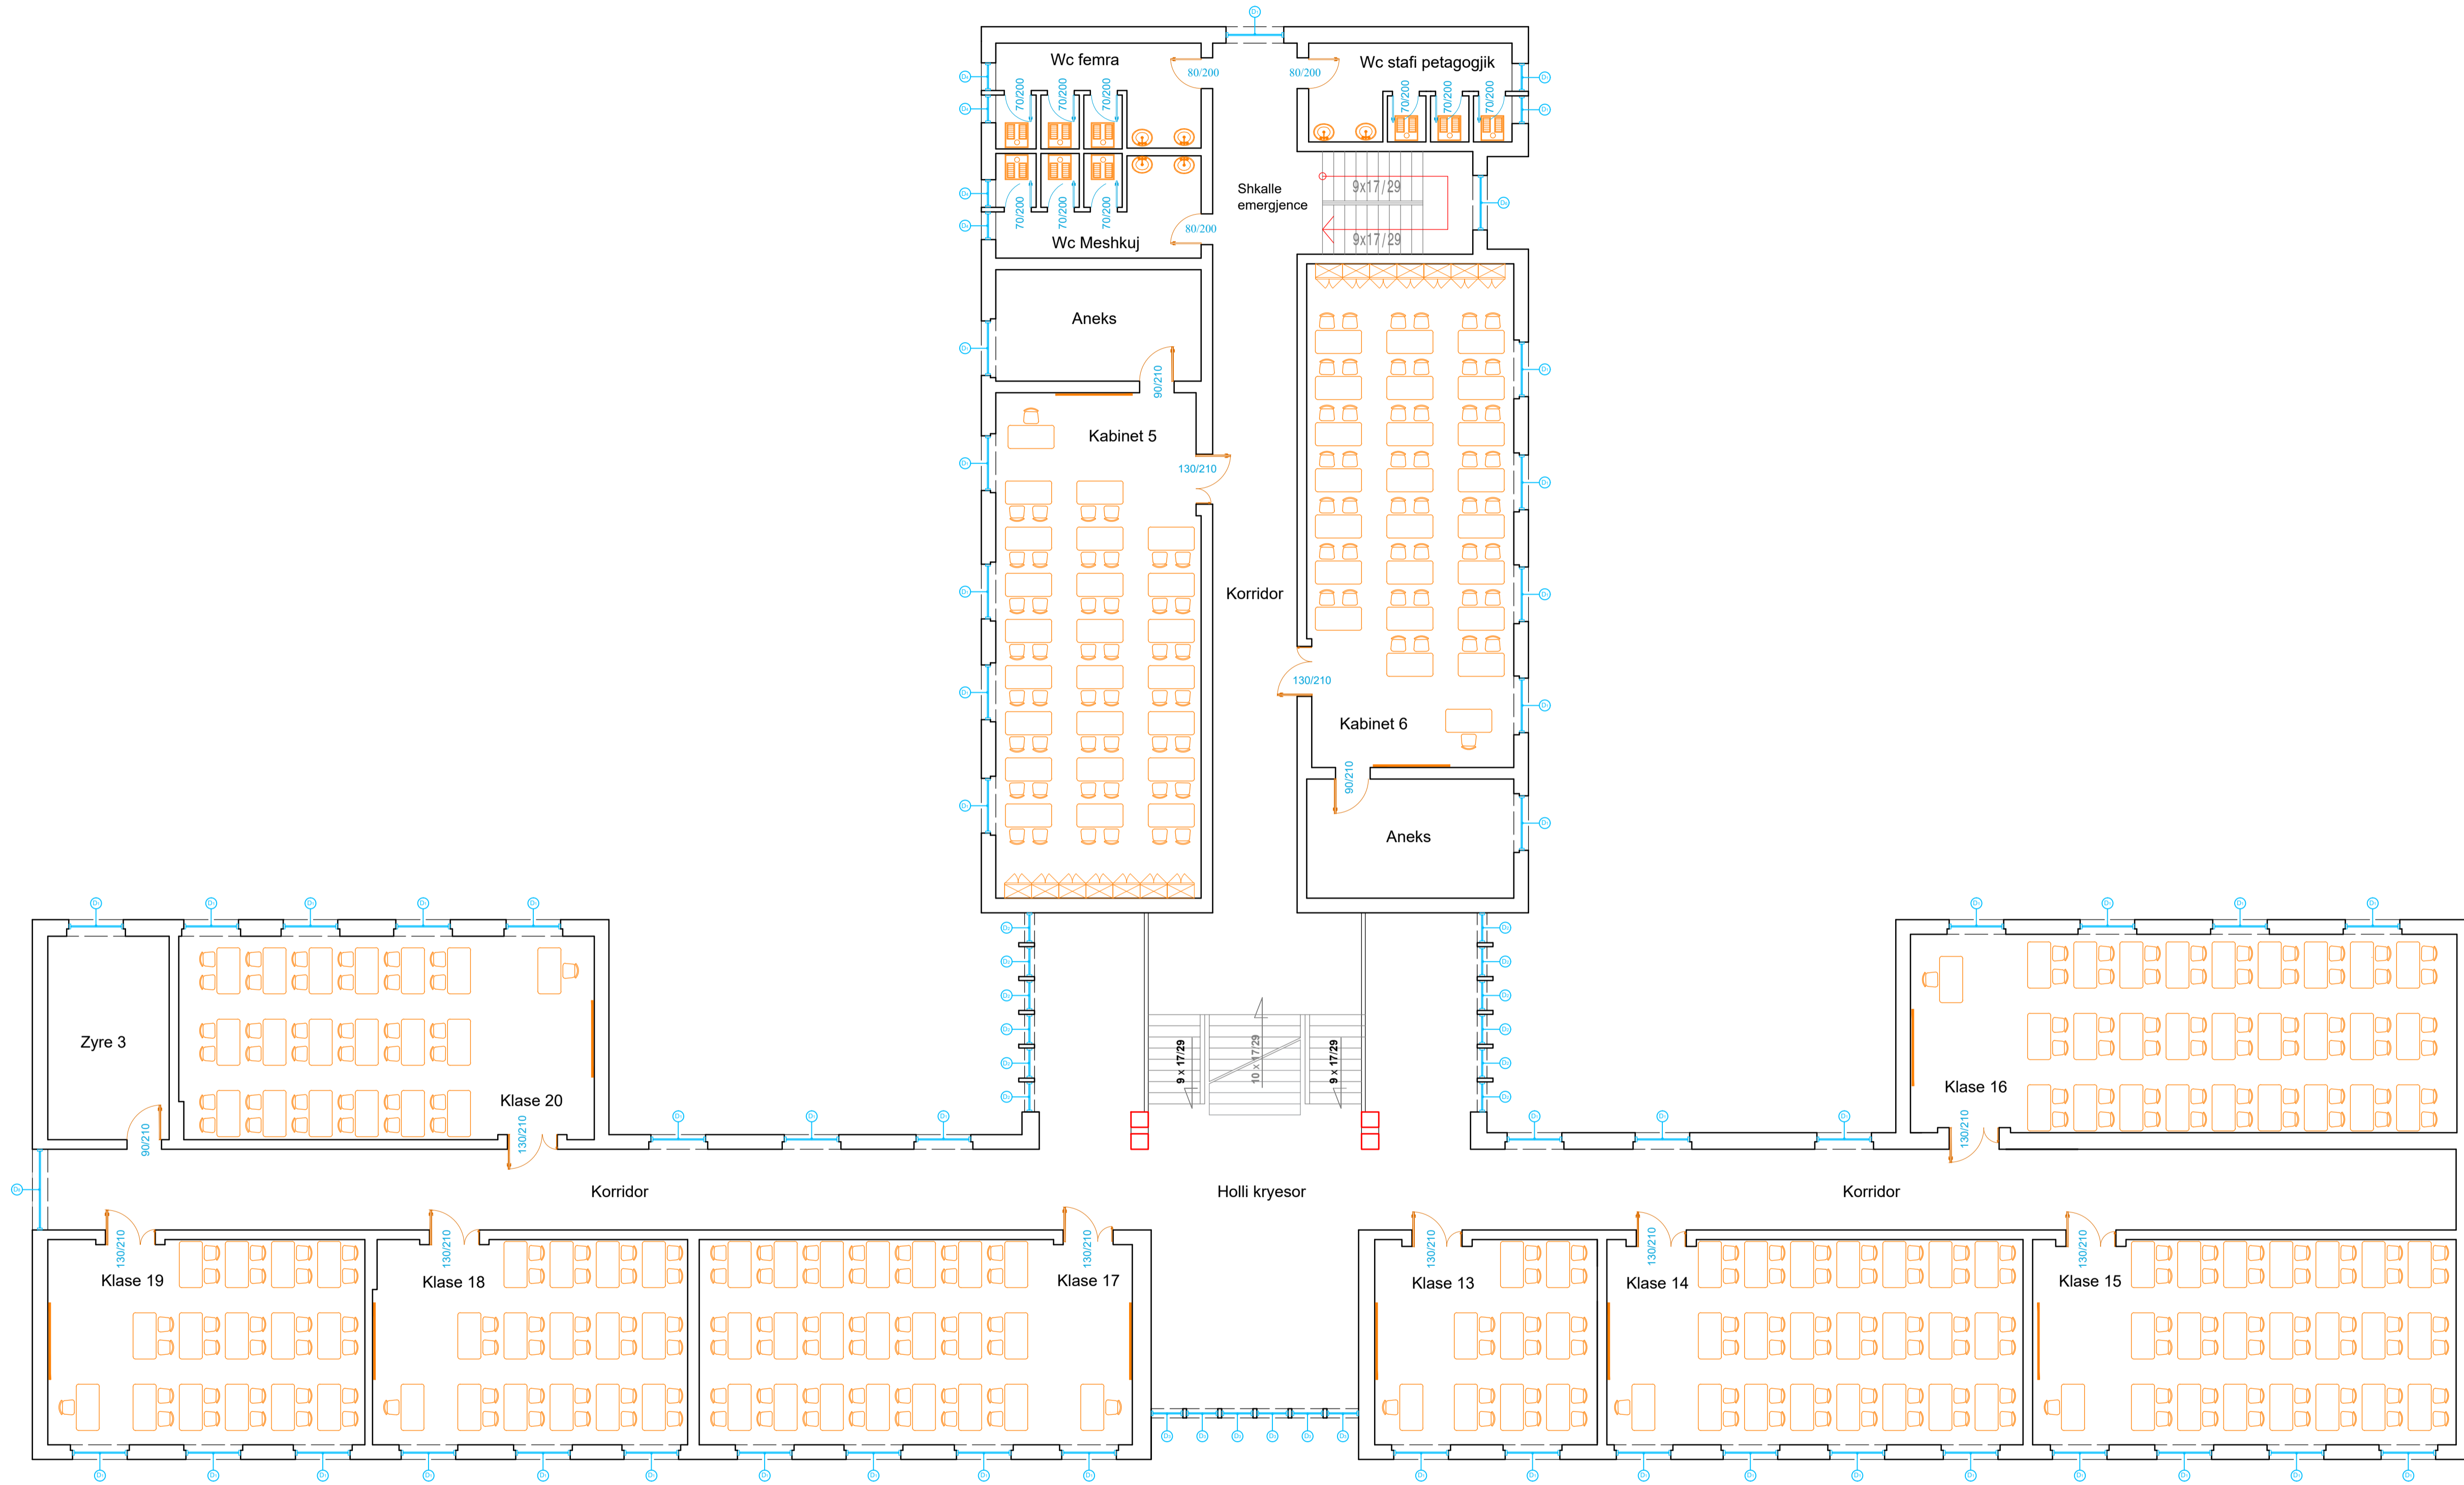

PROJEKTI ARKITEKTONIK

Legjenda :

 

Objekti	RIKUALIFIKIMI I SHKOLLES SE MESME QENDER KOMUNITARE " HAVZI NELA"
Porosites	BASHKIA KUKES
Faza e projektit	PROJEKT ZBATIMI
Emertimi i Fletes	PLANI I KATIT DYTE

GRUPI I PROJEKTIMIT
"MCE SHPK"
 info@mce.al




"M C E" Lic: N.6835/8

<i>Inxh. Hidroteknik</i>	<i>Nr. Licenses</i>
Petrit MUJA	K.0907/4
<i>Inxh. Ndertimi</i>	<i>Nr. Licenses</i>
Hekuran XHINA	K.0794/5
<i>Inxh. Gjeodet</i>	<i>Nr. Licenses</i>
Fatos PELIVANI	T.1079/2
<i>Inxh. Gjeolog</i>	<i>Nr. Licenses</i>
Hasan KULICI	GJ.0403/1
<i>Inxh. Elektrik</i>	<i>Nr. Licenses</i>
Arben GABRAJ	E.1408/1
<i>Inxh. Mjedisi</i>	<i>Nr. Licenses</i>
Aida BLIDO	M.1420/1
<i>Inxh. Mekanik</i>	<i>Nr. Licenses</i>
Petro DONE	M.1419/1

PLANIMETRIA E KATIT PERDHE

FLETA		Nr. 19
2022	1:100	
DATA :	SHKALLA :	

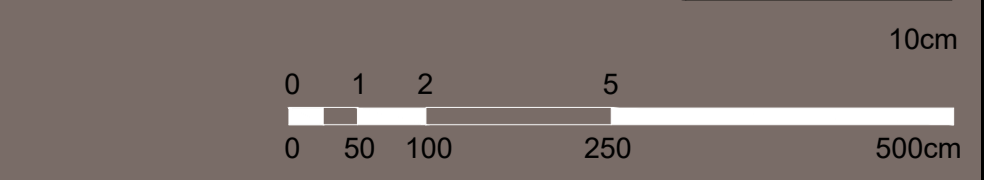


Planimetria e mobiluar, kati trete



PROJEKTI ARKITEKTONIK

Legjenda :

 

Objekti RIKUALIFIKIMI I SHKOLLES SE MESME QENDER KOMUNITARE " HAVZI NELA"

Porosites BASHKIA KUKES

Faza e projektit PROJEKT ZBATIMI

Emertimi i Fletes PLANI I KATIT TRETJE

GRUPI I PROJEKTIMIT
"MCE SHPK"
 info@mce.al



"M C E" Lic: N.6835/8

Inxh. Hidroteknik	Nr. Liçensës
Petrit MUJA	K.0907/4
Inxh. Ndërtimi	Nr. Liçensës
Hekuran XHINA	K.0794/5
Inxh. Gjeodet	Nr. Liçensës
Fatos PELIVANI	T.1079/2
Inxh. Gjeolog	Nr. Liçensës
Hasan KULICI	GJ.0403/1
Inxh. Elektrik	Nr. Liçensës
Arben GABRAJ	E.1408/1
Inxh. Mjedisi	Nr. Liçensës
Aida BLIDO	M.1420/1
Inxh. Mekanik	Nr. Liçensës
Petro DONE	M.1419/1

PLANIMETRIA E KATIT PERDHE

FLETA


2022

1:100


DATA :

SHKALLA :

Nr.
20

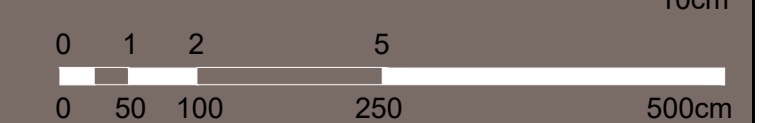

Planimetria e dimensionuar, kati nen toke

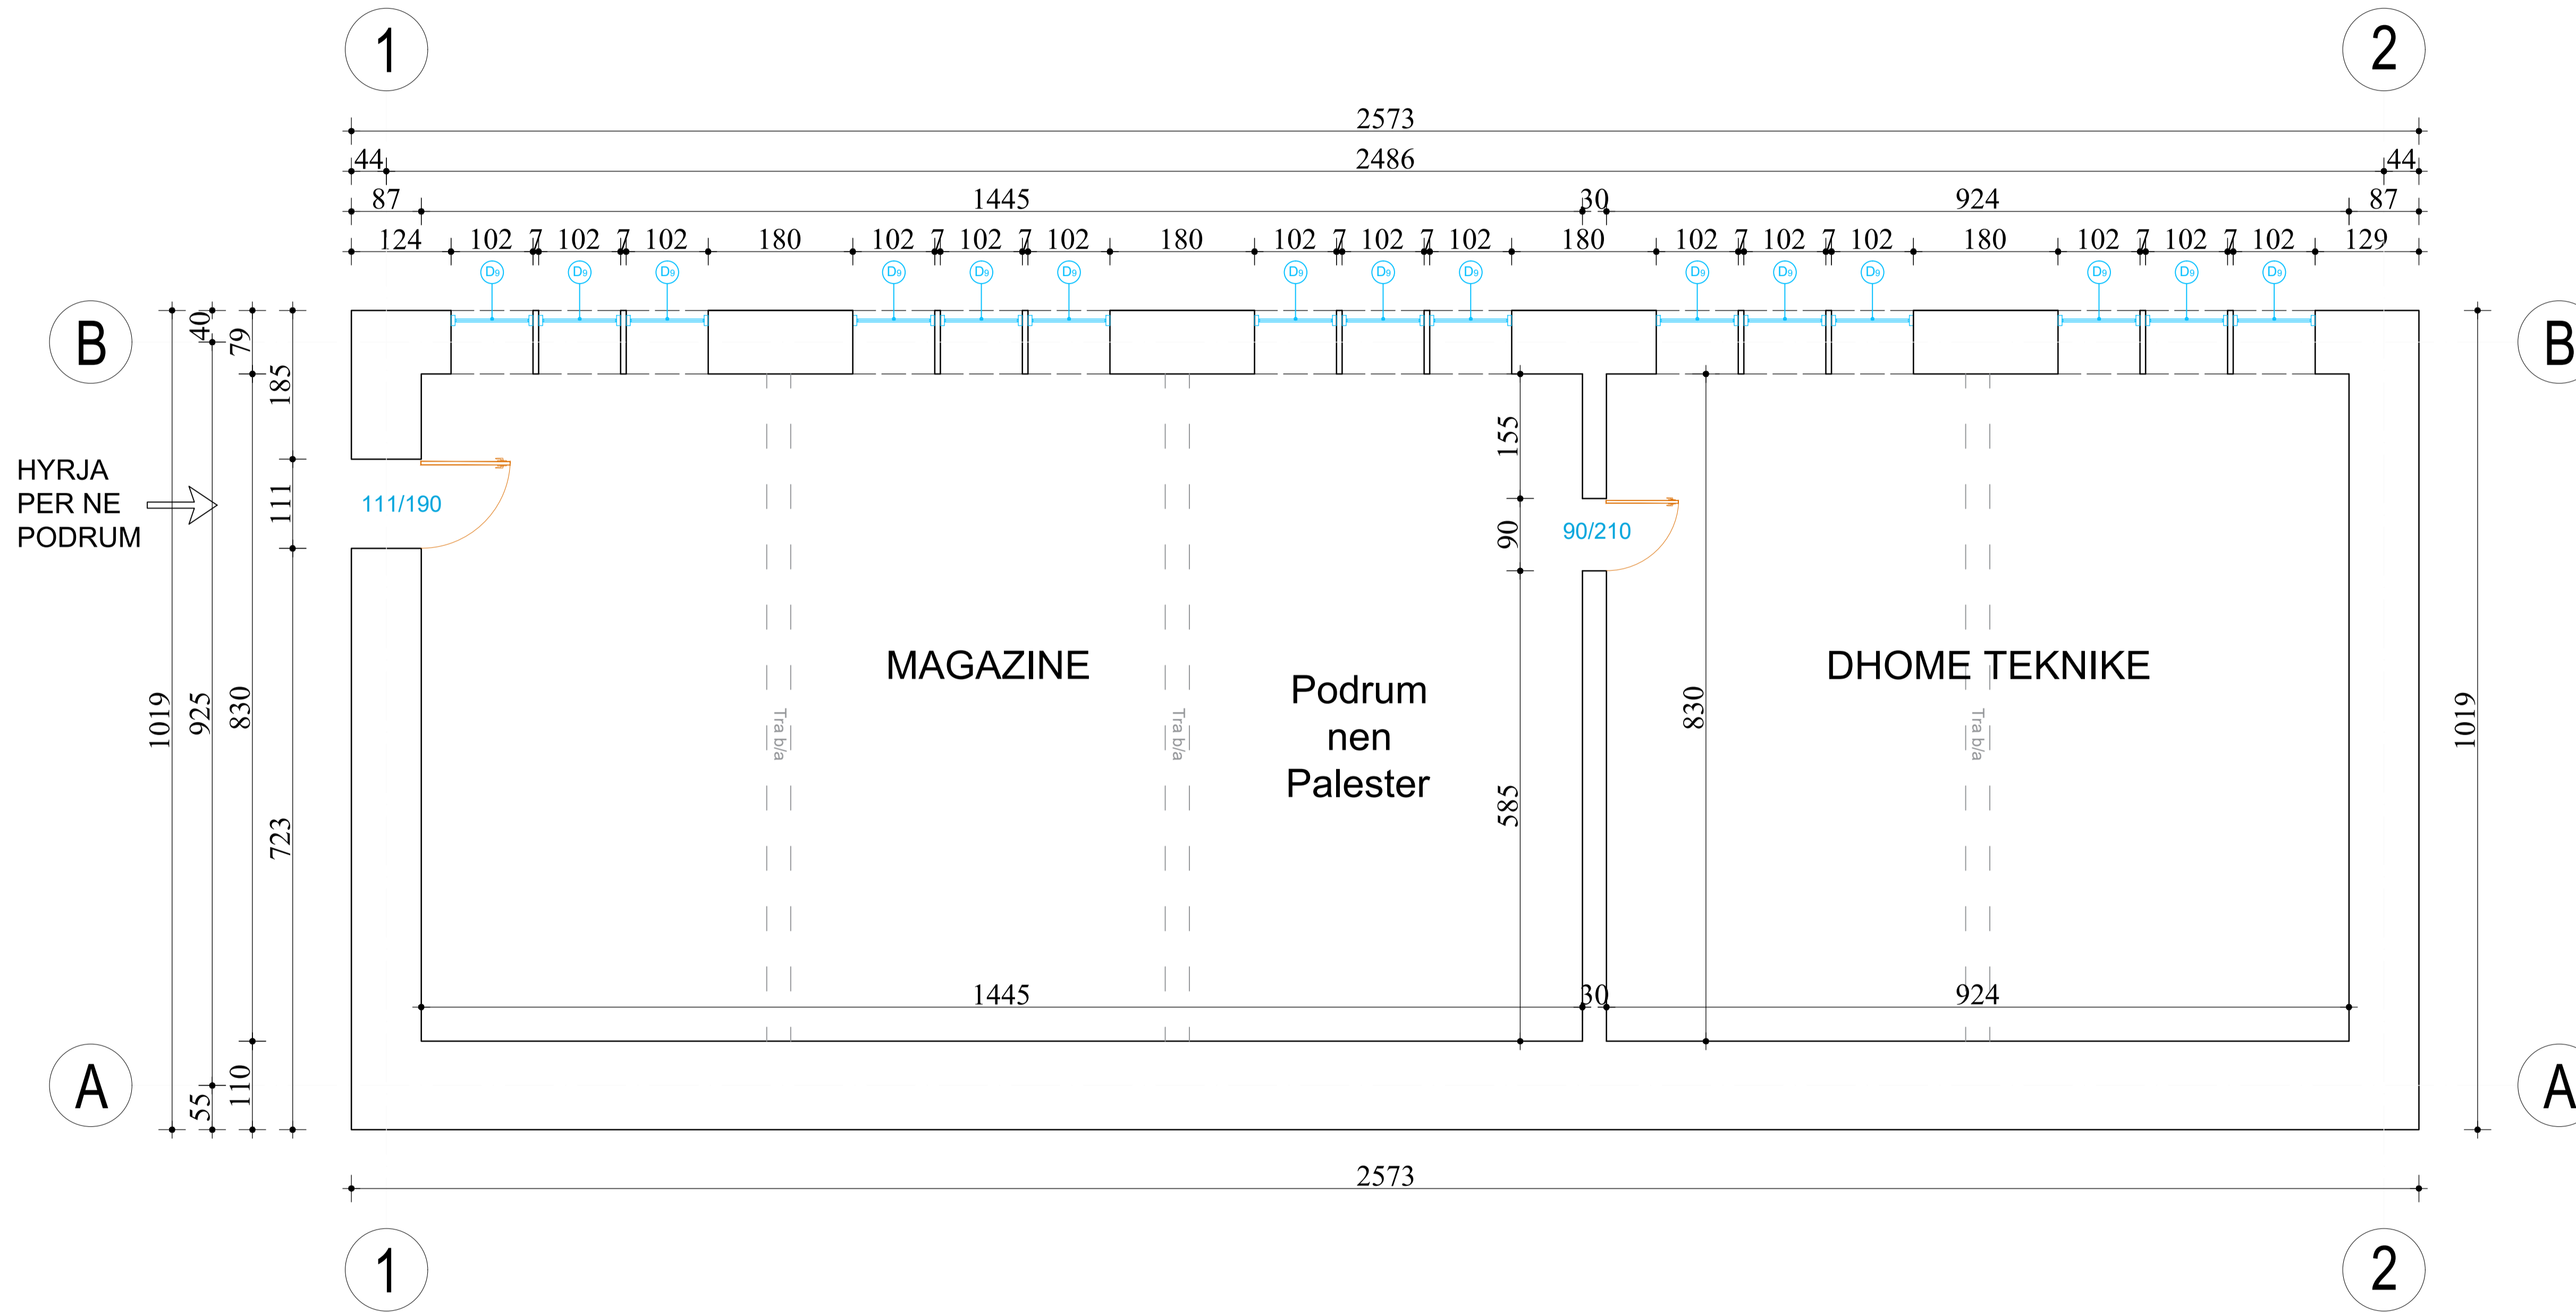

PROJEKTI ARKITEKTONIK

Legjenda :



Objekti RIKUALIFIKIMI I SHKOLLES SE MESME QENDER KOMUNITARE " HAVZI NELA"

Porosites BASHKIA KUKES

Faza e projektit PROJEKT ZBATIMI

Emertimi i Fletes PLANI I KATIT NEN TOKE

GRUPI I PROJEKTIMIT
"MCE SHPK"
 info@mce.al



"M C E" Lic: N.6835/8

Inxh. Hidroteknik	Nr. Licenses
Petrit MUJA	K.0907/4
Inxh. Ndërtimi	Nr. Licenses
Hekuran XHINA	K.0794/5
Inxh. Gjeodet	Nr. Licenses
Fatos PELIVANI	T.1079/2
Inxh. Gjeolog	Nr. Licenses
Hasan KULICI	GJ.0403/1
Inxh. Elektrik	Nr. Licenses
Arben GABRAJ	E.1408/1
Inxh. Mjedisi	Nr. Licenses
Aida BLIDO	M.1420/1
Inxh. Mekanik	Nr. Licenses
Petro DONE	M.1419/1


PLANIMETRIA E KATIT PERDHE

FLETA


2022 1:50

DATA : SHKALLA :

Nr.
21

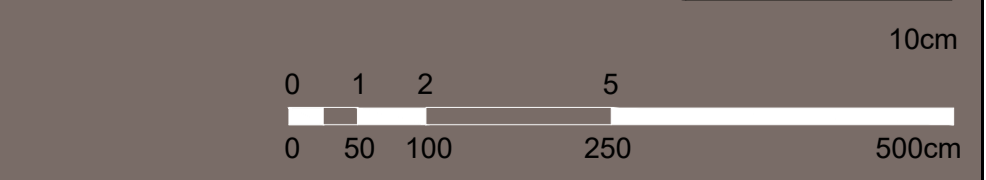


Planimetria e dimensionuar, kati perdhe

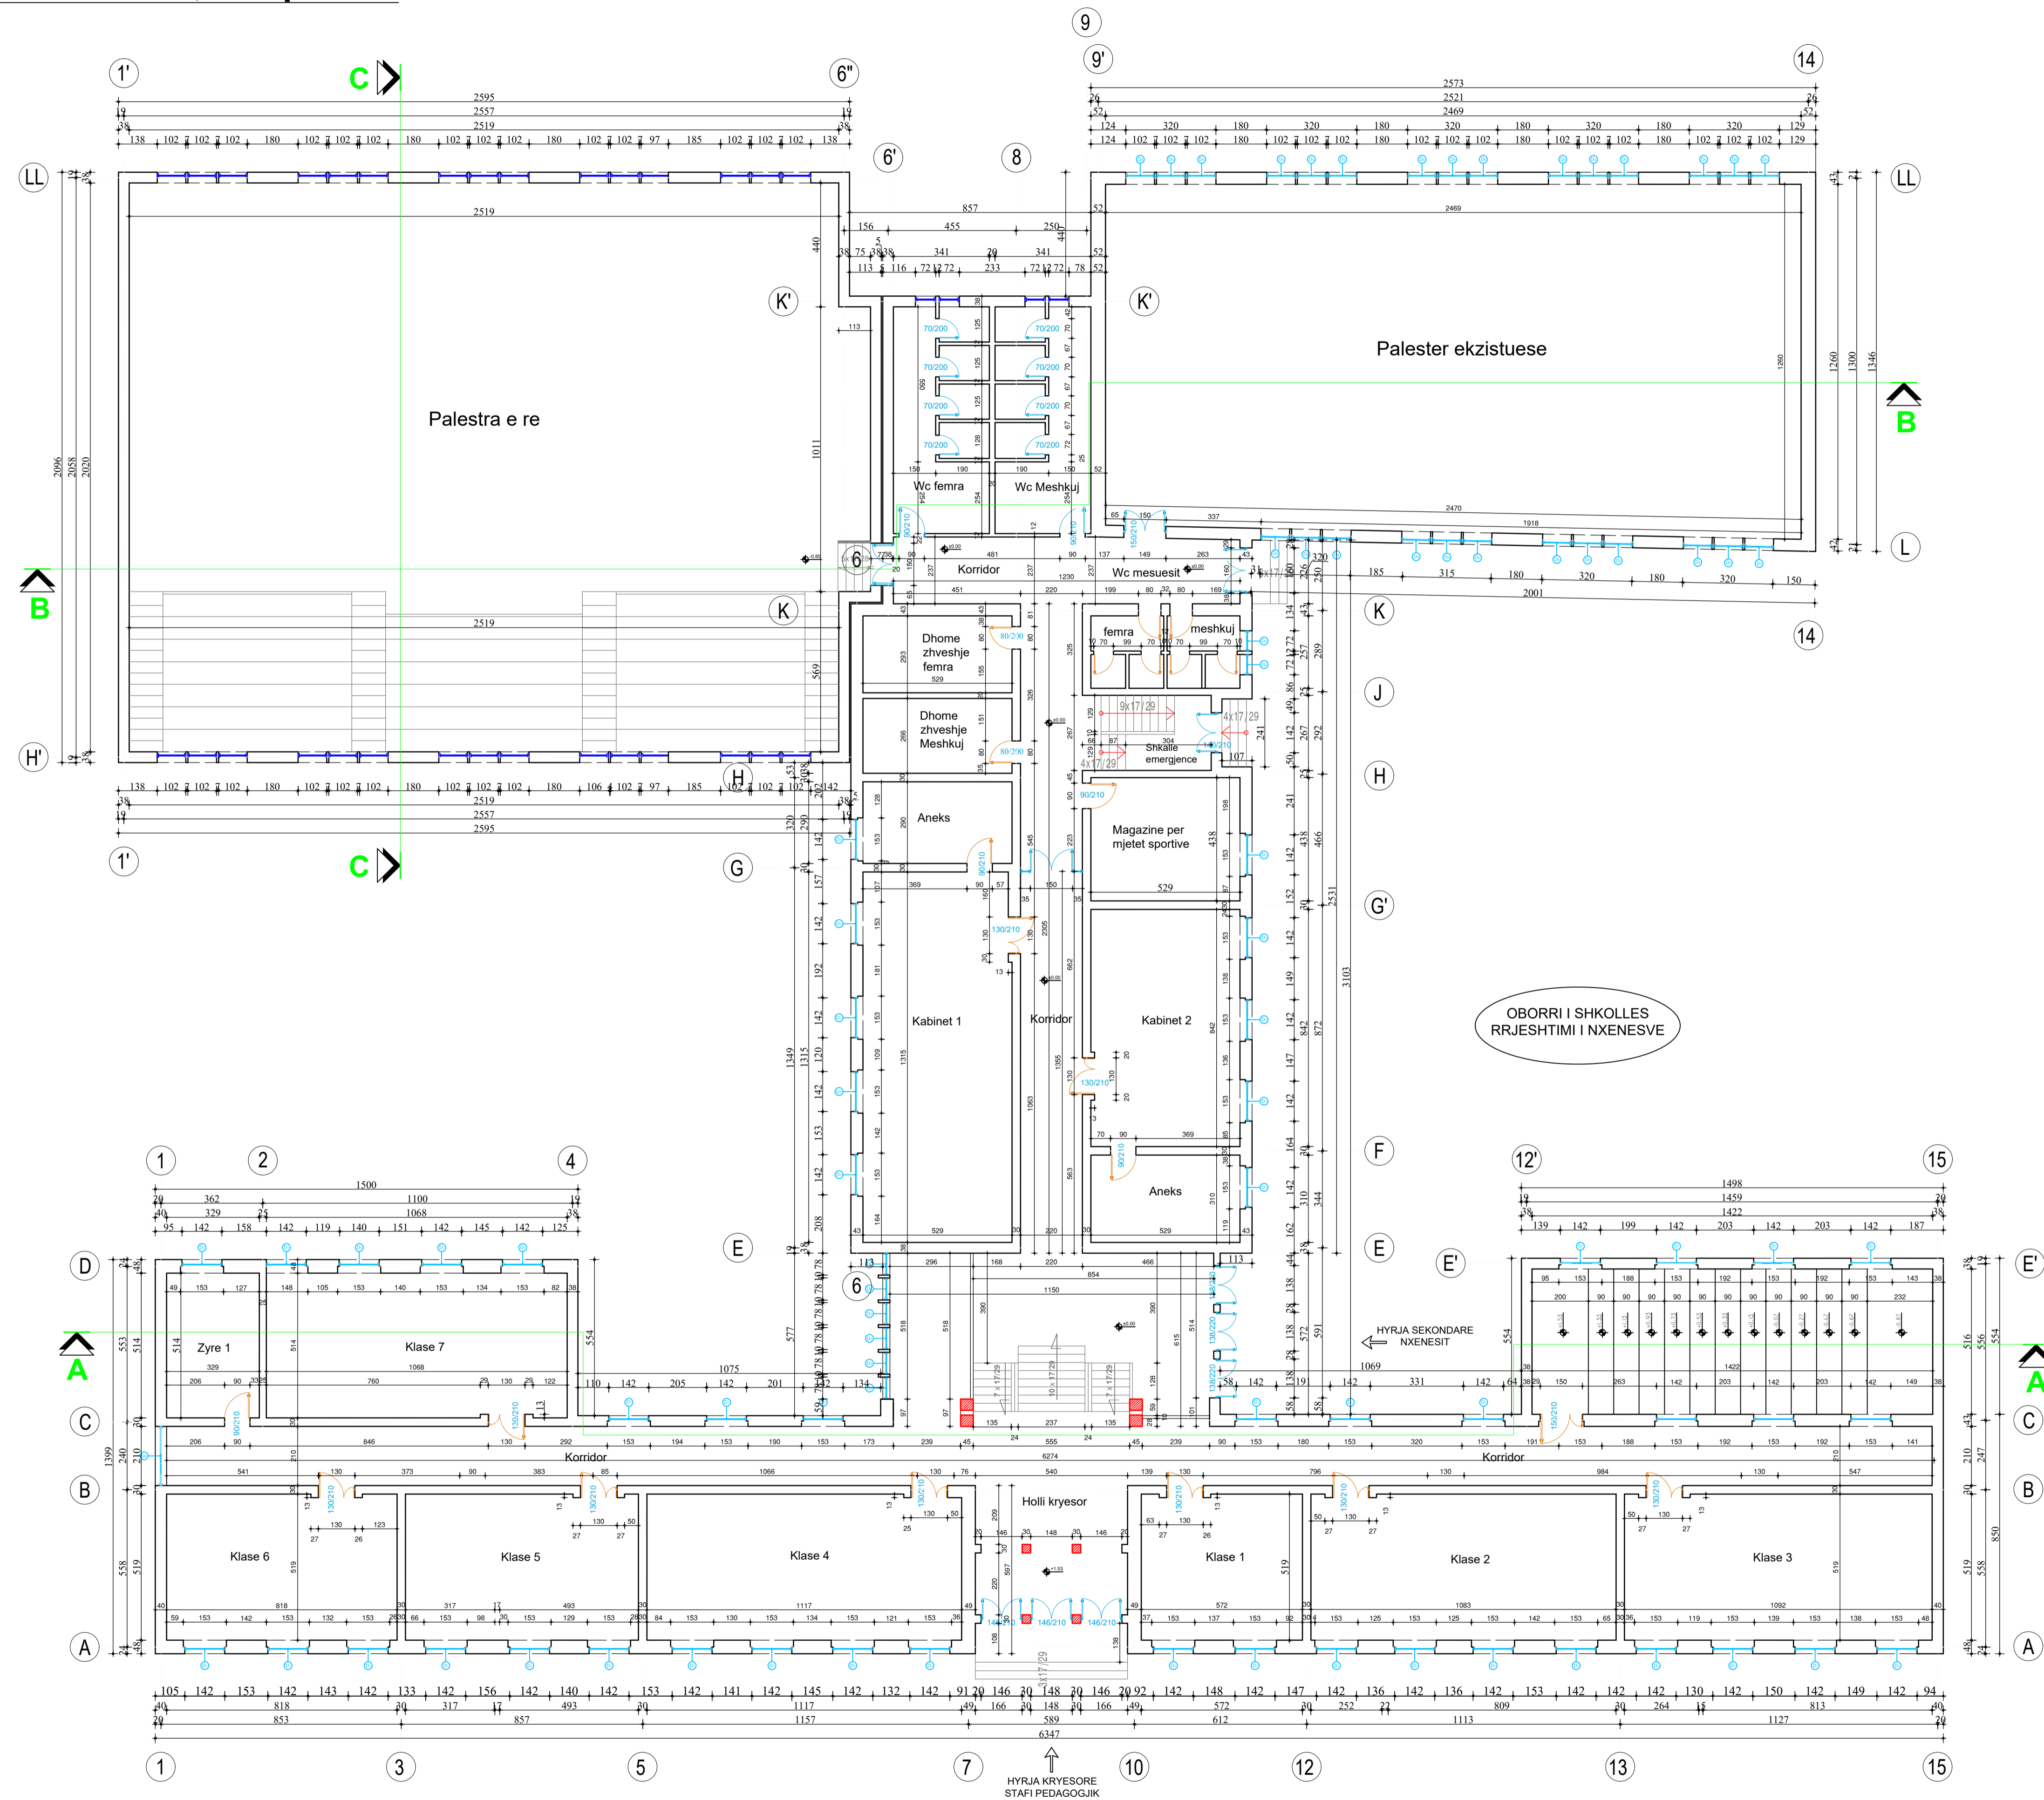

PROJEKTI ARKITEKTONIK

Legjenda :

 

Objekti RIKUALIFIKIMI I SHKOLLES SE MESME QENDER KOMUNITARE " HAVZI NELA"

Porositet BASHKIA KUKES

Faza e projektit PROJEKT ZBATIMI

Emertimi i Fletes PLANI I KATIT PERDHE

GRUPI I PROJEKTIMIT
"MCE SHPK"
 info@mce.al



"M C E" Lic: N.6835/8

Inxh. Hidroteknik	Nr. Licenses
Petrit MUJA	K.0907/4
Inxh. Ndertimi	Nr. Licenses
Hekuran XHINA	K.0794/5
Inxh. Gjeodet	Nr. Licenses
Fatos PELIVANI	T.1079/2
Inxh. Gjeolog	Nr. Licenses
Hasan KULICI	GJ.0403/1
Inxh. Elektrik	Nr. Licenses
Arben GABRAJ	E.1408/1
Inxh. Mjedisi	Nr. Licenses
Aida BLIDO	M.1420/1
Inxh. Mekanik	Nr. Licenses
Petro DONE	M.1419/1


PLANIMETRIA E KATIT PERDHE

FLETA

2022 1:125

DATA : SHKALLA :


Nr.
22

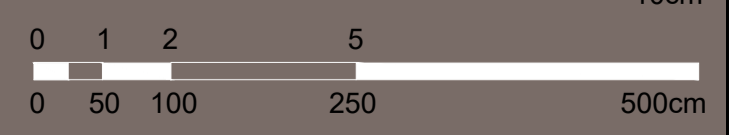

10cm

500cm

Planimetria e dimensionuar, kati pare

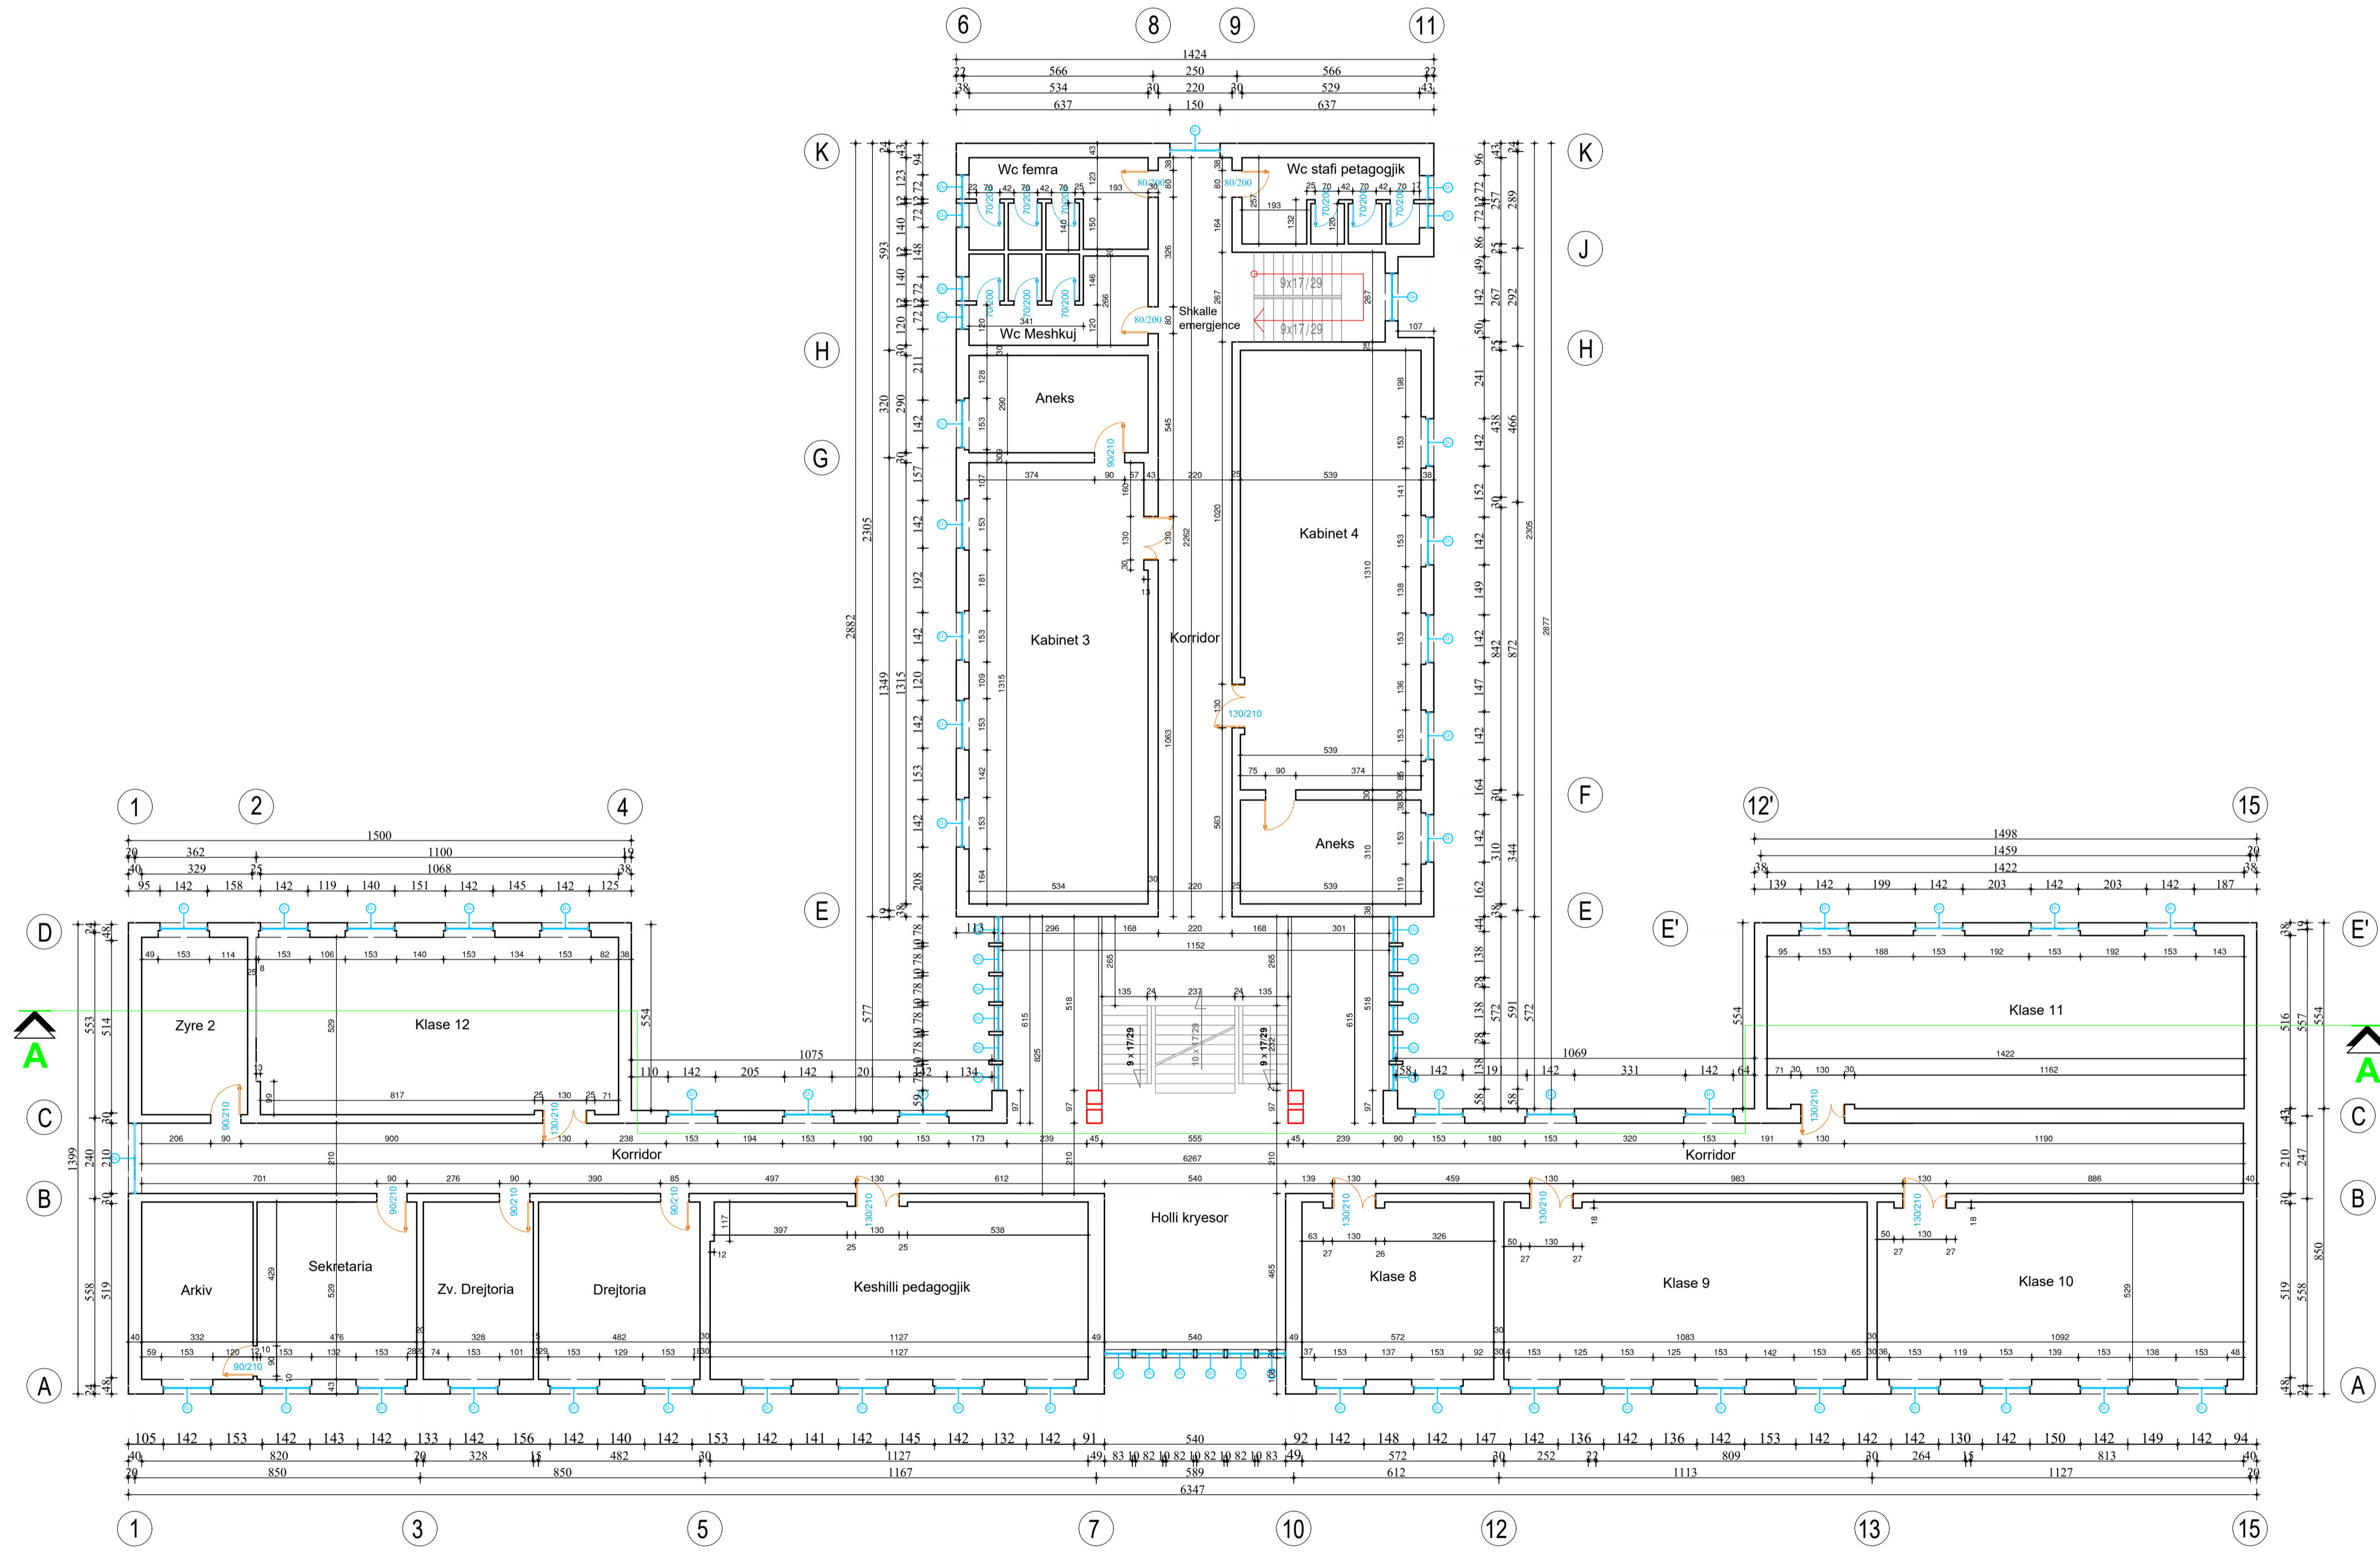

PROJEKTI ARKITEKTONIK

Legjenda :




Objekti	RIKUALIFIKIMI I SHKOLLES SE MESME QENDER KOMUNITARE " HAVZI NELA"
Porositës	BASHKIA KUKES
Faza e projektit	PROJEKT ZBATIMI
Emertimi i Fletes	PLANI I KATIT PARE


GRUPI I PROJEKTIMIT	
"MCE SHPK" info@mce.al	
"M C E" Lic: N.6835/8	
<i>Inxh. Hidroteknik</i>	<i>Nr. Liçensës</i>
Petrit MUJA	K.0907/4
<i>Inxh. Ndërtimi</i>	<i>Nr. Liçensës</i>
Hekuran XHINA	K.0794/5
<i>Inxh. Gjeodet</i>	<i>Nr. Liçensës</i>
Fatos PELIVANI	T.1079/2
<i>Inxh. Gjeolog</i>	<i>Nr. Liçensës</i>
Hasan KULICI	GJ.0403/1
<i>Inxh. Elektrik</i>	<i>Nr. Liçensës</i>
Arben GABRAJ	E.1408/1
<i>Inxh. Mjedisi</i>	<i>Nr. Liçensës</i>
Aida BLIDO	M.1420/1
<i>Inxh. Mekanik</i>	<i>Nr. Liçensës</i>
Petro DONE	M.1419/1

PLANIMETRIA E KATIT PERDHE

FLETA		Nr. 23
2022	1:125	
DATA :	SHKALLA :	

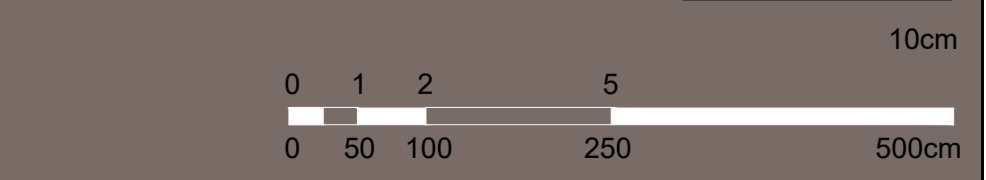


Planimetria e dimensionuar, kati dyte

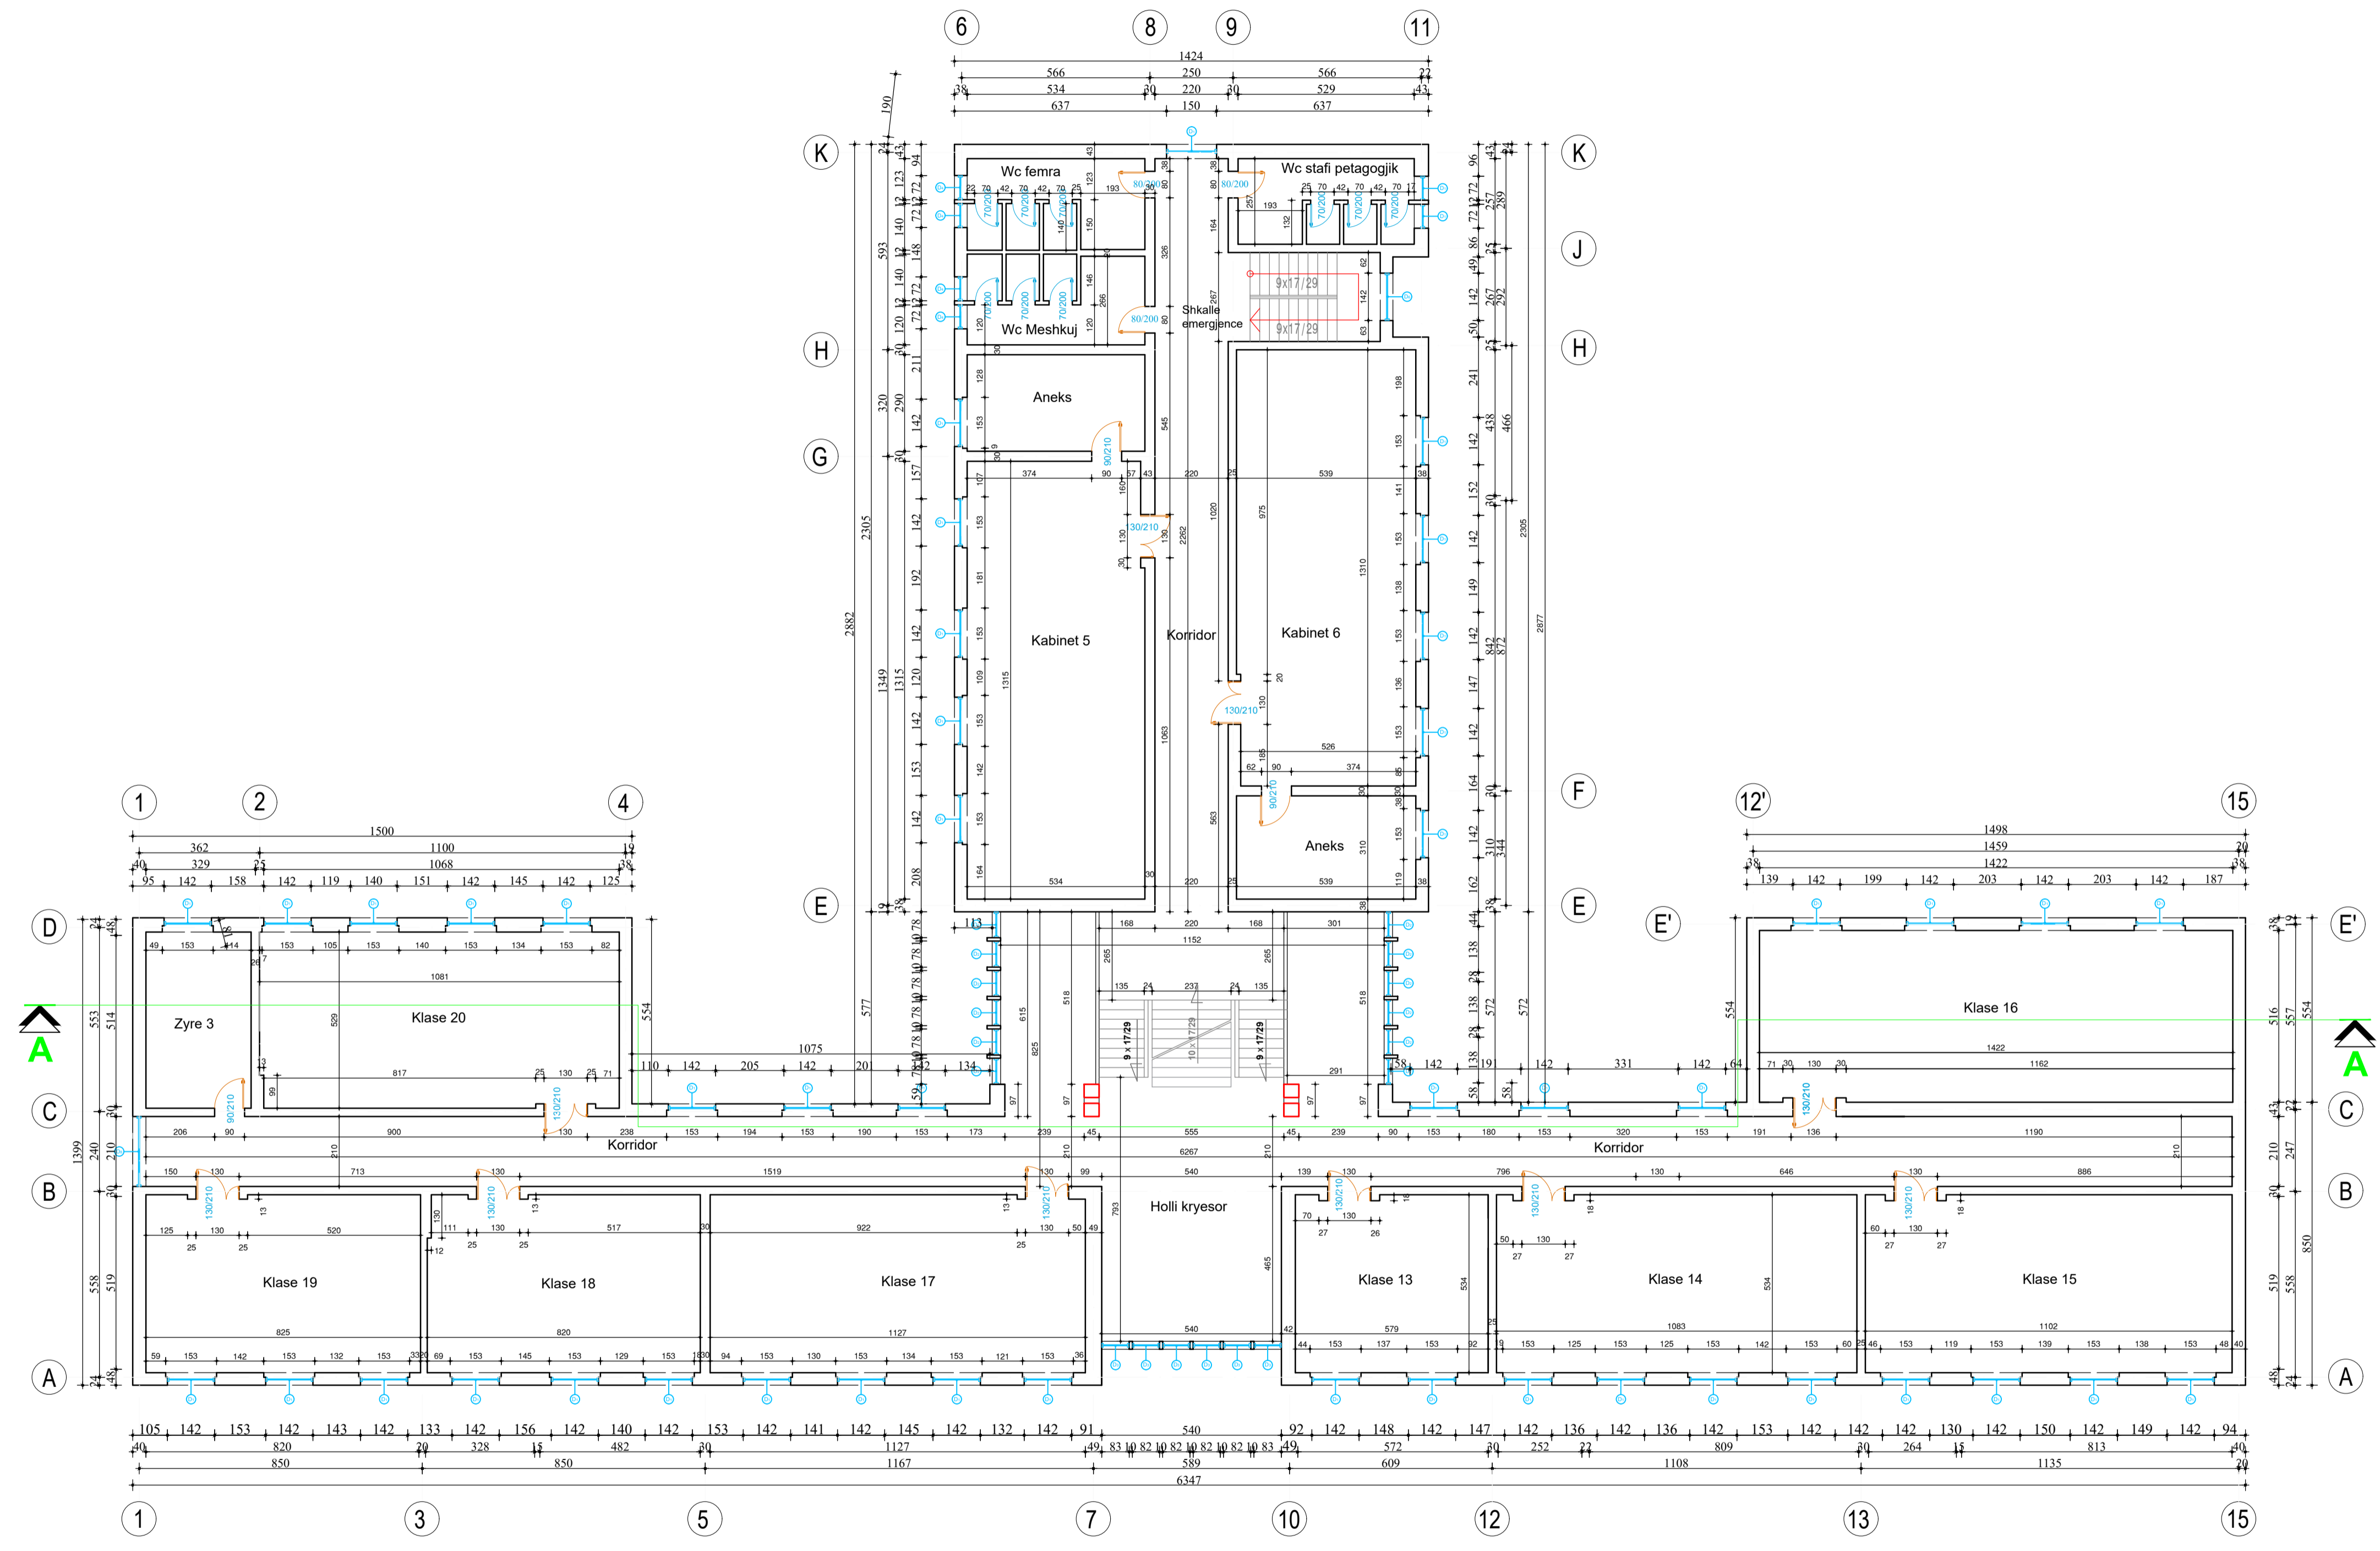

PROJEKTI ARKITEKTONIK

Legjenda :

 

Objekti	RIKUALIFIKIMI I SHKOLLES SE MESME QENDER KOMUNITARE " HAVZI NELA"
Porositës	BASHKIA KUKES
Faza e projektit	PROJEKT ZBATIMI
Emertimi i Fletes	PLANI I KATIT DYTE

GRUPI I PROJEKTIMIT
"MCE SHPK"
 info@mce.al




"M C E" Lic: N.6835/8


<i>Inxh. Hidroteknik</i>	<i>Nr. Liçensës</i>
Petrit MUJA	K.0907/4
<i>Inxh. Ndërtimi</i>	<i>Nr. Liçensës</i>
Hekuran XHINA	K.0794/5
<i>Inxh. Gjeodet</i>	<i>Nr. Liçensës</i>
Fatos PELIVANI	T.1079/2
<i>Inxh. Gjeolog</i>	<i>Nr. Liçensës</i>
Hasan KULICI	GJ.0403/1
<i>Inxh. Elektrik</i>	<i>Nr. Liçensës</i>
Arben GABRAJ	E.1408/1
<i>Inxh. Mjedis</i>	<i>Nr. Liçensës</i>
Aida BLIDO	M.1420/1
<i>Inxh. Mekanik</i>	<i>Nr. Liçensës</i>
Petro DONE	M.1419/1

PLANIMETRIA E KATIT PERDHE

FLETA		Nr. 24
2022	1:125	
DATA :	SHKALLA :	

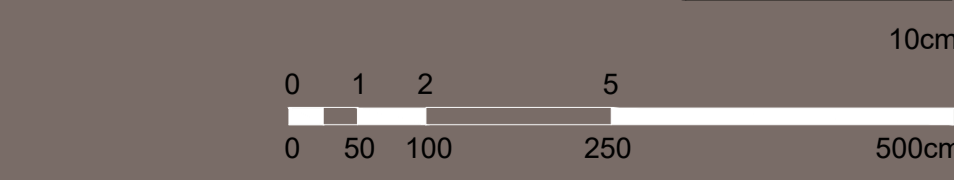


Planimetria e dimensionuar, kati trete

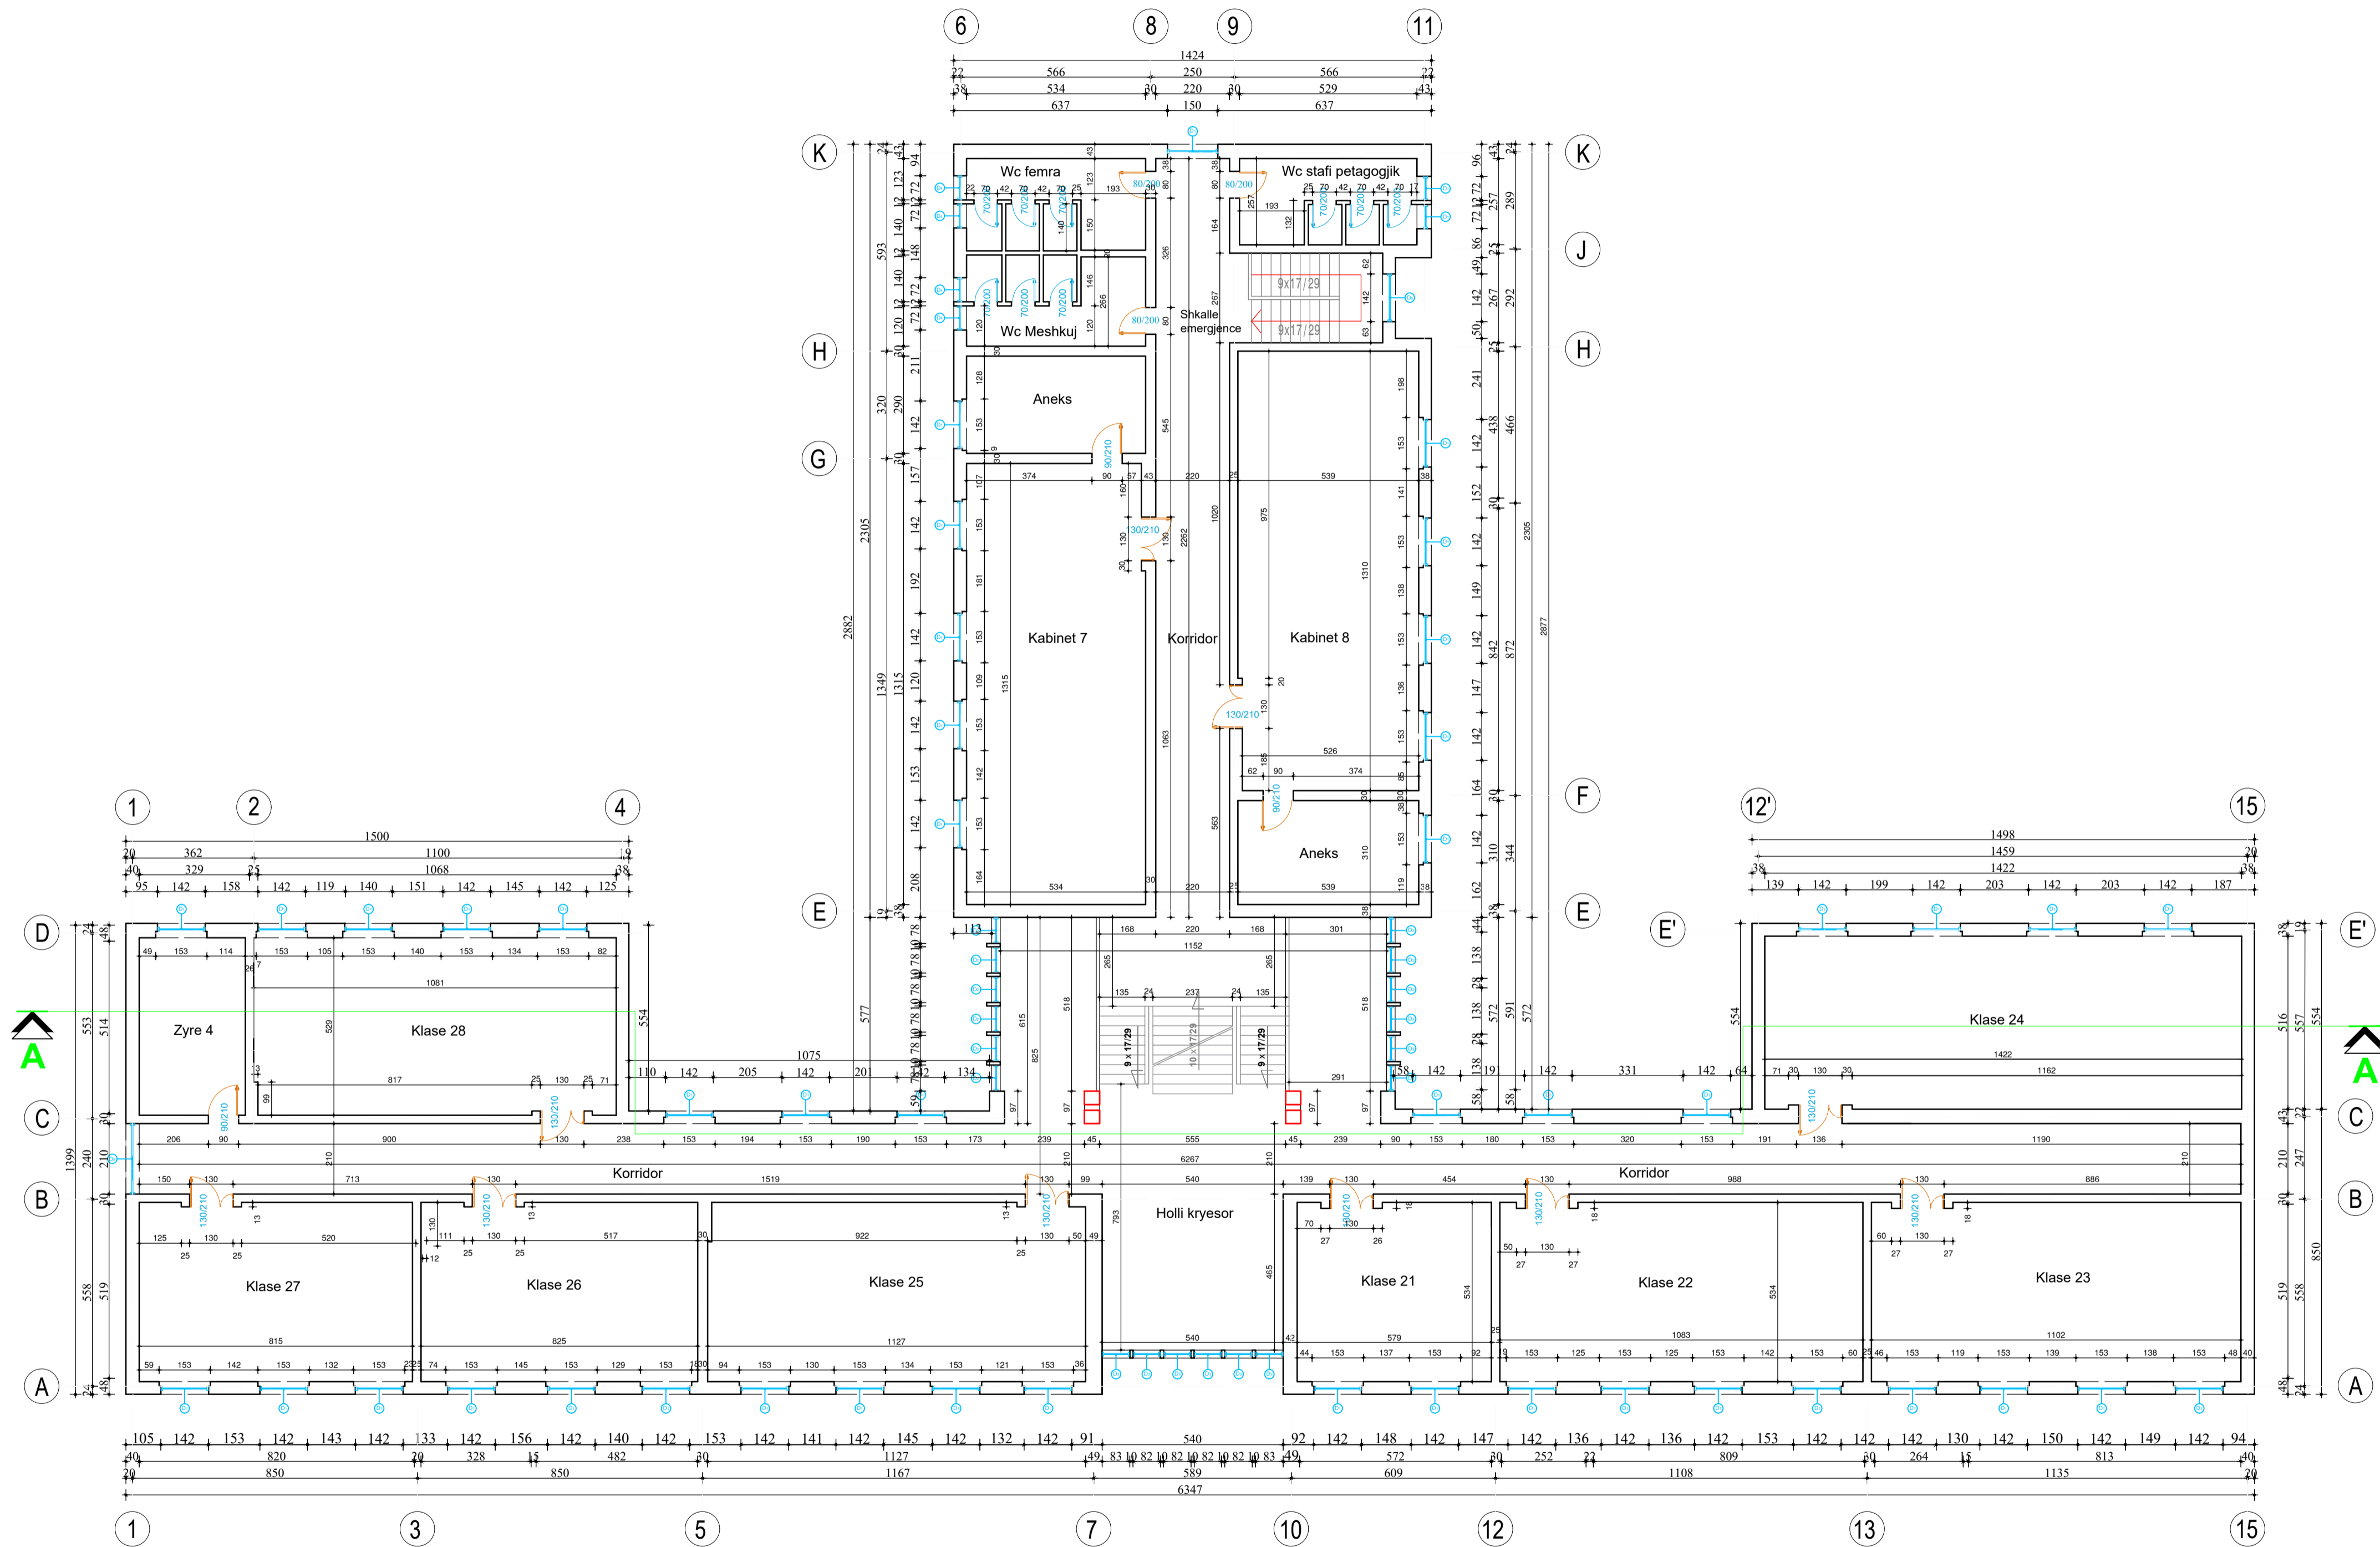

PROJEKTI ARKITEKTONIK

Legjenda :

 

Objekti RIKUALIFIKIMI I SHKOLLES SE MESME QENDER KOMUNITARE " HAVZI NELA"

Porositës BASHKIA KUKES

Faza e projektit PROJEKT ZBATIMI

Emertimi i Fletes PLANI I KATIT TRETË

GRUPI I PROJEKTIMIT
"MCE SHPK"
 info@mce.al



"M C E" Lic: N.6835/8


Inxh. Hidroteknik	Nr. Liçensës
Petrit MUJA	K.0907/4
Inxh. Ndërtimi	Nr. Liçensës
Hekuran XHINA	K.0794/5
Inxh. Gjeodet	Nr. Liçensës
Fatos PELIVANI	T.1079/2
Inxh. Gjeolog	Nr. Liçensës
Hasan KULICI	GJ.0403/1
Inxh. Elektrik	Nr. Liçensës
Arben GABRAJ	E.1408/1
Inxh. Mjedisi	Nr. Liçensës
Aida BLIDO	M.1420/1
Inxh. Mekanik	Nr. Liçensës
Petro DONE	M.1419/1

PLANIMETRIA E KATIT PERDHE

FLETA

2022
 DATA : 1:125
 SHKALLA :


Nr.
 25

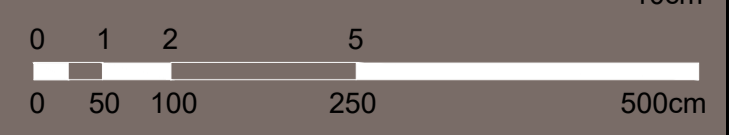


10cm

500cm


PRERJA A - A

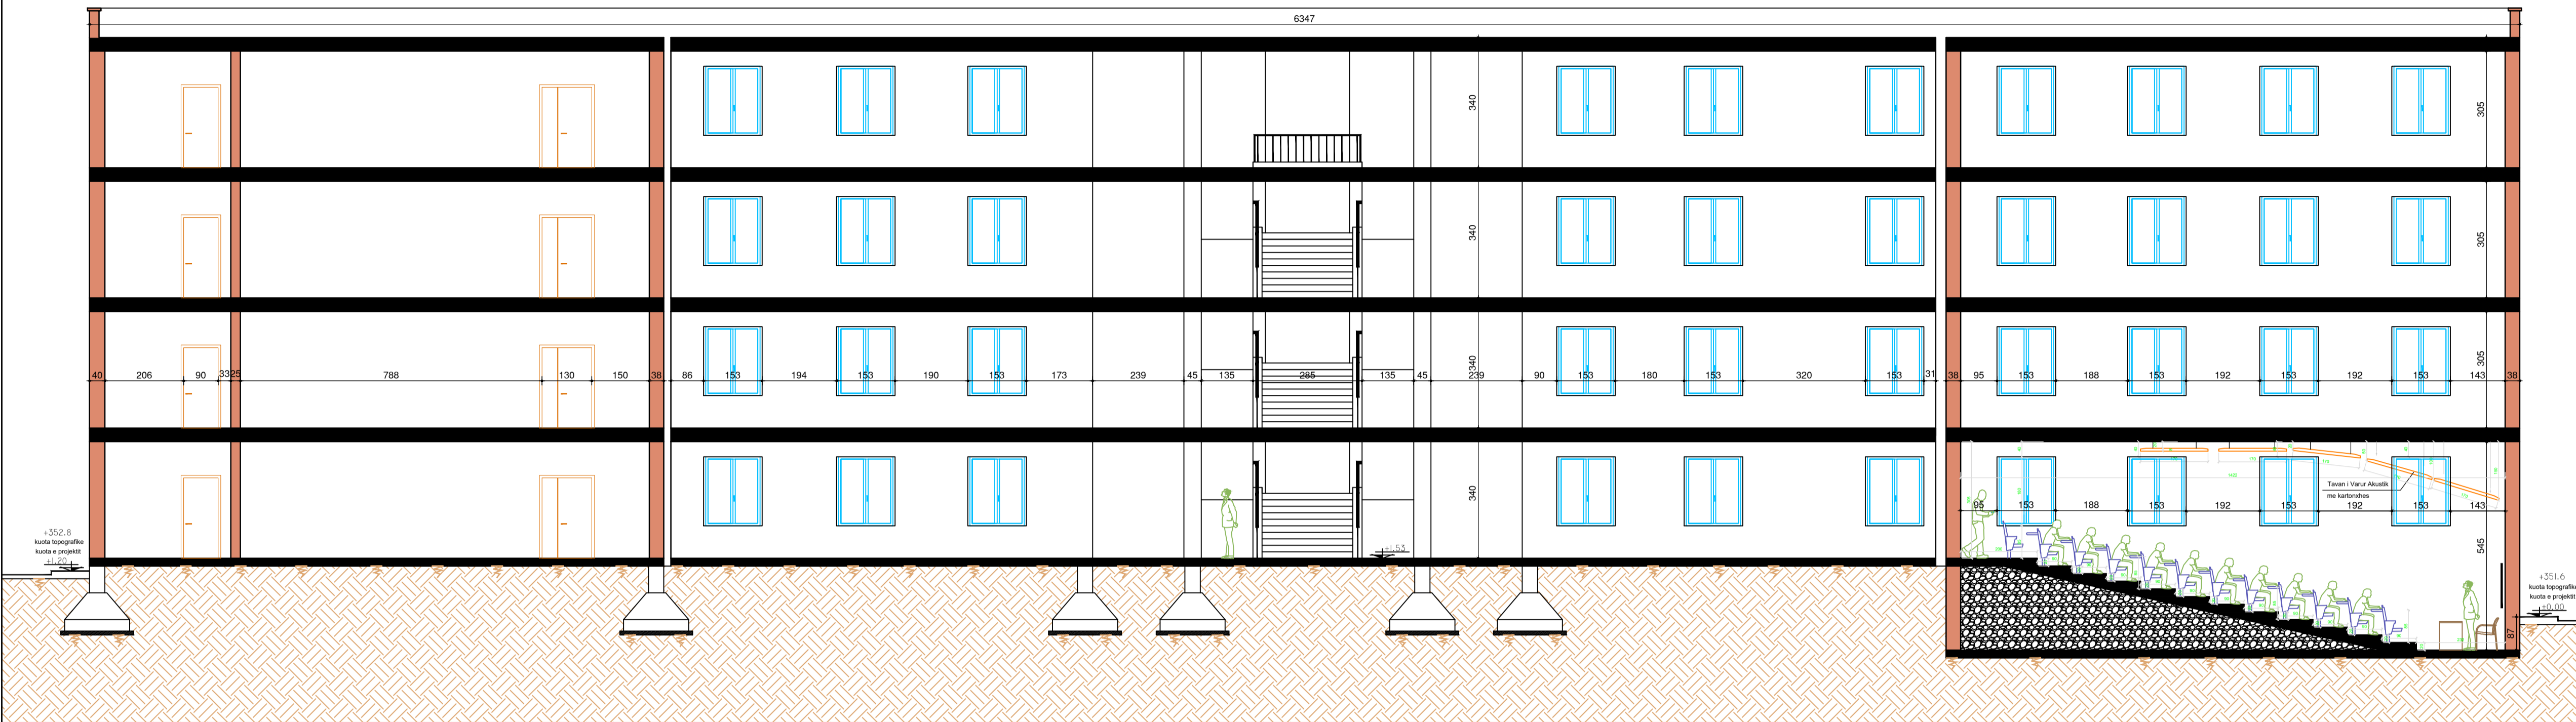

PRERJA B - B

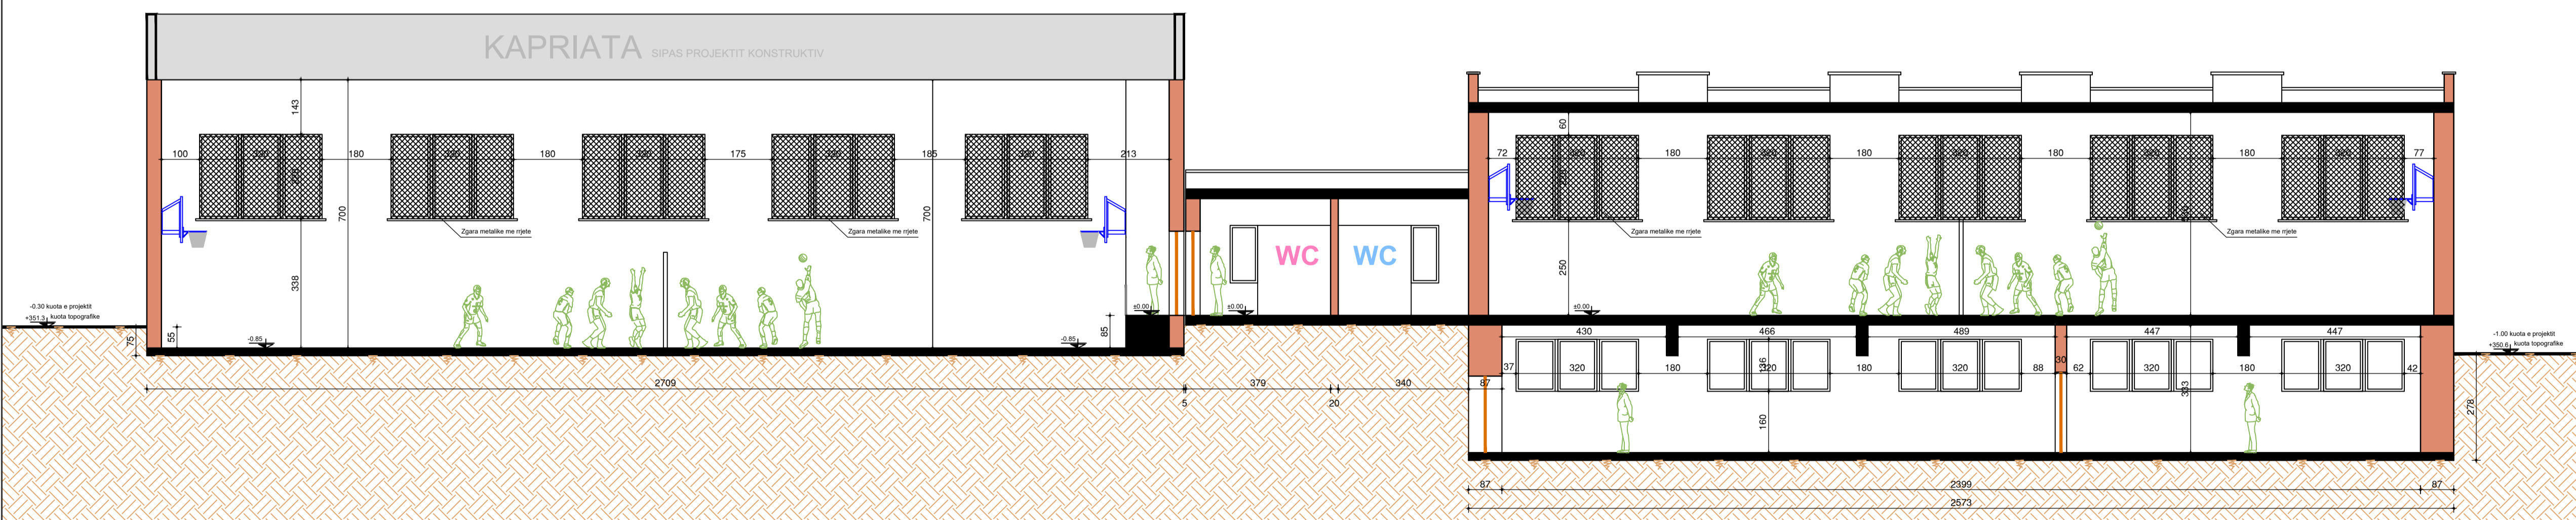

Legjenda :

 

Objekti RIKUALIFIKIMI I SHKOLLES SE MESME QENDER KOMUNITARE " HAVZI NELA"

Porosites BASHKIA KUKES

Faza e projektit PROJEKT ZBATIMI

Emertimi i Fletes PRERJA A-A DHE B-B

GRUPI I PROJEKTIMIT
"MCE SHPK"
 info@mce.al



"M C E" Lic: N.6835/8

<i>Inxh. Hidroteknik</i>	<i>Nr. Licenses</i>
Petrit MUJA	K.0907/4
<i>Inxh. Ndertimi</i>	<i>Nr. Licenses</i>
Hekuran XHINA	K.0794/5
<i>Inxh. Gjeodet</i>	<i>Nr. Licenses</i>
Fatos PELIVANI	T.1079/2
<i>Inxh. Gjeolog</i>	<i>Nr. Licenses</i>
Hasan KULICI	GJ.0403/1
<i>Inxh. Elektrik</i>	<i>Nr. Licenses</i>
Arben GABRAJ	E.1408/1
<i>Inxh. Mjedesi</i>	<i>Nr. Licenses</i>
Aida BLIDO	M.1420/1
<i>Inxh. Mekanik</i>	<i>Nr. Licenses</i>
Petro DONE	M.1419/1

PLANIMETRIA E KATIT PERDHE

FLETA


2022

1:100


DATA :

SHKALLA :



Nr.
26

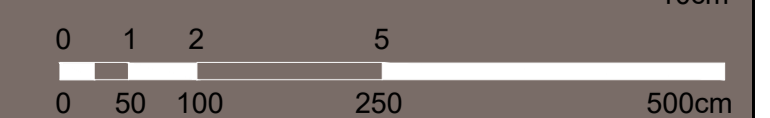

PRERJA C - C

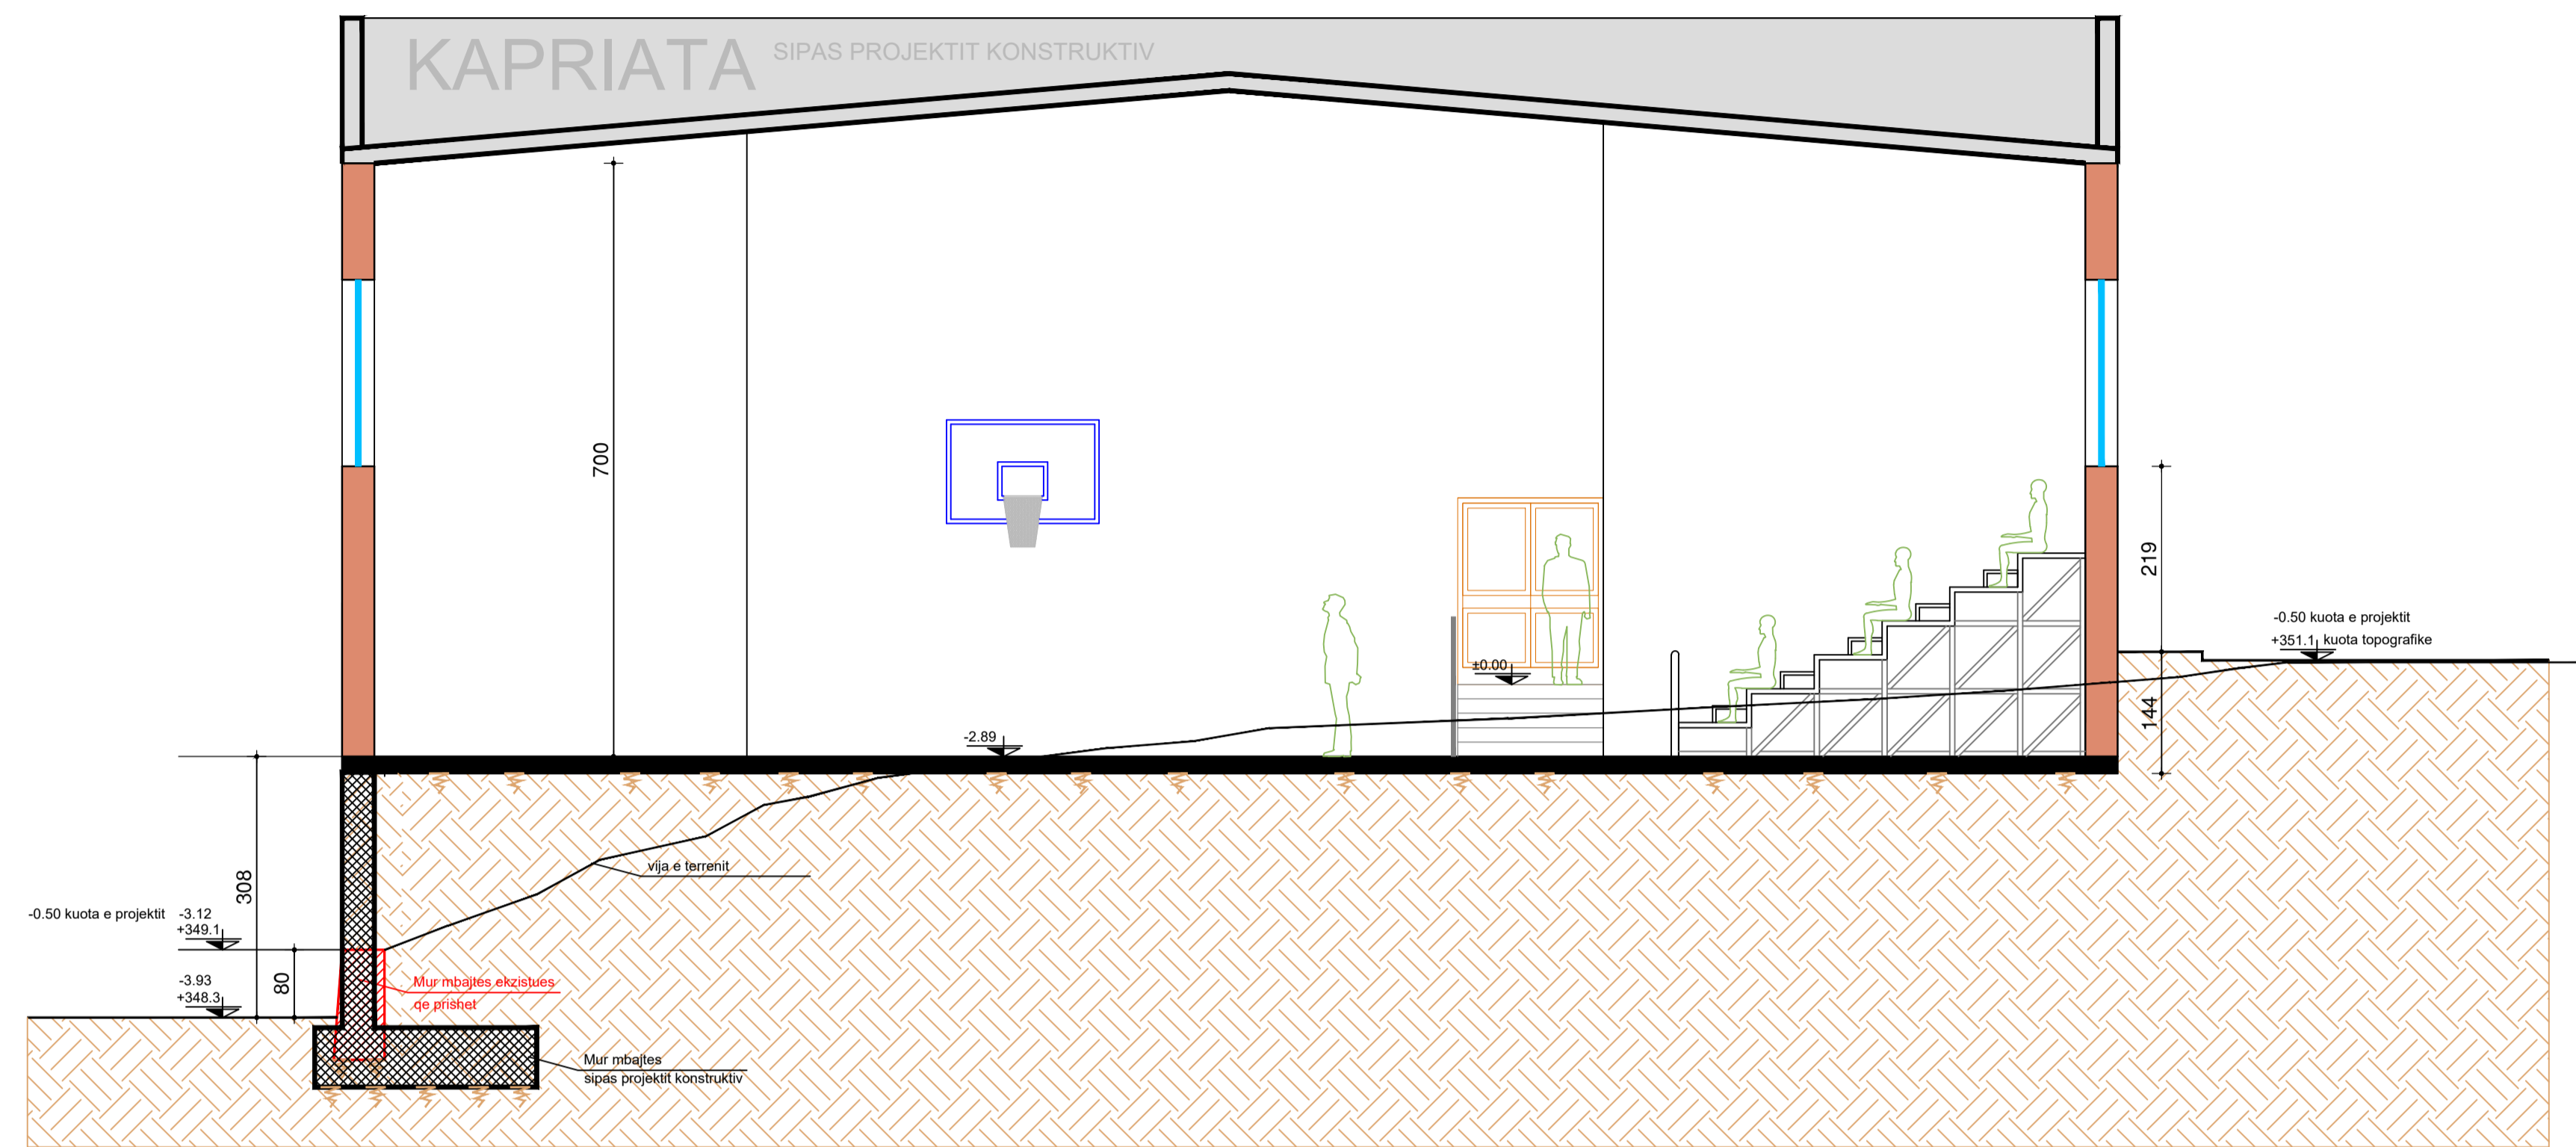

PRERJA E SALLES SE AUDITORIUMIT

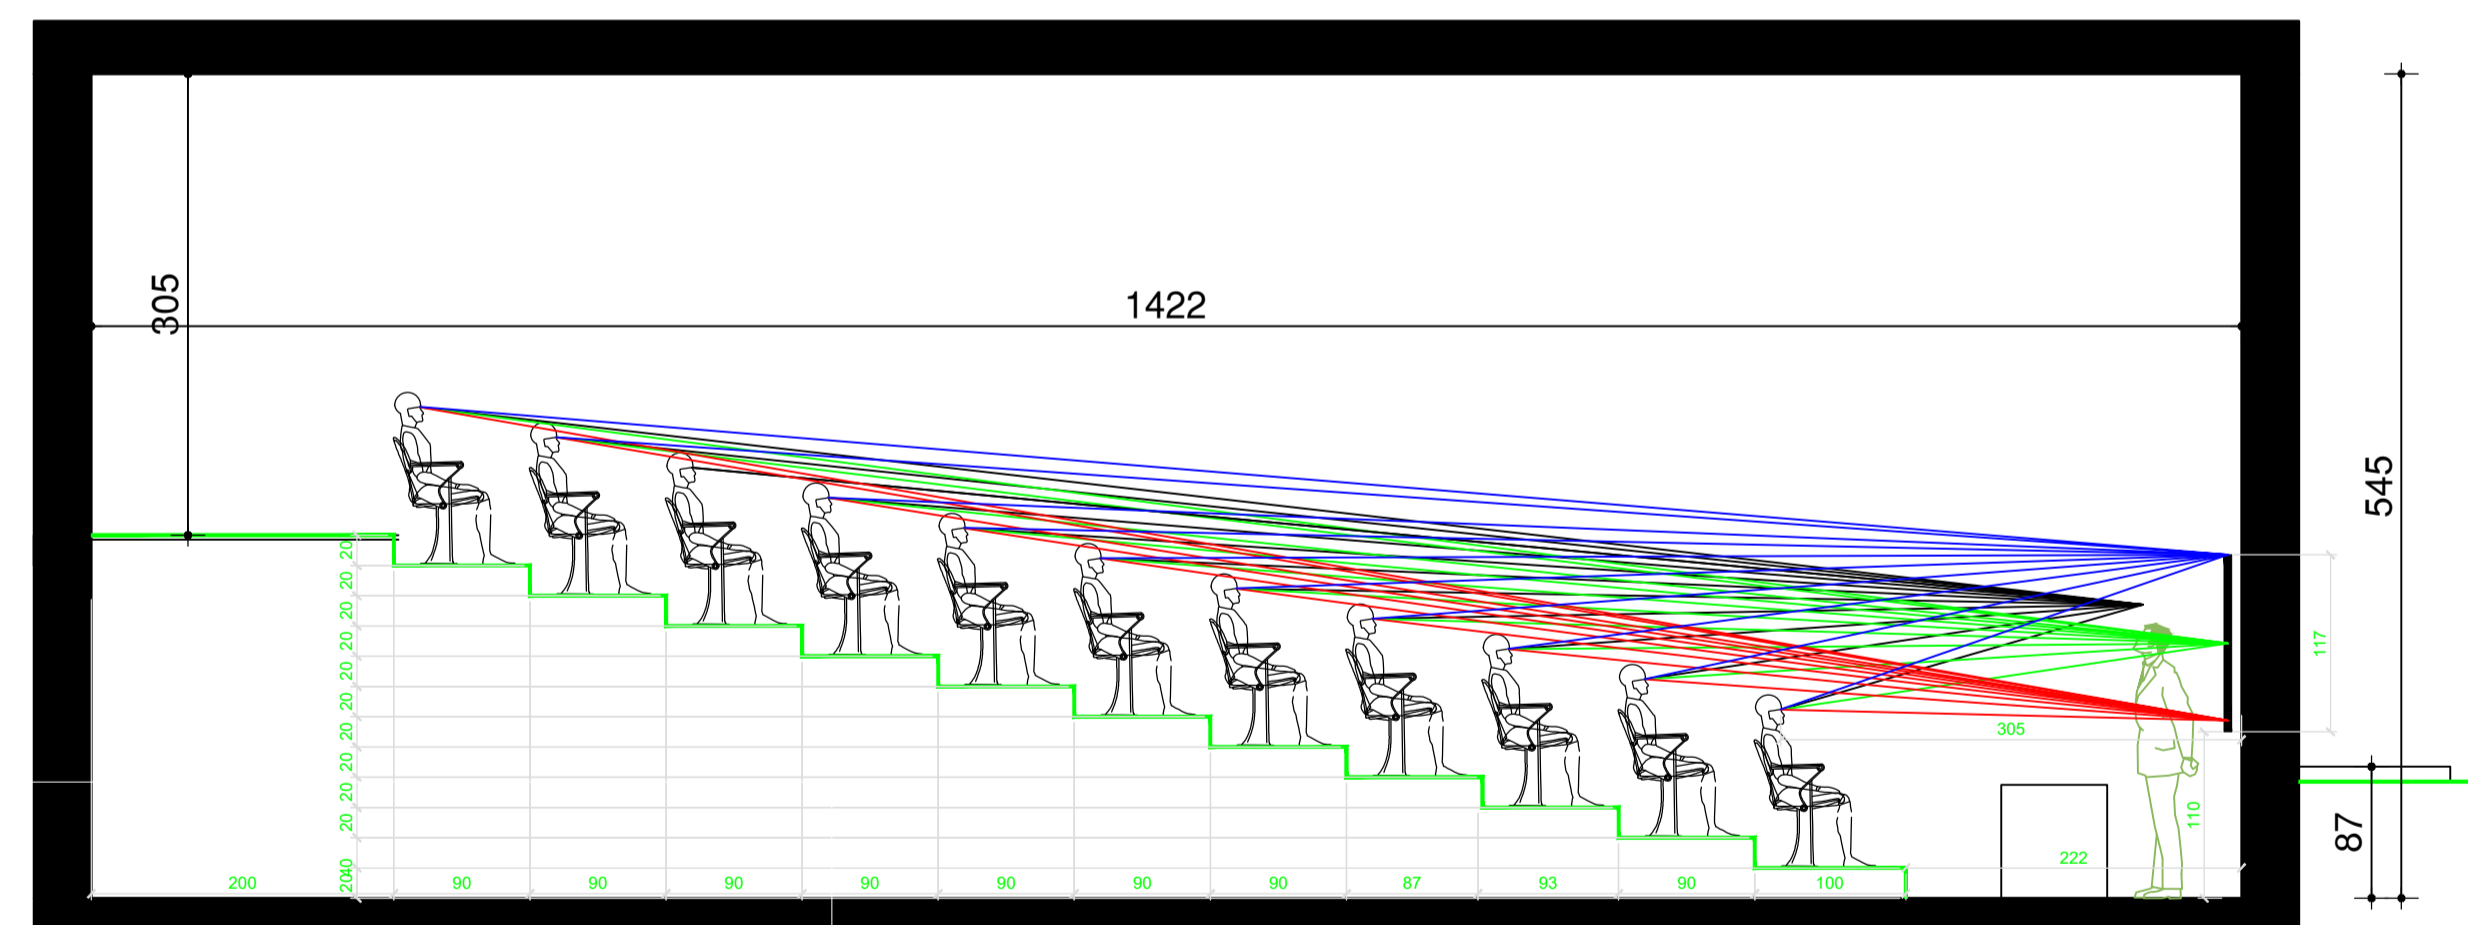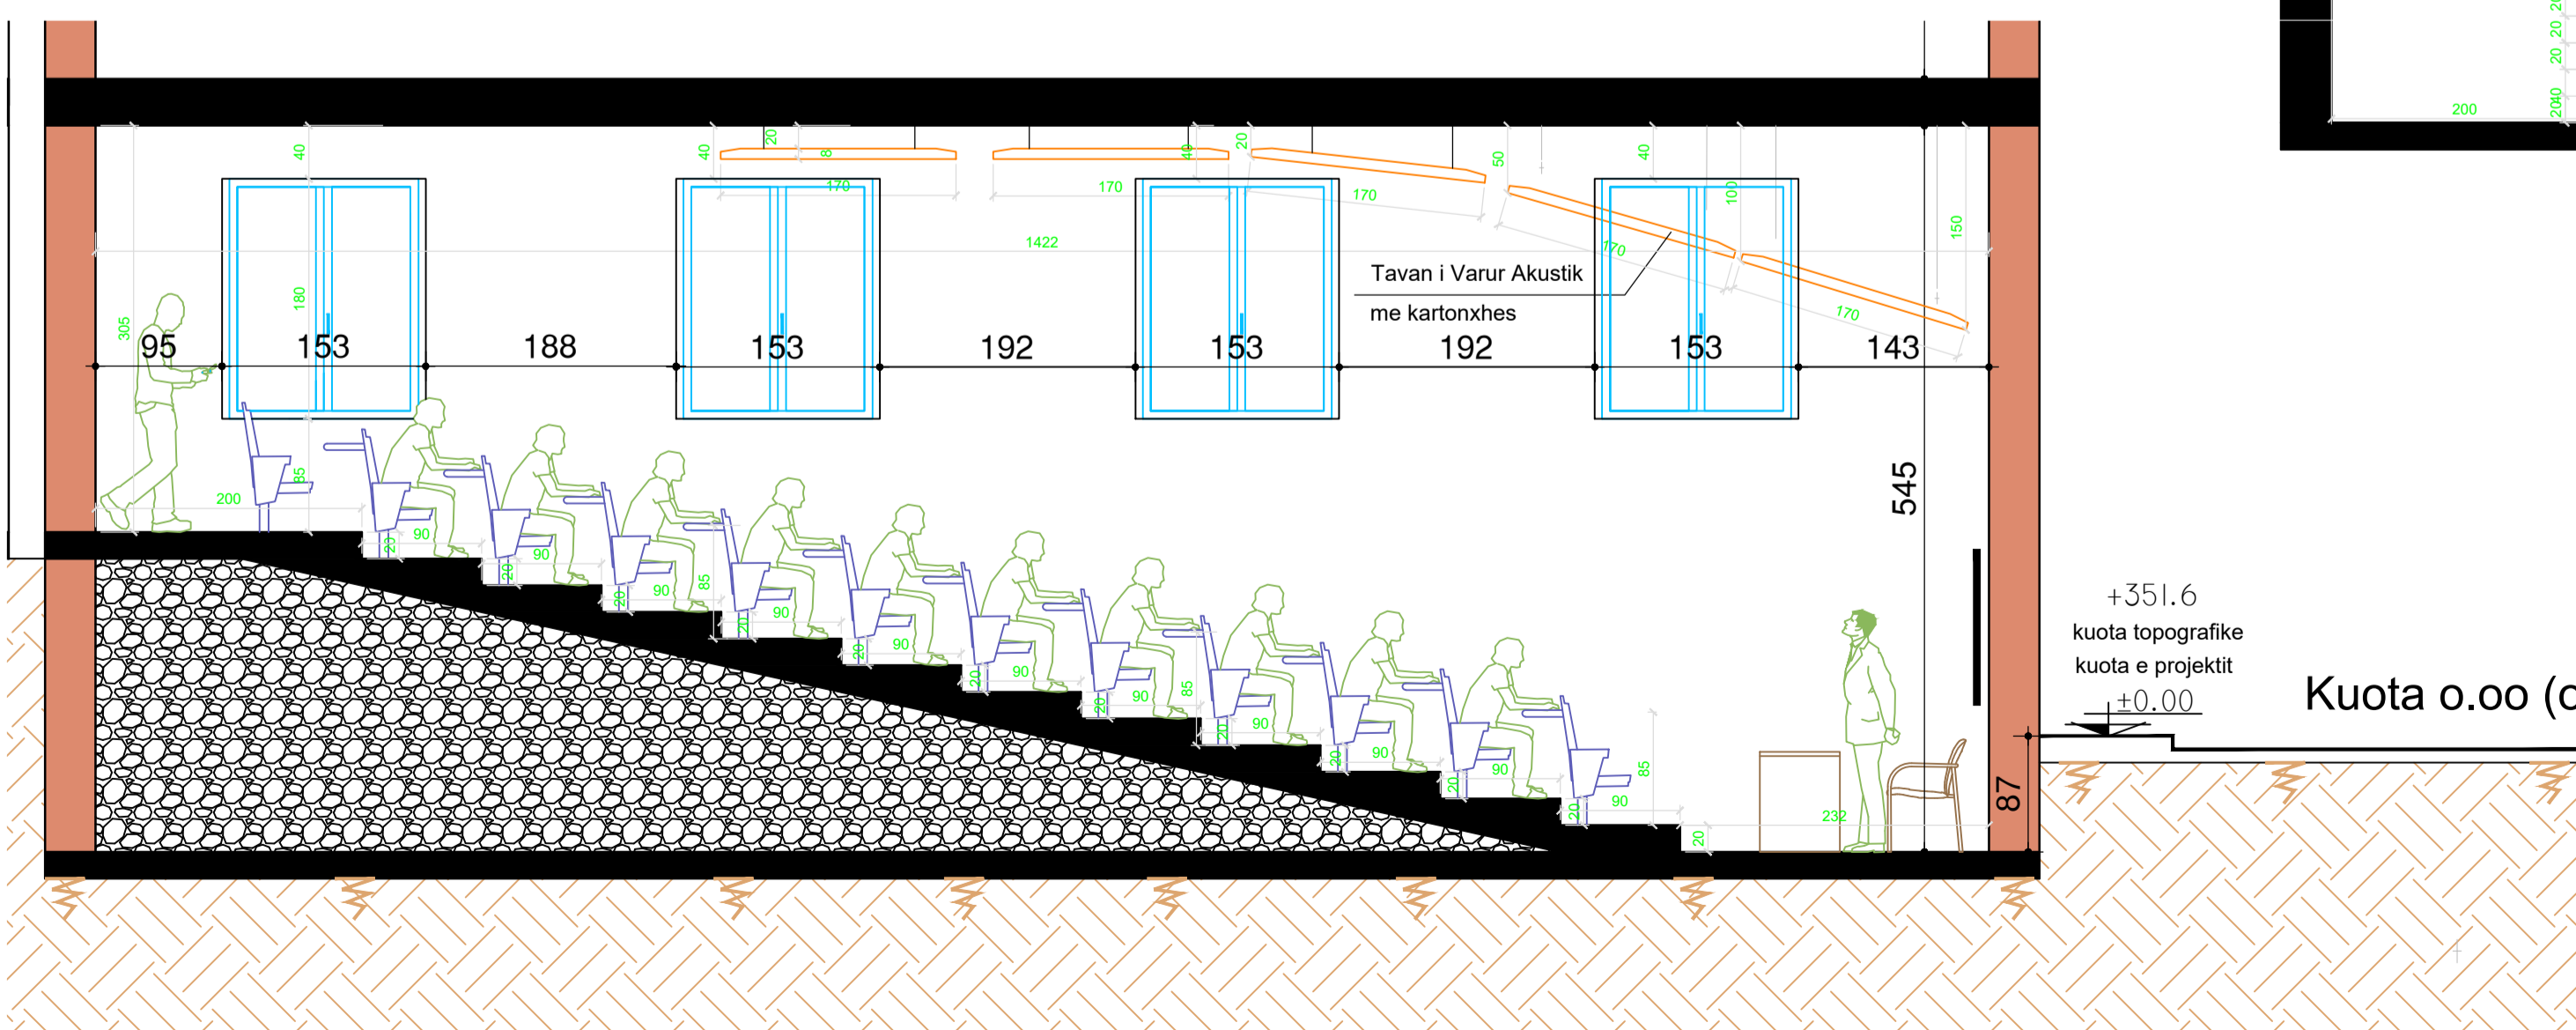

Modeli i karrikeve te auditorit



PROJEKTI ARKITEKTONIK

Legjenda :

Objekti RIKUALIFIKIMI I SHKOLLES SE MESME QENDER KOMUNITARE " HAVZI NELA"

Porosites BASHKIA KUKES

Faza e projektit PROJEKT ZBATIMI

Emertimi i Fletes PRERJA A-A DHE B-B

GRUPI I PROJEKTIMIT
"MCE SHPK"
 info@mce.al




"M C E" Lic: N.6835/8


Inxh. Hidroteknik	Nr. Licenses
Petrit MUJA	K.0907/4
Inxh. Ndertimi	Nr. Licenses
Hekuran XHINA	K.0794/5
Inxh. Gjeodet	Nr. Licenses
Fatos PELIVANI	T.1079/2
Inxh. Gjeolog	Nr. Licenses
Hasan KULICI	GJ.0403/1
Inxh. Elektrik	Nr. Licenses
Arben GABRAJ	E.1408/1
Inxh. Mjedisi	Nr. Licenses
Aida BLIDO	M.1420/1
Inxh. Mekanik	Nr. Licenses
Petro DONE	M.1419/1

PLANIMETRIA E KATIT PERDHE

FLETA		Nr. 27
2022	1:50	
DATA :	SHKALLA :	

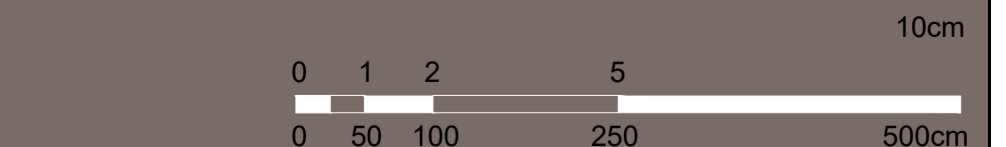

Fasada nga Jugu

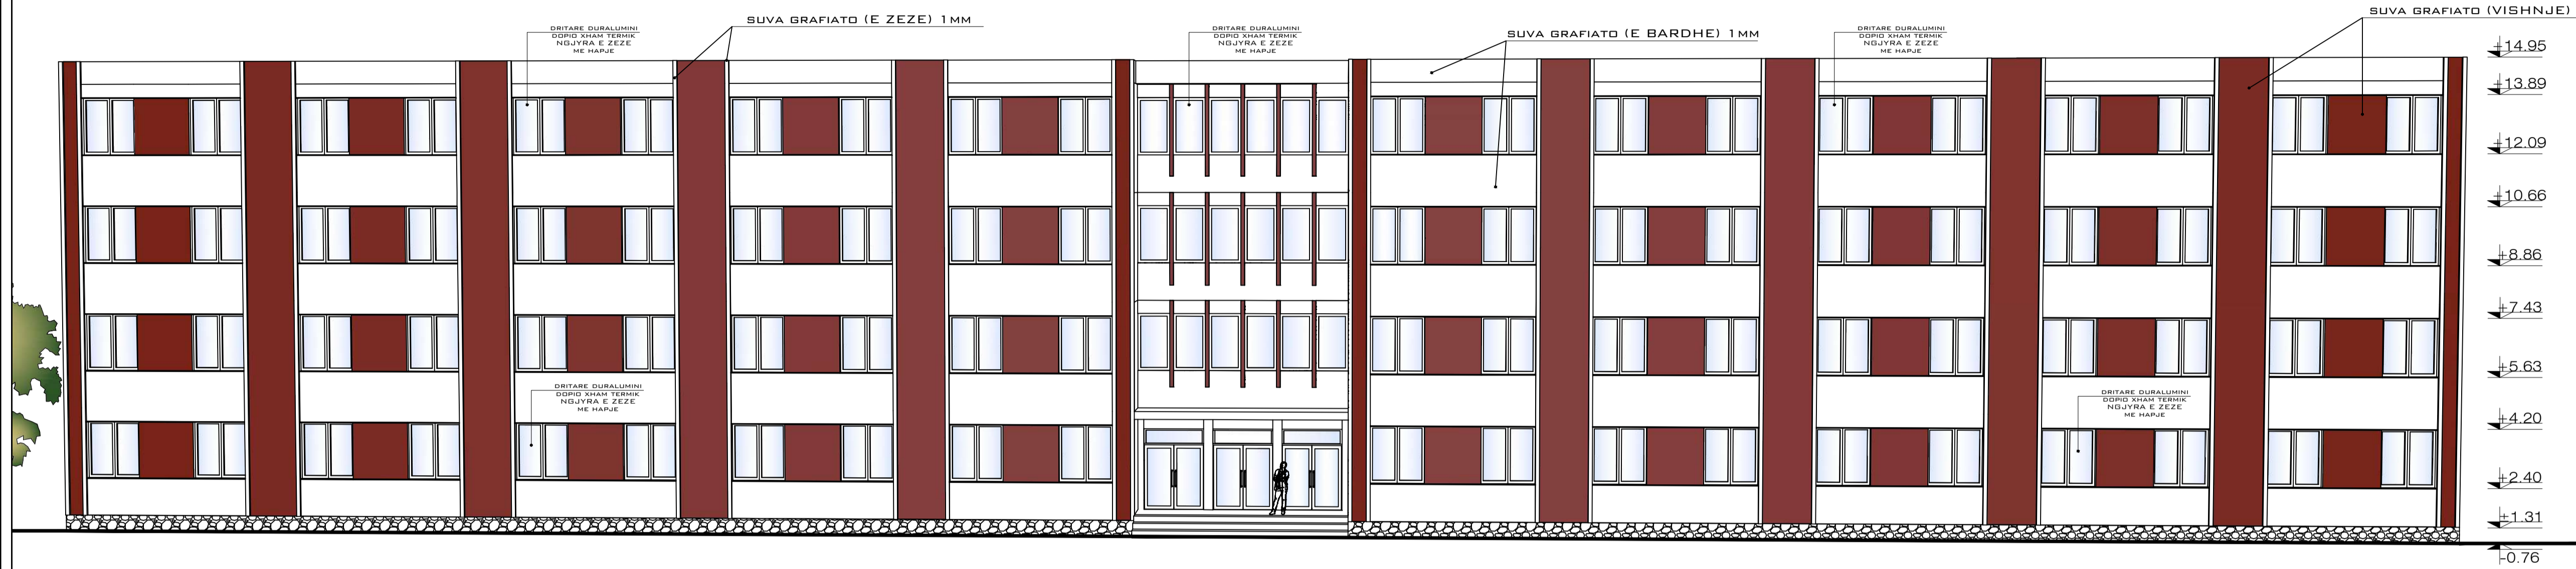


Fasada nga Lindja



PROJEKTI ARKITEKTONIK

Legjenda :

 

Objekti RIKUALIFIKIMI I SHKOLLES SE MESME QENDER KOMUNITARE " HAVZI NELA"

Porosites BASHKIA KUKES

Faza e projektit PROJEKT ZBATIMI

Emertimi i Fletes FASADA NGA JUGU, LINDJA

GRUPI I PROJEKTIMIT
"MCE SHPK"
info@mce.al



"M C E" Lic: N.6835/8

Inxh. Hidroteknik	Nr. Liçensës
Petrit MUJA	K.0907/4
Inxh. Ndërtimi	Nr. Liçensës
Hekuran XHINA	K.0794/5
Inxh. Gjeodet	Nr. Liçensës
Fatos PELIVANI	T.1079/2
Inxh. Gjeolog	Nr. Liçensës
Hasan KULICI	GJ.0403/1
Inxh. Elektrik	Nr. Liçensës
Arben GABRAJ	E.1408/1
Inxh. Mjedisi	Nr. Liçensës
Aida BLIDO	M.1420/1
Inxh. Mekanik	Nr. Liçensës
Petro DONE	M.1419/1

PLANIMETRIA E KATIT PERDHE

FLETA


2022

1:100


DATA :

SHKALLA :


Nr.
28

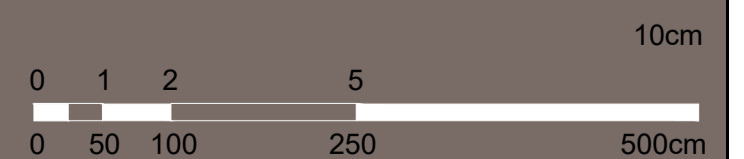

Fasada nga Veriu

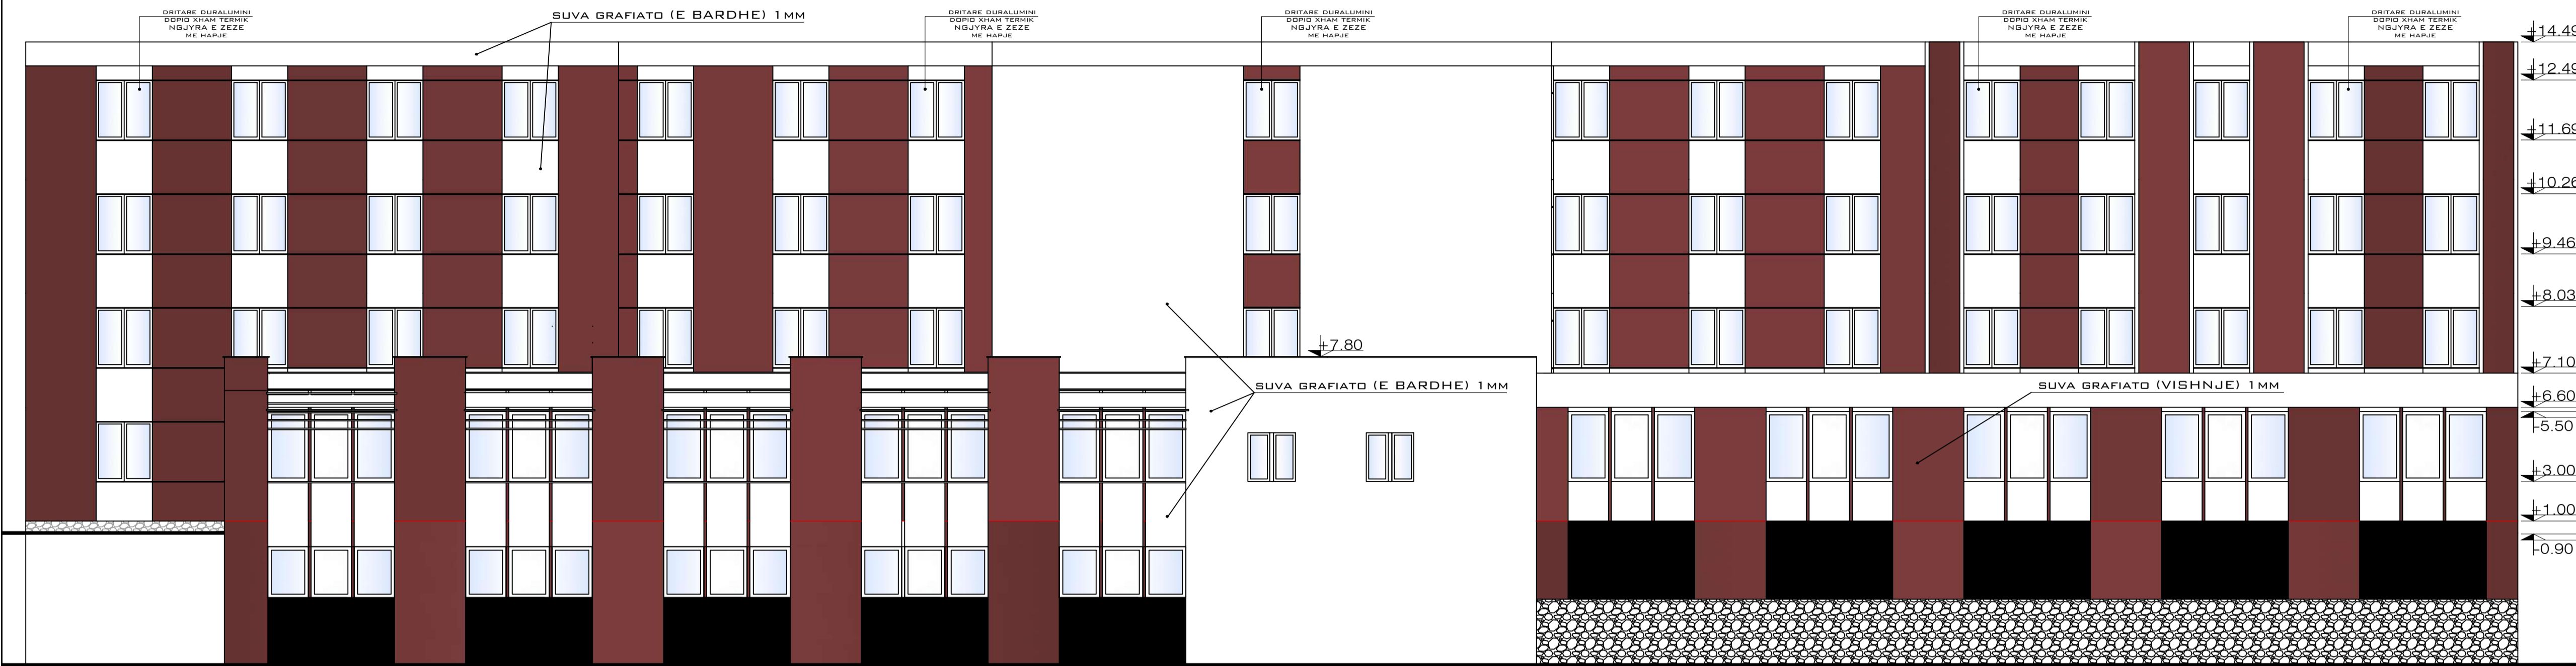


Fasada nga Perendimi

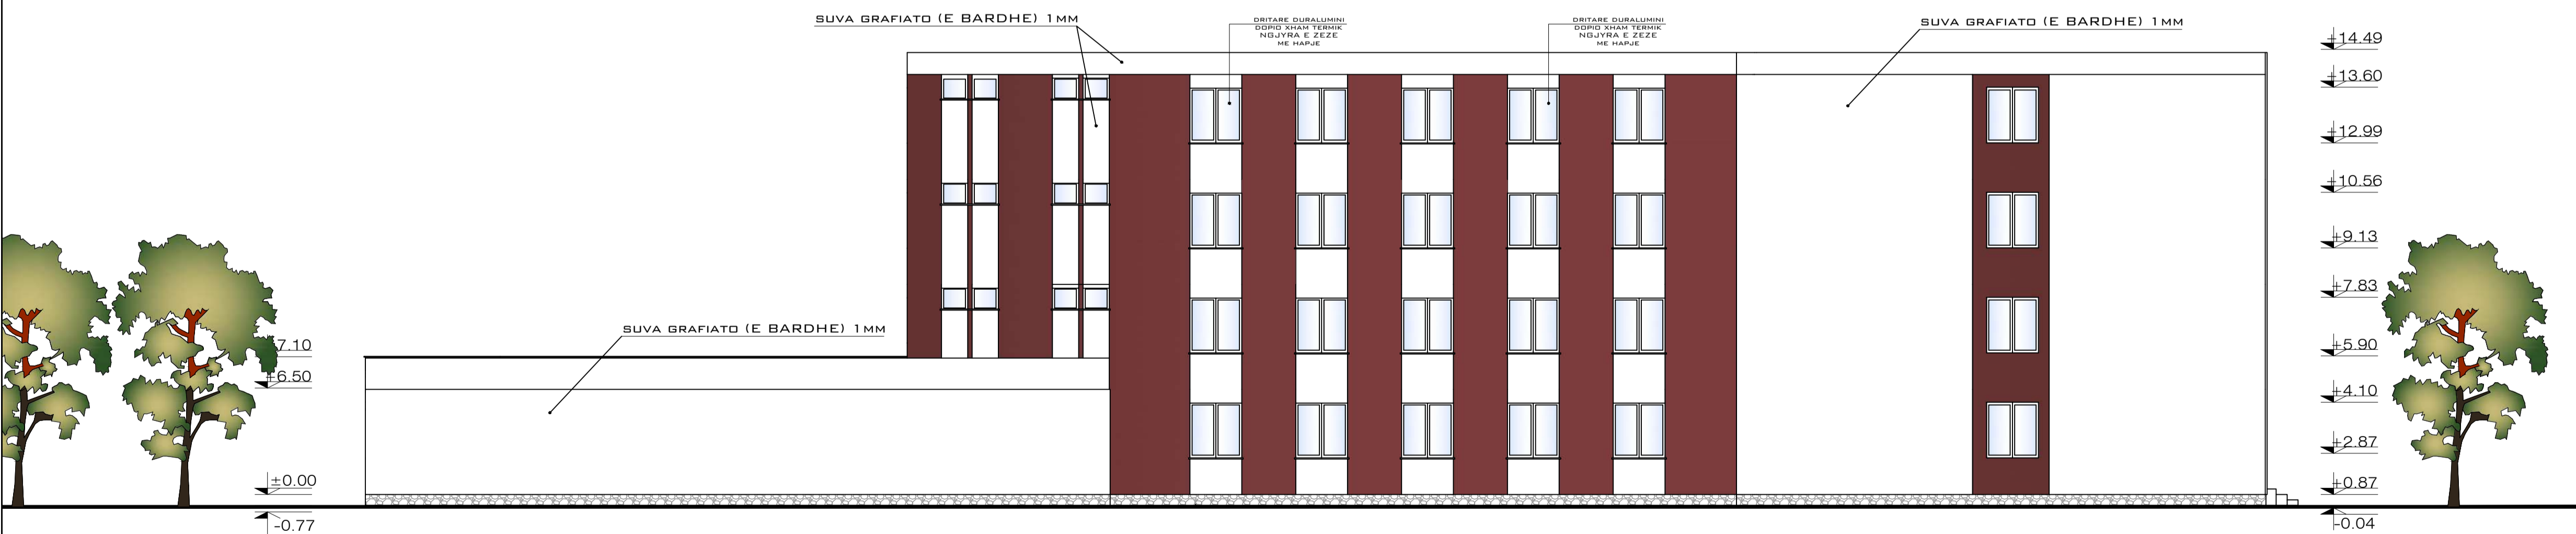

PROJEKTI ARKITEKTONIK

Legjenda :

 

Objekti	RIKUALIFIKIMI I SHKOLLES SE MESME QENDER KOMUNITARE " HAVZI NELA"
Porosites	BASHKIA KUKES
Faza e projektit	PROJEKT ZBATIMI
Emertimi i Fletes	FASADA NGA VERIU, PERENDIMI

GRUPI I PROJEKTIMIT
"MCE SHPK"
 info@mce.al

"M C E" Lic: N.6835/8

Inxh. Hidroteknik	Nr. Licenses
Petrit MUJA	K.0907/4
Inxh. Ndertimi	Nr. Licenses
Hekuran XHINA	K.0794/5
Inxh. Gjeodet	Nr. Licenses
Fatos PELIVANI	T.1079/2
Inxh. Gjeolog	Nr. Licenses
Hasan KULICI	GJ.0403/1
Inxh. Elektrik	Nr. Licenses
Arben GABRAJ	E.1408/1
Inxh. Mjedisi	Nr. Licenses
Aida BLIDO	M.1420/1
Inxh. Mekanik	Nr. Licenses
Petro DONE	M.1419/1

PLANIMETRIA E KATIT PERDHE

FLETA

2022


DATA :

1:100

SHKALLA :

Nr. 29

Plani i kullimit te ujrave te shiut

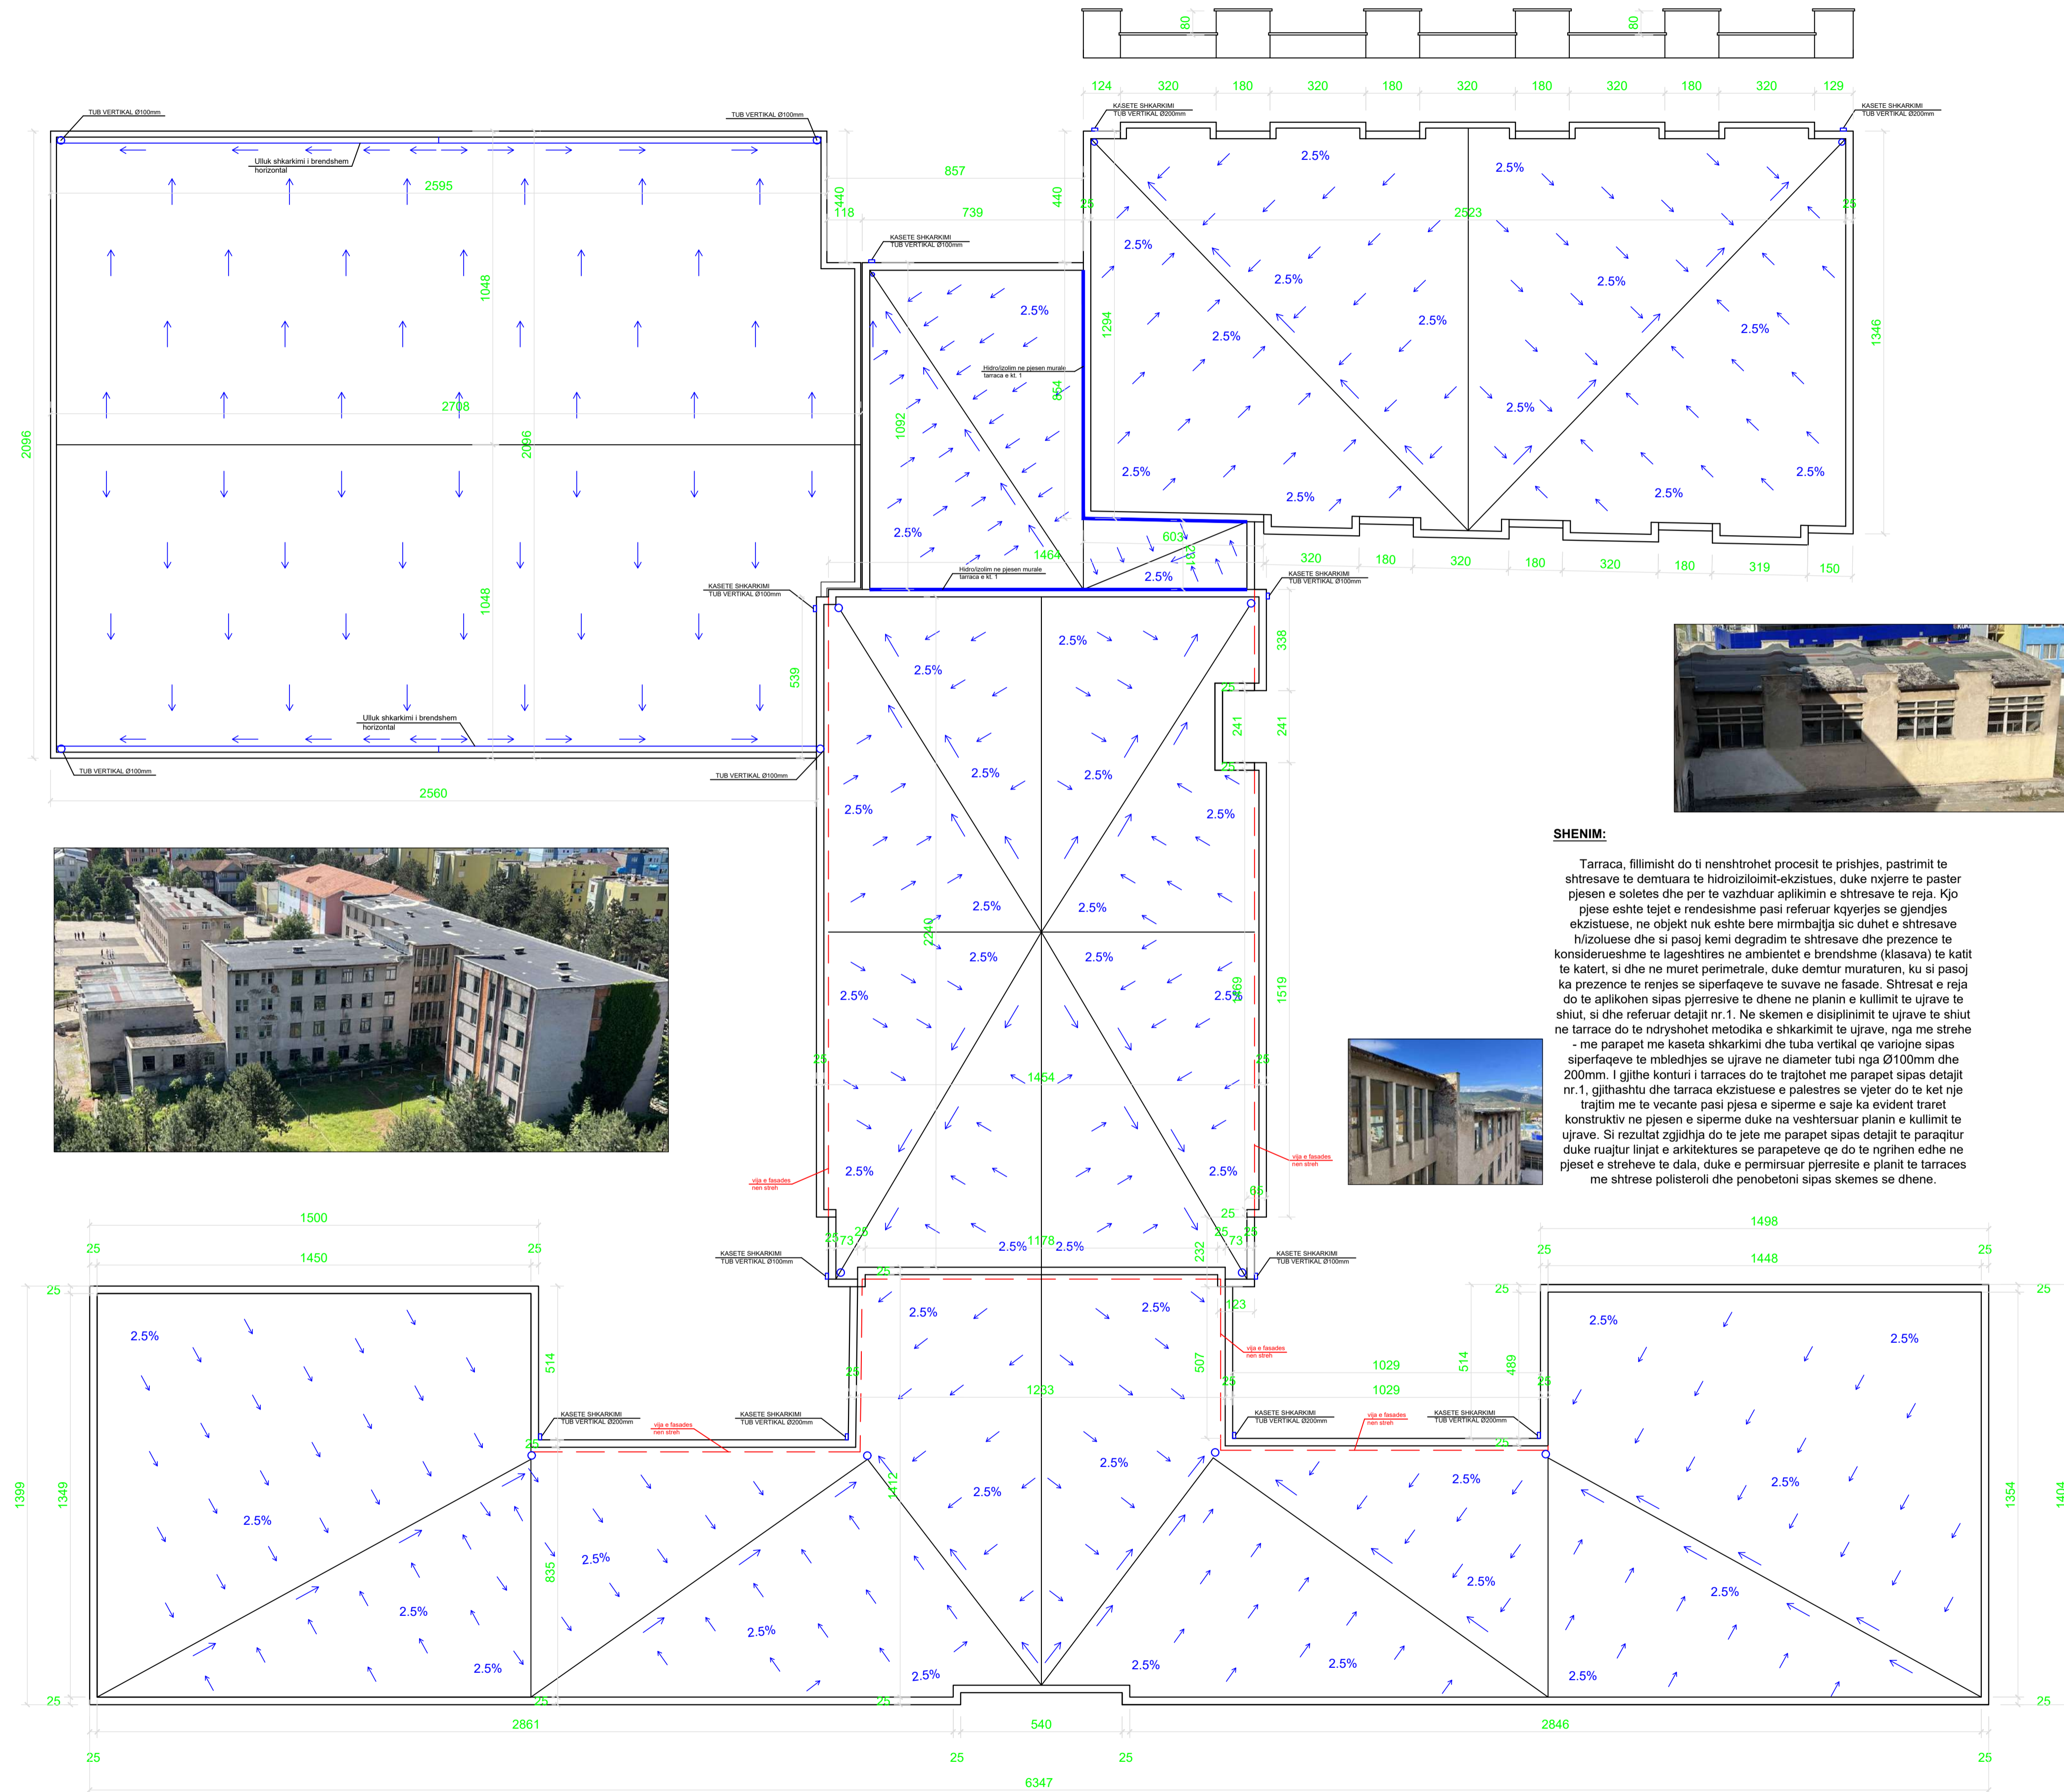


SHENIM:

Tarraca, fillimisht do ti nenshrohet procesit te prishjes, pastrimit te shtresave te demtuara te hidroizolimit-ekzistues, duke nxjerre te pastër pjesen e soletes dhe per te vazhduar aplikimin e shtresave te reja. Kjo pjesë është tejet e rëndësishme pasi referuar kqyerjes se gjendjes ekzistuese, ne objekt nuk është bere mimbajta sic duhet e shtresave h/izoluese dhe si pasoj kemi degradim te shtresave dhe prezence te konsiderueshme te lageshtires ne ambientet e brendshme (kiasava) te katit te katerit, si dhe ne muret perimetrale, duke demtur muraturen, ku si pasoj ka prezence te renjes se siperfaqeve te suvave ne fasade. Shtresat e reja do te aplikohen sipas pjerrtesive te dhene ne planin e kullimit te ujrave te shiut, si dhe referuar detajit nr.1. Ne skemen e disiplinimit te ujrave te shiut ne tarrace do te ndryshohet metodika e shkarkimit te ujrave, nga me strehe - me parapet me kasete shkarkimi dhe tuba vertikale qe variojne sipas siperfaqeve te mbledhjes se ujrave ne diametere tubi nga Ø100mm dhe 200mm. I gjithë konturi i tarraces do te trajtohet me parapet sipas detajit nr.1, gjithashtu dhe tarraca ekzistuese e palestres se vjeter do te ket nje trajtim me te vecante pasi pjesa e sipërme e sajë ka evident treret konstruktiv ne pjesen e sipërme duke na veshtruar planin e kullimit te ujrave. Si rezultat zgjidhja do te jete me parapet sipas detajit te paraqitur duke ruajtur linjat e arkitektures se parapeteve qe do te ngrihen edhe ne pjeset e streheve te dala, duke e përmisuar pjerrtesite e planit te tarraces me shtrese polisteroli dhe penobetonit sipas skemes se dhene.

PROJEKTI ARKITEKTONIK

Legjenda :

 


Objekti	RIKUALIFIKIMI I SHKOLLES SE MESME QENDER KOMUNITARE " HAVZI NELA"
Porositës	BASHKIA KUKES
Faza e projektit	PROJEKT ZBATIMI
Emertimi i Fletes	PLANI I KULLIMIT

GRUPI I PROJEKTIMIT	
"MCE SHPK" info@mce.al	
"M C E" Lic: N.6835/8	
<i>Inxh. Hidroteknik</i>	<i>Nr. Liçensës</i>
Petrit MUJA	K.0907/4
<i>Inxh. Ndërtimi</i>	<i>Nr. Liçensës</i>
Hekuran XHINA	K.0794/5
<i>Inxh. Gjeodet</i>	<i>Nr. Liçensës</i>
Fatos PELIVANI	T.1079/2
<i>Inxh. Gjeolog</i>	<i>Nr. Liçensës</i>
Hasan KULICI	GJ.0403/1
<i>Inxh. Elektrik</i>	<i>Nr. Liçensës</i>
Arben GABRAJ	E.1408/1
<i>Inxh. Mjedisi</i>	<i>Nr. Liçensës</i>
Aida BLIDO	M.1420/1
<i>Inxh. Mekanik</i>	<i>Nr. Liçensës</i>
Petro DONE	M.1419/1


PLANIMETRIA E KATIT PERDHE

FLETA		Nr. 30
2022	1:125	
DATA :	SHKALLA :	

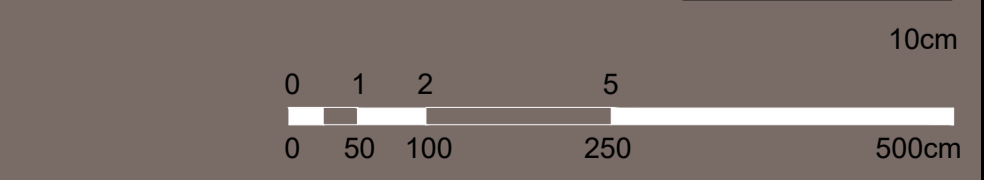


Hollesi dhe detaje


DETAJI NR. 1

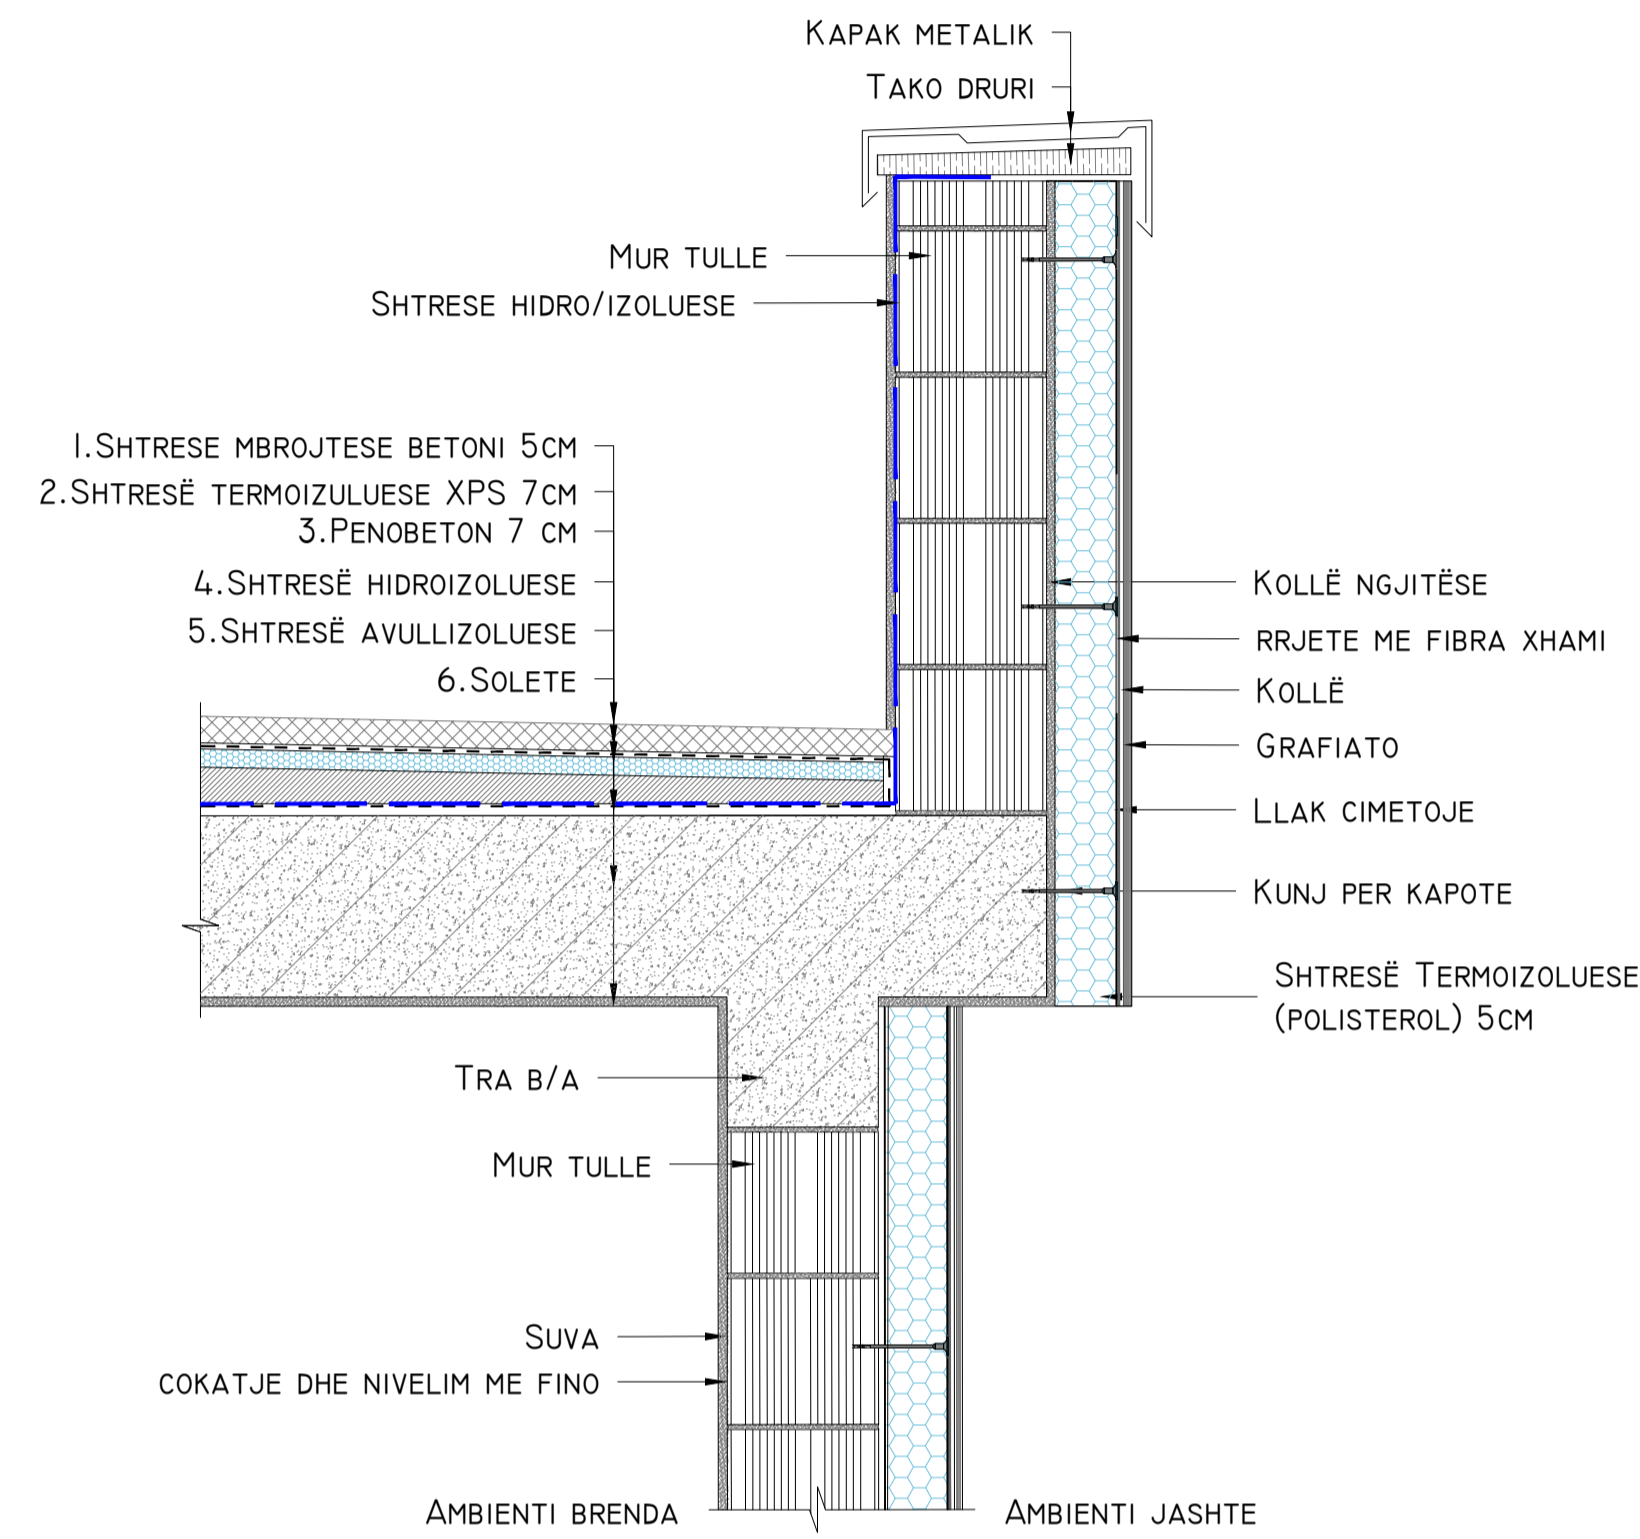


DETAJI NR. 2

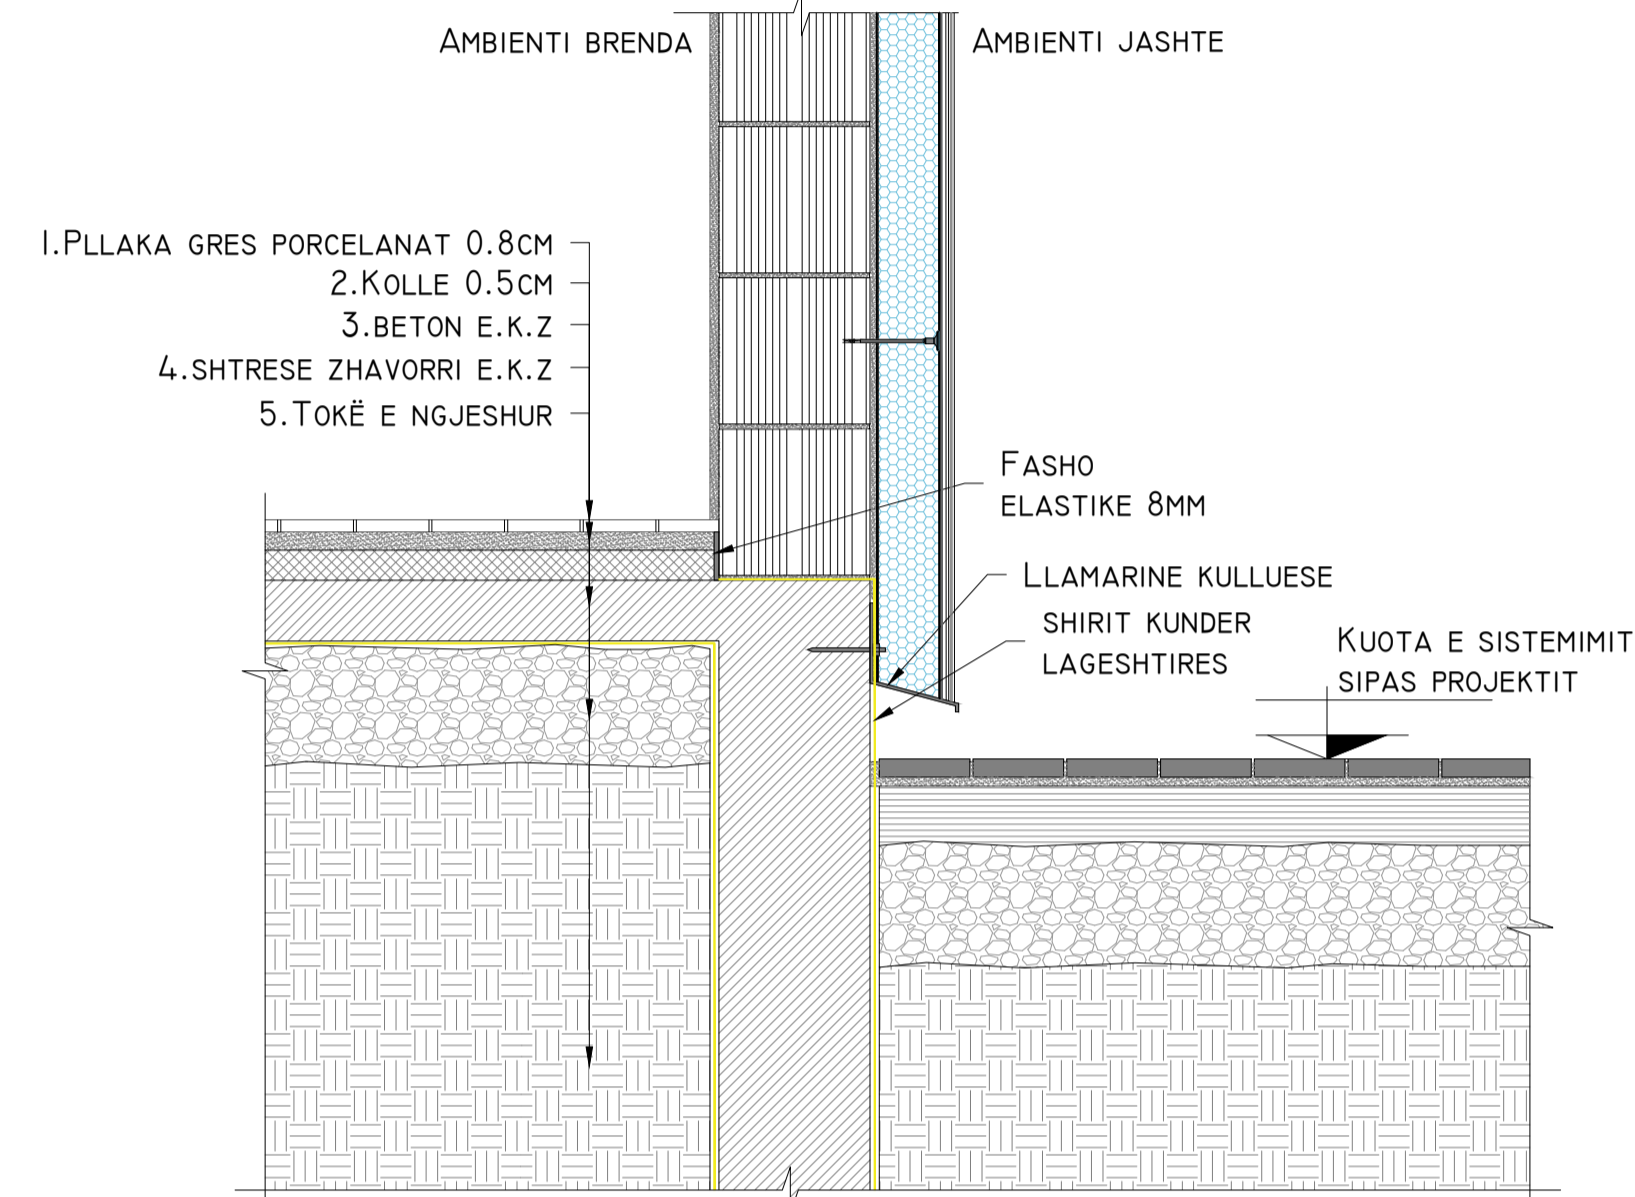


DETAJI NR. 3

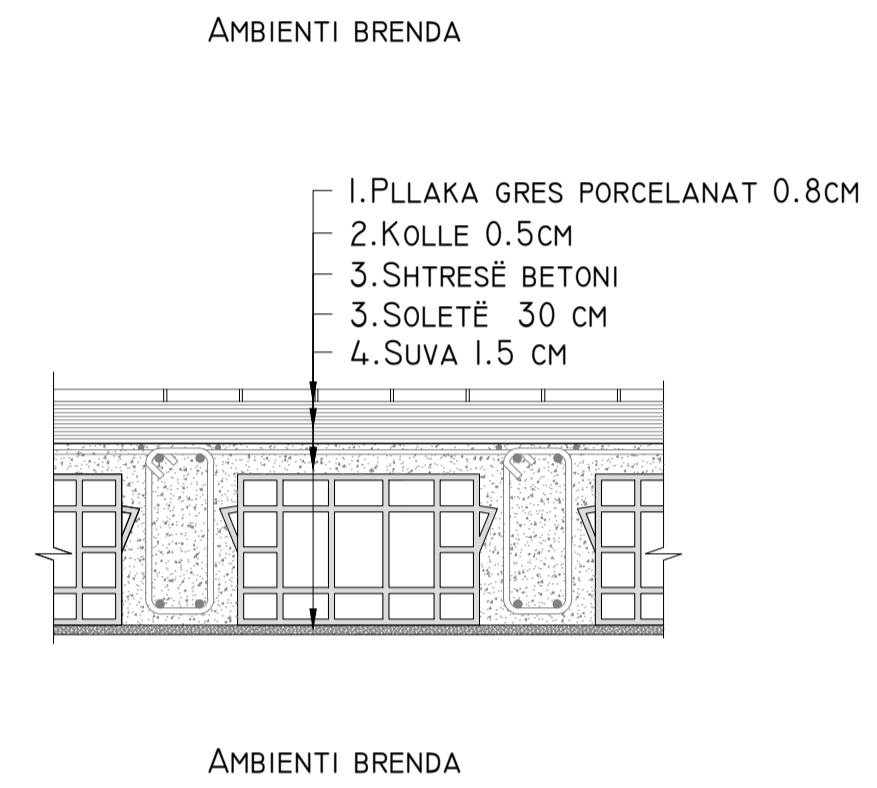


DETAJI NR. 4

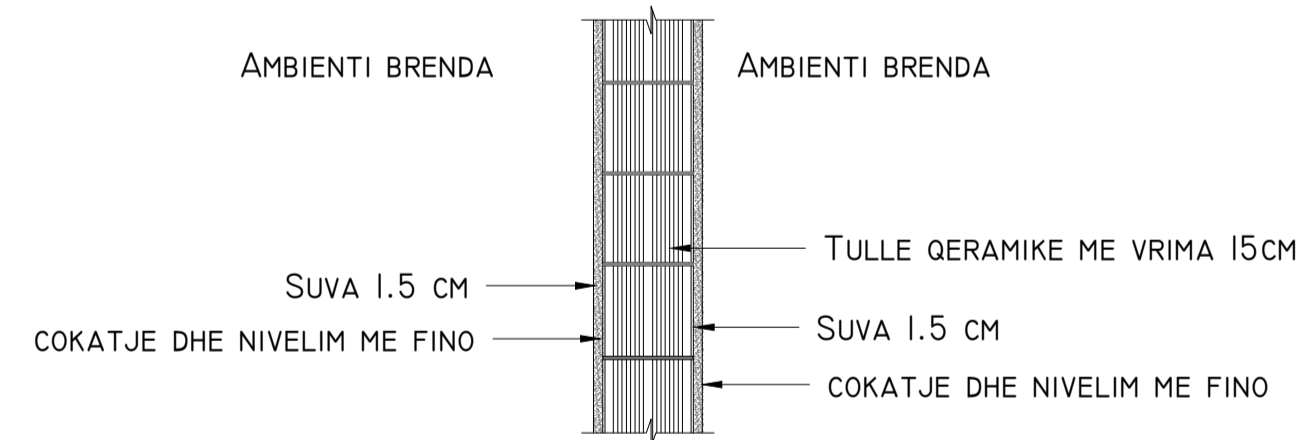

DETAJI NR. 5

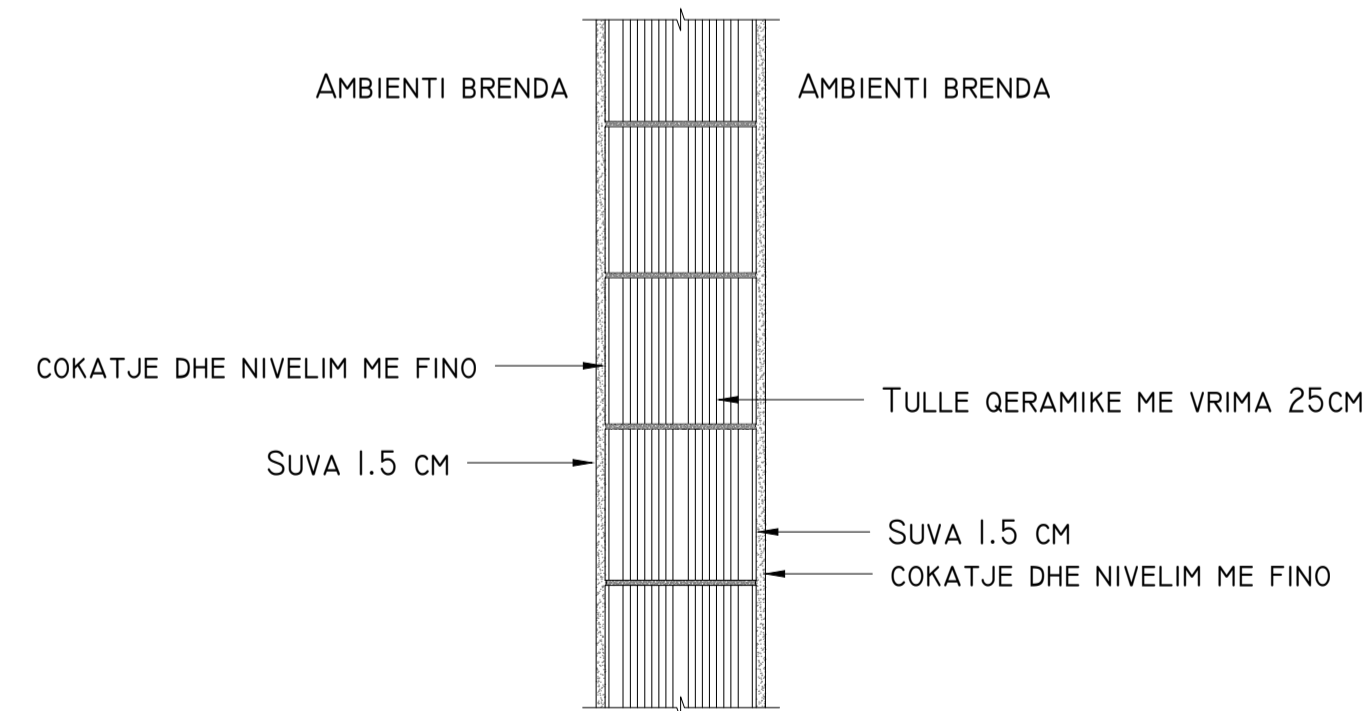

DETAJI NR. 6

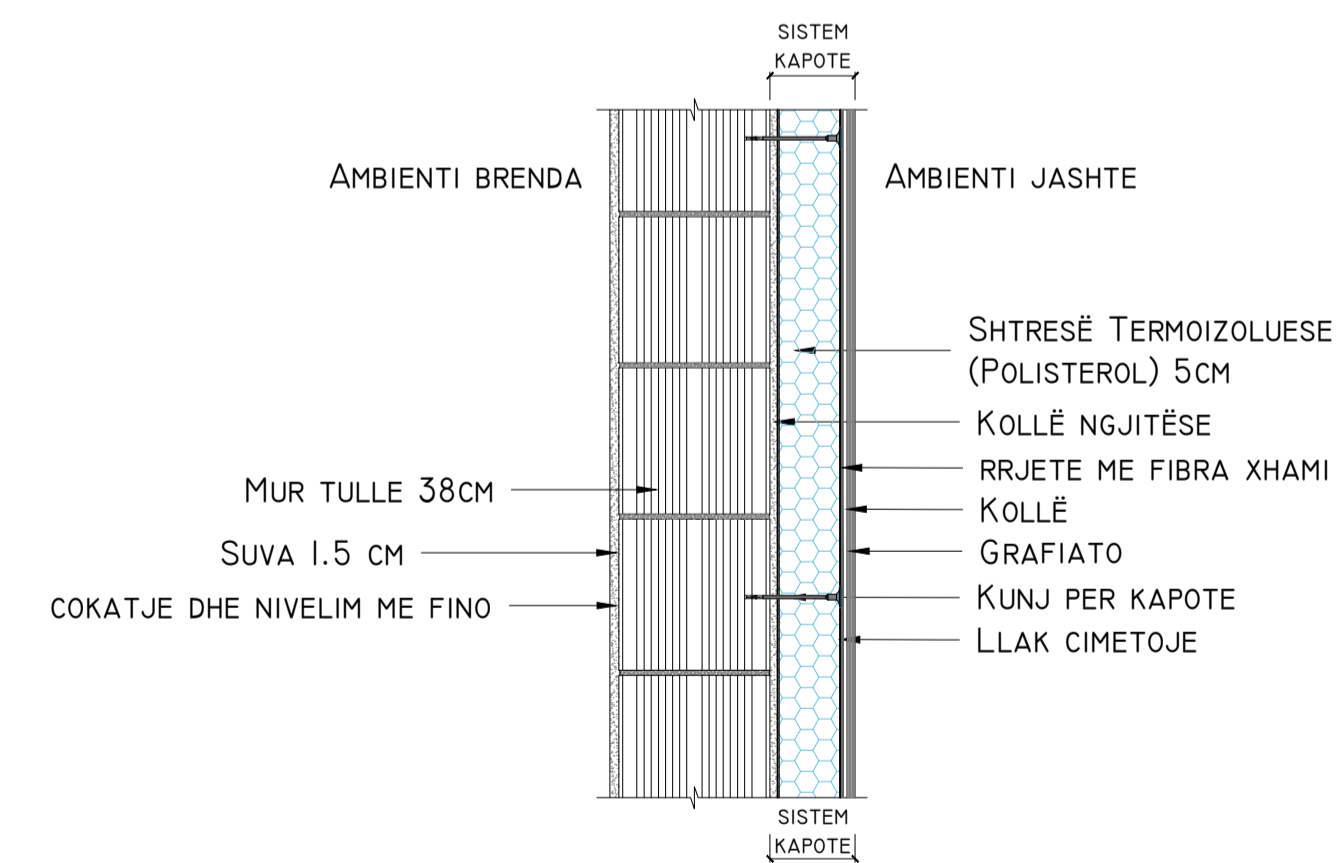

PROJEKTI ARKITEKTONIK

Legjenda :

Objekti

RIKUALIFIKIMI I SHKOLLES SE MESME QENDER KOMUNITARE " HAVZI NELA"

Porositës

BASHKIA KUKES

Faza e projektit

PROJEKT ZBATIMI

Emertimi i Fletes

HOLLESI DHE DETAJE

GRUPI I PROJEKTIMIT

"MCE SHPK"

info@mce.al



"M C E" Lic: N.6835/8

Inxh. Hidroteknik	Nr. Liçensës
Petrit MUJA	K.0907/4
Inxh. Ndërtimi	Nr. Liçensës
Hekuran XHINA	K.0794/5
Inxh. Gjeodet	Nr. Liçensës
Fatos PELIVANI	T.1079/2
Inxh. Gjeolog	Nr. Liçensës
Hasan KULICI	GJ.0403/1
Inxh. Elektrik	Nr. Liçensës
Arben GABRAJ	E.1408/1
Inxh. Mjedisi	Nr. Liçensës
Aida BLIDO	M.1420/1
Inxh. Mekanik	Nr. Liçensës
Petro DONE	M.1419/1

PLANIMETRIA E KATIT PERDHE


FLETA

2022

DATA :

SHKALLA :

Nr.
31

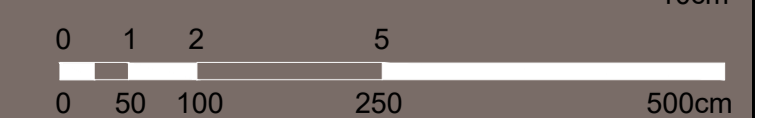


Pamje 3-Dimensionale



PROJEKTI ARKITEKTONIK

Legjenda :

 

Objekti RIKUALIFIKIMI I SHKOLLES SE MESME QENDER KOMUNITARE " HAVZI NELA"

Porosites BASHKIA KUKES

Faza e projektit PROJEKT ZBATIMI

Emertimi i Fletes PAMJE 3-DIMENSIONALE

GRUPI I PROJEKTIMIT
"MCE SHPK"
 info@mce.al



"M C E" Lic: N.6835/8

<i>Inxh. Hidroteknik</i>	<i>Nr. Liçensës</i>
Petrit MUJA	K.0907/4
<i>Inxh. Ndërtimi</i>	<i>Nr. Liçensës</i>
Hekuran XHINA	K.0794/5
<i>Inxh. Gjeodet</i>	<i>Nr. Liçensës</i>
Fatos PELIVANI	T.1079/2
<i>Inxh. Gjeolog</i>	<i>Nr. Liçensës</i>
Hasan KULICI	GJ.0403/1
<i>Inxh. Elektrik</i>	<i>Nr. Liçensës</i>
Arben GABRAJ	E.1408/1
<i>Inxh. Mjedisi</i>	<i>Nr. Liçensës</i>
Aida BLIDO	M.1420/1
<i>Inxh. Mekanik</i>	<i>Nr. Liçensës</i>
Petro DONE	M.1419/1

PLANIMETRIA E KATIT PERDHE


FLETA

2022

DATA :

SHKALLA :

Nr.
32

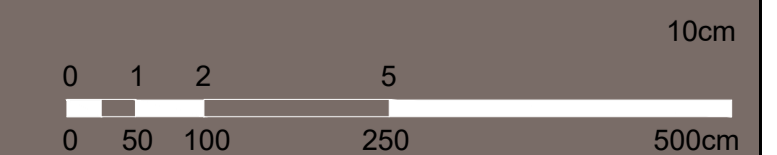


Pamje 3-Dimensionale



PROJEKTI ARKITEKTONIK

Legjenda :

 

Objekti RIKUALIFIKIMI I SHKOLLES SE MESME QENDER KOMUNITARE " HAVZI NELA"

Porosites BASHKIA KUKES

Faza e projektit PROJEKT ZBATIMI

Emertimi i Fletes PAMJE 3-DIMENSIONALE

GRUPI I PROJEKTIMIT
"MCE SHPK"
 info@mce.al



"M C E" Lic: N.6835/8

<i>Inxh. Hidroteknik</i>	<i>Nr. Liçensës</i>
Petrit MUJA	K.0907/4
<i>Inxh. Ndërtimi</i>	<i>Nr. Liçensës</i>
Hekuran XHINA	K.0794/5
<i>Inxh. Gjeodet</i>	<i>Nr. Liçensës</i>
Fatos PELIVANI	T.1079/2
<i>Inxh. Gjeolog</i>	<i>Nr. Liçensës</i>
Hasan KULICI	GJ.0403/1
<i>Inxh. Elektrik</i>	<i>Nr. Liçensës</i>
Arben GABRAJ	E.1408/1
<i>Inxh. Mjedisi</i>	<i>Nr. Liçensës</i>
Aida BLIDO	M.1420/1
<i>Inxh. Mekanik</i>	<i>Nr. Liçensës</i>
Petro DONE	M.1419/1

PLANIMETRIA E KATIT PERDHE


FLETA

2022

DATA :

SHKALLA :

Nr.
33

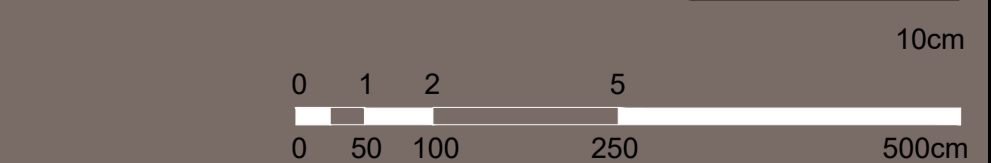


Pamje 3-Dimensionale



PROJEKTI ARKITEKTONIK

Legjenda :

 

Objekti RIKUALIFIKIMI I SHKOLLES SE MESME QENDER KOMUNITARE " HAVZI NELA"

Porosites BASHKIA KUKES

Faza e projektit PROJEKT ZBATIMI

Emertimi i Fletes PAMJE 3-DIMENSIONALE

GRUPI I PROJEKTIMIT
"MCE SHPK"
info@mce.al



"M C E" Lic: N.6835/8

Inxh. Hidroteknik	Nr. Liçensës
Petrit MUJA	K.0907/4
Inxh. Ndërtimi	Nr. Liçensës
Hekuran XHINA	K.0794/5
Inxh. Gjeodet	Nr. Liçensës
Fatos PELIVANI	T.1079/2
Inxh. Gjeolog	Nr. Liçensës
Hasan KULICI	GJ.0403/1
Inxh. Elektrik	Nr. Liçensës
Arben GABRAJ	E.1408/1
Inxh. Mjedisi	Nr. Liçensës
Aida BLIDO	M.1420/1
Inxh. Mekanik	Nr. Liçensës
Petro DONE	M.1419/1

PLANIMETRIA E KATIT PERDHE


FLETA

2022

DATA :

SHKALLA :

Nr. 34

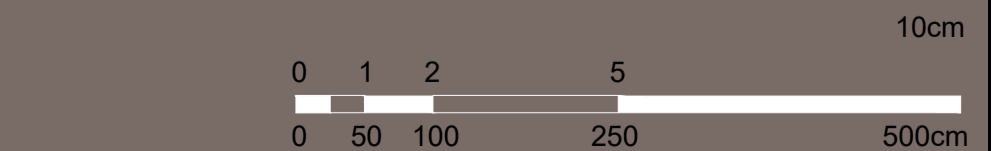


Pamje 3-Dimensionale



PROJEKTI ARKITEKTONIK

Legjenda :

 

Objekti RIKUALIFIKIMI I SHKOLLES SE MESME QENDER KOMUNITARE " HAVZI NELA"

Porosites BASHKIA KUKES

Faza e projektit PROJEKT ZBATIMI

Emertimi i Fletes PAMJE 3-DIMENSIONALE

GRUPI I PROJEKTIMIT
"MCE SHPK"
 info@mce.al



"M C E" Lic: N.6835/8

<i>Inxh. Hidroteknik</i>	<i>Nr. Liçensës</i>
Petrit MUJA	K.0907/4
<i>Inxh. Ndërtimi</i>	<i>Nr. Liçensës</i>
Hekuran XHINA	K.0794/5
<i>Inxh. Gjeodet</i>	<i>Nr. Liçensës</i>
Fatos PELIVANI	T.1079/2
<i>Inxh. Gjeolog</i>	<i>Nr. Liçensës</i>
Hasan KULICI	GJ.0403/1
<i>Inxh. Elektrik</i>	<i>Nr. Liçensës</i>
Arben GABRAJ	E.1408/1
<i>Inxh. Mjedisi</i>	<i>Nr. Liçensës</i>
Aida BLIDO	M.1420/1
<i>Inxh. Mekanik</i>	<i>Nr. Liçensës</i>
Petro DONE	M.1419/1

PLANIMETRIA E KATIT PERDHE


FLETA

2022



DATA :

SHKALLA :

Nr.
35

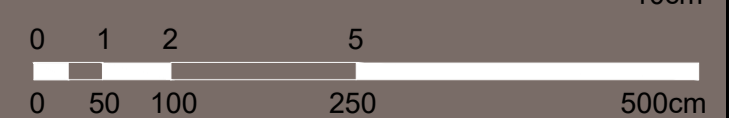


Pamje 3-Dimensionale

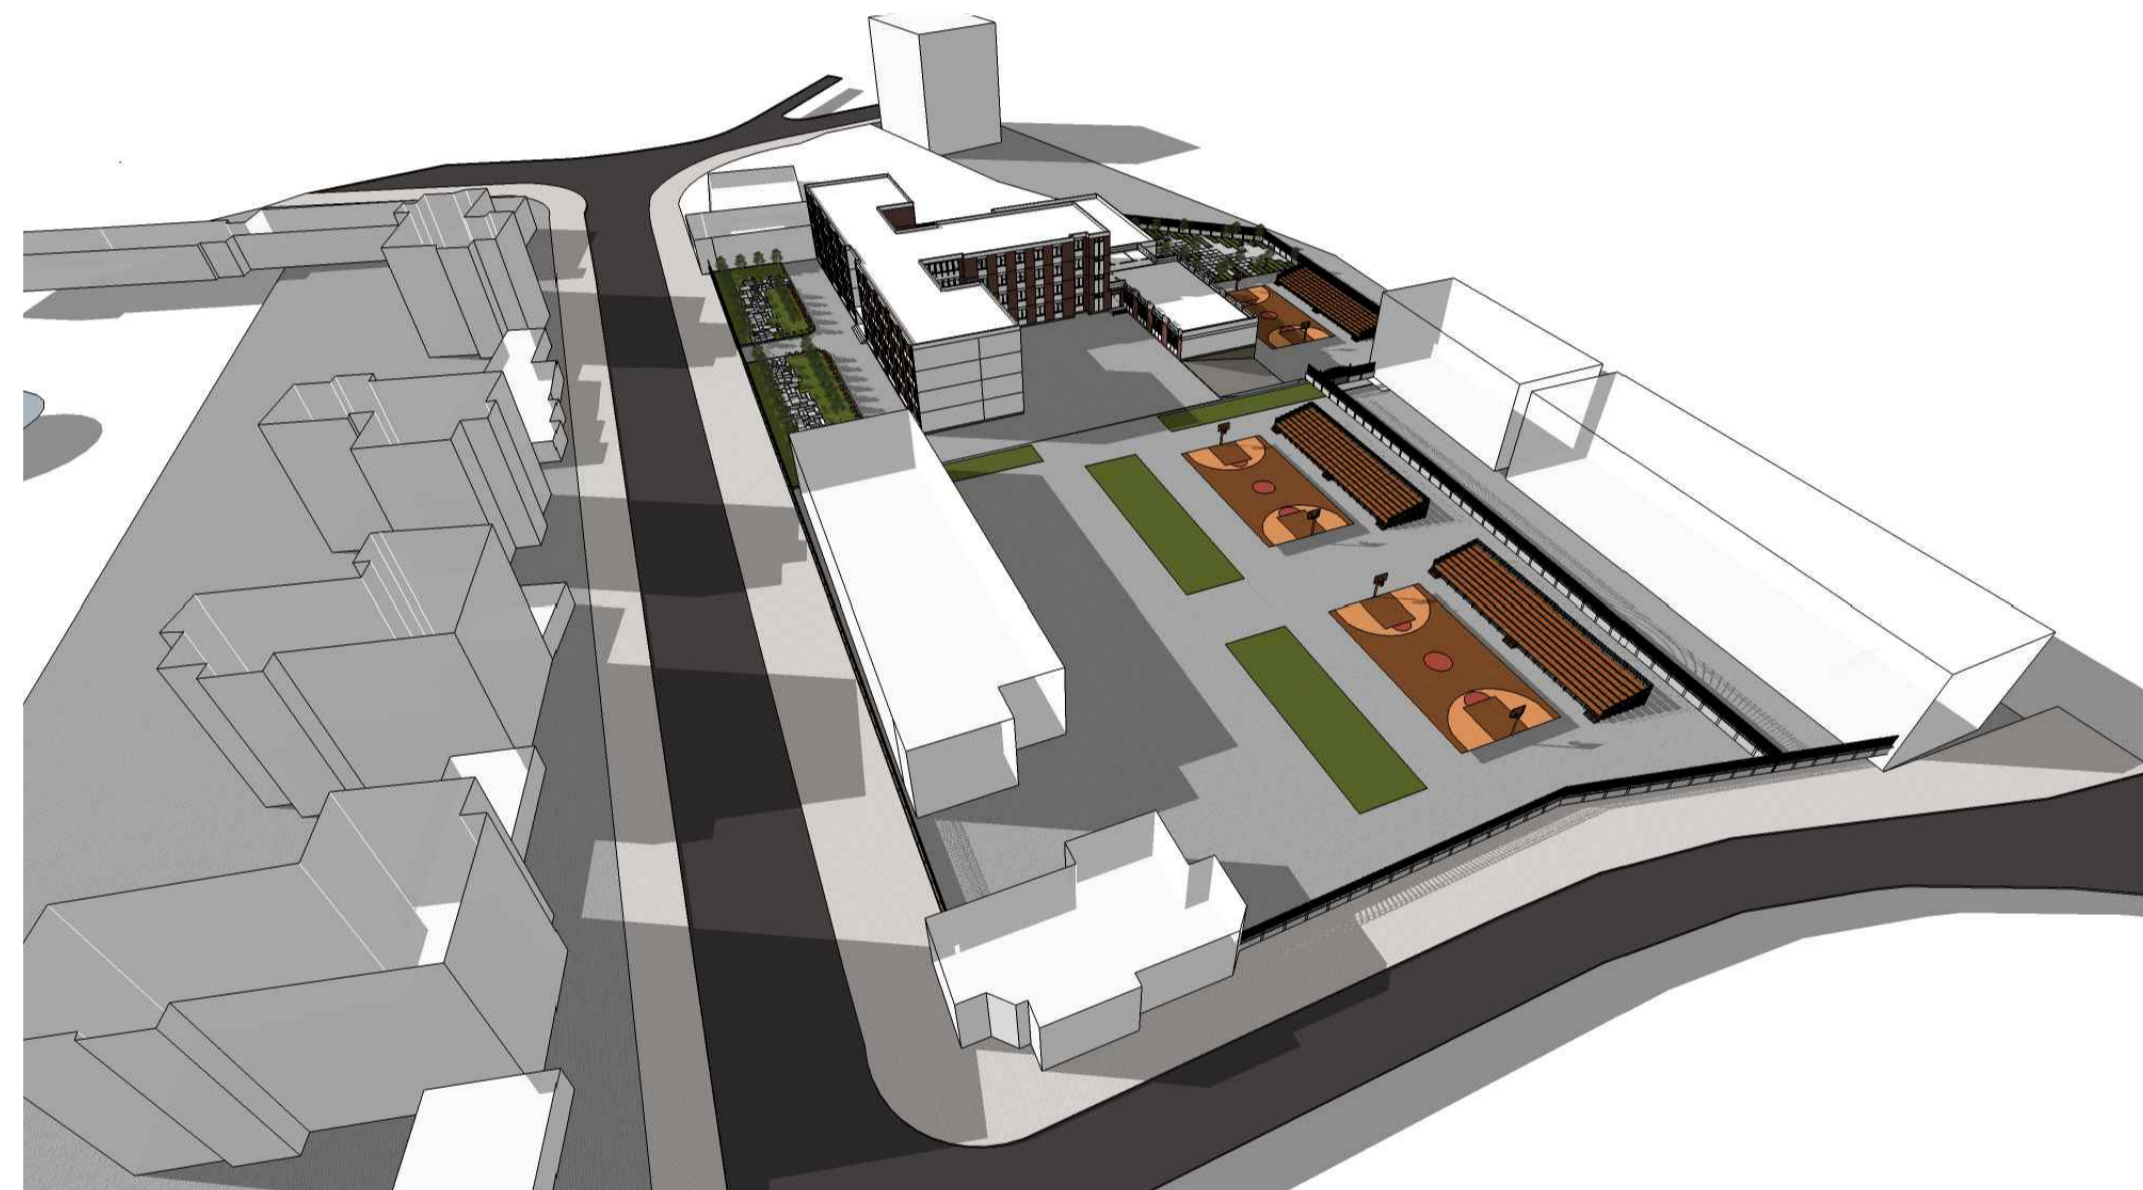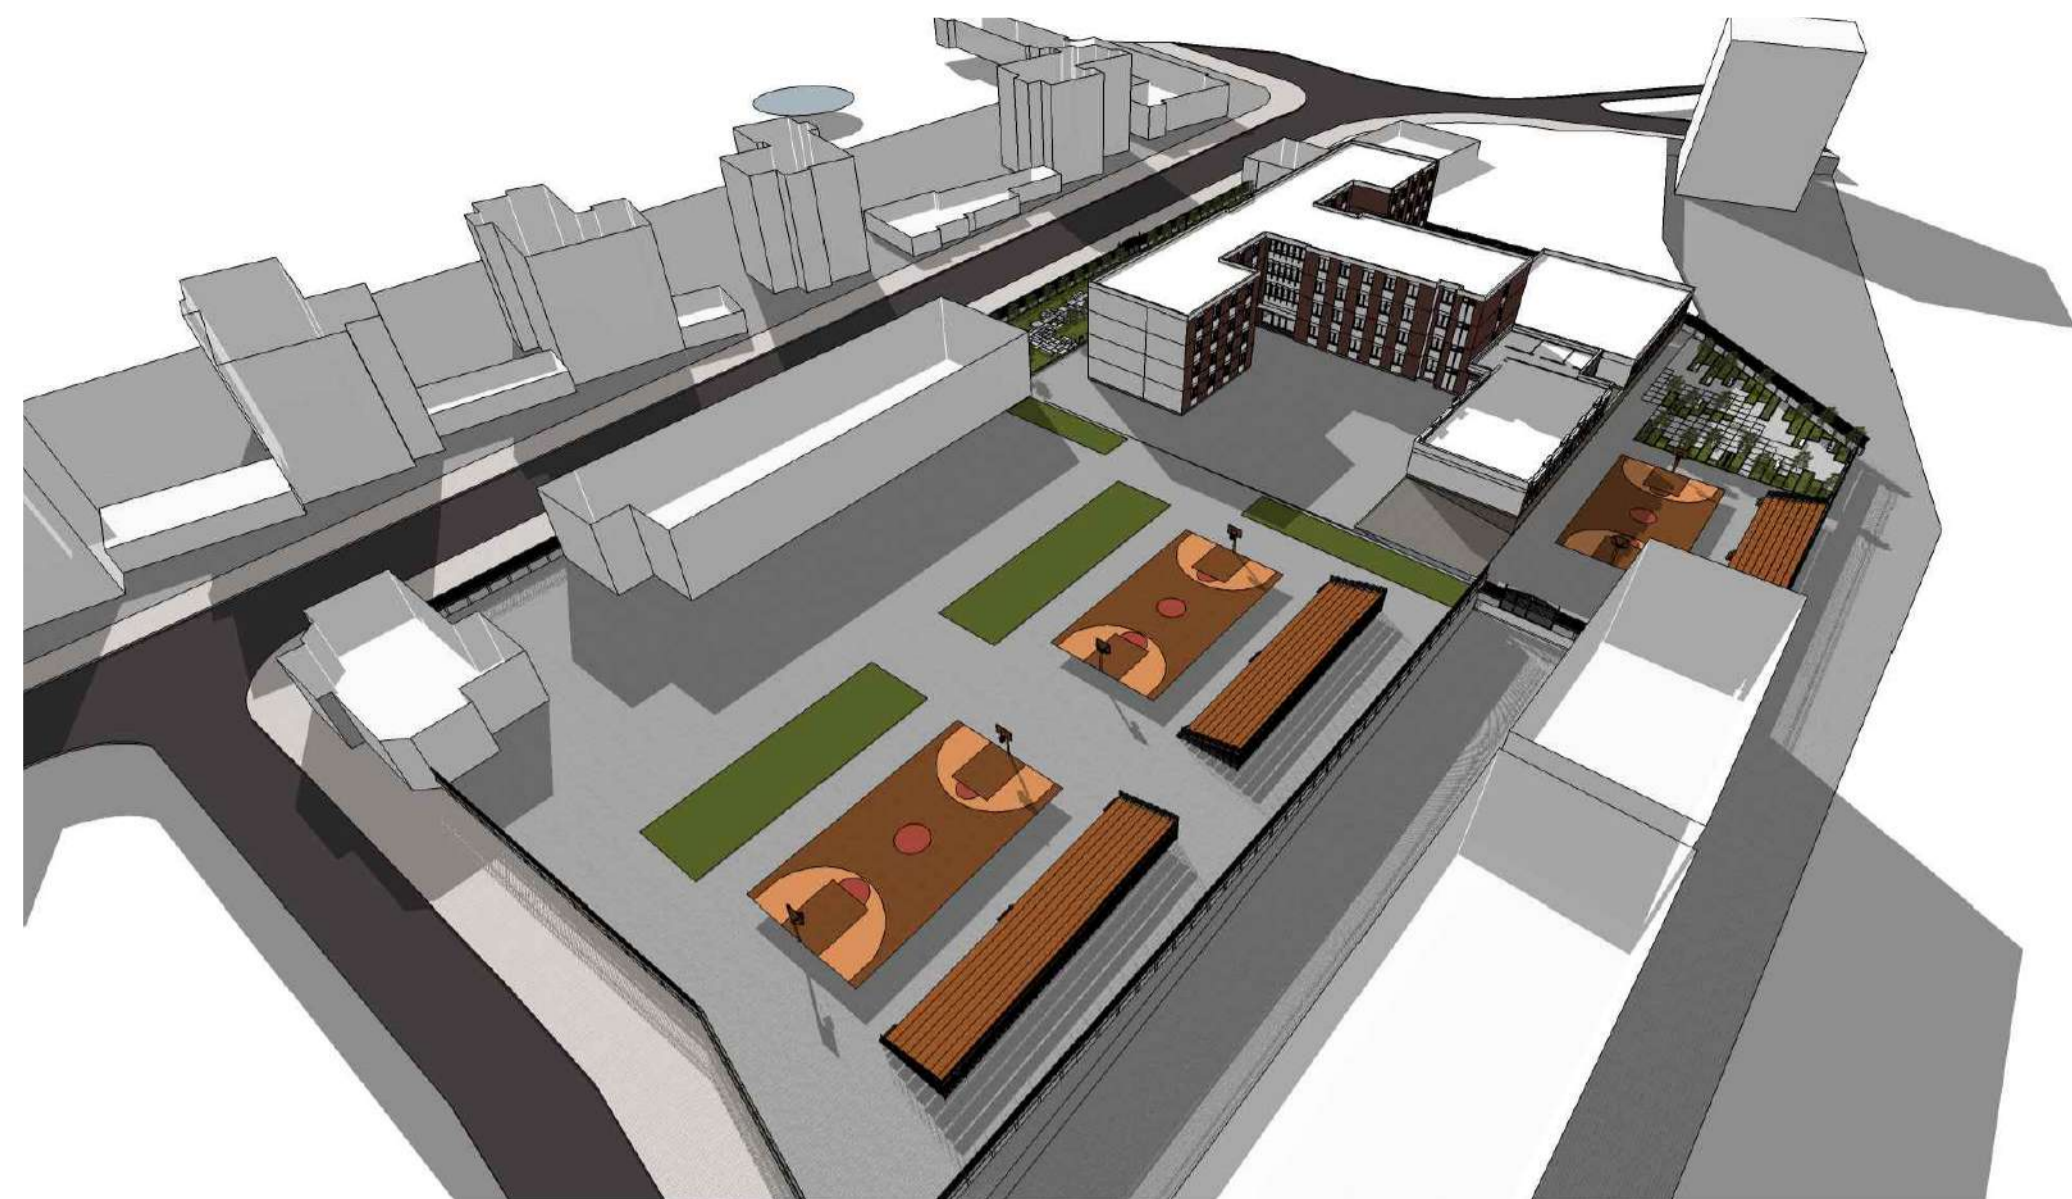

PROJEKTI ARKITEKTONIK

Legjenda :

 

Objekti RIKUALIFIKIMI I SHKOLLES SE MESME QENDER KOMUNITARE " HAVZI NELA"

Porosites BASHKIA KUKES

Faza e projektit PROJEKT ZBATIMI

Emertimi i Fletes PAMJE 3-DIMENSIONALE

GRUPI I PROJEKTIMIT
"MCE SHPK"
 info@mce.al



"M C E" Lic: N.6835/8

<i>Inxh. Hidroteknik</i>	<i>Nr. Liçensës</i>
Petrit MUJA	K.0907/4
<i>Inxh. Ndërtimi</i>	<i>Nr. Liçensës</i>
Hekuran XHINA	K.0794/5
<i>Inxh. Gjeodet</i>	<i>Nr. Liçensës</i>
Fatos PELIVANI	T.1079/2
<i>Inxh. Gjeolog</i>	<i>Nr. Liçensës</i>
Hasan KULICI	GJ.0403/1
<i>Inxh. Elektrik</i>	<i>Nr. Liçensës</i>
Arben GABRAJ	E.1408/1
<i>Inxh. Mjedisi</i>	<i>Nr. Liçensës</i>
Aida BLIDO	M.1420/1
<i>Inxh. Mekanik</i>	<i>Nr. Liçensës</i>
Petro DONE	M.1419/1

PLANIMETRIA E KATIT PERDHE

FLETA

2022

DATA :

SHKALLA :

Nr.
36

