

PROJEKT ZBATIMI

MIRATOI:

KRYETARI I BASHKISË
ARTUR BUSHI

PROJEKTUESI:

"HMK CONSULTING" shpk

OBJEKTI:

“SISTEMIM-ASFALTIM I RRUGËS “RUSTAME”, KRUGË.

INVESTITORI:

BASHKIA KRUGË

KRUGË, 2022

PLANI I RILEVIMIT



REPUBLIKA E SHQIPERISE
BASHKIA KRUJE

PROJEKT ZBATIMI
"SISTEMIM-ASFALTIM I RRUGËS "RUSTAME", KRUJË.

PLANI I RILEVIMIT

PROJEKTUES : "HMK CONSULTING" SH.P.K

FLETA 01


" HMK CONSULTING" SH.P.K

SHKALLA

1 : __

2022

PLANI I RILEVIMIT

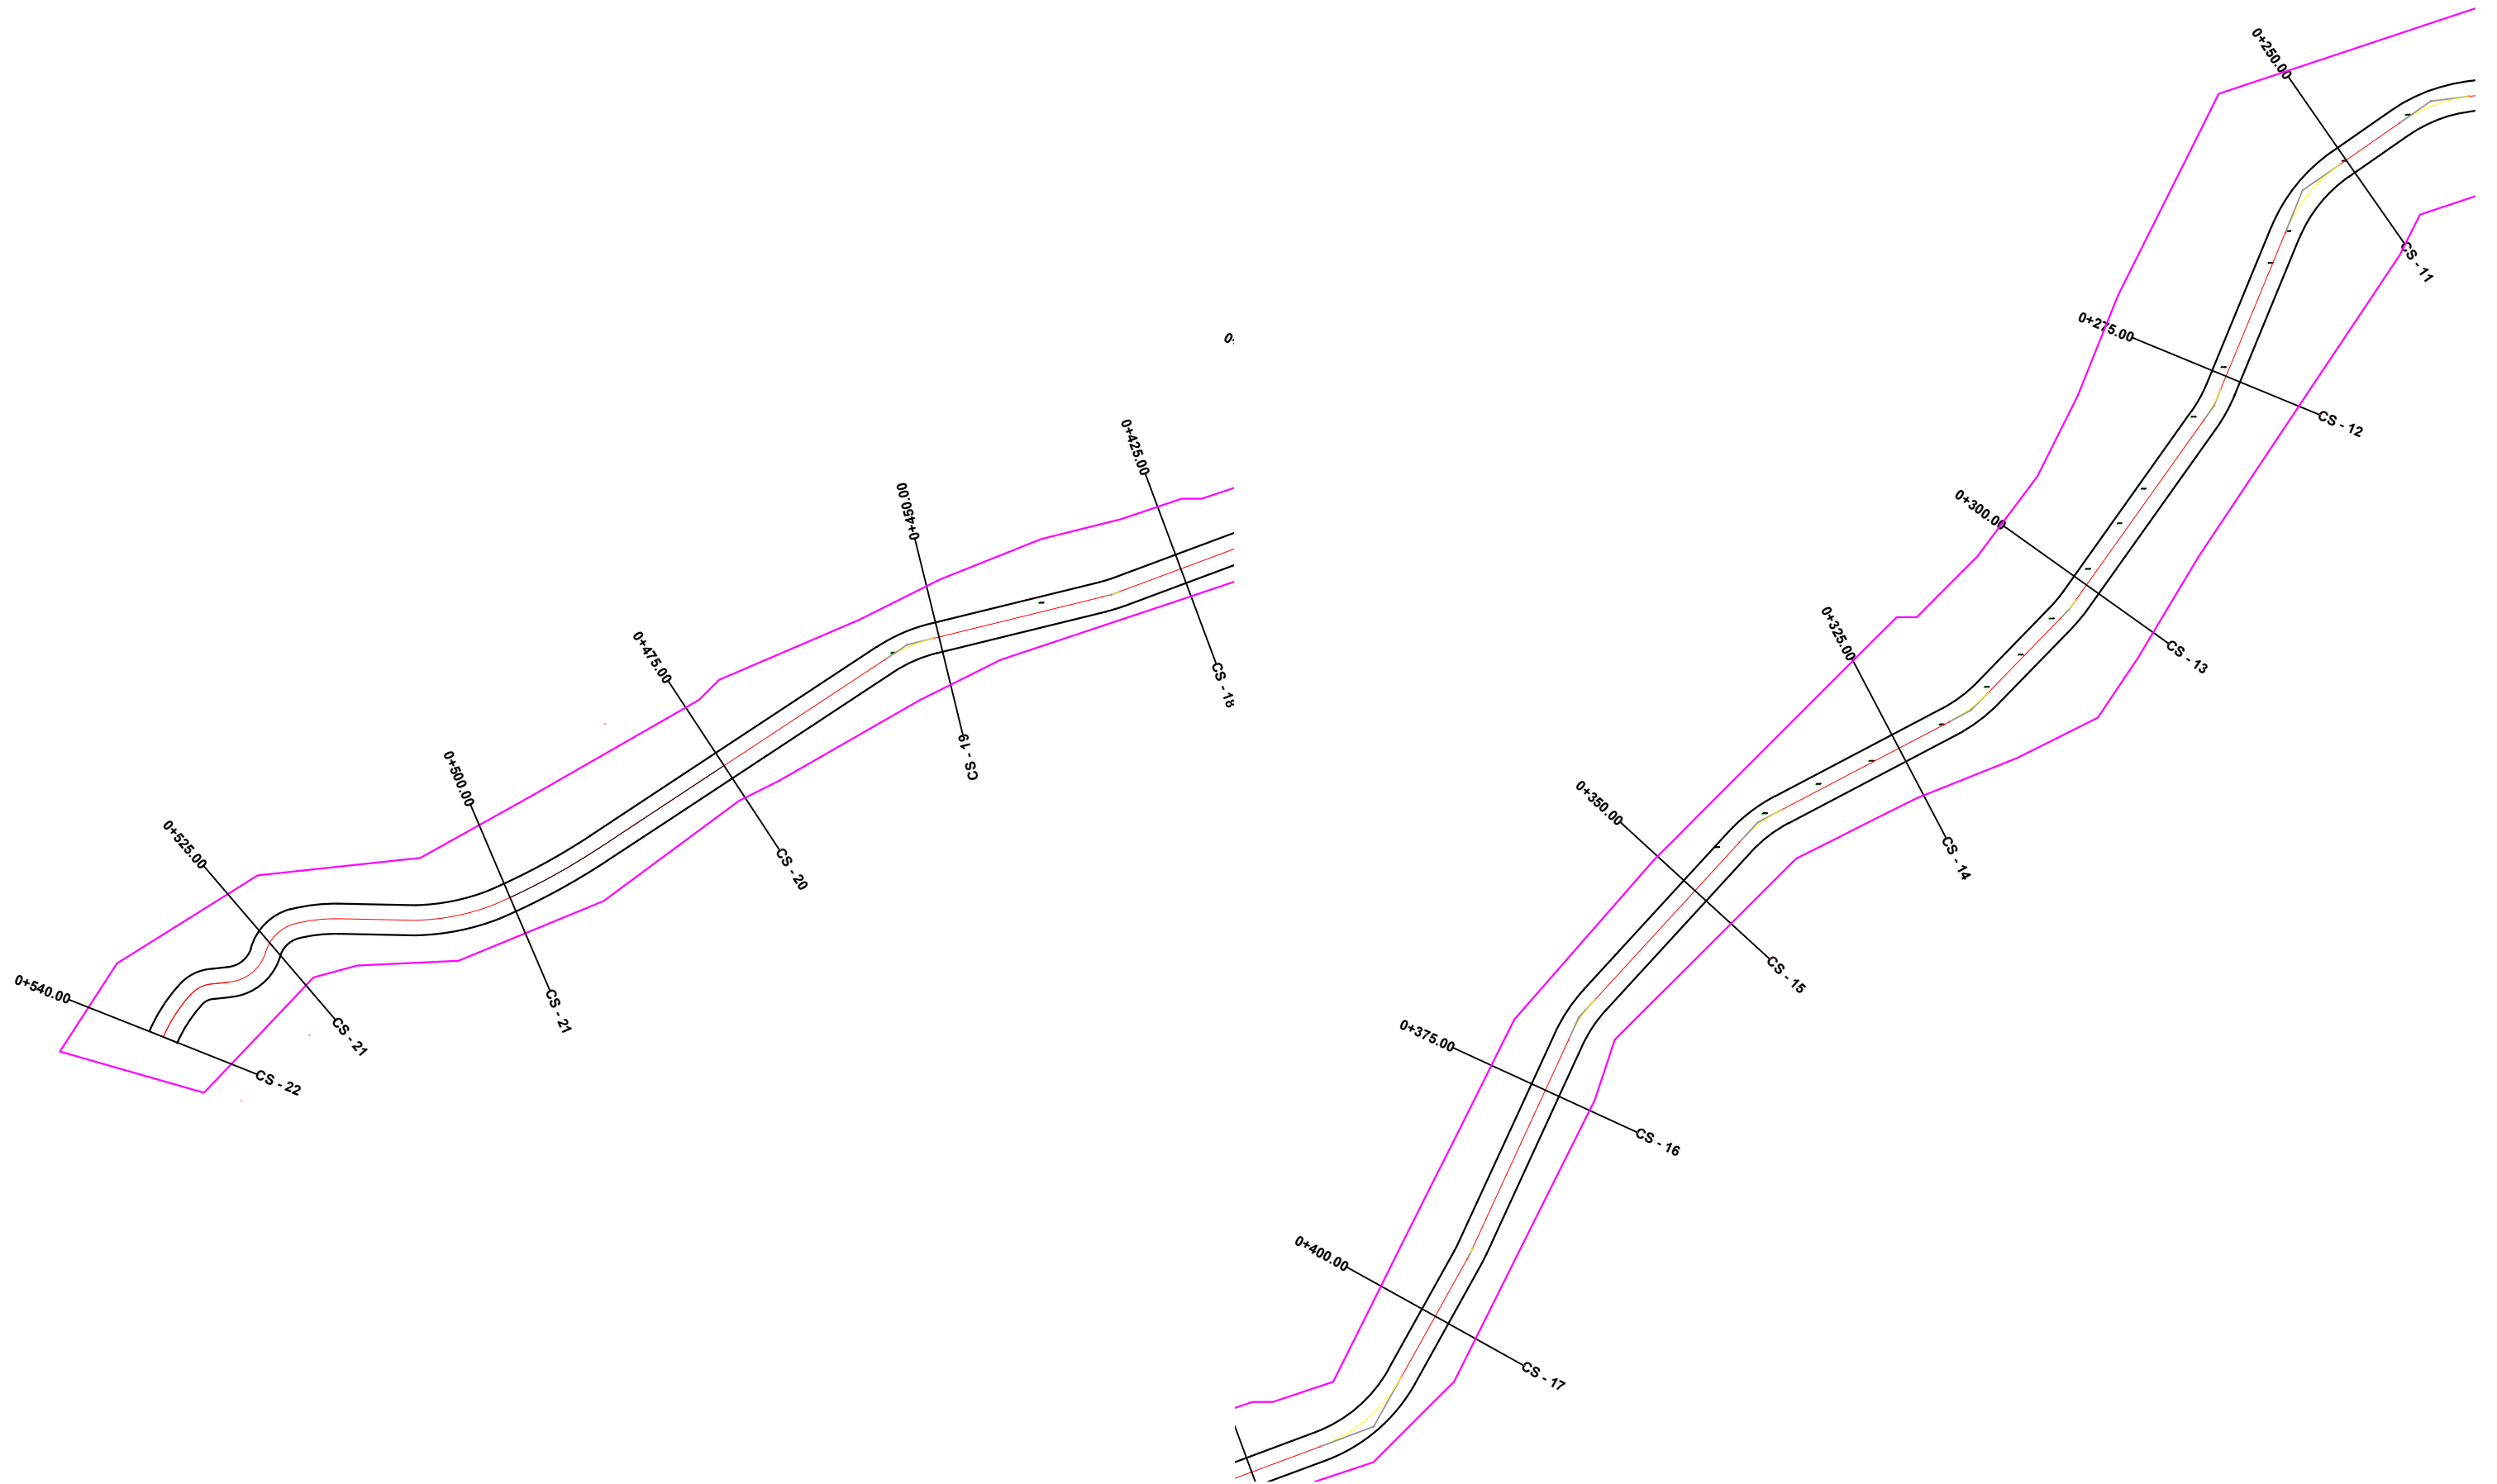

REPUBLIKA E SHQIPERISE
BASHKIA KRUJE

PROJEKT ZBATIMI
"SISTEMIM-ASFALTIM I RRUGËS "RUSTAME", KRUJË.

PLANI I RILEVIMIT

PROJEKTUES : "HMK CONSULTING" SH.P.K

SHKALLA


1 : __

FLETA 02

2022

" HMK CONSULTING" SH.P.K

PLANI I RILEVIMIT

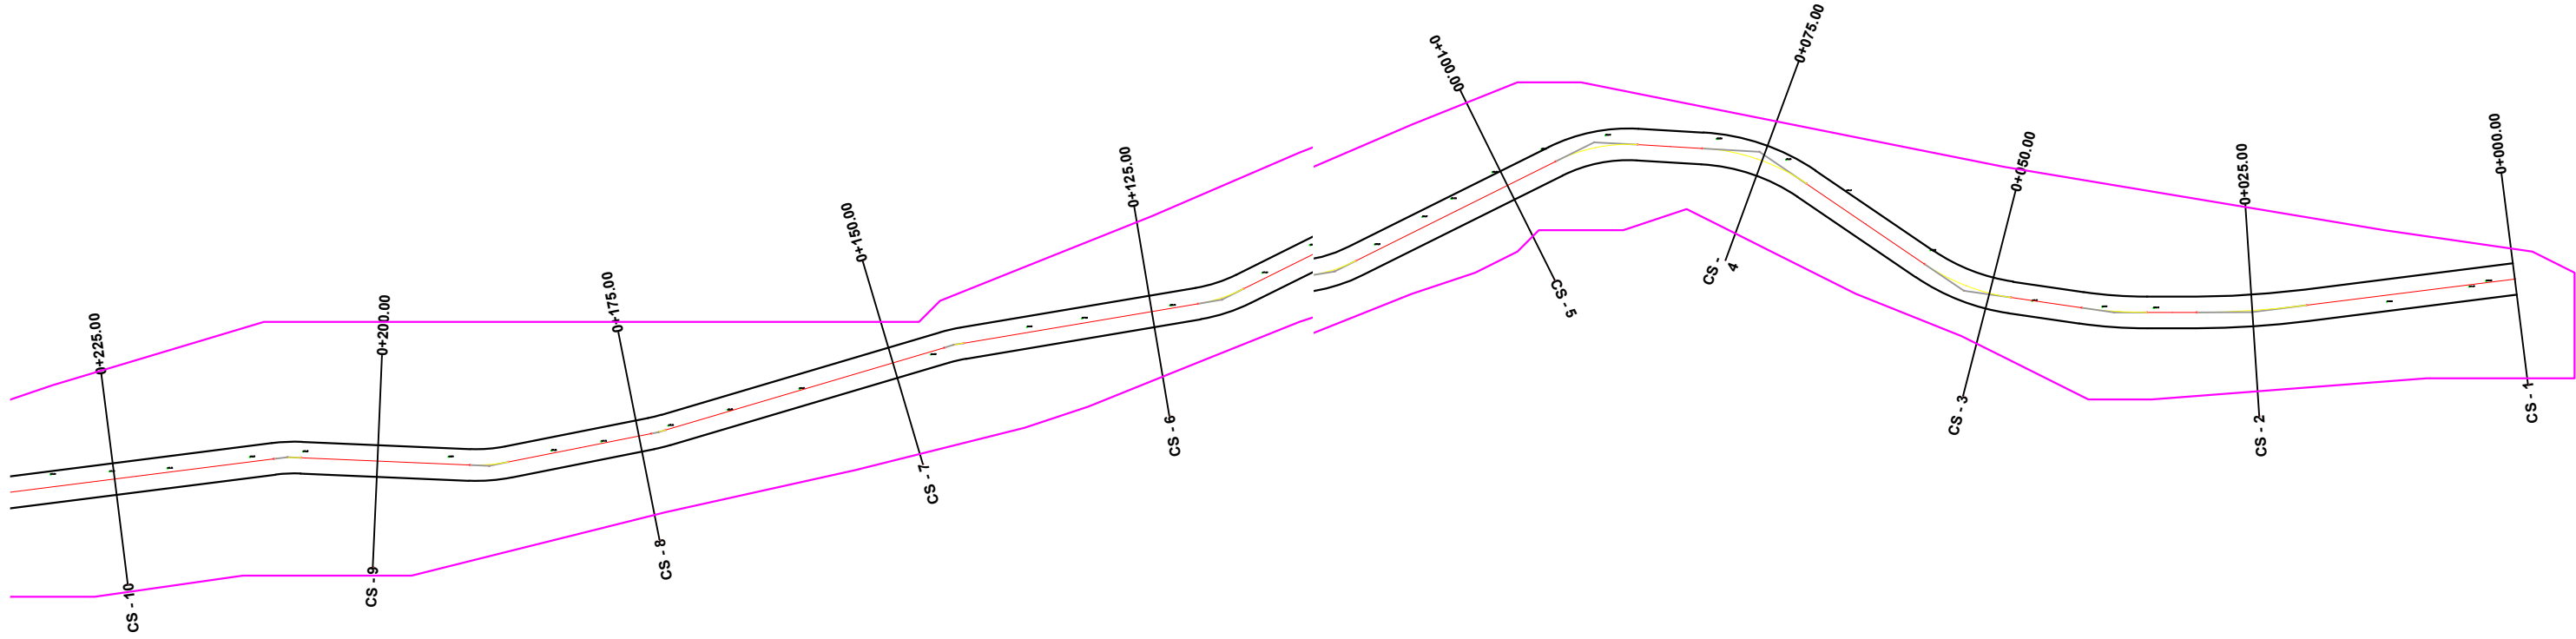

REPUBLIKA E SHQIPERISE
BASHKIA KRUJE

PROJEKT ZBATIMI
"SISTEMIM-ASFALTIM I RRUGËS "RUSTAME", KRUJË.

PLANI I RILEVIMIT

PROJEKTUES : "HMK CONSULTING" SH.P.K

FLETA 03


" HMK CONSULTING" SH.P.K

SHKALLA 1 : __


2022


PLANIMETRIA




	REPUBLIKA E SHQIPERISE BASHKIA KRUJE	PROJEKT ZBATIMI "SISTEMIM-ASFALTIM I RRUGËS "RUSTAME", KRUJË.	PLANIMETRIA	PROJEKTUES : "HMK CONSULTING" SH.P.K	FLETA 04
	" HMK CONSULTING" SH.P.K			SHKALLA 1 : _	

PLANIMETRIA

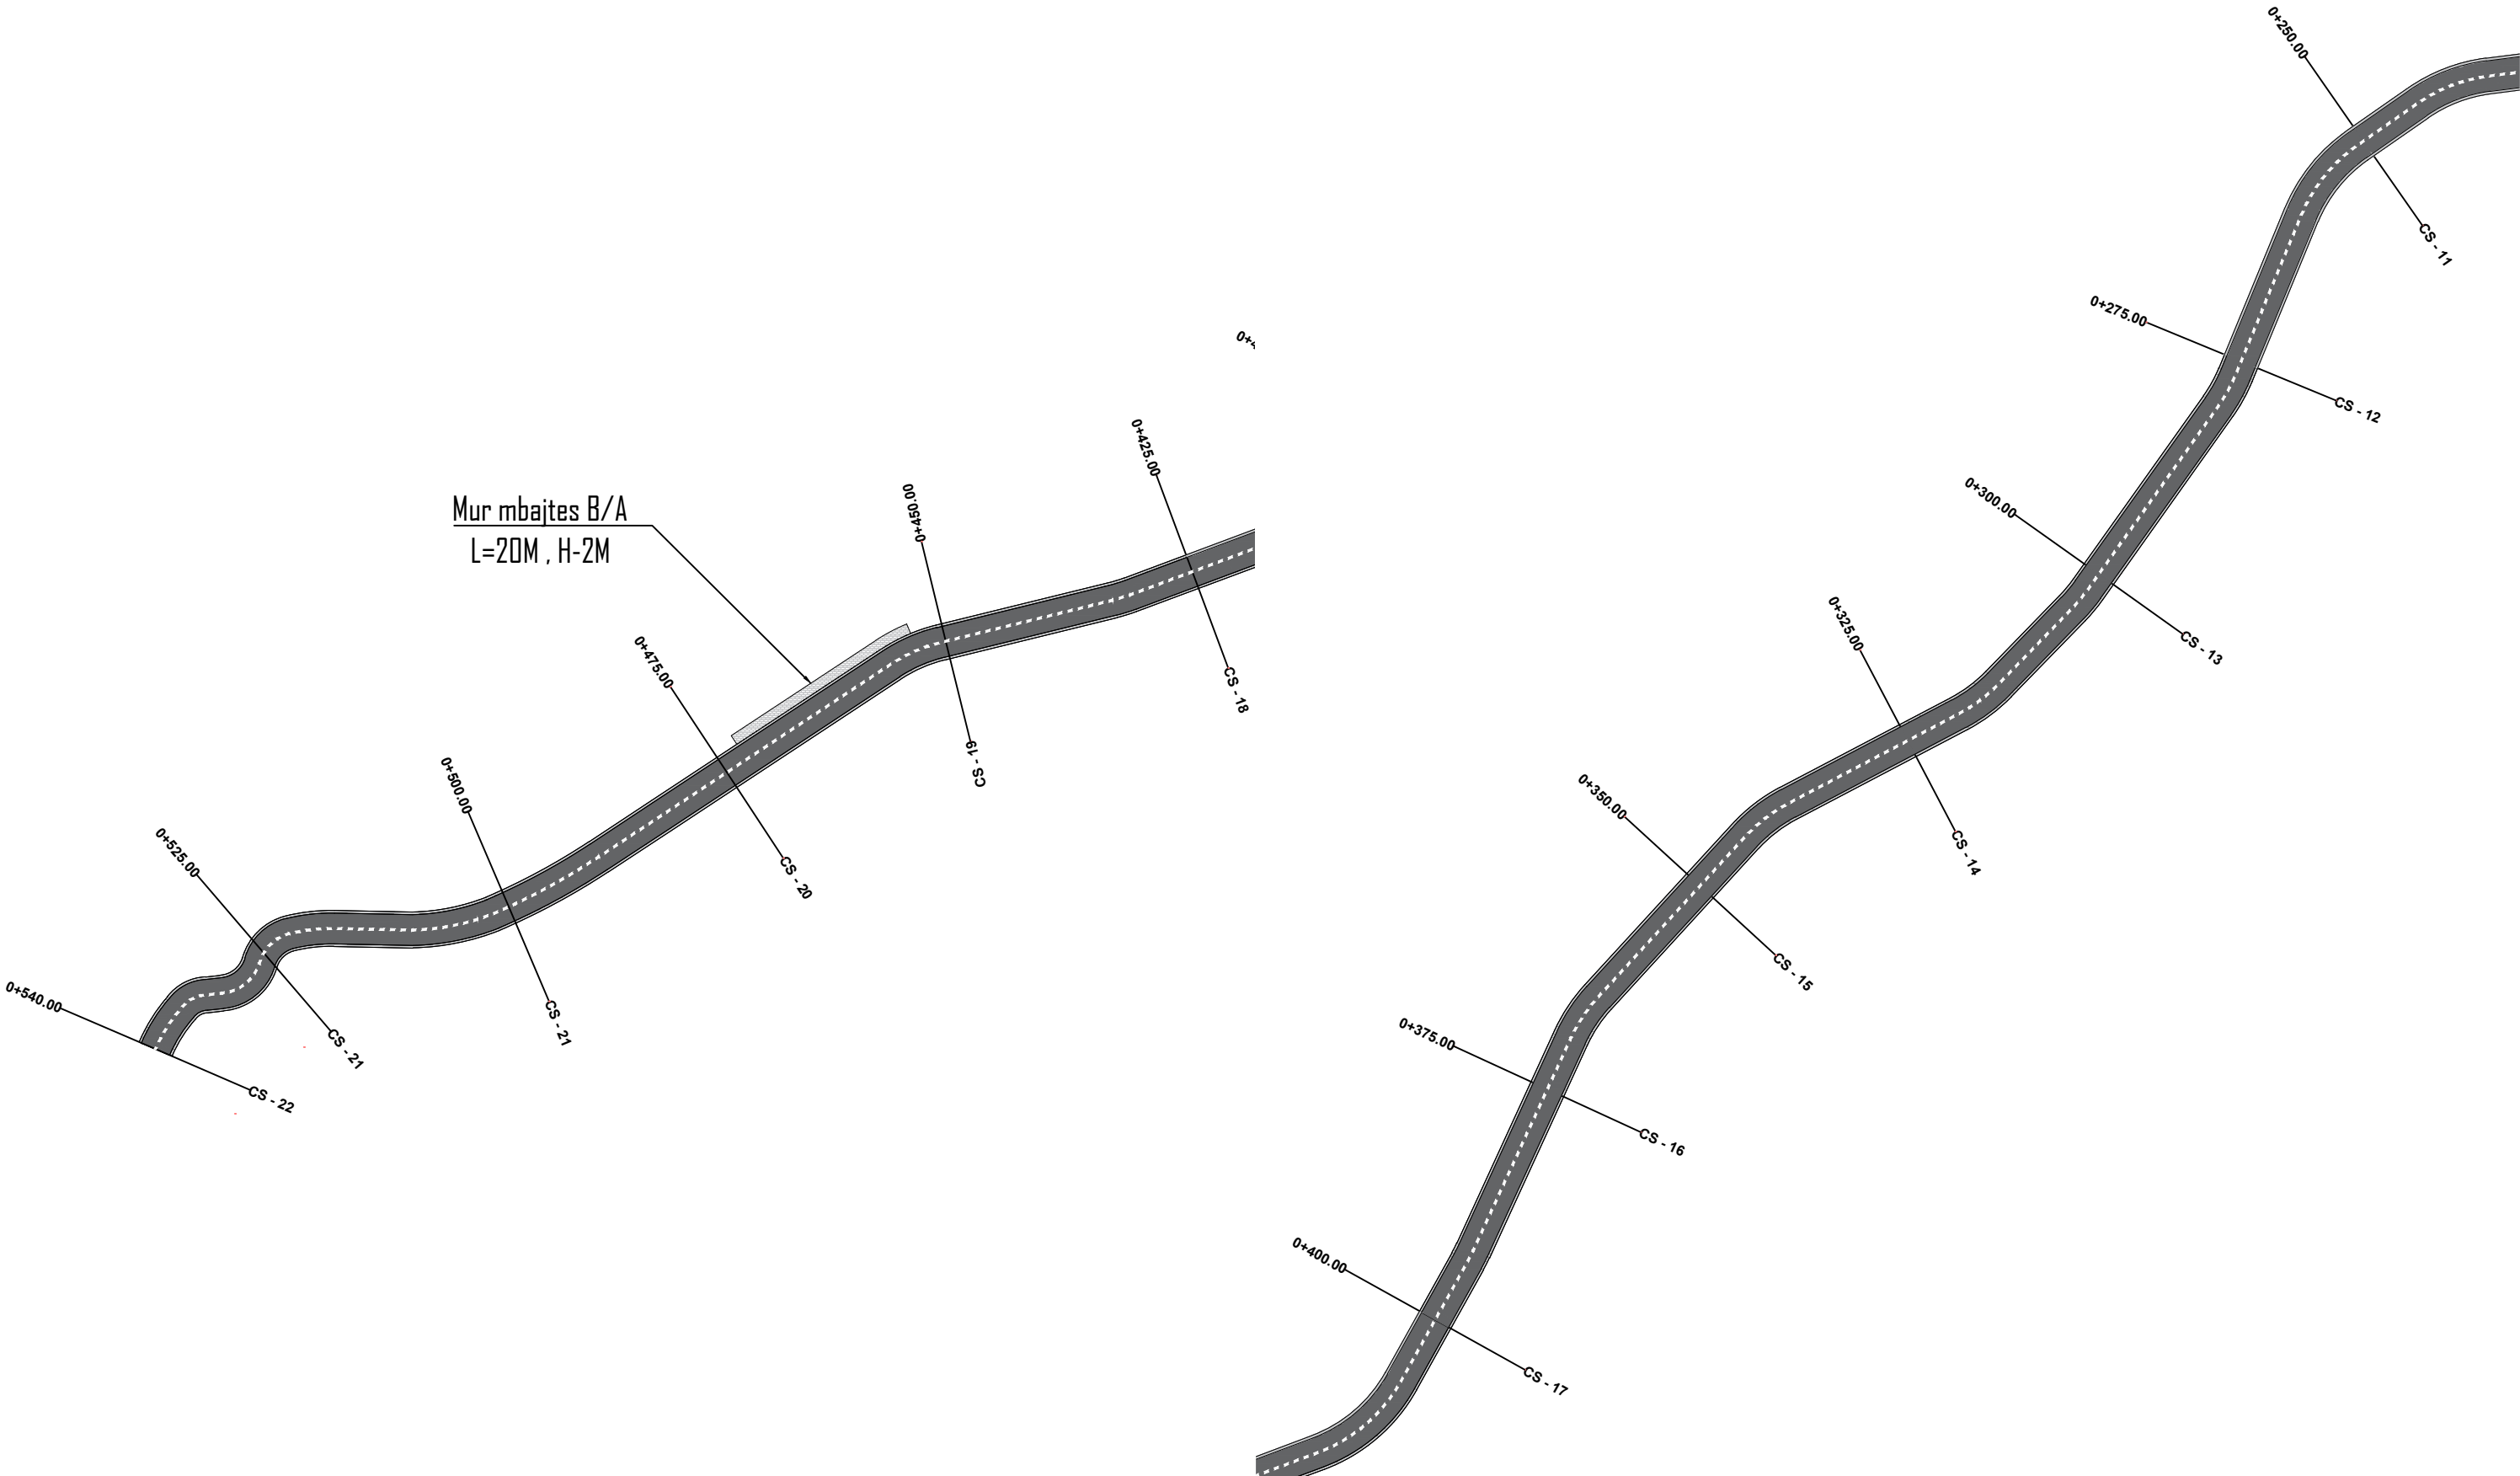

 REPUBLIKA E SHQIPERISE BASHKIA KRUJE	PROJEKT ZBATIMI "SISTEMIM-ASFALTIM I RRUGËS "RUSTAME", KRUJË.	PLANIMETRIA	PROJEKTUES : "HMK CONSULTING" SH.P.K	FLETA 05
			SHKALLA 1 : __	2022

PLANIMETRIA

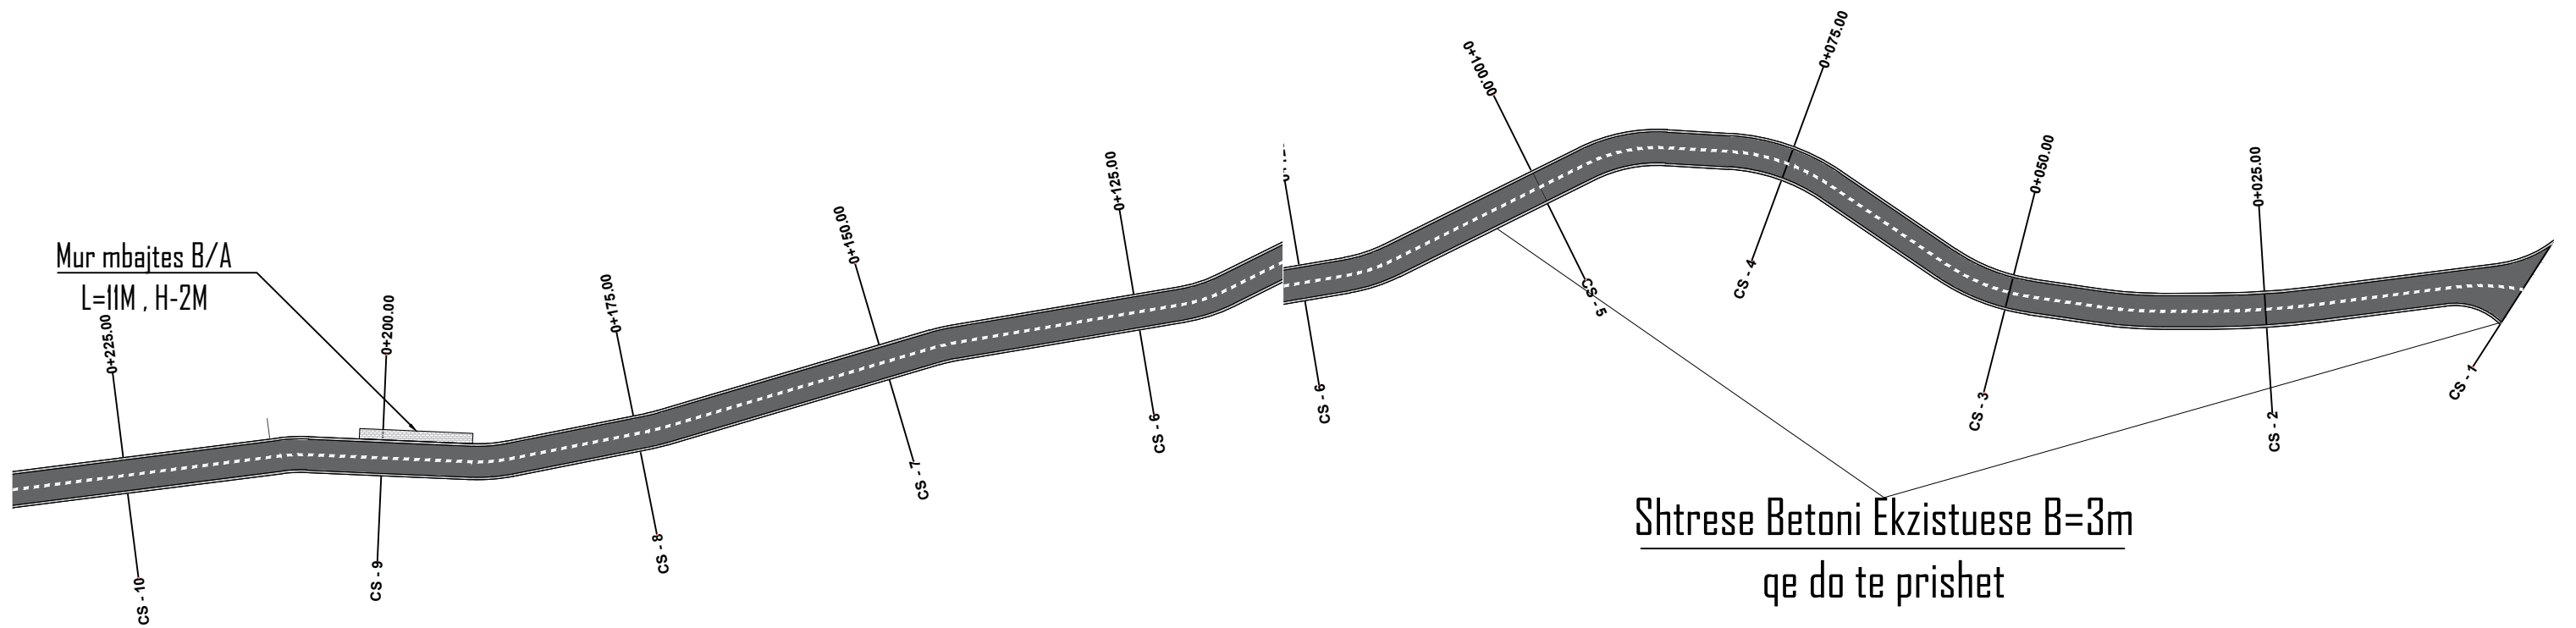

REPUBLIKA E SHQIPERISE
BASHKIA KRUJE

PROJEKT ZBATIMI
"SISTEMIM-ASFALTIM I RRUGËS "RUSTAME", KRUJË.

PLANIMETRIA

PROJEKTUES : "HMK CONSULTING" SH.P.K

SHKALLA


1 : __

FLETA 06

2022

" HMK CONSULTING" SH.P.K

PROFILI GJATESOR

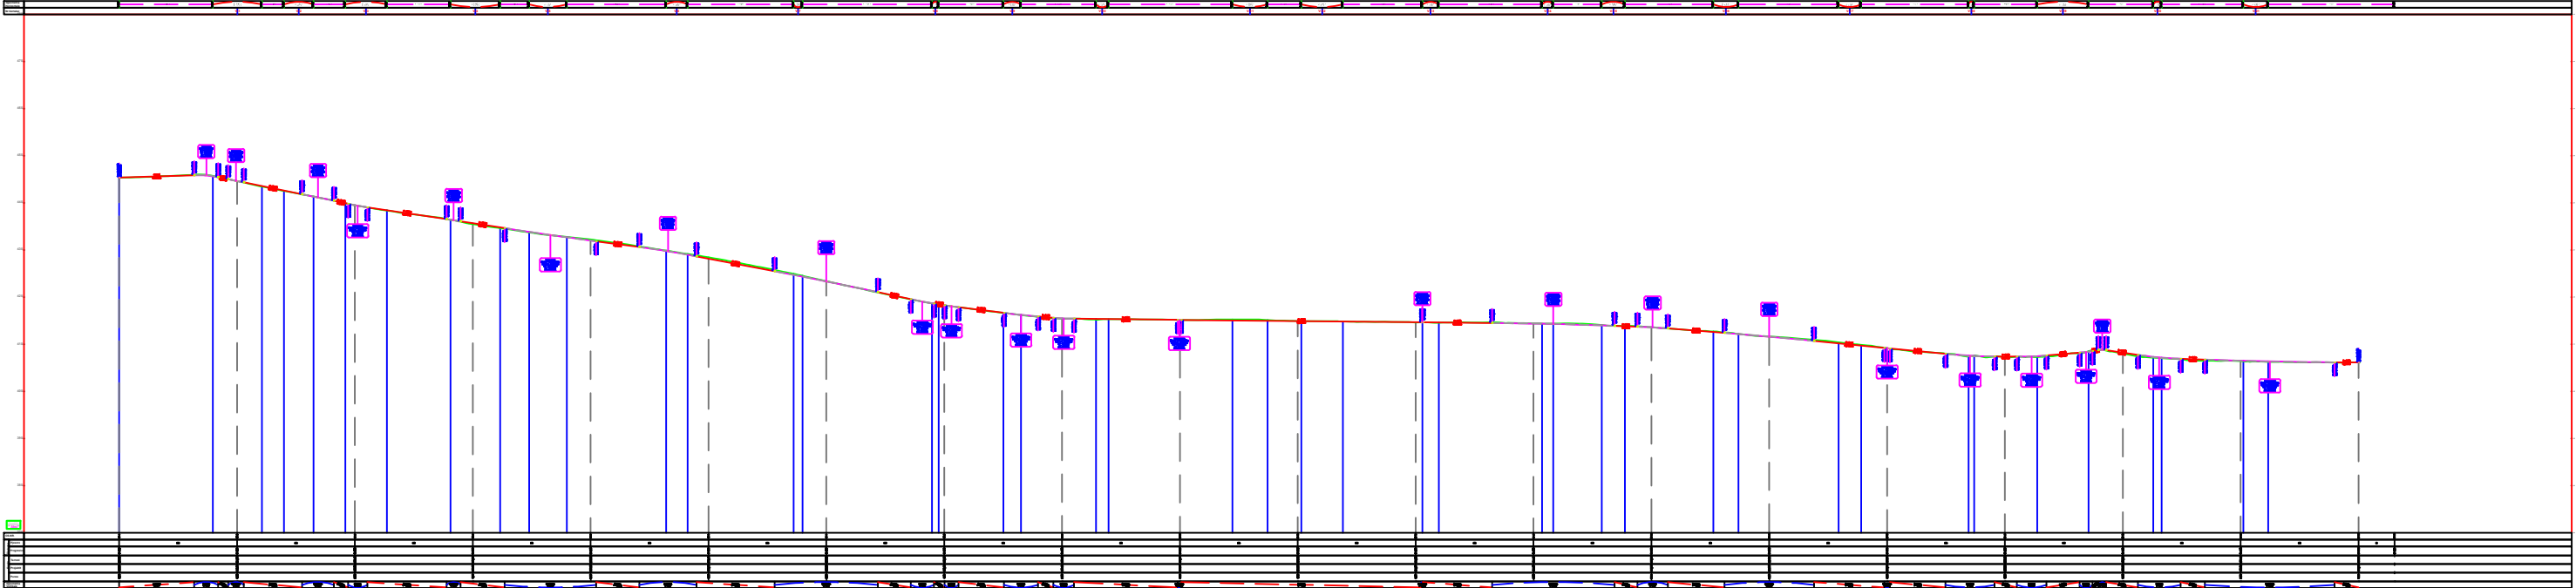

REPUBLIKA E SHQIPERISE
BASHKIA KRUJE

PROJEKT ZBATIMI
"SISTEMIM-ASFALTIM I RRUGËS "RUSTAME", KRUJË.

PROFILI GJATESOR

PROJEKTUES : "HMK CONSULTING" SH.P.K



FLETA 07

" HMK CONSULTING" SH.P.K

SHKALLA 1 : __

2022

PROFILI GJATESOR

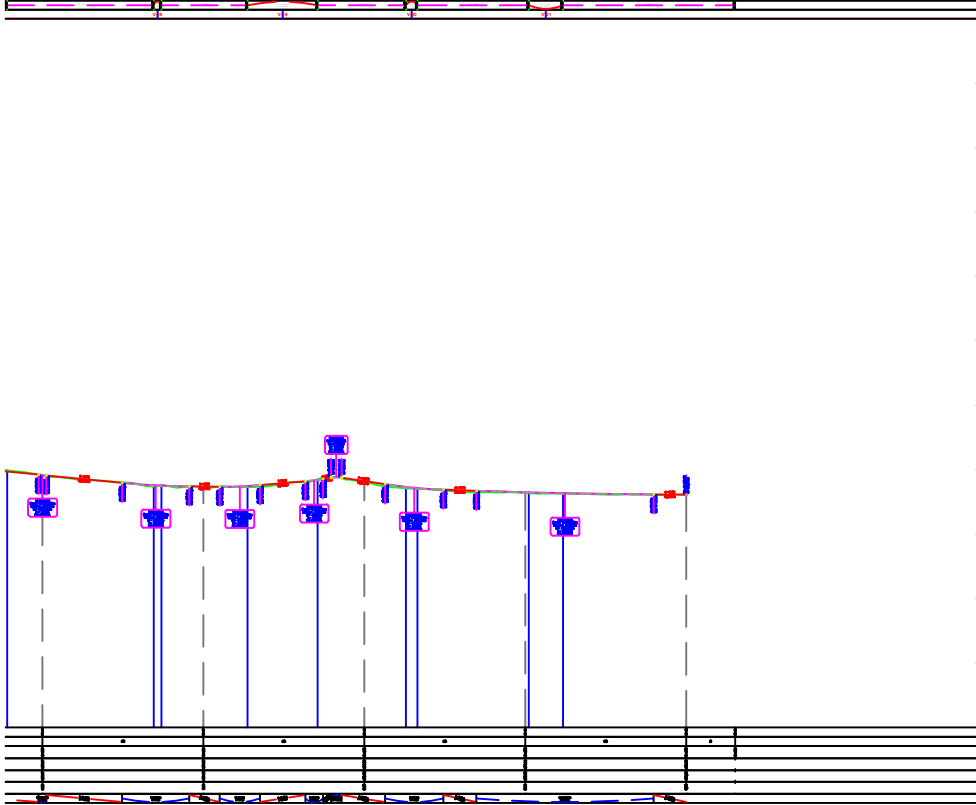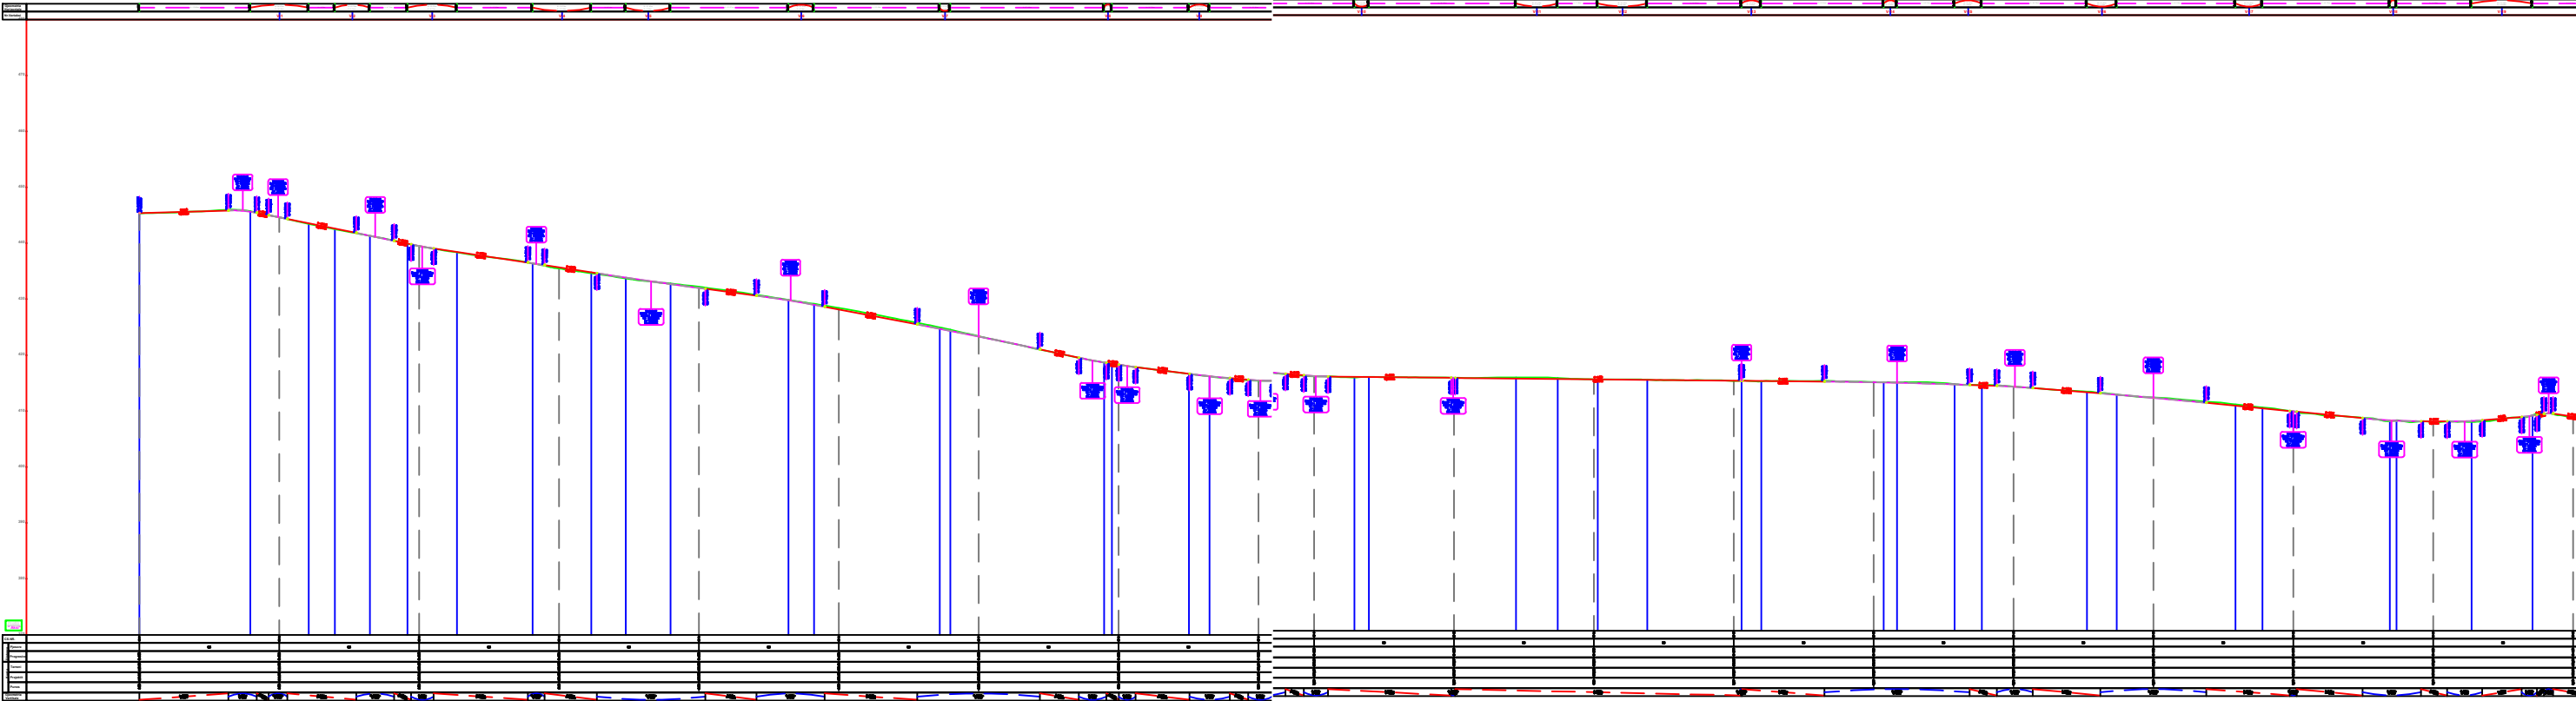

REPUBLIKA E SHQIPERISE
BASHKIA KRUJE

PROJEKT ZBATIMI
"SISTEMIM-ASFALTIM I RRUGËS "RUSTAME", KRUJË.

PROFILI GJATESOR

PROJEKTUES : "HMK CONSULTING" SH.P.K










FLETA 08

" HMK CONSULTING" SH.P.K

2022

SHKALLA 1 : __

PROFILAT TERTHORE

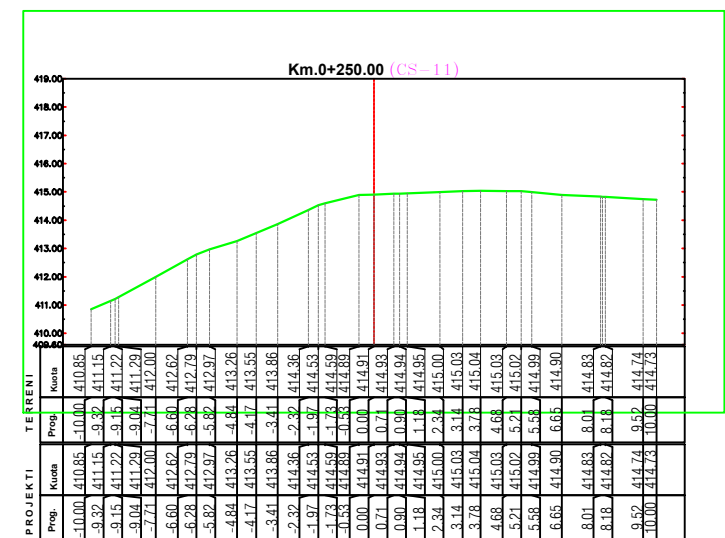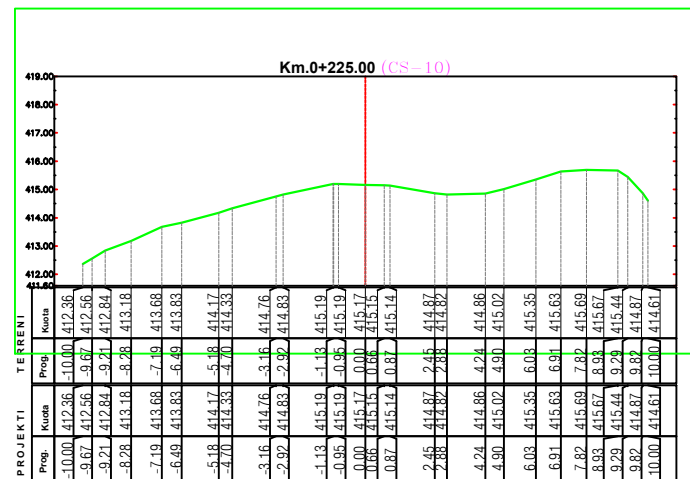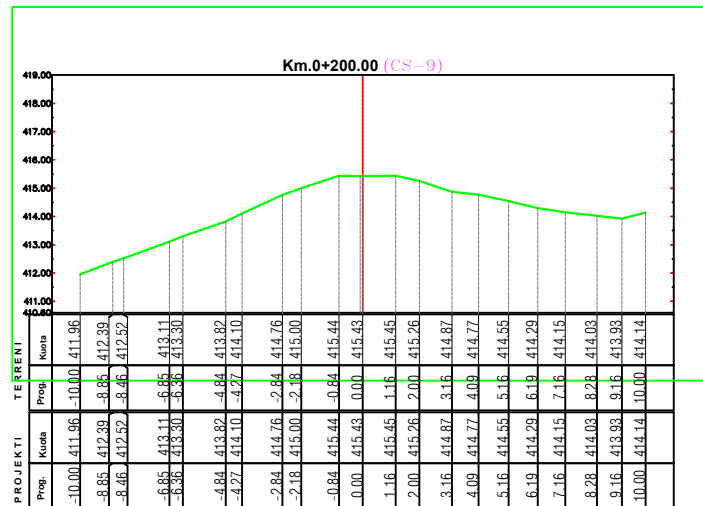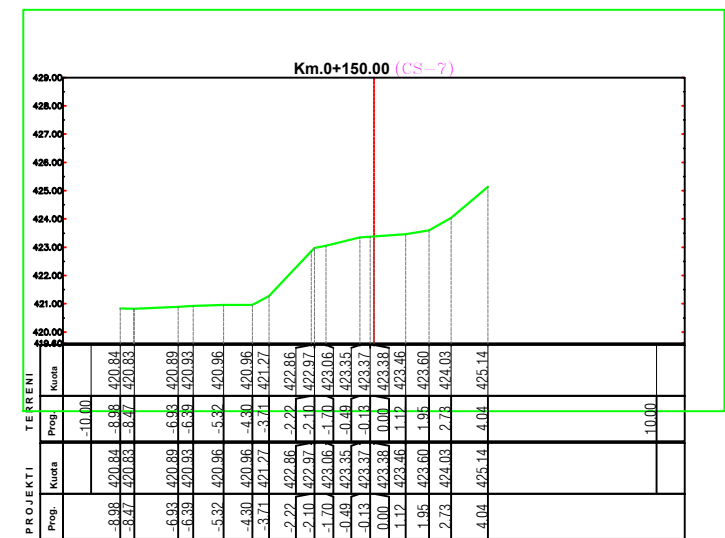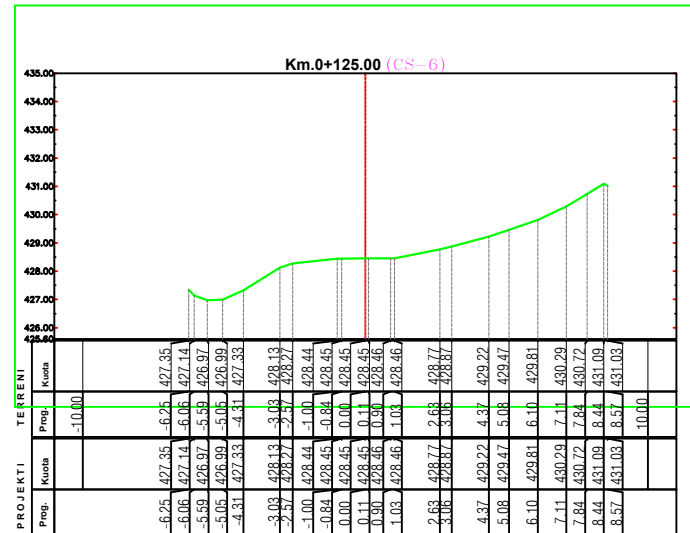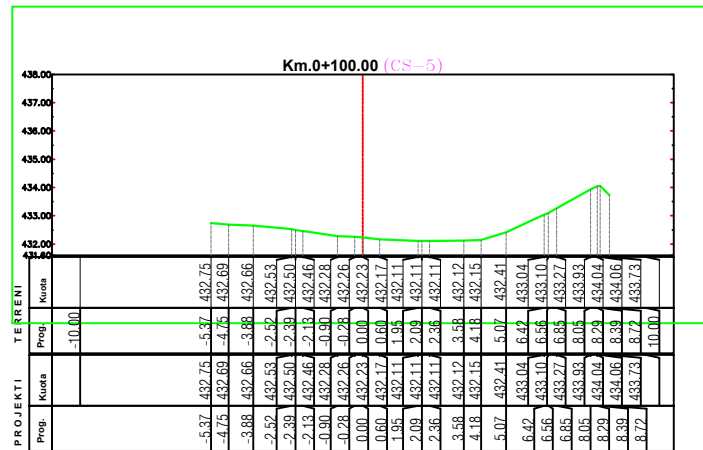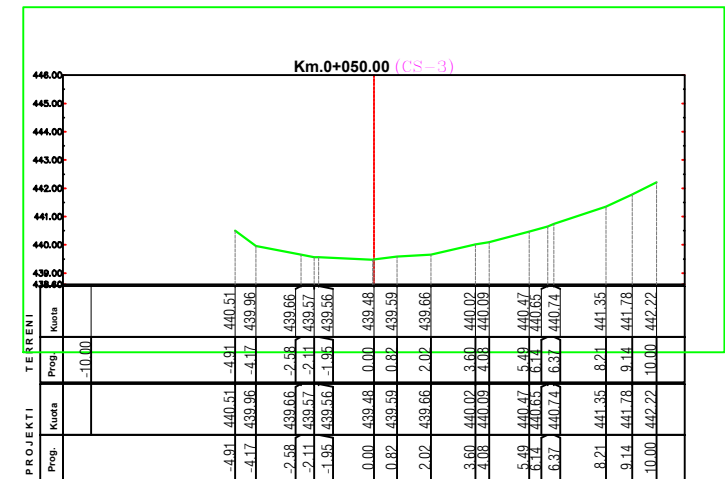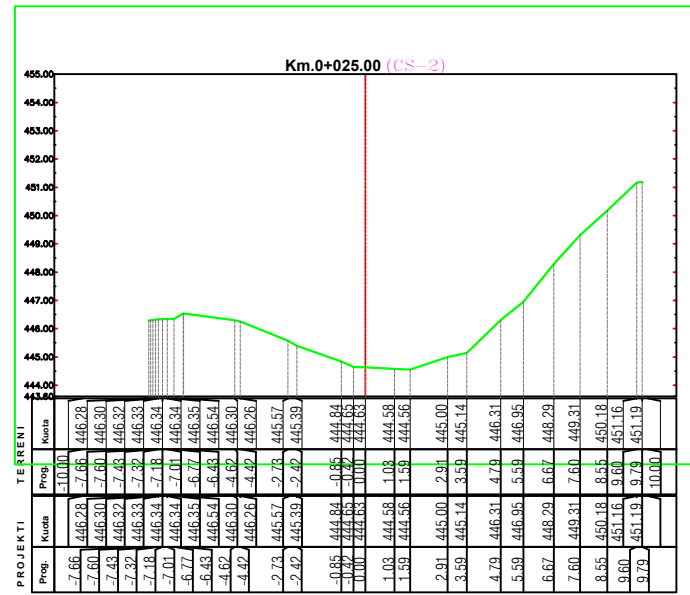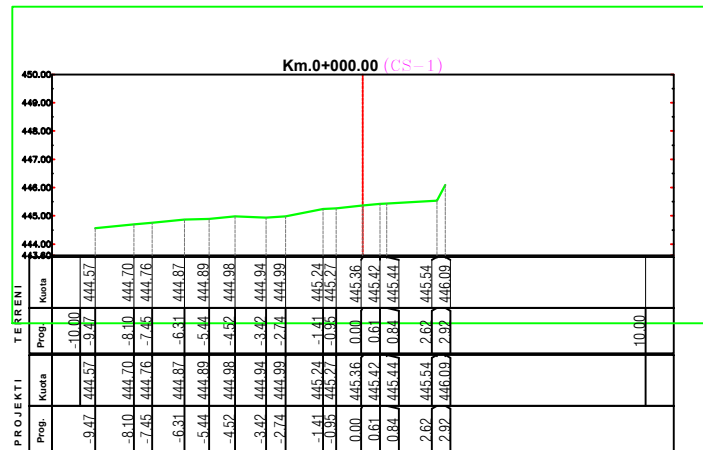

REPUBLIKA E SHQIPERISE
BASHKIA KRUEJE

PROJEKT ZBATIMI

"SISTEMIM-ASFALTIM I RRUGËS "RUSTAME", KRUEJE.

PROFILAT TERTHORE

PROJEKTUES : "HMK CONSULTING" SH.P.K








SHKALLA

1 : _

FLETA 09

2022

PROFILAT TERTHORE

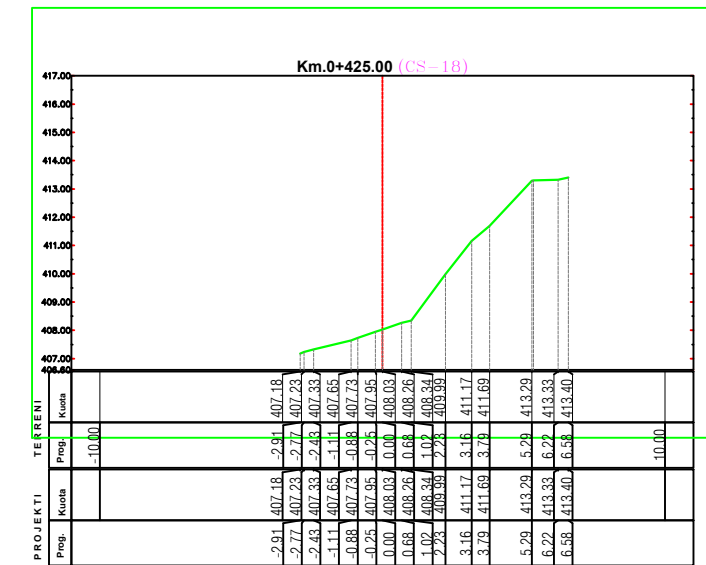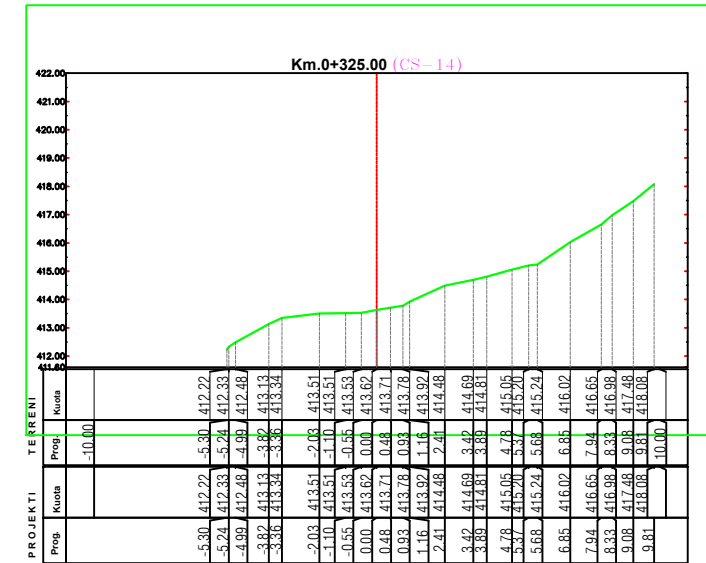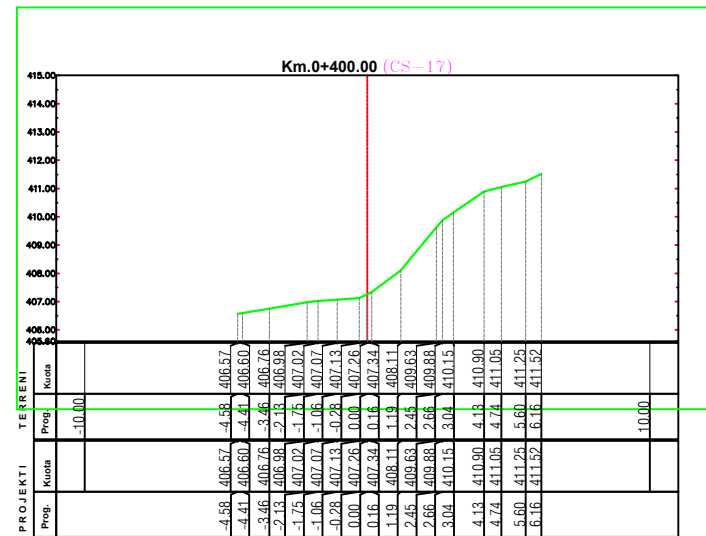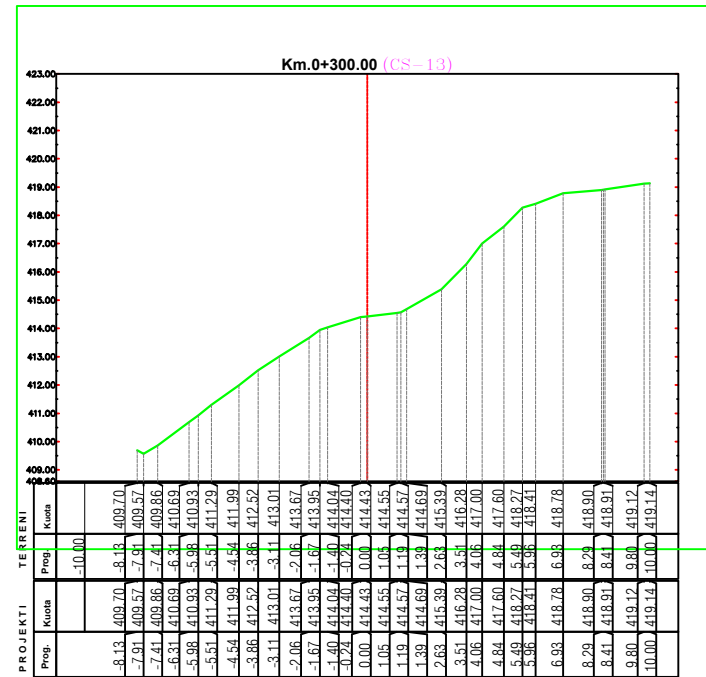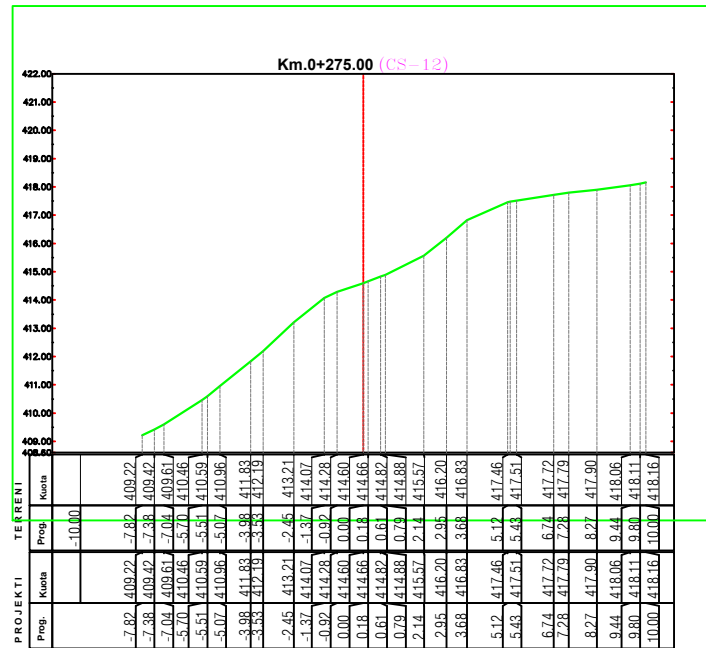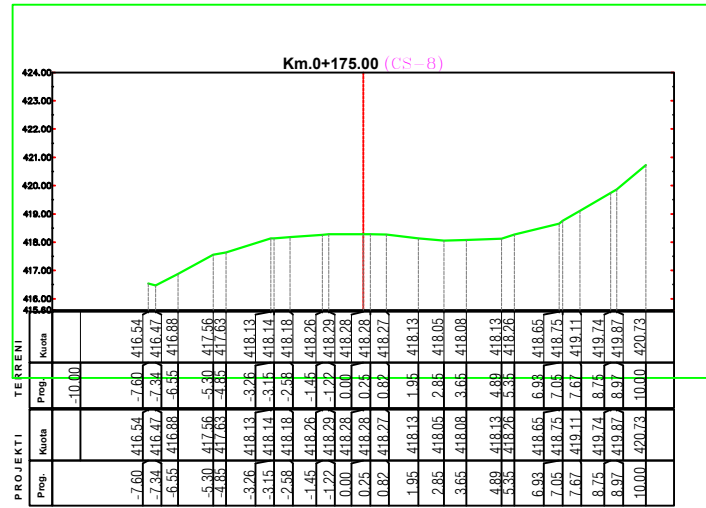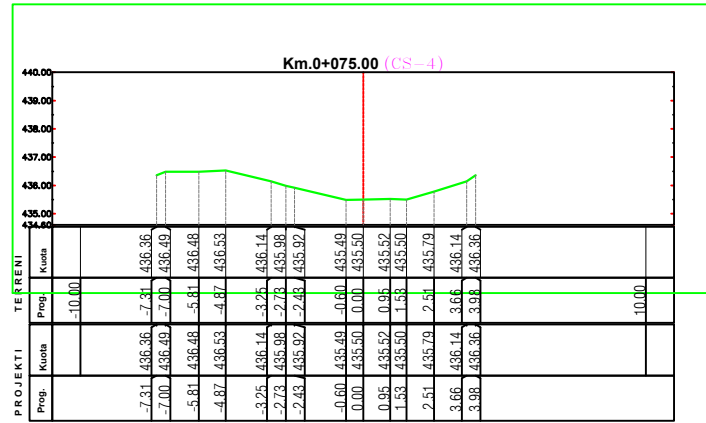

REPUBLIKA E SHQIPERISE
BASHKIA KRUE

PROJEKT ZBATIMI

"SISTEMIM-ASFALTIM I RRUGËS "RUSTAME", KRUE.

PROFILAT TERTHORE

PROJEKTUES : "HMK CONSULTING" SH.P.K

SHKALLA






1 : __

FLETA 10

2022

" HMK CONSULTING" SH.P.K

PROFILAT TERTHORE

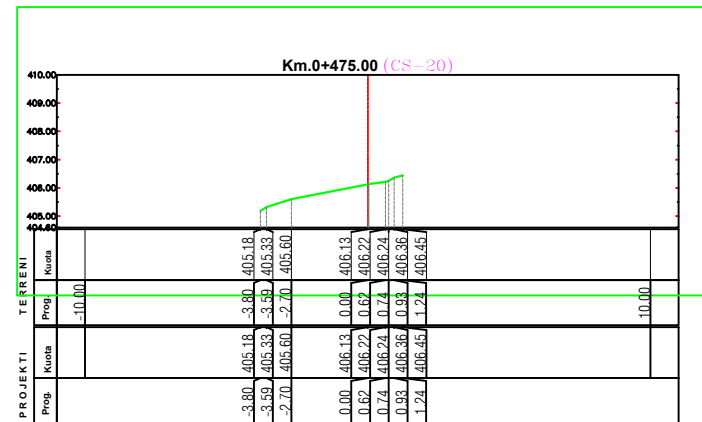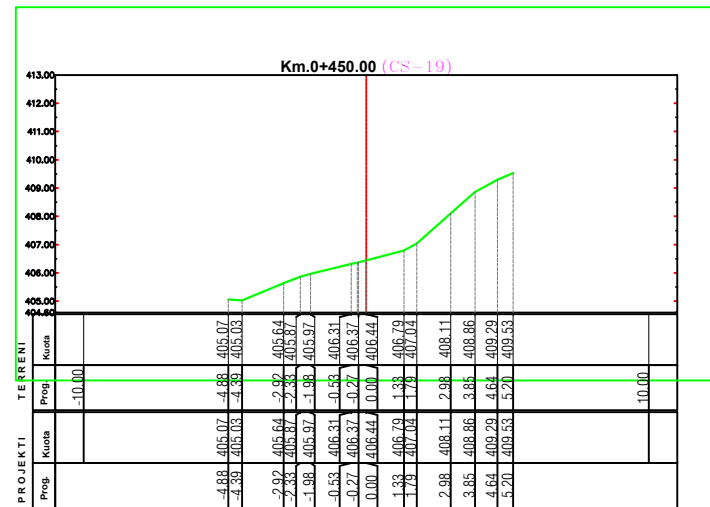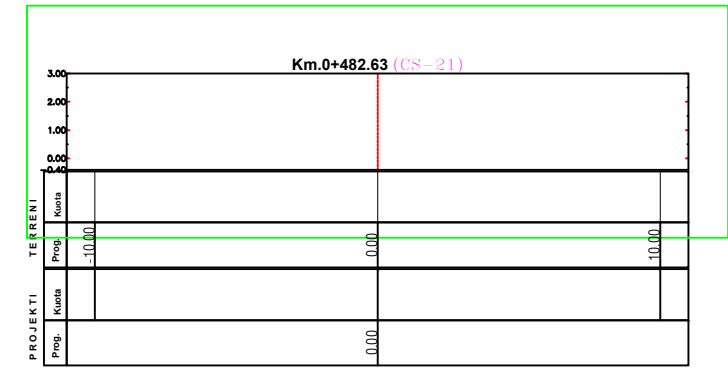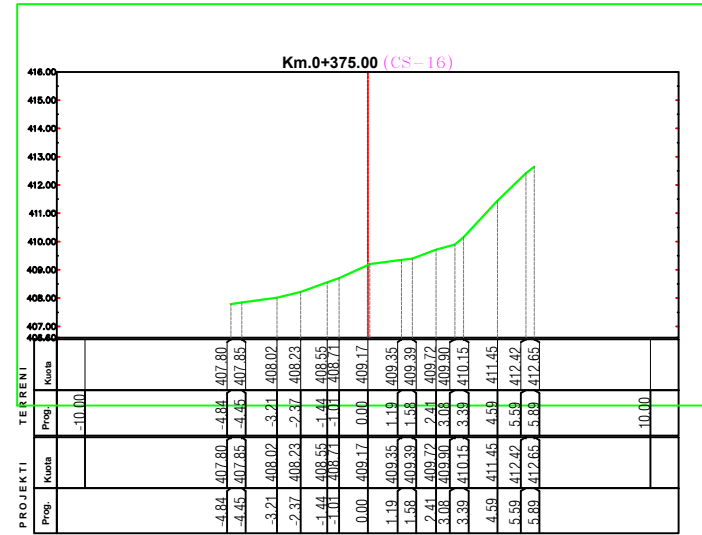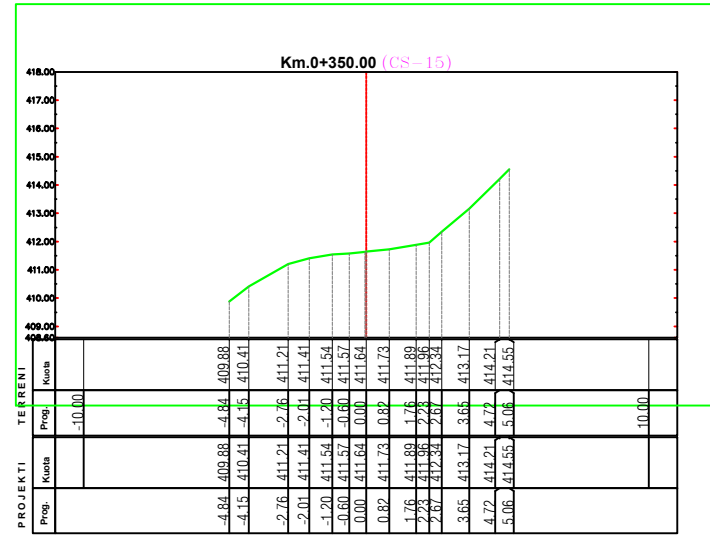

REPUBLIKA E SHQIPERISE
BASHKIA KRUE

"HMK CONSULTING" SH.P.K

PROJEKT ZBATIMI
"SISTEMIM-ASFALTIM I RRUGËS "RUSTAME", KRUE.

PROFILAT TERTHORE

PROJEKTUES : "HMK CONSULTING" SH.P.K

SHKALLA


1 : __

FLETA 11

2022

PRERJE TERTHOR TIP 1 (EKZISTUESE)

Pk.0 - Pk.190M

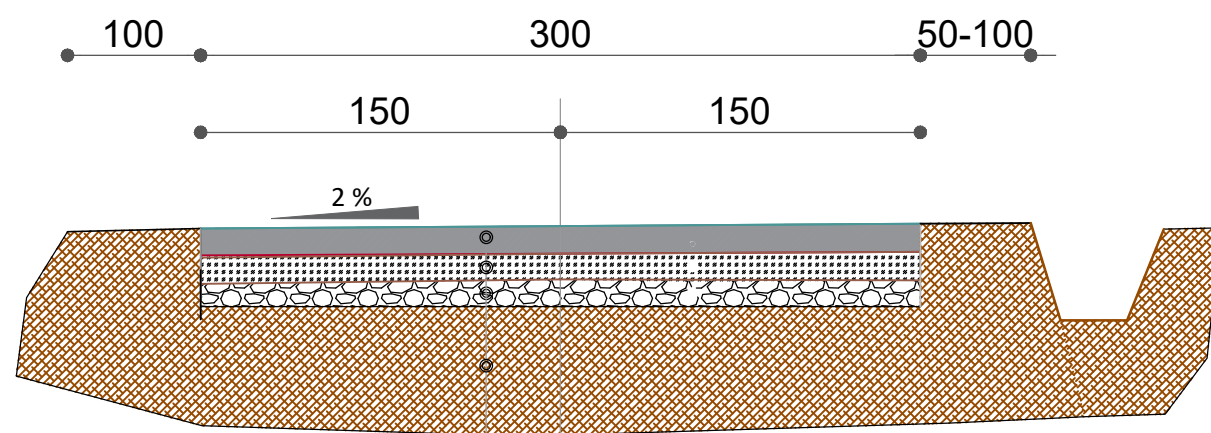


- Shtrese betoni ekzistuese (e demtuar) t=10cm
- Shtrese stabilizanti ekzistuese t.mes=10cm
- Shtrese çakelli ekzistuese t=10cm
- Dhe natyral

AKSI I RRUGES

PRERJE TERTHOR TIP

Pk.190m - Pk.540m

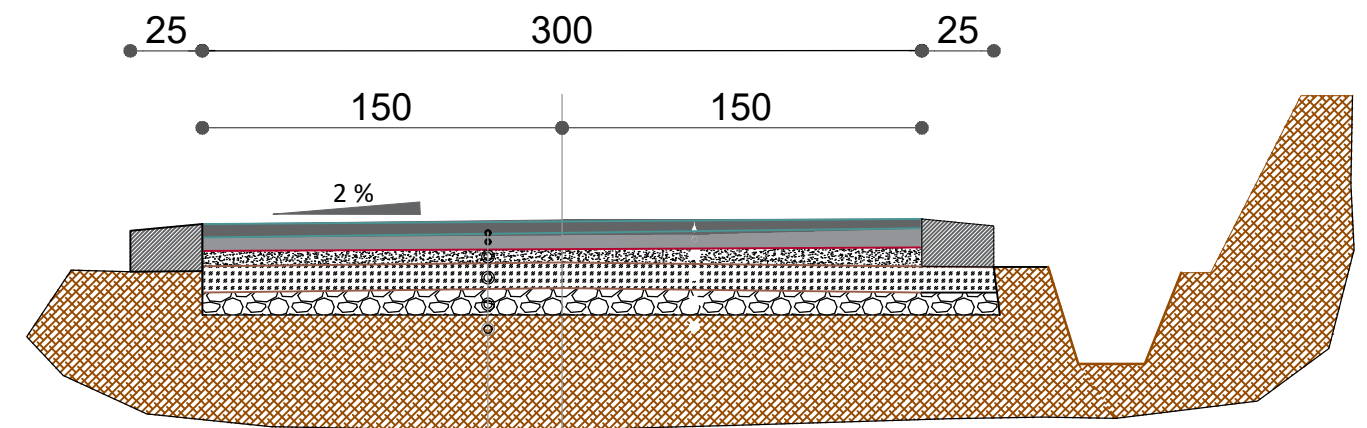

- Asfaltobeton 4 cm
- Binder 5cm
- Stabilizant 10 cm
- Çakull t.mes=20cm
- Çakull ekzistues t.mes=20cm
- Dhe natyral

AKSI I RRUGES



REPUBLIKA E SHQIPERISE
BASHKIA KRUJE

PROJEKT ZBATIMI

“SISTEMIM-ASFALTIM I RRUGËS “RUSTAME”, KRUJË.

PROFIL TERTHOR TIP

PROJEKTUES : "HMK CONSULTING" SH.P.K

FLETA 12


" HMK CONSULTING" SH.P.K

SHKALLA 1 : __


2022

PROFIL TERTHOR TIP

PRERJE TERTHOR TIP 1
L=11M , H=2M

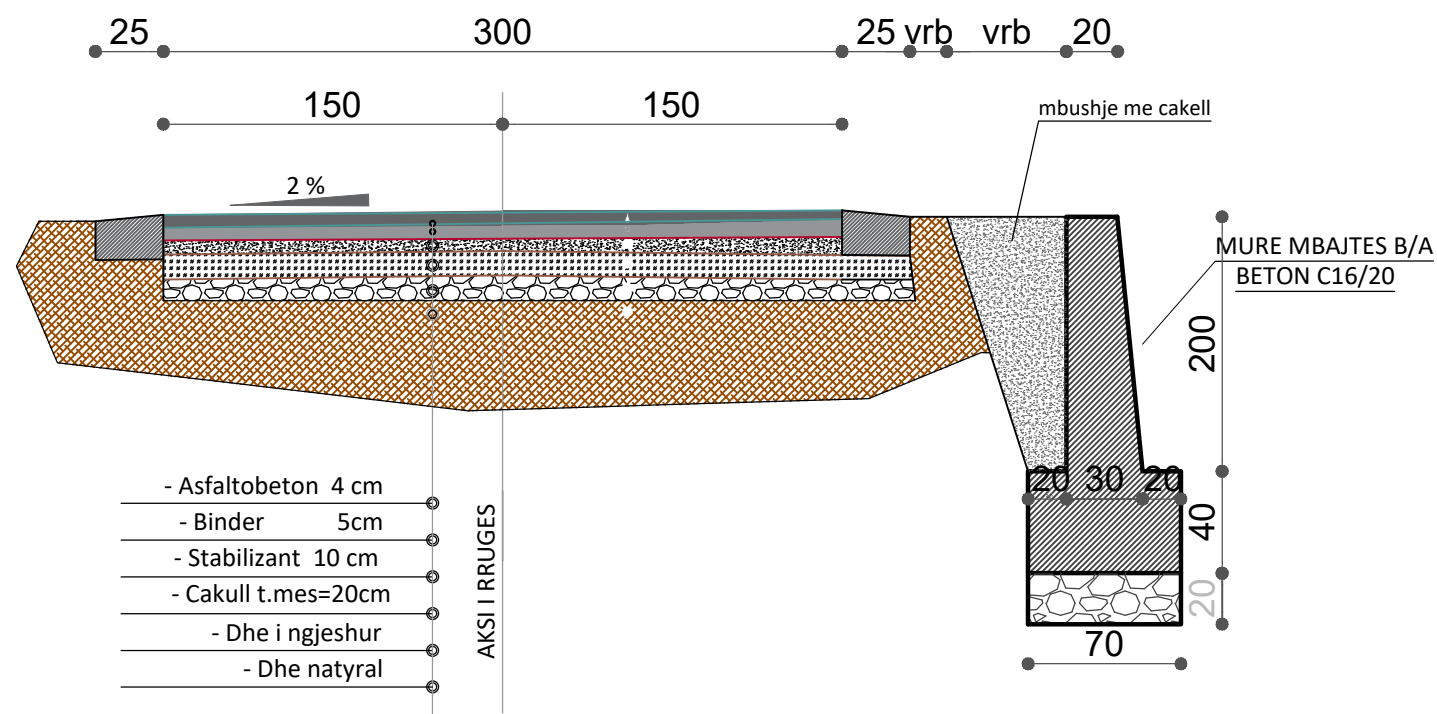

PRERJE TERTHOR TIP 2
L=20M , H=1M

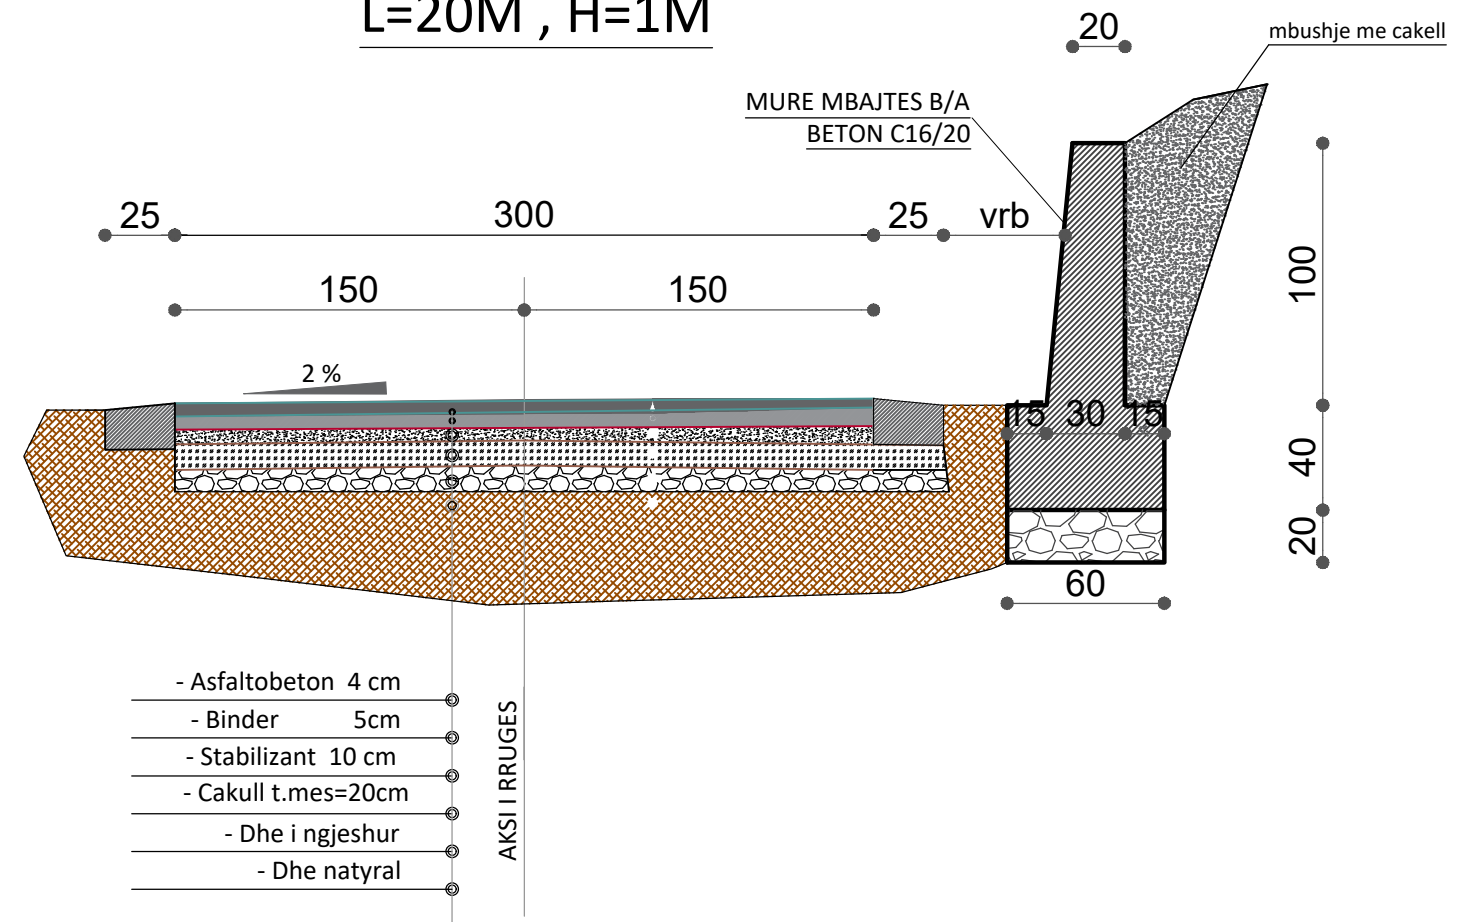

REPUBLIKA E SHQIPERISE
BASHKIA KRUJE

"HMK CONSULTING" SH.P.K

PROJEKT ZBATIMI
"SISTEMIM-ASFALTIM I RRUGËS "RUSTAME", KRUJË.

PROFIL TERTHOR TIP

PROJEKTUES : "HMK CONSULTING" SH.P.K

SHKALLA

1 : __

FLETA 13

2022