



REPUBLIKA E SHQIPËRISË  
SHOQËRIA RAJONALE UJËSJELLËS  
KANALIZIME KORÇË Sh.A.

# PROJEKT ZBATIMI

“ASFALTIM I RRUGËS HYRËSE TË IMPIANTIT TË TRAJTIMIT TË UJRAVE TË PËRDORURA (ITUN) PRANË  
IMPIANTIT FOTOVOLTAIK KORÇË”

Punoi:

Ing. Thoma KOROVESHI

Ing. Ilir PAPA



SHKURT 2023



	REPUBLICA E SHQIPËRISË	
	SHOQËRIA RAJONALE UJËSJELLËS KANALIZIME KORÇË	
Objekti:	ASFALTIM I RRUGËS HYRËSE TË IMPIANTIT TË TRAJTIMIT TË UJRAVE TË PËRDORURA (ITUN) PRANË IMPIANTIT FOTOVOLTAIK KORÇË	
Faza:	PROJEKT ZBATIMI	
Emërtimi fletës:	VEND NDODHJA E RRUGËS HYRËSE TEK ITUN KORÇË	
Autorët e projektit:	Ing. Thoma KOROVESHI	
	Ing. Ilir PAPA	
Shkalla:	SHKURT 2023	

# PLANIMETRIA PËRGJITHSHME E RRUGËS TË ITUN MBI ORTOFOTO


Fl.Nr.2

LEGJENDA:



SIPËRFAQE QË DO TË  
ASFALTOHET



	REPUBLIKA E SHQIPËRISË SHOQËRIA RAJONALE UJËSJELLËS KANALIZIME KORÇË
Objekti:	ASFALTIM I RRUGËS HYRËSE TË IMPIANTIT TË TRAJTIMIT TË UJRAVE TË PËRDORURA (ITUN) PRANË IMPIANTIT FOTOVOLTAIK KORÇË
Faza:	PROJEKT ZBATIMI
Emërtimi fletës:	PLANIMETRIA PËRGJITHSHME E RRUGËS TË ITUN MBI ORTOFOTO
Autorët e projektit:	Ing. Thoma KÖROVESH Ing. Ilir PAPA
Shkalla: 1:1000	NUIS: M2/SHKURT 2023




# PLANIMETRIA PËRGJITHSHME E RRUGËS TË ITUN

Fl.Nr.3

LEGJENDA:



SIPËRFAQE QË DO TË  
ASFALTOHET














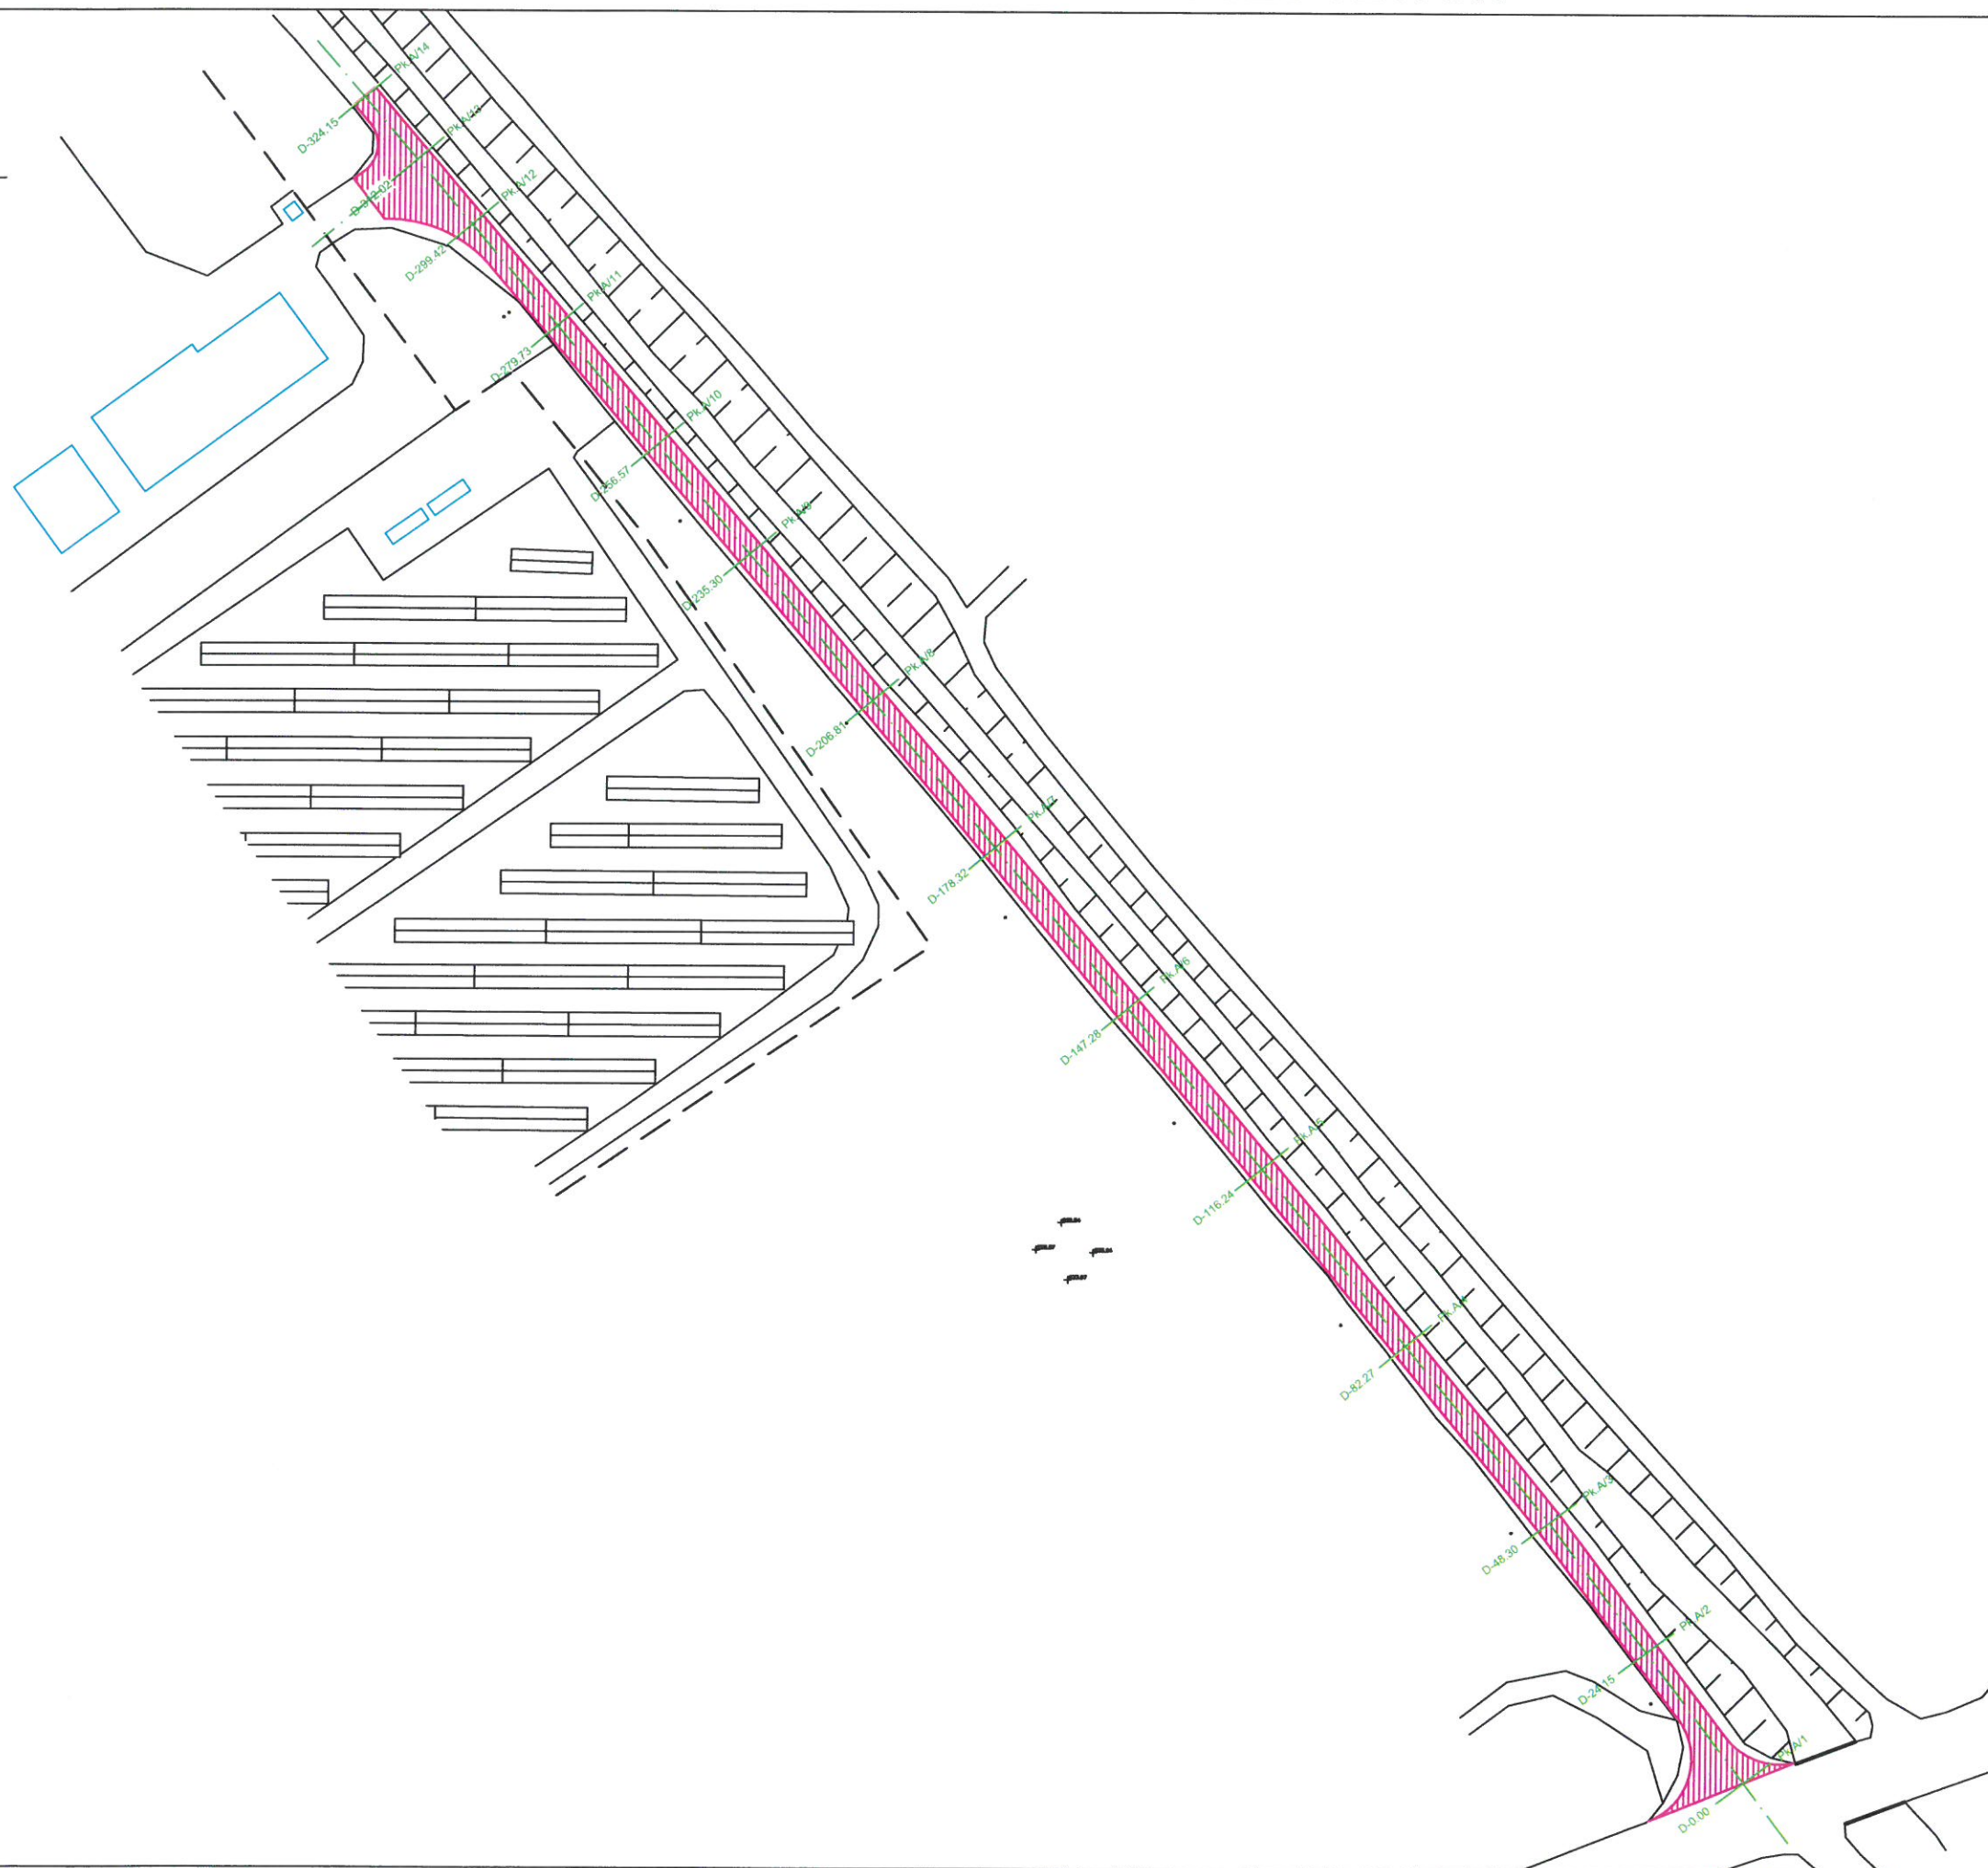



	REPUBLICA E SHQIPËRISË
	SHOQËRIA RAJONALE UJËSJELLËS KANALIZIME KORÇË
Objekti:	ASFALTIM I RRUGËS HYRËSE TË IMPIANTIT TË TRAJTIMIT TË UJRAVE TË PËRDORURA (ITUN) PRANË IMPIANTIT FOTOVOLTAIK KORÇË
Faza:	PROJEKT ZBATIMI
Emërtimi fletës:	PLANIMETRIA PËRGJITHSHME E RRUGËS TË ITUN
Autorët e projektit:	Ing. Thoma KOROVBESHI
	Ing. Ilir PAPA
Shkalla: 1:1000	



# PROFILET TËRTHORE (Pk.A/1÷Pk.A/14)

Fl.Nr.5

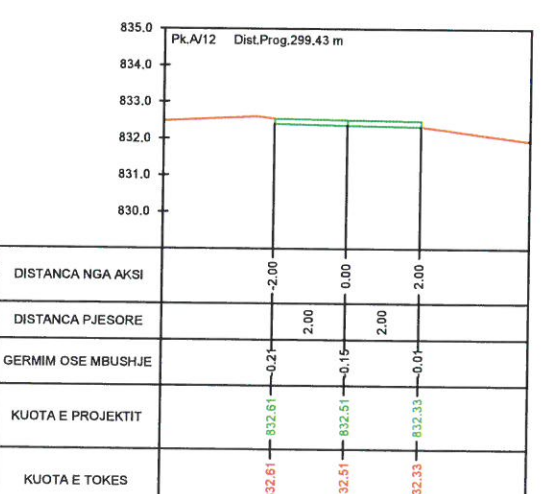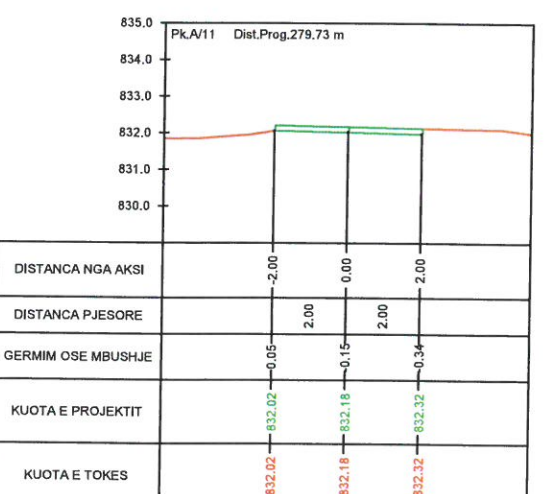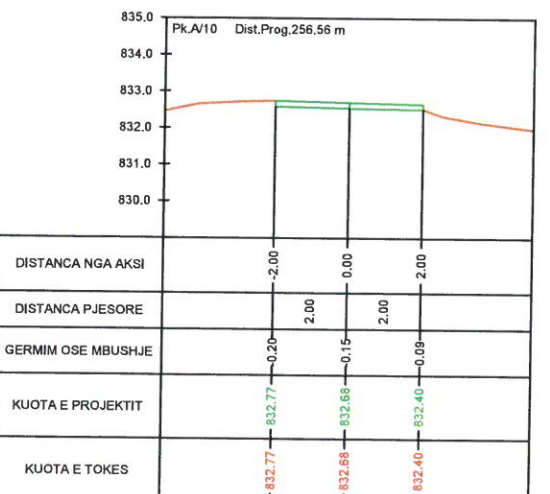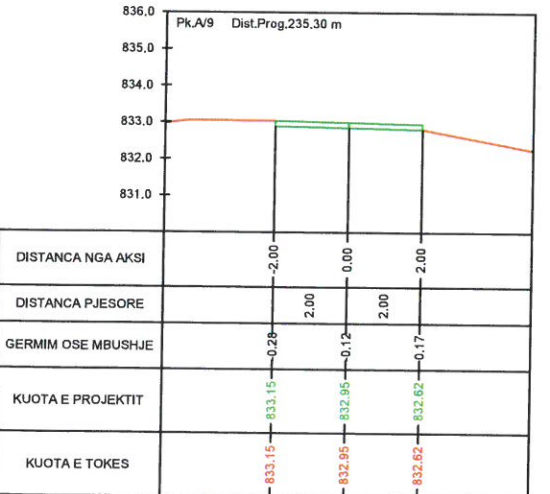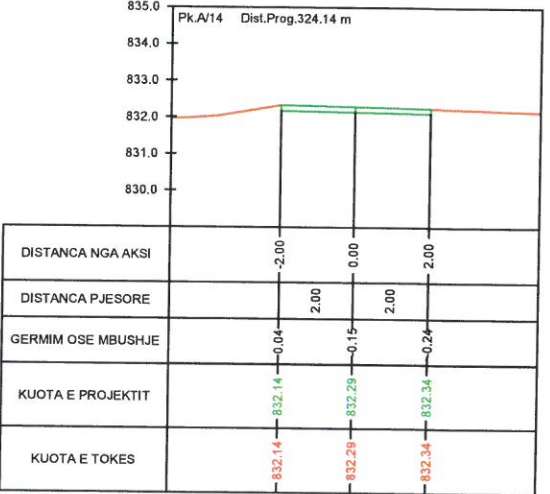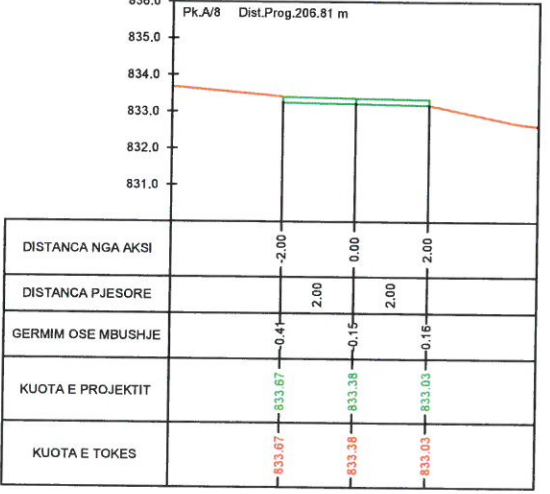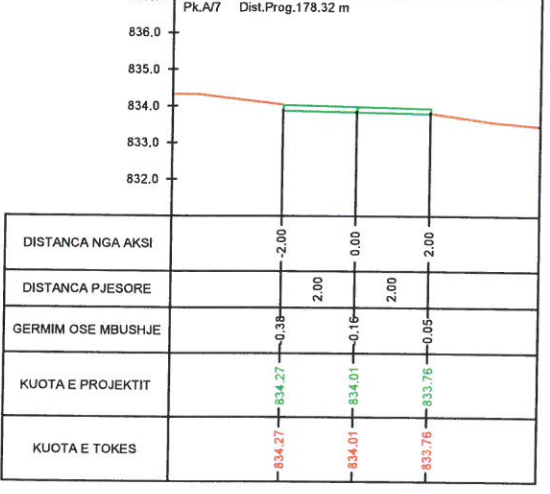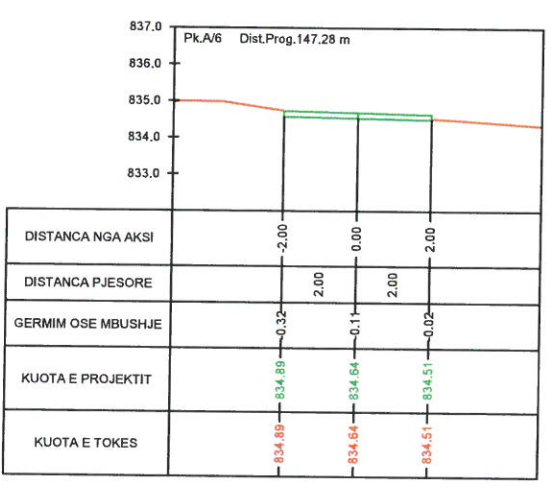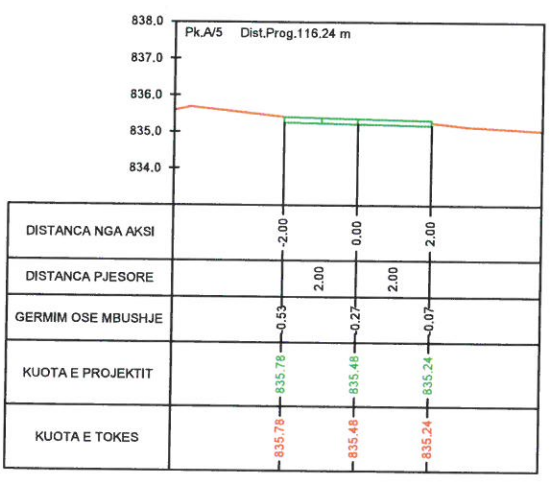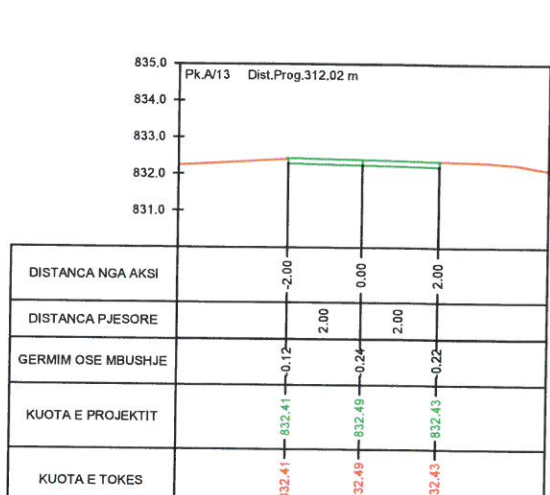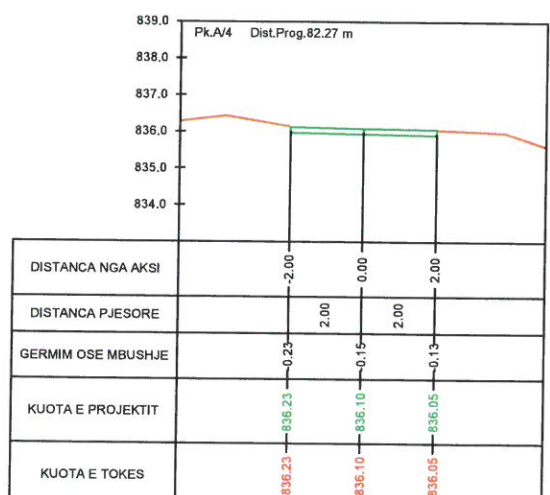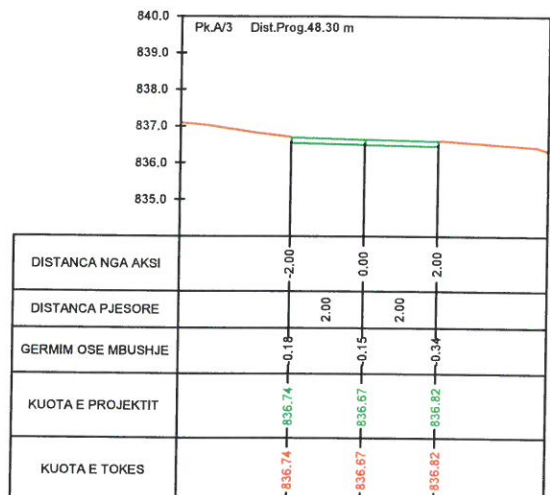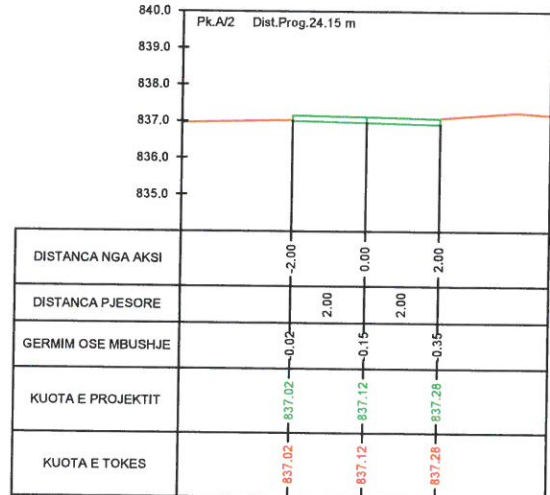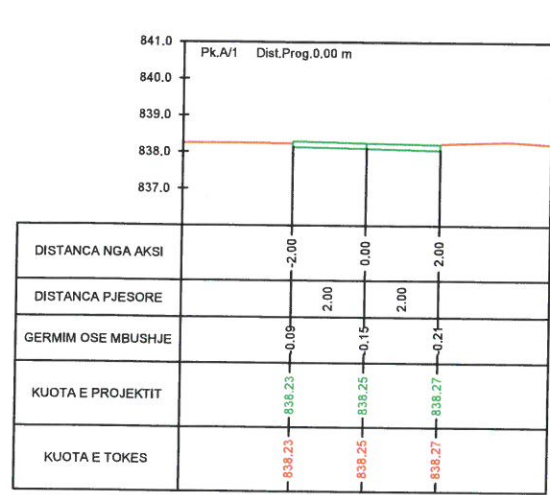

 <b>REPUBLIKA E SHQIPËRISË</b> <b>SHOQËRIA RAJONALE UJËSJELLËS</b> <b>KANALIZIME KORÇË</b>	
<b>Objekti:</b>	ASFALTIM I RRUGËS HYRËSE TË IMPIANTIT TË TRAJTIMIT TË UJRAVE TË PËRDORURA (ITUN) PRANË IMPIANTIT FOTOVOLTAIK KORÇË
<b>Faza:</b>	PROJEKT ZBATIMI
<b>Emërtimi fletës:</b>	PROFILET TËRTHORE (Pk.A/1÷Pk.A/14)
<b>Autorët e projektit:</b>	Ing. Thoma KOROVESHI Ing. Ilir PAPA
<b>Shkalla:</b>	1:200

