



REPUBLIKA E SHQIPËRISË

BASHKIA POLIÇAN

JANAR 2023

AUTORITETI KONTRAKTOR : BASHKIA POLIÇAN

MIRATO I
KRJETARI I BASHKISE

AJRIHTIK ROTRUF



PROJEKT ZBATIMI

PËR OBJEKTIN :

MBROJTJE LUMORE GJATESORE NGA LUMI OSUM,
FSHATI MBRAKULL, POLICAN

FAZA : PROJEKT ZBATIMI



PROJEKTUESI : ARENA MK SHPK






REPUBLIKA E SHQIPËRISË
BASHKIA POLIÇAN



AUTORITETI KONTRAKTOR : BASHKIA POLIÇAN

HARTIMI I PROJEKTIT PËR OBJEKTIN :
MBROJTJE LUMORE GJATESORE NGA LUMI OSUM,
FSHATI MBRAKULL, POLIÇAN

FAZA : PROJEKT ZBATIMI

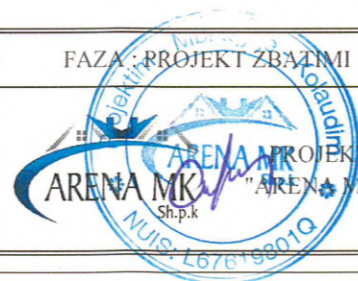

ARENA MK PROJEKTUES :
"ARENA MK" SHPK
Sh.p.k

EMËRTIMI I FLETËS :

PLANIMETRIA E PERGJITHSHME

SHKALLA E VIZATIMIT :

Sh 1:2000

FORMATI I VIZATIMIT - A 3

KAPITULLI :

PROJEKTI
ARKITEKTONIK

NR. I FLETËS :

A - 02

DATA :

POLIÇAN 2023



REPUBLIKA E SHQIPËRISE
BASHKIA POLIÇAN



AUTORITETI KONTRAKTOR : BASHKIA POLIÇAN

HARTIMI I PROJEKTIT PËR OBJEKTIN :
MBROJTJE LUMORE GJATESORE NGA LUMI OSUM,
FSHATI MBRAKULL, POLIÇAN

FAZA : PROJEKT ZBATIM



ARENA MK SH.P.K.
ARENA MK SHPK

EMËRTIMI I FLETËS :

PLANIMETRIA E PERGJITHSHME Mbrojtja nr.1 L=457.2m

SHKALLA E VIZATIMIT :

Sh 1:1000

FORMATI I VIZATIMIT - A 3

KAPITULLI :

PROJEKTI
ARKITEKTONIK

NR. I FLETËS :


A - 03




DATA :

POLIÇAN 2023

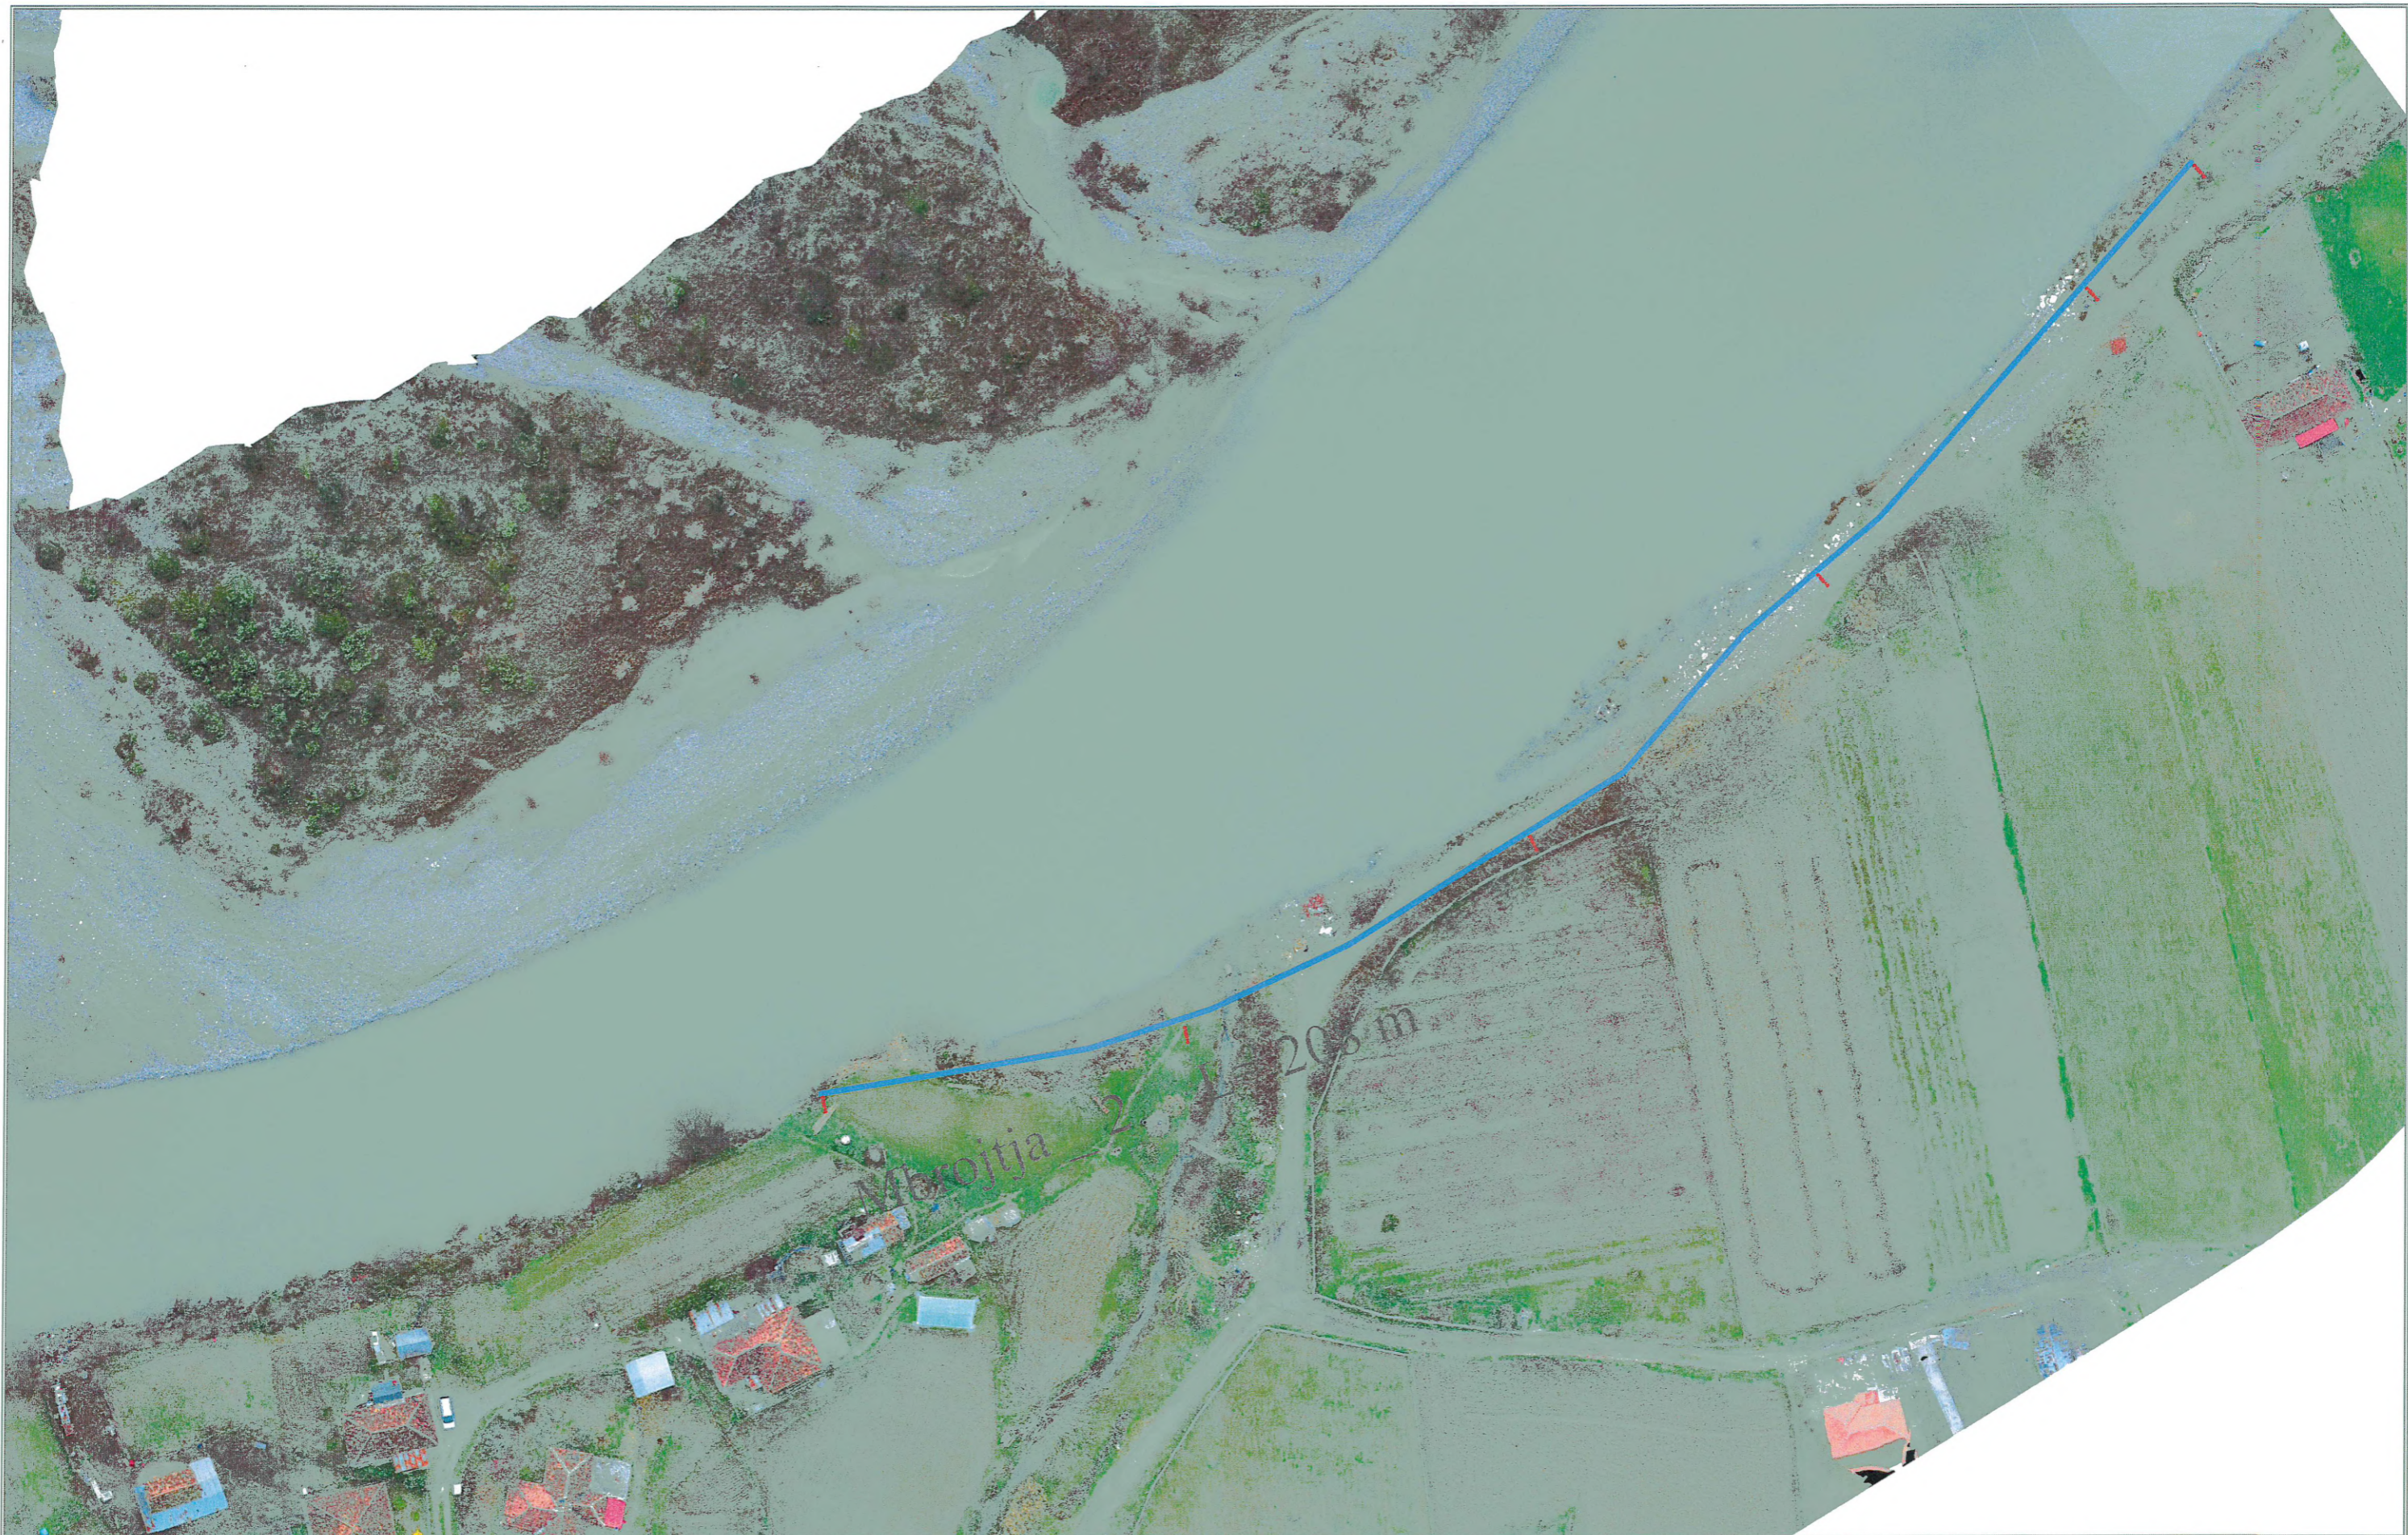

 REPUBLIKA E SHQIPERISE BASHKIA POLIÇAN	AUTORITETI KONTRAKTOR : BASHKIA POLIÇAN HARTIMI I PROJEKTIT PËR OBJEKTIN : MBROJTJE LUMORE GJATESORE NGA LUMI OSUM, FSHATI MBRAKULL, POLICAN	FAZA : PROJEKT ZBATIMI  "PROJEKTUES : ARENA MKENA MK" SHPK	EMËRTIMI I FLETËS : PLANIMETRIA E PERGJITHSHME Mbrojtja nr.1 L=457.2m		KAPITULLI : PROJEKTI ARKITEKTONIK
	SHKALLA E VIZATIMIT : Sh 1:1000 FORMATI I VIZATIMIT - A 3	NR. I FLETËS : A - 04	DATA : POLIÇAN 2023		



 <p>REPUBLIKA E SHqipëRISE BASHKIA POLIÇAN</p> 	<p>AUTORITETI KONTRAKTOR : BASHKIA POLIÇAN</p>	<p>FAZA : PROJEKT ZBATIMI</p> 	<p>EMËRTIMI I FLETËS :</p>		<p>KAPITULLI :</p>	<p>PROJEKTI ARKITEKTONIK</p>
	<p>HARTIMI I PROJEKTIT PËR OBJEKTIN: MBROJTJE LUMORE GJATESORE NGA LUMI OSUM, FSHATI MBRAKULL, POLIÇAN</p>	<p>PROJEKTUES : "ARENA MK" SHPK</p>	<p>PLANIMETRIA E PERGJITHSHME Mbrojtja nr.2 L=208m</p>		<p>NR. I FLETËS :</p>	<p>A - 05</p>
		<p>SHKALLA E VIZATIMIT : Sh 1:1000</p>	<p>FORMATI I VIZATIMIT - A 3</p>	<p>DATA :</p>	<p>POLIÇAN 2023</p>	



 REPUBLIKA E SHQIPËRISE BASHKIA POLIÇAN	AUTORITETI KONTRAKTOR : BASHKIA POLIÇAN	FAZA : PROJEKT ZBATIMI	EMËRTIMI I FLETËS :		KAPITULLI :	PROJEKTI ARKITEKTONIK
	HARTIMI I PROJEKTIT PËR OBJEKTIN : MBROJTJE LUMORE GJATESORE NGA LUMI OSUM, FSHATI MBRAKULL, POLICAN		PROJEKTUES : ARENA MK SHPK	PLANIMETRIA ME MATJE TOPOGRAFIKE		NR. I FLETËS :
SHKALLA E VIZATIMIT :			Sh 1:1000	FORMATI I VIZATIMIT - A 3	DATA :	POLIÇAN 2023



 REPUBLIKA E SHQIPËRISE BASHKIA POLIÇAN	AUTORITETI KONTRAKTOR : BASHKIA POLIÇAN HARTIMI I PROJEKTIT PËR OBJEKTIN : MBROJTJE LUMORE GJATESORE NGA LUMI OSUM, FSHATI MBRAKULL, POLICAN	FAZA : PROJEKT ZBATIMI  PROJEKTUES "ARENA MK" SH.P.K. Sh.p.k.	EMËRTIMI I FLETËS : PLANIMETRIA ME MATJE TOPOGRAFIKE		KAPITULLI : PROJEKTI ARKITEKTONIK
		SHKALLA E VIZATIMIT : Sh 1:1000	FORMATI I VIZATIMIT - A 3	NR. I FLETËS : A - 07	DATA : POLIÇAN 2023



 REPUBLIKA E SHqipëRISE BASHKIA POLIÇAN	AUTORITETI KONTRAKTOR : BASHKIA POLIÇAN	FAZA : PROJEKT ZBATIMI 	EMËRTIMI I FLETËS : PLANIMETRIA ME MATJE TOPOGRAFIKE	KAPITULLI : PROJEKTI ARKITEKTONIK
	HARTIMI I PROJEKTIT PËR OBJEKTIN : MBROJTJE LUMORE GJATESORE NGA LUMI OSUM, FSHATI MBRAKULL, POLIÇAN		SHKALLA E VIZATIMIT : Sh 1:1000	FORMATI I VIZATIMIT - A 3
			DATA :	POLIÇAN 2023



 REPUBLIKA E SHQIPËRIË BASHKIA POLIÇAN	AUTORITETI KONTRAKTOR : BASHKIA POLIÇAN	FAZA : PROJEKT ZBATIMI	EMËRTIMI I FLETËS :		KAPITULLI :	PROJEKTI ARKITEKTONIK	
	HARTIMI I PROJEKTIT PËR OBJEKTIN: MBROJTJE LUMORE GJATESORE NGA LUMI OSUM, FSHATI MBRAKULL, POLIÇAN	 	PUNIME PER DEVIJIMIN E LUMIT, MBROJTJA 1		NR. I FLETËS :	A - 09	
			SHKALLA E VIZATIMIT :	Sh 1:1000	FORMATI I VIZATIMIT - A 3	DATA :	POLIÇAN 2023




 <p>REPUBLIKA E SHQIPËRISË BASHKIA POLIÇAN</p>	<p>AUTORITETI KONTRAKTOR : BASHKIA POLIÇAN</p>	<p>FAZA : PROJEKT ZBATIMI</p>	<p>EMËRTIMI I FLETËS :</p>		<p>KAPITULLI :</p>	<p>PROJEKTI ARKITEKTONIK</p>	
	<p>HARTIMI I PROJEKTTIT PËR OBJEKTIN: MBROJTJE LUMORE GJATESORE NGA LUMI OSUM, FSHATI MBRAKULL, POLIÇAN</p>		<p>PROJEKTUET ARENA MK SH.P.K.</p>	<p>PUNIME PER DEVIJIMIN E LUMIT, MBROJTJA 2</p>		<p>NR. I FLETËS :</p>	<p>A - 10</p>
			<p>SHKALLA E VIZATIMIT :</p>	<p>Sh 1:1000</p>	<p>FORMATI I VIZATIMIT - A 3</p>	<p>DATA :</p>	<p>POLIÇAN 2023</p>




 REPUBLIKA E SHQIPËRISE BASHKIA POLIÇAN	AUTORITETI KONTRAKTOR : BASHKIA POLIÇAN HARTIMI I PROJEKTIT PËR OBJEKTIN : MBROJTJE LUMORE GJATESORE NGA LUMI OSUM, FSHATI MBRAKULL, POLICAN	FAZA : PROJEKT ZBATIMI  PROJEKTUES : "ARENA MK" SH.P.K. 	EMËRTIMI I FLETËS : PLANIMETRIA E RRUGES L=940 m SHKALLA E VIZATIMIT : Sh 1:3000 FORMATI I VIZATIMIT - A 3	KAPITULLI : NR. I FLETËS : A - 11 DATA : POLIÇAN 2023	PROJEKTI ARKITEKTONIK


PROFIL TERTHOR I MBROJTJES
 MBROJTJA 1 (PIK 0+200.0 DERI PIK 0+457.2)
 MBROJTJA 2 (PIK 0 DERI PIK 0+208)

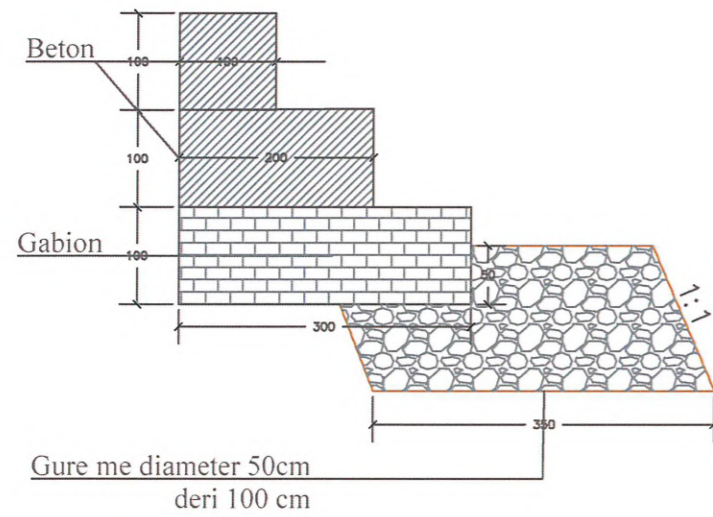

PROFIL TERTHOR I MBROJTJES
 MBROJTJA 1 (PIK 0 DERI PIK 0+200.0)

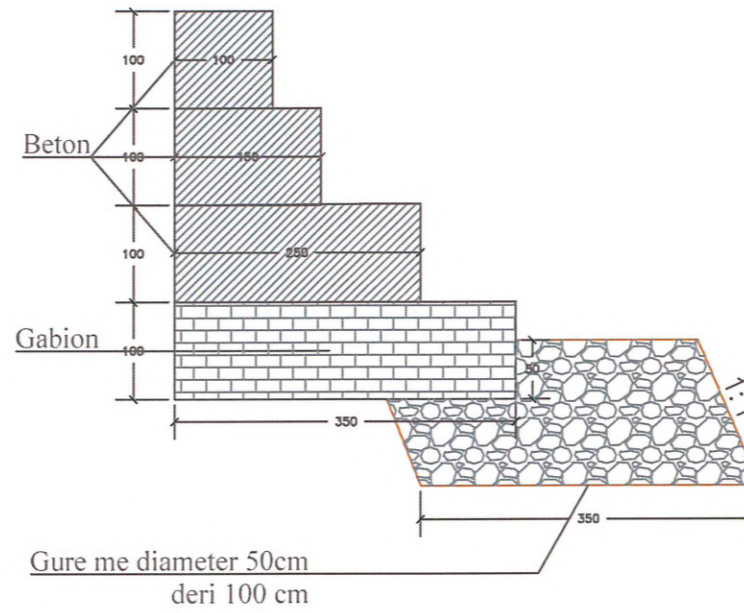

PRERJE TERTHORE E RRUGES

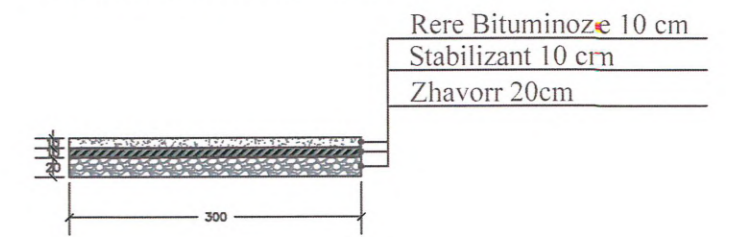

REPUBLIKA E SHQIPËRISË
 BASHKIA POLIÇAN



AUTORITETI KONTRAKTOR : BASHKIA POLIÇAN

HARTIMI I PROJEKTIT PËR OBJEKTIN:
 MBROJTJE LUMORE GJATESORE NGA LUMI OSUM,
 FSHATI MBRAKULL, POLIÇAN

FAZA : PROJEKT ZBATIMI



EMËRTIMI I FLETËS :

PRERJE TERTHORE

SHKALLA E VIZATIMIT :

Sh 1:75

FORMATI I VIZATIMIT - A 3

KAPITULLI :

NR. I FLETËS :

DATA :

PROJEKTI
 ARKITEKTONIK

A - 12

POLIÇAN 2023