

PLANI I VENDOSJES SË OBJEKTIT PËR LEJE NDËRTIMI:
 GODINË ARSIMORE 3-4K SHKOLLA 9-VJEÇARE "22 TETORI" DHE PARKIM NËNTOKËSOR.

ME ZHVILLUES: BASHKIA BERAT
 ME NDERTUES: _____

SIPËRFAQJA E TRUALLIT 2836.7 M²

SIPËRFAQJA E TOKËS E ZËNË NGA STRUKTURA 1310.6 M²

OBJEKTI 1:500



MIRATOHET

KRYETARI I BASHKISË BERAT

ERVIN DEMO

TREGUESIT E ZHVILLIMIT

SIPËRFAQJA E TRUALLIT QË ZHVILLOHET	2836.7 M²
SIPËRFAQJA E TRUALLIT E ZËNË NGA STRUKTURA	1310.6 M²
KOEFICIENTI I SHFRYTËZIMIT TË TRUALLIT	46 %
SIPËRFAQJA TOTALE E NDËRTIMIT MBI TOKË	4010.45 M²
INTESITETI I NDËRTIMIT	1.41
LARTËSIA MAKSIMALE E NDËRTIMIT	14.02 M
SIPËRFAQJA E GJELBËRIMIT (MIN)	
POSTE PARKIMI MBI TOKË	0 copë
POSTE PARKIMI NEN TOKË	34 copë

DISTANCAT NGA KUFIRI I PRONËS:

VERI:	3.27 m NGA KUFIRI I PRONËS
JUG:	1.52 m NGA KUFIRI I PRONËS
LINDJE:	3.57 m NGA KUFIRI I PRONËS
PERËNDIMI:	1.00 m NGA KUFIRI I PRONËS

DISTANCAT NGA TRUPI I RRUGËS:

VERI:	6.06 m NGA TRUPI I RRUGËS
PERËNDIMI:	4.65 m NGA TRUPI I RRUGËS

DISTANCAT NGA AKSI I RRUGËS:

VERI:	9.03 m NGA AKSI I RRUGËS
PERËNDIMI:	10.65 m NGA AKSI I RRUGËS


SKEMA E VENDOSJES TRUALLIT TË NDËRTIMIT

OBJEKTI 1:2000



ZONA KADASTRALE Nr. Nr.p. vol. fq.

OBJEKTI 1:2000

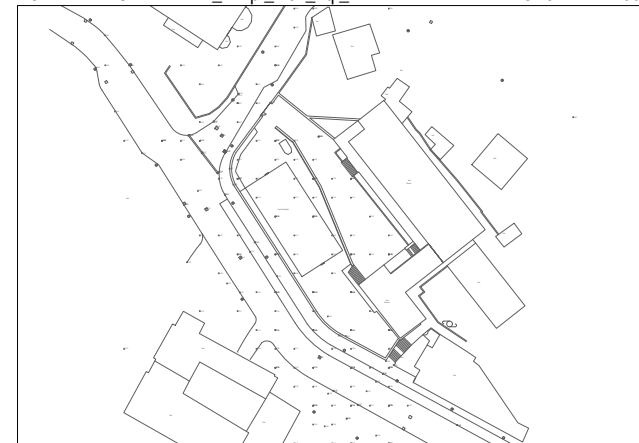

**REPUBLIKA E SHQIPËRISË
 BASHKIA BERAT**

DREJTORIA E PËRGJITHSHME E
 PLANIFIKIMIT DHE ZHVILLIMIT TË
 TERRITORIT

PLANI I VENDOSJES SË OBJEKTIT PËR LEJE NDËRTIMI:

**GODINË ARSIMORE 3-4K
 SHKOLLA 9-VJEÇARE "22 TETORI" DHE PARKIM
 NËNTOKËSOR**

ME ZHVILLUES: BASHKIA BERAT
 ME NDERTUES: _____

DREJTOR I PËRGJITHSHËM

DREJTOR I DREJTORISË SË
 KONTROLLIT TË ZHVILLIMIT TË
 TERRITORIT (i deleguar)

DREJTOR I DREJTORISË SË
 PLANIFIKIMIT TË TERRITORIT

PËRGJEGJËS I SEKTORIT TË
 PLANEVE TË DETAJUARA
 VENDORE

SPECIALIST I SEKTORIT TË
 PROJEKTIMIT INXHINIERIK

PËRGJEGJËS I SEKTORIT TE
 SHQYRTIMIT TË APLIKIMEVE

PËRGJEGJËS I SEKTORIT TË
 MIKROPLANIFIKIMIT

SPECIALIST I SEKTORIT TË
 SHQYRTIMIT TË APLIKIMEVE

SPECIALIST I SEKTORIT TË
 MIKROPLANIFIKIMIT

ARKITEKT

STUDIO REBUS

PROJEKTI ARKITEKTONIK (FLETË TË PËRGJITHSHME)

P-001 (LISTA E FLETËVE DHE SIMBOLET)

P-002 (PLANVENDOSJA) SH 1:100

P-003 (PLANI I ORGANIZIMIT TE PUNIMEVE) SH 1:100

P-004 (PLANI I PIKETIMEVE) SH 1:100

P-005 (PLANI I SISTEMIMEVE) SH 1:100

PROJEKTI ARKITEKTONIK SH1:100

A-101 (PLANI NE KUOTEN -4.08, MOBILIMI) SH 1:100

A-102 (PLANI NE KUOTEN -4.08, DIMENSIONIMI) SH 1:100

A-103 (PLANI NE KATIN PERDHE, MOBILIMI) SH 1:100

A-104 (PLANI NE KATIN PERDHE DIMENSIONIMI) SH 1:100

A-105 (PLANI NE KATIN E PARE MOBILIMI) SH 1:100

A-106 (PLANI NE KATIN E PARE DIMENSIONIMI) SH 1:100

A-107 (PLANI NE KATIN E DYTE MOBILIMI) SH 1:100

A-108 (PLANI NE KATIN E DYTE DIMENSIONIMI) SH 1:100

A-109 (PLANI NE KATIN E TRETJE) SH 1:100

A-110 (PLANI I TARRACES) SH 1:100

A-111 (PLANI I DYSHEMESE SE KATIT -1) SH 1:100

A-112 (PLANI I DYSHEMESE SE KATIT PERDHE) SH 1:100

A-113 (PLANI I DYSHEMESE SE KATIT TE PARE) SH 1:100

A-114 (PLANI I DYSHEMESE SE KATIT TE DYTE) SH 1:100

A-115 (PLANI I TAVANIT NE KATIN -1) SH 1:100

A-116 (PLANI I TAVANIT NE KATI PERDHE) SH 1:100

A-117 (PLANI I TAVANIT NE KATI E PARE) SH 1:100

A-118 (PLANI I TAVANIT NE KATI E DYTE) SH 1:100

A-119 (PRERJA 1-1, 2-2, 3-3) SH 1:100

A-120 (PRERJA A-A, B-B) SH 1:100

A-121 (PRERJA C-C, D-D) SH 1:100

A-122 (PAMJE NGA JUG-PERENDIMI DHE VERI-LINDJA) SH 1:100

A-123 (PAMJE NGA VERI-PERENDIMI DHE JUG-LINDJA) SH 1:100

A-124 (TABELA E DYERVE DHE VETRATAVE) SH 1:50

A-125 (DETAJE) SH 1:10,20,25

A-126 (DETAJE TE FUSHES SE JASHTME)

A-127 (DETAJE TE FUSHES SE JASHTME)

A-128 (IMAZHE TE OBJETIT)


A-129 (IMAZHE TE OBJETIT)

A-130 (IMAZHE TE OBJETIT)


A-131 (IMAZHE TE OBJETIT)

A-132 (IMAZHE TE OBJETIT)

SIMBOLET

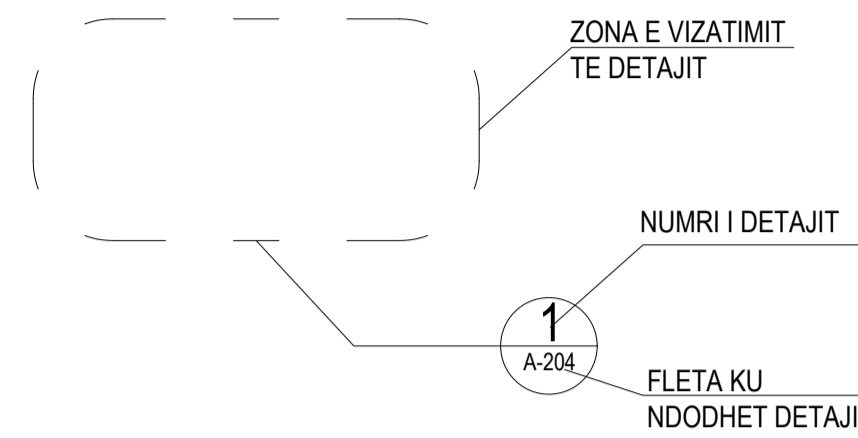


TREGUESI I DETAJIT

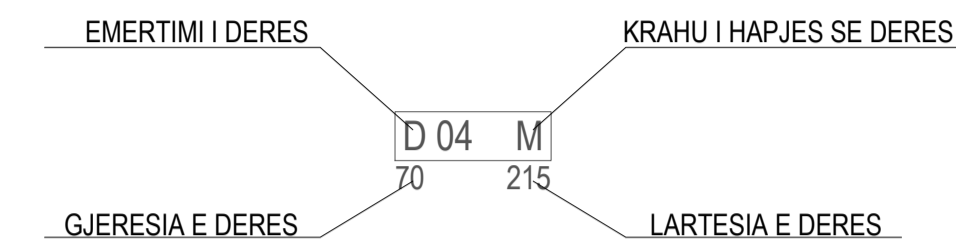


TREGUESI I DERES




TREGUESI I PRERJES SE OBJEKTIT

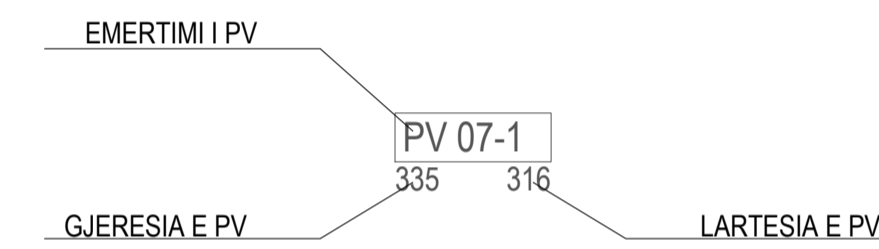

TREGUESI I PORTE-VETRATAVE

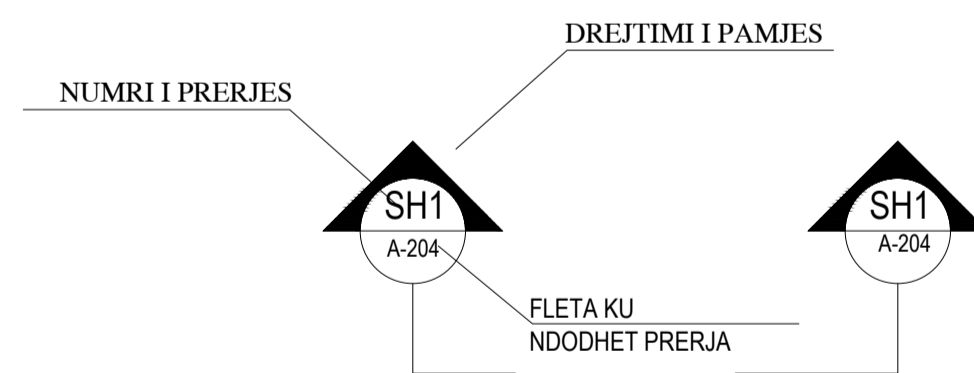

TREGUESI I PRERJES SE SHKALLES

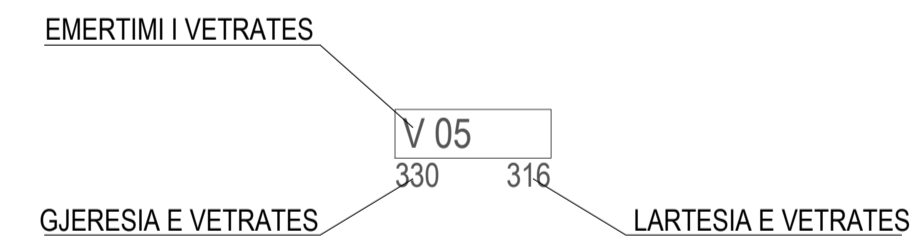

TREGUESI I VETRATAVE


SHENIME

KLIENT
BASHKIA BERAT

EMERTIMI I PROJEKTIT
STUDIM PROJEKTIM
NDERTIMI I SHKOLLËS 9-VJEÇARE "22 TETORI".

FIRMA PROJEKTUESE
STUDIO-REBUS
Lic. Nr. N-5486/16

Rr. "SAMII FRASHERI" NR. 39, ZYRA 7
1010 TIRANE, ALBANIA
Tel./Fax. +355 42 432130
e-mail: info@studio-rebus.com
website: www.studio-rebus.com

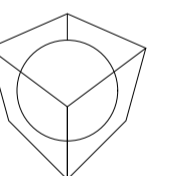

PROJEKTUES

TITULLI	EMER	MBIEMER	FIRMA
ARKITEKTE	Ark. Redman TOSKA		
	Ark. Ilirjana BOZO		
	Ark. Gentian TOPCIU		
	Ark. Kelina GEGA		
KONSTRUKTOR	Ing. Dhimiter PAPA		
ING. ELEKTRIK	Ing. Mario FISHTA		
ING. MEKANIK	Ing. Artur DADO		
ING. HIDROTEKNIK	Ing. Nikolin RISILIA		
EKSPERT ZJARRFIKES	Ing. Nikolin RISILIA		
EKSPERT MJEDISI	Ing. Emanuela ARIFI		
EKSPERT EEA	Ark. Rudina PAPAVASILI		
KONTROLLOI	STUDIO-REBUS		
MIRATOI	STUDIO-REBUS		

EMERTIMI I FLETES

LISTA E FLETVE DHE SIMBOLET


REVISIONET

REV-01		
REV-02		

KODI	FIRMA	DATA
		2024

SHKALLA DATA

PZ	A	P-001
FAZA	PROJEKTI	NR. FLETES

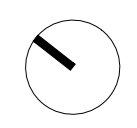


KLIENT
BASHKIA BERAT

EMERTIMI I PROJEKTTIT
 STUDIUM PROJEKTTIM
 NDRËTIMI SHKOLLËS S'VEÇARE "2 TETORI"

FIRMA PROJEKTEUSE
STUDIO-REBUS
 LIC. Nr. N-5486/16

Rr. "SAMË FRASHËR" NR. 39, ZYRA 7
 1010 TRANË, ALBANIA
 Tel./Fax: +355 42 621133
 e-mail: info@studio-rebus.com
 website: www.studio-rebus.com

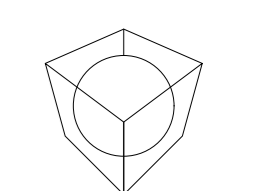

PROJEKTES

TITULLI	EMER	MËMEMER	FIRMA
ARKITEKTE	Ark. Redman TOSKA		
	Ark. Iliriana BOZO		
	Ark. Gentian TOPÇIU		
	Ark. Kelema GE GA		
KONSTRUKTOR	Ing. Dritan PAPAIVASILI		
	Ing. Dhimitër PAPA		
ING. ELEKTRIK	Ing. Mario FISHTA		
ING. MEKANIK	Ing. Artur DADO		
ING. HIDROTEKNIK	Ing. Nikolin RISILIA		
EKSPERT ZARRAFKES	Ing. Nikolin RISILIA		
EKSPERT MUEDISI	Ing. Emanuela ARIFI		
EKSPERT EEA	Ark. Rudina PAPAIVASILI		
KONTROLLOZI	STUDIO-REBUS		
MIRATQI	STUDIO-REBUS		

EMERTIMI I FLETES
PLANVENDOSJA E OBJEKTIT

REVIZIONET

REVIZIONI	DATA
REV-01	
REV-02	

KODI FIRMA DATA


1:100 2024

SHKALLA DATA


PZ	A	P-002
FAZA	PROJEKTI	NR. FLETES

LEGJENDA

- ① VEND GRUMBULLIM MATERIALESH
- ② RRETHIMI PROVIZOR
- ③ KONTENIER WC
- ④ VINC KAREL
- ⑤ HYRJE NE KANTIER
- ⑥ KONTENIER MAGAZINE
- ⑦ ZYRE NENKONTRAKTORI
- KUFIRI I PRONES
- VINC KULLE
- PERZIERES BETONI

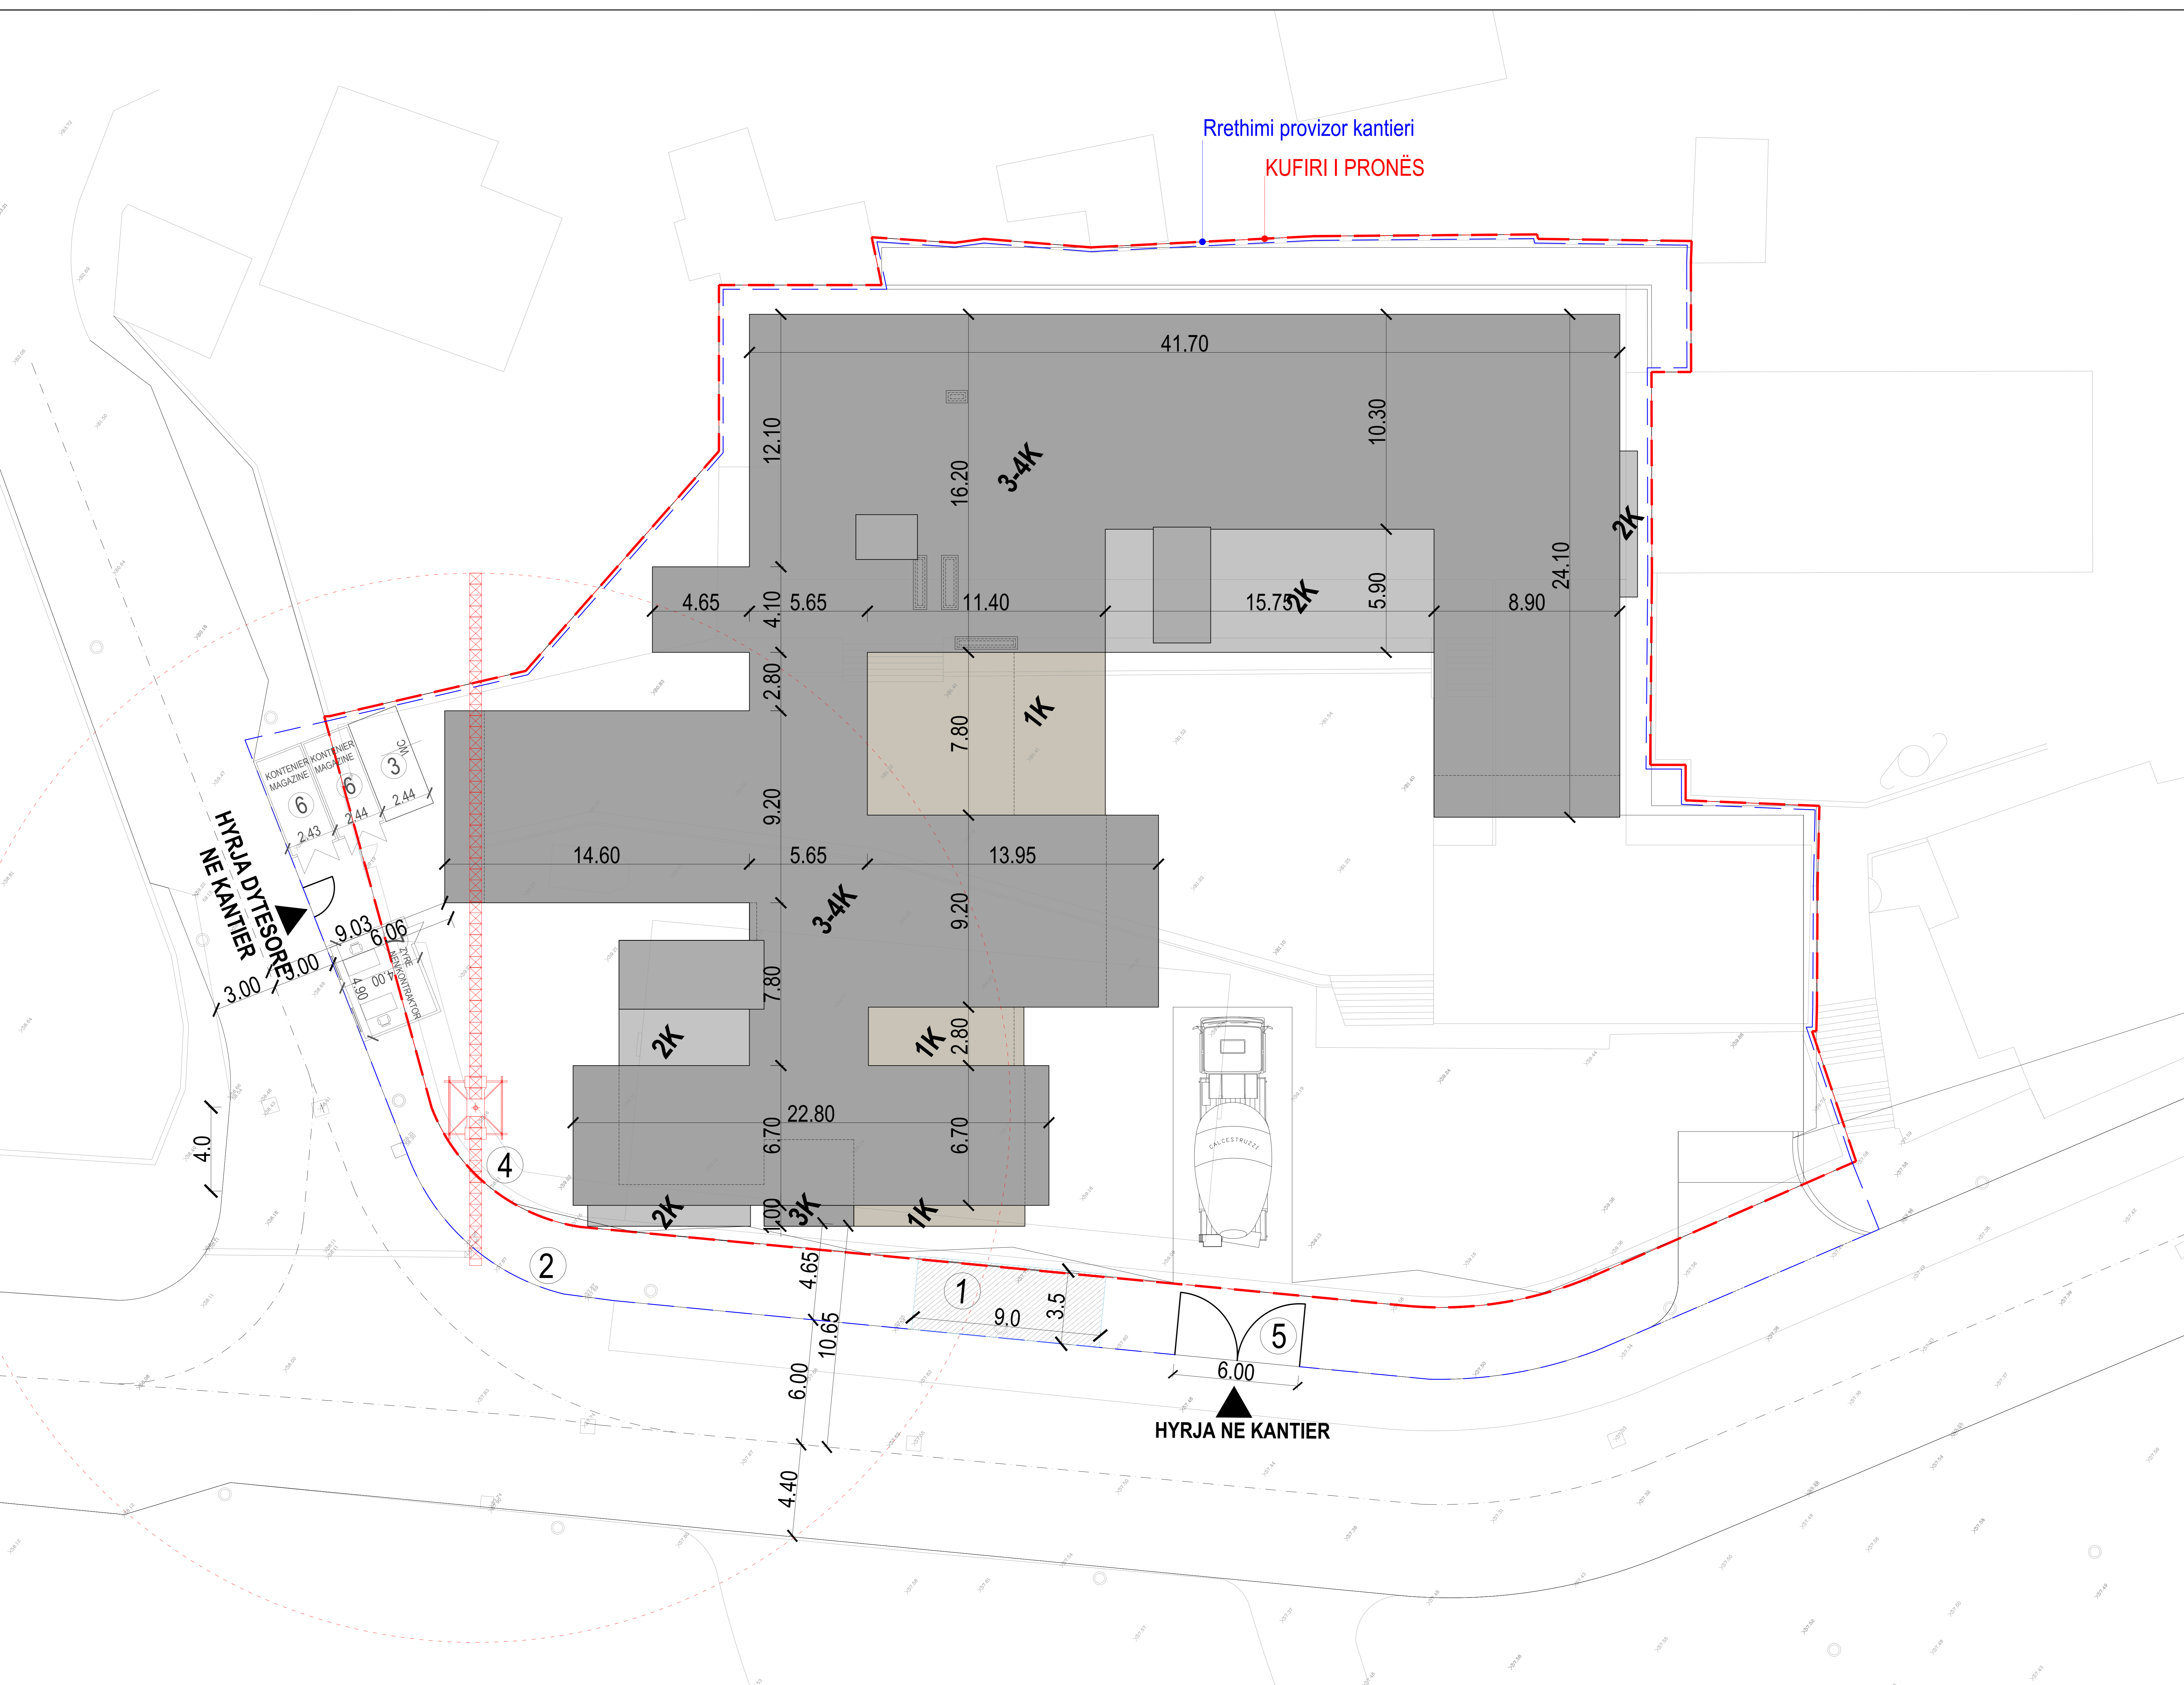


KLIJENT BASHKIA BERAT			
EMERTIMI I PROJEKTTIT STUDIUM PROJEKTTIM NDËRTIMI I SHKOLLËS S'UËÇARË '22 TETORI'			
FIRMA PROJEKTOJËSE STUDIO-REBUS LIC. NR. N-5486/16			
Rr. "SAMË FRASHËRI" NR. 39, ZYRA 7 1010 TIRANË, ALBANIJA Tel. Fax: +355 42 621133 e-mail: info@studio-rebus.com website: www.studio-rebus.com			
PROJEKTUES			
TITULLI	EMER	MEMBER	FIRMA
ARKITEKTE	Ark. Redman TOSKA		
	Ark. Iliriana BOZO		
	Ark. Gentian TOPÇIU		
	Ark. Ketiha GEGA		
KONSTRUKTOR	Ing. Dritan PAPAVASILI		
	Ing. Dhimitër PAPA		
ING. ELEKTRIK	Ing. Mario FISHTA		
ING. MEKANIK	Ing. Artur DADO		
ING. HIDROTEKNIK	Ing. Nikolin RISILIA		
EKSPERT ZABRQKES	Ing. Nikolin RISILIA		
EKSPERT MUEDISI	Ing. Emanuelë ARIFI		
EKSPERT EEA	Ark. Rudina PAPAVASILI		
KONTROLLI	STUDIO-REBUS		
MIRATOI	STUDIO-REBUS		
EMERTIMI I FLETES			
PLANI I ORGANIZIMIT TE PUNIMEVE			
REVIZIONET			
REV/01			
REV/02			
KODI	FIRMA	DATA	
1:100		2024	
SHKALLA		DATA	
PZ	A	P-003	
FAZA	PROJEKTI	NR. FLETES	

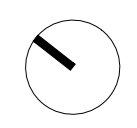

Për piketimin e objektit si pike referimi merret:
Kordinatat e kryqezimit të akseve
③ 13, G, L të OBJEKTIT

PIKA A X=411878.87
Y=4506042.76
PIKA B X=411896.1
Y=4506056.28
PIKA C X=411870.81
Y=4506088.54

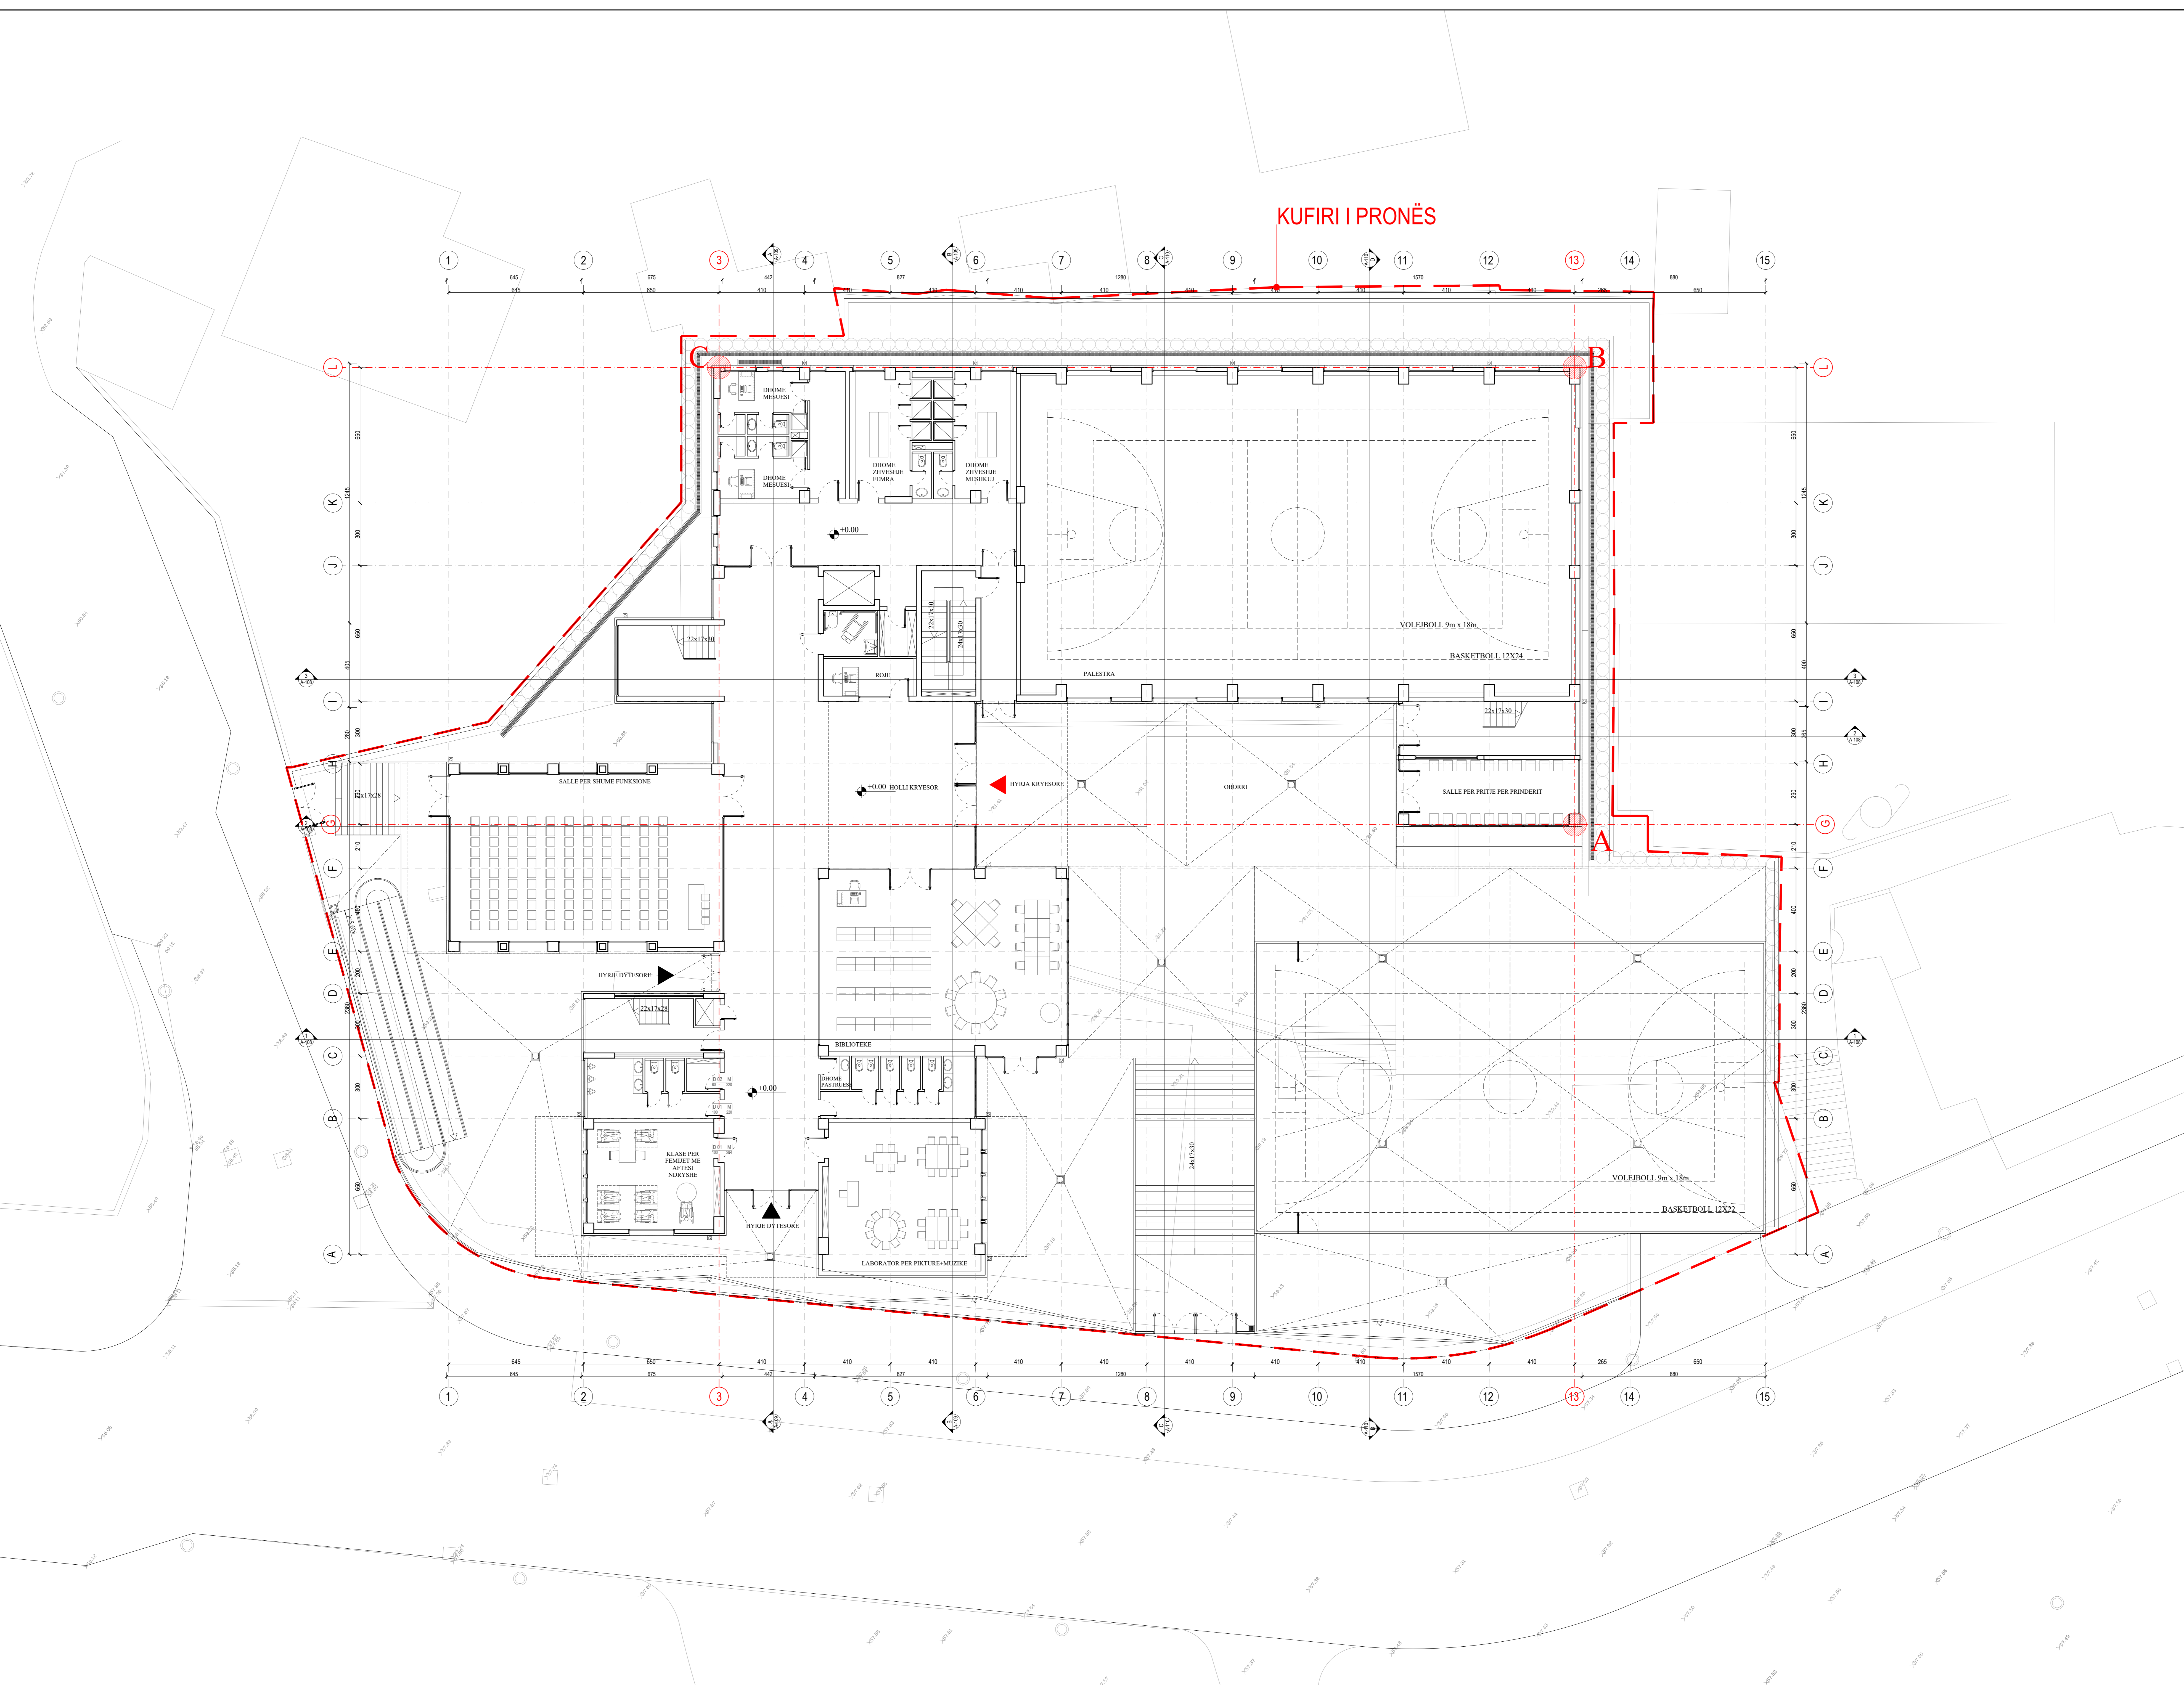


KLIENT
BASHKIA BERAT

EMERTIMI I PROJEKTIT
STUDIUM PROJEKTIM
NDERTIMI SHKOLLES 9-VJEQARE "22 TETORI"

FIRMA PROJEKTORE
STUDIO-REBUS
LIC. NR. N-5486/16

Rr. "SAM FRASHERI" NR. 39, ZYRA 7
1010 TRANE, ALBANIA
Tel./Fax: +355 42 421133
e-mail: info@studio-rebus.com
website: www.studio-rebus.com

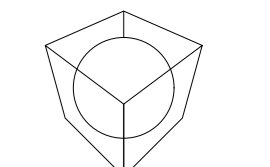

PROJEKTUES

TITULLI	EMER	MBAEMER	FIRMA
ARKITEKTE	Ark. Ruzman TOSKA		
	Ark. Iliriana BOZO		
	Ark. Gentian TOPCIU		
KONSTRUKTOR	Ing. Dritan PAPAVASILI		
	Ing. Dhimitër PAPA		
ING. ELEKTRIK	Ing. Mario FISHTA		
ING. MEKANIK	Ing. Artur DADO		
ING. HIDROTEKNIK	Ing. Nikolin RISILIA		
EKSPERT ZARBFKES	Ing. Nikolin RISILIA		
EKSPERT MUEDISI	Ing. Emanuela ARIFI		
EKSPERT EEA	Ark. Rudina PAPAVASILI		
KONTROLLI	STUDIO-REBUS		
MIRATOI	STUDIO-REBUS		

EMERTIMI I FLETES

PLANI I PIKETIMEVE

REVIZIONET


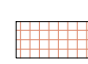




REV/01		
REV/02		

KODI FIRMA DATA

1:100 2024

SHKALLA DATA

PZ A P-004
FAZA PROJEKTI NR. FLETES

- LEJGJENDA
- KONTURI I PRONËS
 -  PEMË TE REJA
 -  SHTRIM ME TARTAN
 -  NDRICUES I JASHTËM NE TARRACE
 -  STOL
 -  GJELBËRIM
 -  SHTRIM PLLAKA BETONI
 -  SHTRIM ME PLLAKA GURI
 -  VGM KOSHAT E MBETURINAVE

Ks 0.00 KUOTË SISTEMIMI
 Kuota +0.00 e projektit korespondon me kuotën
 61.68 te terrenit

KLIENT
BASHKIA BERAT

EMERTIMI I PROJEKTI
 STUDIUM PROJEKTI
 NDRITIMI SHKOLLËS "VËÇARE" "2 TETORI"

FIRMA PROJEKTORE
STUDIO-REBUS
 Lic. Nr. N-5486/16

Rr. "SAM FRASHËR" NR. 39, ZYRA 7
 1010 TRANE, ALBANIA
 Tel. Fax: +355 42 621133
 e-mail: info@studio-rebus.com
 website: www.studio-rebus.com

PROJEKTES

TITULLI	EMER	MEMBER	FIRMA
ARKITEKTE	Ark. Ruzhica TOSKA		
	Ark. Iliriana BOZO		
	Ark. Gentian TOPÇIU		
KONSTRUKTOR	Ing. Dritan PAPAIVASILI		
	Ing. Dhimitër PAPA		
ING. ELEKTRIK	Ing. Mario FISHTA		
ING. MEKANIK	Ing. Artur DADO		
ING. HIDROTEKNIK	Ing. Nikolin RISILIA		
EKSPERT ZARBFKES	Ing. Nikolin RISILIA		
EKSPERT MUEDISI	Ing. Emanuelë ARIFI		
EKSPERT EEA	Ark. Rudina PAPAIVASILI		
KONTROLLI	STUDIO-REBUS		
MIRATOI	STUDIO-REBUS		

EMERTIMI I FLETES

PLANI I SISTEMIMEVE


REVIZIONET


REV/01	REV/02	DATA

KODI FIRMA DATA

1:100 2024

SHKALLA DATA

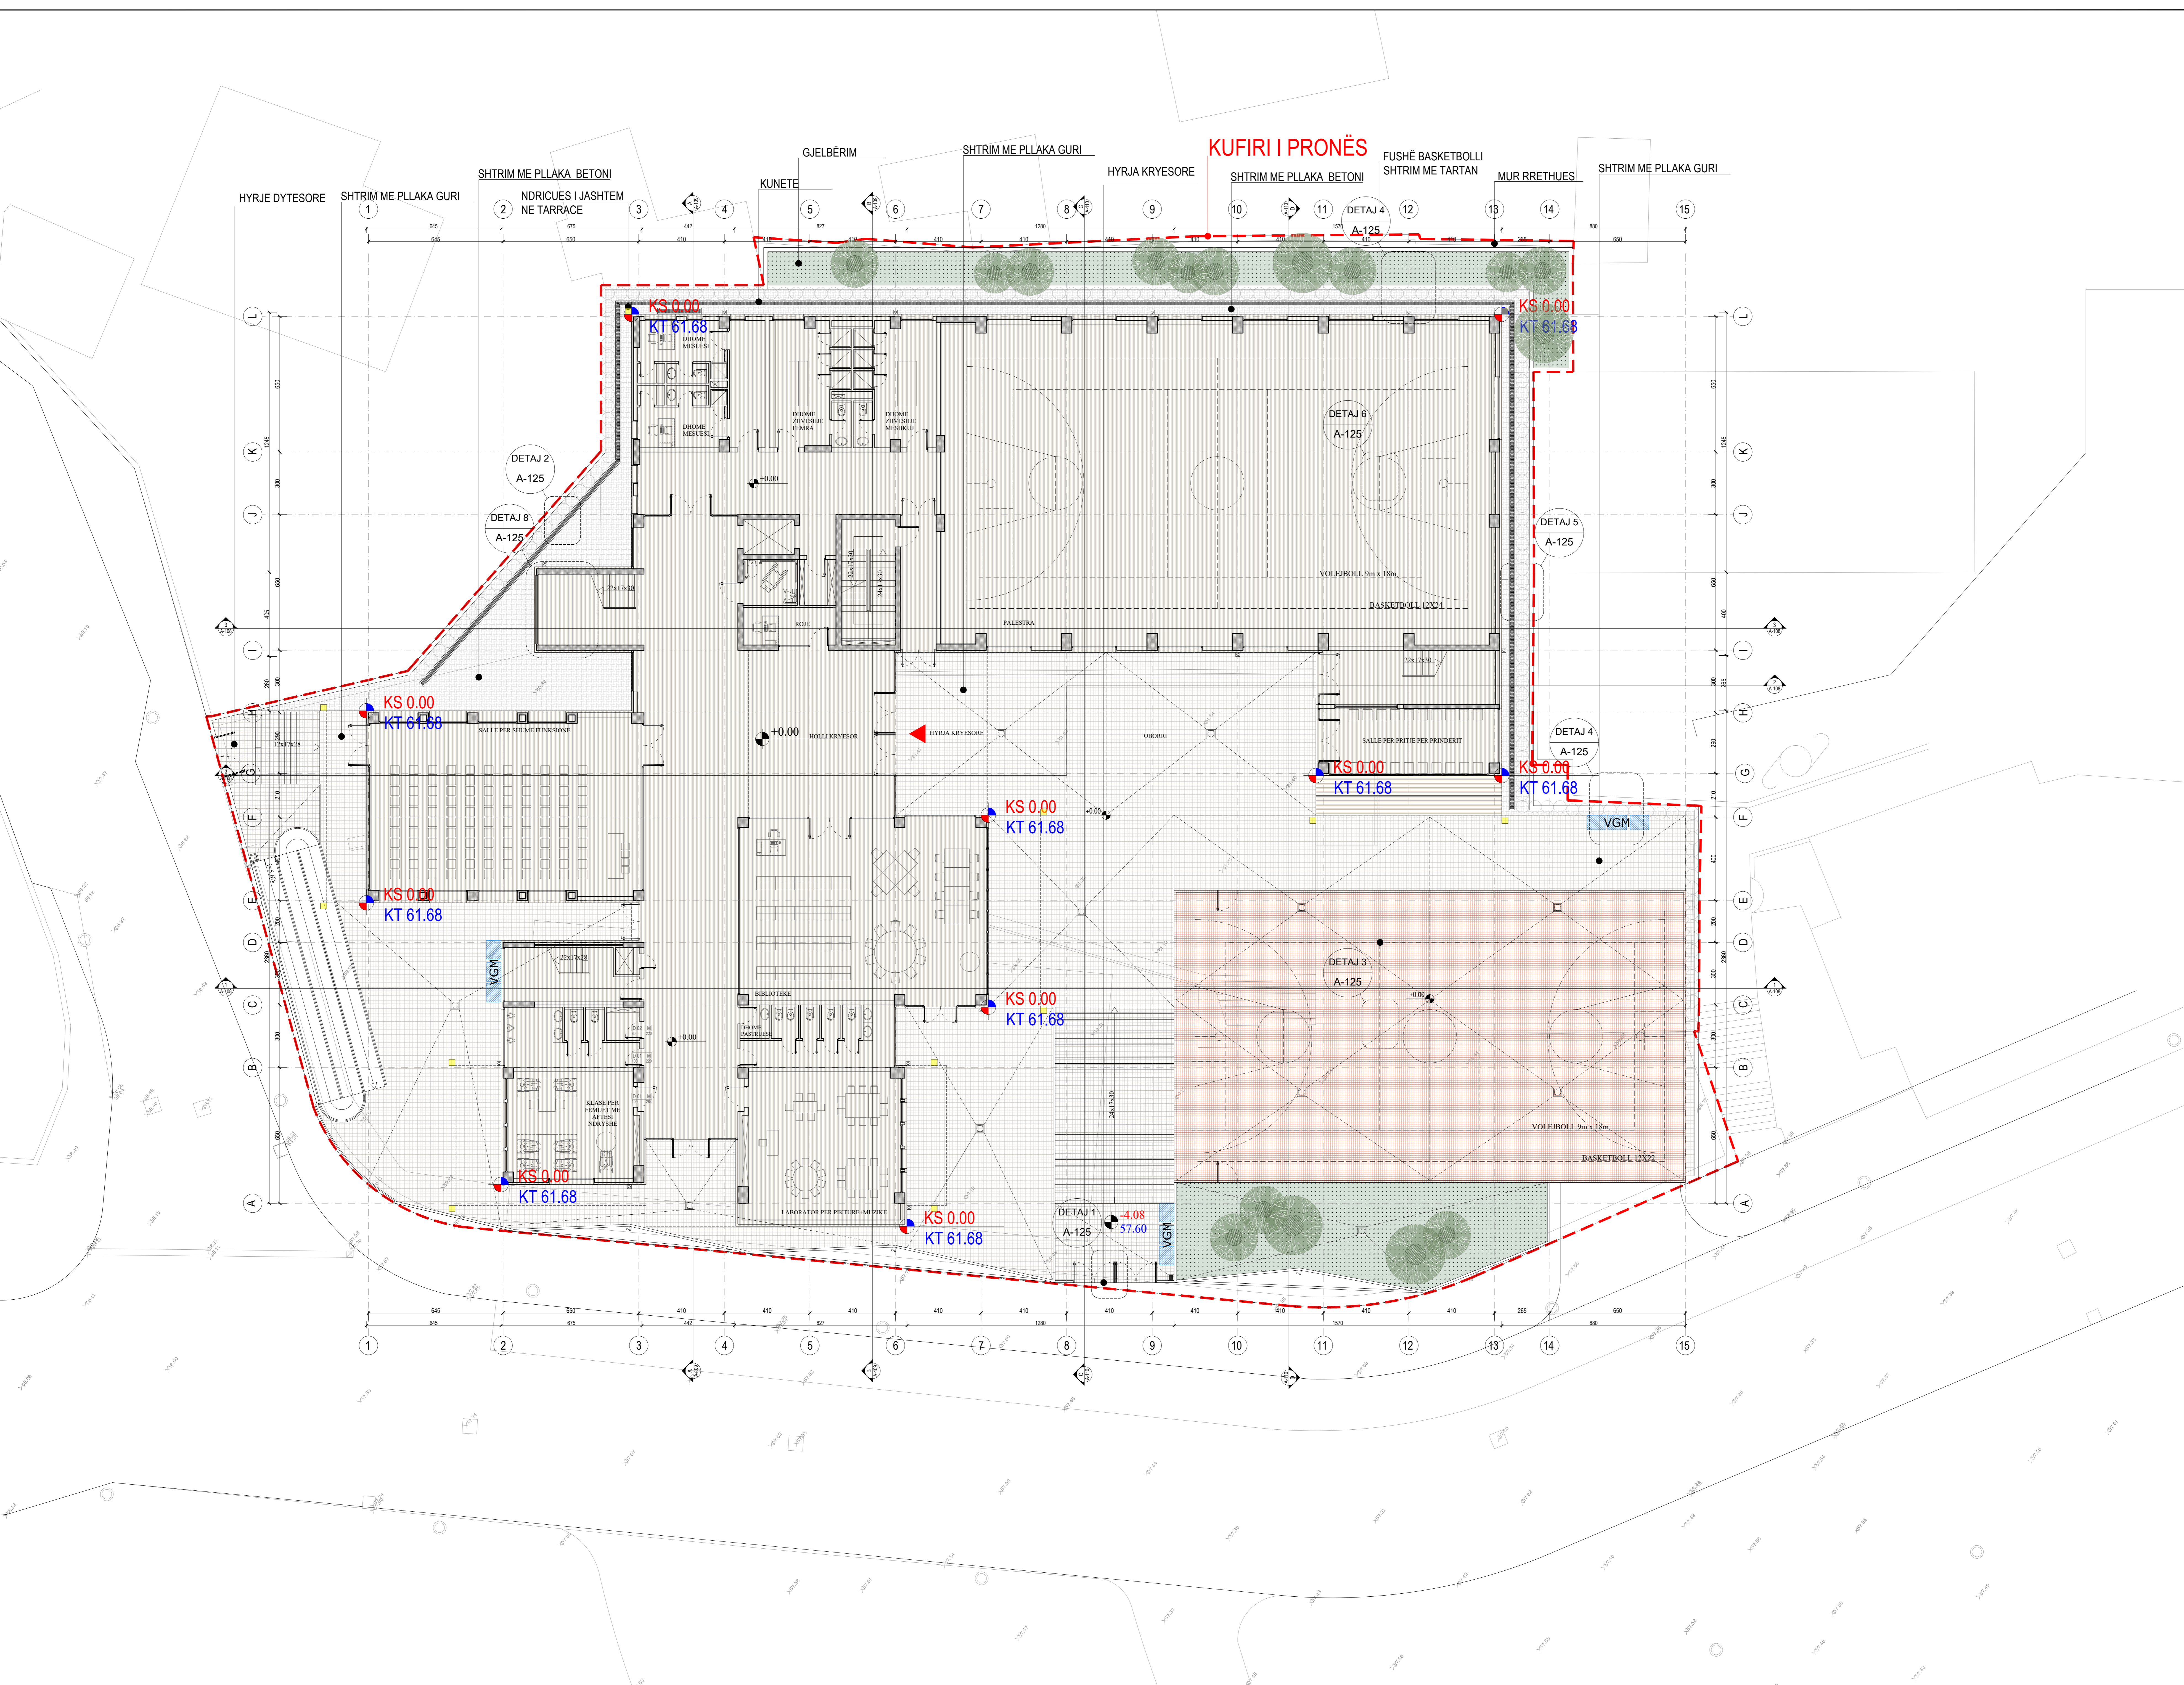

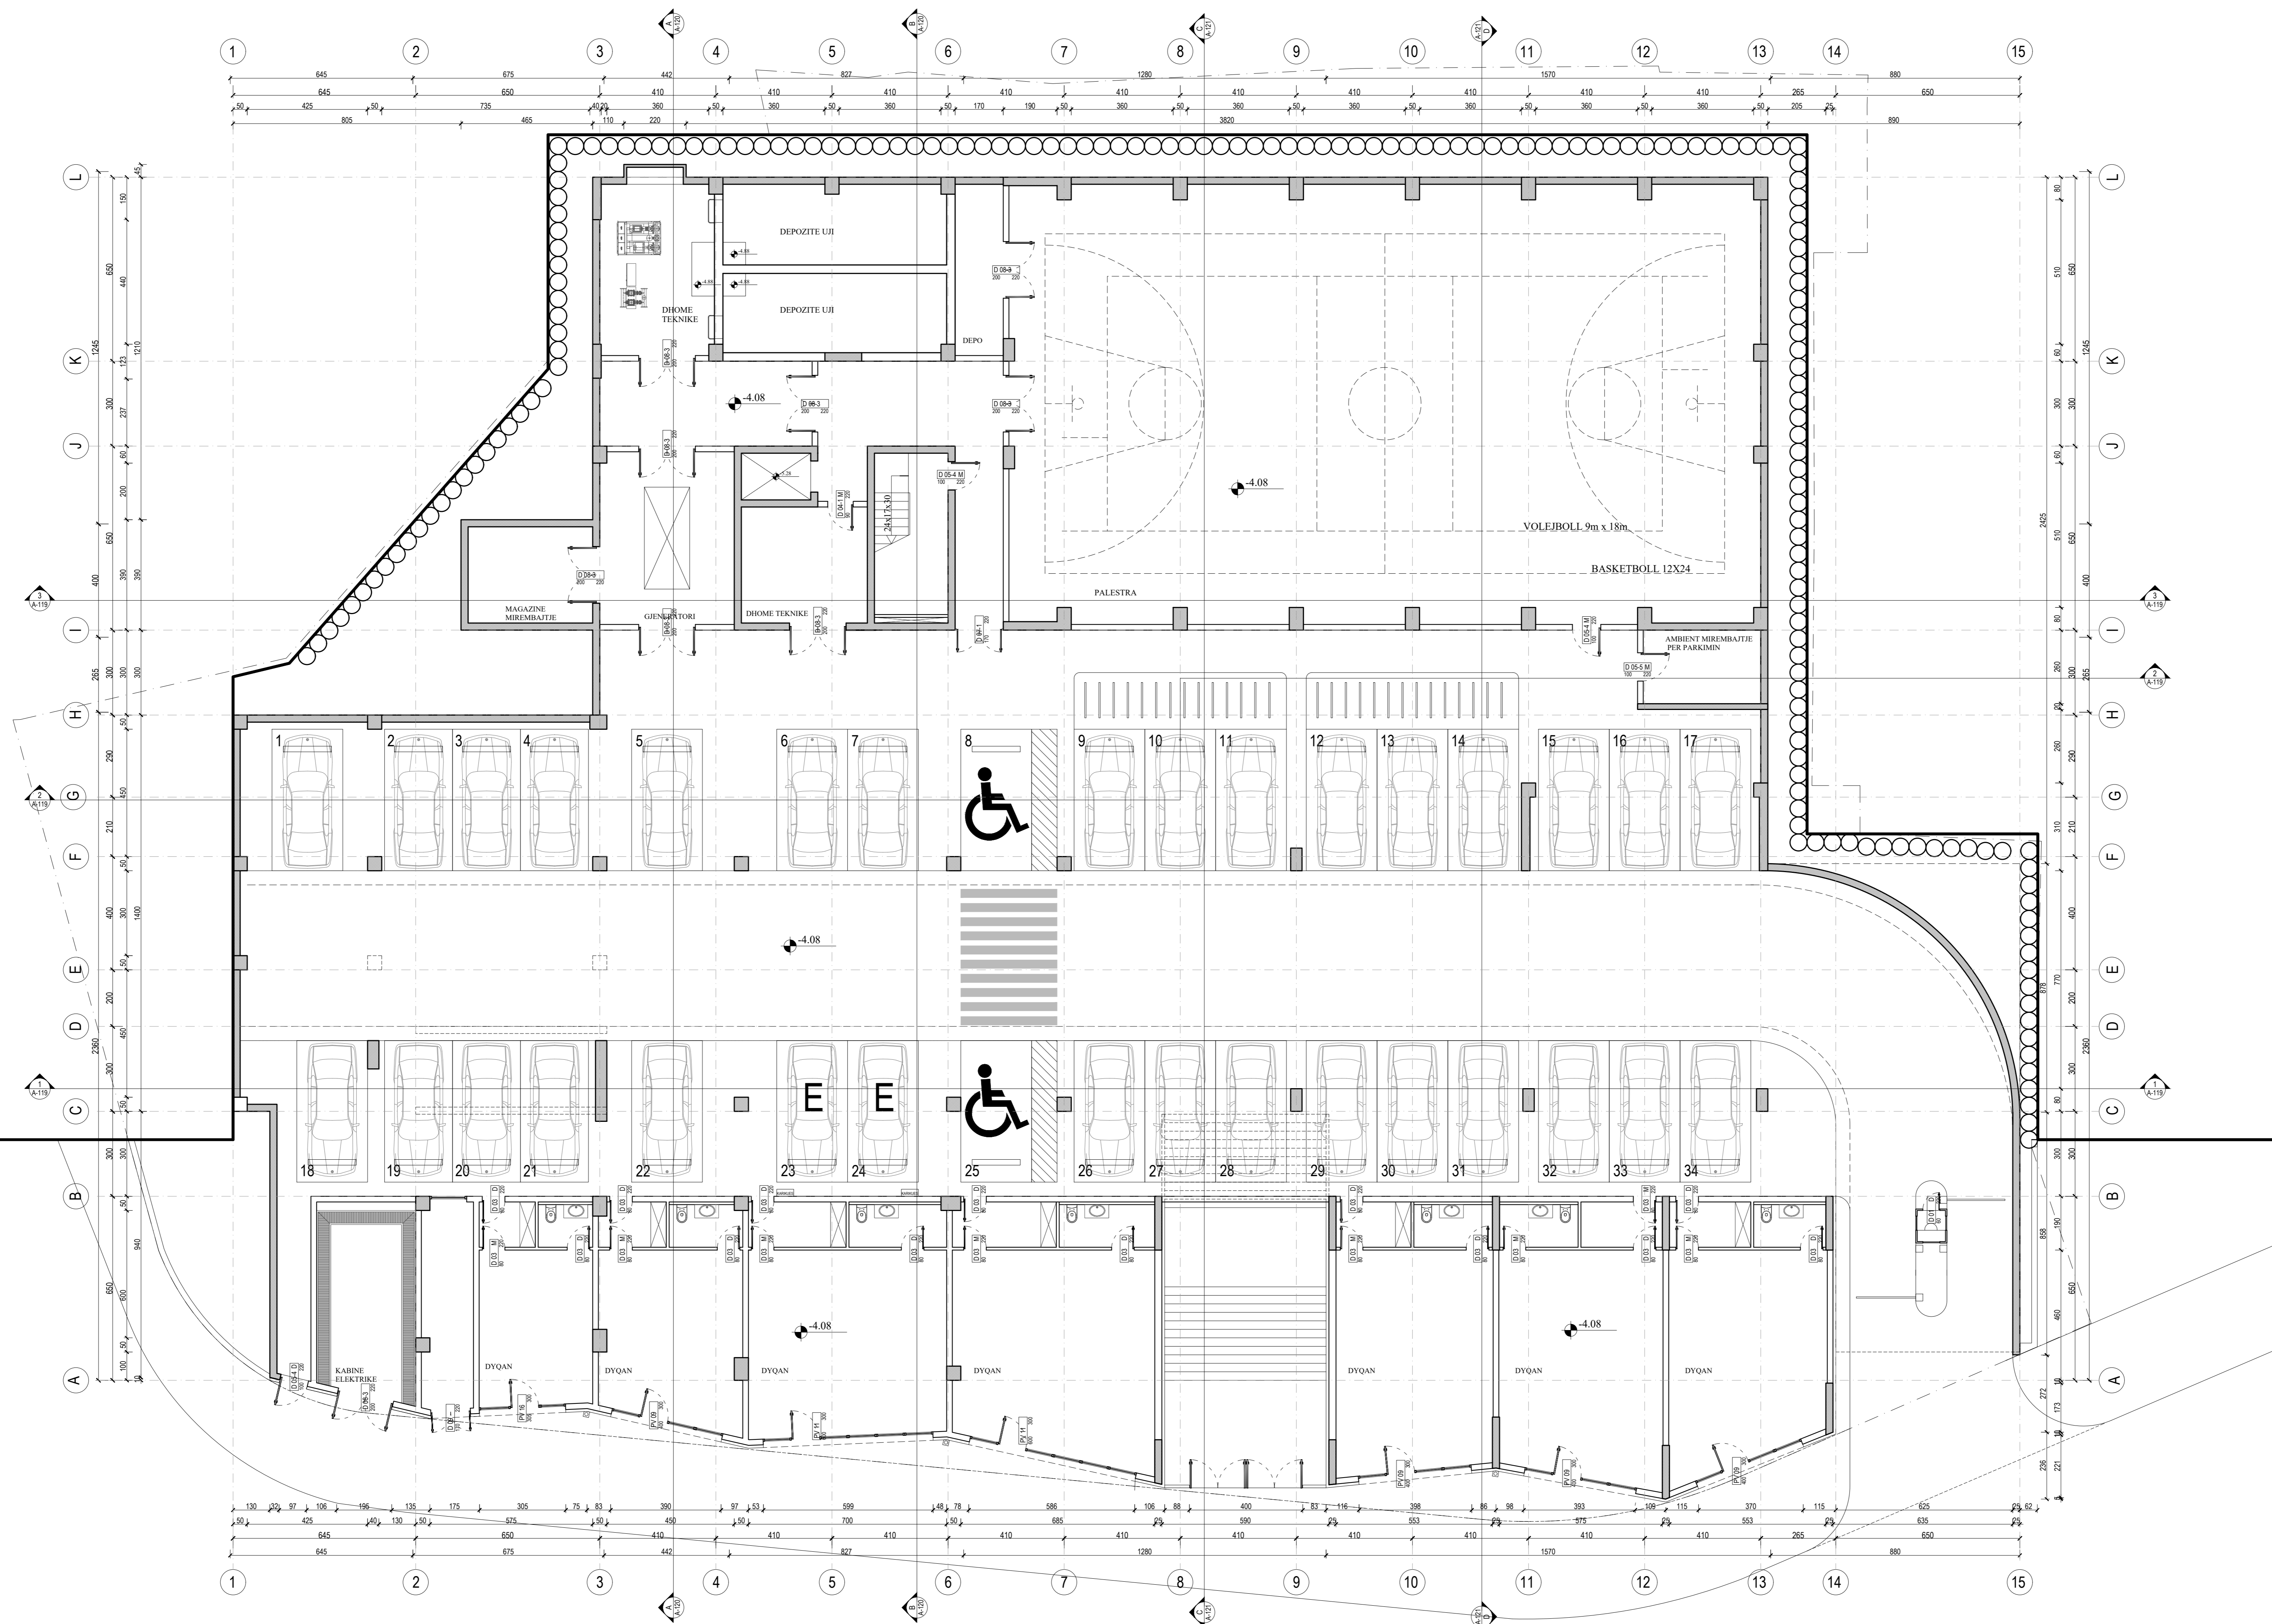


KLIENT
BASHKIA BERAT

EMERTIMI I PROJEKTTIT
STUDIUM PROJEKTIM
NDERTIMI I SHKOLLËS S'VEÇKARE '22 TETORI'

FIRMA PROJEKTOJËSE
STUDIO-REBUS
LIC. NR. N-5486/16

Rr. 'SAMI FRASHËRI' NR. 39, ZYRA 7
1010 TIRANE, ALBANIA
Tel./Fax: +355 42 621133
e-mail: info@studio-rebus.com
website: www.studio-rebus.com

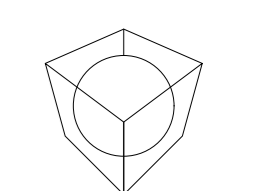

PROJEKTUES

TITULLI	EMER	MEMBER	FIRMA
ARKITEKTE	Ark. Redman TOSKA		
	Ark. Iliriana BOZO		
	Ark. Gentian TOPÇIU		
KONSTRUKTOR	Ing. Dritan PAPAVASILI		
	Ing. Dhimitër PAPA		
ING. ELEKTRIK	Ing. Mario FISHTA		
ING. MEKANIK	Ing. Artur DADO		
ING. HIDROTEKNIK	Ing. Nikolin RISILIA		
EKSPERT ZARRBFKES	Ing. Nikolin RISILIA		
EKSPERT AUEDISI	Ing. Emanuela ARIFI		
EKSPERT EEA	Ark. Rudina PAPAVASILI		
KONTROLLI	STUDIO-REBUS		
MIRATOI	STUDIO-REBUS		

EMERTIMI I FLETES

PLANI NE KUOTEN -4.08
(MOBILIMI)

REVIZIONET

REV/01		
REV/02		


KODI FIRMA DATA

1:100 2024

SHKALLA DATA

PZ A A-101

FAZA PROJEKTI NR. FLETES

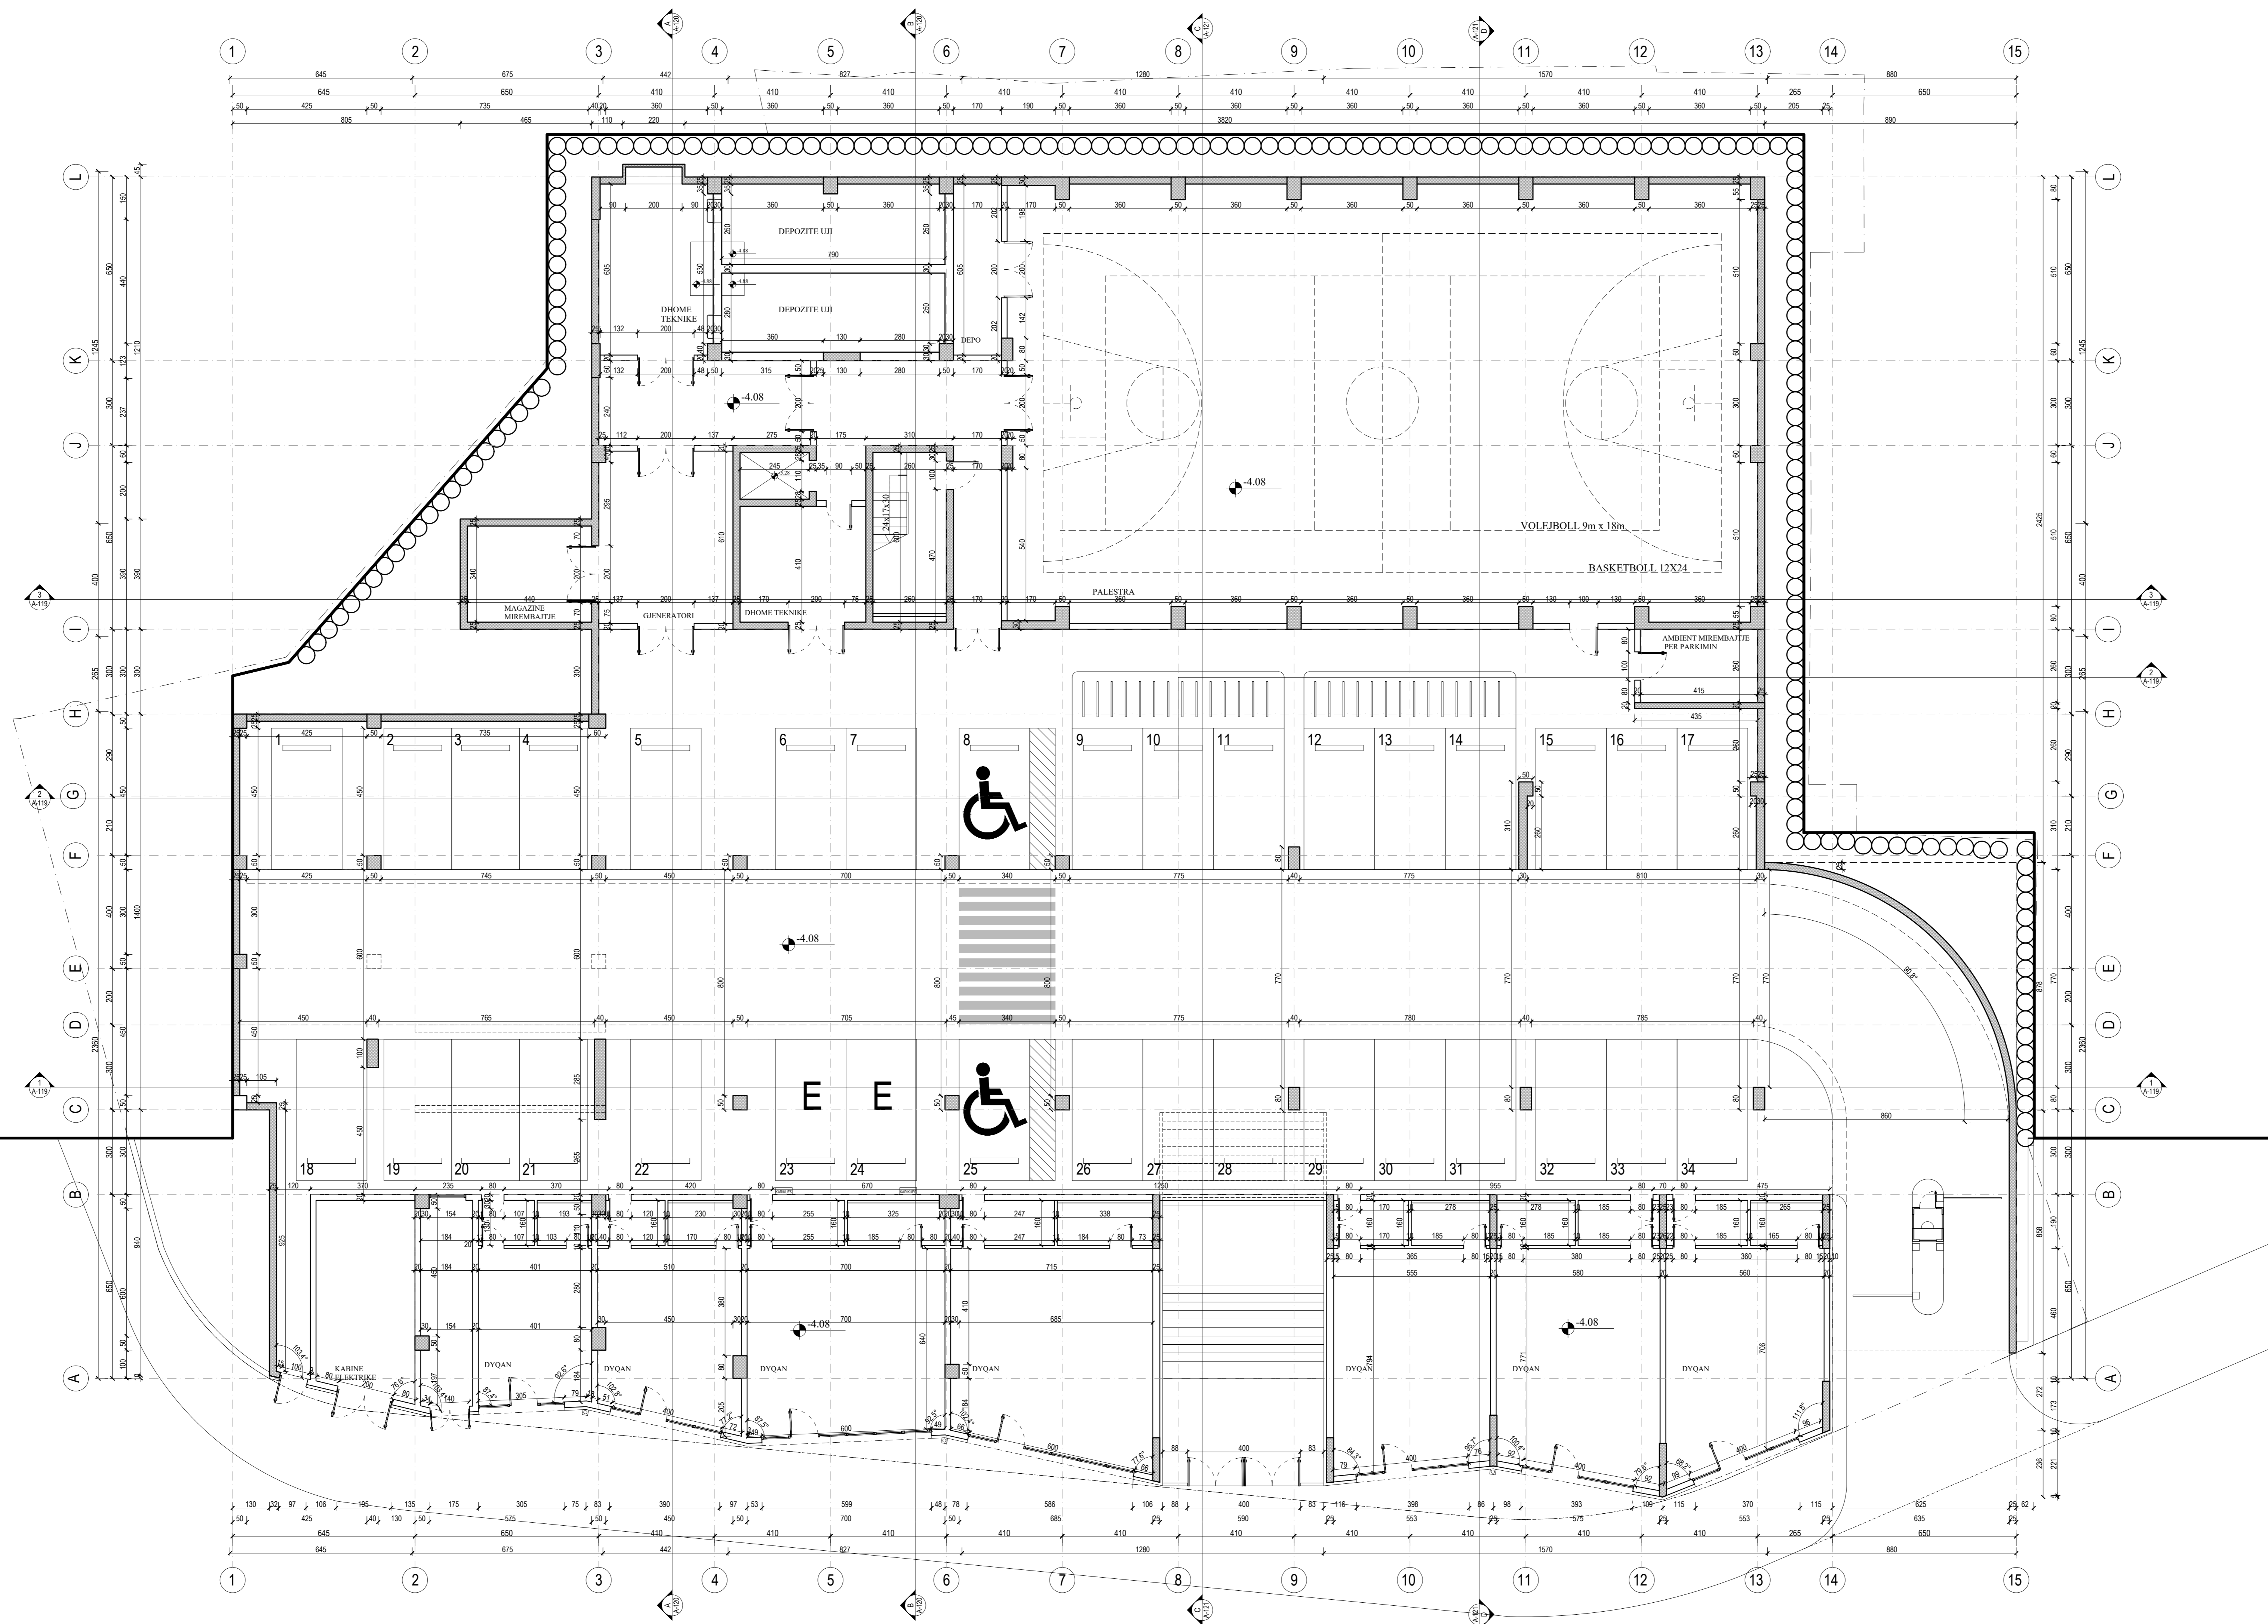


SHENIME

KLIENT
BASHKIA BERAT

EMERTIMI I PROJEKTTIT
STUDIUM PROJEKTIM
NDERTIMI I SHKOLLËS S'VEÇARE '22 TETORI'

FIRMA PROJEKTORE
STUDIO-REBUS
LIC. Nr. N-5486/16

Rr. 'SAMI FRASHËRI' NR. 39, ZYRA 7
1010 TIRANE, ALBANIA
Tel. Fax: +355 42 621133
e-mail: info@studio-rebus.com
website: www.studio-rebus.com

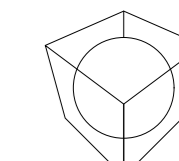

PROJEKTUES

TITULLI	EMER	MEMBER	FIRMA
ARKITEKTE	Ark. Redman TOSKA		
	Ark. Ilirjana BOZO		
	Ark. Gentian TOPÇIU		
KONSTRUKTOR	Ing. Dritan PAPAVASILI		
	Ing. Dimiter PAPA		
ING. ELEKTRIK	Ing. Mario FISHTA		
ING. MEKANIK	Ing. Artur DADO		
ING. HIDROTEKNIK	Ing. Nikolin RISHLIA		
EKSPERT ZARRAFKES	Ing. Nikolin RISHLIA		
EKSPERT AUDESIS	Ing. Emanuela ARIFI		
EKSPERT EEA	Ark. Rudina PAPAVASILI		
KONTROLLIÇI	STUDIO-REBUS		
MIRATIÇI	STUDIO-REBUS		

EMERTIMI I FLETES

PLANI NE KUOTEN -4.08
(DIMENSIONIMI)

REVIZIONET

REV/01		
REV/02		



KODI	FIRMA	DATA
------	-------	------

1:100 2024

SHKALLA DATA

PZ A A-102

FAZA PROJEKTI NR. FLETES

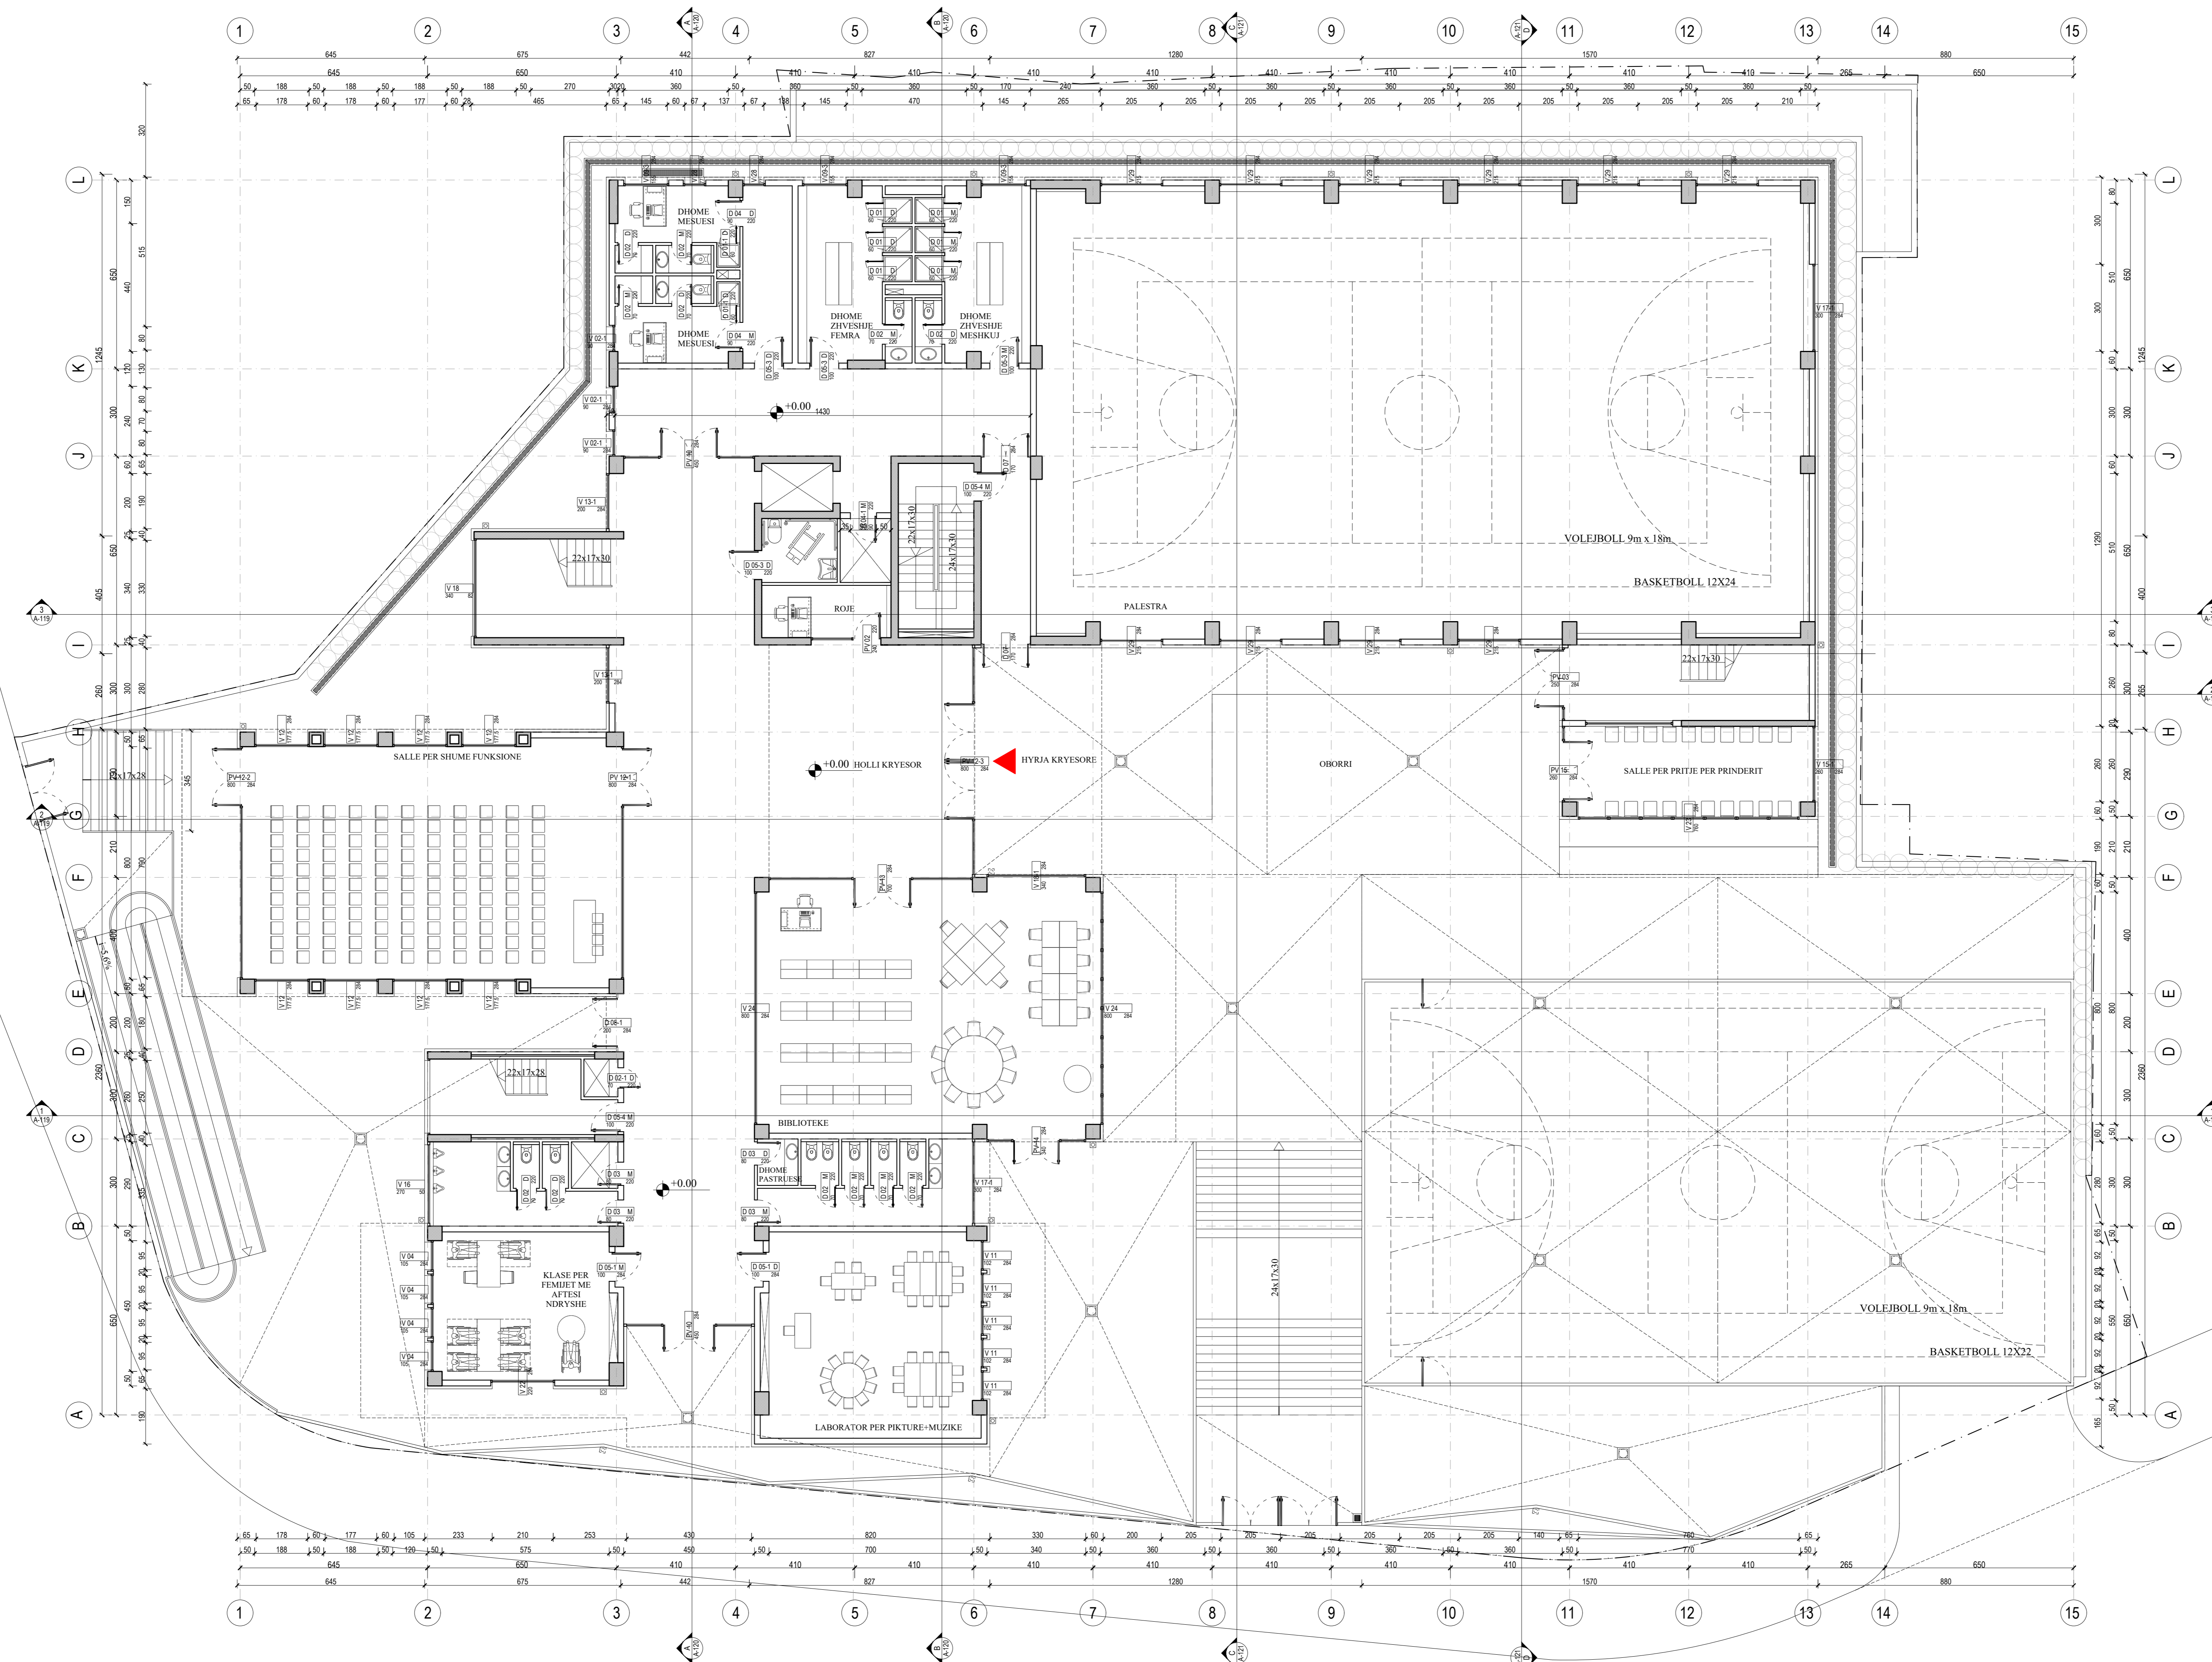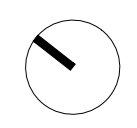


KLIENT
BASHKIA BERAT

EMERTIMI I PROJEKTTI
STUDIUM PROJEKTTIM
NDERTIMI I SHKOLLËS S'VEÇARE '22 TETORI'

FIRMA PROJEKTOJËSE
STUDIO-REBUS
LIC. NR. N-5486/16

Rr. "SAM FRASHËRI" NR. 39, ZYRA 7
1010 TRANE, ALBANIA
Tel. Fax: +355 42 621133
e-mail: info@studio-rebus.com
website: www.studio-rebus.com

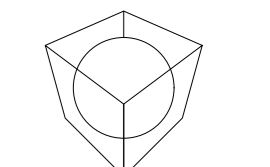

PROJEKTUES

TITULLI	EMER	MEMBER	FIRMA
ARKITEKTE	Ark. Redman TOSKA		
	Ark. Ilirjana BOZO		
	Ark. Gentian TOPÇIU		
KONSTRUKTOR	Ark. Keltina GEGA		
	Ark. Dritan PAPAVASILI		
ING. ELEKTRIK	Ing. Dimiter PAPA		
ING. MEKANIK	Ing. Mario FISHTA		
ING. HIDROTEKNIK	Ing. Artur DADO		
EKSPERT ZARRIFKES	Ing. Nikolin RISILIA		
EKSPERT MUEDISI	Ing. Nikolin RISILIA		
EKSPERT EEA	Ing. Emanuel ARIFI		
KONTROLLI	Ark. Rudina PAPAVASILI		
MIRATOI	STUDIO-REBUS		

EMERTIMI I FLETES

PLANI NE KUOTEN +0.00
(MOBILIMI)


REVIZIONET

REVIZIONET	KODI	FIRMA	DATA
REV/01			
REV/02			

1:100 2024

SHKALLA DATA

PZ A A-103
FAZA PROJEKTI NR. FLETES

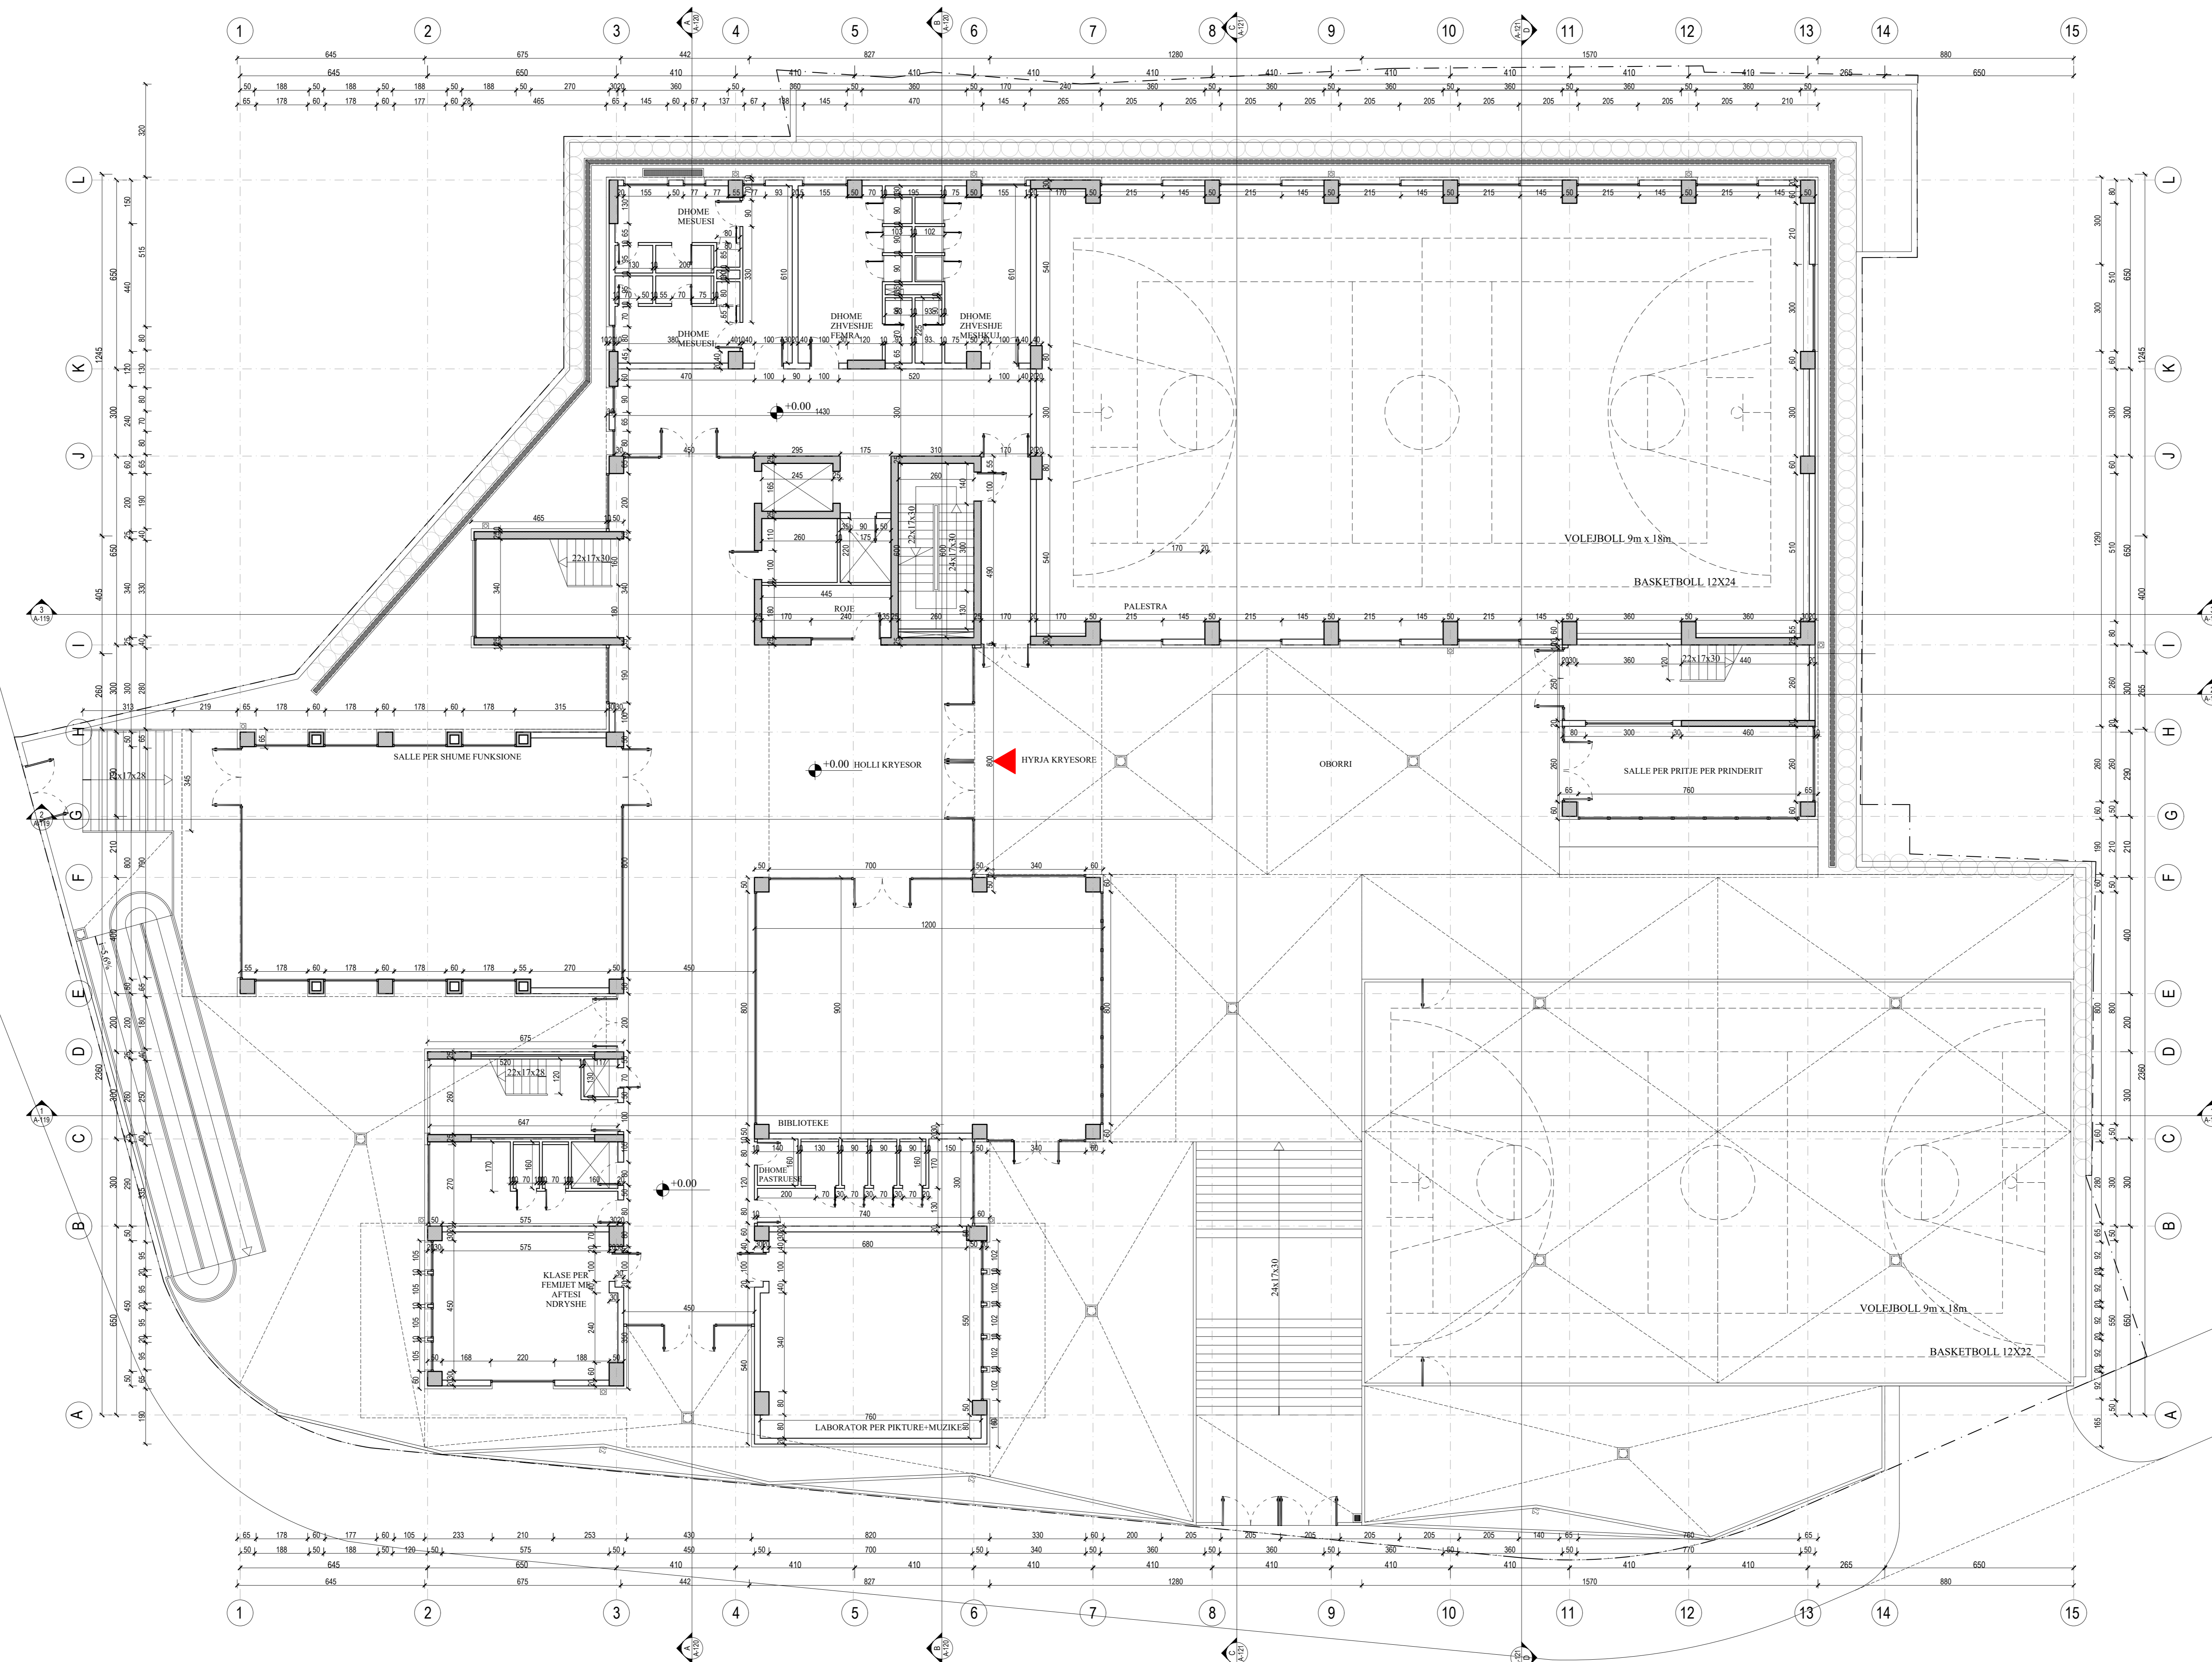


KLIENT
BASHKIA BERAT

EMERTIMI I PROJEKTTIT
SHUMI PROJEKTI
NDERTIMI SHKOLLES 9 VECARE '22 TETORI'

FIRMA PROJEKTOJES
STUDIO-REBUS
LIC. NR. N-5486/16

Rr. "SAMI FRASHERI" NR. 39, ZYRA 7
1010 TRANE, ALBANIA
Tel. Fax: +355 42 621133
e-mail: info@studio-rebus.com
website: www.studio-rebus.com

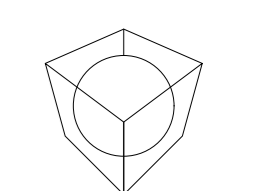

PROJEKTUES

TITULLI	EMER	MEMBER	FIRMA
ARKITEKTE	Ark. Redman TOSKA		
	Ark. Iliriana BOZO		
	Ark. Gentian TOPCIU		
KONSTRUKTOR	Ark. Keltina GEGA		
	Ark. Dritan PAPAVASILI		
ING. ELEKTRIK	Ing. Dimiter PAPA		
ING. MEKANIK	Ing. Mario FISHTA		
ING. HIDROTEKNIK	Ing. Artur DADO		
EKSPERT ZARBFKES	Ing. Nikolin RISHLIA		
EKSPERT MUEDISI	Ing. Nikolin RISHLIA		
EKSPERT EEA	Ing. Emanuel ARIFI		
KONTROLLI	Ark. Rudina PAPAVASILI		
MIRATOI	STUDIO-REBUS		

EMERTIMI I FLETES

PLANI NE KUOTEN +0.00
(DIMENSIONIMI)

REVIZIONET

REV/01		
REV/02		



KODI FIRMA DATA

1:100 2024

SHKALLA DATA

PZ A A-104

FAZA PROJEKTI NR. FLETES

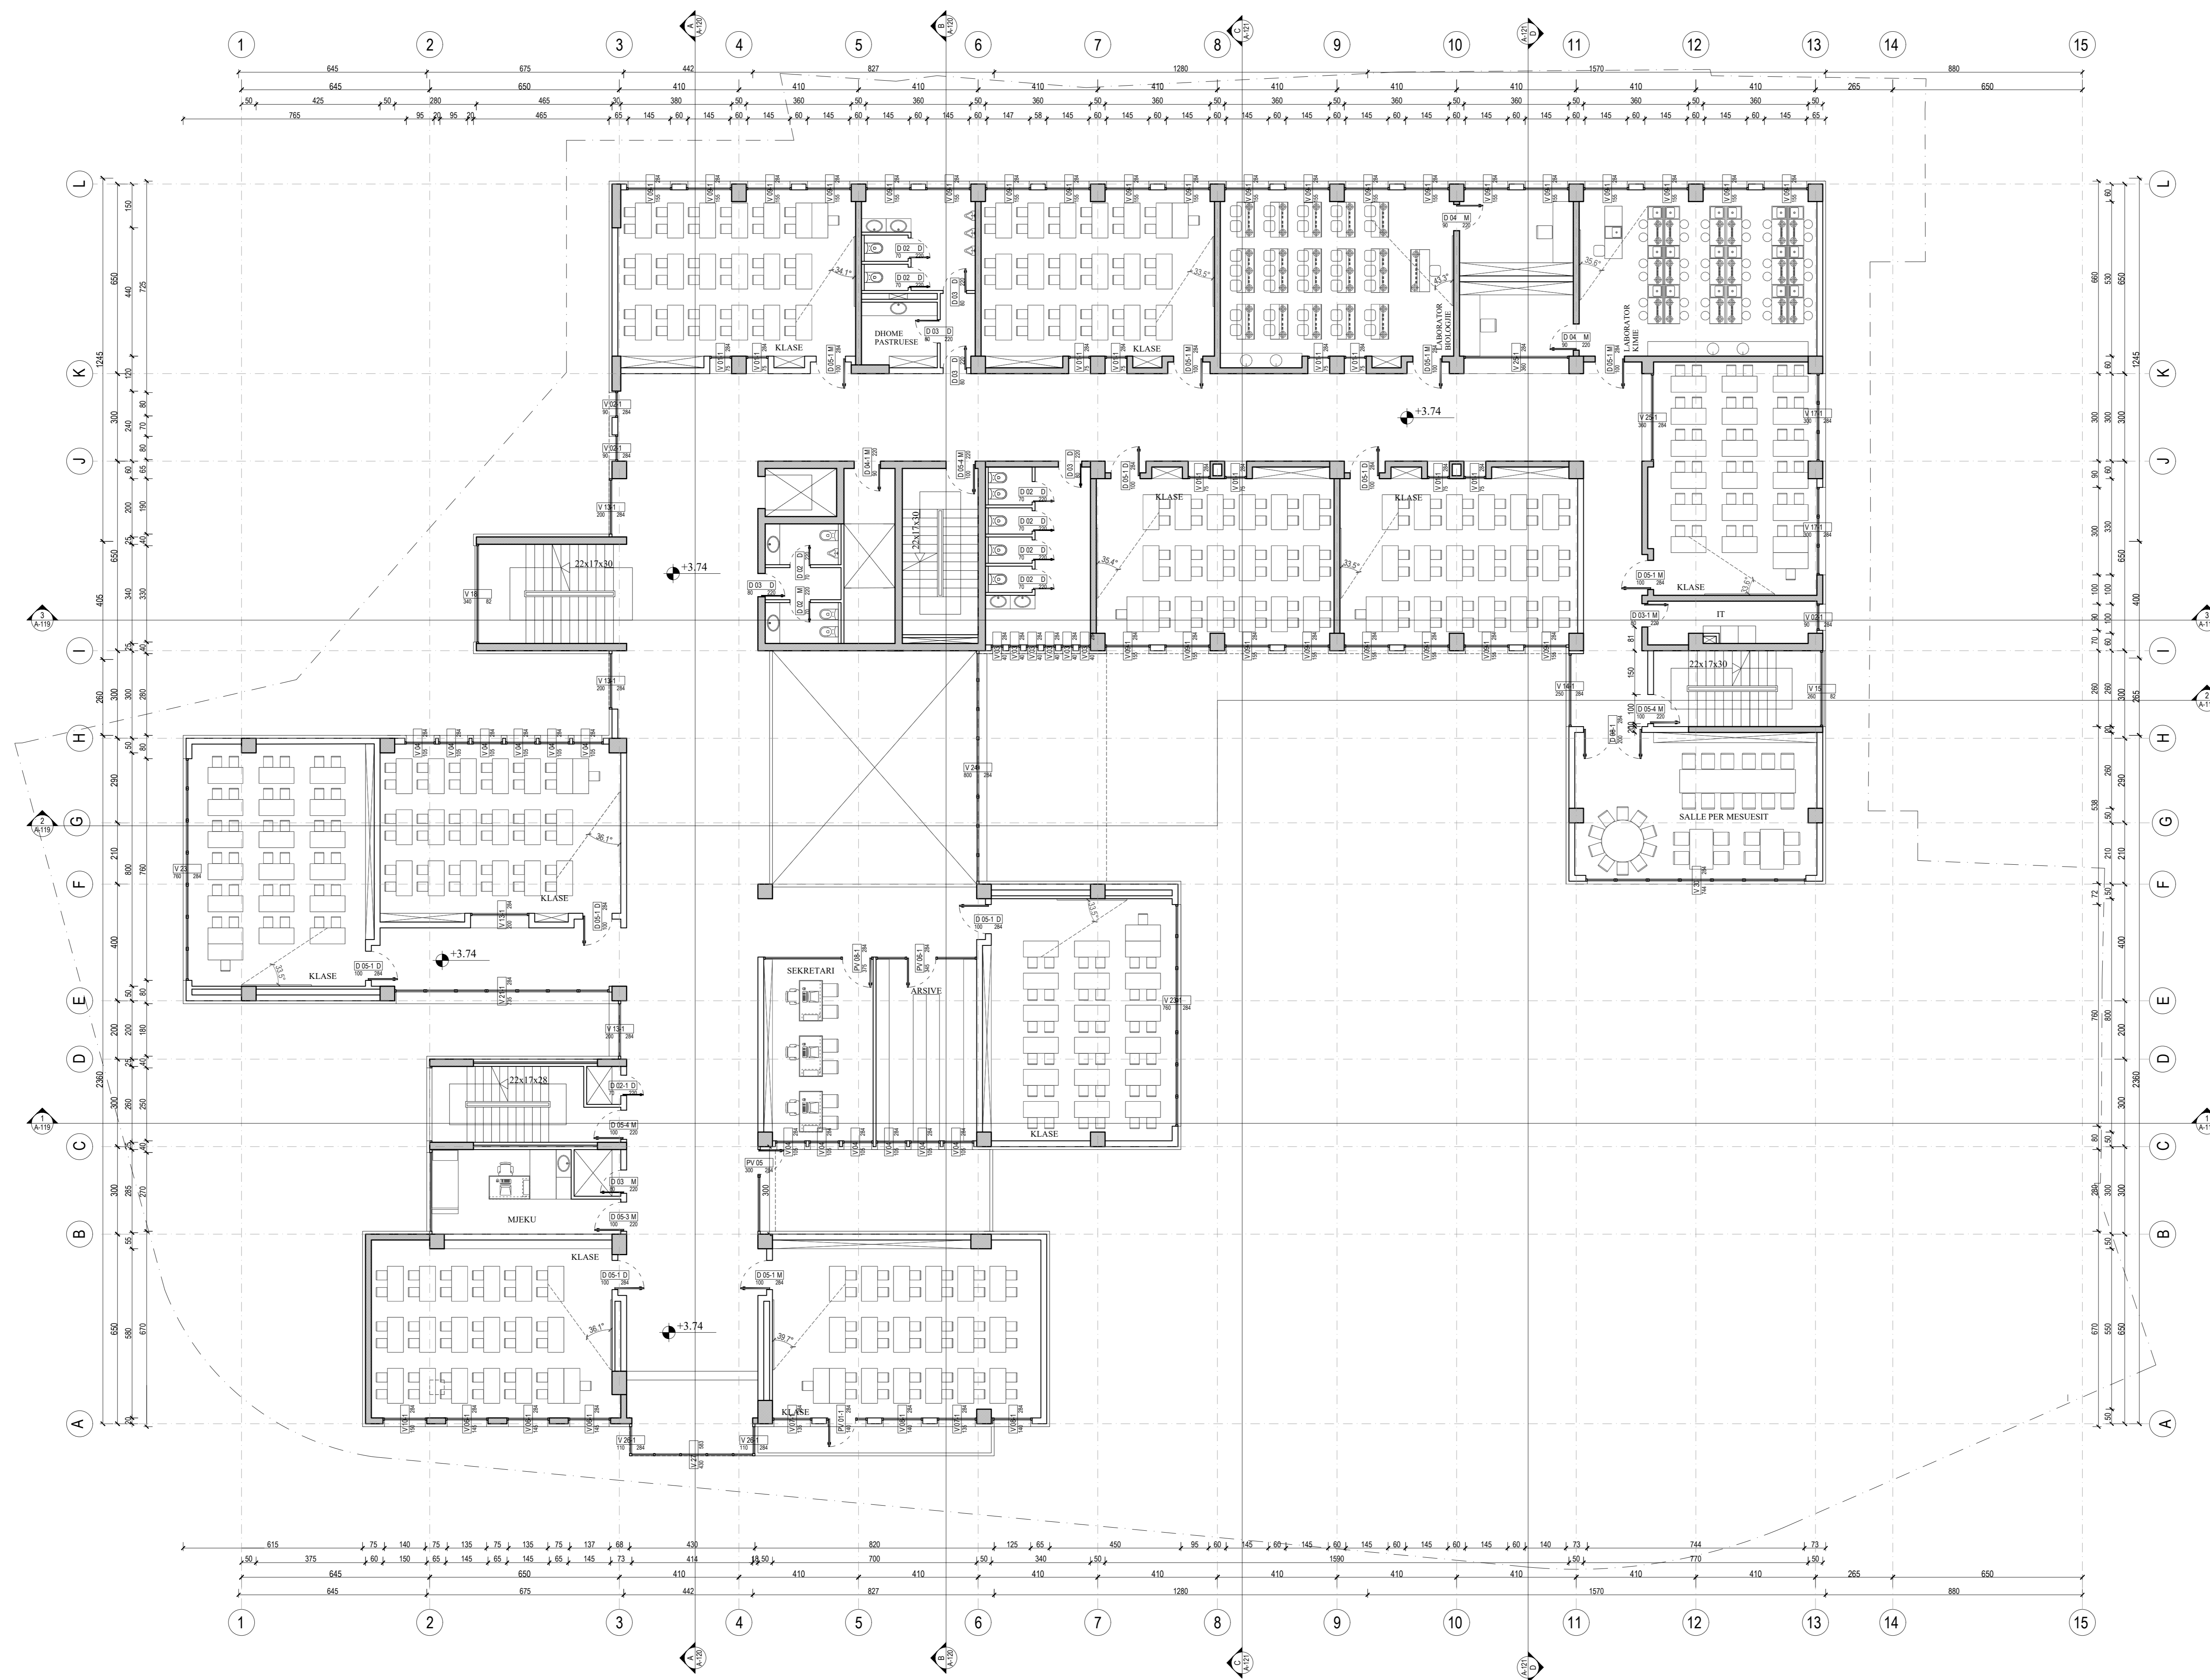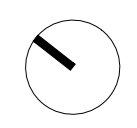


KUJENT
BASHKIA BERAT

EMERTIMI I PROJEKTIM
STUDIUM PROJEKTIM
NDËRTIMI SHKOLLËS S-VËÇARE "22 TETORI"

FIRMA PROJEKTORE
STUDIO-REBUS
LIC. NR. N-5486/16

Rr. "SAMË FRASHËR" NR. 39, ZYRA 7
1010 TIRANË, ALBANIA
Tel. Fax: +355 42 621133
e-mail: info@studio-rebus.com
website: www.studio-rebus.com

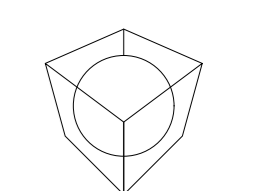

PROJEKTUES

TITULLI	EMER	MËMEMER	FIRMA
ARKITEKTE	Ark. Redman TOSKA		
	Ark. Ilirjana BOZO		
	Ark. Gentian TOPÇIU		
	Ark. Kelina GEGA		
KONSTRUKTOR	Ing. Dritan PAPAVASILI		
	Ing. Dhimiter PAPA		
ING. ELEKTRIK	Ing. Mario FISHTA		
ING. MEKANIK	Ing. Artur DADO		
ING. HIDROTEKNIK	Ing. Nikolin RISHLIA		
EKSPERT ZJARRKËS	Ing. Nikolin RISHLIA		
EKSPERT MUEDISI	Ing. Emanuel ARIFI		
EKSPERT EEA	Ark. Rudina PAPAVASILI		
KONTROLLI	STUDIO-REBUS		
MIRATOI	STUDIO-REBUS		

EMERTIMI I FLETES

**PLANI NE KUOTEN +3.74
(MOBILIMI)**

REVIZIONET

REV/01		
REV/02		


KODI FIRMA DATA

1:100 2024

SHKALLA DATA

PZ A A-105

FAZA PROJEKTI NR. FLETES

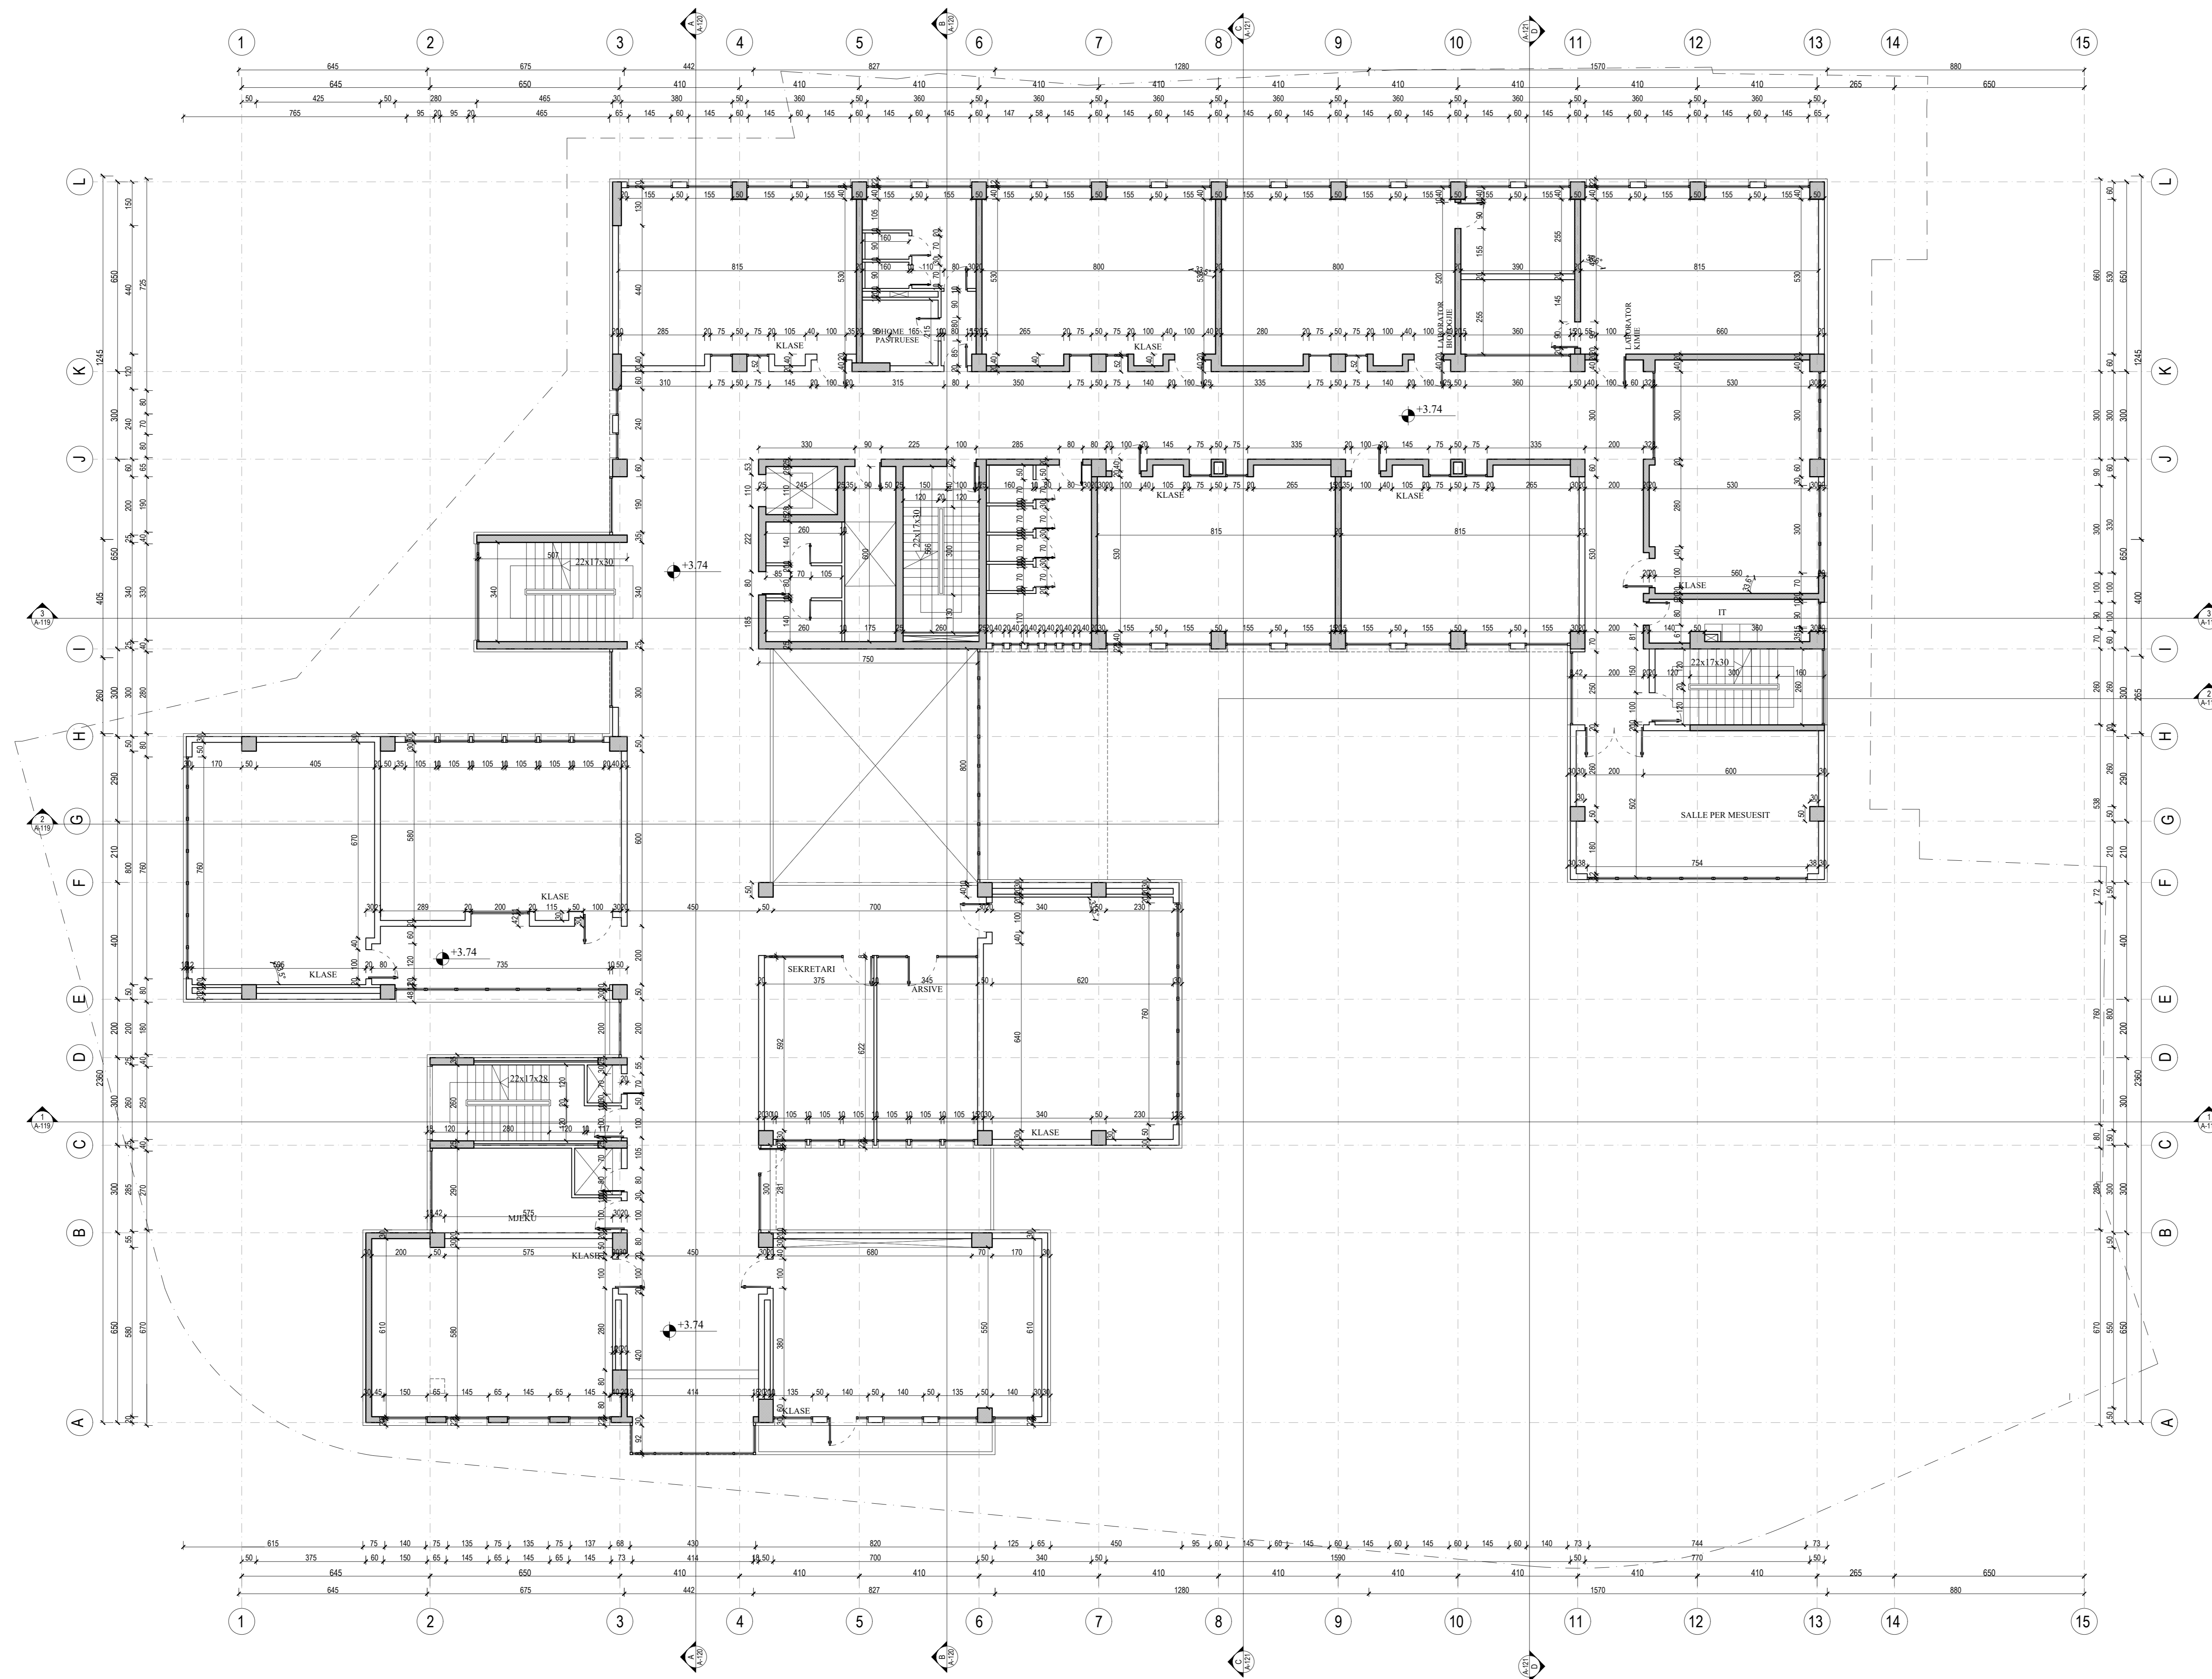

SHENIME

KLIENT
BASHKIA BERAT


EMERTIMI I PROJEKTTIT
STUDIO REBUS
NDERTIMI I SHKOLLES S-VJECARE "22 TETORI"

FIRMA PROJEKTORESE

STUDIO-REBUS

LIC. NR. N-5486/16

Rr. "SAMI FRASHERI" NR. 39, ZYRA 7
1010 TRANE, ALBANIA
Tel. Fax: +355 42 421133
e-mail: info@studio-rebus.com
website: www.studio-rebus.com

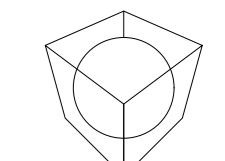

PROJEKTUES

TITULLI	EMER	MBAEMER	FIRMA
ARKITEKTE	Ark. Redman TOSKA		
	Ark. Ilirjana BOZO		
	Ark. Gentian TOPCIU		
	Ark. Kelina GEGA		
KONSTRUKTOR	Ing. Dritan PAPAVASILI		
	Ing. Dhimitër PAPA		
ING. ELEKTRIK	Ing. Mario FISHTA		
ING. MEKANIK	Ing. Artur DADO		
ING. HIDROTEKNIK	Ing. Nikolin RISHLIA		
EKSPERT ZARRFEXES	Ing. Nikolin RISHLIA		
EKSPERT MUEDISI	Ing. Emanuela ARIFI		
EKSPERT EEA	Ark. Rudina PAPAVASILI		
KONTROLLOR	STUDIO-REBUS		
MIRATQI	STUDIO-REBUS		

EMERTIMI I FLETES

PLANI NE KUOTEN +3.74
(MOBILIMI)

REVIZIONET

REV/01

REV/02


KODI FIRMA DATA

1:100 2024

SHKALLA DATA

PZ A A-106

FAZA PROJEKTI NR. FLETES

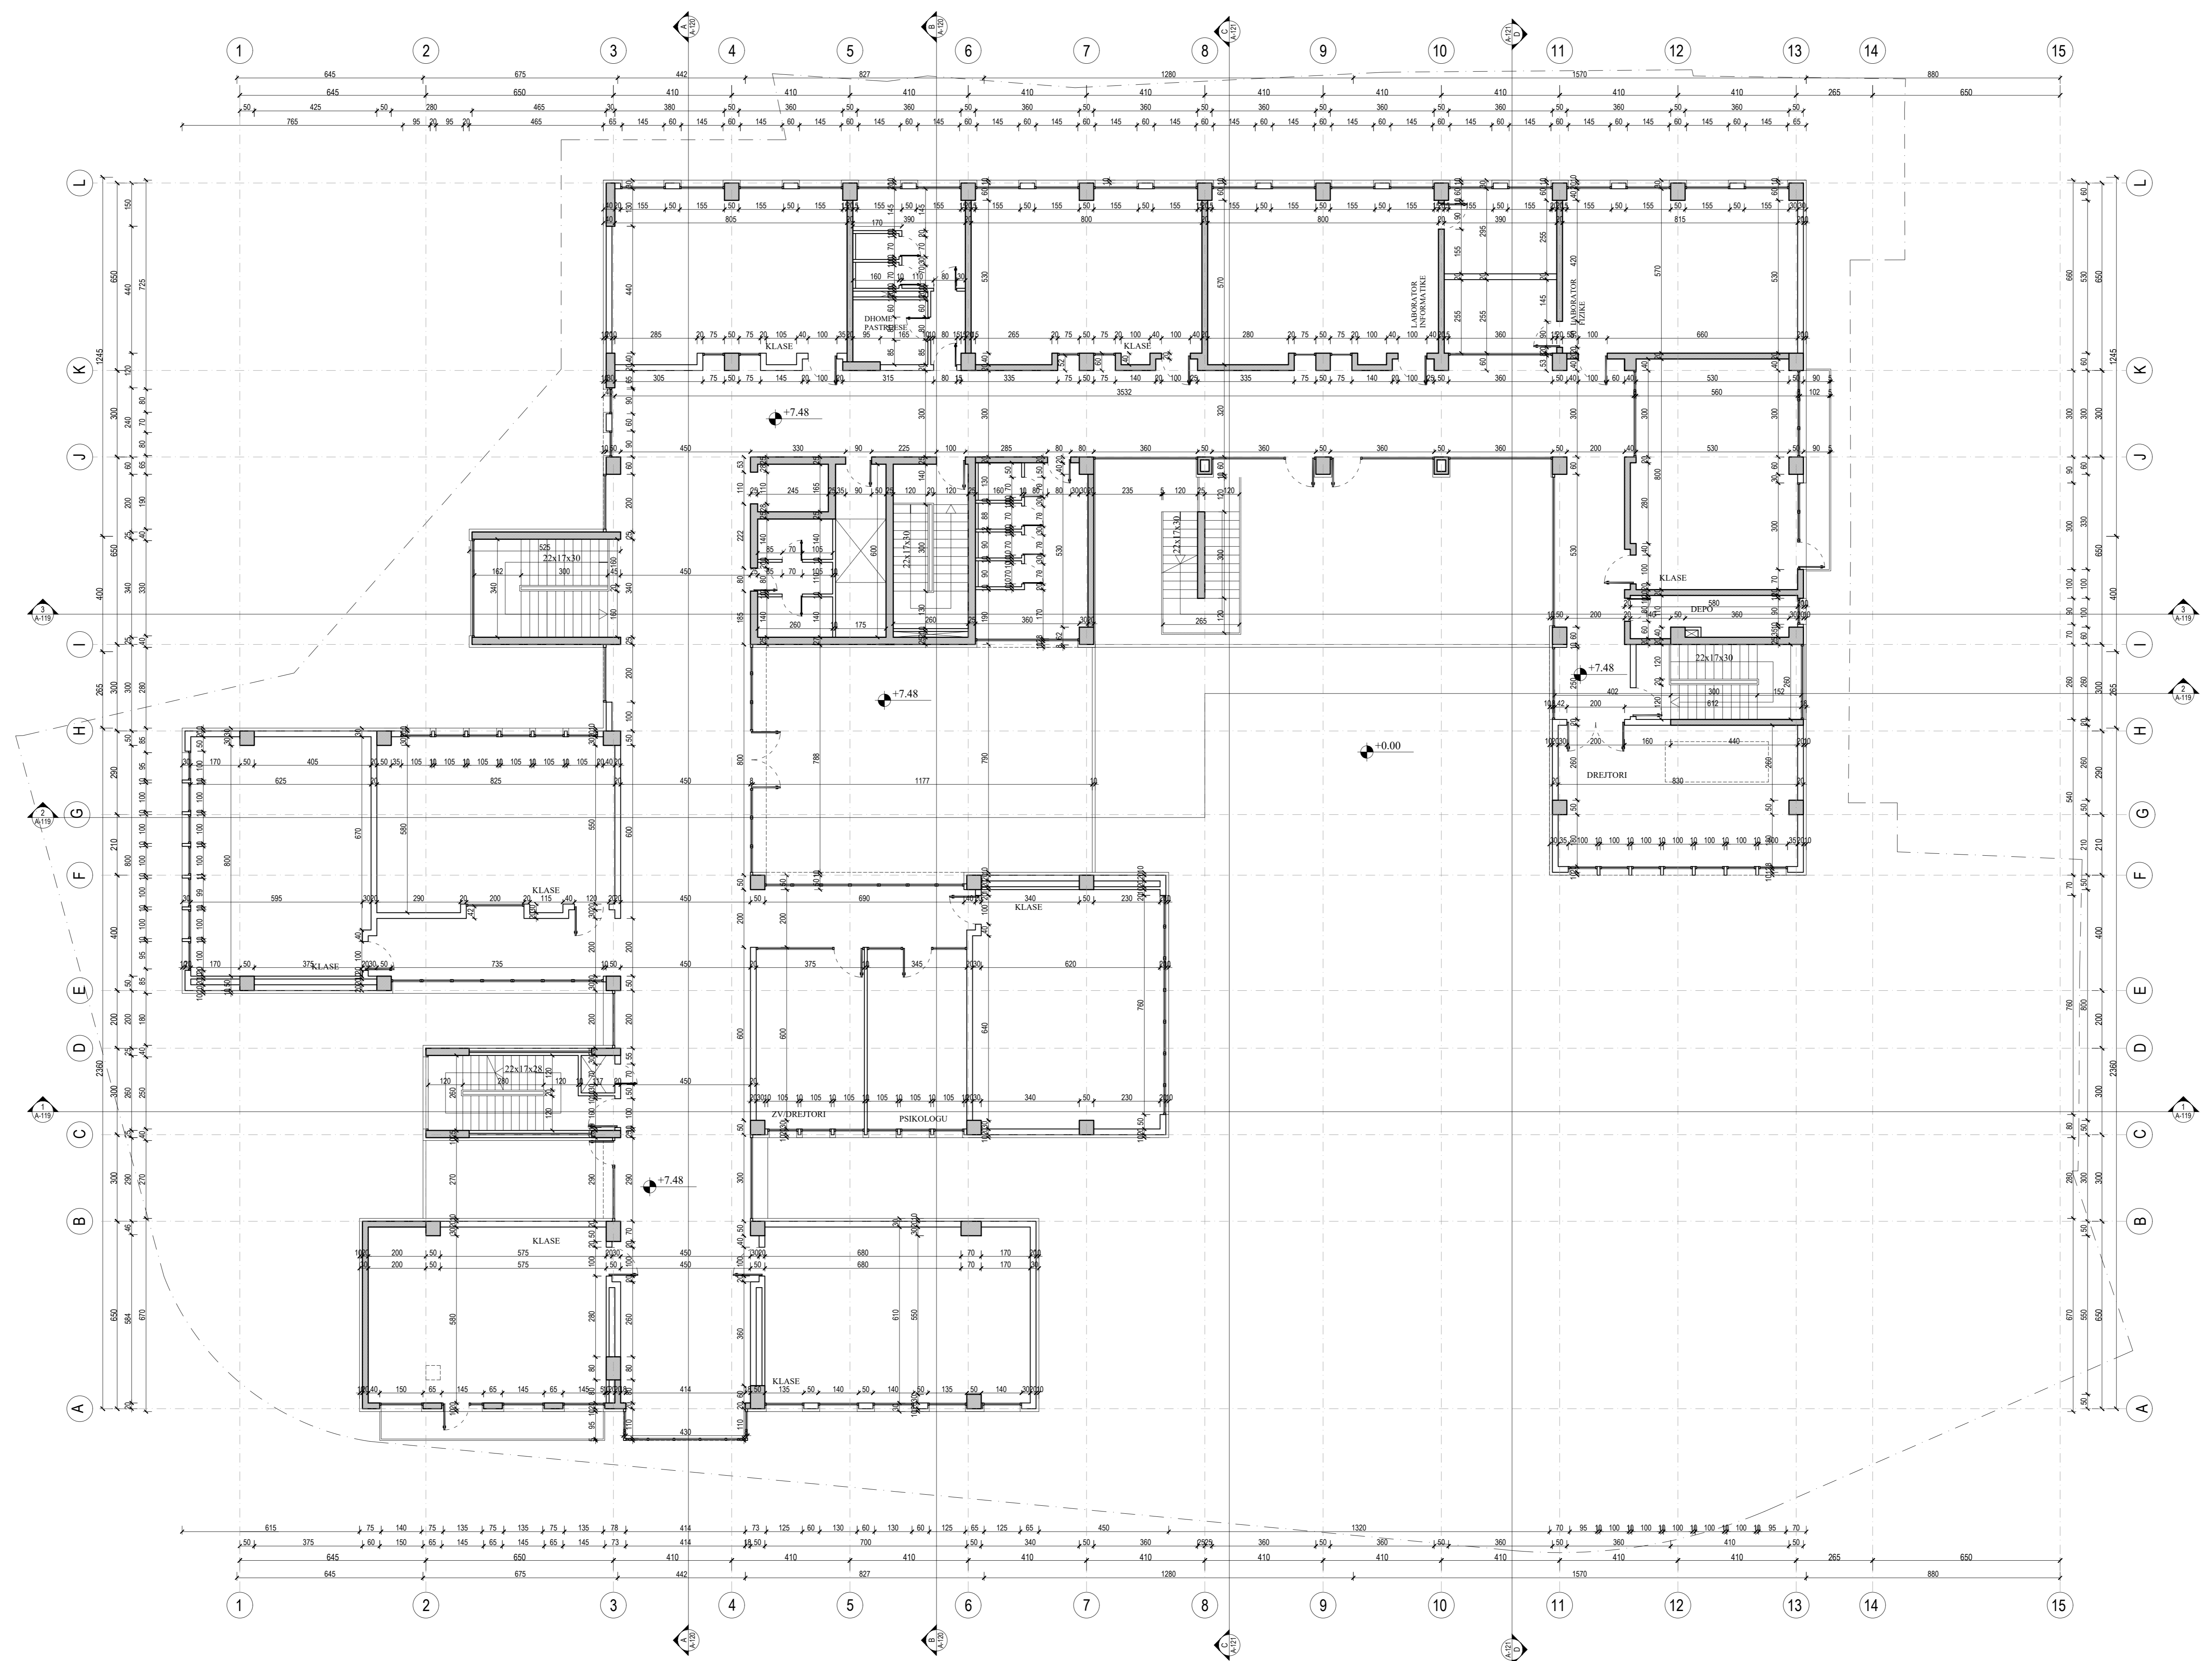


KUJENT
BASHKIA BERAT

EMERTIMI I PROJEKTTIT
STUDIUM PROJEKTIM
NDERTIMI I SHKOLLËS S'VËSHQARË '22 TETORI'

FIRMA PROJEKTORE
STUDIO-REBUS
LIC. NR. N-5486/16

Rr. 'SAMË FRASHËR' NR. 39, ZYRA 7
1010 TIRANË, ALBANIA
Tel. Fax: +355 42 621133
e-mail: info@studio-rebus.com
website: www.studio-rebus.com

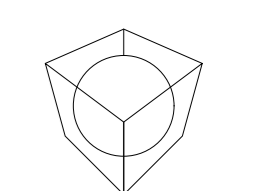

PROJEKTUES

TITULLI	EMER	MEMBER	FIRMA
ARKITEKTE	Ark. Redman TOSKA		
	Ark. Ilirjana BOZO		
	Ark. Gentian TOPÇIU		
	Ark. Kejma GE GA		
KONSTRUKTOR	Ing. Dritan PAPAVASILI		
	Ing. Dimiter PAPA		
ING. ELEKTRIK	Ing. Mario FISHTA		
ING. MEKANIK	Ing. Artur DADO		
ING. HIDROTEKNIK	Ing. Nikolin RISHLIA		
EKSPERT ZARRIFKES	Ing. Nikolin RISHLIA		
EKSPERT MUEDISI	Ing. Emanuela ARIFI		
EKSPERT EEA	Ark. Rudina PAPAVASILI		
KONTROLLLOJ	STUDIO-REBUS		
MIRATQI	STUDIO-REBUS		

EMERTIMI I FLETES

PLANI NE KUOTEN +7.48
(DIMENSIONIMI)

REVIZIONET


REV/01		
REV/02		

KODI	FIRMA	DATA

1:100 2024

SHKALLA DATA

PZ	A	A-107
FAZA	PROJEKTI	NR. FLETES

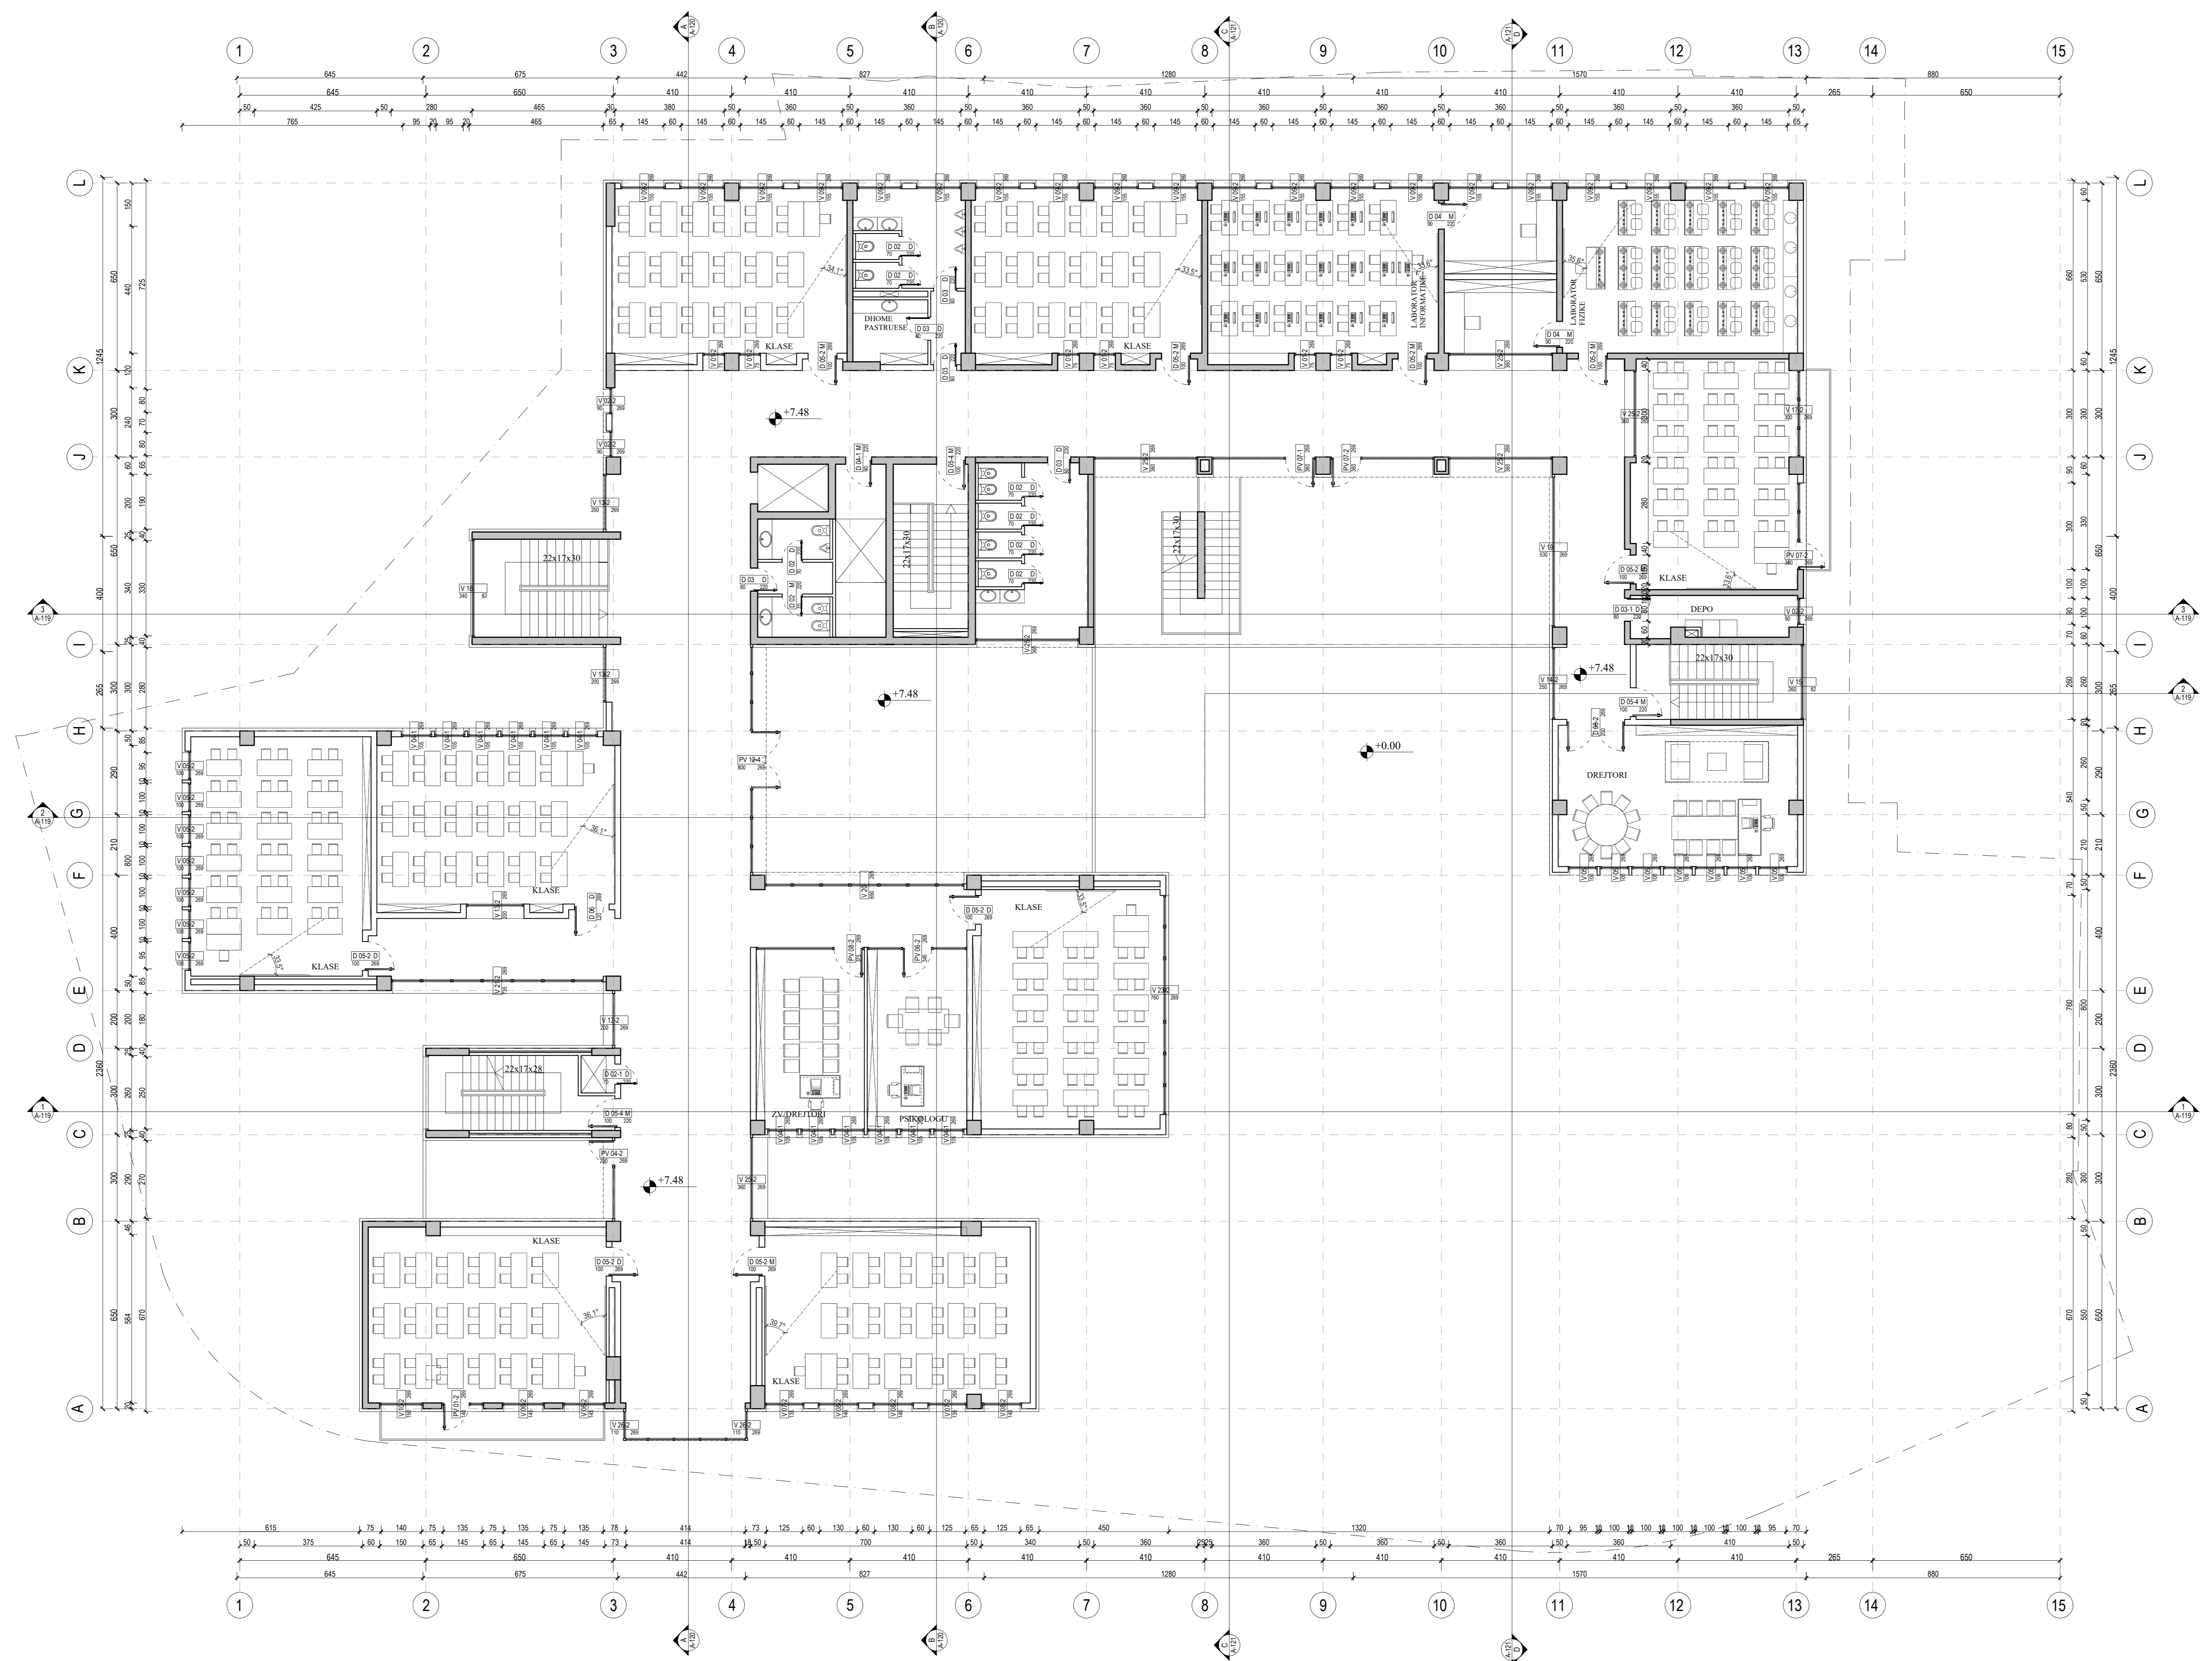


KLIENT
BASHKIA BERAT

EMERTIMI I PROJEKTTIT
STUDIUM PROJEKTIM
NDERTIMI SHKOLLËS 9-VJEÇARE "22 TETORI"

FIRMA PROJEKTORE
STUDIO-REBUS
LIC. NR. N-5486/16

Rr. "SAMË FRASHËR" NR. 39, ZYRA 7
1010 TIRANË, ALBANIA
Tel. Fax: +355 42 621133
e-mail: info@studio-rebus.com
website: www.studio-rebus.com

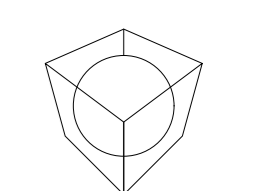

PROJEKTUES

TITULLI	EMER	MBAEMER	FIRMA
ARKITEKTE	Ark. Redman TOSKA		
	Ark. Iliriana BOZO		
	Ark. Gentian TOPÇIU		
KONSTRUKTOR	Ark. Dritan PAPAVASILI		
	Ing. Dhimitër PAPA		
ING. ELEKTRIK	Ing. Mario FISHTA		
ING. MEKANIK	Ing. Artur DADO		
ING. HIDROTEKNIK	Ing. Nikolin RISHLIA		
EKSPERT ZARRBKES	Ing. Nikolin RISHLIA		
EKSPERT MUEDISI	Ing. Emanuela ARIFI		
EKSPERT EEA	Ark. Rudina PAPAVASILI		
KONTROLLLOJ	STUDIO-REBUS		
MIRATQI	STUDIO-REBUS		

EMERTIMI I FLETES

PLANI NE KUOTEN +7.48
(MOBILIMI)

REVIZIONET


REV-01		
REV-02		

KODI	FIRMA	DATA
------	-------	------


1:100 2024

SHKALLA DATA

PZ	A	A-108
FAZA	PROJEKTI	NR. FLETES

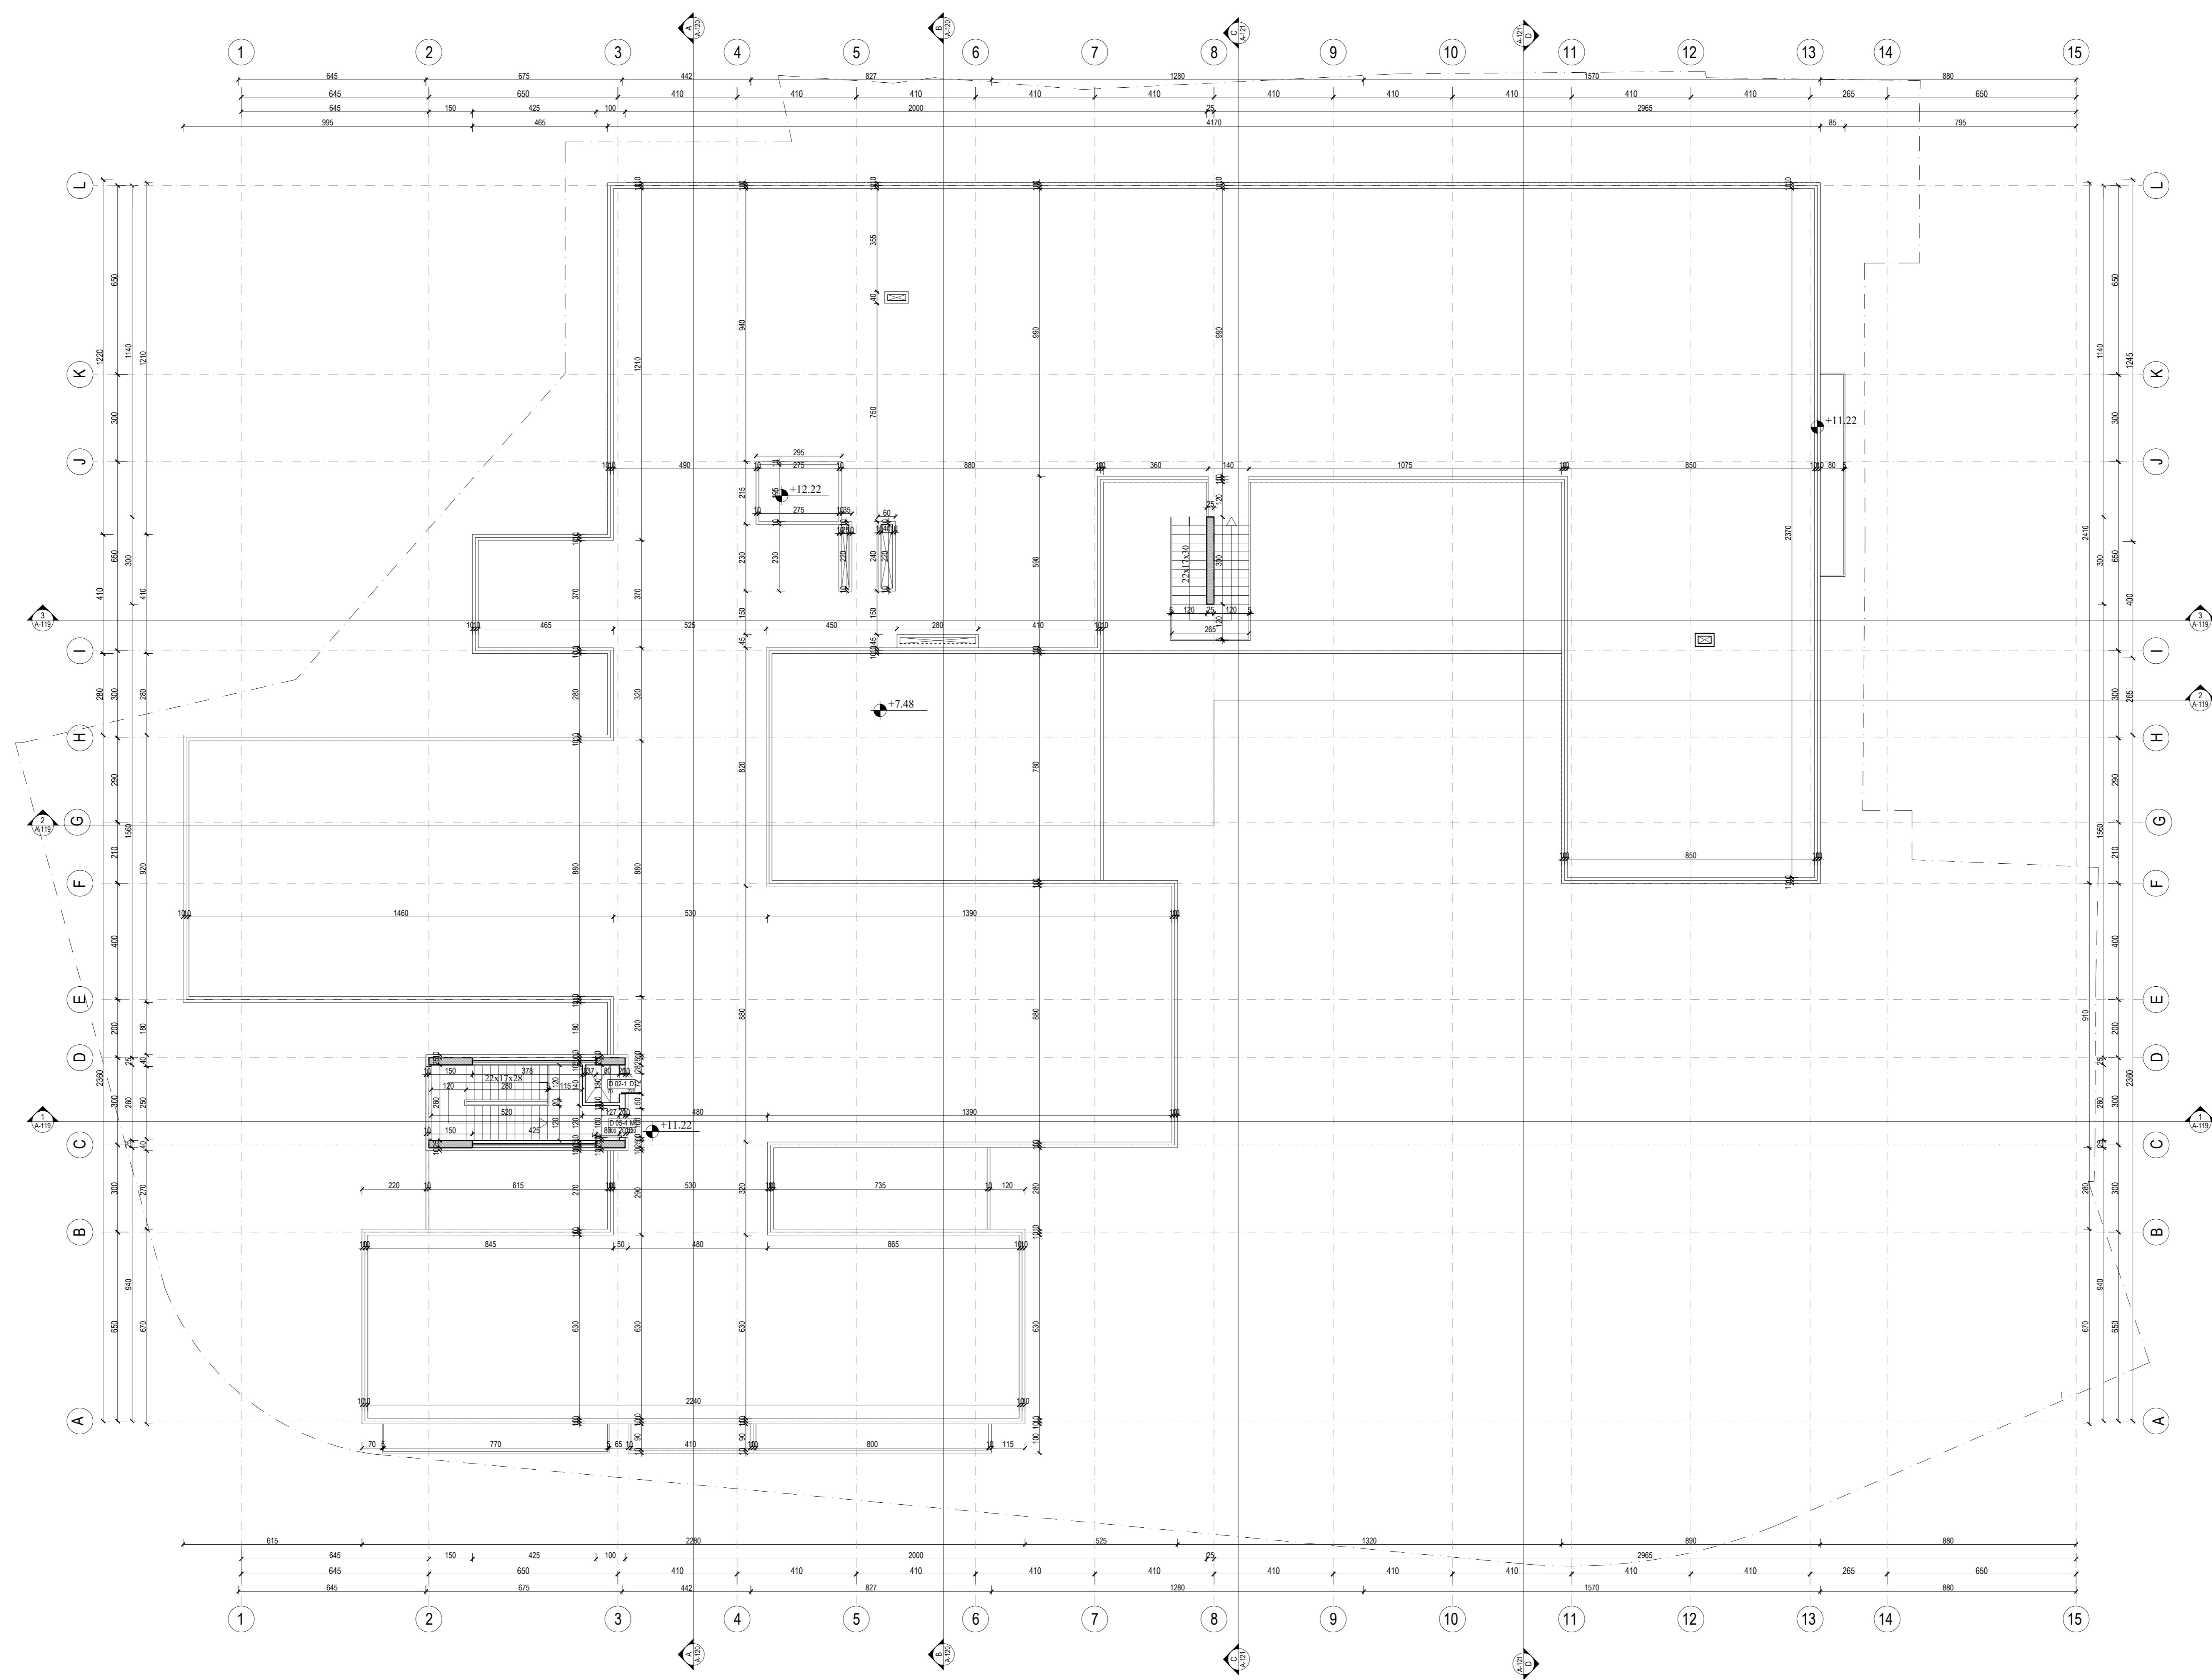

SHENIME

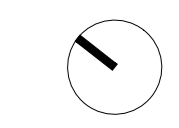


KLIENT
BASHKIA BERAT

EMERTIMI I PROJEKTTIT
STUDIUM PROJEKTTIM
NDERTIMI I SHKOLLËS S'VËSHQARË "22 TETORI"

FIRMA PROJEKTORE
STUDIO-REBUS
LIC. NR. N-5486/16

Rr. "SAMË FRASHËRI" NR. 39, ZYRA 7
1010 TIRANË, ALBANIA
Tel./Fax: +355 42 423133
e-mail: info@studio-rebus.com
website: www.studio-rebus.com

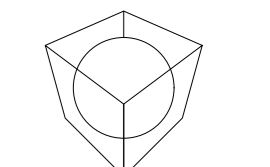

PROJEKTUES

TITULLI	EMER	MËMEMER	FIRMA
ARKITEKTE	Ark. Redman TOSKA		
	Ark. Iliriana BOZO		
	Ark. Gentian TOPÇIU		
	Ark. Kelema GE GA		
KONSTRUKTOR	Ark. Dritan PAPA VASILI		
	Ing. Dimiter PAPA		
ING. ELEKTRIK	Ing. Mario FISHTA		
ING. MEKANIK	Ing. Artur DADO		
ING. HIDROTEKNIK	Ing. Nikolin RISILIA		
EKSPERT ZARRIFKES	Ing. Nikolin RISILIA		
EKSPERT MUEDISI	Ing. Emanuel ARIFI		
EKSPERT EEA	Ark. Rudina PAPA VASILI		
KONTROLLOZI	STUDIO-REBUS		
MIRATQI	STUDIO-REBUS		



EMERTIMI I FLETES

PLANI NE KUOTEN +11.22

REVIZIONET

REV/01			
REV/02			
KODI	FIRMA	DATA	
1:100		2024	
SHKALLA		DATA	

PZ	A	A-109
FAZA	PROJEKTI	NR. FLETES

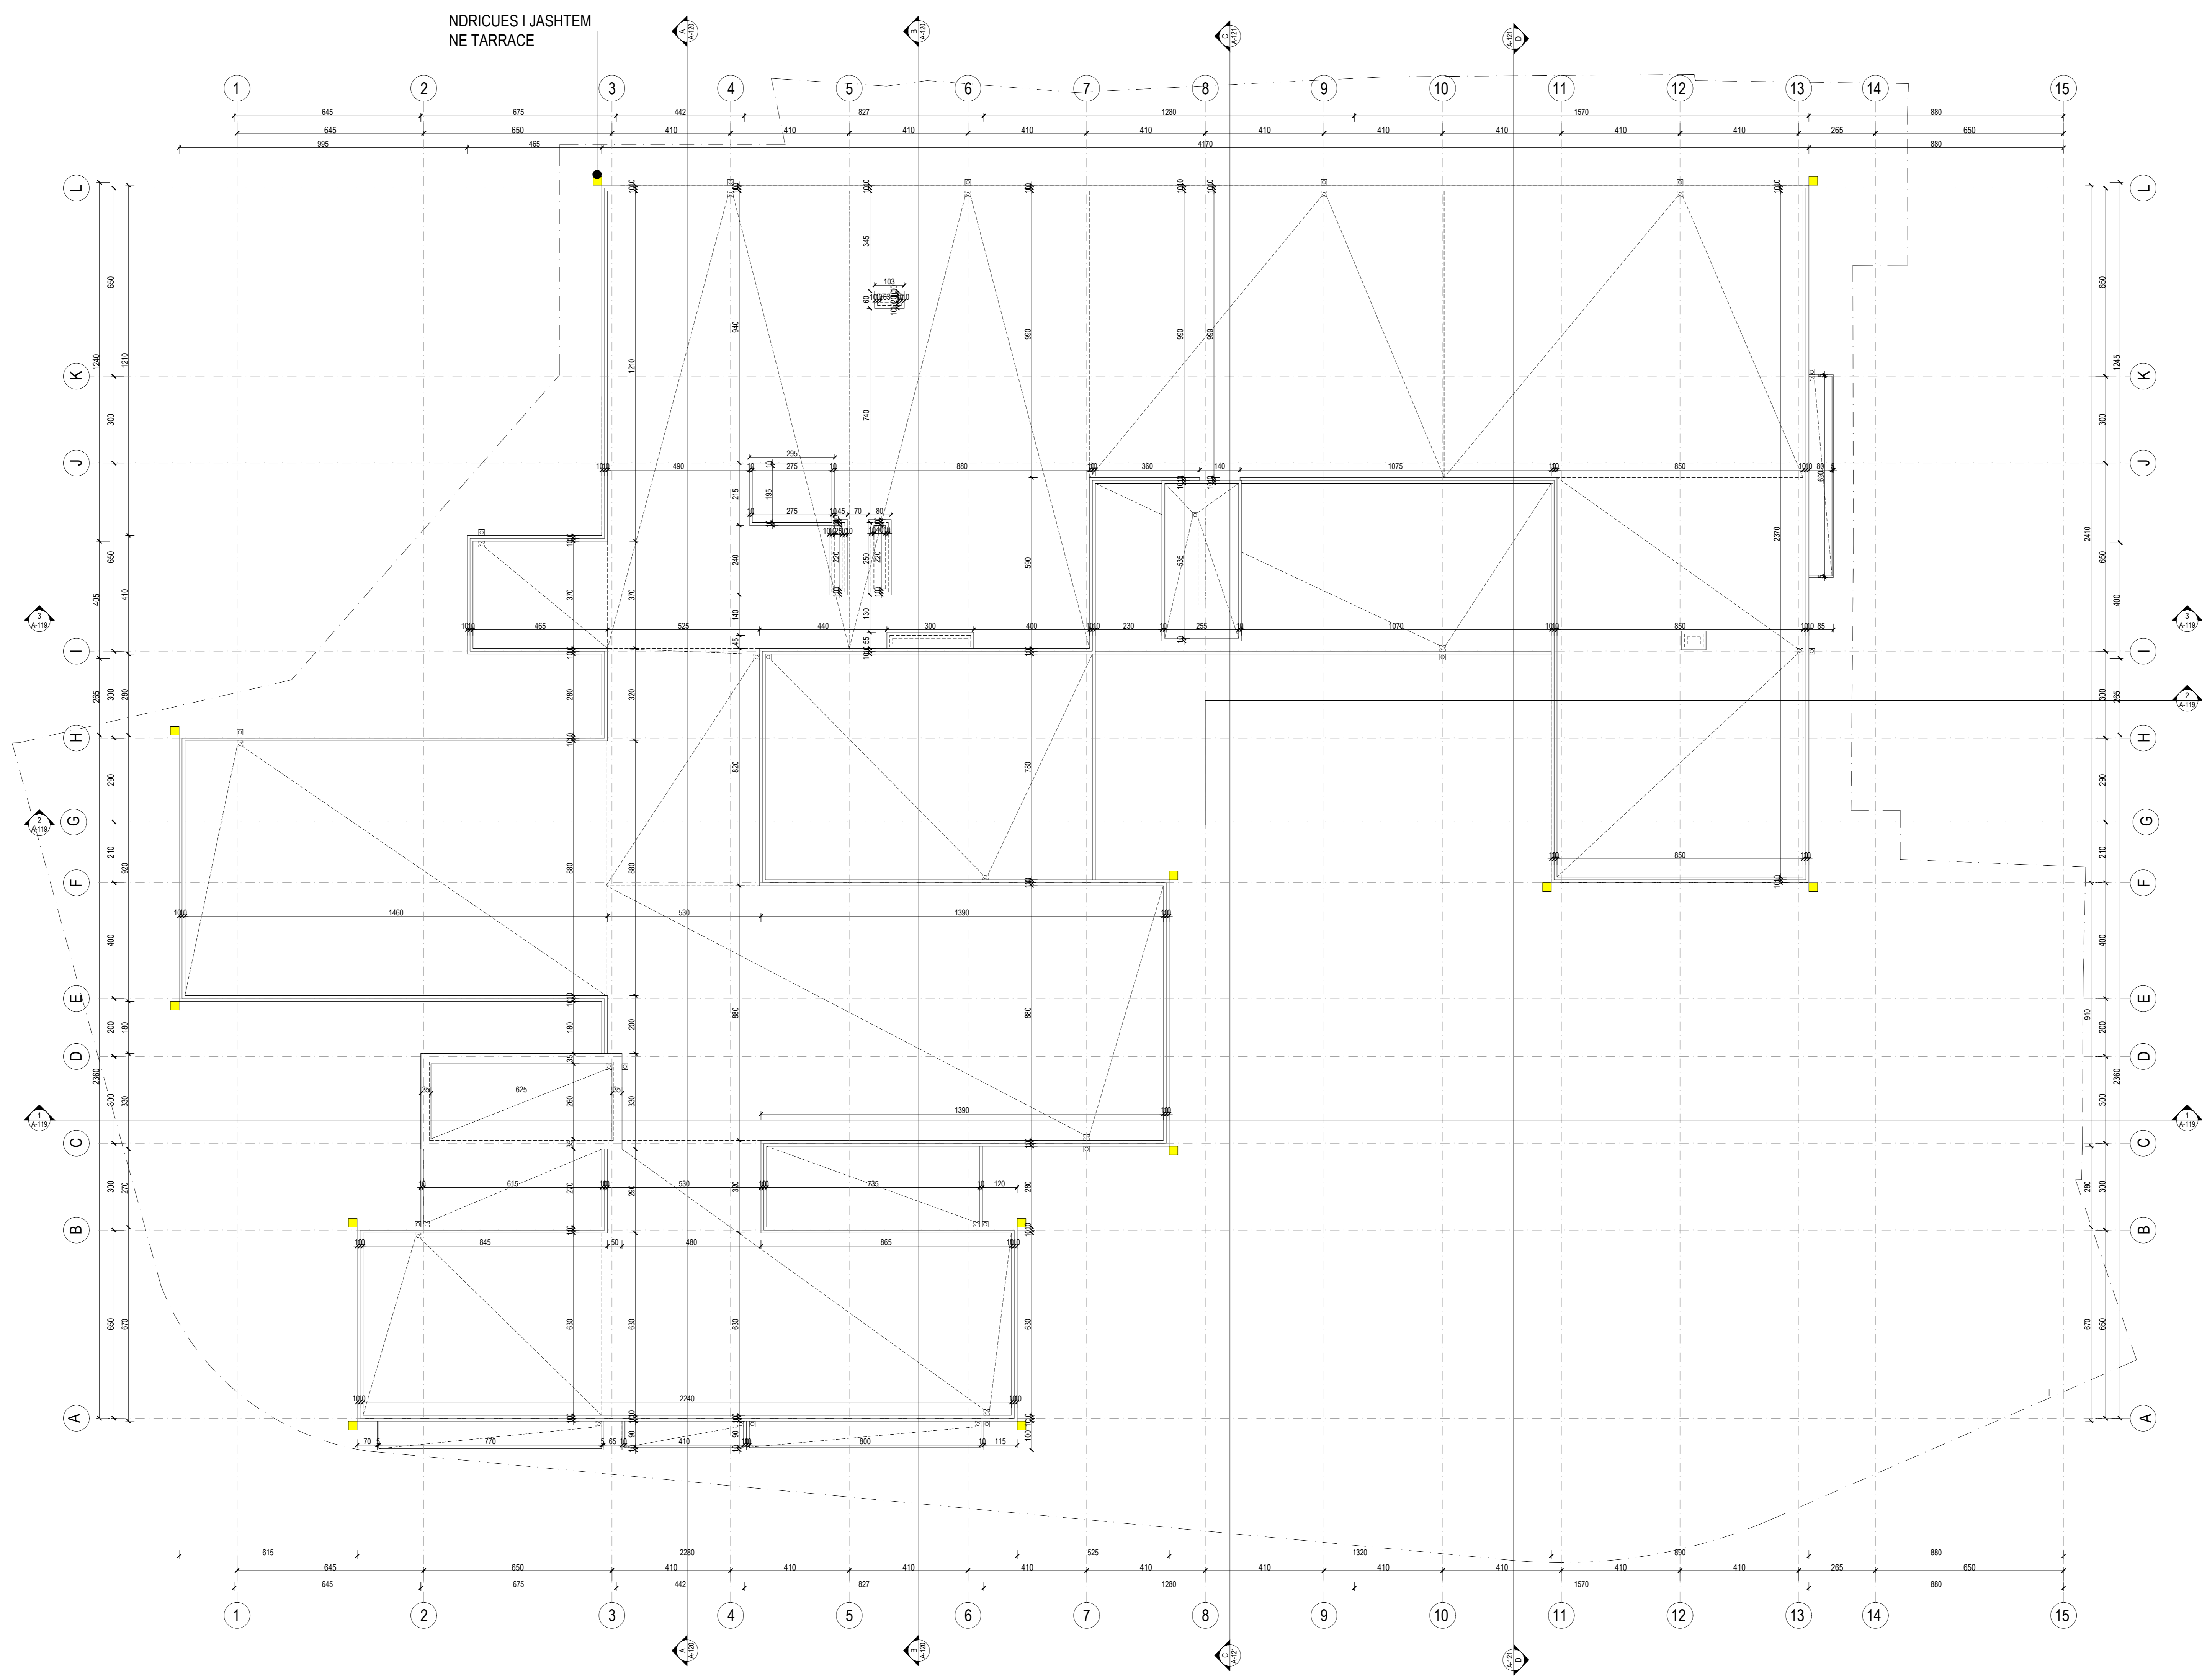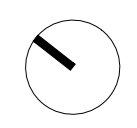


KLIENT
BASHKIA BERAT

EMERTIMI I PROJEKTTIT
 STUDIUM PROJEKTTIM
 NDRITIMI I SHKOLLËS S-VUEÇARE "22 TETORI"

FIRMA PROJEKTUESE
STUDIO-REBUS
 LIC. Nr. N-5486/16

Rr. "SAMI FRASHËRI" NR. 39, ZYRA 7
 1010 TIRANE, ALBANIA
 Tel./Fax: +355 42 421133
 e-mail: info@studio-rebus.com
 website: www.studio-rebus.com

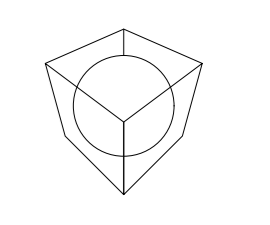

PROJEKTUES

TITULLI	EMER	MBAEMER	FIRMA
ARKITEKTE	Ark. Redman TOSKA		
	Ark. Iliriana BOZO		
	Ark. Gentian TOPÇIU		
	Ark. Kelina GEGA		
KONSTRUKTOR	Ark. Dritan PAPAVASILI		
	Ing. Dhimitër PAPA		
ING. ELEKTRIK	Ing. Mario FISHTA		
ING. MEKANIK	Ing. Artur DADO		
ING. HIDROTEKNIK	Ing. Nikolin RISILIA		
EKSPERT ZJARRFIKES	Ing. Nikolin RISILIA		
EKSPERT MUEDISI	Ing. Emanuelis ARIFI		
EKSPERT EEA	Ark. Rudina PAPAVASILI		
KONTROLLLOJ	STUDIO-REBUS		
MIRATQI	STUDIO-REBUS		


EMERTIMI I FLETES

PLANI I TARRACES

REVIZIONET

REVIZIONI	DATA
REV-01	
REV-02	
KODI	FIRMA DATA
1:100	2024
SHKALLA	DATA

PZ	A	A-110
FAZA	PROJEKTI	NR. FLETES

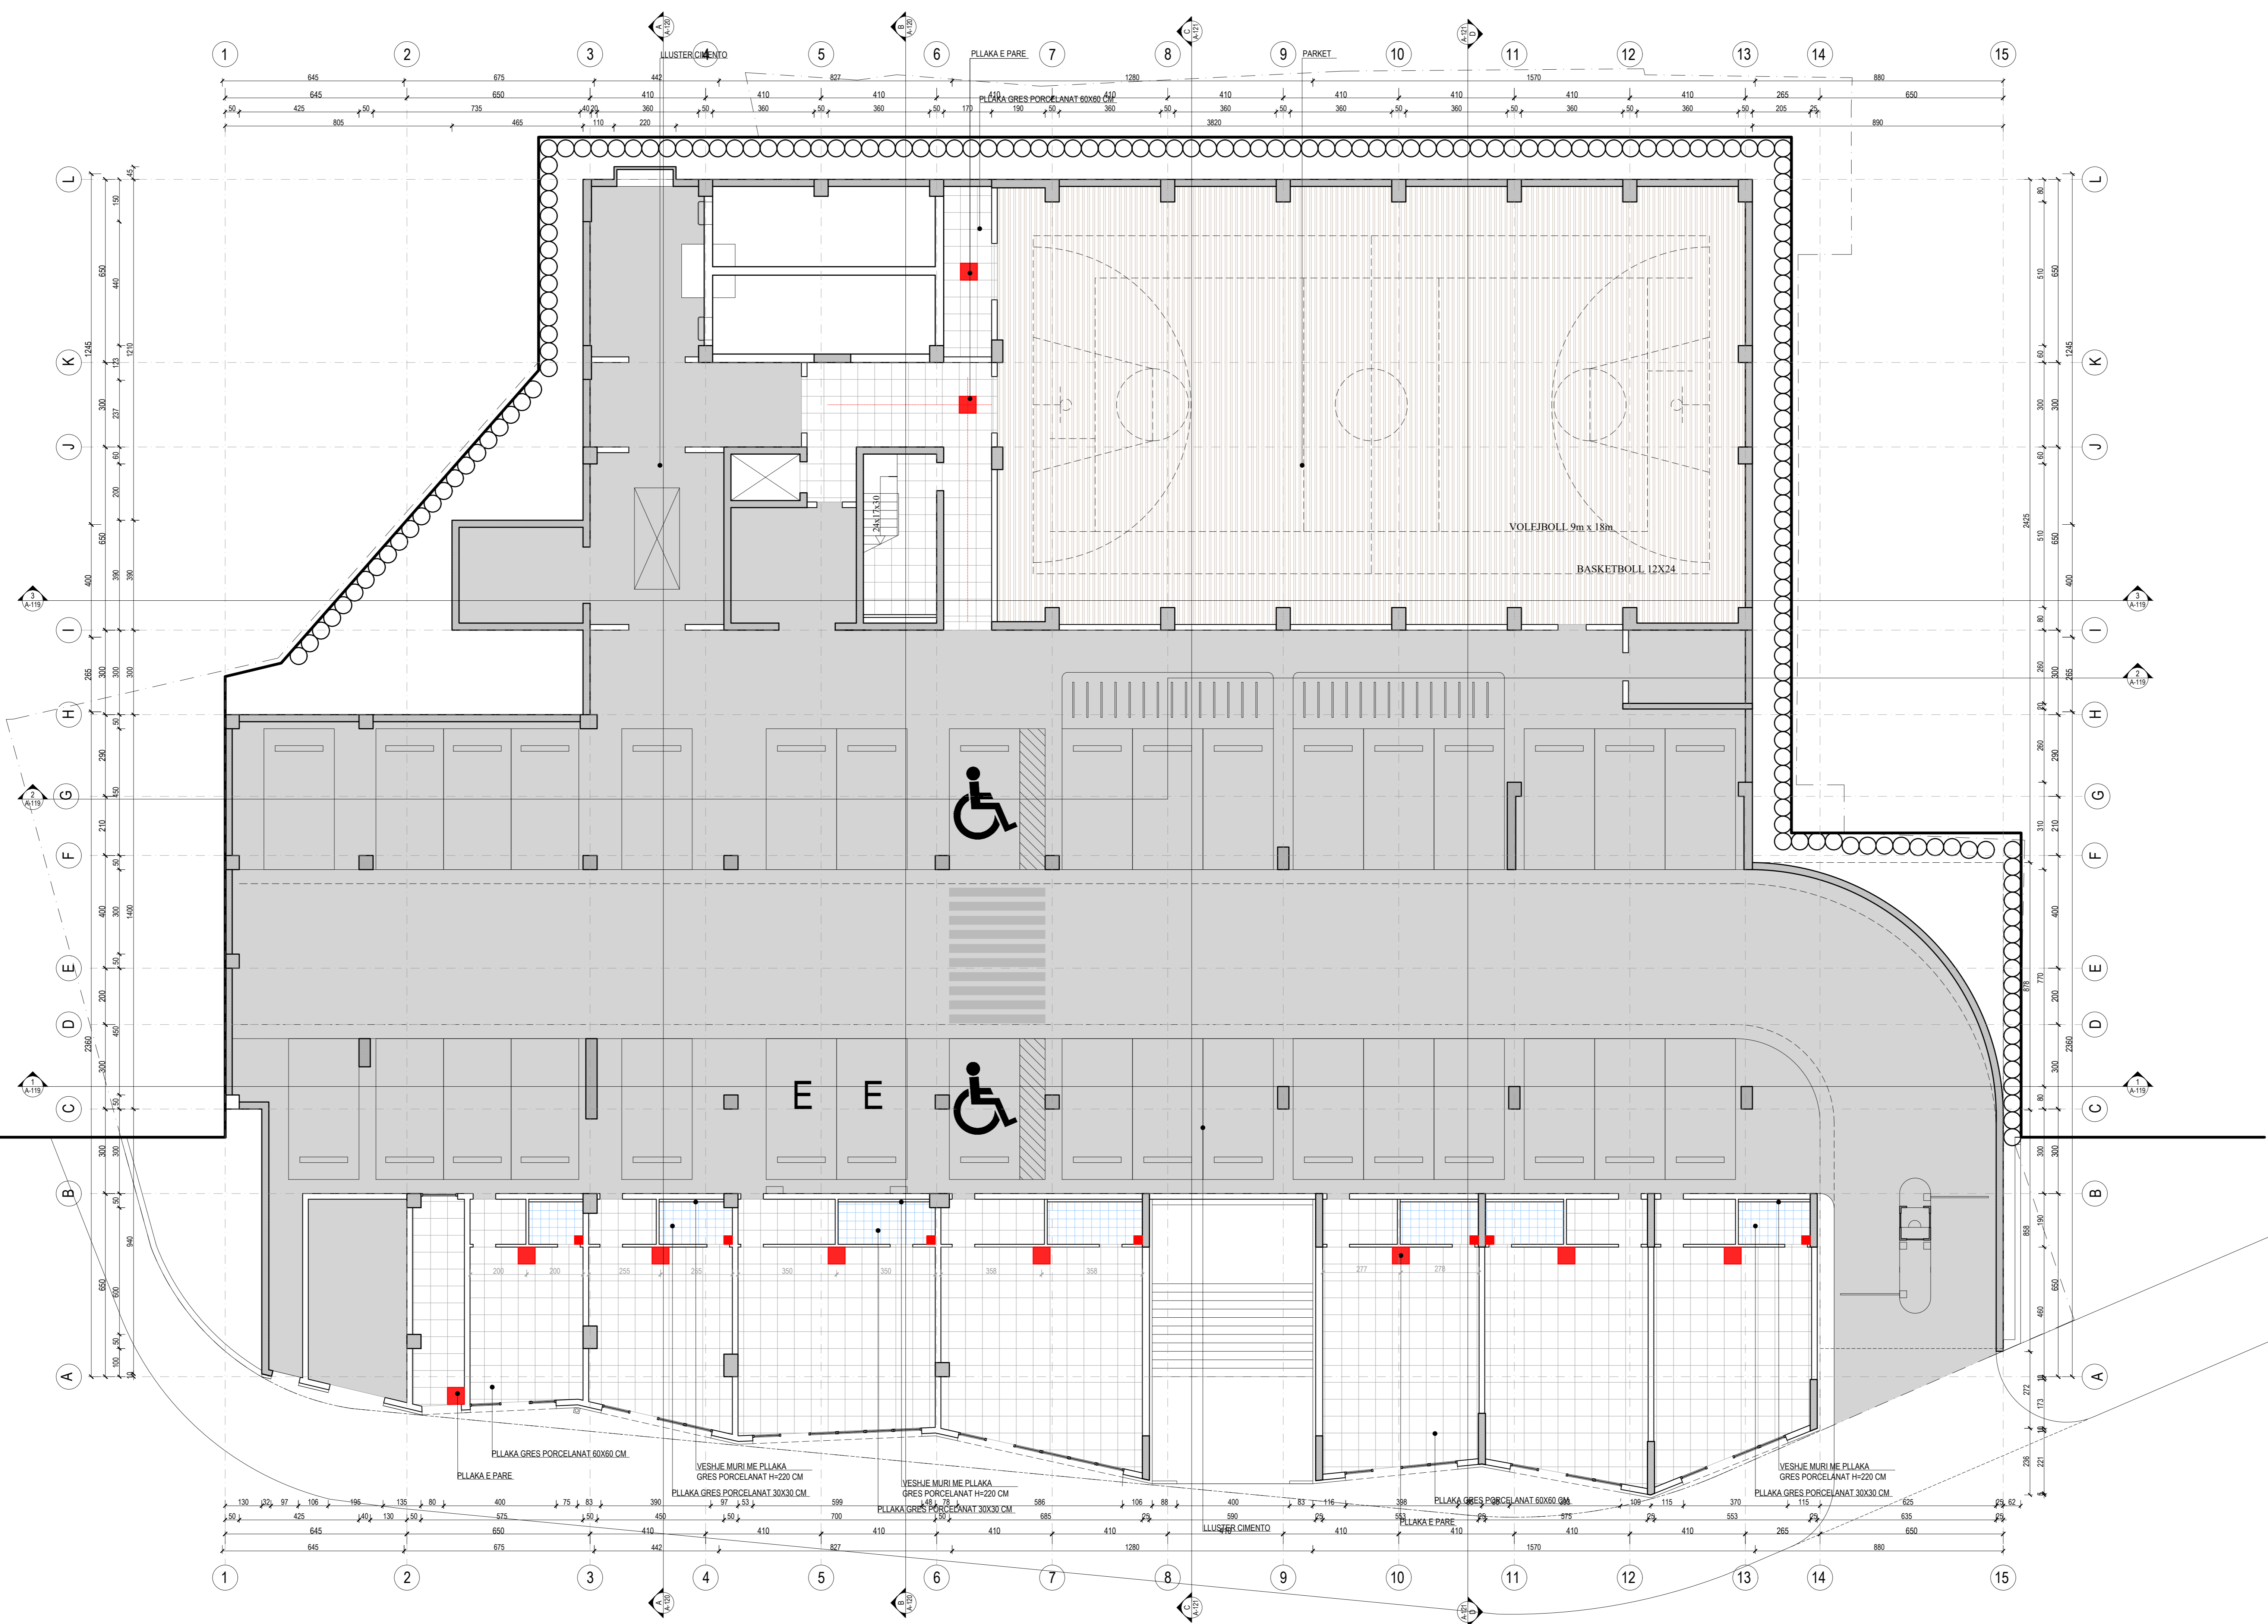


KUJENT
BASHKIA BERAT

EMERTIMI I PROJEKTTIT
STUDIUM PROJEKTIM
NDERTIMI I SHKOLLËS S'VEÇARE "22 TETORI"

FIRMA PROJEKTORE
STUDIO-REBUS
LIC. Nr. N-5486/16

Rr. "SAMI FRASHËRI" NR. 39, ZYRA 7
1010 TIRANË, ALBANIA
Tel. Fax: +355 42 421133
e-mail: info@studio-rebus.com
website: www.studio-rebus.com

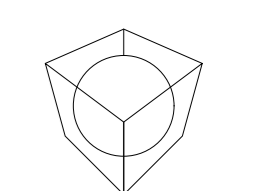

PROJEKTUES

TITULLI	EMER	MEMBER	FIRMA
ARKITEKTE	Ark. Redman TOSKA		
	Ark. Iliriana BOZO		
	Ark. Gentian TOPÇIU		
	Ark. Kelema GEGA		
KONSTRUKTOR	Ark. Dritan PAPAIVASILI		
	Ing. Dhimitër PAPA		
ING. ELEKTRIK	Ing. Mario FISHTA		
ING. MEKANIK	Ing. Artur DADO		
ING. HIDROTEKNIK	Ing. Nikolin RISILIA		
EKSPERT ZJARRFKES	Ing. Nikolin RISILIA		
EKSPERT MUEDISI	Ing. Emanuela ARIFI		
EKSPERT EEA	Ark. Rudina PAPAIVASILI		
KONTROLLI	STUDIO-REBUS		
MIRATOI	STUDIO-REBUS		

EMERTIMI I FLETES

**PLANI I DYSHEMESE
SE KATIT -1**



REVIZIONET

REV/01	REV/02	FIRMA	DATA

1:100 2024

SHKALLA DATA

PZ A A-111
FAZA PROJEKTI NR. FLETES

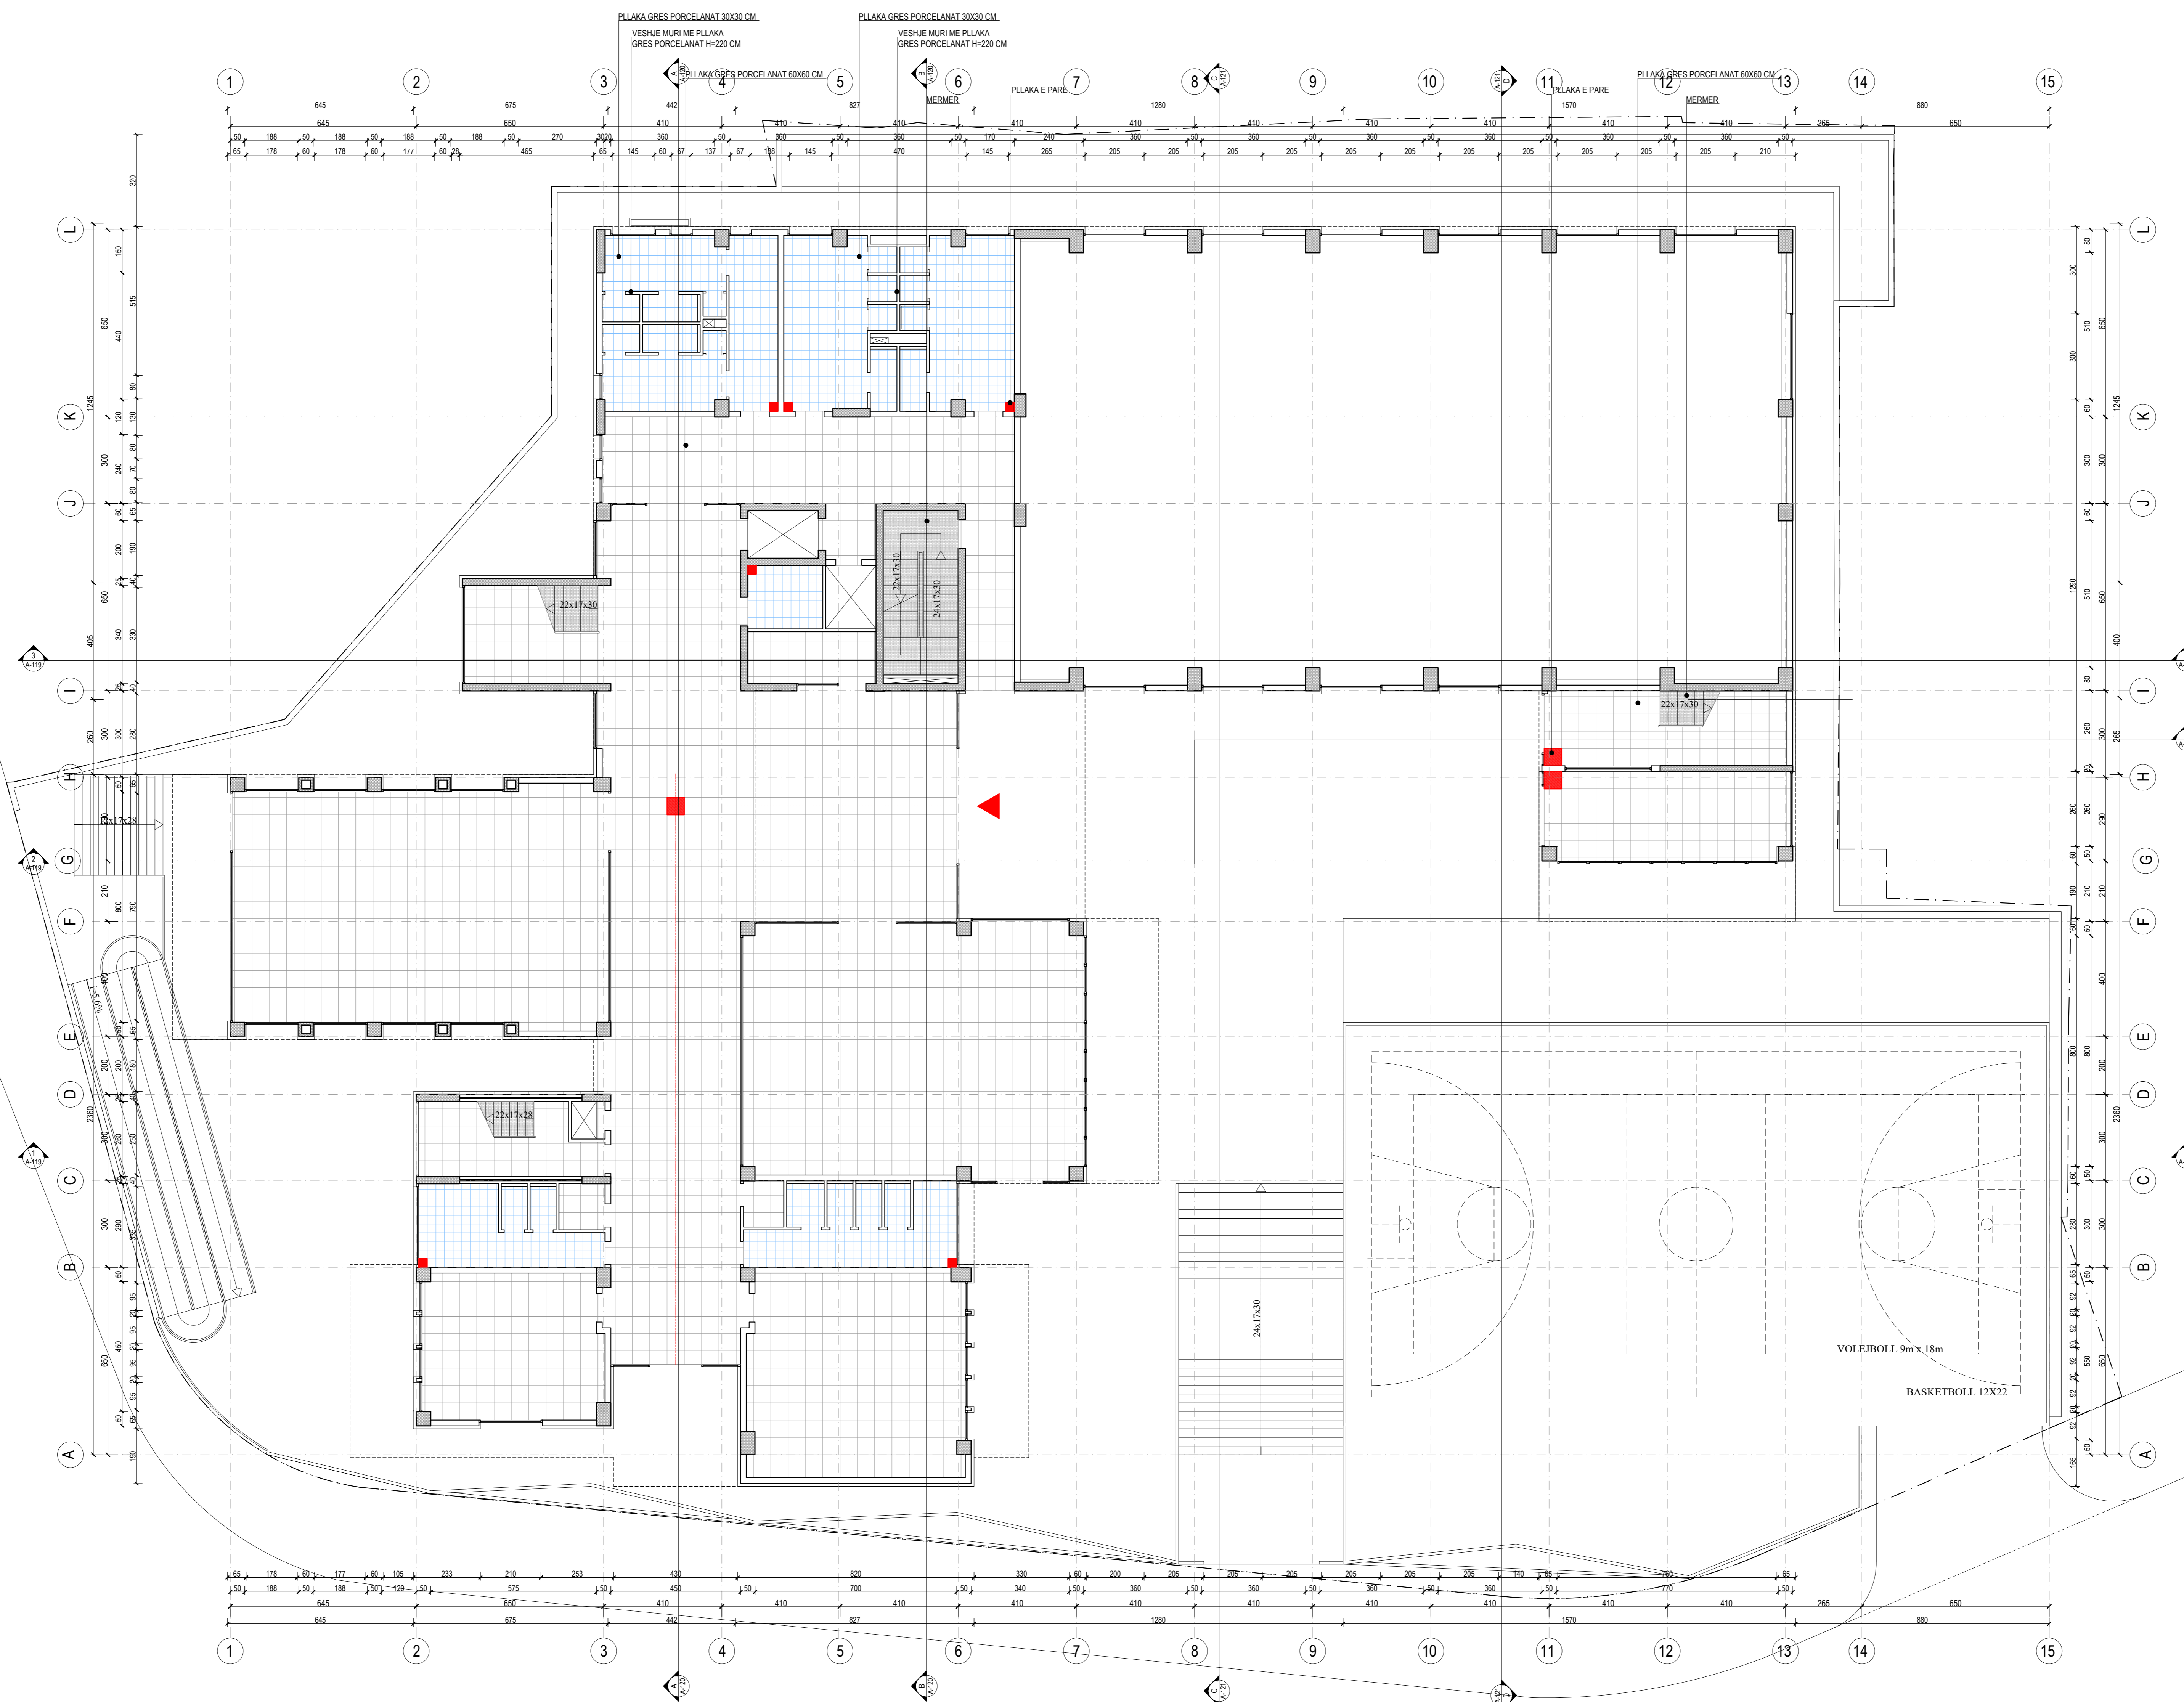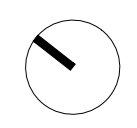


KLIENT
BASHKIA BERAT

EMERTIMI I PROJEKTIM
STUDIM PROJEKTIM
NDERTIMI I SHKOLLËS S-VËSHQARE "22 TETORI"

FIRMA PROJEKTORE
STUDIO-REBUS
LIC. NR. N-5486/16

Rr. "SAMI FRASHËRI" NR. 39, ZYRA 7
1010 TIRANË, ALBANIA
Tel./Fax: +355 42 423133
e-mail: info@studio-rebus.com
website: www.studio-rebus.com

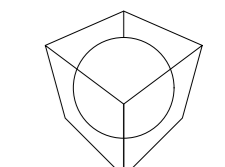

PROJEKTUES

TITULLI	EMER	MËMEMER	FIRMA
ARKITEKTE	Ark. Redman TOSKA		
	Ark. Iliriana BOZO		
	Ark. Gentian TOPÇIU		
	Ark. Kelina GEGA		
	Ark. Dritan PAPAIVASILI		
KONSTRUKTOR	Ing. Dhimitër PAPA		
	Ing. Mario FISHTA		
ING. ELEKTRIK	Ing. Artur DADO		
ING. HIDROTEKNIK	Ing. Nikolin RISILIA		
EKSPERT ZARRAFKES	Ing. Nikolin RISILIA		
EKSPERT AUEDISI	Ing. Emanuela ARIFI		
EKSPERT EEA	Ark. Rudina PAPAIVASILI		
KONTROLLI	STUDIO-REBUS		
MIRATOI	STUDIO-REBUS		

EMERTIMI I FLETES

PLANI I DYSHEMESE
SE KATIT PERDHE

REVIZIONET



REV/01			
REV/02			

KODI FIRMA DATA

1:100 2024

SHKALLA DATA

PZ A A-112
FAZA PROJEKTI NR. FLETES

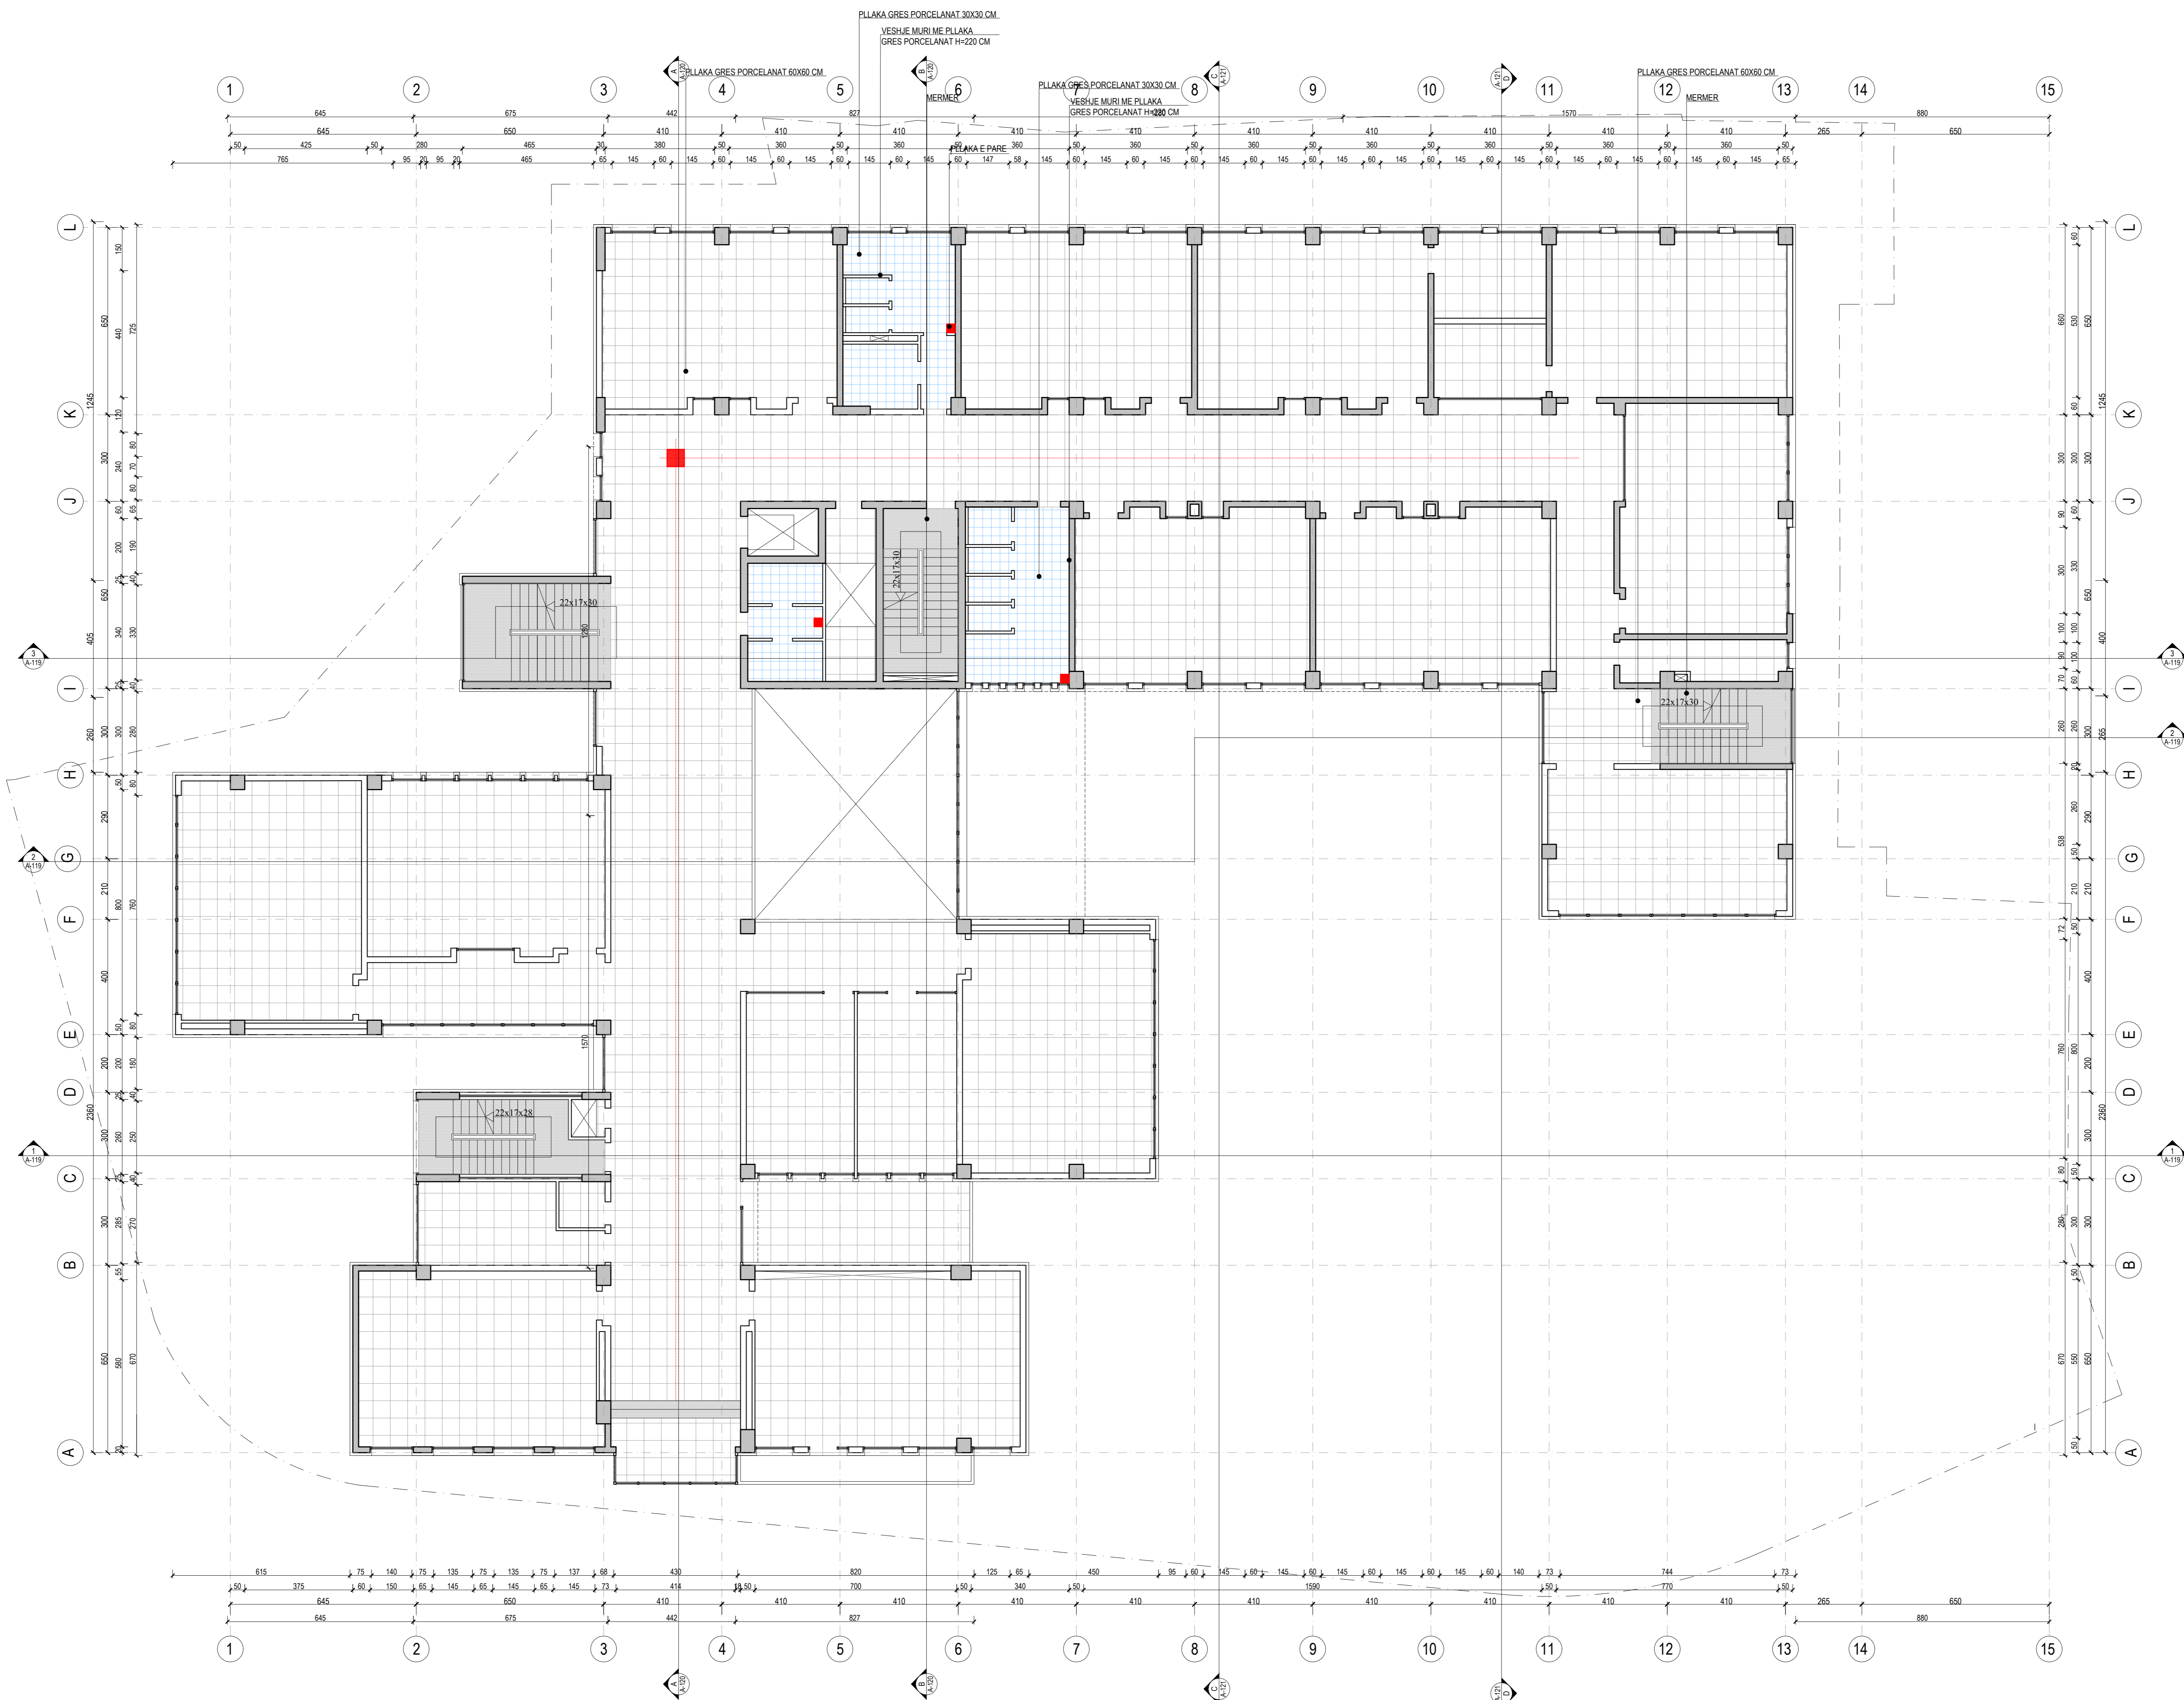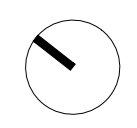


KLIENT
BASHKIA BERAT

EMERTIMI I PROJEKTIM
STUDIUM PROJEKTIM
NDERTIMI I SHKOLLËS S-VËSHQARE "22 TETORI"

FIRMA PROJEKTORE
STUDIO-REBUS
LIC. Nr. N-5486/16

Rr. "SAMË FRASHËRI" NR. 39, ZYRA 7
1010 TIRANË, ALBANI
Tel. Fax: +355 42 423133
e-mail: info@studio-rebus.com
website: www.studio-rebus.com

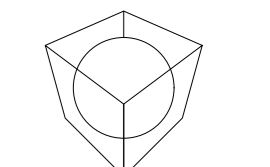

PROJEKTUES

TITULLI	EMER	MËMEMER	FIRMA
ARKITEKTE	Ark. Redman TOSKA		
	Ark. Iliriana BOZO		
	Ark. Gentian TOPÇIU		
	Ark. Kelema GEGA		
KONSTRUKTOR	Ing. Dritan PAPAIVASILI		
	Ing. Dhimitër PAPA		
ING. ELEKTRIK	Ing. Mario FISHTA		
ING. MEKANIK	Ing. Artur DADO		
ING. HIDROTEKNIK	Ing. Nikolin RISILIA		
EKSPERT ZABRQKES	Ing. Nikolin RISILIA		
EKSPERT MUEDISI	Ing. Emanuela ARIFI		
EKSPERT EEA	Ark. Rudina PAPAIVASILI		
KONTROLLORI	STUDIO-REBUS		
MIRATQI	STUDIO-REBUS		

EMERTIMI I FLETES

**PLANI I DYSHEMESE
SE KATIT TE PARE**

REVIZIONET

REVIZIONI	DATA
REV-01	
REV-02	

KODI	FIRMA	DATA

1:100 2024

SHKALLA DATA

PZ A A-113

FAZA PROJEKTI NR. FLETES




KUJENT
BASHKIA BERAT

EMERTIMI I PROJEKTTIT
STUDIM PROJEKTIM
NDERTIMI I SHKOLLES N-VESHJARE "22 TETORI"

FIRMA PROJEKTEUSE
STUDIO-REBUS
LIC. Nr. N-5486/16

Rr. "SAMI FRASHERI" NR. 39, ZYRA 7
1010 TRANE, ALBANIA
Tel. Fax: +355 42 423113
e-mail: info@studio-rebus.com
website: www.studio-rebus.com

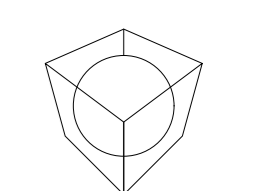

PROJEKTUES

TITULLI	EMER	MEMER	FIRMA
ARKITEKTE	Ark. Redman TOSKA		
	Ark. Iliriana BOZO		
	Ark. Gentian TOPCIU		
	Ark. Kelina GEGA		
	Ark. Dritan PAPAIVASILI		
KONSTRUKTOR	Ing. Dhimitër PAPA		
	Ing. Mario FISHTA		
ING. ELEKTRIK	Ing. Artur DADO		
ING. HIDROTEKNIK	Ing. Nikolin RISILIA		
EKSPERT ZARRIFKES	Ing. Nikolin RISILIA		
EKSPERT MUEDISI	Ing. Emanuela ARIFI		
EKSPERT EEA	Ark. Rudina PAPAIVASILI		
KONTROLLI	STUDIO-REBUS		
MIRATOI	STUDIO-REBUS		


EMERTIMI I FLETES

PLANI I DYSHEMESE
SE KATIT TE DYTE

REVIZIONET

REV/01			
REV/02			
KODI	FIRMA	DATA	
1:100		2024	
SHKALLA		DATA	

PZ	A	A-114
FAZA	PROJEKTI	NR. FLETES

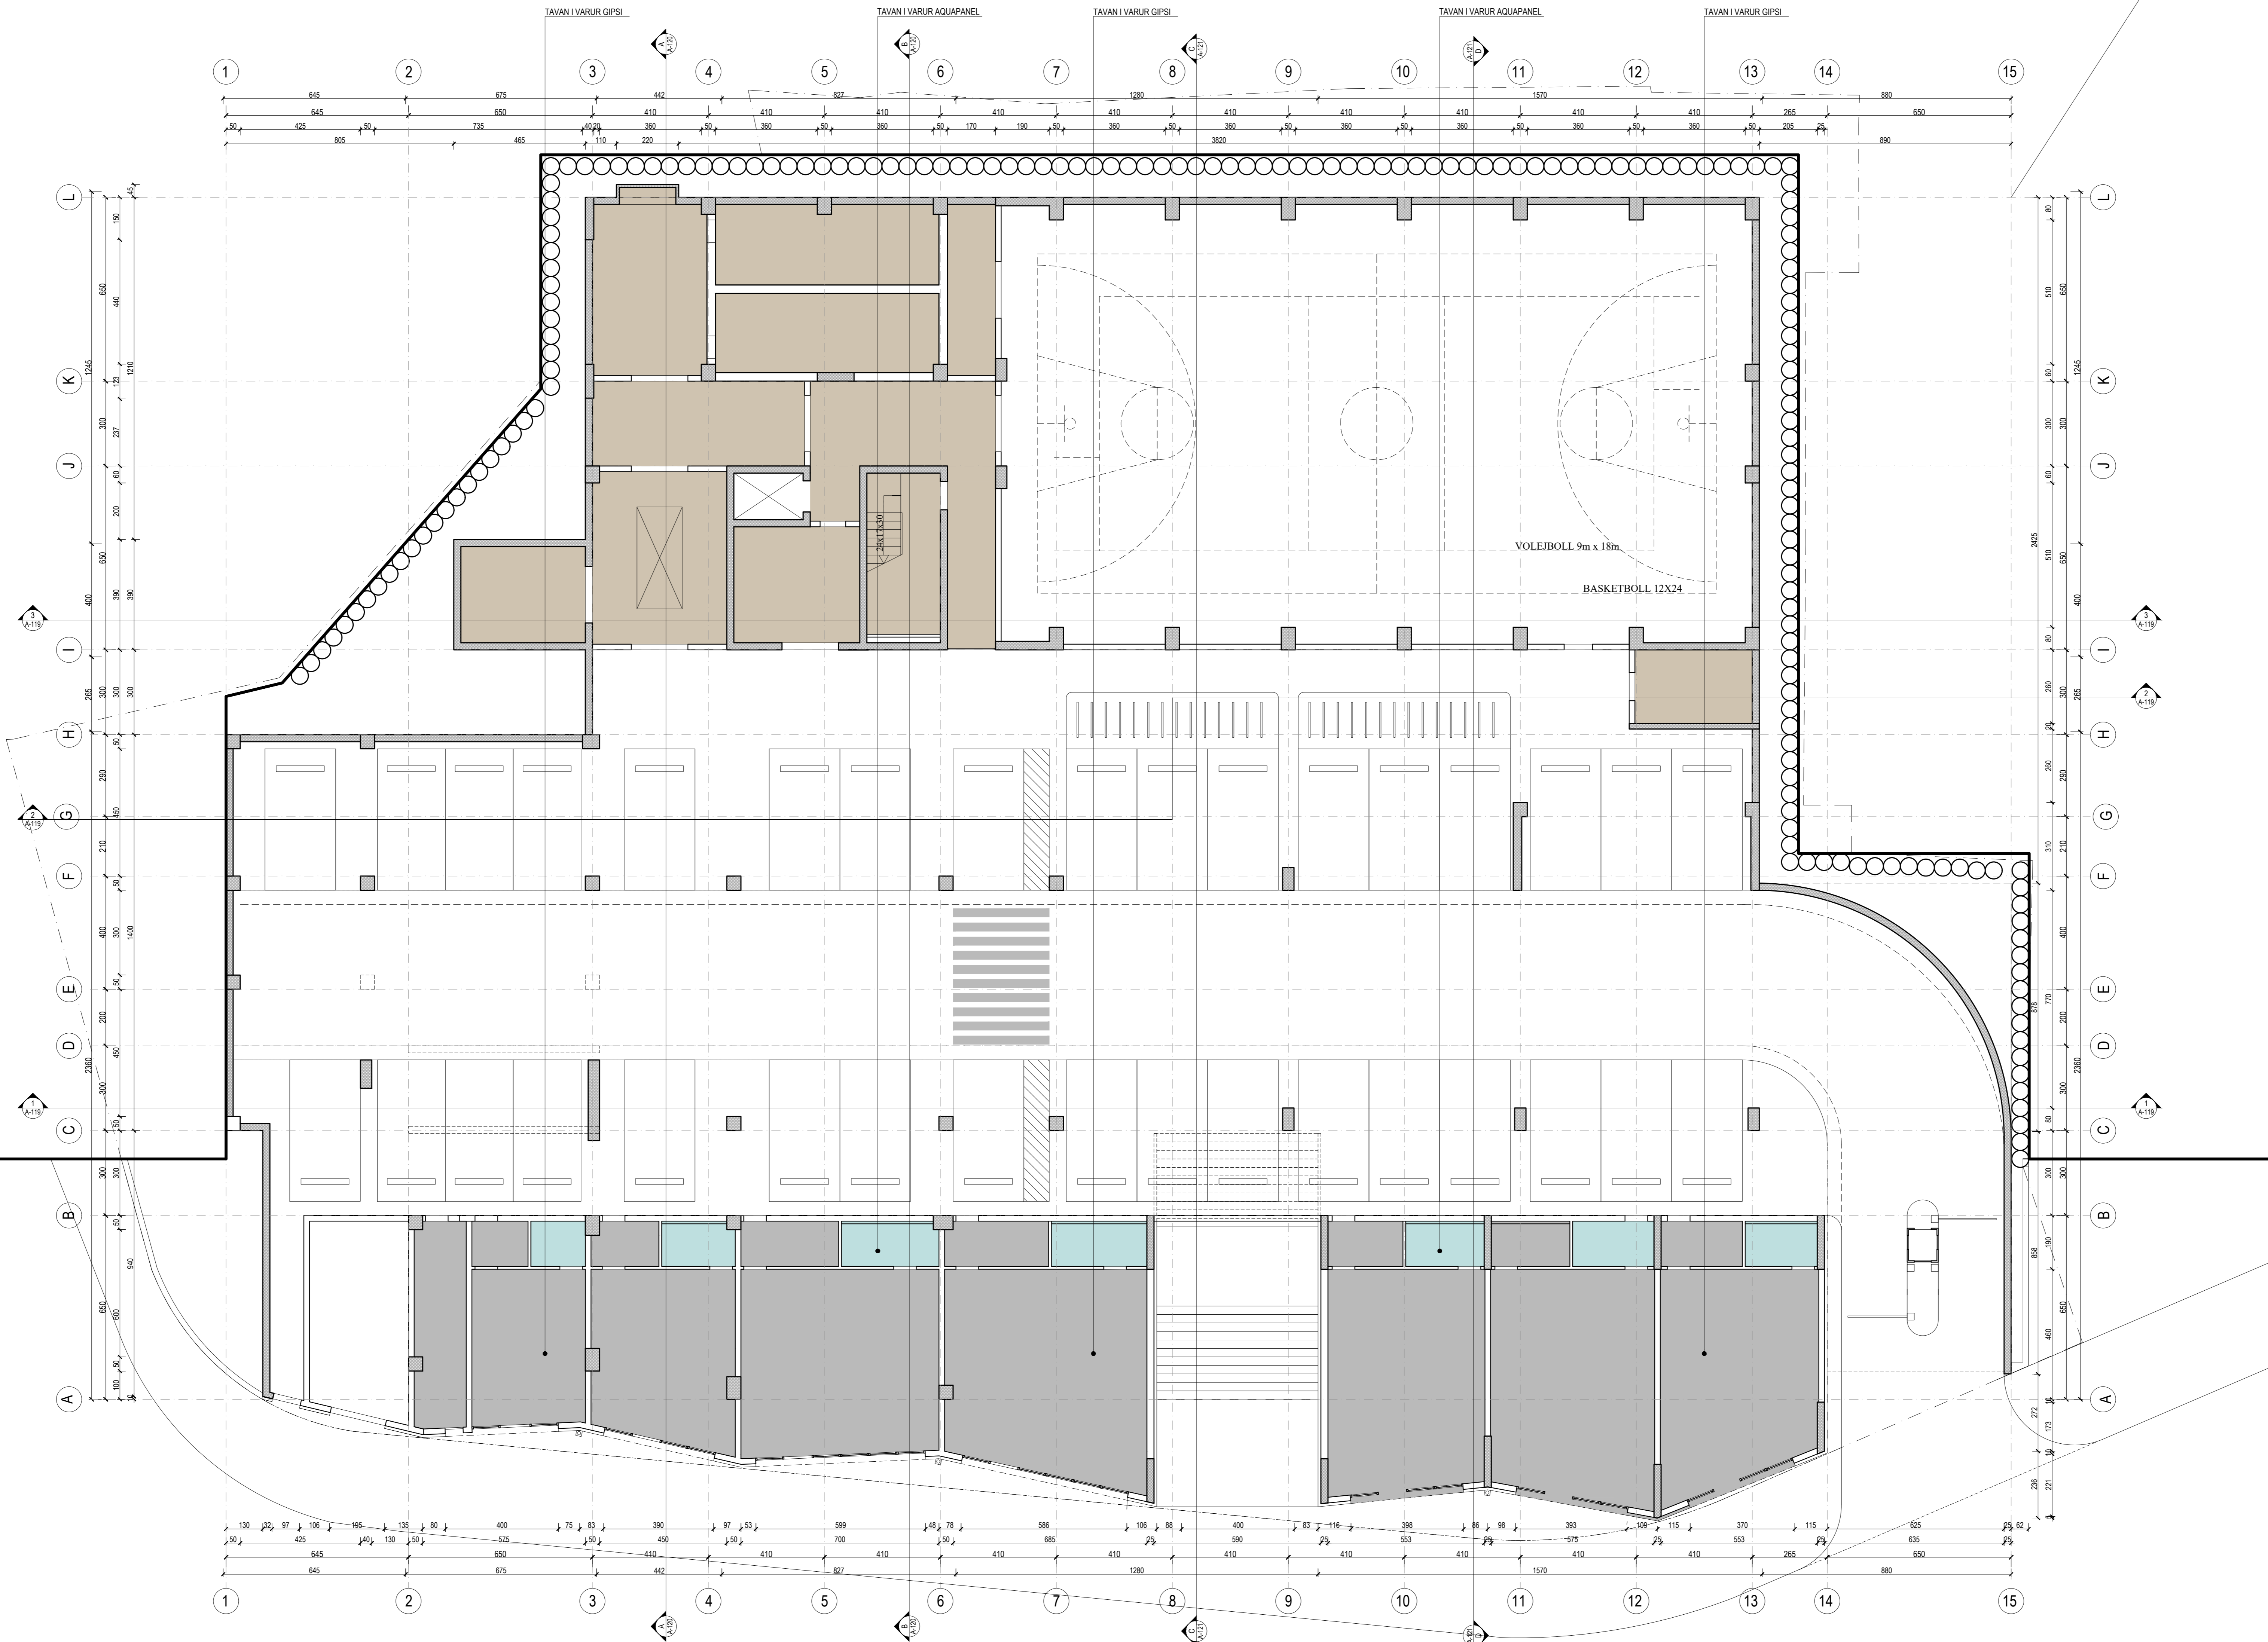


KUJENT
BASHKIA BERAT

EMERTIMI I PROJEKTTIT
STUDIUM PROJEKTIM
NDERTIMI I SHKOLLËS S'VËSHQARË '22 TETORI'

FIRMA PROJEKTOJËSE
STUDIO-REBUS
LIC. NR. N-5486/16

Rr. "SAMI FRASHËRI" NR. 39, ZYRA 7
1010 TIRANE, ALBANIA
Tel./Fax: +355 42 421133
e-mail: info@studio-rebus.com
website: www.studio-rebus.com

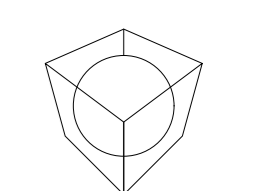

PROJEKTUES

TITULLI	EMER	MËMEMER	FIRMA
ARKITEKTE	Ark. Redman TOSKA		
	Ark. Ilirjana BOZO		
	Ark. Gentian TOPÇIU		
	Ark. Kelina GEQA		
	Ark. Dritan PAPAVASILI		
KONSTRUKTOR	Ing. Dhimitër PAPA		
	Ing. Mario FISHTA		
ING. ELEKTRIK	Ing. Artur DADO		
ING. HIDROTEKNIK	Ing. Nikolin RISILIA		
EKSPERT ZJARRFIKES	Ing. Nikolin RISILIA		
EKSPERT MUEDISI	Ing. Emanuela ARIFI		
EKSPERT EEA	Ark. Rudina PAPAVASILI		
KONTROLLOI	STUDIO-REBUS		
MIRATOI	STUDIO-REBUS		

EMERTIMI I FLETES

PLANI I TAVANIT
NE KATIN -1

REVIZIONET

REV/01	DATA
REV/02	



KODI FIRMA DATA

1:100 2024

SHKALLA DATA

PZ A A-115

FAZA PROJEKTI NR. FLETES

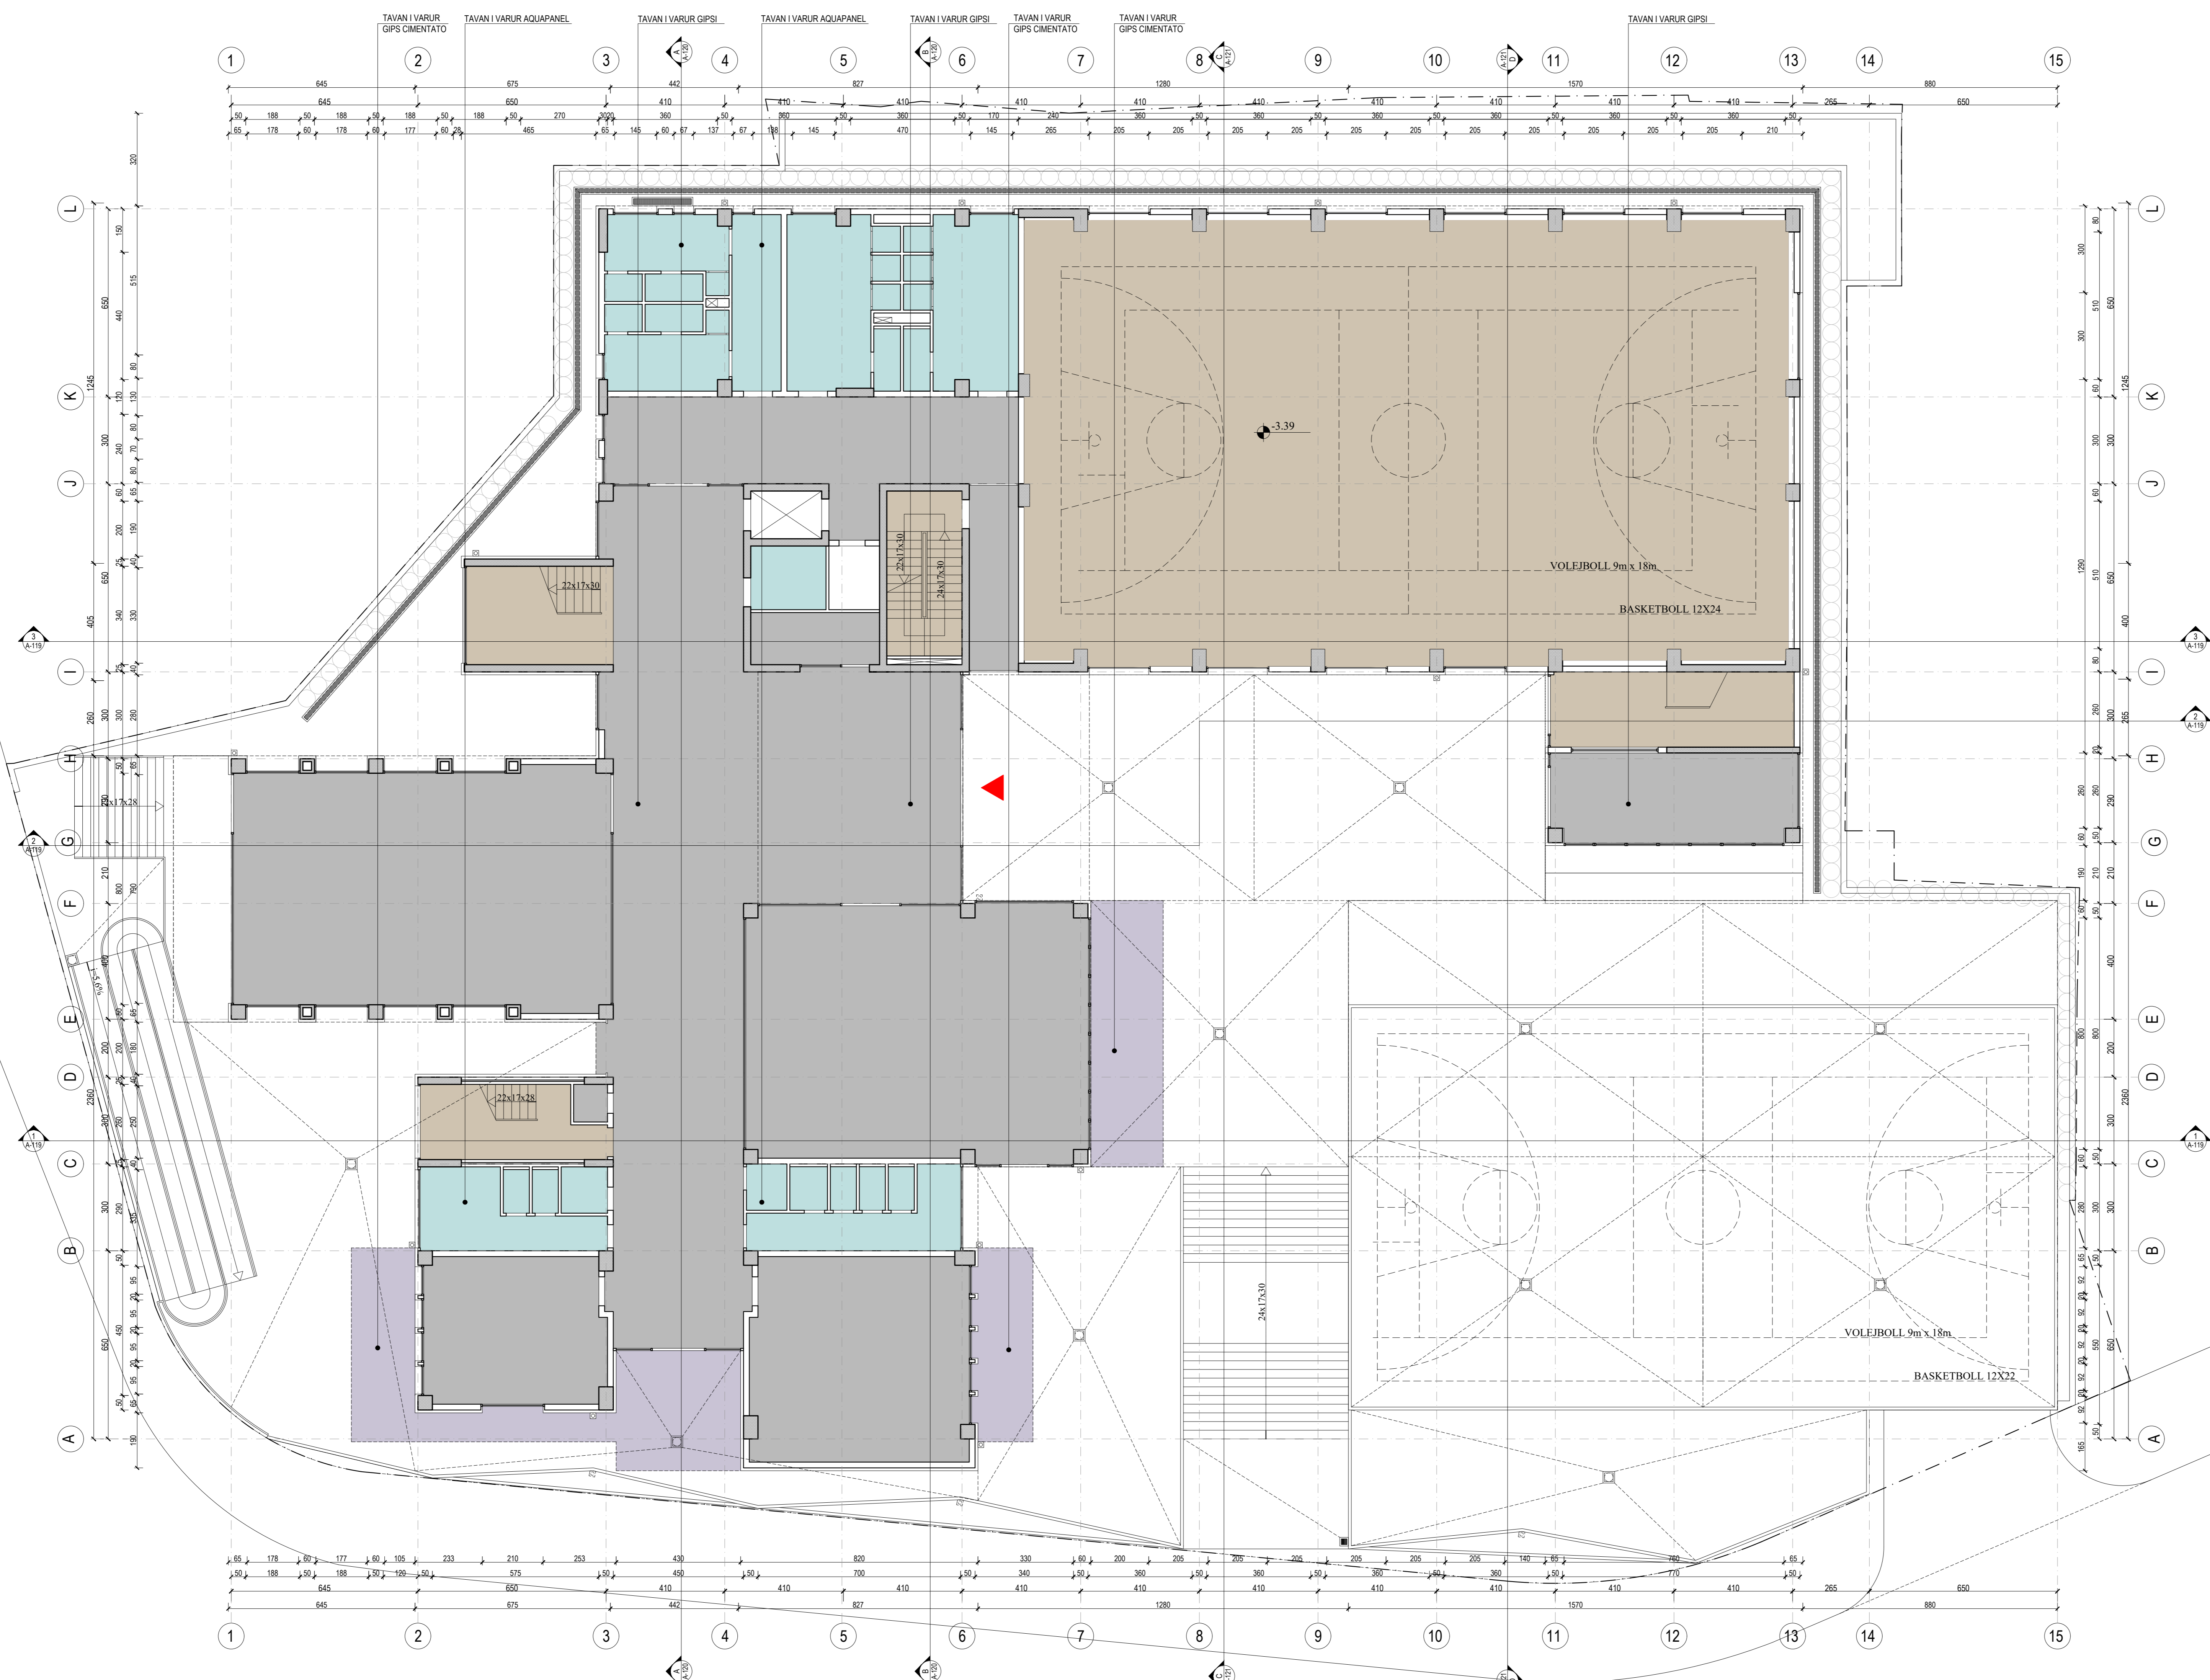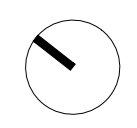


KUJENT
BASHKIA BERAT

EMERTIMI I PROJEKTIM
STUDIO-REBUS
NDERTIMI I SHKOLLËS S-VËSHQARË '22 TETORI'

FIRMA PROJEKTORE
STUDIO-REBUS
LIC. NR. N-5486/16

Rr. 'SAMË FRASHËRI' NR. 39, ZYRA 7
1010 TIRANË, ALBANIA
Tel. Fax: +355 42 621133
e-mail: info@studio-rebus.com
website: www.studio-rebus.com

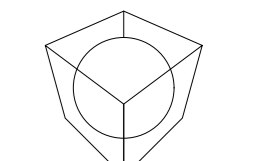

PROJEKTUES

TITULLI	EMER	MBAEMER	FIRMA
ARKITEKTE	Ark. Redman TOSKA		
	Ark. Iliriana BOZO		
	Ark. Gentian TOPÇIU		
	Ark. Keltina GEGA		
KONSTRUKTOR	Ing. Dritan PAPAIVASILI		
	Ing. Dhimitër PAPA		
ING. ELEKTRIK	Ing. Mario FISHTA		
ING. MEKANIK	Ing. Artur DADO		
ING. HIDROTEKNIK	Ing. Nikolin RISHLIA		
EKSPERT ZARBFKES	Ing. Nikolin RISHLIA		
EKSPERT AUEDISI	Ing. Emanuela ARIFI		
EKSPERT EEA	Ark. Rudina PAPAIVASILI		
KONTROLLI	STUDIO-REBUS		
MIRATOI	STUDIO-REBUS		

EMERTIMI I FLETES

PLANI I TAVANIT
NE KATIN PERDHE

REVIZIONET


REV/01		
REV/02		

KODI FIRMA DATA

1:100 2024

SHKALLA DATA

PZ A A-116
FAZA PROJEKTI NR. FLETES

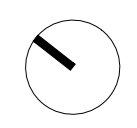


KLIENT
BASHKIA BERAT

EMERTIMI I PROJEKTIM
STUDIUM PROJEKTIM
NDERTIMI I SHKOLLËS S-VËSHQARE "22 TETORI"

FIRMA PROJEKTORE
STUDIO-REBUS
LIC. NR. N-5486/16

Rr. "SAMË FRASHËRI" NR. 39, ZYRA 7
1010 TRANË, ALBANIA
Tel. Fax: +355 42 423133
e-mail: info@studio-rebus.com
website: www.studio-rebus.com

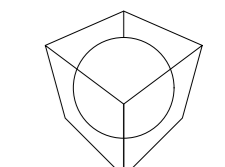

PROJEKTUES

TITULLI	EMER	MËMEMER	FIRMA
ARKITEKTE	Ark. Redman TOSKA		
	Ark. Iliriana BOZO		
	Ark. Gentian TOPÇIU		
	Ark. Kelema GEGA		
KONSTRUKTOR	Ing. Dritan PAPAIVASILI		
	Ing. Dhimitër PAPA		
ING. ELEKTRIK	Ing. Mario FISHTA		
ING. MEKANIK	Ing. Artur DADO		
ING. HIDROTEKNIK	Ing. Nikolin RISHLIA		
EKSPERT ZARRFKES	Ing. Nikolin RISHLIA		
EKSPERT MUEDISI	Ing. Emanuelë ARIFI		
EKSPERT EEA	Ark. Rudina PAPAIVASILI		
KONTROLLORI	STUDIO-REBUS		
MIRATOI	STUDIO-REBUS		

EMERTIMI I FLETES

PLANI I TAVANIT
NE KATIN E PARE

REVIZIONET


REV/01		
REV/02		

KODI FIRMA DATA

1:100 2024

SHKALLA DATA

PZ A A-117
FAZA PROJEKTI NR. FLETES

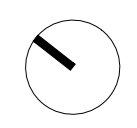


KUJENT
BASHKIA BERAT

EMERTIMI I PROJEKTIM
STUDIM PROJEKTIM
NDERTIMI I SHKOLLËS S-VËEQARE "22 TETORI"

FIRMA PROJEKTOJËSE
STUDIO-REBUS

LIC. Nr. N-5486/16
Rr. "SAM FRASHËRI" NR. 39, ZYRA 7
1010 TIRANË, ALBANIA
Tel. Fax: +355 42 423113
e-mail: info@studio-rebus.com
website: www.studio-rebus.com

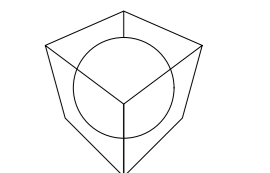

PROJEKTUES

TITULLI	EMER	MBAEMER	FIRMA
ARKITEKTE	Ark. Redman TOSKA		
	Ark. Iliriana BOZO		
	Ark. Gentian TOPÇIU		
	Ark. Kelema GEGA		
KONSTRUKTOR	Ing. Dritan PAPAIVASILI		
	Ing. Dimiter PAPA		
ING. ELEKTRIK	Ing. Mario FISHTA		
ING. MEKANIK	Ing. Artur DADO		
ING. HIDROTEKNIK	Ing. Nikolin RISILIA		
EKSPERT ZARRIFKES	Ing. Nikolin RISILIA		
EKSPERT AUEDISI	Ing. Emanuela ARIFI		
EKSPERT EEA	Ark. Rudina PAPAIVASILI		
KONTROLLORI	STUDIO-REBUS		
MIRATOI	STUDIO-REBUS		



EMERTIMI I FLETES

**PLANI I TAVANIT
NE KATIN E DYTE**

REVIZIONET

REVIZIONI	FIRMA	DATA
REV/01		
REV/02		
KODI	FIRMA	DATA
1:100		2024
SHKALLA		DATA

PZ **A** **A-118**
FAZA PROJEKTI NR. FLETES

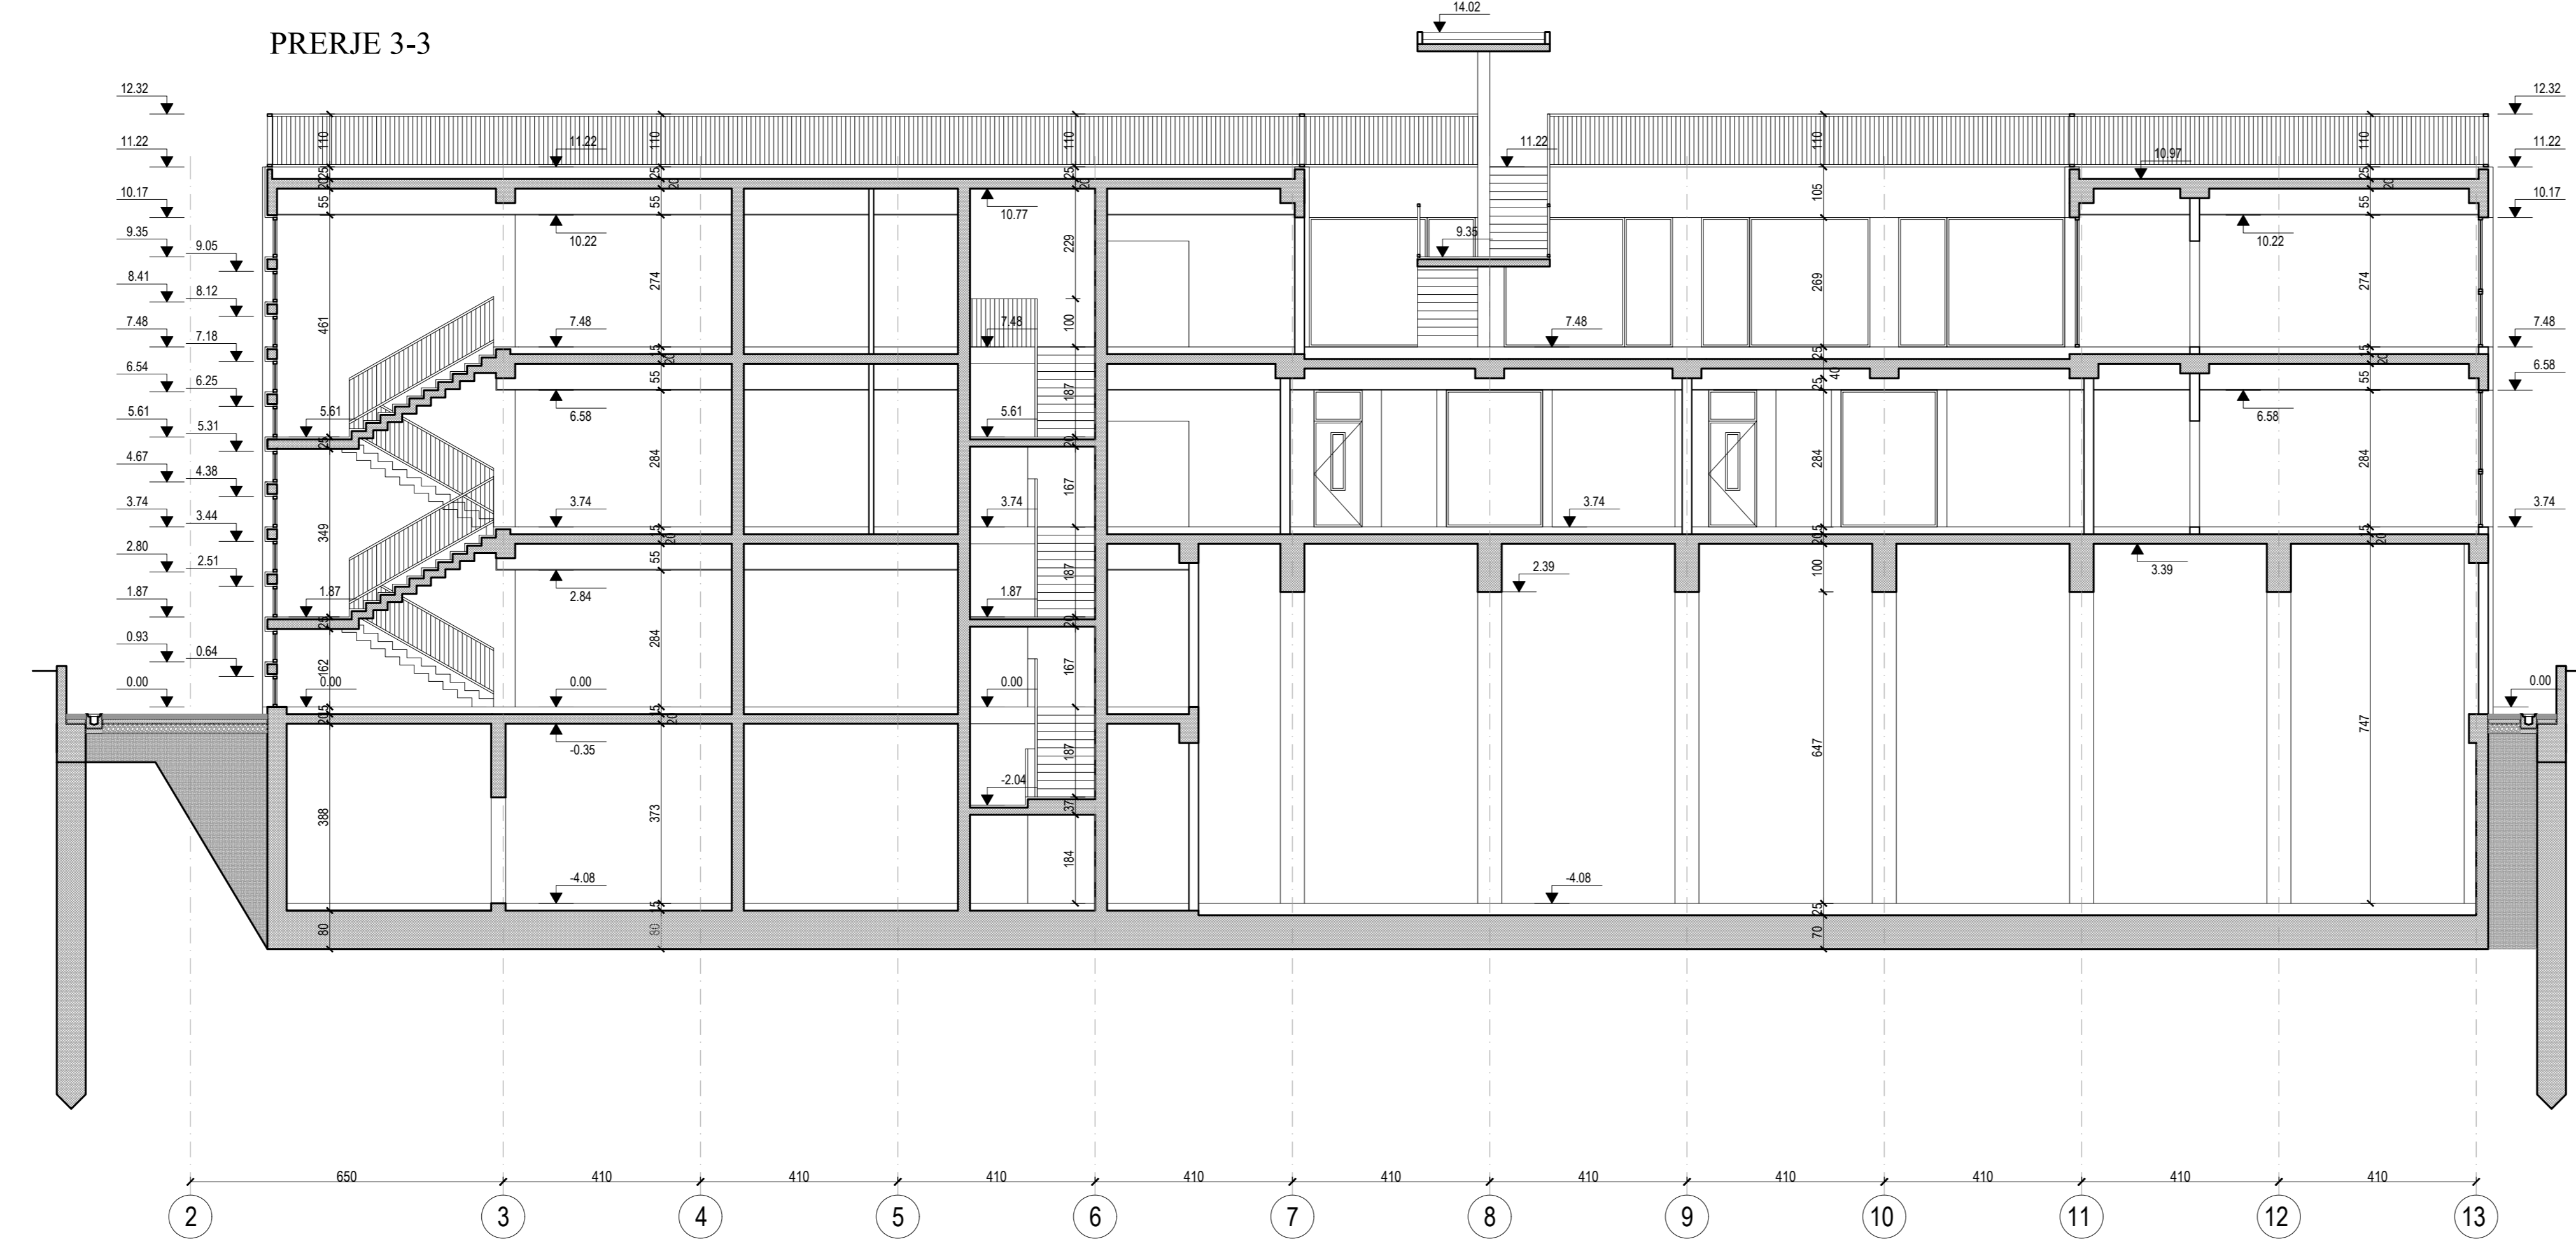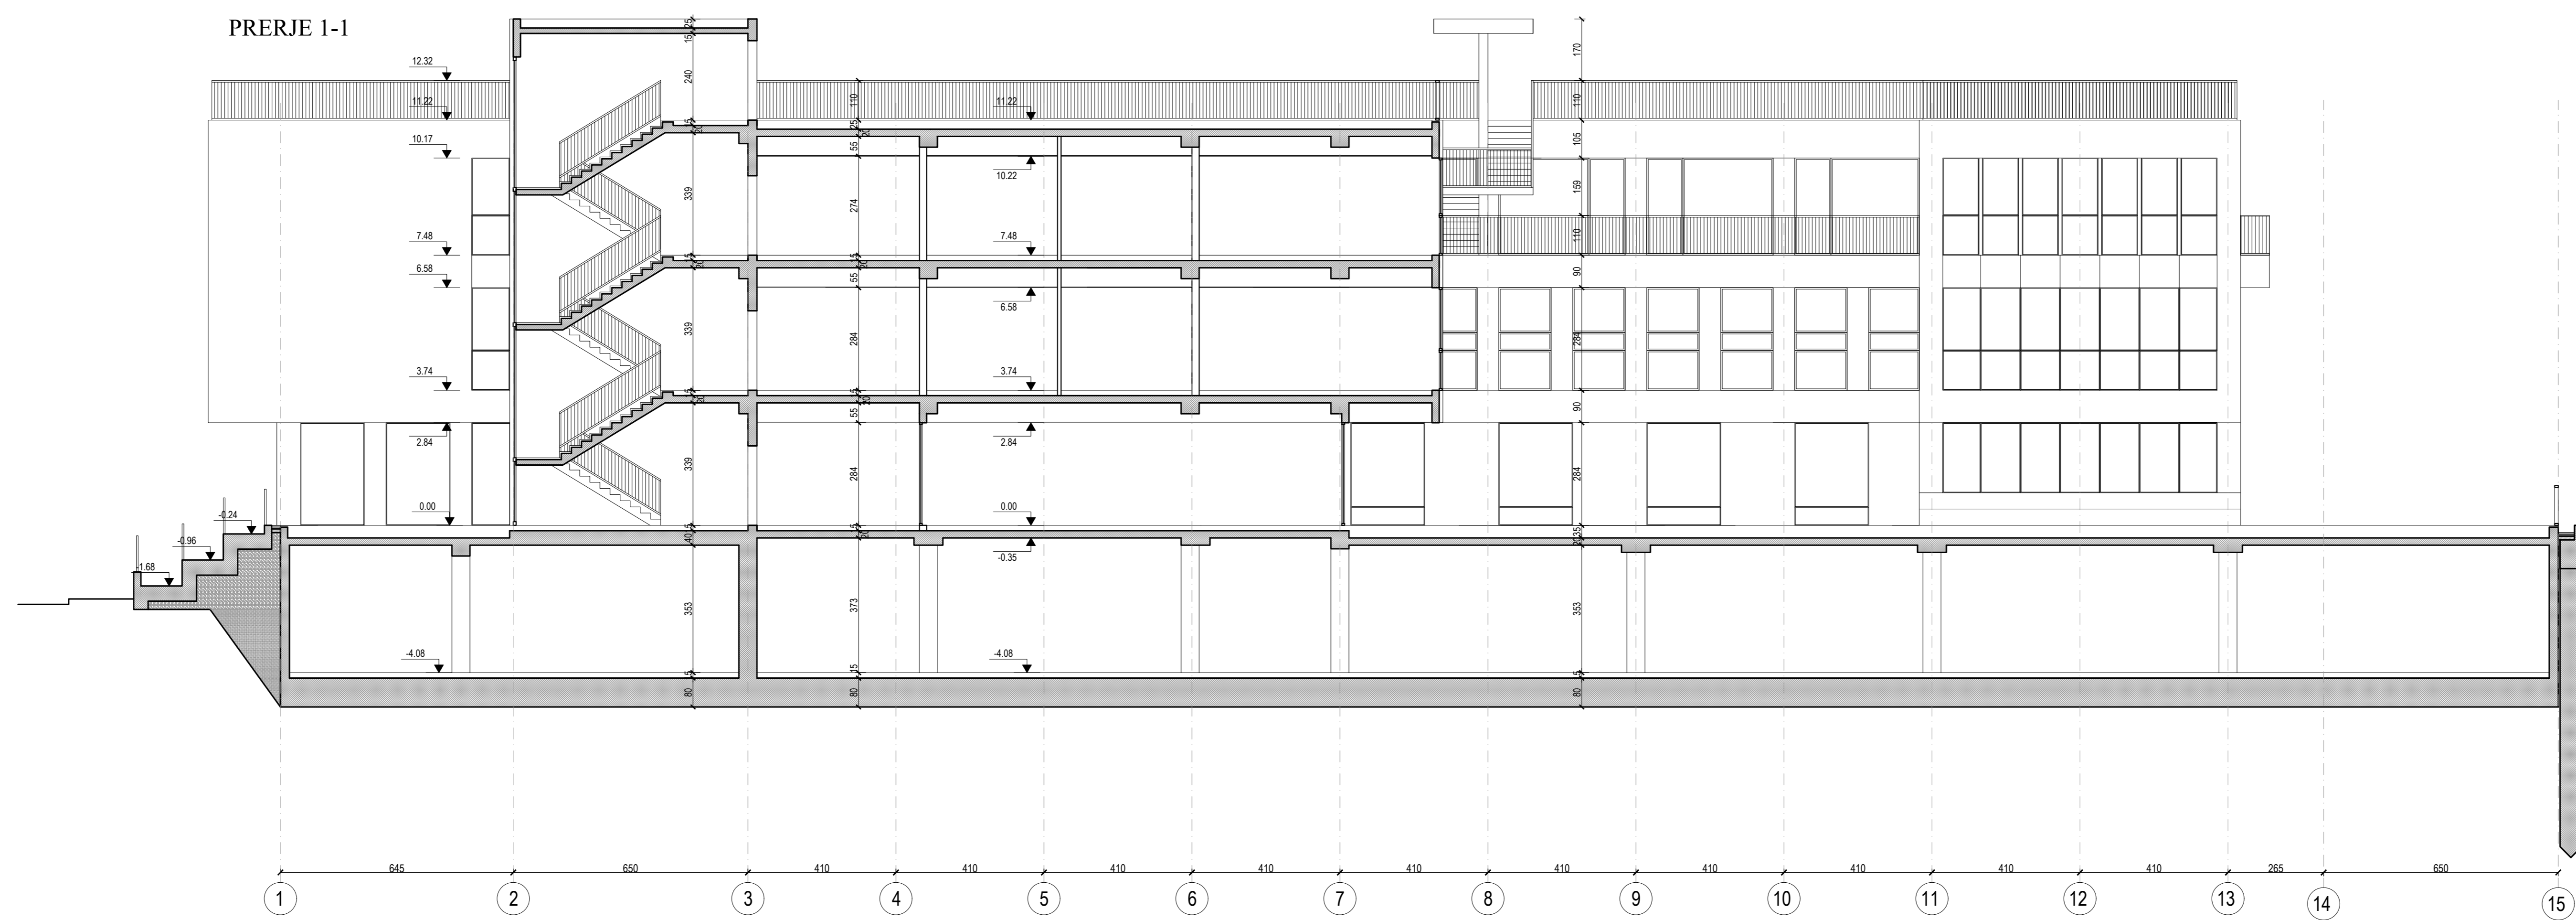

SHENIME

KUJENT
BASHKIA BERAT


EMERTIMI I PROJEKTTIT
STUDIUM PROJEKTTIM
NDERTIMI I SHKOLLËS 9-VJEÇARE "22 TETORI"

FIRMA PROJEKTORESE

STUDIO-REBUS

LIC. NR. N-5486/16

Rr. "SAMI FRASHËRI" NR. 39, ZYRA 7
1010 TIRANË, ALBANI
Tel./Faks: +355 42 621213
e-mail: info@studio-rebus.com
website: www.studio-rebus.com

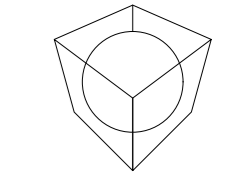

PROJEKTUES

TITULLI	EMER	MBAEMER	FIRMA
ARKITEKTE	Ark. Redman TOSKA		
	Ark. Iliriana BOZO		
	Ark. Gentian TOPÇIU		
	Ark. Kelema GEQA		
KONSTRUKTOR	Ing. Dritan PAPAVASILI		
	Ing. Dhimitër PAPA		
ING. ELEKTRIK	Ing. Mario FISHTA		
ING. MEKANIK	Ing. Artur DADO		
ING. HIDROTEKNIK	Ing. Nikolin RISILIA		
EKSPERT ZARRFEXKES	Ing. Nikolin RISILIA		
EKSPERT MUJDISI	Ing. Emanuela ARIFI		
EKSPERT EEA	Ark. Rudina PAPAVASILI		
KONTROLLORI	STUDIO-REBUS		
MIRATQI	STUDIO-REBUS		

EMERTIMI I FLETES

PRERJET 1-1, 2-2, 3-3

REVIZIONET

REVIZIONI	DATA
REV/01	
REV/02	




KODI FIRMA DATA

1:100 2024

SHKALLA DATA

PZ A A-119

FAZA PROJEKTI NR. FLETES

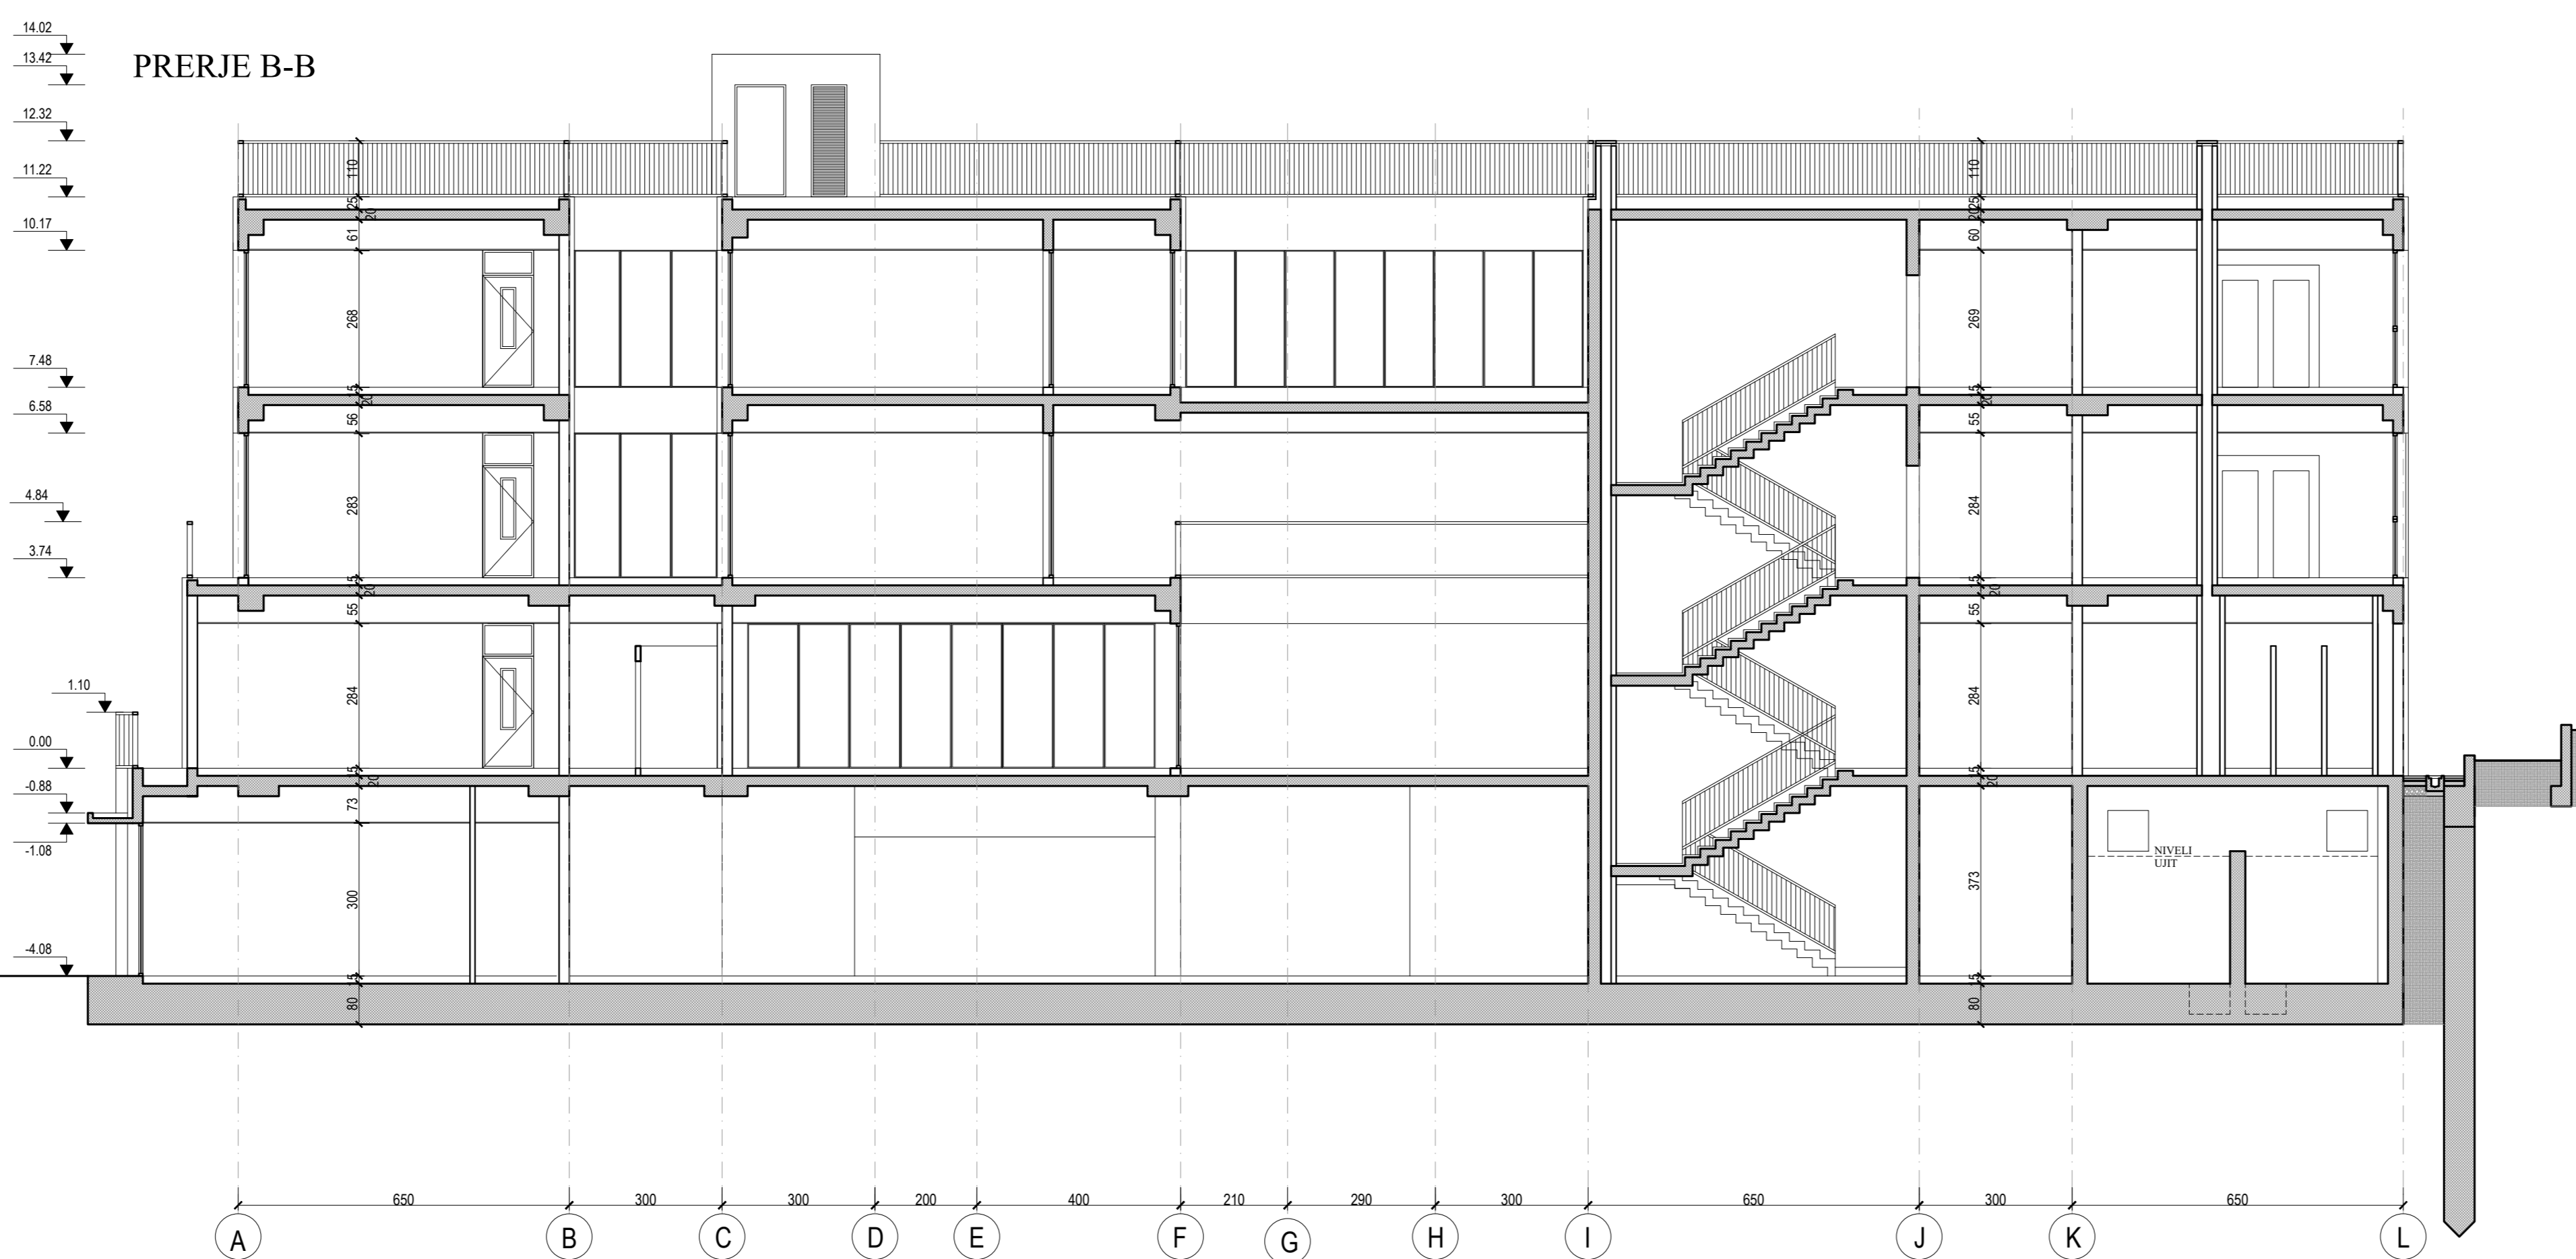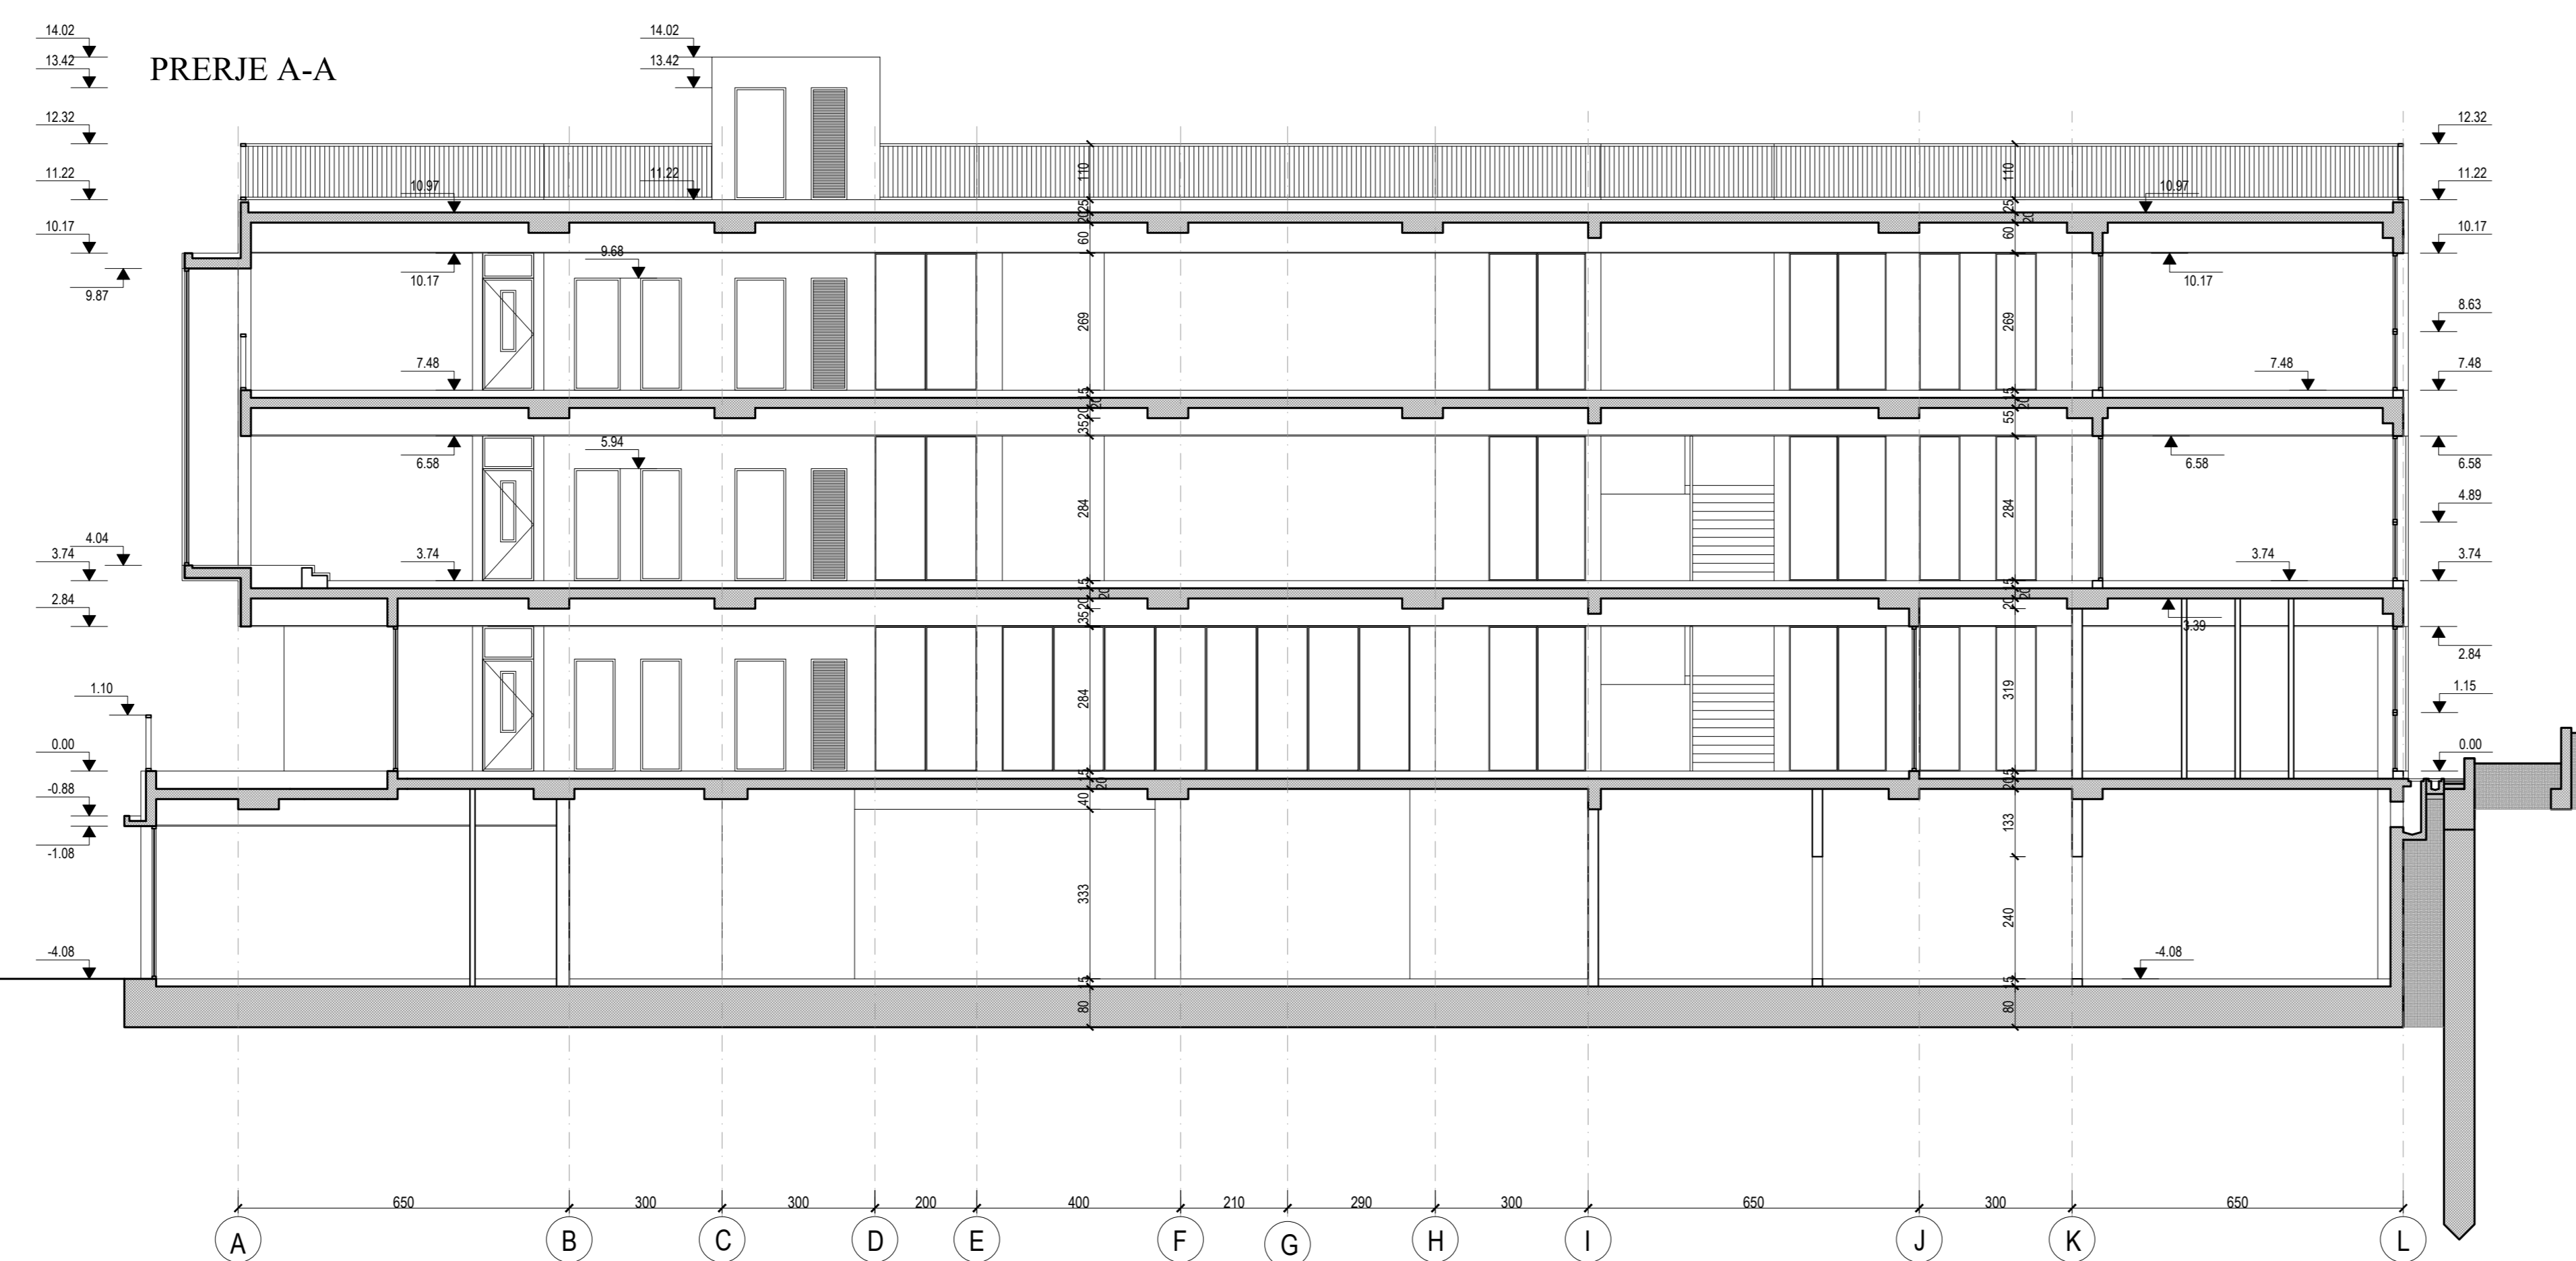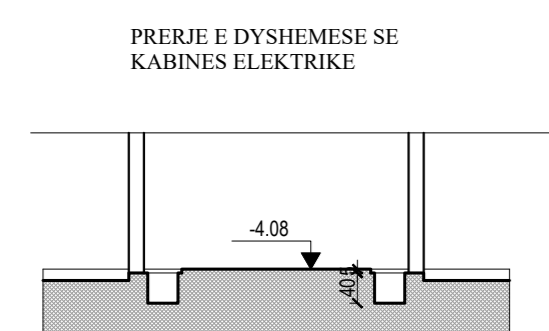


KUJENT
BASHKIA BERAT

EMERTIMI I PROJEKTTI
STUDIO REBUS
NDERTIMI I SHKOLLËS S'VEÇARE '22 TETORI'

FIRMA PROJEKTORE
STUDIO-REBUS
LIC. NR. N-5486/16

Rr. 'SAMI FRASHËRI' NR. 39, ZYRA 7
1010 TIRANE, ALBANIA
Tel./Fax: +355 42 621133
e-mail: info@studio-rebus.com
website: www.studio-rebus.com

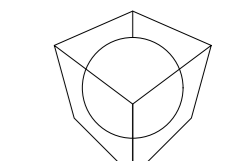

PROJEKTUES

TITULLI	EMER	MEMBER	FIRMA
ARKITEKTE	Ark. Redman TOSKA		
	Ark. Iliriana BOZO		
	Ark. Gentian TOPÇIU		
	Ark. Kelema GE GA		
KONSTRUKTOR	Ark. Dritan PAPA VASILI		
	Ing. Dimiter PAPA		
ING. ELEKTRIK	Ing. Mario FISHTA		
ING. MEKANIK	Ing. Artur DADO		
ING. HIDROTEKNIK	Ing. Nikolin RISILIA		
EKSPERT ZARRFEXES	Ing. Nikolin RISILIA		
EKSPERT MUEDISI	Ing. Emanuela ARIFI		
EKSPERT EEA	Ark. Rudina PAPA VASILI		
KONTROLLOZI	STUDIO-REBUS		
MIRATQI	STUDIO-REBUS		

EMERTIMI I FLETES
PRERJET A-A, B-B

REVIZIONET



REV-01		
REV-02		

KODI	FIRMA	DATA

1:100 2024

SHKALLA DATA

PZ A A-120
FAZA PROJEKTI NR. FLETES

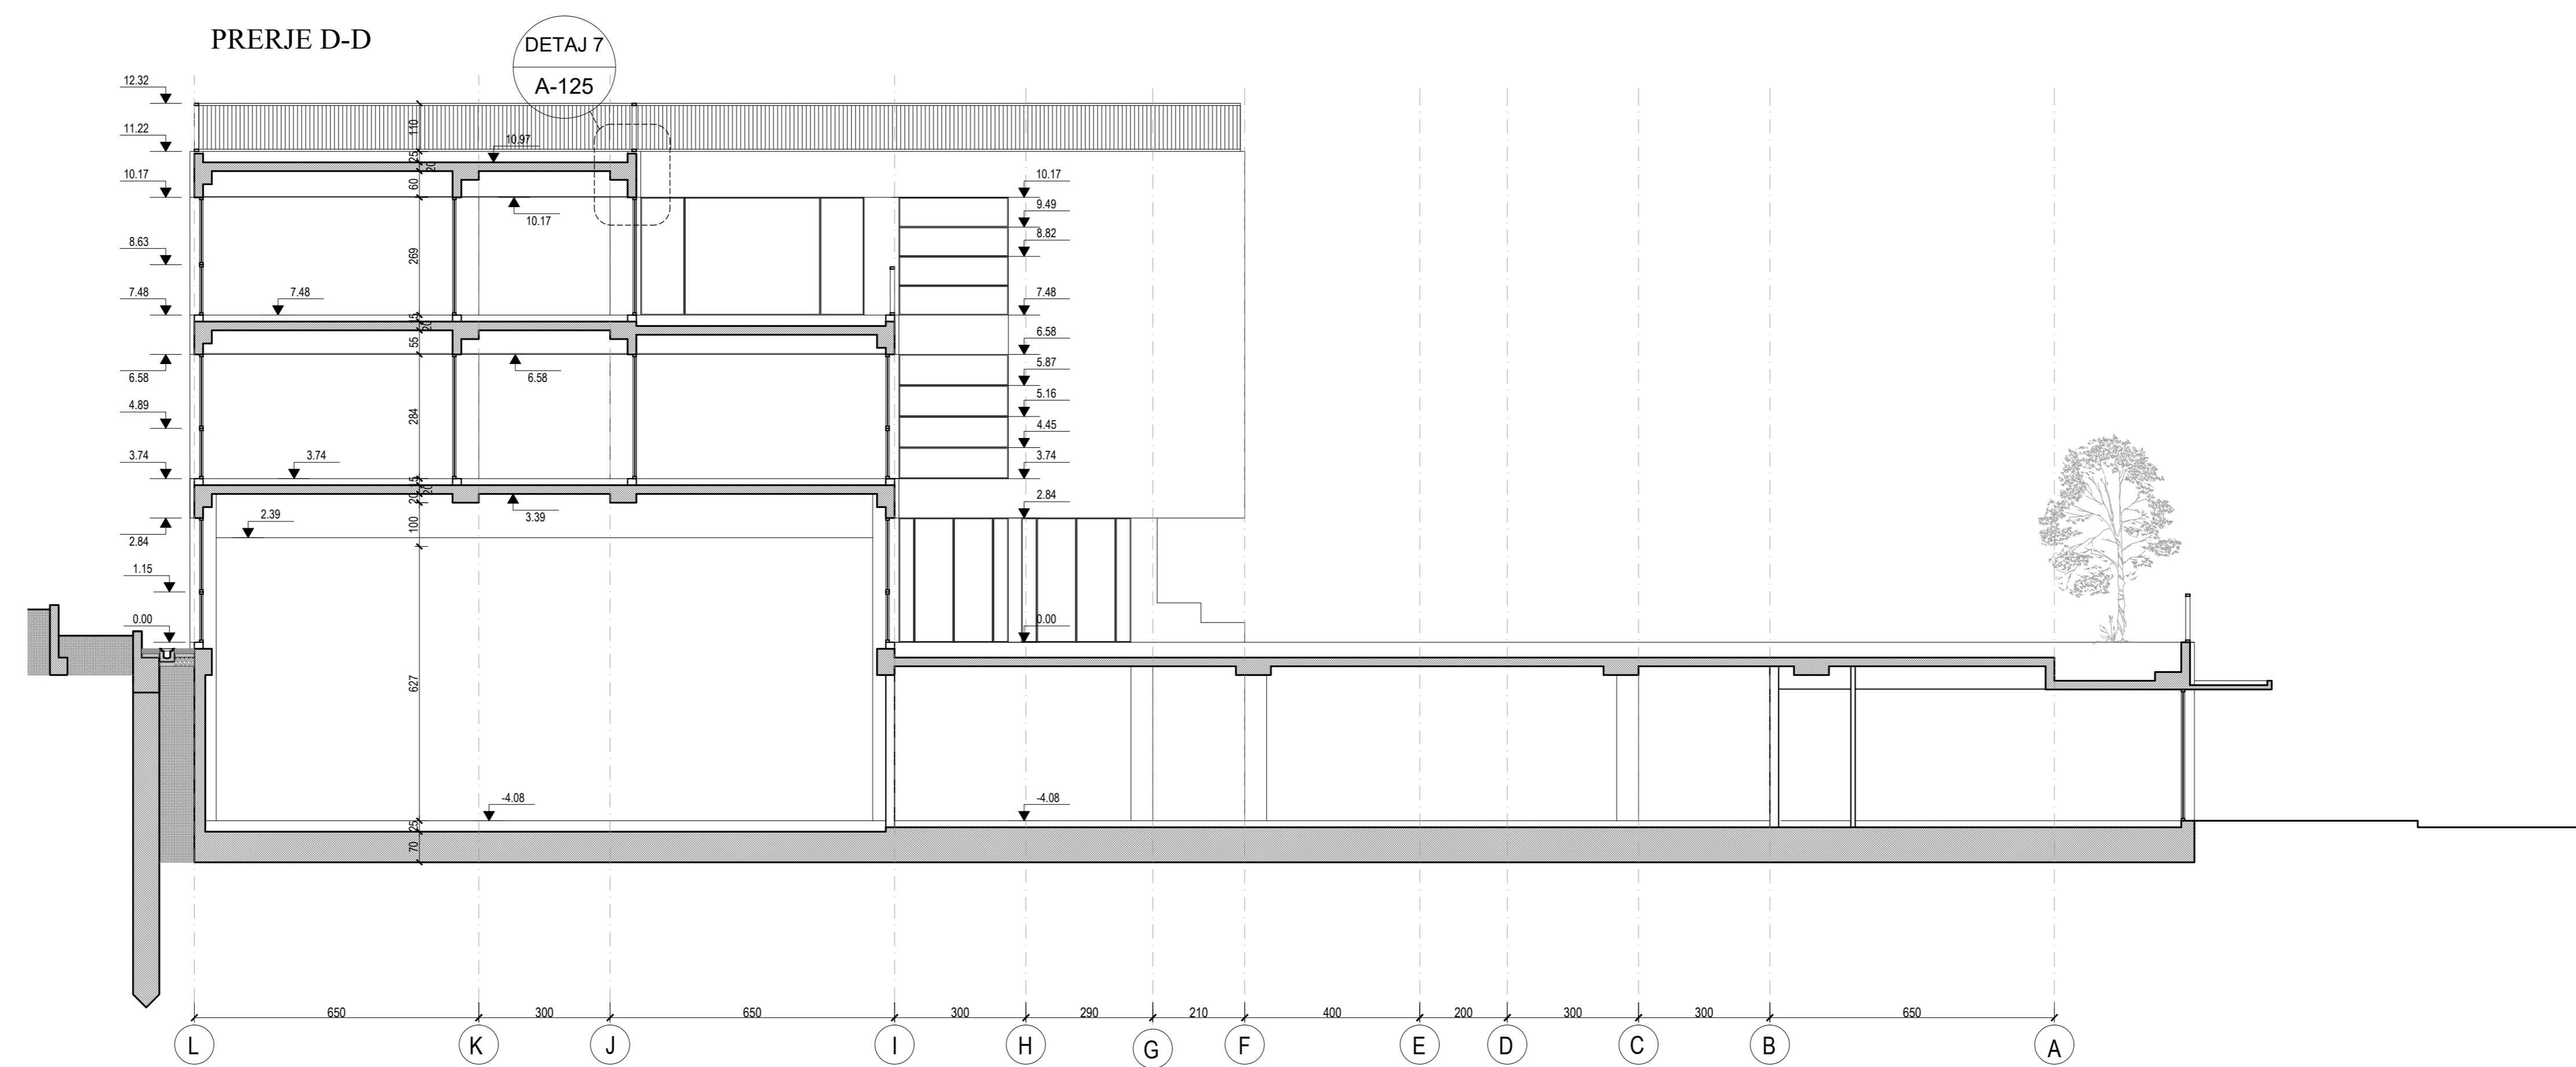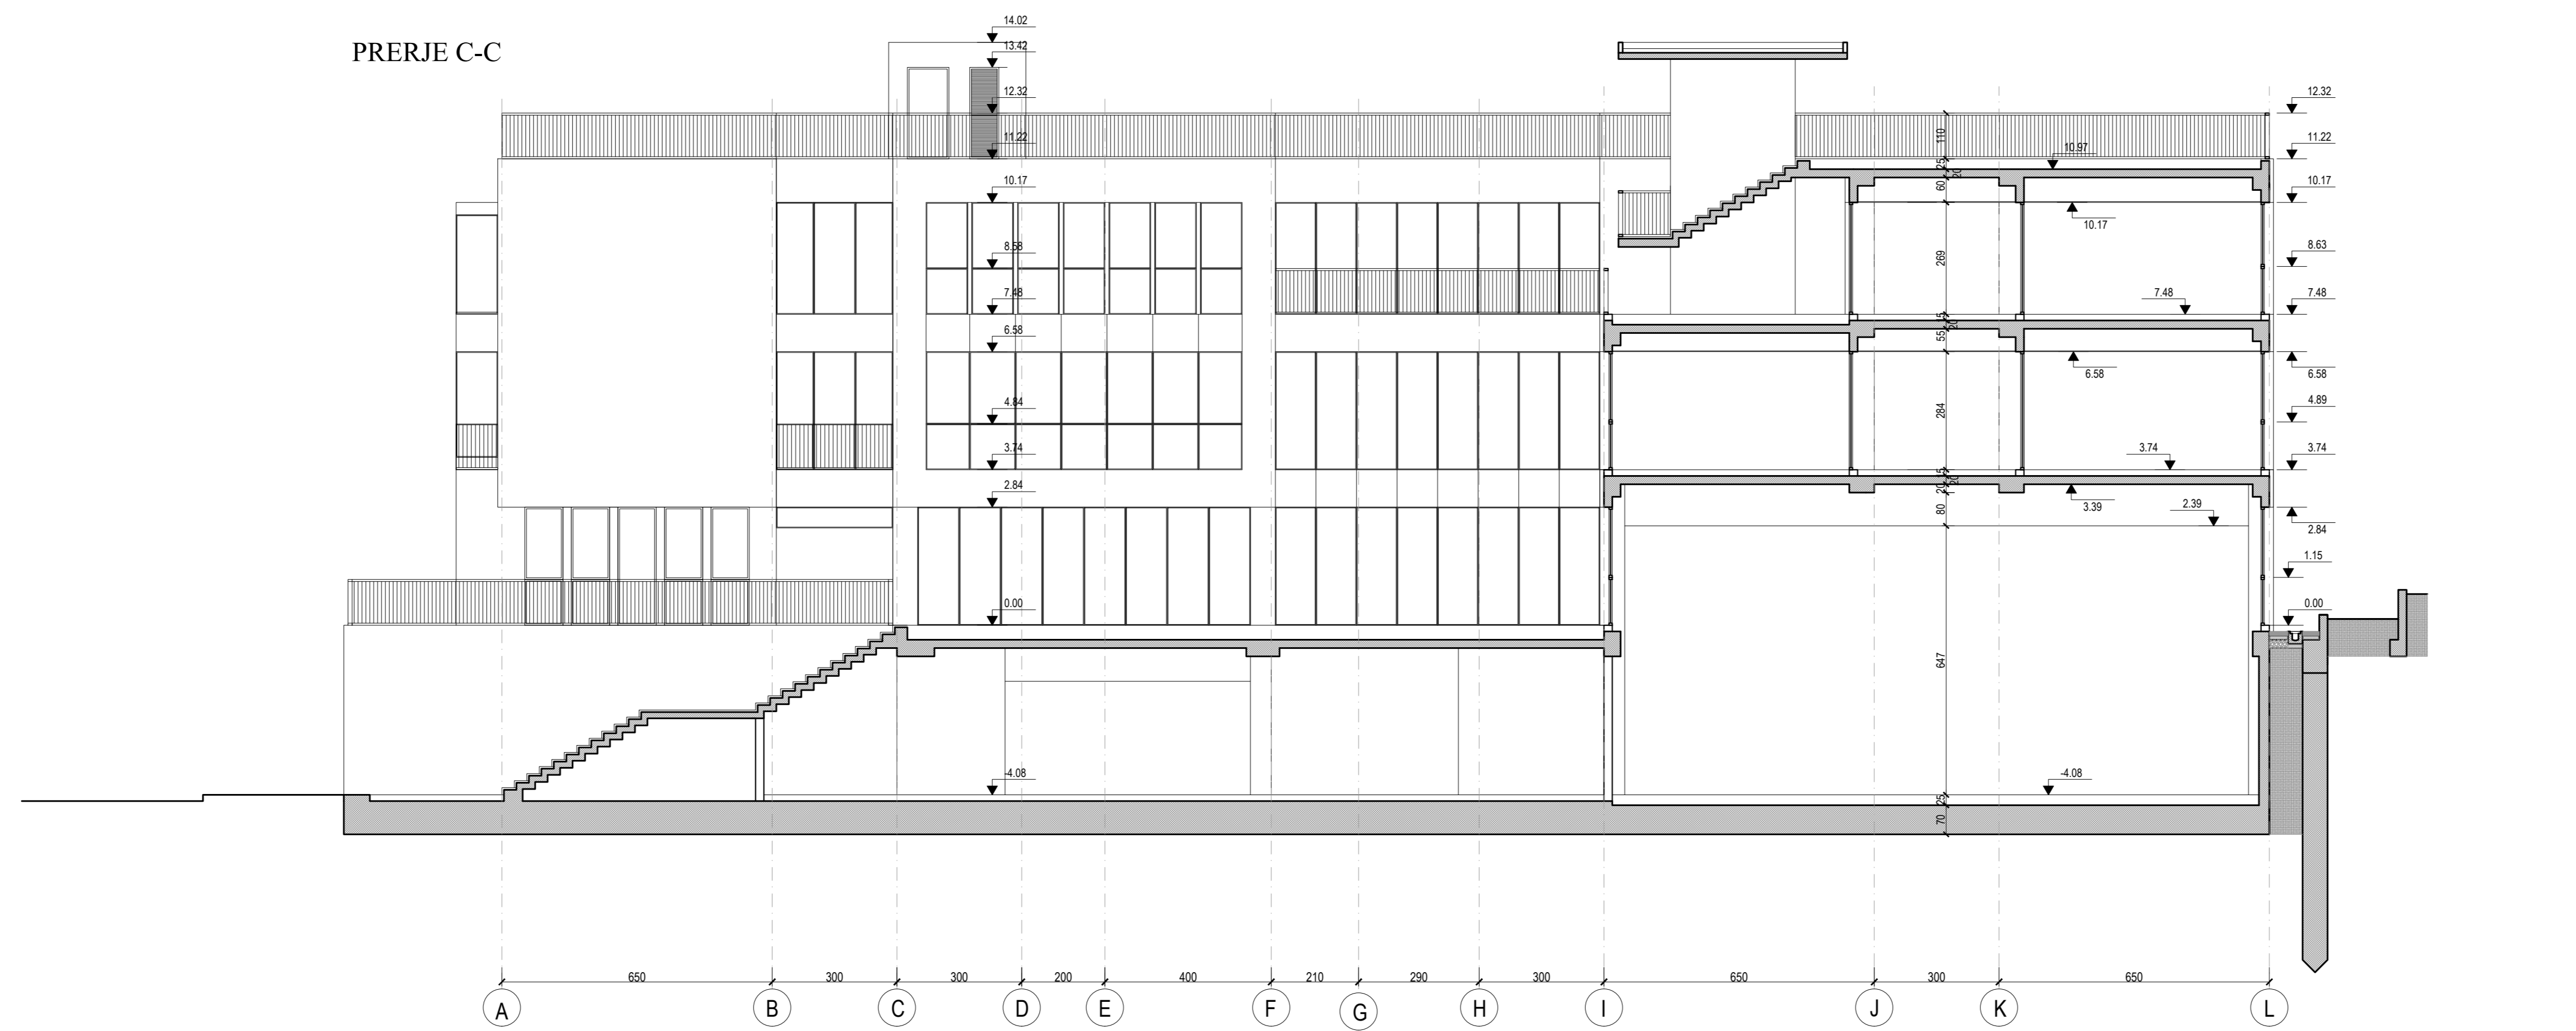

KUJENT
BASHKIA BERAT

EMERTIMI I PROJEKTTIT
STUDIUM PROJEKTIM
NDERTIMI SHKOLLËS SH VËSÇARE "22 TETORI"

FIRMA PROJEKTOJËSE
STUDIO-REBUS
LIC. NR. N-5486/16

Rr. "SAMË FRASHËRI" NR. 39, ZYRA 7
1010 TIRANË, ALBANI
Tel./Fax: +355 42 421213
e-mail: info@studio-rebus.com
website: www.studio-rebus.com

PROJEKTUES

TITULLI	EMER	MËMEMER	FIRMA
ARKITEKTE	Ark. Redman TOSKA		
	Ark. Iliriana BOZO		
	Ark. Gentian TOPÇIU		
	Ark. Kelema GEGA		
KONSTRUKTOR	Ing. Dritan PAPAIVASILI		
	Ing. Dimiter PAPA		
ING. ELEKTRIK	Ing. Mario FISHTA		
ING. MEKANIK	Ing. Artur DADO		
ING. HIDROTEKNIK	Ing. Nikolin RISILIA		
EKSPERT ZARRBKES	Ing. Nikolin RISILIA		
EKSPERT MUJDISI	Ing. Emanuela ARIFI		
EKSPERT EEA	Ark. Rudina PAPAIVASILI		
KONTROLLOI	STUDIO-REBUS		
MIRATOI	STUDIO-REBUS		

EMERTIMI I FLETES
PRERJET C-C, D-D


REVIZIONET

REVIZIONET	KODI	FIRMA	DATA
REV-01			
REV-02			

1:100
2024

SHKALLA
DATA

PZ	A	A-121
FAZA	PROJEKTI	NR. FLETES

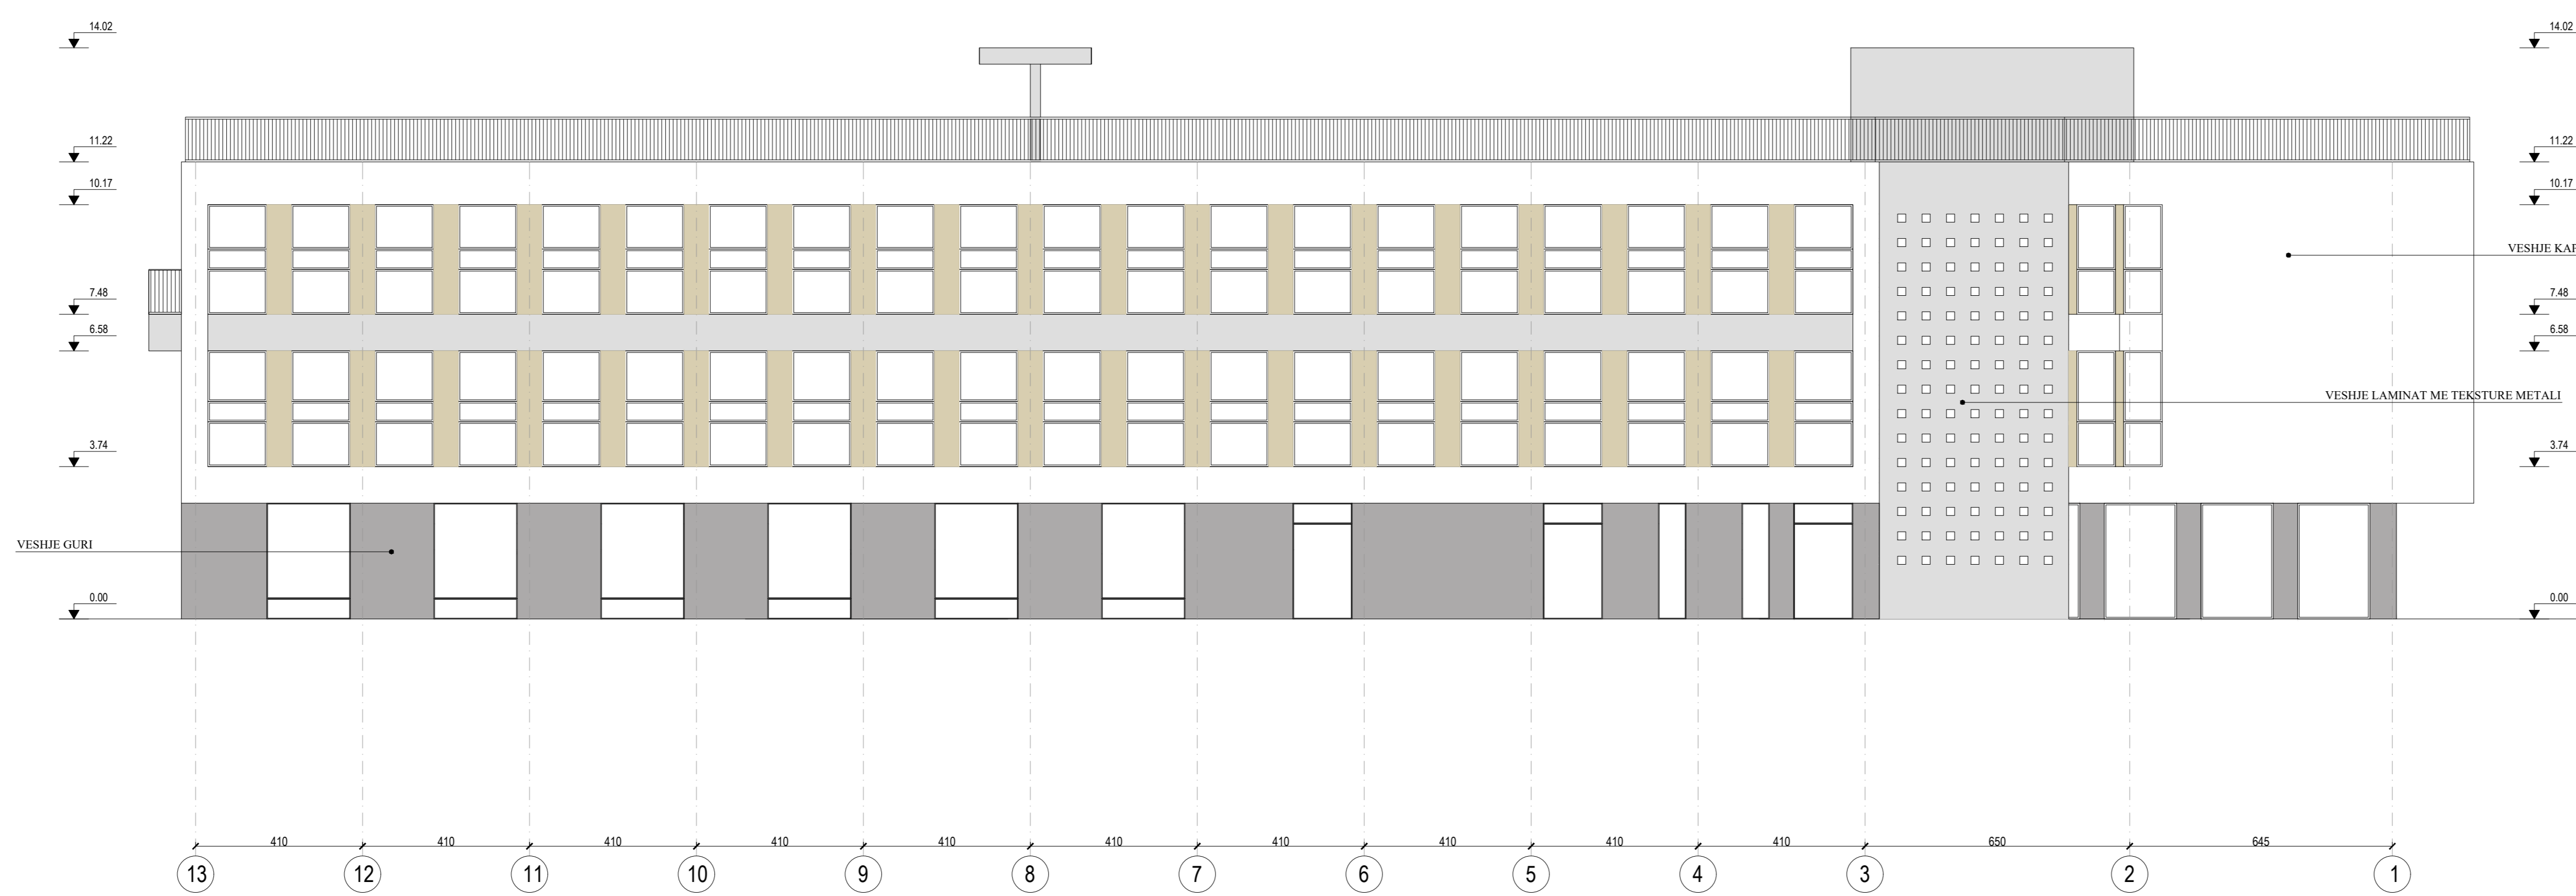

KUJENT
BASHKIA BERAT


EMERTIMI I PROJEKTTIT
STUDIUM PROJEKTTIM
NDERTIMI SHKOLLES 9 VËSHQARE "22 TETORI"

FIRMA PROJEKTOJESSE

STUDIO-REBUS

LIC. NR. N-5486/16

Rr. "SAMË FRASHËRI" NR. 39, ZYRA 7
1010 TIRANE, ALBANIA
Tel./Fax: +355 42 421133
e-mail: info@studio-rebus.com
website: www.studio-rebus.com

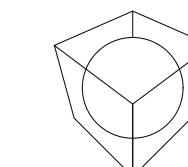

PROJEKTOJES

TITULLI	EMER	MËSIEMER	FIRMA
ARKITEKTE	Ark. Redman TOSKA		
	Ark. Ilirjana BOZO		
	Ark. Gentian TOPÇIU		
	Ark. Keletra GEQA		
KONSTRUKTOR	Ark. Dritan PAPAVASILI		
	Ing. Dhimitër PAPA		
ING. ELEKTRIK	Ing. Mario FISHTA		
ING. MEKANIK	Ing. Artur DADO		
ING. HIDROTEKNIK	Ing. Nikolin RISILIA		
EKSPERT ZARRBKES	Ing. Nikolin RISILIA		
EKSPERT MUJDISI	Ing. Emanuela ARIFI		
EKSPERT EEA	Ark. Rudina PAPAVASILI		
KONTROLLI	STUDIO-REBUS		
MIRATOI	STUDIO-REBUS		

EMERTIMI I FLETES

PAMJE NGA JUG-PERENDIMI
DHE VERI-LINDJA

REVIZIONET

REV-01

REV-02



KODI FIRMA DATA

1:100 2024

SHKALLA DATA

PZ A A-122

FAZA PROJEKTI NR. FLETES

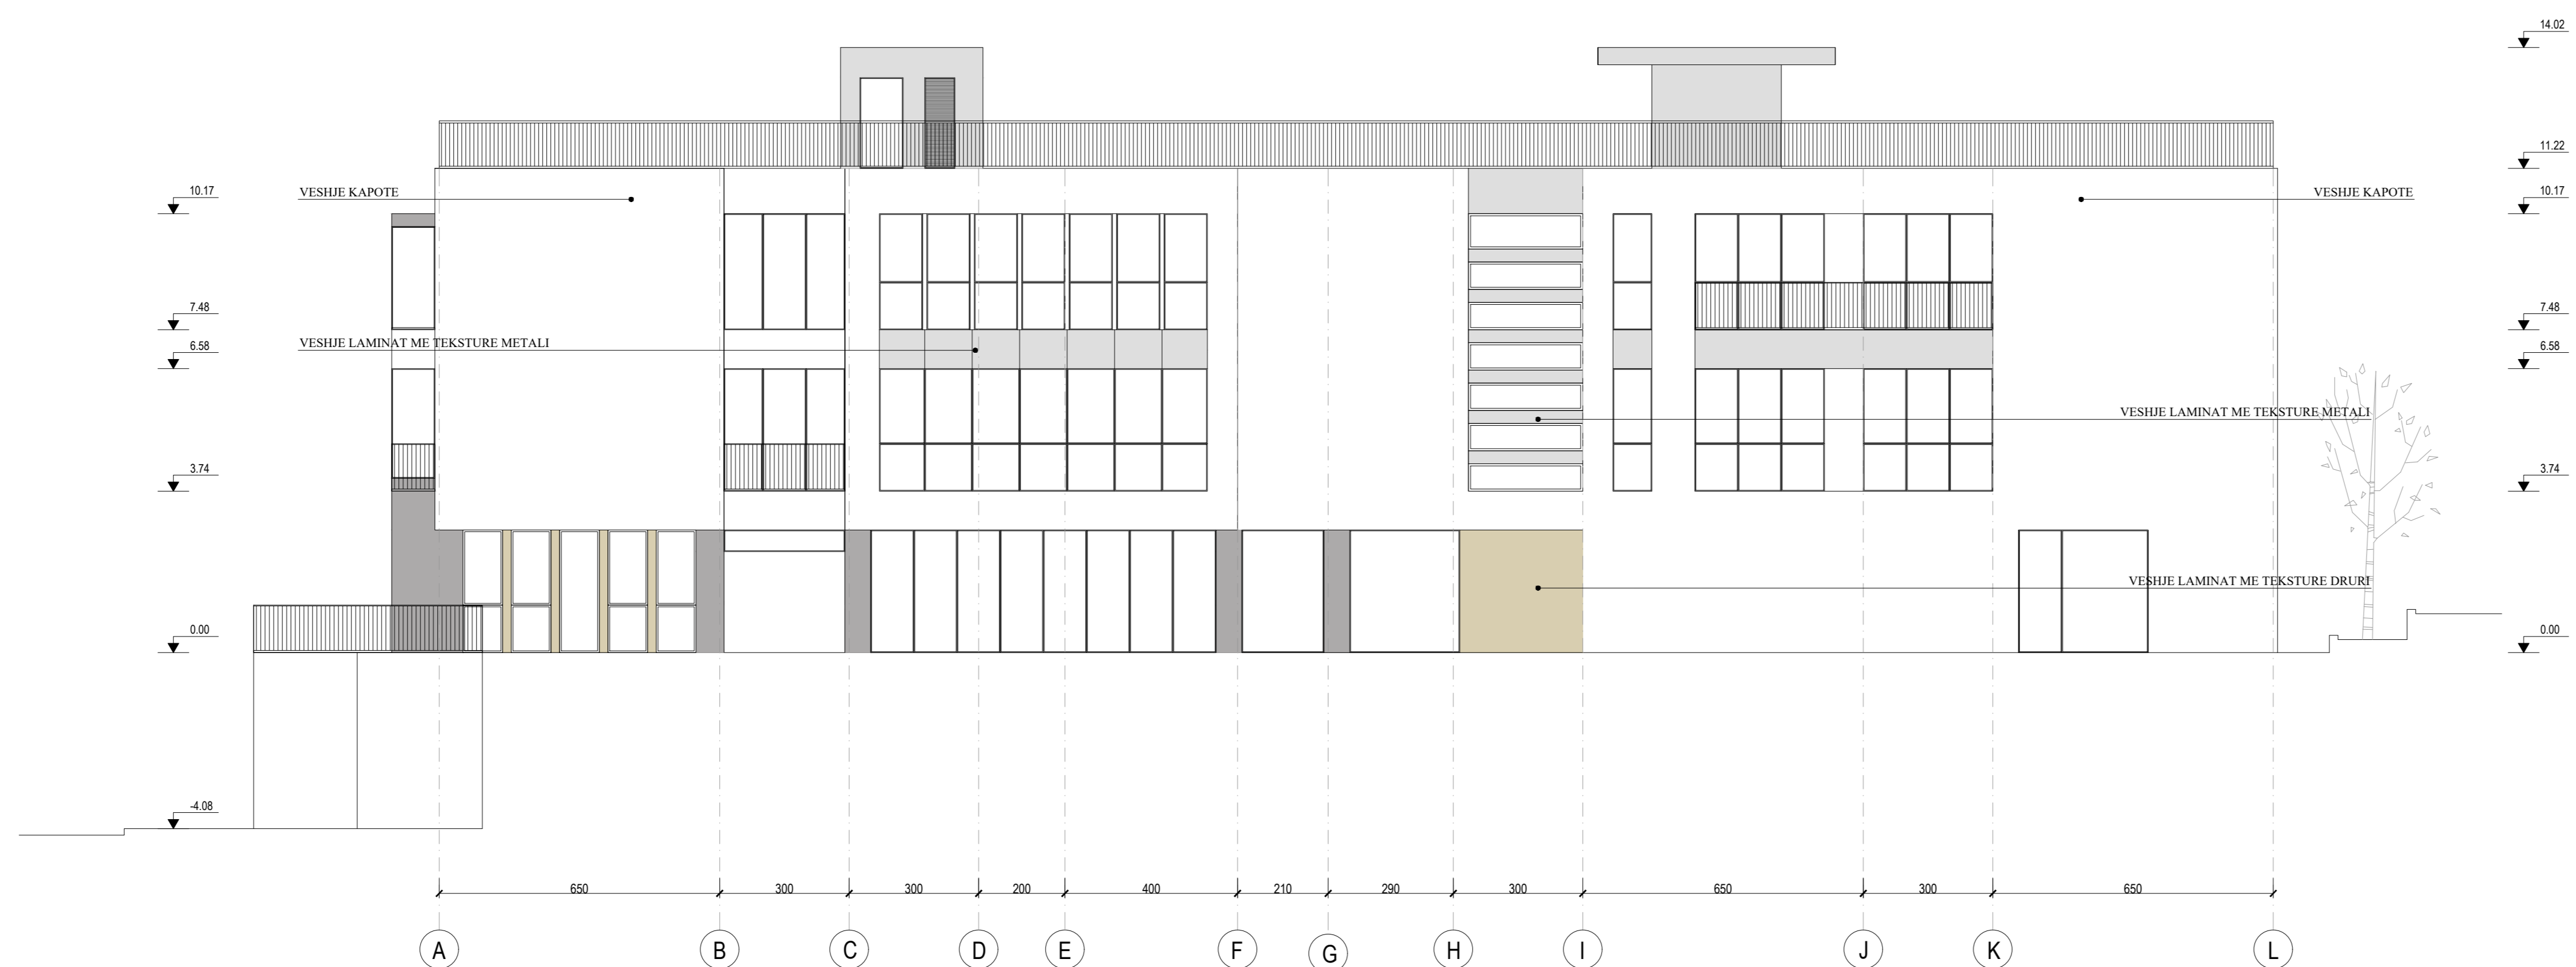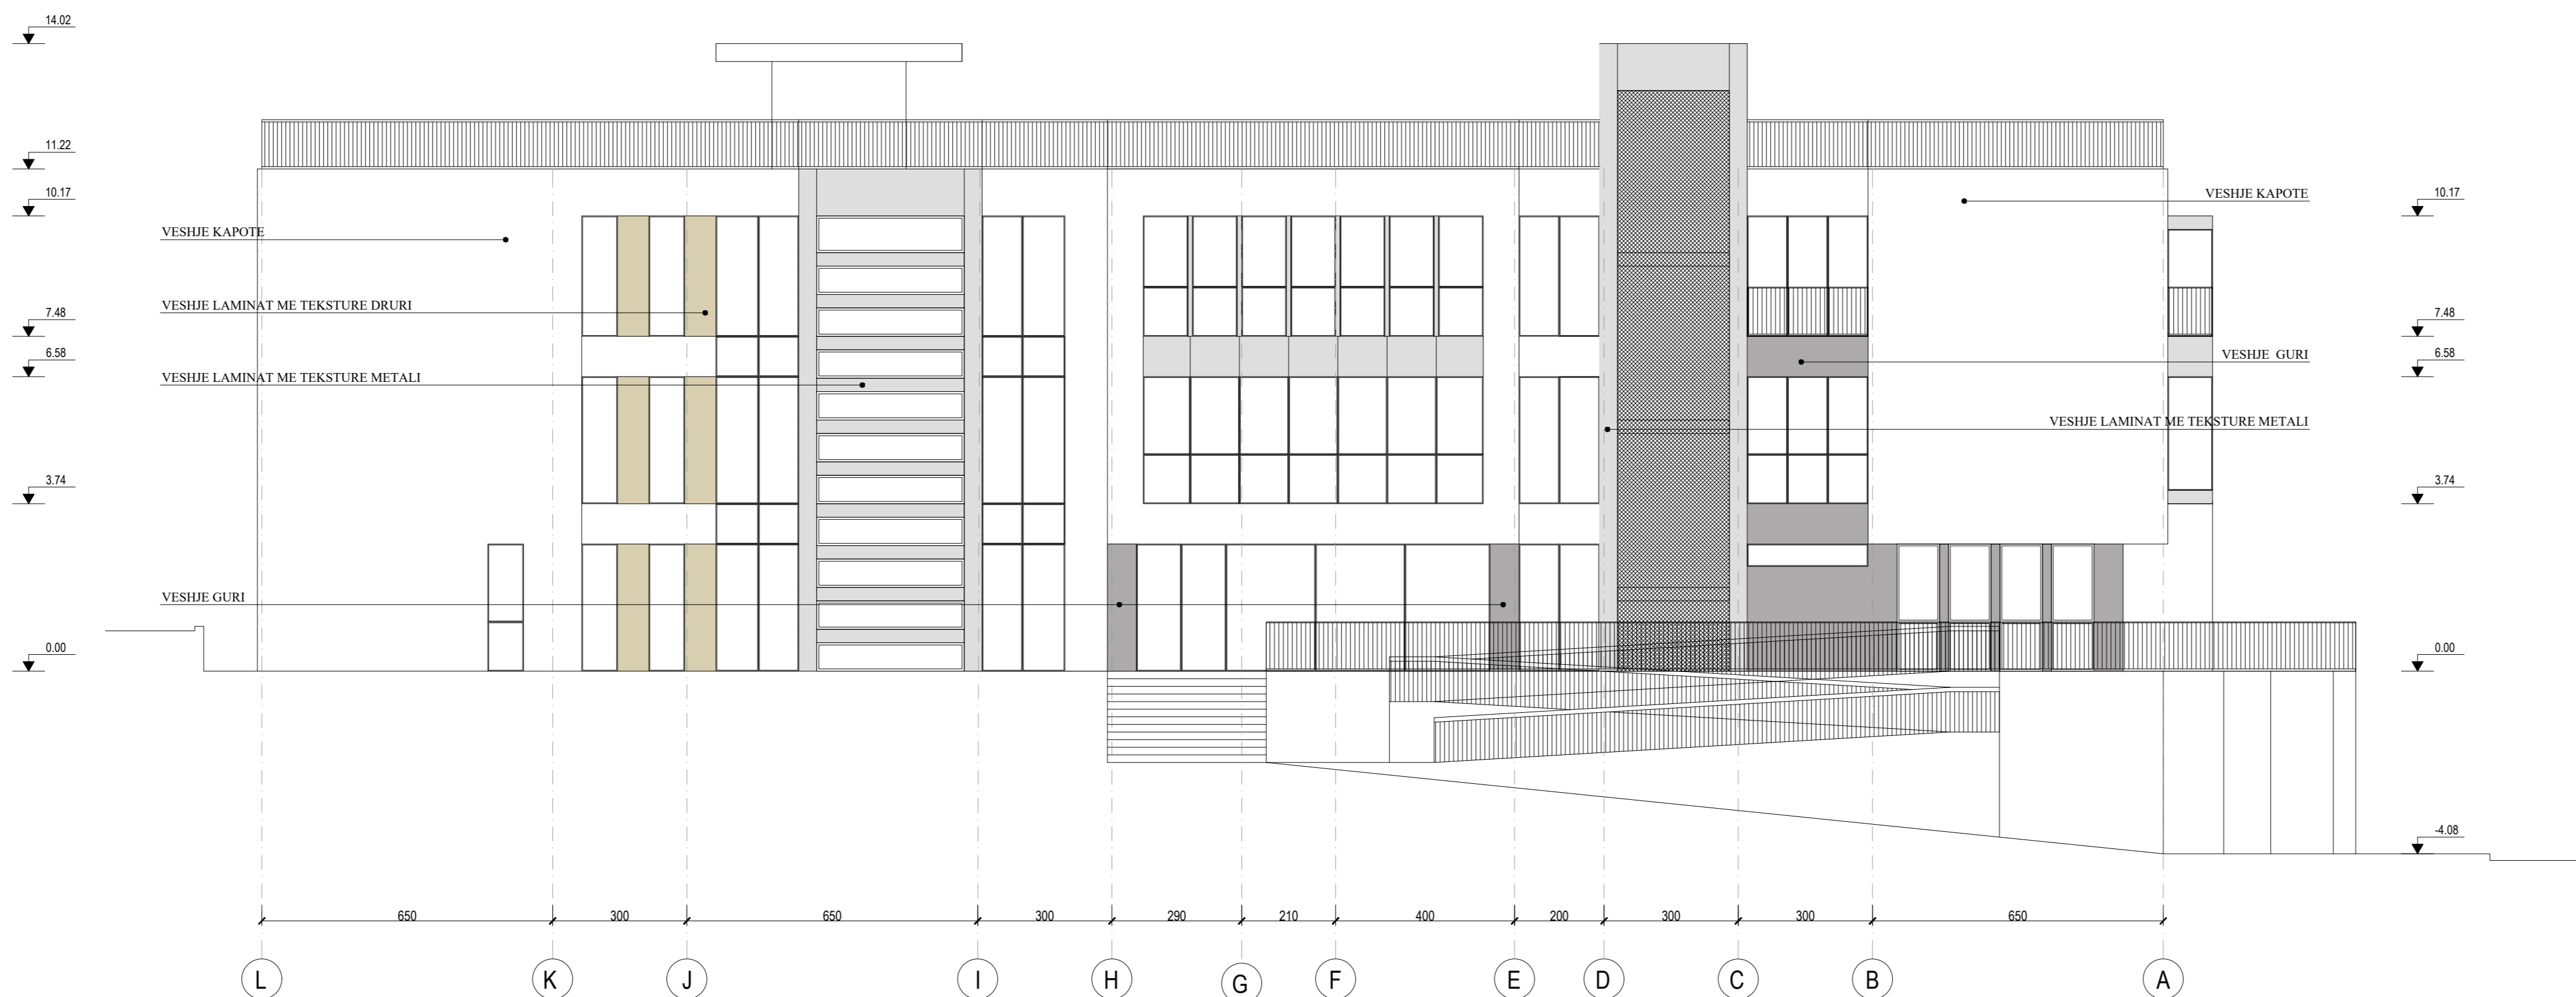


KLIENT
BASHKIA BERAT

EMERTIMI I PROJEKTTIT
STUDIUM PROJEKTIM
NDERTIMI SHKOLLËS 9-VJEÇARE "22 TETORI"

FIRMA PROJEKTORE
STUDIO-REBUS
LIC. NR. N-5486/16

Rr. "SAMË FRASHËRI" NR. 39, ZYRA 7
1010 TRANË, ALBANI
Tel./Fax: +355 42 421133
e-mail: info@studio-rebus.com
website: www.studio-rebus.com

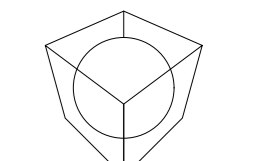

PROJEKTUES

TITULLI	EMER	MEMBER	FIRMA
ARKITEKTE	Ark. Ruzhica TOSKA		
	Ark. Iliriana BOZO		
	Ark. Gentian TOPÇIU		
	Ark. Ketiqa GEQA		
KONSTRUKTOR	Ark. Dritan PAPAIVASILI		
	Ing. Dhimitër PAPA		
ING. ELEKTRIK	Ing. Mario FISHTA		
ING. MEKANIK	Ing. Artur DADO		
ING. HIDROTEKNIK	Ing. Nikolin RISILIA		
EKSPERT ZARRFKES	Ing. Nikolin RISILIA		
EKSPERT MUEDISI	Ing. Emanuelë ARIFI		
EKSPERT EEA	Ark. Rudina PAPAIVASILI		
KONTROLLI	STUDIO-REBUS		
MIRATOI	STUDIO-REBUS		

EMERTIMI I FLETES

PAMJE NGA VERI-PERENDIMI
DHE JUG-LINDJA

REVIZIONET

REVIZIONET	DATA
REV-01	
REV-02	


KODI	FIRMA	DATA

1:100 2024

SHKALLA DATA

PZ A A-123

FAZA PROJEKTI NR. FLETES

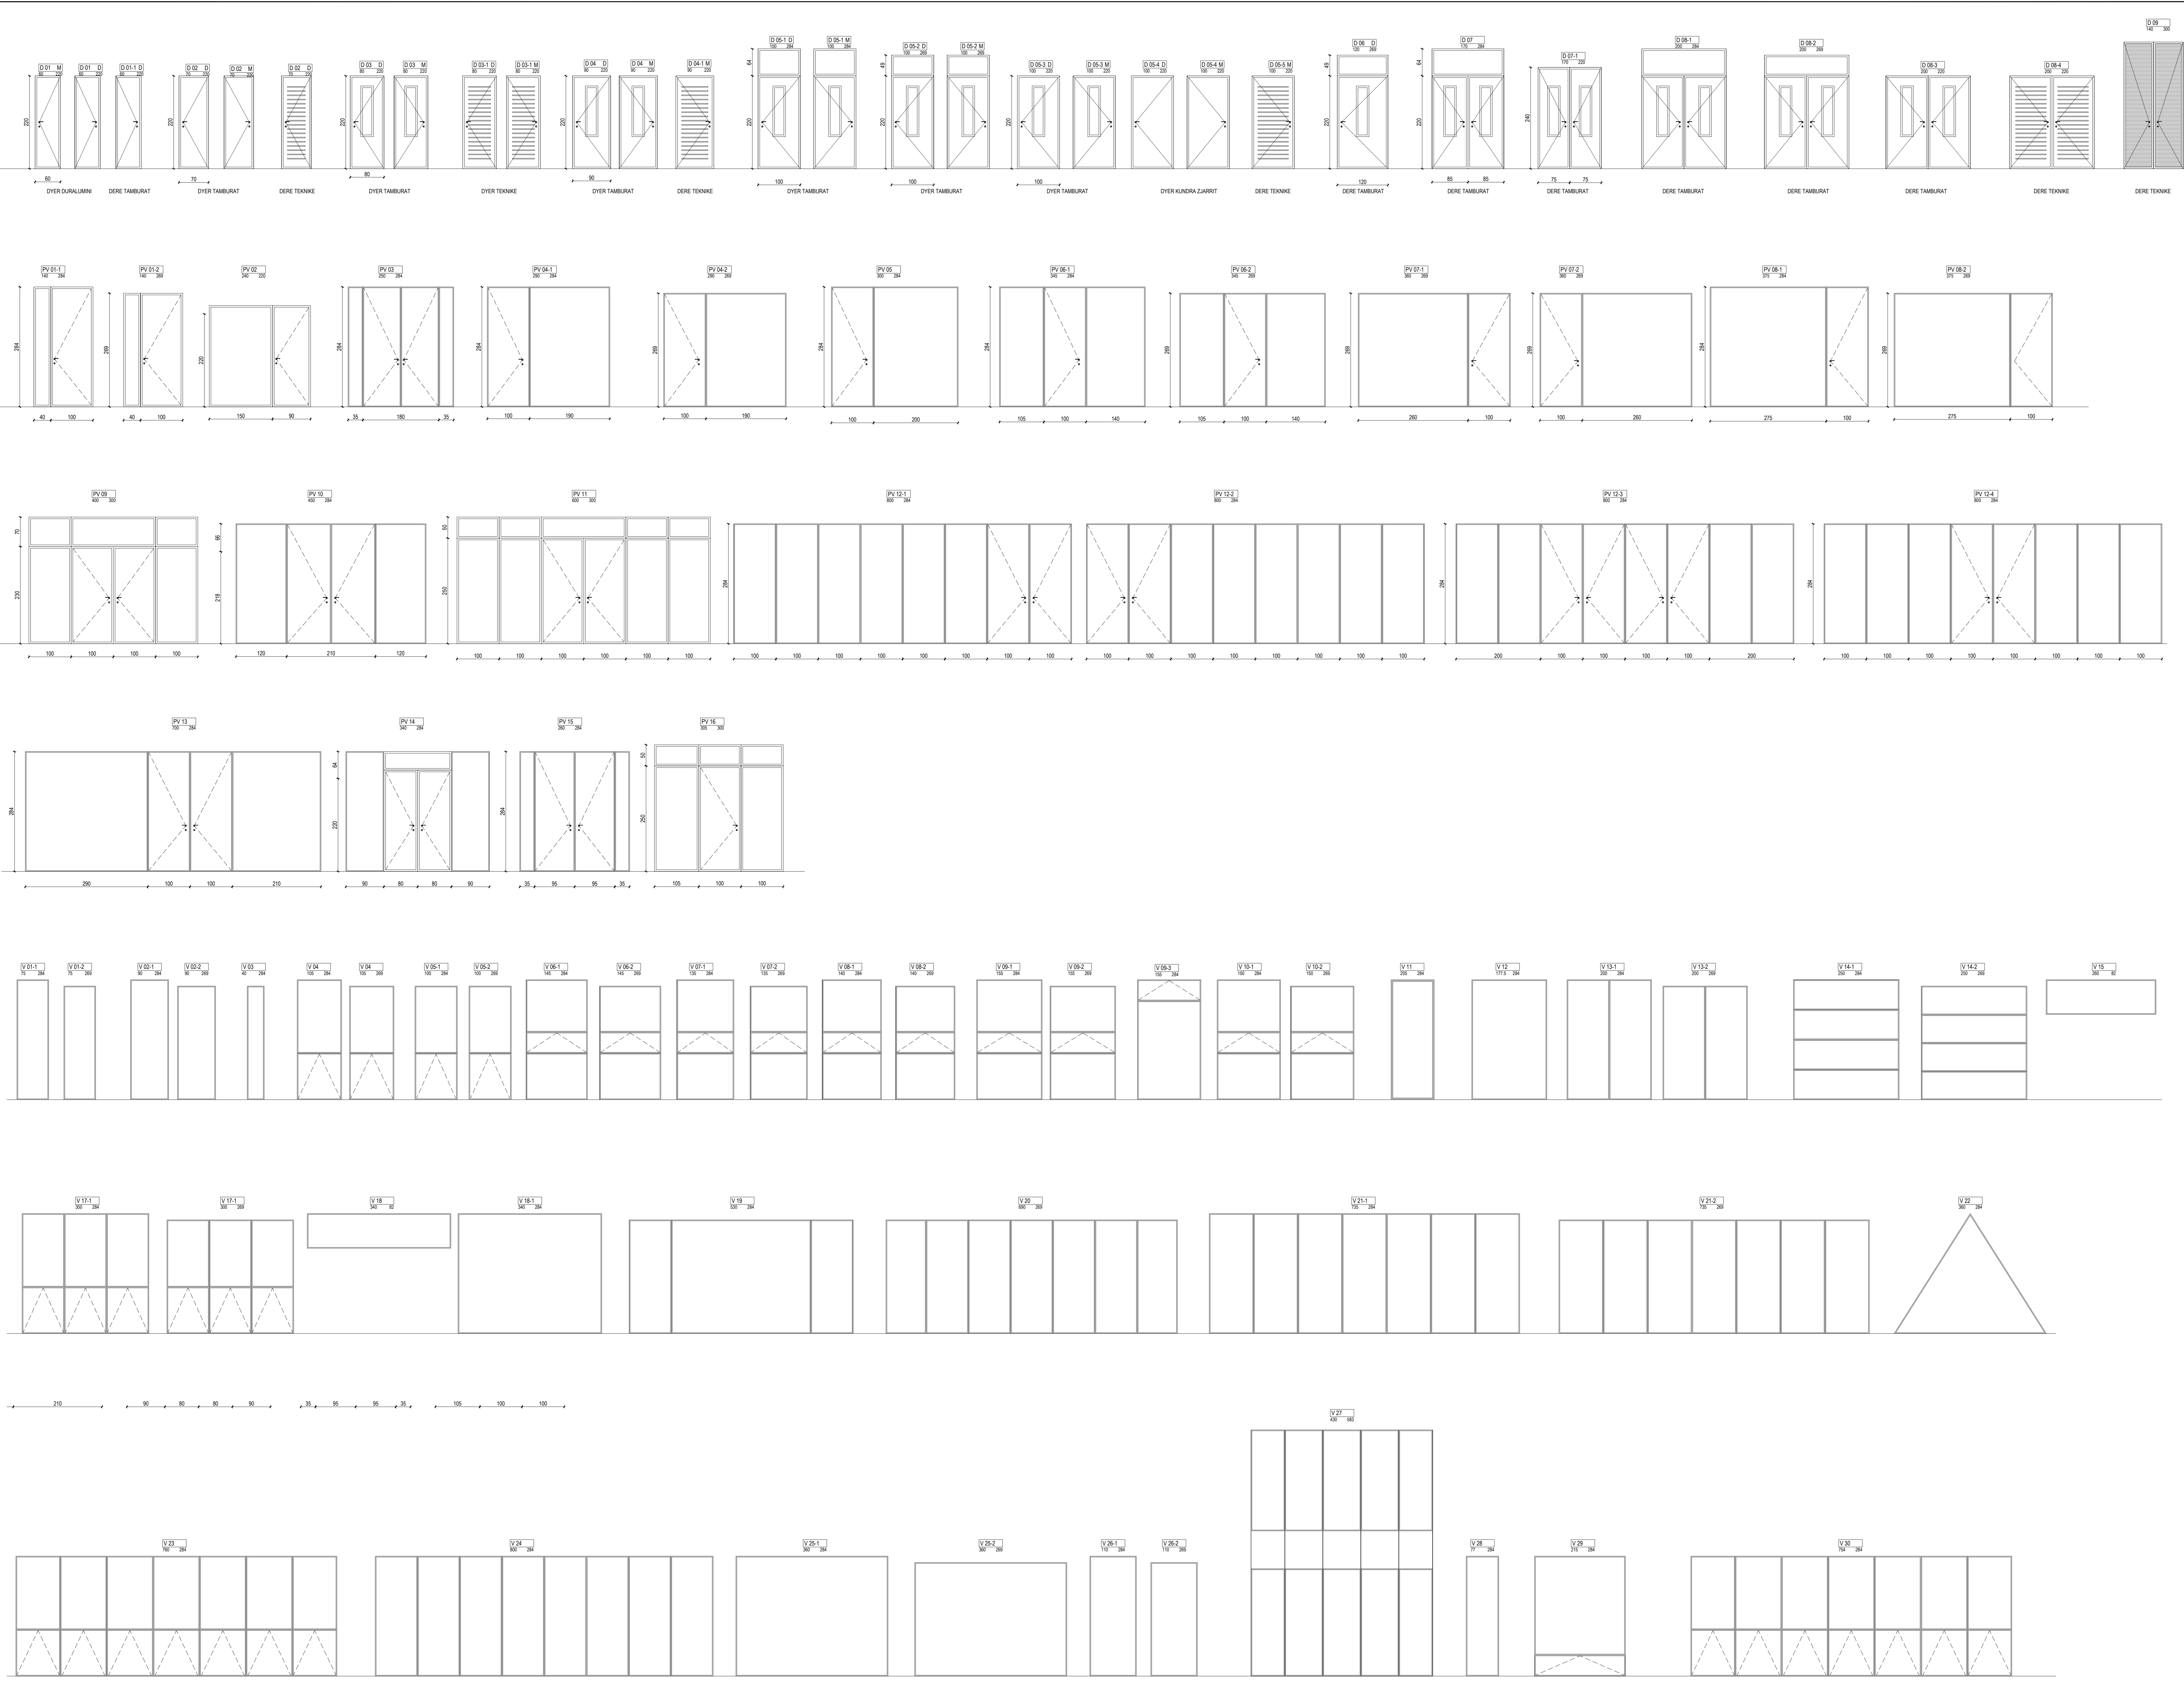

SHENIME

EMERTIMI	DURR	LARTI	SPESIFIKIM	SASIA
D 01	60	225	D	4
D 02	60	225	D	4
D 03	70	225	D	10
D 04	70	225	M	9
D 05	80	225	D	4
D 06	80	225	D	12
D 07	80	225	D	24
D 08	80	225	D	1
D 09	80	225	D	5
D 10	80	225	D	1
D 11	100	284	D	7
D 12	100	284	D	7
D 13	100	284	D	6
D 14	100	284	D	3
D 15	100	284	D	2
D 16	100	284	D	3
D 17	100	284	D	11
D 18	100	284	D	1
D 19	100	284	D	2
D 20	100	284	D	1
D 21	100	284	D	1
D 22	100	284	D	1
D 23	100	284	D	1
D 24	100	284	D	1
D 25	100	284	D	1
D 26	100	284	D	1
D 27	100	284	D	1
D 28	100	284	D	1
D 29	100	284	D	1
D 30	100	284	D	1

TABELA E VETRAVE DHE PORTE VETRAVAVE

EMERTIMI	DURR	LARTI	SPESIFIKIM	SASIA
PV 01	140	284	PORTE VE TRATE DURALLMINI	1
PV 02	140	284	PORTE VE TRATE DURALLMINI	1
PV 03	150	284	PORTE VE TRATE DURALLMINI	1
PV 04	150	284	PORTE VE TRATE DURALLMINI	1
FIRMA PROJEKTEUSE
STUDIO-REBUS
LIC. NR. N-5486/16

Rr. "SAMI FRASHËRI" NR. 39, ZYRA 7
1010 TRANE, ALBANIA
Tel. +355 42 621133
e-mail: info@studio-rebus.com
website: www.studio-rebus.com

PROJEKTES

TITULLI	MEMBER	FIRMA
ARKITEKTE	Ark. Redman TOSKA Ark. Ilirjana BOZO Ark. Gentian TOPÇIU Ark. Kejma GEGA Ark. Dritan PAPAVASILI	
KONSTRUKTOR	Ing. Dhimiter PAPA	
ING. ELEKTRIK	Ing. Mario FISHTA	
ING. MEKANIK	Ing. Artur DADO	
ING. HIDROTEKNIK	Ing. Nikolin RISHLIA	
EKSPERT ZARRBKES	Ing. Nikolin RISHLIA	
EKSPERT MUEDISI	Ing. Emanuela ARIFI	
EKSPERT EEA	Ark. Rudina PAPAVASILI	
KONTROLLORI	STUDIO-REBUS	
MIRATQI	STUDIO-REBUS	

EMERTIMI | FLETES

TABELA E DRYEVE DHE VETRAVAVE

REVIZIONET

REVIZIONI	DATA
REV/01	
REV/02	



KODI: FIRMA DATA

1:100 2024


SHKALLA: DATA

PZ A A-124
PROJEKTI NR. FLETES


PLANIMETRIA E RETHIMIT TE FUSHES
Sh 1:100

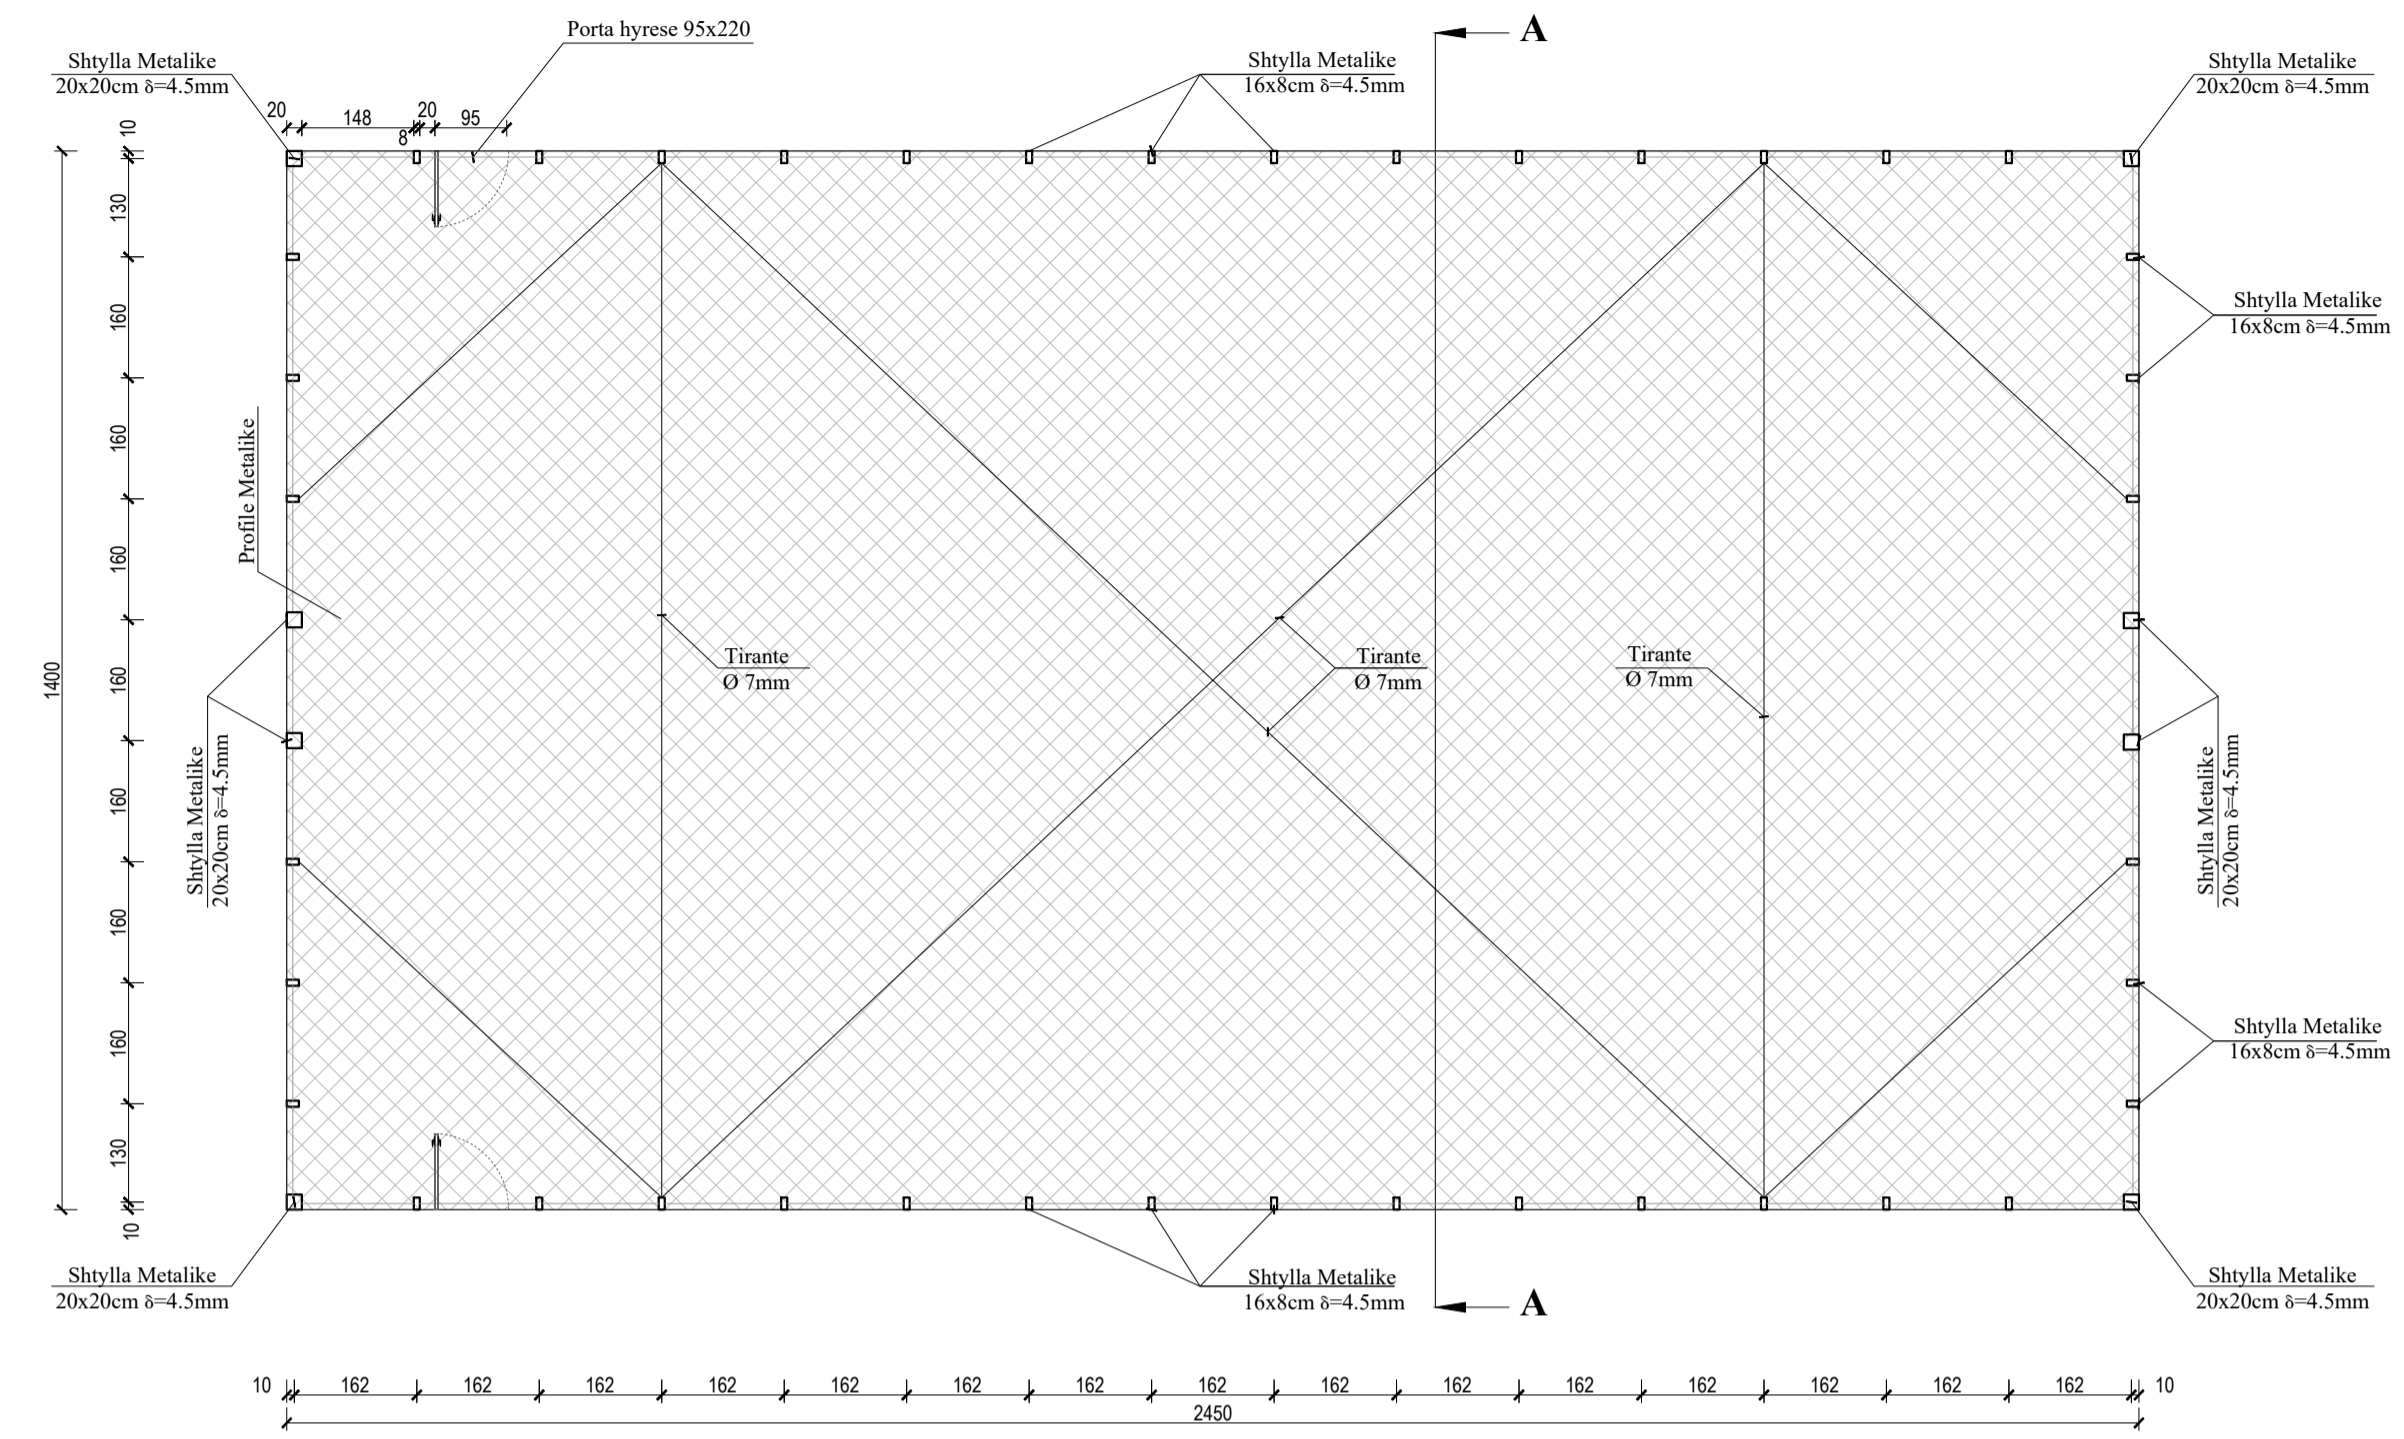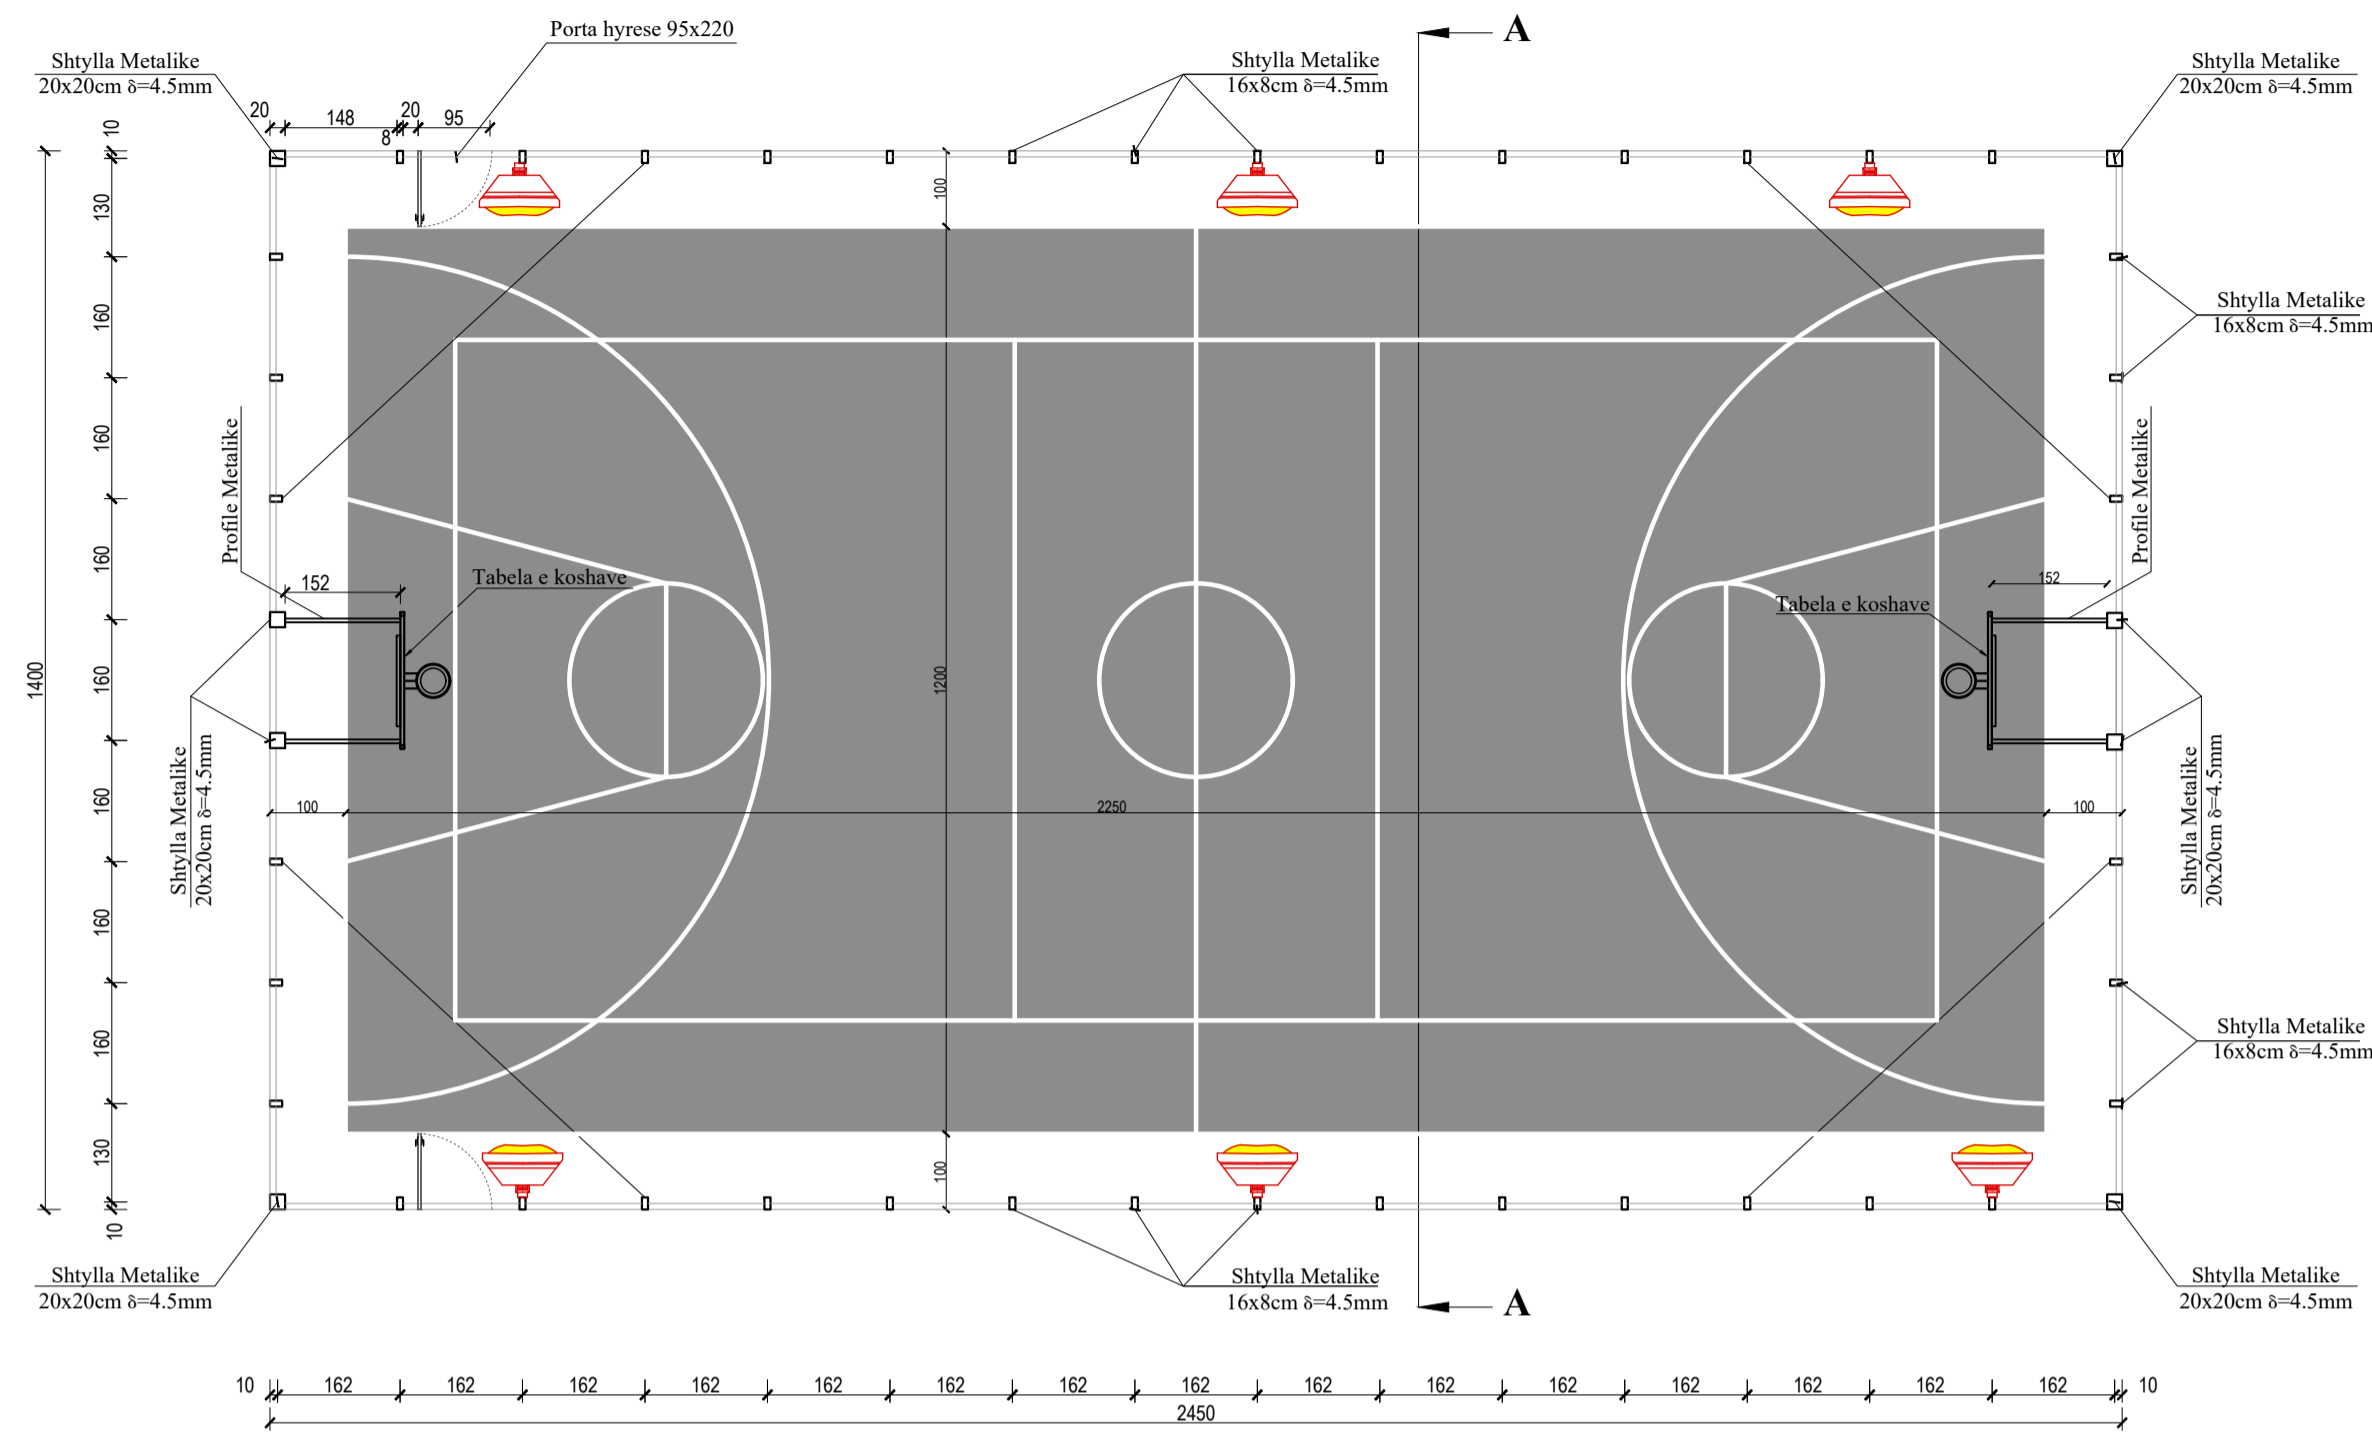


PAMJA ANESORE
Sh 1:75

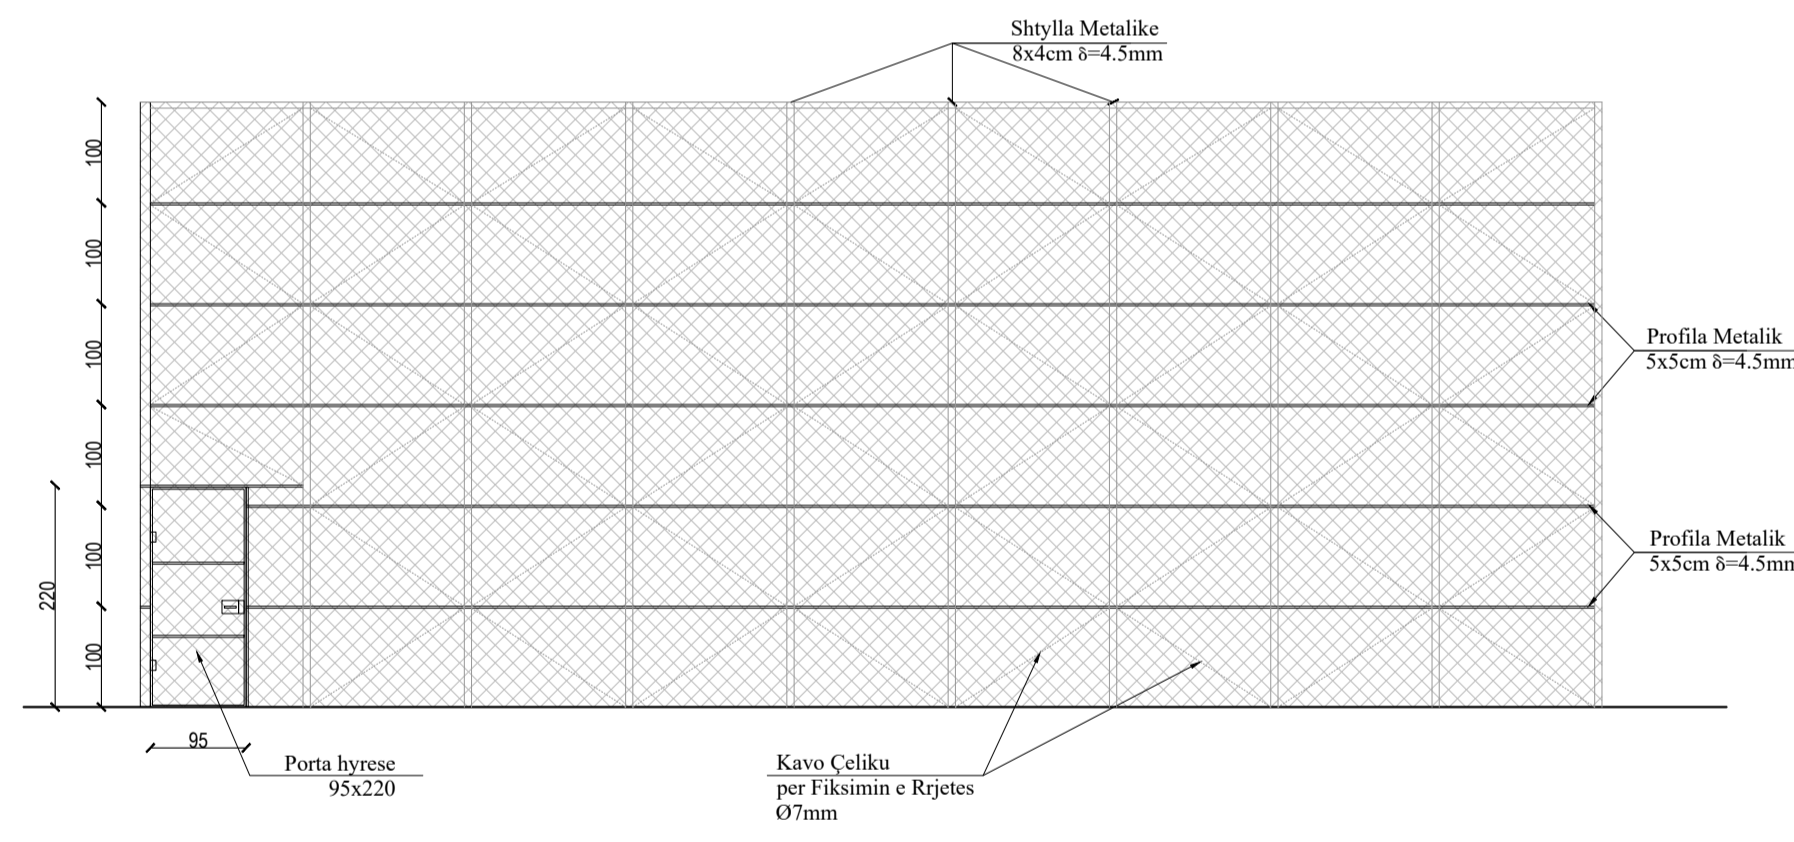



PRERJA TËRTHORE A-A
SH 1:75

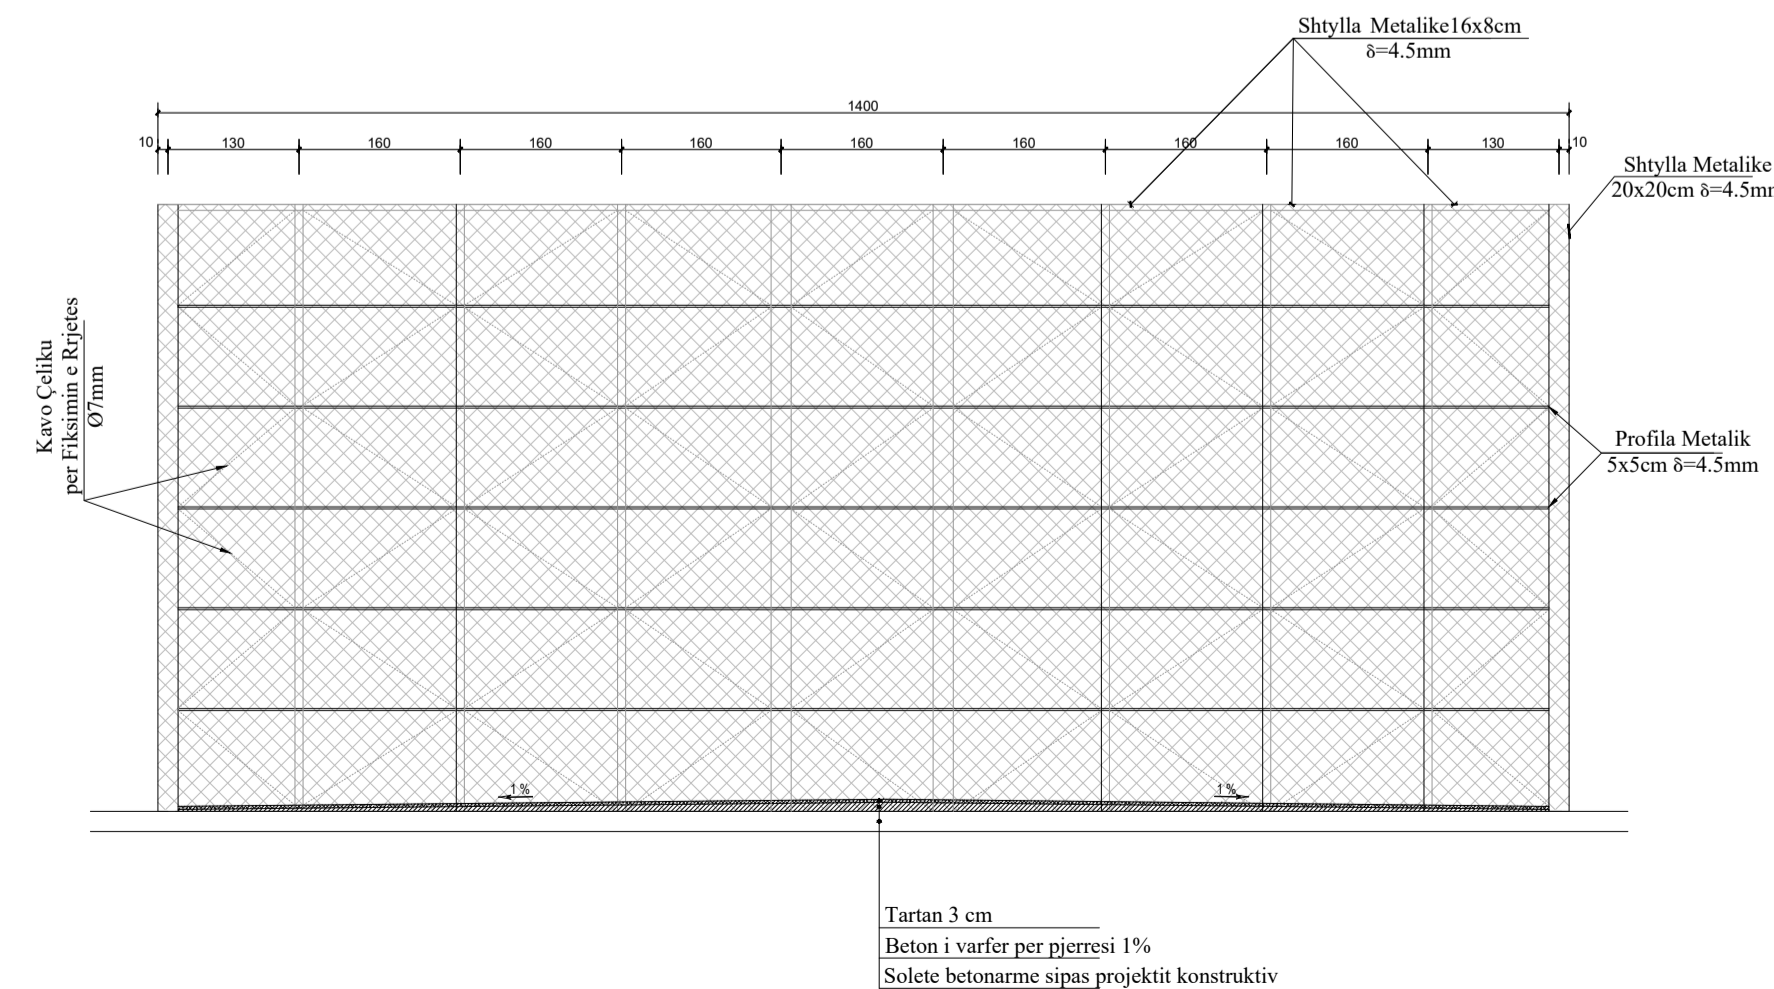


RRETHIMI I FUSHES
Sh 1:50

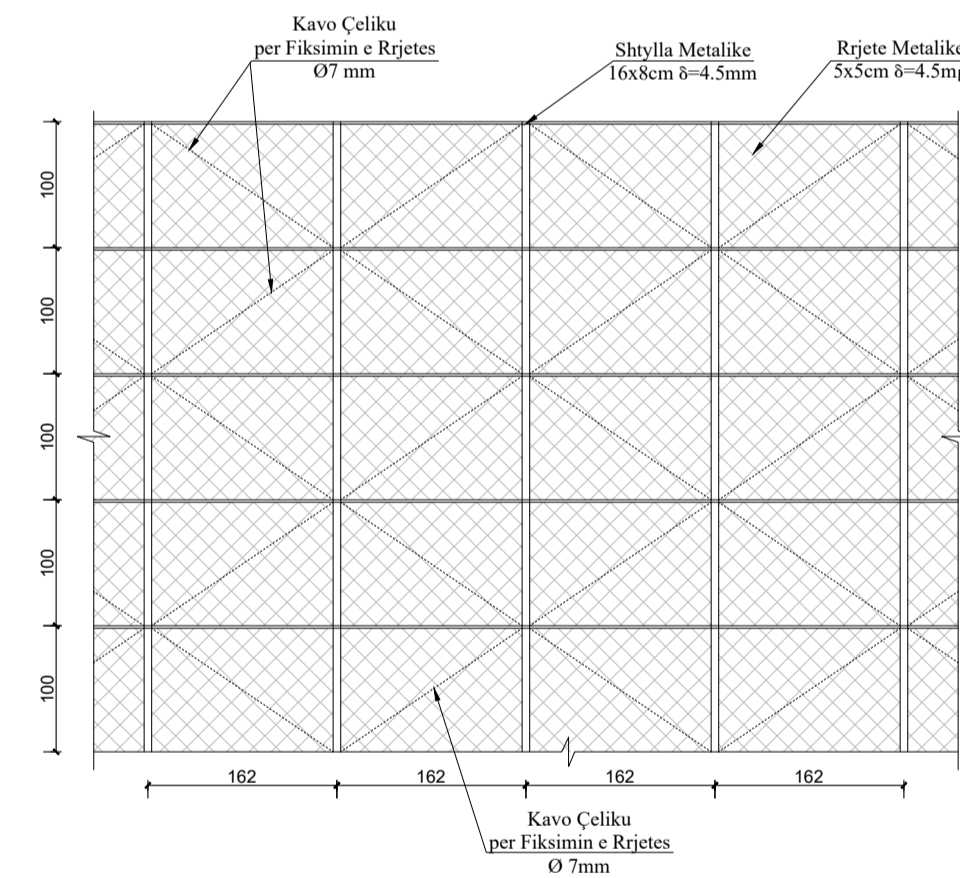


PAMJA E PORTES

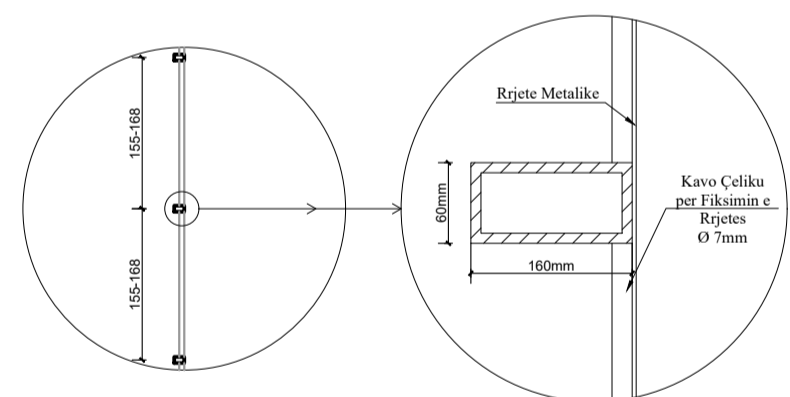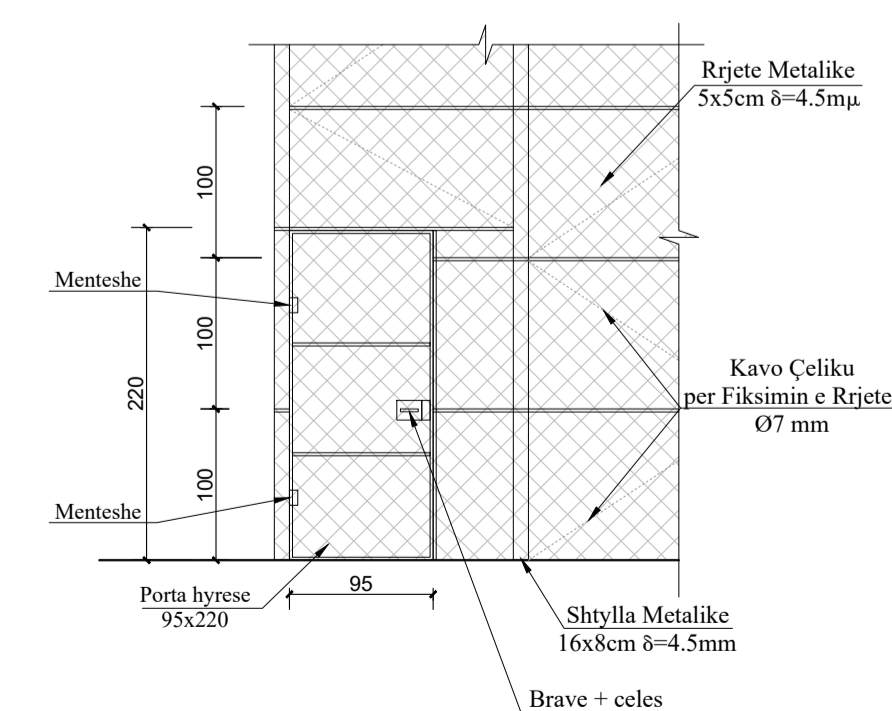

DETAJE TE TABELES SE KOSHAVE
Sh 1:50

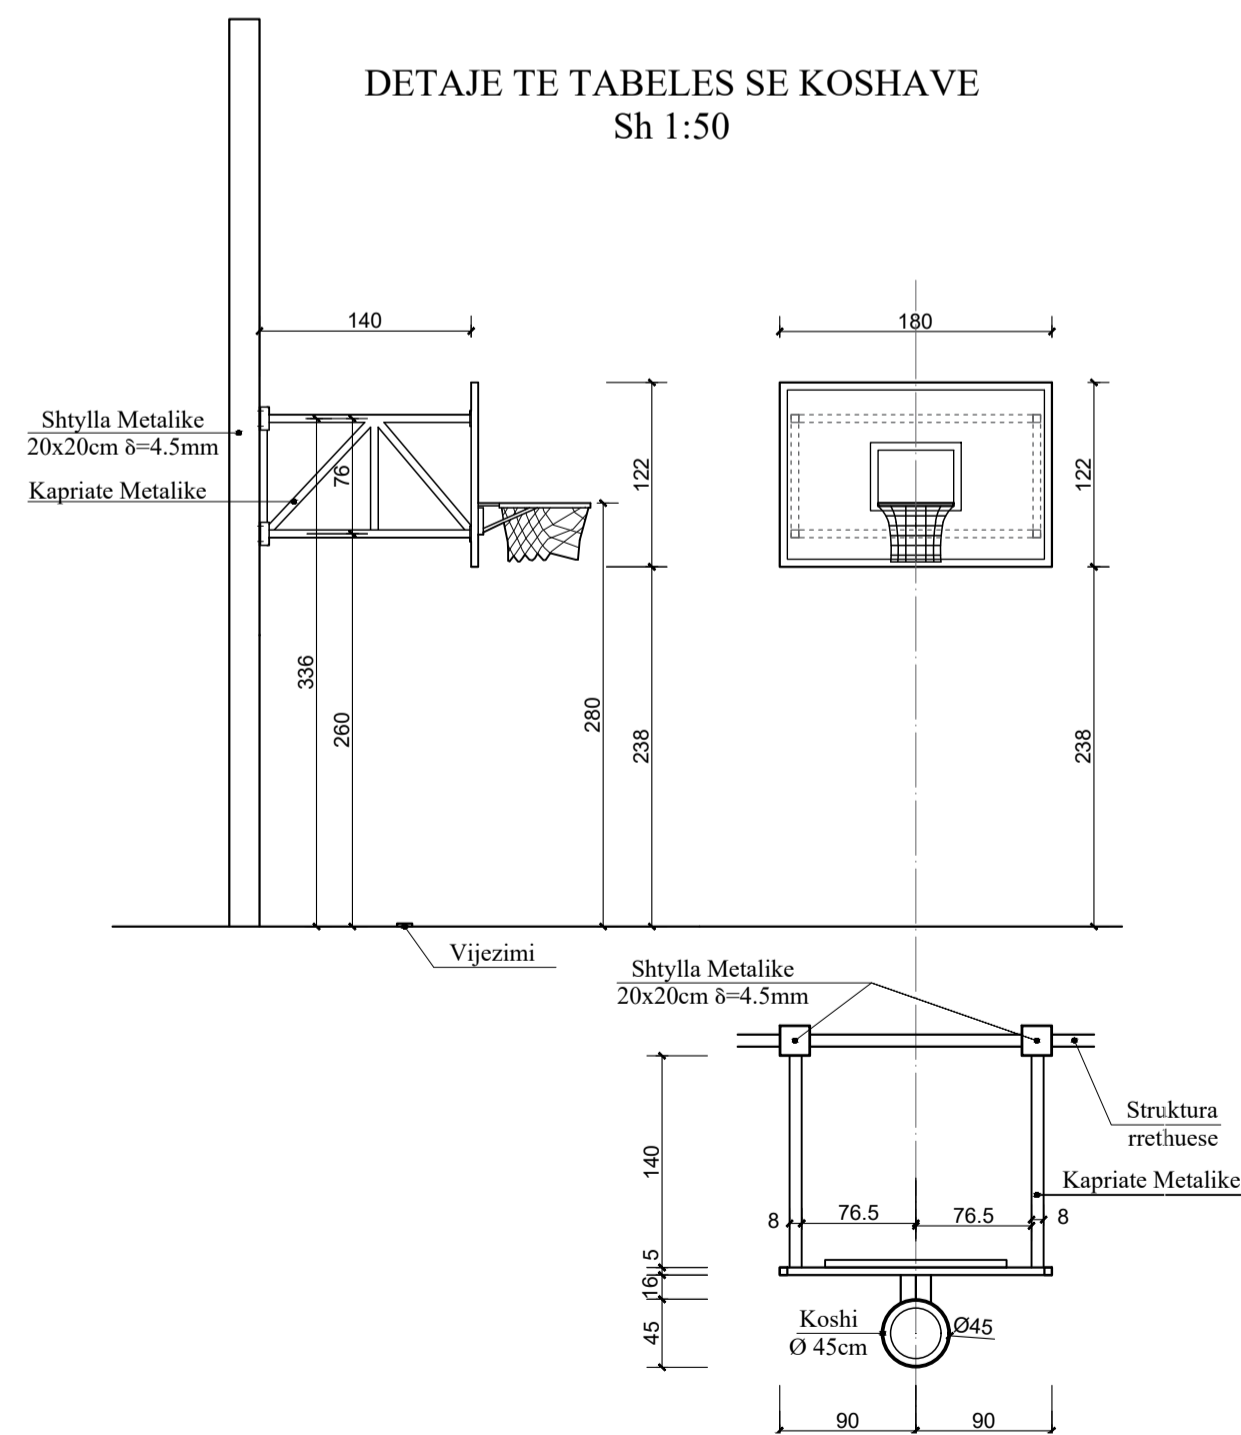

NDRIÇIMI I FUSHES Sh 1:25

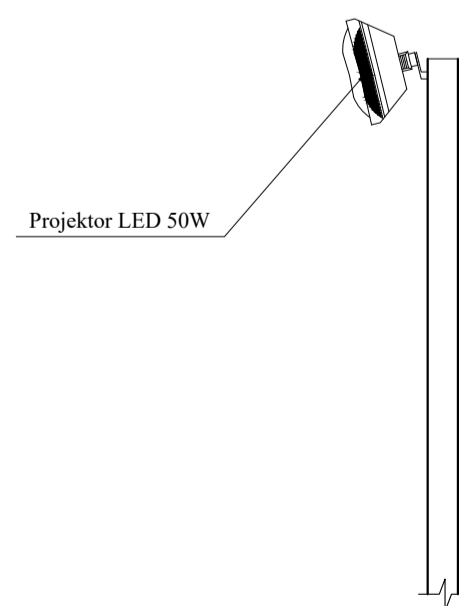


SHENIME

KLIENT
BASHKIA BERAT

EMERTIMI I PROJEKTIT
STUDIM PROJEKTIM
NDËRTIM I SHKOLLËS 9-VJEÇARE "22 TETORI".

FIRMA PROJEKTUESE
STUDIO-REBUS
Lic. Nr. N-5486/16

Rr. "SAMI FRASHERI" NR. 39, ZYRA 7
1010 TIRANE, ALBANIA
Tel /Fax. +355 42 432130
e-mail: info@studio-rebus.com
website: www.studio-rebus.com

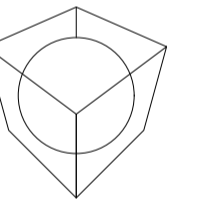

PROJEKTUES


TITULLI	EMER	MBIEMER	FIRMA
ARKITEKTE	Ark. Redman TOSKA		
	Ark. Ilirjana BOZO		
	Ark. Gentian TOPCIU		
	Ark. Kelina GEGA		
KONSTRUKTOR	Ing. Dhimiter PAPA		
	ING. ELEKTRIK	Ing. Mario FISHTA	
ING. MEKANIK	Ing. Artur DADO		
ING. HIDROTEKNIK	Ing. Nikolin RISILIA		
EKSPERT ZJARRFIKES	Ing. Nikolin RISILIA		
EKSPERT MJEDISI	Ing. Emanuela ARIFI		
EKSPERT EEA	Ark. Rudina PAPAVALI		
KONTROLLOI	STUDIO-REBUS		
MIRATOI	STUDIO-REBUS		

EMERTIMI I FLETES

FUSHA E JASHTME


REVIZIONET

REV-01		
REV-02		
KODI	FIRMA	DATA
		2024
SHKALLA		DATA
PZ	A	A-126
FAZA	PROJEKTI	NR. FLETES

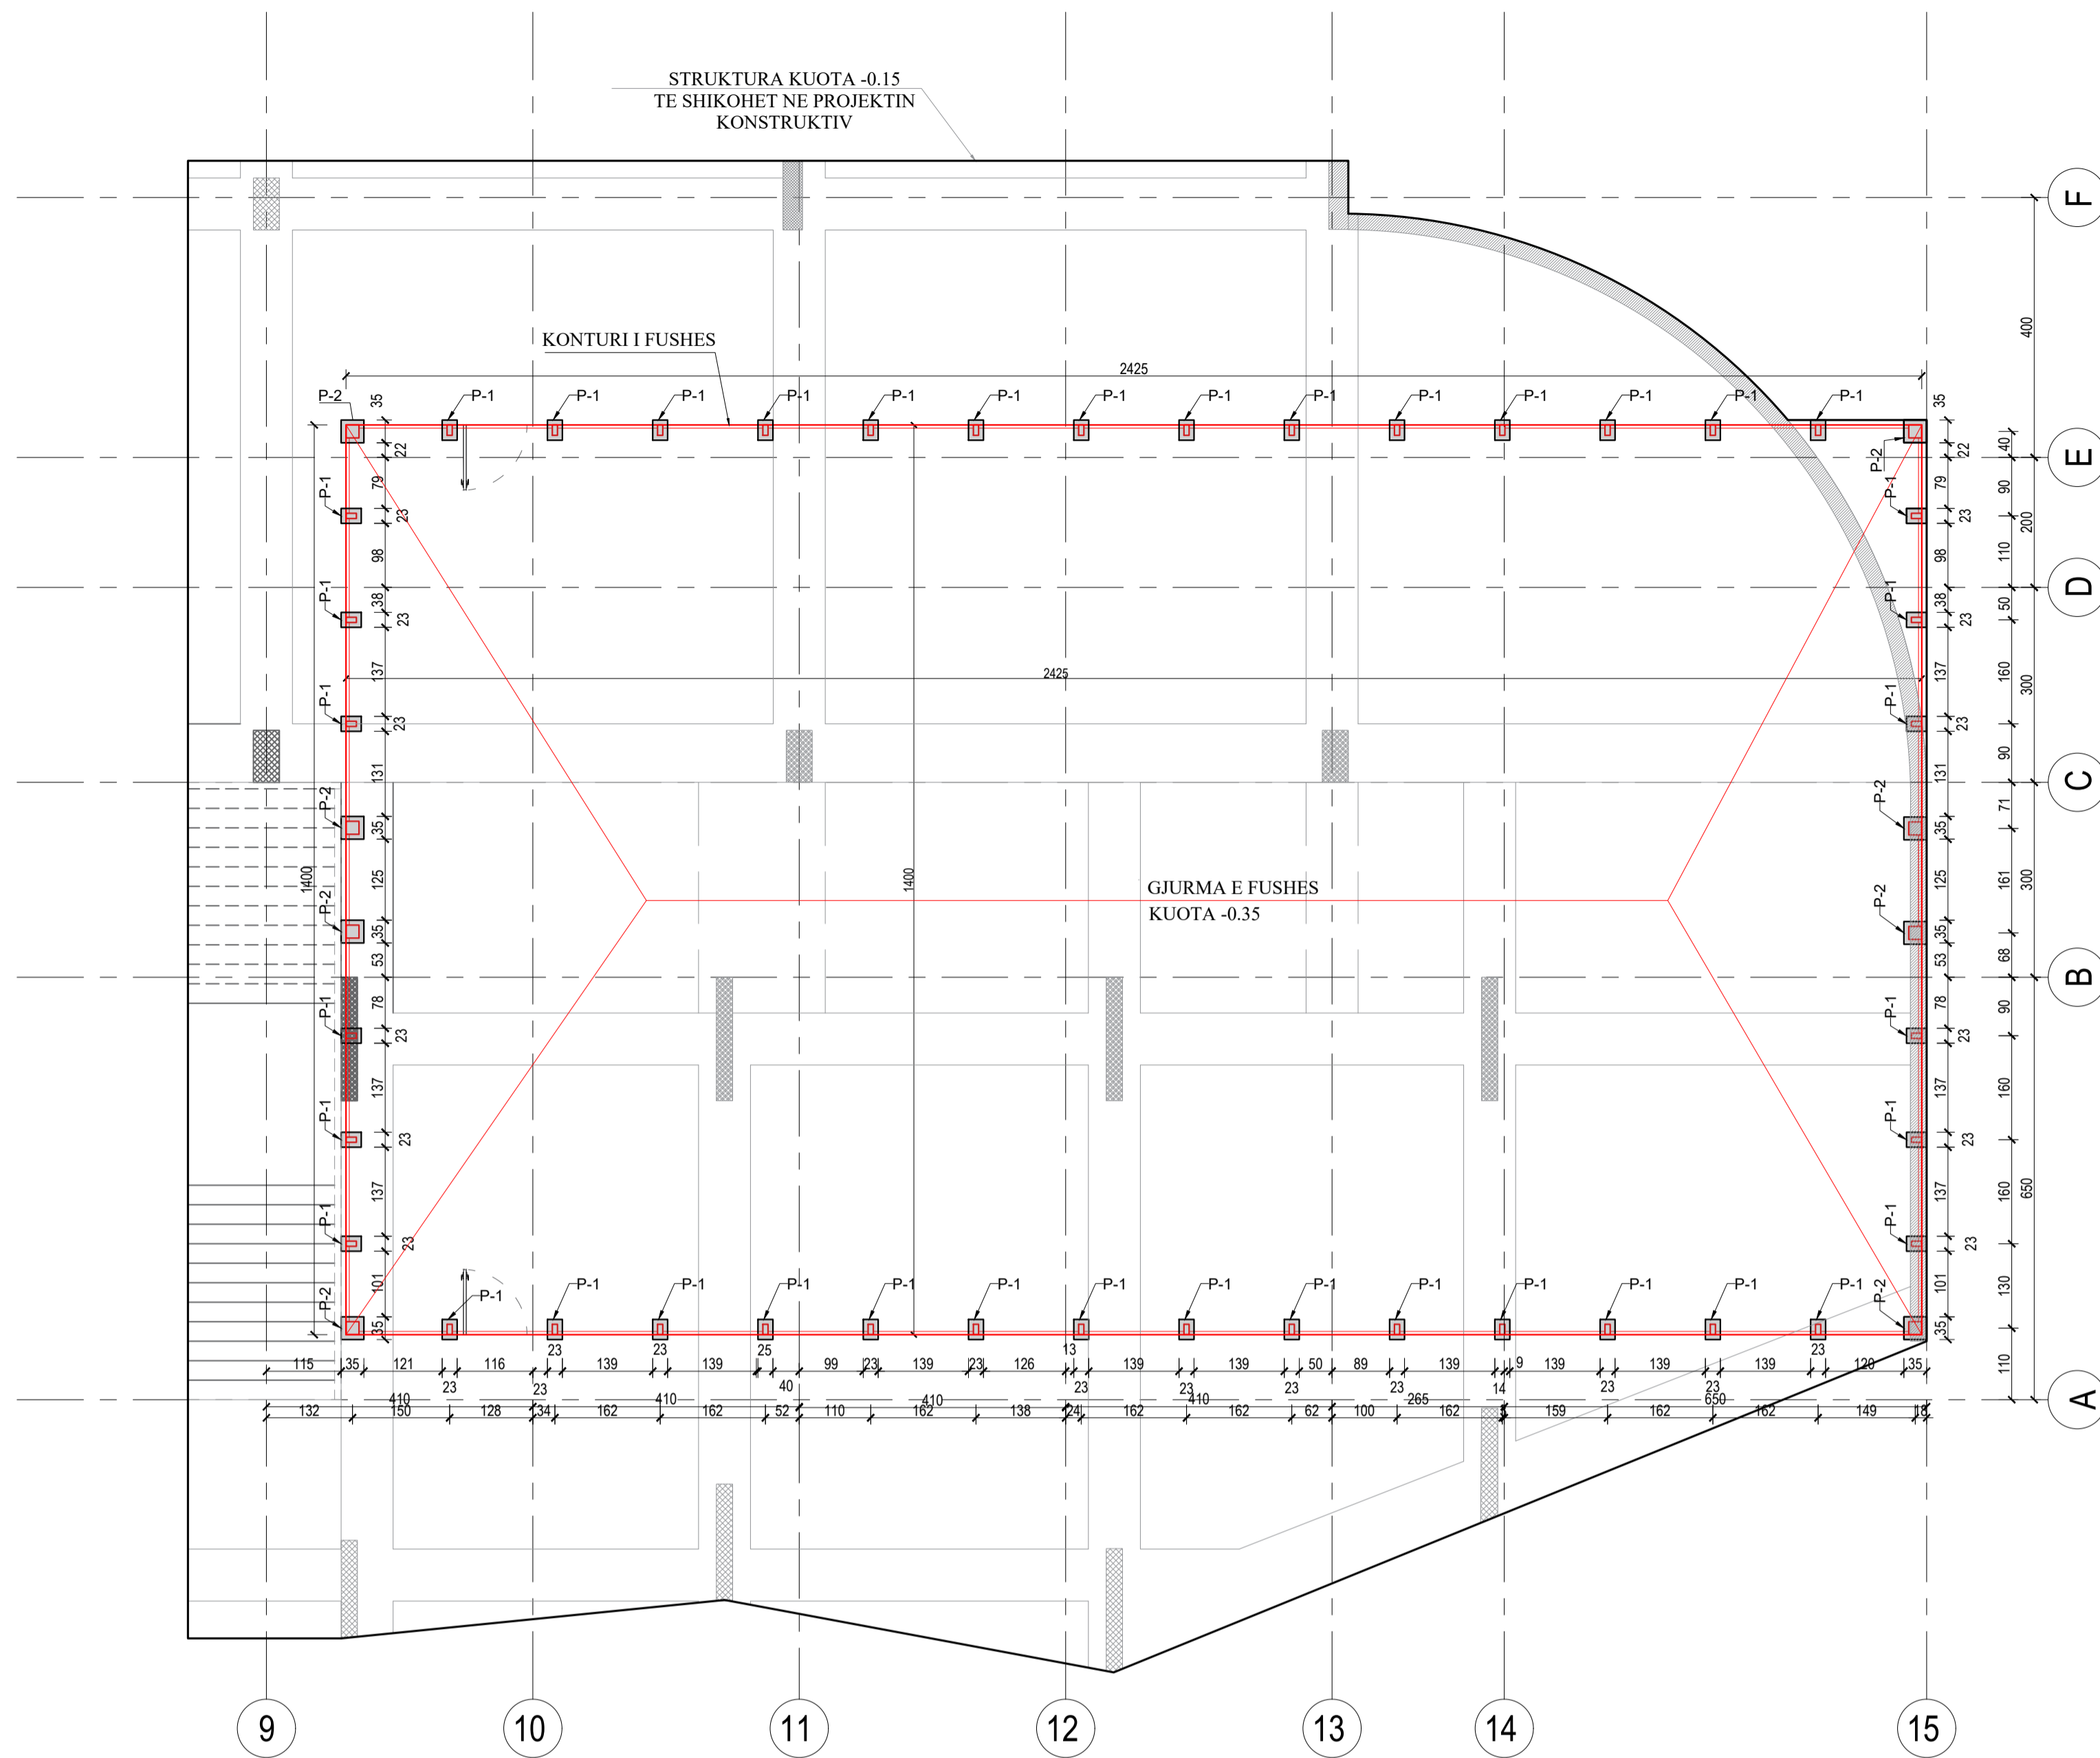


- SHENIME TEKNIKE**
1. NE TE GJITHA RASTET E APLIKIMIT TE RESPEKTOHET GJATESIA E INKASTRIMIT TE SHUFRAVE TE CELIKUT MINIMUMI ME 400 NE TRA, MUR OSE SOLETE
 2. BETONI I PERDORUR PER REALIZIMIN E PIEDISTALEVE TE JETE I KLASES C20/25.
 3. SHUFRA E CELIKUT TE KLASES B500C
 4. PLLAKAT METALIKE LIDHËSE TË JENË S275
 5. BULONAT TË JENË TË KLASËS 8.8
 6. TEGELAT E SALDIMIT TË JENË SIPAS EN288-2, EN288-3 DHE TE KENË LARTËSI TEGELI 6-8mm
 7. ANKERAT NE NYJET E MBESHTEJTEVE TË JENË ME DIAMETER 10mm DHE TE KLASES 8.8.
 8. PER ÇDO PAQARTESI TE BEHEN KONSULTIME ME GRUPIN E PROJEKTIMIT PERPARA REALIZIMIT TE DETAJEVE.
 9. NE PARAQITJET PLANIMETRIKE DISTANCAT JANE NE CM, NE PARAQITJET E DETAJEVE DHE HOLLESIVE DISTANCAT JANE NE MM




RAST III
LIDHJA PROFILIT 160x80x4.5 MBI MUR BETONI
PRERJA 2-2

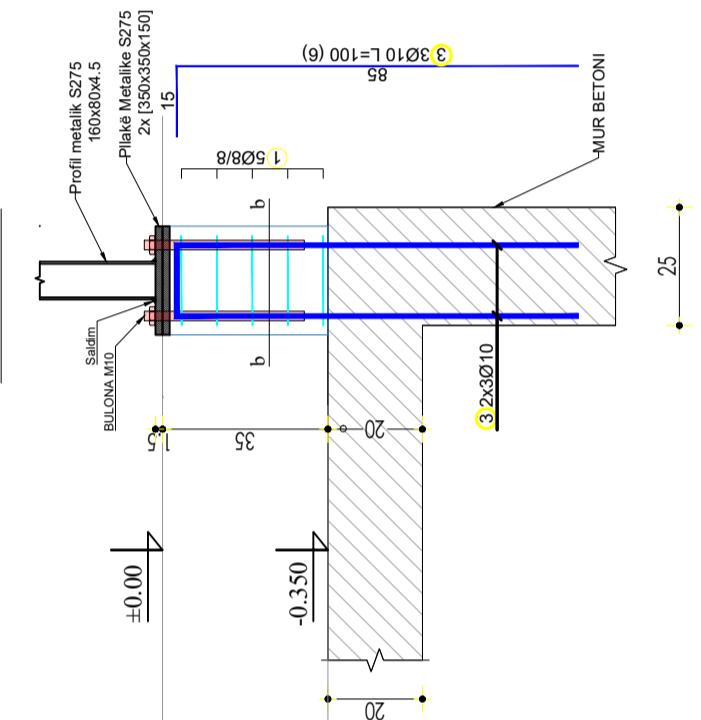


RAST II
LIDHJA PROFILIT 160x80x4.5 MBI SOLETE
PRERJA 2-2

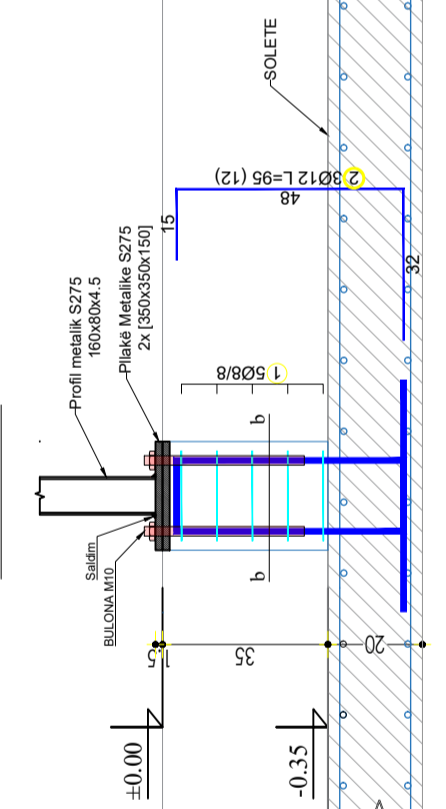


RAST I
LIDHJA PROFILIT 160x80x4.5 MBI TRA
PRERJA 2-2

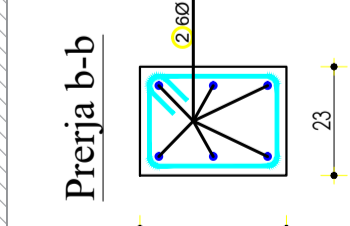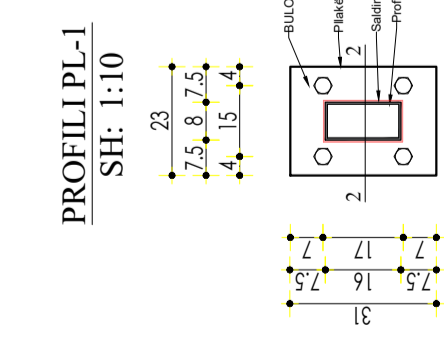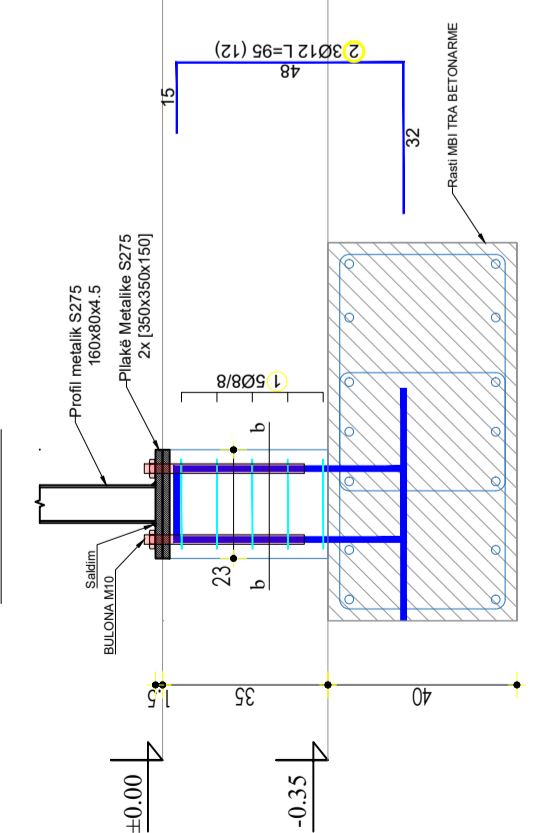


PROFILI PL-2
SH: 1:10

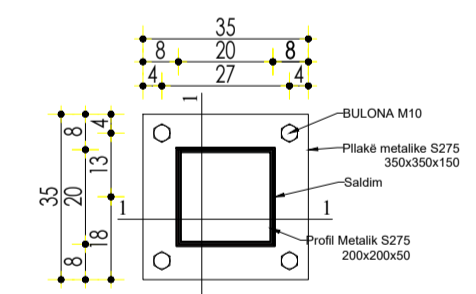


RAST I
LIDHJA PROFILIT 200x200x5 MBI TRA
PRERJA 1-1

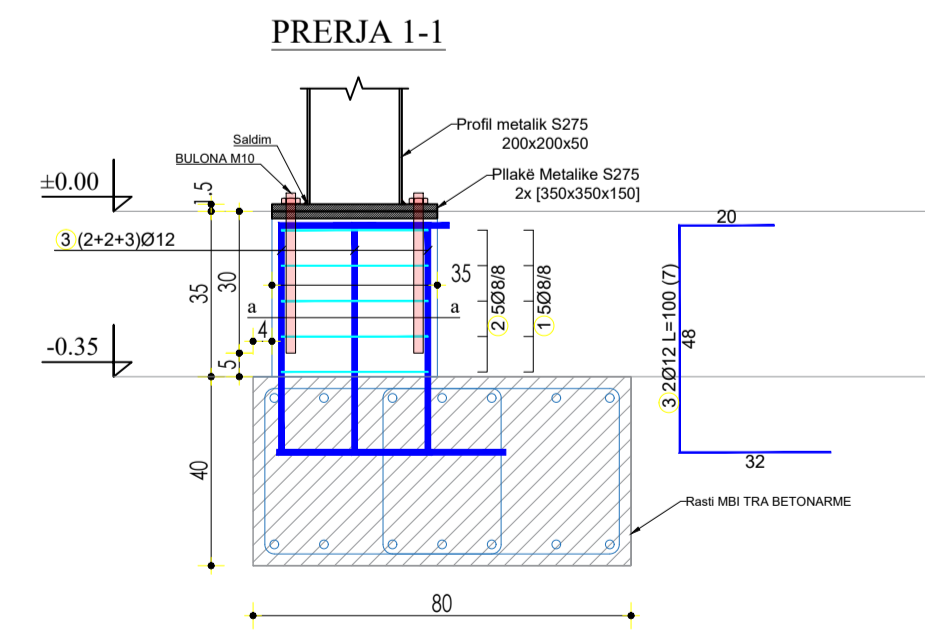


RAST II
LIDHJA PROFILIT 200x200x5 MBI SOLETE
PRERJA 1-1

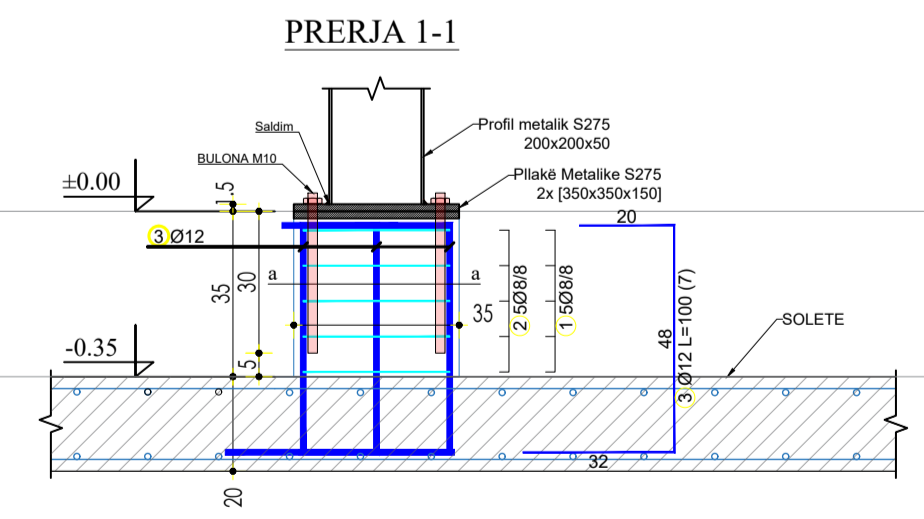

RAST III
LIDHJA PROFILIT 200x200x5 MBI MUR BETONI
PRERJA 1-1

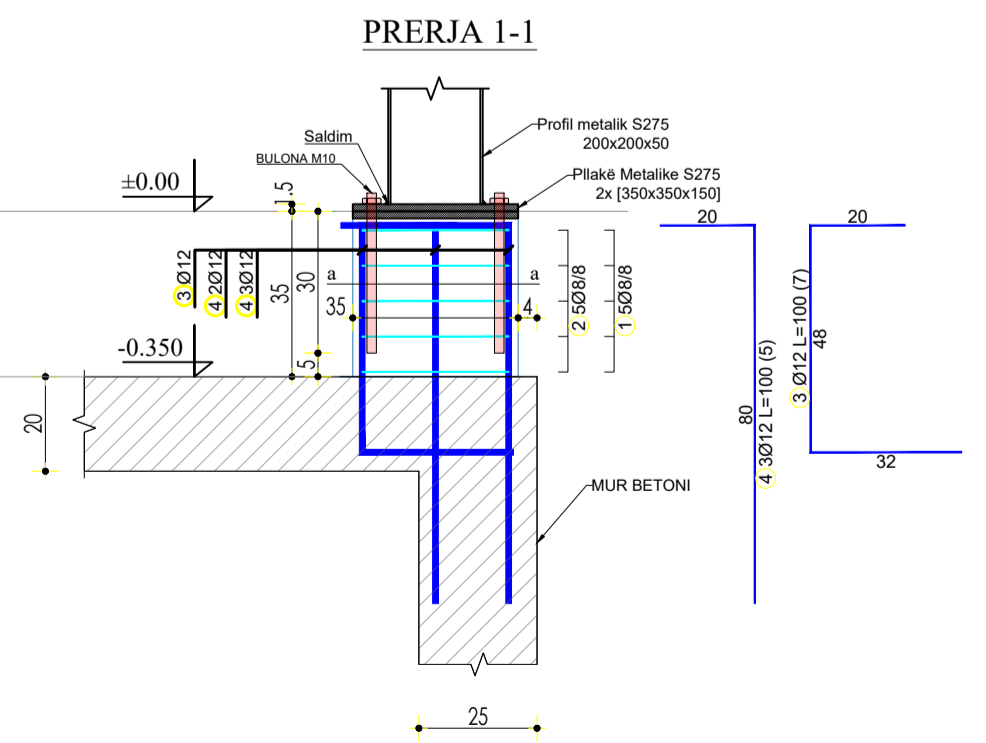

Prerja a-a

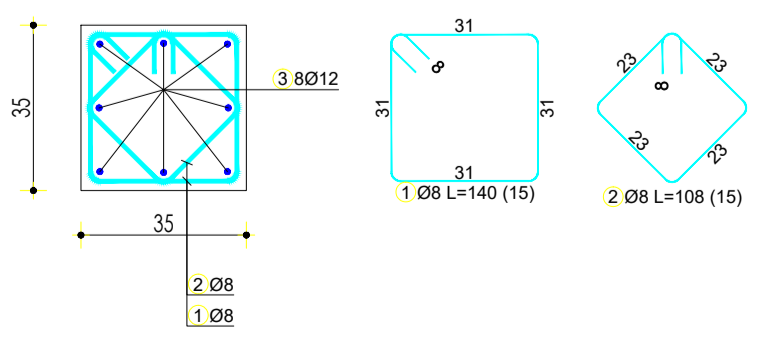

SHENIME			
KLIENT BASHKIA BERAT			
EMERTIMI I PROJEKTIT STUDIM PROJEKTIM NDËRTIM I SHKOLLËS 9-VJEÇARE "22 TETORI"			
FIRMA PROJEKTUESE STUDIO-REBUS Lic. Nr. N-5486/16			
Rr. "SAMI FRASHERI" NR. 39, ZYRA 7 1010 TIRANE, ALBANIA Tel /Fax. +355 42 432130 e-mail: info@studio-rebus.com website: www.studio-rebus.com			
PROJEKTUES			
TITULLI	EMER	MBIEMER	FIRMA
ARKITEKTE	Ark. Redman TOSKA Ark. Ilirjana BOZO Ark. Gentian TOPCIU Ark. Kelina GEGA Ark. Dritan PAPAVALI		
KONSTRUKTOR	Ing. Dhimiter PAPA		
KONSTRUKTOR	Ing. Mateo ÇALIPI		
ING. ELEKTRIK	Ing. Mario FISHTA		
ING. MEKANIK	Ing. Artur DADO		
ING. HIDROTEKNIK	Ing. Nikolin RISILIA		
EKSPERT ZJARRFIKES	Ing. Nikolin RISILIA		
EKSPERT MJEDISI	Ing. Emanuela ARIFI		
EKSPERT EEA	Ark. Rudina PAPAVALI		
KONTROLLOI	STUDIO-REBUS		
MIRATOI	STUDIO-REBUS		
EMERTIMI I FLETES			
DETAJET E NYJEVE TE BAZËS FUSHA E JASHTME			
REVIZIONET			
REV-01			
REV-02			
KODI	FIRMA	DATA	
		2024	
SHKALLA			
		DATA	
PZ	A	A127	
FAZA	PROJEKTI	NR. FLETES	




SHENIME

KLIENT
BASHKIA BERAT

EMERTIMI I PROJEKTIT
STUDIM PROJEKTIM
NDËRTIMI I SHKOLLËS 9-VJEÇARE "22 TETORI".

FIRMA PROJEKTORE
STUDIO-REBUS
Lic. Nr. N-5486/16

Rr. "SAMI FRASHERI" NR. 39, ZYRA 7
1010 TIRANE, ALBANIA
Tel / Fax. +355 42 432130
e-mail: info@studio-rebus.com
website: www.studio-rebus.com

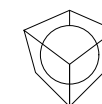

PROJEKTUES

TITULLI	EMER	MBIEMER	FIRMA
ARKITEKTE	Ark. Redman TOSKA		
	Ark. Ilirjana BOZO		
	Ark. Gentian TOPCIU		
	Ark. Kelina GEGA		
	Ark. Dritan PAPAASILI		
KONSTRUKTOR	Ing. Dhimiter PAPA		
ING. ELEKTRIK	Ing. Mario FISHTA		
ING. MEKANIK	Ing. Artur DADO		
ING. HIDROTEKNIK	Ing. Nikolin RISILIA		
EKSPERT ZJARRFIKES	Ing. Nikolin RISILIA		
EKSPERT MJEDISI	Ing. Emanuela ARIFI		
EKSPERT EEA	Ark. Rudina PAPAASILI		
KONTROLLOI	STUDIO-REBUS		
MIRATOI	STUDIO-REBUS		

EMERTIMI I FLETES

IMAZHE TE OBJEKTIT

REVIZIONET

REV-01		
REV-02		
KODI	FIRMA	DATA
		2023
SHKALLA		DATA
PZ	A	A-128
FAZA	PROJEKTI	NR. FLETES




SHENIME

KLIENT
BASHKIA BERAT

EMERTIMI I PROJEKTIT
STUDIM PROJEKTIM
NDËRTIM I SHKOLLËS 9-VJEÇARE "22 TETORI".

FIRMA PROJEKTORESE
STUDIO-REBUS
Lic. Nr. N-5486/16

Rr. "SAMI FRASHERI" NR. 39, ZYRA 7
1010 TIRANE, ALBANIA
Tel /Fax. +355 42 432130
e-mail: info@studio-rebus.com
website: www.studio-rebus.com

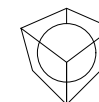

PROJEKTUES

TITULLI	EMER	MBIEMER	FIRMA
ARKITEKTE	Ark. Redman TOSKA		
	Ark. Ilirjana BOZO		
	Ark. Gentian TOPCIU		
	Ark. Kelina GEGA		
	Ark. Dritan PAPAVASILI		
KONSTRUKTOR	Ing. Dhimiter PAPA		
ING. ELEKTRIK	Ing. Mario FISHTA		
ING. MEKANIK	Ing. Artur DADO		
ING. HIDROTEKNIK	Ing. Nikolin RISILIA		
EKSPERT ZJARRFIKES	Ing. Nikolin RISILIA		
EKSPERT MJEDISI	Ing. Emanuela ARIFI		
EKSPERT EEA	Ark. Rudina PAPAVASILI		
KONTROLLOI	STUDIO-REBUS		
MIRATOI	STUDIO-REBUS		

EMERTIMI I FLETES

IMAZHE TE OBJEKTIT

REVIZIONET

REV-01		
REV-02		
KODI	FIRMA	DATA

		2023
--	--	------

SHKALLA DATA

PZ	A	A-129
FAZA	PROJEKTI	NR. FLETES



SHENIME

KLIENT
BASHKIA BERAT

EMERTIMI I PROJEKTIT
**STUDIM PROJEKTIM
NDËRTIM I SHKOLLËS 9-VJEÇARE "22 TETORI".**

FIRMA PROJEKTORE
STUDIO-REBUS
Lic. Nr. N-5486/16

Rr. "SAMI FRASHERI" NR. 39, ZYRA 7
1010 TIRANE, ALBANIA
Tel /Fax. +355 42 432130
e-mail: info@studio-rebus.com
website: www.studio-rebus.com



PROJEKTUES

TITULLI	EMER	MBIEMER	FIRMA
ARKITEKTE	Ark. Redman TOSKA		
	Ark. Ilirjana BOZO		
	Ark. Gentian TOPCIU		
	Ark. Kelina GEGA		
	Ark. Dritan PAPAASILI		
KONSTRUKTOR	Ing. Dhimiter PAPA		
ING. ELEKTRIK	Ing. Mario FISHTA		
ING. MEKANIK	Ing. Artur DADO		
ING. HIDROTEKNIK	Ing. Nikolin RISILIA		
EKSPERT ZJARRFIKES	Ing. Nikolin RISILIA		
EKSPERT MJEDISI	Ing. Emanuela ARIFI		
EKSPERT EEA	Ark. Rudina PAPAASILI		
KONTROLLOI	STUDIO-REBUS		
MIRATOI	STUDIO-REBUS		

EMERTIMI I FLETES

IMAZHE TE OBJEKTIT

REVIZIONET

REV-01		
REV-02		
KODI	FIRMA	DATA

		2023
--	--	------

SHKALLA DATA

PZ	A	A-130
FAZA	PROJEKTI	NR. FLETES

SHENIME




KLIENT
BASHKIA BERAT

EMERTIMI I PROJEKTIT
STUDIM PROJEKTIM
NDËRTIM I SHKOLLËS 9-VJEÇARE "22 TETORI".

FIRMA PROJEKTORESE
STUDIO-REBUS
Lic. Nr. N-5486/16

Rr. "SAMI FRASHERI" NR. 39, ZYRA 7
1010 TIRANE, ALBANIA
Tel / Fax. +355 42 432130
e-mail: info@studio-rebus.com
website: www.studio-rebus.com

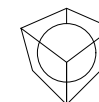

PROJEKTUES

TITULLI	EMER	MBIEMER	FIRMA
ARKITEKTE	Ark. Redman TOSKA		
	Ark. Ilirjana BOZO		
	Ark. Gentian TOPCIU		
	Ark. Kelina GEGA		
	Ark. Dritan PAPAVASILI		
KONSTRUKTOR	Ing. Dhimiter PAPA		
ING. ELEKTRIK	Ing. Mario FISHTA		
ING. MEKANIK	Ing. Artur DADO		
ING. HIDROTEKNIK	Ing. Nikolin RISILIA		
EKSPERT ZJARRFIKES	Ing. Nikolin RISILIA		
EKSPERT MJEDISI	Ing. Emanuela ARIFI		
EKSPERT EEA	Ark. Rudina PAPAVASILI		
KONTROLLOI	STUDIO-REBUS		
MIRATOI	STUDIO-REBUS		

EMERTIMI I FLETES

IMAZHE TE OBJEKTIT

REVIZIONET

REV-01		
REV-02		
KODI	FIRMA	DATA
		2023
SHKALLA		DATA
PZ	A	A-131
FAZA	PROJEKTI	NR. FLETES




SHENIME

KLIENT
BASHKIA BERAT

EMERTIMI I PROJEKTIT
STUDIM PROJEKTIM
NDËRTIM I SHKOLLËS 9-VJEÇARE "22 TETORI".

FIRMA PROJEKTORE
STUDIO-REBUS
Lic. Nr. N-5486/16

Rr. "SAMI FRASHERI" NR. 39, ZYRA 7
1010 TIRANE, ALBANIA
Tel /Fax. +355 42 432130
e-mail: info@studio-rebus.com
website: www.studio-rebus.com

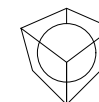

PROJEKTUES

TITULLI	EMER	MBIEMER	FIRMA
ARKITEKTE	Ark. Redman TOSKA		
	Ark. Ilirjana BOZO		
	Ark. Gentian TOPCIU		
	Ark. Kelina GEGA		
	Ark. Dritan PAPAASILI		
KONSTRUKTOR	Ing. Dhimiter PAPA		
ING. ELEKTRIK	Ing. Mario FISHTA		
ING. MEKANIK	Ing. Artur DADO		
ING. HIDROTEKNIK	Ing. Nikolin RISILIA		
EKSPERT ZJARRFIKES	Ing. Nikolin RISILIA		
EKSPERT MJEDISI	Ing. Emanuela ARIFI		
EKSPERT EEA	Ark. Rudina PAPAASILI		
KONTROLLOI	STUDIO-REBUS		
MIRATOI	STUDIO-REBUS		

EMERTIMI I FLETES

IMAZHE TE OBJEKTIT

REVIZIONET

REV-01		
REV-02		
KODI	FIRMA	DATA
		2023

SHKALLA DATA

PZ	A	A-132
FAZA	PROJEKTI	NR. FLETES