



BASHKIA KORÇË  
DREJTORIA E PËRGJITHSHME E PLANIFIKIMIT TË  
TERRITORIT DHE E MENAXHIMIT TË KONTRATAVE TË  
INFRASTRUKTURËS

## OBJEKTI:REHABILITIM I QËNDRES RINORE PROJEKTI ARKITEKTONIK



PUNOI: ARK. EDONA VENXHA  
KOSTANDIN TASHO

DREJTOR I DPPTMKI  
NDRIÇIM HOXHA

# REHABILITIM I QËNDRËS RINORE

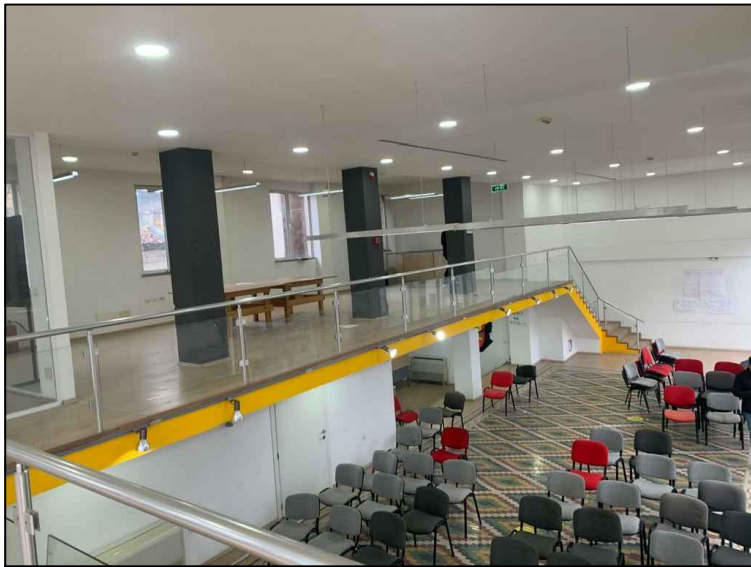
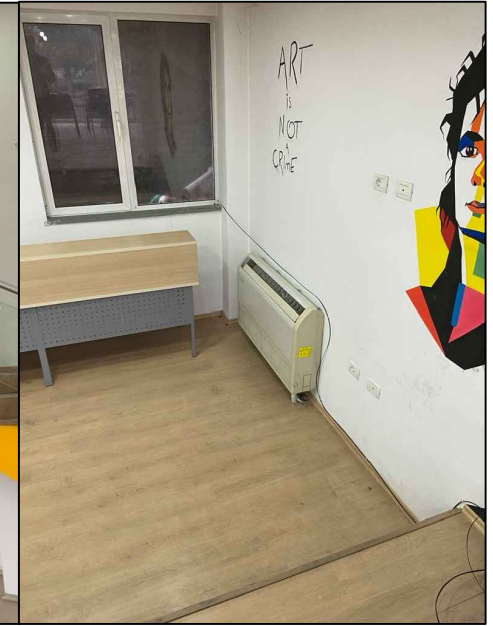
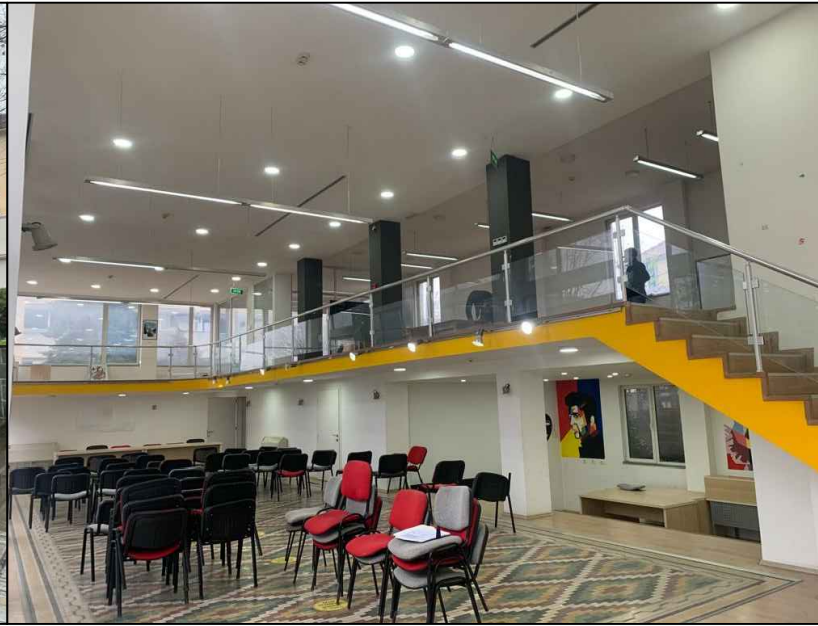



FOTO TE GJENDJES EKZISTUESE

	<b>REPUBLIKA E SHQIPËRISË</b> <b>DREJTORIA E PLANIFIKIMIT DHE KONTROLLIT TË ZHVILLIMIT TË TERRITORIT</b>	DREJTORI I DPPTMKI ARK.NDRIÇIM HOXHA
	OBJEKTI: REHABILITIM I QËNDRËS RINORE EMËRTIMI: RENDER I BRENDSHEM	AUTORET E PROJEKTIT ARK.EDONA VENXHA KOSTANDIN TASHO
Shk.: 1/100	Data: 2023	

# PLANI I VENDOSJES SË STRUKTURËS

OBJEKTI: "REHABILITIM I QENDRËS RINORE", KORÇË

VENDNDODHJA: LGJ.2, BULEVARD REPUBLIKA NR.67,K.P.7001, KORÇË

MIRATOHET  
KRYETARI I BASHKISË  
SOTIRAQ FILO

## TË DHËNA TË PËRGJITHSHME

EMËRTIMI I PUNIMEVE: REHABILITIM I QENDRËS RINORE

NENKATEGORIA : A.SOCIAL

TIPOLOGJIA E PËRDORIMIT TË TOKËS : ZONE BANIMI NE QENDER TE QYTETIT

LLOJI I STRUKTURËS : BETON - ARME

KODI I PËRDORIMIT SIPAS PLANIT: KO -M-10


ADRESA : LGJ.2, BULEVARD REPUBLIKA, KORÇË

## TREGUESIT E PËRDORIMT TË PROPOZUAR:

SIPËRFAQE E TRUALLIT QË ZHVILLOHET	ekzistuese
SIPERFAQE E ZËNË NGA STRUKTURA NË KATIN PËRDHE	ekzistuese
LATRËSIA MAKSIMALE E STRUKTURËS	ekzistuese
SIPËRFAQE TOTALE E NDËRTIMIT	ekzistuese
NUMRI I KATEVE NATYRALE MBI TOKË	ekzistuese
KOEFICENTI I SHFRYTËZIMIT TË TRUALLIT	ekzistuese
VËLLIMI I STRUKTURËS	ekzistuese


## TREGUESIT E PËRDORIMT TË PROPOZUAR:


DISTANZA E STRUKTURËS NGA KUFIJTË E PRONËS	V: ekzistuese	L: ekzistuese
	J: ekzistuese	P: ekzistuese
DISTANCA E STRUKTURËS NGA TRUPI I RRRUGËS	V: ekzistuese	L: ekzistuese
	J: ekzistuese	P: ekzistuese

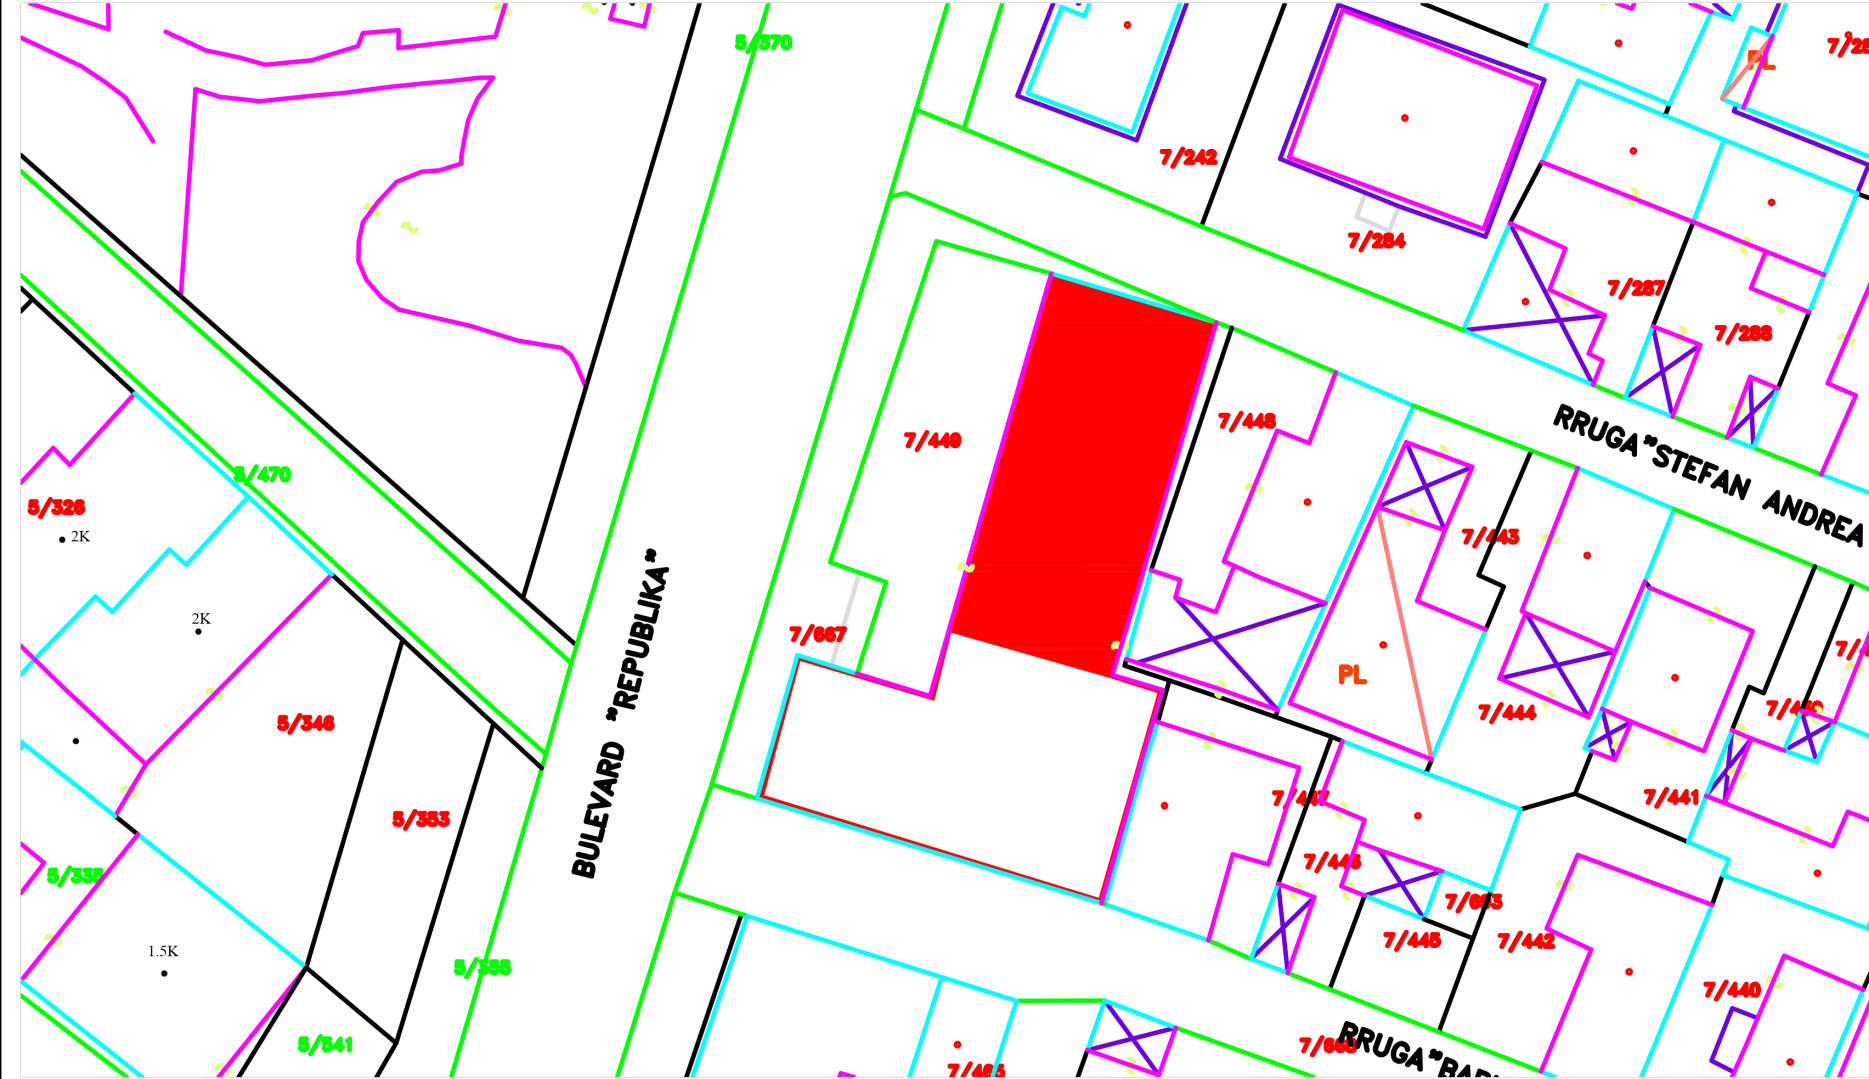


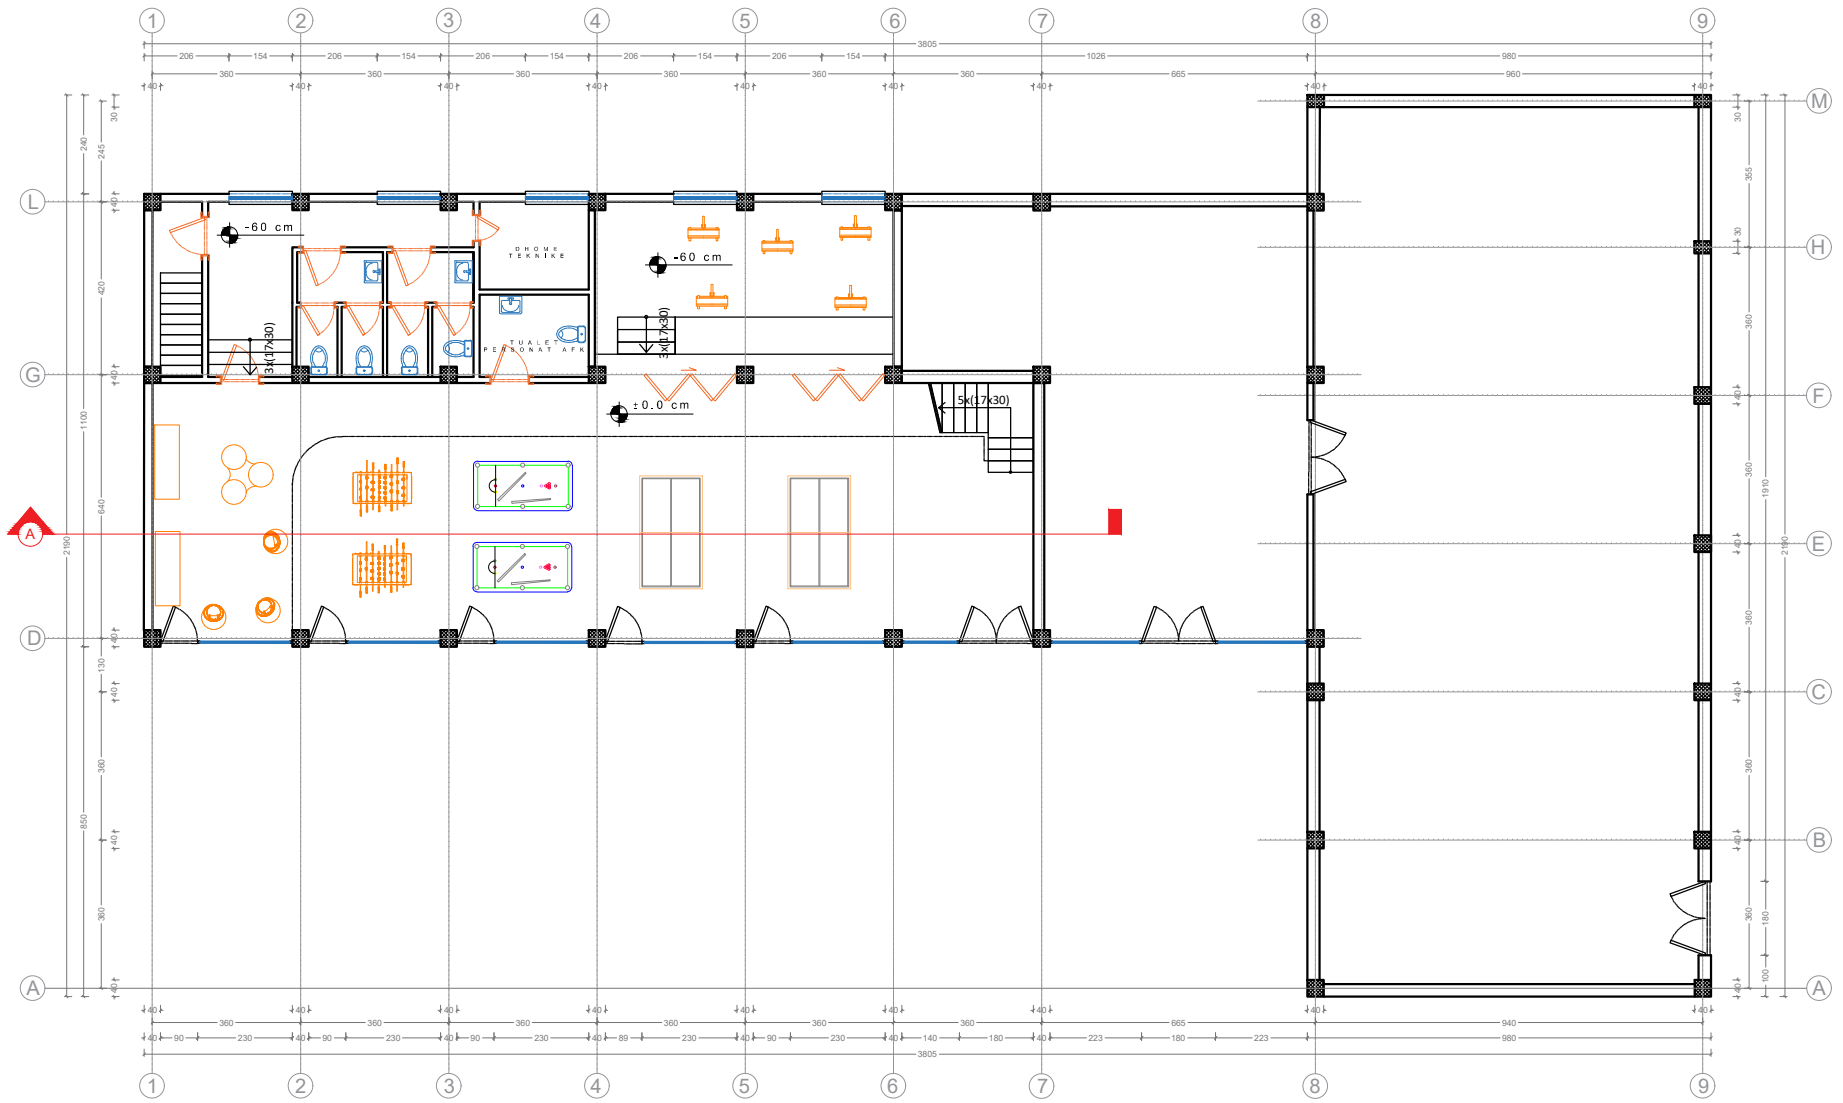
SKEMA E VENDODHJES SË ZHVILLIMIT POZICIONI KADASTRAL I ZONAVE




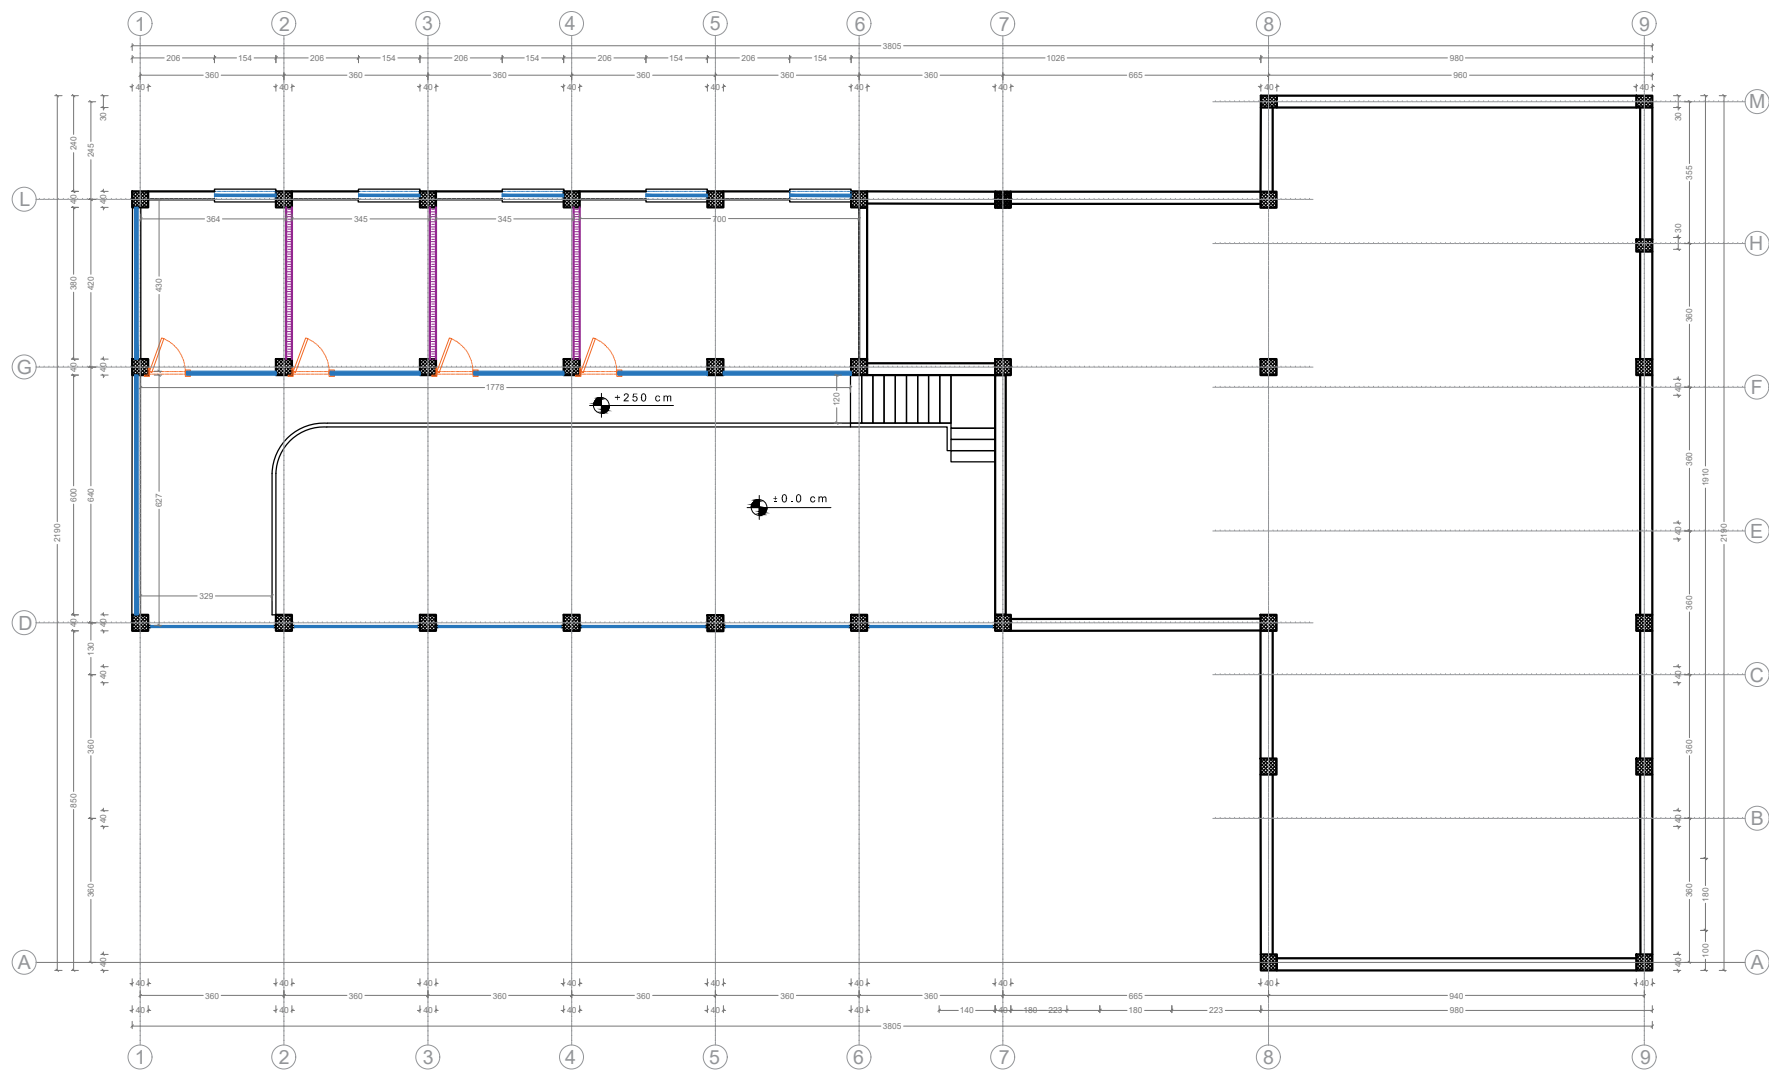
	REPUBLIKA E SHQIPËRISË	DREJTORI I DPPTMKI	NDRIÇIM HOXHA
	BASHKIA KORÇË		
Objekti: QENDRA RINORE, KORCE		PËRPUNOI :	Edona Venxha
Emërtimi: PLANI I VENDOSJES SE STRUKTURES			
	2024		

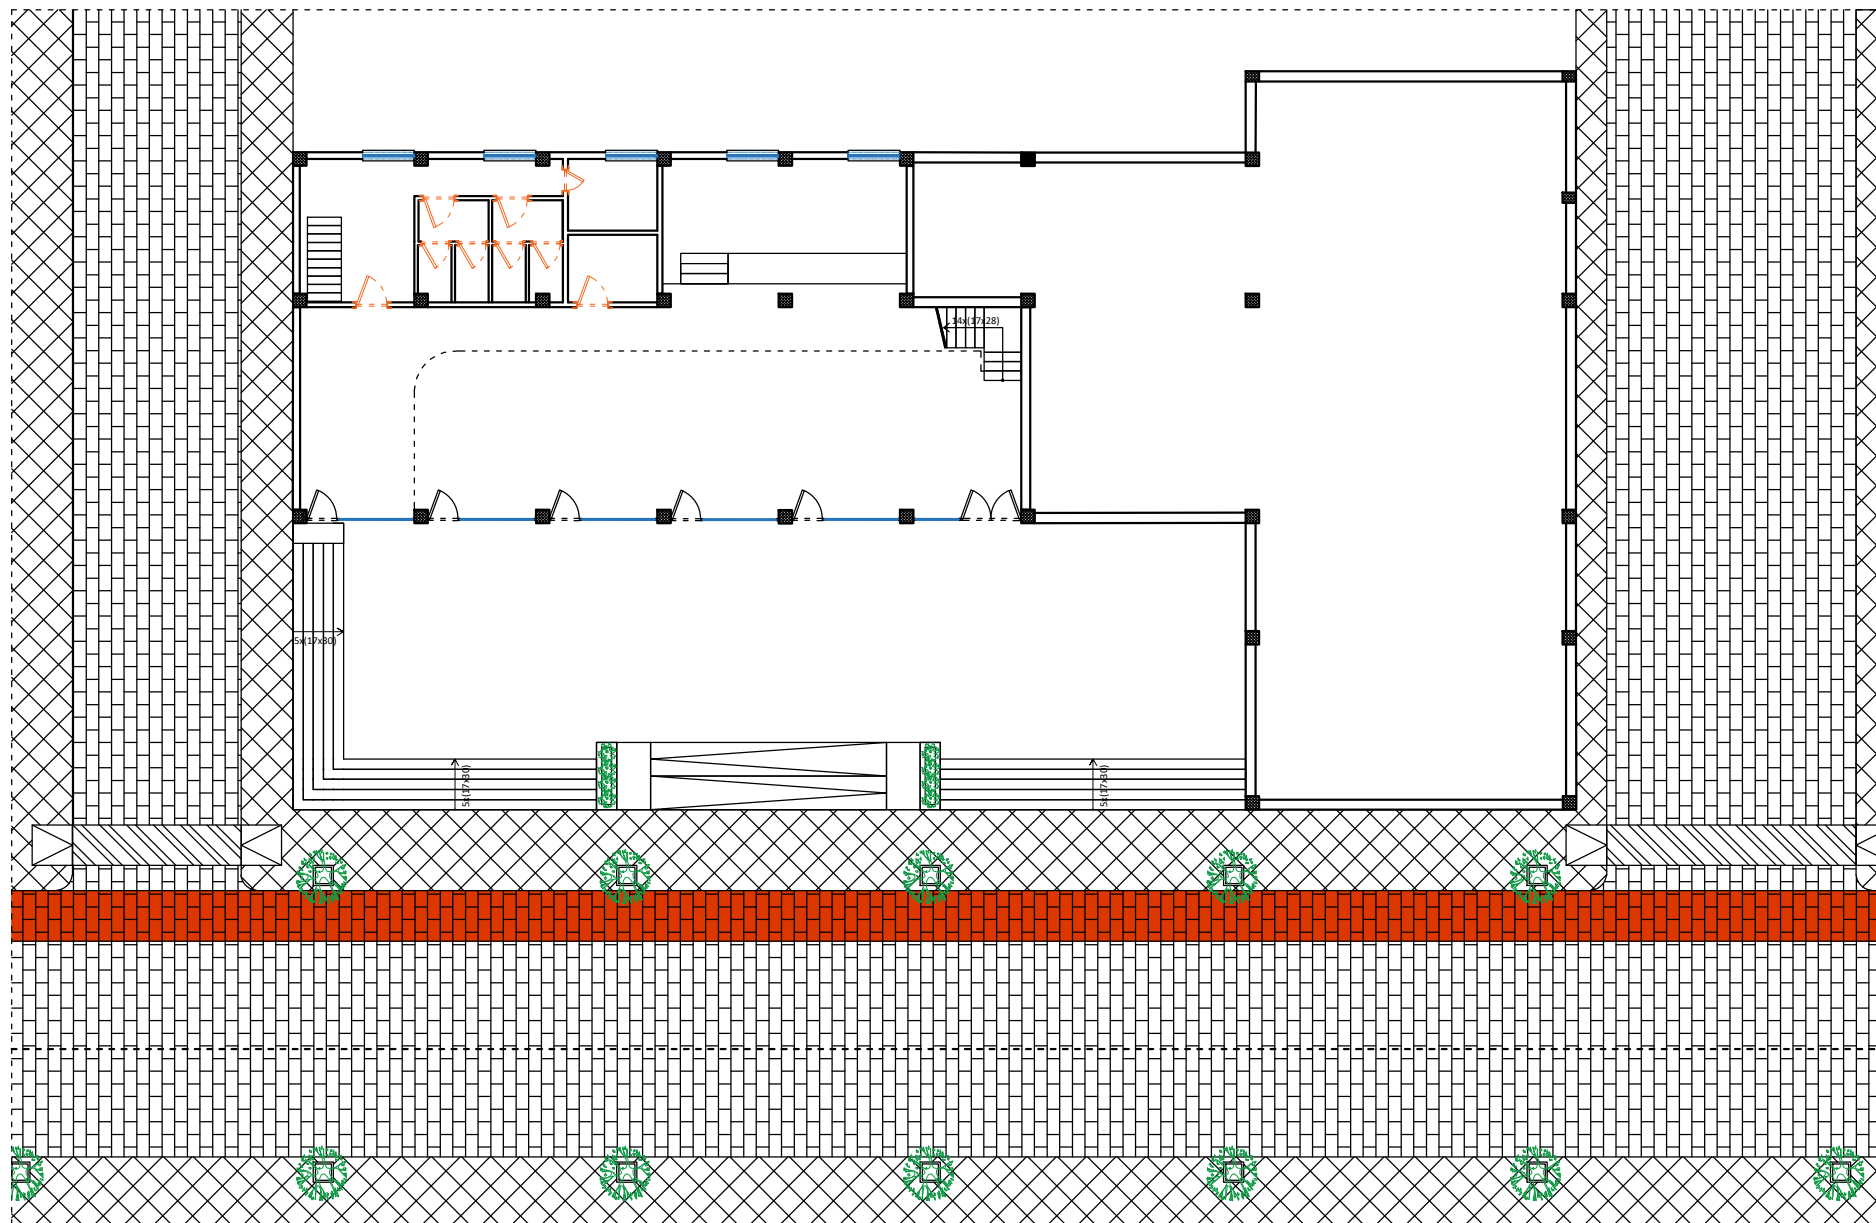


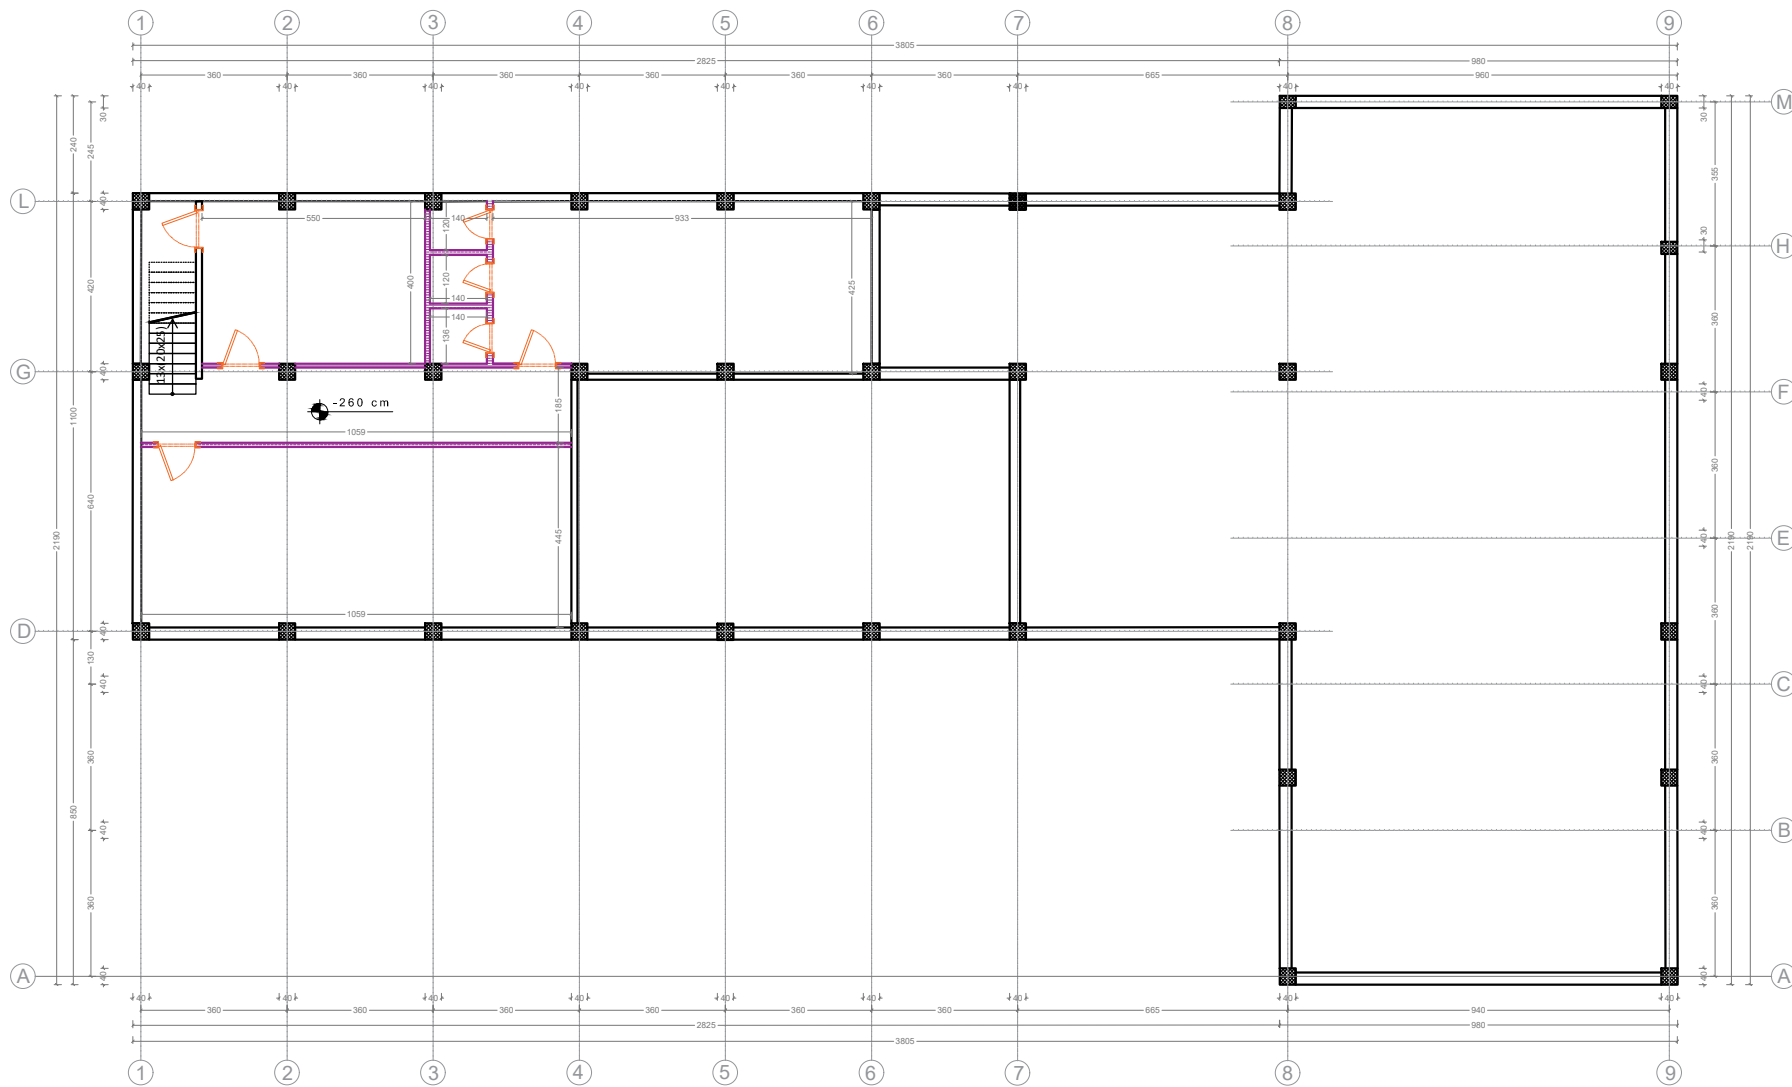
 <p><b>REPUBLIKA E SHQIPËRISE</b> DREJTORIA E PËRGJITHSHME E PLANIFIKIMIT TE TERRITORIT DHE MENAXHIMIT TE KONTRATAVE</p>	DREJTORI I DPPTMKI	NDRICIM HOXHA
	AUORET E PROJEKTIT	EDONA VENXHA
	<p>OBJEKTI: DENDRA RINORE, KORÇE Emërtimi: PLANI KATI PËR DHE</p>	
Shk. 1:100	Data: 2024	




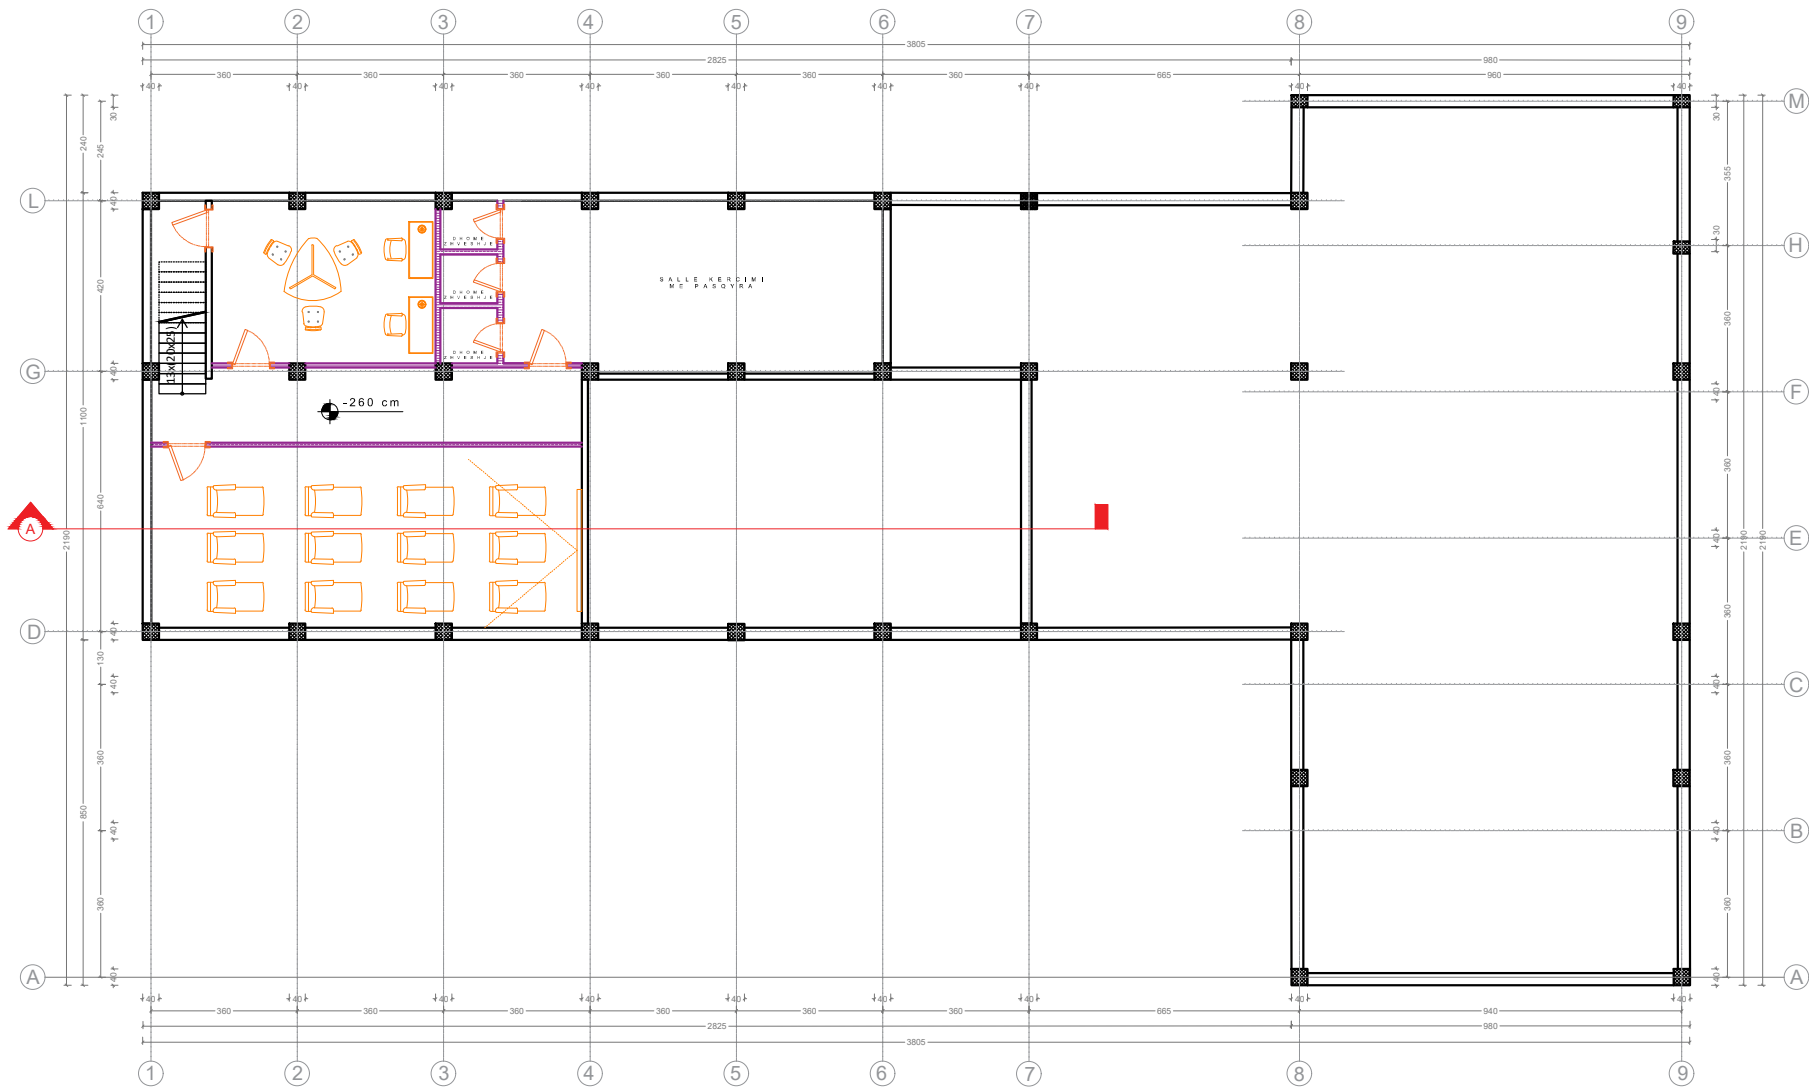
 <b>REPUBLIKA E SHqipëRIE</b> DREJTORIA E PËRGJITHSHME E PLANIFIKIMIT TE TERRITORTIT DHE MENAXHIMIT TE KONTRATAVE	DREJTORI I DPPTMKI	NDRICIM HOXHA
Shk. i: 1/00 Data: 2024		




 <p><b>REPUBLIKA E SHqipëRIE</b>  <b>DREJTORIA E PëRGATËSHMË E</b>  <b>PLANIFIKIMIT TË TERRITORT DHE</b>  <b>MENAXHIMIT TË KONTRATAVE</b></p>	DREJTORI I DPPTMKI	NDRICIM HOXHA









Shkallë: 1:100		Data: 2024	




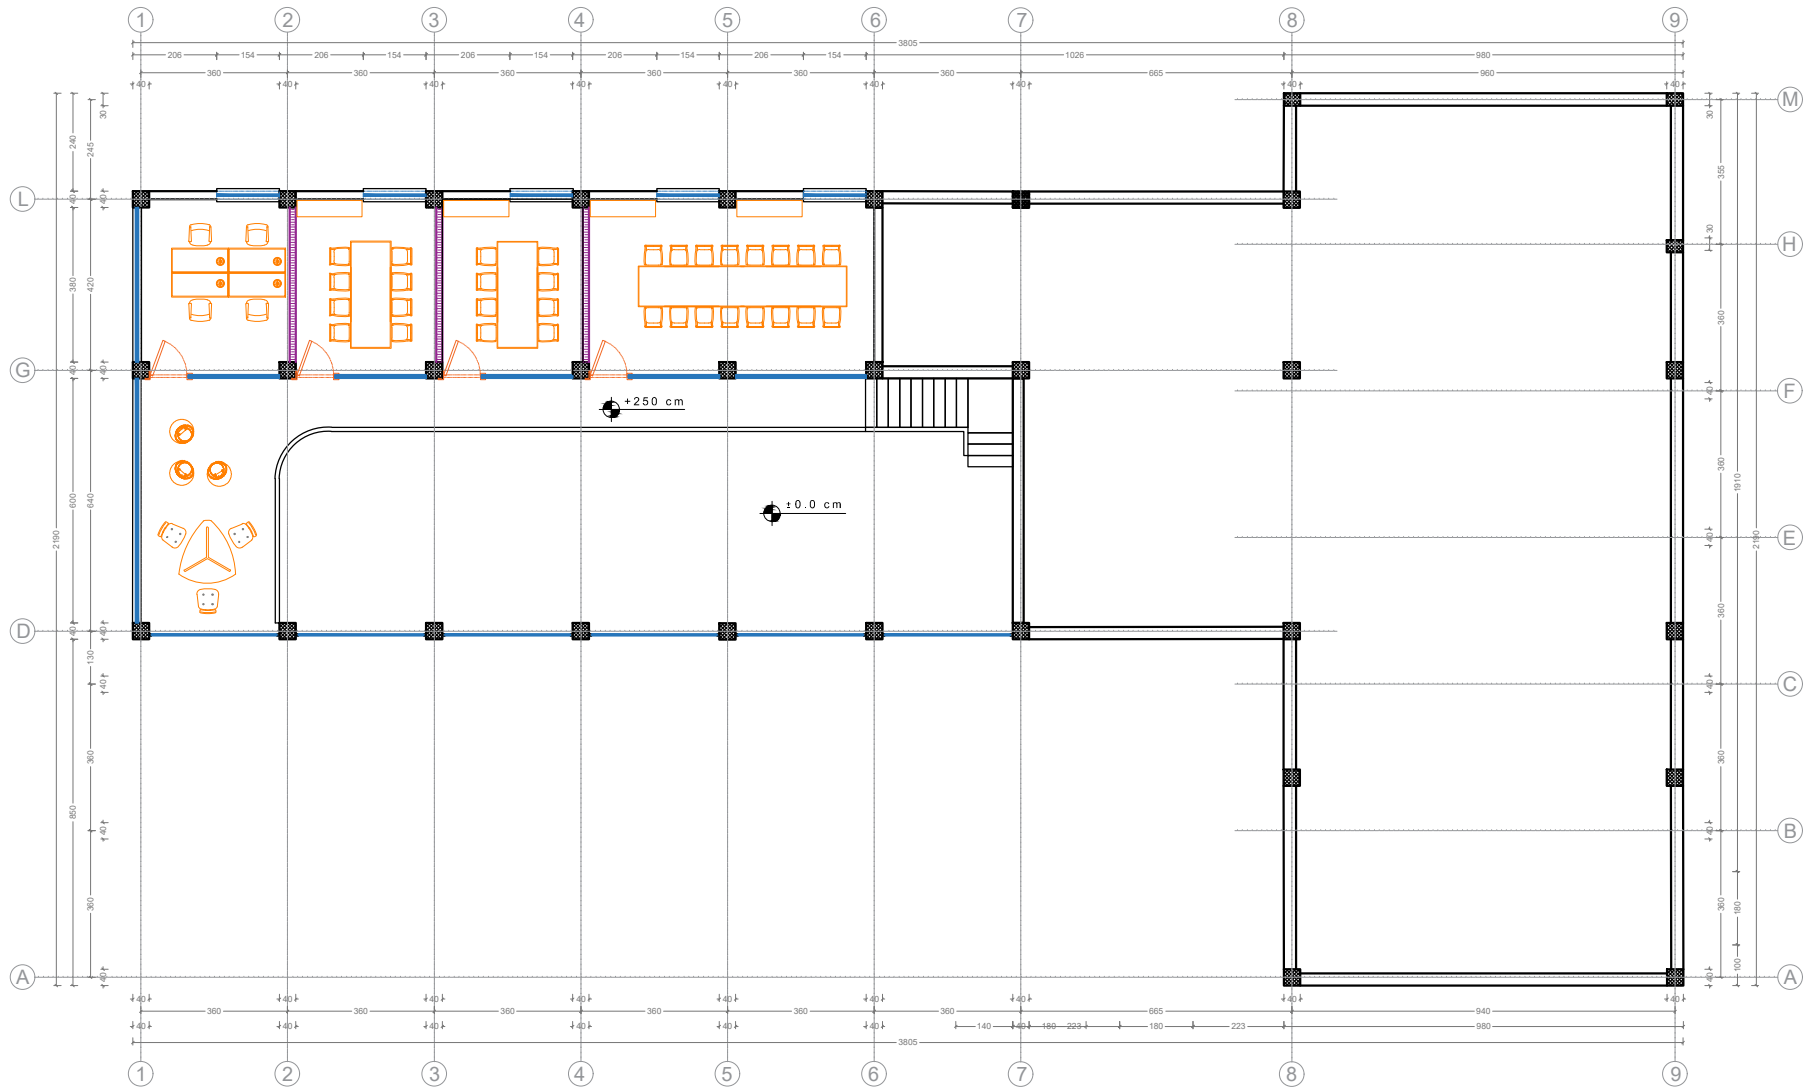


 <p><b>REPUBLIKA E SHqipërisë</b>  <b>DREJTORIA E Përgjithshme e</b>  <b>Planifikimit të Territorit dhe</b>  <b>Menaxhimit të Kontratave</b></p>	DREJTORI I DPPTMKI	NDRICIM HOXHA
	AUTORET E PROJEKTTIT	EDONA VENXHA

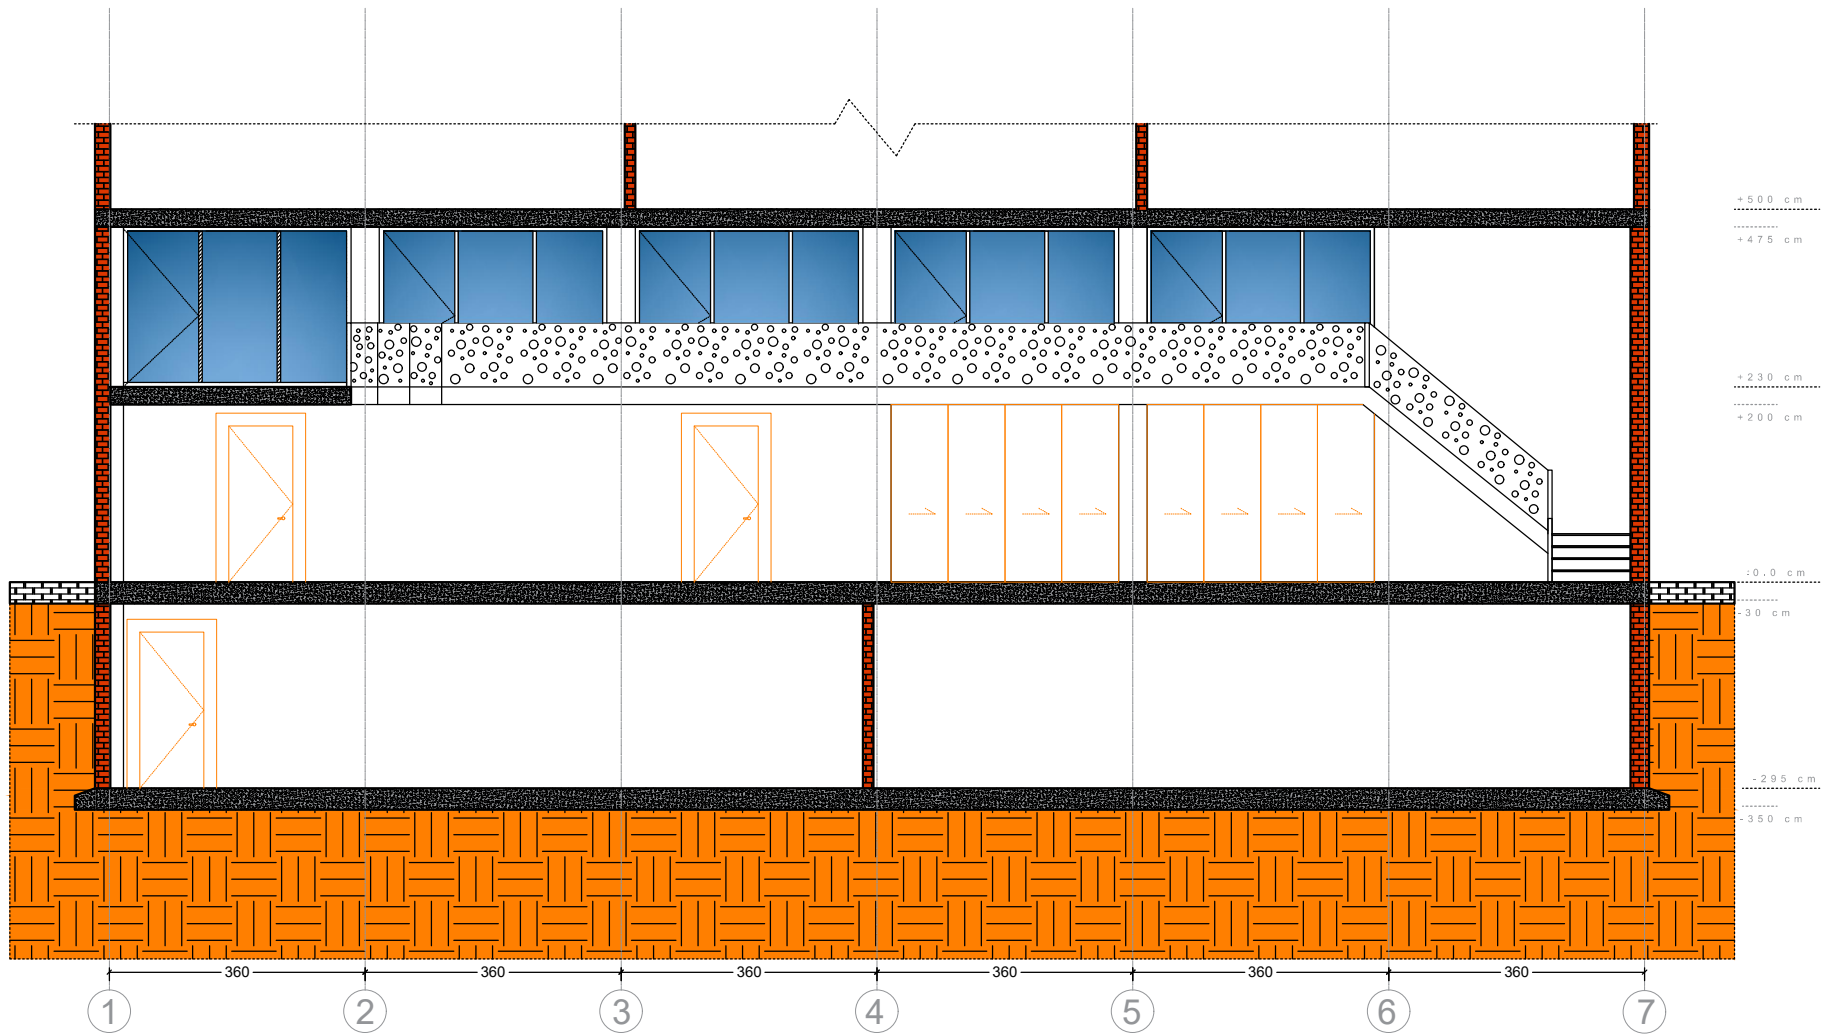

 <p><b>REPUBLIKA E SHqipëRIE</b> DREJTORIA E PëRGJITHSHME E PLANIFIKIMIT TE TERRITORIT DHE MENAXHIMIT TE KONTRATAVE</p>	DREJTORI I DPPTMKI	NDRICIM HOXHA

# REHABILITIM I QËNDRES RINORE

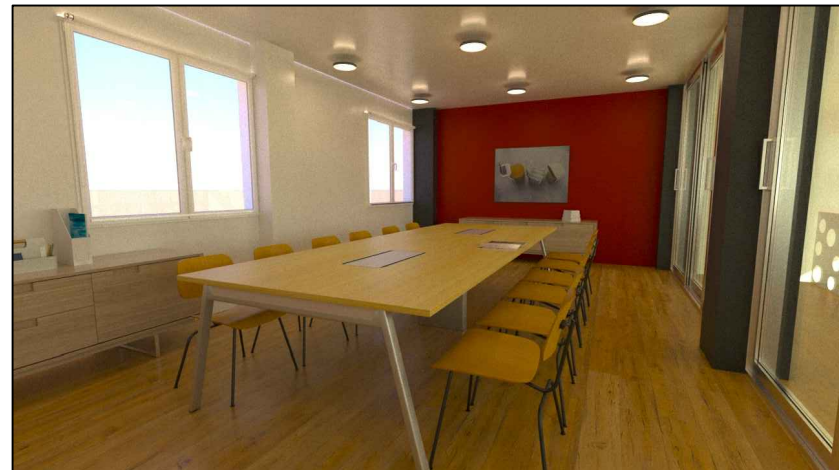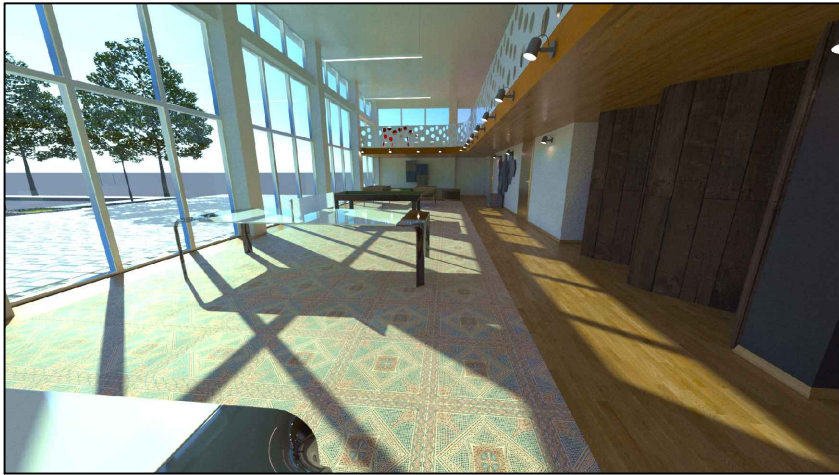


RENDER


 <p><b>REPUBLIKA E SHQIPËRISË</b> <b>DREJTORIA E PLANIFIKIMIT DHE KONTROLLIT TË ZHVILLIMIT TË TERRITORIT</b></p>	DREJTORI I DPPTMKI	ARK.NDRIÇIM HOXHA
	AUTORET E PROJEKTIT	ARK.EDONA VENXHA KOSTANDIN TASHO
OBJEKTI: REHABILITIM I QËNDRES RINORE EMËRTIMI: RENDER I BRENDSHEM		
Skala: 1:100	Date: 2023	


OBJEKTI:REHABILITIM I QËNDRES RINORE  
PROJEKTI I SISTEMIT ELEKTRIK  
NDRIÇIMI

PUNOI: ARK. EDONA VENXHA  
KOSTANDIN TASHO

DREJTOR I DPPTMKI  
NDRIÇIM HOXHA

	<b>REPUBLIKA E SHQIPËRISË</b>	DREJTORI I DPPTMKI	ARK.NDRIÇIM HOXHA
	<b>DREJTORIA E PLANIFIKIMIT DHE KONTROLLIT TË ZHVILLIMIT TË TERRITORIT</b>	AUTORET E PROJEKTIT	ARK.EDONA VENXHA KOSTANDIN TASHO
OBJEKTI: REHABILITIM I QËNDRËS RINORE			
EMËRTIMI: RENDER I BRENSHEM			
Shk.: 1/100		Data: 2023	

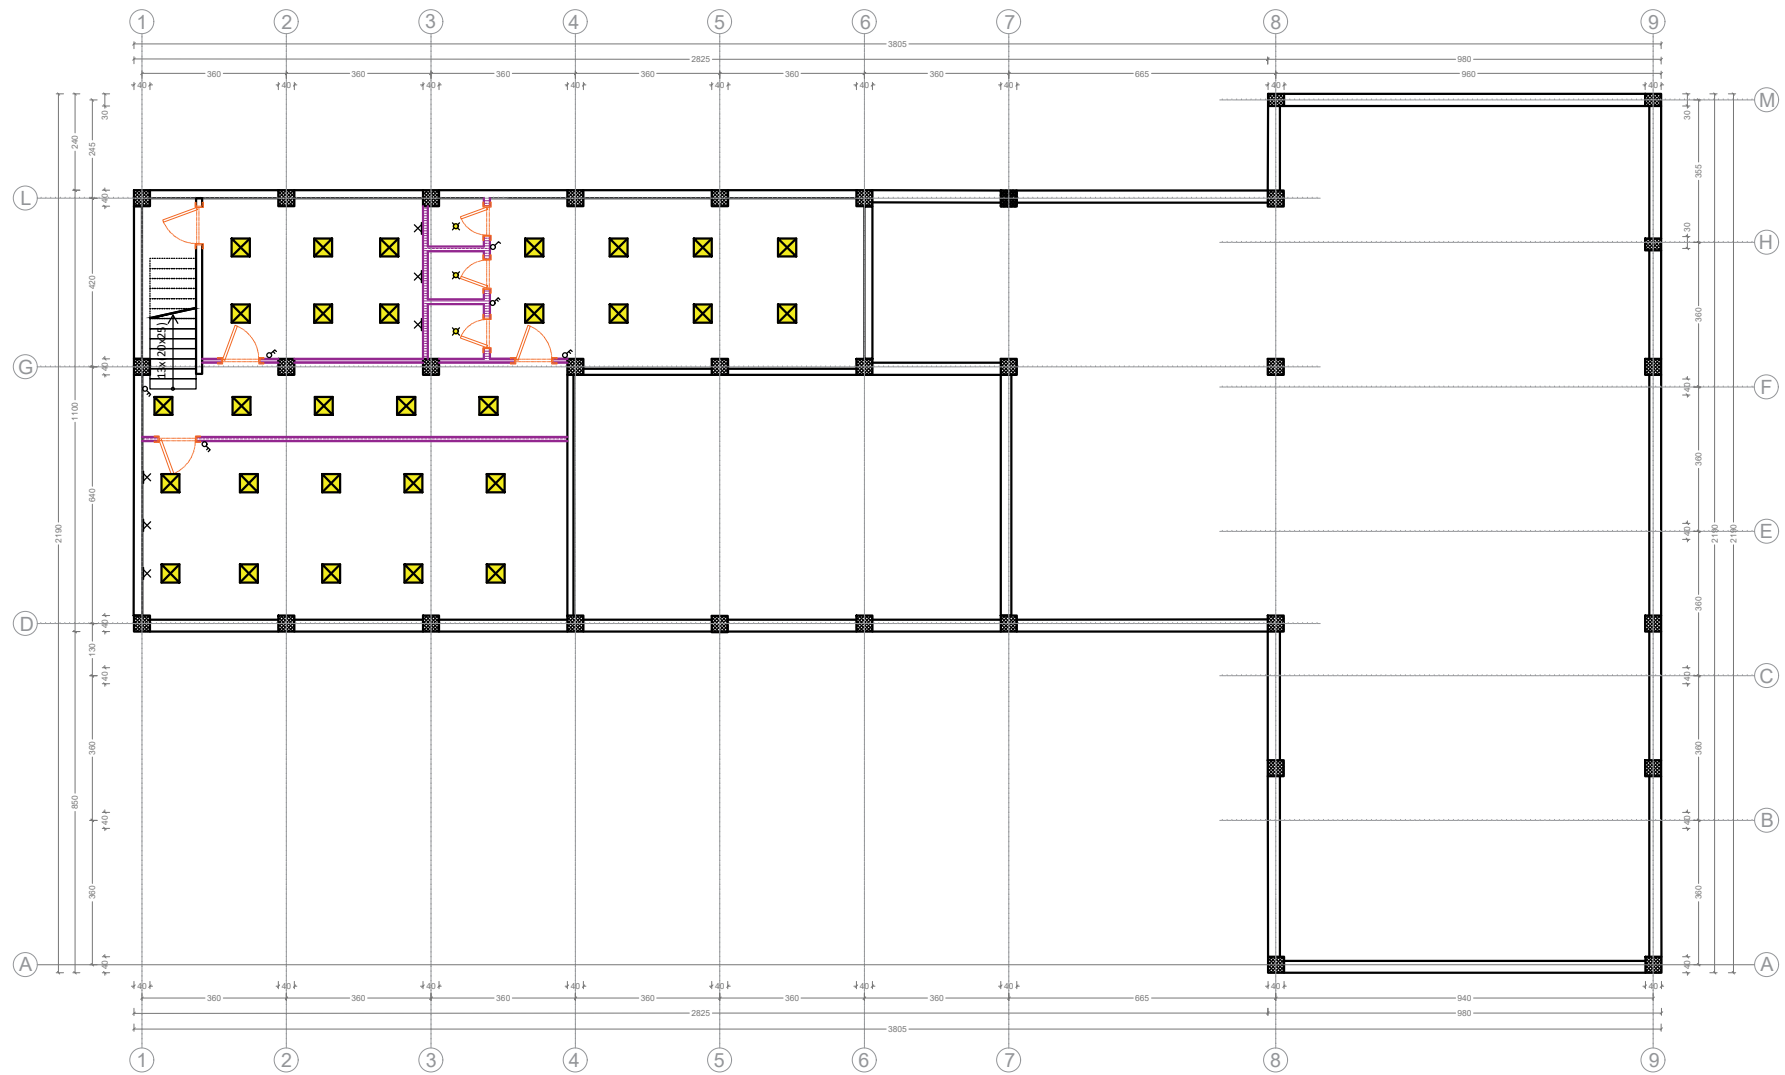


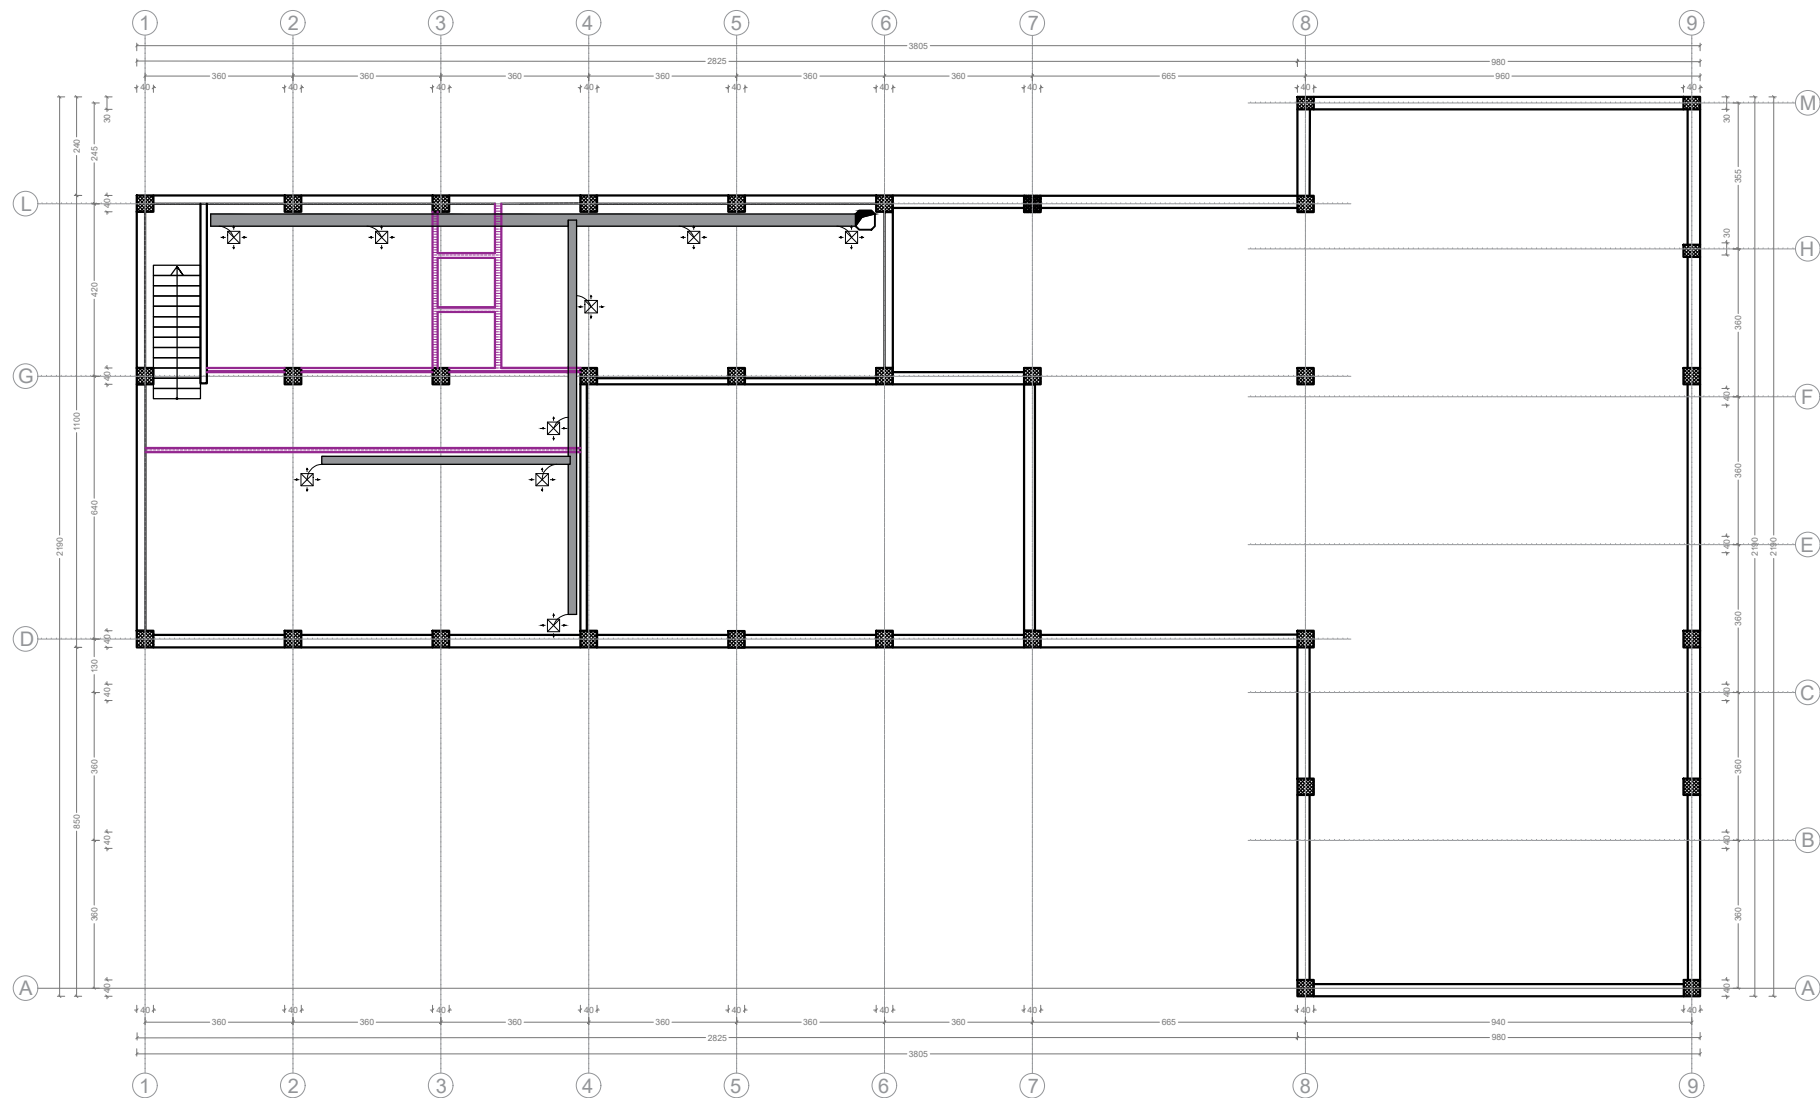
 <p><b>REPUBLIKA E SHqipëRIE</b>          DREJTORIA E PëRGJITHSHME E          PLANIFIKIMIT TE TERRITORT DHE          MENAXHIMIT TE KONTRATAVE</p>	DREJTORI I DPPTMKI	NDRICIM HOXHA
	AUTORET E PROJEKTTIT	EDONA VENXHA


OBJEKTI:REHABILITIM I QËNDRES RINORE  
PROJEKTI I SISTEMIT HVAC


PUNOI: ARK. EDONA VENXHA  
KOSTANDIN TASHO

DREJTOR I DPPTMKI  
NDRIÇIM HOXHA

	<b>REPUBLIKA E SHQIPËRISË</b>	DREJTORI I DPPTMKI	ARK.NDRIÇIM HOXHA
	<b>DREJTORIA E PLANIFIKIMIT DHE KONTROLLIT TË ZHVILLIMIT TË TERRITORIT</b>	AUOTRET E PROJEKTIT	ARK.EDONA VENXHA KOSTANDIN TASHO
OBJEKTI: REHABILITIM I QËNDRËS RINORE EMËRTIMI: SISTEMI I HVAC			
Shk.: 1/100		Data: 2023	



 <p><b>REPUBLIKA E SHqipëRIE</b> DREJTORIA E PËRGJITHSHME E PLANIFIKIMIT TE TERRITORIT DHE MENAXHIMIT TE KONTRATAVE</p>	DREJTORI I DPPTMKI	NDRICIM HOXHA

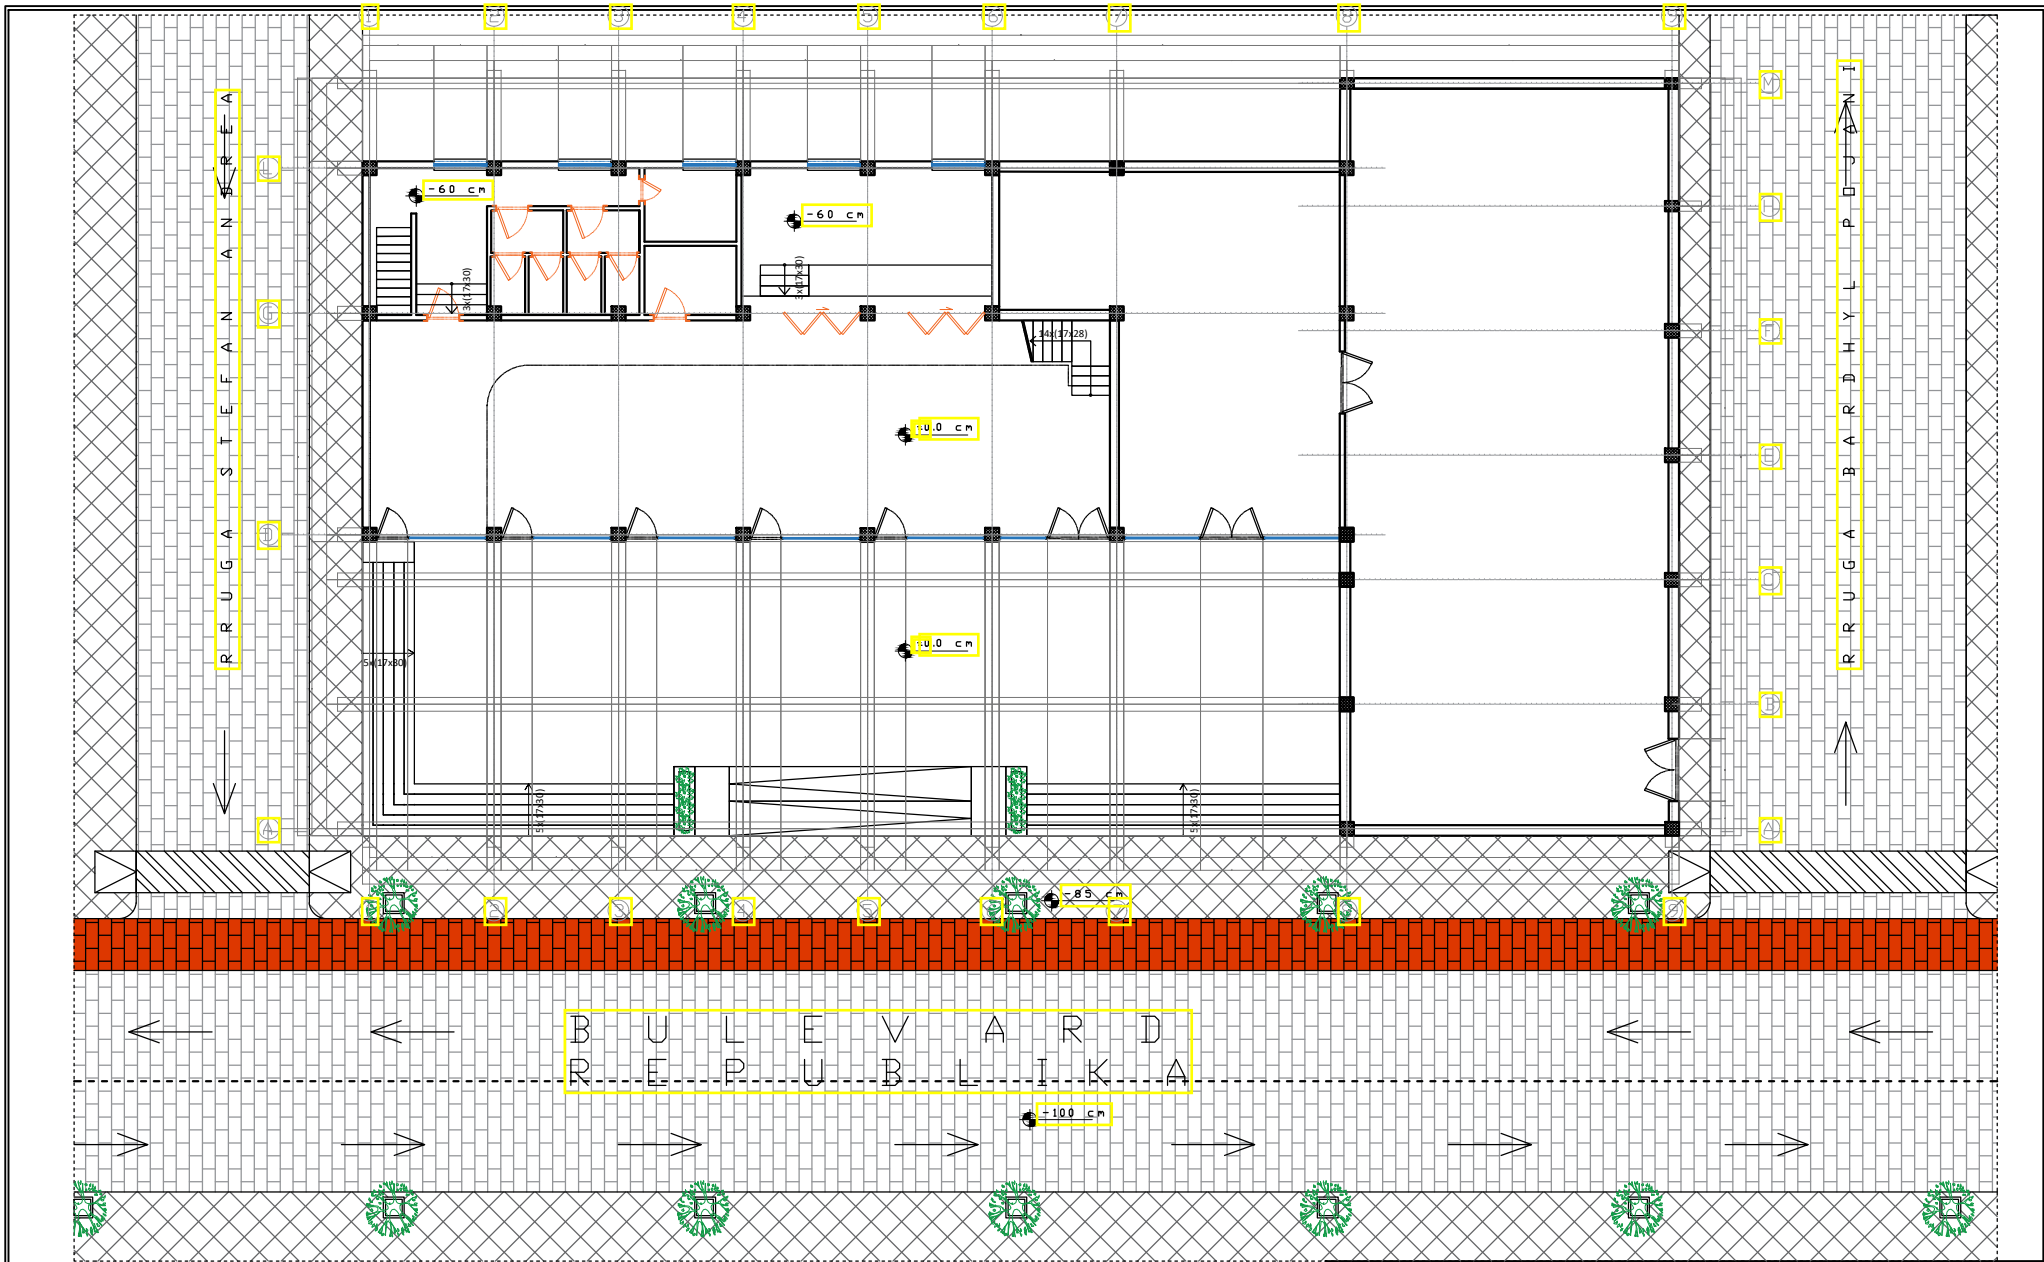

 <p><b>REPUBLIKA E SHqipëRISE</b> DREJTORIA E PËRGJITHESHME E PLANIFIKIMIT TË TERRITORIT DHE MENAXHIMIT TË KONTRATAVE</p>	DREJTORI I DPPTMKI	NDRICIM HOXHA
	OBJEKTI: QENDRA RINORE, KORÇE Emërtimi: PLANSISTEMI	AUTORET E PROJEKTIT
Shk.: 1: 100	Data: 2014	