
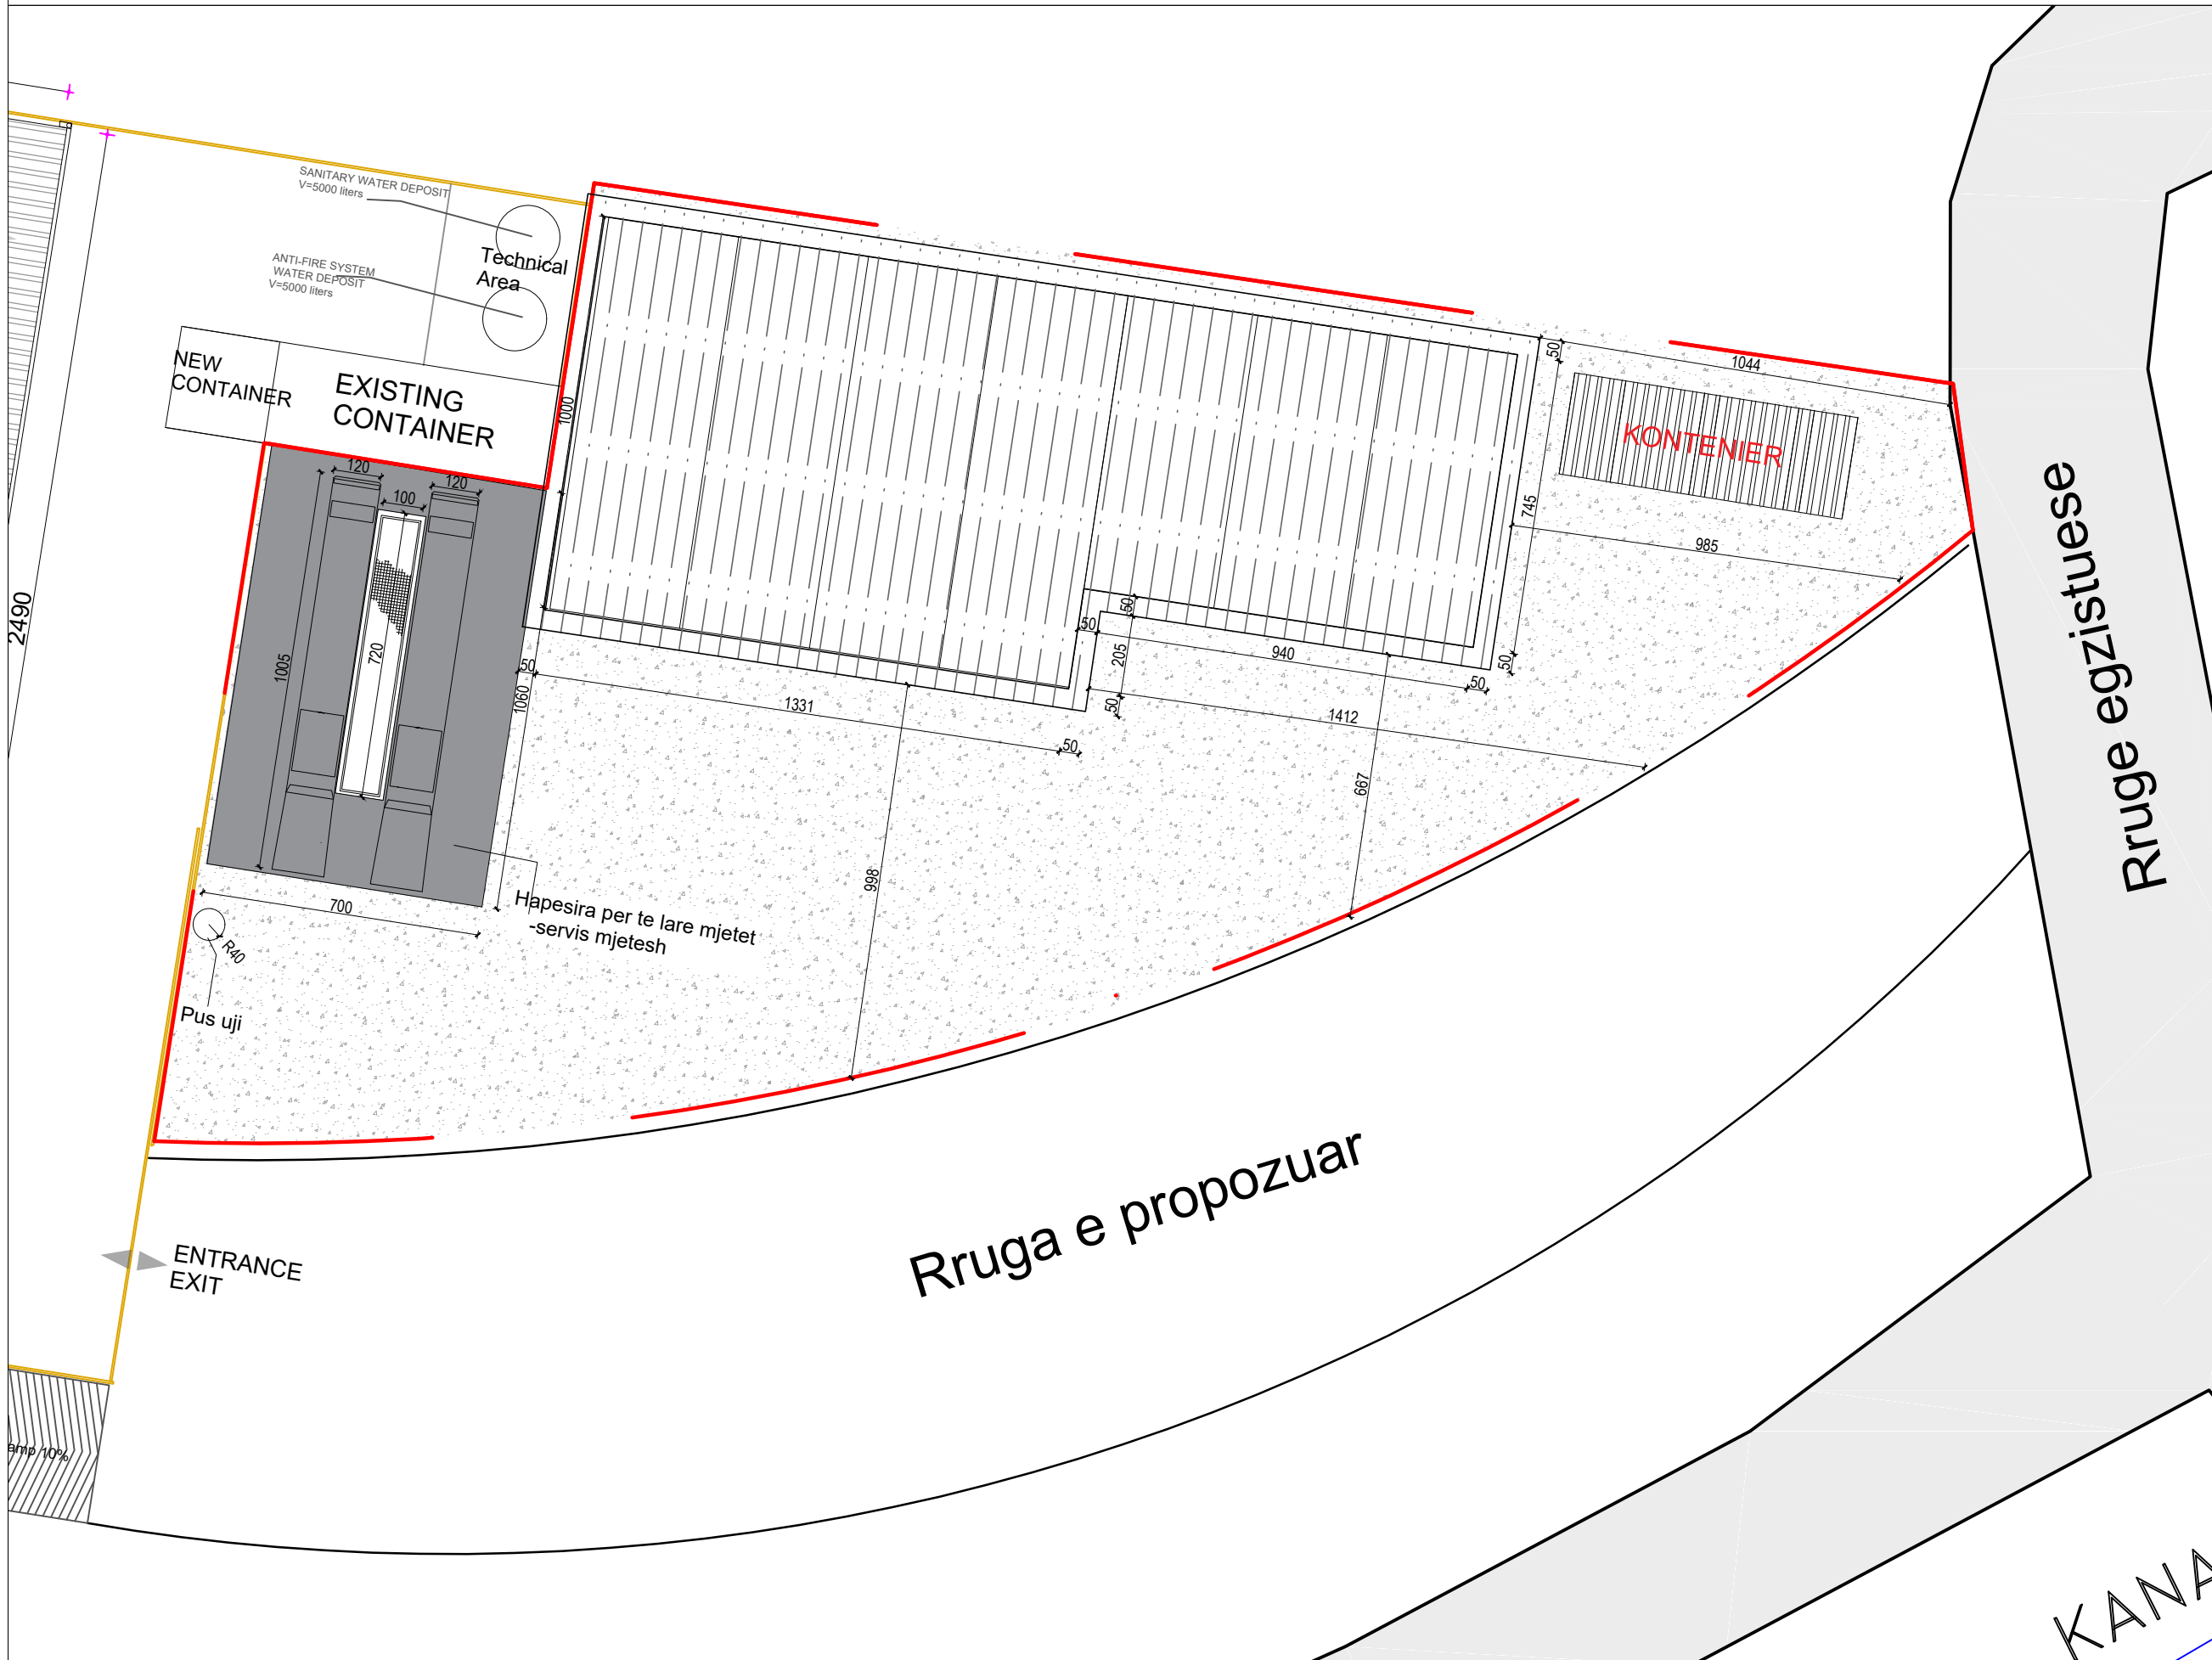


# NDERTIM PARKIMI PER MJETET E PASTRIMIT DHE STREH PER QENTE NE LANDFILLIN BERAT

PUNOI:  
ING.A.MARINI  
ARK. F.CECA  
Top.D.Zylyftari

MIRATOI  
KRYETARI I BASHKISE:  
ERVIN DEMO

PLANVENDOSJE SH.1:250

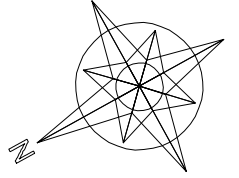

REPUBLIKA E SHQIPËRIË  
BASHKIA BERAT

VENDODHJA: Bulevardi Republika  
Bashkia Berat

OBJEKTI: ///////////////

FAZA E PROJEKTI: **PROJEKT ZBATIMI**

EMERTIMI I FLETES: PLANVENDOSJE


GRUPI I PUNES:


SHKALLA 1:250

NR. FLETES

BERAT

KANA

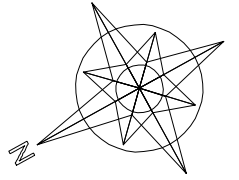

**REPUBLIKA E SHQIPËRISË  
BASHKIA BERAT**

VENDODHJA: **Bulevardi Republika  
Bashkia Berat**

OBJEKTI:  
NDERTIM POARKIMI NE HYRJE TE LANDFILLIT BERAT

FAZA E PROJEKTIT: **PROJEKT ZBATIMI**


EMERTIMI I FLETES: PAMJE 3D

GRUPI I PUNES:	
ARKITEKT	FRENSI CECA
KONSTRUKTOR	ARJANA MARINI
TOPOGRAF	DEJINI ZYLFI-TARI

SHKALLA 1:250

NR. FLETES 4

BERAT

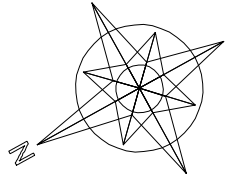

**REPUBLIKA E SHQIPËRISË  
BASHKIA BERAT**

VENDODHJA: **Bulevardi Republika  
Bashkia Berat**

OBJEKTI:  
NDERTIM POARKIMI NE HYRJE TE LANDFILLIT BERAT



FAZA E PROJEKTTIT: **PROJEKT ZBATIMI**

EMERTIMI I FLETES: PAMJE 3D

GRUPI I PUNES:	
ARKITEKT	FRENSI CECA
KONSTRUKTOR	ARJANA MARINI
TOPOGRAF	DEJINI ZYLFI-TARI

SHKALLA 1:250	NR. FLETES 4
BERAT	

# IMAZH 3D

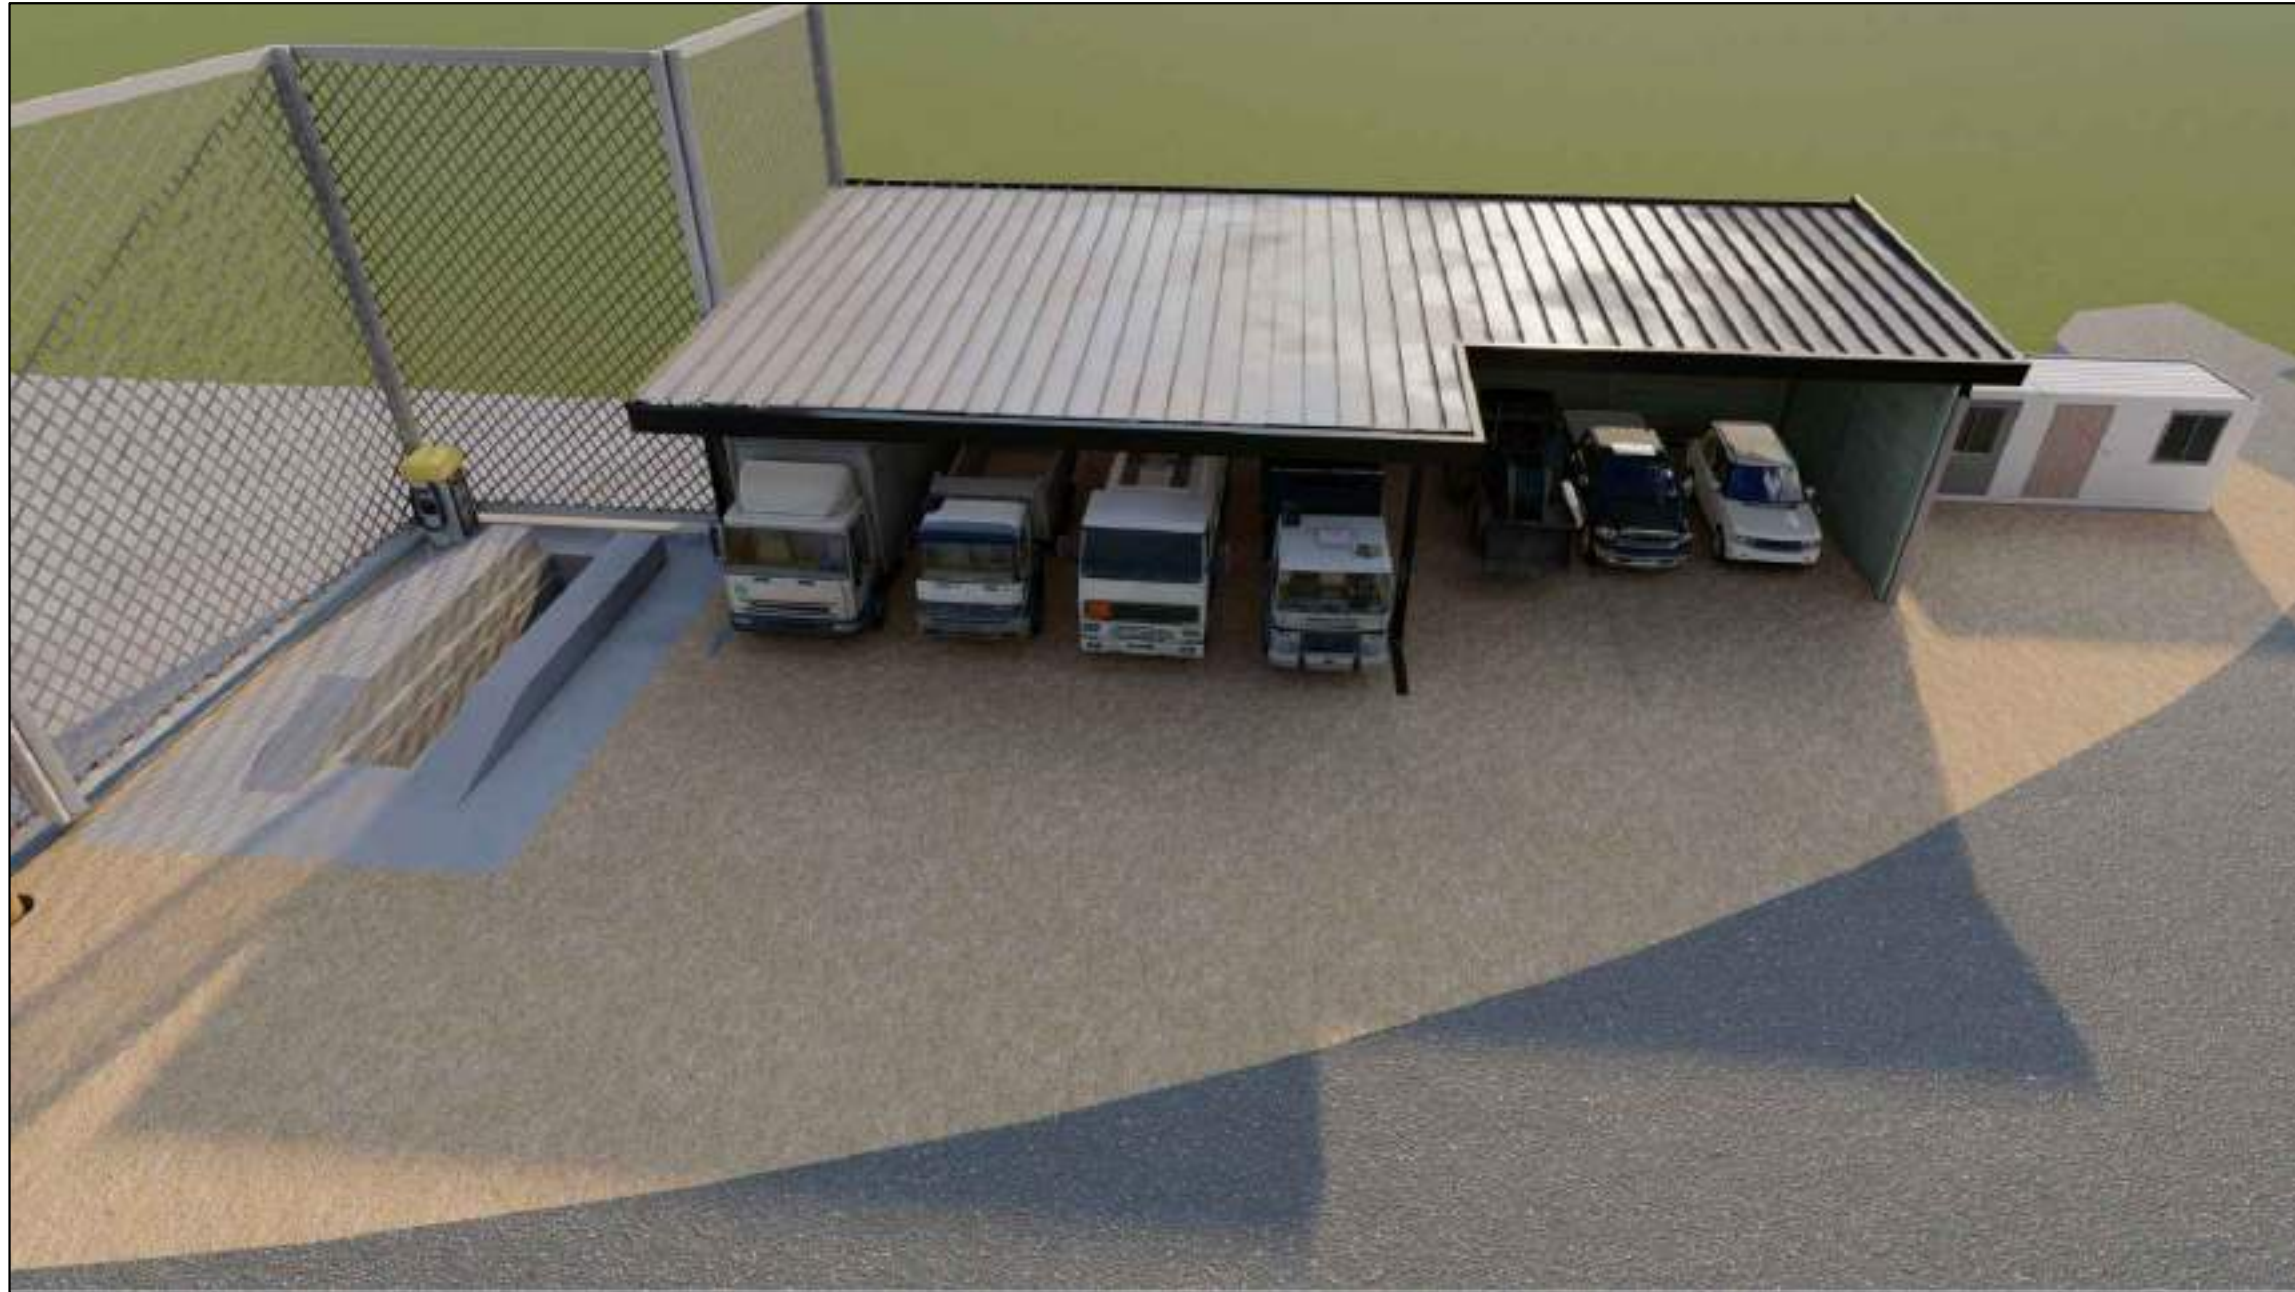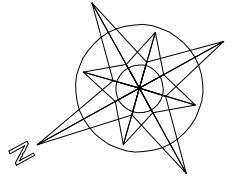

**REPUBLIKA E SHQIPËRISË  
BASHKIA BERAT**

VENDODHJA: **Bulevardi Republika  
Bashkia Berat**

OBJEKTI:  
NDERTIM POARKIMI NE HYRJE TE LANDFILLIT BERAT

FAZA E PROJEKTIT: **PROJEKT ZBATIMI**


EMERTIMI I FLETES: PAMJE 3D

GRUPI I PUNES:	
ARKITEKT	FRENSI CECA
KONSTRUKTOR	ARJANA MARINI
TOPOGRAF	DEJINI ZYLFI-TARI

SHKALLA 1:250

NR. FLETES 4

BERAT

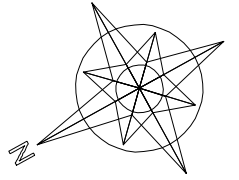

**REPUBLIKA E SHQIPËRISË**  
**BASHKIA BERAT**

VENDODHJA: **Bulevardi Republika**  
**Bashkia Berat**

OBJEKTI:  
NDERTIM POARKIMI NE HYRJE TE LANDFILLIT BERAT

FAZA E PROJEKTIT: **PROJEKT ZBATIMI**

EMERTIMI I FLETES: PAMJE 3D



GRUPI I PUNES:	
ARKITEKT	FRENSI CECA
KONSTRUKTOR	ARJANA MARINI
TOPOGRAF	DEJINI ZYLFI-TARI

SHKALLA 1:250

NR. FLETES 4

BERAT

# PLANIMETRI

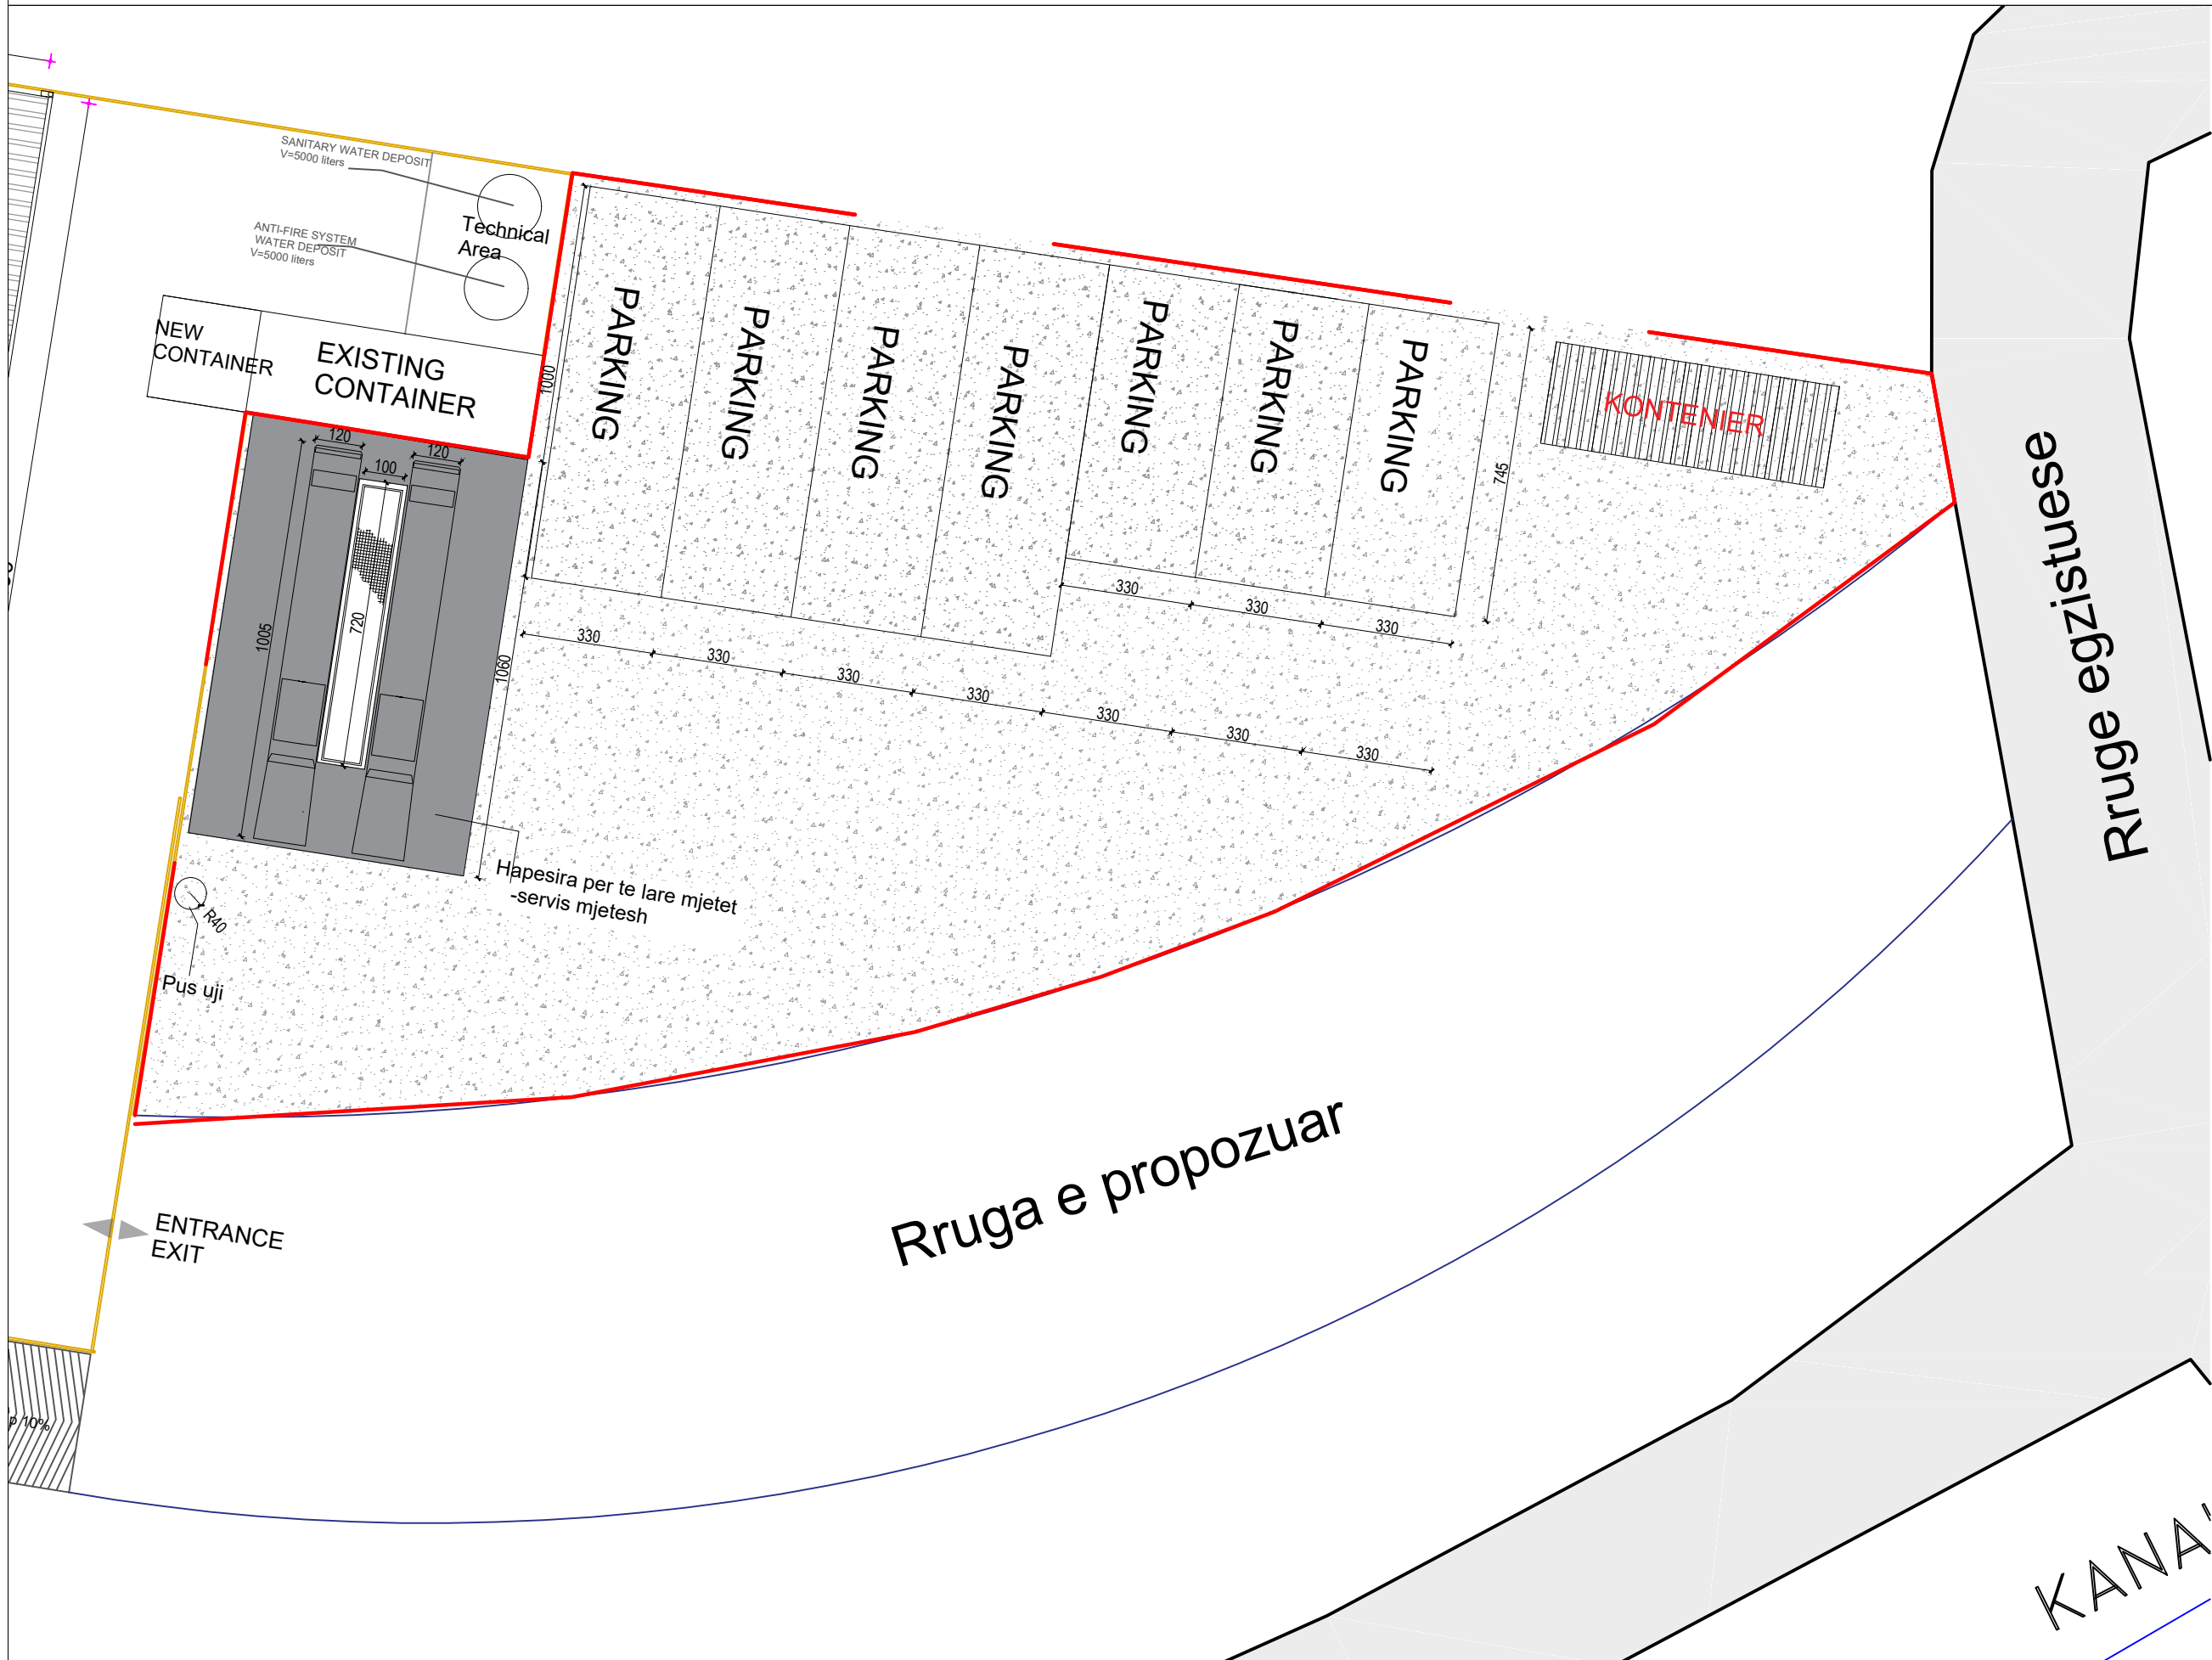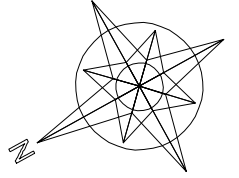

REPUBLIKA E SHQIPËRIË  
BASHKIA BERAT

VENDODHJA: Bulevardi Republika  
Bashkia Berat

OBJEKTI: //////////////

FAZA E PROJEKTIT: **PROJEKT ZBATIMI**


EMERTIMI I FLETES: PLANI I DIMENSIONIMIT

GRUPI I PUNES:



SHKALLA 1:250  
BERAT

NR. FLETES

# PLANIMETRI

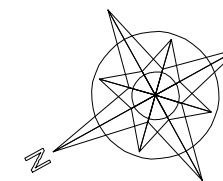

## PLANIMETRIA E VENDPARKIMIT SH. 1:100

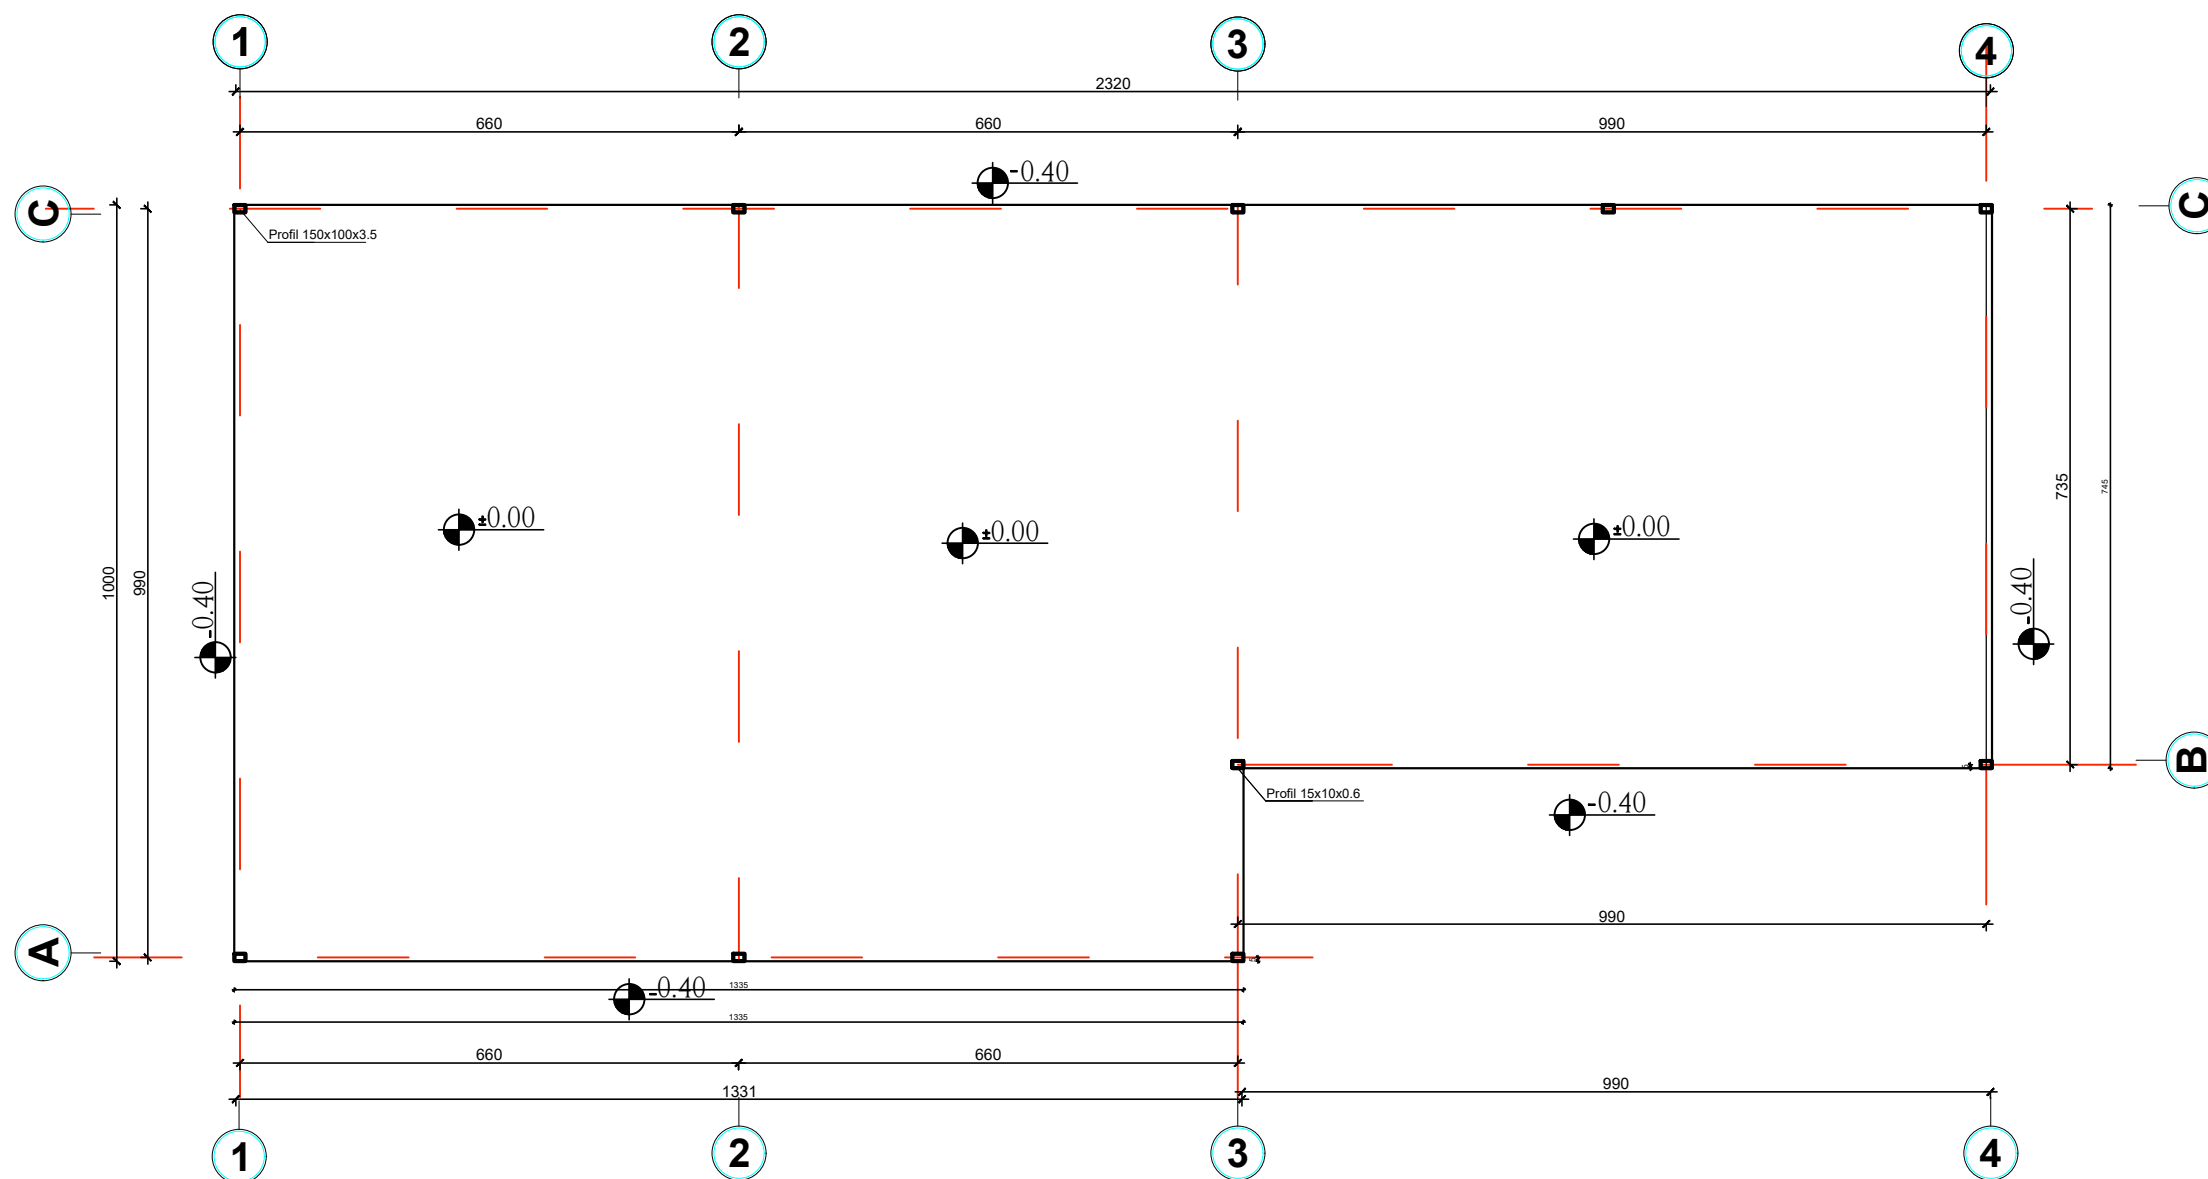

REPUBLIKA E SHQIPËRISË  
BASHKIA BERAT

VENDODHJA: Bulevardi Republika  
Bashkia Berat

OBJEKTI:  
NDERITIM POARKIMI NE HYRJE TE LANDFILLIT BERAT

FAZA E PROJEKTIT: **PROJEKT ZBATIMI**

EMERTIMI I FLETES: PLANIMETRI

GRUPI I PUNES:


ARKITEKT	FRENSI CECA
KONSTRUKTOR	ARJANA MARINI

SHKALLA 1:250


NR. FLETES 4

BERAT



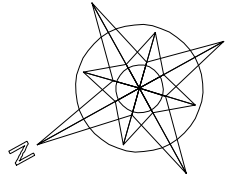

# ***PLANI I VENDOSJES SE MJETEVE TE PASTRIMIT SH. 1:100***

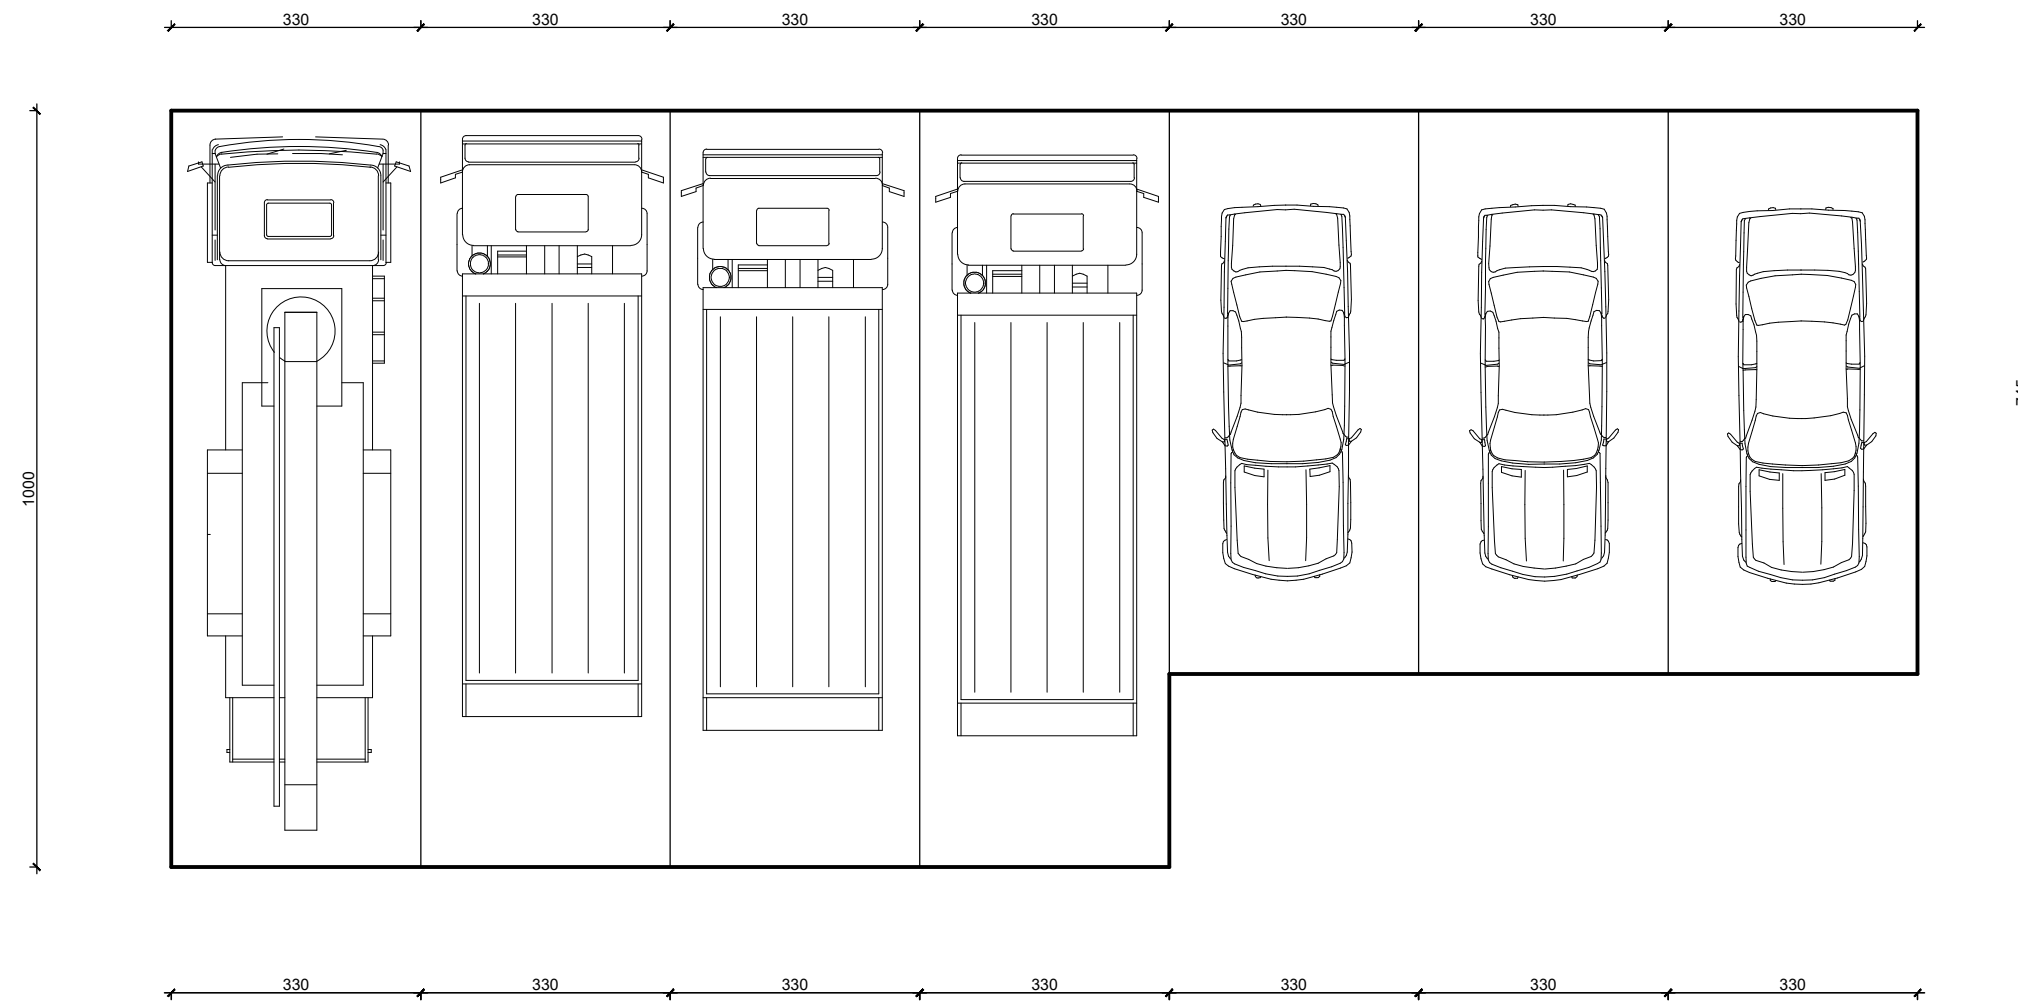

**REPUBLIKA E SHQIPËRISË  
BASHKIA BERAT**

VENDODHJA: **Bulevardi Republika  
Bashkia Berat**


OBJEKTI:  
NDERITIM POARKIMI NE HYRJE TE LANDFILLIT BERAT

FAZA E PROJEKTIT: **PROJEKT ZBATIMI**

EMERTIMI I FLETES: PLANI I VENDOSJES SE MJETEVE


GRUPI I PUNES:	
ARKITEKT	FRENSI CECA
KONSTRUKTOR	ARJANA MARINI

SHKALLA 1:250	NR. FLETES 5
BERAT	

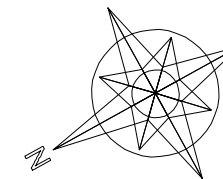

## PLANI I THEMELEVE TE VENDPARKIMIT

### SH. 1:100

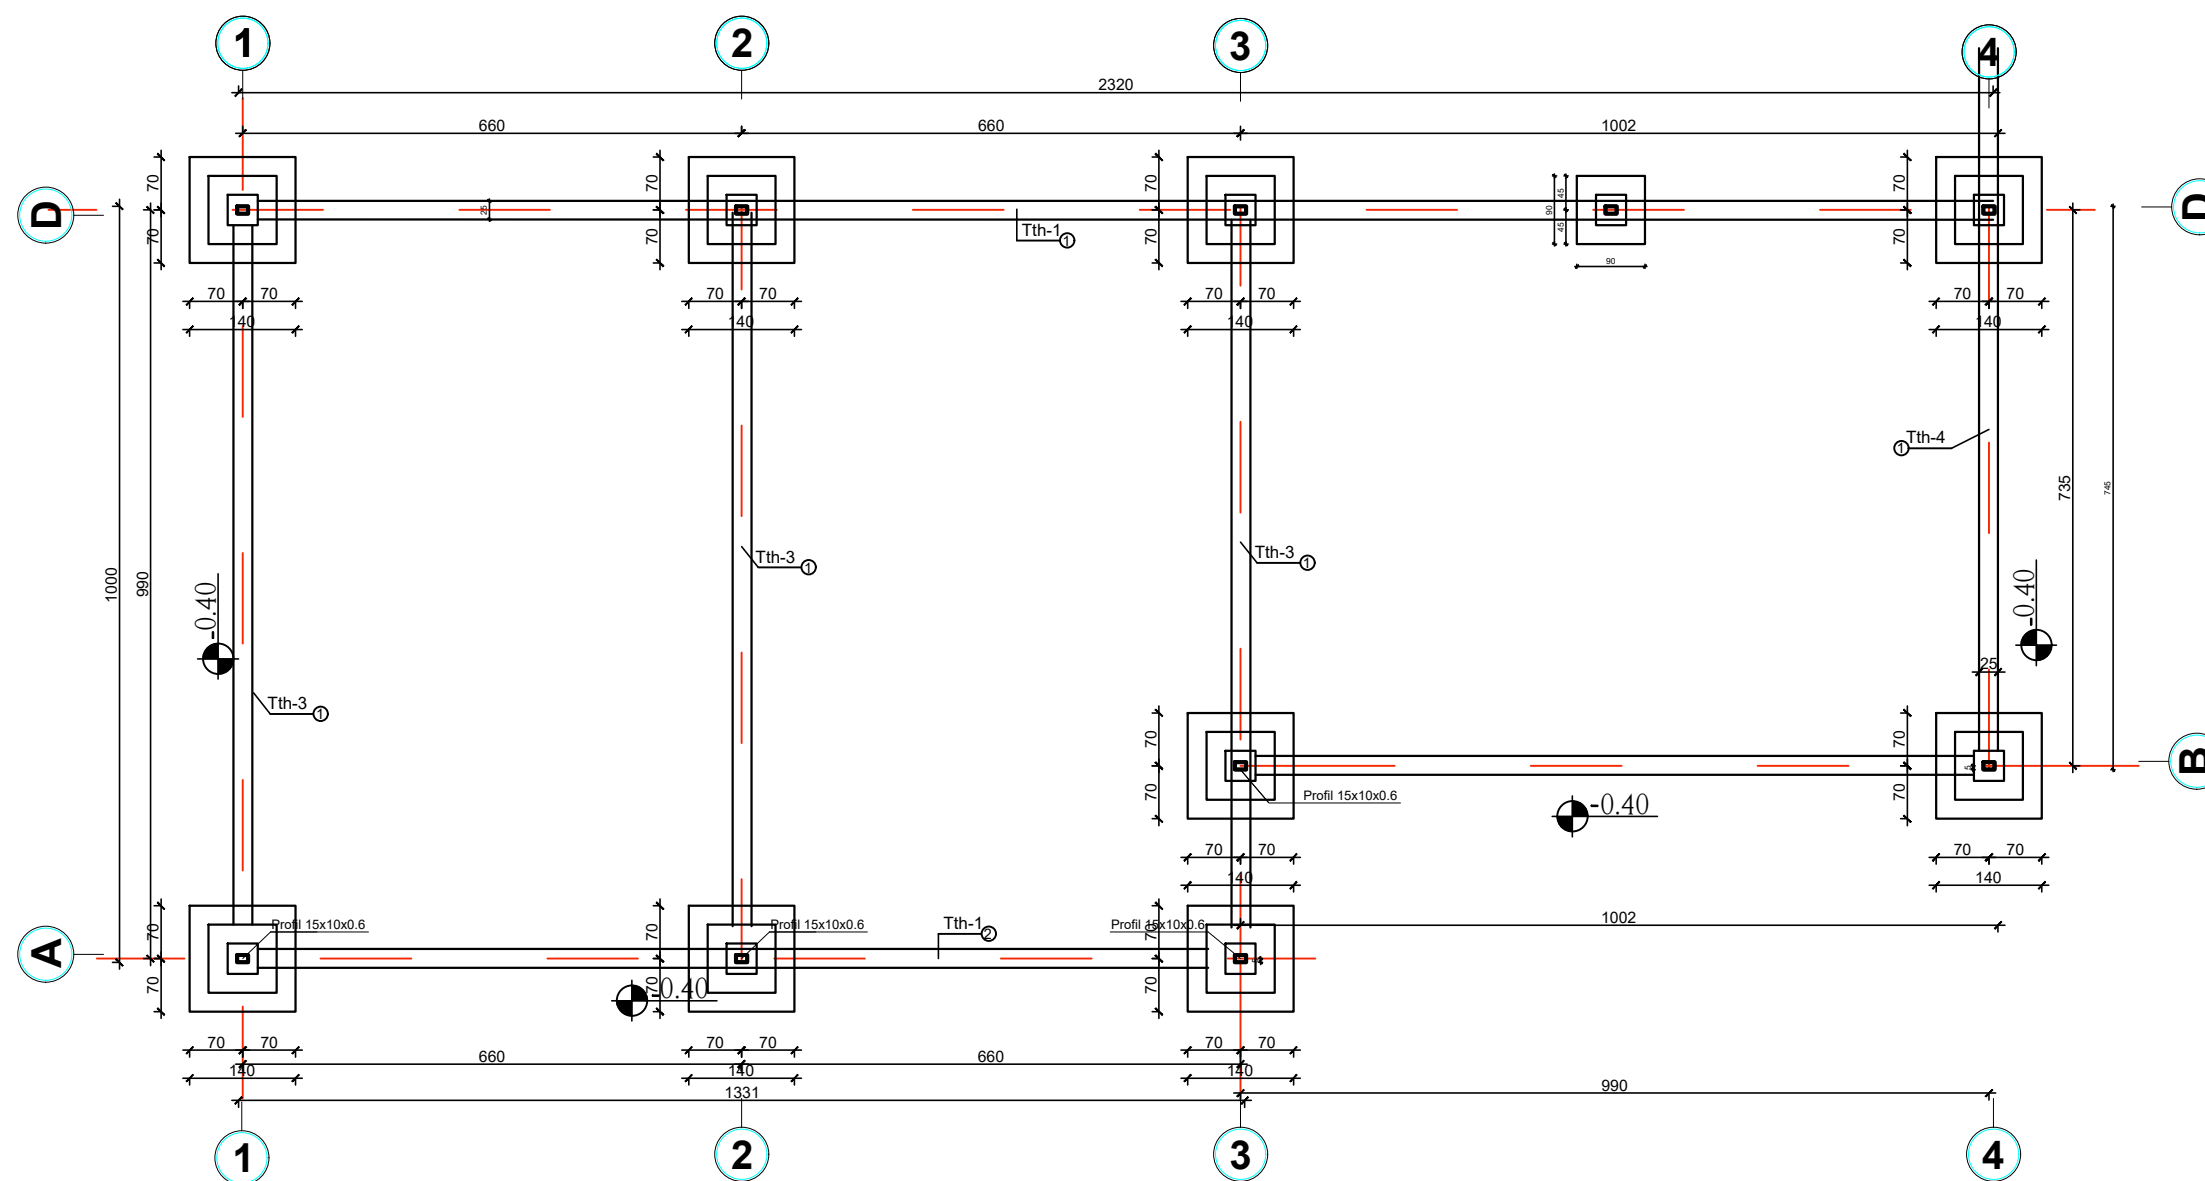

**REPUBLIKA E SHQIPËRISË**  
**BASHKIA BERAT**

VENDODHJA: **Bulevardi Republika**  
**Bashkia Berat**

OBJEKTI:  
NDERITIM POARKIMI NE HYRJE TE LANDFILLIT BERAT

FAZA E PROJEKTIT: **PROJEKT ZBATIMI**

EMERTIMI I FLETES: PLANI I THEMELEVE


GRUPI I PUNES:

ARKITEKT	FRENSI CECA
KONSTRUKTOR	ARJANA MARINI


SHKALLA 1:250

BERAT


NR. FLETES 6

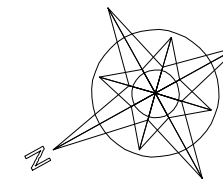


**TRAU I THEMLIT Tth-1 e Tth-2 cope 2**  
SHKALLA 1:50

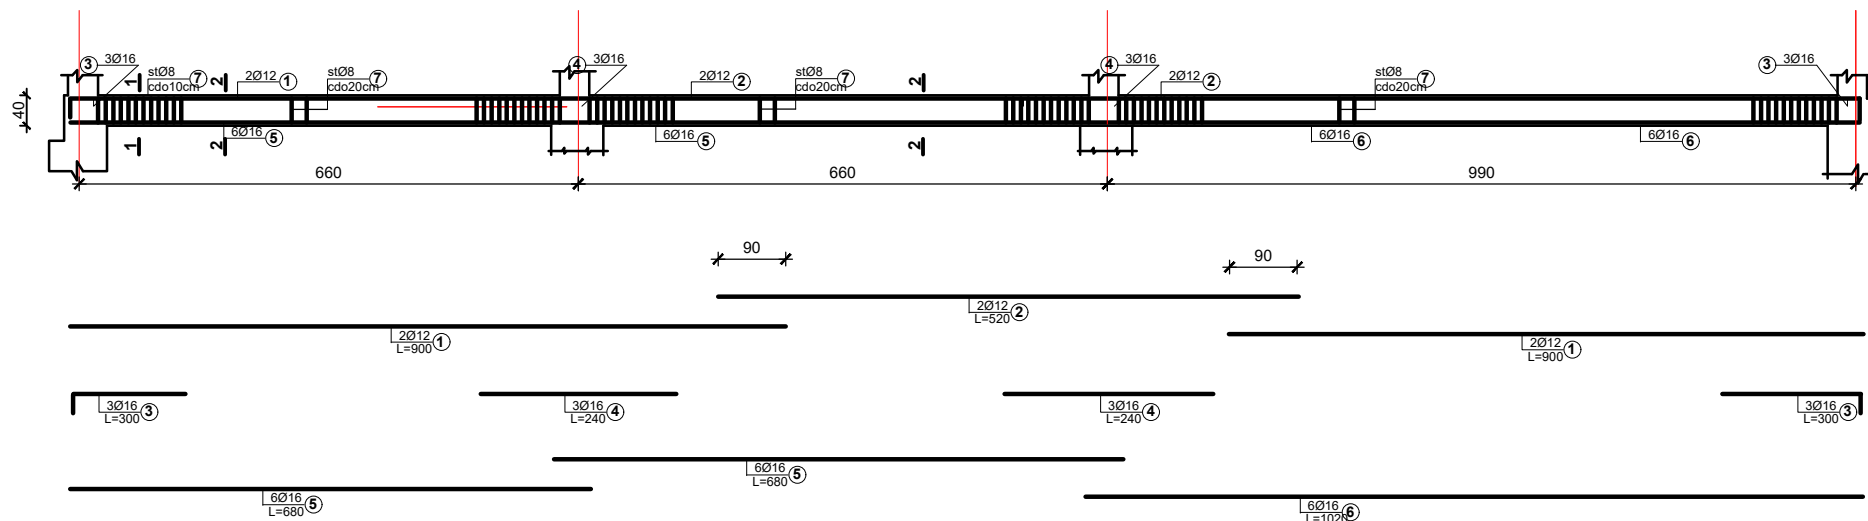

**Prerja 1-1 e Tth-2 Shk 1:25**

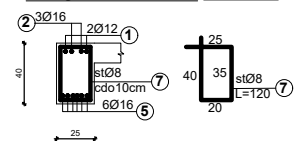


**Prerja 1-1 e Tth-2 Shk 1:25**

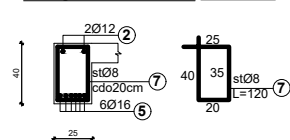


**REPUBLIKA E SHQIPËRISË**  
**BASHKIA BERAT**


VENDODHJA:	Bulevardi Republika Bashkia Berat
OBJEKTI:	NDERTIM POARKIMI NE HYRJE TE LANDFILLIT BERAT
FAZA E PROJEKTIT:	<b>PROJEKT ZBATIMI</b>
EMERTIMI I FLETES:	TRA THEMELI
GRUPI I PUNES:	
ARKITEKT	FRENSI CECA
KONSTRUKTOR	ARJANA MARINI
SHKALLA 1:250	NR. FLETES 7
BERAT	

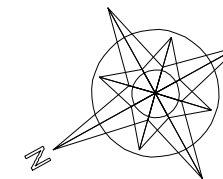


**TRAU I THEMELIT Tth-3 cope 3**  
**SHKALLA 1:50**

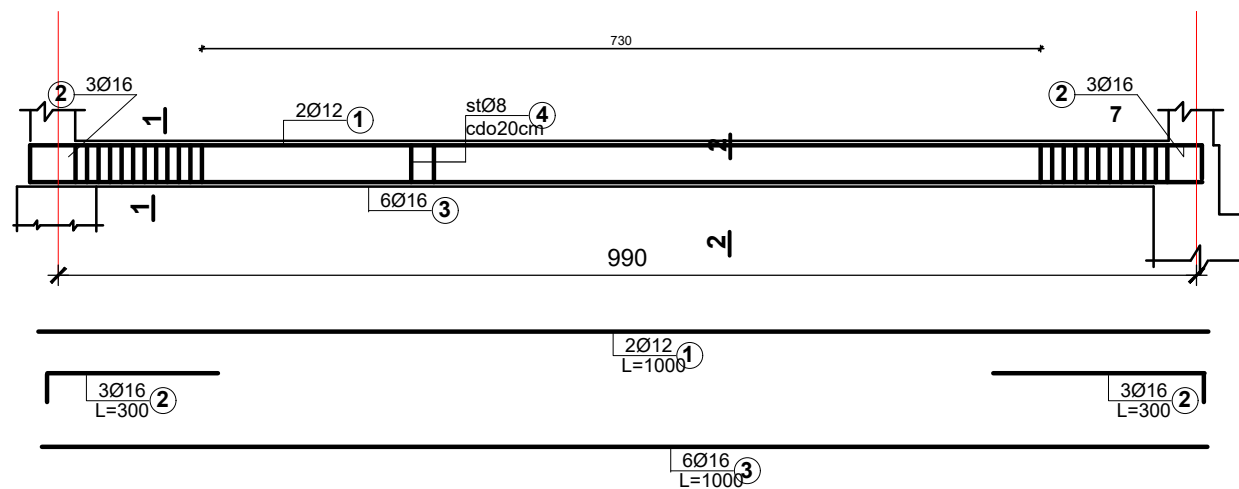


**TRAU I THEMELIT Tth-4 cope 1**  
**SHKALLA 1:50**

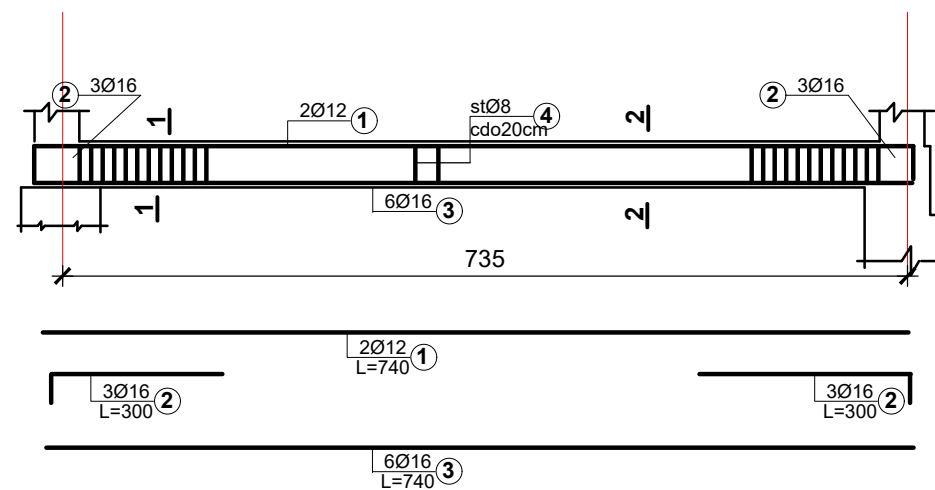


**Prerja 1-1 e Tth-3 Shk 1:25**

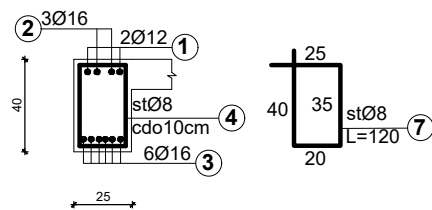


**Prerja 2-2 e Tth-3 Shk 1:25**

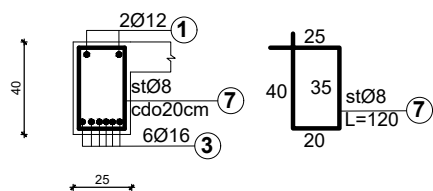

**Prerja 1-1 e Tth-4 Shk 1:25**

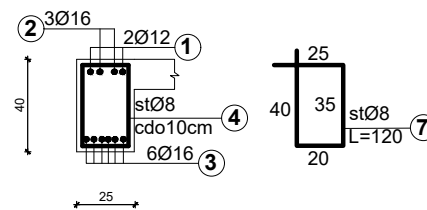

**Prerja 1-1 e Tth-4 Shk 1:25**

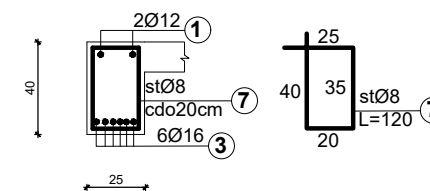

REPUBLIKA E SHQIPËRIË  
BASHKIA BERAT

VENDODHJA: Bulevardi Republika  
Bashkia Berat

OBJEKTI:  
NDERITIM POARKIMI NE HYRJE TE LANDFILLIT BERAT

FAZA E PROJEKTIT: **PROJEKT ZBATIMI**

EMERTIMI I FLETES: TRA THEMELI


GRUPI I PUNES:

ARKITEKT	FRENSI CECA
KONSTRUKTOR	ARJANA MARINI


SHKALLA 1:250

BERAT

NR. FLETES 8

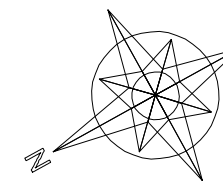

**PLINTI PL-1 cope 9 shk.1:25**

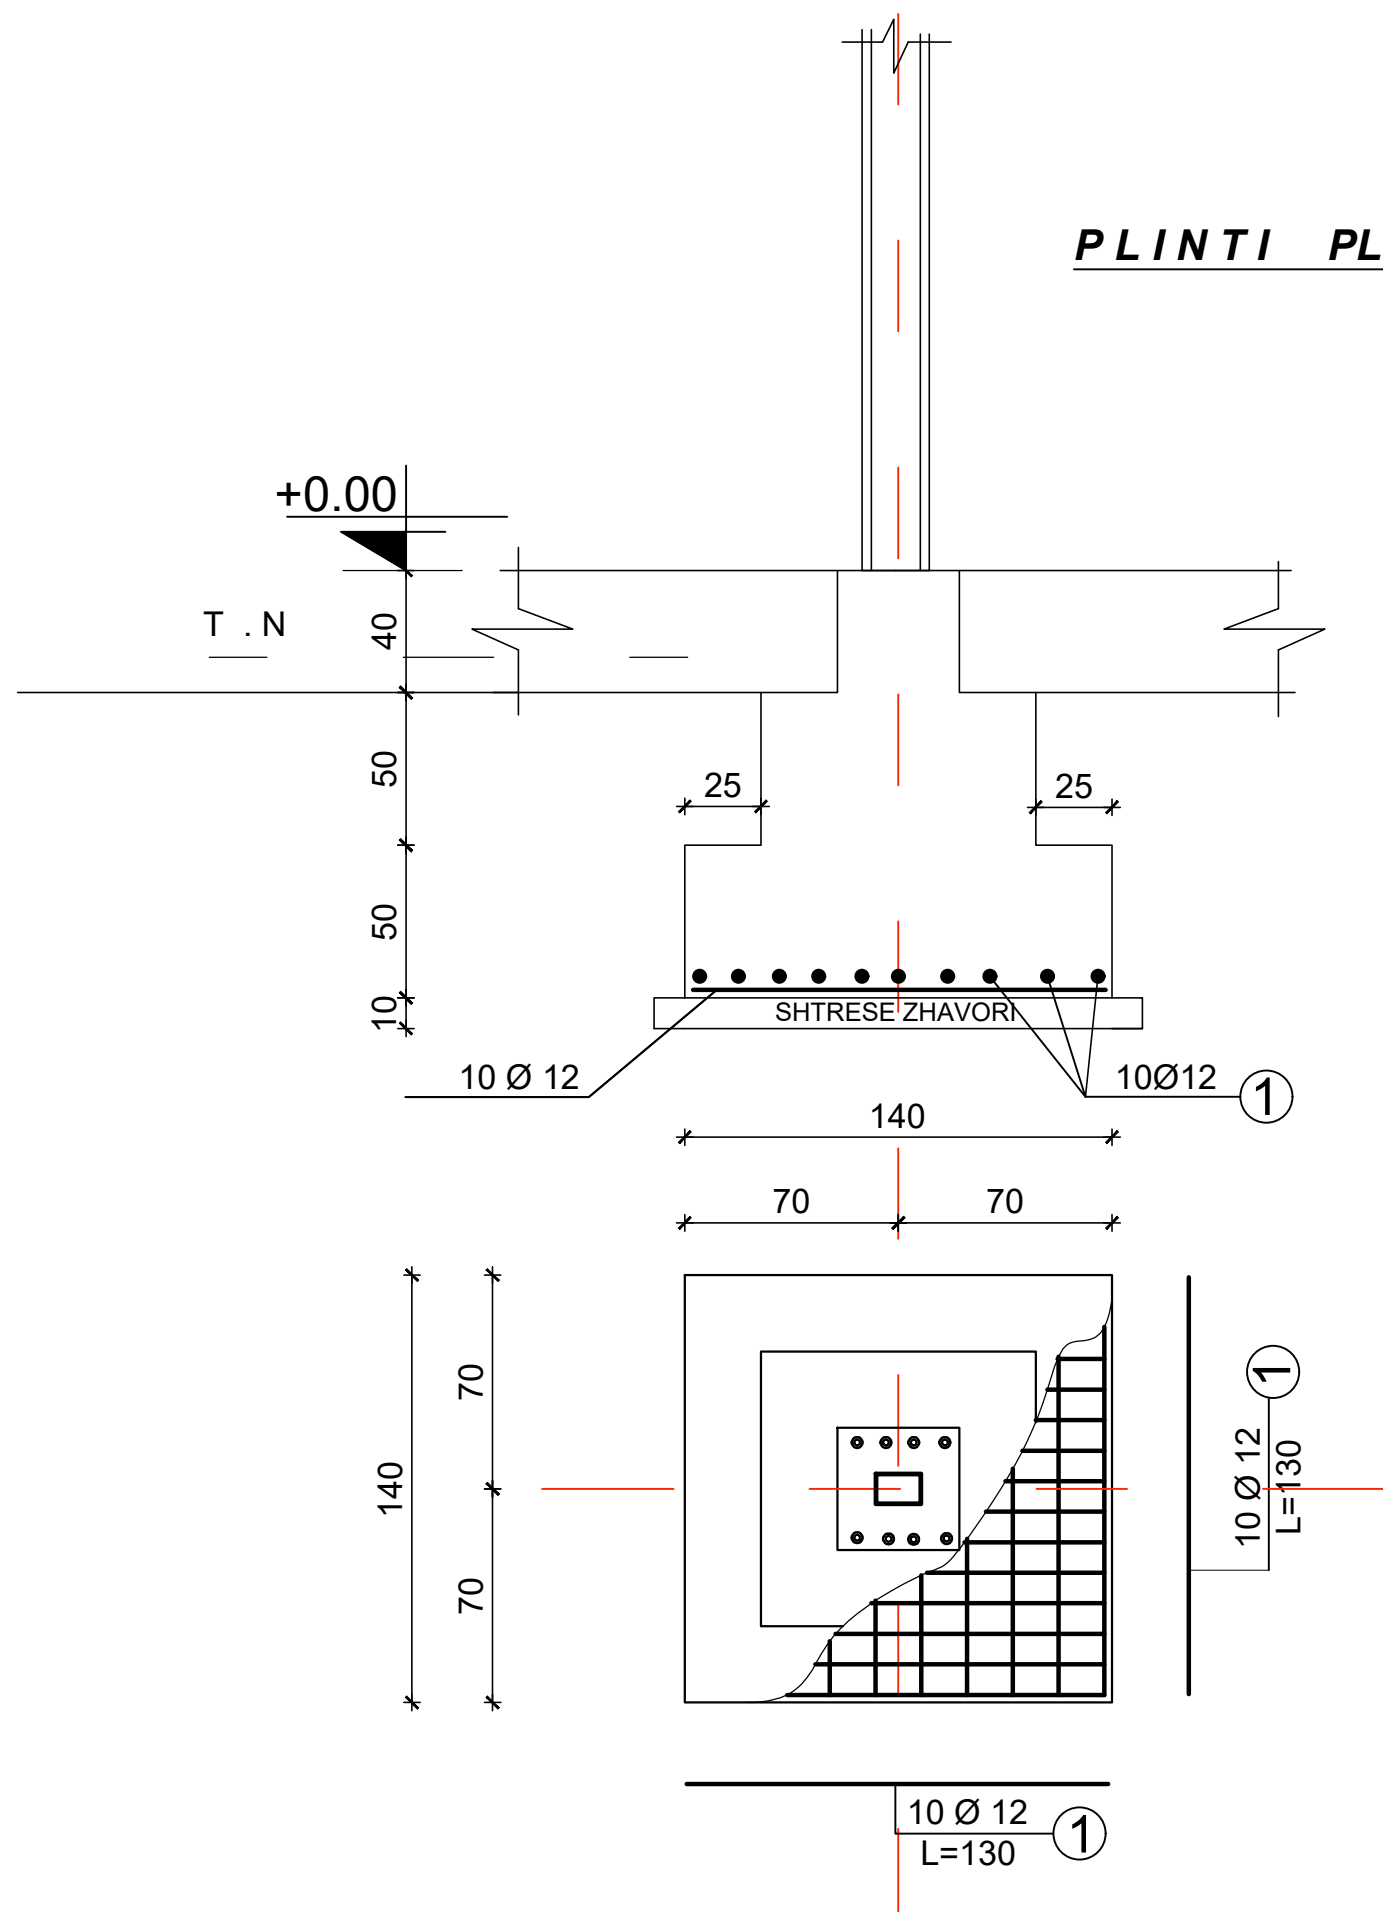

REPUBLIKA E SHQIPËRISË  
BASHKIA BERAT

VENDODHJA: Bulevardi Republika  
Bashkia Berat

OBJEKTI:  
NDERTIM POARKIMI NE HYRJE TE LANDFILLIT BERAT

FAZA E PROJEKTIT: **PROJEKT ZBATIMI**

EMERTIMI I FLETES: PUNTI


GRUPI I PUNES:

ARKITEKT	FRENSI CECA
KONSTRUKTOR	ARJANA MARINI

SHKALLA 1:250


BERAT

NR. FLETES 9

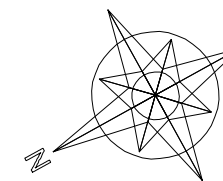

# PLANI I VENDOSJES SE KAPRIATAVE

## SH. 1:100

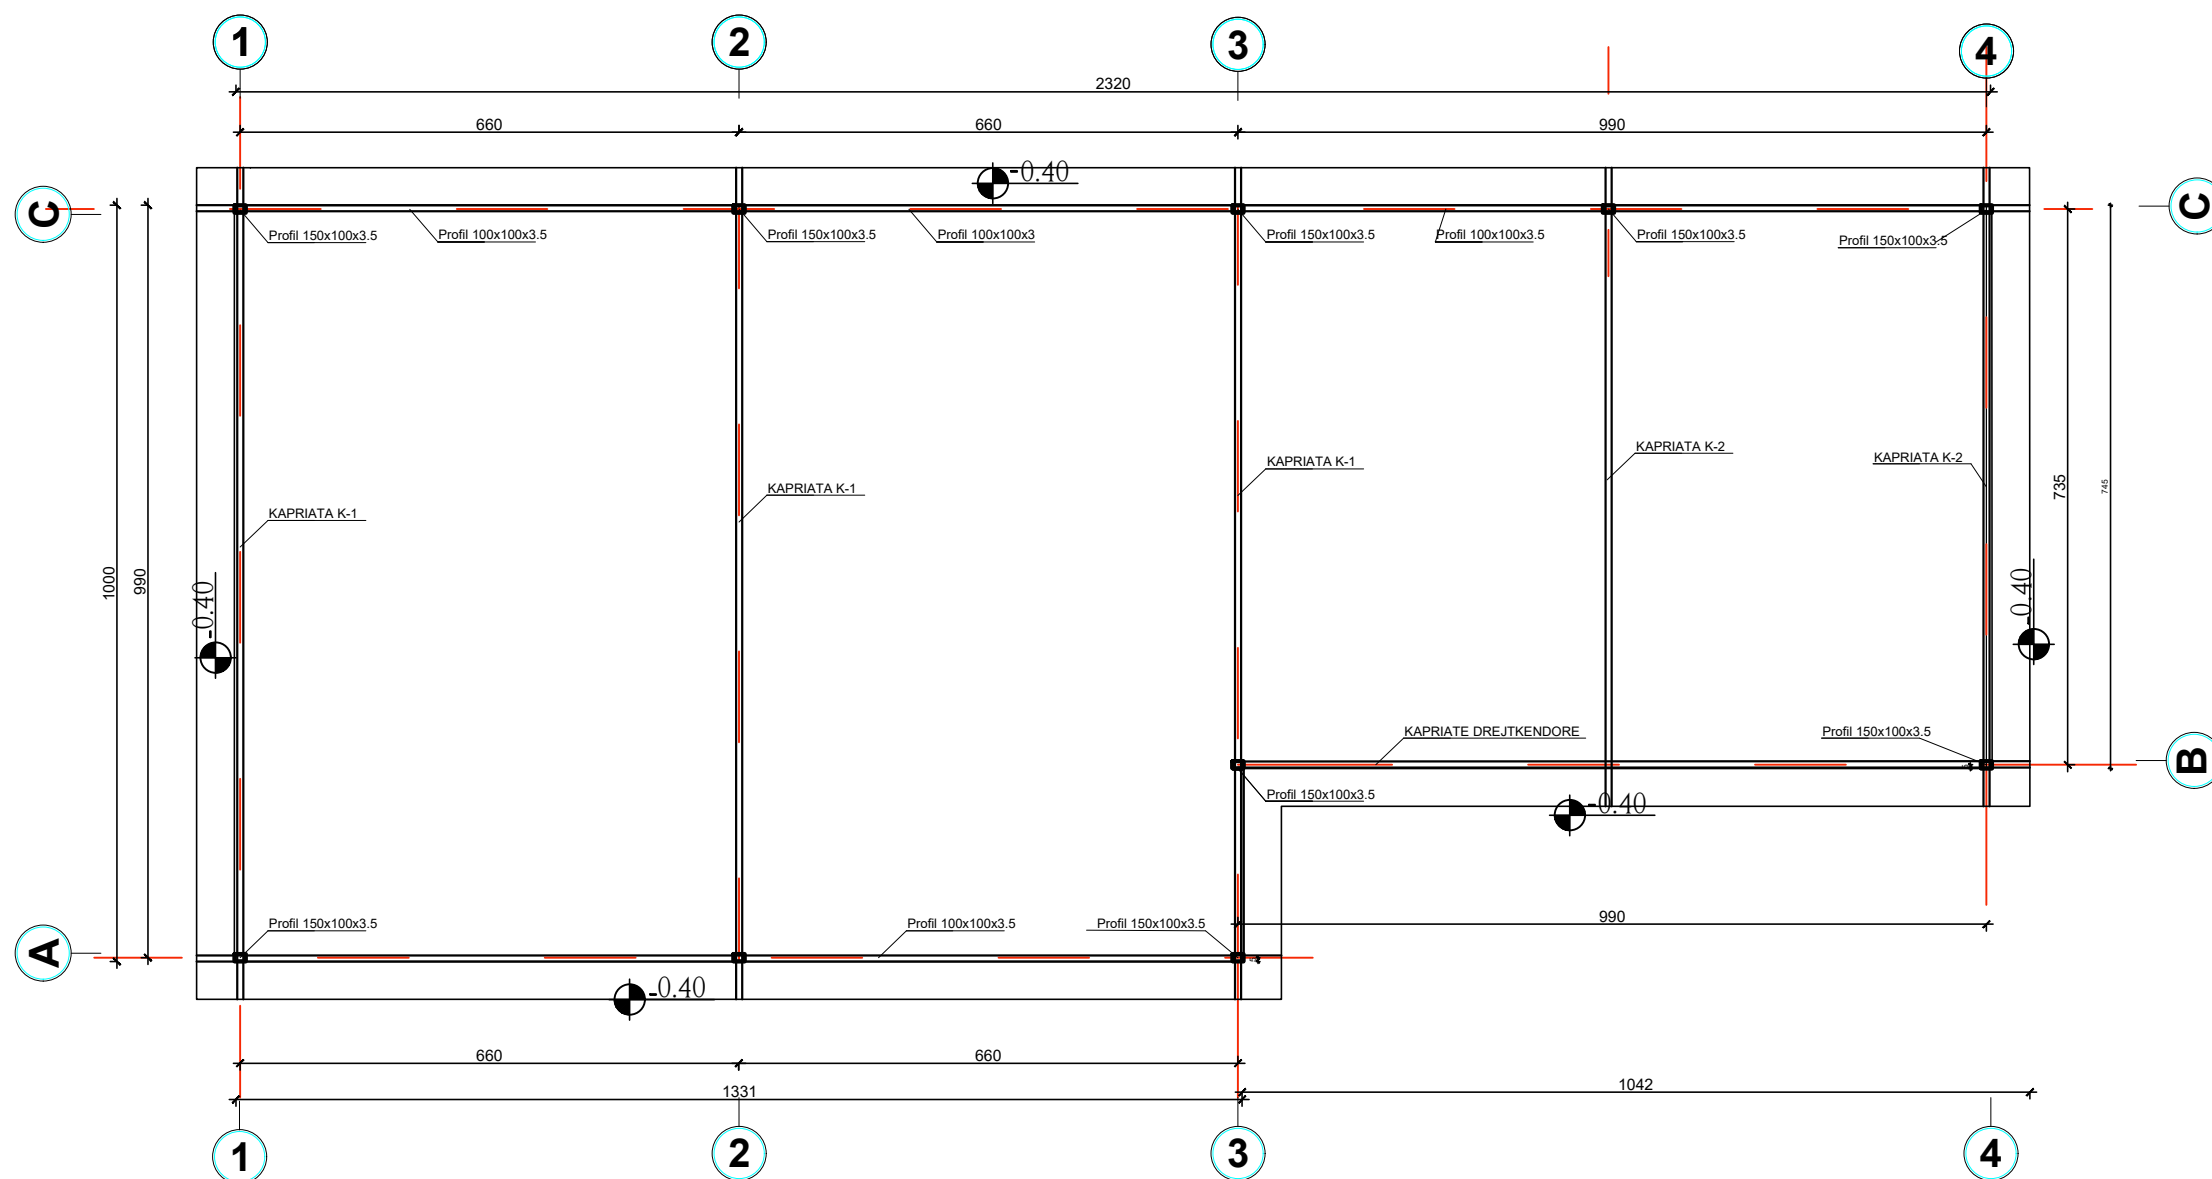

**REPUBLIKA E SHQIPËRISË**  
**BASHKIA BERAT**

VENDODHJA: **Bulevardi Republika**  
**Bashkia Berat**


OBJEKTI:  
NDERTIM POARKIMI NE HYRJE TE LANDFILLIT BERAT

FAZA E PROJEKTIT: **PROJEKT ZBATIMI**


EMERTIMI I FLETES: PLANI I VENDOSJES SE KAPRIATAVE

GRUPI I PUNES:	
ARKITEKT	FRENSI CECA
KONSTRUKTOR	ARJANA MARINI

SHKALLA 1:250	NR. FLETES 10
BERAT	

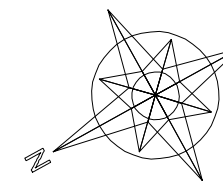

***PLANI I CATISE SE VENDPARKIMIT***  
***SH. 1:100***

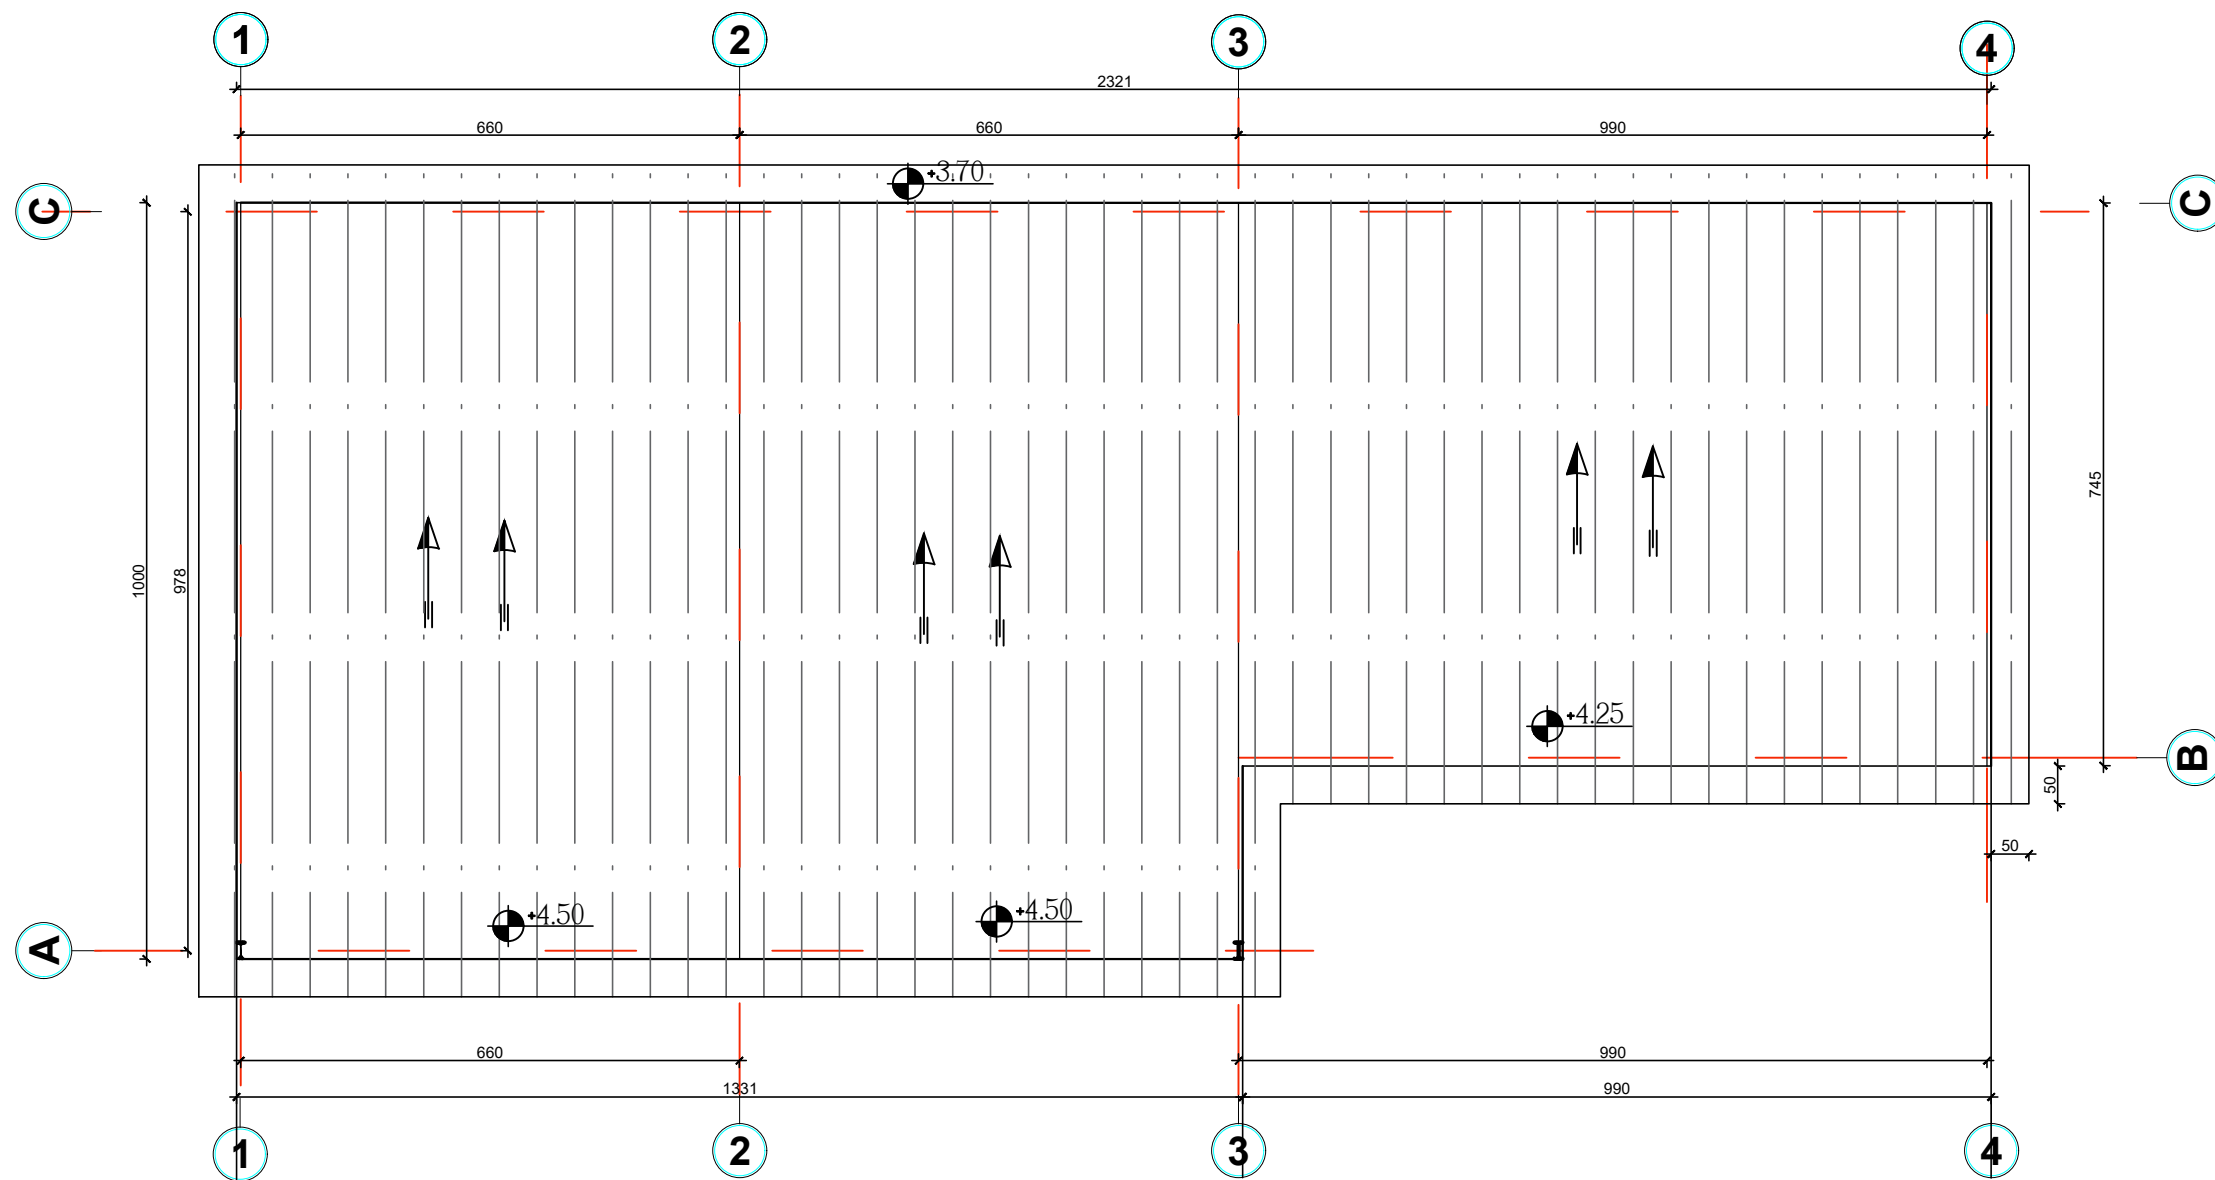

**REPUBLIKA E SHQIPËRISË**  
**BASHKIA BERAT**

VENDODHJA: **Bulevardi Republika**  
**Bashkia Berat**

OBJEKTI:  
NDERTIM POARKIMI NE HYRJE TE LANDFILLIT BERAT

FAZA E PROJEKTIT: **PROJEKT ZBATIMI**

EMERTIMI I FLETES: PLANIMETRI


GRUPI I PUNES:

ARKITEKT	FRENSI CECA
KONSTRUKTOR	ARJANA MARINI


SHKALLA 1:250

NR. FLETES 4

BERAT

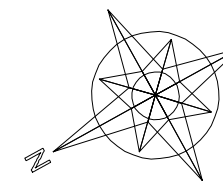

***PLANI I KULLIMIT TE UJRAVE VENDPARKIMIT***  
***SH. 1:100***

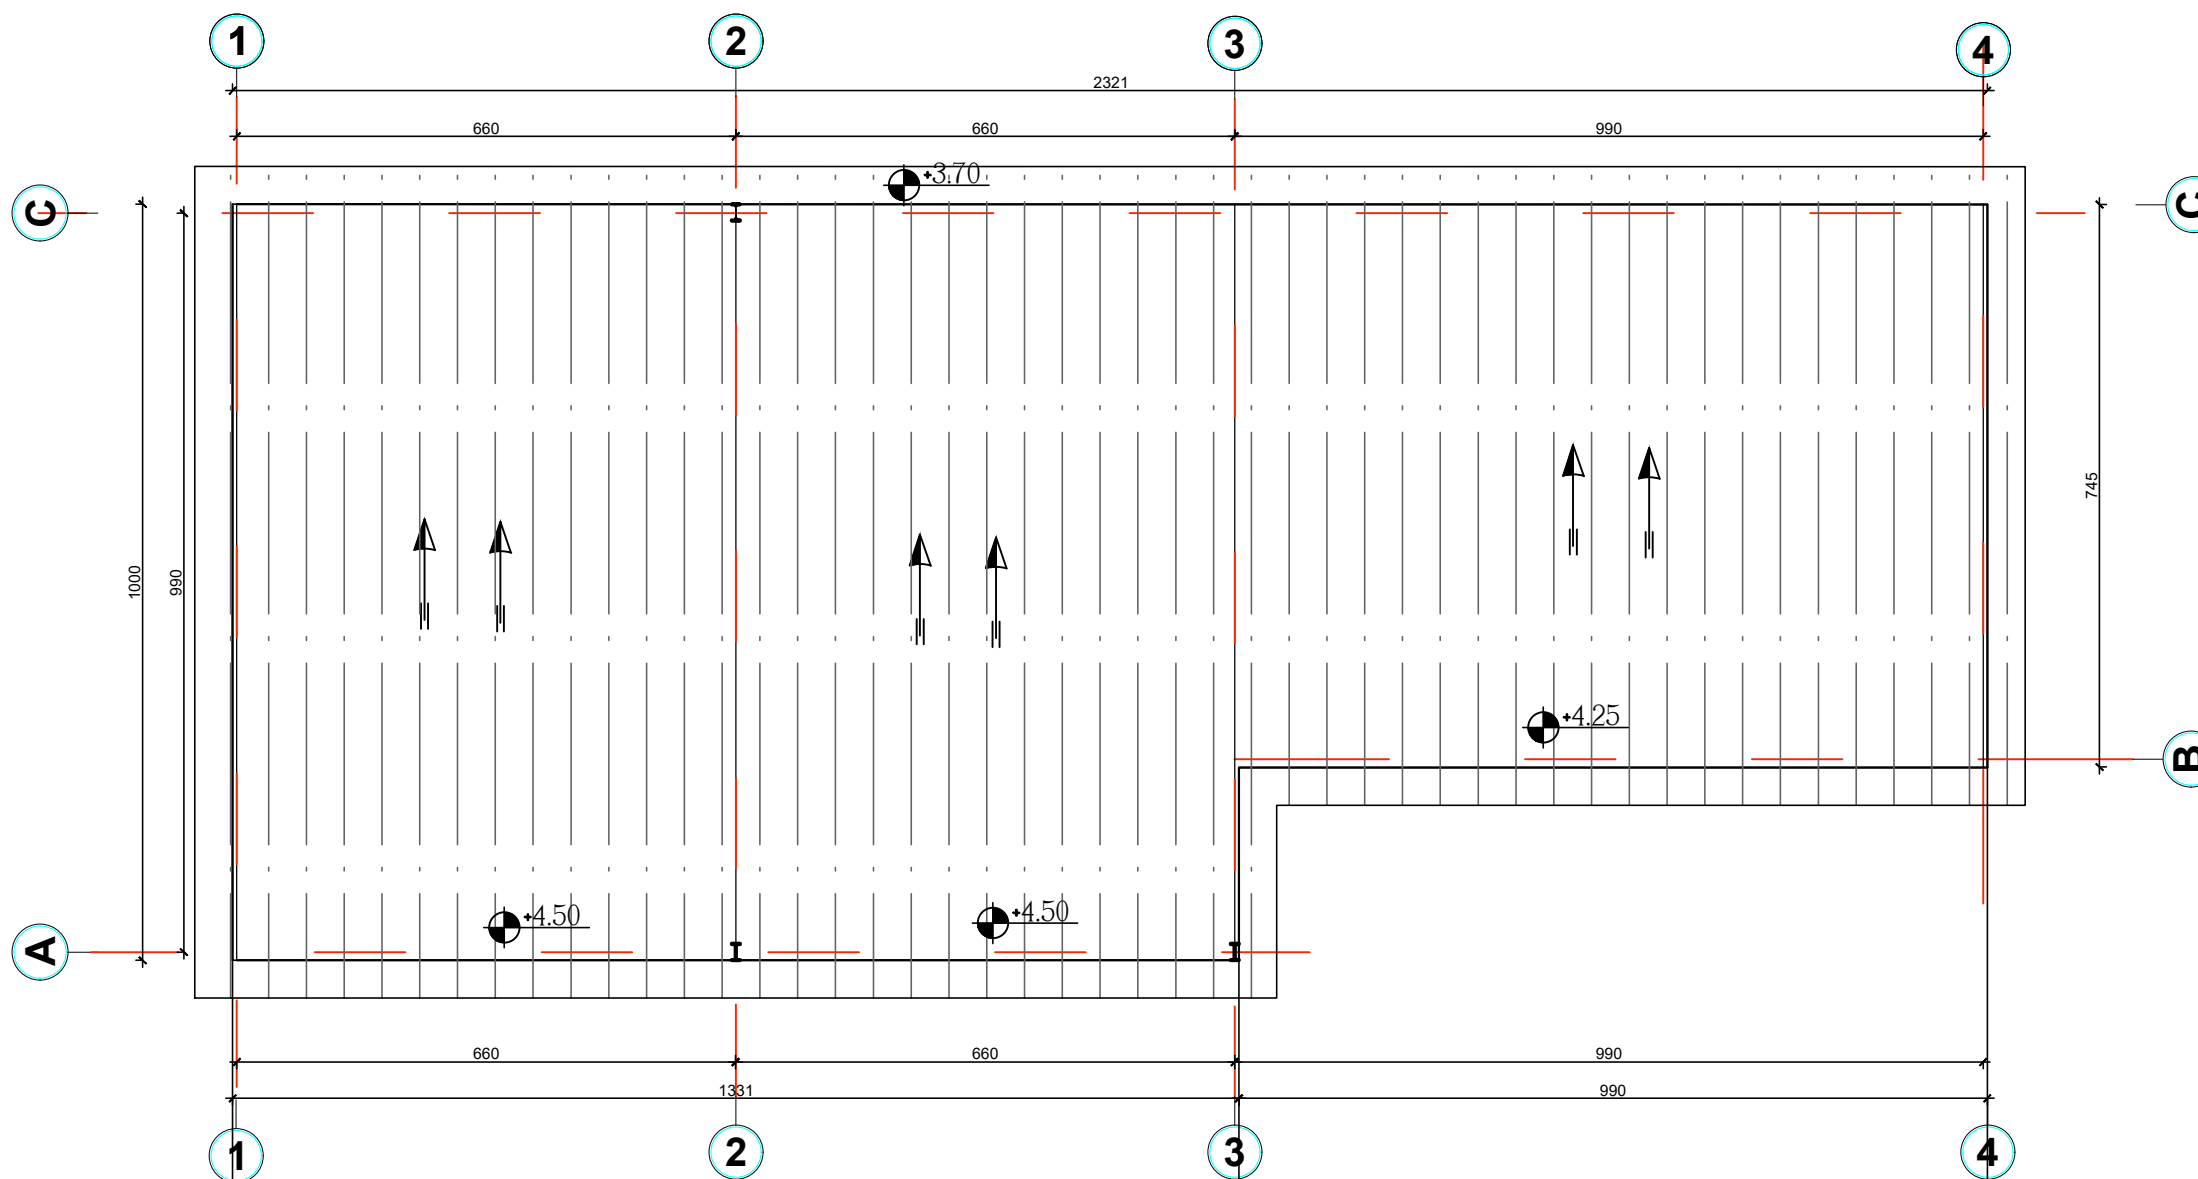

**REPUBLIKA E SHQIPËRISË**  
**BASHKIA BERAT**

VENDODHJA: **Bulevardi Republika**  
**Bashkia Berat**

OBJEKTI:  
NDERITIM POARKIMI NE HYRJE TE LANDFILLIT BERAT

FAZA E PROJEKTIT: **PROJEKT ZBATIMI**

EMERTIMI I FLETES: PLANIMETRI

GRUPI I PUNES:


ARKITEKT	FRENSI CECA
KONSTRUKTOR	ARJANA MARINI

SHKALLA 1:250

NR. FLETES 11


BERAT



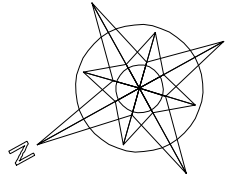

# PLANI I STRUKTURAVE TE VENDPARKIMIT

## SH. 1:100

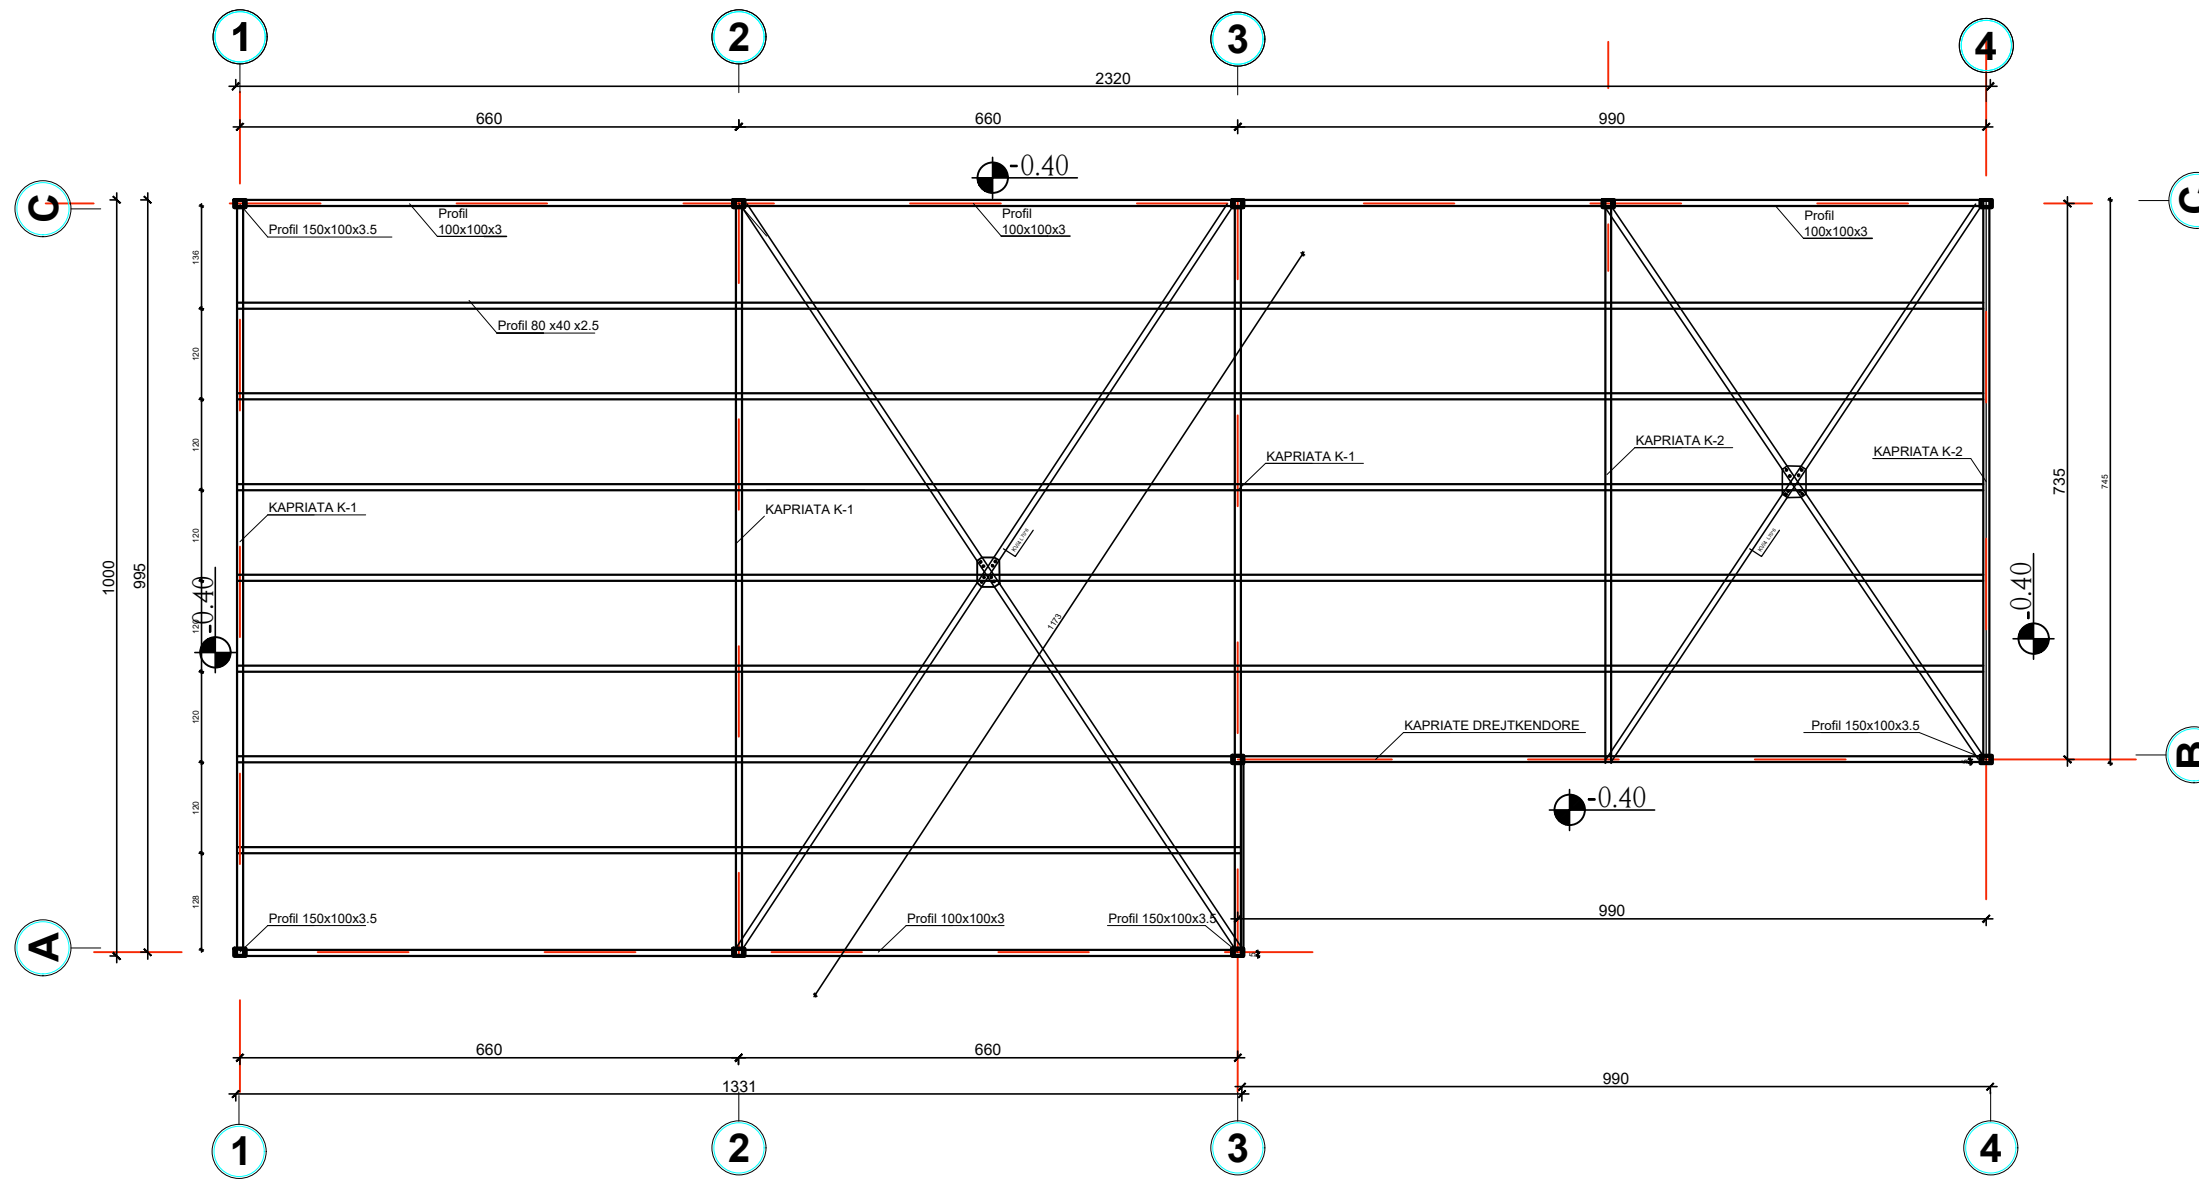

**REPUBLIKA E SHQIPËRISË**  
**BASHKIA BERAT**

VENDODHJA: **Bulevardi Republika**  
**Bashkia Berat**


OBJEKTI:  
NDERTIM POARKIMI NE HYRJE TE LANDFILLIT BERAT

FAZA E PROJEKTIT: **PROJEKT ZBATIMI**

EMERTIMI I FLETES: PLANIMETRI


GRUPI I PUNES:	
ARKITEKT	FRENSI CECA
KONSTRUKTOR	ARJANA MARINI

SHKALLA 1:250	NR. FLETES 4
BERAT	

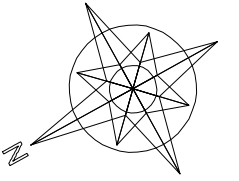

## VENDOSJA E ZGARES NE SHITRESEN E DYSHEMESE

### SH. 1:100

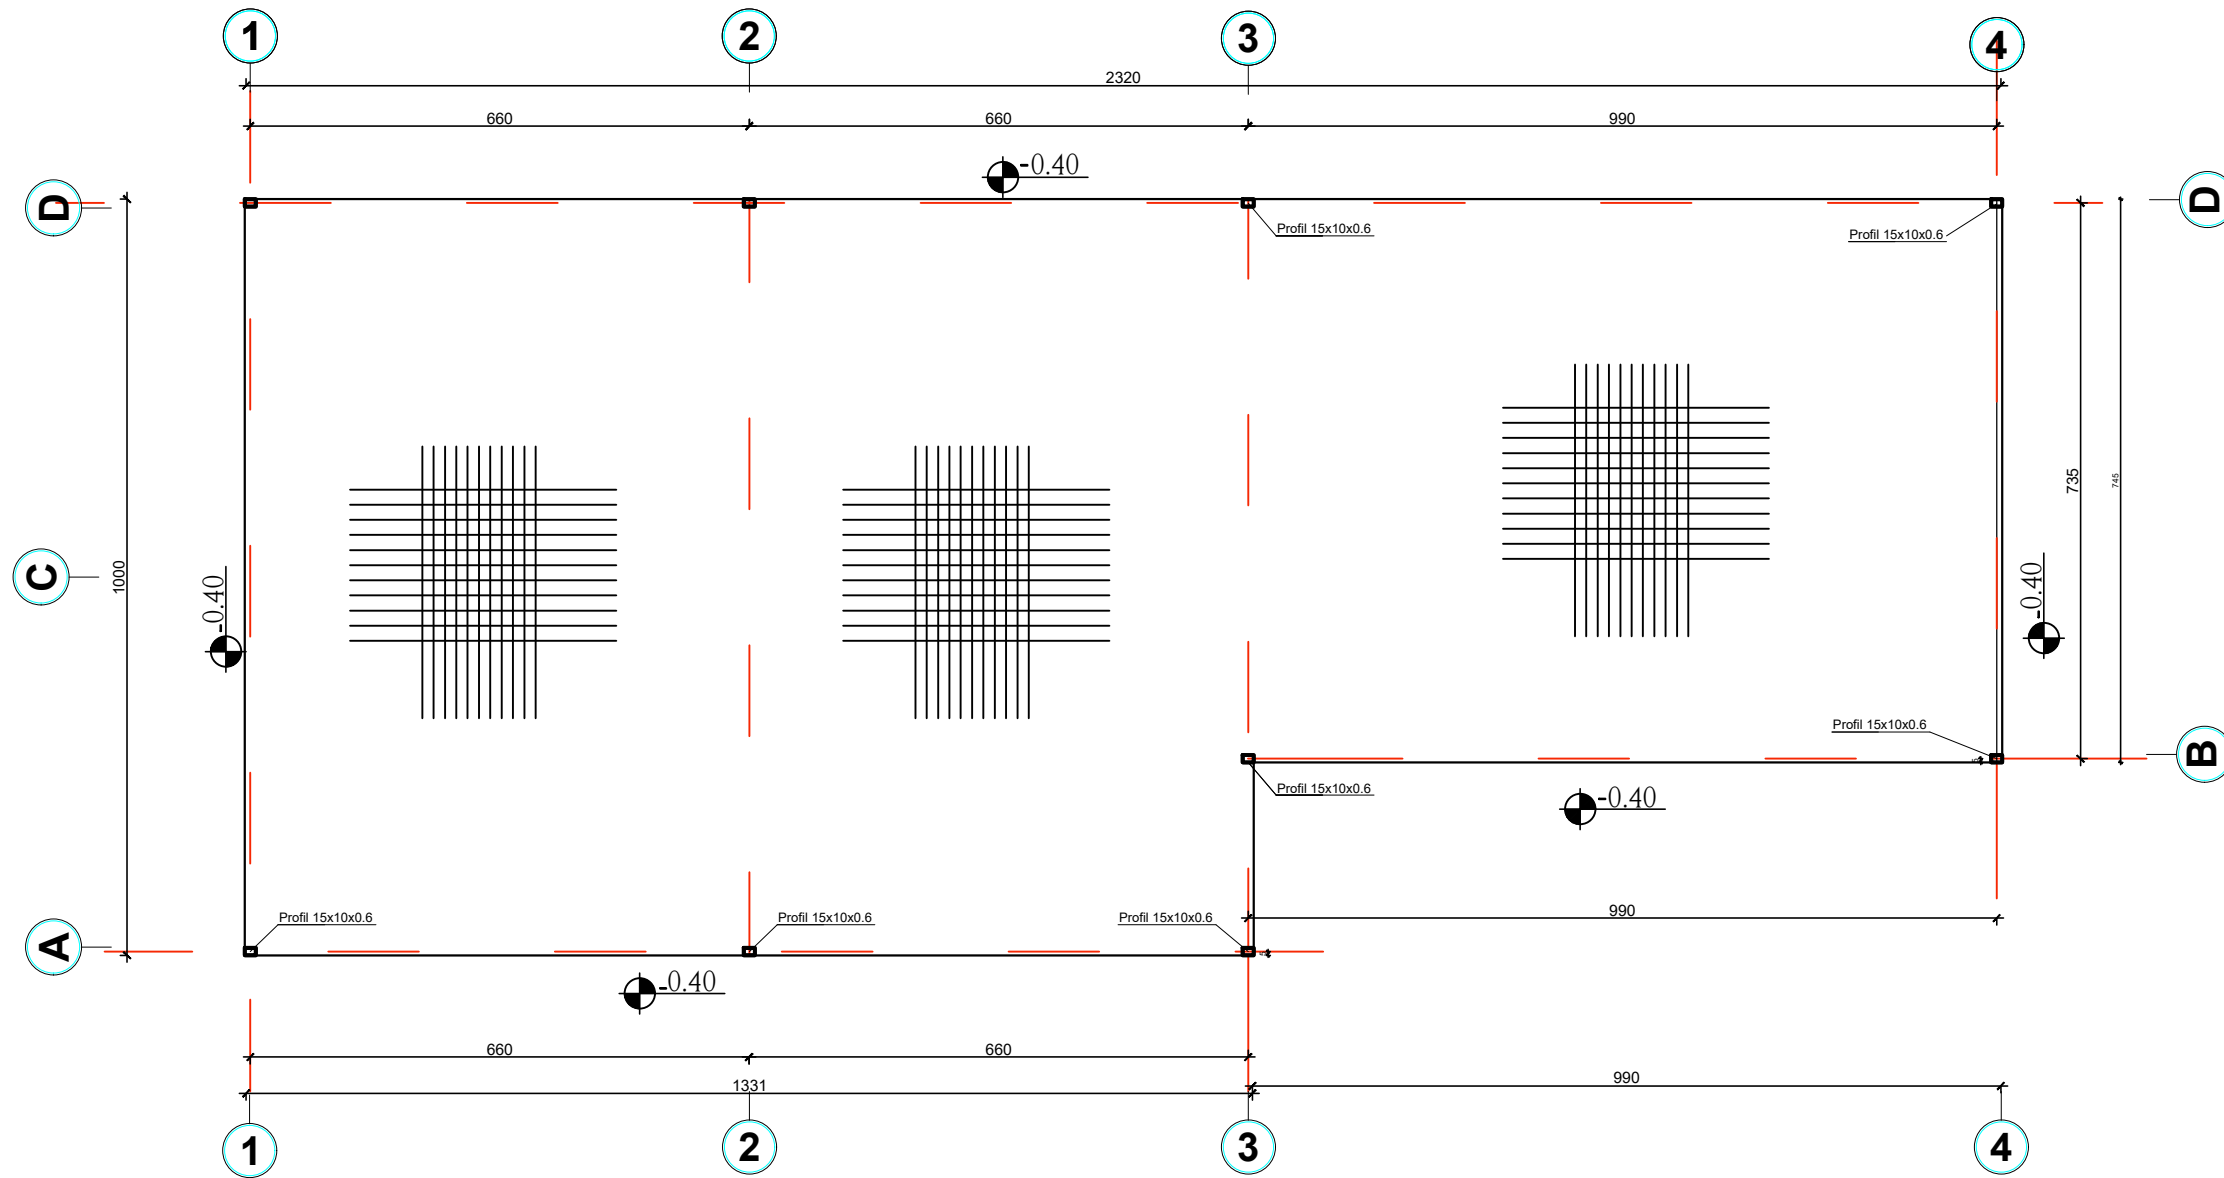

  
**REPUBLIKA E SHQIPËRISË**  
**BASHKIA BERAT**

VENDODHJA: **Bulevardi Republika  
Bashkia Berat**


OBJEKTI:  
NDERTIM POARKIMI NE HYRJE TE LANDFILLIT BERAT

FAZA E PROJEKTIT: **PROJEKT ZBATIMI**


EMERTIMI I FLETES: PLANIMETRI

GRUPI I PUNES:	
ARKITEKT	FRENSI CECA
KONSTRUKTOR	ARJANA MARINI


SHKALLA 1:250	NR. FLETES 4
BERAT	

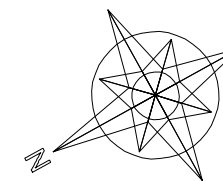

***PAMJE NGA ANA VERIORE E VENDPARKIMIT***  
***SH. 1:100***

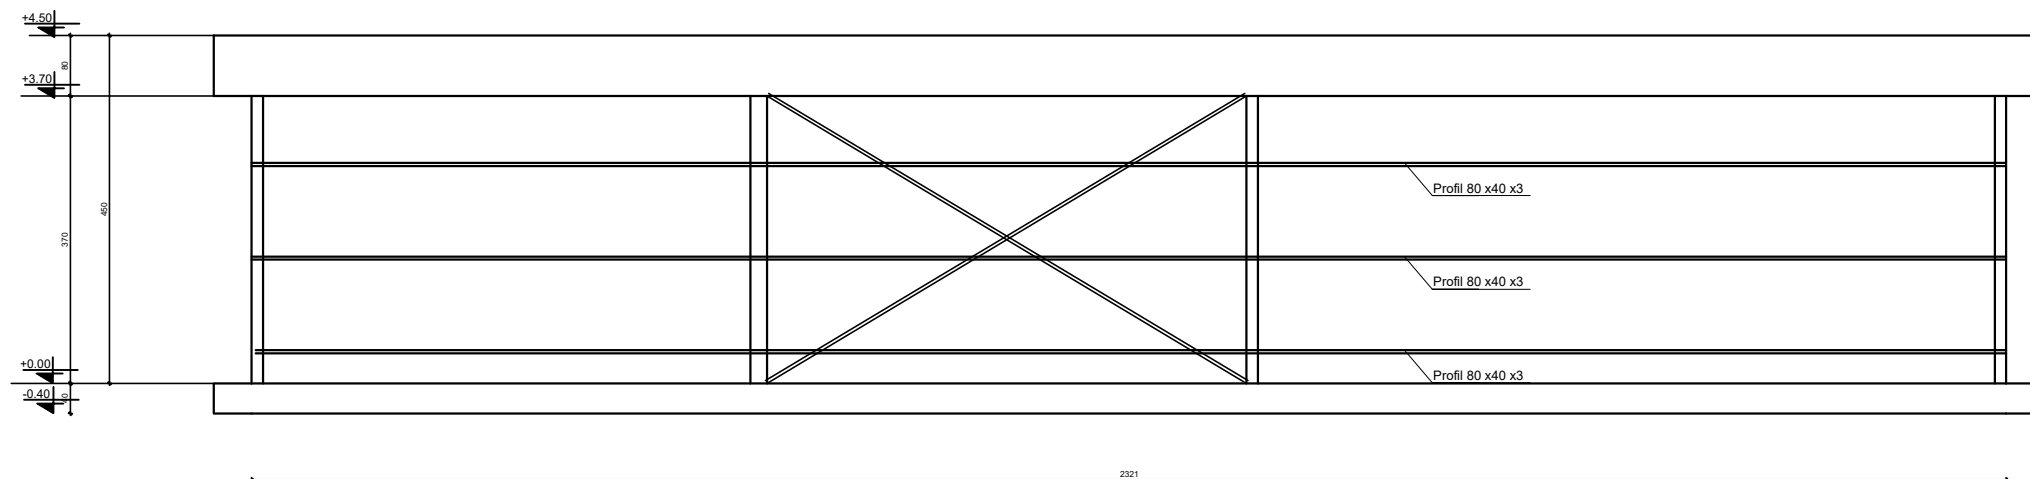

***PAMJA NGA JUGU E VENDPARKIMIT***  
***SH. 1:100***

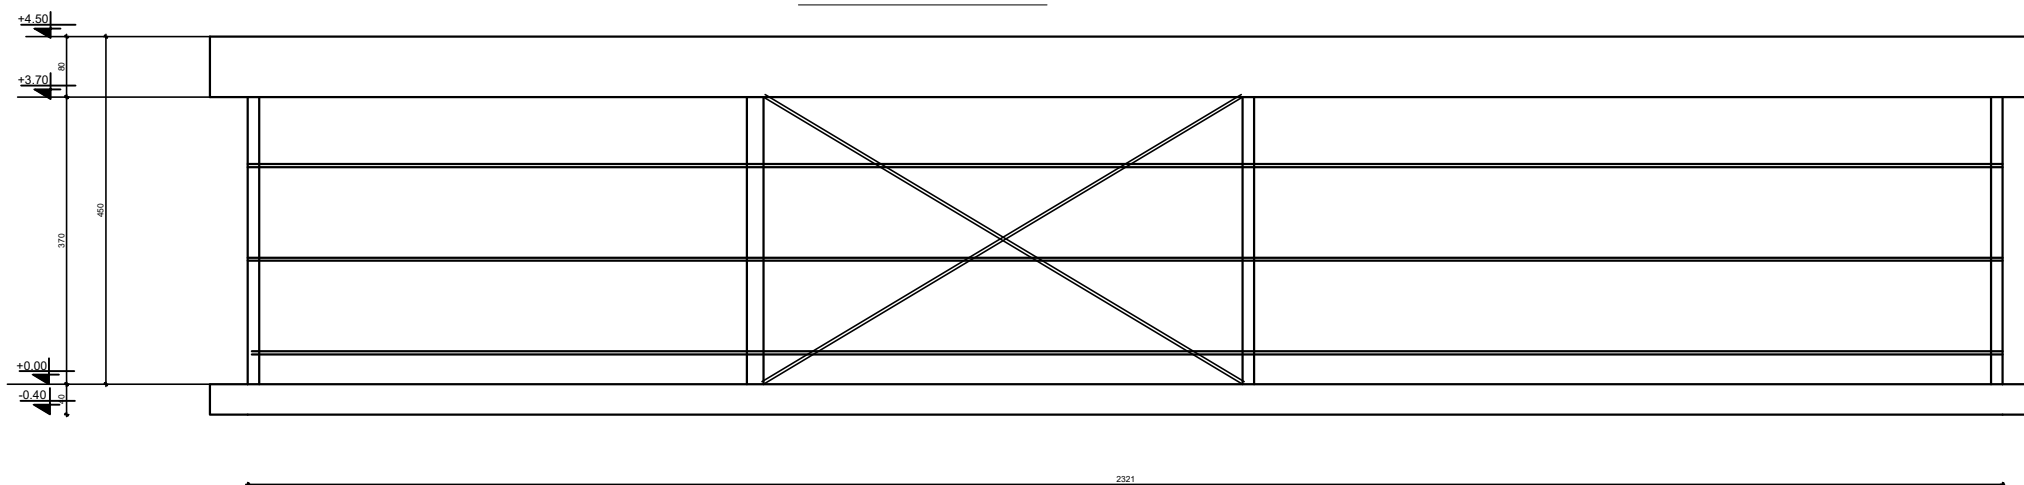

**REPUBLIKA E SHQIPËRIË**  
**BASHKIA BERAT**

VENDODHJA: **Bulevardi Republika  
Bashkia Berat**

OBJEKTI:  
NDERITIM POARKIMI NE HYRJE TE LANDFILLIT BERAT

FAZA E PROJEKTIT: **PROJEKT ZBATIMI**

EMERTIMI I FLETES: PLANIMETRI


GRUPI I PUNES:

ARKITEKT	FRENSI CECA
KONSTRUKTOR	ARJANA MARINI


SHKALLA 1:250

NR. FLETES 4


BERAT

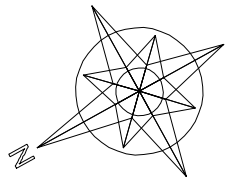

***PAMJE NGA PERENDIMI I VENDPARKIMIT***  
***SH. 1:100***

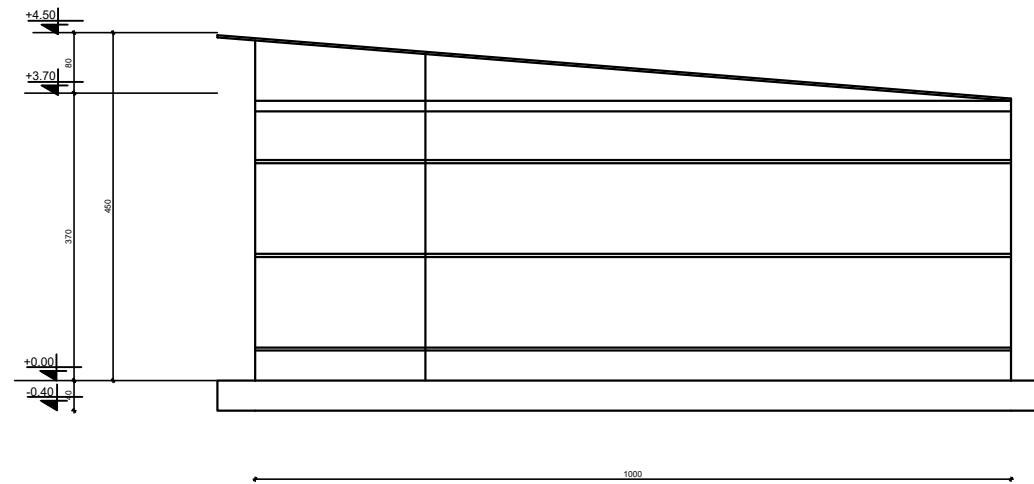

***PAMJE NGA LINDJA***  
***SH. 1:100***

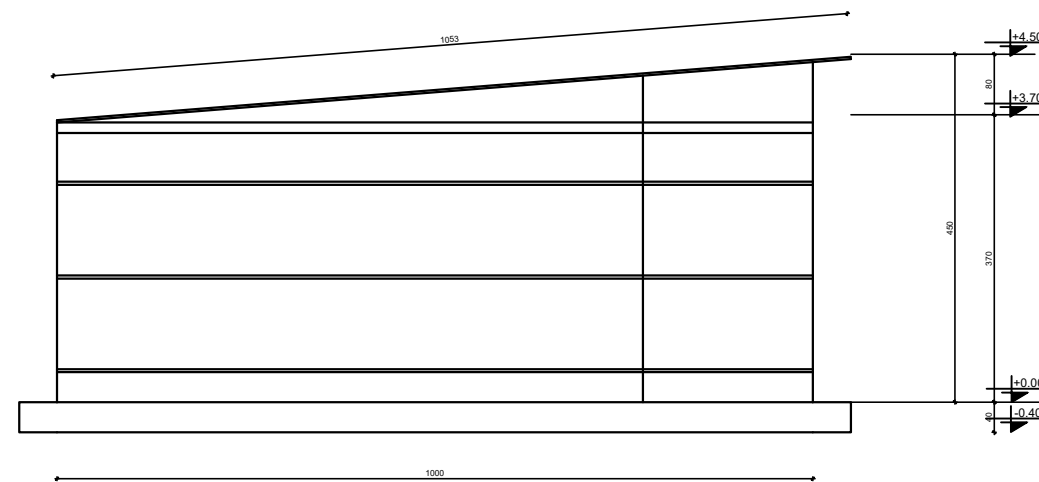

REPUBLIKA E SHQIPËRISË  
 BASHKIA BERAT

VENDODHJA: Bulevardi Republika  
 Bashkia Berat


OBJEKTI:  
 NDERTIM POARKIMI NE HYRJE TE LANDFILLIT BERAT

FAZA E PROJEKTIT: **PROJEKT ZBATIMI**



EMERTIMI I FLETES: PLANIMETRI

GRUPI I PUNES:	
ARKITEKT	FRENSI CECA
KONSTRUKTOR	ARJANA MARINI

SHKALLA 1:250	NR. FLETES 4
BERAT	

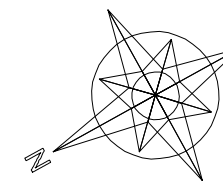

**GROPE PER RIPARIM MJETESH SH. 1:20**

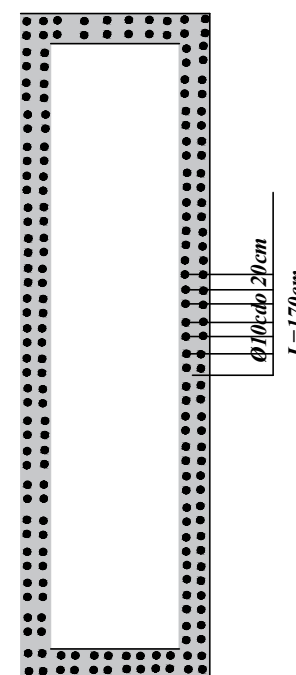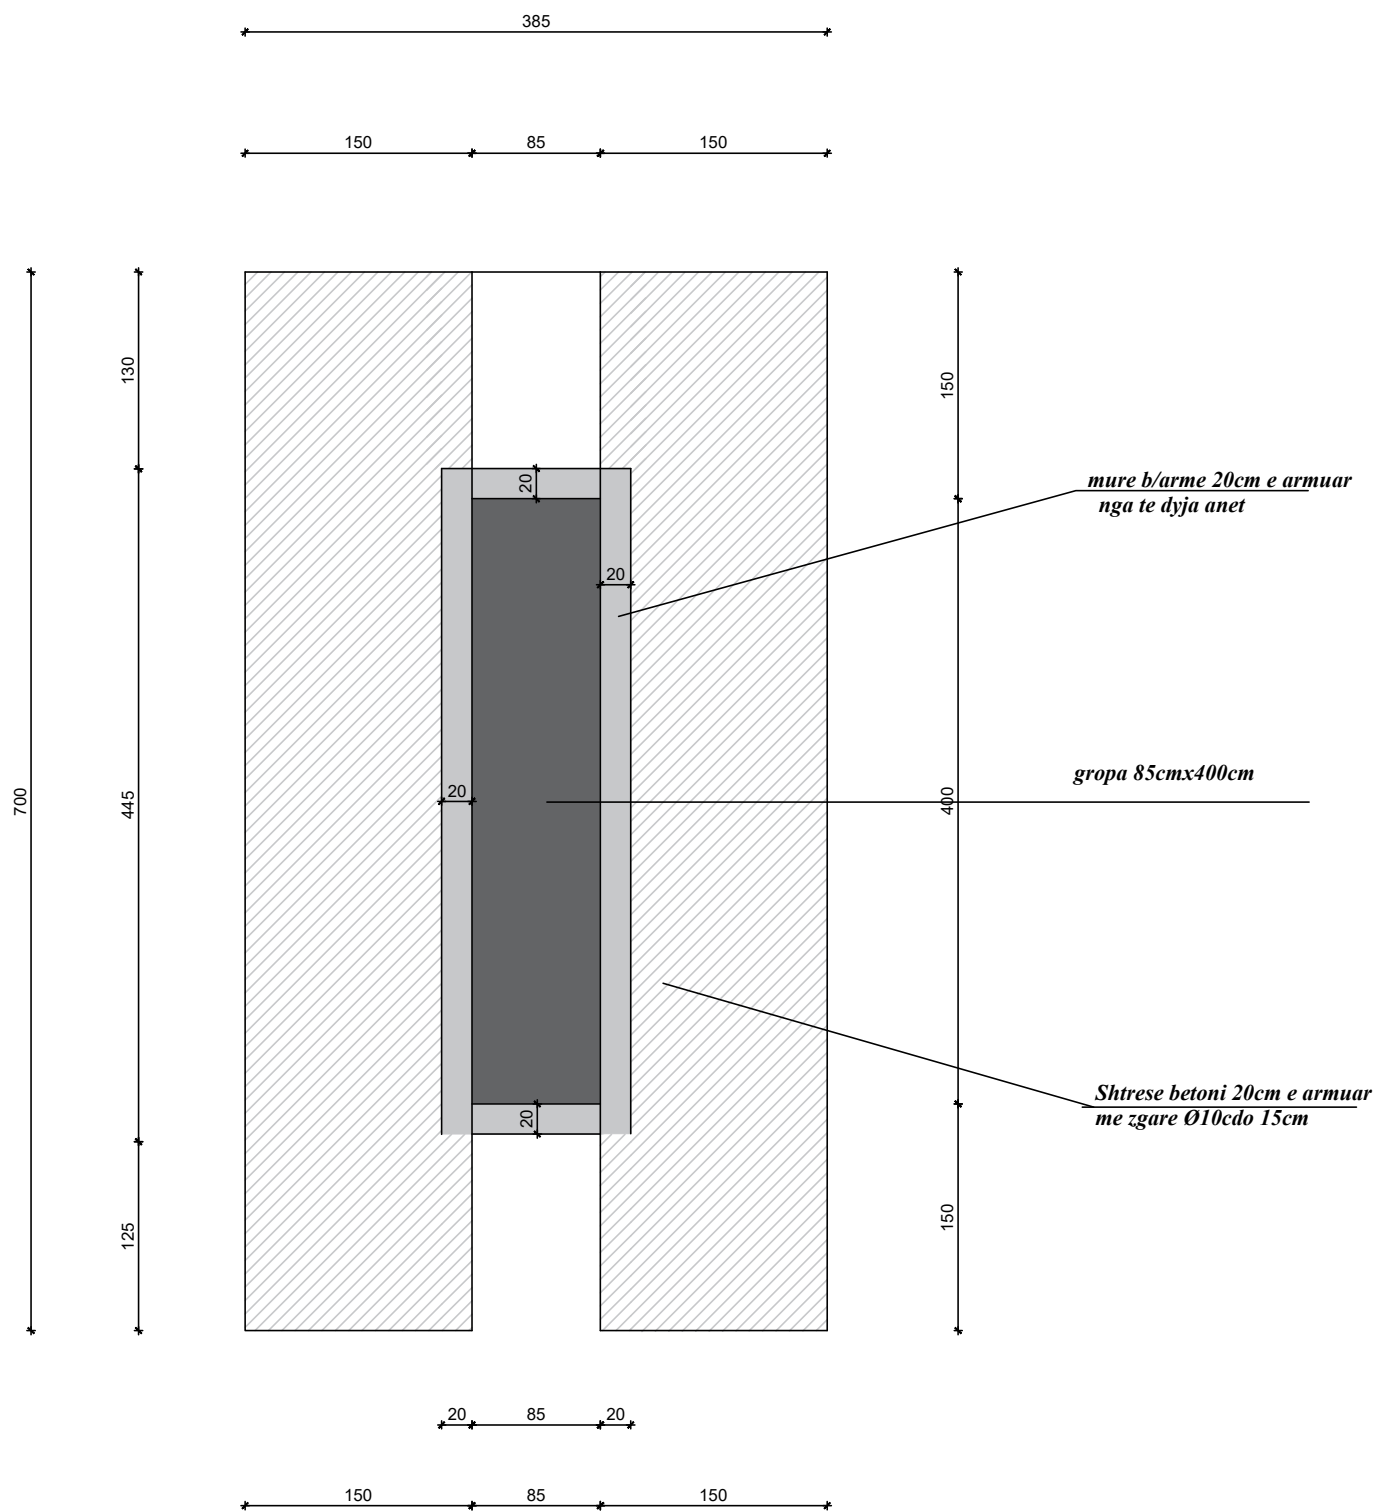

REPUBLIKA E SHQIPËRISË  
BASHKIA BERAT

VENDODHJA: Bulevardi Republika  
Bashkia Berat

OBJEKTI:  
NDERTIM POARKIMI NE HYRJE TE LANDFILLIT BERAT

FAZA E PROJEKTIT: **PROJEKT ZBATIMI**

EMERTIMI I FLETES: PLANIMETRI

GRUPI I PUNES:




ARKITEKT	FRENSI CECA
KONSTRUKTOR	ARJANA MARINI

SHKALLA 1:250

BERAT

NR. FLETES 4

**GROPE PER RIPARIM MJETESH SH. 1:20**

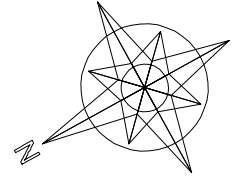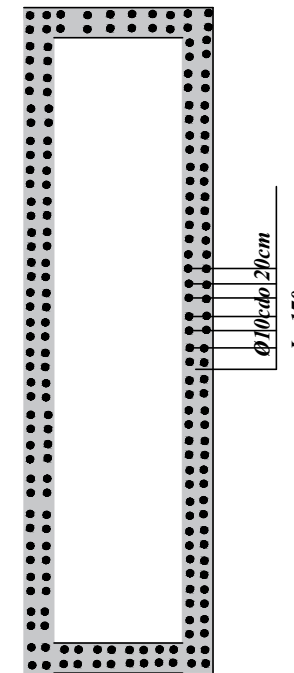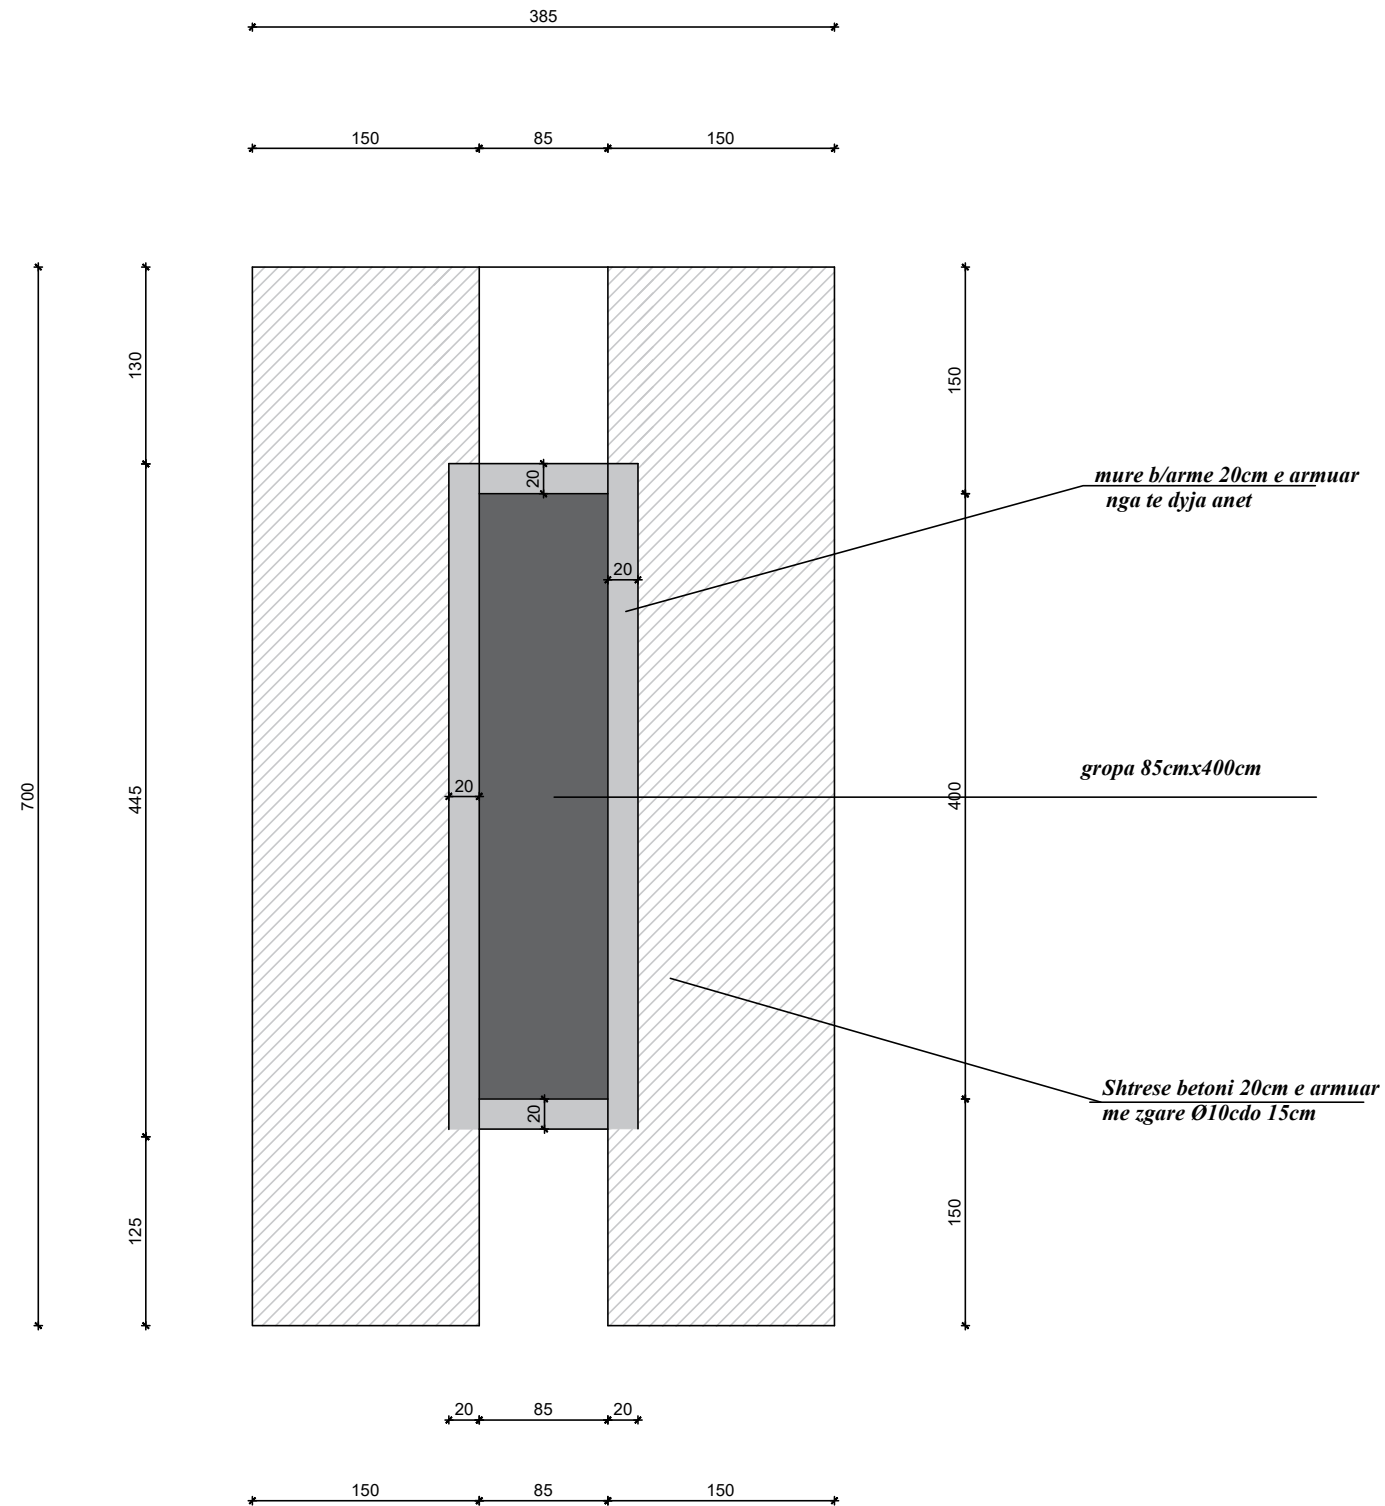

REPUBLICA E SHQIPËRISË  
BASHKIA BERAT

VENDODHJA: Bulevardi Republika  
Bashkia Berat

OBJEKTI:  
NDERTIM POARKIMI NE HYRJE TE LANDFILLIT BERAT


FAZA E PROJEKTTIT: **PROJEKT ZBATIMI**

EMERTIMI I FLETES: PLANIMETRI


GRUPI I PUNES:

ARKITEKT	FRENSI CECA
KONSTRUKTOR	ARJANA MARINI


SHKALLA 1:250	NR. FLETES 4
BERAT	

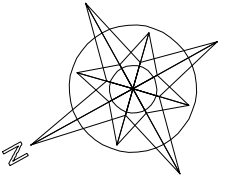

***Kapriata K-1 L=10m cope 3***  
***SH. 1:50***

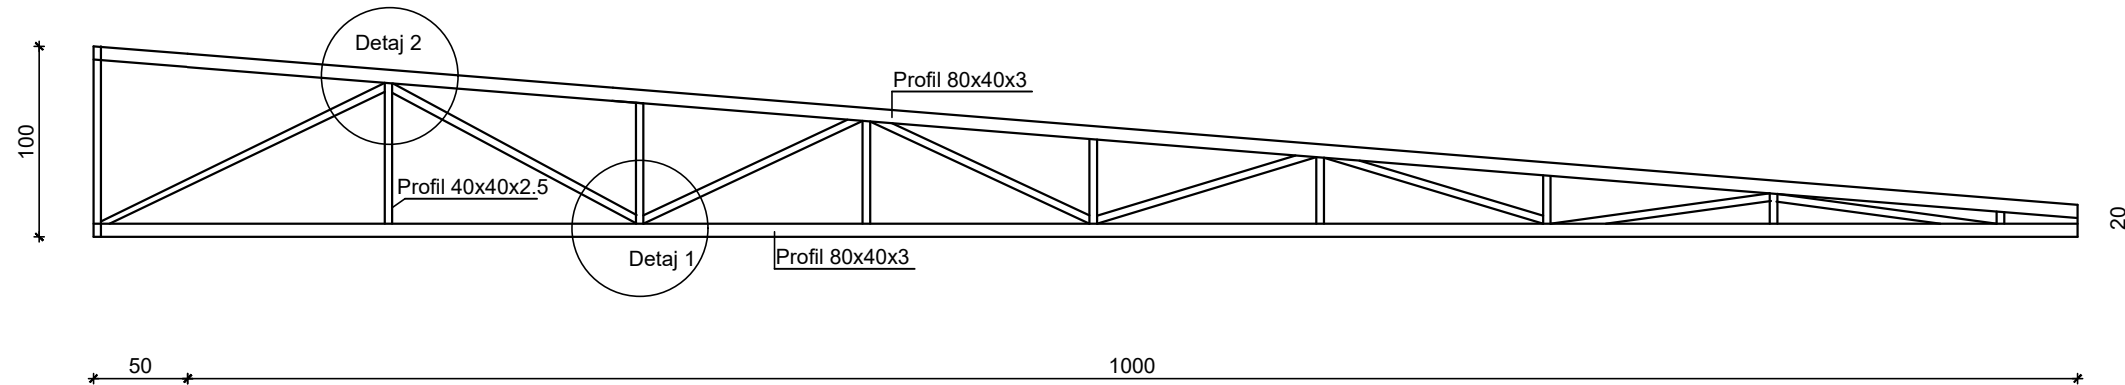

***Kapriata k-2 L=7.45m cope 2***  
***SH. 1:50***

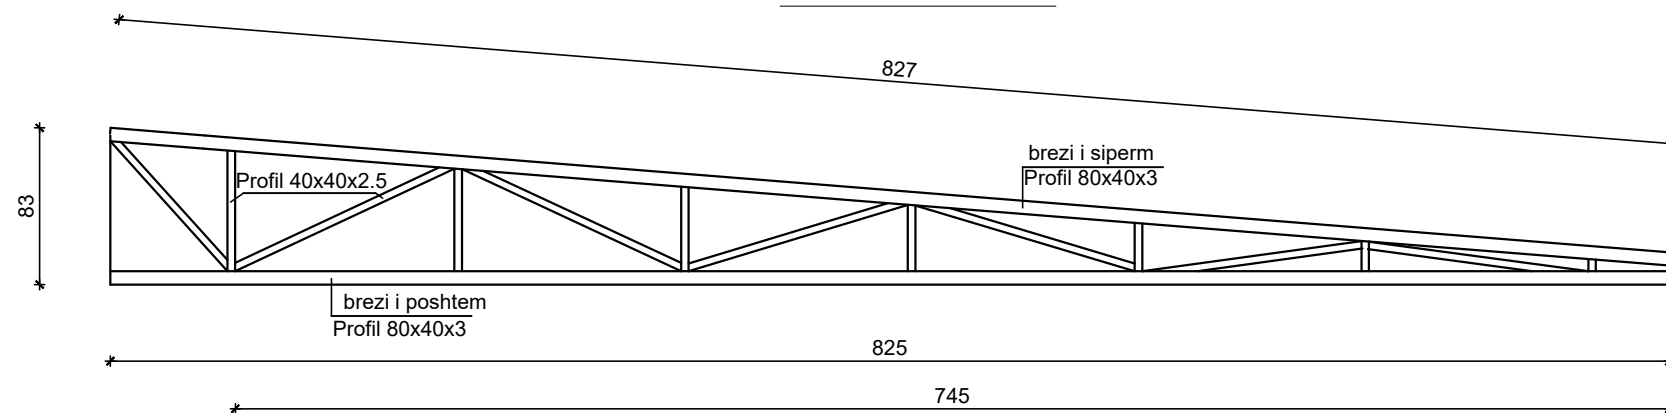

REPUBLICA E SHQIPËRISË  
BASHKIA BERAT

VENDODHJA: Bulevardi Republika  
Bashkia Berat

OBJEKTI:  
NDERTIM POARKIMI NE HYRJE TE LANDFILLIT BERAT

FAZA E PROJEKTIT: **PROJEKT ZBATIMI**


EMERTIMI I FLETES: PLANIMETRI

GRUPI I PUNES:  
ARKITEKT: FRENSI CECA  
KONSTRUKTOR: ARJANA MARINI


SHKALLA 1:250

NR. FLETES 4



BERAT

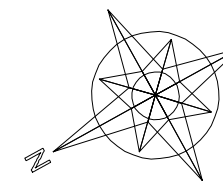

***Kapriata drejtkendore L=10m cope 1***  
***SH. 1:50***

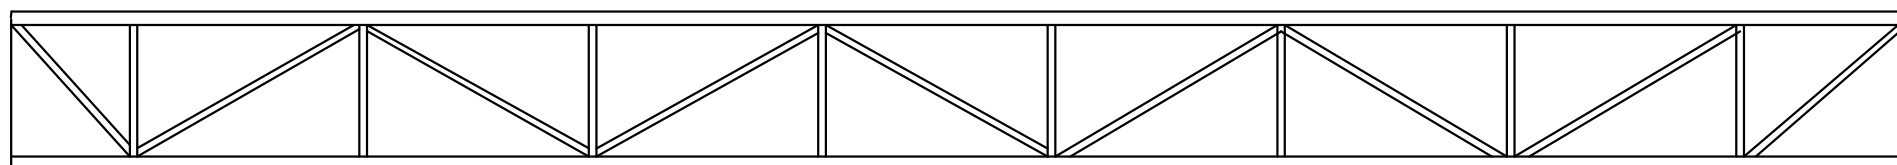



990

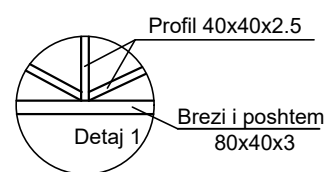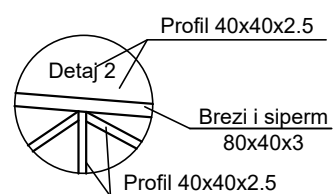


 <b>REPUBLIKA E SHQIPËRISË</b> <b>BASHKIA BERAT</b>	
VENDODHJA:	Bulevardi Republika Bashkia Berat
OBJEKTI:	NDERTIM POARKIMI NE HYRJE TE LANDFILLIT BERAT
FAZA E PROJEKTIT:	<b>PROJEKT ZBATIMI</b>
EMERTIMI I FLETES: PLANIMETRI	
GRUPI I PUNES:	
ARKITEKT	FRENSI CECA
KONSTRUKTOR	ARJANA MARINI
SHKALLA 1:250	NR. FLETES 4
BERAT	




# PLANI I VENDOSJES SE STREHES SE QENVE

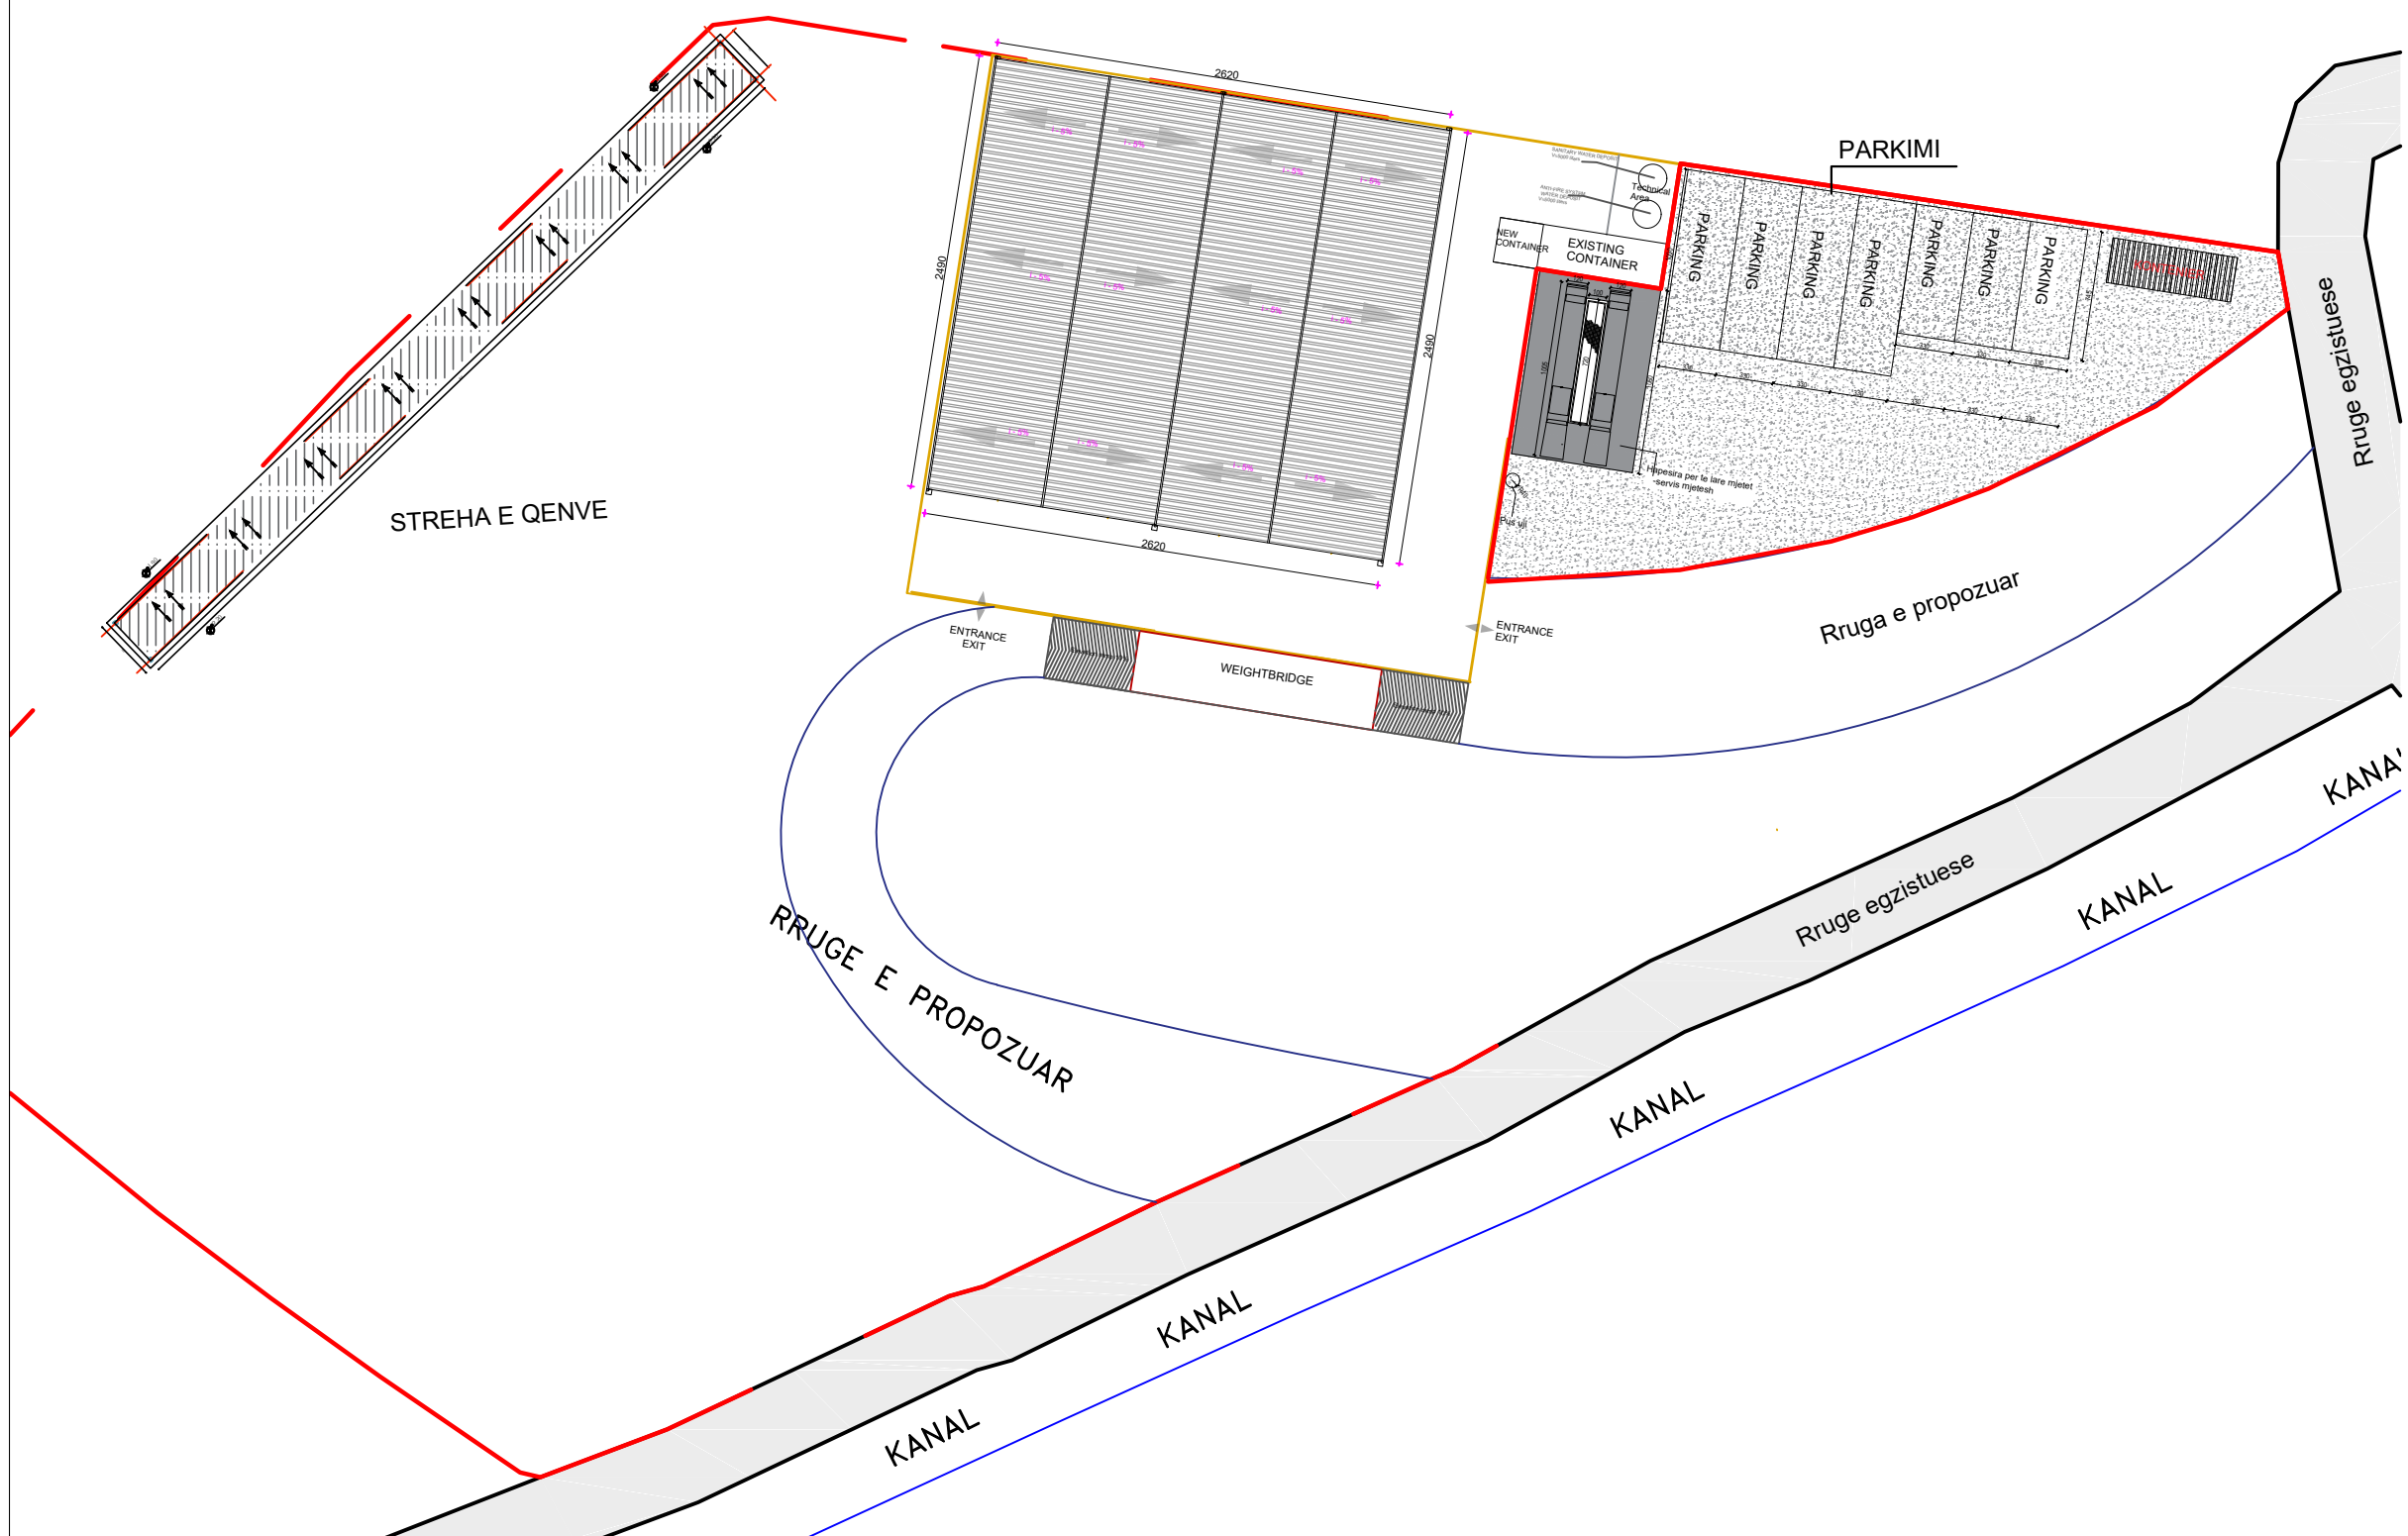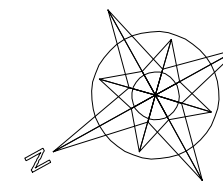

 <b>REPUBLIKA E SHQIPËRISË</b> <b>BASHKIA BERAT</b>	
VENDODHJA:	Bulevardi Republika Bashkia Berat
OBJEKTI:	NDERTIM POARKIMI NE HYRJE TE LANDFILLIT BERAT
FAZA E PROJEKTIT:	<b>PROJEKT ZBATIMI</b>
EMERTIMI I FLETES: PLANVENDOSJE E STREHES SE QENVE	
GRUPI I PUNES:	
ARKITEKT	FRENSI CECA
KONSTRUKTOR	ARJANA MARINI
TOPOGRAF	DEJINI ZYLFI-TARI
SHKALLA 1:250	NR. FLETES
BERAT	

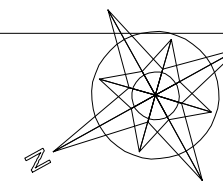

***PLANIMETRIA E SREHES PER QEN***  
***SH. 1:100***

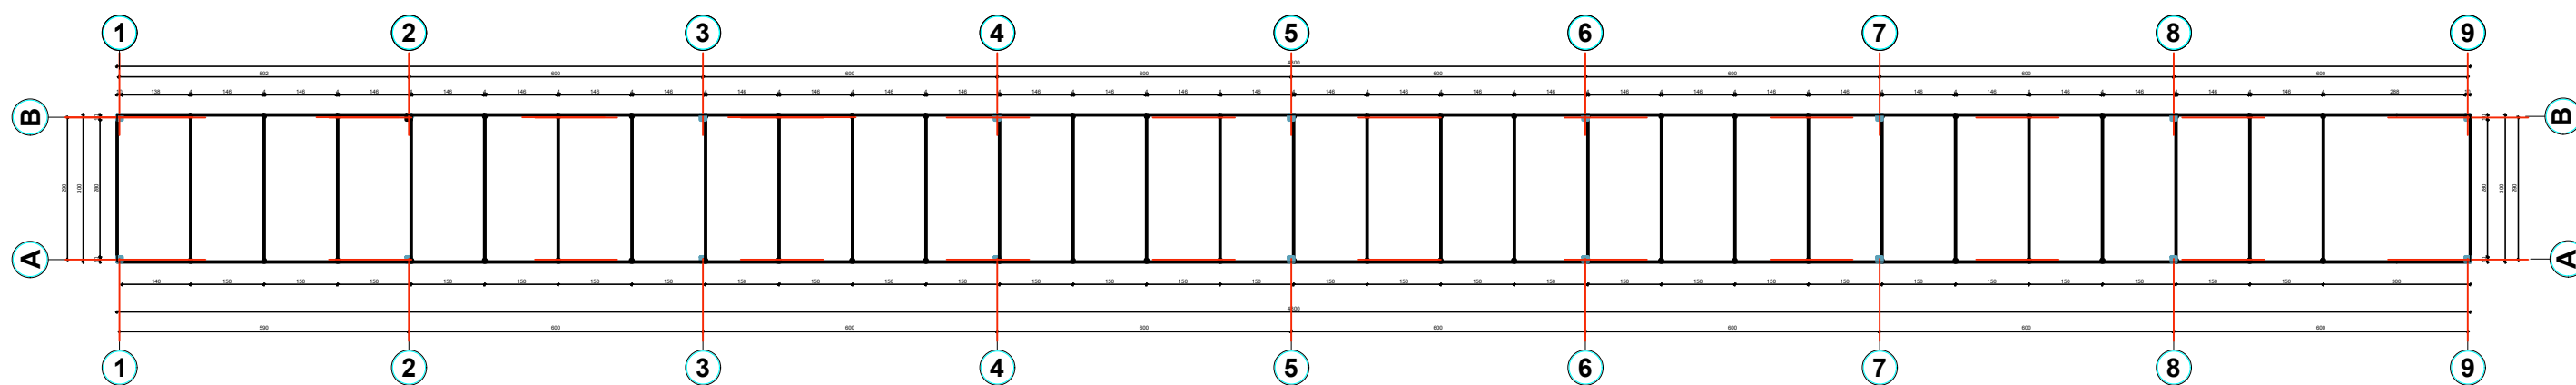

REPUBLIKA E SHQIPËRIË  
BASHKIA BERAT

VENDODHJA: Bulevardi Republika  
Bashkia Berat

OBJEKTI:  
NDERITIM POARKIMI NE HYRJE TE LANDFILLIT BERAT

FAZA E PROJEKTIT: **PROJEKT ZBATIMI**


EMERTIMI I FLETËS: PLANIMETRIA E SREHËS SE QENVE

GRUPI I PUNËS:	
ARKITEKT	FRENSI CECA
KONSTRUKTOR	ARJANA MARINI
TOPOGRAF	DEJNI ZYLFI TARI


SHKALLA 1:250

NR. FLETËS 5

BERAT

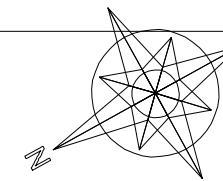

**PLANI I SHITRESES SE DYSHEMESE**  
**SH. 1:100**

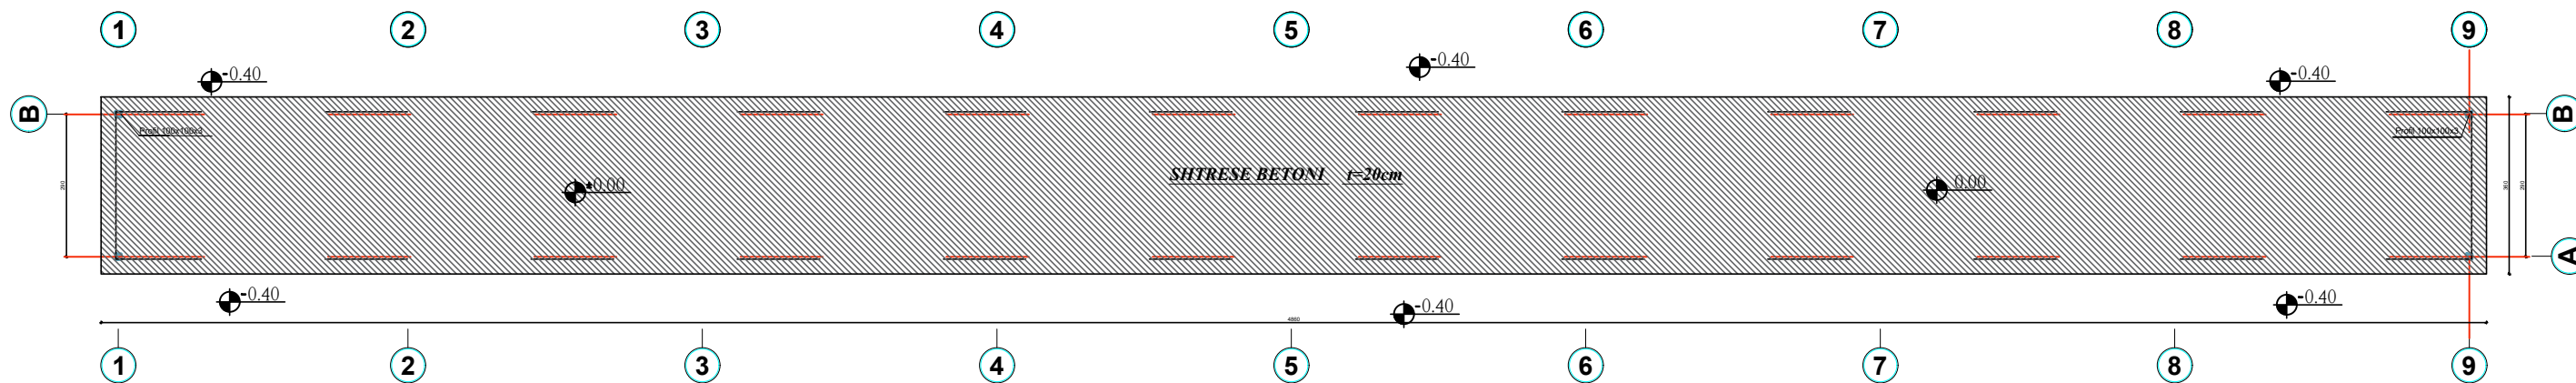

REPUBLIKA E SHQIPËRISË  
BASHKIA BERAT

VENDODHJA: Bulevardi Republika  
Bashkia Berat

OBJEKTI:  
NDERTIM POARKIMI NE HYRJE TE LANDFILLIT BERAT

FAZA E PROJEKTIT: **PROJEKT ZBATIMI**


EMERTIMI I FLETËS: PLANI I SHITRESHES SE STREHES SE GENJE

GRUPI I PUNËS:	
ARKITEKT	FRENSI CECA
KONSTRUKTOR	ARJANA MARINI
TOPOGRAF	DEJNI ZYLFFI TARI


SHKALLA 1:250

NR. FLETES 5

BERAT

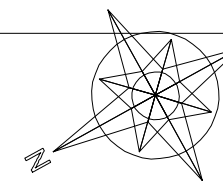

***PLANI I KULLIMIT TE UJRAVE***  
***SH. 1:100***

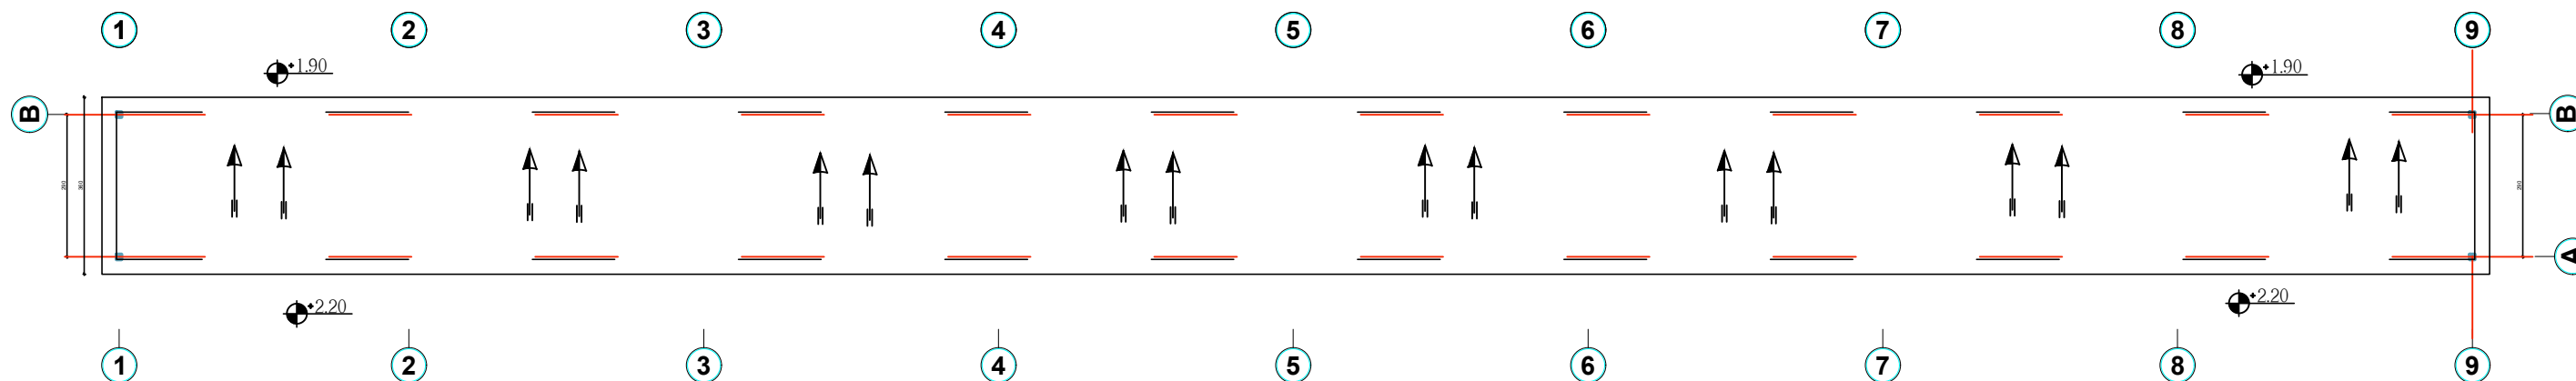

REPUBLIKA E SHQIPËRISË  
BASHKIA BERAT

VENDODHJA: Bulevardi Republika  
Bashkia Berat

OBJEKTI:  
NDERTIM POARKIMI NE HYRJE TE LANDFILLIT BERAT

FAZA E PROJEKTIT: **PROJEKT ZBATIMI**


EMERTIMI I FLETES: PLANI I KULLIMIT TE UJRAVE TE STREHES SE GENVE

GRUPI I PUNES:	
ARKITEKT	FRENSI CECA
KONSTRUKTOR	ARJANA MARINI
TOPOGRAF	DEJINI ZYLFI TARI


SHKALLA 1:250

NR. FLETES 5

BERAT

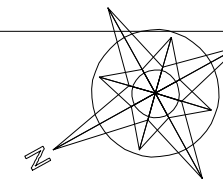

***PLANI I CATISE***  
***SH. 1:100***

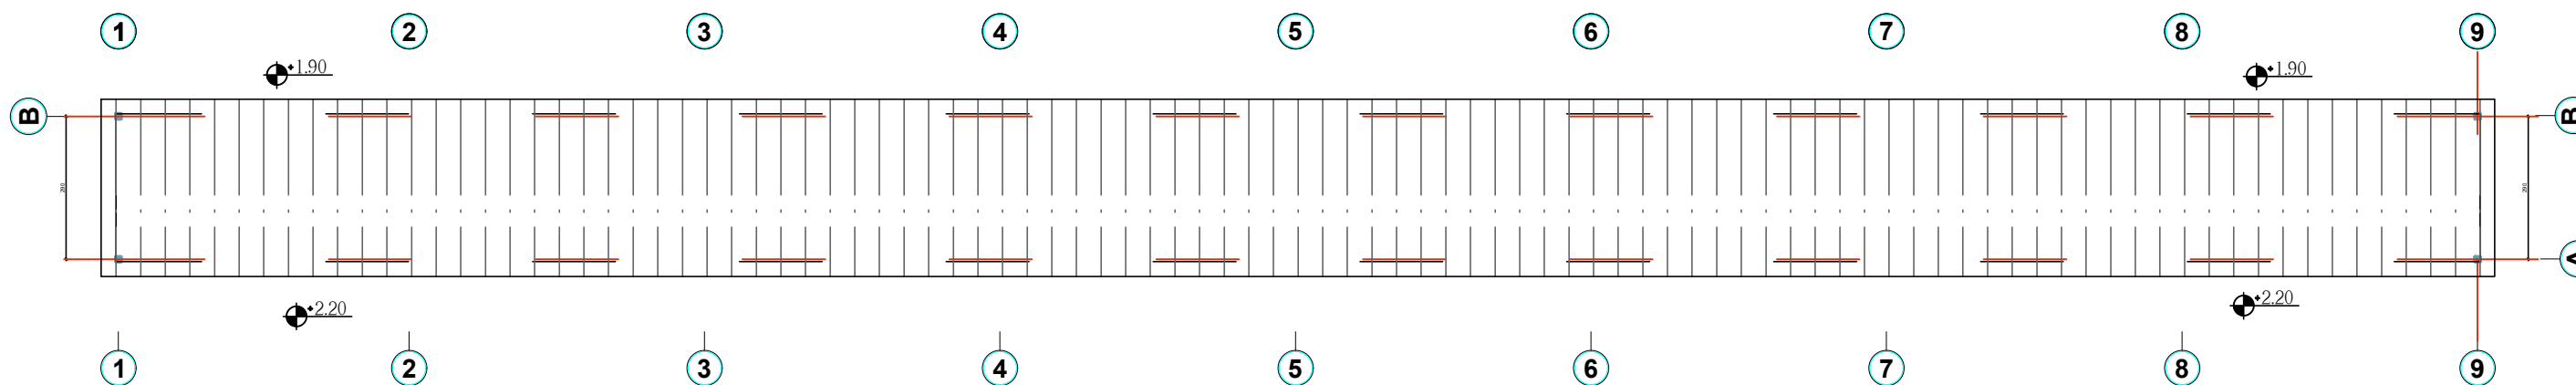

**REPUBLIKA E SHQIPËRISË**  
**BASHKIA BERAT**

VENDODHJA: **Bulevardi Republika**  
**Bashkia Berat**

OBJEKTI:  
NDERTIM POARKIMI NE HYRJE TE LANDFILLIT BERAT

FAZA E PROJEKTIT: **PROJEKT ZBATIMI**

EMERTIMI I FLETËS: PLANI I CATISE SE STREHES SE QENVE

GRUPI I PUNËS:

ARKITEKT	FRENSI CECA
KONSTRUKTOR	ARJANA MARINI
TOPOGRAF	DEJINI ZYLJFYTARI

SHKALLA 1:250

BERAT

NR. FLETES 5