

REPUBLIKA E SHQIPËRISË

BASHKIA POLICAN



AUTORITETI KONTRAKTOR : BASHKIA POLICAN

PROJEKT ZBATIMI

PËR OBJEKTIN :

**MBROJTJE LUMORE GJATËSORE E TOKAVE BUJQËSORE NGA LUMI OSUM,
FSHATI VODICE, POLICAN.**

FAZA : PROJEKT ZBATIMI



PROJEKTUES : "ARENA MK" SHPK

POLICAN 2024





REPUBLIKA E SHQIPËRISË
BASHKIA POLICAN

AUTORITETI KONTRAKTOR: BASHKIA POLICAN
HARTIMI I PROJEKTIT PËR OBJEKTIN:
MBROJTJE LUMORE GJATËSORE E TOKAVE
BUJQËSORE NGA LUMI OSHM E SHATI
VODICE, POLICAN

FAZA: PROJEKT ZBATIMI
PROJEKTUES:
ARENA MK Sh.p.k
ARENA MK shpk

EMËRTIMI I FLETËS:		KAPITULLI:	PROJEKTI KOSTRUKTIV
PLANIMETRI, PIKETA 0+020.00; 0+140.00		Nr. FLETËS:	K-02
SHKALLA E VIZATIMIT: Sh	FORMATI I FLETËS: A3	VITI:	2024



 <p>BASHKIA REPUBLICA E SHQIPËRISË BASHKIA POLICAN</p>	<p>AUTORITETI KONTRAKTOR: BASHKIA POLICAN</p>	 <p>FAZA: PROJEKT ZBATIMI PROJEKTUES: ARENA MK shpk</p>	EMËRTIMI I FLETËS:		KAPITULLI:	PROJEKTI KOSTRUKTIV
	<p>HARTIMI I PROJEKTI PËR OBJEKTIN: MBROJTJE LUMORE GJATËSORE E TOKAVE BUJQËSORE NGA LUMI QSUM, FSHATI VODICE, POLICAN</p>		<p>PLANIMETRI, PIKETA 0+140.00; 0+280.00</p>	<p>SHKALLA E VIZATIMIT: Sh</p>		<p>FORMATI I FLETËS: A3</p>
					VITI:	2024



 <p>BASHKIA REPUBLICA E SHQIPËRISË BASHKIA POLICAN</p>	<p>AUTORITETI KONTRAKTOR: BASHKIA POLICAN</p>	<p>FAZA: PROJEKT ZBATIMI</p>	<p>EMËRTIMI I FLETËS:</p>		<p>KAPITULLI:</p>	<p>PROJEKTI KOSTRUKTIV</p>	
	<p>HARTIMI I PROJEKTIT PËR OBJEKTIN MBROJTJE LUMORE GJATËSORE E TOKAVE BUJQËSORE NGA LUMI OSUM, FSHATI VODICE, POLICAN.</p>	 <p>ARENA MK Sh.p.k</p>	<p>PROJEKTUES: ARENA MK shpk</p>	<p>PLANIMETRI, PIKETA 0+280.00; 0+360.00</p>		<p>Nr. FLETËS:</p>	<p>K-04</p>
				<p>SHKALLA E VIZATIMIT: Sh</p>	<p>FORMATI I FLETËS: A3</p>	<p>VITI:</p>	<p>2024</p>

0+360.00

0+380.00

0+400.00

0+420.00

0+440.00

82.50

82.50



REPUBLIKA E SHQIPËRISË
BASHKIA POLICAN

AUTORITETI KONTRAKTOR: BASHKIA POLICAN
HARTIMI I PROJEKTIT PËR OBJEKTIN:
MBROJTJE LUMORE GJATËSORE E TOKAVE
BUJQËSORE NGA LUMI OSUM, FSHATI
VODICE, POLICAN.

ARENA MK
Sh.p.k

FAZA: PROJEKT ZBATIMI
PROJEKTUES:
ARENA MK shpk

EMËRTIMI I FLETËS:
PLANIMETRI, PIKETA 0+360.00; 0+440.00
SHKALLA E VIZATIMIT:
Sh

KAPITULLI:
Nr. FLETËS:
VITI:

PROJEKTI
KOSTRUKTIV
K-05
2024



REPUBLIKA E SHQIPËRISË
BASHKIA POLICAN

AUTORITETI KONTRAKTOR: BASHKIA
POLICAN
HARTIMI I PROJEKTIT PËR OBJEKTIN:
MBROJTJE LUMORE GJATËSORE E TOKAVE
BUJQËSORE NGA LUMI OSUM, FSHATI
VODICE, POLICAN.

FAZA: PROJEKT ZBATIM

ARENA MK
Sh.p.k

PROJEKTUES:
ARENA MK shpk

EMËRTIMI I FLETËS:

PLANIMETRI, PIKETA 0+440.00; 0+480.00

SHKALLA E VIZATIMIT:
Sh

FORMATI I FLETËS:
A3

KAPITULLI:


Nr. FLETËS:

VITI:

PROJEKTI
KOSTRUKTIV

K-06

2024

BASHKIA
REPUBLICA E SHQIPËRISË
BASHKIA POLICAN

AUTORITETI KONTRAKTOR: BASHKIA POLICAN
 HARTIMI I PROJEKTIT PËR OBJEKTIN:
 MBROJTJE LUMORE GJATËSORE E TOKAVE
 BUJQËSORE NGA LUMI OSUM, FSHATI
 VODICE, POLICAN.

FAZA: PROJEKT ZBATIMI
 PROJEKTUES:
ARENA MK Sh.p.k

EMËRTIMI I FLETËS:
 PLANIMETRI, PIKETA 0+480.00; 0+560.00

SHKALLA E VIZATIMIT:
 Sh

FORMATI I FLETËS:
 A3

KAPITULLI:
 Nr. FLETËS:
 VITI:

PROJEKTI
 KOSTRUKTIV
 K-07
 2024



REPUBLIKA E SHQIPËRISË
BASHKIA POLICAN

AUTORITETI KONTRAKTOR, BASHKIA
POLICAN
HARTIMI I PROJEKTIT PËR OBJEKTIN:
MBROJTJE LUMORE GJATËSORE E TOKAVE
BUJQËSORE NGA LUMI OSUM, FSHATI
VODICE, POLICAN.



FAZA: PROJEKT ZBATIMI
PROJEKTUES:
ARENA MK shpk

EMËRTIMI I FLETËS:
PLANIMETRI, PIKETA 0+560.00; 0+640.00
SHKALLA E VIZATIMIT:
Sh
FORMATI I FLETËS:
A3

KAPITULLI:
Nr. FLETËS:
VITI:
PROJEKTI
KOSTRUKTIV
K-08
2024



BASHKIA
REPUBLIKA E SHQIPËRISË
BASHKIA POLICAN

AUTORITETI KONTRAKTOR: BASHKIA
POLICAN
HARTIMI I PROJEKTIT PËR OBJEKTIN:
MBROJTJE LUMORE GJATËSORE E TOKAVE
BUJQËSORE NGA LUMI OSUM, FSHATI
VODICE, POLICAN.

FAZA: PROJEKT ZBATIMI

ARENA MK
Sh.p.k

PROJEKTUES:
ARENA MK shpk

EMËRTIMI I FLETËS:

PLANIMETRI, PIKETA 0+640.00; 0+740.00

SHKALLA E VIZATIMIT:
Sh

FORMATI I FLETËS:
A3

KAPITULLI:


Nr. FLETËS:

VITI:

PROJEKTI
KOSTRUKTIV

K-09

2024

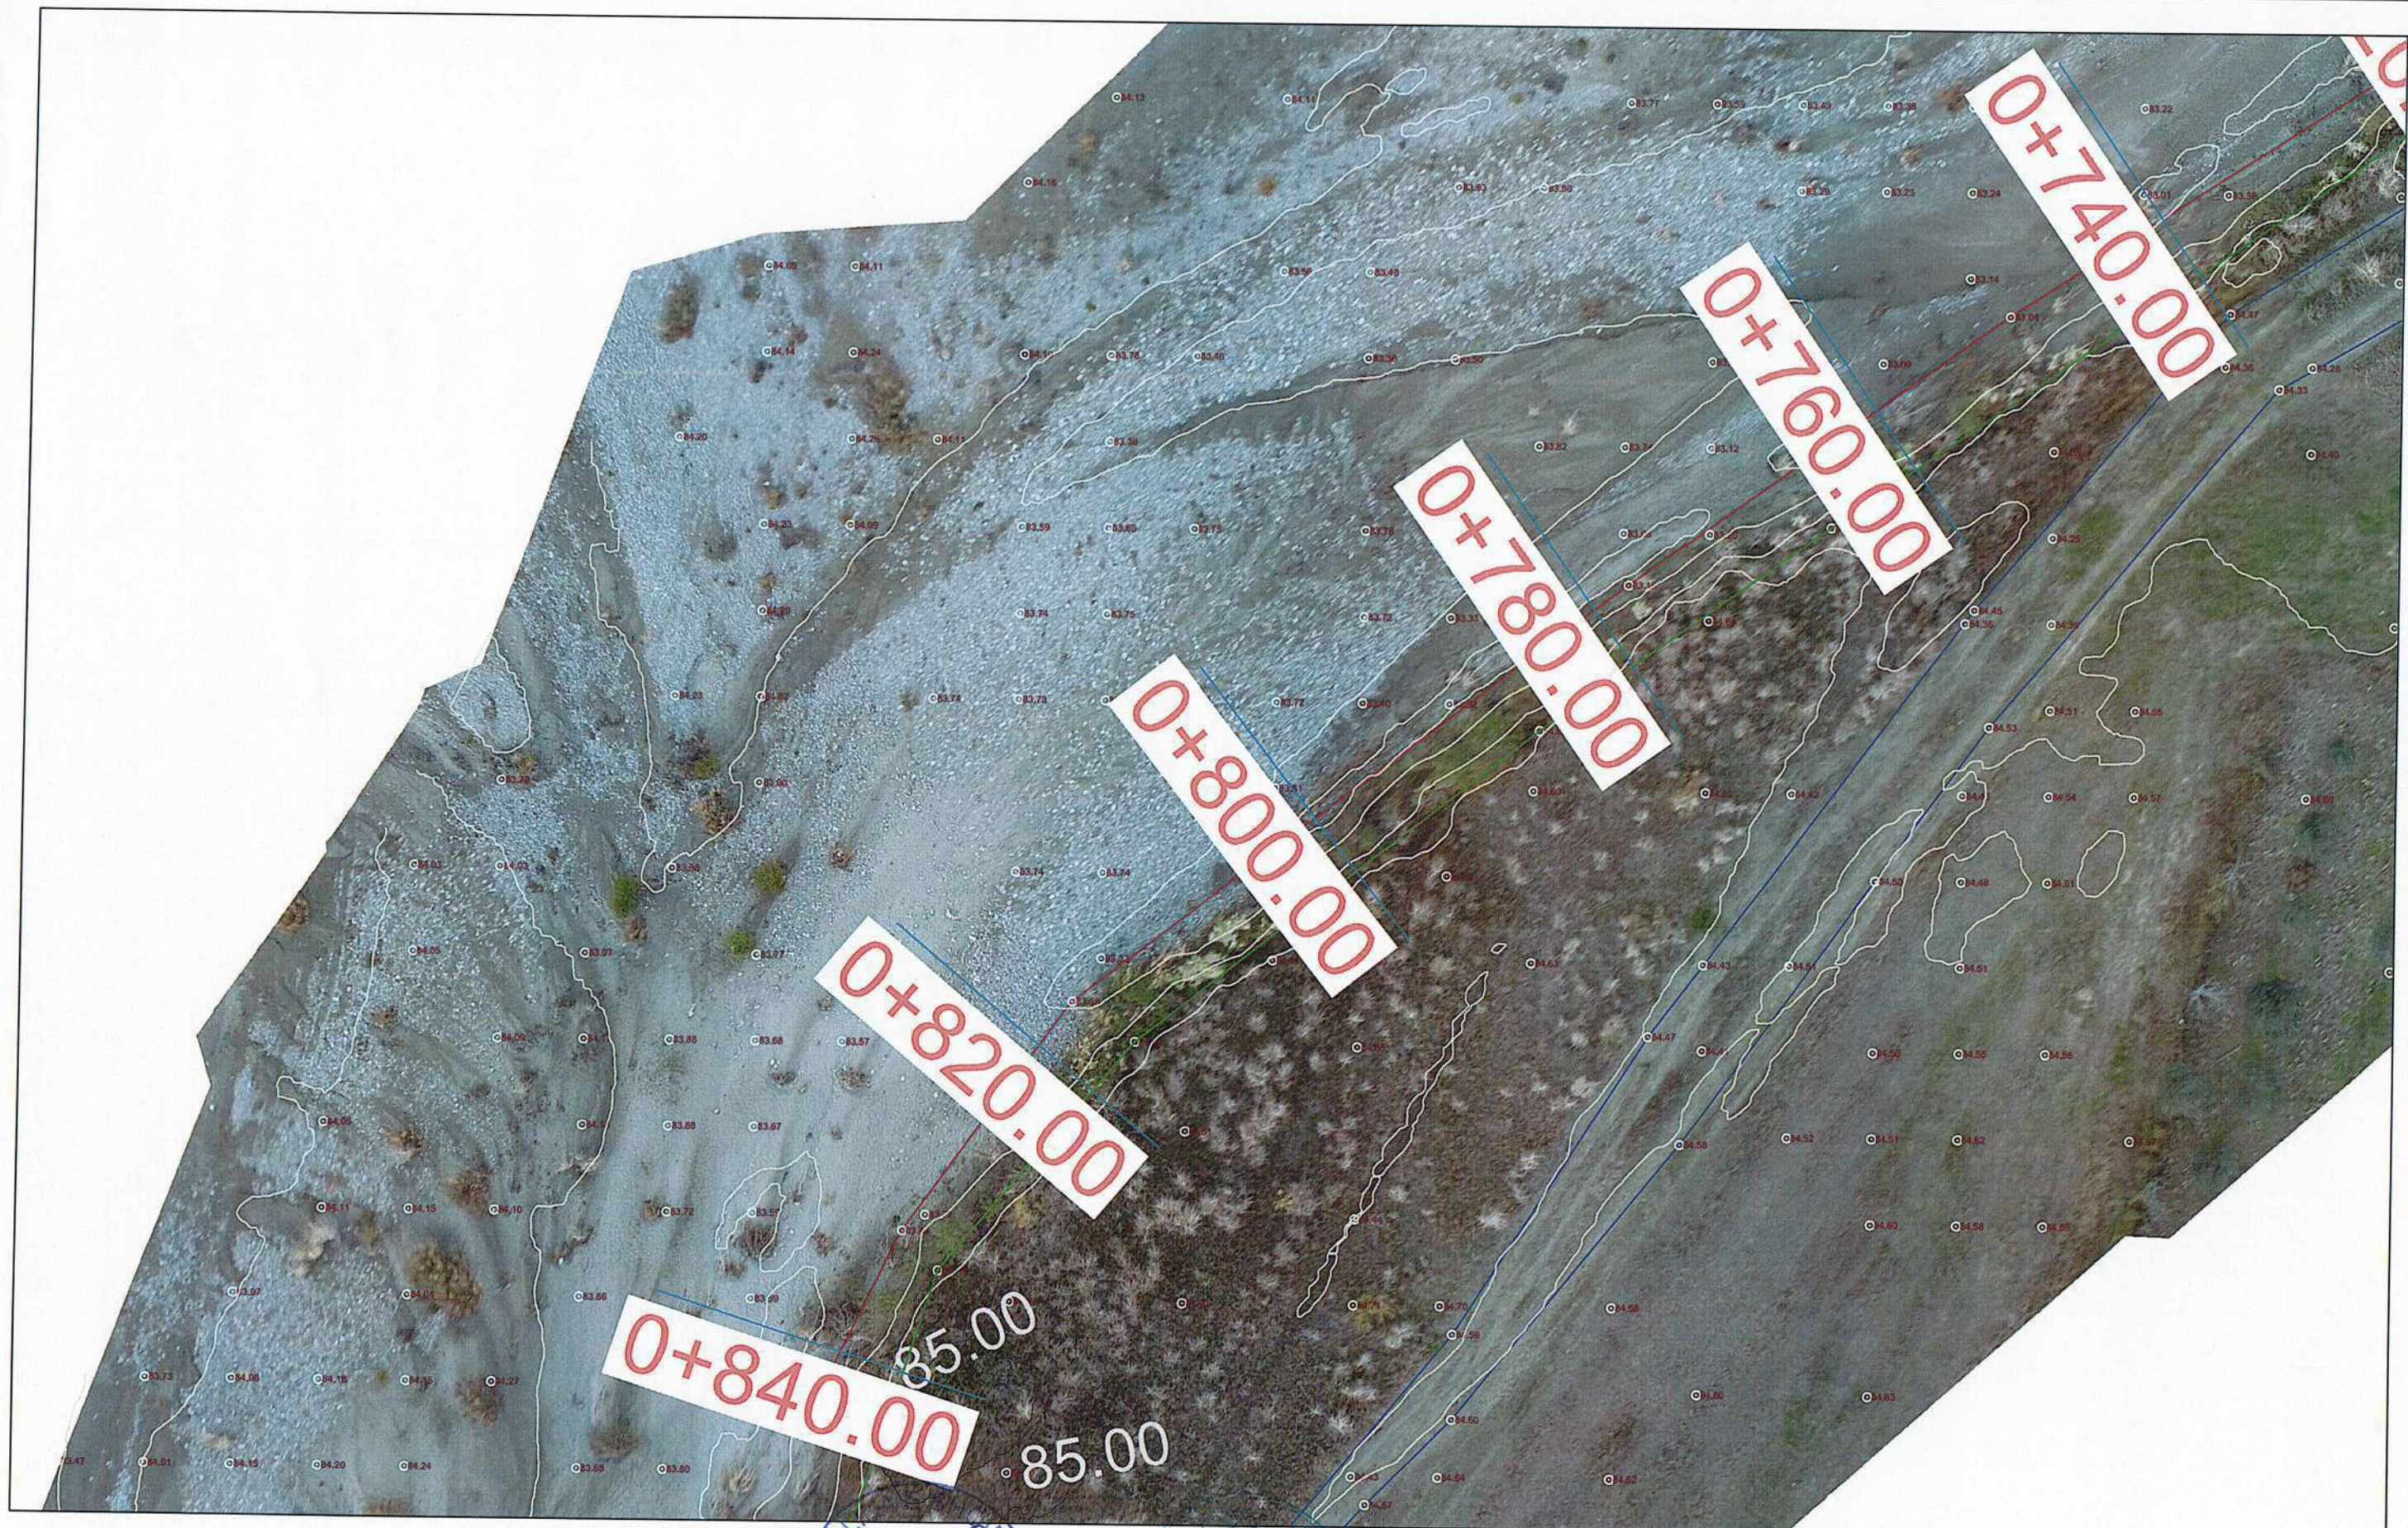

0+840.00
85.00
85.00




REPUBLIKA E SHQIPËRISË
BASHKIA POLICAN

AUTORITETI KONTRAKTOR: BASHKIA POLICAN
HARTIMI I PROJEKTIT PËR OBJEKTIN:
MBROJTJE LUMORE GJATËSORE E TOKAVE BUJQËSORE NGA LUMI OSUM, FSHAT VODICE, POLICAN.

FAZA: PROJEKT ZBATIM
PROJEKTUES:
ARENA MK sh.p.k

EMËRTIMI I FLETËS:
PLANIMETRI, PIKETA 0+740.00; 0+840.00
SHKALLA E VIZATIMIT:
Sh

KAPITULLI:
Nr. FLETËS:
VITI:
PROJEKTI KOSTRUKTIV
K-10
2024

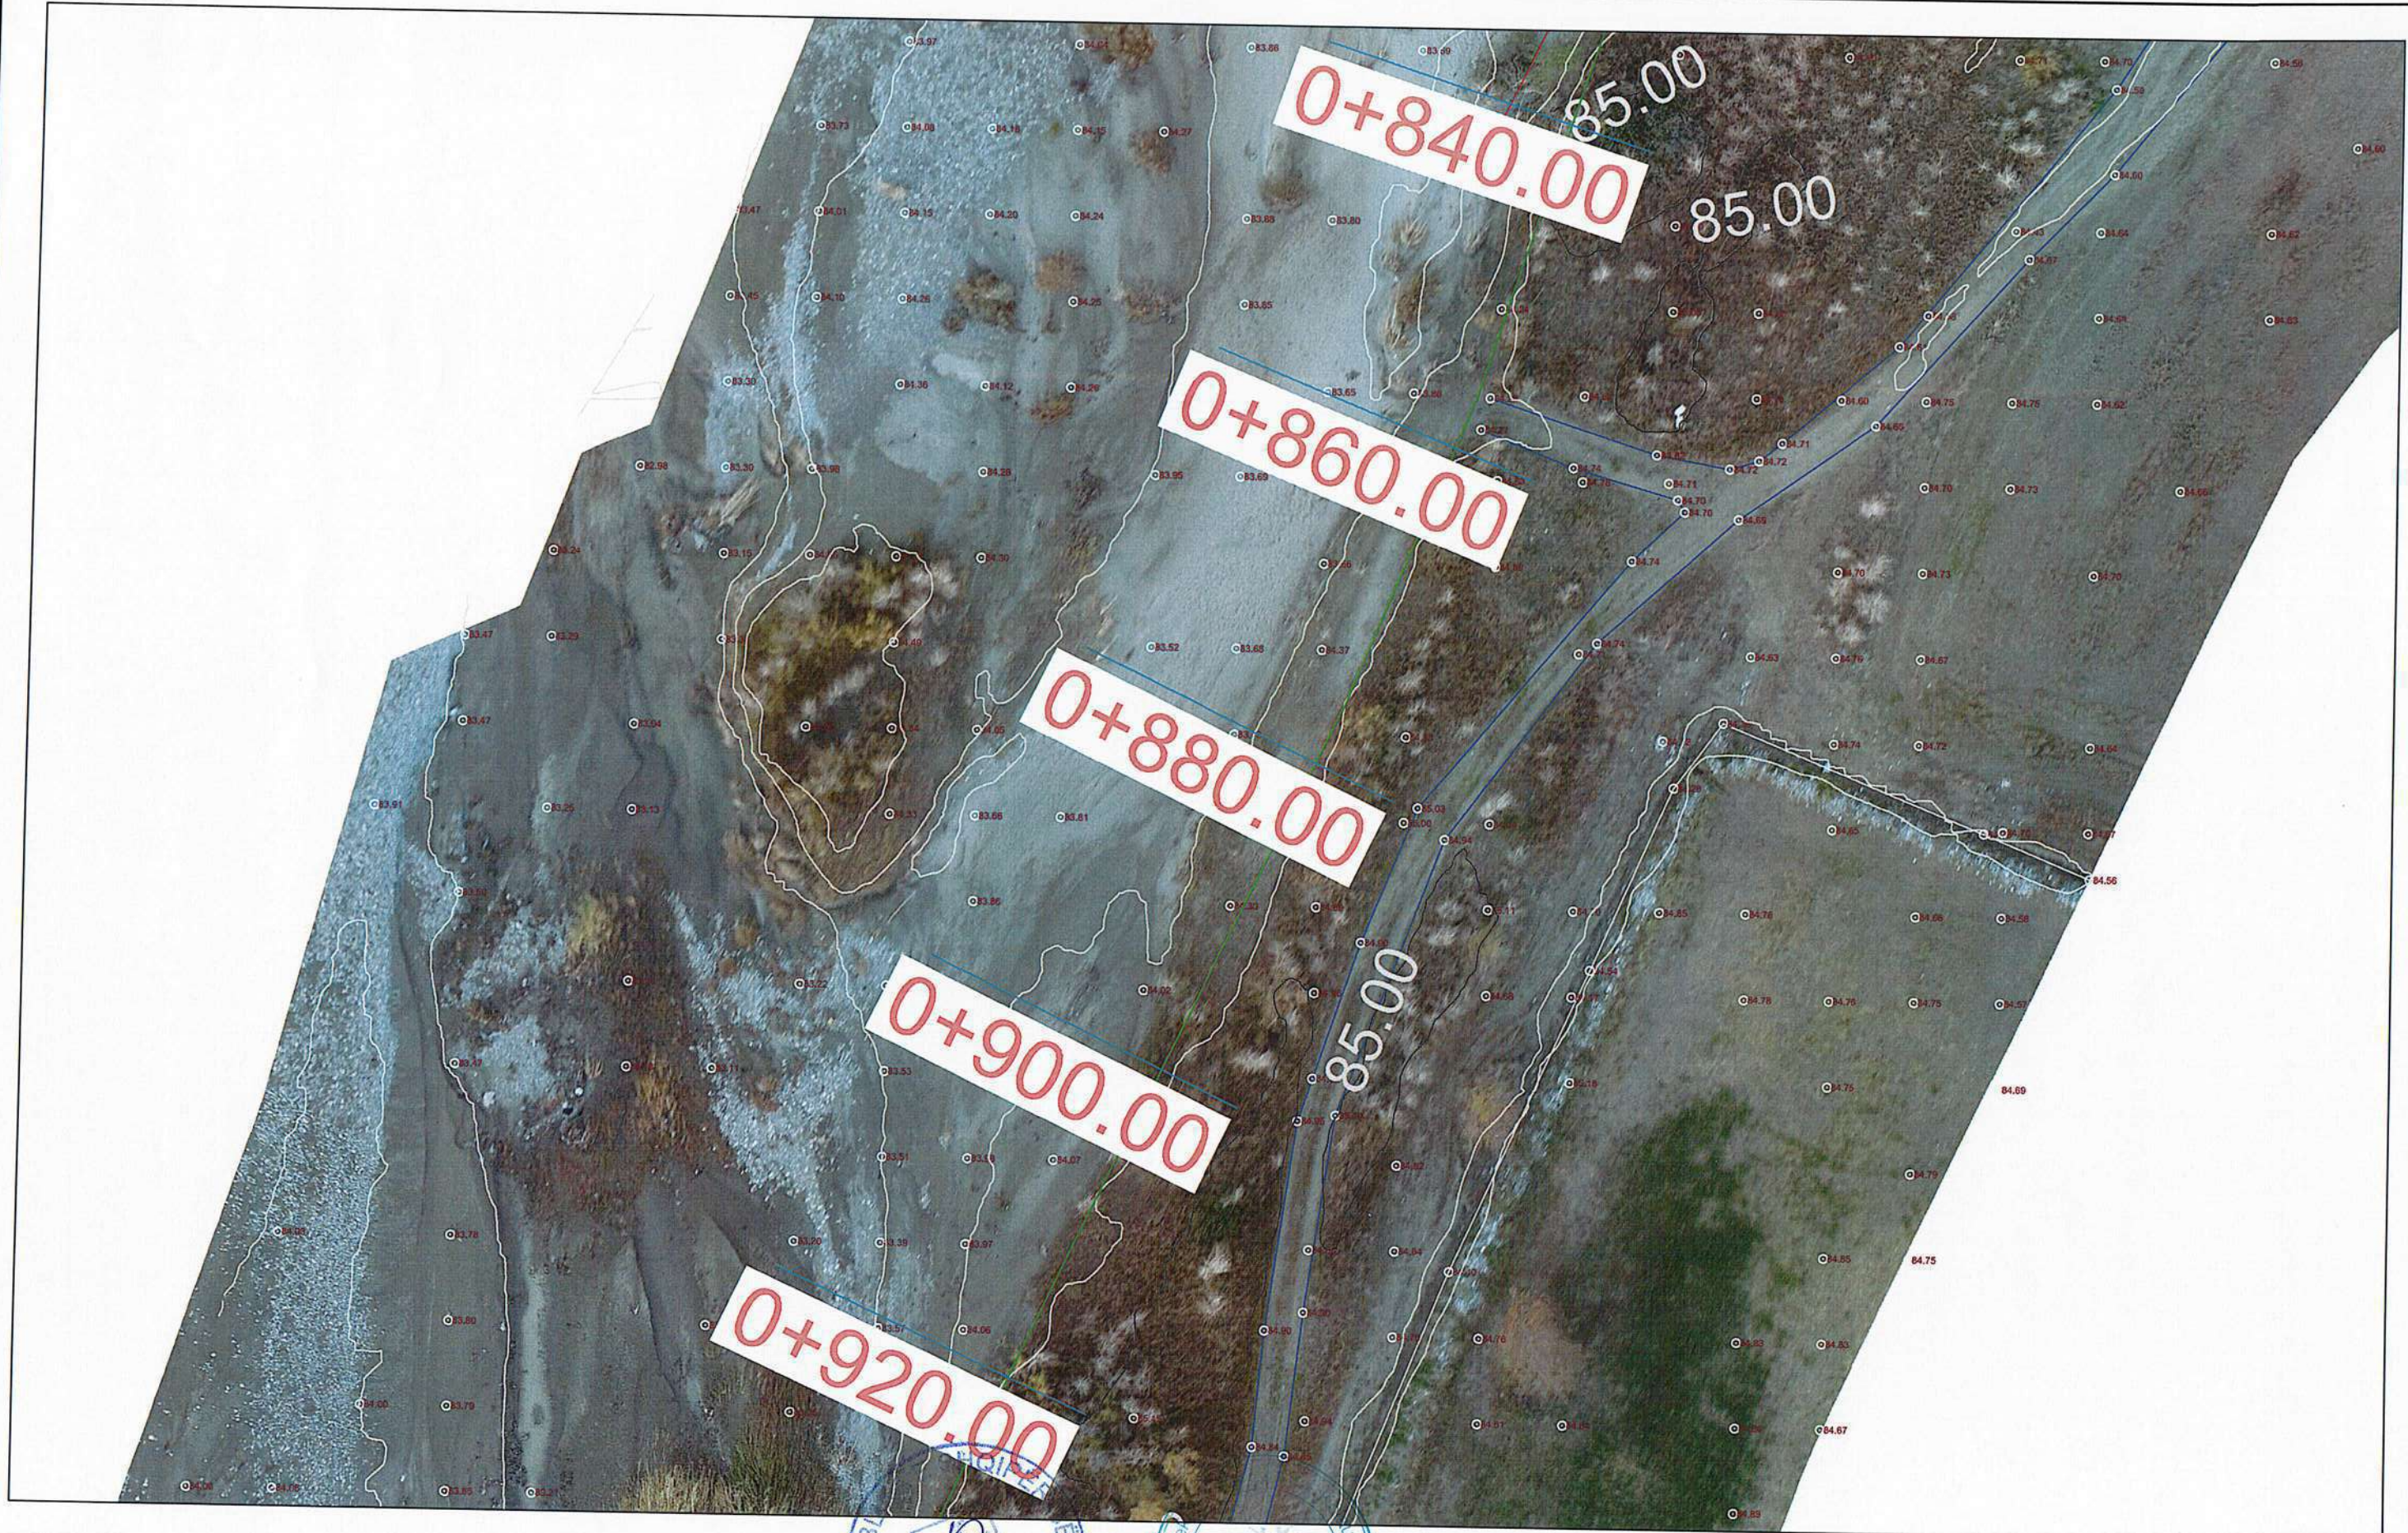

 <p>BASHKIA REPUBLICA E SHQIPËRISË BASHKIA POLICAN</p>	<p>AUTORITETI KONTRAKTOR: BASHKIA POLICAN</p>	 <p>ARENA MK Sh.p.k</p>	<p>EMËRTIMI I FLETËS:</p>		<p>KAPITULLI:</p>	<p>PROJEKTI KOSTRUKTIV</p>
	<p>HARTIMI I PROJEKTIT PËR OBJEKTIN: MBROJTJE LUMORE GJATËSORE E TOKAVE BUJQËSORE NGA LUMI OSUM, FSHATI VODICE, POLICAN.</p>		<p>FAZA: PROJEKT ZBATIM</p>	<p>PLANIMETRI, PIKETA 0+840.00; 0+920.00</p>		
		<p>ARENA MK shpk</p>	<p>SHKALLA E VIZATIMIT: Sh</p>	<p>FORMATI I FLETËS: A3</p>	<p>VITI:</p>	<p>2024</p>



REPUBLIKA E SHQIPËRISË
BASHKIA POLICAN

AUTORITETI KONTRAKTOR: BASHKIA
POLICAN
HARTIMI I PROJEKTIT PËR OBJEKTIN,
MBROJTJE LUMORE GJATËSORE E TOKAVE
BUJQËSORE NGA LUMI OSUM, FSHATI
VODICE, POLICAN.

FAZA: PROJEKT ZBATIMI

ARENA MK
Sh.p.k

PROJEKTUES:
ARENA MK shpk

EMËRTIMI I FLETËS:

PLANIMETRI, PIKETA 0+920.00; 1+000.00

SHKALLA E VIZATIMIT:
Sh

FORMATI I FLETËS:
A3

KAPITULLI:


Nr. FLETËS:

VITI:

PROJEKTI
KOSTRUKTIV

K-12

2024

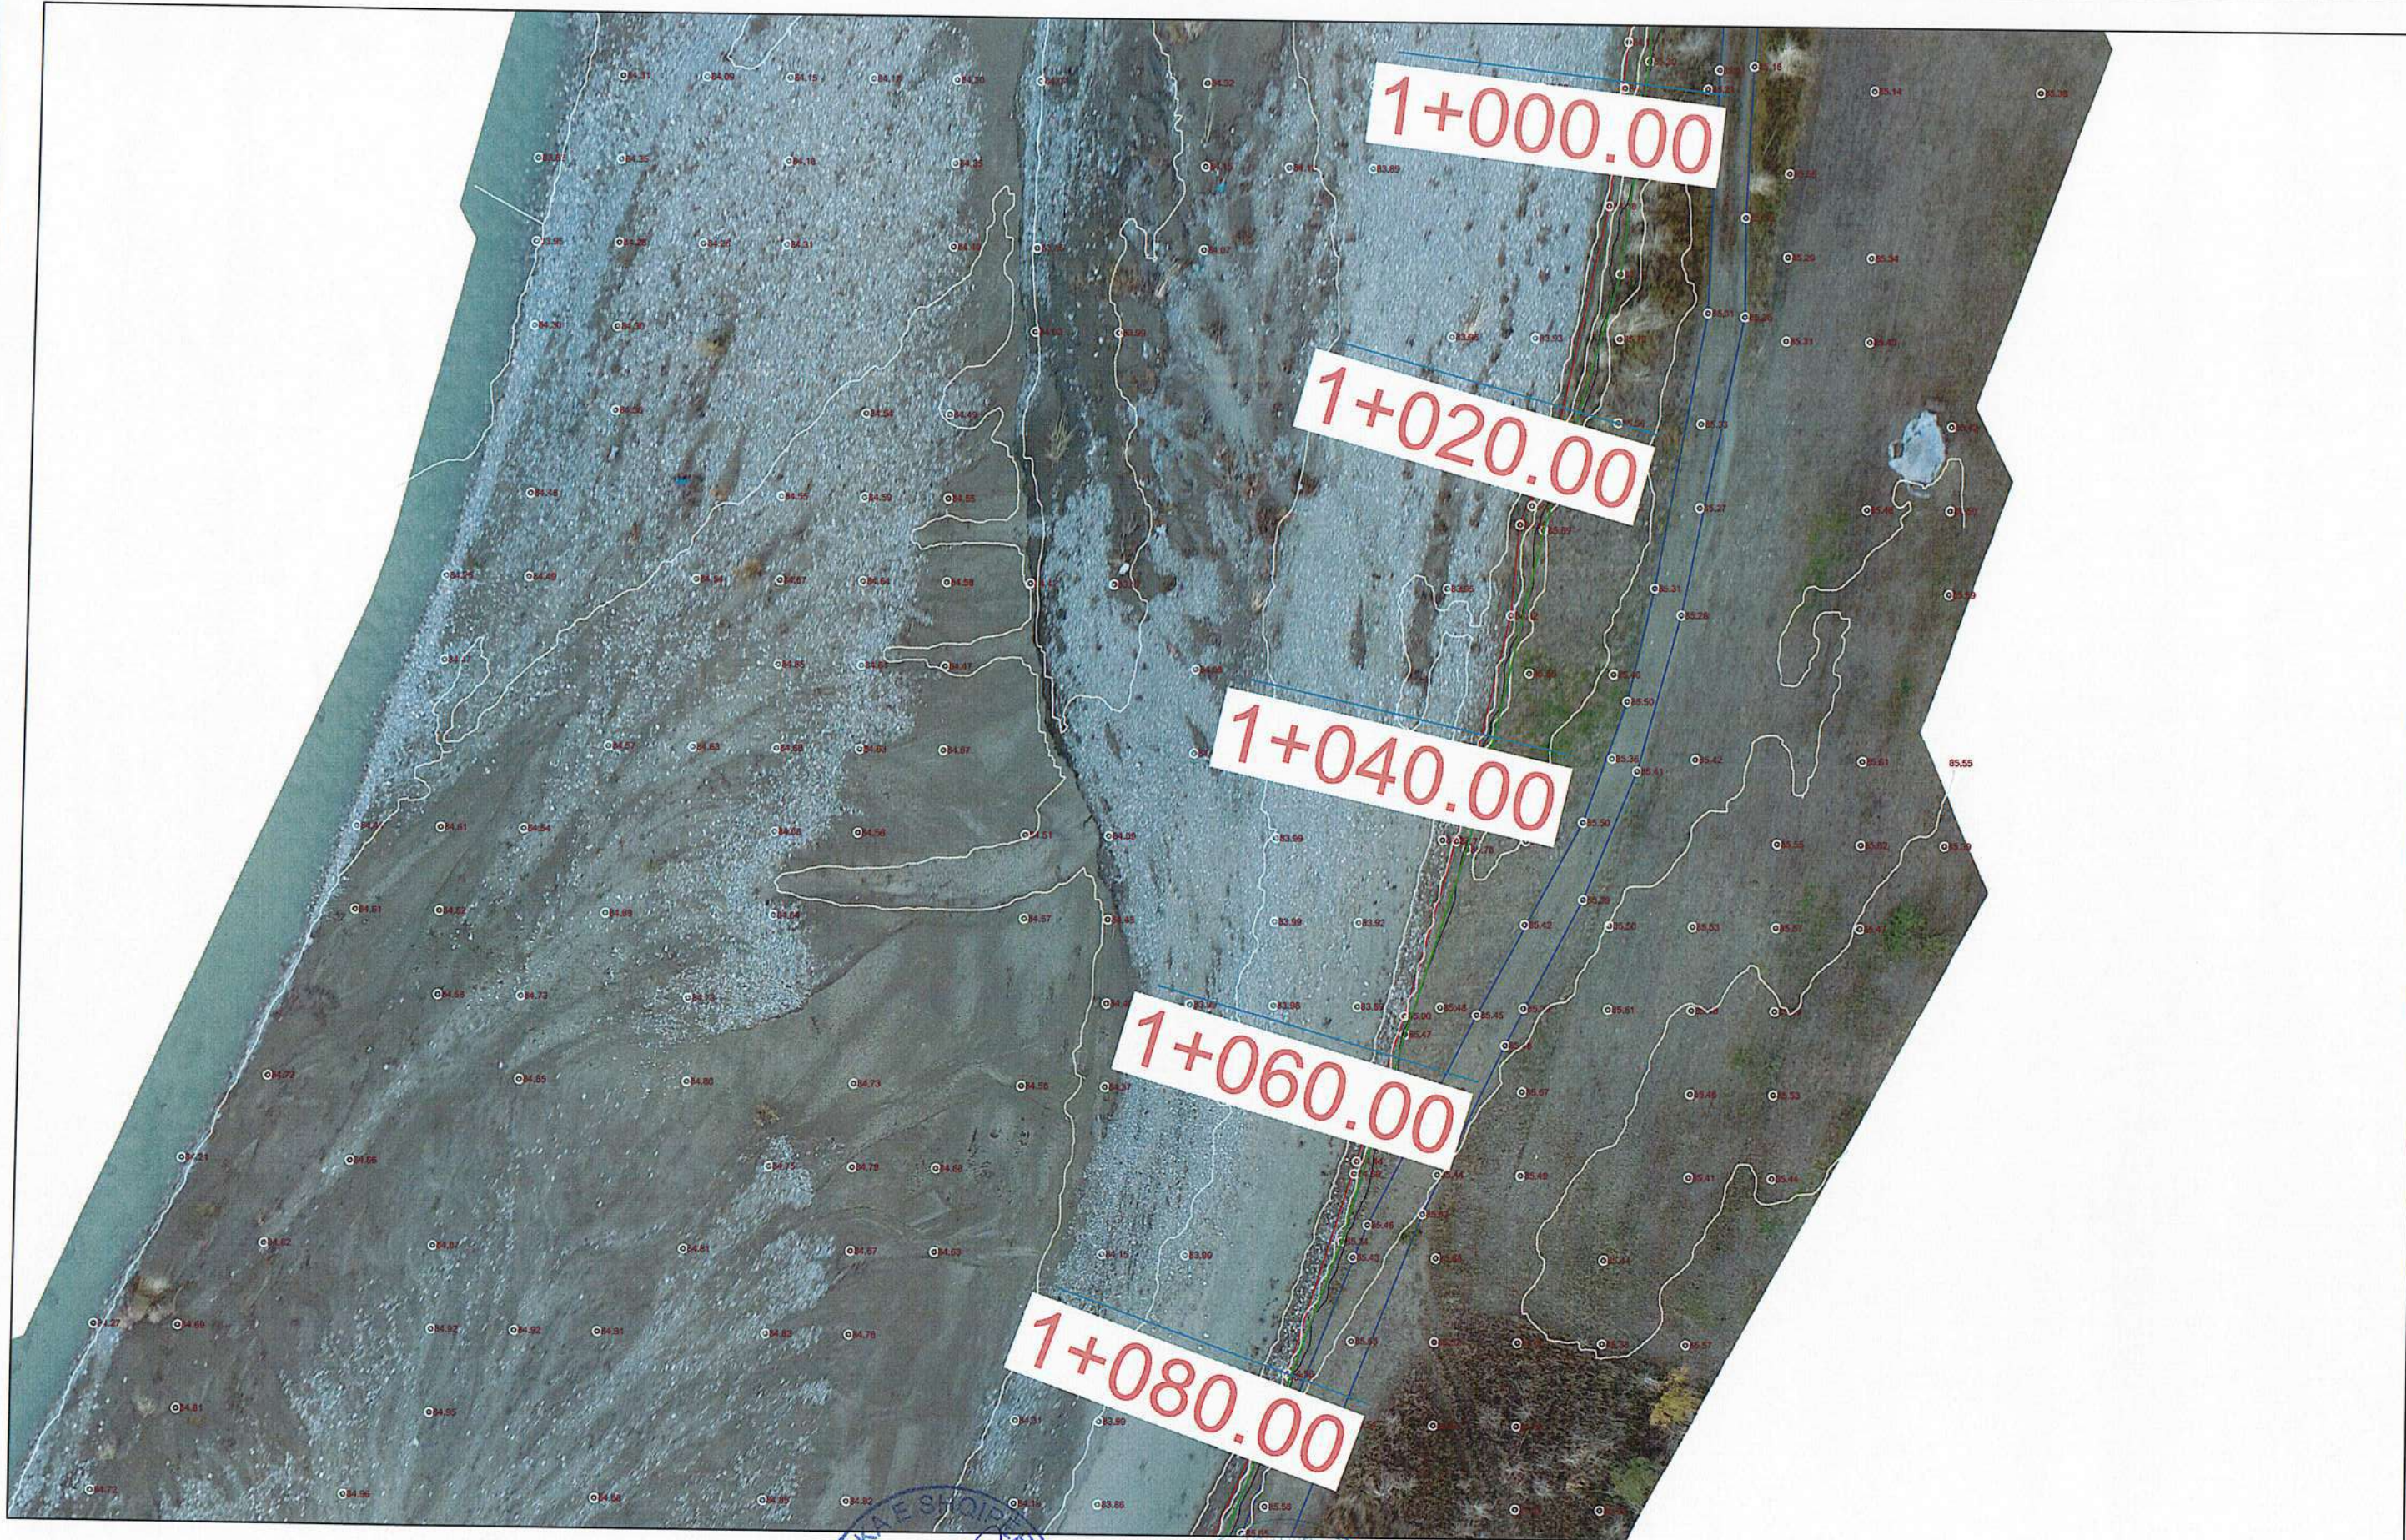

BASHKIA
REPUBLIKA E SHQIPËRISË
BASHKIA POLICAN

AUTORITETI KONTRAKTOR: BASHKIA
POLICAN
HARTIMI I PROJEKTIT PËR OBJEKTIN:
MBROJTJE LUMORE GJATËSORE E TOKAVE
BUJQËSORE NGA LUMI OSUM, FSHATI
VODICE, POLICAN.

FAZA: PROJEKT ZBATIM

ARENA MK
Sh.p.k
PROJEKTUES:

EMËRTIMI I FLETËS:

PLANIMETRI, PIKETA 1+000.00; 1+080.00

SHKALLA E VIZATIMIT:
Sh

FORMATI I FLETËS:
A3

KAPITULLI:


Nr. FLETËS:

VITI:

PROJEKTI
KOSTRUKTIV

K-13

2024

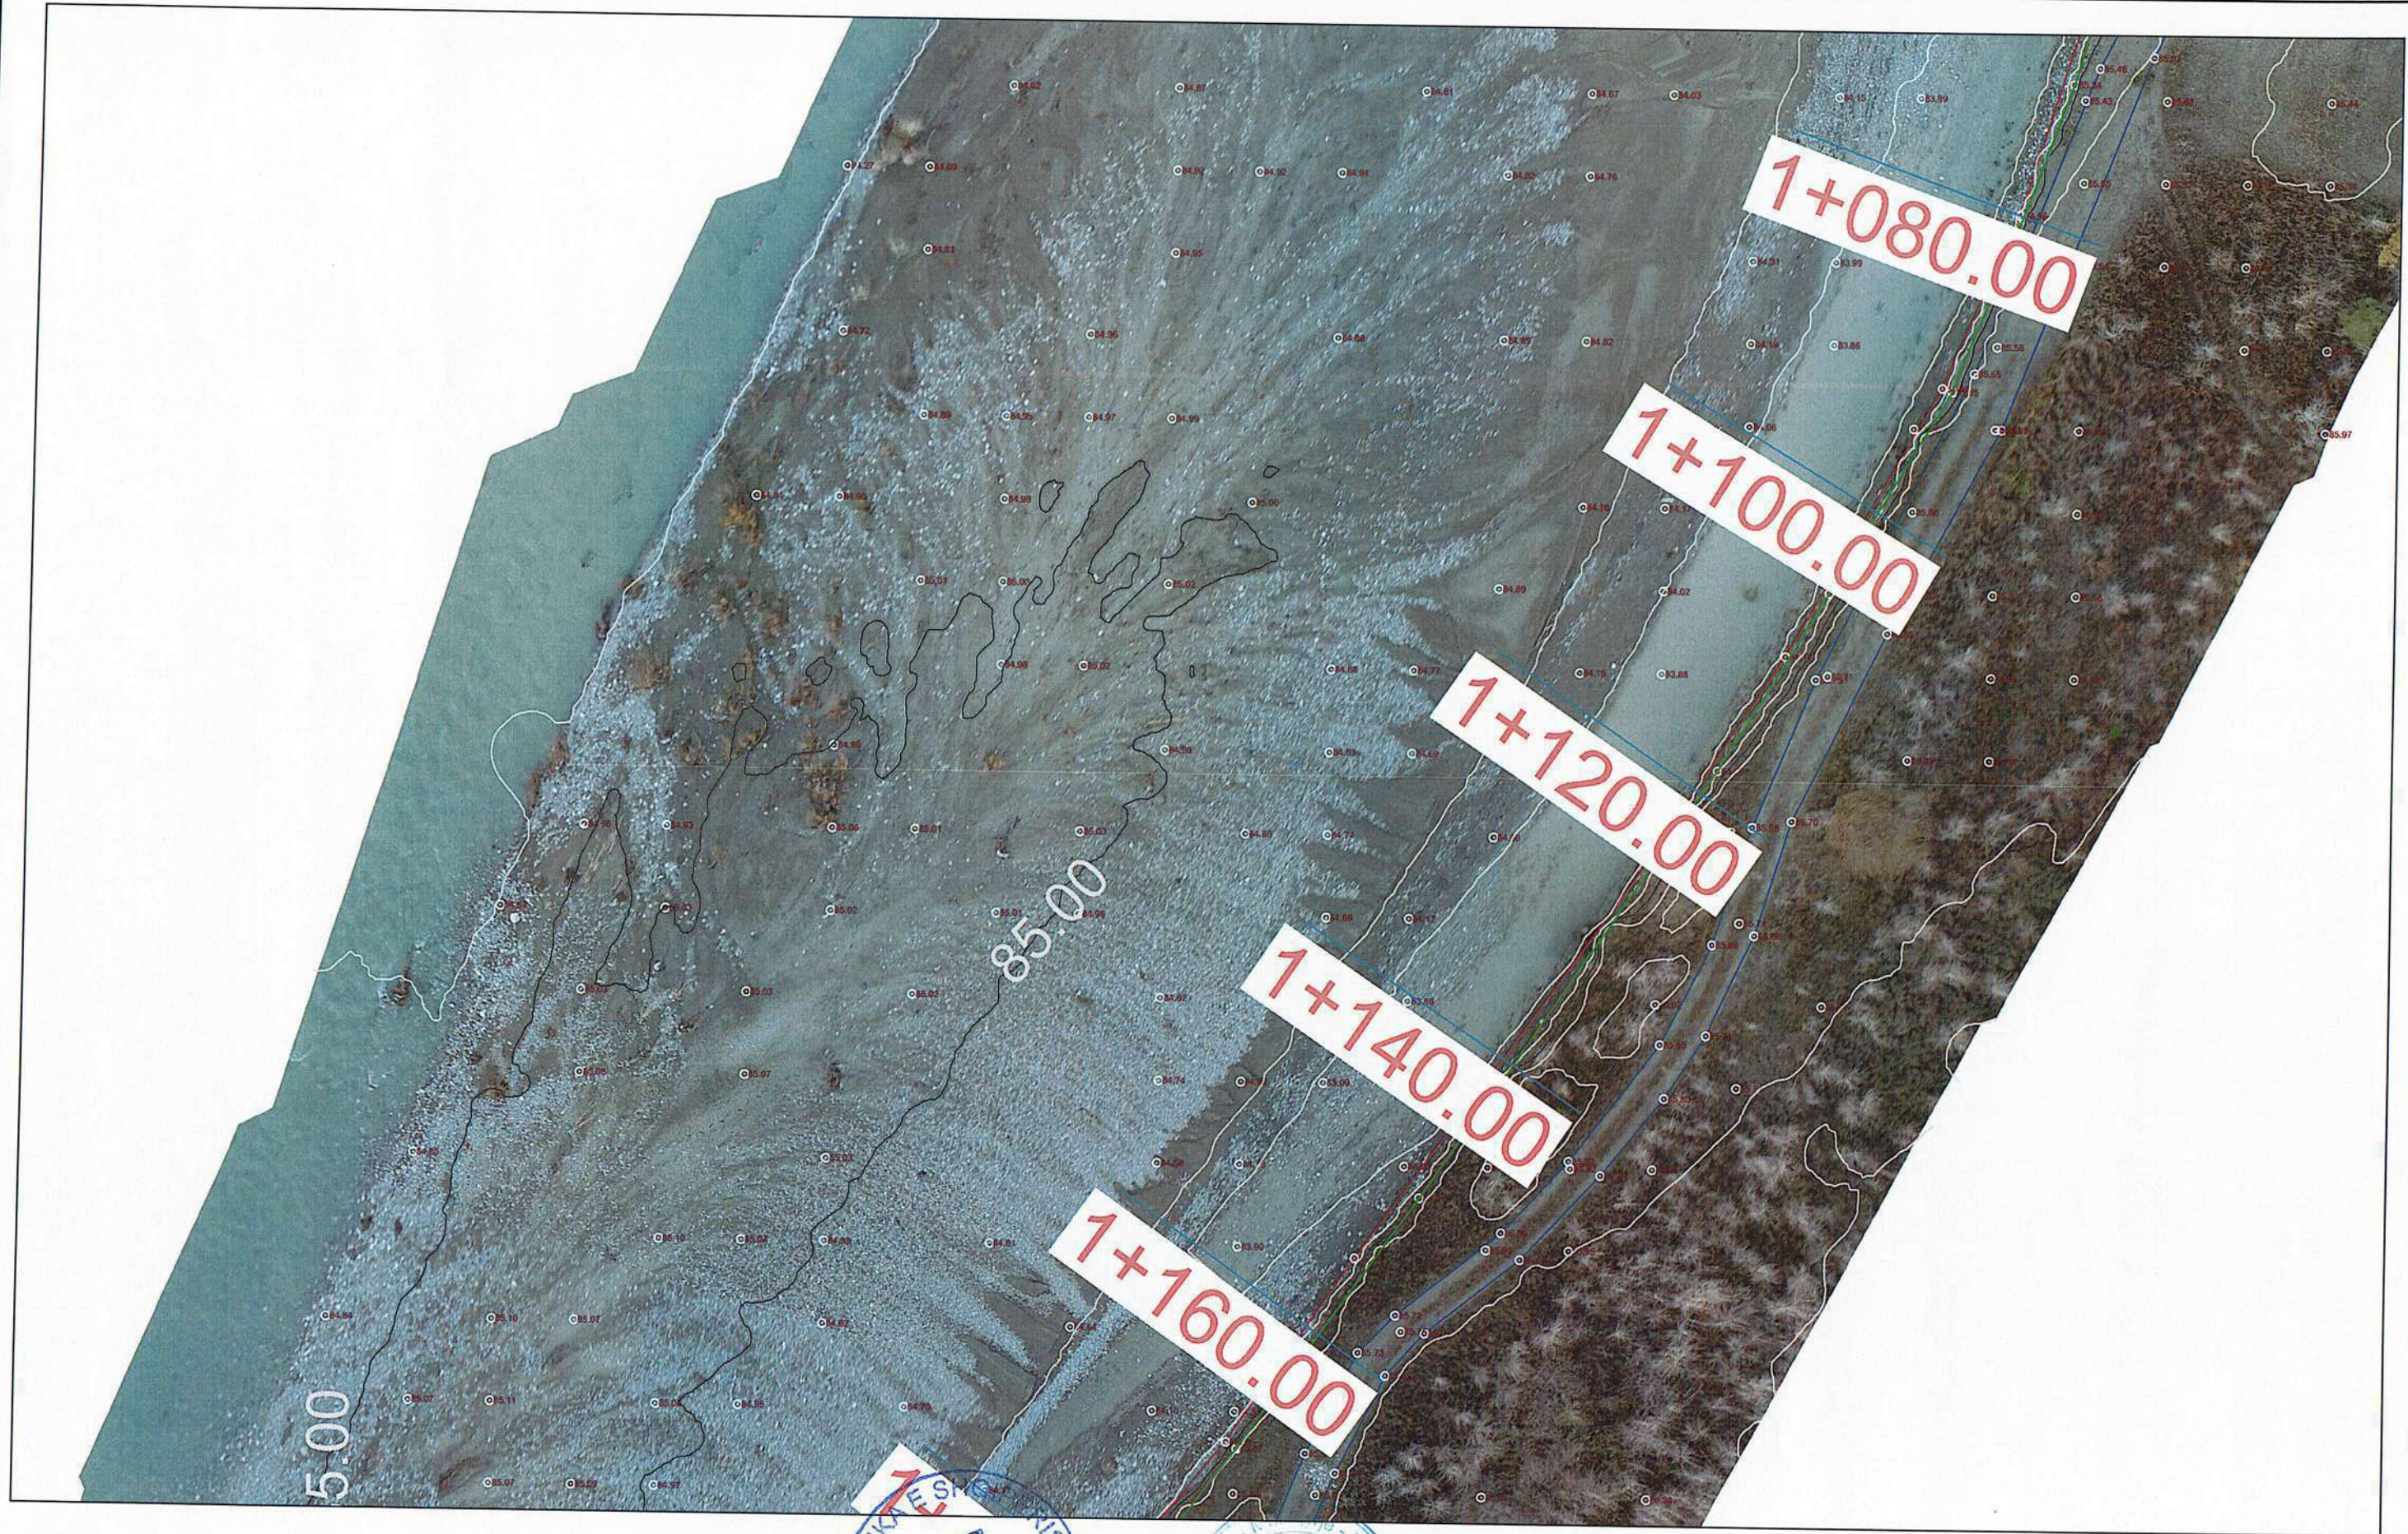

REPUBLIKA E SHQIPËRISË
BASHKIA POLICAN

AUTORITETI KONTRAKTOR: BASHKIA POLICAN
HARTIMI I PROJEKTIT PËR OBJEKTIN:
MBROJTJE LUMORE GJATËSORE E TOKAVE
BUJQËSORE NGA LUMI OSUM, FSHAT
VODICE, POLICAN.

FAZA: PROJEKT ZBATIMI

ARENA MK
Sh.p.k

PROJEKTUES:

ARENA MK shpk

EMËRTIMI I FLETËS:

PLANIMETRI, PIKETA 1+080.00; 1+160.00

SHKALLA E VIZATIMIT:
Sh

FORMATI I FLETËS:
A3

KAPITULLI:


Nr. FLETËS:

VITI:

PROJEKTI
KOSTRUKTIV

K-14

2024

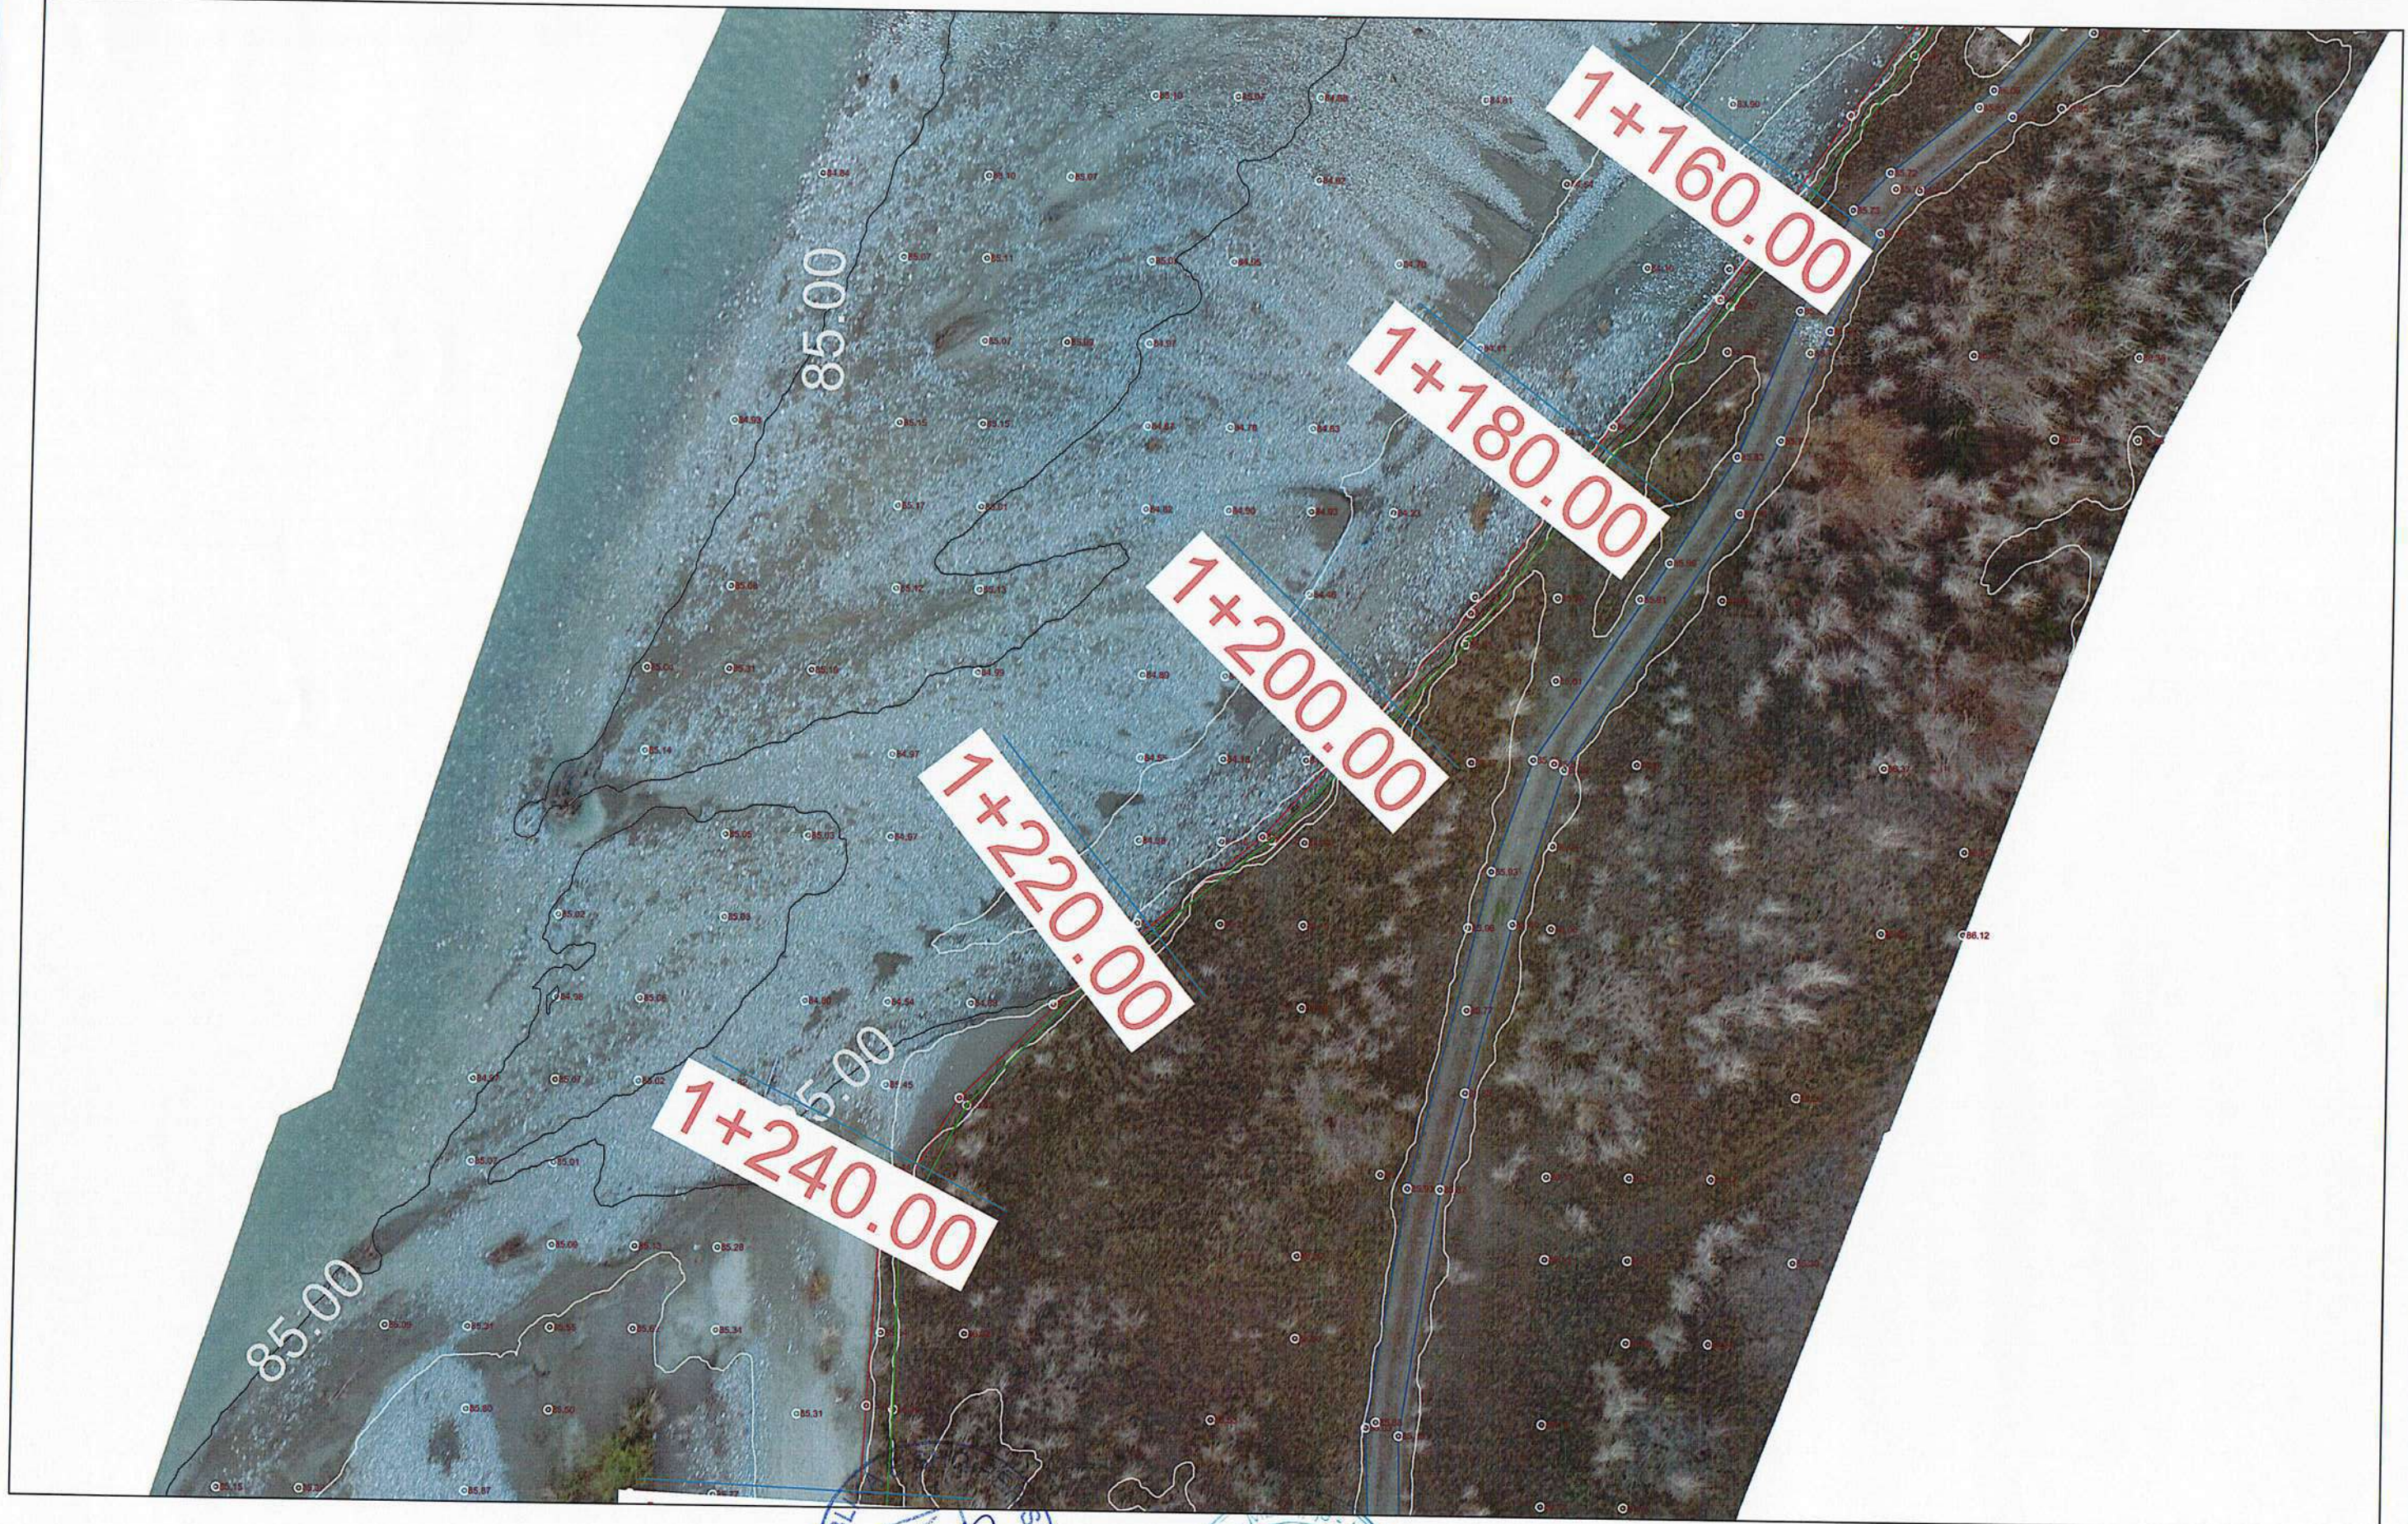

 <p>BASHKIA REPUBLICA E SHQIPËRISË BASHKIA POLICAN</p>	<p>AUTORITETI KONTRAKTOR: BASHKIA POLICAN</p>	<p>FAZA: PROJEKT ZBATIMI</p>  <p>ARENA MK Sh.p.k.</p>	<p>EMËRTIMI I FLETËS:</p>		<p>KAPITULLI:</p>	<p>PROJEKTI KOSTRUKTIV</p>
	<p>HARTIMI I PROJEKTIT PËR OBJEKTIN: MBROJTJE LUMORE GJATËSORE E TOKAVE BUJQËSORE NGA LUMI OSUM, FSHATI VODICE, POLICAN.</p>		<p>PROJEKTUES: ARENA MK shpk</p>	<p>PLANIMETRI, PIKETA 1+160.00; 1+240.00</p>		
			<p>SHKALLA E VIZATIMIT: Sh</p>	<p>FORMATI I FLETËS: A3</p>	<p>VITI:</p>	<p>2024</p>



REPUBLIKA E SHQIPËRISË
BASHKIA POLICAN

AUTORITETI KONTRAKTOR - BASHKIA
POLICAN
HARTIMI I PROJEKTIT PËR OBJEKTIN:
MBROJTJE LUMORE GJATËSORE E TOKAVE
BUJQËSORE NGA LUMI OSUM, FSHATI
VODICE, POLICAN.



FAZA: PROJEKT ZBATIMI

PROJEKTUES:
ARENA MK shpk

EMËRTIMI I FLETËS:

PLANIMETRI, PIKETA 1+240.00; 1+300.00

SHKALLA E VIZATIMIT:
Sh

FORMATI I FLETËS:
A3

KAPITULLI:


Nr. FLETËS:

VITI:

PROJEKTI
KOSTRUKTIV

K-16


2024

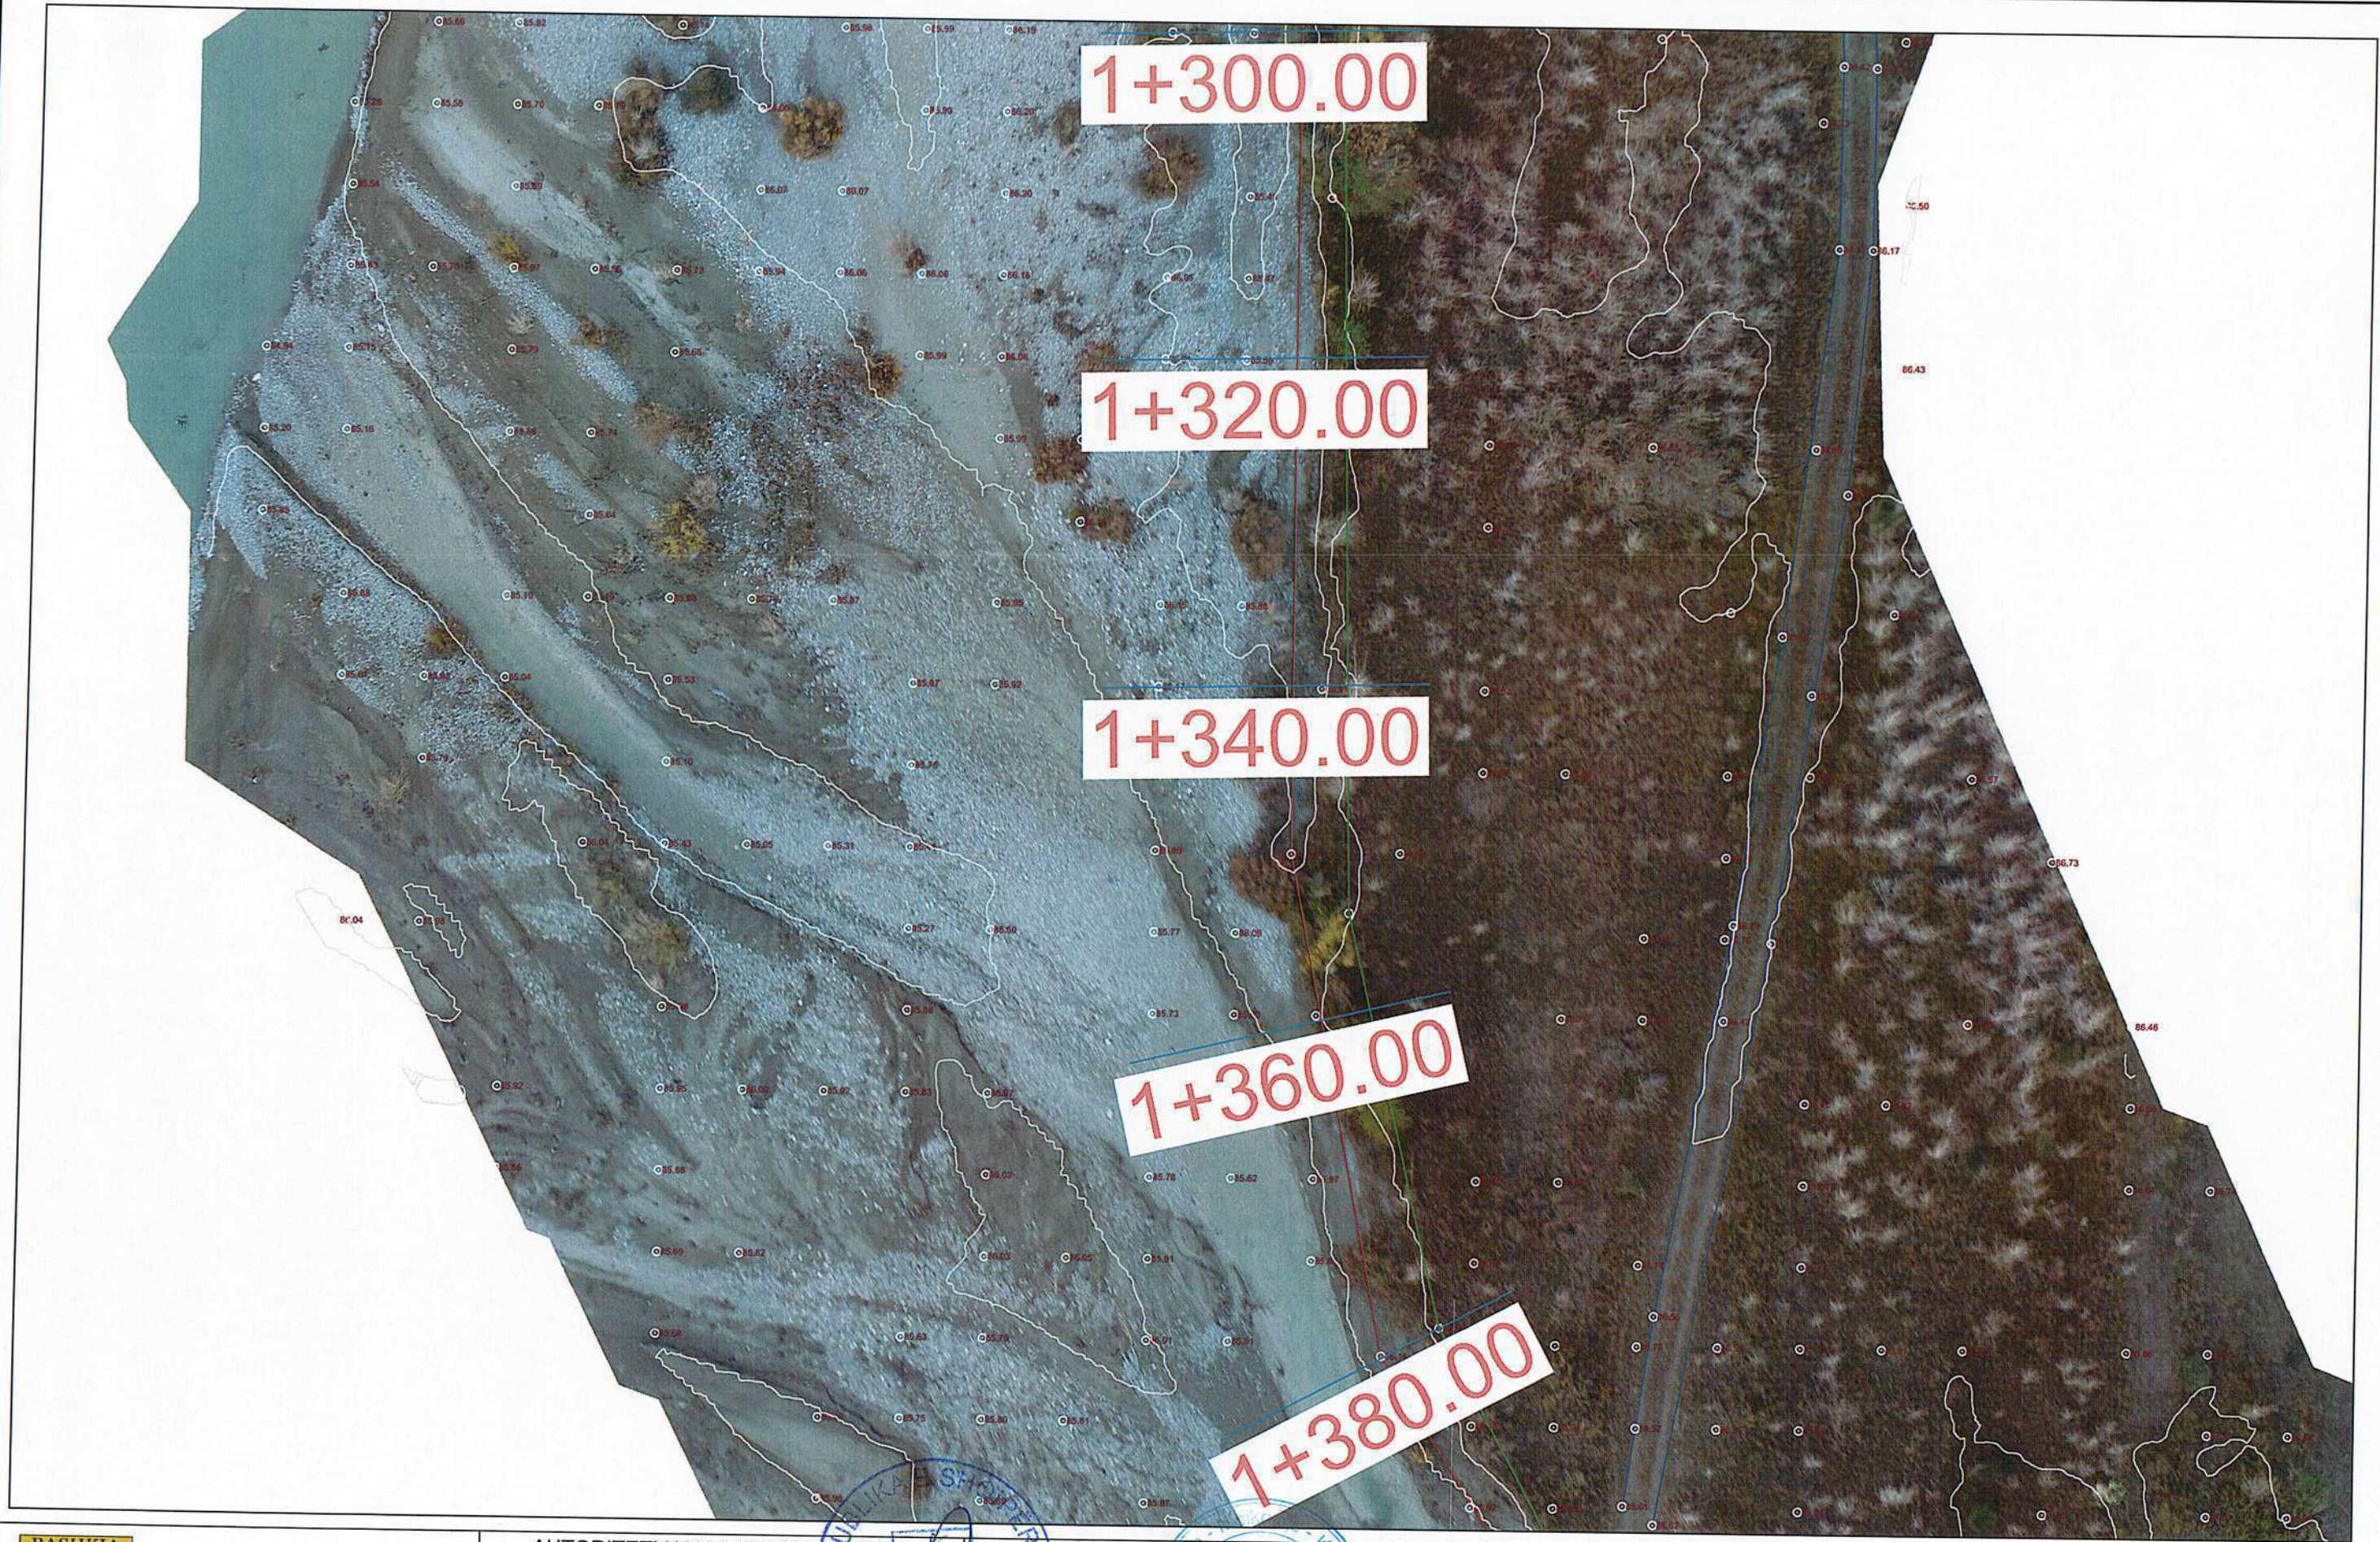

 <p>BASHKIA POLICAN</p>	<p>REPUBLIKA E SHQIPËRISË</p> <p>BASHKIA POLICAN</p>	<p>AUTORITETI KONTRAKTOR: BASHKIA POLICAN</p> <p>HARTIMI I PROJEKTIT PËR OBJEKTIN MBROJTJE LUMORE GJATËSORE EY TOKAVE BUJQËSORE NGA LUMI OSUM, FSHATI VODICE, POLICAN.</p>	<p>FAZA: PROJEKT ZBATIM</p> <p>PROJEKTUES: ARENA MK Sh.p.k</p> <p>NUJIS: L6701</p>	<p>EMËRTIMI I FLETËS:</p> <p>PLANIMETRI, PIKETA 1+300.00; 1+380.00</p>	<p>KAPITULLI:</p> <p>Nr. FLETËS:</p> <p>VITI:</p>	<p>PROJEKTI KOSTRUKTIV</p> <p>K-17</p> <p>2024</p>
	<p>SHKALLA E VIZATIMIT: Sh</p>	<p>FORMATI I FLETËS: A3</p>	<p>VITI: 2024</p>			



 <p>BASHKIA POLICAN</p>	<p>REPUBLIKA E SHQIPËRISË</p> <p>BASHKIA POLICAN</p>	<p>AUTORITETI KONTRAKTOR: BASHKIA POLICAN</p> <p>HARTIMI I PROJEKTIT PËR OBJEKTIN MBROJTJE LUMORE GJATËSORE E TOKAVE BUJQËSORE NGA LUMI OSUM, FSHATI VODICE, POLICAN.</p>	<p>FAZA: PROJEKT ZBATIMI</p> <p>PROJEKTUES: ARENA MK sh.p.k</p>	<p>EMËRTIMI I FLETËS:</p> <p>PLANIMETRI, PIKETA 1+380.00; 1+480.00</p>	<p>KAPITULLI:</p> <p>Nr. FLETËS:</p> <p>VITI:</p>	<p>PROJEKTI KOSTRUKTIV</p> <p>K-18</p> <p>2024</p>
	<p>SHKALLA E VIZATIMIT: Sh</p>	<p>FORMATI I FLETËS: A3</p>	<p>VITI:</p>	<p>2024</p>		

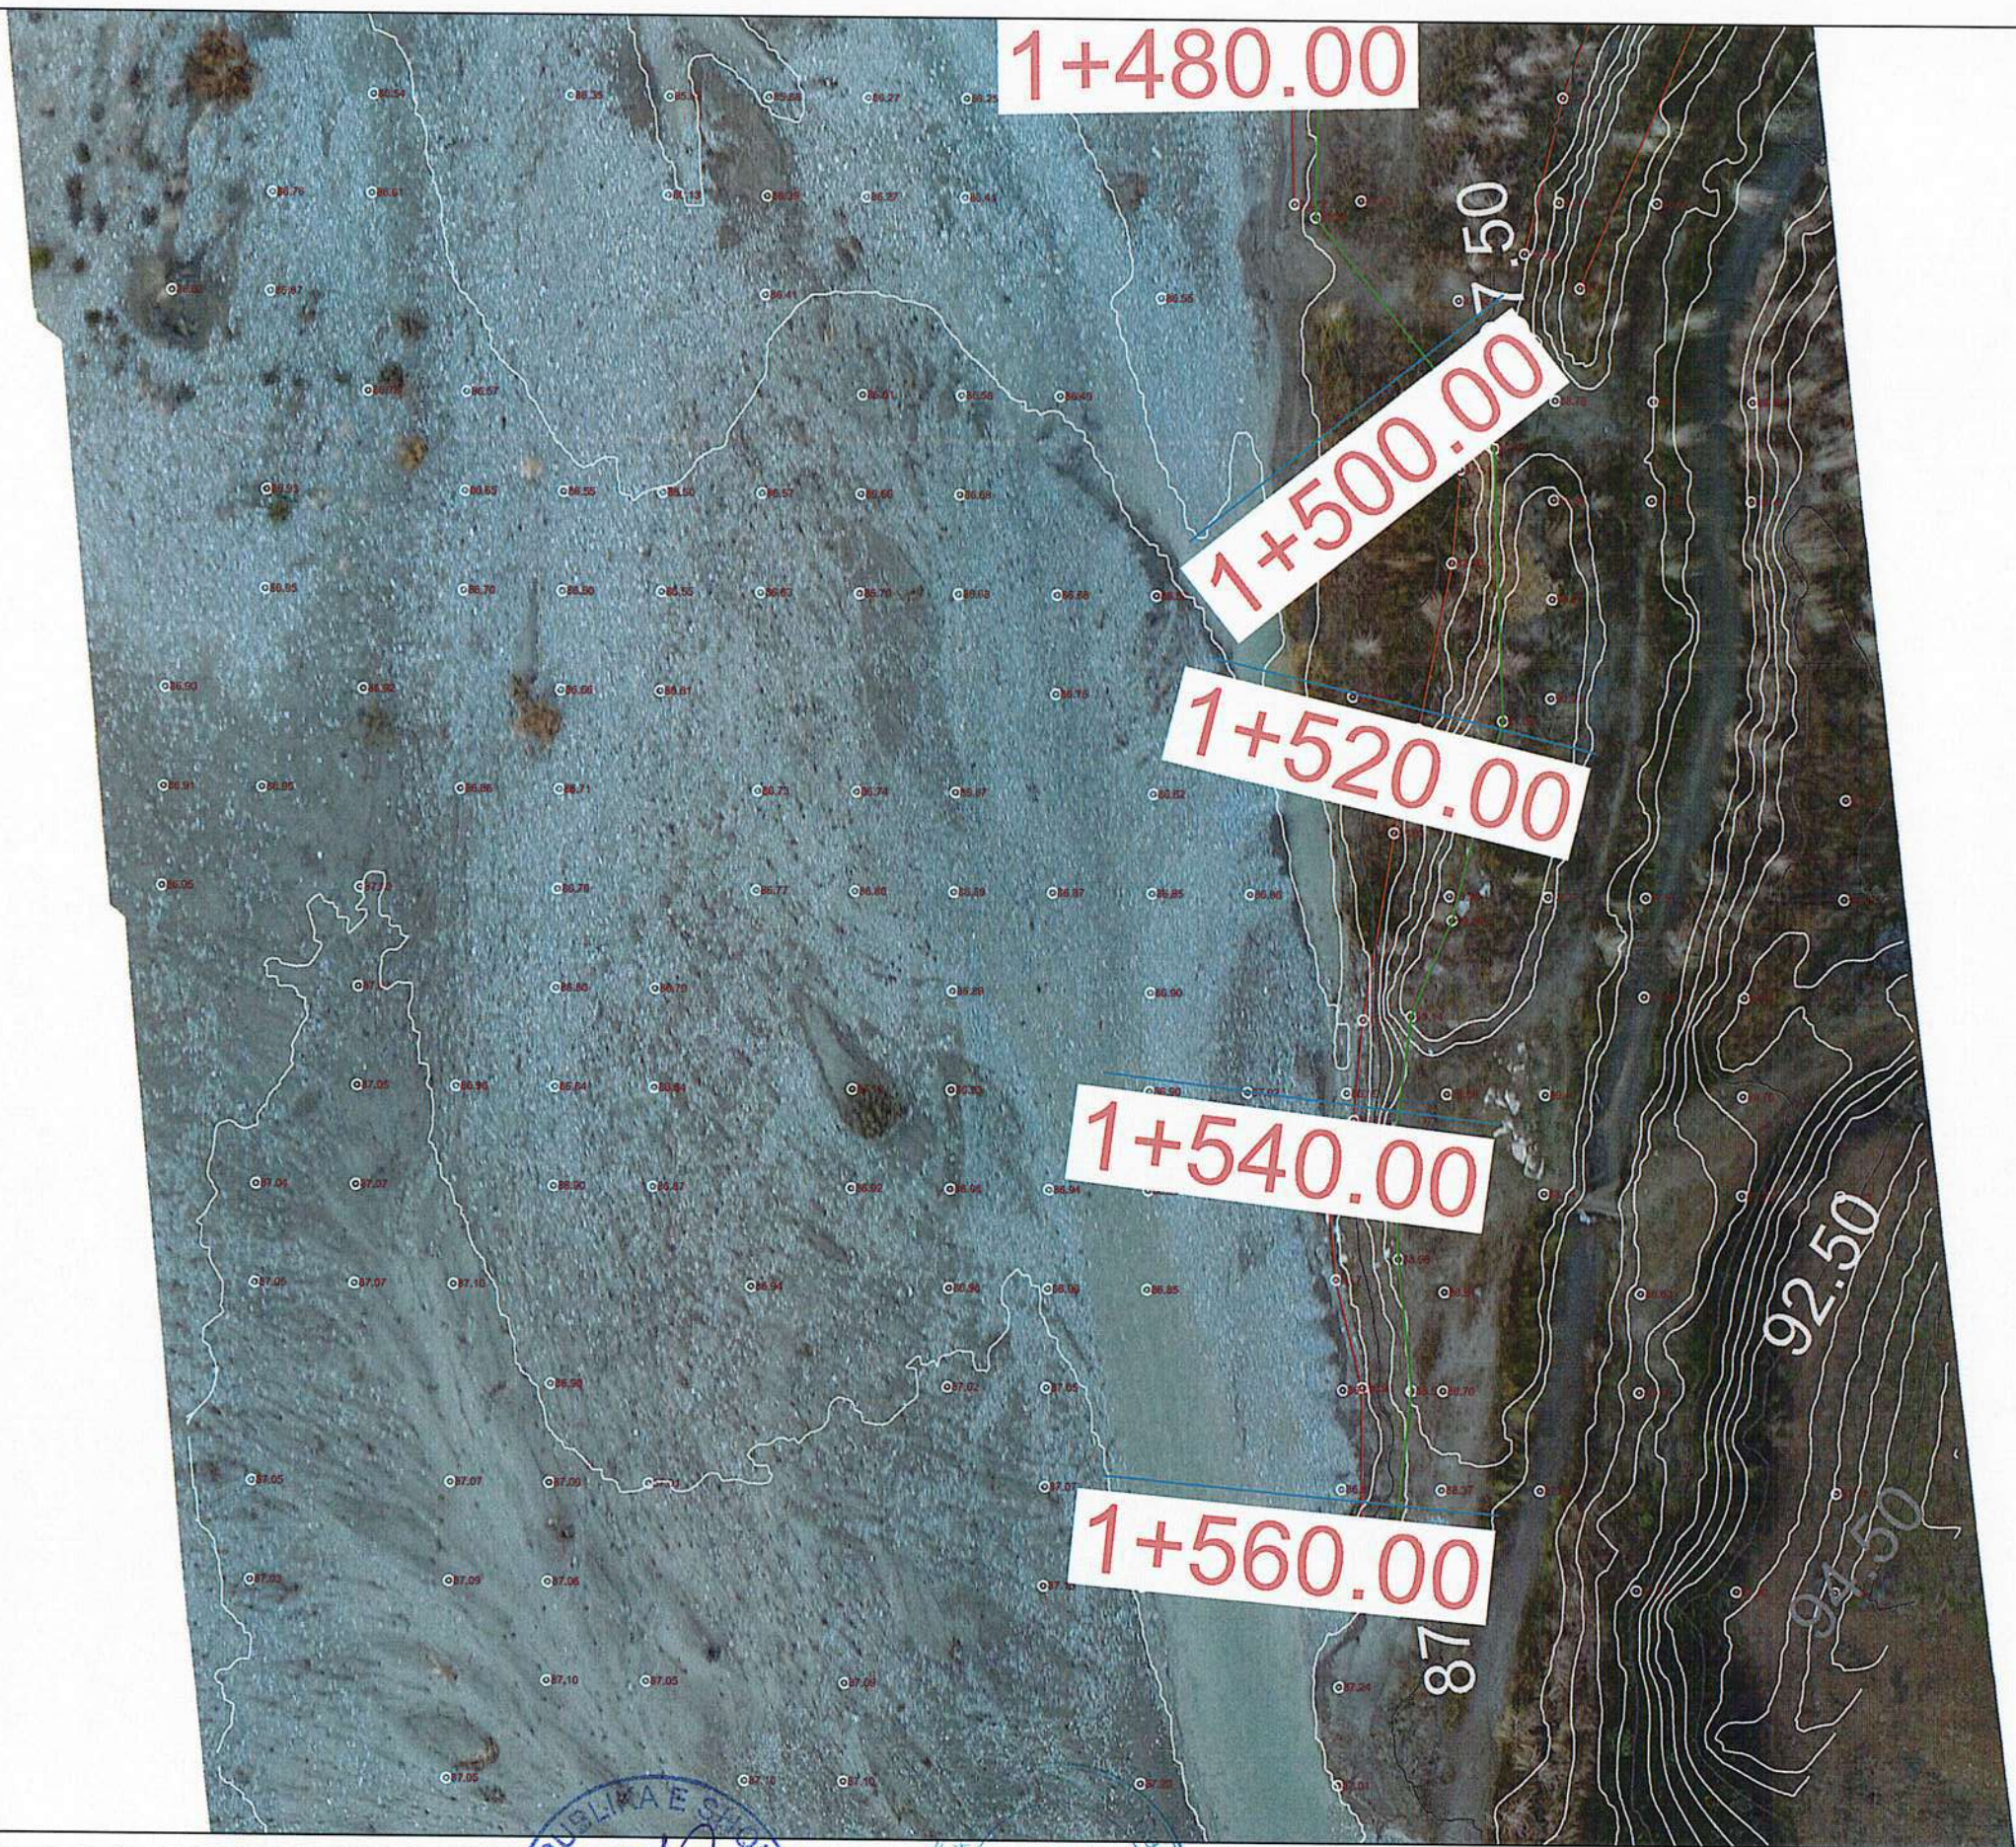

REPUBLIKA E SHQIPËRISË
BASHKIA POLICAN

AUTORITETI KONTRAKTOR: BASHKIA POLICAN
HARTIMI I PROJEKTIT PËR OBJEKTIN
MBROJTJE LUMORE GJATËSORE E TOKAVE
BUJQËSORE NGA LUMI OSUM, FSHATI
VODICE, POLICAN.




FAZA: PROJEKT ZBATIMI
PROJEKTUES:
ARENA MK shpk




EMËRTIMI I FLETËS:
PLANIMETRI, PIKETA 1+480.00; 1+560.00
SHKALLA E VIZATIMIT:
Sh
FORMATI I FLETËS:
A3

KAPITULLI:
Nr. FLETËS:
VITI:
PROJEKTI
KOSTRUKTIV
K-19
2024

PIKETA
0+700.00

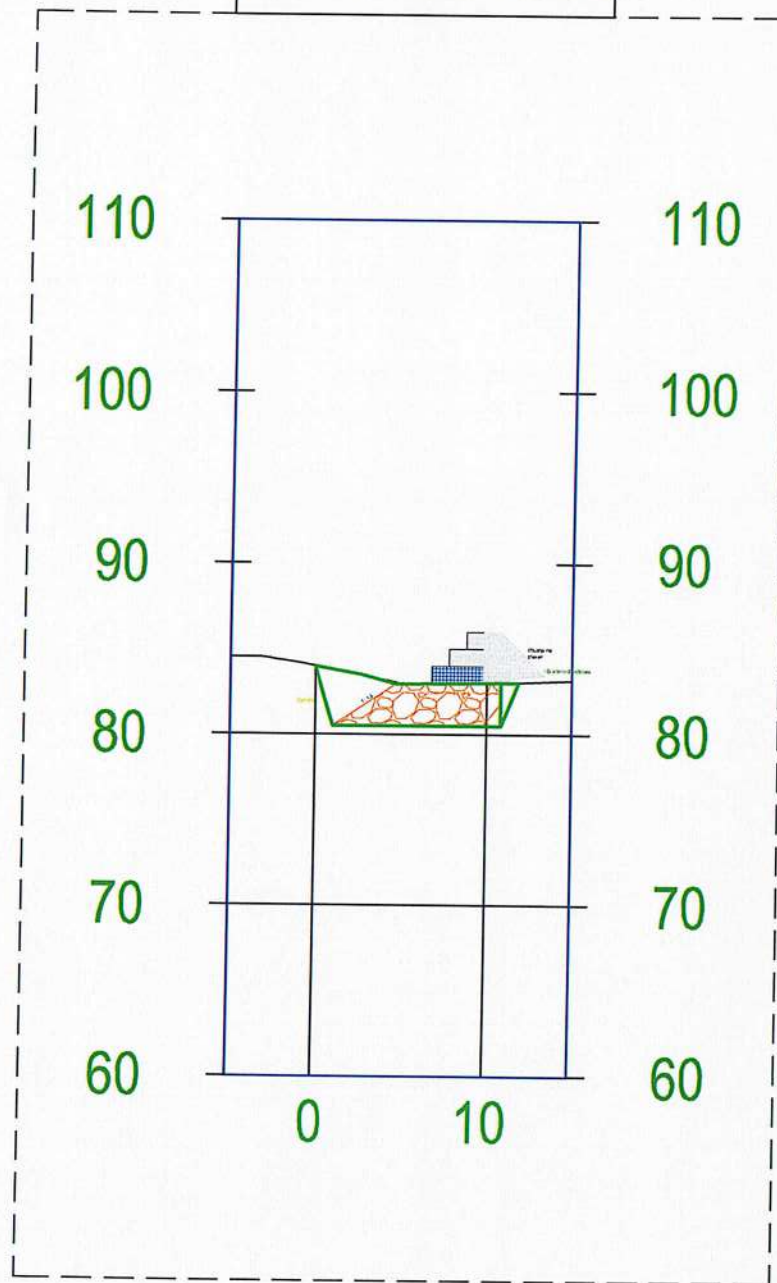

PIKETA
0+720.00

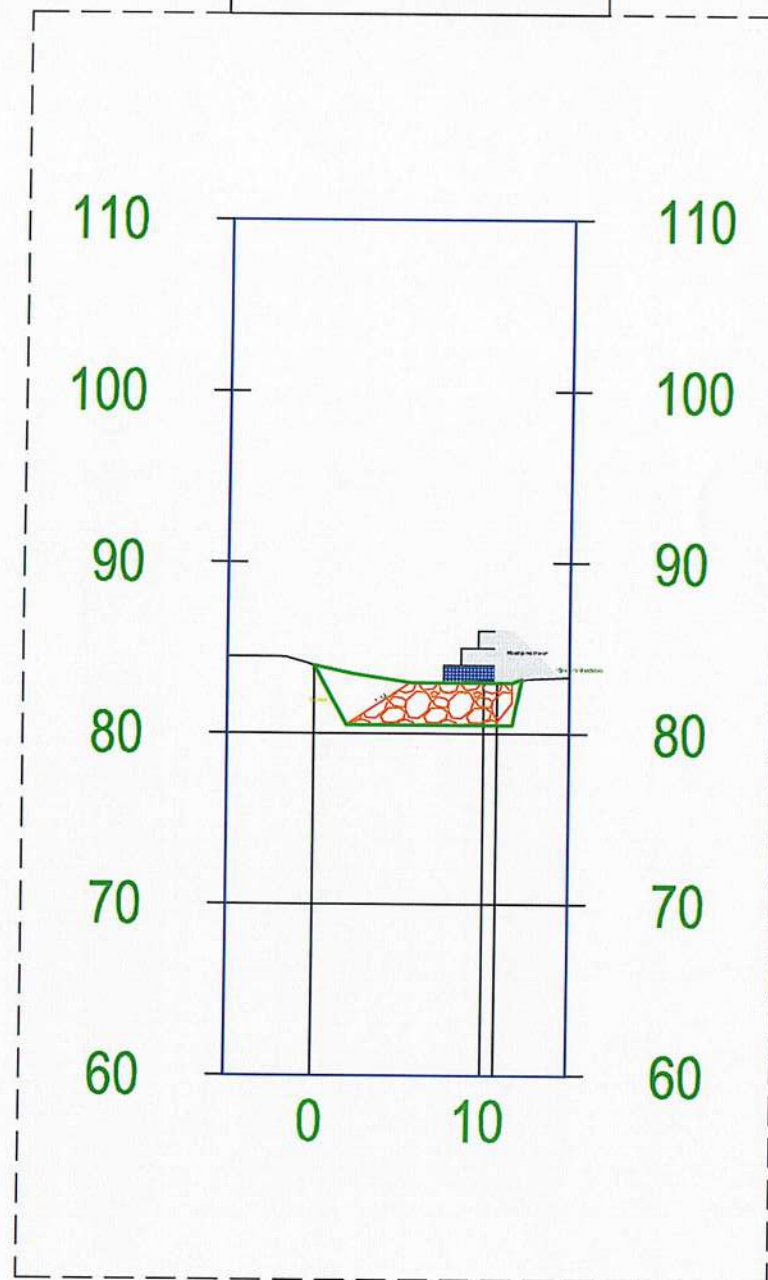

REPUBLIKA E SHQIPËRISË
BASHKIA POLICAN

AUTORITETI KONTRAKTOR: BASHKIA
POLICAN
HARTIMI I PROJEKTIT PËR OBJEKTIN:
MBROJTJE LUMORE GJATËSORE E TOKAVE
BUJQËSORE NGA LUMI OSUM, FSHAT
VODICE, POLICAN.

FAZA: PROJEKT ZBATIMI



PROJEKTUES:
ARENA MK shpk

EMËRTIMI I FLETËS:

PRERJE TËRTHORE PIKETA 0+700.00; 0+720.00

SHKALLA E VIZATIMIT:
Sh

FORMATI I FLETËS:
A3

KAPITULLI:

Nr. FLETËS:


VITI:

PROJEKTI
KOSTRUKTIV


K-20

2024

PIKETA
0+740.00

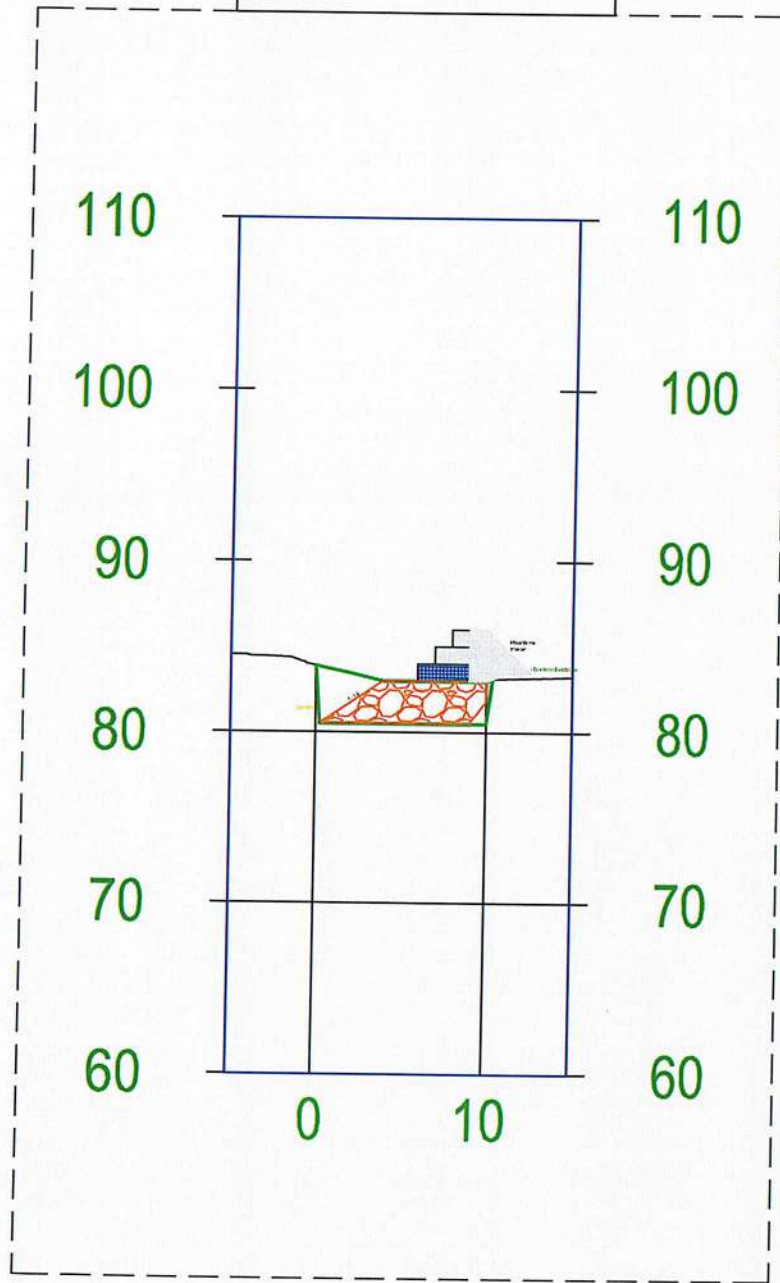

PIKETA
0+760.00

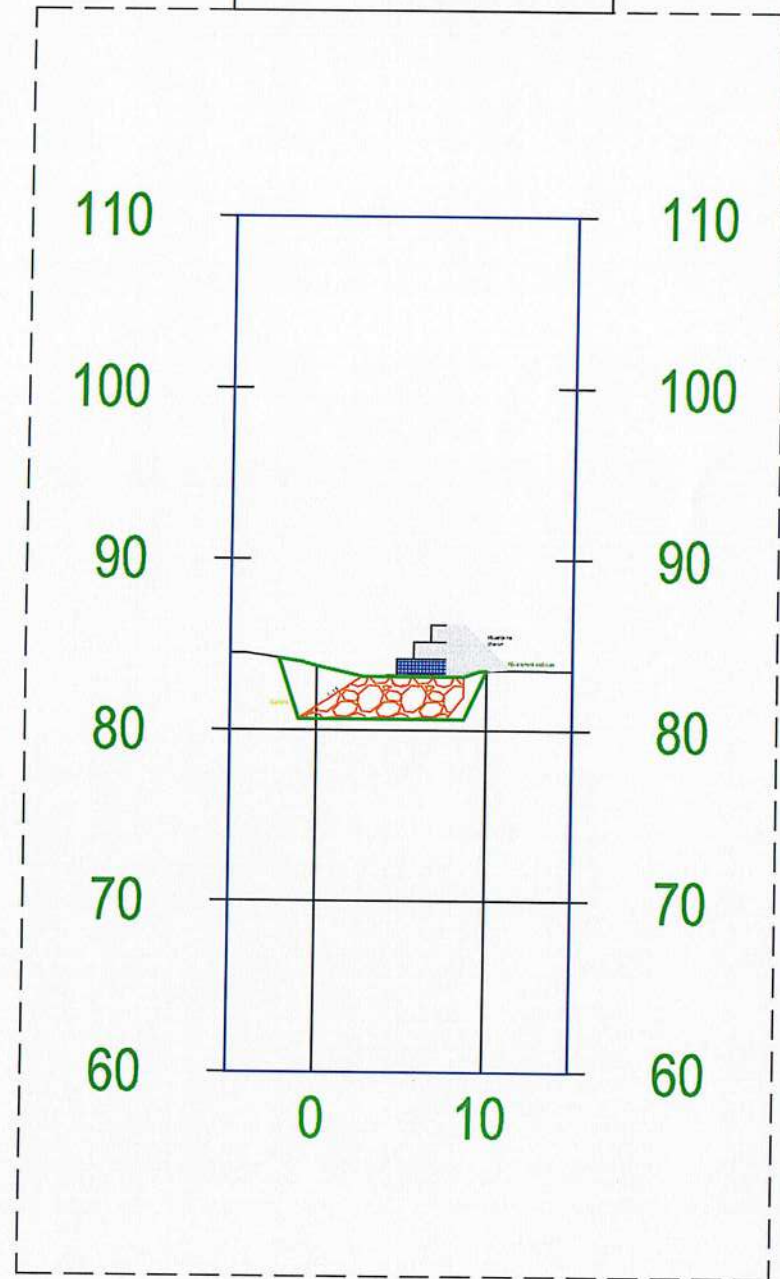

REPUBLIKA E SHQIPËRISË
BASHKIA POLICAN

AUTORITETI KONTRAKTOR: BASHKIA
POLICAN
HARTIMI I PROJEKTIT PËR OBJEKTIN:
MBROJTJE LUMORE GJATËSORE E TOKAVE
BUJQËSORE NGA LUMI OSUM, FSHATI
VODICE, POLICAN.



FAZA: PROJEKT ZBATIMI



PROJEKTUES:
ARENA MK shpk



EMËRTIMI I FLETËS:

PRERJE TËRTHORE PIKETA 0+740.00; 0+760.00

SHKALLA E VIZATIMIT:
Sh

FORMATI I FLETËS:
A3

KAPITULLI:

Nr. FLETËS:


VITI:

PROJEKTI
KOSTRUKTIV


K-21

2024

PIKETA
0+780.00

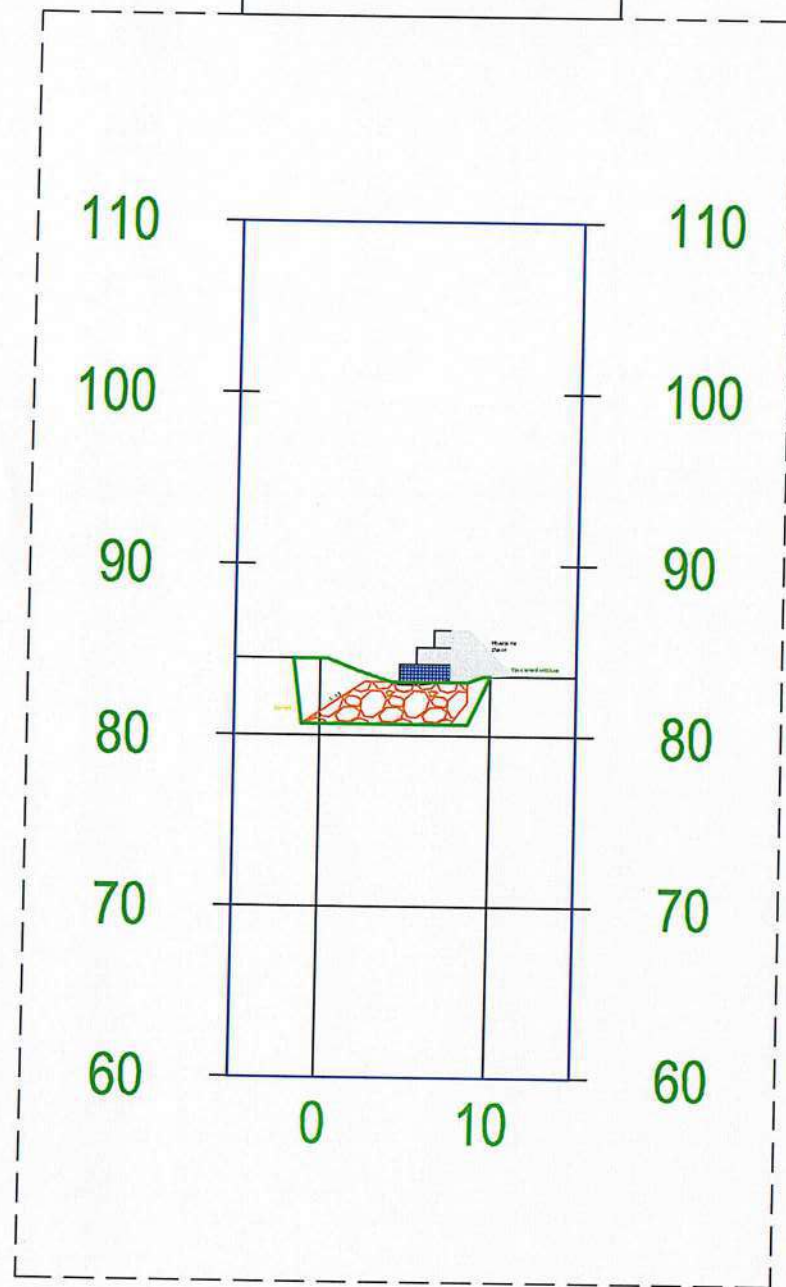

PIKETA
0+800.00

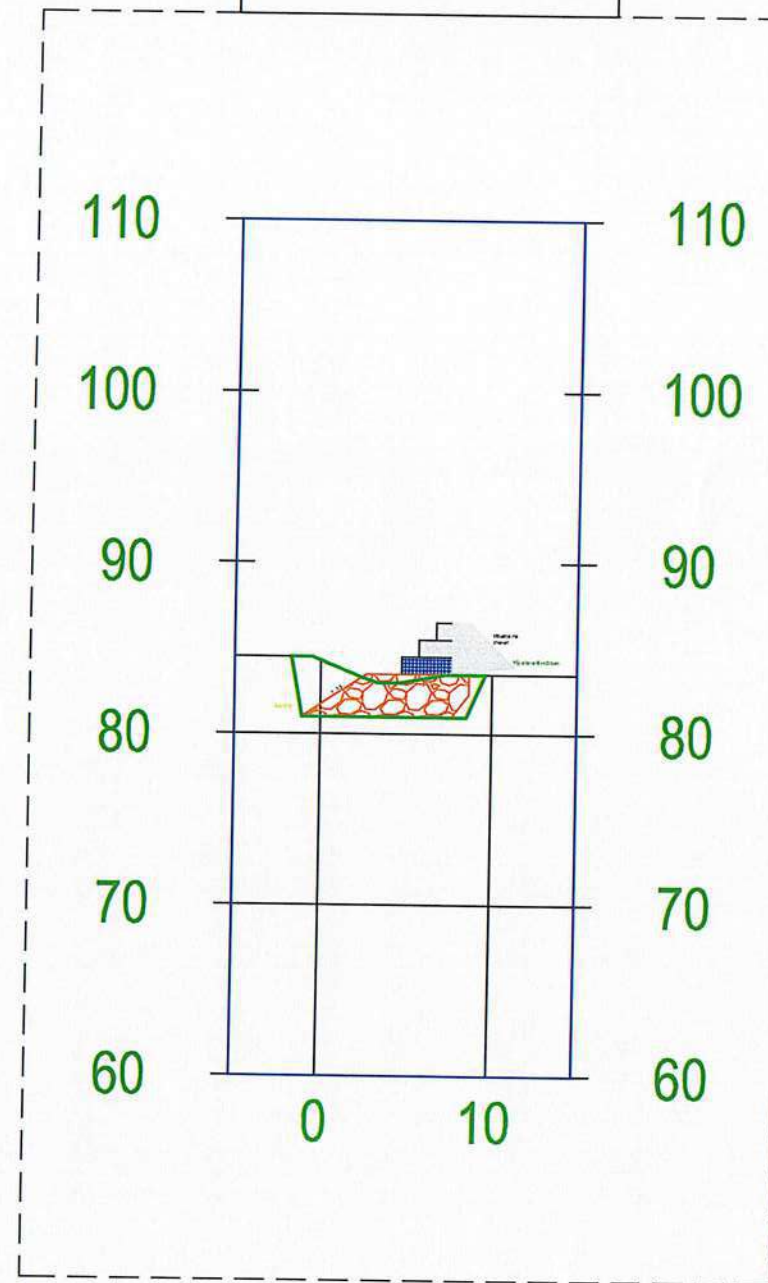

REPUBLIKA E SHQIPËRISË
BASHKIA POLICAN

AUTORITETI KONTRAKTOR: BASHKIA POLICAN
HARTIMI I PROJEKTIT PËR OBJEKTIN:
MBROJTJE LUMORE GJATËSORE E TOKAVE
BUJQËSORE NGA LUMI OSUM, FSHATI
VODICE, POLICAN.



FAZA: PROJEKTI ZBATIMI

PROJEKTUES:
ARENA MK shpk

EMËRTIMI I FLETËS:

PRERJE TËRTHORE PIKETA 0+780.00; 0+800.00

SHKALLA E VIZATIMIT:
Sh

FORMATI I FLETËS:
A3

KAPITULLI:

Nr. FLETËS:


VITI:

PROJEKTI
KOSTRUKTIV


K-22

2024

PIKETA
0+820.00

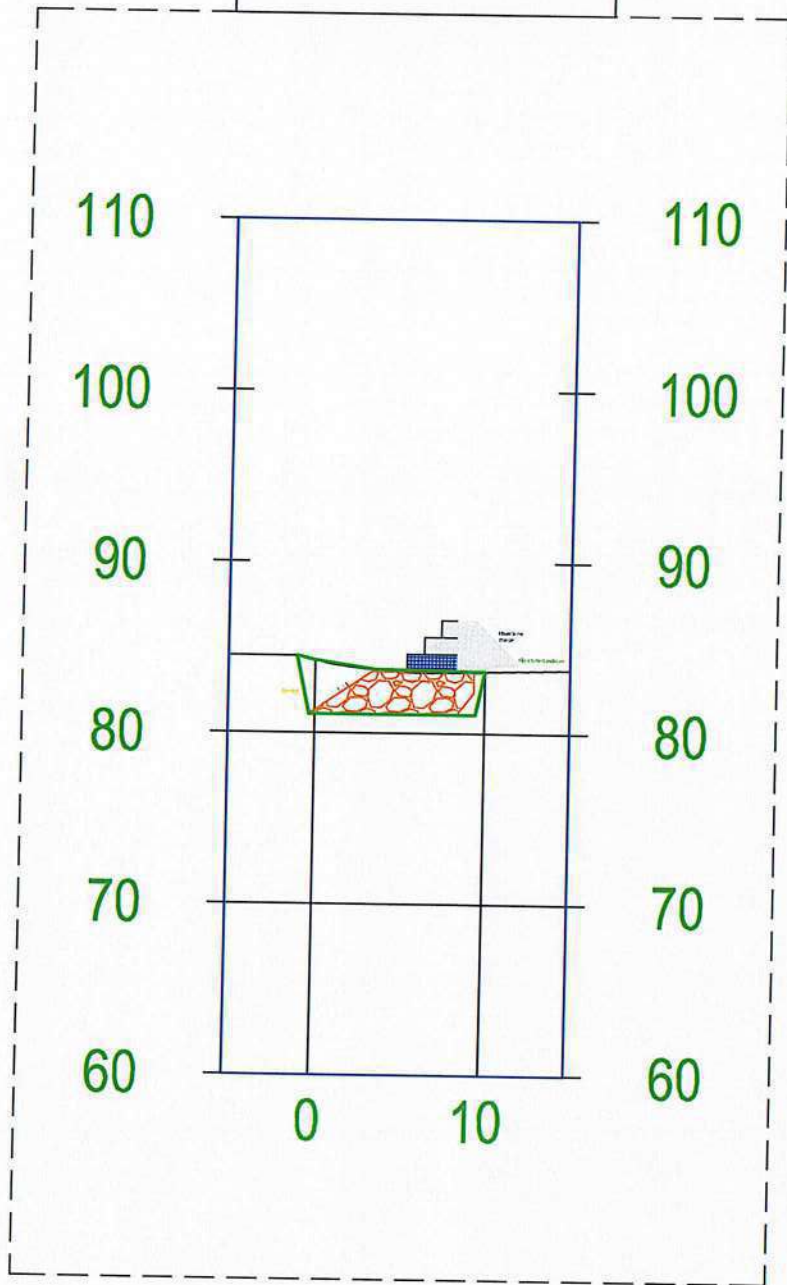

PIKETA
0+840.00

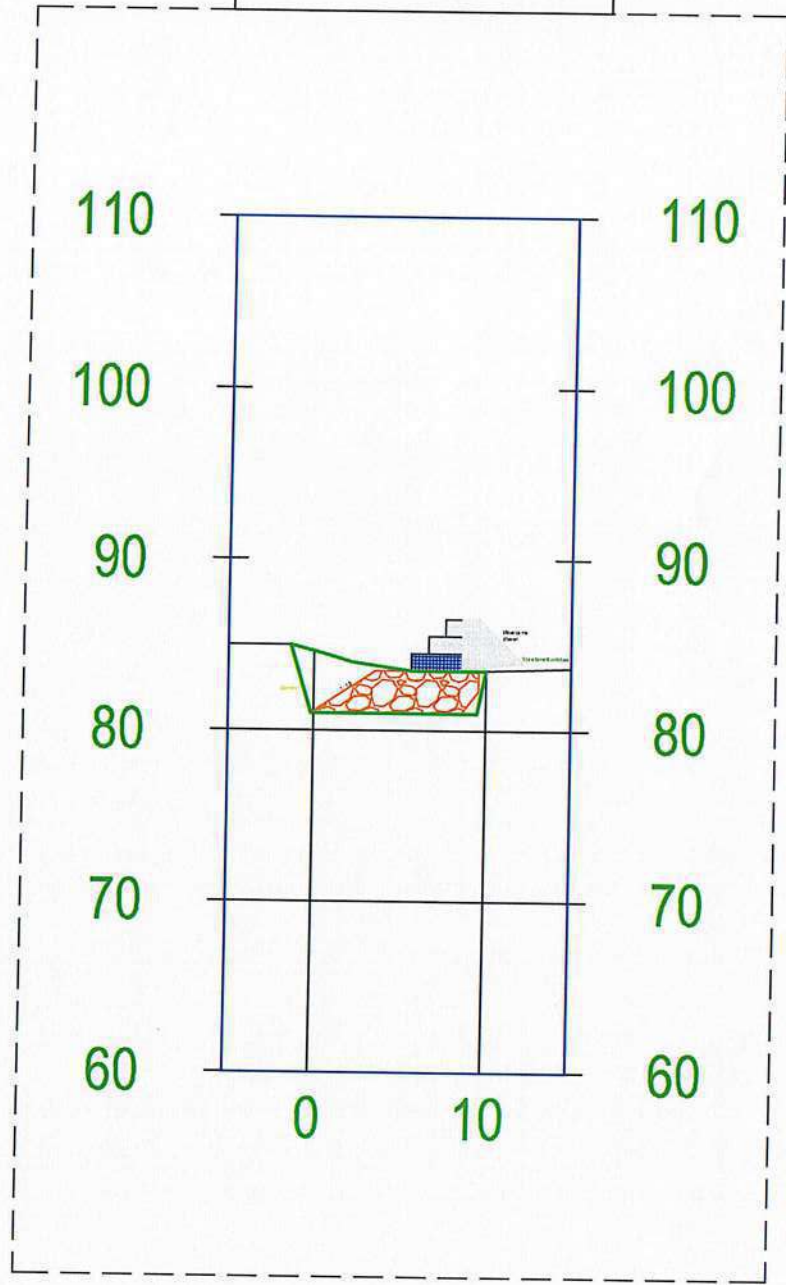

REPUBLIKA E SHQIPËRISË
BASHKIA POLICAN

AUTORITETI KONTRAKTOR: BASHKIA
POLICAN
HARTIMI I PROJEKTIT PËR OBJEKTIN:
MBROJTJE LUMORE GJATËSORE E TOKAVE
BUJQËSORE NGA LUMI OSUM, FSHATI
VODICE, POLICAN.



FAZA: PROJEKT ZBATIMI

PROJEKTUES:
ARENA MK shpk



EMËRTIMI I FLETËS:

PRERJE TËRTHORE PIKETA 0+820.00; 0+840.00

SHKALLA E VIZATIMIT:
Sh

FORMATI I FLETËS:
A3

KAPITULLI:

Nr. FLETËS:


VITI:

PROJEKTI
KOSTRUKTIV


K-23

2024

PIKETA
0+860.00

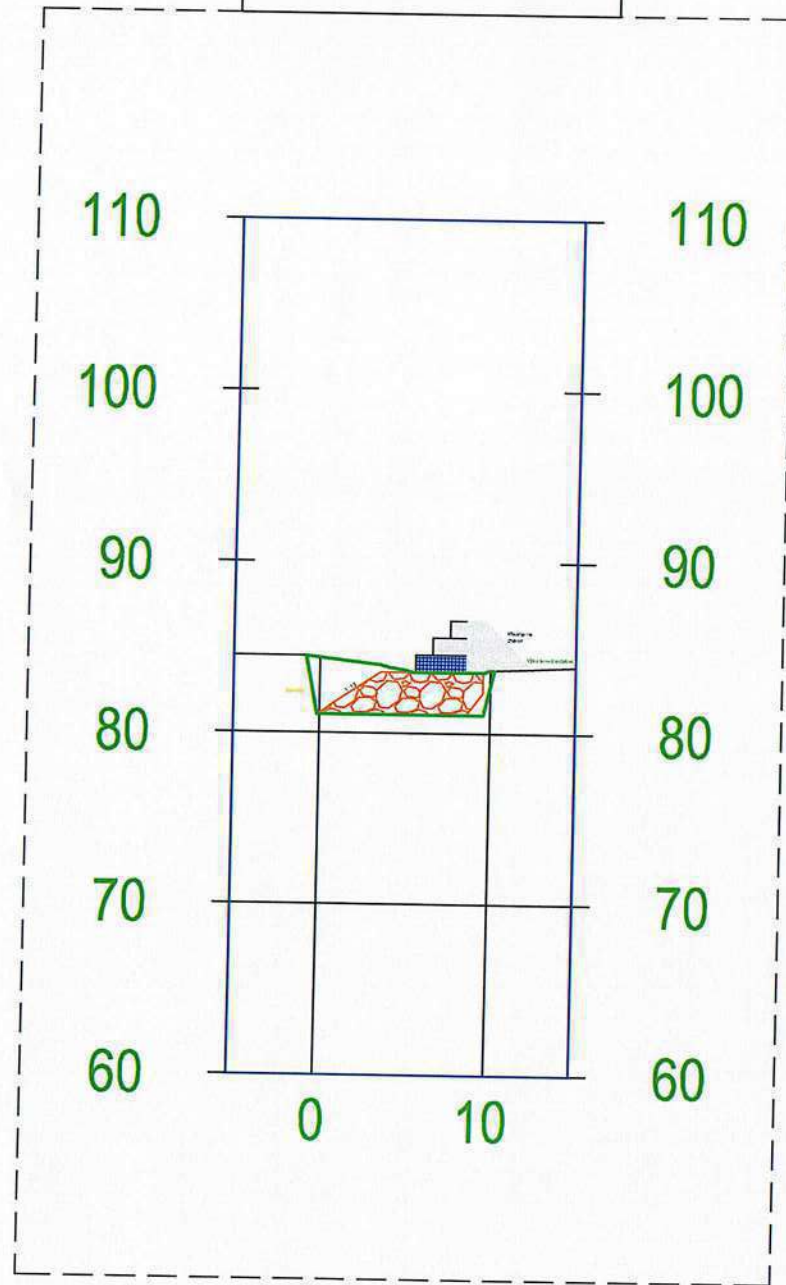

PIKETA
0+880.00

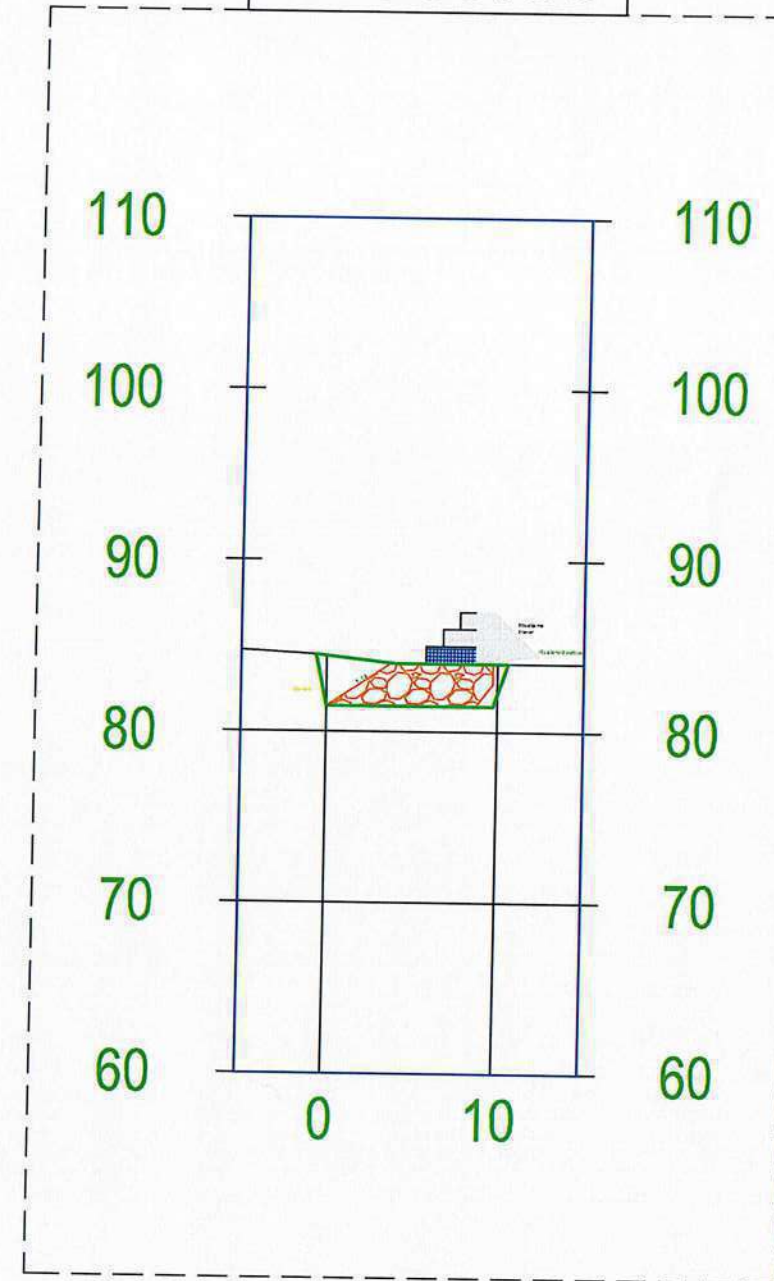

REPUBLIKA E SHQIPËRISË
BASHKIA POLICAN

AUTORITETI KONTRAKTOR: BASHKIA
POLICAN
HARTIMI I PROJEKTIT PËR OBJEKTIN:
MBROJTJE LUMORE GJATËSORE E TOKAVE
BUJQËSORE NGA LUMI OSUM, FSHATI
VODICE, POLICAN.



FAZA: PROJEKT ZBATIM

PROJEKTUES:
ARENA MK shpk

EMËRTIMI I FLETËS:

PRERJE TËRTHORE PIKETA 0+860.00; 0+880.00

SHKALLA E VIZATIMIT:
Sh

FORMATI I FLETËS:
A3

KAPITULLI:

Nr. FLETËS:


VITI:

PROJEKTI
KOSTRUKTIV


K-24

2024

PIKETA
0+900.00

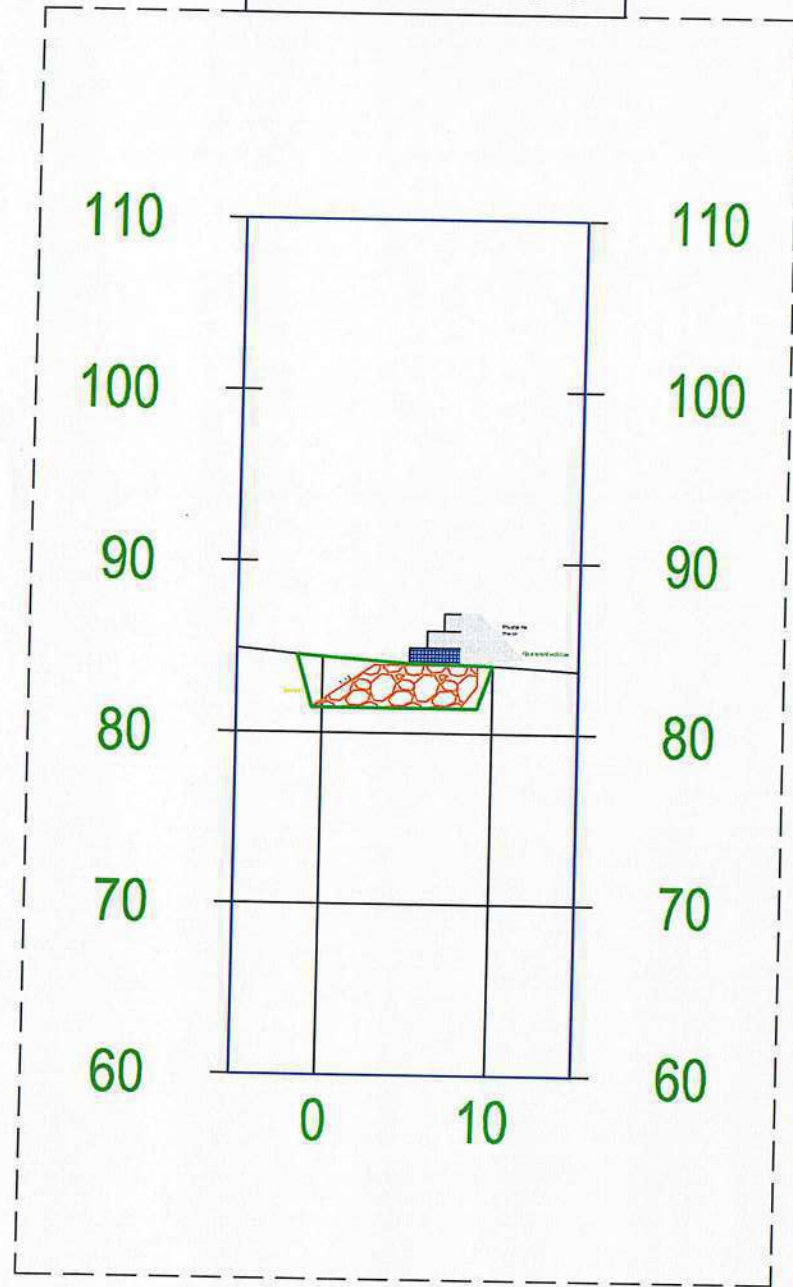

PIKETA
0+920.00

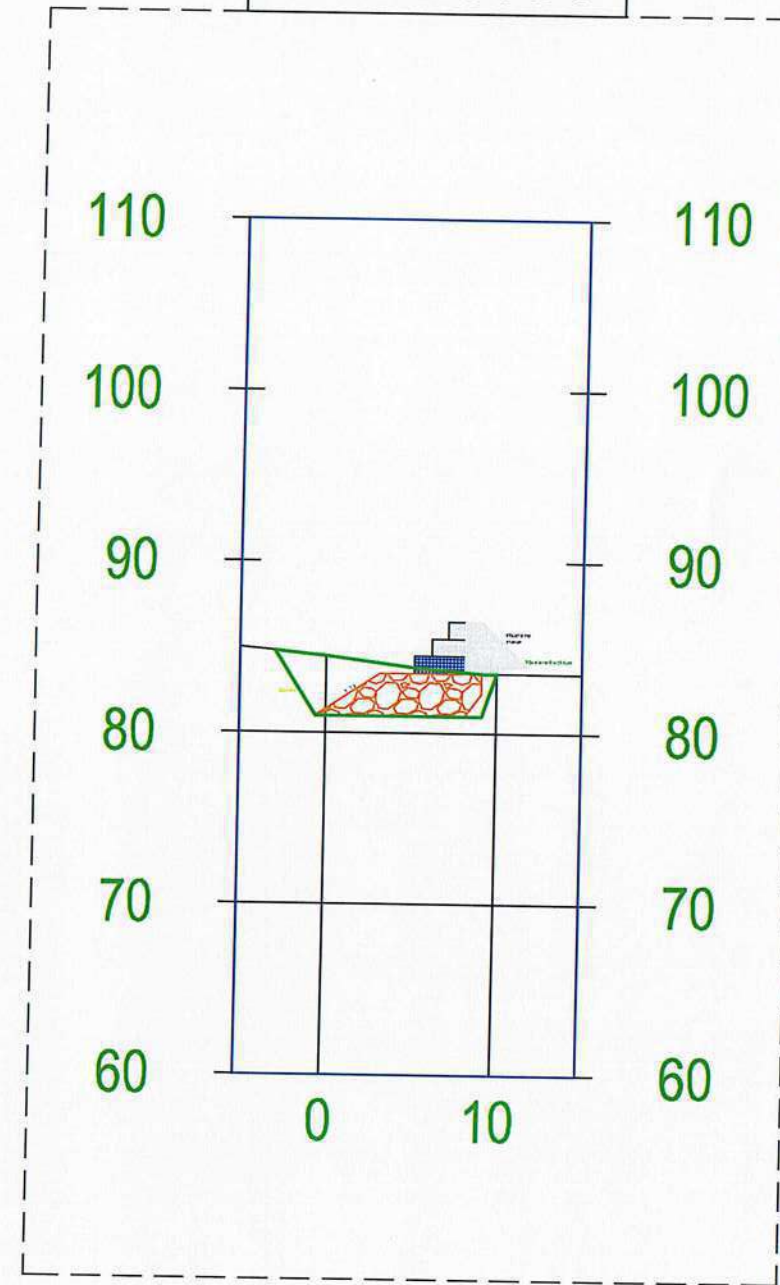

REPUBLIKA E SHQIPËRISË
BASHKIA POLICAN

AUTORITETI KONTRAKTOR: BASHKIA
POLICAN
HARTIMI I PROJEKTIT PËR OBJEKTIN:
MBROJTJE LUMORE GJATËSORE E TOKAVE
BUJQËSORE NGA LUMI OSUM, FSHATI
VODICE, POLICAN.



FAZA: PROJEKT ZBATIMI

PROJEKTUES:
ARENA MK shpk



EMËRTIMI I FLETËS:

PRERJE TËRTHORE PIKETA 0+900.00; 0+920.00

SHKALLA E VIZATIMIT:
Sh

FORMATI I FLETËS:
A3

KAPITULLI:

Nr. FLETËS:


VITI:

PROJEKTI
KOSTRUKTIV


K-25

2024

PIKETA
0+940.00

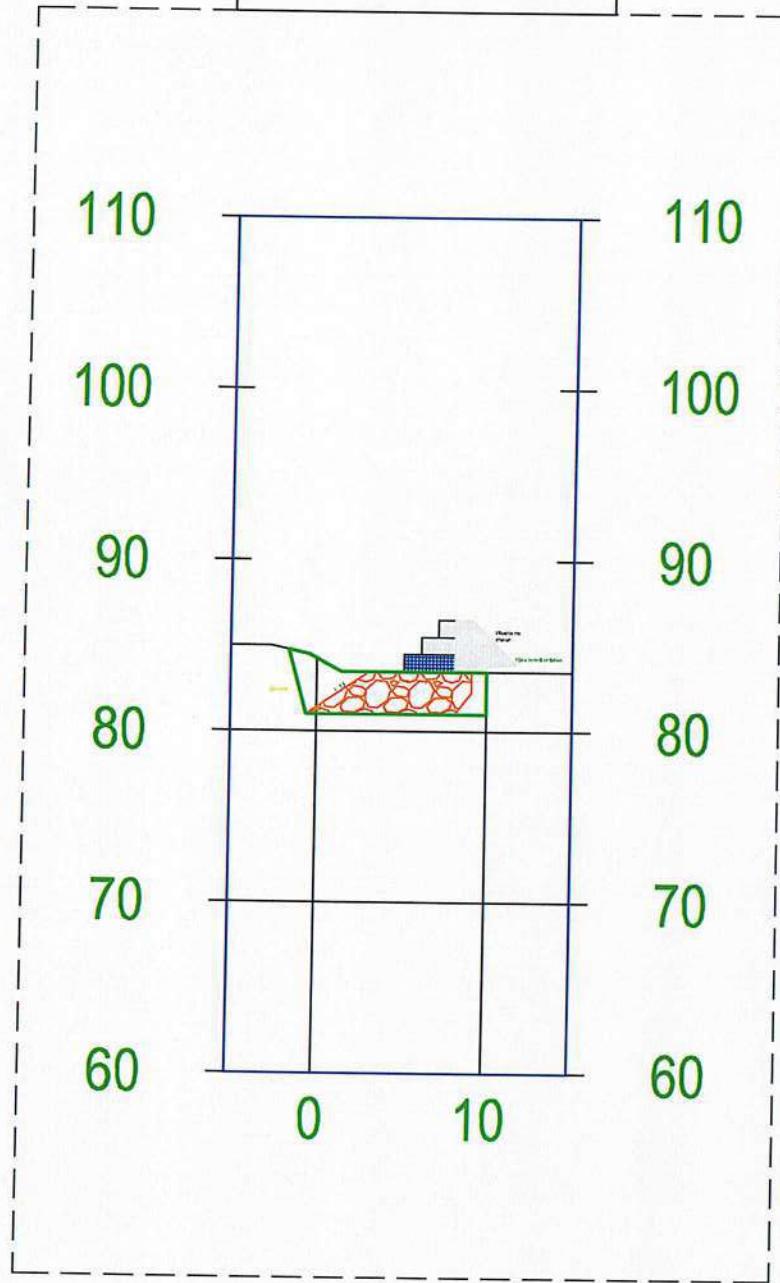

PIKETA
0+960.00

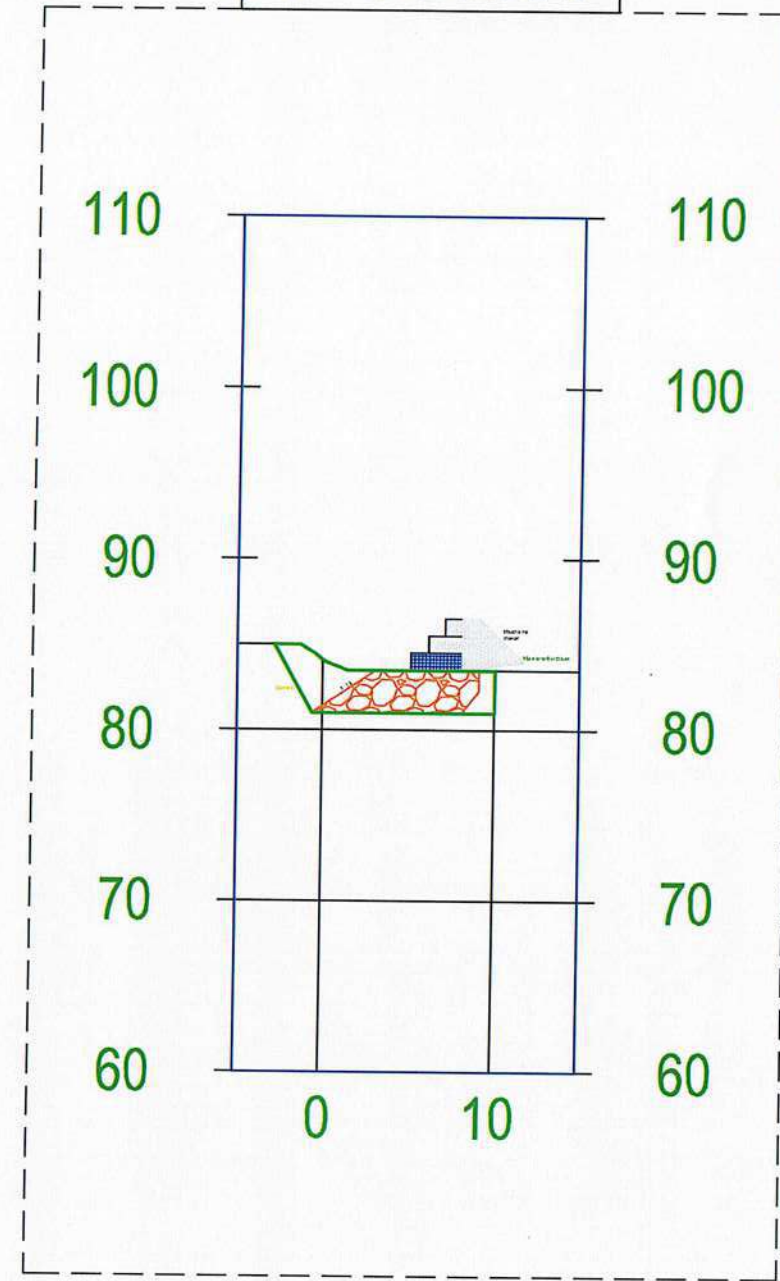

REPUBLIKA E SHQIPËRISË
BASHKIA POLICAN

AUTORITETI KONTRAKTOR: BASHKIA
POLICAN
HARTIMI I PROJEKTIT PËR OBJEKTIN:
MBROJTJE LUMORE GJATËSORE E TOKAVE
BUJQËSORE NGA LUMI OSUM, FSHAT
VODICE, POLICAN.



FAZA: PROJEKT ZBATIMI

PROJEKTUES:
ARENA MK shpk

EMËRTIMI I FLETËS:

PRERJE TËRTHORE PIKETA 0+940.00; 0+960.00

SHKALLA E VIZATIMIT:
Sh

FORMATI I FLETËS:
A3

KAPITULLI:

Nr. FLETËS:


VITI:

PROJEKTI
KOSTRUKTIV


K-26

2024

**PIKETA
0+980.00**

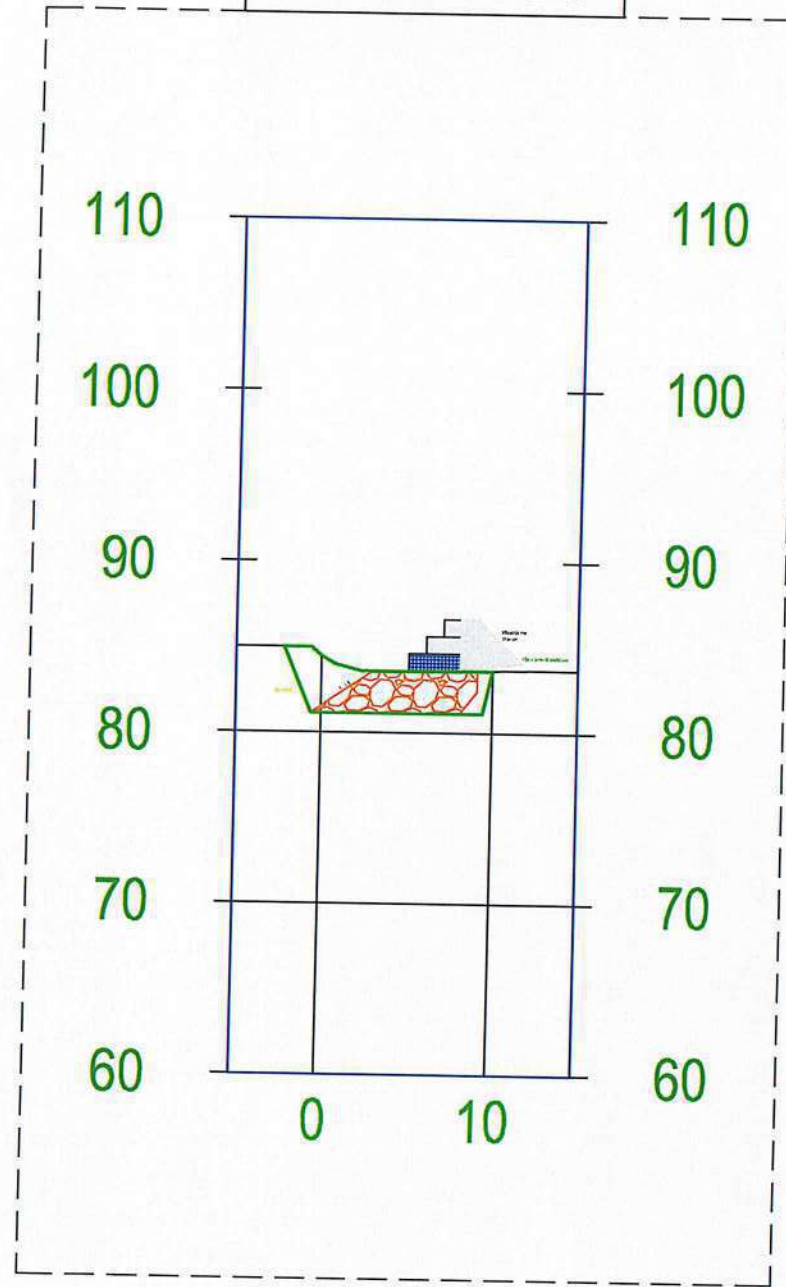

**PIKETA
1+000.00**

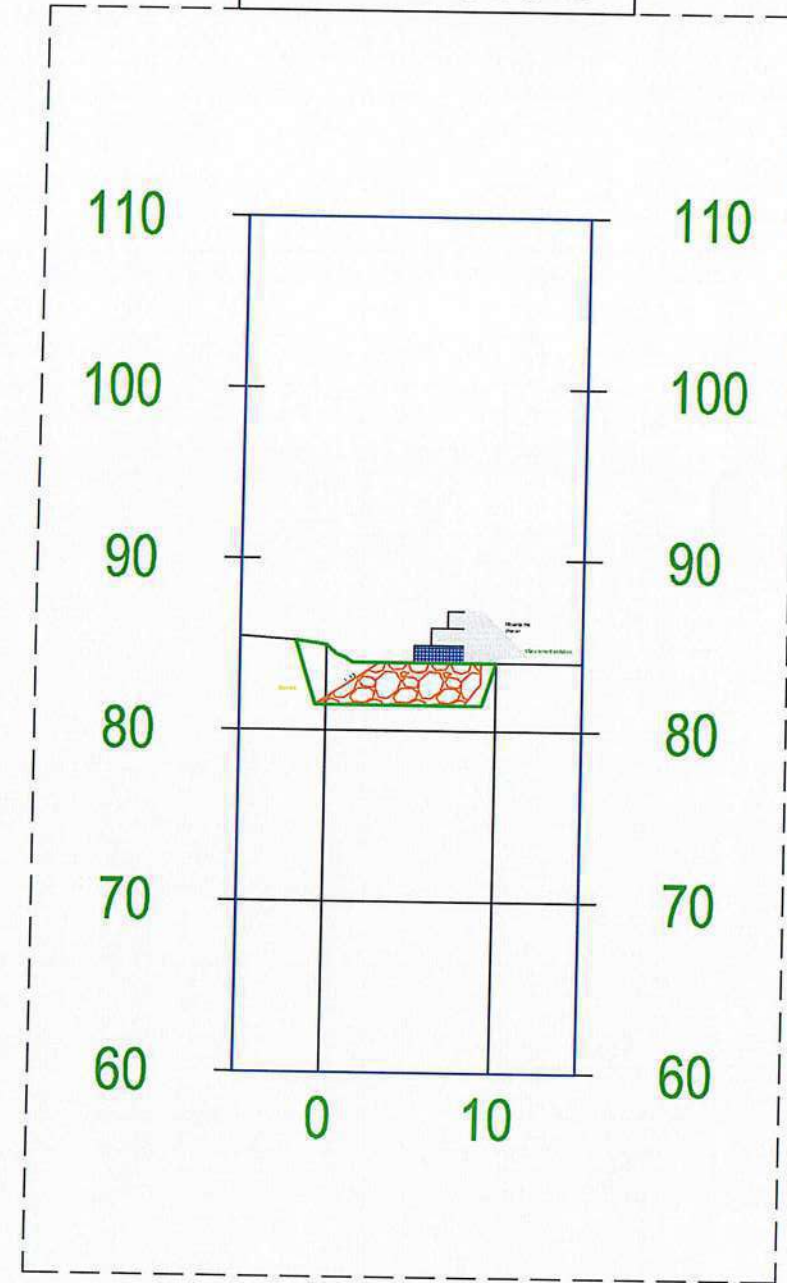

REPUBLIKA E SHQIPËRISË
BASHKIA POLICAN

AUTORITETI KONTRAKTOR: BASHKIA
POLICAN
HARTIMI I PROJEKTIT PËR OBJEKTIN:
MBROJTJE LUMORE GJATËSORE E TOKAVE
BUJQËSORE NGA LUMI OSUM, FSHATI
VODICE, POLICAN.



FAZA: PROJEKT ZBATIMI

PROJEKTUES:
ARENA MK shpk

EMËRTIMI I FLETËS:

PRERJE TËRTHORE PIKETA 0+980.00; 1+000.00

SHKALLA E VIZATIMIT:
Sh

FORMATI I FLETËS:
A3

KAPITULLI:

Nr. FLETËS:


VITI:

PROJEKTI
KOSTRUKTIV


K-27

2024

**PIKETA
1+020.00**

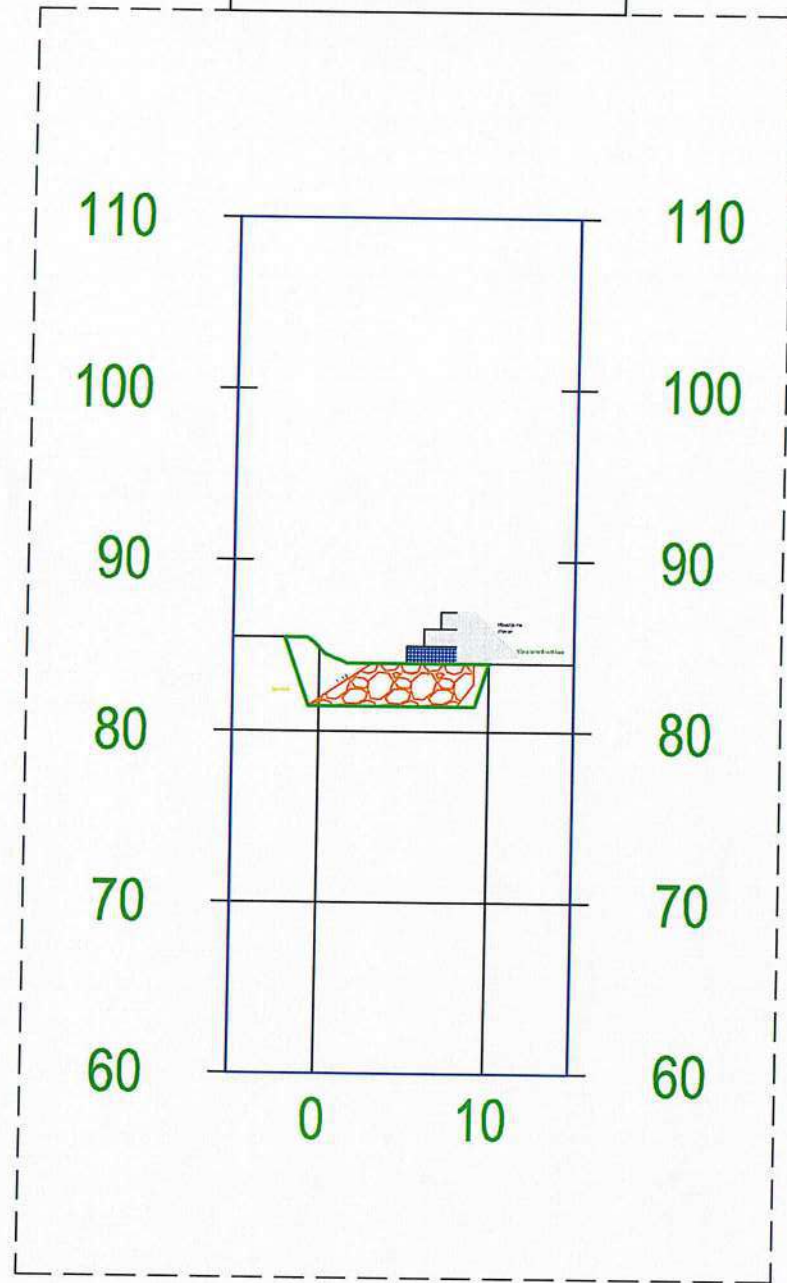

**PIKETA
1+040.00**

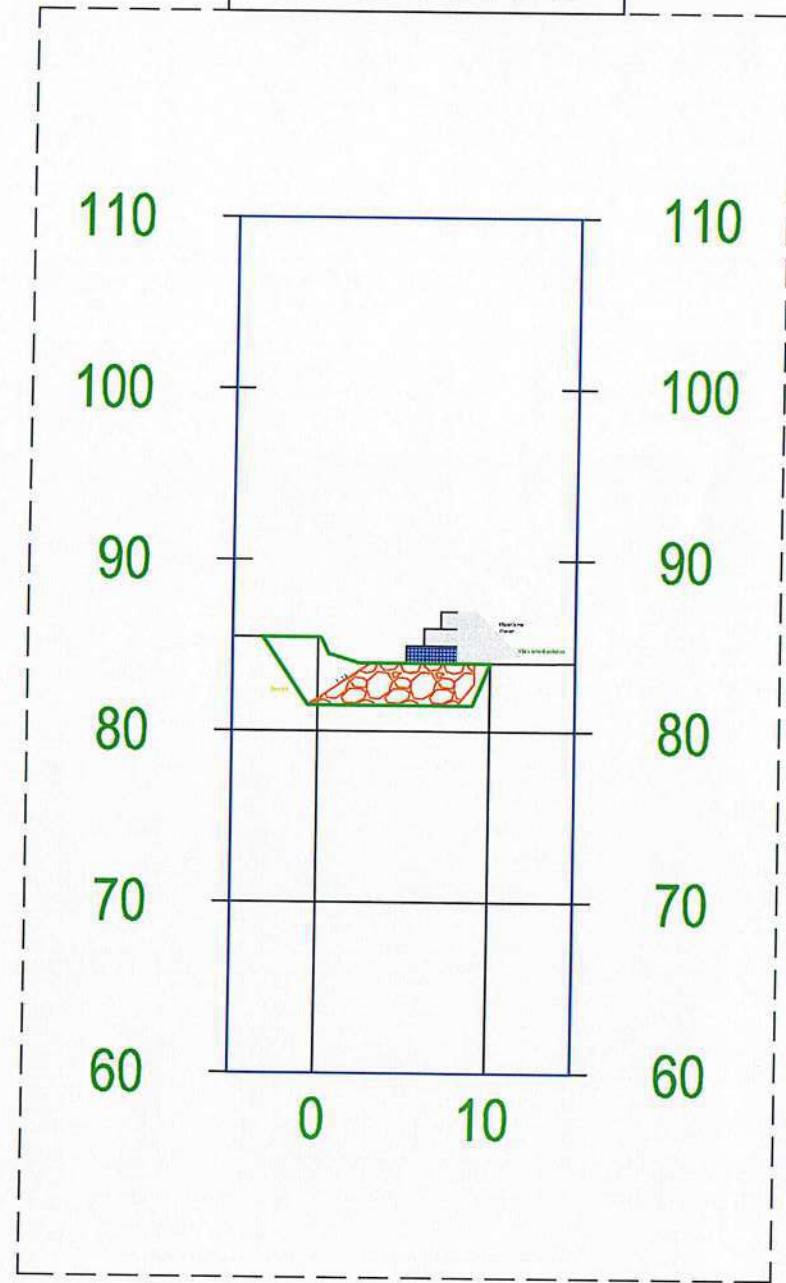

REPUBLIKA E SHQIPËRISË
BASHKIA POLICAN

AUTORITETI KONTRAKTOR - BASHKIA
POLICAN
HARTIMI I PROJEKTIT PËR OBJEKTIN:
MBROJTJE LUMORE GJATËSORE E TOKAVE
BUJQËSORE NGA LUMI OSUM, FSHAT
VODICE, POLICAN.



FAZA: PROJEKT ZBATIMI

PROJEKTUES:
ARENA MK shpk

EMËRTIMI I FLETËS:

PRERJE TËRTHORE PIKETA 1+020.00; 1+040.00

SHKALLA E VIZATIMIT:
Sh

FORMATI I FLETËS:
A3

KAPITULLI:

Nr. FLETËS:


VITI:

PROJEKTI
KOSTRUKTIV


K-28

2024

PIKETA
1+060.00

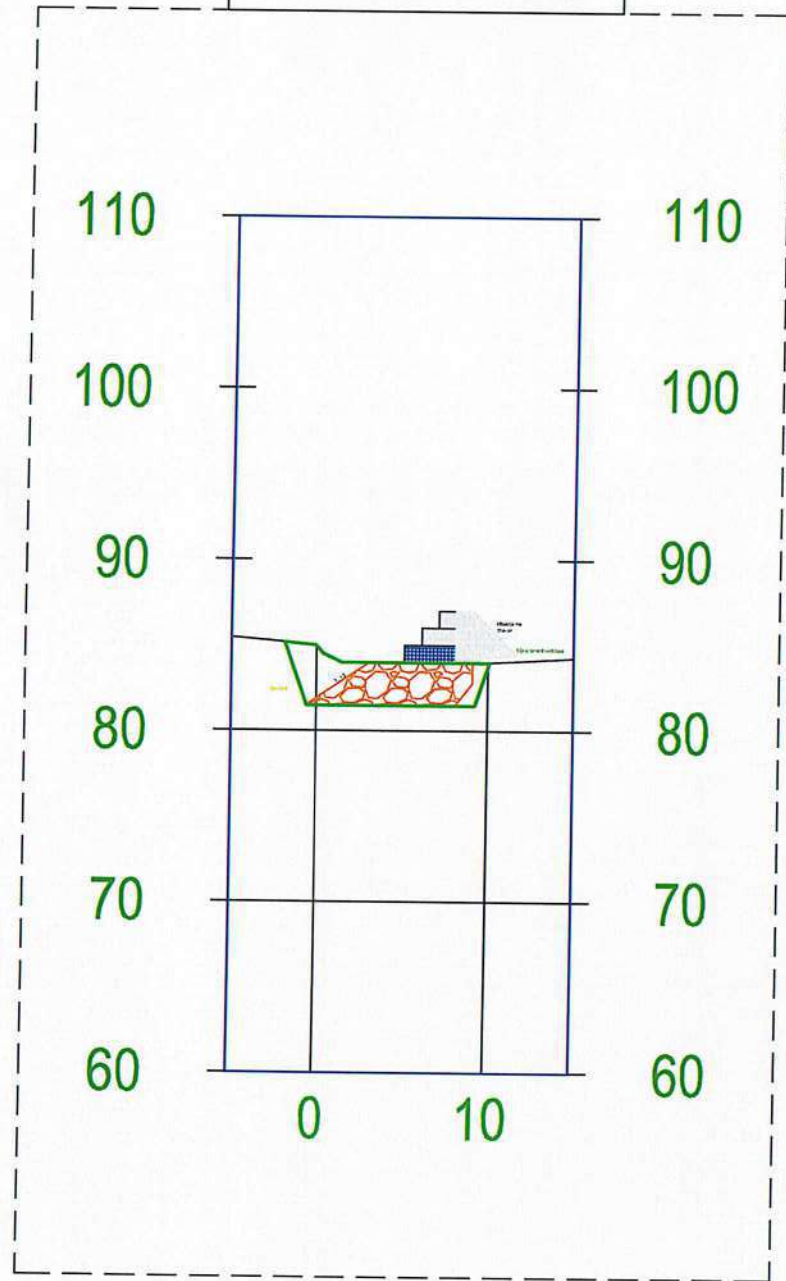

PIKETA
1+080.00

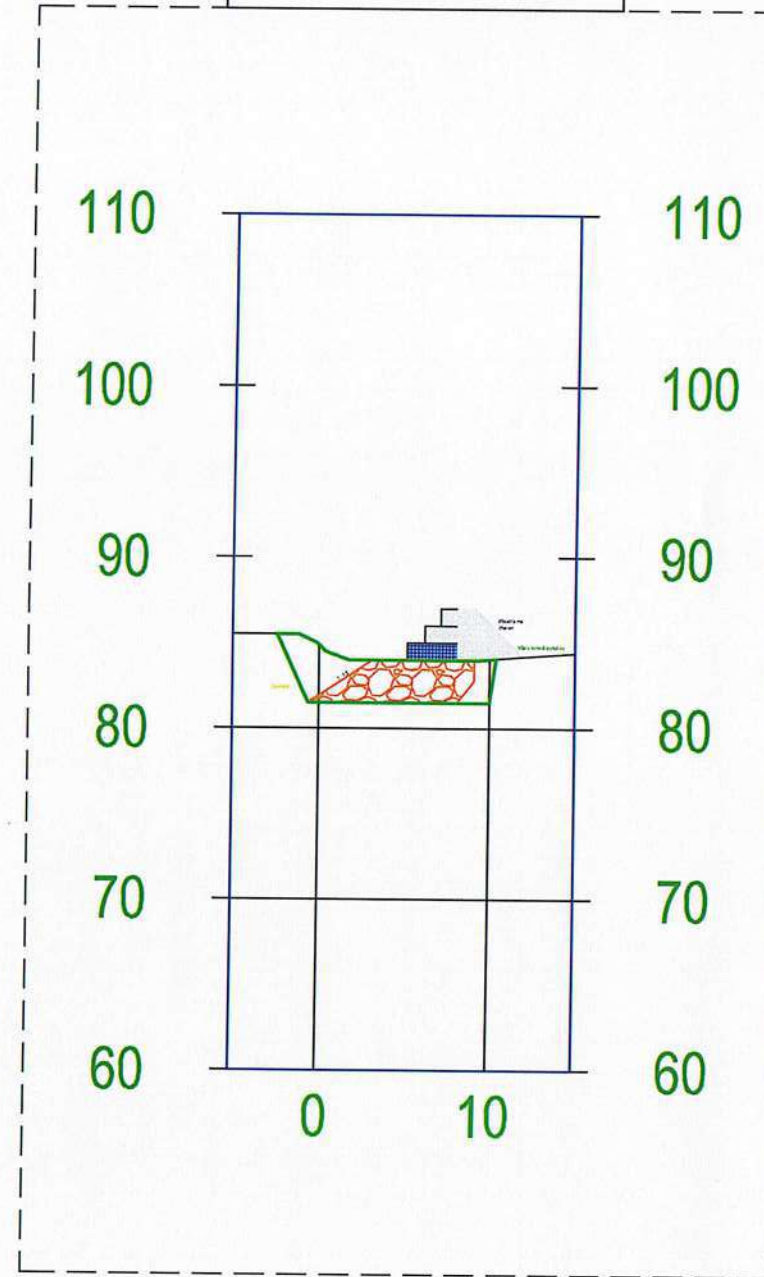

REPUBLIKA E SHQIPËRISË
BASHKIA POLICAN

AUTORITETI KONTRAKTOR: BASHKIA
POLICAN
HARTIMI I PROJEKTIT PËR OBJEKTIN:
MBROJTJE LUMORE GJATËSORE E TOKAVE
BUJQËSORE NGA LUMI OSUM, FSHATI
VODICE, POLICAN.



FAZA: PROJEKT ZBATIMI MK

PROJEKTUES:
ARENA MK shpk

EMËRTIMI I FLETËS:
PRERJE TËRTHORE PIKETA 1+060.00; 1+080.00

SHKALLA E VIZATIMIT:
Sh

FORMATI I FLETËS:
A3

KAPITULLI:

Nr. FLETËS:


VITI:

PROJEKTI
KOSTRUKTIV


K-29

2024

**PIKETA
1+100.00**

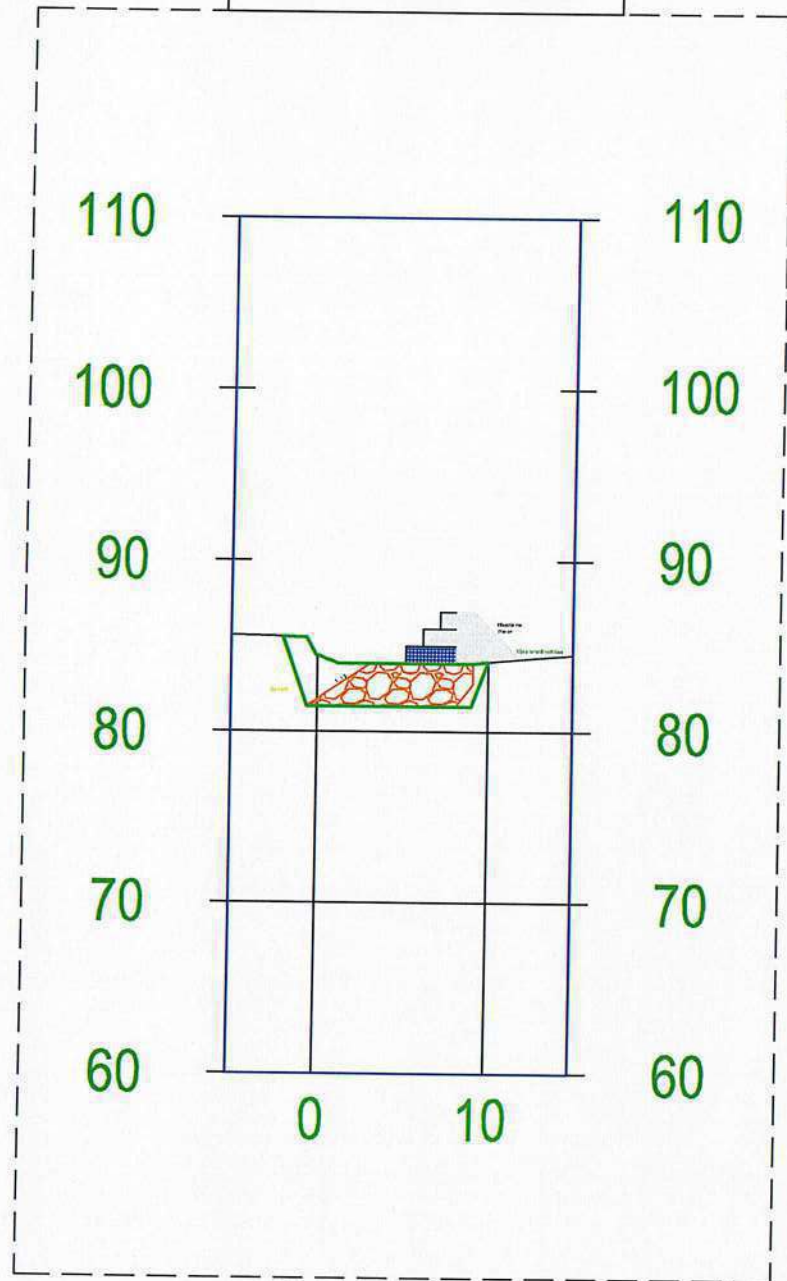

**PIKETA
1+120.00**

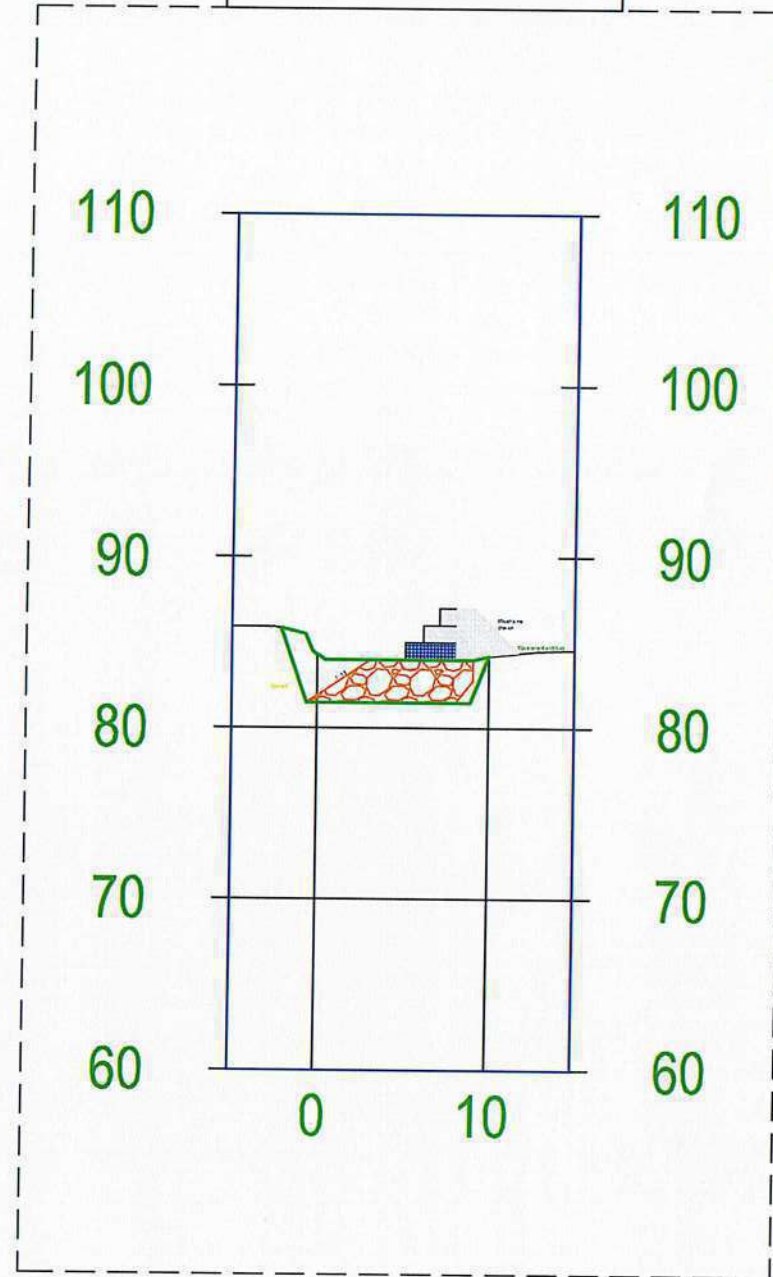

REPUBLIKA E SHQIPËRISË
BASHKIA POLICAN

AUTORITETI KONTRAKTOR: BASHKIA
POLICAN
HARTIMI I PROJEKTIT PËR OBJEKTIN:
MBROJTJE LUMORE GJATËSORE E TOKAVE
BUJQËSORE NGA LUMI OSUM, FSHATI
VODICE, POLICAN.



FAZA: PROJEKT ZBATIM

PROJEKTUES:
ARENA MK shpk

EMËRTIMI I FLETËS:

PRERJE TËRTHORE PIKETA 1+100.00; 1+120.00

SHKALLA E VIZATIMIT:
Sh

FORMATI I FLETËS:
A3

KAPITULLI:

Nr. FLETËS:


VITI:

PROJEKTI
KOSTRUKTIV


K-30

2024

PIKETA 1+140.00

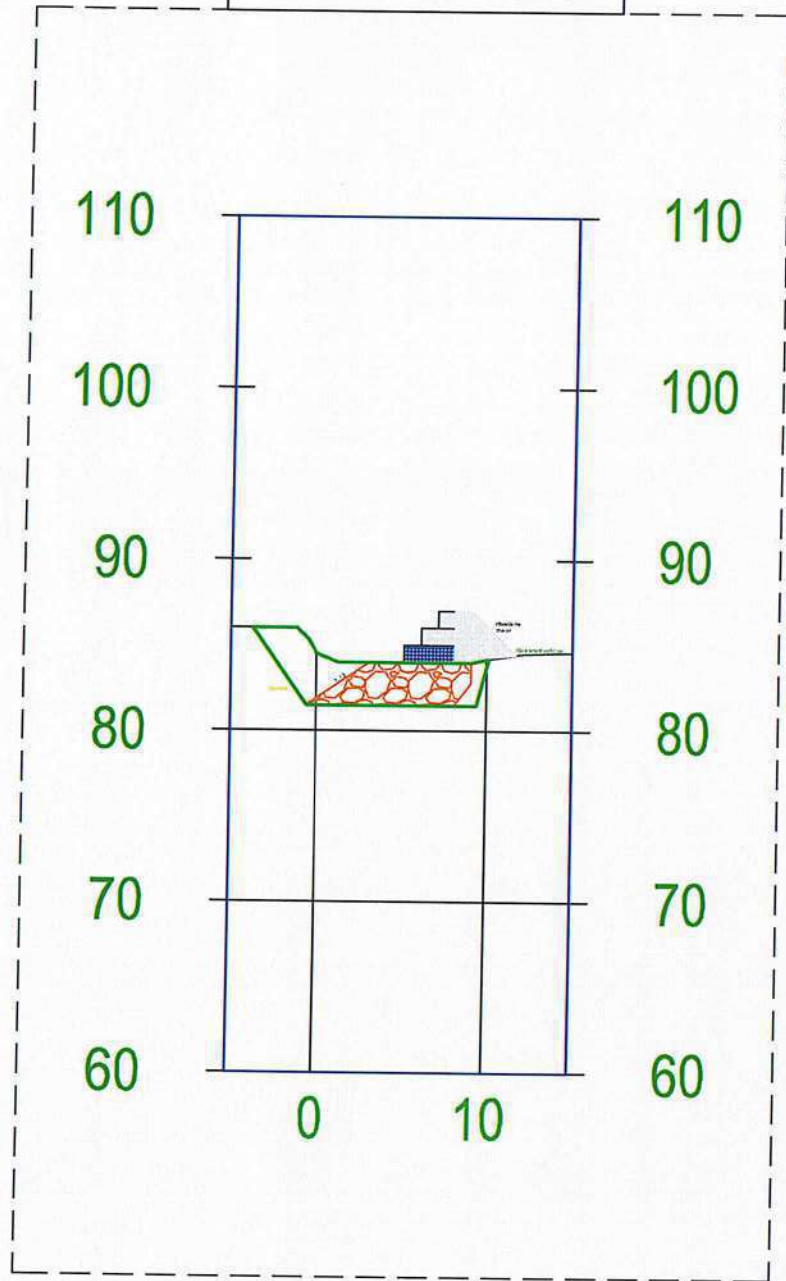

PIKETA 1+160.00

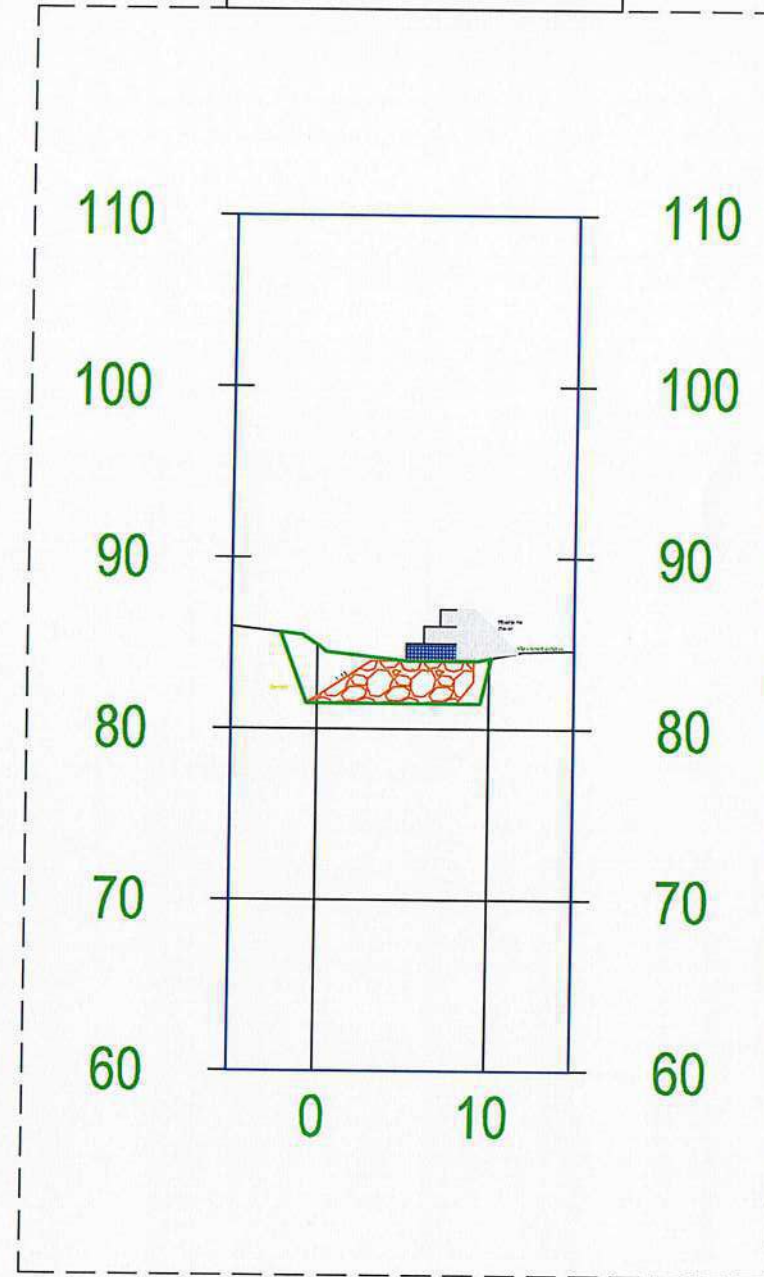

REPUBLIKA E SHQIPËRISË
BASHKIA POLICAN

AUTORITETI KONTRAKTOR: BASHKIA
POLICAN
HARTIMI I PROJEKTIT PËR OBJEKTIN:
MBROJTJE LUMORE GJATËSORE E TOKAVE
BUJQËSORE NGA LUMI OSUM, FSHATI
VODICE, POLICAN.



FAZA: PROJEKT ZBATIMI

PROJEKTUES:
ARENA MK shpk

EMËRTIMI I FLETËS:

PRERJE TËRTHORE PIKETA 1+140.00; 1+160.00

SHKALLA E VIZATIMIT:
Sh

FORMATI I FLETËS:
A3

KAPITULLI:

Nr. FLETËS:


VITI:

PROJEKTI
KOSTRUKTIV


K-31

2024

PIKETA
1+140.00

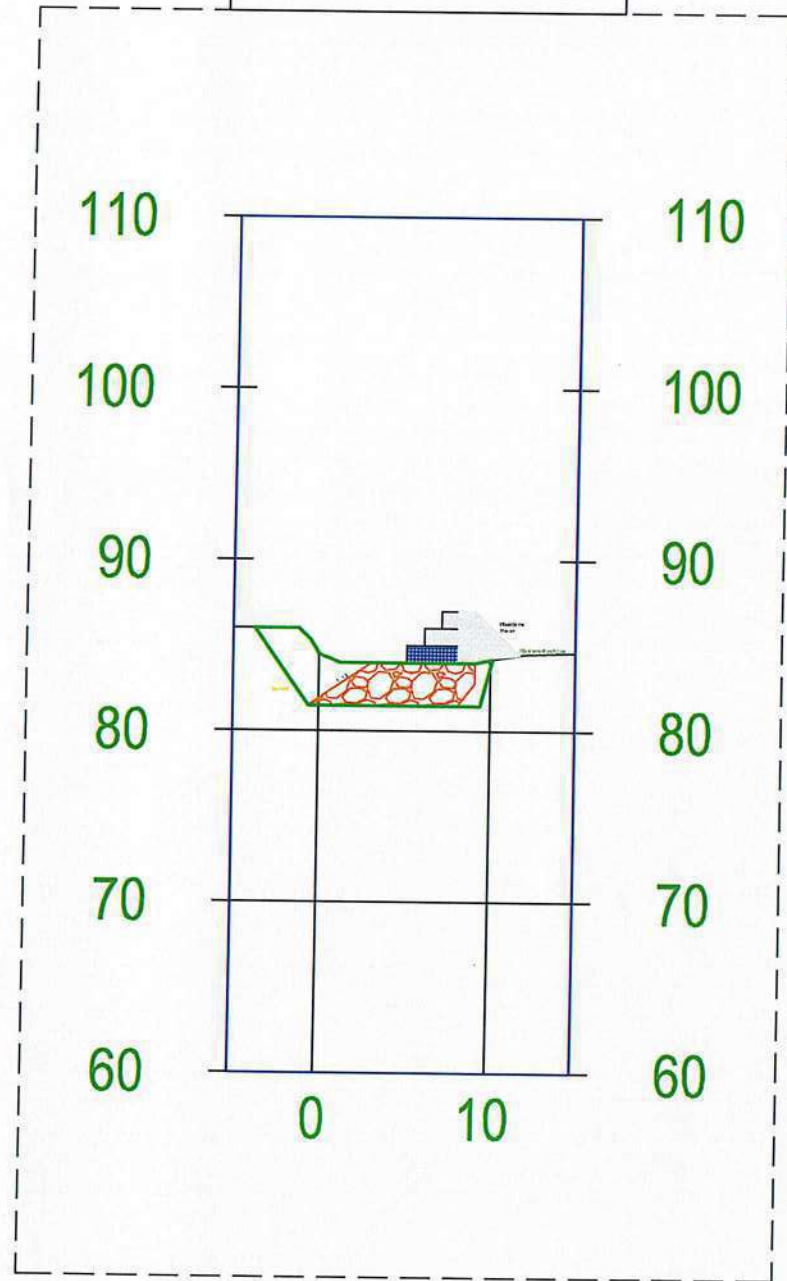

PIKETA
1+160.00

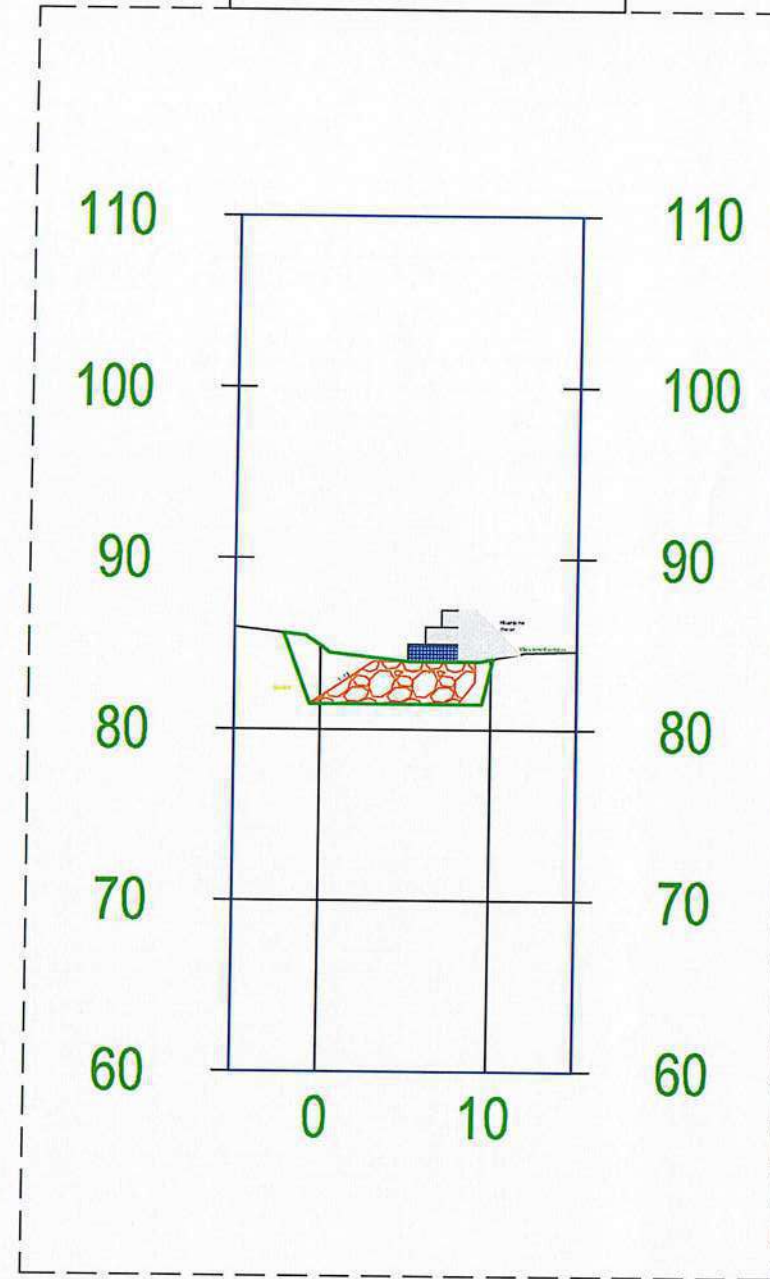

REPUBLIKA E SHQIPËRISË
BASHKIA POLICAN

AUTORITETI KONTRAKTOR: BASHKIA
POLICAN
HARTIMI I PROJEKTIT PËR OBJEKTIN:
MBROJTJE LUMORE GJATËSORE E TOKAVE
BUJQËSORE NGA LUMI OSUM, FSHATI
VODICE, POLICAN.



FAZA: PROJEKT ZBATIMI

PROJEKTUES:
ARENA MK shpk

EMËRTIMI I FLETËS:

PRERJE TËRTHORE PIKETA 1+140.00; 1+160.00

SHKALLA E VIZATIMIT:
Sh

FORMATI I FLETËS:
A3

KAPITULLI:

Nr. FLETËS:


VITI:

PROJEKTI
KOSTRUKTIV


K-32

2024

PIKETA
1+180.00

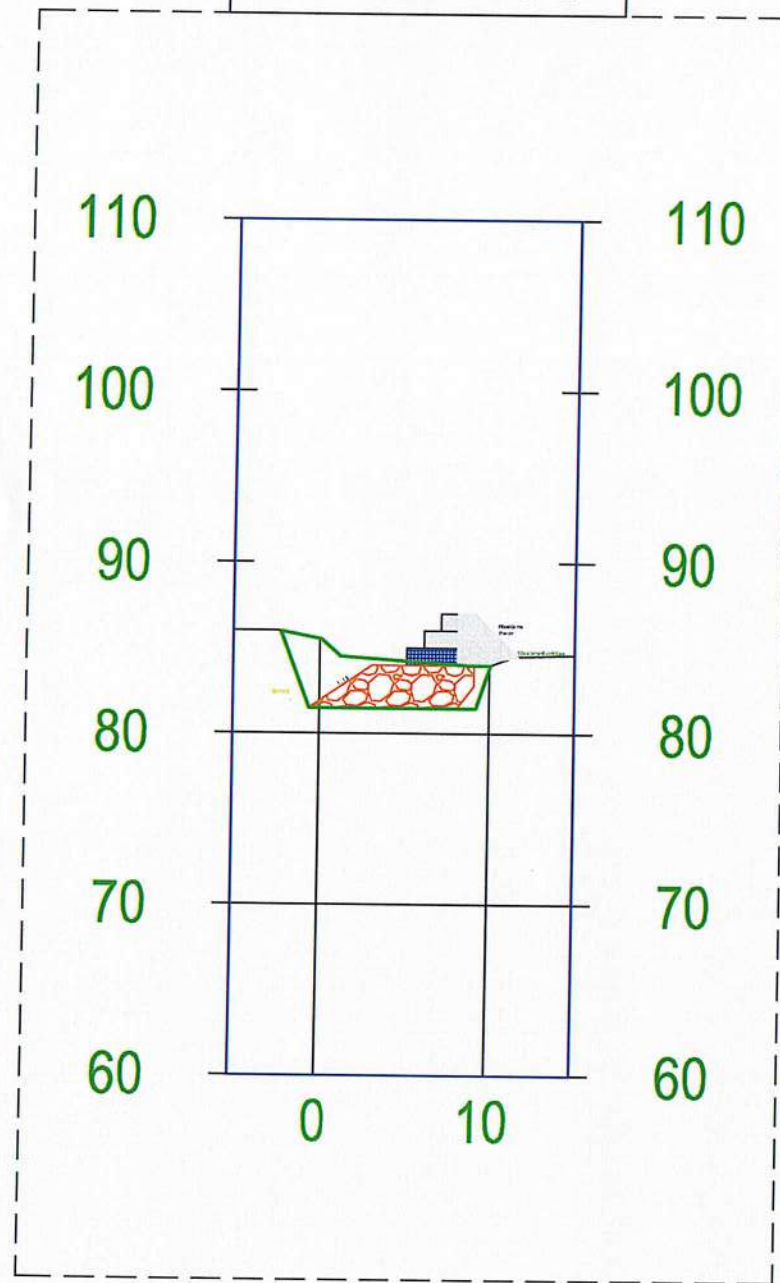


PIKETA
1+200.00

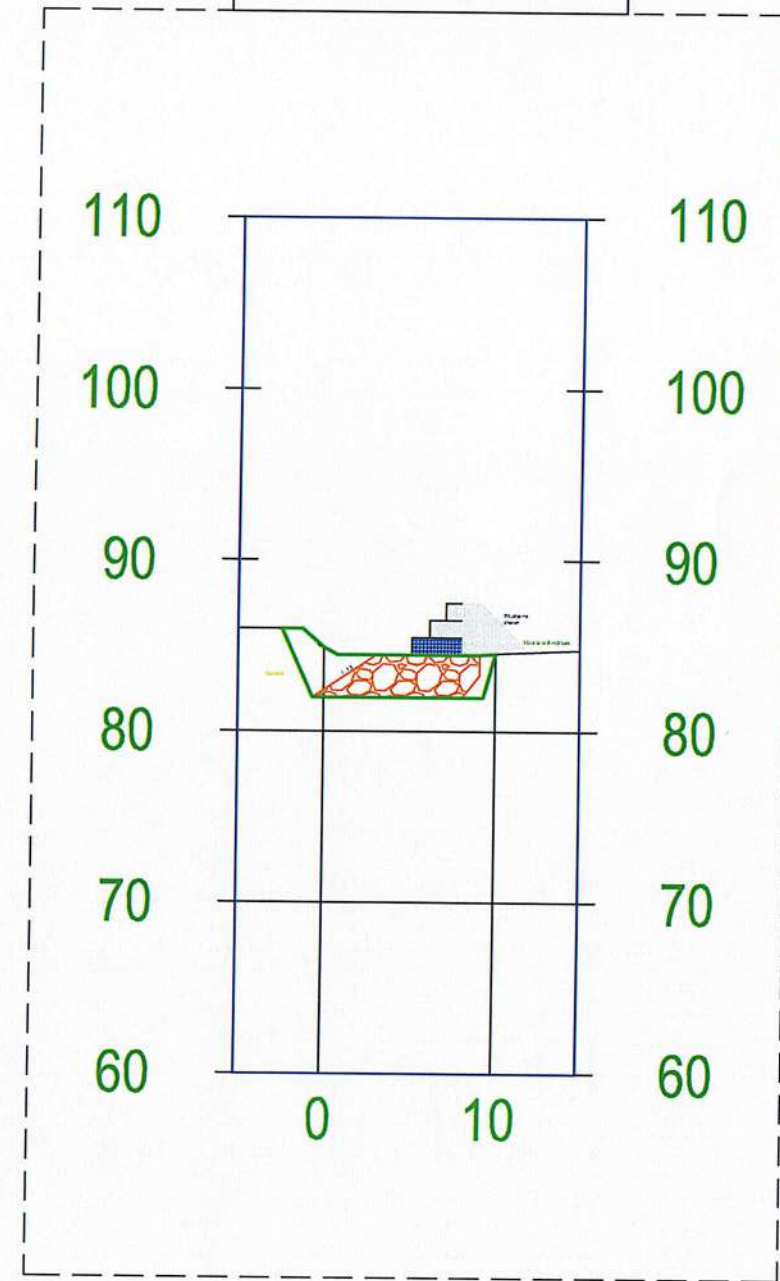


 BASHKIA REPUBLIKA E SHQIPËRISË BASHKIA POLICAN	AUTORITETI KONTRAKTOR: BASHKIA POLICAN	FAZA: PROJEKT ZBATIMI PROJEKTUES: ARENA MK shpk	EMËRTIMI I FLETËS:		KAPITULLI:	PROJEKTI KOSTRUKTIV
	HARTIMI I PROJEKTIT PËR OBJEKTIN: MBROJTJE LUMORE GJATËSORE E TOKAVE BUJQËSORE NGË LUMI OSUM, FSHATI VODICE, POLICAN.		PRERJE TËRTHORE PIKETA 1+180.00; 1+200.00	Nr. FLETËS:	K-33	
			SHKALLA E VIZATIMIT: Sh	FORMATI I FLETËS: A3	VITI:	2024

PIKETA
1+220.00

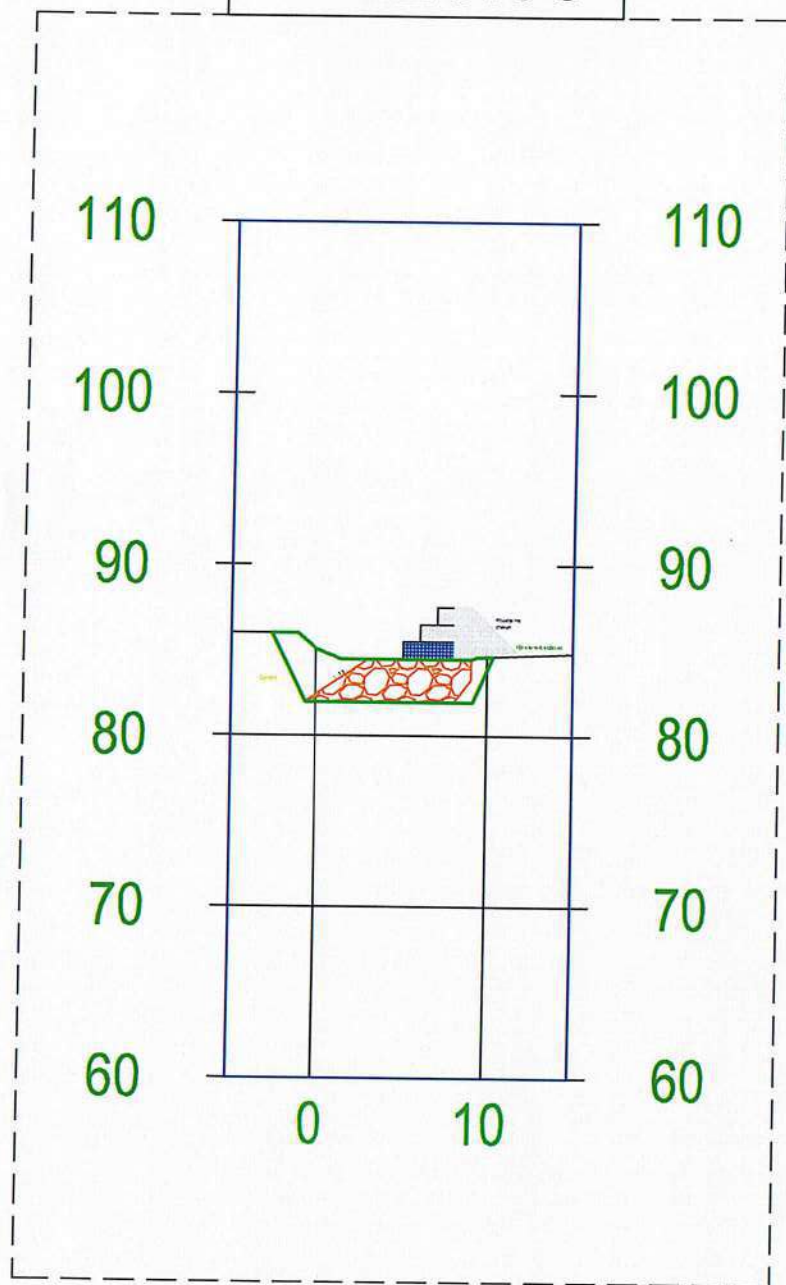

PIKETA
1+240.00

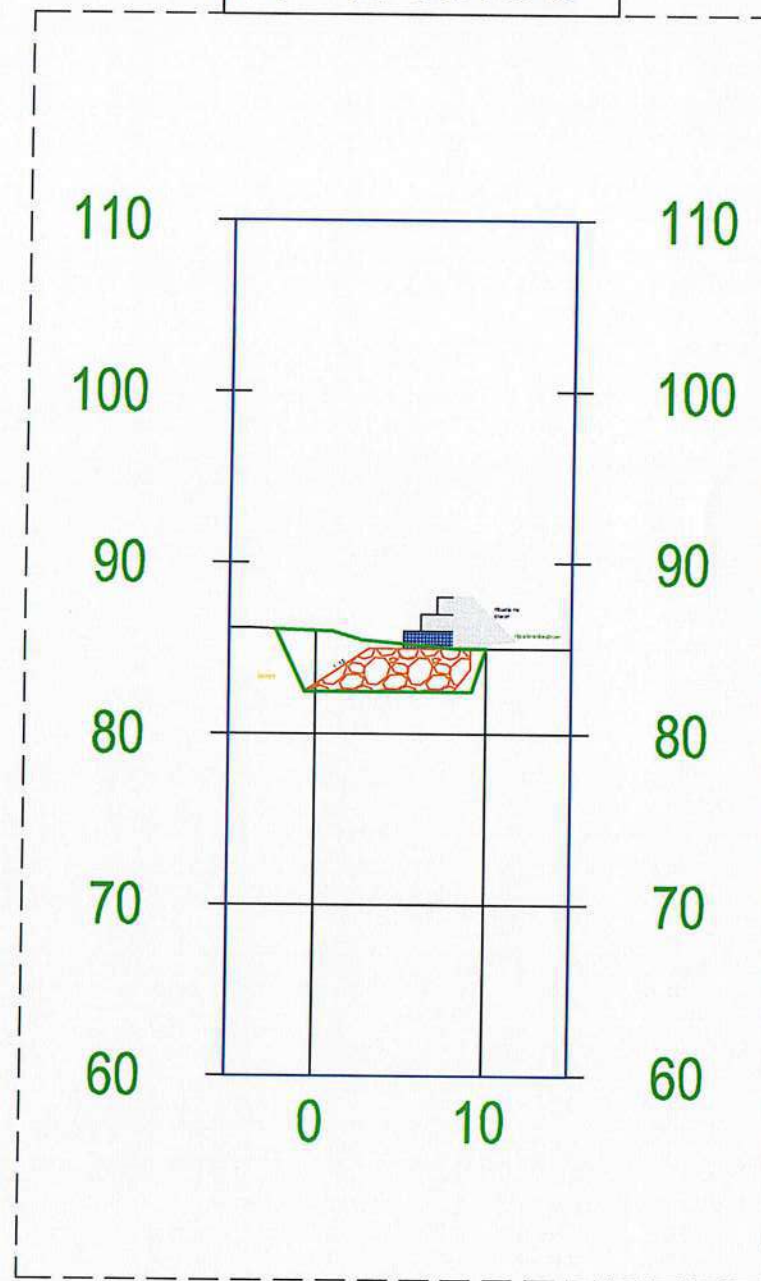

REPUBLIKA E SHQIPËRISË
BASHKIA POLICAN

AUTORITETI KONTRAKTOR: BASHKIA POLICAN
HARTIMI I PROJEKTIT PËR OBJEKTIN:
MBROJTJE LUMORE GJATËSORE E TOKAVE
BUJQËSORE NGA LUMI OSUM, FSHATI
VODICE, POLICAN.

FAZA: PROJEKT ZBATIMI



PROJEKTUES:
ARENA MK shpk

EMËRTIMI I FLETËS:

PRERJE TËRTHORE PIKETA 1+220.00; 1+240.00

SHKALLA E VIZATIMIT:
Sh

FORMATI I FLETËS:
A3

KAPITULLI:

Nr. FLETËS:


VITI:

PROJEKTI
KOSTRUKTIV


K-34

2024

PIKETA
1+260.00

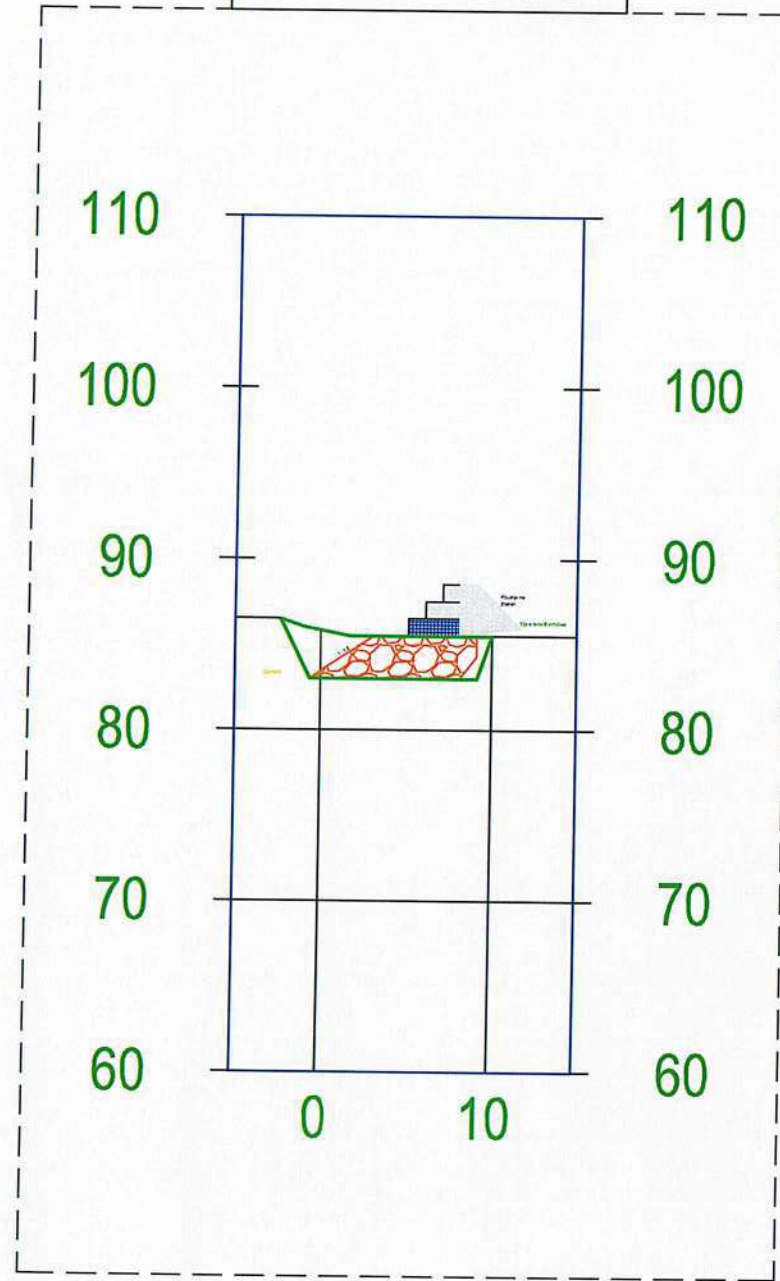

PIKETA
1+280.00

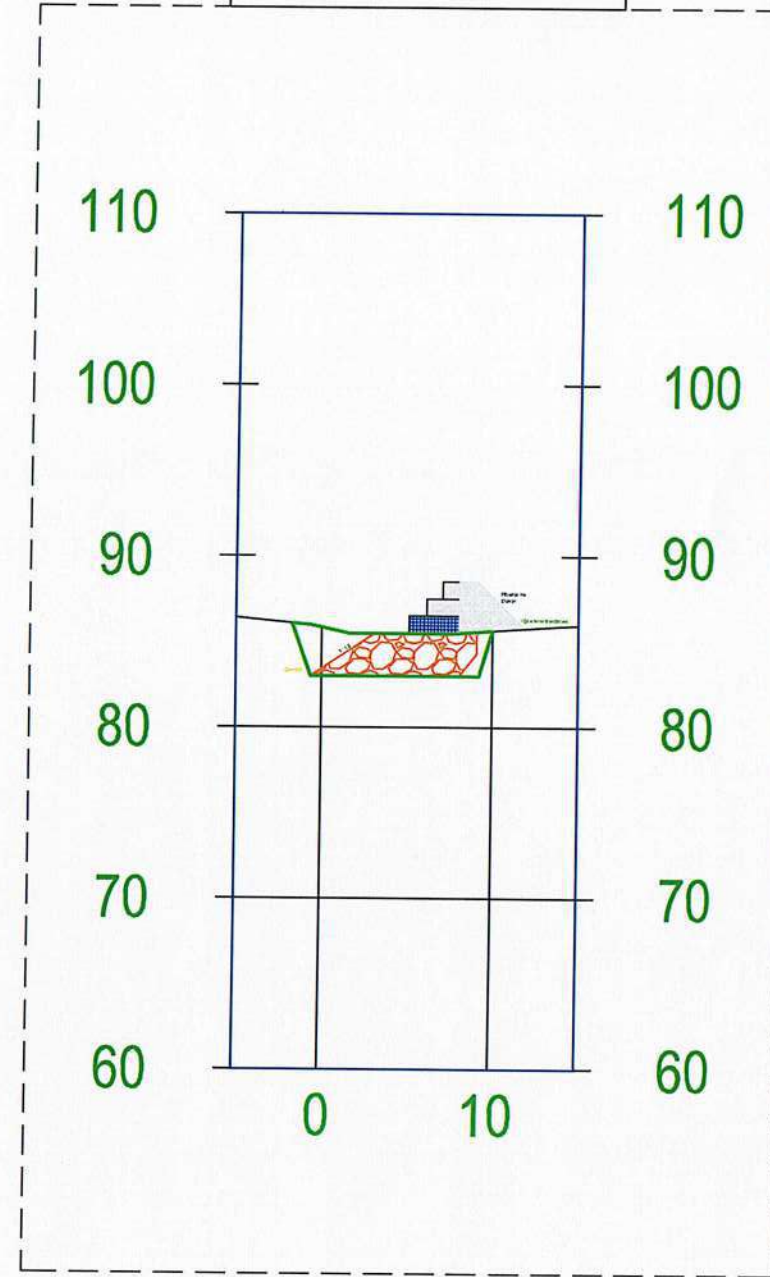

AUTORITETI KONTRAKTOR: BASHKIA
POLICAN

FAZA: PROJEKT ZBATIMI

HARTIMI I PROJEKTIT PËR OBJEKTIN:
MBROJTJE LUMORE GJATËSORE E TOKAVE
BUJQËSORE NGA LUMI OSUM, FSHATI
VODICE, POLICAN.



PROJEKTUES:
ARENA MK shpk

EMËRTIMI I FLETËS:

PRERJE TËRTHORE PIKETA 1+260.00; 1+280.00

KAPITULLI:

PROJEKTI
KOSTRUKTIV

Nr. FLETËS:

K-35

SHKALLA E VIZATIMIT:
Sh

FORMATI I FLETËS:
A3


VITI:

2024




REPUBLIKA E SHQIPËRISË
BASHKIA POLICAN

PIKETA
1+300.00

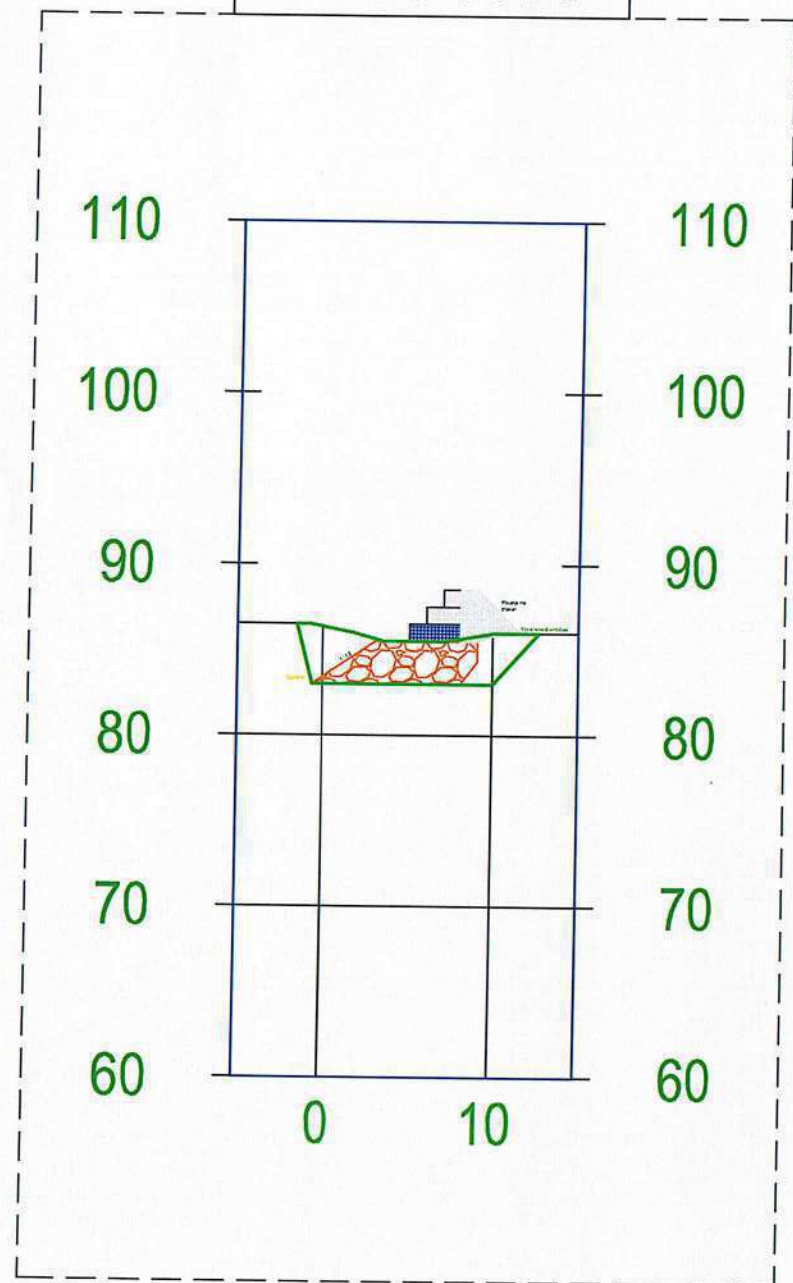


PIKETA
1+320.00

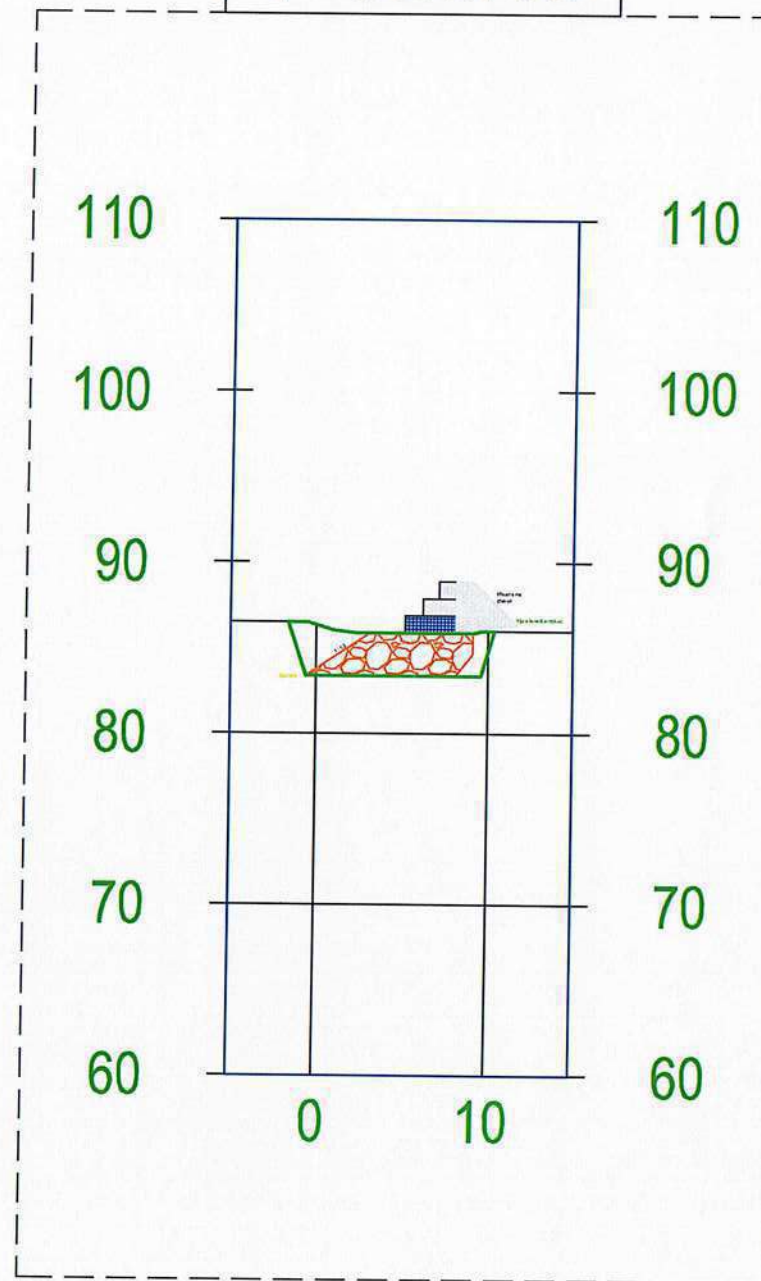


 <p>BASHKIA REPUBLICA E SHQIPËRISË BASHKIA POLICAN</p>	<p>AUTORITETI KONTRAKTOR: BASHKIA POLICAN</p>	<p>FAZA: PROJEKT ZBATIM</p>	<p>EMËRTIMI I FLETËS:</p>		<p>KAPITULLI:</p>	<p>PROJEKTI KOSTRUKTIV</p>
	<p>HARTIMI I PROJEKTIT PËR OBJEKTIN: MBROJTJE LUMORE GJATËSORE E TOKAVE BUJQËSORE NGA LUMI OSUM, FSHATI VODICE, POLICAN.</p>	<p>PROJEKTUES: ARENA MK shpk</p>	<p>PRERJE TËRTHORE PIKETA 1+300.00; 1+320.00</p>	<p>Nr. FLETËS:</p>	<p>K-36</p>	
		<p>SHKALLA E VIZATIMIT: Sh</p>	<p>FORMATI I FLETËS: A3</p>	<p>VITI:</p>	<p>2024</p>	

PIKETA
1+340.00

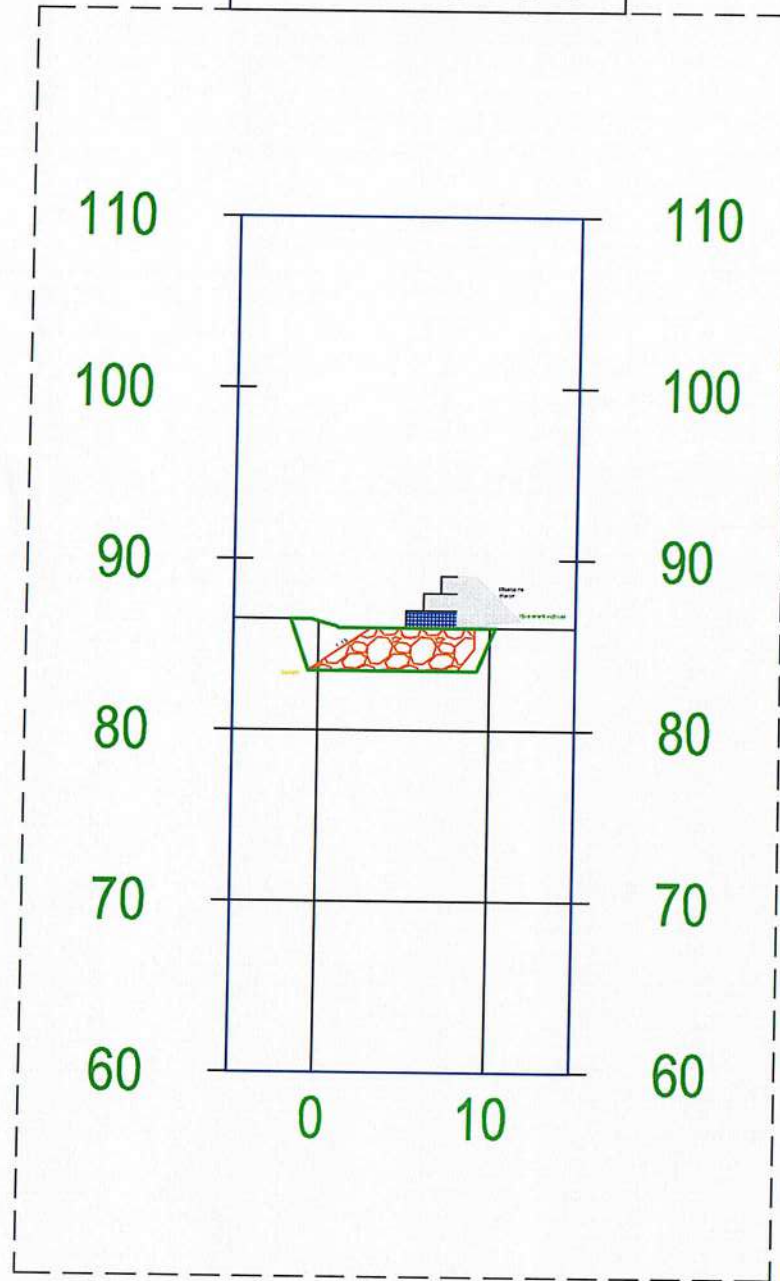

PIKETA
1+360.00

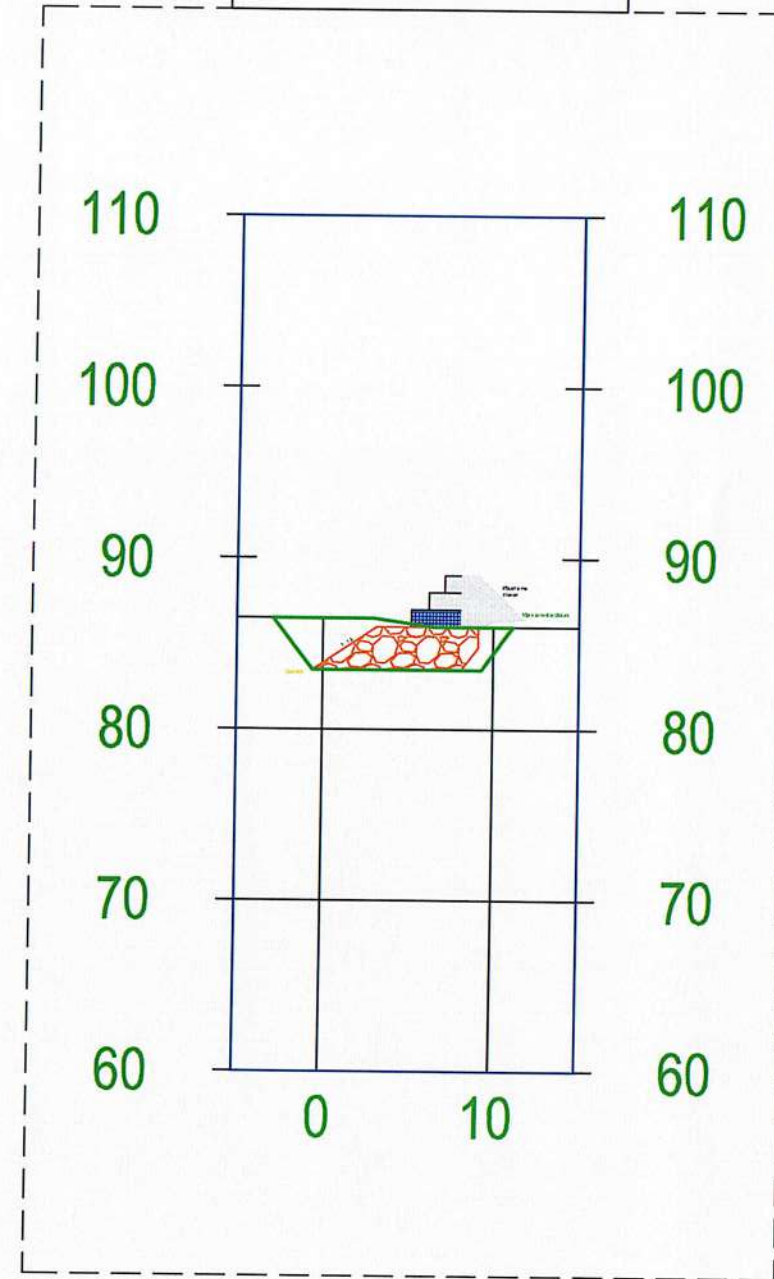

REPUBLIKA E SHQIPËRISË
BASHKIA POLICAN

AUTORITETI KONTRAKTORI BASHKIA
POLICAN
HARTIMI I PROJEKTIT PËR OBJEKTIN:
MBROJTJE LUMORE GJATËSORE E TOKAVE
BUJQËSORE NGA LUMI OSUM, FSHATI
VODICE, POLICAN.

FAZA: PROJEKT ZBATIMI



PROJEKTUES:
ARENA MK shpk

EMËRTIMI I FLETËS:

PRERJE TËRTHORE PIKETA 1+340.00; 1+360.00

SHKALLA E VIZATIMIT:
Sh

FORMATI I FLETËS:
A3

KAPITULLI:

Nr. FLETËS:


VITI:

PROJEKTI
KONSTRUKTIV


K-37

2024

**PIKETA
1+380.00**

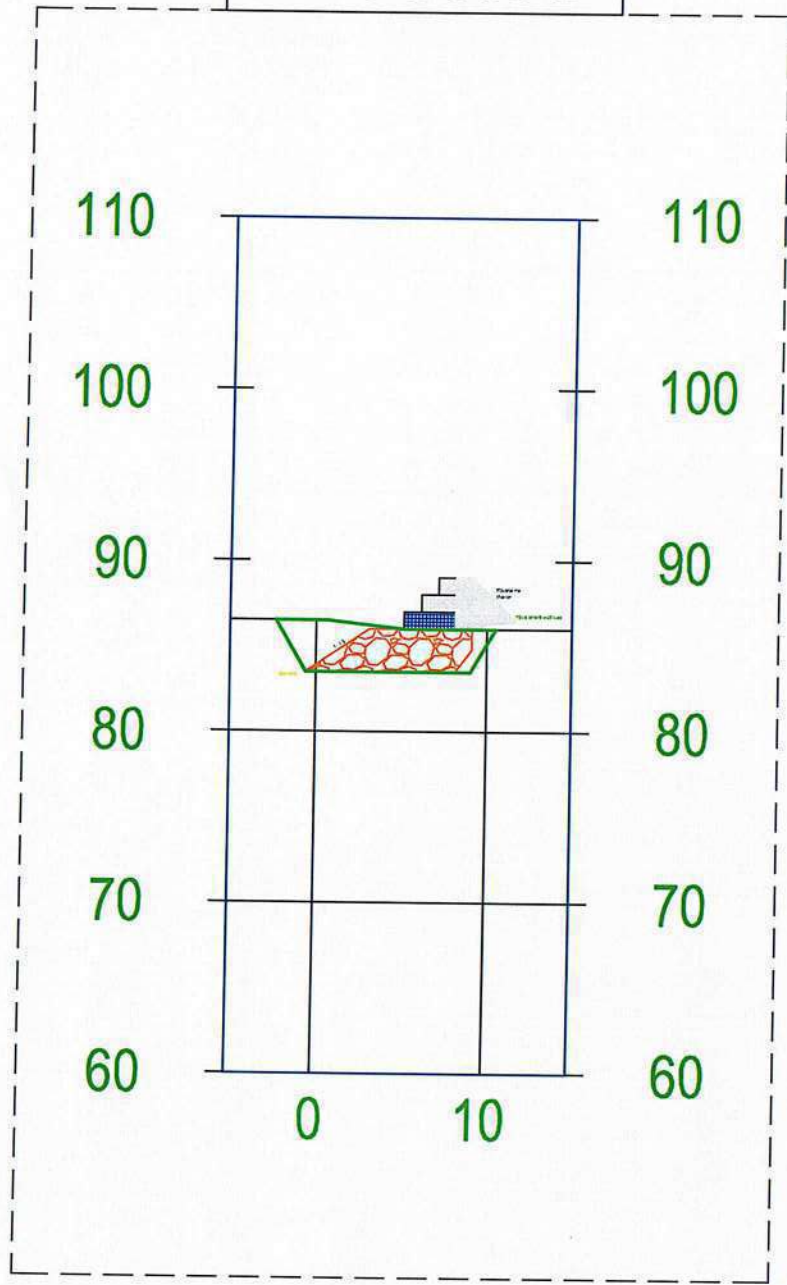

**PIKETA
1+400.00**

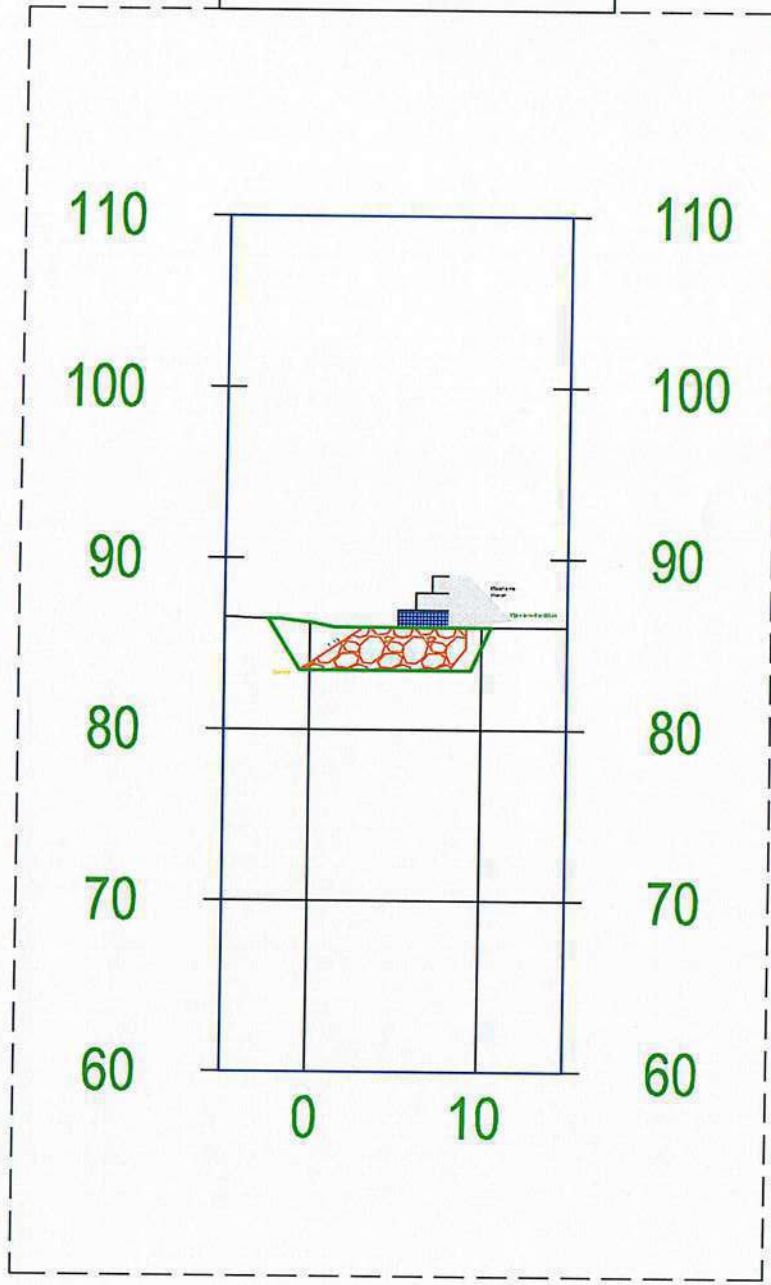

REPUBLIKA E SHQIPËRISË
BASHKIA POLICAN

AUTORITETI KONTRAKTOR: BASHKIA POLICAN
HARTIMI I PROJEKTIT PËR OBJEKTIN:
MBROJTJE LUMORE GJATËSORE E TOKAVE
BUJQËSORE NGA LUMI OSUM, FSHATI
VODICE, POLICAN.



FAZA: PROJEKT, ZBATIM


PROJEKTUES:
ARENA MK shpk



EMËRTIMI I FLETËS:
PRERJE TËRTHORE PIKETA 1+380.00; 1+400.00
SHKALLA E VIZATIMIT:
Sh


KAPITULLI:
Nr. FLETËS:
VITI:
PROJEKTI
KOSTRUKTIV
K-38
2024

PRERJE TËRTHORE SEKSION TIP

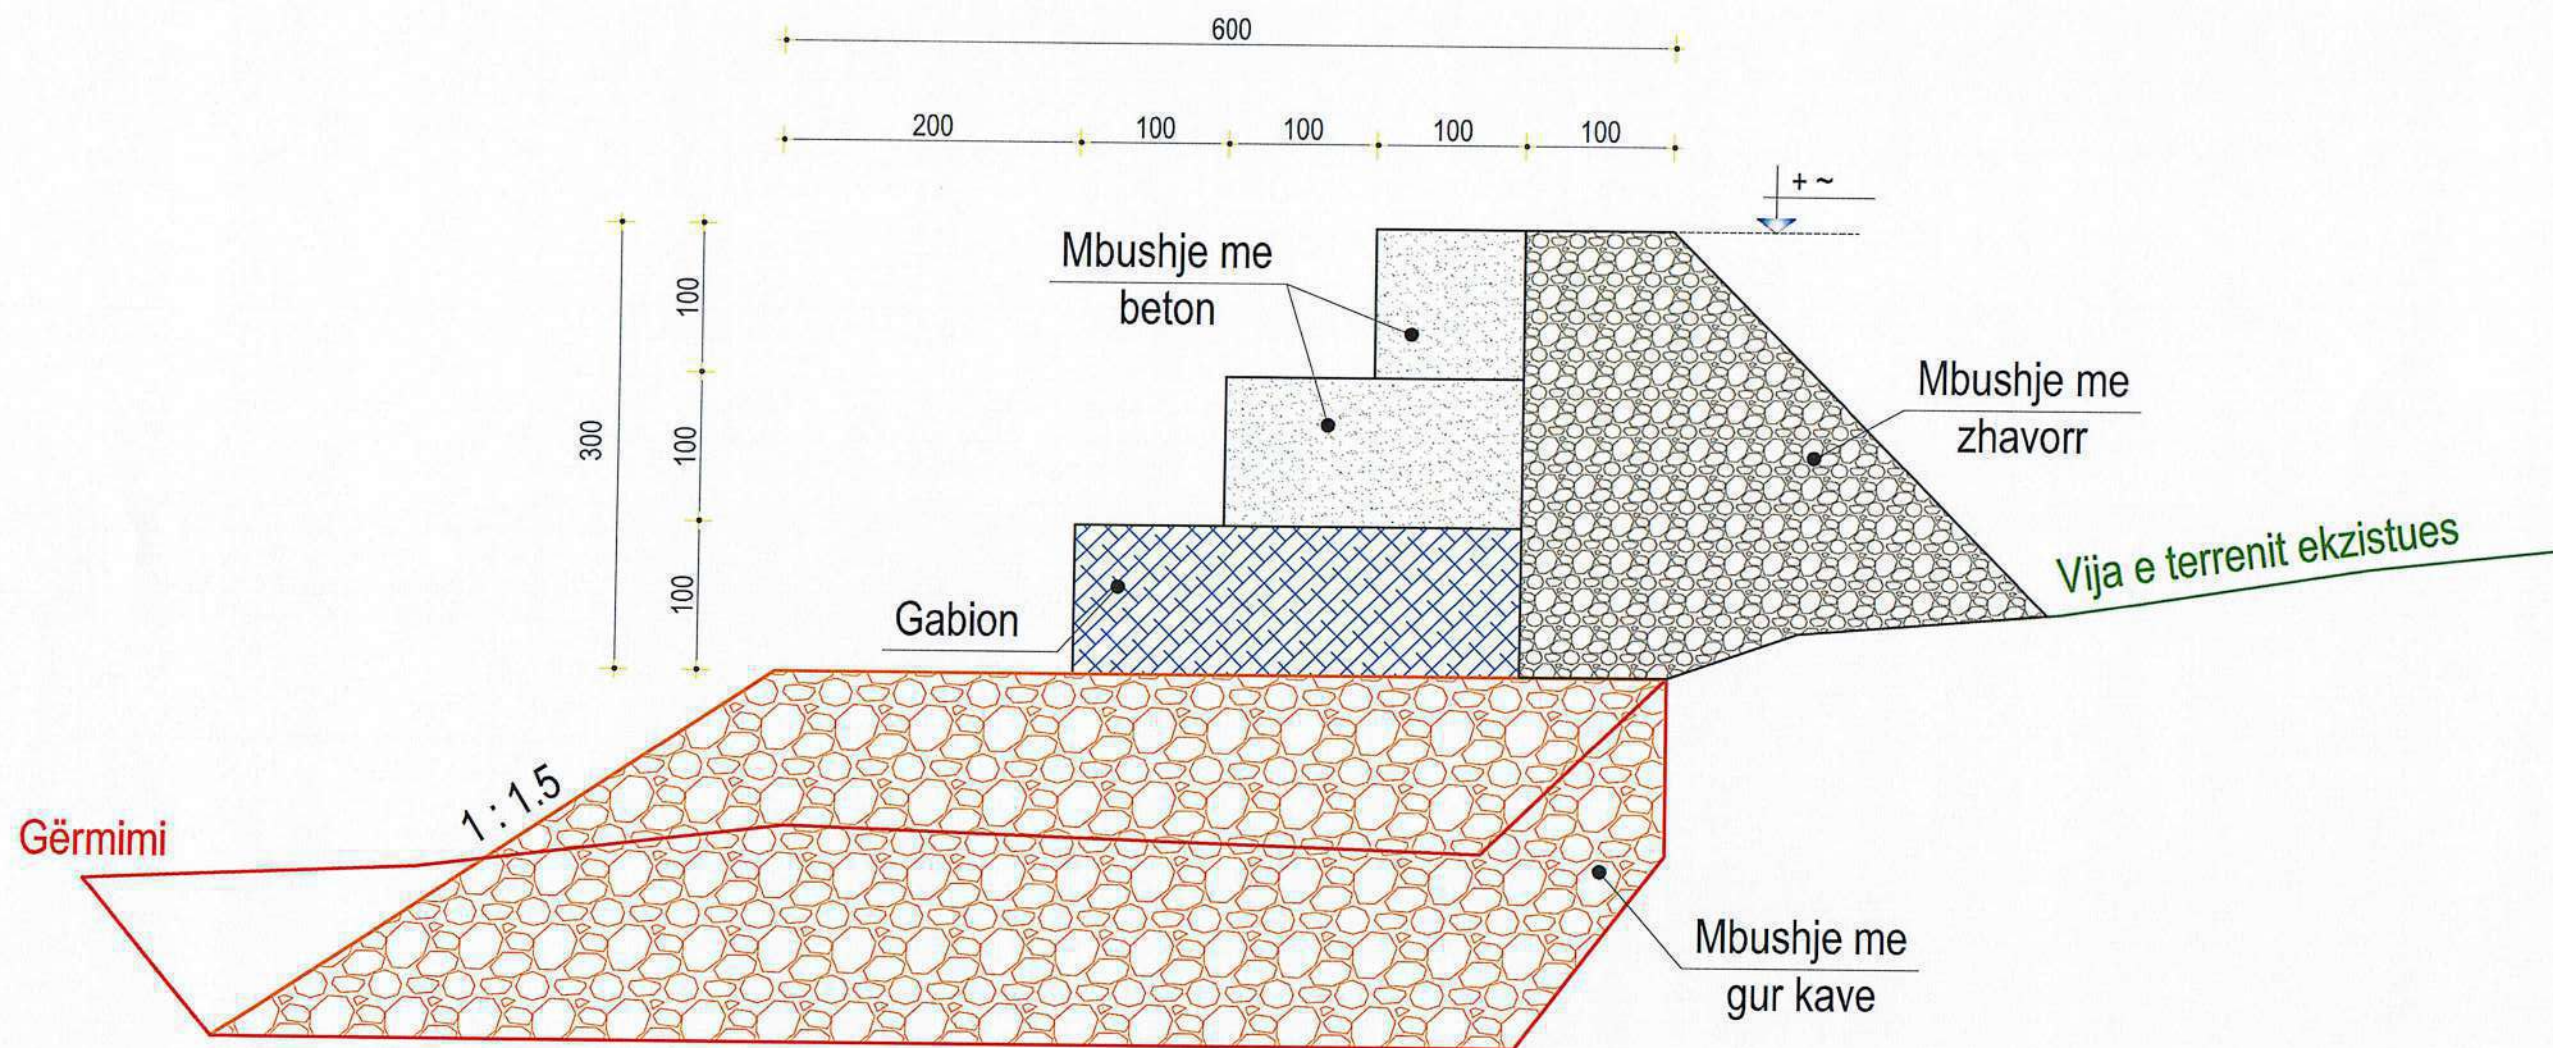

	REPUBLIKA E SHQIPËRISË BASHKIA POLICAN	AUTORITETI KONTRAKTOR: BASHKIA POLICAN HARTIMI I PROJEKTIT PËR OBJEKTIN: MBROJTJE LUMORE GJATËSORE E TOKAVE BUJQËSORE NGA LUMI OSUM, FSHATI VODICE, POLICAN.	FAZA: PROJEKT ZBATIMI PROJEKTUES: ARENA MK shpk	EMËRTIMI I FLETËS: PRERJE TËRTHORE SEKSION TIP SHKALLA E VIZATIMIT: Sh 1:50	FORMATI I FLETËS: A3	KAPITULLI: Nr. FLETËS: VITI:	PROJEKTI KOSTRUKTIV K-39 2024

DETAJ I SEKSIONIT TIP

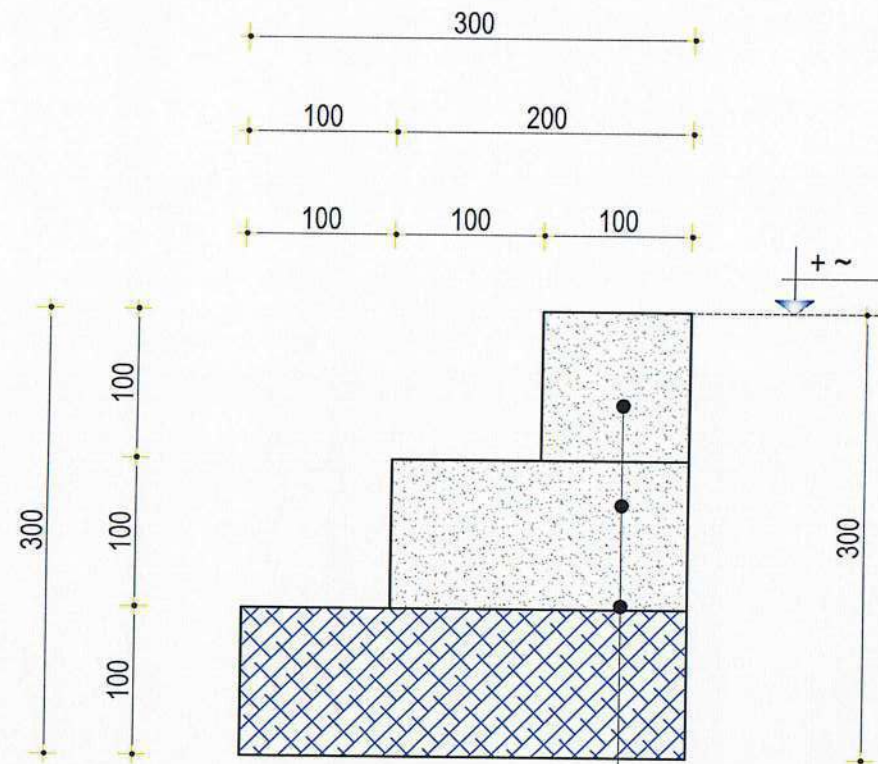

Beton monolit 1x1 m

Beton monolit 2x1 m

Gabion me rrejtë teli 2x1 m



REPUBLIKA E SHQIPËRISË
BASHKIA POLICAN

AUTORITETI KONTRAKTORI BASHKIA
POLICAN
HARTIMI I PROJEKTIT PËR OBJEKTIN:
MBROJTJE LUMORE GJATËSORE E TOKAVE
BUJQËSORE NGA LUMI OSUM, FSHATI
VODICE, POLICAN.

FAZA: PROJEKT ZBATIMI



PROJEKTUES:
ARENA MK shpk

EMËRTIMI I FLETËS:

DETAJ I SEKSIONIT TIP

SHKALLA E VIZATIMIT:
Sh 1:50

FORMATI I FLETËS:
A3

KAPITULLI:

Nr. FLETËS:

VITI:

PROJEKTI
KOSTRUKTIV

K-40

2024



Kanali i devijimit te lumit

600

300

400



REPUBLIKA E SHQIPËRISË
BASHKIA POLICAN

AUTORITETI KONTRAKTOR: BASHKIA POLICAN
FAZA: PROJEKT ZBATIM
HARTIMI I PROJEKTIT PËR OBJEKTIN:
MBROJTJE LUMORE GJATËSORE E TOKAVE
BUJQËSORE NGA LUMI OSUM, FSHATI
VODICE, POLICAN.
PROJEKTUES:
ARENA MK shpk
ARENA MK shpk

EMËRTIMI I FLETËS:		KAPITULLI:	PROJEKTI KOSTRUKTIV
KANALI I DEVIJIMIT TË LUMIT		Nr. FLETËS:	K-41
SHKALLA E VIZATIMIT: Sh	FORMATI I FLETËS: A3	VITI:	2024