

ORGANIZIMI I AKTIVITETIT PROMOVUES


"TiranAgro" 2024

PROJEKT- IDE



Tetor, 2024


1 PLANVENDOSJE E AKTIVITETIT PROMOVUES
1 : 1000

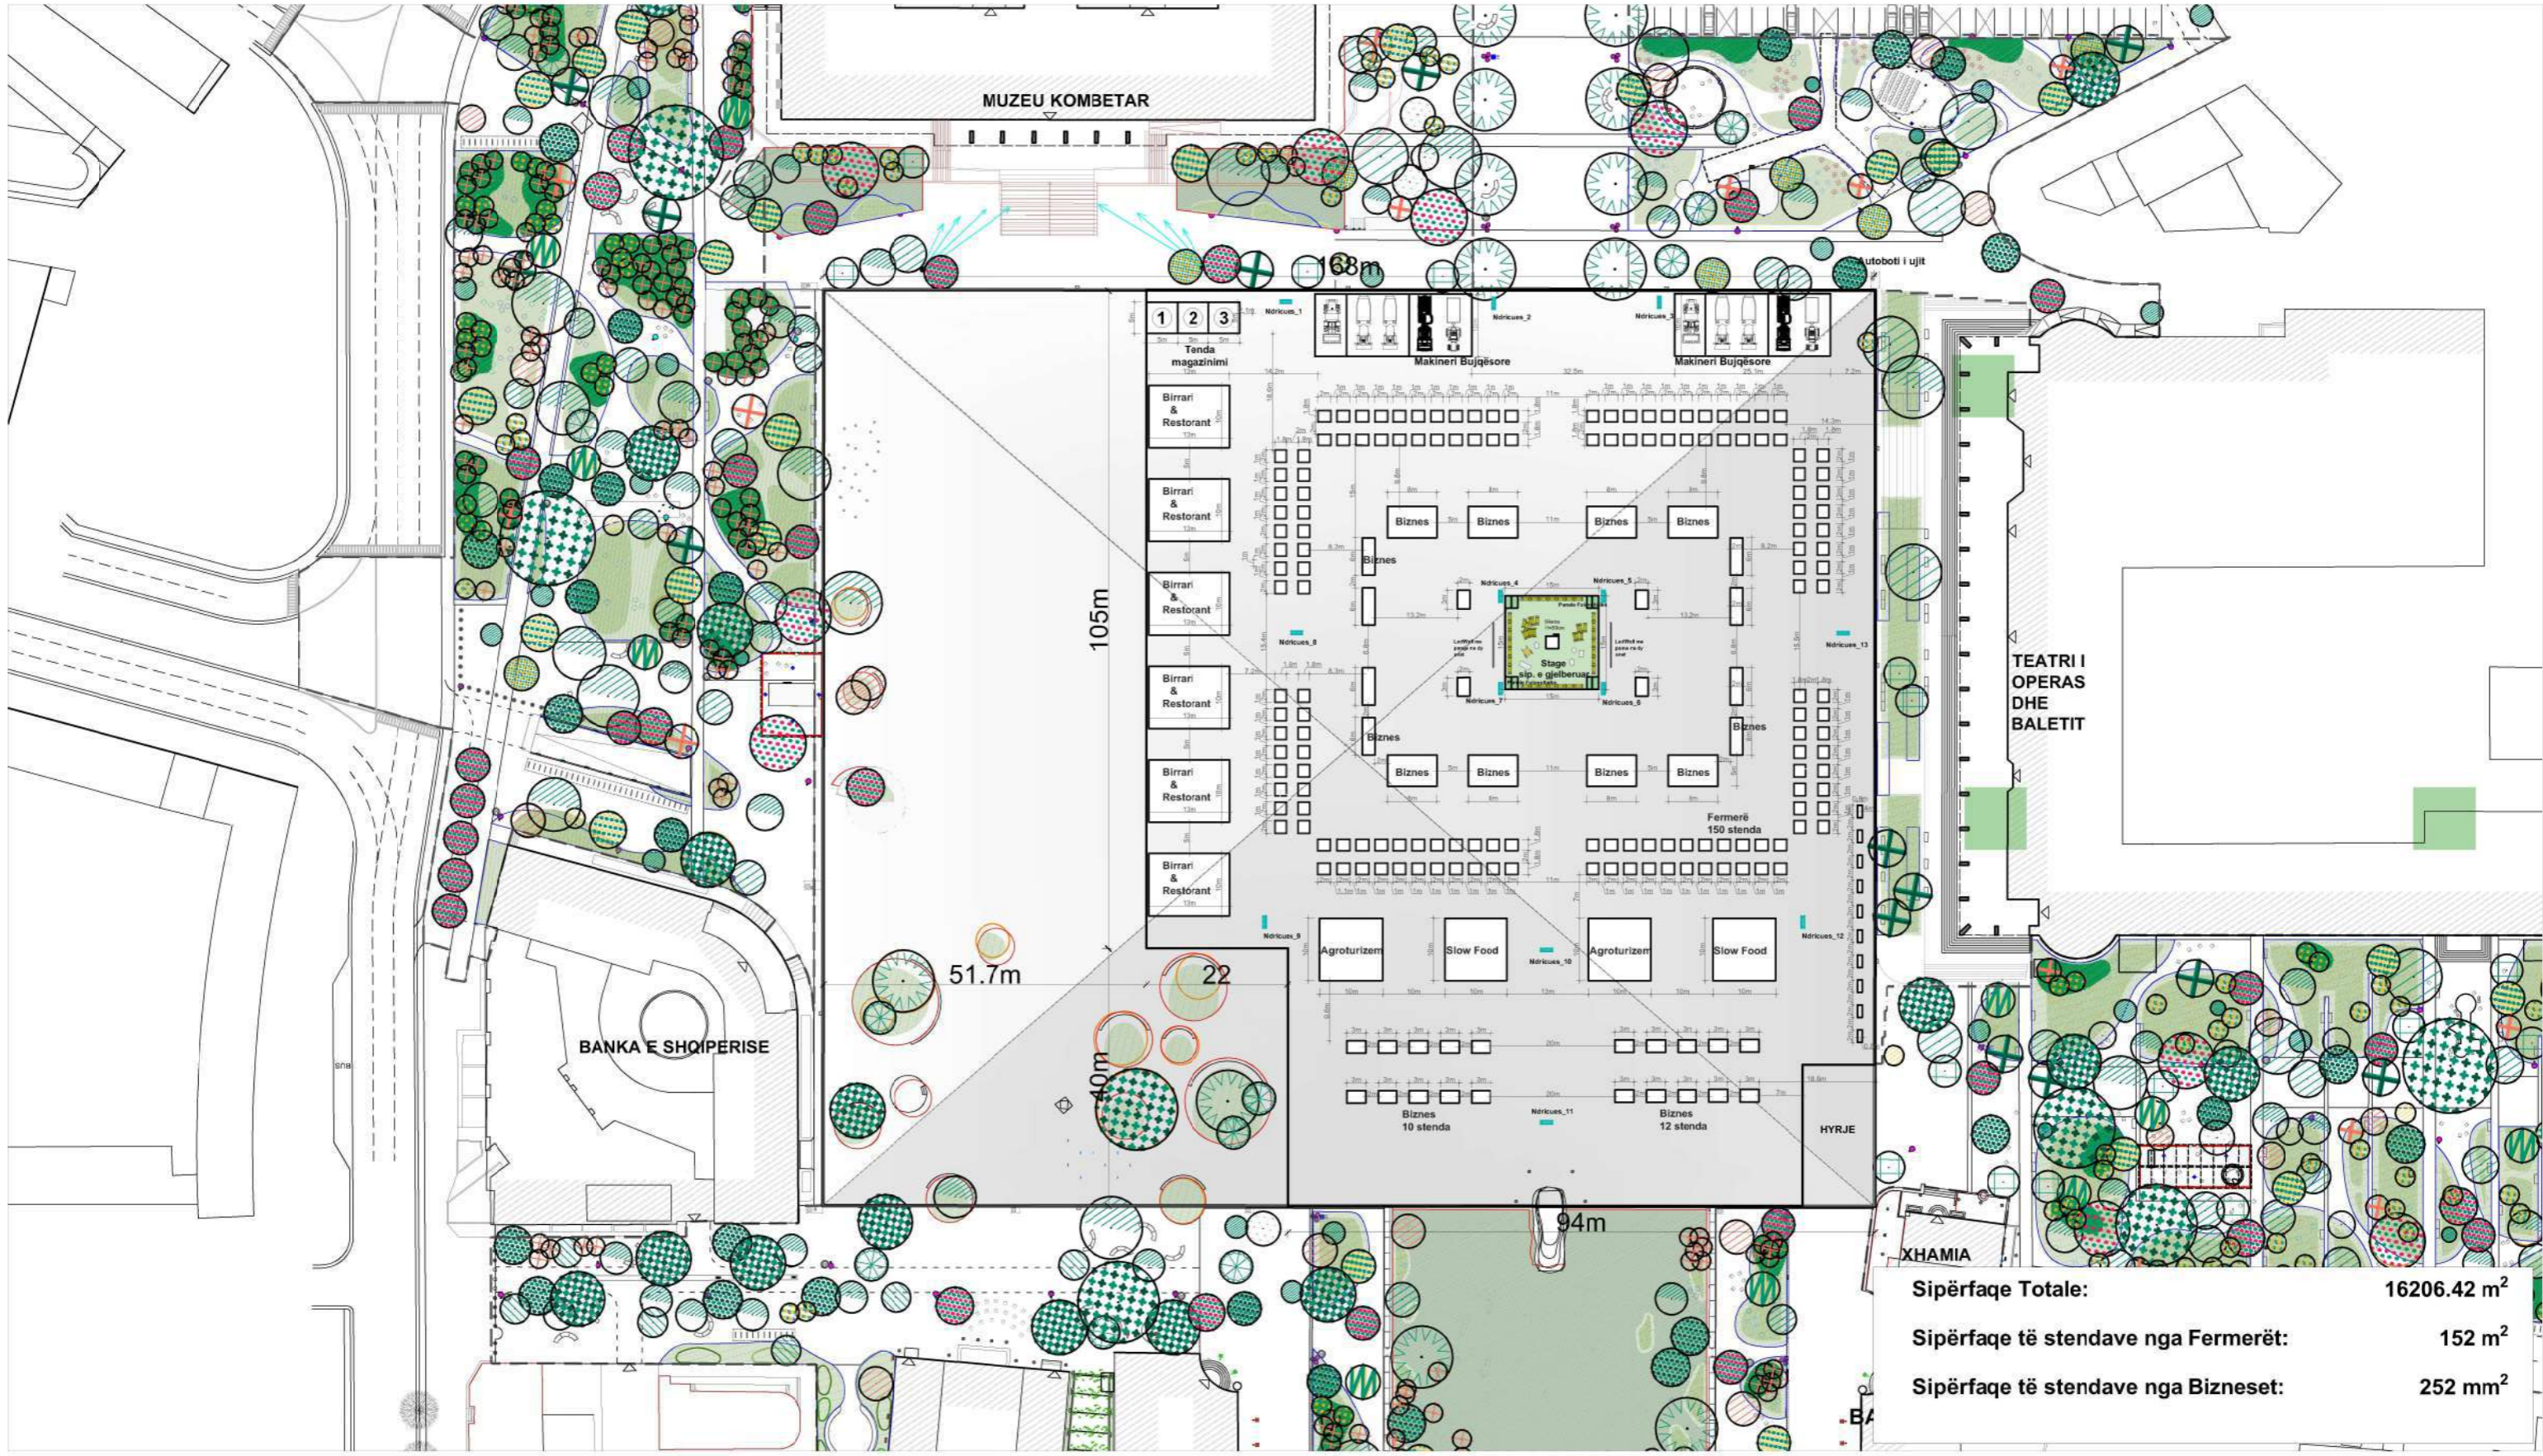

Sipërfaqe Totale:	16206.42 m ²
Sipërfaqe të stendave nga Fermerët:	152 m ²
Sipërfaqe të stendave nga Bizneset:	252 mm ²

<p>Shkalla 1 : 1000</p>	<p>Organizimi i Aktivitetit Promovues Për Fermerët e Zonave Rurale, Tiranë</p> <p>Tetor 2024</p>	Data	Projekti	Emërtimi i fletës	Nr. i fletës	<p>DREJTORIA E PROJEKTEVE STRATEGJIKE</p> <p>Aprovoi: Vjosa Shehu Kontrolloi: Vjosa Shehu Projekttoi: Eriola Jaho Projekttoi: Antuela Ferati</p>	<p>BASHKIA TIRANË SHESHI SKENDERBEU, 1001 TIRANË, SHQIPËRI</p>	Vula
		TETOR 2024	"TIRANAGRO 2024"	PLANVENDOSJE E AKTIVITETIT PROMOVUES	A01			
		Klienti	BASHKIA TIRANË					


2 **PLANI I VENDOSJES SË STENDAVE**
1 : 500

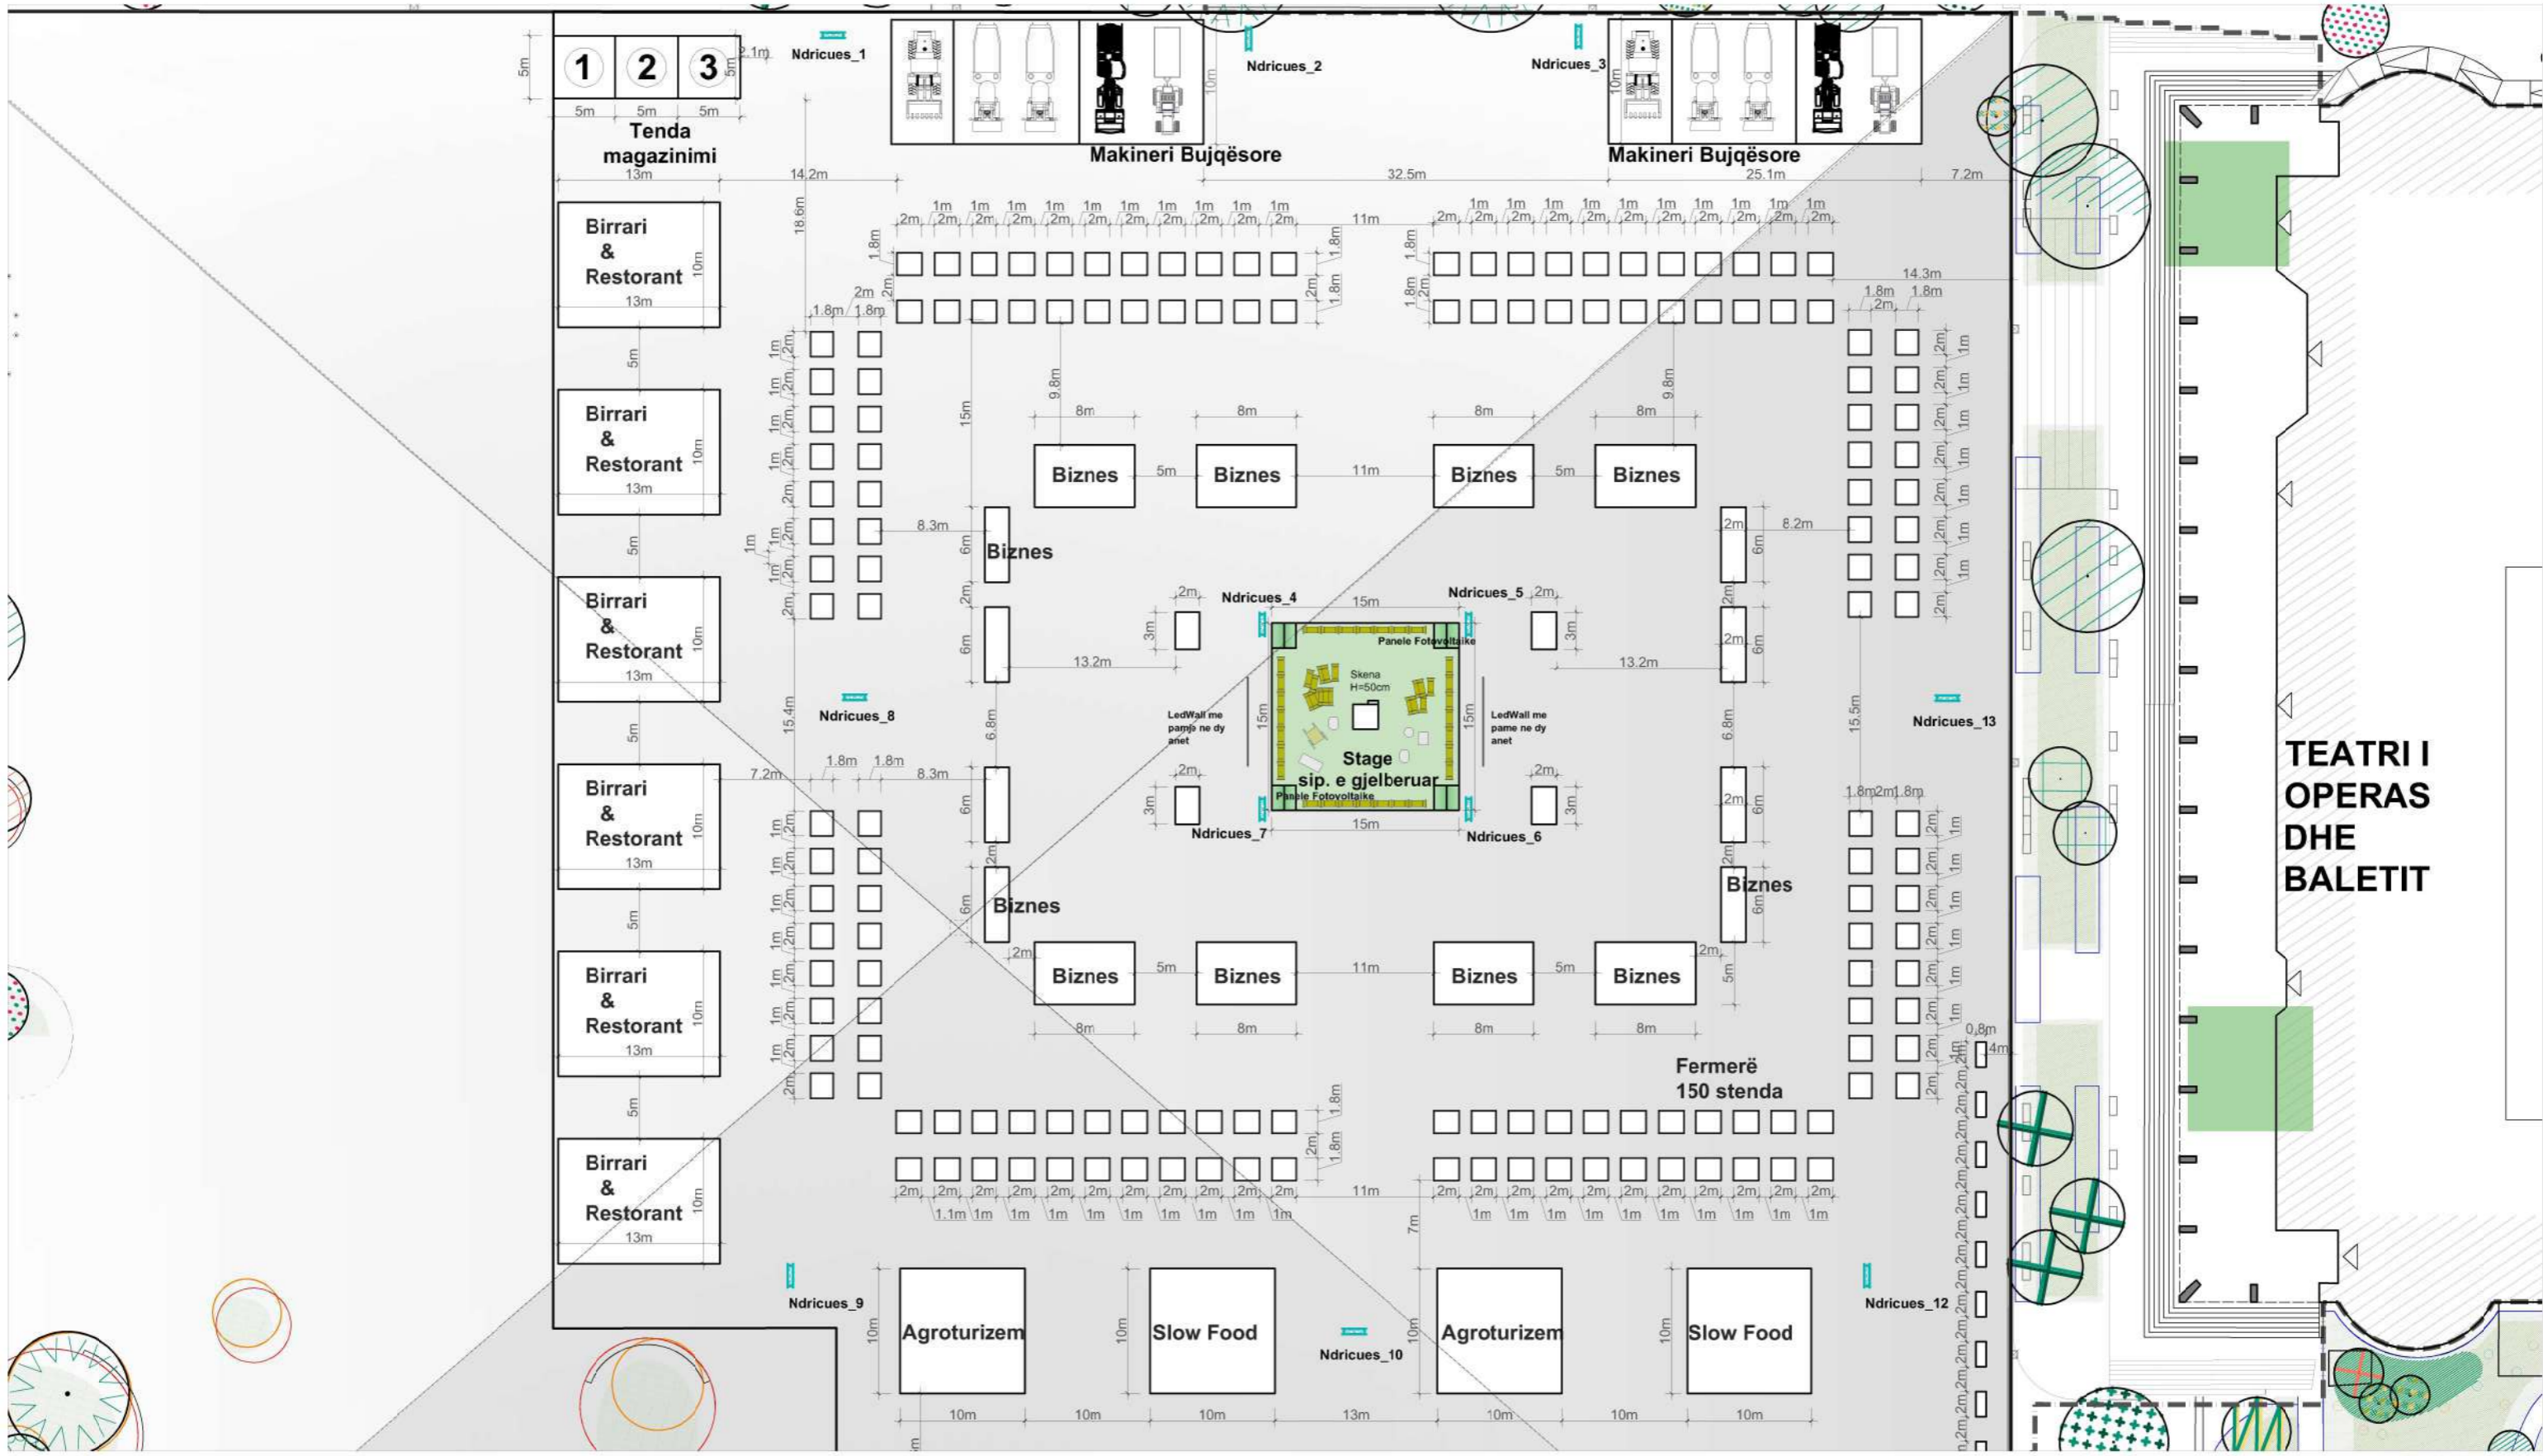

**TEATRI I
OPERAS
DHE
BALETIT**




 Shkalla 1 : 500	Organizimi i Aktivitetit Promovues Për Fermerët e Zonave Rurale, Tiranë Tetor 2024	Data TETOR 2024	Projekti "TIRANAGRO 2024"	Emërtimi i fletës PLANI I VENDOSJES SË STENDAVE	Nr. i fletës A02	DREJTORIA E PROJEKTEVE STRATEGJIKE Aprovoi: Vjosa Shehu Kontrollloi: Vjosa Shehu Projekttoi: Eriola Jaho Projekttoi: Antuela Ferati	 BASHKIA TIRANË SHESH I SKËNDERBEUT, 1001 TIRANË, SHqipëri	Vula
	Tetor 2024	Klienti BASHKIA TIRANË	PLANI I VENDOSJES SË STENDAVE	A02	DREJTORIA E PROJEKTEVE STRATEGJIKE	 BASHKIA TIRANË SHESH I SKËNDERBEUT, 1001 TIRANË, SHqipëri		

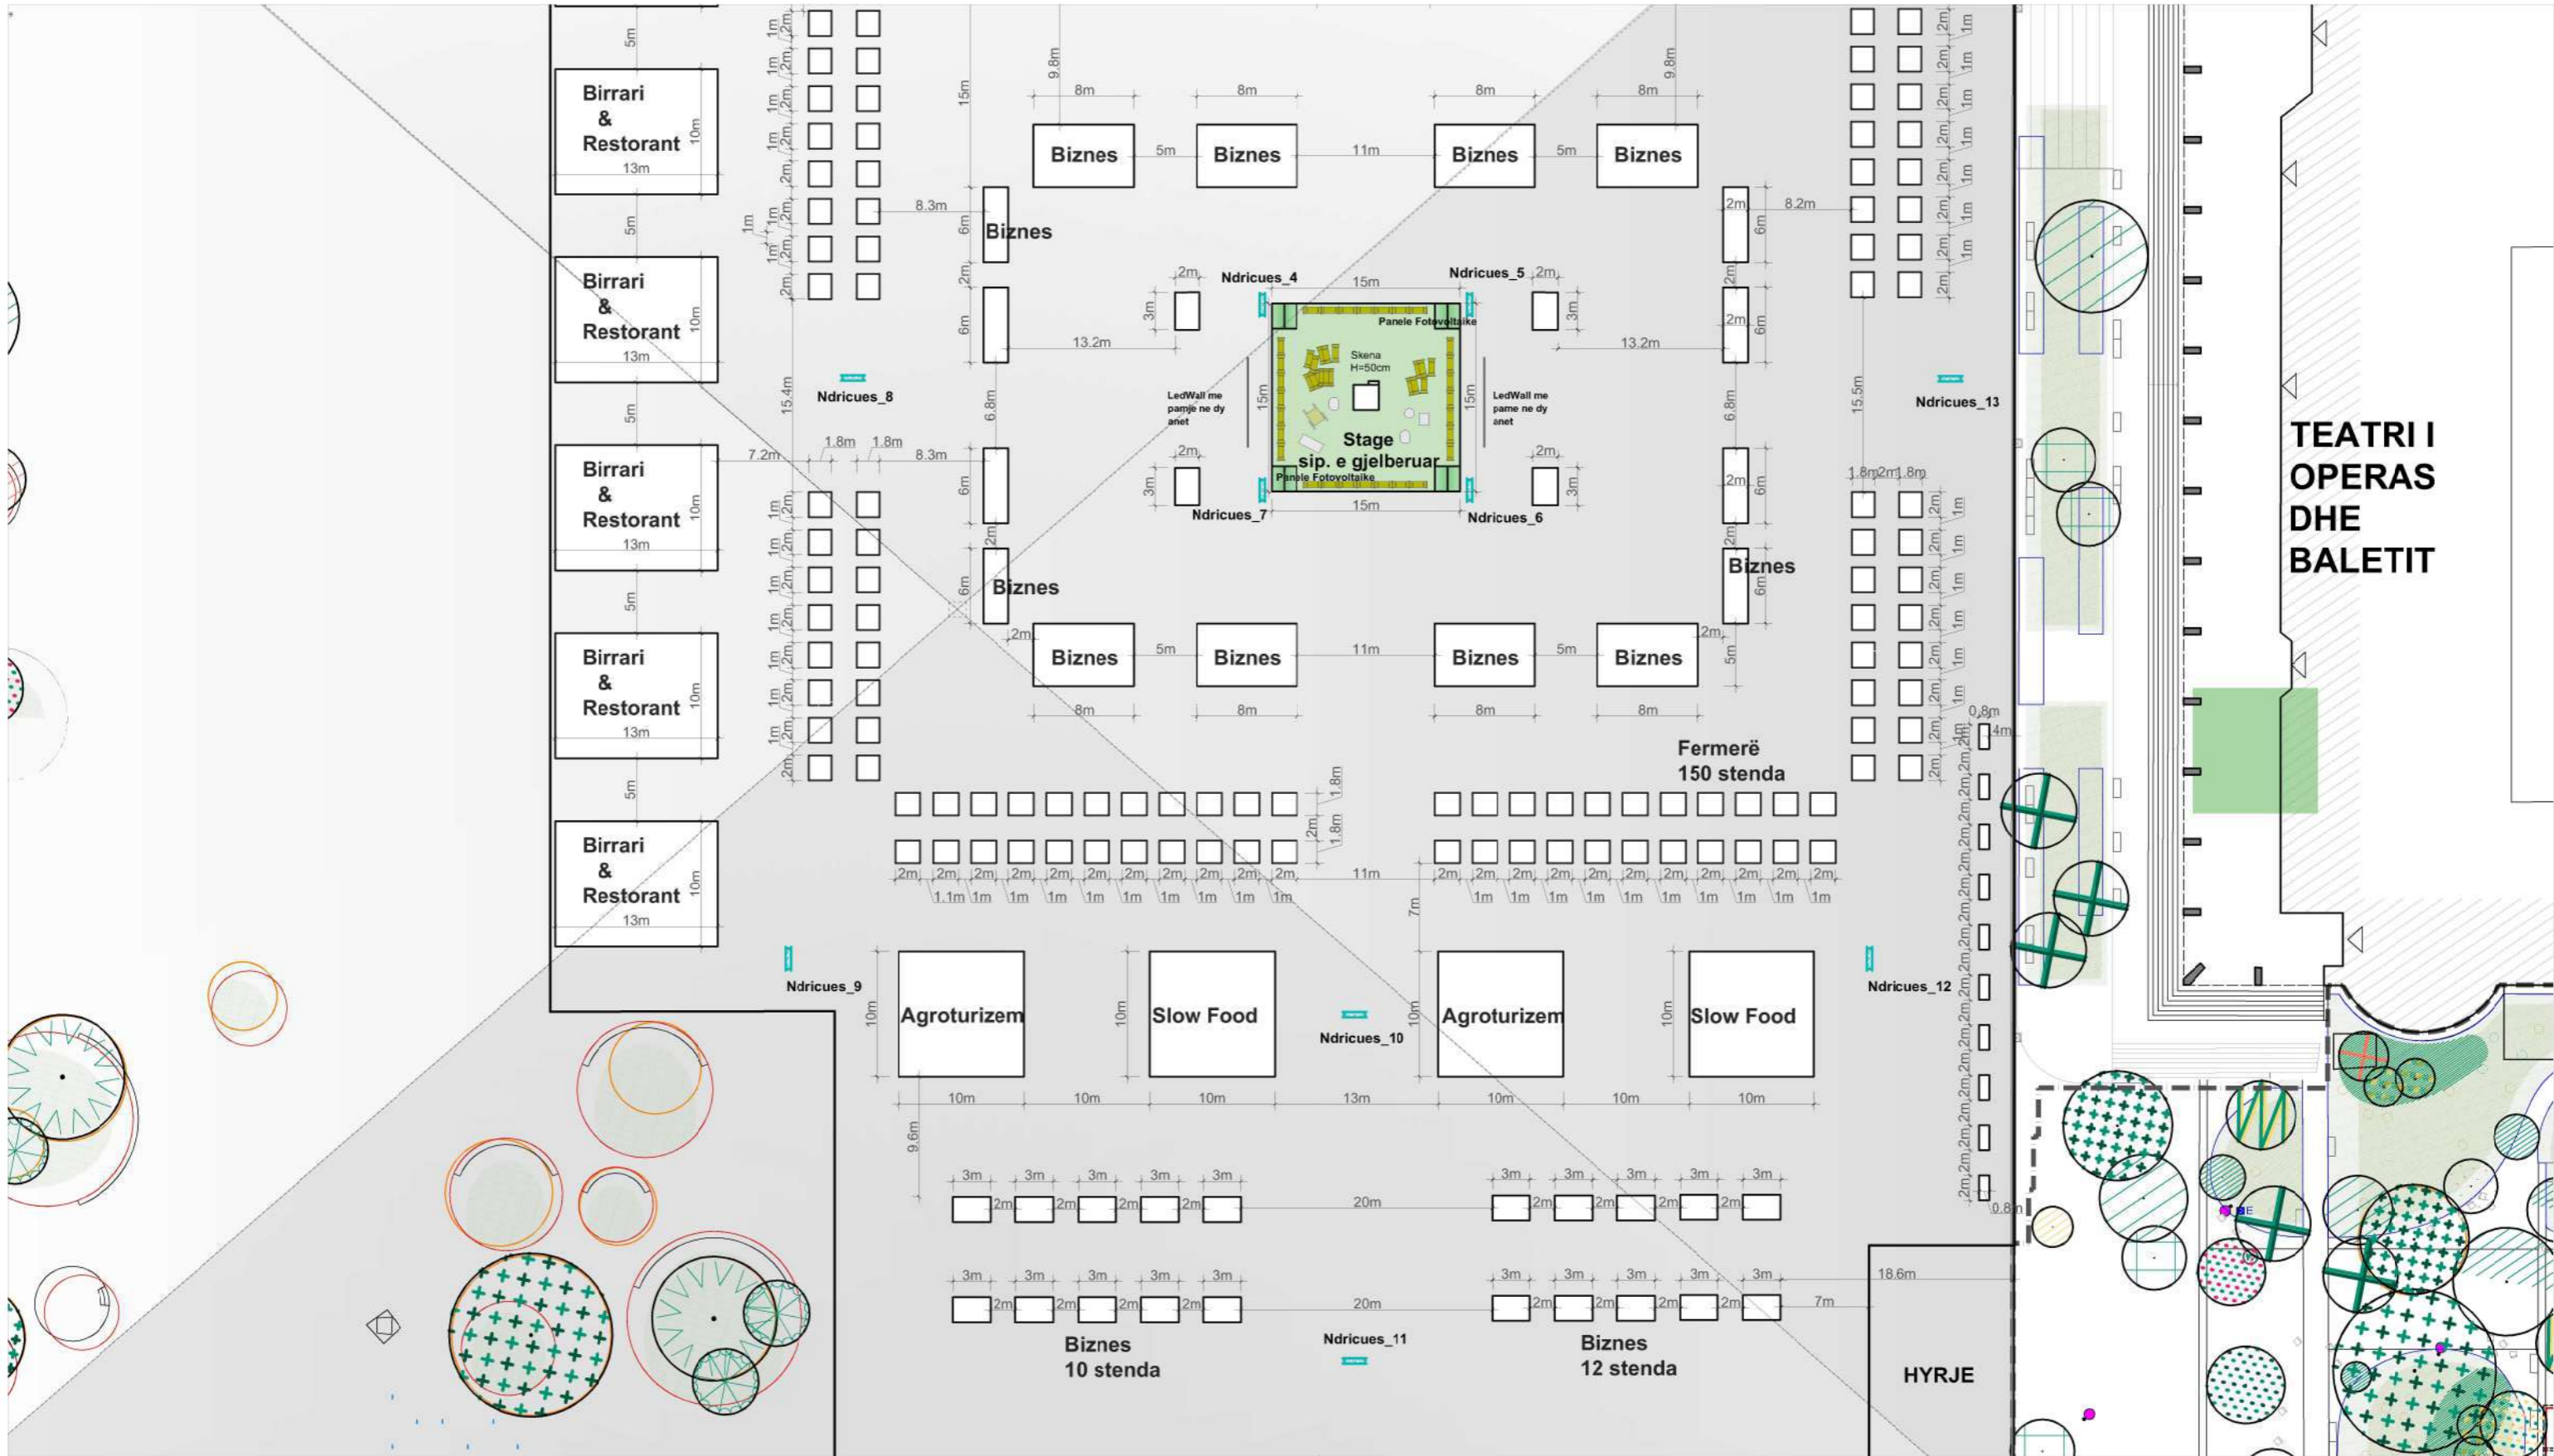

3 **PLANI I VENDOSJES SË BIZNESEVE**
1 : 500



<p>Shkalla 1 : 500</p>	<p>Organizimi i Aktivitetit Promovues Për Fermerët e Zonave Rurale, Tiranë Tetor 2024</p>	Data	Projekti	<p>"TIRANAGRO 2024"</p>	<p>Emërtimi i fletës PLANI I VENDOSJES SË BIZNESEVE</p>	<p>Nr. i fletës A03</p>	<p>DREJTORIA E PROJEKTEVE STRATEGJIKE</p>	<p>BASHKIA TIRANË SHESHI SKENDERBEU, 1001 TIRANË, SHQIPËRI</p>	<p>Vula</p>
		TETOR 2024	Klienti						

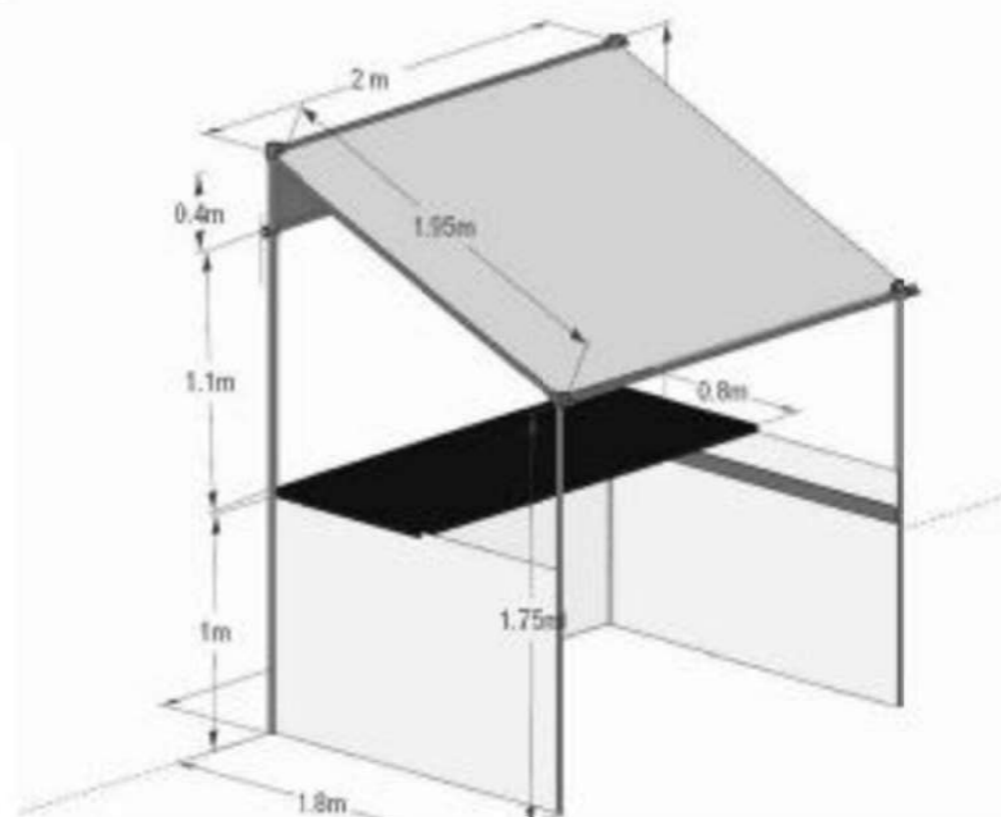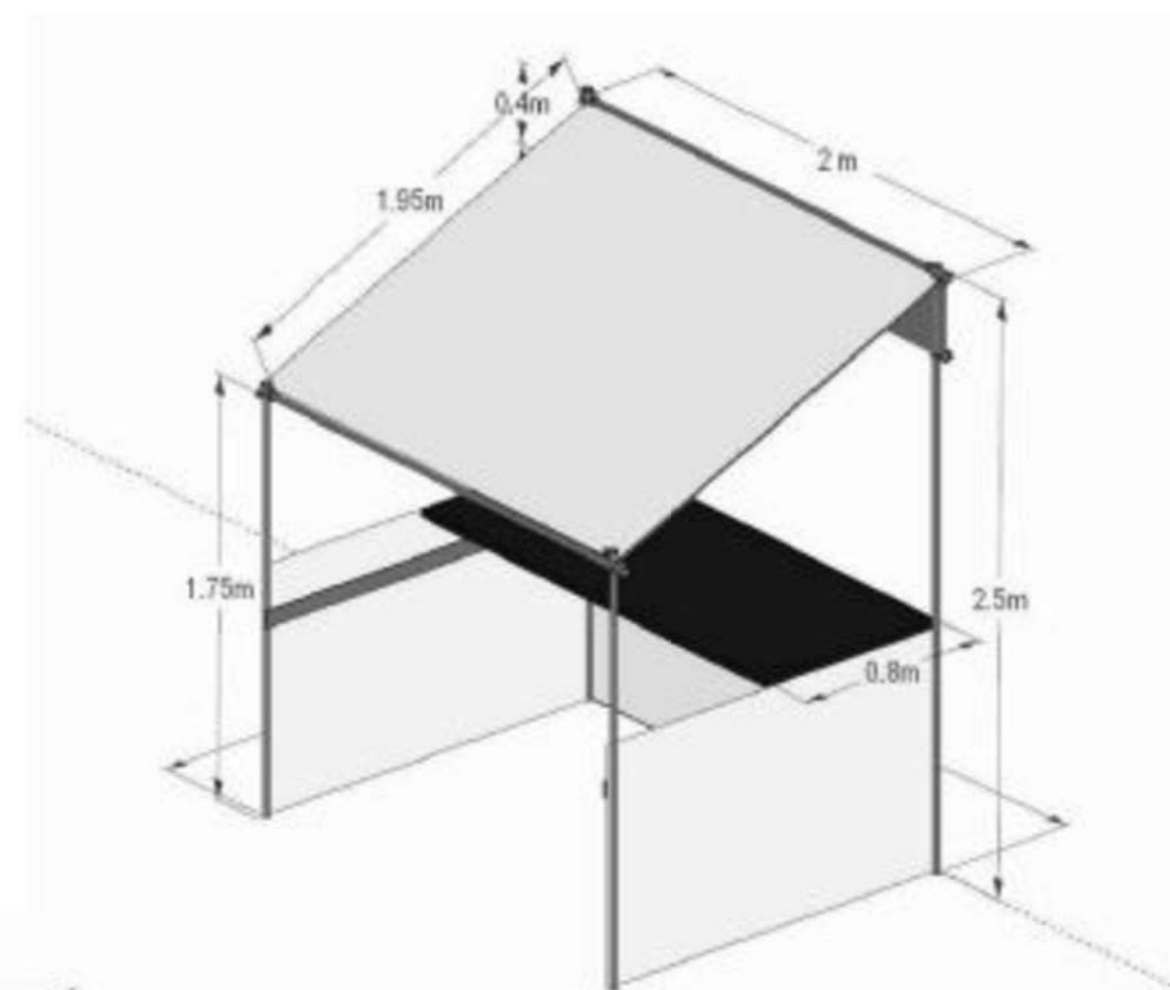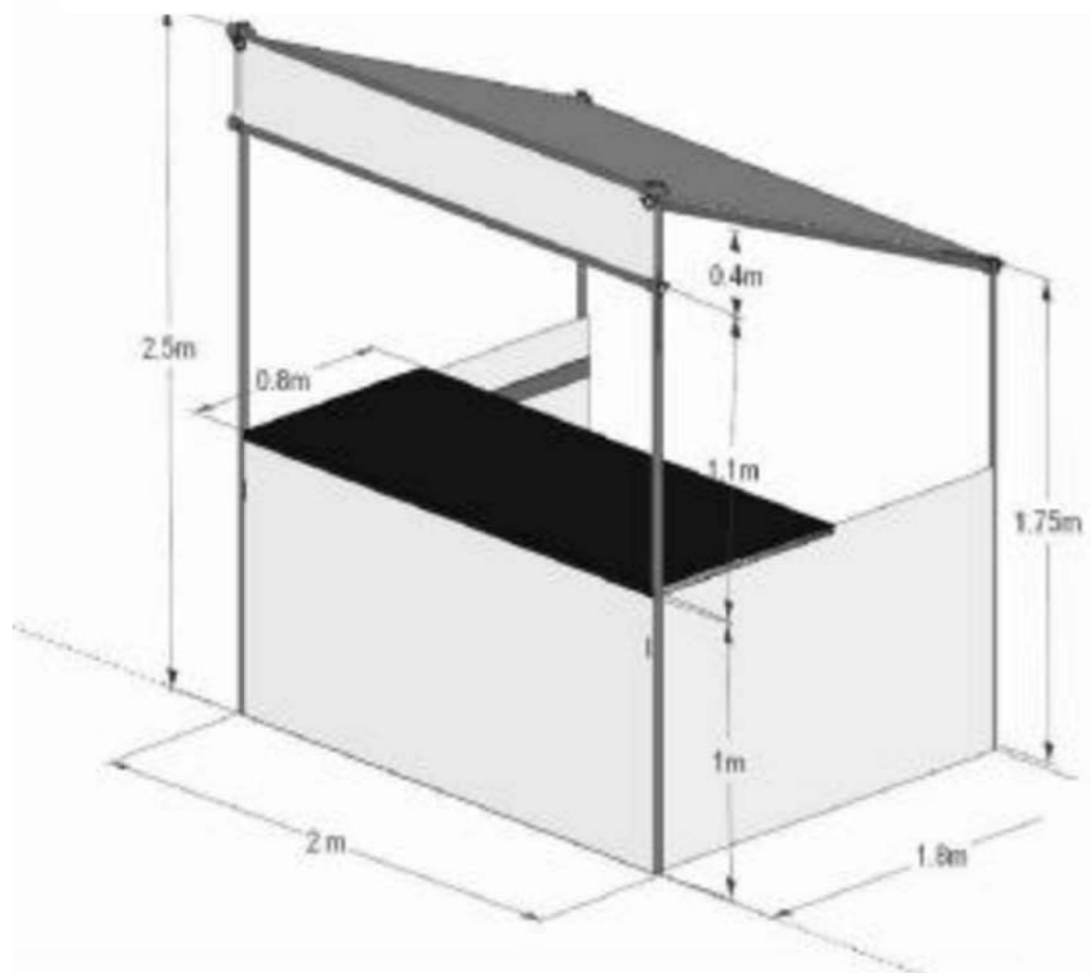④ STRUKTURA E STENDAVE TË PRODUKTEVE AGRO-PËRPUNIM, ARTIZANALE DHE BUJQËSORE



 Shkalla 1 : 100	Organizimi i Aktivitetit Promovues Për Fermerët e Zonave Rurale, Tiranë Tetor 2024	Data	Projekti	Emërtimi i fletës STRUKTURA E STENDAVE TË PRODUKTEVE AGRO- PËRPUNIM, ARTIZANALE DHE BUJQËSORE	Nr. i fletës A04	DREJTORIA E PROJEKTEVE STRATEGJIKE Aprovoi: Vjosa Shehu Kontrollloi: Vjosa Shehu Projektoi: Eriola Jaho Projektoi: Antuela Ferati	 BASHKIA TIRANË SHESH I SKËNDERBEUT, 1001 TIRANË, SHQIPËRI	Vula
		TETOR 2024	"TIRANAGRO 2024"					BASHKIA TIRANË

5 **STENDAT E BIZNESEVE**
1 : 100



Sipërfaqja reklamuese duhet të jetë baner 1 cilësi fiksohet me kapese. (ose ka nevojë për unaza)



 Shkalla 1 : 100	Organizimi i Aktivitetit Promovues Për Fermerët e Zonave Rurale, Tiranë Tetor 2024	Data	Projekti	Emërtimi i fletës	Nr. i fletës	DREJTORIA E PROJEKTEVE STRATEGJIKE Aprovoi: Vjosa Shehu Kontrollloi: Vjosa Shehu Projekttoi: Eriola Jaho Projekttoi: Antuela Ferati	 BASHKIA TIRANË <small>SHISHI SKENDERBEU,</small> <small>1001 TIRANË, SHQIPËRI</small>	Vula
		TETOR 2024	"TIRANAGRO 2024"	STENDAT E BIZNESEVE	A05			
			Klienti	BASHKIA TIRANË				

6 PAMJE TË SEKTORIT TË BIRRARISË



 Shkalla	Organizimi i Aktivitetit Promovues Për Fermerët e Zonave Rurale, Tiranë Tetor 2024	Data	Projekti	Emërtimi i fletës PAMJE TË SEKTORIT TË BIRRARISË	Nr. i fletës A06	DREJTORIA E PROJEKTEVE STRATEGJIKE Aprovoi: Vjosa Shehu Kontrollloi: Vjosa Shehu Projekttoi: Eriola Jaho Projekttoi: Antuela Ferati	 BASHKIA TIRANË SHESHI SKENDERBEU, 1001 TIRANË, SHQIPËRI	Vula
		TETOR 2024	Klienti					"TIRANAGRO 2024" BASHKIA TIRANË

7 PAMJE TË SEKTORIT TË BIRRARISË



 Shkalla	Organizimi i Aktivitetit Promovues Për Fermerët e Zonave Rurale, Tiranë Tetor 2024	Data	Projekti	Emërtimi i fletës	Nr. i fletës	DREJTORIA E PROJEKTEVE STRATEGJIKE	 BASHKIA TIRANË SHESHI SKENDERBEJ, 1001 TIRANË, SHQIPËRI	Vula
		TETOR 2024	Klienti					

8 PAMJE TË SEKTORIT TË FERMERËVE





 Shkalla	Organizimi i Aktivitetit Promovues Për Fermerët e Zonave Rurale, Tiranë Tetor 2024	Data	Projekti	Emërtimi i fletës PAMJE TË SEKTORIT TË FERMERËVE	Nr. i fletës A08	DREJTORIA E PROJEKTEVE STRATEGJIKE Aprovoi: Vjosa Shehu Kontrollloi: Vjosa Shehu Projektoi: Eriola Jaho Projektoi: Antuela Ferati	 BASHKIA TIRANË SHESHI SKENDERBEJ, 1001 TIRANË, SHQIPËRI	Vula
		TETOR 2024	Klienti BASHKIA TIRANË					

9 PAMJE TË SEKTORIT TË FERMERËVE



 Shkalla	Organizimi i Aktivitetit Promovues Për Fermerët e Zonave Rurale, Tiranë Tetor 2024	Data	Projekti	Emërtimi i fletës	Nr. i fletës	DREJTORIA E PROJEKTEVE STRATEGJIKE	 BASHKIA TIRANË SHESH I SKENDERBEUT, 1001 TIRANË, SHQIPËRI	Vula
		TETOR 2024	Klienti					

10 PAMJE TË SEKTORIT TË BIZNESEVE

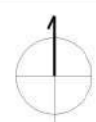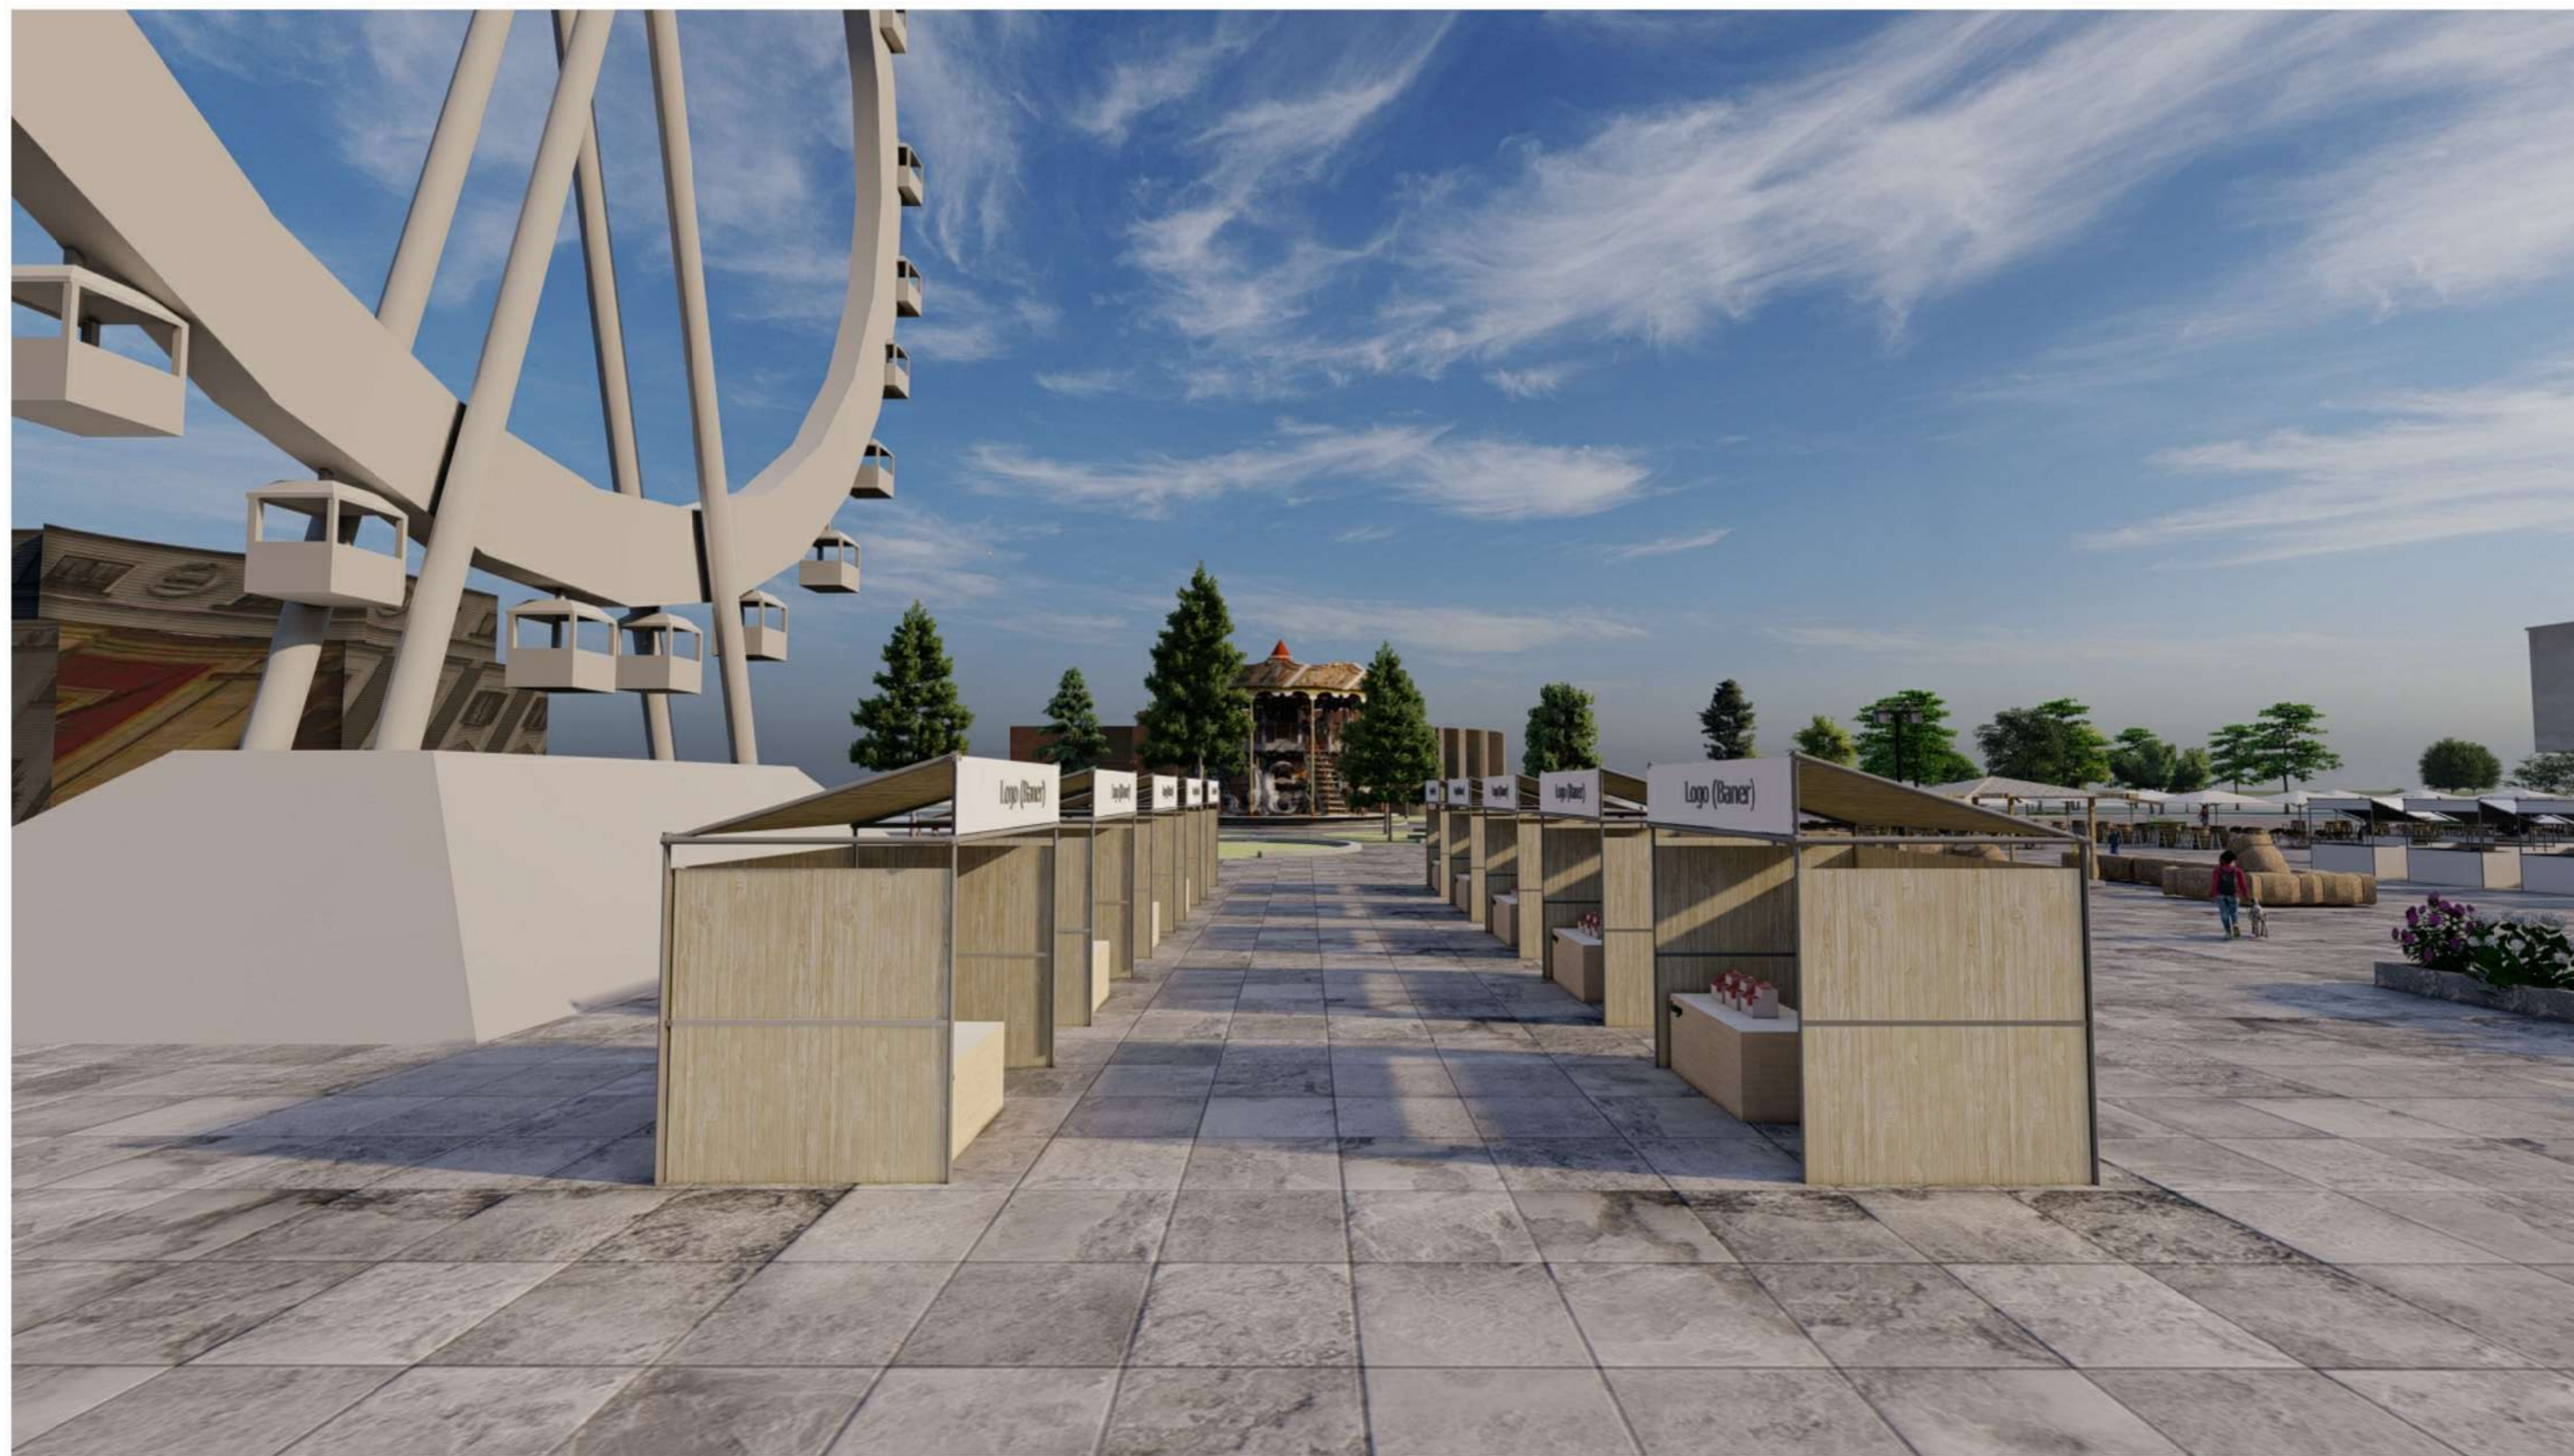

Shkalla

**Organizimi i Aktivitetit
Promovues Për Fermerët e
Zonave Rurale, Tiranë
Tetor 2024**

Data
**TETOR
2024**

Projekti **"TIRANAGRO 2024"**

Klienti **BASHKIA TIRANË**

Emërtimi i fletës
**PAMJE TË SEKTORIT TË
BIZNESEVE**

Nr. i fletës
A10

DREJTORIA E PROJEKTEVE STRATEGJIKE
Aprovoi: Vjosa Shehu
Kontrolloi: Vjosa Shehu
Projektoi: Eriola Jaho
Projektoi: Antuela Ferati




Vula

11 PAMJE TË SEKTORIT TË BIZNESEVE



 Shkalla	Organizimi i Aktivitetit Promovues Për Fermerët e Zonave Rurale, Tiranë Tetor 2024	Data	Projekti	Emërtimi i fletës PAMJE TË SEKTORIT TË BIZNESEVE	Nr. i fletës A11	DREJTORIA E PROJEKTEVE STRATEGJIKE Aprovoi: Vjosa Shehu Kontrollloi: Vjosa Shehu Projekttoi: Eriola Jaho Projekttoi: Antuela Ferati	 BASHKIA TIRANË SHESH I SKENDERBEUT, 1001 TIRANË, SHQIPËRI	Vula
		TETOR 2024	Klienti					"TIRANAGRO 2024" BASHKIA TIRANË

12 PAMJE TË SEKTORIT TË AGROTURIZMIT

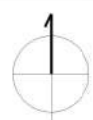

Shkalla

**Organizimi i Aktivitetit
Promovues Për Fermerët e
Zonave Rurale, Tiranë
Tetor 2024**

Data
**TETOR
2024**

Projekti **"TIRANAGRO 2024"**
Klienti **BASHKIA TIRANË**

Emërtimi i fletës

**PAMJE TË SEKTORIT TË
AGROTURIZMIT**

Nr. i fletës

A12

DREJTORIA E PROJEKTEVE STRATEGJIKE

Aprovoi: Vjosa Shehu
Kontrolloi: Vjosa Shehu
Projekttoi: Eriola Jaho
Projekttoi: Antuela Ferati



**BASHKIA
TIRANË**
SHISHI SKENDERBEU,
1001 TIRANË, SHqipëri


Vula

13 PAMJE TË SEKTORIT TË AGROTURIZIMIT



 Shkalla	Organizimi i Aktivitetit Promovues Për Fermerët e Zonave Rurale, Tiranë Tetor 2024	Data	Projekti	Emërtimi i fletës PAMJE TË SEKTORIT TË AGROTURIZIMIT	Nr. i fletës A13	DREJTORIA E PROJEKTEVE STRATEGJIKE Aprovoi: Vjosa Shehu Kontrollloi: Vjosa Shehu Projekttoi: Eriola Jaho Projekttoi: Antuela Ferati	 BASHKIA TIRANË SHESH I SKENDERBEUT, 1001 TIRANË, SHQIPËRI	Vula
		TETOR 2024	Klienti					"TIRANAGRO 2024" BASHKIA TIRANË

14 PAMJE TË QENDRËS SË AKTIVITETIT

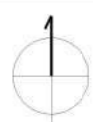

Shkalla

Organizimi i Aktivitetit
Promovues Për Fermerët e
Zonave Rurale, Tiranë
Tetor 2024

Data
TETOR
2024

Projekti **"TIRANAGRO 2024"**
 Klienti **BASHKIA TIRANË**

Emërtimi i fletës
PAMJE TË QENDRËS SË
AKTIVITETIT


Nr. i fletës
A14

DREJTORIA E PROJEKTEVE STRATEGJIKE
 Aprovoi: Vjosa Shehu
 Kontrollloi: Vjosa Shehu
 Projektoi: Eriola Jaho
 Projektoi: Antuela Ferati



Vula

15 PAMJE E AKTIVITETIT NGA HOTEL TIRANA

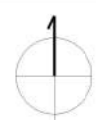

Shkalla

**Organizimi i Aktivitetit
Promovues Për Fermerët e
Zonave Rurale, Tiranë
Tetor 2024**

Data
**TETOR
2024**

Projekti **"TIRANAGRO 2024"**
Klienti **BASHKIA TIRANË**

Emërtimi i fletës
**PAMJE TË
AKTIVITETIT**


Nr. i fletës
A15

DREJTORIA E PROJEKTEVE STRATEGJIKE
Aprovoi: Vjosa Shehu
Kontrolloi: Vjosa Shehu
Projekttoi: Eriola Jaho
Projekttoi: Antuela Ferati



Vula

16 PAMJE TË AKTIVITETIT NGA LART

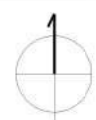

Shkalla

**Organizimi i Aktivitetit
Promovues Për Fermerët e
Zonave Rurale, Tiranë
Tetor 2024**

Data
**TETOR
2024**

Projekti
"TIRANAGRO 2024"

Klienti
BASHKIA TIRANË

Emërtimi i fletës
**PAMJE TË
AKTIVITETIT**

Nr. i fletës
A16

DREJTORIA E PROJEKTEVE STRATEGJIKE
Aprovoi: Vjosa Shehu
Kontrolloi: Vjosa Shehu
Projektoi: Eriola Jaho
Projektoi: Antuela Ferati




Vula

17 PAMJE TË AKTIVITETIT



 Shkalla	Organizimi i Aktivitetit Promovues Për Fermerët e Zonave Rurale, Tiranë Tetor 2024	Data	Projekti	Emërtimi i fletës	Nr. i fletës	DREJTORIA E PROJEKTEVE STRATEGJIKE Aprovoi: Vjosa Shehu Kontrollloi: Vjosa Shehu Projekttoi: Eriola Jaho Projekttoi: Antuela Ferati	 BASHKIA TIRANË SHESHI SKENDERBEU, 1001 TIRANË, SHQIPËRI	Vula
		TETOR 2024	Klienti BASHKIA TIRANË					PAMJE TË AKTIVITETIT

18 PAMJE TË AKTIVITETIT

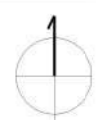

Shkalla

Organizimi i Aktivitetit
Promovues Për Fermerët e
Zonave Rurale, Tiranë
Tetor 2024

Data
TETOR
2024

Projekti **"TIRANAGRO 2024"**
 Klienti **BASHKIA TIRANË**

Emërtimi i fletës
PAMJE TË
AKTIVITETIT


Nr. i fletës
A18

DREJTORIA E PROJEKTEVE STRATEGJIKE
 Aprovoi: Vjosa Shehu
 Kontrollloi: Vjosa Shehu
 Projekttoi: Eriola Jaho
 Projekttoi: Antuela Ferati



Vula

19 PAMJE TË AKTIVITETIT

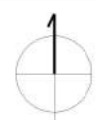

Shkalla

Organizimi i Aktivitetit
Promovues Për Fermerët e
Zonave Rurale, Tiranë
Tetor 2024

Data
TETOR
2024

Projekti **"TIRANAGRO 2024"**
 Klienti **BASHKIA TIRANË**


Emërtimi i fletës
PAMJE TE
AKTIVITETIT

Nr. i fletës
A19

DREJTORIA E PROJEKTEVE STRATEGJIKE
 Aprovoi: Vjosa Shehu
 Kontrollloi: Vjosa Shehu
 Projekttoi: Eriola Jaho
 Projekttoi: Antuela Ferati



Vula

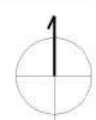

Shkalla

Organizimi i Aktivitetit
Promovues Për Fermerët e
Zonave Rurale, Tiranë
Tetor 2024

Data

TETOR
2024

Projekti

"TIRANAGRO 2024"

Klienti

BASHKIA TIRANË

Emërtimi i fletës

PAMJE TE
AKTIVITETIT

Nr. i fletës

A20

DREJTORIA E PROJEKTEVE STRATEGJIKE


Aprovoi: Vjosa Shehu
 Kontrollloi: Vjosa Shehu
 Projektoi: Eriola Jaho
 Projektoi: Antuela Ferati



BASHKIA
TIRANË
 SHESHI SKENDERBEU,
 1001 TIRANË, SHQIPËRI

Vula

21 PAMJE TË AKTIVITETIT

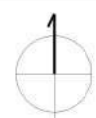

Shkalla

Organizimi i Aktivitetit
Promovues Për Fermerët e
Zonave Rurale, Tiranë
Tetor 2024

Data
TETOR
2024

Projekti **"TIRANAGRO 2024"**
 Klienti **BASHKIA TIRANË**

Emërtimi i fletës
PAMJE TE
AKTIVITETIT

Nr. i fletës
A21

DREJTORIA E PROJEKTEVE STRATEGJIKE
 Aprovoi: Vjosa Shehu
 Kontrollloi: Vjosa Shehu
 Projekttoi: Eriola Jaho
 Projekttoi: Antuela Ferati



Vula