



BASHKIA
TIRANË

DREJTORIA E PËRGJITHSHME E PUNËVE PUBLIKE

MIRATOHET
KRYETARI I BASHKISË
ERION VELIAJ

VKT : Nr.....,Datë...../...../2024

FAZA - V - PROJEKT ZBATIMI

OBJEKTI KONTRATËS:

STUDIM-PROJEKTIM: "REHABILITIMI INFRASTRUKTURËS RRUGORE NË NJËSINË ADMINISTRATIVE
DAJT + SHËNGJERGJ + ZALL BASTAR"

PROJEKTUES:

Shoqëria "ZENIT&CO" shpk
Shoqëria "FTA Studio" shpk
Tiranë 2024



DREJTORIA E PËRGJITHSHME E PUNËVE PUBLIKE

FAZA - V - PROJEKT ZBATIMI

OBJEKTI KONTRATËS:

STUDIM-PROJEKTIM: "REHABILITIMI INFRASTRUKTURËS RRUGORE NË NJËSINË ADMINISTRATIVE DAJT + SHËNGJERGJ + ZALL BASTAR"

TITULLI I PROJEKTIT:

STUDIM-PROJEKTIM: "RRUGA PËR NË FSHATIN PRISKË"


PROJEKTUES:

Shoqëria "ZENIT&co" shpk
Shoqëria "FTA Studio" shpk

Tiranë 2024

HOROGRAFIA E RRUGËS

SHKALLA - 1 : 8000

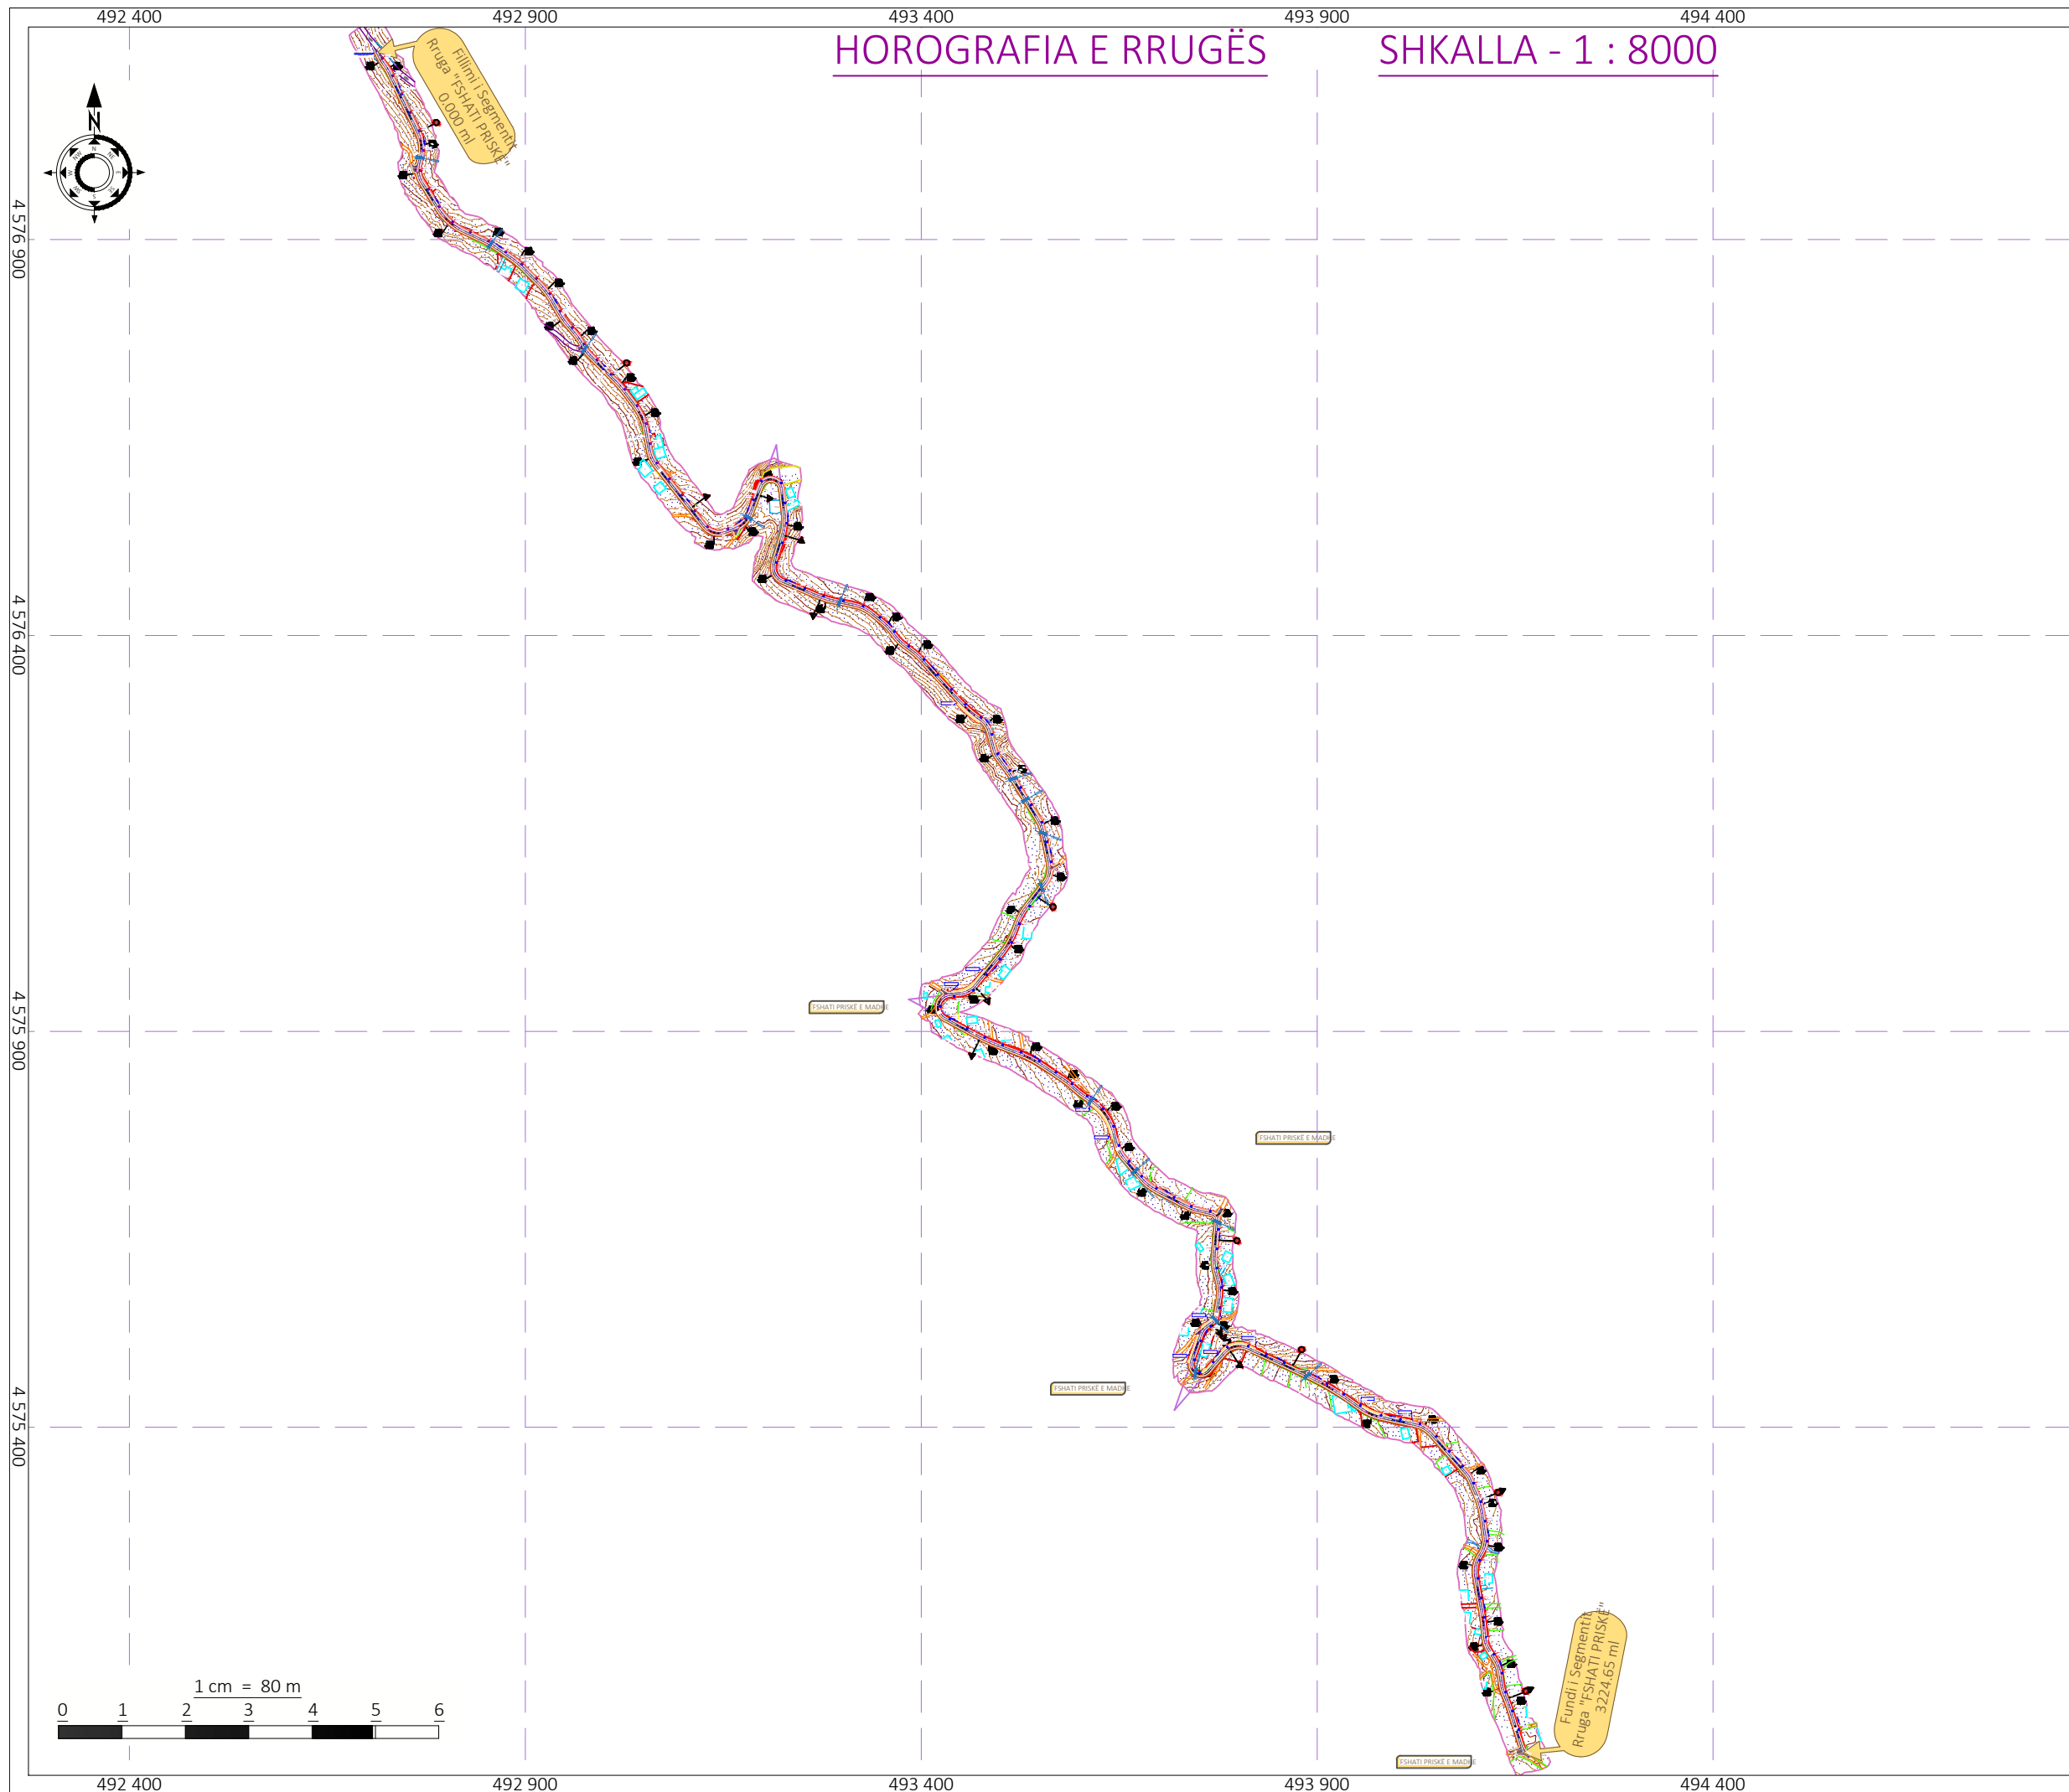

Shënime Teknike:

Porositës:
BASHKIA TIRANË



BASHKIA
TIRANË

Projektues:

Shoqëria "ZENIT&CO" shpk

Adresa: Tiranë

Email: zenit06@live.com

Shoqëria "FTA Studio" shpk

Adresa: Tiranë

Email: ftastudio@yahoo.com



Titulli i Kontratës:

Studim-Projektim: "Rehabilitimi
Infrastrukturës rrugore në
Njësinë Administrative Dajt +
Shëngjergj + Zall Bastar"

Titulli i Projektit:

Studim-Projektim: "Rruga për në
Fshatin Priskë"

Pozicioni i Projektit:

Bashkia Tiranë, Njësia
Administrative "Dajt"

Emërtimi i Vizatimit:

Horografia e Rrugës

Përshkrimi i Fazës:

FAZA V-Projekt Zbatimi

Shkalla: 1:8000


Numri i Fletës:

Viti: 2024

Nr.2


VULA:

HOROGRAFIA E RRUGËS SHKALLA - 1 : 8000

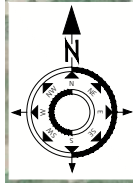


Fundit i Segmentit
Rruga "Fshati Priskë"
0+000 m

Fundit i Segmentit
Rruga "Fshati Priskë"
3+224.65 m

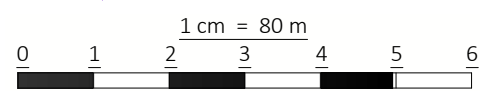


Shënime Teknike:	
Porositës: BASHKIA TIRANË	
 BASHKIA TIRANË	
Projektues:	
Shoqëria "ZENIT&CO" shpk Adresa: Tiranë Email: zenit06@live.com Shoqëria "FTA Studio" shpk Adresa: Tiranë Email: ftastudio@yahoo.com	
	
Titulli i Kontratës: Studim-Projektim: "Rehabilitimi Infrastrukturës rrugore në Njësinë Administrative Dajt + Shëngjergj + Zall Bastar"	
Titulli i Projektit: Studim-Projektim: "Rruga për në Fshatin Priskë"	
Pozicioni i Projektit: Bashkia Tiranë, Njësia Administrative "Dajt"	
Emërtimi i Vizatimit: Horografia e Rrugës	
Përshkrimi i Fazës: FAZA V-Projekt Zbatimi	
Shkalla: 1:8000	Numri i Fletës:
Viti: 2024	Nr.3
VULA:	

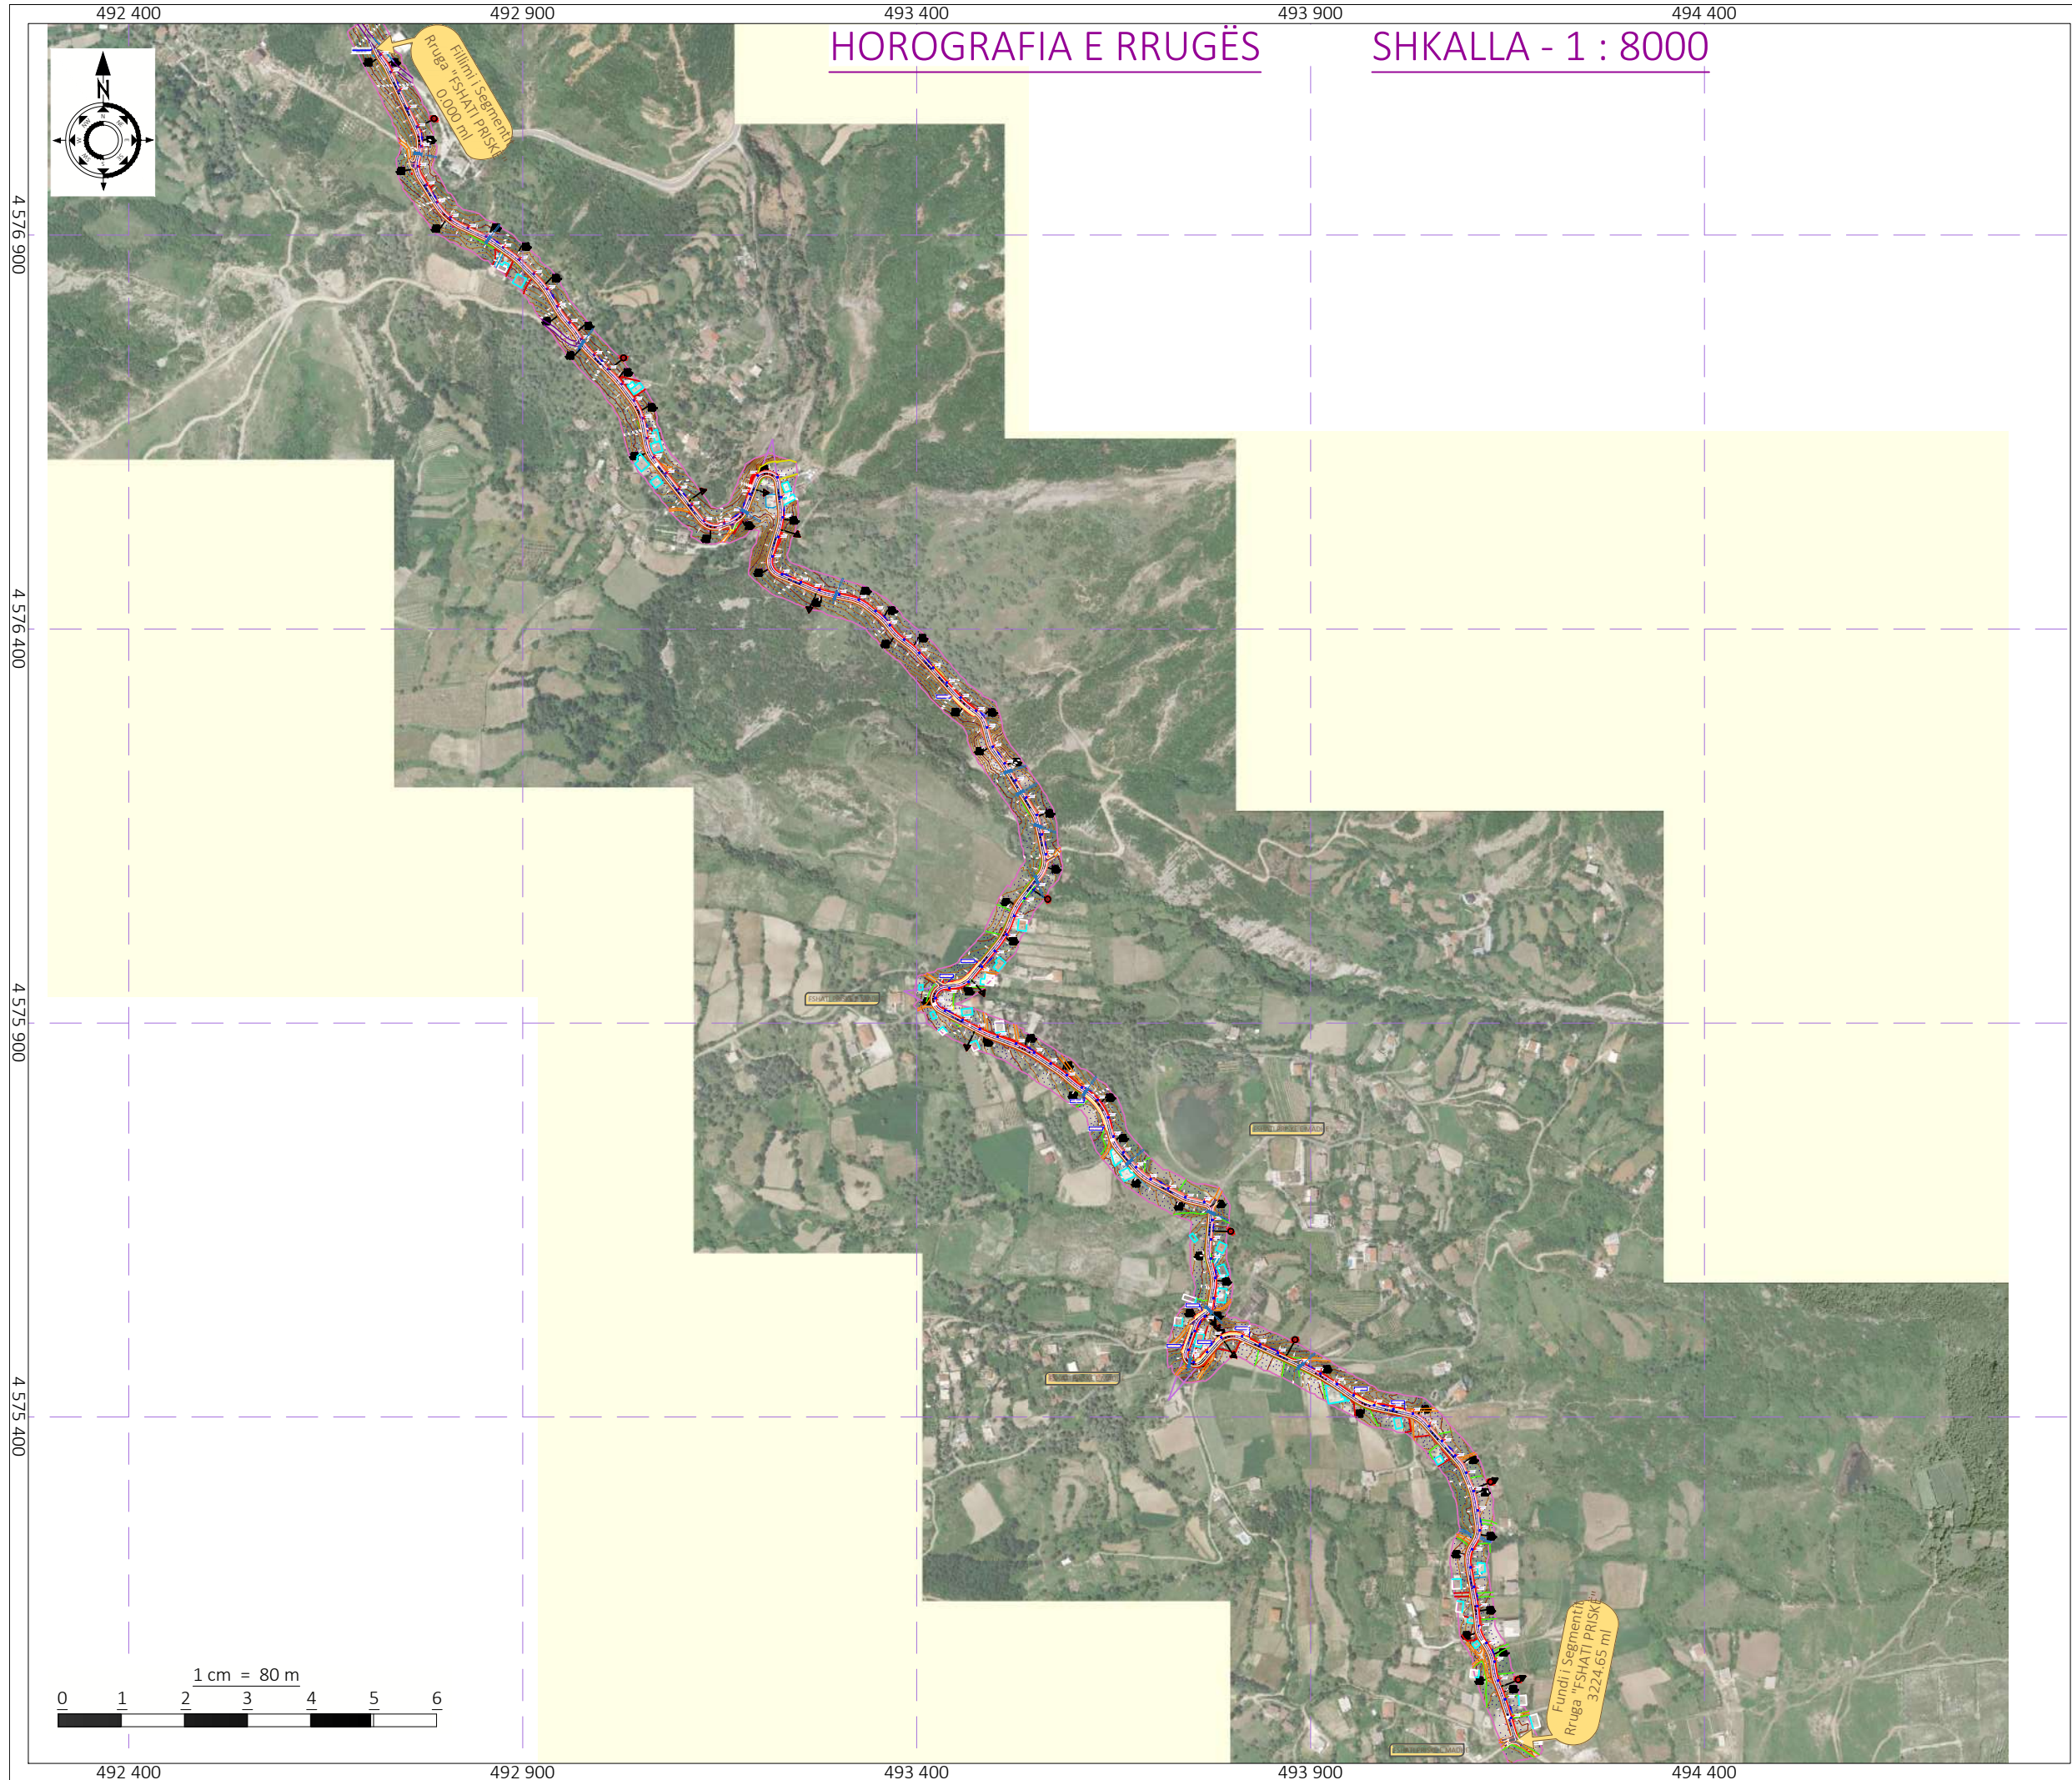

TOPOGRAFIA E RRUGËS

SHKALLA - 1 : 500

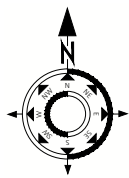


Fillimi i Segmentit
000.00 ml

V-1:
R= 67.000m
K=14.911 m
Tg= 7.486 m
Bs= 0.417 m
 $\alpha = 12^\circ 45' 04.48''$
N= 4577125.89
E= 492717.70

V-2:
R= 50.000m
K=10.243 m
Tg= 5.140 m
Bs= 0.263 m
 $\alpha = 11^\circ 44' 16.21''$
N= 4577115.28
E= 492725.78

- SHPJEGUES:
- Beton
 - Gabion Guri
 - Kanal Natyral
 - Mur Rrethues
 - Ndërtesë
 - Portë
 - Rrethim
 - Rrugë Natyrale
 - SH.EL Shtyll Elektrike
 - x 68.16 Pikë e Matur

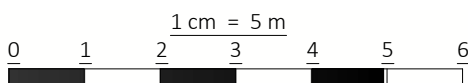

Shënime Teknike:

Porositës:
BASHKIA TIRANË



BASHKIA
TIRANË

Projektues:

Shoqëria "ZENIT&CO" shpk
Adresa: Tiranë
Email: zenit06@live.com
Shoqëria "FTA Studio" shpk
Adresa: Tiranë
Email: ftastudio@yahoo.com



Titulli i Kontratës:

**Studim-Projektim: "Rehabilitimi
Infrastrukturës rrugore në
Njësine Administrative Dajt +
Shëngjergj + Zall Bastar"**

Titulli i Projektit:

**Studim-Projektim: "Rruga për në
Fshatin Priskë"**

Pozicioni i Projektit:

**Bashkia Tiranë, Njësia
Administrative "Dajt"**

Emërtimi i Vizatimit:

Topografia e Rrugës

Përshkrimi i Fazës:

FAZA V-Projekt Zbatimi

Shkalla: 1:500

Numri i Fletës:

Viti: 2024

Nr.4

VULA:

4 577 100

4 577 100

4 588 300



492 700

492 800

492 800

TOPOGRAFIA E RRUGËS

SHKALLA - 1 : 500

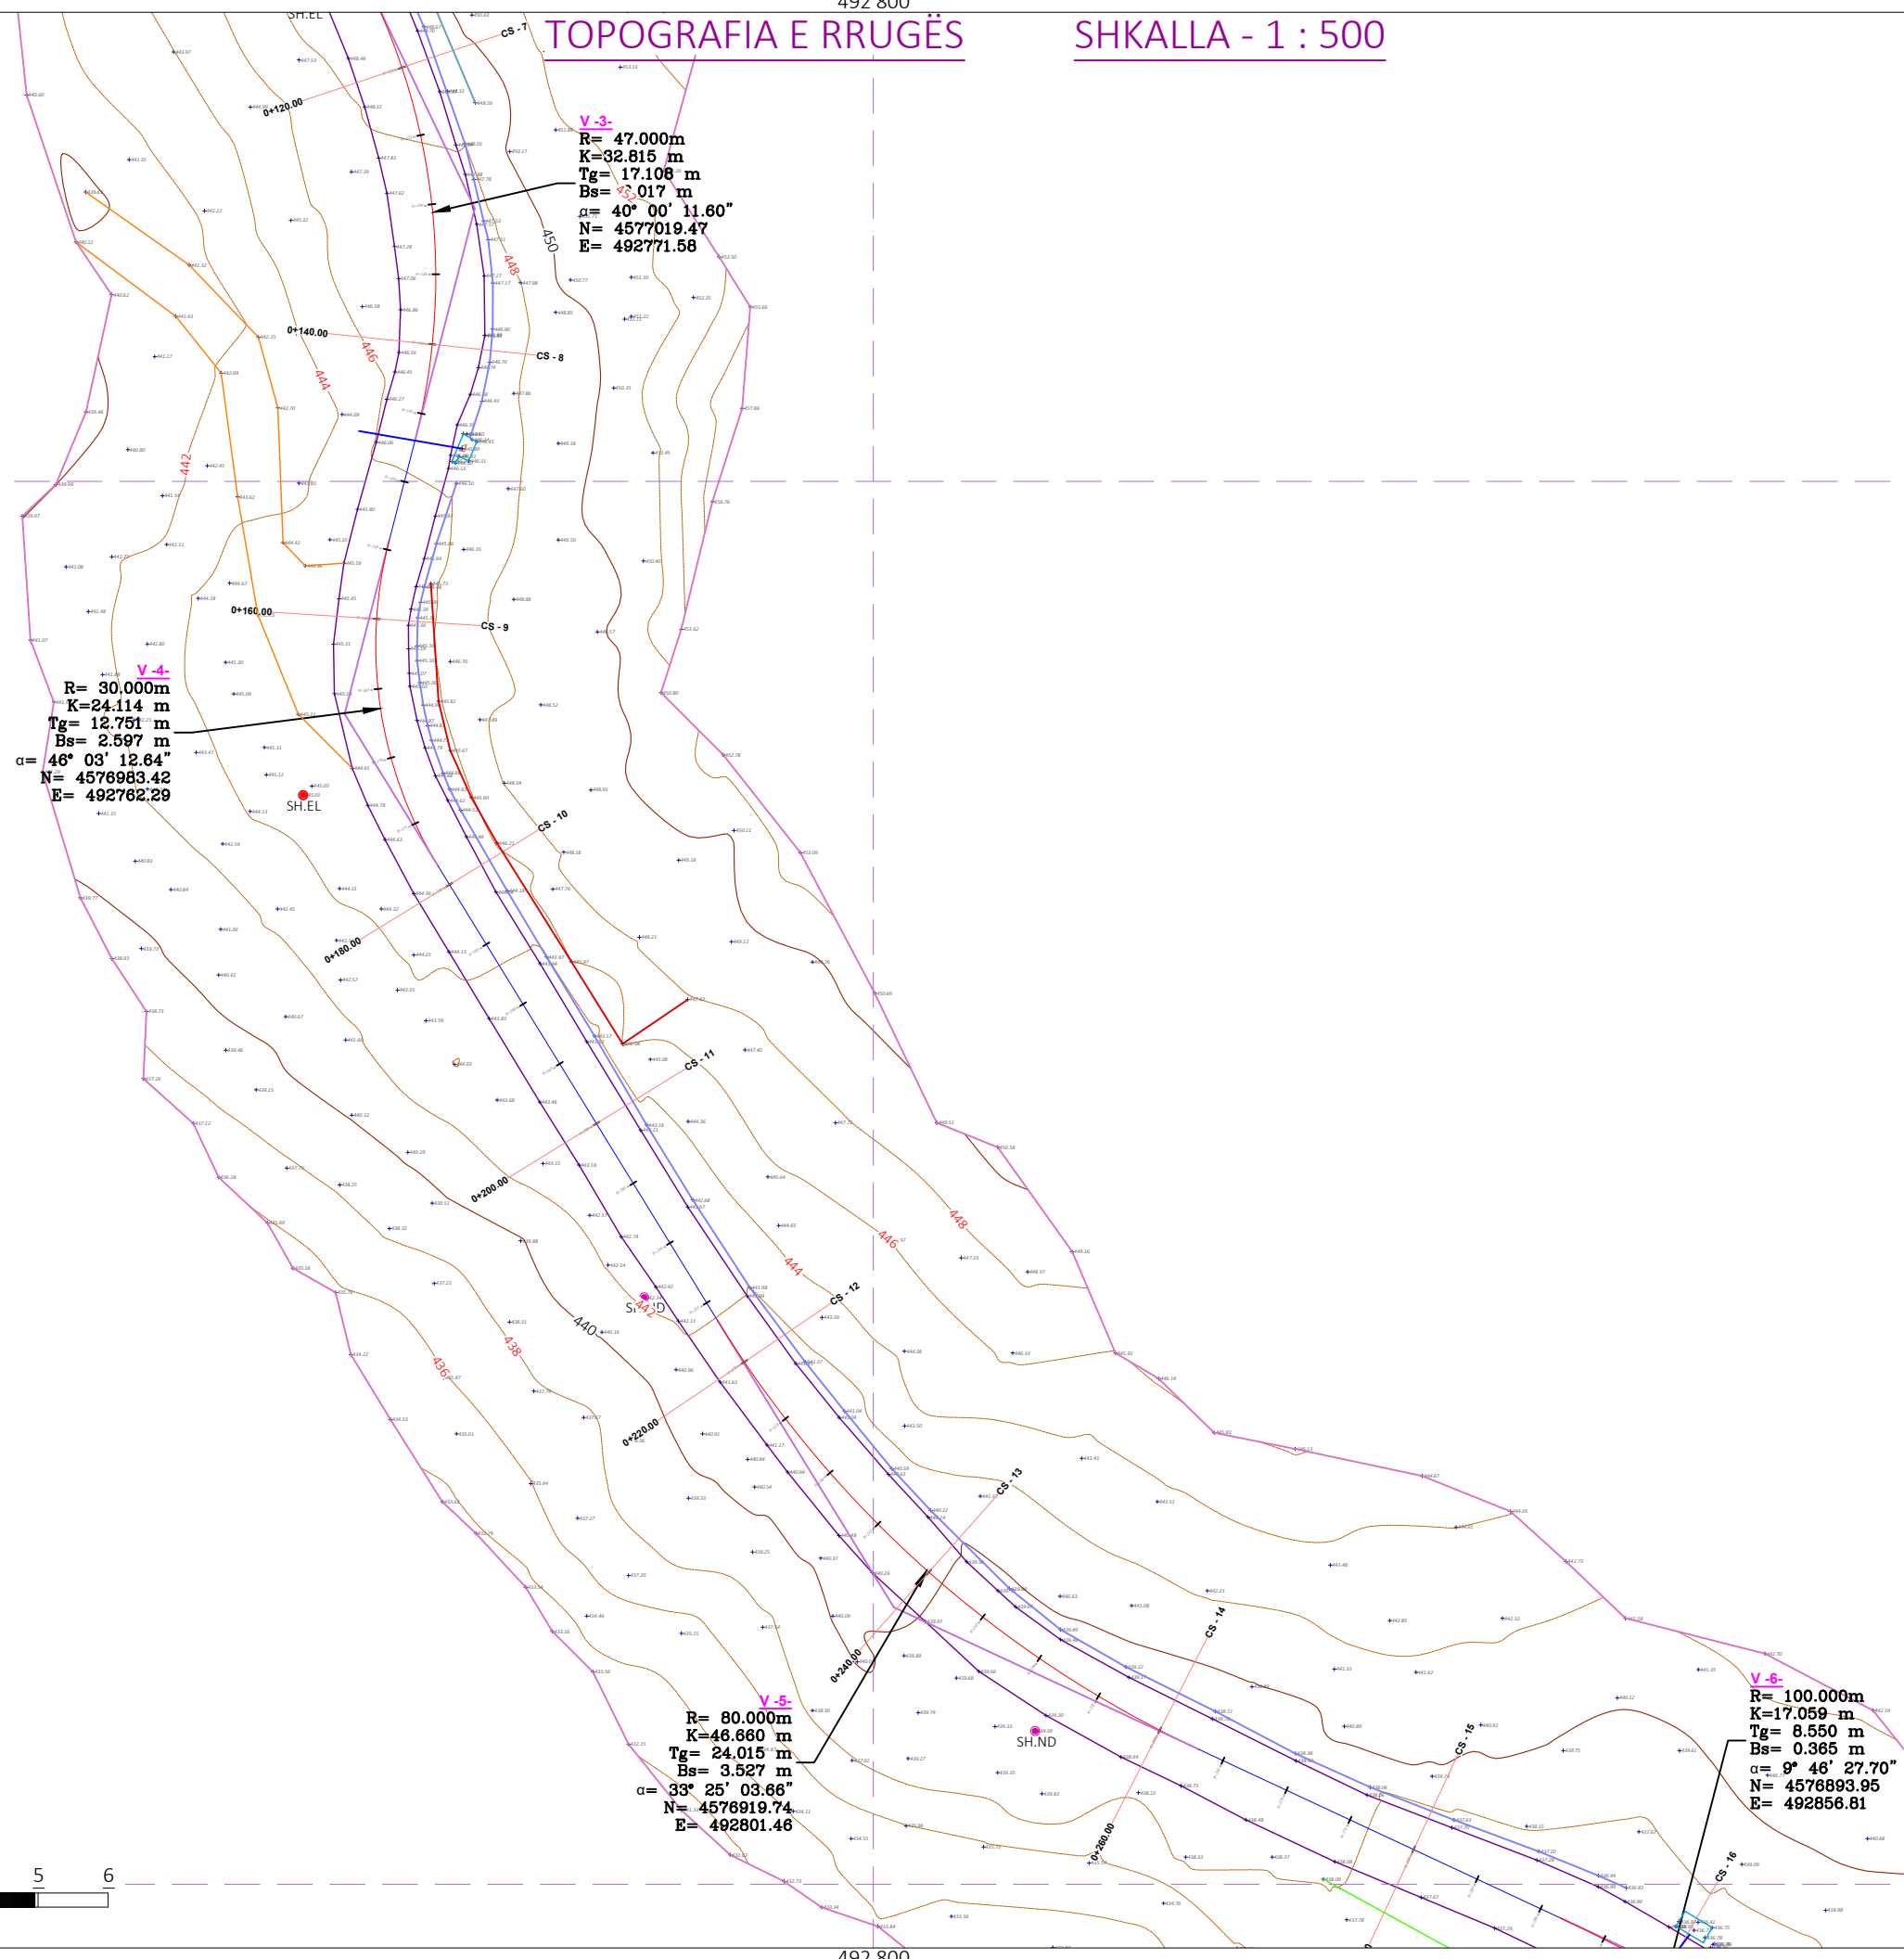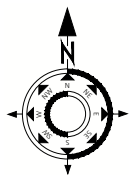

4 577 000


4 577 000

4 576 900

4 576 900

492 800

- SHPJEGUES:**
- Beton
 - Gabion Guri
 - Kanal Natyral
 - Mur Rrethues
 - Ndertesë
 - Portë
 - Rrethim
 - Rrugë Natyrale
 - SH.EL Shtyll Elektrike
 - x 68.16 Pikë e Matur

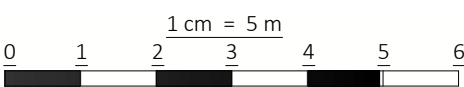

Shënime Teknike:

Porositës:
BASHKIA TIRANË



Projektues:

Shoqëria "ZENIT&CO" shpk
 Adresa: Tiranë
 Email: zenit06@live.com

Shoqëria "FTA Studio" shpk
 Adresa: Tiranë
 Email: ftastudio@yahoo.com



Titulli i Kontratës:
 Studim-Projektim: "Rehabilitimi
 Infrastrukturës rrugore në
 Njësinë Administrative Dajt +
 Shëngjergj + Zall Bastar"

Titulli i Projektit:
 Studim-Projektim: "Rruga për në
 Fshatin Priskë"

Pozicioni i Projektit:
 Bashkia Tiranë, Njësia
 Administrative "Dajt"

Emërtimi i Vizatimit:
 Topografia e Rrugës

Përshkrimi i Fazës:
 FAZA V-Projekt Zbatimi

Shkalla: 1:500


Numri i Fletës:

Viti: 2024

Nr.5

VULA:

492 900
TOPOGRAFIA E RRUGËS SHKALLA - 1 : 500

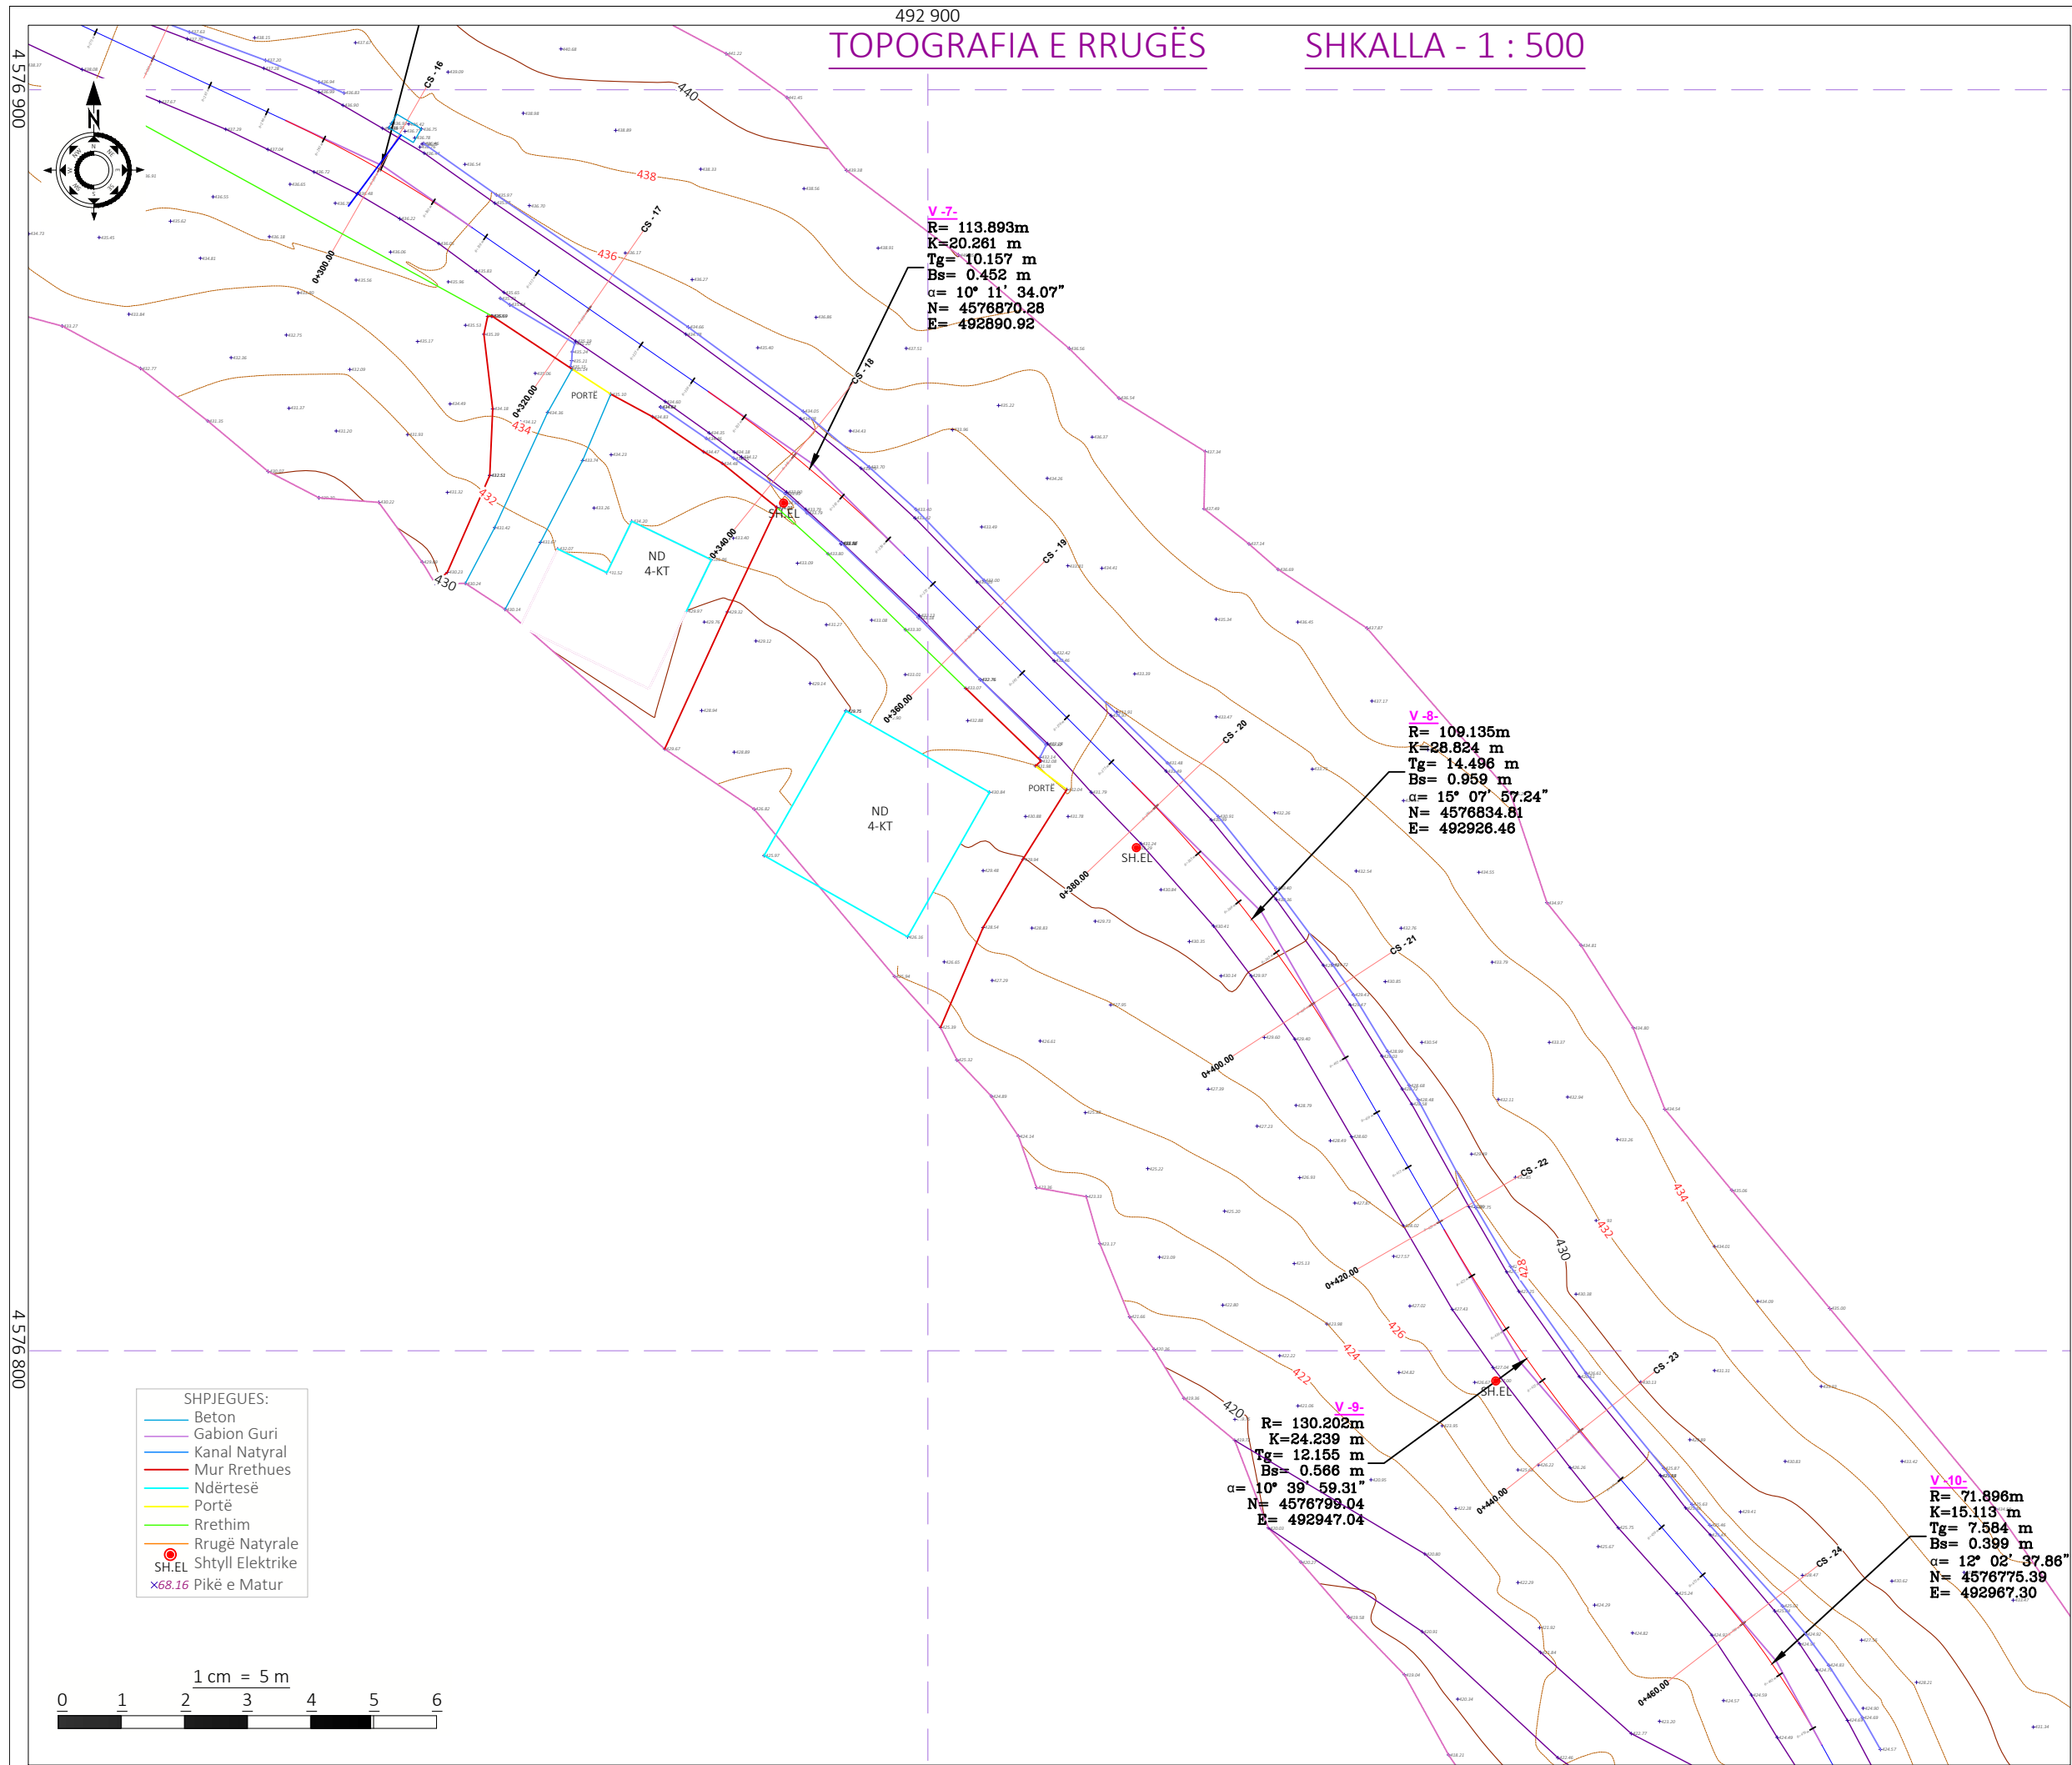

Porositës:
BASHKIA TIRANË



Projektues:

Shoqëria "ZENIT&CO" shpk
 Adresa: Tiranë
 Email: zenit06@live.com
Shoqëria "FTA Studio" shpk
 Adresa: Tiranë
 Email: ftastudio@yahoo.com



Titulli i Kontratës:
Studim-Projektim: "Rehabilitimi Infrastrukturës rrugore në Njësine Administrative Dajt + Shëngjergj + Zall Bastar"

Titulli i Projektit:
Studim-Projektim: "Rruga për në Fshatin Priskë"

Pozicioni i Projektit:
Bashkia Tiranë, Njësia Administrative "Dajt"

Emërtimi i Vizatimit:
Topografia e Rrugës

Përshkrimi i Fazës:
FAZA V-Projekt Zbatimi


Shkalla: 1:500	Numri i Fletës:
Viti: 2024	Nr.6

VULA:

493 000

TOPOGRAFIA E RRUGËS

SHKALLA - 1 : 500

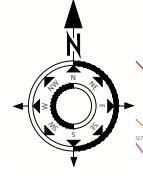


V-11:
 R= 47.905m
 K=13.347 m
 Tg= 6.717 m
 Bs= 0.469 m
 $\alpha = 15^\circ 57' 47.21''$
 N= 4576758.80
 E= 492976.32

V-12:
 R= 134.336m
 K=17.523 m
 Tg= 8.774 m
 Bs= 0.286 m
 $\alpha = 7^\circ 28' 25.61''$
 N= 4576714.69
 E= 493019.67

V-13:
 R= 71.957m
 K=33.761 m
 Tg= 17.197 m
 Bs= 2.027 m
 $\alpha = 26^\circ 52' 57.52''$
 N= 4576675.97
 E= 493046.88

- SHPJEGUES:**
- Beton
 - Gabion Guri
 - Kanal Natyral
 - Mur Rrethues
 - Ndërtesë
 - Portë
 - Rrethim
 - Rrugë Natyrale
 - SH.EL Shtyll Elektrike
 - x 68.16 Pikë e Matur

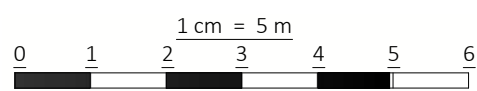

493 000

Shënime Teknike:

Porositës:
BASHKIA TIRANË



Projektues:

Shoqëria "ZENTIT&CO" shpk
 Adresa: Tiranë
 Email: zenit06@live.com
Shoqëria "FTA Studio" shpk
 Adresa: Tiranë
 Email: ftastudio@yahoo.com



Titulli i Kontratës:
Studim-Projektim: "Rehabilitimi Infrastrukturës rrugore në Njësinë Administrative Dajt + Shëngjergj + Zall Bastar"

Titulli i Projektit:
Studim-Projektim: "Rruga për në Fshatin Priskë"

Pozicioni i Projektit:
Bashkia Tiranë, Njësia Administrative "Dajt"

Emërtimi i Vizatimit:
Topografia e Rrugës

Përshkrimi i Fazës:
FAZA V-Projekt Zbatimi

Shkalla: 1:500 Numri i Fletës:


Viti: 2024 **Nr.7**

VULA:

4 576 700

4 576 700

493 100
TOPOGRAFIA E RRUGËS **SHKALLA - 1 : 500**

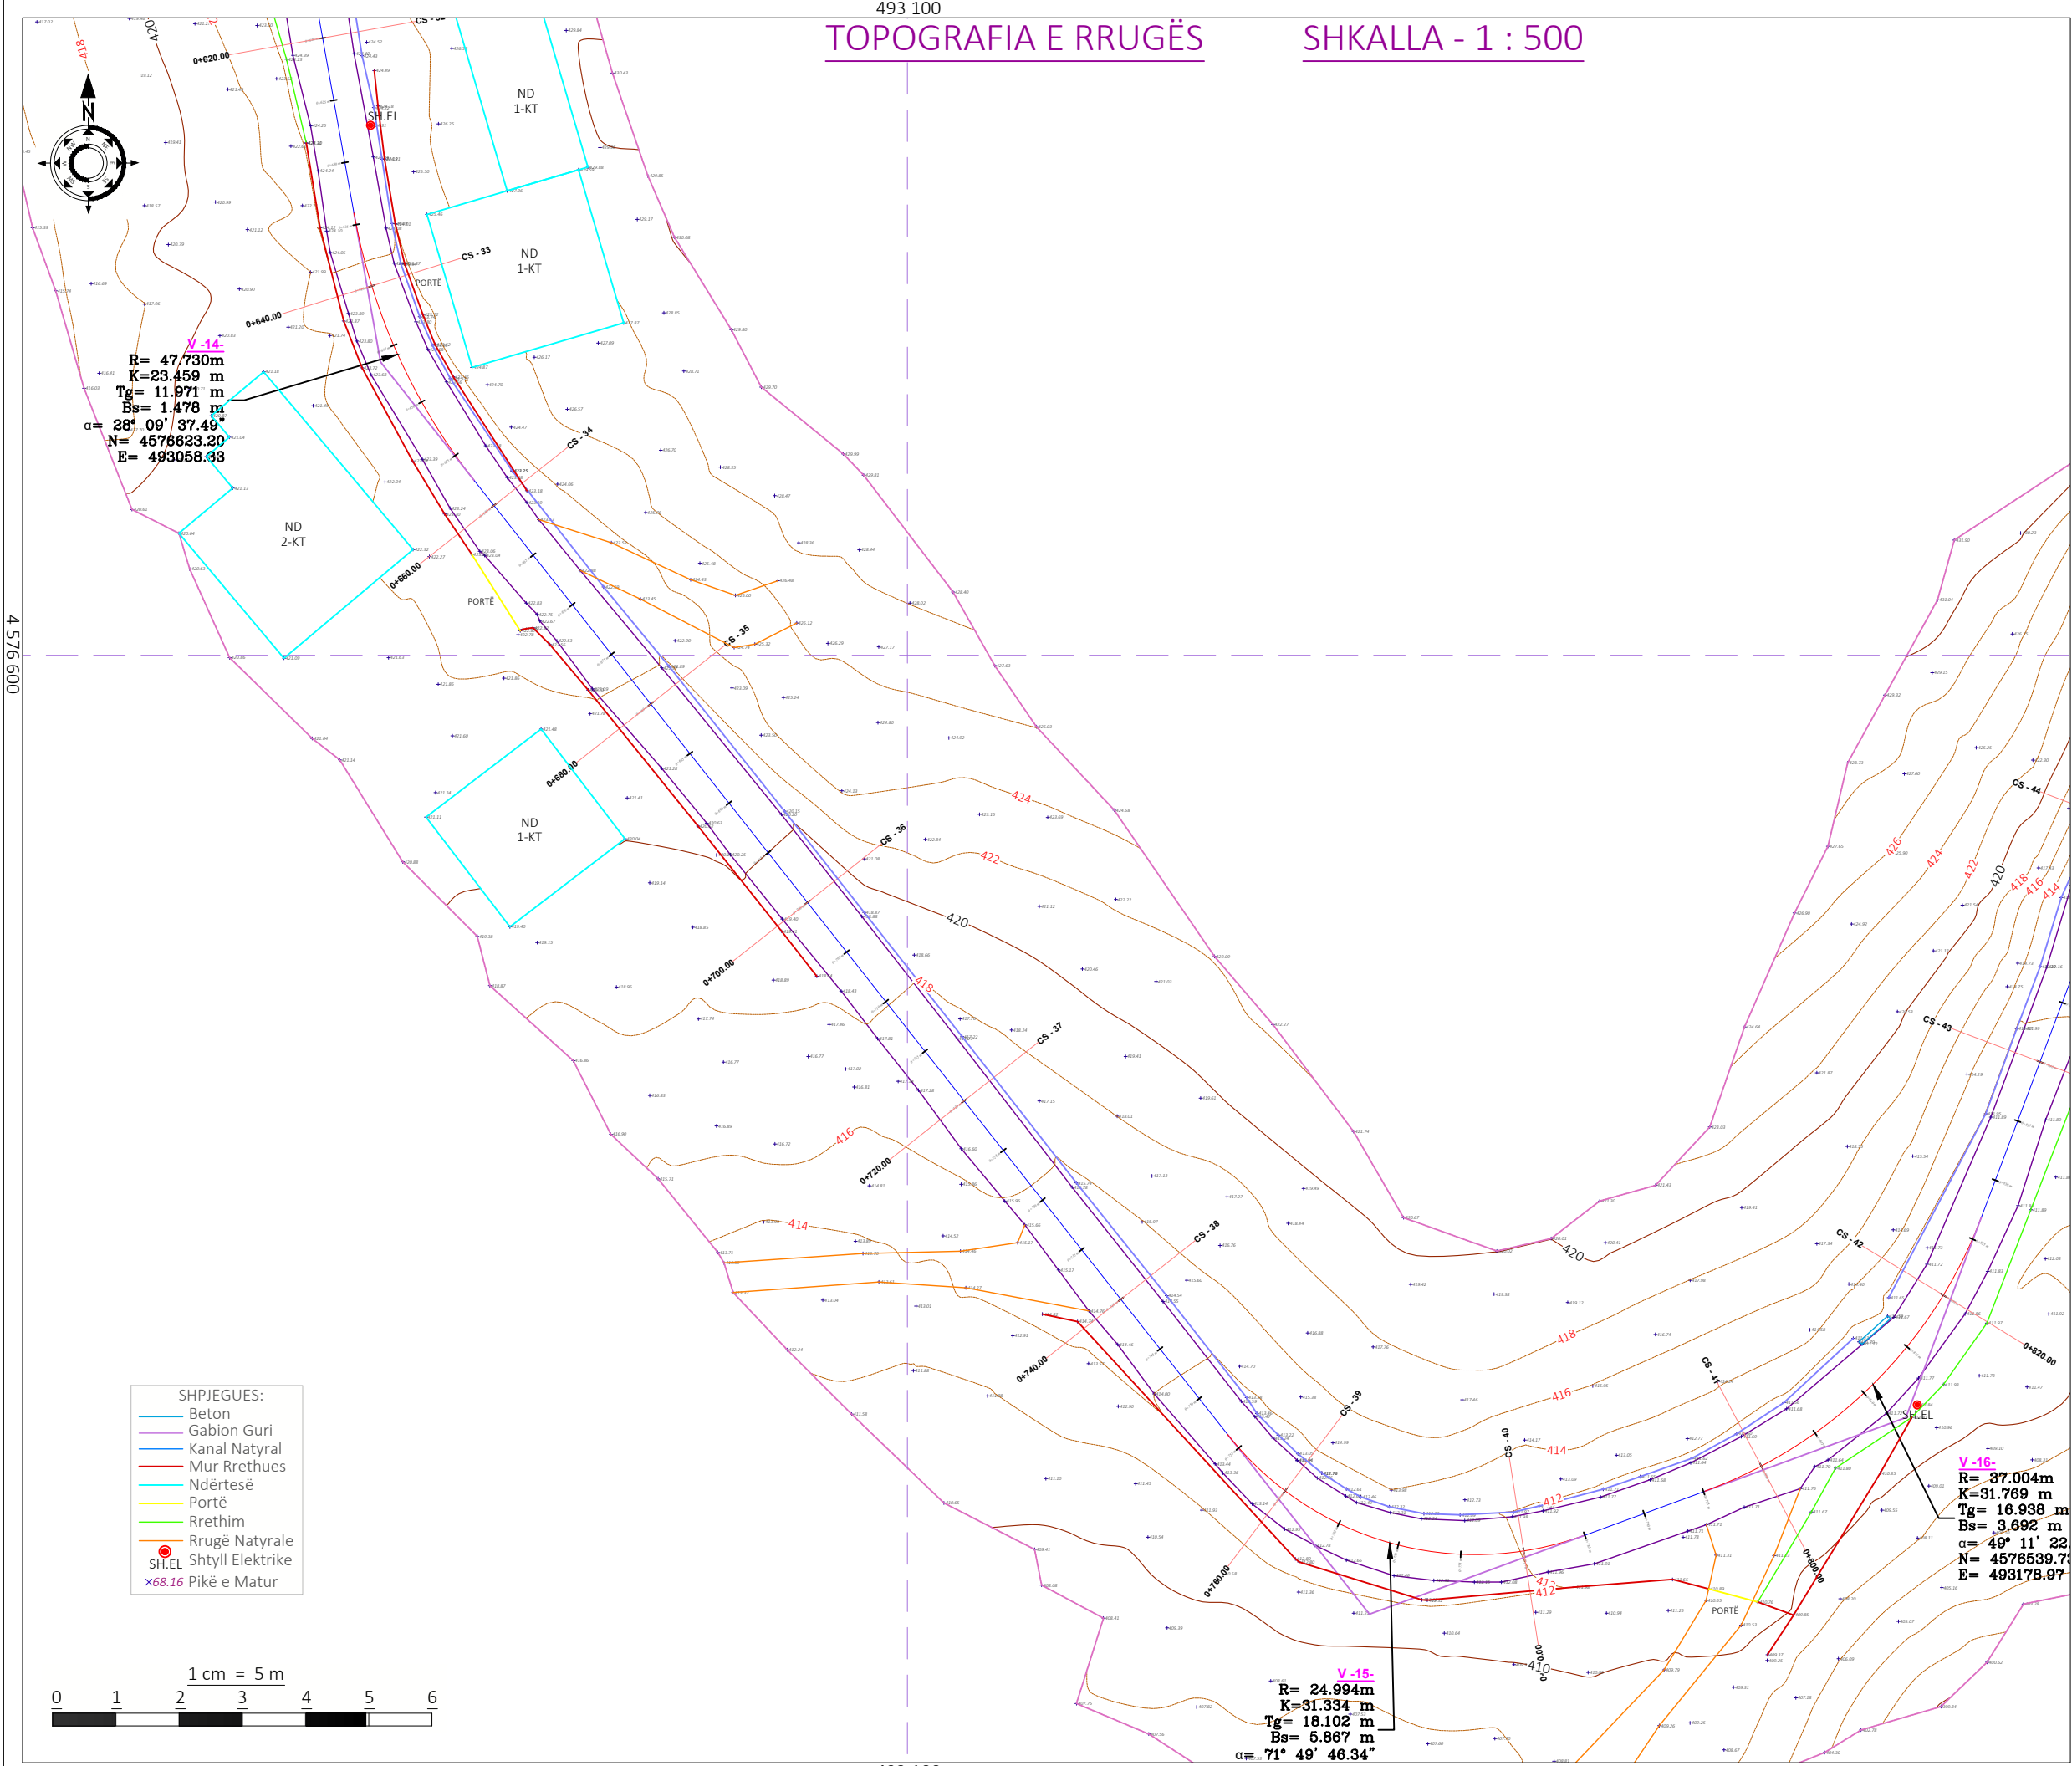

Shënime Teknike:

Porositës:
BASHKIA TIRANË



BASHKIA TIRANË

Projektues:

Shoqëria "ZENIT&CO" shpk
 Adresa: Tiranë
 Email: zenit06@live.com

Shoqëria "FTA Studio" shpk
 Adresa: Tiranë
 Email: ftastudio@yahoo.com



Titulli i Kontratës:
Studim-Projektim: "Rehabilitimi Infrastrukturës rrugore në Njësinë Administrative Dajt + Shëngjergj + Zall Bastar"

Titulli i Projektit:
Studim-Projektim: "Rruga për në Fshatin Priskë"

Pozicioni i Projektit:
Bashkia Tiranë, Njësia Administrative "Dajt"

Emërtimi i Vizatimit:
Topografia e Rrugës


Përshkrimi i Fazës:
FAZA V-Projekt Zbatimi

Shkalla: 1:500 Numri i Fletës:
Nr.8

Viti: 2024

VULA:

TOPOGRAFIA E RRUGËS SHKALLA - 1 : 500

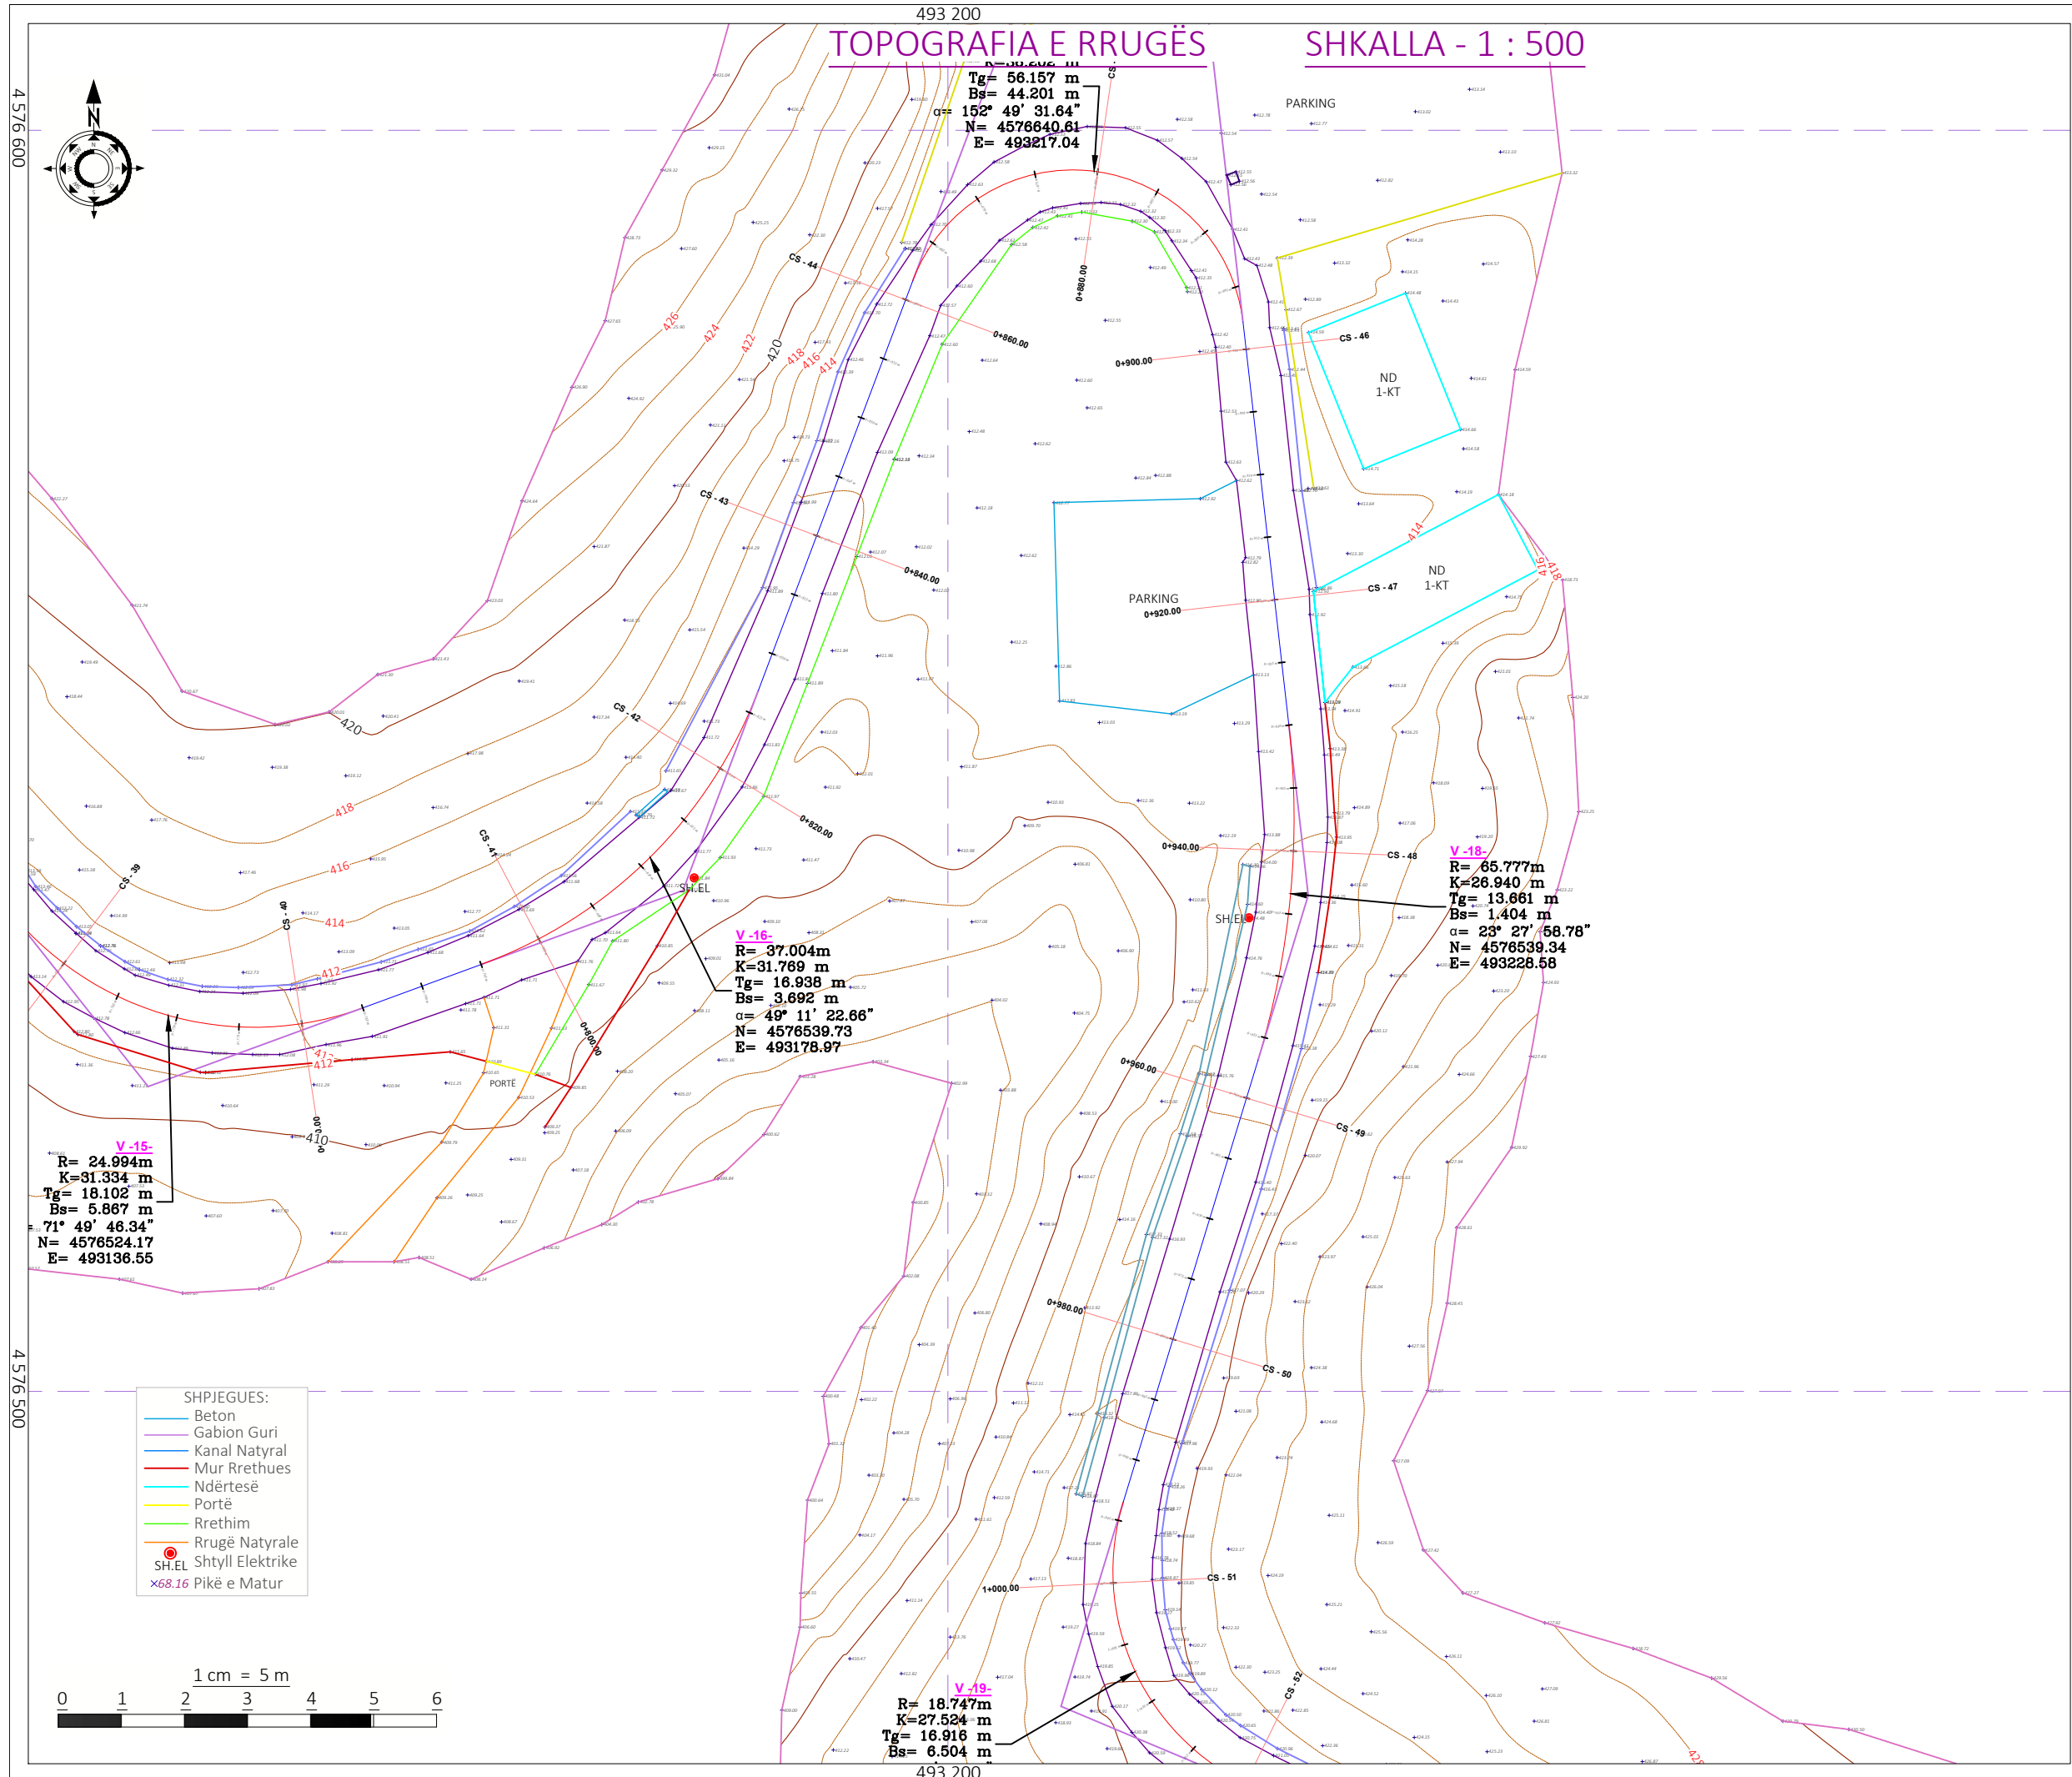

Shënime Teknike:

Porositës:
BASHKIA TIRANË

Projektues:
Shoqëria "ZENIT&CO" shpk
Adresa: Tiranë
Email: zenit06@live.com
Shoqëria "FTA Studio" shpk
Adresa: Tiranë
Email: ftastudio@yahoo.com

Titulli i Kontratës:
Studim-Projektim: "Rehabilitimi Infrastrukturës rrugore në Njësinë Administrative Dajt + Shëngjergj + Zall Bastar"

Titulli i Projektit:
Studim-Projektim: "Rruga për në Fshatin Priskë"

Pozicioni i Projektit:
Bashkia Tiranë, Njësia Administrative "Dajt"

Emërtimi i Vizatimit:
Topografia e Rrugës

Përshkrimi i Fazës:
FAZA V-Projekt Zbatimi


Shkalla: 1:500 | Numri i Fletës: **Nr.9**

Viti: 2024

VULA:

493 300

TOPOGRAFIA E RRUGËS SHKALLA - 1 : 500

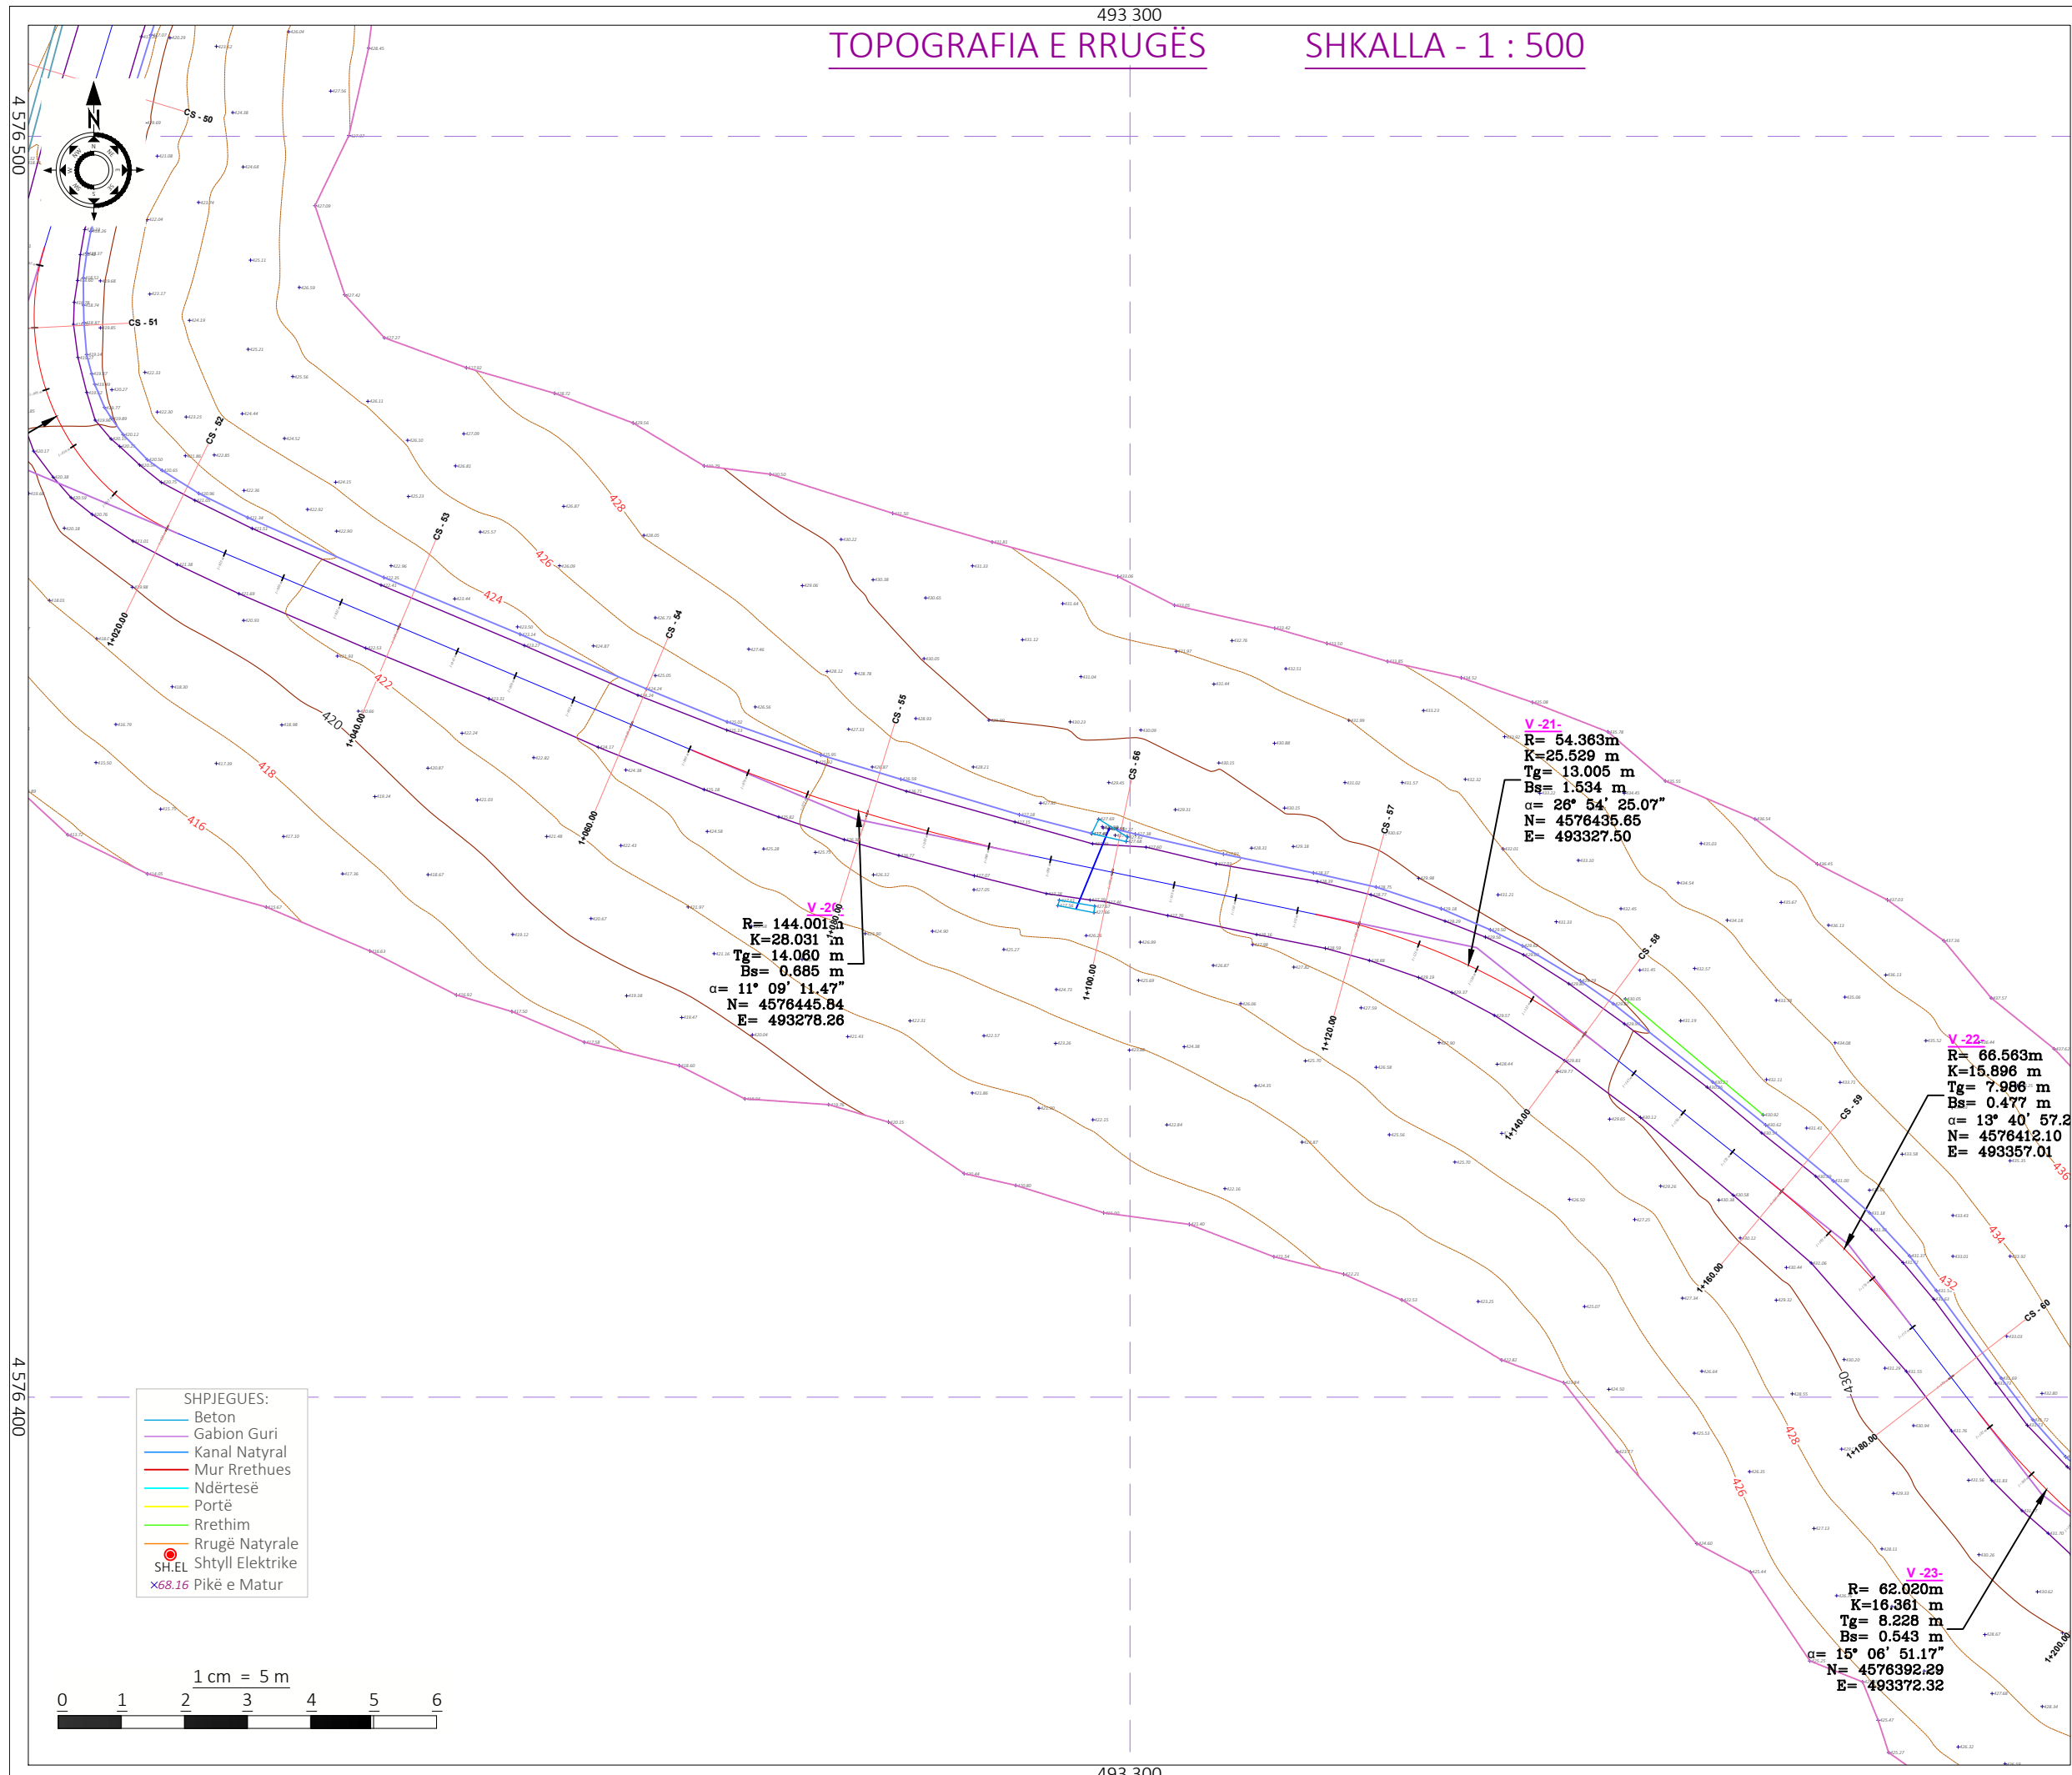

Shënime Teknike:

Porositës:
BASHKIA TIRANË



Projektues:

Shoqëria "ZENIT&CO" shpk
 Adresa: Tiranë
 Email: zenit06@live.com
 Shoqëria "FTA Studio" shpk
 Adresa: Tiranë
 Email: ftastudio@yahoo.com



Titulli i Kontratës:
**Studim-Projektim: "Rehabilitimi
 Infrastrukturës rrugore në
 Njësinë Administrative Dajt +
 Shëngjergj + Zall Bastar"**

Titulli i Projektit:
**Studim-Projektim: "Rruga për në
 Fshatin Priskë"**

Pozicioni i Projektit:
**Bashkia Tiranë, Njësia
 Administrative "Dajt"**

Emërtimi i Vizatimit:
Topografia e Rrugës


Përshkrimi i Fazës:
FAZA V-Projekt Zbatimi

Shkalla: 1:500 Numri i Fletës:

Viti: 2024 **Nr.10**

VULA:

TOPOGRAFIA E RRUGËS SHKALLA - 1 : 500

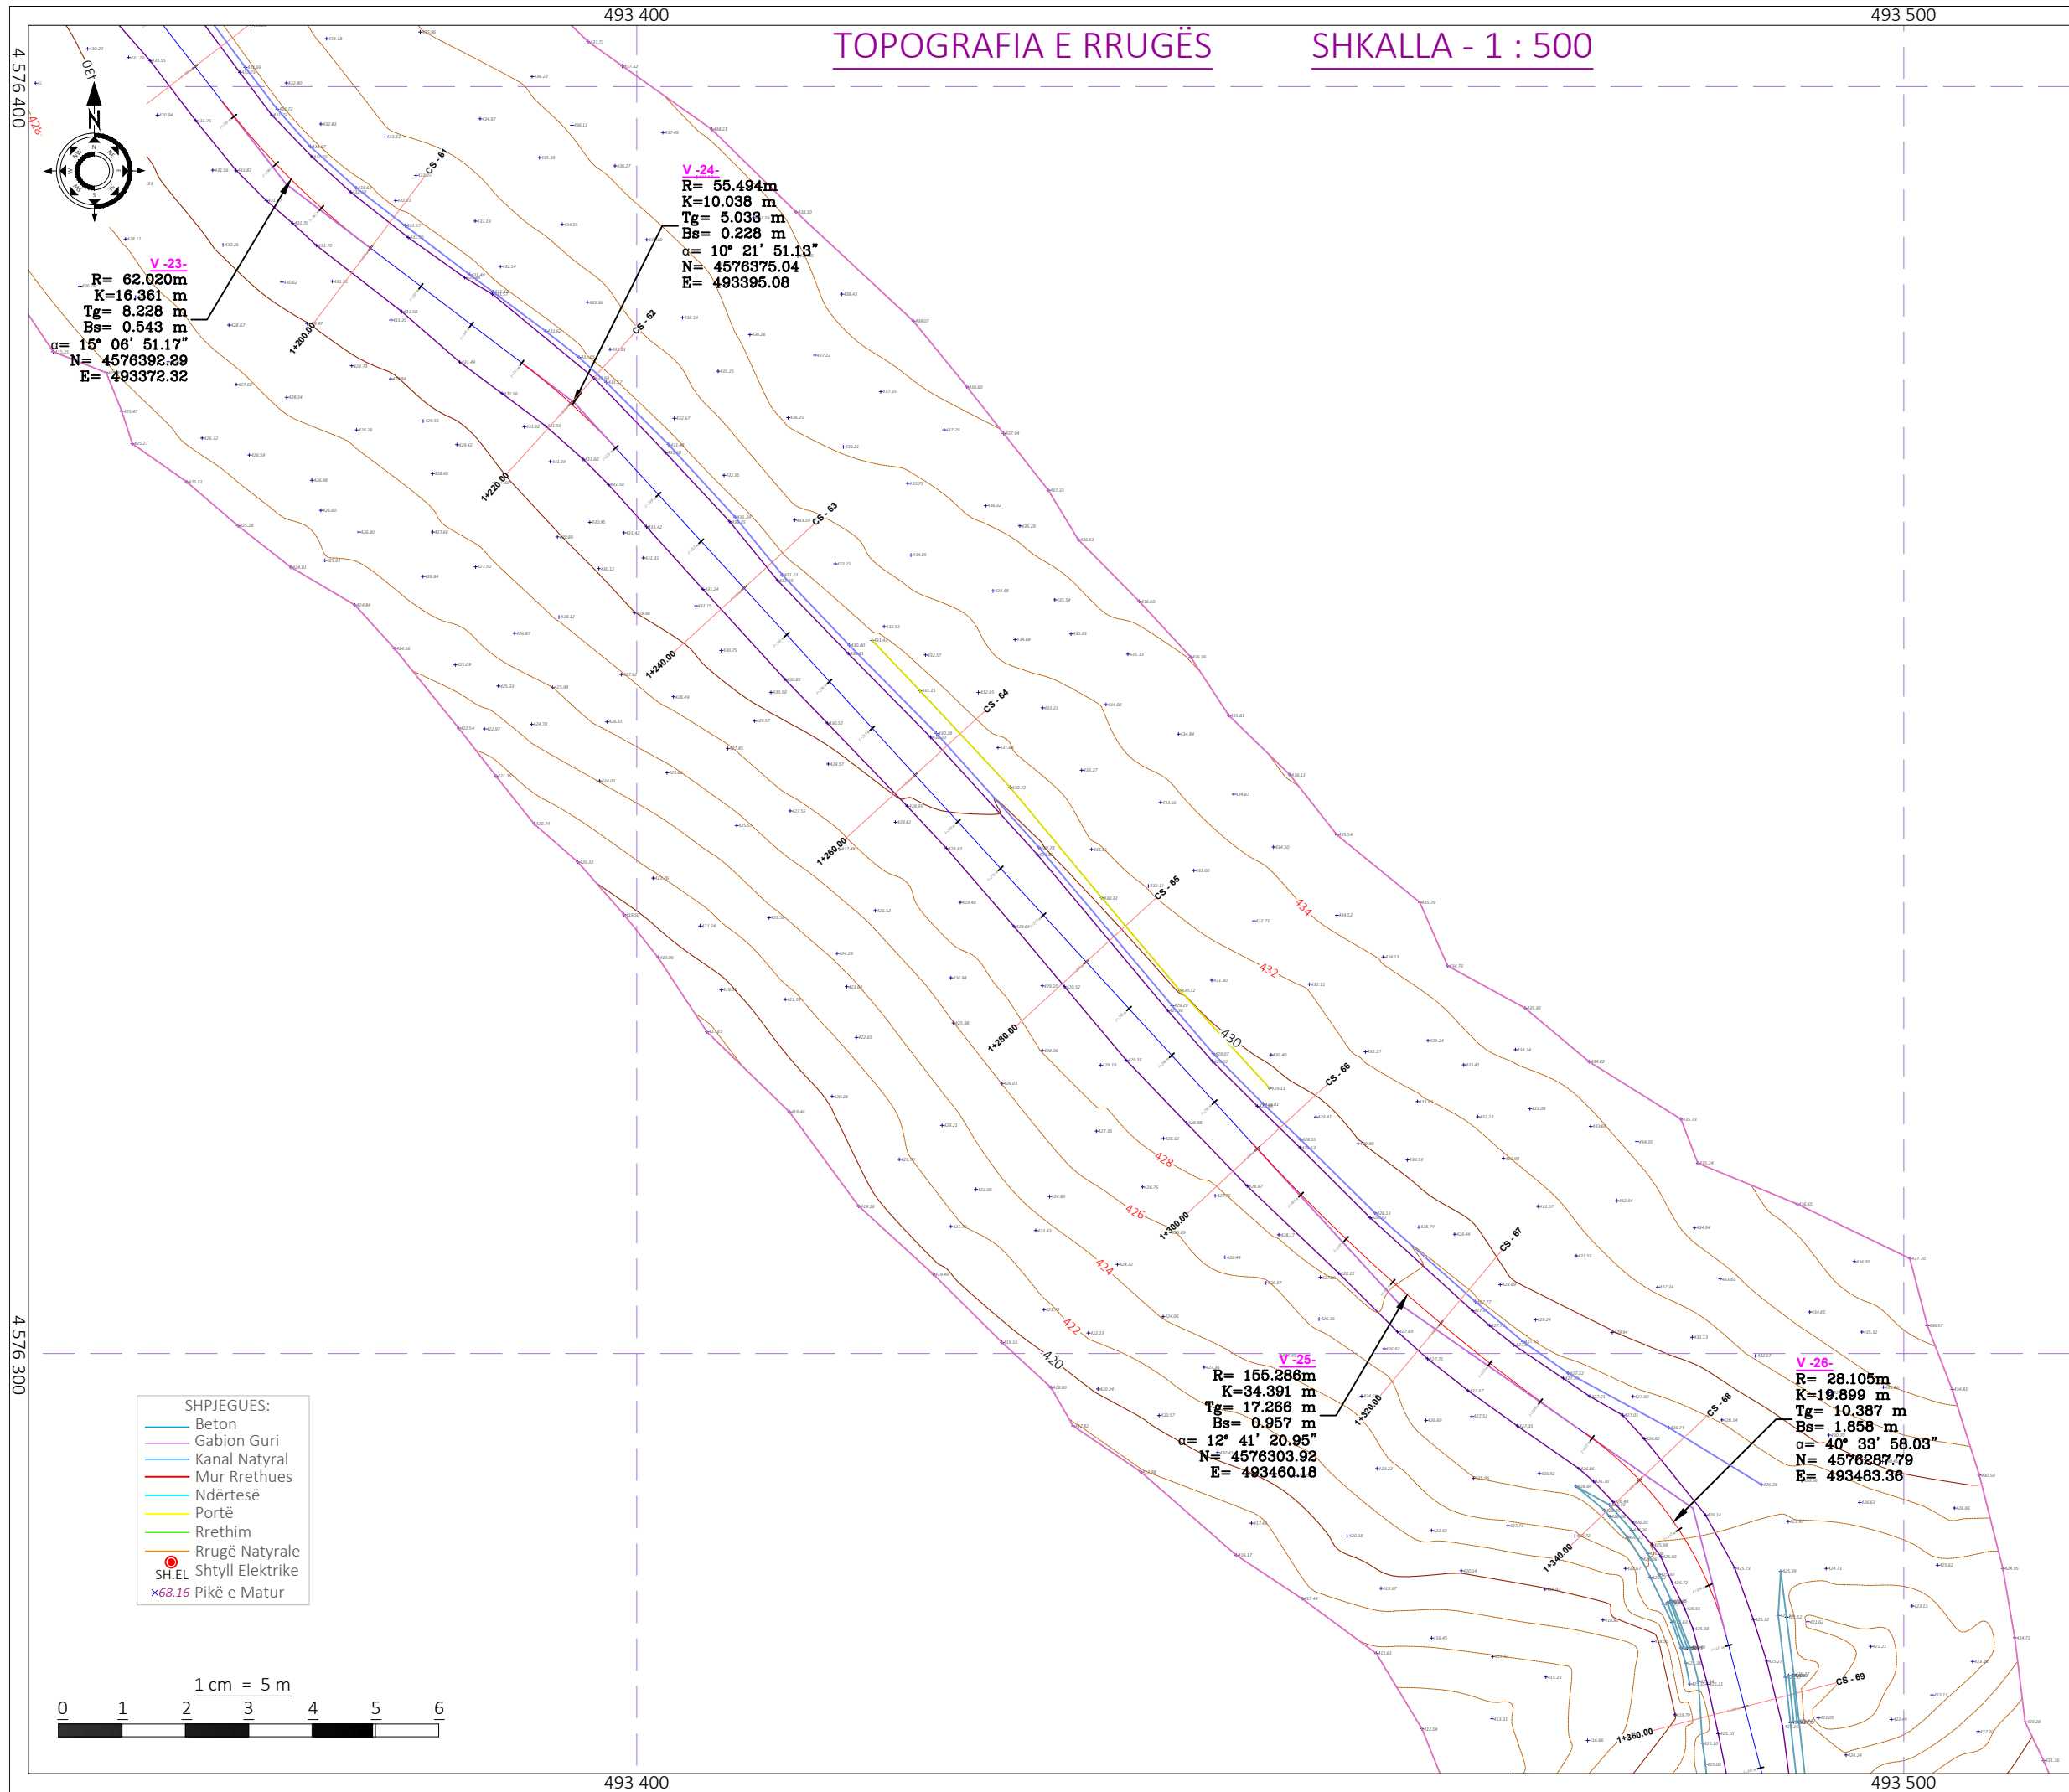

Shënime Teknike:

Porositës:
BASHKIA TIRANË



Projektues:

Shoqëria "ZENIT&CO" shpk
Adresa: Tiranë
Email: zenit06@live.com
Shoqëria "FTA Studio" shpk
Adresa: Tiranë
Email: ftastudio@yahoo.com



Titulli i Kontratës:
Studim-Projektim: "Rehabilitimi
Infrastrukturës rrugore në
Njësine Administrative Dajt +
Shëngjergj + Zall Bastar"

Titulli i Projektit:
Studim-Projektim: "Rruga për në
Fshatin Priskë"

Pozicioni i Projektit:
Bashkia Tiranë, Njësia
Administrative "Dajt"

Emërtimi i Vizatimit:
Topografia e Rrugës

Përshkrimi i Fazës:
FAZA V-Projekt Zbatimi


Shkalla: 1:500 Numri i Fletës:

Viti: 2024 **Nr.11**


VULA:

TOPOGRAFIA E RRUGËS

SHKALLA - 1 : 500

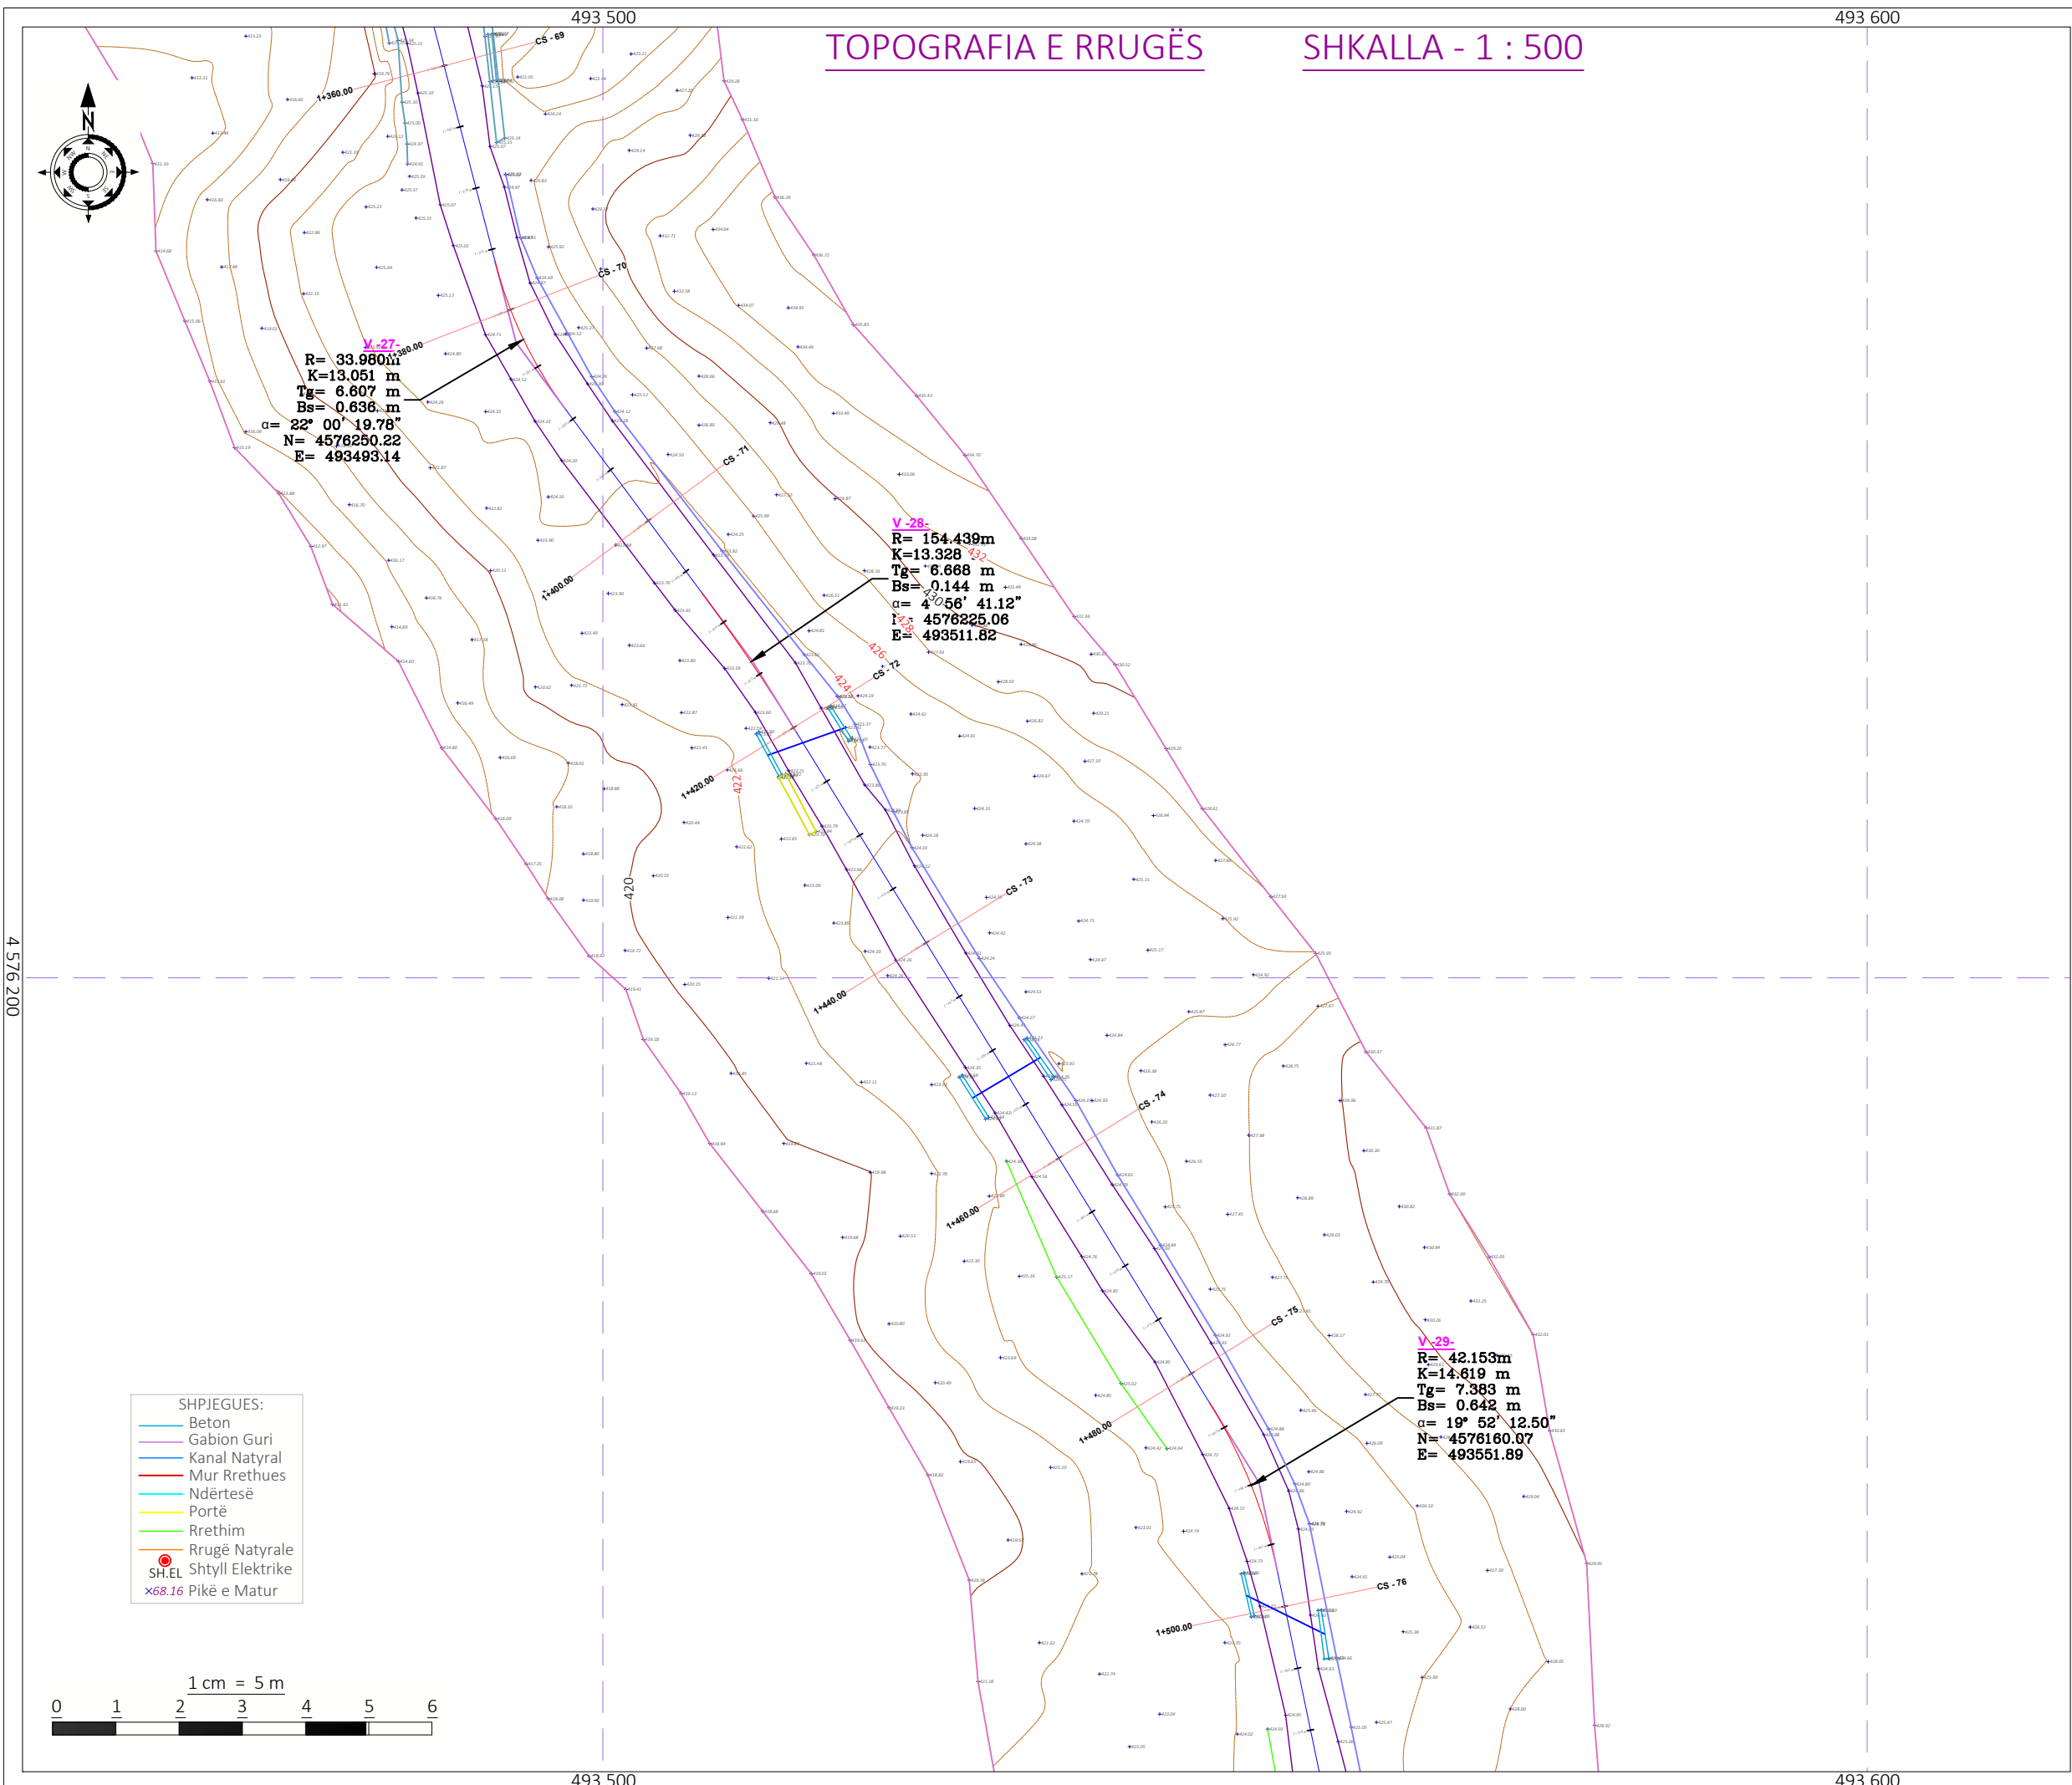

- SH.PJEGUES:**
- Beton
 - Gabion Guri
 - Kanal Natyral
 - Mur Rrethues
 - Ndërtesë
 - Portë
 - Rrethim
 - Rrugë Natyrale
 - SH.EL Shtyll Elektrike
 - x68.16 Pikë e Matur

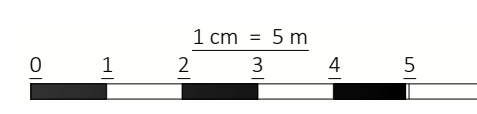

Shënime Teknike:

Porositës:
BASHKIA TIRANË

Projektues:
Shoqëria "ZENTIT&CO" shpk
Adresa: Tiranë
Email: zenit06@live.com
Shoqëria "FTA Studio" shpk
Adresa: Tiranë
Email: ftastudio@yahoo.com

Titulli i Kontratës:
Studim-Projektim: "Rehabilitimi Infrastrukturës rrugore në Njësinë Administrative Dajt + Shëngjergj + Zall Bastar"

Titulli i Projektit:
Studim-Projektim: "Rruga për në Fshatin Priskë"

Pozicioni i Projektit:
Bashkia Tiranë, Njësia Administrative "Dajt"

Emërtimi i Vizatimit:
Topografia e Rrugës

Përshkrimi i Fazës:
FAZA V-Projekt Zbatimi


Shkalla: 1:500 | Numri i Fletës:
Viti: 2024 | **Nr.12**

VULA:

TOPOGRAFIA E RRUGËS SHKALLA - 1 : 500



493 500

493 600

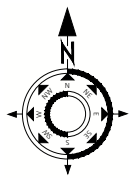

4 576 100

4 576 100

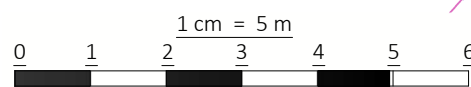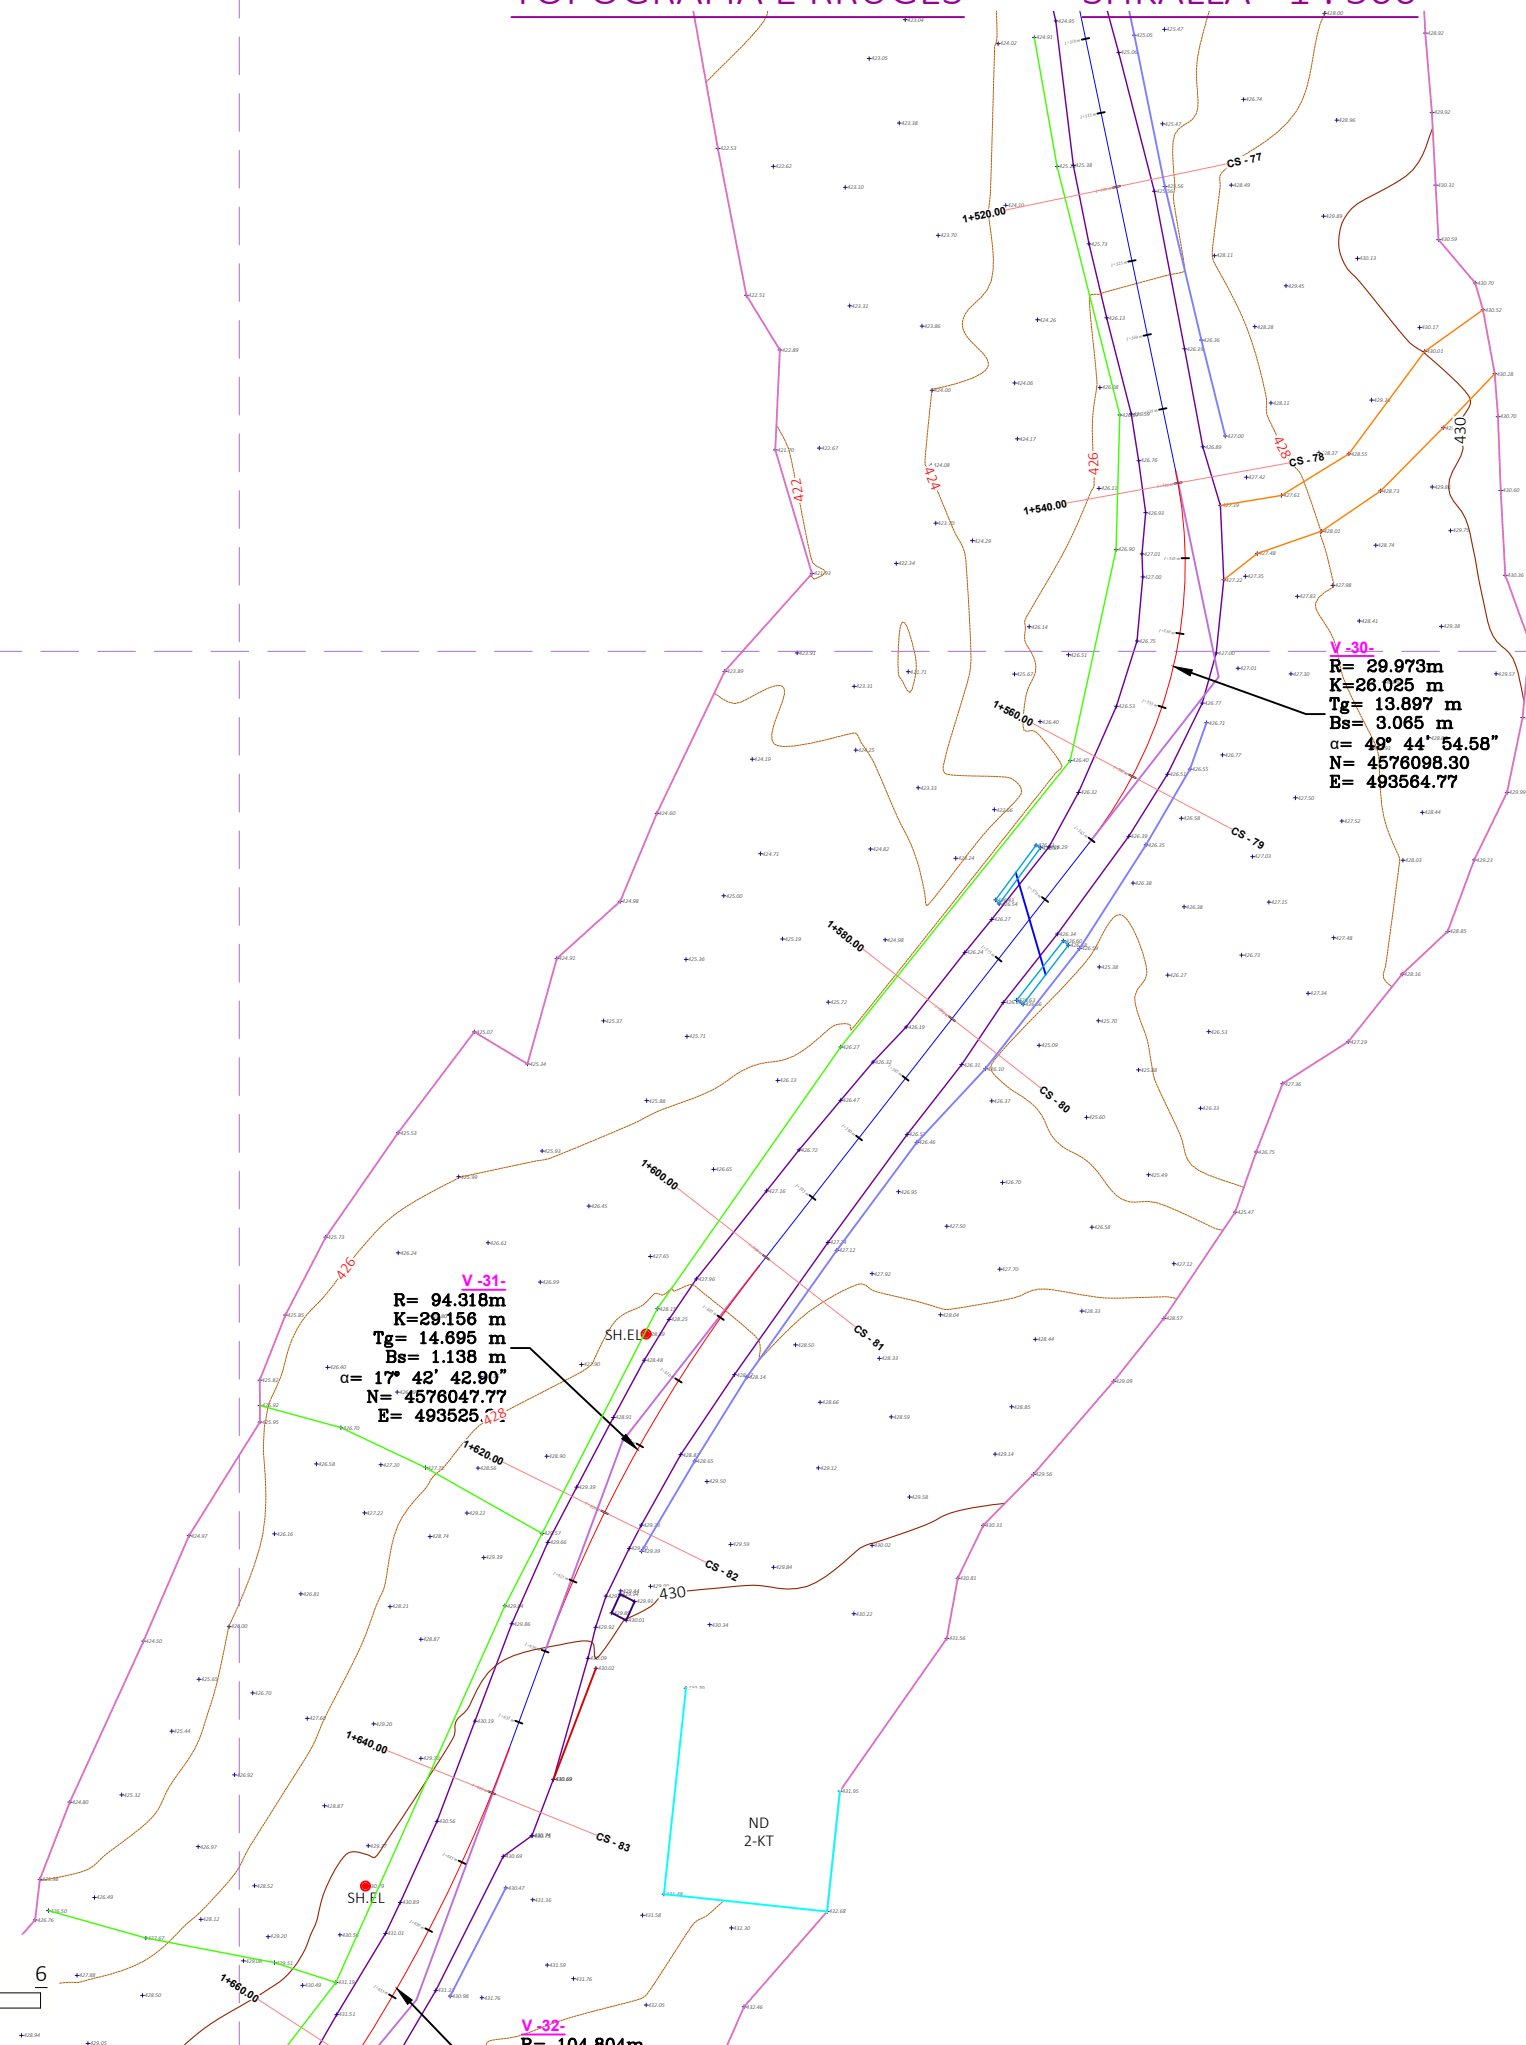

493 500

493 600

Shënime Teknike:

Porositës:
BASHKIA TIRANË



BASHKIA TIRANË

Projektues:

Shoqëria "ZENIT&CO" shpk
Adresa: Tiranë
Email: zenit06@live.com
Shoqëria "FTA Studio" shpk
Adresa: Tiranë
Email: ftastudio@yahoo.com



Titulli i Kontratës:
Studim-Projektim: "Rehabilitimi Infrastrukturës rrugore në Njësine Administrative Dajt + Shëngjergj + Zall Bastar"

Titulli i Projektit:
Studim-Projektim: "Rruga për në Fshatin Priskë"

Pozicioni i Projektit:
Bashkia Tiranë, Njësia Administrative "Dajt"

Emërtimi i Vizatimit:
Topografia e Rrugës


Përshkrimi i Fazës:
FAZA V-Projekt Zbatimi

Shkalla: 1:500 Numri i Fletës:

Viti: 2024 **Nr.13**

VULA:

TOPOGRAFIA E RRUGËS SHKALLA - 1 : 500

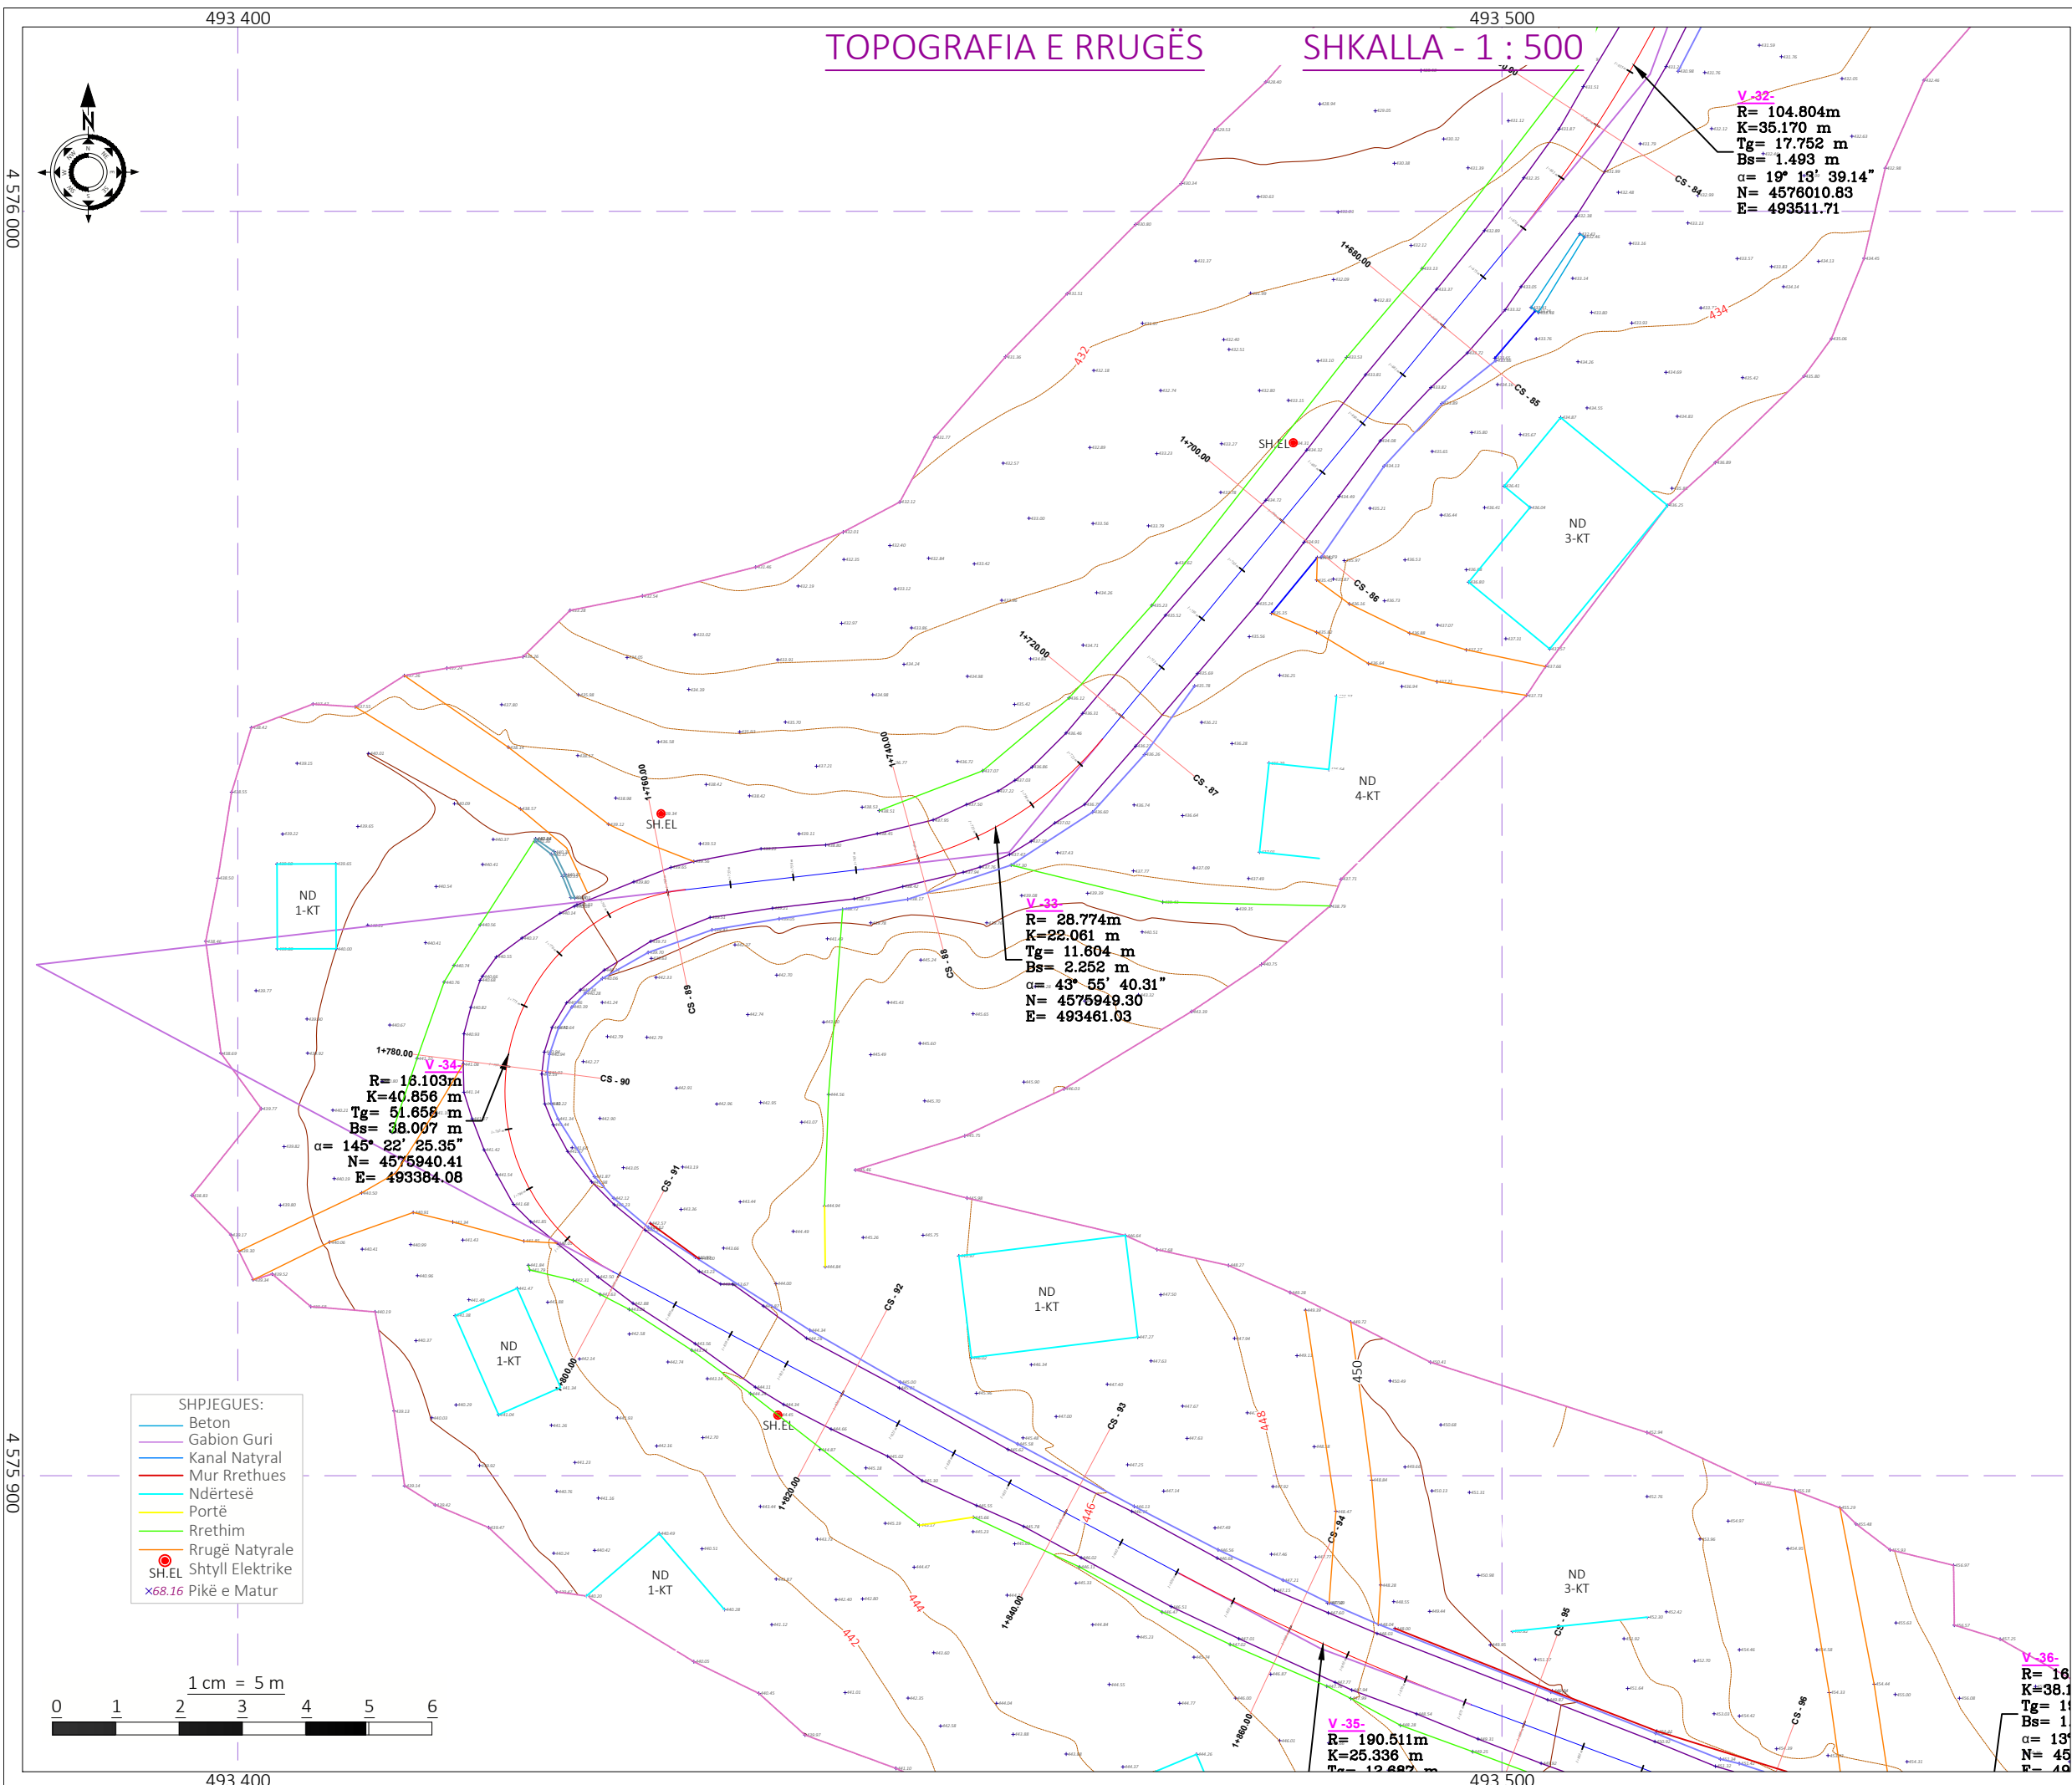

Shënime Teknike:

Porositës:
BASHKIA TIRANË



BASHKIA TIRANË

Projektues:

Shoqëria "ZENIT&CO" shpk
Adresa: Tiranë
Email: zenit06@live.com

Shoqëria "FTA Studio" shpk
Adresa: Tiranë
Email: ftastudio@yahoo.com



Titulli i Kontratës:
Studim-Projektim: "Rehabilitimi Infrastrukturës rrugore në Njësinë Administrative Dajt + Shëngjergj + Zall Bastar"

Titulli i Projektit:
Studim-Projektim: "Rruga për në Fshatin Priskë"

Pozicioni i Projektit:
Bashkia Tiranë, Njësia Administrative "Dajt"

Emërtimi i Vizatimit:
Topografia e Rrugës


Përshkrimi i Fazës:
FAZA V-Projekt Zbatimi

Shkalla: 1:500	Numri i Fletës:
Viti: 2024	Nr.14

VULA:

TOPOGRAFIA E RRUGËS

SHKALLA - 1 : 500

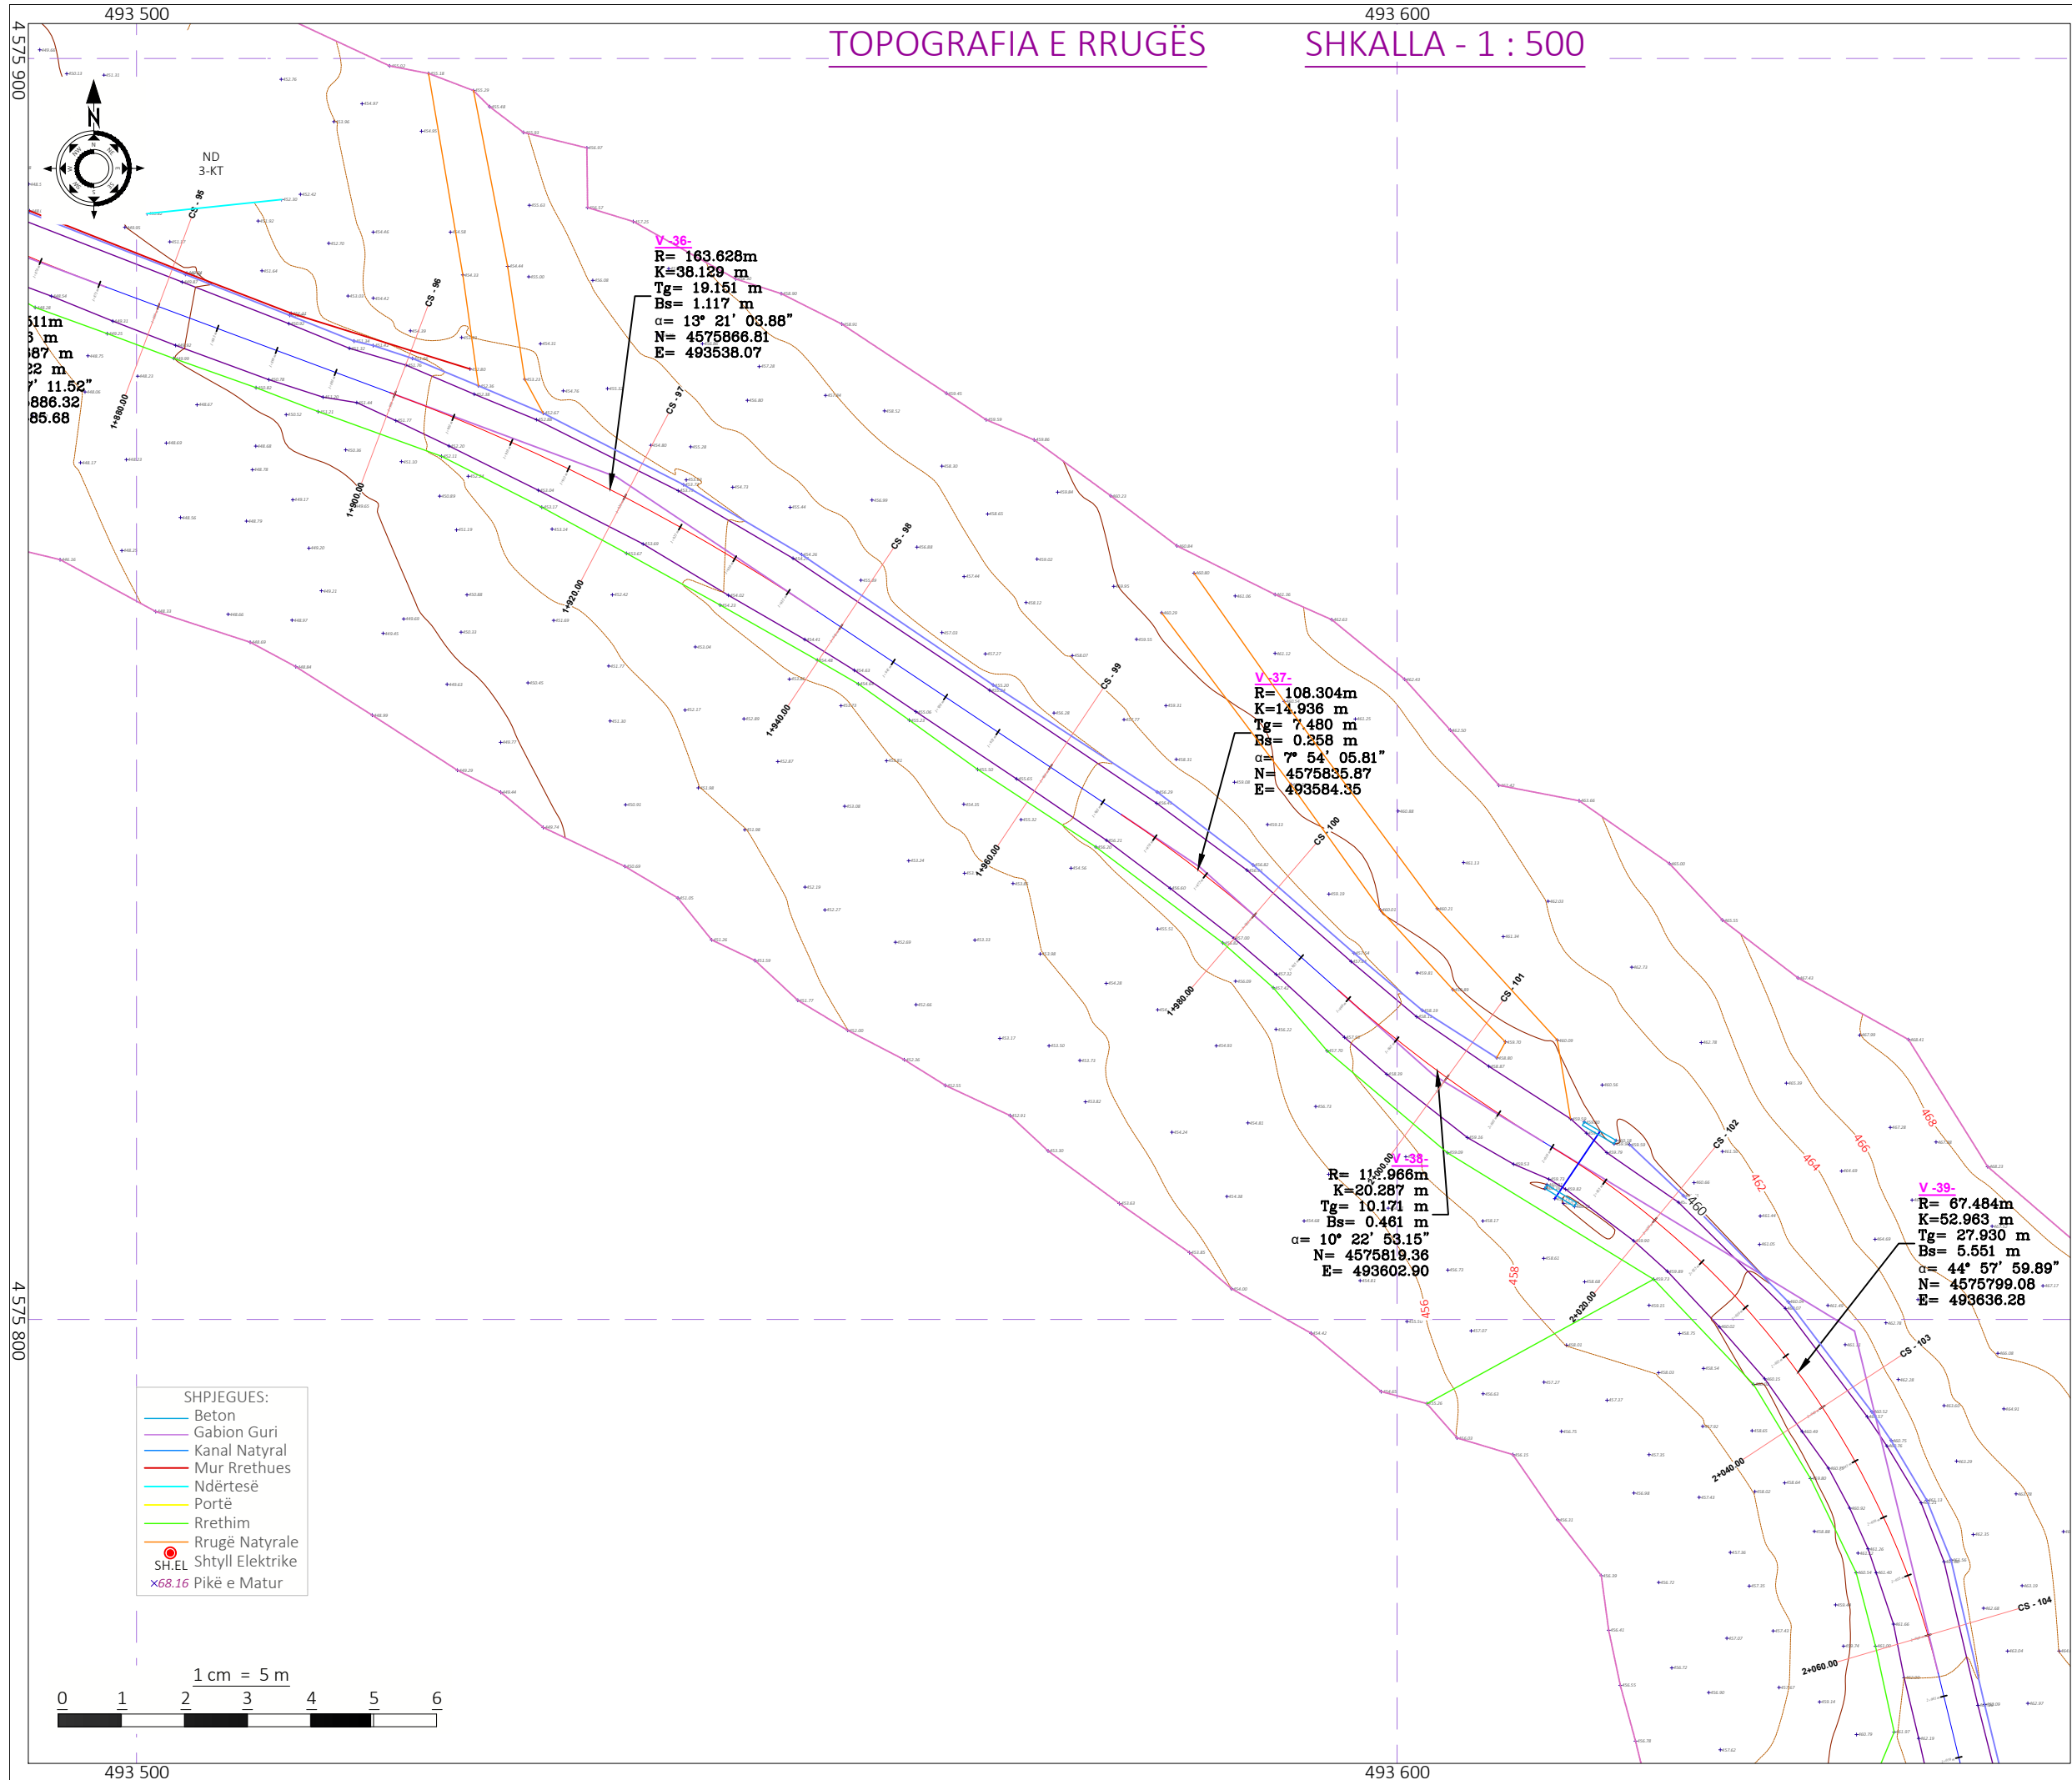

Shënime Teknike:

Porositës:
BASHKIA TIRANË



Projektues:

Shoqëria "ZENIT&CO" shpk
 Adresa: Tiranë
 Email: zenit06@live.com
 Shoqëria "FTA Studio" shpk
 Adresa: Tiranë
 Email: ftastudio@yahoo.com



Titulli i Kontratës:
**Studim-Projektim: "Rehabilitimi
 Infrastrukturës rrugore në
 Njësinë Administrative Dajt +
 Shëngjergj + Zall Bastar"**

Titulli i Projektit:
**Studim-Projektim: "Rruga për në
 Fshatin Priskë"**

Pozicioni i Projektit:
**Bashkia Tiranë, Njësia
 Administrative "Dajt"**

Emërtimi i Vizatimit:
Topografia e Rrugës

Përshkrimi i Fazës:
FAZA V-Projekt Zbatimi


Shkalla: 1:500 Numri i Fletës:

Viti: 2024 **Nr.15**

VULA:

493 700

TOPOGRAFIA E RRUGËS SHKALLA - 1 : 500

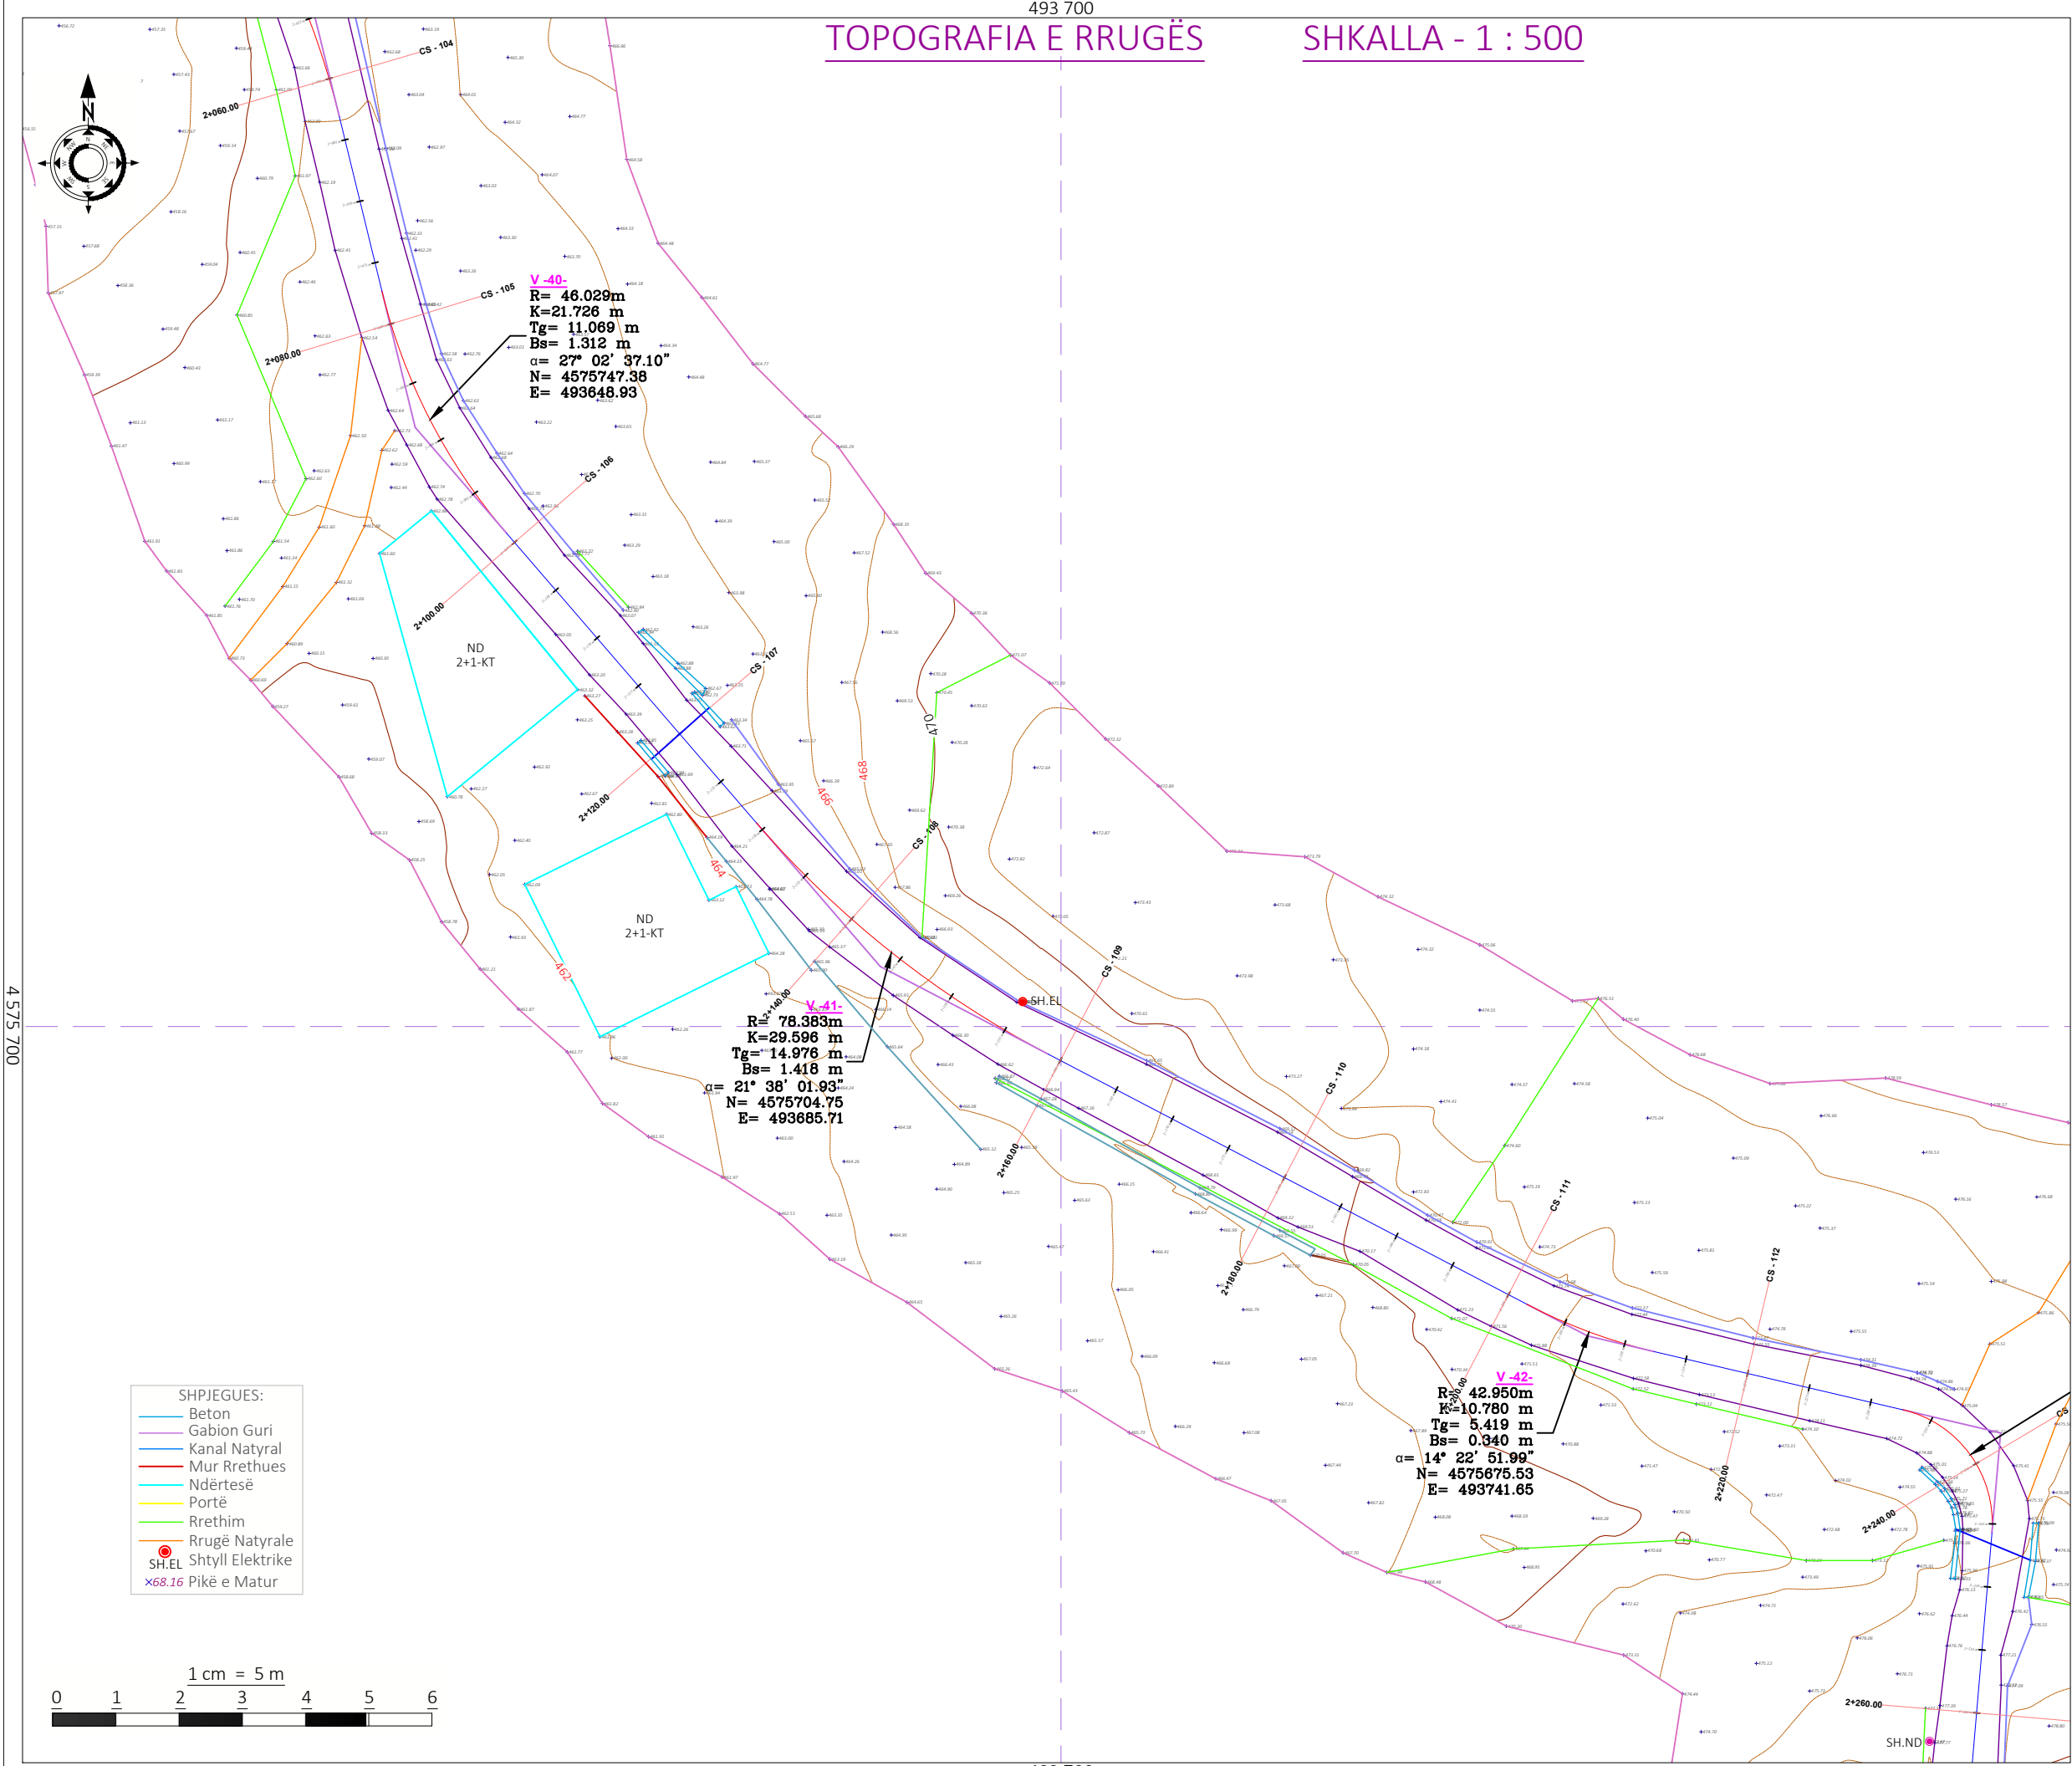

- SHPIJEGUES:**
- Beton
 - Gabion Guri
 - Kanal Natyral
 - Mur Rrethues
 - Ndërtesë
 - Portë
 - Rrethim
 - Rrugë Natyrale
 - SH.EL Shtyll Elektrike
 - x 68.16 Pikë e Matur

Shënime Teknike:

Porositës:
BASHKIA TIRANË



BASHKIA TIRANË

Projektues:

Shoqëria "ZENIT&CO" shpk
Adresa: Tiranë
Email: zenit06@live.com

Shoqëria "FTA Studio" shpk
Adresa: Tiranë
Email: ftastudio@yahoo.com




Titulli i Kontratës:
Studim-Projektim: "Rehabilitimi Infrastrukturës rrugore në Njësine Administrative Dajt + Shëngjergj + Zall Bastar"


Titulli i Projektit:
Studim-Projektim: "Rruga për në Fshatin Priskë"

Pozicioni i Projektit:
Bashkia Tiranë, Njësia Administrative "Dajt"

Emërtimi i Vizatimit:
Topografia e Rrugës

Përshkrimi i Fazës:
FAZA V-Projekt Zbatimi

Shkalla: 1:500	Numri i Fletës:
Viti: 2024	Nr.16
VULA:	

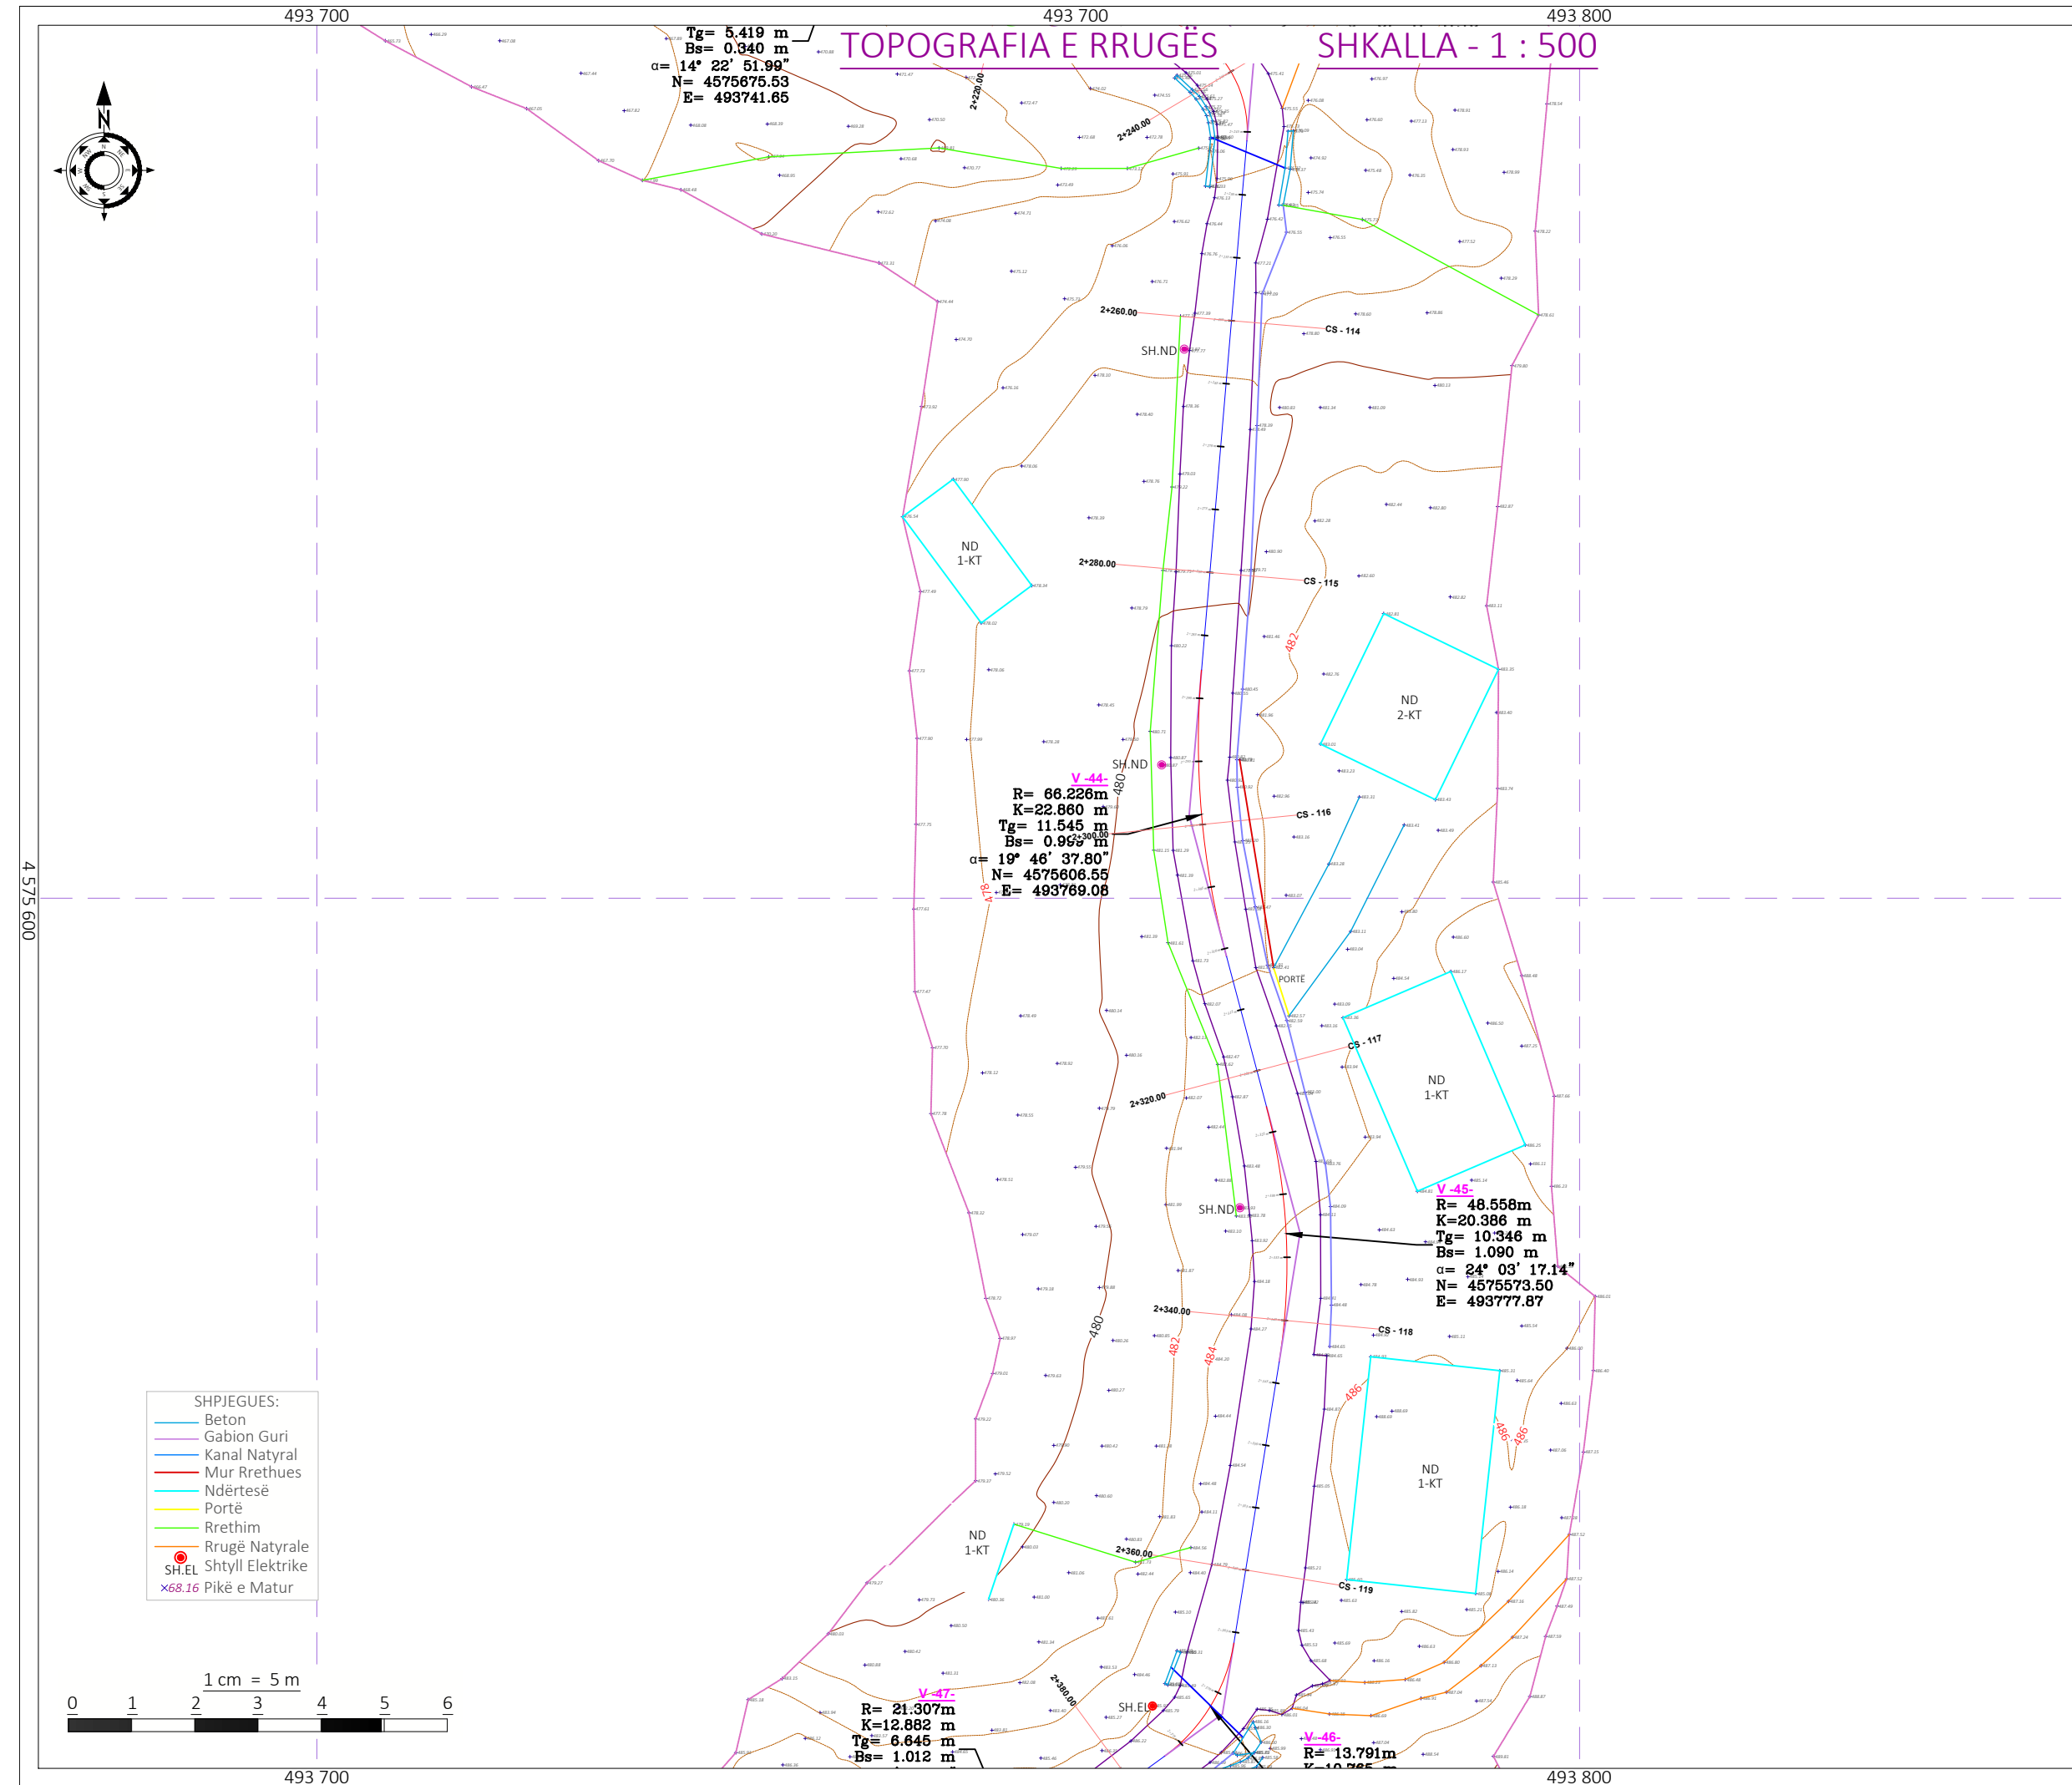

Shënime Teknike:

Porositës:
BASHKIA TIRANË



Projektues:

Shoqëria "ZENIT&CO" shpk
Adresa: Tiranë
Email: zenit06@live.com
Shoqëria "FTA Studio" shpk
Adresa: Tiranë
Email: ftastudio@yahoo.com



Titulli i Kontratës:
Studim-Projektim: "Rehabilitimi Infrastrukturës rrugore në Njësinë Administrative Dajt + Shëngjergj + Zall Bastar"

Titulli i Projektit:
Studim-Projektim: "Rruga për në Fshatin Priskë"

Pozicioni i Projektit:
Bashkia Tiranë, Njësia Administrative "Dajt"

Emërtimi i Vizatimit:
Topografia e Rrugës

Përshkrimi i Fazës:
FAZA V-Projekt Zbatimi



Shkalla: 1:500	Numri i Fletës:
Viti: 2024	Nr.17

VULA:

493 800

TOPOGRAFIA E RRUGËS

SHKALLA - 1 : 500

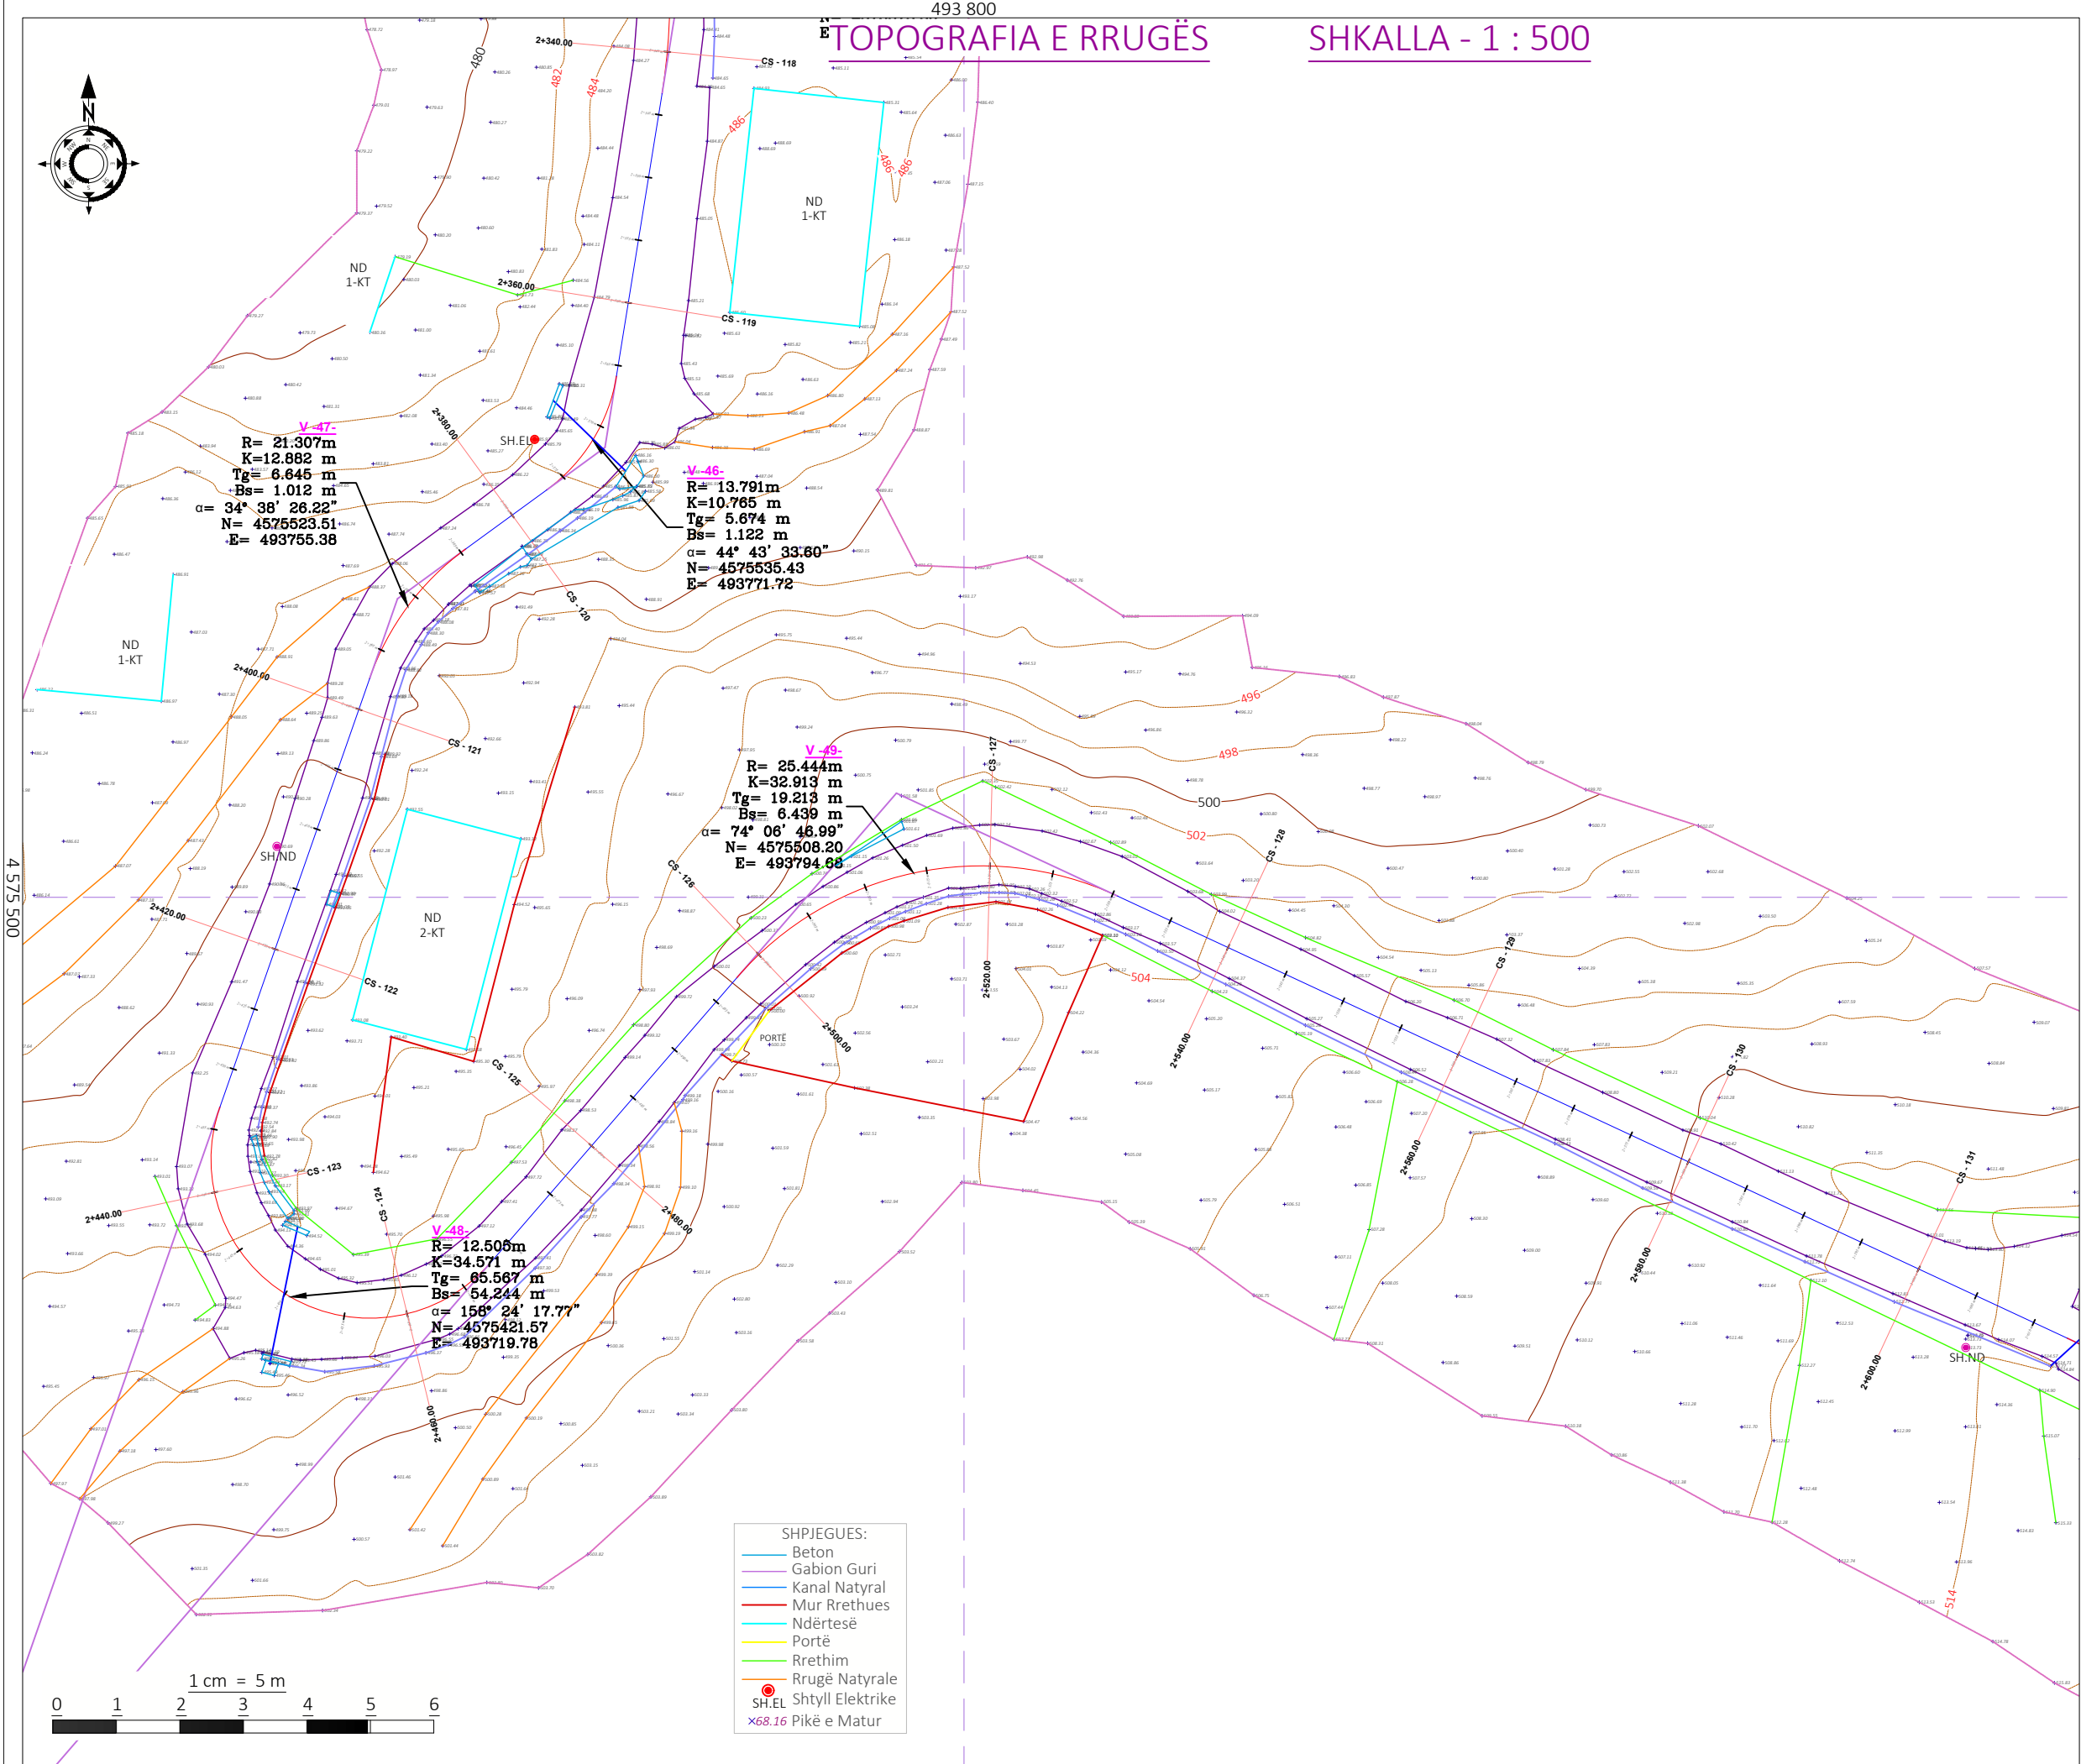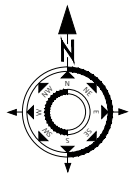


V-47:
 R= 21.307m
 K=12.882 m
 Tg= 6.645 m
 Bs= 1.012 m
 $\alpha = 34^\circ 38' 26.22''$
 N= 4575523.51
 E= 493755.38

V-46:
 R= 13.791m
 K=10.765 m
 Tg= 5.674 m
 Bs= 1.122 m
 $\alpha = 44^\circ 43' 33.60''$
 N= 4575535.43
 E= 493771.72

V-49:
 R= 25.444m
 K=32.913 m
 Tg= 19.213 m
 Bs= 6.439 m
 $\alpha = 74^\circ 06' 46.99''$
 N= 4575508.20
 E= 493794.68

V-48:
 R= 12.506m
 K=34.571 m
 Tg= 85.567 m
 Bs= 54.244 m
 $\alpha = 156^\circ 24' 17.77''$
 N= 4575421.57
 E= 493719.78

- SHPJEGUES:**
- Beton
 - Gabion Guri
 - Kanal Natyral
 - Mur Rrethues
 - Ndërtesë
 - Portë
 - Rrethim
 - Rrugë Natyrale
 - SH.EL Shtyll Elektrike
 - ×68.16 Pikë e Matur

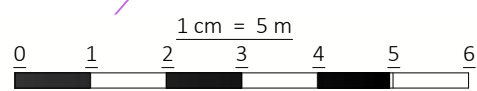

493 800

Shënime Teknike:

Porositës:
BASHKIA TIRANË



Projektues:

Shoqëria "ZENTIT&CO" shpk
 Adresa: Tiranë
 Email: zentit06@live.com
Shoqëria "FTA Studio" shpk
 Adresa: Tiranë
 Email: ftastudio@yahoo.com



Titulli i Kontratës:
**Studim-Projektim: "Rehabilitimi
 Infrastrukturës rrugore në
 Njësinë Administrative Dajt +
 Shëngjergj + Zall Bastar"**

Titulli i Projektit:
**Studim-Projektim: "Rruga për në
 Fshatin Priskë"**

Pozicioni i Projektit:
**Bashkia Tiranë, Njësia
 Administrative "Dajt"**

Emërtimi i Vizatimit:
Topografia e Rrugës


Përshkrimi i Fazës:
FAZA V-Projekt Zbatimi

Shkalla: 1:500 Numri i Fletës:

Viti: 2024 **Nr.18**

VULA:

TOPOGRAFIA E RRUGËS SHKALLA - 1 : 500

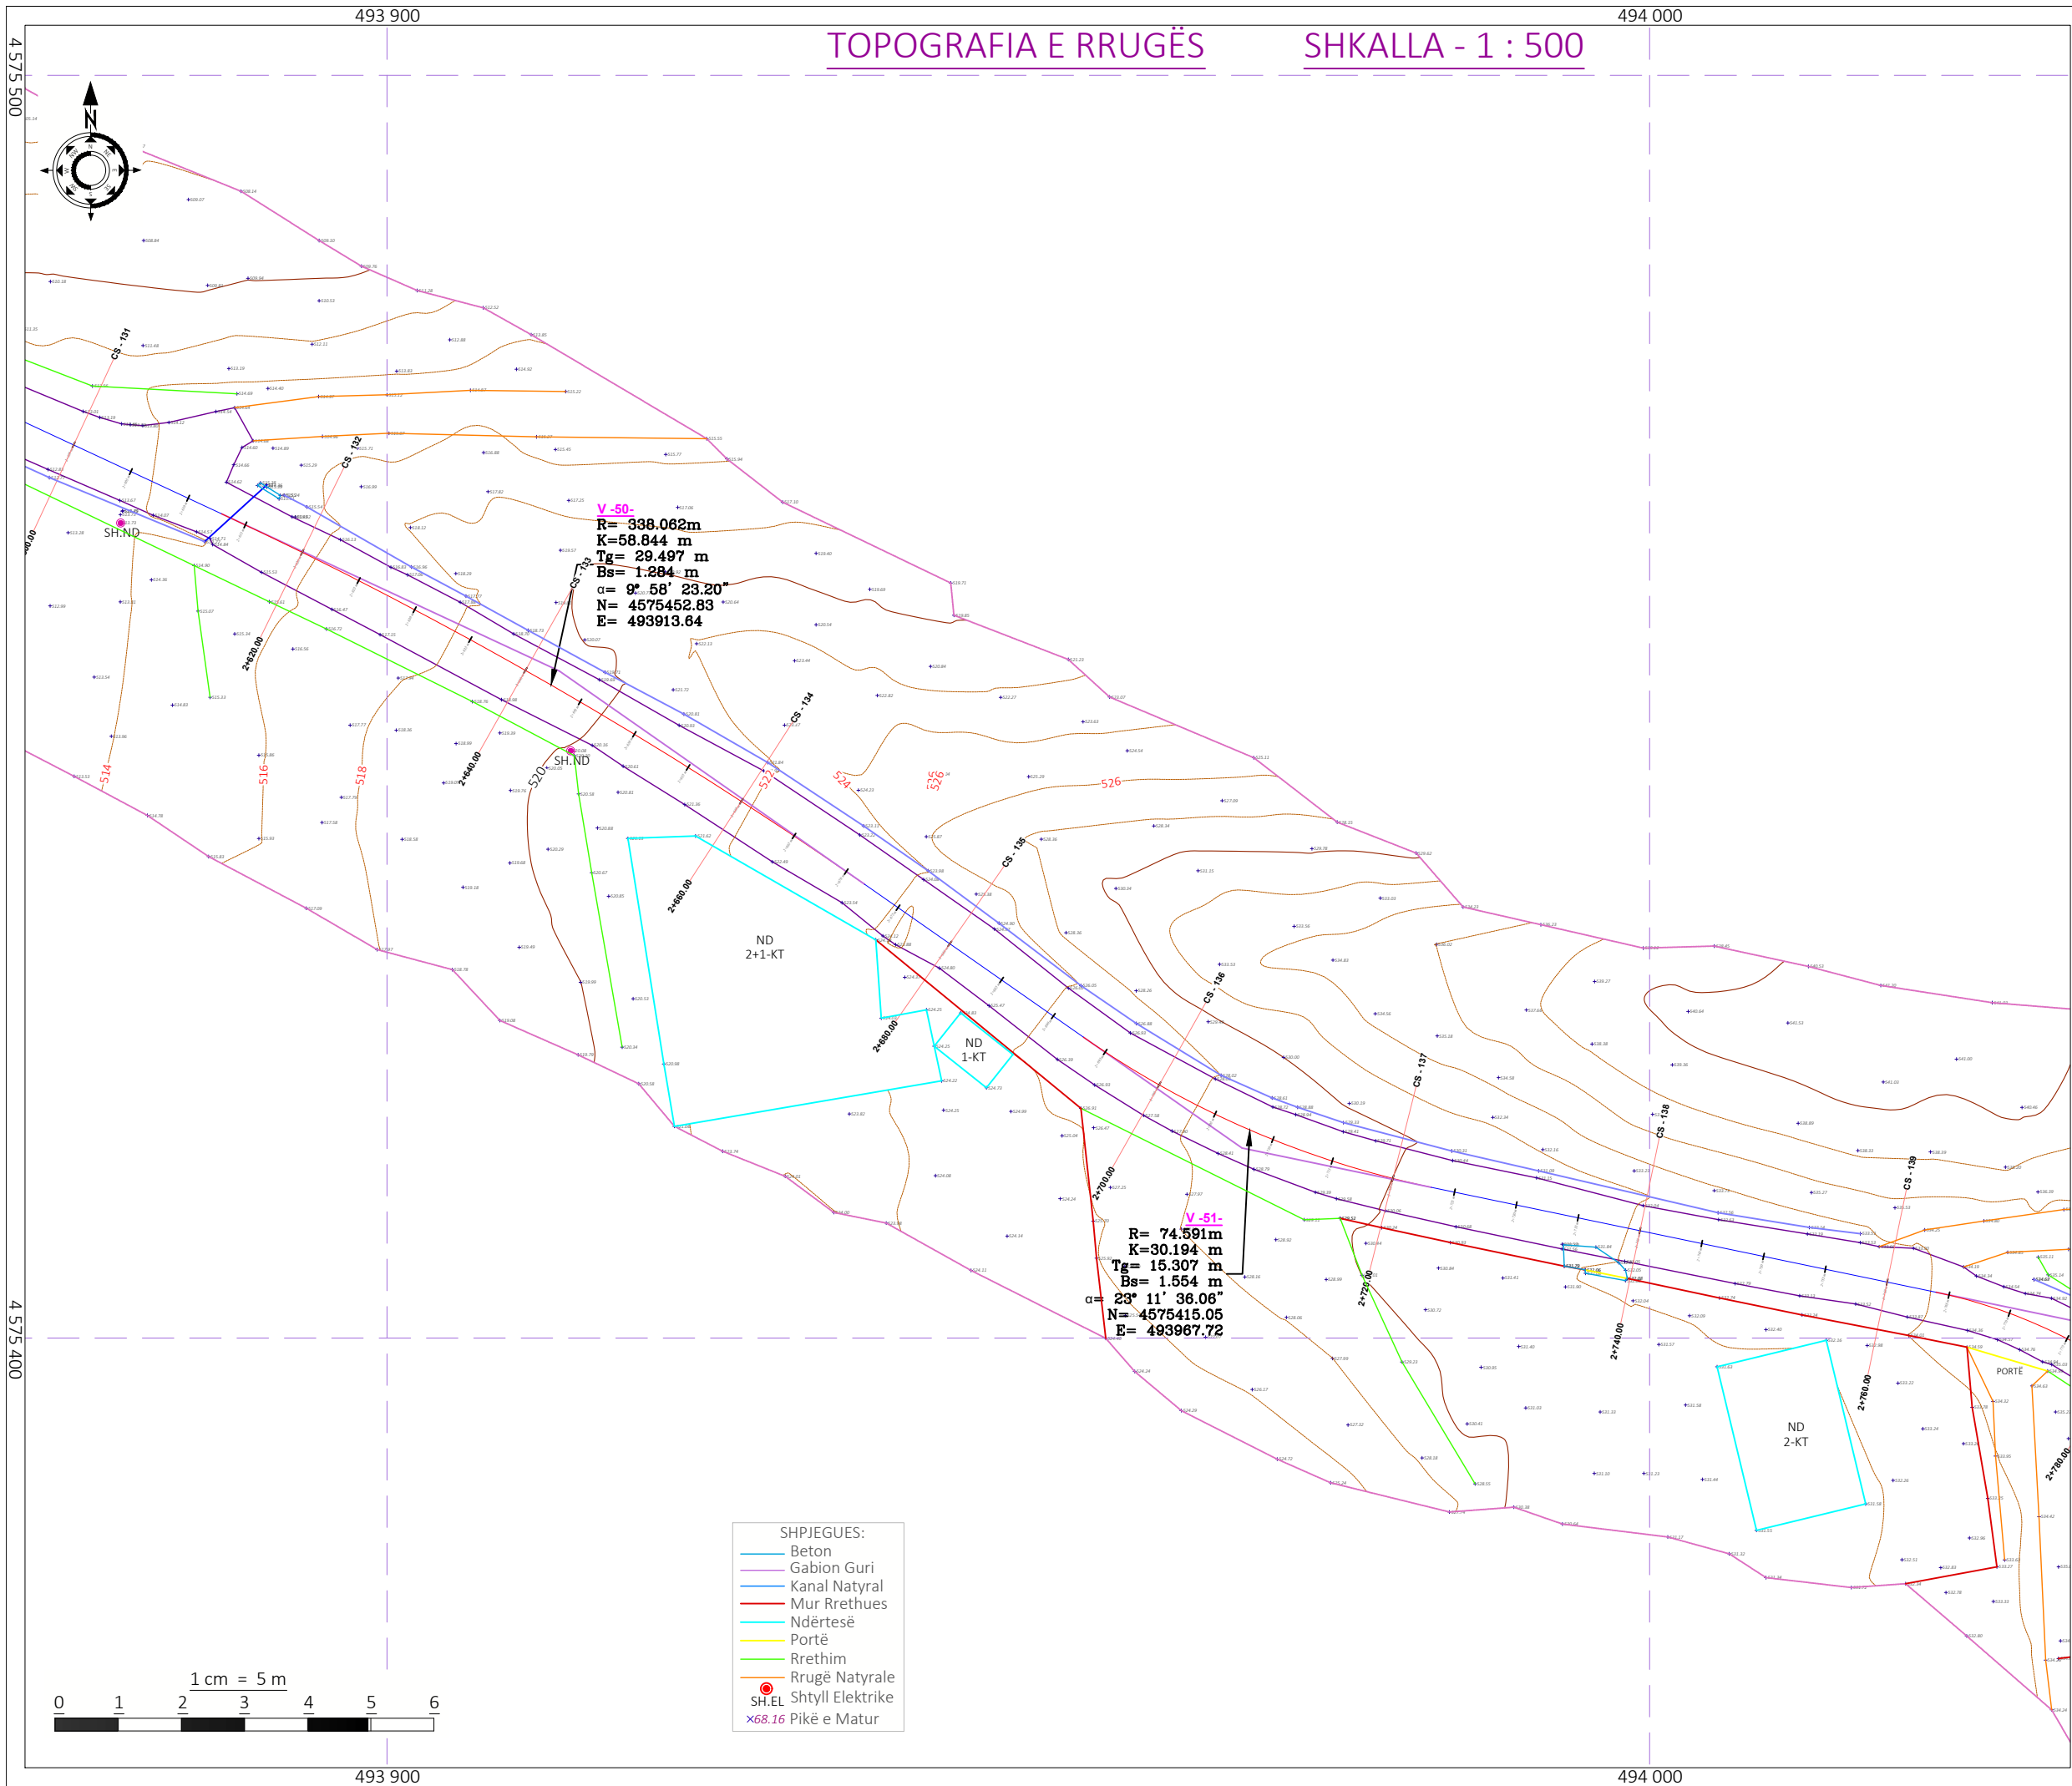

Shënime Teknike:

Porositës:
BASHKIA TIRANË



Projektues:

Shoqëria "ZENIT&CO" shpk
 Adresa: Tiranë
 Email: zenit06@live.com
Shoqëria "FTA Studio" shpk
 Adresa: Tiranë
 Email: ftastudio@yahoo.com



Titulli i Kontratës:
Studim-Projektim: "Rehabilitimi Infrastrukturës rrugore në Njësinë Administrative Dajt + Shëngjergj + Zall Bastar"

Titulli i Projektit:
Studim-Projektim: "Rruga për në Fshatin Priskë"

Pozicioni i Projektit:
Bashkia Tiranë, Njësia Administrative "Dajt"

Emërtimi i Vizatimit:
Topografia e Rrugës


Përshkrimi i Fazës:
FAZA V-Projekt Zbatimi

Shkalla: 1:500 Numri i Fletës:

Viti: 2024 **Nr.19**

VULA:

TOPOGRAFIA E RRUGËS SHKALLA - 1 : 500

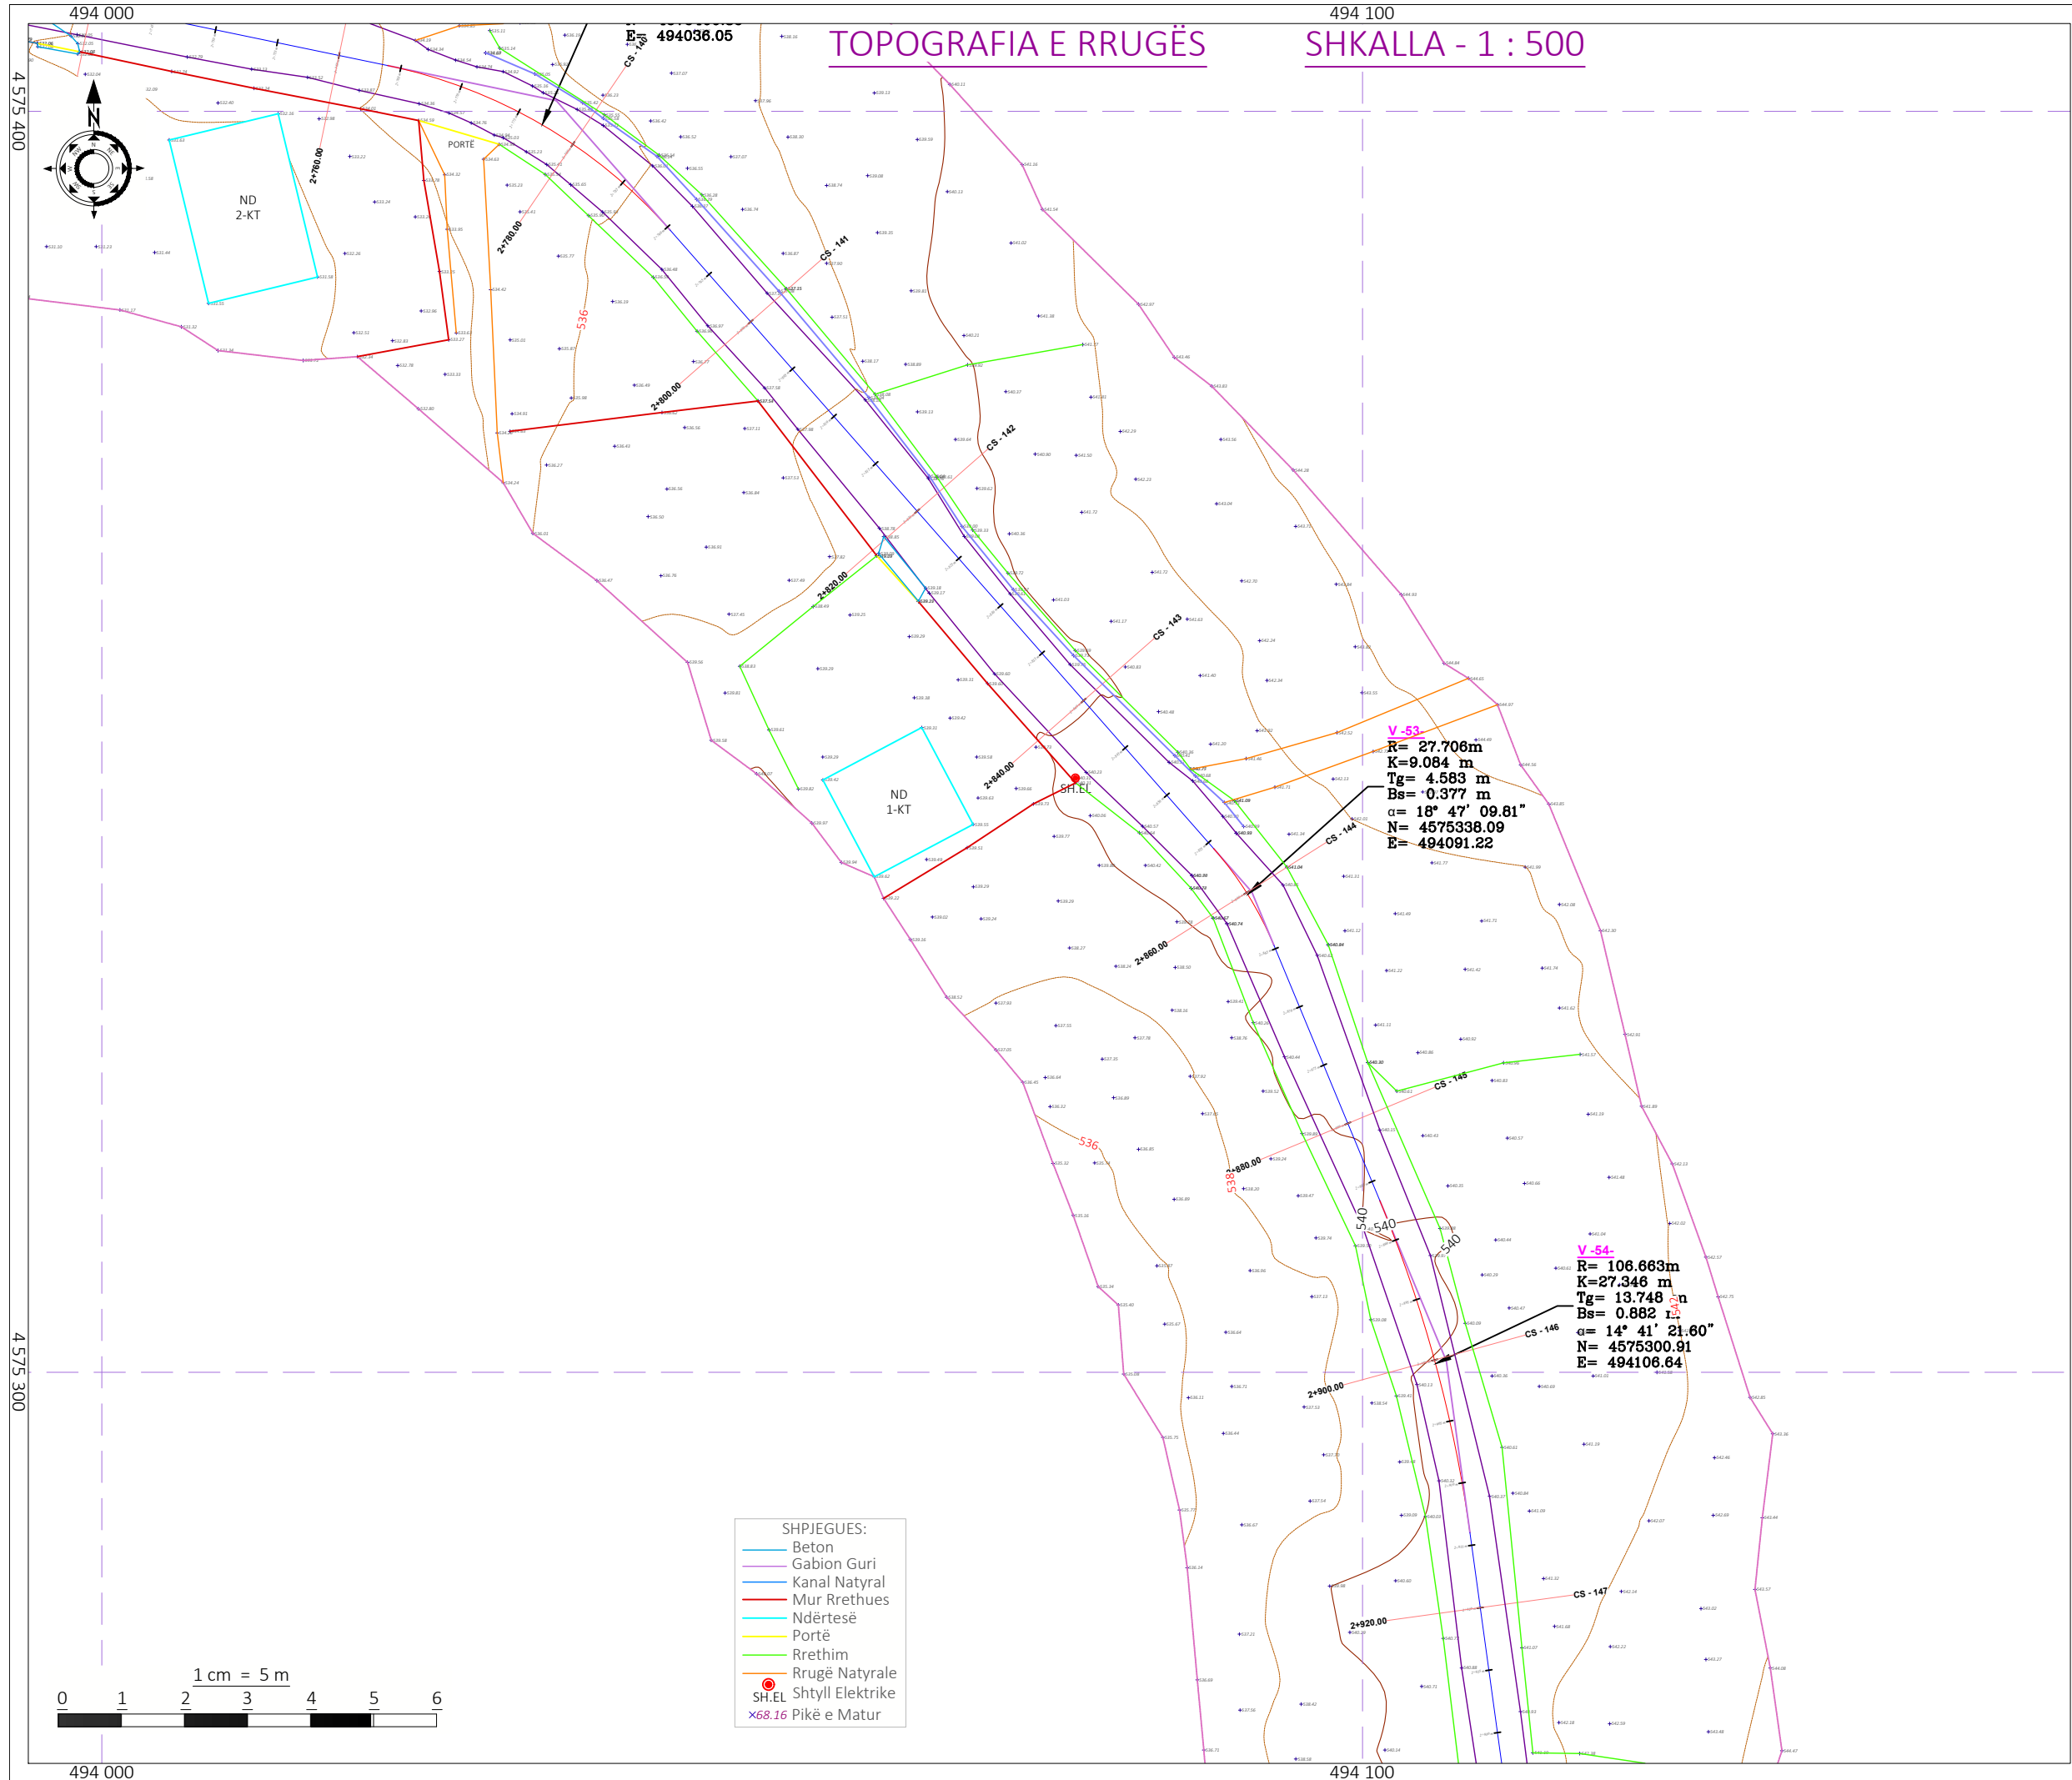

Shënime Teknike:

Porositës:
BASHKIA TIRANË



Projektues:

Shoqëria "ZENIT&CO" shpk
Adresa: Tiranë
Email: zenit06@live.com
Shoqëria "FTA Studio" shpk
Adresa: Tiranë
Email: ftastudio@yahoo.com



Titulli i Kontratës:
**Studim-Projektim: "Rehabilitimi
Infrastrukturës rrugore në
Njësinë Administrative Dajt +
Shëngjergj + Zall Bastar"**

Titulli i Projektit:
**Studim-Projektim: "Rruga për në
Fshatin Priskë"**

Pozicioni i Projektit:
**Bashkia Tiranë, Njësia
Administrative "Dajt"**

Emërtimi i Vizatimit:
Topografia e Rrugës

Përshkrimi i Fazës:
FAZA V-Projekt Zbatimi



Shkalla: 1:500 Numri i Fletës:

Viti: 2024 **Nr.20**

VULA:

494 100

TOPOGRAFIA E RRUGËS SHKALLA - 1 : 500

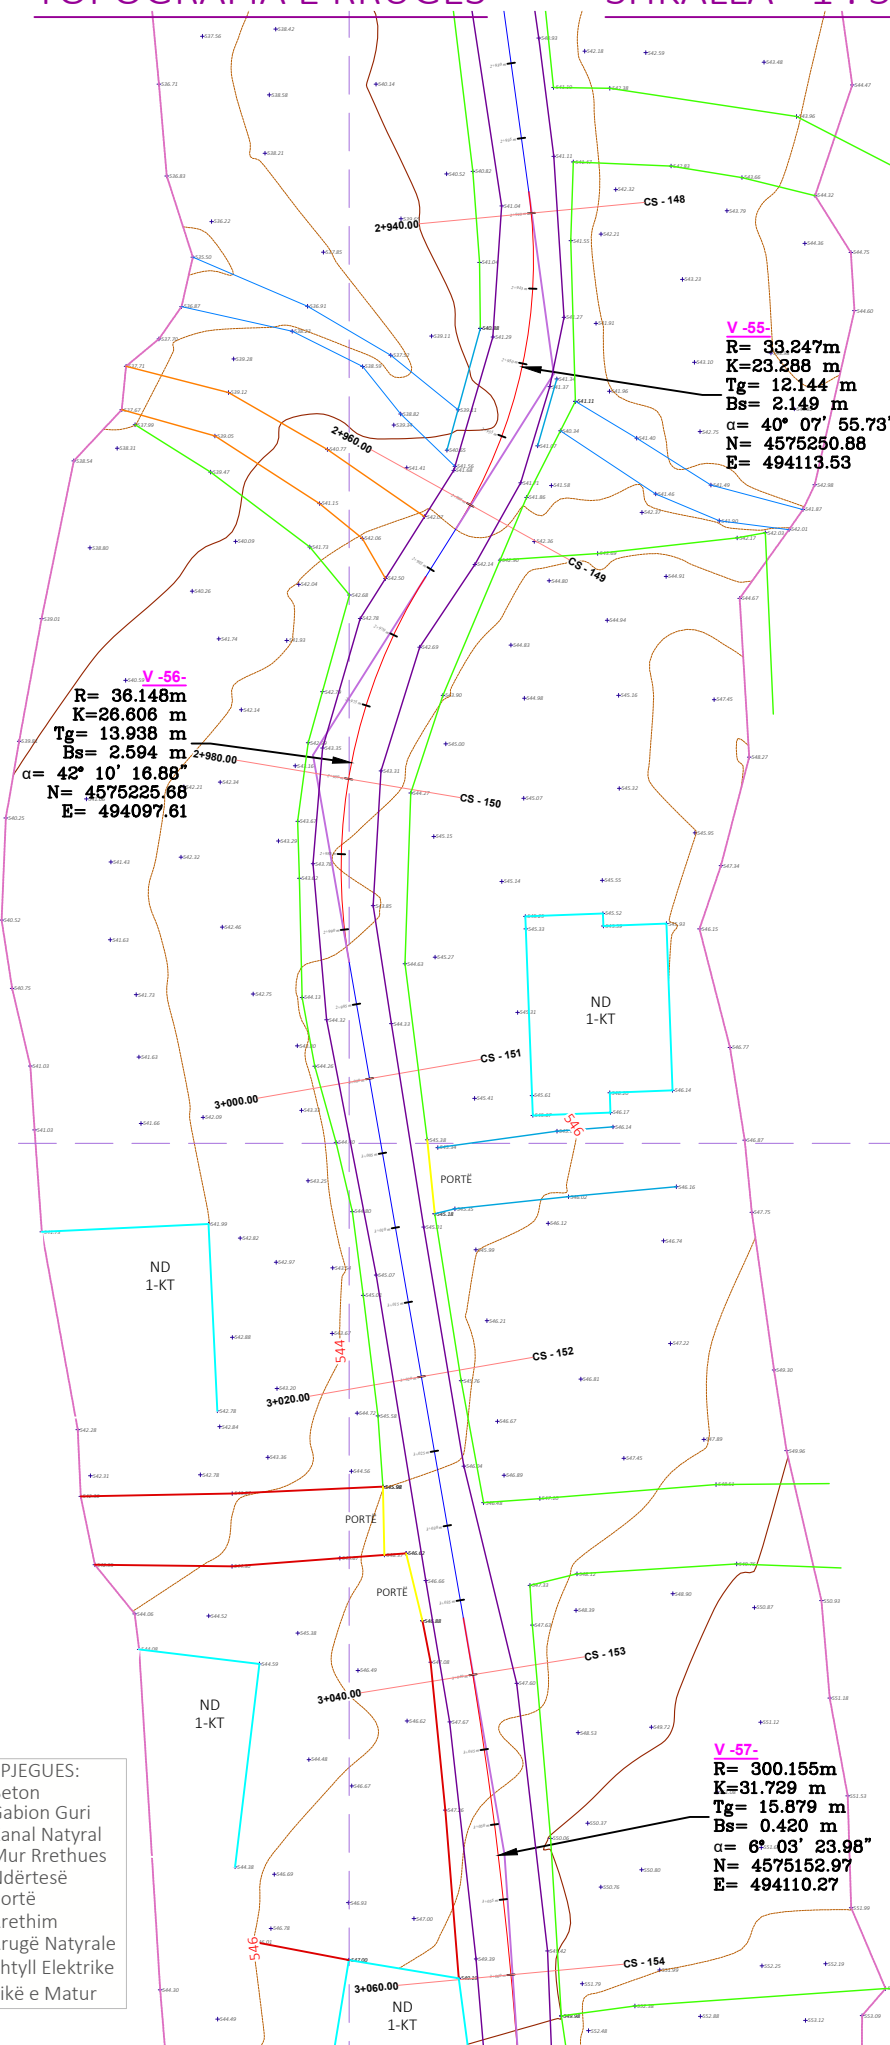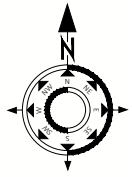


V -55-
 R= 33.247m
 K=23.288 m
 Tg= 12.144 m
 Bs= 2.149 m
 $\alpha = 40^\circ 07' 55.73''$
 N= 4575250.88
 E= 494113.53

V -56-
 R= 36.148m
 K=26.608 m
 Tg= 13.938 m
 Bs= 2.594 m
 $\alpha = 42^\circ 10' 16.88''$
 N= 4575225.68
 E= 494097.61

V -57-
 R= 300.155m
 K=31.729 m
 Tg= 15.879 m
 Bs= 0.420 m
 $\alpha = 6^\circ 03' 23.98''$
 N= 4575152.97
 E= 494110.27

- SHPJEGUES:**
- Beton
 - Gabion Guri
 - Kanal Natyral
 - Mur Rrethues
 - Ndërtesë
 - Portë
 - Rrethim
 - Rrugë Natyrale
 - SH.EL Shtyll Elektrike
 - x 68.16 Pikë e Matur

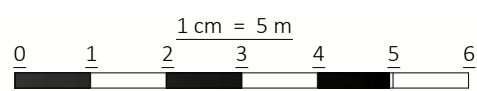

494 100

4 575 200

4 575 200

Shënime Teknike:

Porositës:
BASHKIA TIRANË



Projektues:

Shoqëria "ZENTIT&CO" shpk
 Adresa: Tiranë
 Email: zenit06@live.com
Shoqëria "FTA Studio" shpk
 Adresa: Tiranë
 Email: ftastudio@yahoo.com



Titulli i Kontratës:
**Studim-Projektim: "Rehabilitimi
 Infrastrukturës rrugore në
 Njësinë Administrative Dajt +
 Shëngjergj + Zall Bastar"**

Titulli i Projektit:
**Studim-Projektim: "Rruga për në
 Fshatin Priskë"**

Pozicioni i Projektit:
**Bashkia Tiranë, Njësia
 Administrative "Dajt"**

Emërtimi i Vizatimit:
Topografia e Rrugës



Përshkrimi i Fazës:
FAZA V-Projekt Zbatimi

Shkalla: 1:500 Numri i Fletës:

Viti: 2024 **Nr.21**

VULA:

TOPOGRAFIA E RRUGËS SHKALLA - 1 : 500

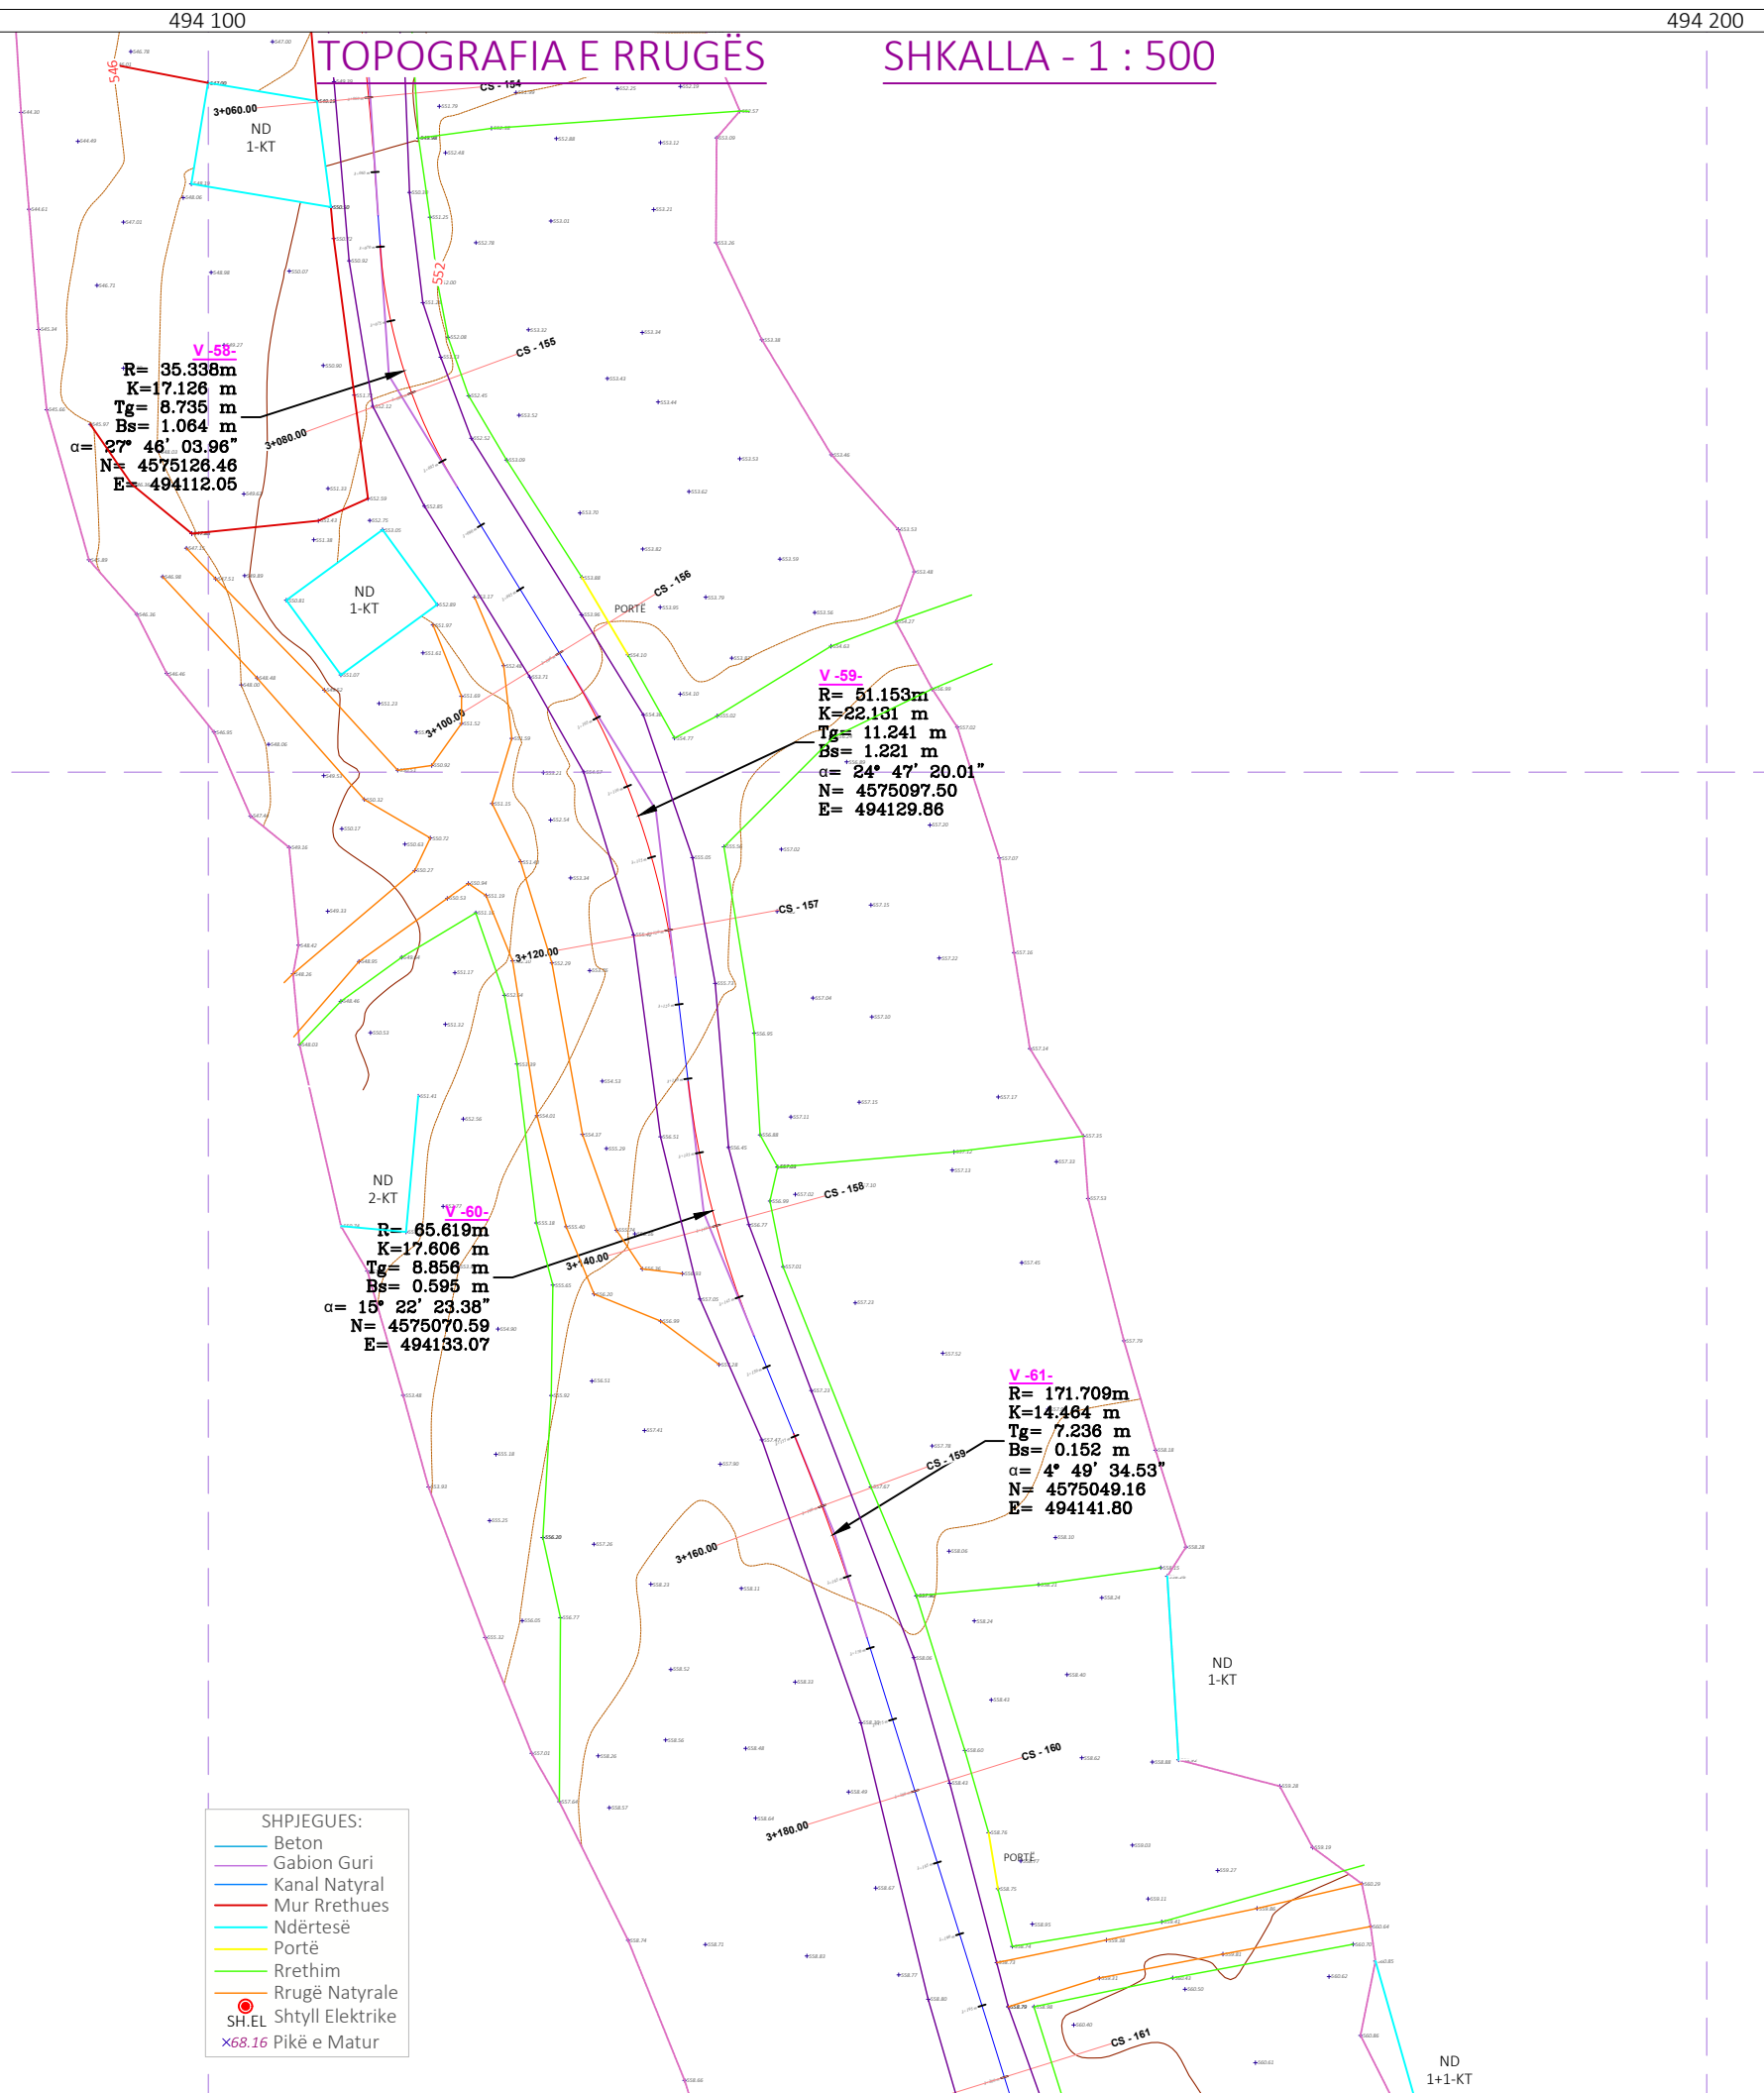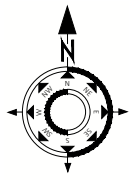


V-58-
 R= 35.338m
 K=17.126 m
 Tg= 8.735 m
 Bs= 1.064 m
 $\alpha = 27^\circ 46' 03.96''$
 N= 4575128.46
 E= 494112.05

V-59-
 R= 51.153m
 K=22.131 m
 Tg= 11.241 m
 Bs= 1.221 m
 $\alpha = 24^\circ 47' 20.01''$
 N= 4575097.50
 E= 494129.86

V-60-
 R= 65.619m
 K=17.606 m
 Tg= 8.856 m
 Bs= 0.595 m
 $\alpha = 15^\circ 22' 23.38''$
 N= 4575070.59
 E= 494133.07

V-61-
 R= 171.709m
 K=14.464 m
 Tg= 7.236 m
 Bs= 0.152 m
 $\alpha = 4^\circ 49' 34.53''$
 N= 4575049.16
 E= 494141.80

- SHPJEGUES:**
- Beton
 - Gabion Guri
 - Kanal Natyral
 - Mur Rrethues
 - Ndërtesë
 - Portë
 - Rrethim
 - Rrugë Natyrale
 - SH.EL Shtyll Elektrike
 - ×68.16 Pikë e Matur

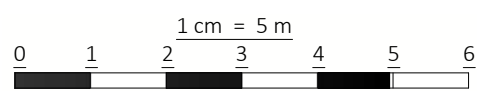

Shënime Teknike:

Porositës:
BASHKIA TIRANË



Projektues:

Shoqëria "ZENIT&CO" shpk
 Adresa: Tiranë
 Email: zenit06@live.com
Shoqëria "FTA Studio" shpk
 Adresa: Tiranë
 Email: ftastudio@yahoo.com



Titulli i Kontratës:
Studim-Projektim: "Rehabilitimi Infrastrukturës rrugore në Njësinë Administrative Dajt + Shëngjergj + Zall Bastar"

Titulli i Projektit:
Studim-Projektim: "Rruga për në Fshatin Priskë"

Pozicioni i Projektit:
Bashkia Tiranë, Njësia Administrative "Dajt"

Emërtimi i Vizatimit:
Topografia e Rrugës

Përshkrimi i Fazës:
FAZA V-Projekt Zbatimi


Shkalla: 1:500 Numri i Fletës:

Viti: 2024 **Nr.22**

VULA:

TOPOGRAFIA E RRUGËS

SHKALLA - 1 : 500

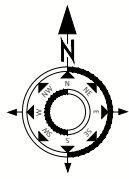


ND 2-KT
 *V-60-
 R= 65.619m
 K=17.606 m
 Tg= 8.856° m
 Bs= 0.595 m
 α= 15° 22' 23.38"
 N= 4575070.59
 E= 494133.07

V-61-
 R= 171.709m
 K=14.464 m
 Tg= 7.236° m
 Bs= 0.152 m
 α= 4° 49' 34.53"
 N= 4575049.16
 E= 494141.80

Fundi i Segmentit
 3224.65 ml

- SHPJEGUES:**
- Beton
 - Gabion Guri
 - Kanal Natyral
 - Mur Rrethues
 - Ndërtesë
 - Portë
 - Rrethim
 - Rrugë Natyrale
 - SH.EL Shtyll Elektrike
 - ×68.16 Pikë e Matur

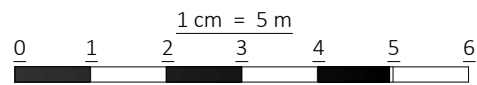

Shënime Teknike:

Porositës:
BASHKIA TIRANË



Projektues:

Shoqëria "ZENIT&CO" shpk
 Adresa: Tiranë
 Email: zenit06@live.com
Shoqëria "FTA Studio" shpk
 Adresa: Tiranë
 Email: ftastudio@yahoo.com



Titulli i Kontratës:
**Studim-Projektim: "Rehabilitimi
 Infrastrukturës rrugore në
 Njësine Administrative Dajt +
 Shëngjergj + Zall Bastar"**

Titulli i Projektit:
**Studim-Projektim: "Rruga për në
 Fshatin Priskë"**

Pozicioni i Projektit:
**Bashkia Tiranë, Njësia
 Administrative "Dajt"**

Emërtimi i Vizatimit:
Topografia e Rrugës


Përshkrimi i Fazës:
FAZA V-Projekt Zbatimi

Shkalla: 1:500 Numri i Fletës:

Viti: 2024 **Nr.23**

VULA:

PLANIMETRIA E RRUGËS SHKALLA - 1 : 500

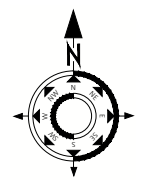


Fillimi i Segmentit
000.00 ml

V-1:
R= 67.000m
K=14.911 m
Tg= 7.486 m
Bs= 0.417 m
 $\alpha = 12^\circ 45' 04.48''$
N= 4577125.89
E= 492717.70

V-2:
R= 50.000m
K=10.243 m
Tg= 5.140 m
Bs= 0.263 m
 $\alpha = 11^\circ 44' 16.21''$
N= 4577115.28
E= 492725.78

- SHPJEGUES:
- Asfalt i ri
 - Bankinë e re
 - Kunetë e re
 - Mur Mbajtës & Pritës
 - Tombino

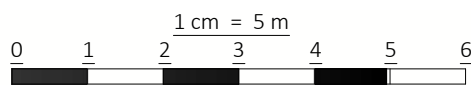

Shënime Teknike:

Porositës:
BASHKIA TIRANË



Projektues:

Shoqëria "ZENIT&CO" shpk
Adresa: Tiranë
Email: zenit06@live.com
Shoqëria "FTA Studio" shpk
Adresa: Tiranë
Email: ftastudio@yahoo.com



Titulli i Kontratës:
Studim-Projektim: "Rehabilitimi
Infrastrukturës rrugore në
Njësinë Administrative Dajt +
Shëngjergj + Zall Bastar"

Titulli i Projektit:
Studim-Projektim: "Rruga për në
Fshatin Priskë"

Pozicioni i Projektit:
Bashkia Tiranë, Njësia
Administrative "Dajt"

Emërtimi i Vizatimit:
Planimetria e Rrugës

Përshkrimi i Fazës:
FAZA V-Projekt Zbatimi



Shkalla: 1:500 Numri i Fletës:

Viti: 2024 **Nr.24**


VULA:

PLANIMETRIA E RRUGËS

SHKALLA - 1 : 500

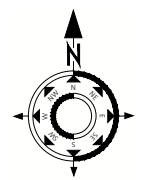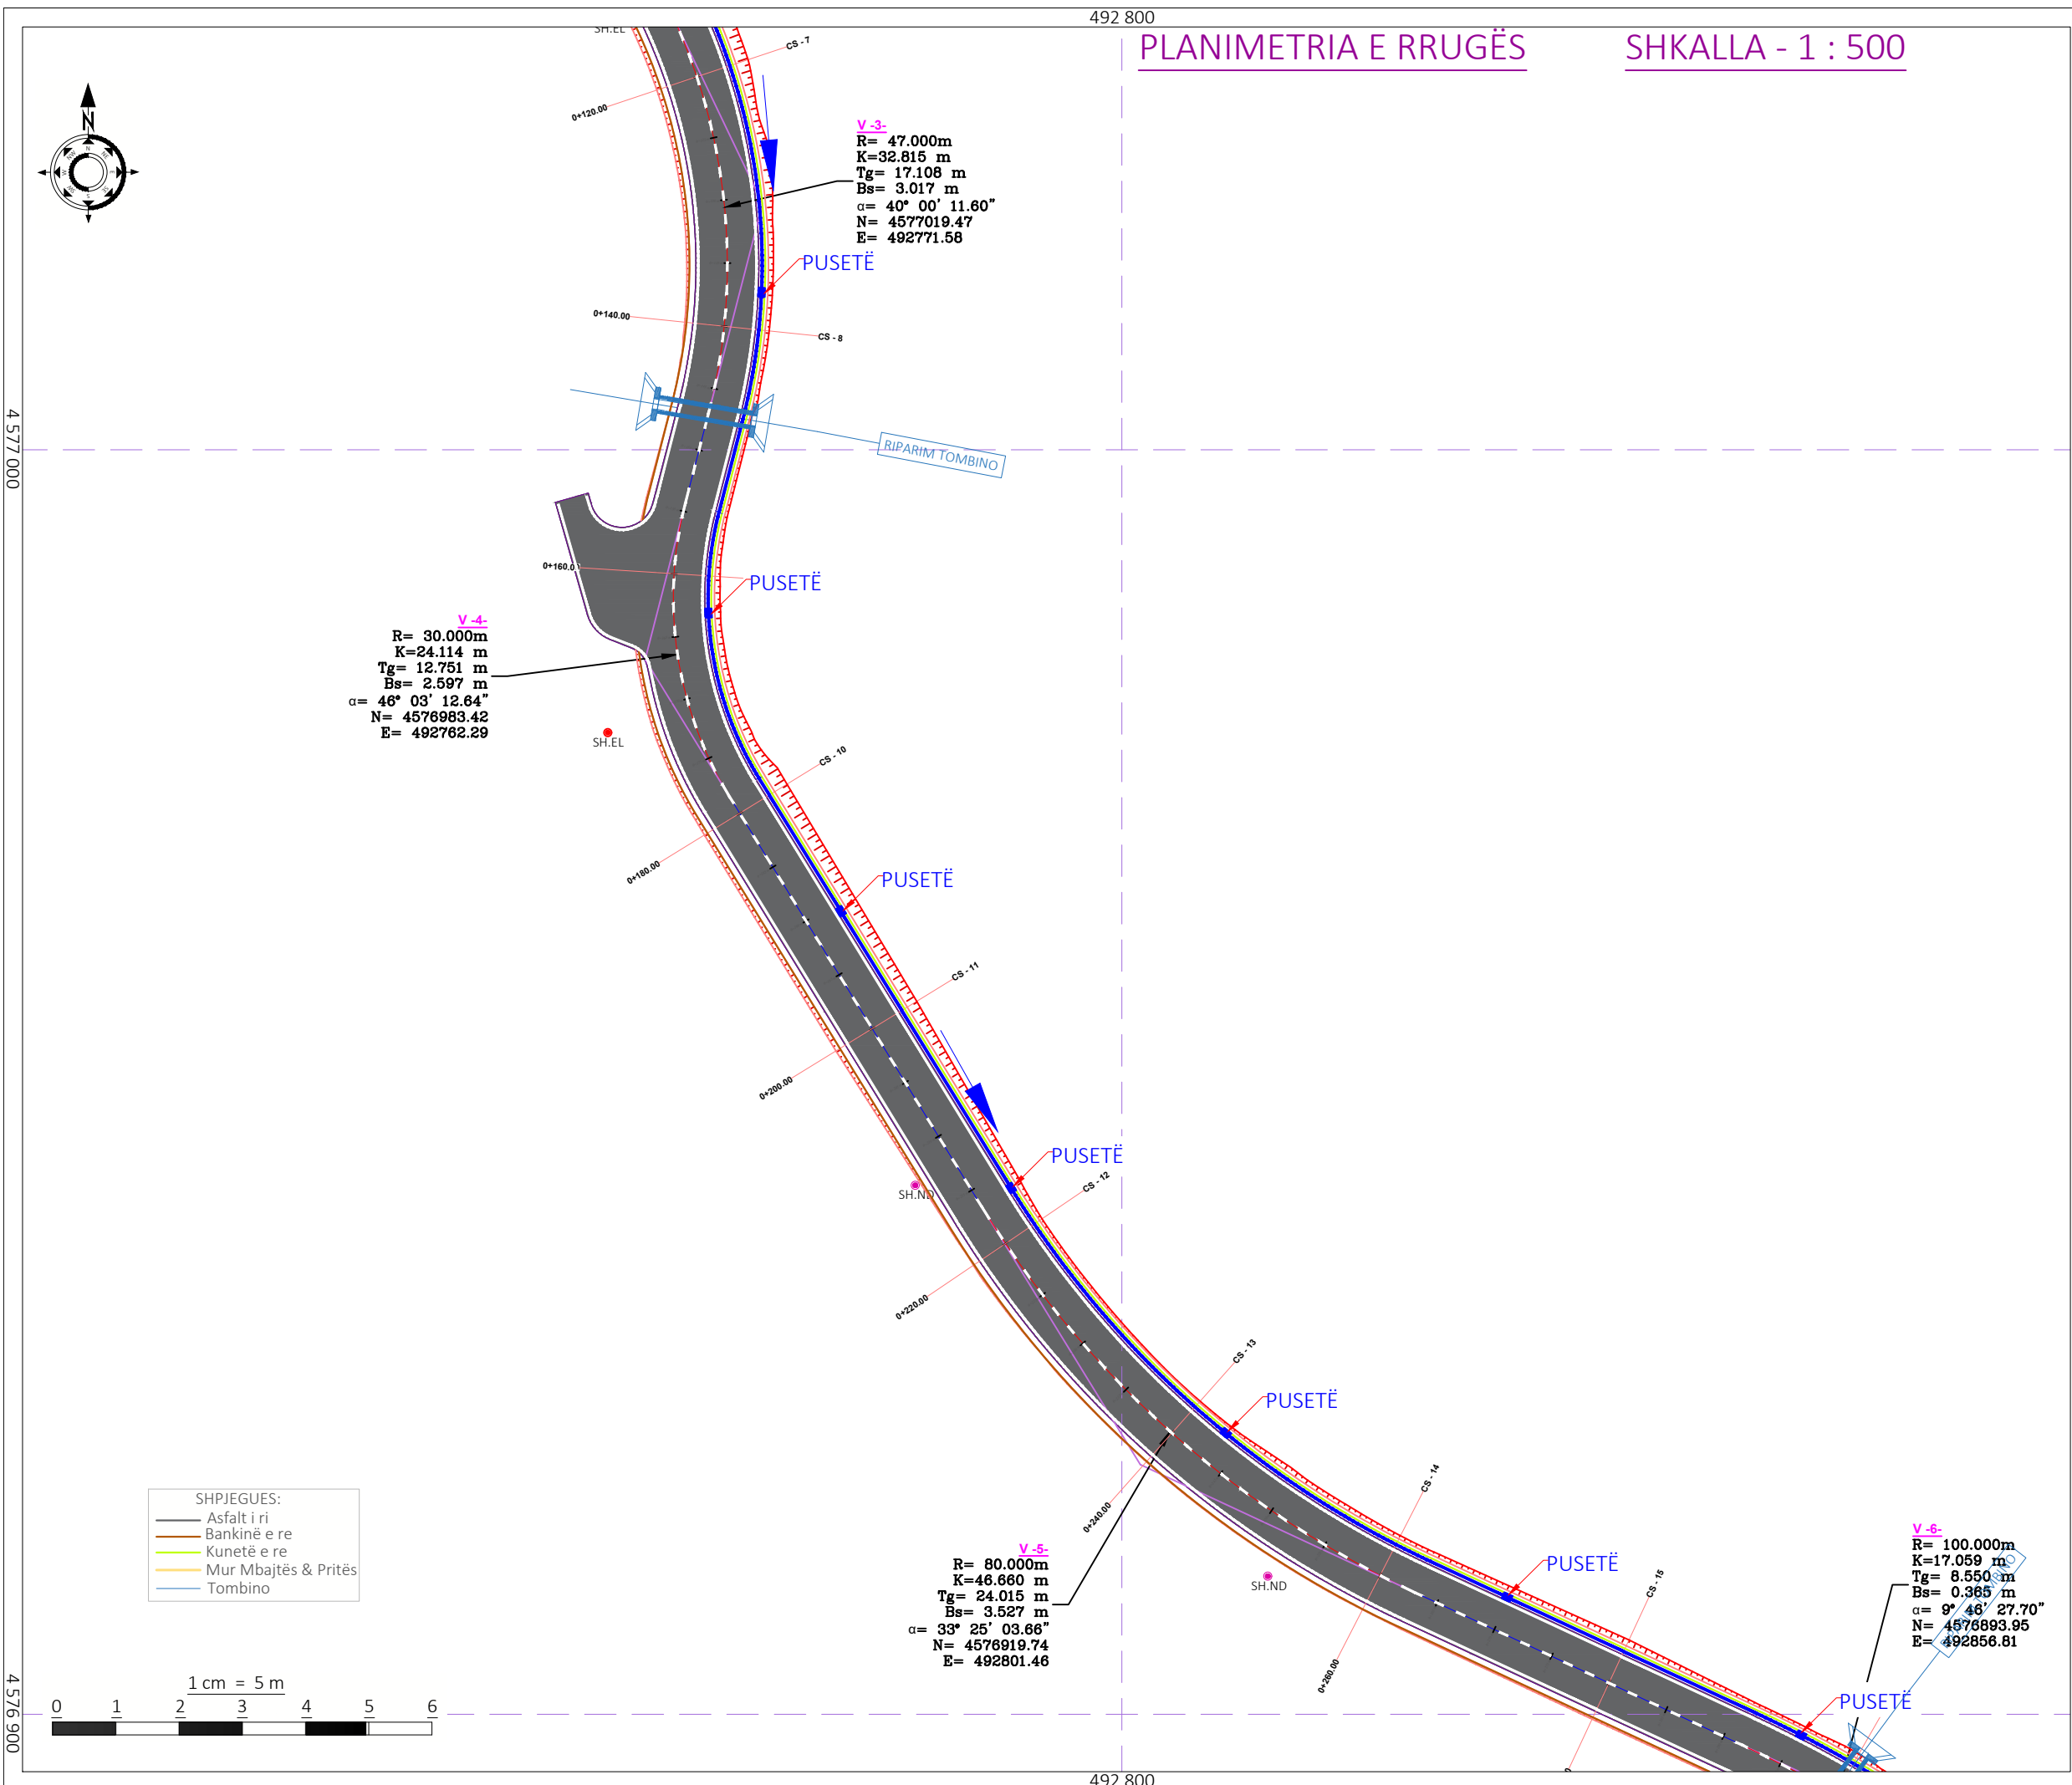

- SHPJEGUES:
- Asfalt i ri
 - Bankinë e re
 - Kunetë e re
 - Mur Mbajtës & Pritës
 - Tombino

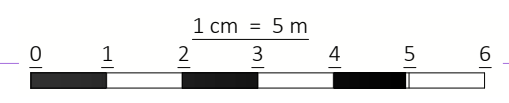

Shënime Teknike:

Porositës:
BASHKIA TIRANË



Projektues:

Shoqëria "ZENIT&CO" shpk
 Adresa: Tiranë
 Email: zenit06@live.com
 Shoqëria "FTA Studio" shpk
 Adresa: Tiranë
 Email: ftastudio@yahoo.com



Titulli i Kontratës:
**Studim-Projektim: "Rehabilitimi
 Infrastrukturës rrugore në
 Njësinë Administrative Dajt +
 Shëngjergj + Zall Bastar"**

Titulli i Projektit:
**Studim-Projektim: "Rruga për në
 Fshatin Priskë"**


Pozicioni i Projektit:
**Bashkia Tiranë, Njësia
 Administrative "Dajt"**

Emërtimi i Vizatimit:
Planimetria e Rrugës

Përshkrimi i Fazës:
FAZA V-Projekt Zbatimi

Shkalla: 1:500	Numri i Fletës:
Viti: 2024	Nr.25
VULA:	

492 900
PLANIMETRIA E RRUGËS **SHKALLA - 1 : 500**

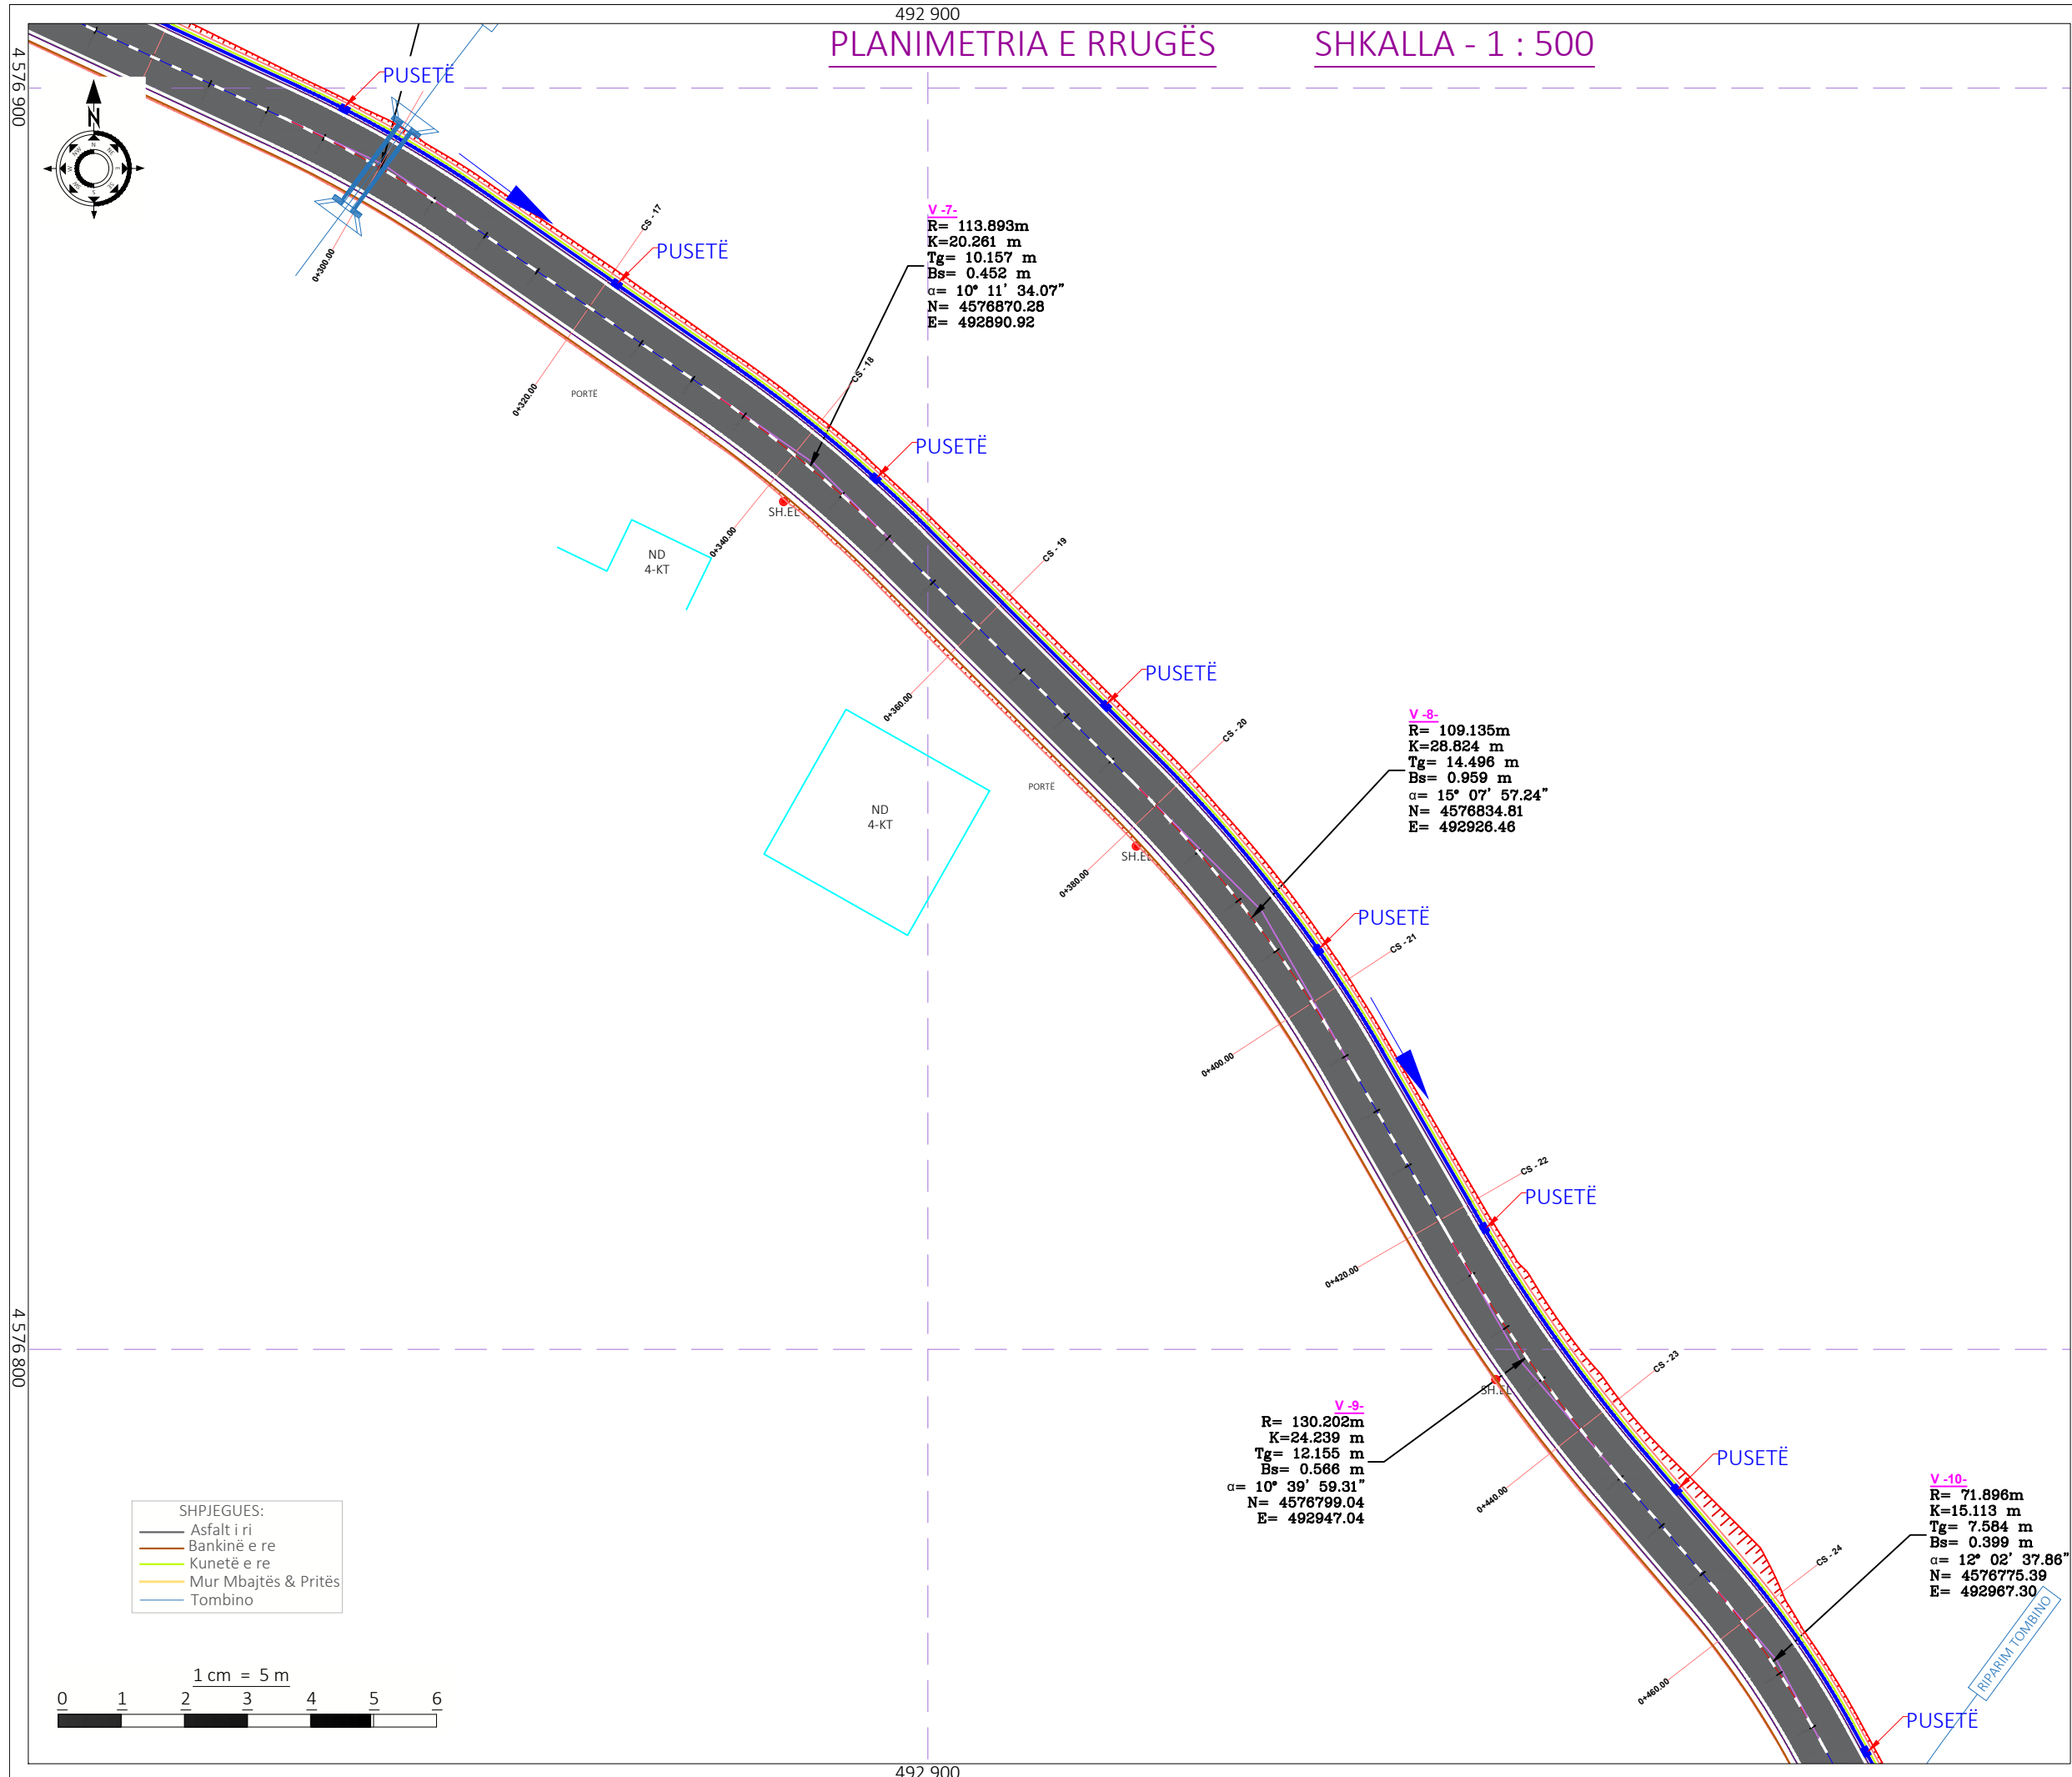


V-7-
 R= 113.893m
 K=20.261 m
 Tg= 10.157 m
 Bs= 0.452 m
 $\alpha = 10^\circ 11' 34.07''$
 N= 4576870.28
 E= 492890.92

V-8-
 R= 109.135m
 K=28.824 m
 Tg= 14.496 m
 Bs= 0.959 m
 $\alpha = 15^\circ 07' 57.24''$
 N= 4576834.81
 E= 492926.46

V-9-
 R= 130.202m
 K=24.239 m
 Tg= 12.155 m
 Bs= 0.566 m
 $\alpha = 10^\circ 39' 59.31''$
 N= 4578799.04
 E= 492947.04

V-10-
 R= 71.896m
 K=15.113 m
 Tg= 7.584 m
 Bs= 0.399 m
 $\alpha = 12^\circ 02' 37.86''$
 N= 4576775.39
 E= 492967.30

- SHPIEGUES:**
- Asfalt i ri
 - Bankinë e re
 - Kuretë e re
 - Mur Mbajtës & Pritës
 - Tombino

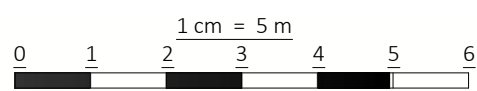

Shënime Teknike:

Porositës:
BASHKIA TIRANË



BASHKIA TIRANË

Projektues:

Shoqëria "ZENIT&CO" shpk
 Adresa: Tiranë
 Email: zenit06@live.com

Shoqëria "FTA Studio" shpk
 Adresa: Tiranë
 Email: ftastudio@yahoo.com



Titulli i Kontratës:
Studim-Projektim: "Rehabilitimi Infrastrukturës rrugore në Njësinë Administrative Dajt + Shëngjergj + Zall Bastar"

Titulli i Projektit:
Studim-Projektim: "Rruga për në Fshatin Priskë"

Pozicioni i Projektit:
Bashkia Tiranë, Njësia Administrative "Dajt"


Emërtimi i Vizatimit:
Planimetria e Rrugës

Përshkrimi i Fazës:
FAZA V-Projekt Zbatimi

Shkalla: 1:500	Numri i Fletës:
Viti: 2024	Nr.26

VULA:

493 000
PLANIMETRIA E RRUGËS SHKALLA - 1 : 500

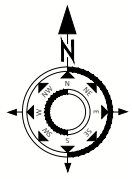


V-11:
 R= 47.905m
 K=13.347 m
 Tg= 6.717 m
 Bs= 0.469 m
 $\alpha = 15^\circ 57' 47.21''$
 N= 4576758.80
 E= 492976.32



V-12:
 R= 134.336m
 K=17.523 m
 Tg= 8.774 m
 Bs= 0.286 m
 $\alpha = 7^\circ 28' 25.61''$
 N= 4576714.69
 E= 493019.67

V-13:
 R= 71.957m
 K=33.761 m
 Tg= 17.197 m
 Bs= 2.027 m
 $\alpha = 26^\circ 52' 57.52''$
 N= 4576675.97
 E= 493048.88

- SHPIEGUES:**
- Asfalt i ri
 - Bankinë e re
 - Kuretë e re
 - Mur Mbajtës & Pritës
 - Tombino

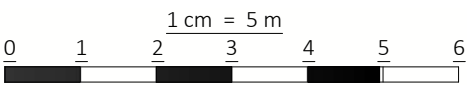

493 000

Shënime Teknike:

Porositës:
BASHKIA TIRANË



Projektues:

Shoqëria "ZENIT&CO" shpk
 Adresa: Tiranë
 Email: zenit06@live.com
Shoqëria "FTA Studio" shpk
 Adresa: Tiranë
 Email: ftastudio@yahoo.com



Titulli i Kontratës:
Studim-Projektim: "Rehabilitimi Infrastrukturës rrugore në Njësinë Administrative Dajt + Shëngjergj + Zall Bastar"

Titulli i Projektit:
Studim-Projektim: "Rruga për në Fshatin Priskë"

Pozicioni i Projektit:
Bashkia Tiranë, Njësia Administrative "Dajt"

Emërtimi i Vizatimit:
Planimetria e Rrugës


Përshkrimi i Fazës:
FAZA V-Projekt Zbatimi

Shkalla: 1:500 Numri i Fletës:

Viti: 2024 **Nr.27**


VULA:

493 100
PLANIMETRIA E RRUGËS SHKALLA - 1 : 500

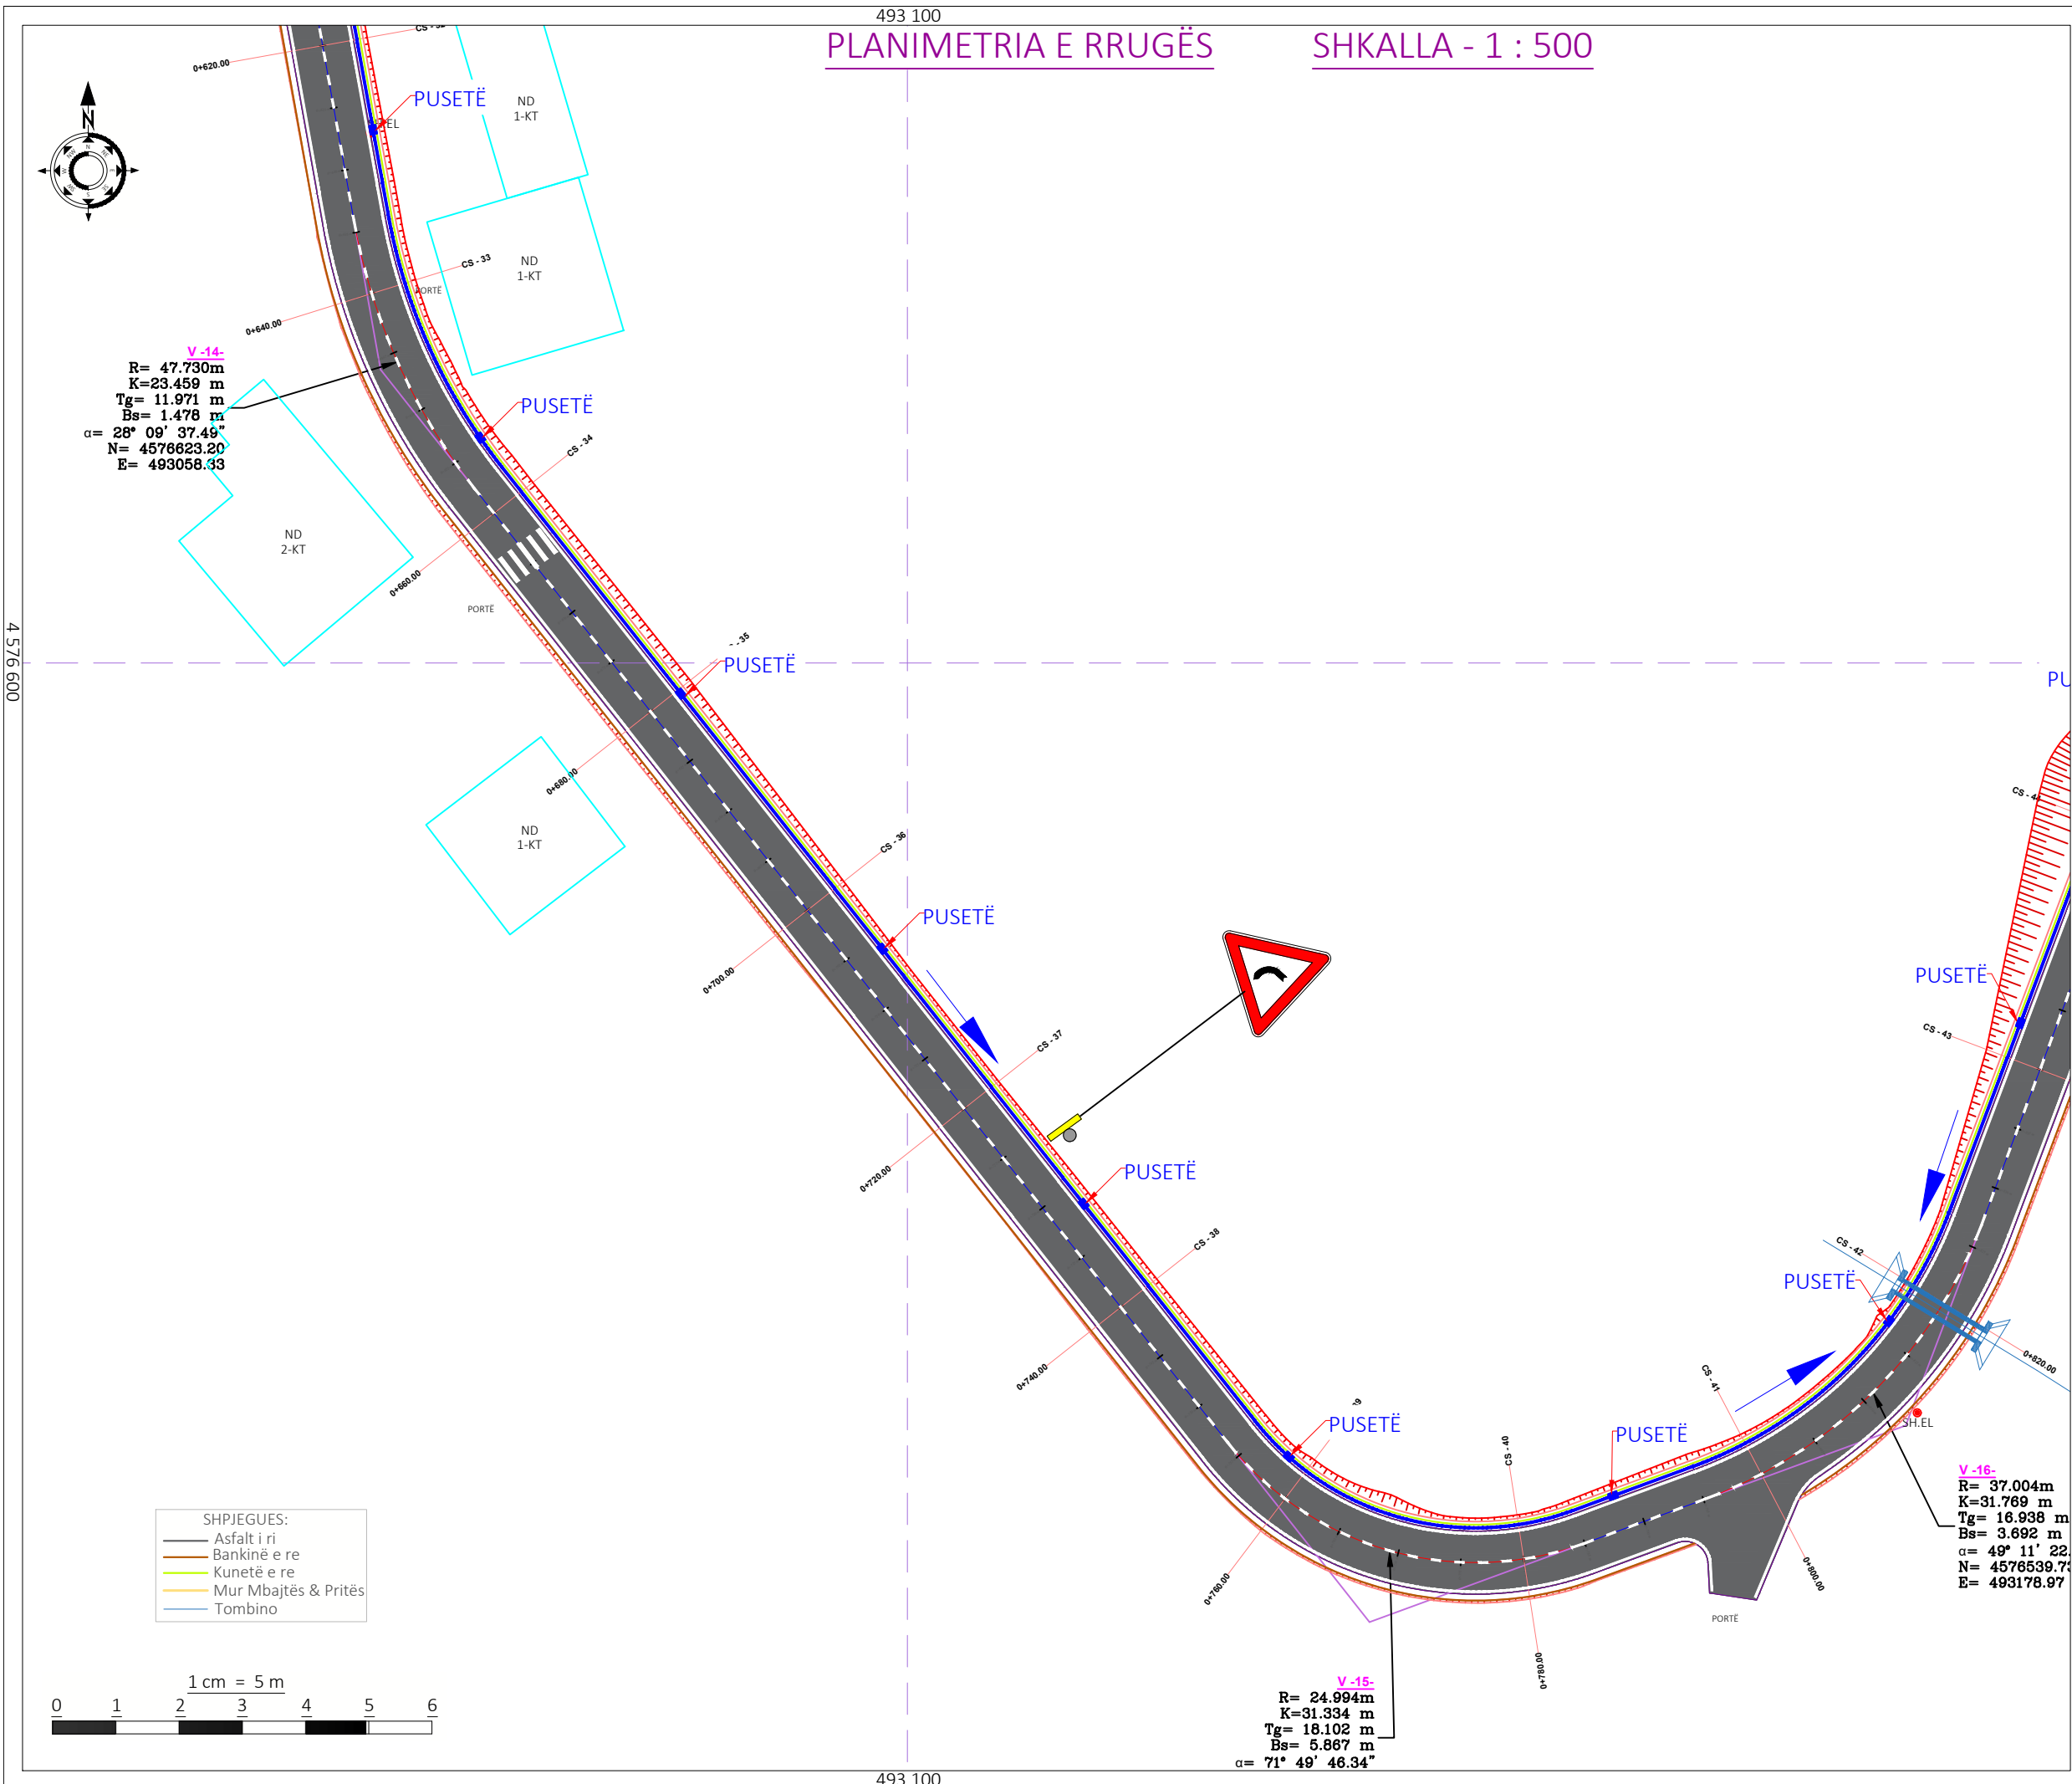

Shënime Teknike:	
Porositës: BASHKIA TIRANË	
 BASHKIA TIRANË	
Projektues:	
Shoqëria "ZENIT&CO" shpk Adresa: Tiranë Email: zenit06@live.com Shoqëria "FTA Studio" shpk Adresa: Tiranë Email: ftastudio@yahoo.com	
	
Titulli i Kontratës: Studim-Projektim: "Rehabilitimi Infrastrukturës rrugore në Njësinë Administrative Dajt + Shëngjergj + Zall Bastar"	
Titulli i Projektit: Studim-Projektim: "Rruga për në Fshatin Priskë"	
Pozicioni i Projektit: Bashkia Tiranë, Njësia Administrative "Dajt"	
Emërtimi i Vizatimit: Planimetria e Rrugës	
Përshkrimi i Fazës: FAZA V-Projekt Zbatimi	
Shkalla: 1:500	Numri i Fletës:
Viti: 2024	Nr.28
VULA:	

PLANIMETRIA E RRUGËS SHKALLA - 1 : 500

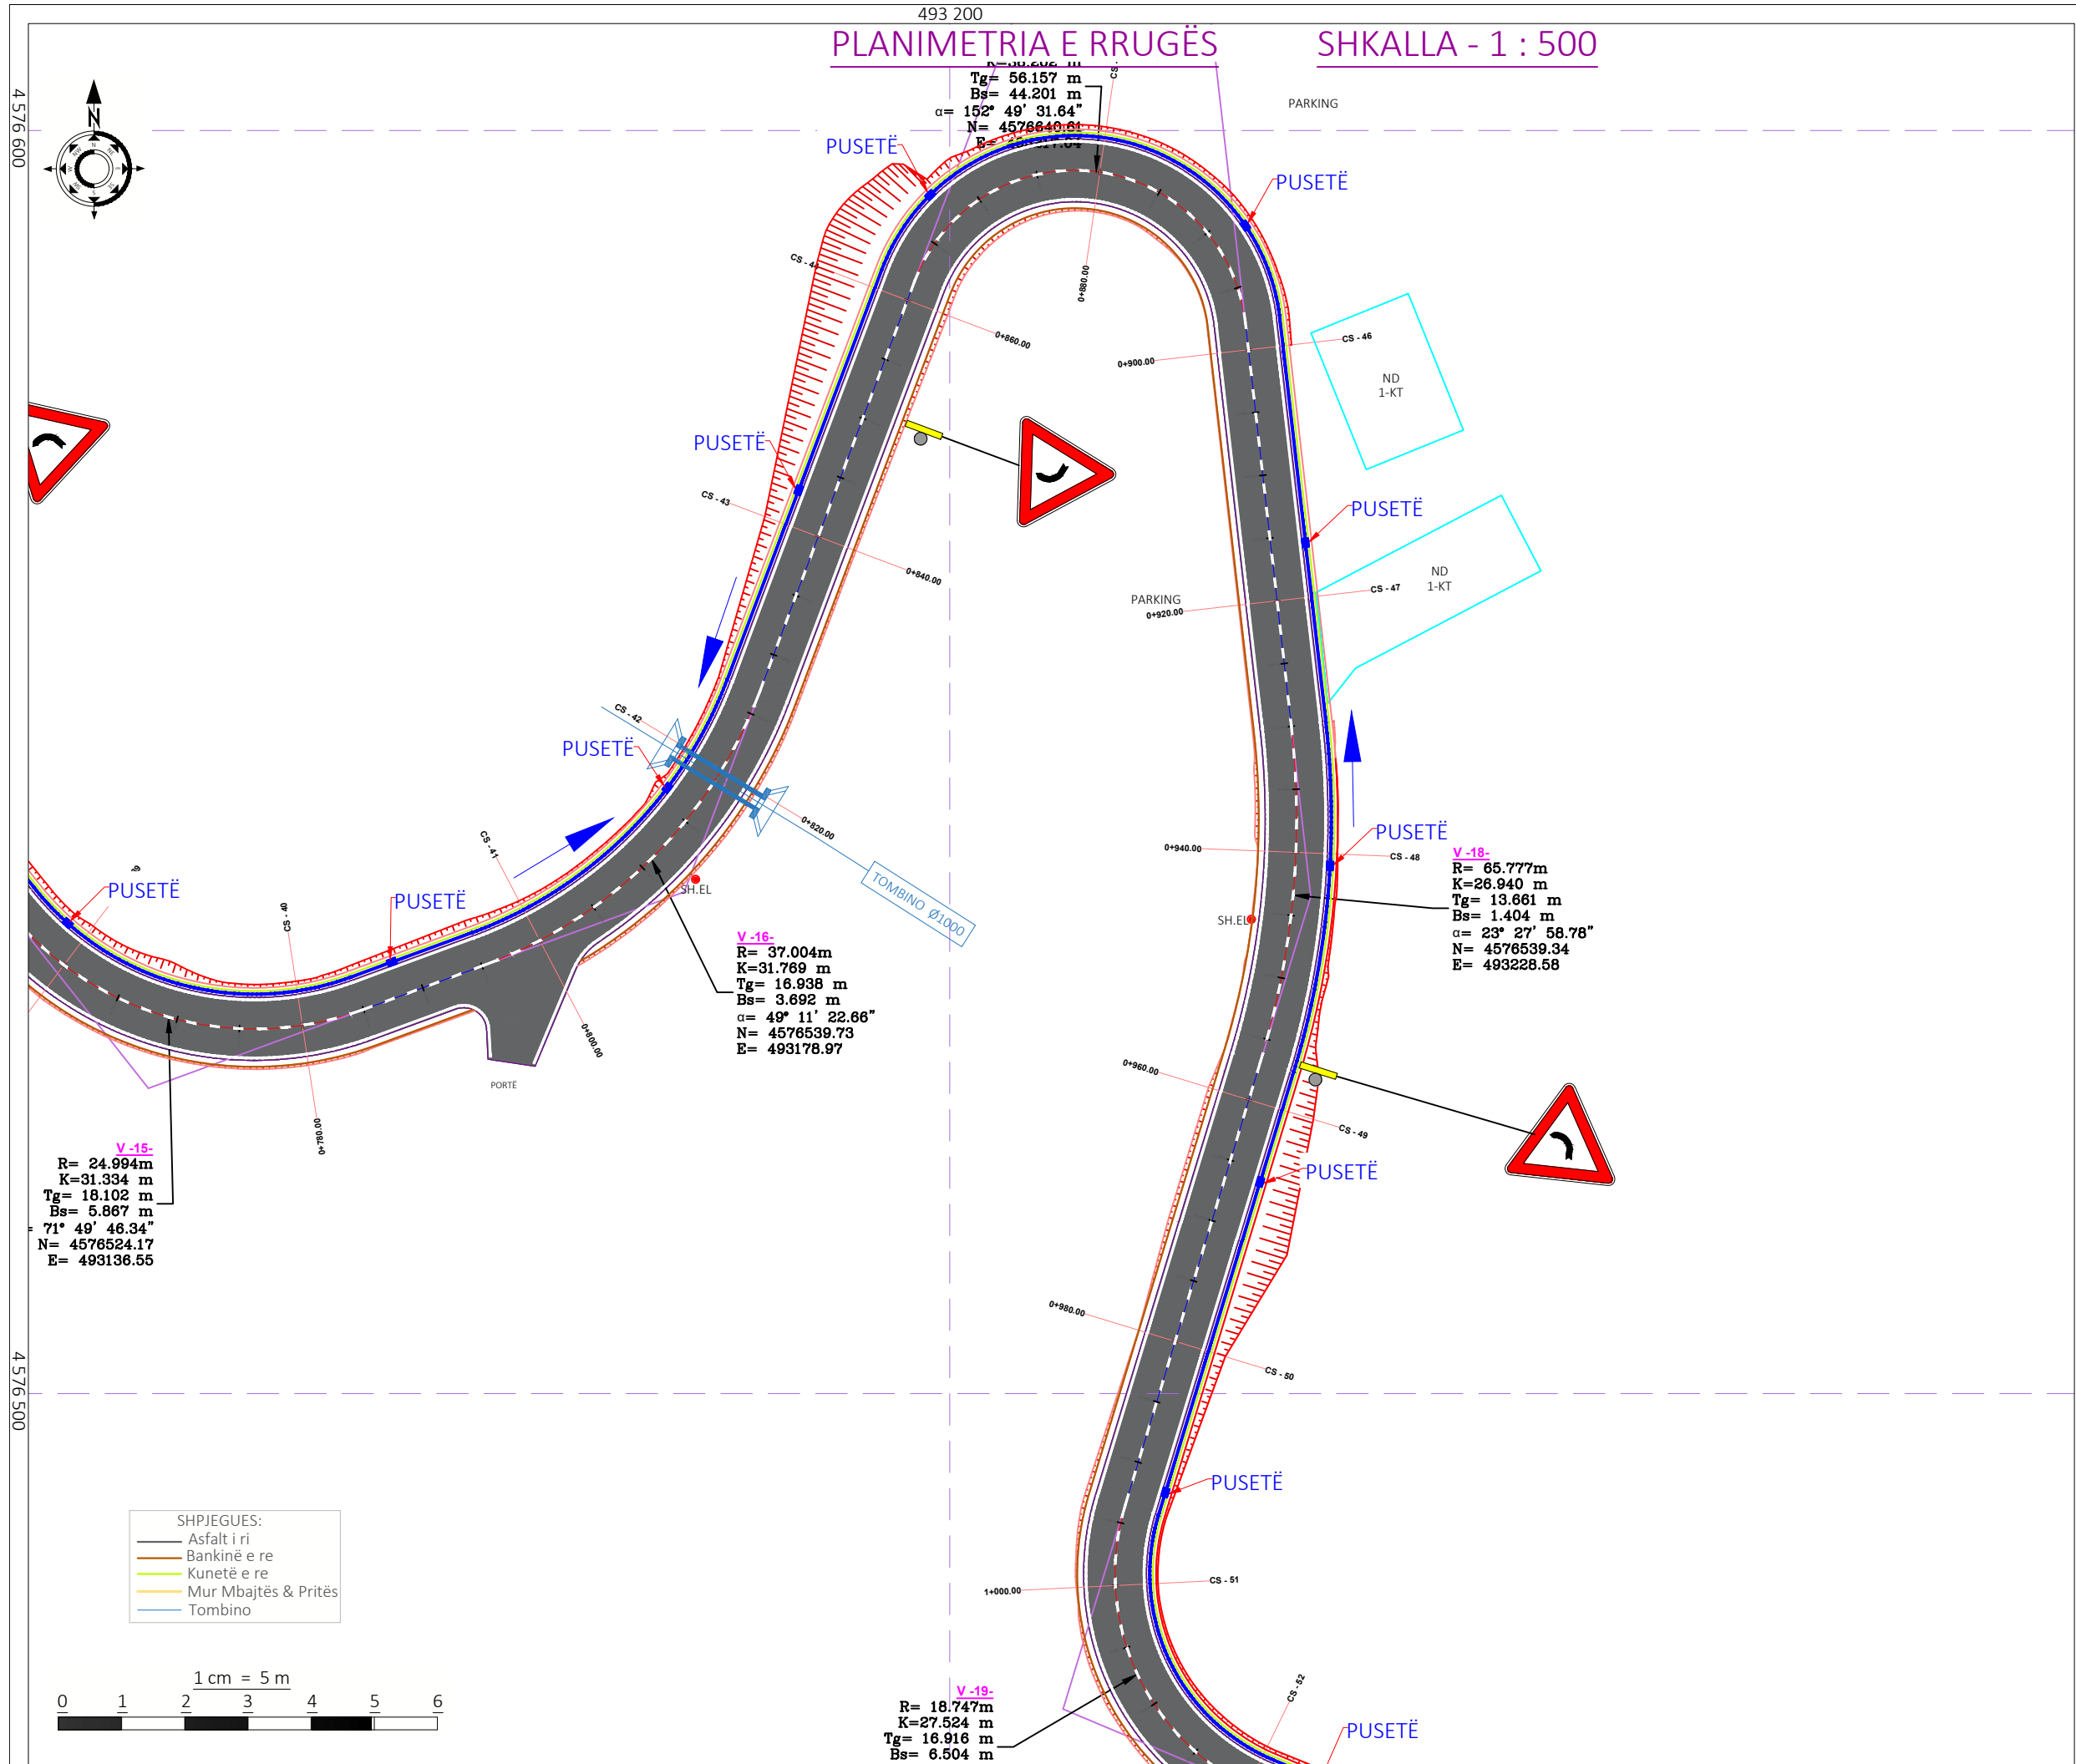

Shënime Teknike:

Porositës:
BASHKIA TIRANË



Projektues:

Shoqëria "ZENIT&CO" shpk
Adresa: Tiranë
Email: zenit06@live.com
Shoqëria "FTA Studio" shpk
Adresa: Tiranë
Email: ftastudio@yahoo.com



Titulli i Kontratës:
Studim-Projektim: "Rehabilitimi Infrastrukturës rrugore në Njësinë Administrative Dajt + Shëngjergj + Zall Bastar"

Titulli i Projektit:
Studim-Projektim: "Rruga për në Fshatin Priskë"

Pozicioni i Projektit:
Bashkia Tiranë, Njësia Administrative "Dajt"

Emërtimi i Vizatimit:
Planimetria e Rrugës


Përshkrimi i Fazës:
FAZA V-Projekt Zbatimi

Shkalla: 1:500 Numri i Fletës:

Viti: 2024 **Nr.29**


VULA:

493 300
PLANIMETRIA E RRUGËS SHKALLA - 1 : 500

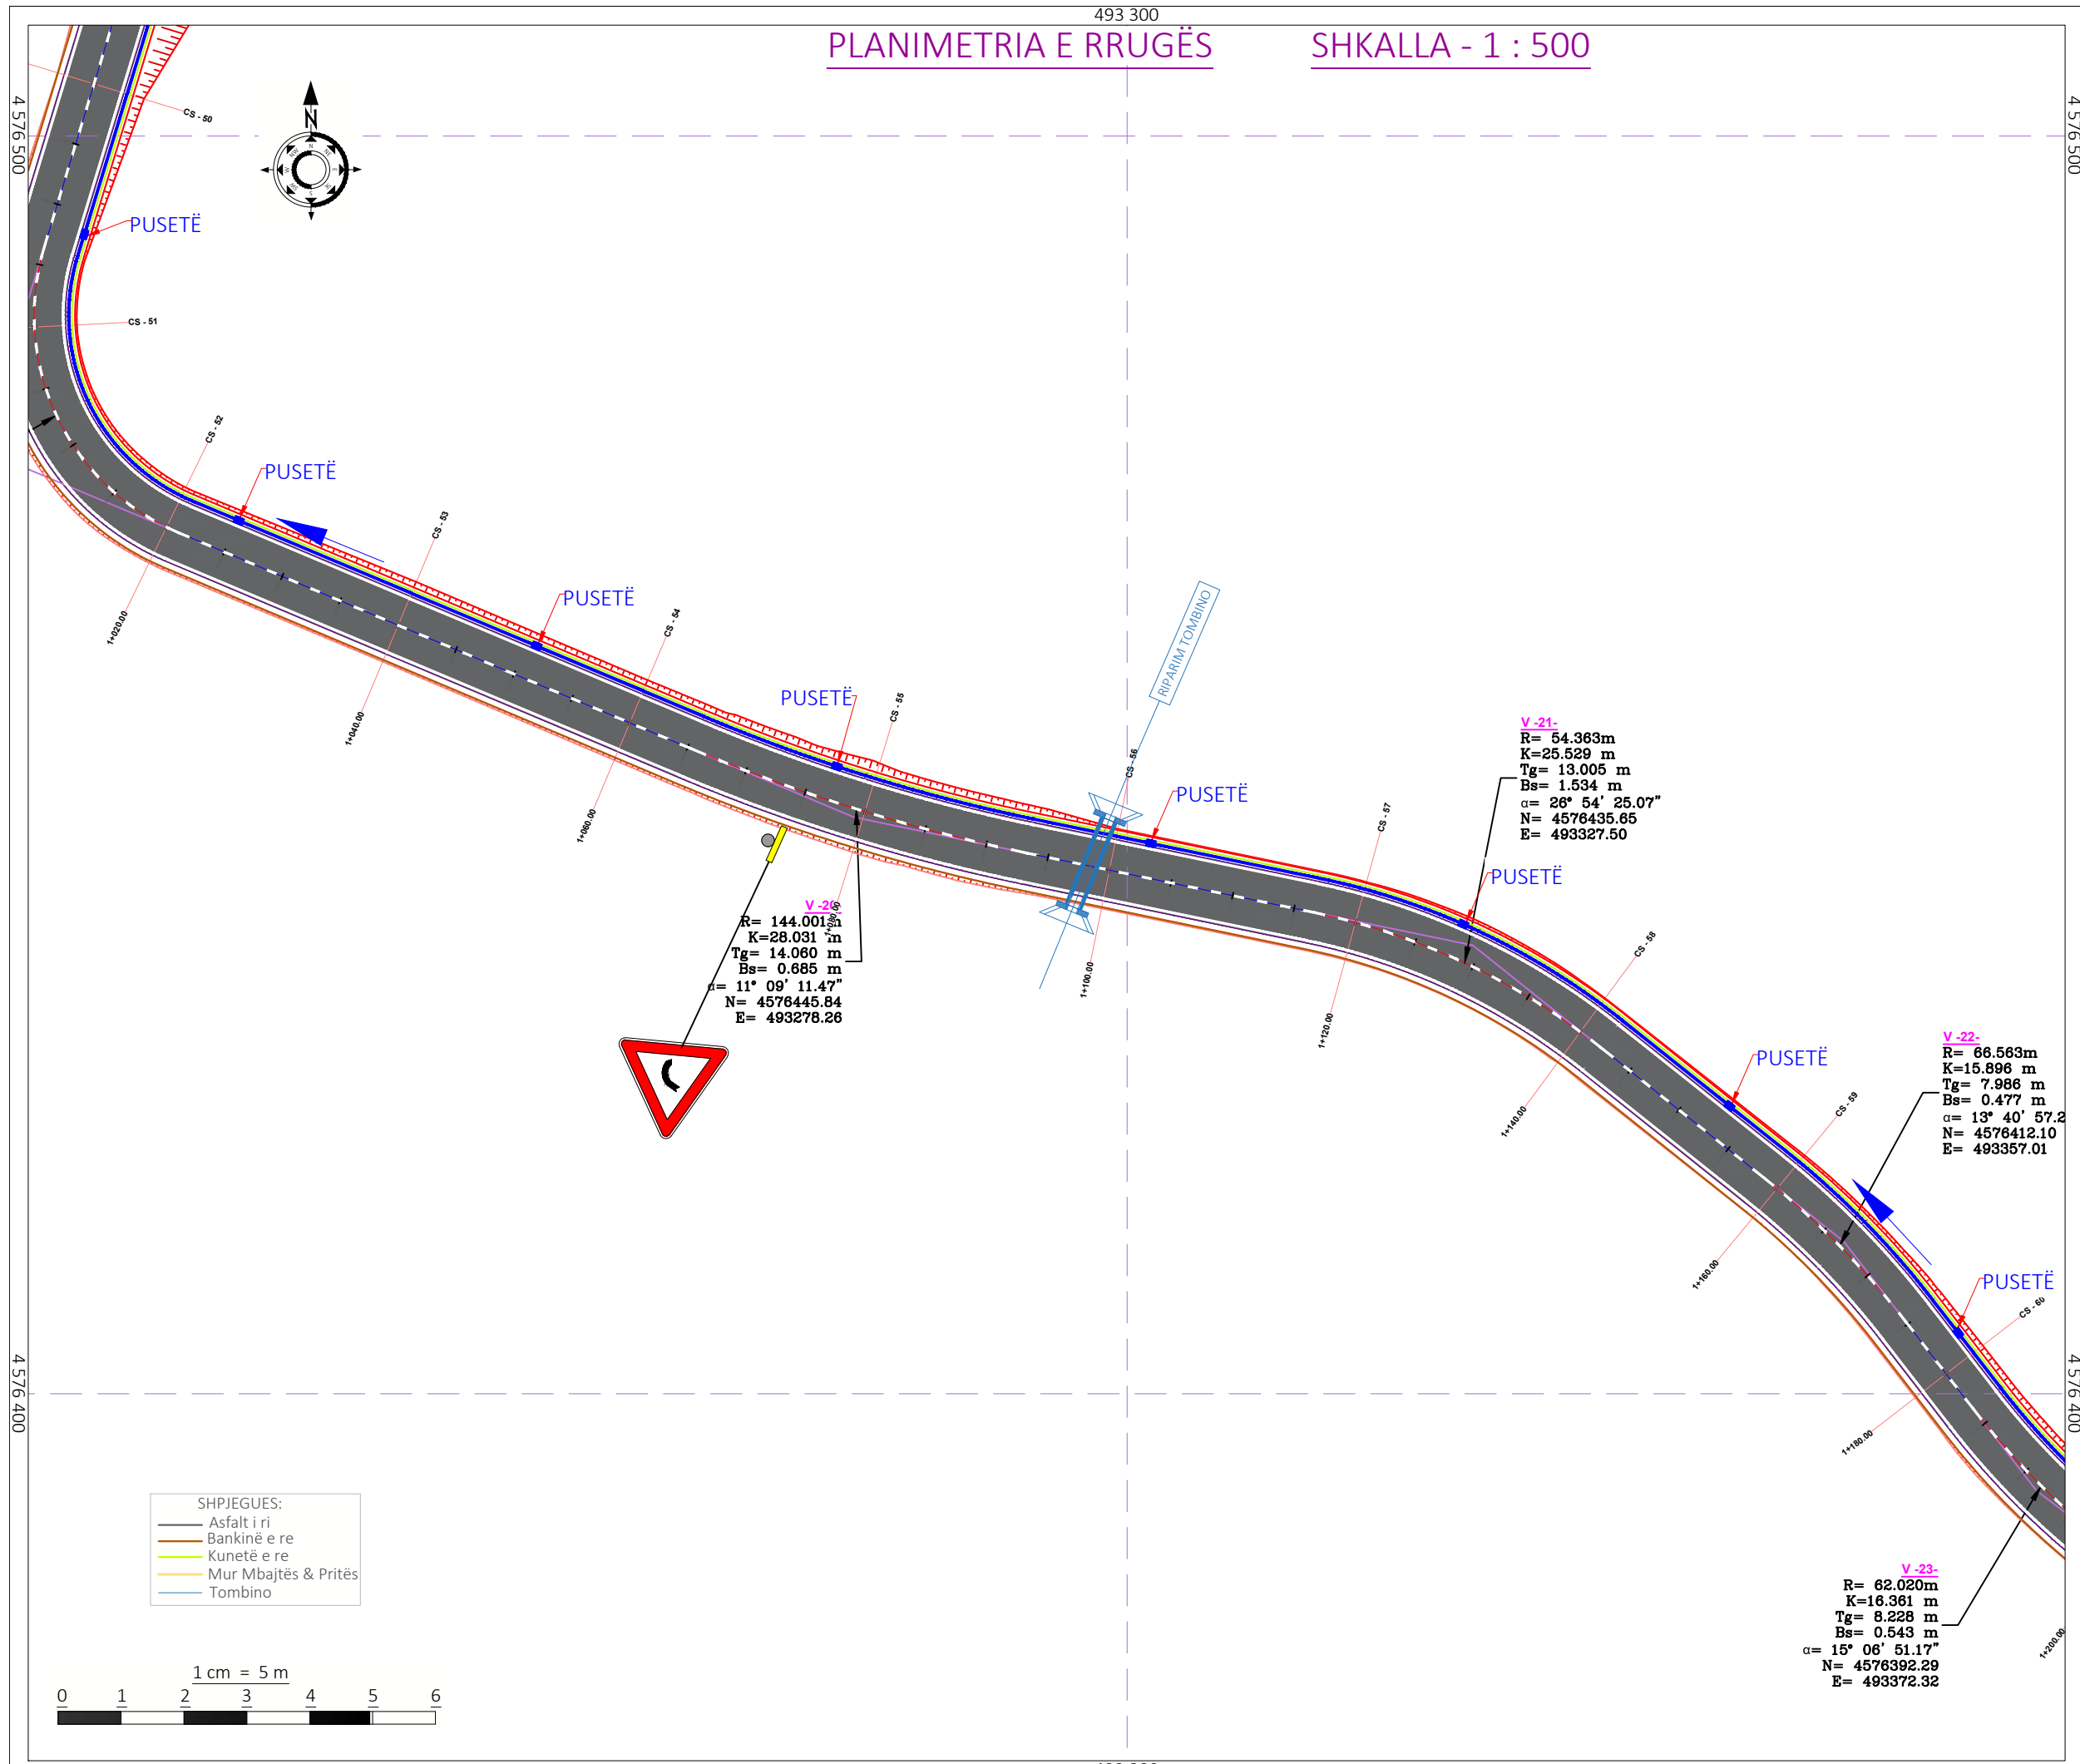

Shënime Teknike:	
Porositës: BASHKIA TIRANË	
 BASHKIA TIRANË	
Projektues:	
Shoqëria "ZENIT&CO" shpk Adresa: Tiranë Email: zenit06@live.com Shoqëria "FTA Studio" shpk Adresa: Tiranë Email: ftastudio@yahoo.com	
	
Titulli i Kontratës:	
Studim-Projektim: "Rehabilitimi Infrastrukturës rrugore në Njësinë Administrative Dajt + Shëngjergj + Zall Bastar"	
Titulli i Projektit:	
Studim-Projektim: "Rruga për në Fshatin Priskë"	
Pozicioni i Projektit:	
Bashkia Tiranë, Njësia Administrative "Dajt"	
Emërtimi i Vizatimit:	
Planimetria e Rrugës	
Përshkrimi i Fazës:	
FAZA V-Projekt Zbatimi	
Shkalla: 1:500	Numri i Fletës:
Viti: 2024	Nr.30
VULA:	

PLANIMETRIA E RRUGËS SHKALLA - 1 : 500

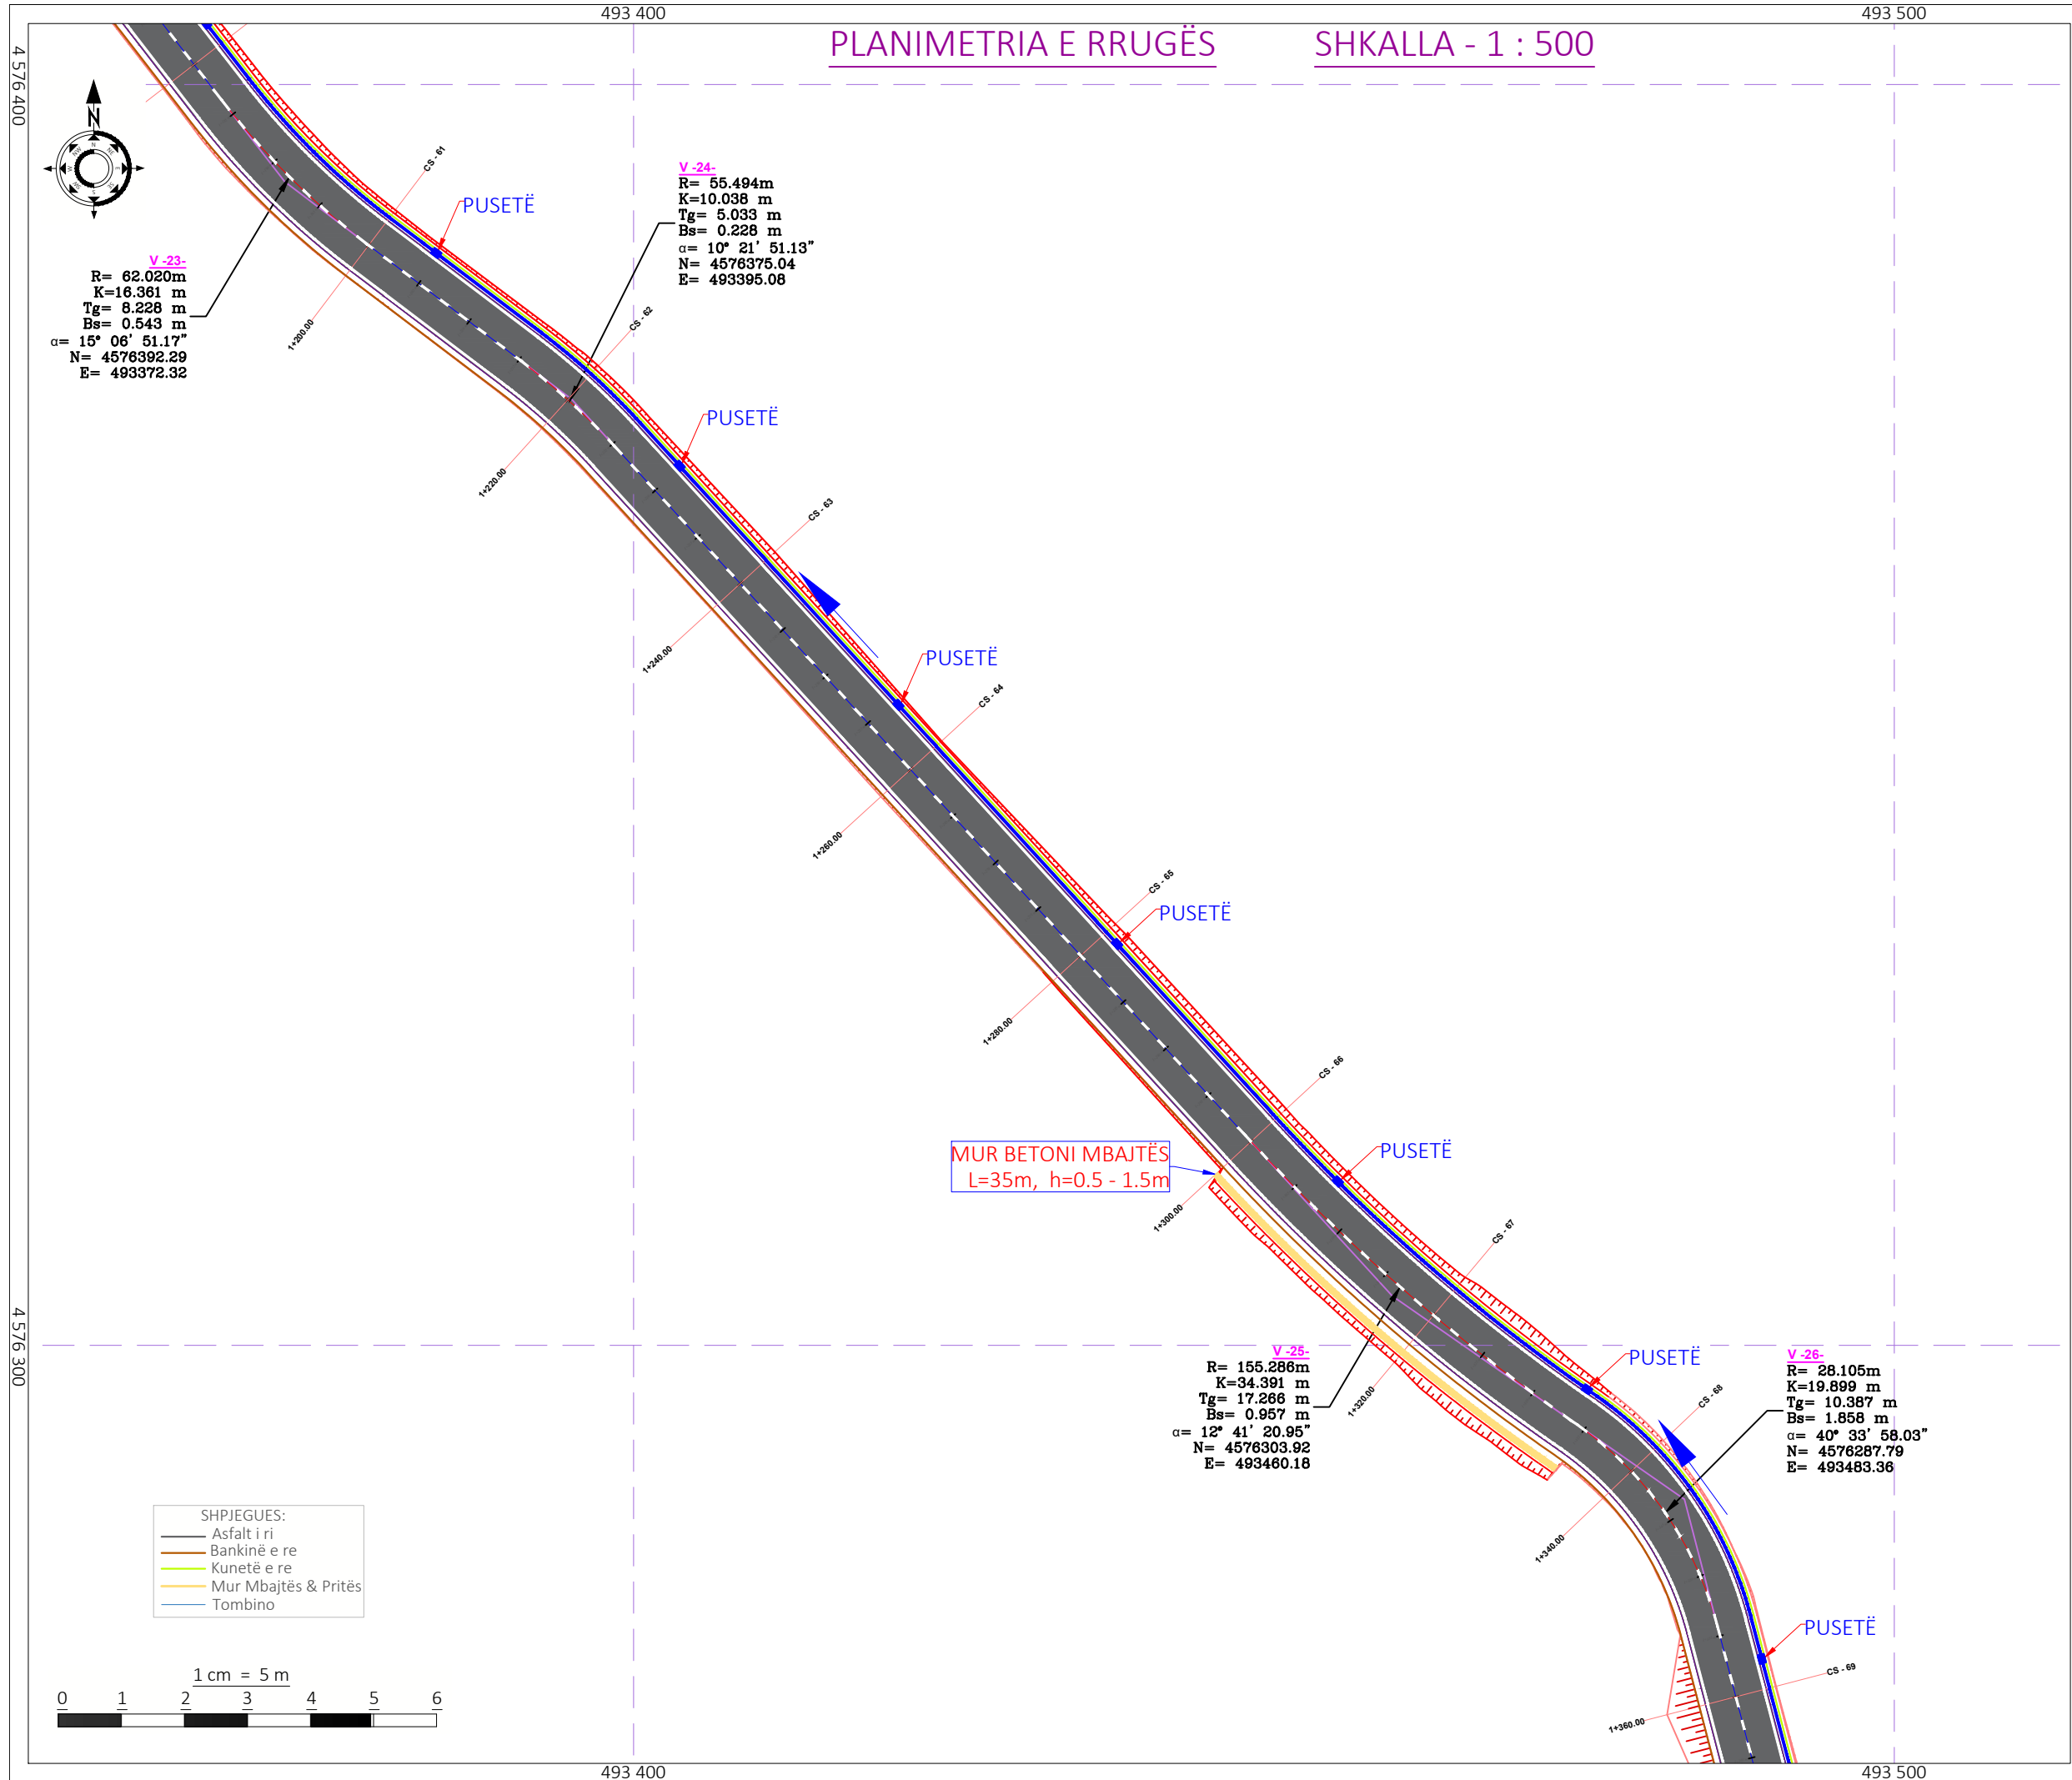

Shënime Teknike:

Porositës:
BASHKIA TIRANË

Projektues:
Shoqëria "ZENIT&CO" shpk
 Adresa: Tiranë
 Email: zenit06@live.com
Shoqëria "FTA Studio" shpk
 Adresa: Tiranë
 Email: ftastudio@yahoo.com

Titulli i Kontratës:
Studim-Projektim: "Rehabilitimi Infrastrukturës rrugore në Njësinë Administrative Dajt + Shëngjergj + Zall Bastar"

Titulli i Projektit:
Studim-Projektim: "Rruga për në Fshatin Priskë"

Pozicioni i Projektit:
Bashkia Tiranë, Njësia Administrative "Dajt"

Emërtimi i Vizatimit:
Planimetria e Rrugës



Përshkrimi i Fazës:
FAZA V-Projekt Zbatimi

Shkalla: 1:500 | Numri i Fletës: **Nr.31**


Viti: 2024

VULA:

PLANIMETRIA E RRUGËS SHKALLA - 1 : 500

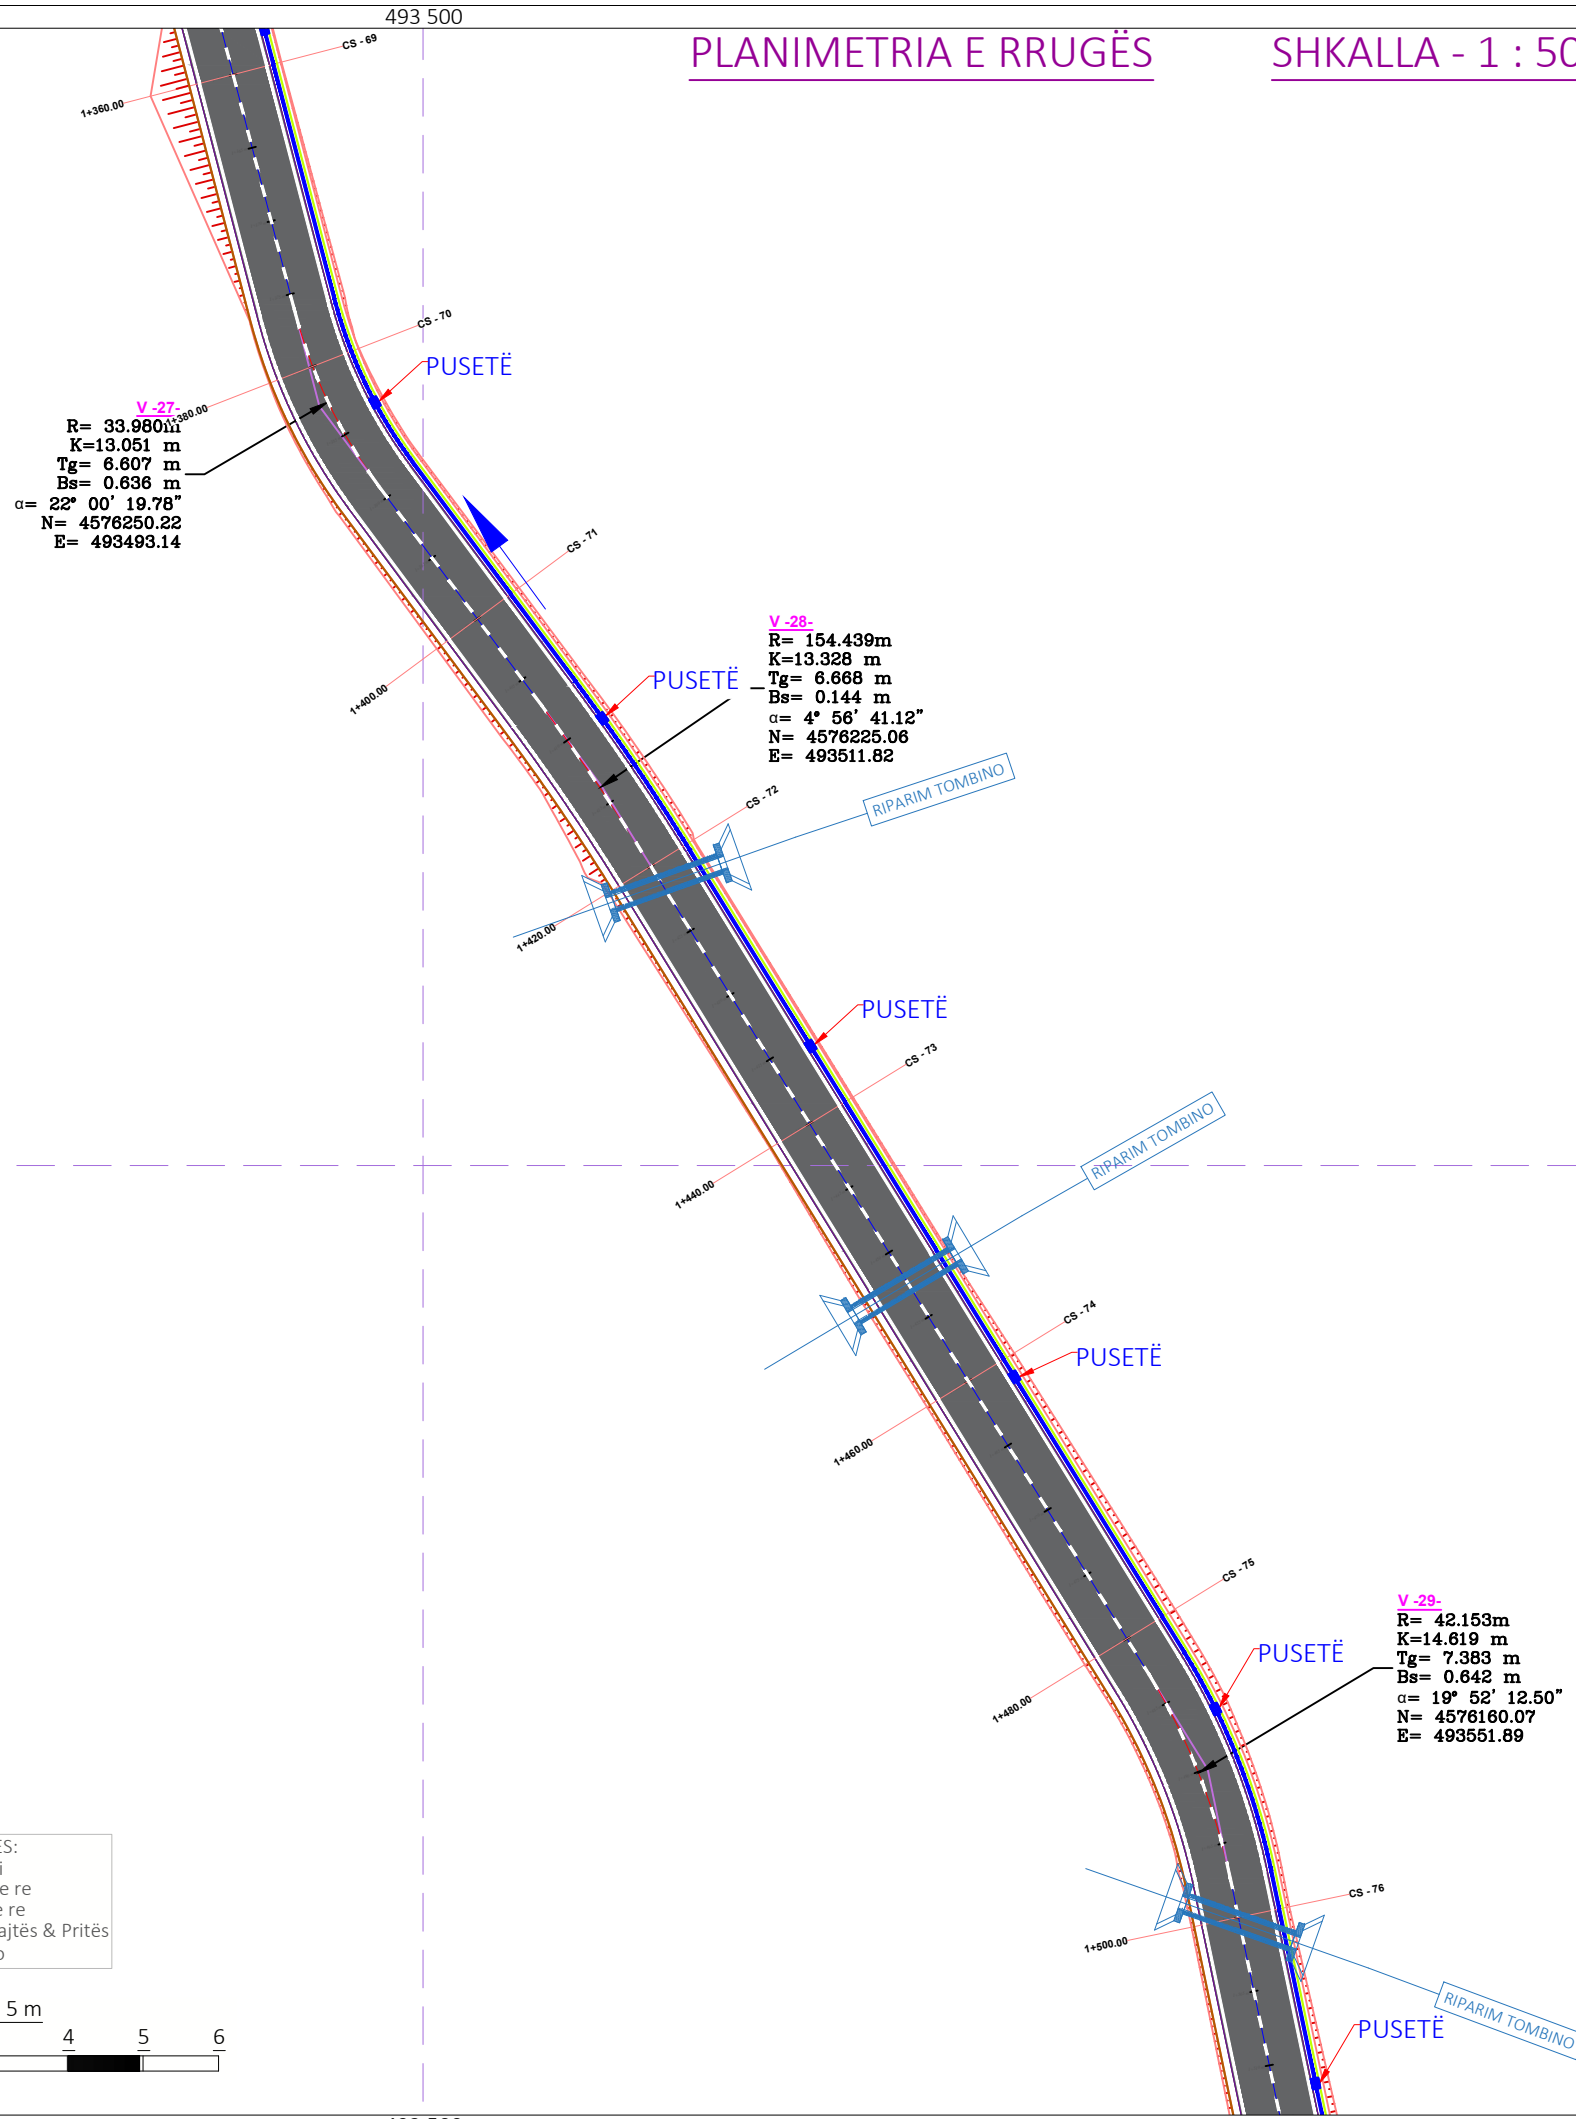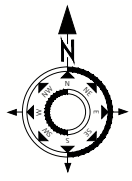

- SHPJEGUES:
- Asfalt i ri
 - Bankinë e re
 - Kunetë e re
 - Mur Mbajtës & Pritës
 - Tombino

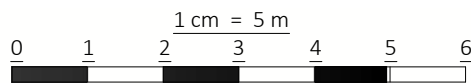

Shënime Teknike:

Porositës:
BASHKIA TIRANË



Projektues:

Shoqëria "ZENIT&CO" shpk
 Adresa: Tiranë
 Email: zenit06@live.com
 Shoqëria "FTA Studio" shpk
 Adresa: Tiranë
 Email: ftastudio@yahoo.com



Titulli i Kontratës:
**Studim-Projektim: "Rehabilitimi
 Infrastrukturës rrugore në
 Njësinë Administrative Dajt +
 Shëngjergj + Zall Bastar"**

Titulli i Projektit:
**Studim-Projektim: "Rruga për në
 Fshatin Priskë"**

Pozicioni i Projektit:
**Bashkia Tiranë, Njësia
 Administrative "Dajt"**

Emërtimi i Vizatimit:
Planimetria e Rrugës

Përshkrimi i Fazës:
FAZA V-Projekt Zbatimi

Shkalla: 1:500 Numri i Fletës:


Viti: 2024 **Nr.32**

VULA:

493 500


493 600

PLANIMETRIA E RRUGËS SHKALLA - 1 : 500

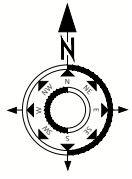


4 576 100

4 576 100

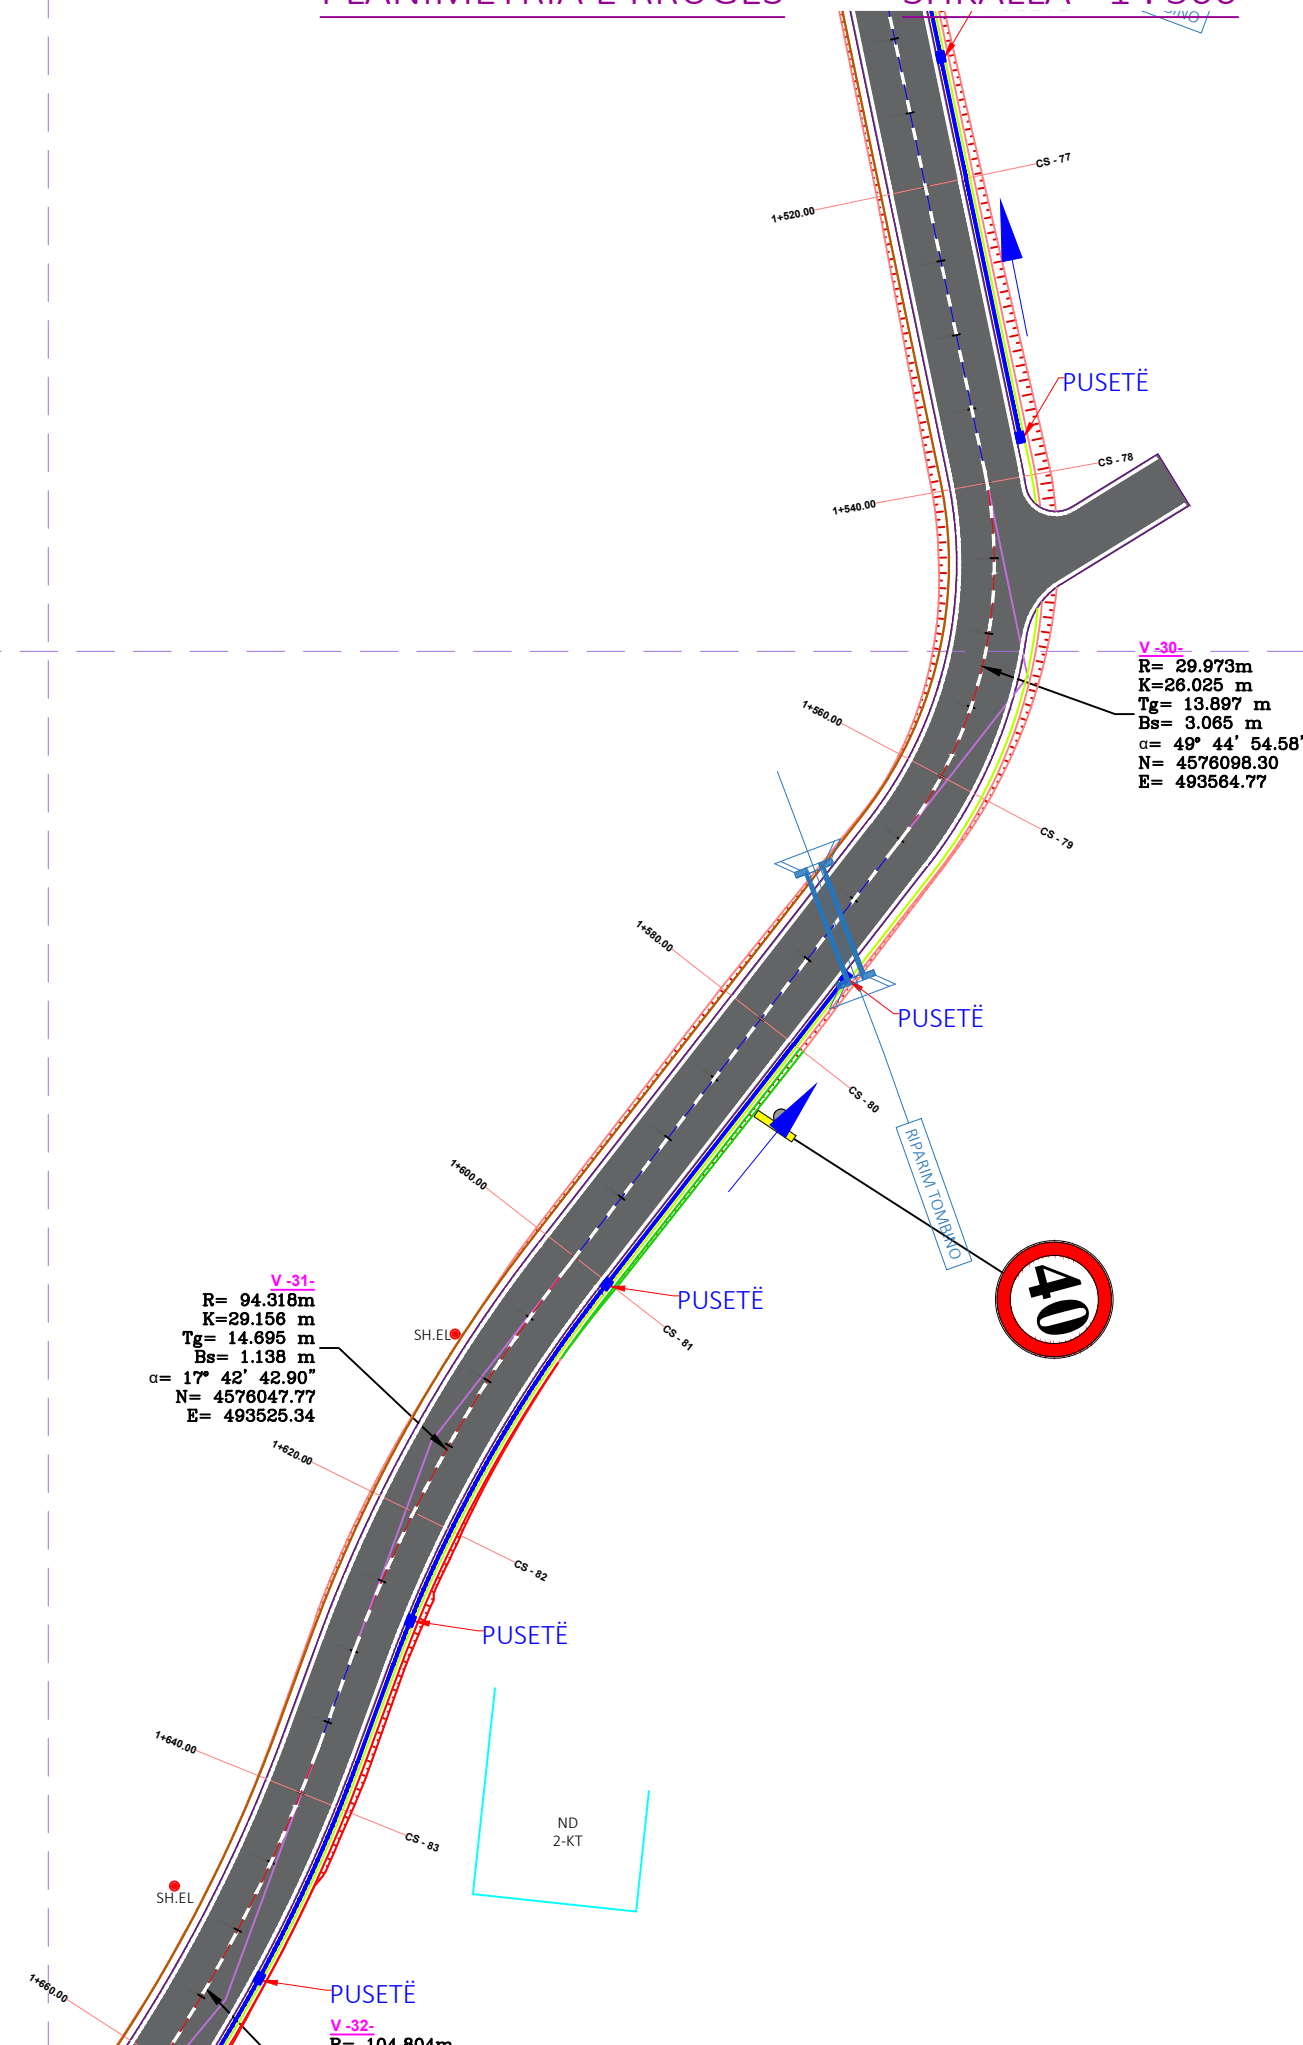

- SHPJEGUES:
- Asfalt i ri
 - Bankinë e re
 - Kunetë e re
 - Mur Mbajtës & Pritës
 - Tombino

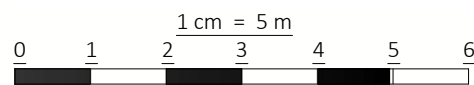

493 500

493 600

Shënime Teknike:

Porositës:
BASHKIA TIRANË



Projektues:

Shoqëria "ZENIT&CO" shpk
 Adresa: Tiranë
 Email: zenit06@live.com
 Shoqëria "FTA Studio" shpk
 Adresa: Tiranë
 Email: ftastudio@yahoo.com



Titulli i Kontratës:

Studim-Projektim: "Rehabilitimi
Infrastrukturës rrugore në
Njësinë Administrative Dajt +
Shëngjergj + Zall Bastar"

Titulli i Projektit:

Studim-Projektim: "Rruga për në
Fshatin Priskë"

Pozicioni i Projektit:
Bashkia Tiranë, Njësia
Administrative "Dajt"

Emërtimi i Vizatimit:
Planimetria e Rrugës

Përshkrimi i Fazës:
FAZA V-Projekt Zbatimi

Shkalla: 1:500

Numri i Fletës:


Viti: 2024

Nr.33

VULA:

PLANIMETRIA E RRUGËS

SHKALLA - 1 : 500

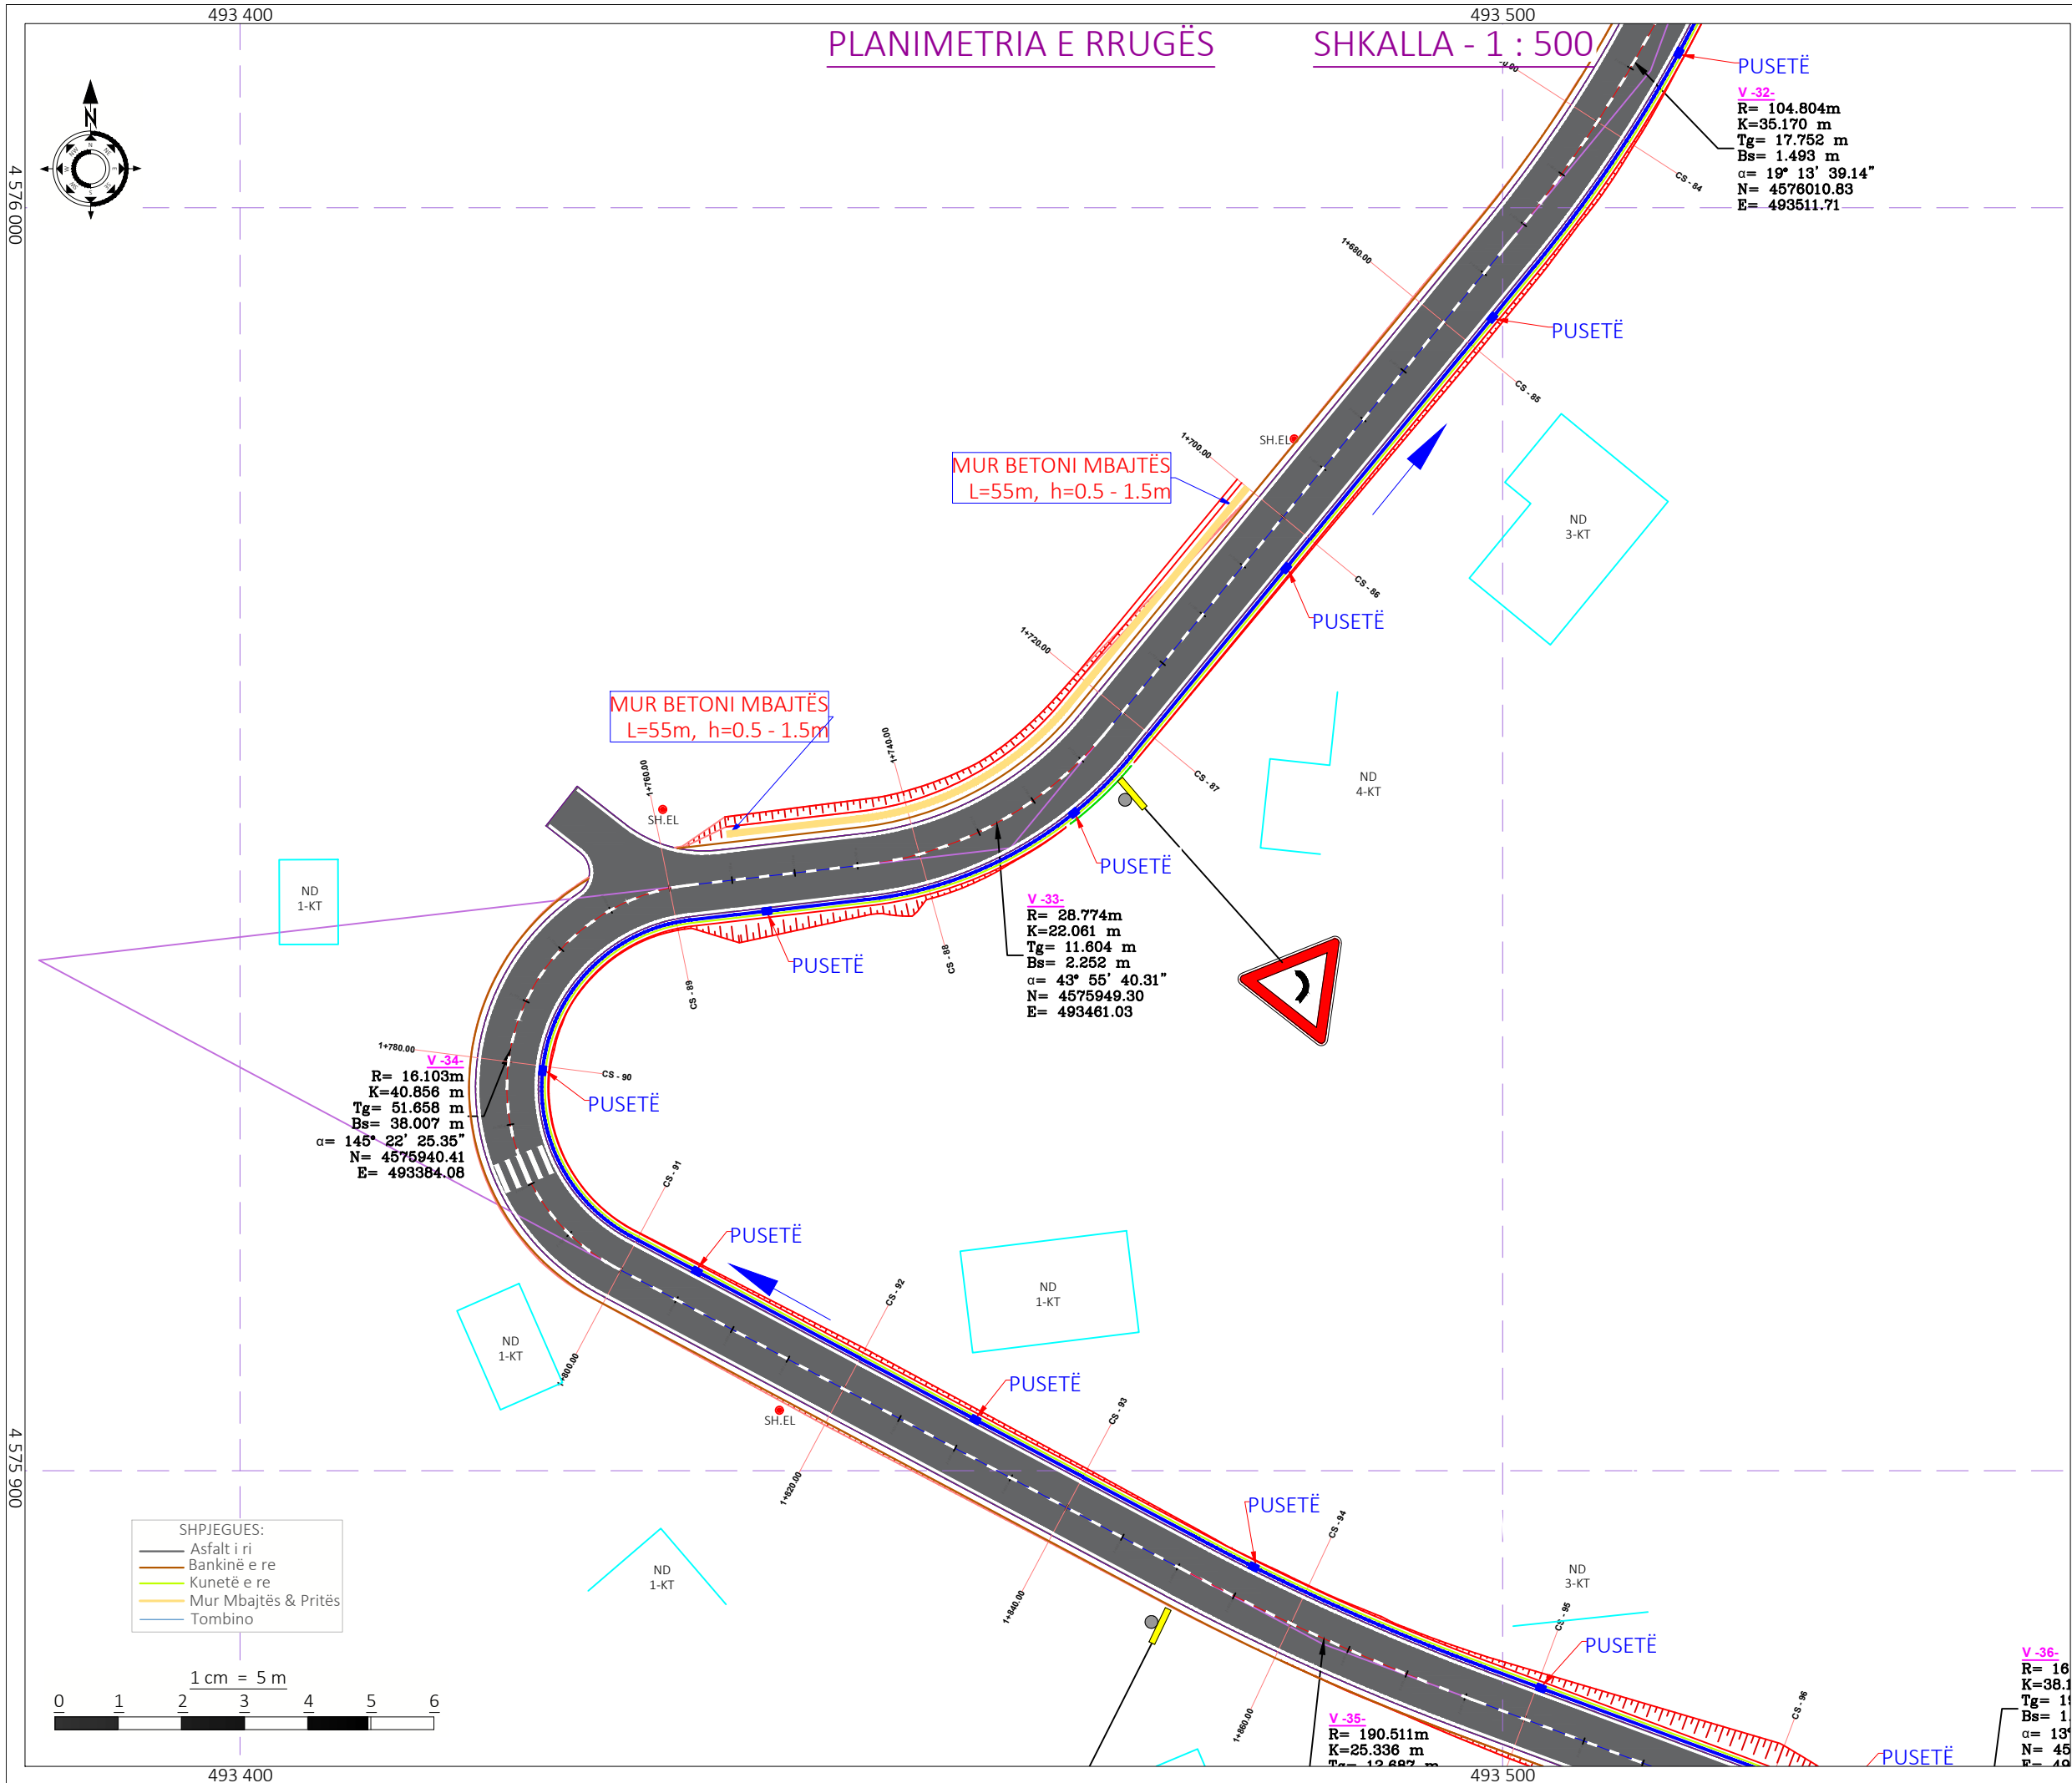

Shënime Teknike:

Porositës:
BASHKIA TIRANË



Projektues:

Shoqëria "ZENIT&CO" shpk
 Adresa: Tiranë
 Email: zenit06@live.com
Shoqëria "FTA Studio" shpk
 Adresa: Tiranë
 Email: ftastudio@yahoo.com



Titulli i Kontratës:
Studim-Projektim: "Rehabilitimi Infrastrukturës rrugore në Njësinë Administrative Dajt + Shëngjergj + Zall Bastar"

Titulli i Projektit:
Studim-Projektim: "Rruga për në Fshatin Priskë"

Pozicioni i Projektit:
Bashkia Tiranë, Njësia Administrative "Dajt"

Emërtimi i Vizatimit:
Planimetria e Rrugës

Përshkrimi i Fazës:
FAZA V-Projekt Zbatimi


Shkalla: 1:500 **Numri i Fletës:**

Viti: 2024 **Nr.34**

VULA:

PLANIMETRIA E RRUGËS


SHKALLA - 1 : 500

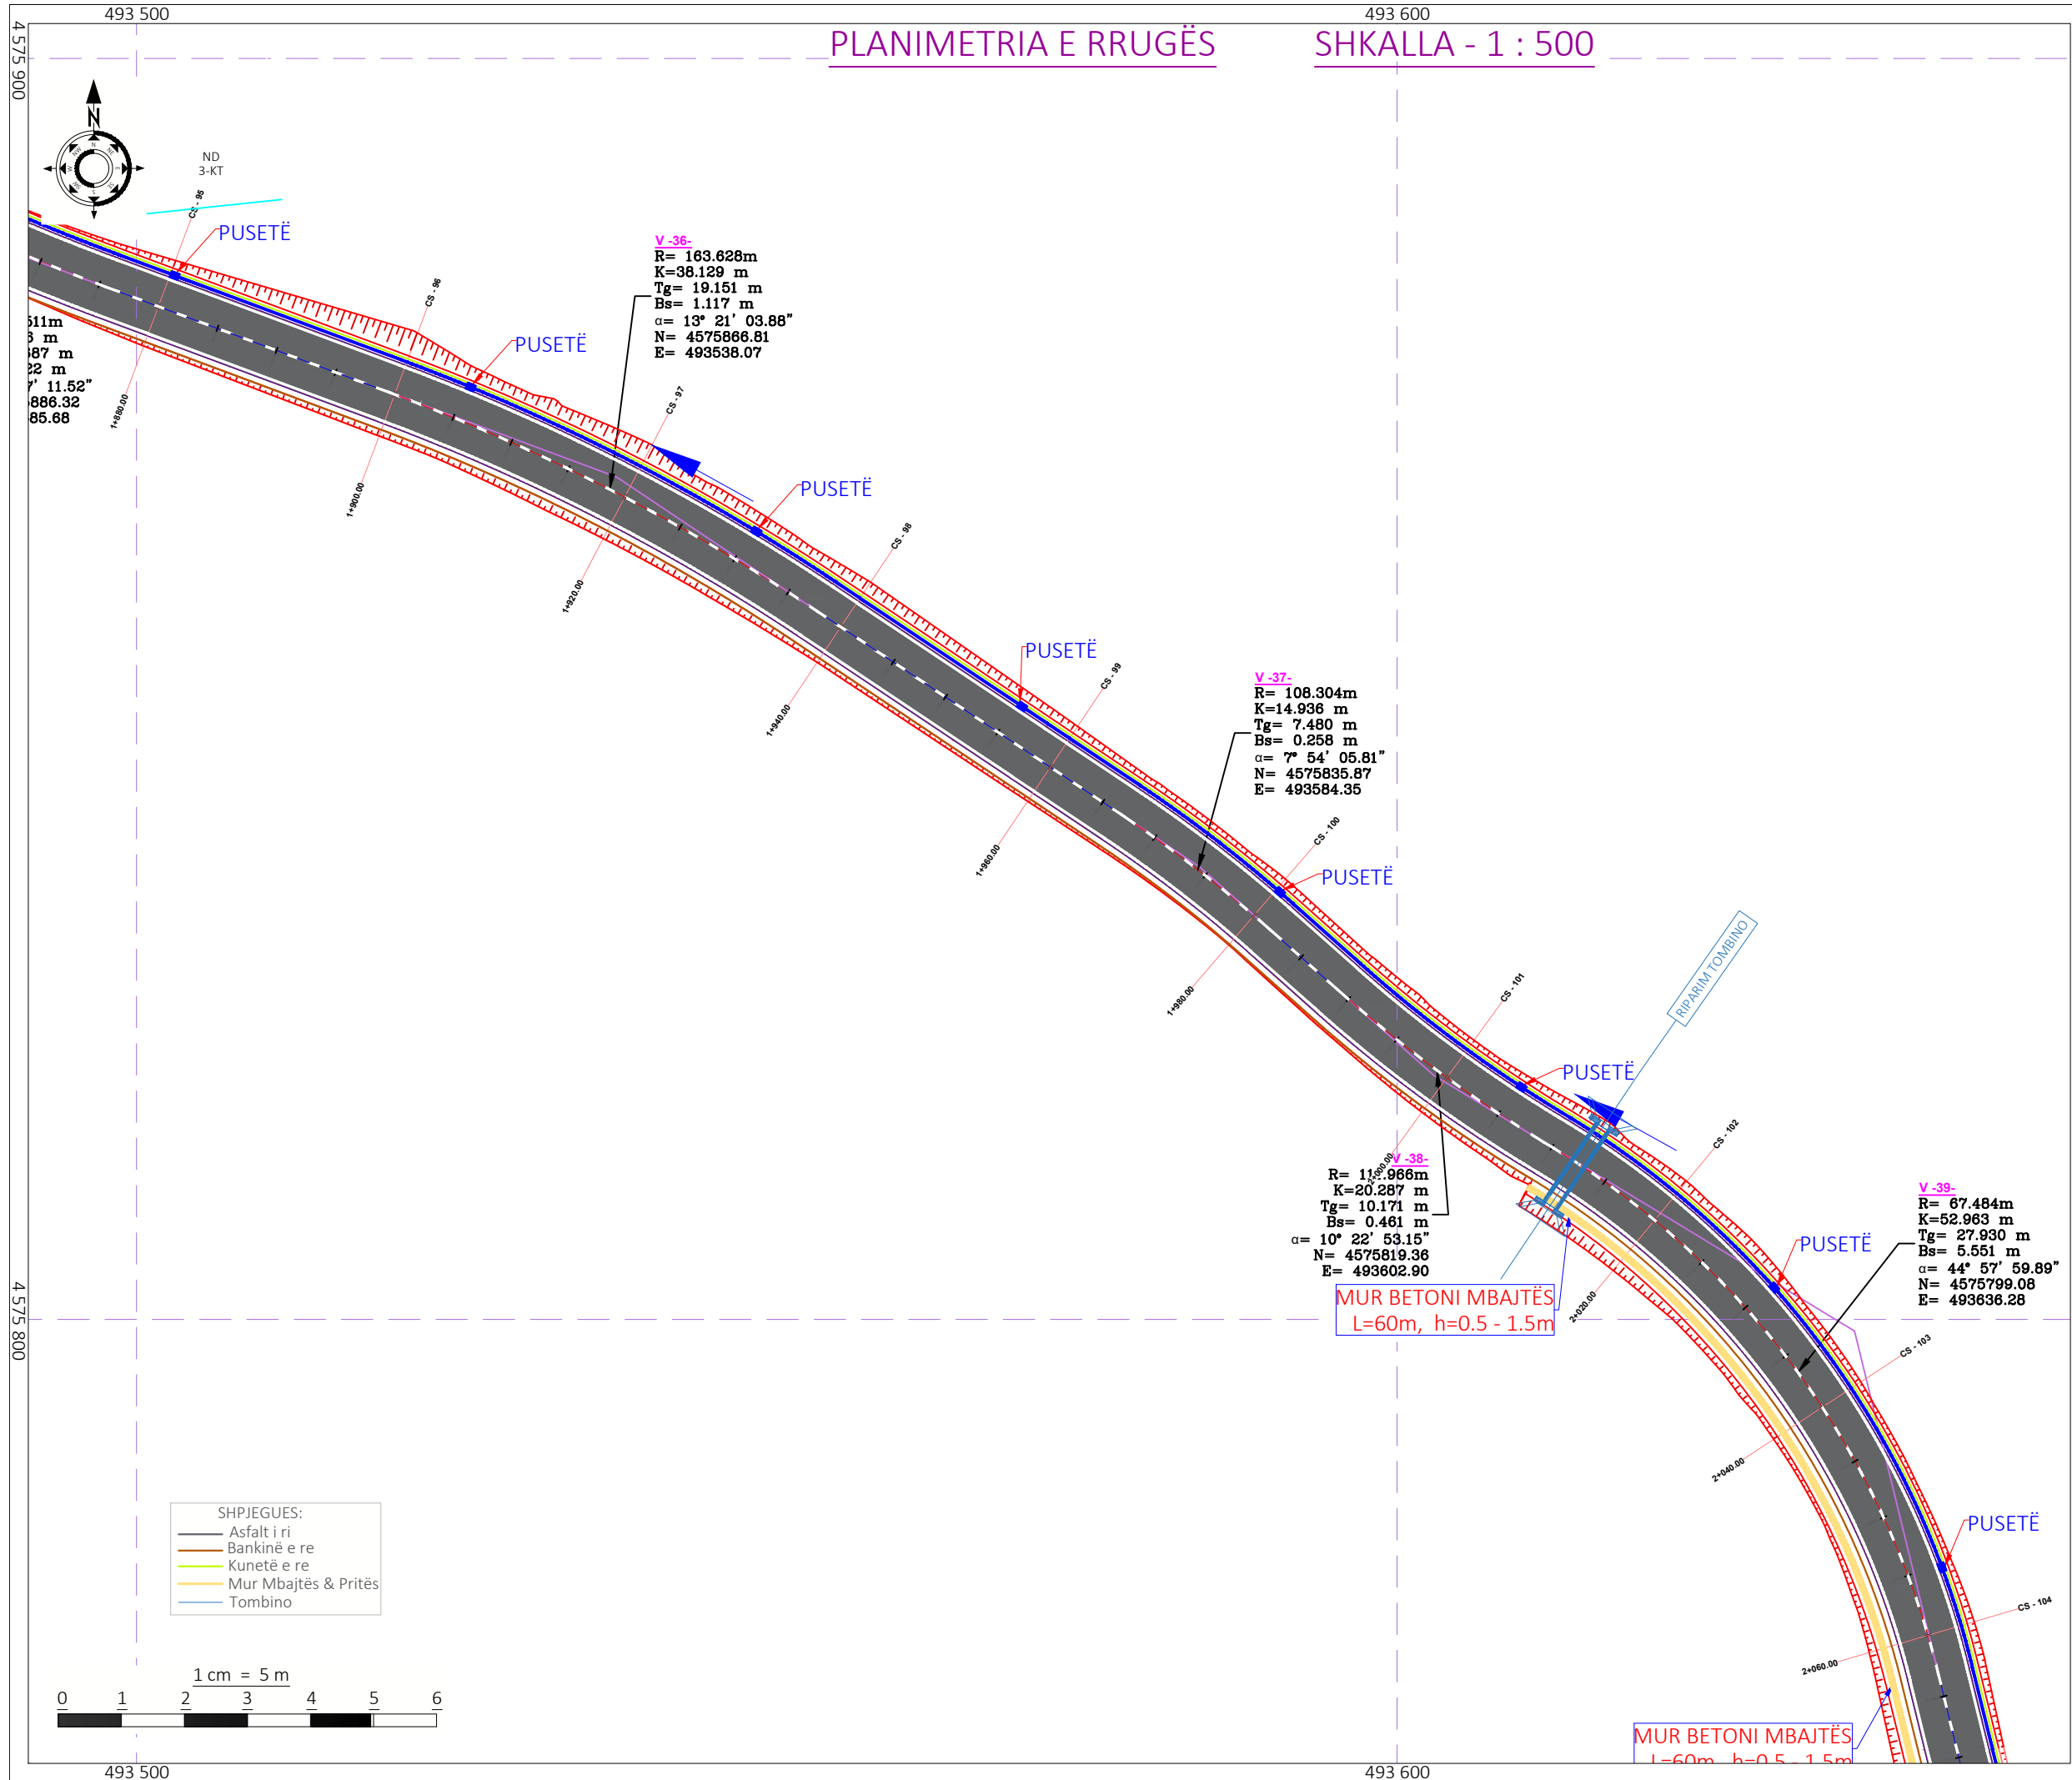

Shënime Teknike:	
Porositës: BASHKIA TIRANË	
 BASHKIA TIRANË	
Projektues:	
Shoqëria "ZENIT&CO" shpk Adresa: Tiranë Email: zenit06@live.com Shoqëria "FTA Studio" shpk Adresa: Tiranë Email: ftastudio@yahoo.com	
	
Titulli i Kontratës: Studim-Projektim: "Rehabilitimi Infrastrukturës rrugore në Njësinë Administrative Dajt + Shëngjergj + Zall Bastar"	
Titulli i Projektit: Studim-Projektim: "Rruga për në Fshatin Priskë"	
Pozicioni i Projektit: Bashkia Tiranë, Njësia Administrative "Dajt"	
Emërtimi i Vizatimit: Planimetria e Rrugës	
Përshkrimi i Fazës: FAZA V-Projekt Zbatimi	
Shkalla: 1:500	Numri i Fletës:
Viti: 2024	Nr.35
VULA:	

PLANIMETRIA E RRUGËS

SHKALLA - 1 : 500

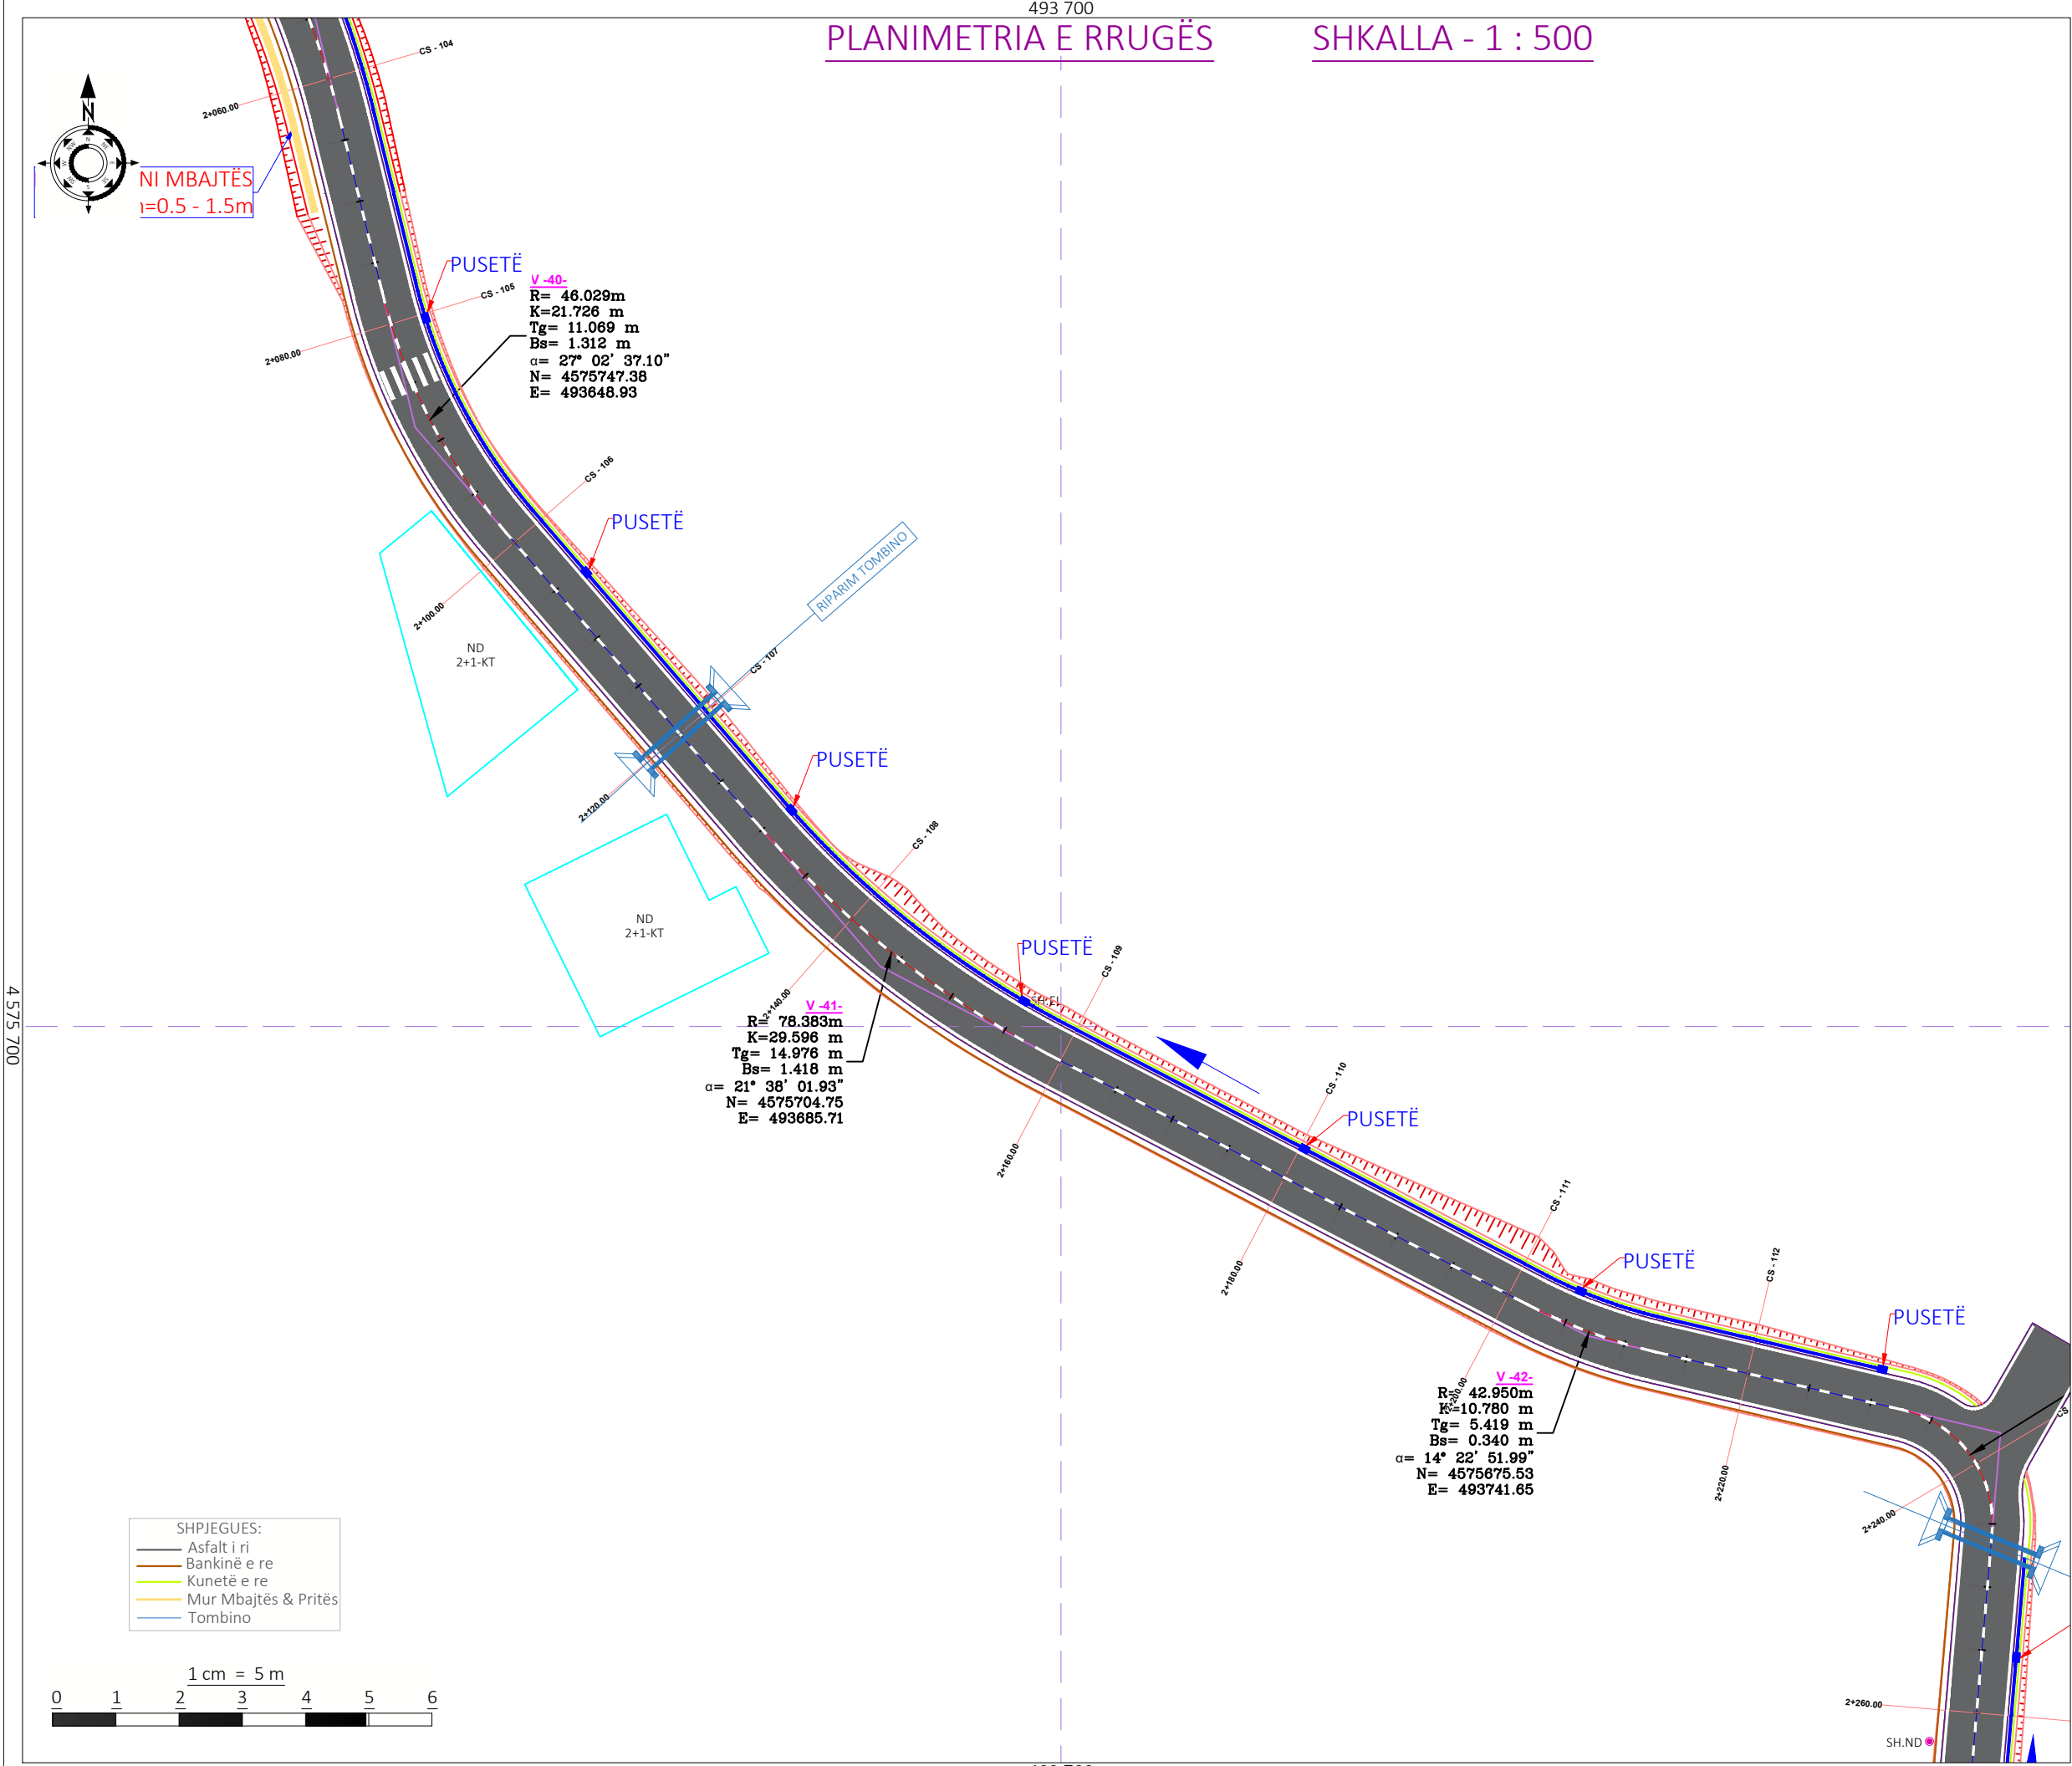

Shënime Teknike:

Porositës:
BASHKIA TIRANË



Projektues:

Shoqëria "ZENIT&CO" shpk
Adresa: Tiranë
Email: zenit06@live.com
Shoqëria "FTA Studio" shpk
Adresa: Tiranë
Email: ftastudio@yahoo.com



Titulli i Kontratës:
Studim-Projektim: "Rehabilitimi
Infrastrukturës rrugore në
Njësinë Administrative Dajt +
Shëngjergj + Zall Bastar"

Titulli i Projektit:
Studim-Projektim: "Rruga për në
Fshatin Priskë"

Pozicioni i Projektit:
Bashkia Tiranë, Njësia
Administrative "Dajt"


Emërtimi i Vizatimit:
Planimetria e Rrugës

Përshkrimi i Fazës:
FAZA V-Projekt Zbatimi

Shkalla: 1:500 Numri i Fletës:

Viti: 2024 **Nr.36**


VULA:

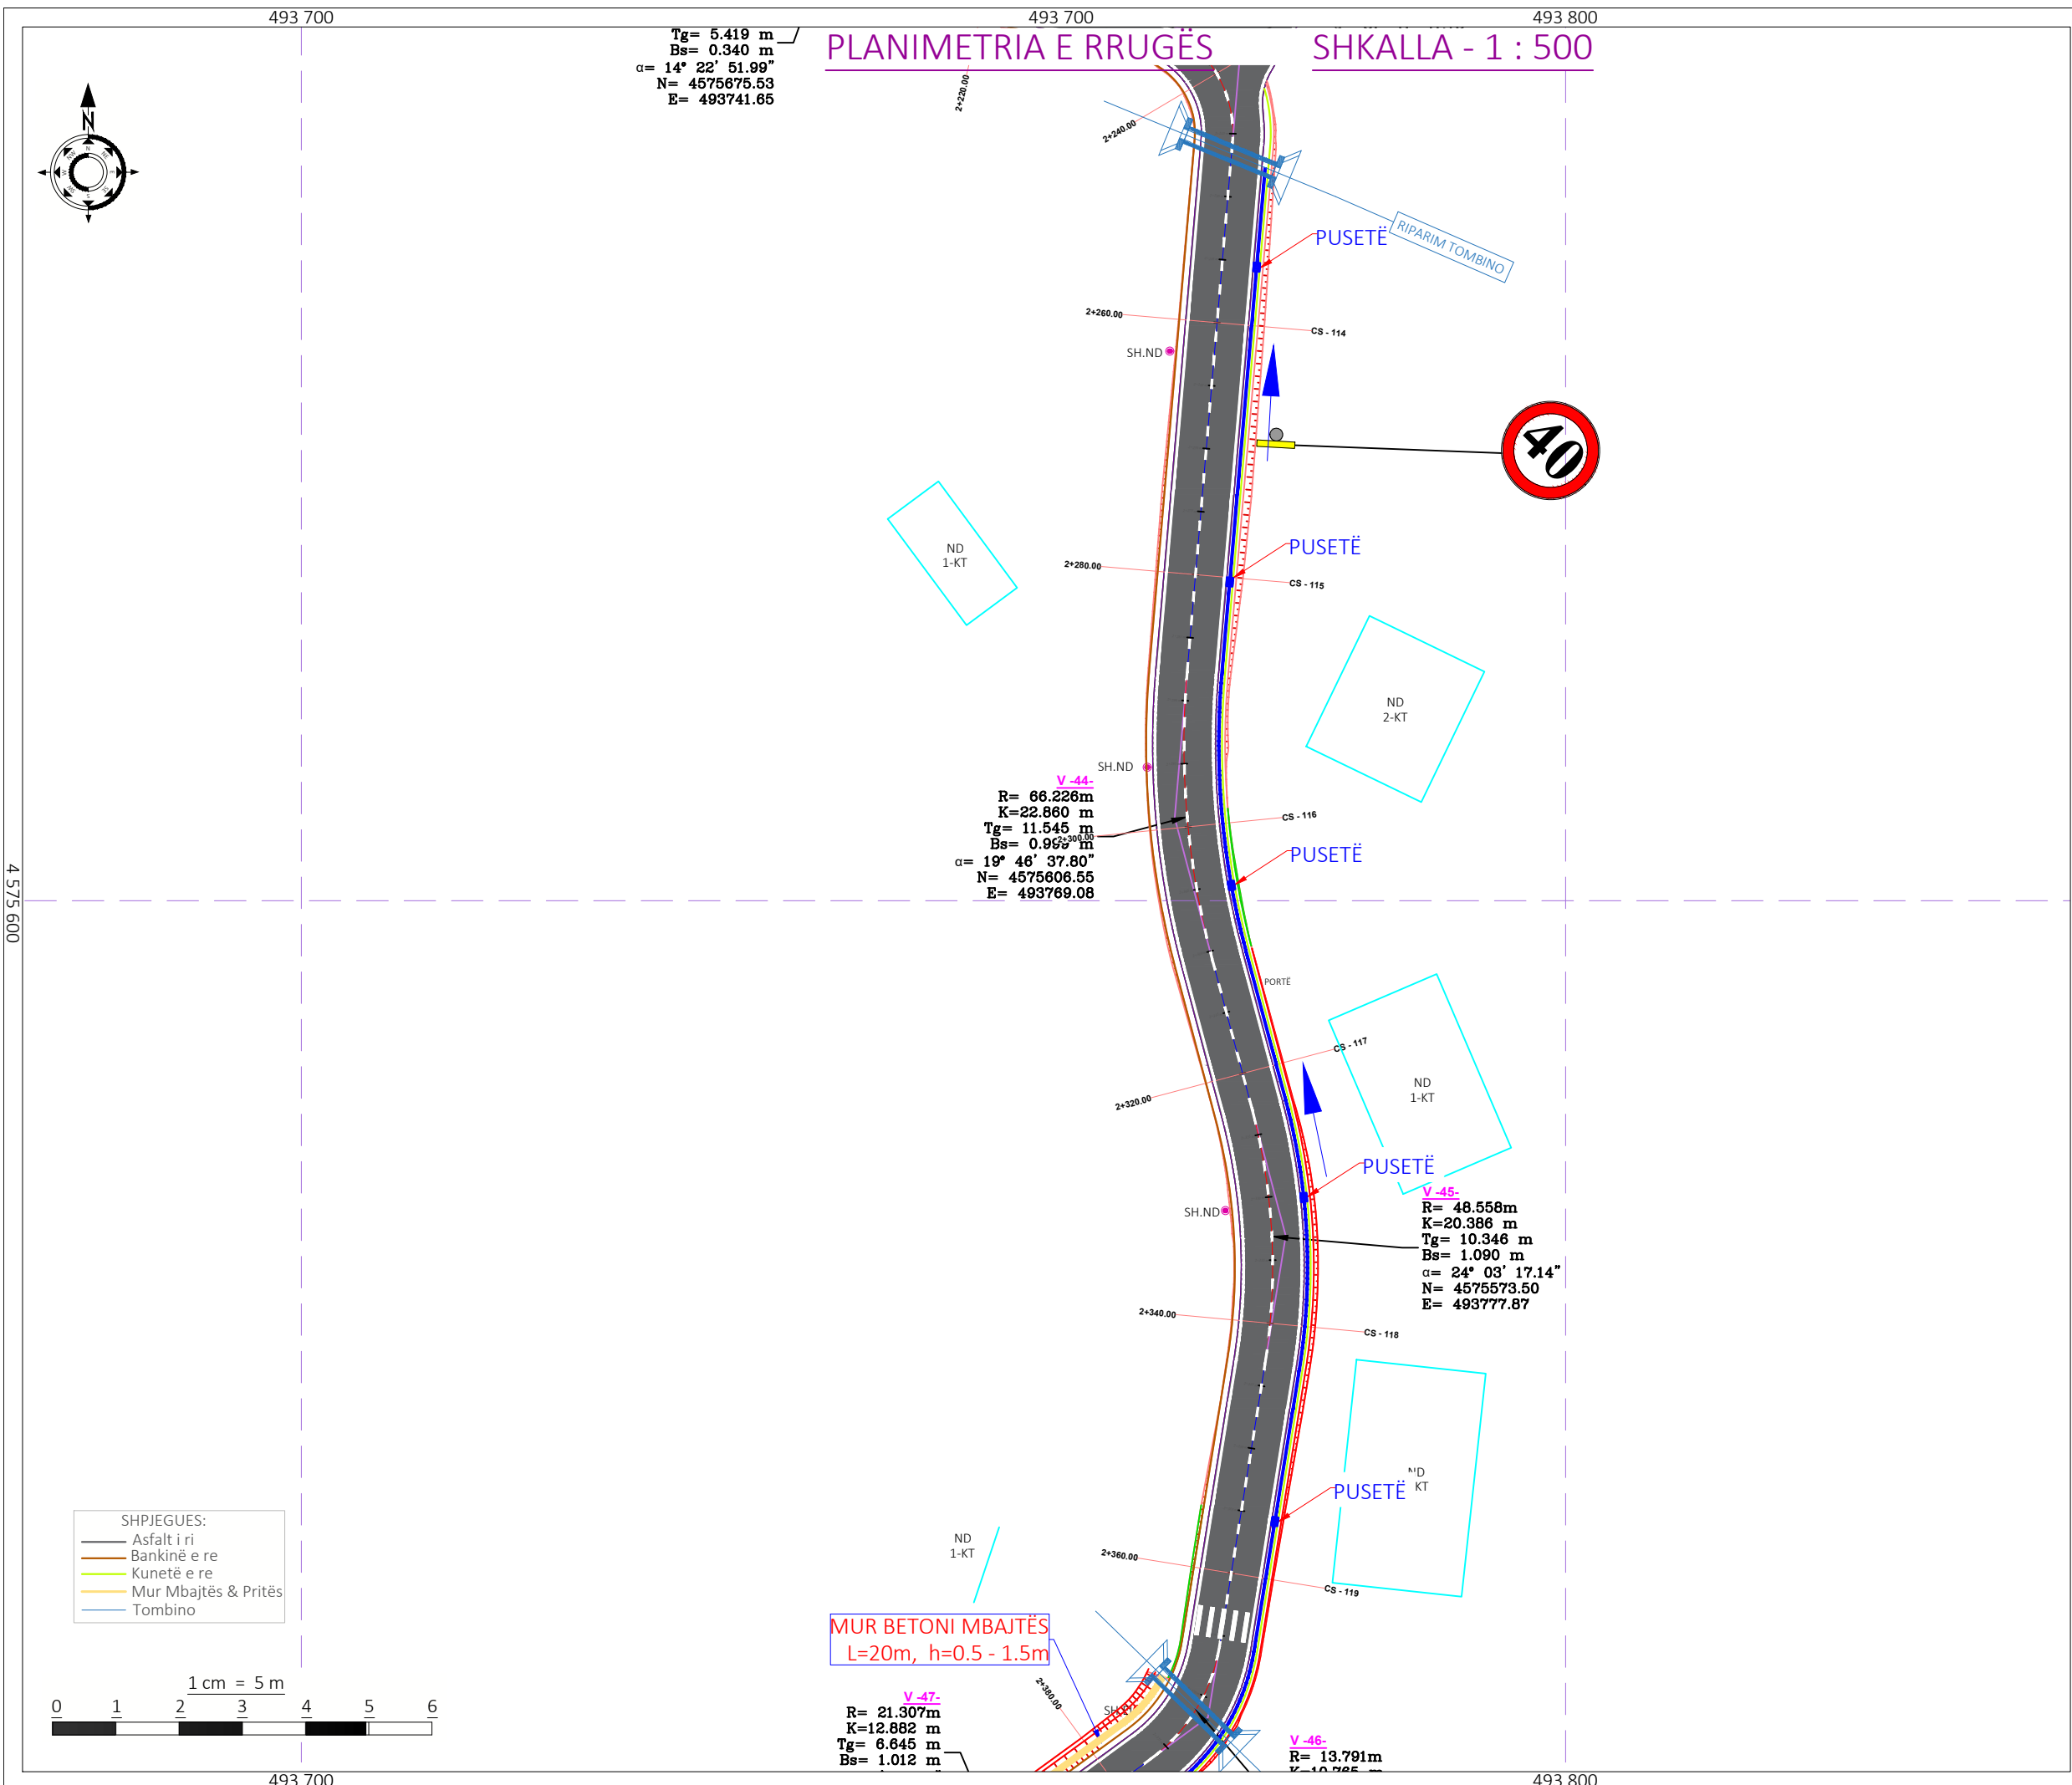

Shënime Teknike:	
Porositës: BASHKIA TIRANË	
 BASHKIA TIRANË	
Projektues:	
Shoqëria "ZENIT&CO" shpk Adresa: Tiranë Email: zenit06@live.com Shoqëria "FTA Studio" shpk Adresa: Tiranë Email: ftastudio@yahoo.com	
	
Titulli i Kontratës:	
Studim-Projektim: "Rehabilitimi Infrastrukturës rrugore në Njësinë Administrative Dajt + Shëngjergj + Zall Bastar"	
Titulli i Projektit:	
Studim-Projektim: "Rruga për në Fshatin Priskë"	
Pozicioni i Projektit:	
Bashkia Tiranë, Njësia Administrative "Dajt"	
Emërtimi i Vizatimit:	
Planimetria e Rrugës	
Përshkrimi i Fazës:	
FAZA V-Projekt Zbatimi	
Shkalla: 1:500	Numri i Fletës:
Viti: 2024	Nr.37
VULA:	

PLANIMETRIA E RRUGËS

SHKALLA - 1 : 500

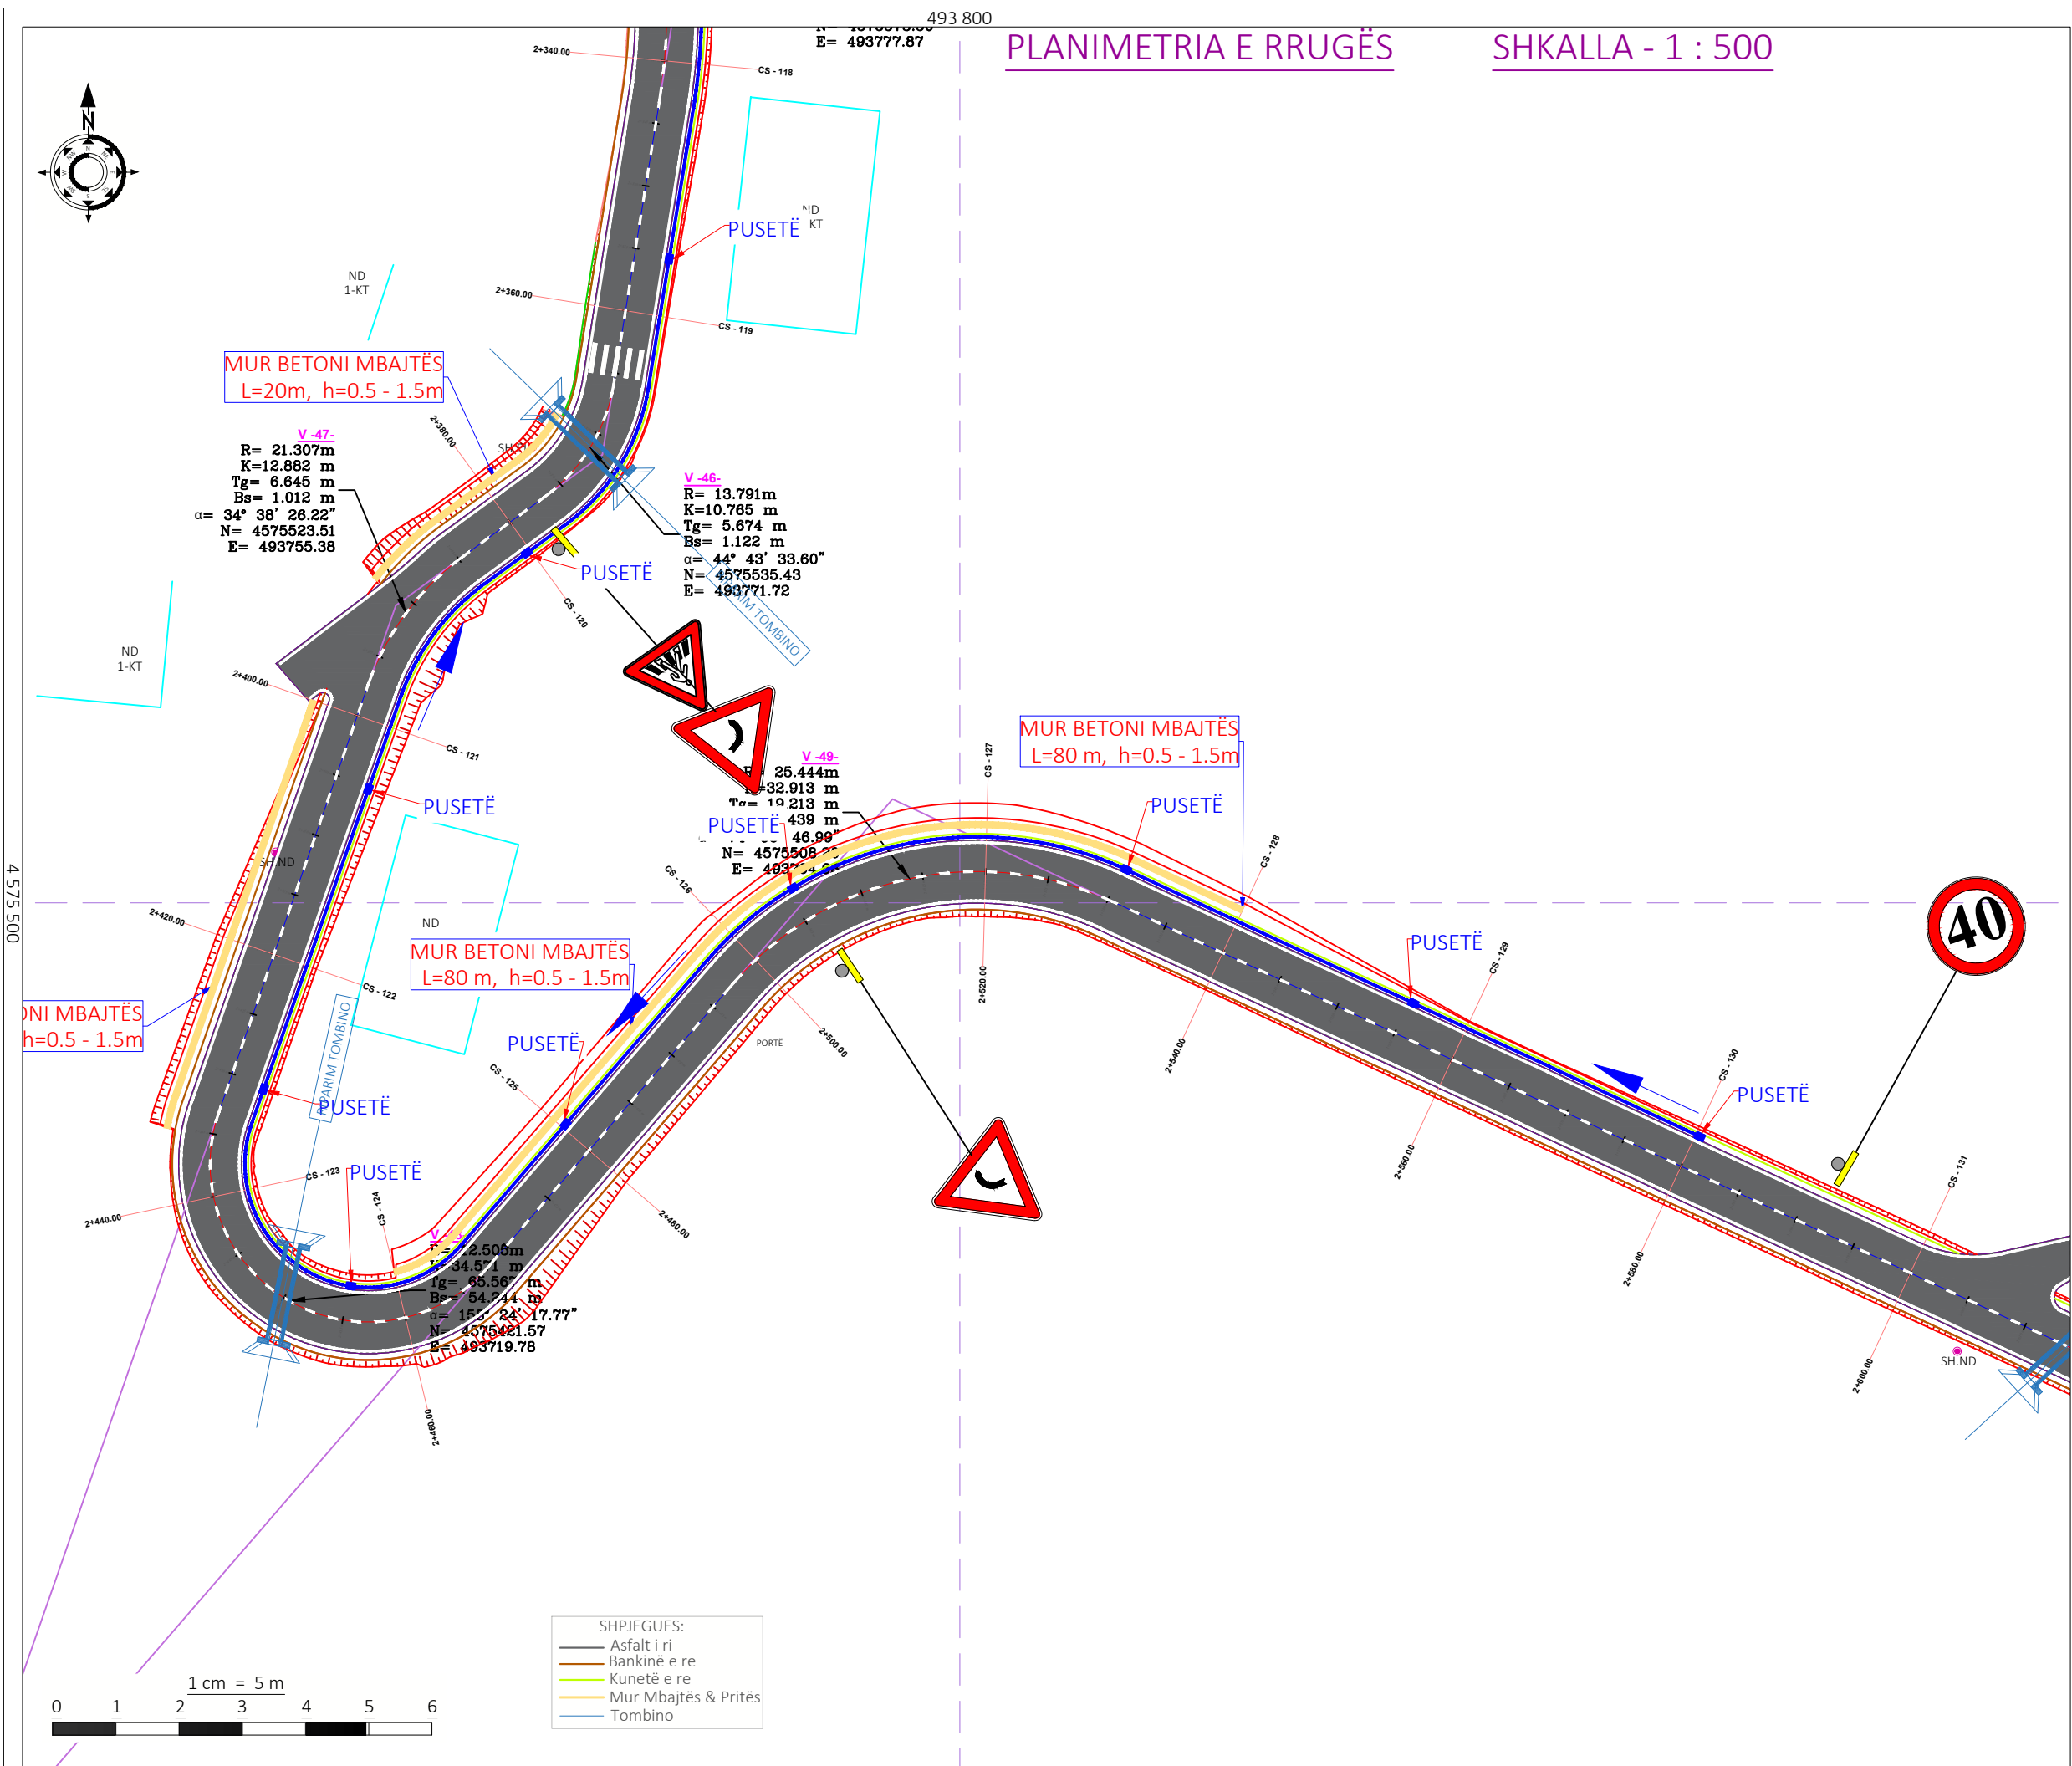

Shënime Teknike:

Porositës:
BASHKIA TIRANË

Projektues:
Shoqëria "ZENIT&CO" shpk
 Adresa: Tiranë
 Email: zenit06@live.com
Shoqëria "FTA Studio" shpk
 Adresa: Tiranë
 Email: ftastudio@yahoo.com

Titulli i Kontratës:
Studim-Projektim: "Rehabilitimi Infrastrukturës rrugore në Njësinë Administrative Dajt + Shëngjergj + Zall Bastar"

Titulli i Projektit:
Studim-Projektim: "Rruga për në Fshatin Priskë"

Pozicioni i Projektit:
Bashkia Tiranë, Njësia Administrative "Dajt"

Emërtimi i Vizatimit:
Planimetria e Rrugës


Përshkrimi i Fazës:
FAZA V-Projekt Zbatimi

Shkalla: 1:500 | Numri i Fletës:
Nr.38

Viti: 2024

VULA:

PLANIMETRIA E RRUGËS SHKALLA - 1 : 500

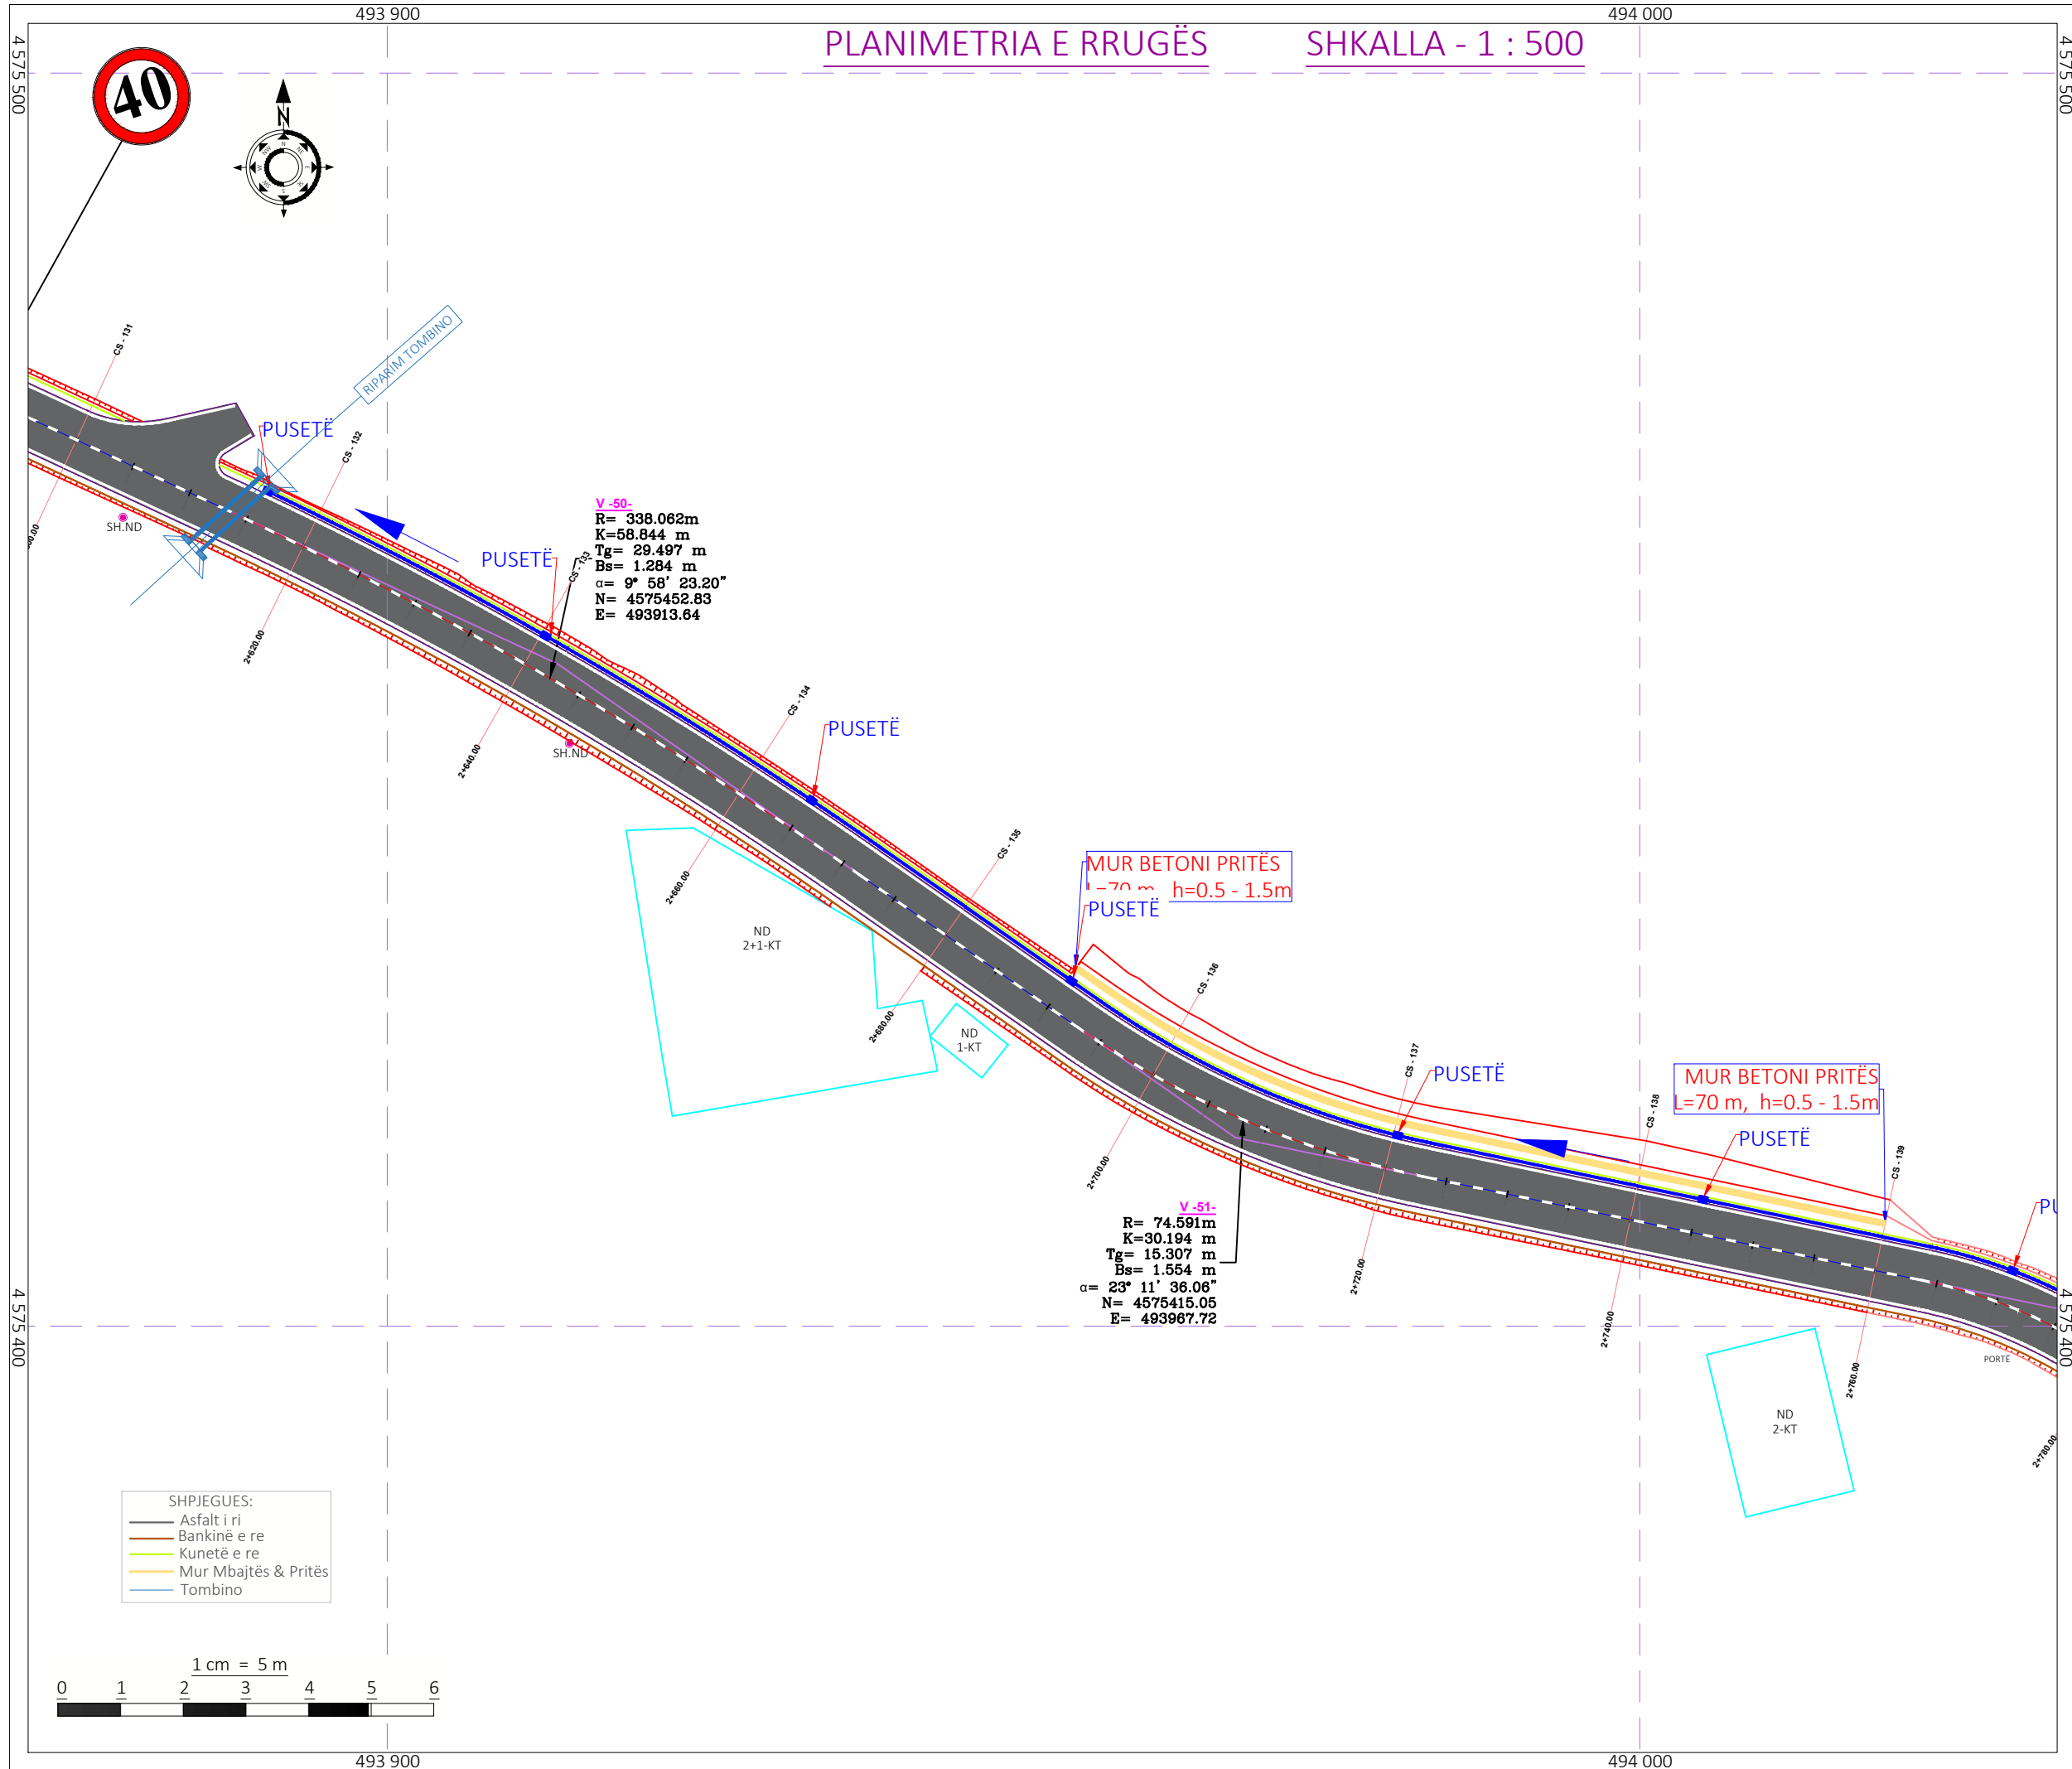

Shënime Teknike:

Porositës:
BASHKIA TIRANË

Projektues:
Shoqëria "ZENIT&CO" shpk
Adresa: Tiranë
Email: zenit06@live.com
Shoqëria "FTA Studio" shpk
Adresa: Tiranë
Email: ftastudio@yahoo.com

Titulli i Kontratës:
Studim-Projektim: "Rehabilitimi Infrastrukturës rrugore në Njësinë Administrative Dajt + Shëngjergj + Zall Bastar"

Titulli i Projektit:
Studim-Projektim: "Rruga për në Fshatin Priskë"

Pozicioni i Projektit:
Bashkia Tiranë, Njësia Administrative "Dajt"


Emërtimi i Vizatimit:
Planimetria e Rrugës

Përshkrimi i Fazës:
FAZA V-Projekt Zbatimi

Shkalla: 1:500 Numri i Fletës:
Nr.39

Viti: 2024

VULA:

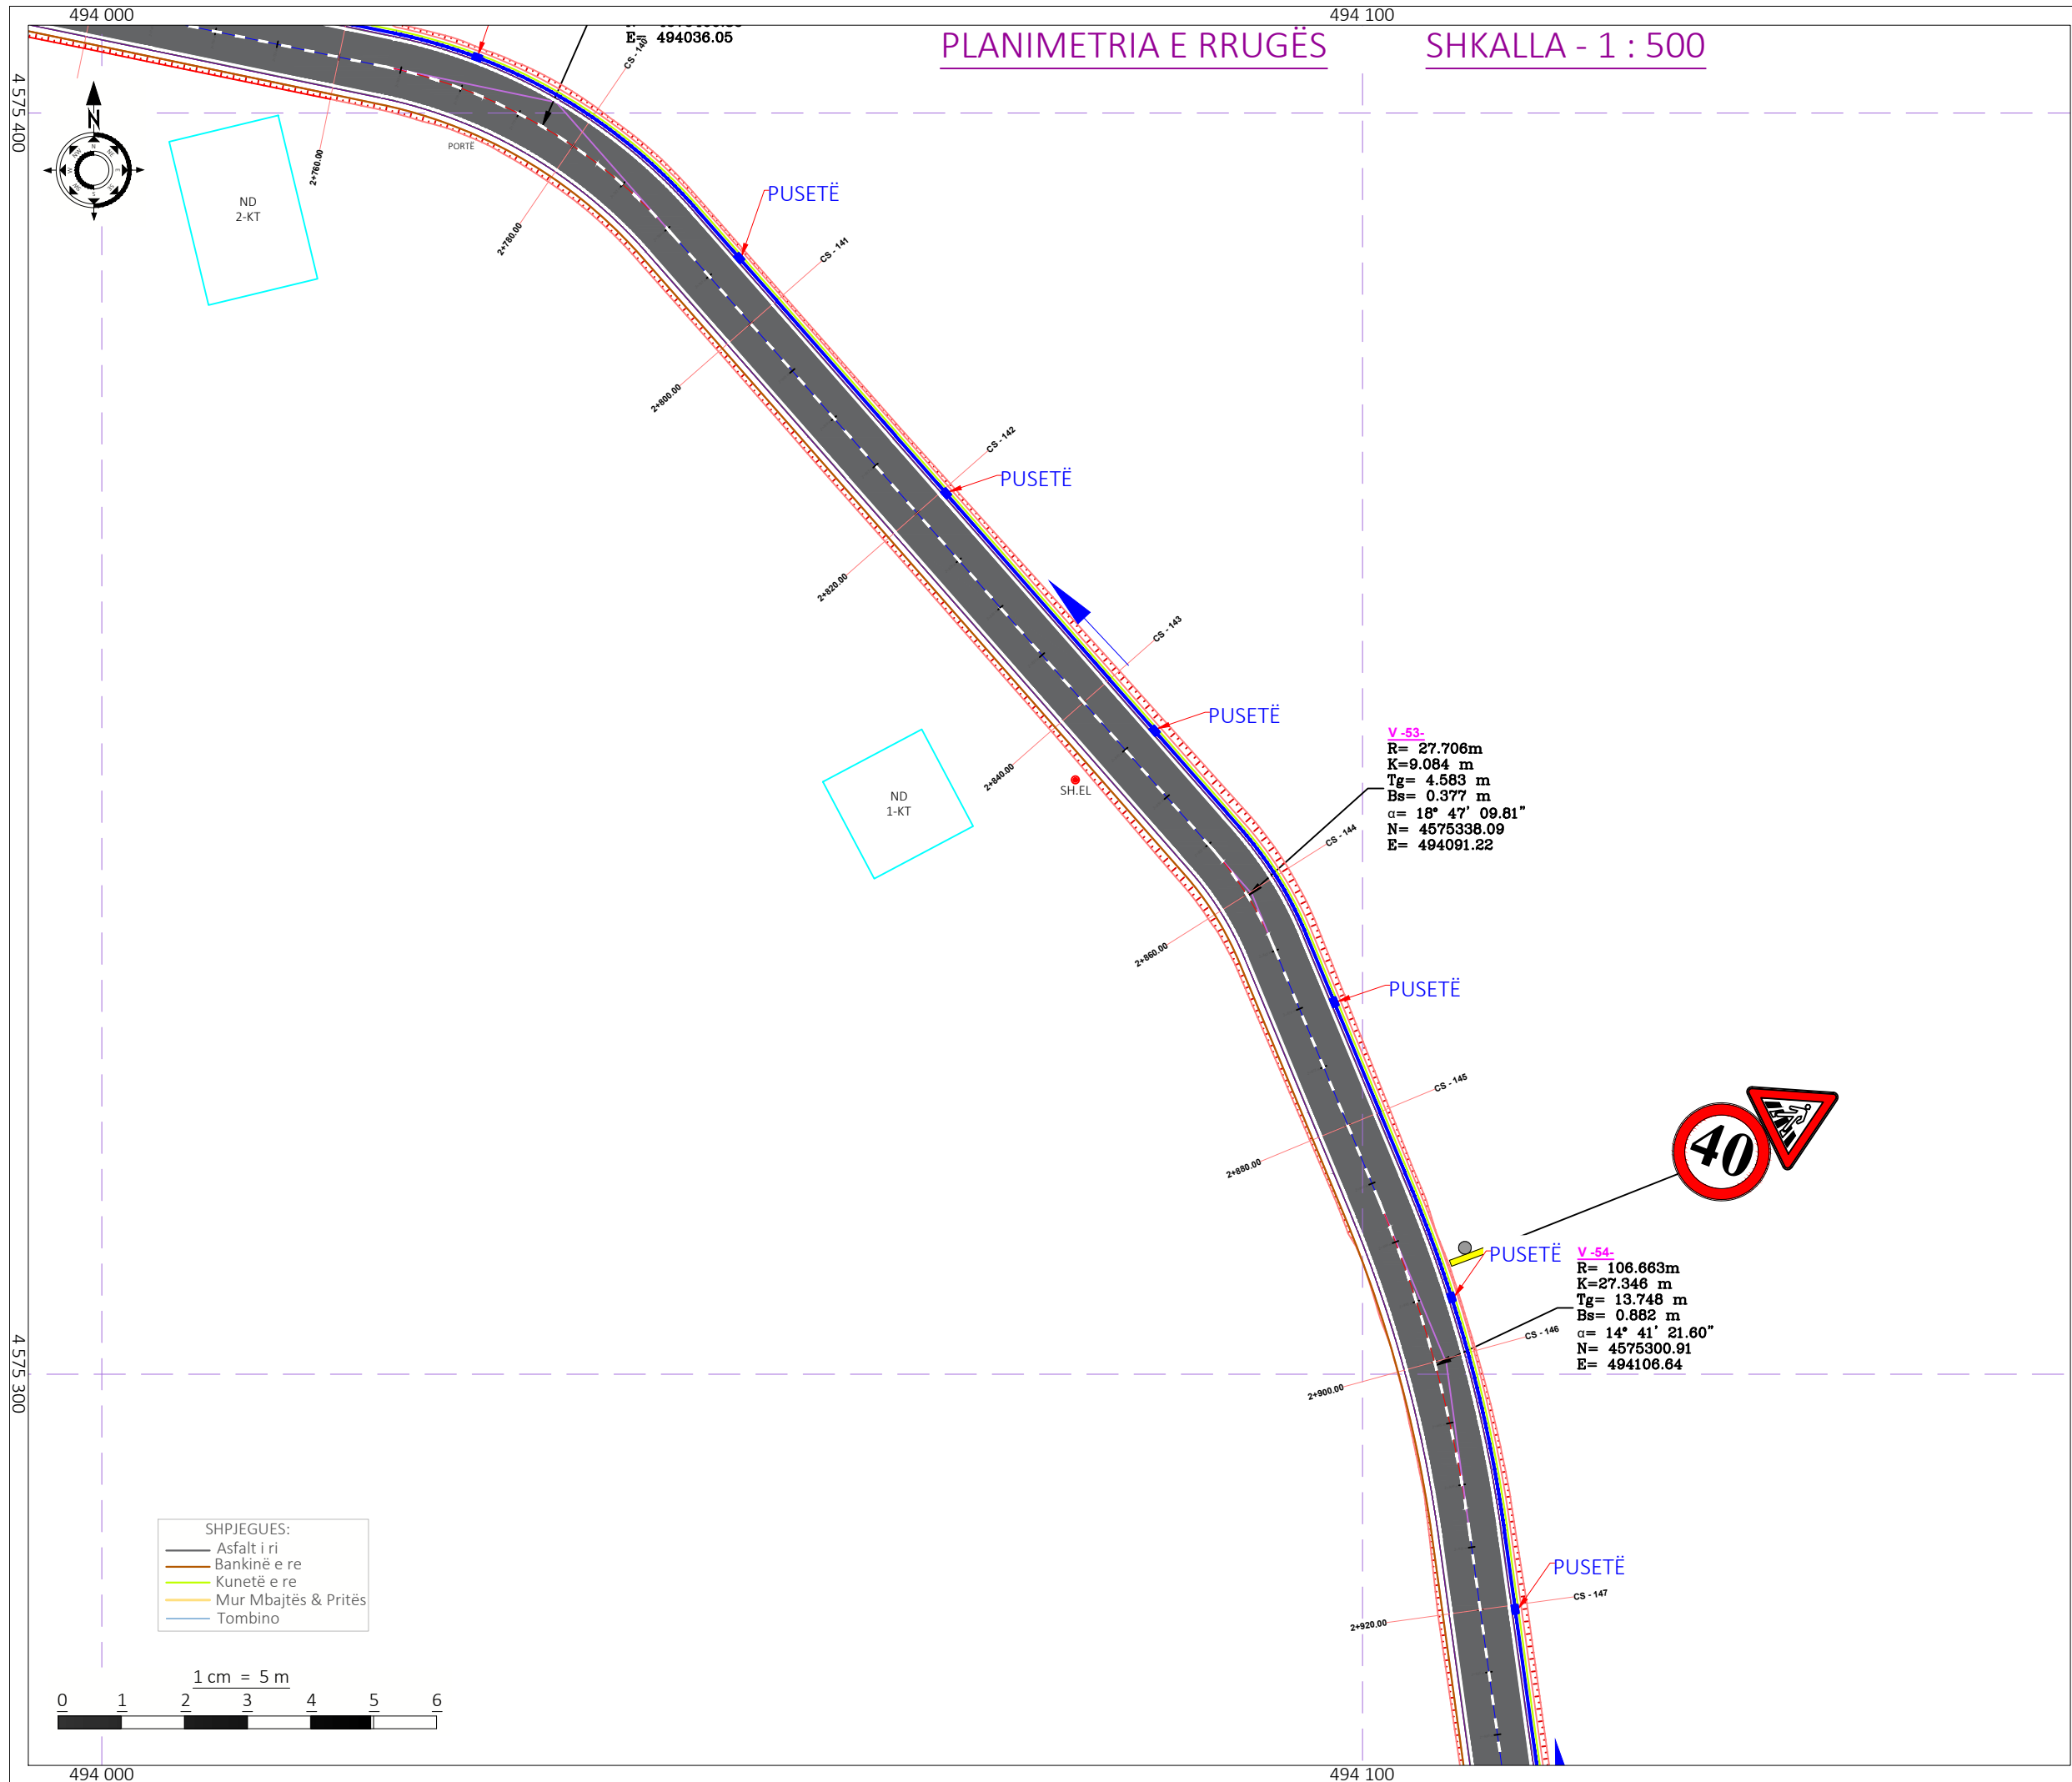


Shënime Teknike:	
Porositës: BASHKIA TIRANË	
 BASHKIA TIRANË	
Projektues:	
Shoqëria "ZENIT&CO" shpk Adresa: Tiranë Email: zenit06@live.com Shoqëria "FTA Studio" shpk Adresa: Tiranë Email: ftastudio@yahoo.com	
	
Titulli i Kontratës:	
Studim-Projektim: "Rehabilitimi Infrastrukturës rrugore në Njësinë Administrative Dajt + Shëngjergj + Zall Bastar"	
Titulli i Projektit:	
Studim-Projektim: "Rruga për në Fshatin Priskë"	
Pozicioni i Projektit:	
Bashkia Tiranë, Njësia Administrative "Dajt"	
Emërtimi i Vizatimit:	
Planimetria e Rrugës	
Përshkrimi i Fazës:	
FAZA V-Projekt Zbatimi	
Shkalla: 1:500	Numri i Fletës:
Viti: 2024	Nr.40
VULA:	

PLANIMETRIA E RRUGËS

SHKALLA - 1 : 500

494 100

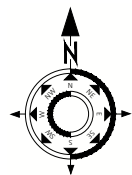


V -56-
 R= 36.148m
 K=26.606 m
 Tg= 13.938 m
 Bs= 2.594 m
 $\alpha = 42^\circ 10' 16.88''$
 N= 4575225.66
 E= 494097.61

V -55-
 R= 33.247m
 K=23.288 m
 Tg= 12.144 m
 Bs= 2.149 m
 $\alpha = 40^\circ 07' 55.73''$
 N= 4575250.88
 E= 494113.53

V -57-
 R= 300.155m
 K=31.729 m
 Tg= 15.879 m
 Bs= 0.420 m
 $\alpha = 6^\circ 03' 23.98''$
 N= 4575152.97
 E= 494110.27

- SHPIEGUES:
- Asfalt i ri
 - Bankinë e re
 - Kunetë e re
 - Mur Mbajtës & Pritës
 - Tombino

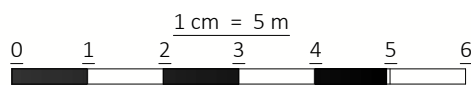

494 100

Shënime Teknike:

Porositës:
 BASHKIA TIRANË



Projektues:

Shoqëria "ZENIT&CO" shpk
 Adresa: Tiranë
 Email: zenit06@live.com
 Shoqëria "FTA Studio" shpk
 Adresa: Tiranë
 Email: ftastudio@yahoo.com



Titulli i Kontratës:
 Studim-Projektim: "Rehabilitimi
 Infrastrukturës rrugore në
 Njësinë Administrative Dajt +
 Shëngjergj + Zall Bastar"

Titulli i Projektit:
 Studim-Projektim: "Rruga për në
 Fshatin Priskë"

Pozicioni i Projektit:
 Bashkia Tiranë, Njësia
 Administrative "Dajt"

Emërtimi i Vizatimit:
 Planimetria e Rrugës

Përshkrimi i Fazës:
 FAZA V-Projekt Zbatimi

Shkalla: 1:500 Numri i Fletës:

Viti: 2024

Nr.41



VULA:

4 575 200


4 575 200

PLANIMETRIA E RRUGËS

SHKALLA - 1 : 500

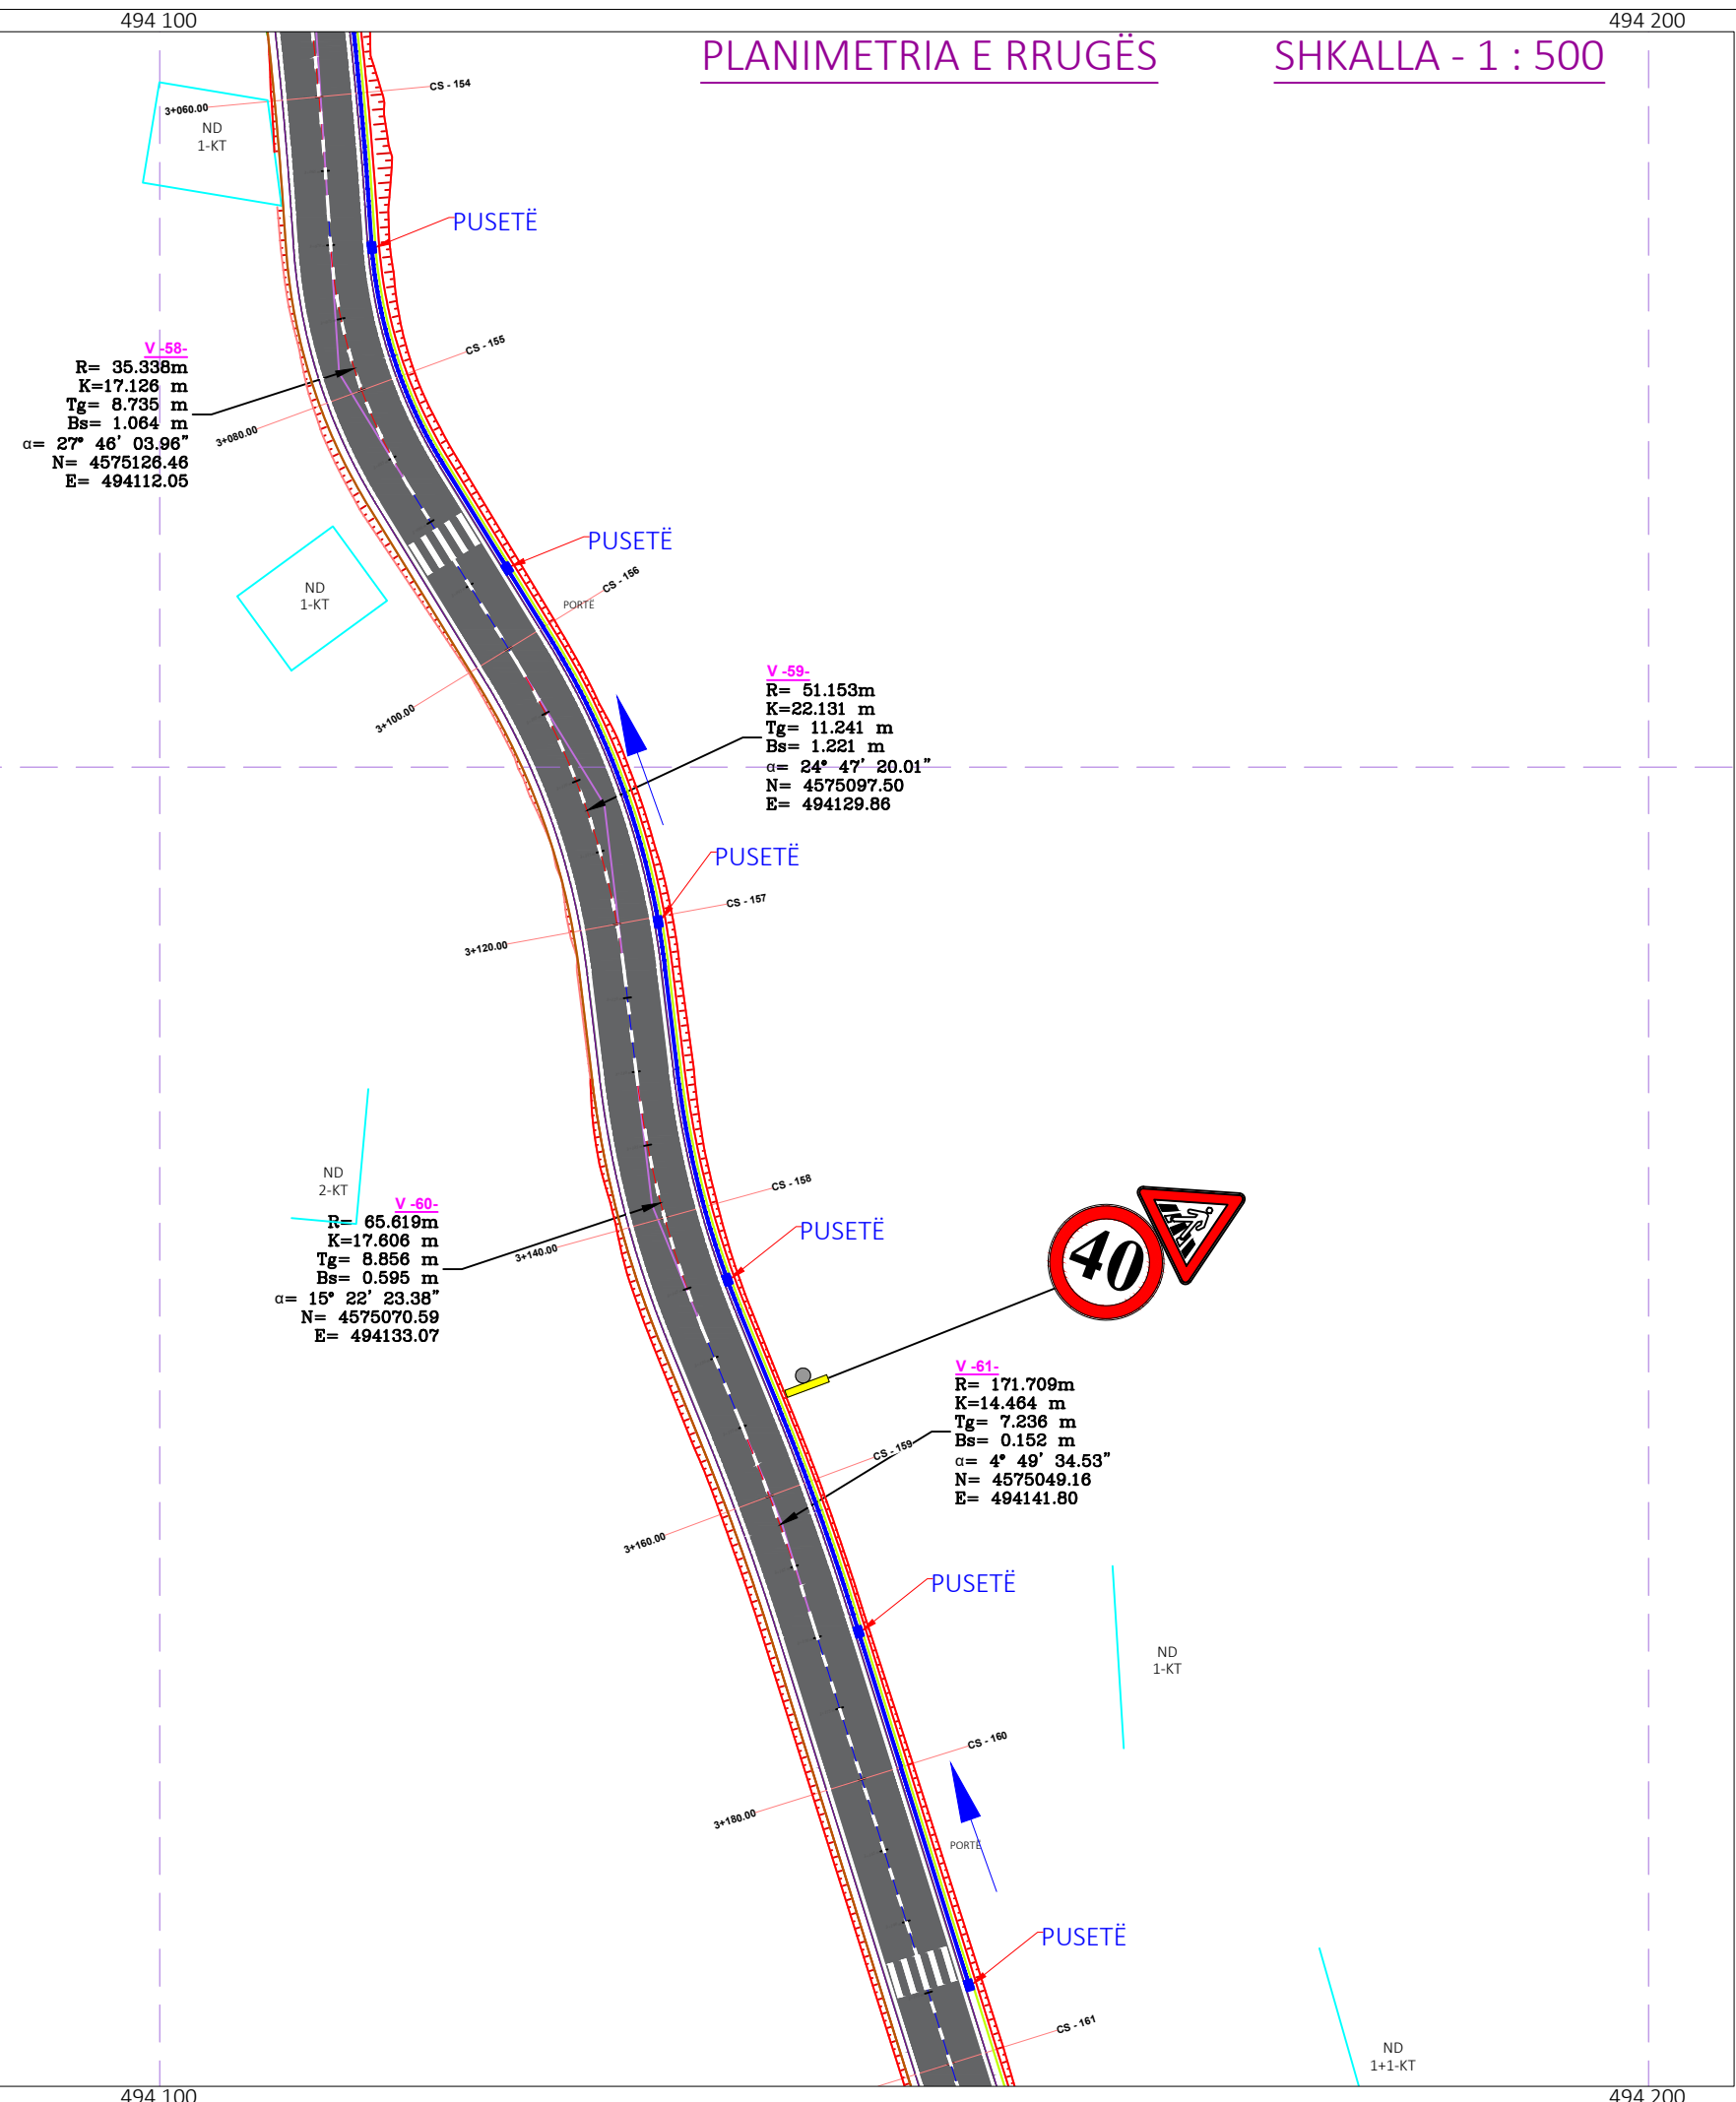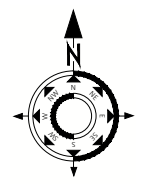

- SHPJEGUES:
- Asfalt i ri
 - Bankinë e re
 - Kunetë e re
 - Mur Mbjajtës & Pritës
 - Tombino

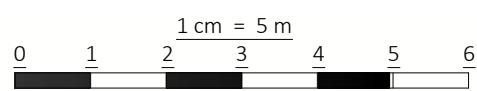

Shënime Teknike:

Porositës:
BASHKIA TIRANË

Projektues:
Shoqëria "ZENIT&CO" shpk
 Adresa: Tiranë
 Email: zenit06@live.com
Shoqëria "FTA Studio" shpk
 Adresa: Tiranë
 Email: ftastudio@yahoo.com

Titulli i Kontratës:
Studim-Projektim: "Rehabilitimi Infrastrukturës rrugore në Njësinë Administrative Dajt + Shëngjergj + Zall Bastar"

Titulli i Projektit:
Studim-Projektim: "Rruga për në Fshatin Priskë"

Pozicioni i Projektit:
Bashkia Tiranë, Njësia Administrative "Dajt"

Emërtimi i Vizatimit:
Planimetria e Rrugës


Përshkrimi i Fazës:
FAZA V-Projekt Zbatimi

Shkalla: 1:500 Numri i Fletës:
Nr.42

Viti: 2024


VULA:

PLANIMETRIA E RRUGËS SHKALLA - 1 : 500

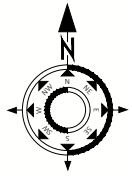


ND
2-KT
V-60-
R= 65.619m
K=17.606 m
Tg= 8.856 m
Bs= 0.595 m
 $\alpha = 15^\circ 22' 23.38''$
N= 4575070.59
E= 494133.07

V-61-
R= 171.709m
K=14.464 m
Tg= 7.236 m
Bs= 0.152 m
 $\alpha = 4^\circ 49' 34.53''$
N= 4575049.16
E= 494141.80

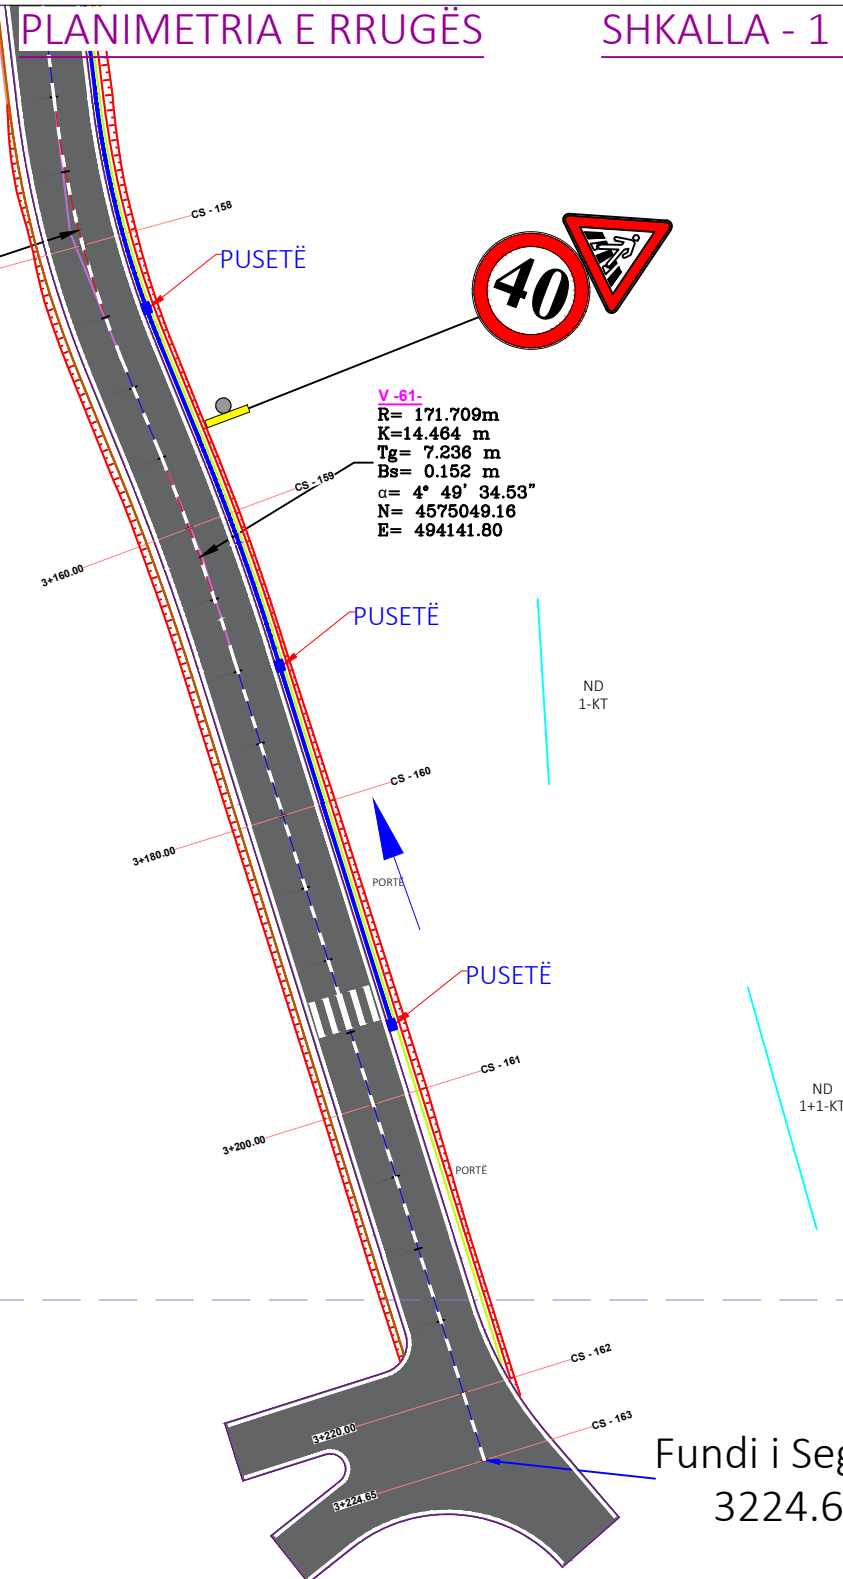

Fundi i Segmentit
3224.65 ml

- SHPJEGUES:
- Asfalt i ri
 - Bankinë e re
 - Kunetë e re
 - Mur Mbajtës & Pritës
 - Tombino

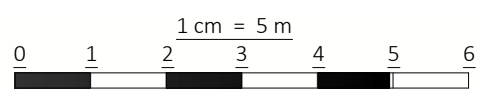

Shënime Teknike:

Porositës:
BASHKIA TIRANË



Projektues:

Shoqëria "ZENIT&CO" shpk
Adresa: Tiranë
Email: zenit06@live.com
Shoqëria "FTA Studio" shpk
Adresa: Tiranë
Email: ftastudio@yahoo.com



Titulli i Kontratës:
**Studim-Projektim: "Rehabilitimi
Infrastrukturës rrugore në
Njësinë Administrative Dajt +
Shëngjergj + Zall Bastar"**

Titulli i Projektit:
**Studim-Projektim: "Rruga për në
Fshatin Priskë"**

Pozicioni i Projektit:
**Bashkia Tiranë, Njësia
Administrative "Dajt"**

Emërtimi i Vizatimit:
Planimetria e Rrugës

Përshkrimi i Fazës:
FAZA V-Projekt Zbatimi


Shkalla: 1:500 Numri i Fletës:

Viti: 2024 **Nr.43**

VULA:

SHPJEGUES
 SH.H - 1 : 1000
 SH.V - 1 : 100
 VIJA E TOKËS
 VIJA E PROJEKTIT

PROFILI GJATËSORË

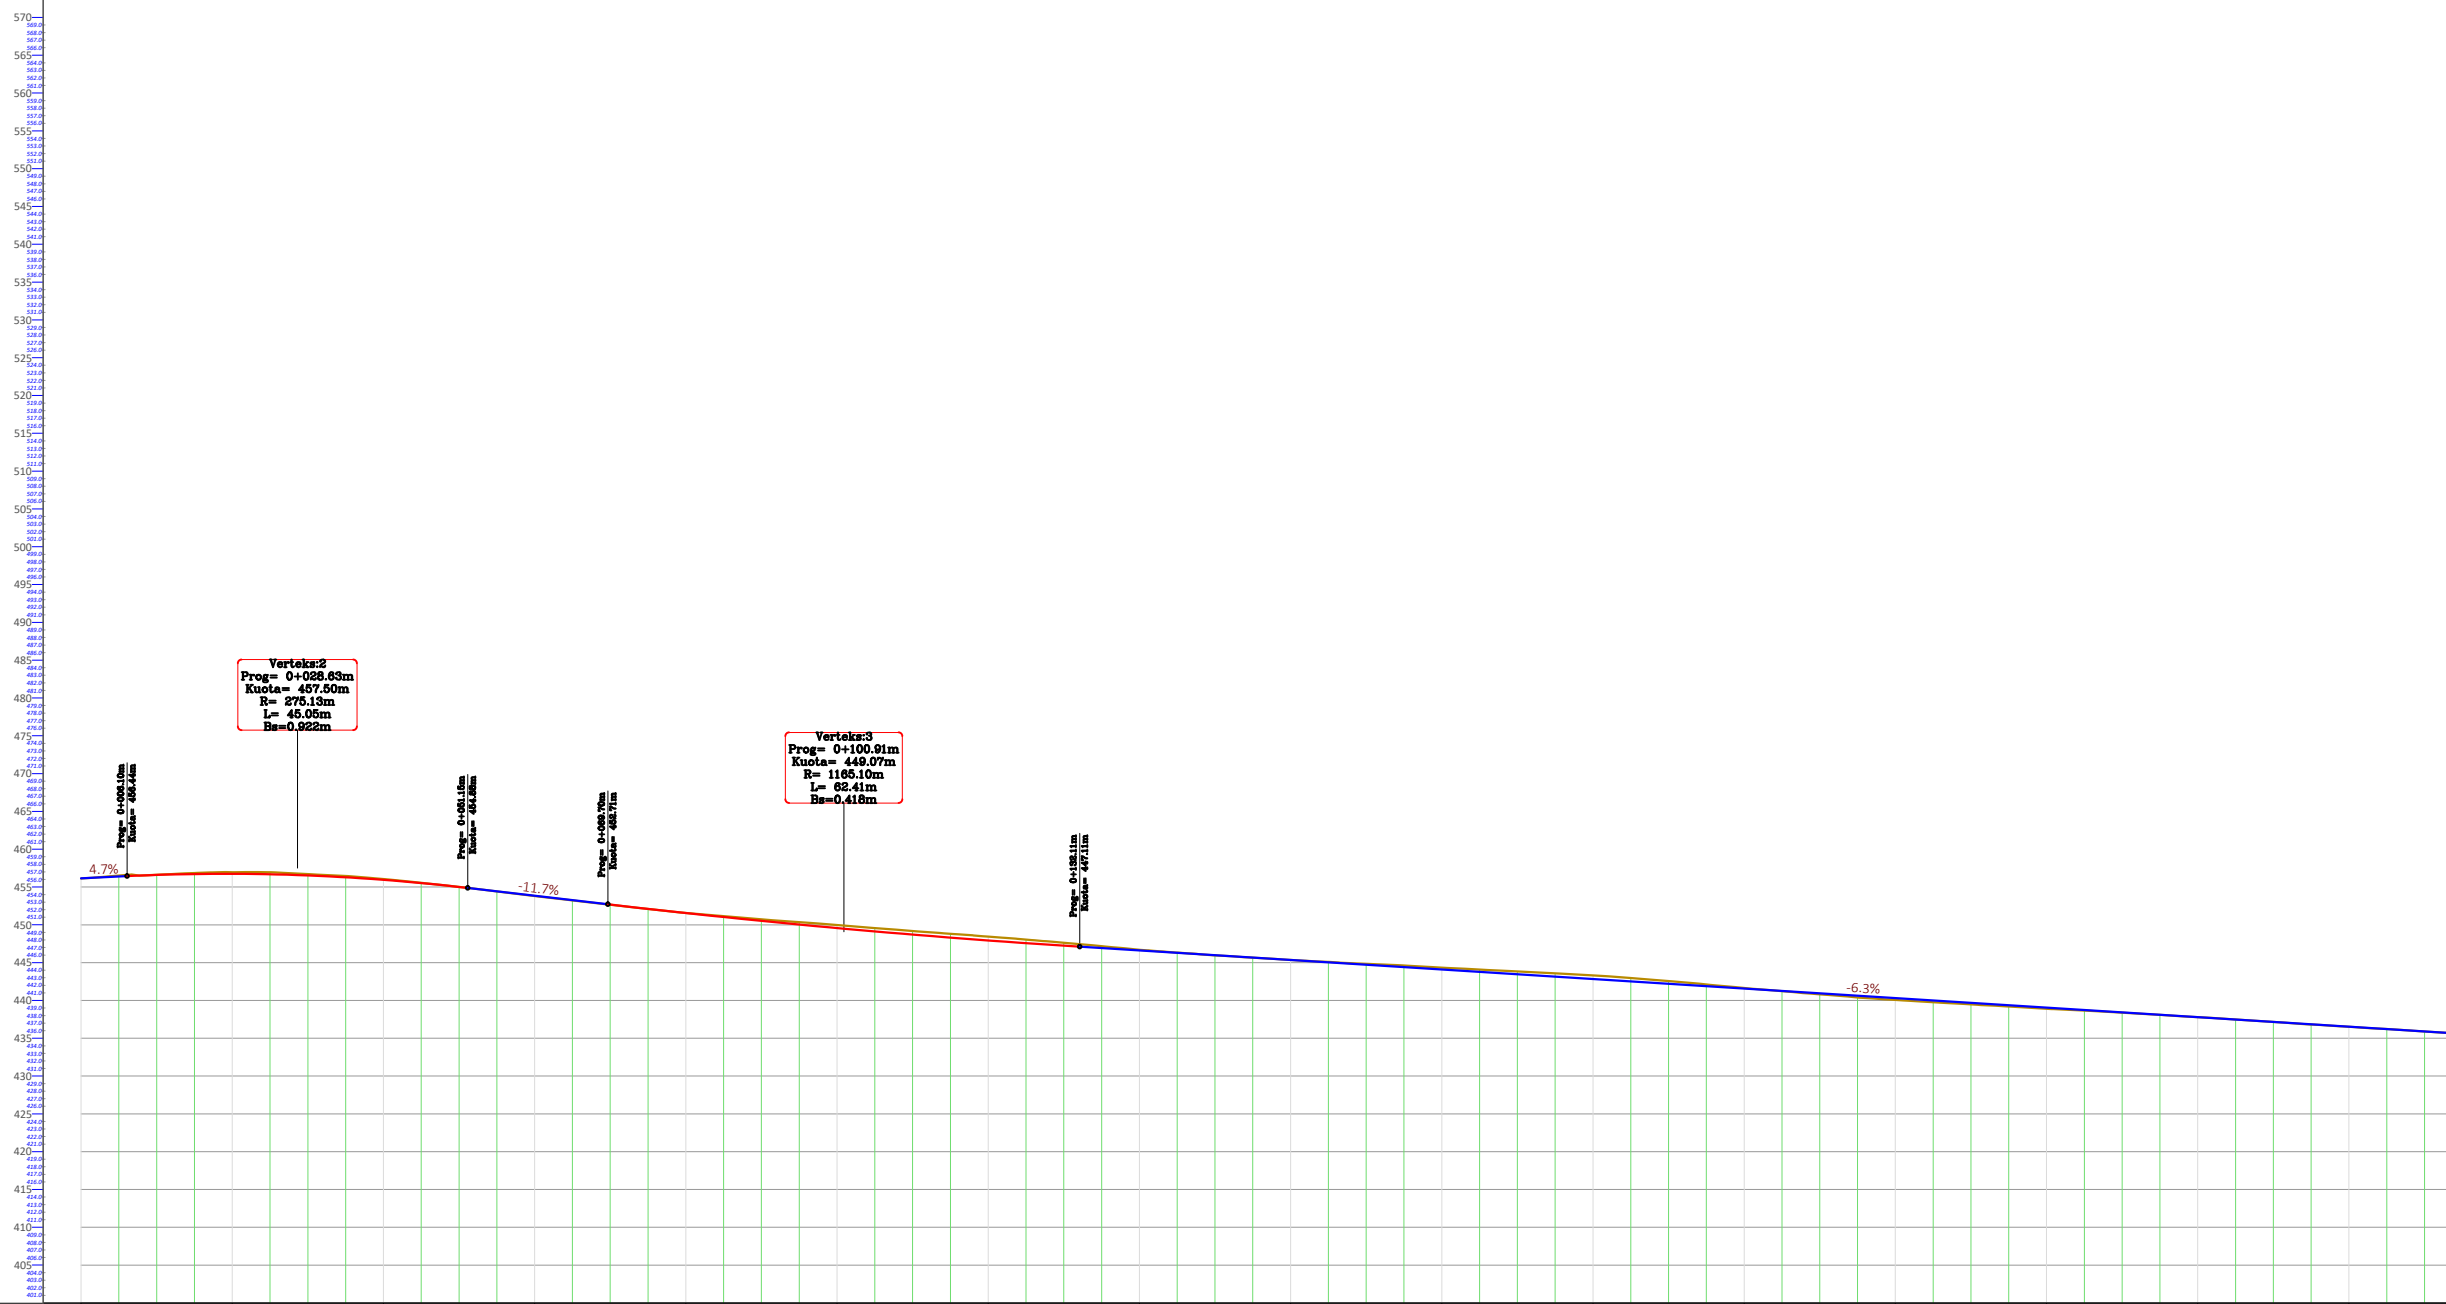

NR I PËRUES	CS-1	CS-2	CS-3	CS-4	CS-5	CS-6	CS-7	CS-8	CS-9	CS-10	CS-11	CS-12	CS-13	CS-14	CS-15	CS-16	
DIST. PËSORE	20.0 m	20.0 m	20.0 m	20.0 m	20.0 m	20.0 m	20.0 m	20.0 m	20.0 m	20.0 m	20.0 m	20.0 m	20.0 m	20.0 m	20.0 m	20.0 m	
DIST. PROGRESIVE	0+000	0+020	0+040	0+060	0+080	0+100	0+120	0+140	0+160	0+180	0+200	0+220	0+240	0+260	0+280	0+300	
KUOTA TOKËS	436.15	436.36	436.57	436.78	436.99	440.97	444.84	448.70	452.55	456.39	460.22	464.04	467.84	471.62	475.38	479.12	
KUOTA PROJEKTI	436.15	436.75	437.35	437.94	438.52	442.57	446.61	450.64	454.65	458.64	462.61	466.56	470.49	474.40	478.29	482.15	
KUOTA PUNES	0.00	-0.22	-0.40	-0.58	-0.75	-0.92	-1.09	-1.26	-1.42	-1.58	-1.74	-1.89	-2.04	-2.19	-2.34	-2.49	
GEO. VERTIKALE	R = 275.13 K = 45.05		R = 1165.10 K = 62.41		R = 1165.10 K = 62.41		R = 1165.10 K = 62.41		R = 1165.10 K = 62.41		R = 1165.10 K = 62.41		R = 1165.10 K = 62.41		R = 1165.10 K = 62.41		
GEO. HORIZONTALE	L=4.36 φ = 121.4594° R = 47.00	L=1.71 φ = 114.4116° R = 50.00	L=83.95 φ = 178.11° R = 47.00		L=7.36 φ = 40.0012° R = 47.00		L=7.36 φ = 40.0012° R = 47.00		L=38.00 φ = 48.0015° R = 80.00		L=38.00 φ = 48.0015° R = 80.00		L=28.49 φ = 53.2594° R = 80.00		L=28.49 φ = 53.2594° R = 80.00		L=4.36 φ = 9.6628° R = 100.00
KILOMETRAZHI	0+00	0+20	0+40	0+60	0+80	0+100	0+120	0+140	0+160	0+180	0+200	0+220	0+240	0+260	0+280	0+300	

Shënime Teknike:

Porositës:
BASHKIA TIRANË



Projektues:

Shoqëria "ZENIT&CO" shpk
 Adresa: Tiranë
 Email: zenit06@live.com
Shoqëria "FTA Studio" shpk
 Adresa: Tiranë
 Email: ftastudio@yahoo.com



Titulli i Kontratës:
**Studim-Projektim: "Rehabilitimi
 Infrastrukturës rrugore në
 Njësinë Administrative Dajt +
 Shëngjergj + Zall Bastar"**

Titulli i Projektit:
**Studim-Projektim: "Rruga për në
 Fshatin Priskë"**

Pozicioni i Projektit:
**Bashkia Tiranë, Njësinë
 Administrative "Dajt"**

Emërtimi i Vizatimit:
Profili Gjatësorë i Rrugës

Përshkrimi i Fazës:
FAZA V-Projekt Zbatimi


Shkalla: 1:1000 Numri i Fletës:

Viti: 2024 **Nr.44**

VULA:

SHPJEGUES
 SH.H - 1 : 1000
 SH.V - 1 : 100
 VIJA E TOKËS
 VIJA E PROJEKTIT

PROFILI GJATËSORË

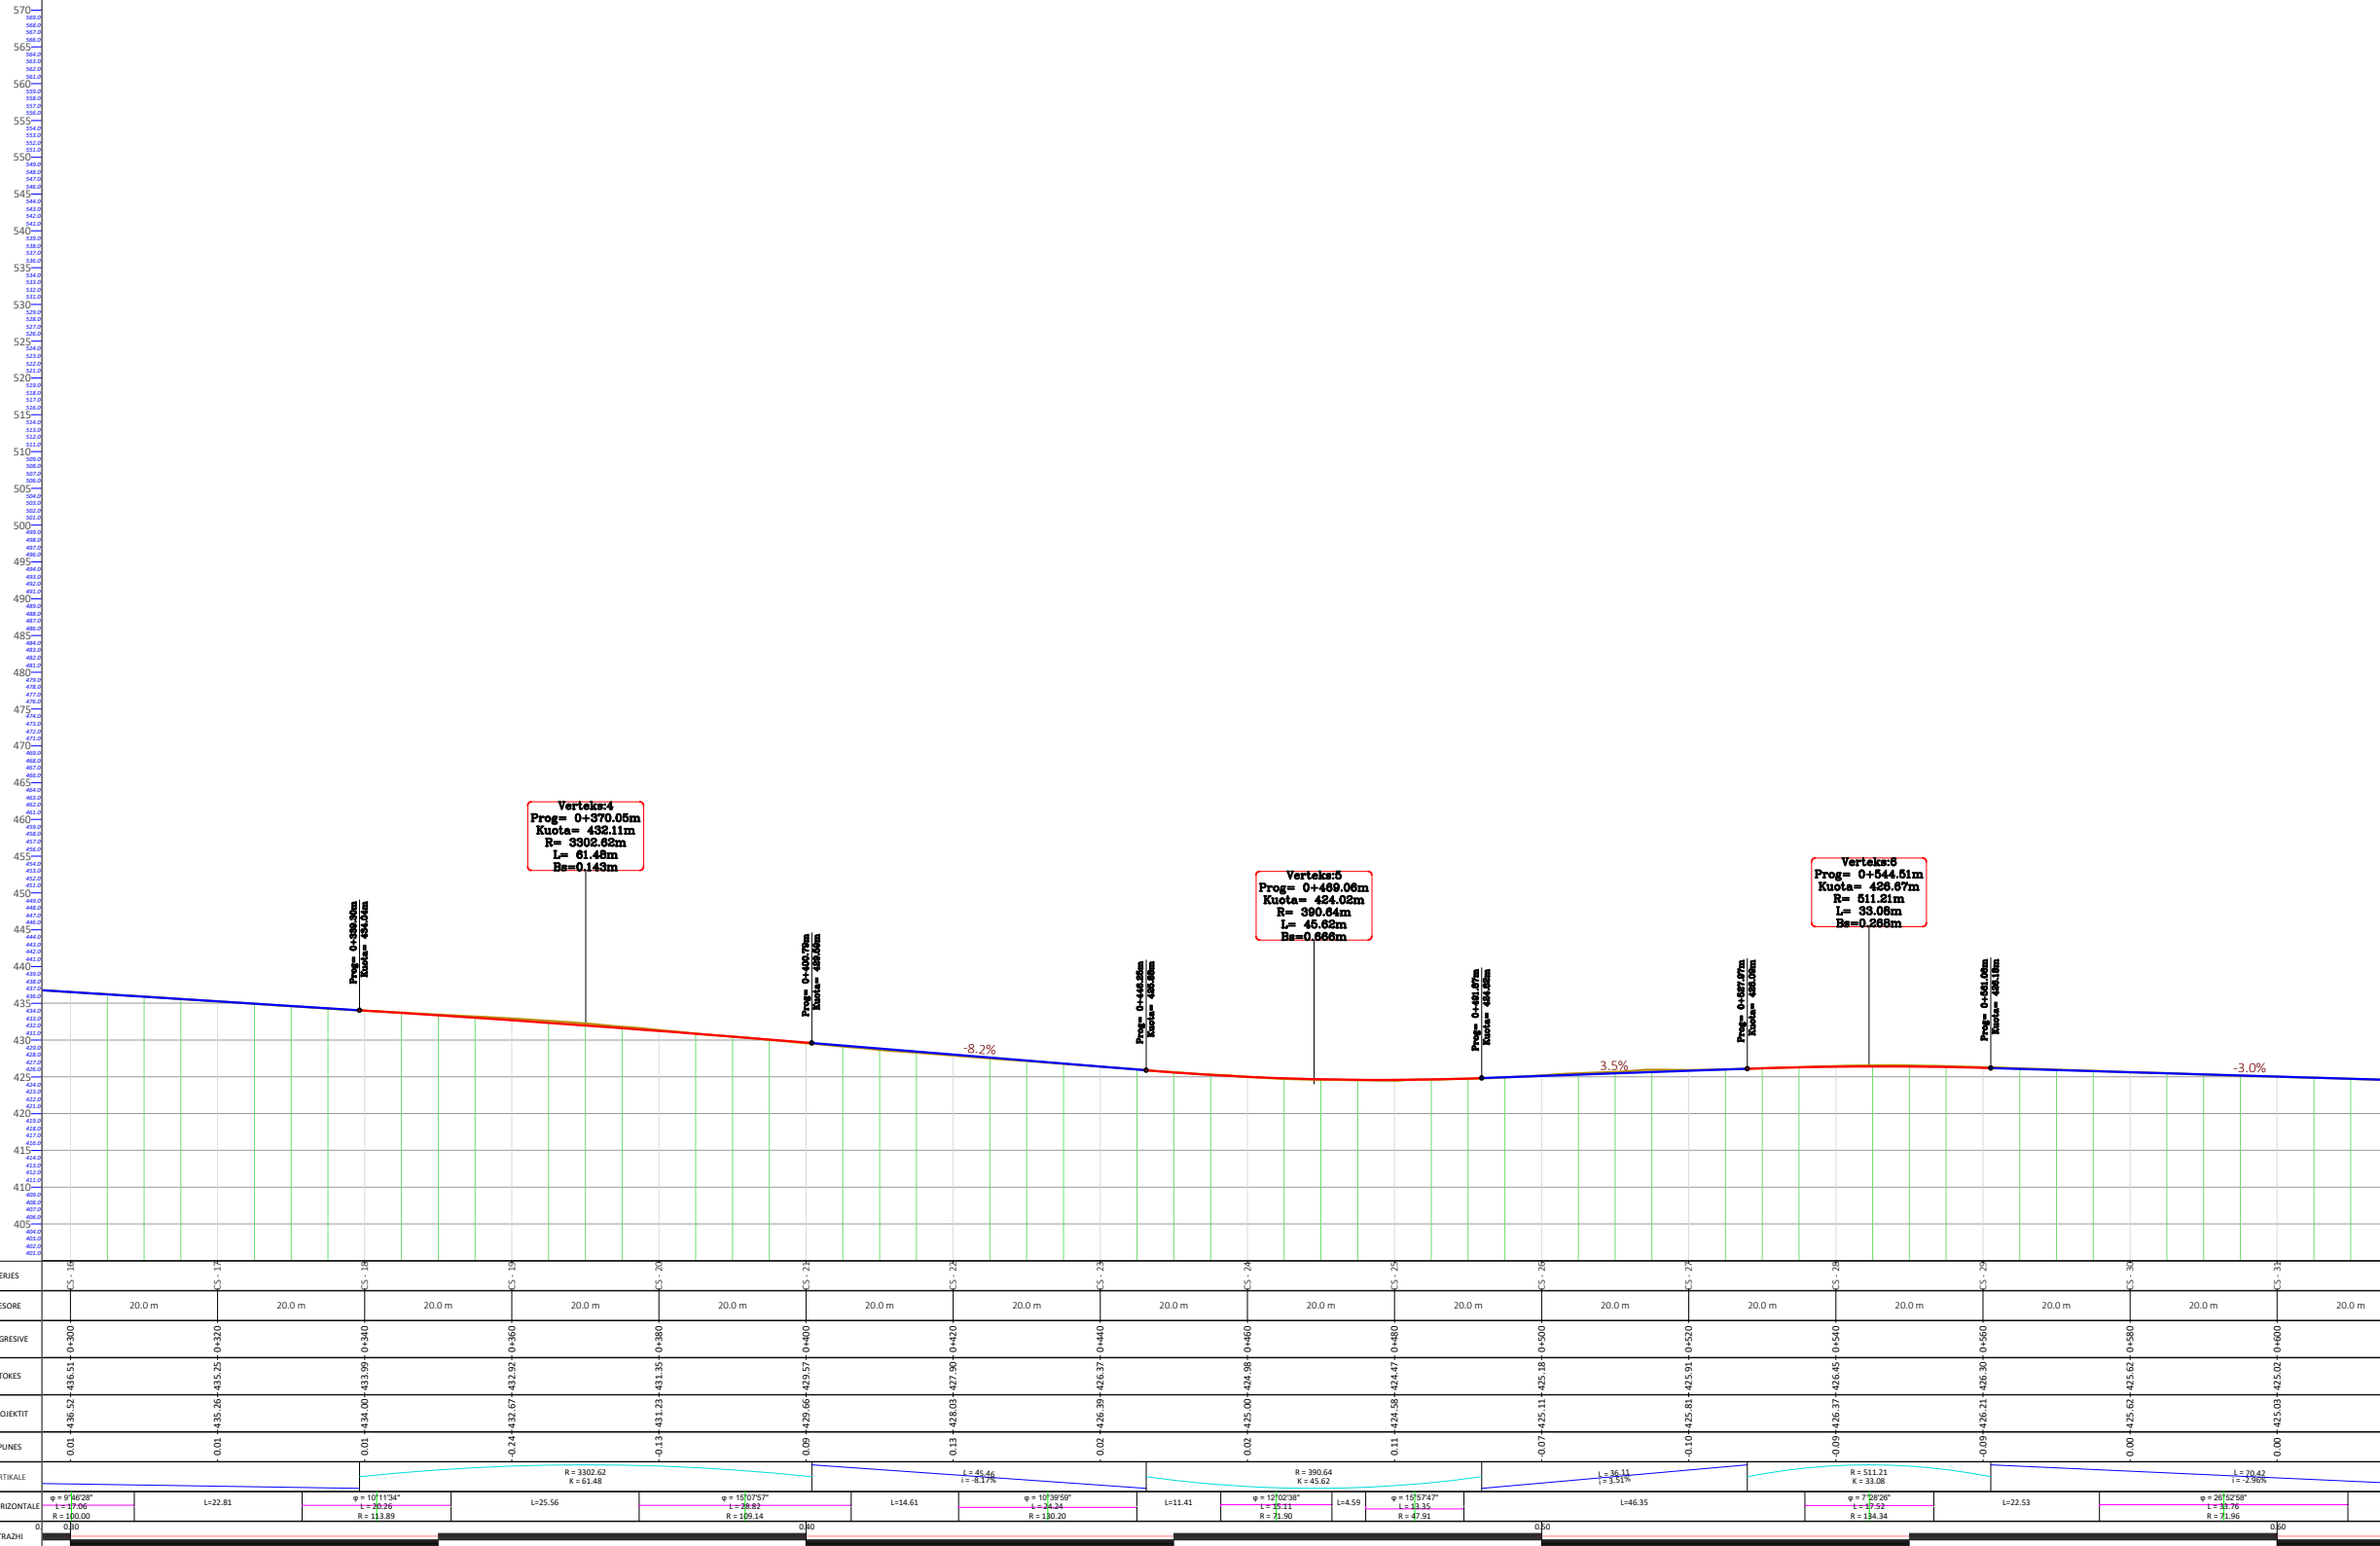

Shënime Teknike:

Porositës:
BASHKIA TIRANË



Projektues:

Shoqëria "ZENIT&CO" shpk
 Adresa: Tiranë
 Email: zenit06@live.com
 Shoqëria "FTA Studio" shpk
 Adresa: Tiranë
 Email: ftastudio@yahoo.com



Titulli i Kontratës:
**Studim-Projektim: "Rehabilitimi
 Infrastrukturës rrugore në
 Njësinë Administrative Dajt +
 Shëngjergj + Zall Bastar"**

Titulli i Projektit:
**Studim-Projektim: "Rruga për në
 Fshatin Priskë"**

Pozicioni i Projektit:
**Bashkia Tiranë, Njësia
 Administrative "Dajt"**

Emërtimi i Vizatimit:
Profili Gjatësorë i Rrugës

Përshkrimi i Fazës:
FAZA V-Projekt Zbatimi

Shkalla: 1:1000 Numri i Fletës:

Viti: 2024 **Nr.45**


VULA:

SHPJEGUES

SH.H - 1 : 1000
SH.V - 1 : 100

VIJA E TOKËS
VIJA E PROJEKTIT

PROFILI GJATËSORË

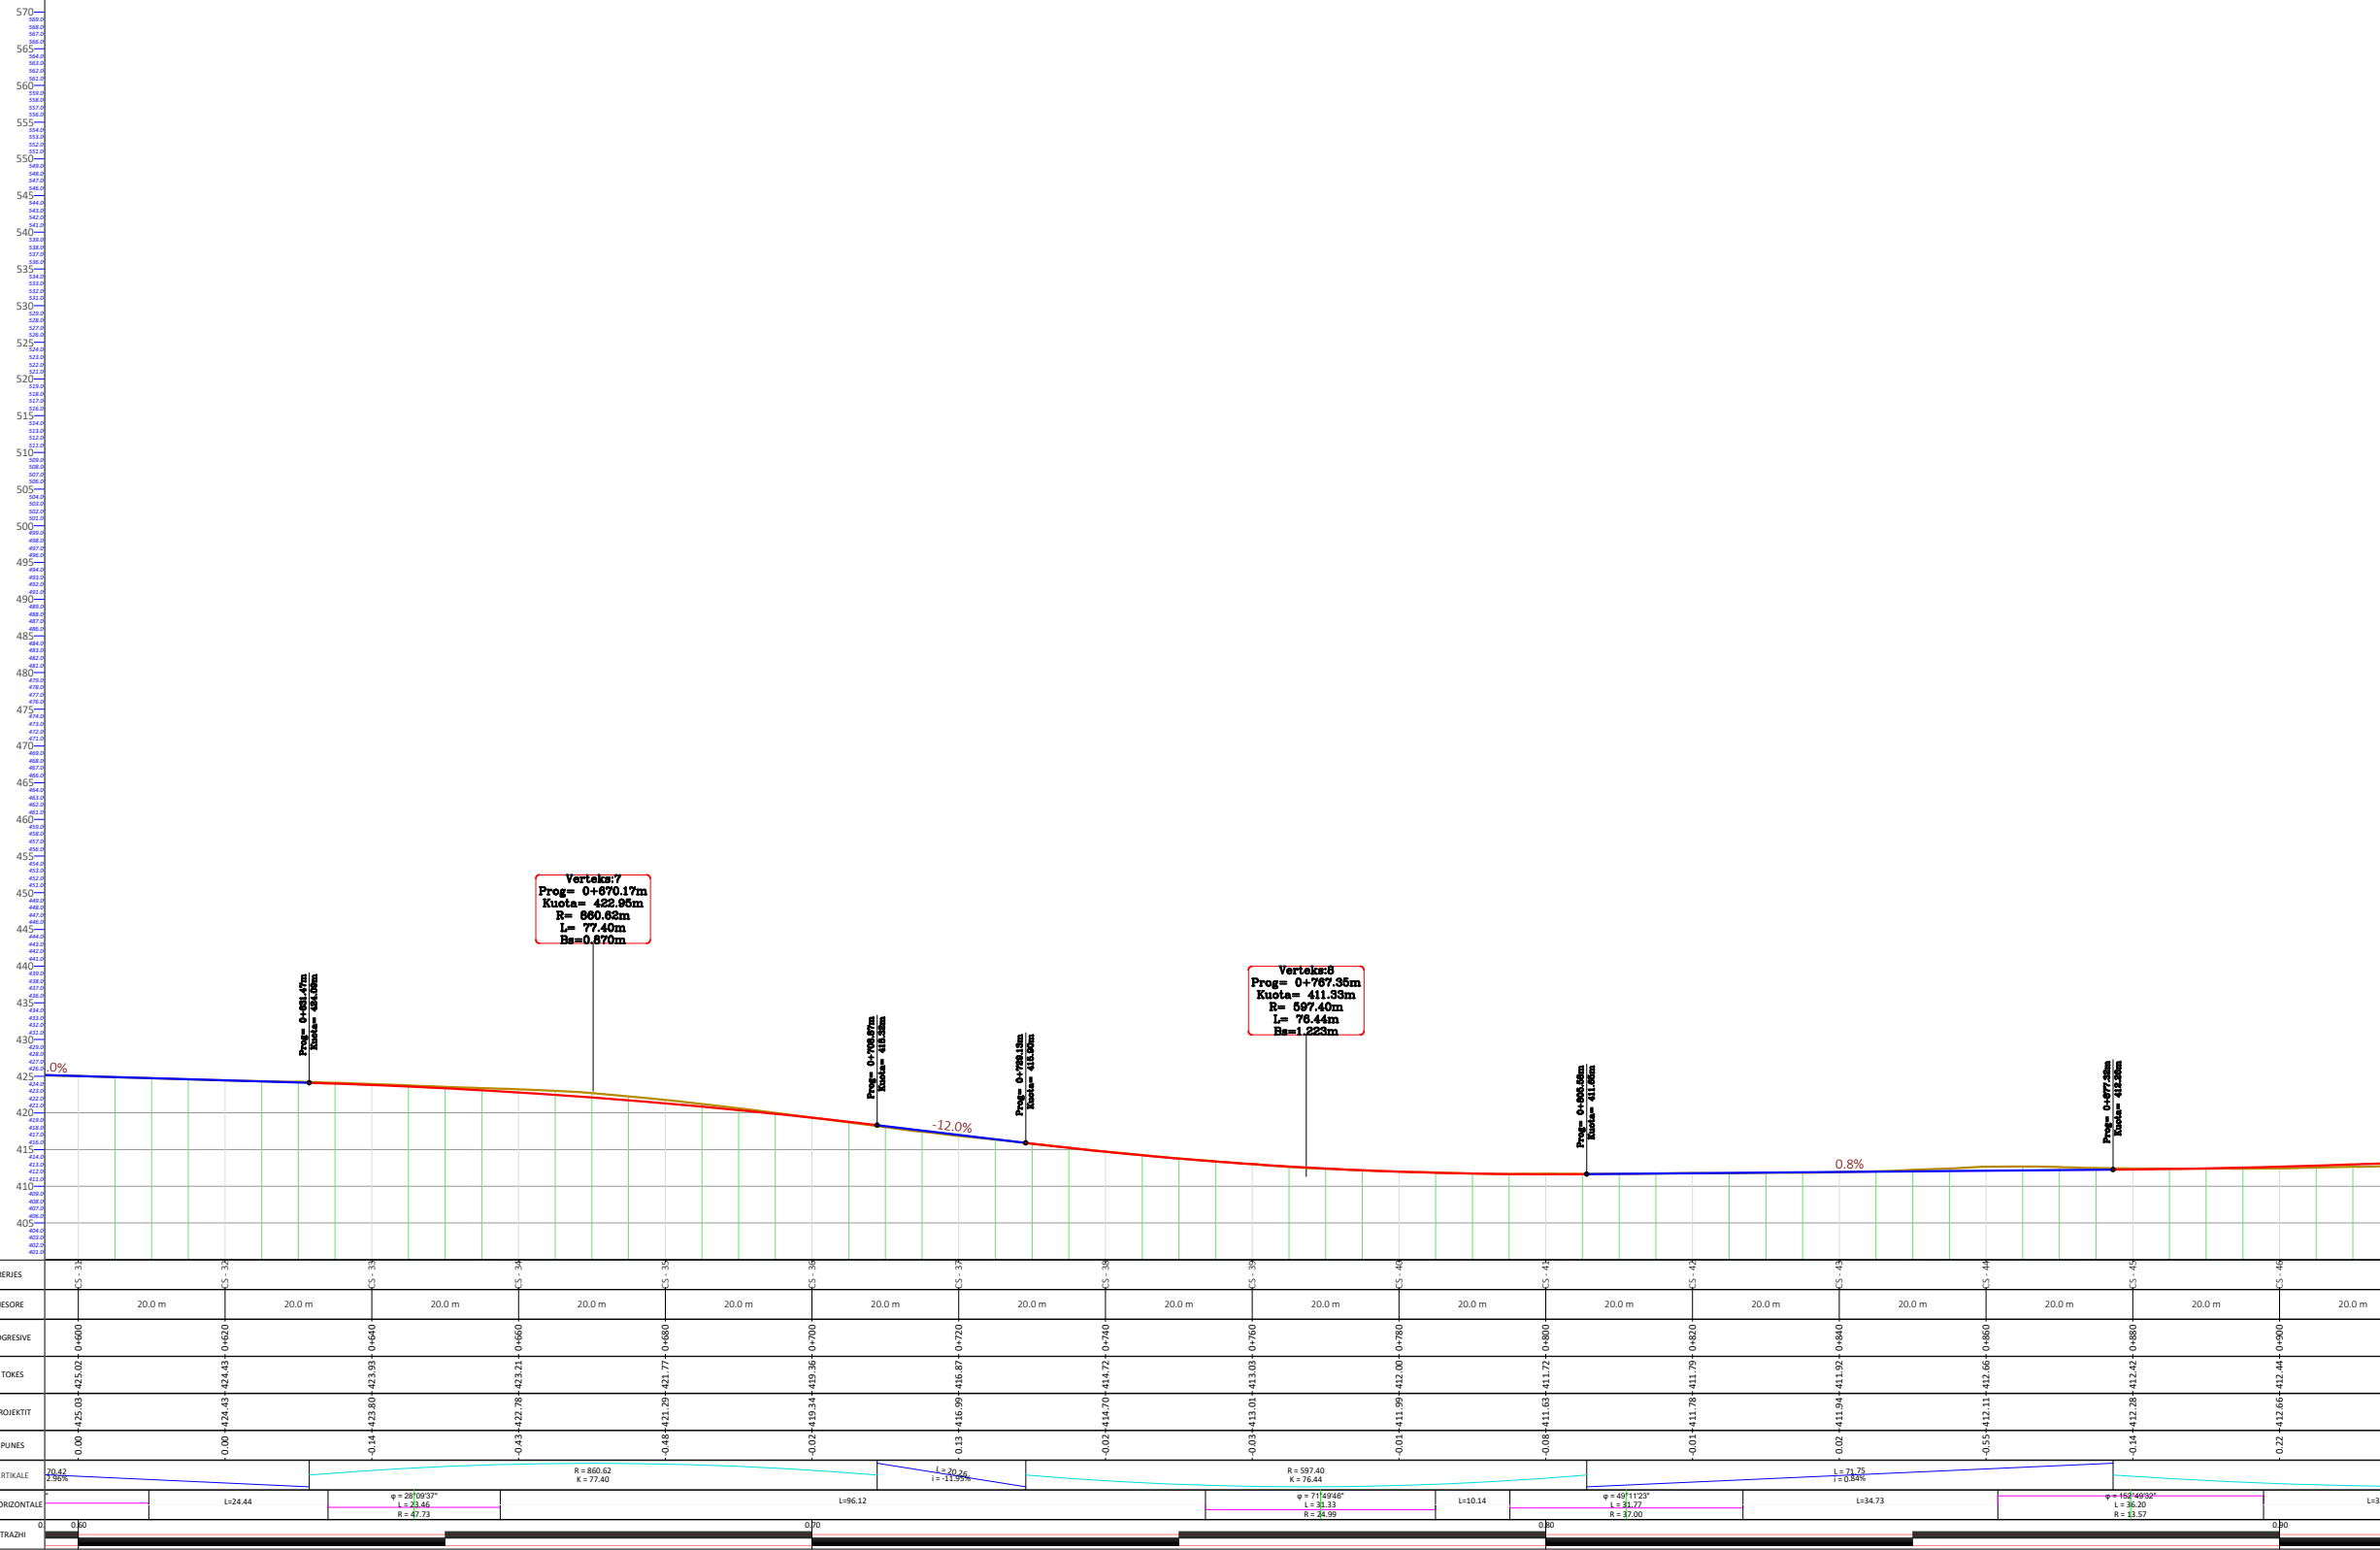

Shënime Teknike:

Porositës:
BASHKIA TIRANË



Projektues:

Shoqëria "ZENIT&CO" shpk
Adresa: Tiranë
Email: zenit06@live.com
Shoqëria "FTA Studio" shpk
Adresa: Tiranë
Email: ftastudio@yahoo.com



Titulli i Kontratës:
**Studim-Projektim: "Rehabilitimi
Infrastrukturës rrugore në
Njësinë Administrative Dajt +
Shëngjergj + Zall Bastar"**

Titulli i Projektit:
**Studim-Projektim: "Rruga për në
Fshatin Priskë"**

Pozicioni i Projektit:
**Bashkia Tiranë, Njësia
Administrative "Dajt"**

Emërtimi i Vizatimit:
Profili Gjatësorë i Rrugës

Përshkrimi i Fazës:
FAZA V-Projekt Zbatimi


Shkalla: 1:1000 Numri i Fletës:

Viti: 2024 **Nr.46**

VULA:

SHPJEGUES
 SH.H - 1 : 1000
 SH.V - 1 : 100
 VIJA E TOKËS
 VIJA E PROJEKTIT

PROFILI GJATËSORË

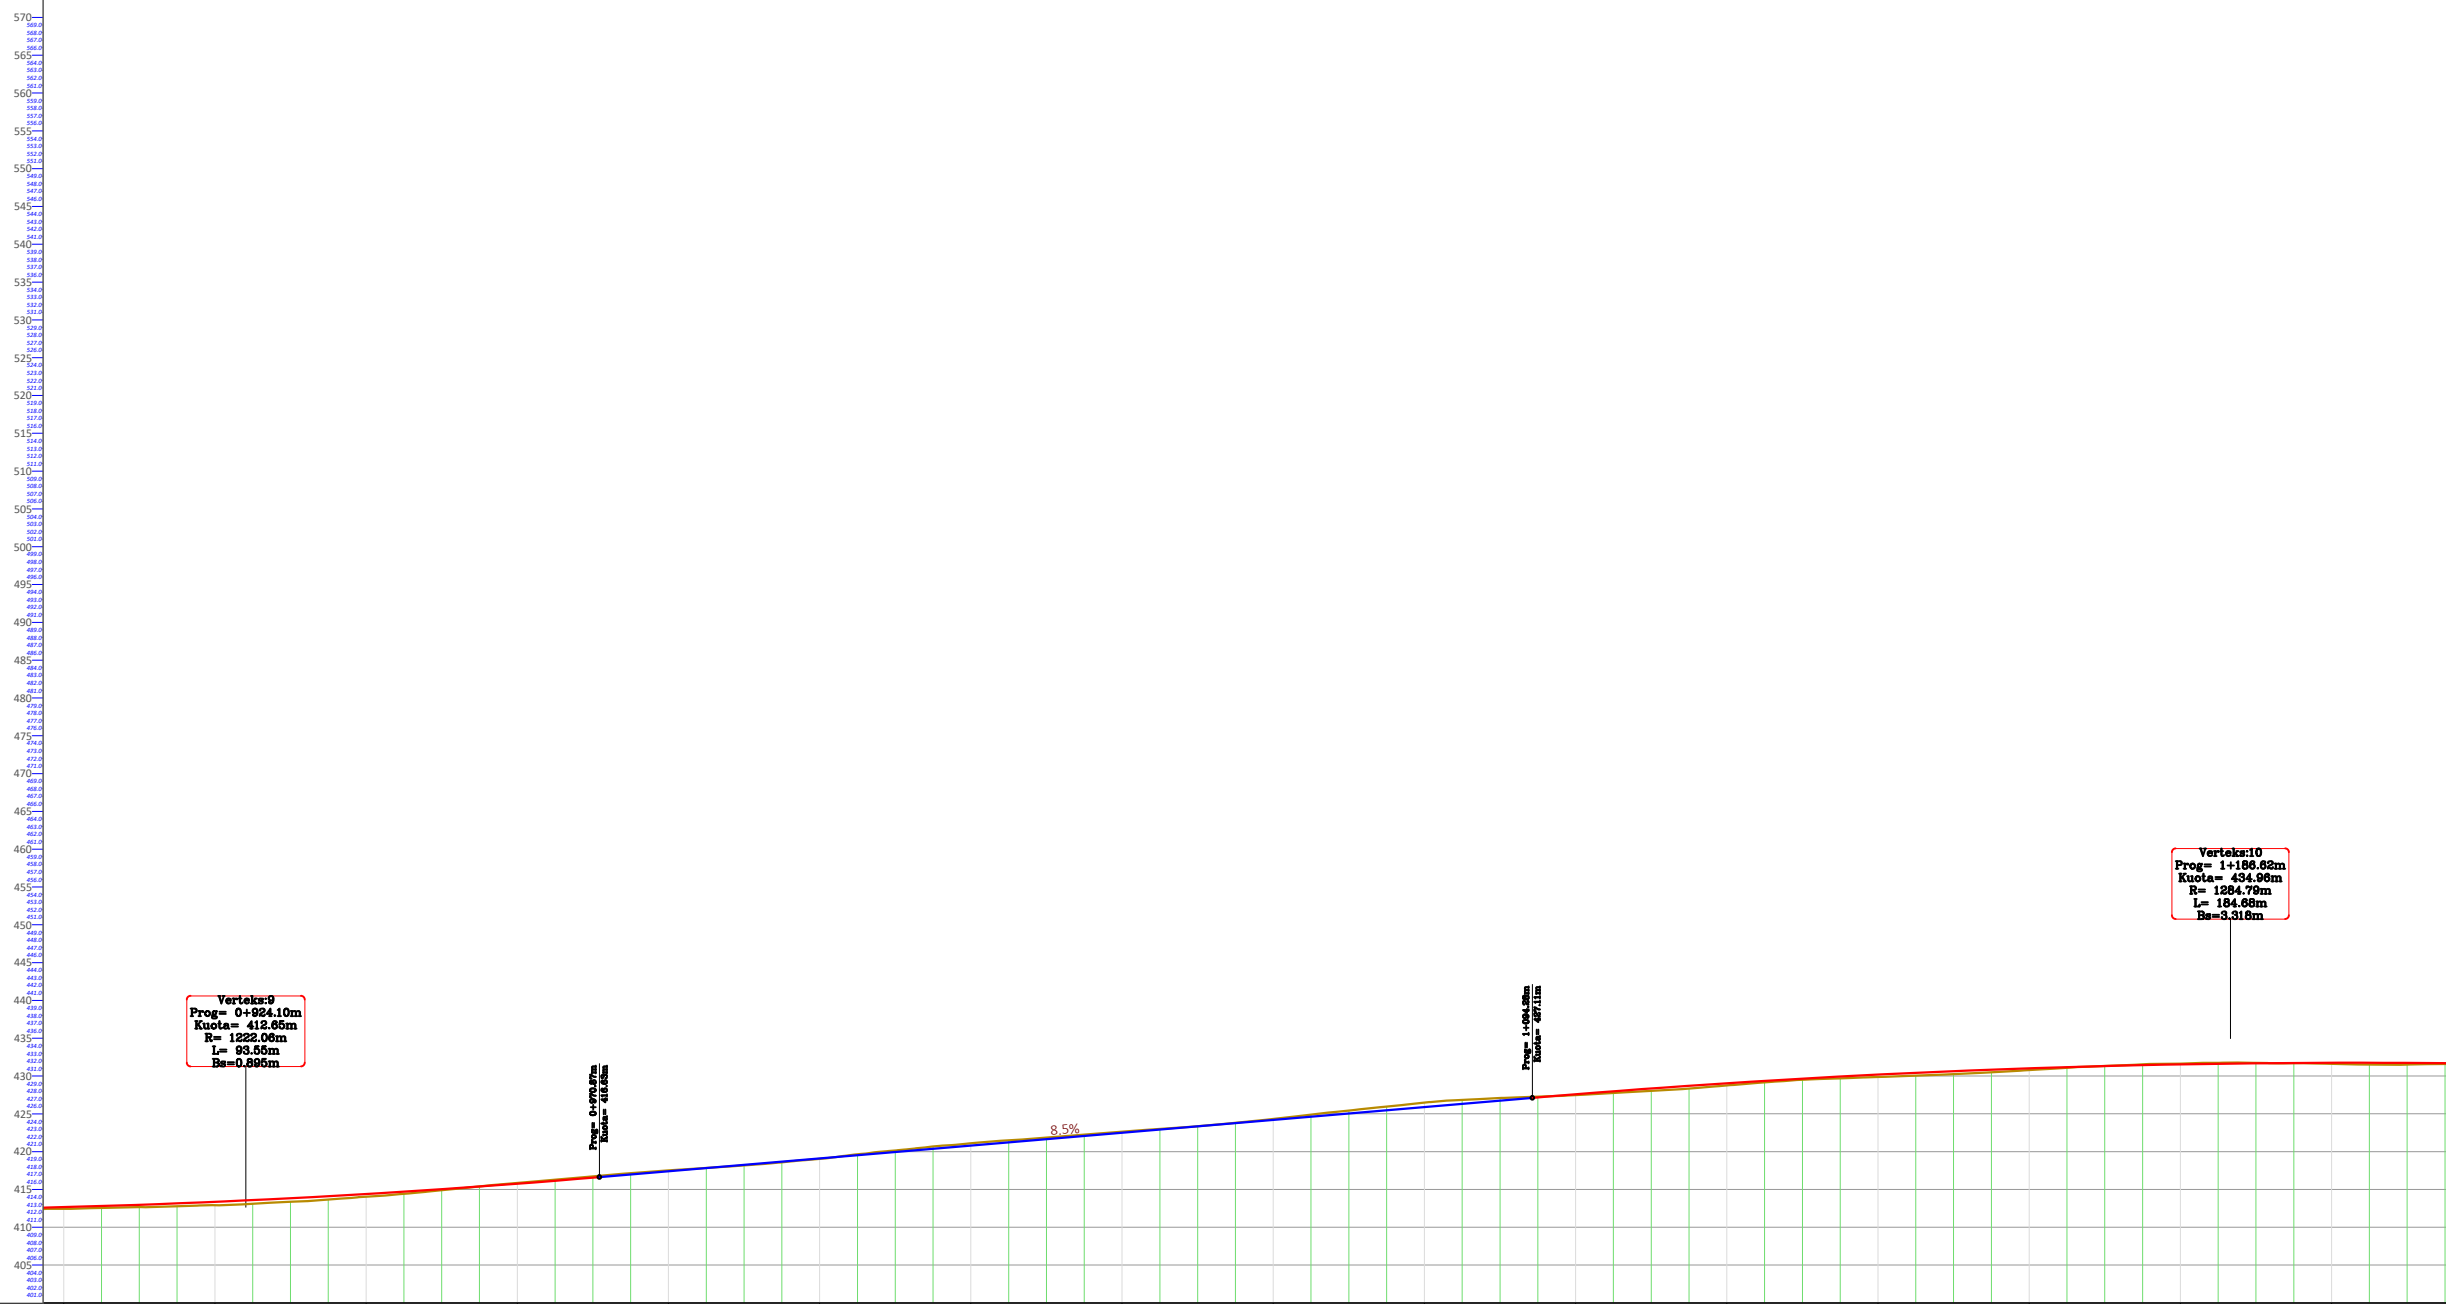

NR I PËRIRIES	CS-46	CS-47	CS-48	CS-49	CS-50	CS-51	CS-52	CS-53	CS-54	CS-55	CS-56	CS-57	CS-58	CS-59	CS-60											
DIST. PËSORE	20.0 m	20.0 m	20.0 m	20.0 m	20.0 m	20.0 m	20.0 m	20.0 m	20.0 m	20.0 m	20.0 m	20.0 m	20.0 m	20.0 m	20.0 m											
DIST. PROGRESIVE	0+900	0+920	0+940	0+960	0+980	1+000	1+020	1+040	1+060	1+080	1+100	1+120	1+140	1+160	1+180											
KUOTA TOKËS	412.44	412.91	414.03	415.86	417.51	419.04	421.10	422.63	424.32	426.48	427.87	428.75	429.87	430.78	431.61											
KUOTA PROJEKTI	412.66	413.36	414.39	415.75	417.40	419.10	420.80	422.50	424.20	425.90	427.59	429.04	430.18	431.02	431.54											
KUOTA PUNES	0.22	-0.45	-0.36	-0.11	0.06	0.06	-0.39	-0.13	-0.12	-0.58	-0.11	-0.29	-0.31	-0.24	-0.10											
GEO. VERTIKALE	R = 1222.06 K = 93.55		R = 1222.06 K = 93.55		L = 123.41 I = 8.5%		R = 1222.06 K = 93.55		L = 123.41 I = 8.5%		R = 1284.79 K = 184.68		R = 1284.79 K = 184.68		R = 1284.79 K = 184.68											
GEO. HORIZONTALE	L=32.11		φ = 232°59'		L=36.65		φ = 84°07'16"		L=44.22		φ = 11°09'11"		L=23.22		φ = 28°54'25"		L=16.76		φ = 13°40'57"		L=8.82		φ = 150°06'51"		L=15.30	
KILOMETRAZHI	0		100		100		100		100		100		100		100		100		100		100		100		120	

Shënime Teknike:

Porositës:
BASHKIA TIRANË



Projektues:

Shoqëria "ZENIT&CO" shpk
 Adresa: Tiranë
 Email: zenit06@live.com
 Shoqëria "FTA Studio" shpk
 Adresa: Tiranë
 Email: ftastudio@yahoo.com



Titulli i Kontratës:
 Studim-Projektim: "Rehabilitimi
 Infrastrukturës rrugore në
 Njësinë Administrative Dajt +
 Shëngjergj + Zall Bastar"

Titulli i Projektit:
 Studim-Projektim: "Rruga për në
 Fshatin Priskë"

Pozicioni i Projektit:
 Bashkia Tiranë, Njësia
 Administrative "Dajt"

Emërtimi i Vizatimit:
 Profili Gjatësorë i Rrugës

Përshkrimi i Fazës:
FAZA V-Projekt Zbatimi

Shkalla: 1:1000 Numri i Fletës:

Viti: 2024 **Nr.47**

VULA:

SHPJEGUES

SH.H - 1 : 1000
 SH.V - 1 : 100

— VIJA E TOKËS
 — VIJA E PROJEKTIT

PROFILI GJATËSORË

Shënime Teknike:

Porositës:
 BASHKIA TIRANË



Projektues:

Shoqëria "ZENIT&CO" shpk
 Adresa: Tiranë
 Email: zenit06@live.com

Shoqëria "FTA Studio" shpk
 Adresa: Tiranë
 Email: ftastudio@yahoo.com



Titulli i Kontratës:

**Studim-Projektim: "Rehabilitimi
 Infrastrukturës rrugore në
 Njësinë Administrative Dajt +
 Shëngjergj + Zall Bastar"**

Titulli i Projektit:

**Studim-Projektim: "Rruga për në
 Fshatin Priskë"**

Pozicioni i Projektit:
**Bashkia Tiranë, Njësia
 Administrative "Dajt"**

Emërtimi i Vizatimit:
Profili Gjatësorë i Rugës

Përshkrimi i Fazës:
FAZA V-Projekt Zbatimi


Shkalla: 1:1000

Numri i Fletës:

Nr.48


Viti: 2024

VULA:

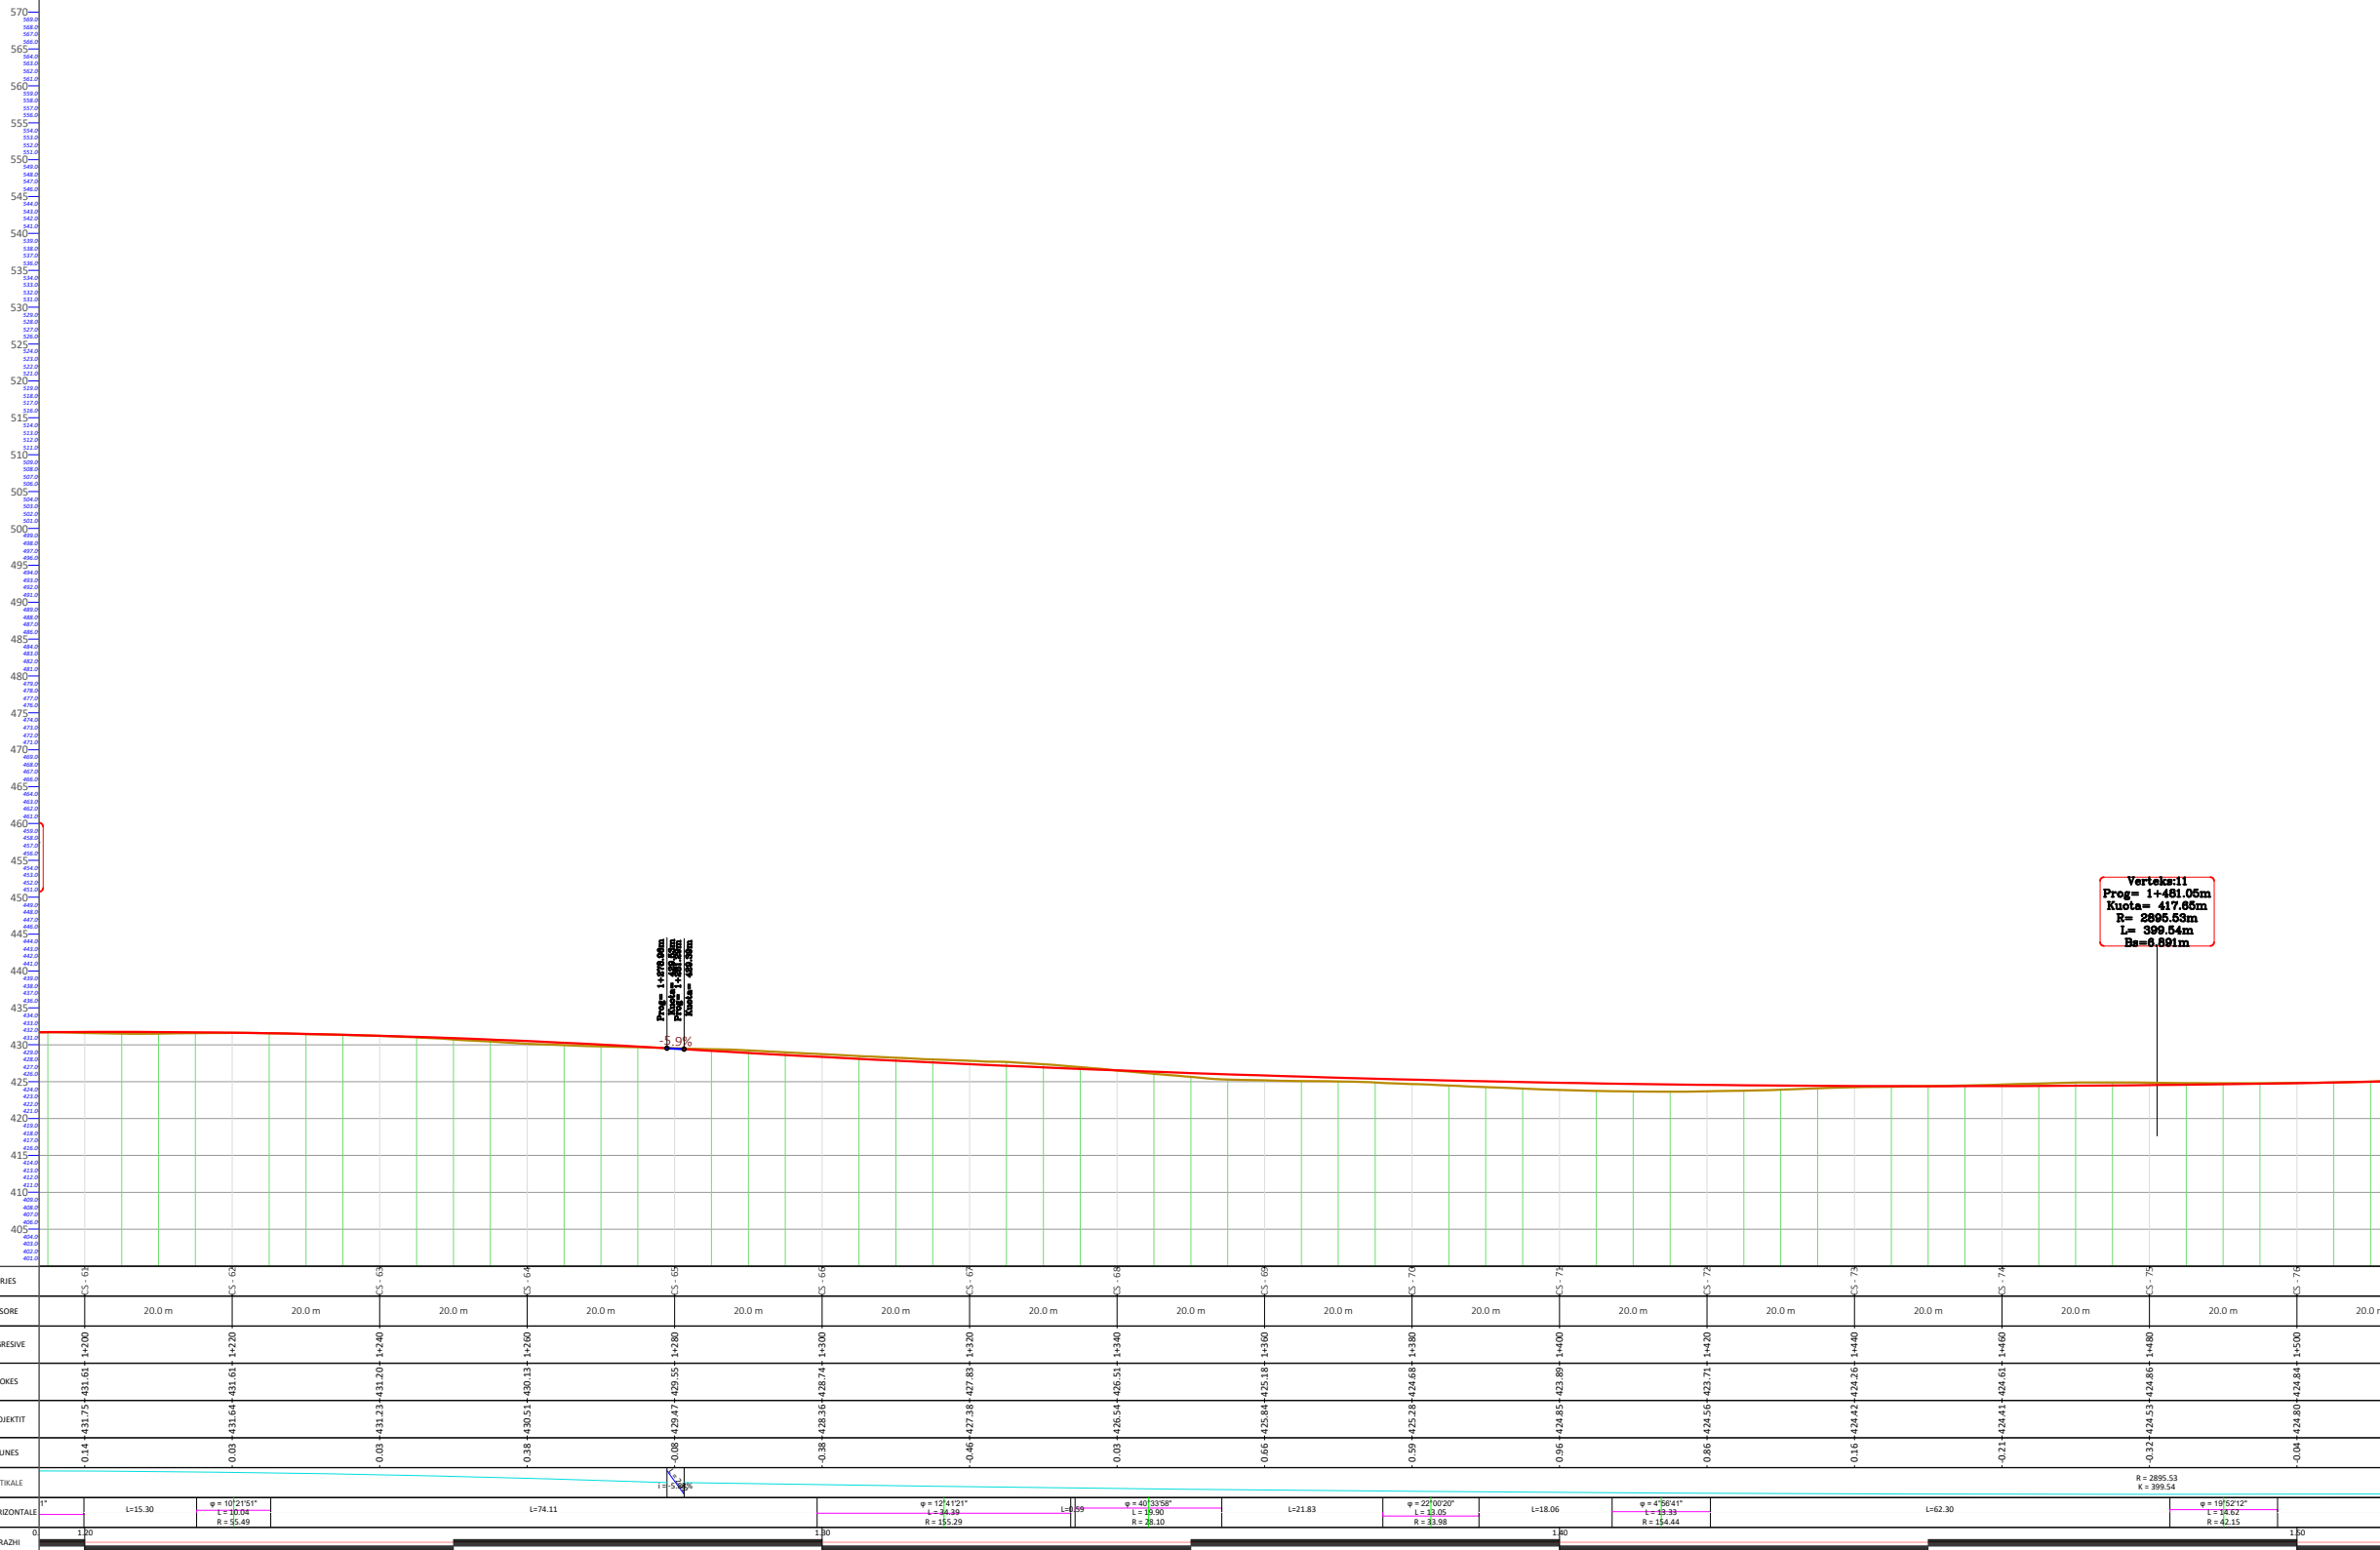

PROFILI GJATËSORË

SHPJEGUES
 SH.H - 1 : 1000
 SH.V - 1 : 100
 VIJA E TOKËS
 VIJA E PROJEKTIT

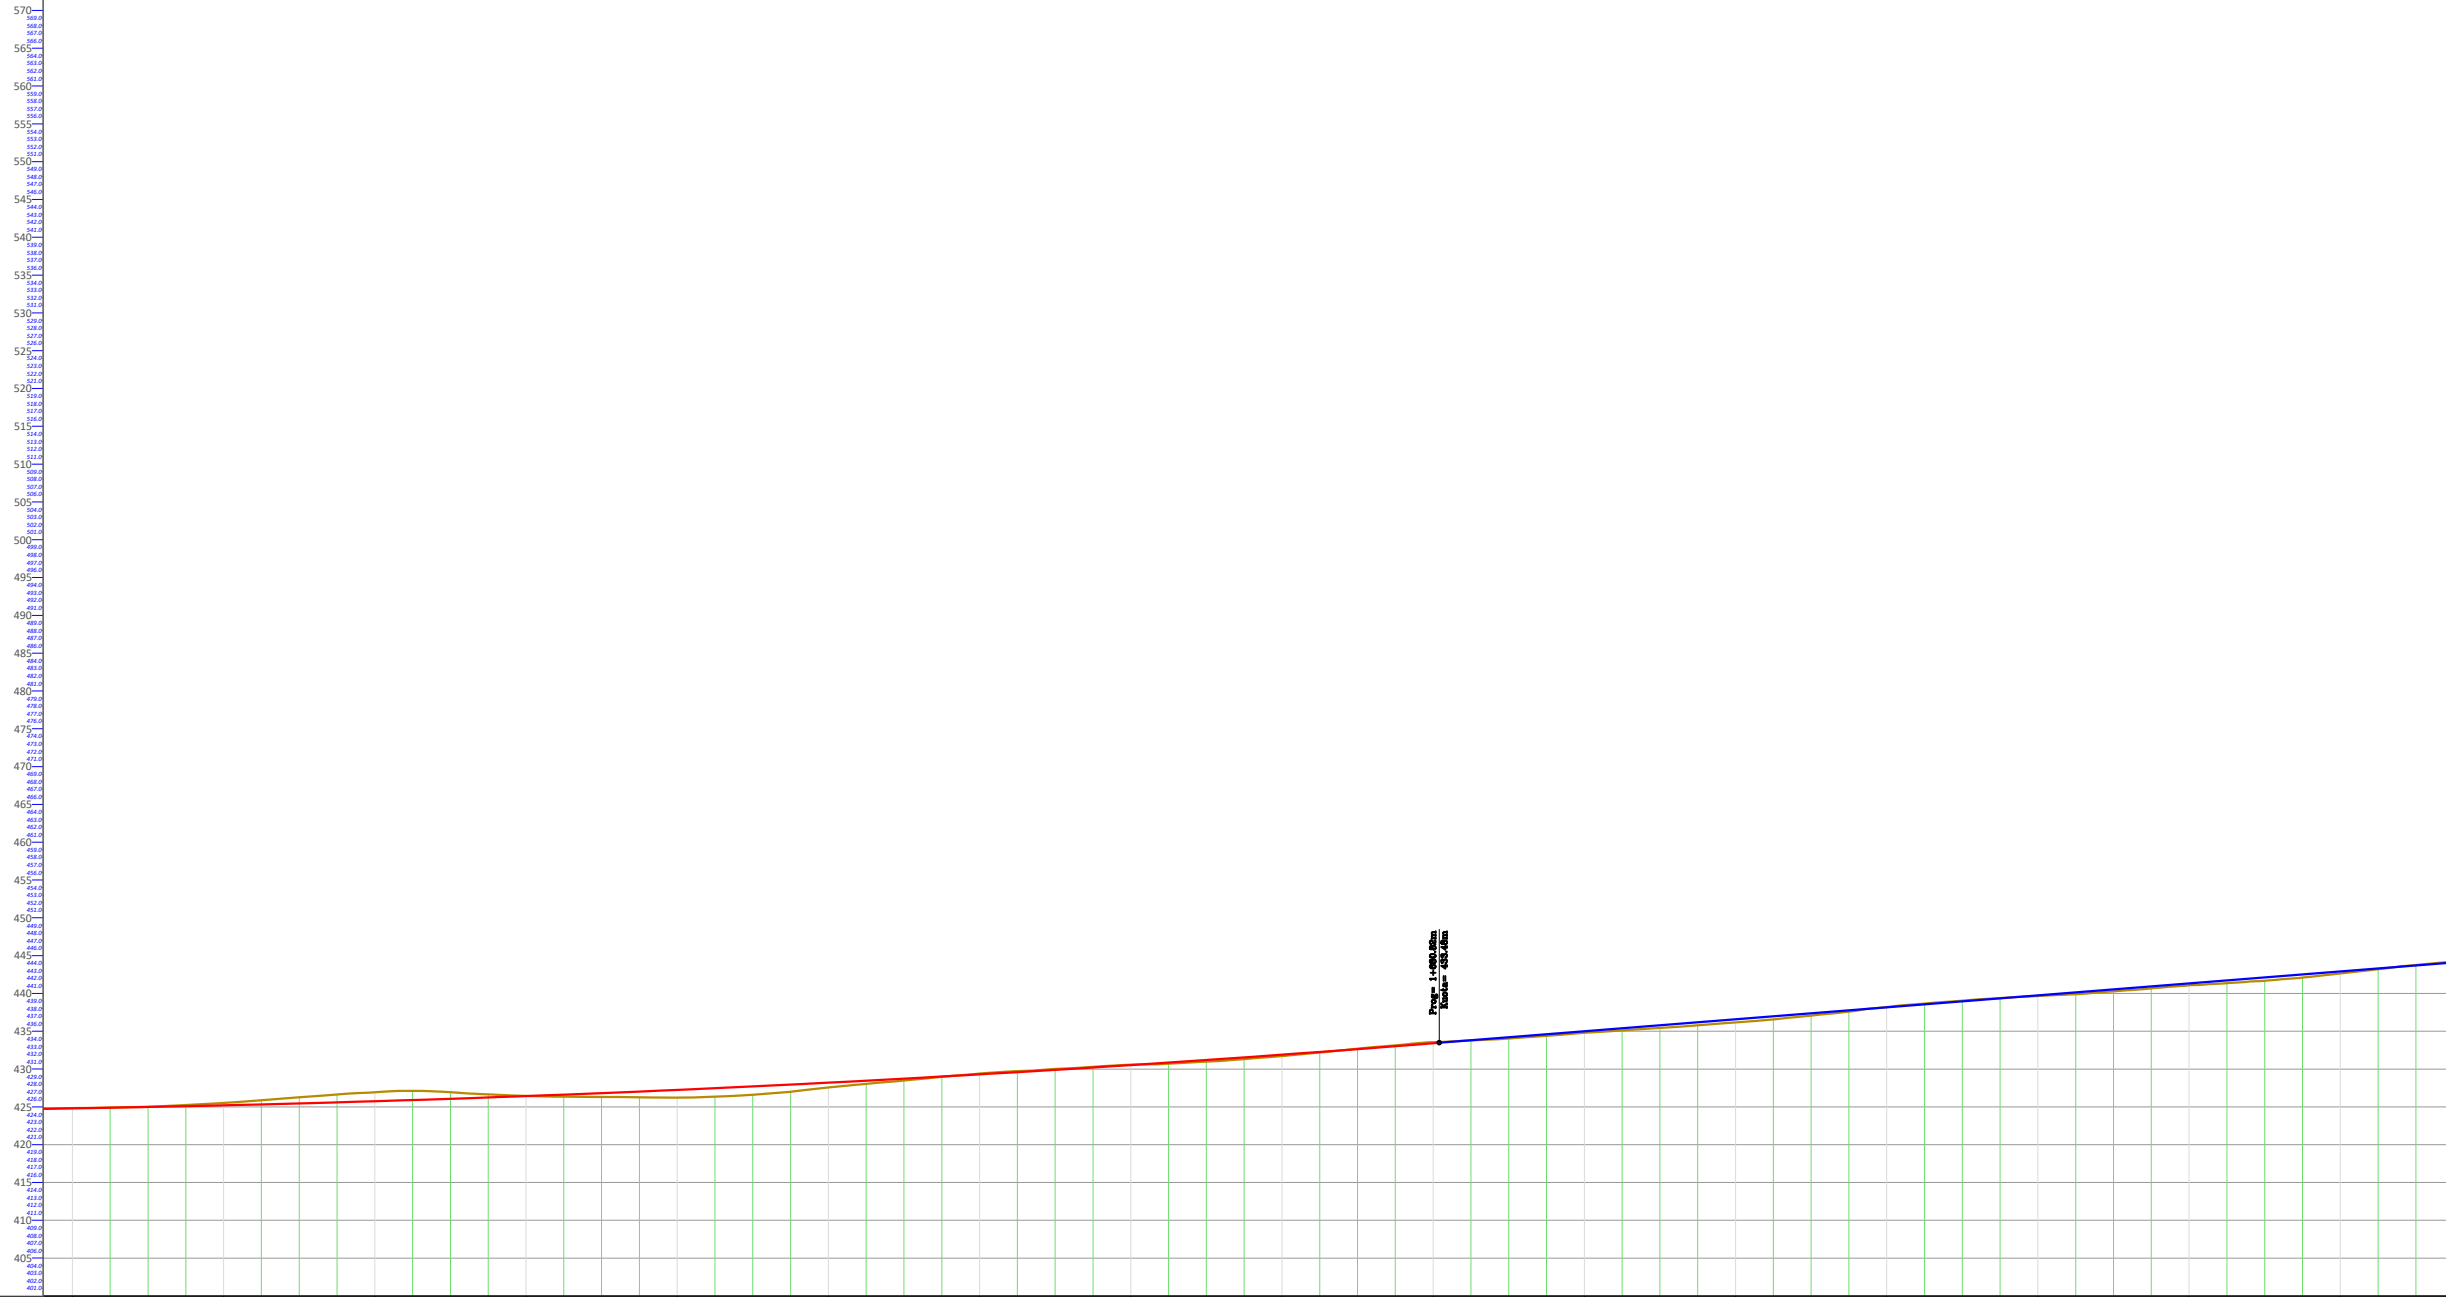

NR I PËRIER	KS-76	KS-77	KS-78	KS-79	KS-80	KS-81	KS-82	KS-83	KS-84	KS-85	KS-86	KS-87	KS-88	KS-89	KS-90	KS-91
DIST. PËSONE	20.0 m	20.0 m	20.0 m	20.0 m	20.0 m	20.0 m	20.0 m	20.0 m	20.0 m	20.0 m	20.0 m	20.0 m	20.0 m	20.0 m	20.0 m	20.0 m
DIST. PROGRESIVE	1+500	1+520	1+540	1+560	1+580	1+600	1+620	1+640	1+660	1+680	1+700	1+720	1+740	1+760	1+780	1+800
KUOTA TOKËS	424.84	425.51	426.94	426.44	426.23	427.57	429.41	430.58	431.72	433.55	434.81	436.17	438.21	439.66	441.08	442.64
KUOTA PROJEKTIT	424.80	425.20	425.75	426.43	427.25	428.20	429.41	430.33	431.00	433.41	435.00	436.58	438.16	439.75	441.33	442.92
KUOTA PUNES	-0.04	-0.30	-1.19	-0.03	-1.02	-0.64	-0.11	-0.05	-0.18	-0.14	-0.19	-0.41	-0.04	-0.09	-0.26	-0.28
GEO. VERTIKALE	[Line graph showing vertical curve segments]															
GEO. HORIZONTALE	L=41.81	φ = 49°44'55"		L=35.50	φ = 17°42'43"		L=6.93	φ = 19°13'39"		L=50.36	φ = 43°55'40"		L=14.19	φ = 149°22'29"		
KILOMETRAZHI	0	10	20	30	40	50	60	70	80	90	100	110	120	130	140	150

Shënime Teknike:

Porositës:
BASHKIA TIRANË



Projektues:

Shoqëria "ZENIT&CO" shpk
 Adresa: Tiranë
 Email: zenit06@live.com
 Shoqëria "FTA Studio" shpk
 Adresa: Tiranë
 Email: ftastudio@yahoo.com



Titulli i Kontratës:
**Studim-Projektim: "Rehabilitimi
 Infrastrukturës rrugore në
 Njësinë Administrative Dajt +
 Shëngjergj + Zall Bastar"**

Titulli i Projektit:
**Studim-Projektim: "Rruga për në
 Fshatin Priskë"**

Pozicioni i Projektit:
**Bashkia Tiranë, Njësia
 Administrative "Dajt"**

Emërtimi i Vizatimit:
Profili Gjatësorë i Rrugës

Përshkrimi i Fazës:
FAZA V-Projekt Zbatimi


Shkalla: 1:1000 Numri i Fletës:

Viti: 2024 **Nr.49**

VULA:

SHPJEGUES
 SH.H - 1 : 1000
 SH.V - 1 : 100
 — VIJA E TOKËS
 — VIJA E PROJEKTTIT

PROFILI GJATËSORË

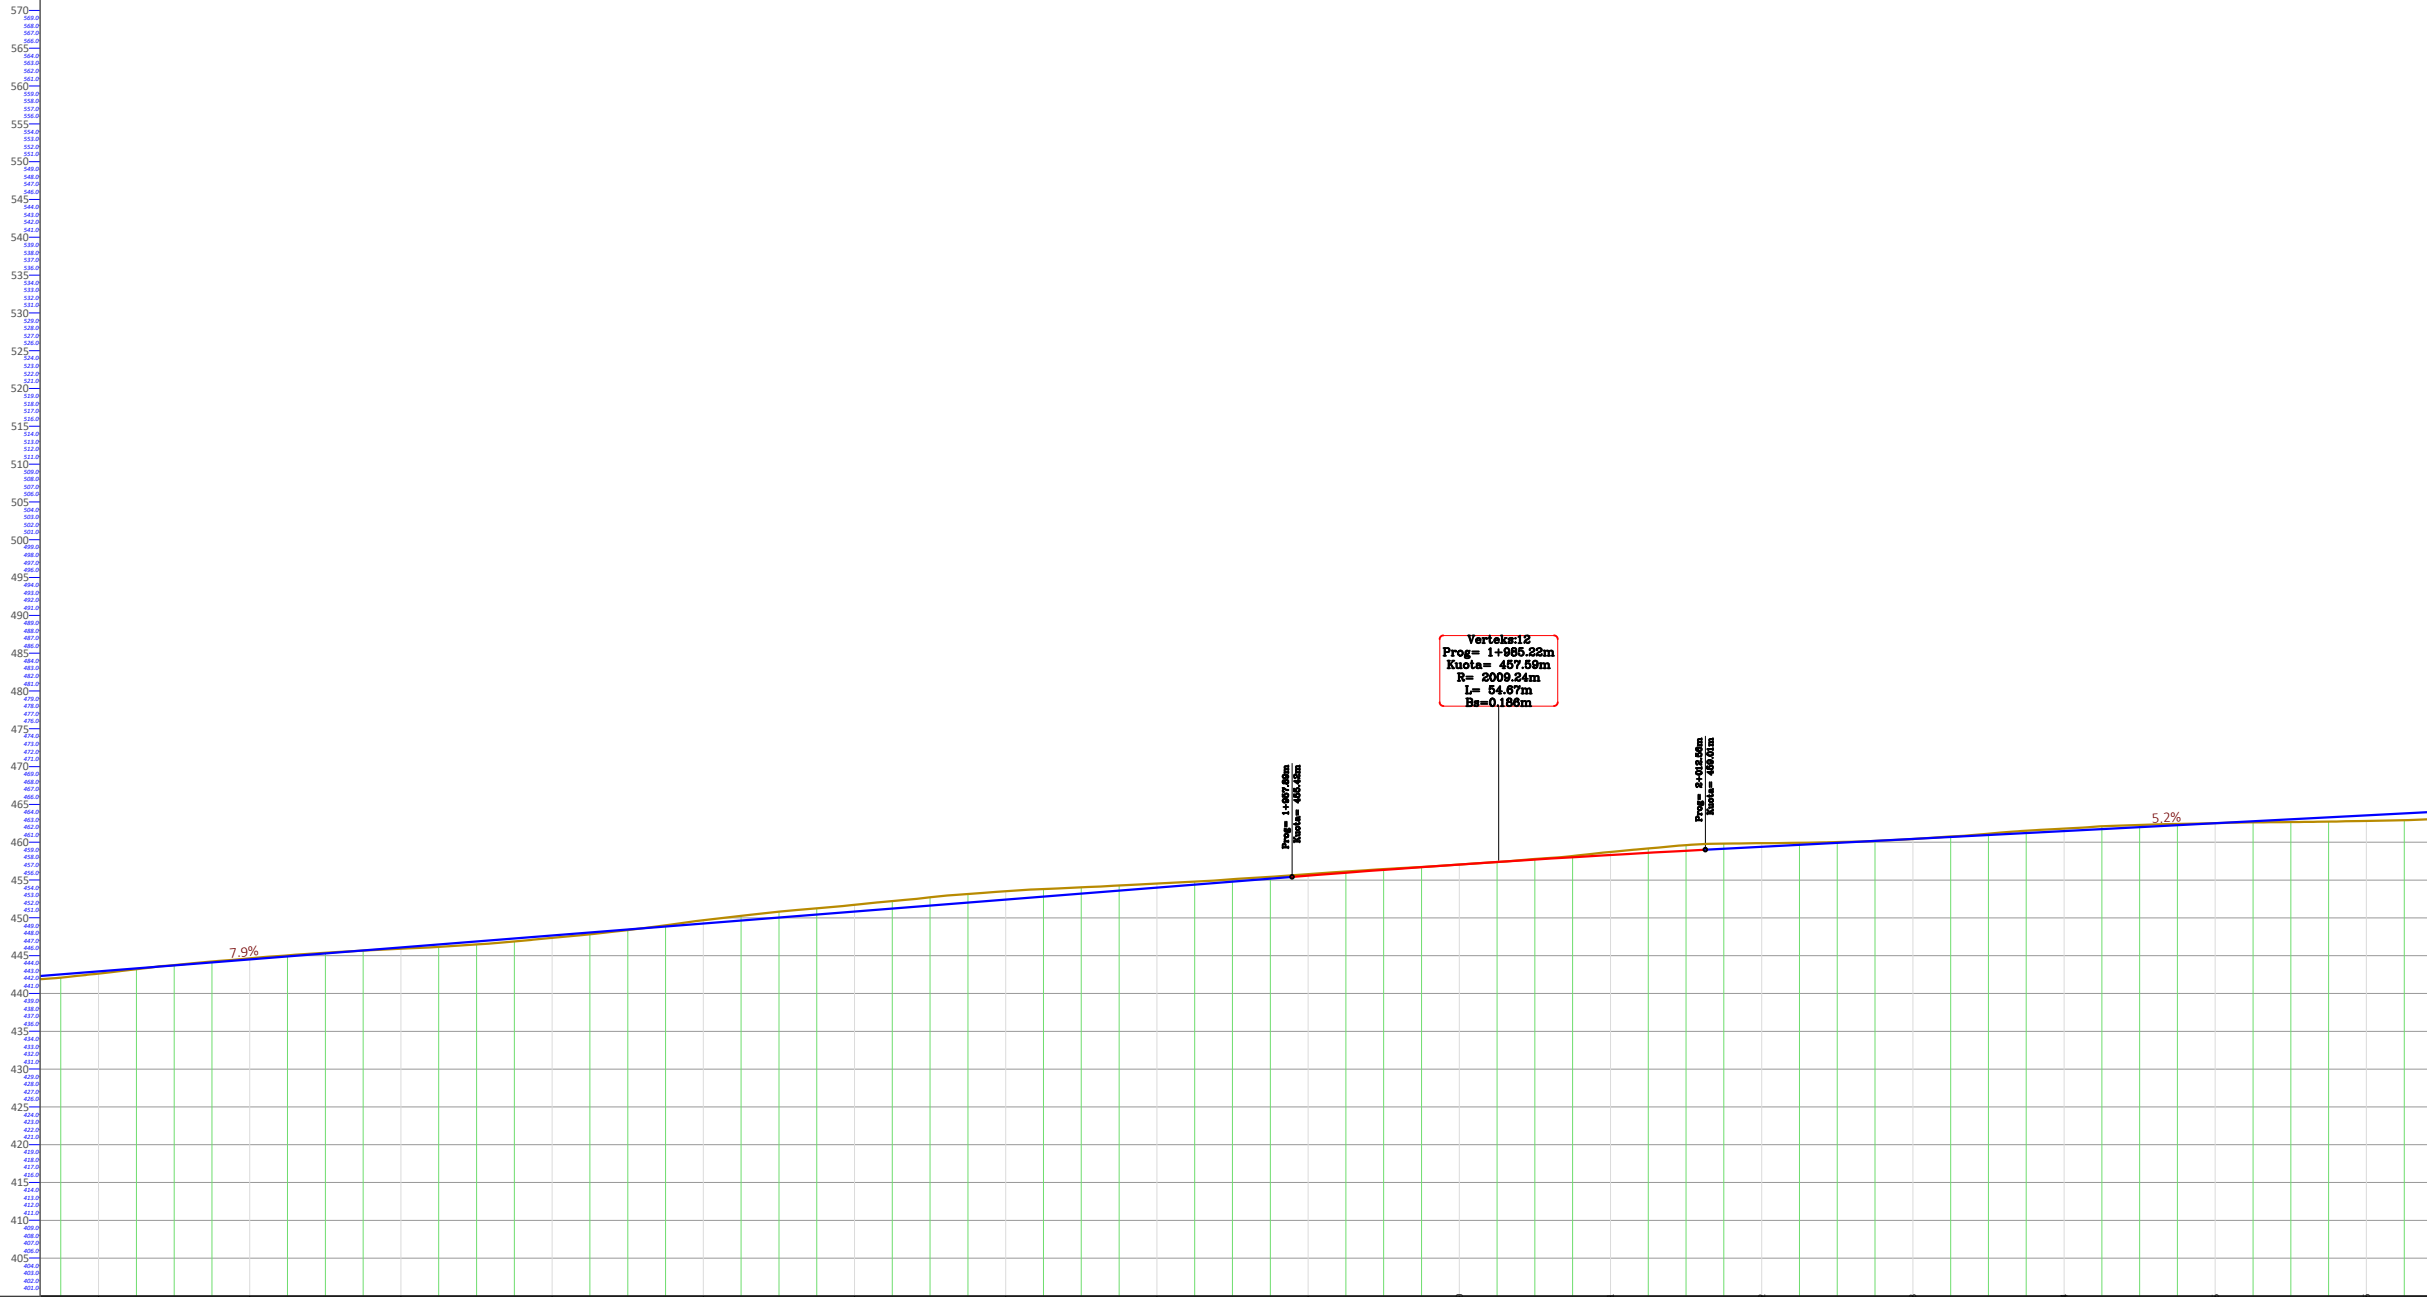

NR I PËRIERIS	CS-98	CS-98	CS-98	CS-98	CS-98	CS-98	CS-98	CS-98	CS-98	CS-98	CS-98	CS-100	CS-100	CS-100	CS-100	CS-100	CS-100	CS-100
DIST. PËSORE	20.0m	20.0m	20.0m	20.0m	20.0m	20.0m	20.0m	20.0m	20.0m	20.0m	20.0m	20.0m	20.0m	20.0m	20.0m	20.0m	20.0m	20.0m
DIST. PROGRESIVE	1+800	1+820	1+840	1+860	1+880	1+900	1+920	1+940	1+960	1+980	2+000	2+020	2+040	2+060	2+080	2+100	2+120	2+140
KUOTA TOKËS	442.64	444.65	446.59	448.36	451.72	453.52	454.31	455.59	457.05	458.72	459.88	460.42	461.80	462.52	462.82	463.56	462.82	462.82
KUOTA PROJEKTTIT	442.32	444.50	446.09	447.36	451.72	453.22	454.01	455.59	457.05	458.32	459.40	460.44	461.48	462.10	462.52	463.56	462.82	462.82
KUOTA PËNËS	0.28	0.15	0.17	0.31	0.44	0.88	1.19	0.59	0.00	0.40	0.48	0.01	0.32	0.33	0.01	0.71	0.00	0.00
GEO. VERTIKALE	L=372.96 K=157.92																	
GEO. HORIZONTALE	L=50.75 φ = 7°37'12" R = 130.51 L=24.07 φ = 1°32'10" R = 113.63 L=29.04 φ = 7°54'00" R = 138.30 L=17.18 φ = 1°22'25" R = 111.97 L=30.36 φ = 44°58'00" R = 67.48 L=14.22 φ = 27°52'37" R = 46.03																	
KILOMETRAZH	0 — 130 — 230																	

Shënime Teknike:

Porositës:
 BASHKIA TIRANË

Projektores:
 Shoqëria "ZENIT&CO" shpk
 Adresa: Tiranë
 Email: zenit06@live.com
 Shoqëria "FTA Studio" shpk
 Adresa: Tiranë
 Email: ftastudio@yahoo.com

Titulli i Kontratës:
 Studim-Projektim: "Rehabilitimi
 Infrastrukturës rrugore në
 Njësinë Administrative Dajt +
 Shëngjergj + Zall Bastar"

Titulli i Projektit:
 Studim-Projektim: "Rruga për në
 Fshatin Priskë"

Pozicioni i Projektit:
 Bashkia Tiranë, Njësi
 Administrative "Dajt"

Emërtimi i Vizatimit:
 Profili Gjatësorë i Rrugës

Përshkrimi i Fazës:
 FAZA V-Projekt Zbatimi

Shkalla: 1:1000 **Numri i Fletës:**
 Viti: 2024 **Nr.50**

VULA:

SHPJEGUES
 SH.H - 1 : 1000
 SH.V - 1 : 100
 VIJA E TOKËS
 VIJA E PROJEKTIT

PROFILI GJATËSORË

Shënime Teknike:

Porositës:
BASHKIA TIRANË



Projektues:

Shoqëria "ZENIT&CO" shpk
 Adresa: Tiranë
 Email: zenit06@live.com
 Shoqëria "FTA Studio" shpk
 Adresa: Tiranë
 Email: ftastudio@yahoo.com



Titulli i Kontratës:
 Studim-Projektim: "Rehabilitimi Infrastrukturës rrugore në Njësinë Administrative Dajt + Shëngjergj + Zall Bastar"

Titulli i Projektit:
 Studim-Projektim: "Rruga për në Fshatin Priskë"

Pozicioni i Projektit:
 Bashkia Tiranë, Njësia Administrative "Dajt"


Emërtimi i Vizatimit:
 Profili Gjatësorë i Rrugës

Përshkrimi i Fazës:
FAZA V-Projekt Zbatimi

Shkalla: 1:1000 Numri i Fletës:


Viti: 2024 **Nr.51**

VULA:

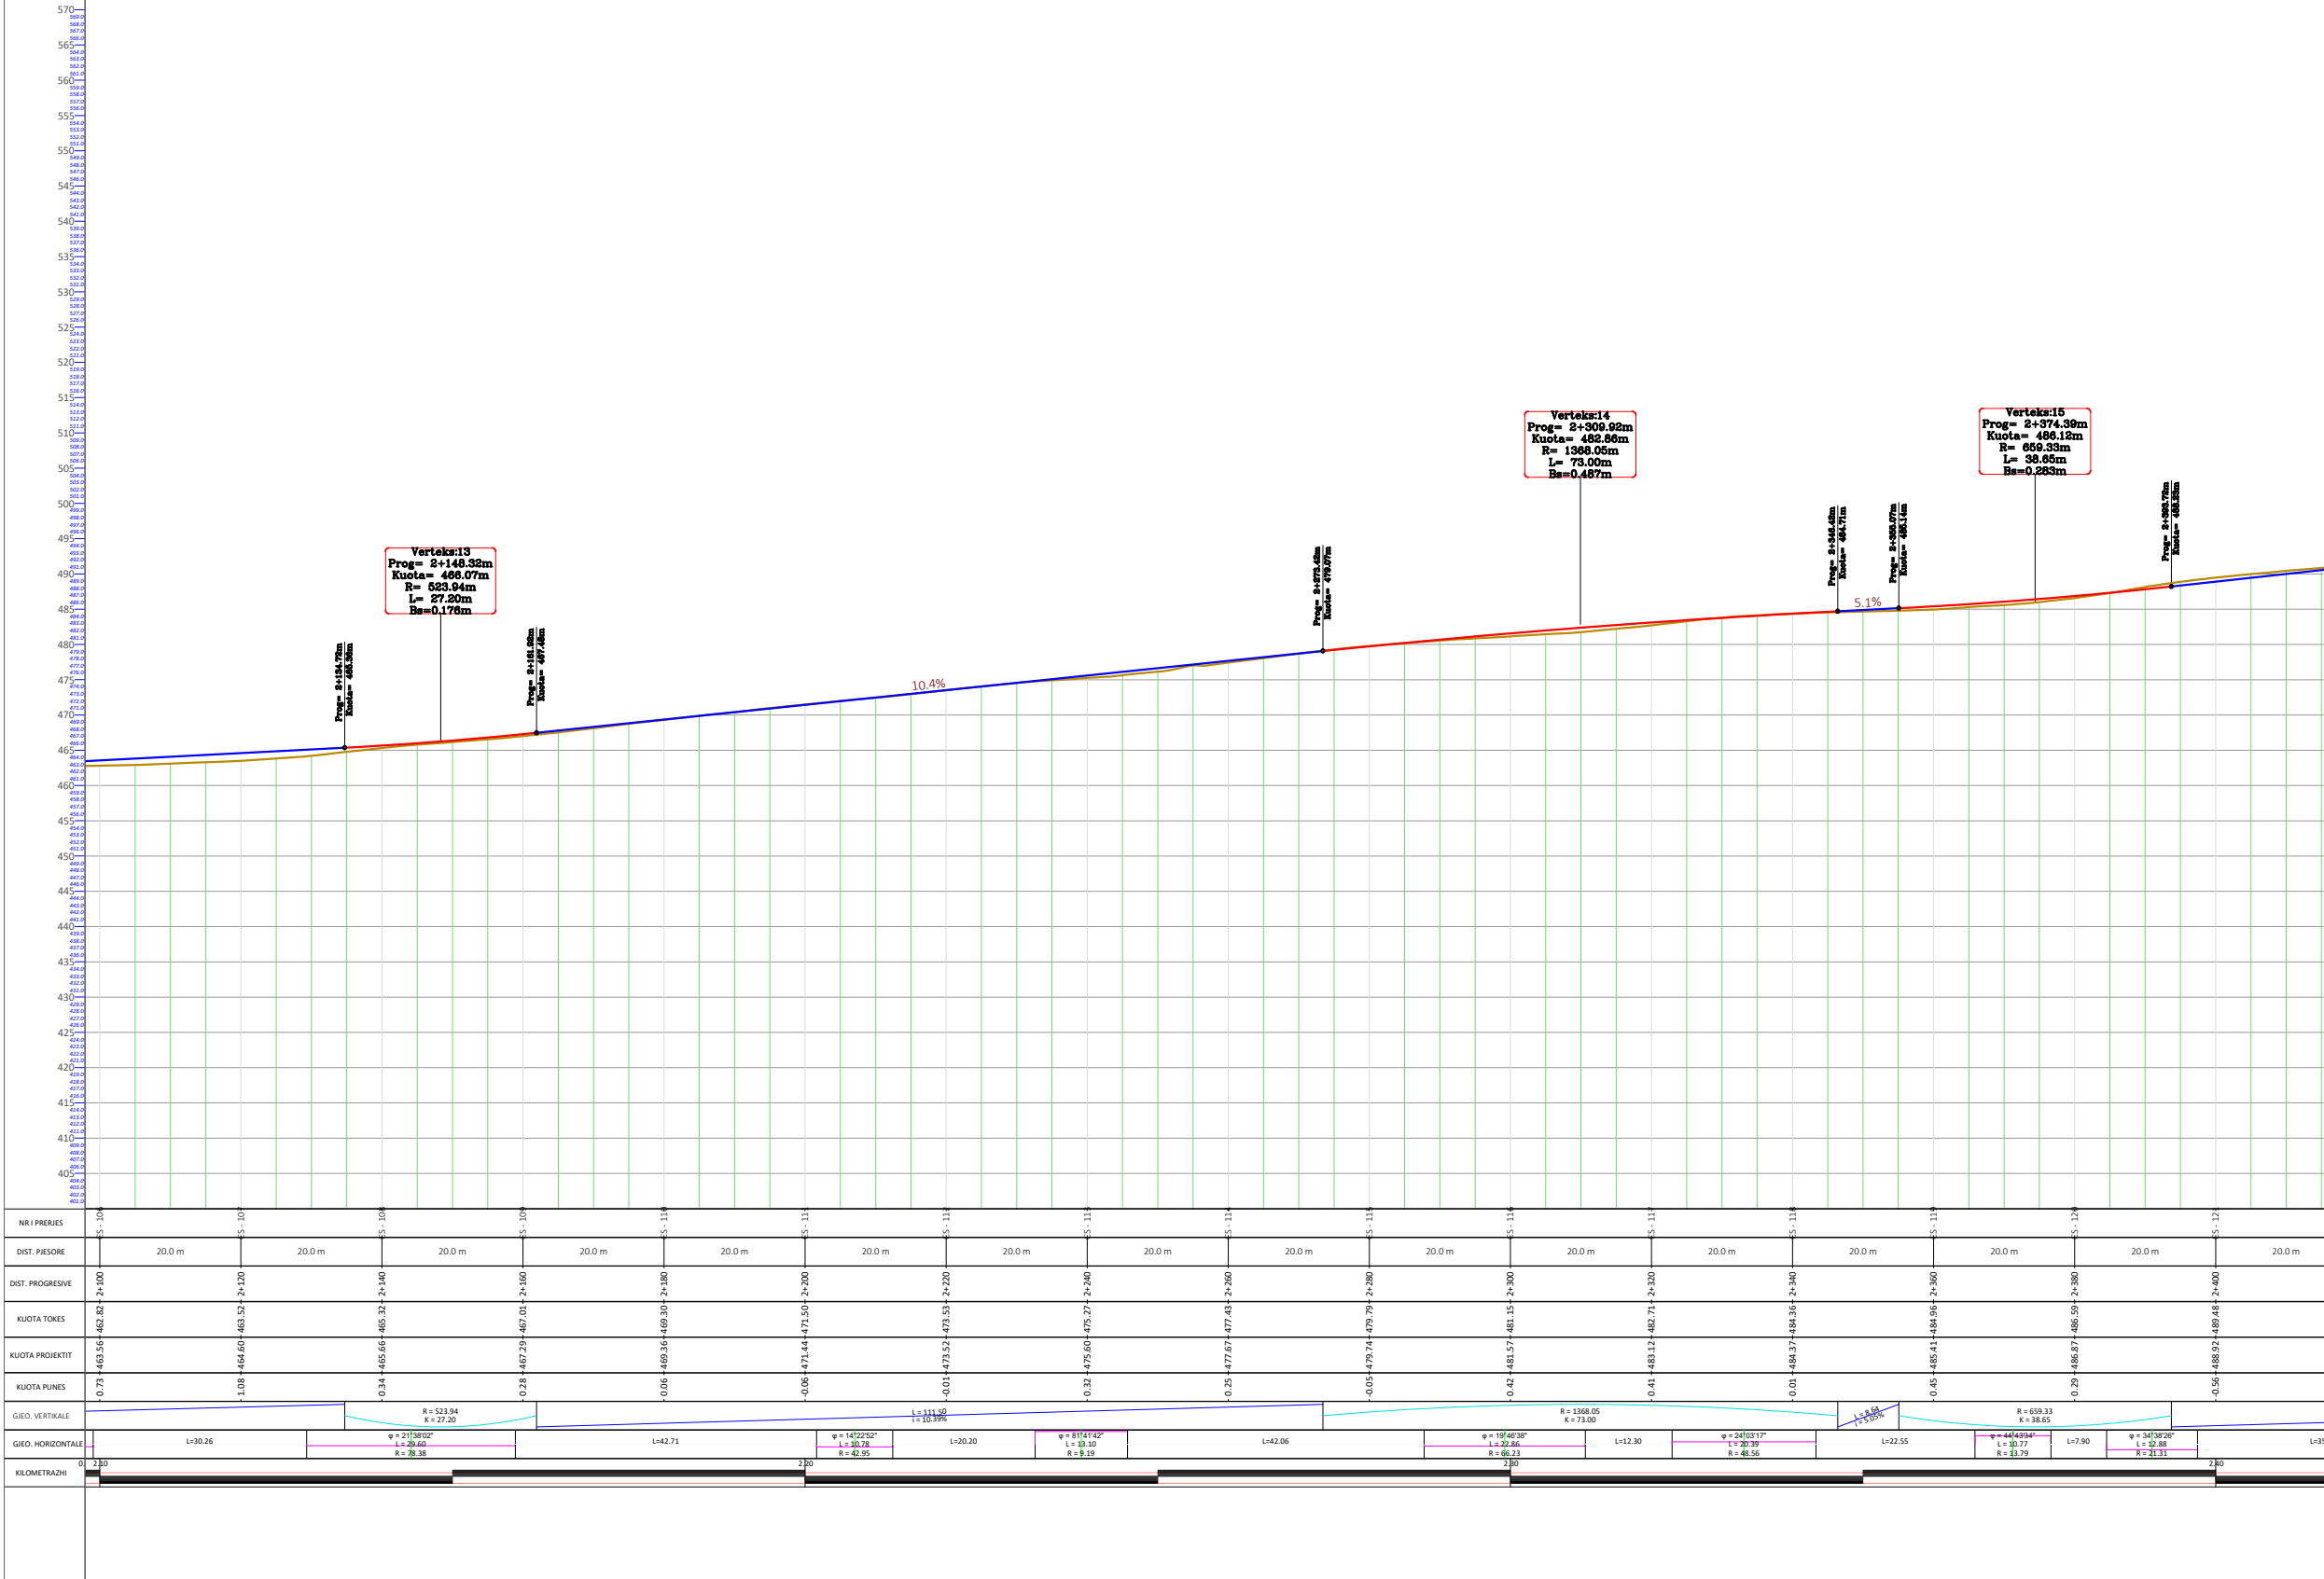

SHPJEGUES
 SH.H - 1 : 1000
 SH.V - 1 : 100
 VIJA E TOKËS
 VIJA E PROJEKTIT

PROFILI GJATËSORË

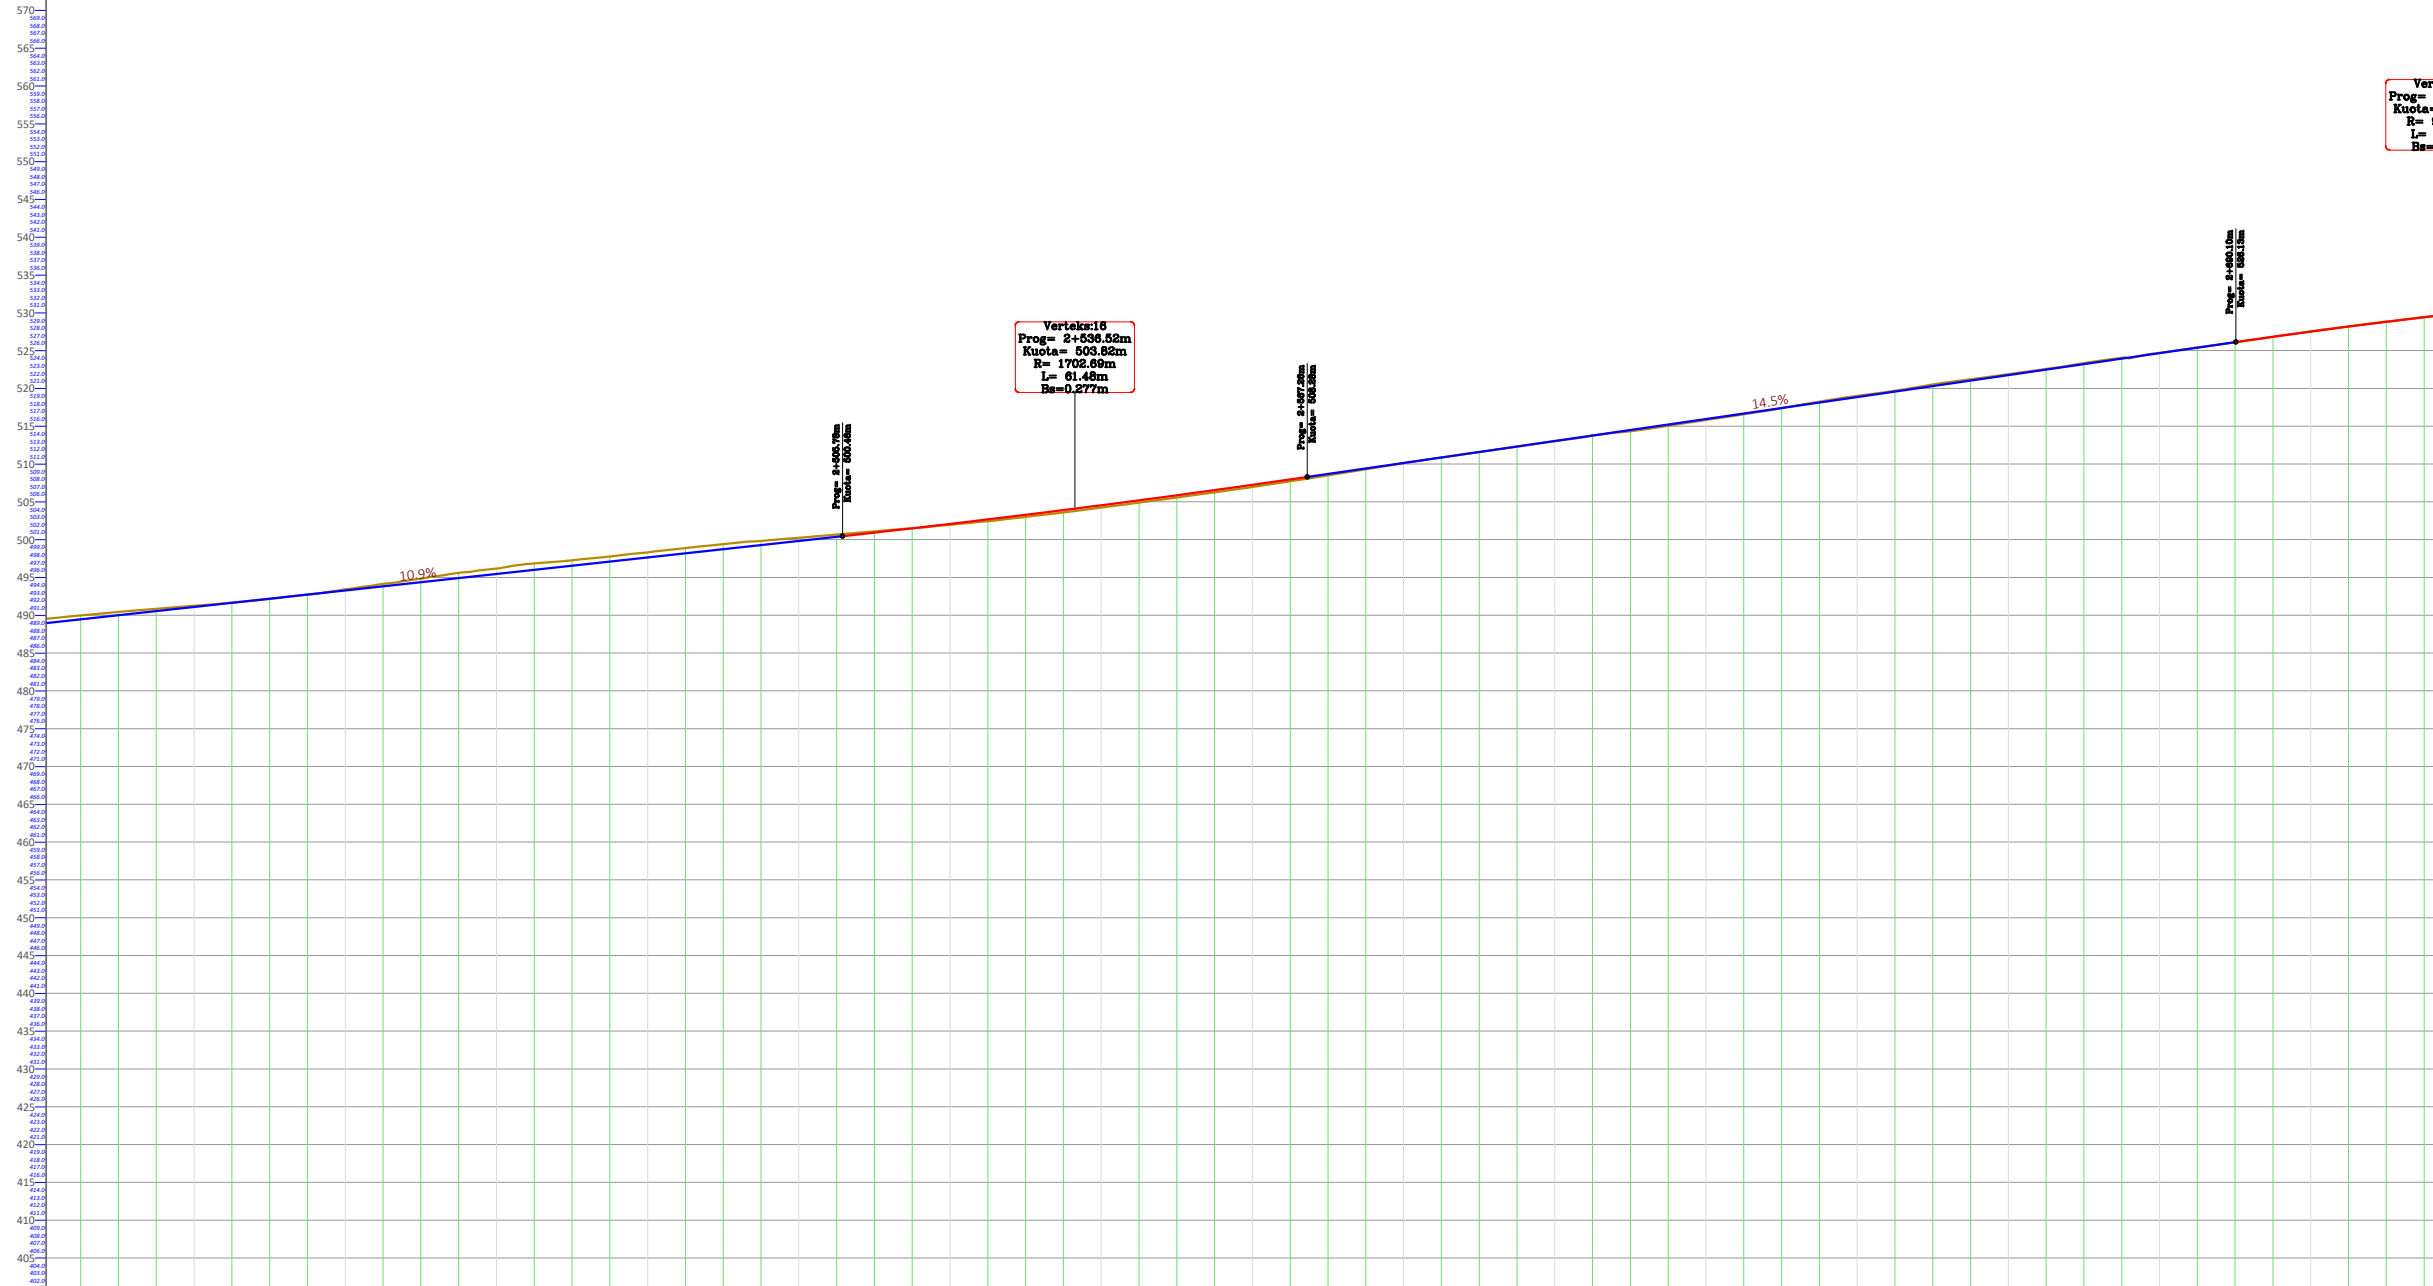

Vertikal
 Prog= 2+
 Kuota= 5
 R= 900
 L= 35
 Be=0.4

Vertikal:16
 Prog= 2+538.52m
 Kuota= 503.52m
 R= 1702.89m
 L= 61.40m
 Be=0.377m

Prog= 2+493.28m
 Kuota= 493.28m
 R= 900.00m
 L= 35.00m
 Be=0.377m

Prog= 2+538.52m
 Kuota= 503.52m
 R= 1702.89m
 L= 61.40m
 Be=0.377m

Prog= 2+660.10m
 Kuota= 530.10m
 R= 1800.00m
 L= 35.00m
 Be=0.400000

Shënime Teknike:

Porositës:
BASHKIA TIRANË



Projektues:

Shoqëria "ZENIT&CO" shpk
 Adresa: Tiranë
 Email: zenit06@live.com
 Shoqëria "FTA Studio" shpk
 Adresa: Tiranë
 Email: ftastudio@yahoo.com



Titulli i Kontratës:
**Studim-Projektim: "Rehabilitimi
 Infrastrukturës rrugore në
 Njësine Administrative Dajt +
 Shëngjergj + Zall Bastar"**

Titulli i Projektit:
**Studim-Projektim: "Rruga për në
 Fshatin Priskë"**

Pozicioni i Projektit:
**Bashkia Tiranë, Njësia
 Administrative "Dajt"**

Emërtimi i Vizatimit:
Profili Gjatësorë i Rrugës

Përshkrimi i Fazës:
FAZA V-Projekt Zbatimi

Shkalla: 1:1000 Numri i Fletës:

Viti: 2024 **Nr.52**

VULA:

NR I PIRERIS		-S- 12*	-S- 12*	-S- 12*	-S- 12*	-S- 12*	-S- 12*	-S- 12*	-S- 12*	-S- 12*	-S- 12*	-S- 12*	-S- 12*	-S- 12*	-S- 12*	-S- 12*	-S- 12*	-S- 12*	-S- 13*	-S- 13*	-S- 13*	-S- 13*	-S- 13*	-S- 13*	-S- 13*	-S- 13*		
DIST. PESORE	20.0 m	20.0 m	20.0 m	20.0 m	20.0 m	20.0 m	20.0 m	20.0 m	20.0 m	20.0 m	20.0 m	20.0 m	20.0 m	20.0 m	20.0 m	20.0 m	20.0 m	20.0 m	20.0 m	20.0 m	20.0 m	20.0 m	20.0 m	20.0 m	20.0 m	20.0 m		
DIST. PROGRESIVE		2+420	2+440	2+460	2+480	2+500	2+520	2+540	2+560	2+580	2+600	2+620	2+640	2+660	2+680	2+700												
KUOTA TOKËS		491.25	493.43	495.18	498.32	500.24	501.96	504.24	506.97	510.10	513.01	515.95	518.85	519.01	521.88	524.66	527.54	527.54	527.54	527.54	527.54	527.54	527.54	527.54	527.54	527.54	527.54	
KUOTA PROJEKTTIT	-0.16	-0.14	-0.09	-0.07	-0.04	-0.02	-0.01	0.00	0.01	0.02	0.03	0.04	0.05	0.05	0.06	0.07	0.07	0.07	0.07	0.07	0.07	0.07	0.07	0.07	0.07	0.07		
KUOTA PUNES		491.10	493.43	495.07	498.32	500.24	501.96	504.24	506.97	510.10	513.01	515.95	518.85	519.01	521.88	524.66	527.54	527.54	527.54	527.54	527.54	527.54	527.54	527.54	527.54	527.54	527.54	
GEO. VERTIKALE	L=112.86 i=10.92%												R= 1702.89 K= 61.48						L= 112.86 i= 14.5%				R= 520 K= 55					
GEO. HORIZONTALE	l=35.77		φ= 158°24'18"		l=29.74		φ= 74°06'47"		l=42.51		φ= 9°58'22"		l=21.16		φ= 231°11'50"		l=35.77		φ= 36.57		R= 36.57		R= 36.59		R= 36.59			
KILOMETRAZHI	00 200 280																											

SHPJEGUES
 SH.H - 1 : 1000
 SH.V - 1 : 100
 VIJA E TOKËS
 VIJA E PROJEKTTIT

PROFILI GJATËSORË



NR I PËRUES	13	14	15	16	17	18	19	20	21	22	23	24	25	26	27	28	29	30	31	32	33
DIST. PËSORE	20.0 m	20.0 m	20.0 m	20.0 m	20.0 m	20.0 m	20.0 m	20.0 m	20.0 m	20.0 m	20.0 m	20.0 m	20.0 m	20.0 m	20.0 m	20.0 m	20.0 m	20.0 m	20.0 m	20.0 m	20.0 m
DIST. PROGRESIVE	0.00	20.00	40.00	60.00	80.00	100.00	120.00	140.00	160.00	180.00	200.00	220.00	240.00	260.00	280.00	300.00	320.00	340.00	360.00	380.00	400.00
KUOTA TOKËS	530.00	530.00	532.08	533.72	535.54	537.17	539.05	540.79	540.06	541.23	541.85	542.08	543.15	544.40	545.86	547.58	549.56	551.80	554.30	557.00	560.00
KUOTA PROJEKTTIT	530.00	530.00	532.08	533.72	535.54	537.17	539.05	540.79	540.06	541.23	541.85	542.08	543.15	544.40	545.86	547.58	549.56	551.80	554.30	557.00	560.00
KUOTA PUNES	530.00	530.00	532.08	533.72	535.54	537.17	539.05	540.79	540.06	541.23	541.85	542.08	543.15	544.40	545.86	547.58	549.56	551.80	554.30	557.00	560.00
GEO. VERTIKALE	R = 926.80 K = 55.29	L = 40.82	R = 365.62 K = 8.56	L = 45.32	R = 477.51 K = 39.86	L = 21.93	R = 1648.18 K = 96.36	L = 3.73	R = 1648.18 K = 96.36	L = 24.03 I = 6.06%	L = 43.98										
GEO. HORIZONTALE	$\phi = 28.1136^\circ$ L = 30.19 R = 34.59		$\phi = 36.5624^\circ$ L = 30.19 R = 40.89		$\phi = 18.6710^\circ$ L = 1.56 R = 27.71		$\phi = 14.4722^\circ$ L = 20.19 R = 186.66		$\phi = 40.0756^\circ$ L = 20.19 R = 31.25		$\phi = 42.1017^\circ$ L = 36.64 R = 36.15										
KILOMETRAZHI	0	230	280	330	380	430	480	530	580	630	680	730	780	830	880	930	980	1030	1080	1130	1180

Shënime Teknike:

Porositës:
BASHKIA TIRANË



Projektues:

Shoqëria "ZENIT&CO" shpk
 Adresa: Tiranë
 Email: zenit06@live.com
 Shoqëria "FTA Studio" shpk
 Adresa: Tiranë
 Email: ftastudio@yahoo.com



Titulli i Kontratës:
**Studim-Projektim: "Rehabilitimi
 Infrastrukturës rrugore në
 Njësinë Administrative Dajt +
 Shëngjergj + Zall Bastar"**

Titulli i Projektit:
**Studim-Projektim: "Rruga për në
 Fshatin Priskë"**

Pozicioni i Projektit:
**Bashkia Tiranë, Njësia
 Administrative "Dajt"**

Emërtimi i Vizatimit:
Profili Gjatësorë i Rrugës

Përshkrimi i Fazës:
FAZA V-Projekt Zbatimi


Shkalla: 1:1000 Numri i Fletës:

Viti: 2024 **Nr.53**

VULA:

SHPJEGUES
 SH.H - 1 : 1000
 SH.V - 1 : 100
 VIJA E TOKËS
 VIJA E PROJEKTIT

PROFILI GJATËSORË

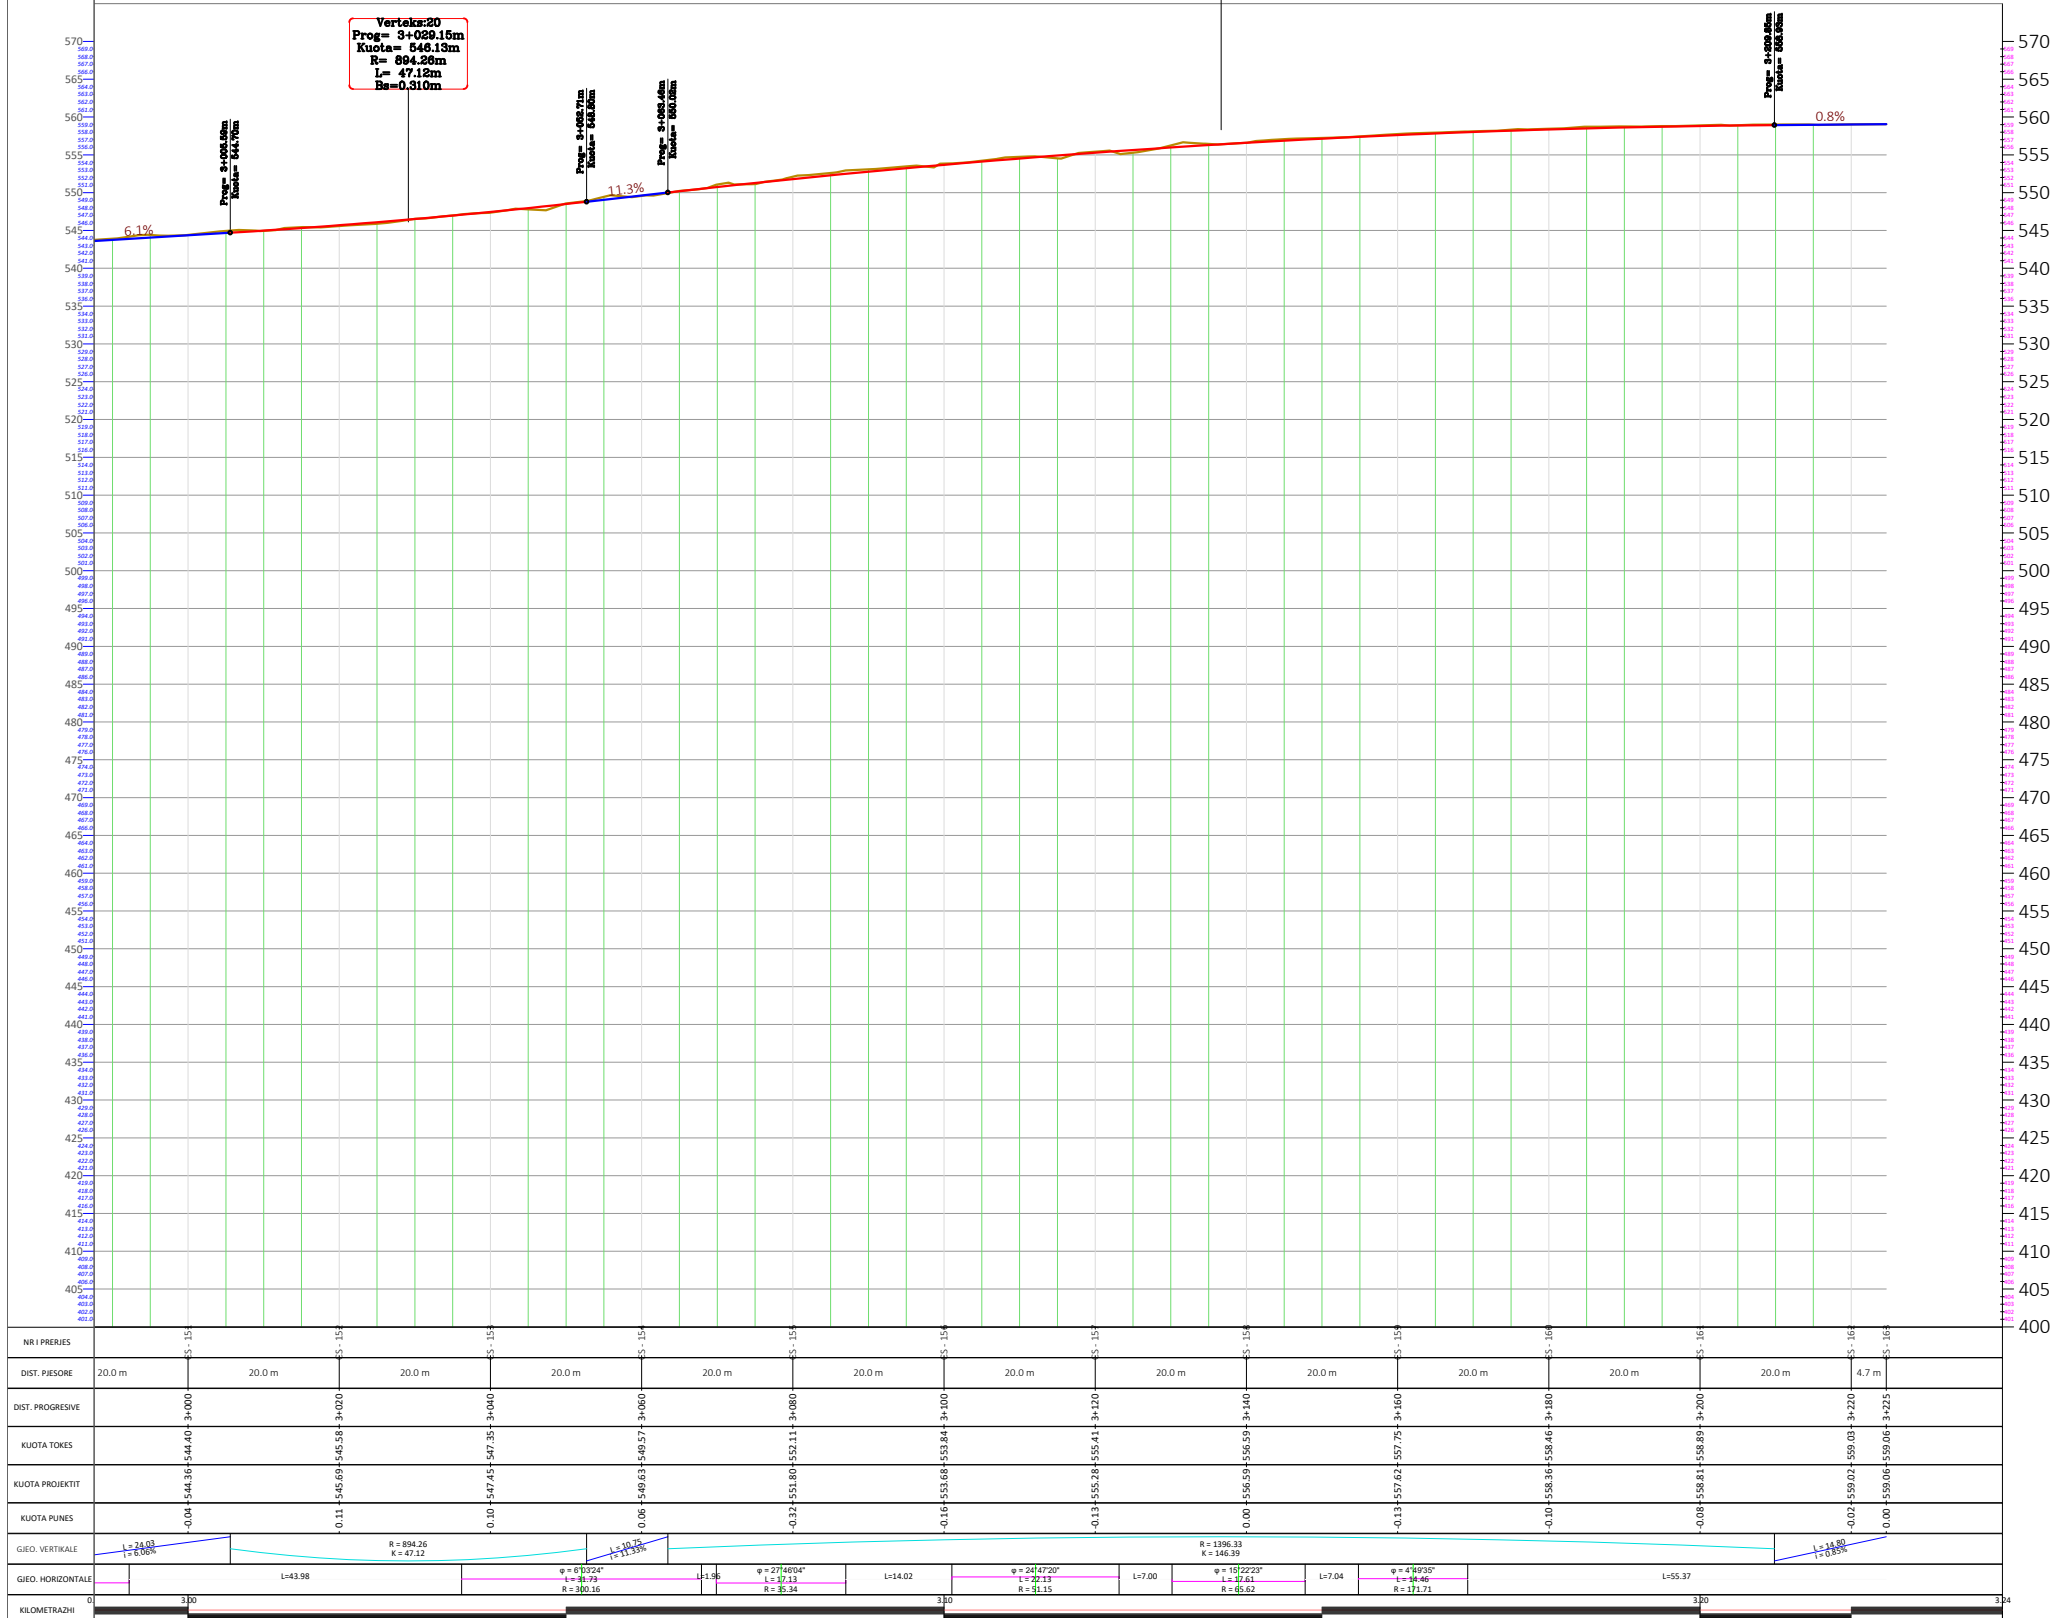

Shënime Teknike:

Porositës:
BASHKIA TIRANË



Projektues:

Shoqëria "ZENIT&CO" shpk
 Adresa: Tiranë
 Email: zenit06@live.com
 Shoqëria "FTA Studio" shpk
 Adresa: Tiranë
 Email: ftastudio@yahoo.com



Titulli i Kontratës:
**Studim-Projektim: "Rehabilitimi
 Infrastrukturës rrugore në
 Njësinë Administrative Dajt +
 Shëngjergj + Zall Bastar"**

Titulli i Projektit:
**Studim-Projektim: "Rruga për në
 Fshatin Priskë"**

Pozicioni i Projektit:
**Bashkia Tiranë, Njësinë
 Administrative "Dajt"**

Emërtimi i Vizatimit:
Profili Gjatësorë i Rrugës







Përshkrimi i Fazës:
FAZA V-Projekt Zbatimi

Shkalla: 1:1000 Numri i Fletës:
Nr.54

VULA:

PROFILAT TËRTHORË

SHKALLA - 1 : 150

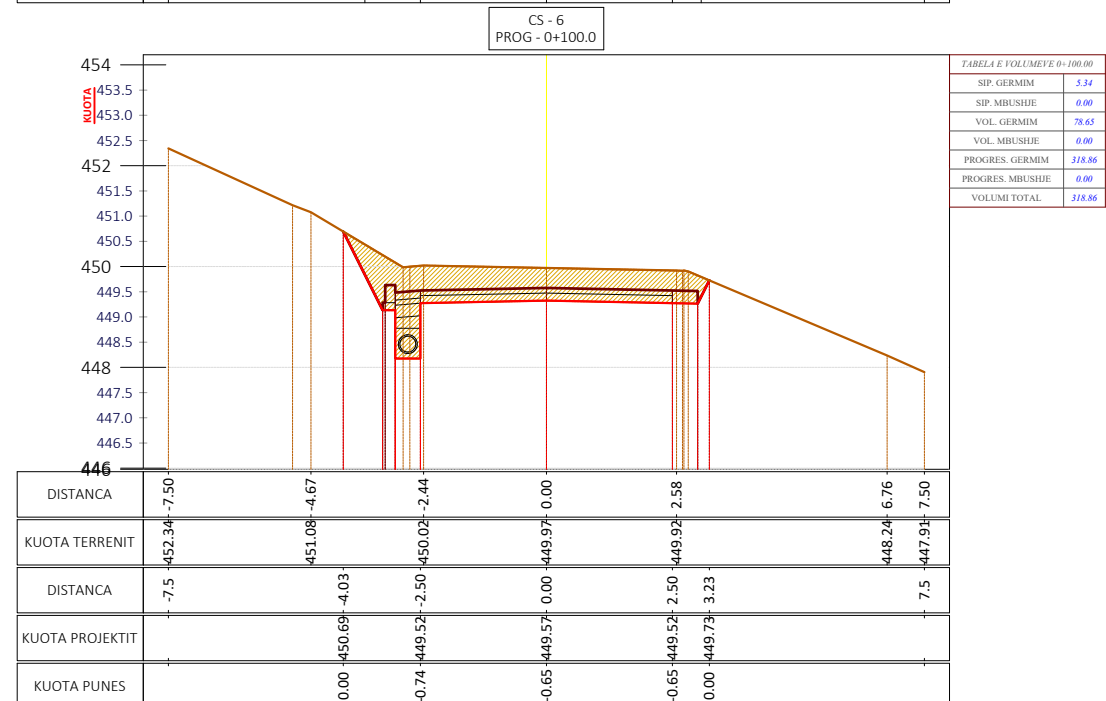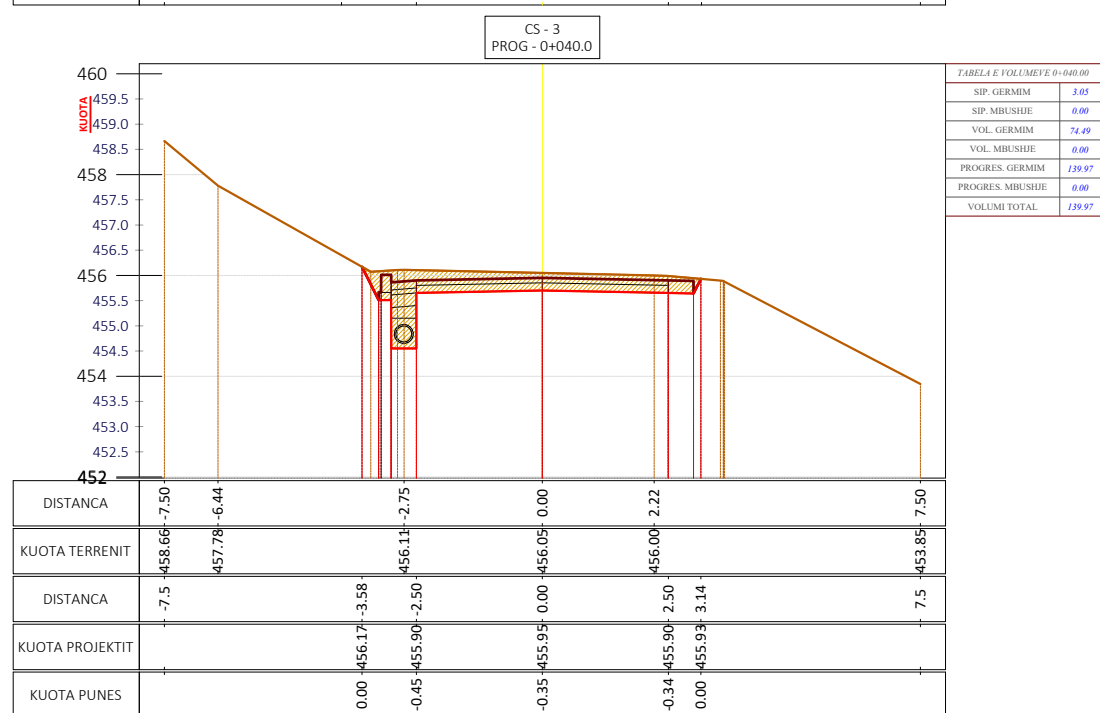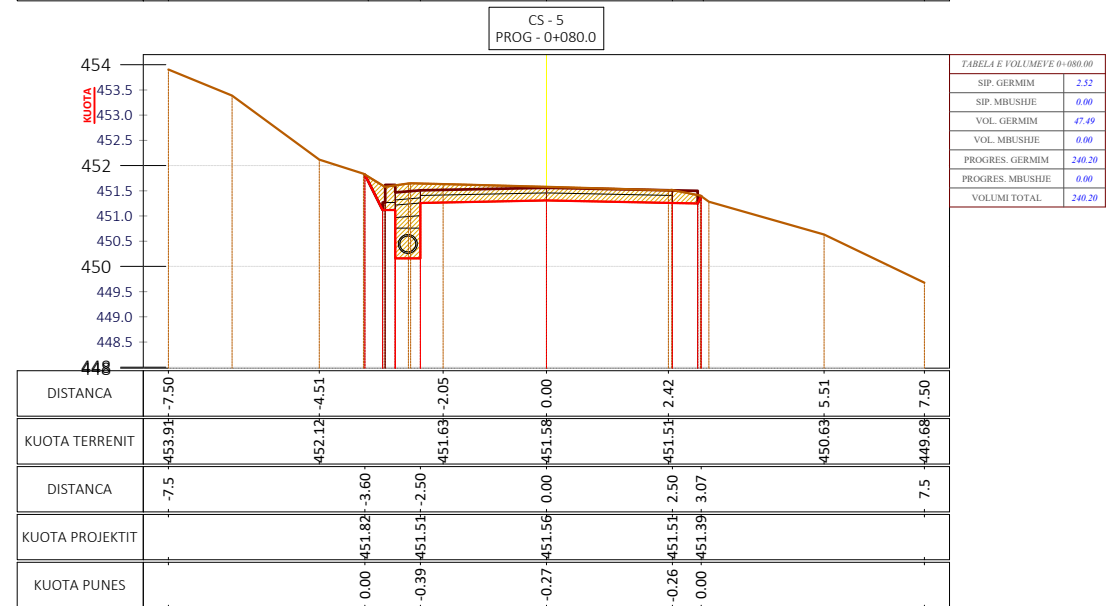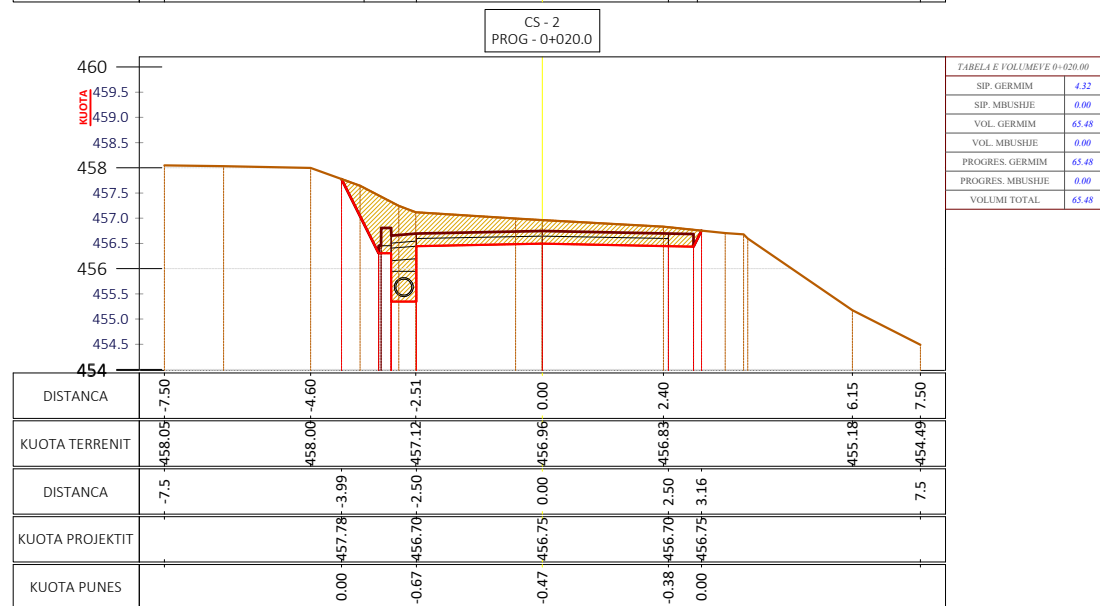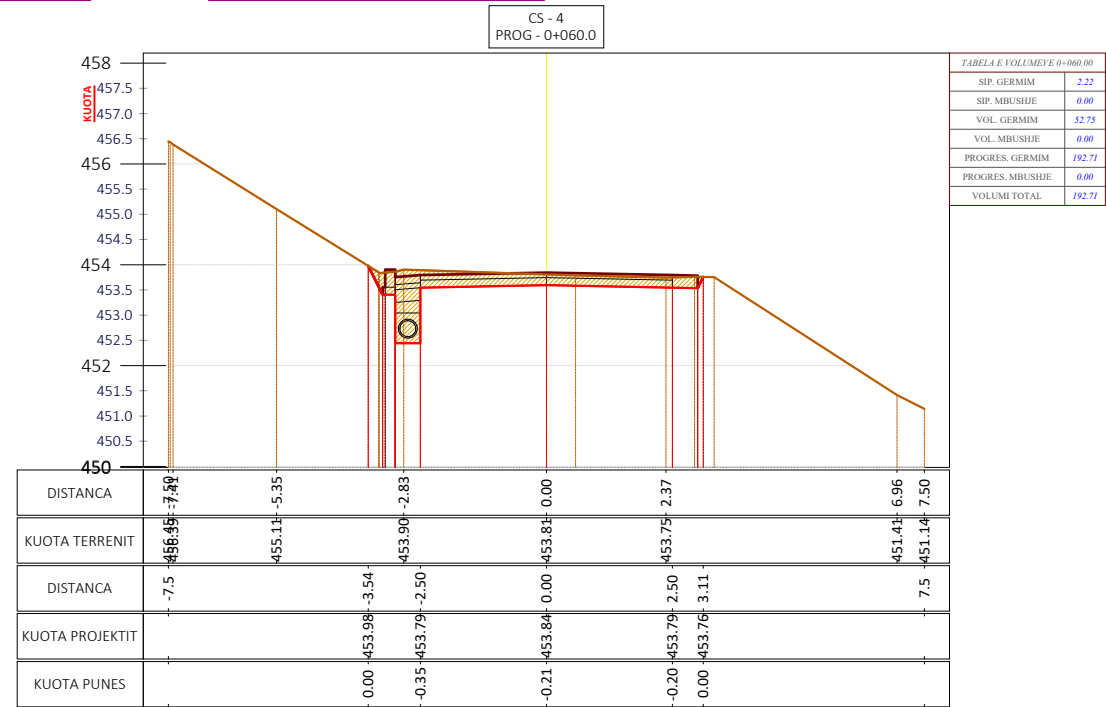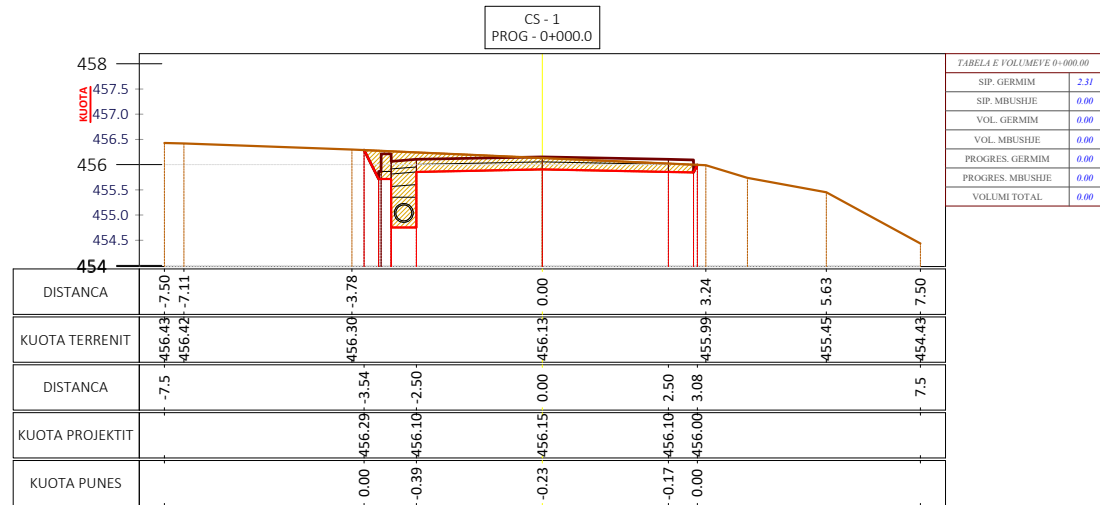

Shënime Teknike:

Porositës:
BASHKIA TIRANË



BASHKIA
TIRANË

Projektues:

Shoqëria "ZENIT&CO" shpk
Adresa: Tiranë
Email: zenit06@live.com
Shoqëria "FTA Studio" shpk
Adresa: Tiranë
Email: ftastudio@yahoo.com



Titulli i Kontratës:

**Studim-Projektim: "Rehabilitimi
Infrastrukturës rrugore në
Njësinë Administrative Dajt +
Shëngjergj + Zall Bastar"**

Titulli i Projektit:

**Studim-Projektim: "Rruga për në
Fshatin Priskë"**

Pozicioni i Projektit:
**Bashkia Tiranë, Njësia
Administrative "Dajt"**

Emërtimi i Vizatimit:
Profilat Tërthorë të Rrugës

Përshkrimi i Fazës:
FAZA V-Projekt Zbatimi

Shkalla: 1:150

Numri i Fletës:







Viti: 2024

Nr.55

VULA:

PROFILAT TËRTHORË

SHKALLA - 1 : 150

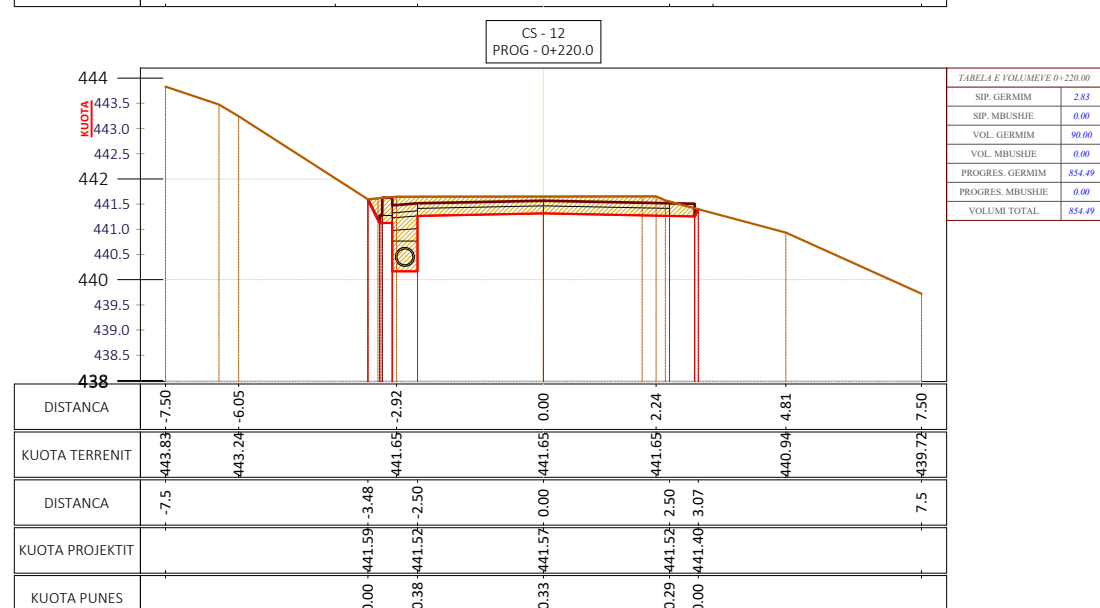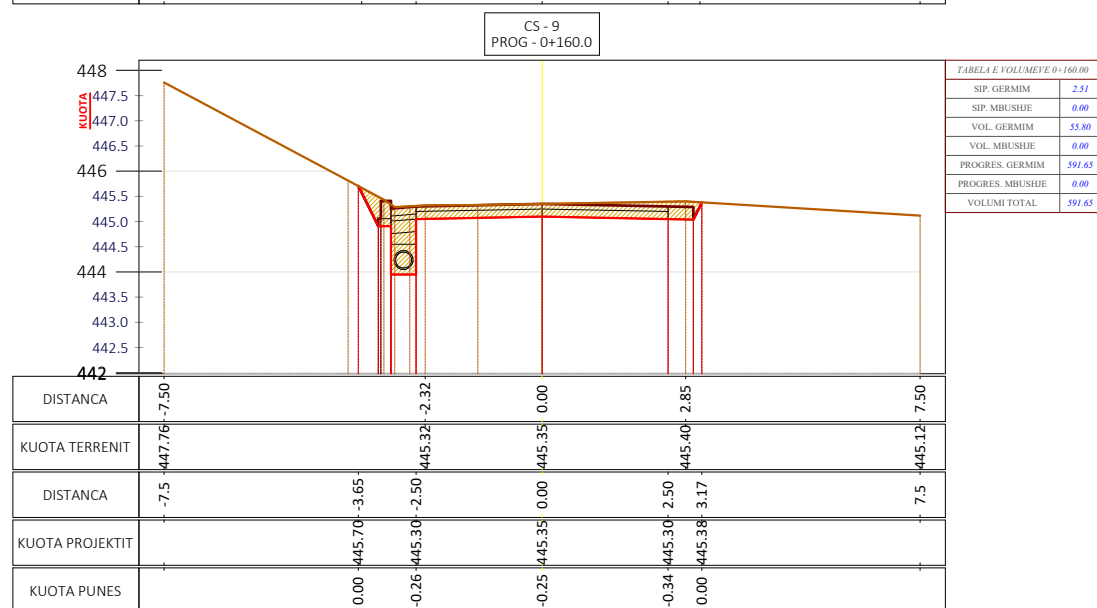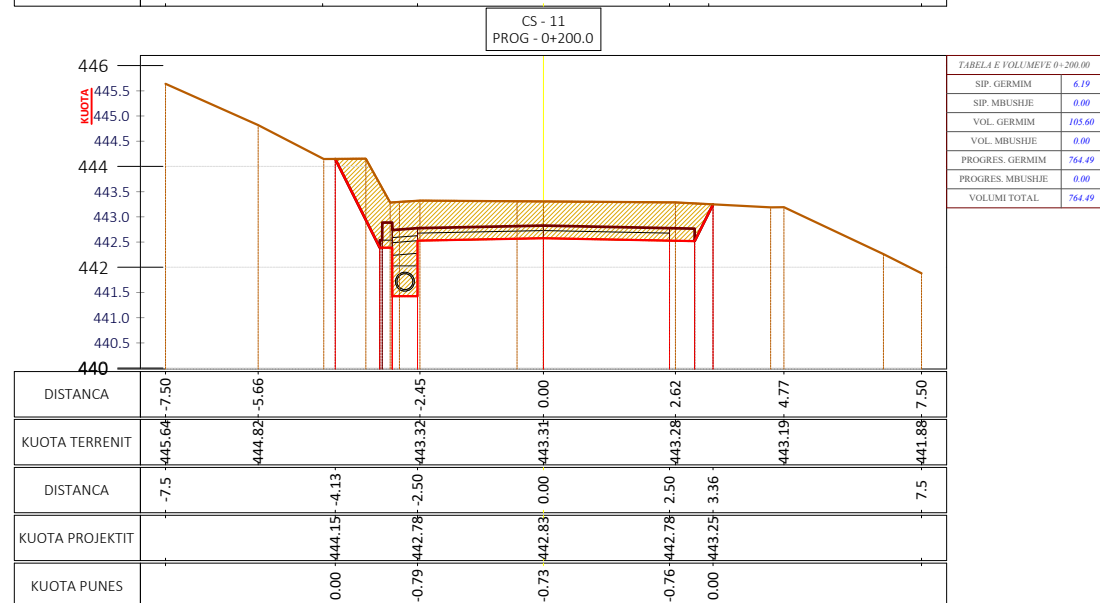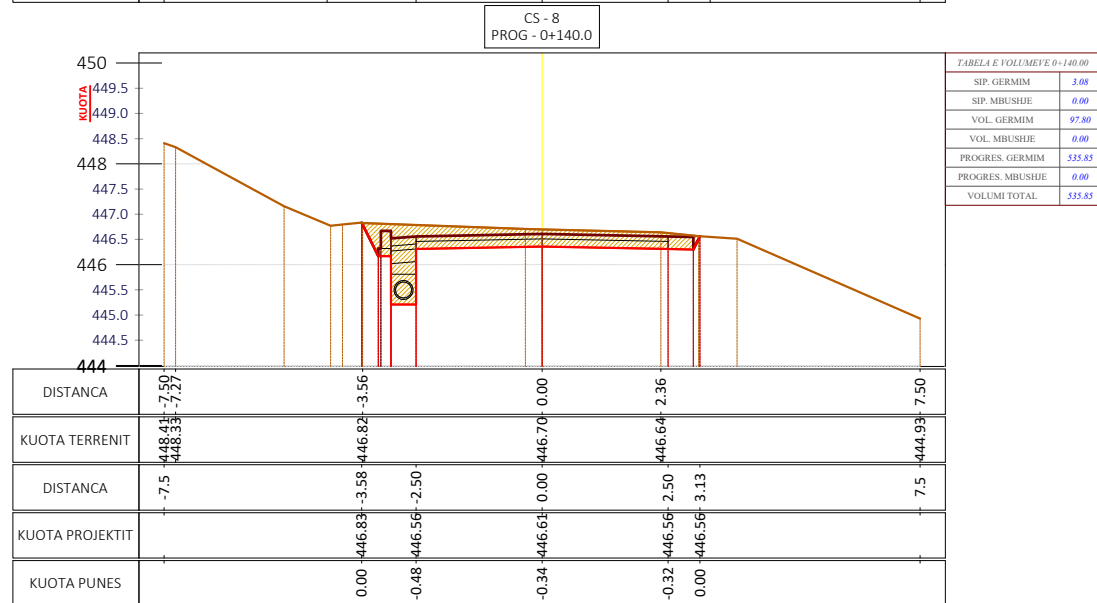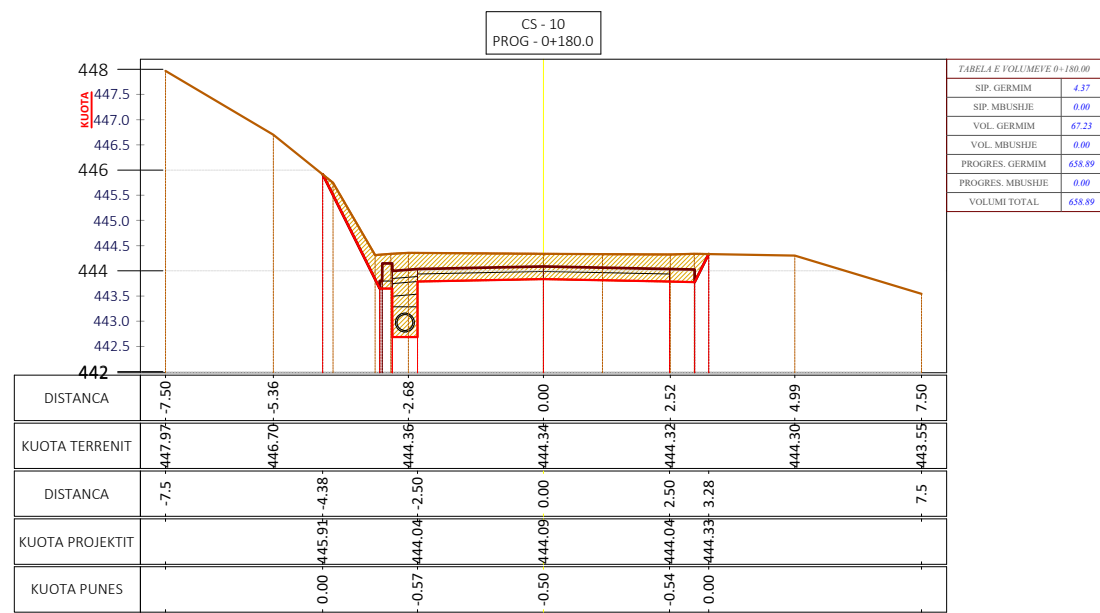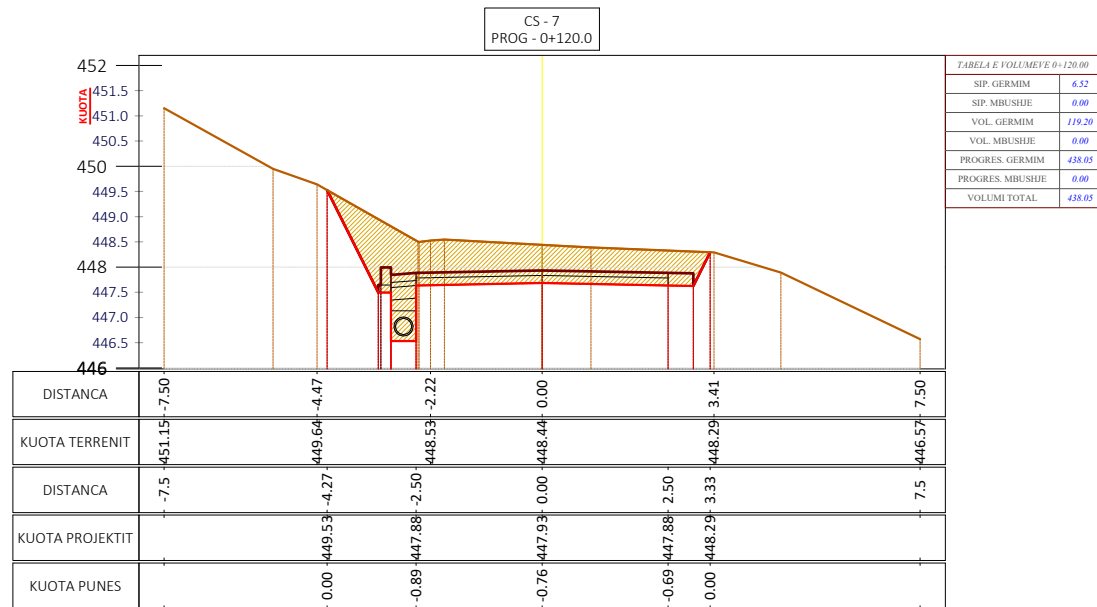

Shënime Teknike:

Porositës:
BASHKIA TIRANË



Projektues:

Shoqëria "ZENIT&CO" shpk
Adresa: Tiranë
Email: zenit06@live.com
Shoqëria "FTA Studio" shpk
Adresa: Tiranë
Email: ftastudio@yahoo.com



Titulli i Kontratës:

**Studim-Projektim: "Rehabilitimi
Infrastrukturës rrugore në
Njësinë Administrative Dajt +
Shëngjergj + Zall Bastar"**

Titulli i Projektit:

**Studim-Projektim: "Rruga për në
Fshatin Priskë"**

Pozicioni i Projektit:
**Bashkia Tiranë, Njësia
Administrative "Dajt"**

Emërtimi i Vizatimit:
Profilat Tërthorë të Rrugës

Përshkrimi i Fazës:
FAZA V-Projekt Zbatimi

Shkalla: 1:150

Numri i Fletës:







Viti: 2024

Nr.56

VULA:

PROFILAT TËRTHORË

SHKALLA - 1 : 150

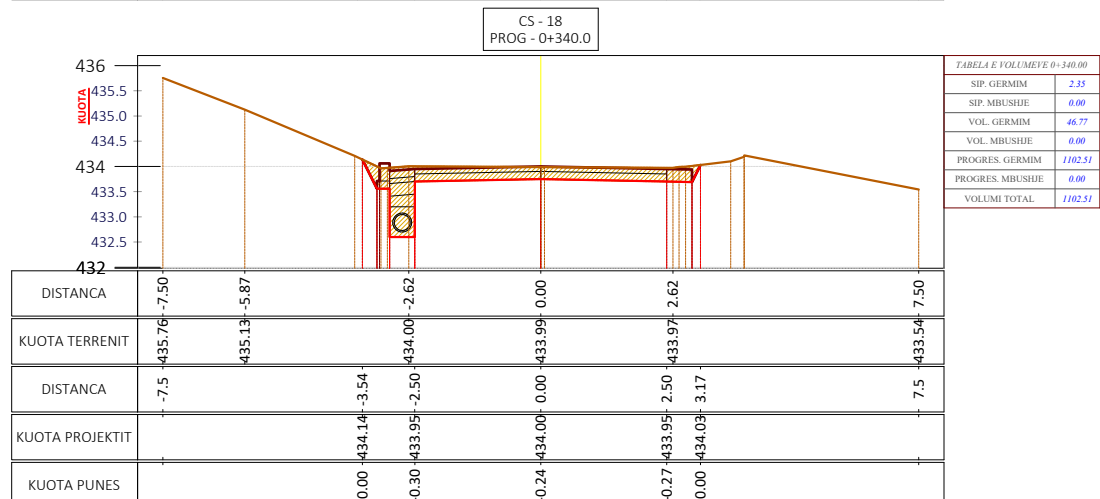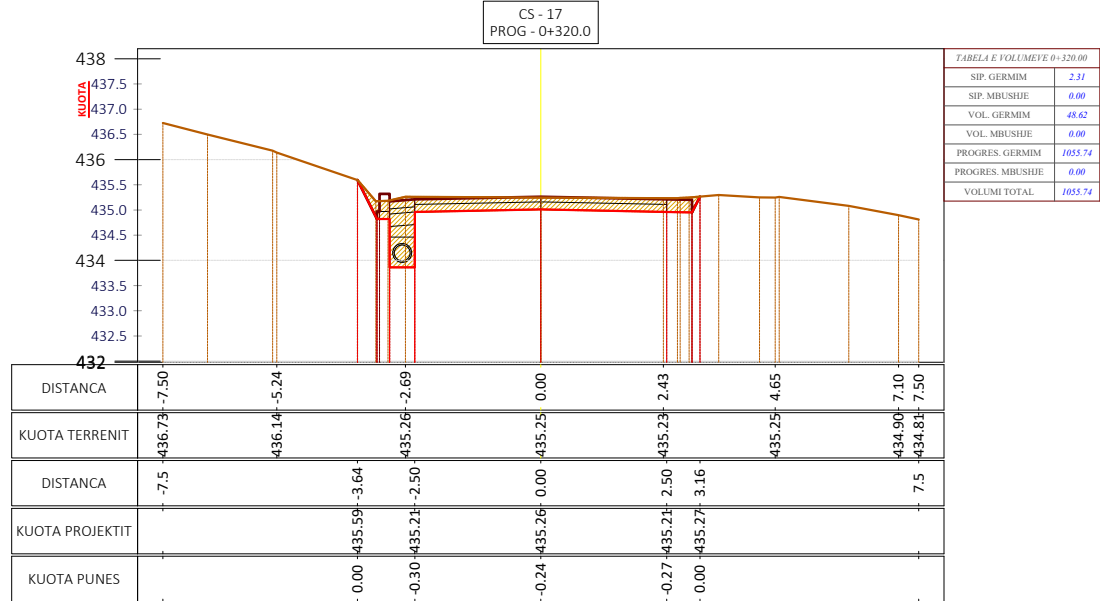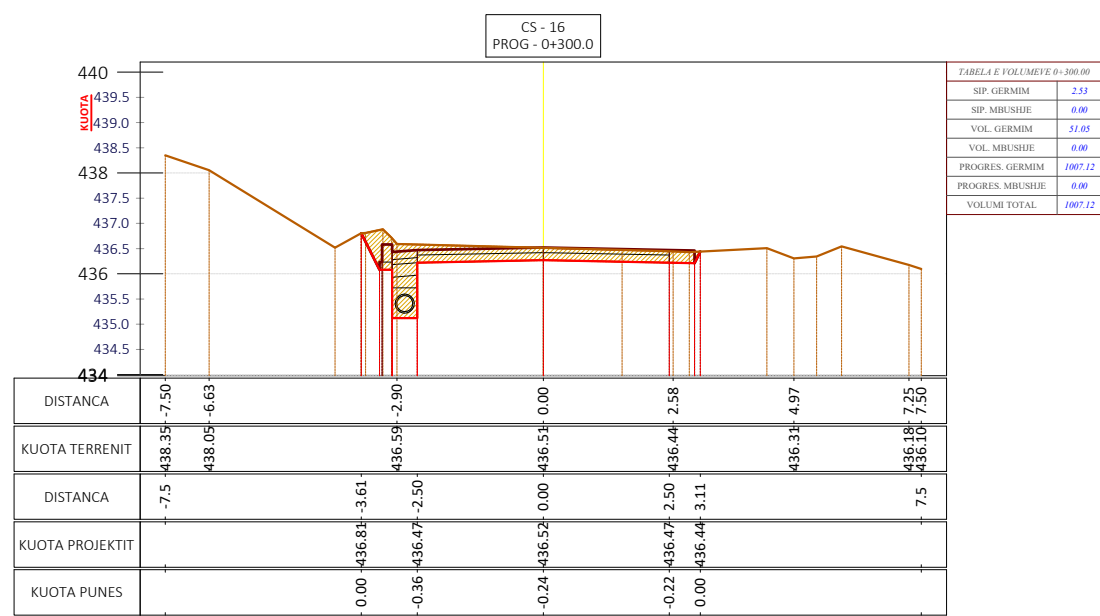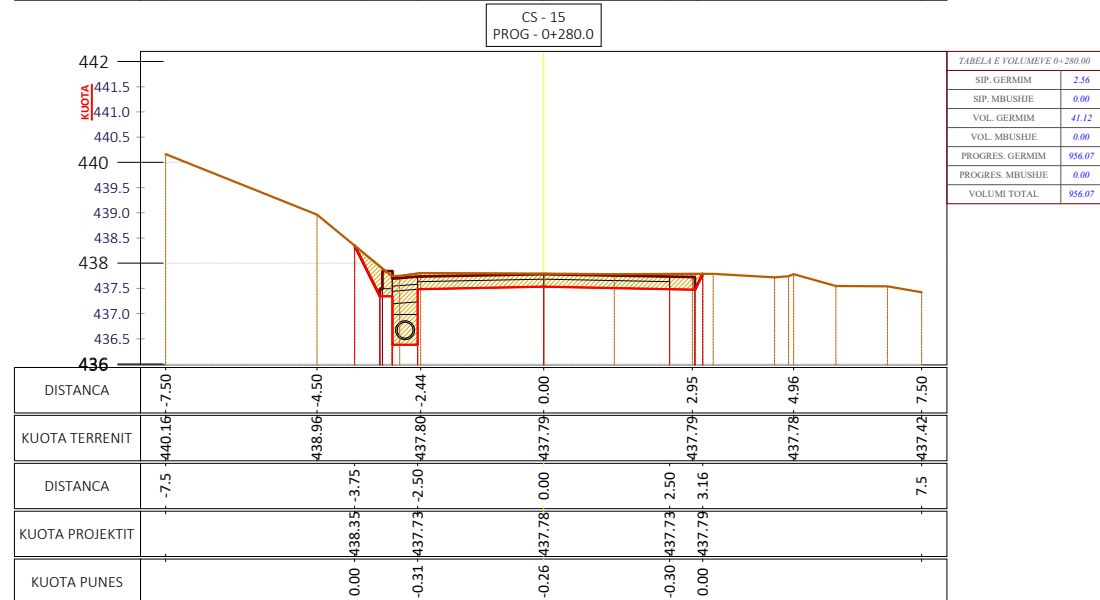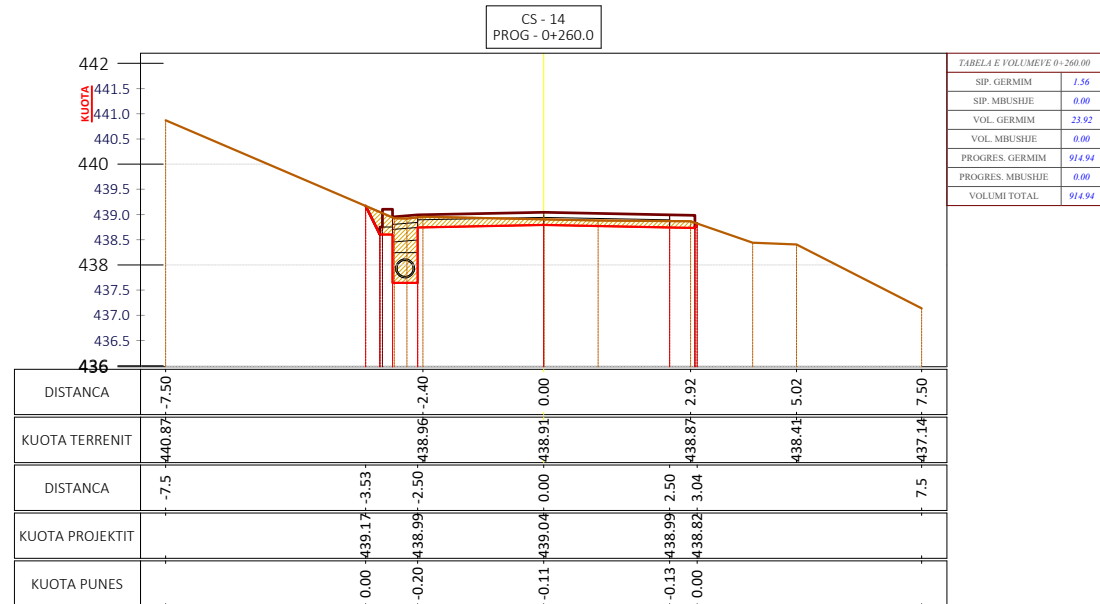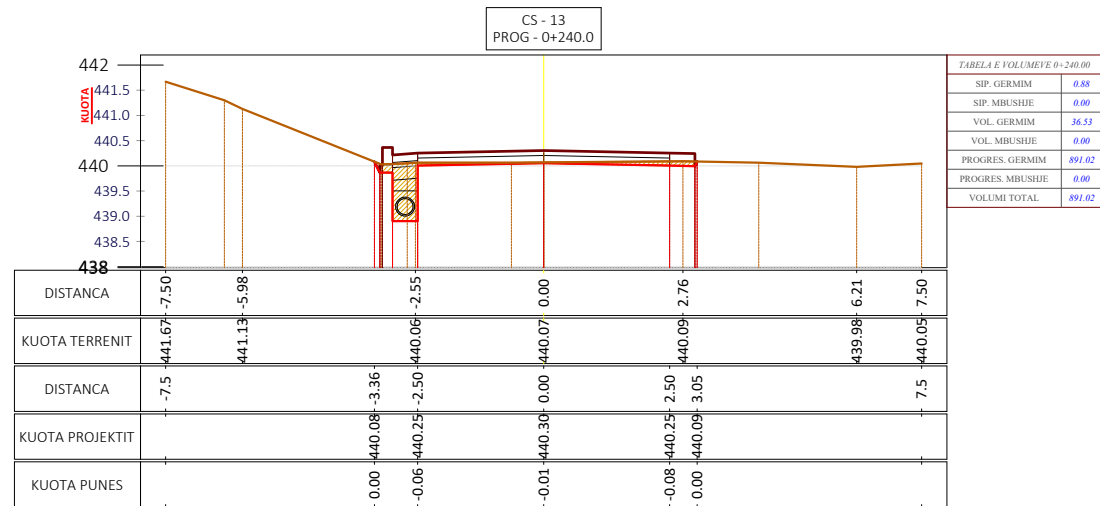

Shënime Teknike:

Porositës:
BASHKIA TIRANË



BASHKIA
TIRANË

Projektues:

Shoqëria "ZENIT&CO" shpk
Adresa: Tiranë
Email: zenit06@live.com
Shoqëria "FTA Studio" shpk
Adresa: Tiranë
Email: ftastudio@yahoo.com



Titulli i Kontratës:
Studim-Projektim: "Rehabilitimi
Infrastrukturës rrugore në
Njësinë Administrative Dajt +
Shëngjergj + Zall Bastar"

Titulli i Projektit:
Studim-Projektim: "Rruga për në
Fshatin Priskë"

Pozicioni i Projektit:
Bashkia Tiranë, Njësia
Administrative "Dajt"

Emërtimi i Vizatimit:
Profilat Tërthorë të Rrugës

Përshkrimi i Fazës:
FAZA V-Projekt Zbatimi







Shkalla: 1:150 Numri i Fletës:

Viti: 2024

Nr.57

VULA:

PROFILAT TËRTHORË SHKALLA - 1 : 150

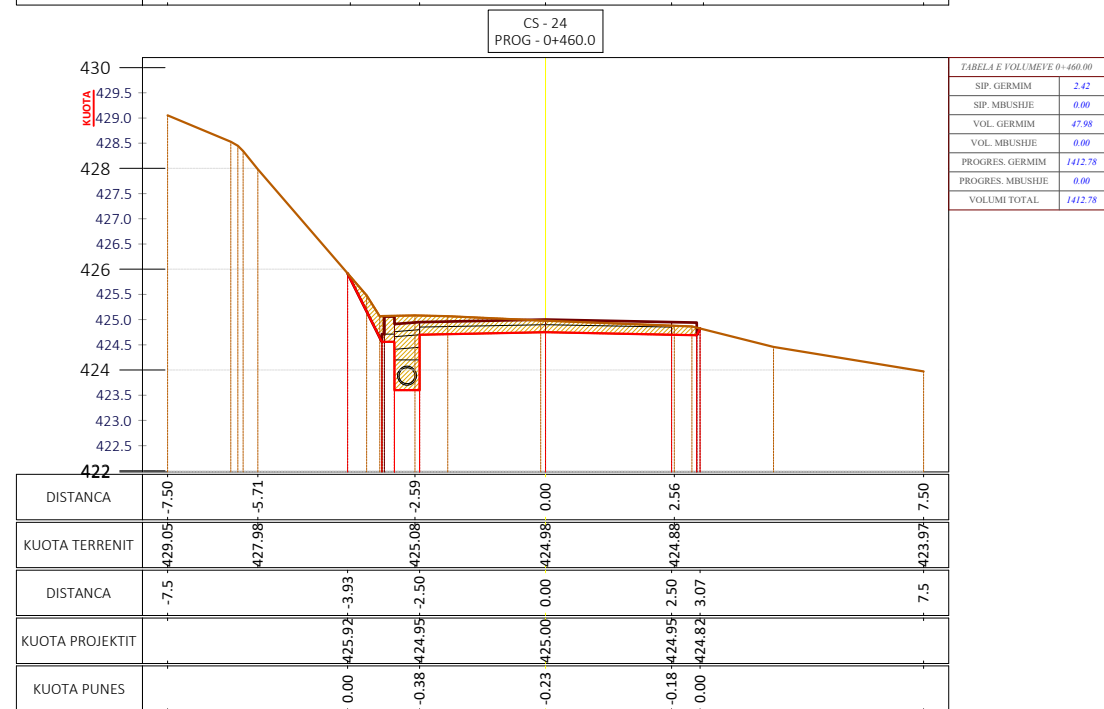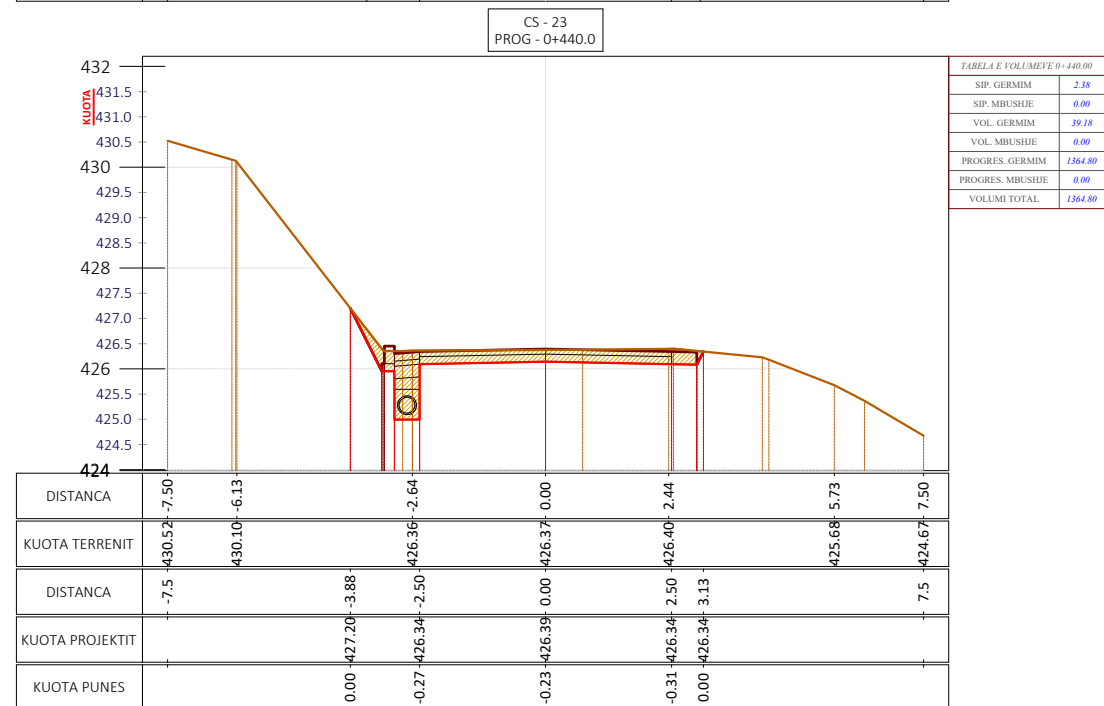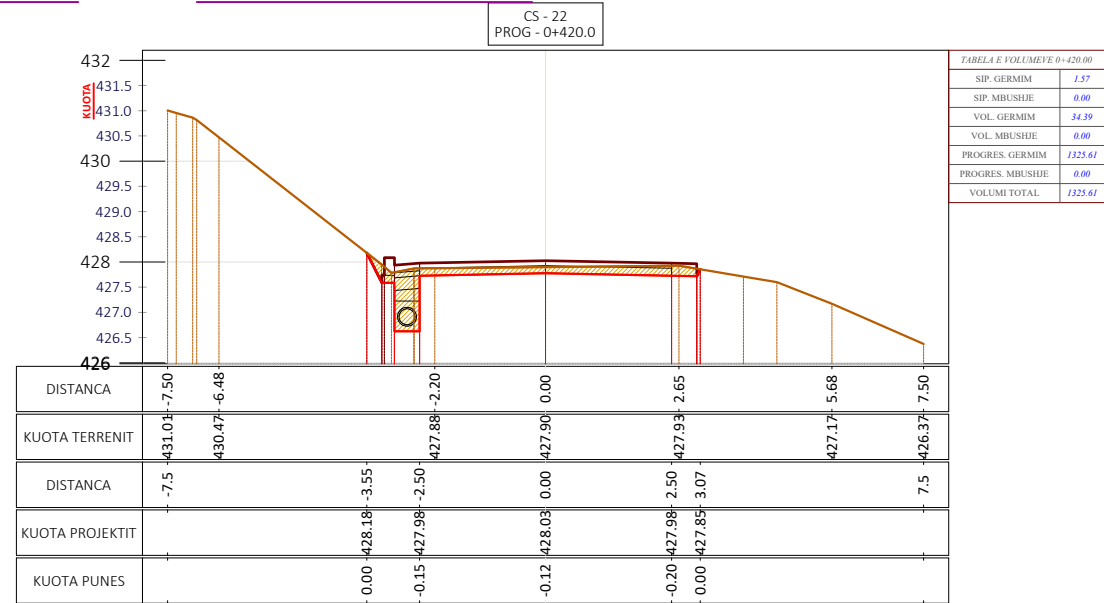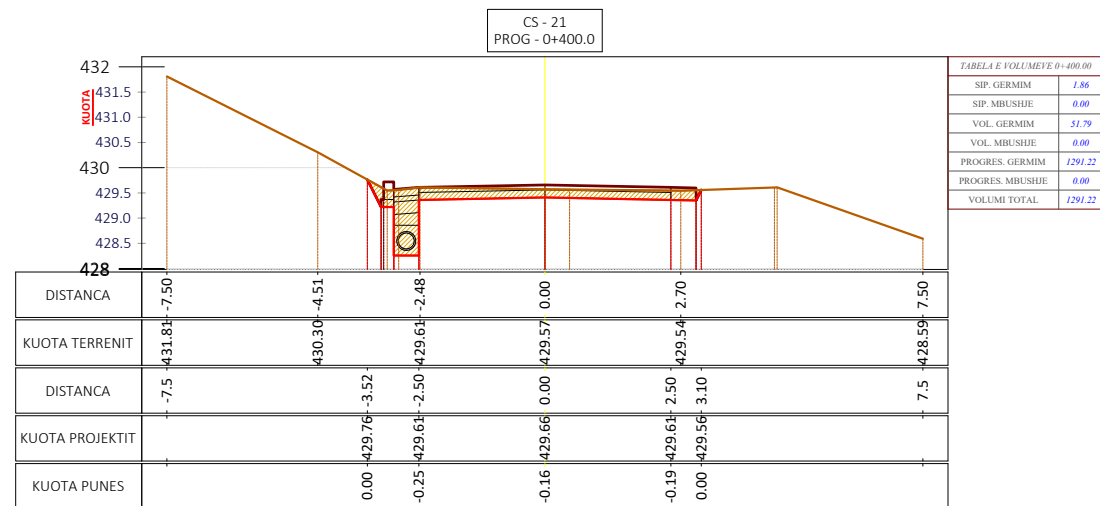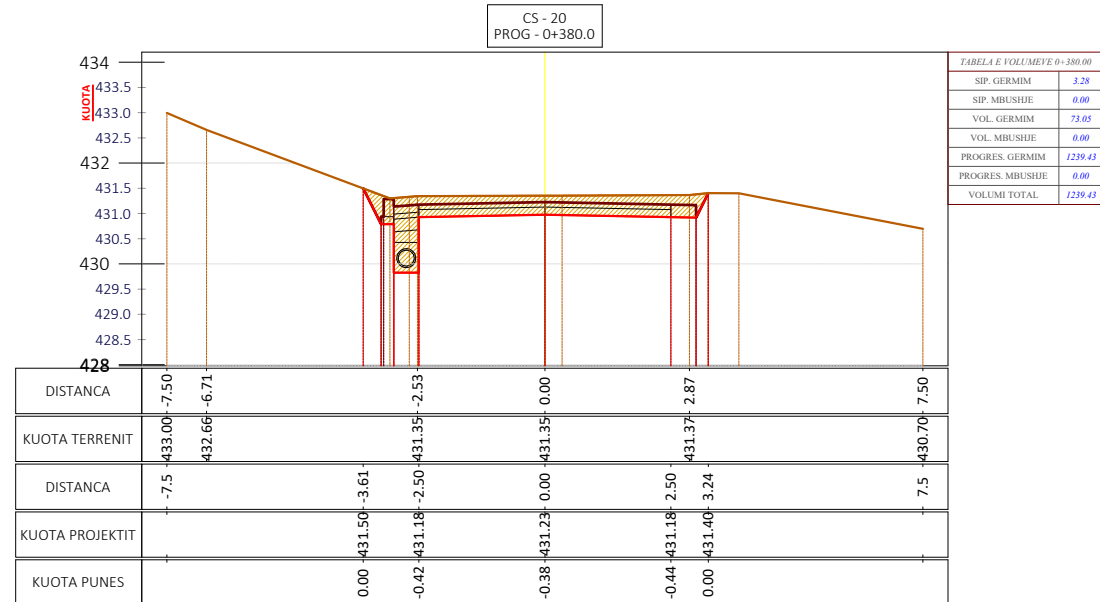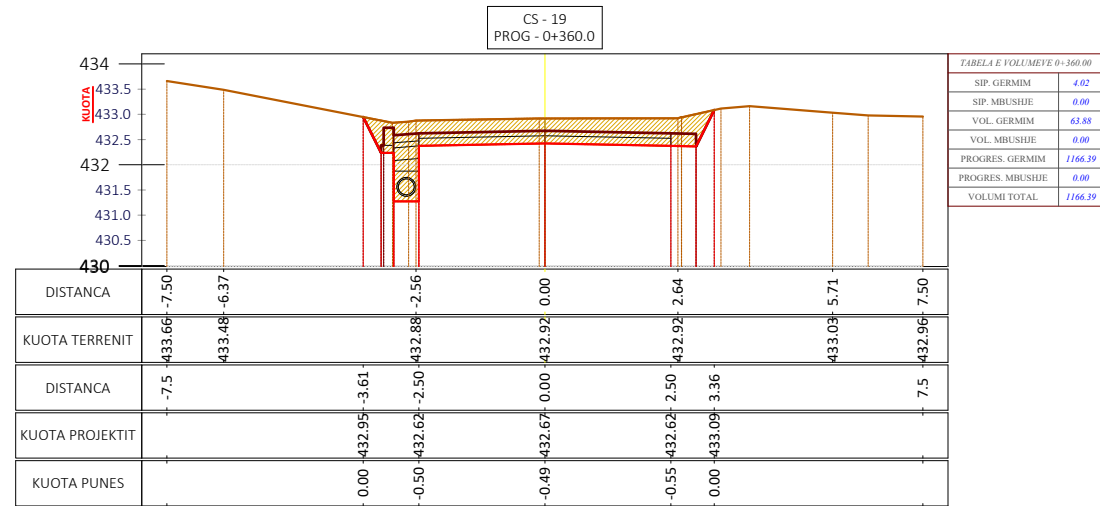

Shënime Teknike:

Porositës:
BASHKIA TIRANË



Projektues:

Shoqëria "ZENIT&CO" shpk
Adresa: Tiranë
Email: zenit06@live.com
Shoqëria "FTA Studio" shpk
Adresa: Tiranë
Email: ftastudio@yahoo.com



Titulli i Kontratës:

**Studim-Projektim: "Rehabilitimi
Infrastrukturës rrugore në
Njësinë Administrative Dajt +
Shëngjergj + Zall Bastar"**

Titulli i Projektit:

**Studim-Projektim: "Rruga për në
Fshatin Priskë"**

Pozicioni i Projektit:
**Bashkia Tiranë, Njësia
Administrative "Dajt"**

Emërtimi i Vizatimit:
Profilat Tërthorë të Rrugës

Përshkrimi i Fazës:
FAZA V-Projekt Zbatimi

Shkalla: 1:150







Numri i Fletës:

Viti: 2024

Nr.58

VULA:

PROFILAT TËRTHORË SHKALLA - 1 : 150

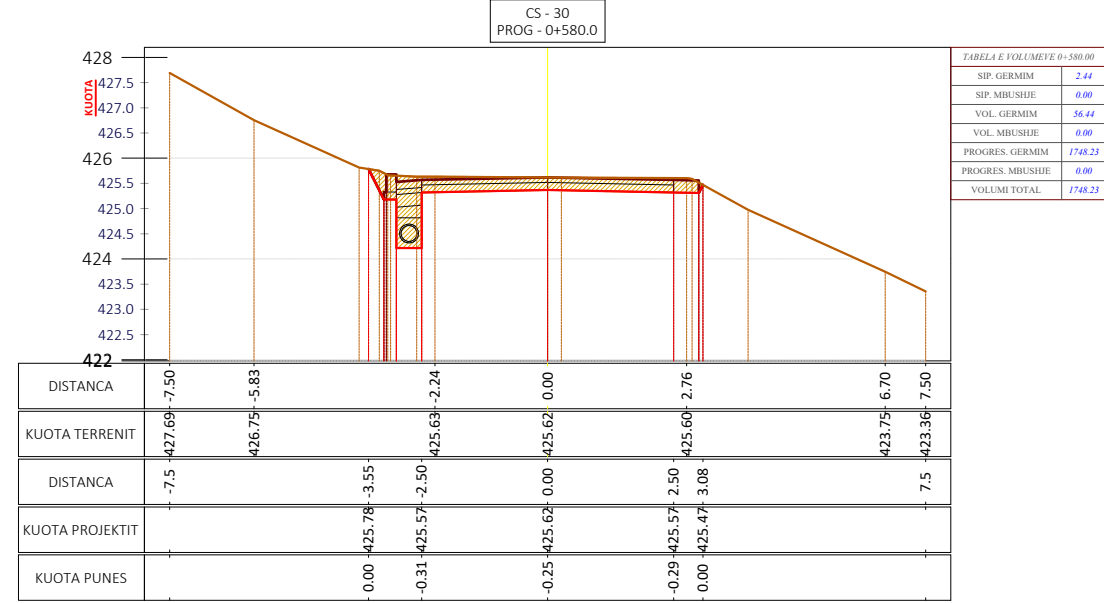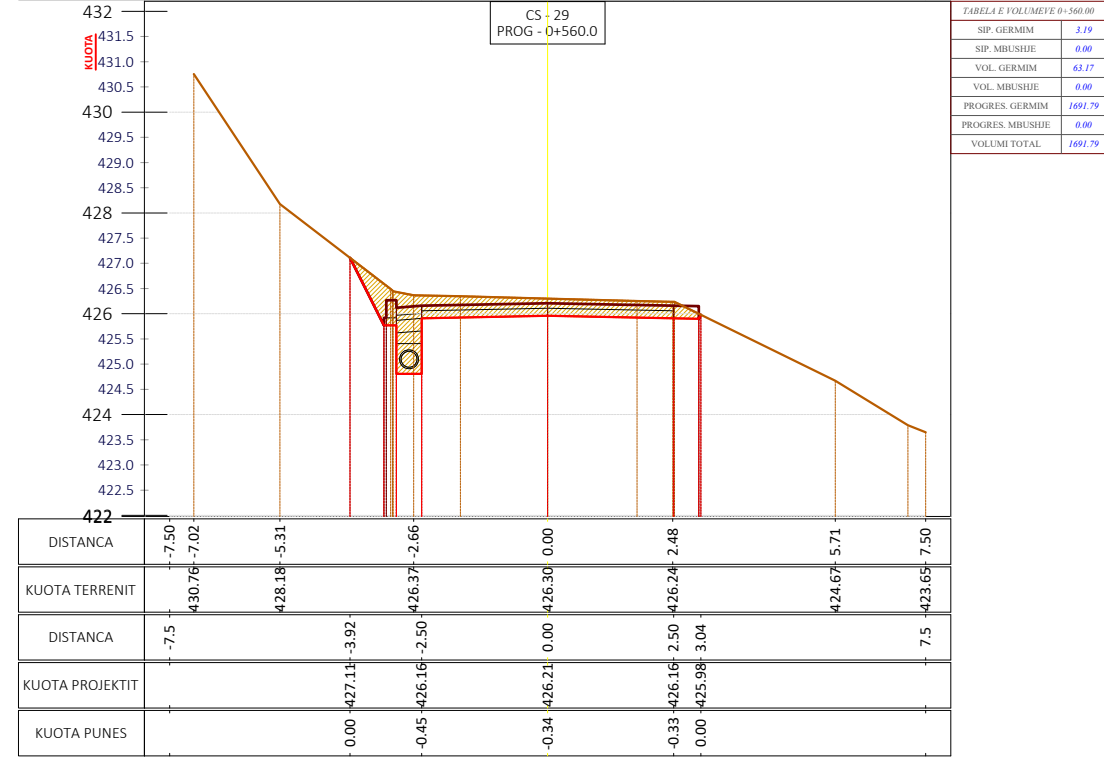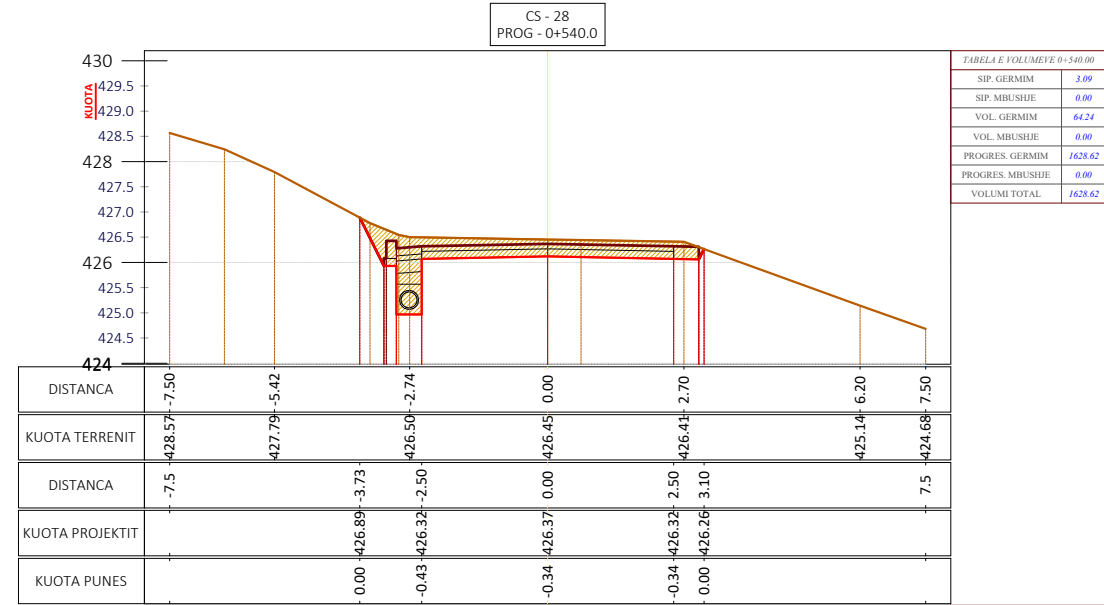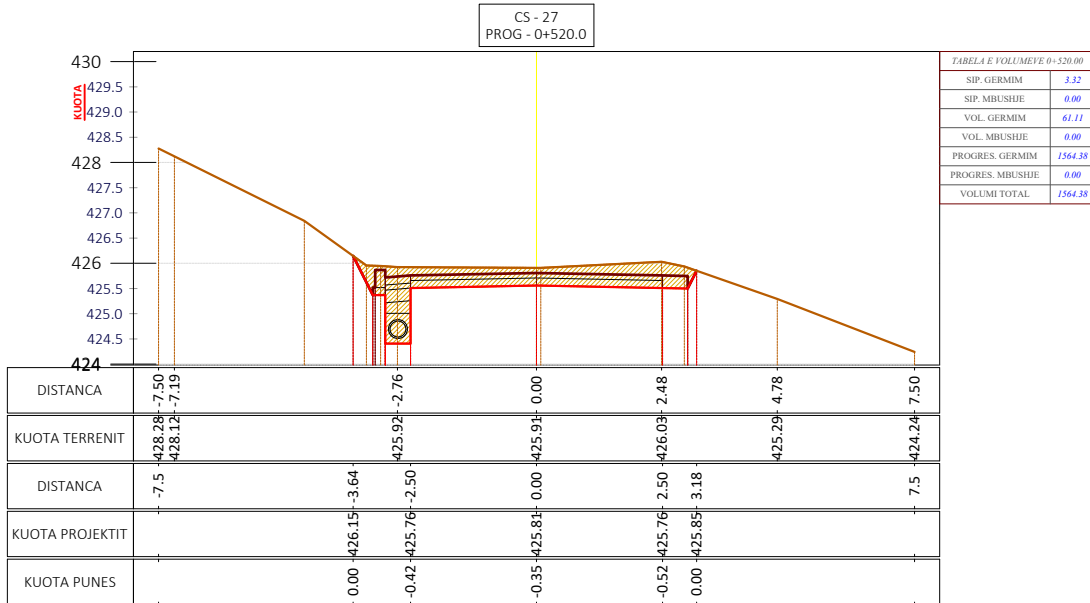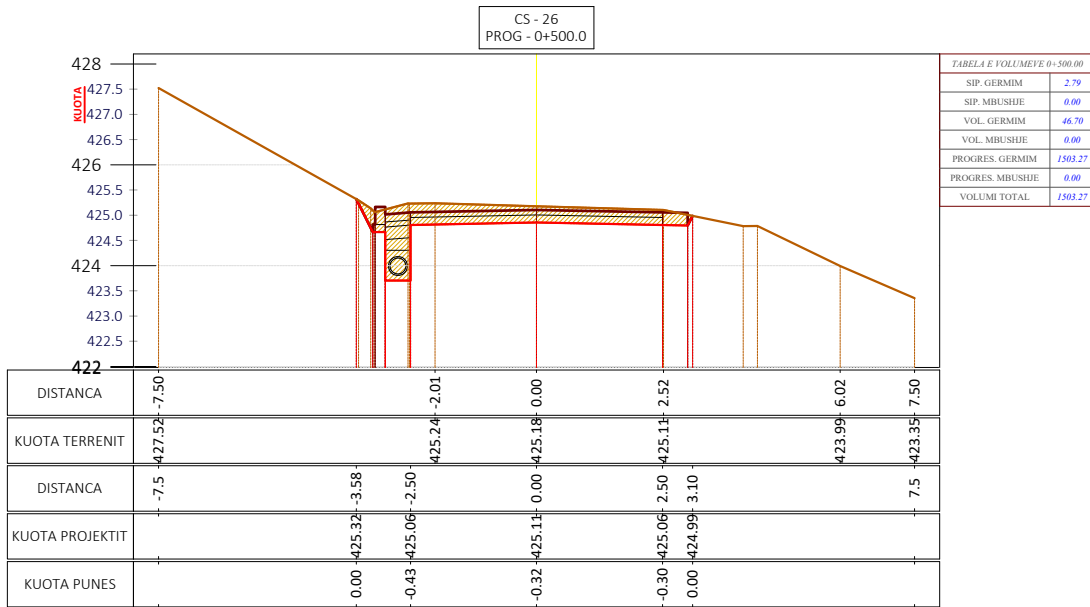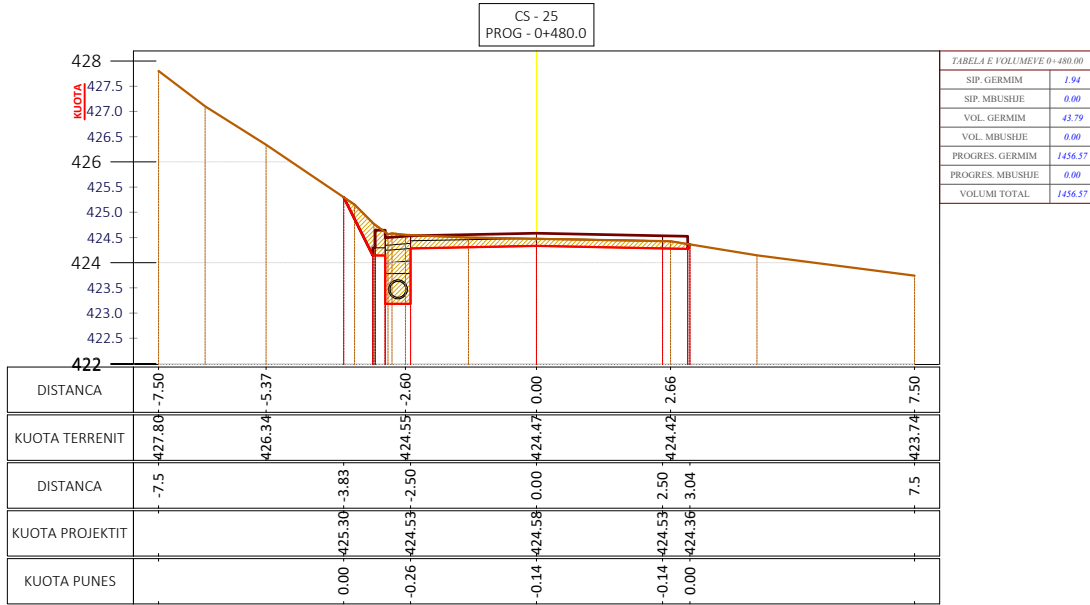

Shënime Teknike:

Porositës:
BASHKIA TIRANË



BASHKIA TIRANË

Projektues:

Shoqëria "ZENIT&CO" shpk
Adresa: Tiranë
Email: zenit06@live.com
Shoqëria "FTA Studio" shpk
Adresa: Tiranë
Email: ftastudio@yahoo.com



Titulli i Kontratës:
Studim-Projektim: "Rehabilitimi Infrastrukturës rrugore në Njësinë Administrative Dajt + Shëngjergj + Zall Bastar"

Titulli i Projektit:
Studim-Projektim: "Rruga për në Fshatin Priskë"

Pozicioni i Projektit:
Bashkia Tiranë, Njësia Administrative "Dajt"

Emërtimi i Vizatimit:
Profilat Tërthorë të Rrugës

Përshkrimi i Fazës:
FAZA V-Projekt Zbatimi

Shkalla: 1:150







Numri i Fletës:

Viti: 2024

Nr.59

VULA:

PROFILAT TËRTHORË SHKALLA - 1 : 150

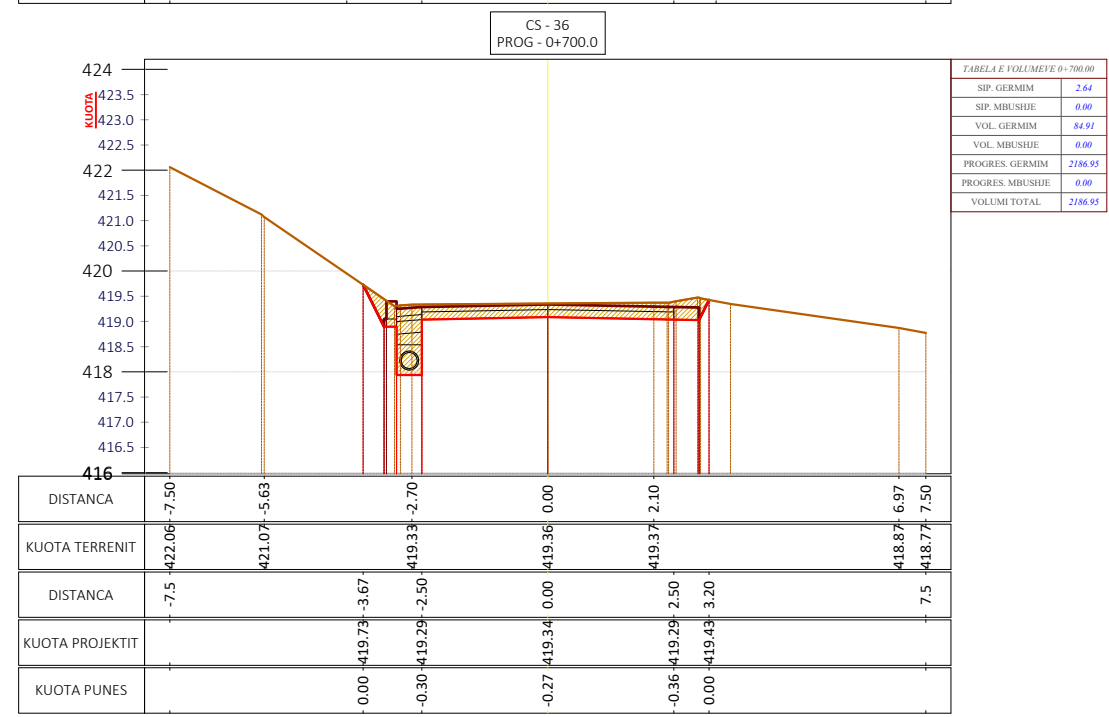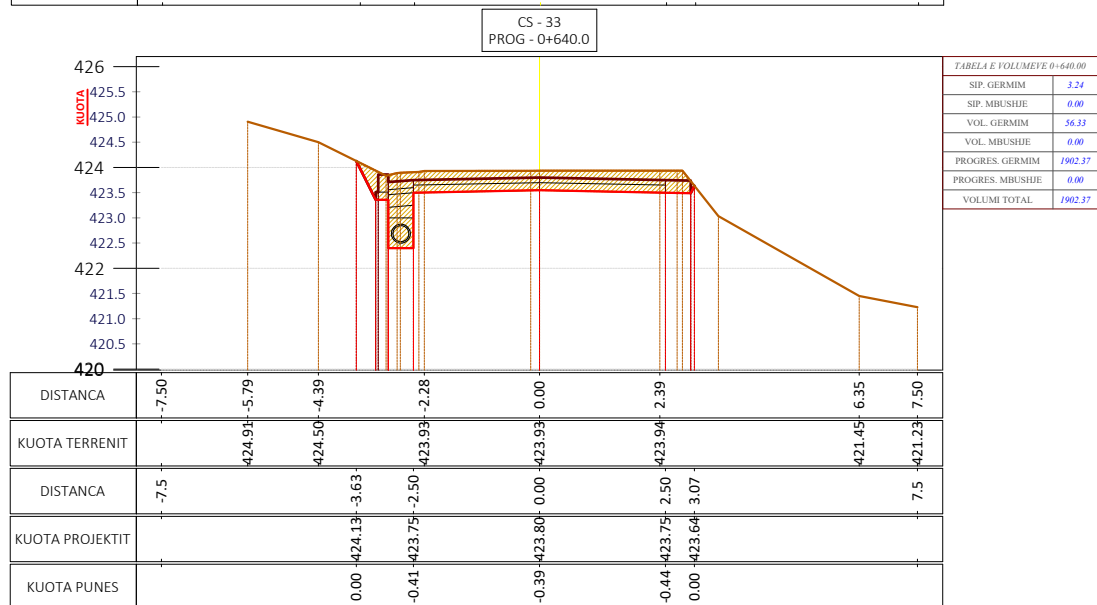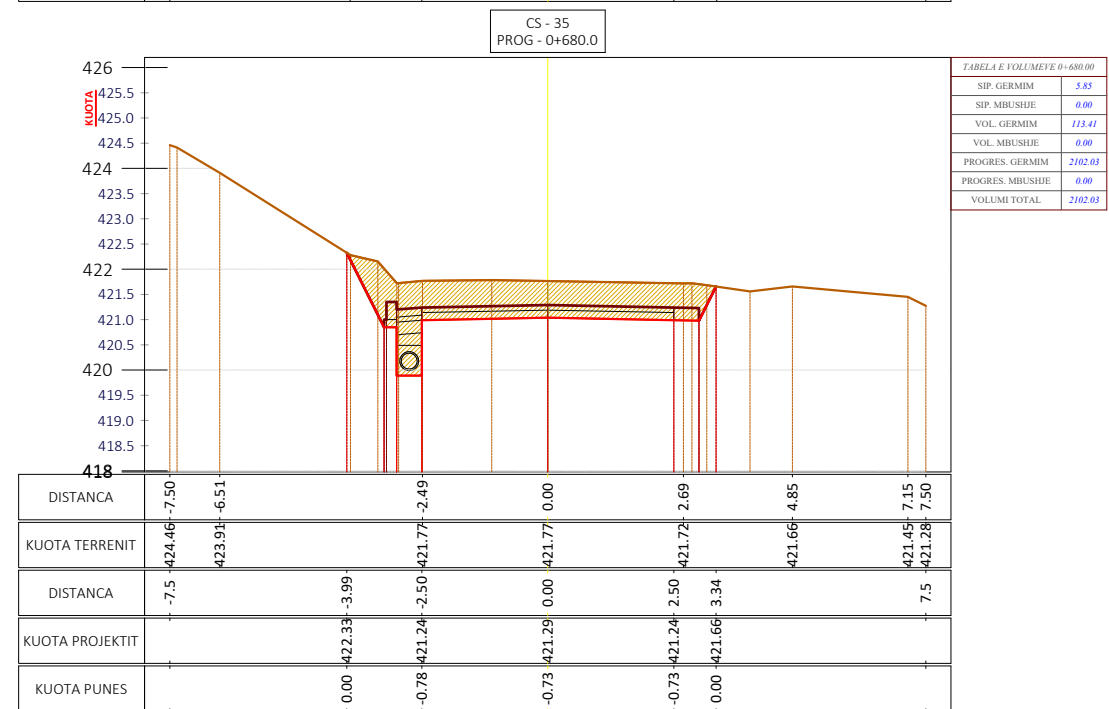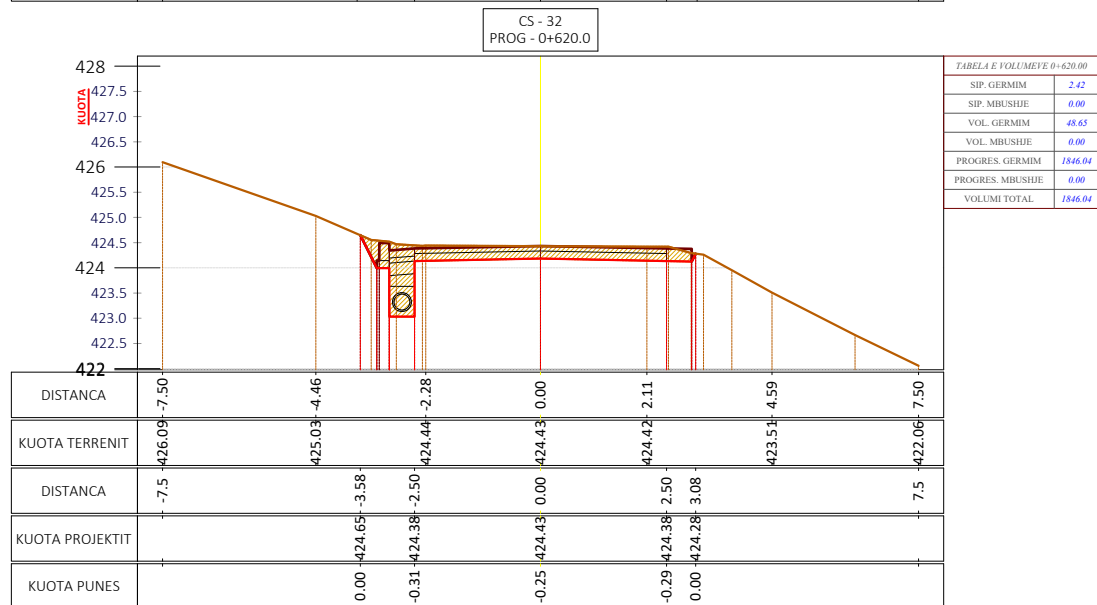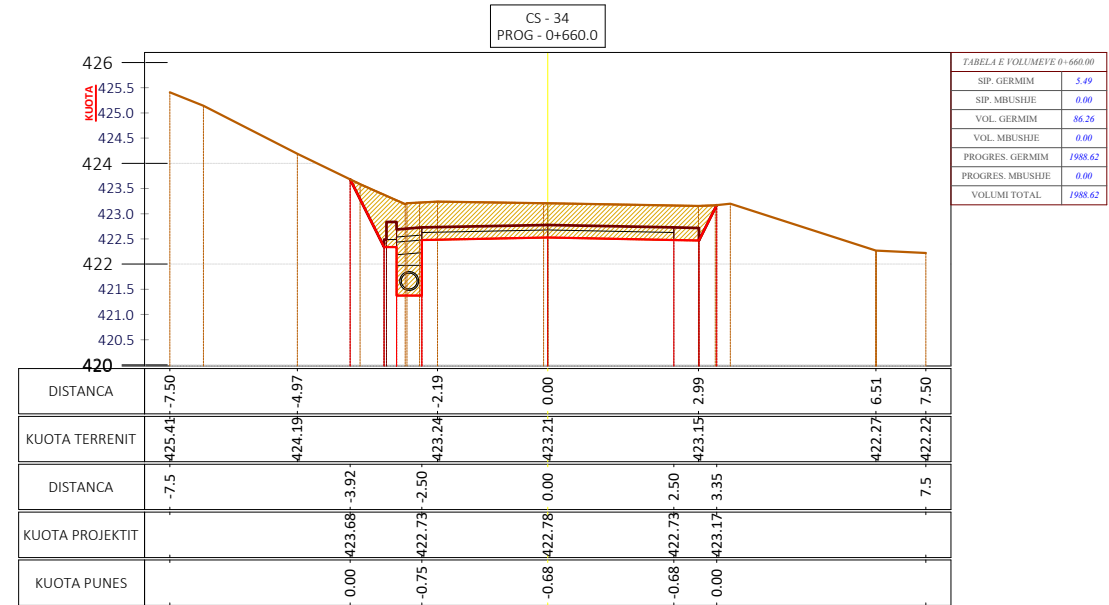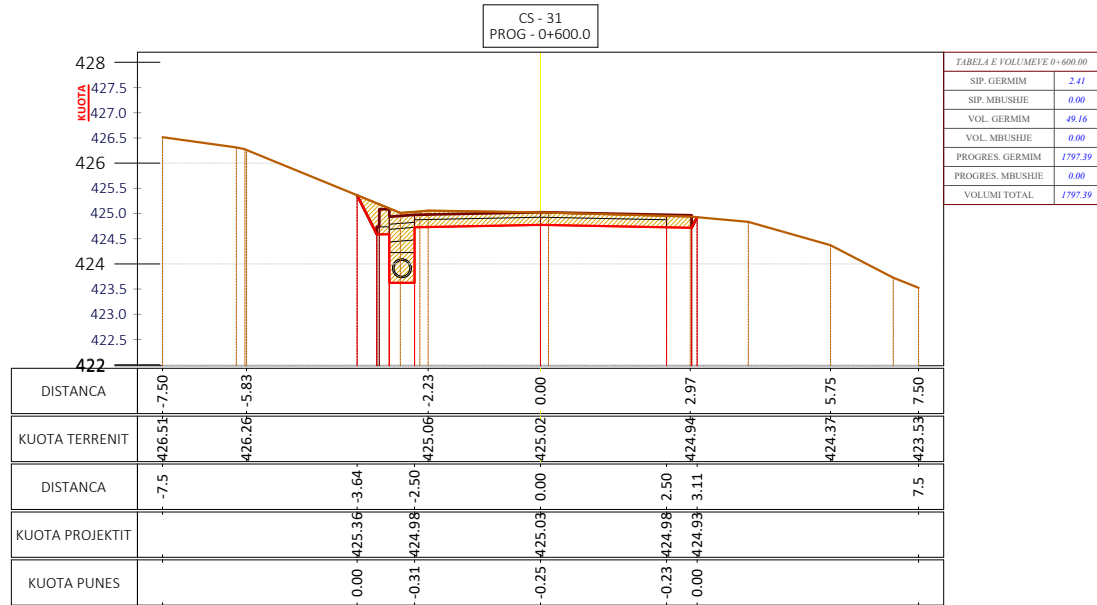

Shënime Teknike:

Porositës:
BASHKIA TIRANË



BASHKIA
TIRANË

Projektues:

Shoqëria "ZENIT&CO" shpk
Adresa: Tiranë
Email: zenit06@live.com
Shoqëria "FTA Studio" shpk
Adresa: Tiranë
Email: ftastudio@yahoo.com



Titulli i Kontratës:

**Studim-Projektim: "Rehabilitimi
Infrastrukturës rrugore në
Njësinë Administrative Dajt +
Shëngjergj + Zall Bastar"**

Titulli i Projektit:

**Studim-Projektim: "Rruga për në
Fshatin Priskë"**

Pozicioni i Projektit:
**Bashkia Tiranë, Njësia
Administrative "Dajt"**

Emërtimi i Vizatimit:
Profilat Tërthorë të Rrugës

Përshkrimi i Fazës:
FAZA V-Projekt Zbatimi

Shkalla: 1:150







Numri i Fletës:

Viti: 2024

Nr.60

VULA:

PROFILAT TËRTHORË SHKALLA - 1 : 150

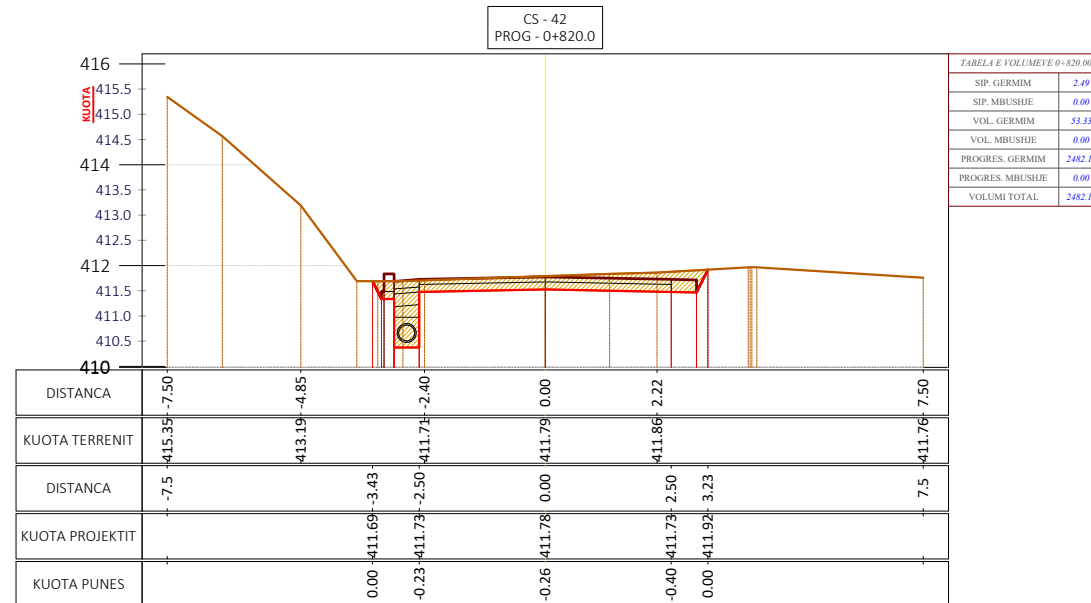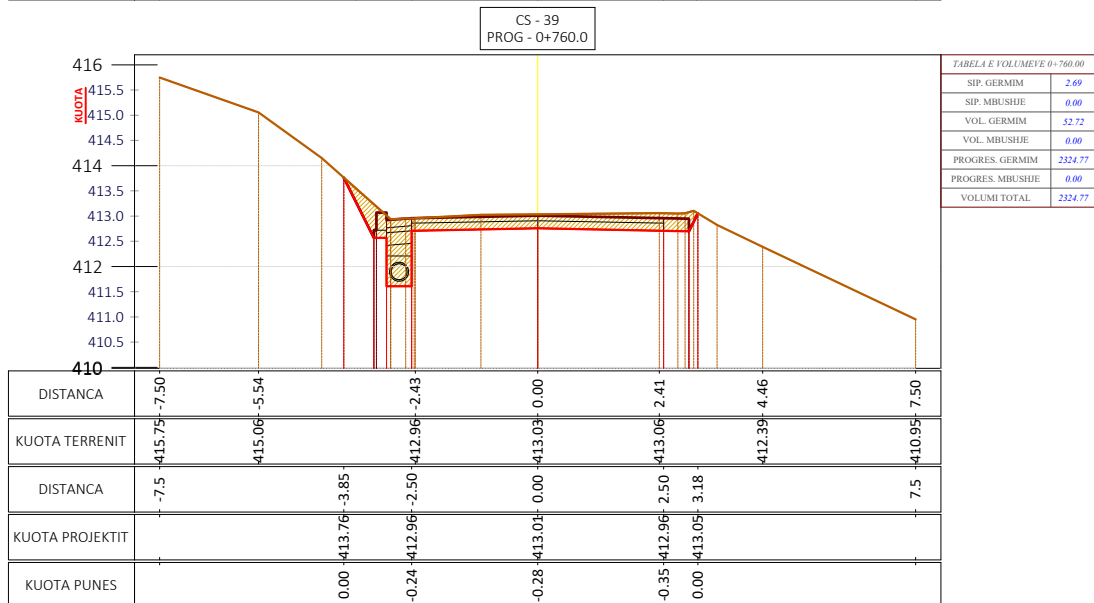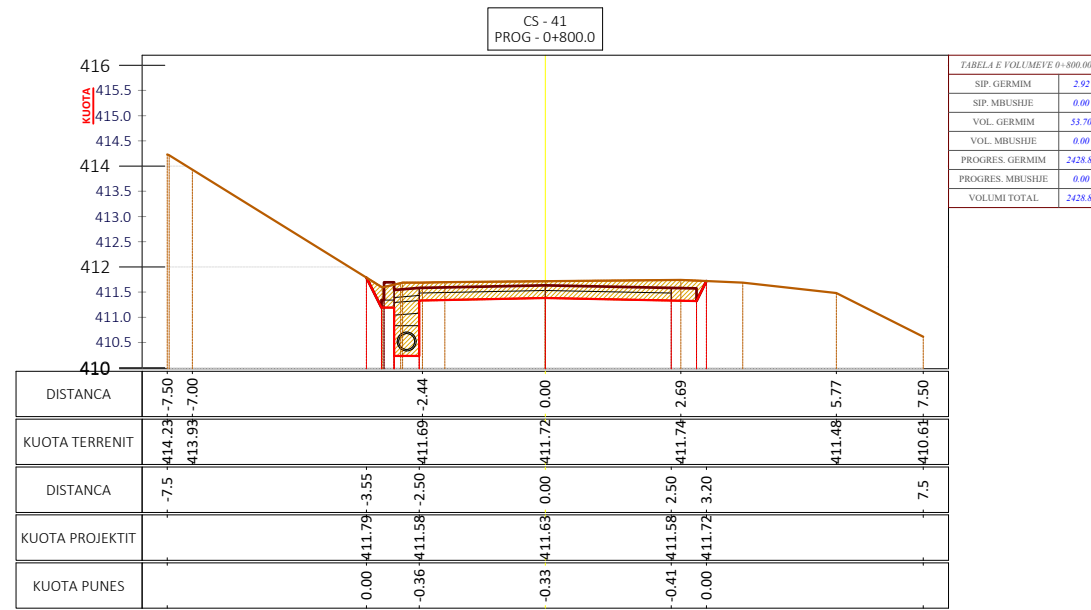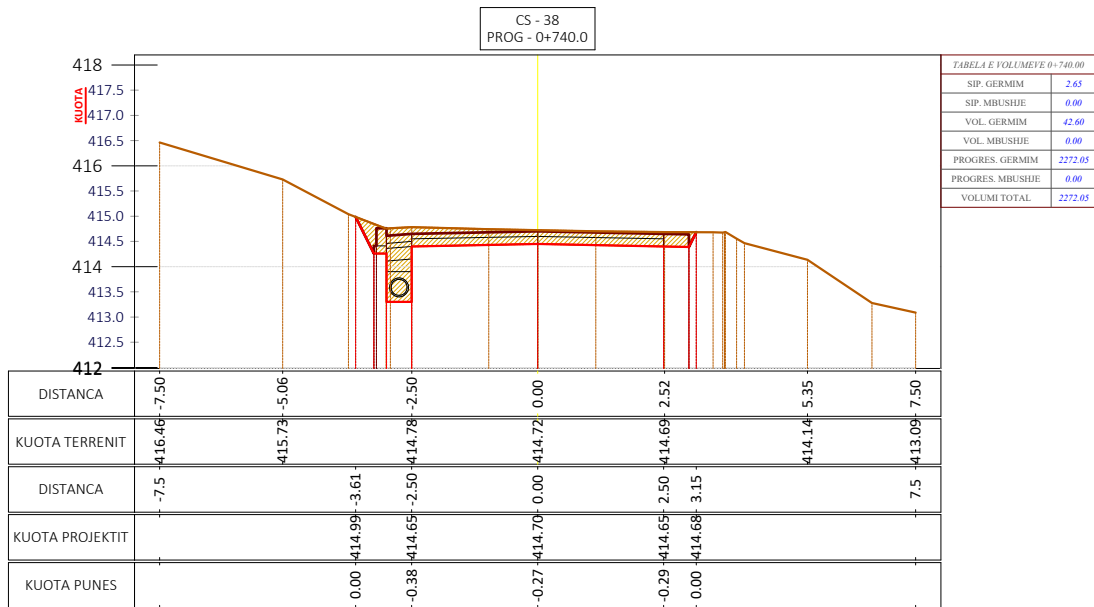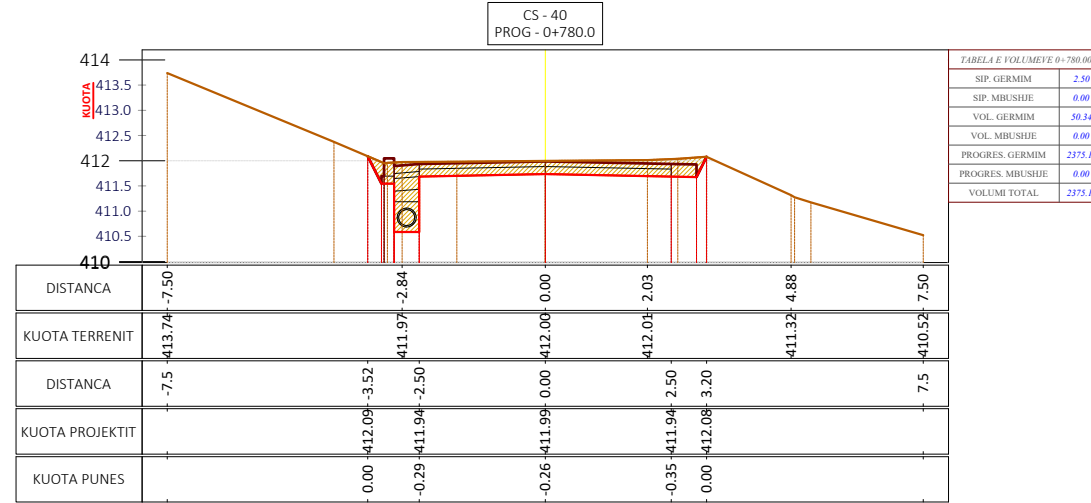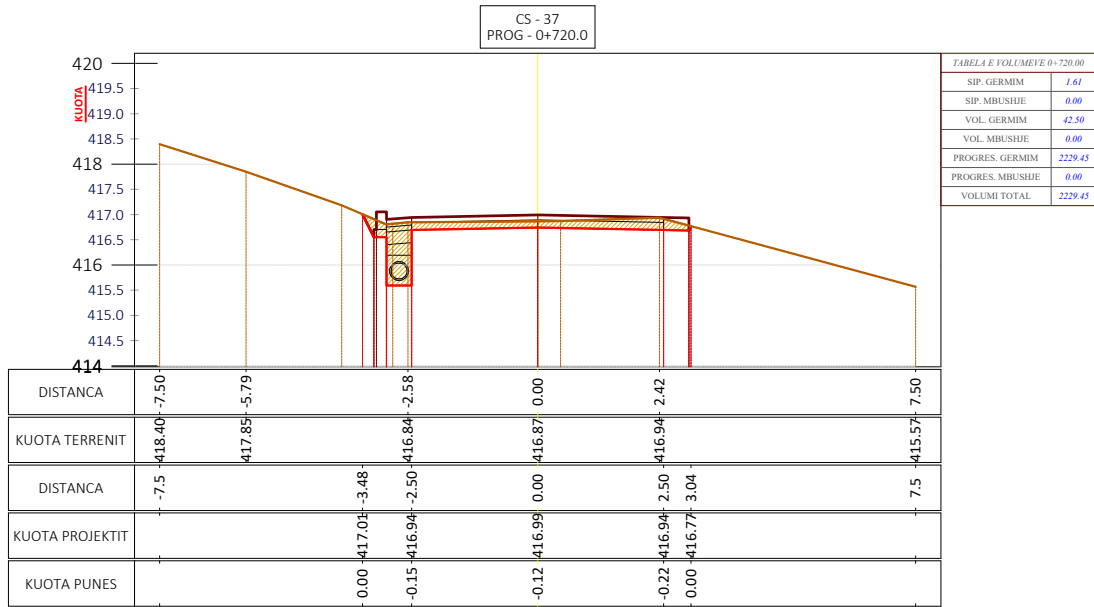

Shënime Teknike:

Porositës:
BASHKIA TIRANË



Projektues:

Shoqëria "ZENIT&CO" shpk
Adresa: Tiranë
Email: zenit06@live.com
Shoqëria "FTA Studio" shpk
Adresa: Tiranë
Email: ftastudio@yahoo.com



Titulli i Kontratës:

**Studim-Projektim: "Rehabilitimi
Infrastrukturës rrugore në
Njësinë Administrative Dajt +
Shëngjergj + Zall Bastar"**

Titulli i Projektit:

**Studim-Projektim: "Rruga për në
Fshatin Priskë"**

Pozicioni i Projektit:
Bashkia Tiranë, Njësia
Administrative "Dajt"

Emërtimi i Vizatimit:
Profilat Tërthorë të Rrugës

Përshkrimi i Fazës:
FAZA V-Projekt Zbatimi

Shkalla: 1:150

Numri i Fletës:






Viti: 2024

Nr.61

VULA:

PROFILAT TËRTHORË SHKALLA - 1 : 150

Shënime Teknike:

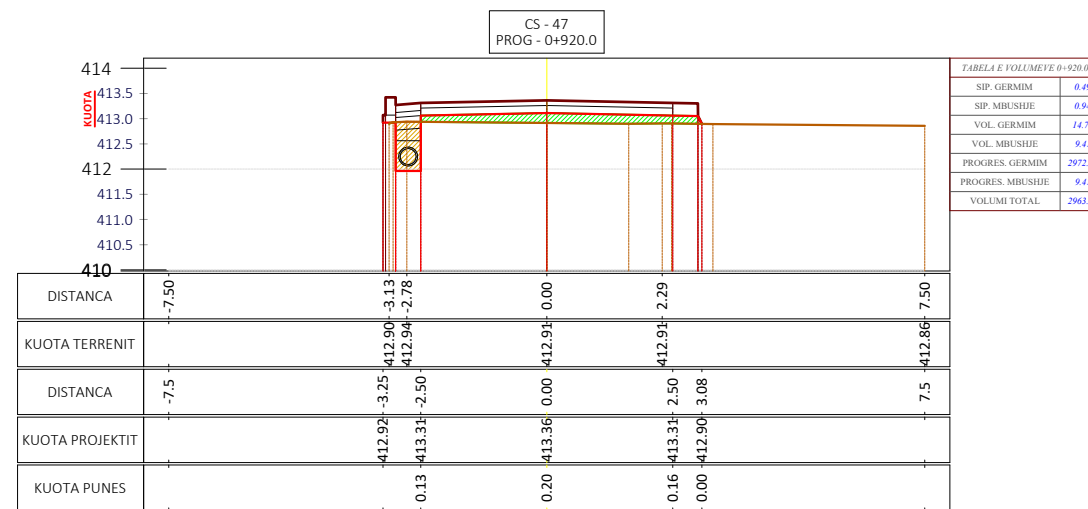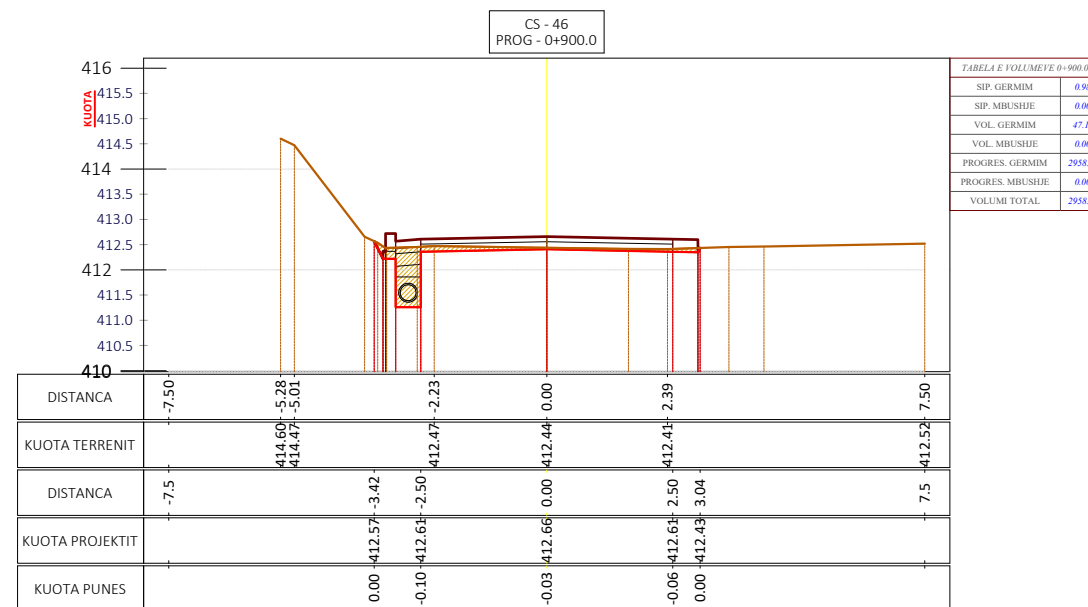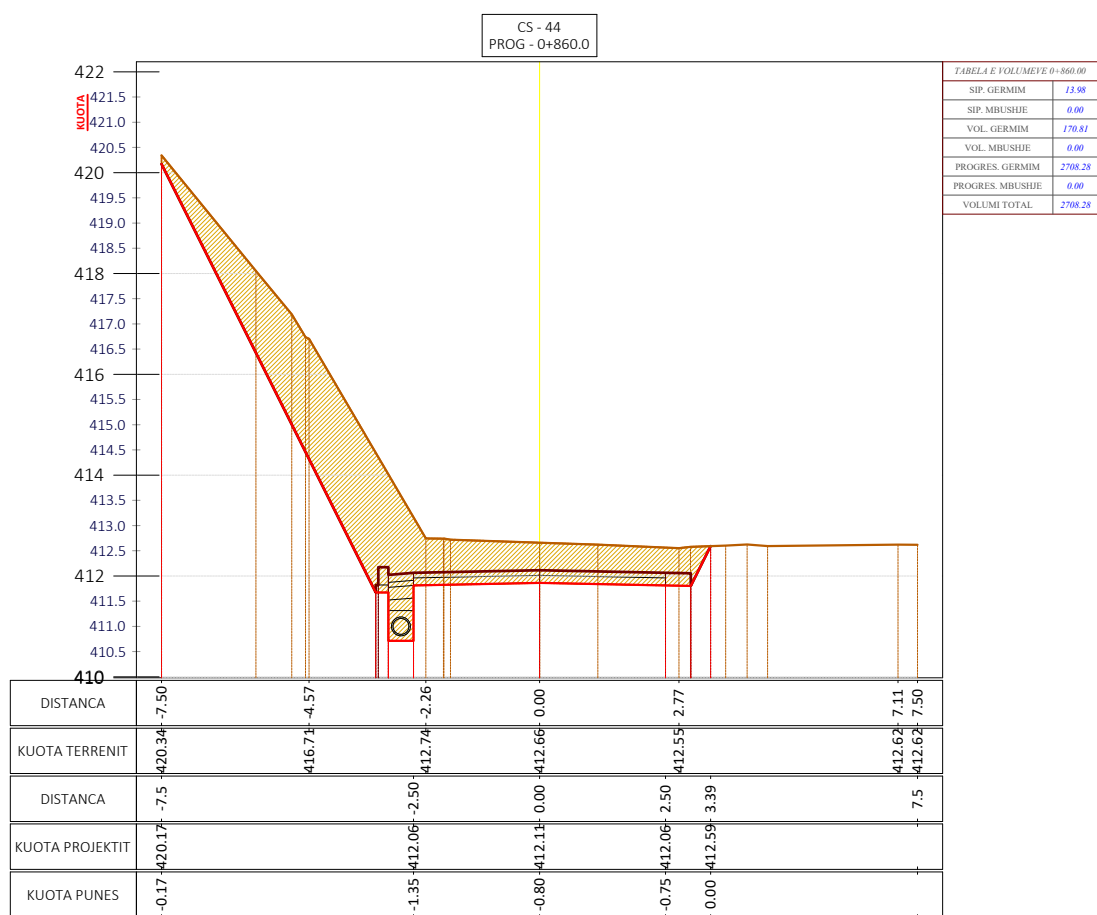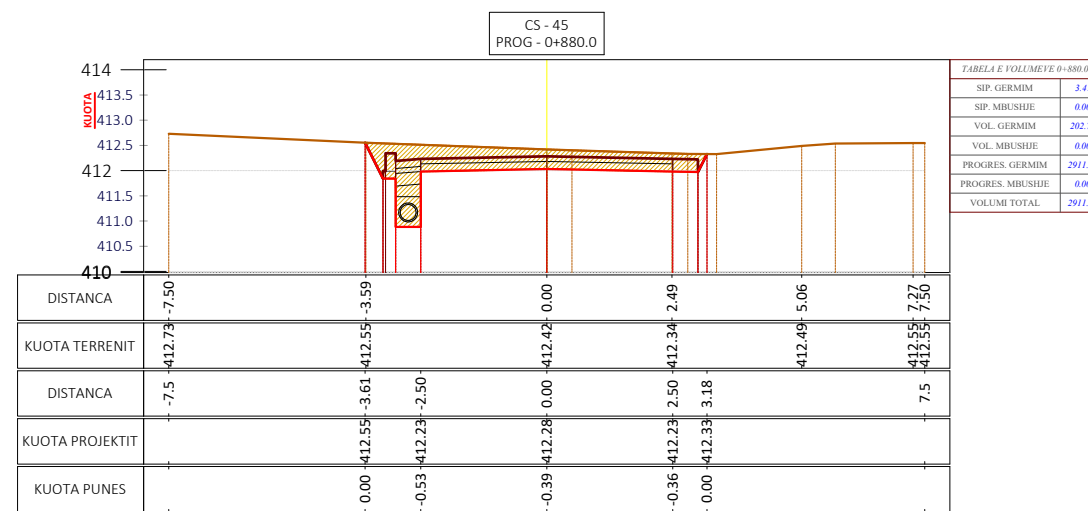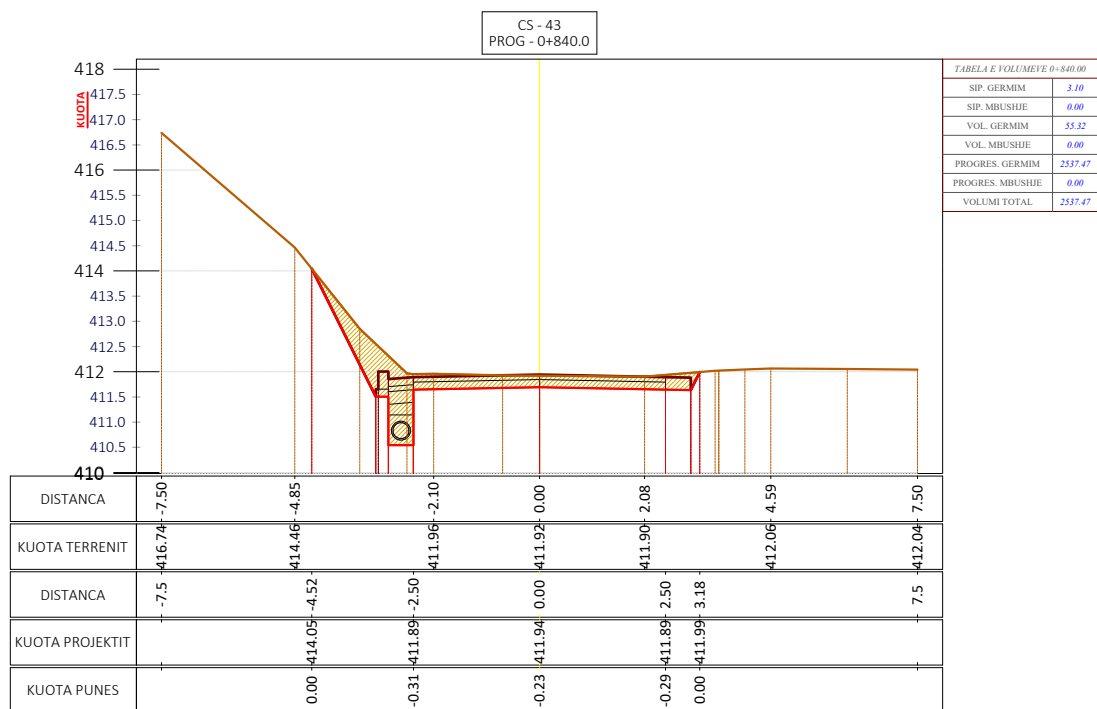

Porositës:
BASHKIA TIRANË



BASHKIA TIRANË

Projektues:

Shoqëria "ZENIT&CO" shpk
Adresa: Tiranë
Email: zenit06@live.com
Shoqëria "FTA Studio" shpk
Adresa: Tiranë
Email: ftastudio@yahoo.com



Titulli i Kontratës:
**Studim-Projektim: "Rehabilitimi
Infrastrukturës rrugore në
Njësinë Administrative Dajt +
Shëngjergj + Zall Bastar"**

Titulli i Projektit:
**Studim-Projektim: "Rruga për në
Fshatin Priskë"**

Pozicioni i Projektit:
**Bashkia Tiranë, Njësia
Administrative "Dajt"**

Emërtimi i Vizatimit:
Profilat Tërthorë të Rrugës






Përshkrimi i Fazës:
FAZA V-Projekt Zbatimi

Shkalla: 1:150 Numri i Fletës:

Viti: 2024 **Nr.62**

VULA:

PROFILAT TËRTHORË SHKALLA - 1 : 150

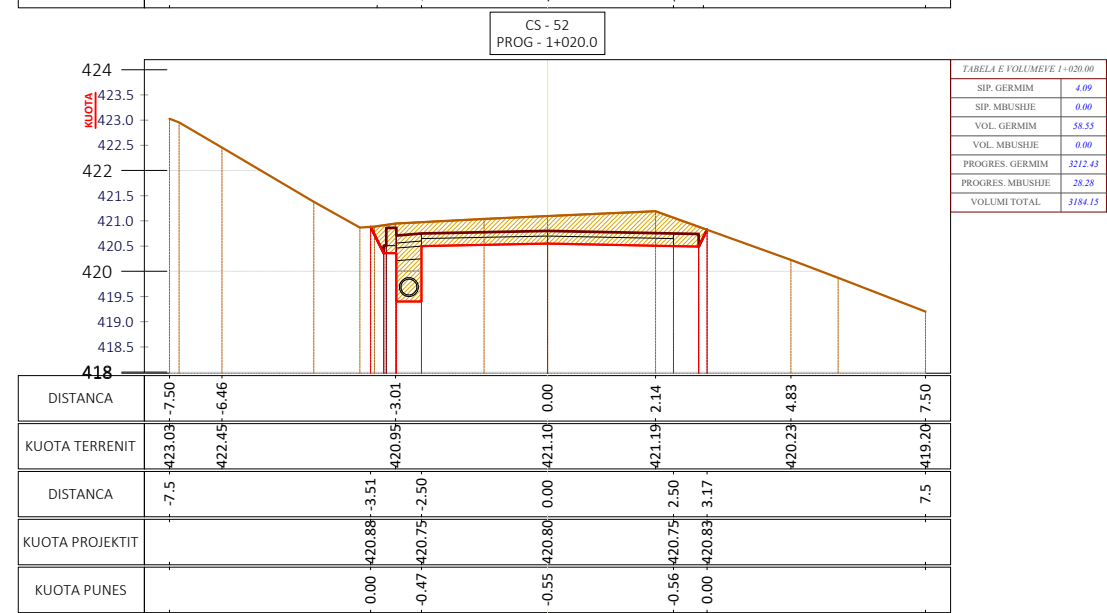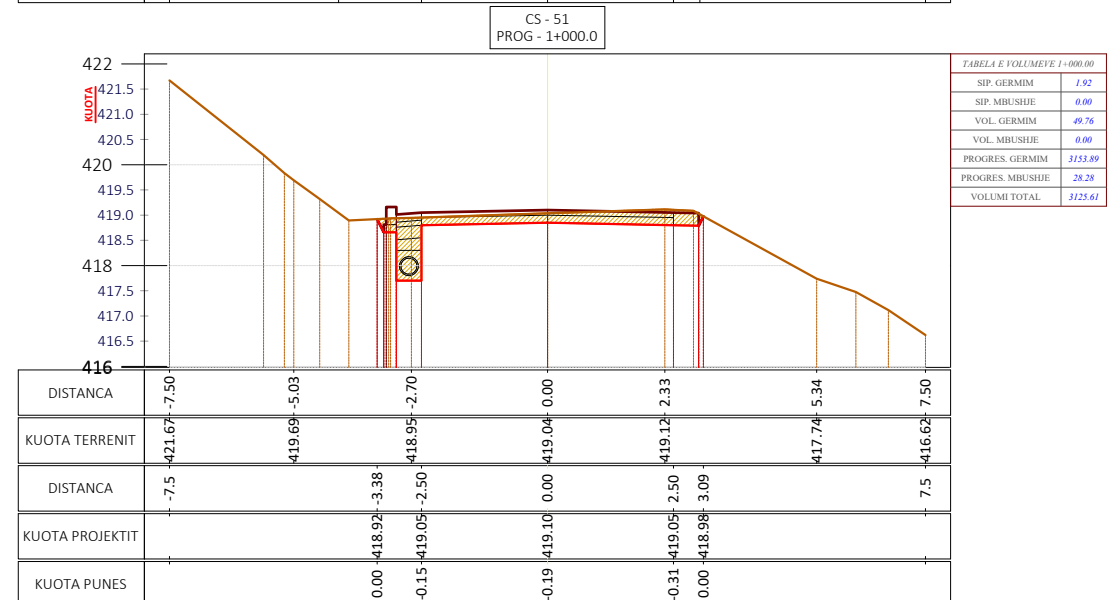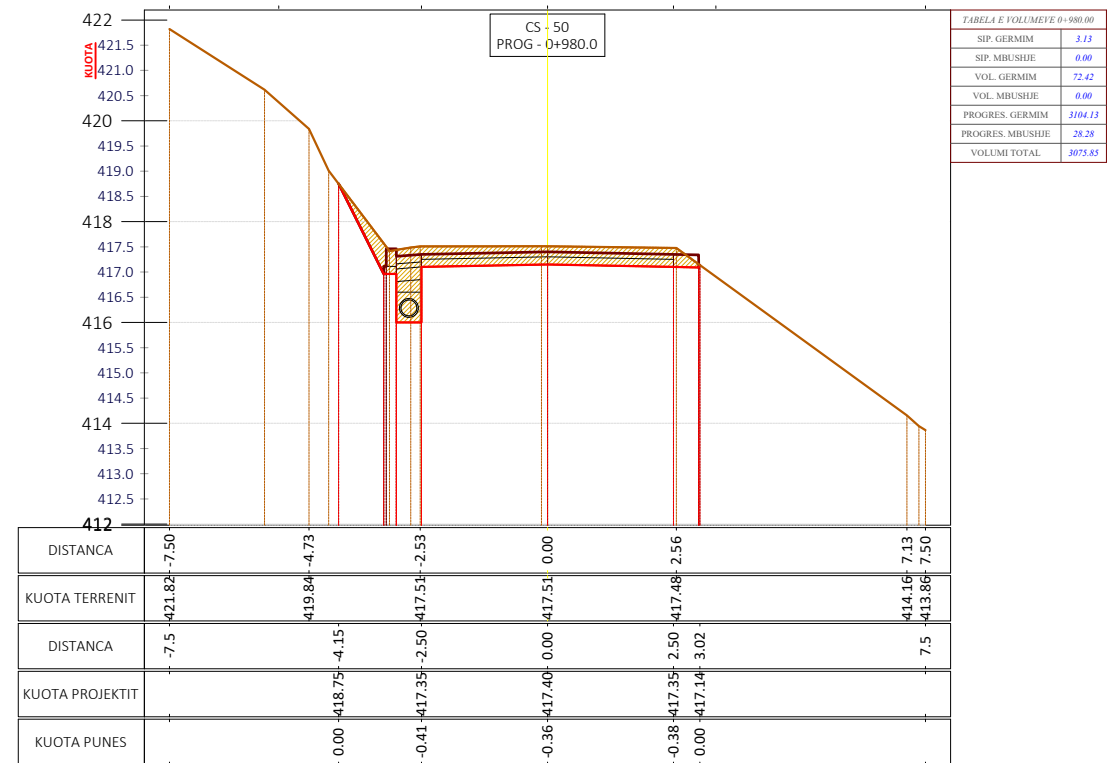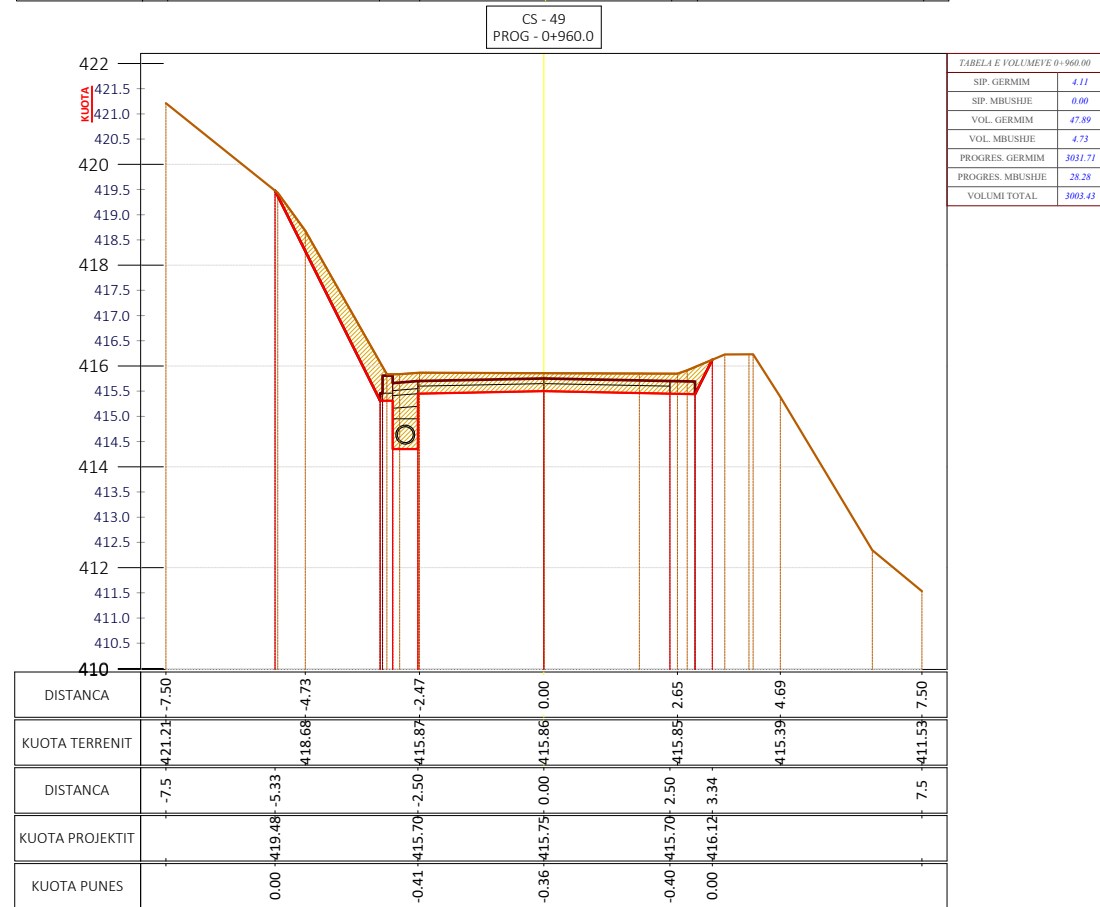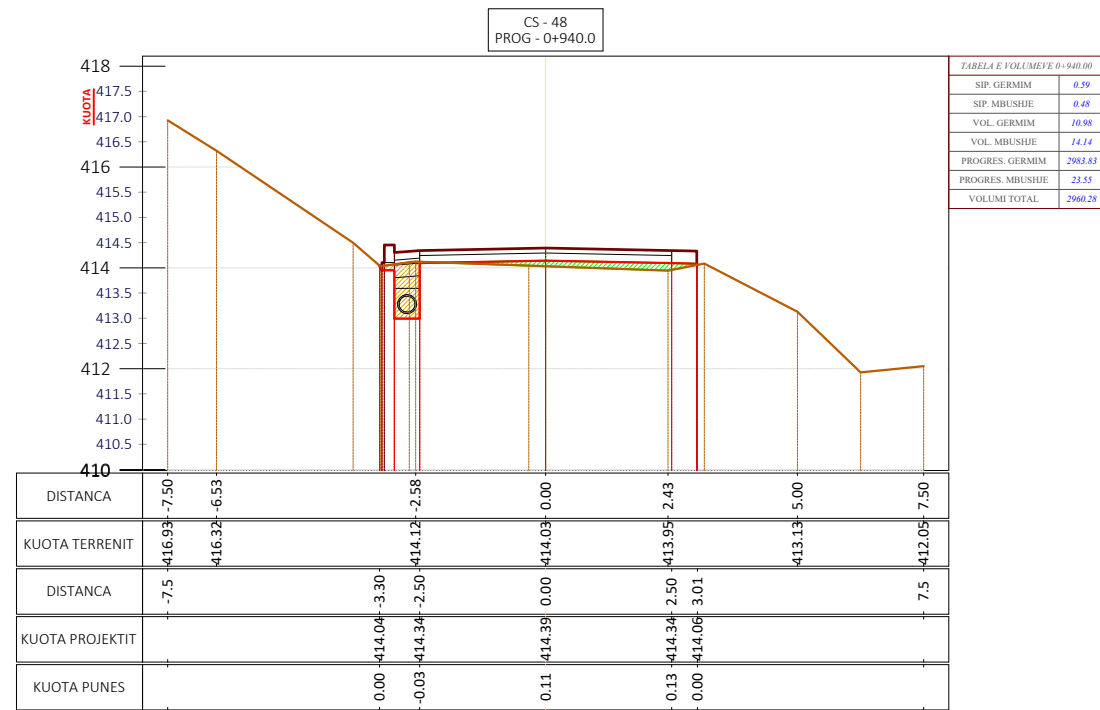

Shënime Teknike:

Porositës:
BASHKIA TIRANË



Projektues:

Shoqëria "ZENIT&CO" shpk
Adresa: Tiranë
Email: zenit06@live.com
Shoqëria "FTA Studio" shpk
Adresa: Tiranë
Email: ftastudio@yahoo.com



Titulli i Kontratës:
**Studim-Projektim: "Rehabilitimi
Infrastrukturës rrugore në
Njësinë Administrative Dajt +
Shëngjergj + Zall Bastar"**

Titulli i Projektit:
**Studim-Projektim: "Rruga për në
Fshatin Priskë"**

Pozicioni i Projektit:
**Bashkia Tiranë, Njësia
Administrative "Dajt"**

Emërtimi i Vizatimit:
Profilat Tërthorë të Rrugës

Përshkrimi i Fazës:
FAZA V-Projekt Zbatimi







Shkalla: 1:150 Numri i Fletës:

Viti: 2024

Nr.63

VULA:

PROFILAT TËRTHORË SHKALLA - 1 : 150

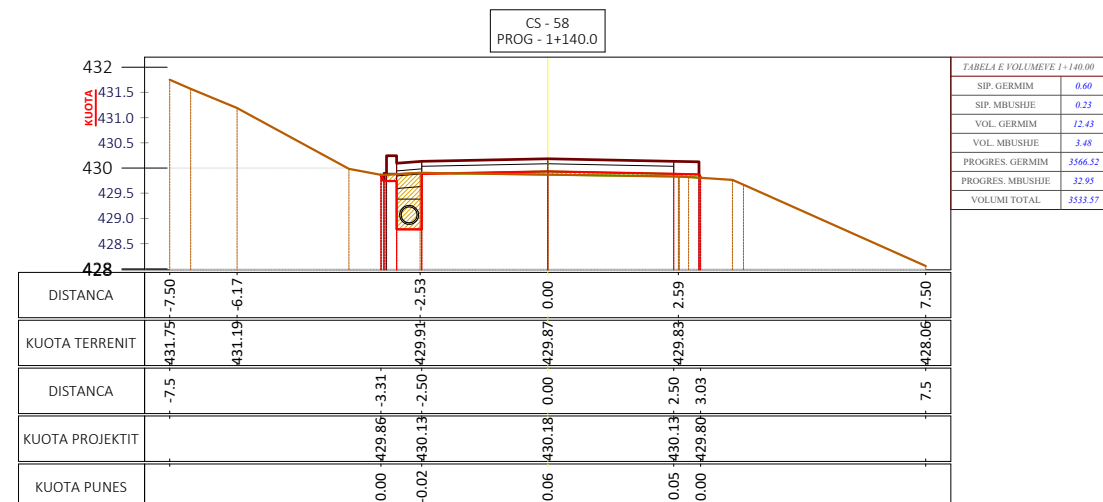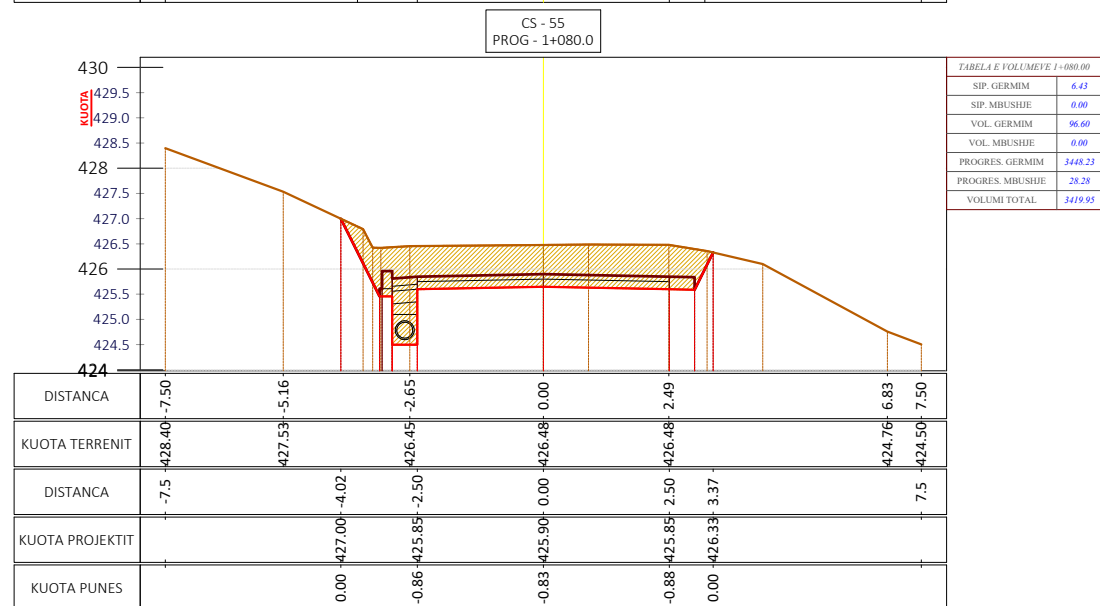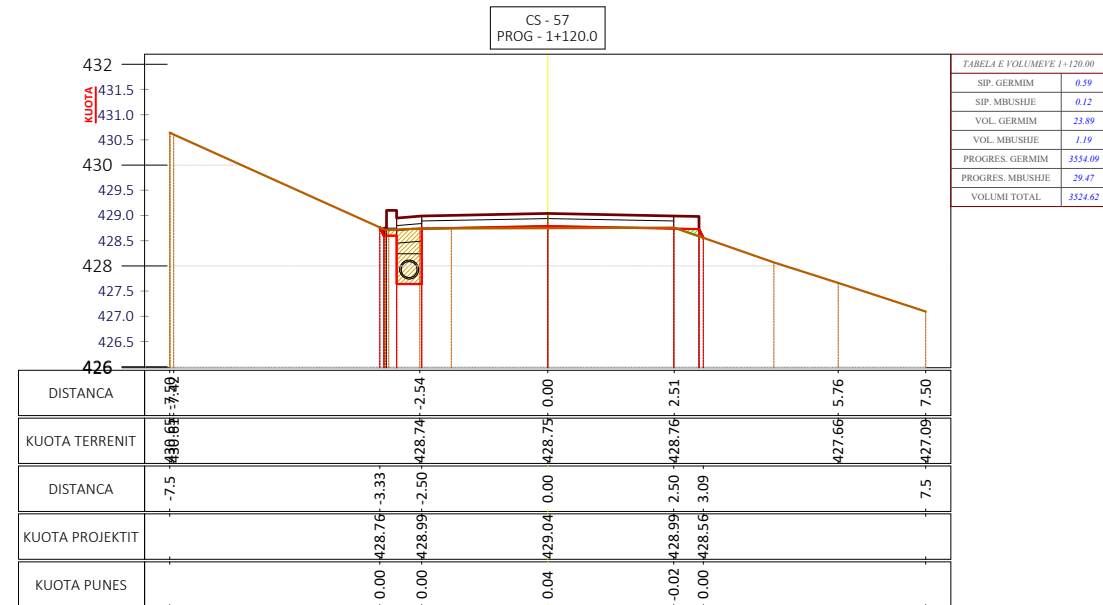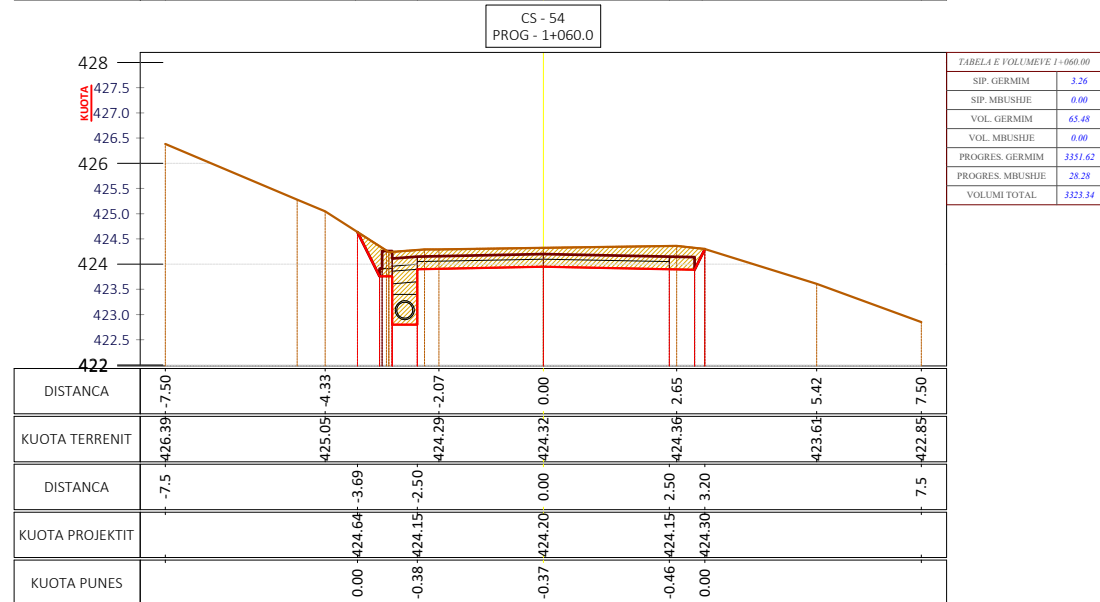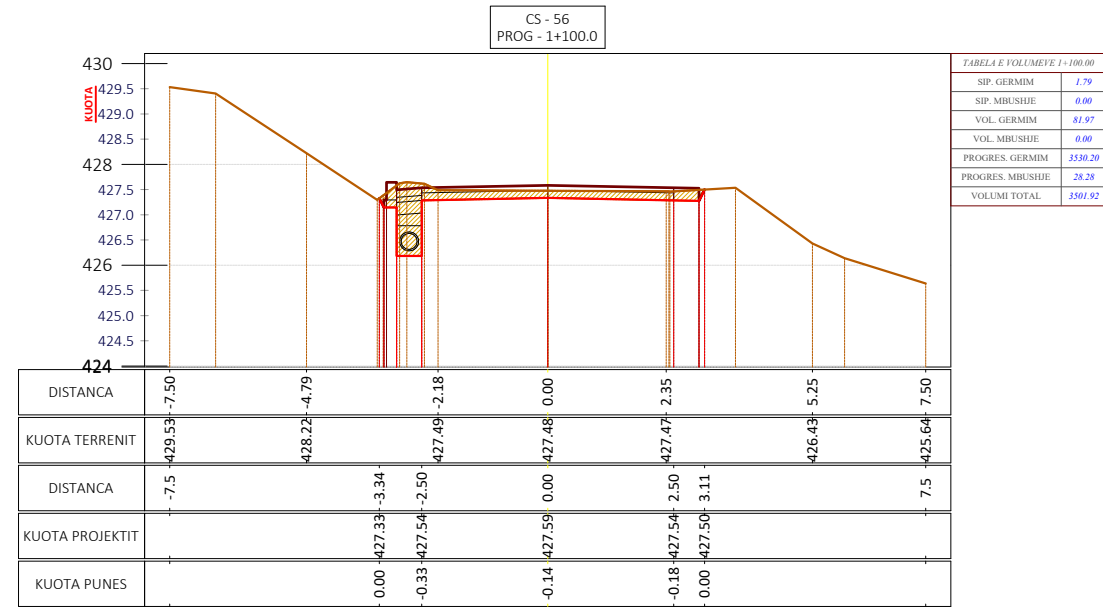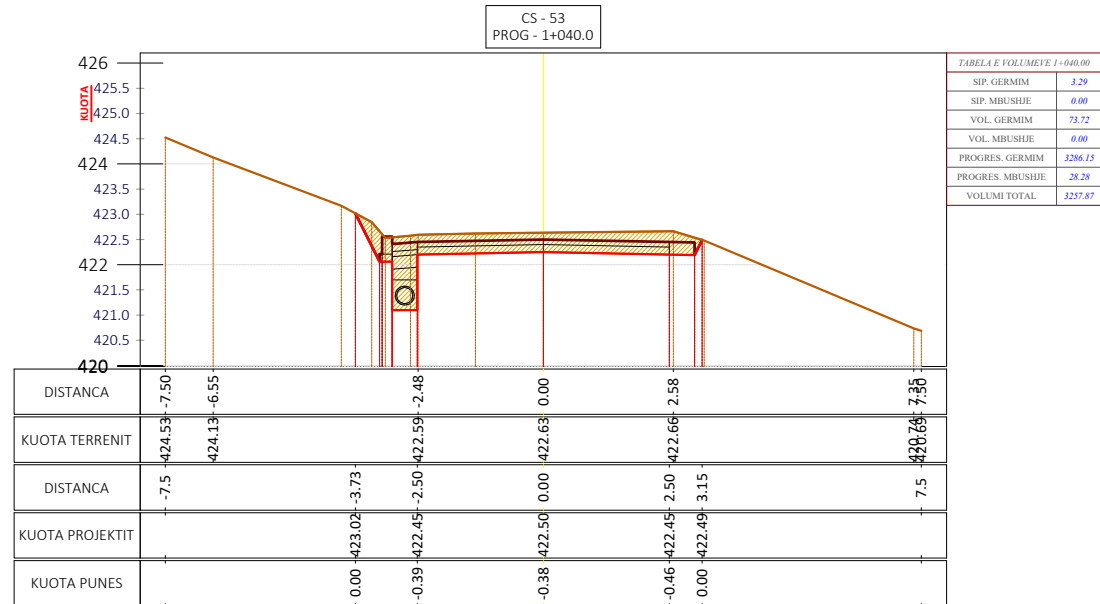

Shënime Teknike:

**Porositës:
BASHKIA TIRANË**



**BASHKIA
TIRANË**

Projektues:

Shoqëria "ZENIT&CO" shpk
Adresa: Tiranë
Email: zenit06@live.com
Shoqëria "FTA Studio" shpk
Adresa: Tiranë
Email: ftastudio@yahoo.com



Titulli i Kontratës:

**Studim-Projektim: "Rehabilitimi
Infrastrukturës rrugore në
Njësinë Administrative Dajt +
Shëngjergj + Zall Bastar"**

Titulli i Projektit:

**Studim-Projektim: "Rruga për në
Fshatin Priskë"**

**Pozicioni i Projektit:
Bashkia Tiranë, Njësia
Administrative "Dajt"**

**Emërtimi i Vizatimit:
Profilat Tërthorë të Rrugës**

**Përshkrimi i Fazës:
FAZA V-Projekt Zbatimi**

Shkalla: 1:150







Numri i Fletës:

Viti: 2024

Nr.64

VULA:

PROFILAT TËRTHORË SHKALLA - 1 : 150

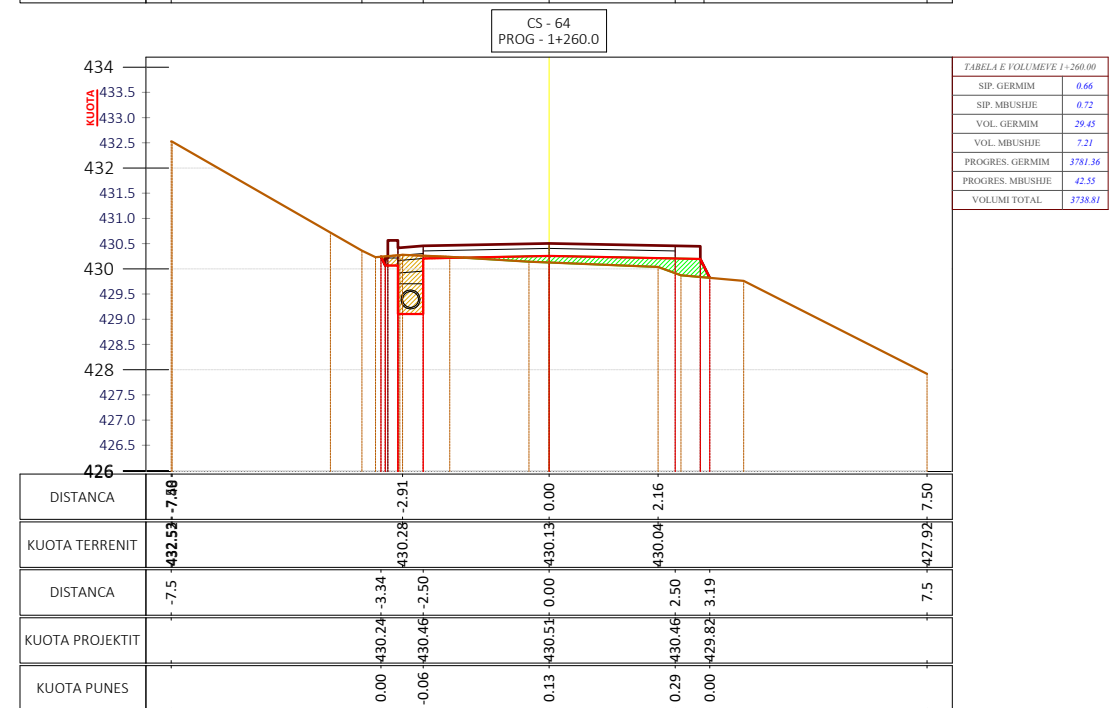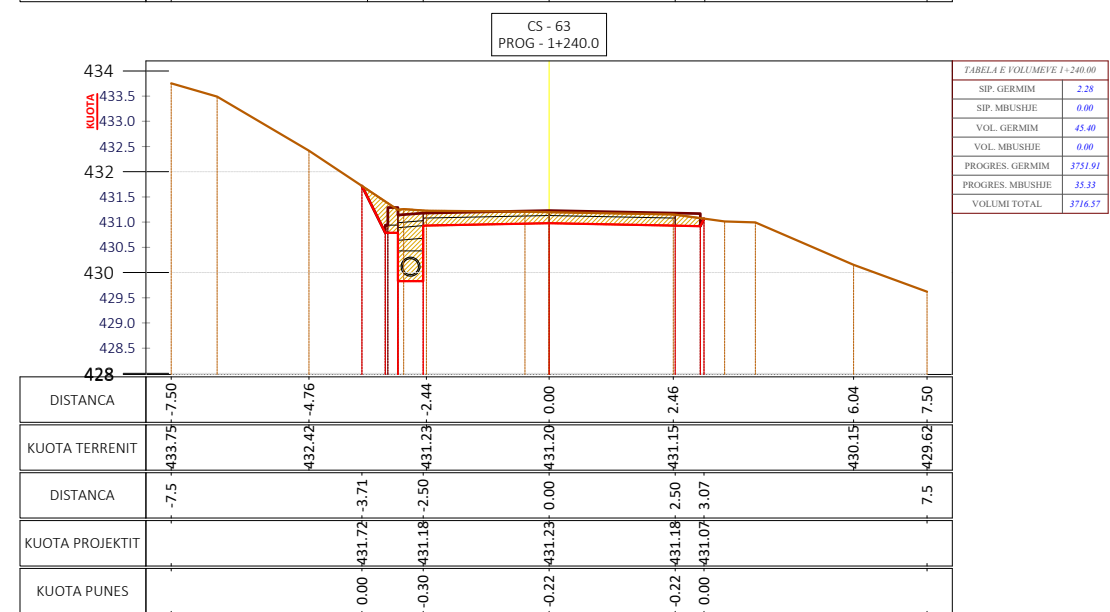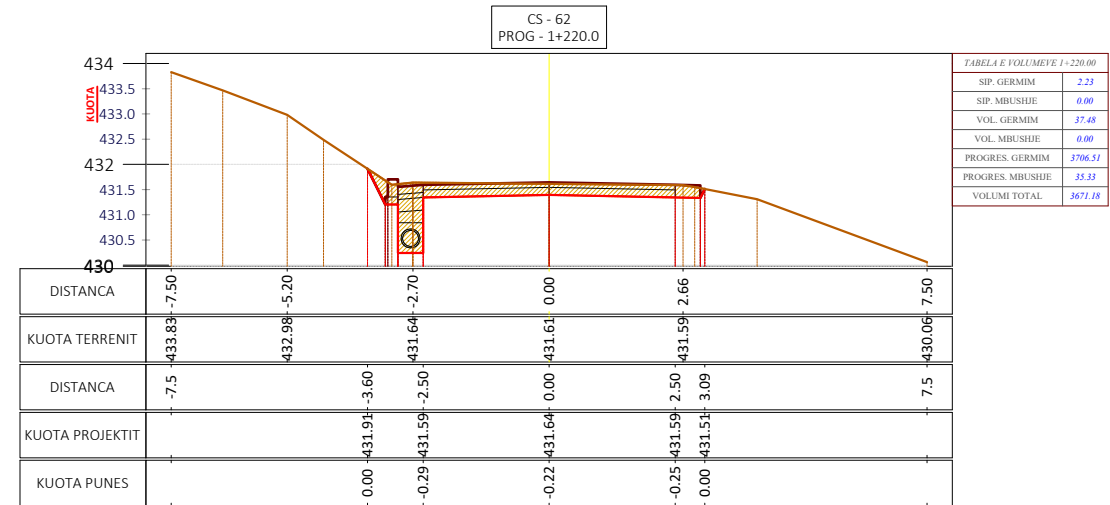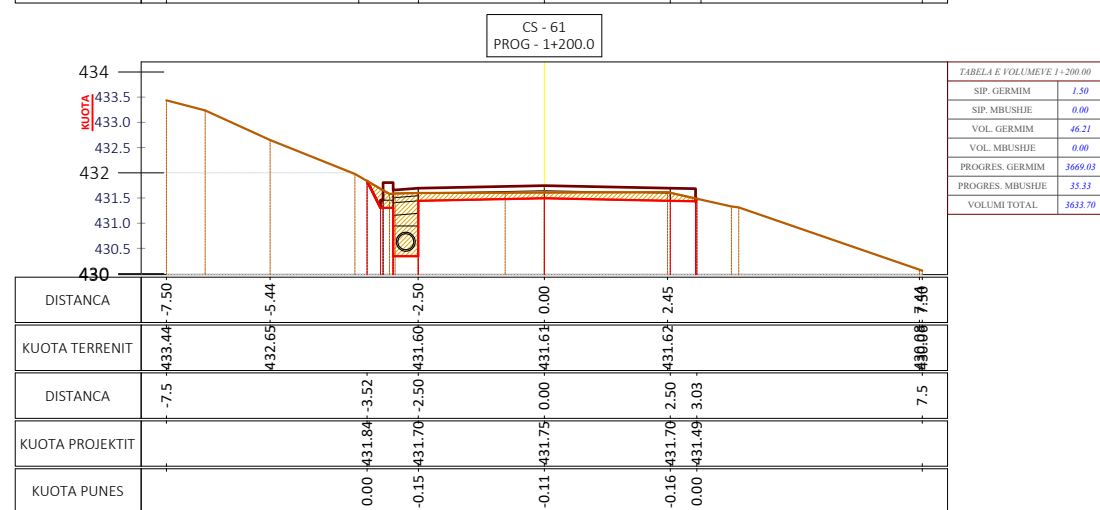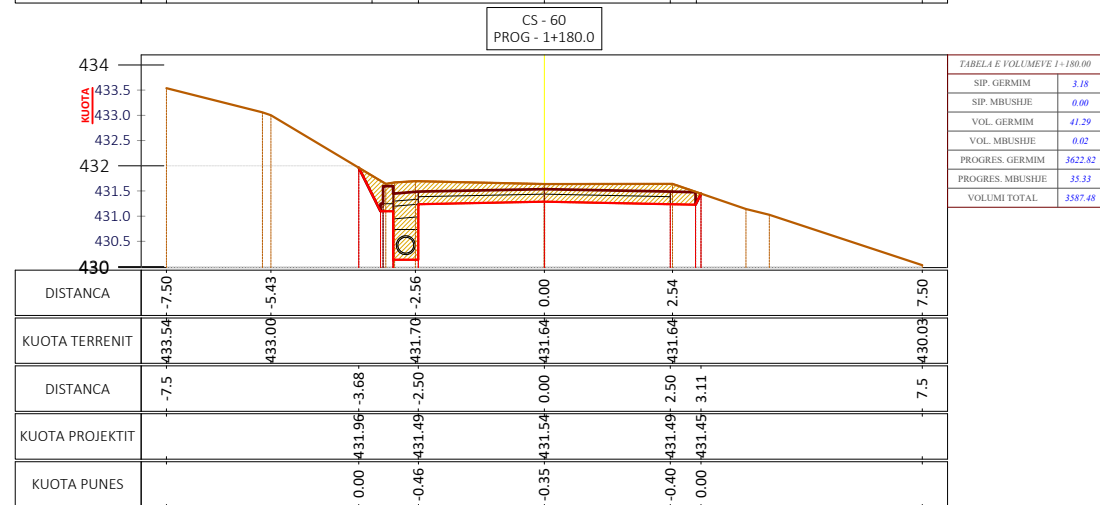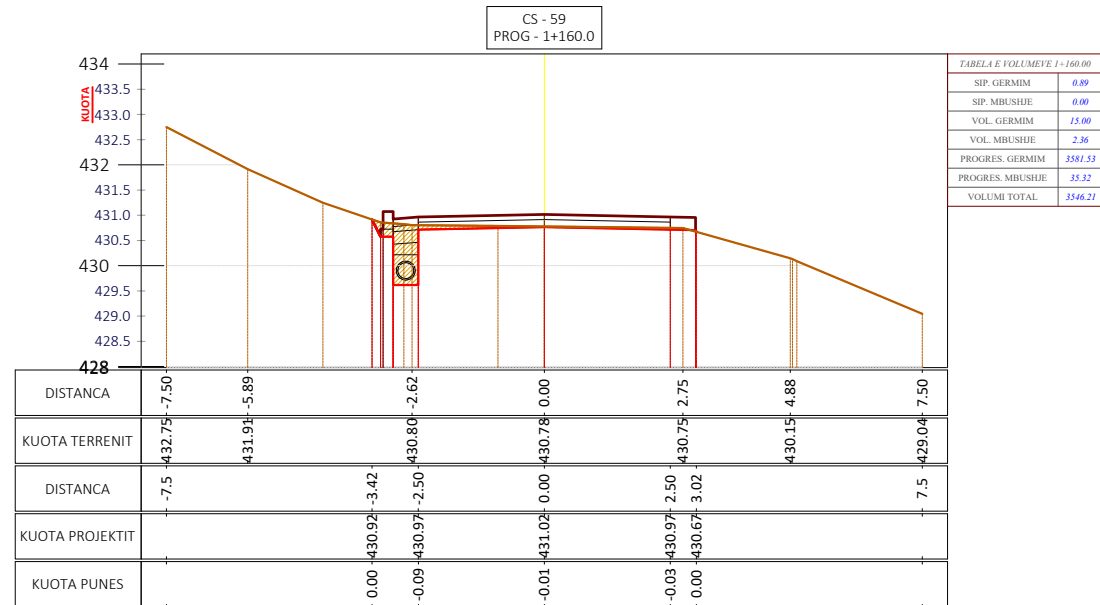

Shënime Teknike:

Porositës:
BASHKIA TIRANË



BASHKIA
TIRANË

Projektues:

Shoqëria "ZENIT&CO" shpk

Adresa: Tiranë

Email: zenit06@live.com

Shoqëria "FTA Studio" shpk

Adresa: Tiranë

Email: ftastudio@yahoo.com



Titulli i Kontratës:

Studim-Projektim: "Rehabilitimi
Infrastrukturës rrugore në
Njësinë Administrative Dajt +
Shëngjergj + Zall Bastar"

Titulli i Projektit:

Studim-Projektim: "Rruga për në
Fshatin Priskë"

Pozicioni i Projektit:
Bashkia Tiranë, Njësia
Administrative "Dajt"

Emërtimi i Vizatimit:
Profilat Tërthorë të Rrugës

Përshkrimi i Fazës:
FAZA V-Projekt Zbatimi

Shkalla: 1:150







Numri i Fletës:

Viti: 2024

Nr.65

VULA:

PROFILAT TËRTHORË SHKALLA - 1 : 150

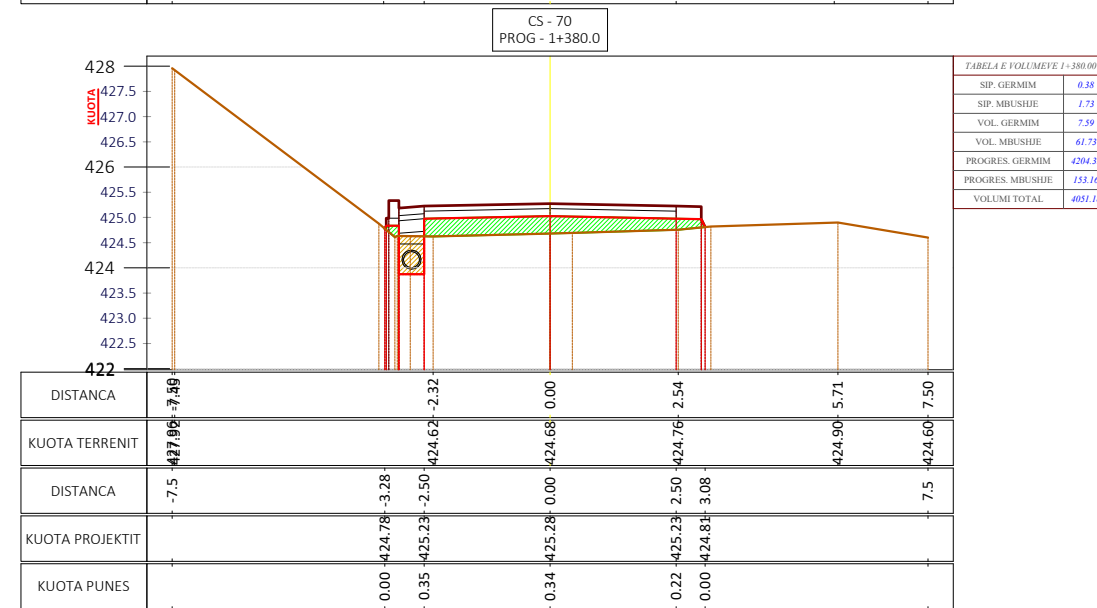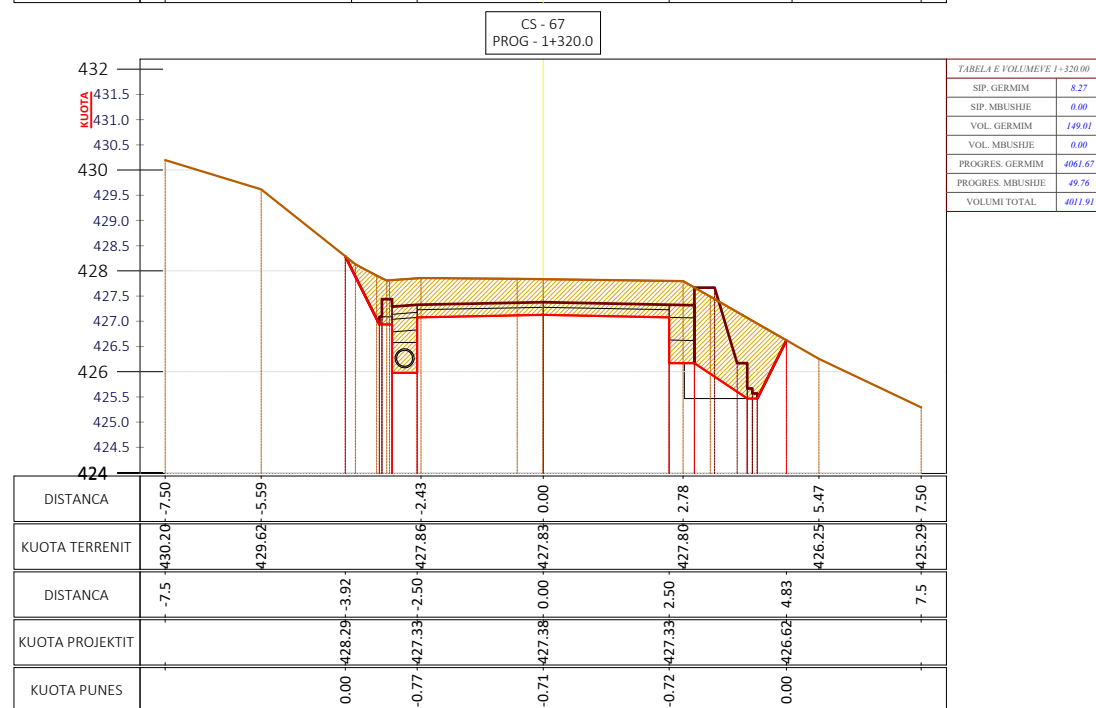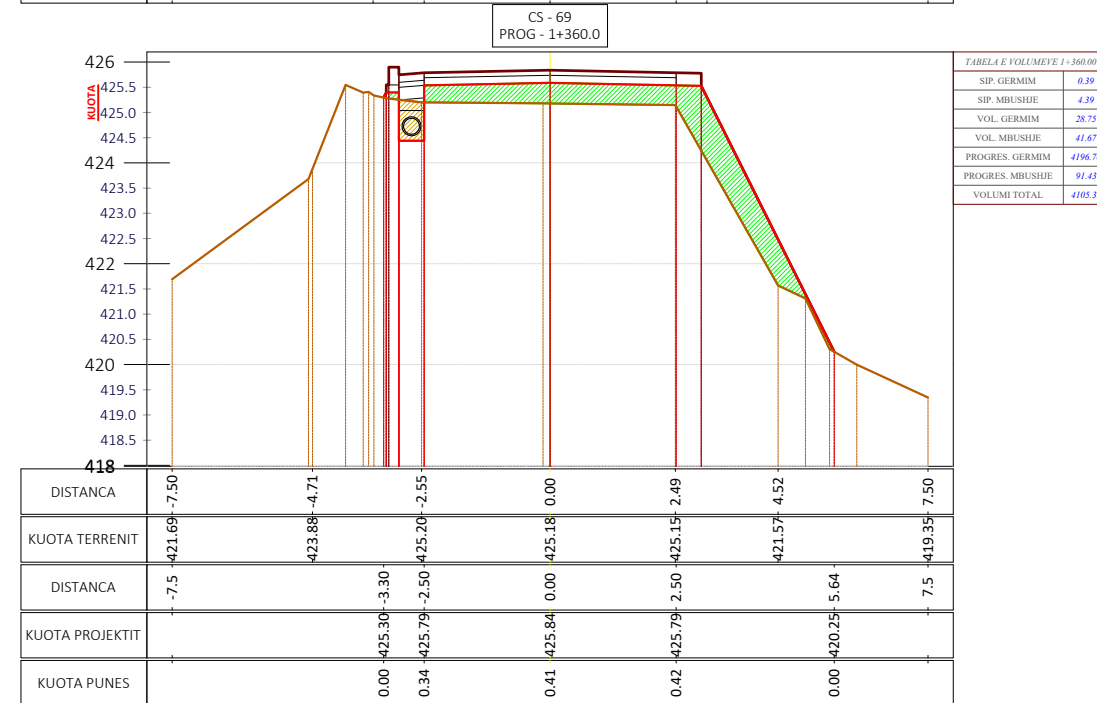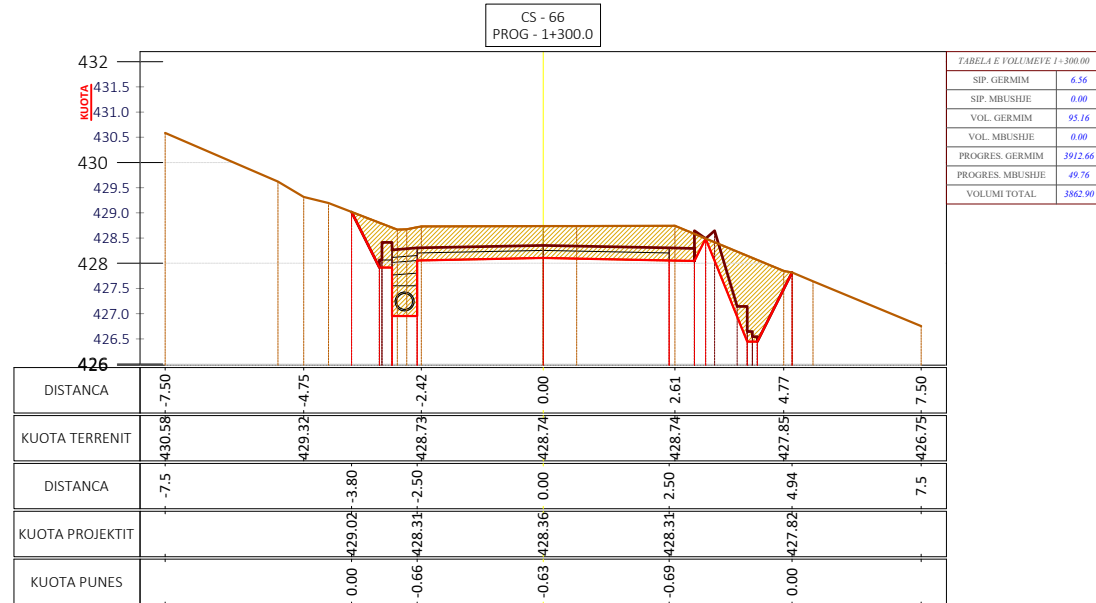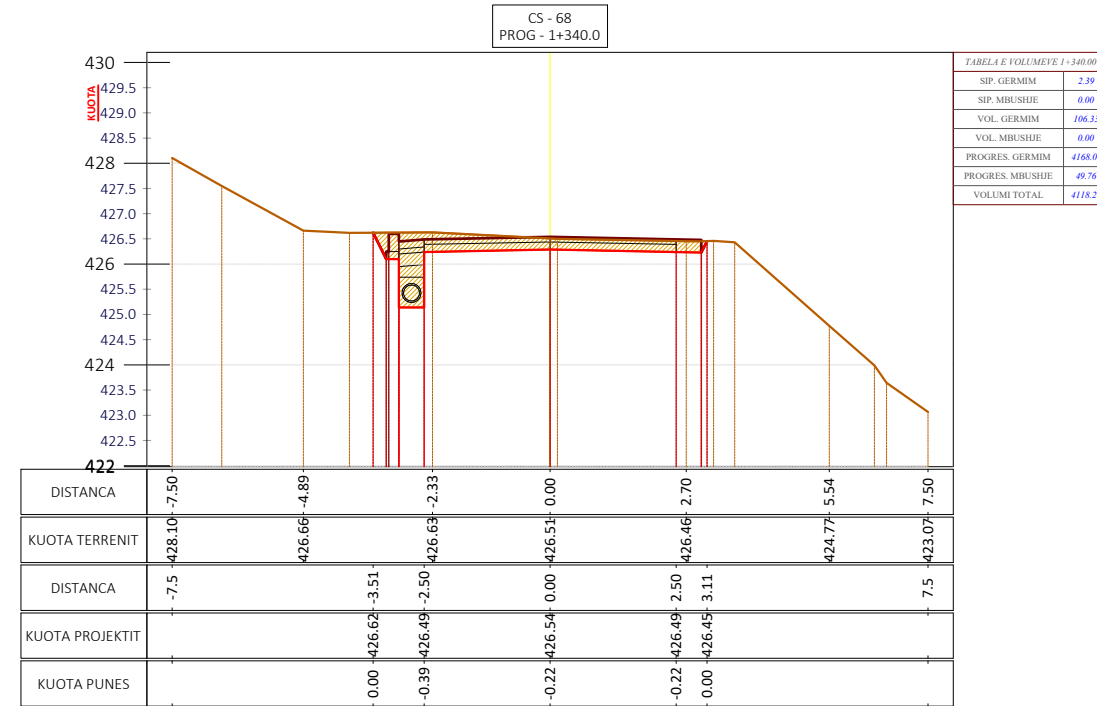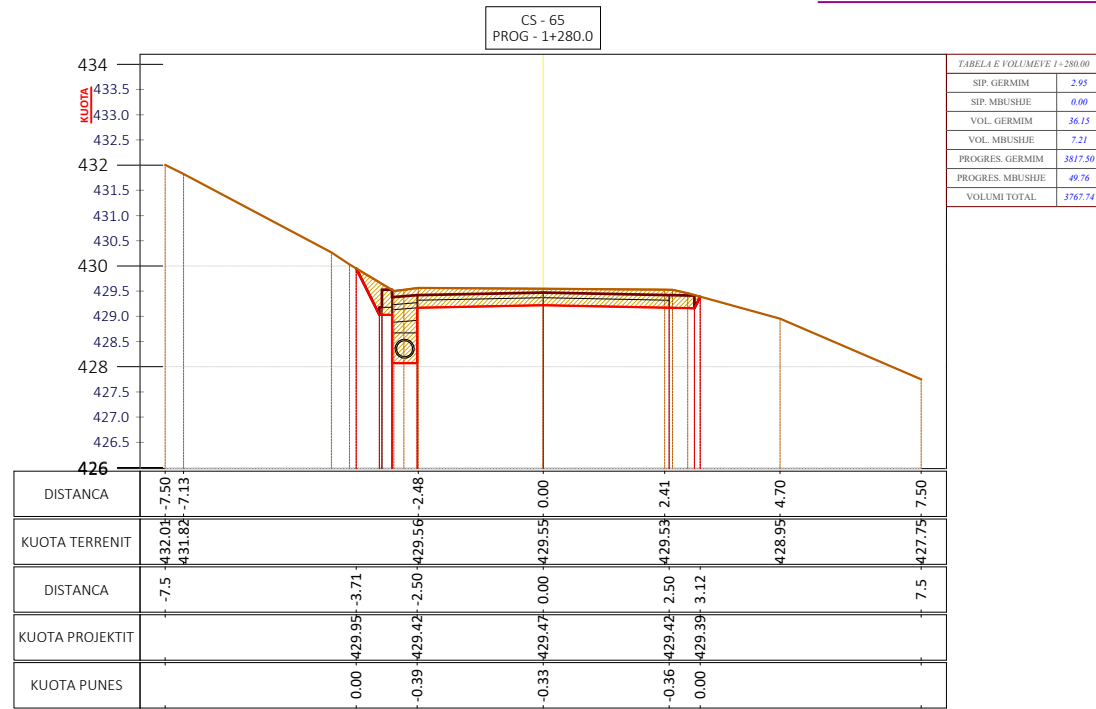

Shënime Teknike:

Porositës:
BASHKIA TIRANË



Projektues:

Shoqëria "ZENIT&CO" shpk
Adresa: Tiranë
Email: zenit06@live.com
Shoqëria "FTA Studio" shpk
Adresa: Tiranë
Email: ftastudio@yahoo.com



Titulli i Kontratës:
**Studim-Projektim: "Rehabilitimi
Infrastrukturës rrugore në
Njësinë Administrative Dajt +
Shëngjergj + Zall Bastar"**

Titulli i Projektit:
**Studim-Projektim: "Rruga për në
Fshatin Priskë"**

Pozicioni i Projektit:
**Bashkia Tiranë, Njësia
Administrative "Dajt"**

Emërtimi i Vizatimit:
Profilat Tërthorë të Rrugës







Përshkrimi i Fazës:
FAZA V-Projekt Zbatimi

Shkalla: 1:150 Numri i Fletës:

Viti: 2024 **Nr.66**

VULA:

PROFILAT TËRTHORË SHKALLA - 1 : 150

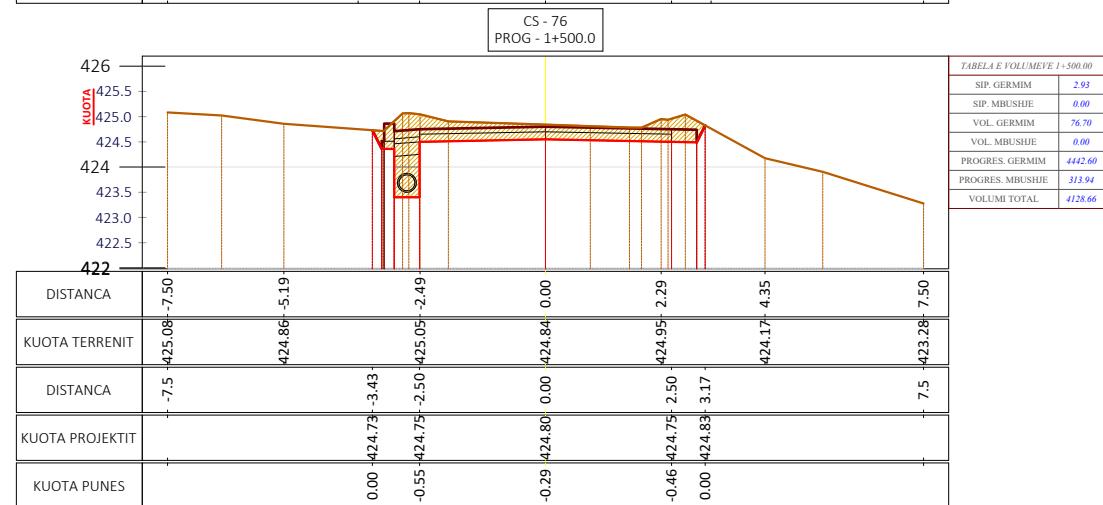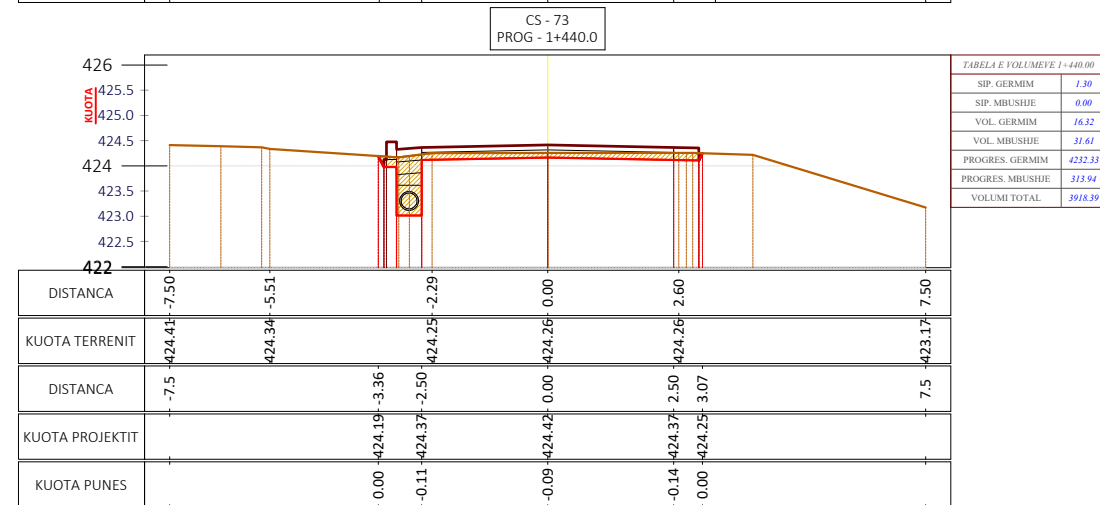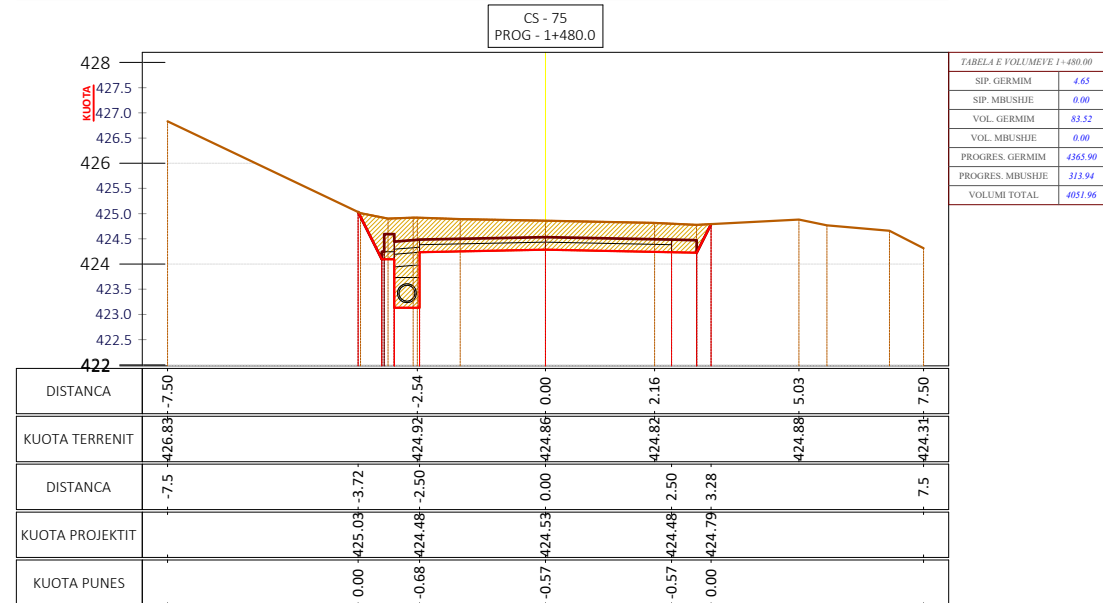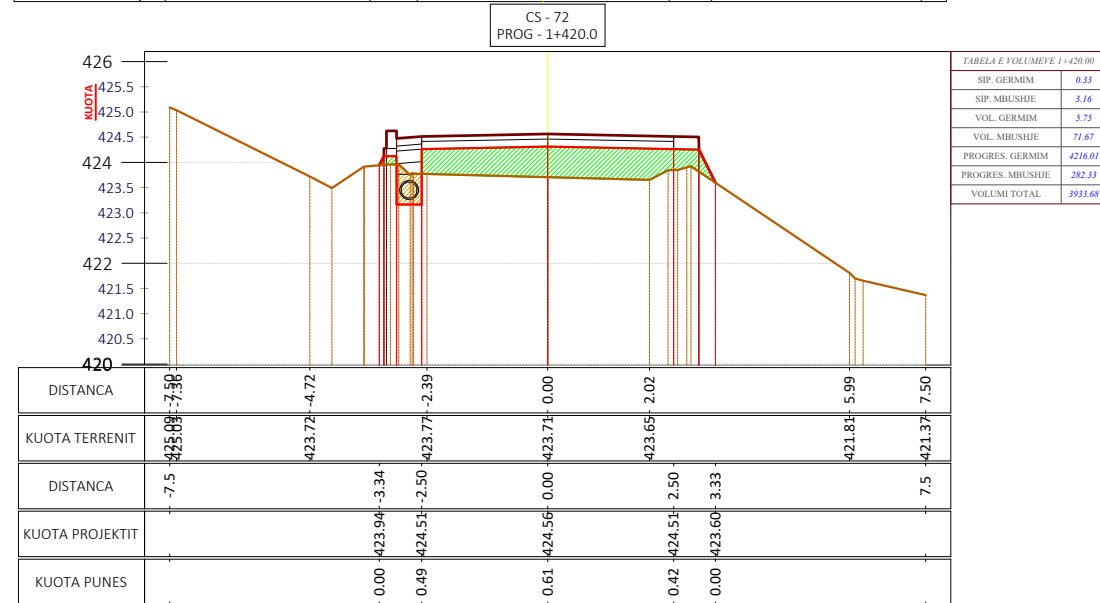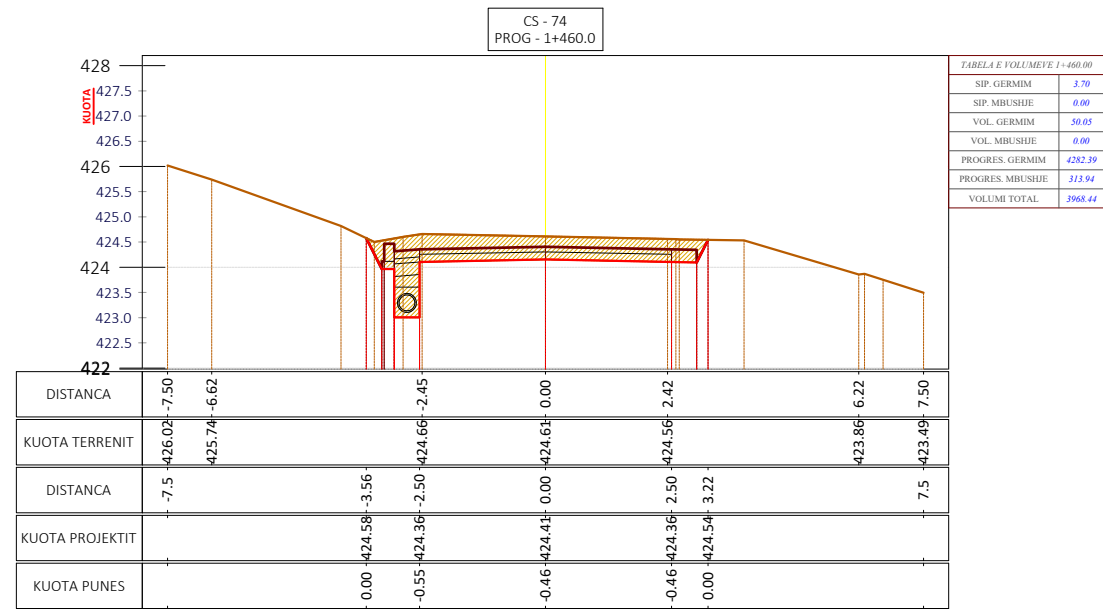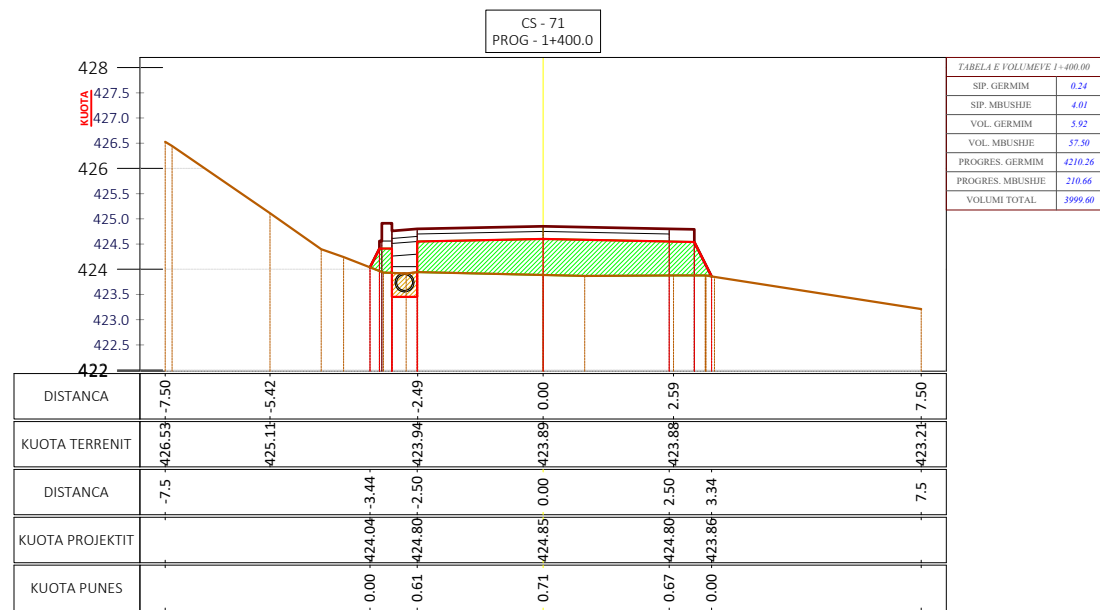

Shënime Teknike:

Porositës:
BASHKIA TIRANË



Projektues:

Shoqëria "ZENIT&CO" shpk
Adresa: Tiranë
Email: zenit06@live.com
Shoqëria "FTA Studio" shpk
Adresa: Tiranë
Email: ftastudio@yahoo.com



Titulli i Kontratës:
Studim-Projektim: "Rehabilitimi
Infrastrukturës rrugore në
Njësinë Administrative Dajt +
Shëngjergj + Zall Bastar"

Titulli i Projektit:
Studim-Projektim: "Rruga për në
Fshatin Priskë"

Pozicioni i Projektit:
Bashkia Tiranë, Njësia
Administrative "Dajt"

Emërtimi i Vizatimit:
Profilat Tërthorë të Rrugës







Përshkrimi i Fazës:
FAZA V-Projekt Zbatimi

Shkalla: 1:150 Numri i Fletës:

Viti: 2024 **Nr.67**

VULA:

PROFILAT TËRTHORË SHKALLA - 1 : 150

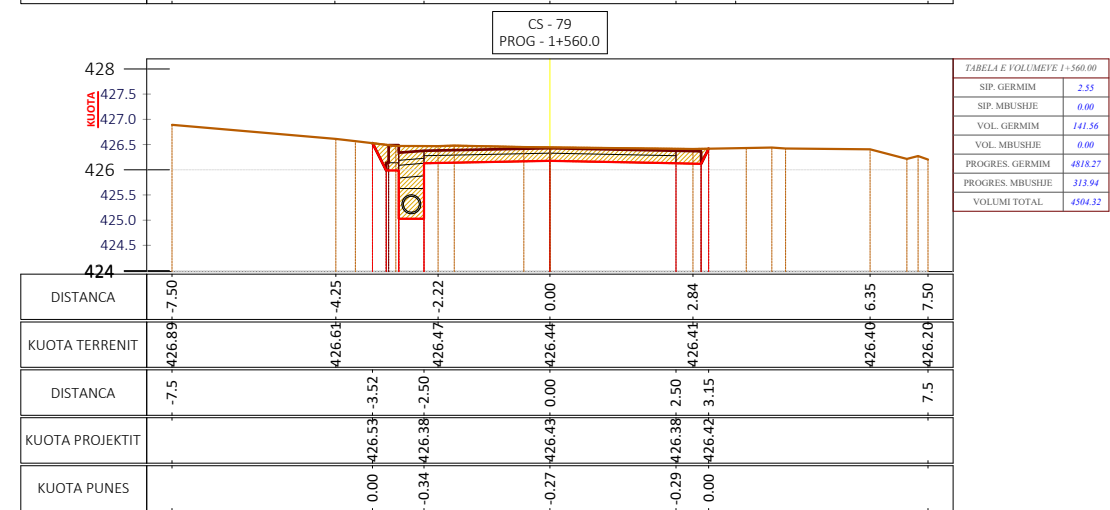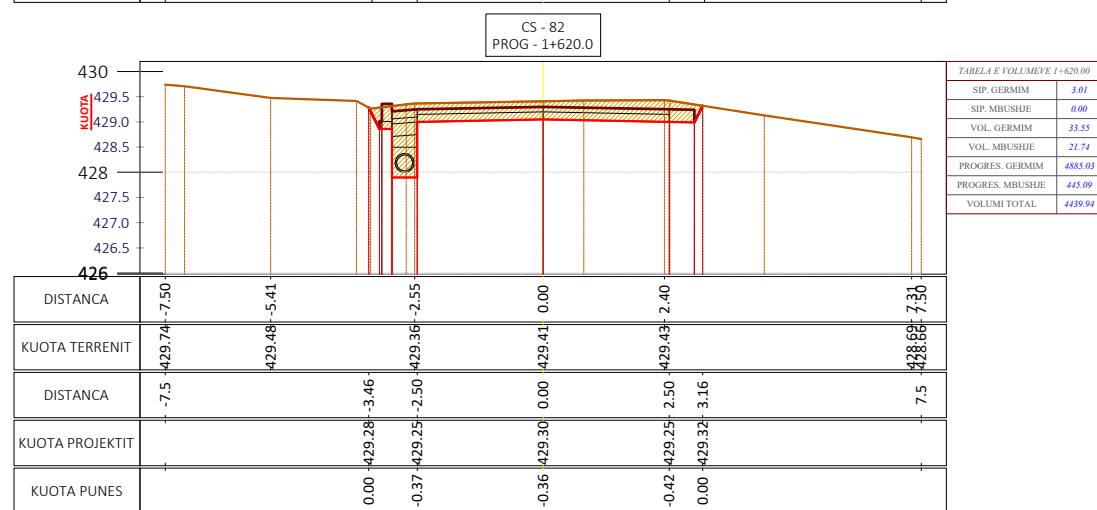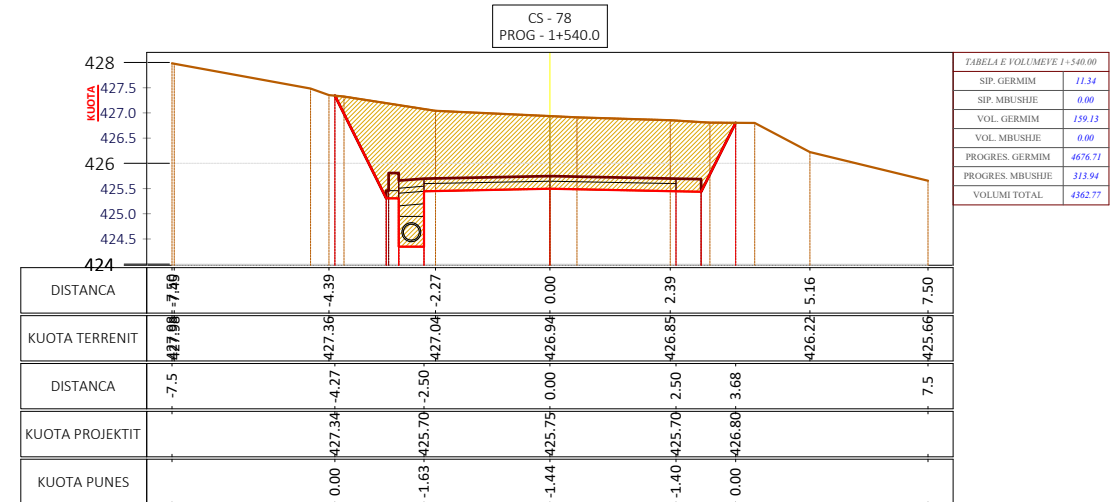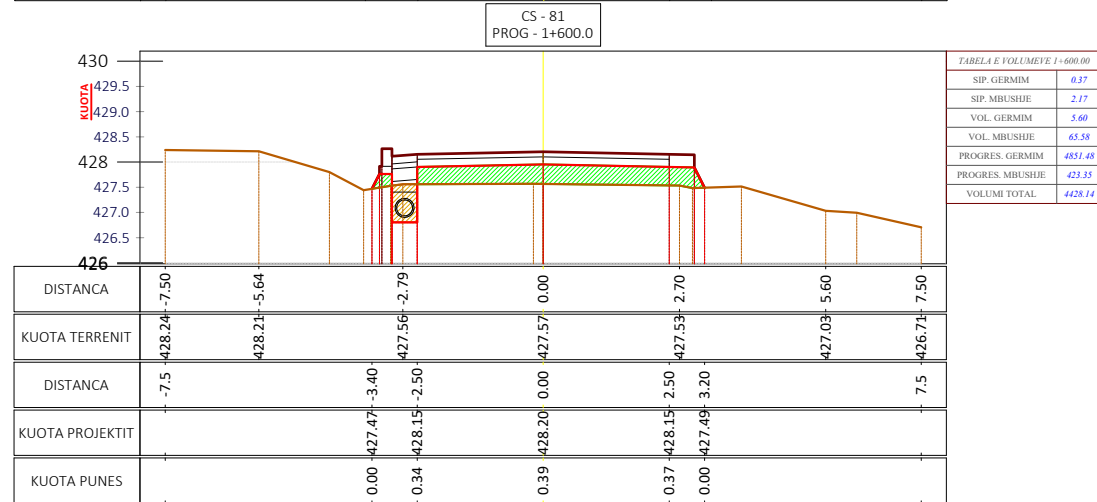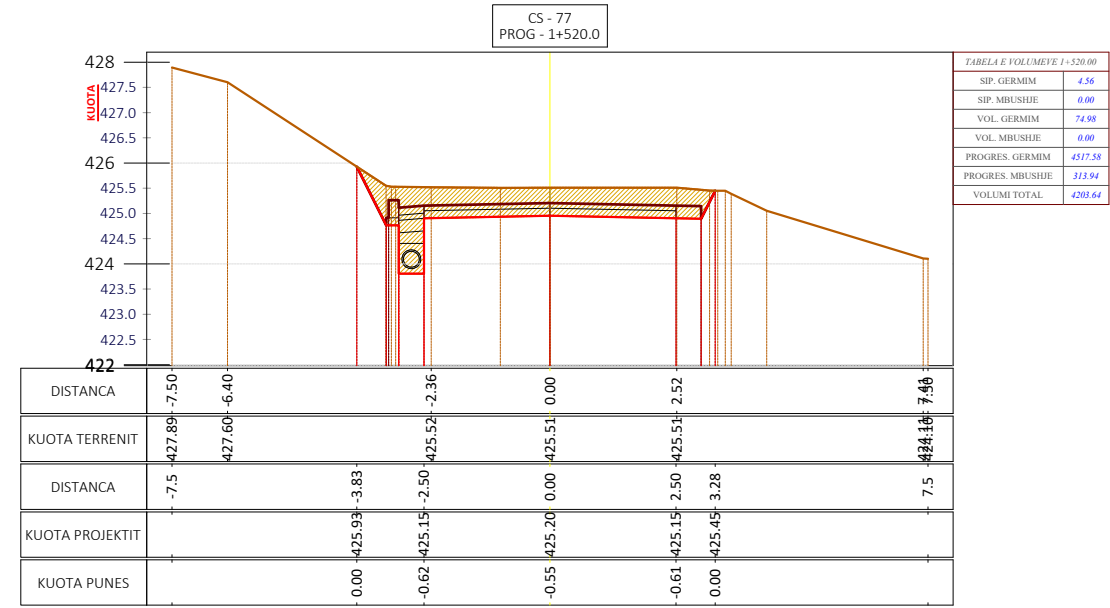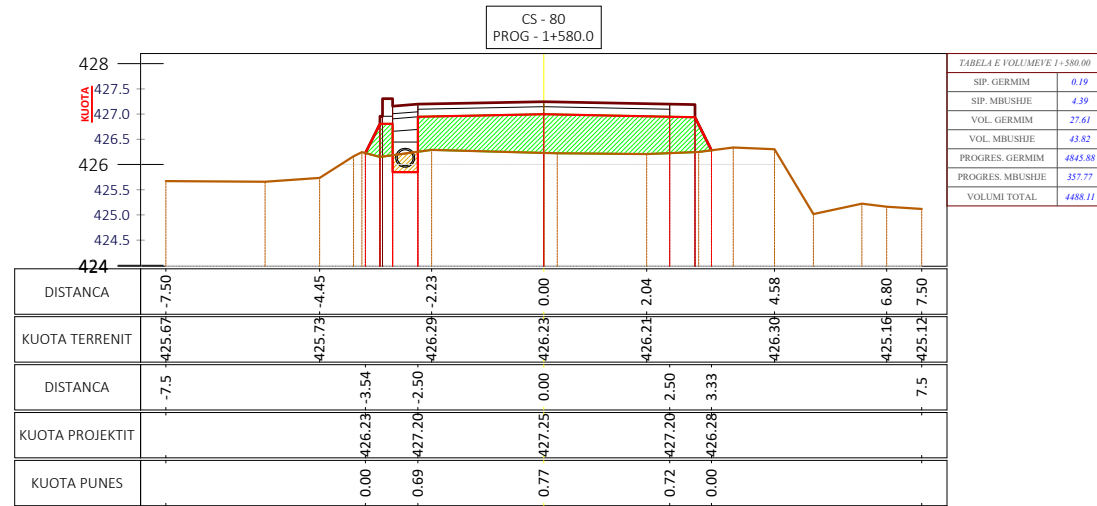

Shënime Teknike:

Porositës:
BASHKIA TIRANË



BASHKIA TIRANË

Projektues:

Shoqëria "ZENIT&CO" shpk
Adresa: Tiranë
Email: zenit06@live.com

Shoqëria "FTA Studio" shpk
Adresa: Tiranë
Email: ftastudio@yahoo.com




Titulli i Kontratës:
Studim-Projektim: "Rehabilitimi Infrastrukturës rrugore në Njësinë Administrative Dajt + Shëngjergj + Zall Bastar"

Titulli i Projektit:
Studim-Projektim: "Rruga për në Fshatin Priskë"







Pozicioni i Projektit:
Bashkia Tiranë, Njësia Administrative "Dajt"

Emërtimi i Vizatimit:
Profilat Tërthorë të Rrugës

Përshkrimi i Fazës:
FAZA V-Projekt Zbatimi

Shkalla: 1:150	Numri i Fletës:
Viti: 2024	Nr.68
VULA:	

PROFILAT TËRTHORË SHKALLA - 1 : 150

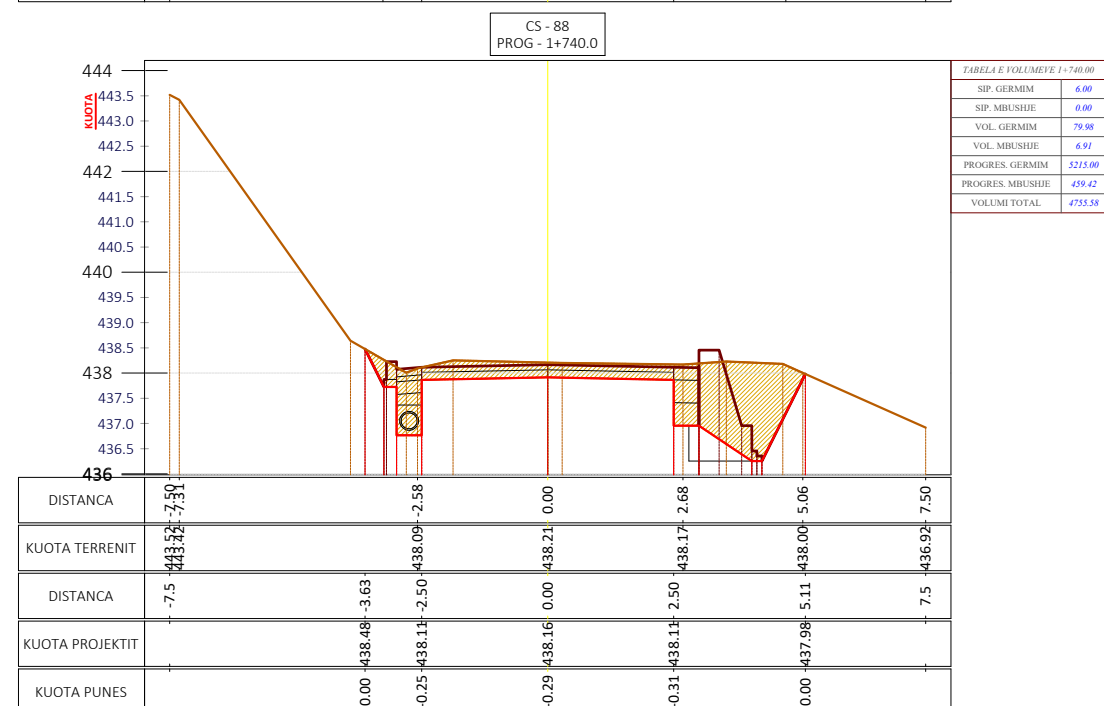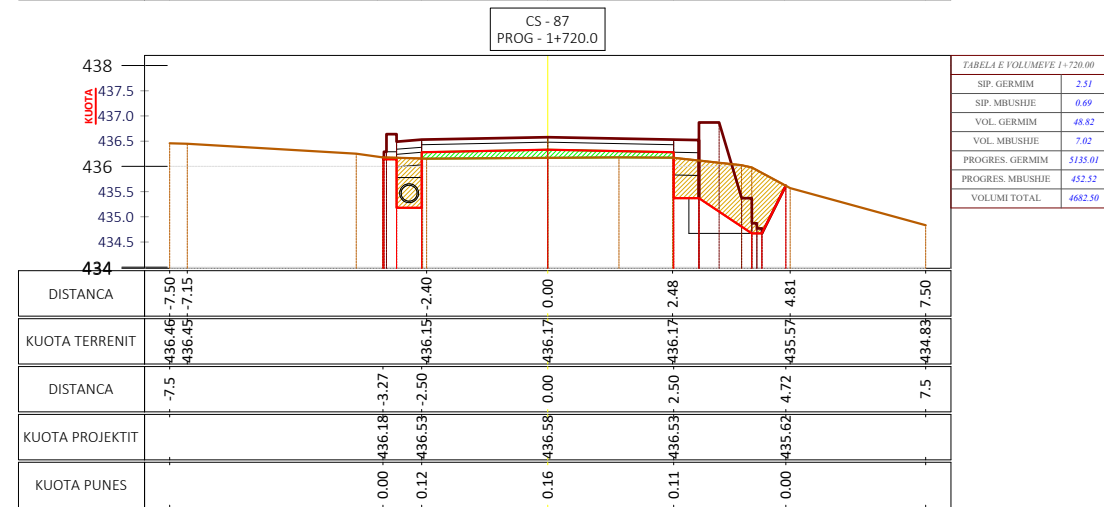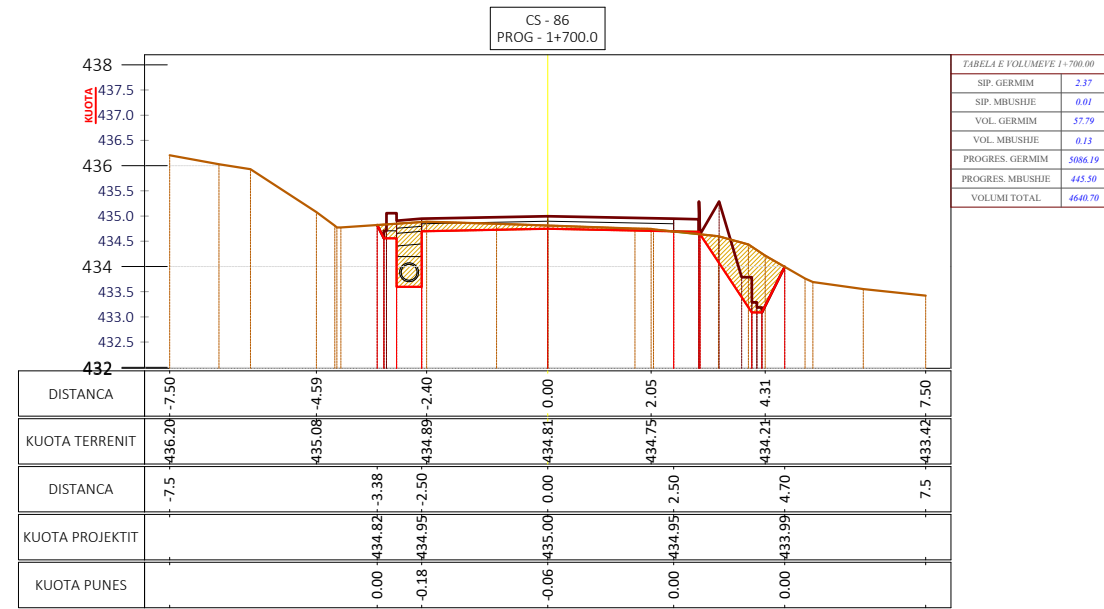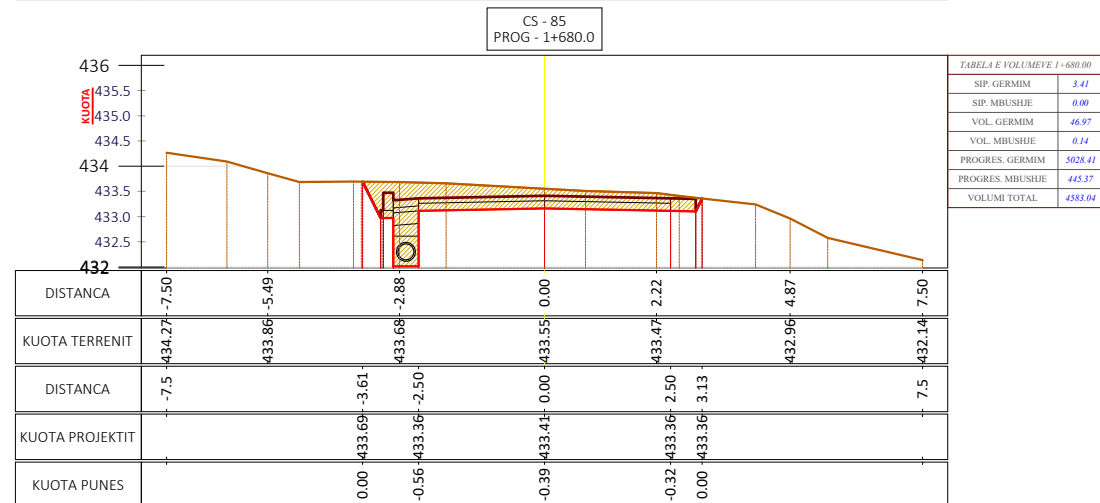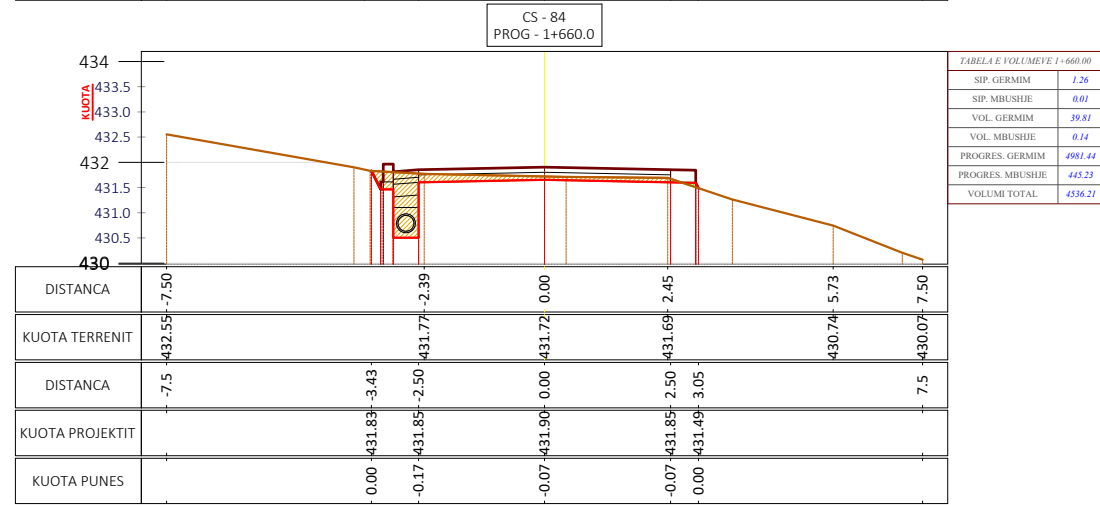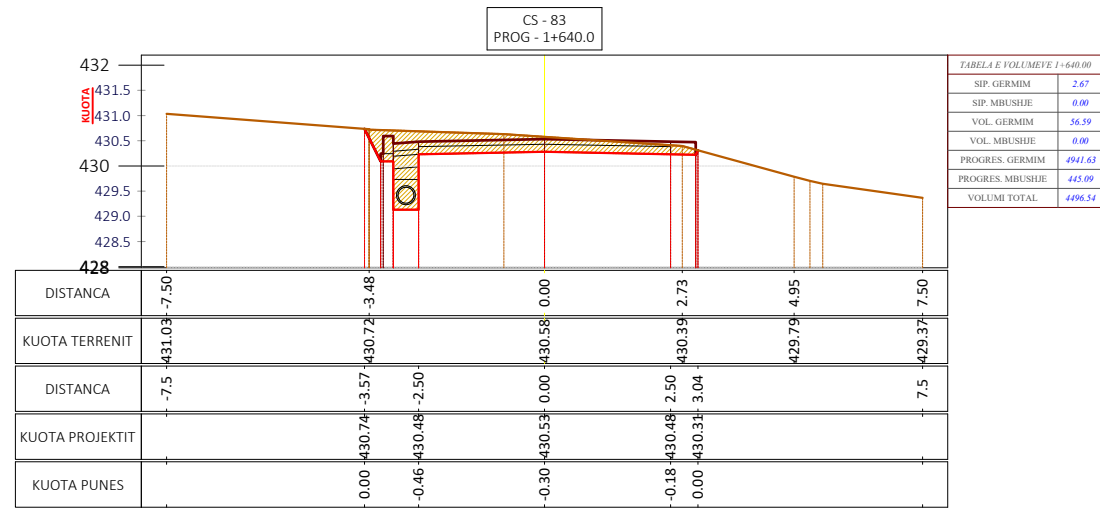

Shënime Teknike:

Porositës:
BASHKIA TIRANË



BASHKIA
TIRANË

Projektues:

Shoqëria "ZENIT&CO" shpk
Adresa: Tiranë
Email: zenit06@live.com
Shoqëria "FTA Studio" shpk
Adresa: Tiranë
Email: ftastudio@yahoo.com



Titulli i Kontratës:
**Studim-Projektim: "Rehabilitimi
Infrastrukturës rrugore në
Njësinë Administrative Dajt +
Shëngjergj + Zall Bastar"**

Titulli i Projektit:
**Studim-Projektim: "Rruga për në
Fshatin Priskë"**

Pozicioni i Projektit:
**Bashkia Tiranë, Njësia
Administrative "Dajt"**

Emërtimi i Vizatimit:
Profilat Tërthorë të Rrugës

Përshkrimi i Fazës:
FAZA V-Projekt Zbatimi

Shkalla: 1:150

Numri i Fletës:







Viti: 2024

Nr.69

VULA:

PROFILAT TËRTHORË

SHKALLA - 1 : 150

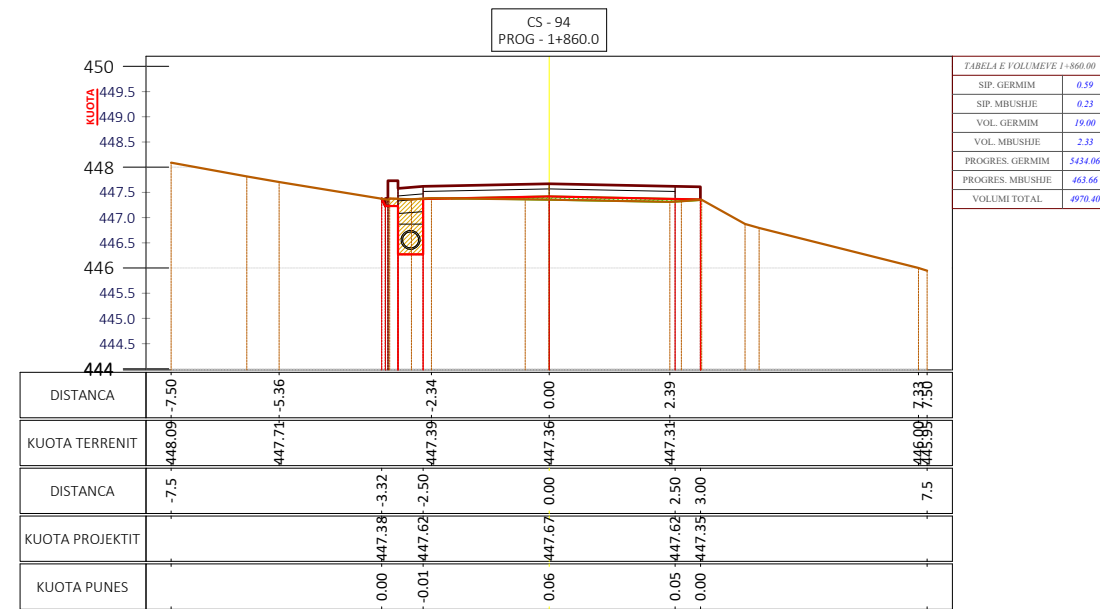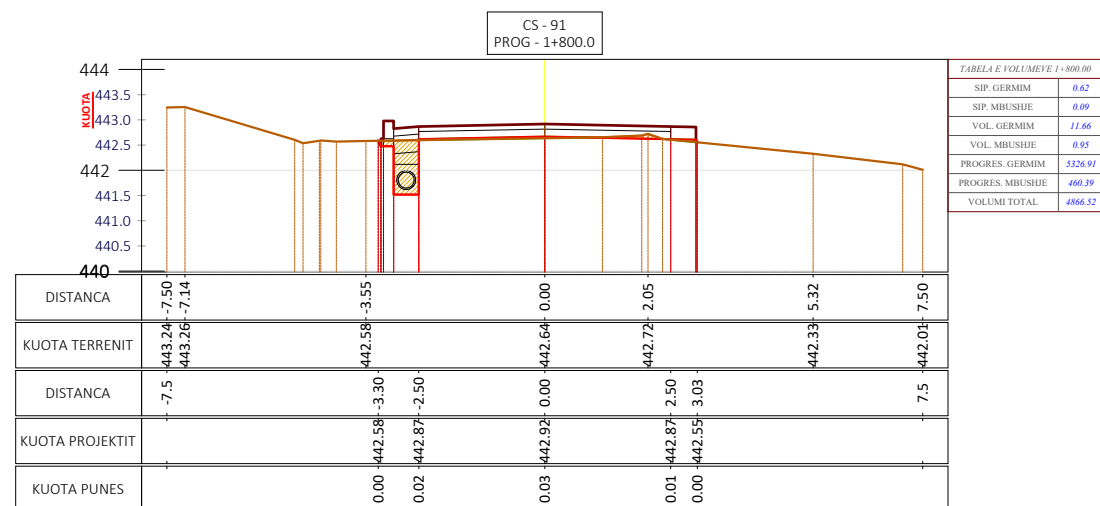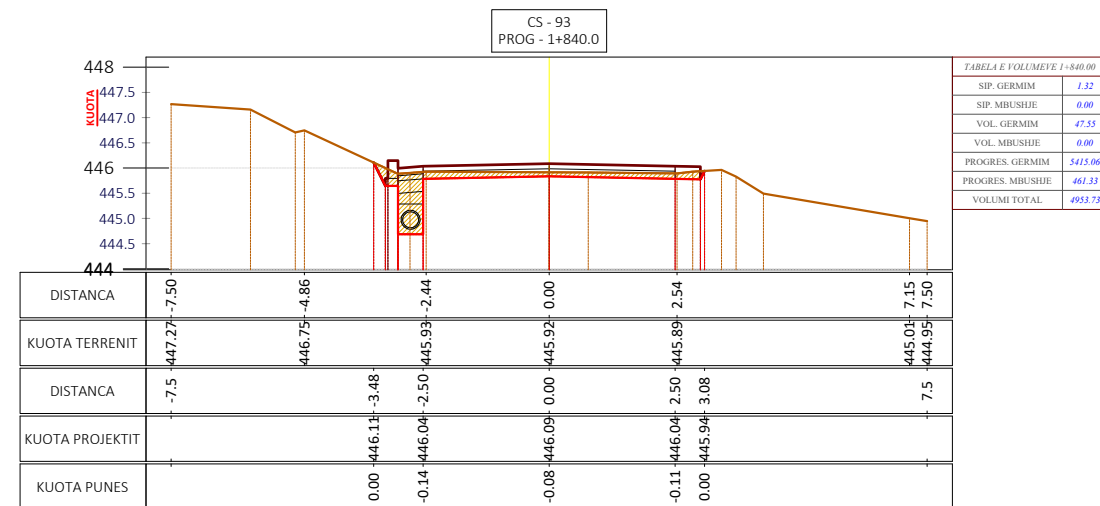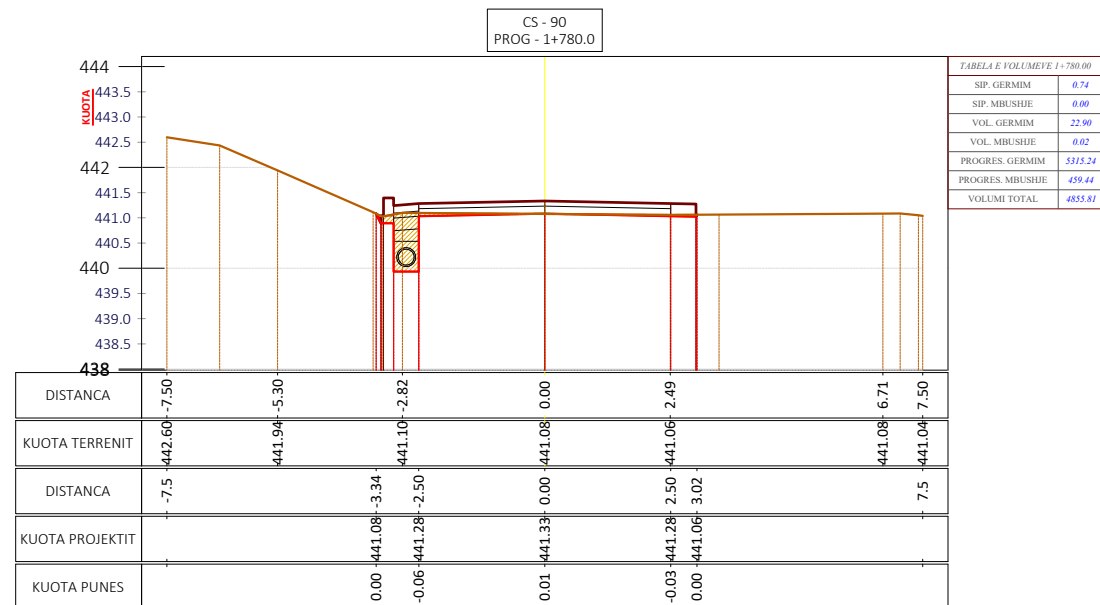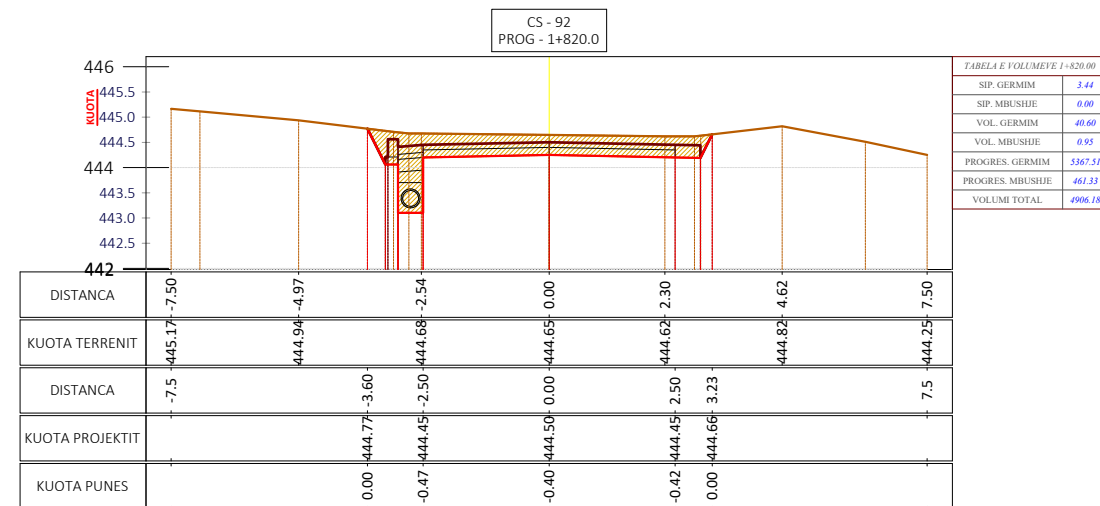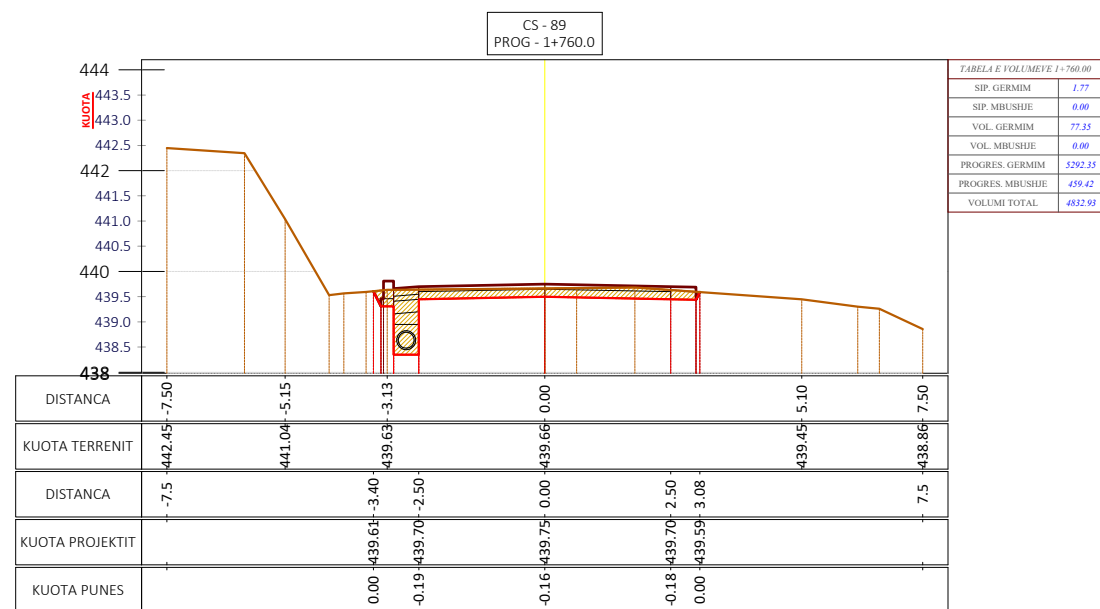

Shënime Teknike:

Porositës:
BASHKIA TIRANË



BASHKIA
TIRANË

Projektues:

Shoqëria "ZENIT&CO" shpk
Adresa: Tiranë
Email: zenit06@live.com
Shoqëria "FTA Studio" shpk
Adresa: Tiranë
Email: ftastudio@yahoo.com



Titulli i Kontratës:
Studim-Projektim: "Rehabilitimi
Infrastrukturës rrugore në
Njësinë Administrative Dajt +
Shëngjergj + Zall Bastar"

Titulli i Projektit:
Studim-Projektim: "Rruga për në
Fshatin Priskë"

Pozicioni i Projektit:
Bashkia Tiranë, Njësia
Administrative "Dajt"

Emërtimi i Vizatimit:
Profilat Tërthorë të Rrugës

Përshkrimi i Fazës:
FAZA V-Projekt Zbatimi

Shkalla: 1:150

Numri i Fletës:

Viti: 2024







Nr.70

VULA:

PROFILAT TËRTHORË

SHKALLA - 1 : 150

Shënime Teknike:

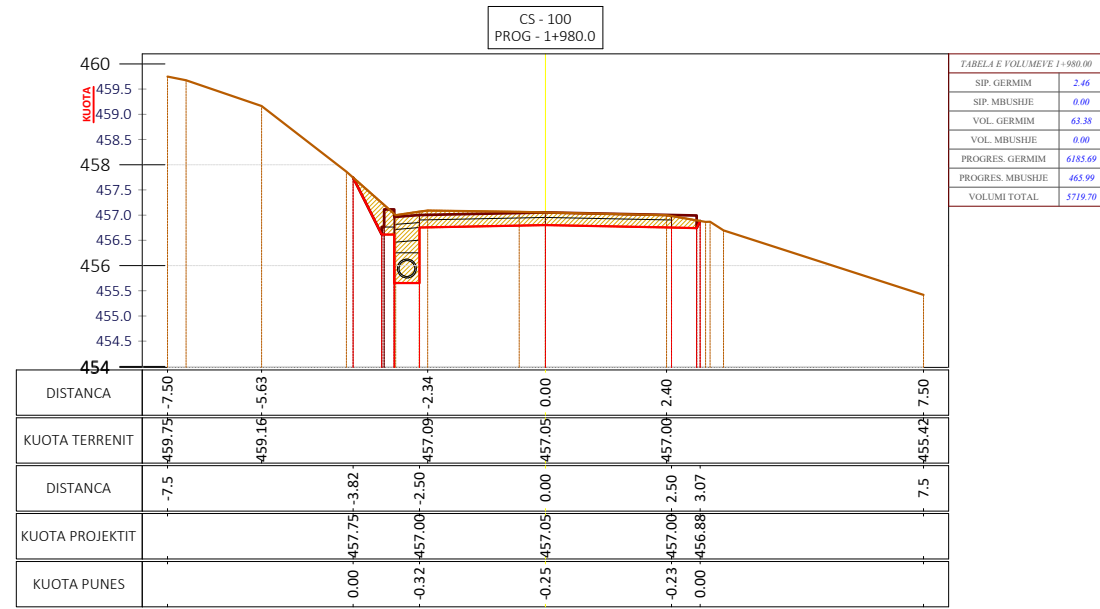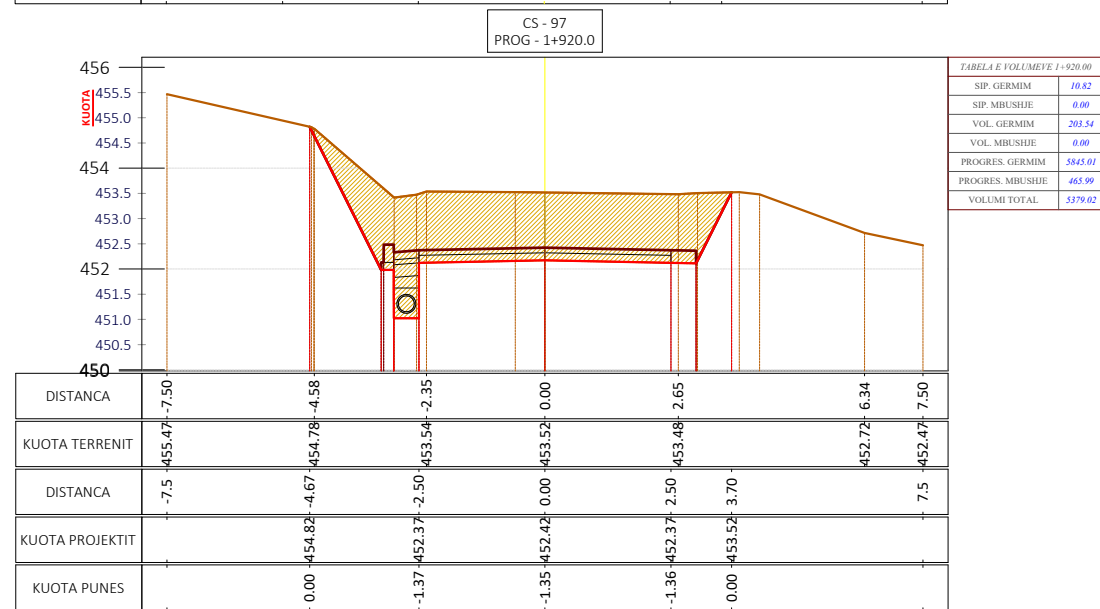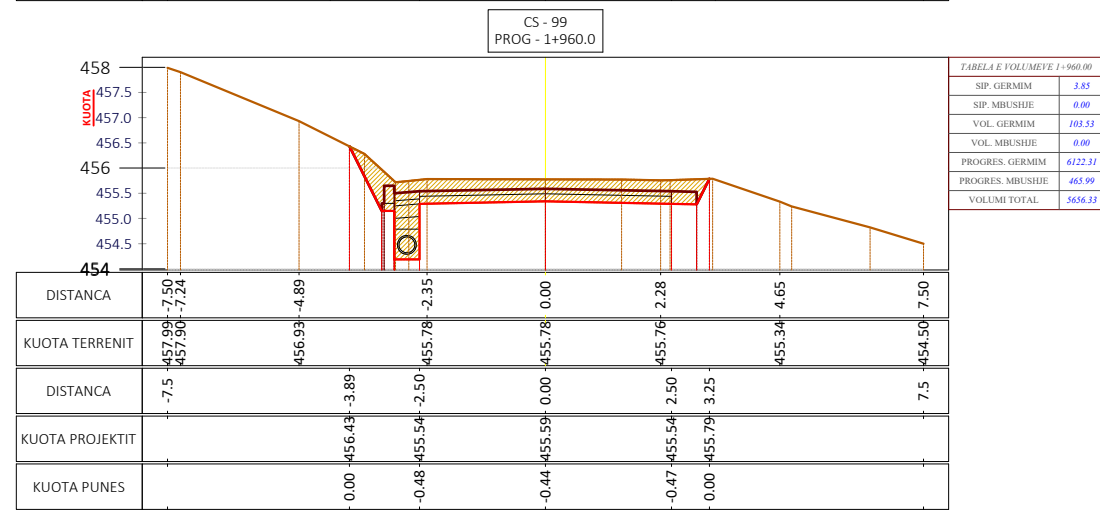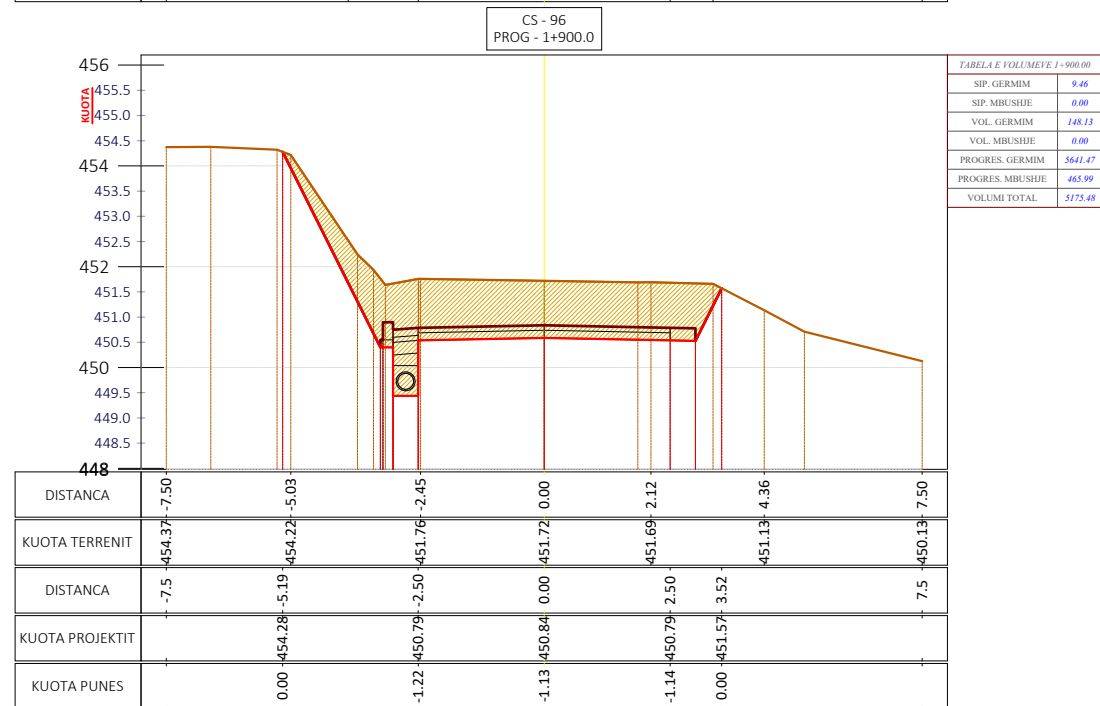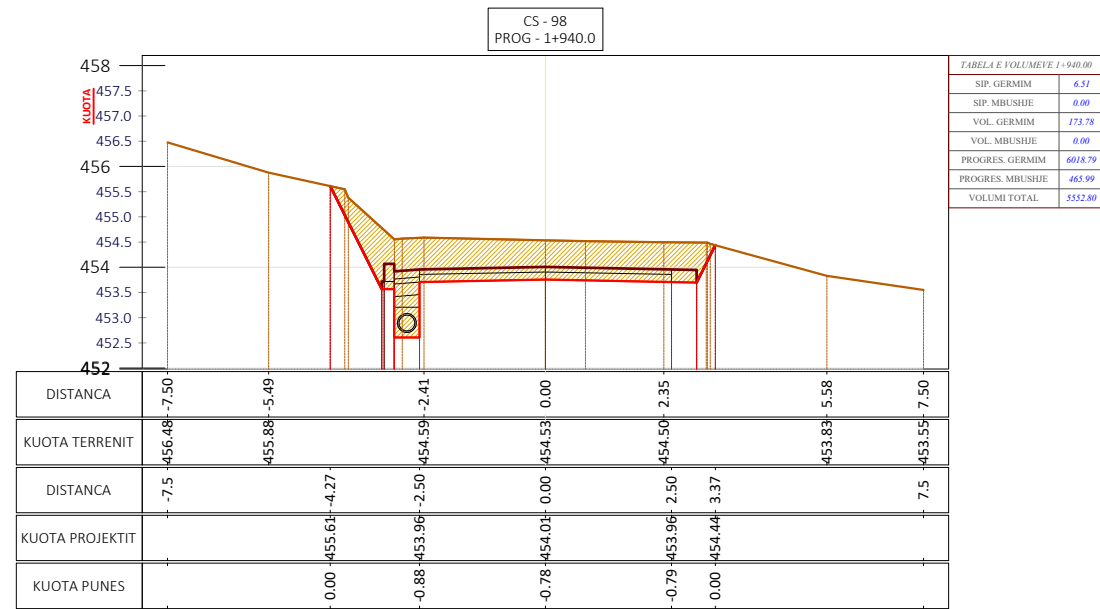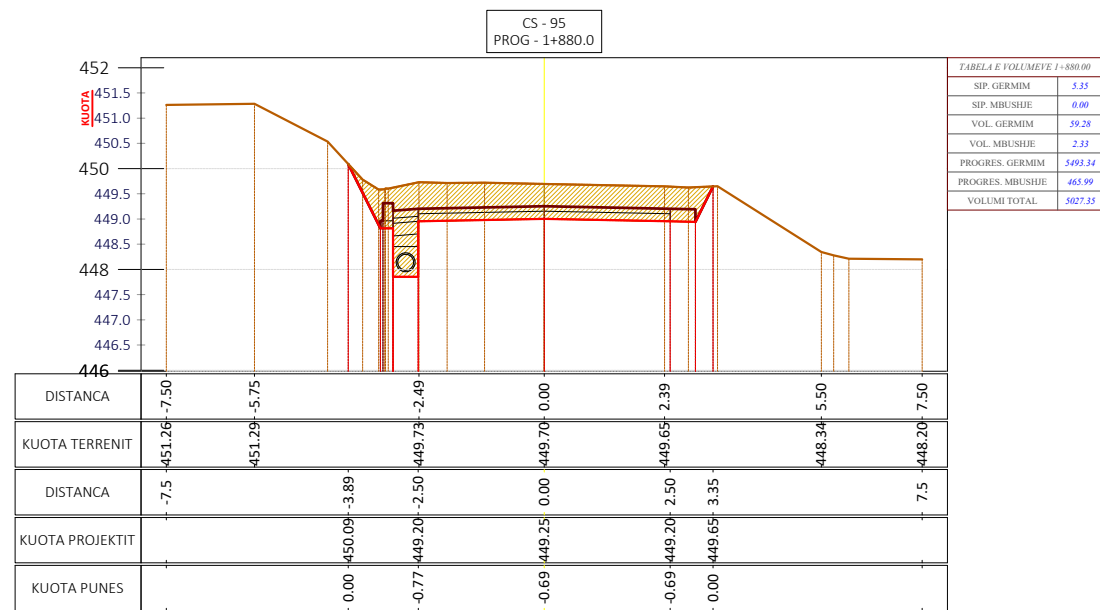

Porositës:
BASHKIA TIRANË



Projektues:

Shoqëria "ZENTIT&CO" shpk
Adresa: Tiranë
Email: zenit06@live.com
Shoqëria "FTA Studio" shpk
Adresa: Tiranë
Email: ftastudio@yahoo.com



Titulli i Kontratës:
**Studim-Projektim: "Rehabilitimi
Infrastrukturës rrugore në
Njësinë Administrative Dajt +
Shëngjergj + Zall Bastar"**

Titulli i Projektit:
**Studim-Projektim: "Rruga për në
Fshatin Priskë"**

Pozicioni i Projektit:
**Bashkia Tiranë, Njësia
Administrative "Dajt"**

Emërtimi i Vizatimit:
Profilat Tërthorë të Rrugës

Përshkrimi i Fazës:
FAZA V-Projekt Zbatimi

Shkalla: 1:150

Numri i Fletës:







Viti: 2024

Nr.71

VULA:

PROFILAT TËRTHORË

SHKALLA - 1 : 150

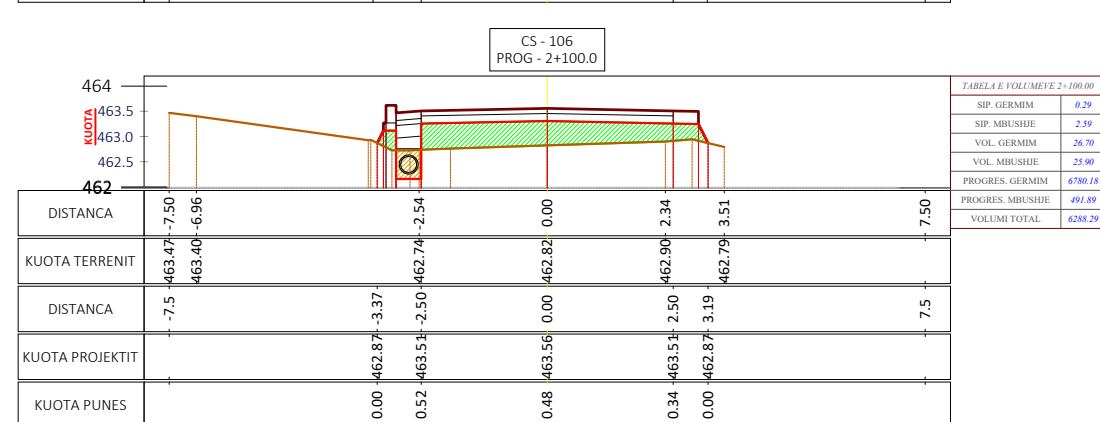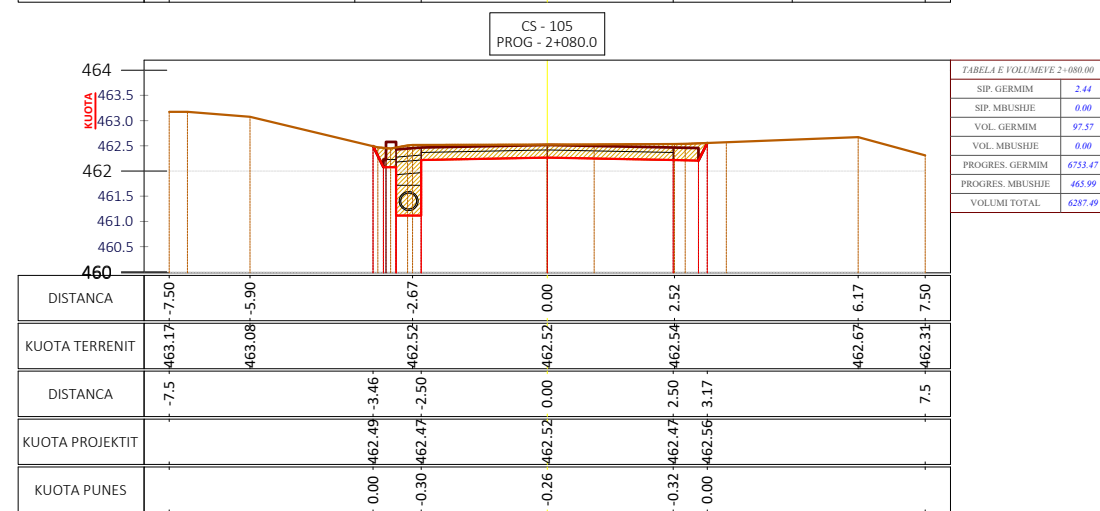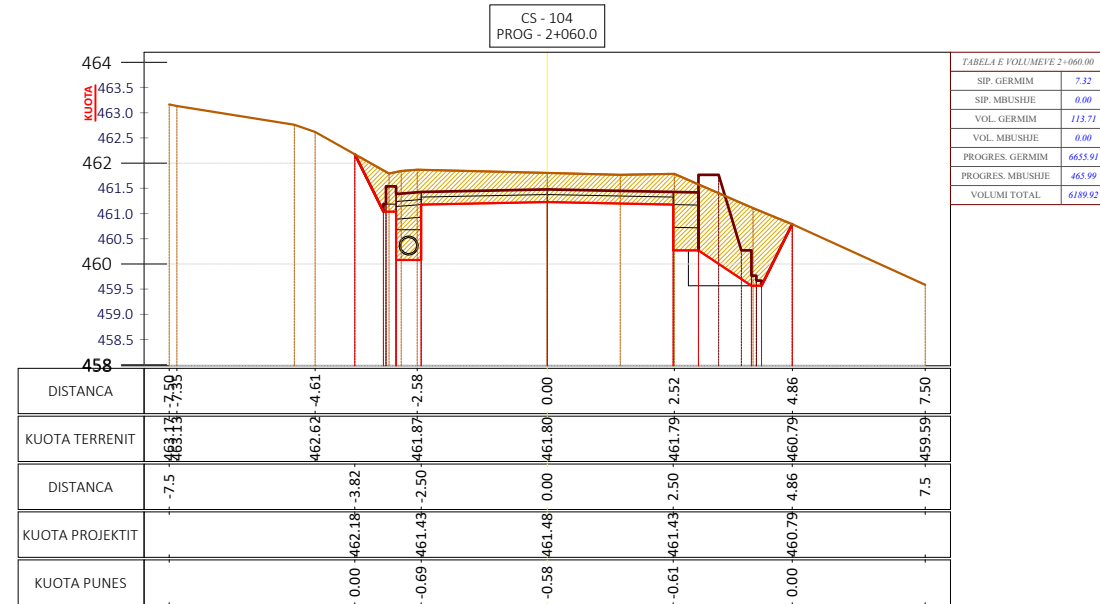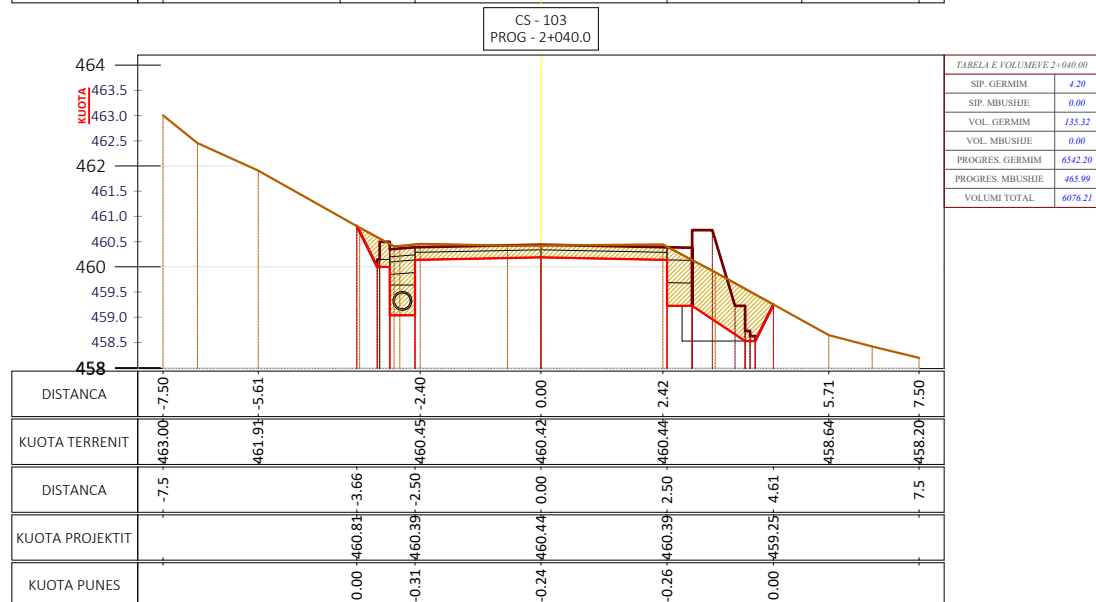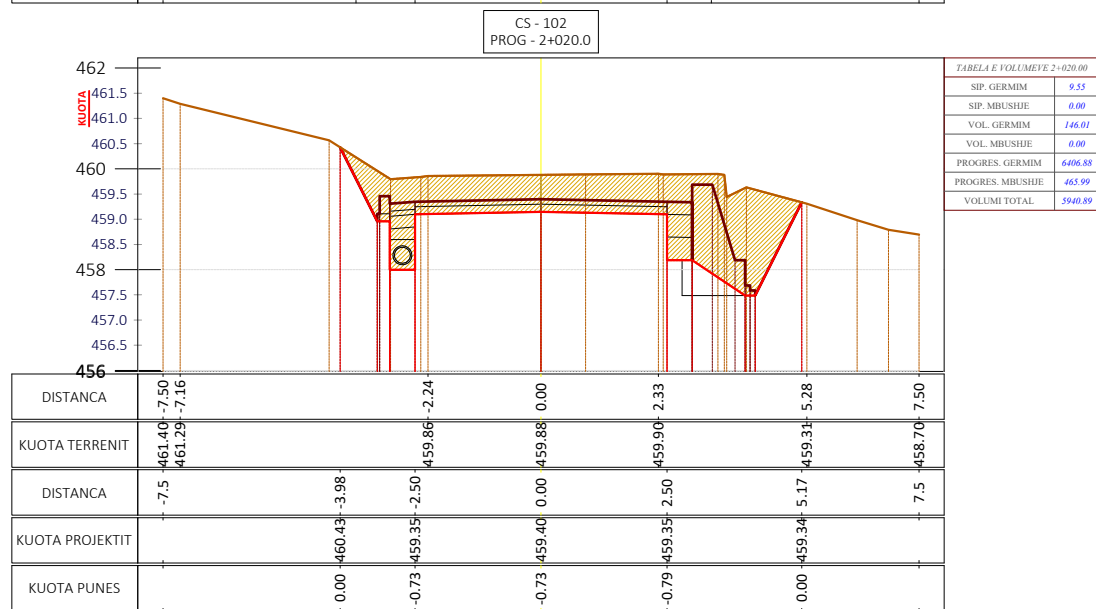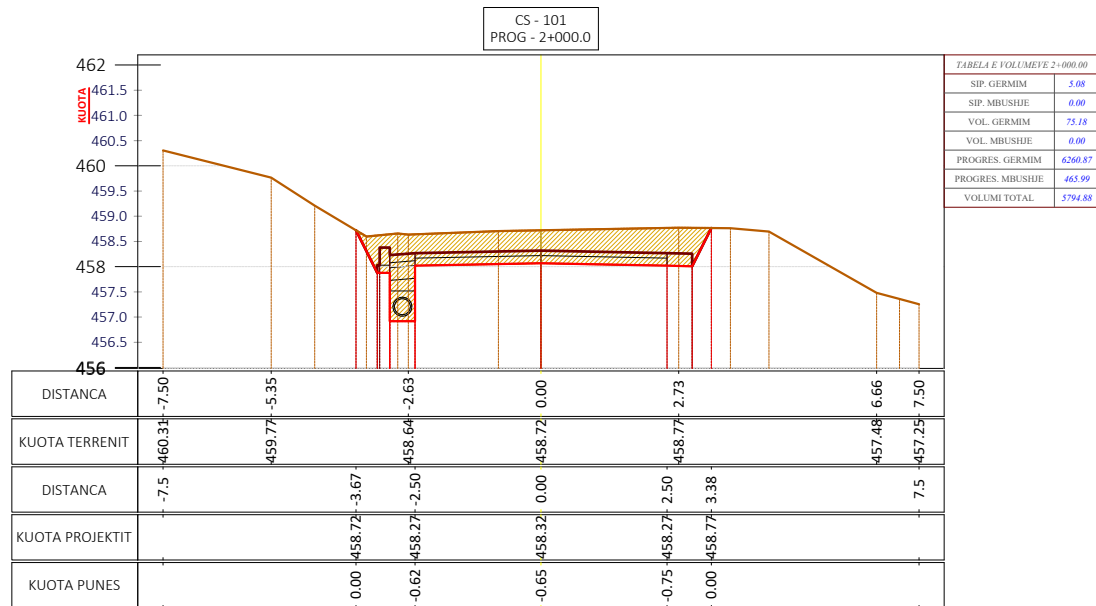

Shënime Teknike:

Porositës:
BASHKIA TIRANË



BASHKIA
TIRANË

Projektues:

Shoqëria "ZENIT&CO" shpk
Adresa: Tiranë
Email: zenit06@live.com
Shoqëria "FTA Studio" shpk
Adresa: Tiranë
Email: ftastudio@yahoo.com



Titulli i Kontratës:

Studim-Projektim: "Rehabilitimi
Infrastrukturës rrugore në
Njësinë Administrative Dajt +
Shëngjergj + Zall Bastar"

Titulli i Projektit:

Studim-Projektim: "Rruga për në
Fshatin Priskë"

Pozicioni i Projektit:
Bashkia Tiranë, Njësia
Administrative "Dajt"

Emërtimi i Vizatimit:

Profilat Tërthorë të Rrugës

Përshkrimi i Fazës:
FAZA V-Projekt Zbatimi

Shkalla: 1:150







Numri i Fletës:

Viti: 2024

Nr.72

VULA:

PROFILAT TËRTHORË SHKALLA - 1 : 150

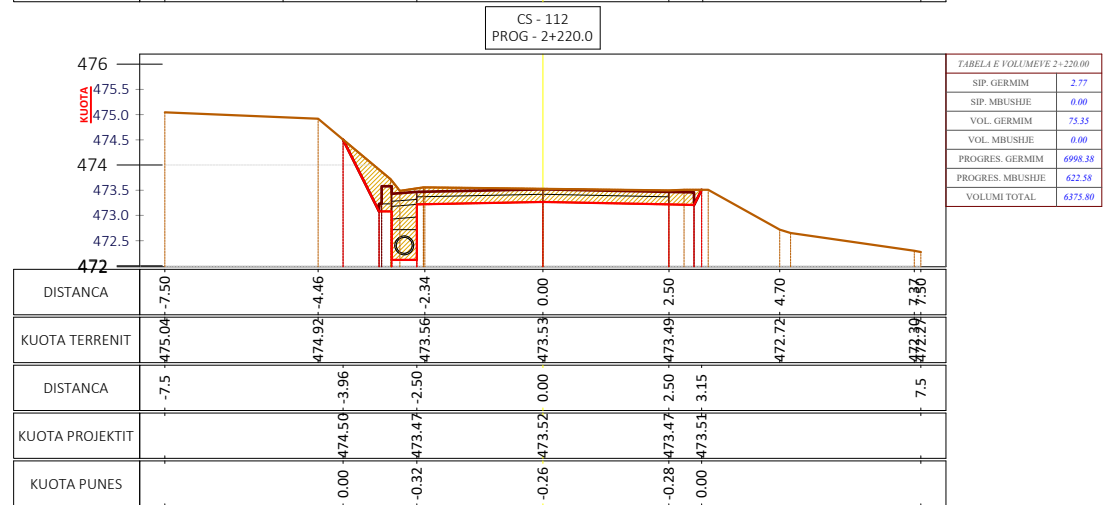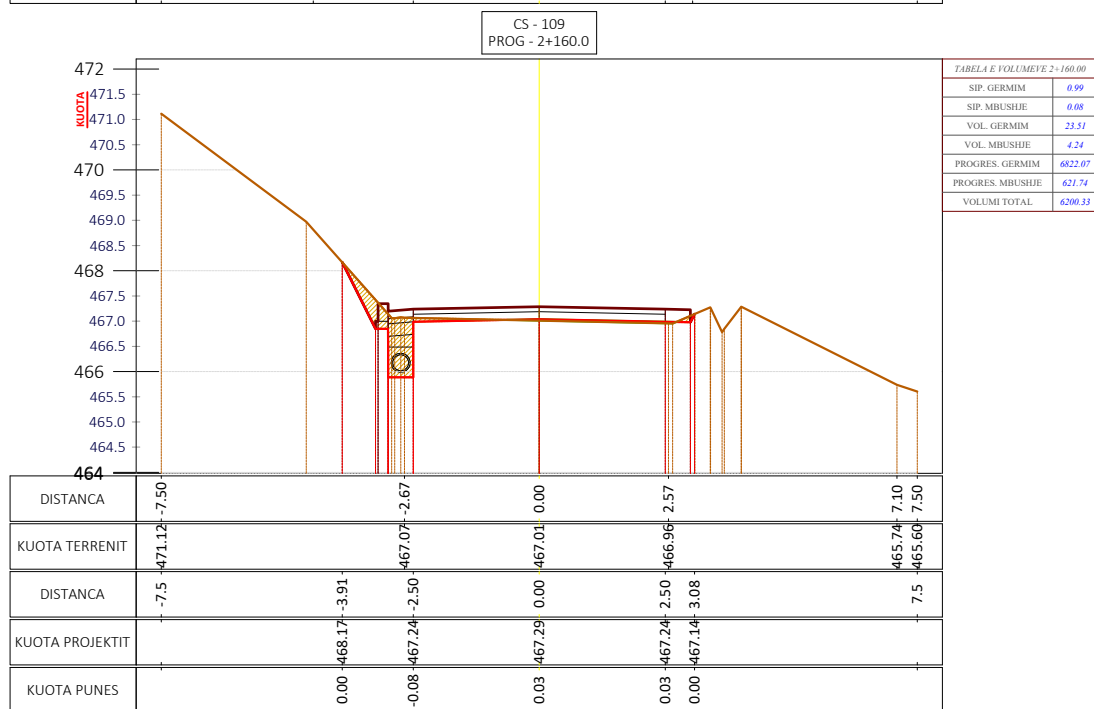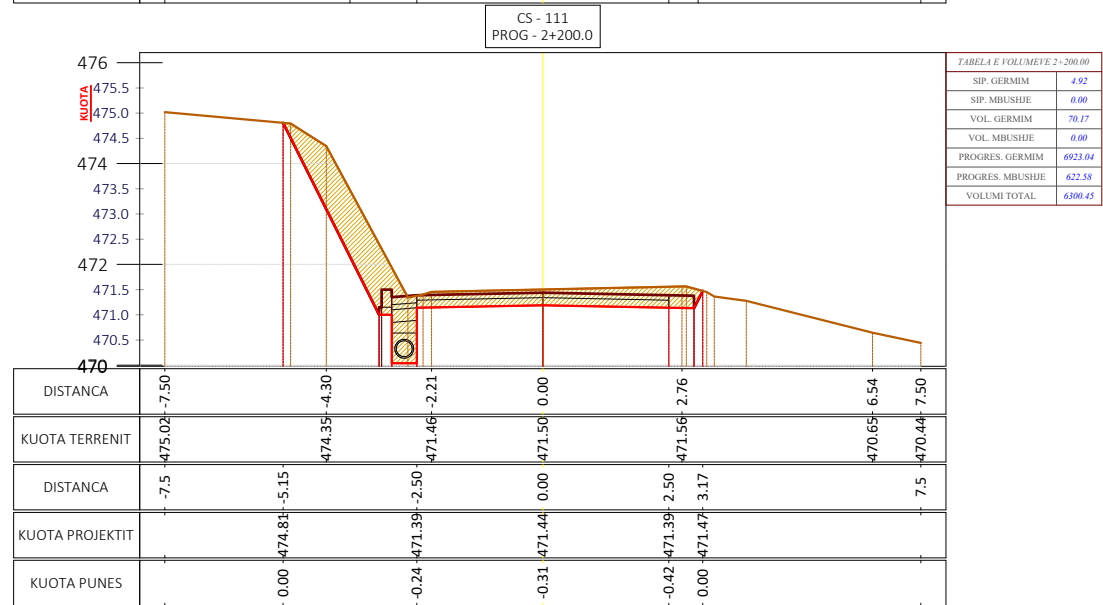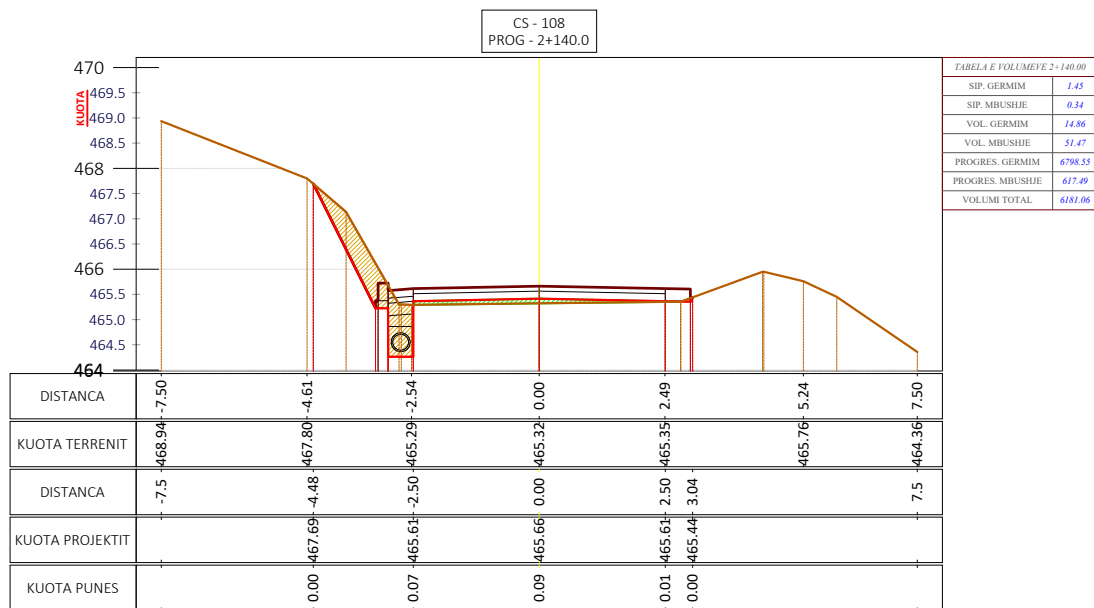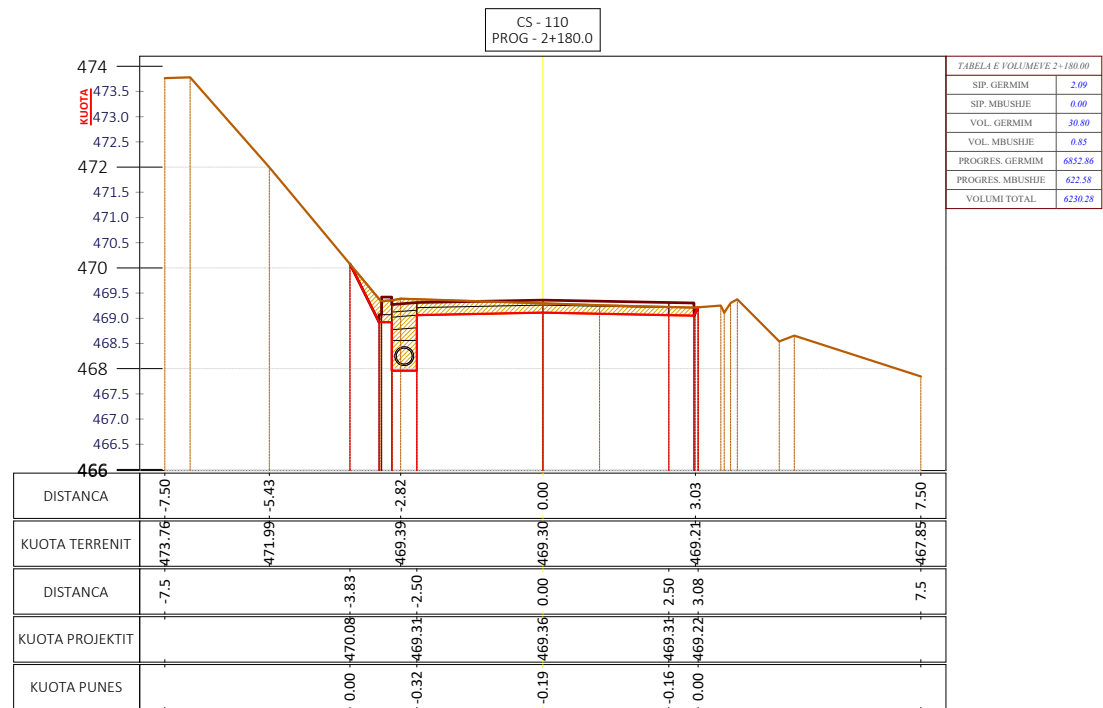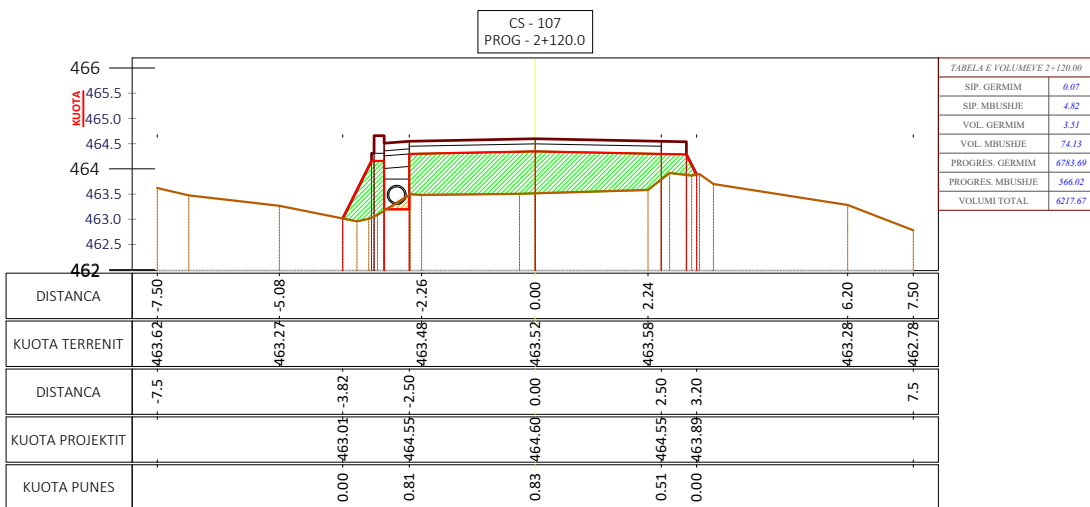

Shënime Teknike:

Porositës:
BASHKIA TIRANË



Projektues:

Shoqëria "ZENTIT&CO" shpk
Adresa: Tiranë
Email: zenit06@live.com
Shoqëria "FTA Studio" shpk
Adresa: Tiranë
Email: ftastudio@yahoo.com



Titulli i Kontratës:
**Studim-Projektim: "Rehabilitimi
Infrastrukturës rrugore në
Njësinë Administrative Dajt +
Shëngjergj + Zall Bastar"**

Titulli i Projektit:
**Studim-Projektim: "Rruga për në
Fshatin Priskë"**

Pozicioni i Projektit:
**Bashkia Tiranë, Njësia
Administrative "Dajt"**

Emërtimi i Vizatimit:
Profilat Tërthorë të Rrugës

Përshkrimi i Fazës:
FAZA V-Projekt Zbatimi







Shkalla: 1:150 Numri i Fletës:

Viti: 2024

Nr.73

VULA:

PROFILAT TËRTHORË SHKALLA - 1 : 150

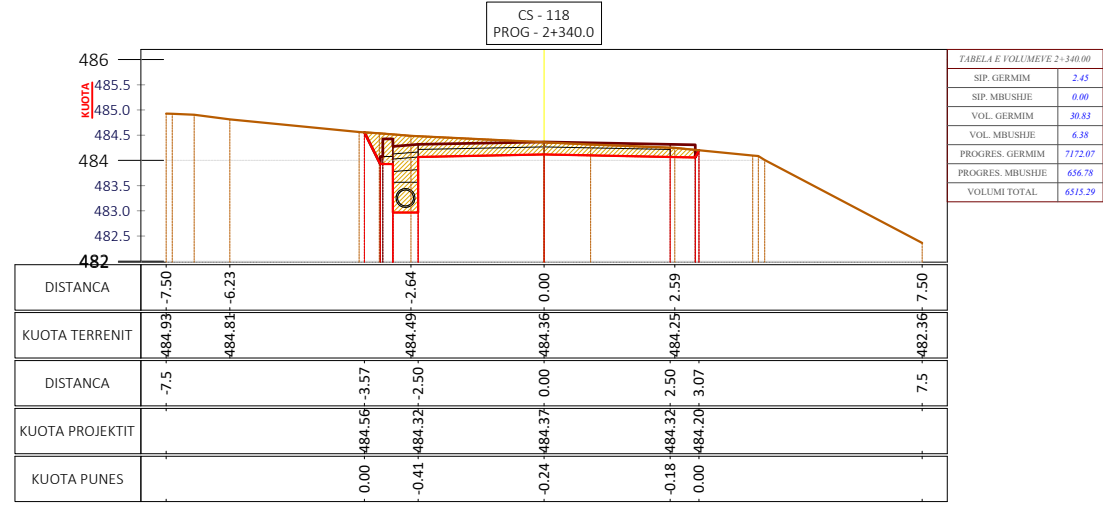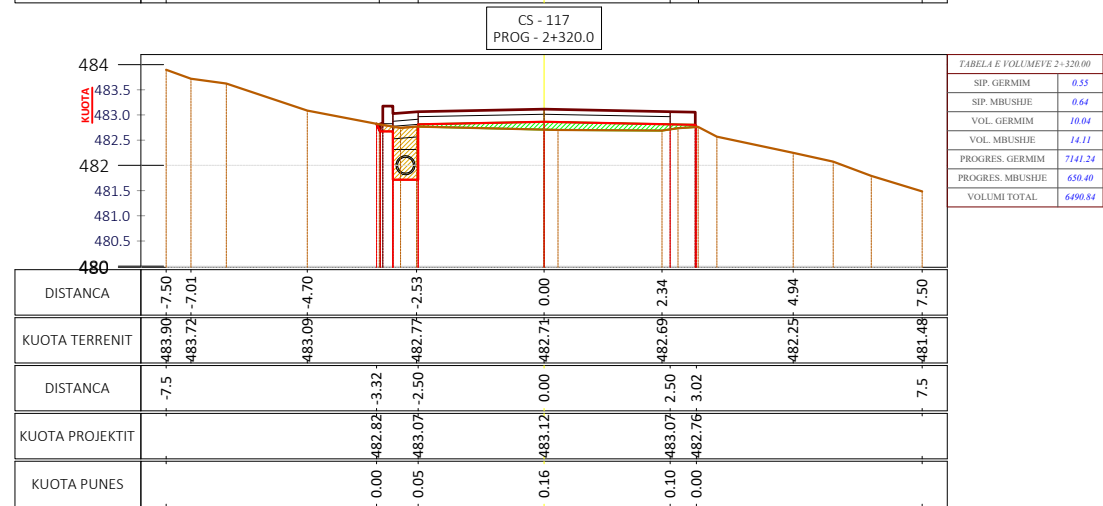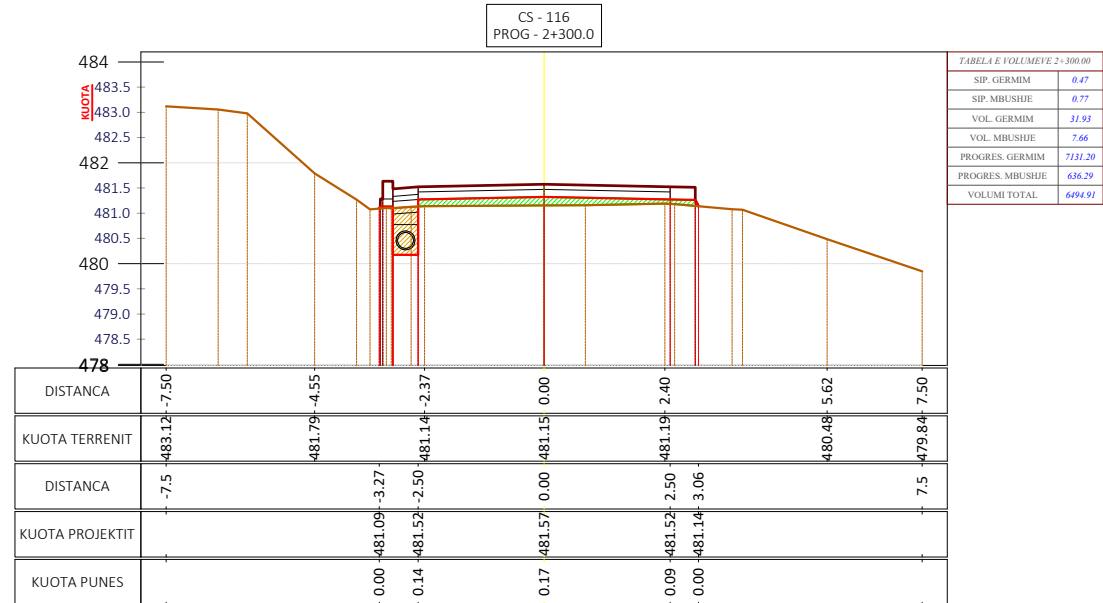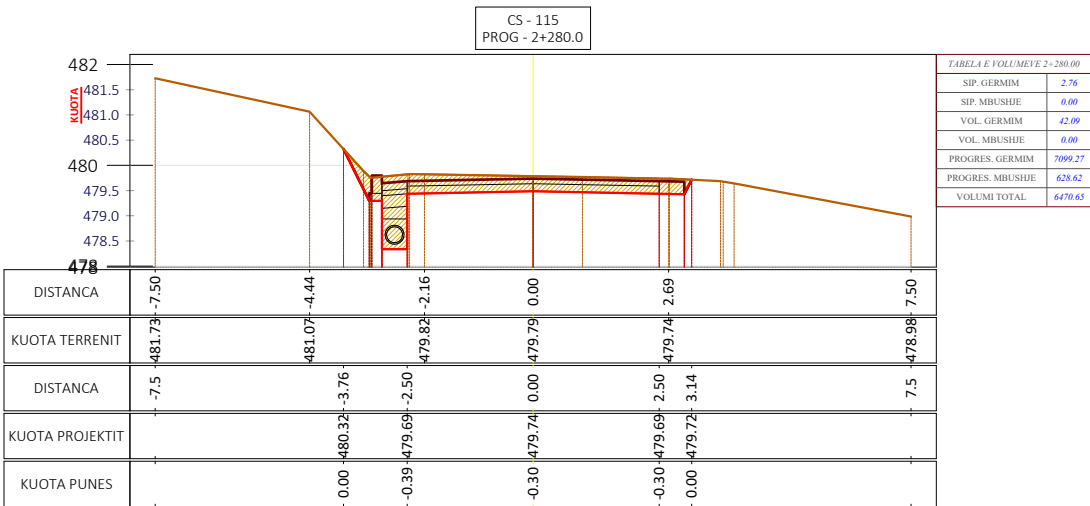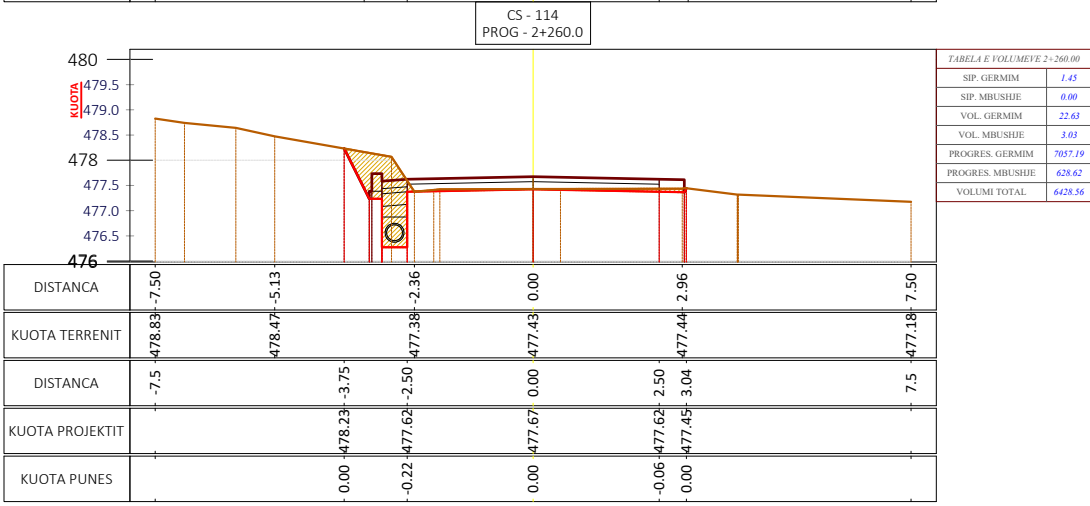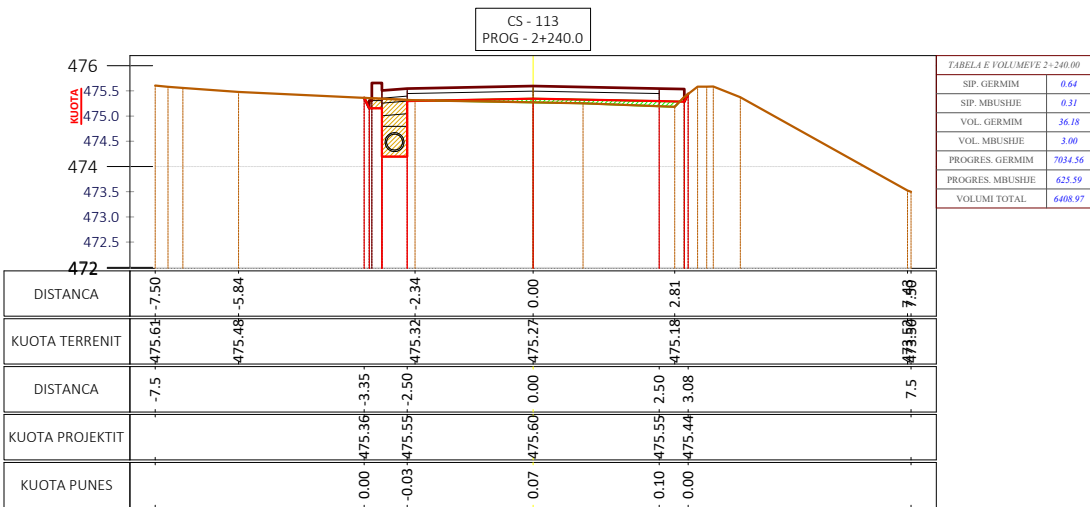

Shënime Teknike:

Porositës:
BASHKIA TIRANË



Projektues:

Shoqëria "ZENIT&CO" shpk
Adresa: Tiranë
Email: zenit06@live.com
Shoqëria "FTA Studio" shpk
Adresa: Tiranë
Email: ftastudio@yahoo.com



Titulli i Kontratës:
Studim-Projektim: "Rehabilitimi Infrastrukturës rrugore në Njësine Administrative Dajt + Shëngjergj + Zall Bastar"

Titulli i Projektit:
Studim-Projektim: "Rruga për në Fshatin Priskë"

Pozicioni i Projektit:
Bashkia Tiranë, Njësia Administrative "Dajt"

Emërtimi i Vizatimit:
Profilat Tërthorë të Rrugës







Përshkrimi i Fazës:
FAZA V-Projekt Zbatimi

Shkalla: 1:150 Numri i Fletës:

Viti: 2024 **Nr.74**

VULA:

PROFILAT TËRTHORË SHKALLA - 1 : 150

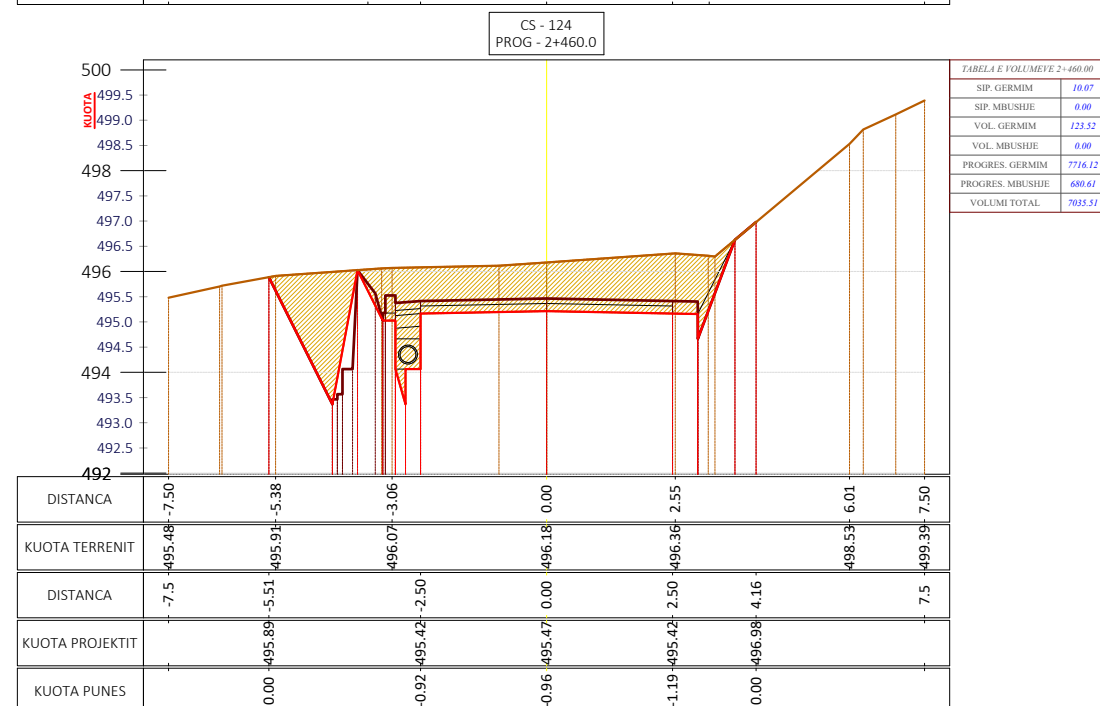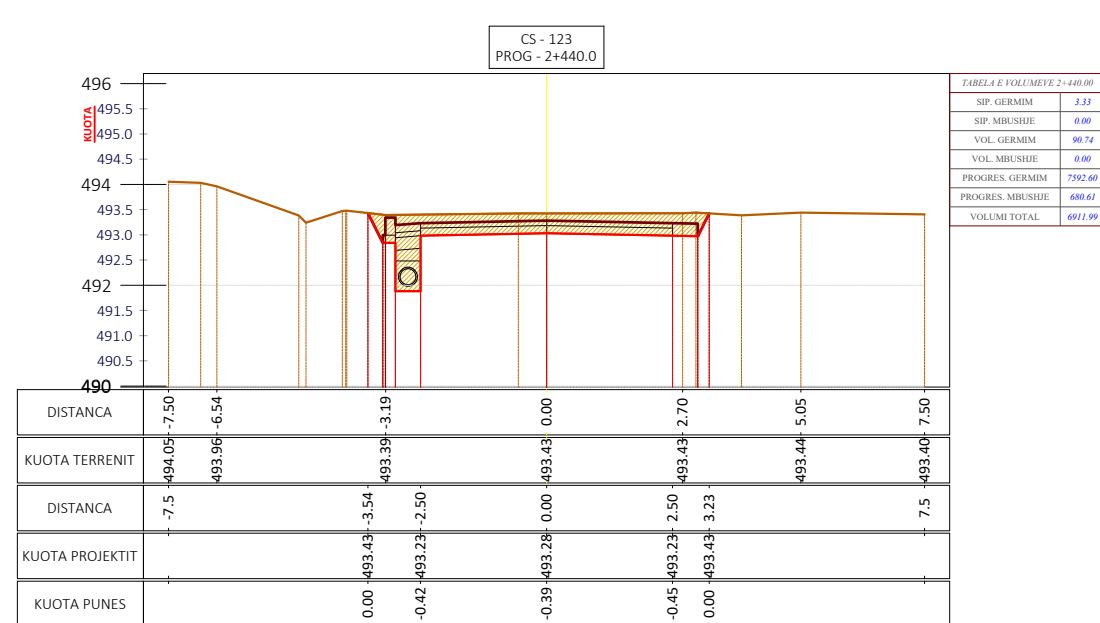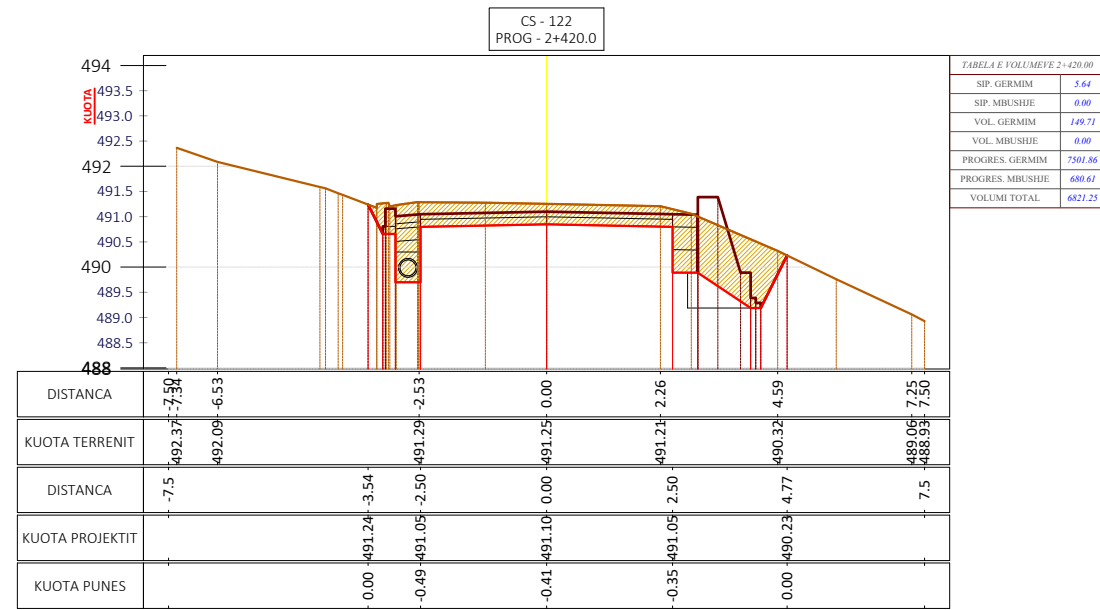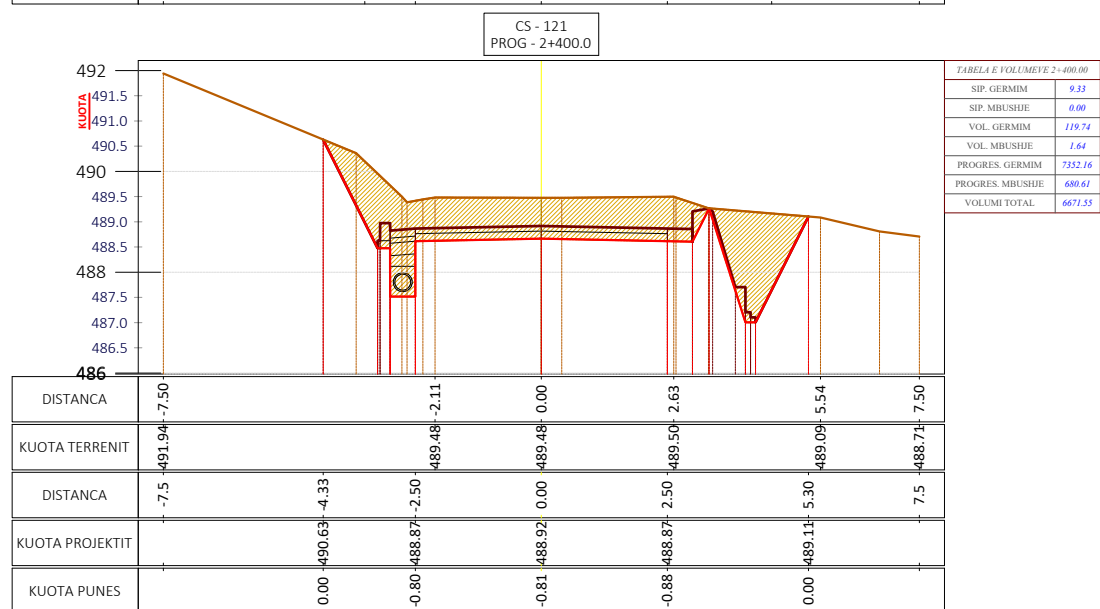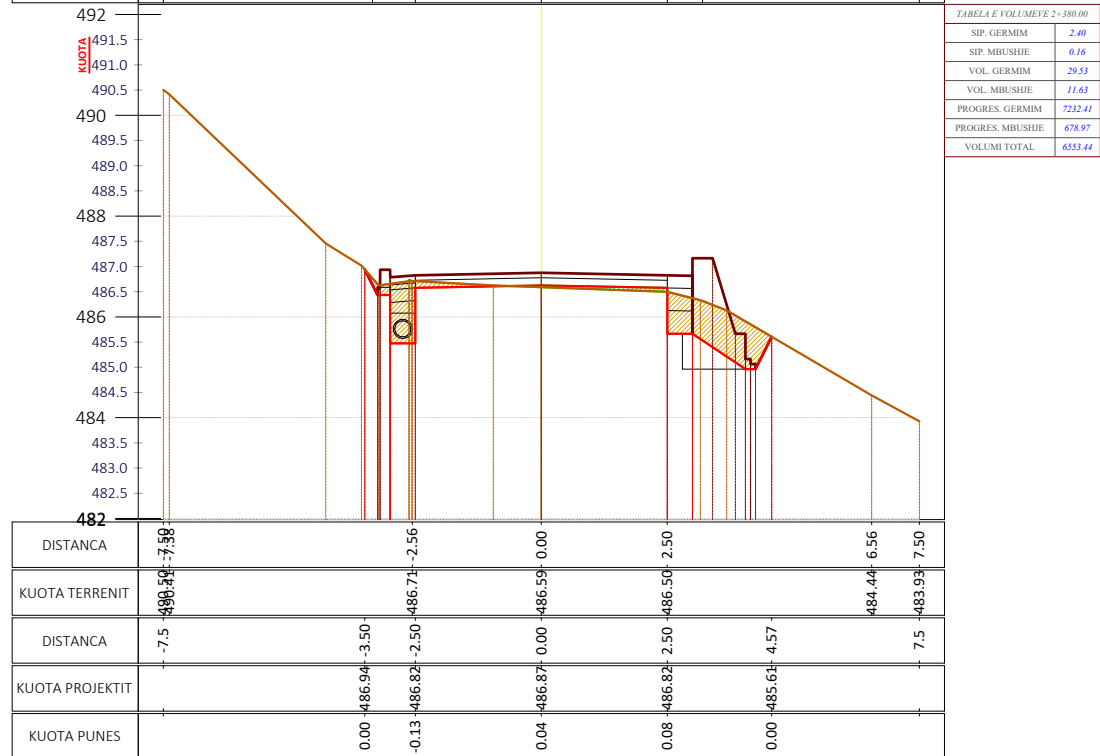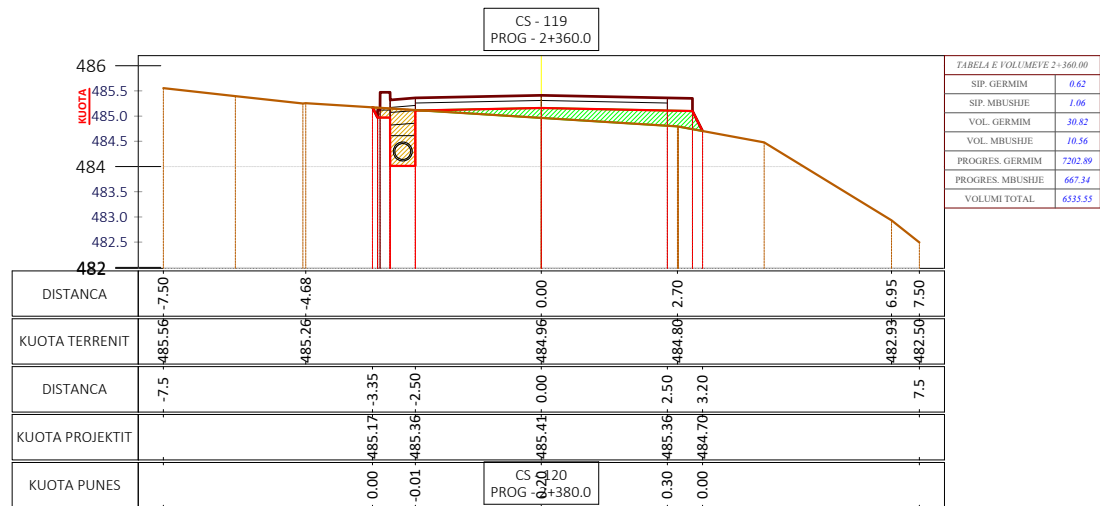

Shënime Teknike:

Porositës:
BASHKIA TIRANË



BASHKIA TIRANË

Projektues:

Shoqëria "ZENIT&CO" shpk
Adresa: Tiranë
Email: zenit06@live.com

Shoqëria "FTA Studio" shpk
Adresa: Tiranë
Email: ftastudio@yahoo.com



Titulli i Kontratës:
Studim-Projektim: "Rehabilitimi Infrastrukturës rrugore në Njësinë Administrative Dajt + Shëngjergj + Zall Bastar"

Titulli i Projektit:
Studim-Projektim: "Rruga për në Fshatin Priskë"

Pozicioni i Projektit:
Bashkia Tiranë, Njësia Administrative "Dajt"

Emërtimi i Vizatimit:
Profilat Tërthorë të Rrugës

Përshkrimi i Fazës:
FAZA V-Projekt Zbatimi







Shkalla: 1:150 Numri i Fletës:
Nr.75

Viti: 2024

VULA:

PROFILAT TËRTHORË

SHKALLA - 1 : 150

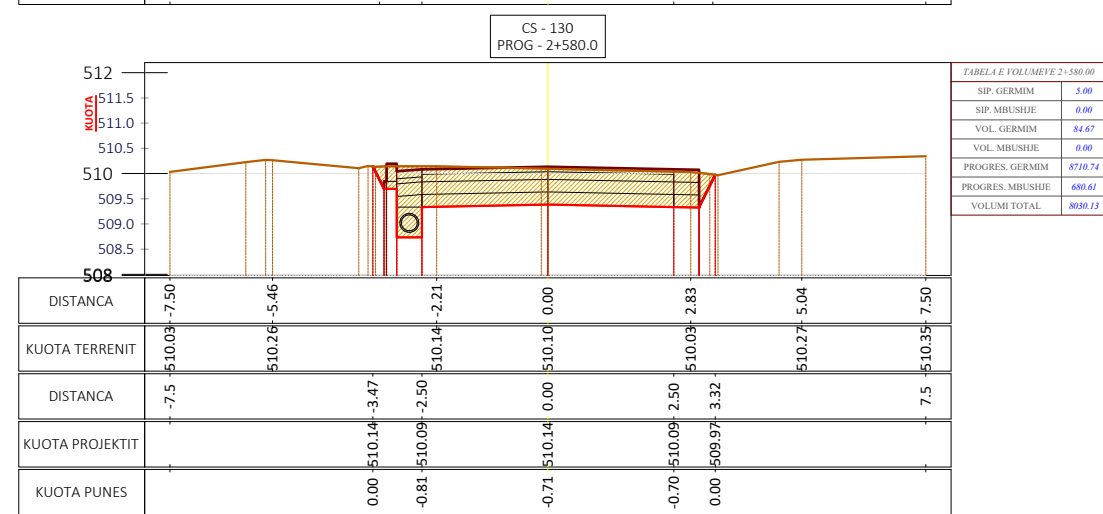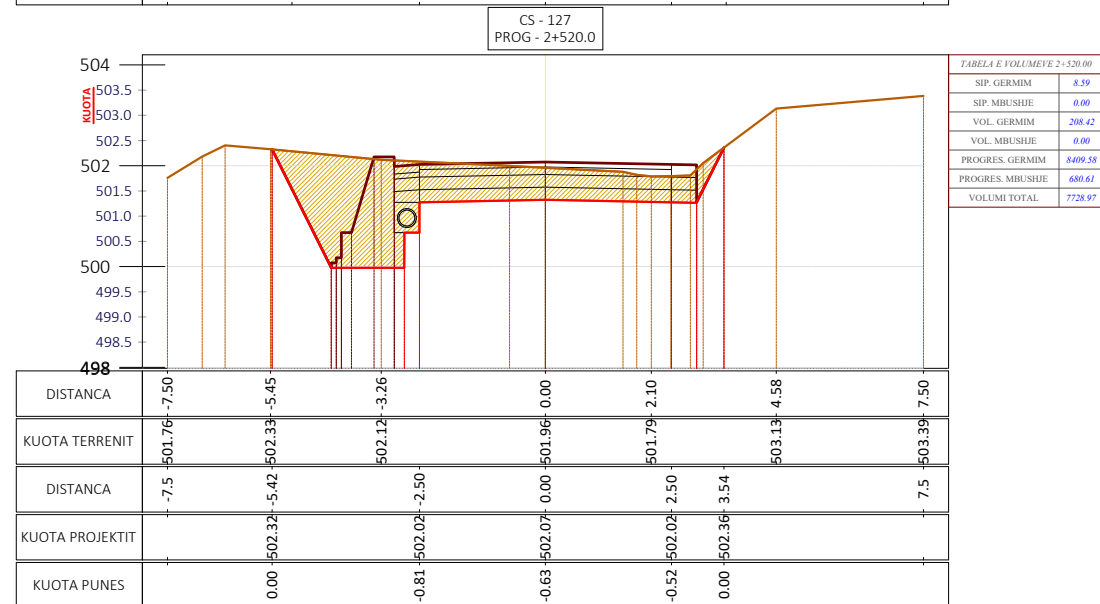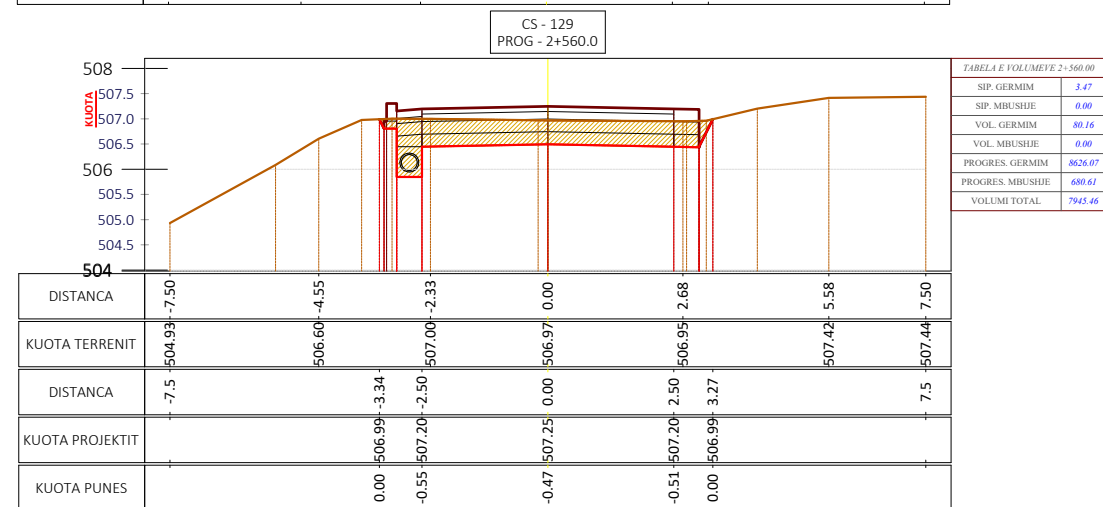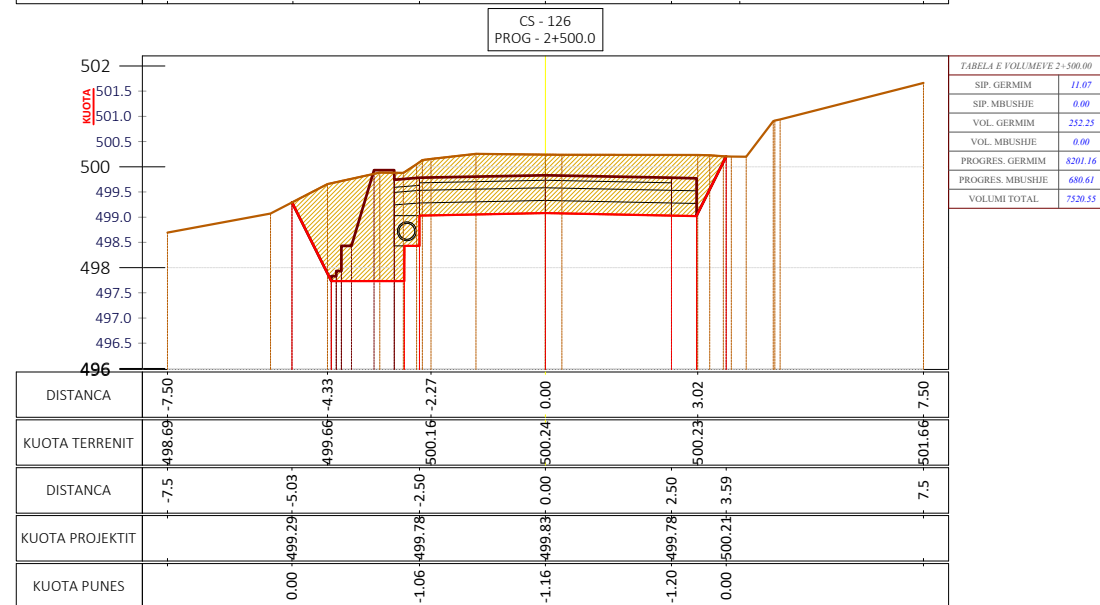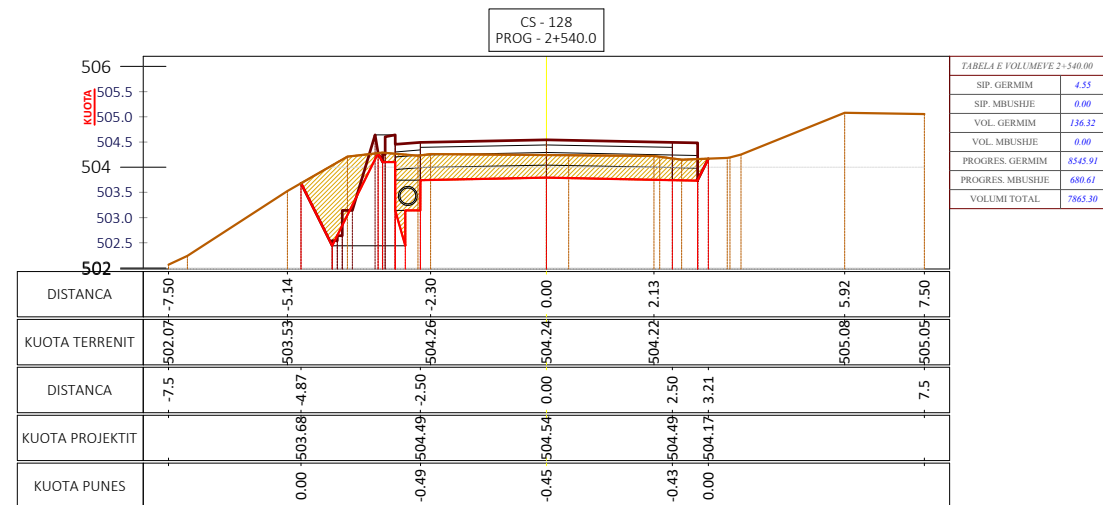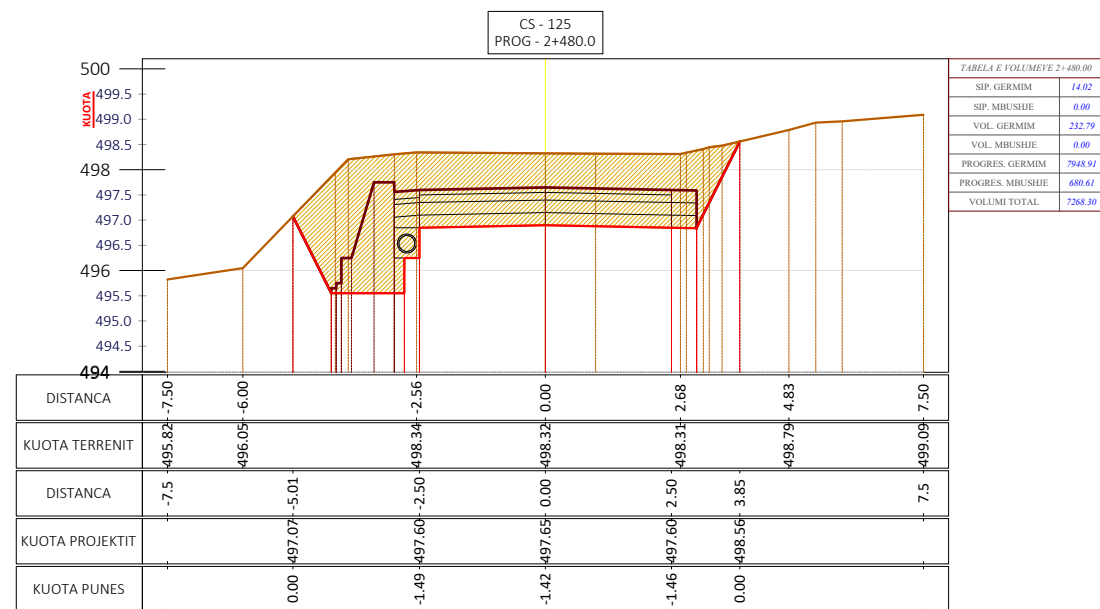

Shënime Teknike:

Porositës:
BASHKIA TIRANË



Projektues:

Shoqëria "ZENIT&CO" shpk
Adresa: Tiranë
Email: zenit06@live.com
Shoqëria "FTA Studio" shpk
Adresa: Tiranë
Email: ftastudio@yahoo.com



Titulli i Kontratës:
**Studim-Projektim: "Rehabilitimi
Infrastrukturës rrugore në
Njësine Administrative Dajt +
Shëngjergj + Zall Bastar"**

Titulli i Projektit:
**Studim-Projektim: "Rruga për në
Fshatin Priskë"**

Pozicioni i Projektit:
**Bashkia Tiranë, Njësia
Administrative "Dajt"**

Emërtimi i Vizatimit:
Profilat Tërthorë të Rrugës

Përshkrimi i Fazës:
FAZA V-Projekt Zbatimi

Shkalla: 1:150 Numri i Fletës:







Viti: 2024

Nr.76

VULA:

PROFILAT TËRTHORË

SHKALLA - 1 : 150

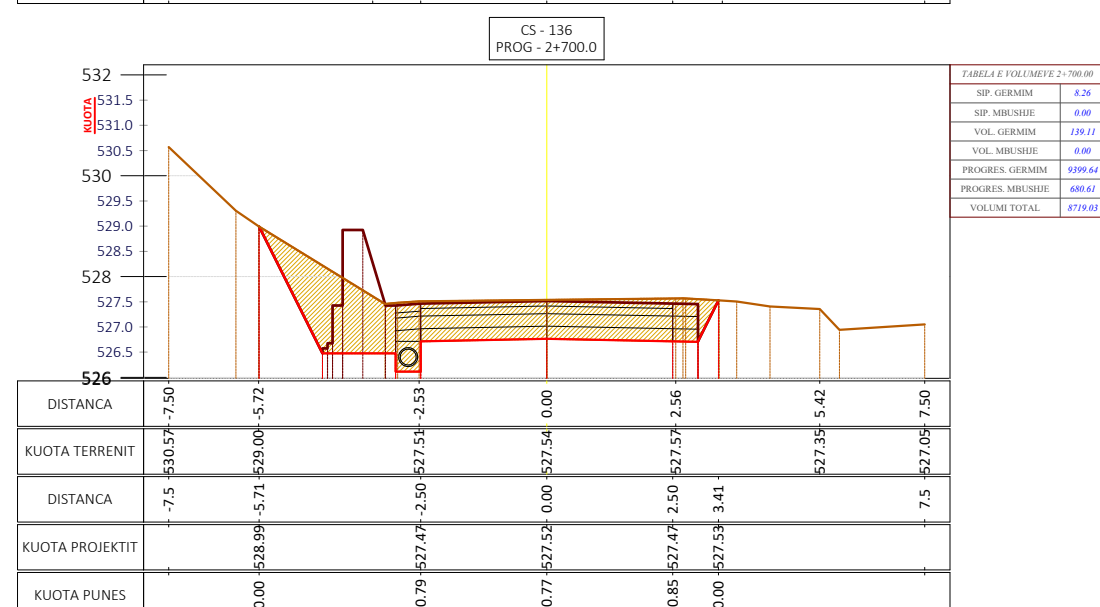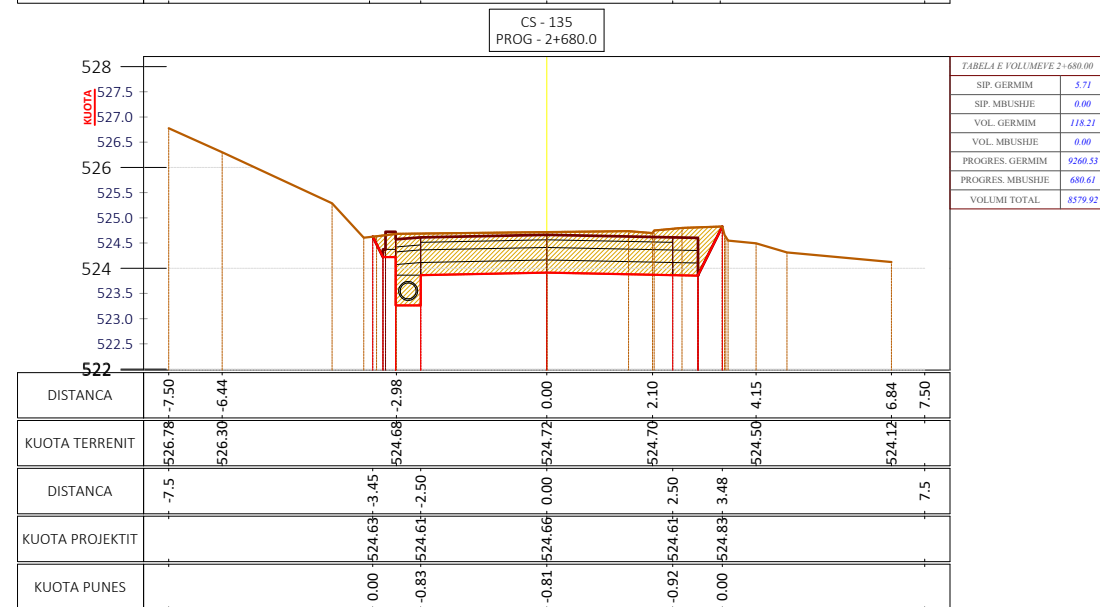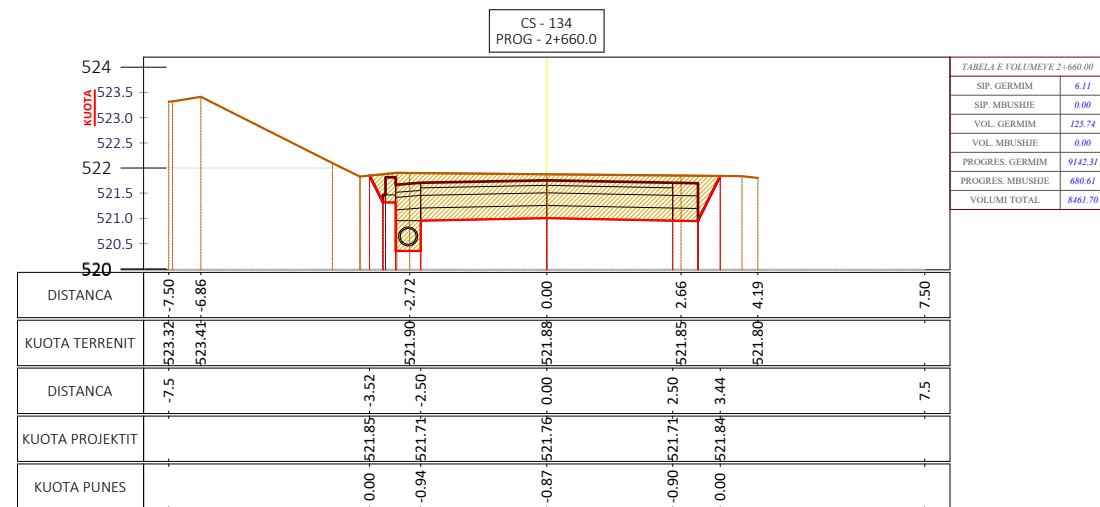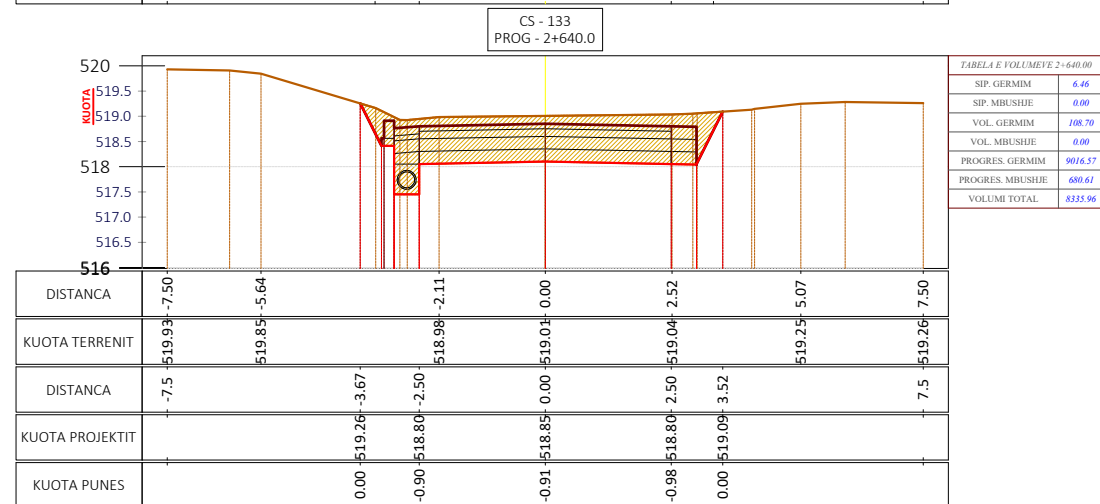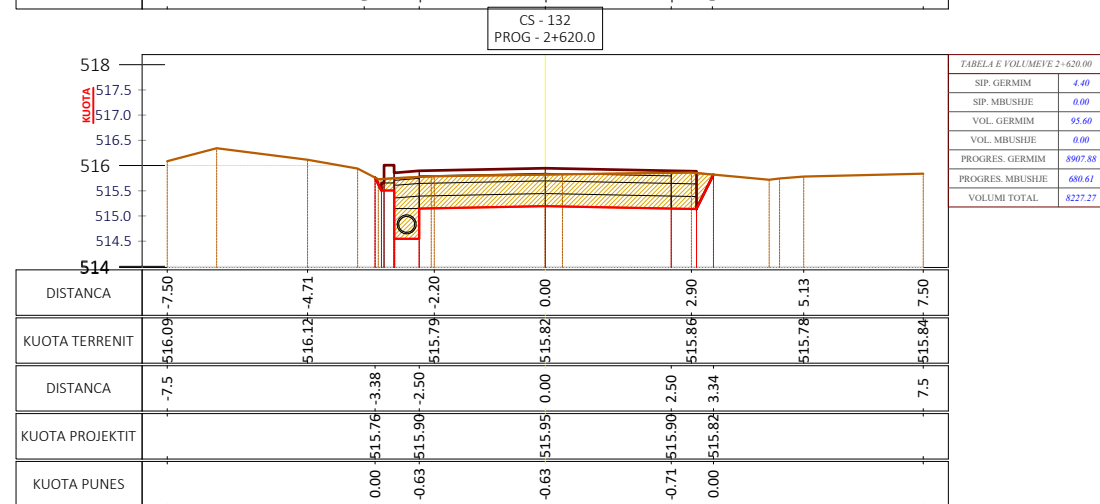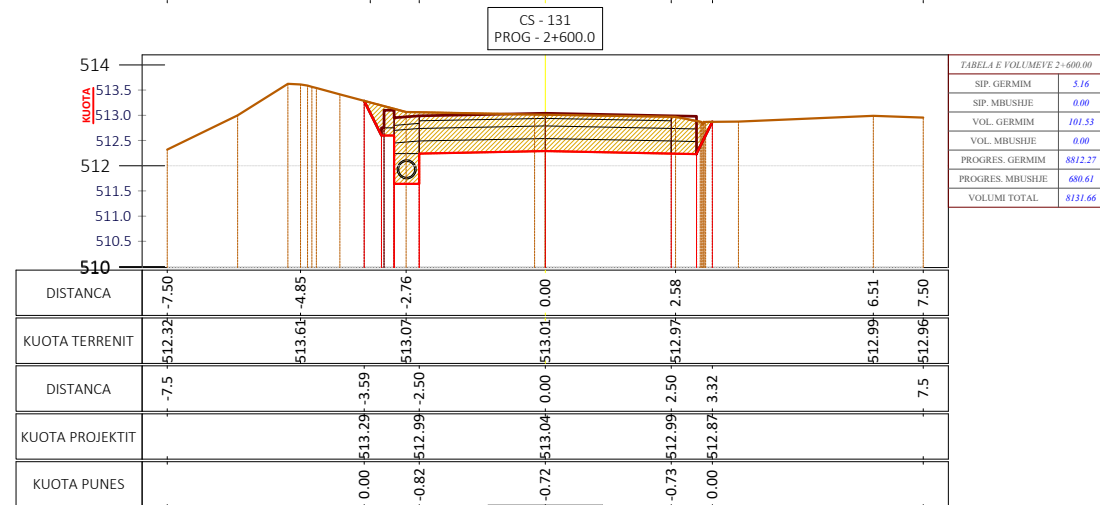

Shënime Teknike:

Porositës:
BASHKIA TIRANË



Projektues:

Shoqëria "ZENIT&CO" shpk
Adresa: Tiranë
Email: zenit06@live.com
Shoqëria "FTA Studio" shpk
Adresa: Tiranë
Email: ftastudio@yahoo.com



Titulli i Kontratës:
**Studim-Projektim: "Rehabilitimi
Infrastrukturës rrugore në
Njësinë Administrative Dajt +
Shëngjergj + Zall Bastar"**

Titulli i Projektit:
**Studim-Projektim: "Rruga për në
Fshatin Priskë"**

Pozicioni i Projektit:
**Bashkia Tiranë, Njësia
Administrative "Dajt"**

Emërtimi i Vizatimit:
Profilat Tërthorë të Rrugës

Përshkrimi i Fazës:
FAZA V-Projekt Zbatimi

Shkalla: 1:150

Numri i Fletës:

Viti: 2024

Nr.77

VULA:

