

# AZHORNIMI TOPOGRAFIK



**Shpjegues:**

	Aksi i rruges (projekti)
	Rruge natyrale
	Kunetë
	Mur rrethues
	Mur rrethues blloku
	Rrethim
	Portë
	Kanal
	Skarpata lartë
	Skarpata poshtë
	Tombino
	Tub korrogato
	Izohipse
	Pikat Topografike

OBJEKTI :  
 PROJEKTI I ZBATIMIT  
 RIKONSTRUKSION I RRUGES SE FSHATIT KARBUNARE  
 BASHKIA SELENICË

VENDODHJA:  
 NJËSIA ADMINISTRATIVE ARMEN,  
 BASHKIA SELENICË



**BASHKIA SELENICË**

GRUPI I PROJEKTIMIT	
SIRE-ALB SH.P.K	
NR.LICENSE: N. 7185/3	
ING. MESUDE AHMETAJ	LIC K.2715/1
ING. SIBJON ÇOBAJ	LIC K.3179/1
ING. BESTAR ÇEKREZI	LIC M.1464/1
ING. SULTANE NEZHAJ	LIC E.0638/2
ING. RENALDO KARAJ	
ARK. TATJANE LIÇAJ	LIC A.0823

SHENIME:

DATA: MARS 2024  
 EMËRTESA E FLETËS:  
 AZHORNIMI TOPOGRAFIK


SH: 1:500	FL.13
-----------	-------



SIRE ALB  
 Architecture Engineering  
 e-mail: sira@shqipetria.com  
 Tel: 0695.105717  
 Adresa: Bll. "Dimitri Shuteriqi"  
 Llogar. "Pavimenti, Vendi"



# AZHORNIMI TOPOGRAFIK

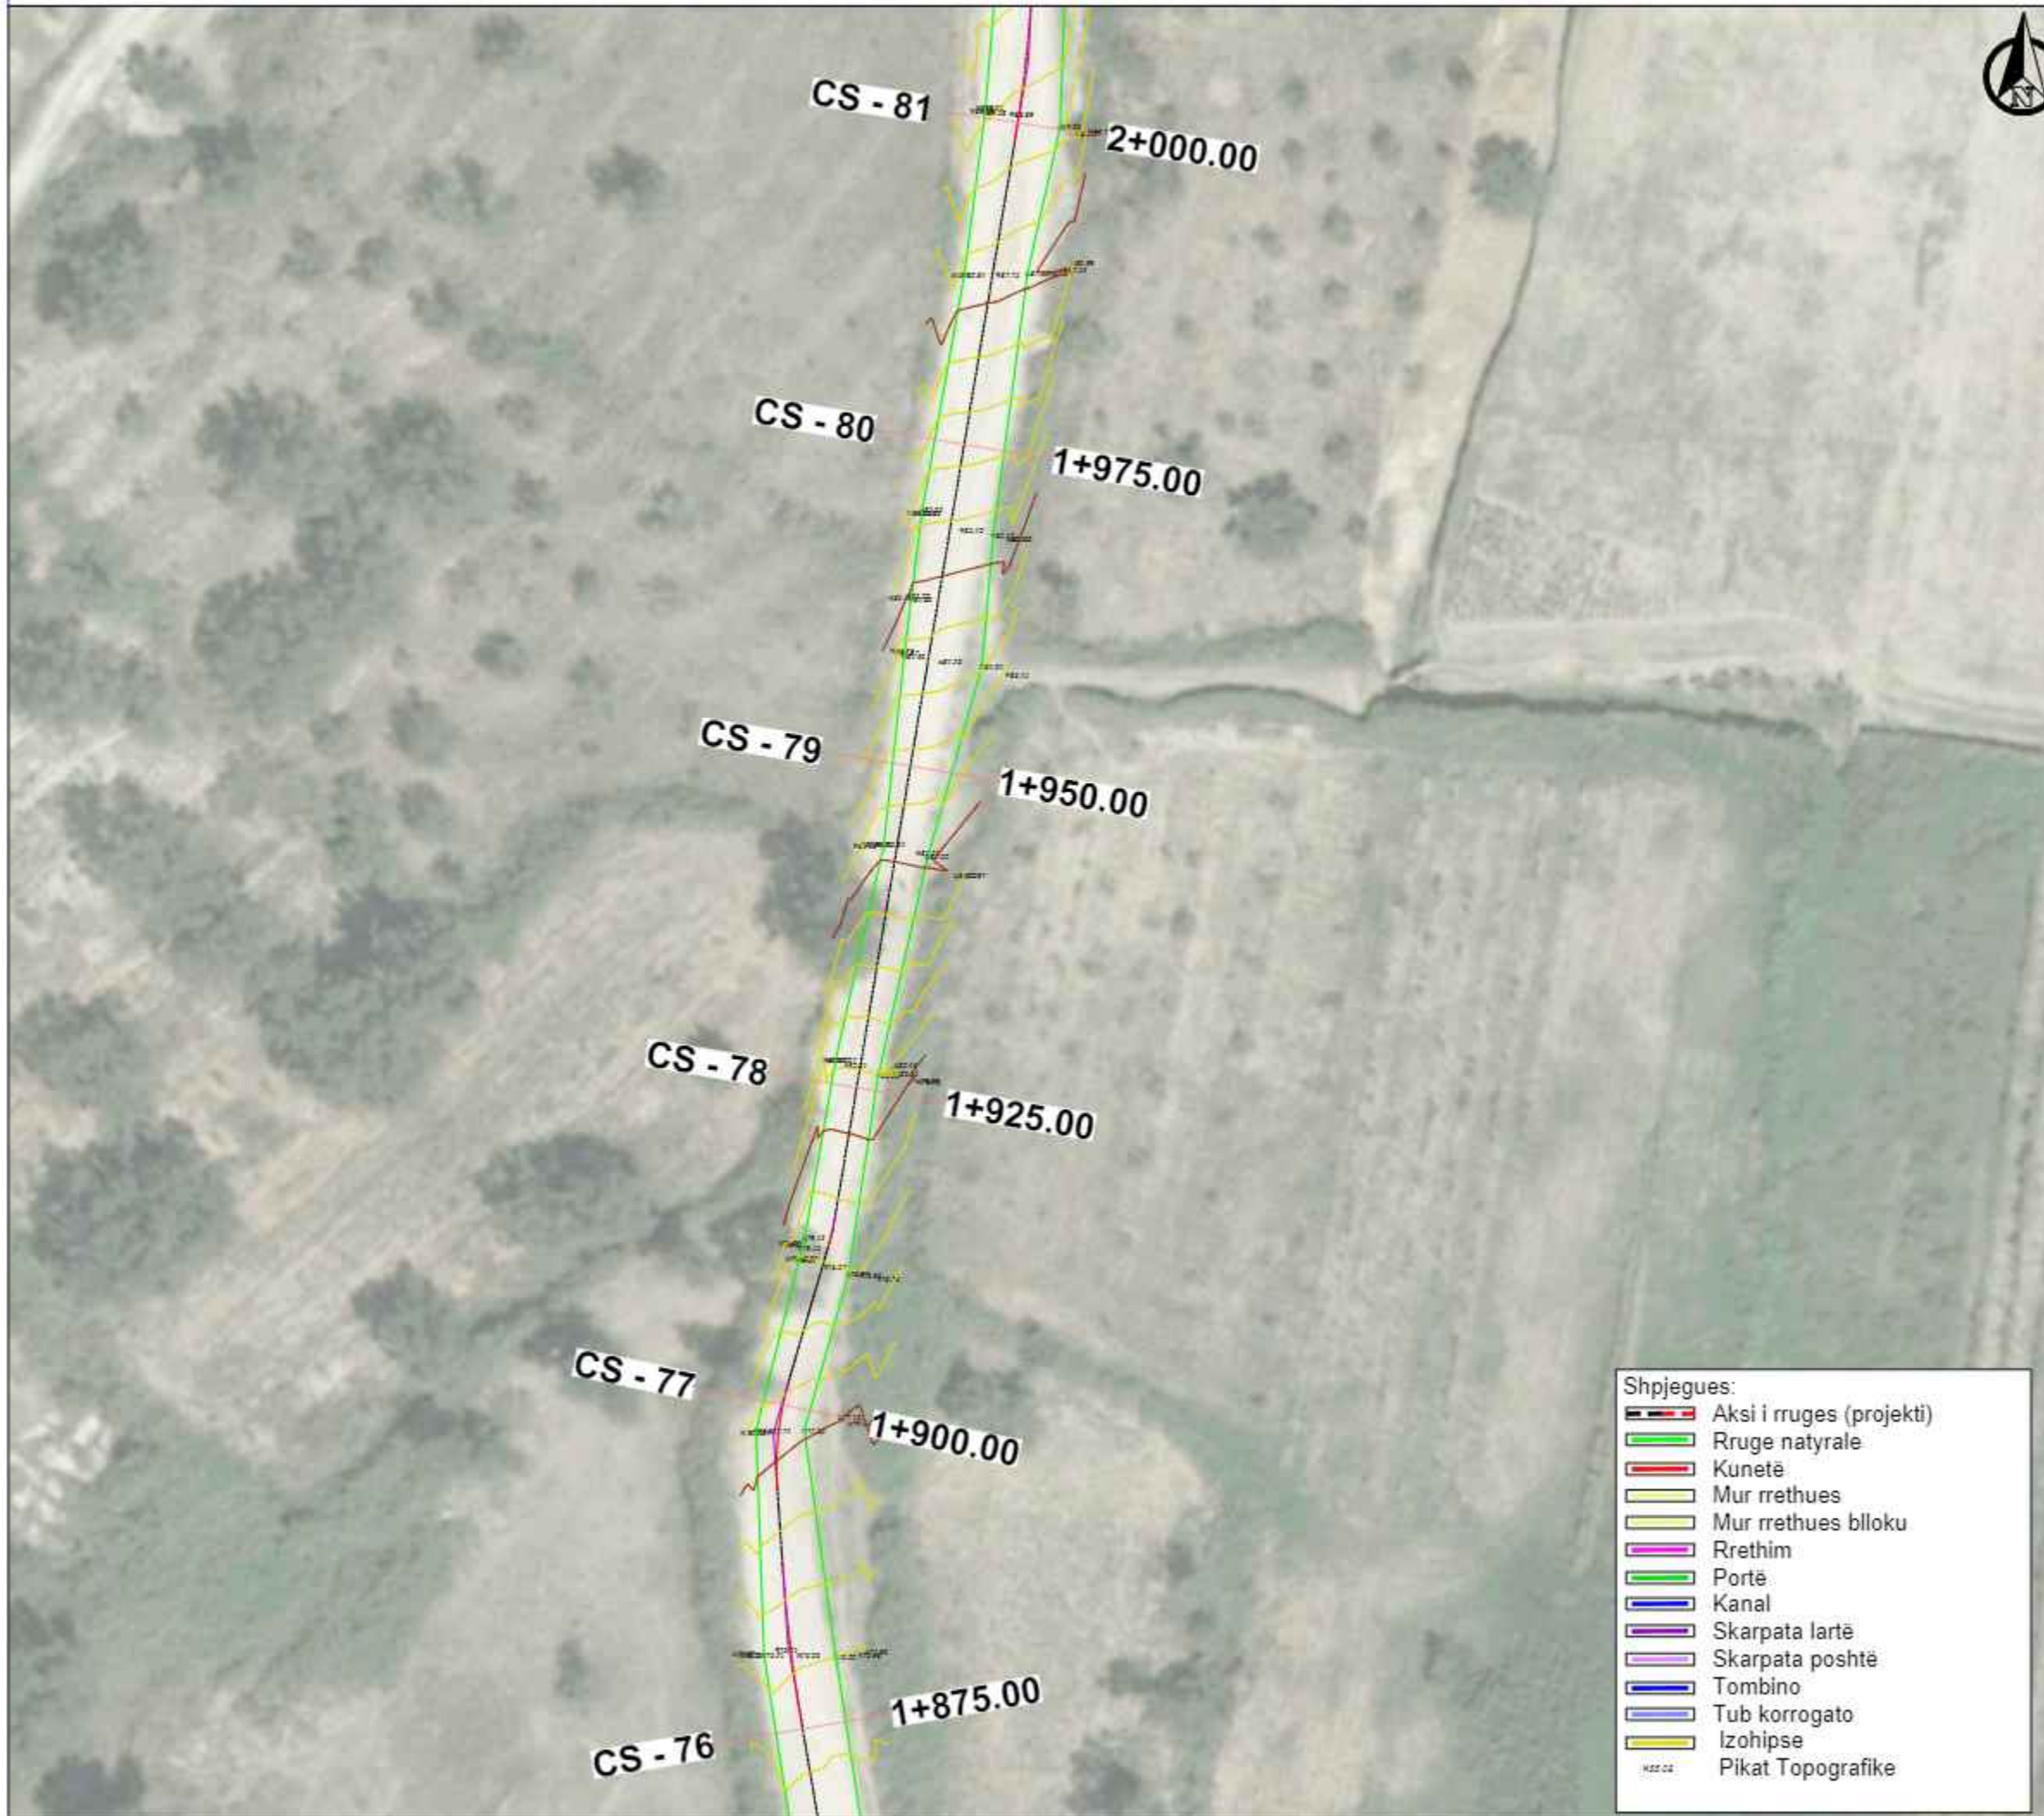

**Shpjegues:**

	Aksi i rruges (projekti)
	Rruge natyrale
	Kunetë
	Mur rrethues
	Mur rrethues blloku
	Rrethim
	Portë
	Kanal
	Skarpata lartë
	Skarpata poshtë
	Tombino
	Tub korrogato
	Izohipse
	Pikat Topografike

OBJEKTI :

PROJEKTI I ZBATIMIT  
RIKONSTRUKSION I RRUGES SE FSHATIT KARBUNARE  
BASHKIA SELENICE

VENDODHJA:  
NJËSIA ADMINISTRATIVE ARMEN,  
BASHKIA SELENICË



**BASHKIA SELENICË**

GRUPI I PROJEKTIMIT

SIRE-ALB SH.P.K

NR.LICENSE: N. 7185/3

ING. MESUDE AHMETAJ LIC K.2715/1

ING. SIBJON ÇOBAJ LIC K.3179/1

ING. BESTAR ÇEKREZI LIC M.1464/1

ING. SULTANE NEZHAI LIC E.0638/2

ING. RENALDO KARAJ

ARK. TATJANE LIÇAJ LIC A.0823

SHENIME:

DATA: MARS 2024

EMËRTESA E FLETËS:

AZHORNIMI TOPOGRAFIK

SH: 1:500


FL.14



Architecture Engineering  
e-mail: sira@shp.com.al  
Tel: 0695.105717  
Adresa: Bll. "Dajç" Nr.101  
Liqia: "Pavimenti, Vendi"



# AZHORNIMI TOPOGRAFIK

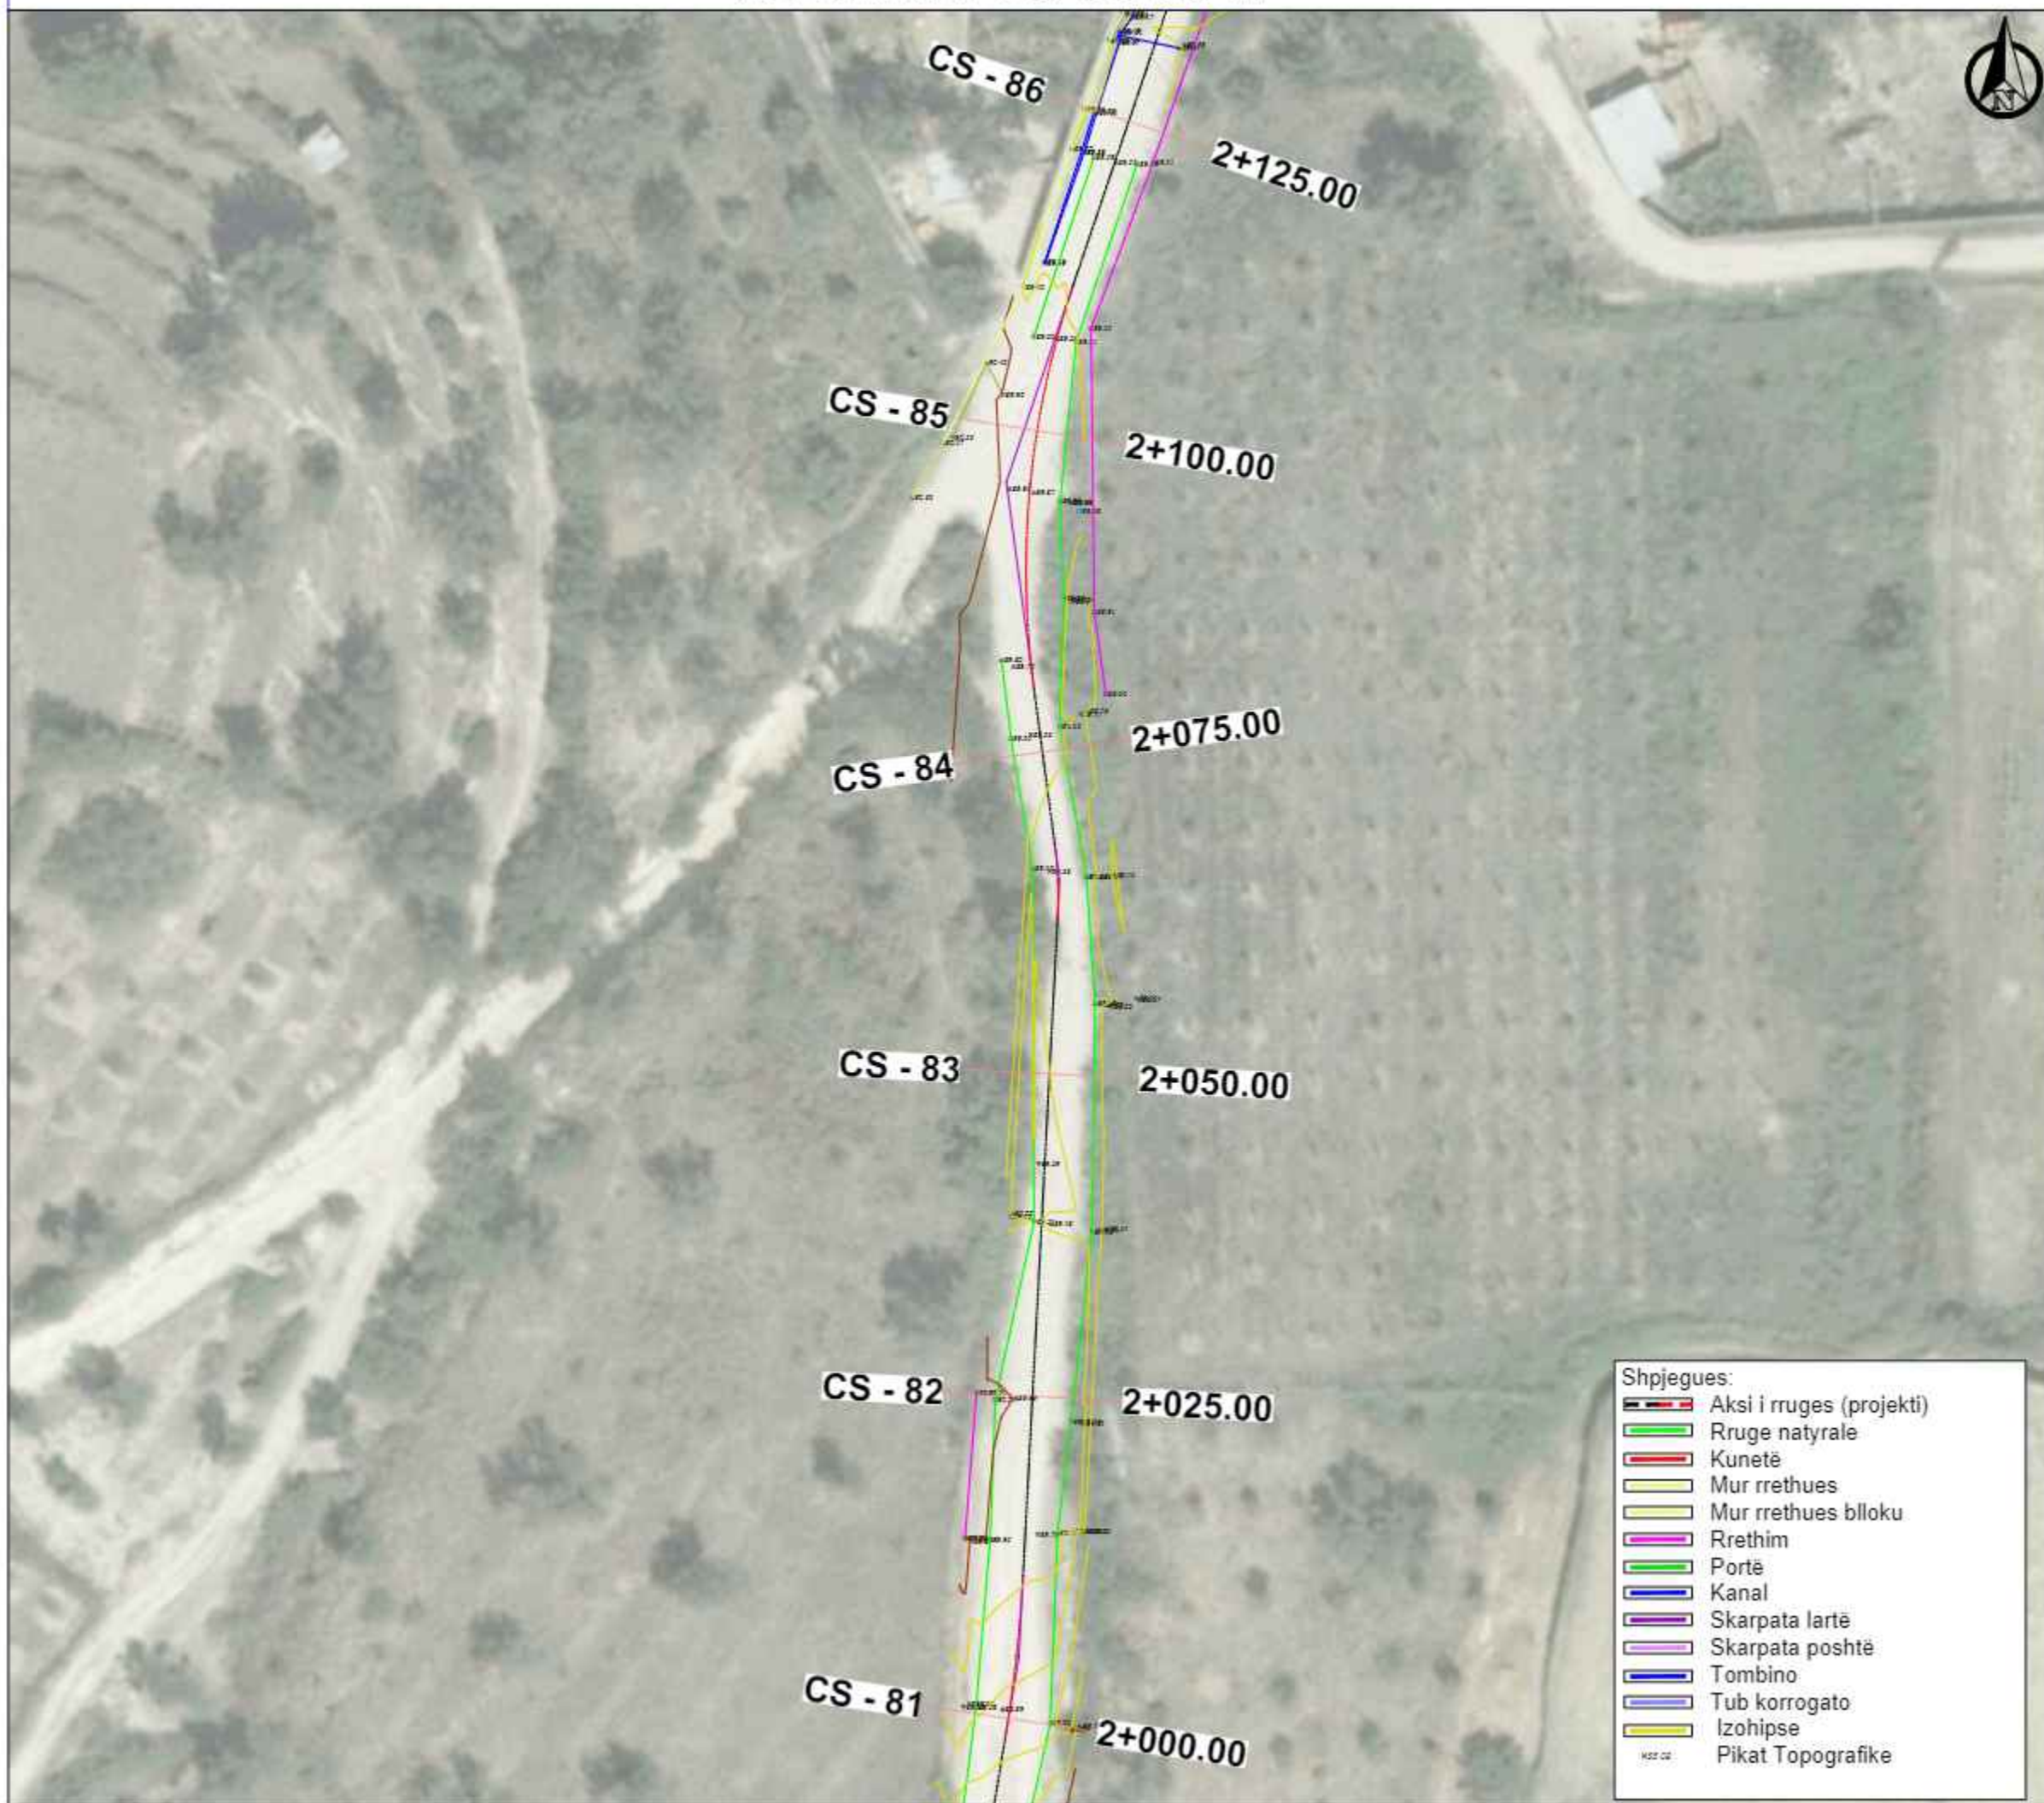

OBJEKTI :  
 PROJEKTI I ZBATIMIT  
 RIKONSTRUKSION I RRUGES SE FSHATIT KARBUNARE  
 BASHKIA SELENICE

VENDODHJA:  
 NJËSIA ADMINISTRATIVE ARMEN,  
 BASHKIA SELENICE



**BASHKIA SELENICE**

GRUPI I PROJEKTIMIT  
 SIRE-ALB SH.P.K  
 NR.LICENSE: N. 7185/3

ING. MESUDE AHMETAJ	LIC K.2715/1
ING. SIBJON ÇOBAJ	LIC K.3179/1
ING. BESTAR ÇEKREZI	LIC M.1464/1
ING. SULLTANE NEZHAI	LIC E.0638/2
ING. RENALDO KARAJ	
ARK. TATJANE LIÇAJ	LIC A.0823

SHENIME:

DATA: MARS 2024  
 EMËRTESA E FLETËS:  
 AZHORNIMI TOPOGRAFIK

SH: 1:500	FL.15
-----------	-------

- Shpjegues:
- Aksi i rruges (projekti)
  - Rruge natyrale
  - Kuletë
  - Mur rrethues
  - Mur rrethues blloku
  - Rrethim
  - Portë
  - Kanal
  - Skarpata lartë
  - Skarpata poshtë
  - Tombino
  - Tub korrogato
  - Izohipse
  - Pikat Topografike





# AZHORNIMI TOPOGRAFIK



OBJEKTI :

PROJEKTI I ZBATIMIT  
RIKONSTRUKSION I RRUGES SE FSHATIT KARBUNARE  
BASHKIA SELENICË

VENDODHJA:

NJËSIA ADMINISTRATIVE ARMEN,  
BASHKIA SELENICË



BASHKIA SELENICË

GRUPI I PROJEKTIMIT

SIRE-ALB SH.P.K

NR.LICENSE: N.7185/3

ING. MESUDE AHMETAJ LIC K.2715/1

ING. SIBJON ÇOBAJ LIC K.3179/1

ING. BESTAR ÇEKREZI LIC M.1464/1

ING. SULTANE NEZHAI LIC E.0638/2

ING. RENALDO KARAJ

ARK. TATJANE LIÇAJ LIC A.0823

SHENIME:

DATA: MARS 2024

EMËRTESA E FLETËS:

AZHORNIMI TOPOGRAFIK

SH: 1:500

FL.16

Shpjegues:

- Aksi i rruges (projekti)
- Rruge natyrale
- Kuretë
- Mur rrethues
- Mur rrethues bloku
- Rrethim
- Portë
- Kanal
- Skarpata lartë
- Skarpata poshtë
- Tombino
- Tub korrogato
- Izohipse
- Pikat Topografike



SIRE ALB  
Architecture Engineering  
e-mail: sira@shpikim.com  
Tel: 0695.105717  
Adresa: Bll. "Dimitri Shuterin"  
Liqia: "Pavimenti, Vendi"



# AZHORNIMI TOPOGRAFIK



- Shpjegues:**
- Aksi i rruges (projekti)
  - Rruge natyrale
  - Kuretë
  - Mur rrethues
  - Mur rrethues blloku
  - Rrethim
  - Portë
  - Kanal
  - Skarpata lartë
  - Skarpata poshtë
  - Tombino
  - Tub korrogato
  - Izohipse
  - Pikat Topografike



OBJEKTI :  
 PROJEKTI I ZBATIMIT  
 RIKONSTRUKSION I RRUGES SE FSHATIT KARBUNARE  
 BASHKIA SELENICË

VENDODHJA:  
 NJËSIA ADMINISTRATIVE ARMEN,  
 BASHKIA SELENICË



**BASHKIA SELENICË**

GRUPI I PROJEKTIMIT

SIRE-ALB SH.P.K

NR.LICENSE: N. 7185/3

ING. MESUDE AHMETAJ	LIC K.2715/1
ING. SIBJON ÇOBAJ	LIC K.3179/1
ING. BESTAR ÇEKREZI	LIC M.1464/1
ING. SULTANE NEZHAI	LIC E.0638/2
ING. RENALDO KARAJ	
ARK. TATJANE LIÇAJ	LIC A.0823

SHENIME:

DATA: MARS 2024

EMËRTESA E FLETËS:  
 AZHORNIMI TOPOGRAFIK

SH: 1:500	FL.17
-----------	-------





# AZHORNIMI TOPOGRAFIK



OBJEKTI :  
 PROJEKTI I ZBATIMIT  
 RIKONSTRUKSION I RRUGES SE FSHATIT KARBUNARE  
 BASHKIA SELENICE

VENDODHJA:  
 NJESIA ADMINISTRATIVE ARMEN,  
 BASHKIA SELENICE



BASHKIA SELENICE

GRUPI I PROJEKTIMIT

SIRE-ALB SH.P.K

NR.LICENSE: N. 7185/3

ING. MESUDE AHMETAJ	LIC K.2715/1
ING. SIBJON ÇOBAJ	LIC K.3179/1
ING. BESTAR ÇEKREZI	LIC M.1464/1
ING. SULTANE NEZHAI	LIC E.0638/2
ING. RENALDO KARAJ	
ARK. TATJANE LIÇAJ	LIC A.0823

SHENIME:

DATA: MARS 2024

EMERTESA E FLETËS:

AZHORNIMI TOPOGRAFIK

SH: 1:500

FL.18



Shpjegues:

	Aksi i rruges (projekti)
	Rruge natyrale
	Kunetë
	Mur rrethues
	Mur rrethues bloku
	Rrethim
	Portë
	Kanal
	Skarpata lartë
	Skarpata poshtë
	Tombino
	Tub korrogato
	Izohipse
	Pikat Topografike



# AZHORNIMI TOPOGRAFIK



OBJEKTI :

PROJEKTI I ZBATIMIT  
RIKONSTRUKSION I RRUGES SE FSHATIT KARBUNARE  
BASHKIA SELENICE

VENDODHJA:

NJËSIA ADMINISTRATIVE ARMEN,  
BASHKIA SELENICE



BASHKIA SELENICE

GRUPI I PROJEKTIMIT

SIRE-ALB SH.P.K

NR.LICENSE: N. 7185/3

ING. MESUDE AHMETAJ LIC K.2715/1

ING. SIBJON ÇOBAJ LIC K.3179/1

ING. BESTAR ÇEKREZI LIC M.1464/1

ING. SULTANE NEZHAJ LIC E.0638/2

ING. RENALDO KARAJ

ARK. TATJANE LIÇAJ LIC A.0823

SHENIME:


DATA: MARS 2024

EMËRTESA E FLETËS:

AZHORNIMI TOPOGRAFIK

SH: 1:500

FL.19

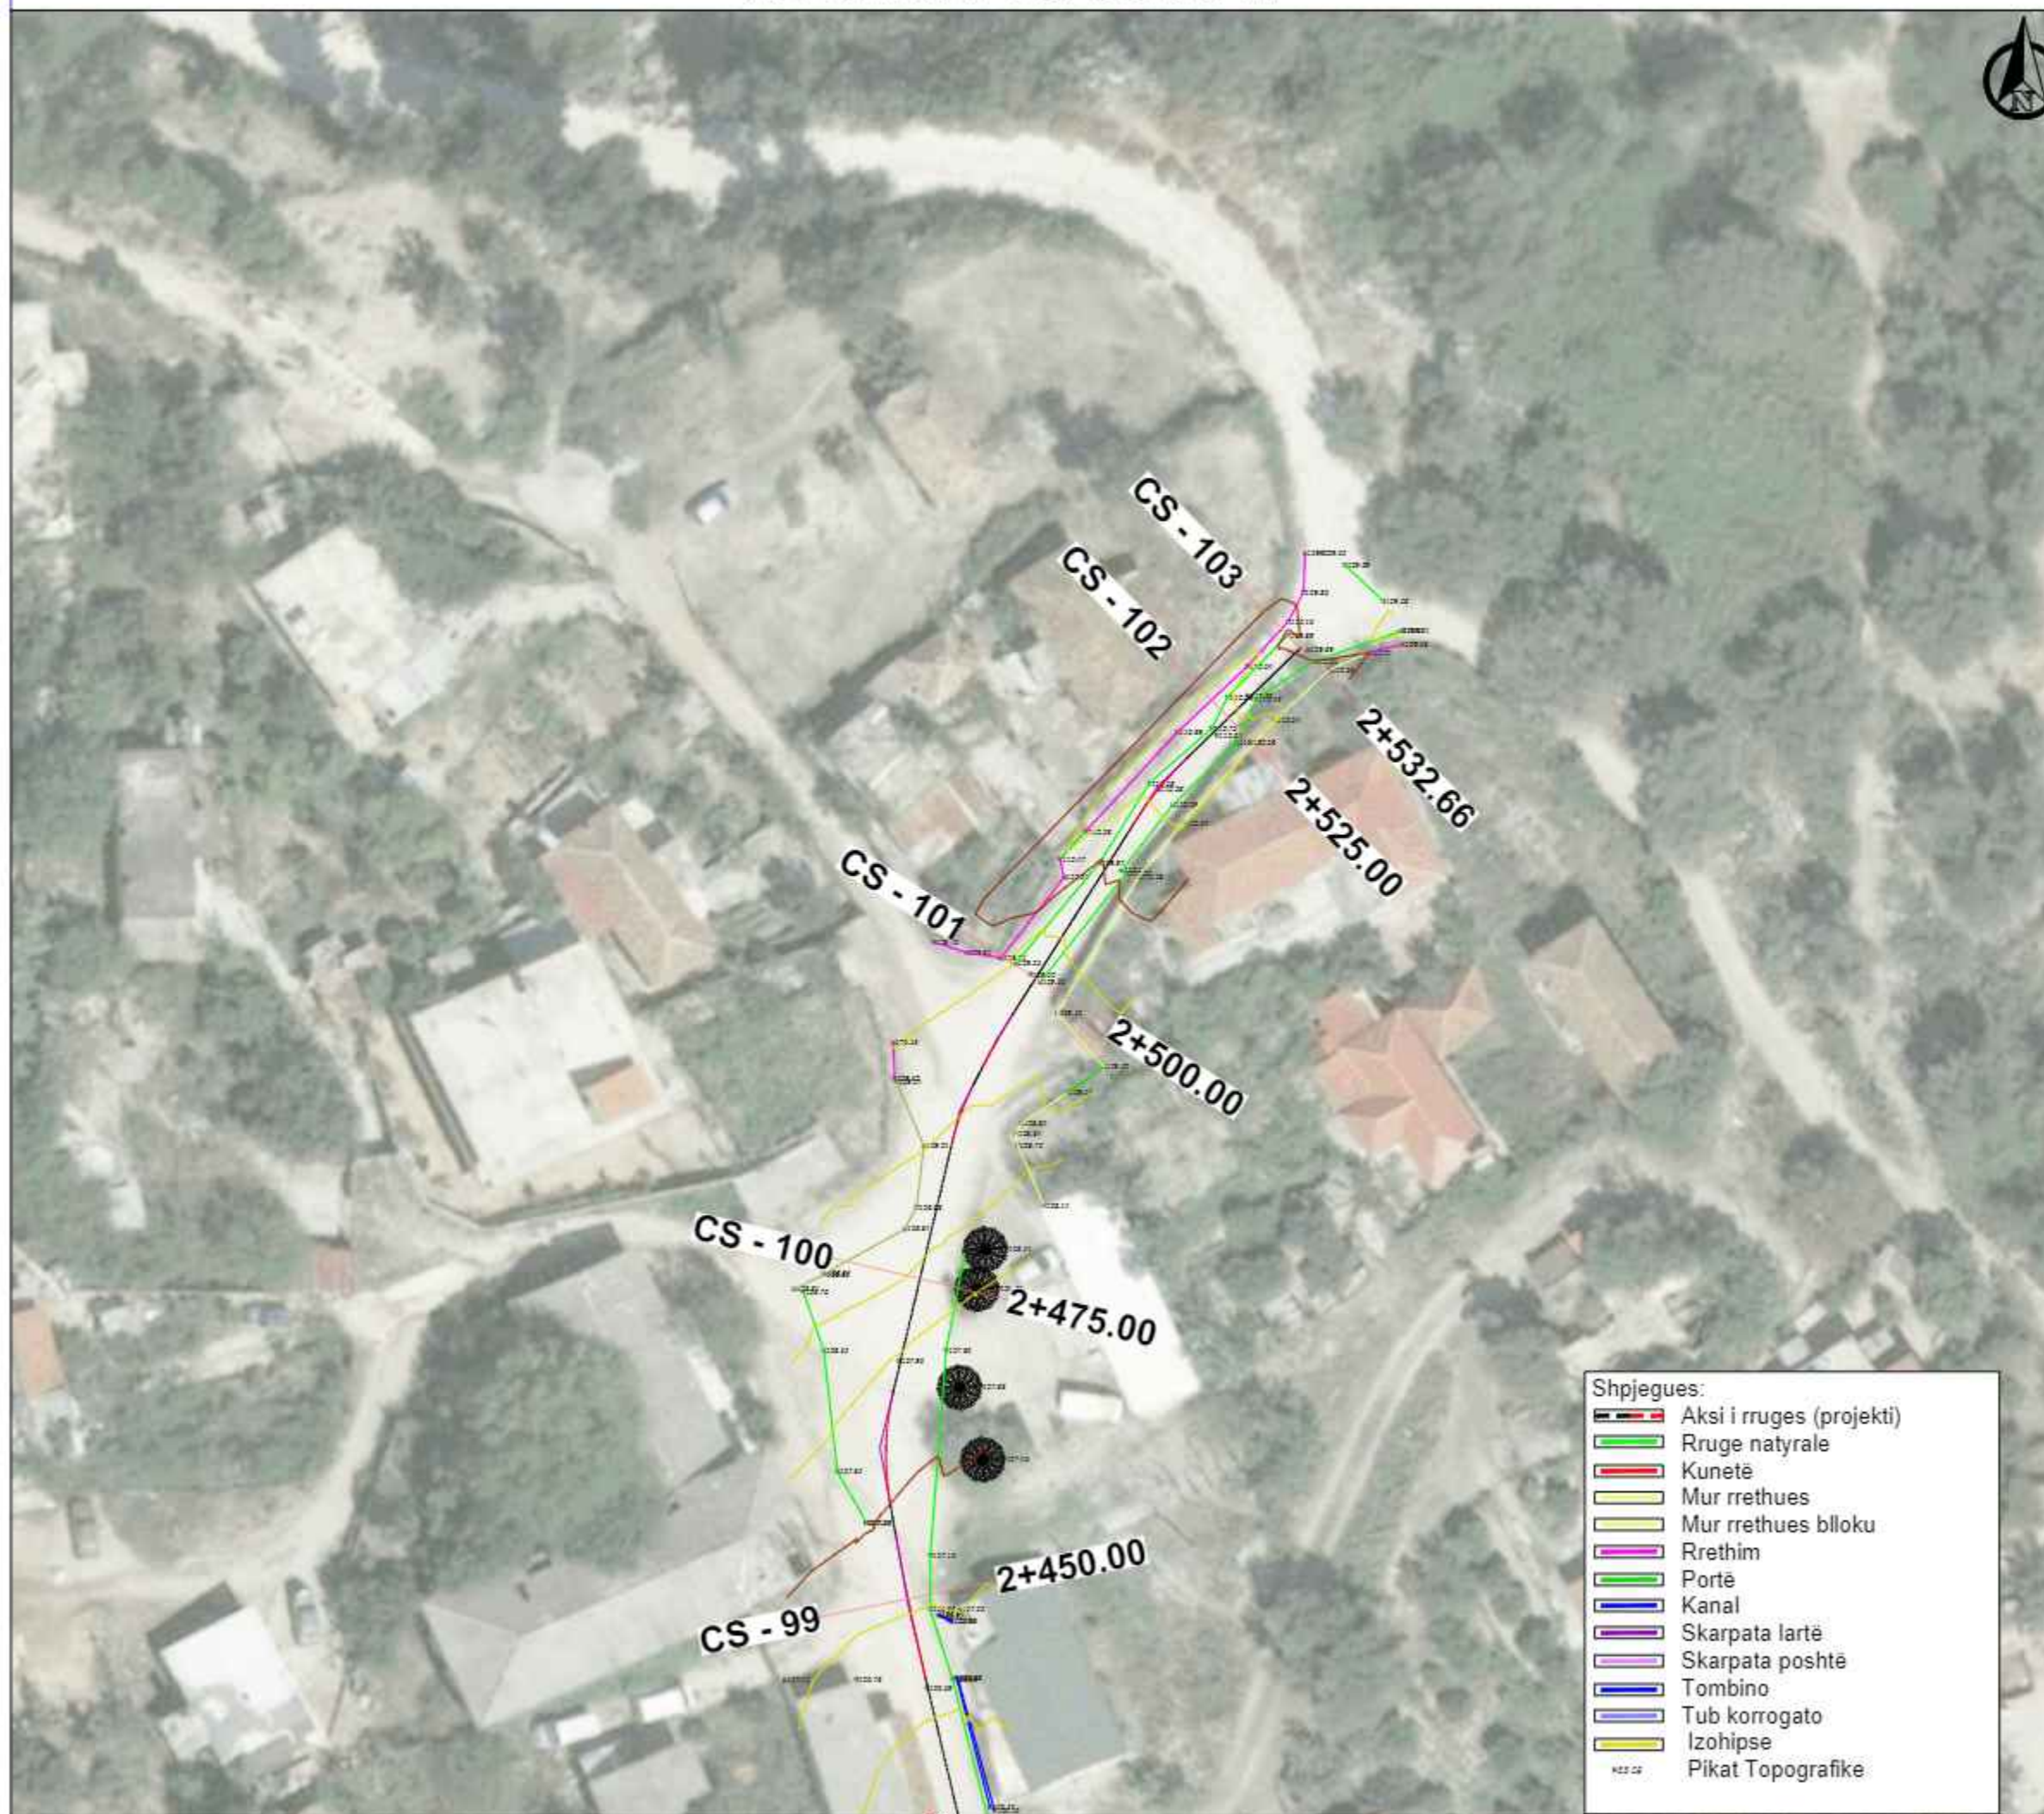

SIRE ALB  
Architecture Engineering  



# HOROGRAFIA E RRUGËS



OBJEKTI :

PROJEKTI I ZBATIMIT  
RIKONSTRUKSION I RRUGES SE FSHATIT KARBUNARE  
BASHKIA SELENICE

VENDODHJA:

NJËSIA ADMINISTRATIVE ARMEN,  
BASHKIA SELENICË



**BASHKIA SELENICË**

GRUPI I PROJEKTIMIT

SIRE-ALB SH.P.K

NR.LICENSE: N. 7185/3

ING. MESUDE AHMETAJ LIC K.2715/1

ING. SIBJON ÇOBAJ LIC K.3179/1

ING. BESTAR ÇEKREZI LIC M.1464/1

ING. SULLTANE NEZHAI LIC E.0638/2

ING. RENALDO KARAJ

ARK. TATJANE LIÇAJ LIC A.0823

SHENIME:

DATA: MARS 2024

EMËRTESA E FLETËS:

HOROGRAFIA E RRUGËS

SH: 1:5000

FL.20

**SIRE** ALB  
Architecture Engineering  
e-mail: [info@sigre.al](mailto:info@sigre.al)  
Tel: 0695.105717  
Adresa: Bll. "Gjergj Fishta"  
Llogji "Pavimenti", Vlorë



# PROFILI GJATËSOR



OBJEKTI :

PROJEKTI I ZBATIMIT  
RIKONSTRUKSION I RRUGES SE FSHATIT KARBUNARE  
BASHKIA SELENICË

VENDODHJA:  
NJËSIA ADMINISTRATIVE ARMEN,  
BASHKIA SELENICË



BASHKIA SELENICË

GRUPI I PROJEKTIMIT

SIRE-ALB SH.P.K

NR.LICENSE: N.7185/3

ING. MESUDE AHMETAJ LIC K.2715/1

ING. SIBJON ÇOBAJ LIC K.3179/1

ING. BESTAR ÇEKREZI LIC M.1464/1

ING. SULTANE NEZHAI LIC E.0638/2

ING. RENALDO KARAJ

ARK. TATJANE LIÇAJ LIC A.0823

SHENIME:


DATA: MARS 2024

EMËRTESA E FLETËS:

PLANIMETRIA E RRUGËS

SH: 1:2000

FL.21

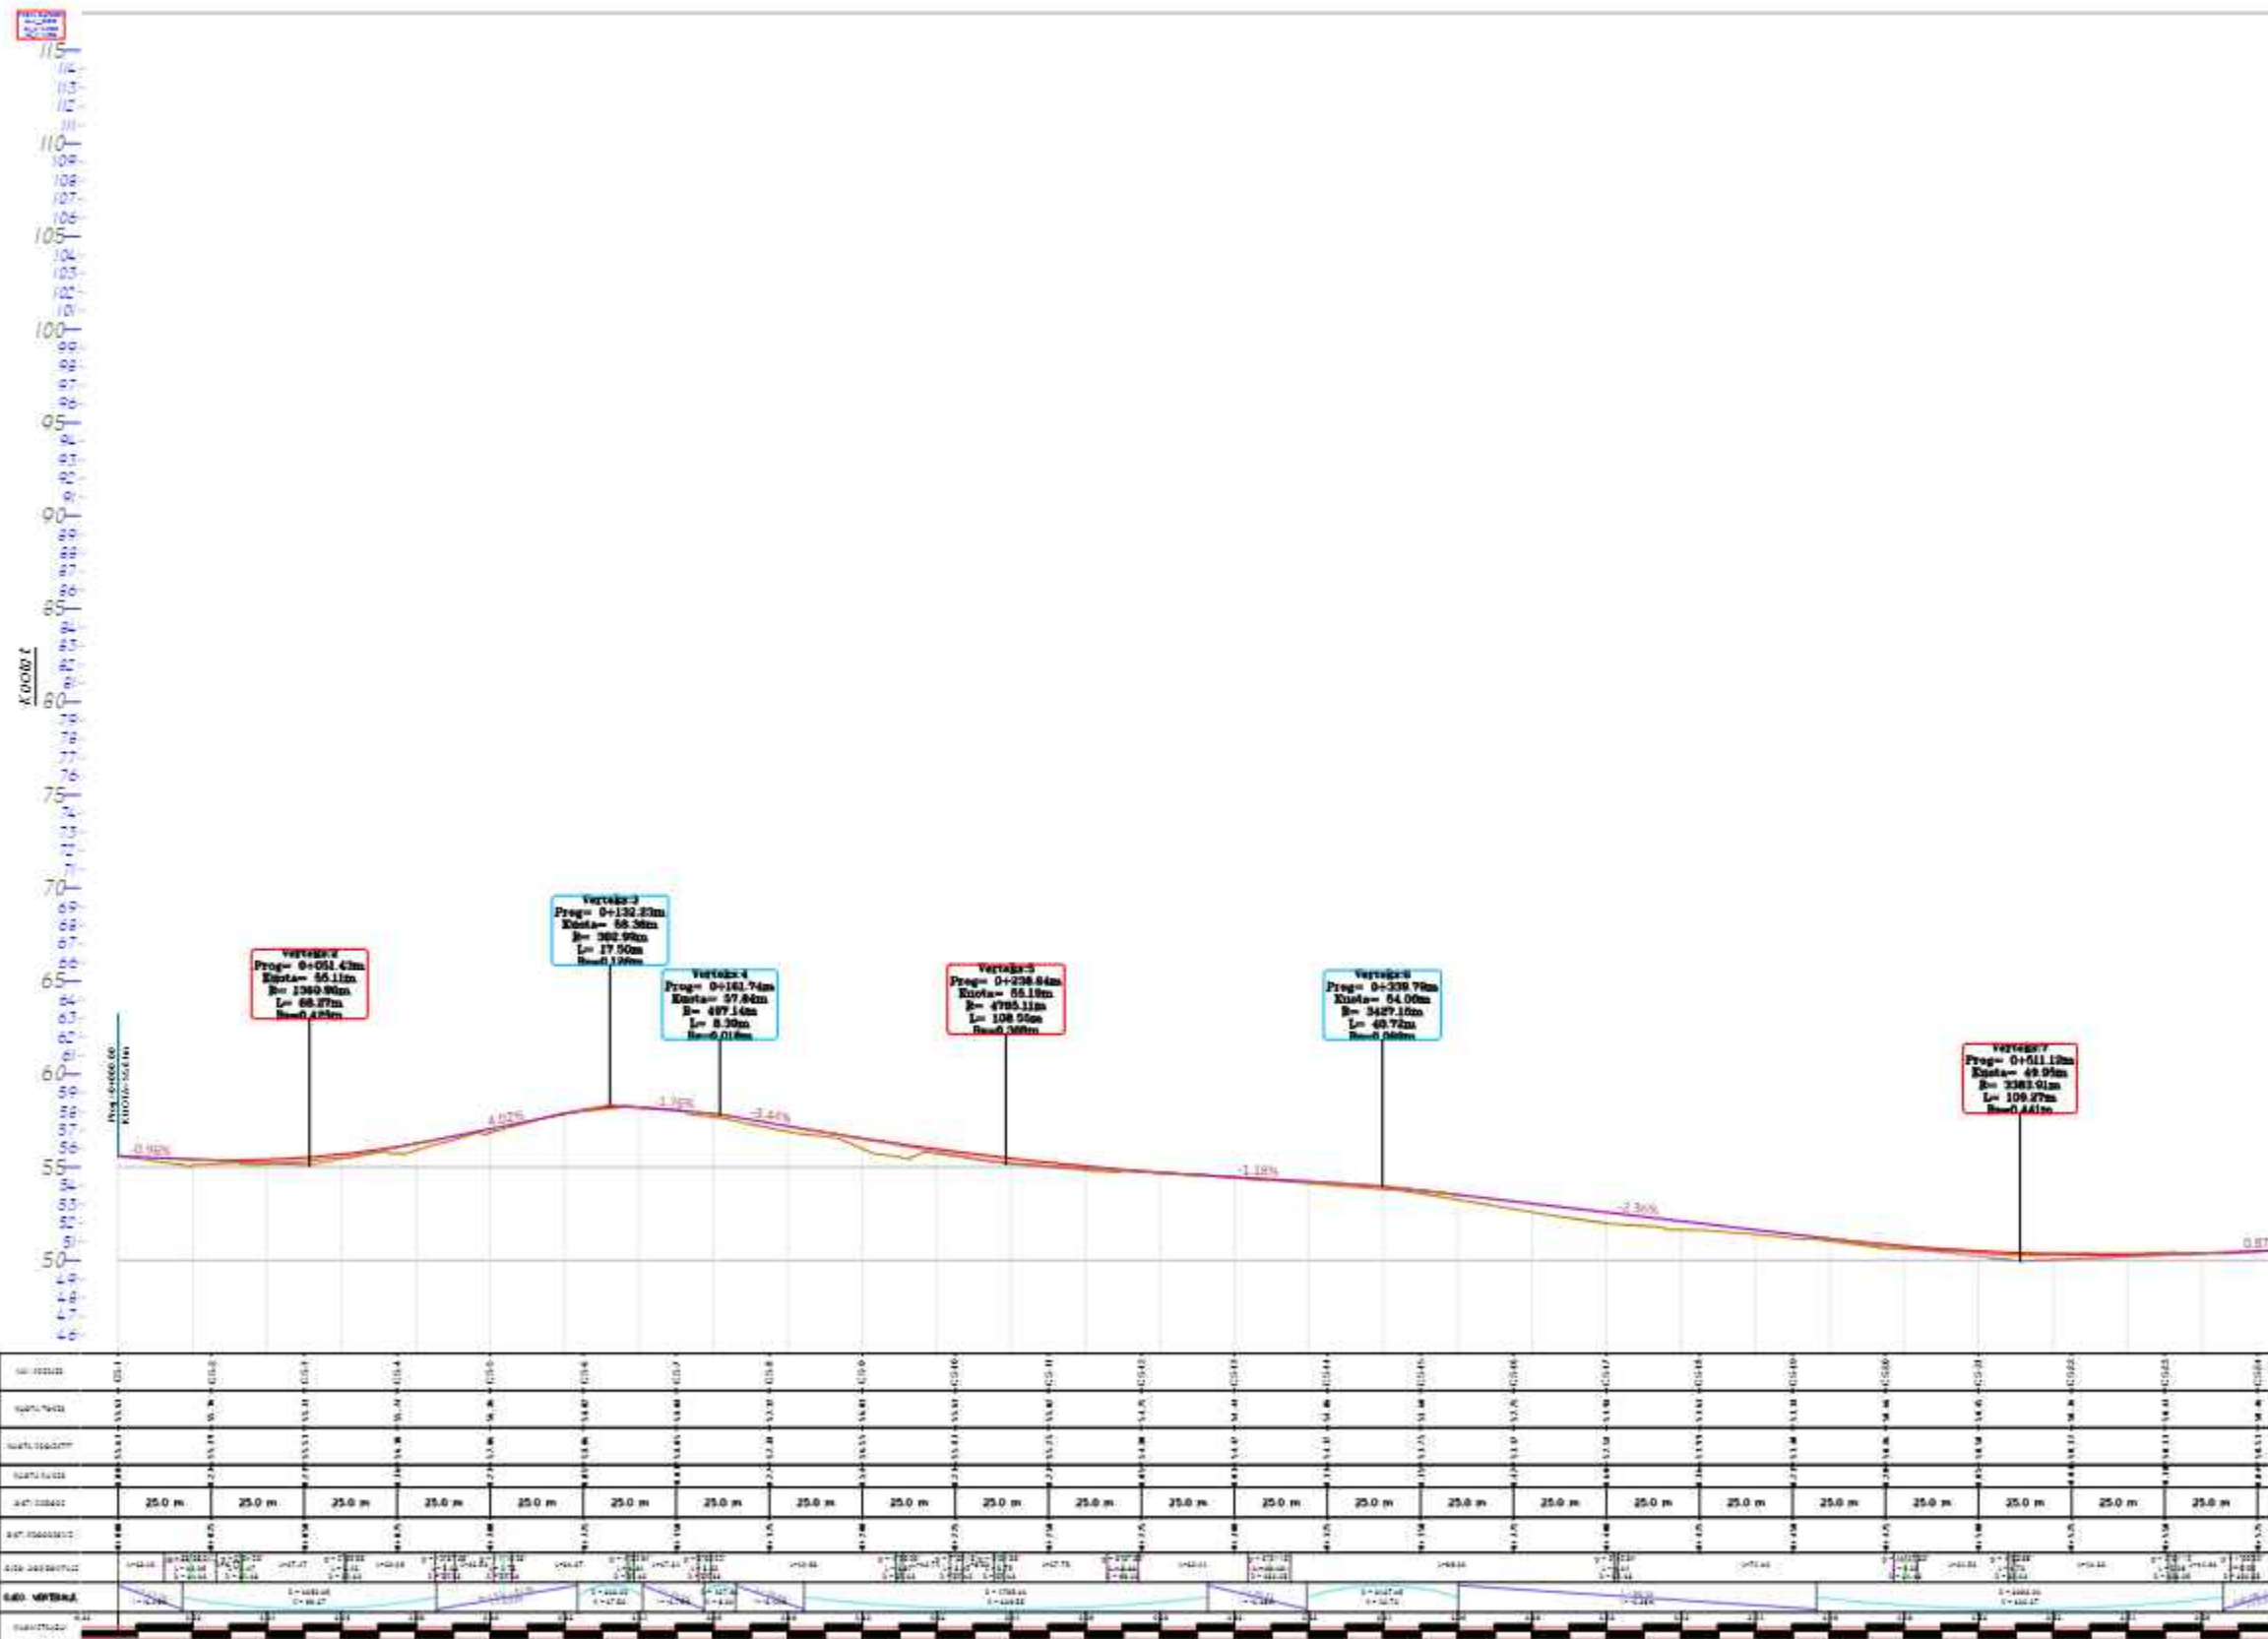

SIRE ALB  
Architecture Engineering  



# PROFILI GJATËSOR



OBJEKTI :  
 PROJEKTI I ZBATIMIT  
 RIKONSTRUKSION I RRUGES SE FSHATIT KARBUNARE  
 BASHKIA SELENICË

VENDODHJA:  
 NJËSIA ADMINISTRATIVE ARMEN,  
 BASHKIA SELENICË



BASHKIA SELENICË

GRUPI I PROJEKTIMIT

SIRE-ALB SH.P.K

NR.LICENSE: N.7185/3

ING. MESUDE AHMETAJ LIC K.2715/1

ING. SIBJON ÇOBAJ LIC K.3179/1

ING. BESTAR ÇEKREZI LIC M.1464/1

ING. SULTANE NEZHAJ LIC E.0638/2

ING. RENALDO KARAJ

ARK. TATJANE LIÇAJ LIC A.0823

SHENIME:


DATA: MARS 2024

EMËRTESA E FLETËS:

PLANIMETRIA E RRUGËS

SH: 1:2000

FL.22

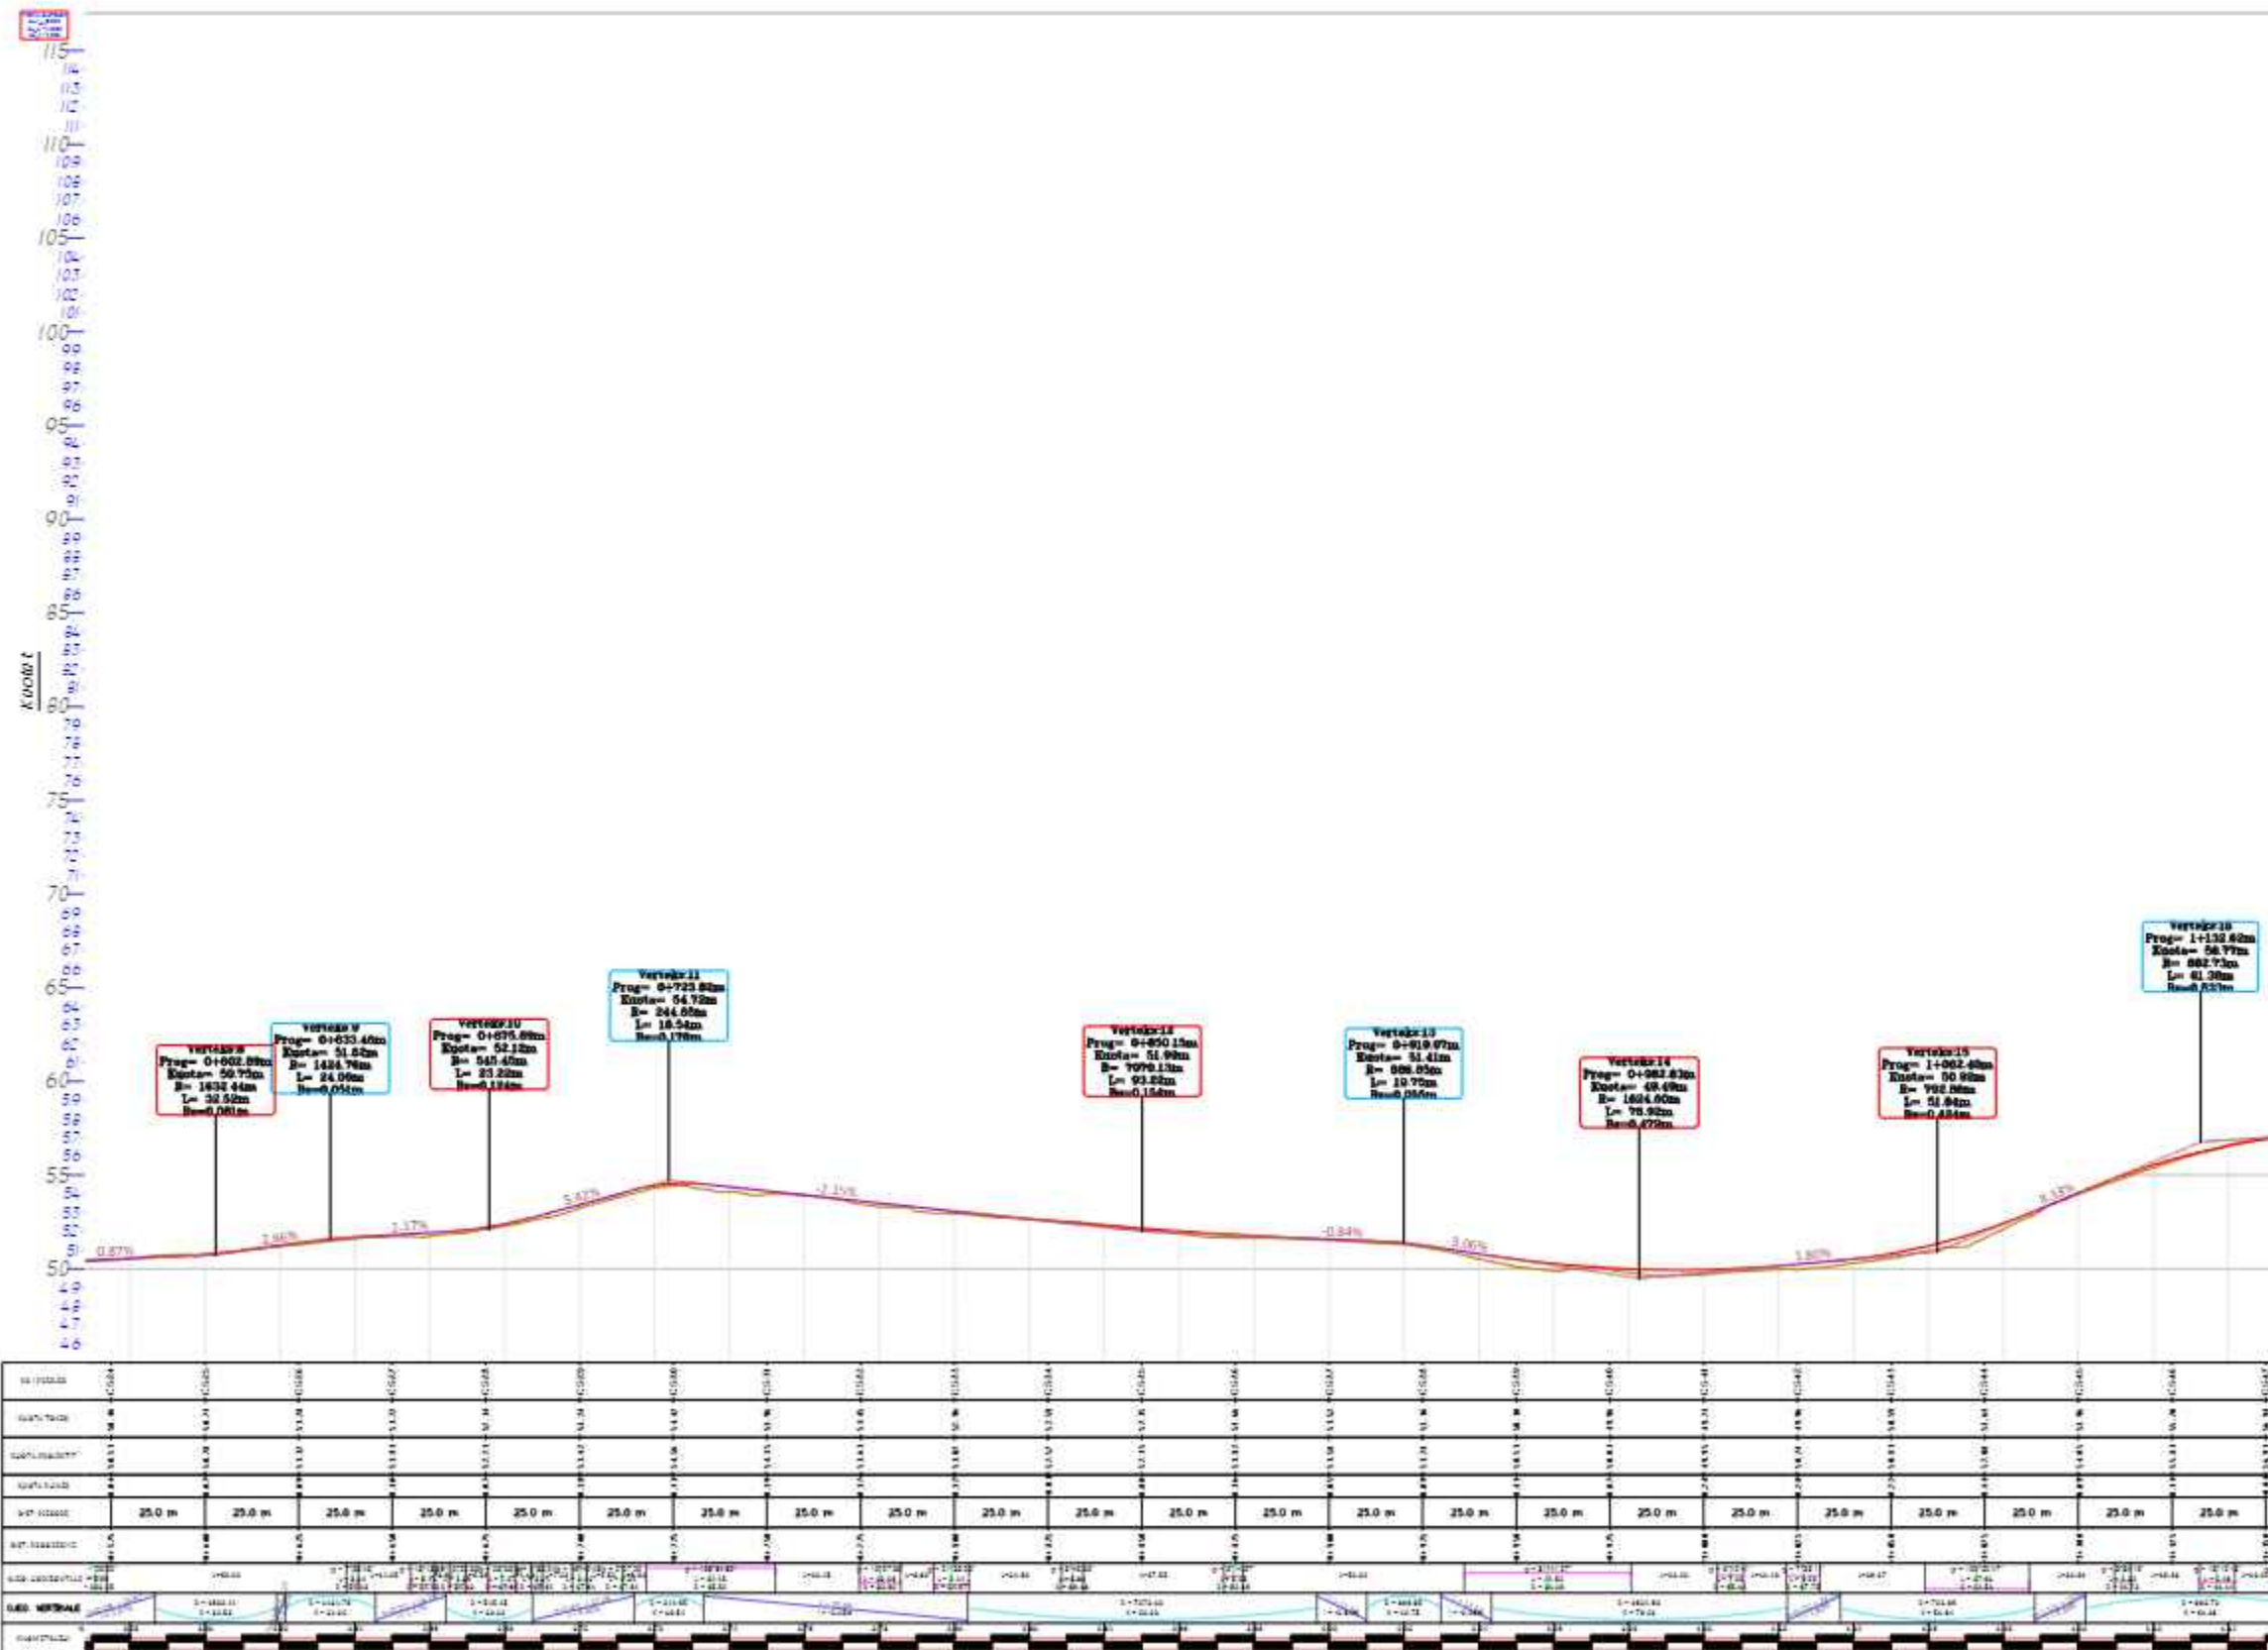

SIRE ALB  
 Architecture Engineering  
 e-mail: info@shire.alb.com  
 Tel: 0695.103.717  
 Adresa: Bll. "Dimitri Shuteriqi"  
 Llogjiq, Tiranë, Shqipëri



# PROFILI GJATËSOR



OBJEKTI :  
 PROJEKTI I ZBATIMIT  
 RIKONSTRUKSION I RRUGES SE FSHATIT KARBUNARE  
 BASHKIA SELENICË

VENDODHJA:  
 NJËSIA ADMINISTRATIVE ARMEN,  
 BASHKIA SELENICË



BASHKIA SELENICË

GRUPI I PROJEKTIMIT

SIRE-ALB SH.P.K

NR.LICENSE: N.7185/3

ING. MESUDE AHMETAJ LIC K.2715/1

ING. SIBJON ÇOBAJ LIC K.3179/1

ING. BESTAR ÇEKREZI LIC M.1464/1

ING. SULTANE NEZHAJ LIC E.0638/2

ING. RENALDO KARAJ

ARK. TATJANE LIÇAJ LIC A.0823

SHENIME:


DATA: MARS 2024

EMËRTESA E FLETËS:

PLANIMETRIA E RRUGËS

SH: 1:2000

FL.23

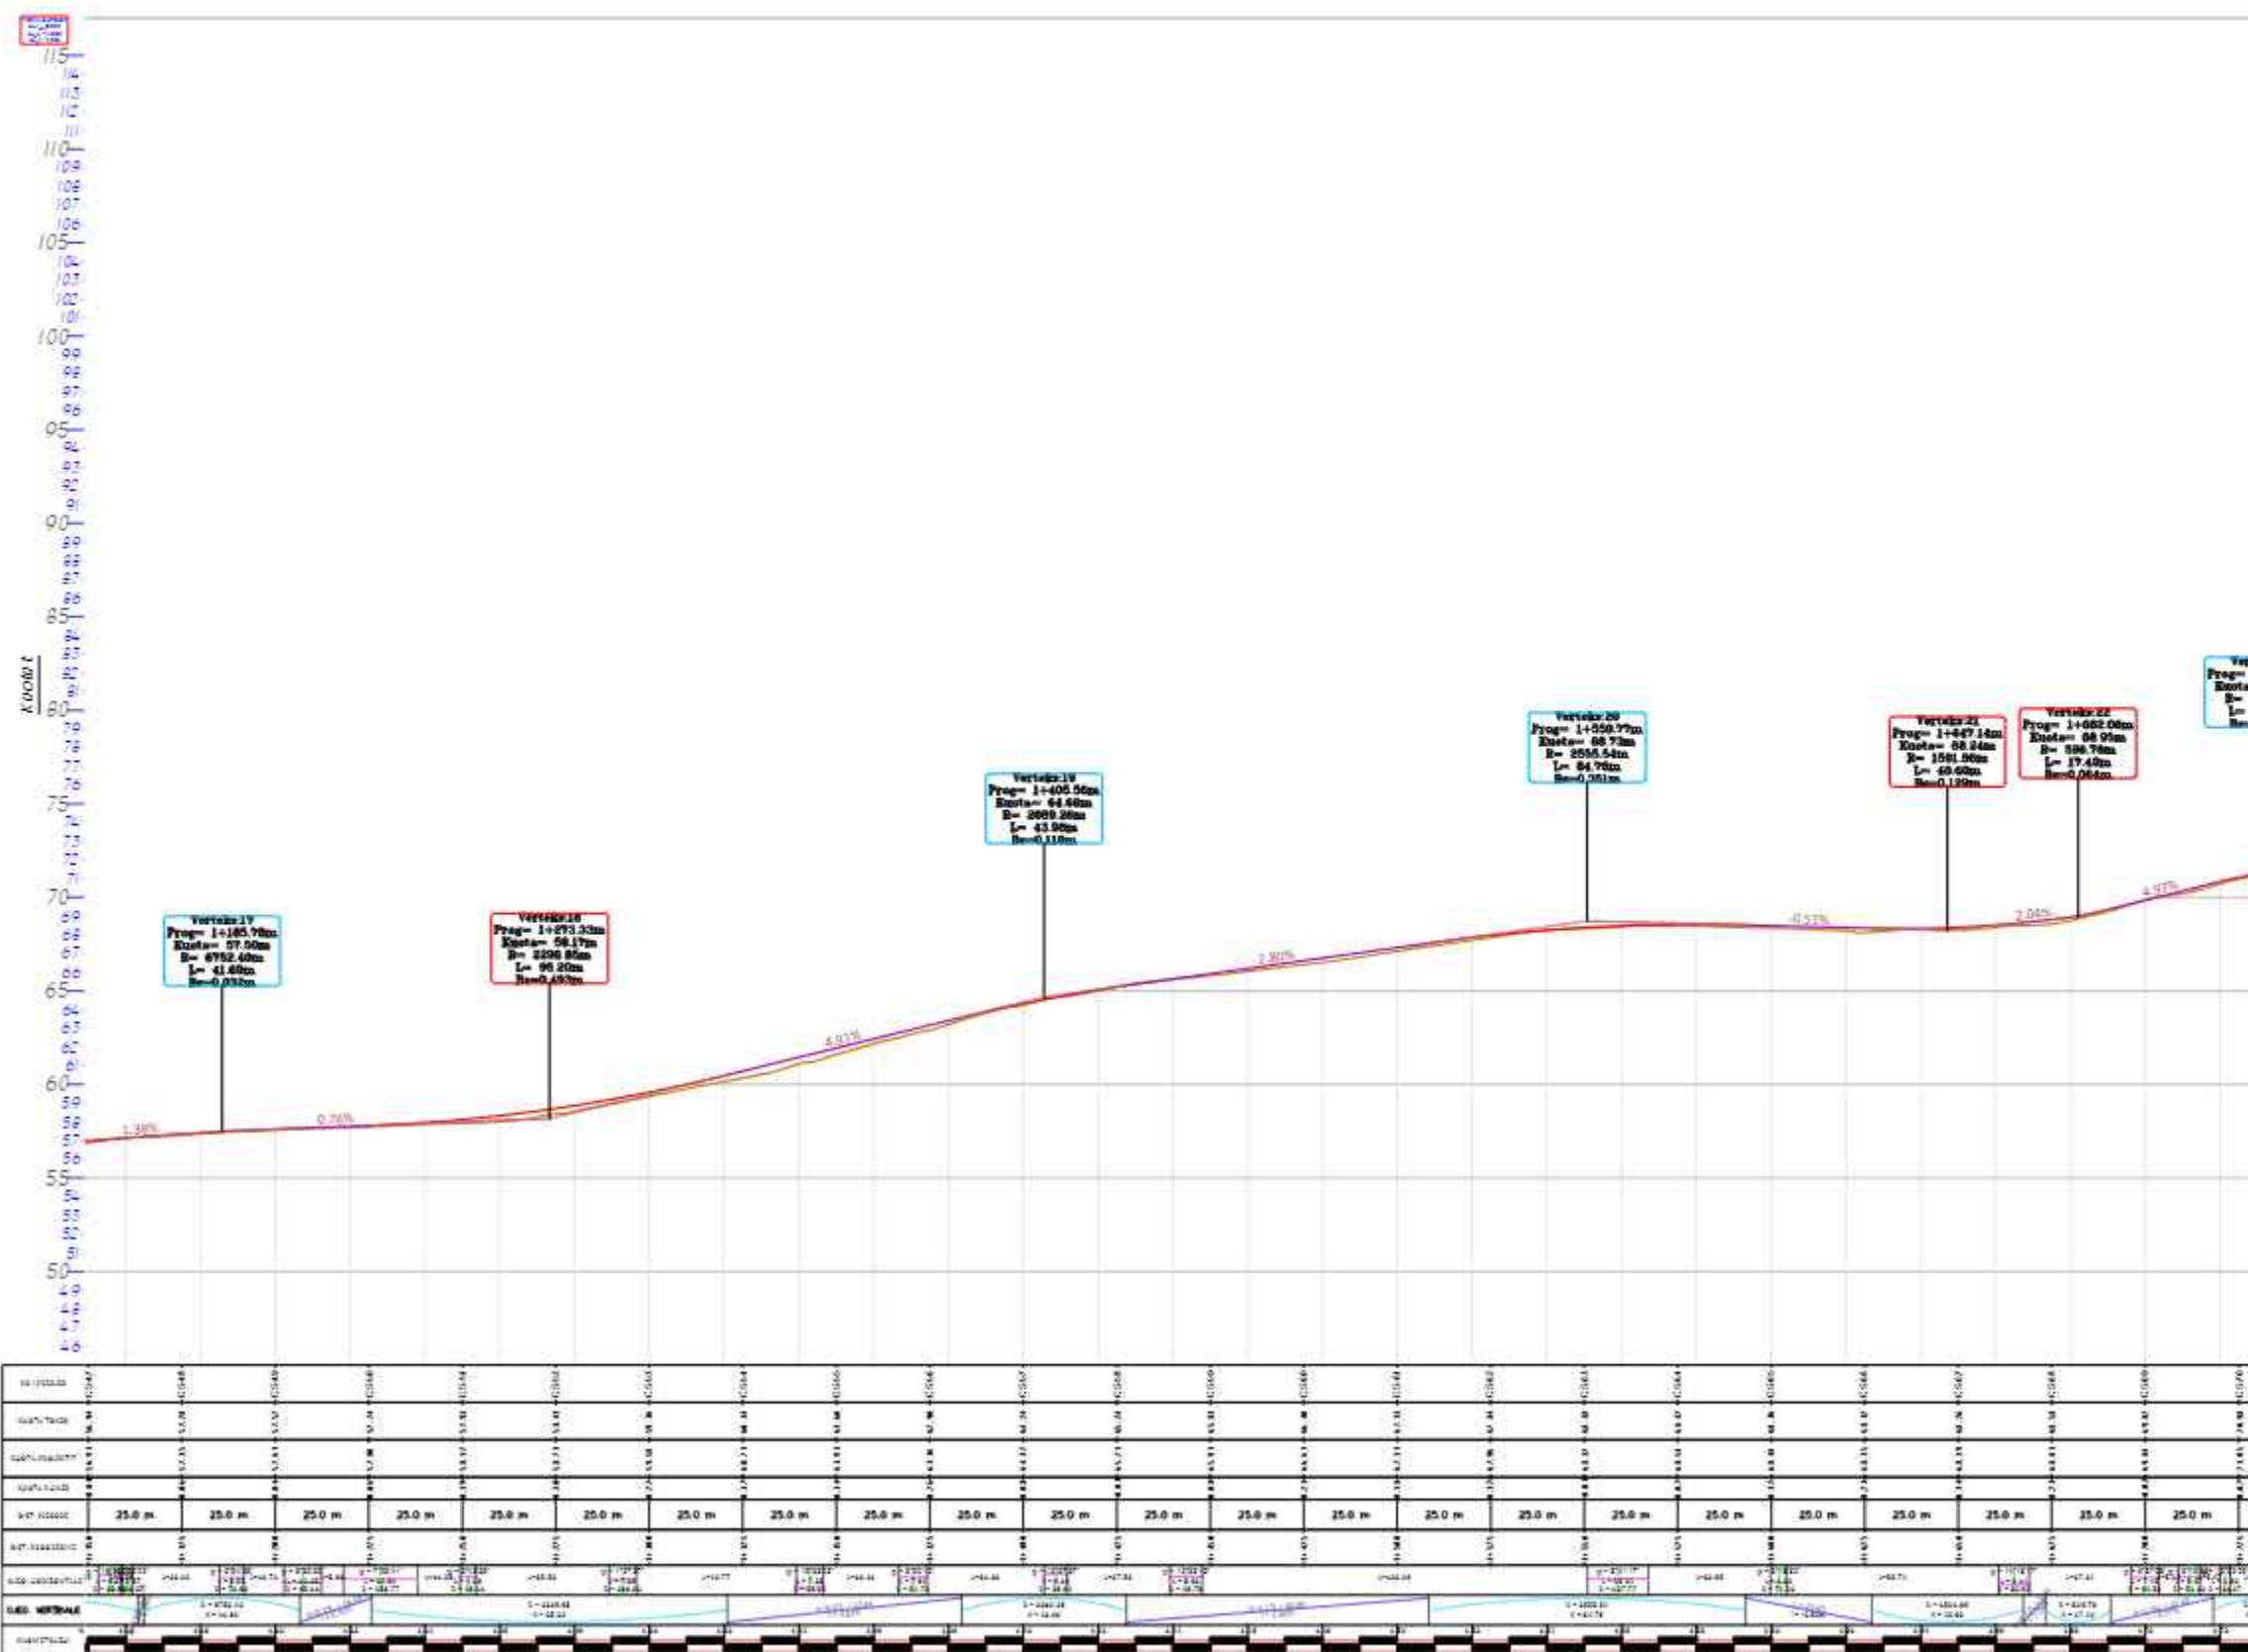

SIRE ALB  
 Architecture Engineering  
 e-mail: info@sirealbk.com  
 Tel: 0695.105.717  
 Adresa: Bll. "Gjergj Fishta"  
 Lloga: "Pavimenti", Vlorë



# PROFILI GJATËSOR



OBJEKTI :  
 PROJEKTI I ZBATIMIT  
 RIKONSTRUKSION I RRUGËS SE FSHATIT KARBUNARE  
 BASHKIA SELENICË

VENDODHJA:  
 NJËSIA ADMINISTRATIVE ARMEN,  
 BASHKIA SELENICË



BASHKIA SELENICË

GRUPI I PROJEKTIMIT

SIRE-ALB SH.P.K

NR.LICENSE: N.7185/3

- ING. MESUDE AHMETAJ LIC K.2715/1
- ING. SIBJON ÇOBAJ LIC K.3179/1
- ING. BESTAR ÇEKREZI LIC M.1464/1
- ING. SULTANE NEZHAI LIC E.0638/2
- ING. RENALDO KARAJ
- ARK. TATJANE LIÇAJ LIC A.0823

SHENIME:

DATA: MARS 2024

EMËRTESA E FLETËS:

PLANIMETRIA E RRUGËS

SH: 1:2000

FL.24

