

PROJEKT - ZBATIMI

OBJEKTI : "HARTIM PROJEKTESH PER RRUGE DHE RRJETE"
(RIPARIMI I SHTRESAVE SIPERFAQESORE TE RRUGEVE NE NJESINE ADMINISTRATIVE KUMAN)

POROSITES:

BASHKIA ROSKOVEC


PROJEKTUES:

"ANGERBA" SH.P.K & "GRAMA" SH.P.K



TETOR 2024

HARTA E ZONES NJESIA ADMINISTRATIVE KUMAN, SH 1:30 000

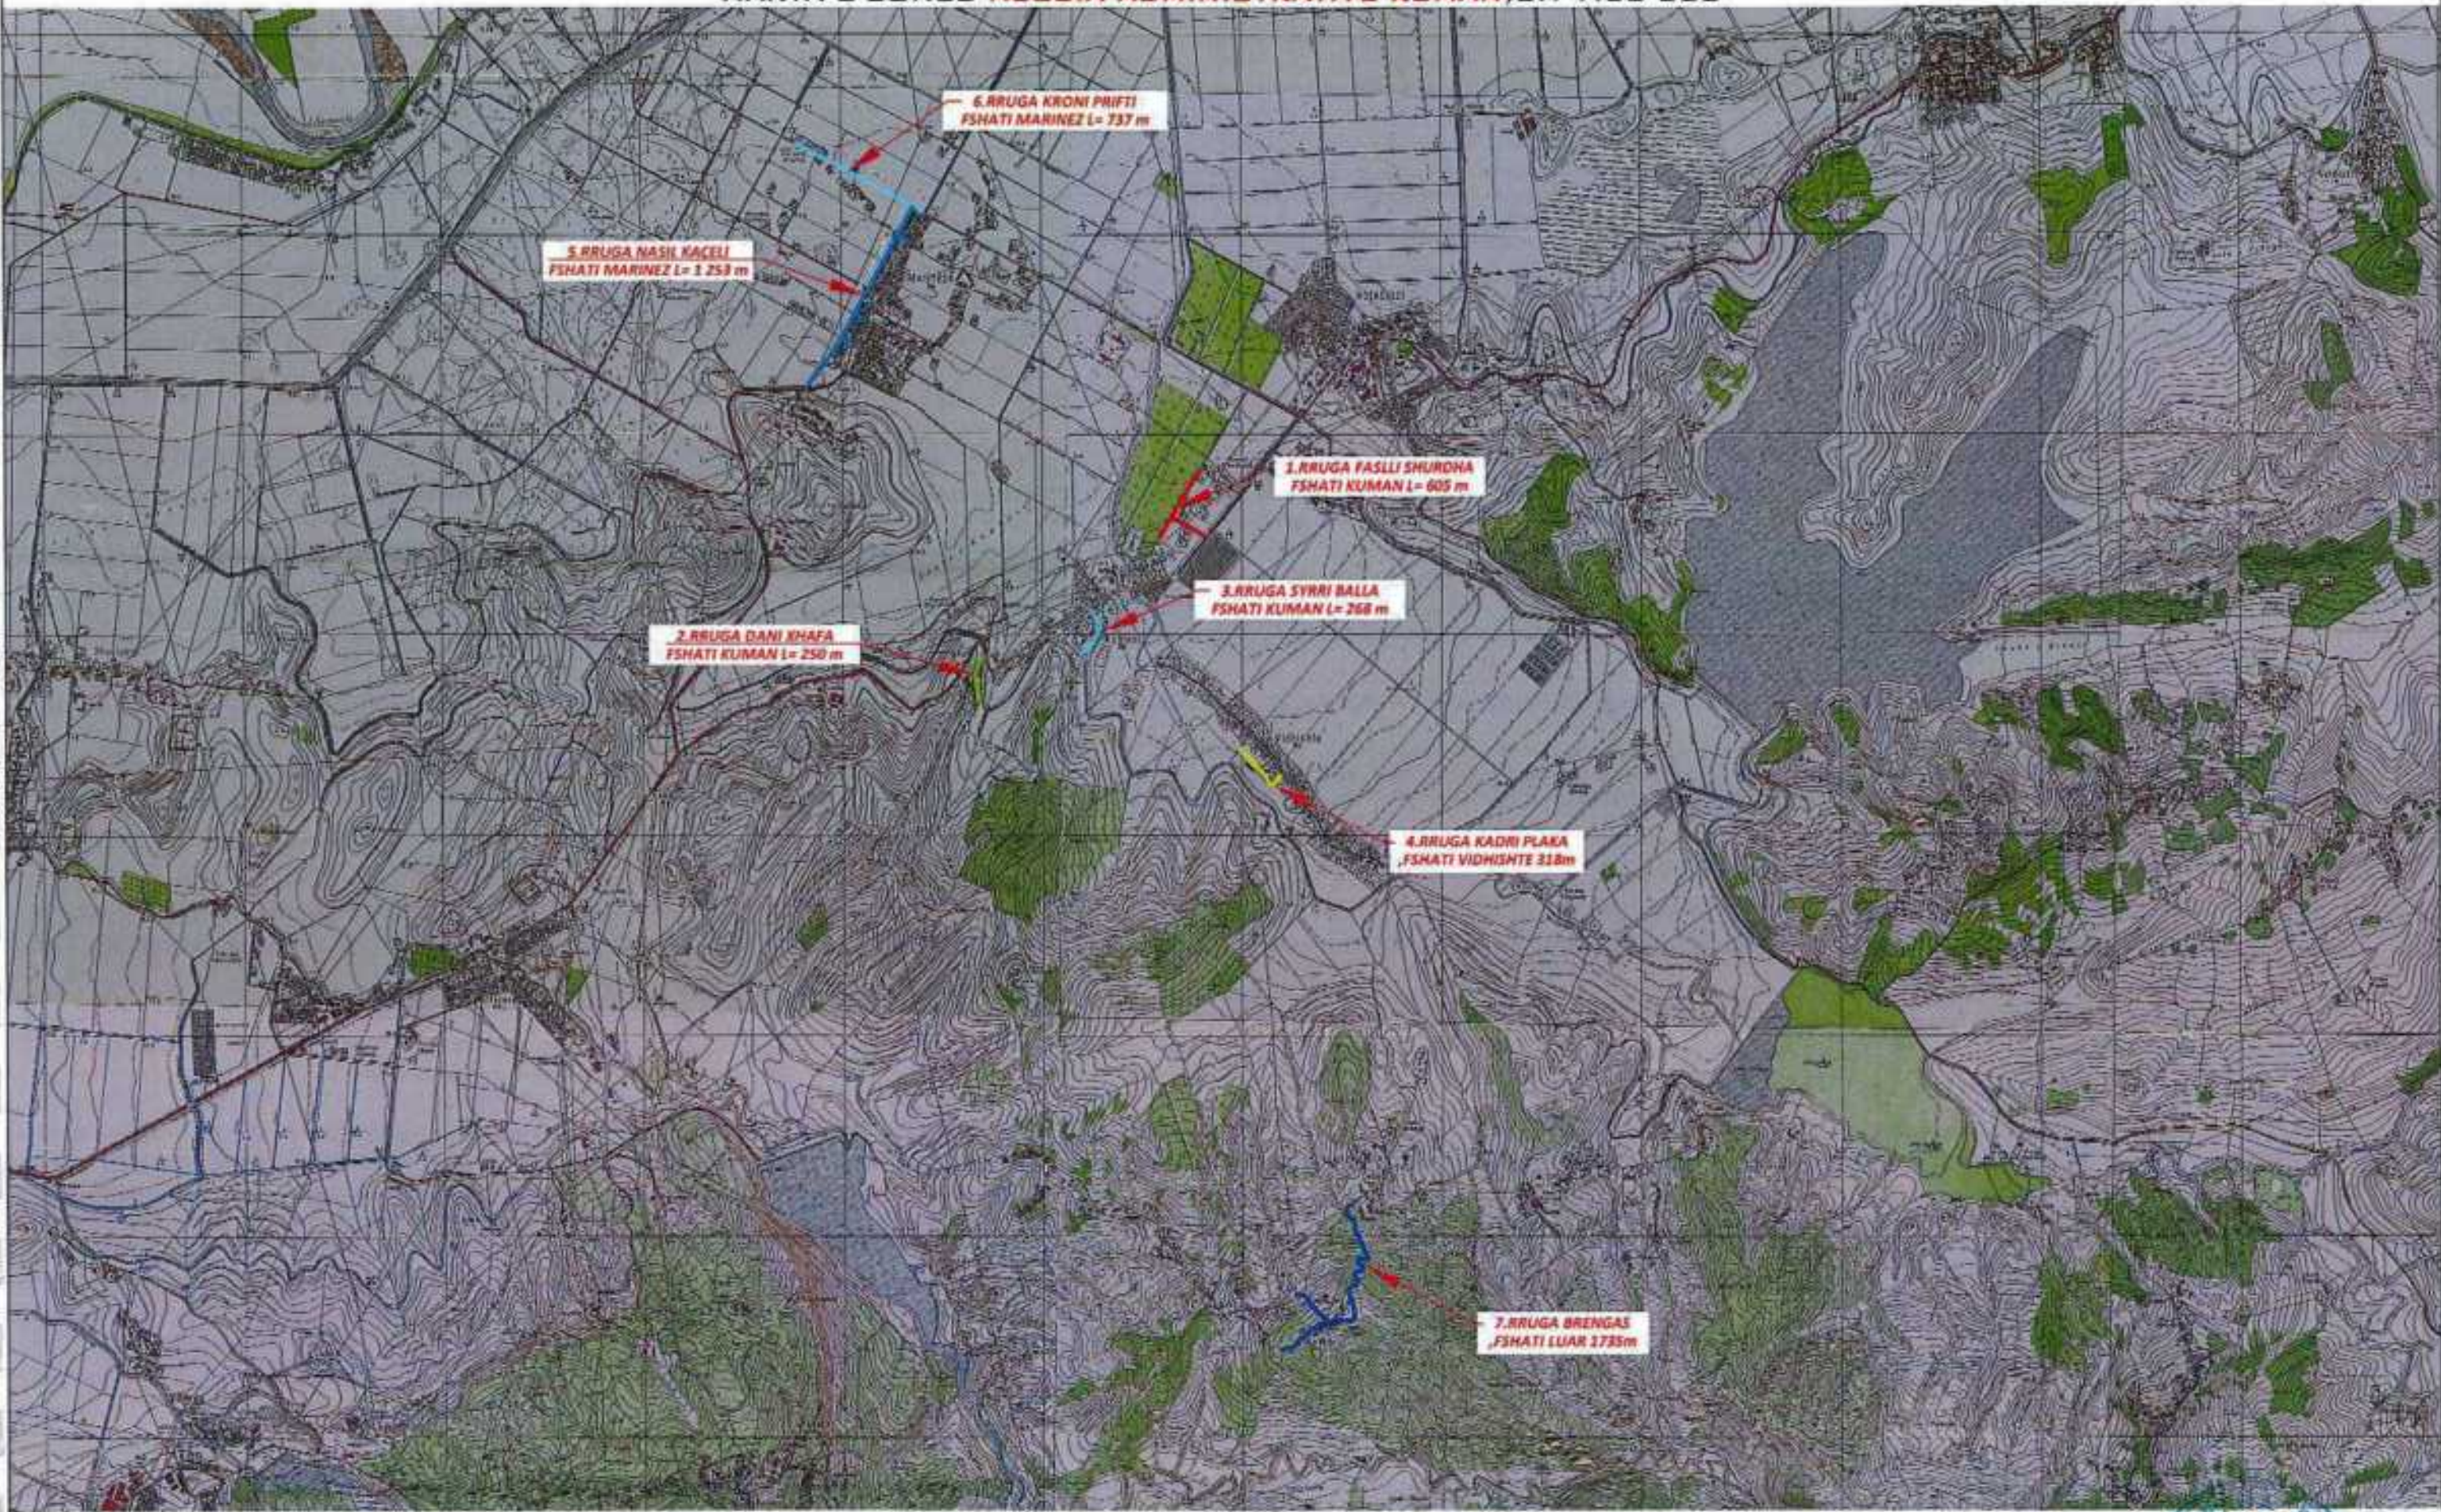

5. RRUGA NASIL NACELI
FSHATI MARINEZ L= 1253 m

6. RRUGA KRONI PIRFTI
FSHATI MARINEZ L= 737 m

1. RRUGA FASLI SHURDHA
FSHATI KUMAN L= 605 m

2. RRUGA DANI KHAFI
FSHATI KUMAN L= 250 m

3. RRUGA SYRRI BALLA
FSHATI KUMAN L= 268 m

4. RRUGA KADRI PLAKA
FSHATI VIDHISHTE 318m

7. RRUGA BRENGAS
FSHATI LUAR 1785m

POROSITESI

BASHKIA ROSKOVEC

BOE"ANGERBA" shpk & "GRAMA" shpk



Adresa: Rr. "Infan Tomini" Tirane.
Cel: 069 20 95 862
E-mail: burhanhaftzi@gmail.com

VENDODHJA
Bashkia Roskovec, Njesia Administrative Strum

TITULLI I PROJEKTIT
HARTIM PROJEKTESH PER RRUGE DHE RRJETE
(RIPARIMI I SHTRESAVE NIPERFAQSORE
TE RRUGEVE NE NJ.ADM. KUMAN)

FAZA E PROJEKTIMIT:
PROJEKT ZBATIMI

TITULLI I VEZATIMIT:
HARTA E ZONES
HOROGRAFIA E RRUGEVE NE PROJEKT
TE NJESISE ADMINISTRATIVE KUMAN

Grupi i Projektimit :

Ing. Burhan HAFIZI
Ing. Arjola MAZARI
Ing. Servet VERÇANI
Ing. Gerti HAFIZI

Shkalla: 1:30 000

Data: Tetor 2024

FLETË Nr.1



SKEMA E PERGJITHSHME NJESIA ADMINISTRATIVE KUMAN, FSHATI KUMAN, SH 1:2000



- Legjende**
- Asfalt Ekzistues
 - Rruge Ekzistuese
 - Gardhe Ekzistues
 - Mure Rrethues Ekzistues
 - Rruge ne Projekt
 - Ndertesa Ekzistuese
 - Kanal Anesor ekzistues

1. SISTEMI I KOORDINATAVE
 UTM, WGS 84,
 Projektioni UTM
 Meridiani qendror 21°E
 Spasimi fals Vert. 0 m
 Spasimi fals Horiz. 500 000m

2. SISTEMI I LARTESIVE
 Kulla: EGM 2008

POROSITESI

BASHKIA ROSKOVEC

BOE "ANGERBA" shpk & "GRAMA" shpk

 Adresa: Rr. "Irfan Tomini" Tiranë,
 Cel: 069 20 95 862
 E-mail: burhanhafizi@gmail.com

VENDIMJA
 Bashkia Roskovec, Njesia Administrative Strum

TITULLI I PROJEKTI
 HARTIM PROJEKTESH PER RRUGE DHE RRJETE
 (KIPARIMI I SHITESAVE SI PERFAQSORE
 TE RRUGEVJE NE NJADM. KUMAN)

FAZA E PROJEKTIMIT
PROJEKT ZBATIMI

TITULLI I VIZATIMIT
 SKEMA E PERGJITHSHME
RRUGA FASLLI SHURDHA KUMAN
 (Nr.1) i (Nr.2)


Grupi i Projektimit
 Ing. Burhan HAFIZI
 Ing. Arjola MAZARI
 Ing. Servet VERÇANI
 Ing. Gerti HAFIZI

Sikalla 1:2000
 Data: Tetor 2024
 FLETA Nr.2

PLANIMETRIA E PERGJITHSHME



PLANIMETRIA E PERGJITHSHME

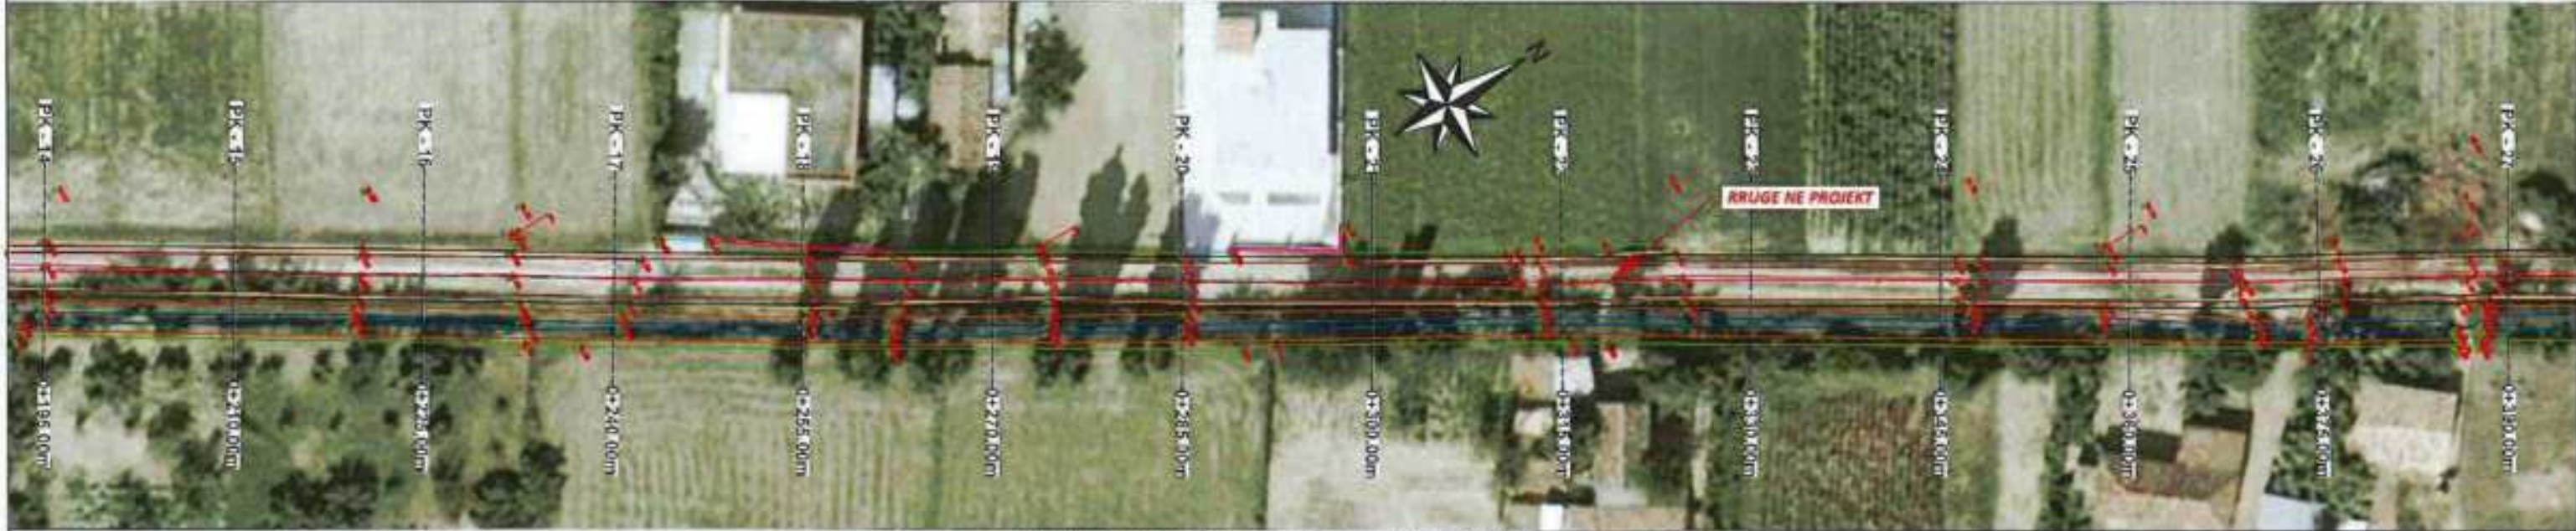

PLANIMETRIA E PERGJITHSHME



Legjende

-  Asfalt Ekzistues
-  Rruge Ekzistuese
-  Gardhe Ekzistues
-  Mure Rrethues Ekzistues
-  Rruge ne Projekt
-  Ndertesa Ekzistuese
-  Kanal Anesor ekzistues

POROSITESI

BASHKIA ROSKOVEC

BOE"ANGERBA" shpk & "GRAMA" shpk



Adresa: Rr. "Irfan Tomini" Tirane,
Cel: 069 20 95 862
E-mail: burhanhafizi@gmail.com

VENIUDHIA
Bashkia Roskovec, Njesia Administrative Strum

TITULLI I PROJEKTTIT
HARTIM PROJEKTESH PER RRUGE DUE RRJEYE
(RIPARIMI I SHITESAVE SUPERFAQSORE
TE RRUGEVE NE NJADM. KUM(IN)

FAZA E PROJEKTIMIT
PROJEKT ZBATIMI

TITULLI I VIZATIMIT
PLANIMETRIA E PERGJITHSHME
RRUGA FASLLI SHURDHA KUMAN
(Nr.1), Pk.1-28

Grupi i Projektimit

Ing. Burhan HAFIZI
Ing. Arjola MAZARI
Ing. Servet VERÇANI
Ing. Gerti HAFIZI


Shkalla 1:500

Data: Tetor 2024

FIETA Nr.3



PROFILI GJATESOR

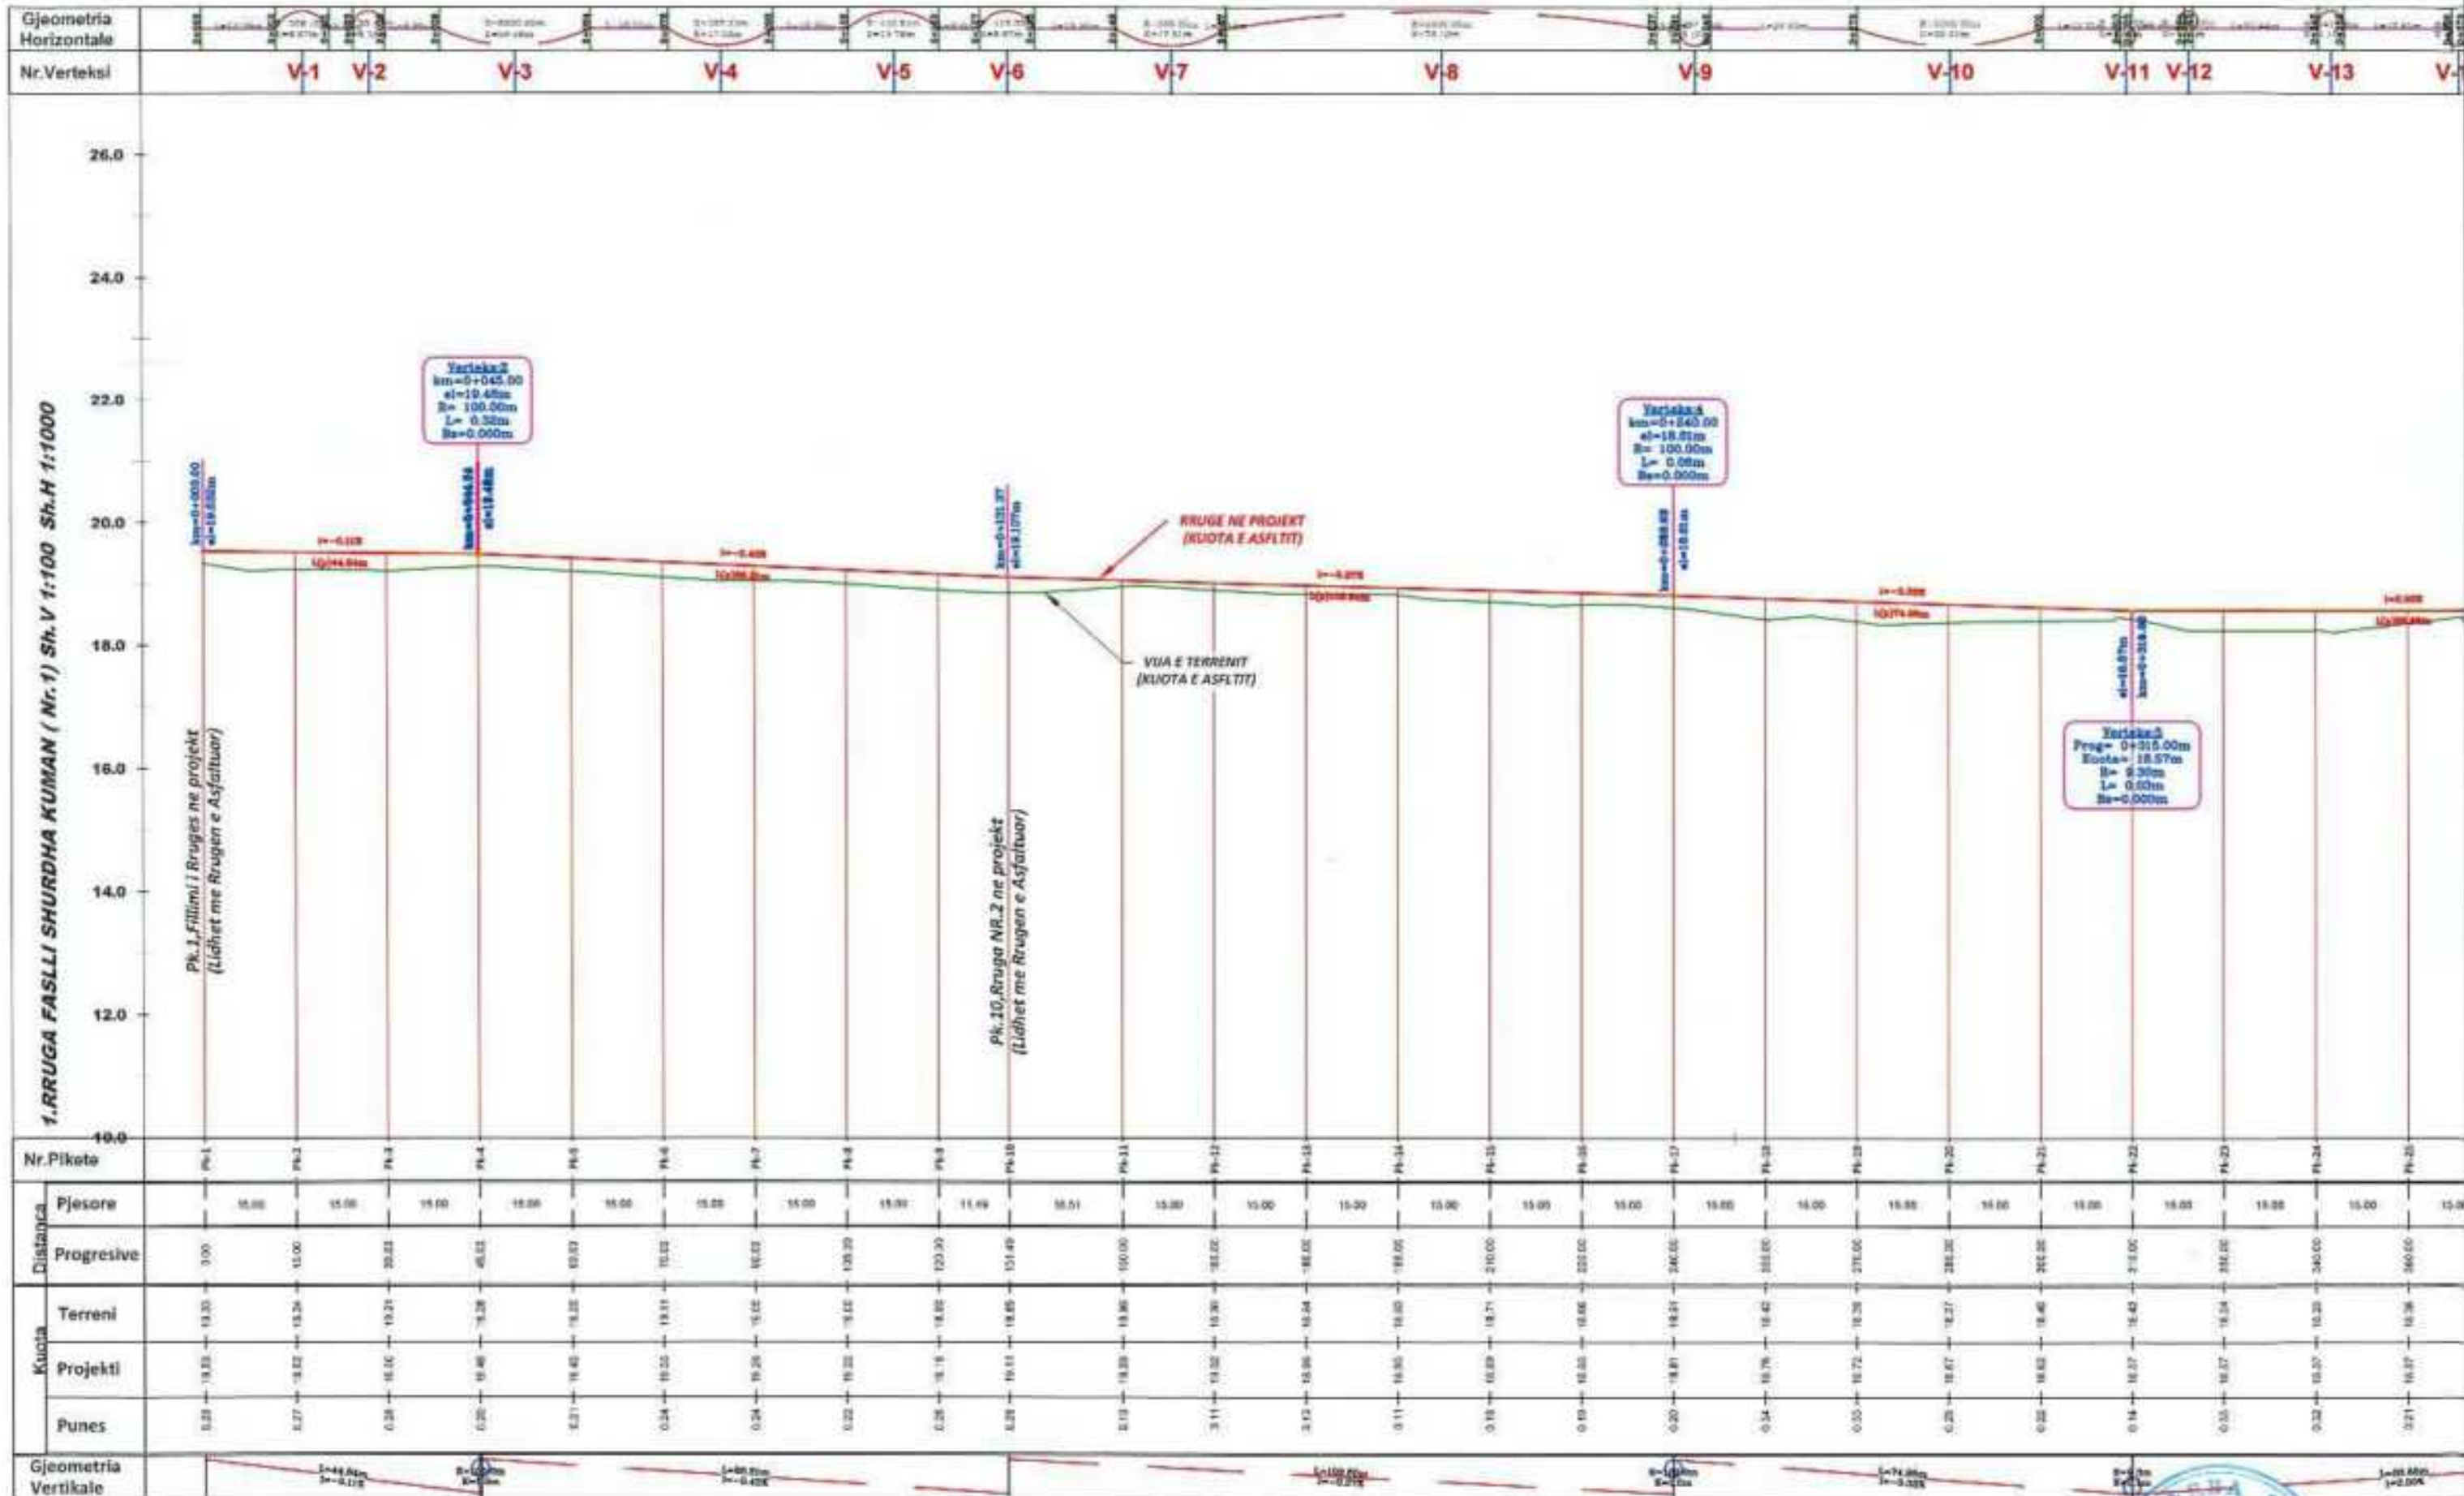

POROSITESI

BOE"ANGERBA" shpk & "GRAMA" shpk

BASHKIA ROSKOVEC



Adresa: Rr. "Irfan Tomini" Tirane.
Cel: 069 20 95 862
E-mail: burhanhafizi@gmail.com

VENDODHJA
Bashkia Roskovec, Njesia Administrative Kuman

TITULLI I PROJEKTI
HARTIM PROJEKTESH PER RRUGE DHE RRJETE
(RIPARIMI I SHITESAVE SUPERFAQSORE
TE RRUGEVJE NE NJ. ADM. KUMAN)

FAZA E PROJEKTIMIT:
PROJEKT ZBATIMI

TITULLI I VIZATIMIT:
PROFILI GJATESOR
RRUGA FASLLI SHURDHA KUMAN (Nr.1), Pk.1-25


Grupi i Projektimit:

Ing. Burhan HAFIZI
Ing. Arjola MAZARI
Ing. Servet VERÇANI
Ing. Gerti HAFIZI



Skala 1:100,1000
Datë Tetor 2024
FLETA Nr.4

PROFILI GJATESOR

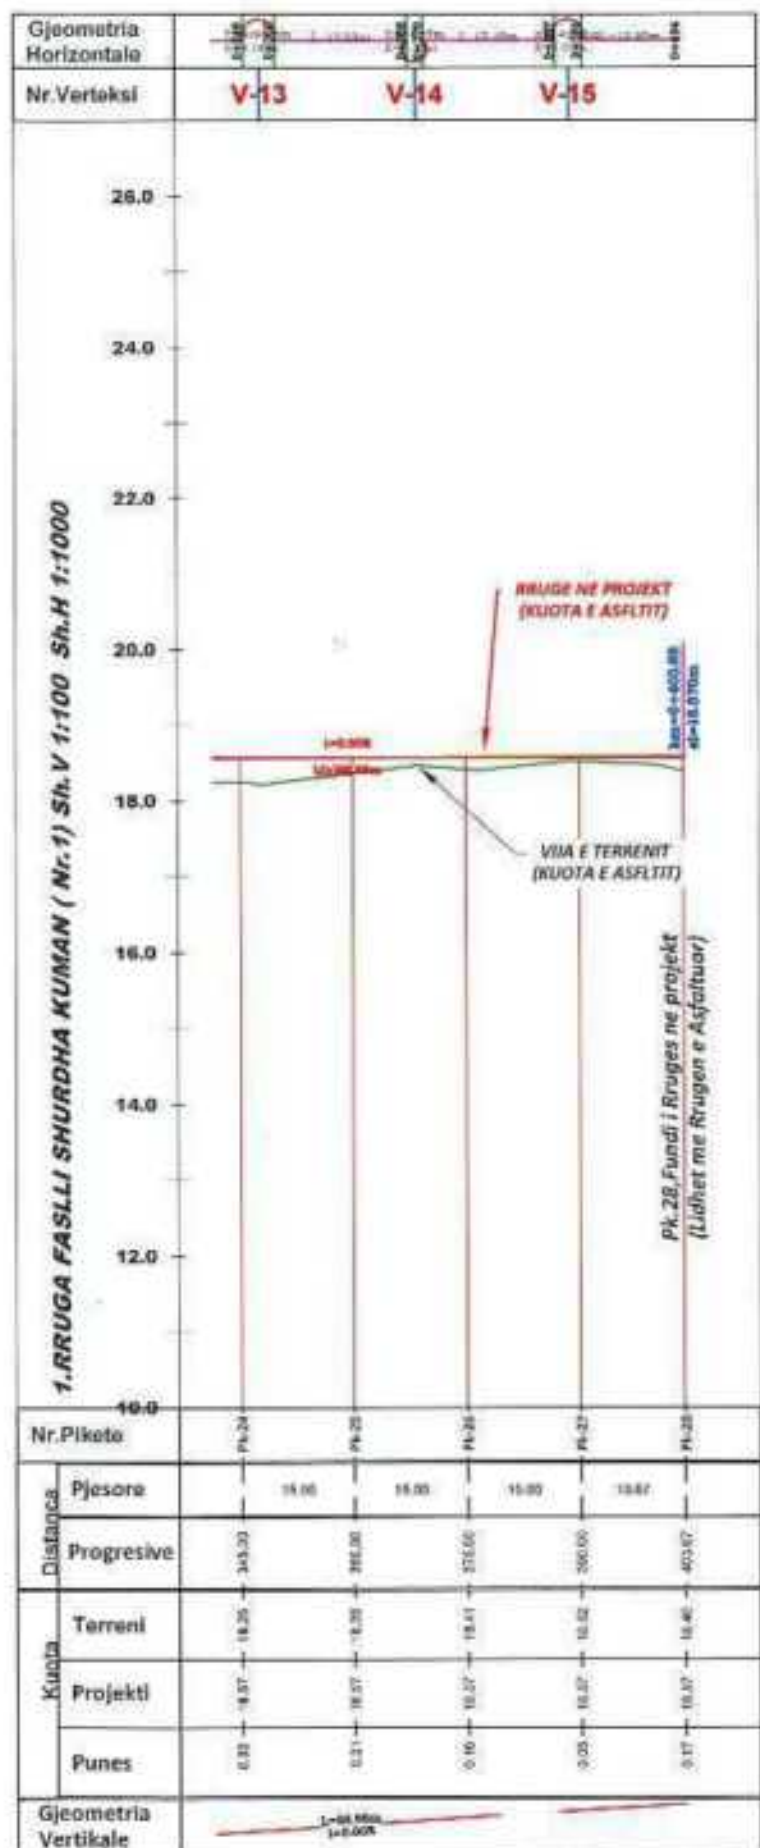

POROSITESI
BASHKIA ROSKOVEC

BOE"ANGERBA" shpk & "GRAMA" shpk

 Adresa: Rr. "Irfan Tomini" Tirane.
 Cel: 069 20 95 882
 E-mail: burhanhafizi@gmail.com





VENDOSJA
 Bashkia Roskovec, Njesia Administrative Kuman
 TITULLI I PROJEKTT
 ILARTIM PROJEKTESH PER RRUGE DHJE RRJEYE
 (RIPARIMI I SHITESAVE SUPERFAQSORE
 TE RRUGEVE NE NJ.ADM. KUMAN)

FAZA E PROJEKTIMIT
PROJEKT ZBATIMI
 TITULLI I VIZATIMIT
**PROFILI GJATESOR
 RRUGA FASLLI SHURDHA KUMAN
 (Nr.1), Pk.25-28**

Grupi i Projektimit :
 Ing. Burhan HAFIZI
 Ing. Arjola MAZARI
 Ing. Servet VERÇANI
 Ing. Gerti HAFIZI
 Shkalla 1:100,1000
 Data: Tetor 2024
 Fleta Nr.5



PROFILE TERTHORE

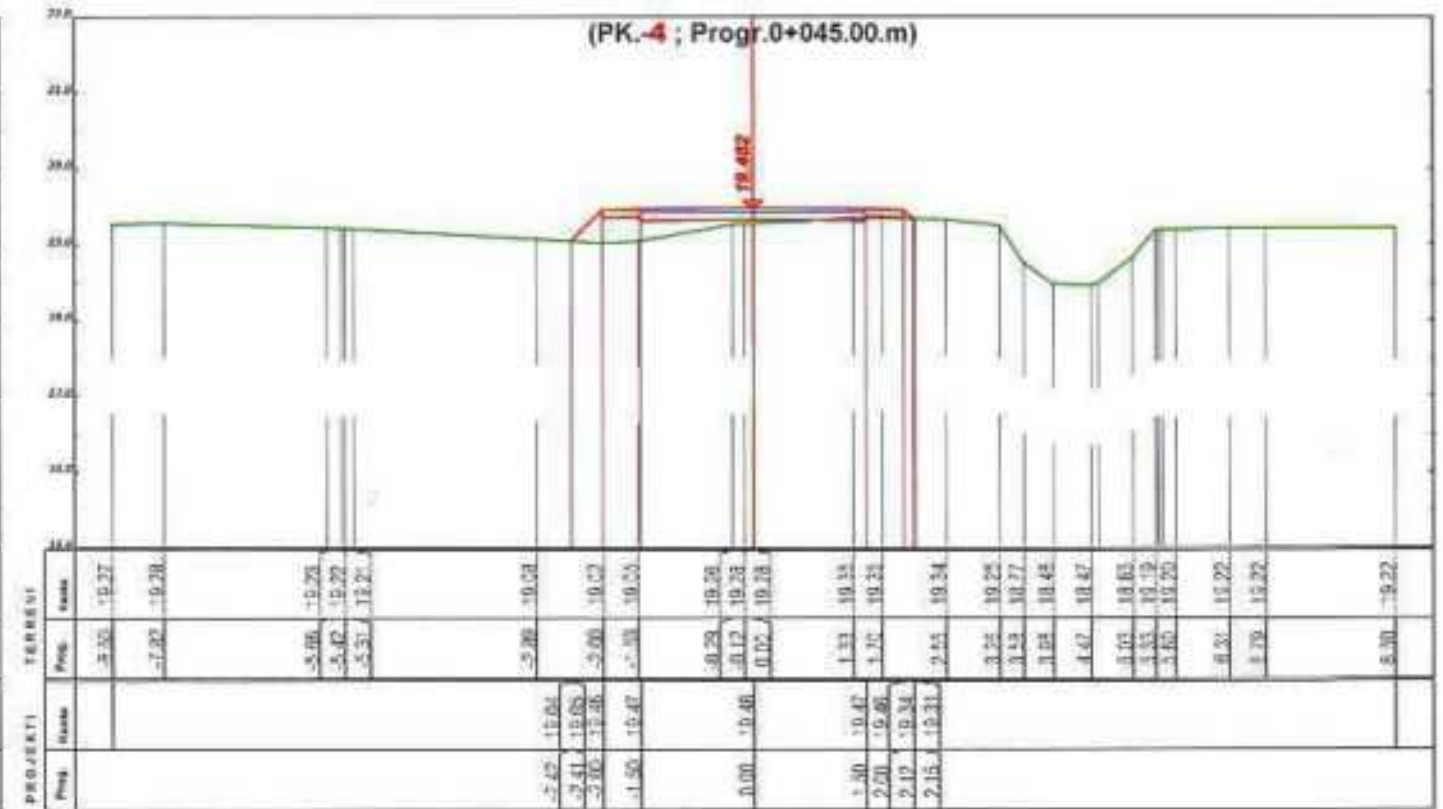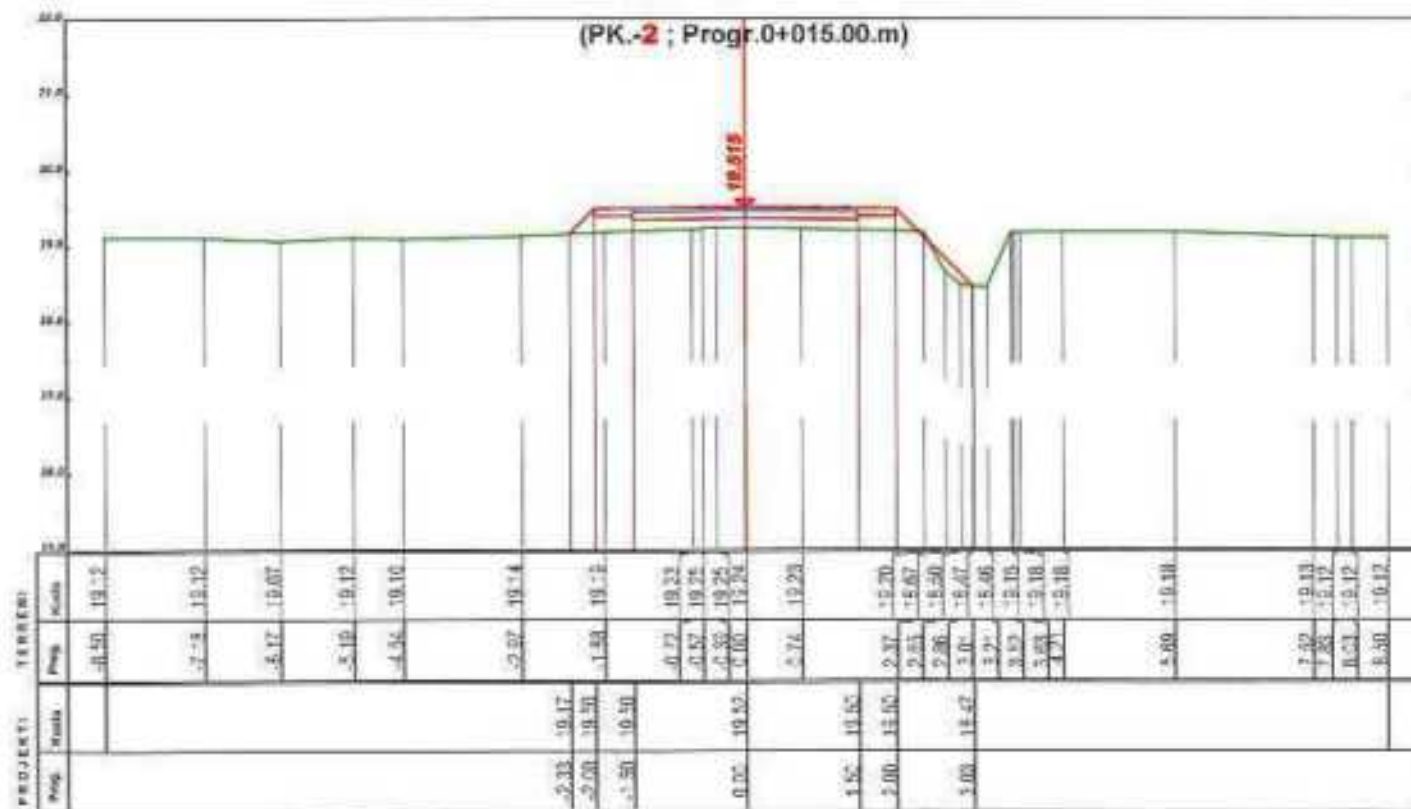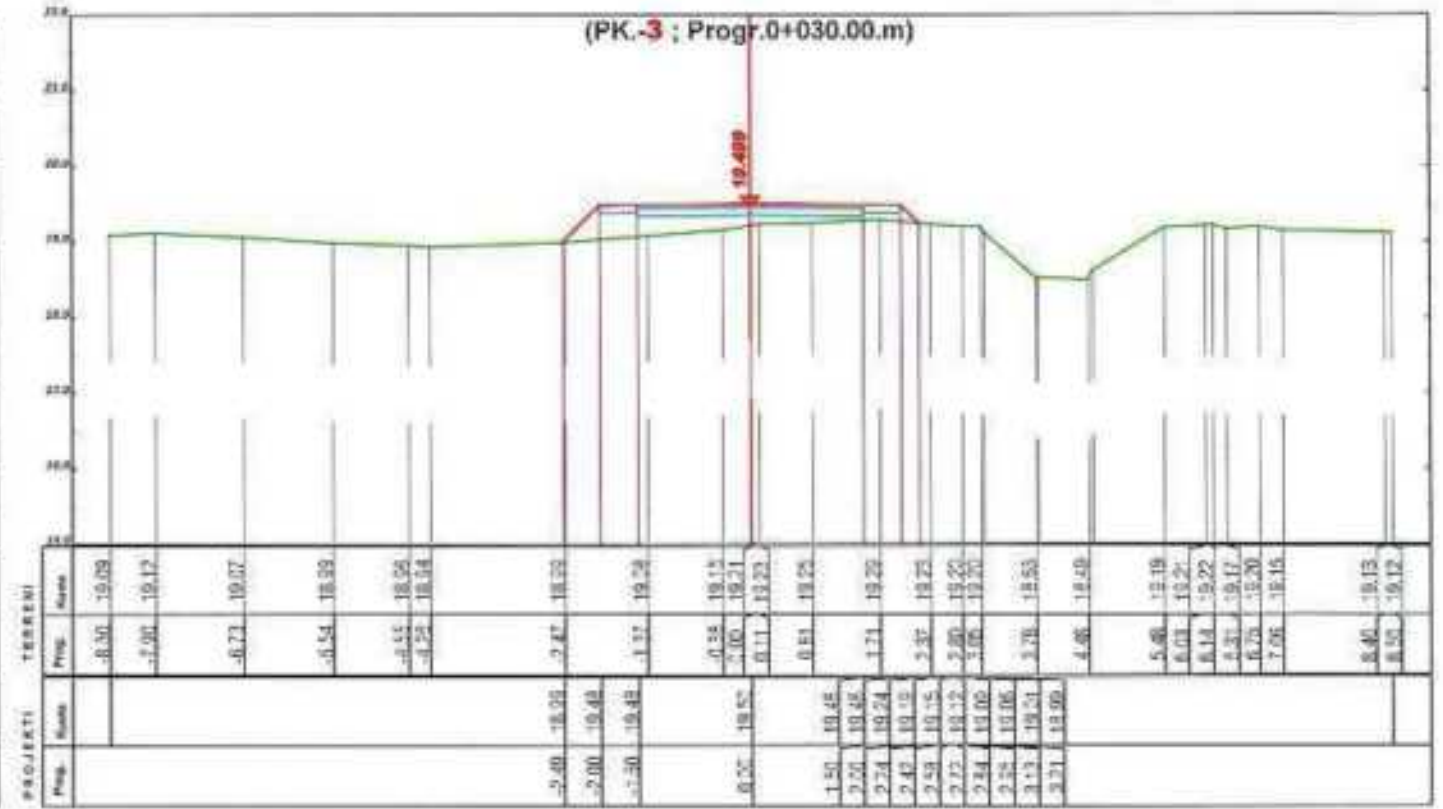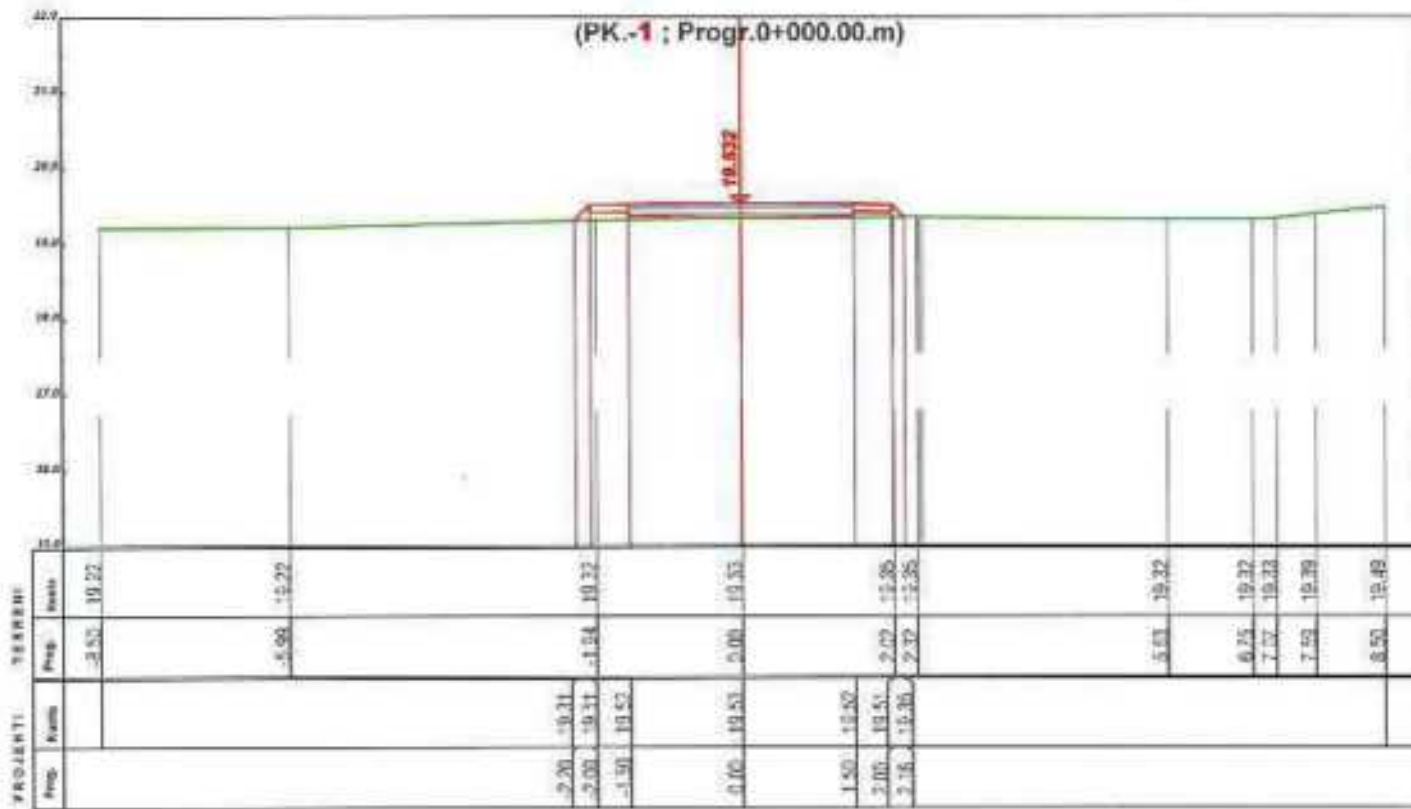

POROSITESTI

BASHKIA ROSKOVEC

BOE"ANGERBA" shpk & "GRAMA" shpk



Adresa: Rr. "Irfan Tomini" Tiranë.
 Cel: 069 20 95 862
 E-mail: burhanhafizi@gmail.com

VENDOSURIA
 Bashkia Roskovec, Njesia Administrative Kuman

TITULLI I PROJEKTI
 HARTIM PROJEKTESH PER RRUGË DHK RRJETË
 (RIPARIMI I SHITRESAVE SIFERFAQSORE
 TE RRUGËVE NE NJADM. KUMAN)

FAZA E PROJEKTIMIT
 PROJEKT ZBATIMI

TITULLI I VIZATIMIT
 PROFILE TERTHORE
 RRUGA FASLLI SHURDHA KUMAN (Nr.1)





Grupi i Projektimit :

Ing. Burhan HAFIZI
 Ing. Arjola MAZARJ
 Ing. Servet VERÇANI
 Ing. Gerti HAFIZI



Shkallë: 1:100
 Data: Tetor 2024
 ELET PA Nr.6

PROFILE TERTHORE

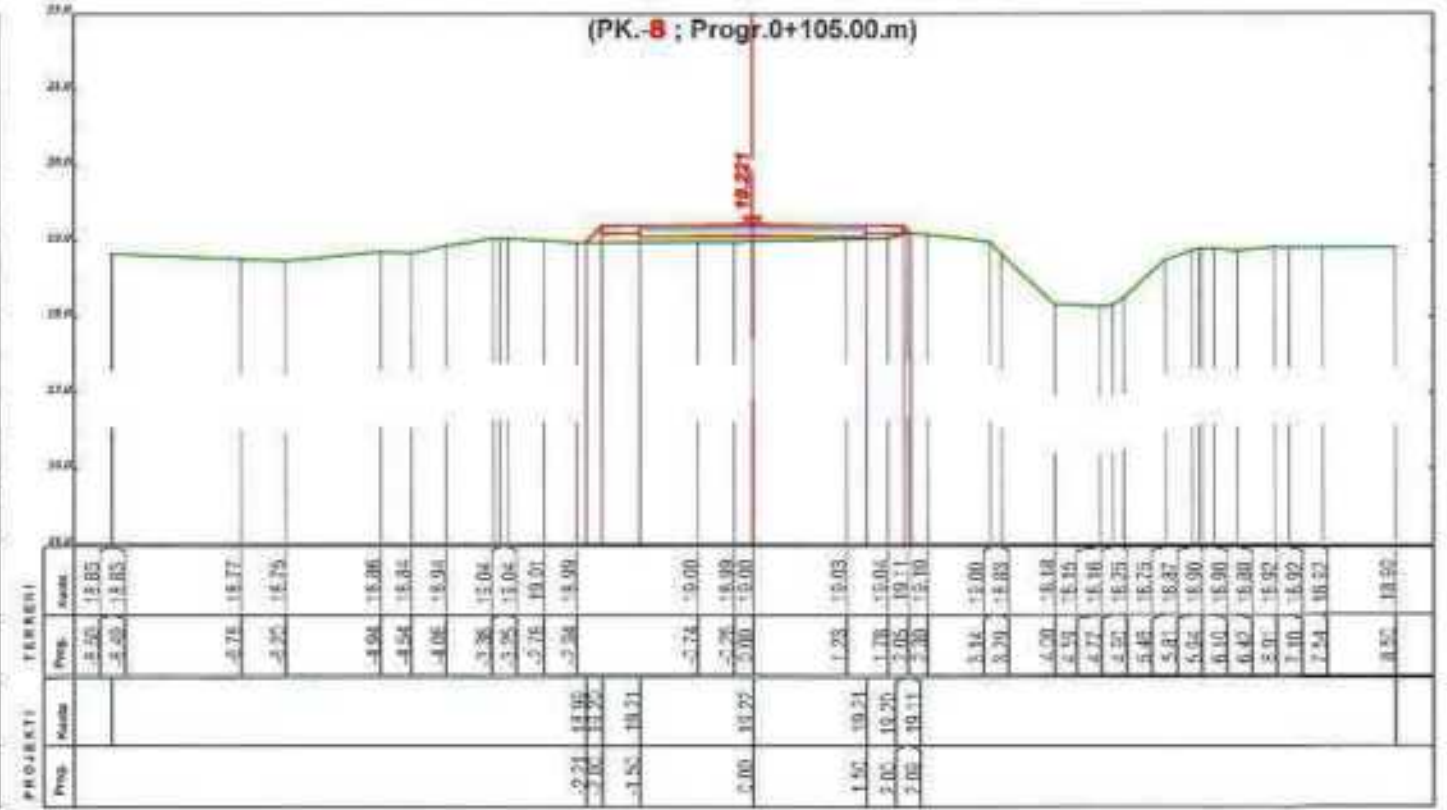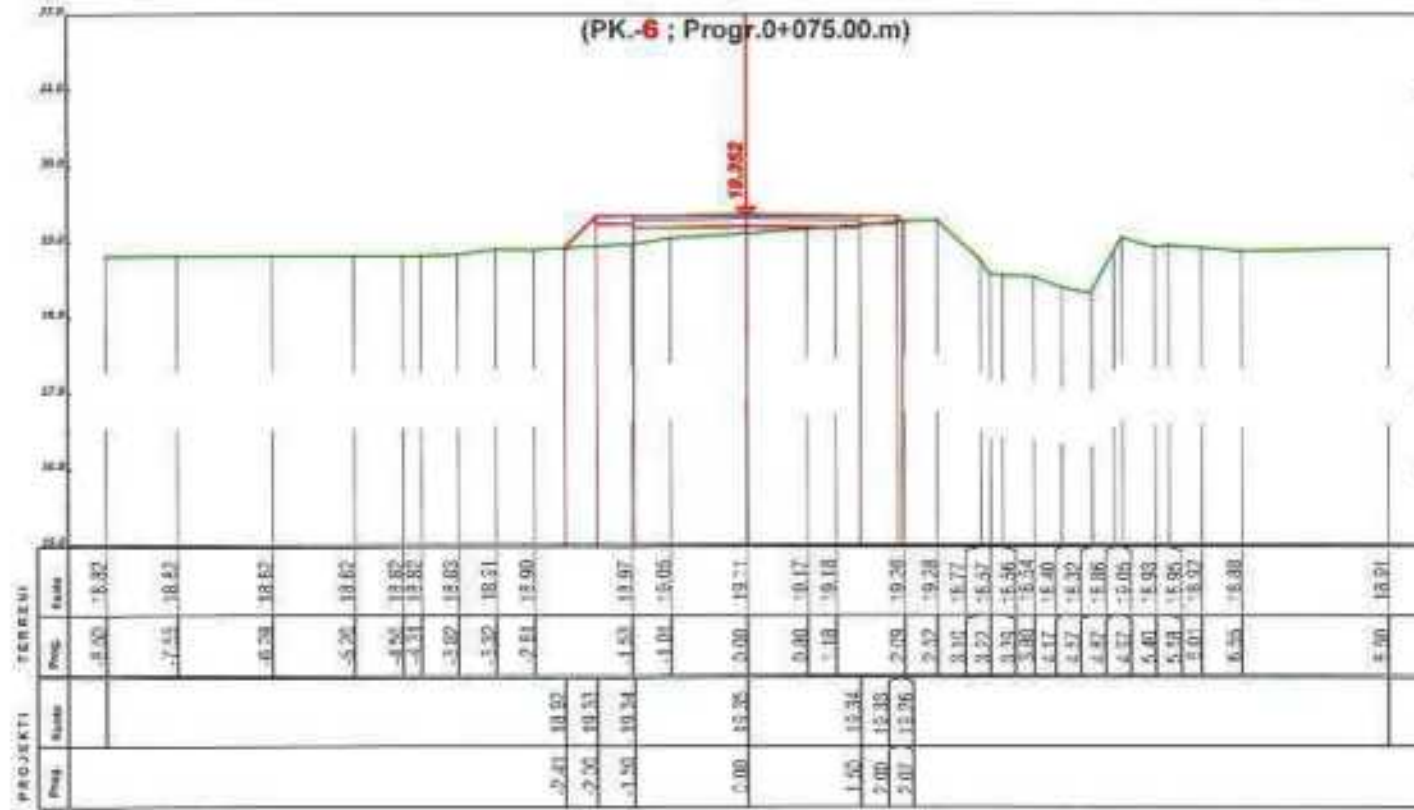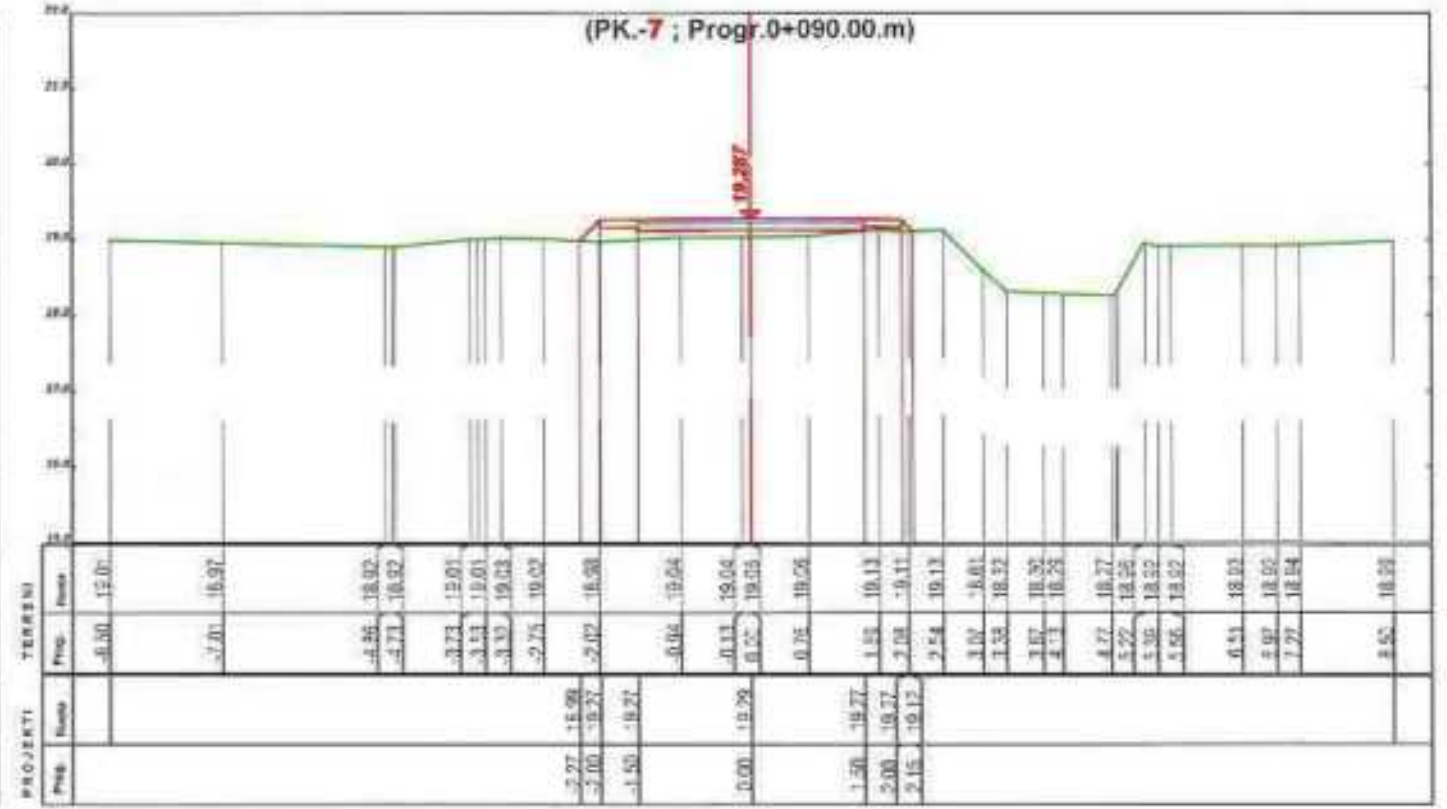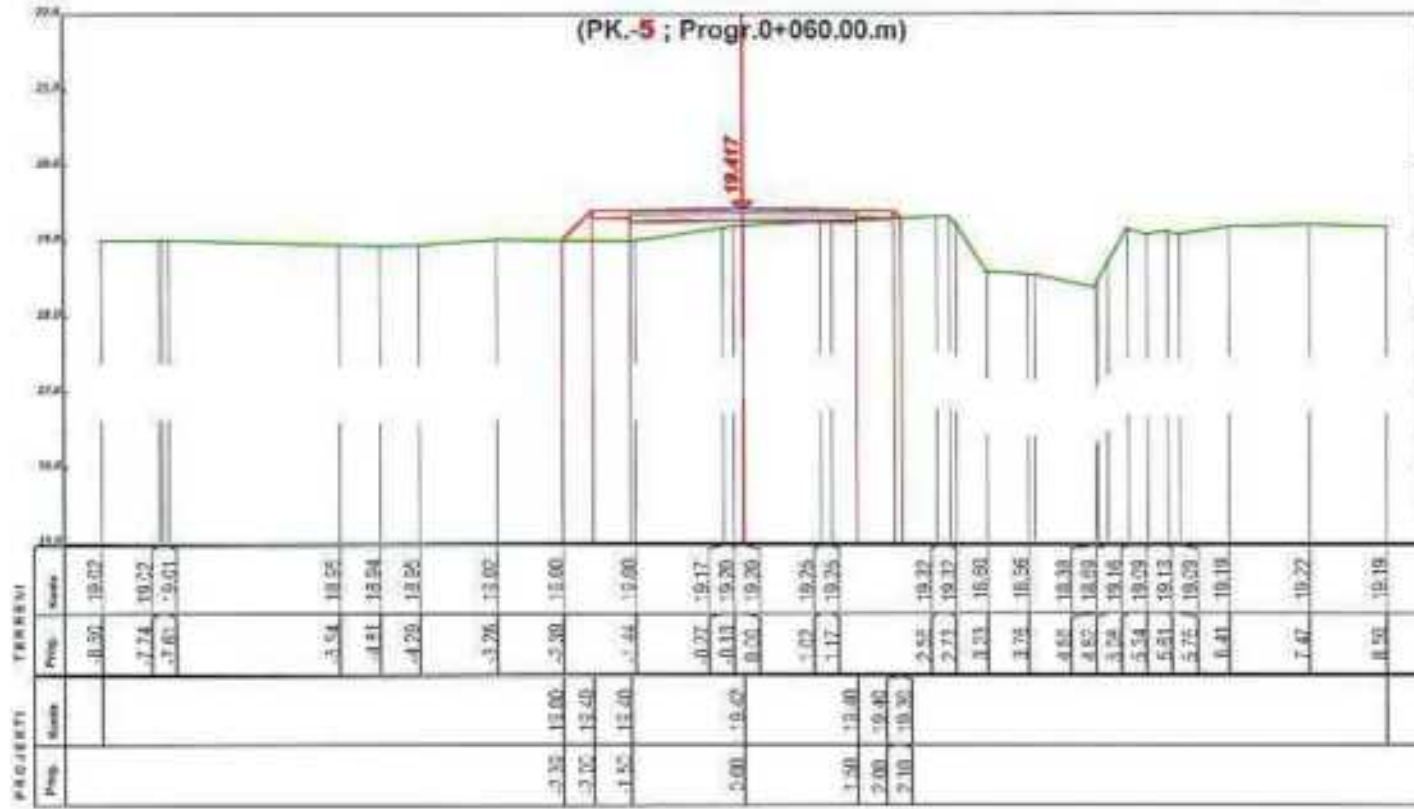

POROSITESI

BASHKIA ROSKOVEC

BOE"ANGERBA" shpk & "GRAMA" shpk



Adresa: Rr. "Irfan Tomini" Tirane.
 Cel: 069 20 95 862
 E-mail: burhanhafizi@gmail.com

VENDOBIDA
 Bashkia Roskovec, Njesia Administrative Kuman

TITULLI I PROJEKTI
 HARTIM PROJEKTESH PER RRUGE DHE RRJETE
 (RIPARIMI I SHITESAVE SIPERFAQSORK
 TE RRUGEVE NE NJ.ADM. KUMAN)

FAZA E PROJEKTIMIT:
 PROJEKT ZBATIMI

TITULLI I VIZATIMIT:
 PROFILE TERTHORE
 RRUGA FASLLI SHURDHA KUMAN (Nr.1)

Grupi i Projektimit :

Ing. Burhan HAFIZI
 Ing. Arjola MAZARI
 Ing. Servet VERÇANI
 Ing. Gerti HAFIZI







Shkalla 1:100





Data: Tetor 2024

FLETA Nr.7

PROFILE TERTHORE

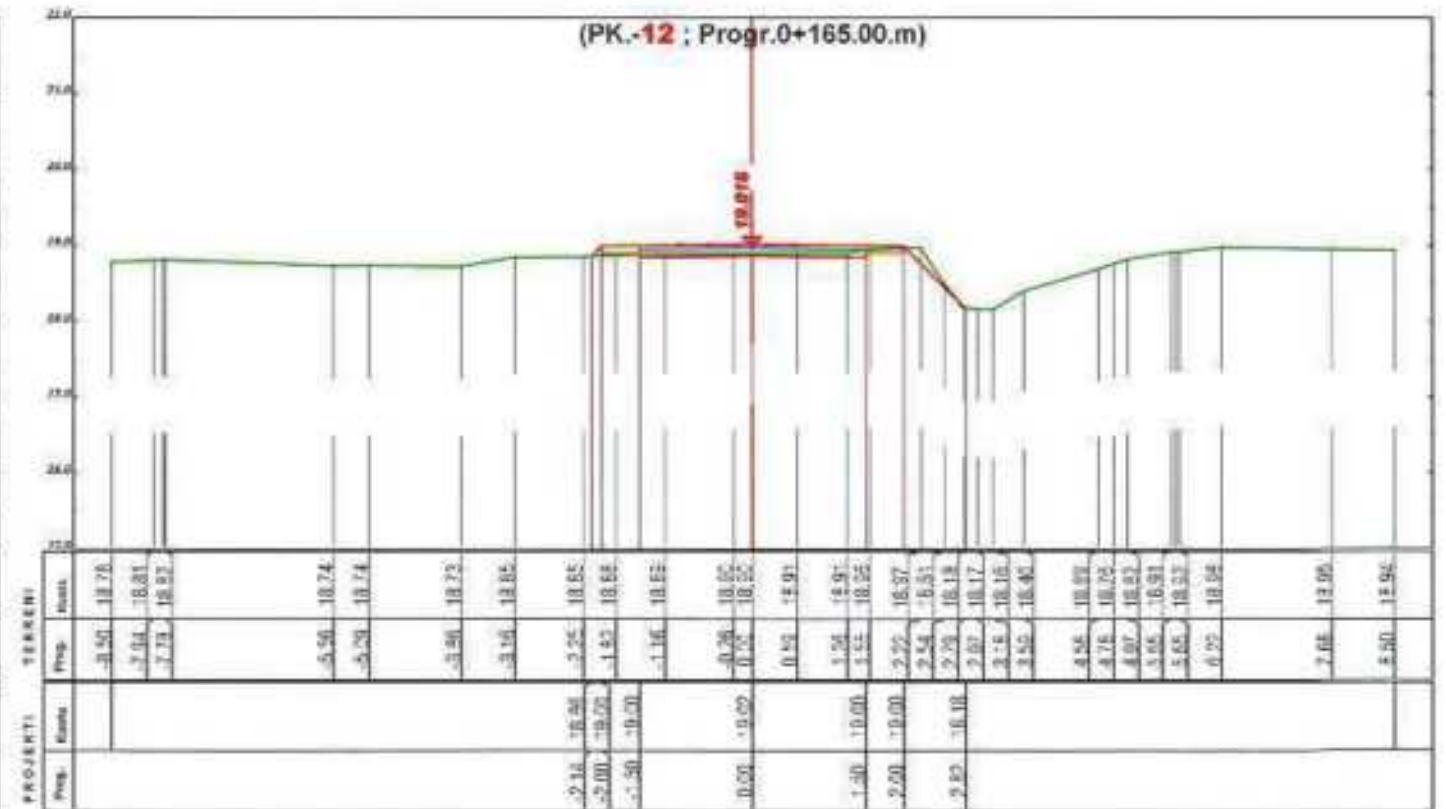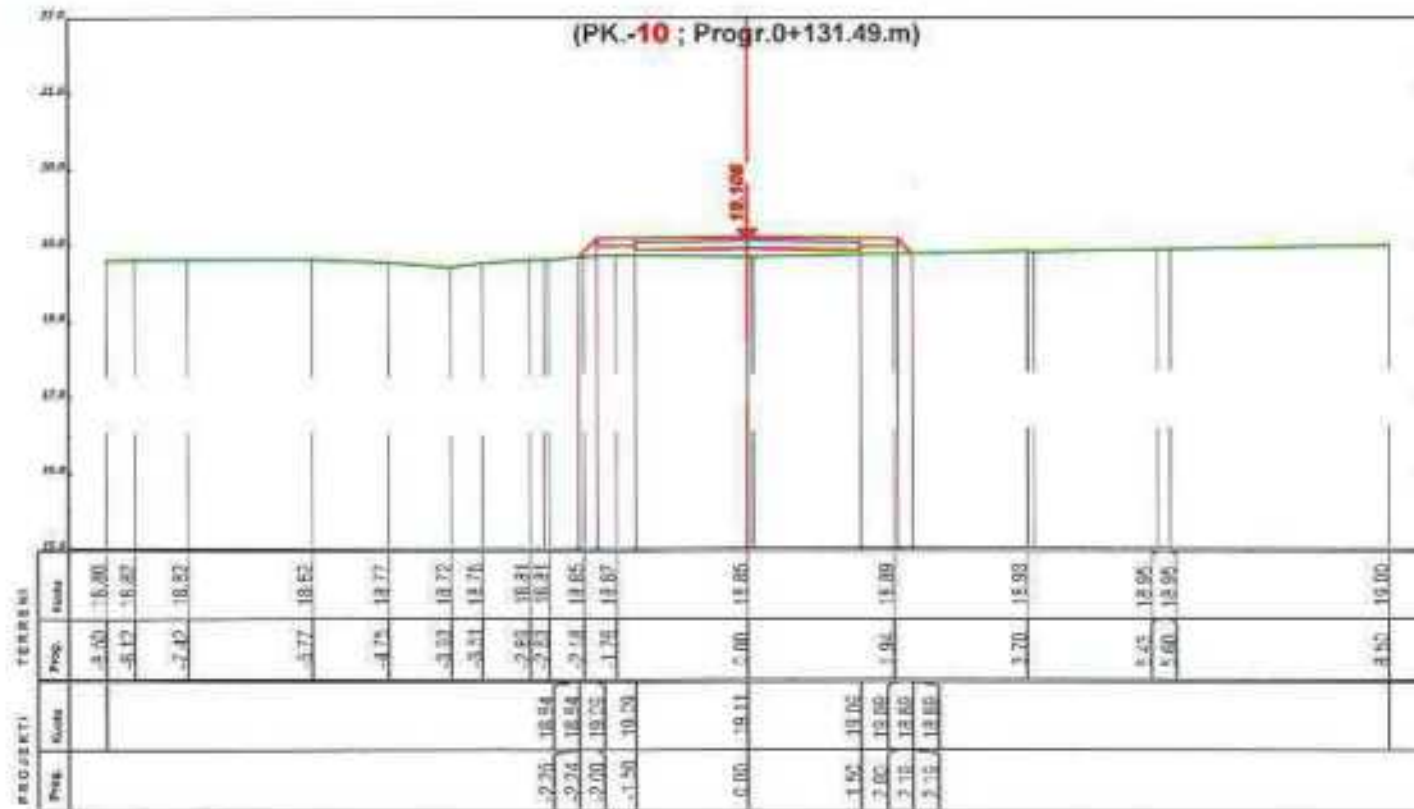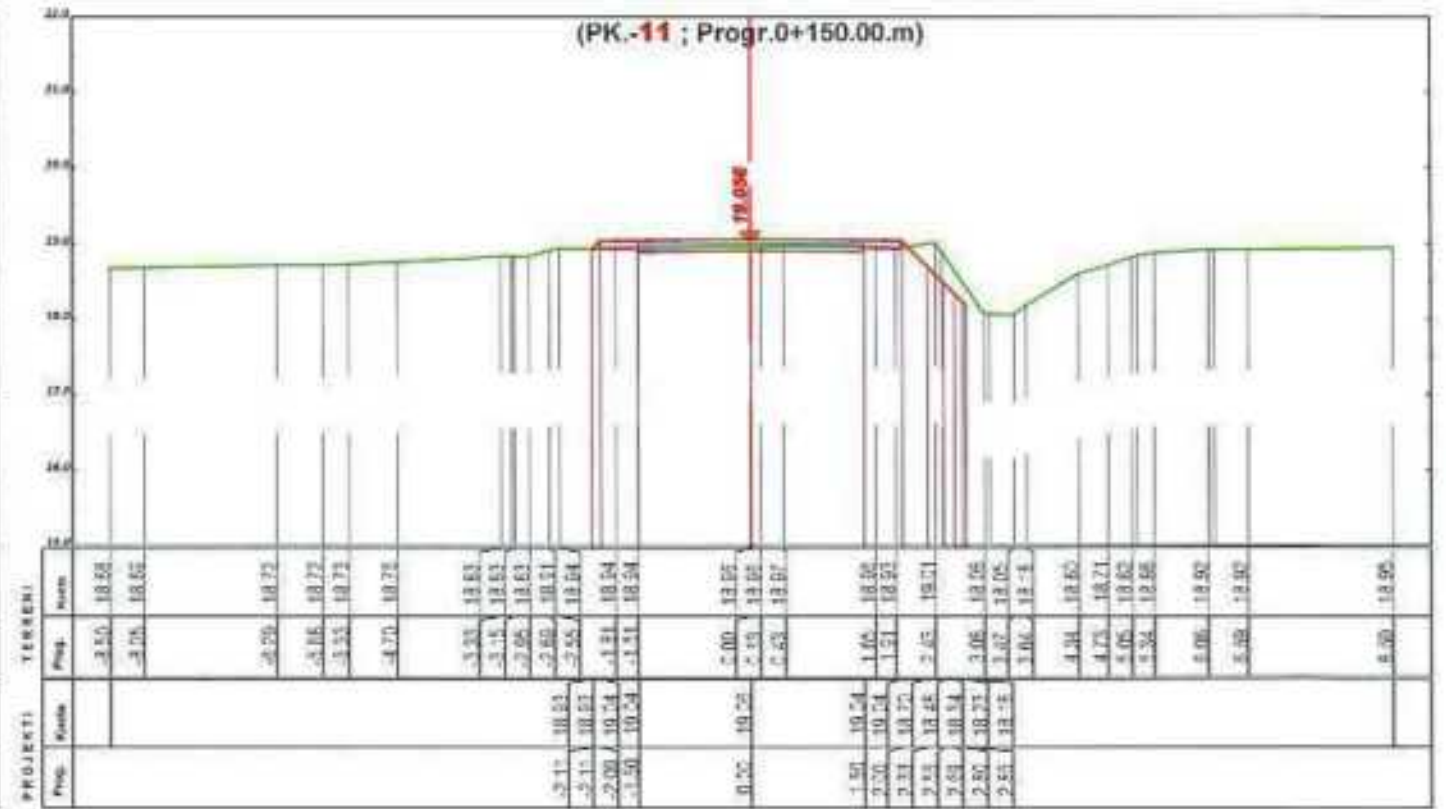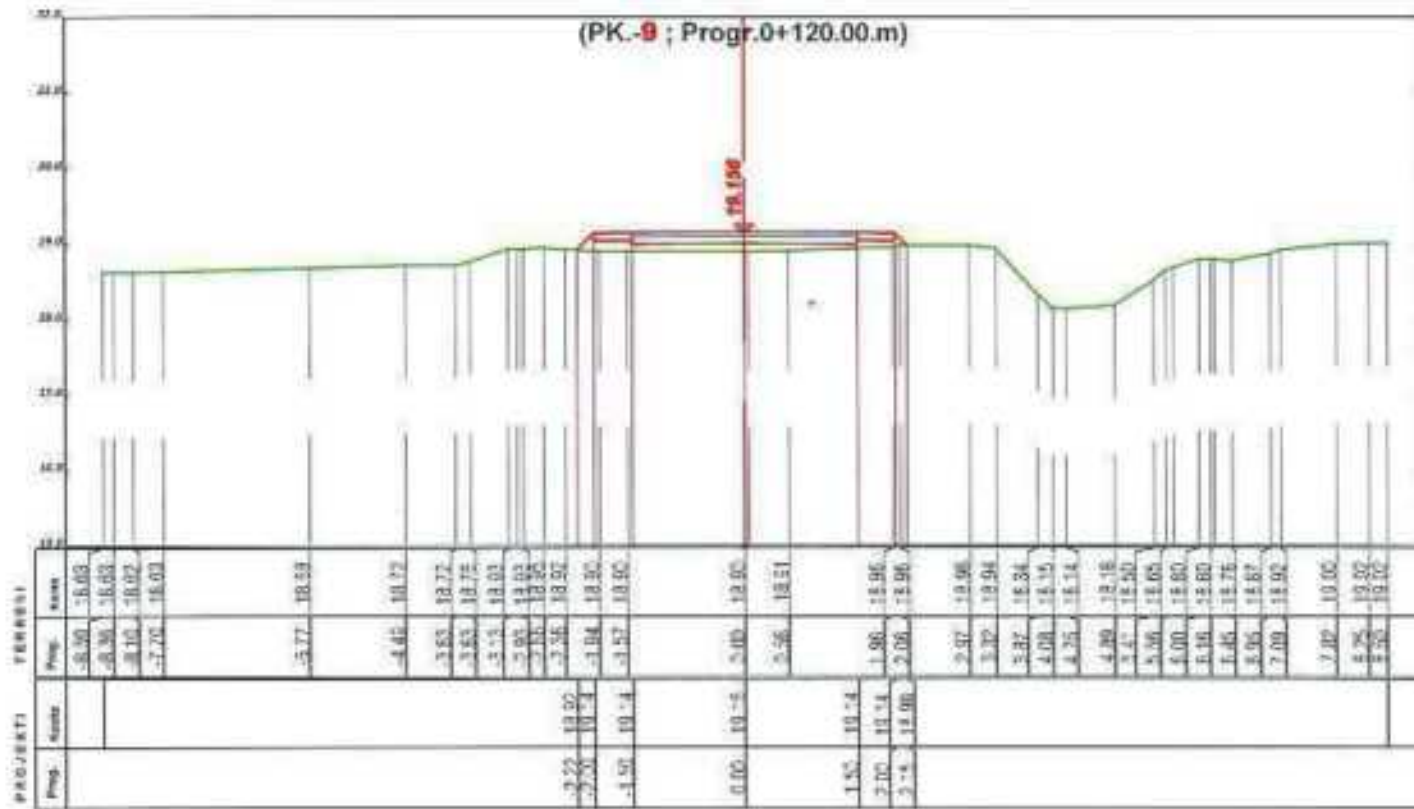

PROFILE TERTHORE

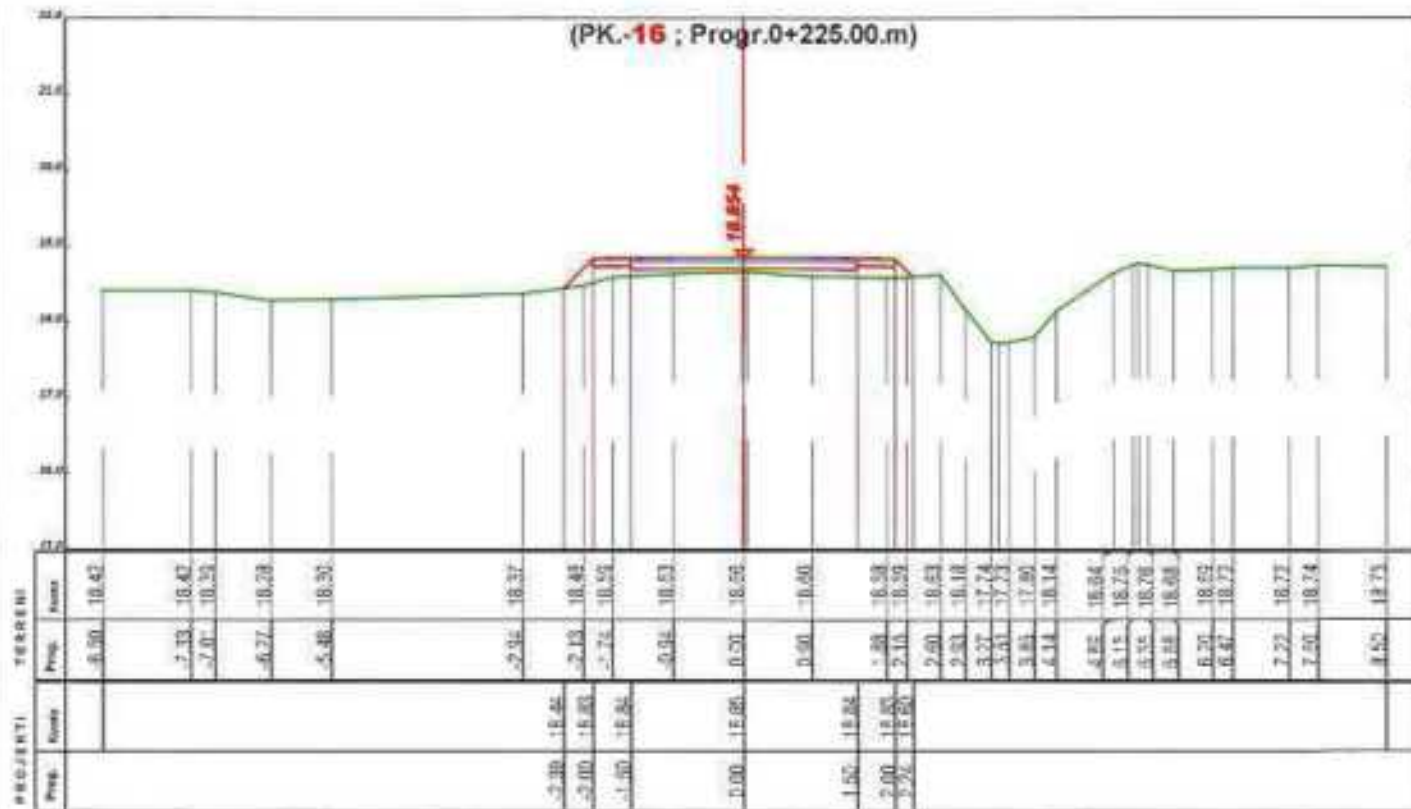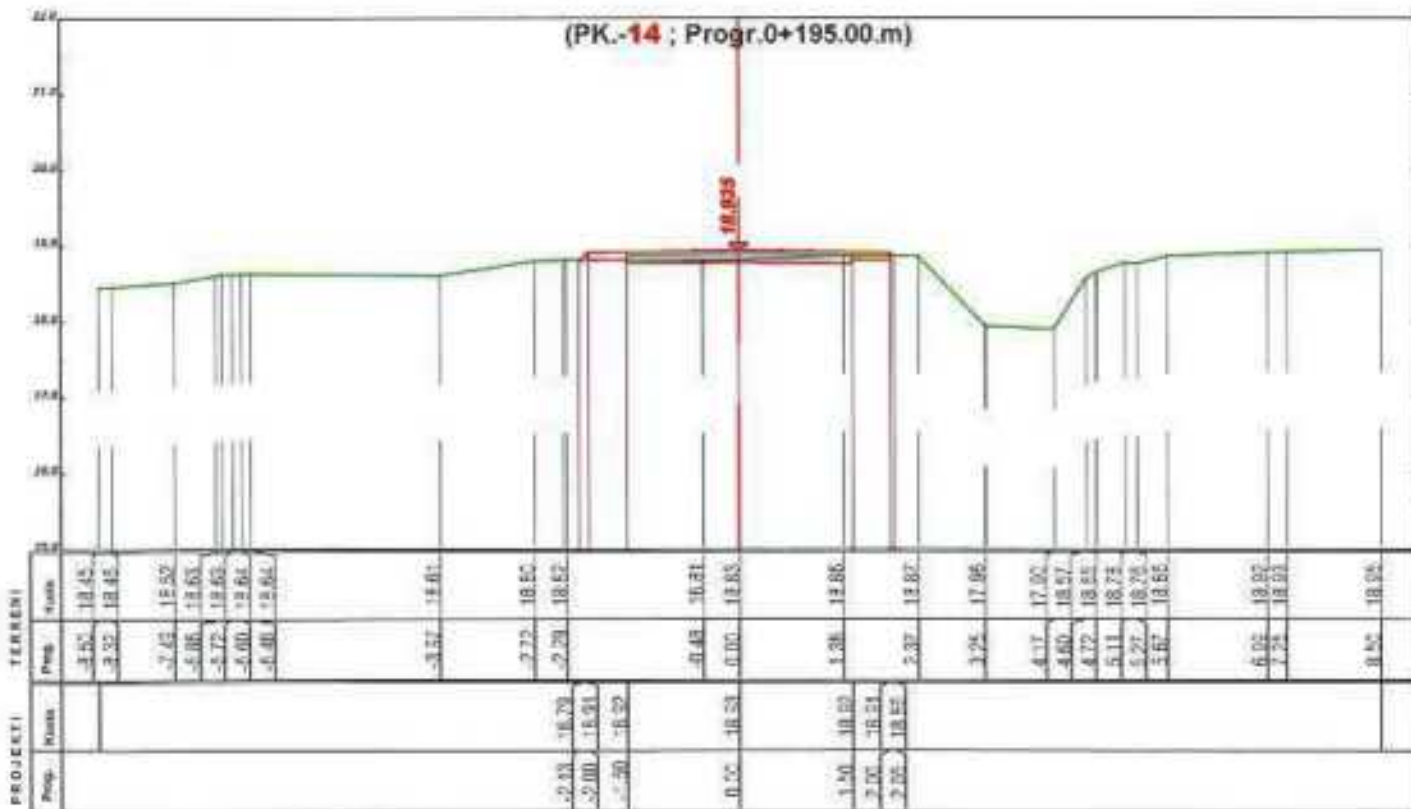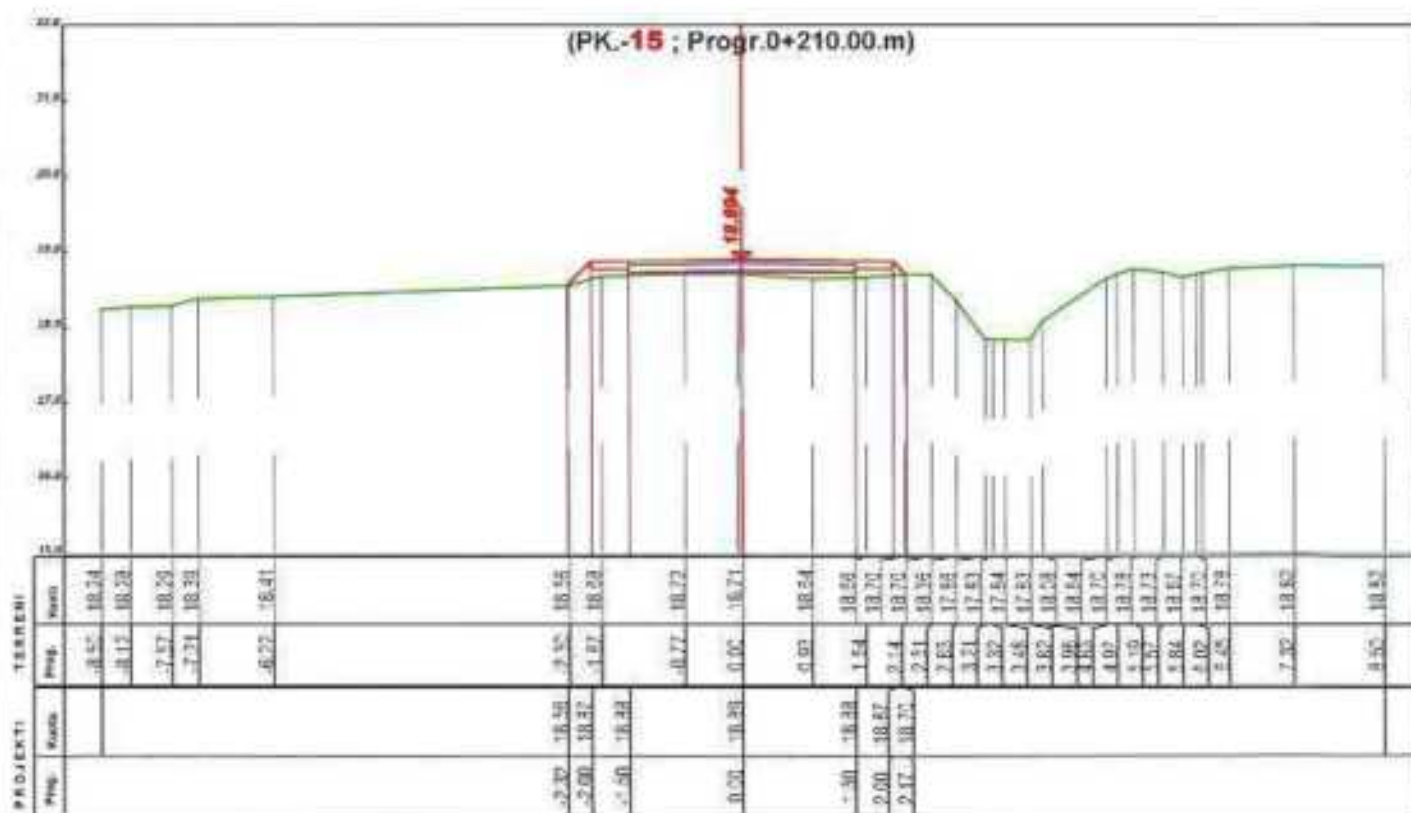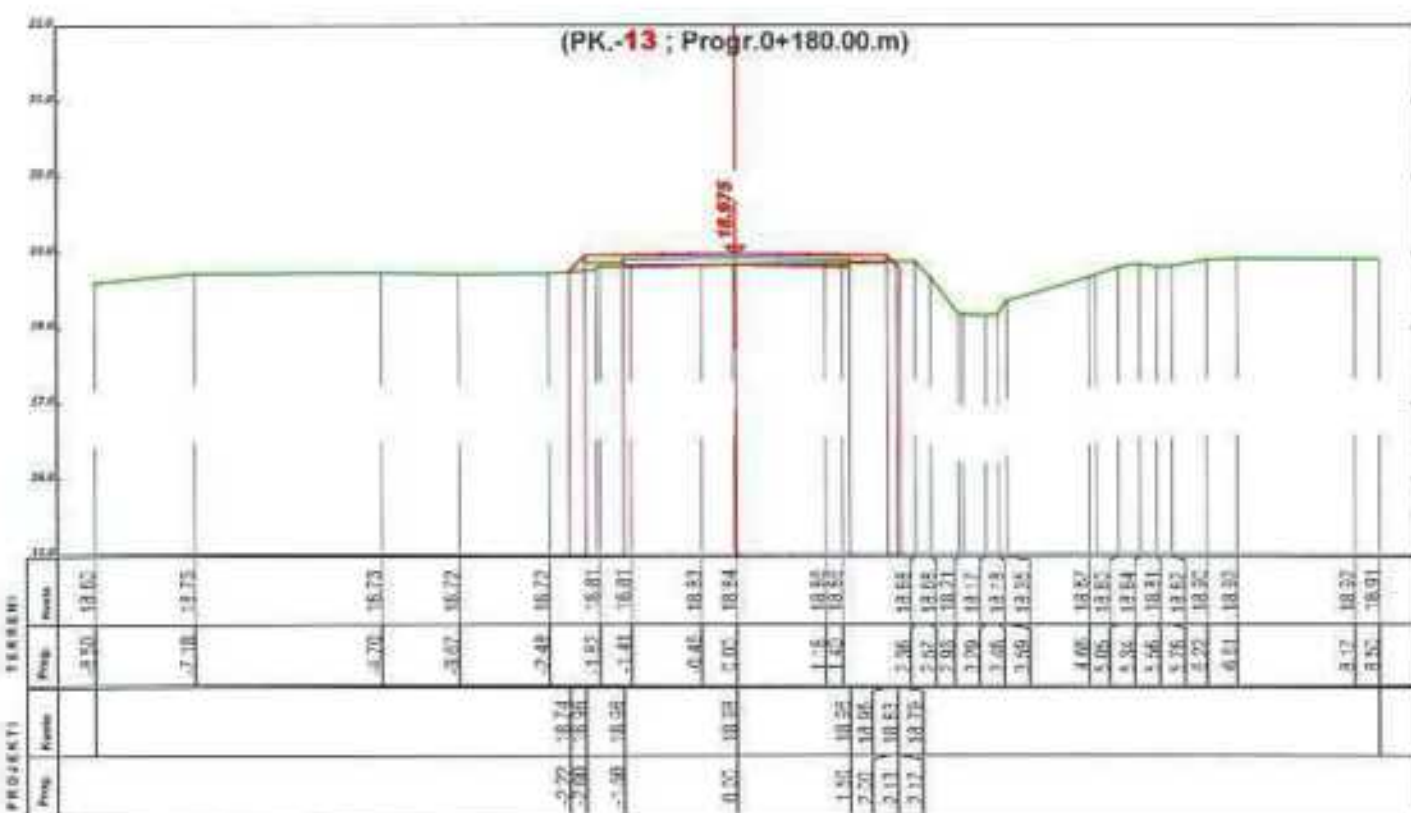

POROSITESI

BASHKIA ROSKOVEC

BOE"ANGERBA" shpk & "GRAMA" shpk



Adresa: Rr. "Irfan Tomini" Tiranë.
Cel: 069 20 95 862
E-mail: burhanhafizi@gmail.com

VENDITESHIA
Bashkia Roskovec, Njesia Administrative Kumari

ITULLI I PROJEKTI
PARTIM PROJEKTESH PER RRUGE DHJE RRJEJE
(RIPARIMI I SHITESAVE SUPERFAQSORE
YE RRUGEVJE NE NJ. ADM. KUMARI)

FAZA E PROJEKTIMIT
PROJEKT ZBATIMI

ITULLI I VIZATIMIT
PROFILE TERTHORE
RRUGA FASLLI SHURDHA KUMARI (Nr.1)

Grupi i Projektimit :

Ing. Burhan HAFIZI
Ing. Arjola MAZARI
Ing. Servet VERÇANI
Ing. Gerti HAFIZI







Shkalla 1:100

Data: Tetor 2024

FLEFA Nr.9

PROFILE TERTHORE

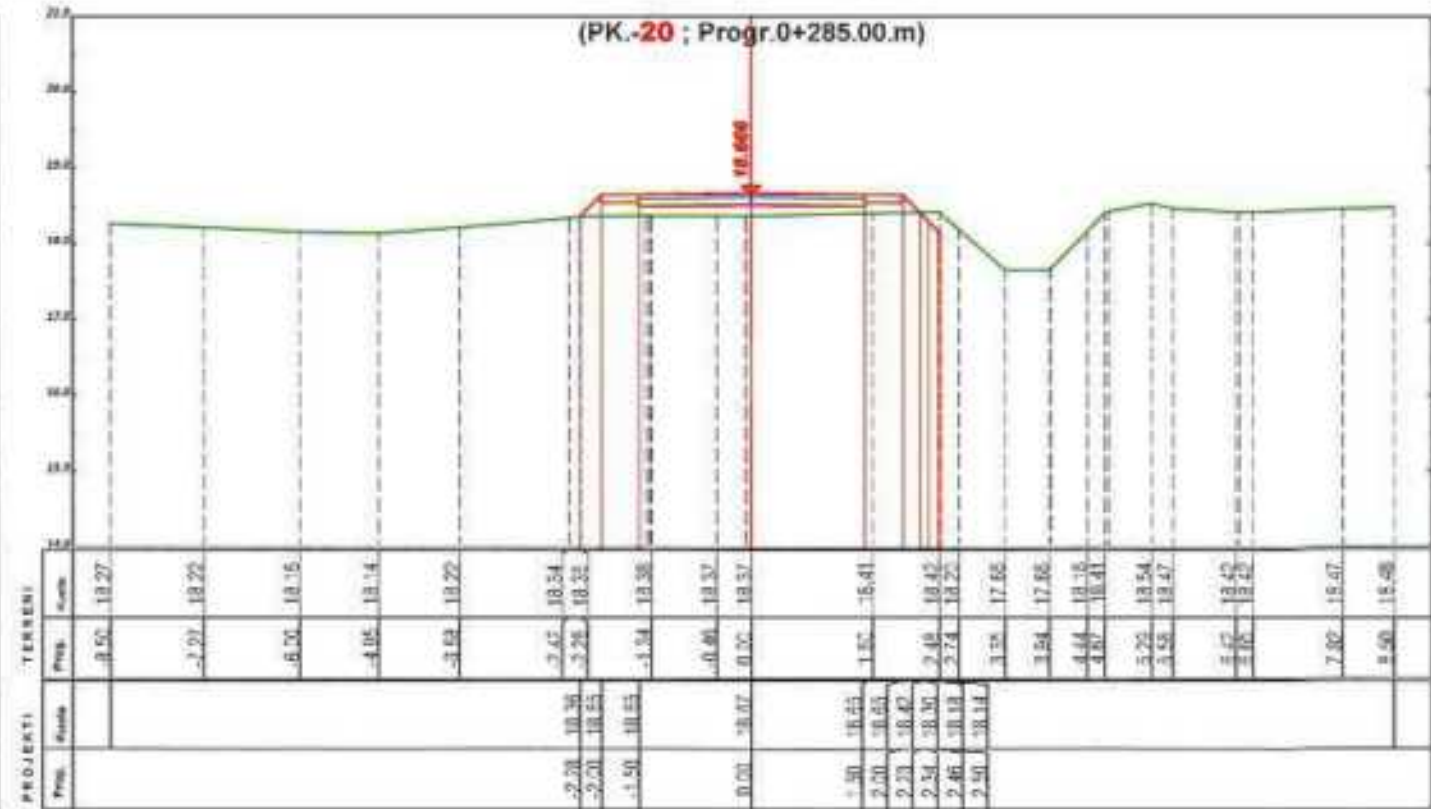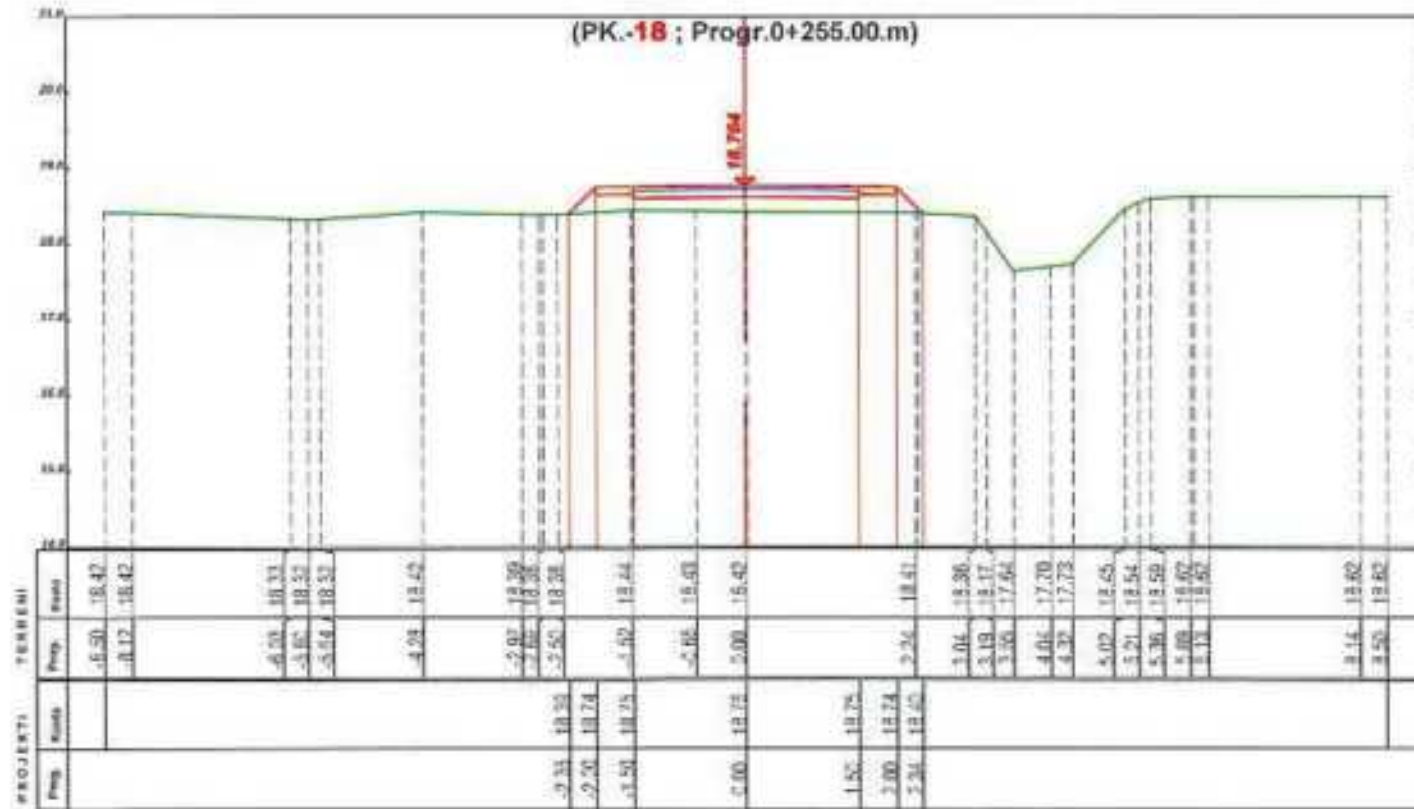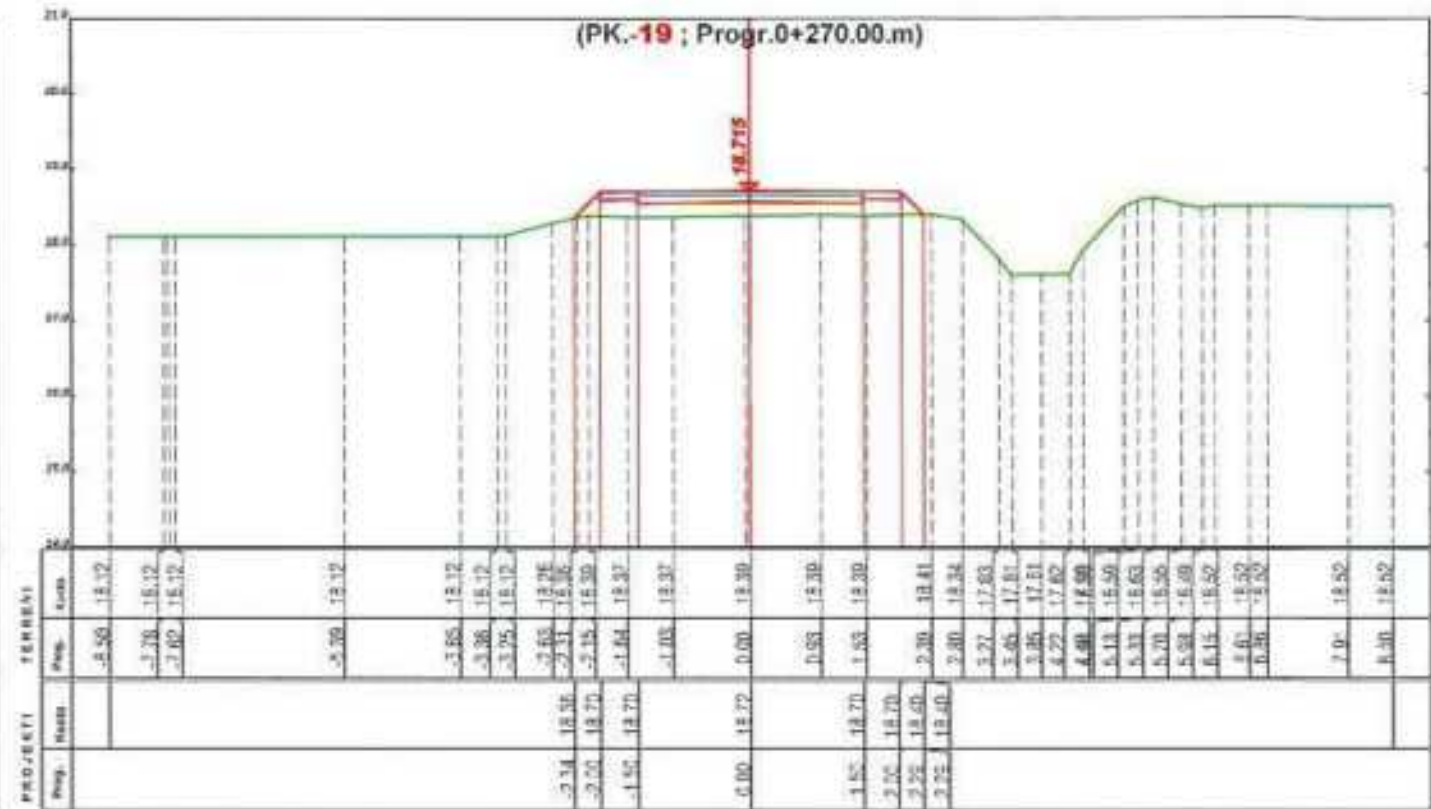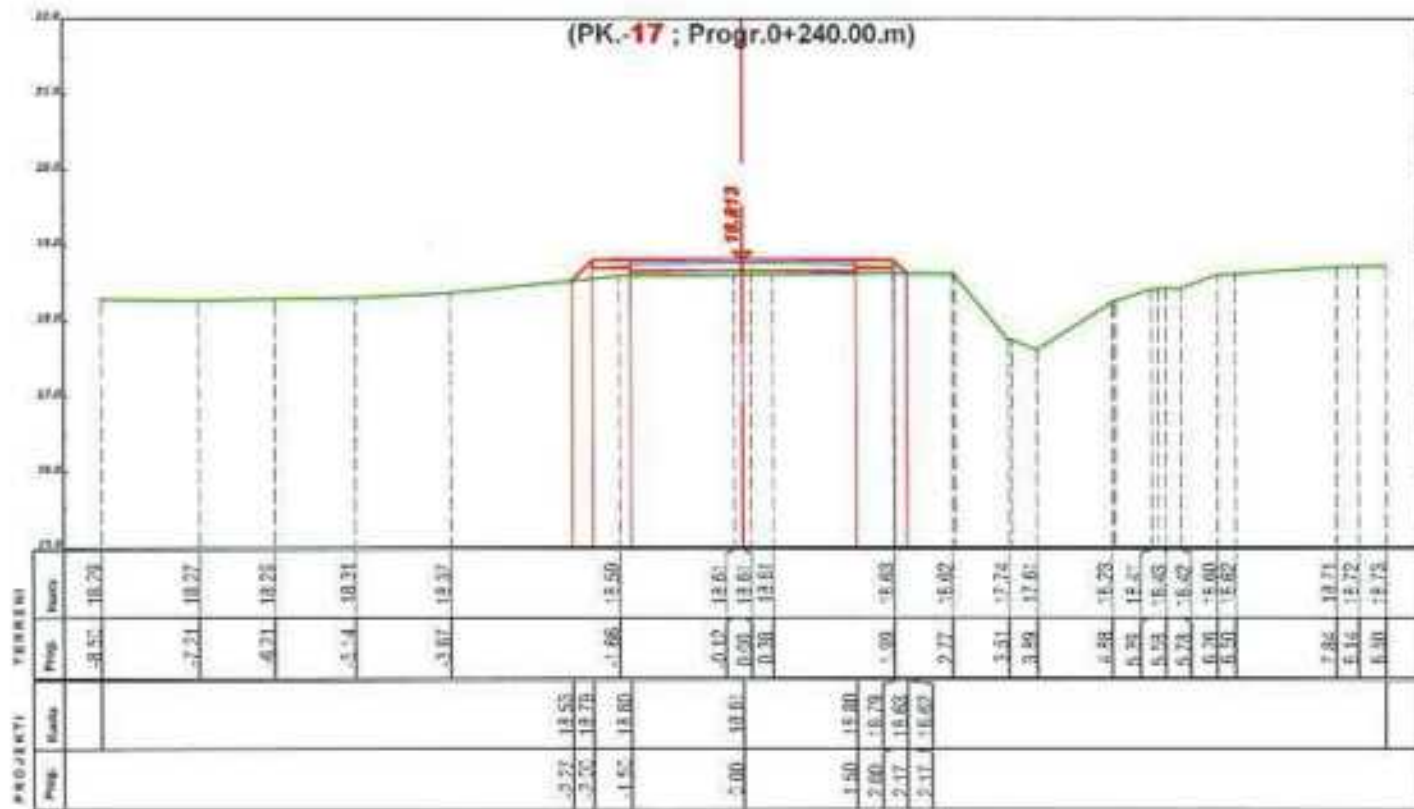

POROSITESI
BASHKIA ROSKOVEC

BOE"ANGERBA" shpk & "GRAMA" shpk

 Adresa: Rr. "Irfan Tomini" Tirane.
 Cel: 069 20 95 962
 E-mail: burhanhafizi@gmail.com

VENDUJIDHIA
 Bashkia Roskovec, Njesia Administrative Kuman
 TITULLI I PROJEKTI
HARTIM PROJEKTESH PER RRUGE DHE RRJEYE
 (RIPARIMI I SHTRRESAVE SIPERFAQSORE
 TE KRUGEVE NE NJADM. KUMAN)





FAZA E PROJEKTIMIT:
PROJEKT ZBATIMI
 TITULLI I VIZATIMIT:
PROFILE TERTHORE
RRUGA FASLLI SHURDHA KUMAN (Nr.1)

Grupi i Projektimit:
 Ing. Burhan HAFIZI
 Ing. Arjola MAZARI
 Ing. Servet VERÇANI
 Ing. Gerti HAFIZI

Shkalla 1:100
 Data Tetor 2024
 FLETA Nr.10
 ALBANI



PROFILE TERTHORE

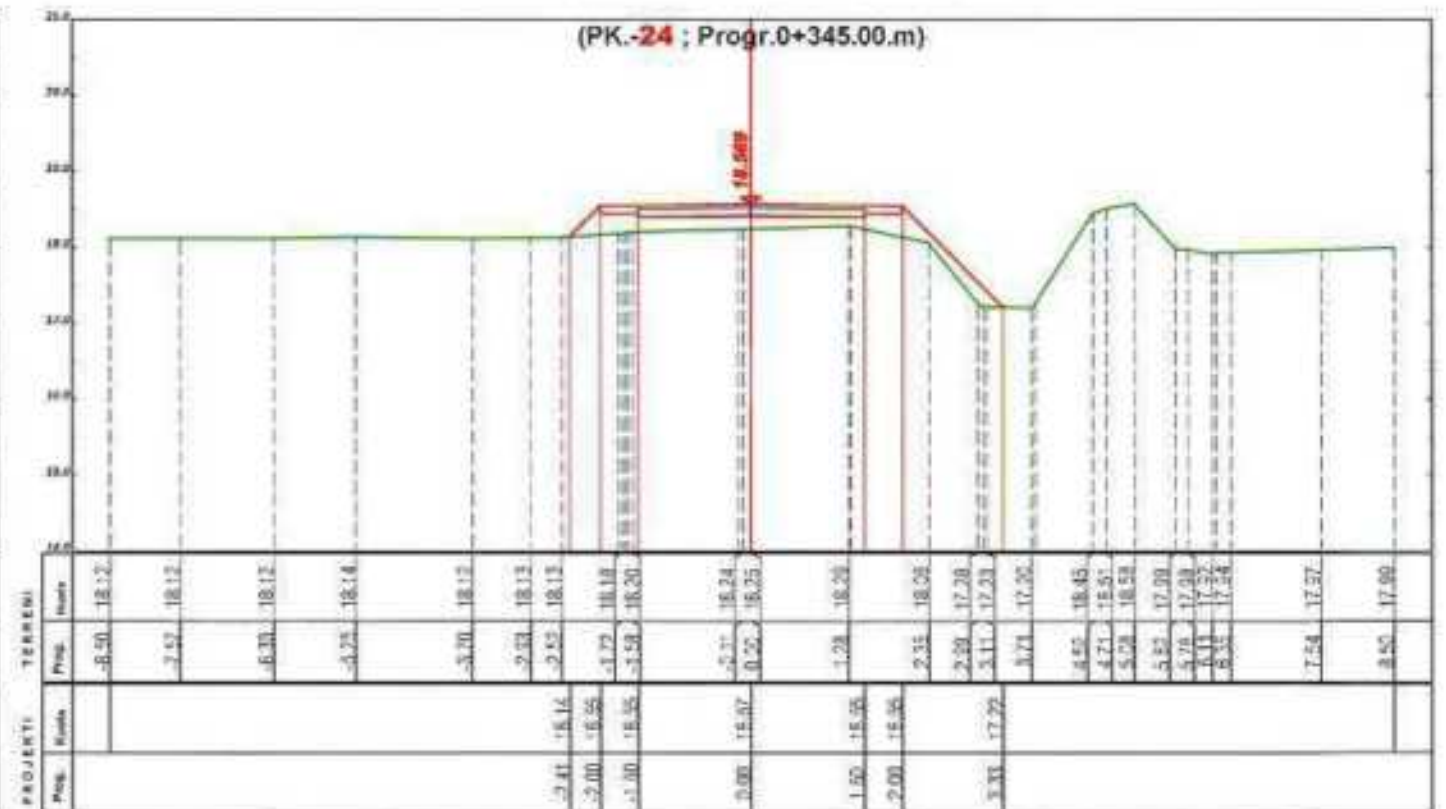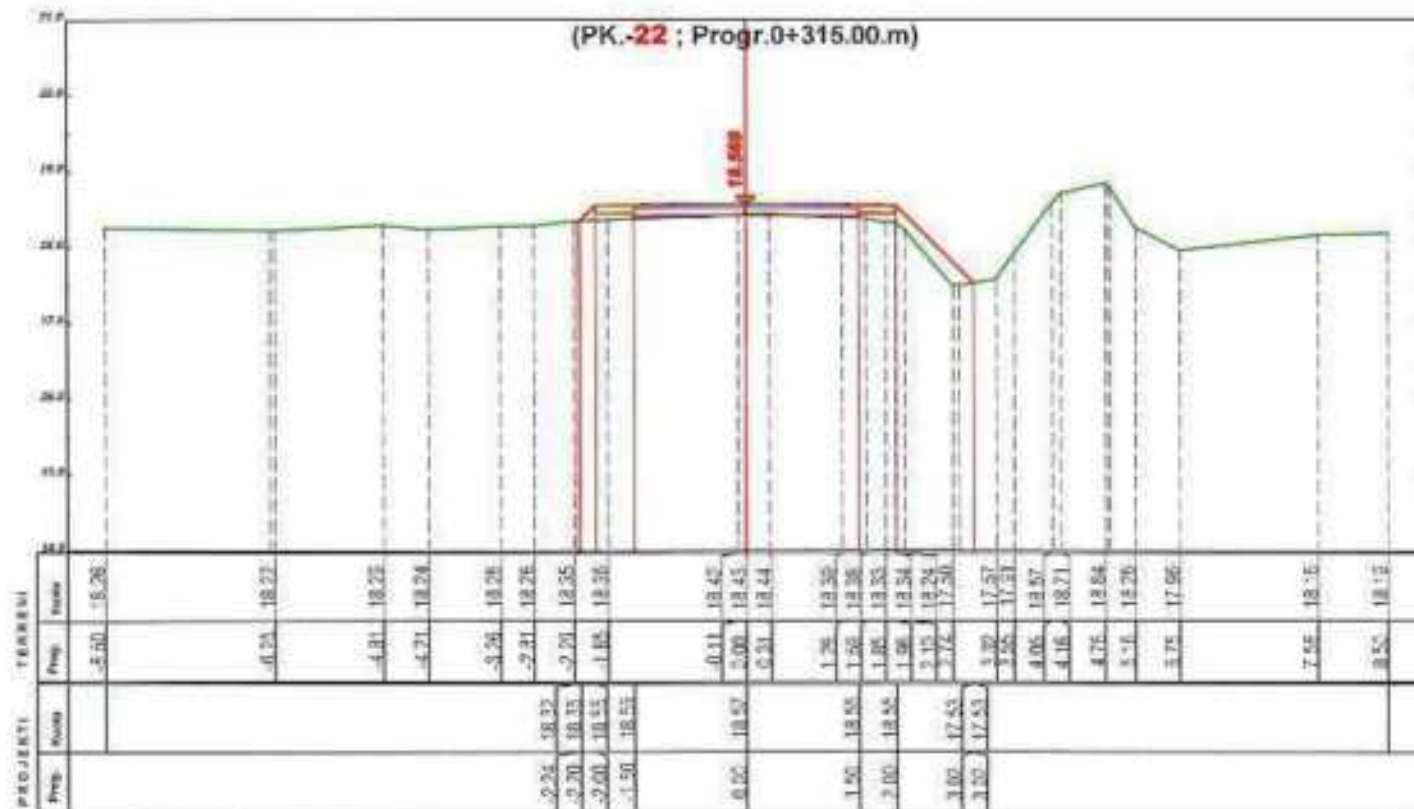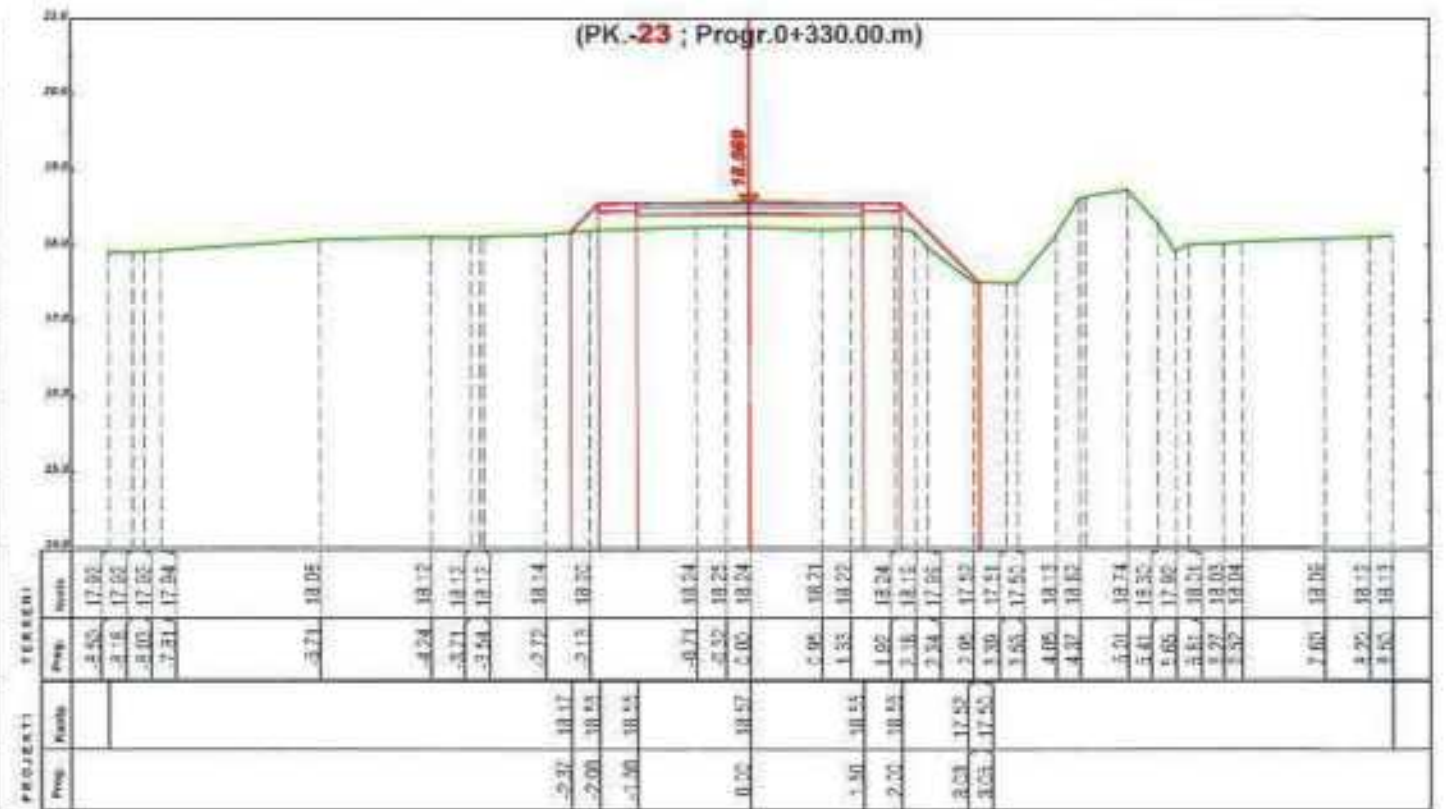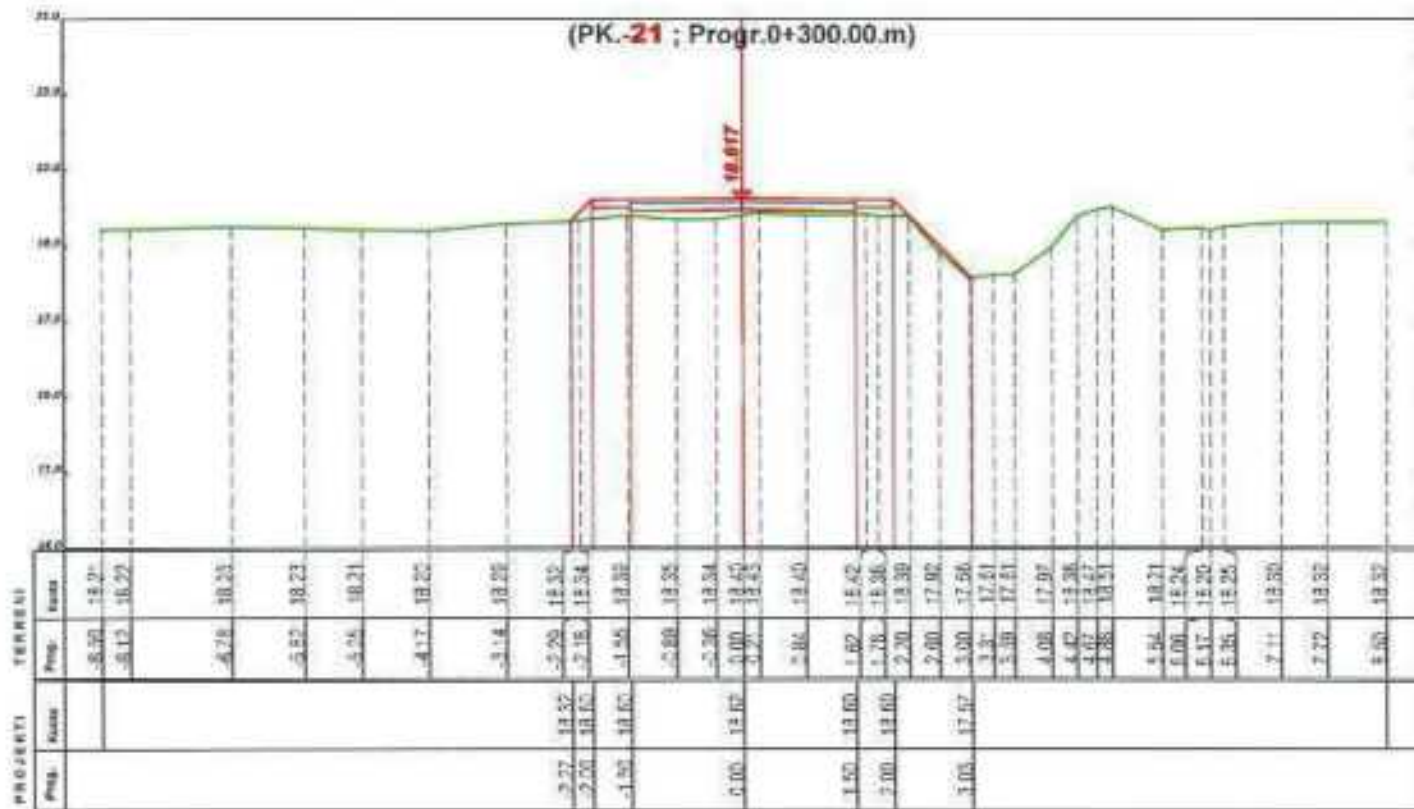

POROSITESI

BOE"ANGERBA" shpk & "GRAMA" shpk



Adresa:Rr."Irfan Tomini" Tirane.
Cel: 069 20 95 862
E-mail: burhanhafizi@gmail.com

VENDIMORJA
Bashkia Roskovec, Njesia Administrative Kuman

ITULLI I PROJEKTI:
HARTIM PROJEKTESH PER RRUGE DUE RRJETE
(RIPARIMI I SHITESAVE SIPERFAQSORE
TE RRUGEVK NE NJ. ADM. KUMAN)

FAZA E PROJEKTIMIT:
PROJEKT ZBATIMI

ITULLI I VIRAYDIMIT:
PROFILE TERTHORE
RRUGA FASLLI SHURDHA KUMAN (Nr.1)

Grupi i Projektimit:
Ing. Burhan HAFIZI
Ing. Arjola MAZARI
Ing. Servet VERÇANI
Ing. Gerti HAFIZI



SHKALLA E100
Data: Tetor 2024
FLETA Nr.11

BASHKIA ROSKOVEC

PLANIMETRIA E PERGJITHSHME



Pk.44,Fundi i Rruges ne projekt
(Lidhet me Rrugen e Asfaltuar)

PLANIMETRIA E PERGJITHSHME



Pk.29,Fillimi i Rruges ne projekt
(Lidhet me Rrugen e Asfaltuar)


Legjende

	Asfalt Ekzistues
	Rruge Ekzistuese
	Gardhe Ekzistues
	Mure Rrethues Ekzistues
	Rruge ne Projekt
	Ndertesa Ekzistuese
	Kanal Anesor ekzistues

<p>POROSITESI</p>	<p>BOE"ANGERBA" shpk & "GRAMA" shpk</p>	<p>VENDODHJA Bashkia Roskovec,Njesia Administrative Strum</p>	<p>FAZA E PROJEKTIMIT: PROJEKT ZBATIMI</p>	<p>Grupi i Projektimit: Ing. Burhan HAFIZI Ing. Arjola MAZARI Ing. Servet VERÇANI Ing. Gerti HAFIZI</p>
<p>BASHKIA ROSKOVEC</p>	<p>Adresa:Rr."Irfan Tomini" Tirane. Cel: 069 20 95 882 E-mail: burhanhafizi@gmail.com</p>	<p>TITULLI I PROJEKTIT: ILARTIM PROJEKTESH PER RRUGE DHE RRJETE (RIPARIMI I SHITESAVE SIFERFAQSORE TE RRUGEVE NE NJ.ADM. KUMAN)</p>	<p>TITULLI I VIZATIMIT: PLANIMETRIA E PERGJITHSHME RRUGA FASLLI SHURDHA KUMAN (Nr.2) ,Pk.29-44</p>	<p>Shkallë: 1:500 Data: Tetor 2024 FLETA Nr.13</p>



PROFILI GJATESOR

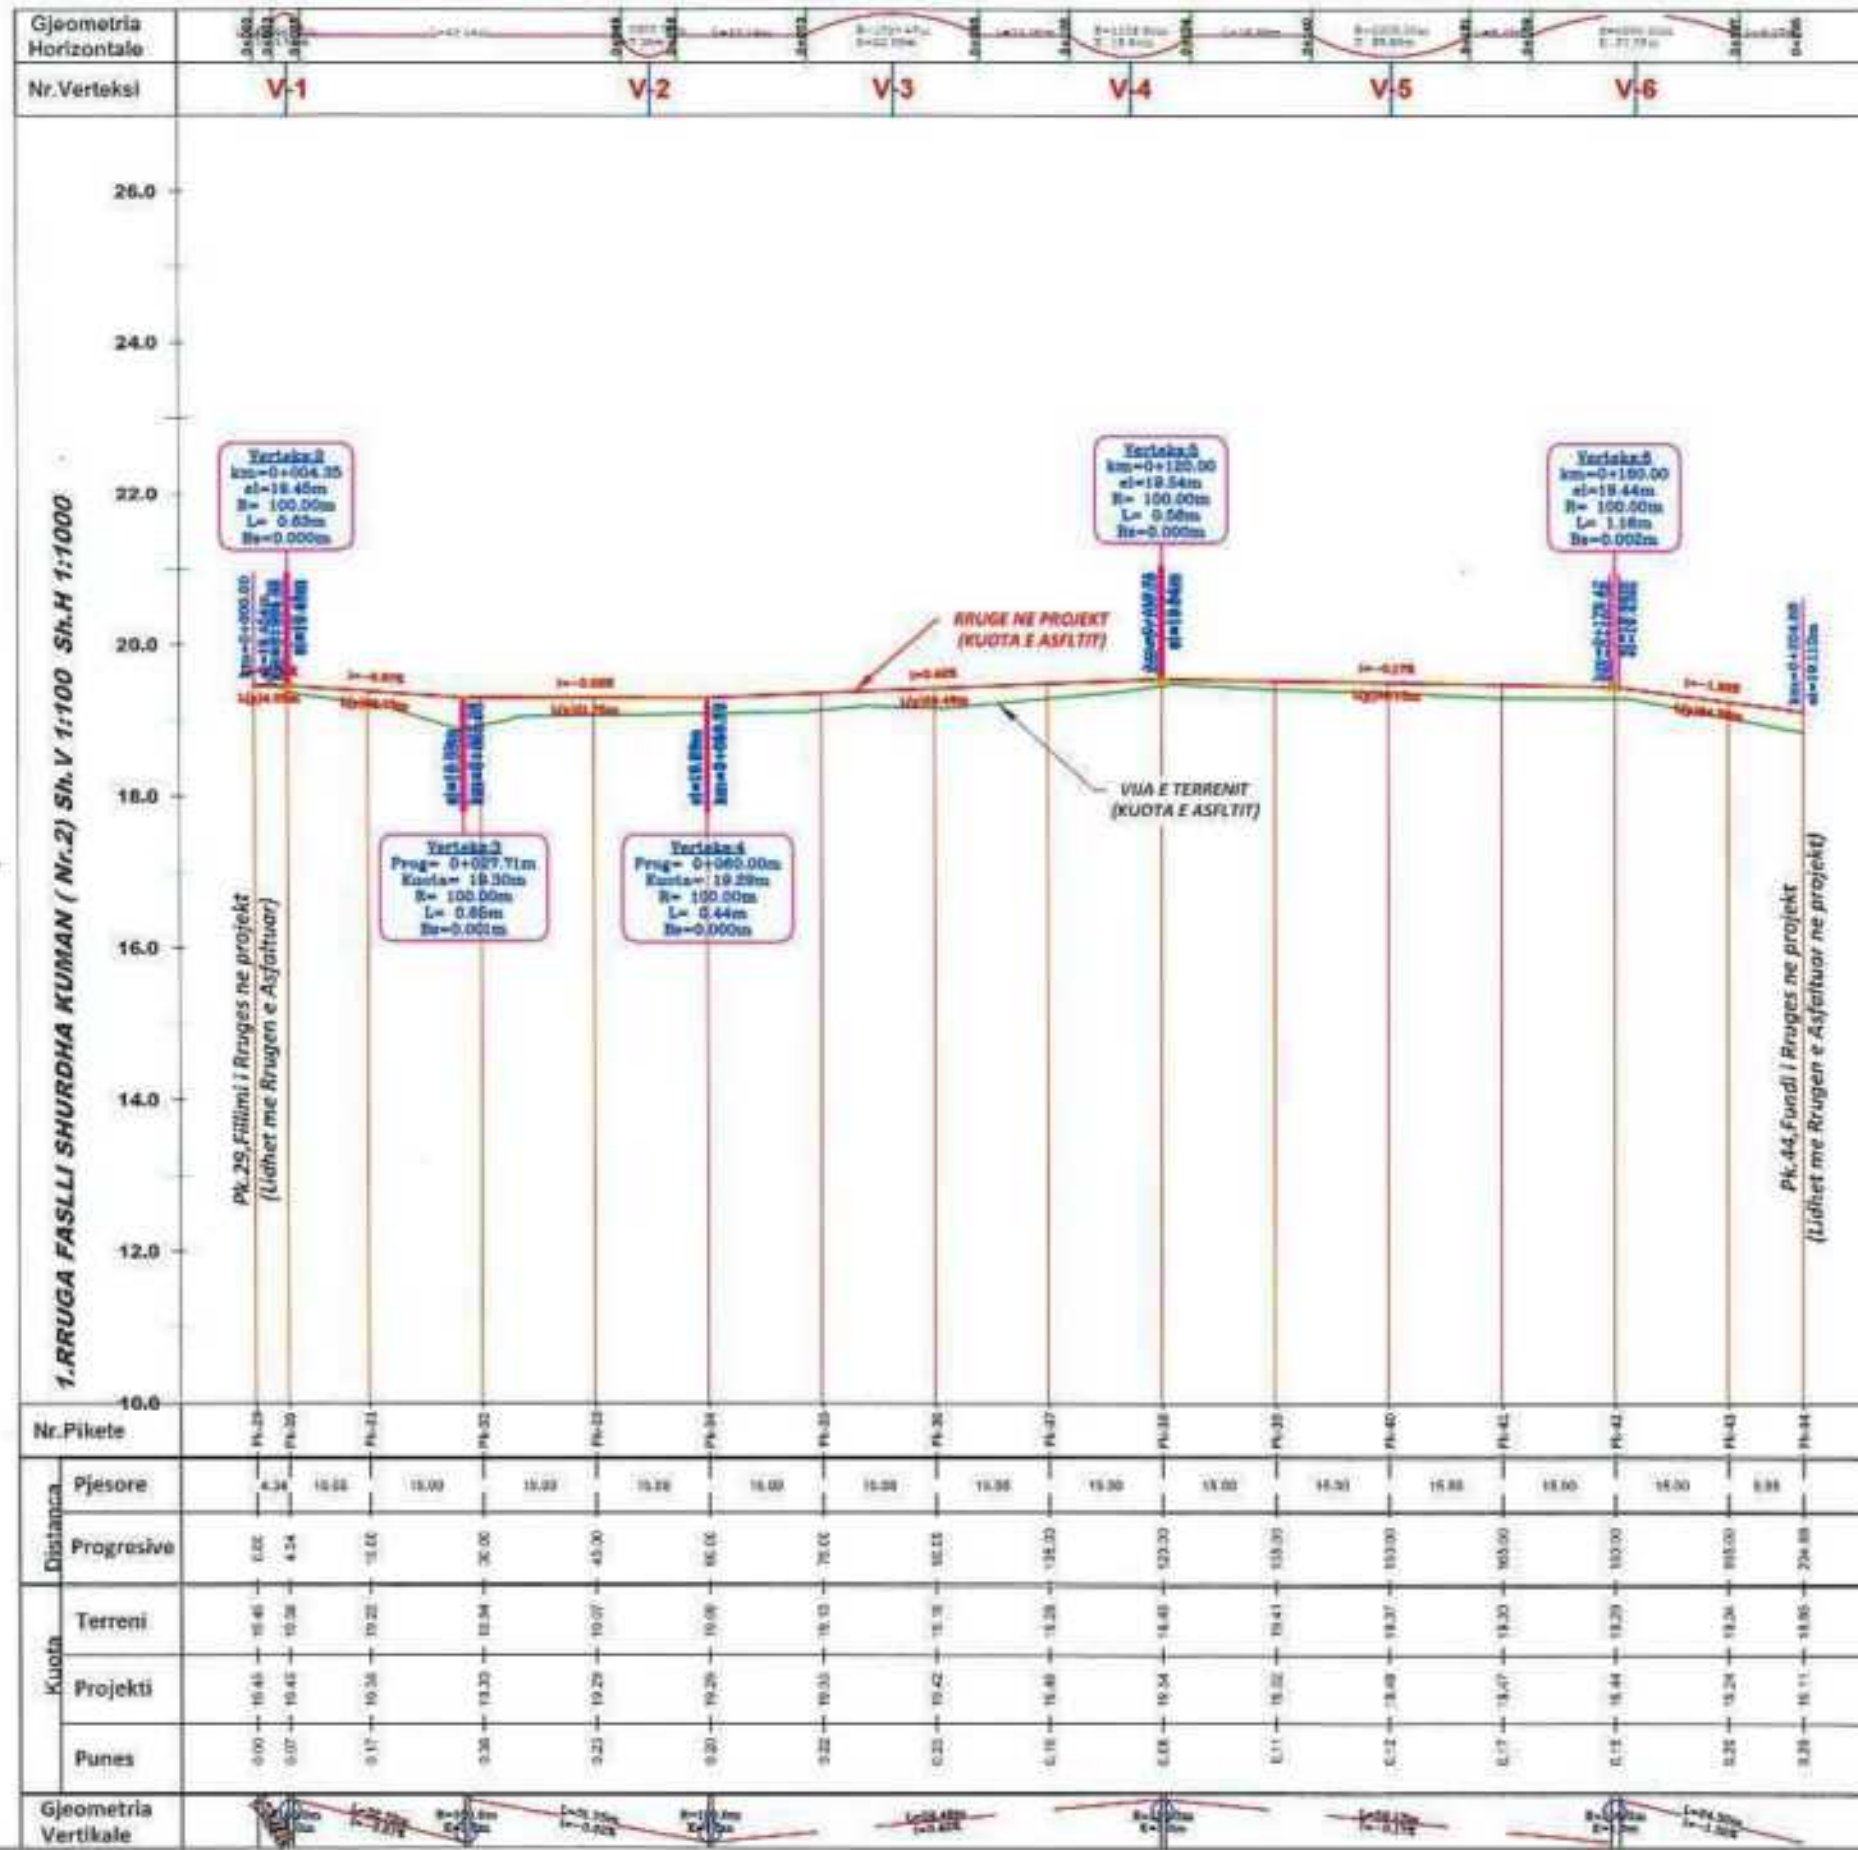

Nr. Pikete	PK-29	PK-30	PK-31	PK-32	PK-33	PK-34	PK-35	PK-36	PK-37	PK-38	PK-39	PK-40	PK-41	PK-42	PK-43	PK-44
Punes	0.00	0.07	0.17	0.38	0.23	0.20	0.22	0.23	0.19	0.08	0.11	0.12	0.17	0.18	0.25	0.26

POROSITESI
BASHKIA ROSKOVEC

BOE"ANGERBA" shpk & "GRAMA" shpk
Adresa: Rr. "Irfan Tomini" Tirane.
Cel: 069 20 95 862
E-mail: burhanhafizi@gmail.com

VENDIMORJA
Bashkia Roskovec, Njesia Administrative Kuman

THULLI I PROJEKTI
HARTIM PROJEKTESH PER RRUGE DHE RRJEYE
(RIPARIMI I SHITESAVT SIFERAQSORE
TE RRUGEVET NE NJ. ADM. KUMAN)

FAZA E PROJEKTIMIT
PROJEKT ZBATIMI

THULLI I VIZATIMIT
PROFILI GJATESOR
RRUGA FASLLI SHURDHA KUMAN
(Nr.2), Pk.29-44





Grupi i Projektimit :

Ing. Burhan HAFIZI
Ing. Arjula MAZARI
Ing. Servet VERÇANI
Ing. Gerti HAFIZI

Shkalla: 1:100,1000
Data: Tetor 2024
FLETA Nr.14



PROFILE TERTHORE

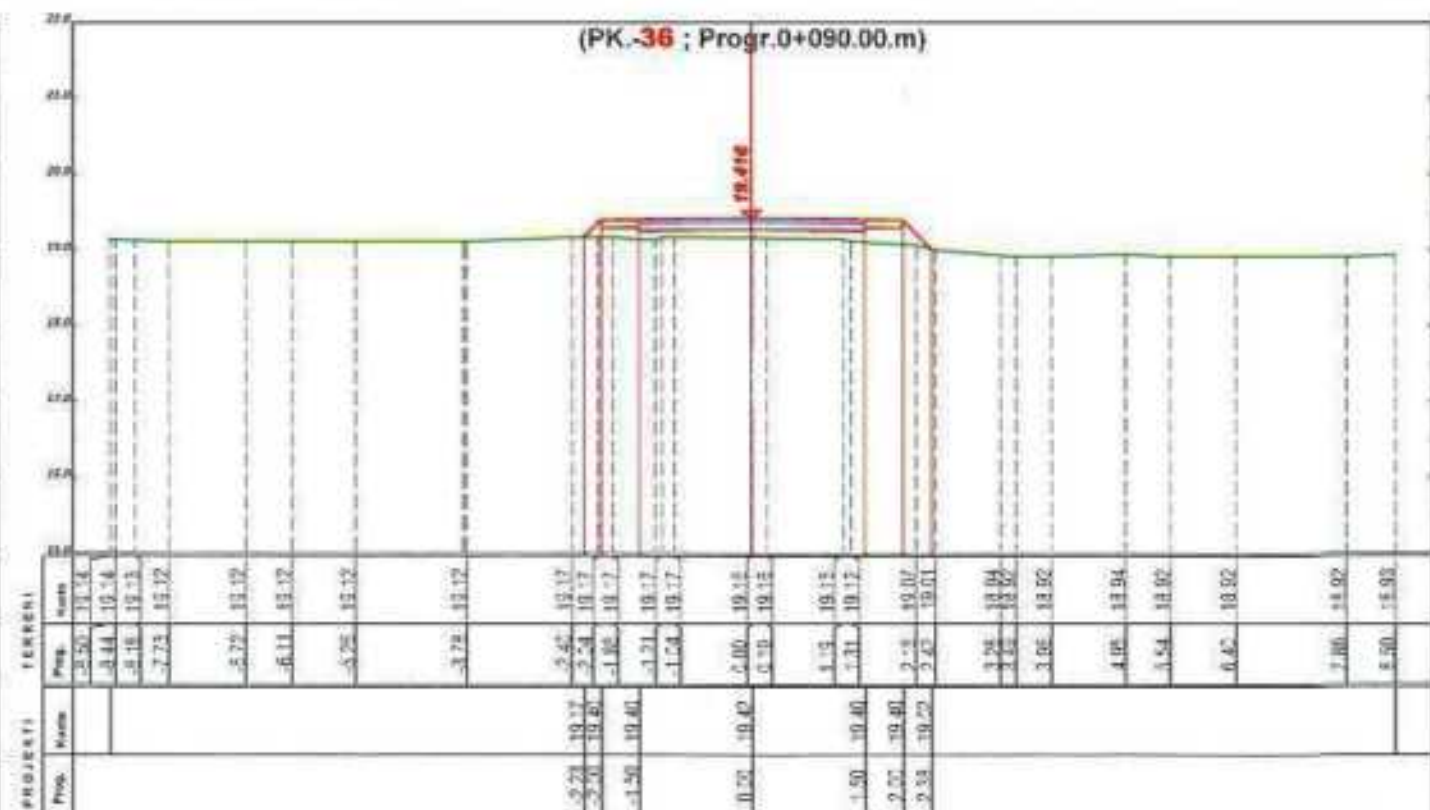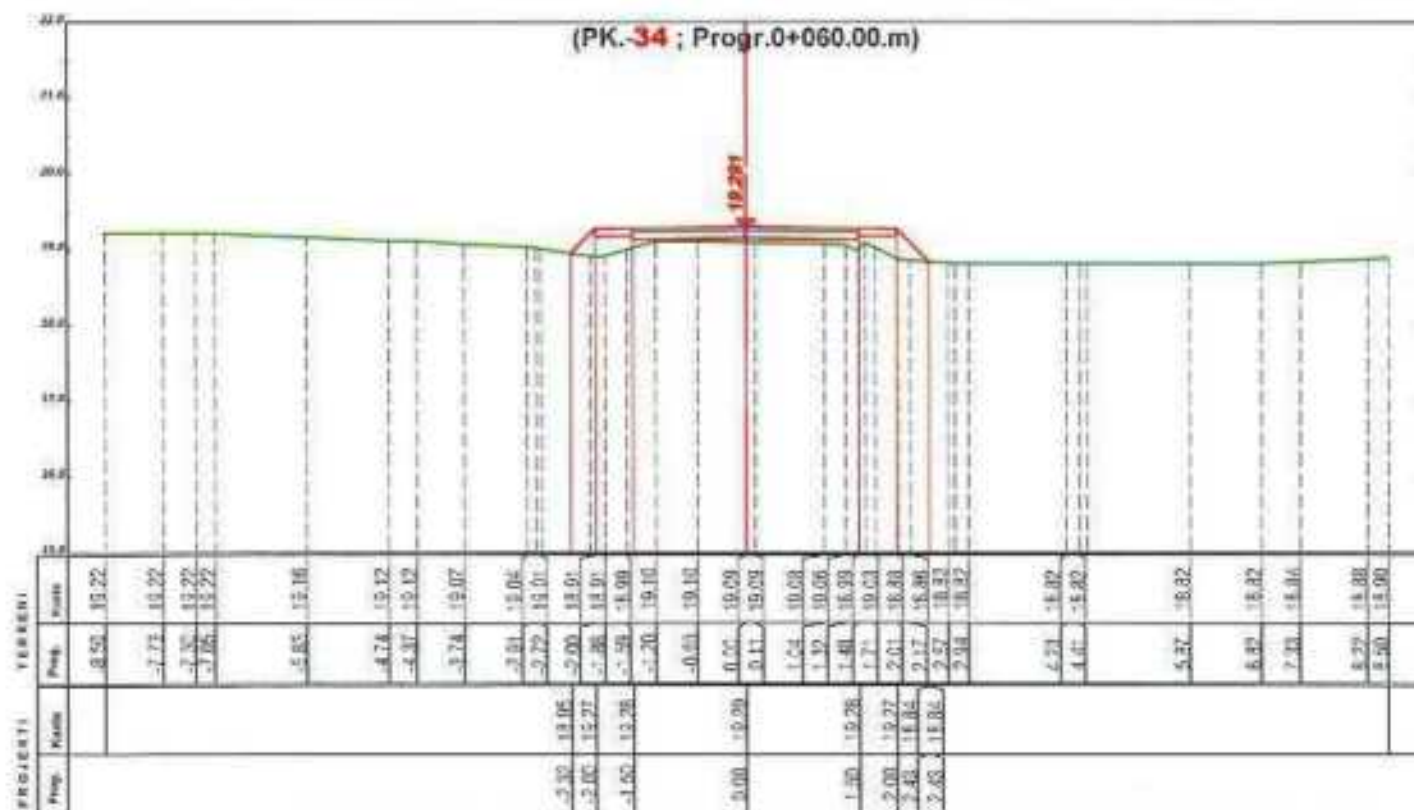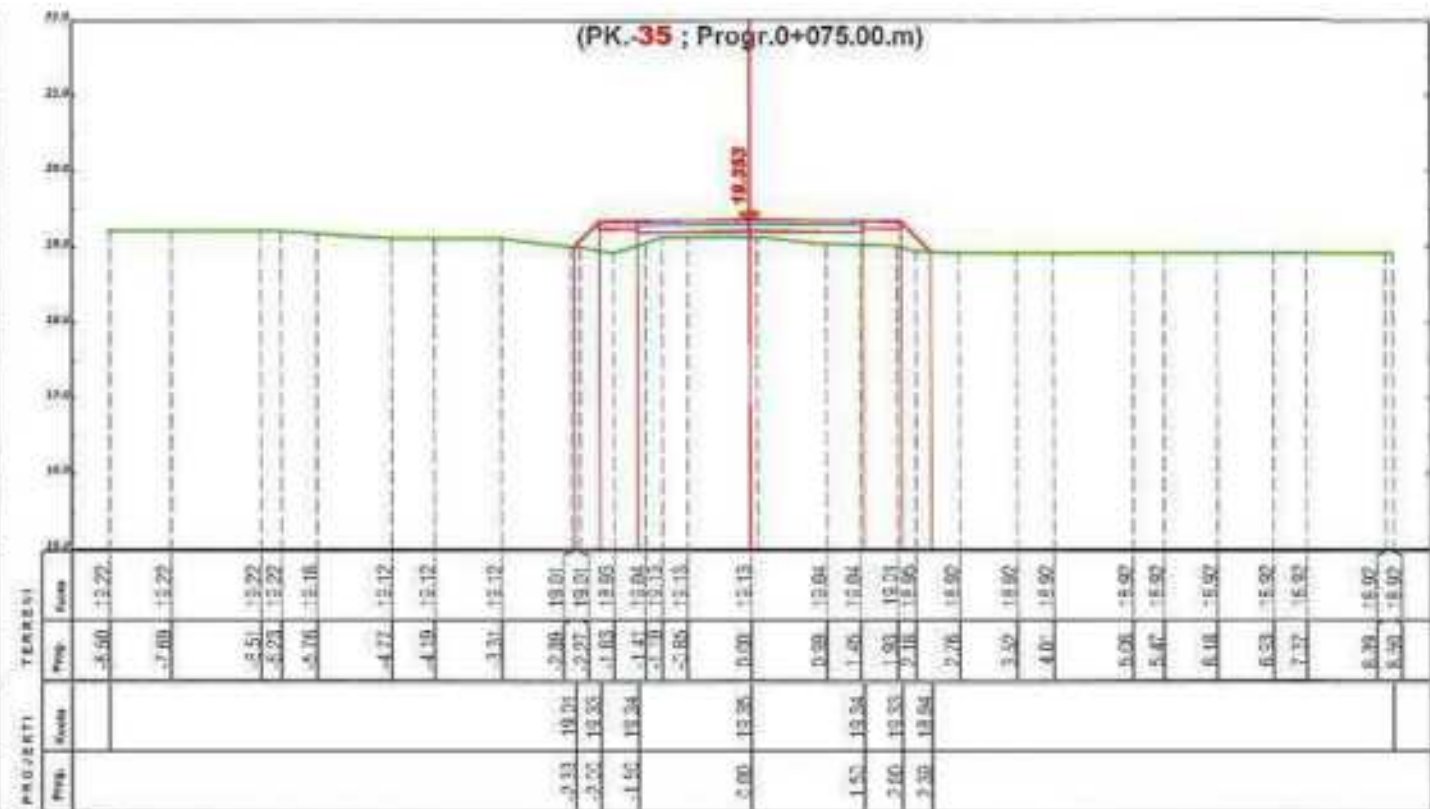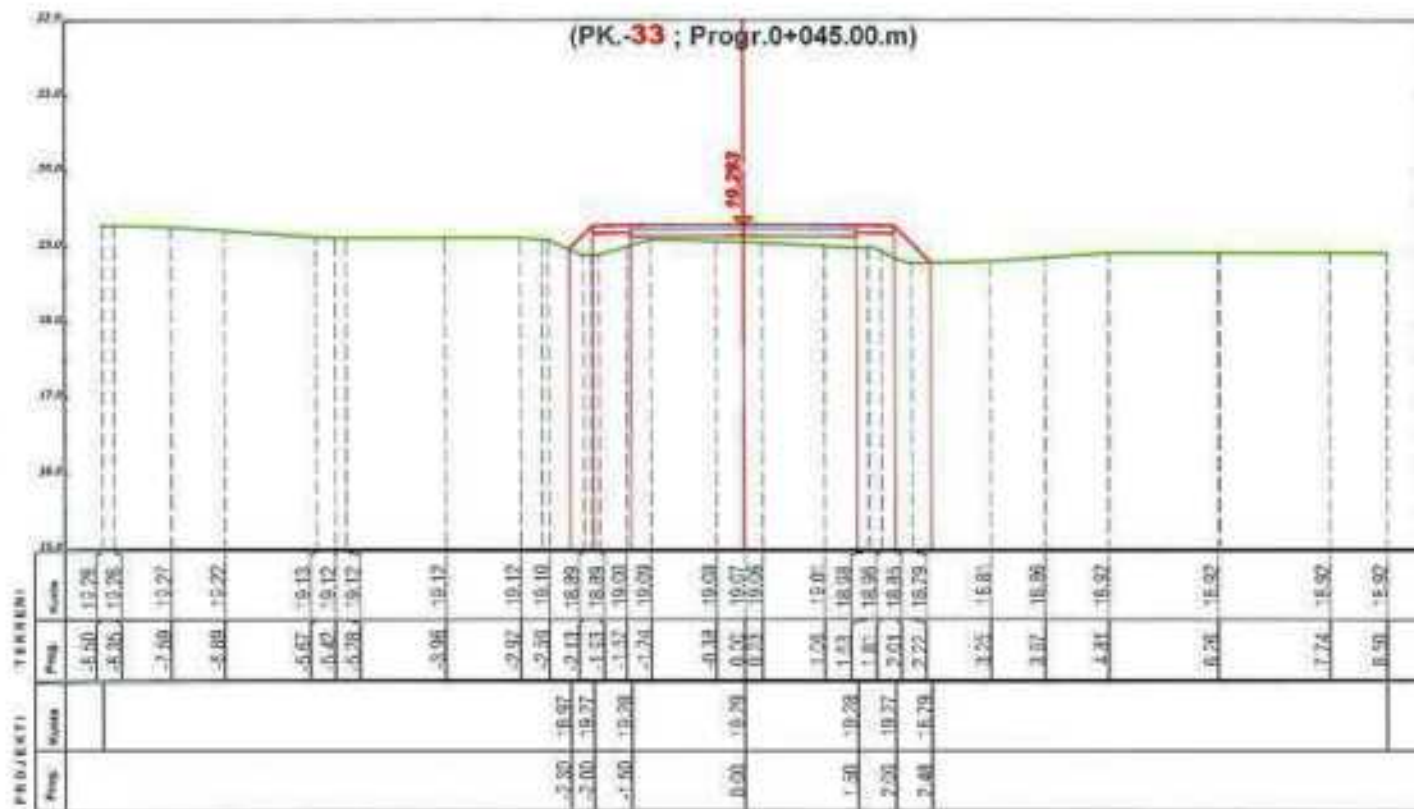

POROSITESI
BASHKIA ROSKOVEC

BOE"ANGERBA" shpk & "GRAMA" shpk
Adresa:Rr."Irfan Tomini" Tirane.
Cel: 069 20 95 862
E-mail: burhanhafizi@gmail.com





VENDOSHA
Bashkia Roskovec, Njesia Administrative Kuman
TITULLI I PROJEKTTIT
HARTIM PROJEKTFESH PER RRUGE DHE RRJETE
(RIPARIMI I SHITESAVE SIPERFAQSORE
TE RRUGEVE NE NJ.ADM. KUMAN)

FAZA E PROJEKTIMIT
PROJEKT ZBATIMI
TITULLI I VZATIMIT
PROFILE TERTHORE
RRUGA FASLLI SURDHA NR.2, KUMAN

Grupi i Projektimit:
Ing. Burhan HAFIZI
Ing. Arjola MAZARI
Ing. Servet VERCANI
Ing. Gerti HAFIZI
Shkalla 1:100
Data: 06.07.2024
FLETA Nr.16



PROFILE TERTHORE

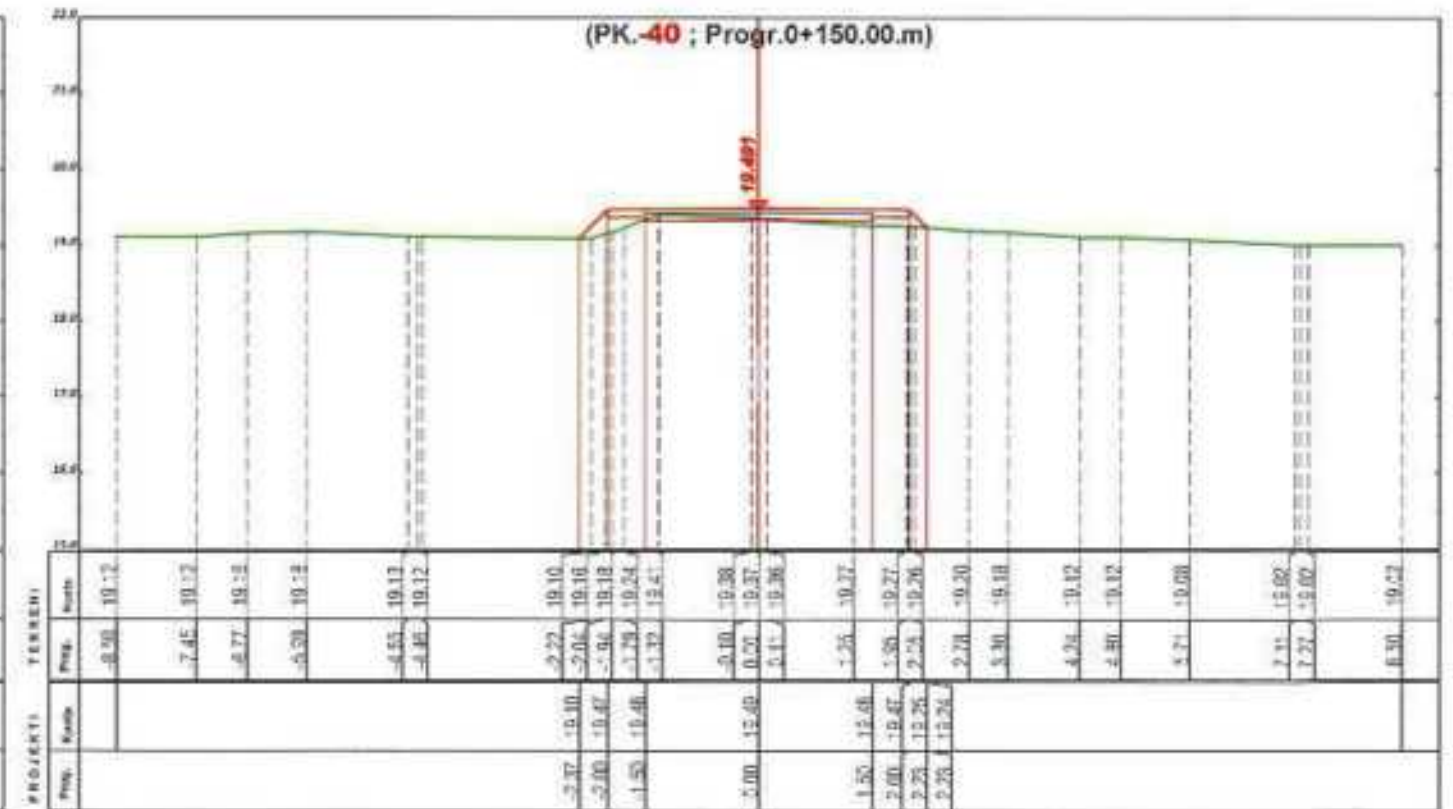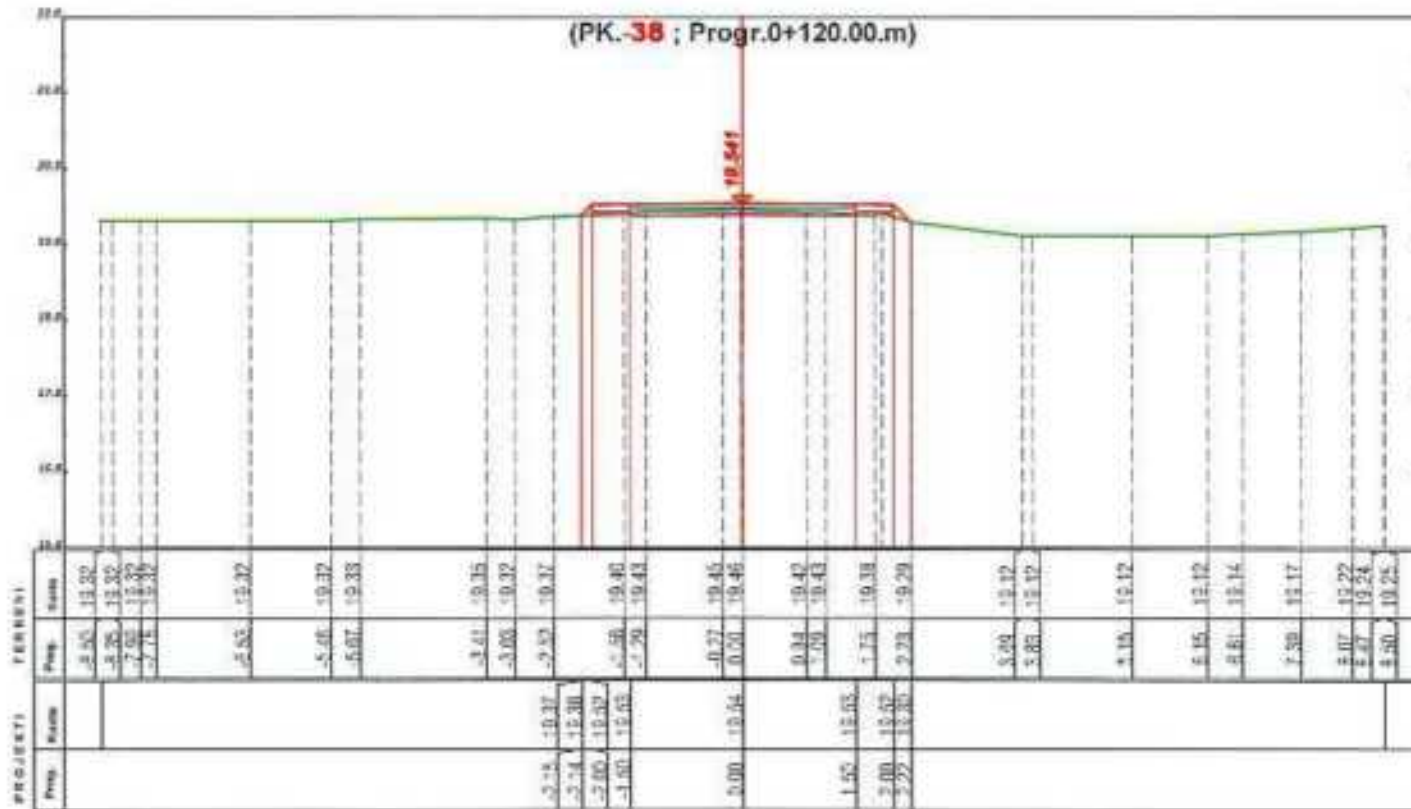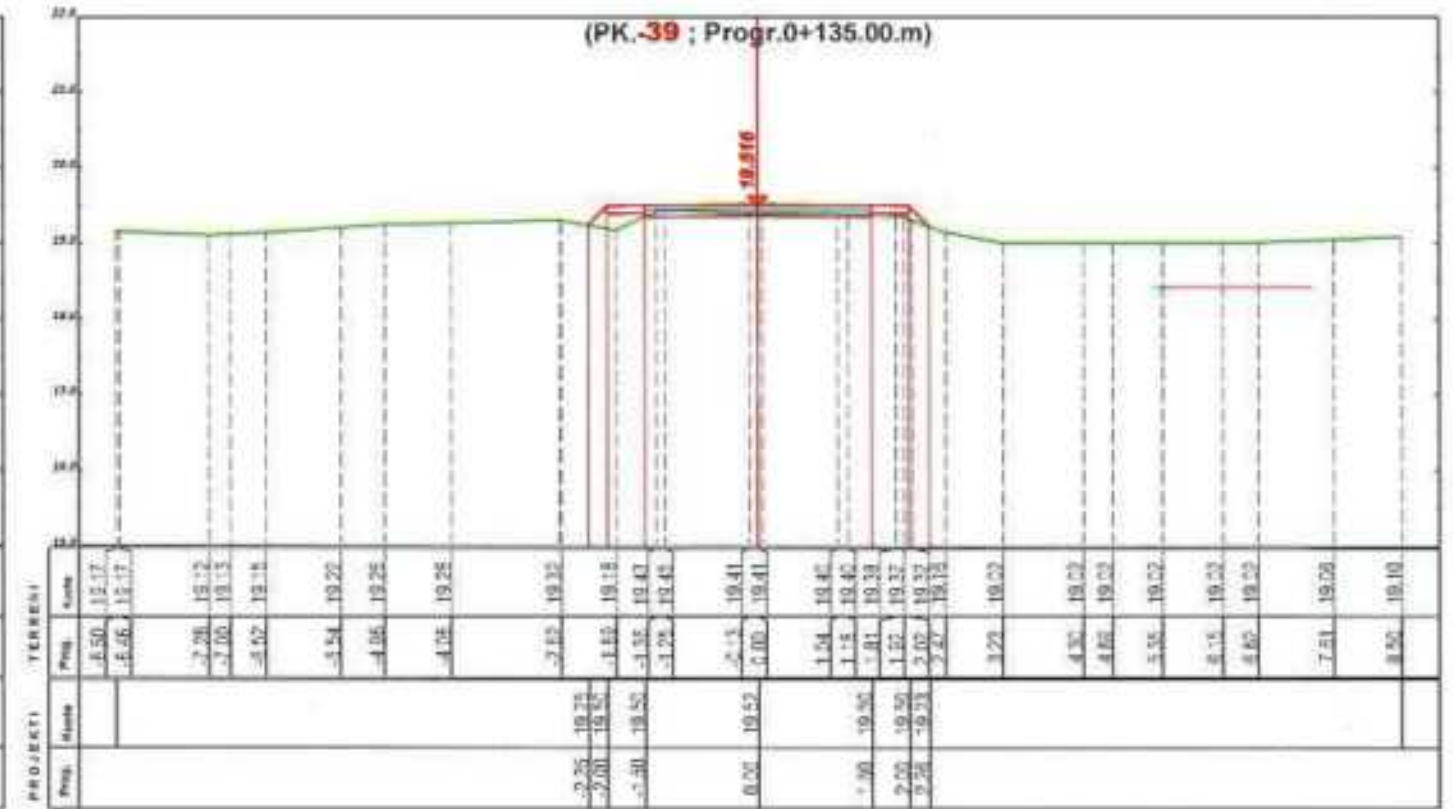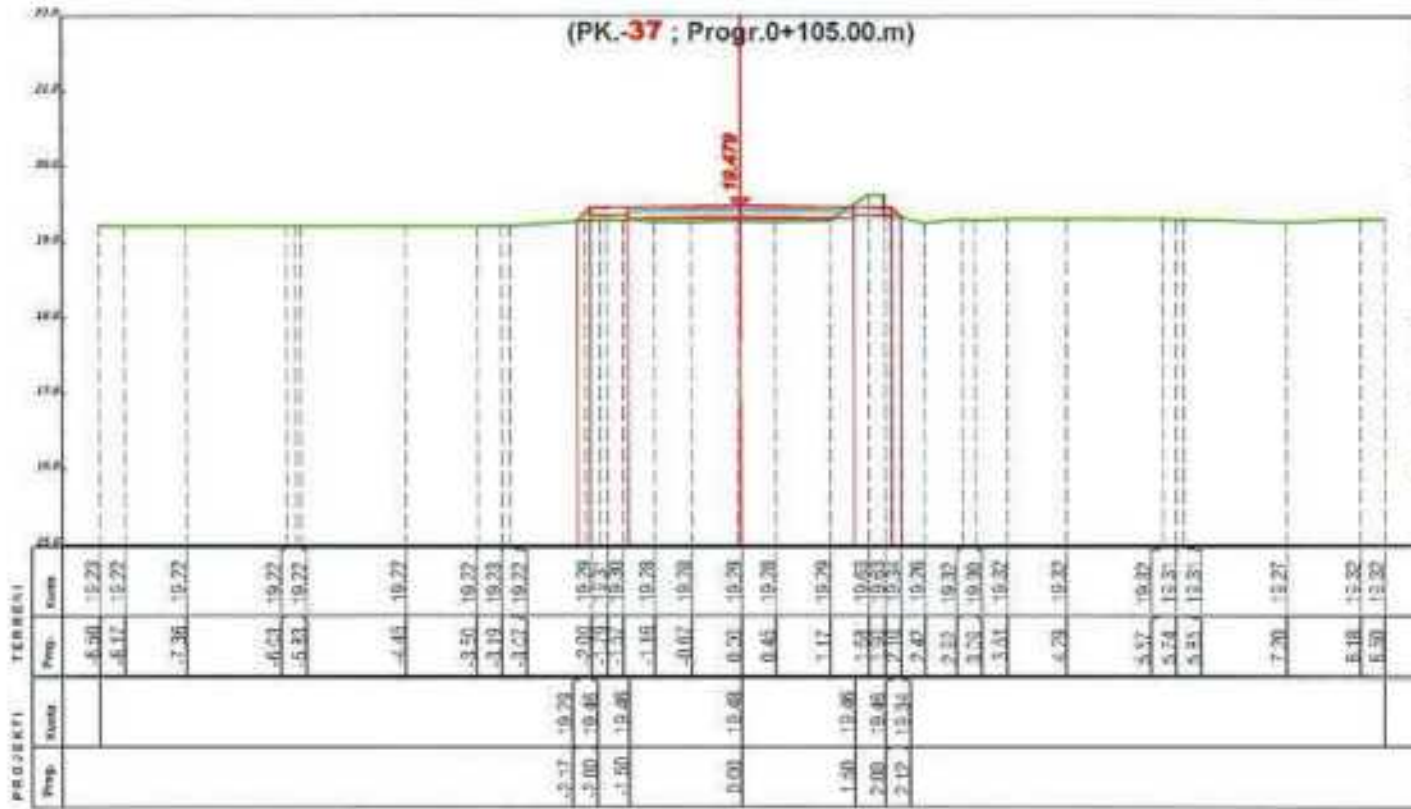

POROSITESI

BOE"ANGERBA" shpk & "GRAMA" shpk

BASHKIA ROSKOVEC



Adresa: Rr. "Irfan Tomini" Tirane.
 Cel: 069 20 95 862
 E-mail: burhanhafizi@gmail.com

VENKEDHJA
 Bashkia Roskovec, Njesia Administrative Kuman

TTULLI I PROJEKTI
 HARTIM PROJEKTESH PER RRUGE DHE RRJETE
 (KIPARIMI I SHITESAVE SIFERFAQSORE
 TE RRUGEVE NE NJADM. KUMAN)

FAZA E PROJEKTIMIT
 PROJEKT ZBATIMI

TTULLI I VIZATIMIT
 PROFILE TERTHORE
 RRUGA FASLLI SURDHA NR.2, KUMAN

Grupi i Projektimit :

Ing. Burhan HAFIZI
 Ing. Arjola MAZARI
 Ing. Servet VERÇANI
 Ing. Gerti HAFIZI





Shkalla 1:100

Data: Tetor 2024

FLETA Nr.17



PROFILE TERTHORE

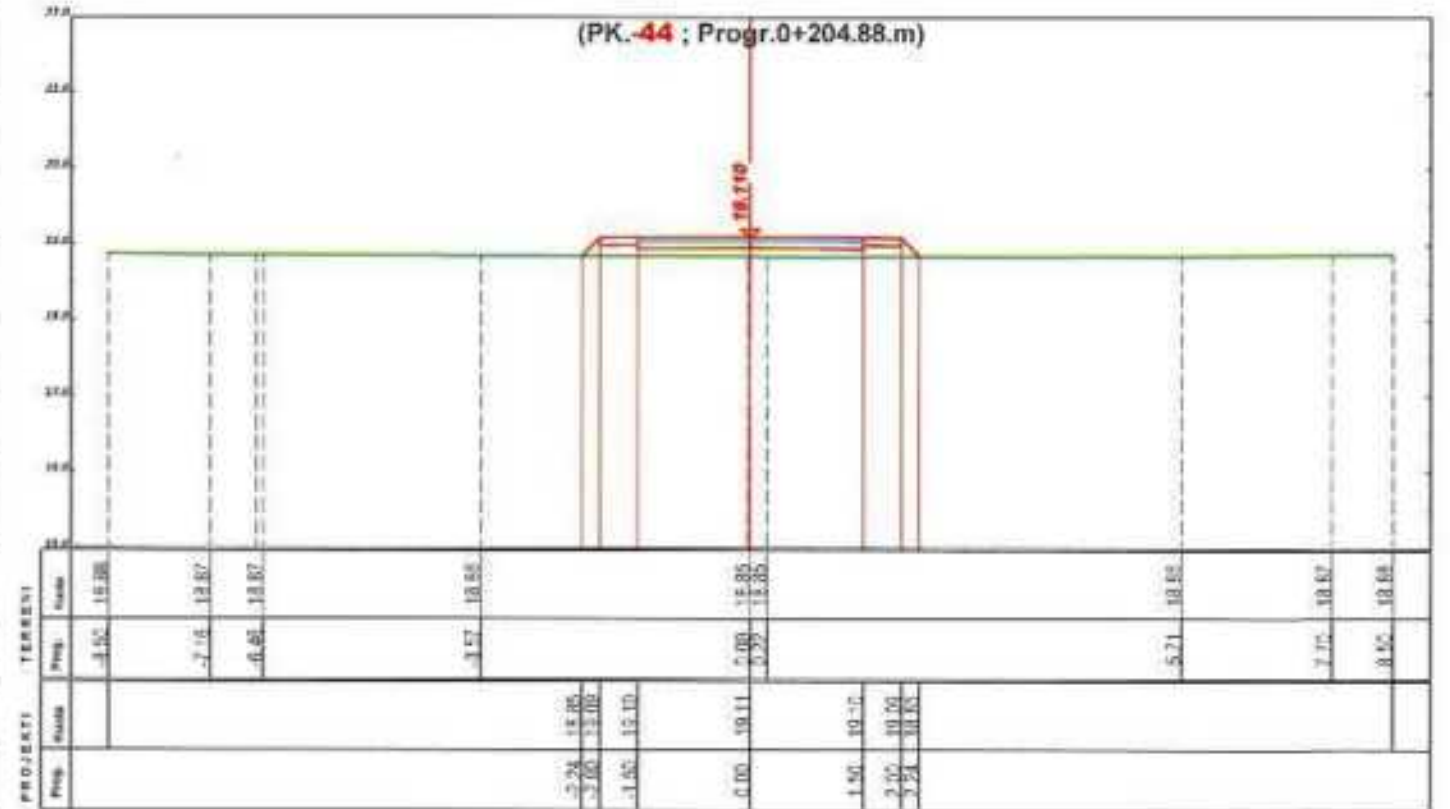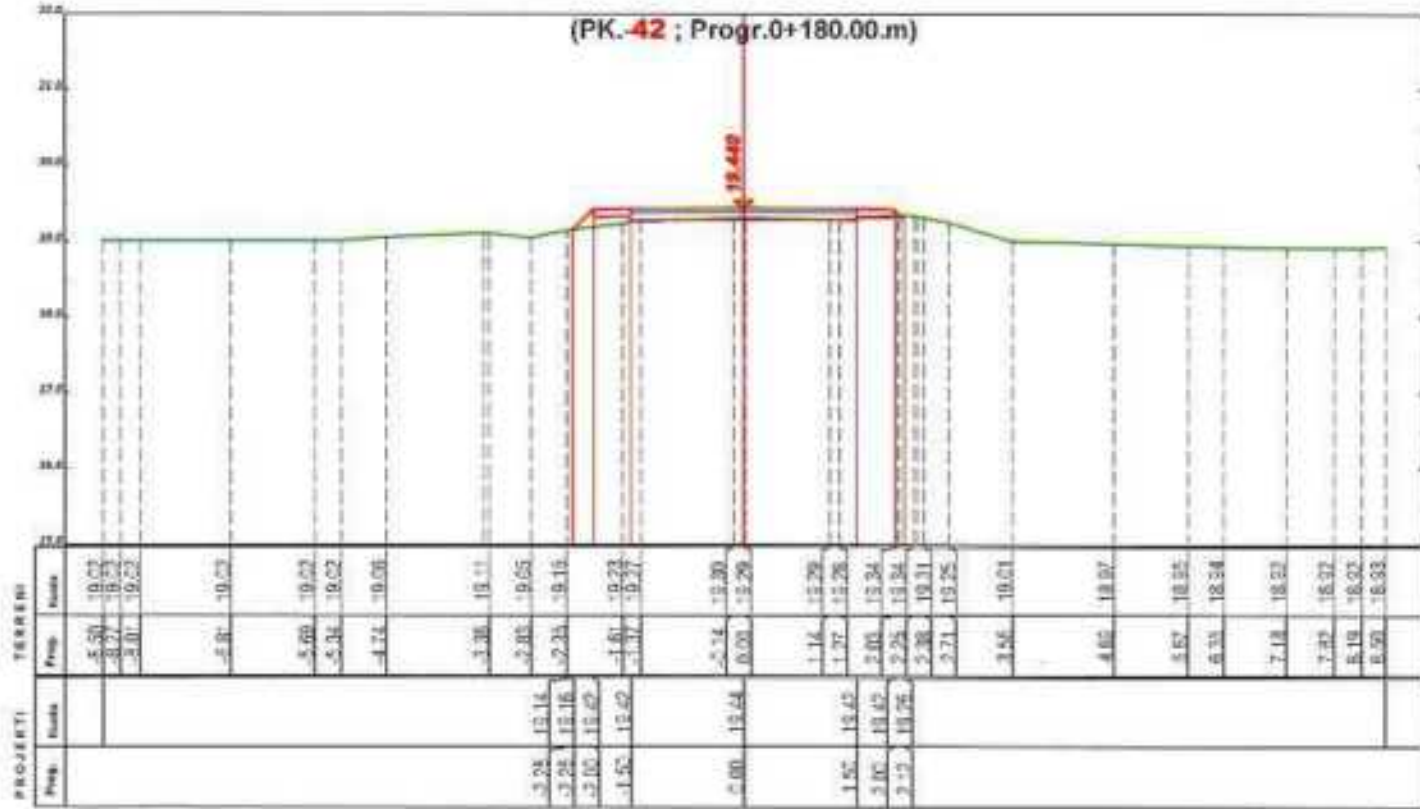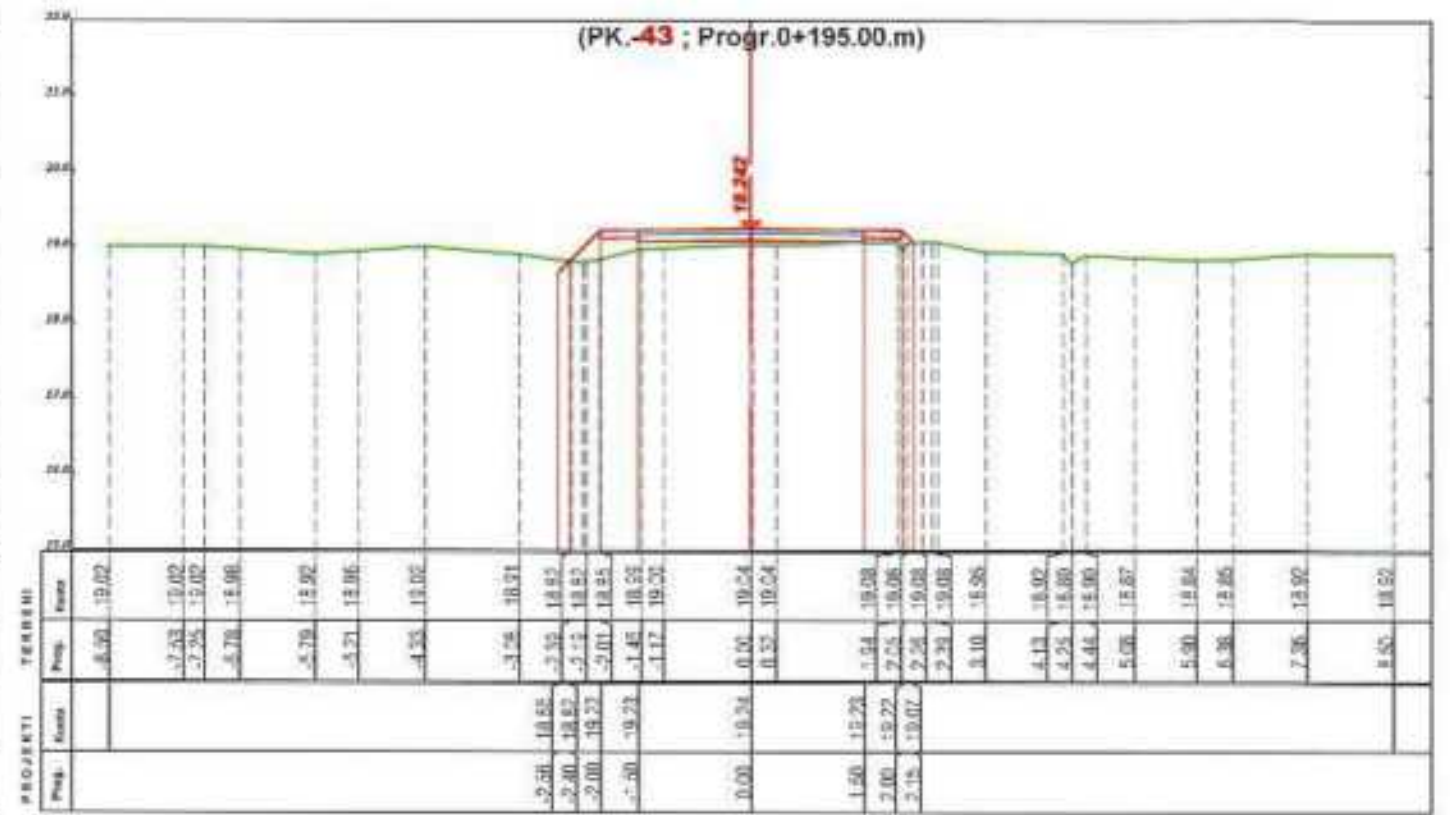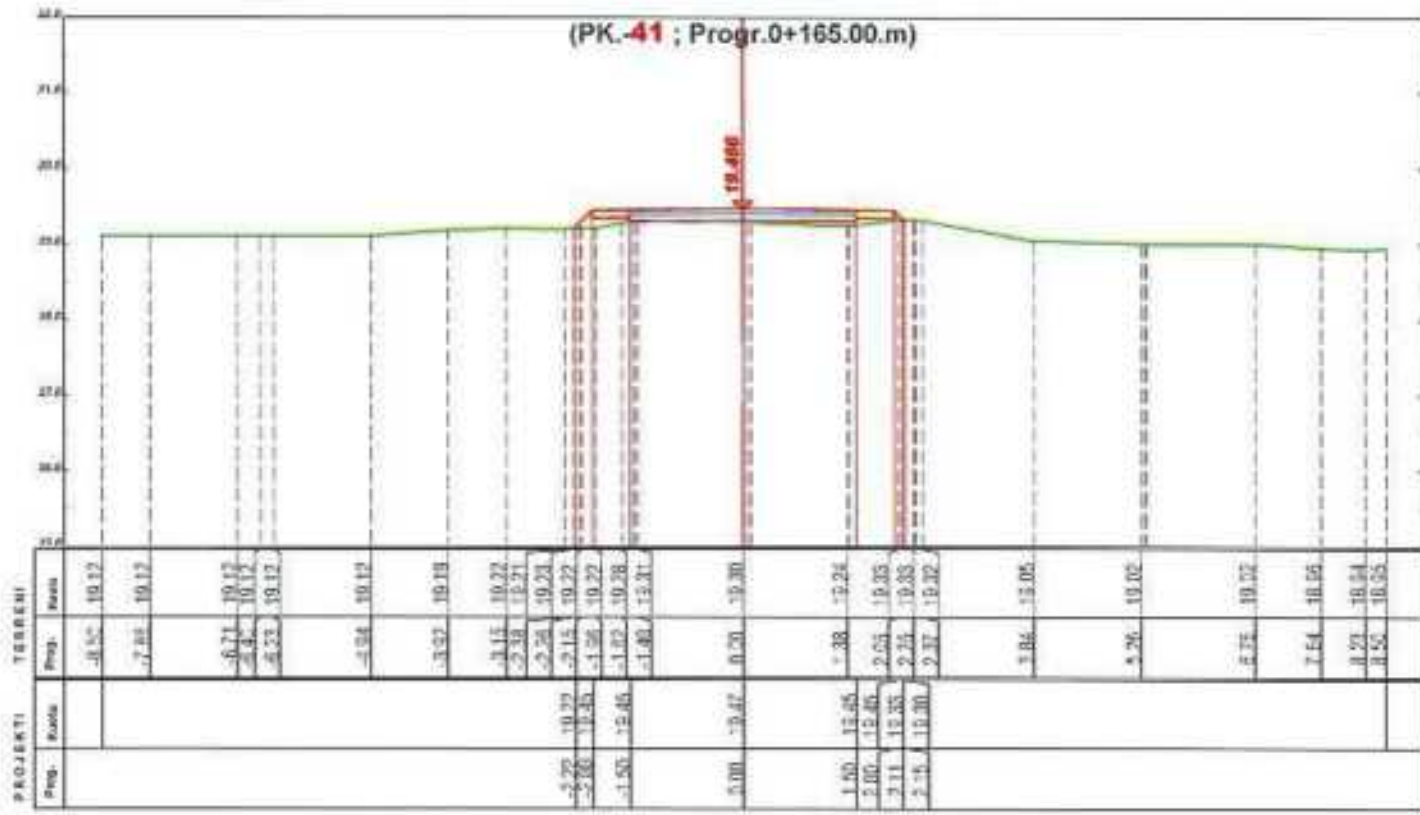

POROSITESI
BASHKIA ROSKOVEC

BOE"ANGERBA" shpk & "GRAMA" shpk

 Adresa: Rr. "Irfan Tomini" Tirane.
 Cel: 069 20 95 862
 E-mail: burhanhafizi@gmail.com


VENDODHIA
 Bashkia Roskovec, Njesia Administrative Kuman
 TITULLI I PROJEKTYT
 ILARTIM PROJEKTYSH PER KRUGE DHE RRJETE
 (RIPARIMI I SHTRESAVE NIFERFAQSORE
 TE RRUGEVE NE NJLADM. KUMAN)

FAZA E PROJEKTIMIT :
PROJEKT ZBATIMI
 TITULLI I VIZATIMIT:
**PROFILE TERTHORE
 RRUGA FASLLI SURDHA NR.2, KUMAN**

Grupi i Projektimit :
 Ing. Burhan HAFIZI
 Ing. Arjola MAZARI
 Ing. Servet VERÇANI
 Ing. Gerti HAFIZI
 Shkalla 1:100
 Data: Tetor 2024
 FLETA Nr.18



SKEMA E PERGJITHSHME NJESIA ADMINISTRATIVE KUMAN, FSHATI KUMAN, SH 1:2000

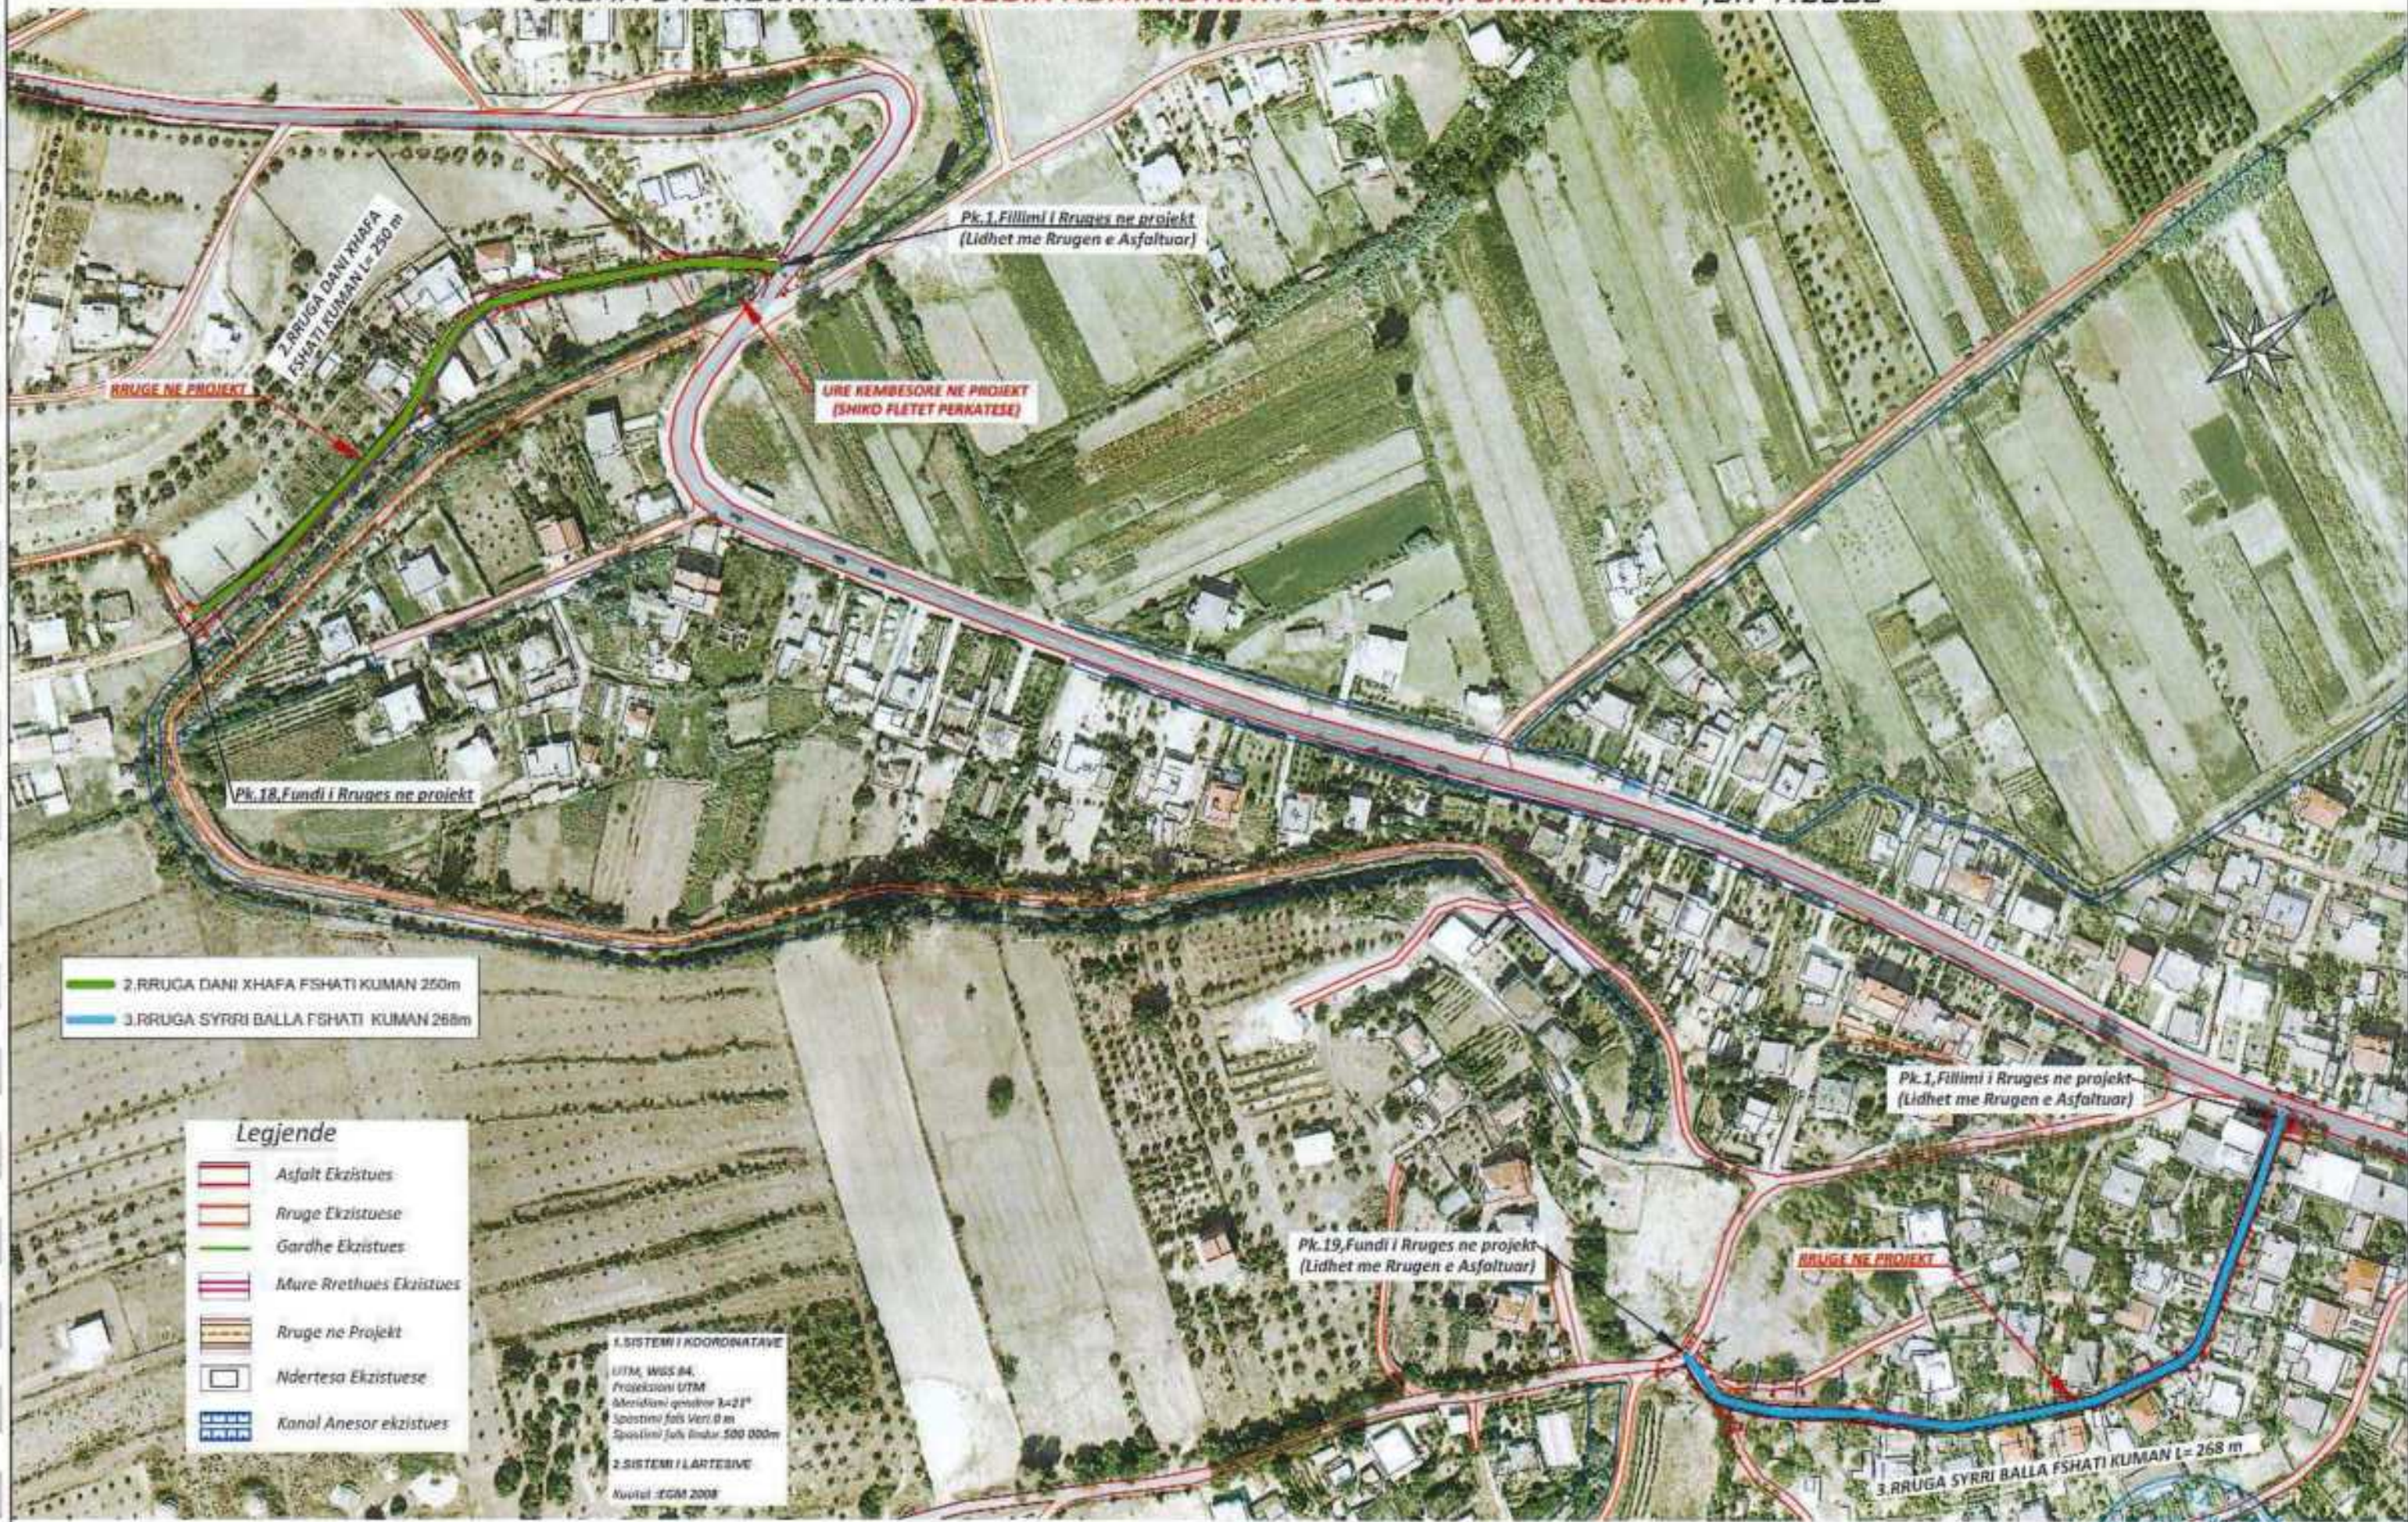

POROSITESI

BASHKIA ROSKOVEC

BOE "ANGERBA" shpk & "GRAMA" shpk



Adresa: Rr. "Irfan Tomini" Tiranë.
 Cel: 069 20 95 862
 E-mail: burhanhafizi@gmail.com

VENDODHJA
 Bashkia Roskovec, Njesia Administrative Strum

TITULLI I PROJEKTT
 HARTIM PROJEKTESH PER RRUGE DHE RRJETE
 (RIPARIMI I SHTRESAVE SIPERFAQSORE
 TE RRUGEVE NE NJ. ADM. KUMAN)

FATA E PROJEKTIMIT
 PROJEKT ZBATIMI

TITULLI I VIZATIMIT
 SKEMA E PERGJITHSHME
 2.RRUGA DANI XHAFA KUMAN
 3.RRUGA SYRRI BALLA KUMAN


Grupi i Projektimit

Ing. Burhan HAFIZI
 Ing. Arjola MAZARI
 Ing. Servet VERÇANI
 Ing. Gerti HAFIZI

Shkalla 1:2000
 Data Tetor 2024
 FLEJA Nr.1



PLANIMETRIA E PERGJITHSHME

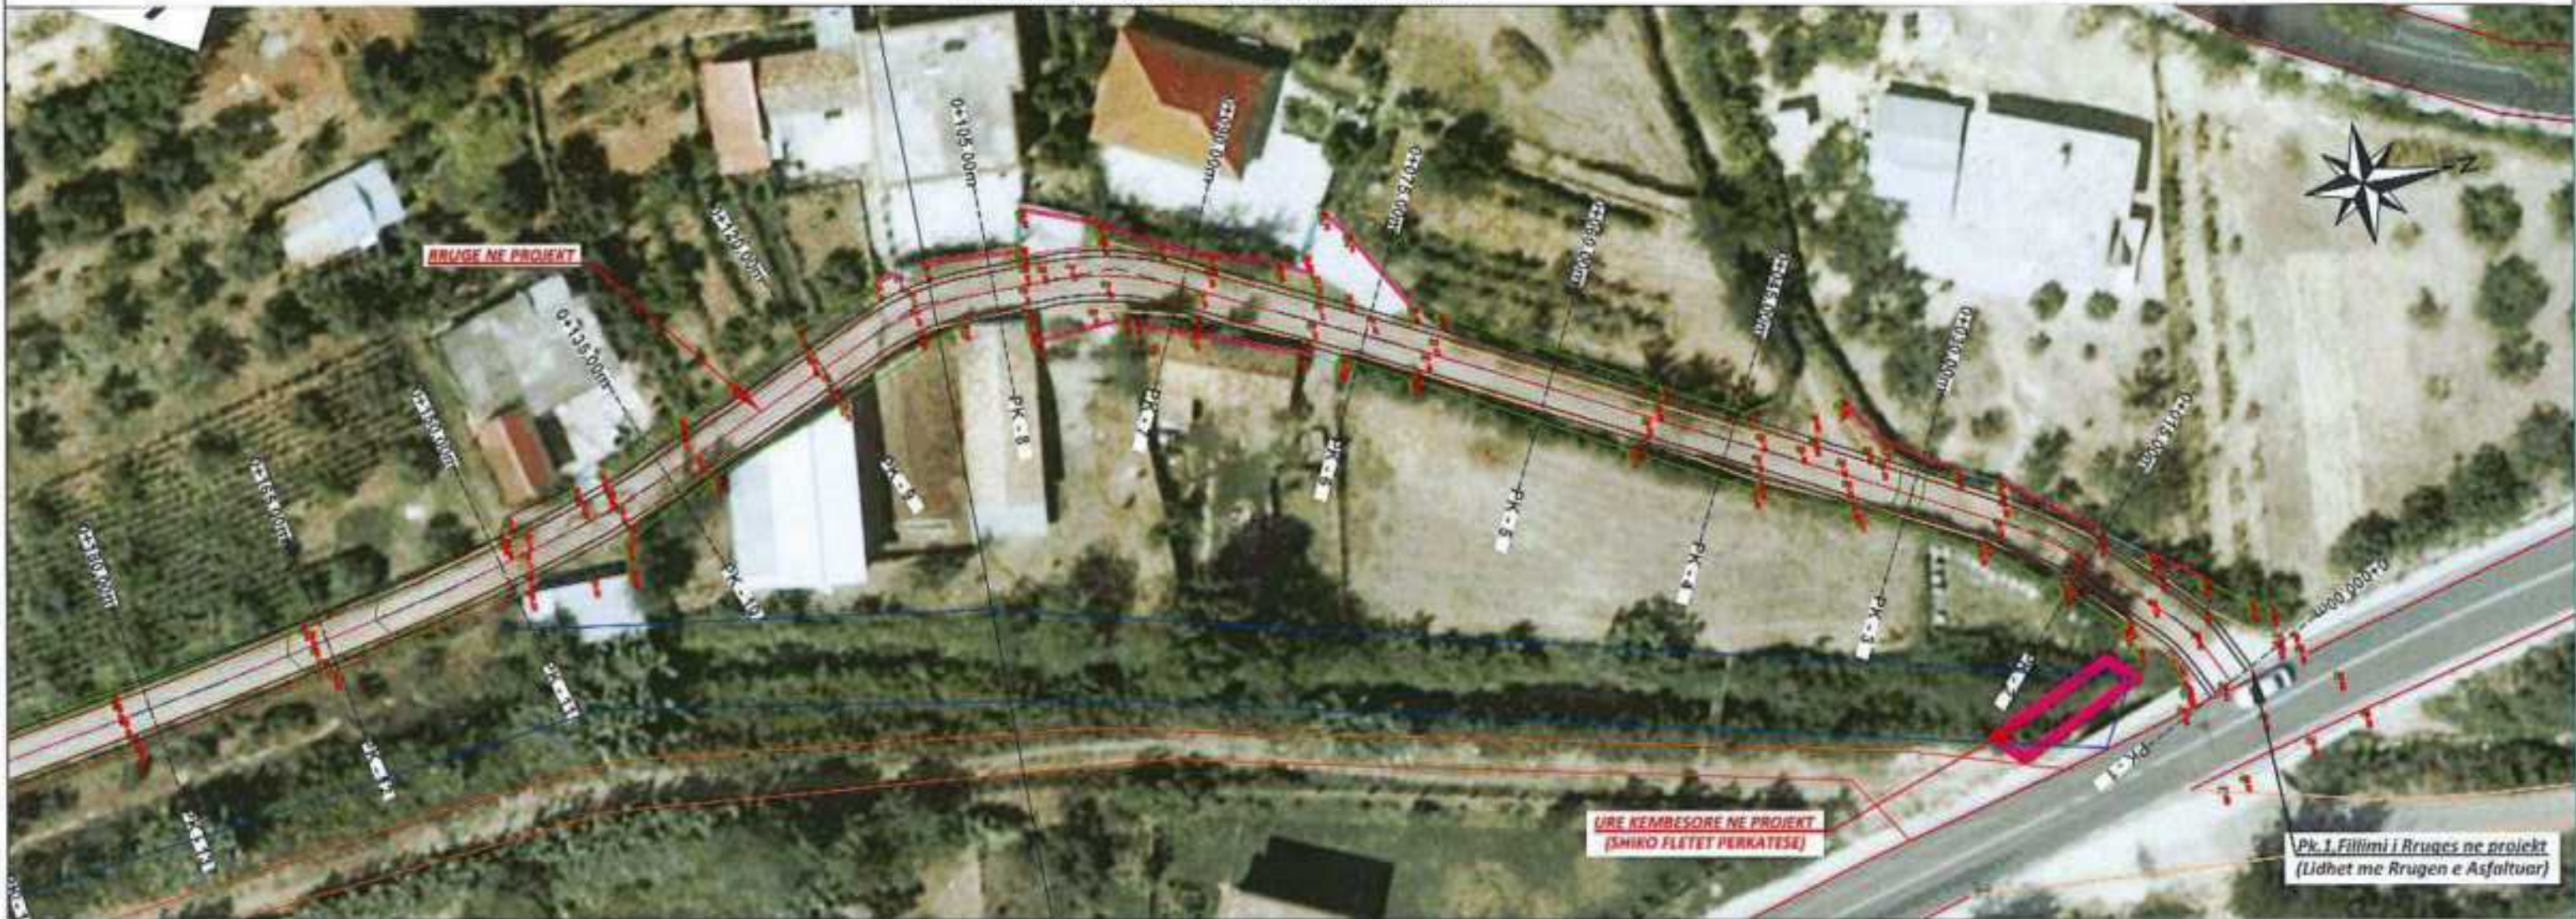

PLANIMETRIA E PERGJITHSHME



POROSITESI

BASHKIA ROSKOVEC

BOE "ANGERBA" shpk & "GRAMA" shpk



Adresa: Rr. "Irfan Tomini" Tirane.
Cel: 069 20 95 862
E-mail: burhanhafizi@gmail.com

VENUESHTARIA
Bashkia Roskovec, Njesia Administrative Strum

TITULLI I PROJEKTI
HARTIM PROJEKTESH PER RRUGE DHE RRJETE
(RIPARIMI I SHTRESAVE SUPERFAQSORE
TE RRUGEVEK NE NJ. ADM. KUMAN)

FAZA E PROJEKTIMIT:
PROJEKT ZBATIMI

TITULLI I VIZATIMIT:
PLANIMETRIA E PERGJITHSHME
RRUGA DANI XHAFI KUMAN, Pk. 1-18

Grupi i Projektimit

Ing. Burhan HAFIZI
Ing. Arjola MAZARI
Ing. Servet VERÇANI
Ing. Gerti HAFIZI




Shkalla 1:500

Data: Tetor 2024

FUETA Nr.2

PROFILI GJATESOR

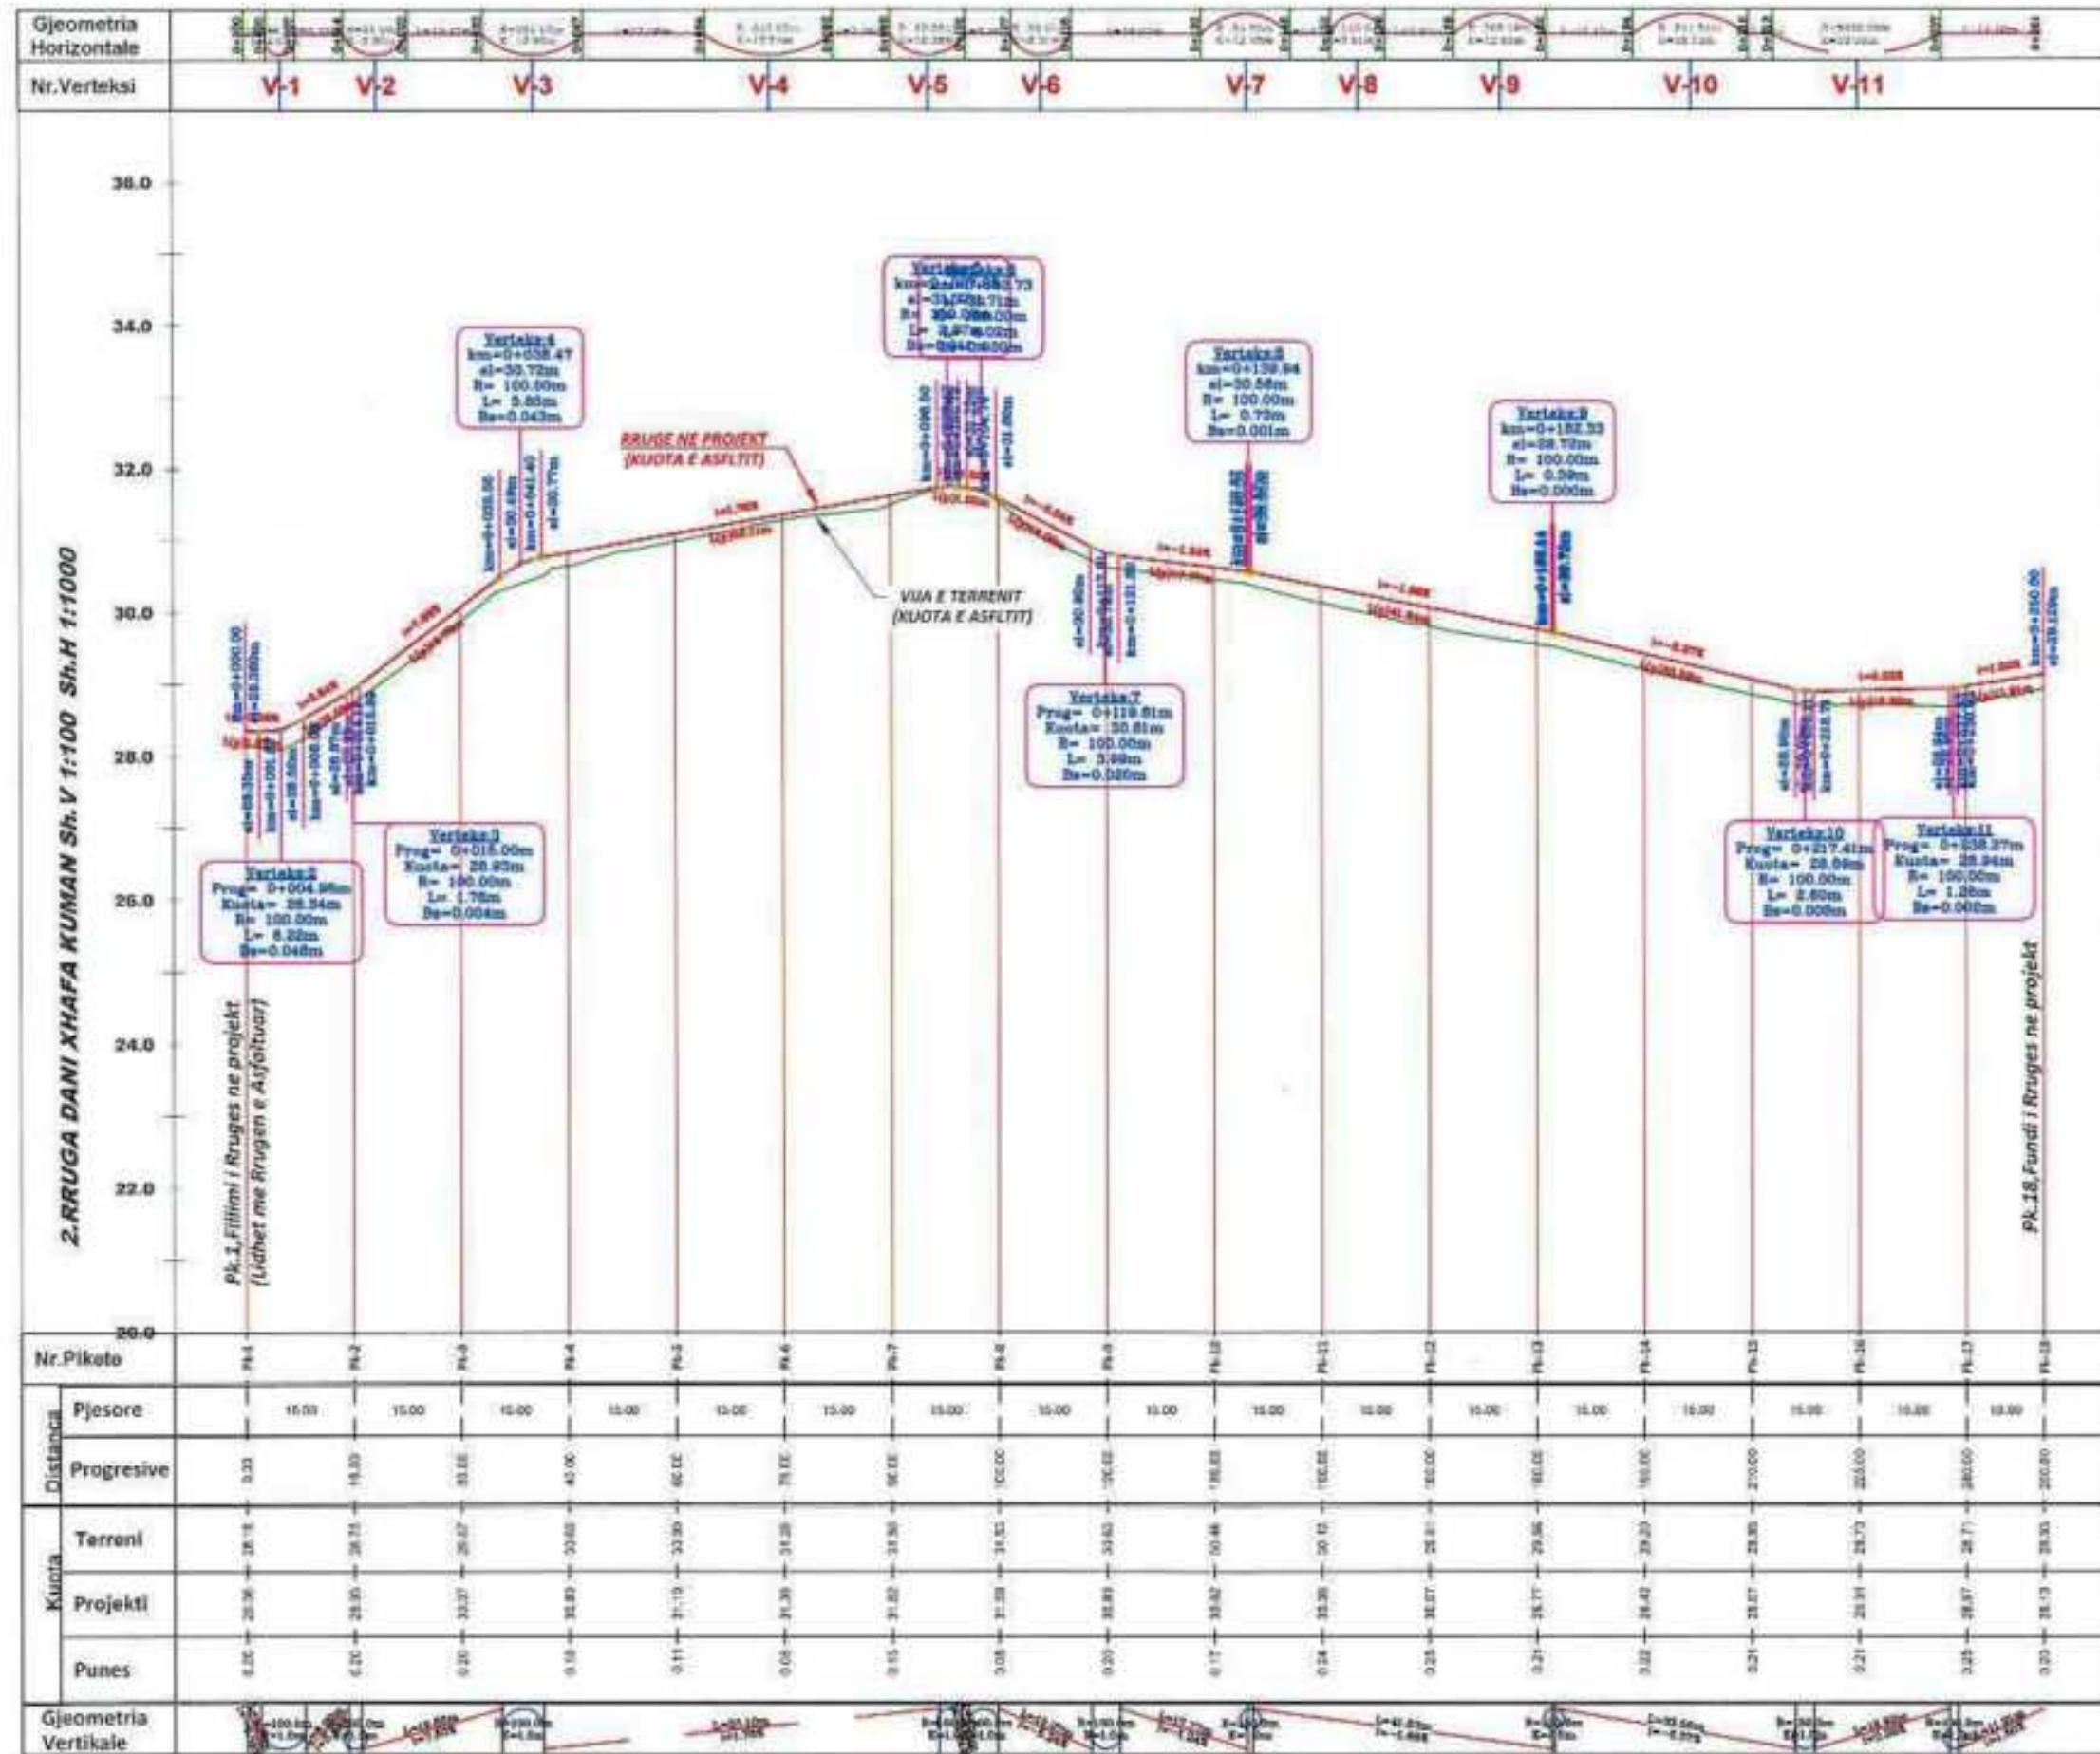

POROSITESI

BASHKIA ROSKOVEC

BOE"ANGERBA" shpk & "GRAMA" shpk



Adresa: Rr. "Irfan Tomini" Tirane,
Cel: 009 20 95 862
E-mail: burhanhafizi@gmail.com

VENDITESHIA
Bashkia Roskovec, Njesia Administrative Kuman

TITULLI I PROJEKTI
HARTIM PROJEKTESH PER RRUGE DHE RRJETE
(RIPARIMI I SHTRESAVE SIPIERFAQSORE
TE RRUGEVE NE NJ.ADM. KUMAN)

FAZA E PROJEKTIMIT:
PROJEKT ZBATIMI

TITULLI I VIZATIMIT:
PROFILI GJATESOR
RRUGA DANI XHAFA KUMAN, Pk. 1-18

Grupi i Projektimit:

Ing. Burhan HAFIZI
Ing. Arjola MAZARI
Ing. Servet VERÇANI
Ing. Gerti HAFIZI





Shkalla 1:100, 1000

Data: Tetor 2024

FLETA Nr.3



PROFILE TERTHORE

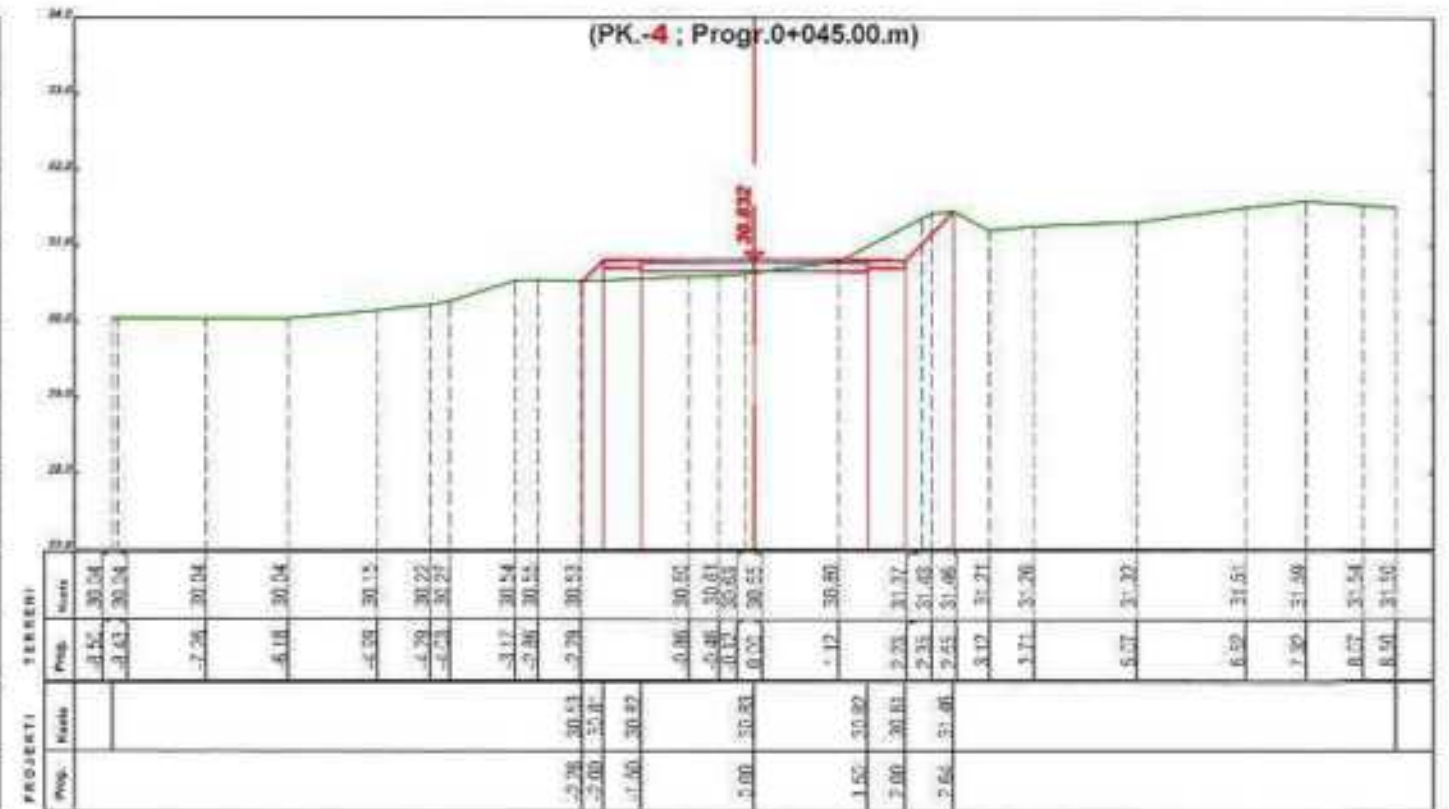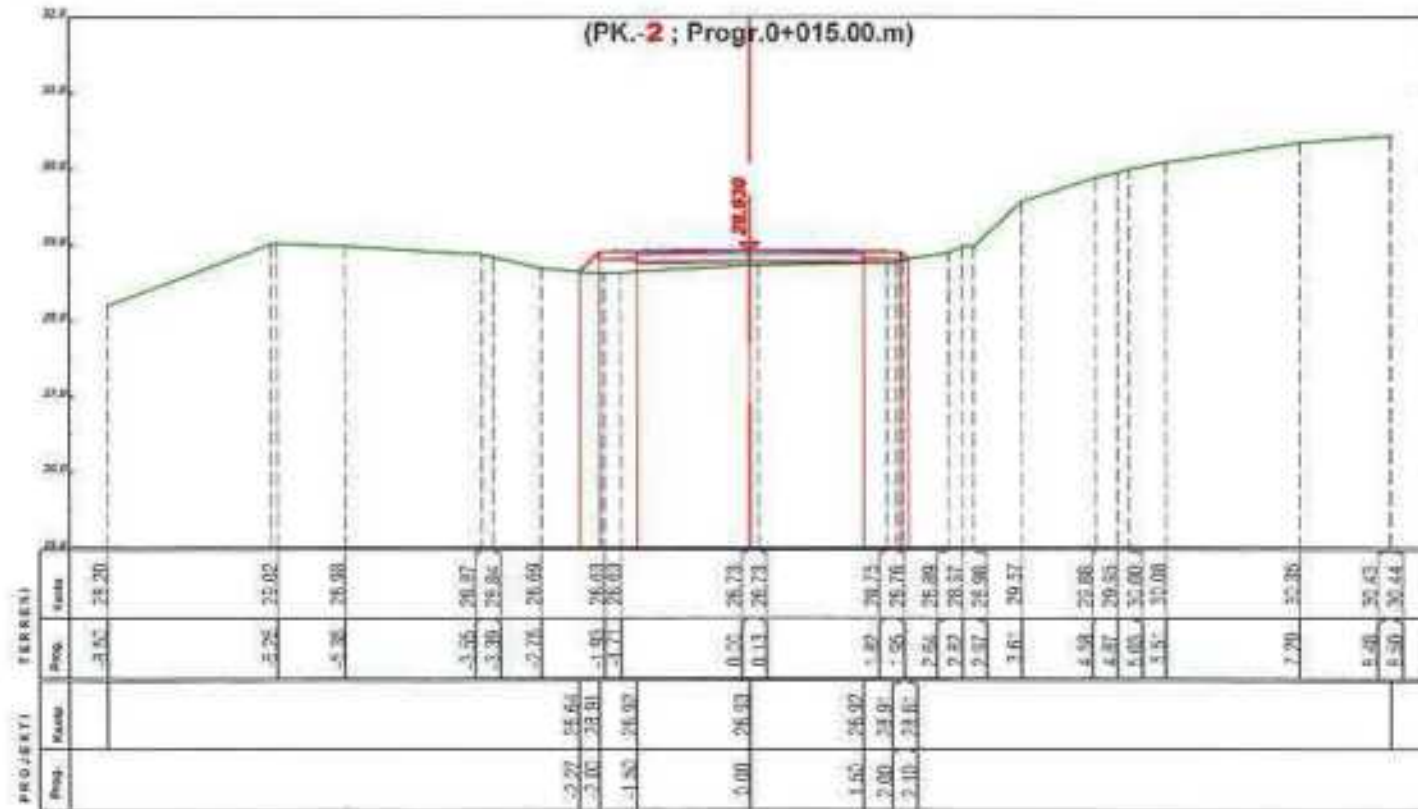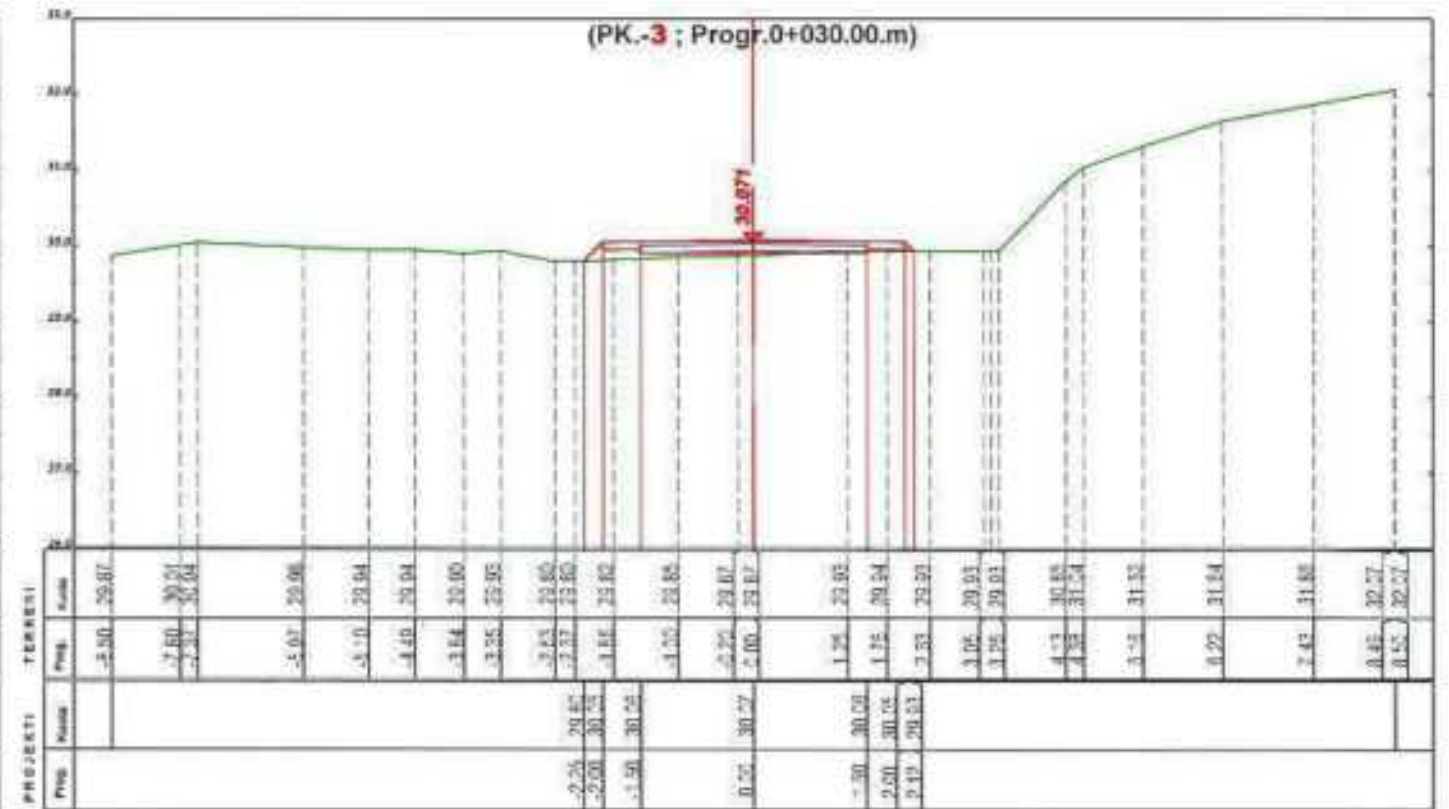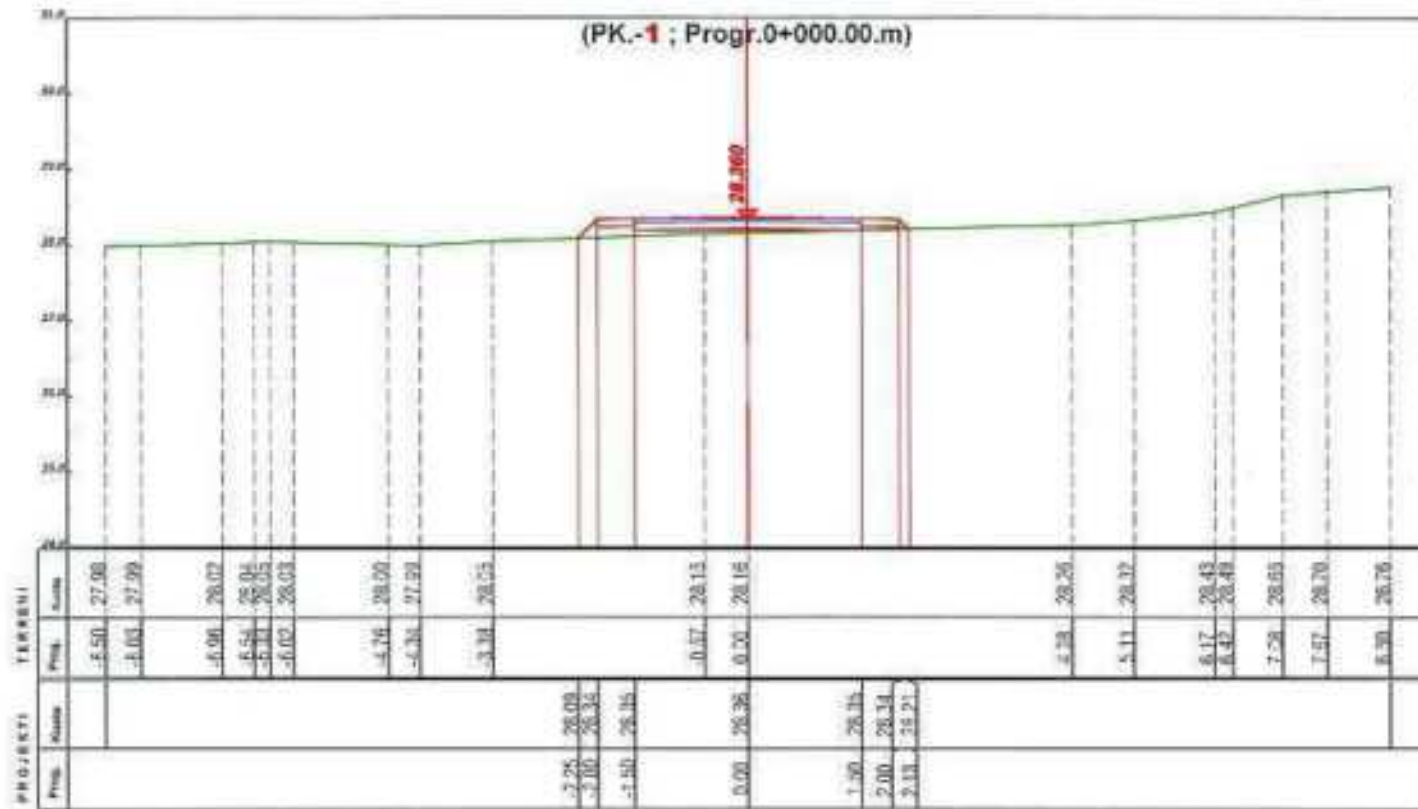

POROSITESI

BASHKIA ROSKOVEC

BOE"ANGERBA" shpk & "GRAMA" shpk



Adresa: Rr. "Irfan Tomini" Tirane.
 Cel: 069 20 95 862
 E-mail: burhanhafizi@gmail.com

VENJUESHIA
 Bashkia Roskovec, Njesia Administrative Kuman

TIULLI I PROJEKTIIT
 HARTIM PROJEKTESH PER BRUGE DHE RRJETE
 (KIPARIMI I SHITESIAVE SIPERFAQSORE
 TE RRUGJEVE NE NJ.ADM. KUMAN)

FAZA E PROJEKTIIMIT
 PROJEKT ZBATIMI

TIULLI I VIZATIMIT
 PROFILE TERTHORE
 RRUGA DANI XHAFI, KUMAN

Grupi i Projektimit :

Ing. Burhan HAFIZI
 Ing. Arjola MAZARI
 Ing. Servet VERÇANI
 Ing. Gerti HAFIZI





Shkalla 1:100

Data: Tetor 2024

FLETA Nr.4



PROFILE TERTHORE

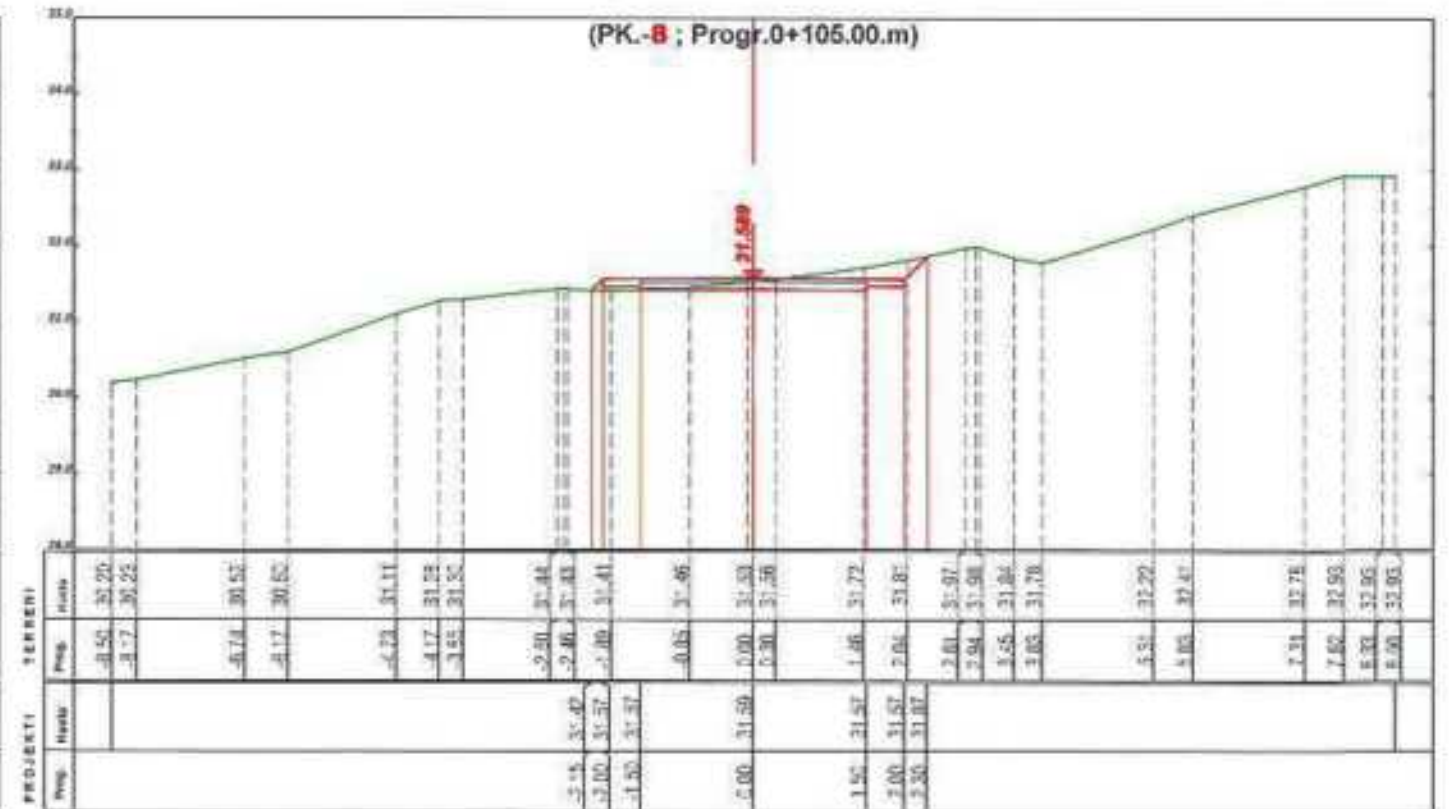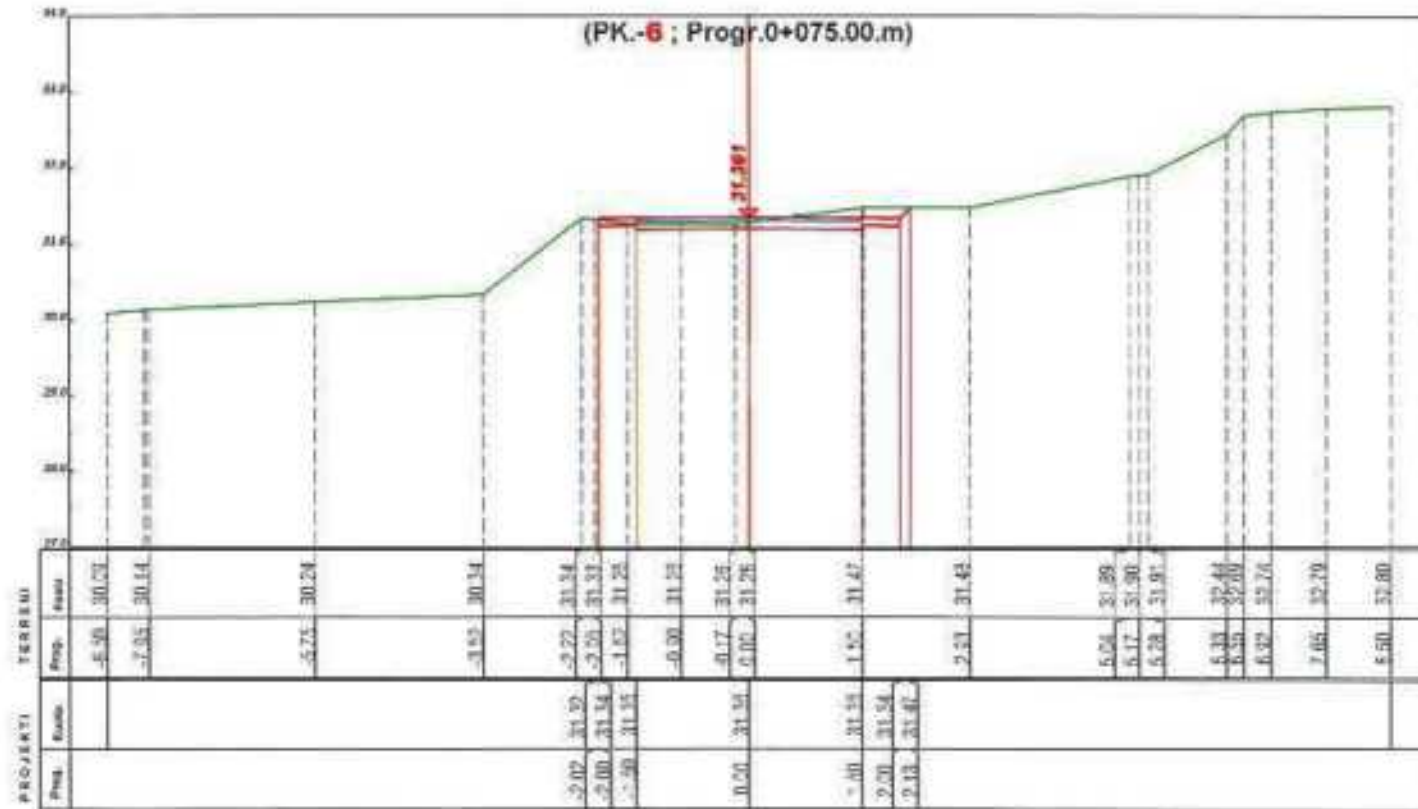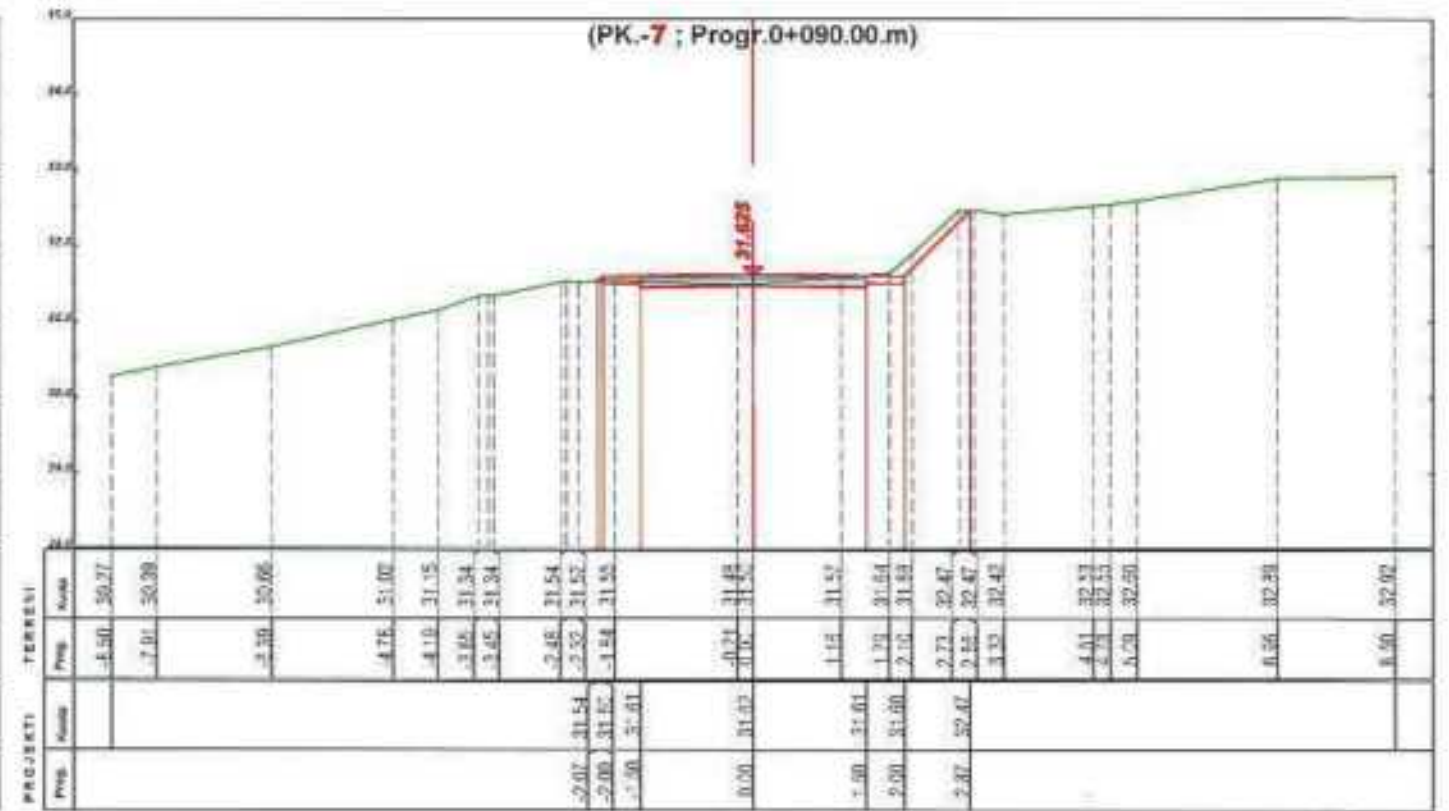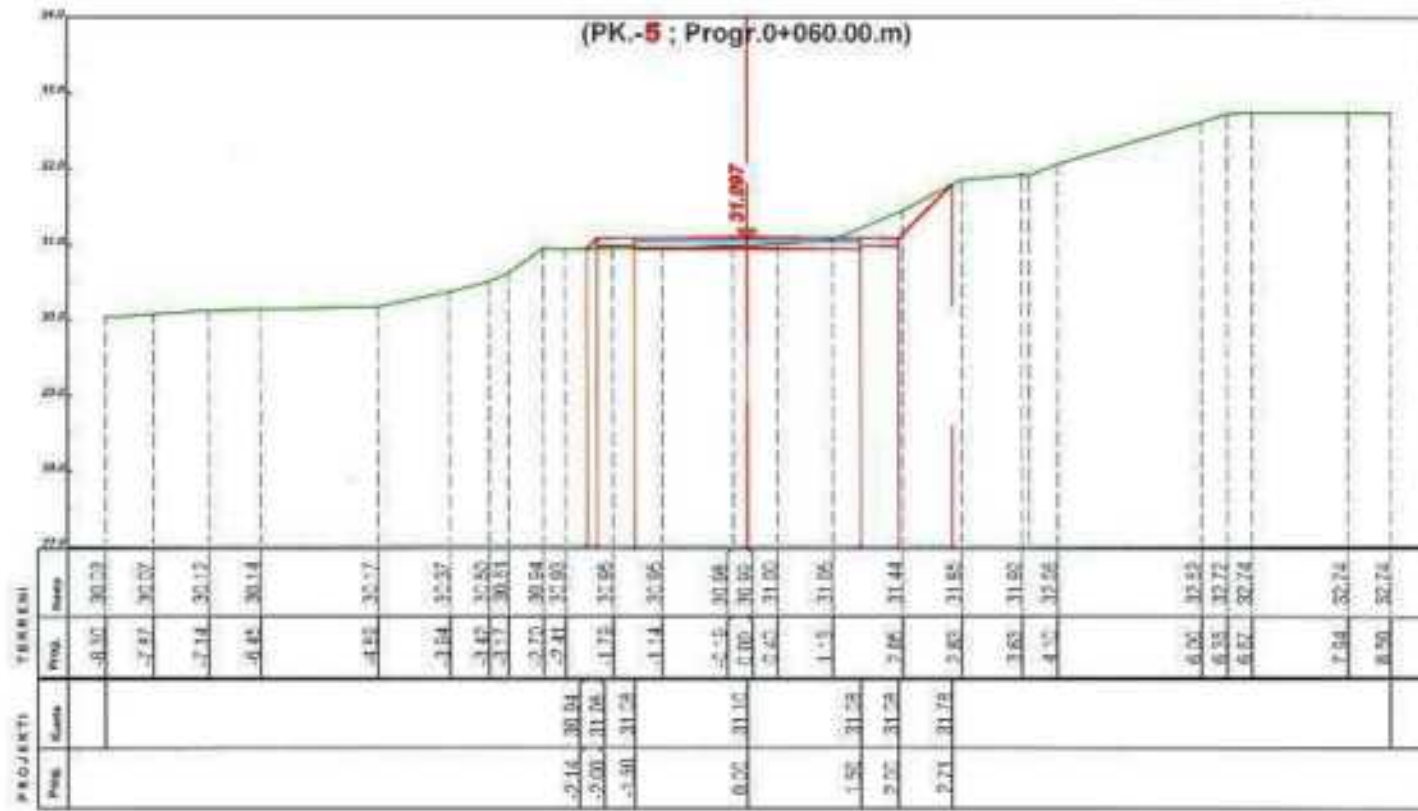

POROSITESI

BOE "ANGERBA" shpk & "GRAMA" shpk

VENDUORJA
Bashkia Roskovec, Njesia Administrative Kuman

FAZA E PROJEKTIMIT:
PROJEKT ZBATIMI

Grupi i Projektimit :

BASHKIA ROSKOVEC



Adresa: Rr. "Irfan Tomini" Tirane.
Cel: 069 30 95 862
E-mail: burhanhafizi@gmail.com

TITULLI I PROJEKTI
HARTIM PROJEKTESH PER RRUGE DHE RRJETE
(RIPARIMI I SHTRKESAYE SIPERFAQSORE
TE RRUGEVE NE NJ. ADM. KUMAN)





TITULLI I VIZATIMIT:
PROFILE TERTHORE
RRUGA DANI XHAFI, KUMAN

Ing. Burhan HAFIZI
Ing. Arjola MAZARI
Ing. Servet VERÇANI
Ing. Gerti HAFIZI

Shkalla: 1:100
Data: Tetor 2024
FLEJA Nr.5



PROFILE TERTHORE

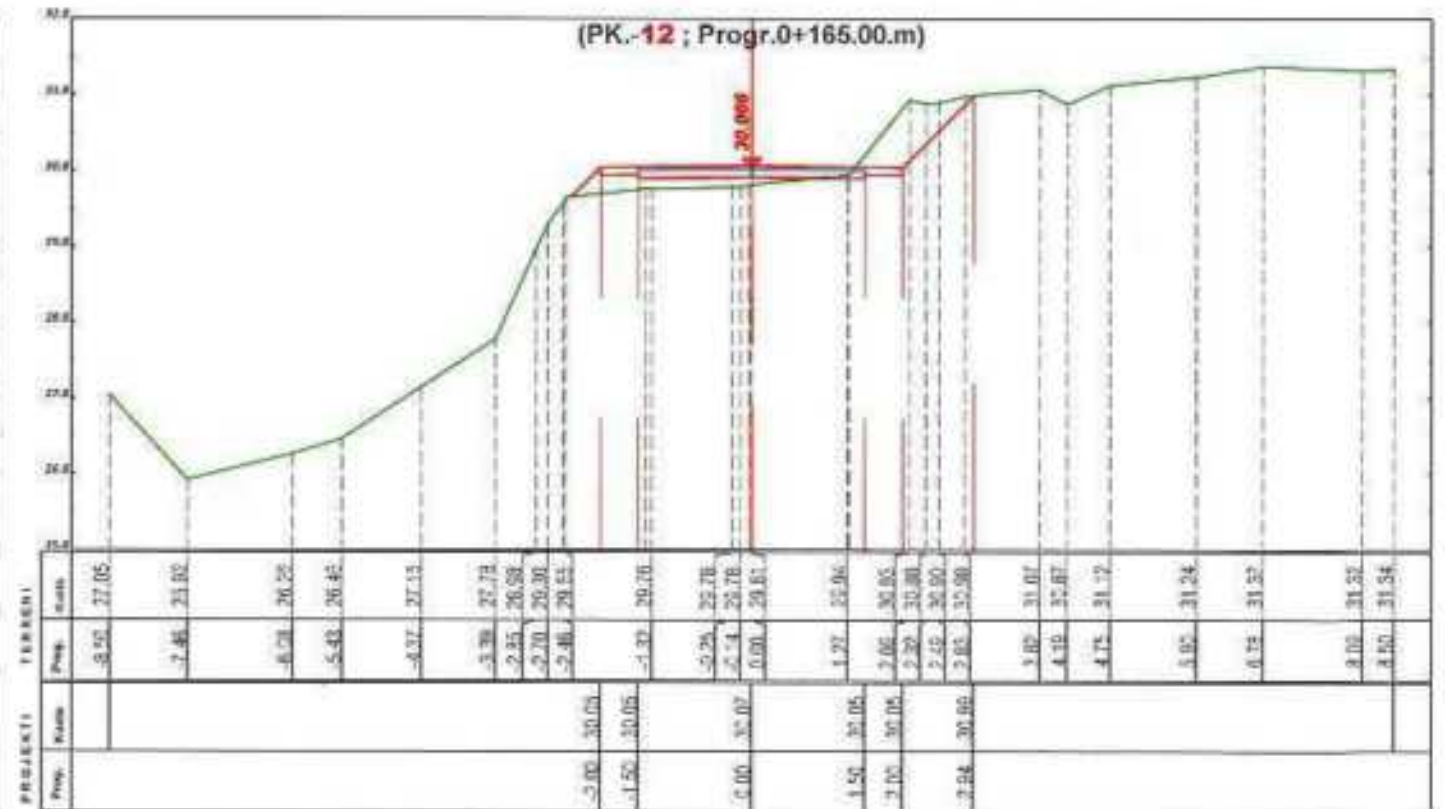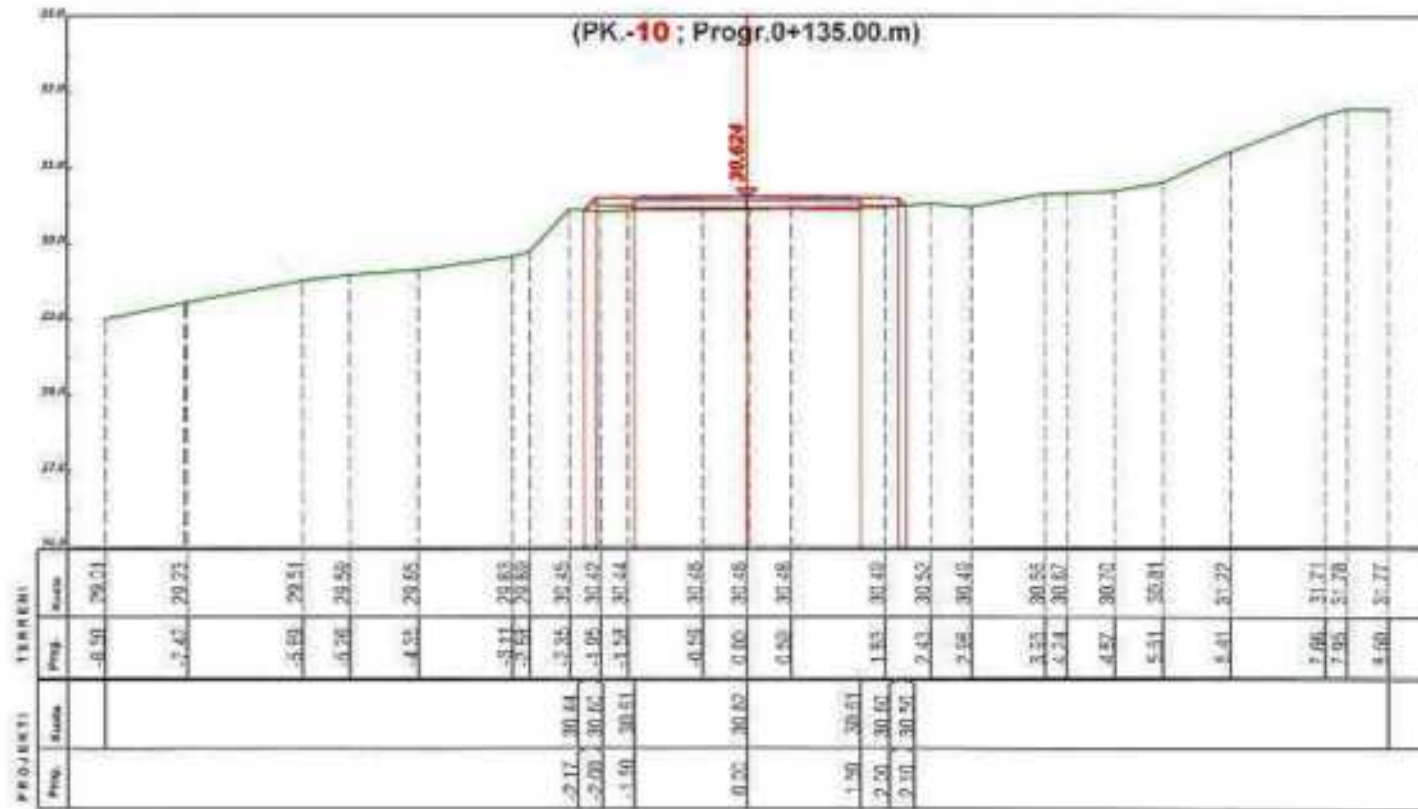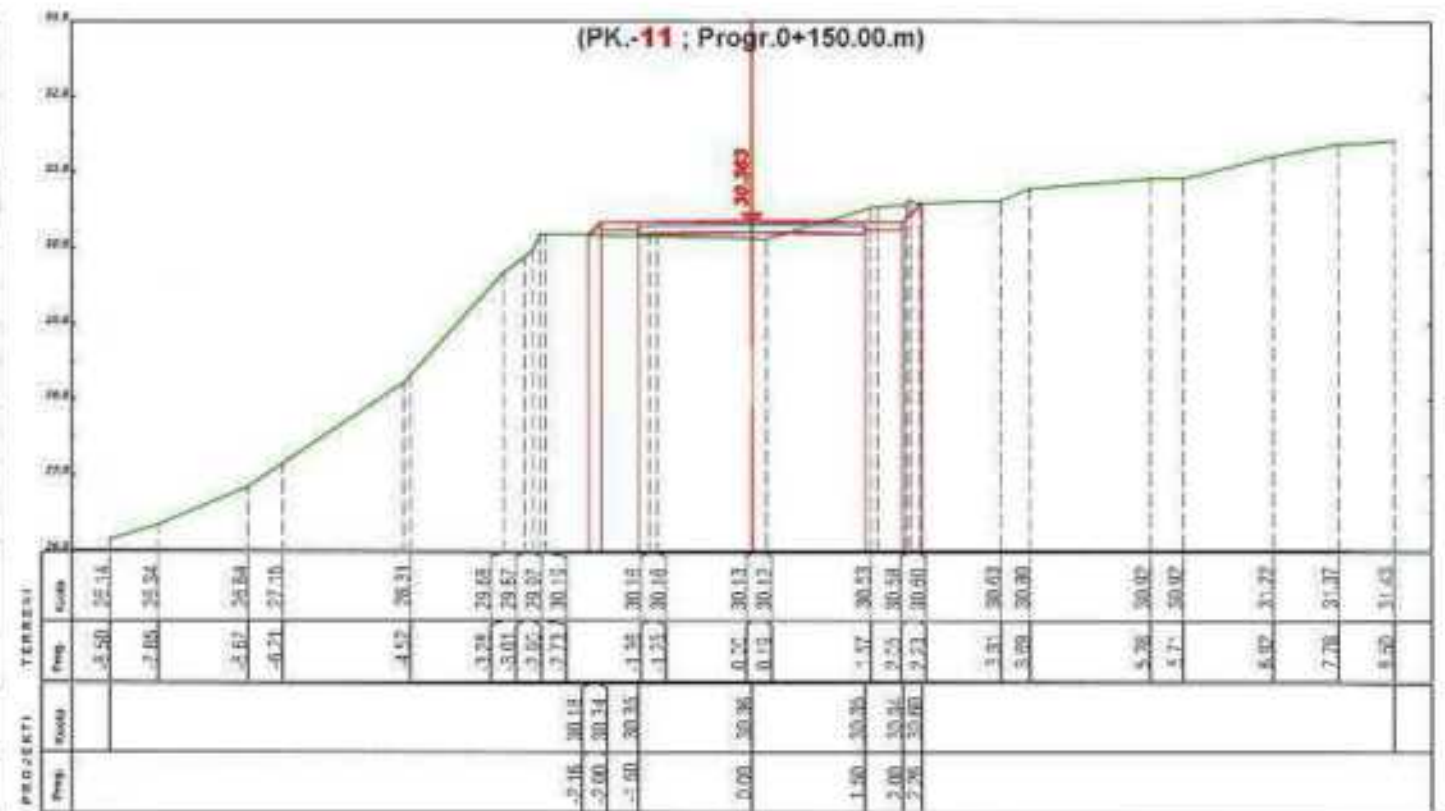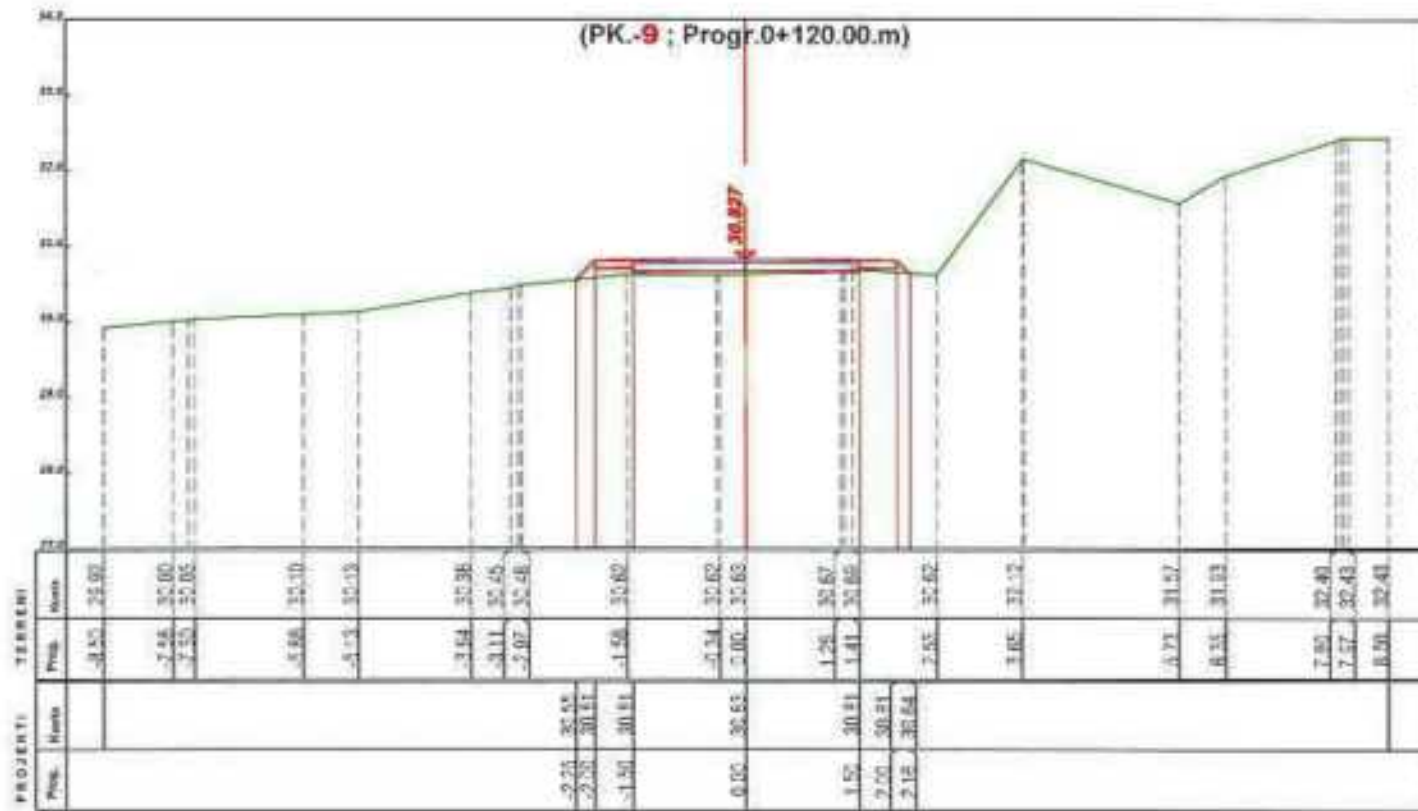

POROSITESI

BASHKIA ROSKOVEC

BOE"ANGERBA" shpk & "GRAMA" shpk



Adresa: Pr. "Irfan Tomini" Tirano.
Cel: 069 20 95 862
E-mail: burhanhafizi@gmail.com

VENDOBRIA
Bashkia Roskovec, Njesia Administrative Kuman

TITULLI I PROJEKTT
HARTIM PROJEKTTESH PER RRUGE DHE RRJETE
(RIPARIMI I SHITESAVK SIPERFAQSORE
TE RRUGEVE NE NJ.ADM. KUMAN)

FAZA E PROJEKTTIMIT:
PROJEKT ZBATIMI

TITULLI I VIZATIMIT:
PROFILE TERTHORE
RRUGA DANI XHAFI, KUMAN

Grupi i Projektimit:

Ing. Burhan HAFIZI
Ing. Arjola MAZARI
Ing. Servet VERÇANI
Ing. Gerti HAFIZI



Shkalla 1:100

Data: Tetor/2024

FLETA Nr.0



PROFILE TERTHORE

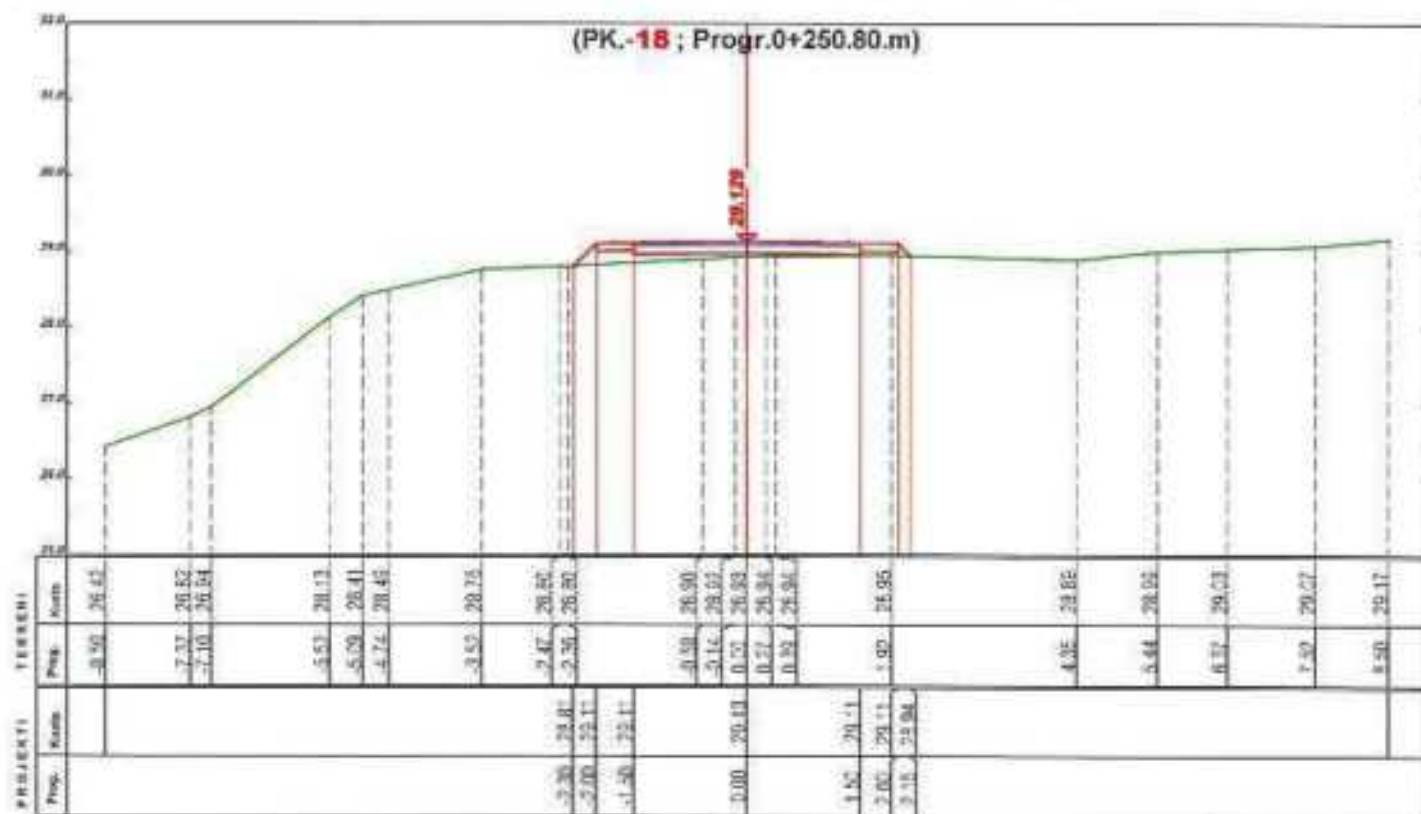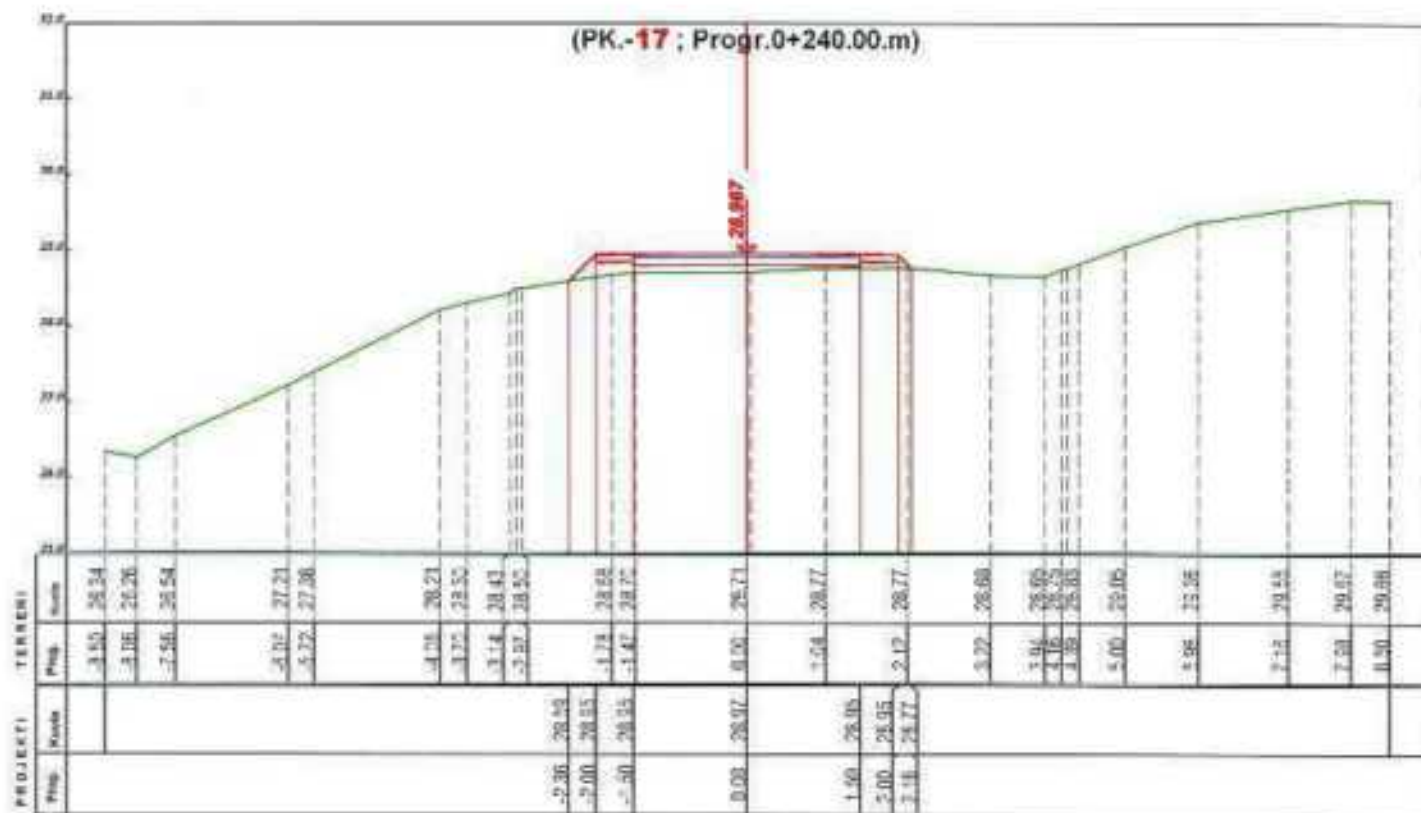

POROSITESI

BASHKIA ROSKOVEC

BOE"ANGERBA" shpk & "GRAMA" shpk



Adresa: Rr. "Irfan Tomini" Tirane,
Cel: 069 20 95 862
E-mail: burbanhafizi@gmail.com

VENDODHJA
Bashkia Roskovec, Njesia Administrative Kumane

TITULLI I PROJEKTTIT
ILARTIM PROJEKTYESH PER RRUGE DHE RRJETE
(RIPARIMI I SHYRSESIVE SIPERFAQSORE
TE RRUGEVE NE NJ. ADM. KUMAN)

FAZA E PROJEKTIMIT:
PROJEKT ZBATIMI


TITULLI I VDATIMIT:
PROFILE TERTHORE
RRUGA DANI XHAFI, KUMAN

Grupi i Projektimit:
Ing. Burhan HAFIZI
Ing. Arjola MAZARI
Ing. Servet VERÇANI
Ing. Gerti HAFIZI



Shkalla 1:100
Data: Tetor 2024
FLETA Nr.8

PLANIMETRIA E PERGJITHSHME

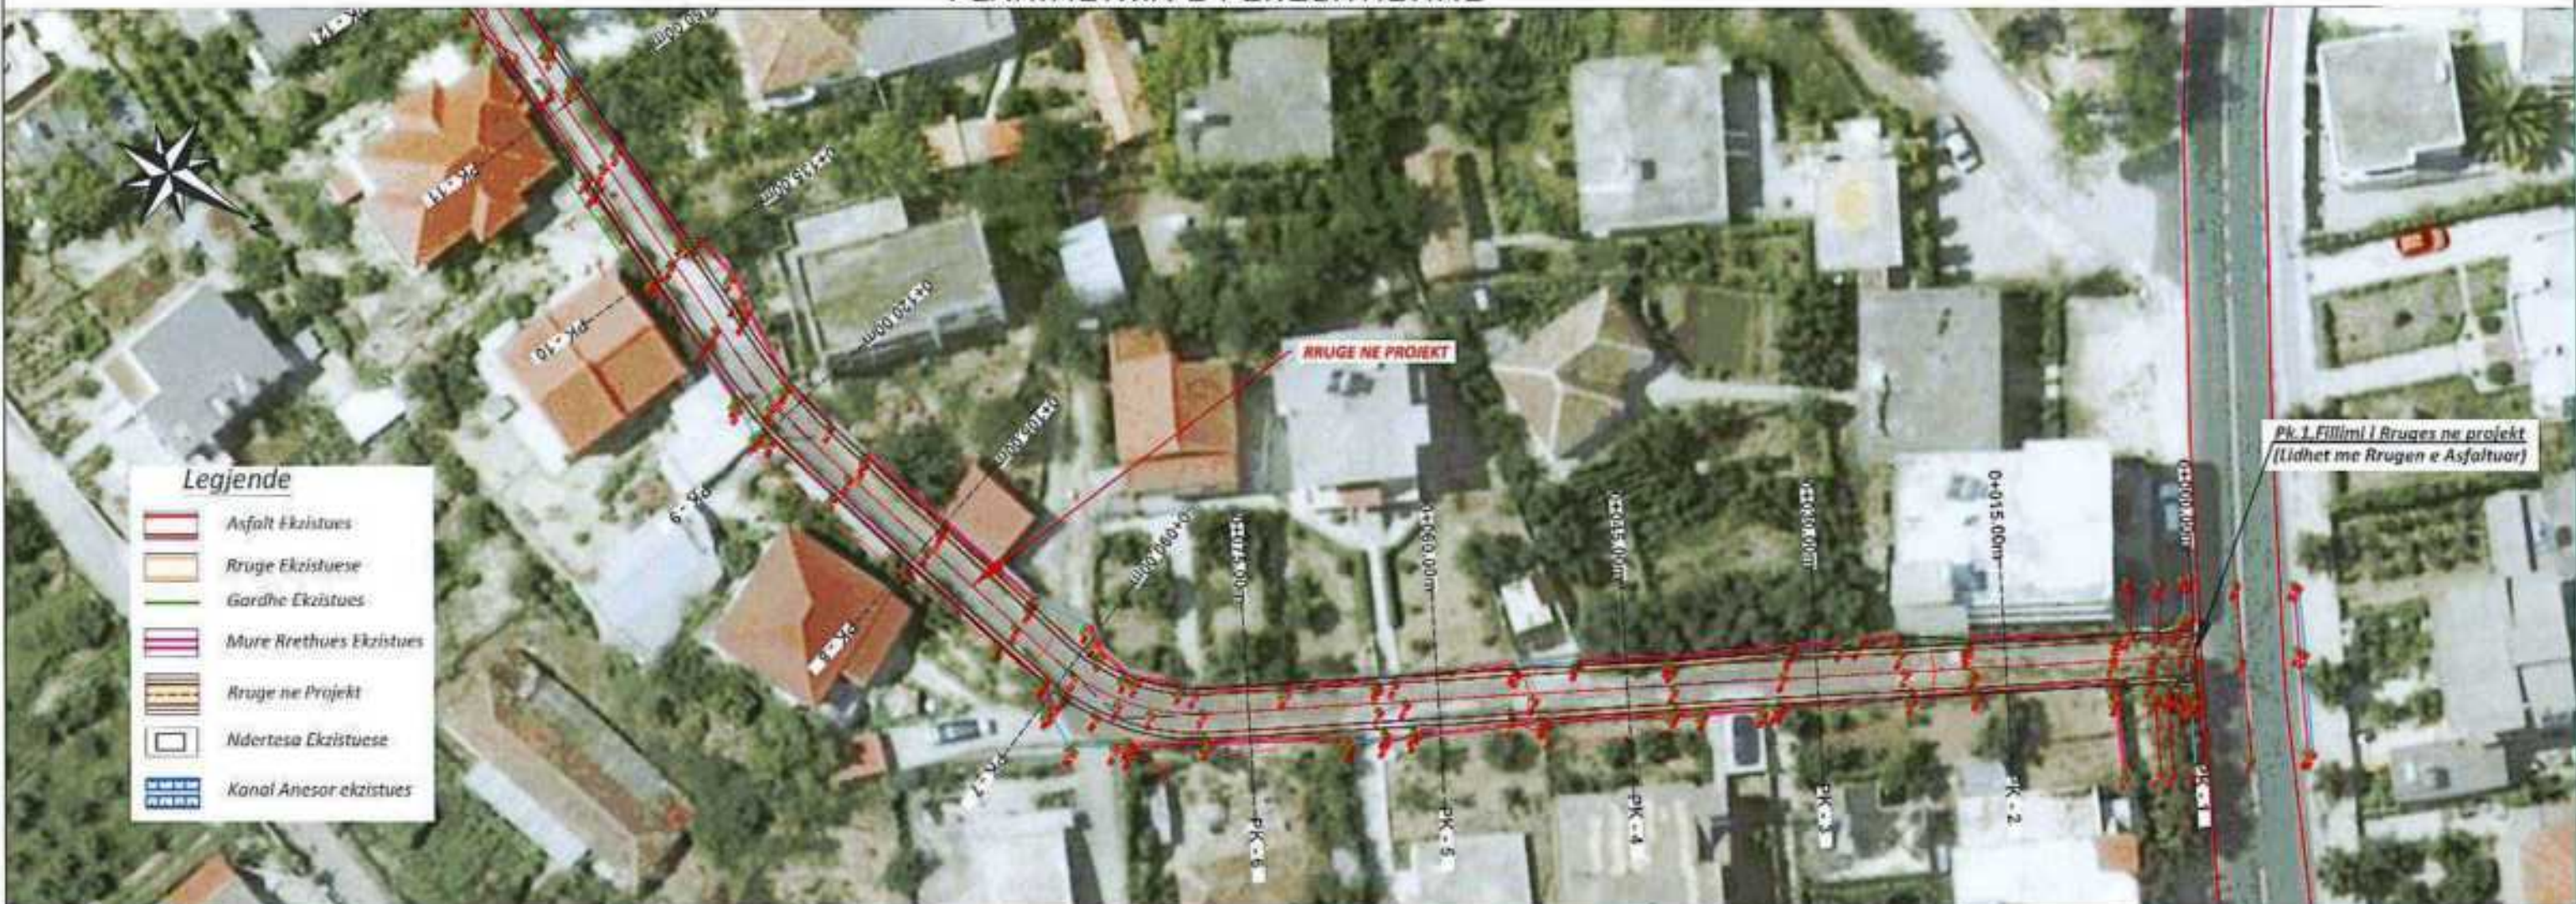

PLANIMETRIA E PERGJITHSHME



POROSITESI

BASHKIA ROSKOVEC

BOE"ANGERBA" shpk & "GRAMA" shpk



Adresa: Rr. "Irfan Tomini" Tirane.
Cel: 069 20 95 862
E-mail: burhanhafizi@gmail.com

VENDOSHA

TITULLI I PROJEKTI
HARTIM PROJEKTESH PER RRUGE DHE RRJETE
(RIPARIMI I SHITESAVE SIPERFAQSORE
TE RRUGEVE NE NLAJDM. KUMAN)

FAZA E PROJEKTIMIT:
PROJEKT ZBATIMI

TITULLI I VIZATIMIT:
PLANIMETRIA E PERGJITHSIME
RRUGA SYRRI BALLA KUMAN, Pk. 1-19

Grupi i Projektimit:

Ing. Burhan HAFIZI
Ing. Arjola MAZARI
Ing. Servet VERÇANI
Ing. Gerti HAFIZI


Shkalla: 1:500

Data: Tetor 2024

FLETA Nr.1



PROFILI GJATESOR

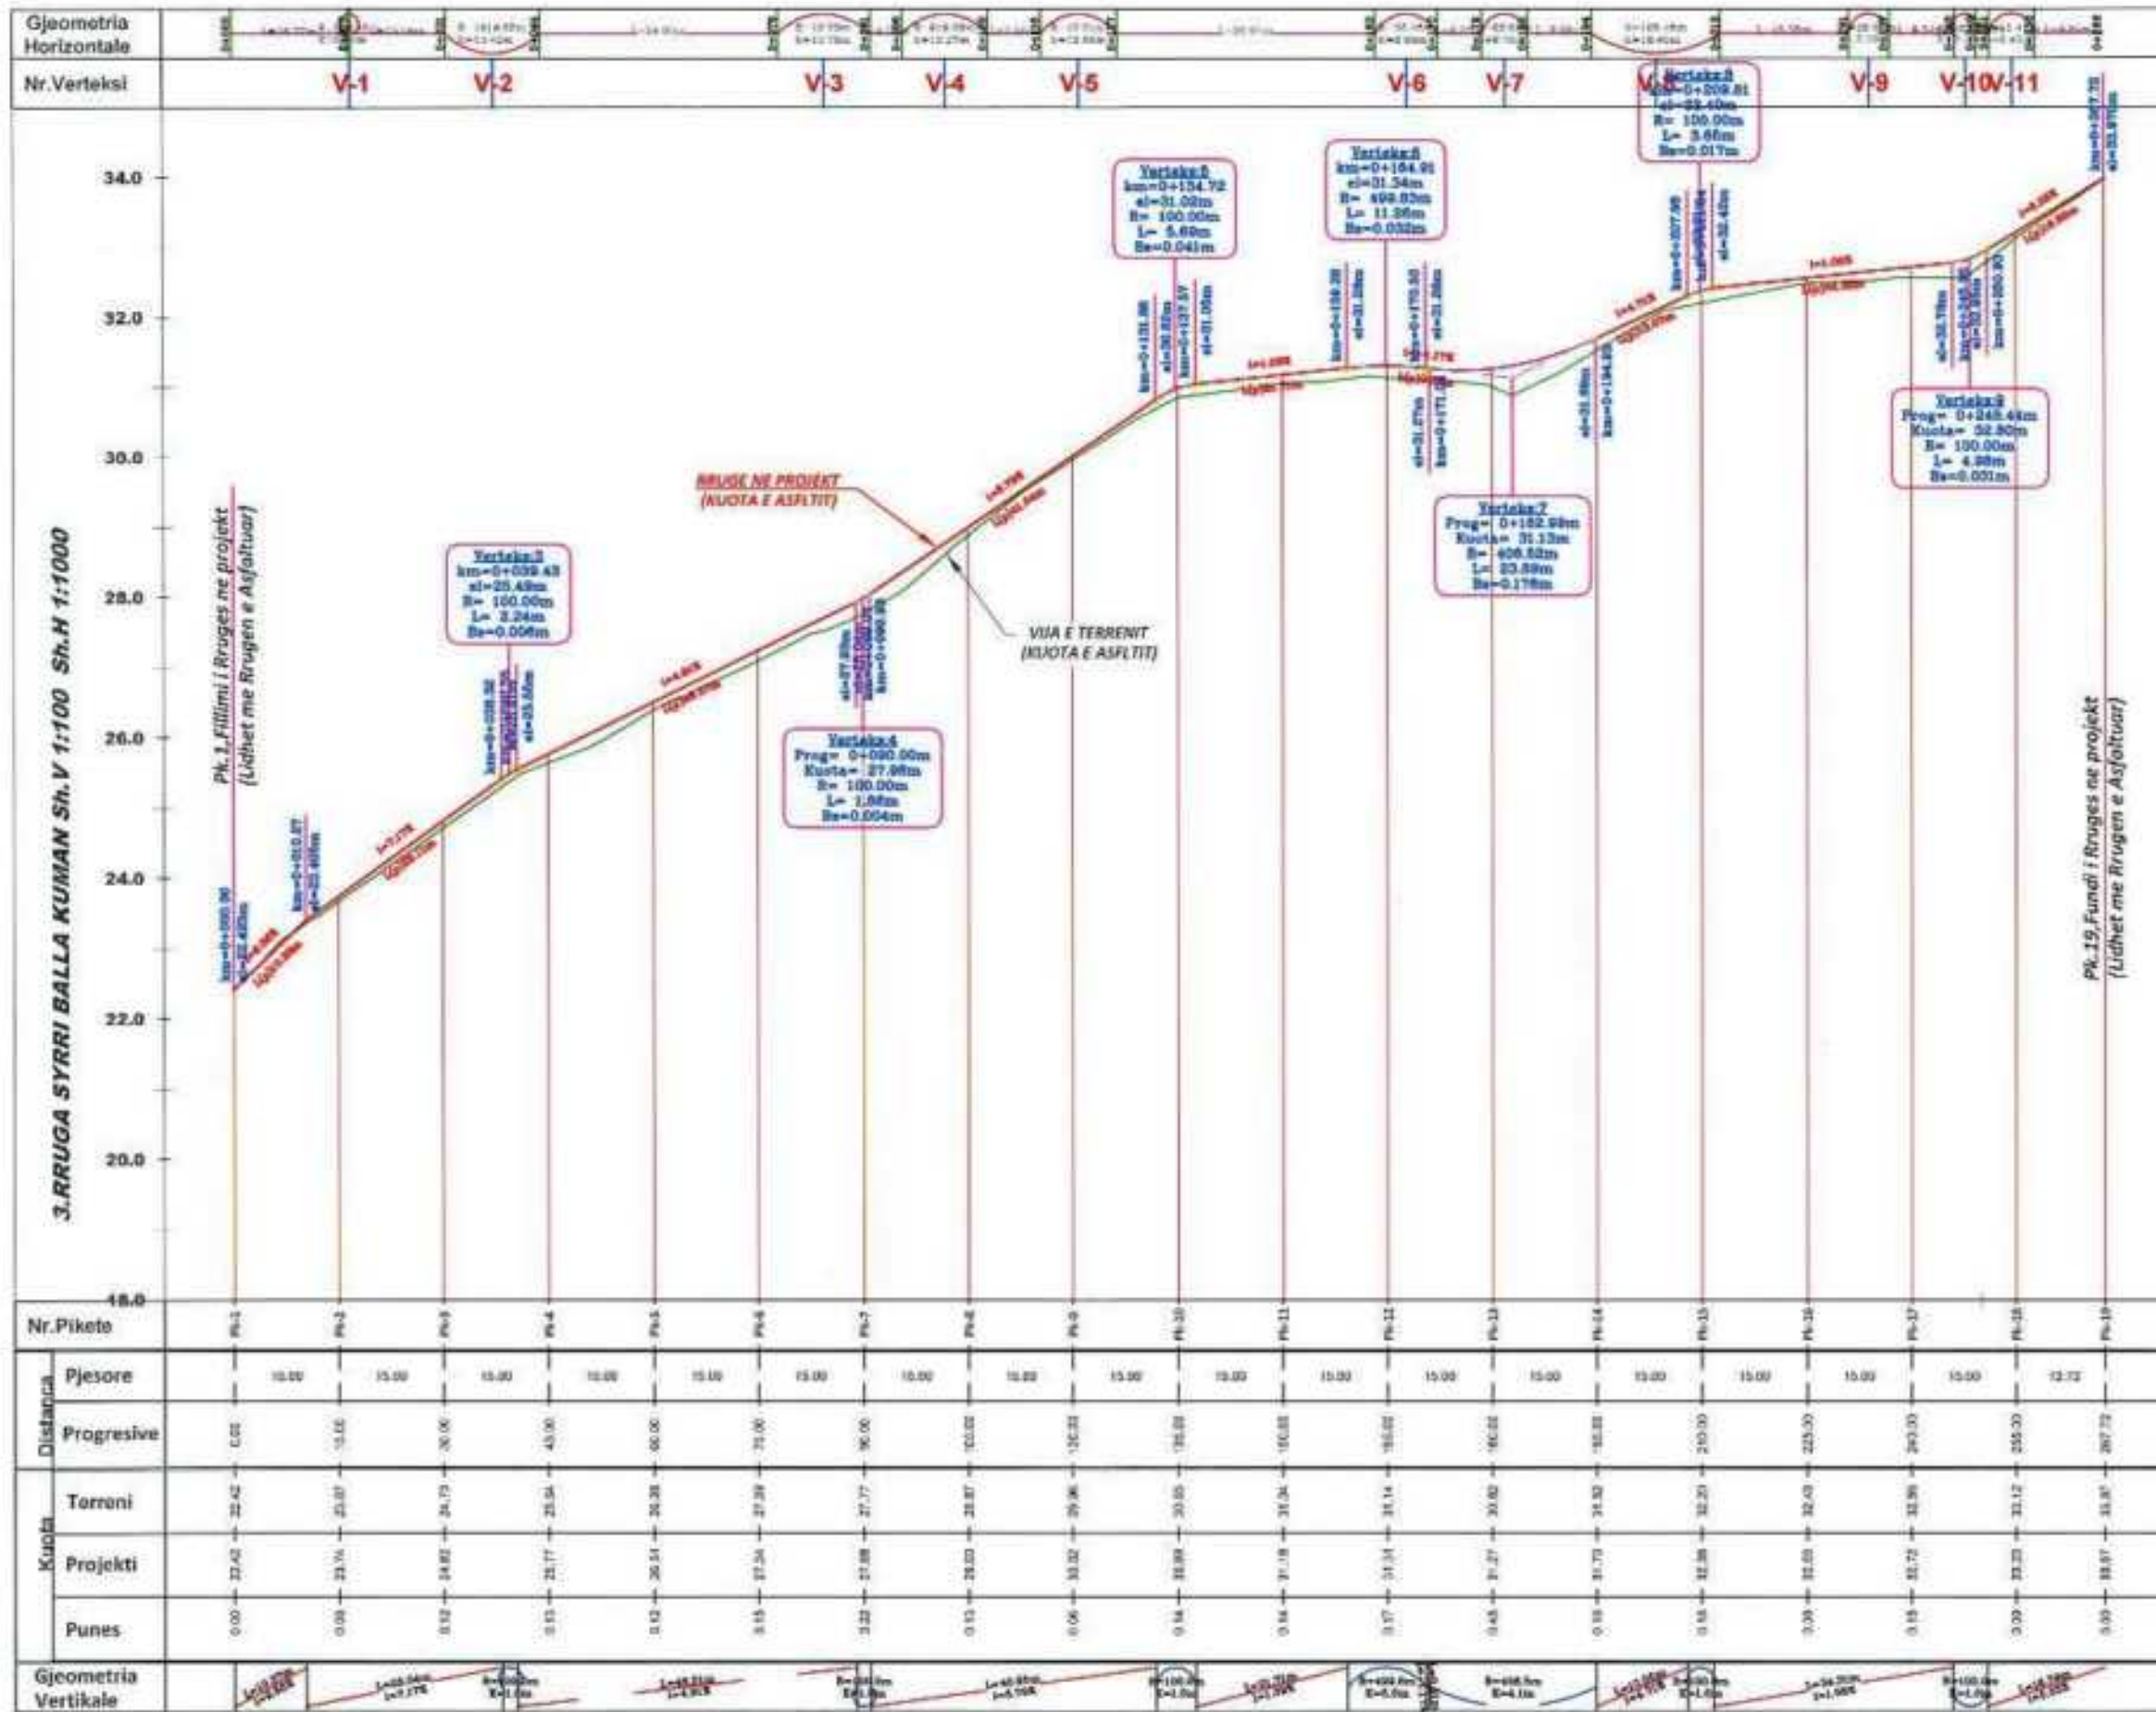


Nr. Pikete	Pk-1	Pk-2	Pk-3	Pk-4	Pk-5	Pk-6	Pk-7	Pk-8	Pk-9	Pk-10	Pk-11	Pk-12	Pk-13	Pk-14	Pk-15	Pk-16	Pk-17	Pk-18	Pk-19	


POROSITESI BASHKIA ROSKOVEC	BOE"ANGERBA" shpk & "GRAMA" shpk Adresa: Rr. "Irfan Tomini" Tirane. Cel: 069 20 95 862 E-mail: burhanhafizi@gmail.com	VENDORI Bashkia Roskovec, Njesia Administrative Kuman	FAZA E PROJEKTIMIT PROJEKT ZBATIMI	Grupi i Projektimit: Ing. Burhan HAFIZI Ing. Arjola MAZARI Ing. Servet VERÇANI Ing. Gerti HAFIZI
		TITULLI I PROJEKCI HARTIM PROJEKTESH PER BRUGE DHE RRJETE (RIPARIMI I SHITESAVE SIFERFAQSORE TE RRUGJEVE NE NJ. ADM. KUMAN)	TITULLI I VEZATIMIT PROFILI GJATESOR RRUGA SYRRI BALLA KUMAN, Pk. 1-19	Shkalla 1:100, 1:1000 Data: Tetor 2024 FLETJA Nr. 2



PROFILE TERTHORE

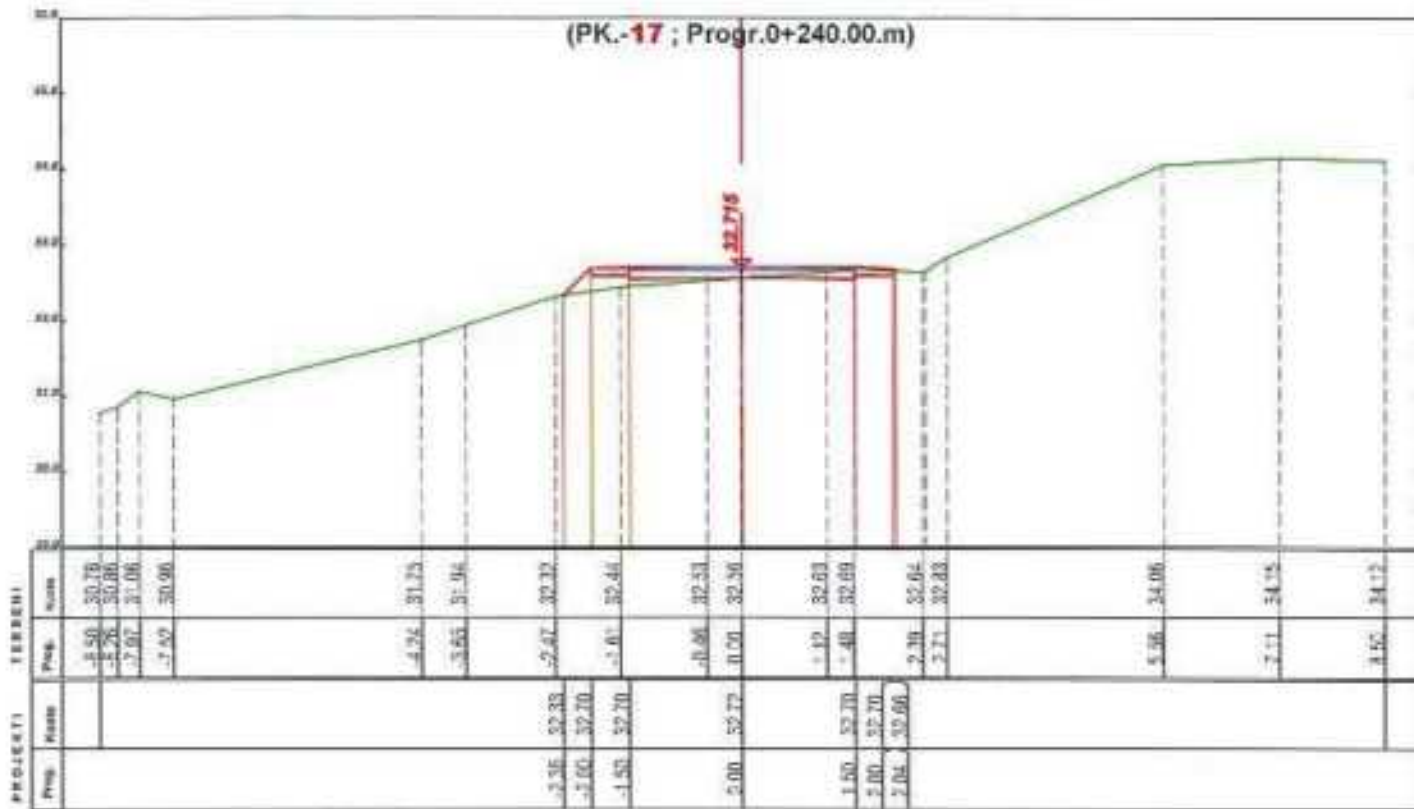

SKEMA E PERGJITHSHME NJESIA ADMINISTRATIVE KUMAN, FSHATI VIDHISHTE ,SH 1:2000

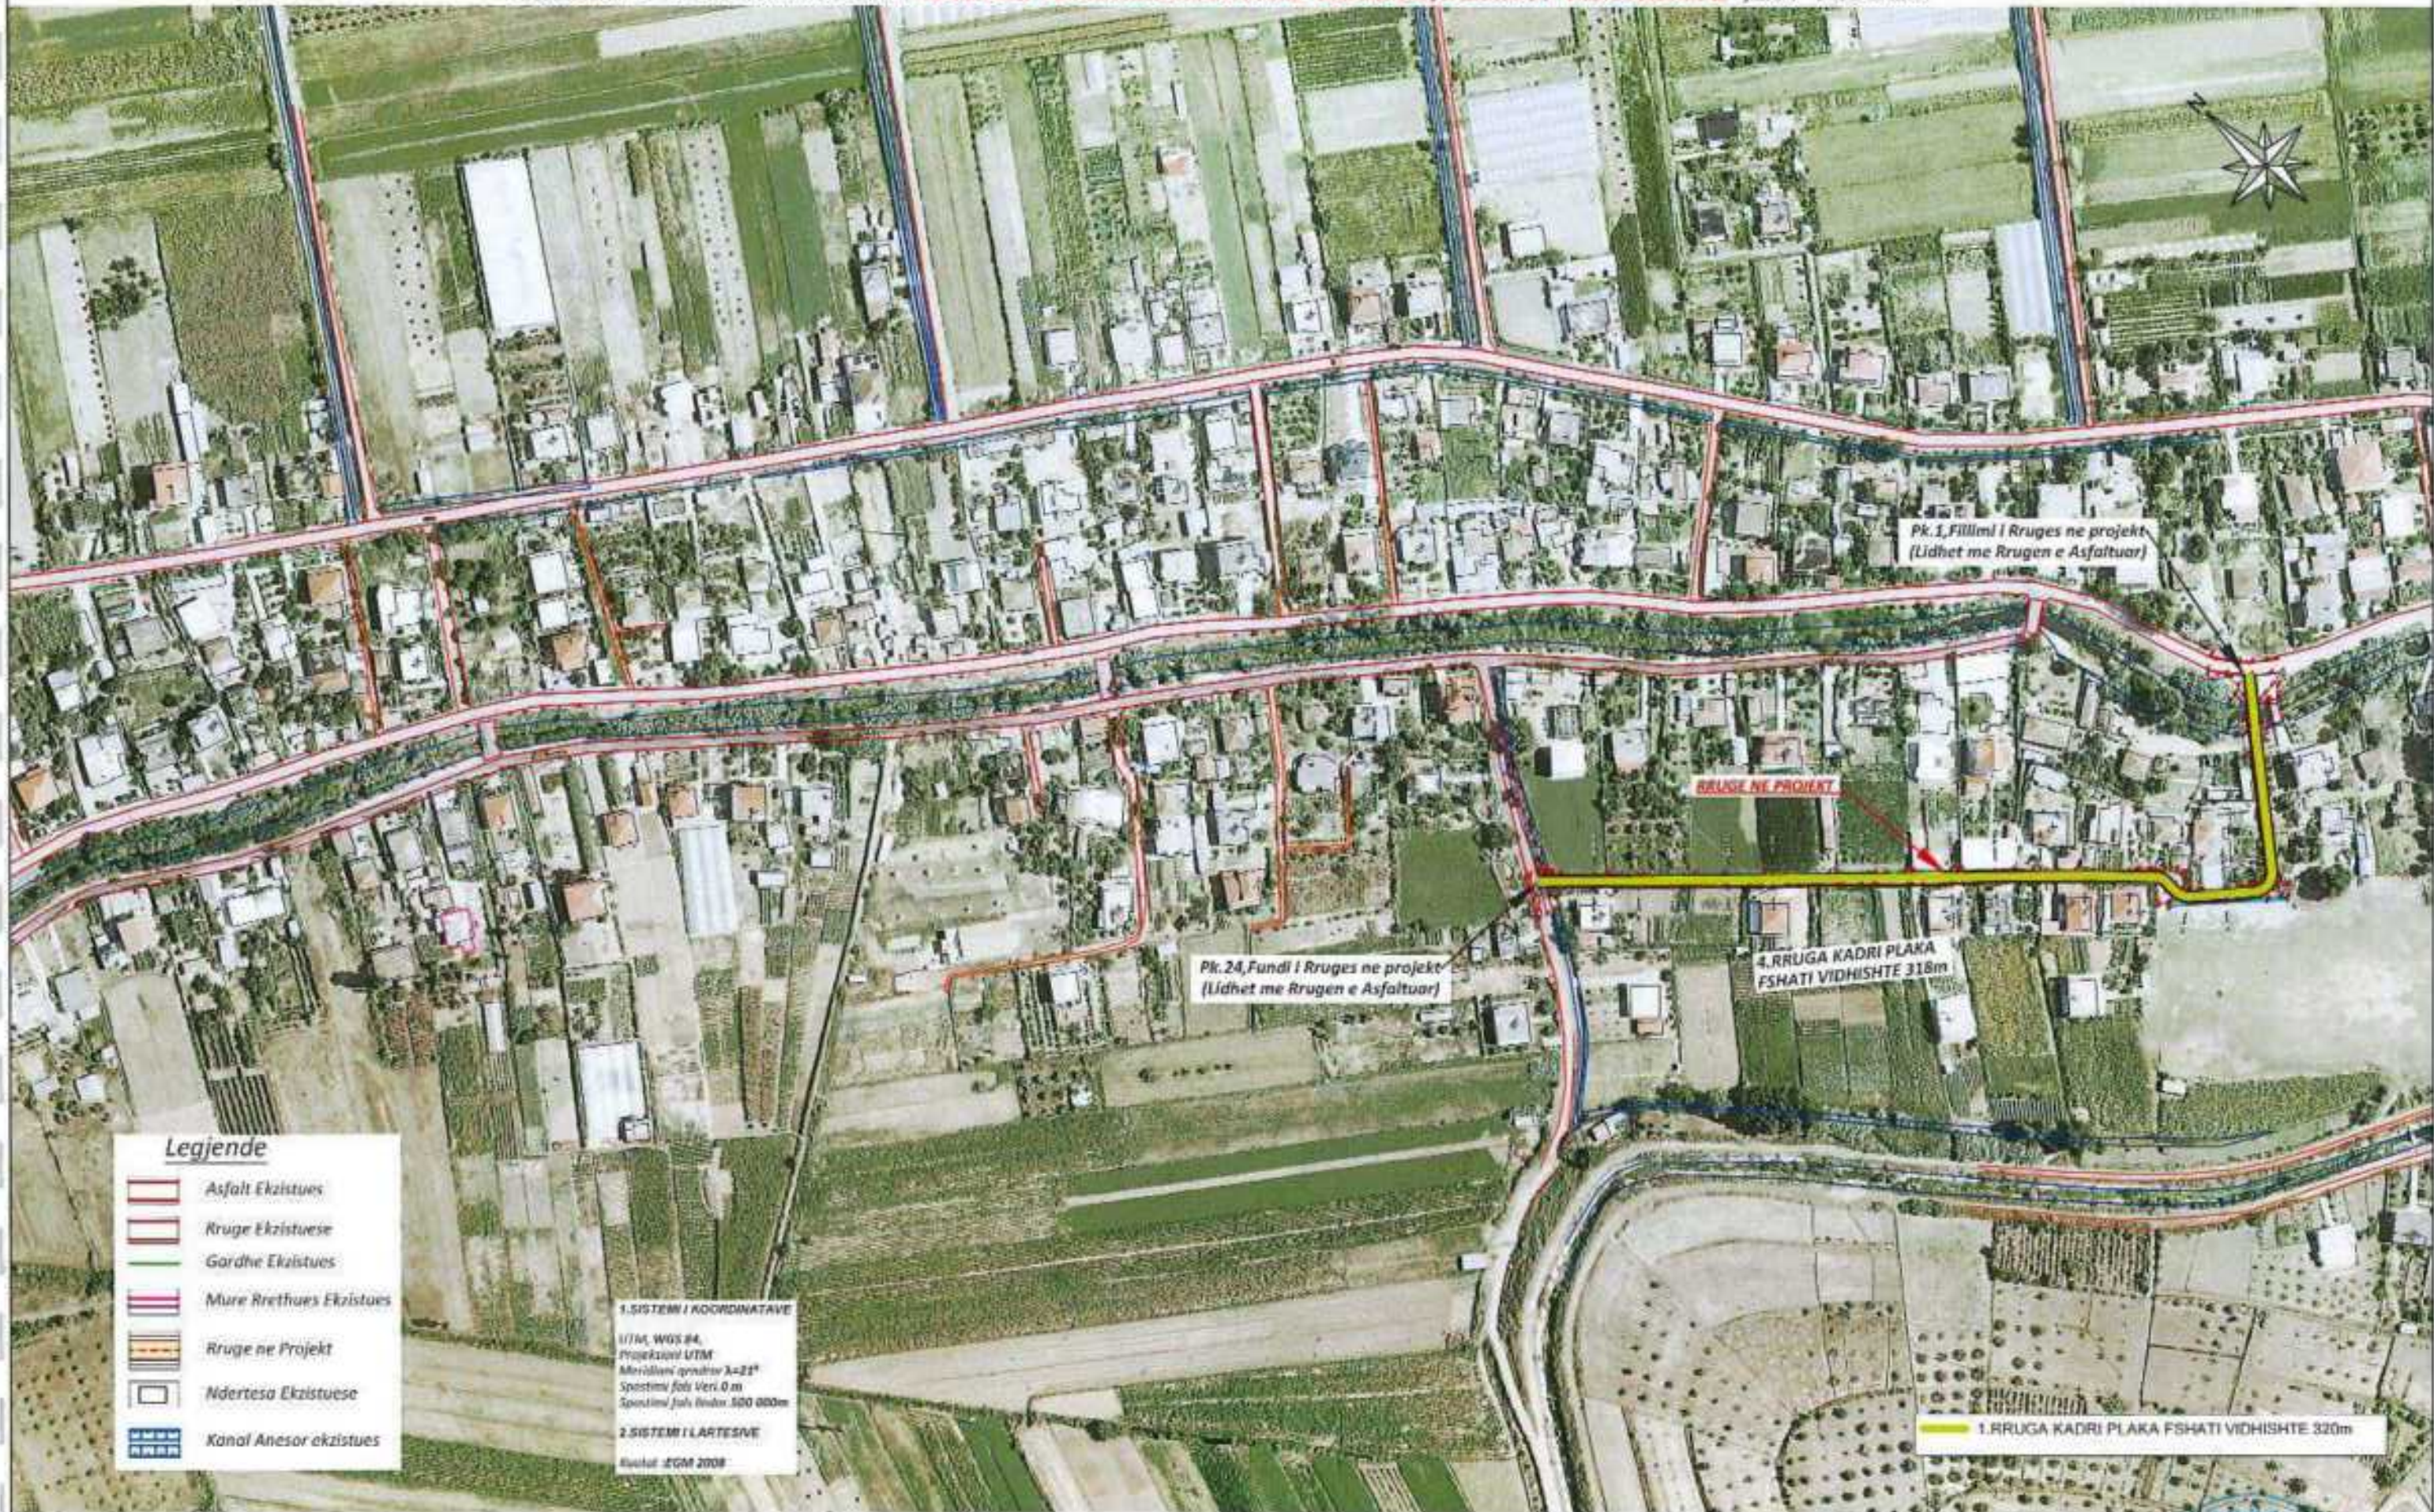

POROSITESI

BASHKIA ROSKOVEC

BOE "ANGERBA" shpk & "GRAMA" shpk



Adresa: Rr. "Irfan Tomini" Tirane.
 Cel: 069 20 95 862
 E-mail: burhanhafizi@gmail.com

VENDODHJA
 Bashkia Roskovec, Njesia Administrative Strum

TITULLI I PROJEKTTIT
 ILARTIM PROJEKTESH PER RRUGE DHE RRJETE
 (RIPAREMI I SHITESAVE SIPERFAQSORE
 TE RRUGEVE NE NJ.ADM. KUMAN)

FASJA E PROJEKTIMIT :
 PROJEKT ZBATIMI

TITULLI I VIZATIMIT :
 SKEMA E PERGJITHSHME
 RRUGA KADRI PLAKA VIDHISHTE

Grupi i Projektimit :
 Ing. Burhan HAFIZI
 Ing. Arjola MAZARI
 Ing. Servet VERÇANI
 Ing. Gerti HAFIZI

Shkalla 1:2000

Data: Tetor 2024


PLETA Nr.1



PLANIMETRIA E PERGJITHSHME



- Legjende**
- Asfalt Ekzistues
 - Rruge Ekzistuese
 - Gardhe Ekzistues
 - Mure Rrethues Ekzistues
 - Rruge ne Projekt
 - Ndertesa Ekzistuese
 - Kanal Anesor ekzistues

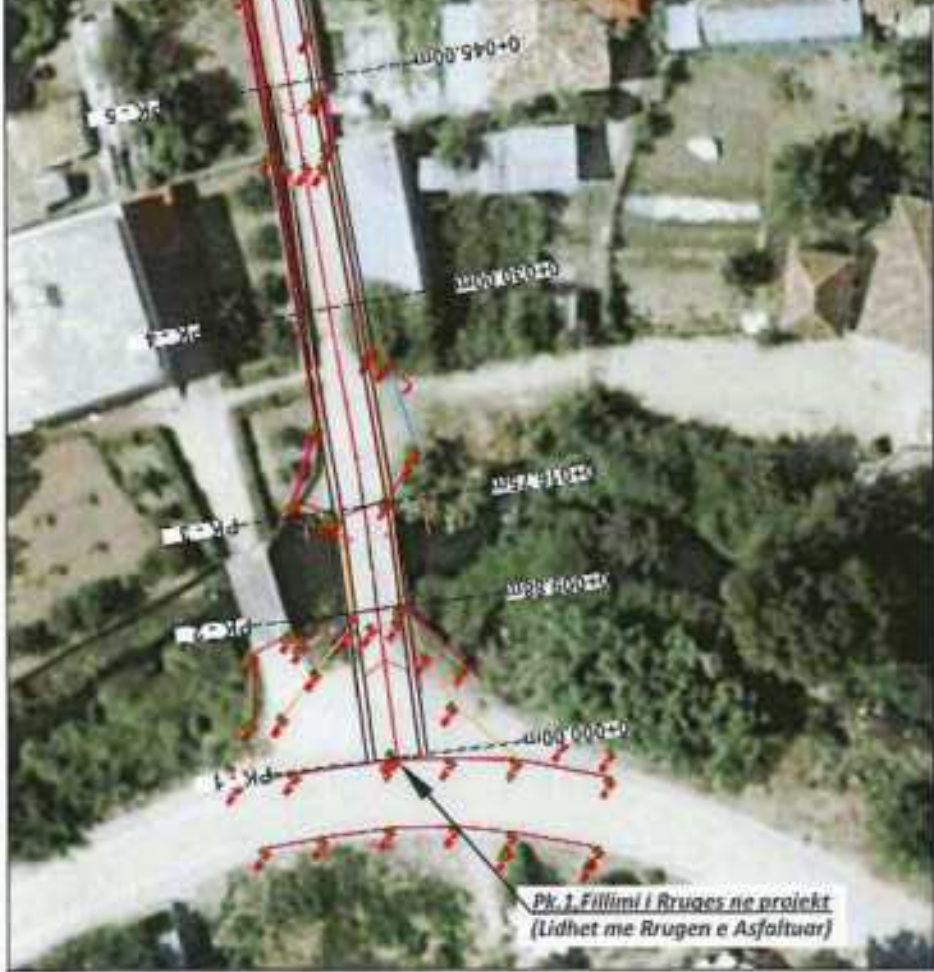

PLANIMETRIA E PERGJITHSHME



POROSITESI
BASHKIA ROSKOVEC

BOE"ANGERBA" shpk & "GRAMA" shpk

 Adresa: Rr. "Irfan Tomini" Tiranë.
 Cel: 069 20 90 882
 E-mail: burhanhafizi@gmail.com

VENDODHJA
Bashkia Roskovec, Njesia Administrative Strum

TITULLI I PROJEKTIT
ILARTIM PROJEKTESH PER RRUGE DHE RRJETE
(RIPARIMI I SHTRESAVE SUPERFAQSORE
TE RRUGEVE NE NJ.ADM. KUBLIN)

FAZA E PROJEKTIMIT:
PROJEKT ZBATIMI


TITULLI I VIZATIMIT:
**PLANIMETRIA E PERGJITHSHME
RRUGA KADRI PLAKA VIDHISHTE ,Pk. 1-24**

Grupi i Projektimit:
Ing. Burhan HAFIZI
Ing. Arjola MAZARI
Ing. Servet VERÇANI
Ing. Gerti HAFIZI

Shkallë: 1:500
Data: Tetor 2024
FUE/PA Nr.2



PROFILI GJATESOR

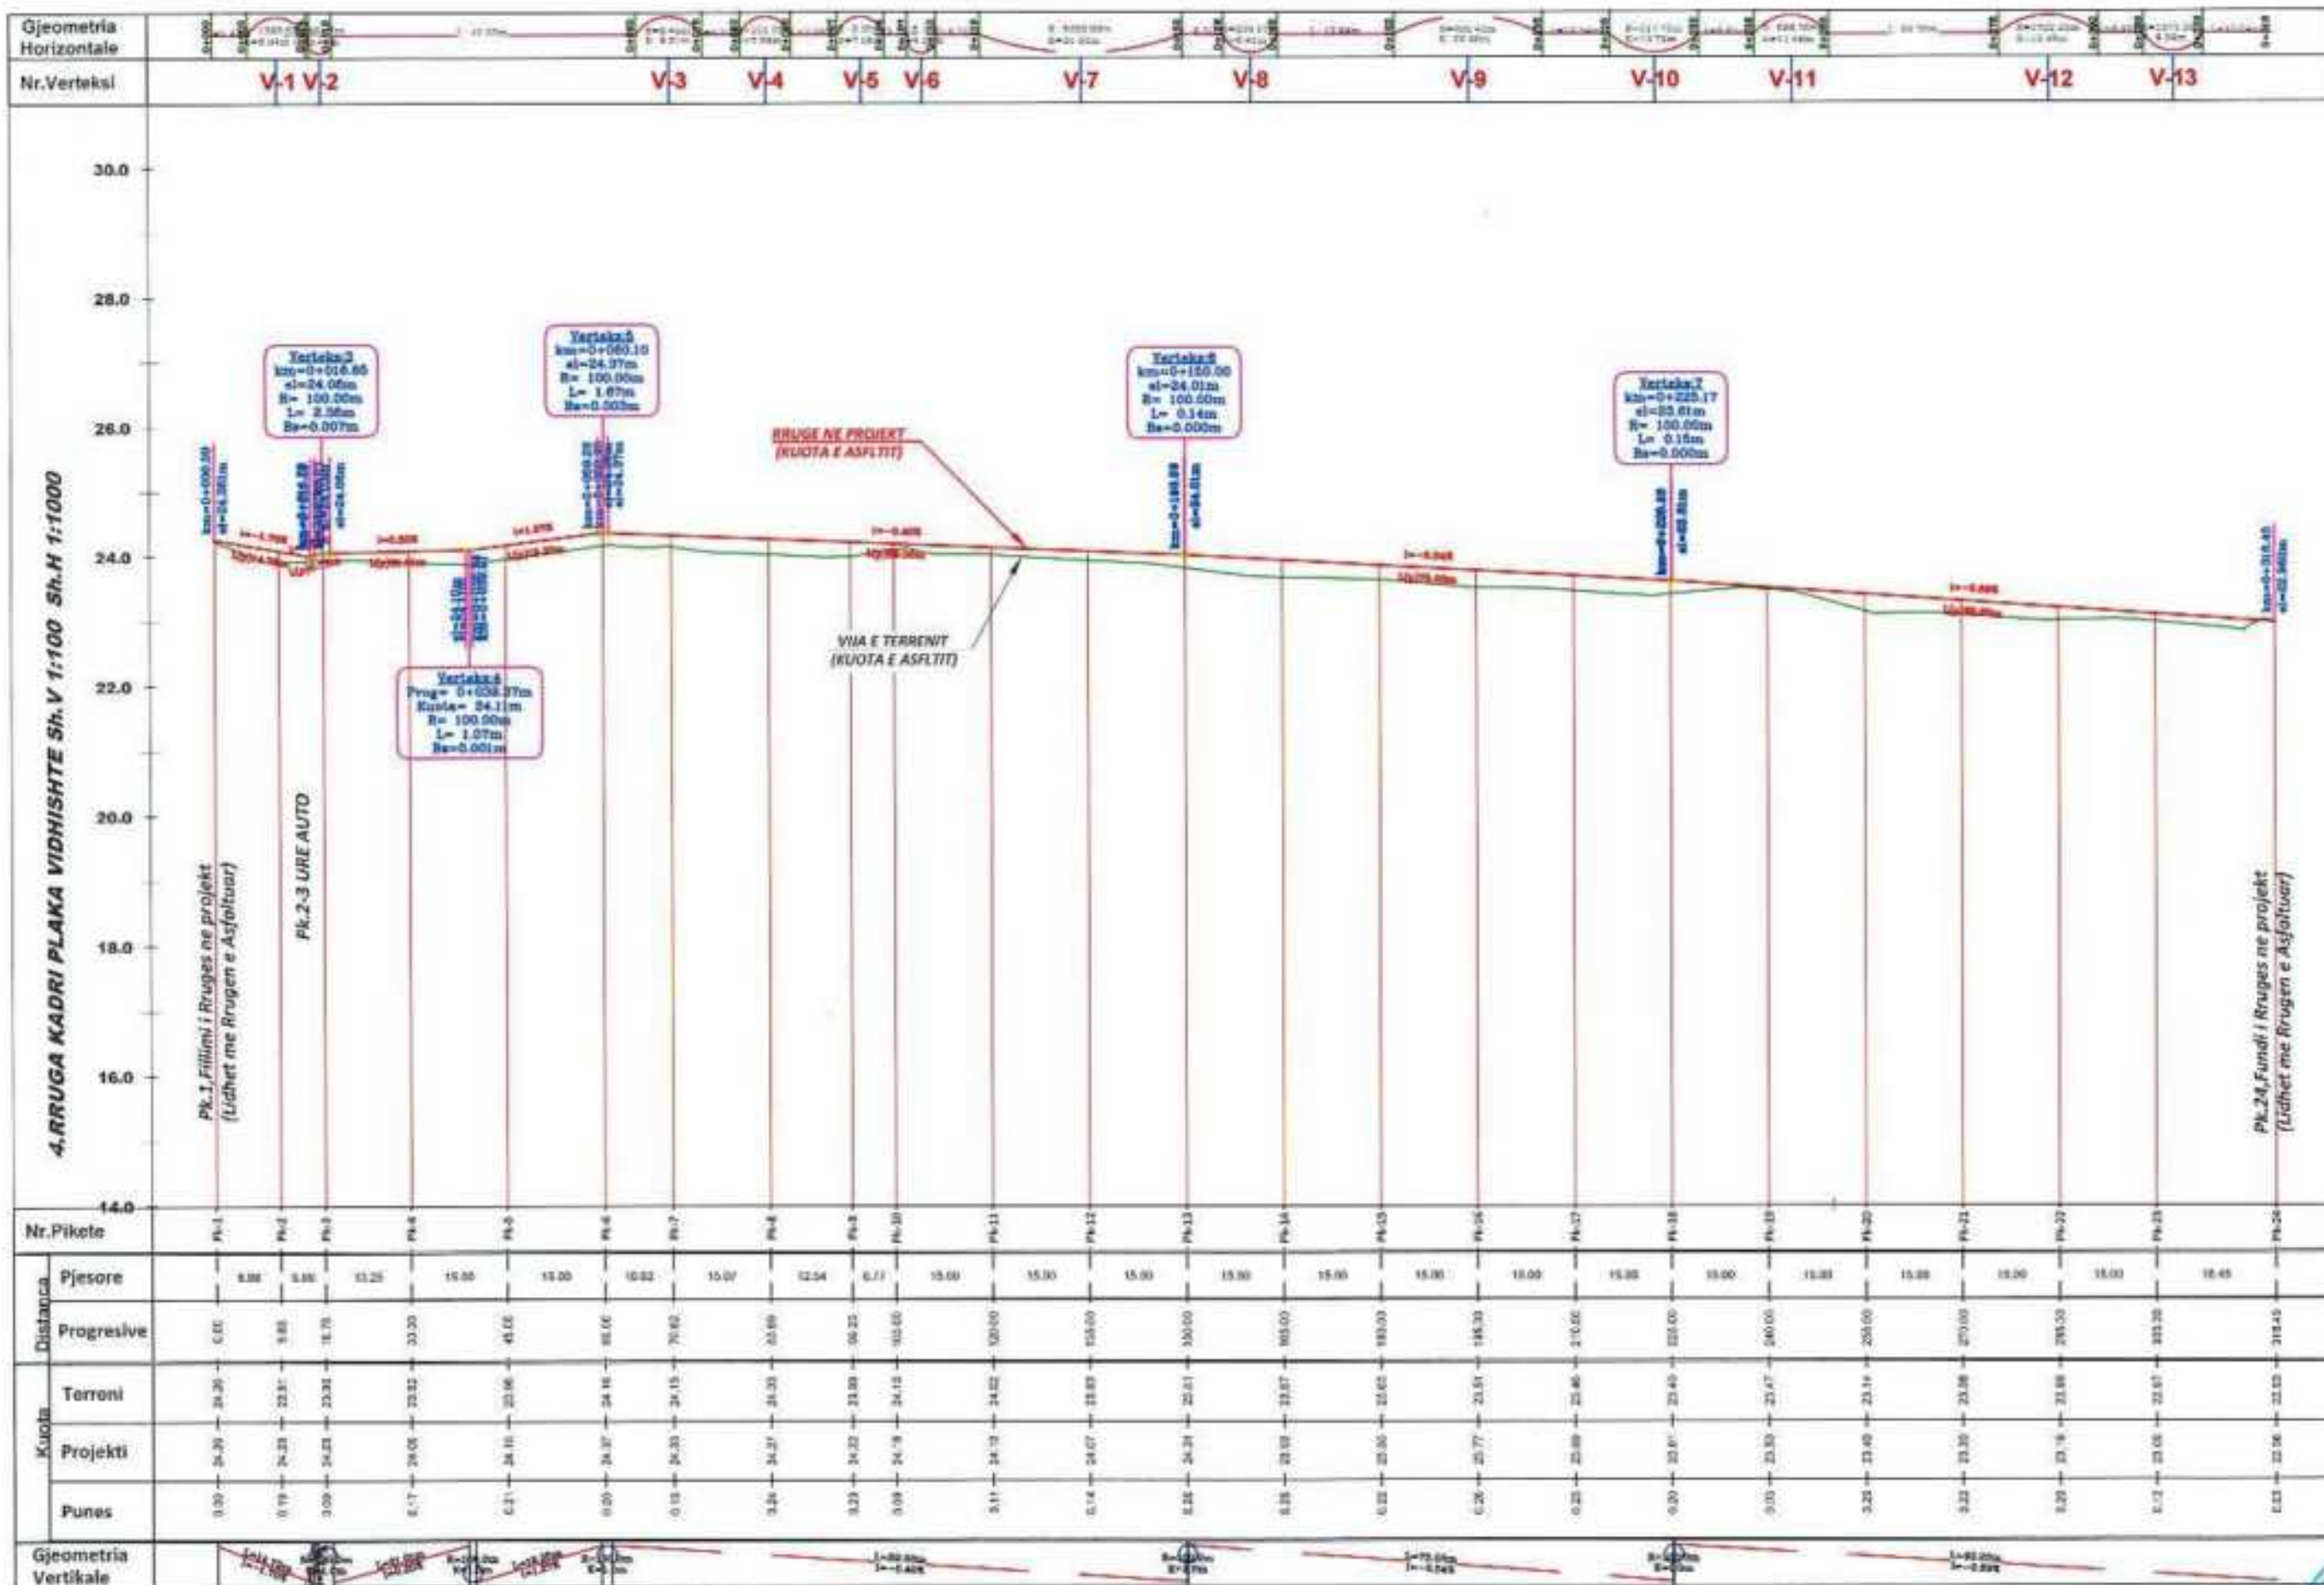

POROSITESI

BASHKIA ROSKOVEC

BOE"ANGERBA" shpk & "GRAMA" shpk



Adresa: Rr. "Irfan Tomini" Tirane,
Cel: 069 20 95 862
E-mail: burhanhafizi@gmail.com

VENDODHJA
Bashkia Roskovec, Njesia Administrative Kuman

TITULLI I PROJEKTTIT
HARYIM PROJEKTESH PER RRUGE DHE RRJETE
(RIPARIMI I SHTRESAVE SUPERFAQSORE
TE RRUGEVE NE NJ.ADM. KUMAN)

FAZA E PROJEKTIMIT
PROJEKT ZBATIMI

TITULLI I VIZATIMIT
PROFILI GJATESOR
RRUGA KADRI PLAKA VIDHISHTE ,PK. 1-24

Grupi i Projektimit :
Ing. Burhan HAFIZI
Ing. Arjola MAZARI
Ing. Servet VERÇANI
Ing. Gerti HAFIZI





Shkalla 1:100,1000





Data: Tetor 2024

FLETA Nr.3

PROFILE TERTHORE

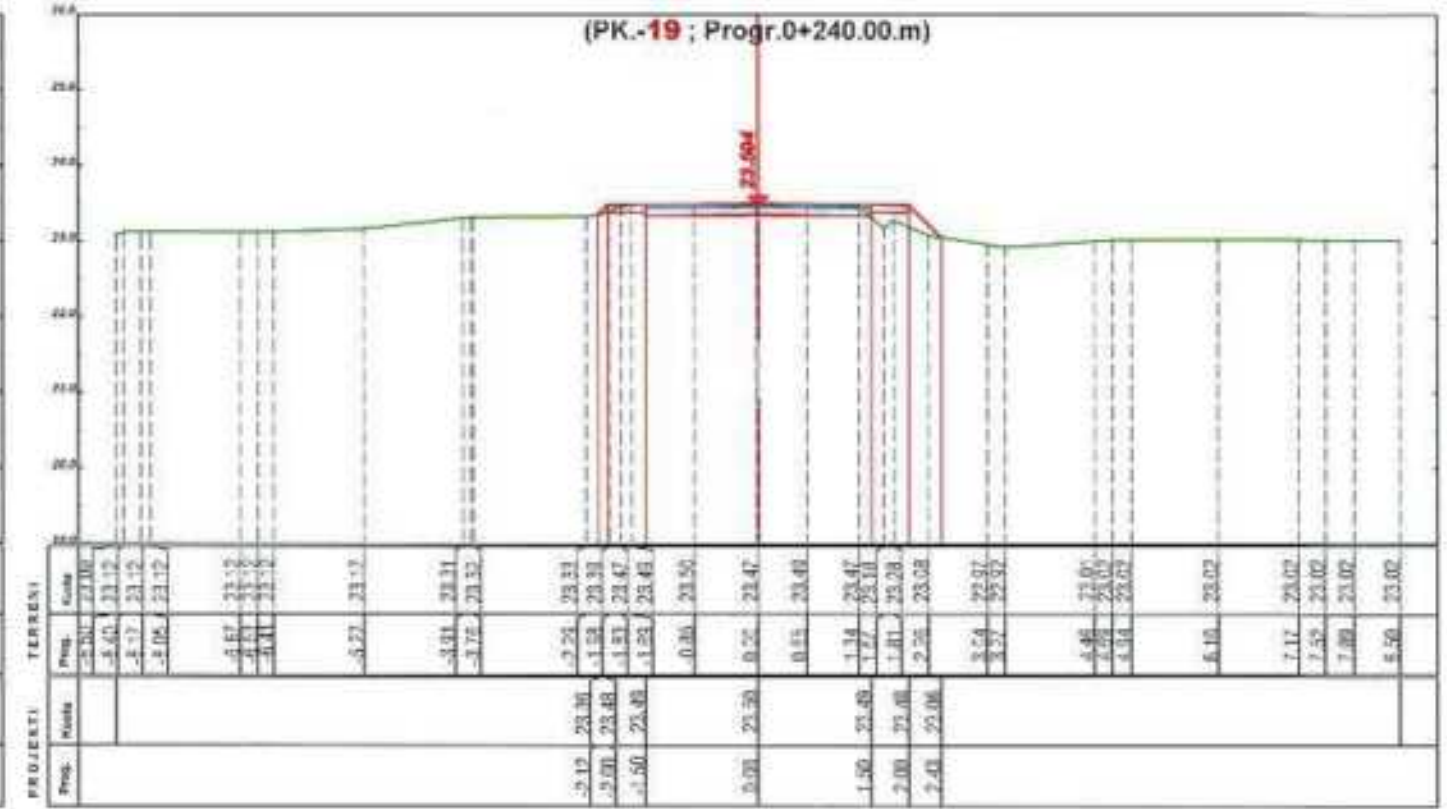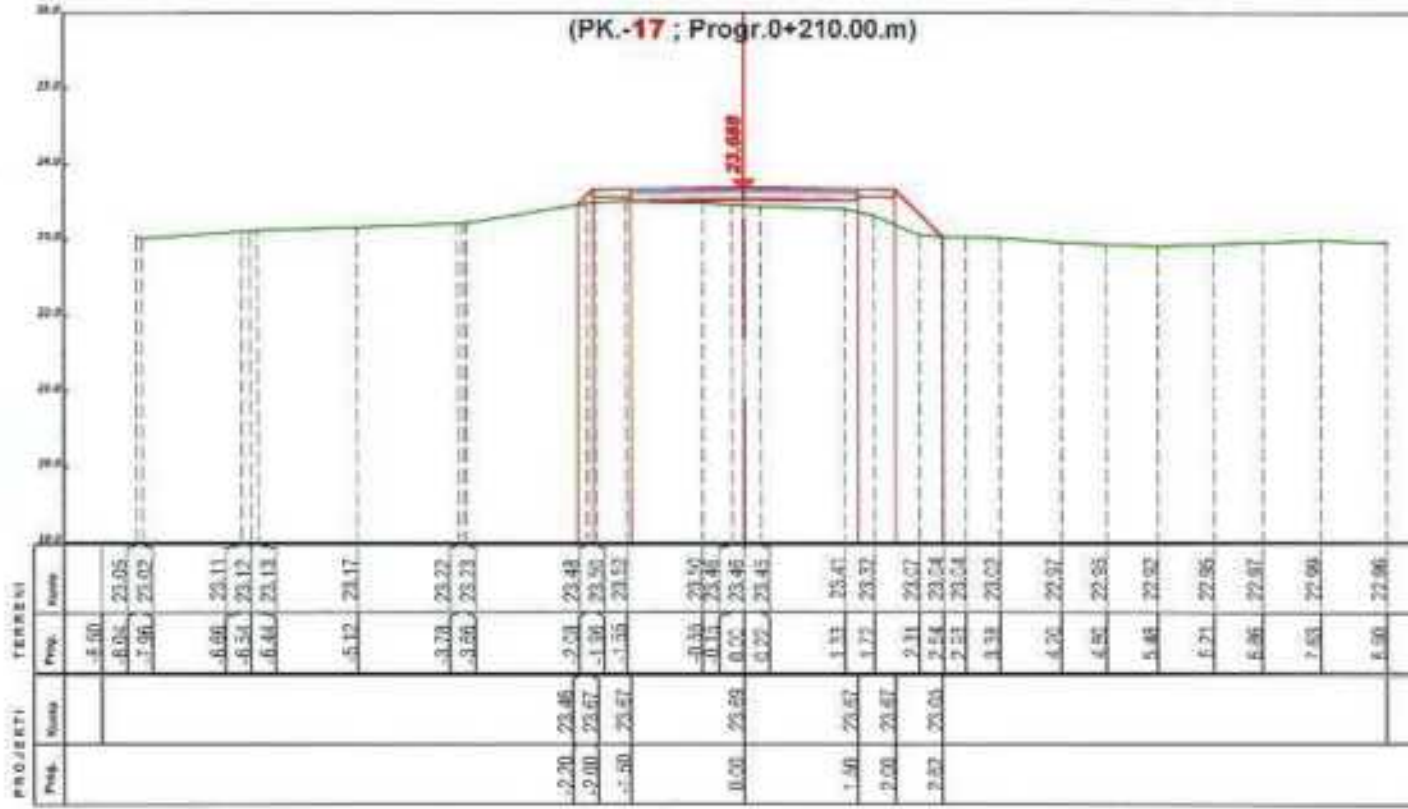

PROFILE TERTHORE

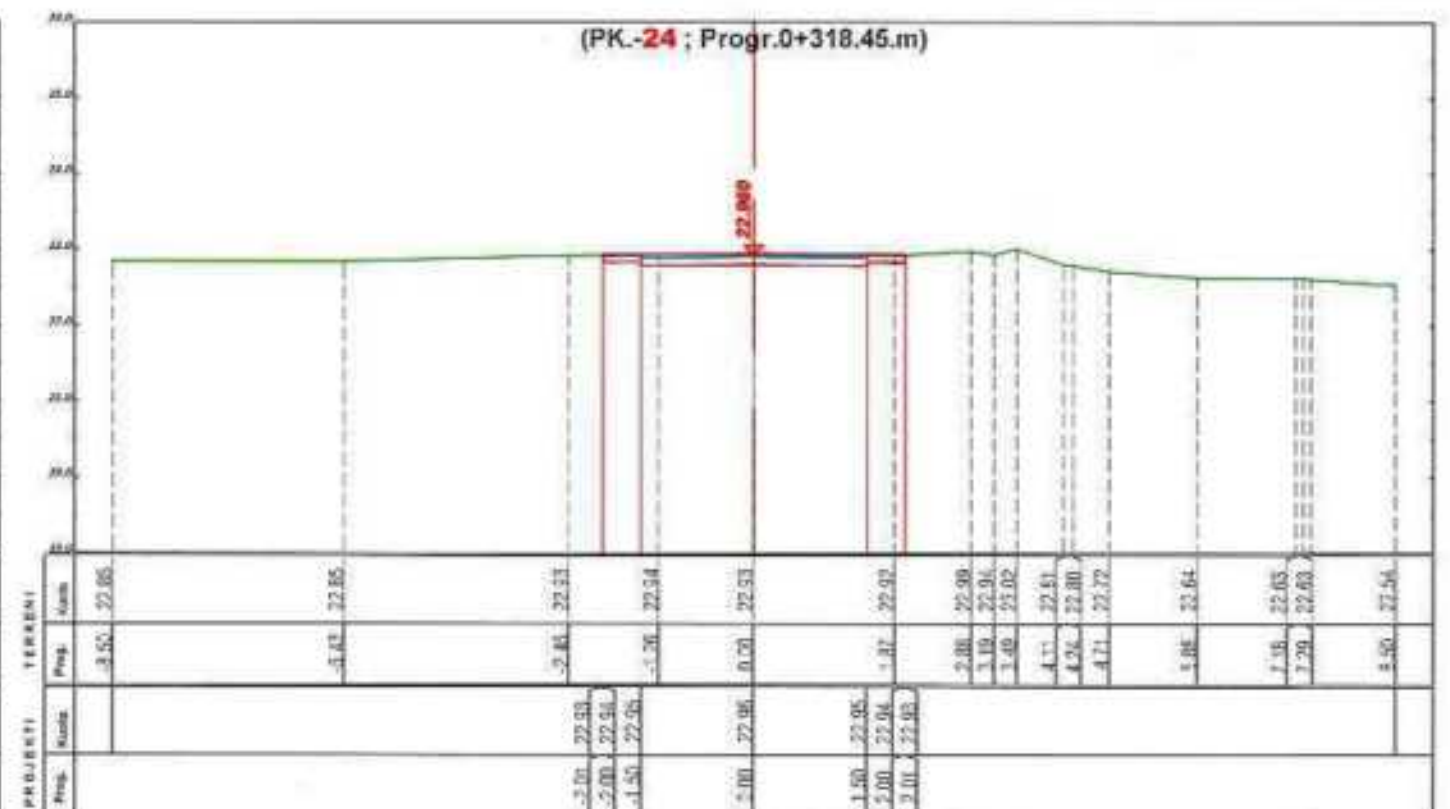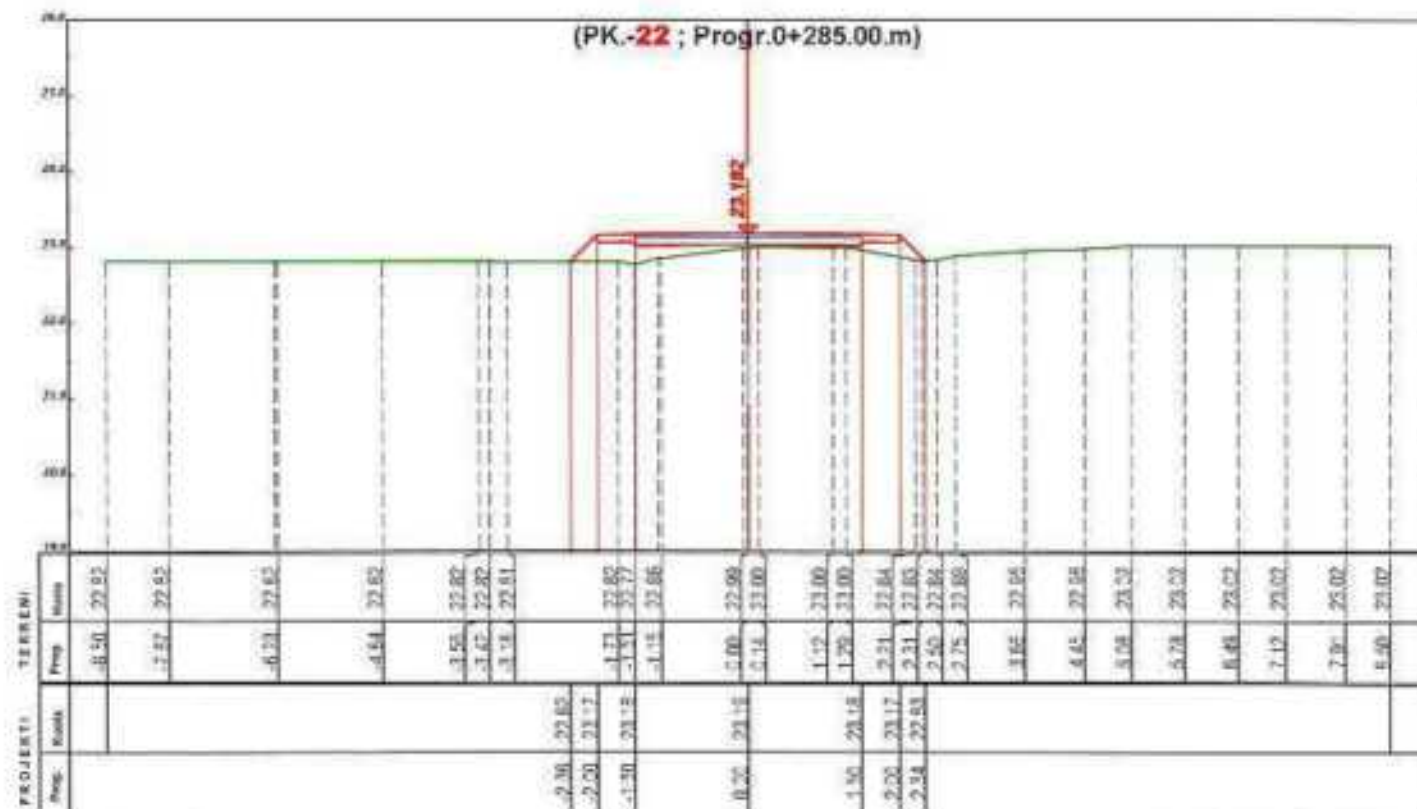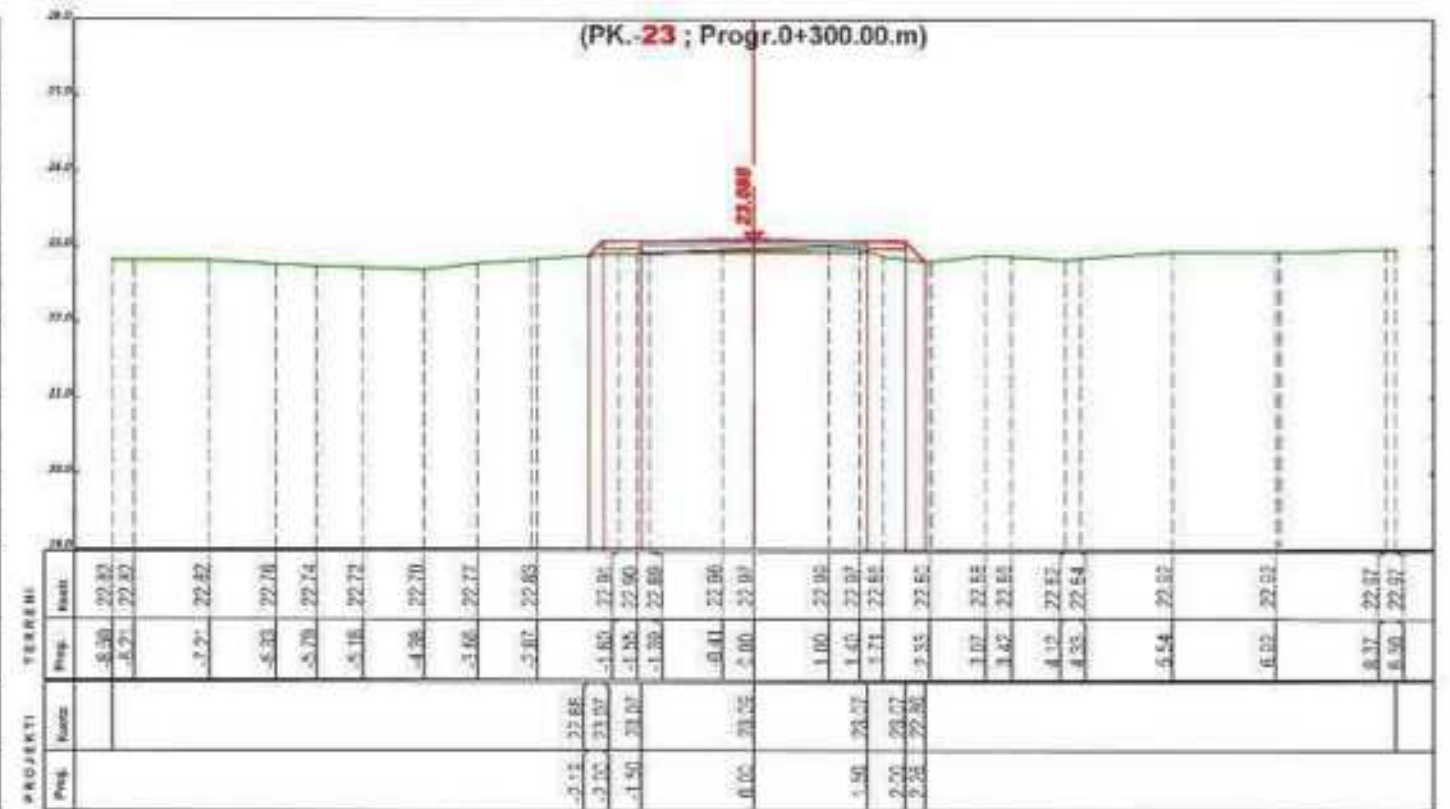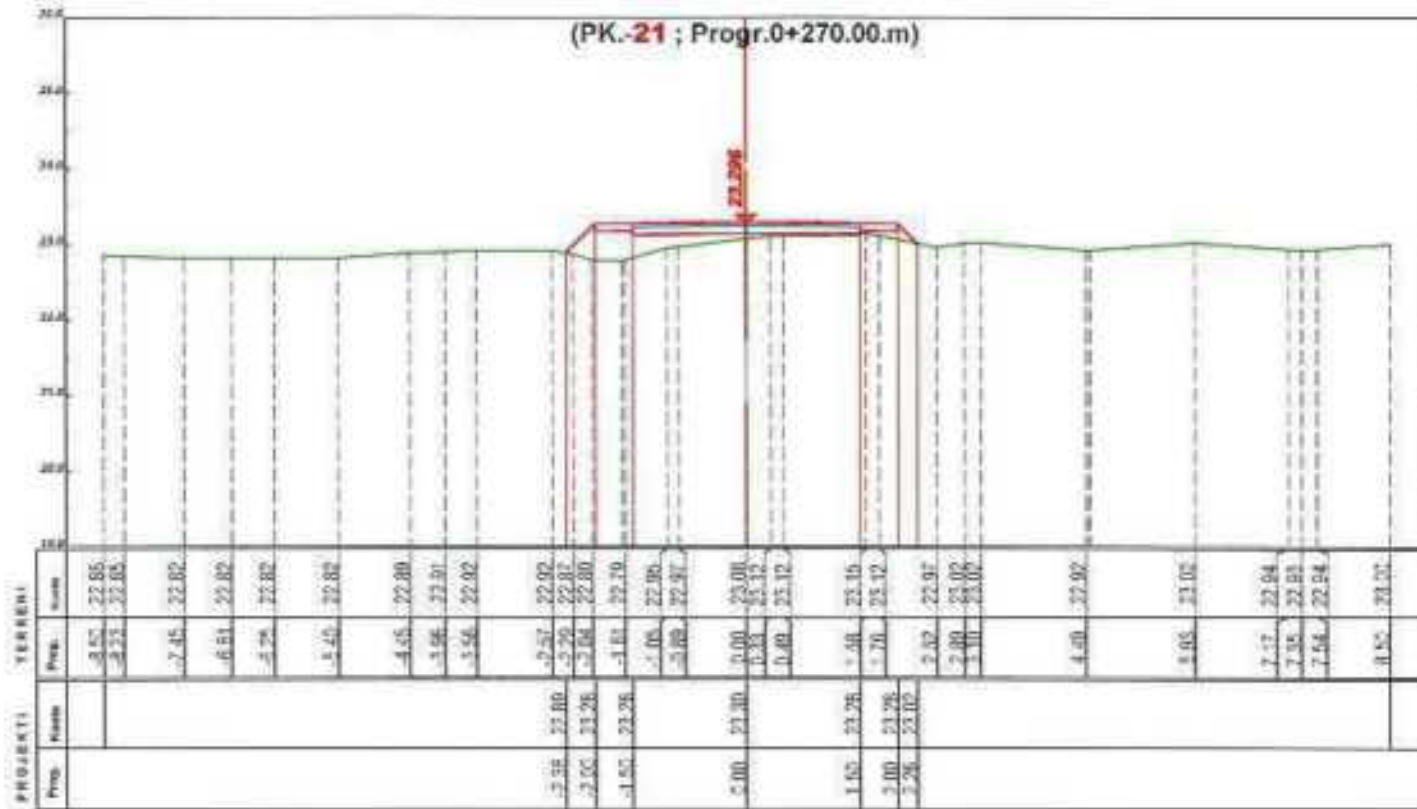

POROSITESTI
BASHKIA ROSKOVEC

BOE"ANGERBA" shpk & "GRAMA" shpk

 Adresa: Rr. "Irfan Tomini" Tiranë.
 Cel: 069 20 95 862
 E-mail: burhanhafizi@gmail.com

VENDKUJHIA
 Bashkia Roskovec, Njesia Administrative Kuman
 TITULLI I PROJEKTIIT
 HARTIM PROJEKTESH PER RRUGE DHE RRJETE
 (RIPARIMI I SHITESAVE SIPERFAQSORE
 TE RRUGEVET NE NLADM. KUMAN)

FAZA E PROJEKTIIMIT
PROJEKT ZBATIMI
 TITULLI I VIZATIMIT
**PROFILE TERTHORE
 RRUGA KADRI PLAKA, VIDHISHTE**

Grupi i Projektimit :
 Ing. Burhan HAFIZI
 Ing. Arjola MAZARI
 Ing. Servet VERÇANI
 Ing. Gerti HAFIZI
 Shkalla 1:100
 Data: Febr 2024
 FLETA Nr.9



SKEMA E PERGJITHSHME NJESIA ADMINISTRATIVE KUMAN, FSHATI MARINEZ, SH 1:2000

Legjende

-  Asfalt Ekzistues
-  Rruge Ekzistuese
-  Gardhe Ekzistues
-  Mure Rrethues Ekzistues
-  Rruge ne Projekt
-  Ndertesa Ekzistuese
-  Kanal Anesor ekzistues

1.SISTEMI I KOORDINATAVE

UTM, WGS 84.
Projeksioni UTM
Meridiani qendror 3-21°
Spesimi juft: 6 m
Spesimi juft i ndalo: 500 000m

2.SISTEMI I LARTESISE

Kuotit: EGM 2008



POROSITESI

BASHKIA ROSKOVEC

BOE "ANGERBA" shpk & "GRAMA" shpk



Adresa: Rr. "Irfan Tomini" Tirane.
Cel: 069 20 95 862
E-mail: burhanhafizi@gmail.com

VENDODHJA

Bashkia Roskovec, Njesia Administrative Strum

LIVULLI I PROJEKTT

HARTIM PROJEKTESH PER KRUGJE DHE RRJETE
(RIPARDIM I SHITESAVE SUPERFAQSORKE
TE RRUGEVE NE NJ.ADM. KUMAN)

FAZA E PROJEKTIMIT:

PROJEKT ZBATIMI

TITULLI I VEZATIMIT:

SKEMA E PERGJITHSHME
5.RRUGA NASIP KACELI MARINEZ
6.RRUGA KRONI PRIFTI NMARINEZ

Grupi i Projektimit:

Ing. Burhan HAFIZI
Ing. Arjola MAZARI
Ing. Servet VERÇANI
Ing. Gerti HAFIZI

Shkalla: 1:4000

Data: Tetor 2024

FLETA Nr.1



PLANIMETRIA E PERGJITHSHME



Legjende


- Asfalt Ekzistues
- Rruge Ekzistuese
- Gardhe Ekzistues
- Mure Rrethues Ekzistues
- Rruge ne Projekt
- Ndertesa Ekzistuese
- Kanal Anesor ekzistues

Pk. 1, Fillimi i Rrugës në projekt
(Lidhet me Rrugën e Asfaltuar)

<p>POROSITESI</p>	<p>BOE"ANGERBA" shpk & "GRAMA" shpk</p>	<p>VENDOBRIA Bashkia Roskovec, Njesia Administrative Strum</p>	<p>FAZA E PROJEKTIMIT : PROJEKT ZBATIMI</p>	<p>Grupi i Projektimit : Ing. Burhan HAFIZI Ing. Arjola MAZARI Ing. Servet VERÇANI Ing. Gerti HAFIZI</p>
<p>BASHKIA ROSKOVEC</p>	<p>Adresa: Rr. "Irfan Tomini" Tirane. Cil: 069 20 95 862 E-mail: burhanhafizi@gmail.com</p>	<p>TITULLI I PROJEKTIT ILARTIM PROJEKTYESH PER RRUGE DHE RRJETE (RIFARIMI I SHTRESAVE SIPERFAQSORE TE RRUGEVE NE NJ.ADM. KUMAN)</p>	<p>TITULLI I VIZATIMIT : PLANIMETRIA E PERGJITHSHME RRUGA NASIP KACELI MARINEZ, PK. 1-15</p>	<p>Shkalla: 1:500 Data: Tetor 2024 FLETA N.2</p>



PLANIMETRIA E PERGJITHSHME

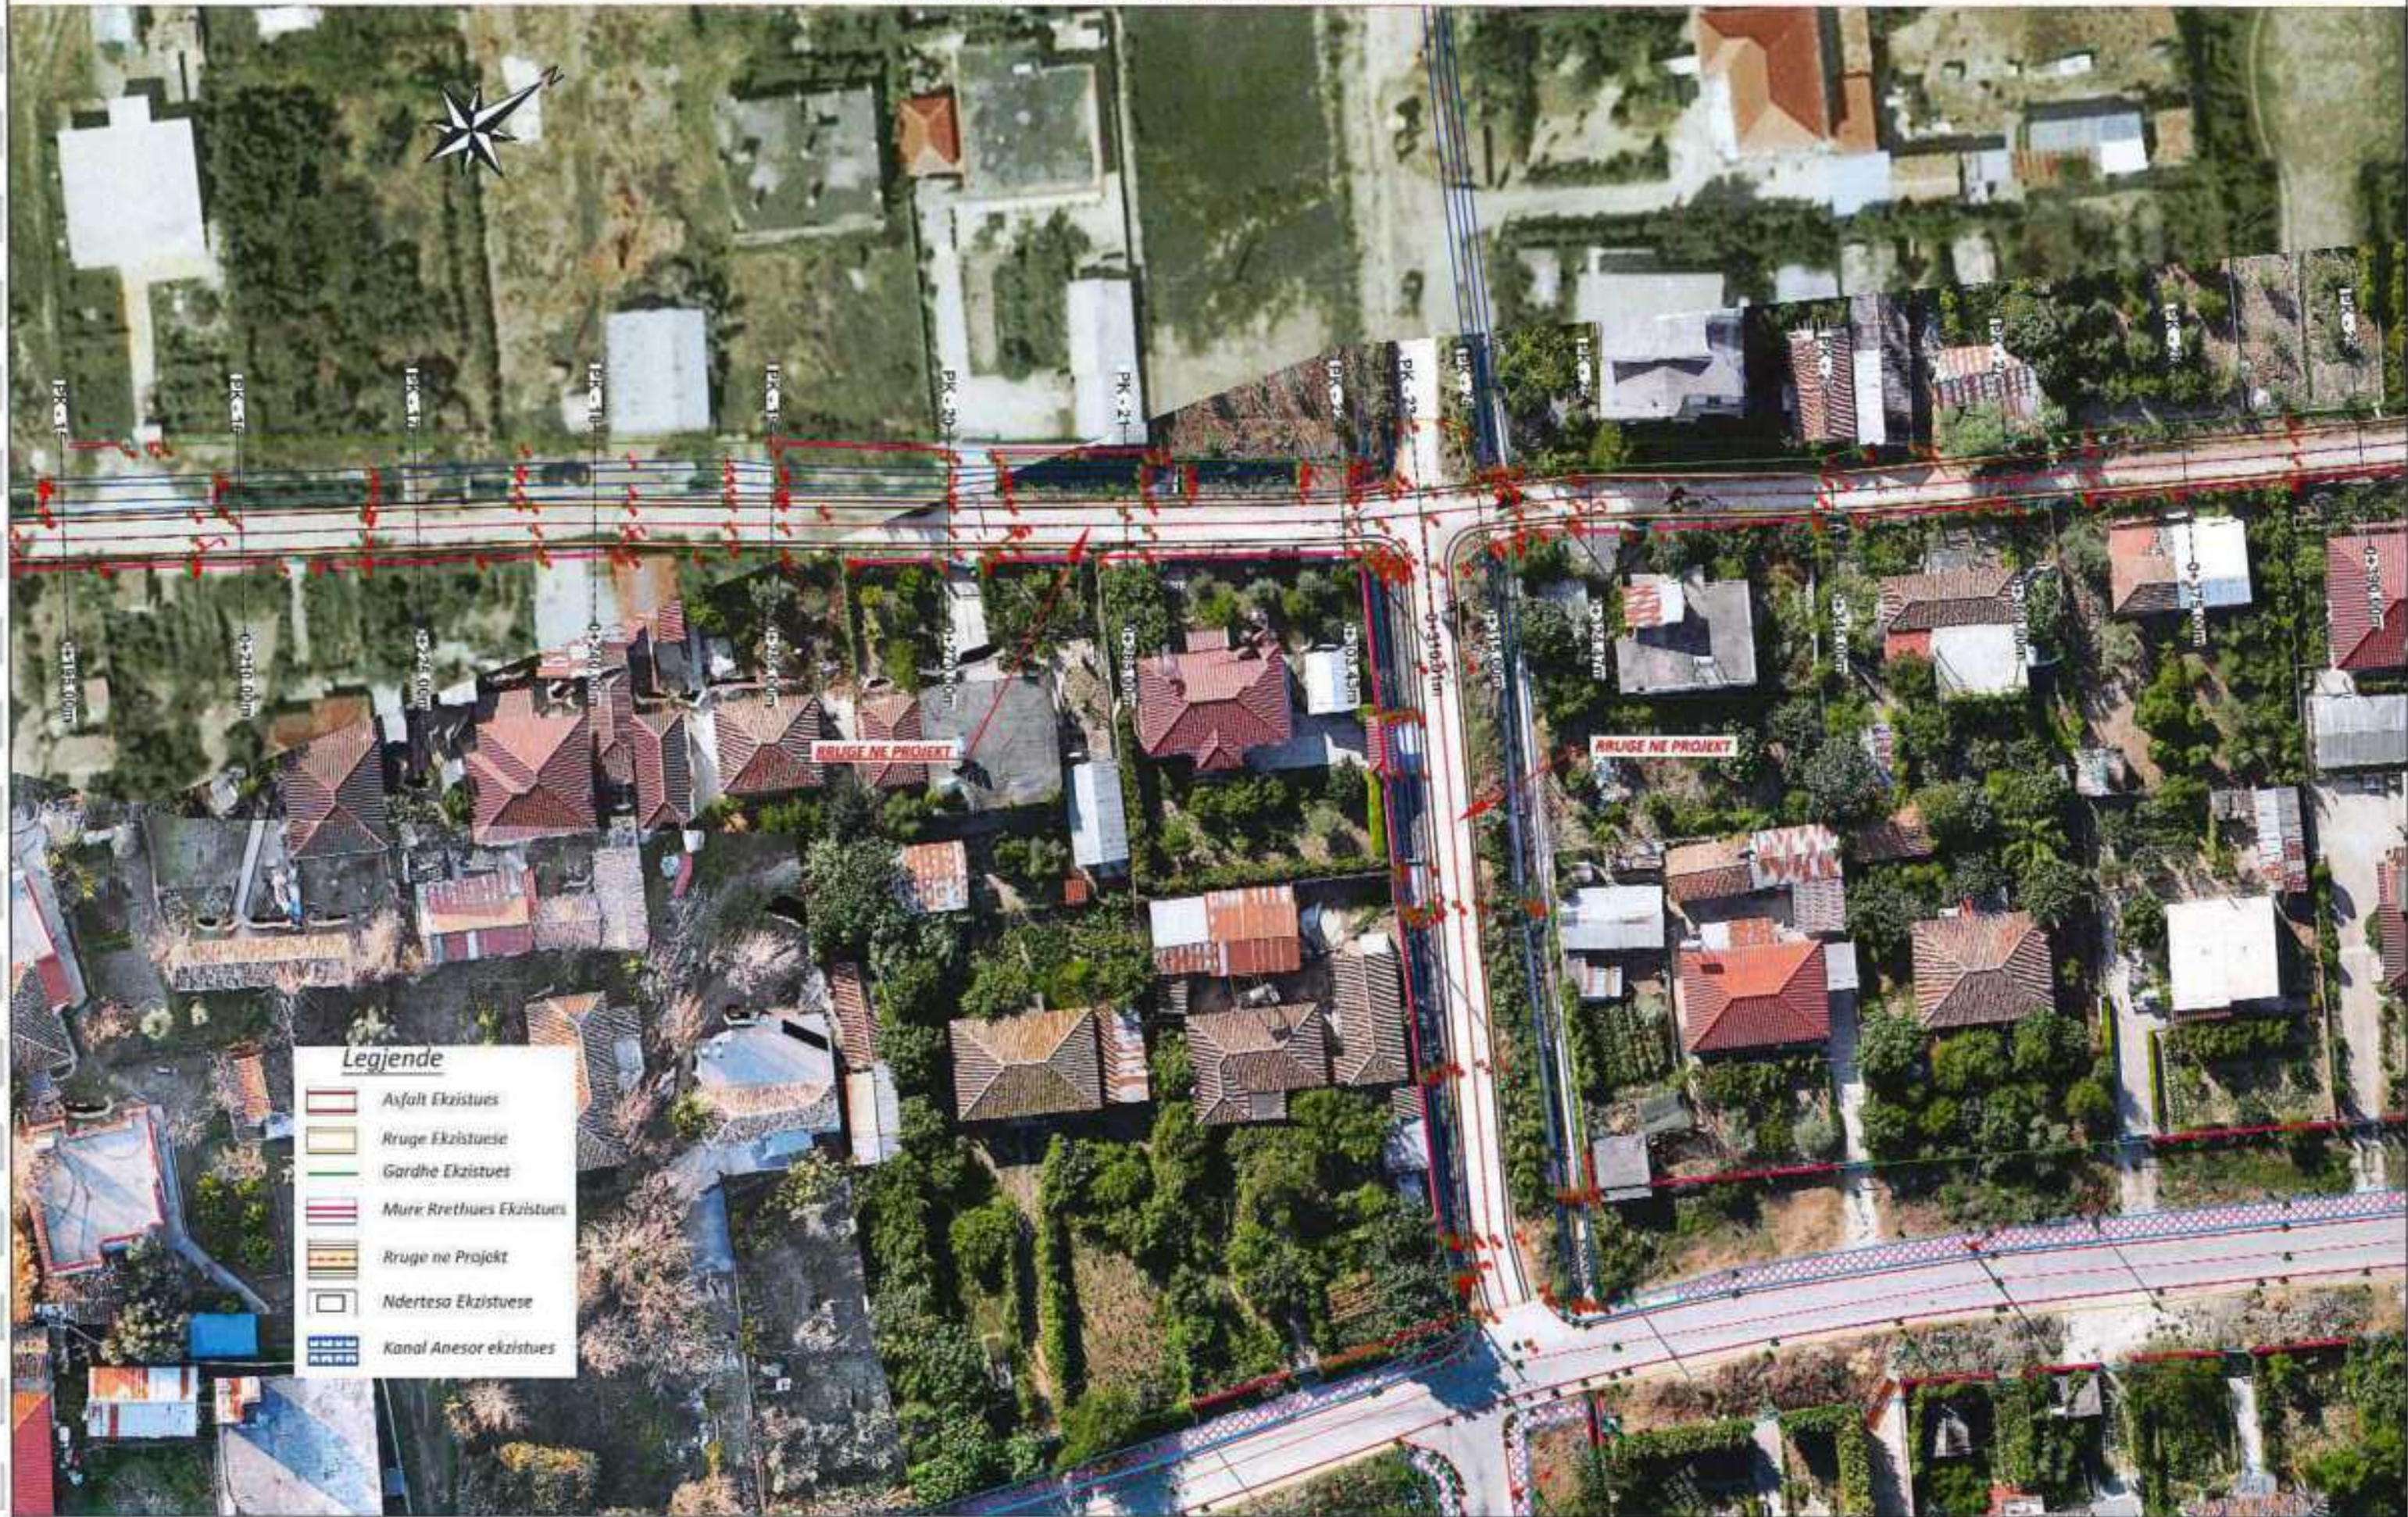

Legjende

	Asfalt Ekzistues
	Rruge Ekzistuese
	Gardhe Ekzistues
	Mure Rrethues Ekzistues
	Rruge ne Projekt
	Ndertesa Ekzistuese
	Kanal Anesor ekzistues

POROSITESI
BASHKIA ROSKOVEC

BOE "ANGERBA" shpk & "GRAMA" shpk

 Adresa: Rr. "Irfan Tomini" Tirano.
 Cel: 069 20 95 882
 E-mail: burhanhafizi@gmail.com

VENDODHJA
 Bashkia Roskovec, Njesia Administrative Strum
 TITULLI I PROJEKTT
ILARTIM PROJEKTESH PER RRUGE DHE RRJETE
 (RIPARIMI I SHTRESAVE NIPERFAQSORE
 TE RRUGEVE NE NJ.ADM. KUMAN)

FAZA E PROJEKTIMIT :
PROJEKT ZBATIMI
 TITULLI I VEZATIMIT :
PLANIMETRIA E PERGJITHSHME
RRUGA NASIP KACELI MARINEZ, Pk.15-29

Grupi i Projektimit :
 Ing. Burhan HAFIZI
 Ing. Arjola MAZARI
 Ing. Servet VERÇANI
 Ing. Gerti HAFIZI
 Shkalla: 1:500
 Data: Tetor 2024
 FLETA Nr.3

PLANIMETRIA E PERGJITHSHME



Legjende

- Asfalt Ekzistues
- Rruge Ekzistuese
- Gardhe Ekzistues
- Mure Rrothues Ekzistues
- Rruge ne Projekt
- Nderresa Ekzistuese
- Kanal Anesor ekzistues

POROSITESI
BASHKIA ROSKOVEC

BOE"ANGERBA" shpk & "GRAMA" shpk

 Adresa: Rr. "Irfan Tomini" Tirane.
 Cel: 069 20 95 862
 E-mail: burhanhafizi@gmail.com


VENKTORESIA
 Bashkia Roskovec, Njesia Administrative Strum
 TITULLI I PROJEKTTIT
**ILARTIM PROJEKTESH PER RRUGE DHE RRJETE
 (RIPARIMI I SHTRESAVE SIPERFAQSORE
 TE RRUGEVE NE NJLADM. KUMAN)**

FAZA E PROJEKTIMIT :
PROJEKT ZBATIMI
 TITULLI I VIZATIMIT :
**PLANIMETRIA E PERGJITHSHME
 RRUGA NASIL KAÇELI MARINEZ PK.29-43**

Grupi i Projektimit :
 Ing. Burhan HAFIZI
 Ing. Arjola MAZARI
 Ing. Servet VERÇANI
 Ing. Gerti HAFIZI
 Shkalla 1:500
 Data: Tetor 2024
 FLETA Nr.4



PLANIMETRIA E PERGJITHSHME

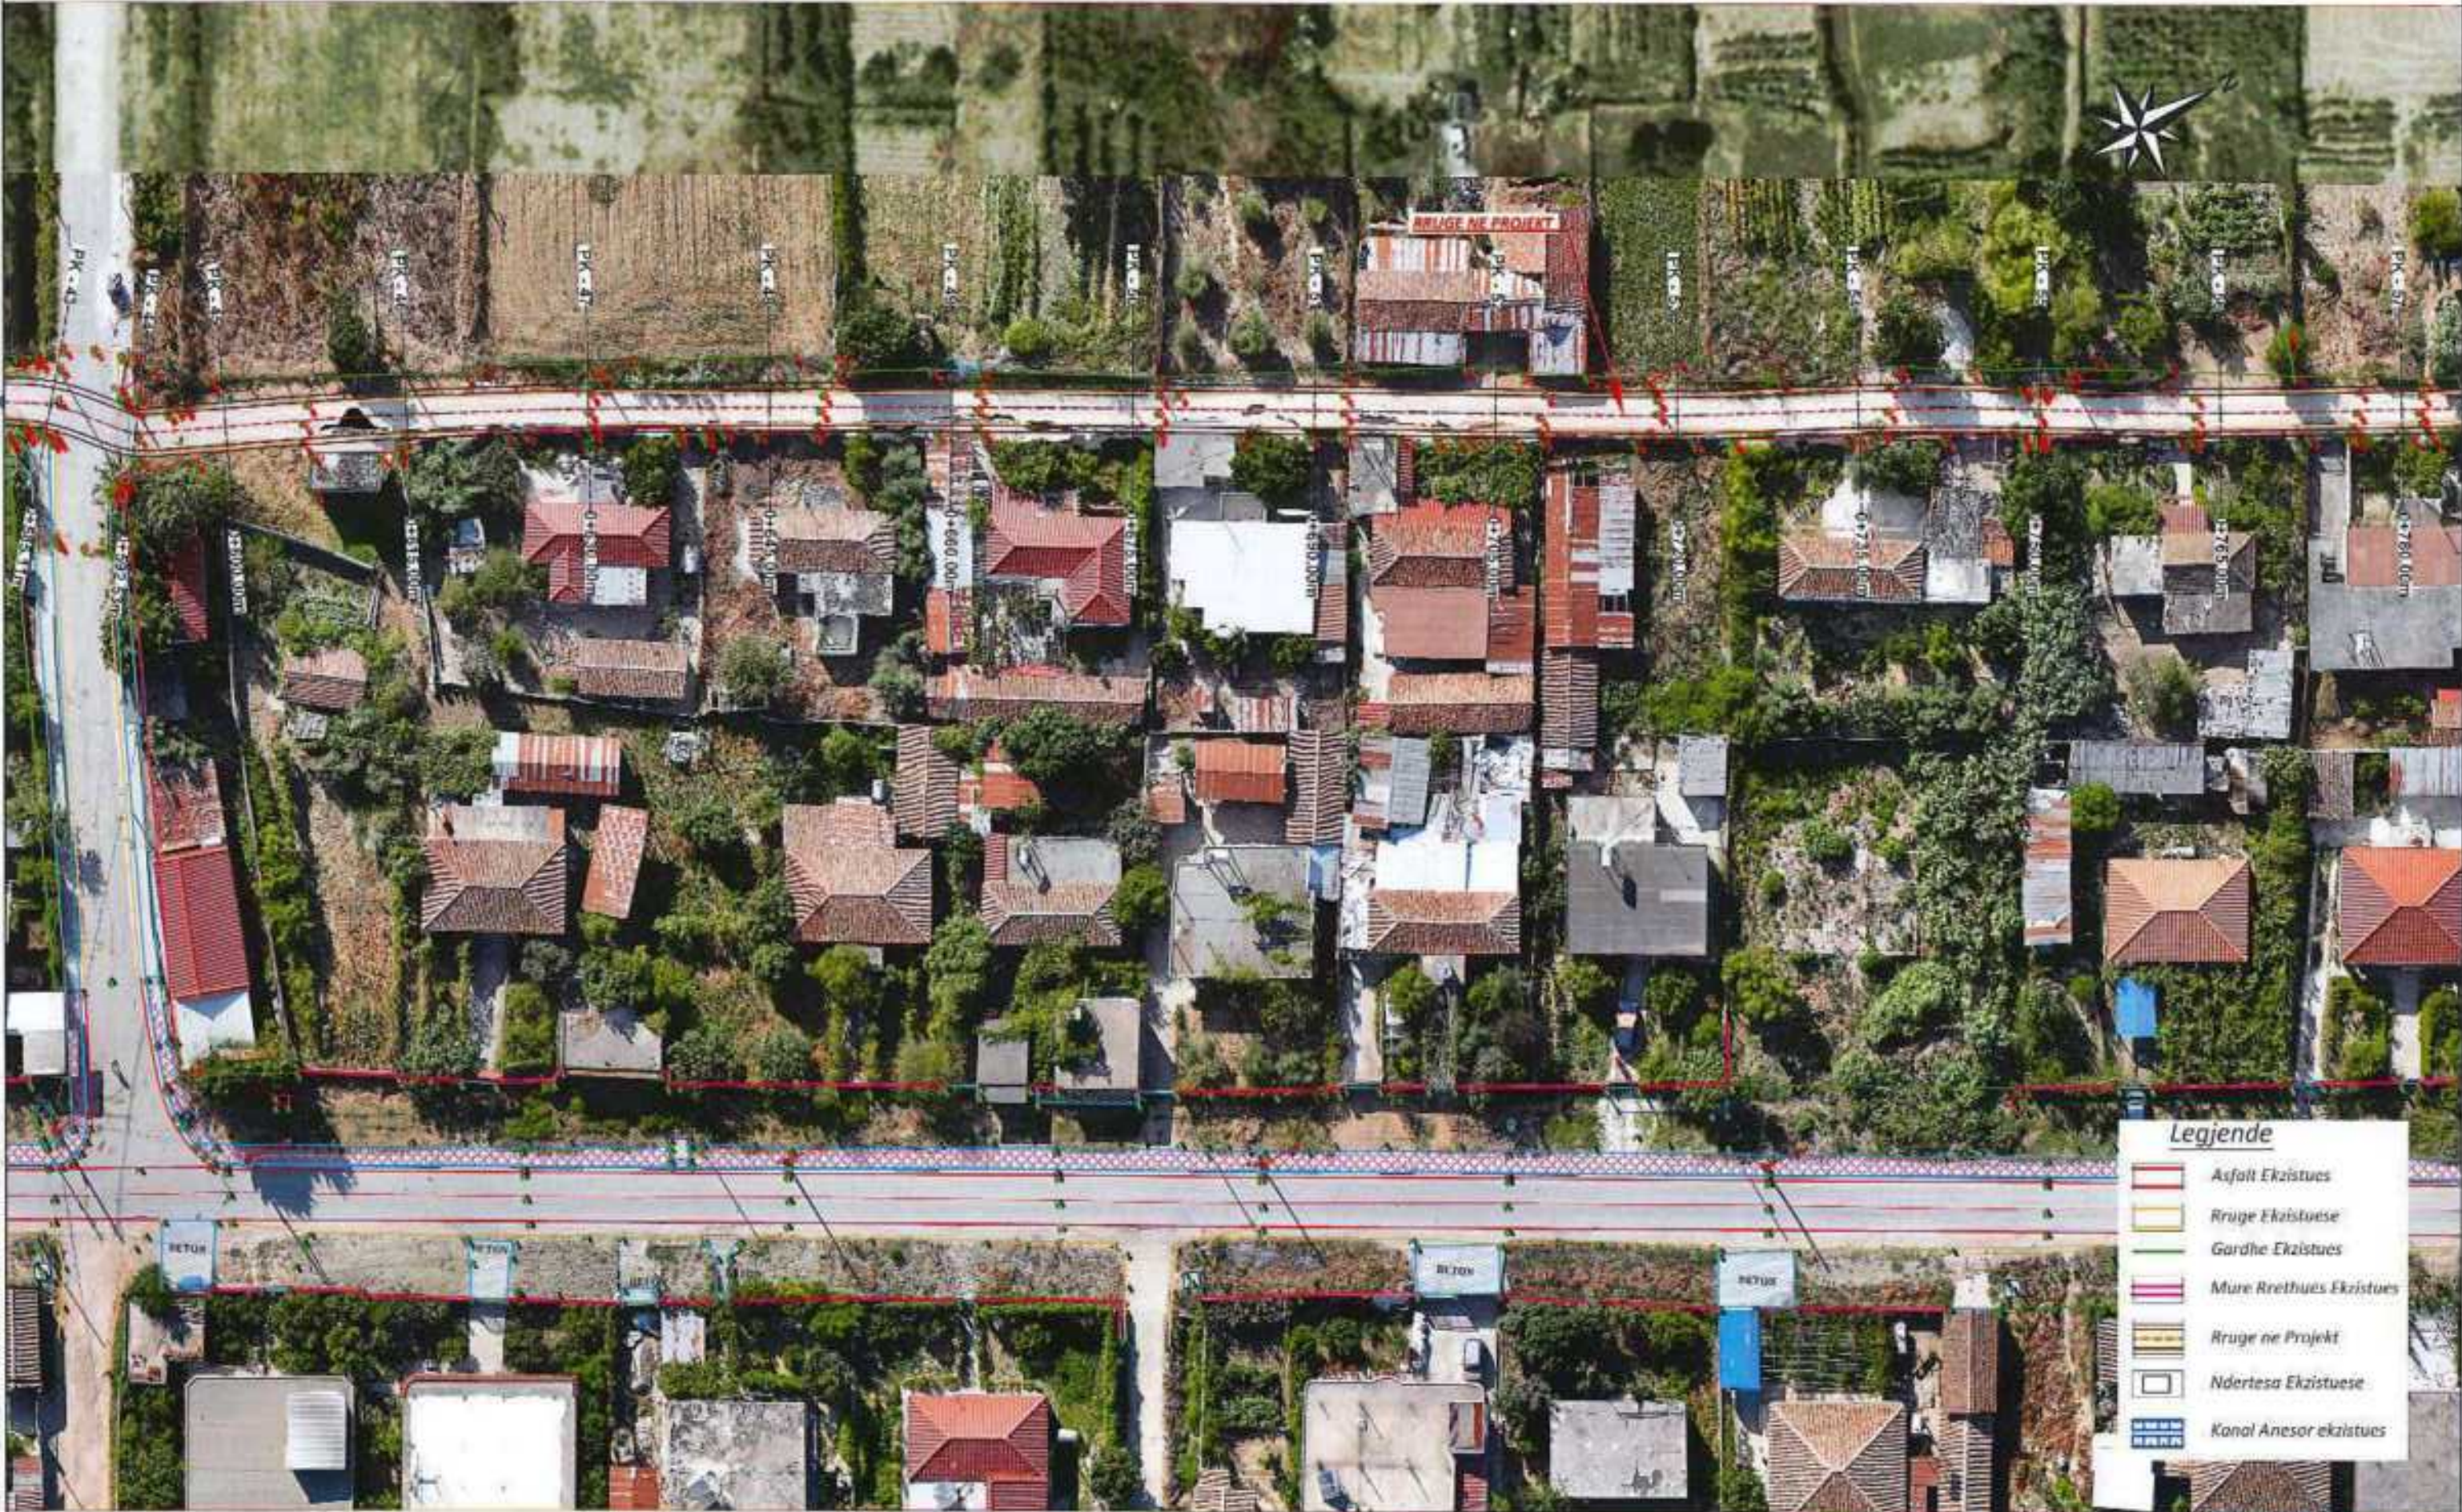

POROSITESI

BASHKIA ROSKOVEC

BOE"ANGERBA" shpk & "GRAMA" shpk



Adresa:Rr. "Irfan Tomini" Tirane.
Cel: 069 20 95 882
E-mail: burhanhafizi@gmail.com

VENDODHJA
Bashkia Roskovec, Njesia Administrative Strum

TITULLI I PROJEKTTIT
ILARTIM PROJEKTESH PER RRUGE DHE RRJETE
(RIPARIMI I SHTRESAVE SUPERFAQSORE
TE RRUGEVE NE NJ.ADM. KUMAN)

FAZA E PROJEKTIMIT :
PROJEKT ZBATIMI

TITULLI I VEZANTIMIT :
PLANIMETRIA E PERGJITHSHME
RRUGA NASIL KAÇELI MARINEZ Pk.43-57

Grupi i Projektimit :

Ing. Burhan HAFIZI
Ing. Arjola MAZARI
Ing. Servet VERÇANI
Ing. Gerti HAFIZI


Shkalla 1:500

Data: Tetor 2024

FT.ETA Nr.5



PLANIMETRIA E PERGJITHSHME

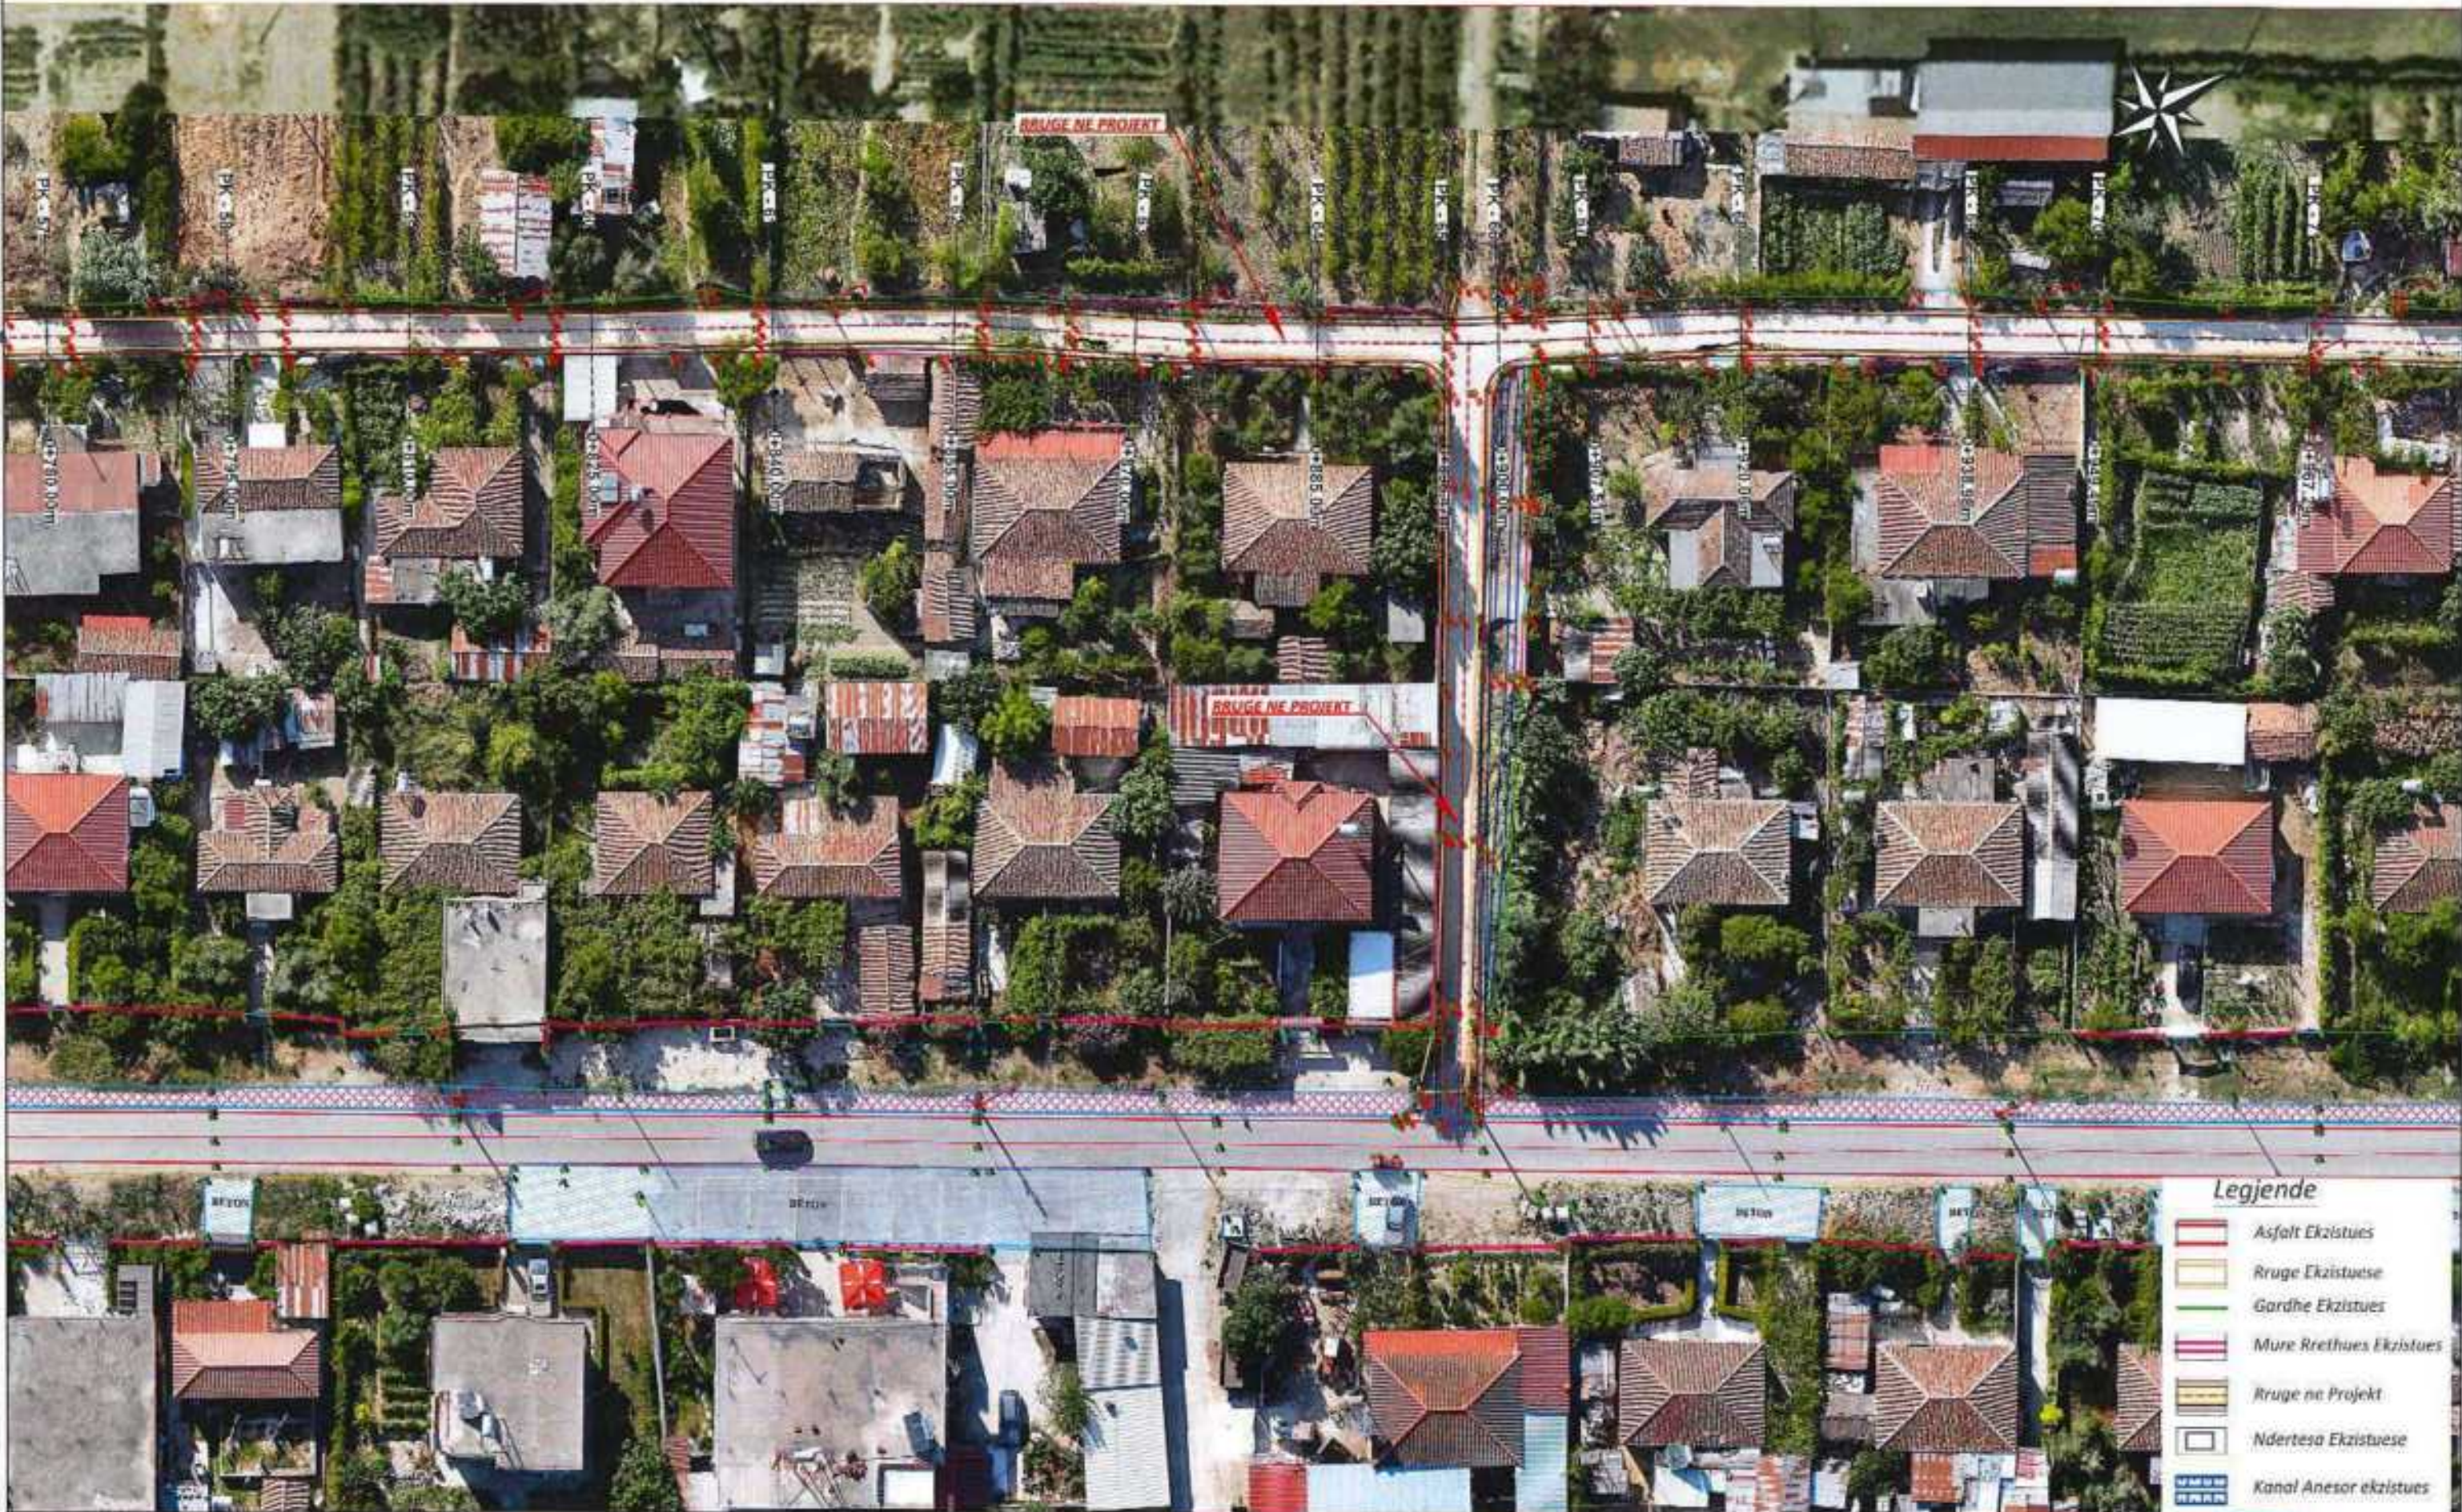

Legjende

-  Asfalt Ekzistues
-  Rruge Ekzistuese
-  Gardhe Ekzistues
-  Mure Rrethues Ekzistues
-  Rruge ne Projekt
-  Ndertesa Ekzistuese
-  Kanal Anesor ekzistues

POROSITESI

BASHKIA ROSKOVEC

BOE"ANGERBA" shpk & "GRAMA" shpk



Adresa: Rr. "Irfan Tomini" Tirane.
 Cel: 069 20 95 862
 E-mail: burhanhafizi@gmail.com

VENDODHJA
 Bashkia Roskovec, Njesia Administrative Strum

TITULLI I PROJEKTI
 HARTIM PROJKTESII PER RRUGE DHE RRJETE
 (RIPARIMI I SHITESAVE SIPERFAQSORE
 TE RRUGEVJE NE NJ.ADM. KUMAN)

PAZA E PROJEKTIMIT :
 PROJEKT ZBATIMI

TITULLI I VIZATIMIT :
 PLANIMETRIA E PERGJITHSHME
 RRUGA NASIL KAÇELI MARINEZ Pk.57-71


Grupi i Projektimit :

Ing. Burhan HAFIZI
 Ing. Arjola MAZARI
 Ing. Servet VERÇANI
 Ing. Gerti HAFIZI



Shkalla 1:500
 Data: Tetor 2024
 FLETA Nr.6

PLANIMETRIA E PERGJITHSHME

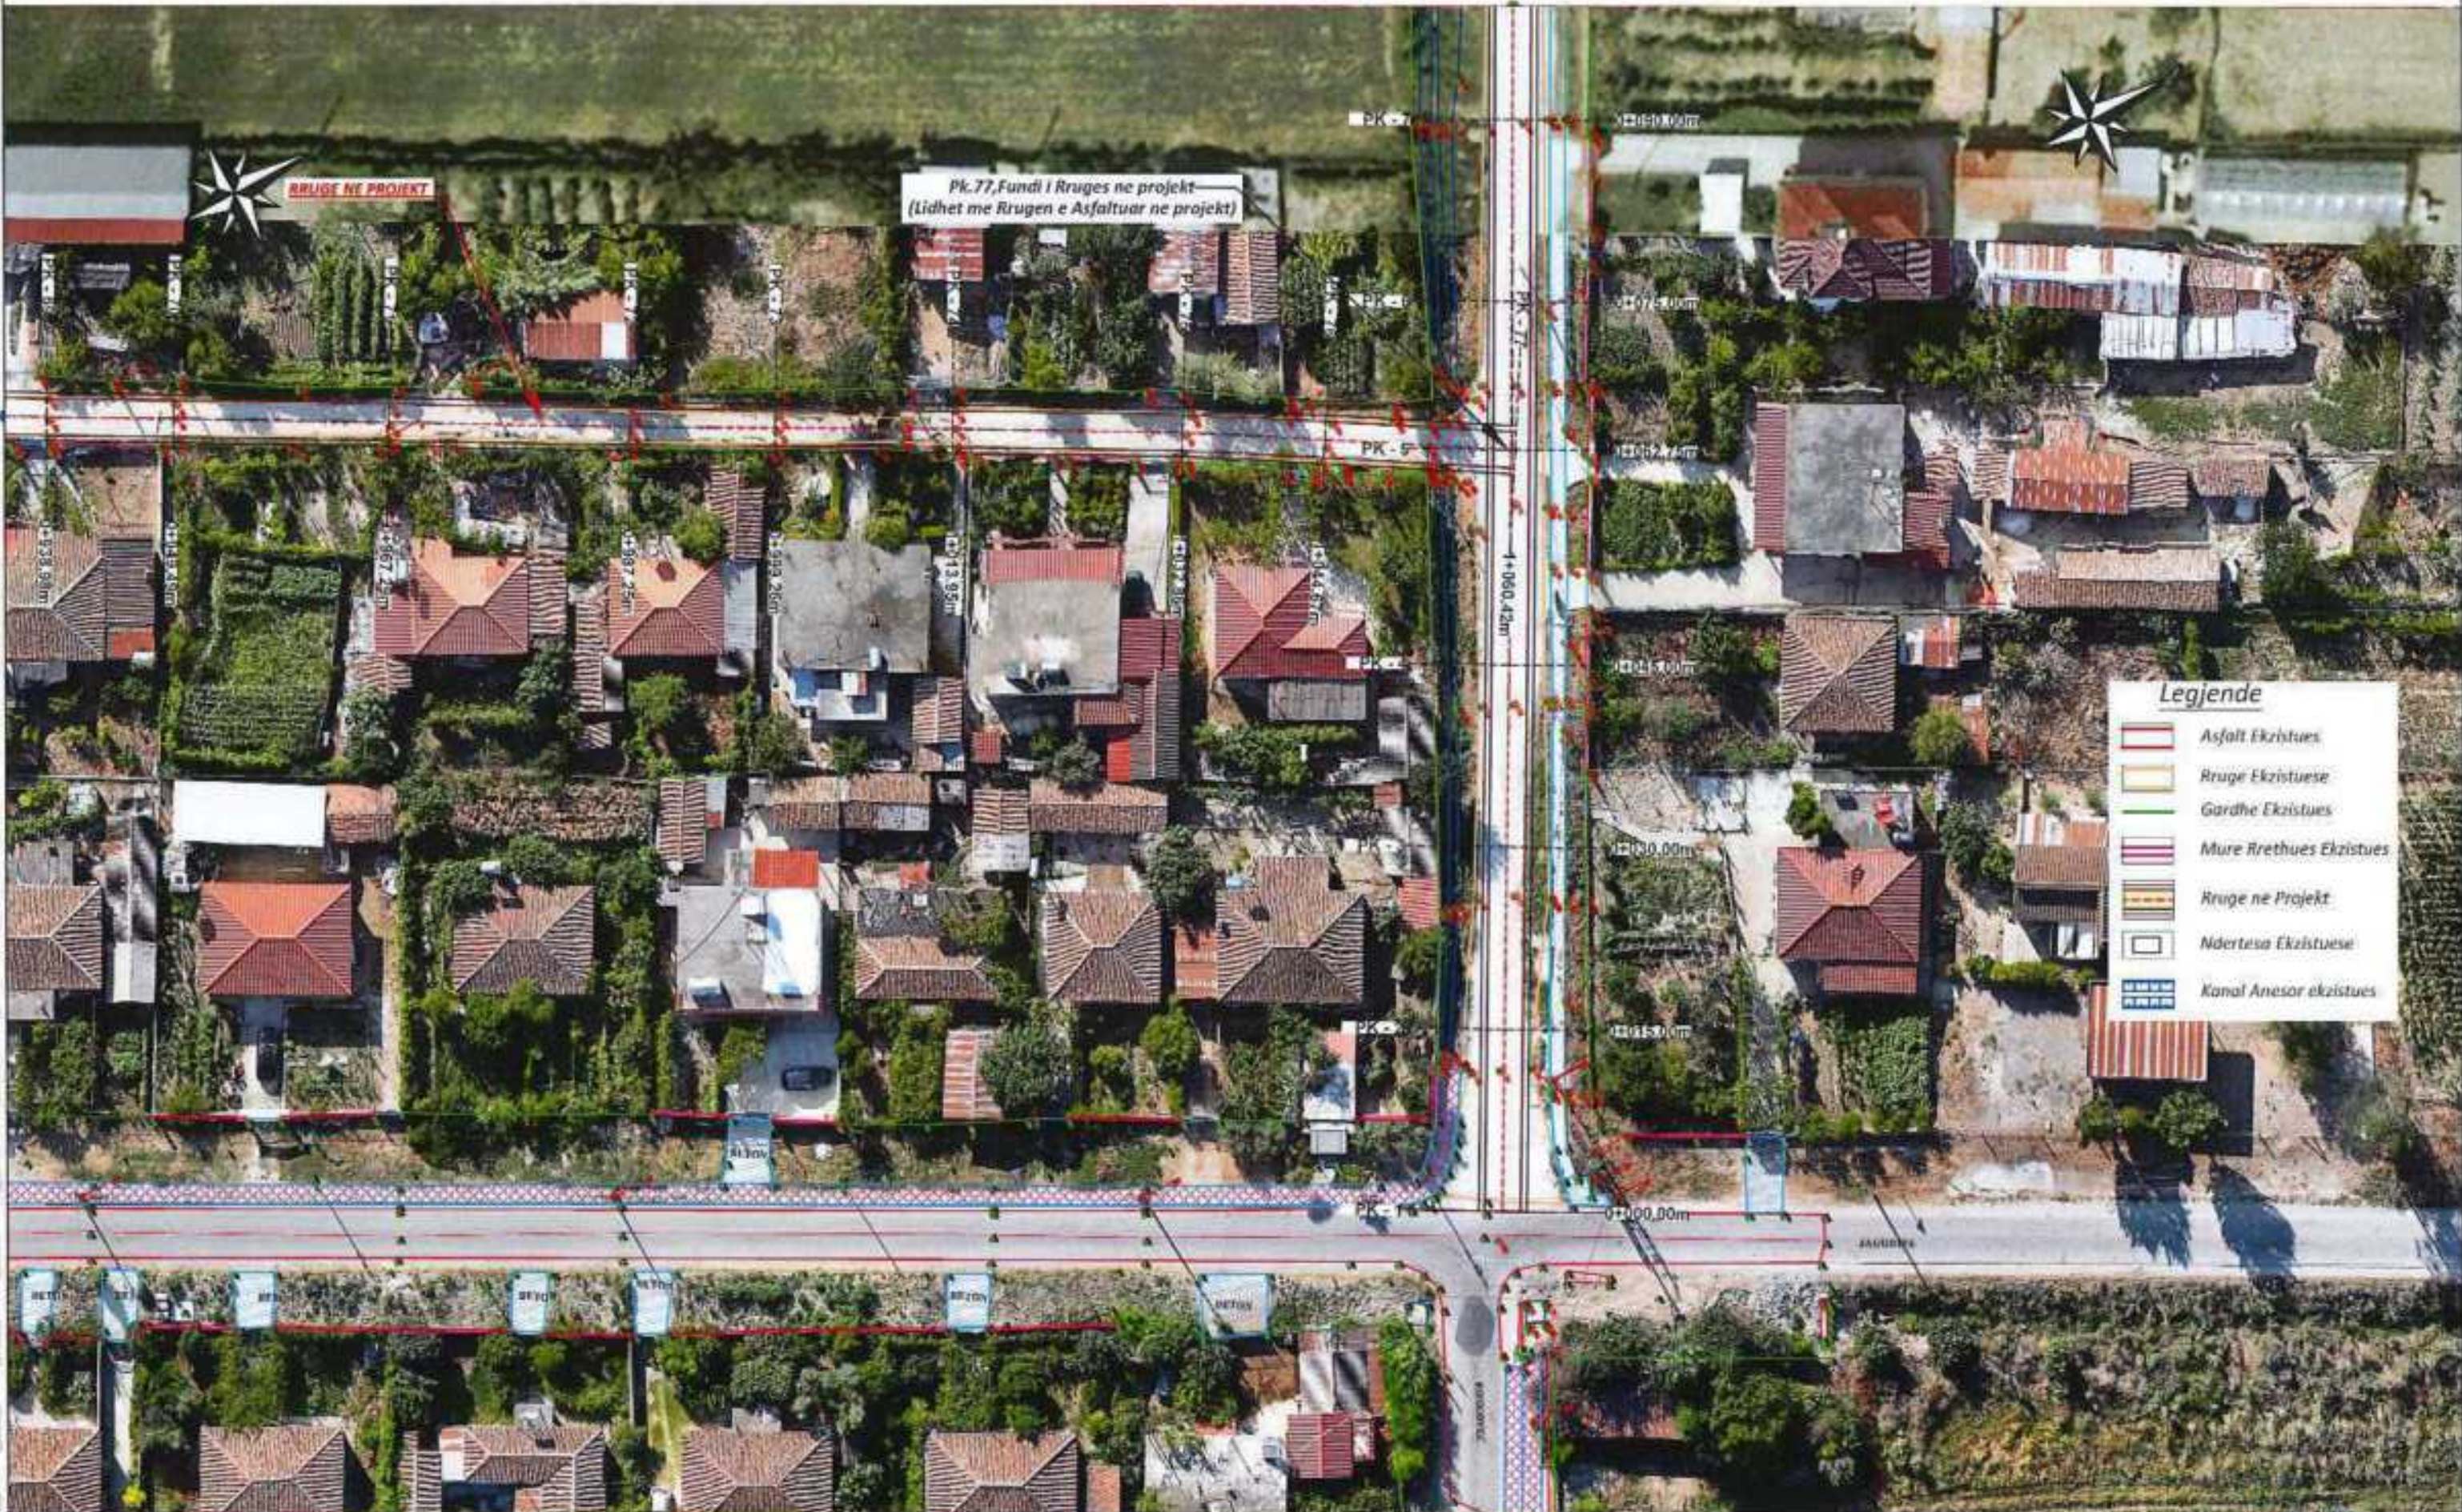

Legjende

- Asfalt Ekzistues
- Rruge Ekzistuese
- Gardhe Ekzistues
- Mure Rrethues Ekzistues
- Rruge ne Projekt
- Ndertesa Ekzistuese
- Kanal Anesor ekzistues

POROSITESI

BASHKIA ROSKOVEC

BOE "ANGERBA" shpk & "GRAMA" shpk



Adresa: Rr. "Irfan Tomini" Tirane.
Cel: 069 20 95 862
E-mail: burhanhafizi@gmail.com

VENDOSHJA
Bashkia Roskovec, Njesia Administrative Strum

TITULLI I PROJEKTTIT
HARTIM PROJEKTESH PER RRUGE DHE BRJETE
(RIPARIMI I SHITESAVE SIPERFAQSORF
TE RRUGEVE NE NJ.ADM. KUMAN)

FAZA E PROJEKTIMIT:
PROJEKT ZBATIMI

TITULLI I VIZATIMIT:
PLANIMETRIA E PERGJITHSIME
RRUGA NASIL KAÇELI MARINEZ Pk.71-77

Grupi i Projektimit :

Ing. Burhan HAFIZI
Ing. Arjola MAZARI
Ing. Servet VERÇANI
Ing. Gerti HAFIZI


Shkalla 1:500

Data: Tetor 2024

FI.FTA Nr.7



PROFILI GJATESOR

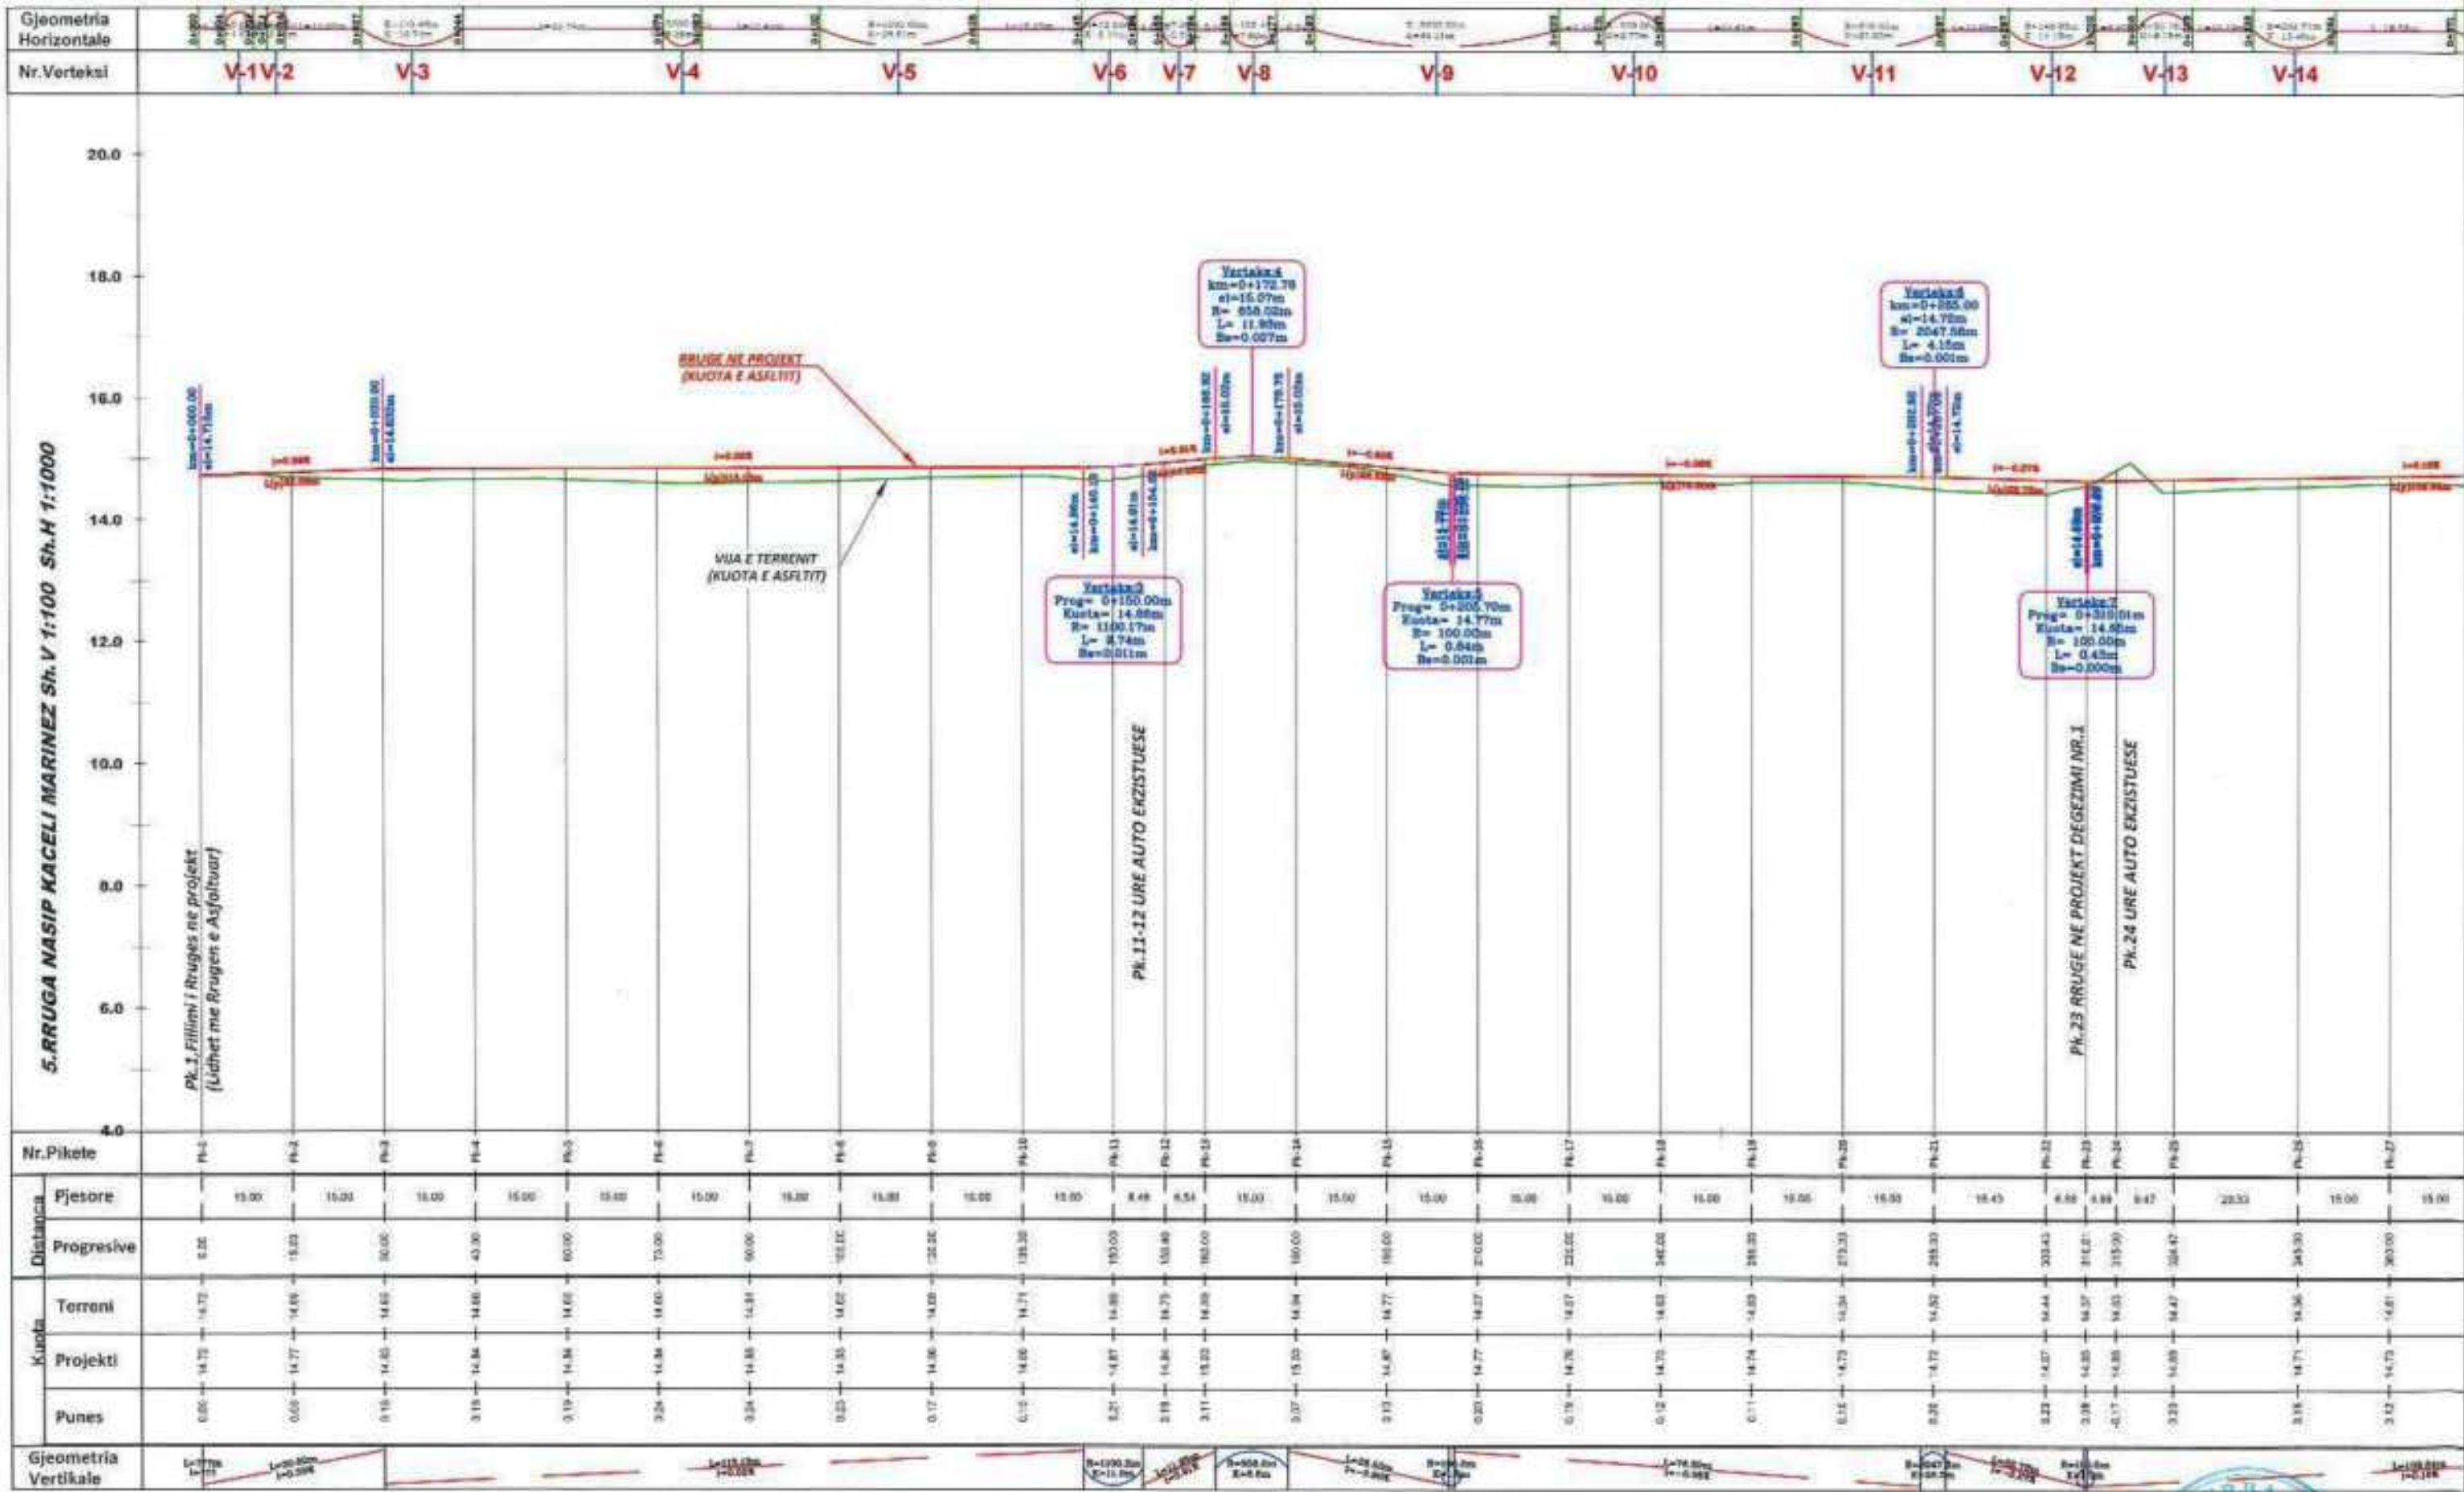

Nr. Pikete	PK-1	PK-2	PK-3	PK-4	PK-5	PK-6	PK-7	PK-8	PK-9	PK-10	PK-11	PK-12	PK-13	PK-14	PK-15	PK-16	PK-17	PK-18	PK-19	PK-20	PK-21	PK-22	PK-23	PK-24	PK-25	PK-26	PK-27		

FOROSITESI
BASHKIA ROSKOVEC

BOE"ANGERBA" shpk & "GRAMA" shpk

 Adresa: Rr. "Irfan Tomini" Tirane.
 Cel: 069 20 95 862
 E-mail: burhanhafizi@gmail.com


VENDITORE
 Bashkia Roskovec, Njesia Administrative Kuman
 TITULLI I PROJEKTTIT
HARTIM PROJEKTESH PER RRUGE DHE RRJETE
 (RIPARIMI I SHYRRESAVE SIFER FAKSORE
 TE RRUGEVE NE NJADM. KUMAN)

FAZA E PROJEKTTIT:
PROJEKT ZBATIMI
 TITULLI I VIZATIMIT:
PROFILI GJATESOR
RRUGA NASIP KACELI MARINEZ, Pk. 1-27

Grupi i Projektimit:
 Ing. Burhan HAFIZI
 Ing. Arjola MAZARI
 Ing. Servet VERÇANI
 Ing. Gerti HAFIZI
 Shifra: 1:100,1000
 Data: Tetor 2024
 FLETJA Nr.8



PROFILI GJATESOR

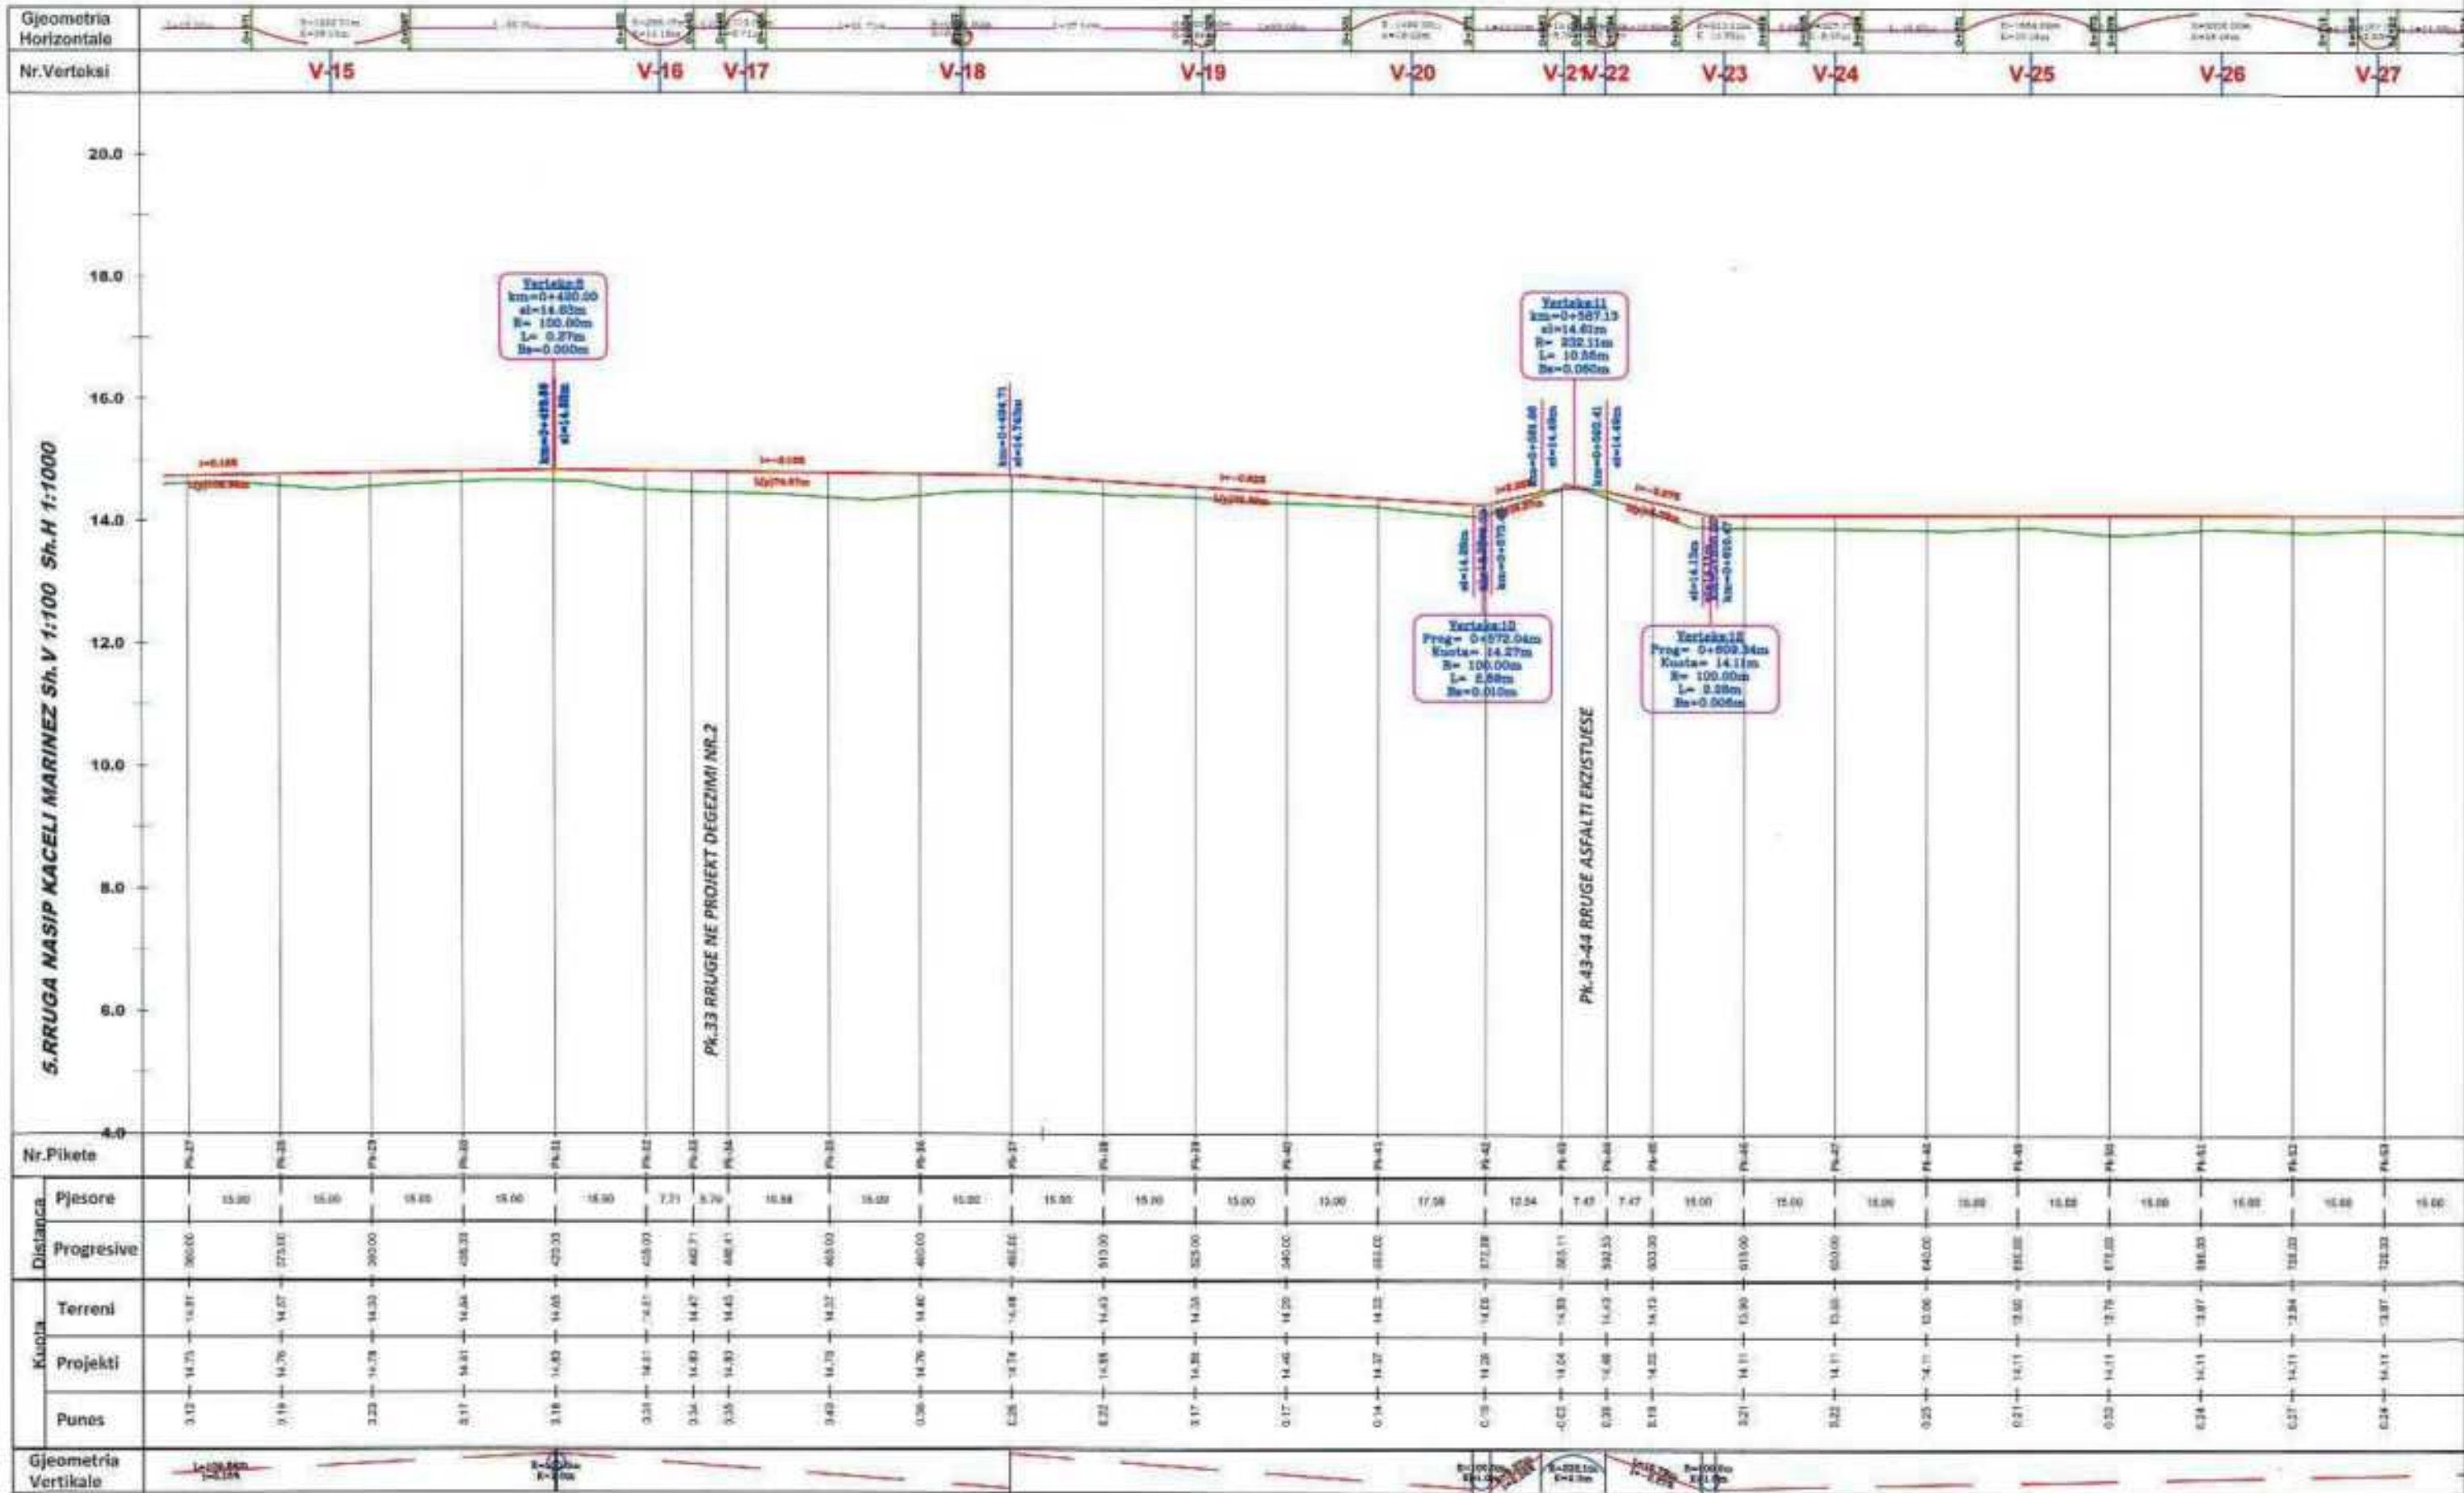

POROSITESI

BASHKIA ROSKOVEC

BOE"ANGERBA" shpk & "GRAMA" shpk



Adresa: Rr. "Irfan Tomini" Tirane.
Cel: 069 20 95 862
E-mail: burhanhafizi@gmail.com

VENDOSHJA
Bashkia Roskovec, Njesia Administrative Kuman

TITULLI I PROJEKTTIT
ILARTIM PROJEKTYESH PER RRUGE DHE RRJETE
(RIPARIMI I SHTRRESAVE SIPERFAQSORE
TE RRUGEVE NE NJ.ADM. KUMAN)

FAZA E PROJEKTIMIT:
PROJEKT ZBATIMI

TITULLI I VIZATIMIT:
PROFILI GJATESOR
RRUGA NASIP KACELI MARINEZ, Pk.27-53





Grupi i Projektimit:

Ing. Burhan HAFIZI
Ing. Arjola MAZARI
Ing. Servet VERÇANI
Ing. Gesti HAFIZI



Shkalla 1:500/1000
Data: Tetor 2024
FLETA Nr.9

PROFILE TERTHORE

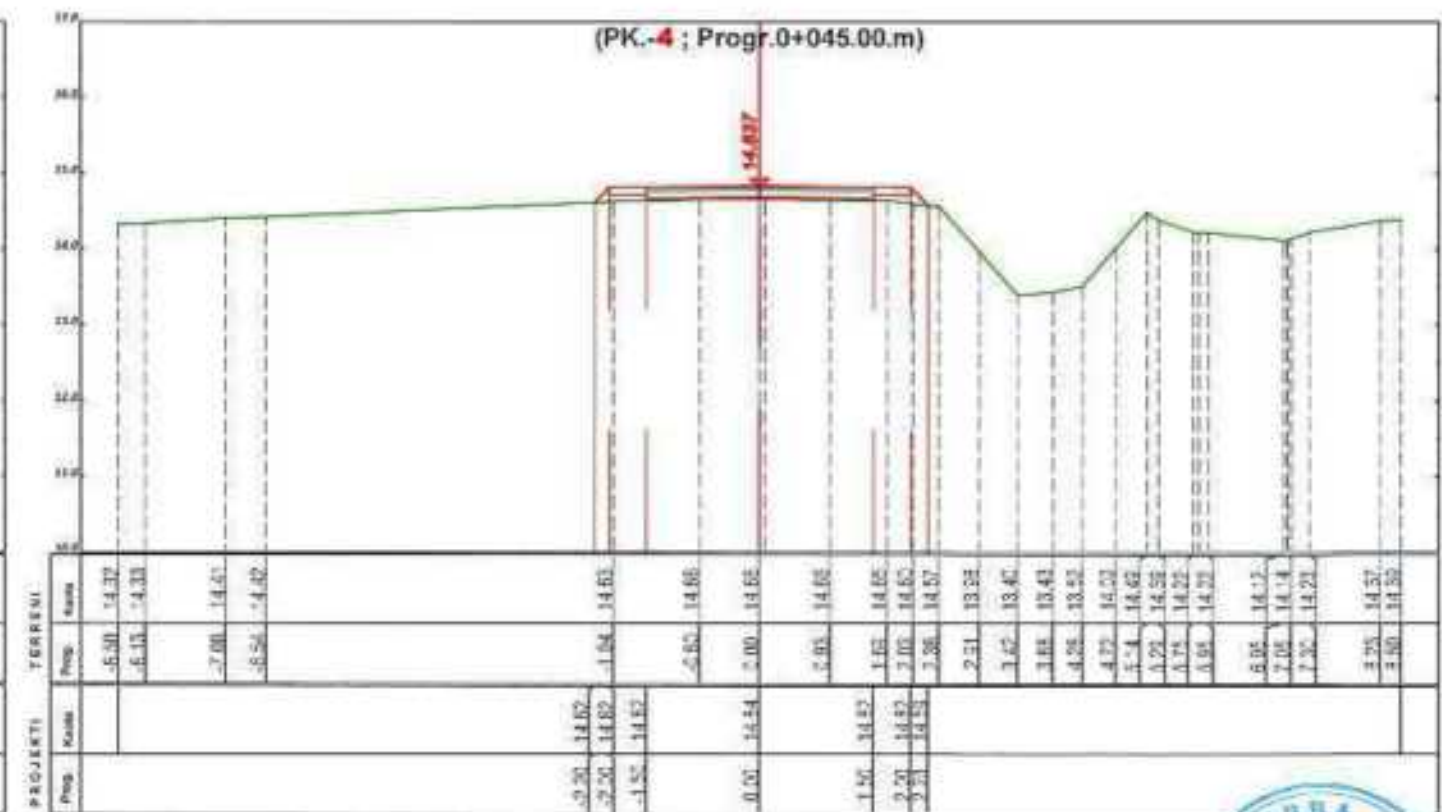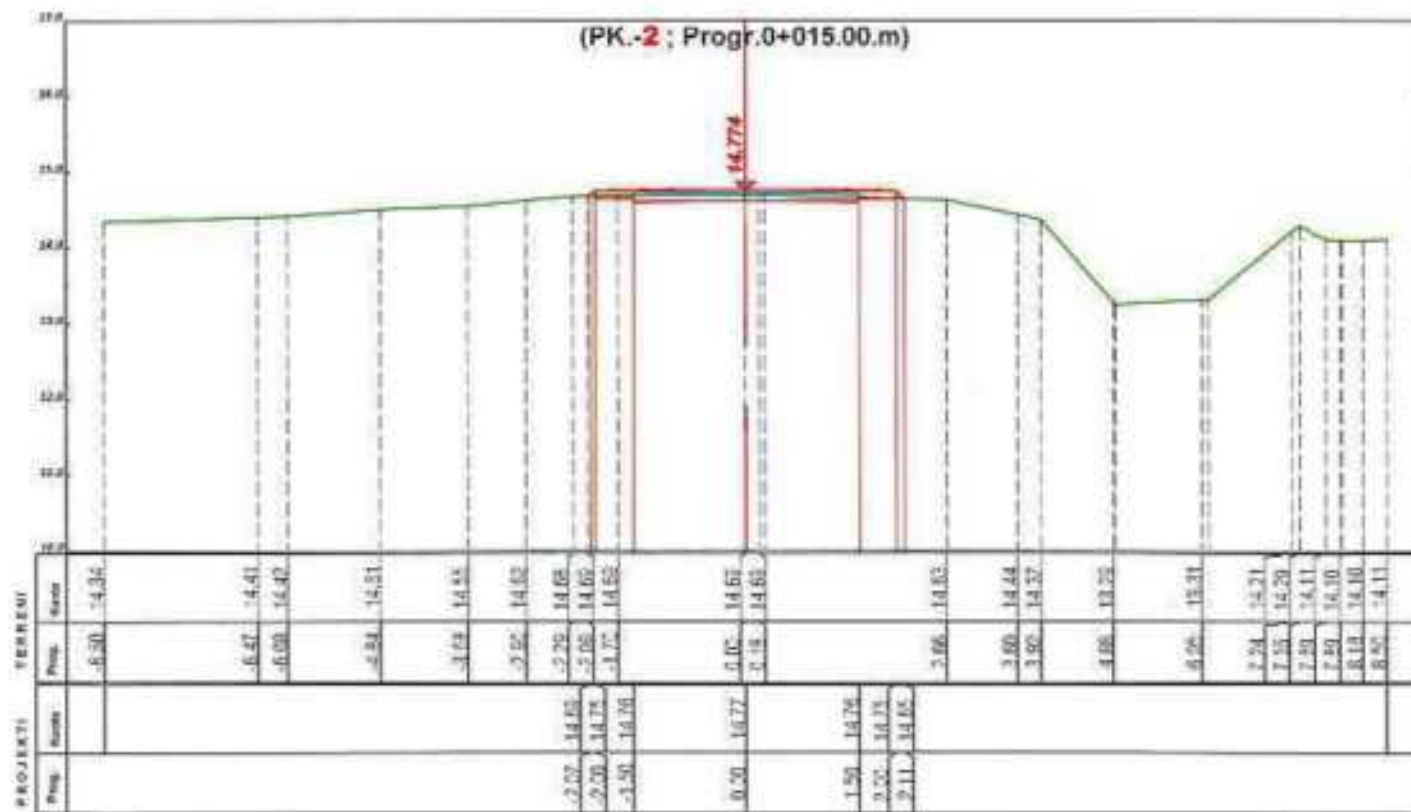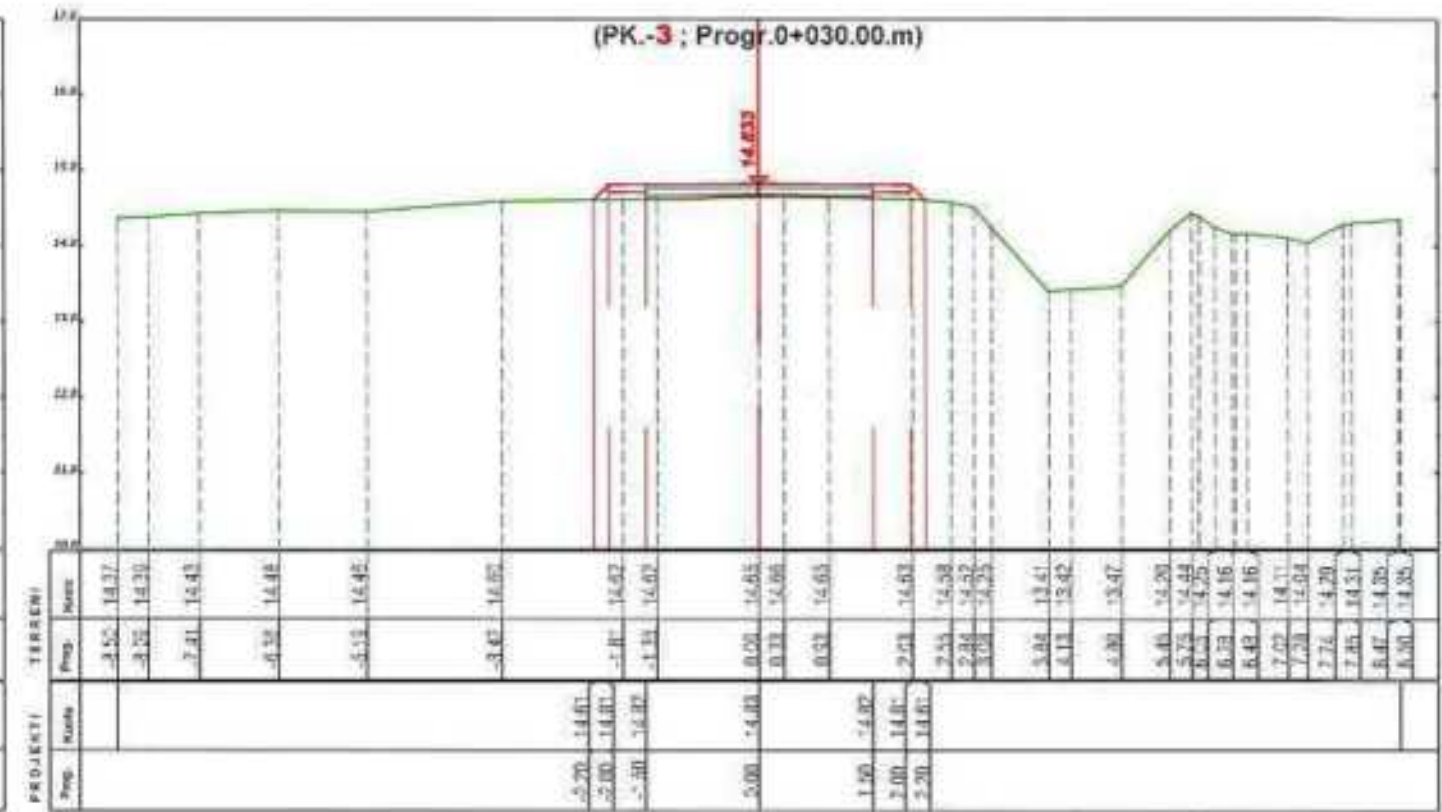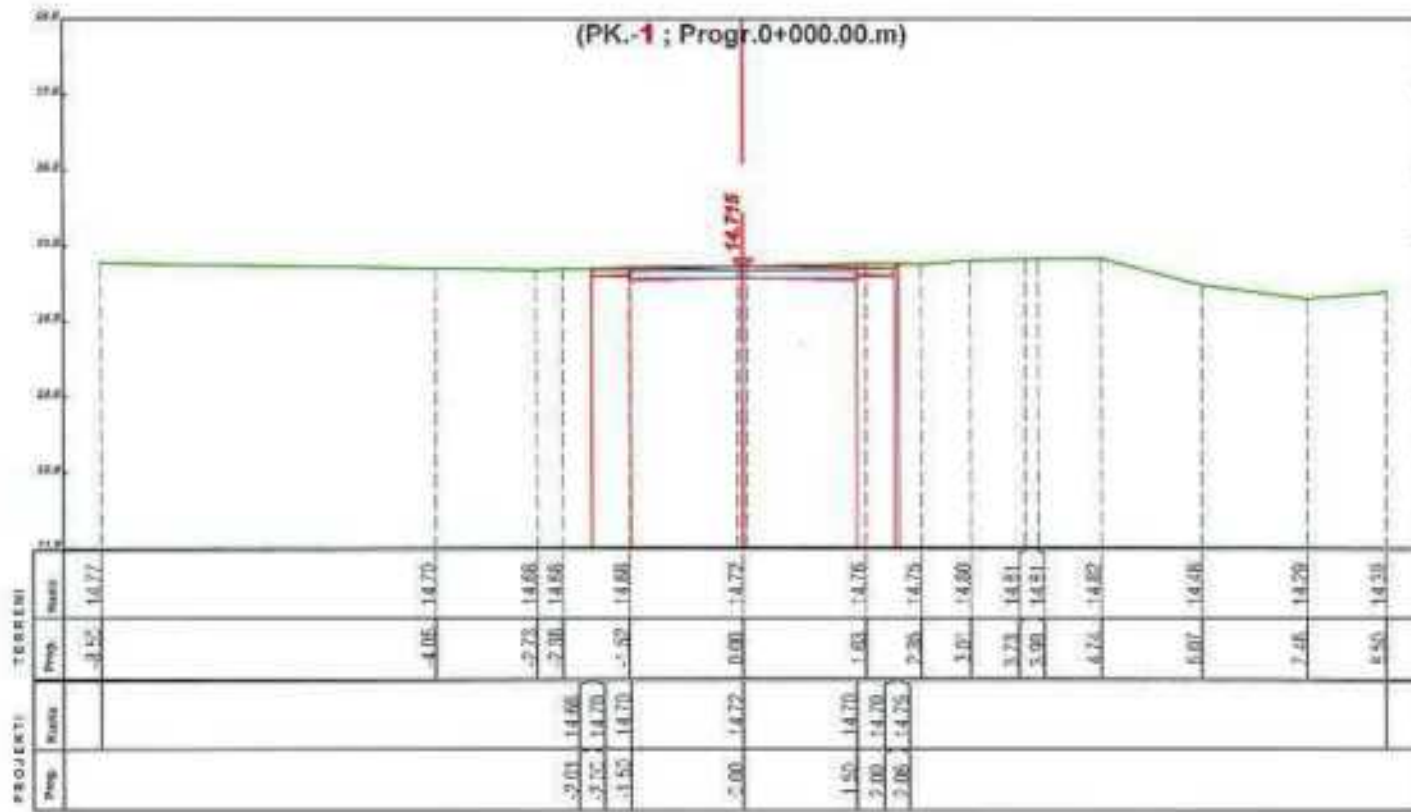

POROSITESI

BASHKIA ROSKOVEC

BOE"ANGERBA" shpk & "GRAMA" shpk



Adresa: Rr. "Irfan Tomini" Tirane.
Cel: 069 20 95 862
E-mail: burhanhafizi@gmail.com

VENDEDHIA
Bashkia Roskovec, Njesia Administrative Kuman

TITULLI I PROJEKTIIT
HARTIM PROJEKTESH PER BRUGE DHE RRJEJE
(RIPARIMI I SHITESAVE SUPERFAQSORE
TE RRUGJEVE NE NJ.ADM. KUMAN)

FAZA E PROJEKTIMIT
PROJEKT ZBATIMI

TITULLI I VIZATIMIT
PROFILE TERTHORE
RRUGA NASIP KACELI, MARINEZ

Grupi i Projektimit :

Ing. Burhan HAFIZI
Ing. Arjola MAZARI
Ing. Servet VERÇANI
Ing. Gerti HAFIZI





Shkalla 1:100

Data: Tetor 2024

FLETJA Nr.11



PROFILE TERTHORE

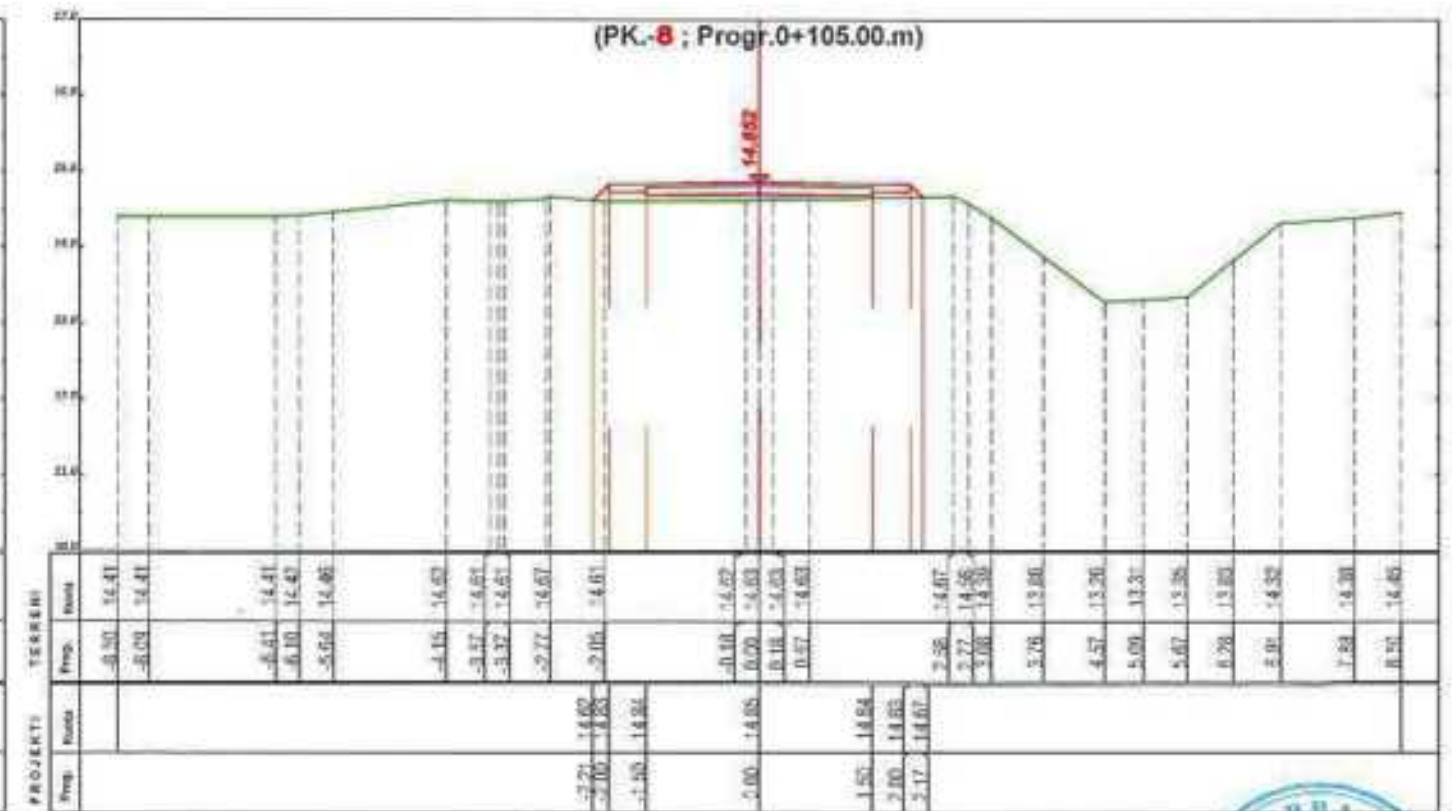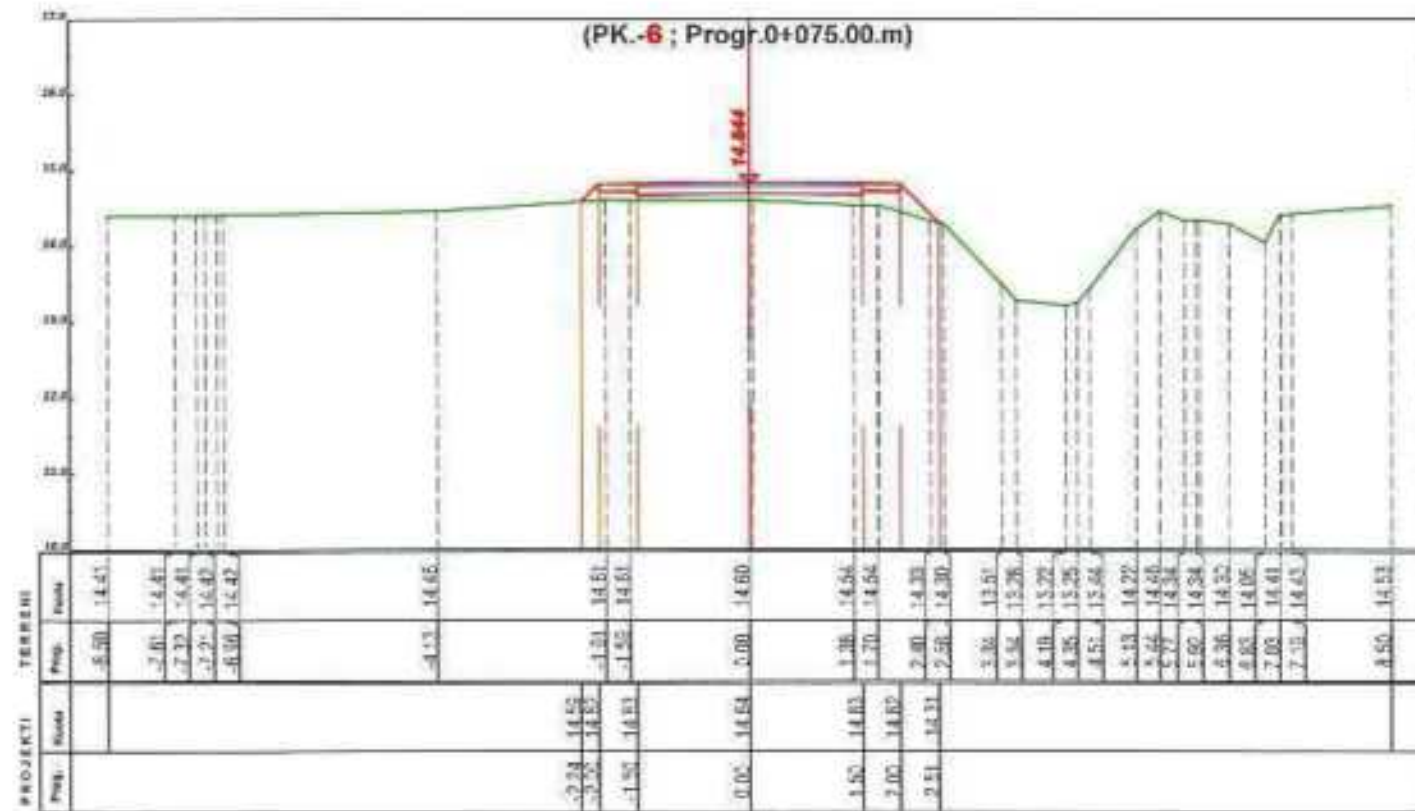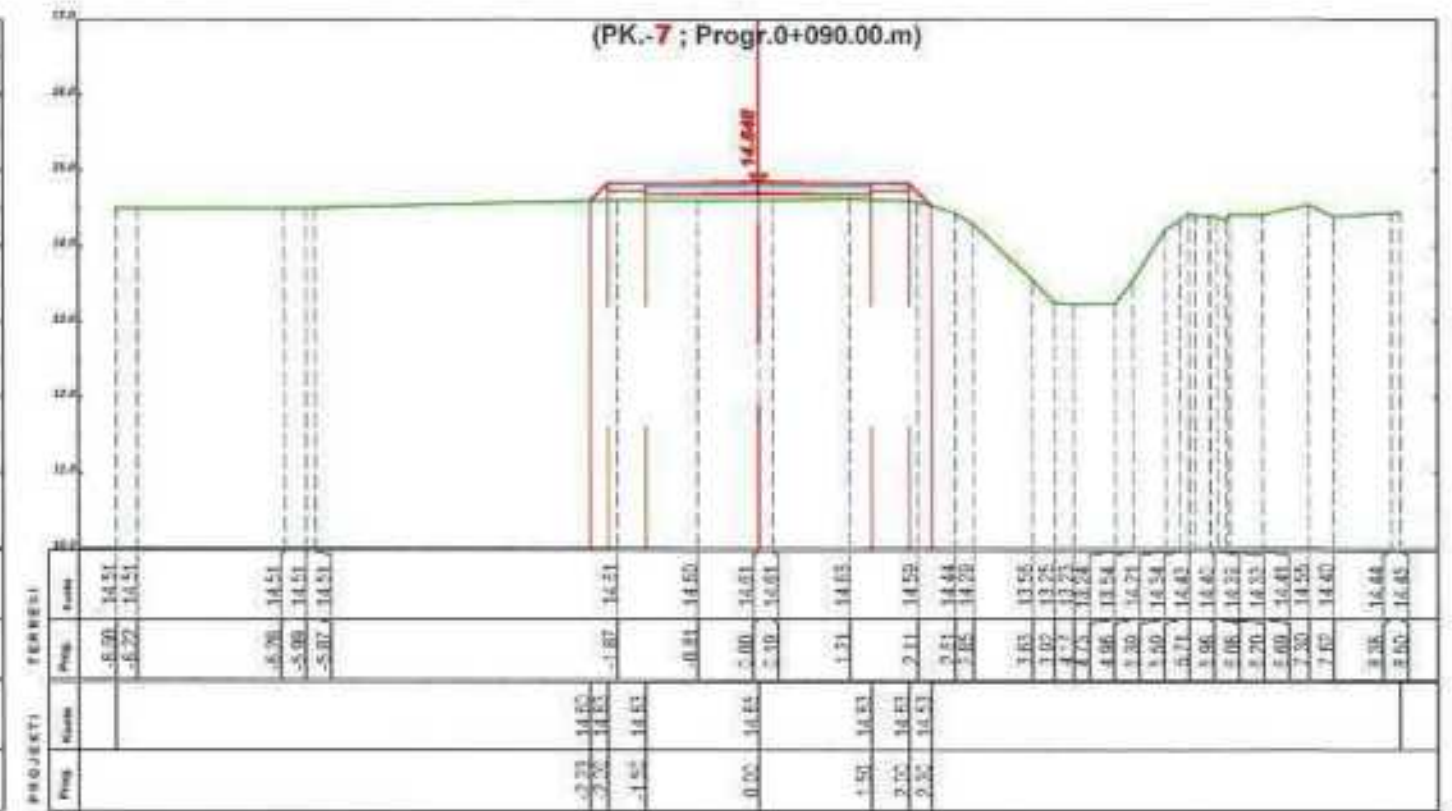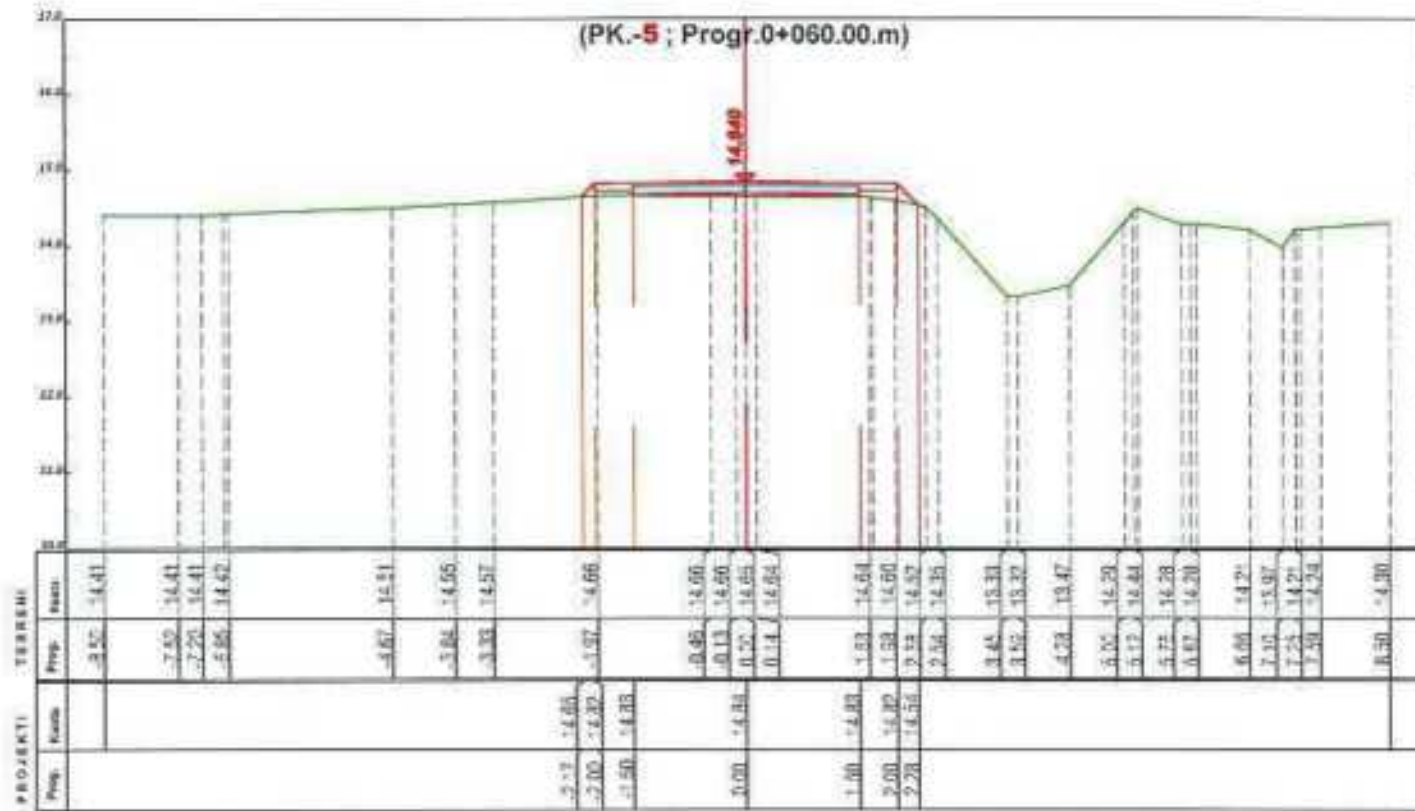

POROSITESI

BASHKIA ROSKOVEC

BOE"ANGERBA" shpk & "GRAMA" shpk



Adresa: Rr. "Irfan Tomini" Tirane.
Cel: 069 20 95 862
E-mail: burhanhafizi@gmail.com

VENDOSJA
Bashkia Roskovec, Njesia Administrative Kuman

TITULLI I PROJEKTI
HARTIM PROJEKTESH PER RRUGE DHE RRJETE
(RIPARIMI I SHITESAVE SIPERFAQSORE
TE RRUGEVE NE NJADM. KUMAN)

FAZA E PROJEKTIMIT
PROJEKT ZBATIMI

TITULLI I VIZATIMIT
PROFILE TERTHORE
RRUGA NASIP KACELI, MARINEZ

Grupi i Projektimit:

Ing. Burhan HAFIZI
Ing. Arjola MAZARI
Ing. Servet VERÇANI
Ing. Gëta HAFIZI





Shkafta 1:100

Data: Tetor 2024

FLUTA Nr.12



PROFILE TERTHORE

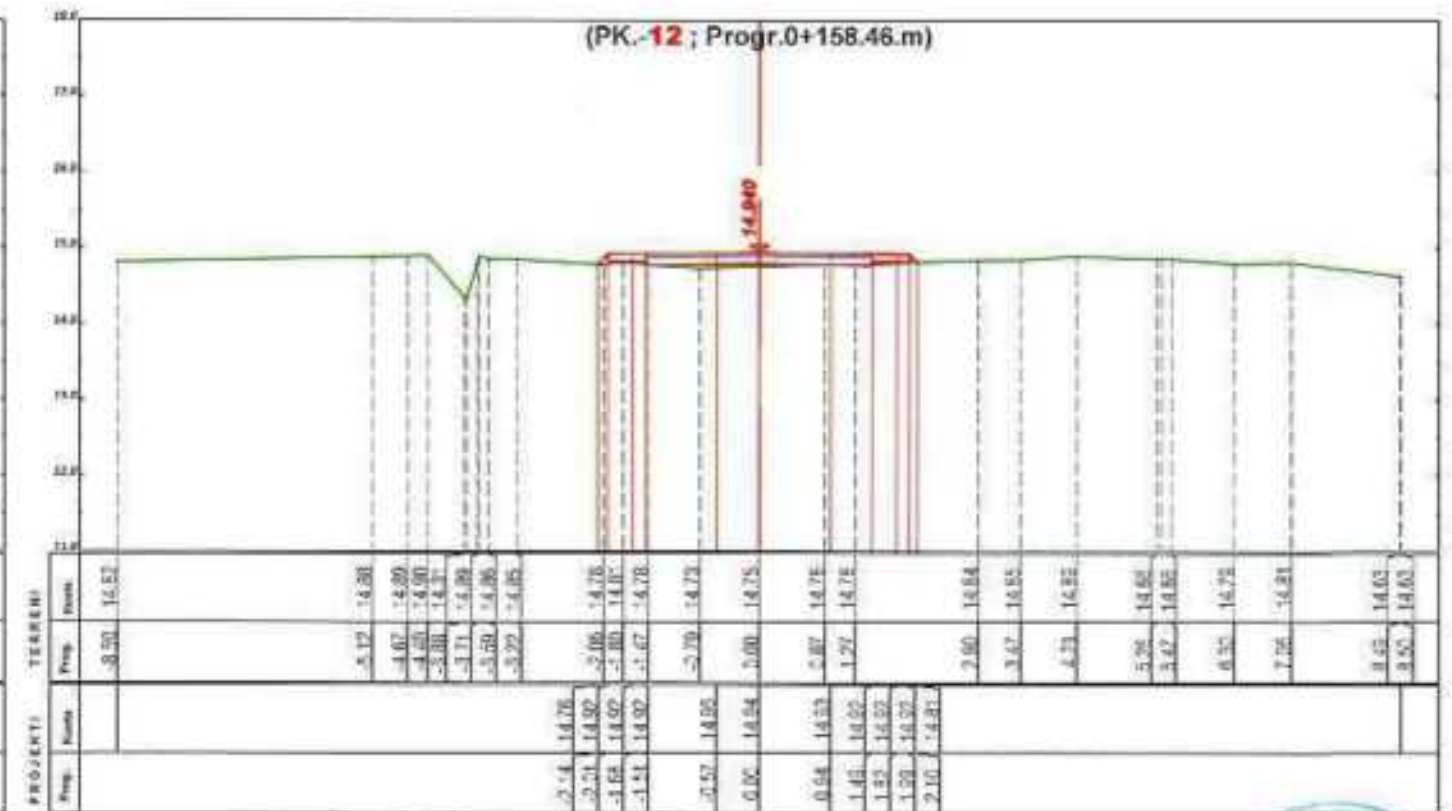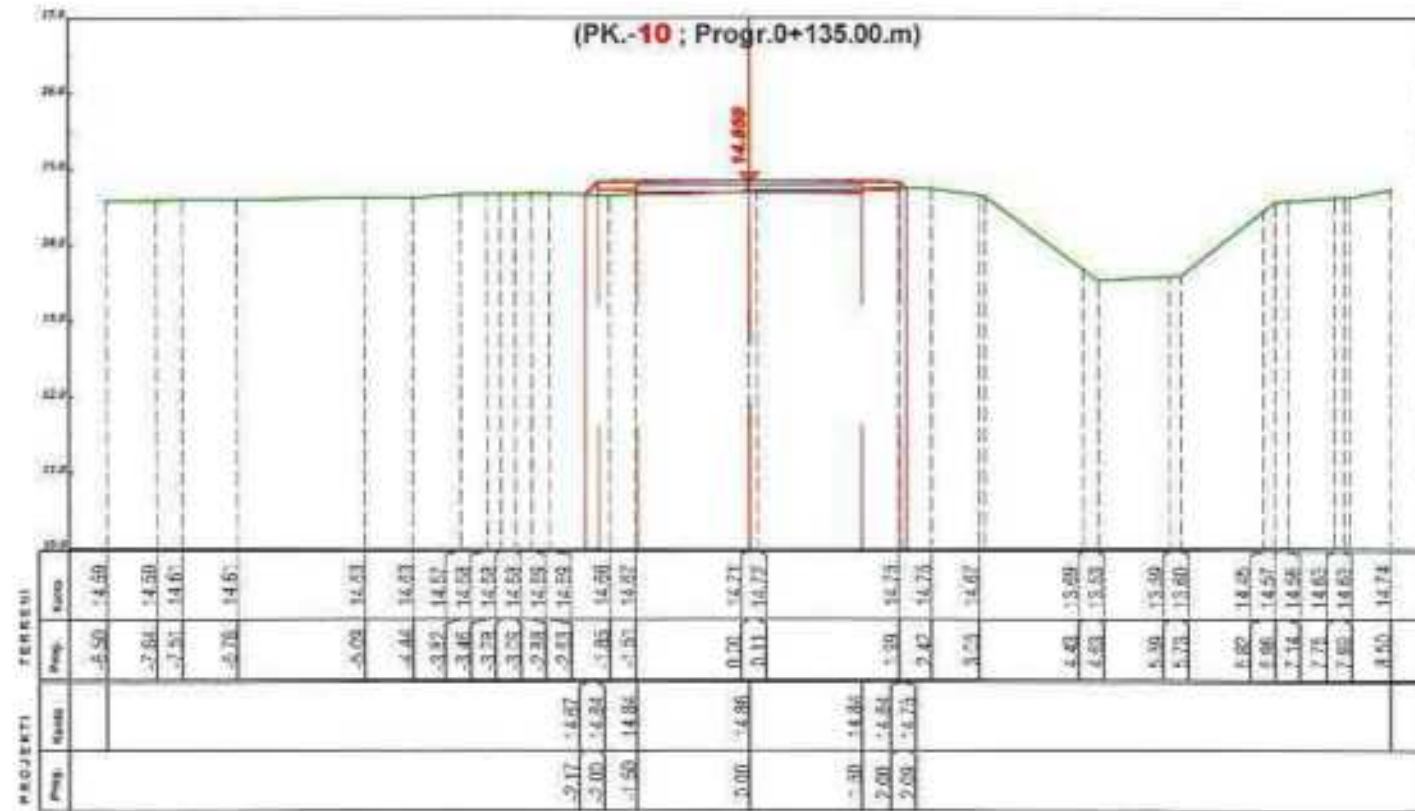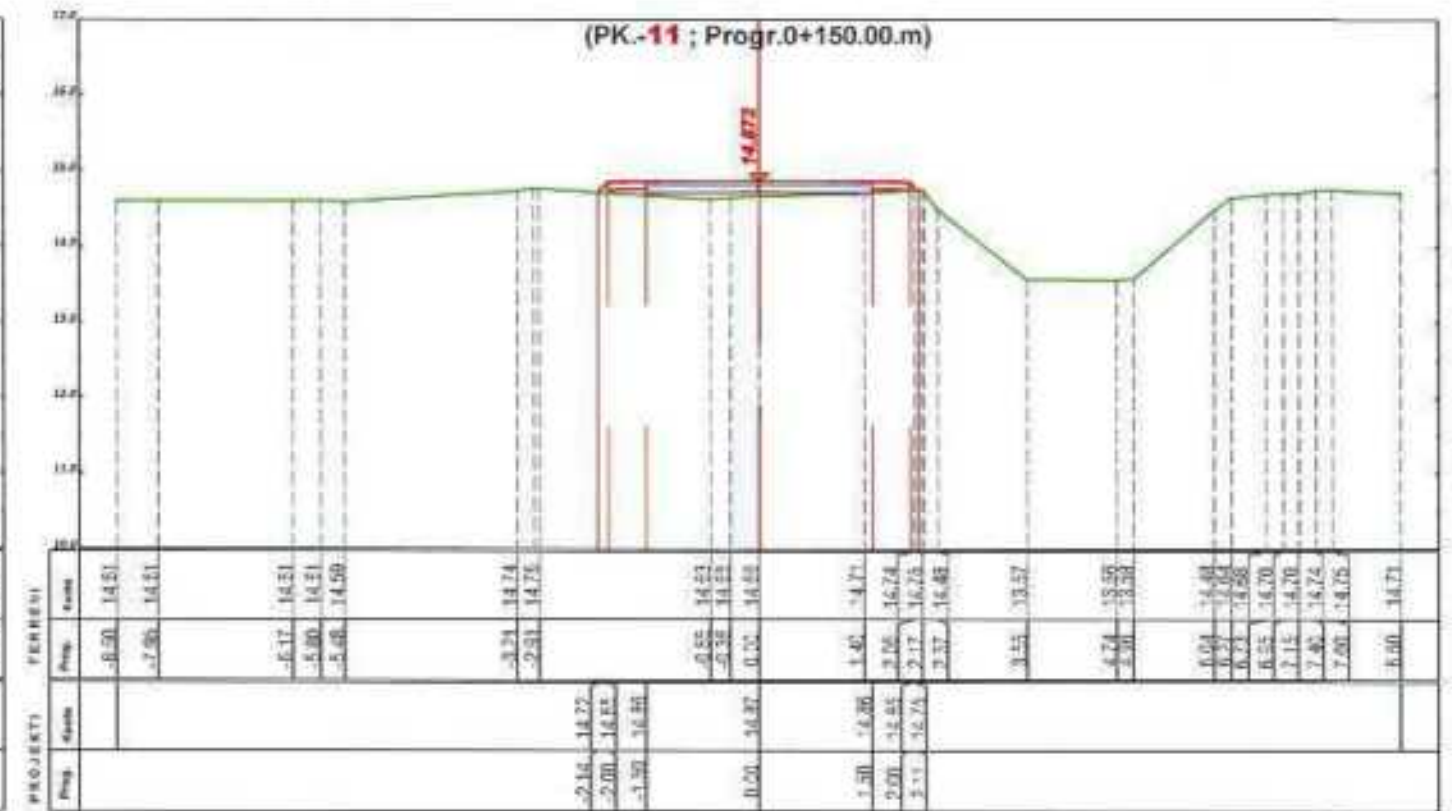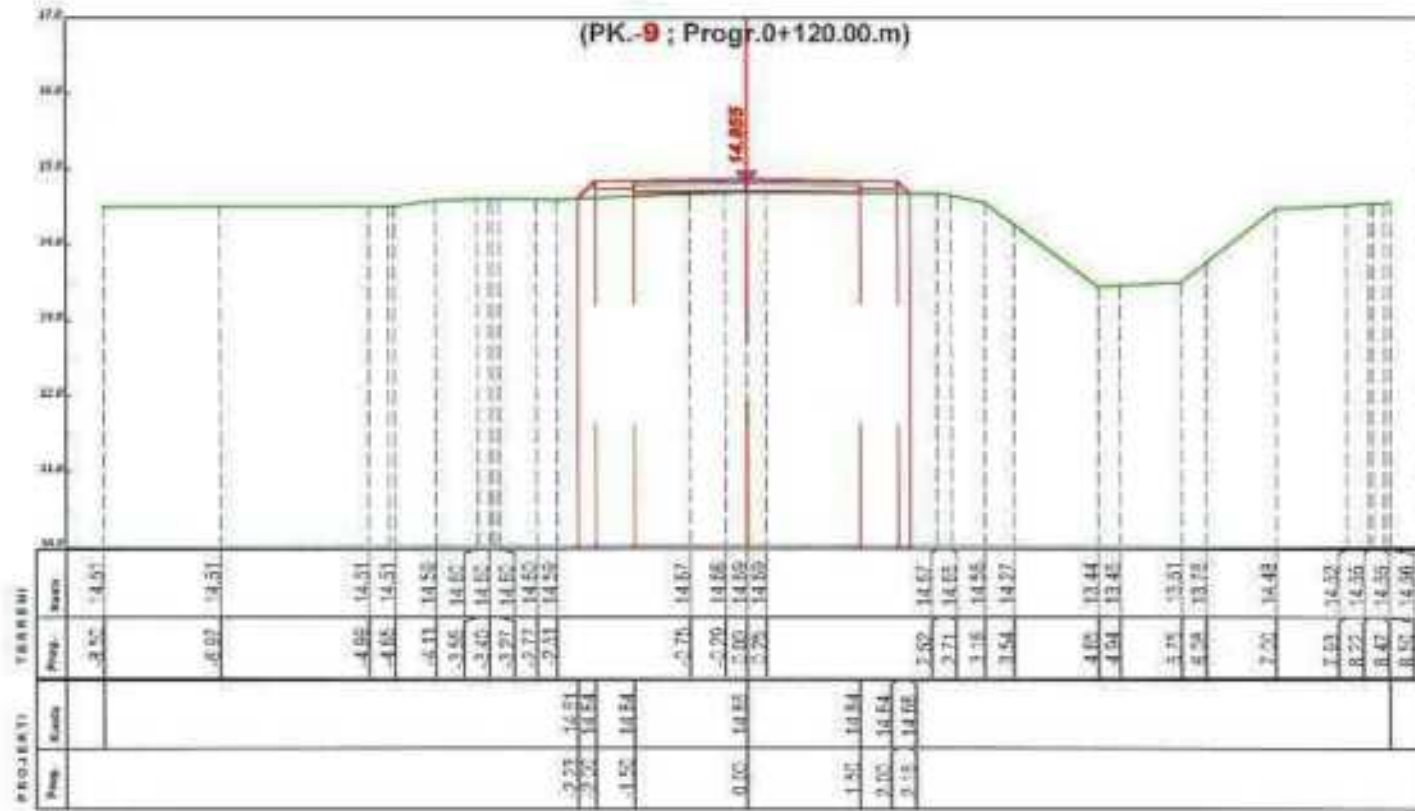

POROSITESI
BASHKIA ROSKOVEC

BOE"ANGERBA" shpk & "GRAMA" shpk

Adresa: Rr. "Irfan Tomini" Tirana.
Cel: 069 20 95 862
E-mail: burhanhafizi@gmail.com

VENDODHJA
Bashkia Roskovec, Njesia Administrative Kuman

TITULLI I PROJEKTTIT
HAKTUM PROJEKTESH PER RRUGE DHE RRJETE
(RIPARIMI I SHTRRESAVK SIPERFAQSORE
TE RRUGEVE NE NJAADM. KUMAN)

FAZA E PROJEKTIMIT
PROJEKT ZBATIMI





TITULLI I VIZATIMIT
PROFILE TERTHORE
RRUGA NASIP KACELI, MARINEZ

Grupi i Projektimit :

Ing. Burhan HAFIZI
Ing. Arjola MAZARI
Ing. Servet VERÇANI
Ing. Gerti HAFIZI

Shkalft 1:100
Data: Tetor 2024
FLETA Nr.13

PROFILE TERTHORE

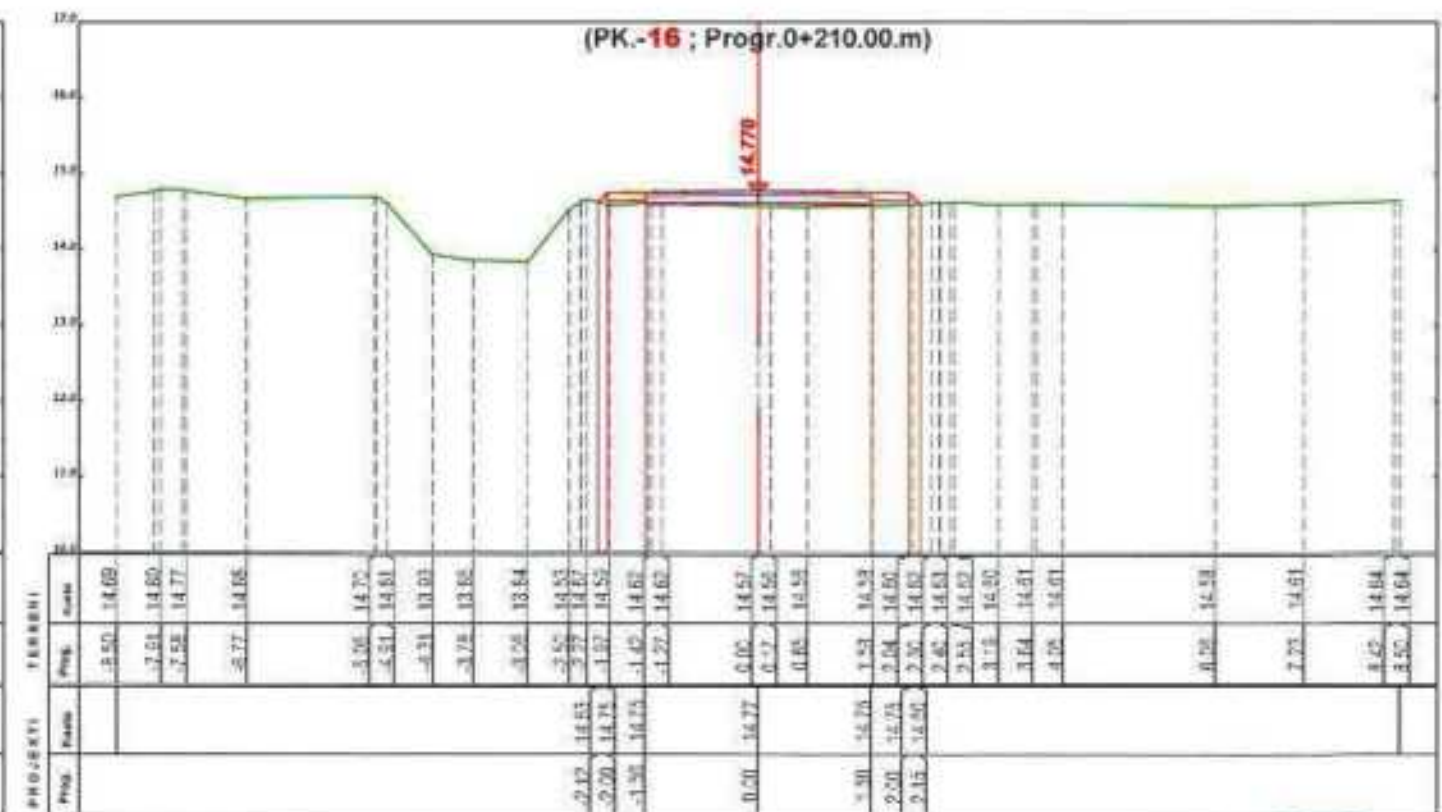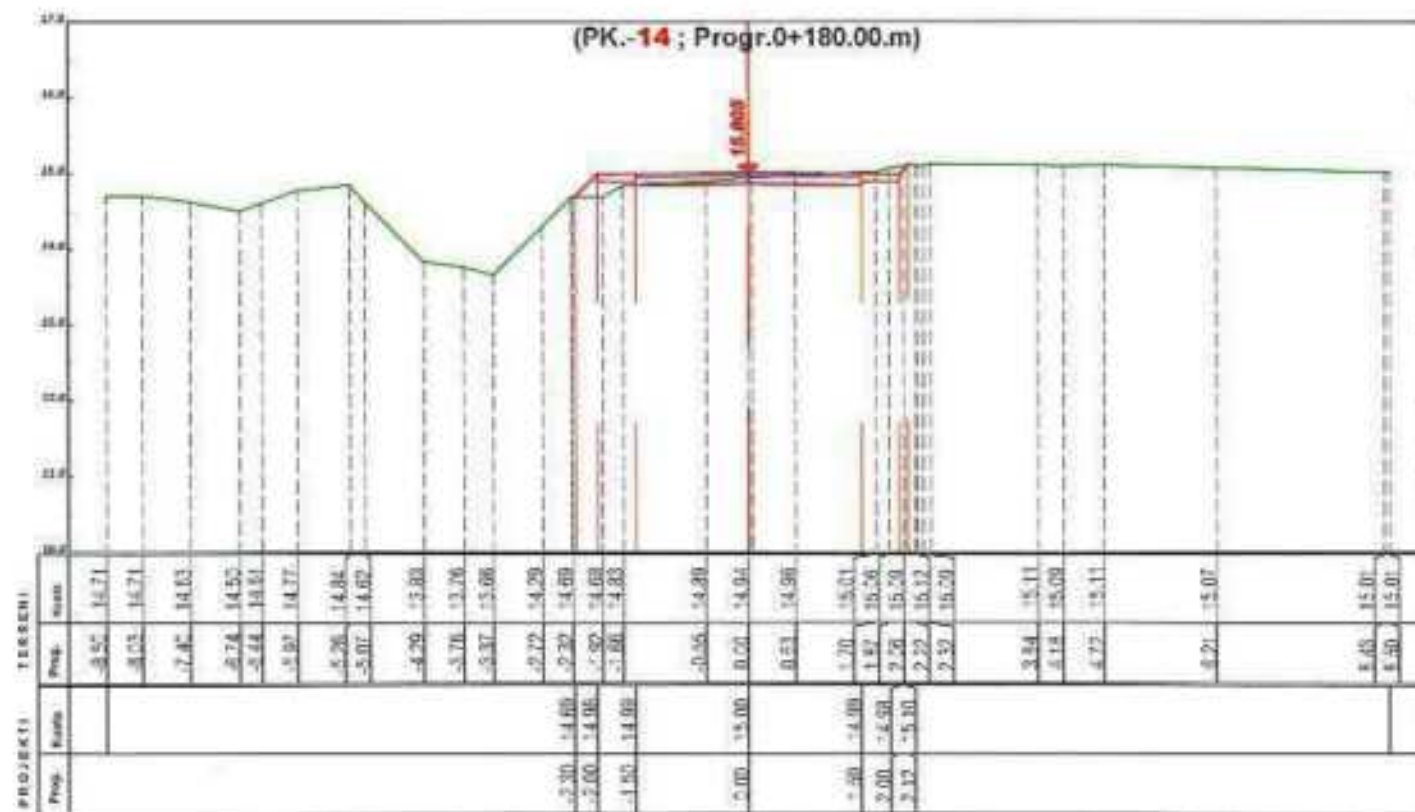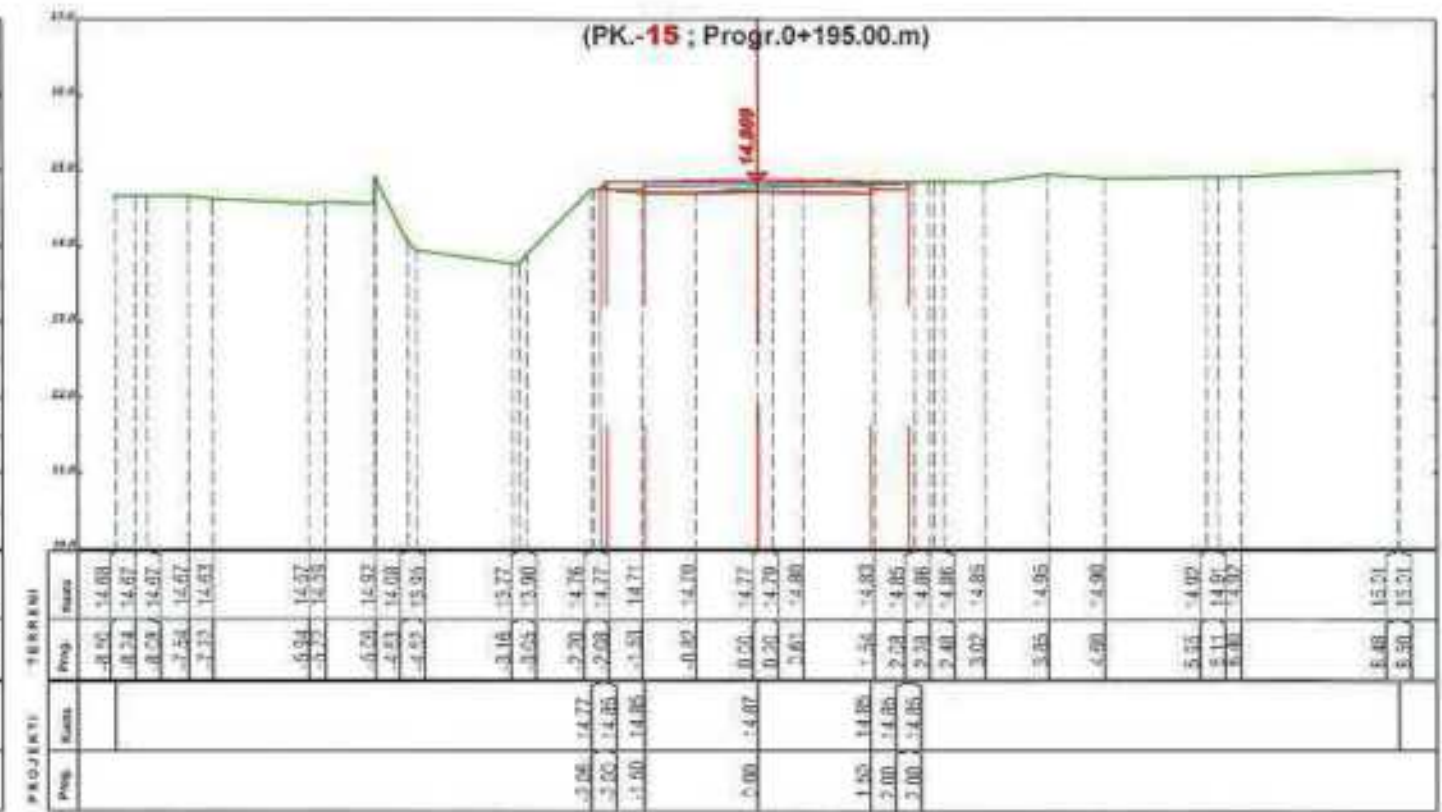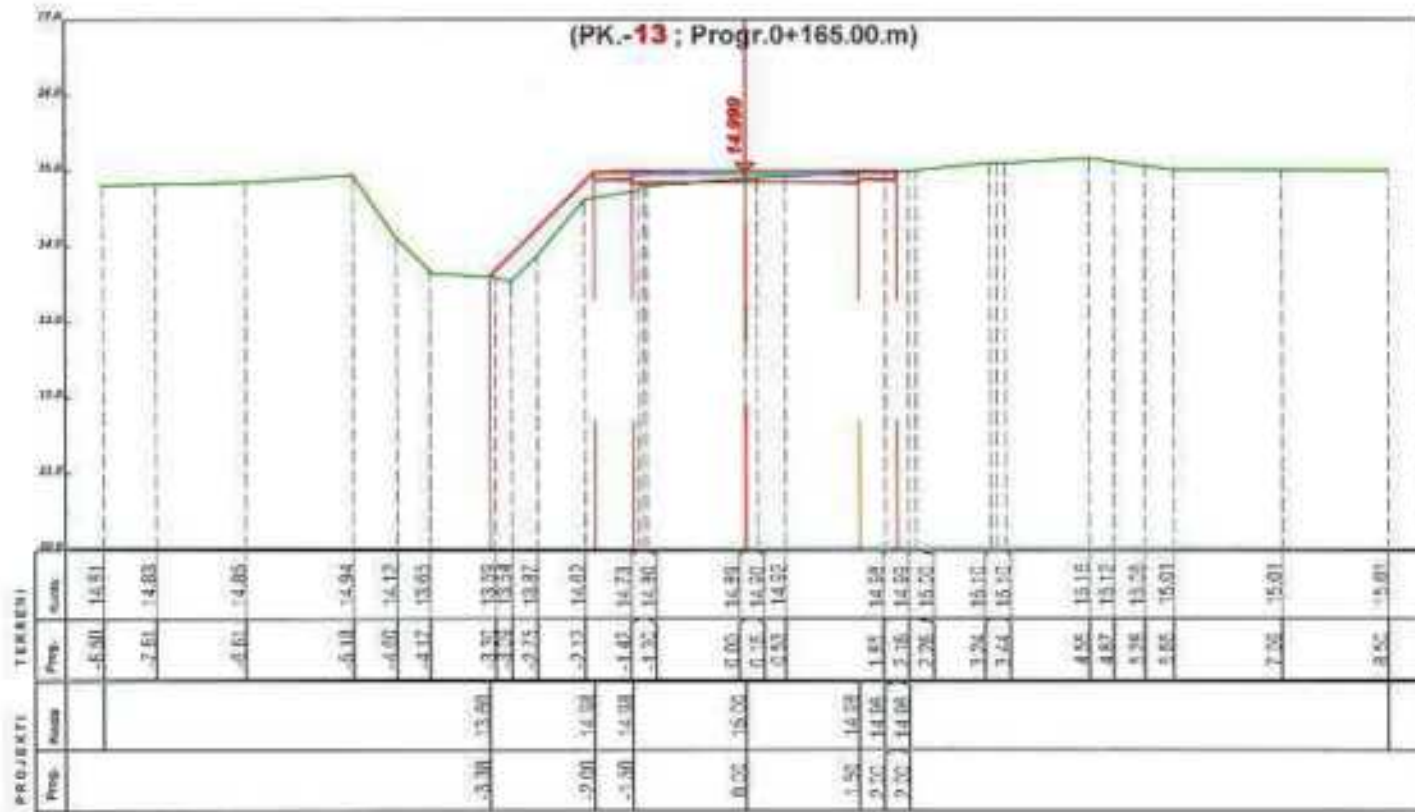

POROSITESI

BASHKIA ROSKOVEC

BOE"ANGERBA" shpk & "GRAMA" shpk



Adresa: Rr. "Irfan Tomini" Tirane,
Cel: 009 20 95 862
E-mail: burhanhafizi@gmail.com

VENDOBRIA
Bashkia Roskovec, Njesia Administrative Kuman

TITULLI I PROJEKTT
ILARTIM PROJEKTESH PER RRUGE DHE RRJNTE
(RIPARIMI I SHTRESAVE SUPERFAQSONE
TE RRUGEVE NE NJ.ADM. KUMAN)

FAZA E PROJEKTIMIT:
PROJEKT ZBATIMI





TITULLI I VIZATIMIT:
PROFILE TERTHORE
RRUGA NASIP KACELI, MARINEZ

Grupi i Projektimit:
Ing. Burhan HAFIZI
Ing. Arjola MAZARI
Ing. Servet VERÇANI
Ing. Gerti HAFIZI



Shkalla: 1:100
Data: Tetor 2024
FLETA Nr.14

PROFILE TERTHORE

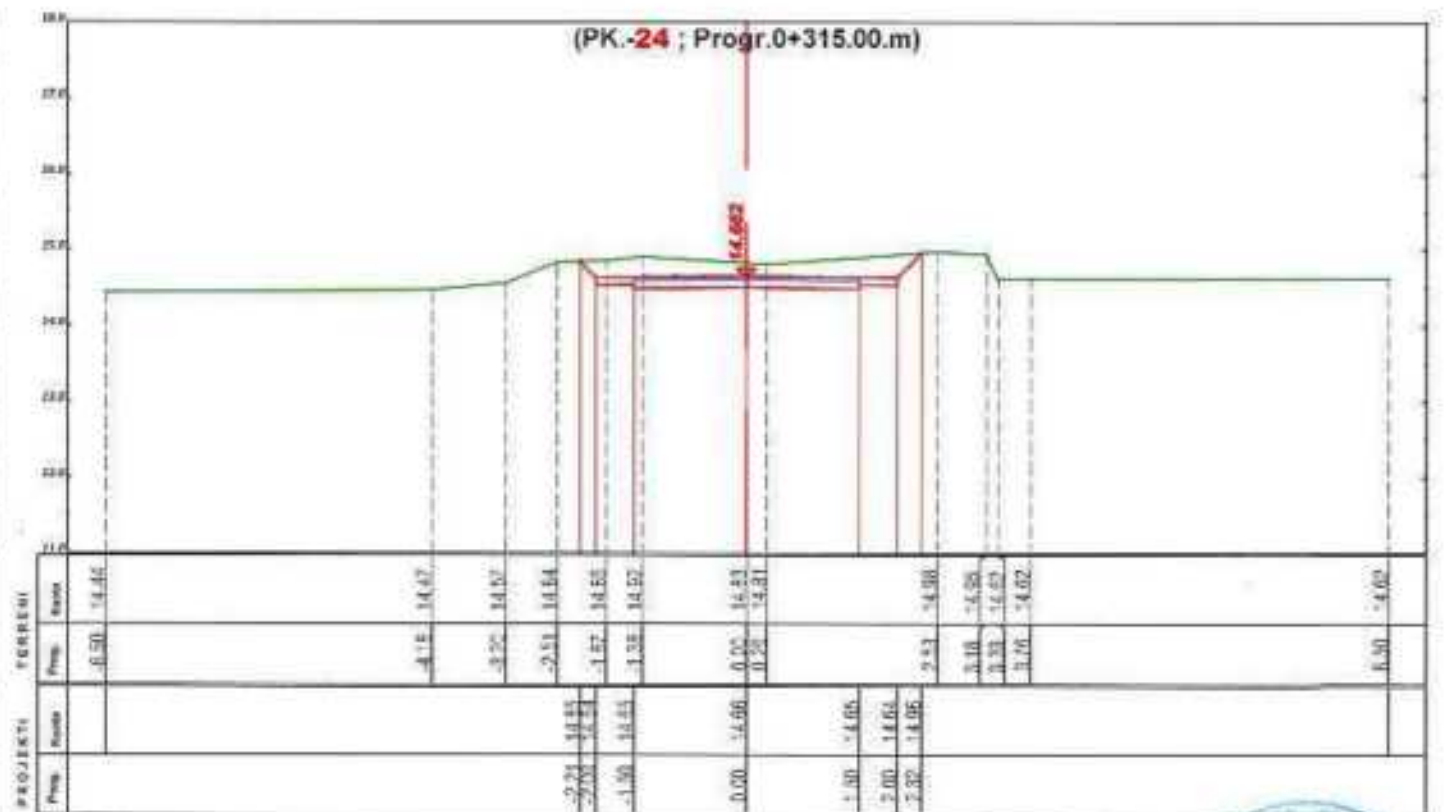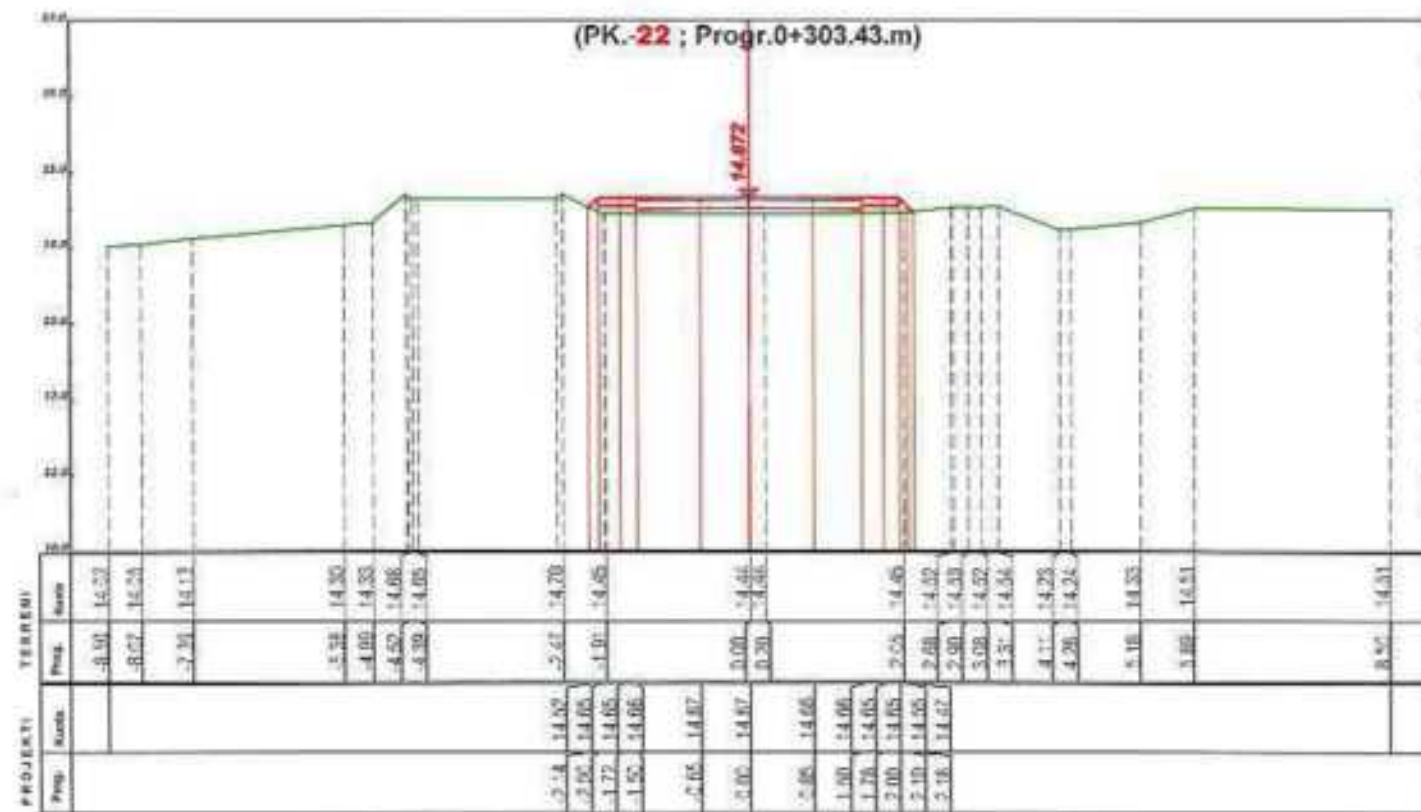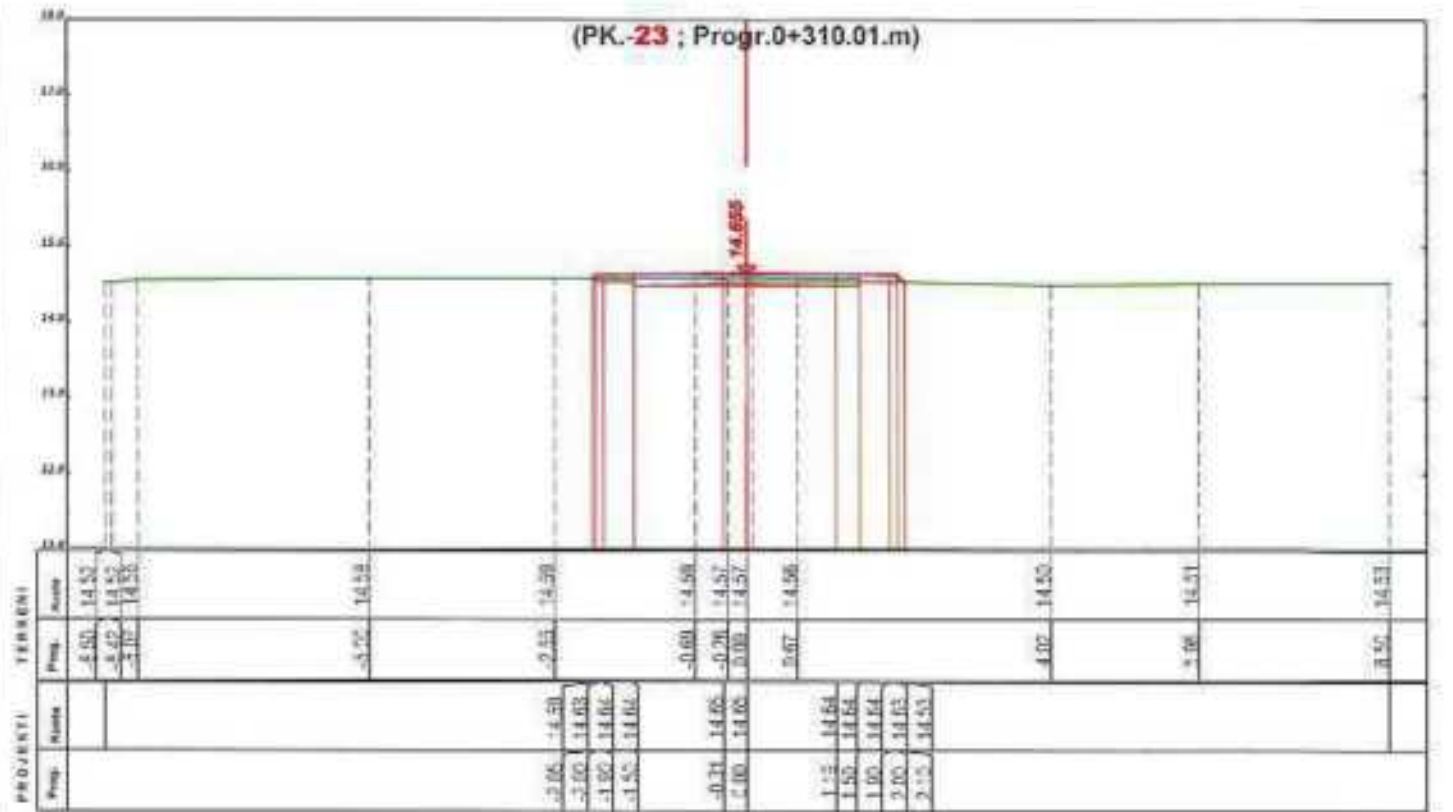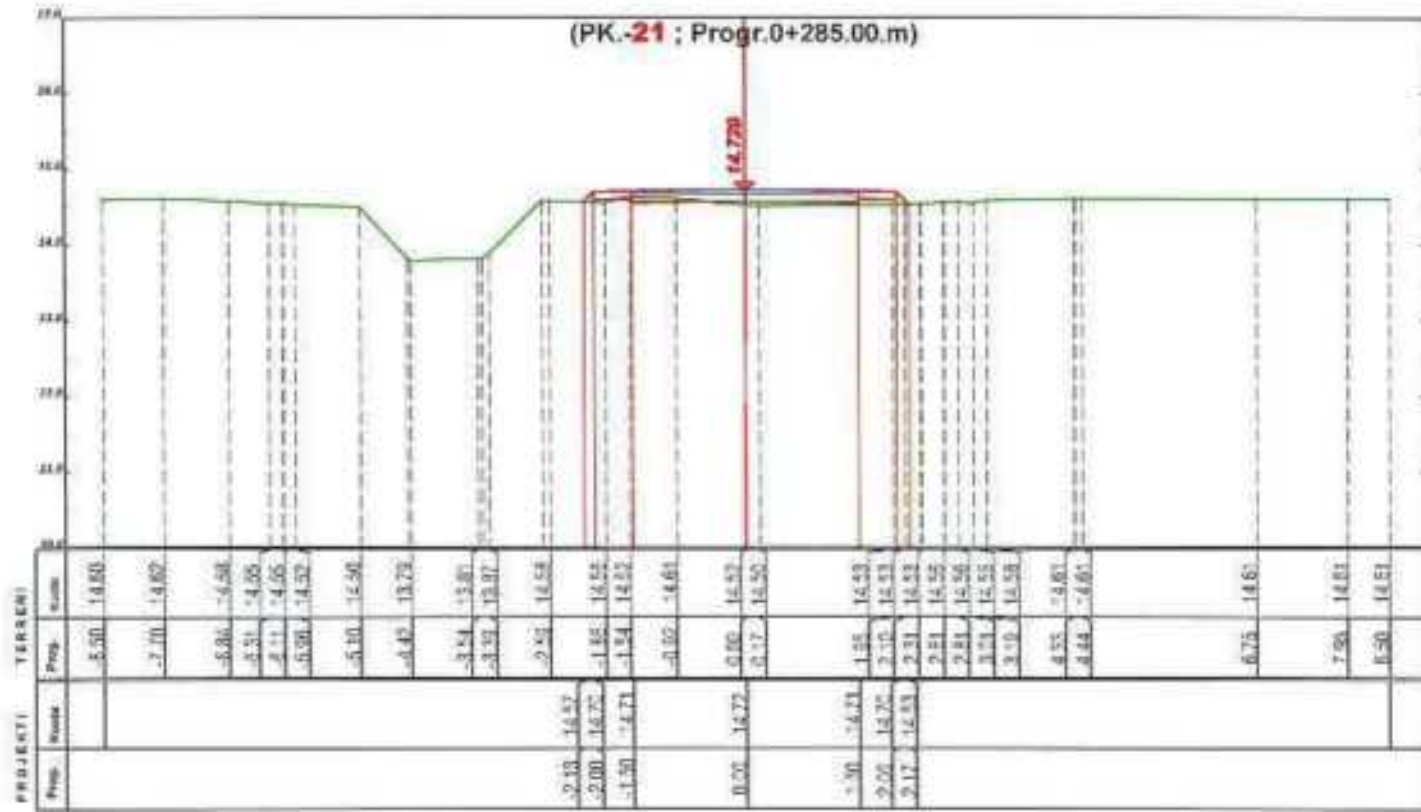

POROSITESI
BASHKIA ROSKOVEC

BOE"ANGERBA" shpk & "GRAMA" shpk

Adresa: Rr. "Irfan Tomini" Tirane.
Cel: 069 20 95 862
E-mail: burhanhafizi@gmail.com

VENDODHIA
Bashkia Roskovec, Njesia Administrative Kuman

TITULLI I PROJEKTI
HARTIM PROJEKTESH PER RRUGE DHE RRJETE
(RIPARIMI I SHITESAVE SUPERFAQSORE
TE RRUGJEVE NE NJ. ADM. KUMAN)





FAZA E PROJEKTIMIT:
PROJEKT ZBATIMI

TITULLI I VIZATIMIT:
**PROFILI E TERTHORE
RRUGA NASIP KACELI, MARINEZ**

Grupi i Projektimit:
Ing. Burhan HAFIZI
Ing. Arjola MAZARI
Ing. Servet VERÇANI
Ing. Gerti HAFIZI

Shkalla 1:100
Data: Tetor 2024
FLETA Nr.16

PROFILE TERTHORE

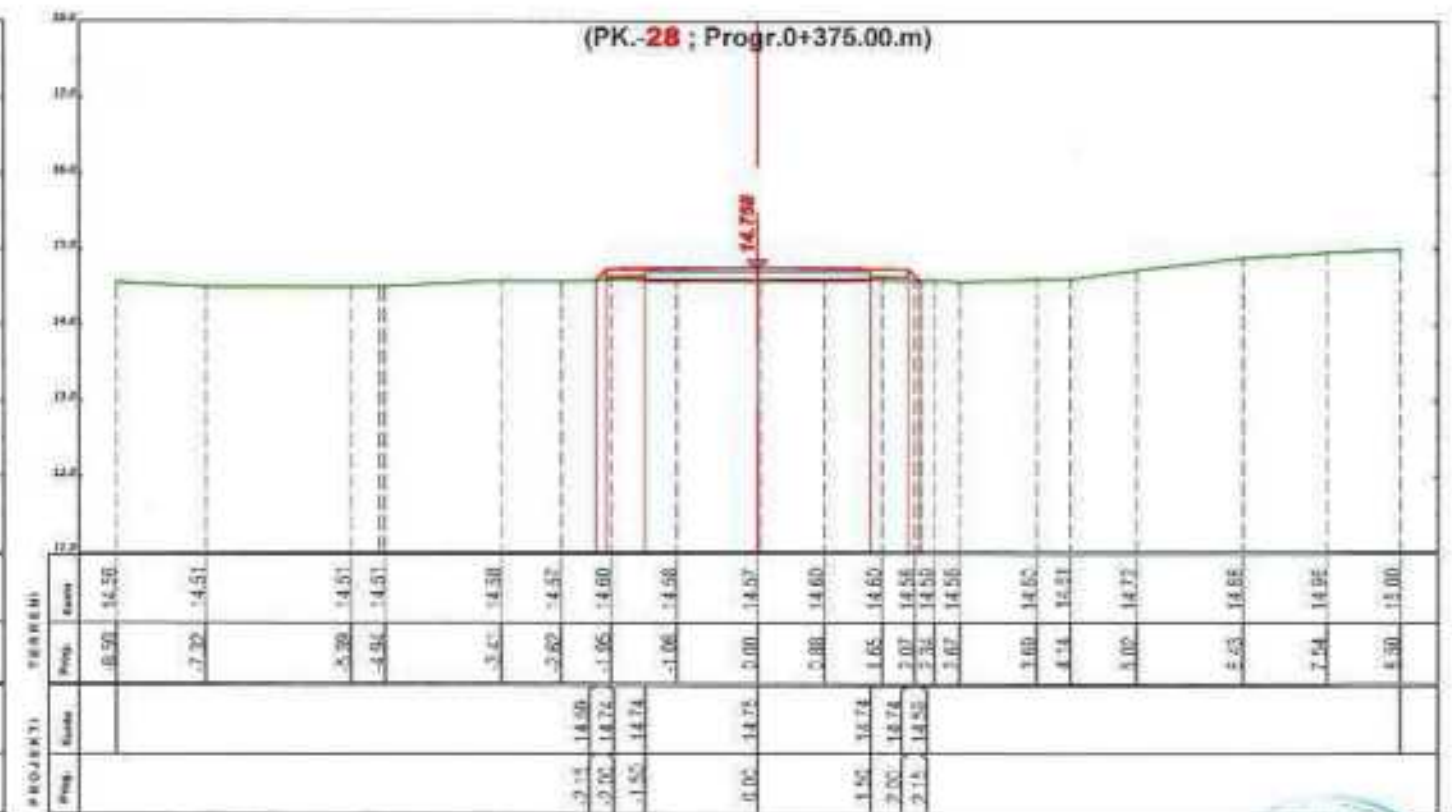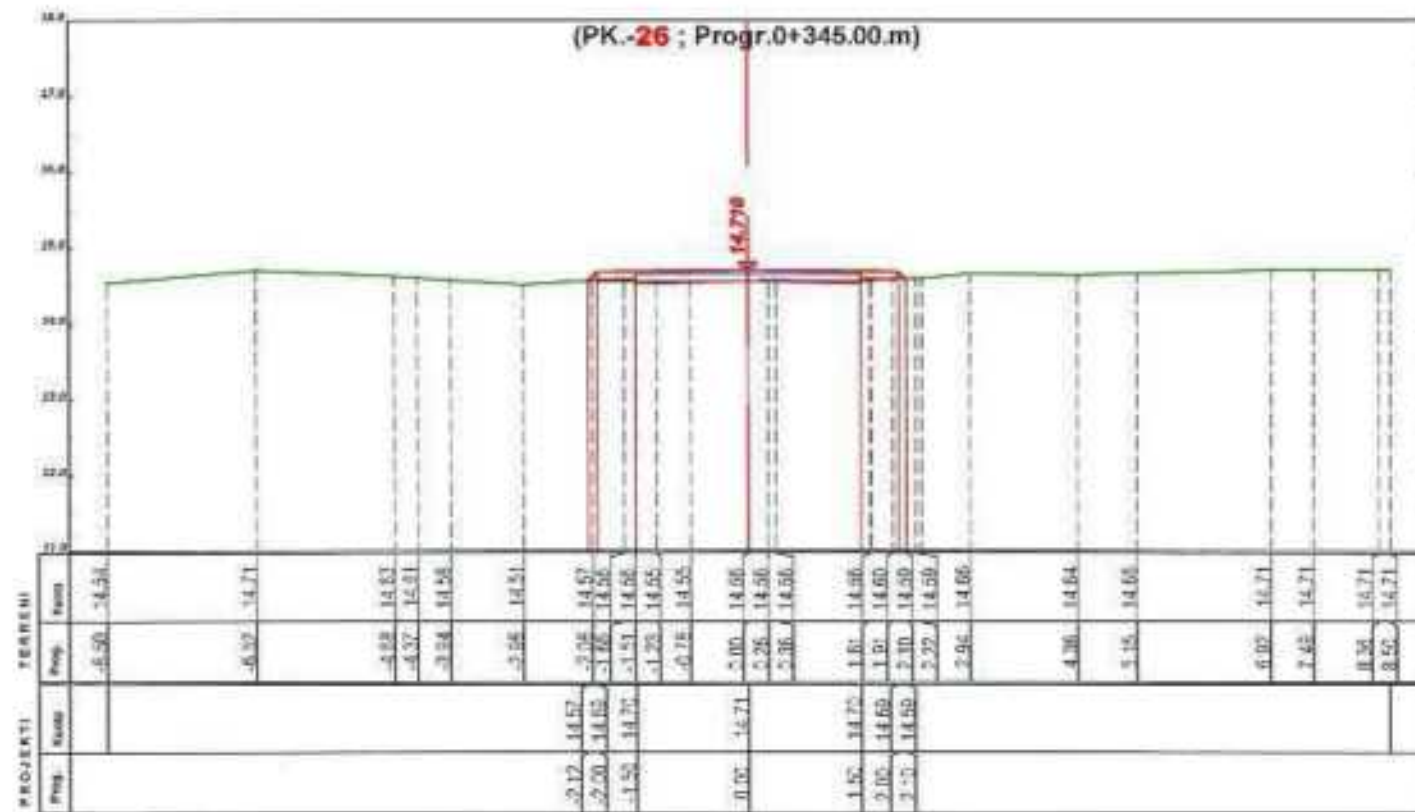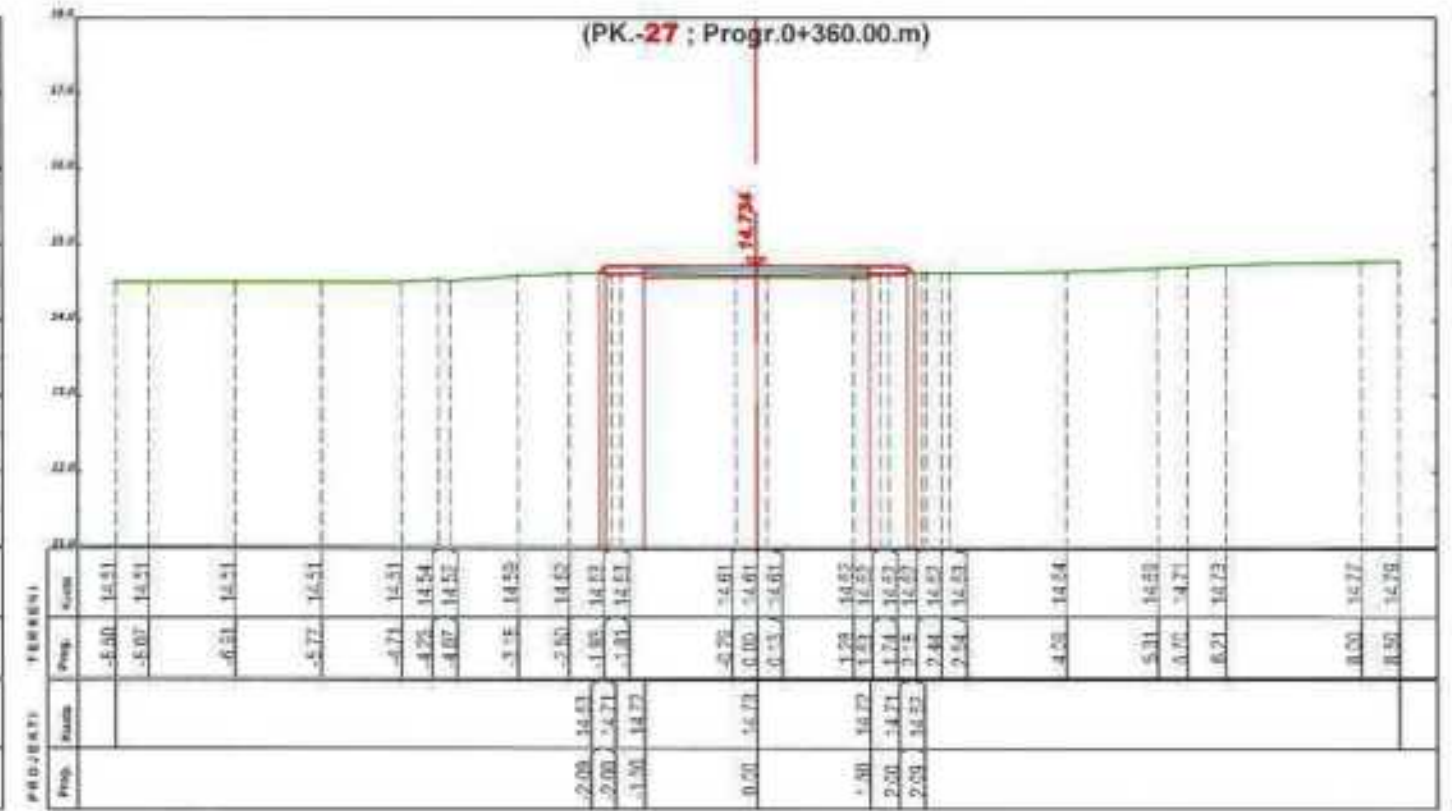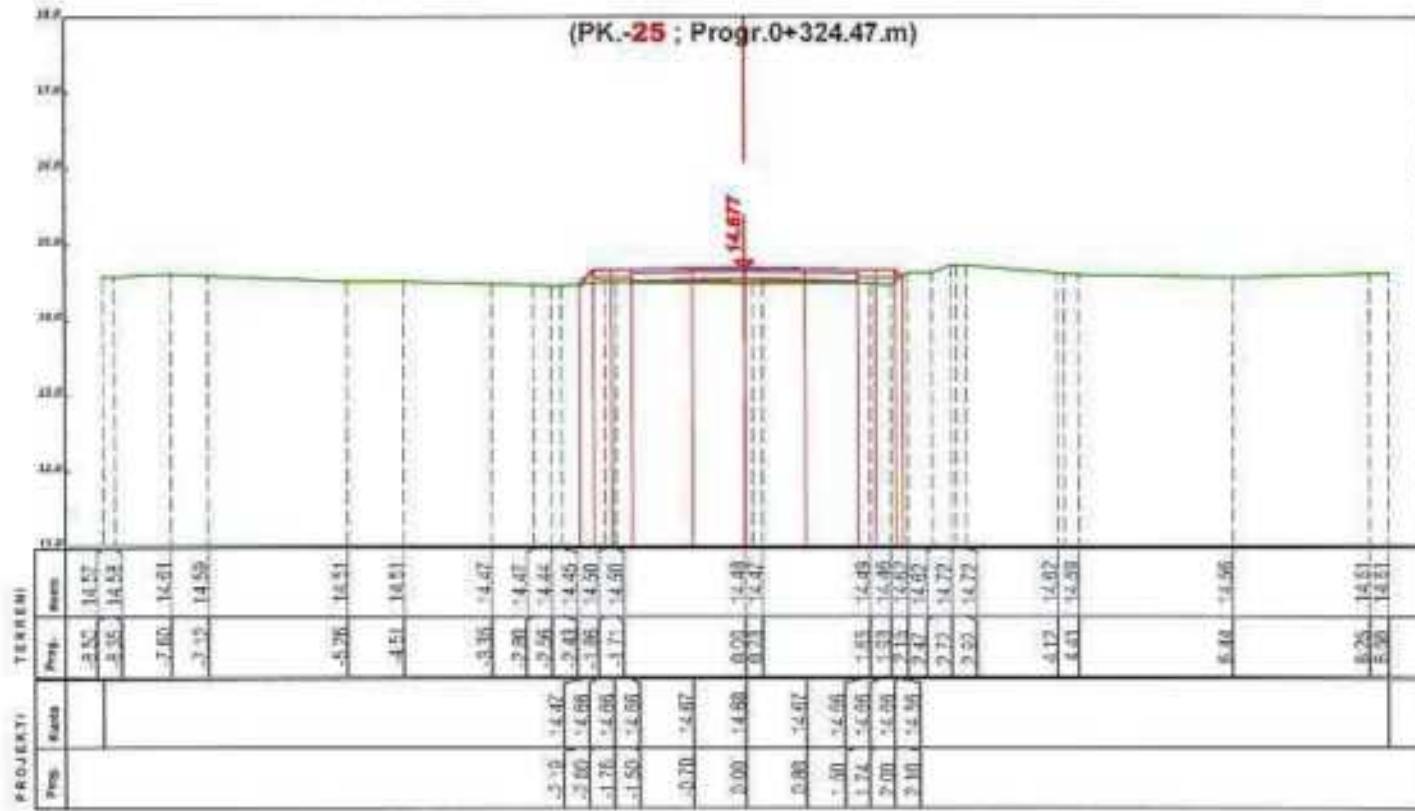

POROSITESI
BASHKIA ROSKOVEC

BOE"ANGERBA" shpk & "GRAMA" shpk

 Adresa: Rr. "Irfan Tomini" Tirane.
 Cel: 069 20 95 862
 E-mail: burhanhafizi@gmail.com





VENDITESH
 Bashkia Roskovec, Njesia Administrative Kuman
 TITULLI PROJEKTI
HARTIM PROJEKTESH PER RRUGE DHE RRJEJE
 (RIPARIMI I SHITESAVE SIPERFAQSORE
 TE RRUGES RR. N. ADM. KUMAN)

FAZA E PROJEKTIMIT:
PROJEKT ZBATIMI
 TITULLI VIZATIMIT:
PROFILE TERTHORE
RRUGA NASIP KACELI, MARINEZ

Grupi i Projektimit :
 Ing. Burhan HAFIZI
 Ing. Arjola MAZARI
 Ing. Servet VERÇANI
 Ing. Gerti HAFIZI
 Shkalla: 1:100
 Data: Tetor 2024
 FLETJA Nr.17



PROFILE TERTHORE

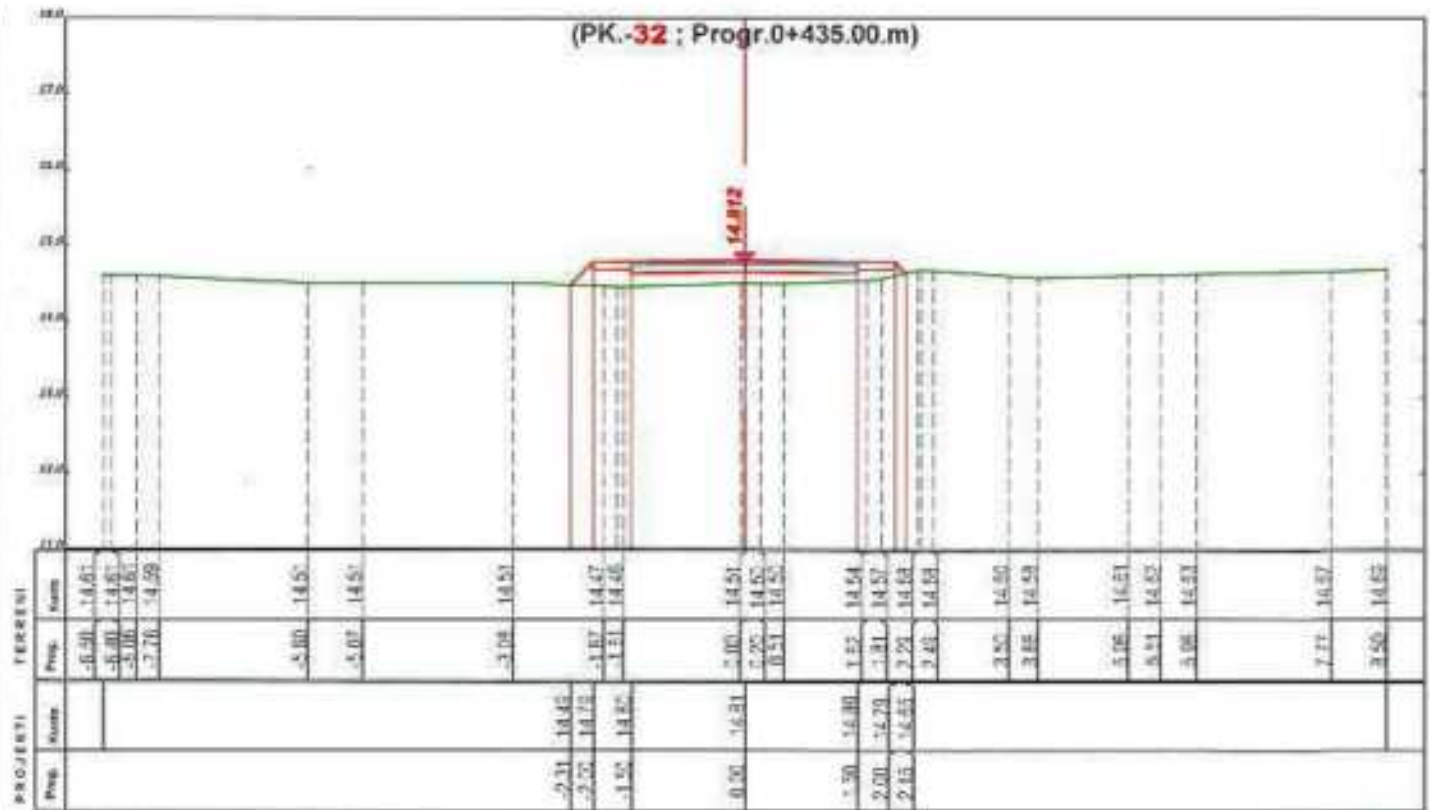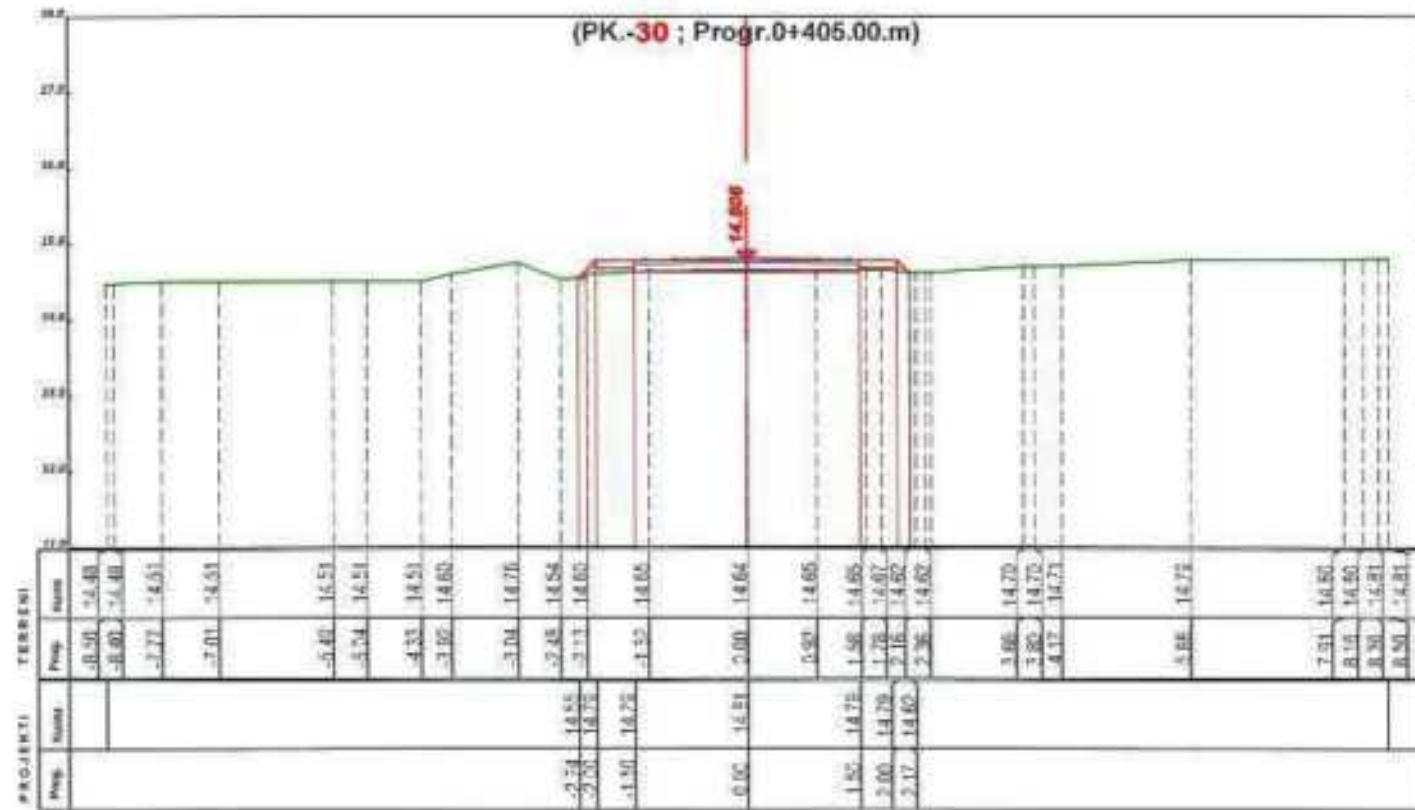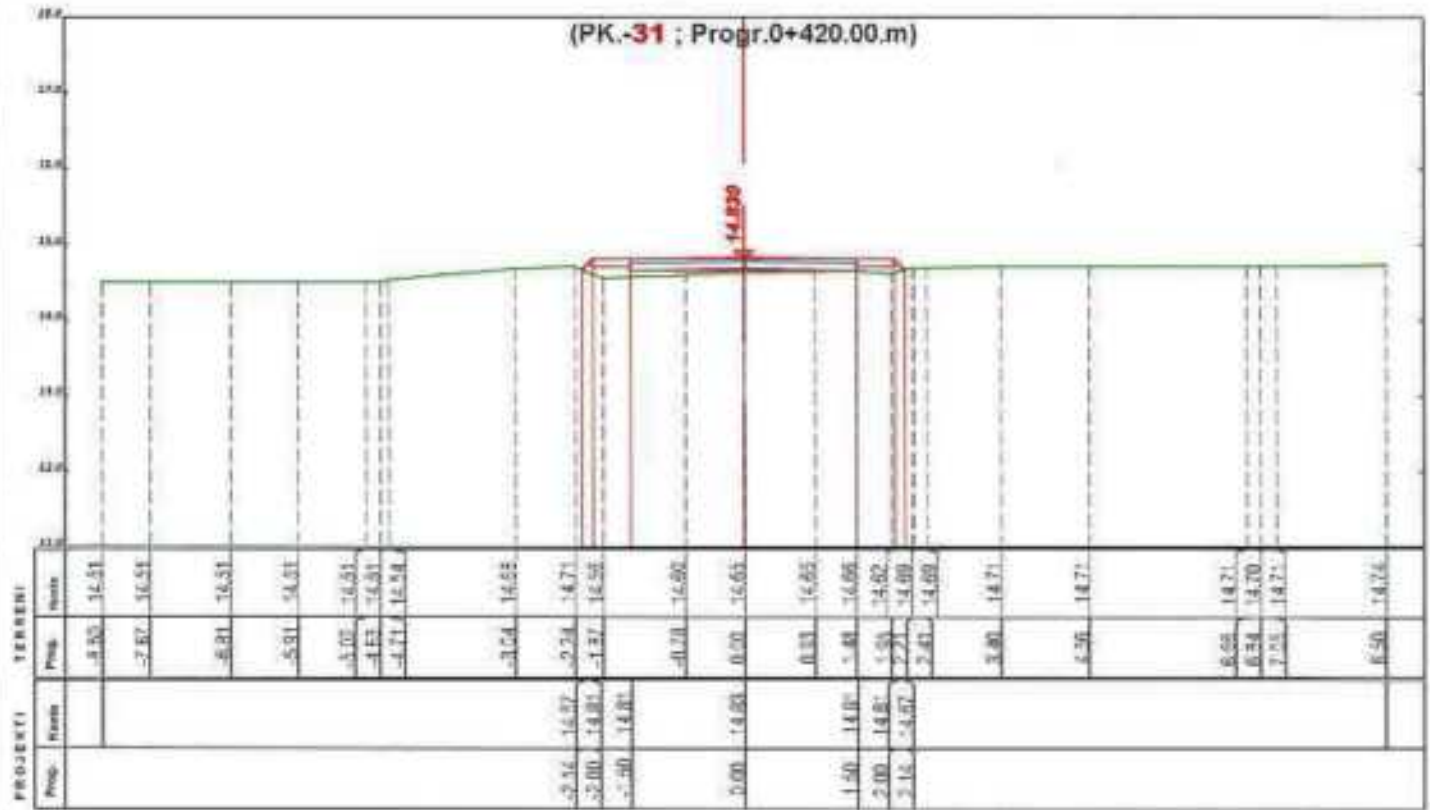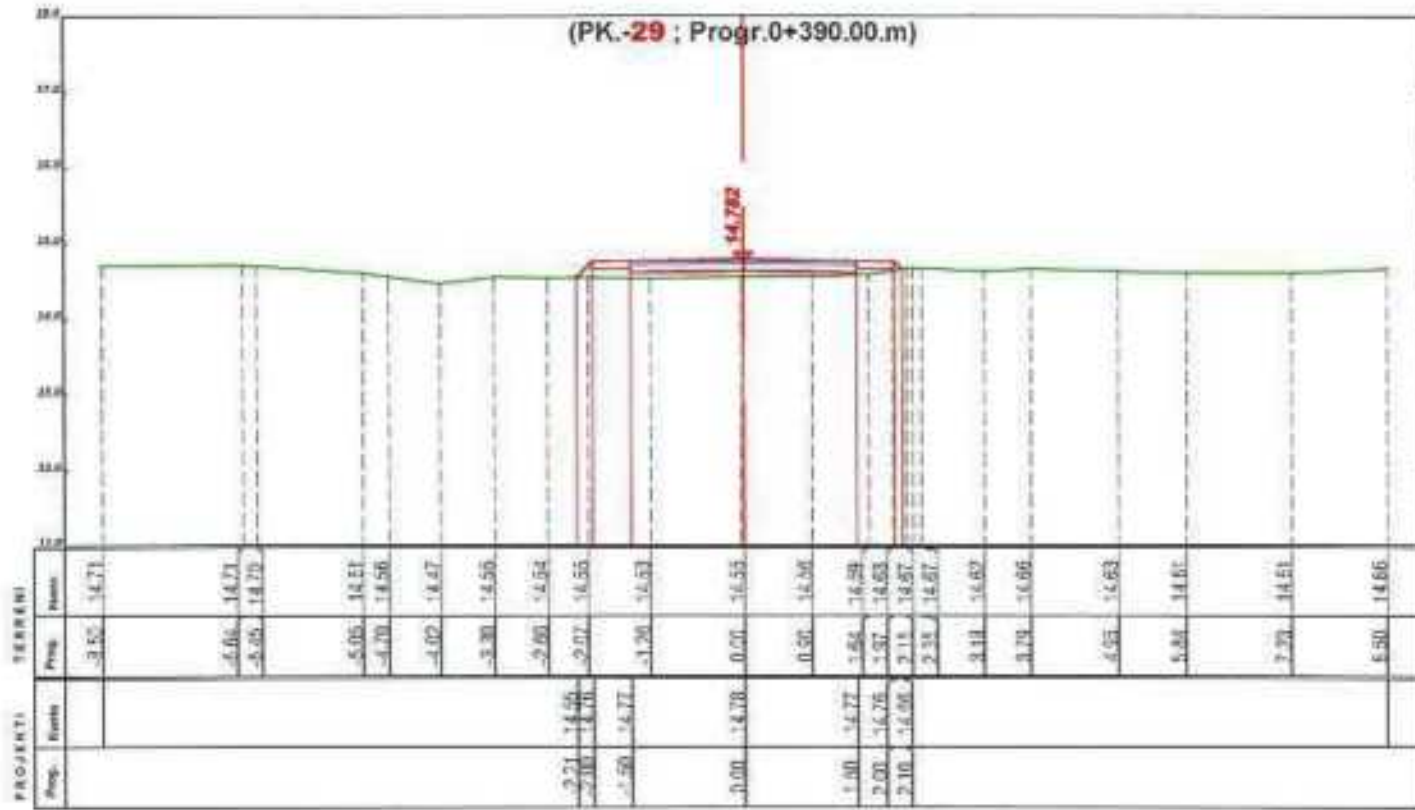

POROSITESI

BASHKIA ROSKOVEC

BOE"ANGERBA" shpk & "GRAMA" shpk



Adresa: Rr. "Irfan Tomini" Tirane.
Cel: 069 20 95 862
E-mail: burhanhafizi@gmail.com

VENDITESHIA
Bashkia Roskovec, Njesia Administrative Kuman

THULLI I PROJEKTI
HARTIM PROJEKTESH PER RRUGE DITE RRIJTE
(RIPARIMI I SHITESAVE SUPERFAQSORE
TE RRUGJEVE NE NJ. ADM. KUMAN)

FAZA E PROJEKTIMIT
PROJEKT ZBATIMI





THULLI I VIZATIMIT
PROFILE TERTHORE
RRUGA NASIP KACELI, MARINEZ

Grupi i Projektimit :
Ing. Burhan HAFIZI
Ing. Arjola MAZARI
Ing. Servet VERÇANI
Ing. Gerti HAFIZI



Shkalla 1:100
Data: Tetor 2024
FLETA Nr.18

PROFILE TERTHORE

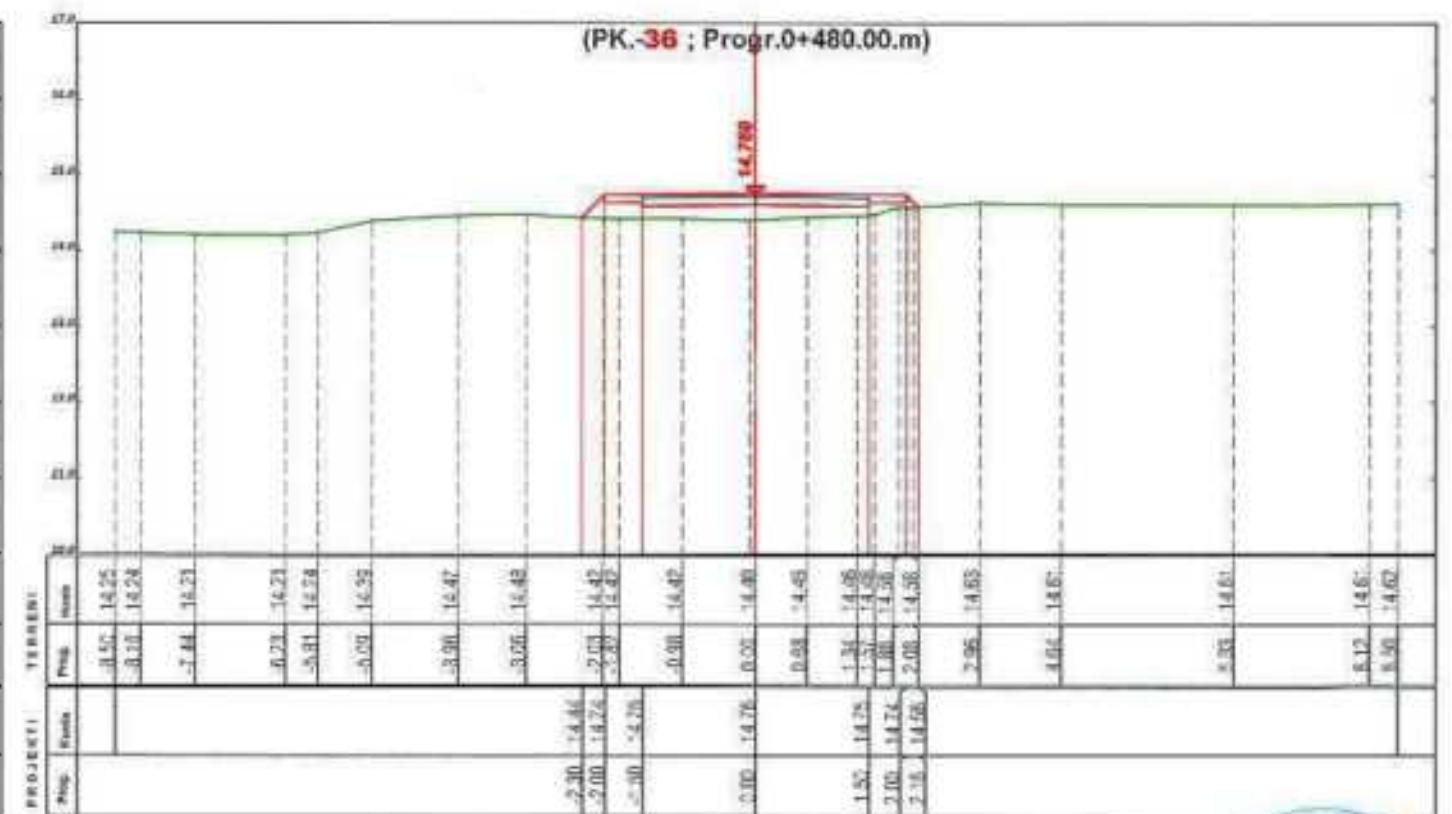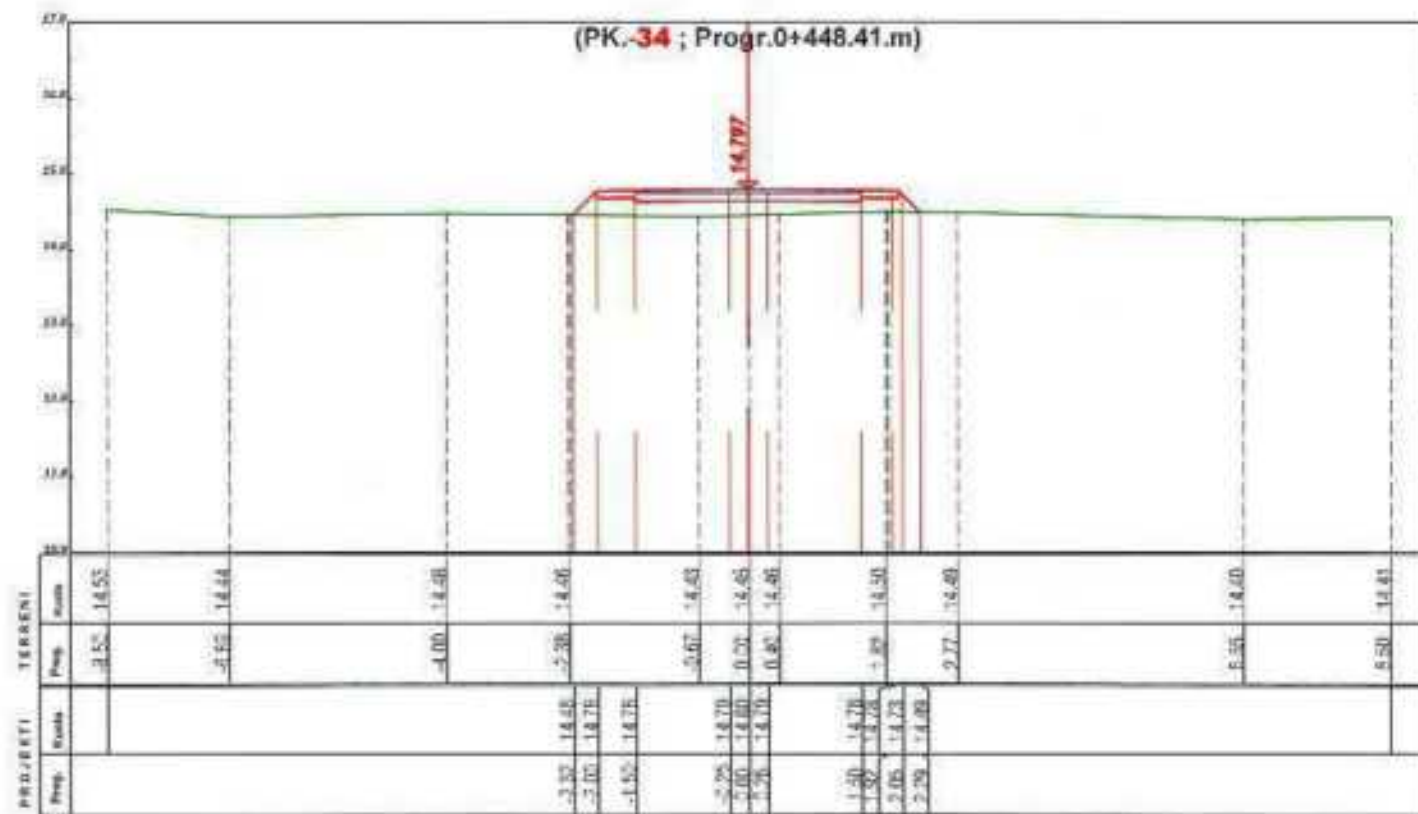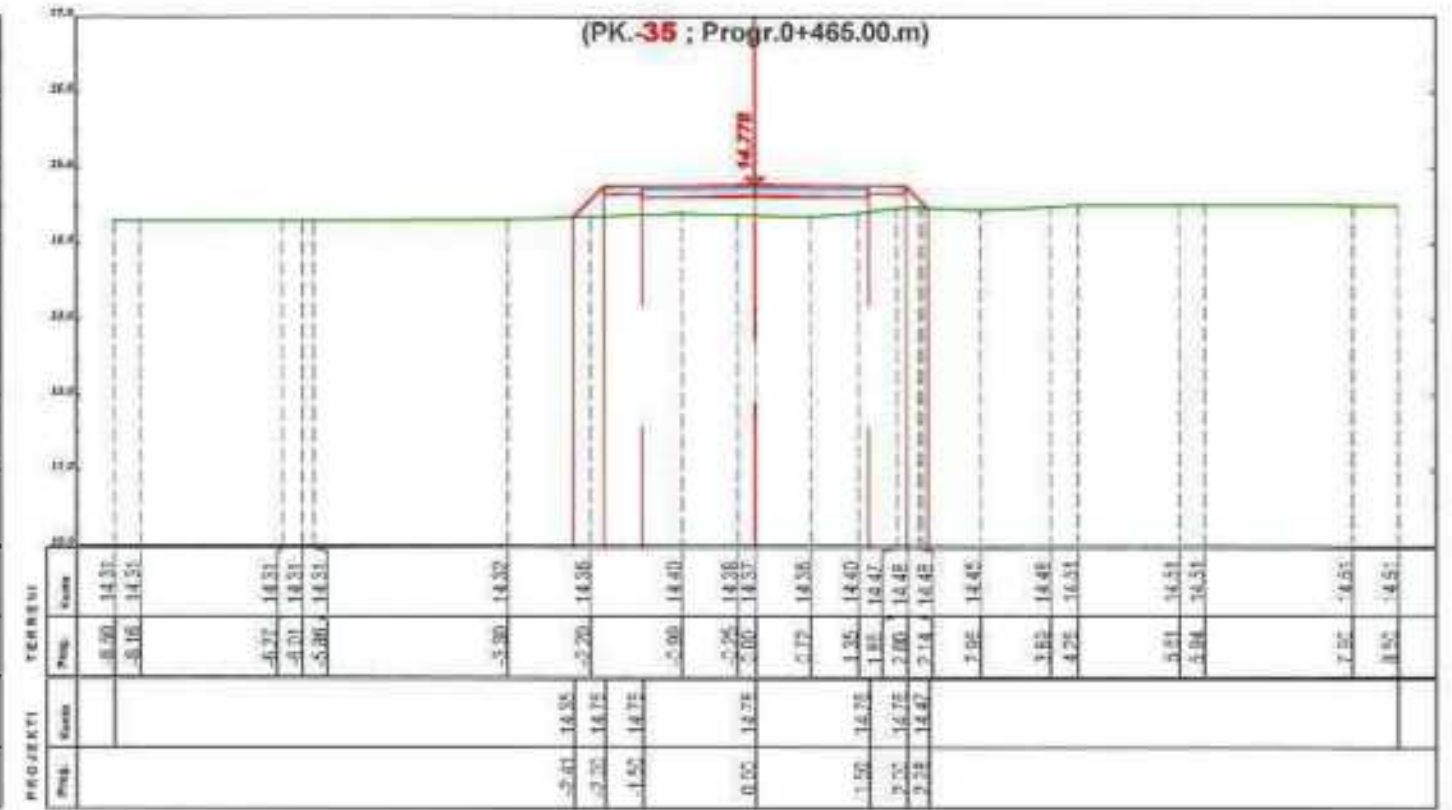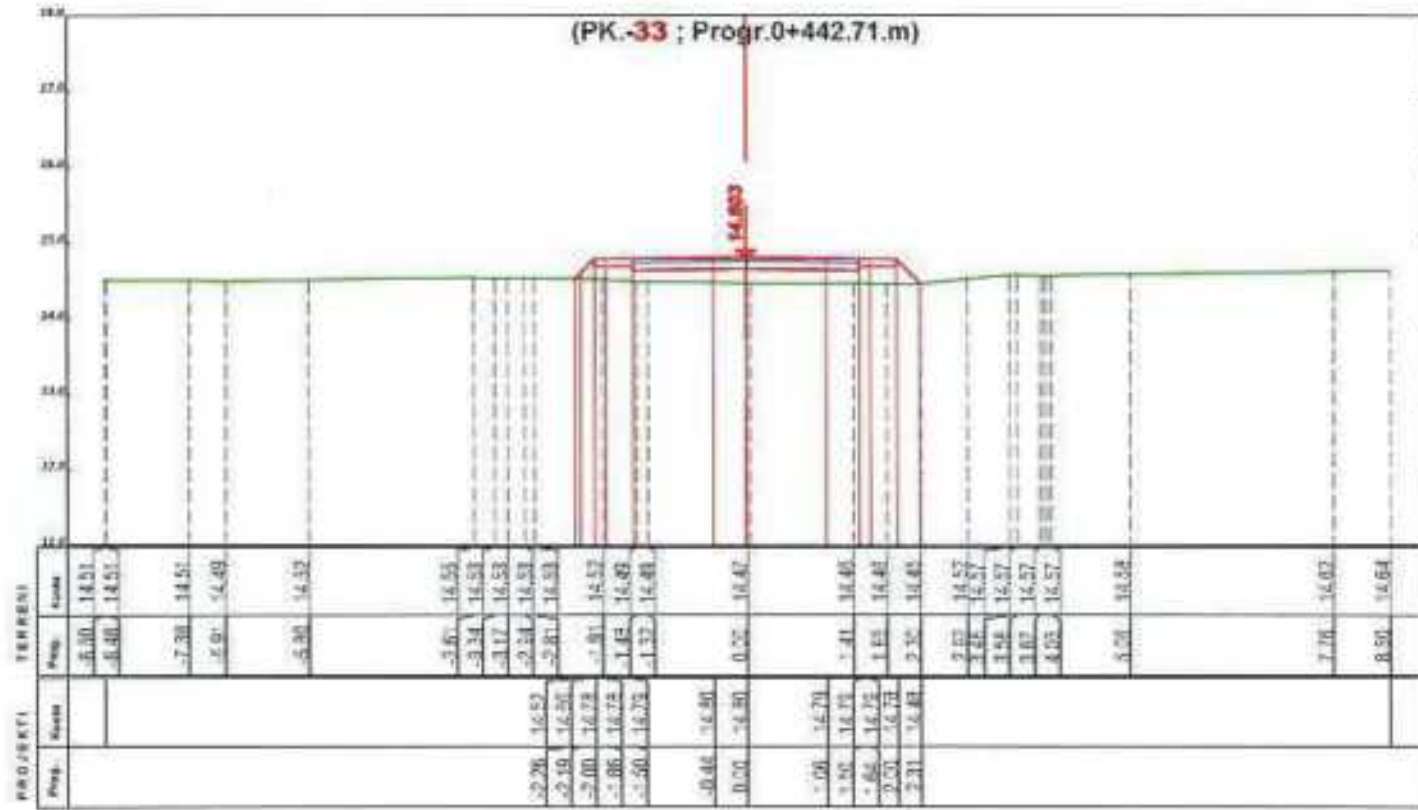

POROSITESI

BASHKIA ROSKOVEC

BOE"ANGERBA" shpk & "GRAMA" shpk



Adresa: Rr. "Irfan Tomini" Tiranë,
 Cel: 069 20 95 862
 E-mail: burhanhafizi@gmail.com

VENDOSURJA
 Bashkia Roskovec, Njesia Administrative Kuman

TITULLI I PROJEKTTIT
 HARTIM PROJEKTESH PER RRUGE DHE RRJETE
 (RIPARIMI I SHYRSAVE SIPERFAQSORE
 TE RRUGEVE NE NJ.ADM. KUMAN)

FAZA E PROJEKTTIMIT
 PROJEKT ZBATIMI

TITULLI I VIZATIMIT
 PROFILE TERTHORE
 RRUGA NASIP KACELI, MARINEZ

Grupi i Projektimit :

Ing. Burhan HAFIZI
 Ing. Arjola MAZARI
 Ing. Servet VERÇANI
 Ing. Gerti HAFIZI





Shkalla 1:100

Data: Tetor 2024

FL.ETA Nr.19



PROFILE TERTHORE

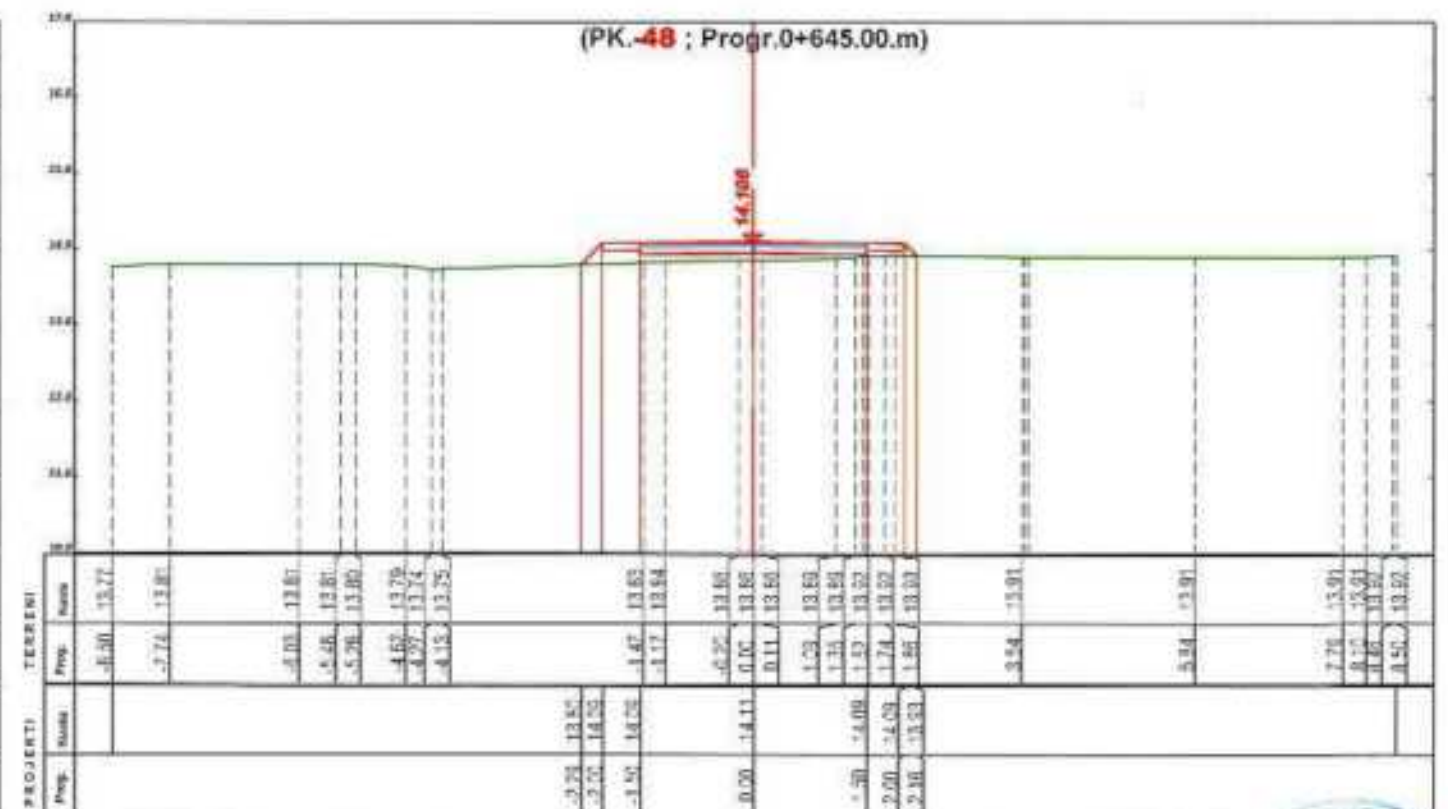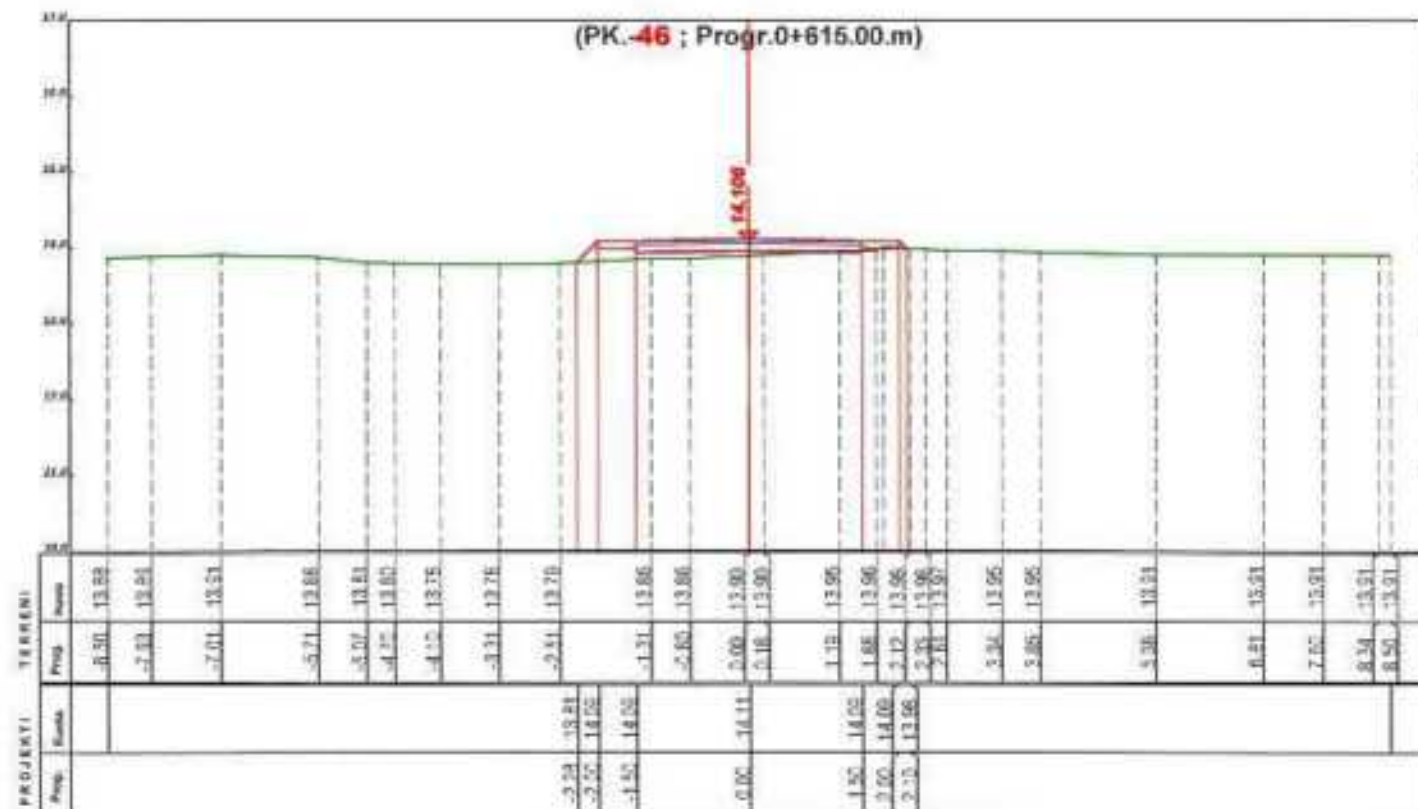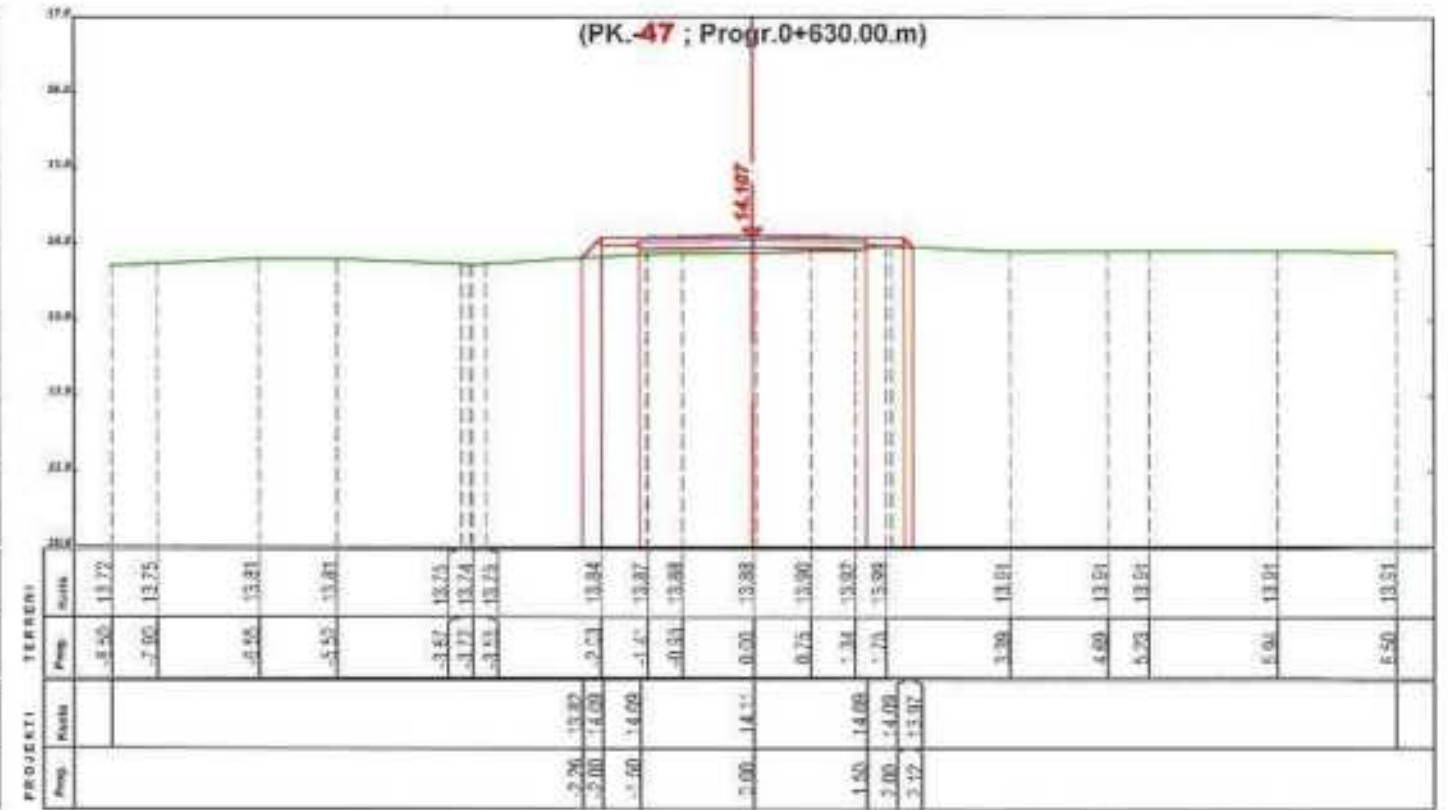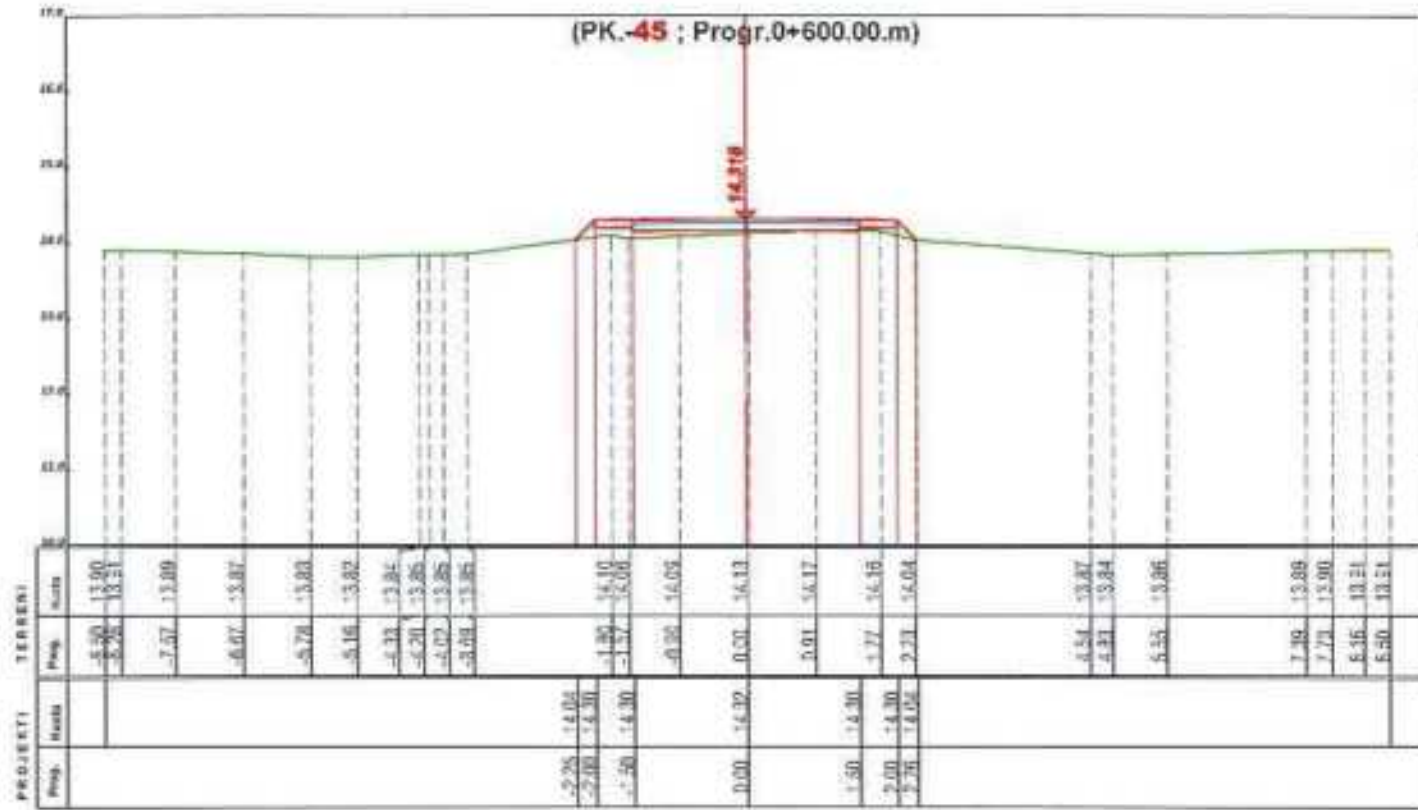

POROSITESI

BASHKIA ROSKOVEC

BOE"ANGERBA" shpk & "GRAMA" shpk



Adresa: Rr. "Irfan Tomini" Tirane.
Cel: 069 20 95 882
E-mail: burhanhafizi@gmail.com

VENDOSITIA
Bashkia Roskovec, Njesia Administrative Kuman

TITULLI I PROJEKTI
HARTIM PROJEKTESH PER RRUGE DHE RRJEYE
(RIPARIMI I SHITESAVE SIPERFAQSORE
TE RRUGJEVE NE NJ. ADM. KUMAN)

FAZA E PROJEKTIIMIT
PROJEKT ZBATIMI

TITULLI I VIZATIMIT
PROFILE TERTHORE
RRUGA NASIP KACELI, MARINEZ

Grupi i Projektimit :
Ing. Burhan HAFIZI
Ing. Arjola MAZARI
Ing. Servet VERÇANI
Ing. Gerti HAFIZI







Shkalla 3:100

Data: Tetor 2024

FLETA Nr. 22

PROFILE TERTHORE

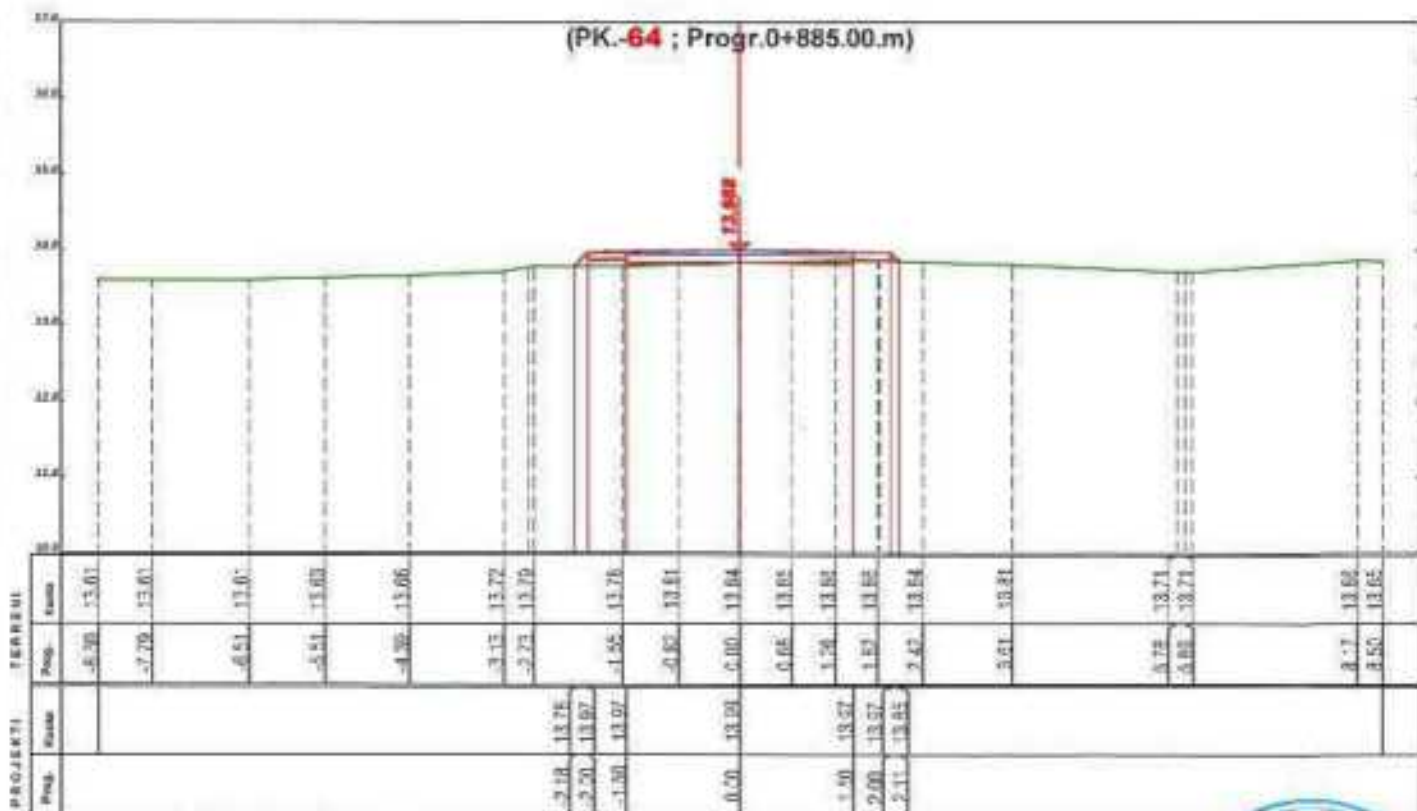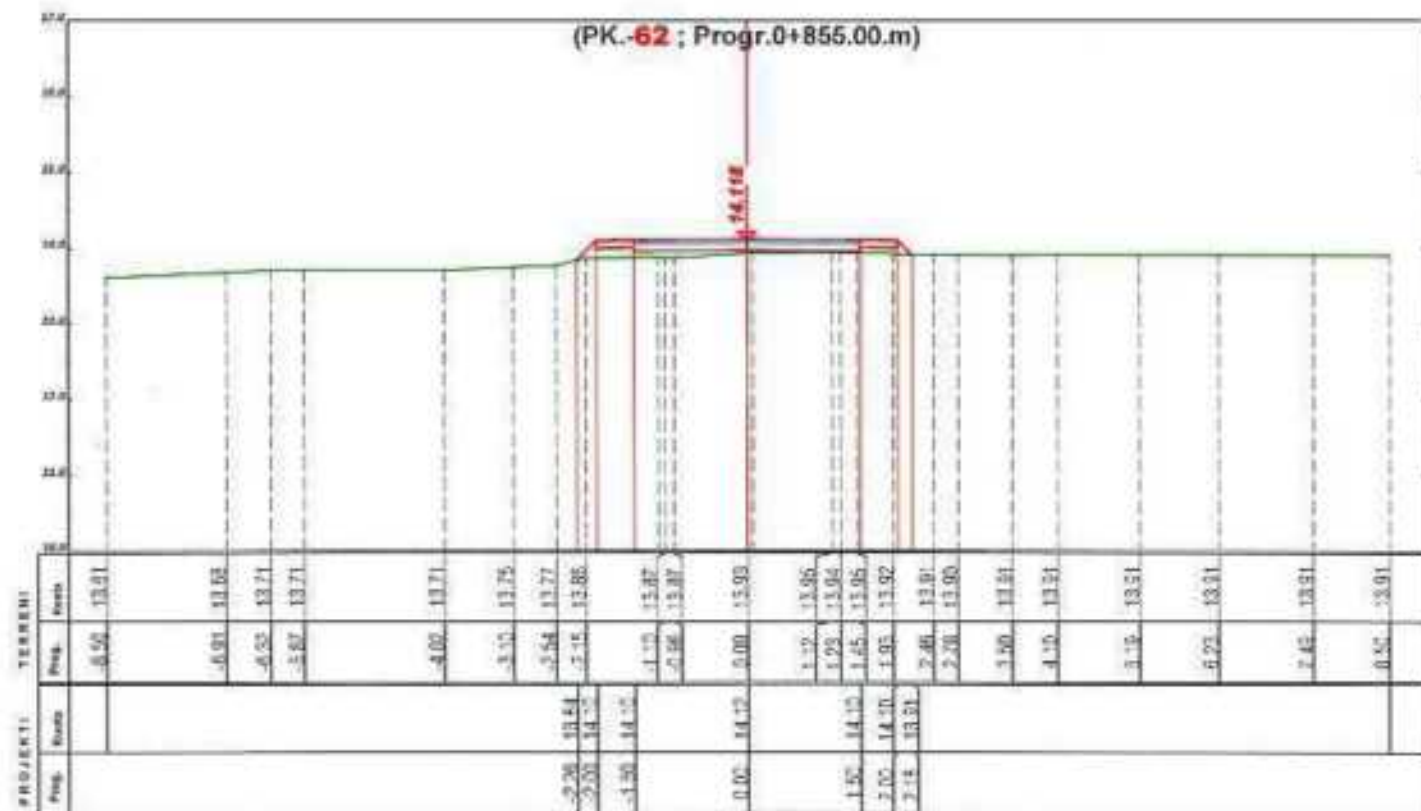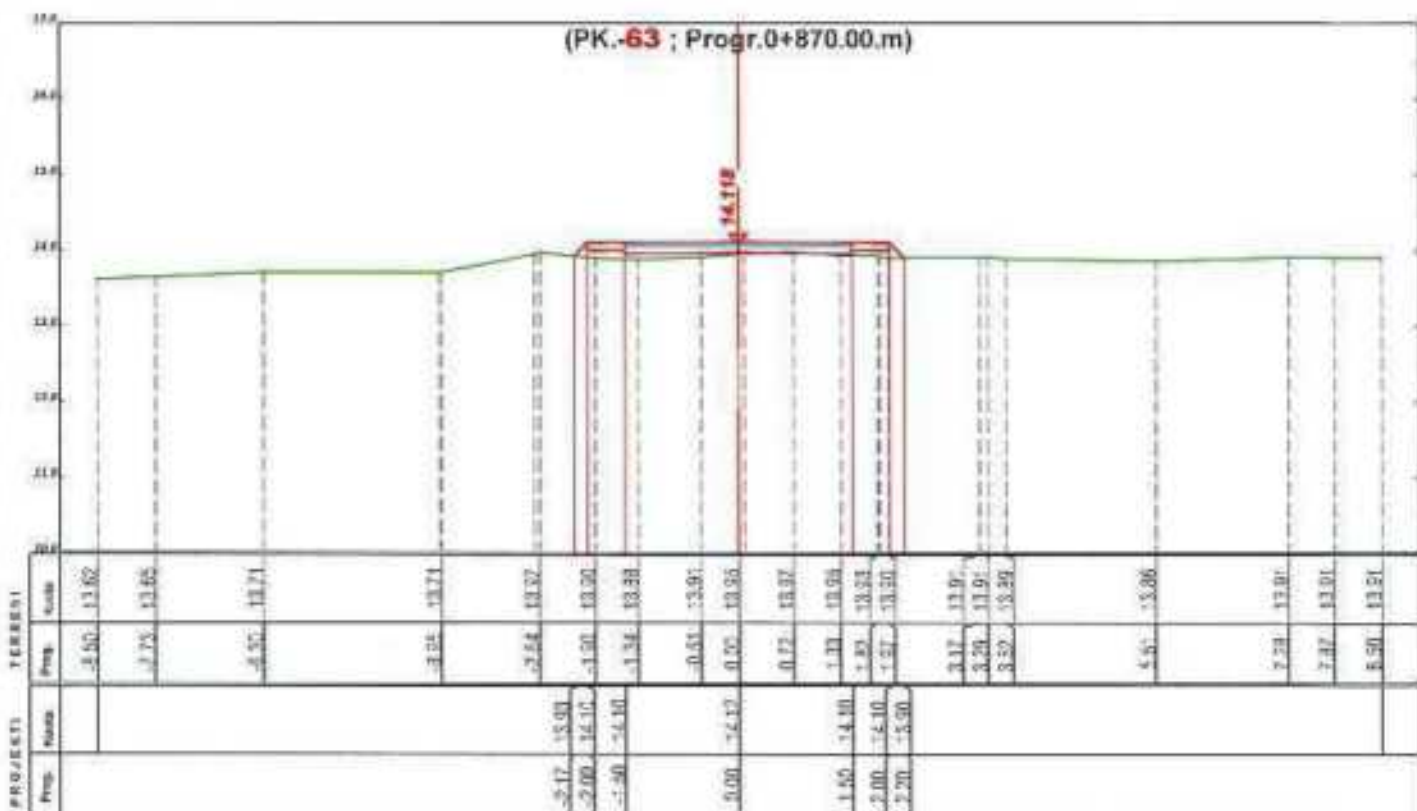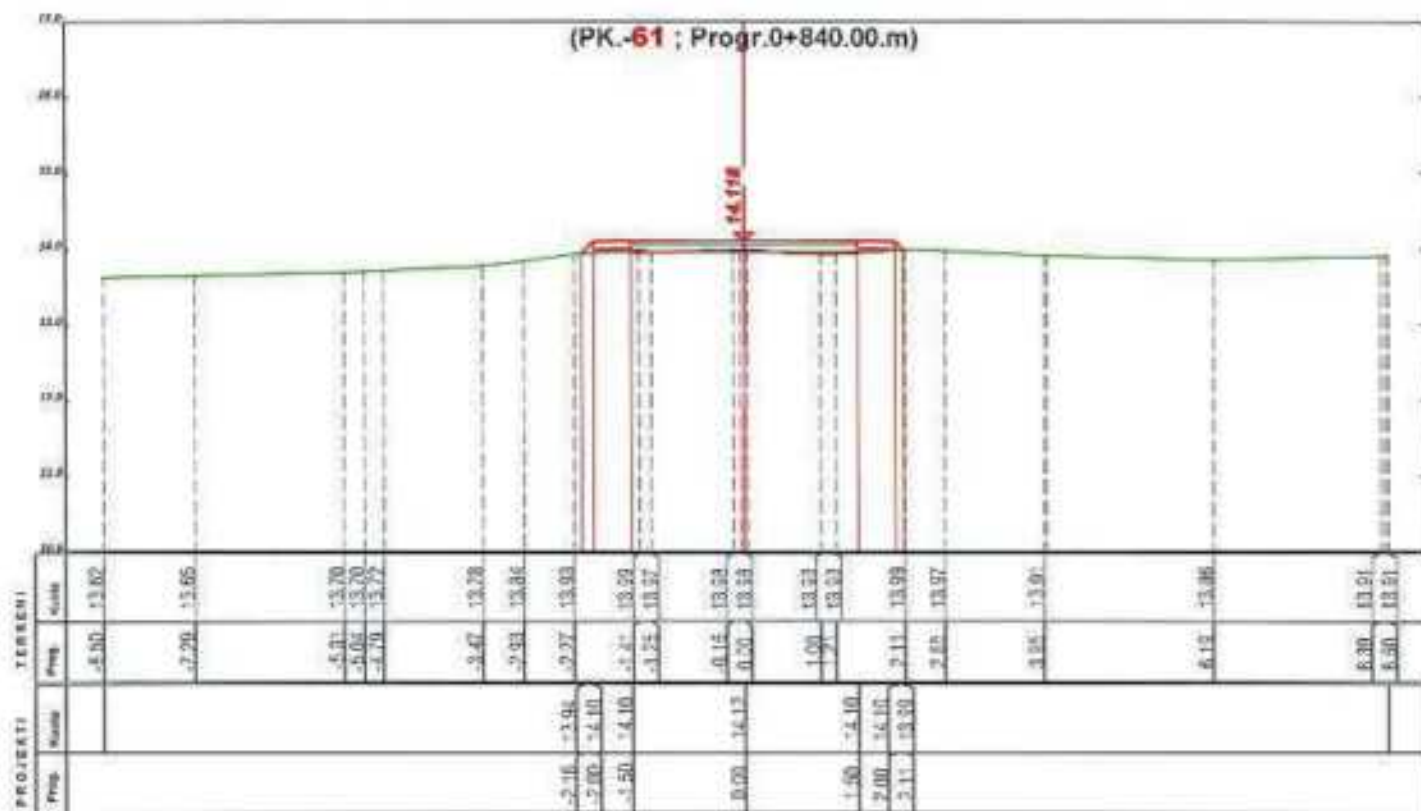

POROSITESI

BOE"ANGERBA" shpk & "GRAMA" shpk

VENDIMORJA
Bashkia Roskovec, Njesia Administrative Kuman

FAZA E PROJEKTIMIT :
PROJEKT ZBATIMI

Grupi i Projektimit :
Ing. Burhan HAFIZI

BASHKIA ROSKOVEC



Adresa: Rr. "Vrhan Tomini" Tirane.
Cel: 069 20 95 862
E-mail: burhanhafizi@gmail.com

TITULLI I PROJEKTI
HARTIM PROJEKTESH PER RRUGE DHE RRJETE
(RIPARDIM I SHITESAVE SUPERFAQSORE
TE RRUGEVVE NE NJ.ADM. KUMAN)

TITULLI I VIZATIMIT :
PROFILE TERTHORE
RRUGA NASIP KACELI, MARINEZ

Ing. Arjola MAZARI
Ing. Servet VERÇANI
Ing. Gerti HAFIZI







Shkalla: 1:100

Data: Tetor 2024

FLEJA Nr.26

PROFILE TERTHORE

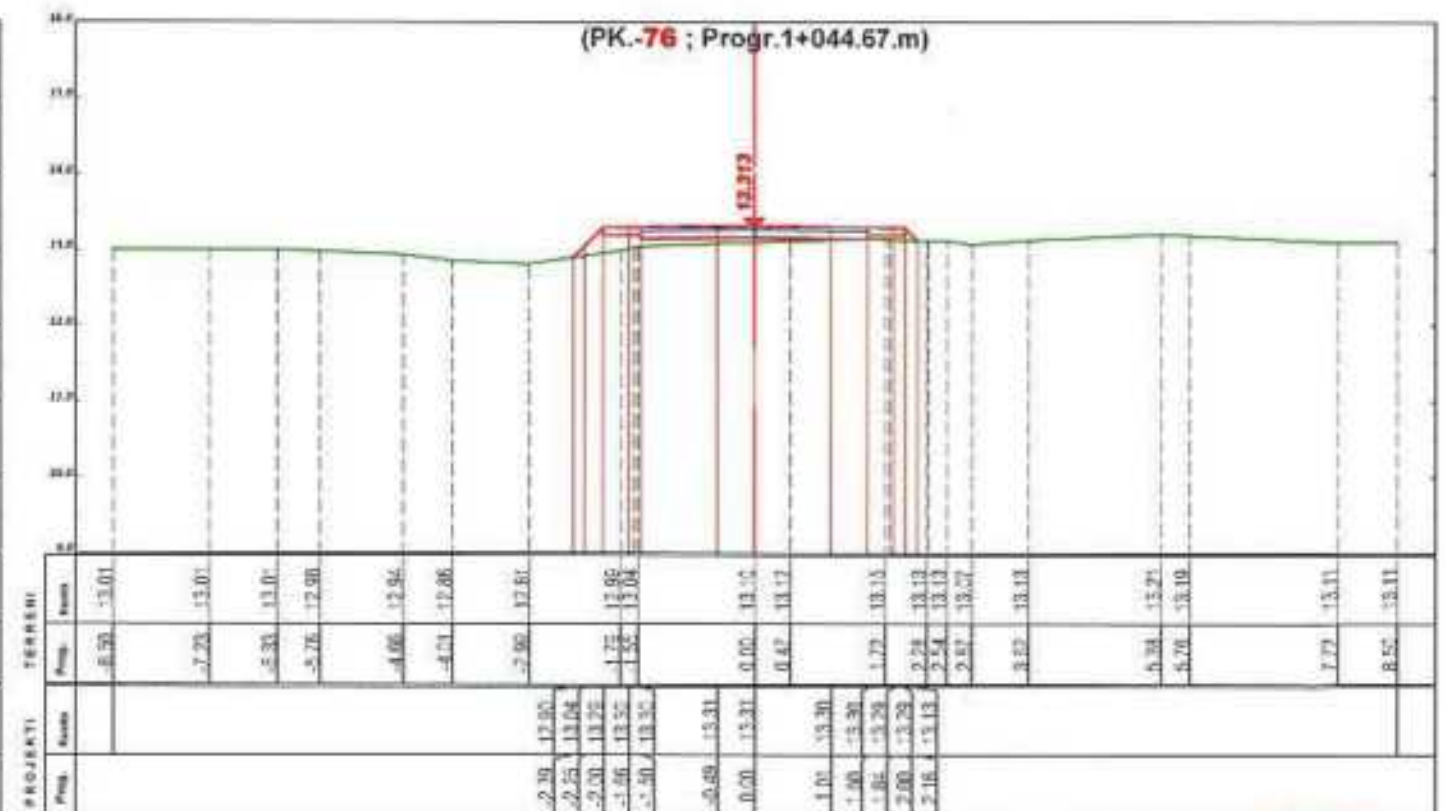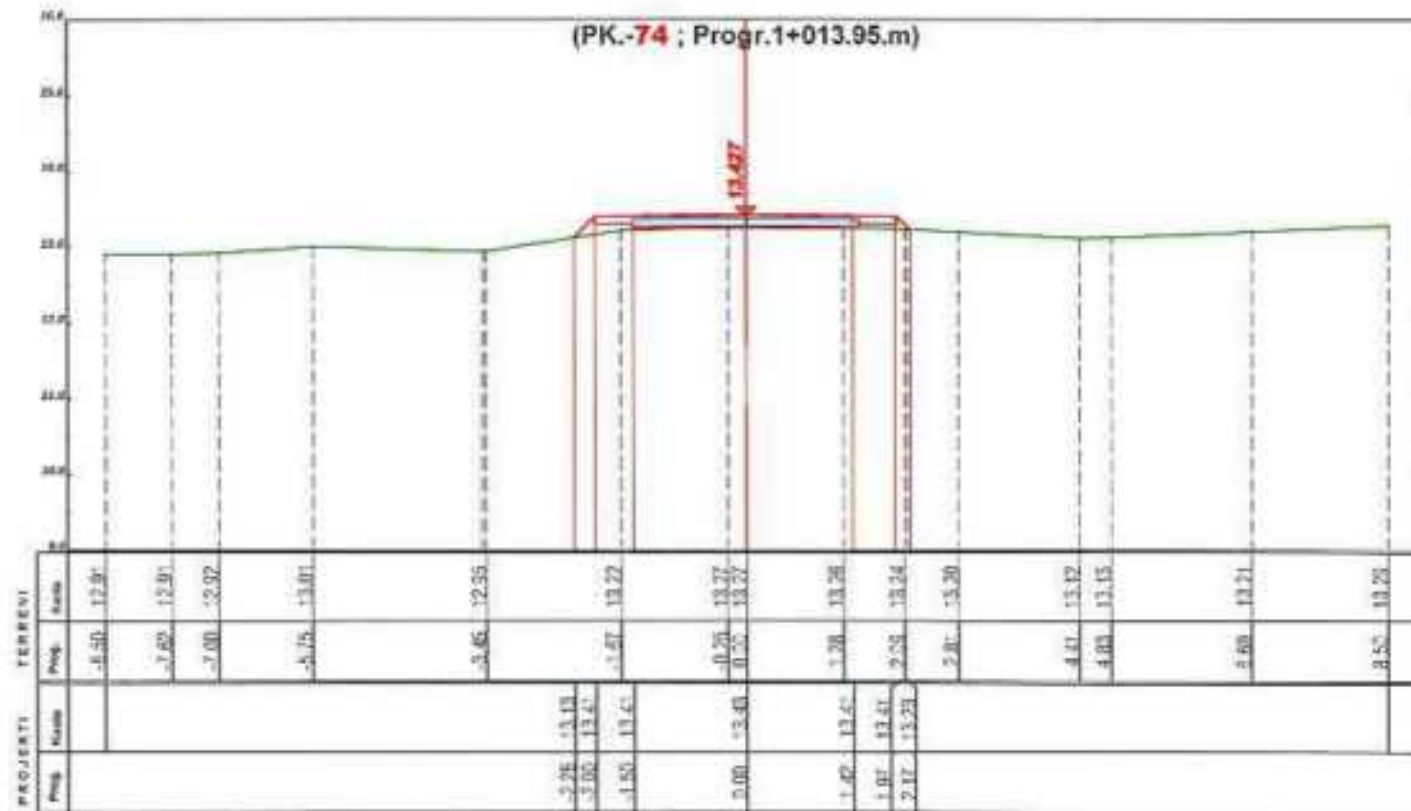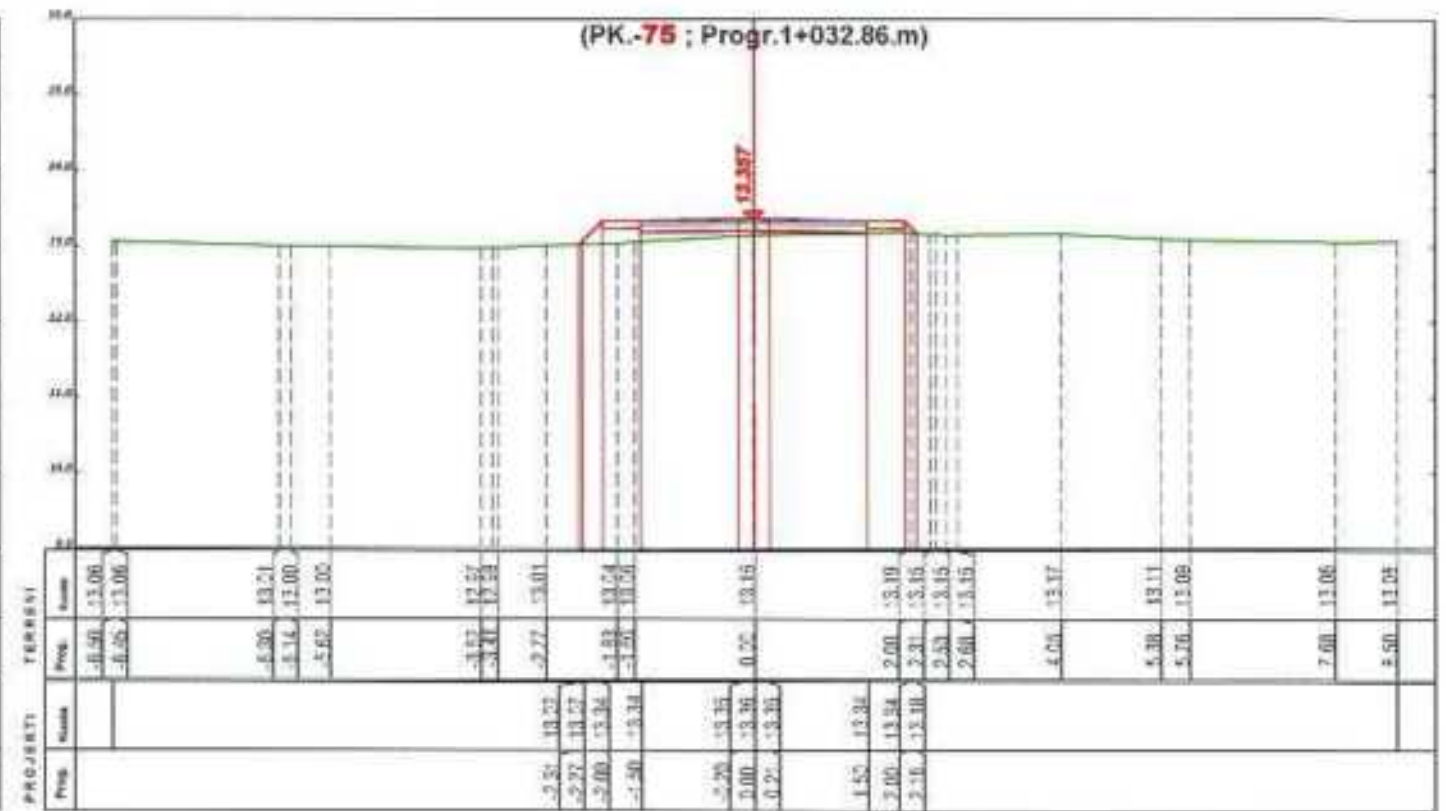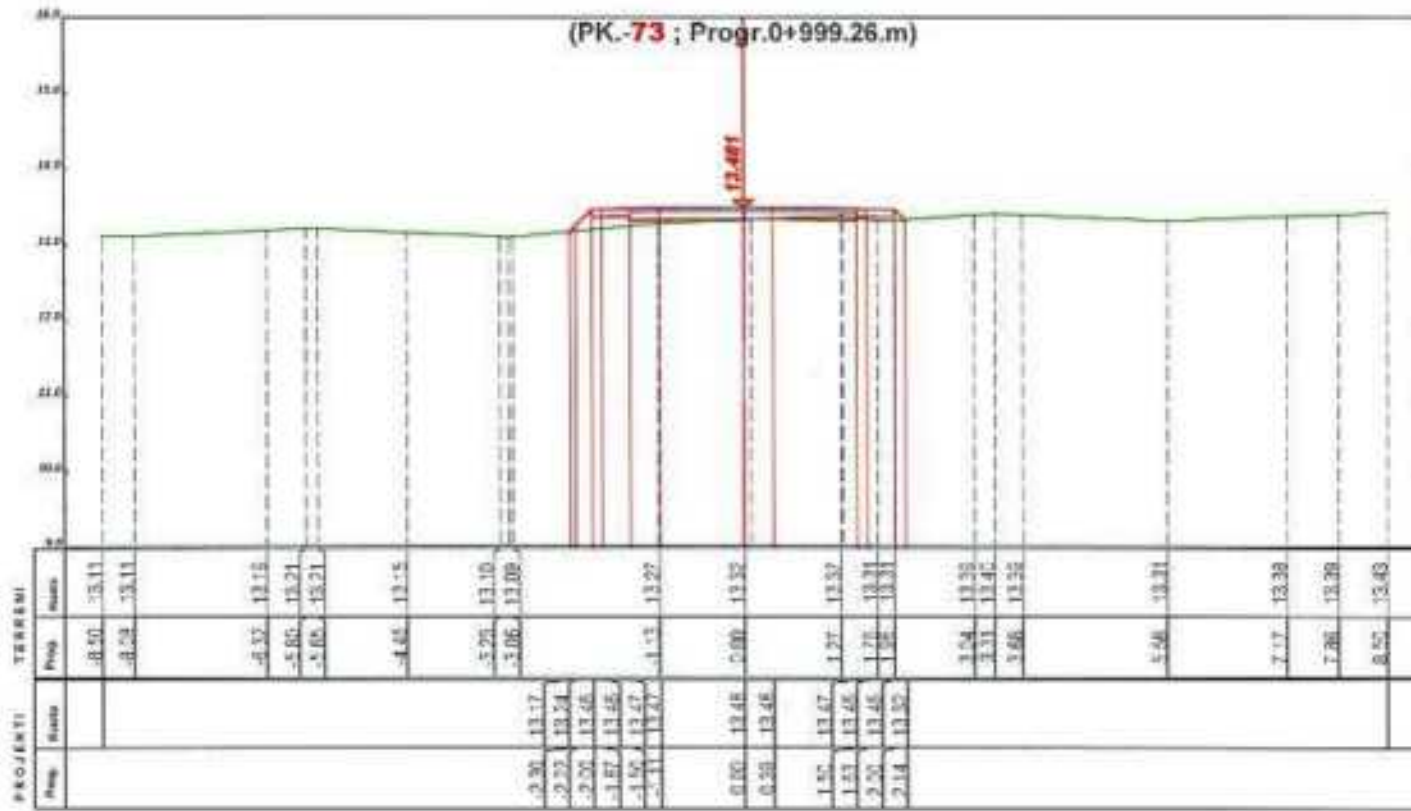

POROSITESI

BASHKIA ROSKOVEC

BOE"ANGERBA" shpk & "GRAMA" shpk



Adresa: Fr. "Irfan Tomini" Tirane.
Cel: 069 20 95 862
E-mail: burhanhafizi@gmail.com

VENDOSJA
Bashkia Roskovec, Njesia Administrative Kumun

TITULLI I PROJEKTI
HARTIM PROJEKTESH PER RRUGE DHE RJETE
(RIPARIMI I SHITESAVE SIPERFAQSORE
TE RRUGEVE NE NJ.ADM. KUMAN)

FAZA E PROJEKTIMIT
PROJEKT ZBATIMI


TITULLI I VIZATIMIT
PROFILE TERTHORE
RRUGA NASIP KACELI, MARINEZ



Grupi i Projektimit :
Ing. Burhan HAFIZI
Ing. Arjola MAZARI
Ing. Servet VERÇANI
Ing. Gerti HAFIZI



Shkalla: 1:100
Data: Tetor 2024
FLETA Nr.29

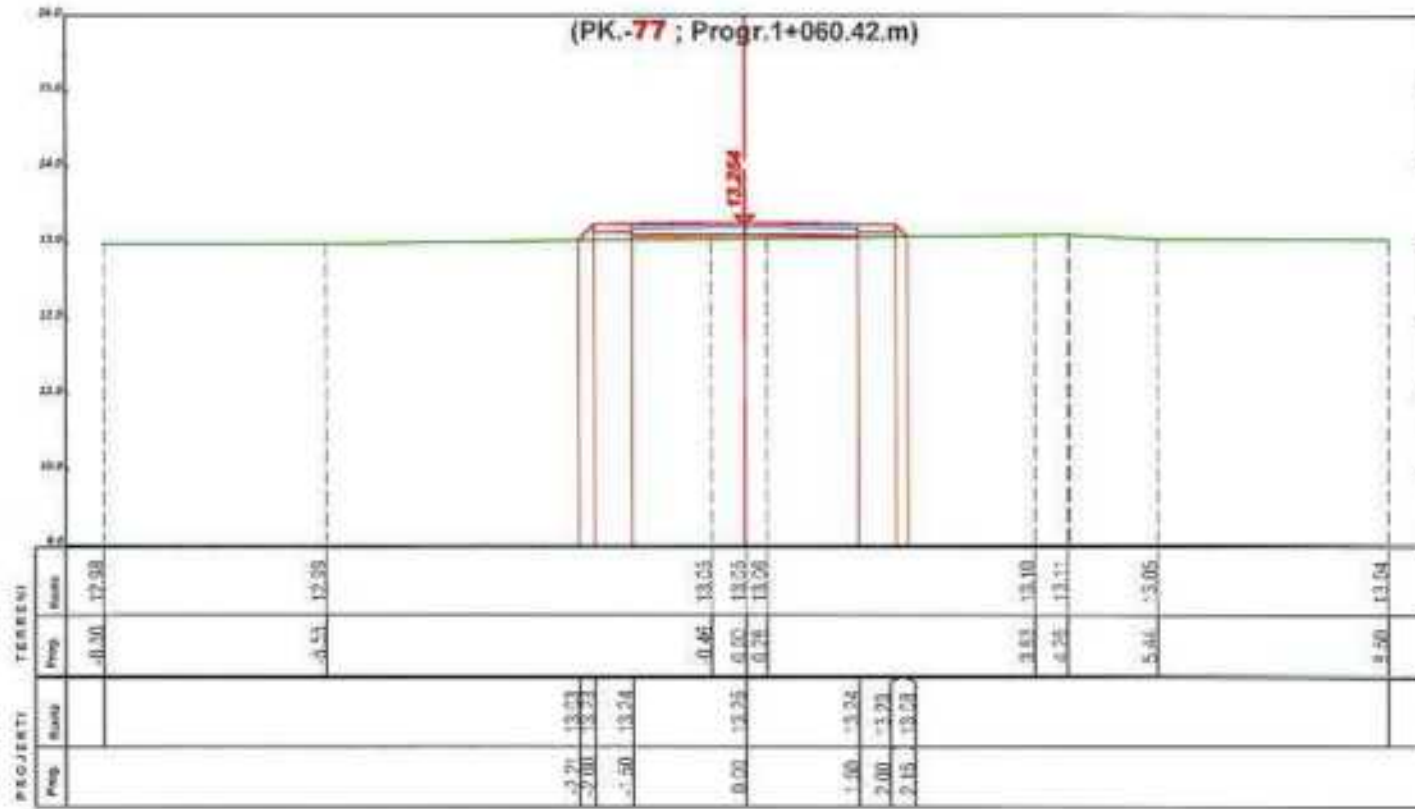PROFILE TERTHORE



<p>POROSITESI</p>	<p>BOE "ANGERBA" shpk & "GRAMA" shpk</p>	<p>VENDOSHIA <i>Bashkia Roskovec, Njesia Administrative Kuman</i></p>	<p>FAZA E PROJEKTIMIT PROJEKT ZBATIMI</p>	<p>Grupi i Projektimit : Ing. Burhan HAFIZI Ing. Arjola MAZARI Ing. Servet VERÇANI Ing. Gerti HAFIZI</p>
<p>BASHKIA ROSKOVEC</p>	 <p>Adresa: Rr. "Irfan Tomini" Tirane. Cel: 069 20 95 862 E-mail: burhanhafizi@gmail.com</p>	<p>TITULLI I PROJEKTIT HARTIM PROJEKTESH PER RRUGE DHE RRJETE (RIPARIMI I SHITESAVE SUPERFAQSORE TE RRUGEVE NE NJ.ADM. KUMAN)</p>	<p>TITULLI I VIZATIMIT: PROFILE TERTHORE RRUGA NASIP KACELI, MARINEZ</p>	<p>Shifra : 100 Data: Tetor 2024 FI.ETA Nr.30</p> 

SKEMA E PERGJITHSHMENJESIA ADMINISTRATIVE KUMAN, FSHATI MARINEZ ,SH 1:2000

Legjende

-  Asfalt Ekzistues
-  Rruge Ekzistuese
-  Gardhe Ekzistues
-  Mure Rrethues Ekzistues
-  Rruge ne Projekt
-  Ndertesa Ekzistuese
-  Kanal Anesor ekzistues

1.SISTEMI I KOORDINATAVE
 UTM, WGS 84,
 Projektimi UTM
 Meridiane qendror 3°22'E
 Spisitefi falsi Veri 0 m
 Spisitefi falsi Indor. 500 000m

2.SISTEMI I LARTESIVE
 Rivotat IEGM 2009



POROSITESI

BASHKIA ROSKOVEC

BOE"ANGERBA" shpk & "GRAMA" shpk



Adresa:Rr."Irfan Tomini" Tirane,
 Cel: 069 20 95 862
 E-mail: burhanhafizi@gmail.com

VENDORIA
 Bashkia Roskovec,Njesia Administrative Stram

TITULLI I PROJEKTTI
 LARTIM PROJEKTESH PER RRUGE DHE RRJETE
 (RIPARIMI I SHTRESAVE SUPERFAQSORE
 TE RRUGEVE NE NJ.ADM. KULAN)

FAZA E PROJEKTTIT:
 PROJEKT ZBATIMI

TITULLI I VEZATIMIT:
 SKEMA E PERGJITHSHME
 5.RRUGA NASIP KACELI MARINEZ
 6.RRUGA KRONI PRIFTI N.MARINEZ

Grupi i Projektimit

Ing. Burhan HAFIZI
 Ing. Arjola MAZARI
 Ing. Servet VERÇANI
 Ing. Gerti HAFIZI

Shkala 1:2000

Data: Tetor 2024

PLETA Nr.1



PLANIMETRIA E PERGJITHSHME



Legjende

- Asfalt Ekzistues
- Rruge Ekzistuese
- Gardhe Ekzistues
- Mure Rrethues Ekzistues
- Rruge ne Projekt
- Ndertesat Ekzistuese
- Kanal Anesor ekzistues

Pk. 1 Fillimi i Rruges ne projekt
(Lidhet me Rrugen e Asfaltuar)

RRUGE NE PROJEKT

POROSITESI

BASHKIA ROSKOVEC

BOE" ANGERBA" shpk & "GRAMA" shpk



Adresa: Rr. "Yrfan Tomini" Tirane.
Cel: 069 20 95 862
E-mail: burhanhafizi@gmail.com

VENDOSJA
Bashkia Roskovec, Njesia Administrative Strum

ITULLI I PROJEKTTI
HARTIM PROJEKTESH PER RRUGE DHE RRJETE
(RIPARIMI I SHITESAVE SIPEKFAQISORE
TK RRUGEVE NE NJADM. KUMAN)

FAPA E PROJEKTTIMIT :
PROJEKT ZBATIMI

ITULLI I VIZATIMIT :
PLANIMETRIA E PERGJITHSHME
RRUGA KRONI PRIFTI MARINEZ Pk. 1-13

Grupi i Projektimit :
Ing. Burhan HAFIZI
Ing. Arjola MAZARI
Ing. Servet VERÇANI
Ing. Gerti HAFIZI



Shkalla 1:500
Data: Tetor 2024
FLETA Nr.2

PLANIMETRIA E PERGJITHSHME



Legjende

	Asfalt Ekzistues
	Rruge Ekzistuese
	Gardhe Ekzistues
	Mure Rrethues Ekzistues
	Rruge ne Projekt
	Ndertesat Ekzistues
	Kanal Anesor ekzistues

POROSITESI

BASHKIA ROSKOVEC

BOE"ANGERBA" shpk & "GRAMA" shpk



Adresa: Rr. "Irfan Tomini" Tirane.
Cel: 069 20 95 862
E-mail: burhanhafizi@gmail.com

VENDODHJA
Bashkia Roskovec, Njesia Administrative Strum

TITULLI I PROJEKTT
HARTIM PROJEKTESH PER RRUGE DHE RRJETE
(RIPARIMI I SHTRESAVE SI PERFAQSORE
TE RRUGEVE NE NJADM. KUMAN)

FAZA E PROJEKTIMIT
PROJEKT ZBATIMI

TITULLI I VIZATIMIT
PLANIMETRIA E PERGJITHSHME
RRUGA KRONI PRIFTI MARINEZ Pk.13-26

Grupi i Projektimit:

Ing. Burhan HAFIZI
Ing. Arjola MAZARI
Ing. Servet VERÇANI
Ing. Gerti HAFIZI

Shkalla 1:500

Data: Tetor 2024

FLETA Nr.3



PLANIMETRIA E PERGJITHSHME



Legjende

- Asfalt Ekzistues
- Rruge Ekzistuese
- Gardhe Ekzistues
- Mure Rrethues Ekzistues
- Rruge ne Projekt
- Ndertesa Ekzistuese
- Kanal Anesor ekzistues

<p>POROSITESI</p>	<p>BOE "ANGERBA" shpk & "GRAMA" shpk</p>	<p>VENDOPRUA Bashkia Roskovec, Njesia Administrative Strum</p>	<p>FAZA E PROJEKTIMIT : PROJEKT ZBATIMI</p>	<p>Grupi i Projektimit Ing. Burhan HAFIZI Ing. Arjola MAZARI Ing. Servet VERÇANI Ing. Geri HAFIZI</p>
<p>BASHKIA ROSKOVEC</p>	<p>Adresa: Rr. "Irfan Tomini" Tirane. Cel: 069 20 95 862 E-mail: burhanhafizi@gmail.com</p>	<p>TITULLI I PROJEKTIT ILARTIM PROJEKTYESH PER RRUGE DHE RRJETE (RIPARIMI I SIFRESAVE SIPERFAQSORE TE RRUGEVE NE NJADM. KUMAN)</p>	<p>TITULLI I VEZATIMIT : PLANIMETRIA E PERGJITHSHME RRUGA KRONI PRIFTI MARINEZ Pk.26-39</p>	<p>Skalla 1:500 Data: Tetor 2024 FLETA Nr.4</p>



PLANIMETRIA E PERGJITHSHME



Legjende

	Asfalt Ekzistues
	Kruge Ekzistuese
	Gardhe Ekzistues
	Mure Rrethues Ekzistues
	Kruge ne Projekt
	Ndertesa Ekzistuese
	Kanal Anesor ekzistues



POROSITESI
BASHKIA ROSKOVEC

BOE "ANGERBA" shpk & "GRAMA" shpk


 Adresa: Rr. "Irfan Tomini" Tirane.
 Cel: 069 20 95 862
 E-mail: burhanhafizi@gmail.com

VENDUESIA
 Bashkia Roskovec, Njesia Administrative Strum
 TITULLI I PROJEKTI
**KARTIM PROJEKTESH PER KRUGE DHE RRJETK
 (RIPARDIM I SHITESAVE SIPERFAQSORE
 TE RRUGFIVE NE NJLADM KUMAN)**

FAZA E PROJEKTIMIT :
PROJEKT ZBATIMI
 TITULLI I VENTIMIT :
**PLANIMETRIA E PERGJITHSHME
 RRUGA KRONI PRIFTI MARINEZ PK.39-50**

Grupi i Projektimit
 Ing. Burhan HAFIZI
 Ing. Arjola MAZARI
 Ing. Servet VERÇANI
 Ing. Gerti HAFIZI
 Skala 1:500
 Data: Tetor 2024
 Fleta Nr.5

PROFILI GJATESOR

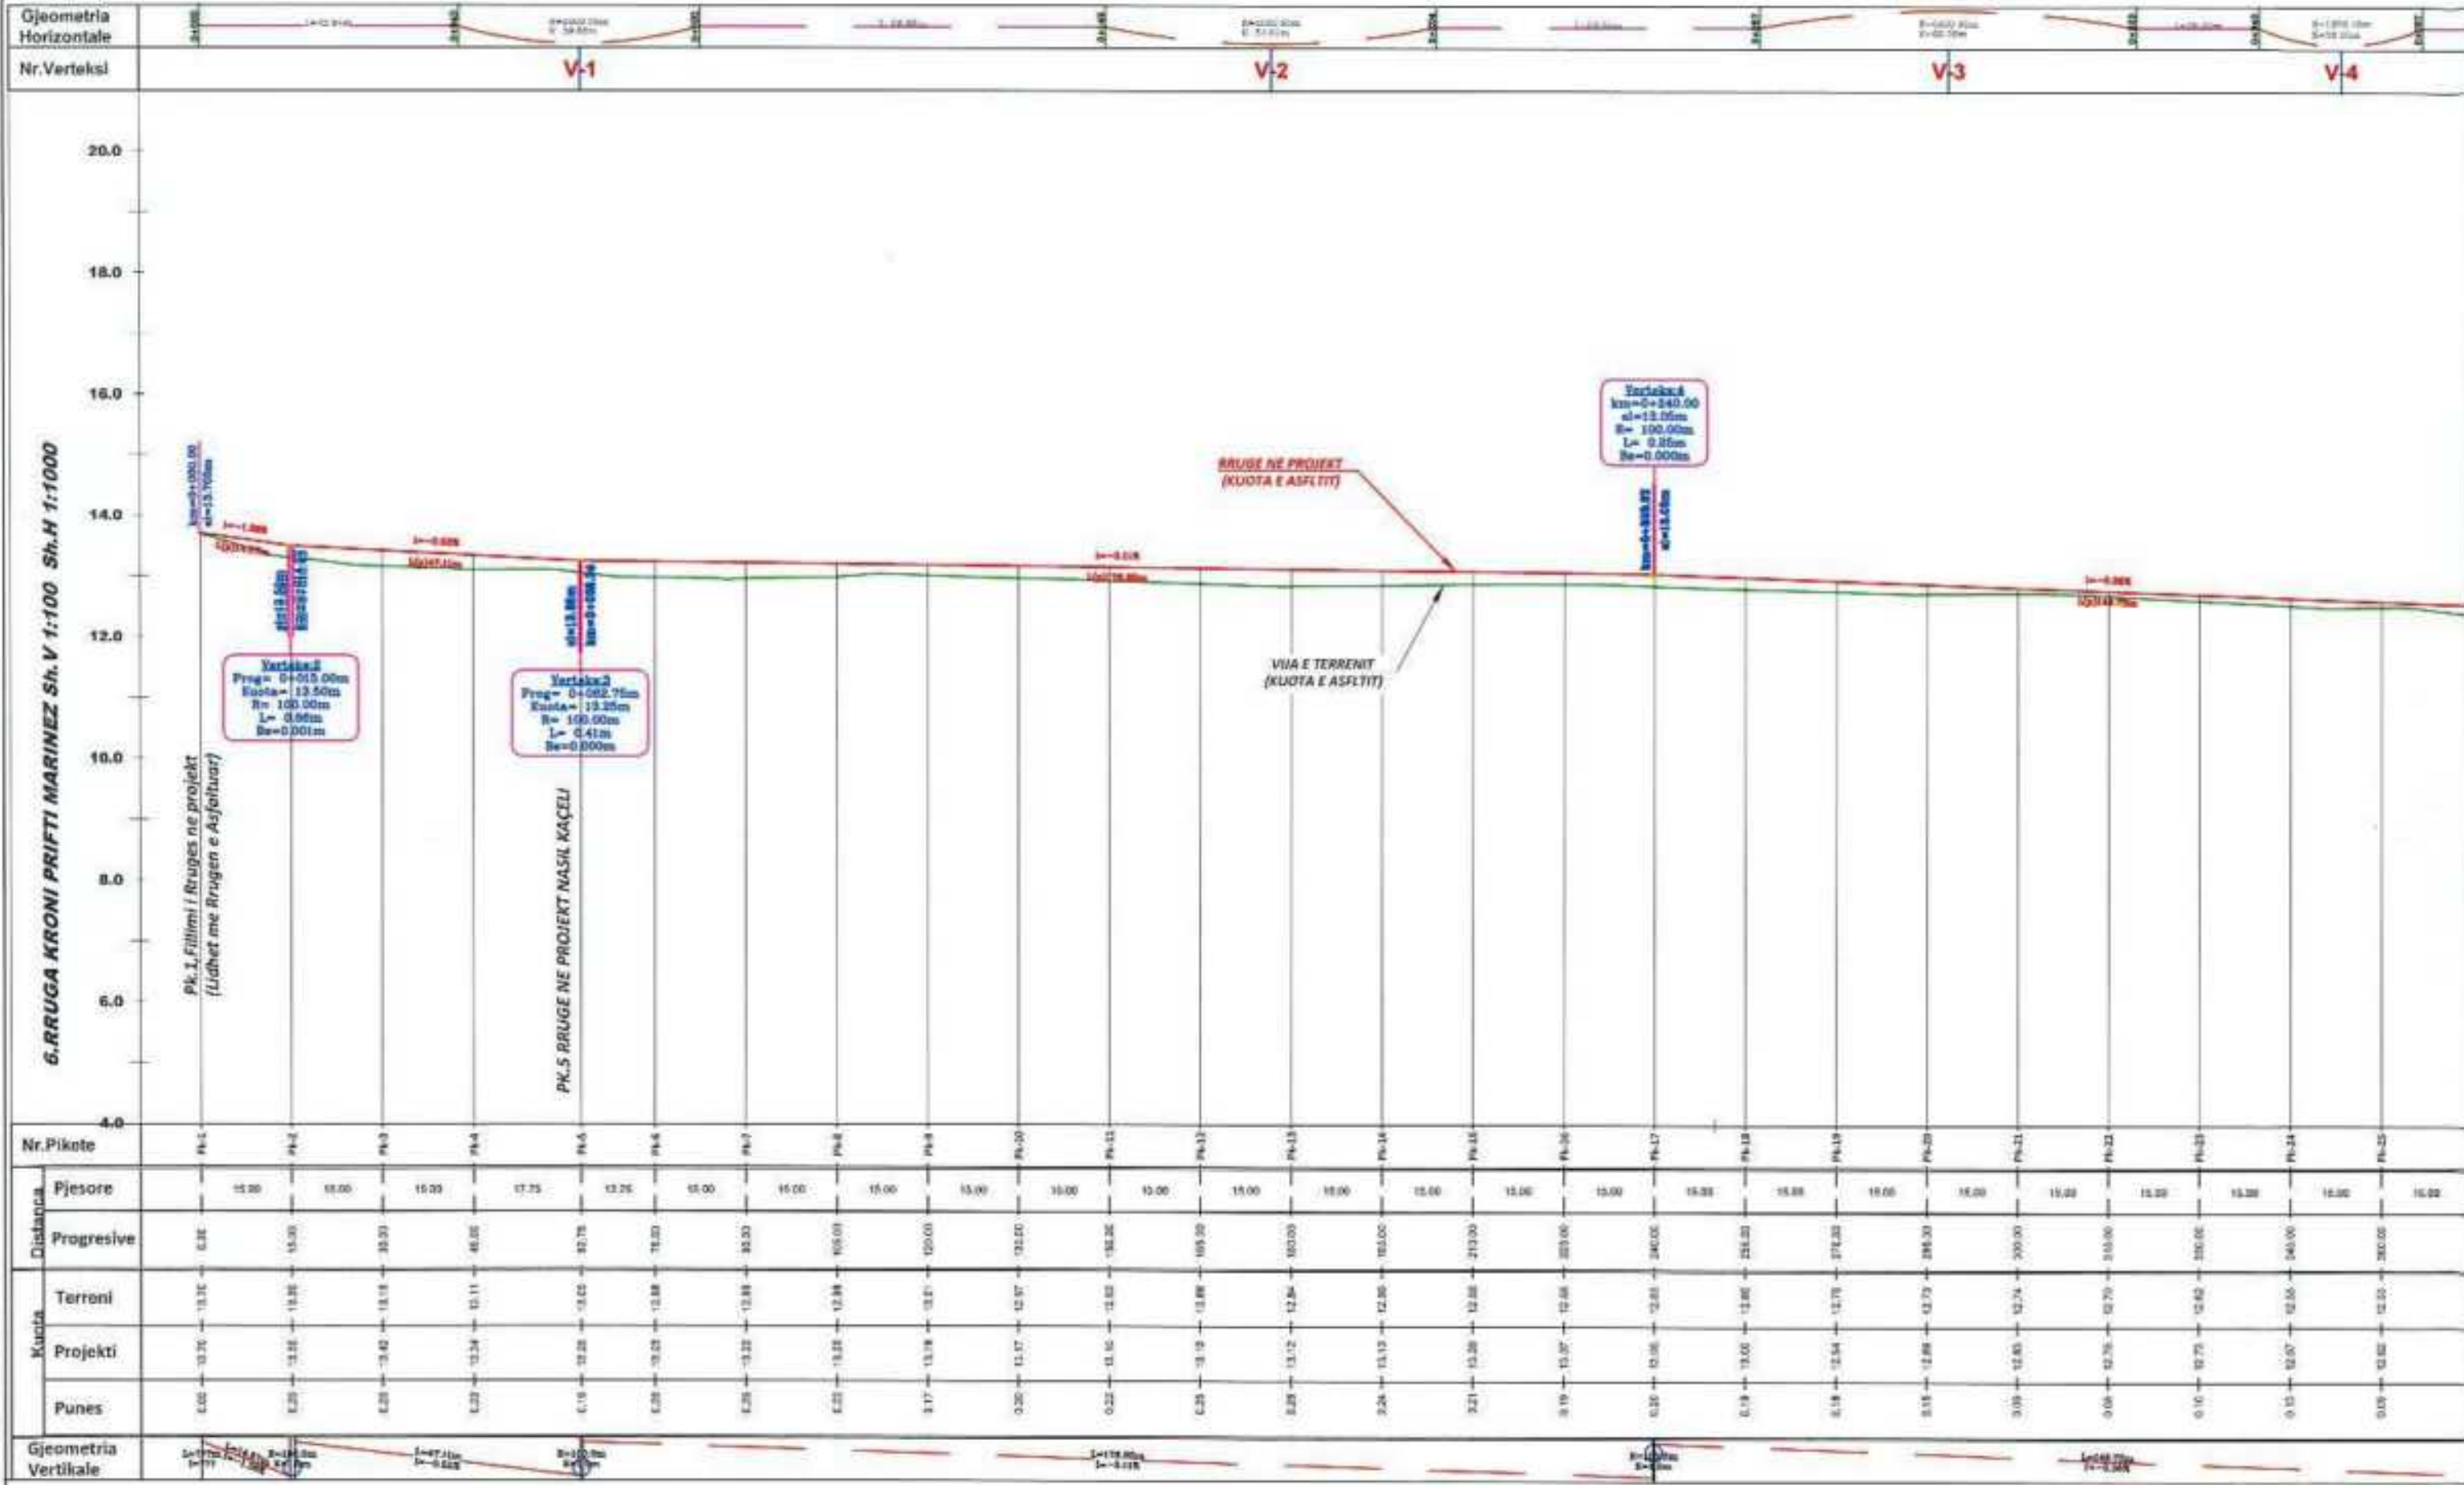

POROSITESI
BASHKIA ROSKOVEC

BOE"ANGERBA" shpk & "GRAMA" shpk
Adresa: Rr. "Yrfan Tomini" Tirane.
Cel: 069 20 95 862
E-mail: burhanhafizi@gmail.com

VENDODHRIA
Bashkia Roskovec, Njesia Administrative Kuman

TITULLI I PROJEKTTIT
ILARTIM PROJEKTYKESH PER RRUGE DHE RRJETE
(RIPARIMI I SHITESAVE SIPIERFAQSORE
TE RRUGEVE NE NJ.ADM. KUMAN)

FAZA E PROJEKTIMIT
PROJEKT ZBATIMI


TITULLI I VIZATIMIT
PROFILI GJATESOR
RRUGA KRONI PRIFTI MARINEZ, Pk. 1-26

Grupi i Projektimit:
Ing. Burhan HAFIZI
Ing. Arjola MAZARI
Ing. Servet VERÇANI
Ing. Gerti HAFIZI

Skalla 1:100,1000
Data Tetor 2024
FLETA Nr.6



PROFILI GJATESOR

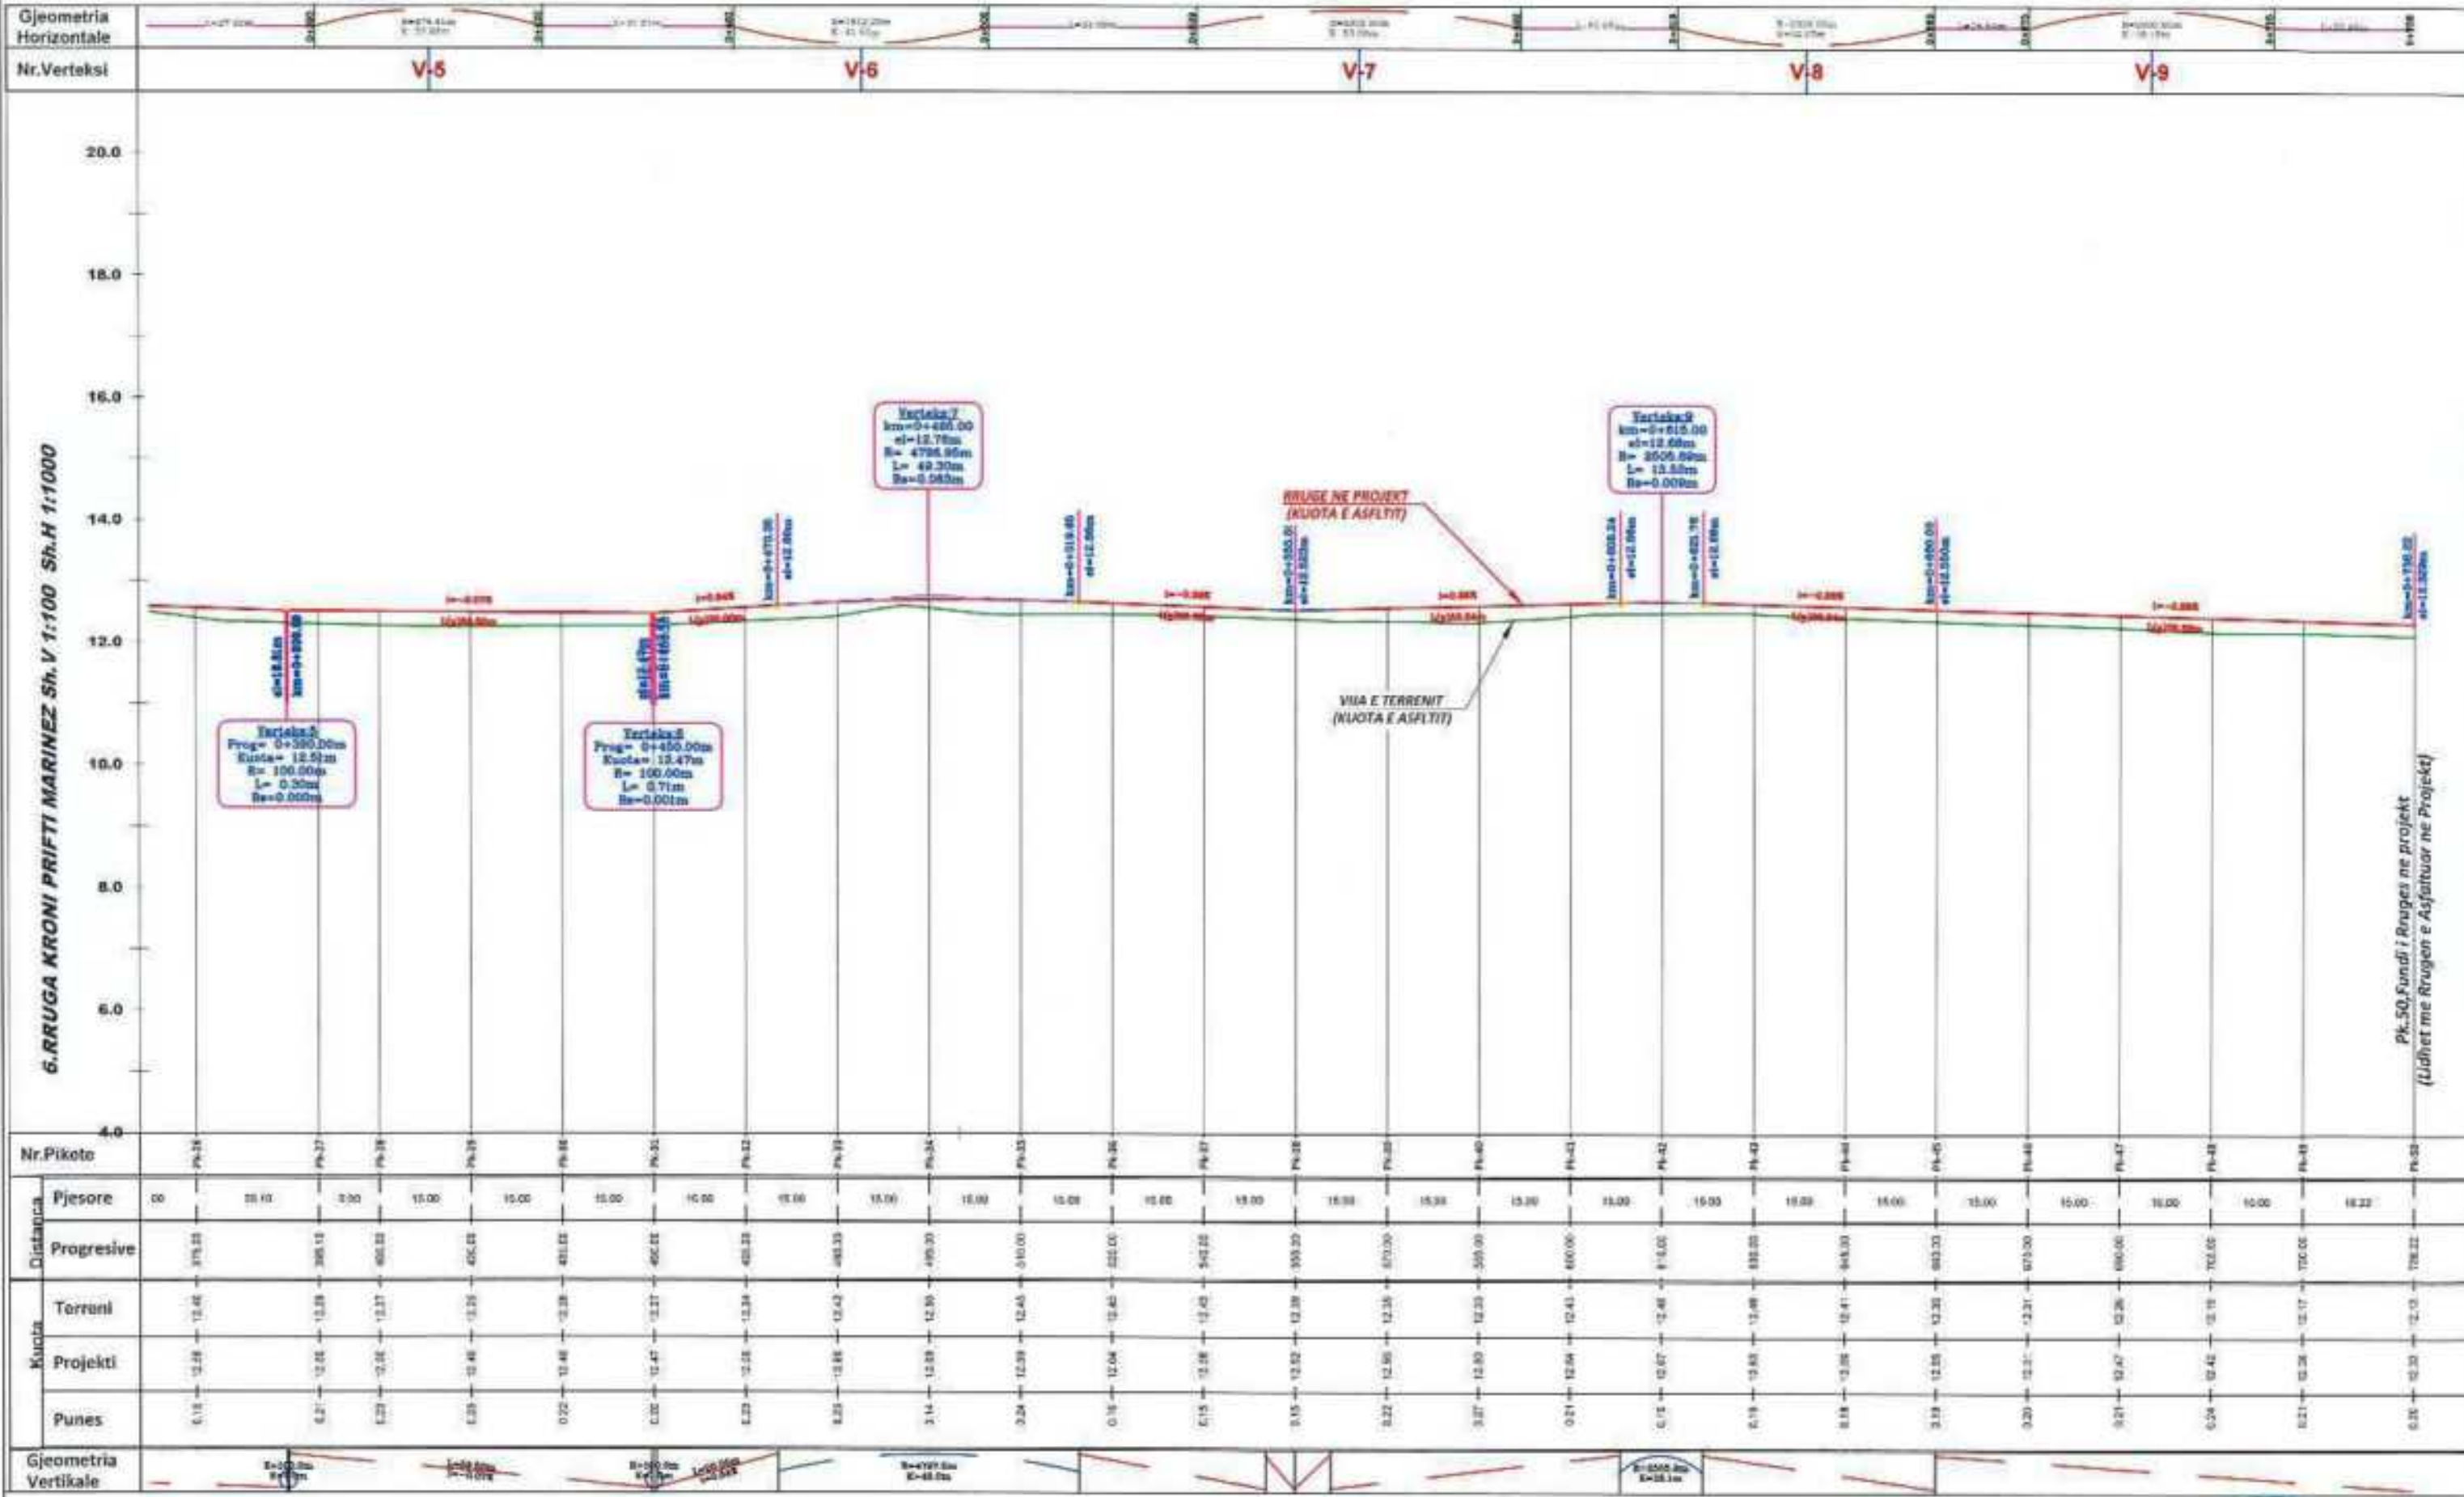

Nr.Pikoto	Pk.26	Pk.27	Pk.28	Pk.29	Pk.30	Pk.31	Pk.32	Pk.33	Pk.34	Pk.35	Pk.36	Pk.37	Pk.38	Pk.39	Pk.40	Pk.41	Pk.42	Pk.43	Pk.44	Pk.45	Pk.46	Pk.47	Pk.48	Pk.49	Pk.50
Pjesore	00	05.10	07.20	10.00	15.00	15.00	10.00	15.00	15.00	15.00	15.00	15.00	15.00	15.00	15.00	15.00	15.00	15.00	15.00	15.00	15.00	15.00	15.00	15.00	15.22

POROSITESI
BASHKIA ROSKOVEC

BOE" ANGERBA" shpk & "GRAMA" shpk
Adresa: Rr. "Irfan Tomini" Tirane, Cel: 069 20 95 862, E-mail: burhanhafizi@gmail.com





VENDOBRIA
Bashkia Roskovec, Njesia Administrative Kuman
TITULLI I PROJEKTTIT
ILARTIM PROJEKTTESH PER RRUGE DHE RRJETE (RIPARIMI I SHTRESAVE SIPERFAQSORE TE RRUGEVE NE NJ.ADM. KUMAN)

FAZA E PROJEKTTIT :
PROJEKT ZBATIMI
TITULLI I VIZATIMIT :
PROFILI GJATESOR
RRUGA KRONI PRIFTI MARINEZ, Pk.26-50

Grupi i Projektimit :
Ing. Burhan HAFIZI
Ing. Arjola MAZARI
Ing. Servet VERÇANI
Ing. Gerti HAFIZI
Shkalla 1:100,1000
Data: Tetor 2024
FLETJA Nr.7



PROFILE TERTHORE

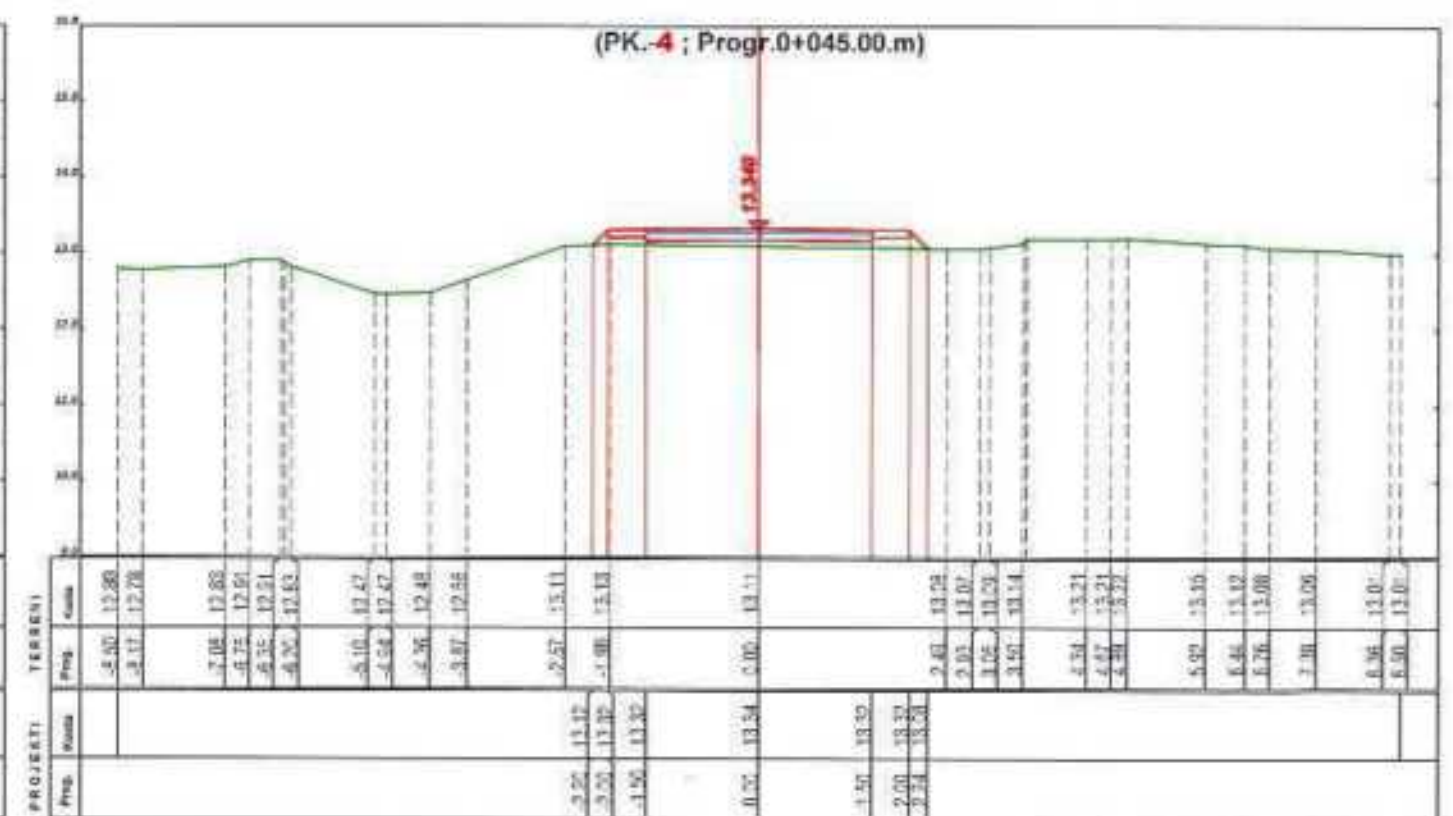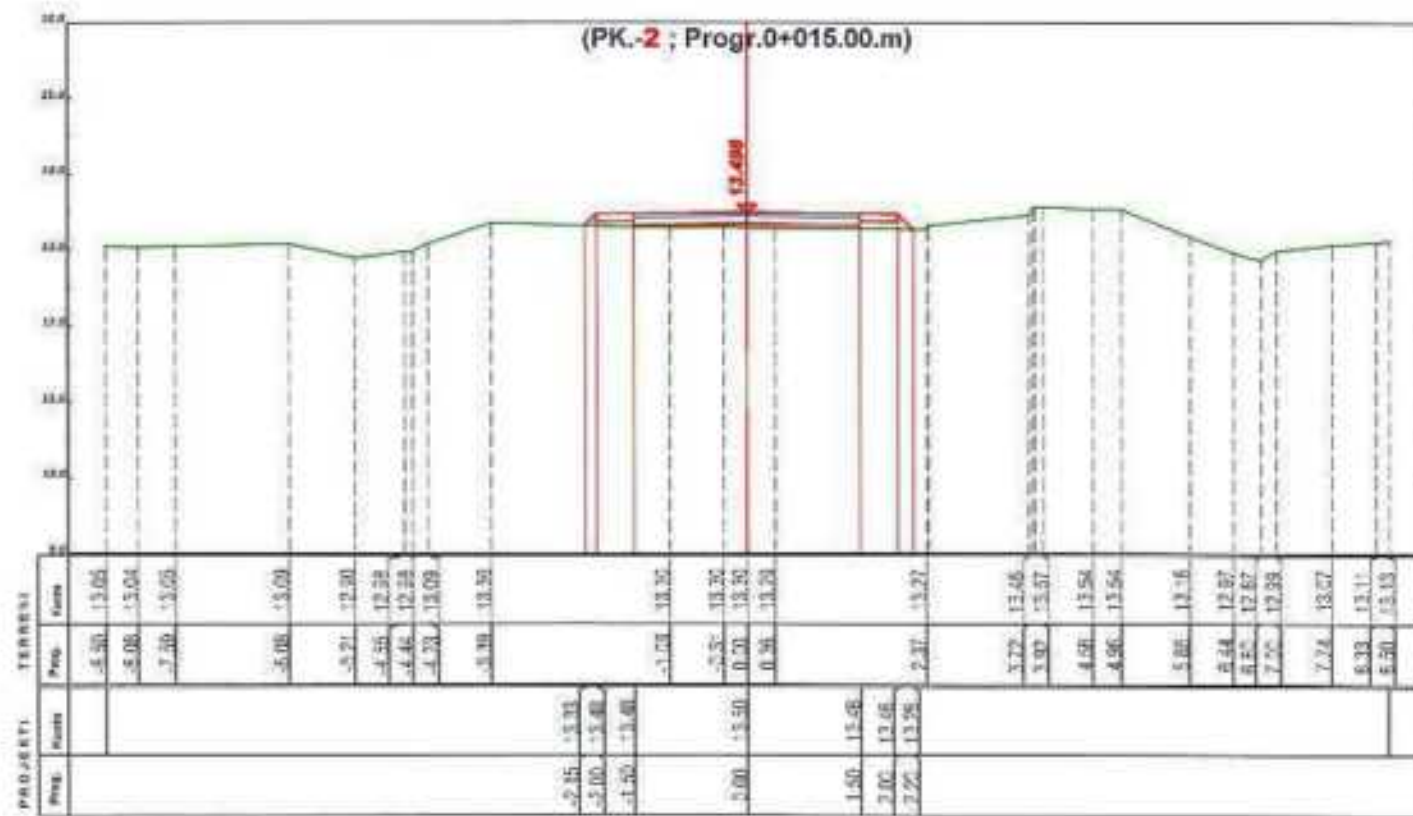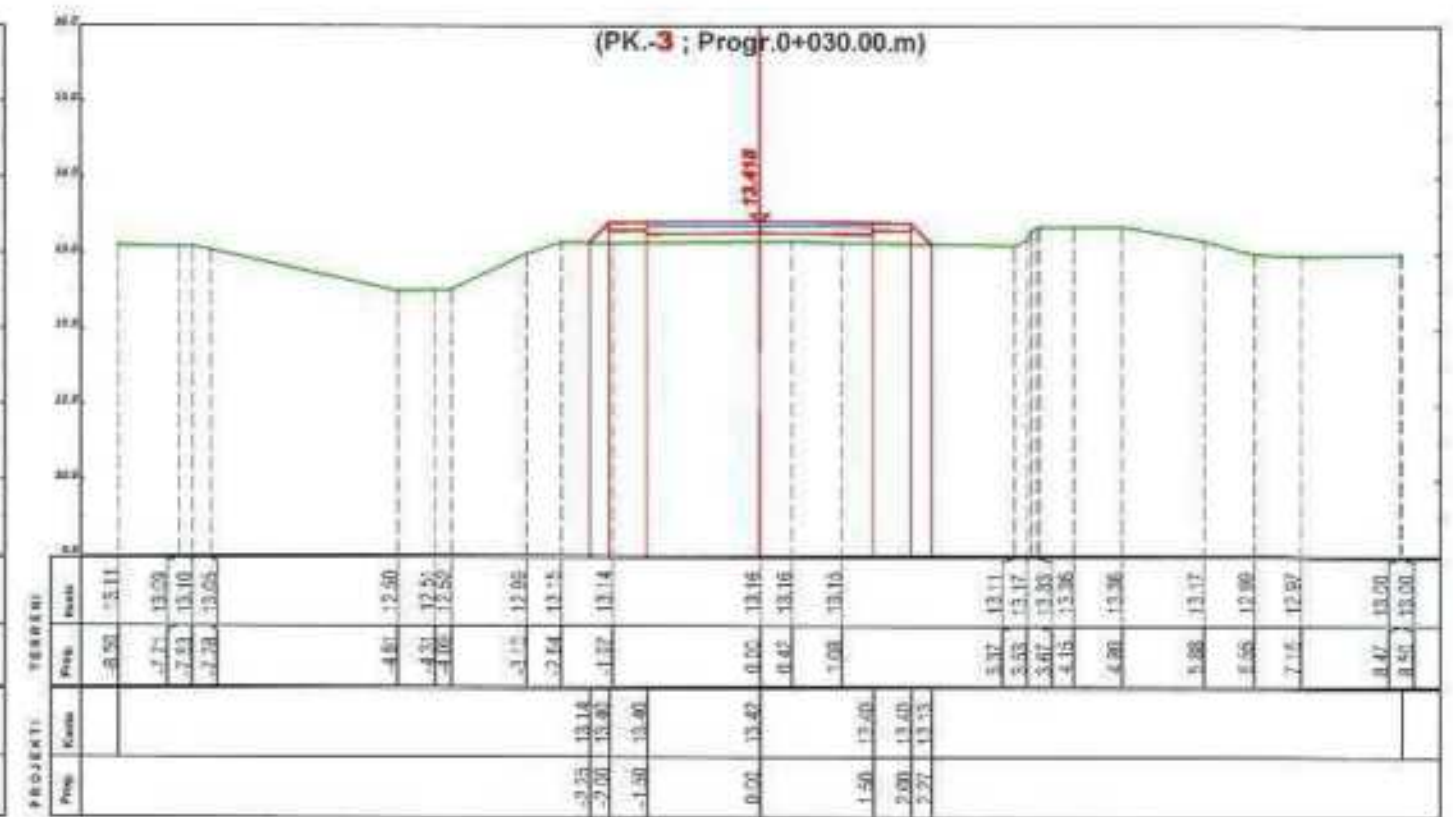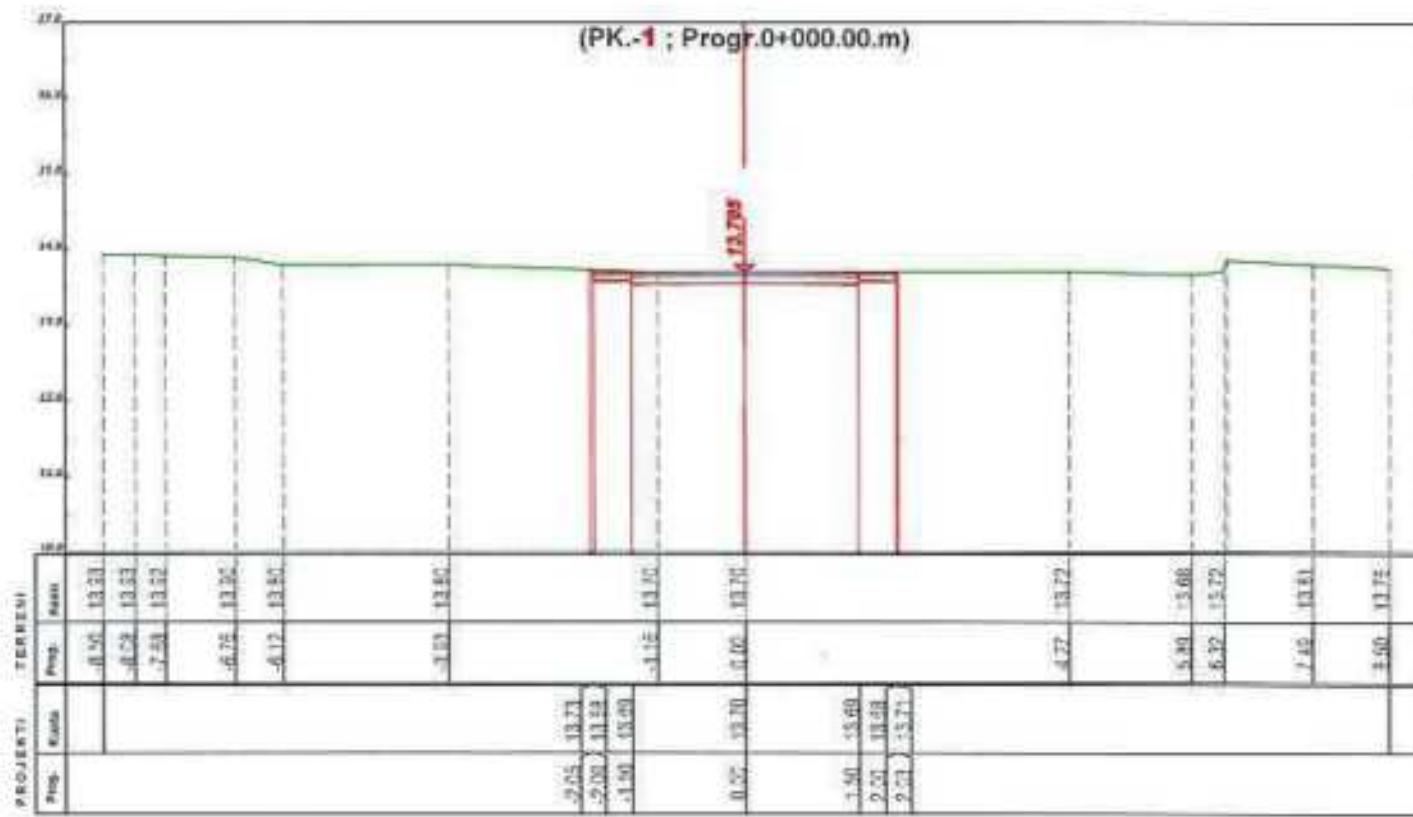

POROSITESI

BASHKIA ROSKOVEC

BOE"ANGERBA" shpk & "GRAMA" shpk



Adresa: Rr. "Irfan Tomini" Tirane.
Cel: 069 20 95 862
E-mail: burhanhafizi@gmail.com

VENDODITJA
Bashkia Roskovec, Njesia Administrative Kuman

TITULLI I PROJEKTI
HARTIM PROJEKTESH PER RRUGE DHE RRJETE
(KIPARIMI I SHITESAVE SI PERFAQSORE
TE RRUGJEVE NE NJADM. KUMAN)

FAZA E PROJEKTIMIT
PROJEKT ZBATIMI

TITULLI I VZATIMIT
PROFILE TERTHORE
RRUGA KRONI PRIFTI, MARINEZ





Grupi i Projektimit :

Ing. Burhan HAFIZI
Ing. Arjola MAZARI
Ing. Servet VERÇANI
Ing. Gerti HAFIZI



Shkalla 1:100
Data: Tetor 2024
FLETA Nr.8

PROFILE TERTHORE

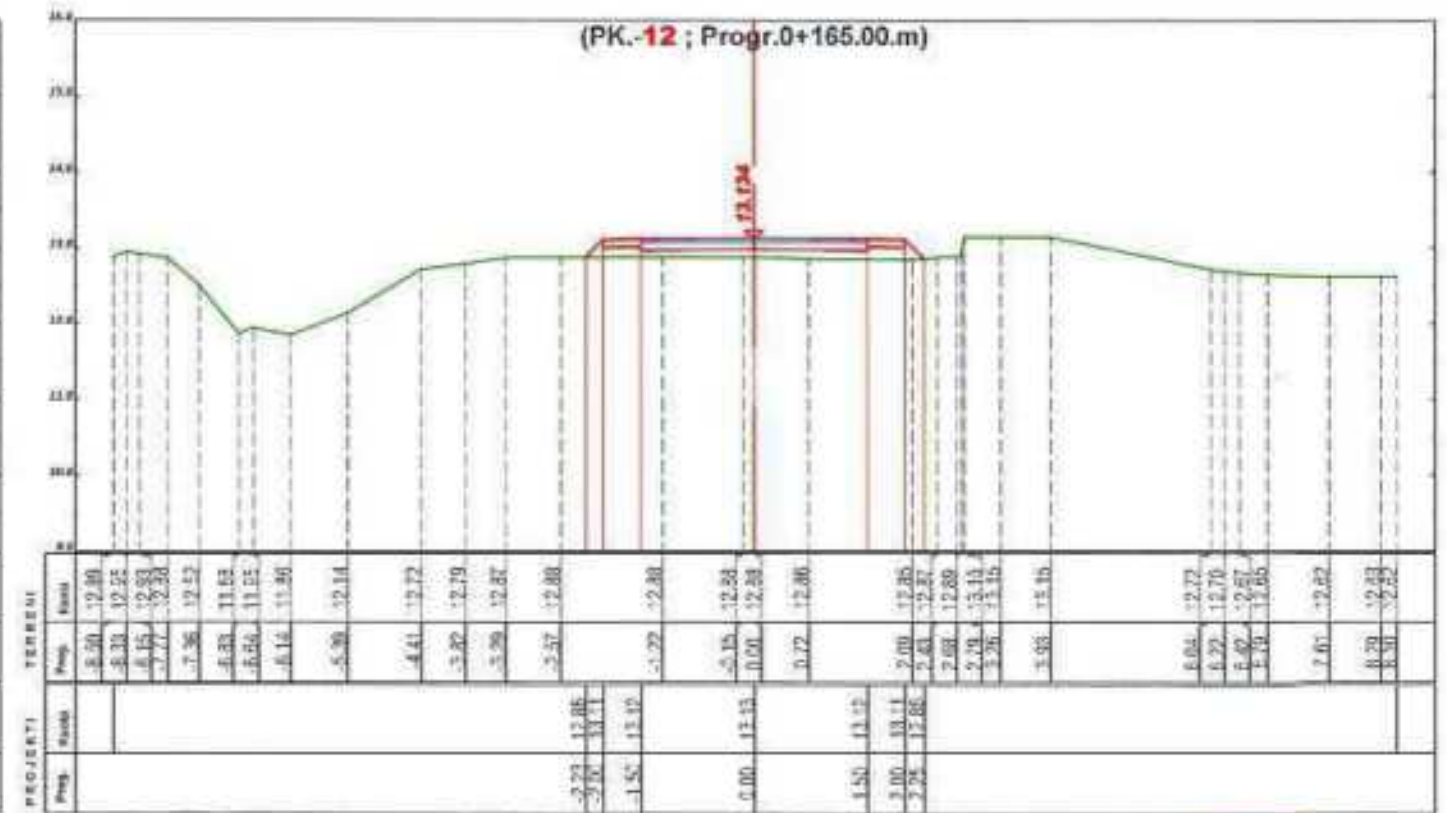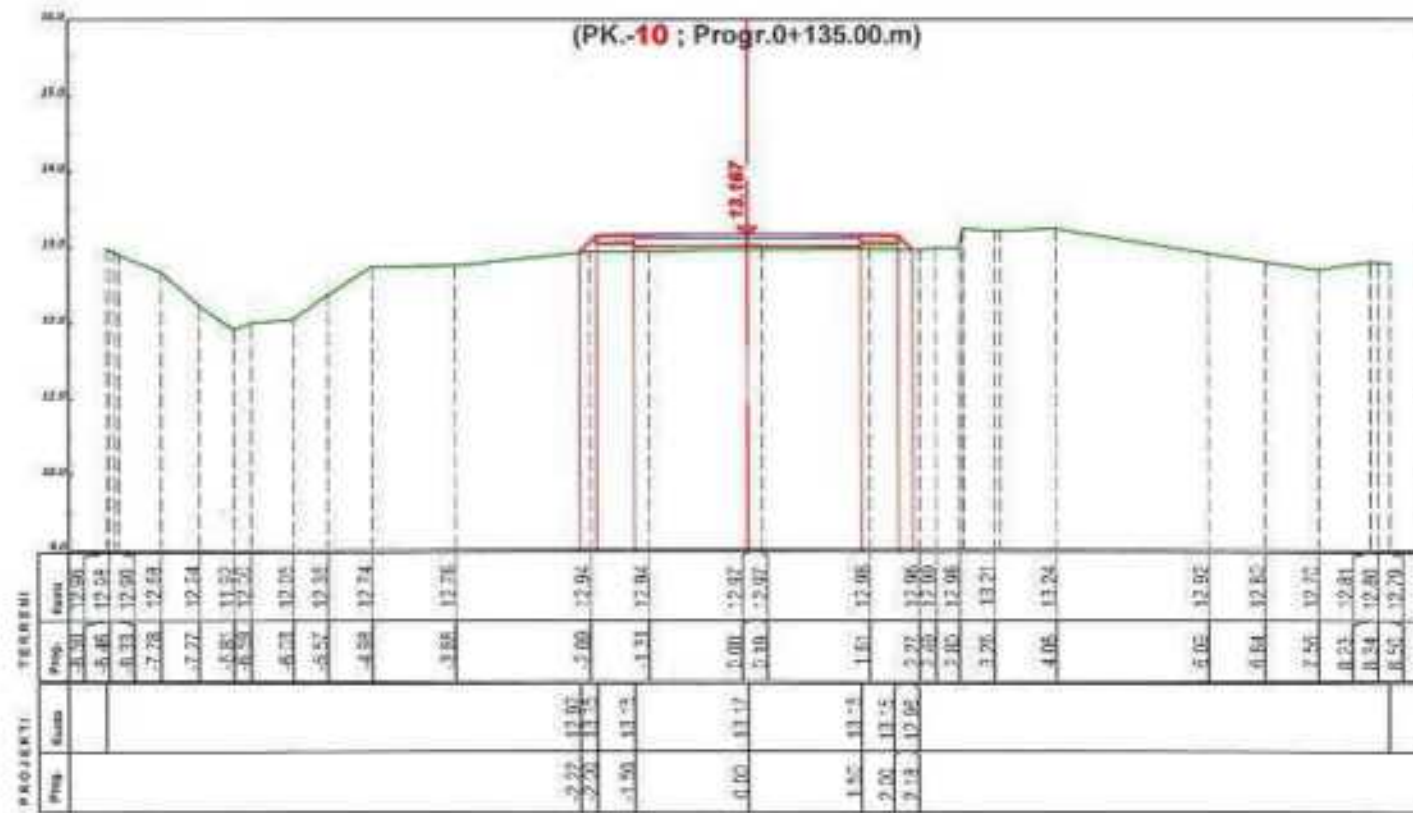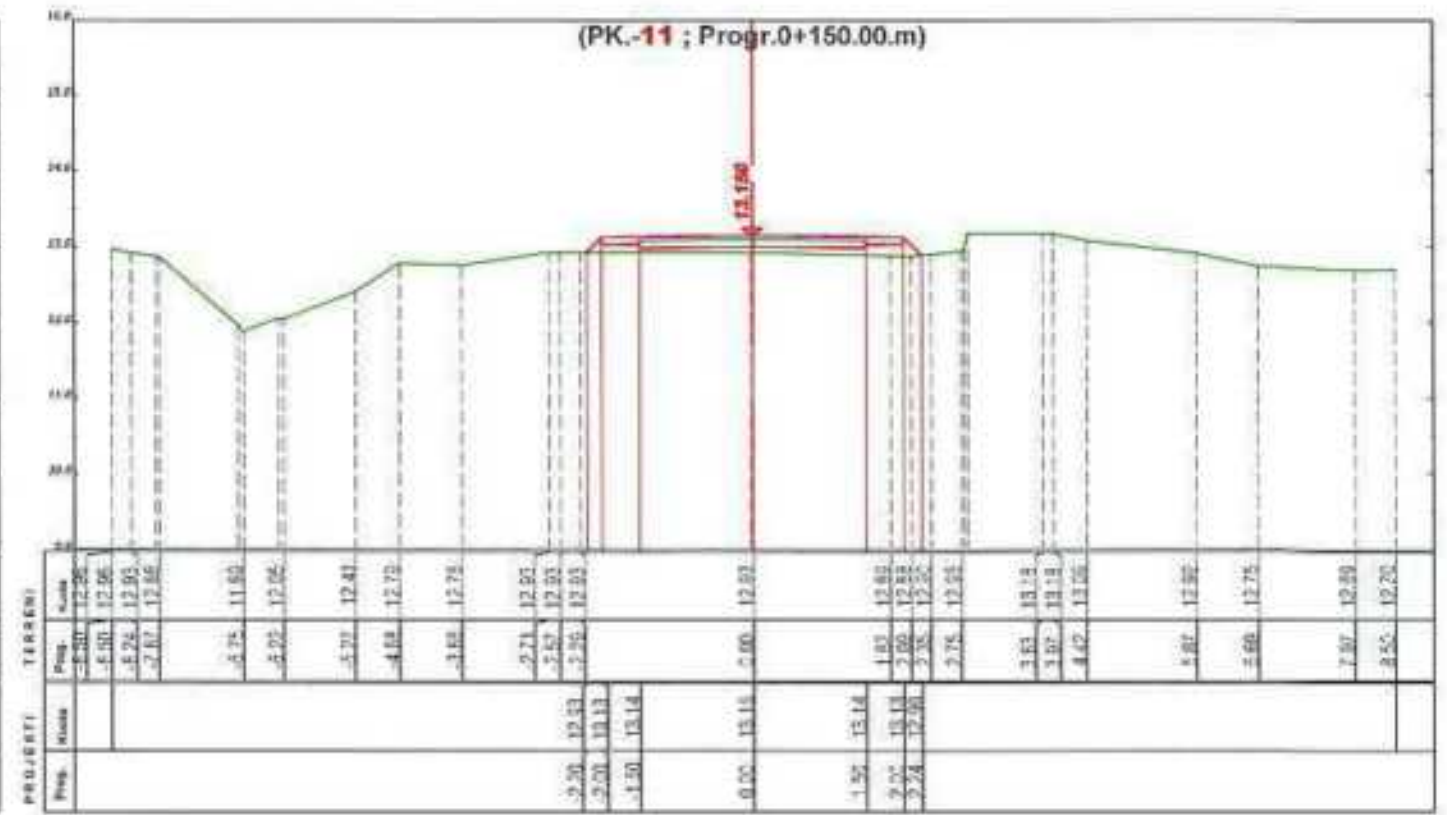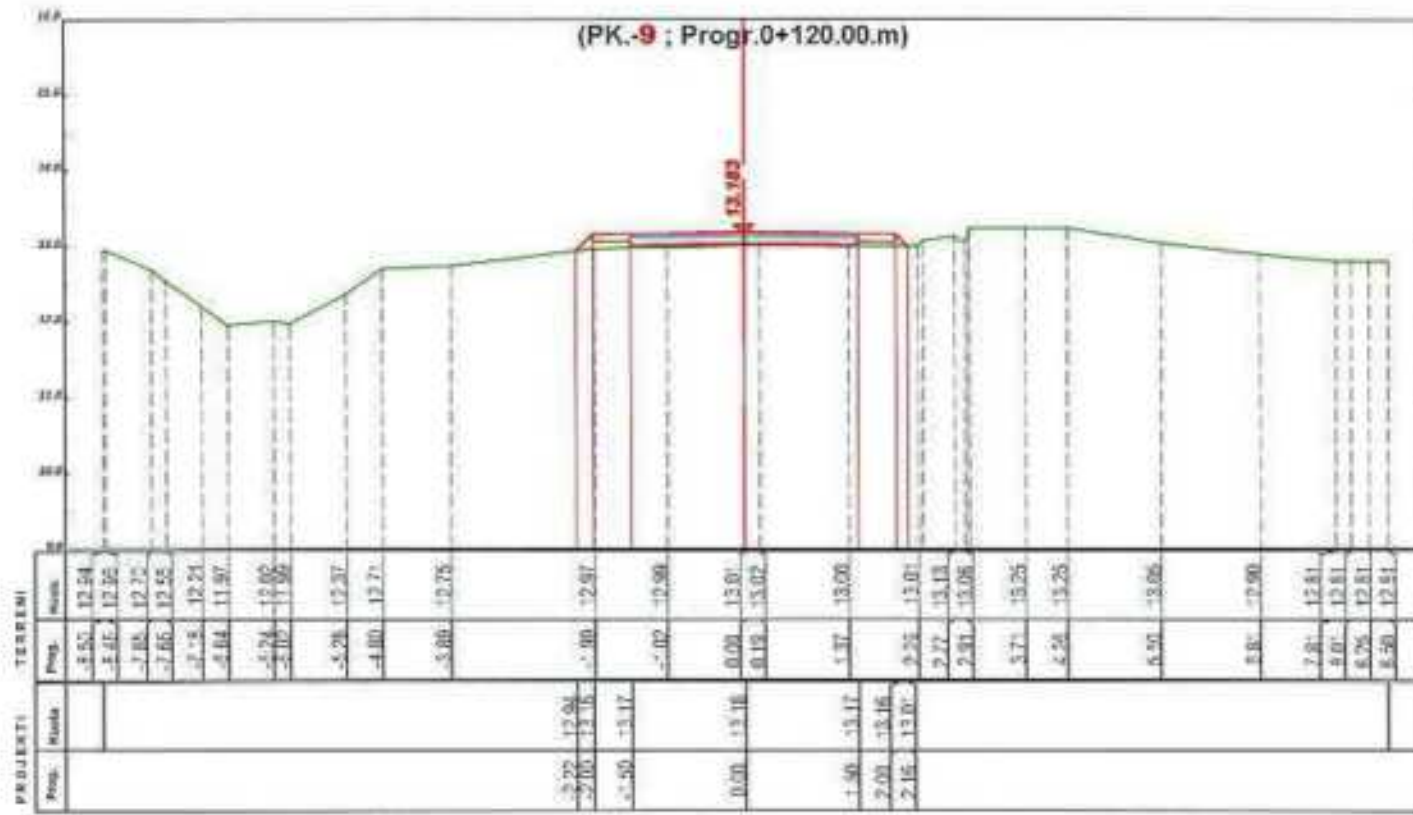

POROSITESI
BASHKIA ROSKOVEC

BOE"ANGERBA" shpk & "GRAMA" shpk

 Adresa: Rr. "Irfan Tomini" Tirane.
 Cel: 069 20 95 862
 E-mail: burhanhafizi@gmail.com





YENDORRJA
 Bashkia Roskovec, Njesia Administrative Kuman
 TITULLI I PROJEKTI
 HARTIM PROJEKTESH PER RRUGE DHE RRJETE
 (KIPARIMI I SHITESAVE SI PERFAQSORE
 TE RRUGEVE NE NJ. ADM. KUMAN)

FAZA E PROJEKTIMIT
PROJEKT ZBATIMI
 TITULLI I VIZATIMIT
**PROFILE TERTHORE
 RRUGA KRONI PRIFTI, MARINEZ**

Grupi i Projektimit:
 Ing. Burhan HAFIZI
 Ing. Arjola MAZARI
 Ing. Servet VERÇANI
 Ing. Gerti HAFIZI
 Skala: 1:100
 Data: Tetor 2024
 FLETA Nr.10



PROFILE TERTHORE

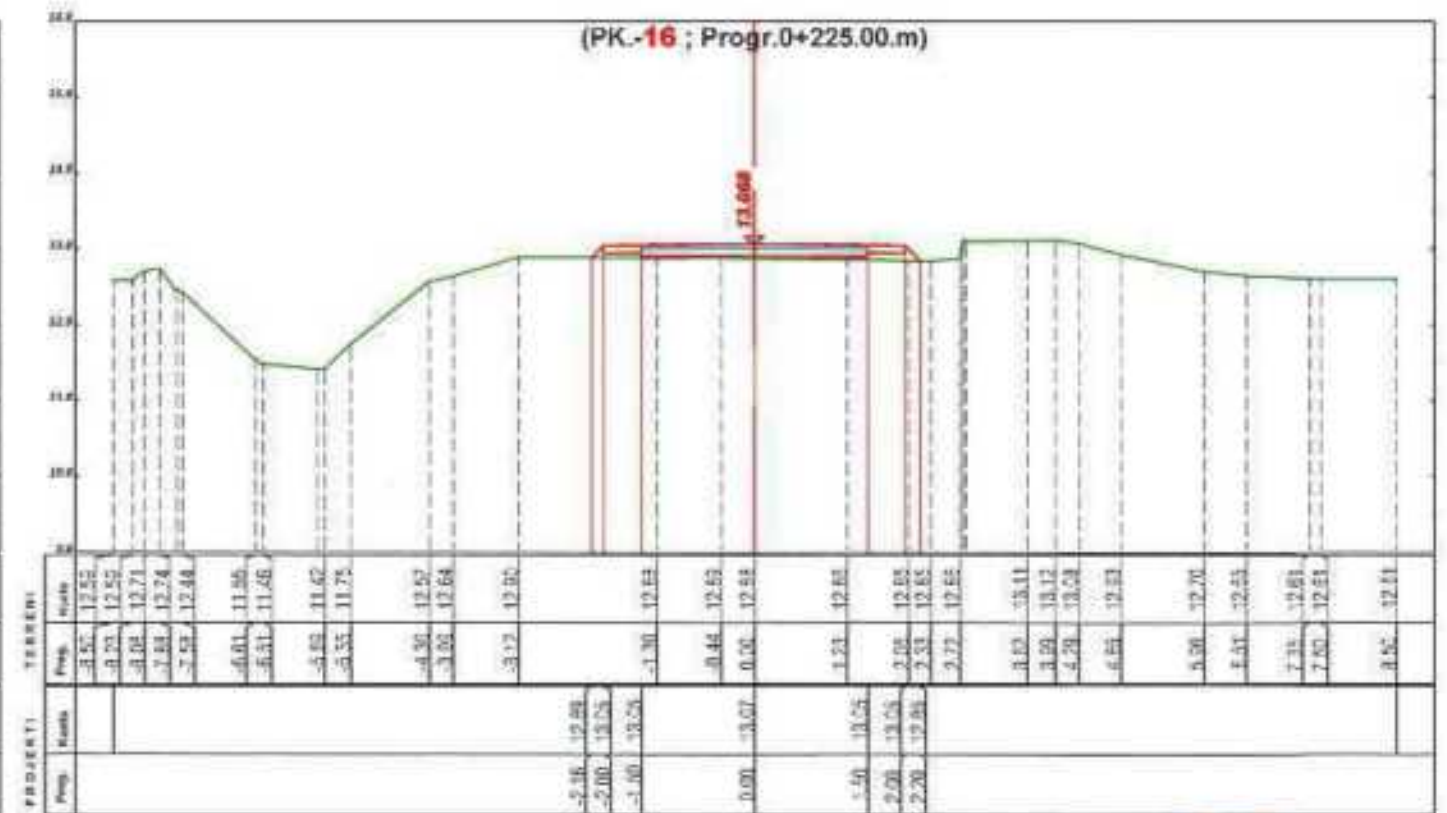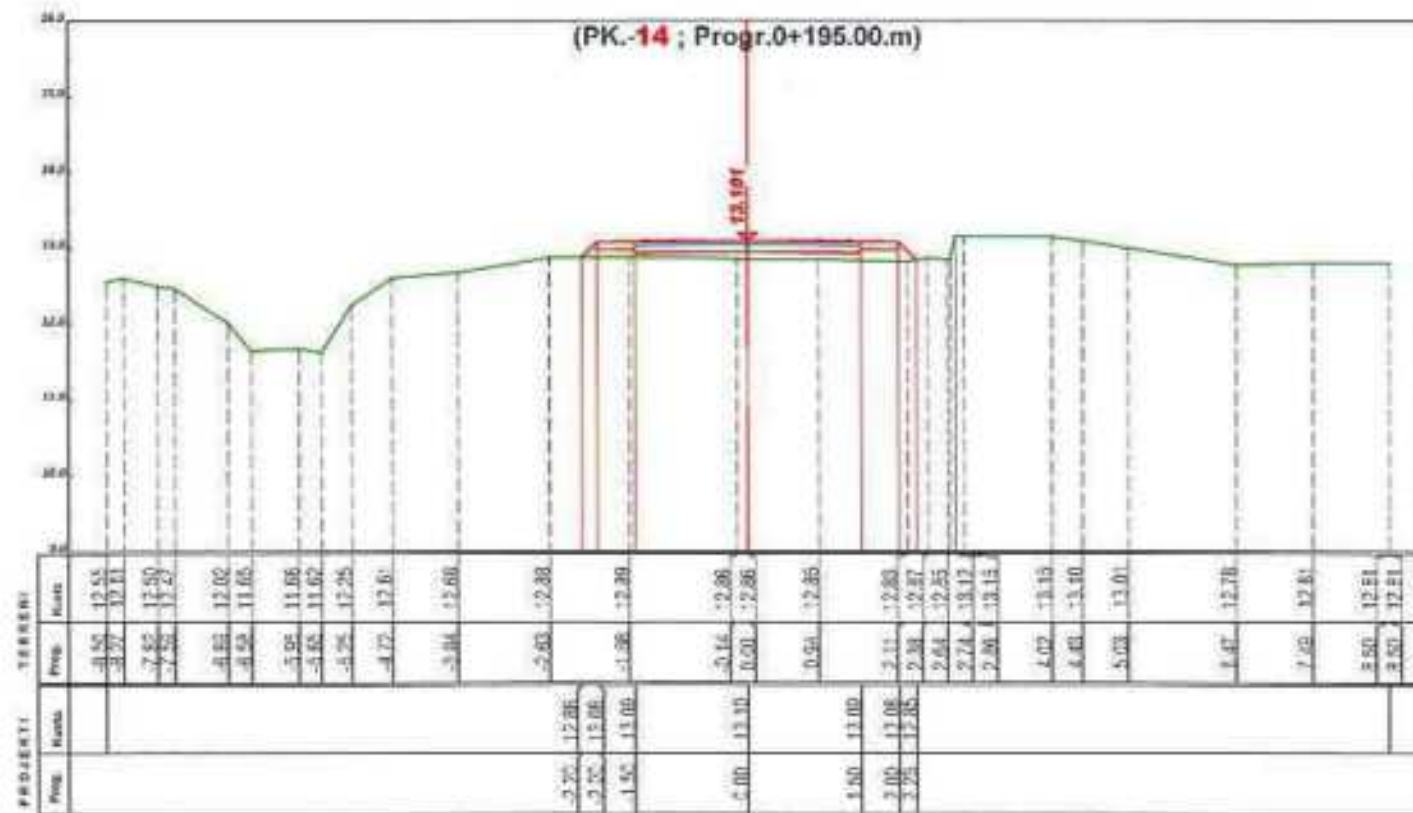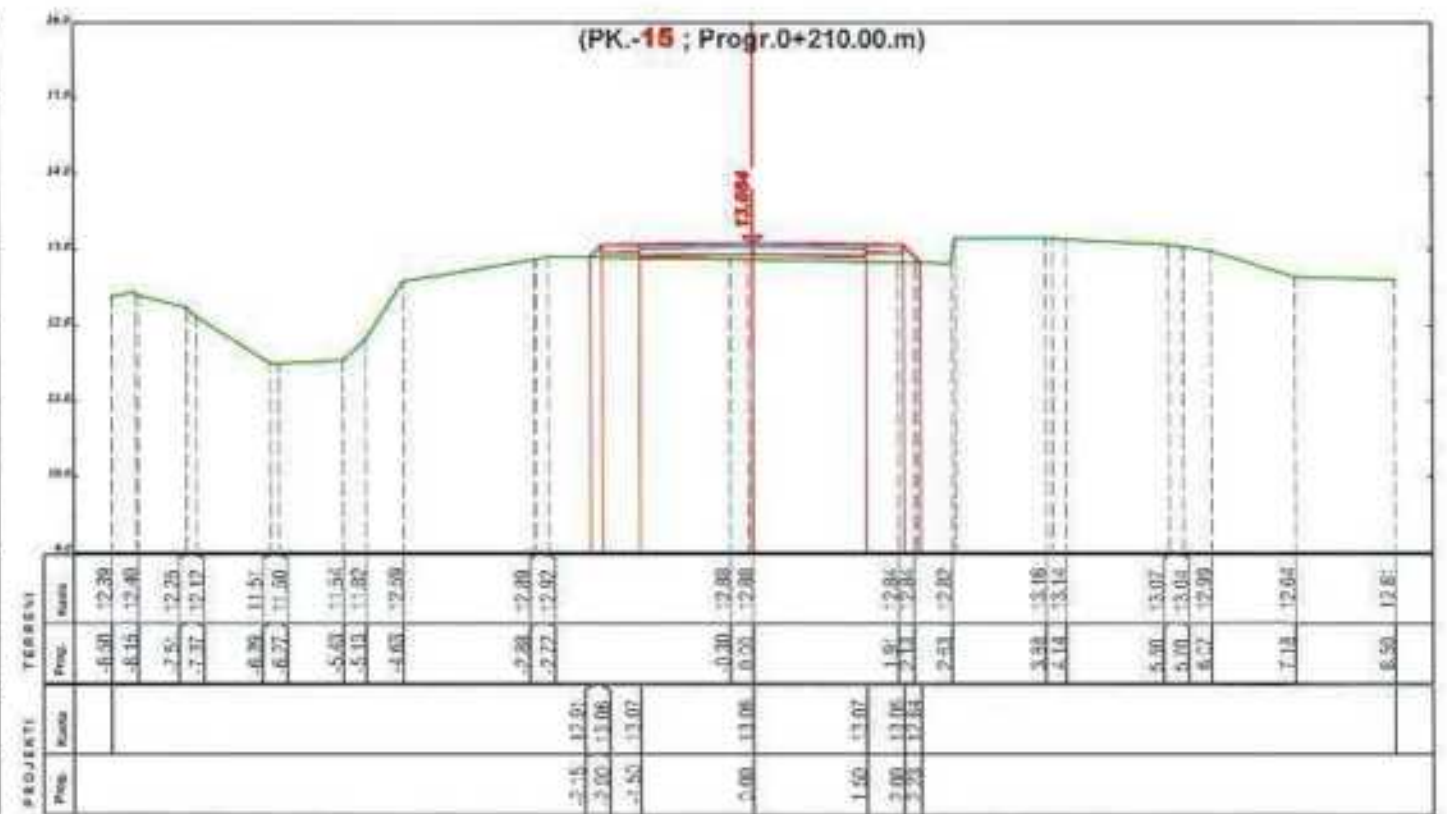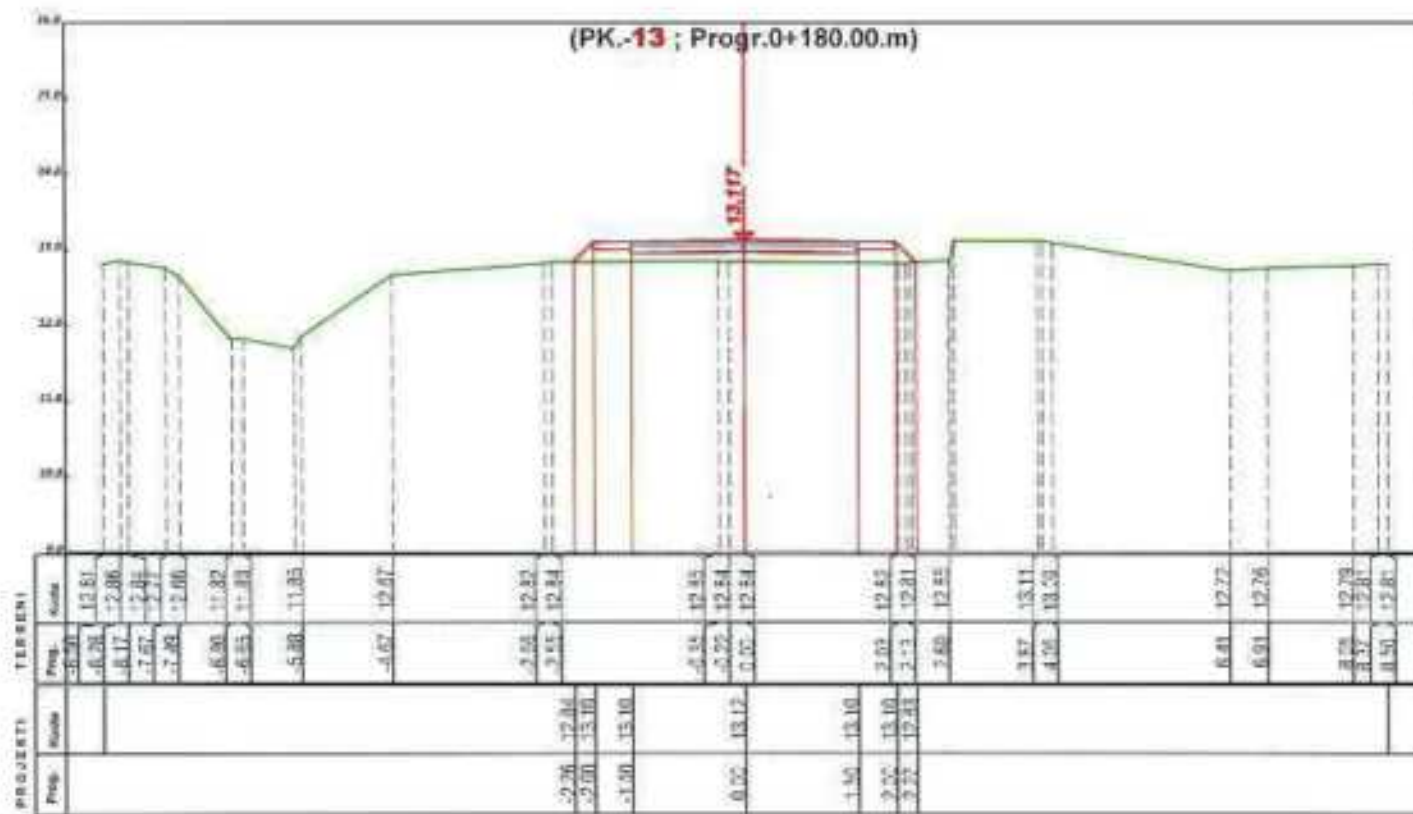

POROSITESI

BASHKIA ROSKOVEC

BOE"ANGERBA" shpk & "GRAMA" shpk



Adresa: Rr. "Irfan Tomini" Tirane.
Cel: 069 20 95 862
E-mail: burhanhafizi@gmail.com

YENDODHRIA
Bashkia Roskovec, Njesia Administrative Kuman

TITULLI I PROJEKTTIT
HARTIM PROJEKTESH PER RRUGE DHE RRAJTE
(RIPARIMI I SHITESAVK SIPERFAQSORE
TE RRUGEVE NE NJADM. KUMAN)

FAZA E PROJEKTIMIT :
PROJEKT ZBATIMI

TITULLI I VIZATIMIT :
PROFILE TERTHORE
RRUGA KRONI PRIFTI, MARINEZ

Grupi i Projektimit :
Ing. Burhan HAFIZI
Ing. Arjola MAZARI
Ing. Servet VERCANI
Ing. Gerti HAFIZI







Shkalla 1:100

Data: Tetor 2024

FLETA Nr.11

PROFILE TERTHORE

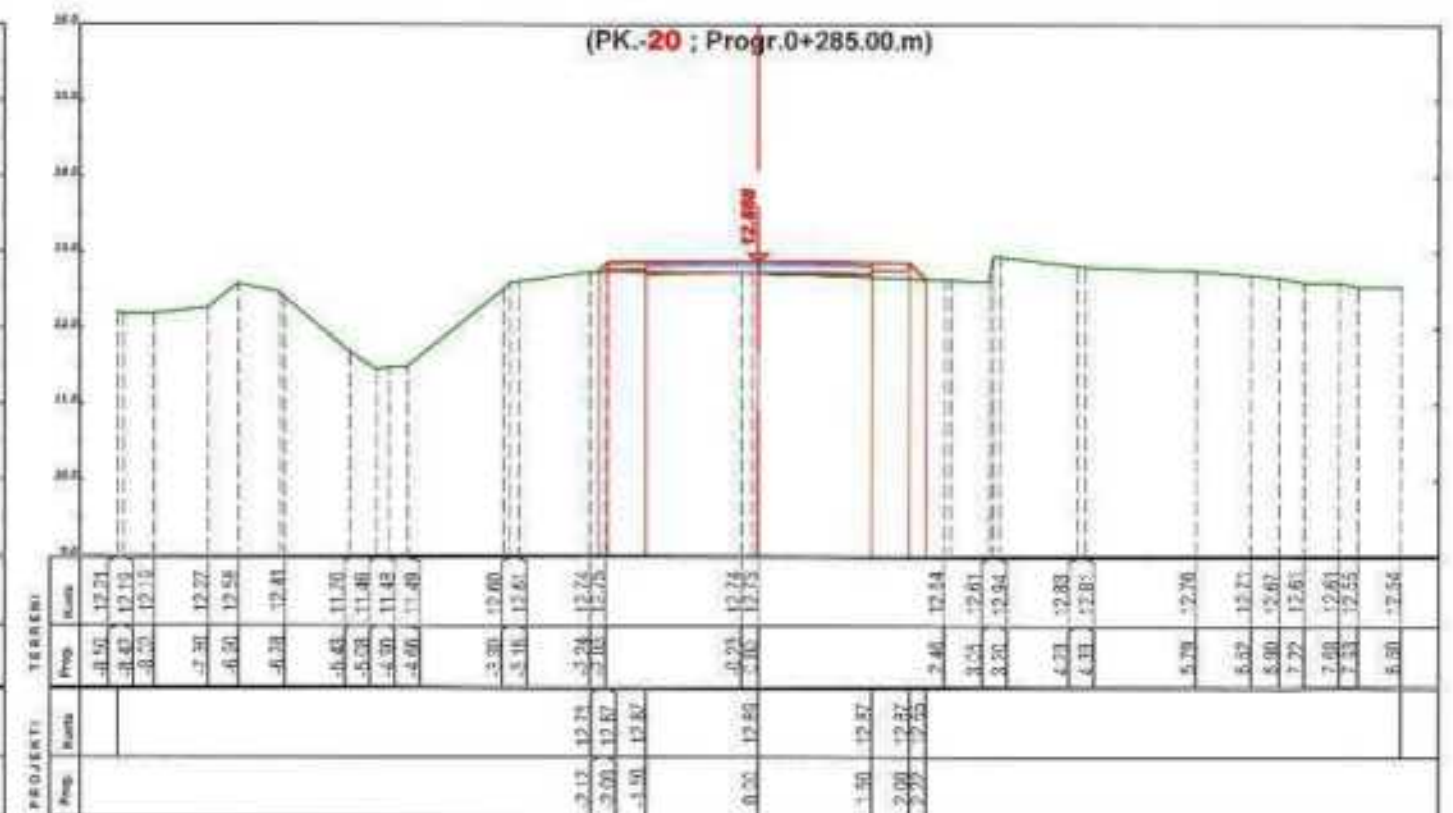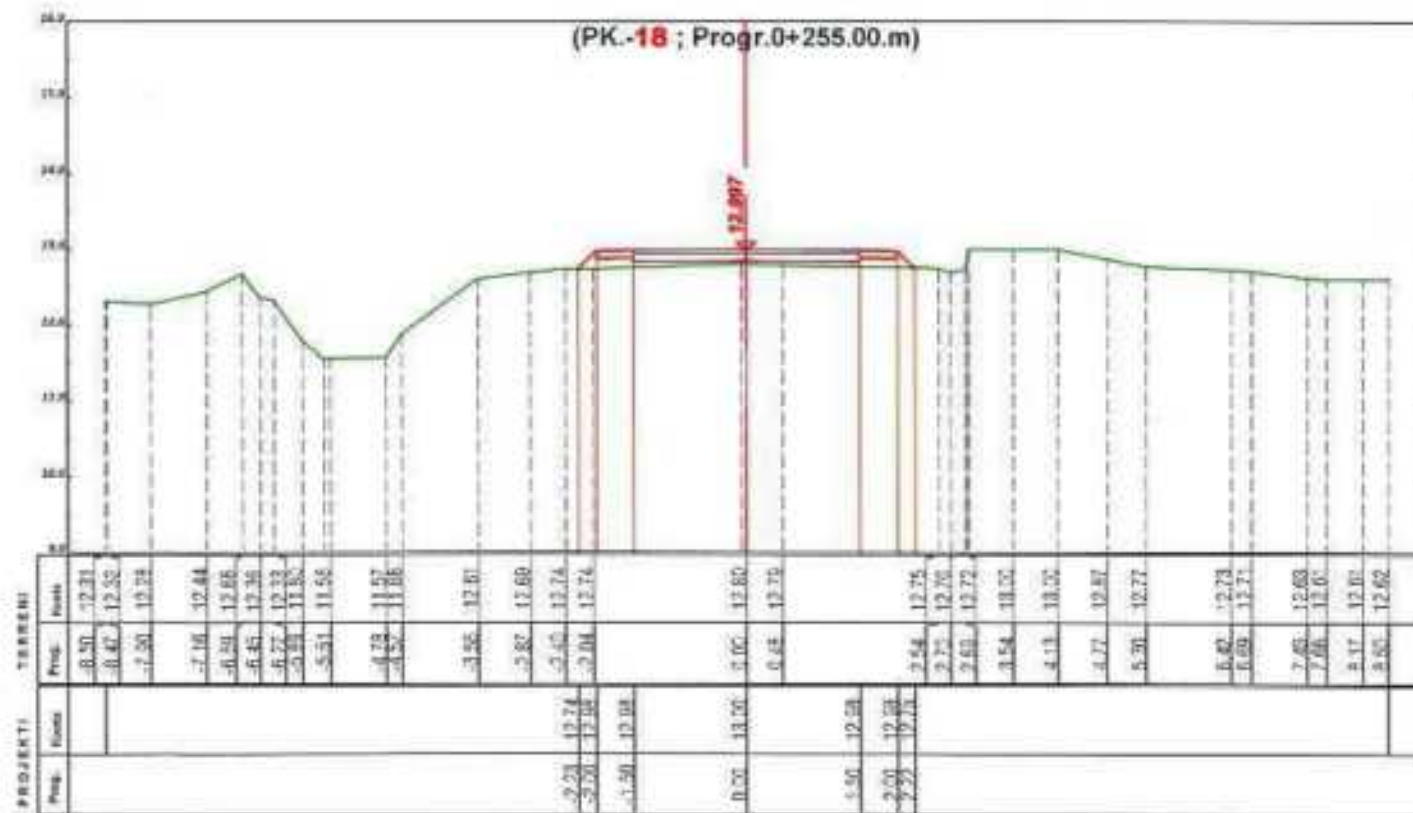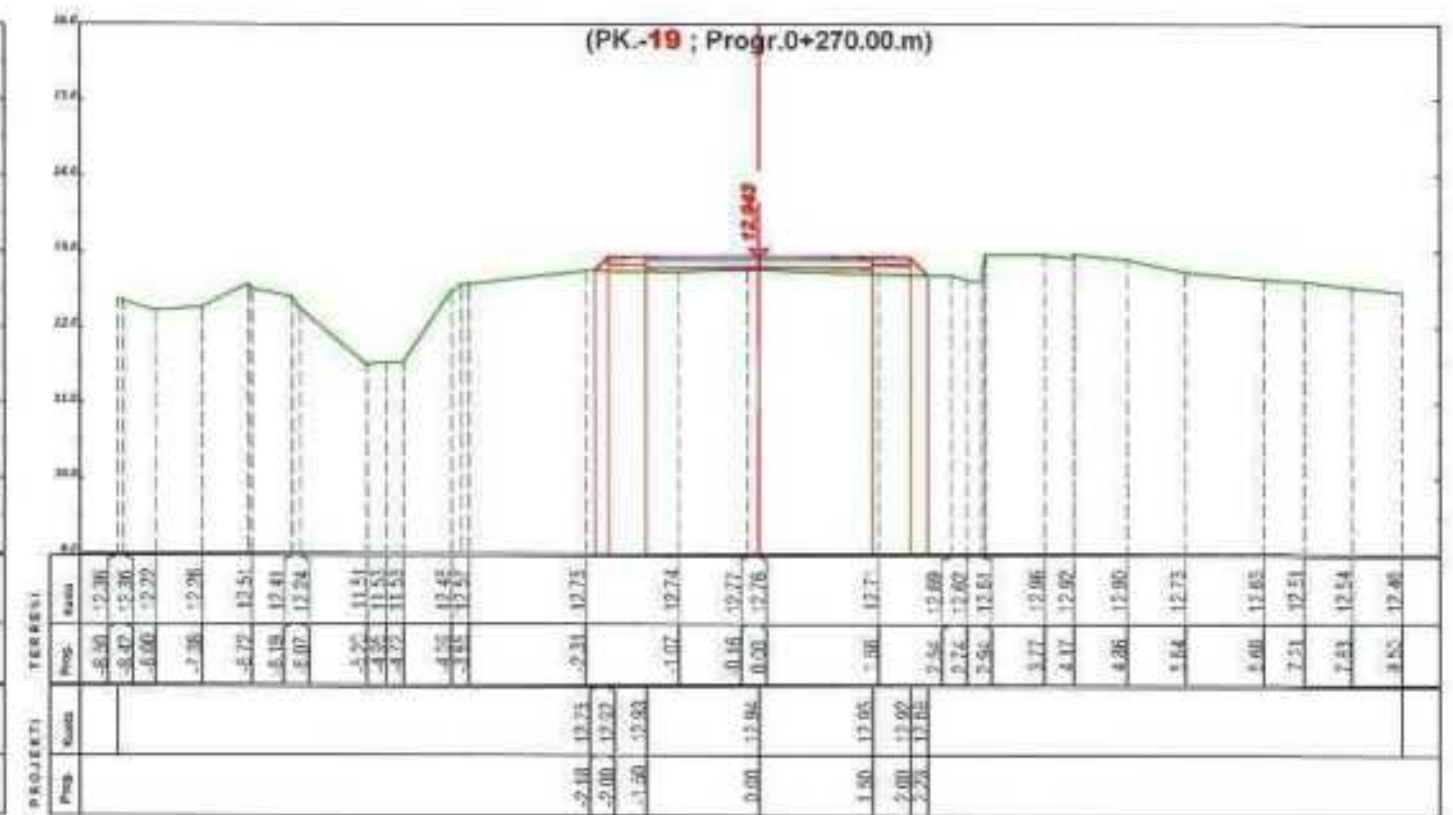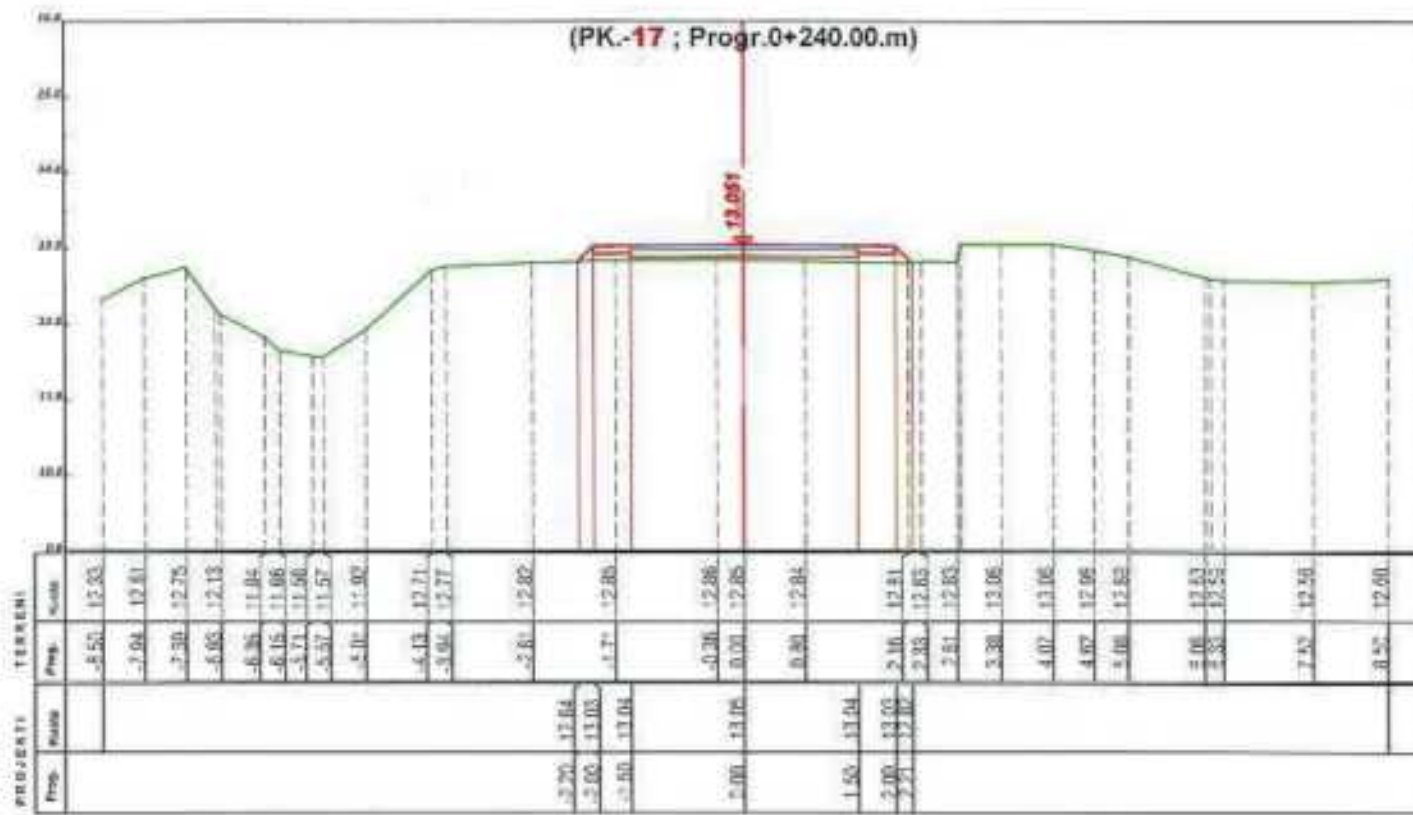

POROSITESI

BASHKIA ROSKOVEC

BOE "ANGERBA" shpk & "GRAMA" shpk



Adresa: Rr. "Irfan Tomini" Tiranë.
Cel: 069 20 95 862
E-mail: burhanhafizi@gmail.com

VENDOSORJA
Bashkia Roskovec, Njesia Administrative Kuman

TITULLI I PROJEKTI
HARTIM PROJEKTESH PER RRUGE DHE RRJETE
(RIPARDIM I SHITESAVE SIPIERFAQSORE
TE RRUGEVE NE NJ.ADM. KUMAN)

FAZA E PROJEKTIMIT:
PROJEKT ZBATIMI





TITULLI I VIZATIMIT:
PROFILE TERTHORE
RRUGA KRONI PRIFTI, MARINEZ

Grupi i Projektimit:
Ing. Burhan HAFIZI
Ing. Arjola MAZARI
Ing. Servet VERÇANI
Ing. Gerti HAFIZI



Shkalla 1:100
Data: Tetor 2024
FLETA Nr.12

PROFILE TERTHORE

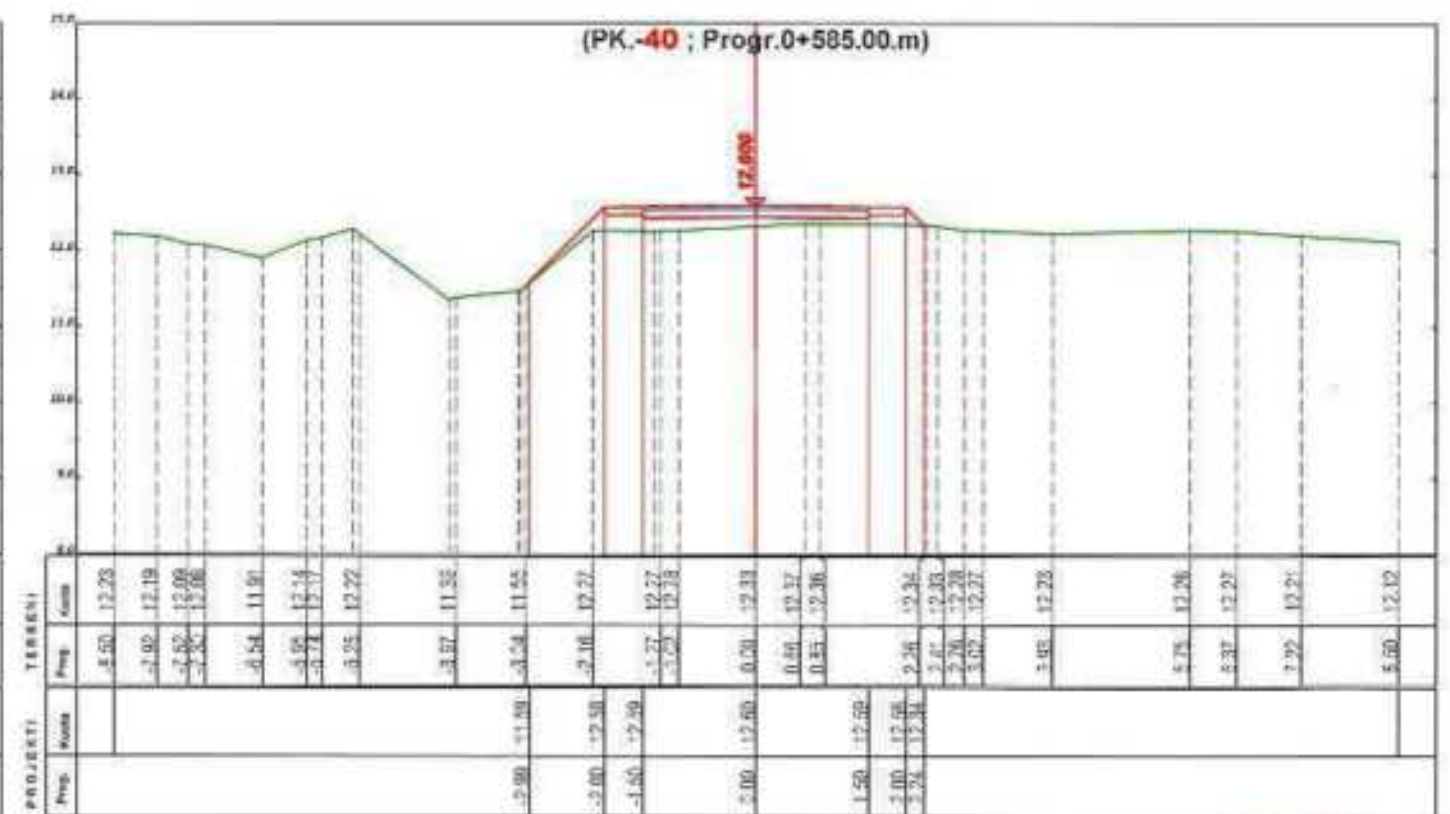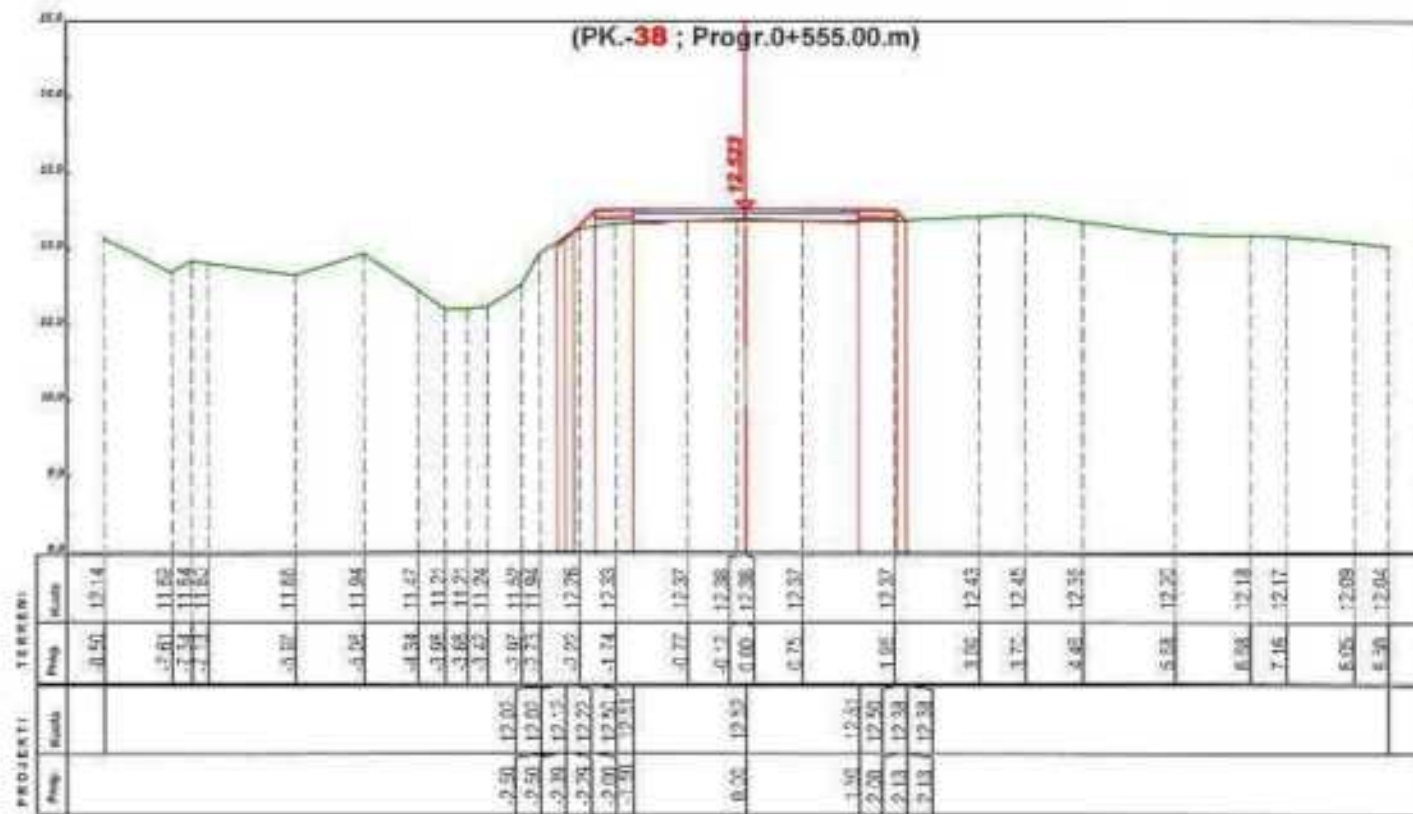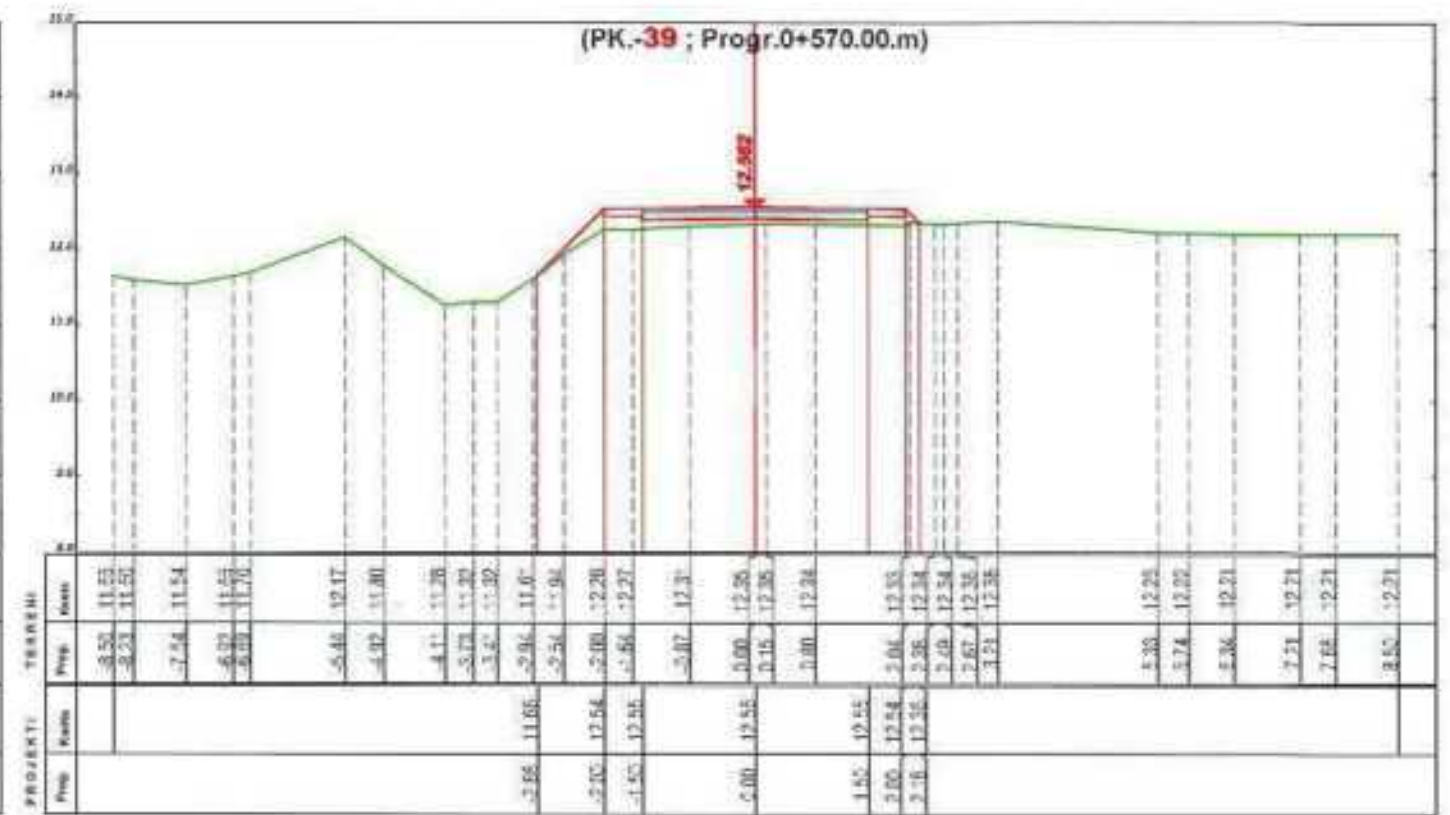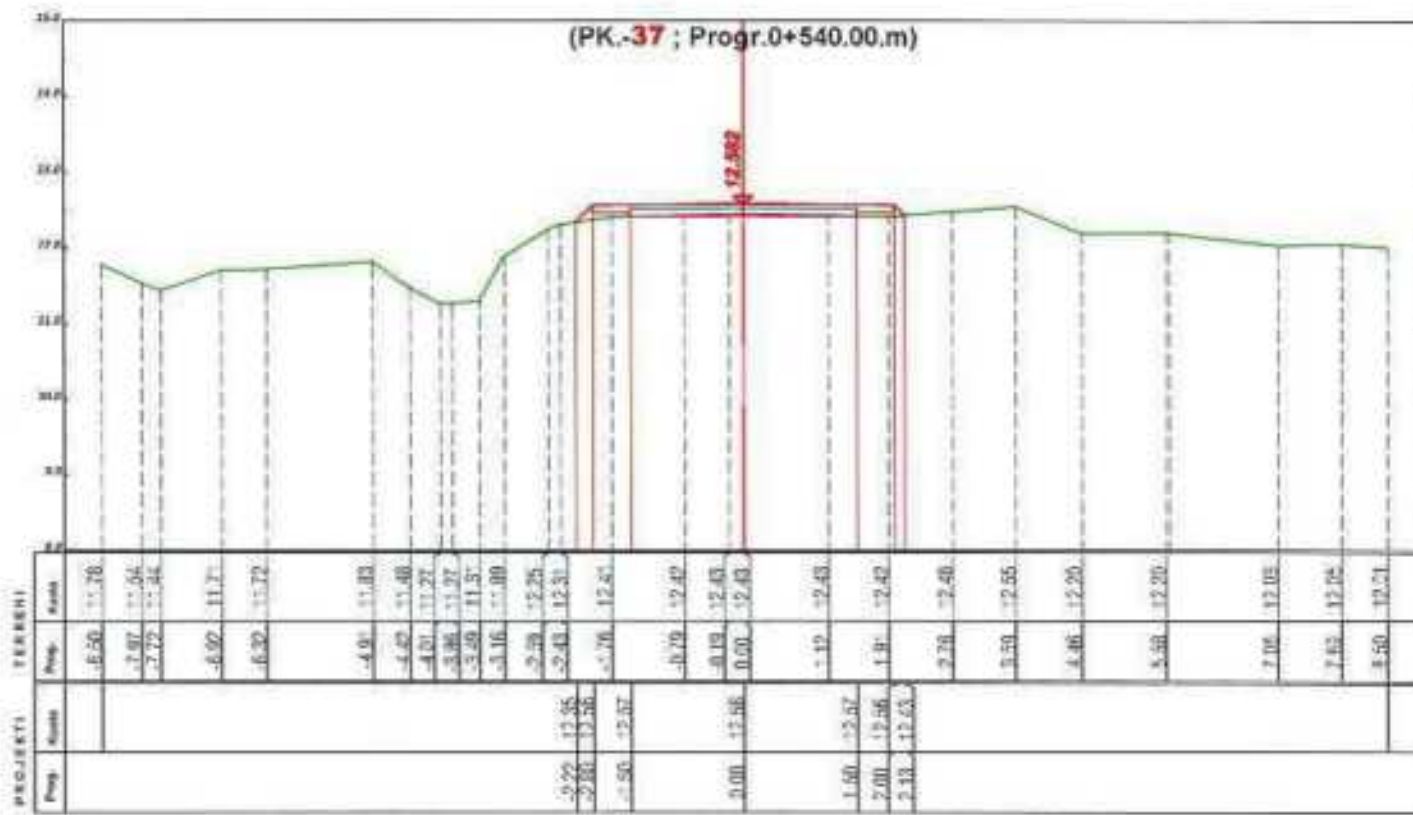

POROSITESI

BASHKIA ROSKOVEC

BOE "ANGERBA" shpk & "GRAMA" shpk



Adresa: Rr. "Yrfan Tomini" Tirane.
Cel: 069 20 95 862
E-mail: burhanhafizi@gmail.com

VENDIMORJA
Bashkia Roskovec, Njesia Administrative Kumari

THULLI I PROJEKTI
HARTIM PROJEKTESH PER RRUGE DHE RRJETE
(RIPARIMI I SHTRESAVE SUPERFAQSORE
TE RRUGEVE NE NJ.ADM. KUMARI)



FAZA E PROJEKTIMIT
PROJEKT ZBATIMI

THULLI I VIZATIMIT
PROFILE TERTHORE
RRUGA KRONI PRIFTI, MARINEZ

Grupi i Projektimit :
Ing. Burhan HAFIZI
Ing. Arjola MAZARI
Ing. Servet VERÇANI
Ing. Gerti HAFIZI



PROFILE TERTHORE

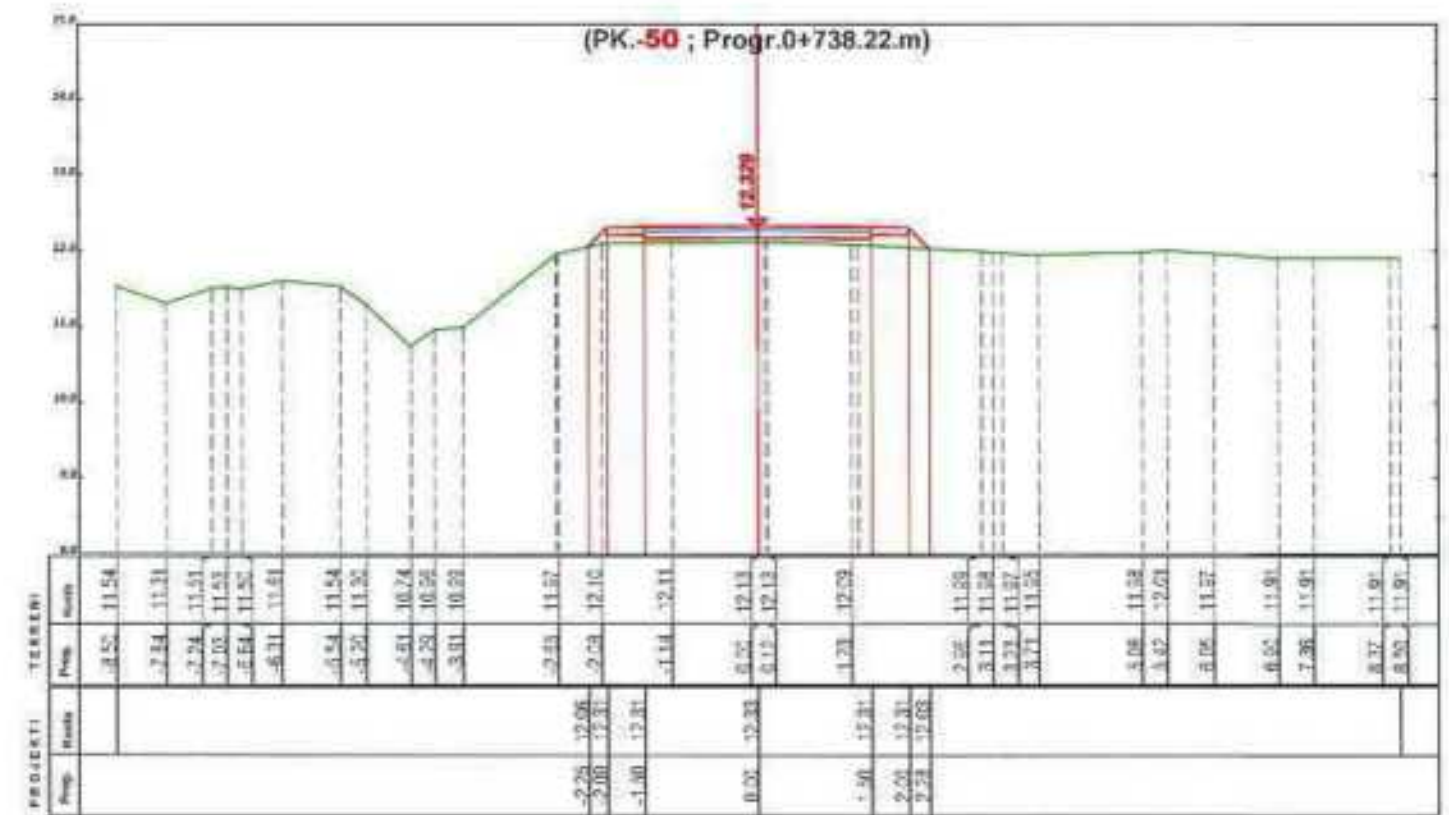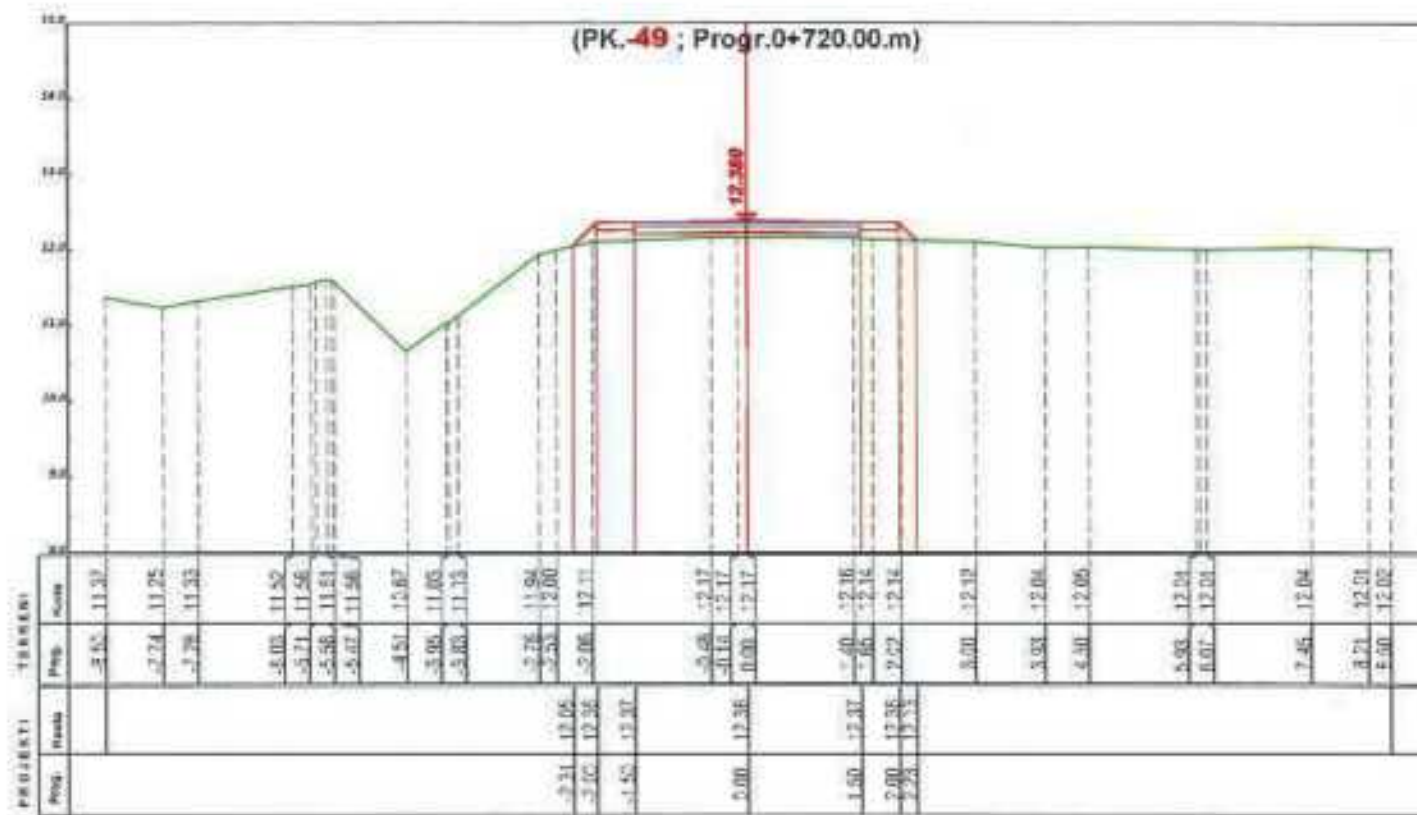

POROSITESI

BASHKIA ROSKOVEC

BOE"ANGERBA" shpk & "GRAMA" shpk



Adresa: Rr. "Irfan Tomini" Tirane.
Cel: 069 20 95 862
E-mail: burhanhafizi@gmail.com

VENDITESHIA
Bashkia Roskovec, Njesia Administrative Kumon

TITULLI I PROJEKTESH
HARTIM PROJEKTESH PER RRUGE DHE RRJETE
(RIPARIMI I SHTRESAVE SUPERFAQSORE
TE RRUGEVE NE NJ.ADM. KUMAN)

FAGA E PROJEKTIMIT:
PROJEKT ZBATIMI

TITULLI I VIZATIMIT:
PROFILE TERTHORE
RRUGA KRONI PRIFTI, MARINEZ

Grupi i Projektimit:

Ing. Burhan HAFIZI
Ing. Arjola MAZARI
Ing. Servet VERÇANI
Ing. Gerti HAFIZI


Shkala: 1:100

Data: Tetor 2024

FL.ETA Nr.20



SKEMA E PERGJITHSHME NJESIA ADMINISTRATIVE KUMAN, FSHATI LUAR, SH 1:2500

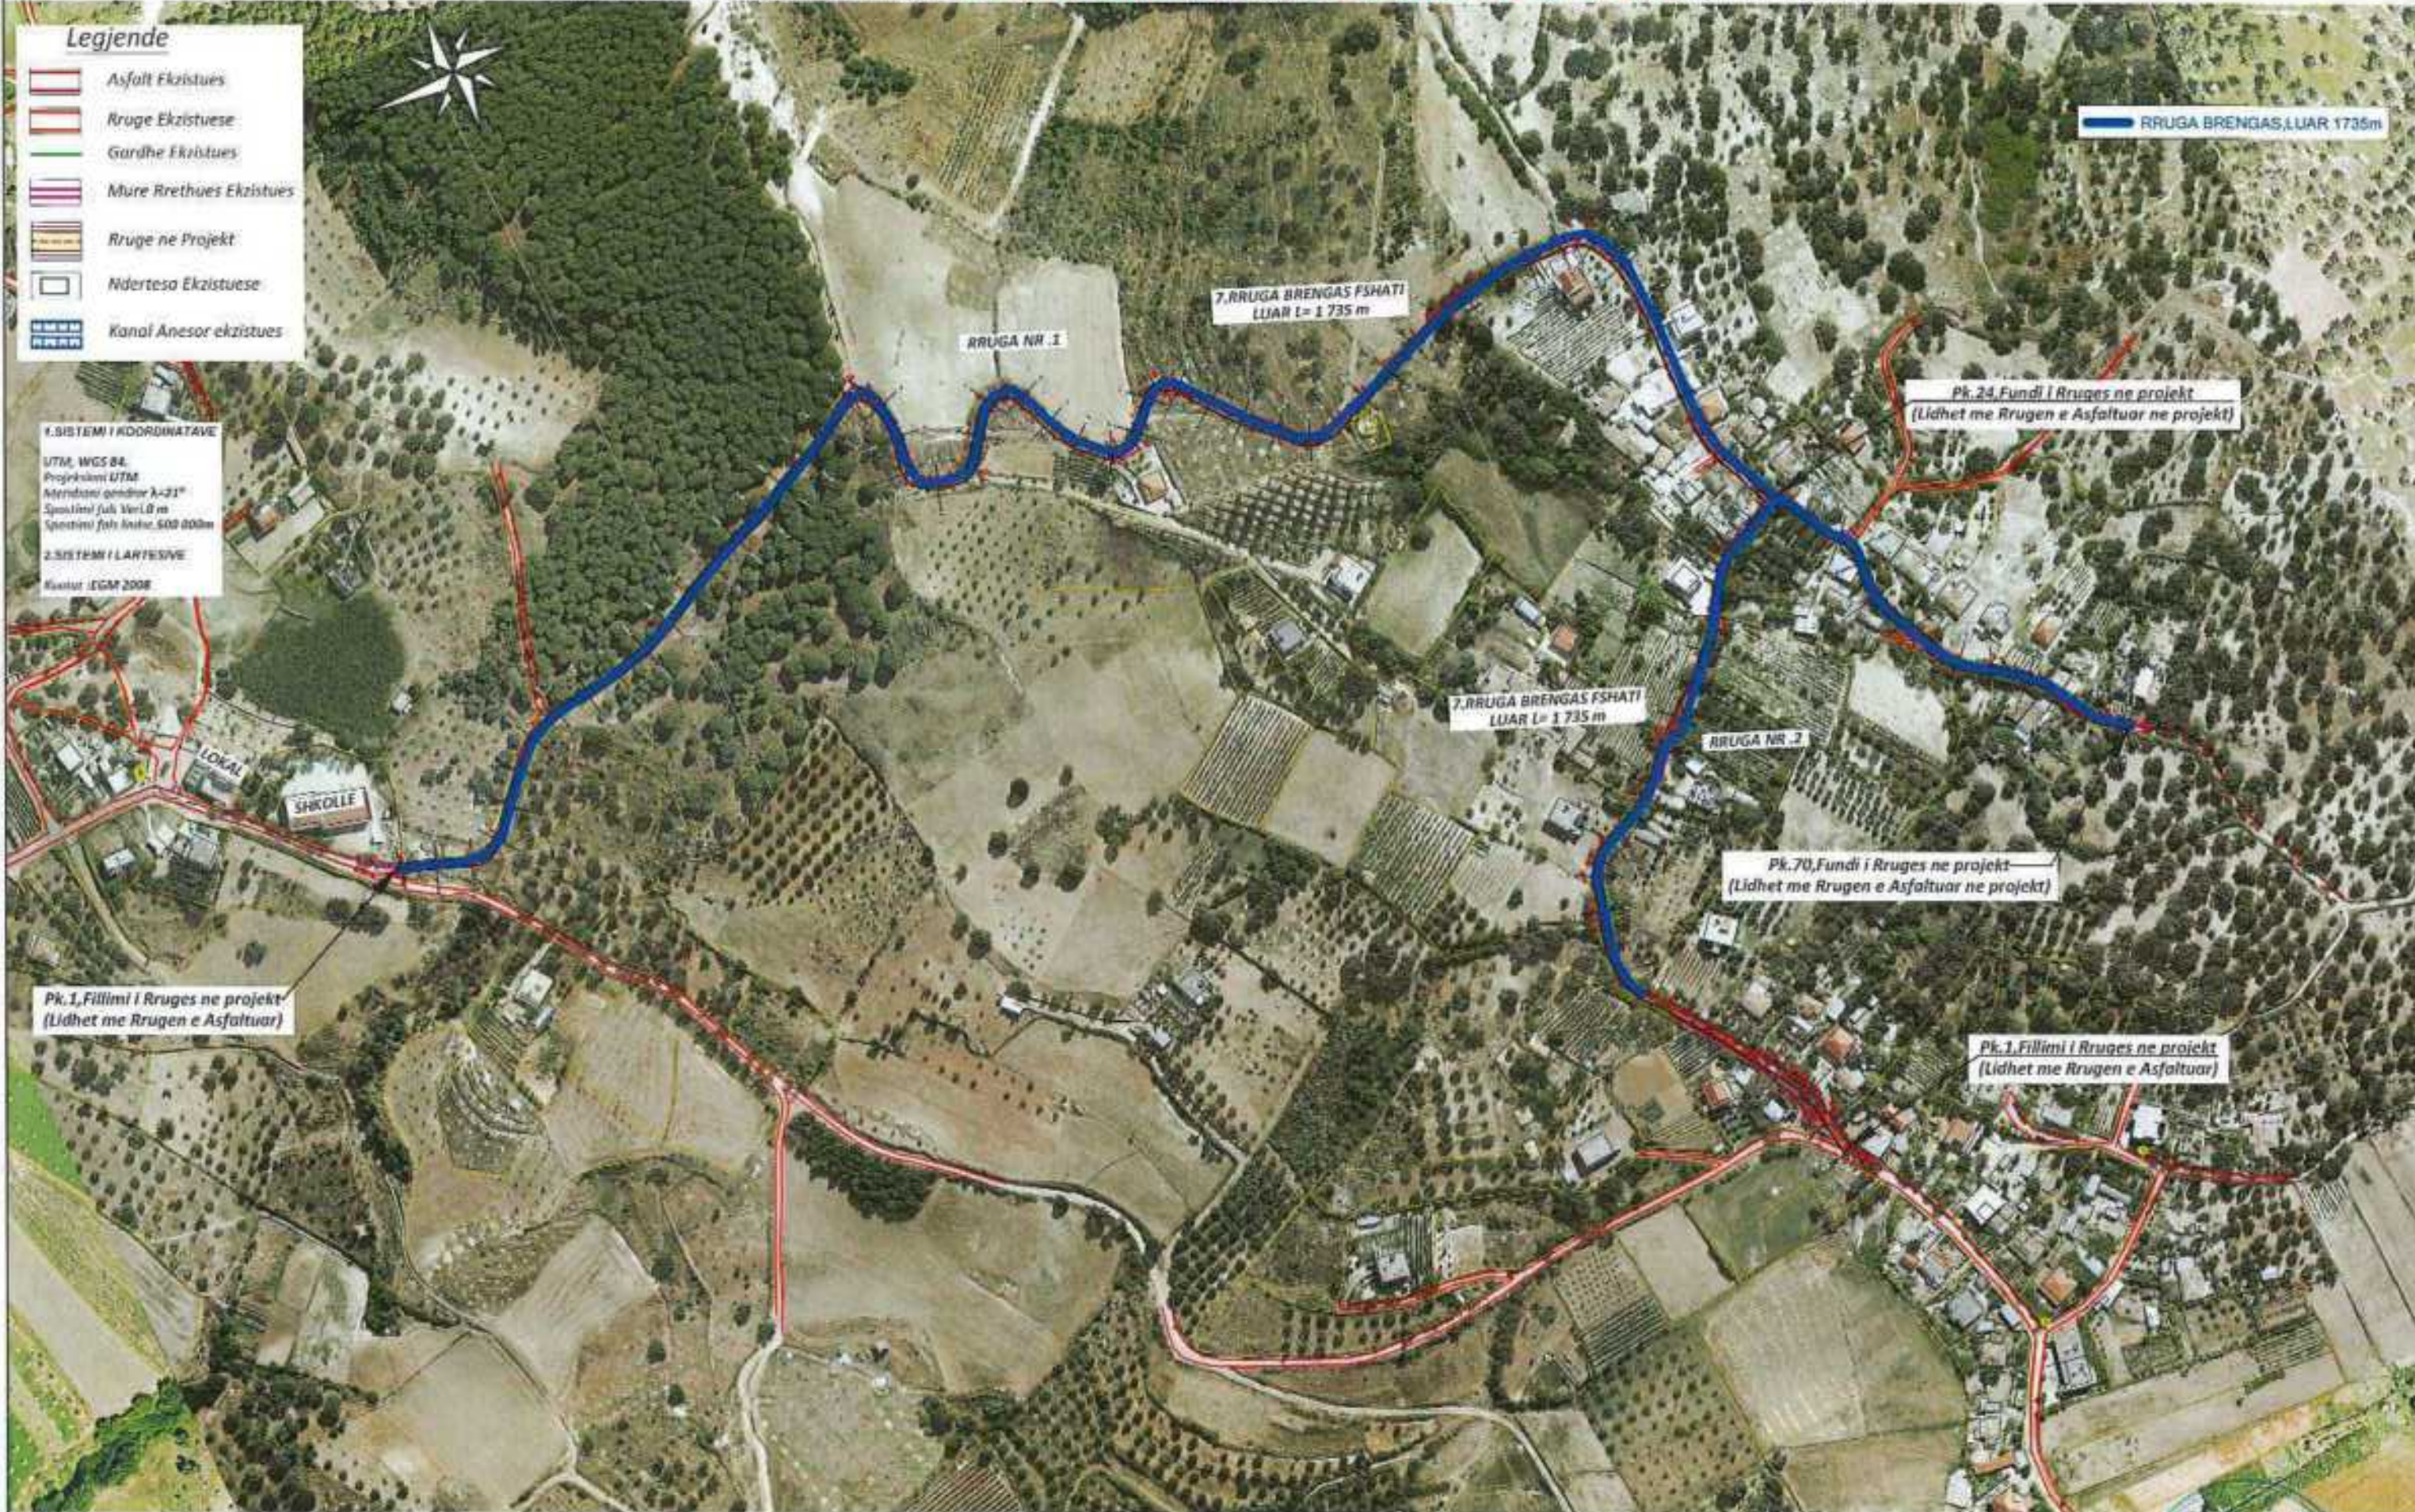

- Legjende**
- Asfalt Ekzistues
 - Rruge Ekzistuese
 - Gardhe Ekzistues
 - Mure Rrethues Ekzistues
 - Rruge ne Projekt
 - Ndertesa Ekzistuese
 - Kanal Anesor ekzistues

1. SISTEMI I KOORDINATAVE
 UTM, WGS 84,
 Projektimi UTM
 Meridiane qendror 21°
 Spatimi juft Veri 0 m
 Spatimi juft lart 500 000m

2. SISTEMI I LARTESIVE
 Kusur: EGM 2008

Pk. 1, Fillimi i Rruges ne projekt
 (Lidhet me Rrugen e Asfaltuar)

Pk. 24, Fundi i Rruges ne projekt
 (Lidhet me Rrugen e Asfaltuar ne projekt)

Pk. 70, Fundi i Rruges ne projekt
 (Lidhet me Rrugen e Asfaltuar ne projekt)

Pk. 1, Fillimi i Rruges ne projekt
 (Lidhet me Rrugen e Asfaltuar)

<p>POROSITESI</p>	<p>BOE "ANGERBA" shpk & "GRAMA" shpk</p>	<p>VENDOBJA Bashkia Roskovec, Njesia Administrative Strum</p>	<p>FAZA E PROJEKTIMIT: PROJEKT ZBATIMI</p>	<p>Grupi i Projektimit: Ing. Burhan HAFIZI Ing. Arjola MAZARI Ing. Servet VERÇANI Ing. Gerti HAFIZI</p>
<p>BASHKIA ROSKOVEC</p>	<p>Adresa: Rr. "Irfan Tomini" Tirane. Cel: 069 20 95 862 E-mail: burhanhafizi@gmail.com</p>	<p>TITULLI I PROJEKTTIT ILARTIM PROJEKTYESH PER RRUGE DHE RRJETE (RIPARIMI I SHTRESAVE NIPER FACSORE TE RRUGEVE NE NJ. ADM. KUMAN)</p>	<p>TITULLI I VIZATIMIT: SKEMA E PERGJITHSHME 7. RRUGA BRENGAS FSHATI LUAR</p>	<p>ShkaBe 1:2500 Data: Tetor 2024 FLETA Nr.1</p>

PLANIMETRIA E PERGJITHSHME



Legjende

	Asfalt Ekzistues
	Rruge Ekzistuese
	Gardhe Ekzistues
	Mure Rrethues Ekzistues
	Rruge ne Projekt
	Ndertesa Ekzistuese
	Kanal Anesor ekzistues

POROSITESI
BASHKIA ROSKOVEC

BOE "ANGERBA" shpk & "GRAMA" shpk

 Adresa: Rr. "Irfan Tomini" Tirane.
 Cel: 069 20 95 862
 E-mail: burhanhafizi@gmail.com

VENDODHTIA
Bashkia Roskovec, Njesia Administrative Strum

DELLI I PROJEKTTI
HARTIM PROJEKTESH PER RRUGE DHE RRJETE
 (RIPARDIM I SHITESAVE SI PERSHFATIM
 TK RRUGJEVE NE NJ. ADM. KUMAN)

FAZA E PROJEKTIMIT:
PROJEKT ZBATIMI

TITULLI I VIZATIMIT:
PLANIMETRIA E PERGJITHSHME
RRUGA BREGAS LUAR NR.1, Pk.1-14

Grupi i Projektimit:
 Ing. Burhan HAFIZI
 Ing. Arjola MAZARI
 Ing. Servet VERÇANI
 Ing. Gerti HAFIZI

Shkalla 1:500
 Data Tetor 2024
 FI.ETA Nr.2

PLANIMETRIA E PERGJITHSHME



Legjende

	Asfalt Ekzistues
	Rruge Ekzistuese
	Gardhe Ekzistues
	Mure Rrethues Ekzistues
	Rruge ne Projekt
	Ndertesa Ekzistuese
	Kanal Anesor ekzistues

POROSITESI
BASHKIA ROSKOVEC

BOE"ANGERBA" shpk & "GRAMA" shpk

 Adresa: Rr. "Irfan Tomini" Tirane.
 Cel: 069 20 95 862
 E-mail: burhanhafizi@gmail.com

VENDITESHIA
 Bashkia Roskovec, Njesia Administrative Strum
 TITULLI I PROJEKTTI
HARTIM PROJEKTESH PER RRUGE DHE RRJETE
 (KIPARIMI I SHITESAVE SI PERFAQSORE
 TE RRUGJEVE NE NJ. ADM. KULAN)

FAZA E PROJEKTIMIT:
PROJEKT ZBATIMI
 TITULLI I VIZATIMIT:
PLANIMETRIA E PERGJITHSHME
RRUGA BREGAS LUAR NR.1, Pk. 14-33

Grupi i Projektimit :
 Ing. Burhan HAFIZI
 Ing. Arjola MAZARI
 Ing. Servet VERÇANI
 Ing. Gerti HAFIZI
 Shkalla: 1:500
 Data: Tetor 2024
 FLETA Nr.3



PLANIMETRIA E PERGJITHSHME

Legjende

-  Asfalt Ekzistues
-  Rruge Ekzistuese
-  Gardhe Ekzistues
-  Mure Rrethues Ekzistues
-  Rruge ne Projekt
-  Ndertesa Ekzistuese
-  Kanal Anesor ekzistues



POROSITESI

BASHKIA ROSKOVEC

BOE" ANGERBA" shpk & "GRAMA" shpk



Adresa: Rr. "Irfan Tomini" Tirane.
 Cel: 069 20 95 882
 E-mail: burhanhafizi@gmail.com

VENDOSHA
 Bashkia Roskovec, Njesia Administrative Strum

TITULLI I PROJEKTI
 HARTIM PROJEKTESH PER RRUGE DHE KRIJE
 (RIPARIMI I SHITESAVE SIPERFAQSORE
 TE RRUGEVE NE NJ.ADM. KUM.ON)

FASA E PROJEKTIMIT
 PROJEKT ZBATIMI

TITULLI I VIZATIMIT
 PLANIMETRIA E PERGJITHSHME
 RRUGA BREGAS LUAR NR.1, PK.33-47

Grupi i Projektimit

Ing. Burhan HAFIZI
 Ing. Arjola MAZARI
 Ing. Servet VERÇANI
 Ing. Gertë HAFIZI

Shkalla: 1:500

Data: Tetor 2024

FLEPA Nr.4



PLANIMETRIA E PERGJITHSHME

Legjende


	Asfalt Ekzistues
	Rruge Ekzistuese
	Gardhe Ekzistues
	Mure Rrethues Ekzistuas
	Rruge ne Projekt
	Ndertesa Ekzistuese
	Kanal Anesor ekzistues




<p>POROSITESI</p>	<p>BOE"ANGERBA" shpk & "GRAMA" shpk</p>	<p>VENDOHJA Bashkia Roskovec, Njesia Administrative Strum</p>	<p>FAZA E PROJEKTIMIT: PROJEKT ZBATIMI</p>	<p>Grupi i Projektimit: Ing. Burhan HAFIZI Ing. Arjola MAZARI Ing. Servet VERÇANI Ing. Gerti HAFIZI</p>
<p>BASHKIA ROSKOVEC</p>	<p>Adresa: Rr. "Irfan Tomini" Tirane. Cel: 069 20 95 862 E-mail: burhanhafizi@gmail.com</p>	<p>TITULLI I PROJEKTIT HARTIM PROJEKTESH PER RRUGE DHE KRJETE (RIPARIMI I SHITESAVE SIPERFAQSORE TE RRUGEVE NE NJADM. KUMAN)</p>	<p>TITULLI I VPATIMIT: PLANIMETRIA E PERGJITHSHME RRUGA BREGAS LUAR NR.1, PK.47-60</p>	<p>Shkalla 1:200 Data: Tetor 2024 FLEJA Nr.5</p>

PROFILI GJATESOR

7. RRUGA BREGNAS LUAR (Nr.1) Sh. V 1:500 Sh. H 1:1000

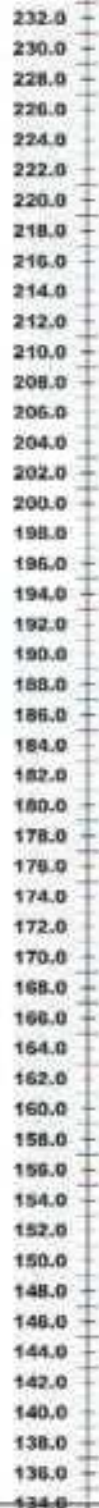

Pk. 1. Fillimi i Rrugës në projekt
(Lidhet me Rrugën e Asfaltuar)

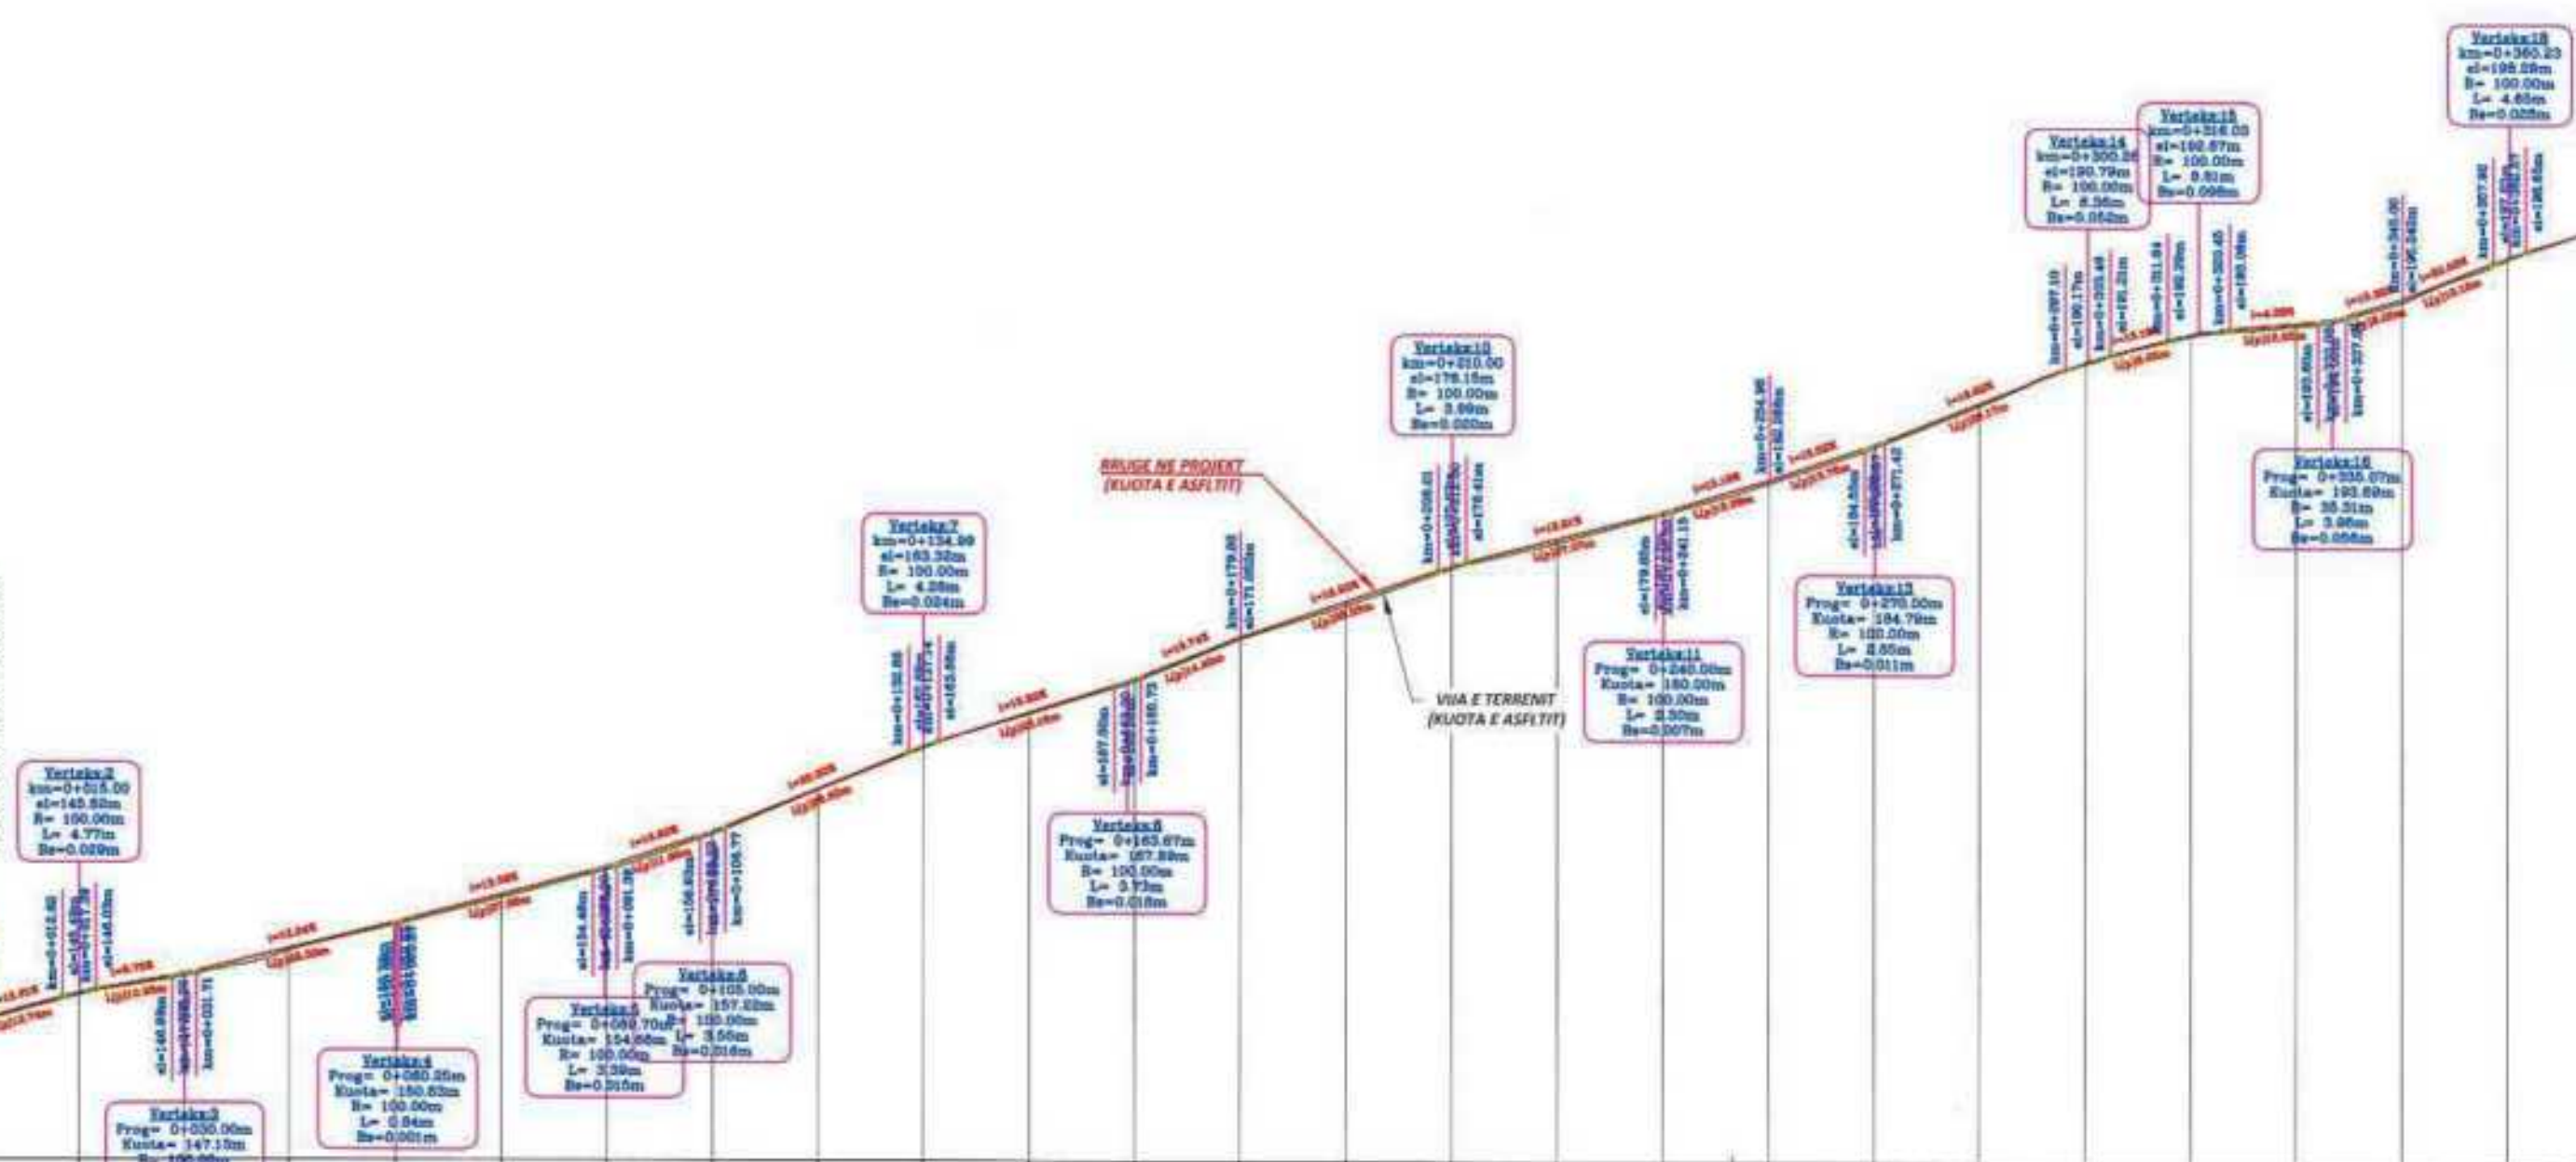


Nr. Piketo	Pk.1	Pk.2	Pk.3	Pk.4	Pk.5	Pk.6	Pk.7	Pk.8	Pk.9	Pk.10	Pk.11	Pk.12	Pk.13	Pk.14	Pk.15	Pk.16	Pk.17	Pk.18	Pk.19	Pk.20	Pk.21	Pk.22	Pk.23	Pk.24	Pk.25	
Geometria Vertikale																										

POROSITESI BASHKIA ROSKOVEC	BOE" ANGERBA" shpk & "GRAMA" shpk Adresa: Rr. "Irfan Tomini" Tirane. Cel: 069 20 95 862 E-mail: burhanhafizi@gmail.com	VENDORI Bashkia Roskovec, Njesia Administrative Kuman TITULLI I PROJEKTI HARTIM PROJEKTESH PER RRUGE DHE RRJETE (RIPARIMI I SHTRESAVE SIPERFAQSORE TK RRUGËVE NE NJLADM KUMAN)	BAZA E PROJEKTIMIT : PROJEKT ZBATIMI	Grupi i Projektimit : Ing. Burhan HAFIZI Ing. Arjola MAZARI Ing. Servet VERÇANI Ing. Gerti HAFIZI
			TITULLI I VIZATIMIT : PROFILI GJATESOR RRUGA BREGNAS LUAR ,Pk.1-25	



PROFILI GJATESOR

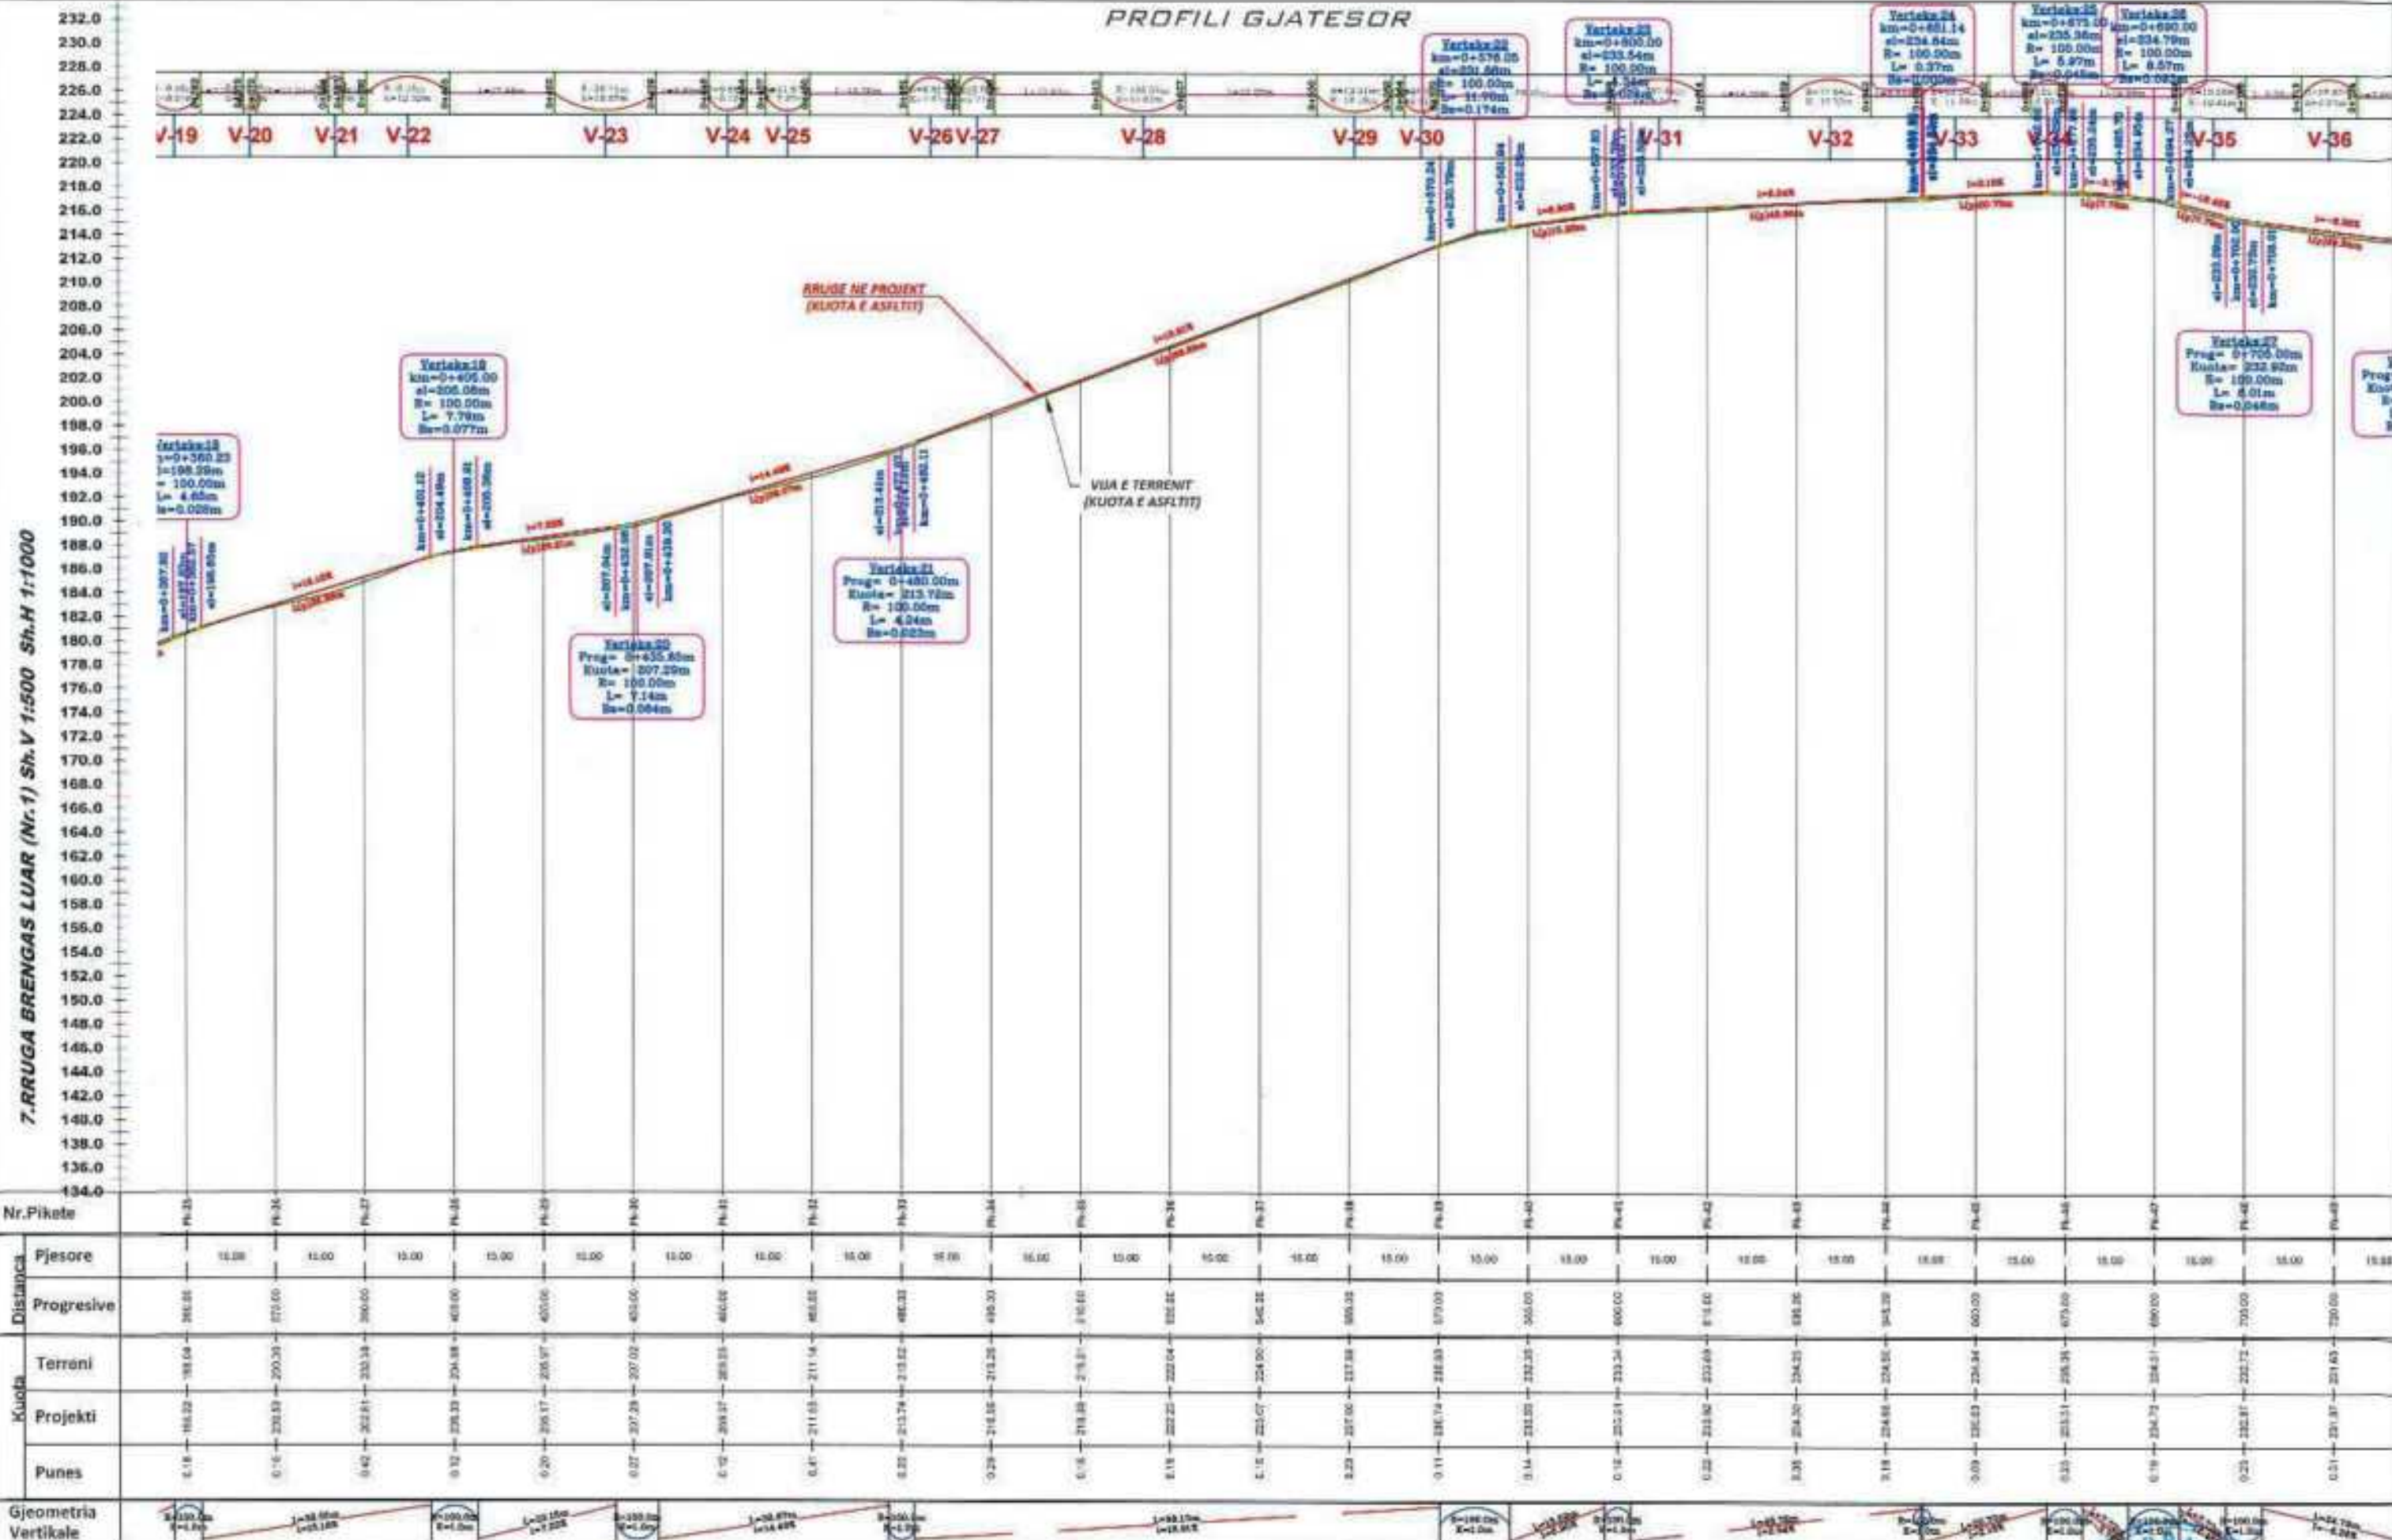

POROSITESI

BASHKIA ROSKOVEC

BOE"ANGERBA" shpk & "GRAMA" shpk



Adresa:Rr."Irfan Tomini" Tirane.
Cel: 069 20 95 662
E-mail: burhanhafizi@gmail.com

VENDOSHA
Bushkia Roskovec, Njesia Administrative Kumun

TTYULLI I PROJEKTEVE
HARTIM PROJEKTESH PER RRUGE DHE RRJETE
(RIPARIMI I SHITESAVE SI PERFAQSORE
TE RRUGJEVE NE NJ. ADM. KUMAN)

FAZA E PROJEKTIMIT:
PROJEKT ZBATIMI

TTYULLI I VIZATIMIT:
PROFILI GJATESOR
RRUGA BRENGAS LUAR, Pk.25-49


Grupi i Projektimit:

Ing. Burhan HAFIZI
Ing. Arjola MAZARI
Ing. Servet VERÇANI
Ing. Gerti HAFIZI

Shtalla 1:500,1000
Data: Tetor 2024
FLETA Nr.8

PROFILI GJATESOR

7. RRUGA BREGAS LUAR (Nr.1) Sh. V 1:500 Sh.H 1:1000

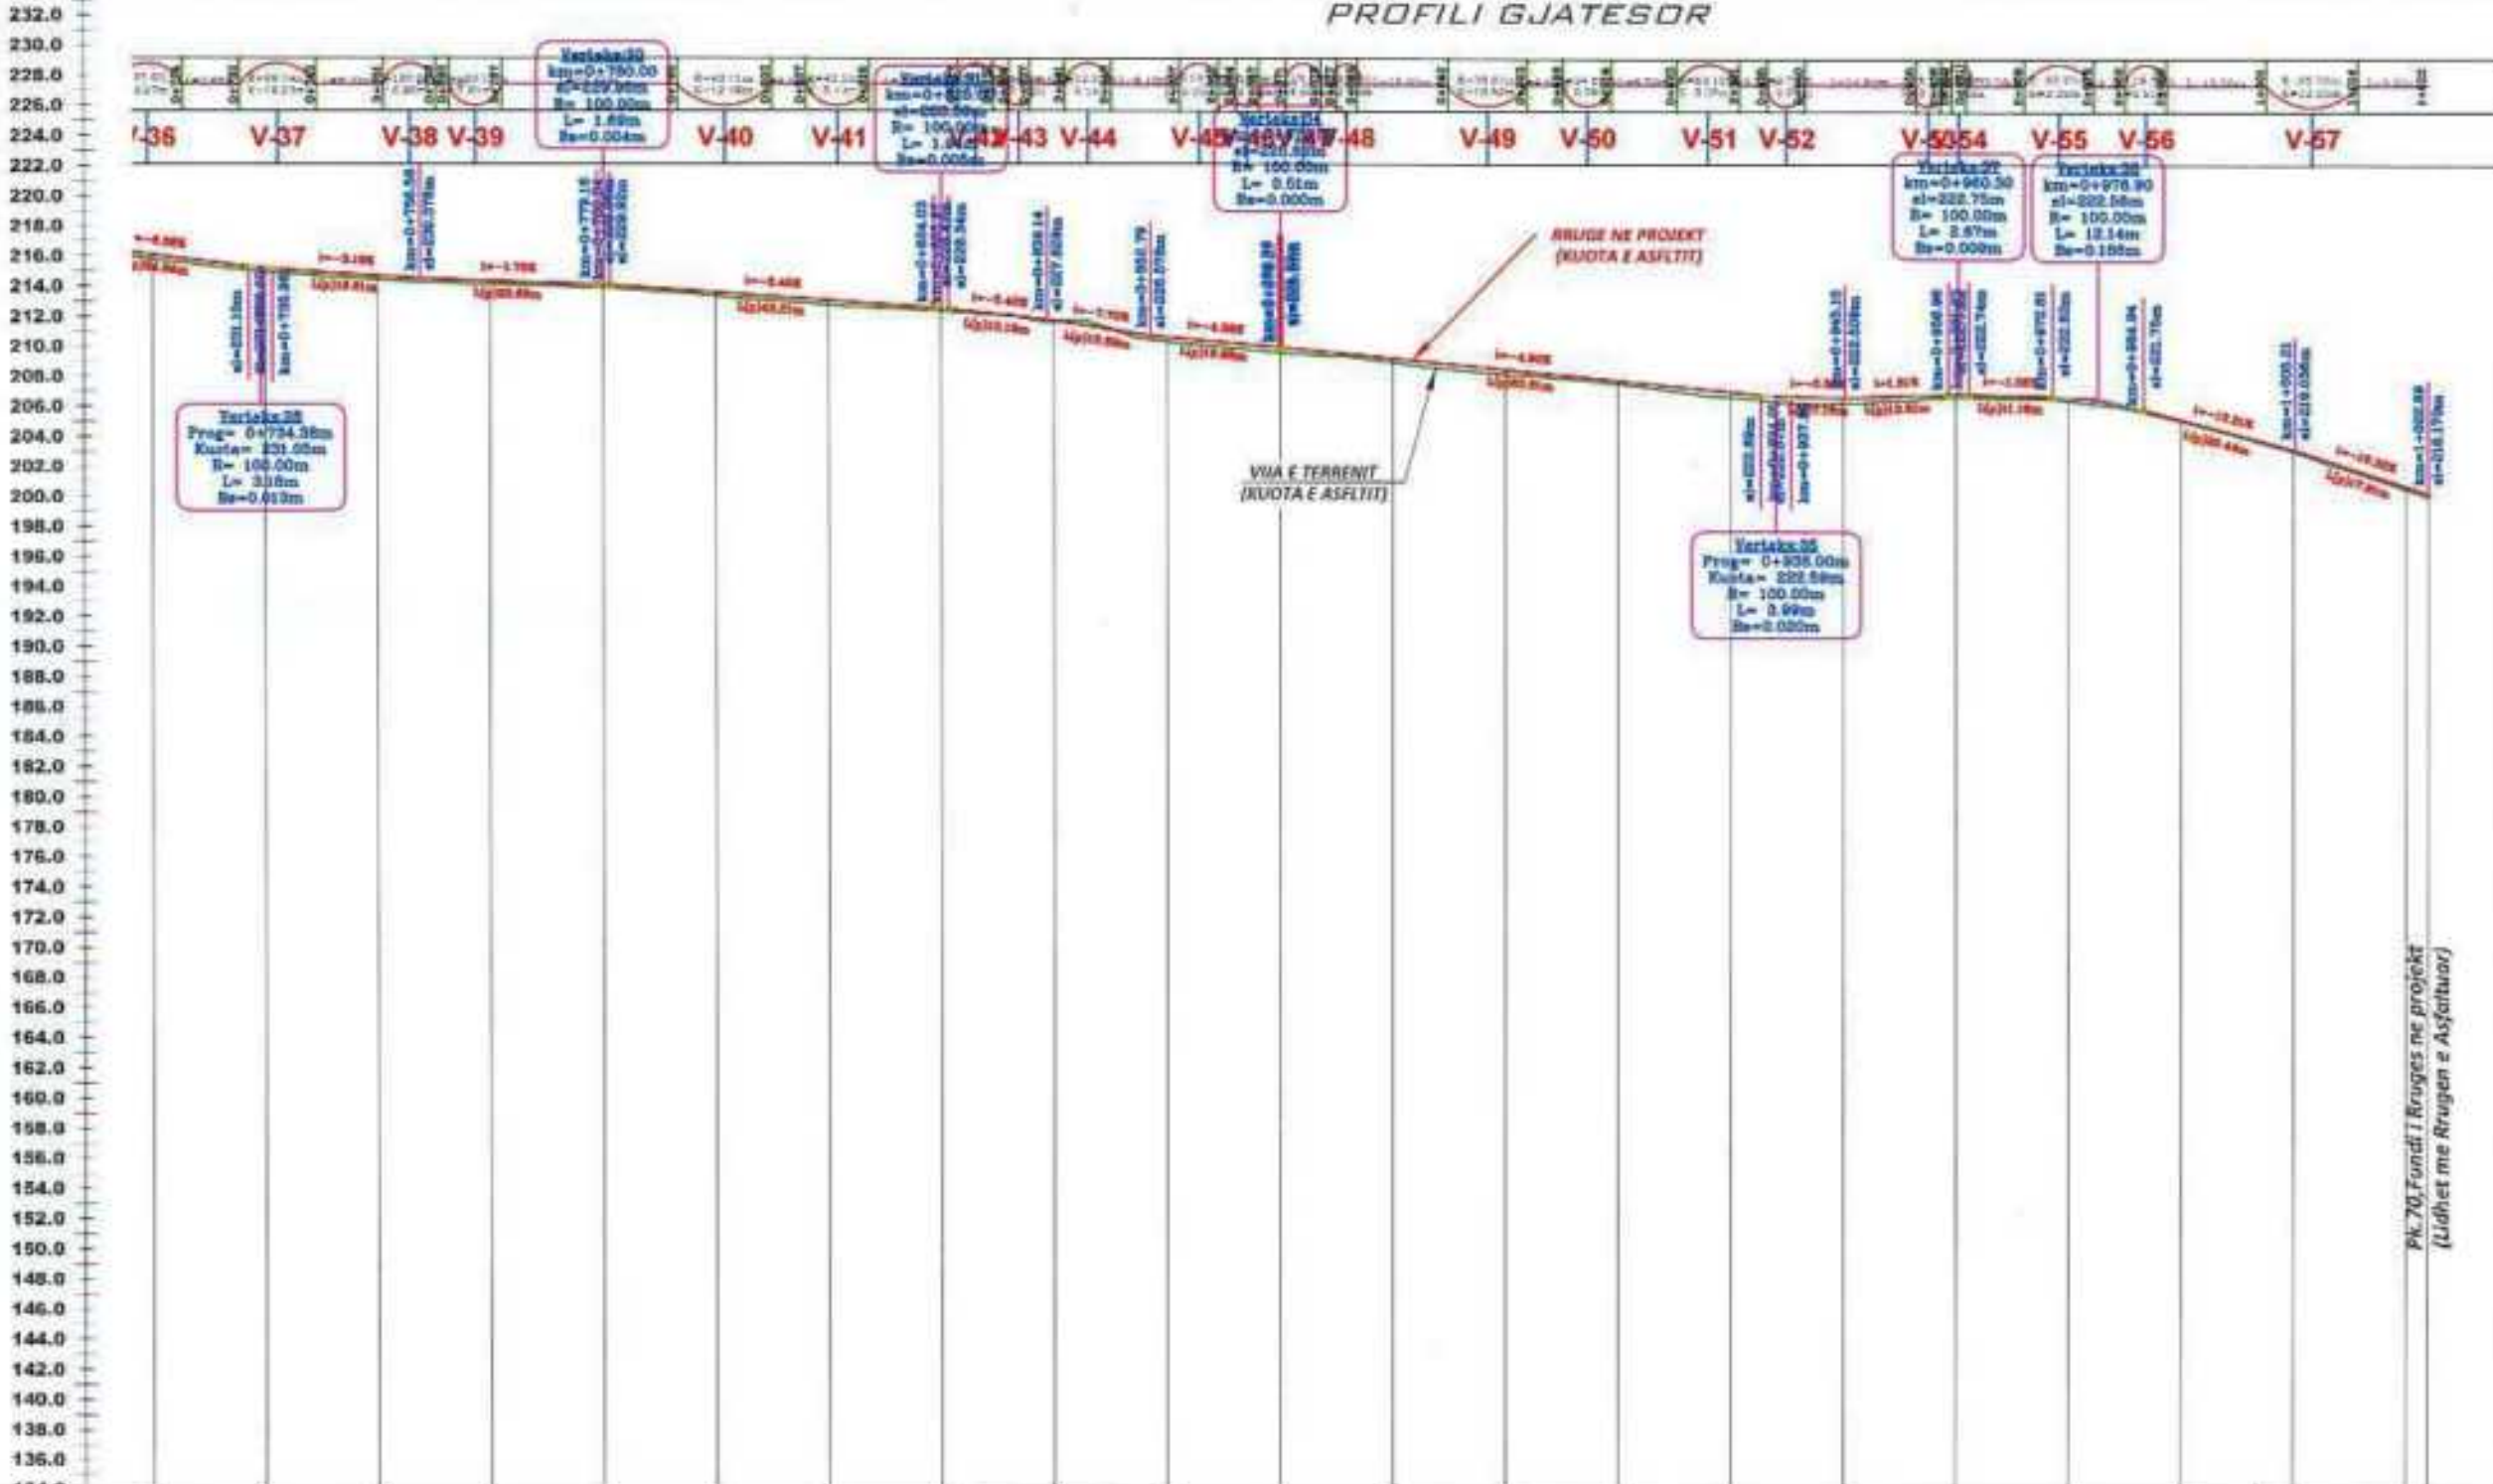

Nr. Pikete	Pk. 49	Pk. 50	Pk. 51	Pk. 52	Pk. 53	Pk. 54	Pk. 55	Pk. 56	Pk. 57	Pk. 58	Pk. 59	Pk. 60	Pk. 61	Pk. 62	Pk. 63	Pk. 64	Pk. 65	Pk. 66	Pk. 67	Pk. 68	Pk. 69	Pk. 70	
Pjesore		15.00	15.00	15.00	15.00	15.00	15.00	15.00	15.00	15.00	15.00	15.00	15.00	15.00	15.00	15.00	15.00	15.00	15.00	15.00	15.00	15.00	
Progresive	705.00	720.00	735.00	750.00	765.00	780.00	795.00	810.00	825.00	840.00	855.00	870.00	885.00	900.00	915.00	930.00	945.00	960.00	975.00	990.00	1005.00	1020.00	
Geometria Vertikale																							





Pk. 70, Fundi i Kruges ne projekt (Lidhet me Rrugen e Asfaltuar)

POROSITESI BASHKIA ROSKOVEC	BOE"ANGERBA" shpk & "GRAMA" shpk Adresa: Rr. "Irfan Tomini" Tirane, Cel: 069 20 95 862 E-mail: burhanhafizi@gmail.com	VENDORI Bashkia Roskovec, Njesia Administrative Kuman TITULLI I PROJEKTTIT ILARTIM PROJEKTESH PER RRUGE DHE RRJETE (RIPARIMI I SHPIRRESAVJE SIFERFAQSORE TE RRUGEVE NE NJADM. KUMAN)	Faza e Projektimit : PROJEKT ZBATIMI TITULLI I VZATIMIT: PROFILI GJATESOR RRUGA BREGAS LUAR, Pk. 49-70	Grupi i Projektimit : Ing. Burhan HAFIZI Ing. Arjola MAZARI Ing. Servet VERÇANI Ing. Gerti HAFIZI
---	--	---	--	---



Shkalla 1:500, 1000
 Data: Tetor 2024
 FLET Nr.9

PROFILE TERTHORE

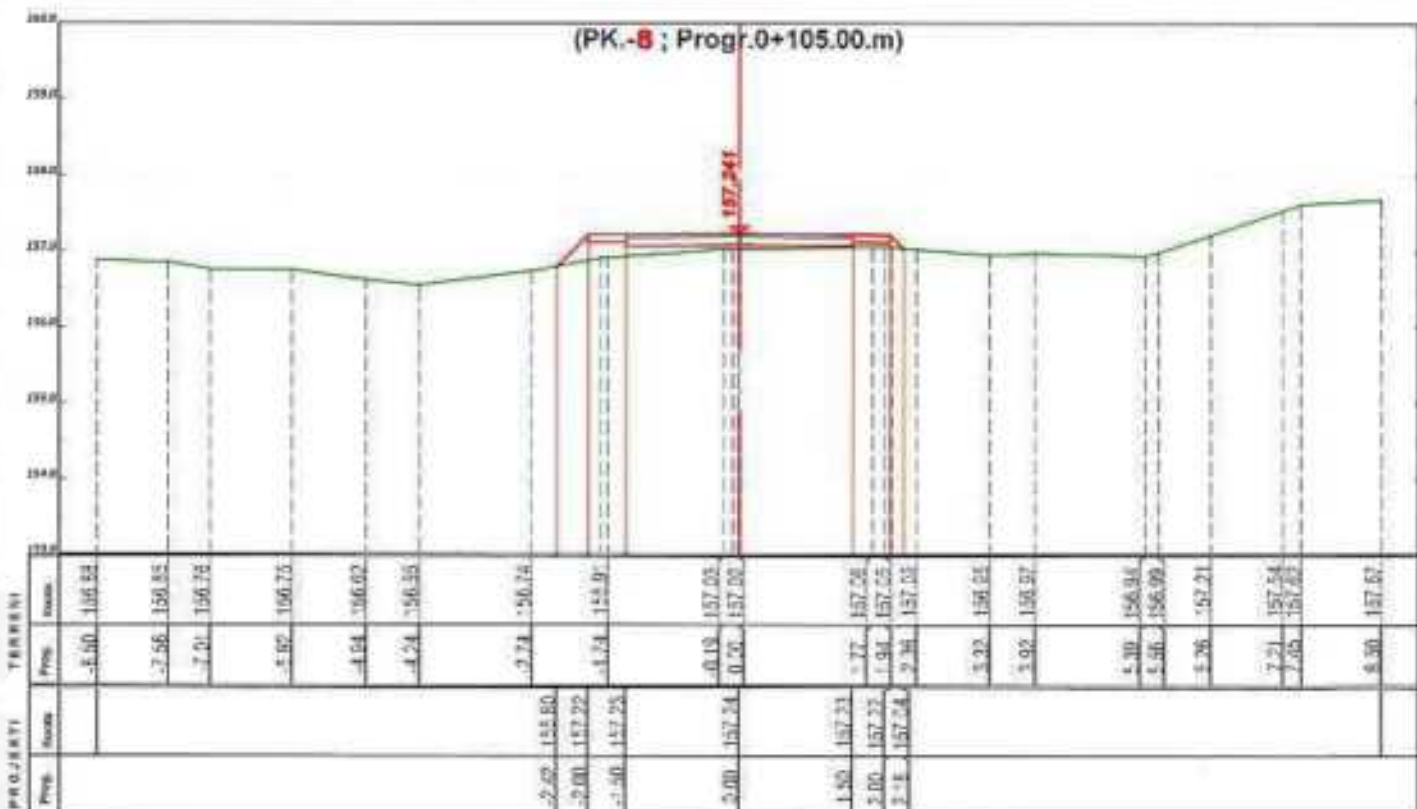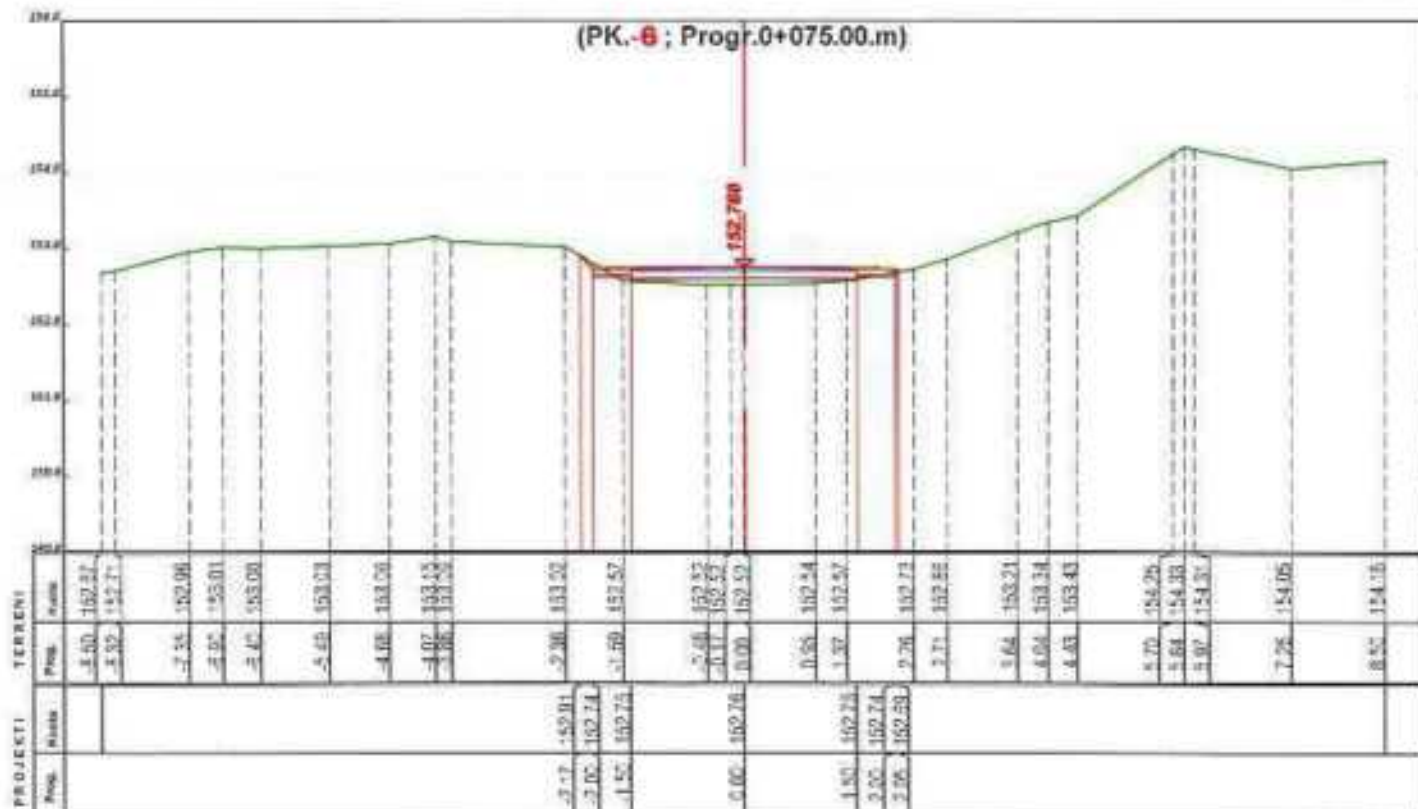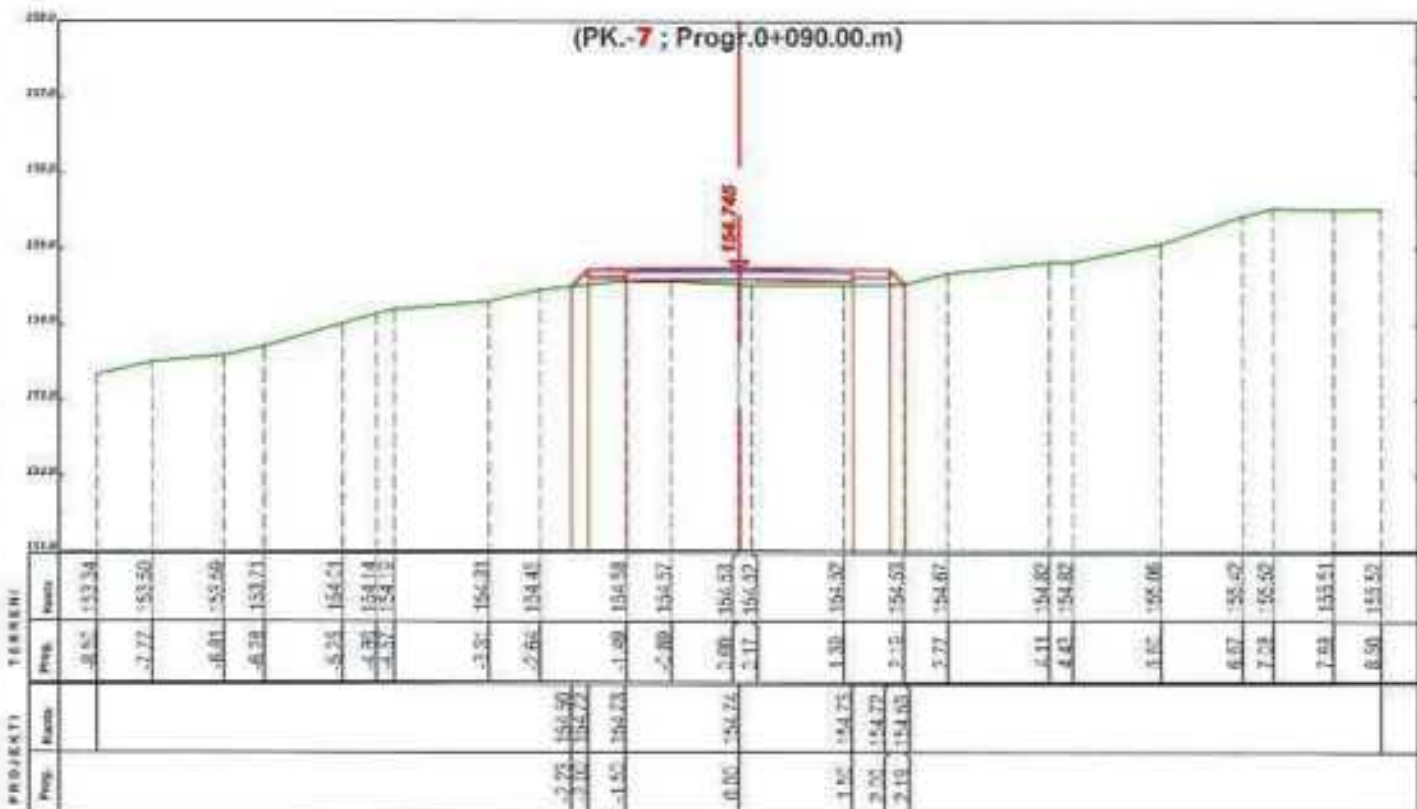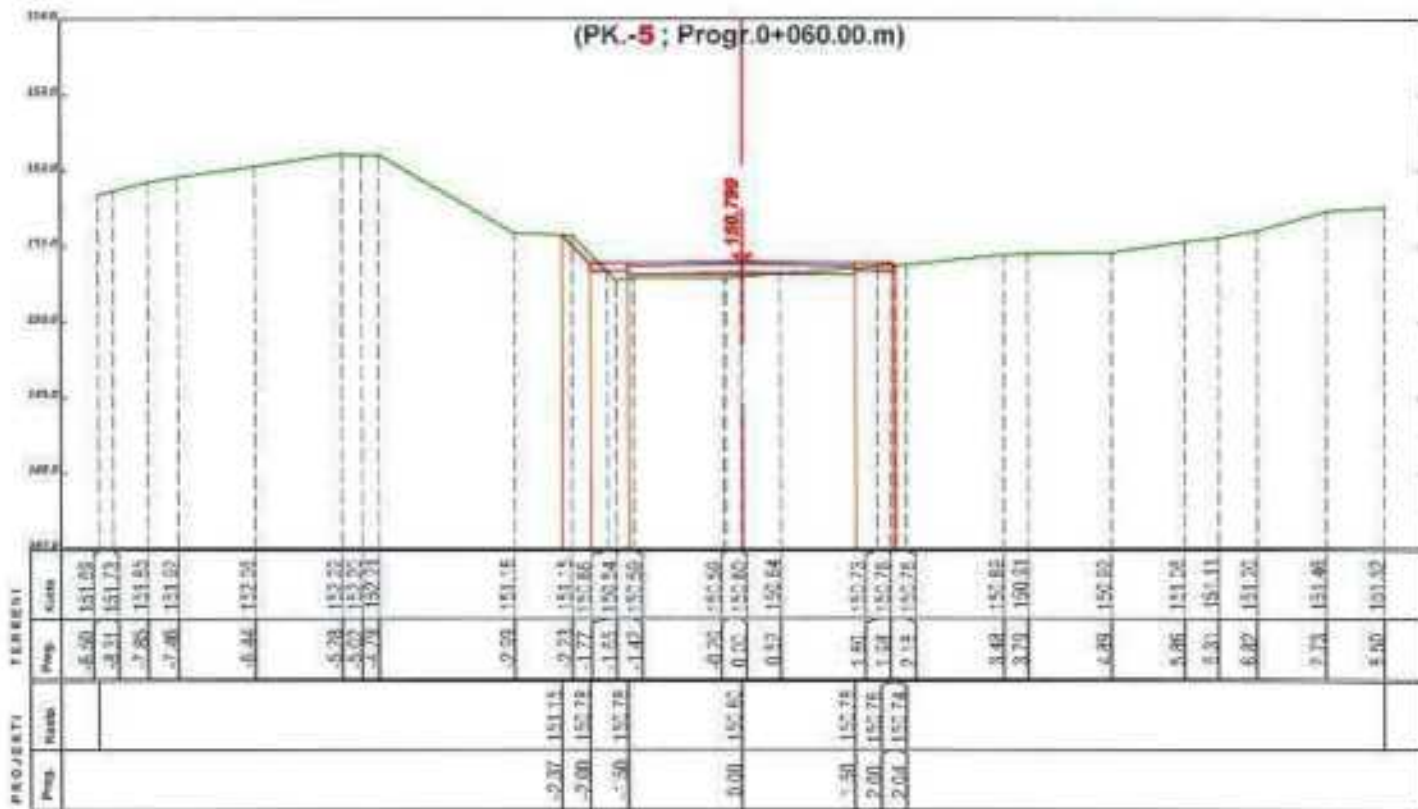

POROSITESI
BASHKIA ROSKOVEC

BOE"ANGERBA" shpk & "GRAMA" shpk





 Adresa: Rr. "Irfan Tomini" Tiranë.
 Cel: 069 20 95 862
 E-mail: burhanhafizi@gmail.com

VENDOBORIA
 Bashkia Roskovec, Njesia Administrative Kuman
 TITULLI I PROJEKTTIT
**RIKONSTRUKCIM I SHYRENAVE NIFERFAQSORE
 TE RRUGEVE NE NJADM. KUMAN**

FAZA E PROJEKTIMIT:
PROJEKT ZBATIMI
 TITULLI I VIZATIMIT:
**PROFILE TERTHORE
 RRUGA BREGAS, LUAR**

Grupi i Projektimit :
 Ing. Burhan HAFIZI
 Ing. Arjola MAZARI
 Ing. Servet VERCANI
 Ing. Gerti HAFIZI
 Shkalla 1:100
 Data: Tetor 2024
 PLETA Nr.11

PROFILE TERTHORE

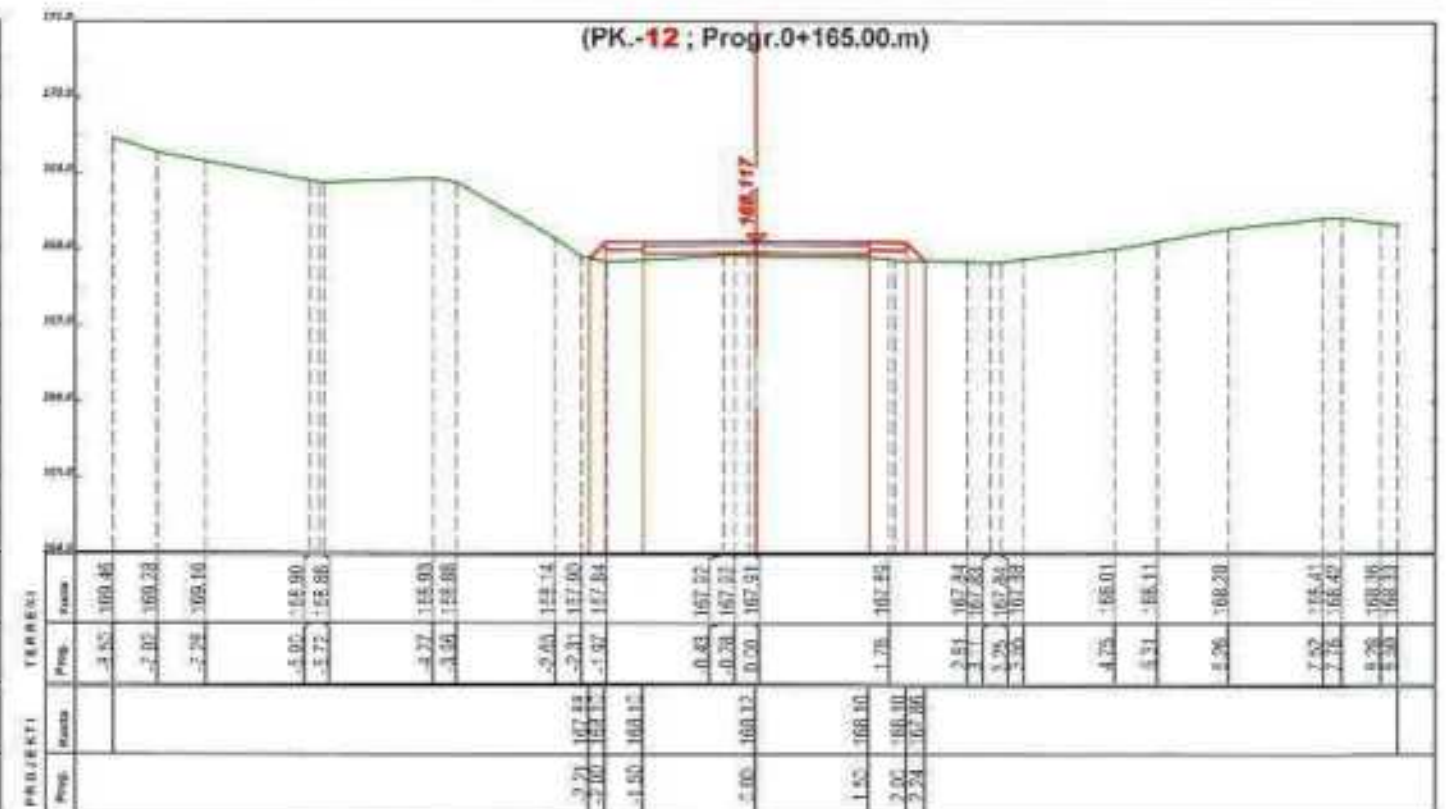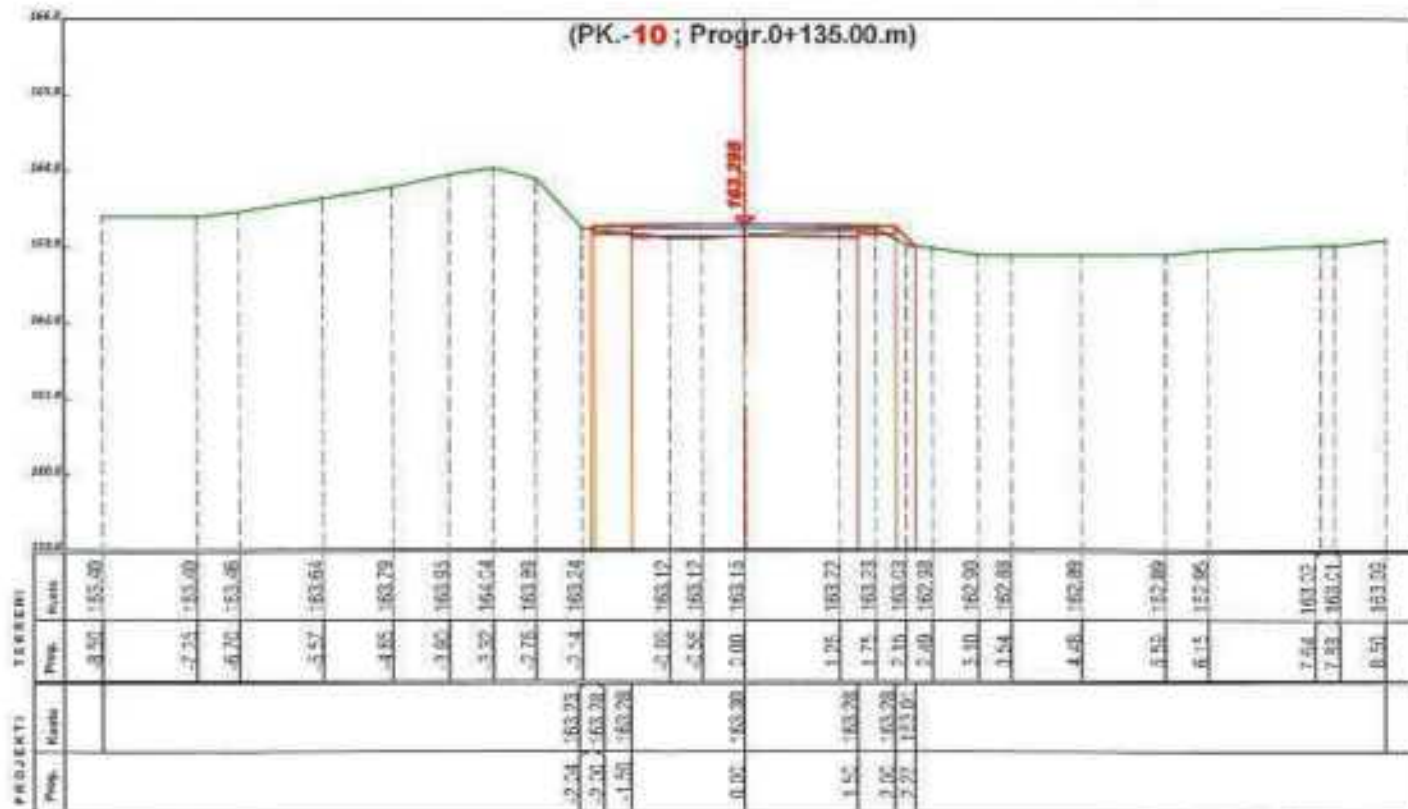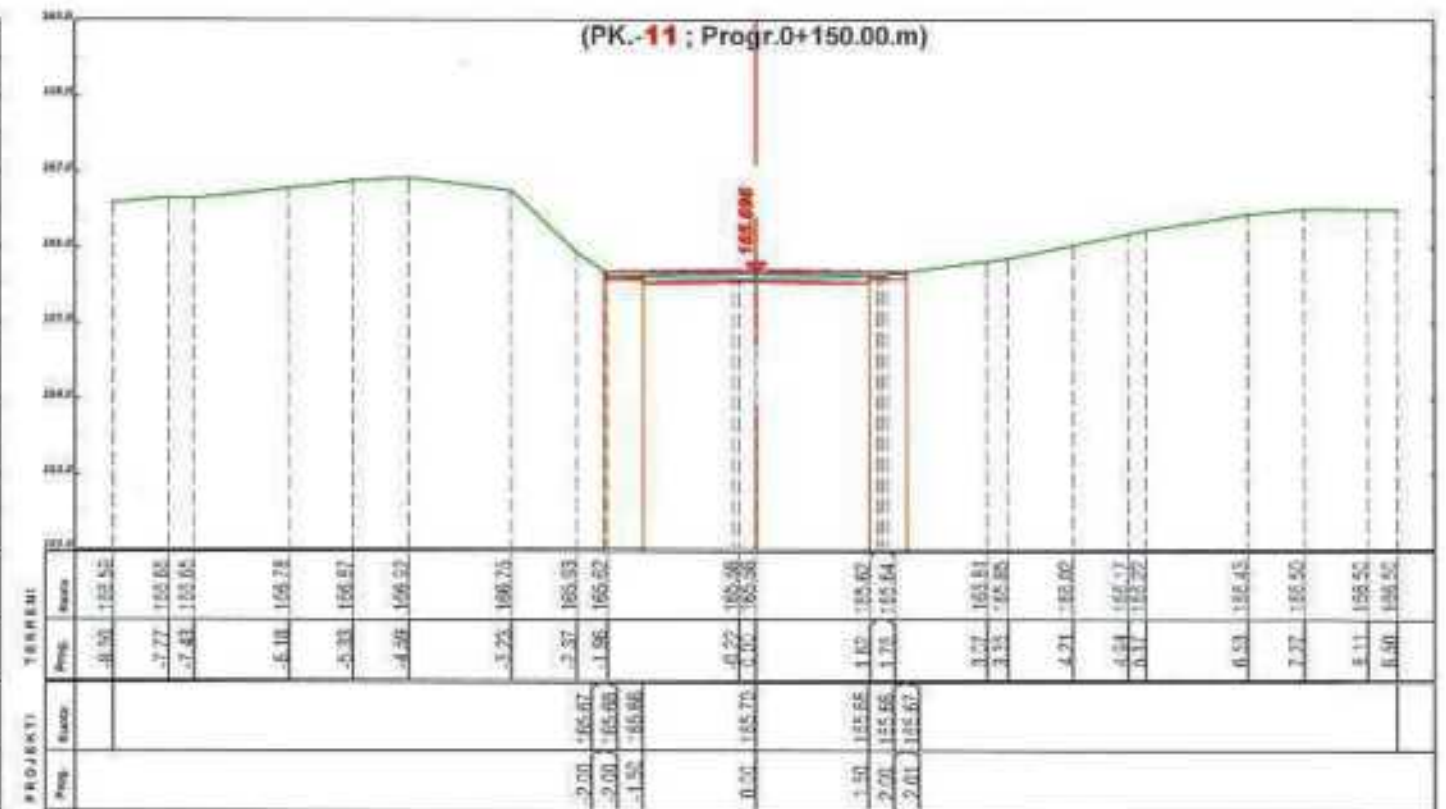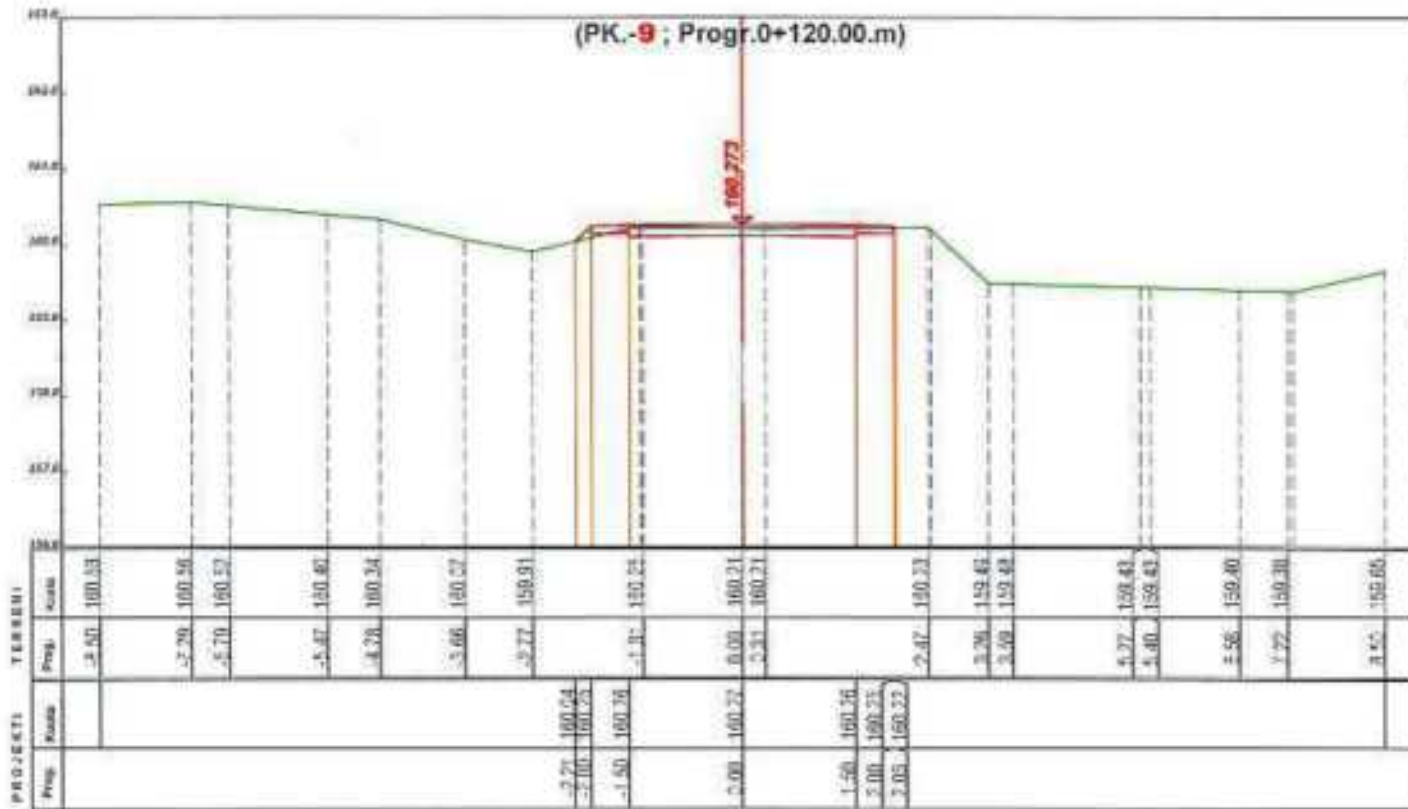

POROSITESI
BASHKIA ROSKOVEC

BOE"ANGERBA" shpk & "GRAMA" shpk
Adresa:Rr. "Irfan Tomini" Tirane.
Cel: 069 20 95 862
E-mail: burhanhafizi@gmail.com





YENDORRJA
Bashkia Roskovec, Njesia Administrative Kuman
TITULLI I PROJEKTI
HARTIM PROJEKTESH PER RRUGE DHE RAJETE
(RIPARIMI I SHITESAVE SIPERFAQSORE
TE RRUGEVE NENLAIM, KUMAN)



FAZA E PROJEKTIMIT :
PROJEKT ZBATIMI
TITULLI I VIZATIMIT :
PROFILE TERTHORE
RRUGA BREGNAS, LUAR

Grupi i Projektimit :
Ing. Burhan HAFIZI
Ing. Arjola MAZARI
Ing. Servet VERÇANI
Ing. Gerti HAFIZI
Shkallë 1:100
Data: Tetor 2024
FLETA Nr.12

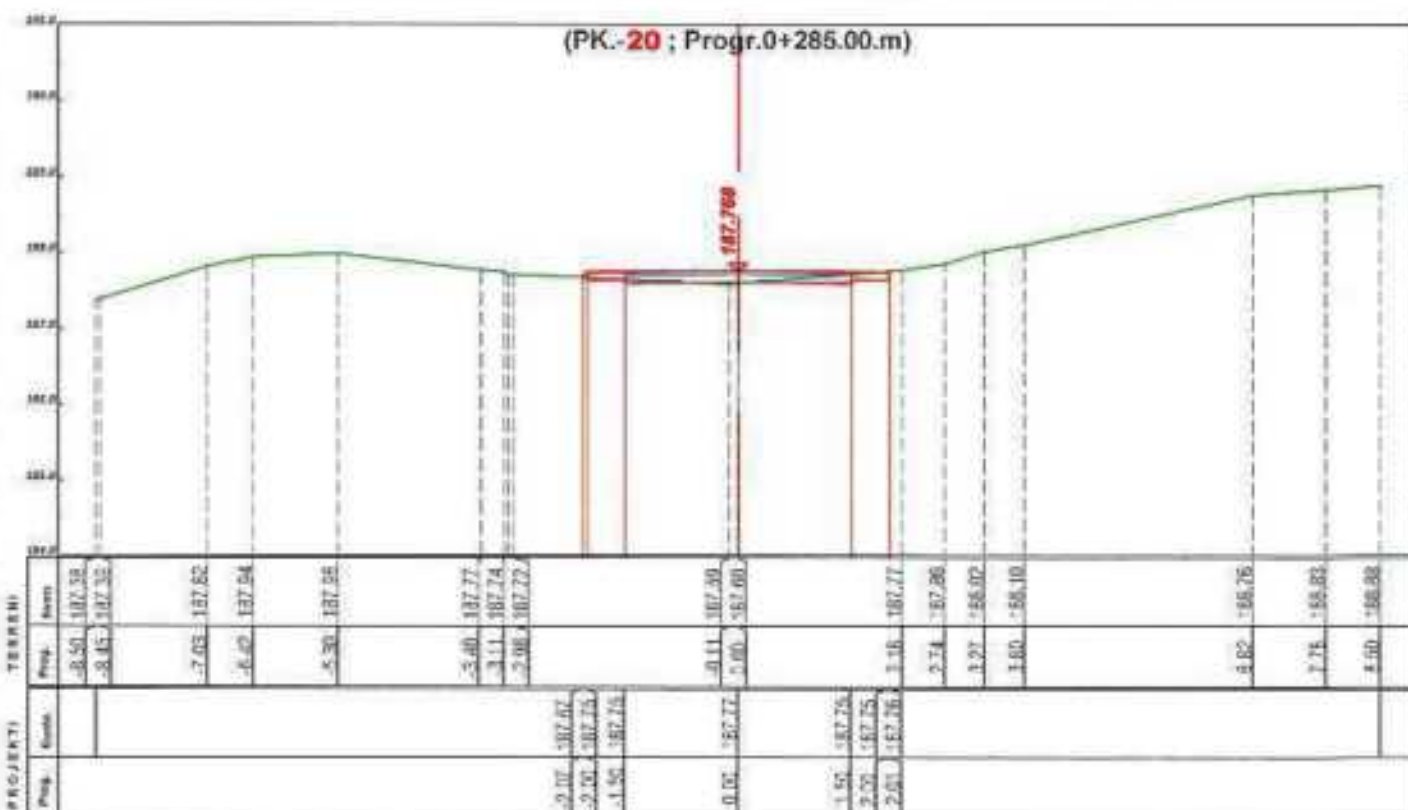
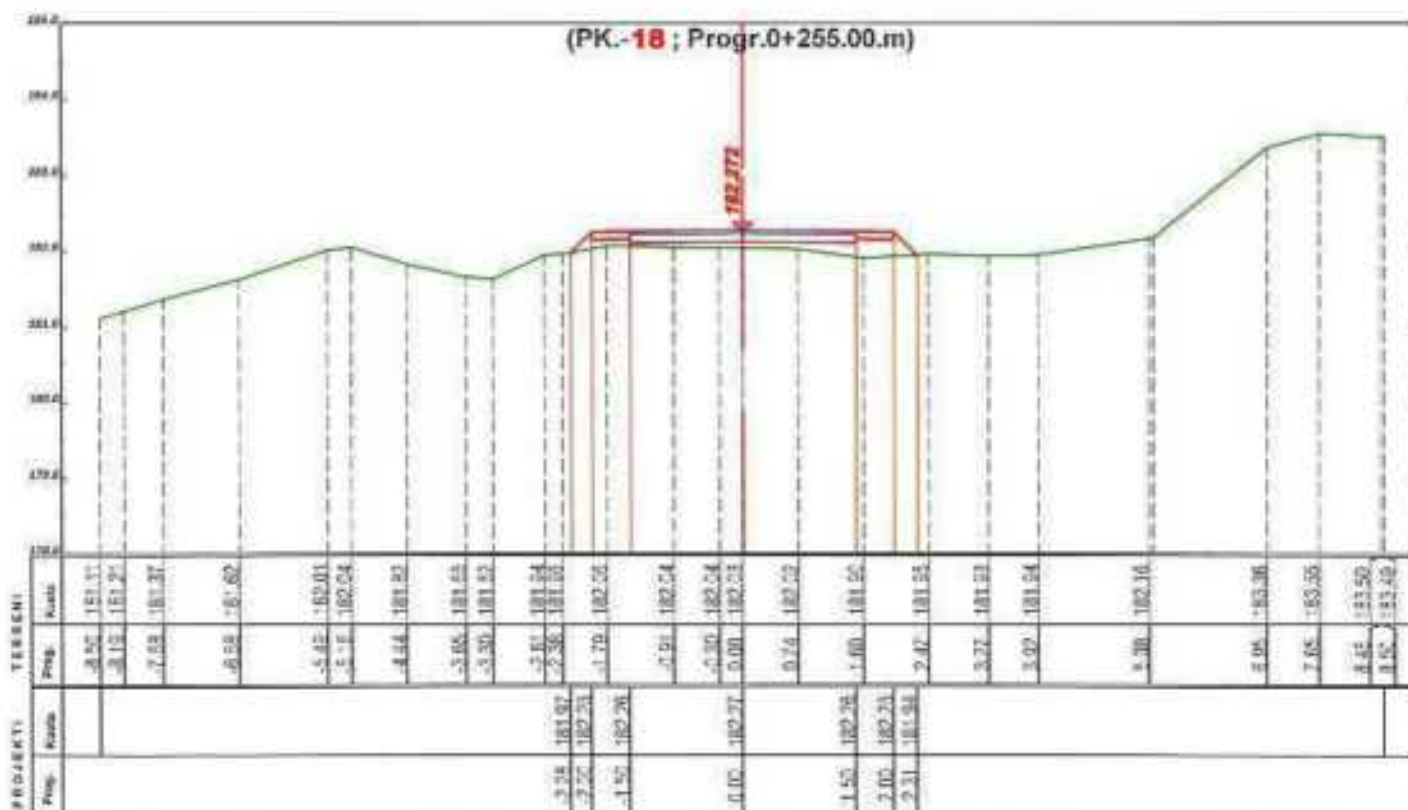
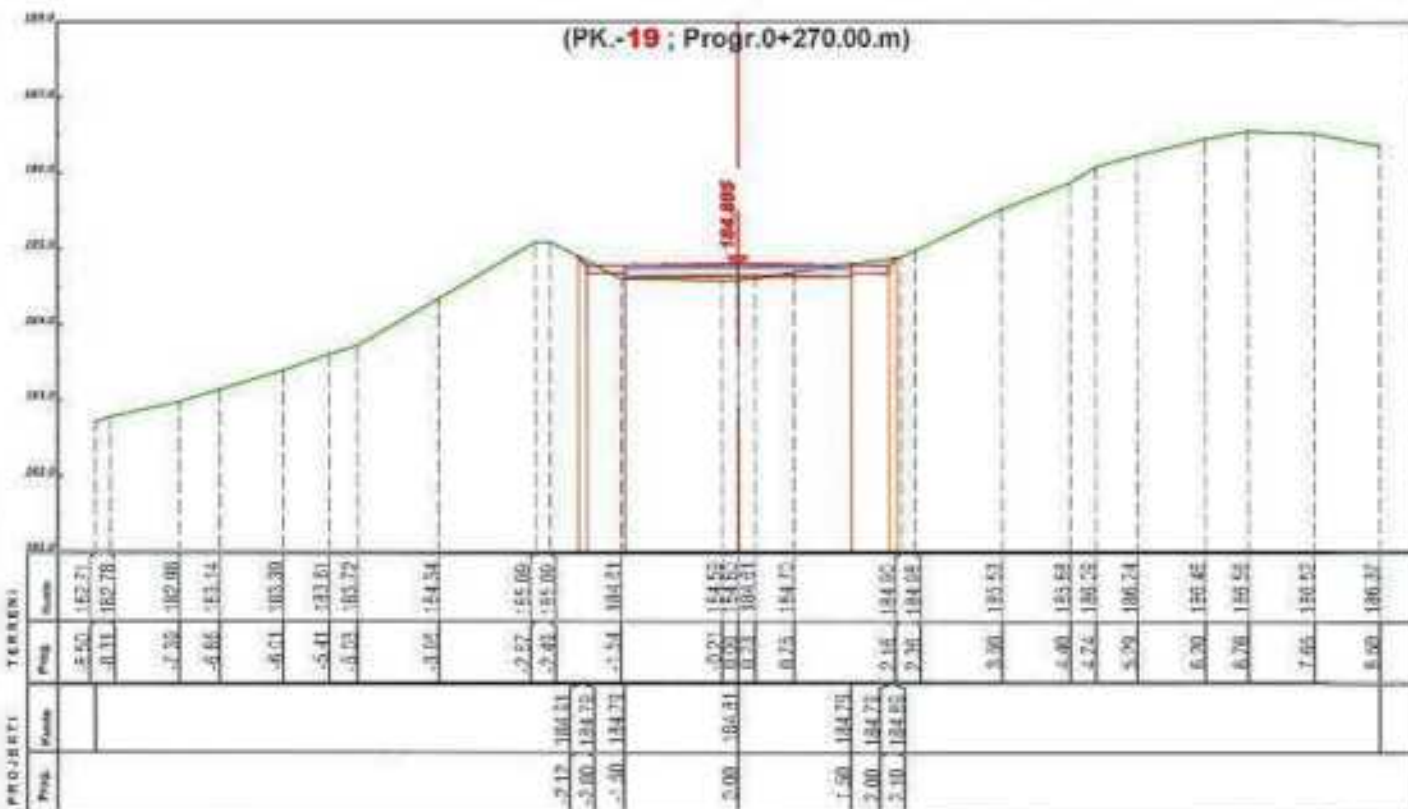
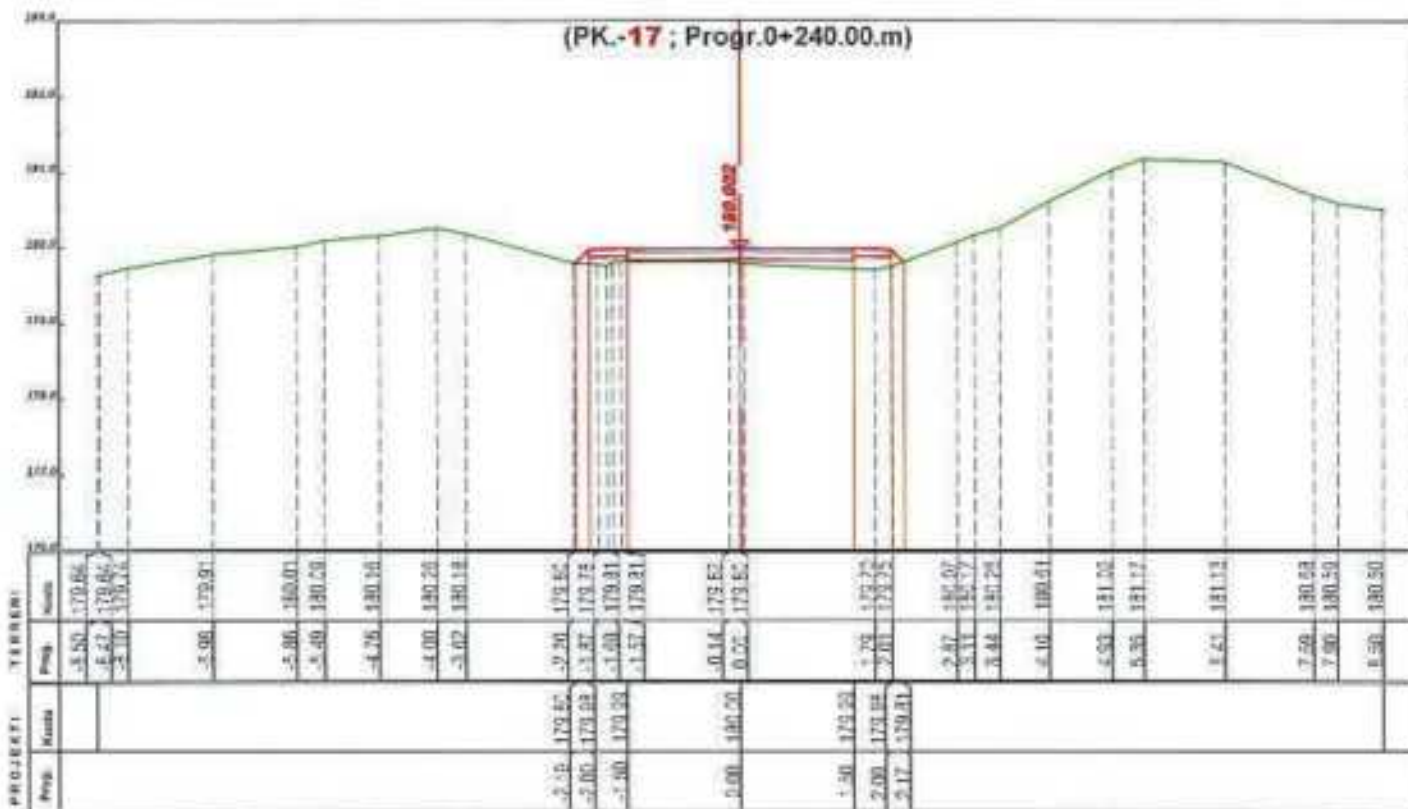


PROFILE TERTHORE



<p>POROSITESI</p>	<p>BOE"ANGERBA" shpk & "GRAMA" shpk</p>	<p>VENDORIA Bashkia Roskovec, Njesia Administrative Kuman</p>	<p>FAZA E PROJEKTIMIT: PROJEKT ZBATIMI</p>	<p>Grupi i Projektimit: Ing. Burhan HAFIZI Ing. Arjola MAZARI Ing. Servet VERÇANI Ing. Gerti HAFIZI</p>
<p>BASHKIA ROSKOVEC</p>	 <p>Adresa: Rr. "Yrfan Tomini" Tirane. Cel: 069 20 95 862 E-mail: burhanhafizi@gmail.com</p>	<p>WELLESI I PROJEKTIT: HARTIM PROJEKTYESH PER KRUGJE DHE RRJKTJE (RIPARIMI I SHTRESAVE SIPERFAQSORE TE RRUGEVE NE NJLADM. KUMAN)</p>	<p>TITULLI I VIZATIMIT: PROFILE TERTHORE RRUGA BREGAS, LUAR</p>	<p>Shkalla: 1:100 Data: Tetor 2024 FLETA Nr.14</p> 

PROFILE TERTHORE

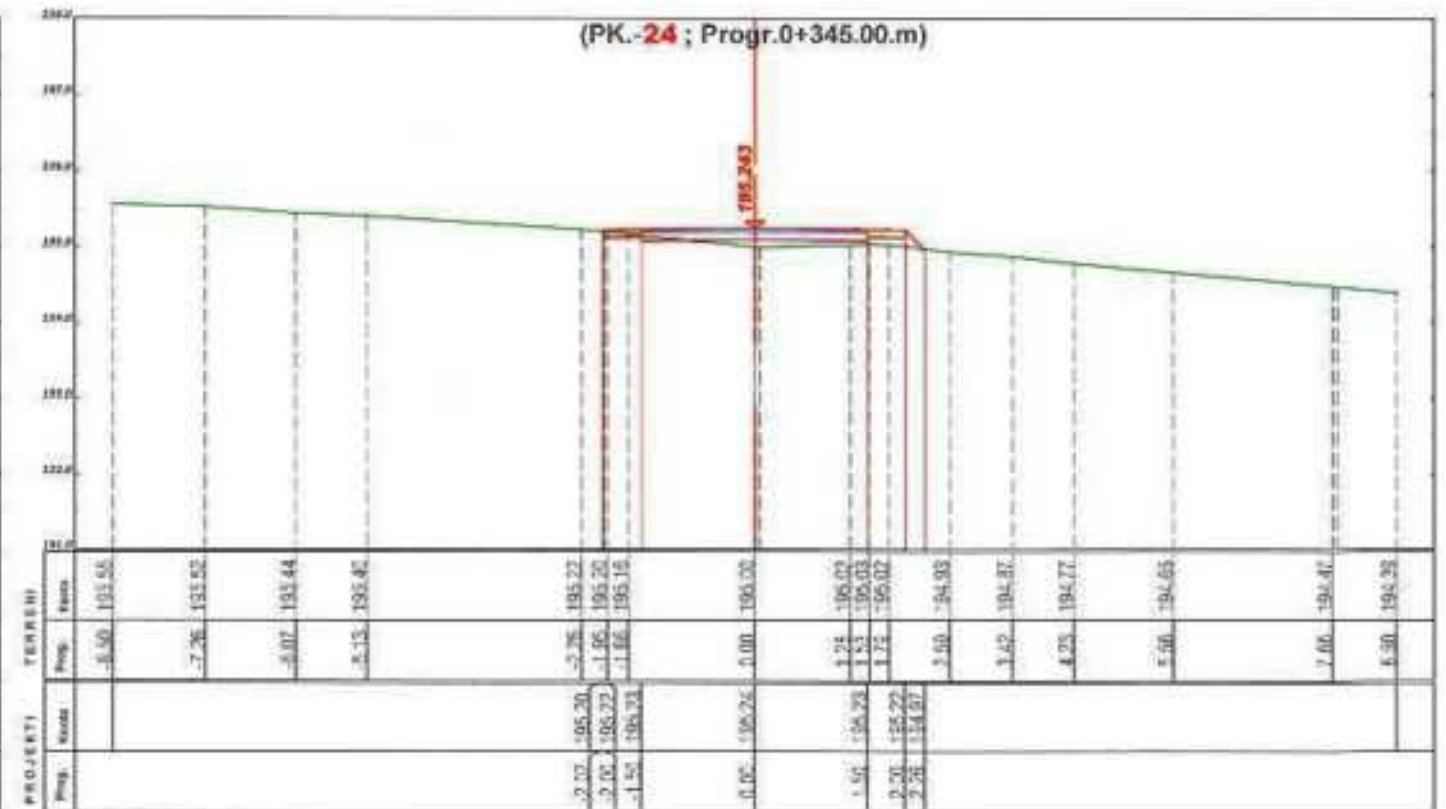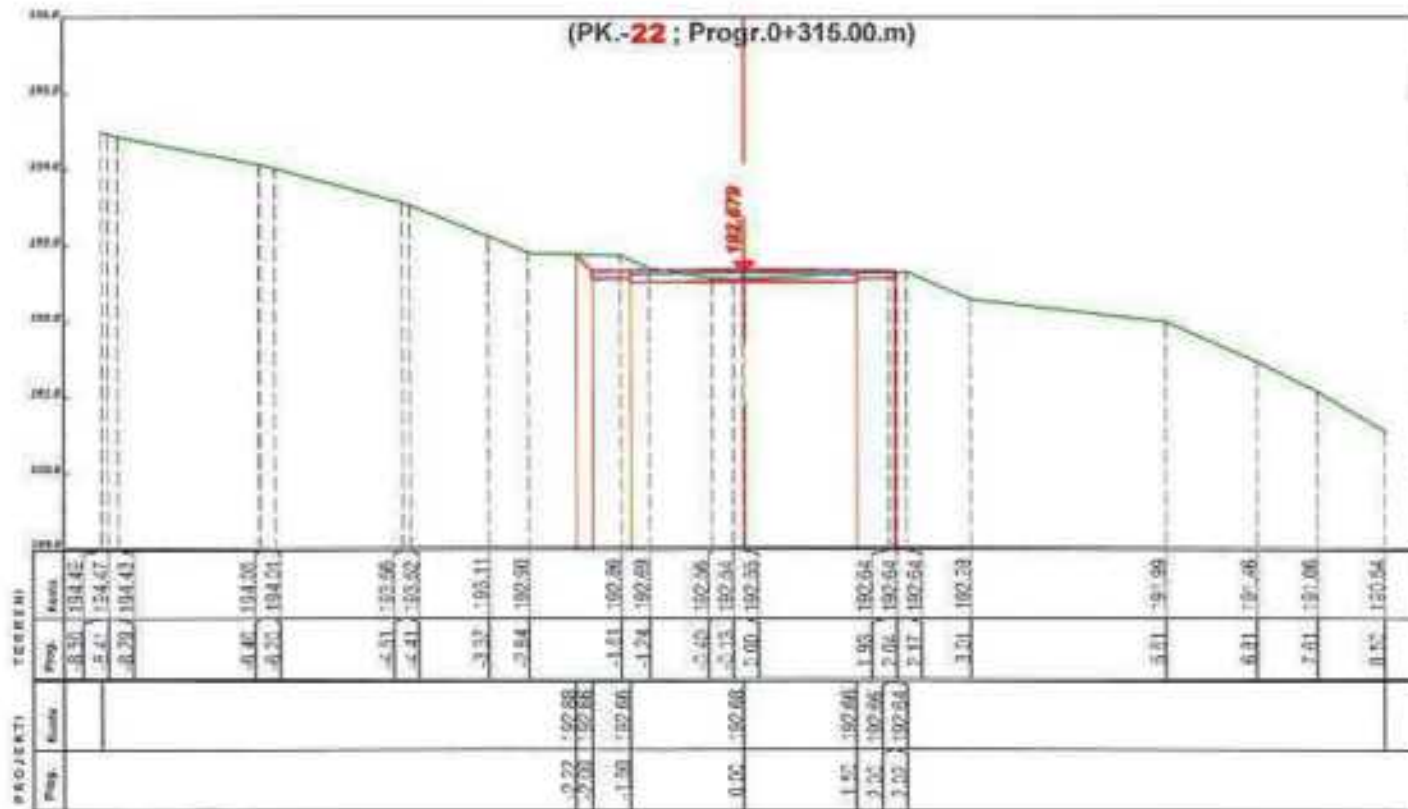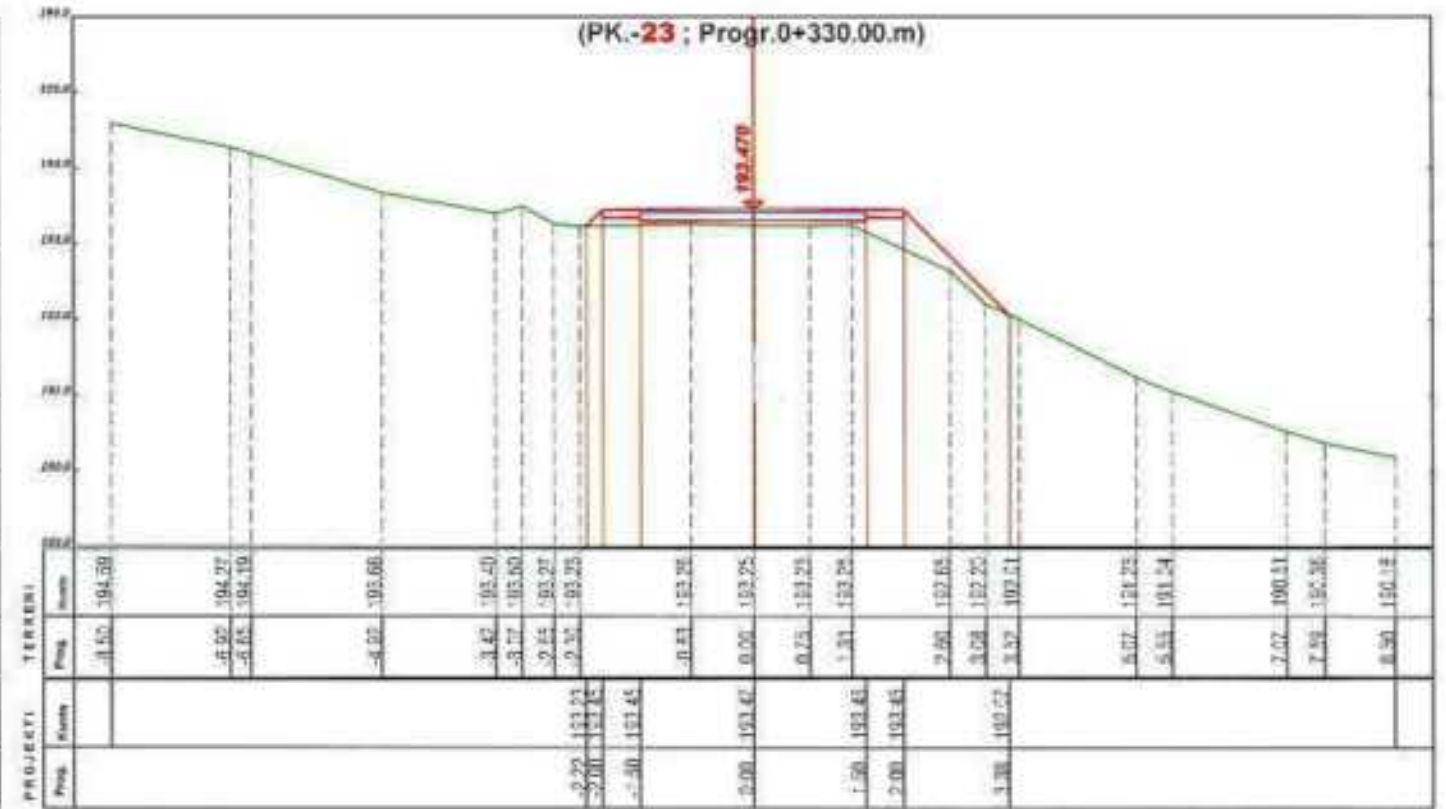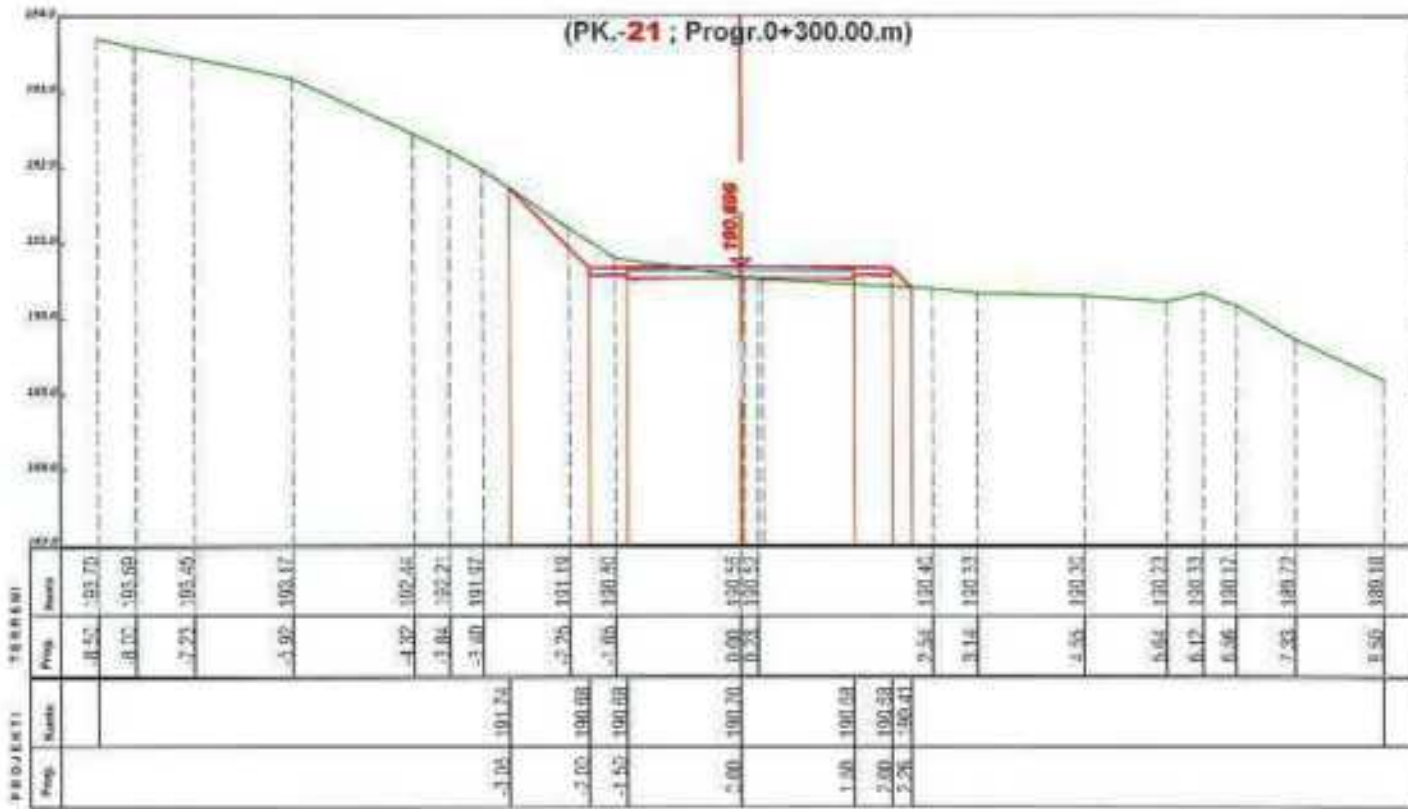

POROSITESI
BASHKIA ROSKOVEC

BOE"ANGERBA" shpk & "GRAMA" shpk

 Adresa: Rr. "Irfan Tomini" Tiranë,
 Cel: 069 20 95 862
 E-mail: burhanhafizi@gmail.com





VENDODHJA
 Bashkia Roskovec, Njesia Administrative Kuman
 TITULLI I PROJEKTI
 HARTIM PROJEKTESH PER RRUGE DHE RRJETE
 (RIPARIMI I SHYRRESAVE SIPERFAQSORE
 TE RRUGEVE NE NJ.ADM. KUMAN)

FAZA E PROJEKTIMIT:
PROJEKT ZBATIMI
 TITULLI I VIZATIMIT:
**PROFILE TERTHORE
 RRUGA BREGNAS, LUAR**

Grupi i Projektimit:
 Ing. Burhan HAFIZI
 Ing. Arjola MAZARI
 Ing. Servet VERÇANI
 Ing. Gerti HAFIZI
 Shkalla 1:500
 Data: Tetor 2024
 FLETA Nr.15



PROFILE TERTHORE

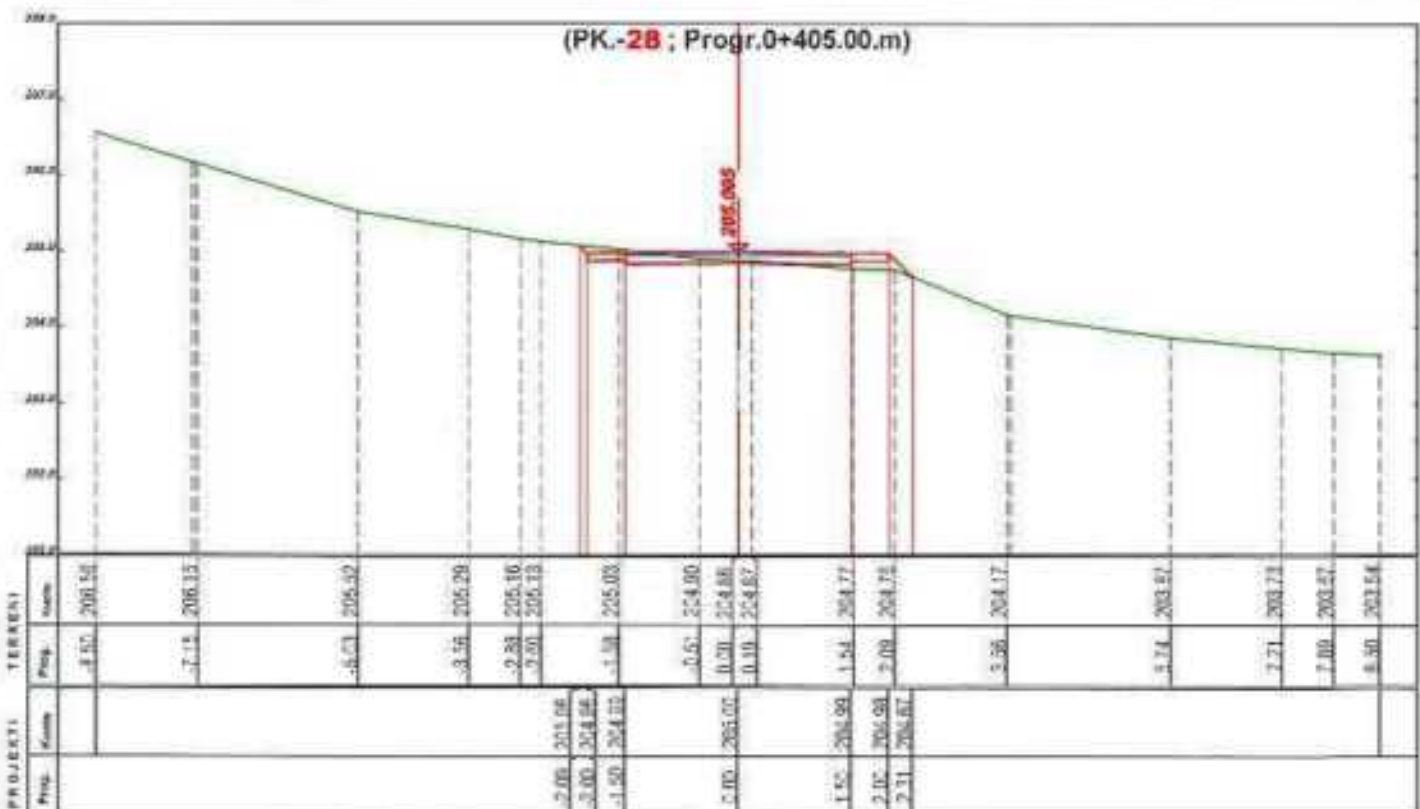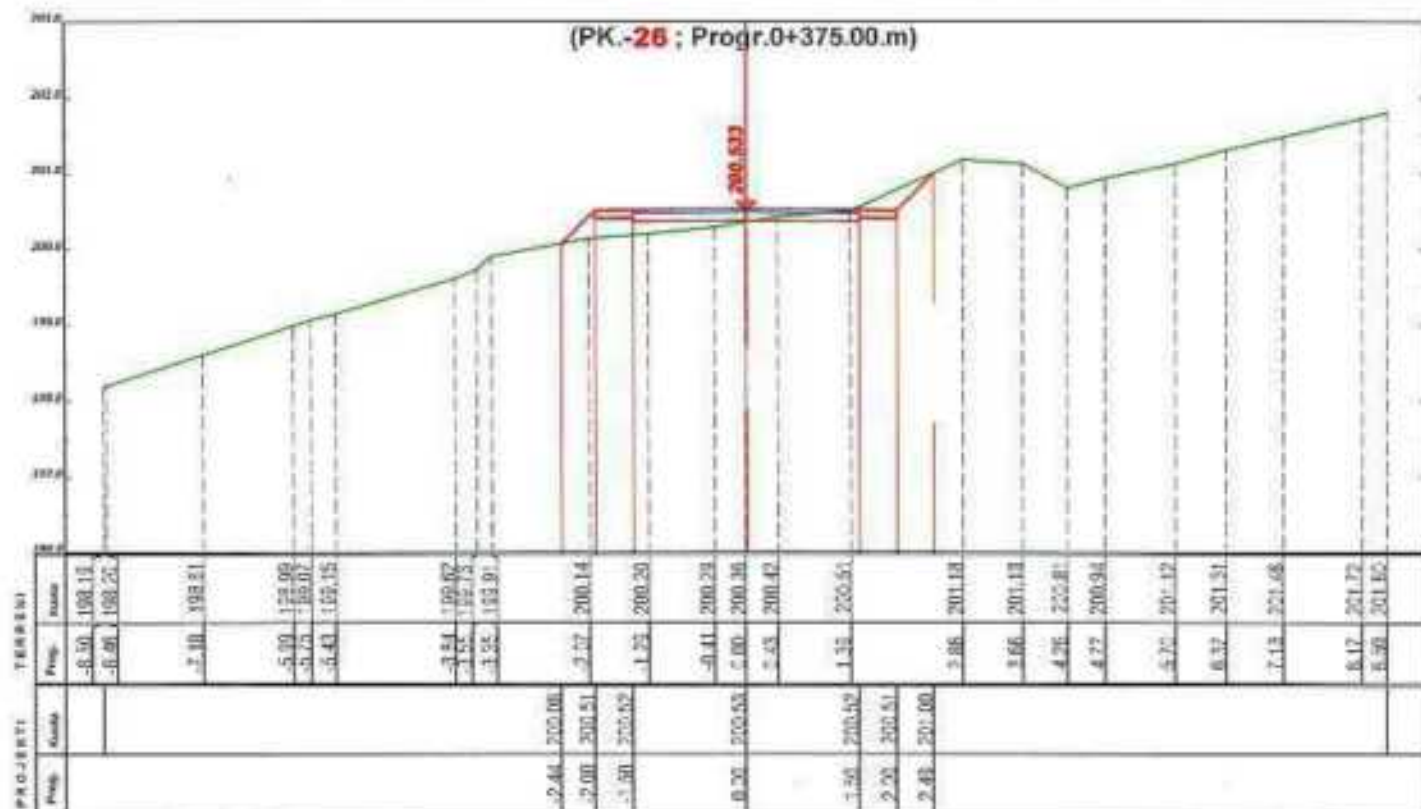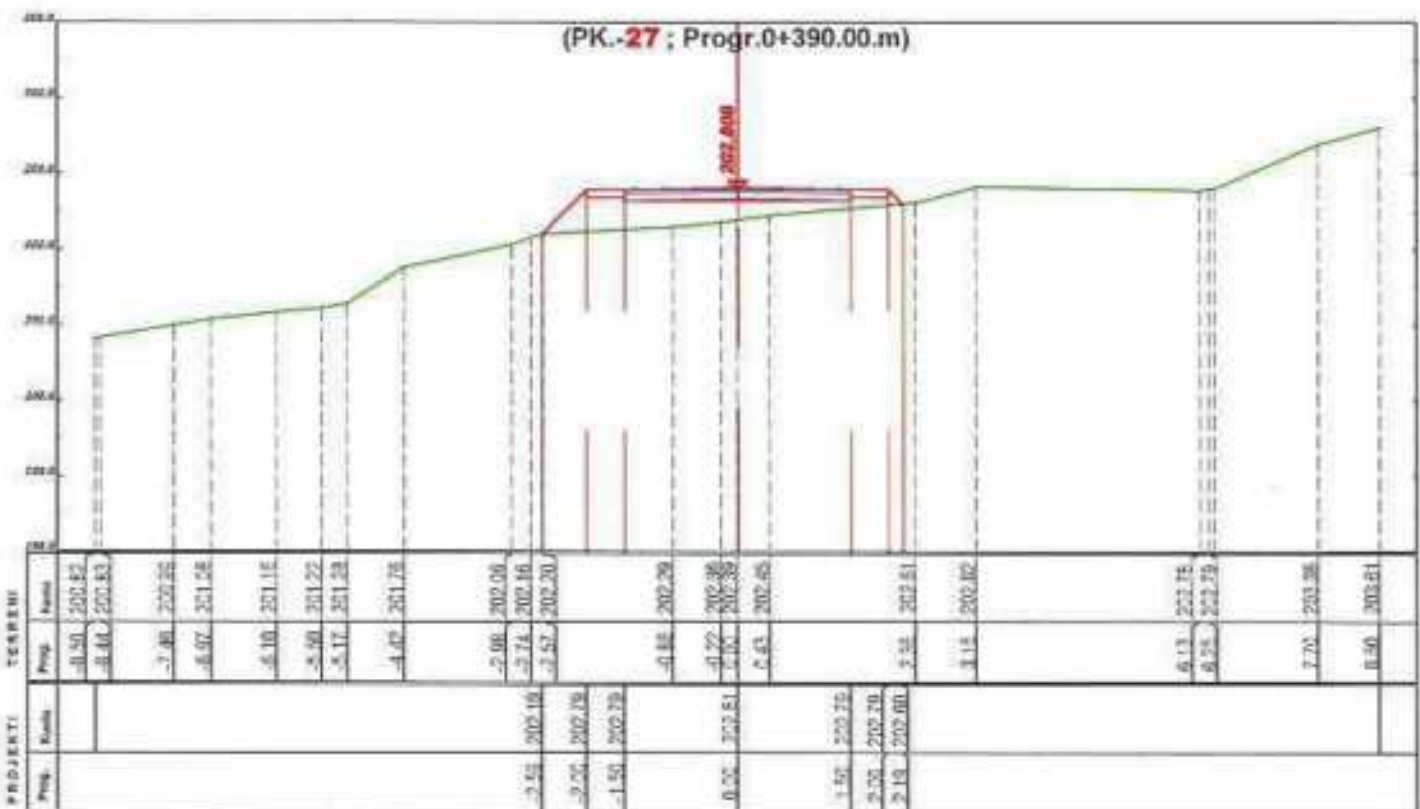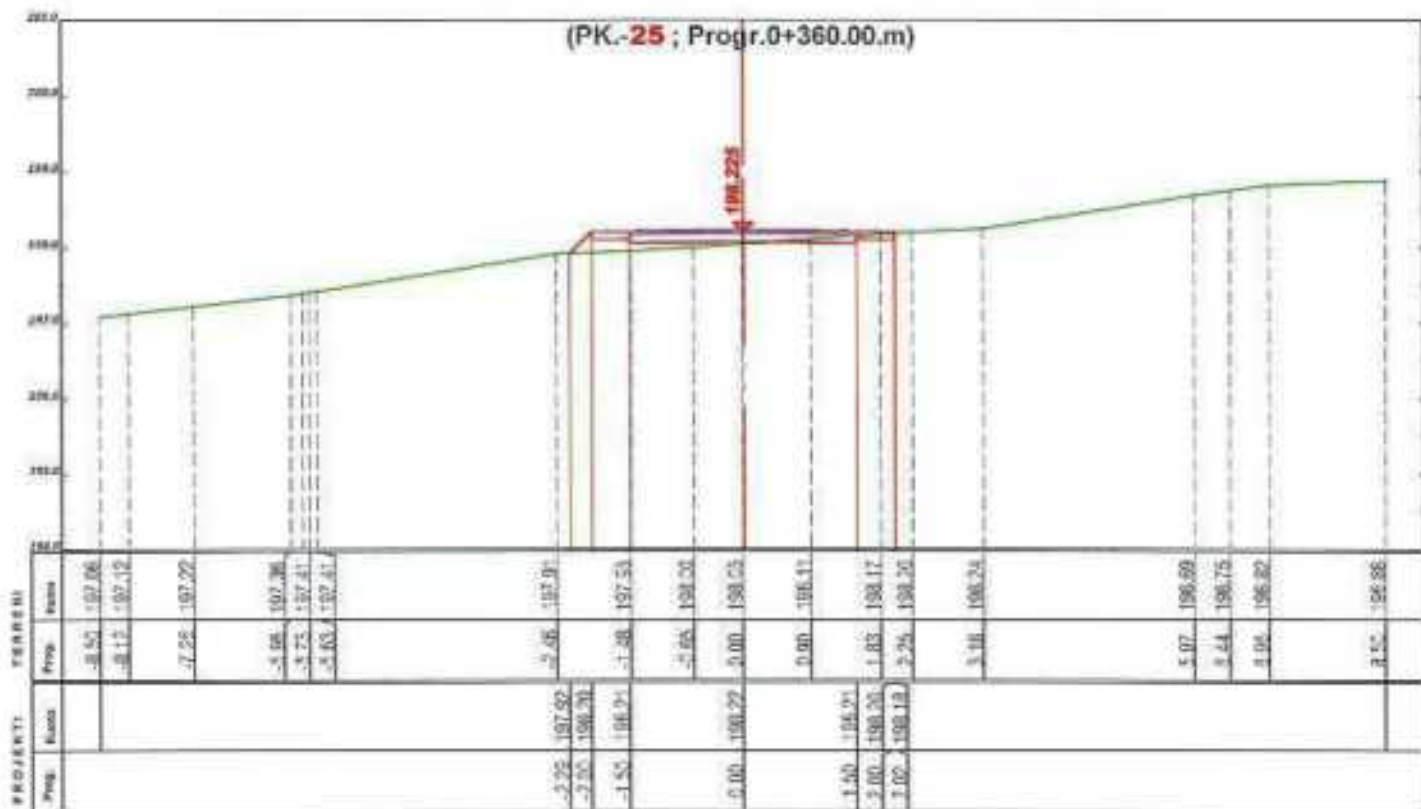

POROSITESI
BASHKIA ROSKOVEC

BOE"ANGERBA" shpk & "GRAMA" shpk
Adresa:Rr."Irfan Tomini" Tirane.
Cui: 069 20 95 862
E-mail: burhanhafizi@gmail.com





VENDODHIA
Bashkia Roskovec, Njesia Administrative Kuman
TITULLI I PROJEKTI
HARTIM PROJEKTESH PER RRUGE DHE RRJEYE
(KIPARIMI I SHITESAVE SI'ERFAQSORE
TE RRUGEVE NE NJADM. KUMAN)

FAZA E PROJEKTIMIT :
PROJEKT ZBATIMI
TITULLI I VIZATIMIT :
PROFILE TERTHORE
RRUGA BREGAS, LUAR

Grupi i Projektimit :
Ing. Burhan HAFIZI
Ing. Arjola MAZARI
Ing. Servet VERÇANI
Ing. Gerti HAFIZI
Shkallë 1:100
Data: Tetor 2024
PETA Nr/16



PROFILE TERTHORE

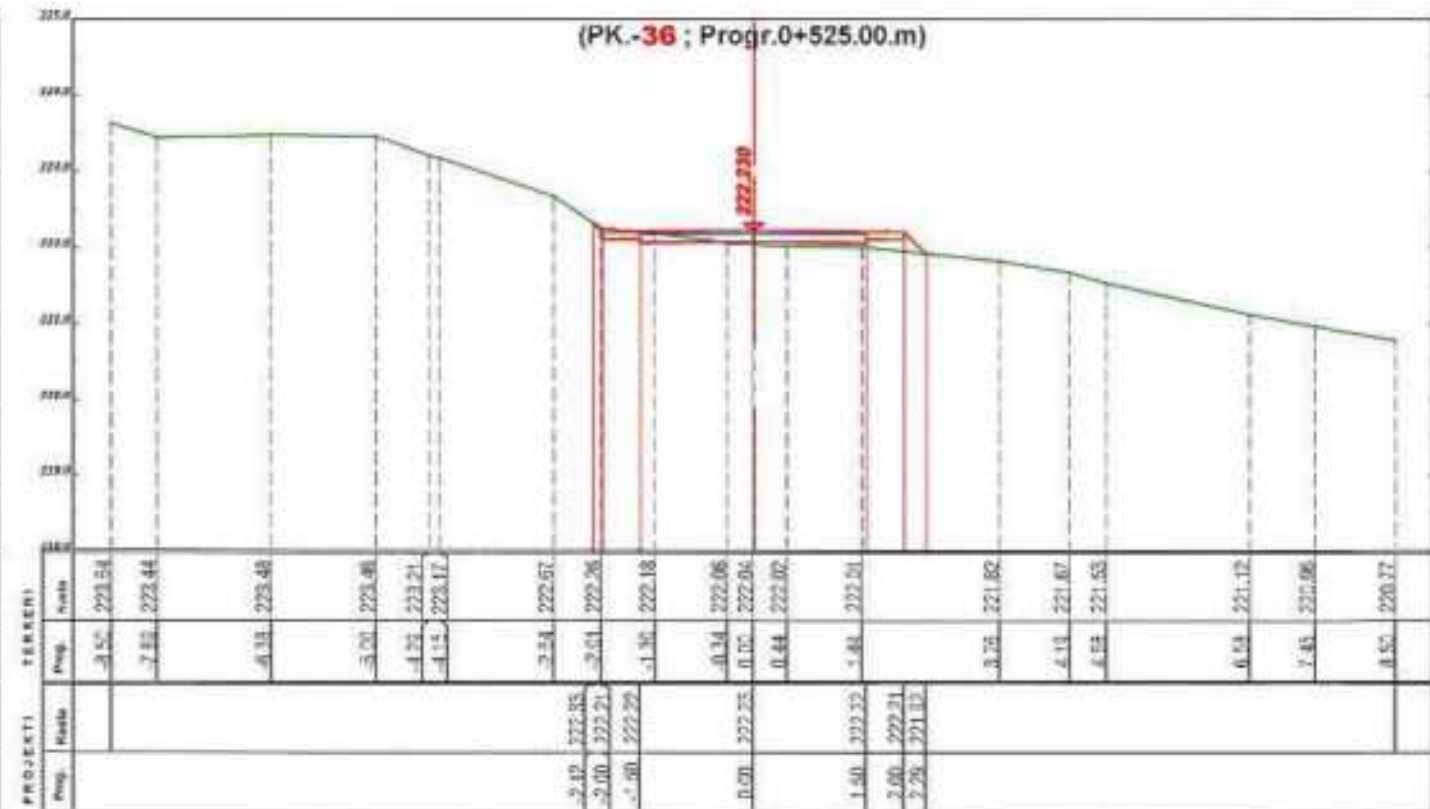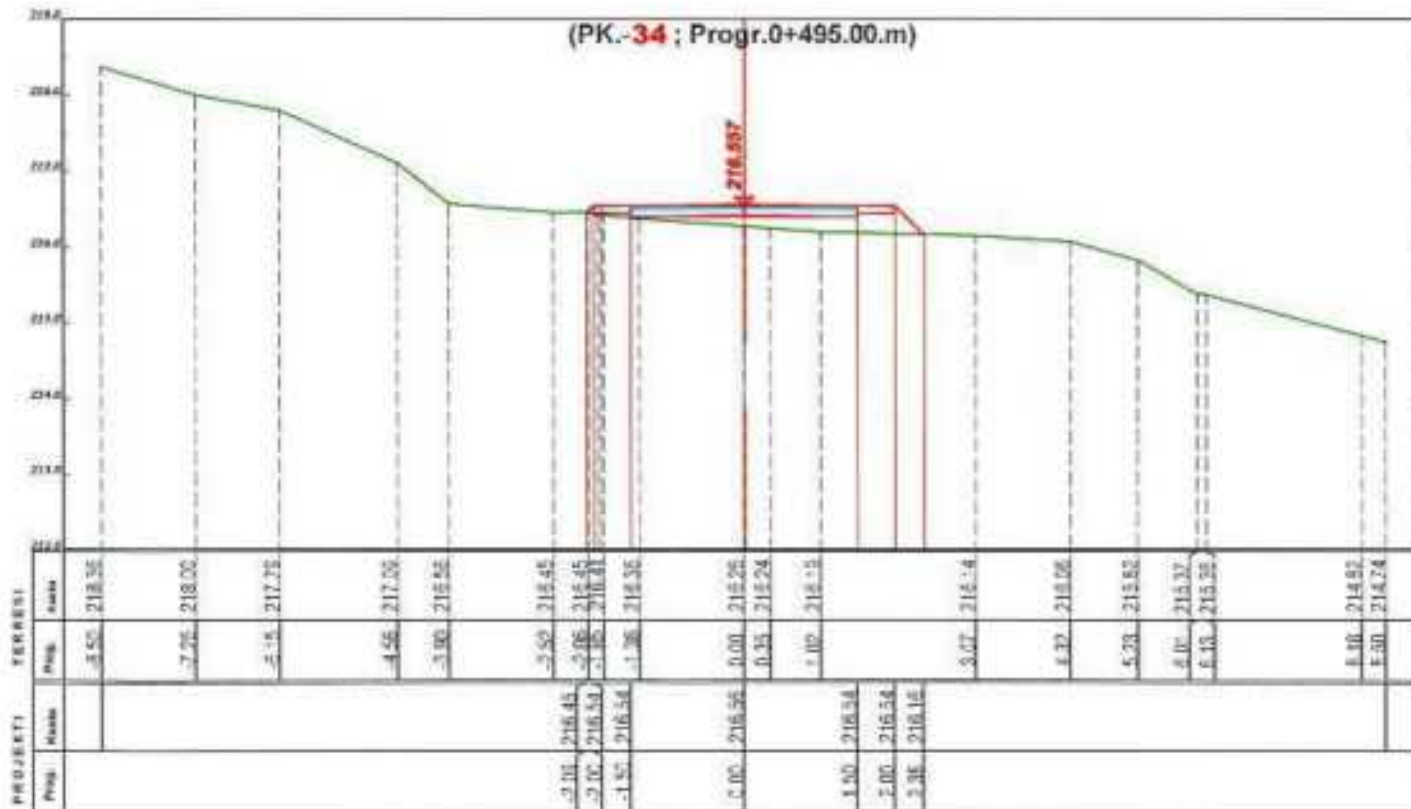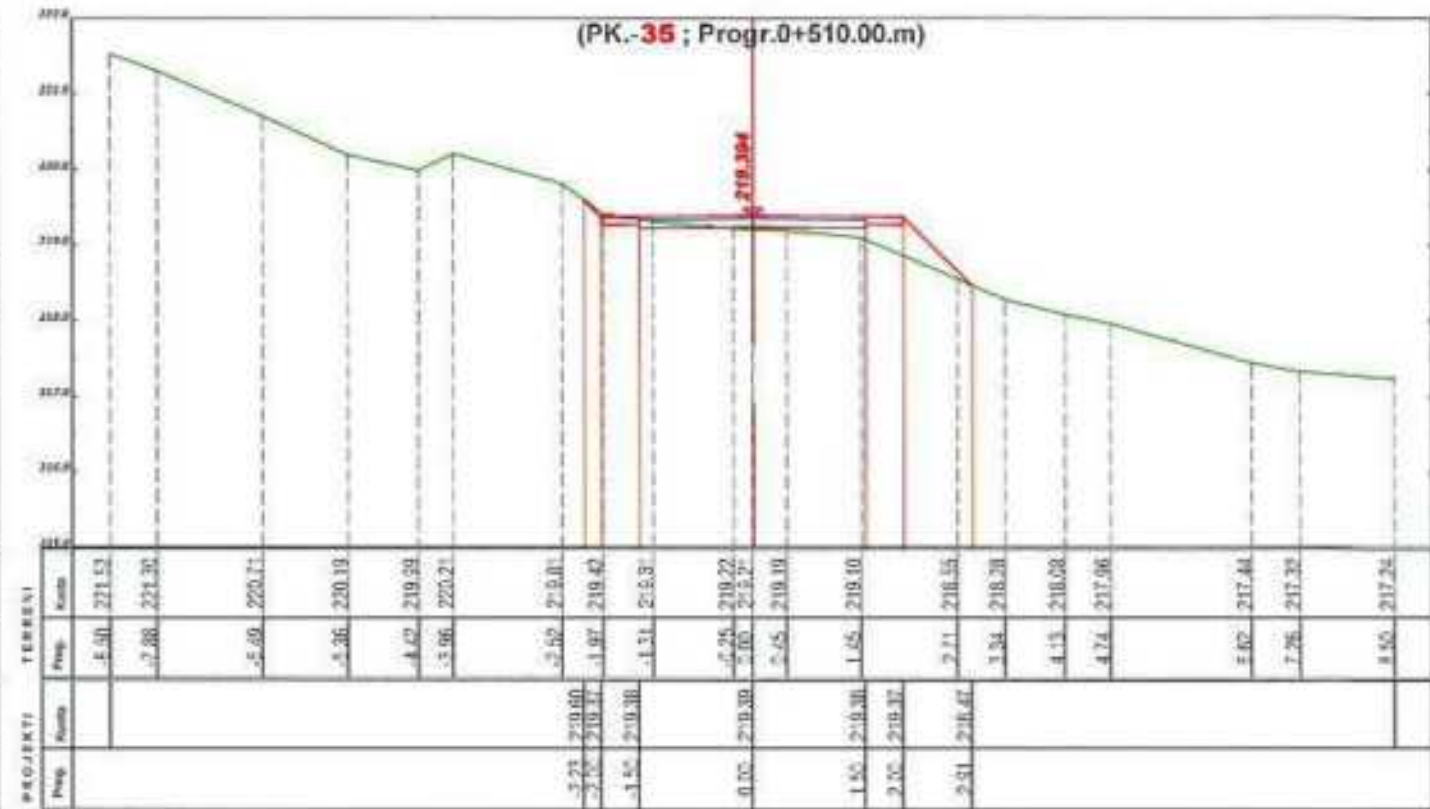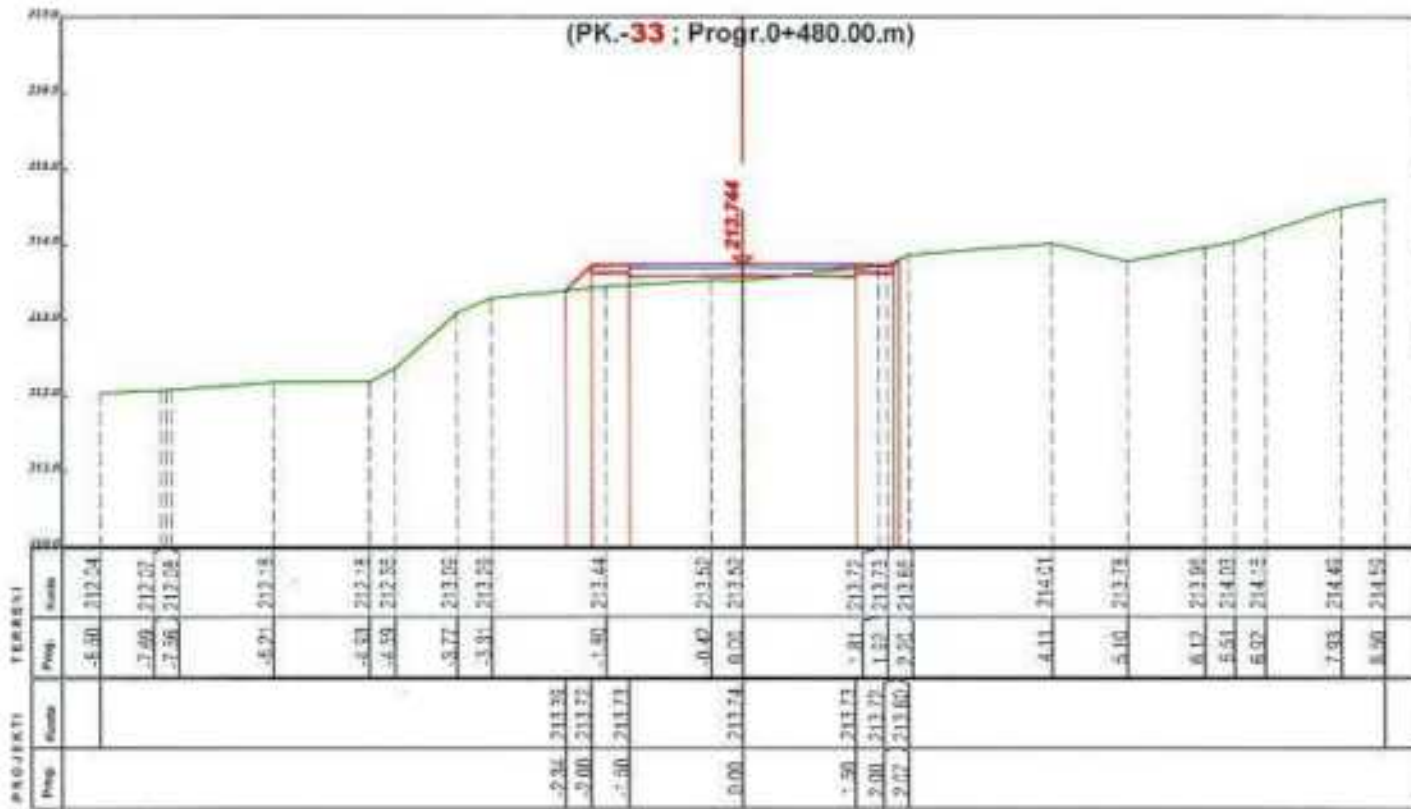

POROSITESI

BASHKIA ROSKOVEC

BOE"ANGERBA" shpk & "GRAMA" shpk



Adresa: Rr. "Irfan Tomini" Tiranë.
Cel: 069 20 95 862
E-mail: burhanhafizi@gmail.com

VENDITESHIA
Bashkia Roskovec, Njesia Administrative Kuman

TITULLI I PROJEKTI
HARTIM PROJEKTESH PER RRUGE DHE RRJETE
(RIPARDIM I SHITESAVE SIPERFAQSORE
TE RRUGEVE NE NJADM. KUMAN)

FAZA E PROJEKTIMIT:
PROJEKT ZBATIMI

TITULLI I VIZATIMIT:
PROFILE TERTHORE
RRUGA BREGNAS, LUAR





Grupi i Projektimit:

Ing. Burhan HAFIZI
Ing. Arjola MAZARI
Ing. Server VERÇANI
Ing. Gerti HAFIZI



Shkalla 1:100
Data: Tetor 2024
FL.PTA Nr.18

PROFILE TERTHORE

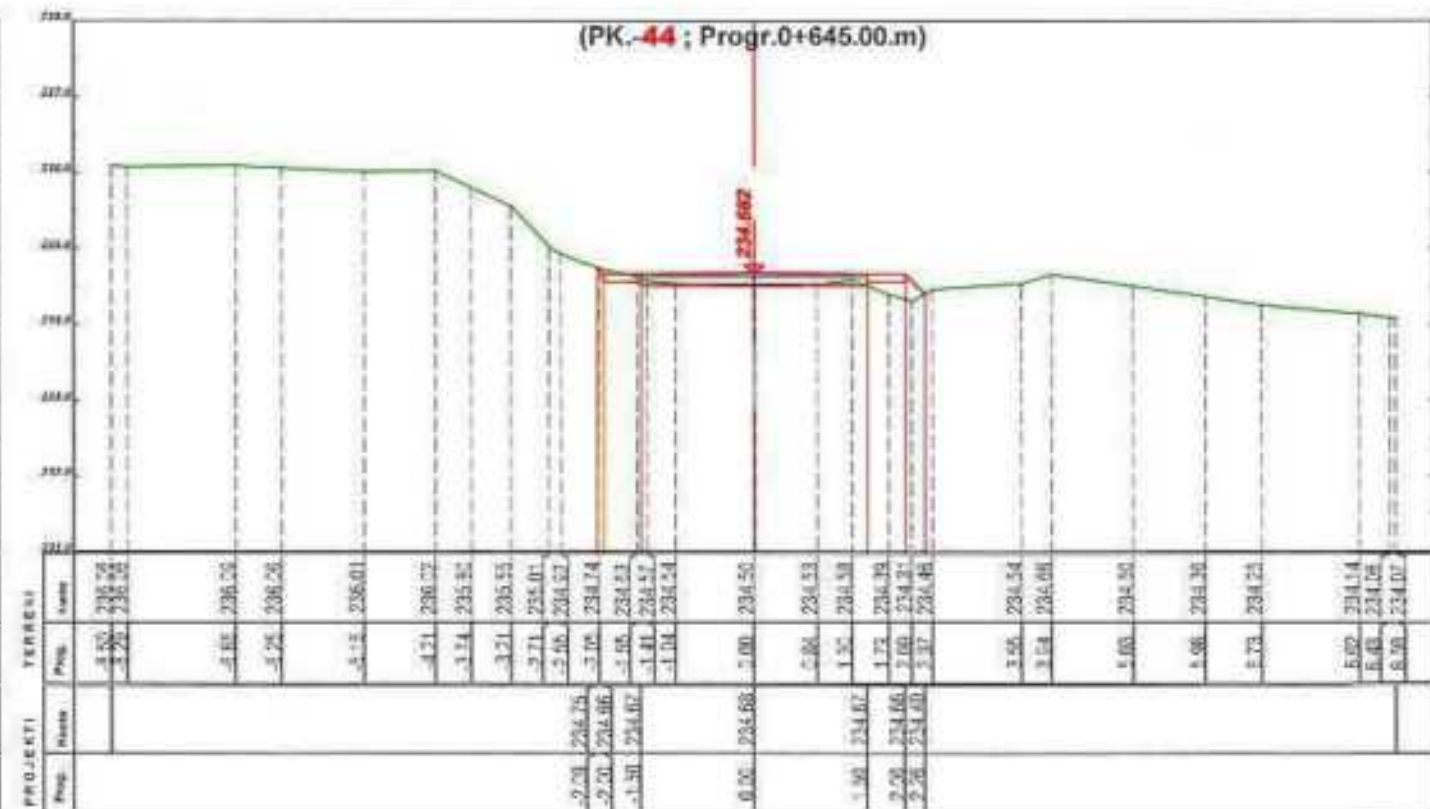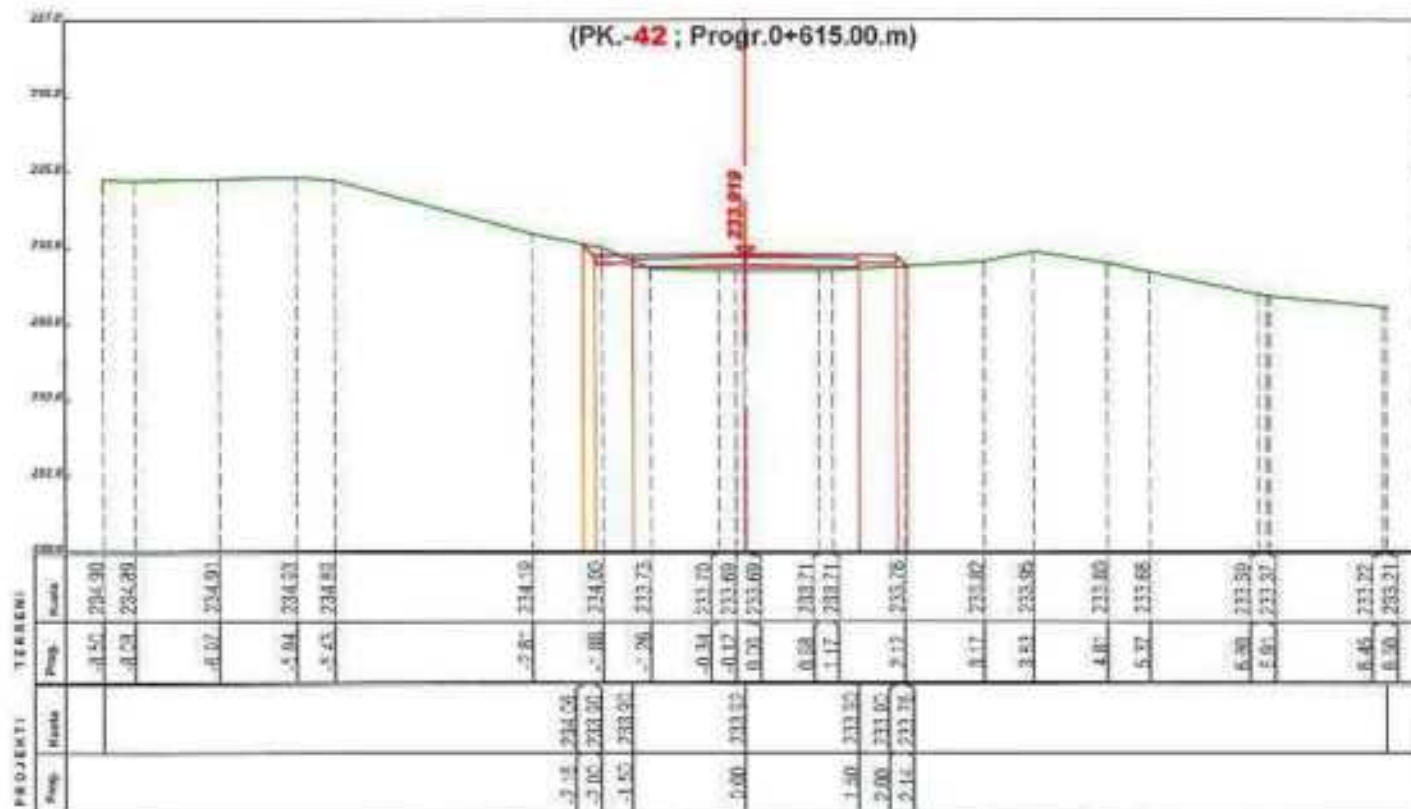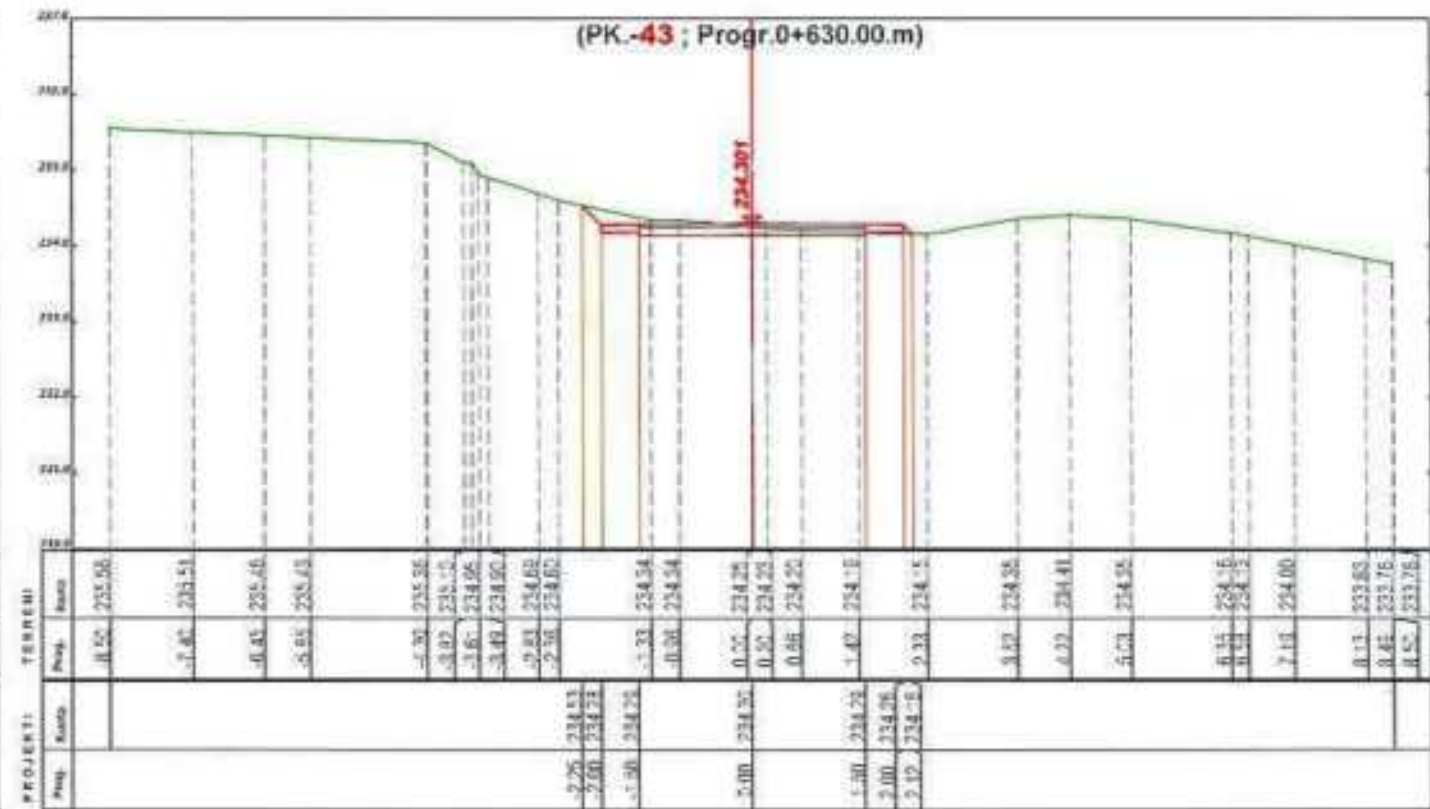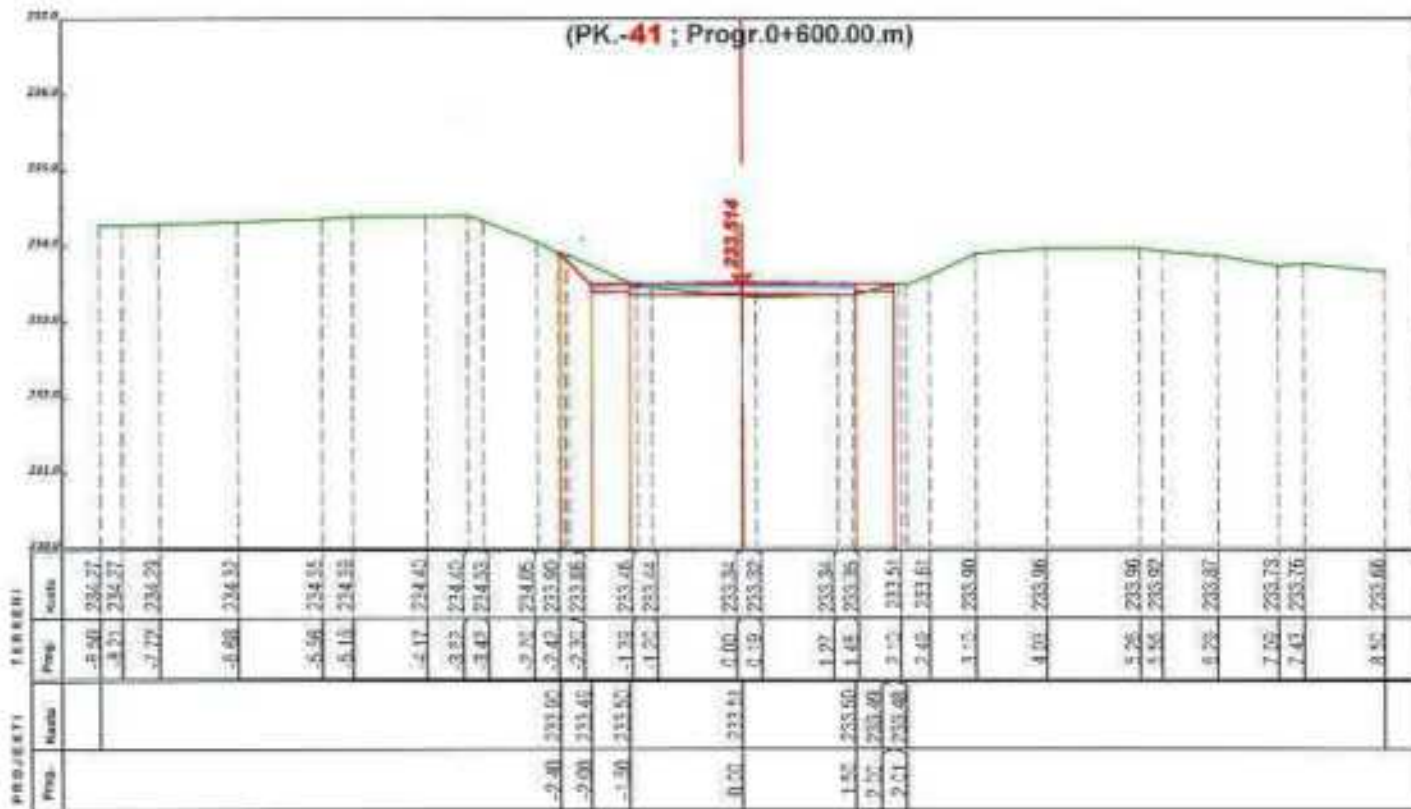

POROSITESI
BASHKIA ROSKOVEC

BOE"ANGERBA" shpk & "GRAMA" shpk

 Adresa: Rr. "Irfan Tomini" Tirane.
 Cel: 069 20 95 862
 E-mail: burhanhafizi@gmail.com





VENIPIRISHA
Bashkia Roskovec, Njesia Administrative Kuman
 ITULLI I PROJEKTI:
HARTIM PROJEKTESH PER RRUGE DHE RRJETE
 (RIPARIMI I SHITESAVE SIPERFAQSORE
 TE RRUGEFIT NR NJADM. KUMAN)

FAZA E PROJEKTIMIT:
PROJEKT ZBATIMI
 ITULLI I VIZATIMIT:
PROFILE TERTHORE
RRUGA BREGNAS, LUAR

Grupi i Projektimit:
 Ing. Burhan HAFIZI
 Ing. Arjola MAZARI
 Ing. Servet VERÇANI
 Ing. Gerti HAFIZI
 Shkalla 1:100
 Data: Tetor 2024
FLETA Nr.20



PROFILE TERTHORE

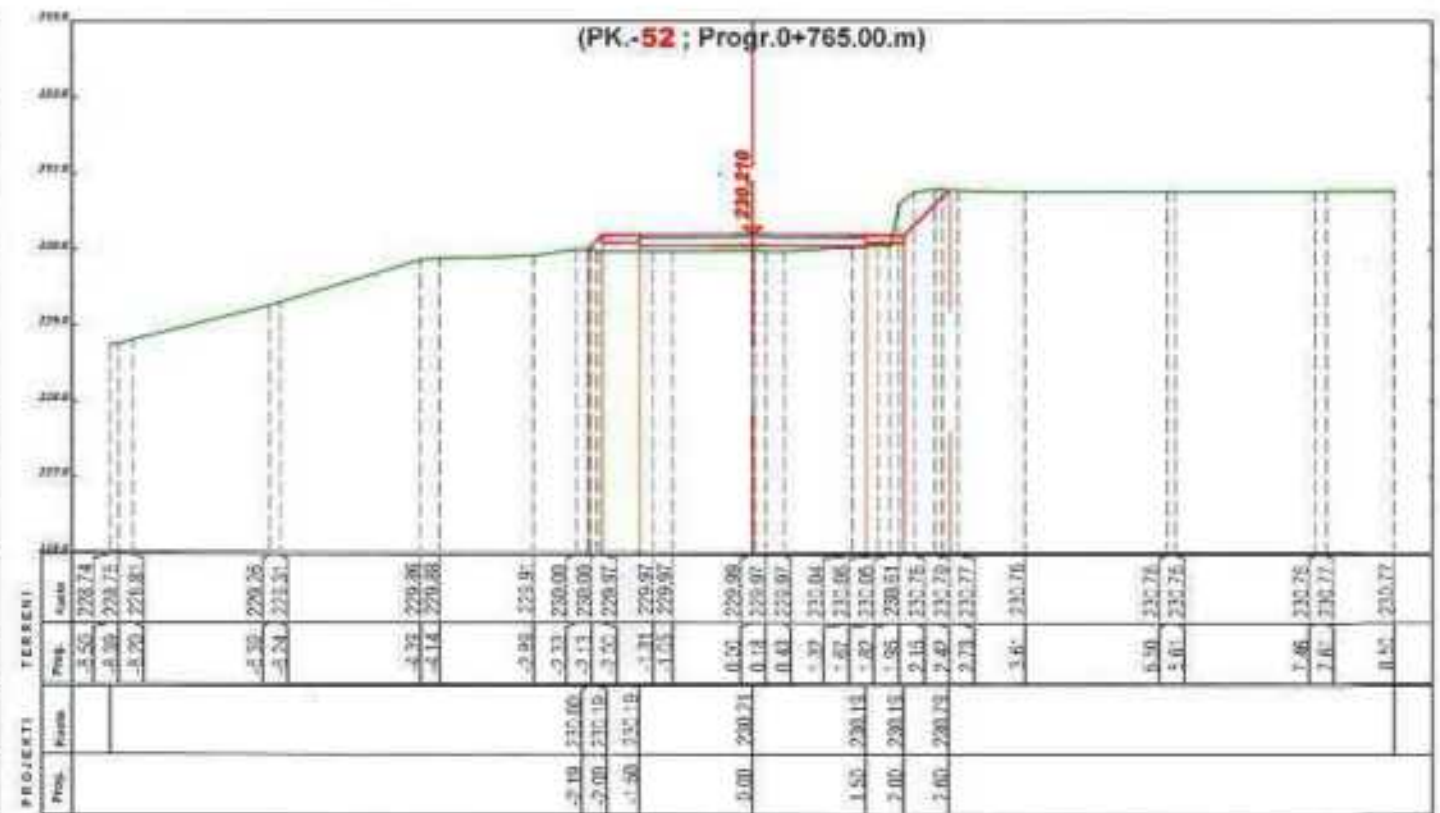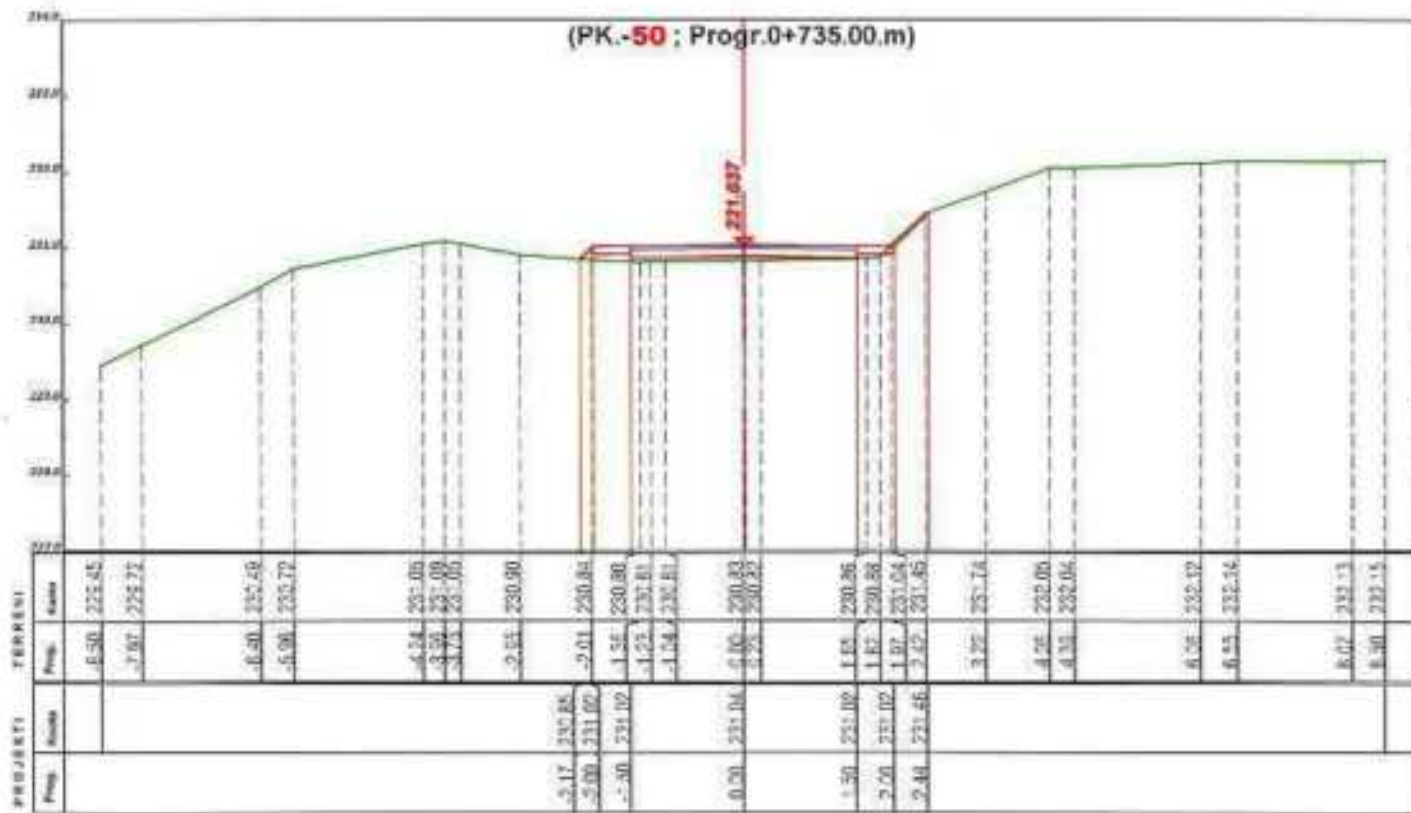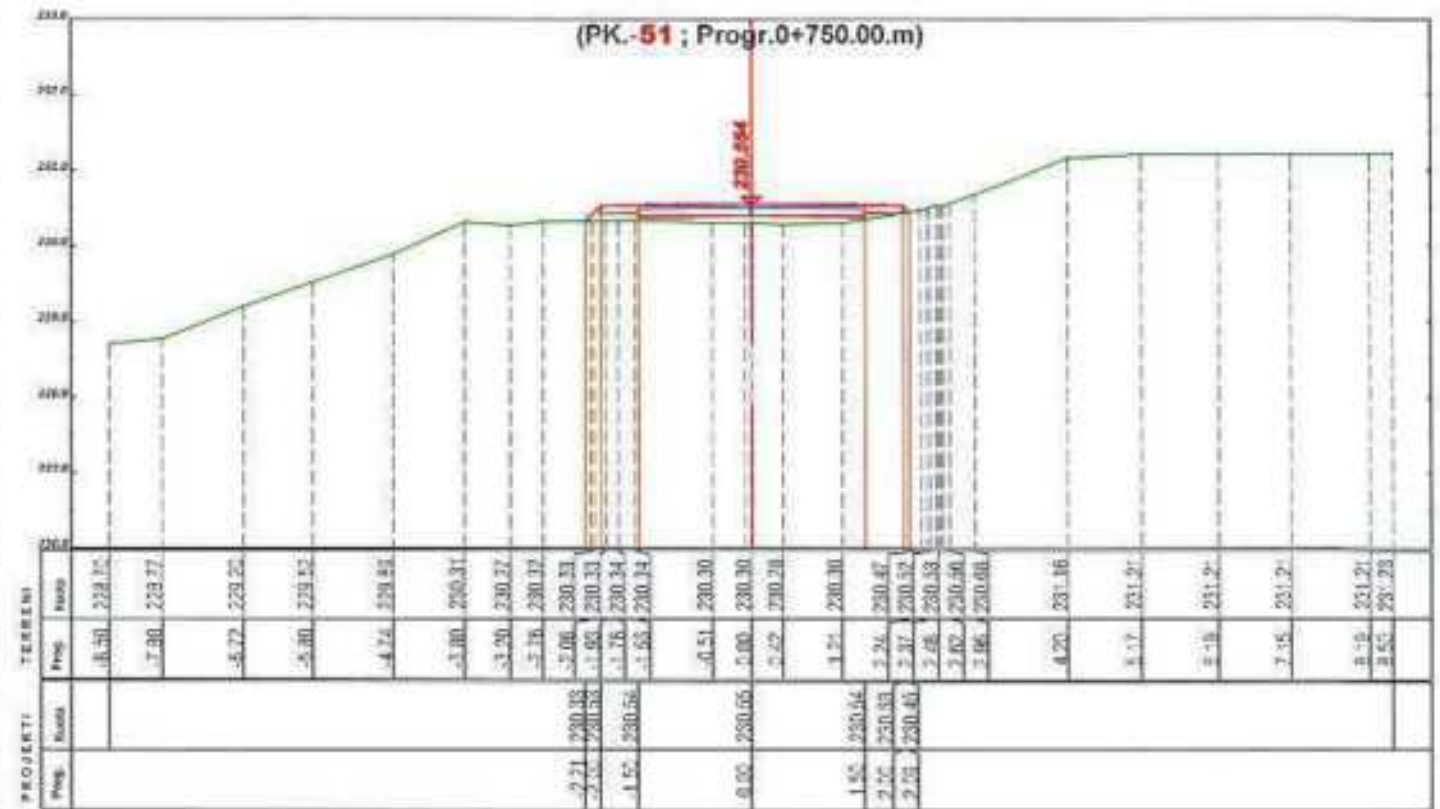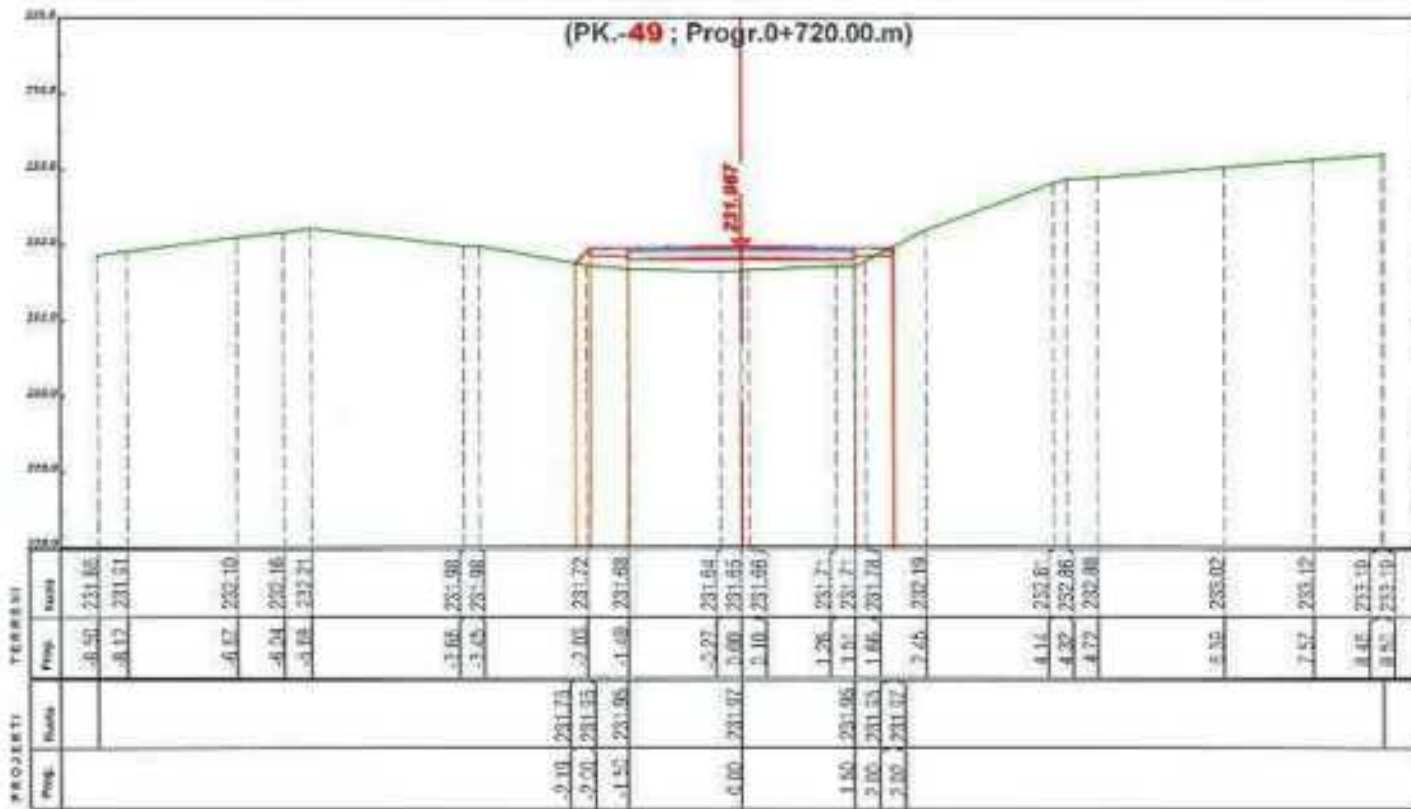

POROSITESI

BASHKIA ROSKOVEC

BOE"ANGERBA" shpk & "GRAMA" shpk



Adresa: Rr. "Irfan Tomini" Tirane.
 Cot: 069 20 95 862
 E-mail: burhanhafizi@gmail.com

VENIUDILLA
 Bashkia Roskovec, Njesia Administrative Kuman

TITULLI I PROJEKTI
 HARTIM PROJEKTESH PER RRUGE DUE RRJETE
 (RIPARIMI I SHITESAVE SIPERFAQSORE
 TE RRUGJEVE NE NJADM. KUMAN)

FAZA E PROJEKTIMIT
 PROJEKT ZBATIMI

TITULLI I VIZATIMIT
 PROFILE TERTHORE
 RRUGA BREGNAS, LUAR

Grupi i Projektimit :

Ing. Burhan HAFIZI
 Ing. Arjola MAZARI
 Ing. Servet VERÇANI
 Ing. Gerti HAFIZI





Shkalla 1:100

Data: Tetor 2024

FL.ET. Nr.22



PROFILE TERTHORE

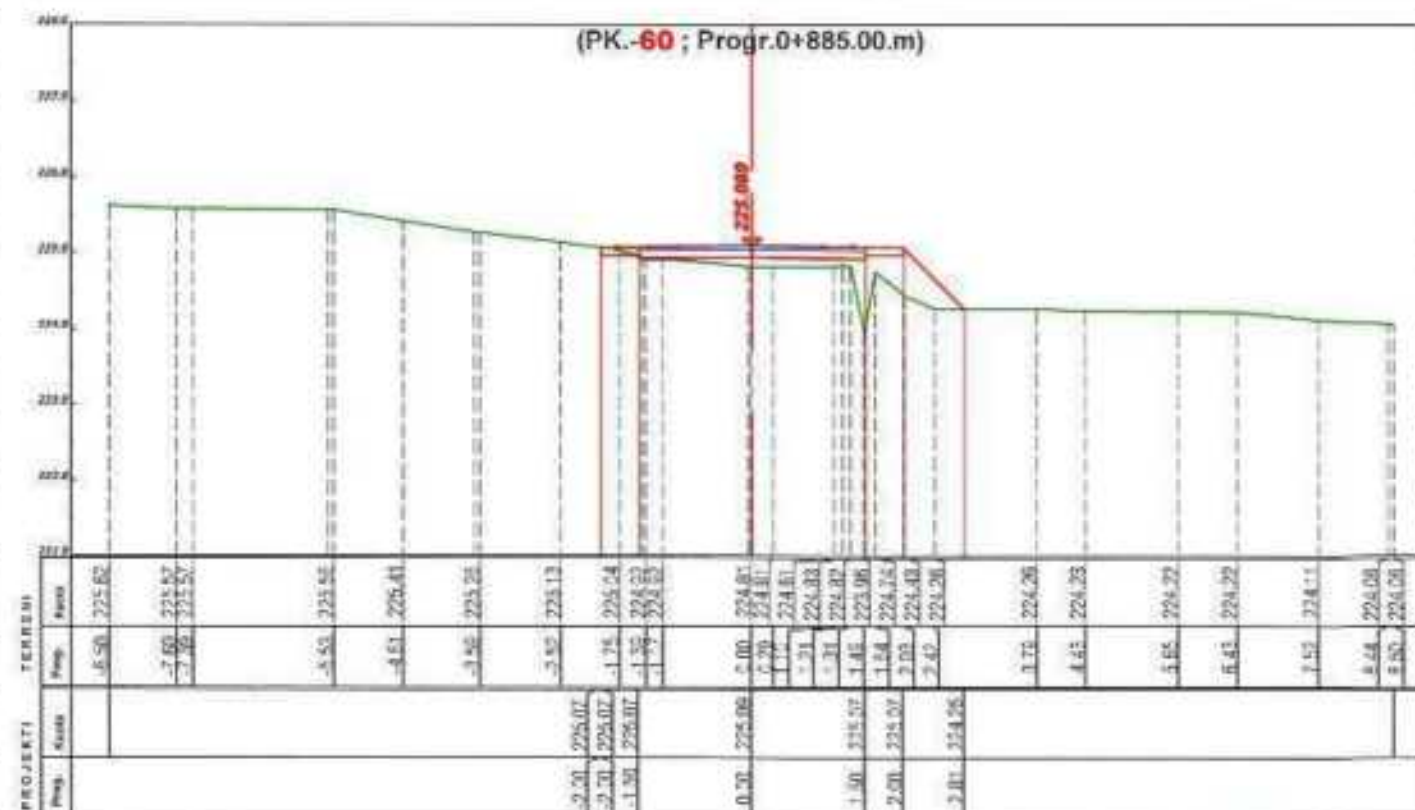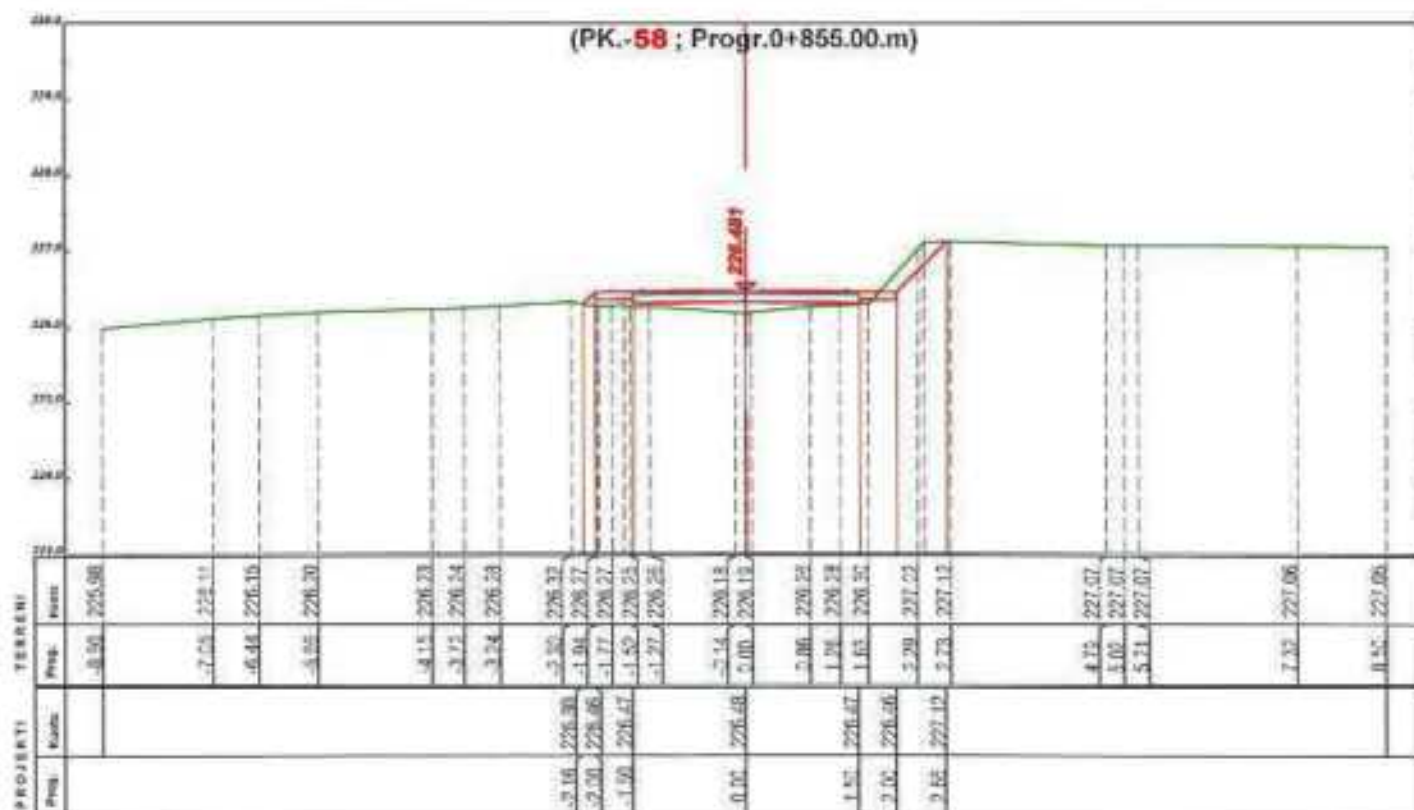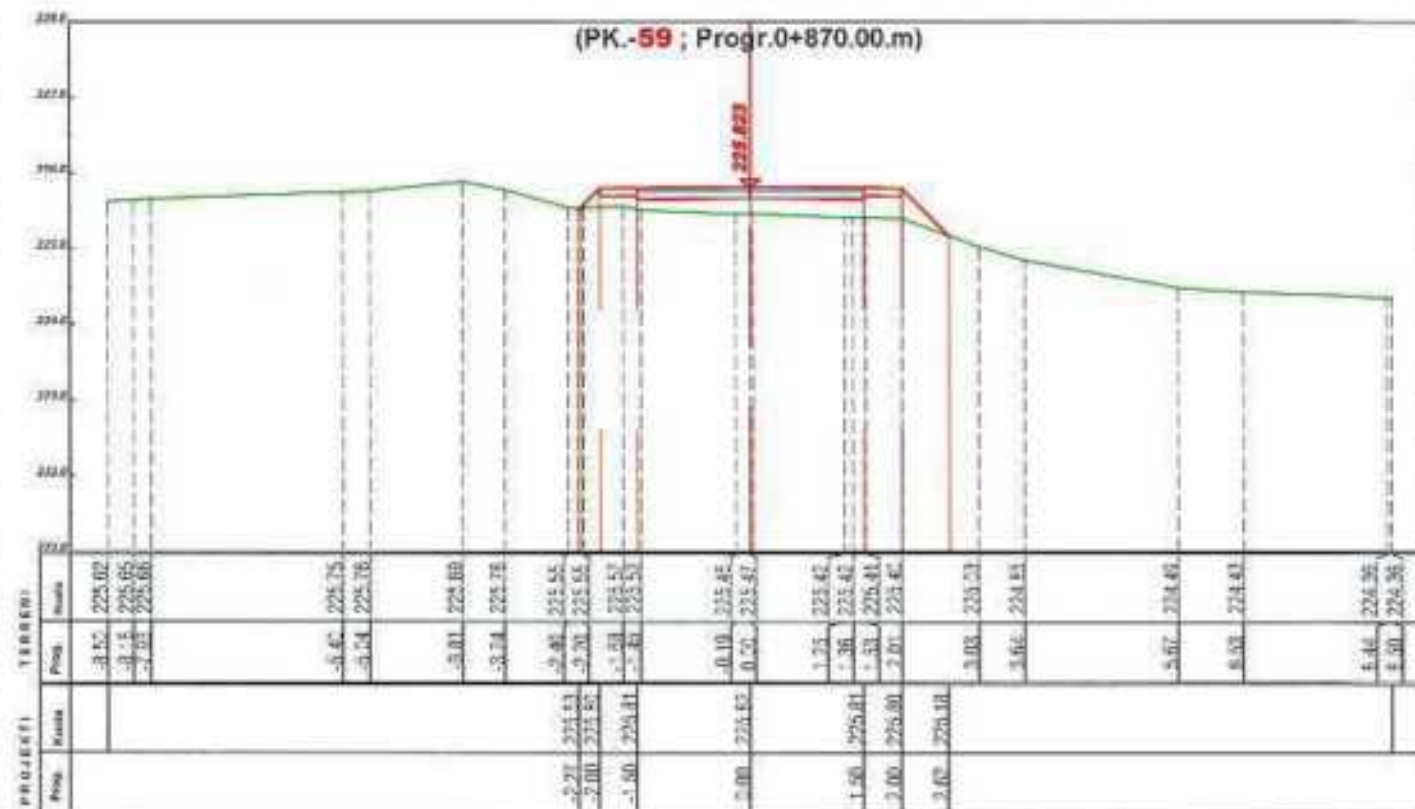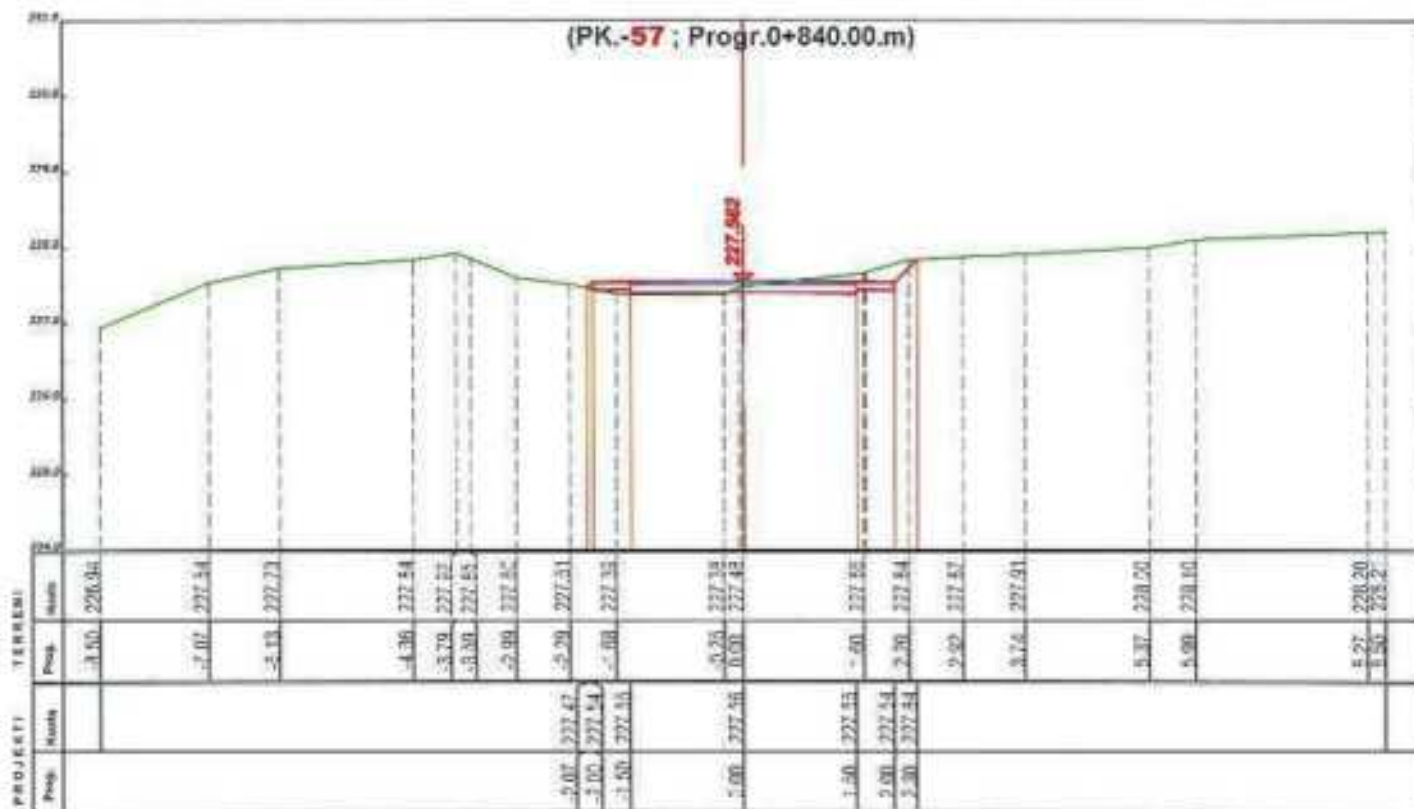

POROSITESI

BOE "ANGERBA" shpk & "GRAMA" shpk

VENDODHJA
Bashkia Roskovec, Njesia Administrative Kuman

FAZA E PROJEKTIMIT:
PROJEKT ZBATIMI

Grupi i Projektimit:

BASHKIA ROSKOVEC



Adresa: Rr. "Irfan Tomini" Tirane.
Cel: 069 20 95 862
E-mail: burhanhafizi@gmail.com

TITULLI I PROJEKTIT:
HARTIM PROJEKTESH PER RRUGE DHE RRJETE
(RIPARIMI I SHTRFSAVE SIPERFAQSORE
TE RRUGEVE NE NJ.ADM. KUMAN)





TITULLI I VIZATIMIT:
PROFILE TERTHORE
RRUGA BREGNAS, LUAR

Ing. Burhan HAFIZI
Ing. Arjola MAZARI
Ing. Servet VERÇANI
Ing. Gerti HAFIZI



Shkalla 1:100
Data: Tetor 2024
FLETA Nr.24

PROFILE TERTHORE

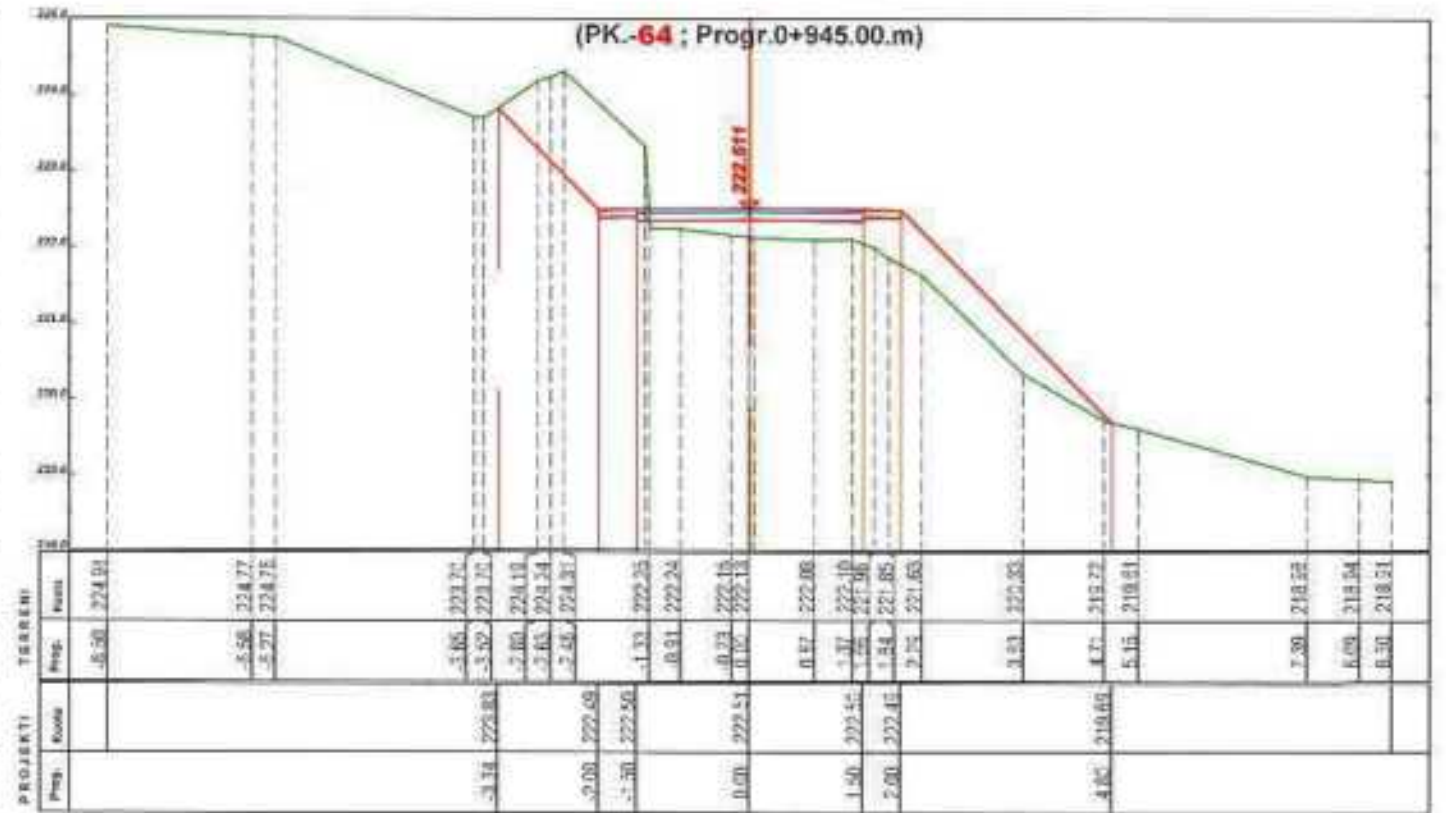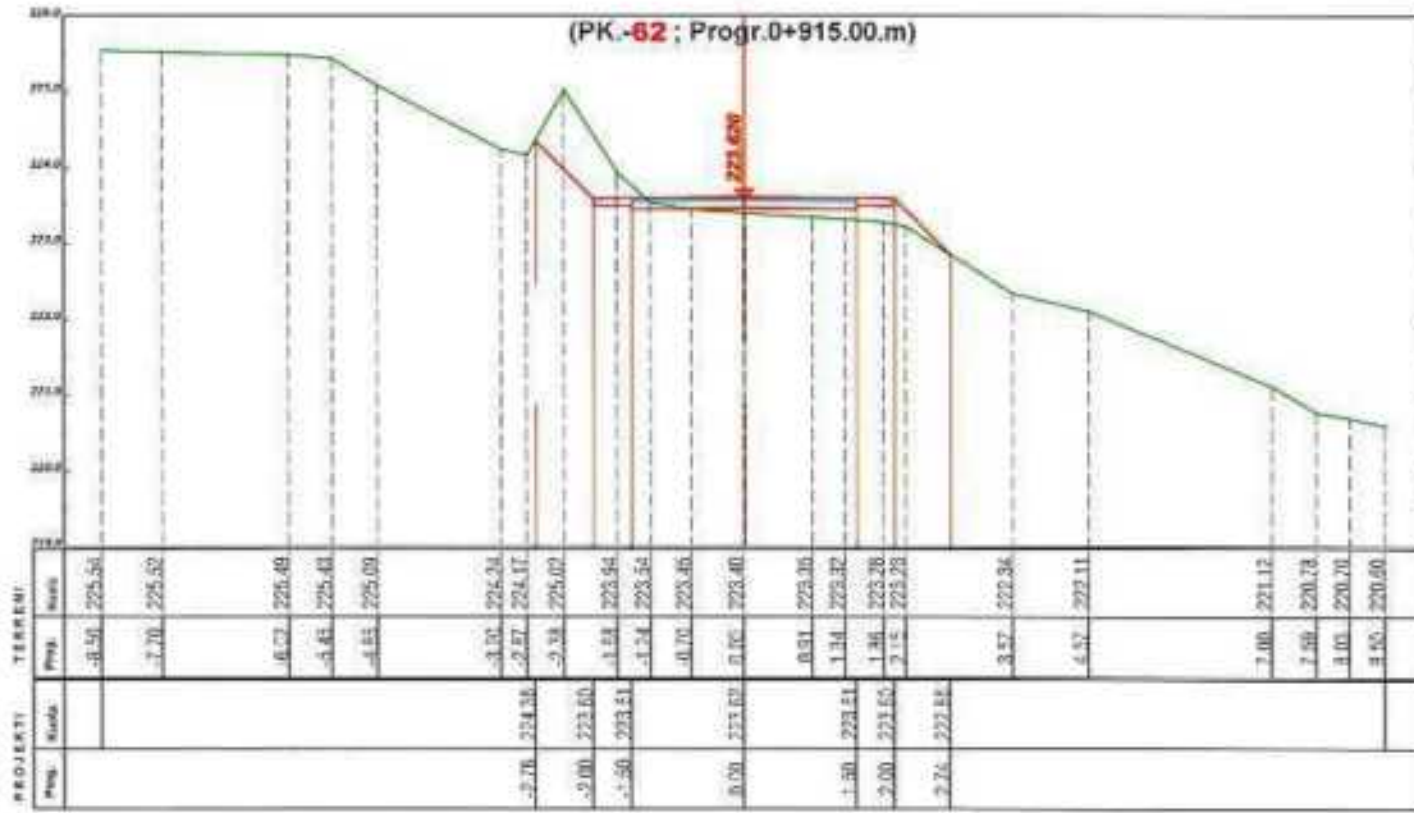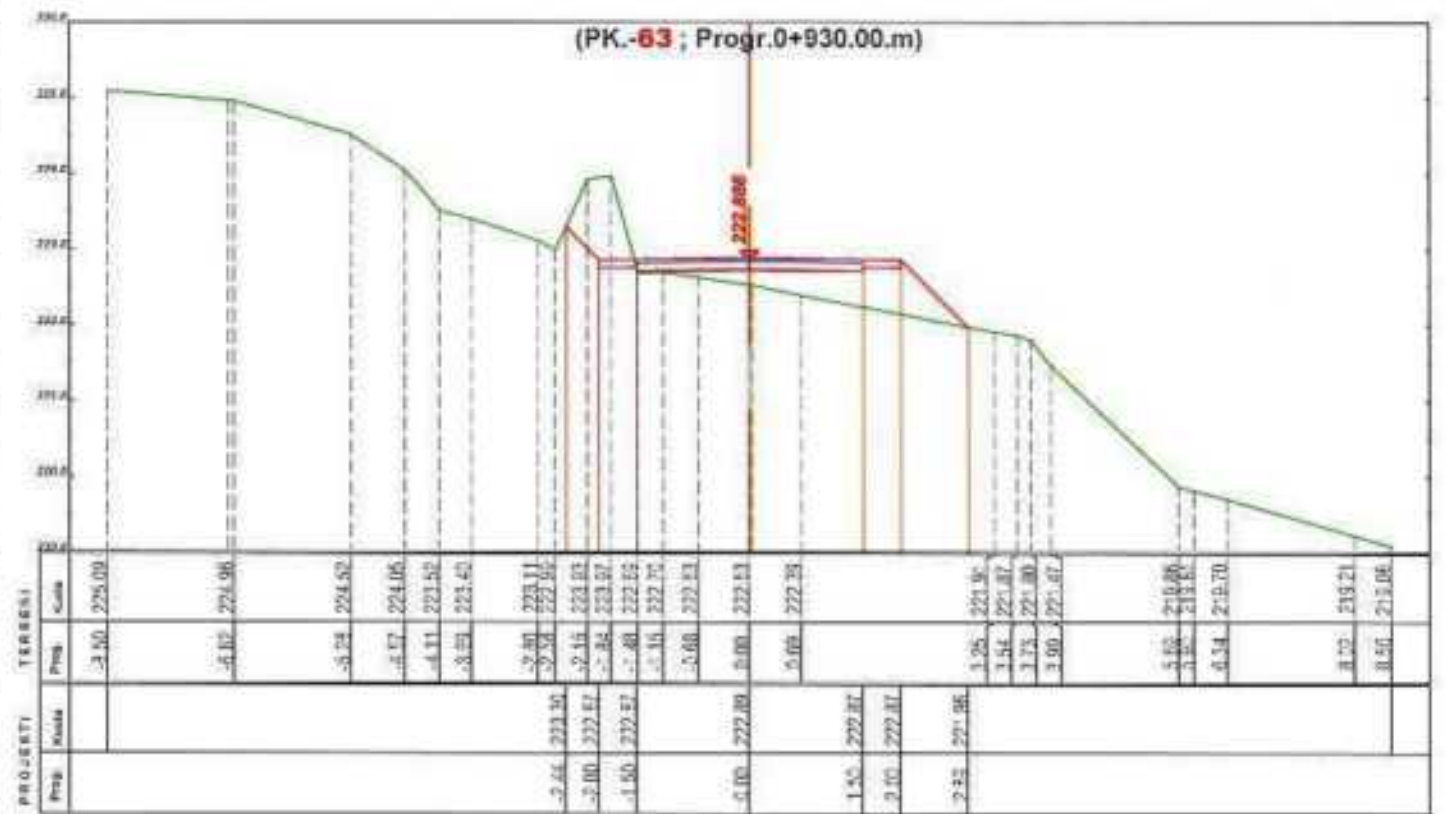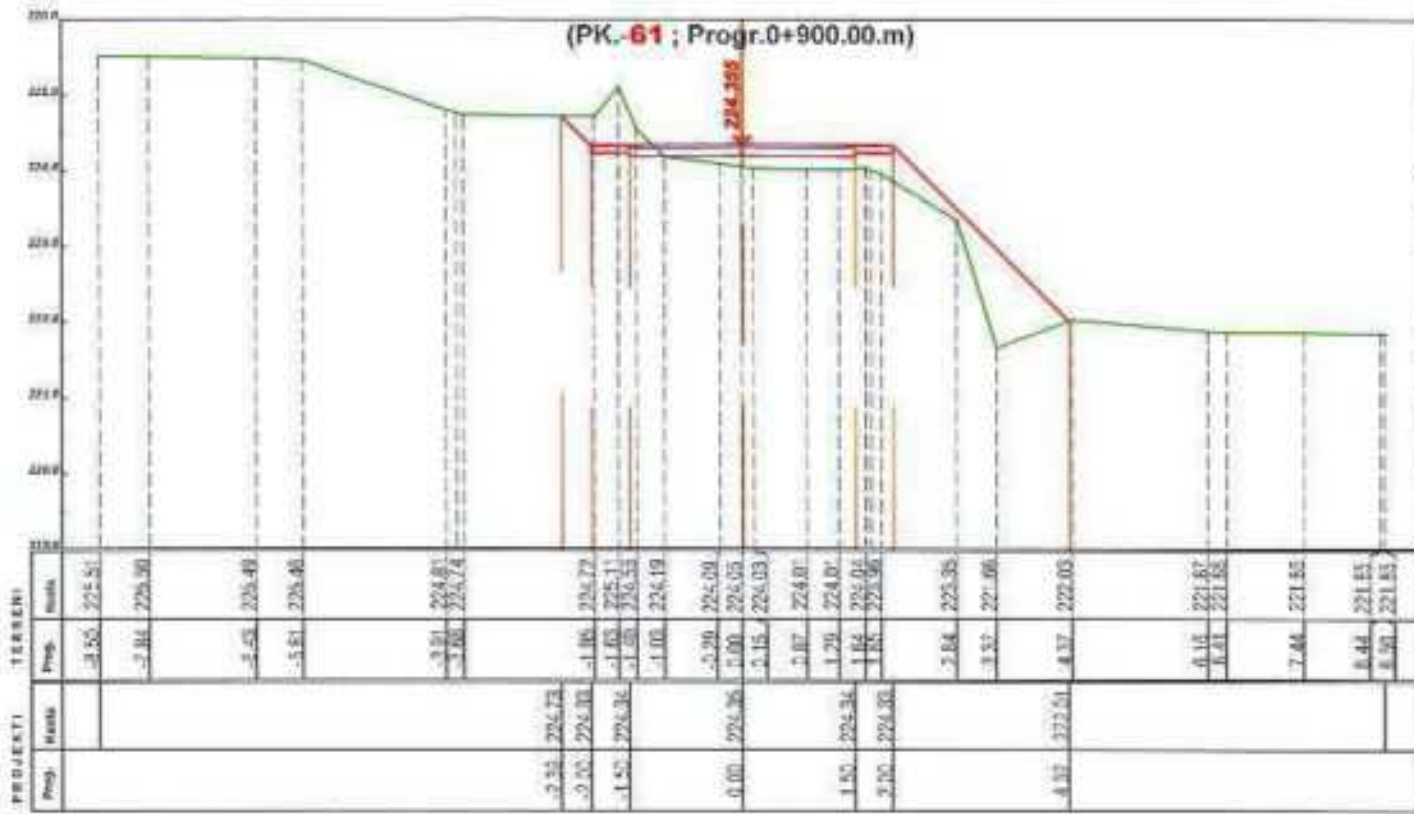

POROSITESI

BOE"ANGERBA" shpk & "GRAMA" shpk

VENETIMORINA
Bashkia Roskovec, Njesia Administrative Kuman

FAZA E PROJEKTIMIT:
PROJEKT ZBATIMI

Grupi i Projektimit:

BASHKIA ROSKOVEC



Adresa: Rr. "Irfan Tomini" Tiranë.
Cet: 069 20 95 802
E-mail: burhanhafizi@gmail.com

TITULLI I PROJEKTI
HARTIM PROJEKTESH PER RRUGE DHE RRJETE
(RIPARIMI I SHITESAVE SIPERFAQSORE
TE RRUGEVE NE NJ.ADM. KUMAN)

TITULLI I VIZATIMIT:

PROFILE TERTHORE
RRUGA BREGAS, LUAR

Ing. Burhan HAFIZI
Ing. Arjola MAZARI
Ing. Server VERÇANI
Ing. Gerti HAFIZI





Shkalla 1:100

Data: Tetor 2024

FLBTA Nr.25

PROFILE TERTHORE

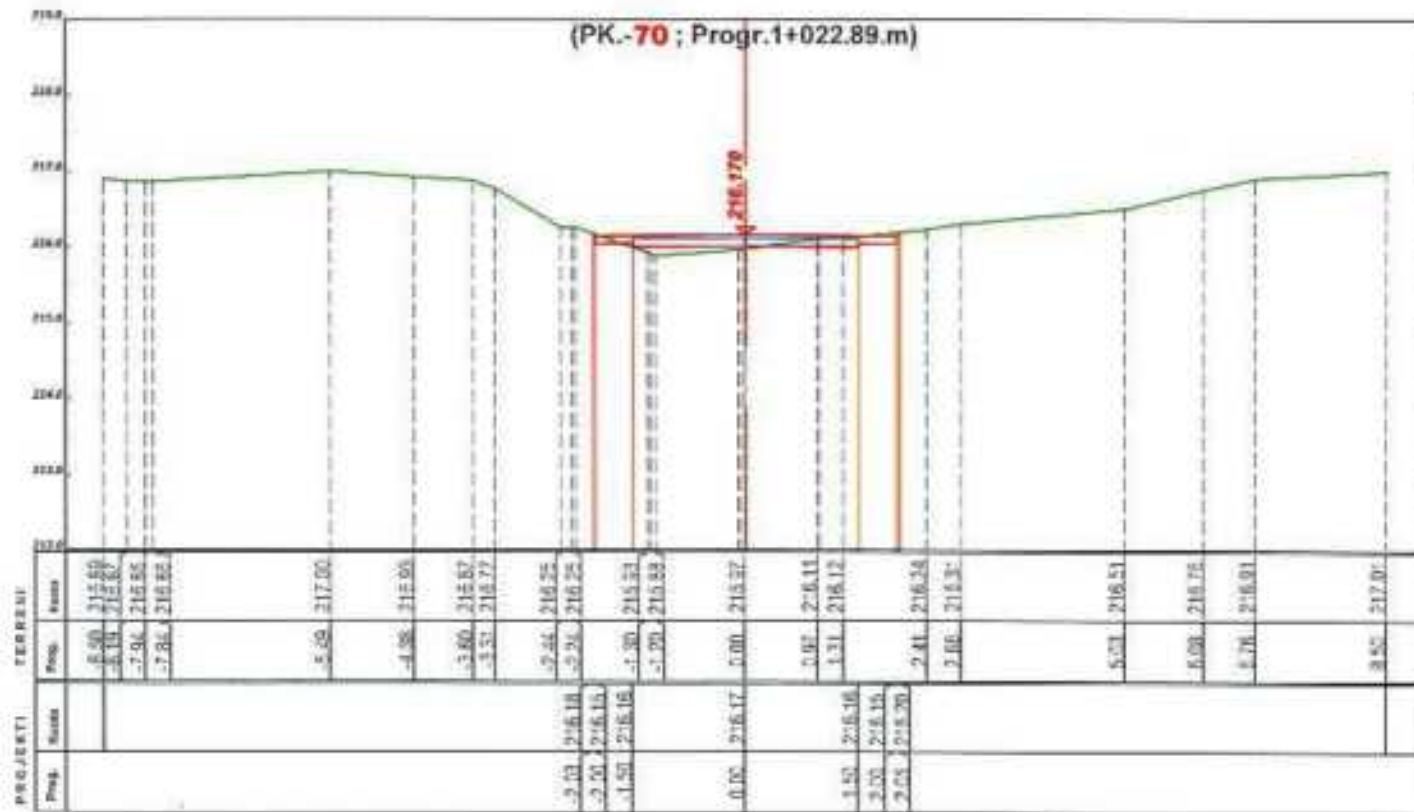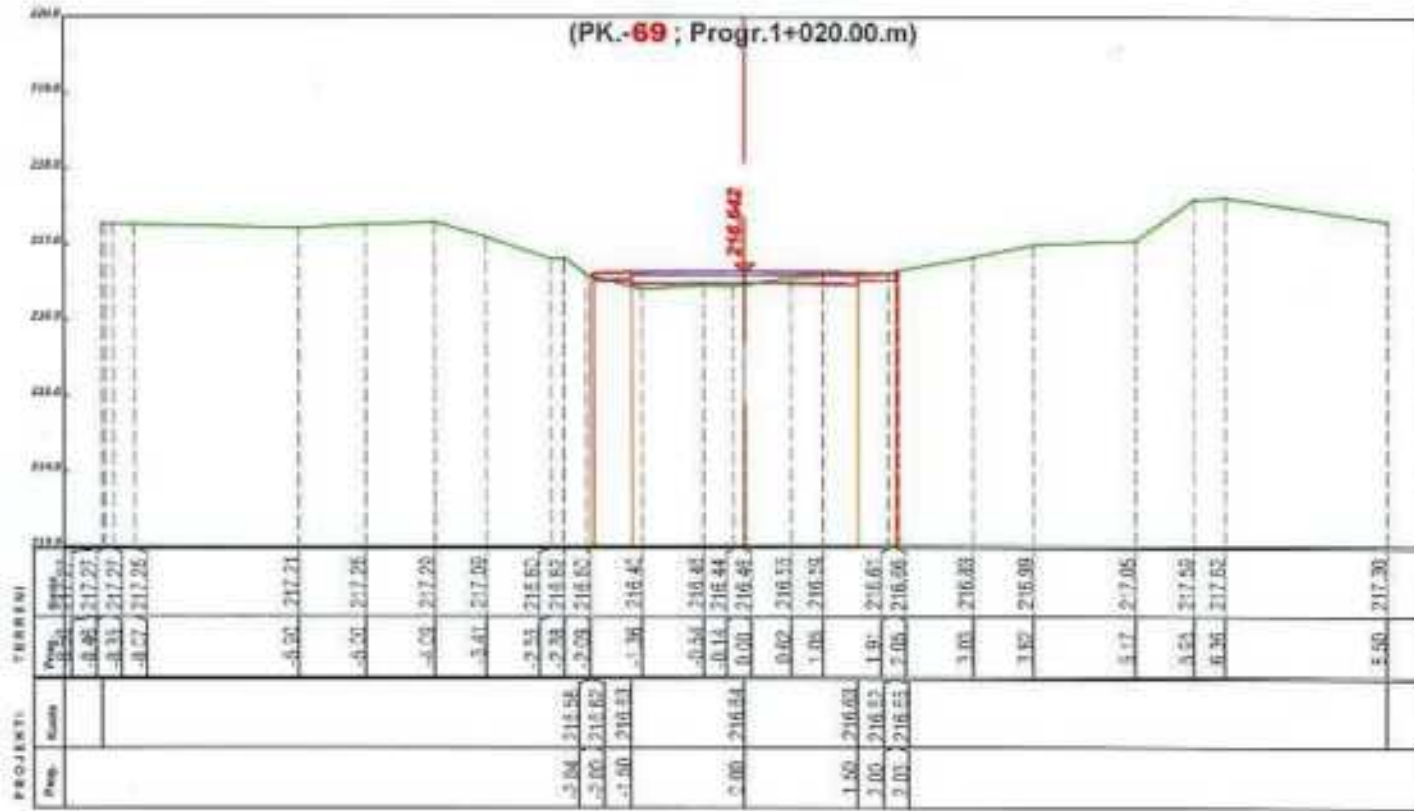

POROSITESI

BASHKIA ROSKOVEC

BOE"ANGERBA" shpk & "GRAMA" shpk



Adresa: Rr. "Yrfan Tomini" Tirane.
 Cel: 069 20 95 862
 E-mail: burhanhafizi@gmail.com

VENDORRIA
 Bashkia Roskovec, Njesia Administrative Kuman

TITULLI I PROJEKTT
 HARTM PROJKTESH PER RRUGE DHE RRJETE
 (RIPARIMI I SHITESAVE, SIPERFAQSORE
 TE RRUGEVE NE NJLADM. KUMAN)

FAZA E PROJEKTIMIT
 PROJEKT ZBATIMI

TITULLI I VIZATIMIT
 PROFILE TERTHORE
 RRUGA BREGAS, LUAR

Grupi i Projektimit :

Ing. Burhan HAFIZI
 Ing. Arjola MAZARI
 Ing. Servet VERÇANI
 Ing. Gerti HAFIZI

Shkalla: 1:100

Data: Tetor 2024

FLETA Nr.27



PLANIMETRIA E PERGJITHSHME



Legjende

	Asfalt Ekzistues
	Rruge Ekzistuese
	Gardhe Ekzistues
	Mure Rrethues Ekzistues
	Rruge ne Projekt
	Ndertesa Ekzistuese
	Kanal Anesor ekzistues

POROSITESI
BASHKIA ROSKOVEC

BOE "ANGERBA" shpk & "GRAMA" shpk

 Adresa: Rr. "Irfan Tomini" Tirane.
 Cel: 069 20 95 862
 E-mail: burhanhafizi@gmail.com

VENDITHEJA
 Bashkia Roskovec, Njesia Administrative Strum

TITULLI I PROJEKTEVE
 HARTIM PROJEKTESH PER RRUGE DUE RRJETE
 (RIPARIMI I SHITESAVE SIPERFAQSORE
 TE RRUGEVE NE NJ. ADM. KUMAN)

FAZA E PROJEKTIMIT
PROJEKT ZBATIMI

TITULLI I VIZATIMIT
**PLANIMETRIA E PERGJITHSHME
 RRUGA BREGNAS LUAR NR.2 ,PK.1-12**

Grupi i Projektimit
 Ing. Burhan HAFIZI
 Ing. Arjola MAZARI
 Ing. Servet VERÇANI
 Ing. Gerti HAFIZI

Shkalla 1:500
 Data: Tetor 2024
 FLETA Nr.28



PLANIMETRIA E PERGJITHSHME



- Legjende**
- Asfalt Ekzistues
 - Rruge Ekzistuese
 - Gardhe Ekzistues
 - Mure Rrethues Ekzistues
 - Rruge ne Projekt
 - Ndertesa Ekzistuese
 - Kanal Anesor ekzistues


Pk.24, Fundi i Rruges ne projekt
(Lidhet me Rrugen e Asfaltuar ne projekt)

RRUGE NE PROJEKT



<p>POROSITESI</p>	<p>BOE"ANGERBA" shpk & "GRAMA" shpk</p>	<p>VENDODHJA Bashkia Roskovec, Njesia Administrative Strum</p>	<p>FAZA E PROJEKTIMIT PROJEKT ZBATIMI</p>	<p>Grupi i Projektimit : Ing. Burhan HAFIZI Ing. Arjola MAZARI Ing. Servet VERÇANI Ing. Gerri HAFIZI</p>
<p>BASHKIA ROSKOVEC</p>	<p>Adresa: Rr. "Irfan Tomini" Tirane, Cel: 069 20 95 882 E-mail: burhanhafizi@gmail.com</p>	<p>TITULLI I PROJEKTIT ILARTIM PROJEKTESH PER RRUGE DHE RRJETE (RIPARIMI I SHTRESAVE SUPERFAQSORE TE RRUGEVE NE NJ. ADM. KUMAN)</p>	<p>TITULLI I VIZAJIMIT PLANIMETRIA E PERGJITHSHME RRUGA BREGNAS LUAR NR.2 ,Pk. 12-24</p>	<p>Shkalla 1:500 Data: Tetor 2024 FLETA Nr.29</p>

PROFILI GJATESOR

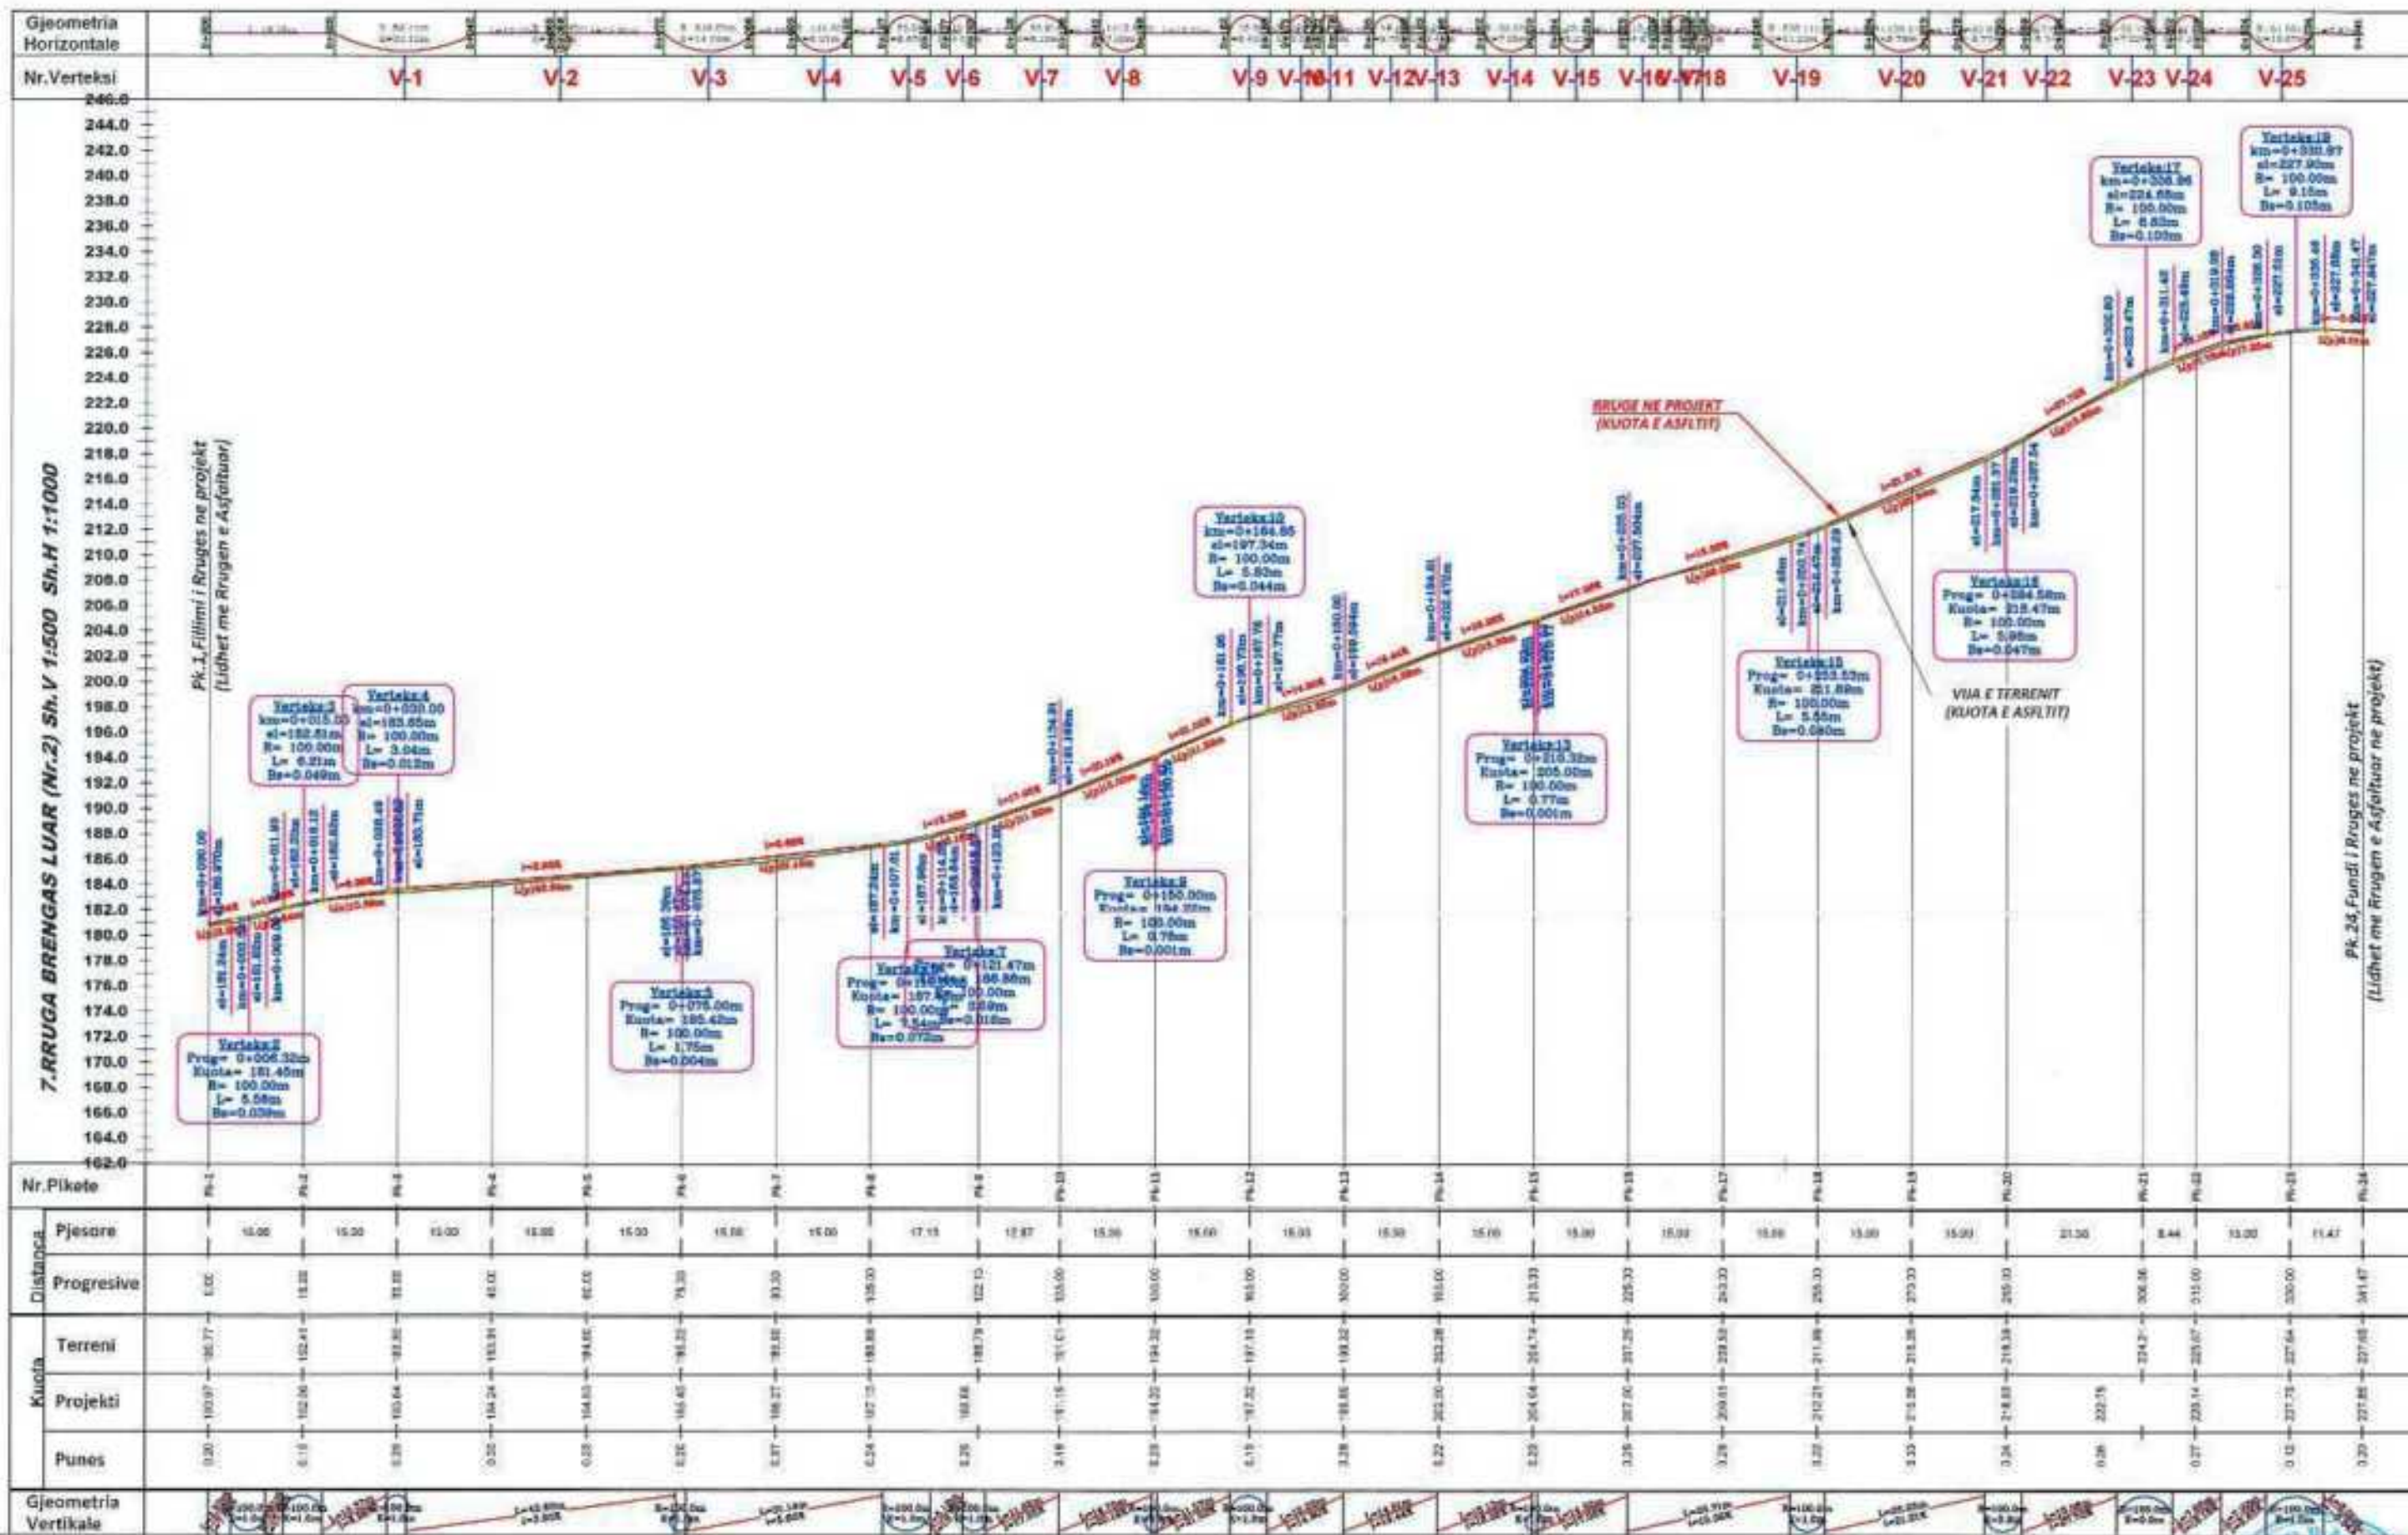

7. RRUGA BREGAS LUAR (Nr.2) Sh. V 1:500 Sh.H 1:1000

Pk.1, Filimi i Rrugës në projekt (Lidhet me Rrugën e Asfaltuar)


POROSITESI

BASHKIA ROSKOVEC

BOE"ANGERBA" shpk & "GRAMA" shpk



Adresa: Rr. "Irfan Tomini" Tirane.
Cet: 069 20 95 892
E-mail: burhanhafizi@gmail.com

VESTDOHJA
Bashkia Roskovec, Njesia Administrative Kuman

TITULLI I PROJEKTIT
HARTIM PROJEKTESH PER RRUGE DHE RRIFTE
(RIPARIMI I SHITESAVE SIPERFAQSORE
TE RRUGEVE NE NJ.ADM. KUMAN)

FAZA E PROJEKTIMIT:
PROJEKT ZBATIMI

TITULLI I VIZATIMIT:
PROFILI GJATESOR
RRUGA BREGAS LUAR NR.2, Pk.1-24

Grupi i Projektimit:

Ing. Burhan HAFIZI
Ing. Arjola MAZARI
Ing. Servet VERÇANI
Ing. Gerti HAFIZI







Shkallë 1:500,1000

Data: Tetor 2024

FLETA Nr.30

PROFILE TERTHORE

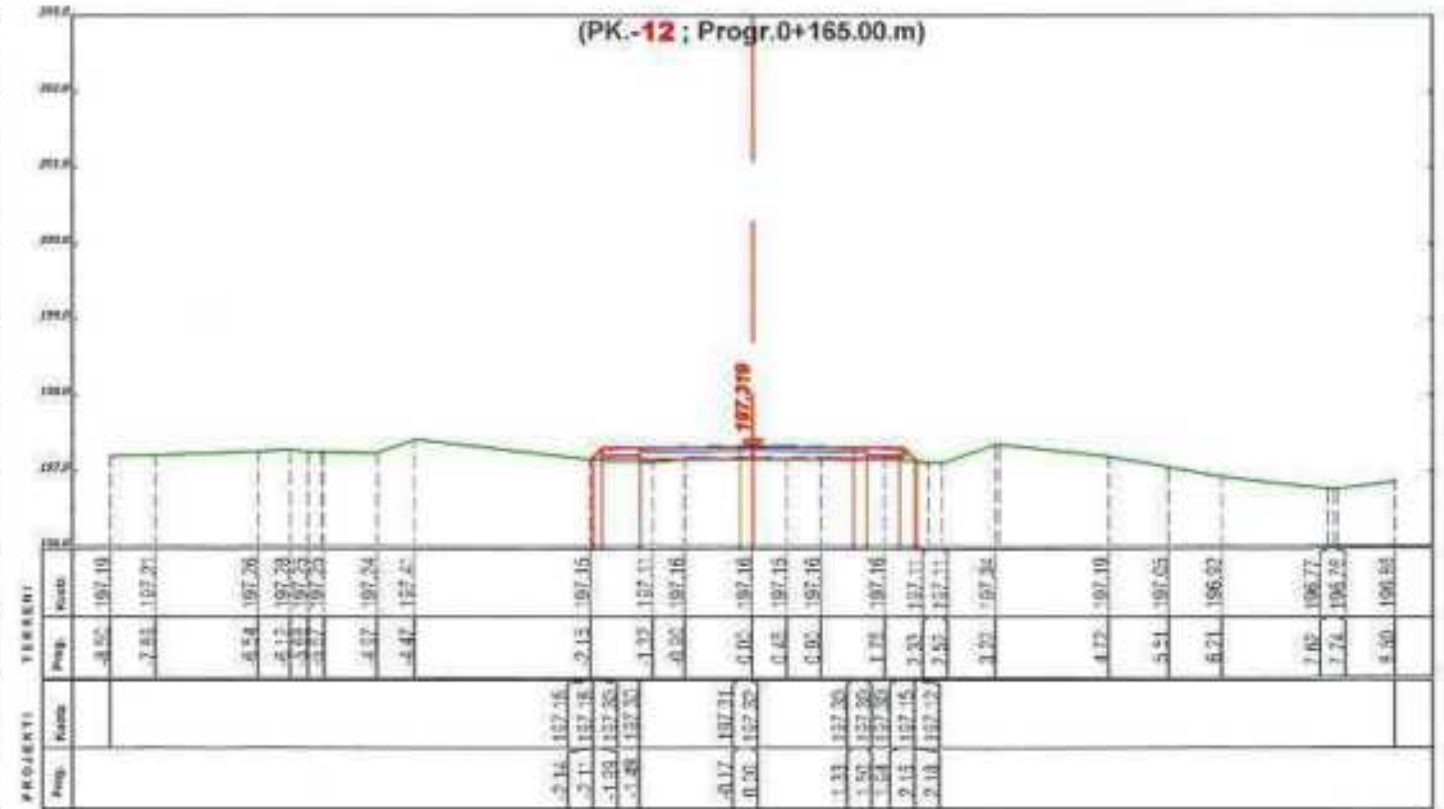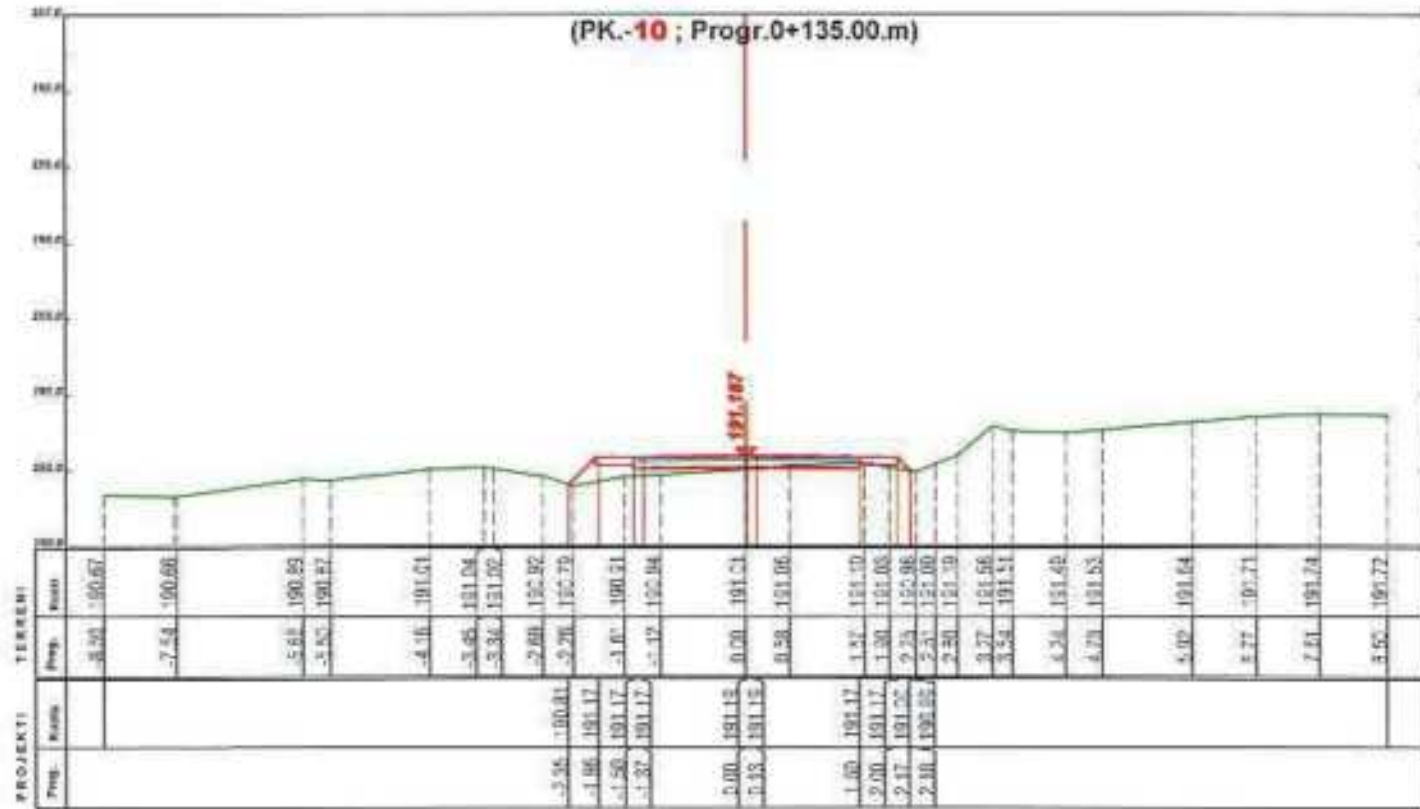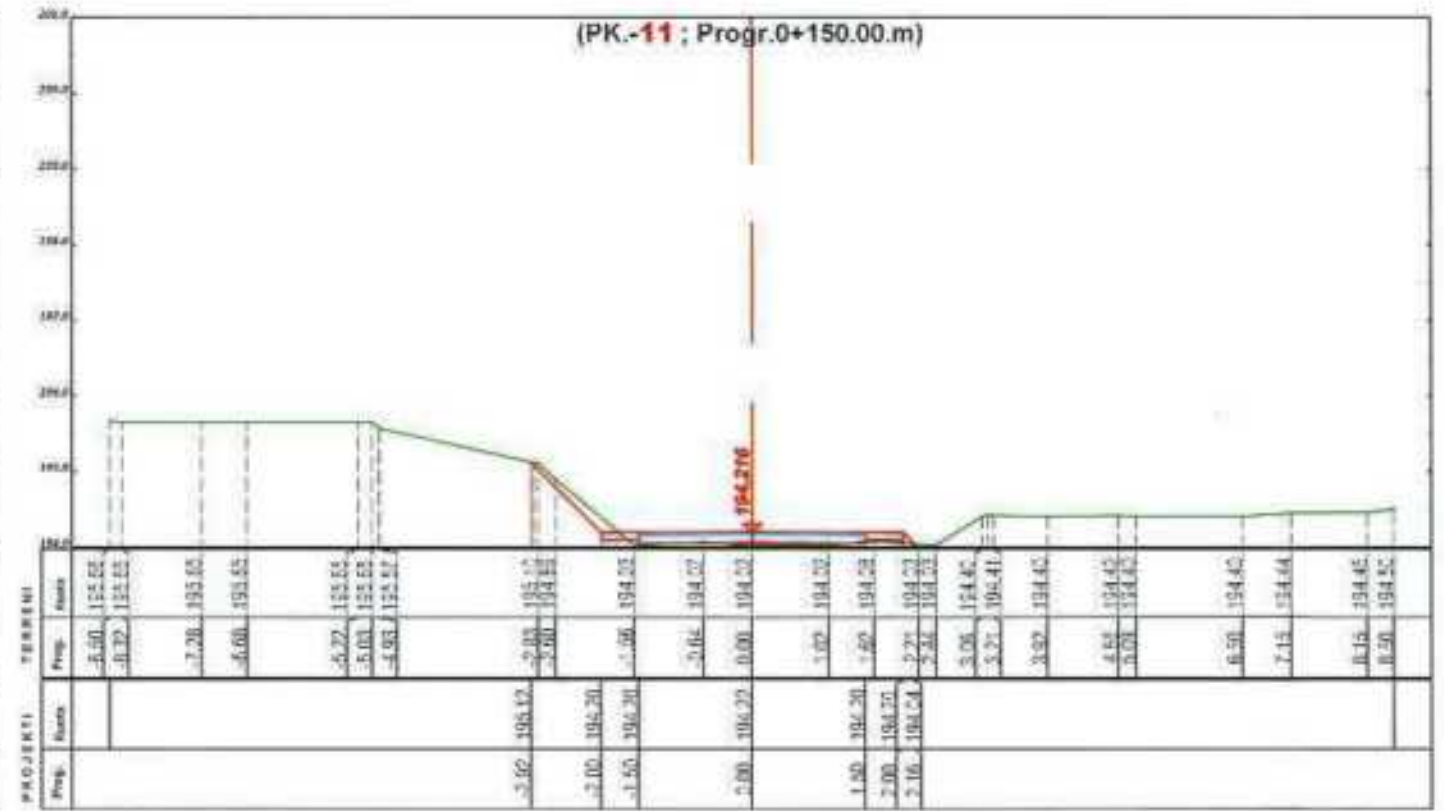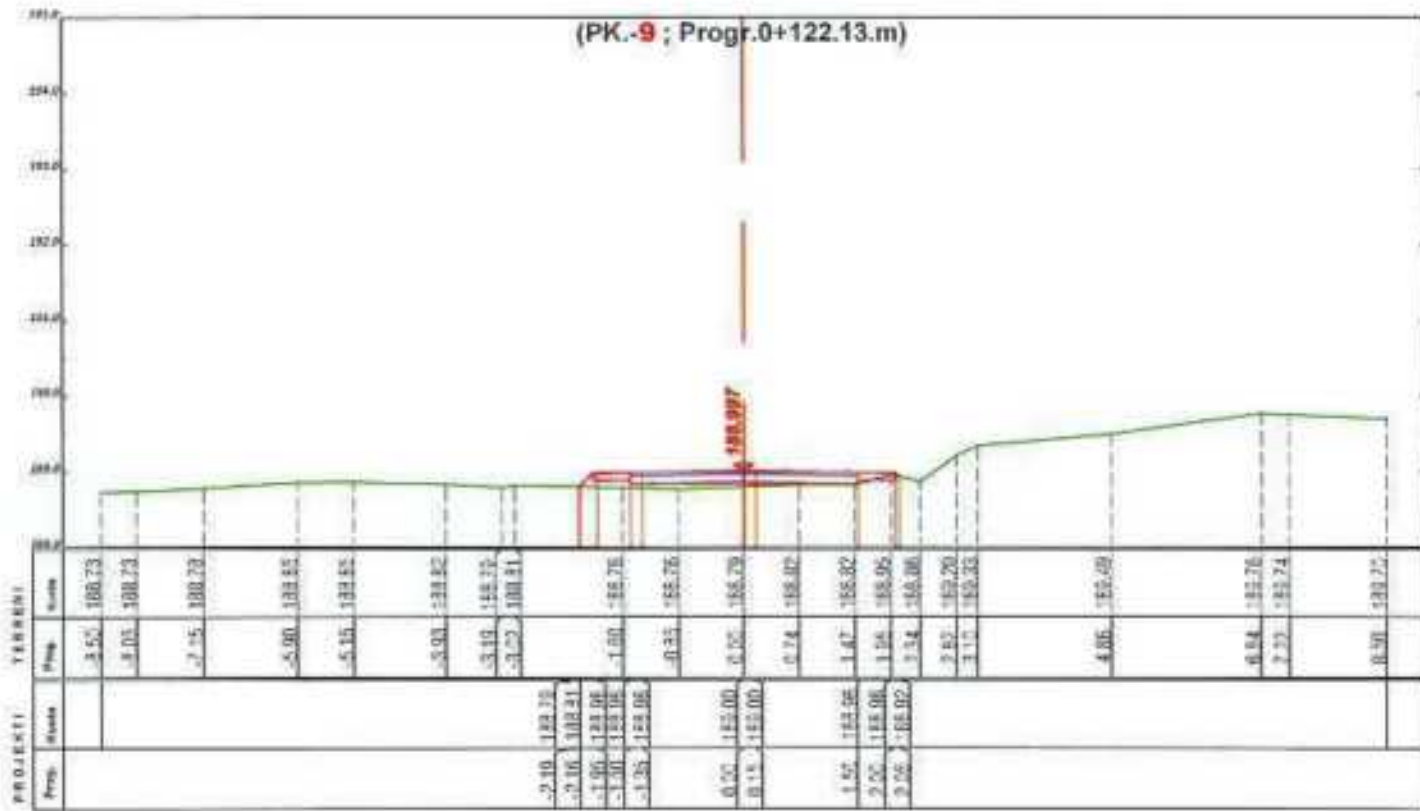

POROSITESI

BASHKIA ROSKOVEC

BOE"ANGERBA" shpk & "GRAMA" shpk



Adresa: Rr. "Irfan Tomini" Tirane,
Cel: 069 20 95 852
E-mail: burhanhafizi@gmail.com

VENDOSHA
Bashkia Roskovec, Njesia Administrative Kuman

TITULLI I PROJEKTTIT
HARTIM PROJEKTTESH PER RRUGE DHE RRJETE
(RIPARIMI I SHITESAVE SIPERFAQSORE
TE RRUGEVE NE NJ. ADM. KUMAN)

FAZA E PROJEKTTIMIT:
PROJEKT ZBATIMI

TITULLI I VIZATIMIT:
PROFILE TERTHORE
RRUGA BREGAS NR.2, LUAR

Grupi i Projektimit:
Ing. Burhan HAFIZI
Ing. Arjola MAZARI
Ing. Servet VERÇANI
Ing. Gerti HAFIZI



