

BASHKIA MALESI E MADHE



**MIRATOHET
KRYETARI I BASHKISË
Z. TONIN MARINAJ**


PROJEKT ZBATIMI

SISTEMIM ASFALTIM RRUGA RRANZE E SIPERMEDHE GJON MUJAJ VUKPALAJ

- 1- Hoorografia
- 2- Topografia e rruges
- 3- Planimetria e rruges
- 4- Profili gjatësor
- 5- Profilat tërthore
- 6- Profili tërthore tip

**PROJEKTOI:
"LENI-ING" SH.P.K**

TIRANË 2025

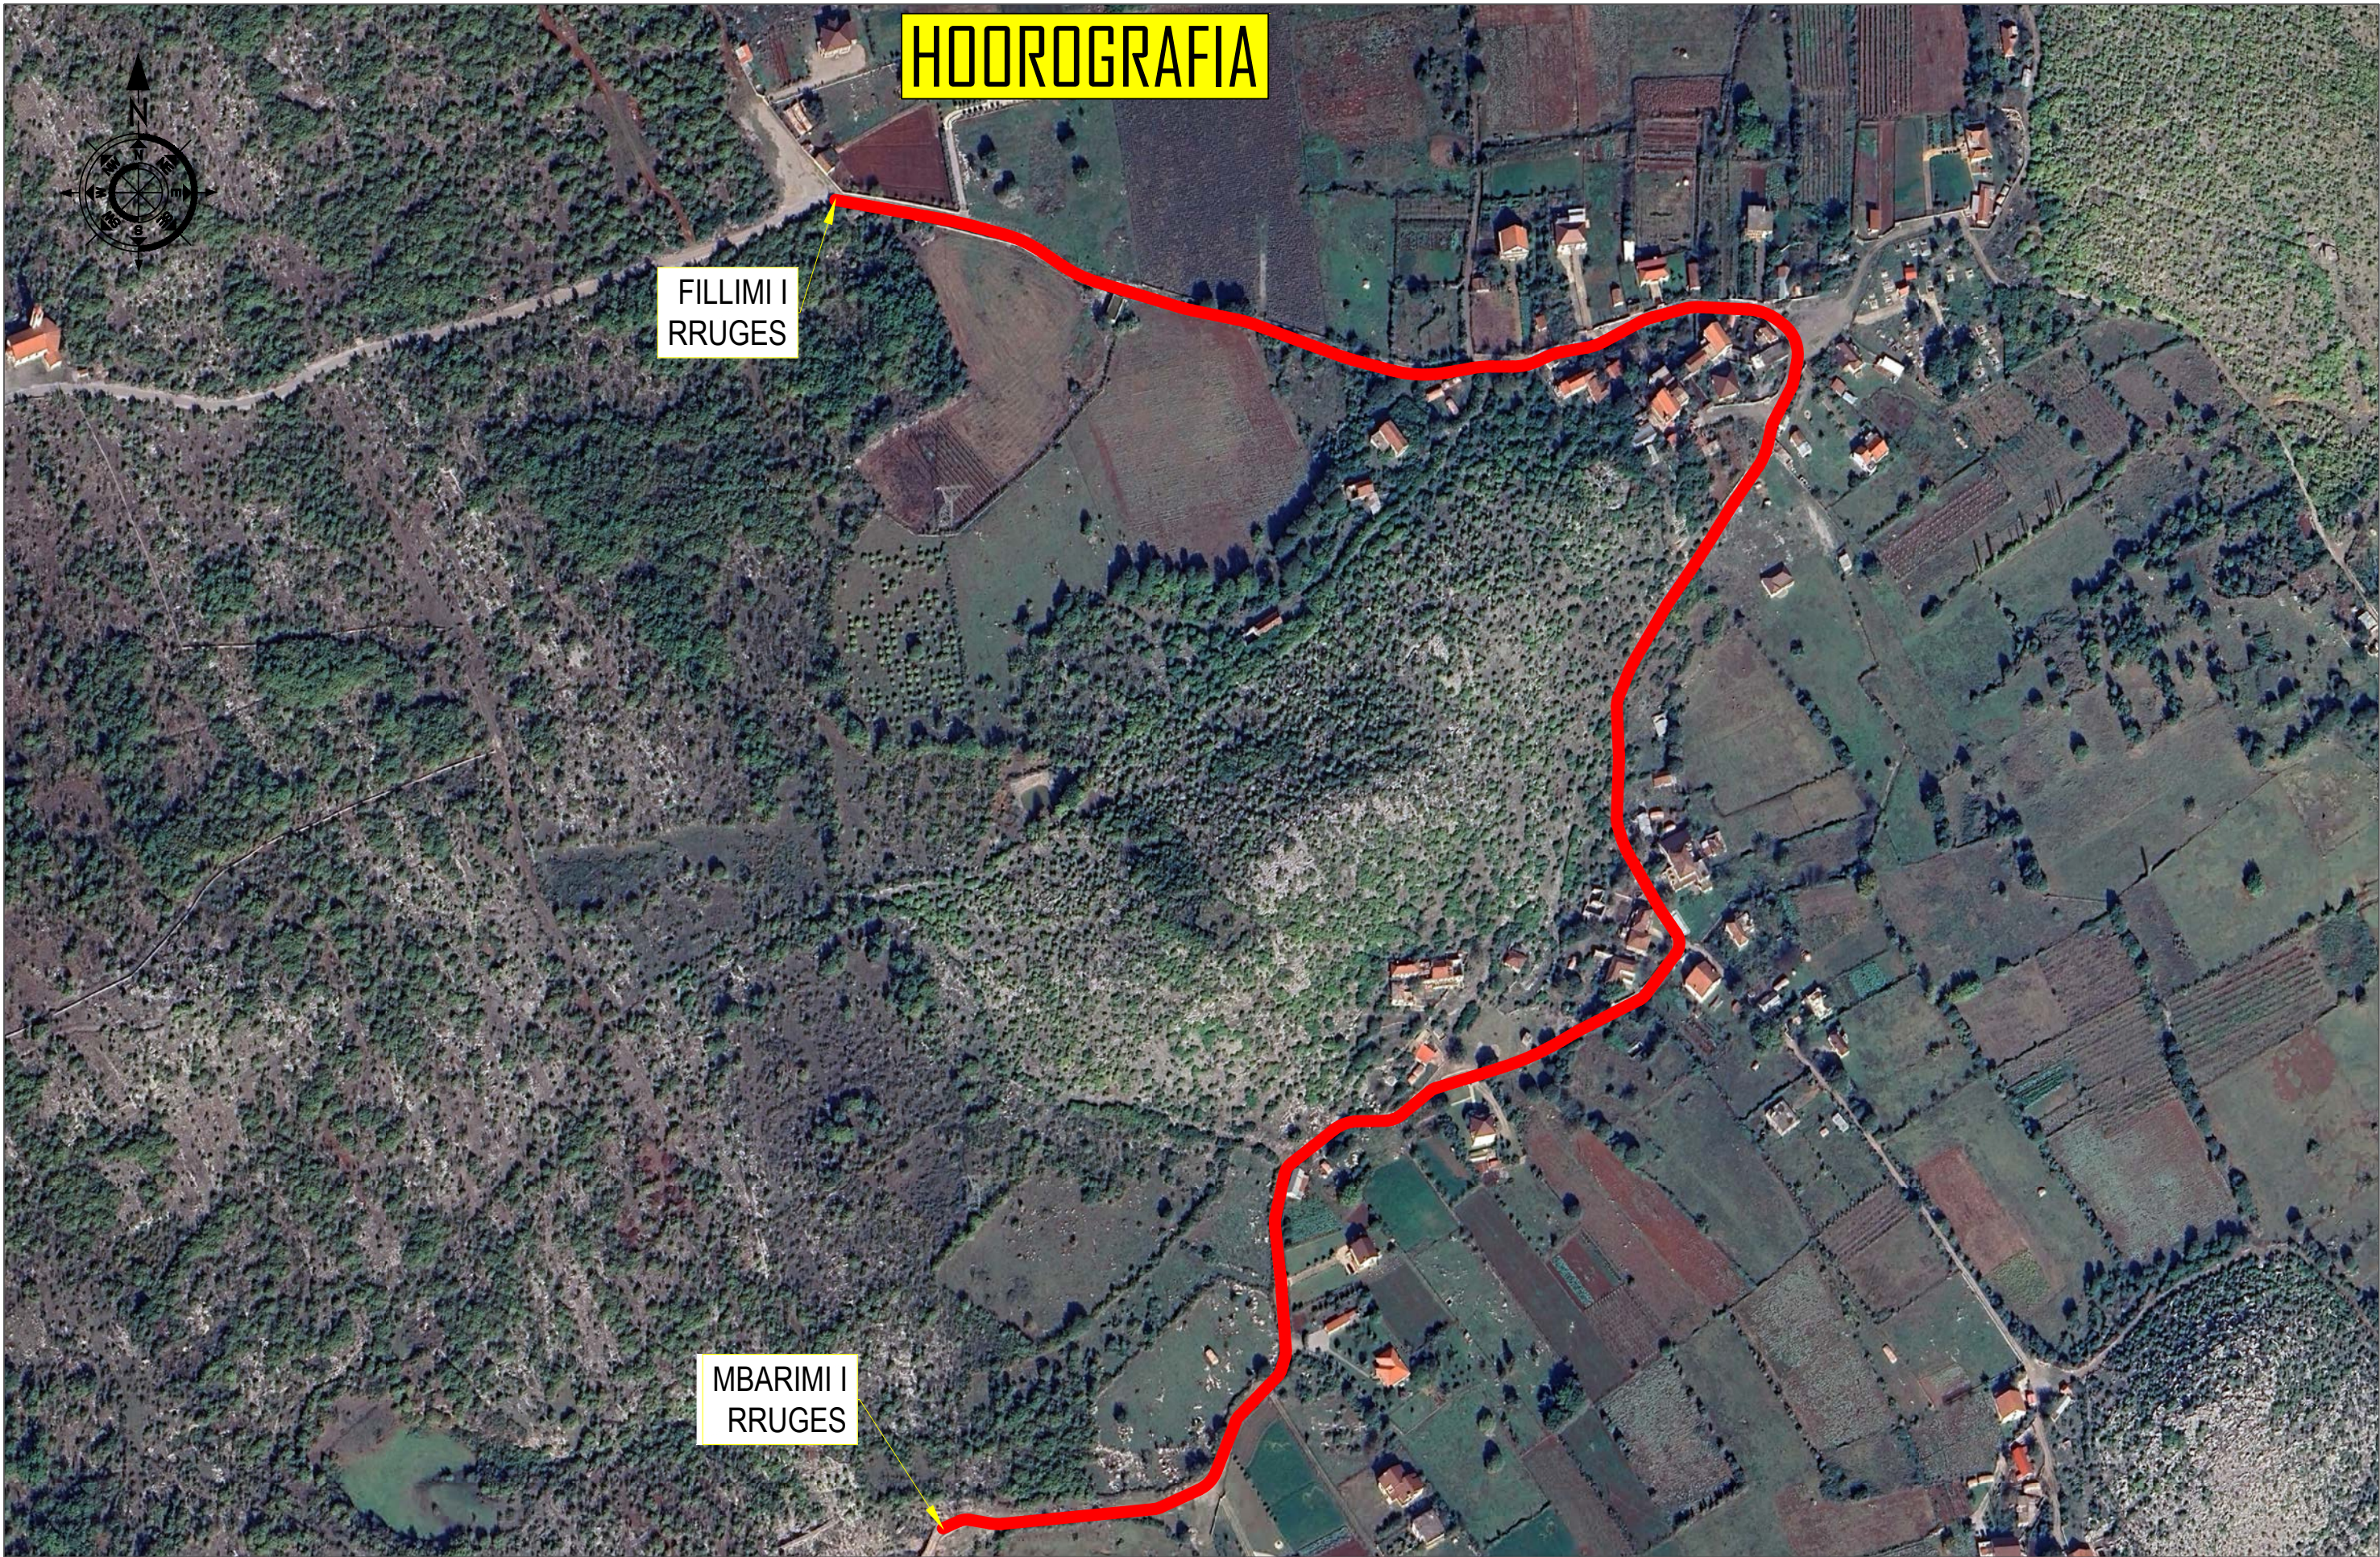

HOOROGRAFIA

FILLIMI I
RRUGES

MBARIMI I
RRUGES

Parasiti:



BASHKIA MALESI E MADHE

Projektoi:

"LENI-ING" sh.p.k
Liçense: N.2969
ADMINISTRATOR Nikoll PALUCA

Adresa: Rr. Uran Pano, Pallati I2 kat. Kati 2
Mobile: 0682042270
Email: leni-ing@hotmail.com

Objekti: **SISTEMIM ASFALTIM RRUGA RRRANZE E SIPERME
DHE GJON MUJAJ VUKPALAJ**

Faza: **PROJEKT - ZBATIM**

Emertimi i Fletës:
HOOROGRAFIA

Shkalla:
Sh 1: 3500


Tiranë: 2025
HORO

TOPOGRAFIA

FILLIMI I
RRUGES


V -1-
R= 200.000m
K=16.705 m
Tg= 8.357 m
Bs= 0.175 m
 $\alpha= 4^{\circ} 47' 08.36''$
N= 4688121.23
E= 4372137.02

V -2-
R= 64.105m
K=21.572 m
Tg= 10.889 m
Bs= 0.918 m
 $\alpha= 19^{\circ} 16' 49.23''$
N= 4688112.69
E= 4372168.89

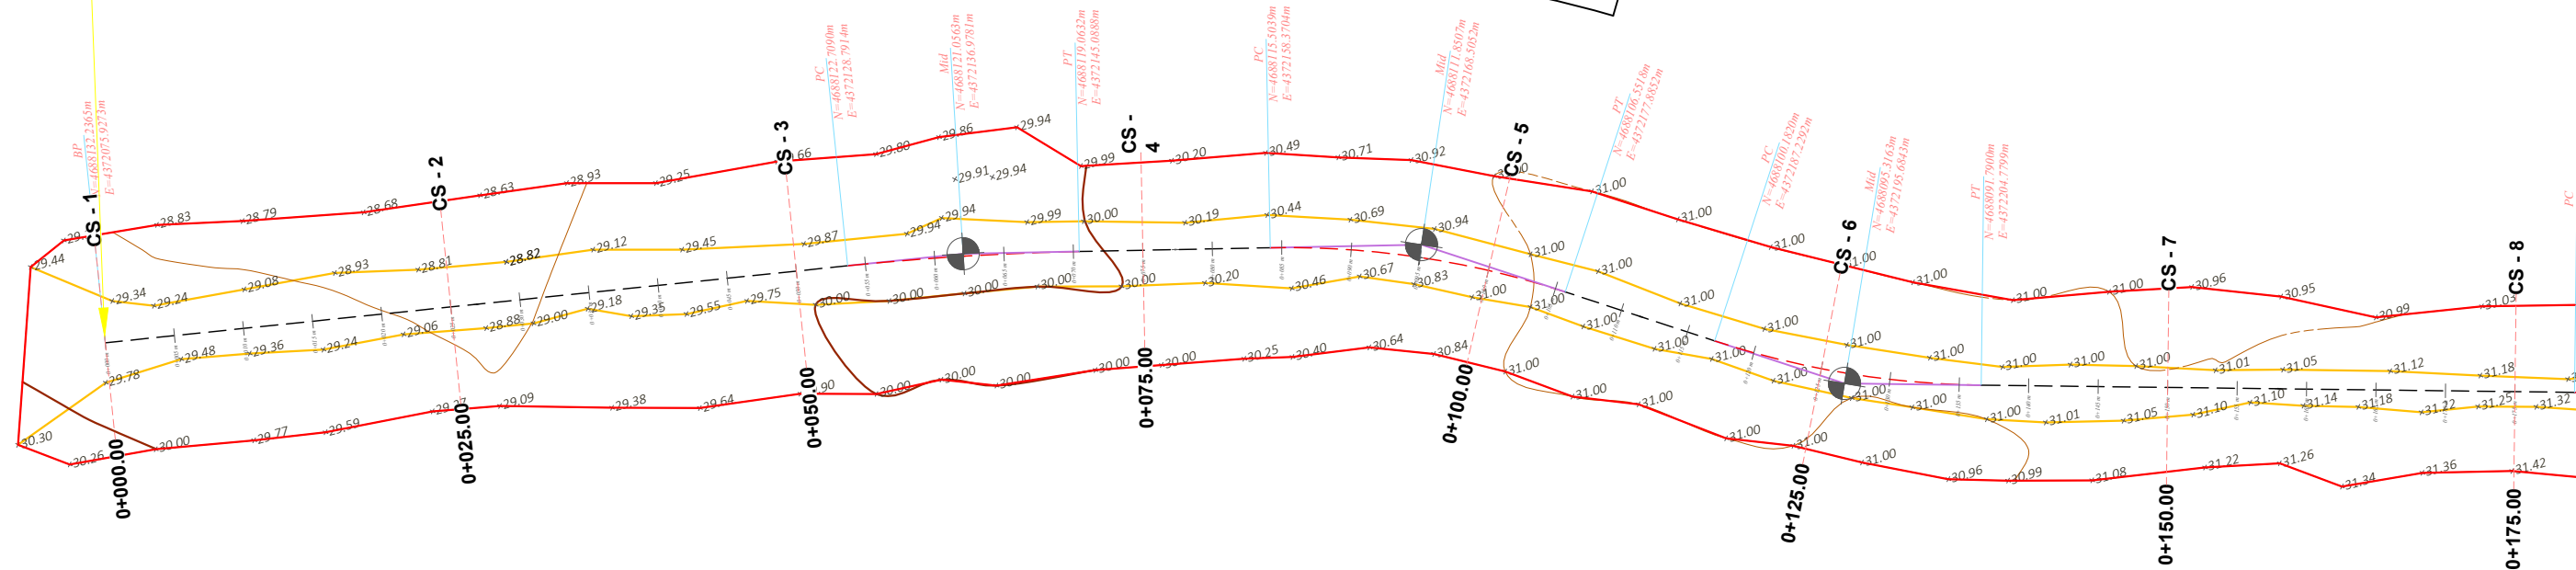

V -3-
R= 64.105m
K=19.529 m
Tg= 9.841 m
Bs= 0.751 m
 $\alpha= 17^{\circ} 27' 17.08''$
N= 4688094.64
E= 4372195.36

V -4-

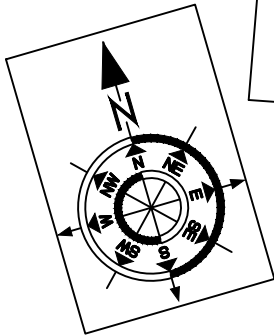

Parasiti:



BASHKIA MALESI E MADHE

Projektoi:

"LENI-ING" sh.p.k
Liçense: N.2969
ADMINISTRATOR Nikoll PALUCA

Adresa: Rr. Uran Pano, Pallati I2 kat. Kati 2
Mobile: 0682042270
Email: leni-ing@hotmail.com

Objekti: **SISTEMIM ASFALTIM RRUGA RRANZE E SIPERME
DHE GJON MUJAJ VUKPALAJ**

Faza: **PROJEKT - ZBATIM**


Emertimi i Fletës:
TOPOGRAFIA

Shkalla:
Sh 1: 500

Tiranë: 2025

TOP (1)

TOPOGRAFIA

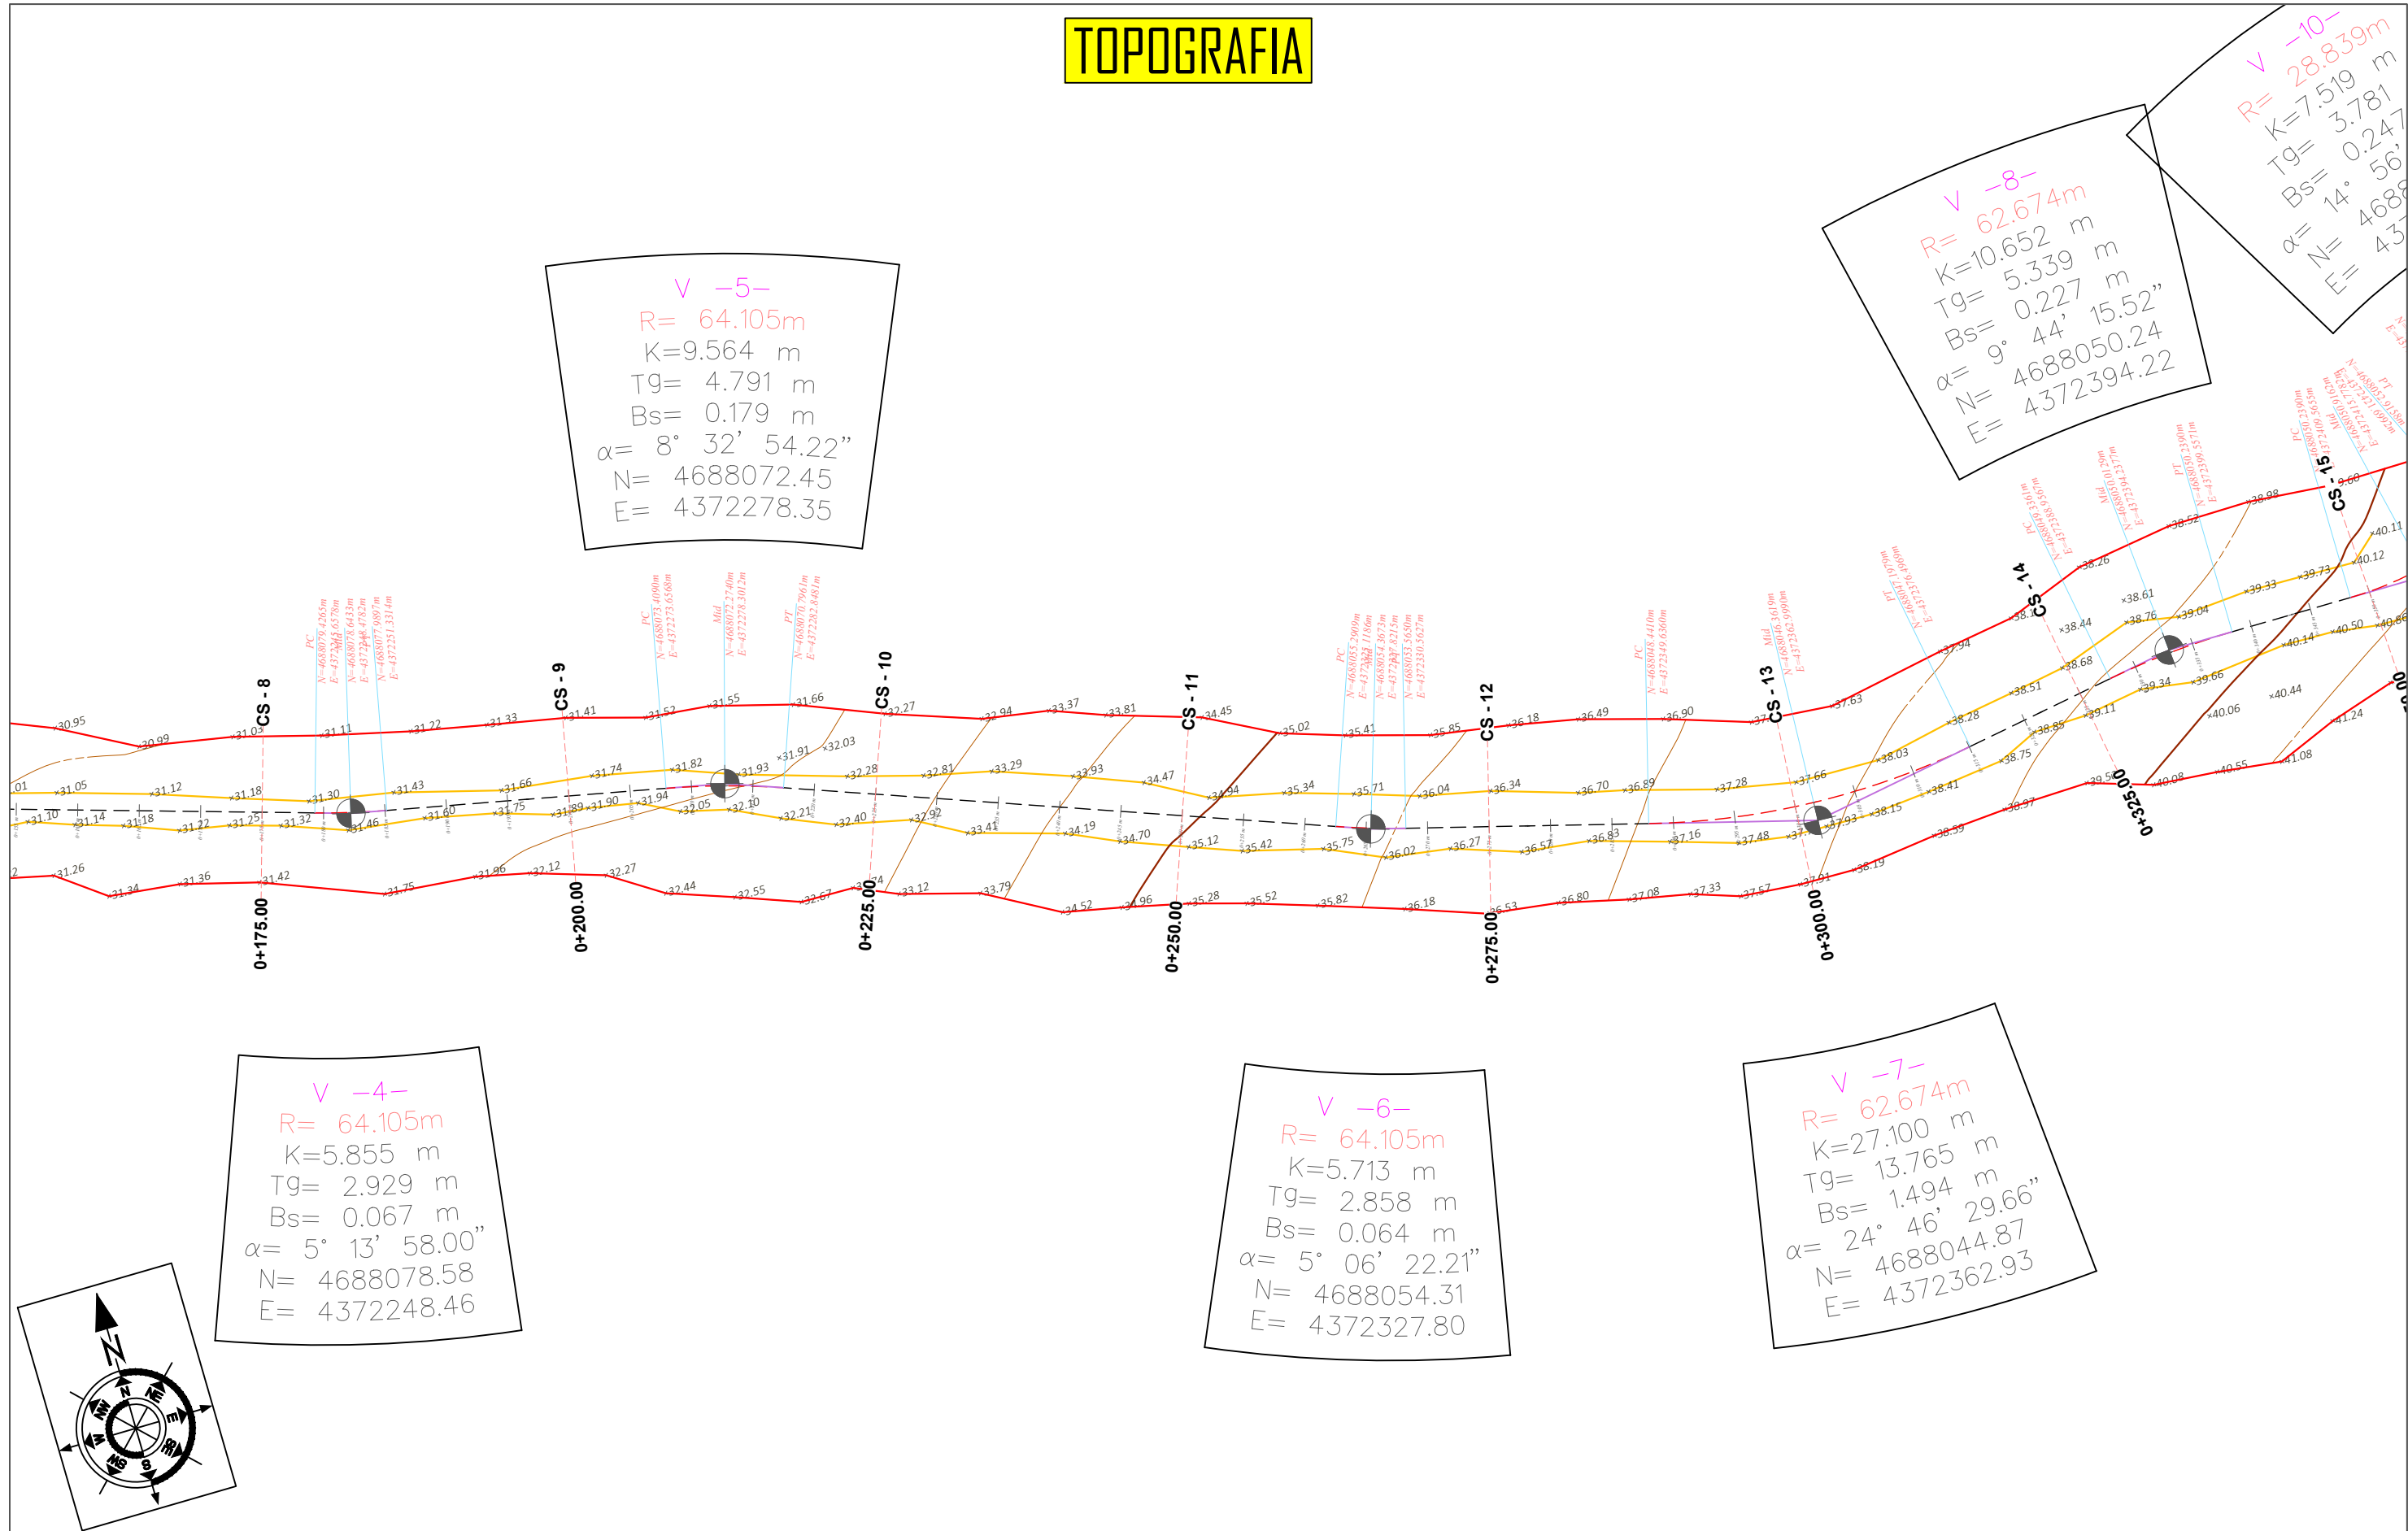

Parasiti:



BASHKIA MALESI E MADHE

Projektoi:

"LENI-ING" sh.p.k
Licënsë: N.2969
ADMINISTRATOR Nikoll PALUCA

Adresa: Rr. Uran Pano, Pallati I2 kat. Kati 2
Mobile: 0682042270
Email: leni-ing@hotmail.com

Objekti: **SISTEMIM ASFALTIM RRUGA RRANZE E SIPERME DHE GJON MUJAJ VUKPALAJ**

Faza: **PROJEKT - ZBATIM**


Emertimi i Fletës:
TOPOGRAFIA

Shkalla:
Sh 1:500

Tiranë: 2025

TOP (2)

TOPOGRAFIA

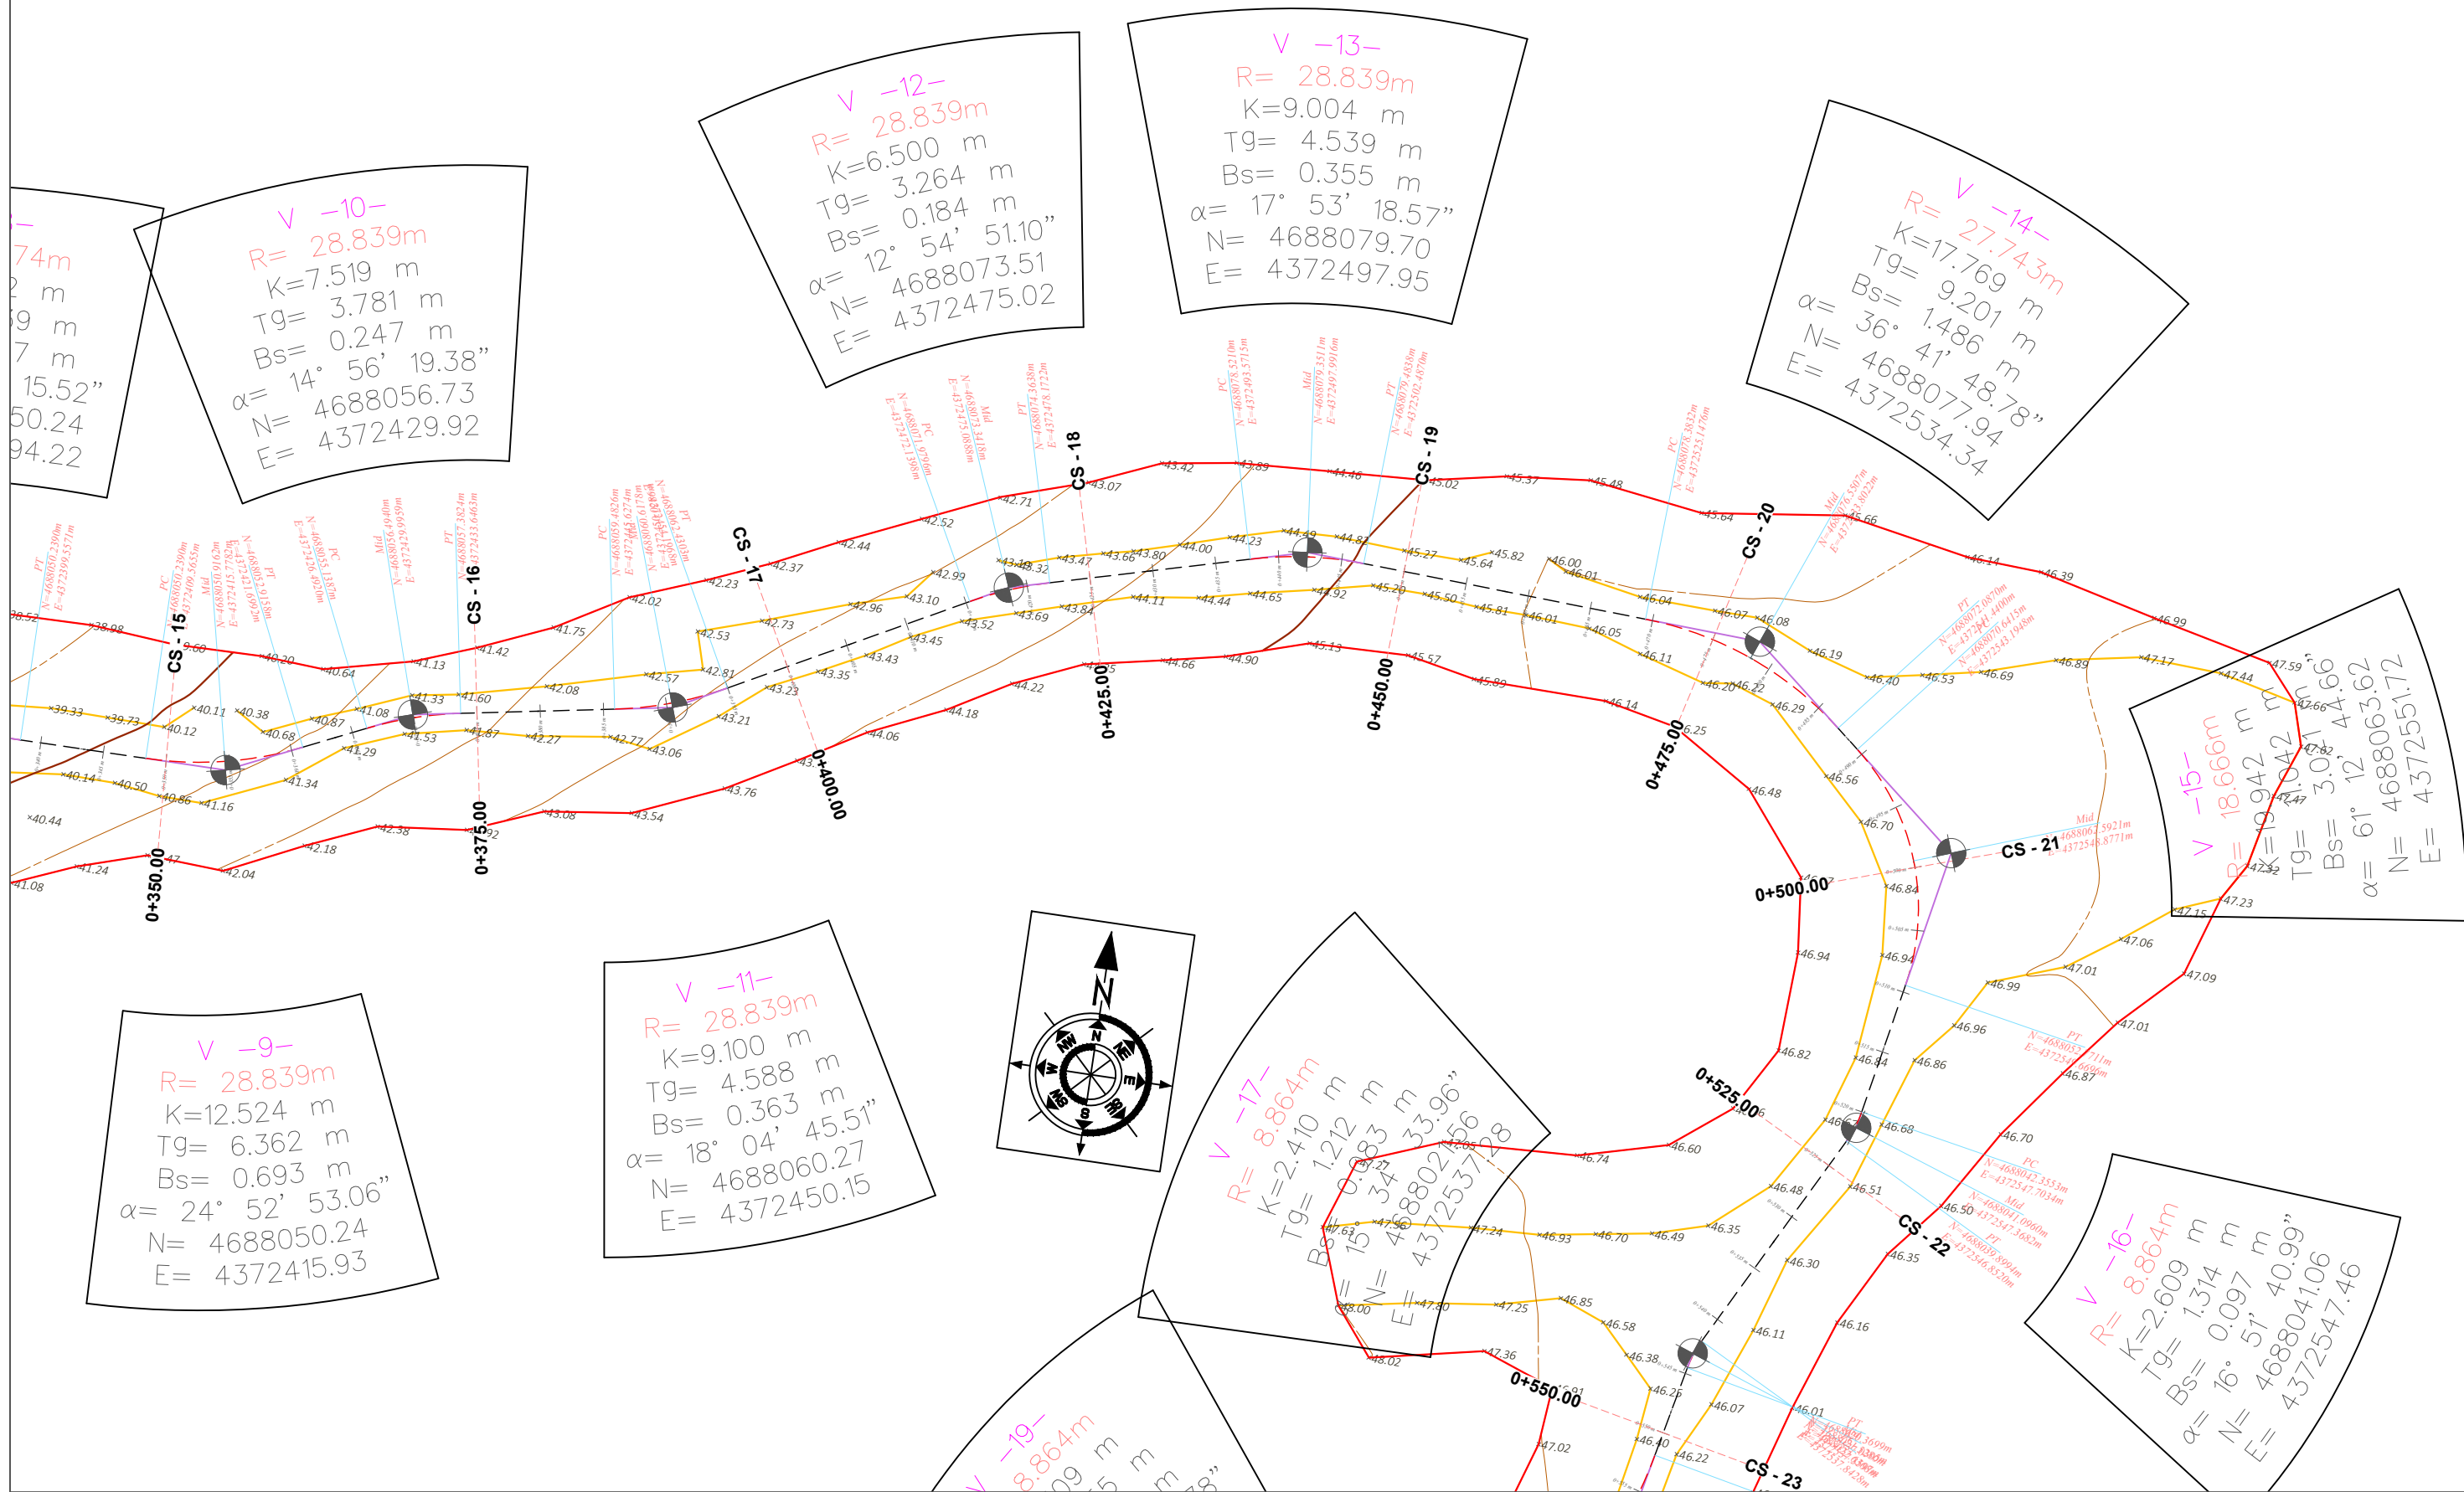

Parasiti:



BASHKIA MALESI E MADHE

Projektoi:

"LENI-ING" sh.p.k
Ligënsë: N.2969
ADMINISTRATOR Nikoll PALUCA

Adresa: Rr. Uran Pano, Pallati I2 kat. Kati 2
Mobile: 0682042270
Email: leni-ing@hotmail.com

Objekti: **SISTEMIM ASFALTIM RRUGA RRANZE E SIPERME
DHE GJON MUJAJ VUKPALAJ**

Faza:

PROJEKT - ZBATIM

Emertimi i Fletës:

TOPOGRAFIA


Shkalla:

Sh 1:500

Tiranë: 2025

TOP (3)

TOPOGRAFIA

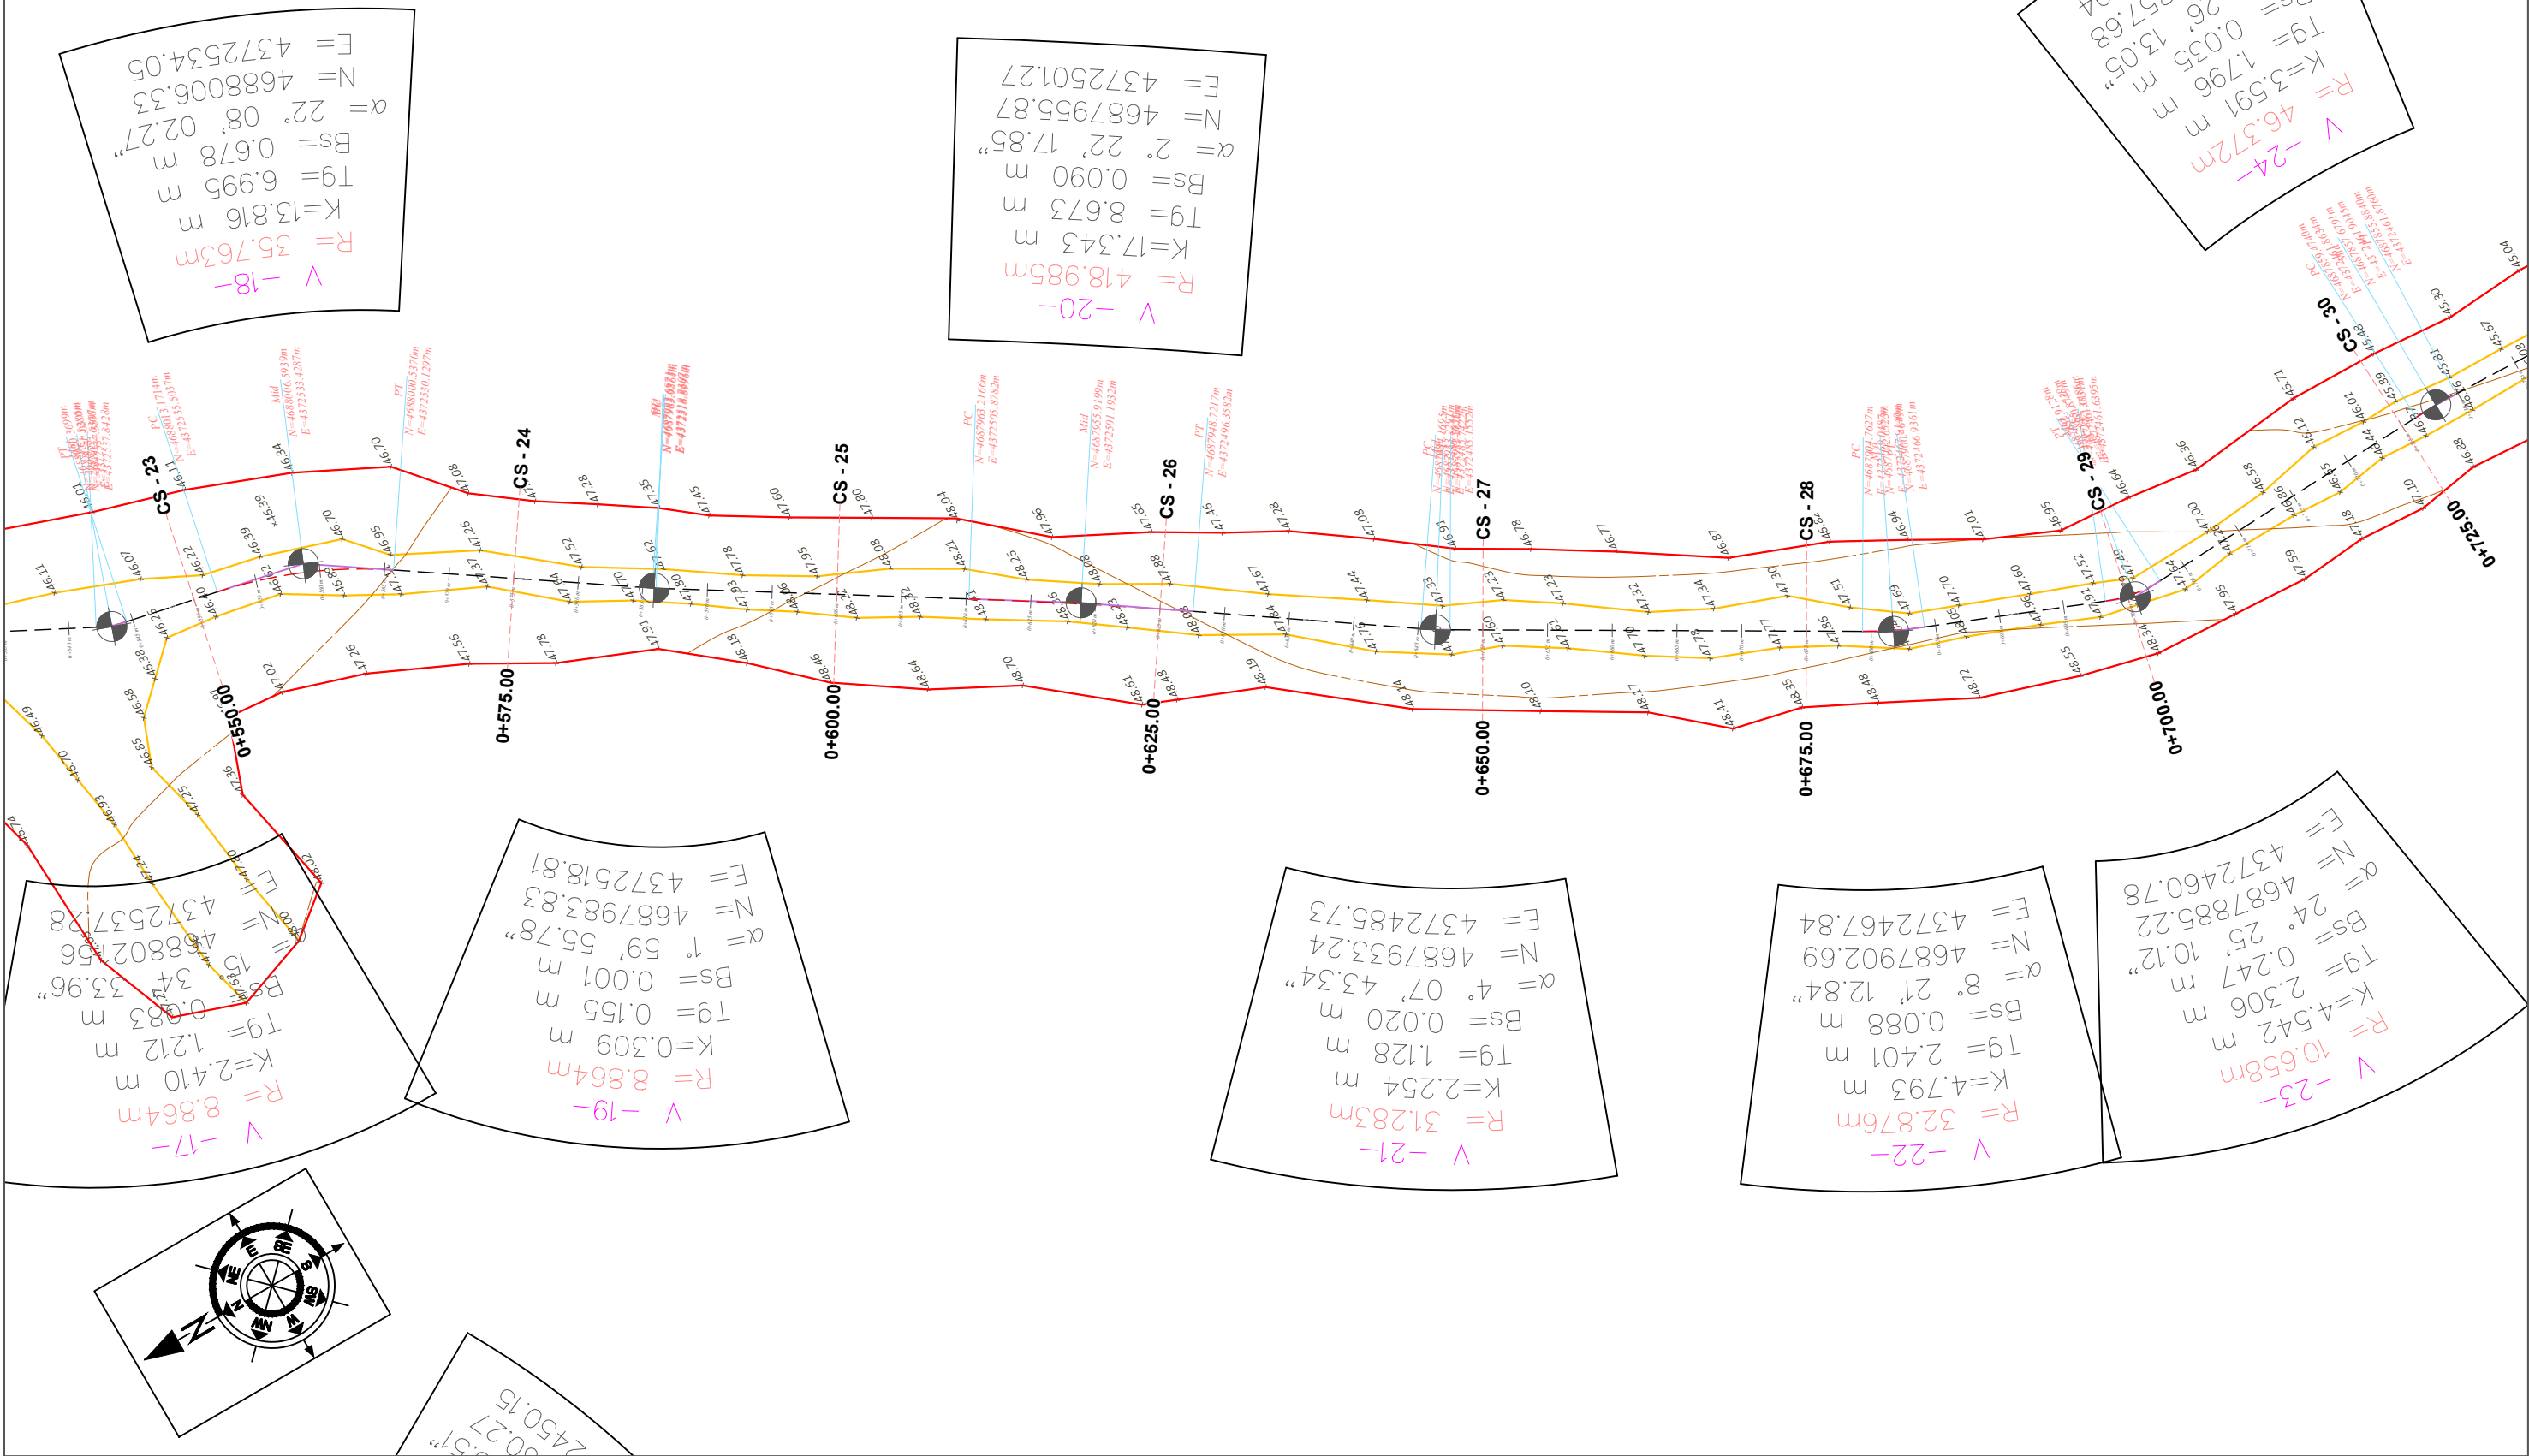

Parasiti:



BASHKIA MALESI E MADHE

Projektoi:

"LENI-ING" sh.p.k
Licënsë: N.2969
ADMINISTRATOR Nikoll PALUCA

Adresa: Rr. Uran Pano, Pallati I2 kat. Kati 2
Mobile: 0682042270
Email: leni-ing@hotmail.com

Objekti: **SISTEMIM ASFALTIM RRUGA RRANZE E SIPERME
DHE GJON MUJAJ VUKPALAJ**

Faza: **PROJEKT - ZBATIM**


Emertimi i Fletës:
TOPOGRAFIA

Shkalla:
Sh 1: 500

Tiranë: 2025

TOP (4)

TOPOGRAFIA

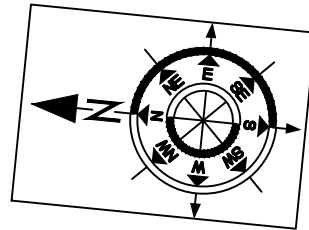

$\alpha = 70^\circ 42' 19.78''$
 $B_s = 2.004 \text{ m}$
 $T_g = 6.289 \text{ m}$
 $K = 10.939 \text{ m}$
 $R = 8.864 \text{ m}$
 $N = 4687766.15$
 $E = 4372493.63$

$\alpha = 29^\circ 20' 23.75''$
 $B_s = 0.242 \text{ m}$
 $T_g = 4.086 \text{ m}$
 $K = 8.664 \text{ m}$
 $N = 4687739.47$
 $E = 4372473.85$

$\alpha = 4^\circ 27' 43.25''$
 $B_s = 0.007 \text{ m}$
 $T_g = 0.345 \text{ m}$
 $K = 0.690 \text{ m}$
 $R = 8.864 \text{ m}$
 $N = 4687783.54$
 $E = 4372481.84$


$\alpha = 38^\circ 57' 57.83''$
 $T_g = 0.004 \text{ m}$
 $K = 0.282 \text{ m}$
 $R = 8.864 \text{ m}$
 $N = 4687244.51$
 $E = 4372441.51$

$\alpha = 13^\circ 16' 48.90''$
 $B_s = 0.942 \text{ m}$
 $T_g = 16.239 \text{ m}$
 $K = 32.333 \text{ m}$
 $R = 139.495 \text{ m}$
 $N = 4687709.89$
 $E = 4372419.32$

$\alpha = 18^\circ 27' 28.47''$
 $B_s = 0.116 \text{ m}$
 $T_g = 1.440 \text{ m}$
 $K = 2.856 \text{ m}$
 $R = 8.864 \text{ m}$
 $N = 4687826.14$
 $E = 4372460.83$


$\alpha = 4^\circ 26' 13.05''$
 $B_s = 0.035 \text{ m}$
 $T_g = 1.796 \text{ m}$
 $K = 3.591 \text{ m}$
 $R = 46.372 \text{ m}$
 $N = 4687857.68$
 $E = 4372461.94$

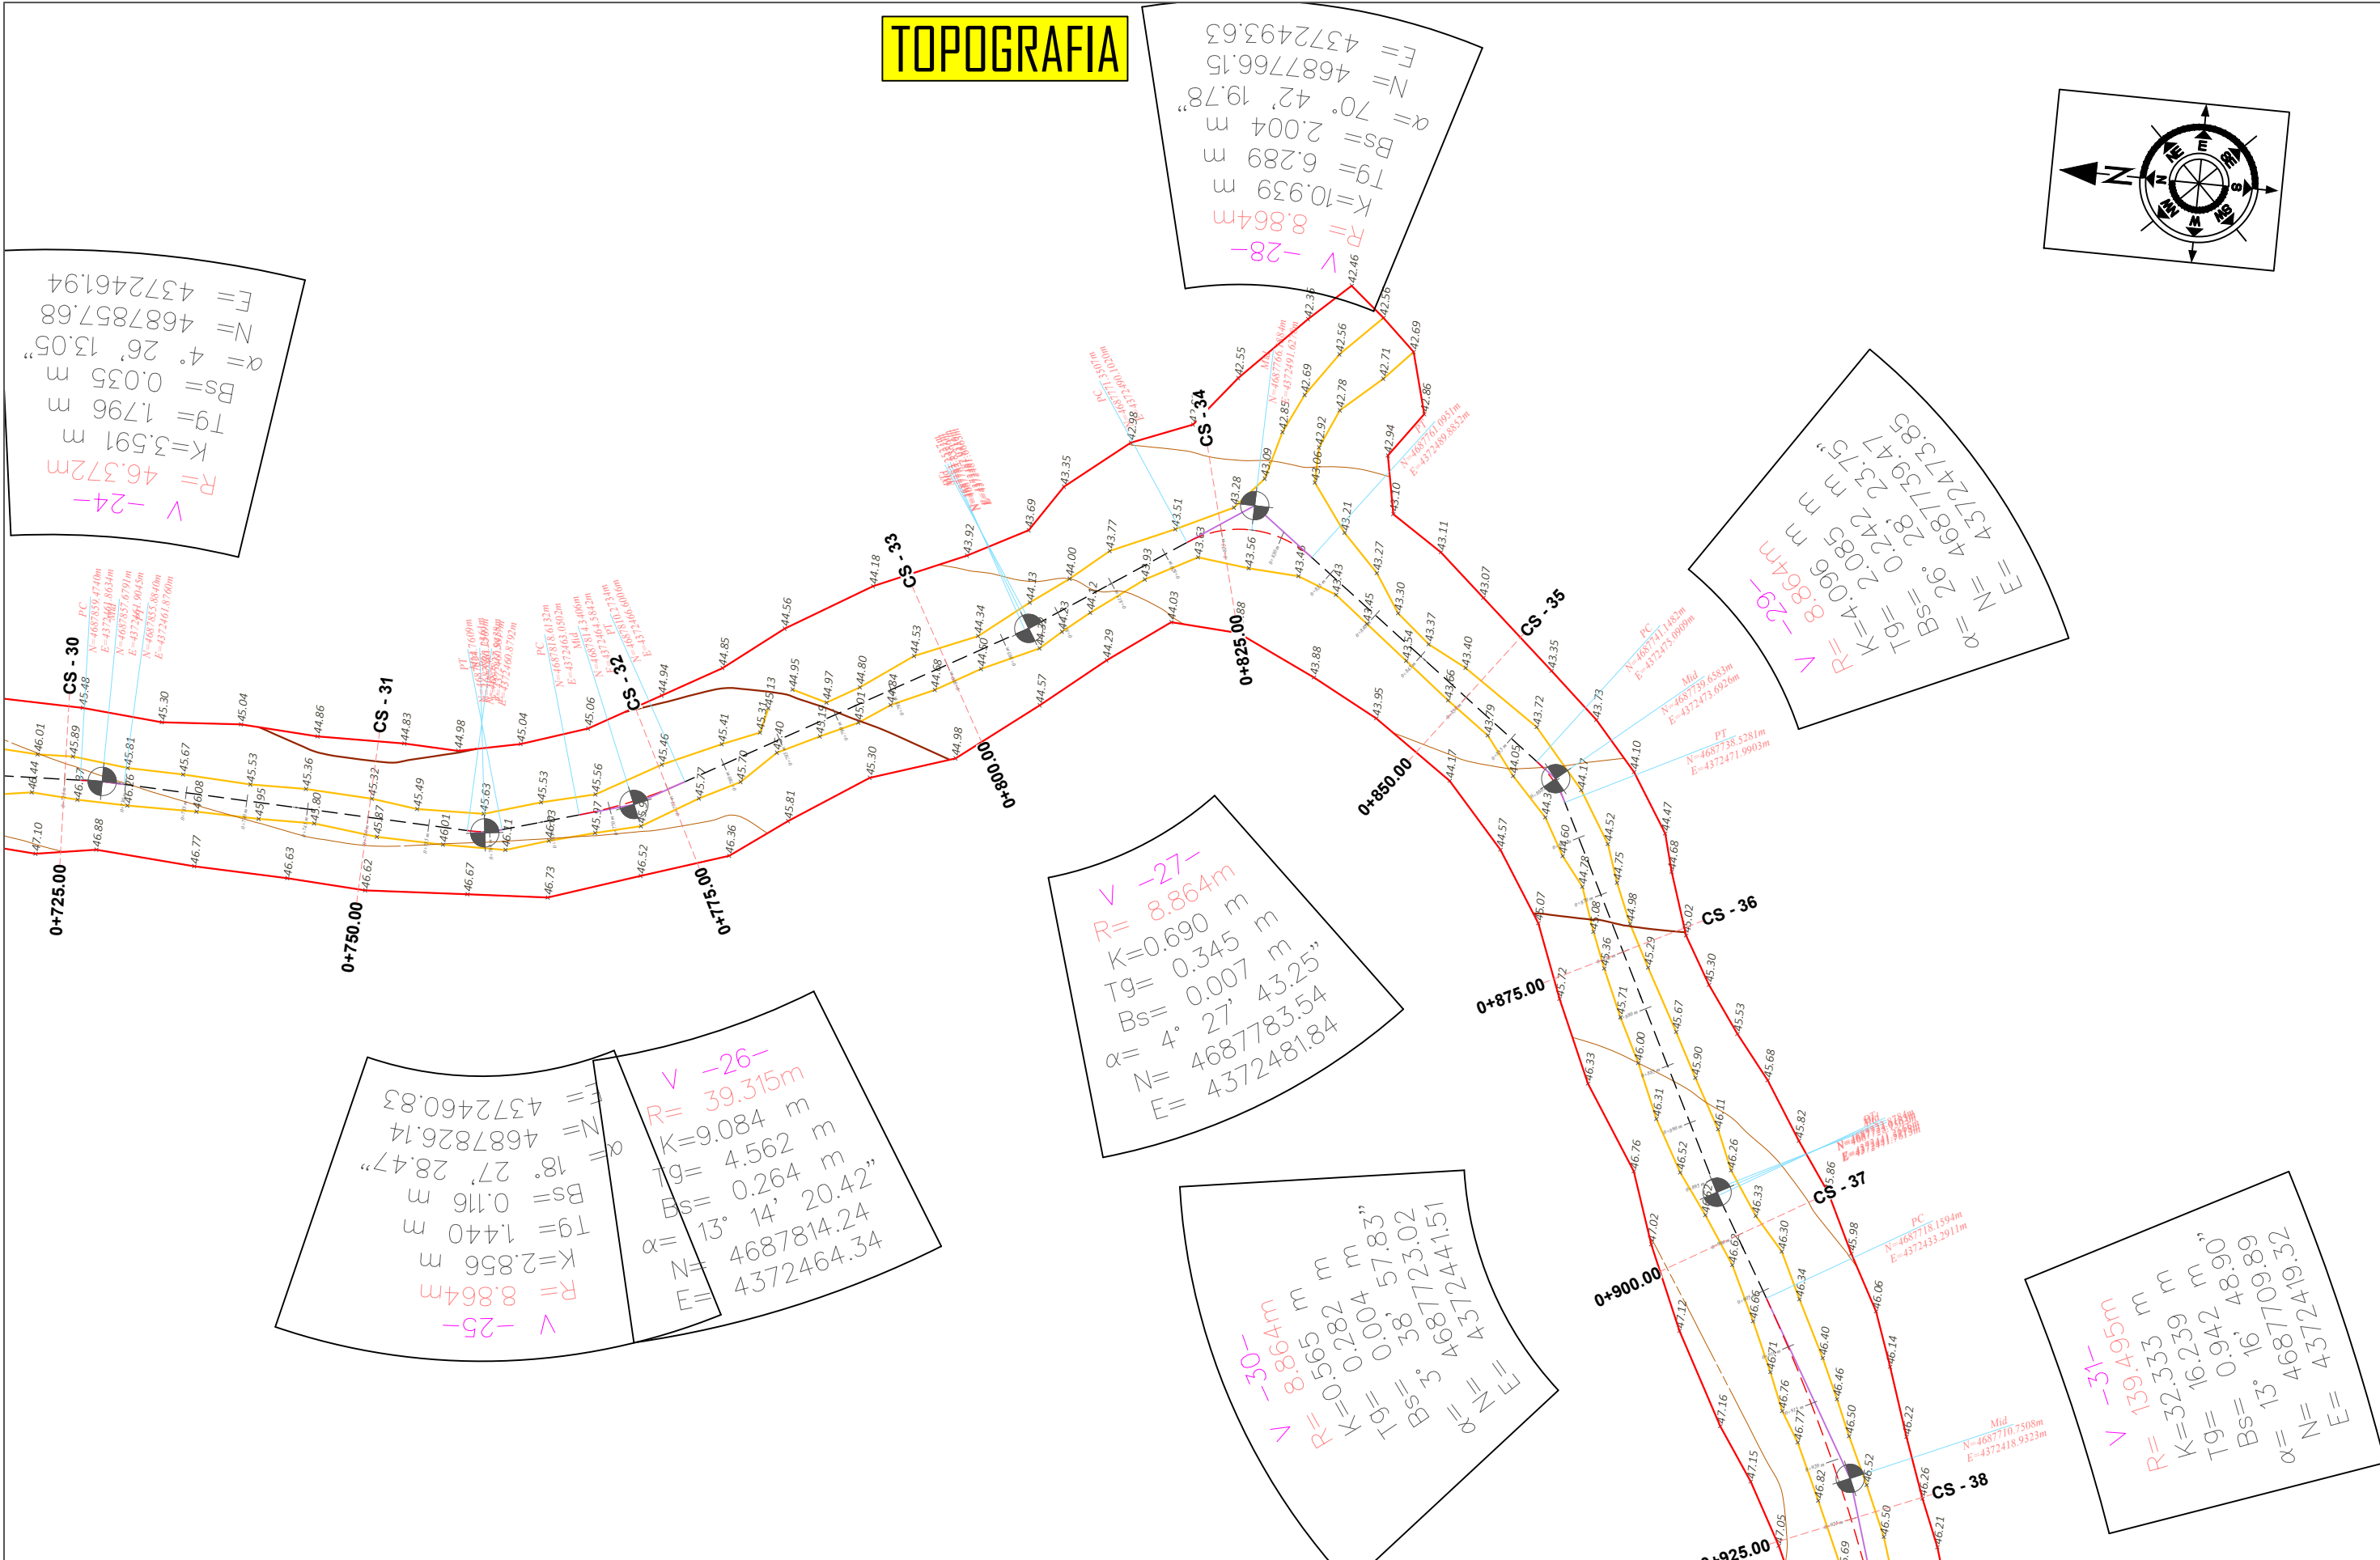

Parasiti:



BASHKIA MALESİ E MADHE

Projektoi:

"LENI-ING" sh.p.k
Ligënsë: N.2969
ADMINISTRATOR Nikoll PALUCA

Adresa: Rr. Uran Pano, Pallati I2 kat. Kati 2
Mobile: 0682042270
Email: leni-ing@hotmail.com

Objekti: **SISTEMIM ASFALTIM RRUGA RRANZE E SIPERME DHE GJON MUJAJ VUKPALAJ**

Faza: **PROJEKT - ZBATIM**


Emertimi i Fletës:
TOPOGRAFIA

Shkalla:
Sh 1:500

Tiranë: 2025


TOP (5)

TOPOGRAFIA

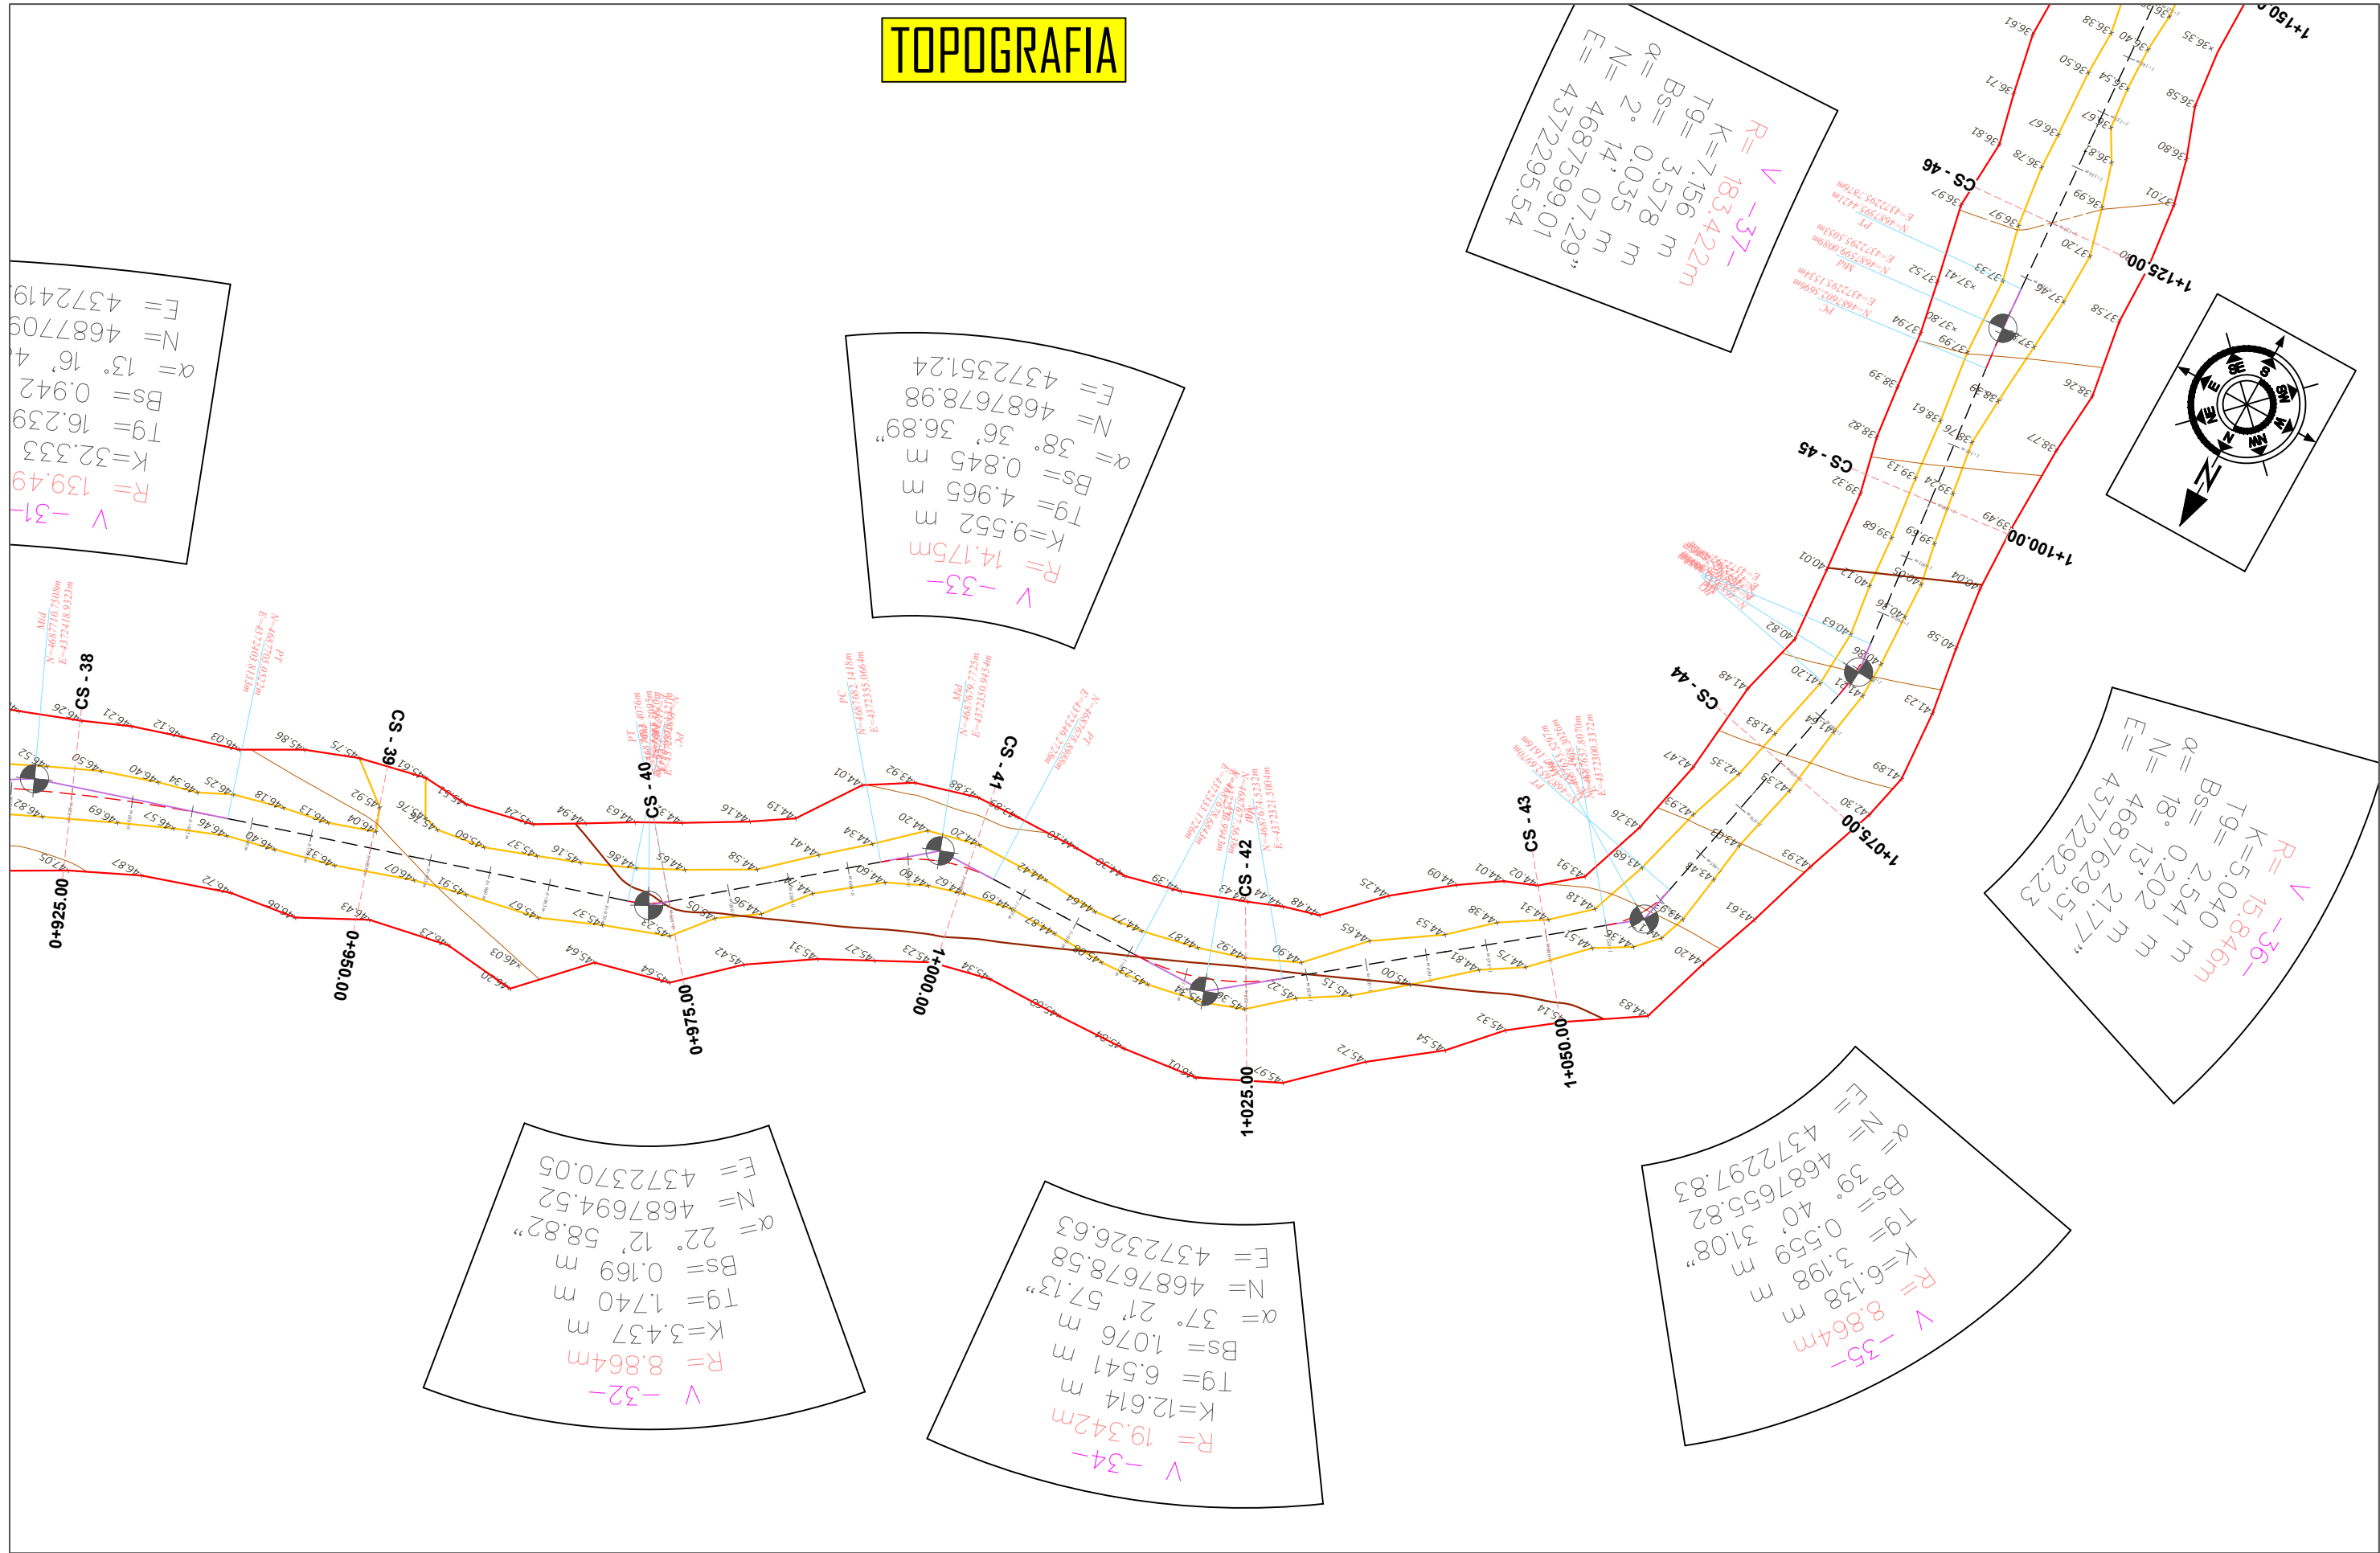

Parasiti: BASHKIA MALESË E MADHË	Projektoi: "LENI-ING" sh.p.k Ligjense: N.2969 ADMINISTRATOR Nikoll PALUCA Adresa: Rr. Uran Pano, Pallati I2 kat, Kati 2 Mobile: 0682042270 Email: leni-ing@hotmail.com	Objekti: SISTEMIM ASFALTIM RRUGA RRANZË E SIPERME DHE GJON MUJAJ VUKPALAJ		
		Faza: PROJEKT - ZBATIM		
		Emertimi i Fletës: TOPOGRAFIA	Shkalla: Sh 1:500	Tiranë: 2025 TOP (6)

TOPOGRAFIA

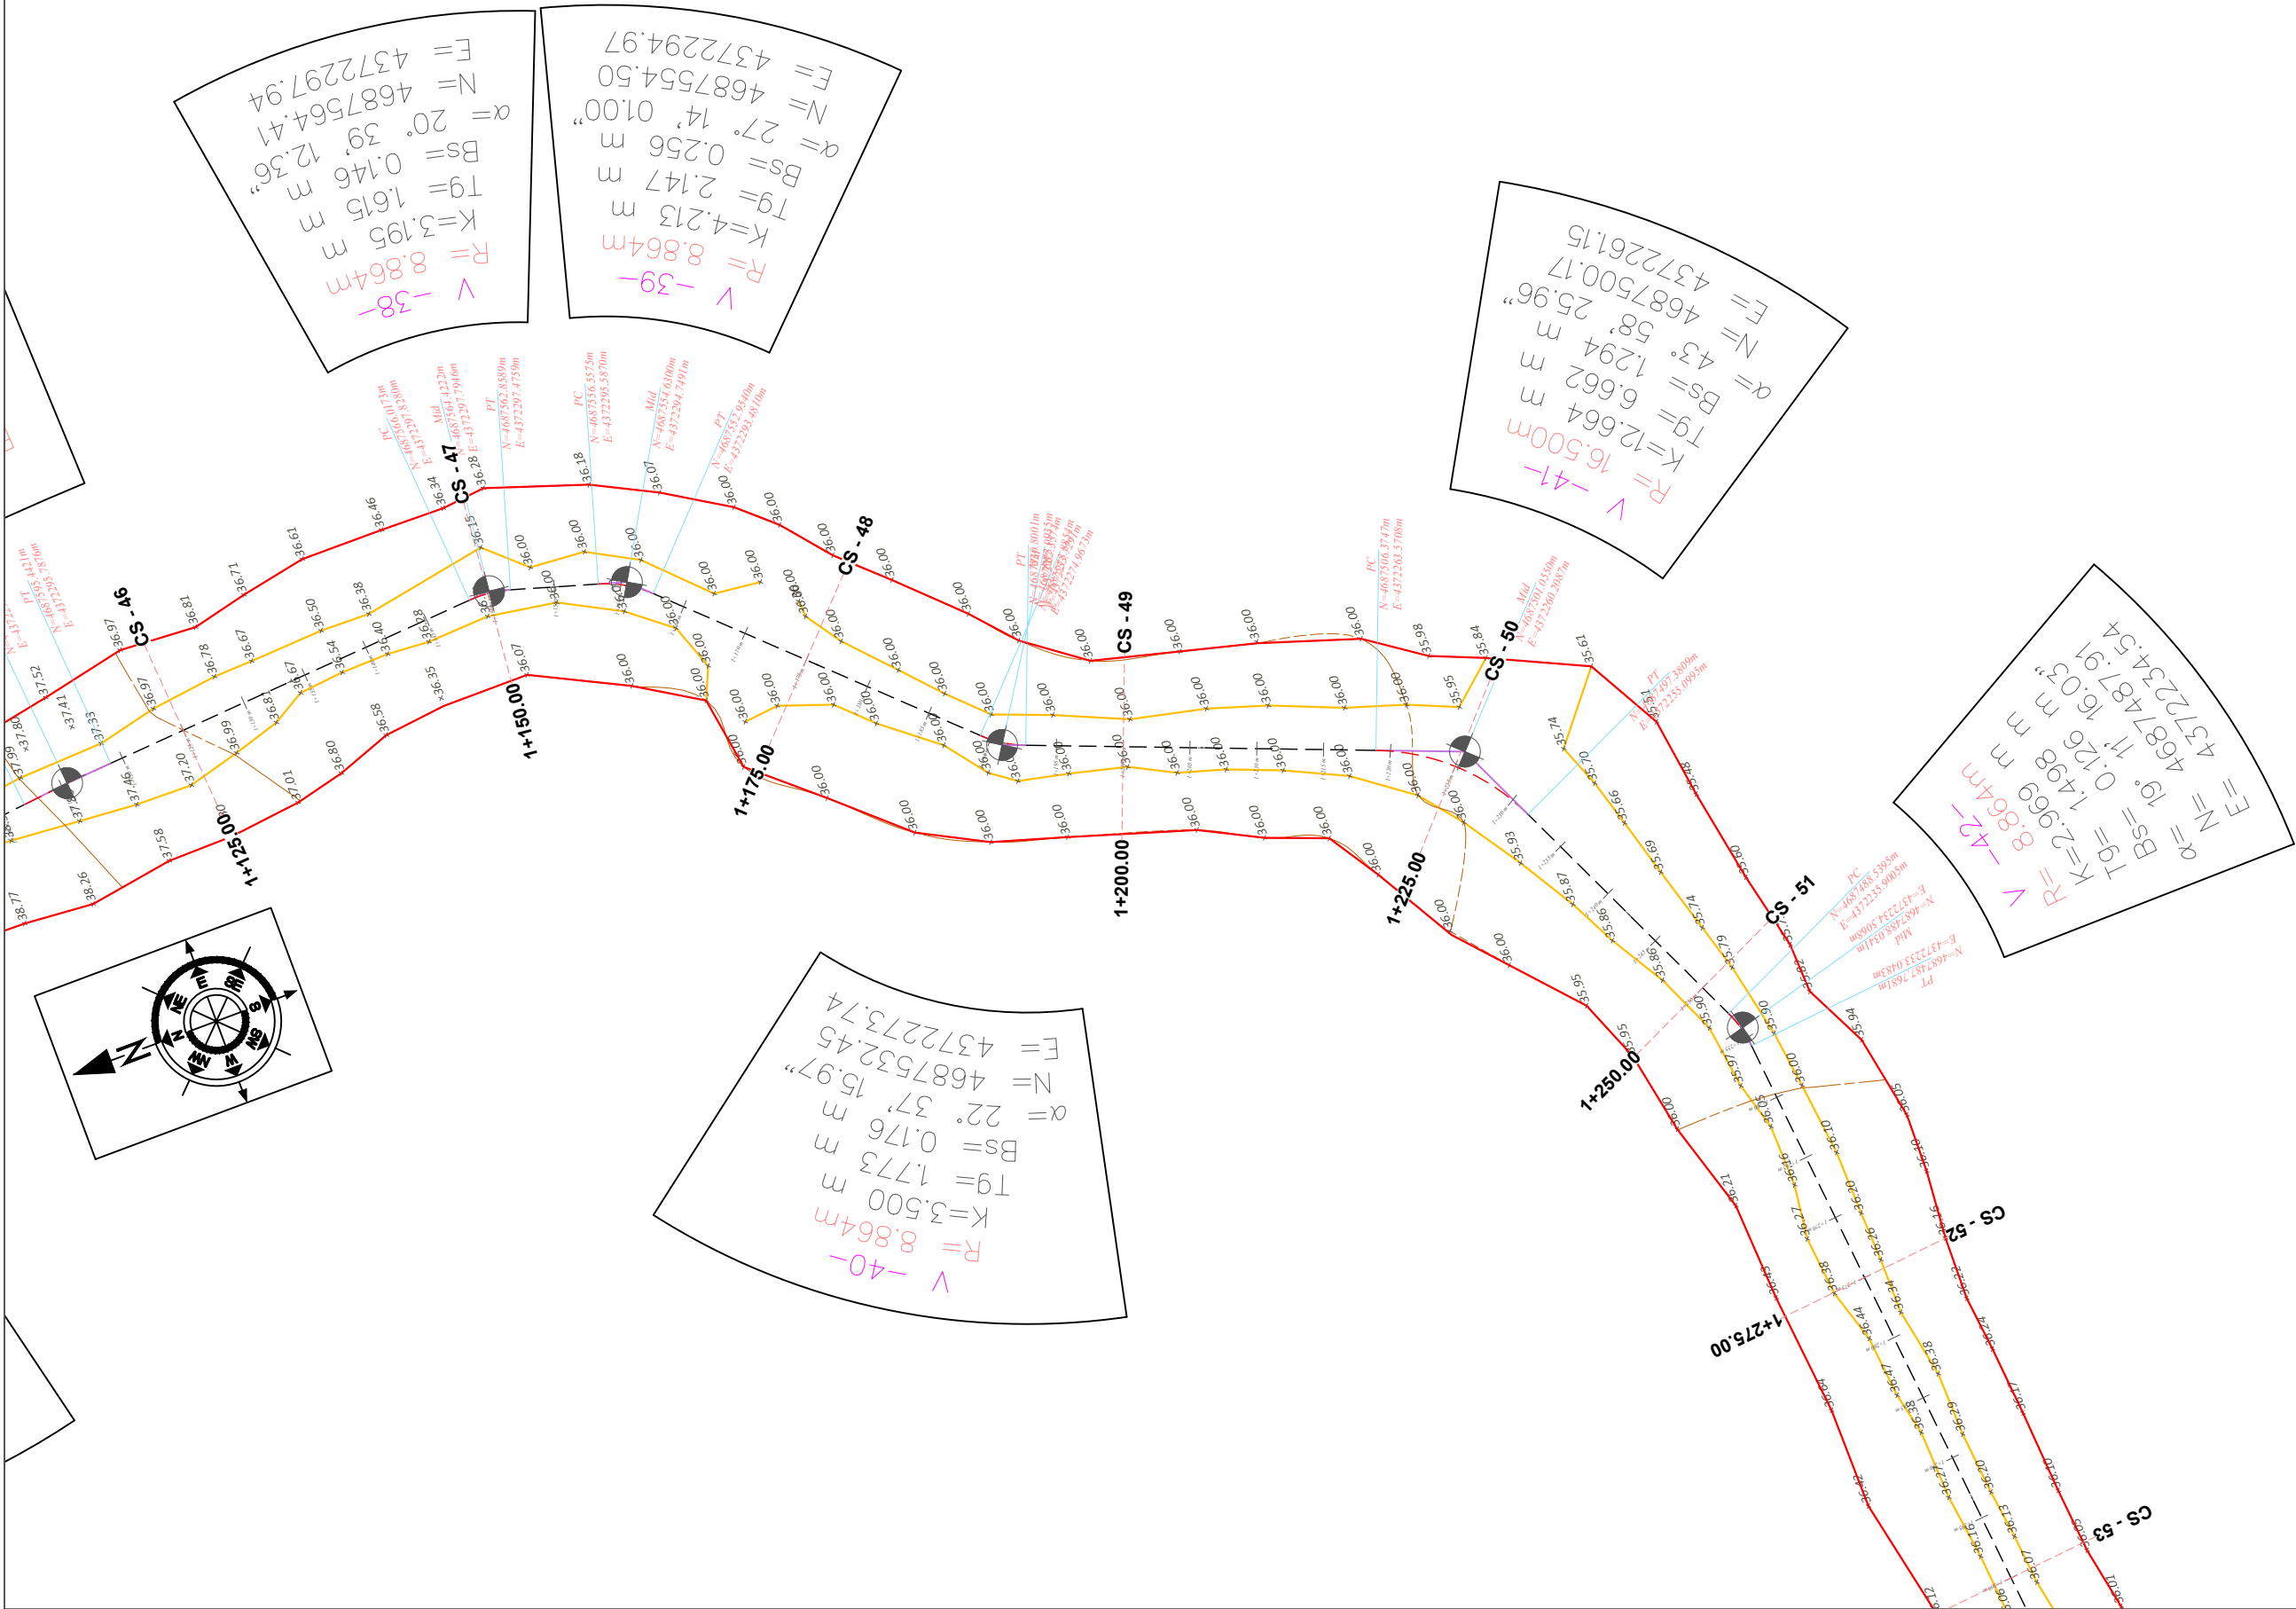

Parasiti:



BASHKIA MALESİ E MADHE

Projektoi:

"LENI-ING" sh.p.k
Liçense: N.2969
ADMINISTRATOR Nikoll PALUCA

Adresa: Rr. Uran Pano, Pallati I2 kat. Kati 2
Mobile: 0682042270
Email: leni-ing@hotmail.com

Objekti: **SISTEMIM ASFALTIM RRUGA RRANZE E SIPERME
DHE GJON MUJAJ VUKPALAJ**

Faza: **PROJEKT - ZBATIM**


Emertimi i Fletës:
TOPOGRAFIA

Shkalla:
Sh 1:500

Tiranë: 2025

TOP (7)

TOPOGRAFIA

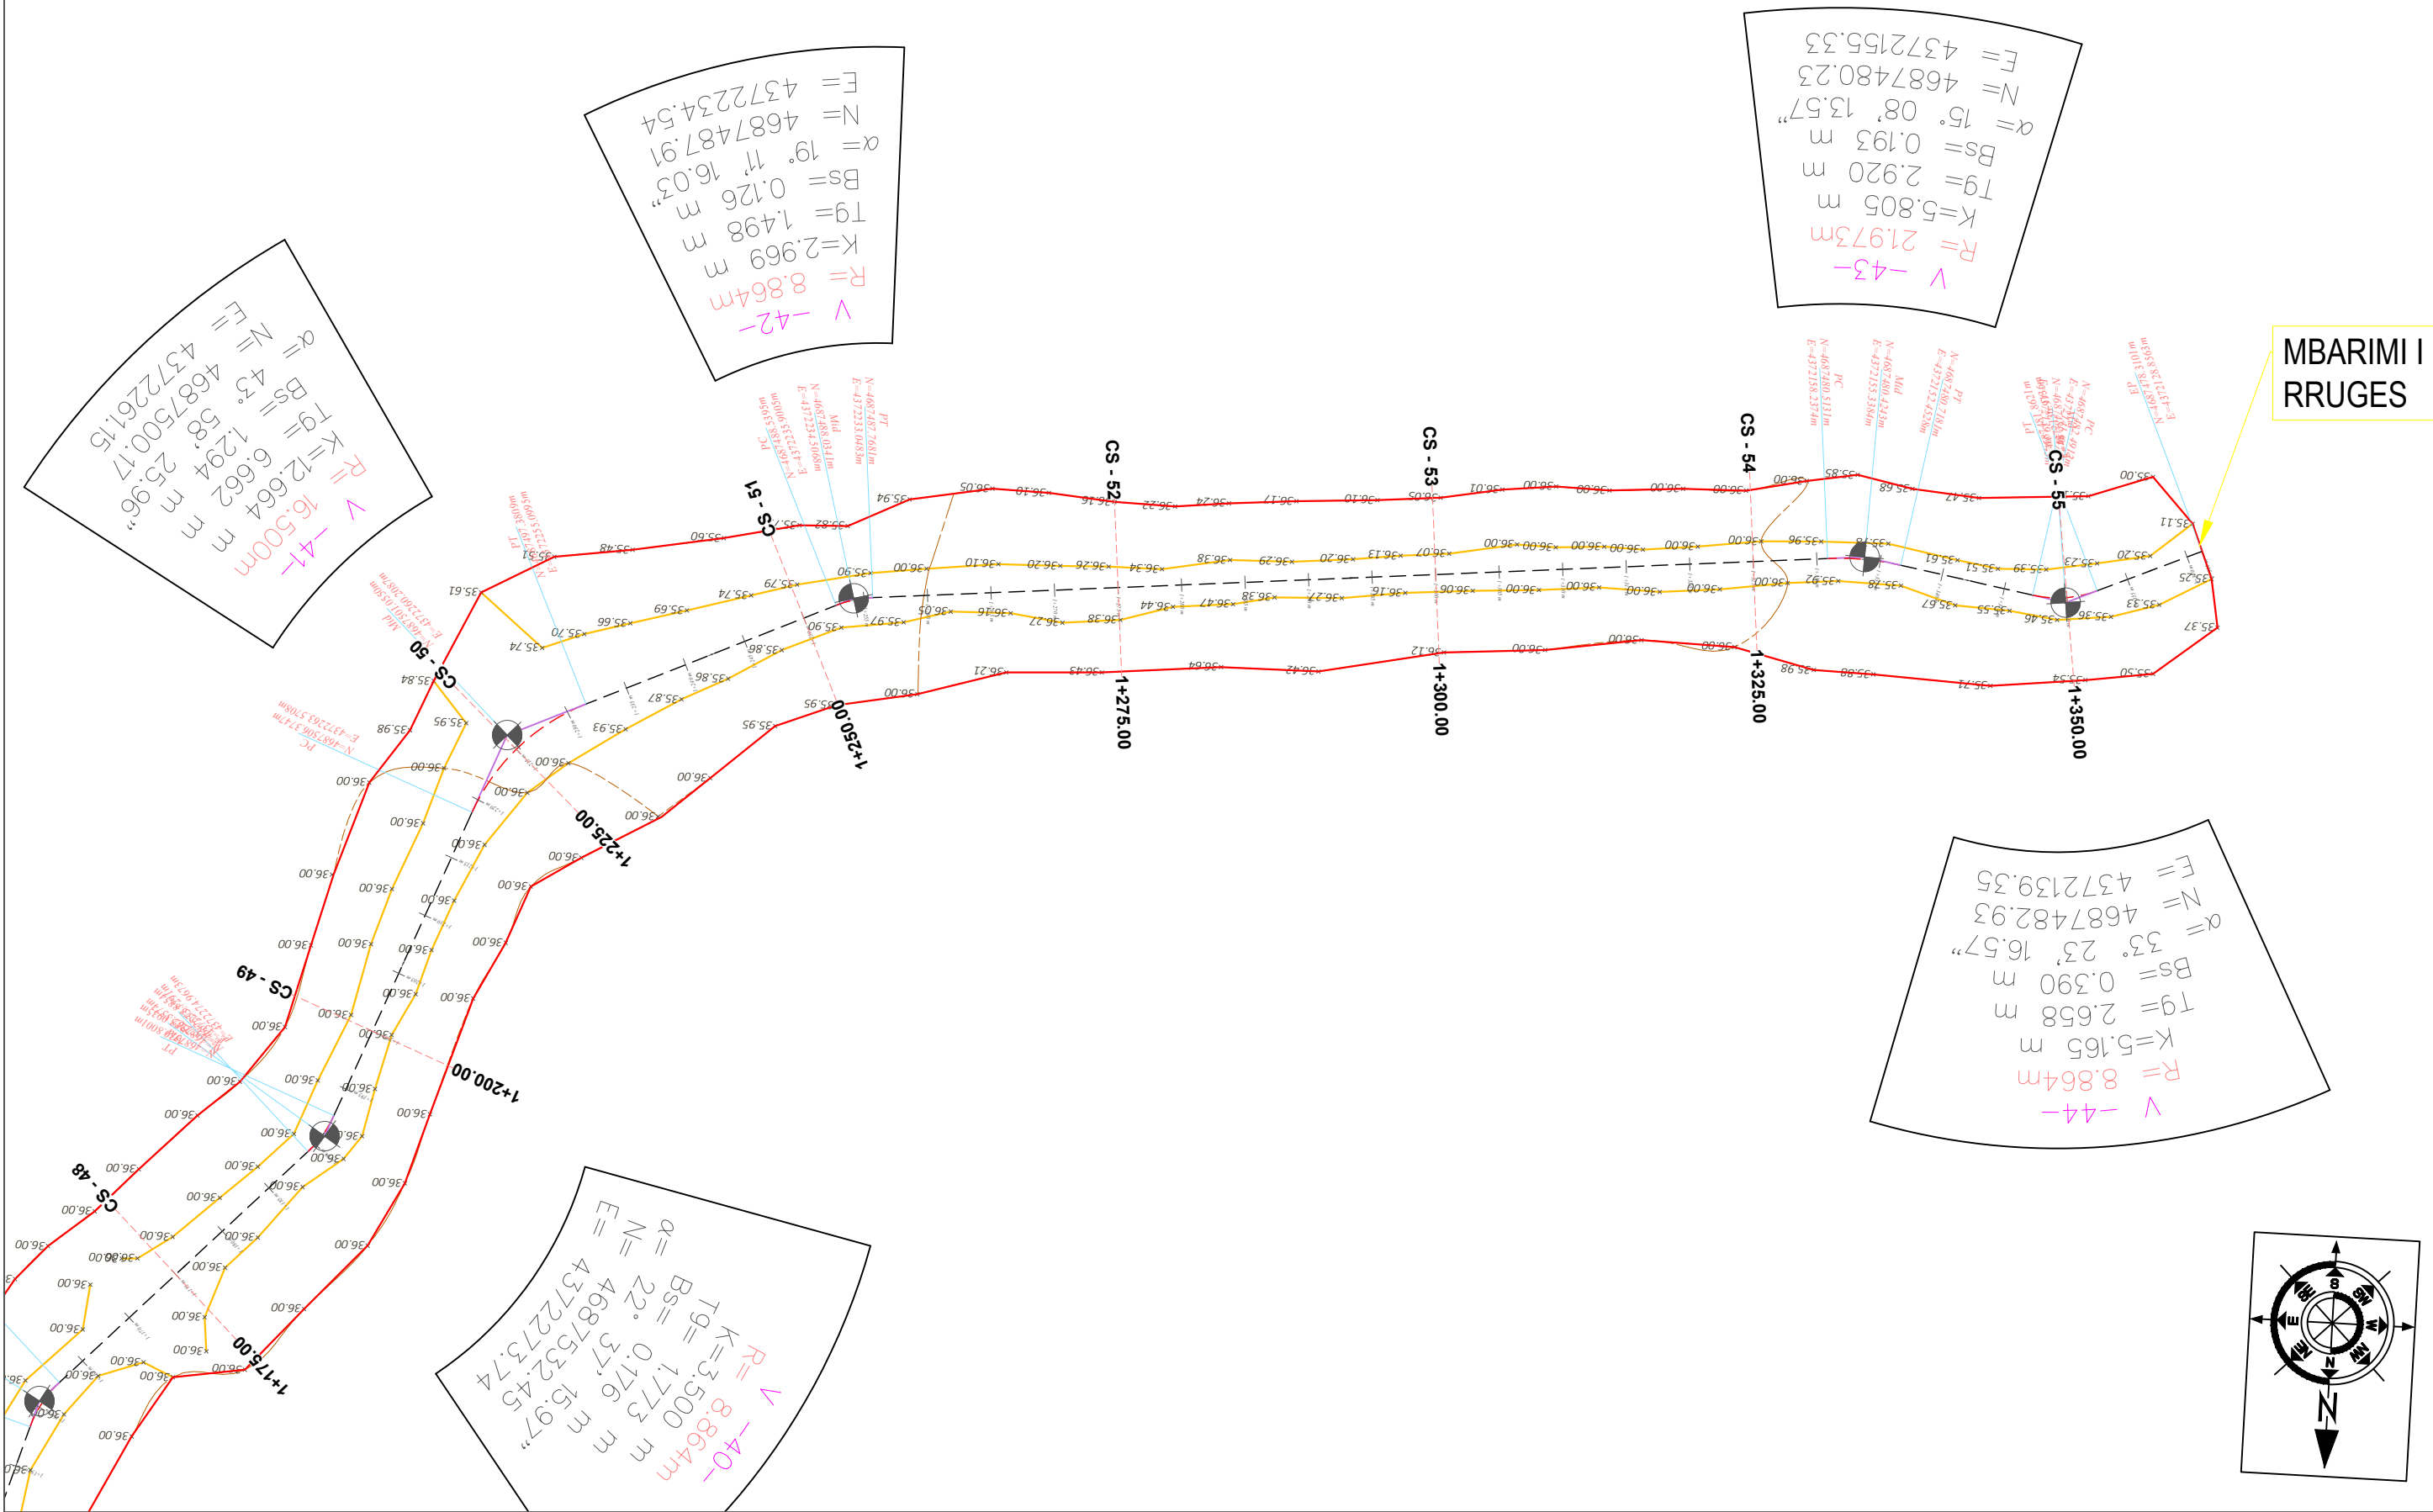

Parasiti:



BASHKIA MALESI E MADHE

Projektoi:

"LENI-ING" sh.p.k
Licënsë: N.2969
ADMINISTRATOR Nikoll PALUCA

Adresa: Rr. Uran Pano, Pallati I2 kat, Kati 2
Mobile: 0682042270
Email: leni-ing@hotmail.com

Objekti: **SISTEMIM ASFALTIM RRUGA RRRANZE E SIPERME DHE GJON MUJAJ VUKPALAJ**

Faza: **PROJEKT - ZBATIM**

Emertimi i Fletës:
TOPOGRAFIA

Shkalla:
Sh 1:500

Tiranë: 2025

TOP (8)

PLANIMETRIA


V -1-
R= 200.000m
K=16.705 m
Tg= 8.357 m
Bs= 0.175 m
 $\alpha= 4^{\circ} 47' 08.36''$
N= 4688121.23
E= 4372137.02

V -2-
R= 64.105m
K=21.572 m
Tg= 10.889 m
Bs= 0.918 m
 $\alpha= 19^{\circ} 16' 49.23''$
N= 4688112.69
E= 4372168.89

V -3-
R= 64.105m
K=19.529 m
Tg= 9.841 m
Bs= 0.751 m
 $\alpha= 17^{\circ} 27' 17.08''$
N= 4688094.64
E= 4372195.36

V -4-
R= 64.105m

FILLIMI I
RRUGES

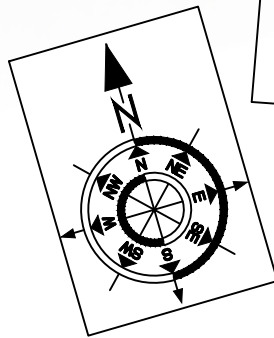

Parasiti:



BASHKIA MALESI E MADHE

Projektoi:

"LENI-ING" sh.p.k
Liçense: N.2969
ADMINISTRATOR Nikoll PALUCA

Adresa: Rr. Uran Pano, Pallati I2 kat. Kati 2
Mobile: 0682042270
Email: leni-ing@hotmail.com

Objekti: **SISTEMIM ASFALTIM RRUGA RRRANZE E SIPERME
DHE GJON MUJAJ VUKPALAJ**

Faza: **PROJEKT - ZBATIM**


Emertimi i Fletës:
PLANIMETRIA

Shkalla:
Sh 1: 500

Tiranë: 2025

PL(1)

PLANIMETRIA

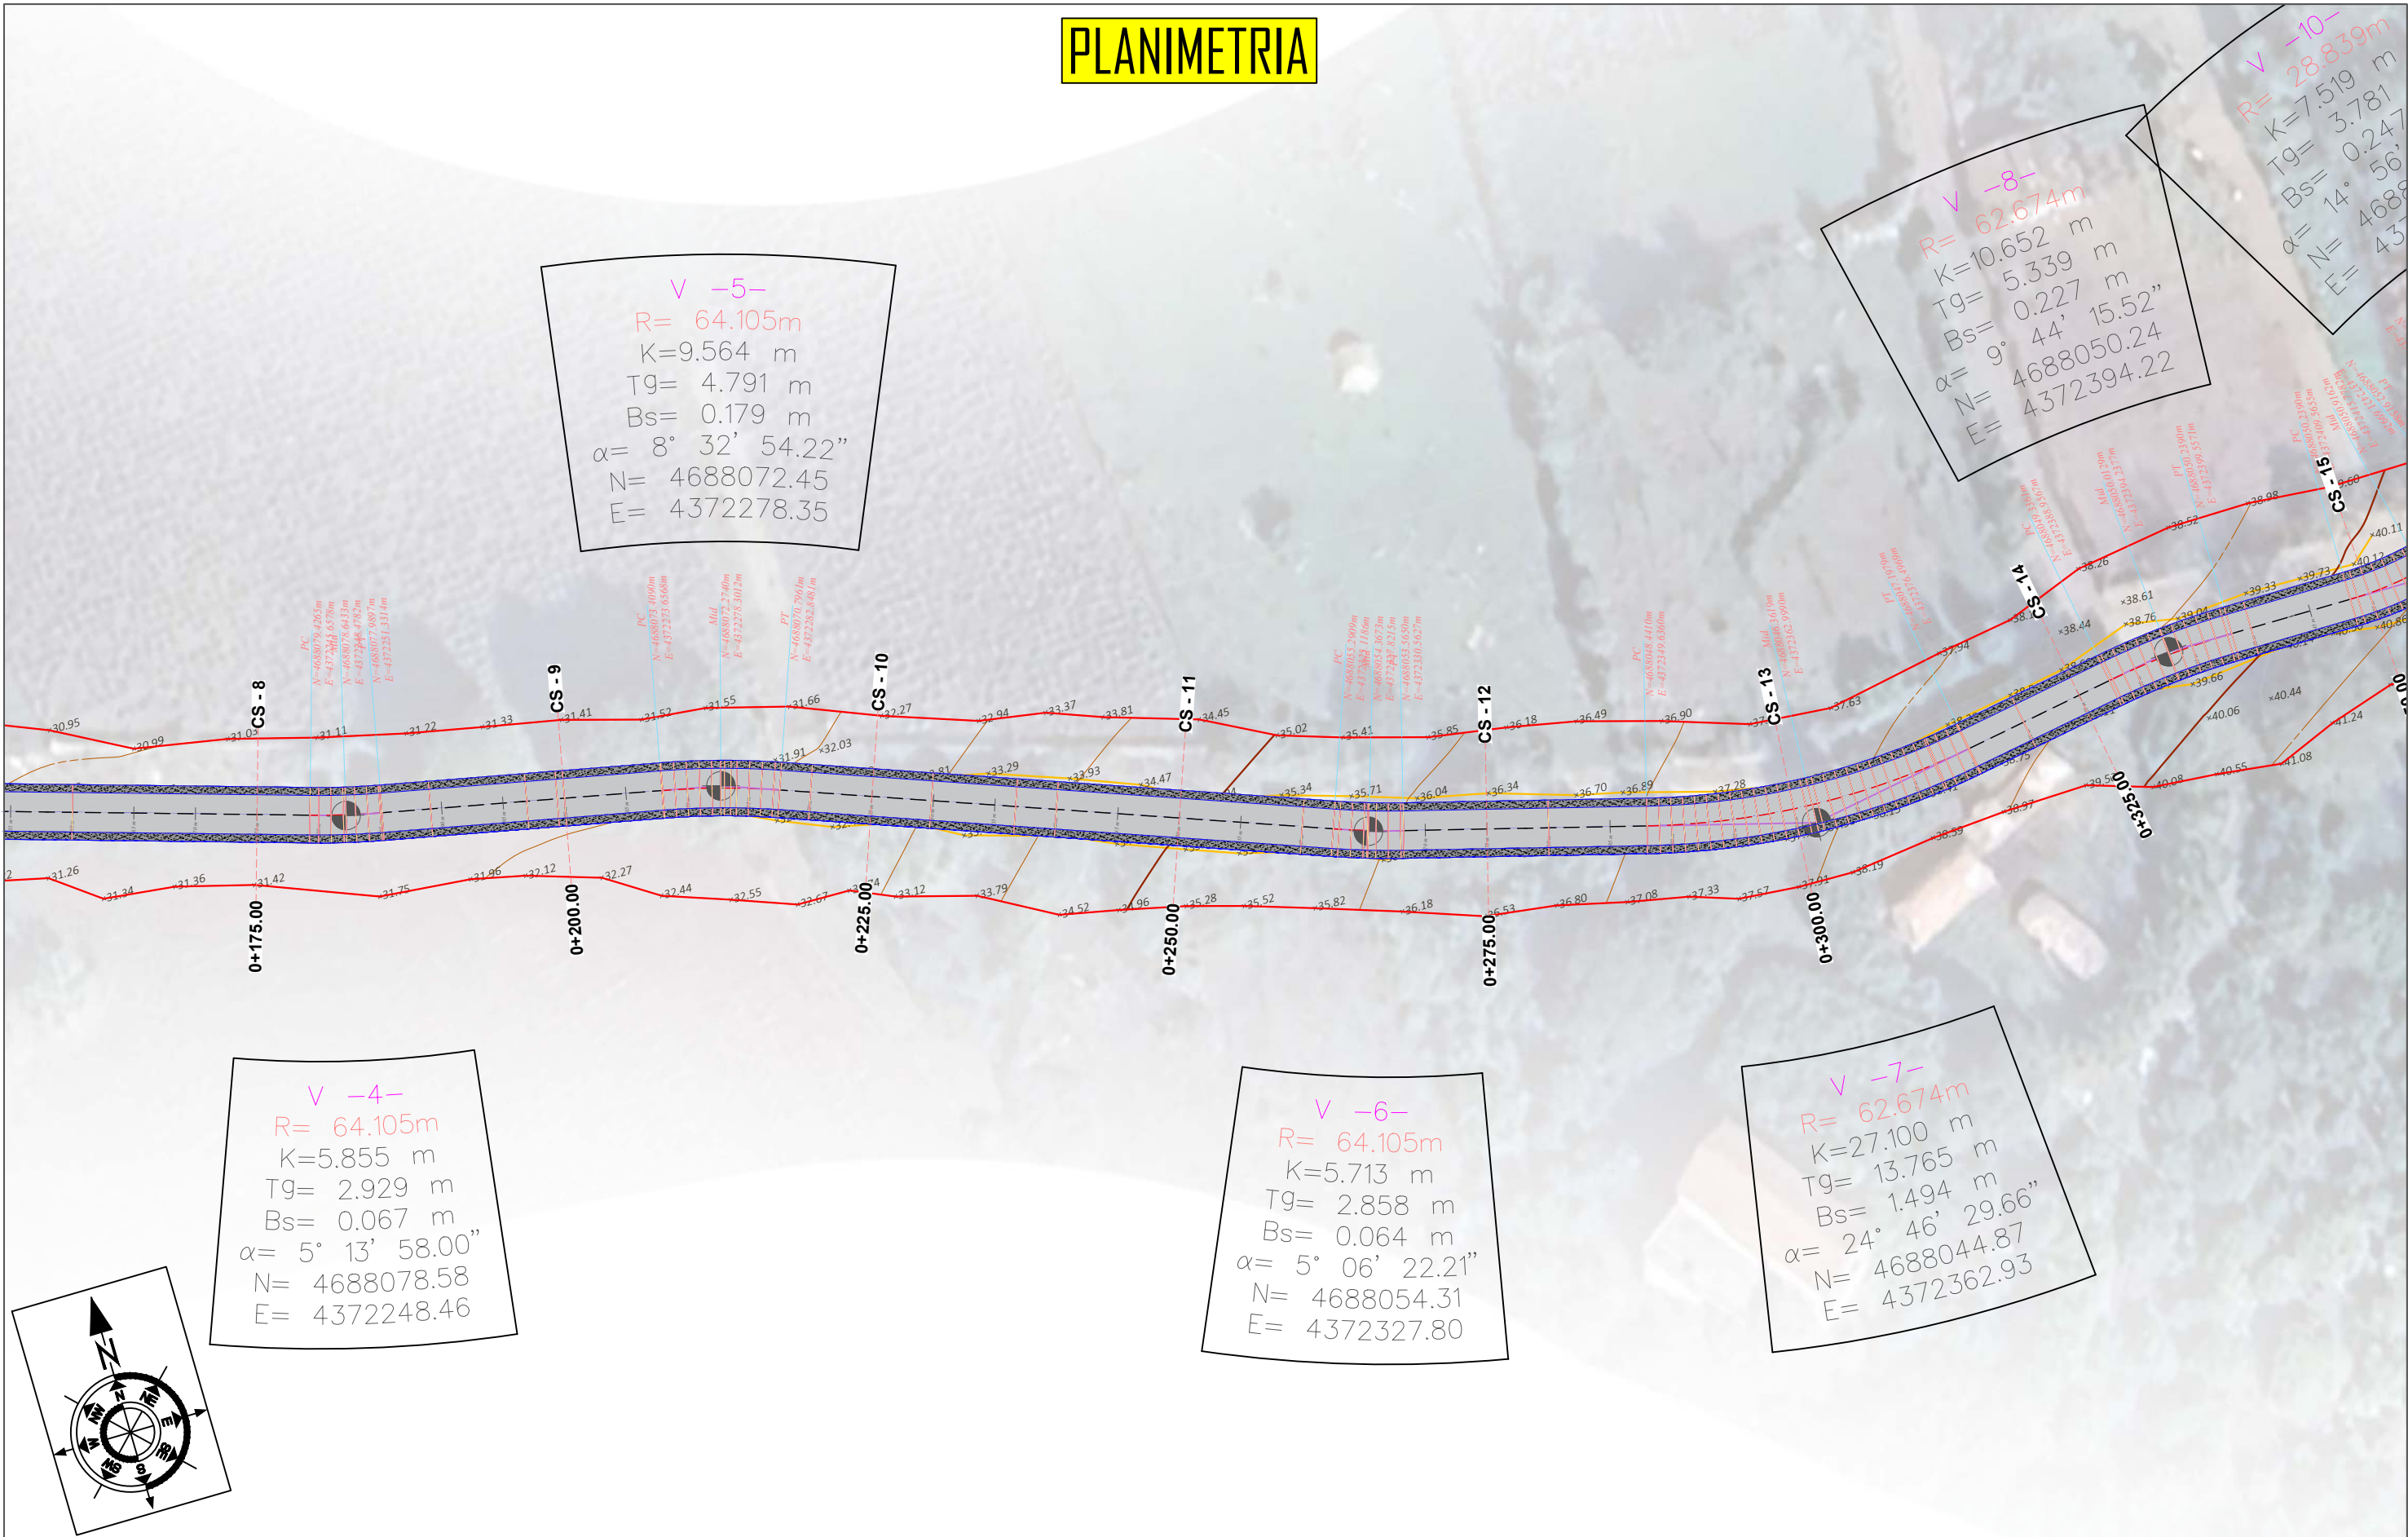

Parasiti:



BASHKIA MALESI E MADHE

Projektoi:

"LENI-ING" sh.p.k
Licënsë: N.2969
ADMINISTRATOR Nikoll PALUCA

Adresa: Rr. Uran Pano, Pallati I2 kat. Kati 2
Mobile: 0682042270
Email: leni-ing@hotmail.com

Objekti: **SISTEMIM ASFALTIM RRUGA RRANZE E SIPERME
DHE GJON MUJAJ VUKPALAJ**

Faza: **PROJEKT - ZBATIM**

Emertimi i Fletës:
PLANIMETRIA

Shkalla:
Sh 1:500

Tiranë: 2025

PL(2)

PLANIMETRIA



Parasiti:



BASHKIA MALESI E MADHE

Projektoi:

"LENI-ING" sh.p.k
Ligënsë: N.2969
ADMINISTRATOR Nikoll PALUCA

Adresa: Rr. Uran Pano, Pallati I2 kat. Kati 2
Mobile: 0682042270
Email: leni-ing@hotmail.com

Objekti: **SISTEMIM ASFALTIM RRUGA RRANZE E SIPERME
DHE GJON MUJAJ VUKPALAJ**


Faza: **PROJEKT - ZBATIM**

Emertimi i Fletës:
PLANIMETRIA

Shkalla:
Sh 1: 500


Tiranë: 2025

PL(3)

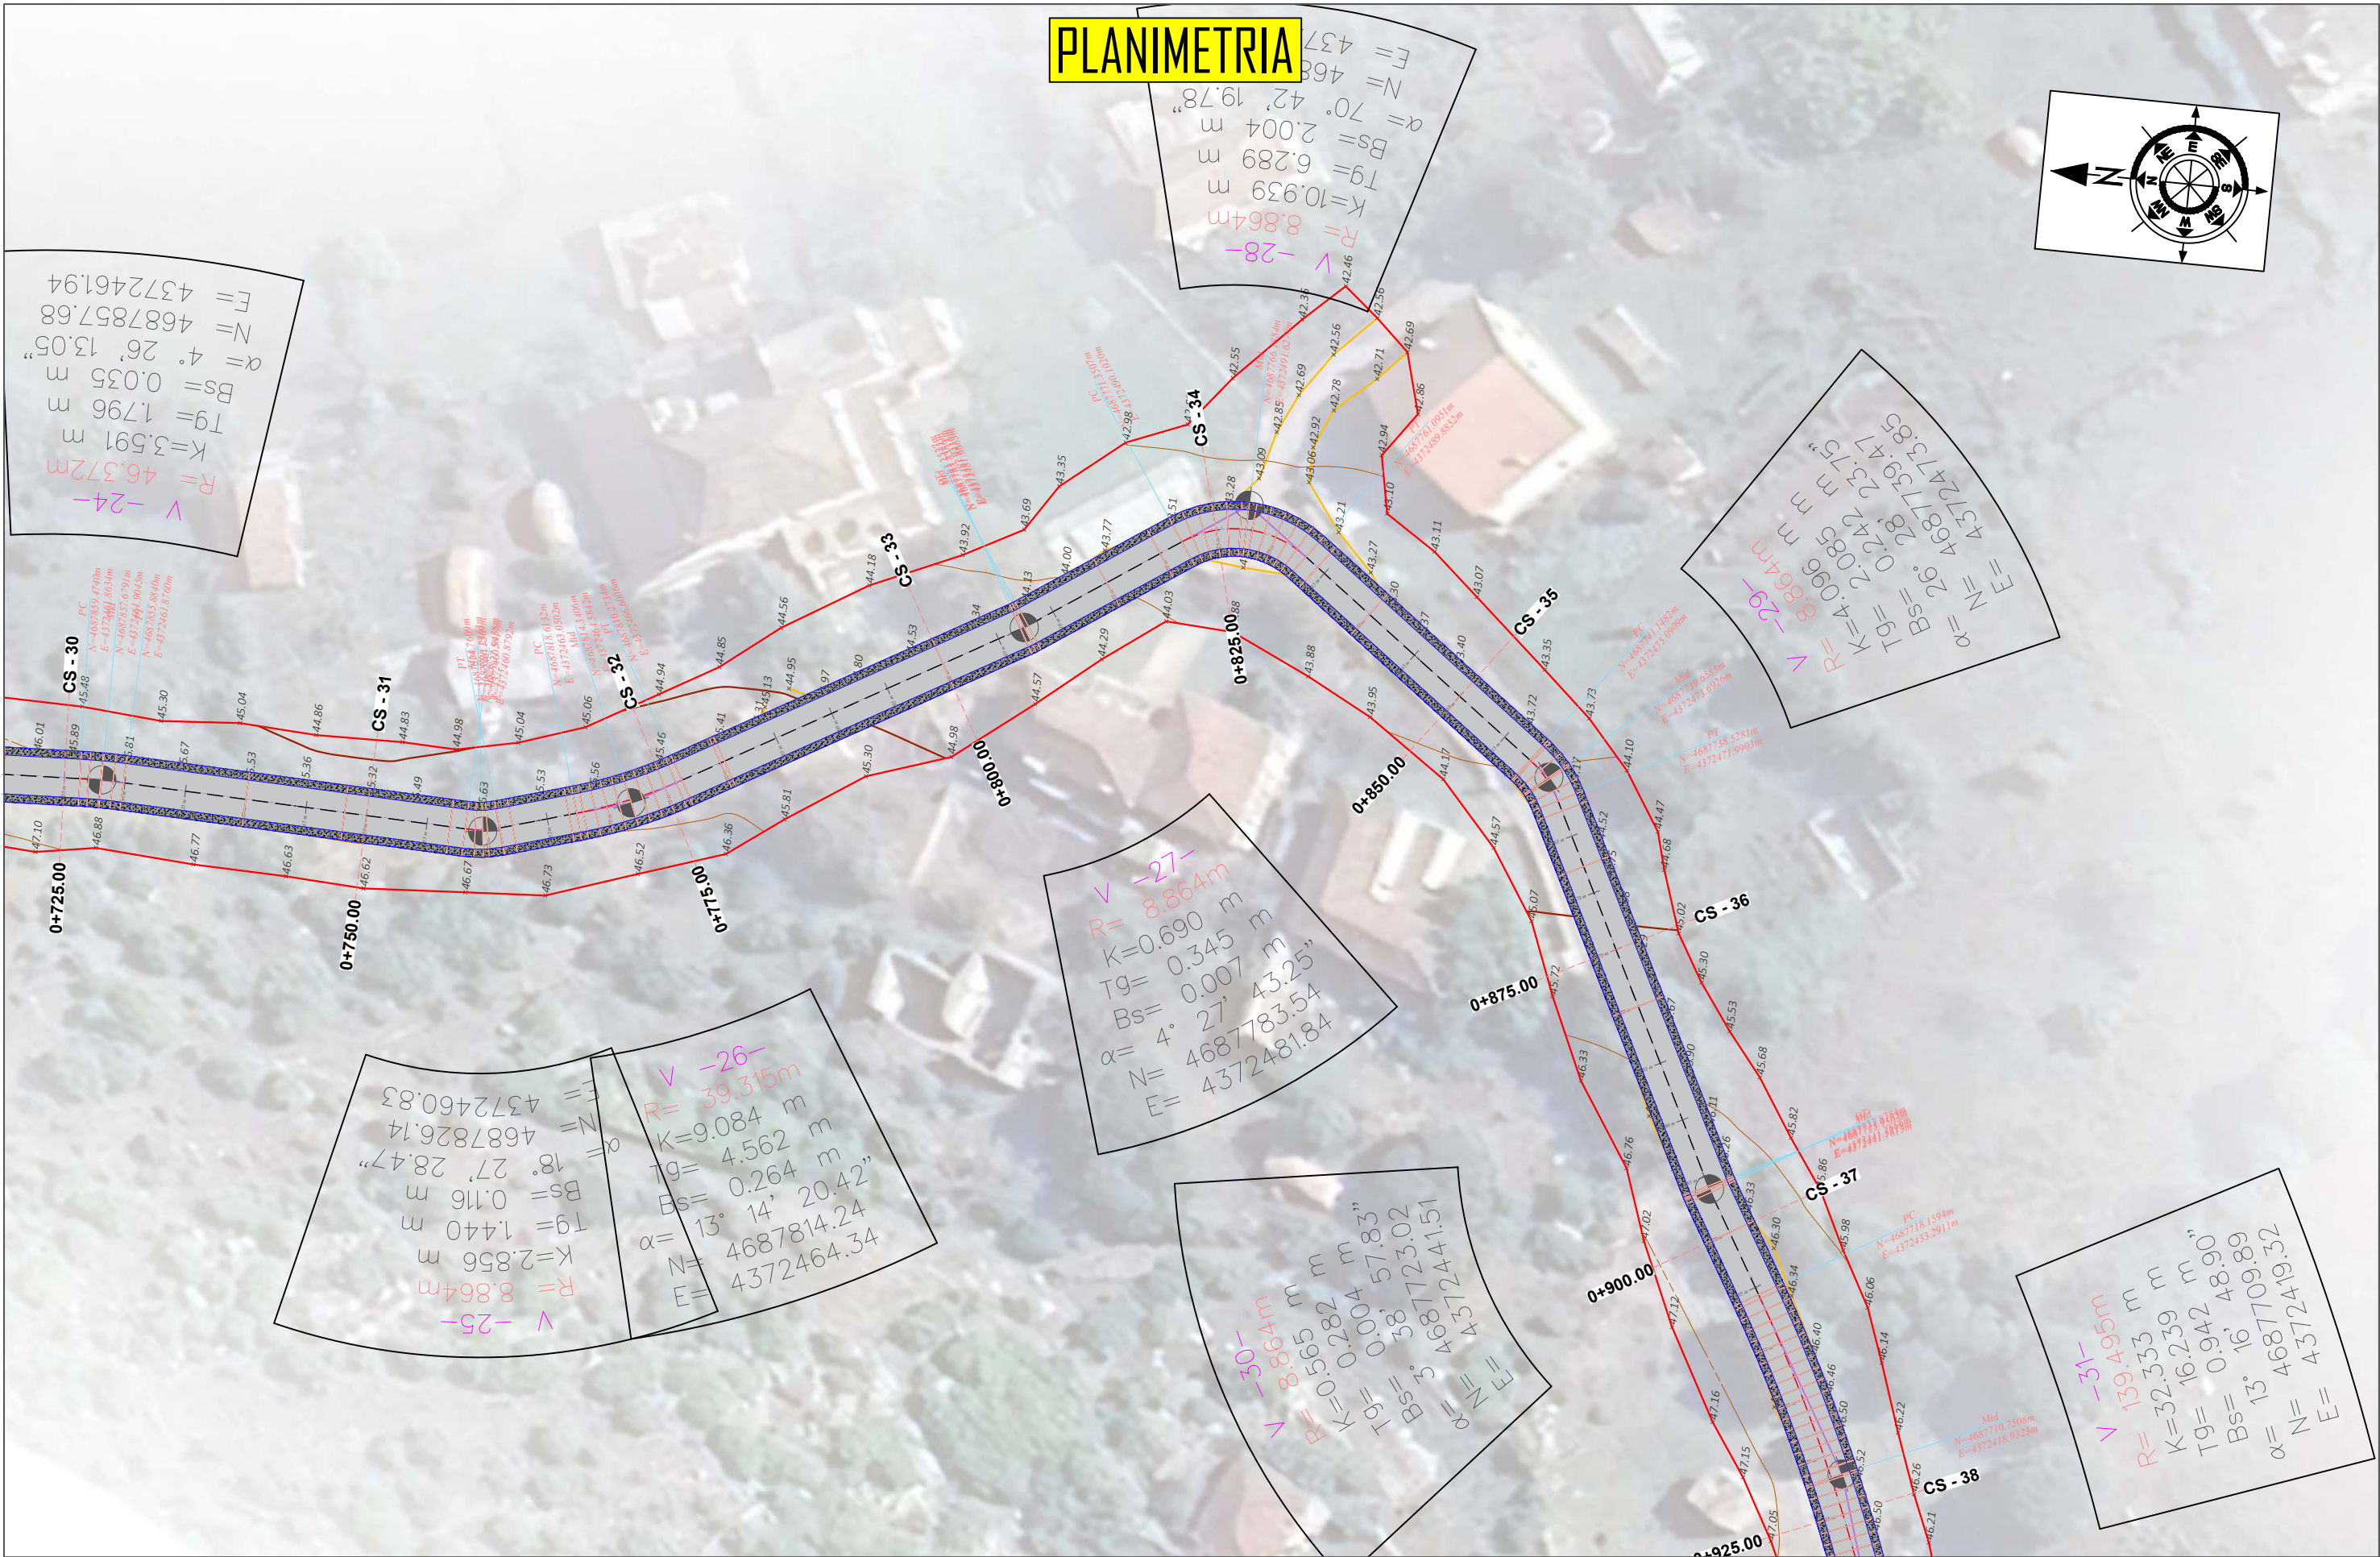

Parasiti:  BASHKIA MALESË E MADHË	Projektoi: "LENI-ING" sh.p.k Liçense: N.2969 ADMINISTRATOR Nikoll PALUÇA Adresa: Rr. Uran Pano, Pallati I2 kat. Kati 2 Mobile: 0682042270 Email: leni-ing@hotmail.com	Objekti: SISTEMIM ASFALTIM RRUGA RRANZË E SIPERME DHE GJON MUJAJ VUKPALAJ Faza: PROJEKT - ZBATIM Emertimi i Fletës: PLANIMETRIA Shkalla: Sh 1:500 Tiranë: 2025 PL(4)
---	--	--

PLANIMETRIA

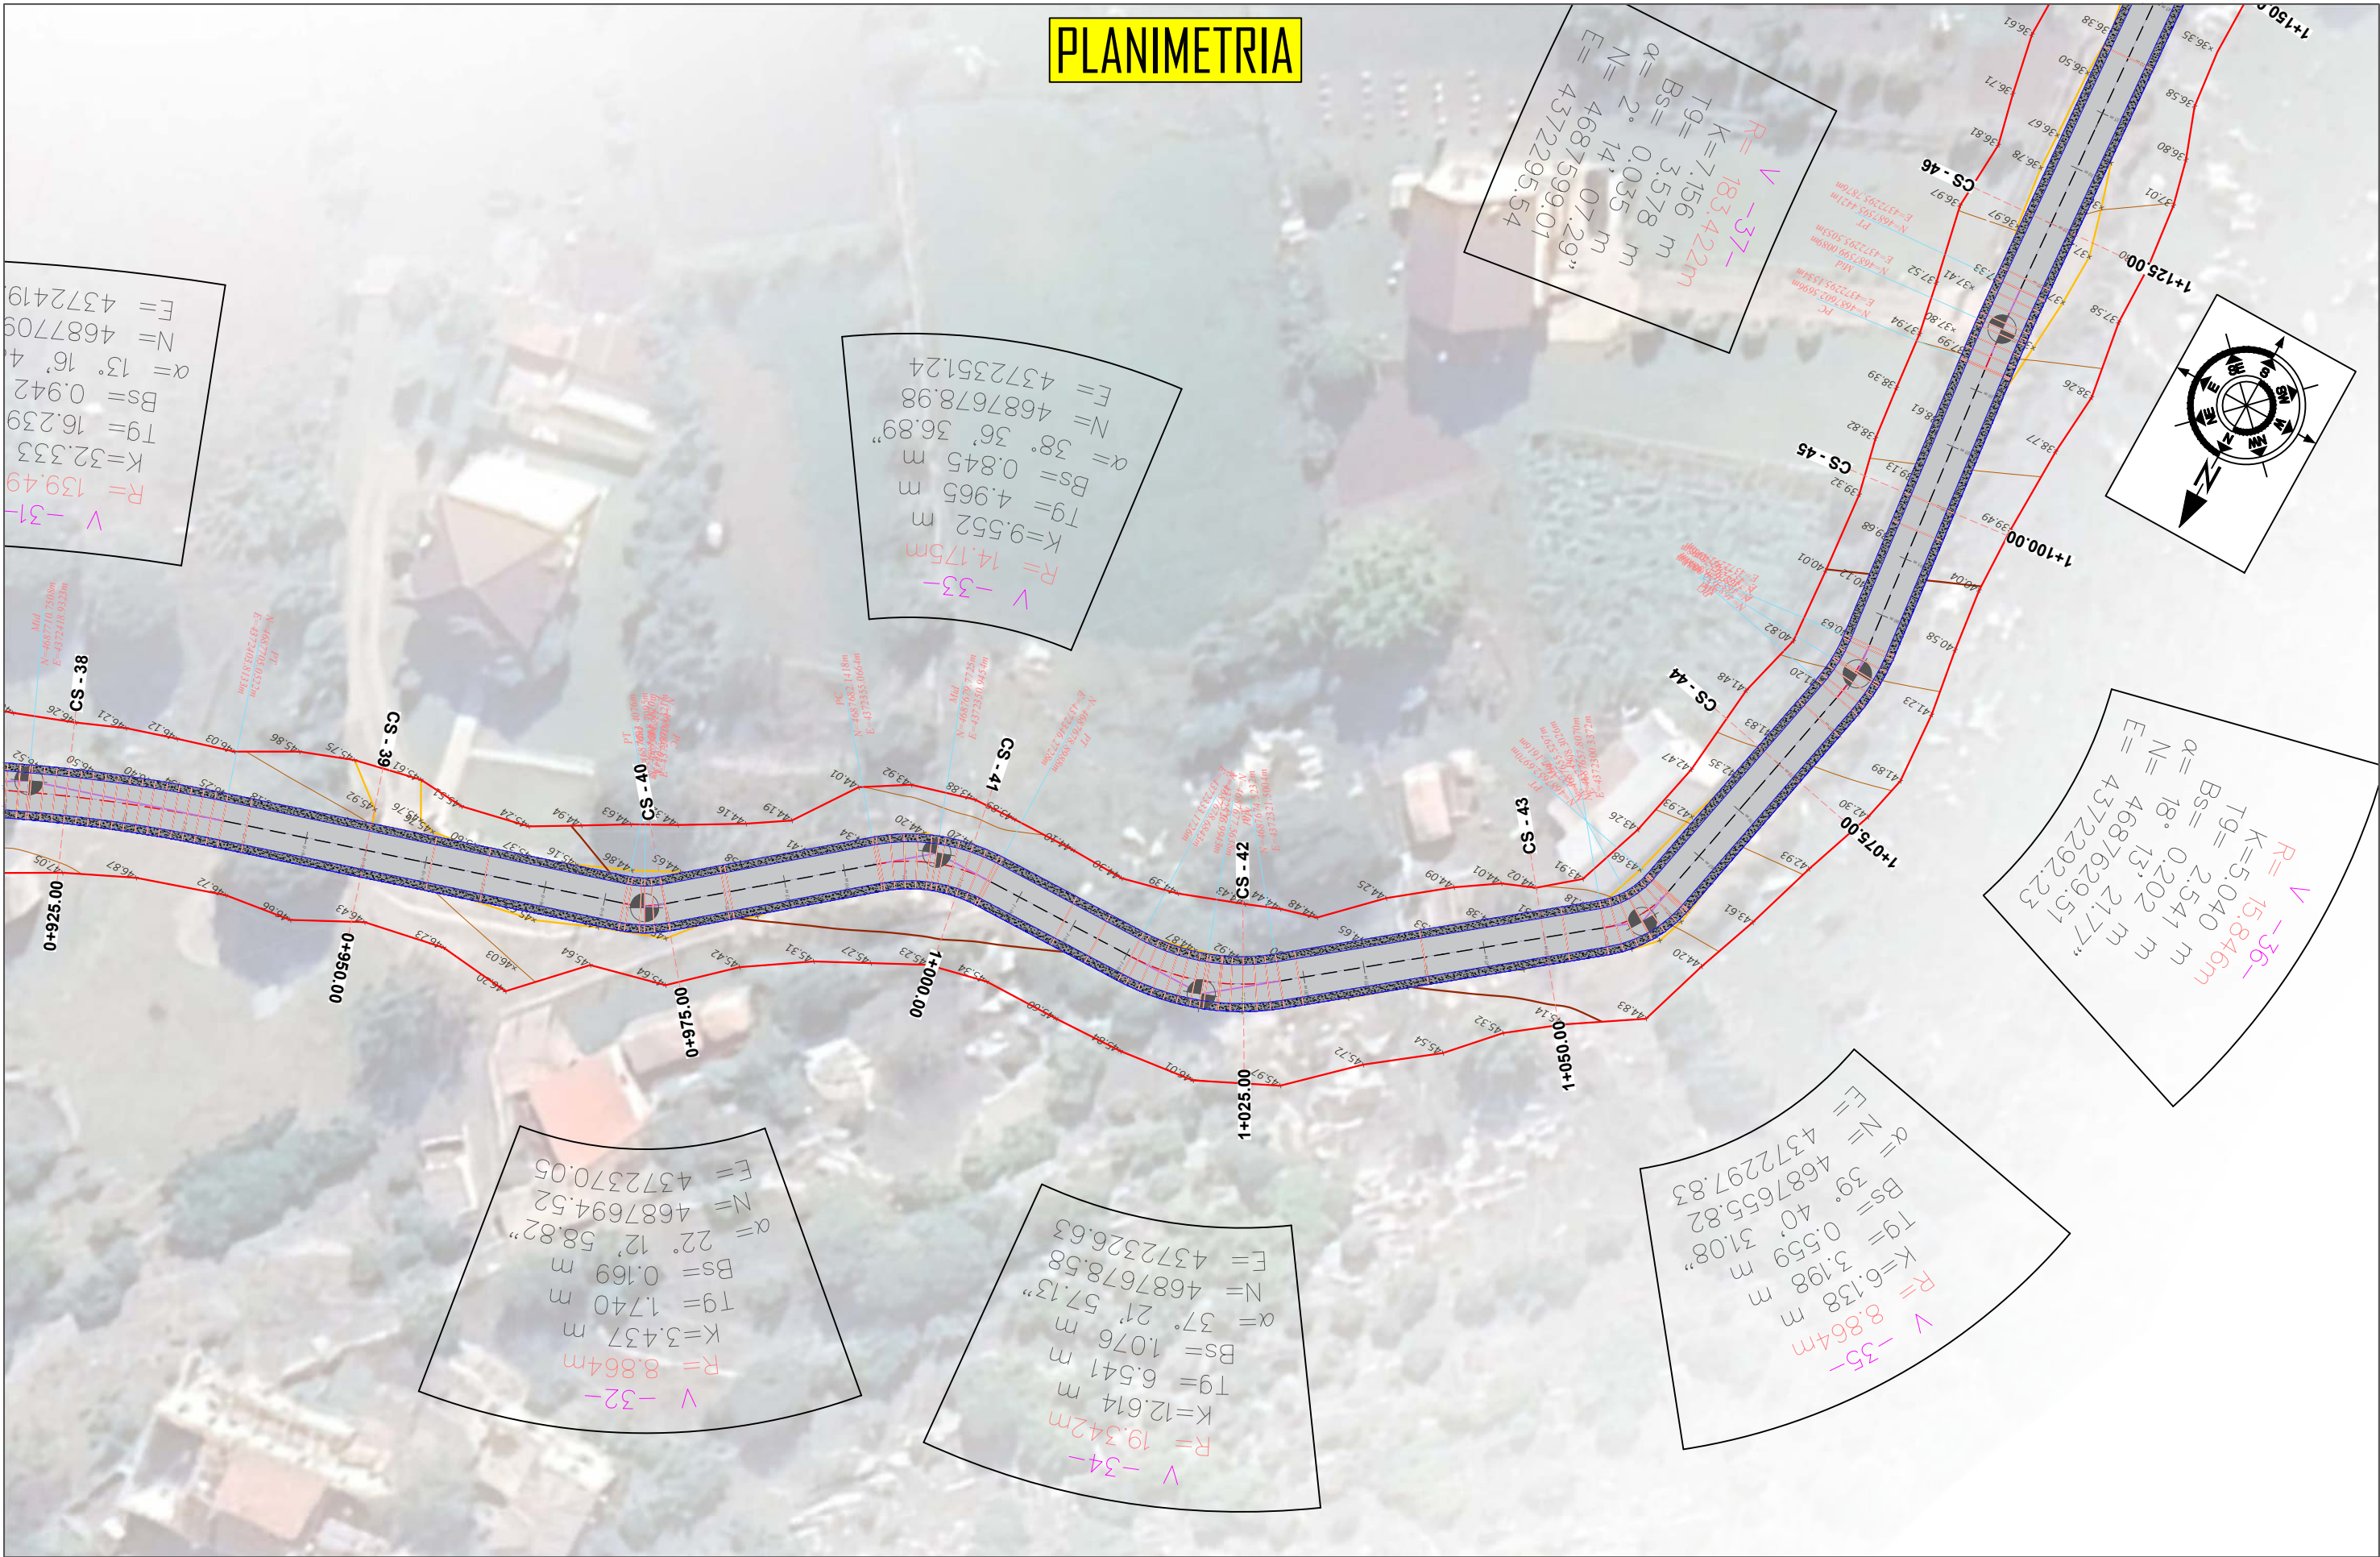

Parasiti:



BASHKIA MALESİ E MADHE

Projektoi:

"LENI-ING" sh.p.k
Liçense: N.2969
ADMINISTRATOR Nikoll PALUCA

Adresa: Rr. Uran Pano, Pallati I2 kat. Kati 2
Mobile: 0682042270
Email: leni-ing@hotmail.com

Objekti: **SISTEMIM ASFALTIM RRUGA RRANZE E SIPERME
DHE GJON MUJAJ VUKPALAJ**

Faza: **PROJEKT - ZBATIM**


Emertimi i Fletës:
PLANIMETRIA

Shkalla:
Sh 1:500

Tiranë: 2025

PL(5)

PLANIMETRIA

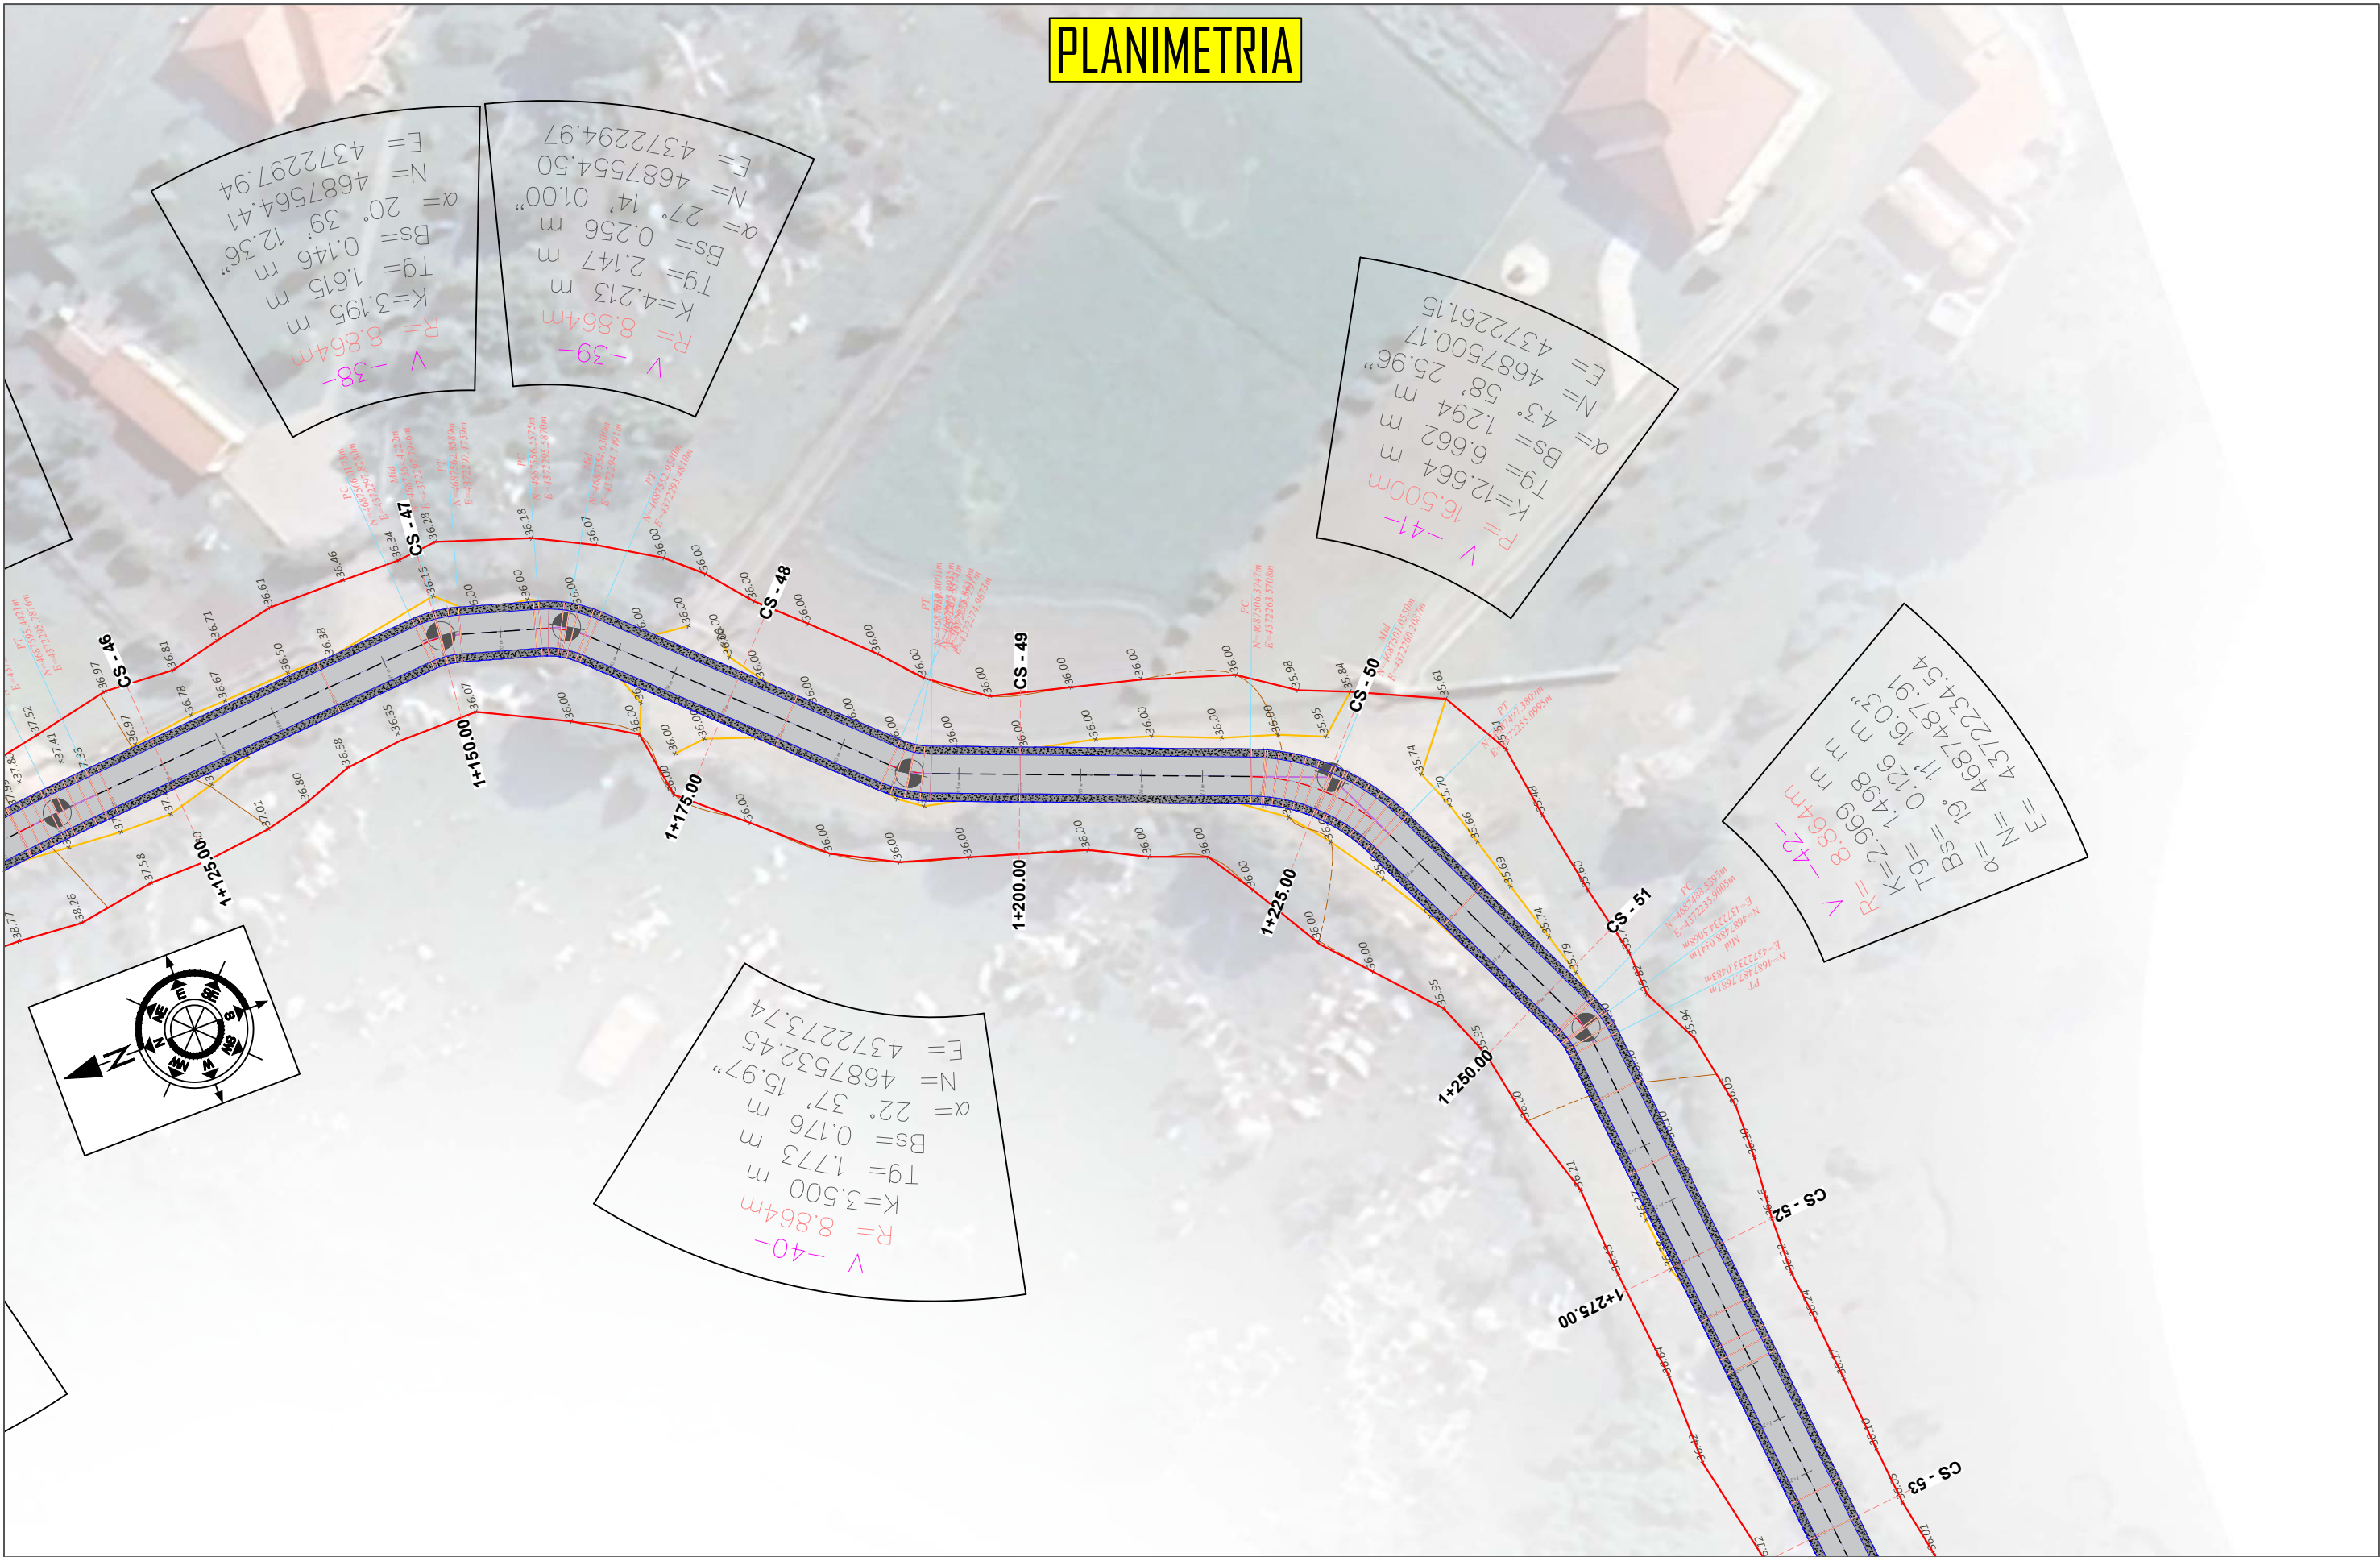

Parasiti:



BASHKIA MALESI E MADHE

Projektoi:

"LENI-ING" sh.p.k
Liçense: N.2969
ADMINISTRATOR Nikoll PALUCA

Adresa: Rr. Uran Pano, Pallati I2 kat, Kati 2
Mobile: 0682042270
Email: leni-ing@hotmail.com

Objekti: **SISTEMIM ASFALTIM RRUGA RRANZE E SIPERME
DHE GJON MUJAJ VUKPALAJ**

Faza: **PROJEKT - ZBATIM**



Emertimi i Fletës:
PLANIMETRIA

Shkalla:
Sh 1:500

Tiranë: 2025

PL(6)

PLANIMETRIA

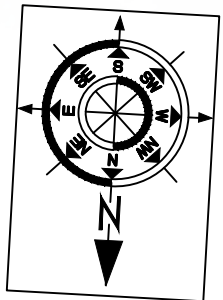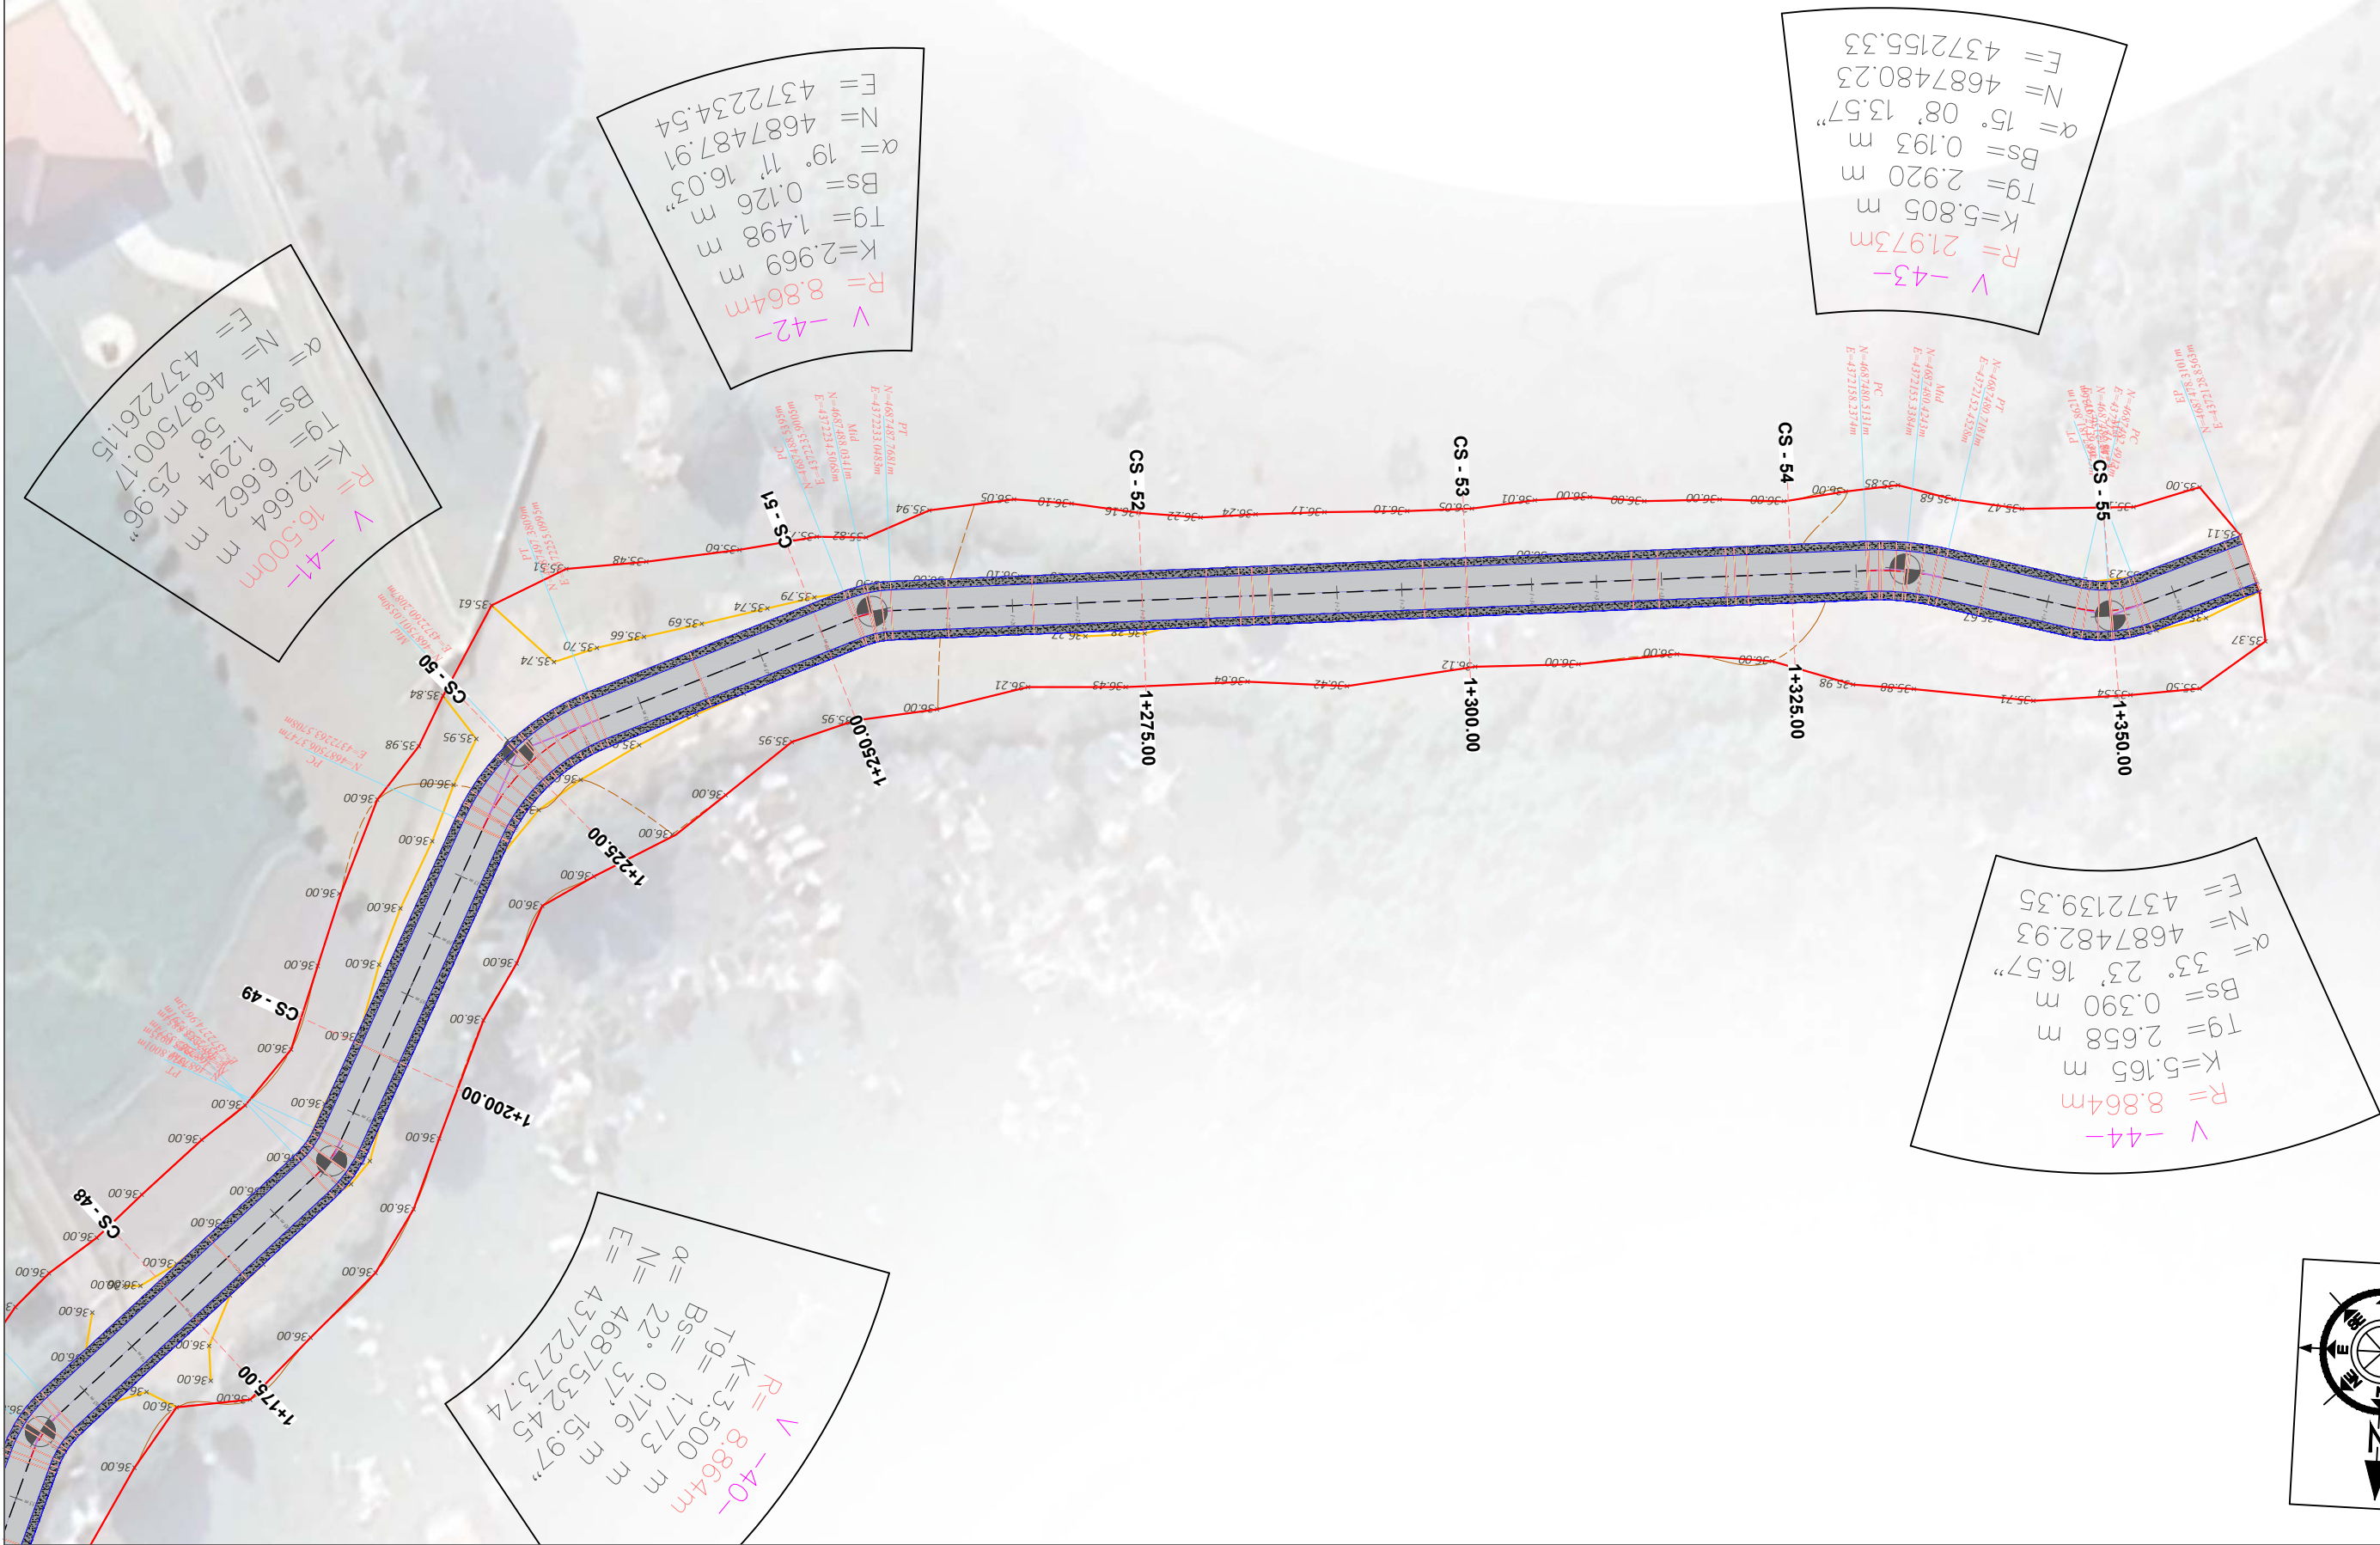

Parasiti:



BASHKIA MALESË E MADHË

Projektoi:

"LENI-ING" sh.p.k
Licënsë: N.2969
ADMINISTRATOR Nikoll PALUCA

Adresa: Rr. Uran Pano, Pallati I2 kat, Kati 2
Mobile: 0682042270
Email: leni-ing@hotmail.com

Objekti: **SISTEMIM ASFALTIM RRUGA RRRANZË E SIPERME
DHE GJON MUJAJ VUKPALAJ**

Faza: **PROJEKT - ZBATIM**


Emertimi i Fletës:
PLANIMETRIA

Shkalla:
Sh 1:500

Tiranë: 2025

PL(7)

PROFILI GJATESORE

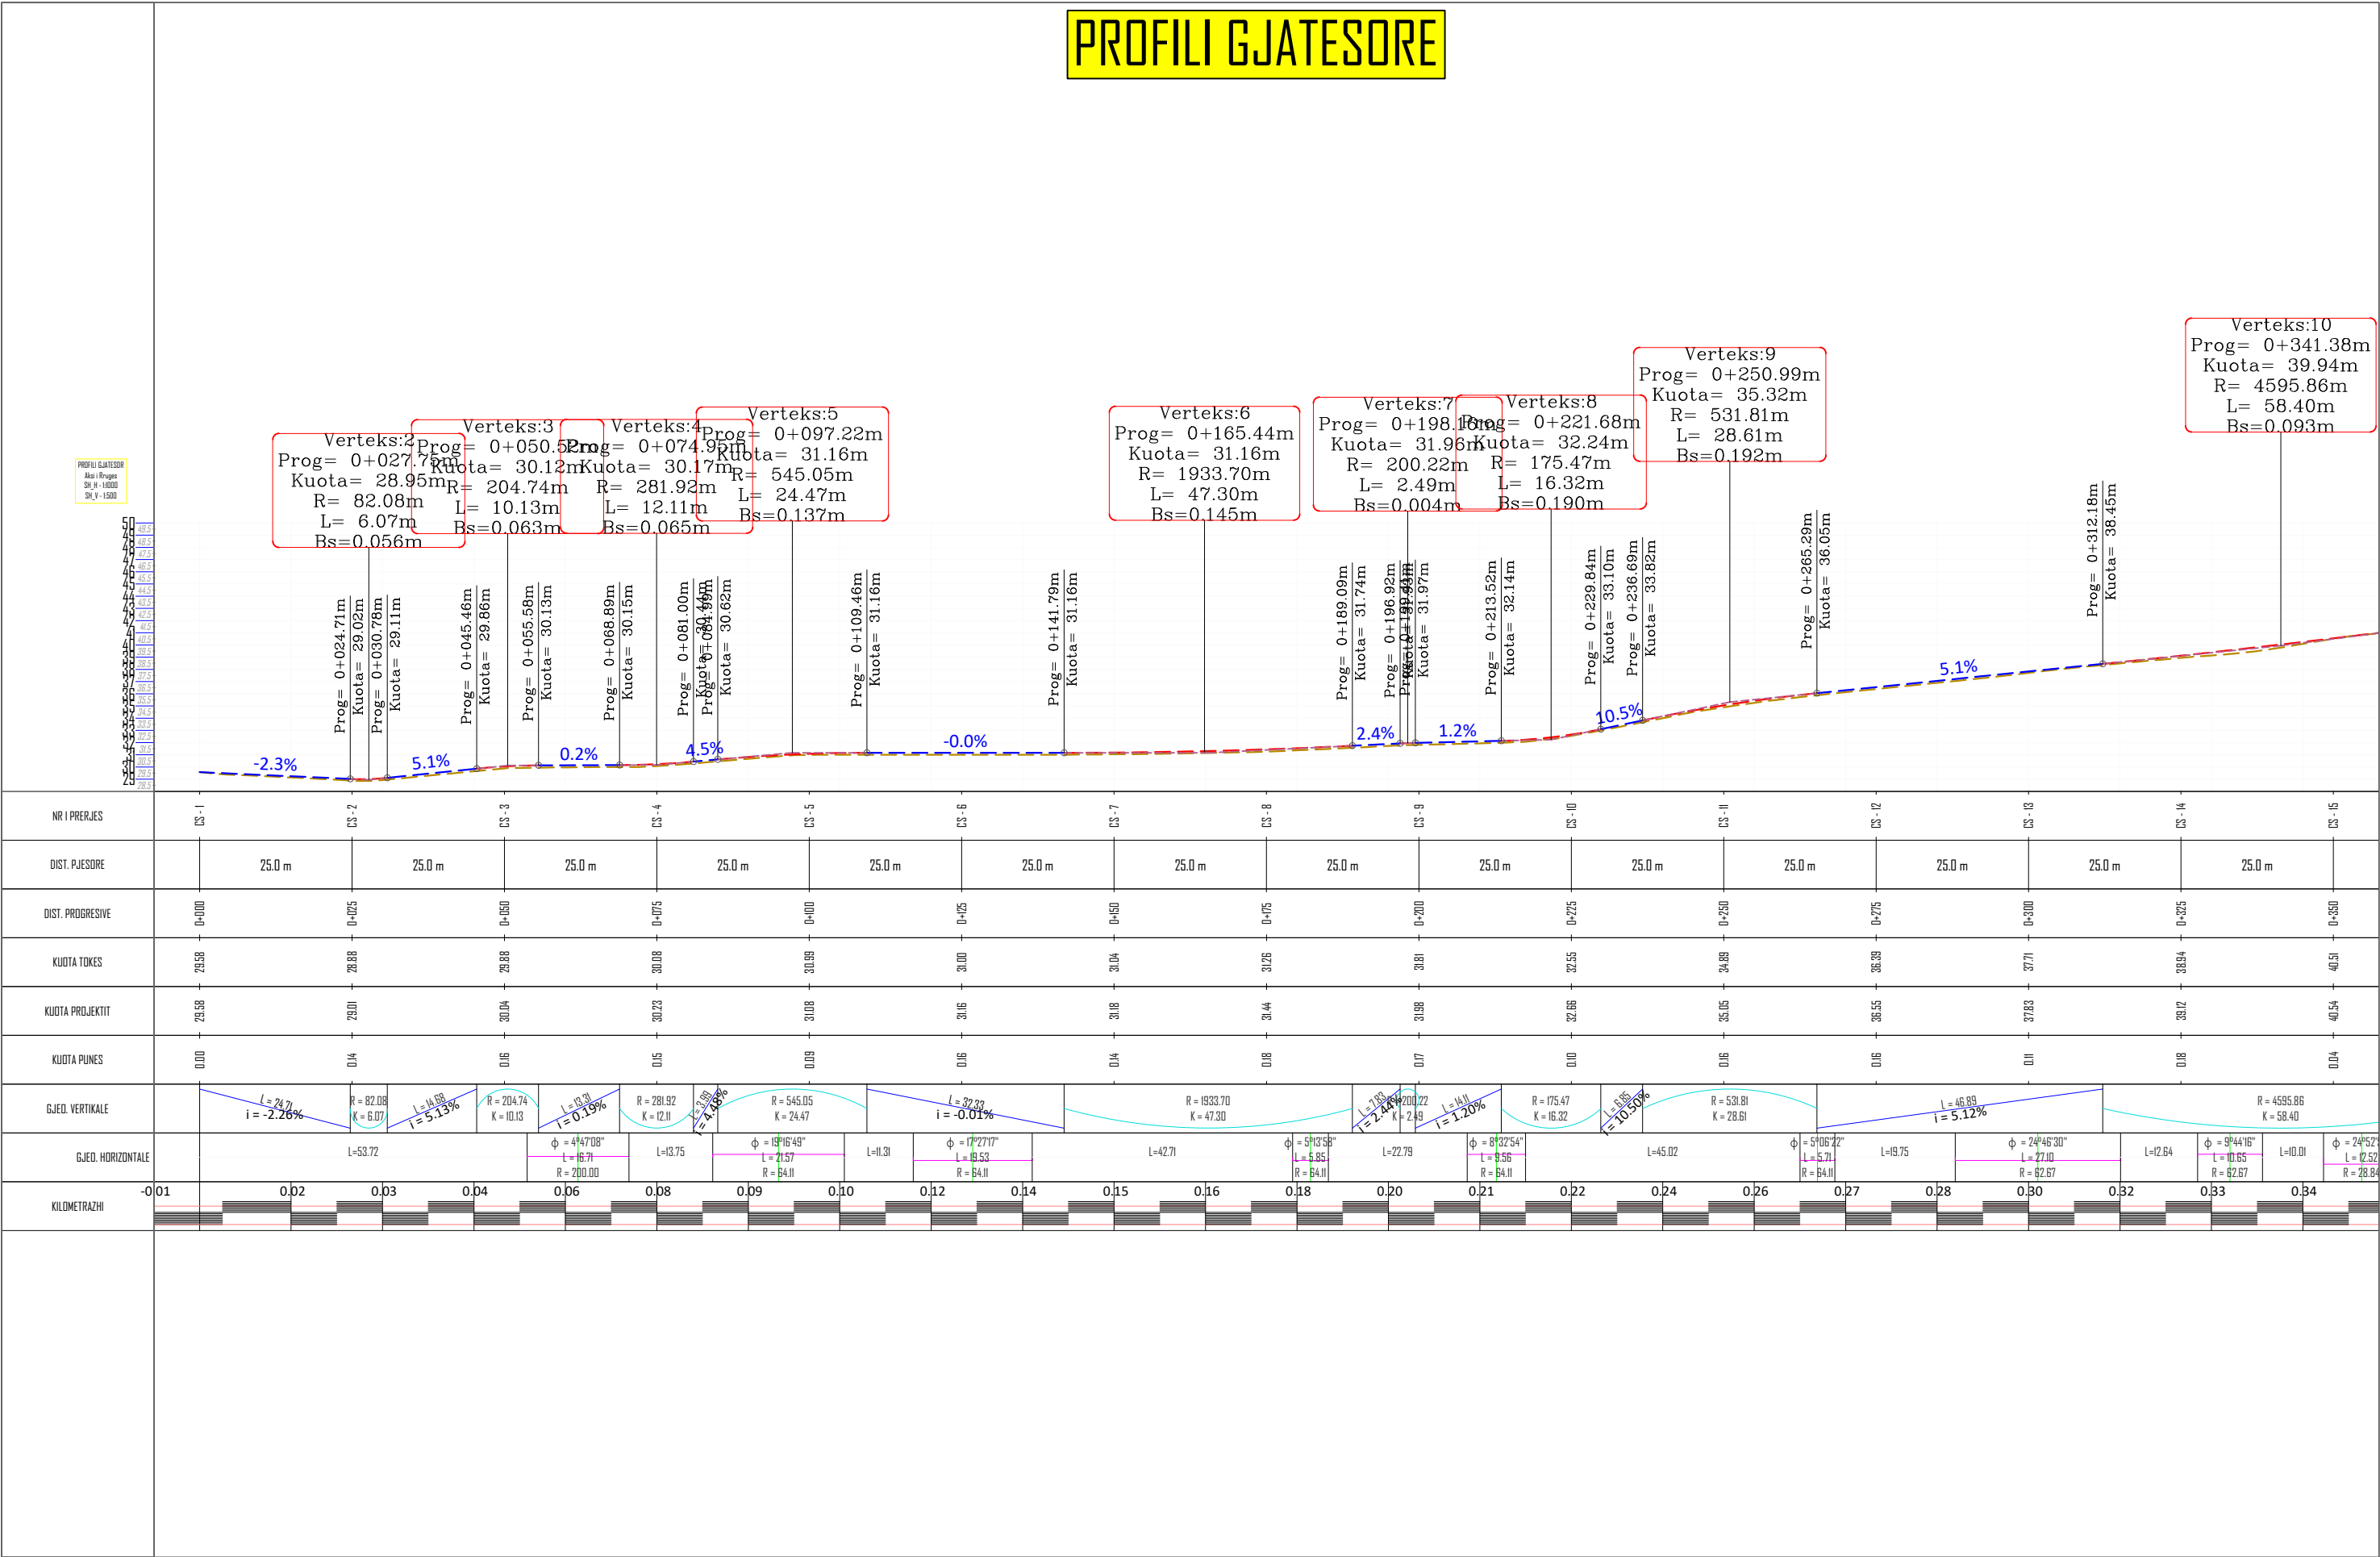

Parasiti:



BASHKIA MALESË E MADHË

Projektoi:

"LENI-ING" sh.p.k
Ligjense: N.2969
ADMINISTRATOR Nikoll PALUCA

Adresa: Rr. Uran Pano, Pallati I2 kat. Kati 2
Mobile: 0682042270
Email: leni-ing@hotmail.com

Objekti: **SISTEMIM ASFALTIM RRUGA RRRANZE E SIPERME
DHE GJON MUJAJ VUKPALAJ**

Faza: **PROJEKT - ZBATIM**

Emertimi i Fletës:

PROFILI
GJATESORE


Shkalla:

ShV 1:500
ShH 1:1000

Tiranë: 2025

PGJ

PROFILI GJATESORE

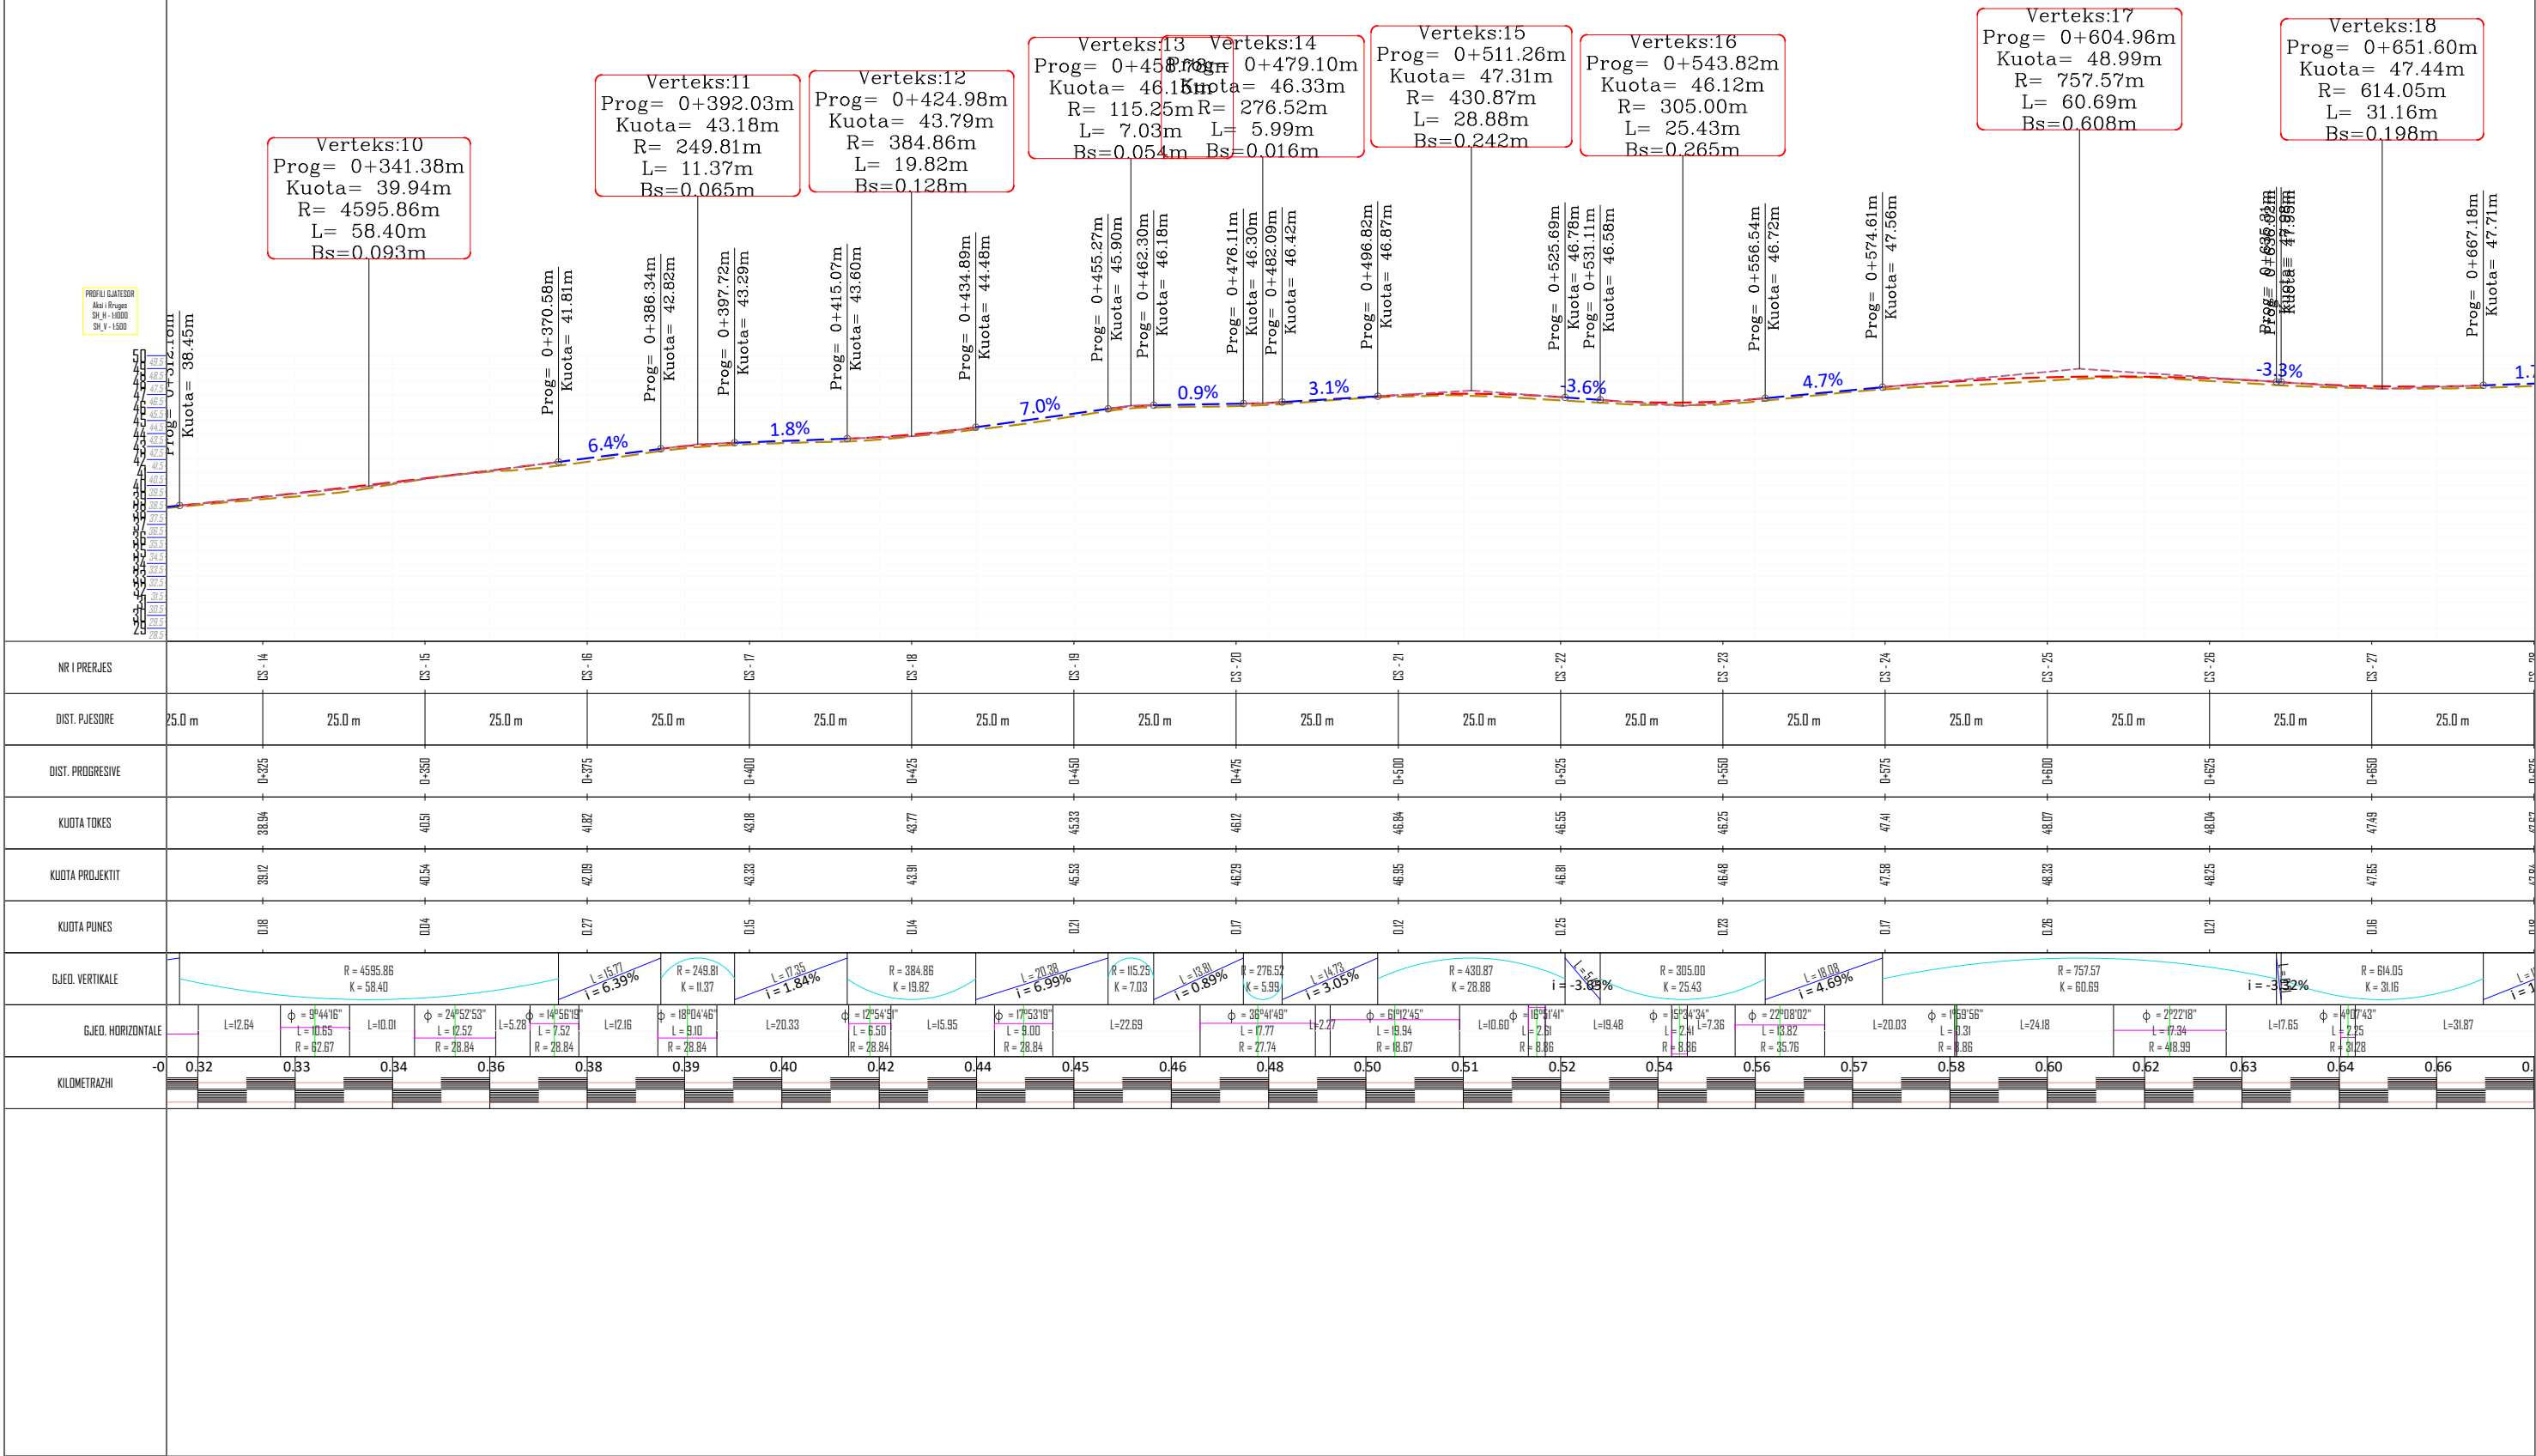

Porositi:



BASHKIA MALESI E MADHE

Projektois

"LENI-ING" sh.p.k

License: N.2969

ADMINISTRATOR Nikol PALUCA

Adresa: Rr. Uran Pano, Pallati 12 kat, Kati 2
Mobile: 0682042270

Email: leni-ing@hotmail.com

**Objekti: SISTEMIM ASFALTIM RRUGA RRANZE E SIPERME
DHE GJON MUJAJ VUKPALAJ**

Faza:

PROJEKT - ZBATIM

Emertimi i Fletës:

PROFILI GJATESORE


Shkalla:

ShV 1:500


Tiranë: 2025

PGJ (2)

PROFILI GJATESORE

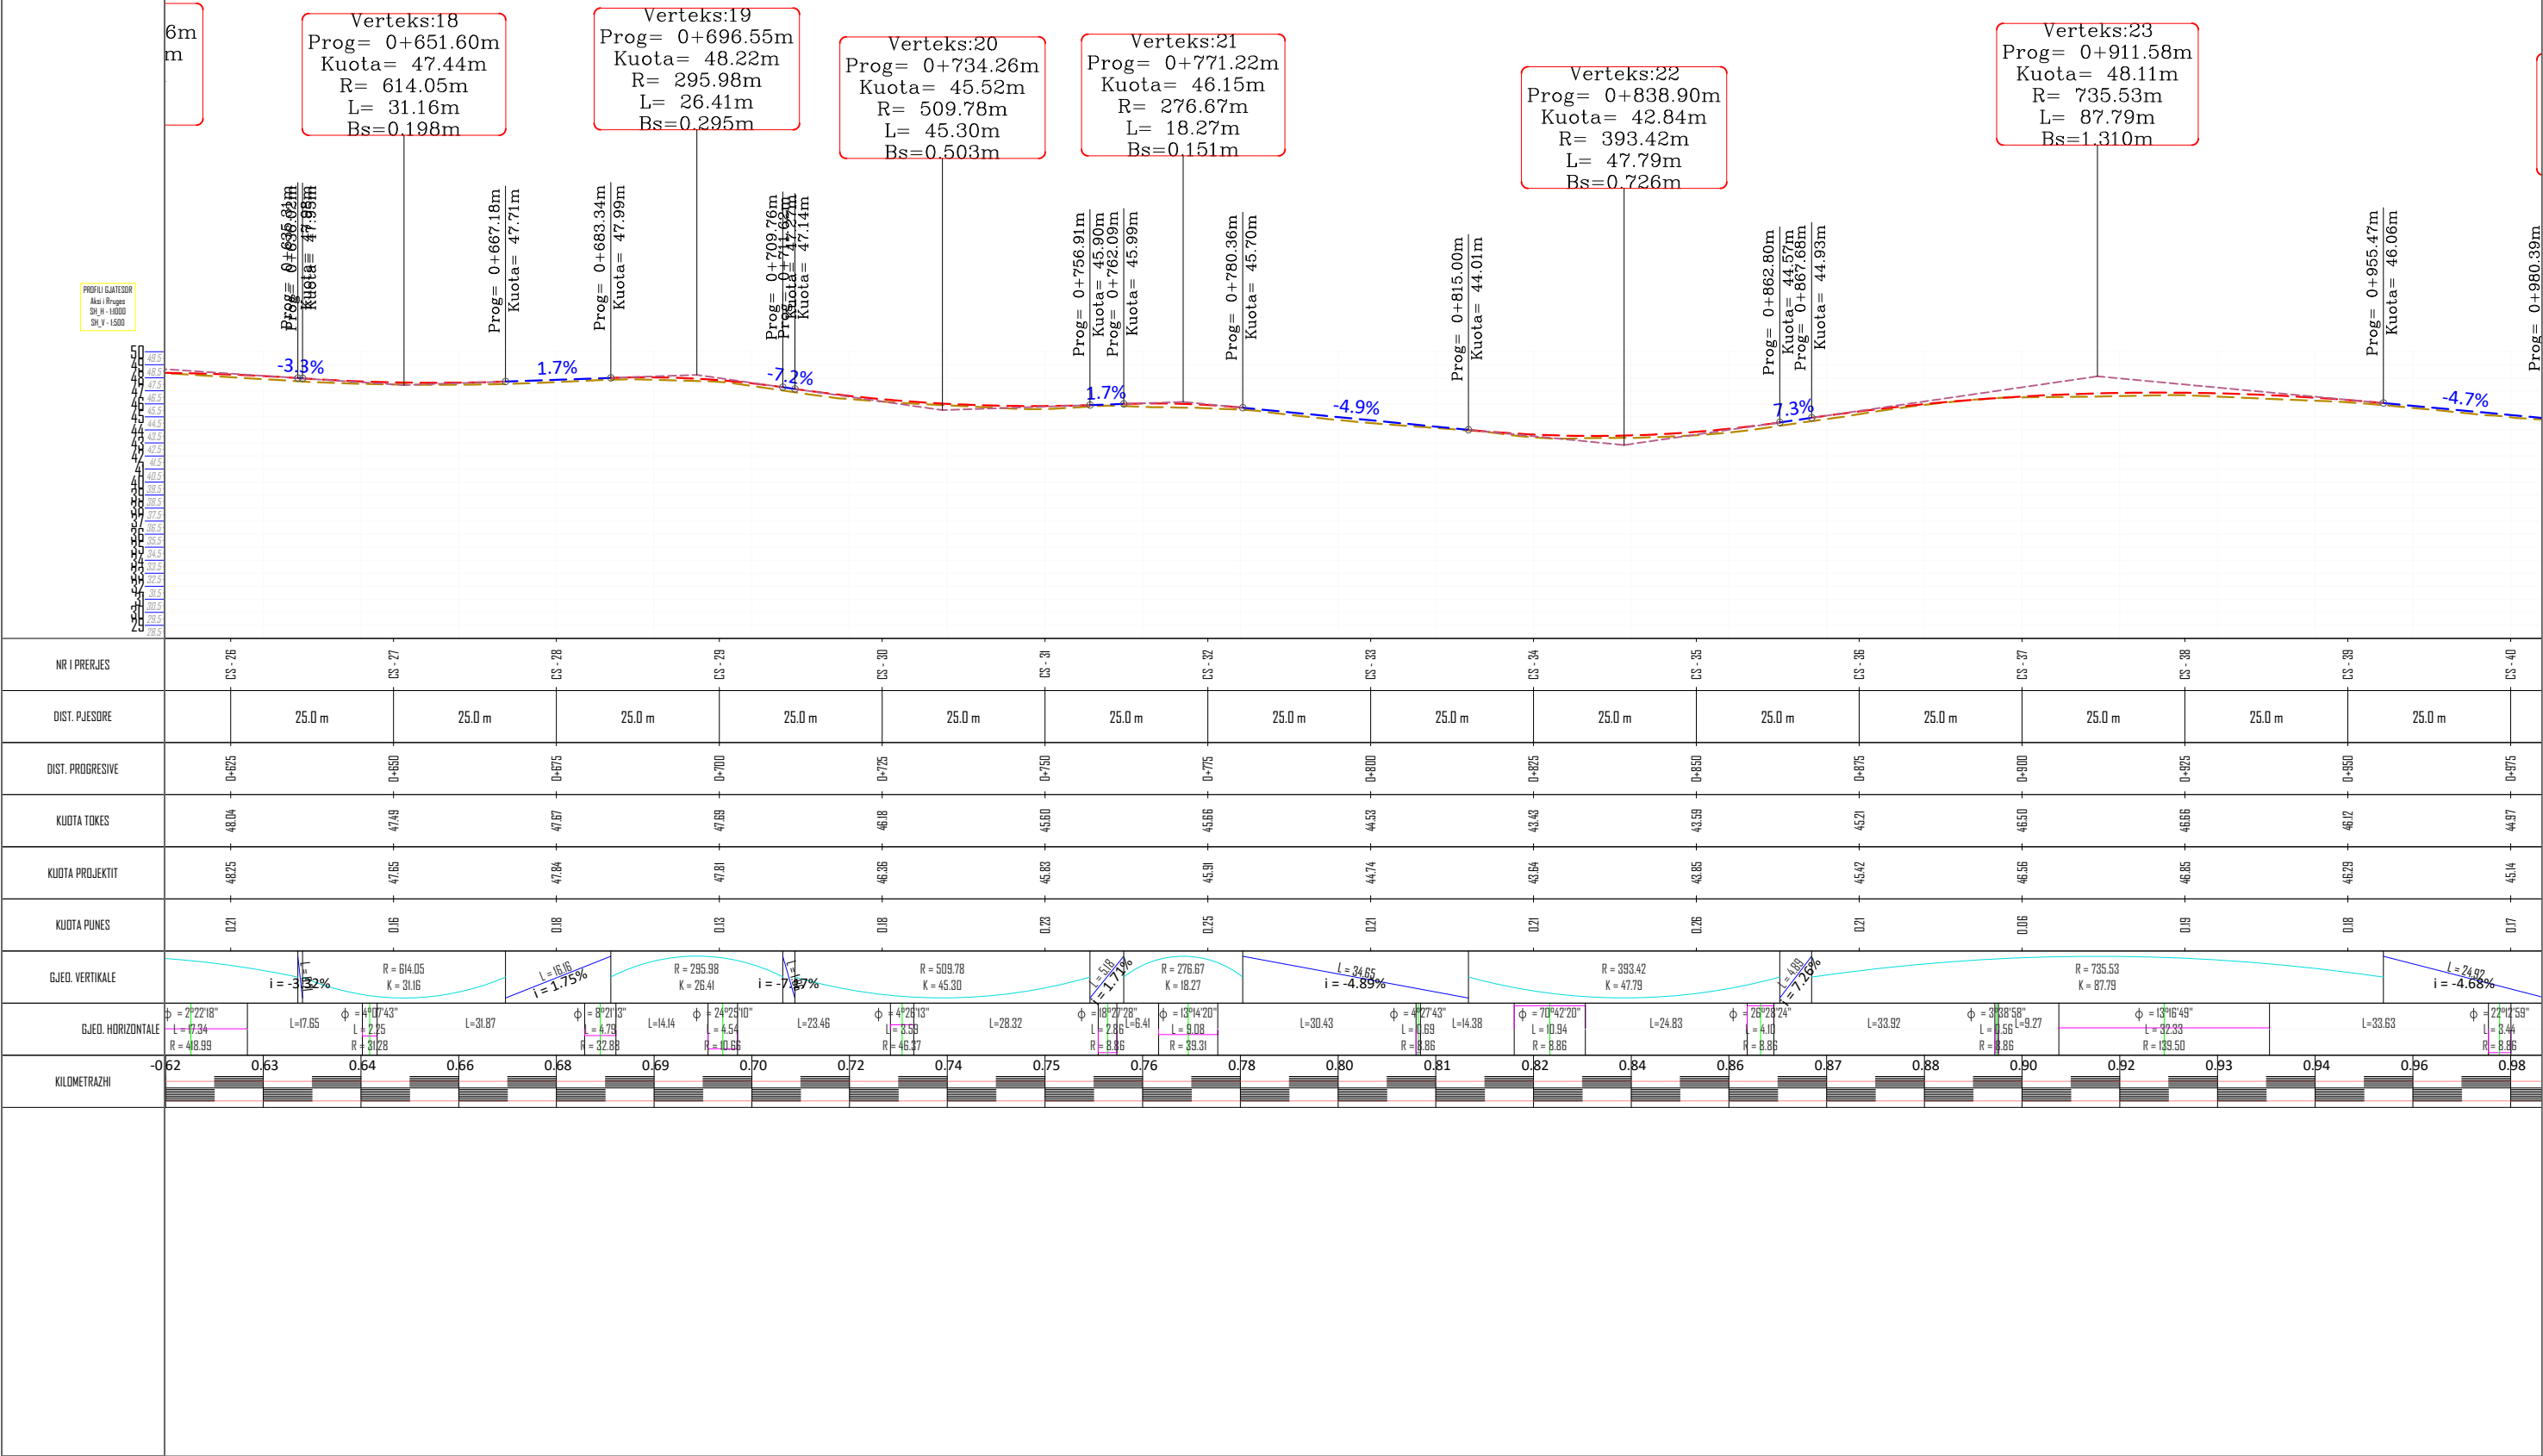


PROFILI GJATESORE

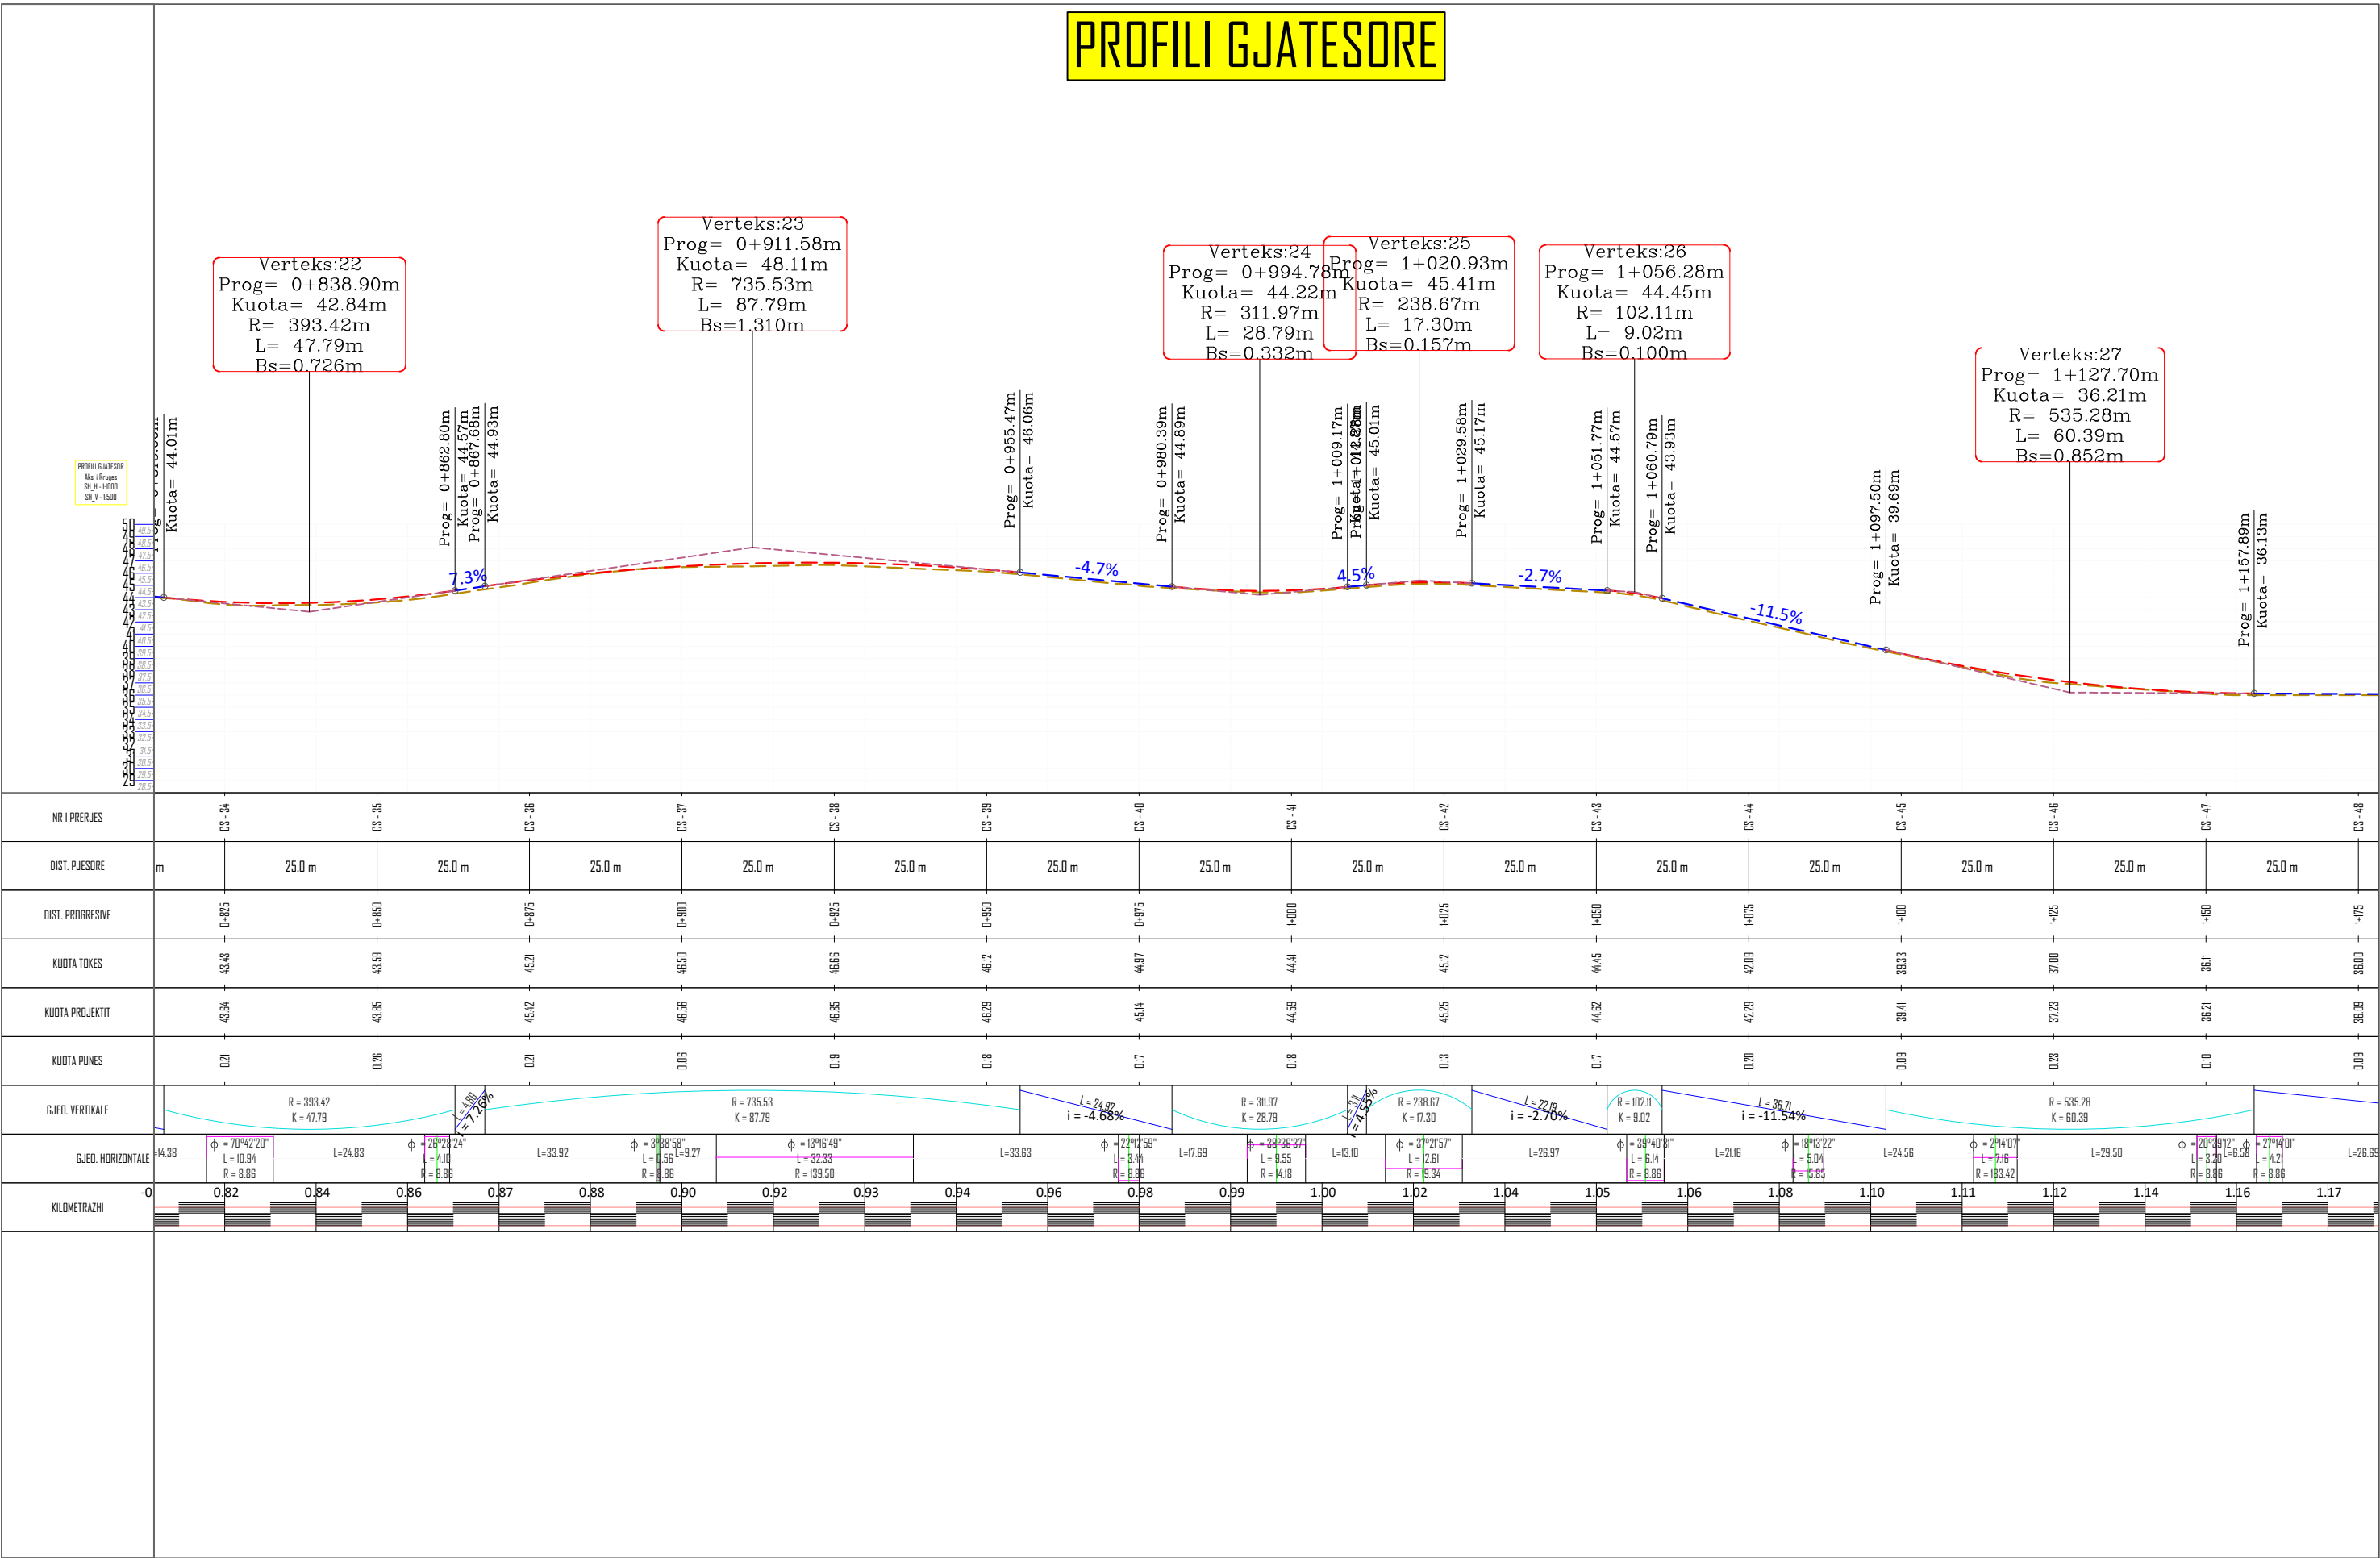

NR I PRERJES	CS - 34	CS - 35	CS - 36	CS - 37	CS - 38	CS - 39	CS - 40	CS - 41	CS - 42	CS - 43	CS - 44	CS - 45	CS - 46	CS - 47	CS - 48										
DIST. PJSORE	m	25.0 m	25.0 m	25.0 m	25.0 m	25.0 m	25.0 m	25.0 m	25.0 m	25.0 m	25.0 m	25.0 m	25.0 m	25.0 m	25.0 m										
DIST. PROGRESIVE		0+825	0+850	0+875	0+900	0+925	0+950	0+975	1+000	1+025	1+050	1+075	1+100	1+125	1+150										
KUOTA TOKES		43.43	43.59	45.21	46.50	46.66	46.12	44.97	44.41	45.12	44.45	42.09	39.33	37.00	36.00										
KUOTA PROJEKTIIT		43.64	43.65	45.42	46.56	46.65	46.29	45.14	44.59	45.25	44.62	42.29	39.41	37.23	36.09										
KUOTA PUNES		0.21	0.26	0.21	0.06	0.19	0.18	0.17	0.18	0.13	0.17	0.20	0.09	0.23	0.09										
GJED. VERTIKALE																									
GJED. HORIZONTALE	14.38	$\phi = 70^{\circ}42'20''$ L=10.94 R=8.86	L=24.83	$\phi = 26^{\circ}28'24''$ L=4.10 R=8.86	L=33.92	$\phi = 3^{\circ}08'58''$ L=0.56 R=8.86	L=9.27	$\phi = 13^{\circ}16'49''$ L=0.23 R=199.50	L=33.63	$\phi = 22^{\circ}12'59''$ L=8.44 R=8.86	L=17.69	$\phi = 34^{\circ}36'37''$ L=9.55 R=14.18	L=13.10	$\phi = 31^{\circ}21'57''$ L=2.61 R=9.34	L=26.97	$\phi = 34^{\circ}40'31''$ L=6.14 R=8.86	L=21.16	$\phi = 18^{\circ}13'22''$ L=5.04 R=6.86	L=24.56	$\phi = 2^{\circ}14'07''$ L=0.16 R=183.42	L=29.50	$\phi = 20^{\circ}35'12''$ L=3.20 R=8.86	L=6.58	$\phi = 2^{\circ}14'01''$ L=4.2 R=8.86	L=26.69
KILOMETRAZHI	-0	0.82	0.84	0.86	0.87	0.88	0.90	0.92	0.93	0.94	0.96	0.98	0.99	1.00	1.02	1.04	1.05	1.06	1.08	1.10	1.11	1.12	1.14	1.16	1.17

PROFILI GJATESORE

PROFILI GJATESORE
Alas i Rrugës
Sh. H - 14000
Sh. V - 1500

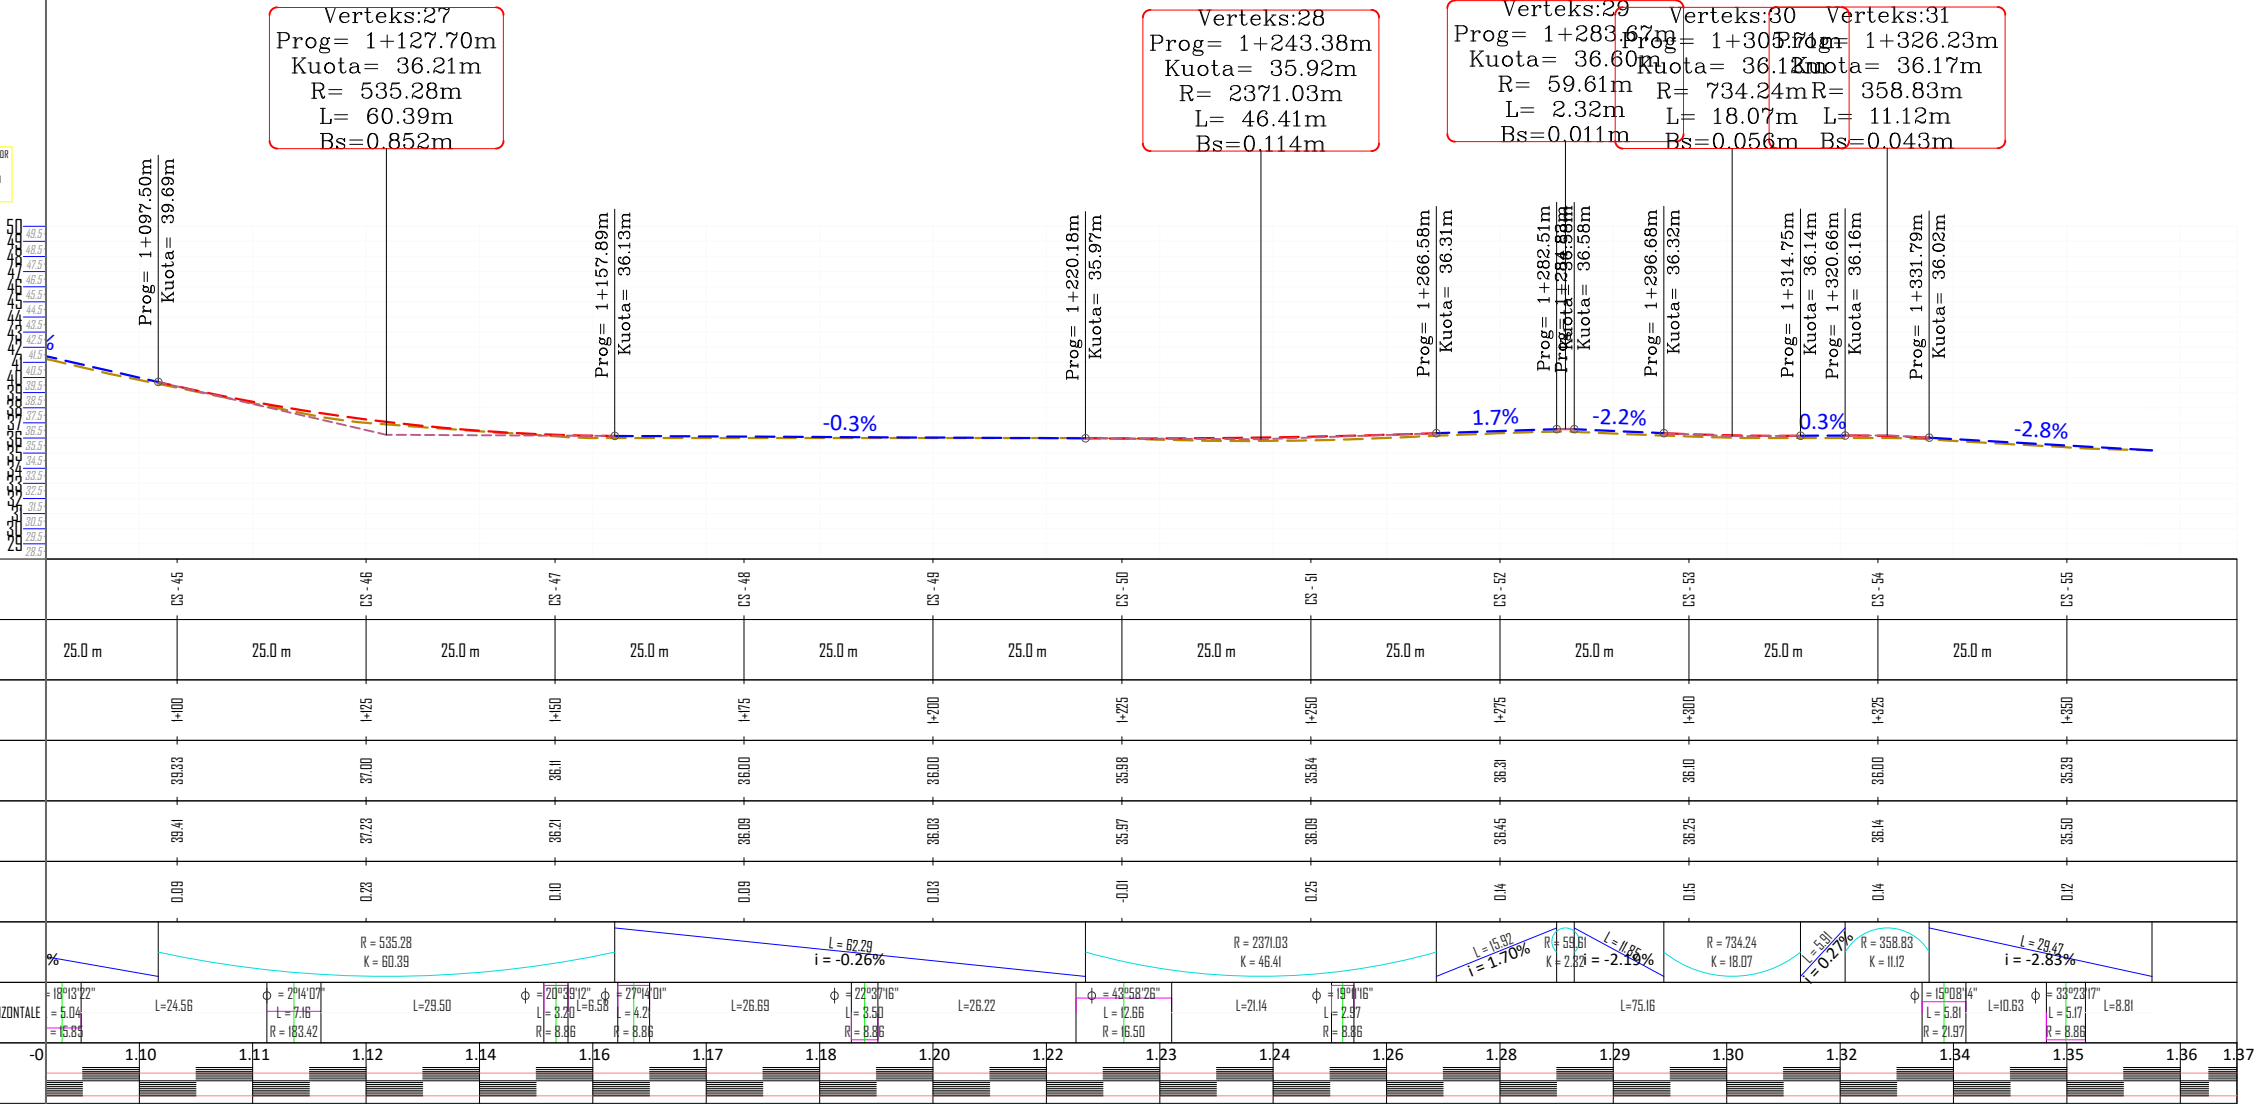

NR I PRERJES	CS - 45		CS - 46		CS - 47		CS - 48		CS - 49		CS - 50		CS - 51		CS - 52		CS - 53		CS - 54		CS - 55	
DIST. PJSORE	25.0 m		25.0 m		25.0 m		25.0 m		25.0 m		25.0 m		25.0 m		25.0 m		25.0 m		25.0 m		25.0 m	
DIST. PROGRESIVE	I-100		I-125		I-150		I-175		I-200		I-225		I-250		I-275		I-300		I-325		I-350	
KUOTA TOKES	39.33		37.00		36.11		36.00		36.00		35.98		35.94		36.31		36.10		36.00		35.99	
KUOTA PROJEKTIIT	39.41		37.23		36.21		36.09		36.03		35.97		36.09		36.45		36.25		36.14		35.50	
KUOTA PUNES	0.09		0.28		0.10		0.09		0.03		-0.01		0.25		0.14		0.15		0.14		0.12	
GJED. VERTIKALE																						
GJED. HORIZONTALE																						
KILOMETRAZHI	-0	1.10	1.11	1.12	1.14	1.16	1.17	1.18	1.20	1.22	1.23	1.24	1.26	1.28	1.29	1.30	1.32	1.34	1.35	1.36	1.37	

Parasiti:



BASHKIA MALESI E MADHE

Projektoi:

"LENI-ING" sh.p.k
Licënsë: N.2969
ADMINISTRATOR Nikoll PALUCA

Adresa: Rr. Uran Pano, Pallati I2 kat. Kati 2
Mobile: 0682042270
Email: leni-ing@hotmail.com

Objekti: **SISTEMIM ASFALTIM RRUGA RRRANZE E SIPERME DHE GJON MUJAJ VUKPALAJ**

Faza: **PROJEKT - ZBATIM**

Emertimi i Fletës:










PROFILI
GJATESORE

Shkalla:

ShV 1: 500
ShH 1: 1000

Tiranë: 2025

PGJ (5)

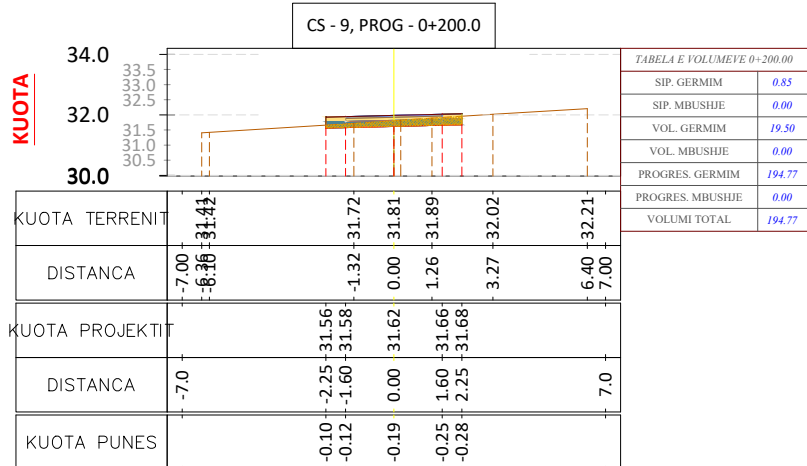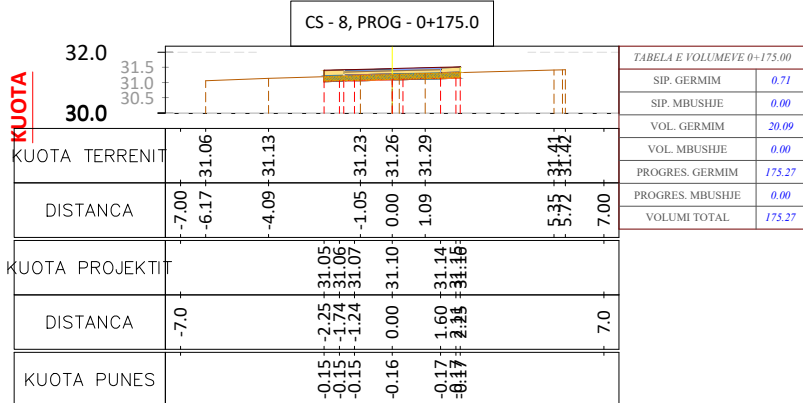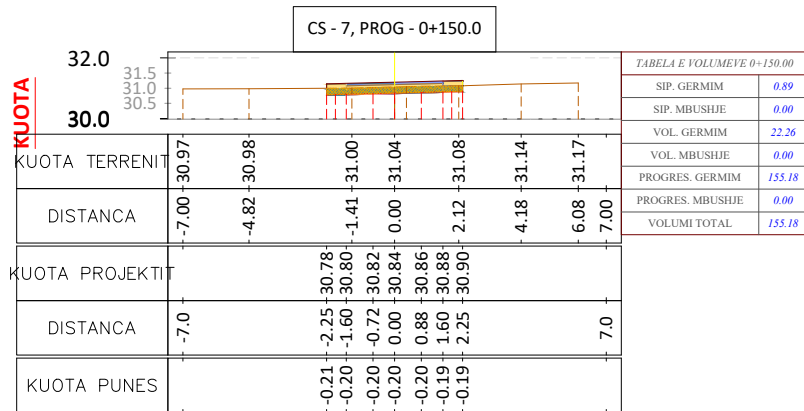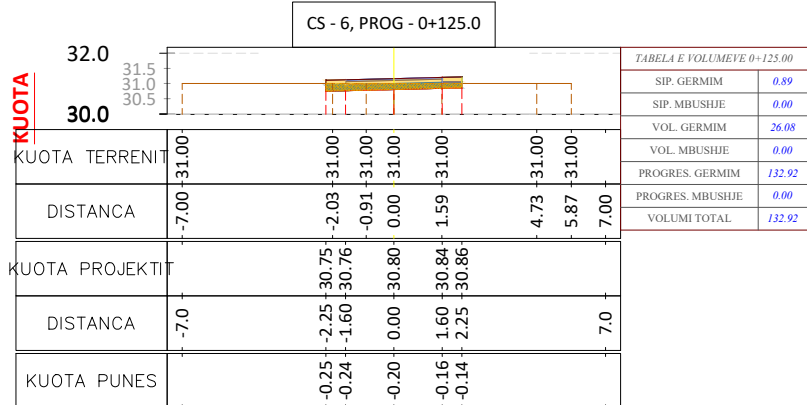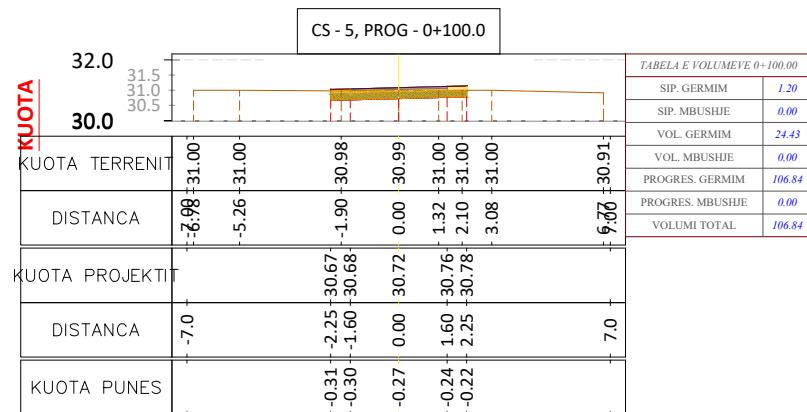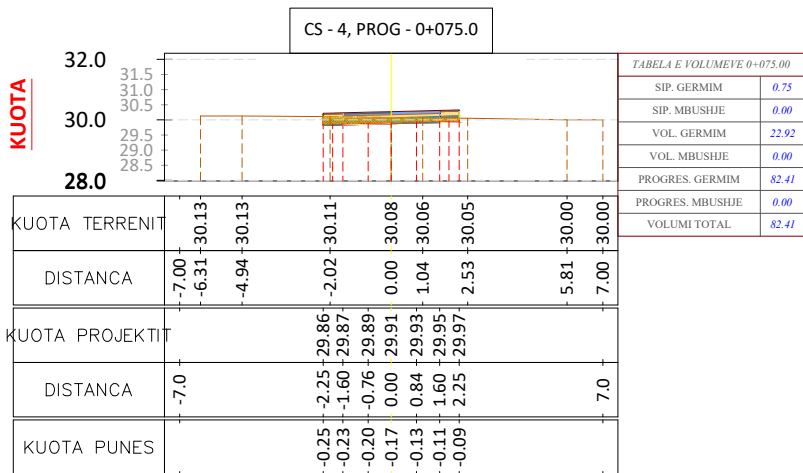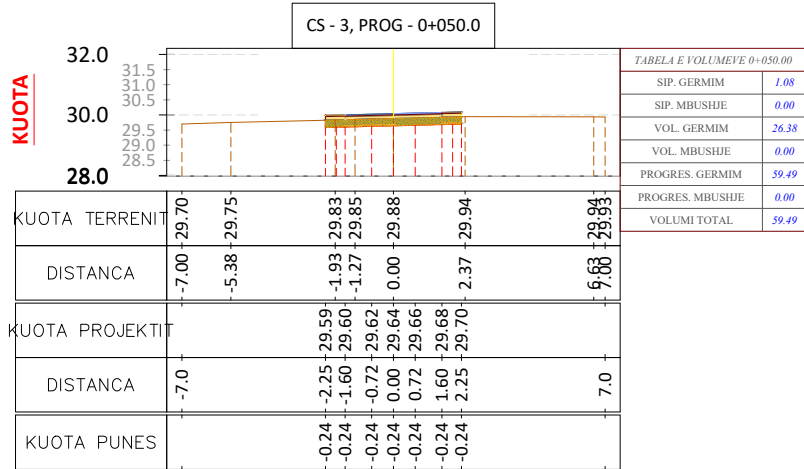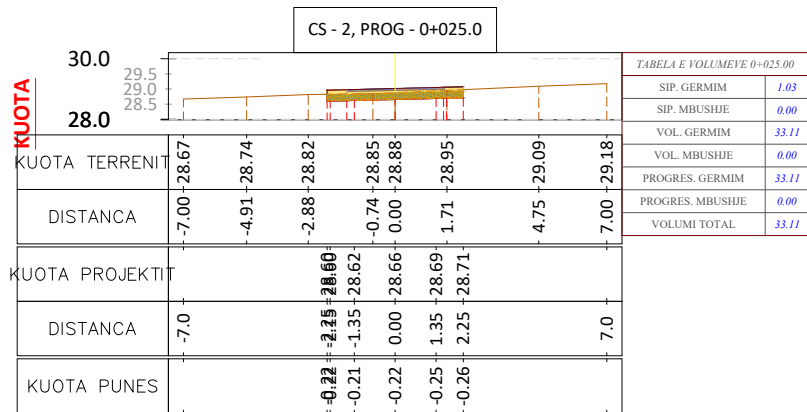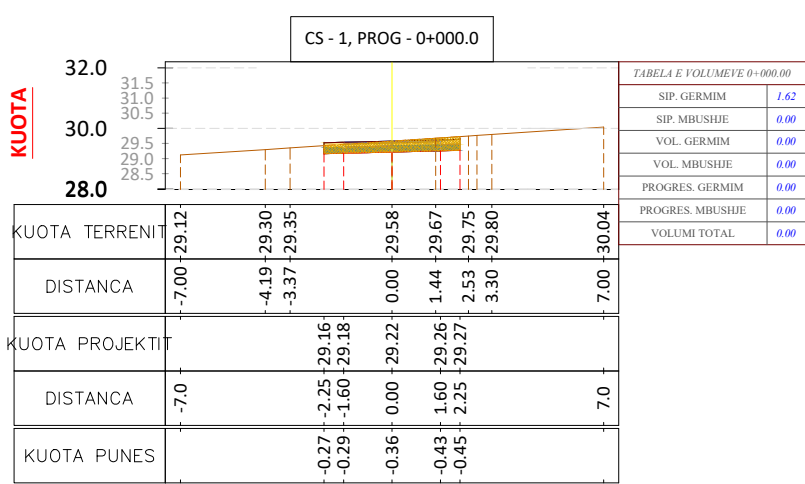

Parasiti:



BASHKIA MALESI E MADHE

Projektoi:

"LENI-ING" sh.p.k
Ligense: N.2969
ADMINISTRATOR Nikoll PALUCA

Adresa: Rr. Uran Pano, Pallati I2 kat. Kati 2
Mobile: 0682042270
Email: leni-ing@hotmail.com

Objekti: **SISTEMIM ASFALTIM RRUGA RRANZE E SIPERME DHE GJON MUJAJ VUKPALAJ**

Faza: **PROJEKT - ZBATIM**

Emertimi i Fletës:










PROFILAT
TERTHORE

Shkalla:

ShV 1: 250
ShH 1: 1000

Tiranë: 2025

PTH_(1)

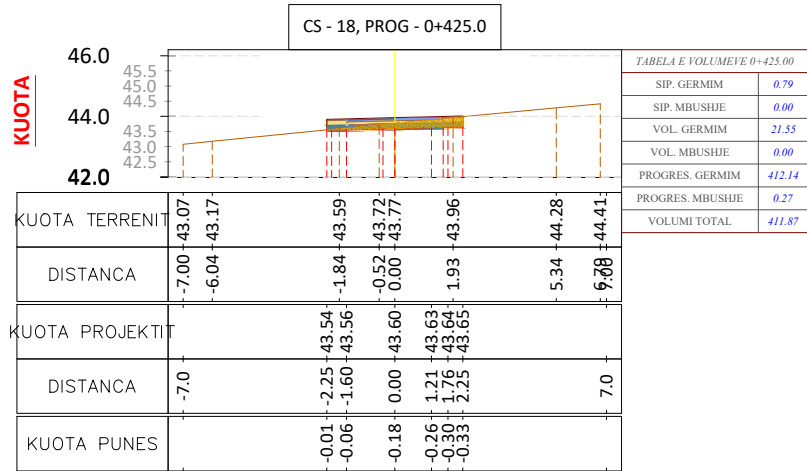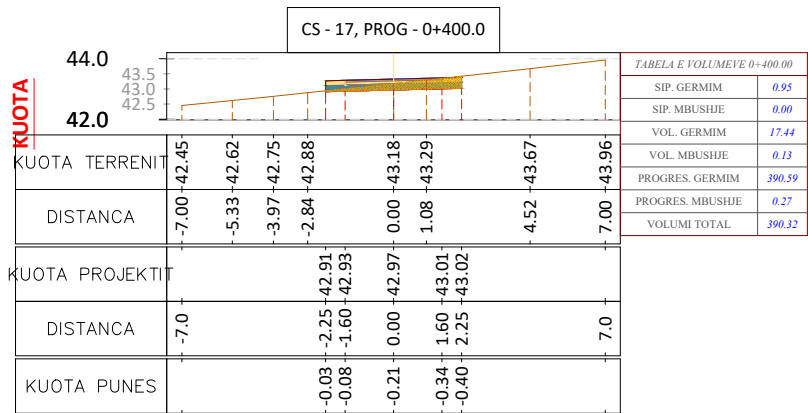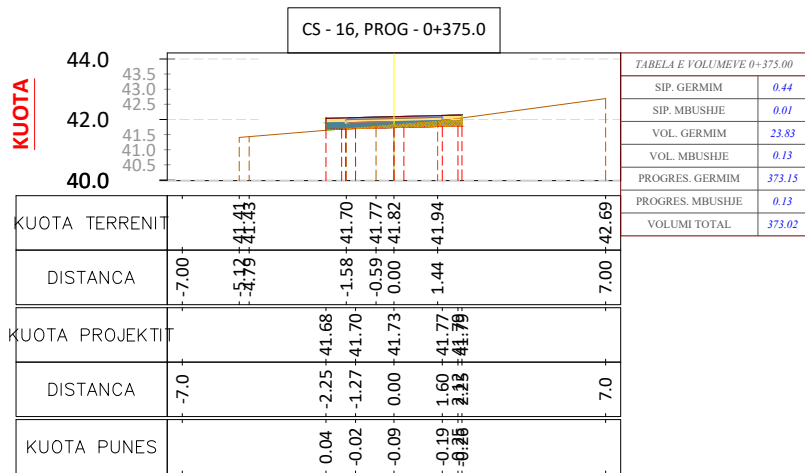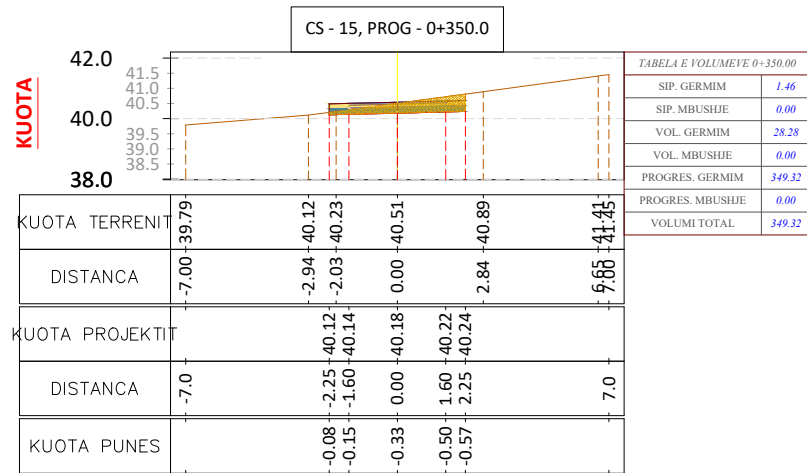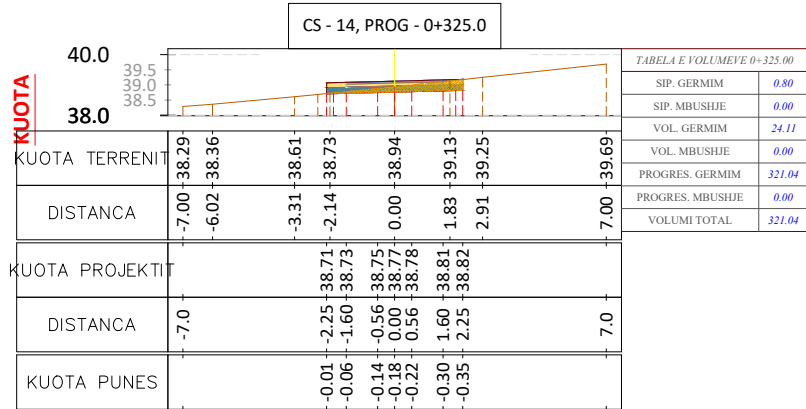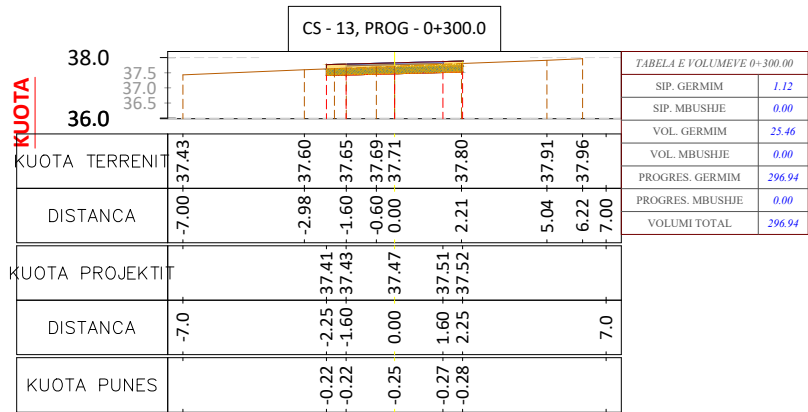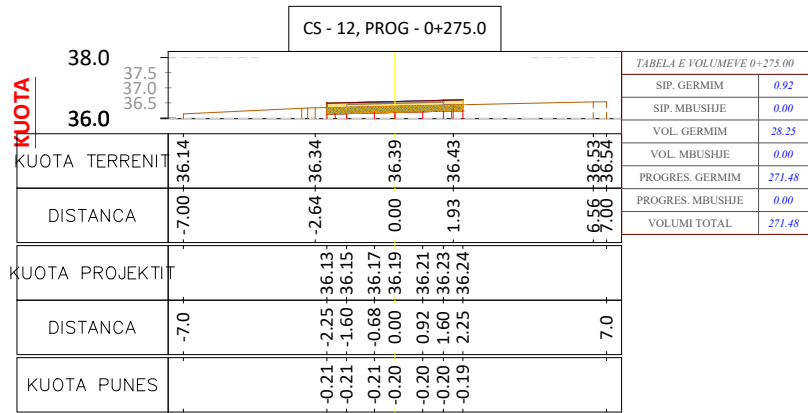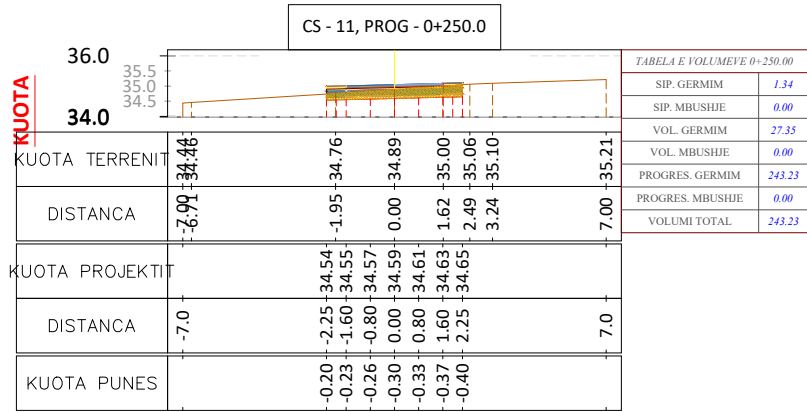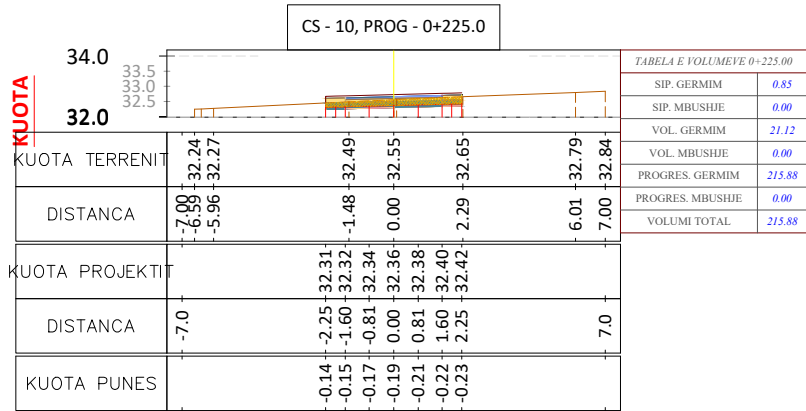

Parasiti:



BASHKIA MALESI E MADHE

Projektoi:

"LENI-ING" sh.p.k
Ligëse: N.2969
ADMINISTRATOR Nikoll PALUCA

Adresa: Rr. Uran Pano, Pallati I2 kat. Kati 2
Mobile: 0682042270
Email: leni-ing@hotmail.com

Objekti: **SISTEMIM ASFALTIM RRUGA RRANZE E SIPERME DHE GJON MUJAJ VUKPALAJ**

Faza: **PROJEKT - ZBATIM**

Emertimi i Fletës:










PROFILAT
TERTHORE

Shkalla:

ShV 1: 250
ShH 1: 1000

Tiranë: 2025

PTH_(2)

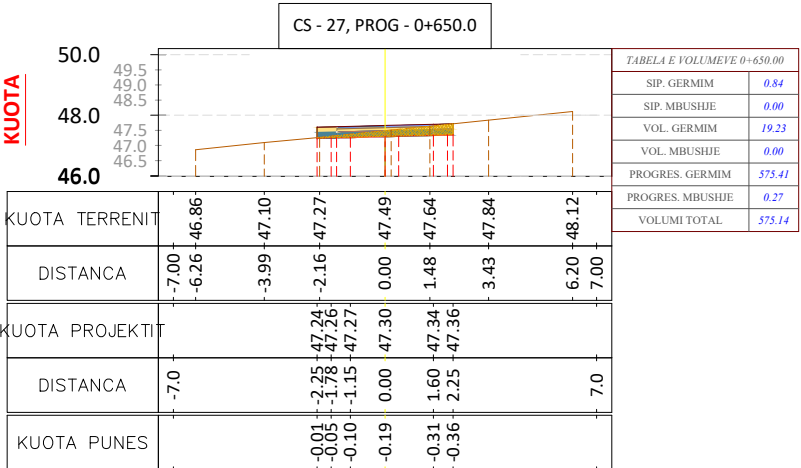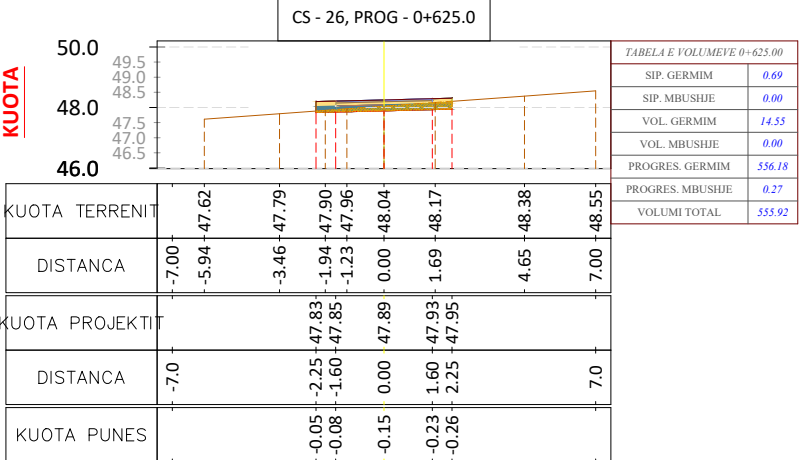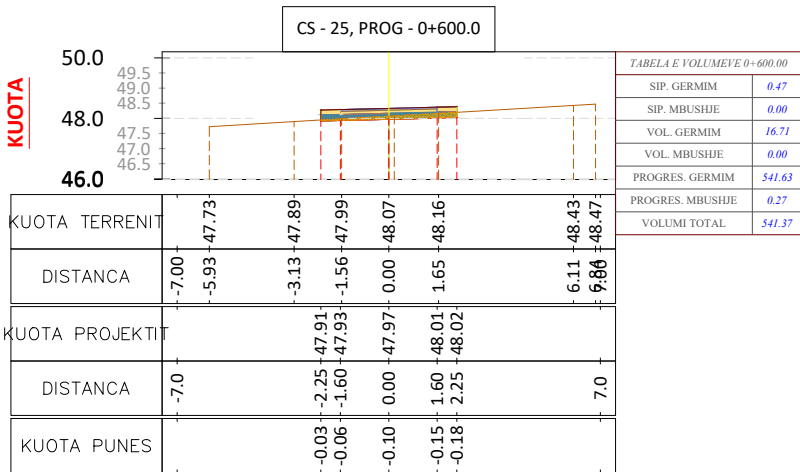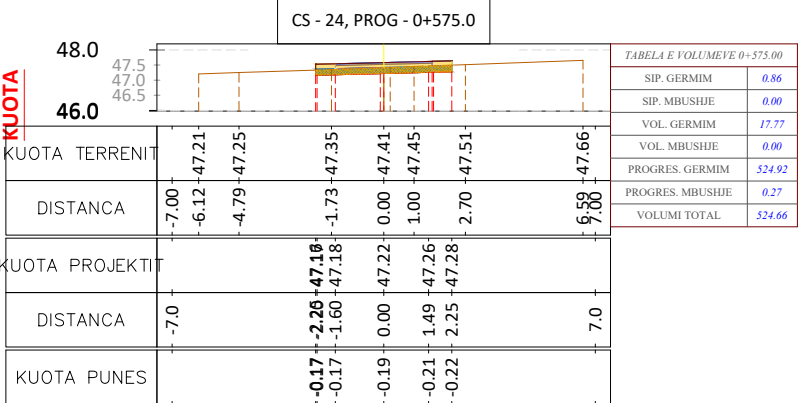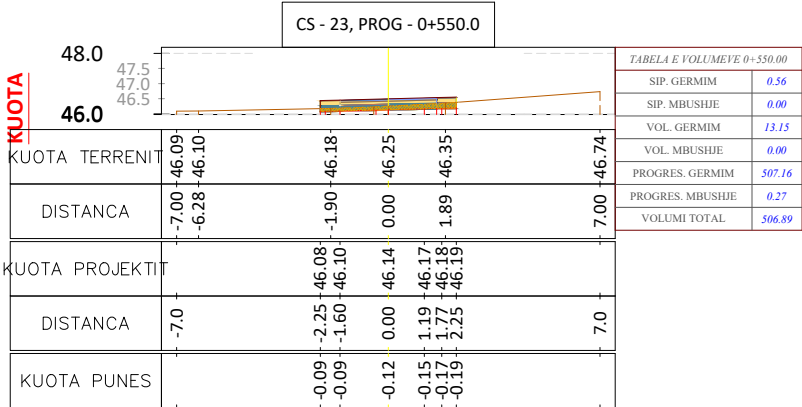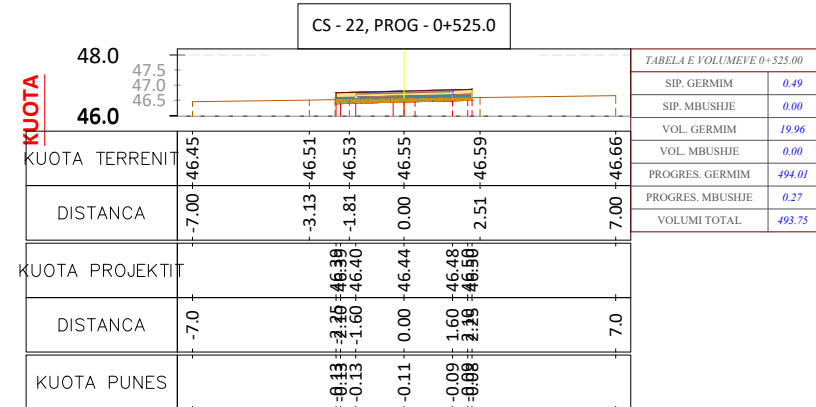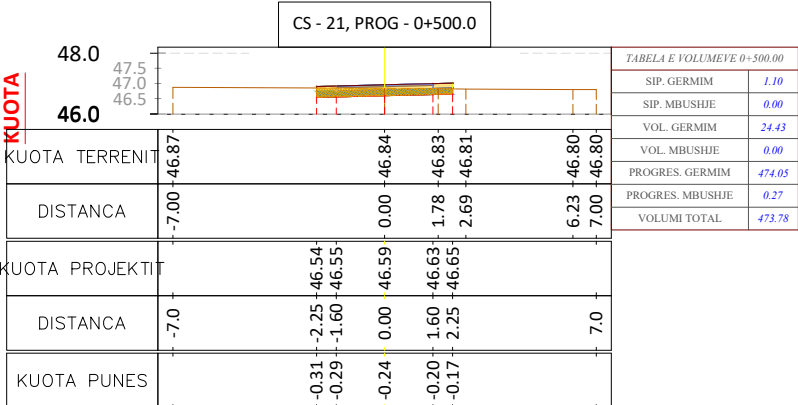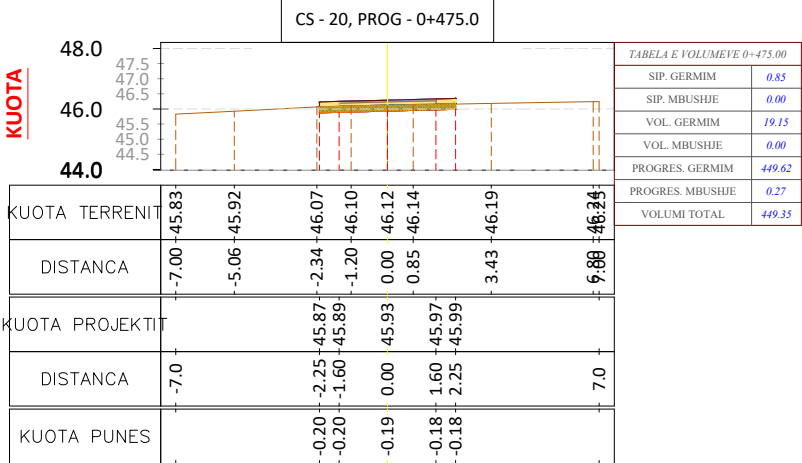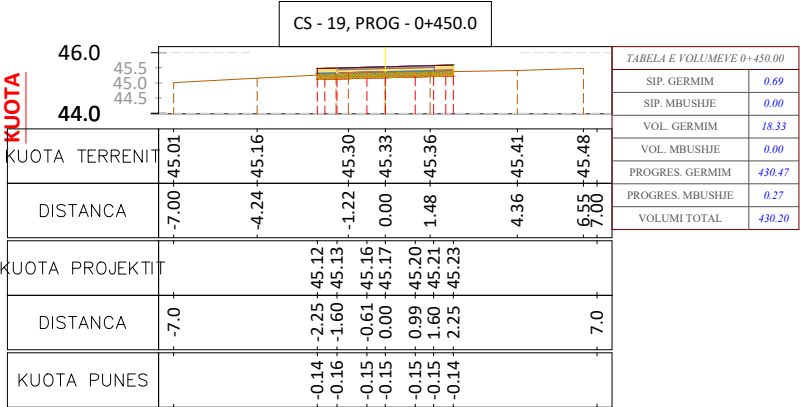

Parasiti:



BASHKIA MALESI E MADHE

Projekttoi:

"LENI-ING" sh.p.k
Ligënsë: N.2969
ADMINISTRATOR Nikoll PALUCA

Adresa: Rr. Uran Pano, Pallati I2 kat. Kati 2
Mobile: 0682042270
Email: leni-ing@hotmail.com

Objekti: **SISTEMIM ASFALTIM RRUGA RRRANZE E SIPERME DHE GJON MUJAJ VUKPALAJ**

Faza: **PROJEKT - ZBATIM**

Emertimi i Fletës:










PROFILAT
TERTHORE










Shkalla:

ShV 1: 250
ShH 1: 1000

Tiranë: 2025

PTH_(3)

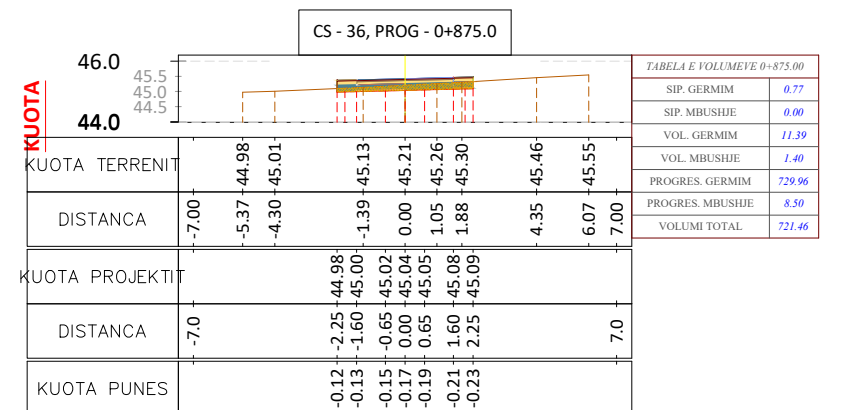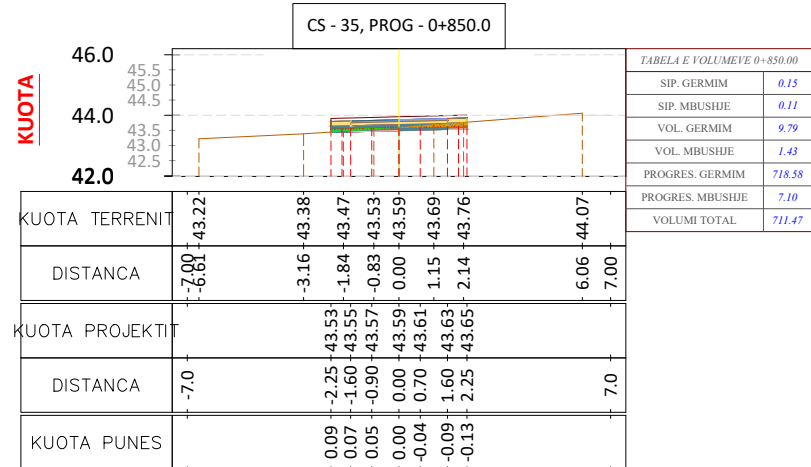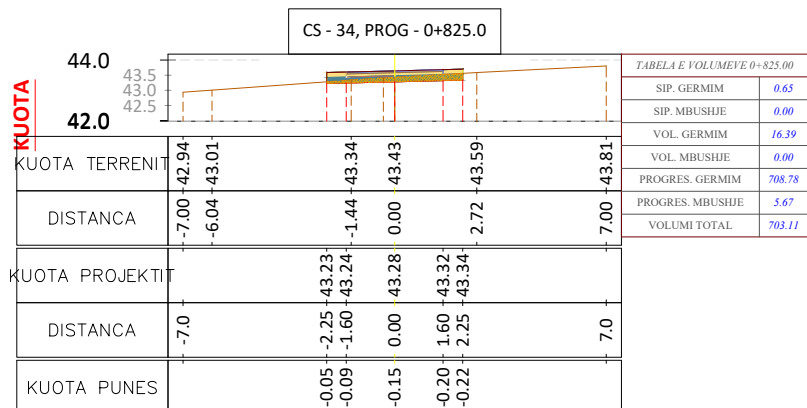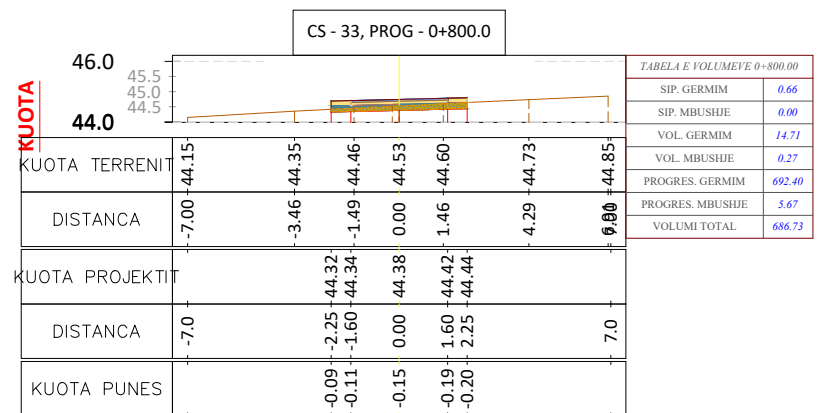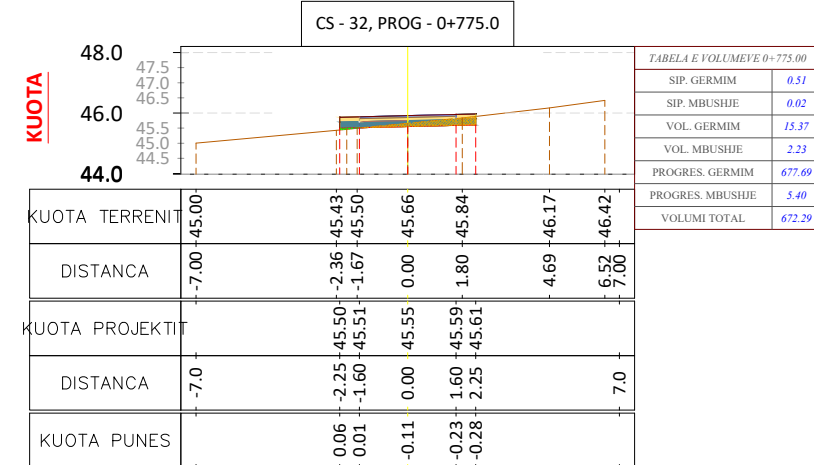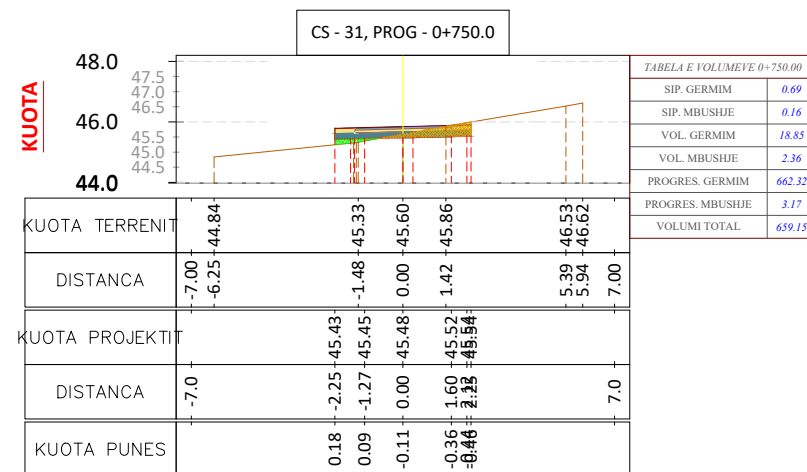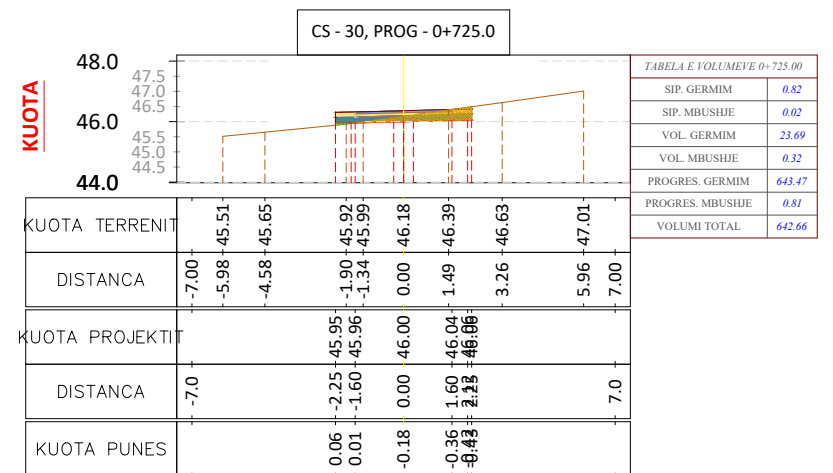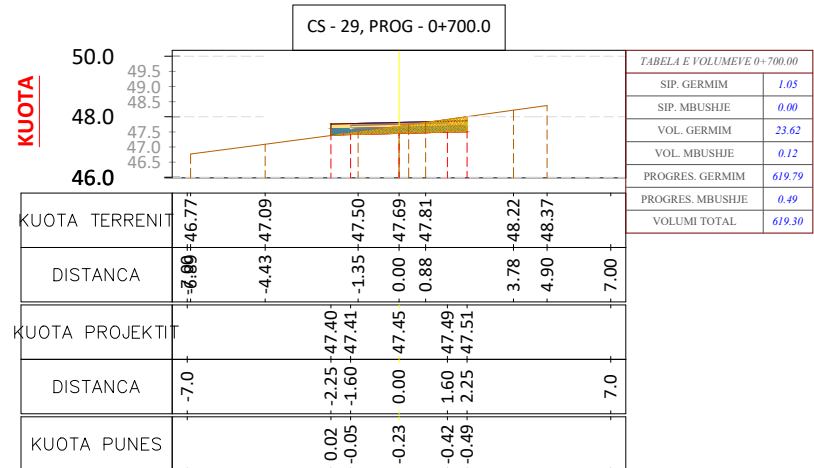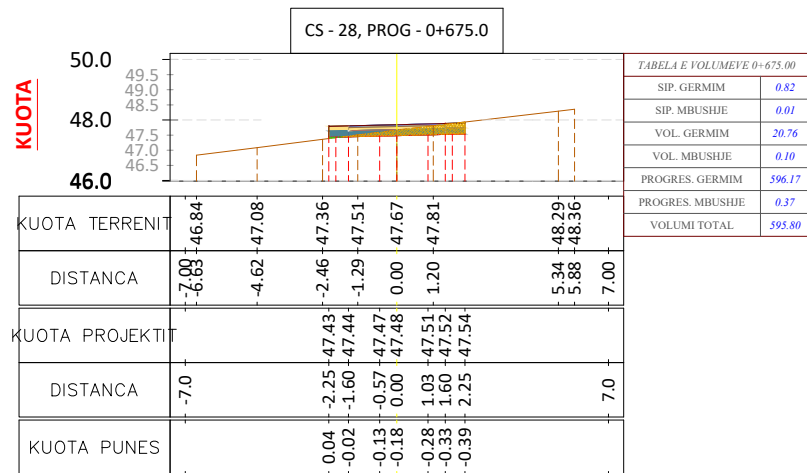

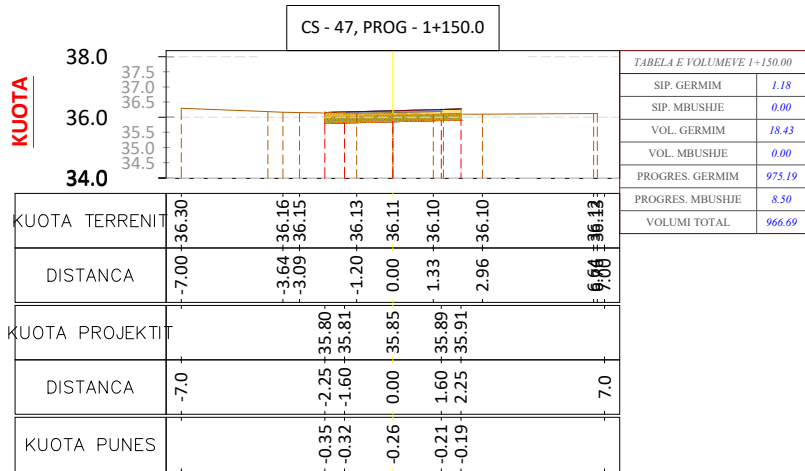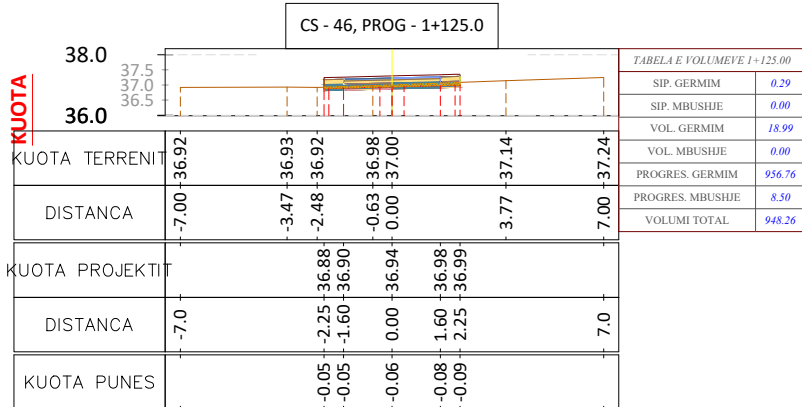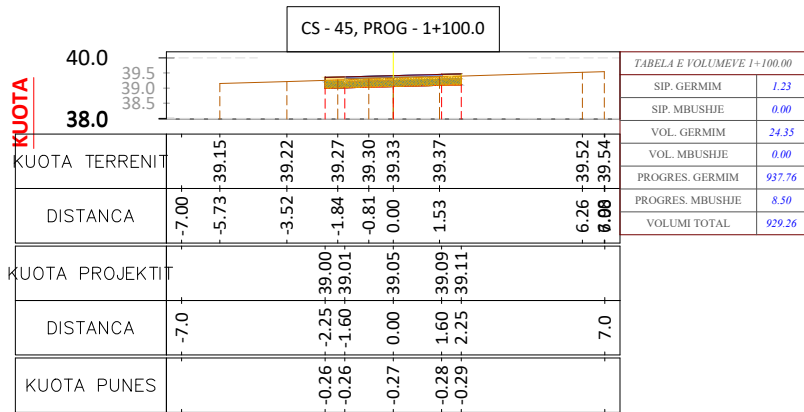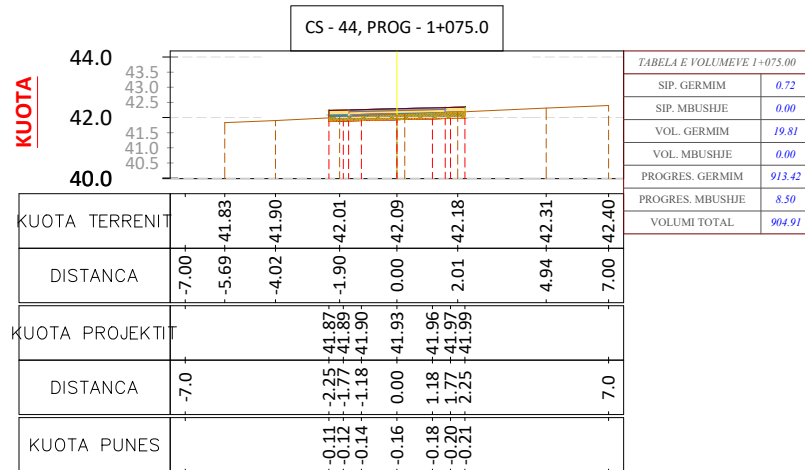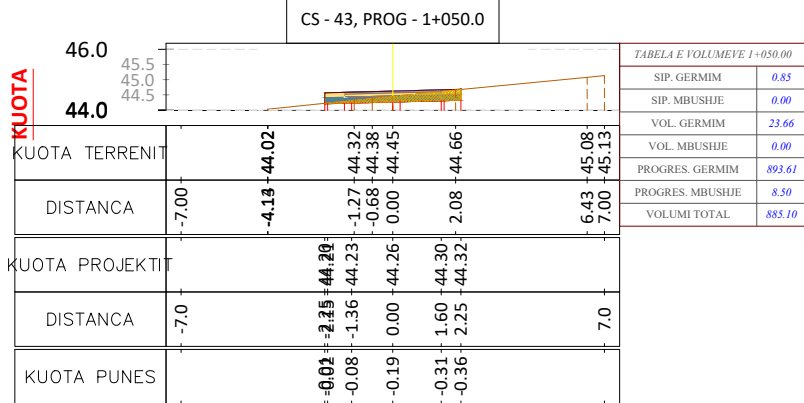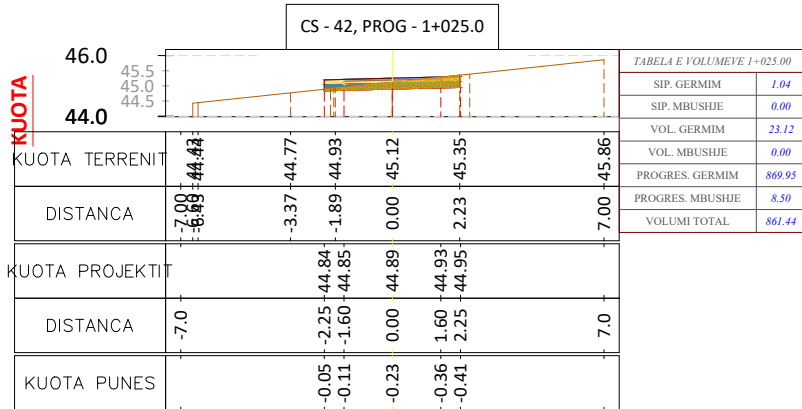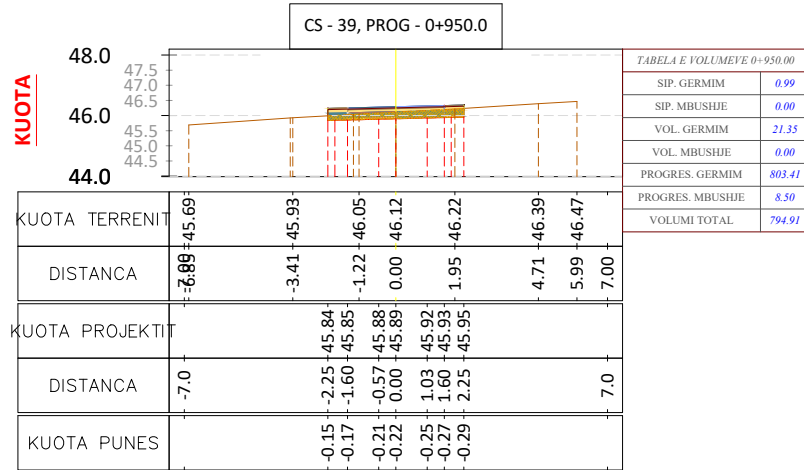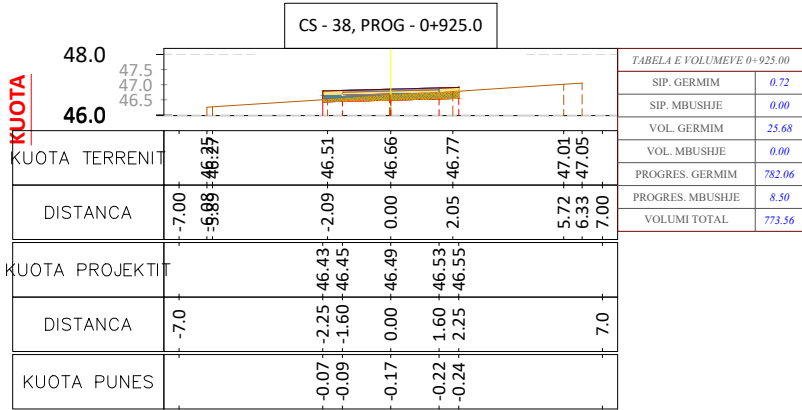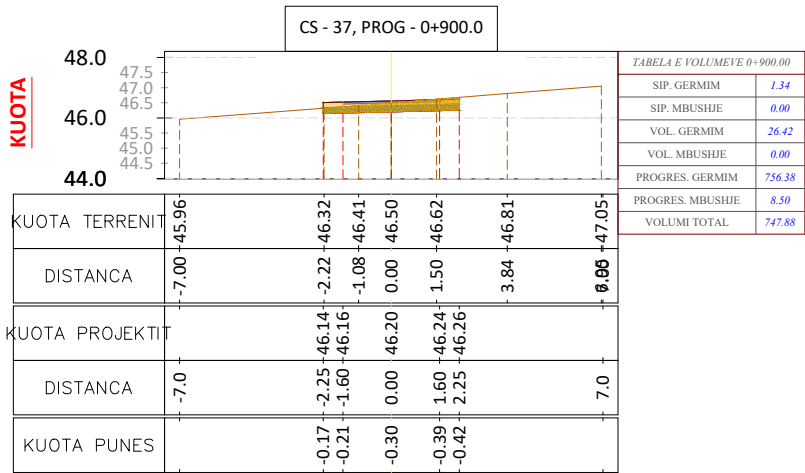

Objekti:

SISTEMIM ASFALTIM RRUGA RRRANZE E SIPERME
DHE GJON MUJAJ VUKPALAJ

Faza:

PROJEKT - ZBATIM






Emertimi i Fletës:

PROFILAT
TERTHORE

Shkalla:

ShV 1: 250
ShH 1: 1000

Tiranë: 2025
PTH_(5)

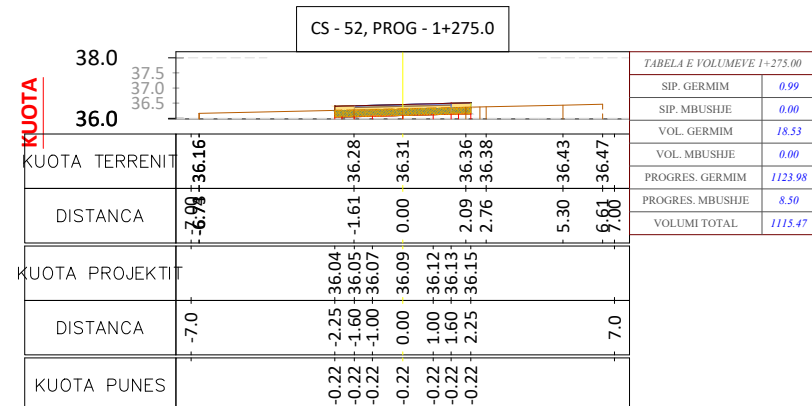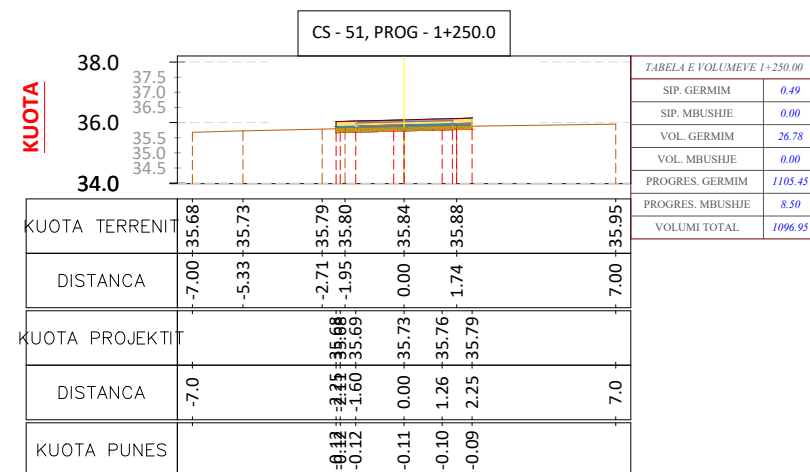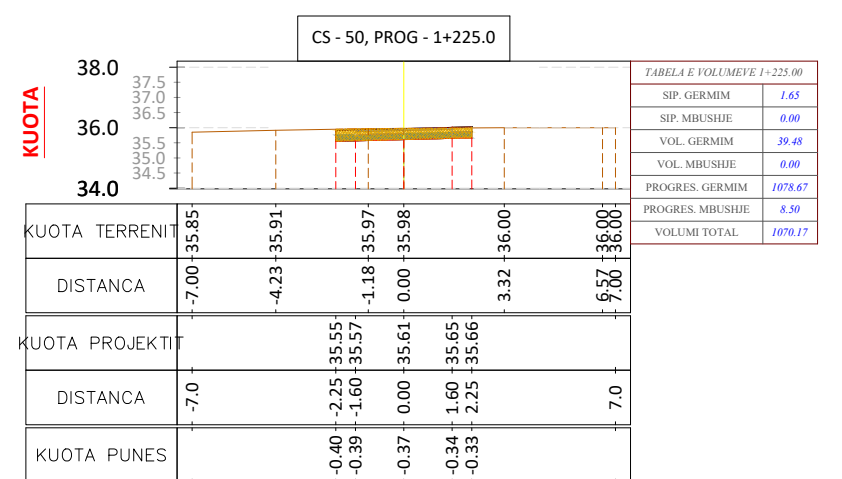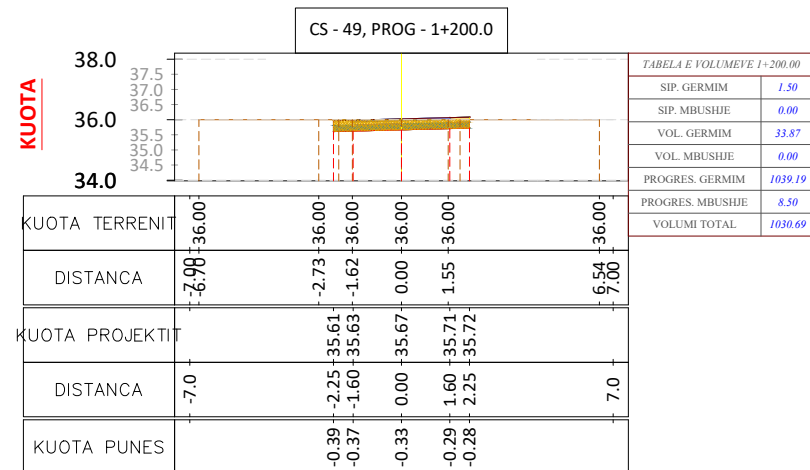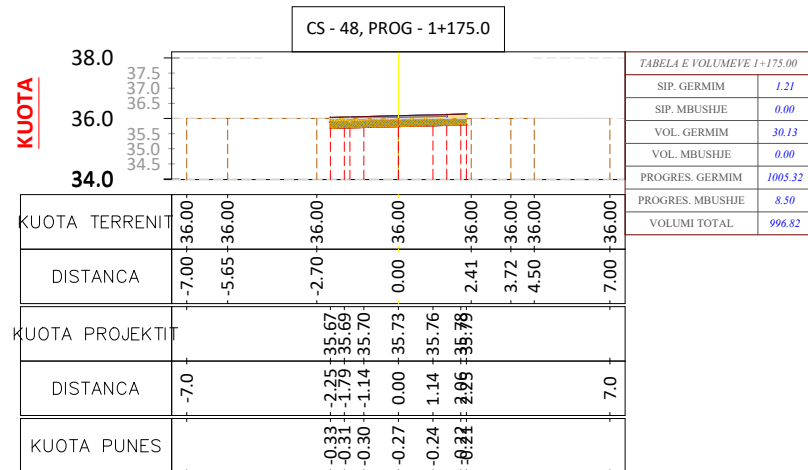

Projektoi:

"LENI-ING" sh.p.k

Licëse: N.2969

ADMINISTRATOR Nikoll PALUCA


Adresa: Rr. Uran Pano, Pallati 12 kat. Kati 2

Mobile: 0682042270

Email: leni-ingo@hotmail.com

Objekti: SISTEMIM ASFALTIM RRUGA RRANZE E SIPERME DHE GJON MUJAJ VUKPALAJ		
Faza: PROJEKT - ZBATIM		
Emertimi i Fletës:	Shkalla:	Tiranë: 2025
PROFILAT TERTHORE	ShV 1: 250 ShH 1: 1000	PTH_(6)

PROFILI TERTHORE TIP

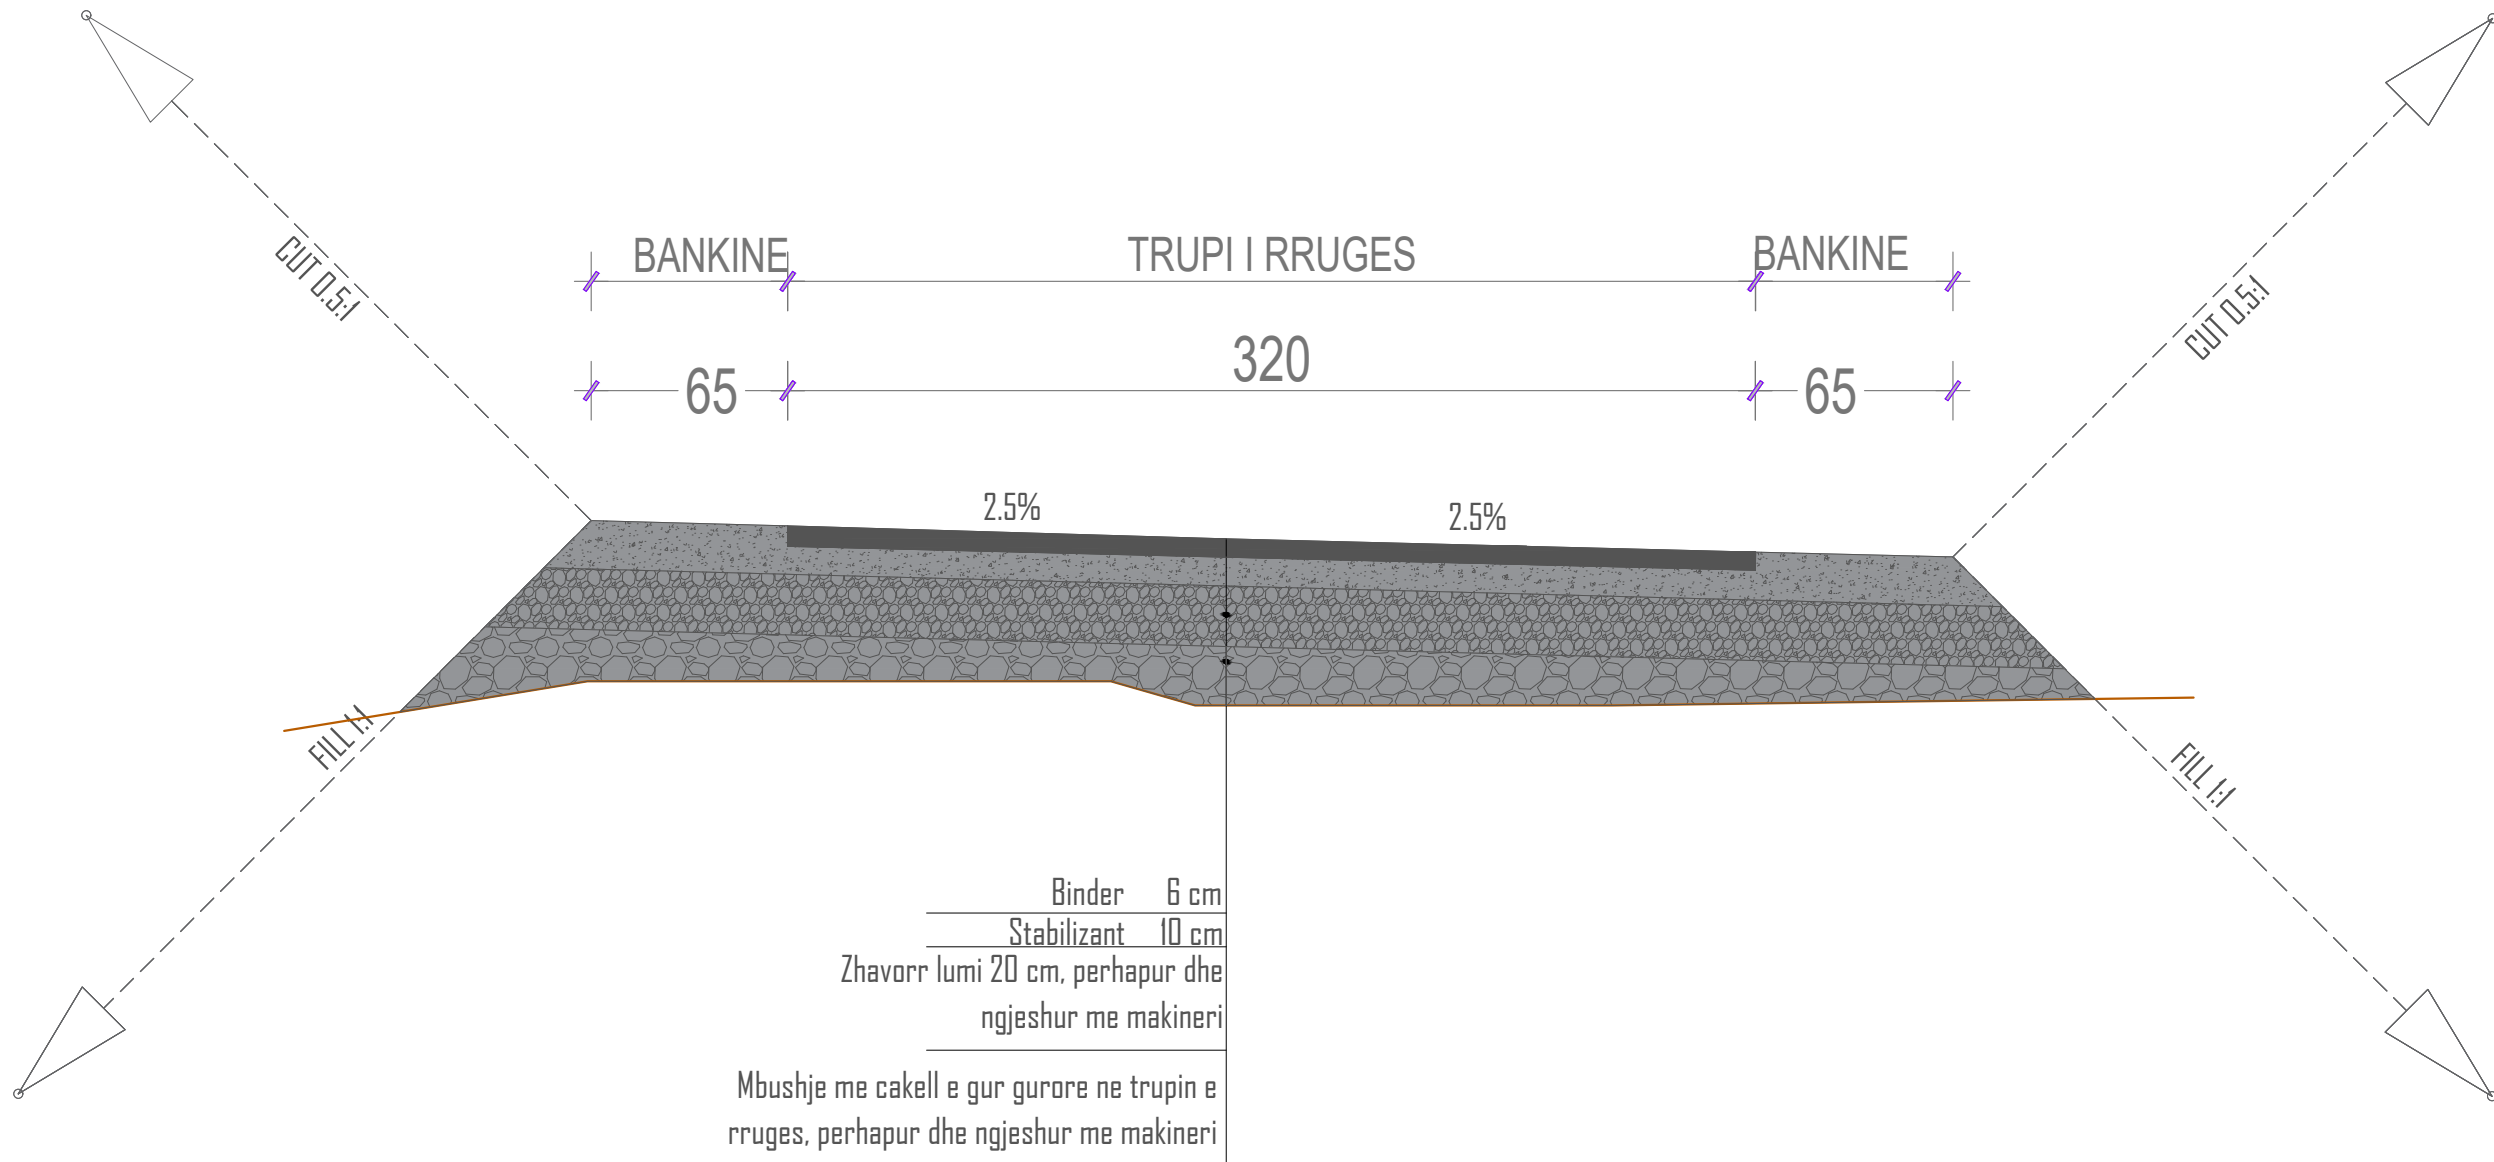

Parasiti:



BASHKIA MALESİ E MADHE

Projektoi:

"LENI-İNG" sh.p.k
Liçense: N.2969
ADMINISTRATOR Nikoll PALUCA

Adresa: Rr. Uran Pano, Pallati 12 kat, Kati 2
Mobile: 0682042270
Email: leni-ing@hotmail.com

Objekti: **SISTEMİM ASFALTİM RRUGA RRANZE E SİPERME
DHE GJON MUJAJ VUKPALAJ**

Faza: **PROJEKT - ZBATİM**

Emertimi i Fletës:

PROFILI
TERTHORE TIP

Shkalla:

Sh 1: 25

Tiranë: 2025

PTTH

TABELA VOLUMEVE							
PROGRESIVA	SIP. GERMIM	SIP. MBUSHJE	VOL. GERMIM	VOL. MBUSHJE	G. PROGRESIV	M. PROGRESIV	G-M
0+00.00	1.62	0.00	0.00	0.00	0.00	0.00	0.00
0+25.00	1.03	0.00	33.11	0.00	33.11	0.00	33.11
0+50.00	1.08	0.00	26.38	0.00	59.49	0.00	59.49
0+75.00	0.75	0.00	22.92	0.00	82.41	0.00	82.41
1+00.00	1.20	0.00	24.43	0.00	106.84	0.00	106.84
1+25.00	0.89	0.00	26.08	0.00	132.92	0.00	132.92
1+50.00	0.89	0.00	22.26	0.00	155.18	0.00	155.18
1+75.00	0.71	0.00	20.09	0.00	175.27	0.00	175.27
2+00.00	0.85	0.00	19.50	0.00	194.77	0.00	194.77
2+25.00	0.85	0.00	21.12	0.00	215.88	0.00	215.88
2+50.00	1.34	0.00	27.35	0.00	243.23	0.00	243.23
2+75.00	0.92	0.00	28.25	0.00	271.48	0.00	271.48
3+00.00	1.12	0.00	25.46	0.00	296.94	0.00	296.94
3+25.00	0.80	0.00	24.11	0.00	321.04	0.00	321.04
3+50.00	1.46	0.00	28.28	0.00	349.32	0.00	349.32
3+75.00	0.44	0.01	23.83	0.13	373.15	0.13	373.02
4+00.00	0.95	0.00	17.44	0.13	390.59	0.27	390.32
4+25.00	0.79	0.00	21.55	0.00	412.14	0.27	411.87
4+50.00	0.69	0.00	18.33	0.00	430.47	0.27	430.20
4+75.00	0.85	0.00	19.15	0.00	449.62	0.27	449.35
5+00.00	1.10	0.00	24.43	0.00	474.05	0.27	473.78
5+25.00	0.49	0.00	19.96	0.00	494.01	0.27	493.75
5+50.00	0.56	0.00	13.15	0.00	507.16	0.27	506.89
5+75.00	0.86	0.00	17.77	0.00	524.92	0.27	524.66
6+00.00	0.47	0.00	16.71	0.00	541.63	0.27	541.37
6+25.00	0.69	0.00	14.55	0.00	556.18	0.27	555.92
6+50.00	0.84	0.00	19.23	0.00	575.41	0.27	575.14
6+75.00	0.82	0.01	20.76	0.10	596.17	0.37	595.80
7+00.00	1.05	0.00	23.62	0.12	619.79	0.49	619.30
7+25.00	0.82	0.02	23.69	0.32	643.47	0.81	642.66
7+50.00	0.69	0.16	18.85	2.36	662.32	3.17	659.15
7+75.00	0.51	0.02	15.37	2.23	677.69	5.40	672.29
8+00.00	0.66	0.00	14.71	0.27	692.40	5.67	686.73
8+25.00	0.65	0.00	16.39	0.00	708.78	5.67	703.11
8+50.00	0.15	0.11	9.79	1.43	718.58	7.10	711.47

TABELA VOLUMEVE							
PROGRESIVA	SIP. GERMIM	SIP. MBUSHJE	VOL. GERMIM	VOL. MBUSHJE	G. PROGRESIV	M. PROGRESIV	G-M
8+75.00	0.77	0.00	11.39	1.40	729.96	8.50	721.46
9+00.00	1.34	0.00	26.42	0.00	756.38	8.50	747.88
9+25.00	0.72	0.00	25.68	0.00	782.06	8.50	773.56
9+50.00	0.99	0.00	21.35	0.00	803.41	8.50	794.91
9+75.00	0.85	0.00	23.12	0.00	826.53	8.50	818.03
10+00.00	0.80	0.00	20.30	0.00	846.83	8.50	838.33
10+25.00	1.04	0.00	23.12	0.00	869.95	8.50	861.44
10+50.00	0.85	0.00	23.66	0.00	893.61	8.50	885.10
10+75.00	0.72	0.00	19.81	0.00	913.42	8.50	904.91
11+00.00	1.23	0.00	24.35	0.00	937.76	8.50	929.26
11+25.00	0.29	0.00	18.99	0.00	956.76	8.50	948.26
11+50.00	1.18	0.00	18.43	0.00	975.19	8.50	966.69
11+75.00	1.21	0.00	30.13	0.00	1005.32	8.50	996.82
12+00.00	1.50	0.00	33.87	0.00	1039.19	8.50	1030.69
12+25.00	1.65	0.00	39.48	0.00	1078.67	8.50	1070.17
12+50.00	0.49	0.00	26.78	0.00	1105.45	8.50	1096.95
12+75.00	0.99	0.00	18.53	0.00	1123.98	8.50	1115.47
13+00.00	0.95	0.00	24.31	0.00	1148.28	8.50	1139.78
13+25.00	1.09	0.00	25.57	0.00	1173.85	8.50	1165.35
13+50.00	1.11	0.00	27.60	0.00	1201.45	8.50	1192.95