

REPUBLIKA E SHQIPERISE
BASHKIA KORCE

DREJTORIA E PLANIFIKIMIT DHE
KONTROLLIT TE ZHVILLIMIT TE
TERRITORIT



Emërtimi i objektit:

ZËVENDËSIM I DRITAREVE EKZISTUESE ME DRITARE ENER GjIKISHT EFIKASE
TEK "KOLEGJI PREKA"

PROJEKTI I TEKNIK

PRILL 2026, KORÇË

PLANI I VENDOSJES SË STRUKTURËS

Objekti: Zëvendësim dritare tek "Kolegji Preka"

Vendndodhja: Rruga "Pandeli Vangjeli", Nd.5, Korçë

MIRATOHET
KRYETARI I BASHKISË
SOTIRAQ FILO



TË DHËNA TË PËRGJITHSHME

EMËRTIMI I PUNIMEVE: Zëvendësim dritare tek "Kolegji Preka"

SISTEMI: UB_Urban

NËNKATEGORI: As.Arsim

TIPOLOGJIA E PËRDORIMIT TË TOKËS: Arsim

LLOJI I STRUKTURËS: EKZISTUESE

KODI I PËRDORIMIT SIPAS PLANIT: KO/UB 572

ADRESA: Rruga "Pandeli Vangjeli", Nd.5, Korçë

TREGUESIT E PËRDORIMT TË PROPOZUAR:

SIPËRFAQE E TRUALLIT QË ZHVILLOHET	ekzistuese
SIPËRFAQE E ZËNË NGA RRUGËT	ekzistuese
LATRËSIA MAKSIMALE E STRUKTURËS	ekzistuese
SIPËRFAQE TOTALE E NDËRTIMIT	ekzistuese
NUMRI I KATEVE NATYRALE MBI TOKË	ekzistuese
SIPËRFAQE E SHFRYTËZUAR NGA AUTOMJETET	ekzistuese
SIPËRFAQE E SHFRYTËZUAR NGA KËMBËSORËT	ekzistuese

TREGUESIT E PËRDORIMT TË PROPOZUAR:

DISTANCA E STRUKTURËS NGA KUFIJTË E PRONËS	V: ekzistuese	L: ekzistuese
	J: ekzistuese	P: ekzistuese
DISTANCA E STRUKTURËS NGA TRUPI I RRUGËS	V: ekzistuese	L: ekzistuese
	J: ekzistuese	P: ekzistuese

Skema e vendndodhjes së zhvillimit

Pozicioni kadastral i zonës



REPUBLIKA E SHQIPERISË
BASHKIA KORÇË

DREJTORIA E PËRGJITHSHME E PLANIFIKIMIT TË
TERRITORIT DHE MENAXHIMIT TË KONTRATAVE TË
INFRASTRUKTURËS

DREJTORI
I
DPPTMKI

ARK. Ndrim Hoxha

Fleta
00

Objekti: Zëvendësim dritare tek "Kolegji Preka"

Emërtimi: Plani i vendosjes së strukturës

SHKALLA 1:200


2026


PËRPUNOI:

ARK. Edona Venxha

ARK. Dhimitër Këri



Objekti: Zëvendësim dritare tek "Kolegji Preka"
 Vendndodhja: Rruga "Pandeli Vangjeli", Nd.5, Korçë

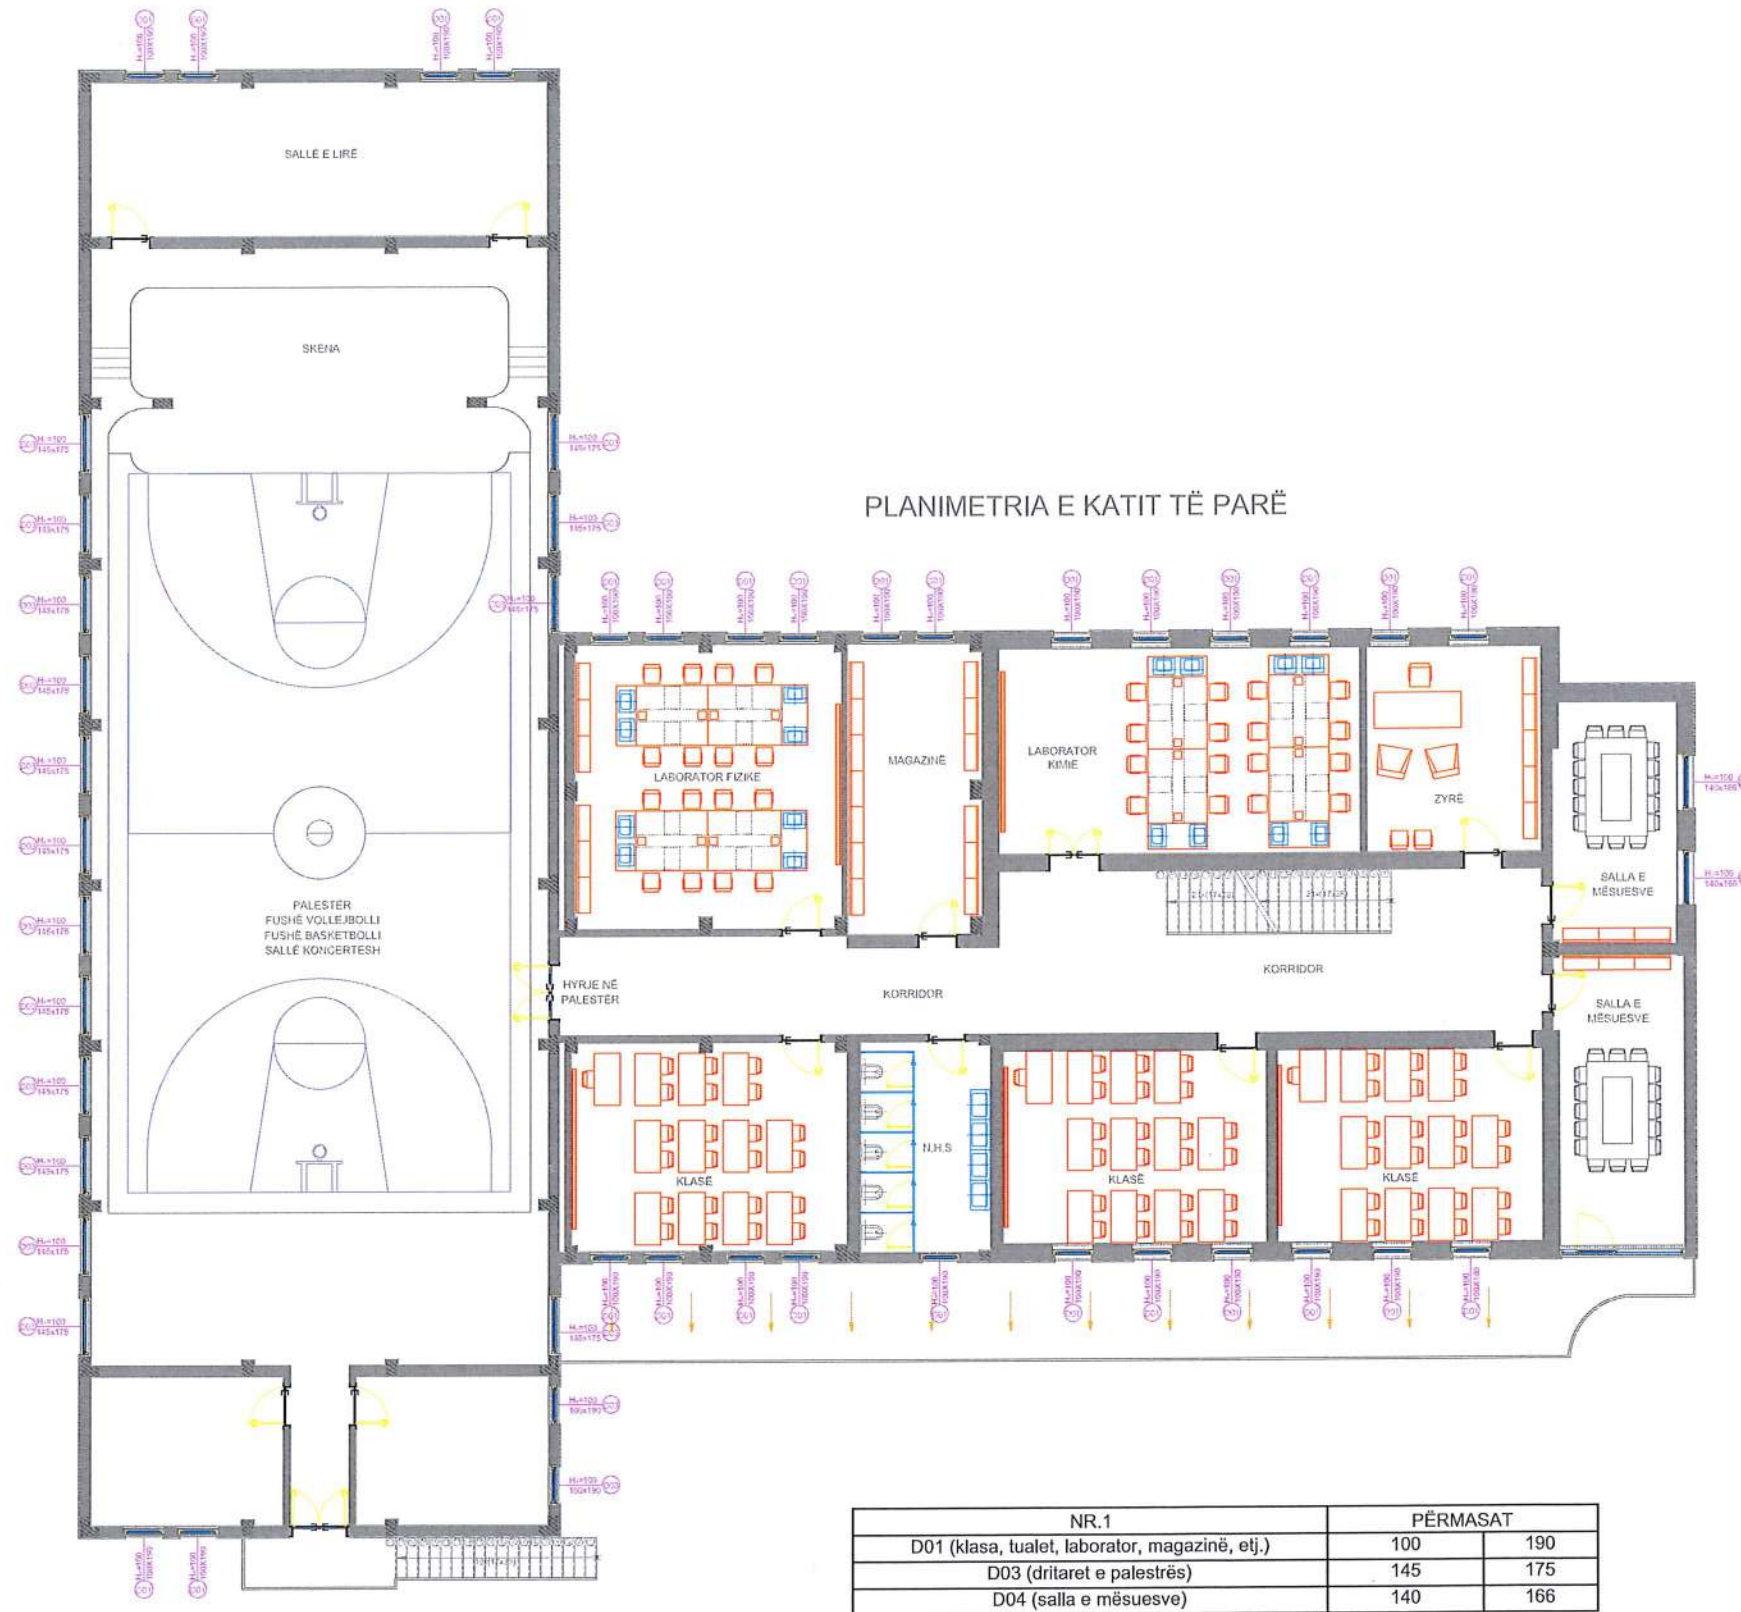



 REPUBLIKA E SHQIPERISË BASHKIA KORÇË DREJTORIA E PËRGJITHSHME E PLANIFIKIMIT TË TERRITORIT DHE MENAXHIMIT TË KONTRATAVE TË INFRASTRUKTURËS	DREJTORI I DPPTMKI	ARK. Ndrim Hoxha	Fleta 01
	Objekti: Zëvendësim dritare tek "Kolegji Preka" Emërtim: Planimetri e katit tip (kati i parë) SHKALLA 1:200	PËRPUNOI :	ARK. Edona Venxha ARK. Dhimitër Këri




2026

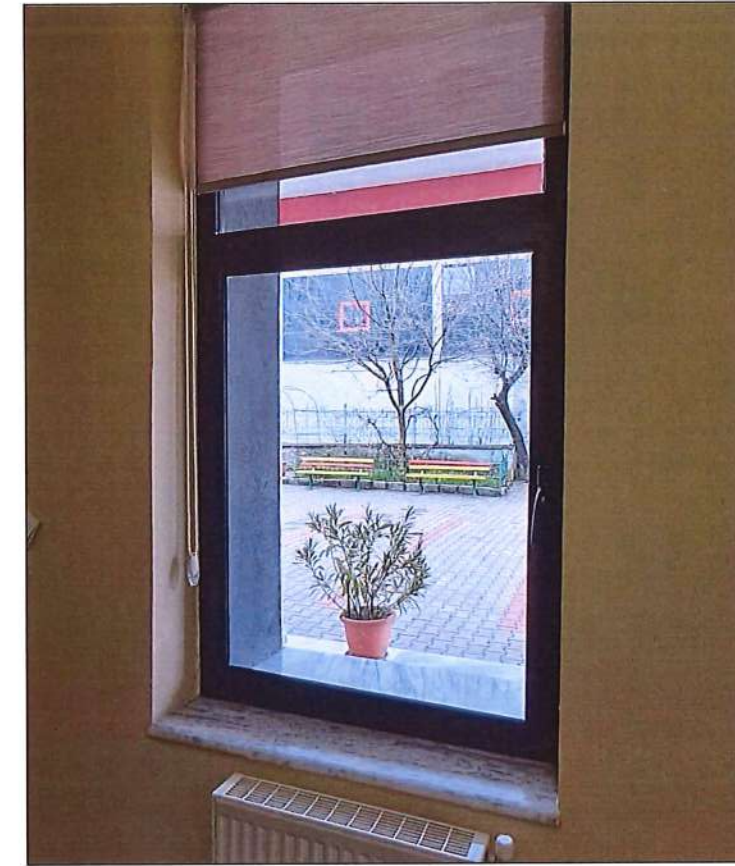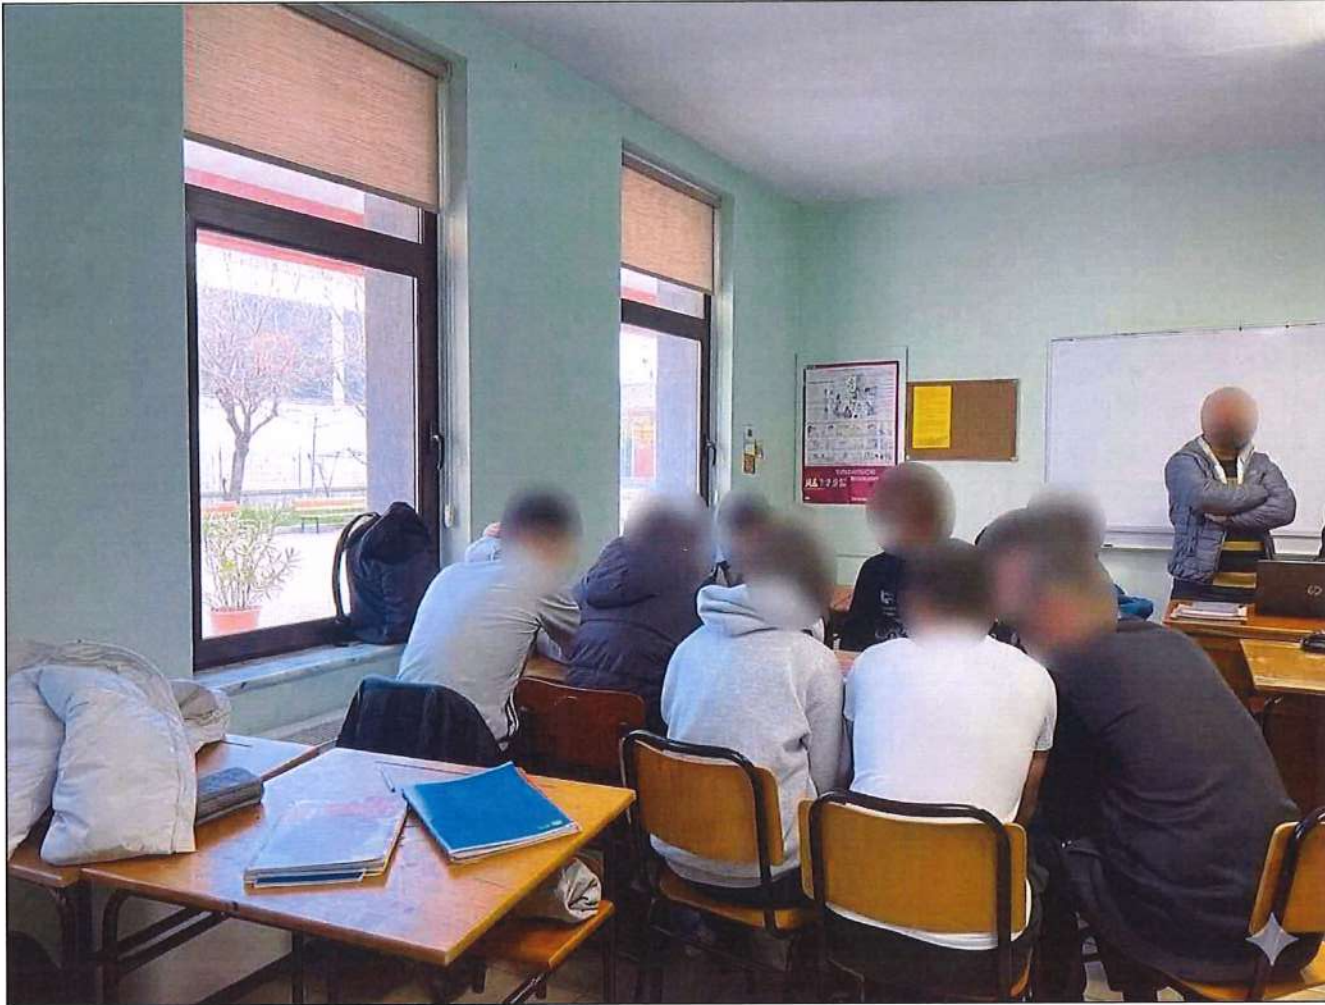Objekti: Zëvendësim dritare tek "Kolegji Preka"
Vendndodhja: Rruga "Pandeli Vangjeli", Nd.5, Korçë



	REPUBLIKA E SHQIPERISË BASHKIA KORÇË	DREJTORI I DPPTMKI	ARK. Ndrçim Hoxha	Fleta 02
	DREJTORIA E PËRGJITHSHME E PLANIFIKIMIT TË TERRITORIT DHE MENAXHIMIT TË KONTRATAVE TË INFRASTRUKTURËS	PËRPUNOI :	ARK. Edona Venxha ARK. Dhimitër Këri	
Objekt: Zëvendësim dritare tek "Kolegji Preka" Emërtimi: Foto të gjendjes ekzistuese	SHKALLA 1:20	2026		

Objekti: Zëvendësim dritare tek "Kolegji Preka"
 Vendndodhja: Rruga "Pandeli Vangjeli", Nd.5, Korçë

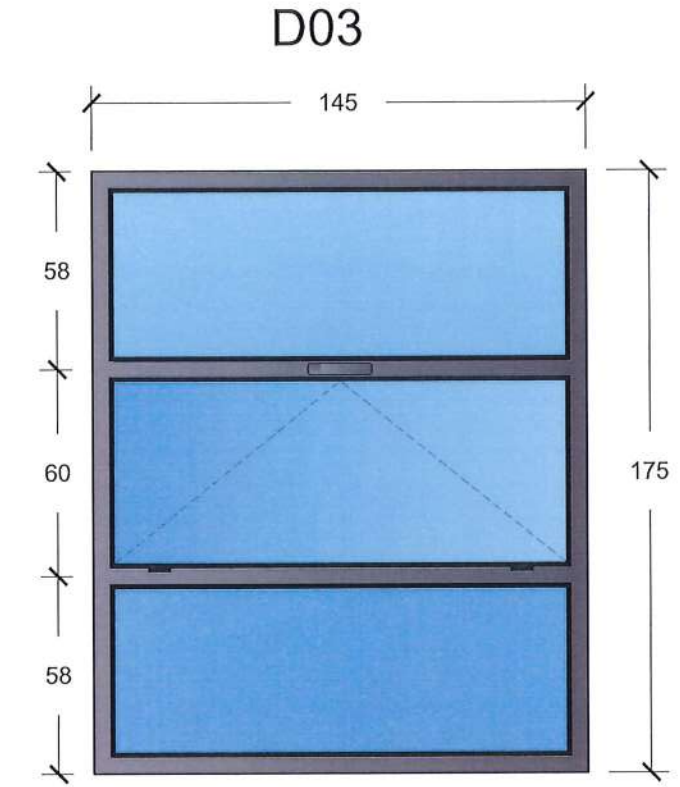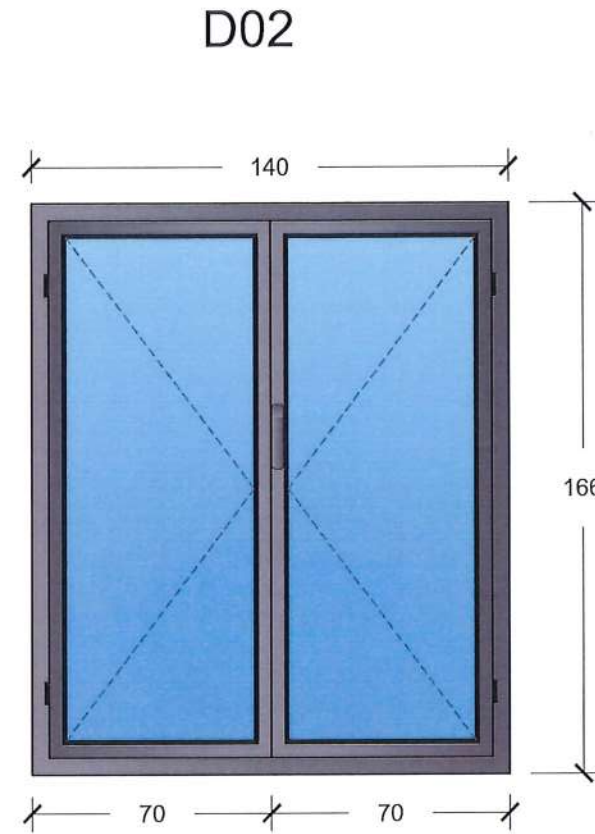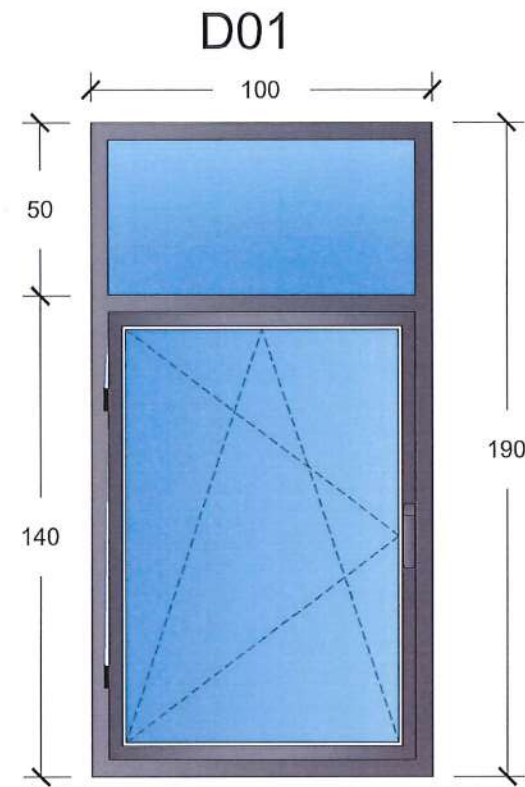

 REPUBLIKA E SHQIPERISË BASHKIA KORÇË DREJTORIA E PËRGJITHSHME E PLANIFIKIMIT TË TERRITORIT DHE MENAXHIMIT TË KONTRATAVE TË INFRASTRUKTURËS	DREJTORI I DPPTMKI	ARK. Ndrëçim Hoxha 	Fleta 03
	Objekt: Zëvendësim dritare tek "Kolegji Preka" Emërtimi: Delaj i dritareve SHKALLA 1:20	PËRPUNOI :	ARK. Edona Venxha ARK. Dhimitër Këri 