



MIRATOHET
KRYETARI I BASHKISË VAU DEJËS
Z. KRISTIAN SHKRELI

PROJEKT ZBATIMI

OBJEKTI: **"SISTEMIM ASFALTIM RRUGËT RRANZA 2026, VAU DEJËS "**

POROSITËSI: **BASHKIA VAU DEJËS**

TIRANË 2025

PROJEKTUESI: **LENI-ING** sh.p.k Licensë N. 2969/12
TEAM LEADER: Ing. Nikoll PALUCA Licensë K.0001/9

HOOROGRAFIA E RRUGËVE RRANZA




Segmenti 1 = 469 m
 Segmenti 2 = 64 m
 Segmenti 3 = 181 m
 Segmenti 4 = 415 m
 Segmenti 5 = 157 m
 Segmenti 6 = 188 m

Segmenti 7 = 57 m
 Segmenti 8 = 26 m
 Segmenti 9 = 92 m

GJATËSIA TOTALE = 1649 m

LEGJENDA

Pikë Topografike	Shtyllë elektrike	Aksi i rrugës
Izohipse	Shtyllë interneti	Shtresa asfaltike
Rruga ekzistuese	Bordurë betoni	Bankinë
Asfalt ekzistues	Tombino ekzistues	Kuretë betoni
Rrethim/mur	Kanal ekzistues	Kanal B/A
Rrethim gardh	Urë	Tombino
Portë	Pusete ekzistues	Rrjet K.U.Z
Ndërtesa	Trotuar	Rrjet K.U.B

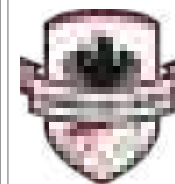

**BASHKIA
VAU DEJËS**

PROJEKTUESI:

LENI-ING.sh.p.k

Licensë N. 2969/12

TEAM LEADER: **Ing.Nikoll PALUCA**

Nr.llic. K.0001/9

Adresa: Rr. Uran Pano, Pallati 12 kat, Kati 2

Mobile: 0682042270 Email: leni-ing@hotmail.com

TITULLI I PROJEKTIT : **SISTEMIM ASFALTIM I RRUGËVE RRANZA, VAU DEJËS**

FAZA : **PROJEKT - ZBATIMI**


EMËRTIMI I FLETËS :
**HOOROGRAFIA E RRUGËVE
RRANZA 2025**

SHKALLA :
1 : 2500

TIRANË 2026

H_(0)

TOPOGRAFIA

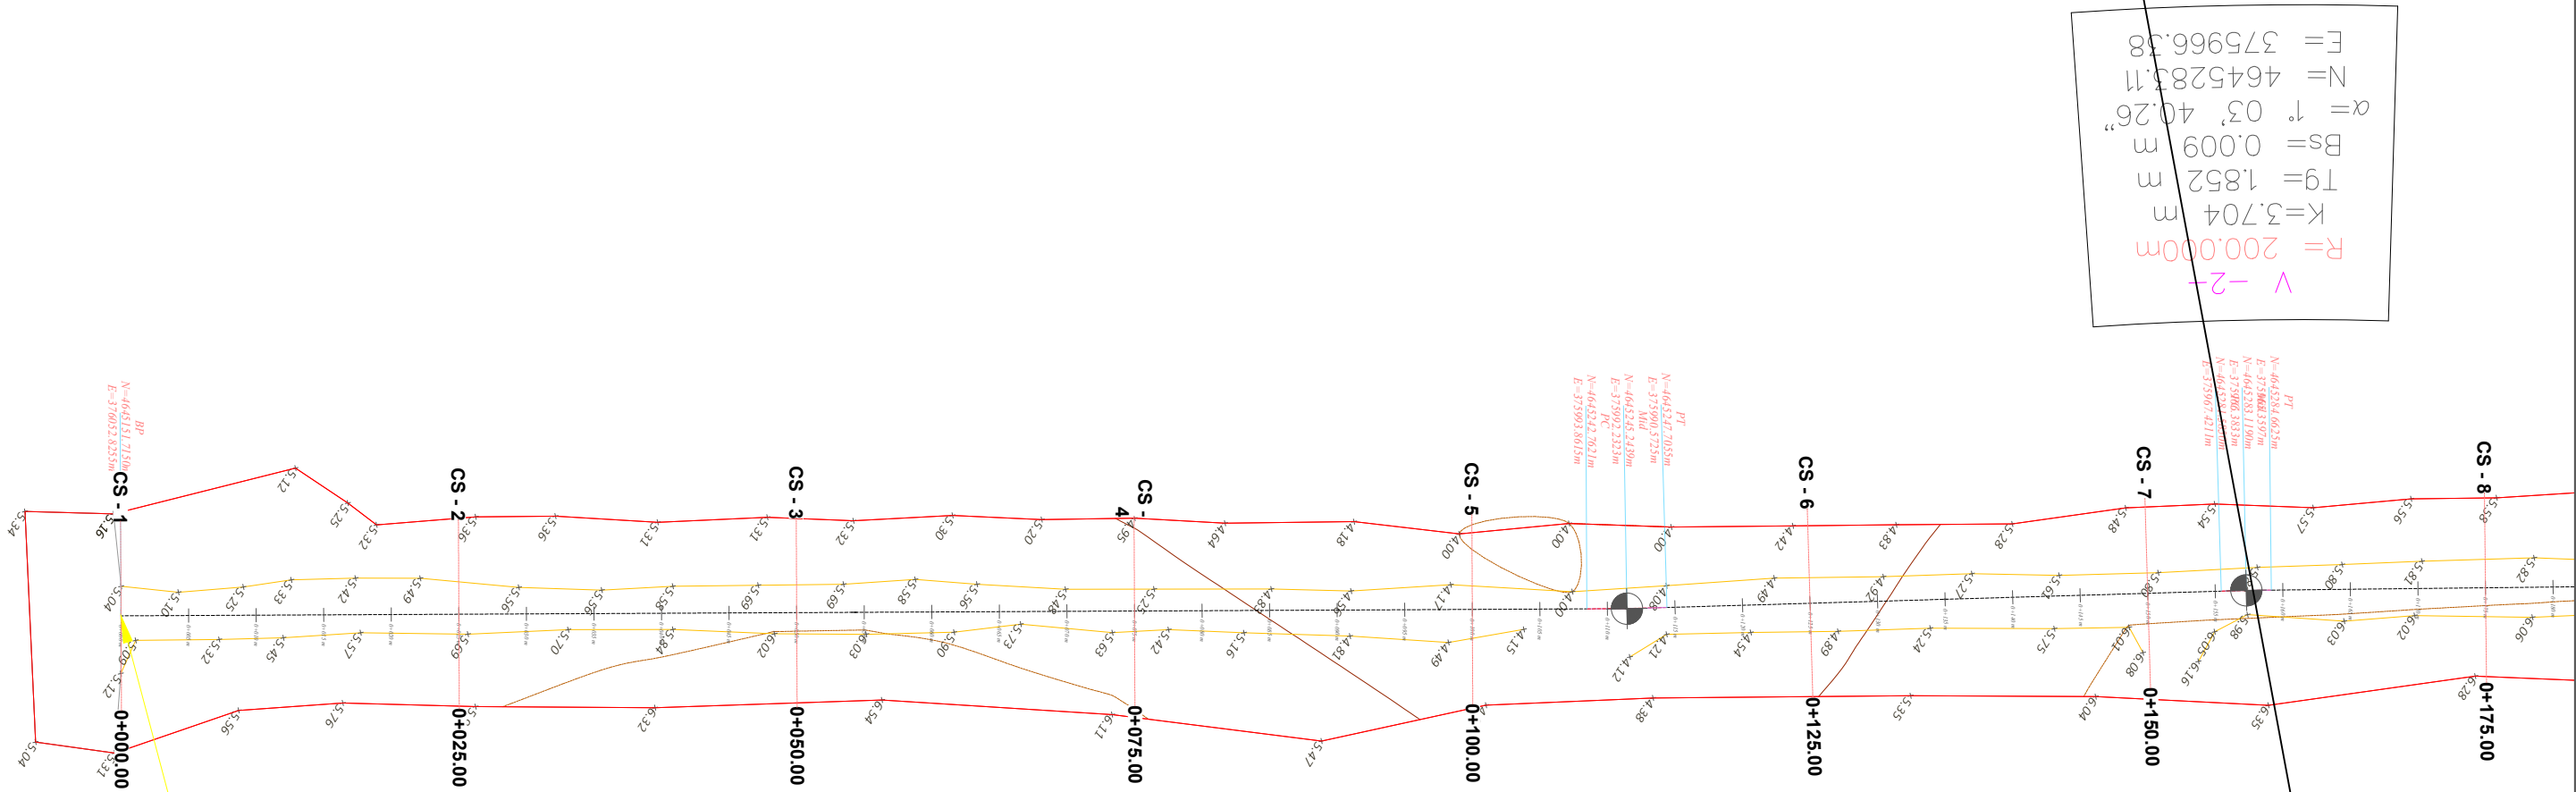


V - 2 -


$R = 200.00m$
 $K = 3.704 m$
 $Tg = 1.852 m$
 $Bs = 0.009 m$
 $\alpha = 1^\circ 03' 40.26''$
 $N = 4645283.11$
 $E = 375966.38$

V - 1 -



$R = 239.823m$
 $K = 5.938 m$
 $Tg = 2.969 m$
 $Bs = 0.018 m$
 $\alpha = 1^\circ 25' 06.90''$
 $N = 4645245.25$
 $E = 375992.25$

FILLIMI I
AKSIT 1

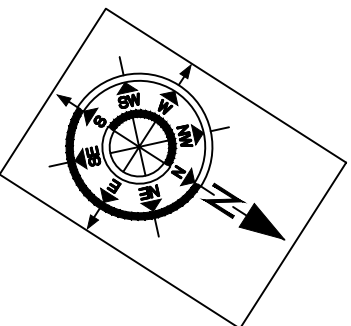

 Parasiti: BASHKIA VAU DEJES	Projektoi: "LENI-ING" sh.p.k Liçense: N.2969 ADMINISTRATOR Nikoll PALUCA Adresa: Rr. Uran Pano, Pallati I2 kat. Kati 2 Mobile: 0682042270 Email: leni-ing@hotmail.com	Objekti: SISTEMIM ASFALTIM RRUJET E BRENDSHME RRANXA		
		Faza: PROJEKT - ZBATIM		
		Emeritimi i Fletës: TOPOGRAFIA	Shkalla: Sh 1:500	Tiranë: 2025 TOP (1)


TOPOGRAFIA

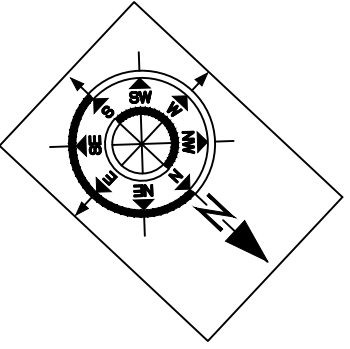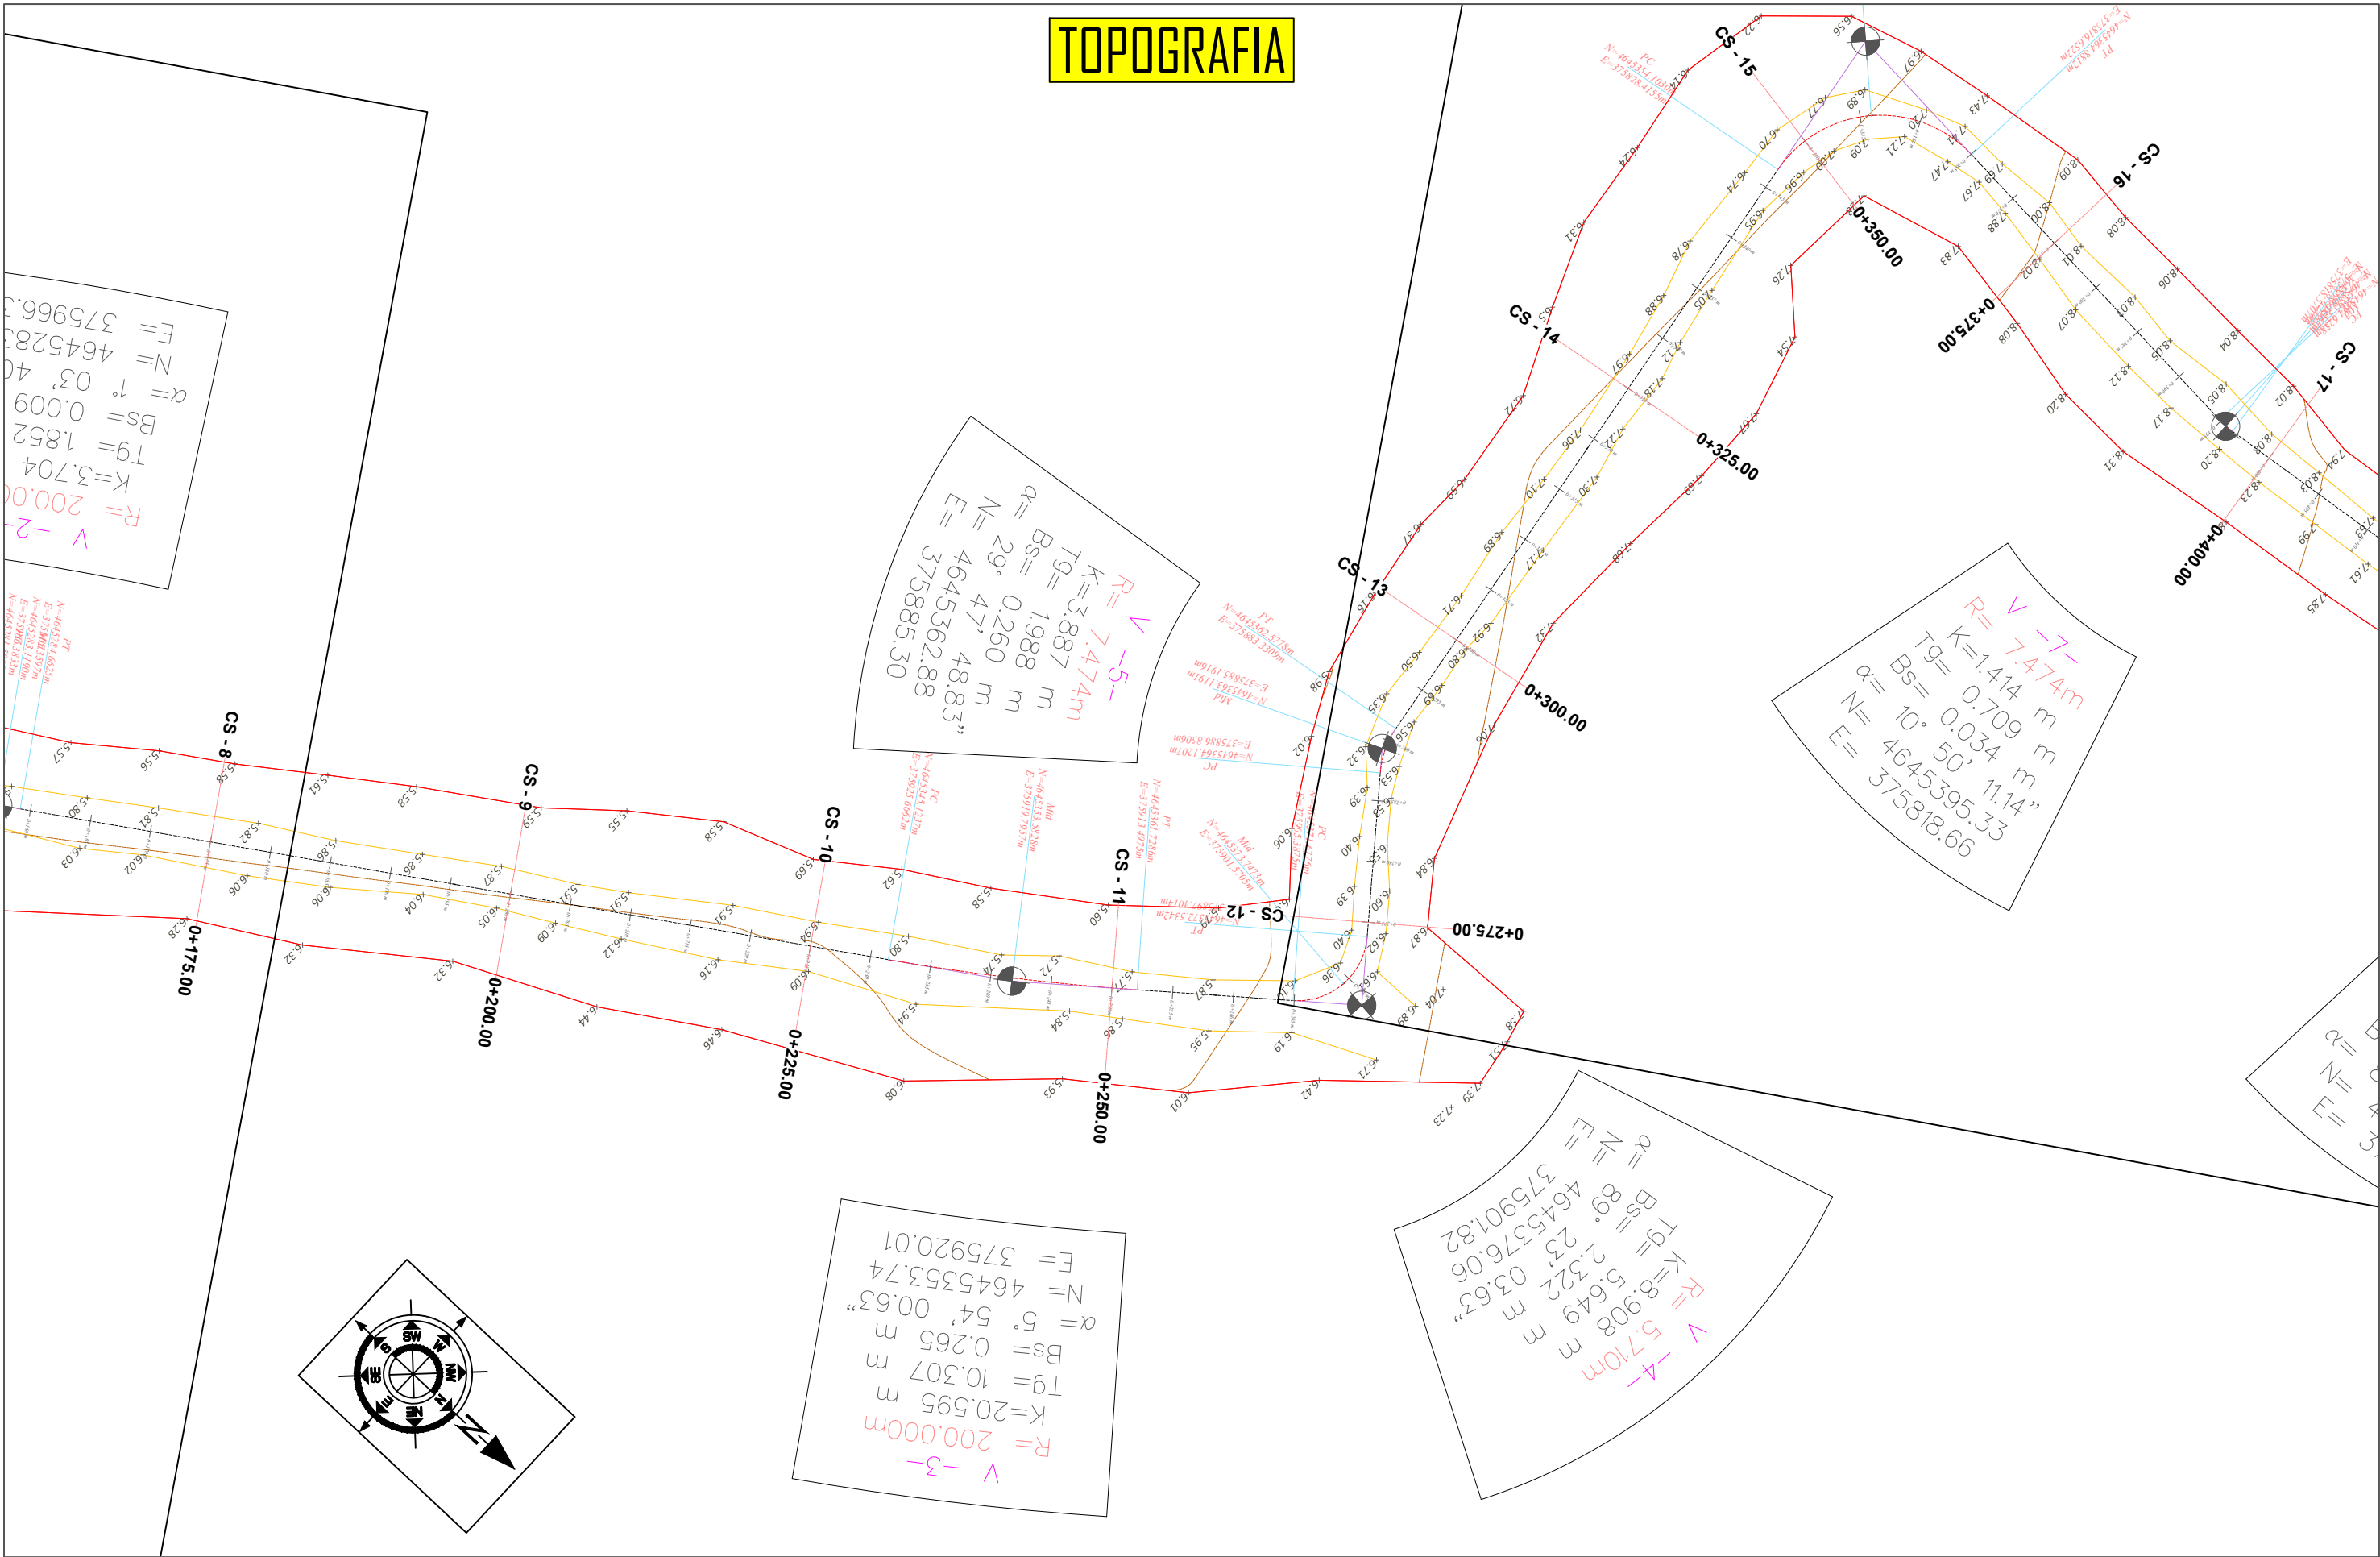


Parasiti:
 Projektoi:
 "LENI-ING" sh.p.k
 Liçense: N.2969
 ADMINISTRATOR Nikoll PALUCA
 Adresa: Rr. Uran Pano, Pallati I2 kat. Kati 2
 Mobile: 0682042270
 Email: leni-ing@hotmail.com

Objekti: SISTEMIM ASFALTIM RRUJET E BRENDSHME RRANXA		
Faza: PROJEKT - ZBATIM		
Emertimi i Fletës: TOPOGRAFIA	Shkalla: Sh 1:500	Tiranë: 2025 TOP (2)

TOPOGRAFIA

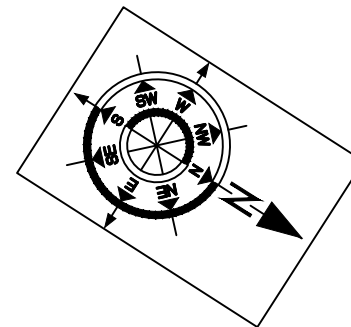

$R = 10.226m$
 $\alpha = 102^\circ 32' 28.74''$
 $Tg = 12.750 m$
 $Bs = 6.119 m$
 $N = 4645352.16$
 $E = 375815.81$

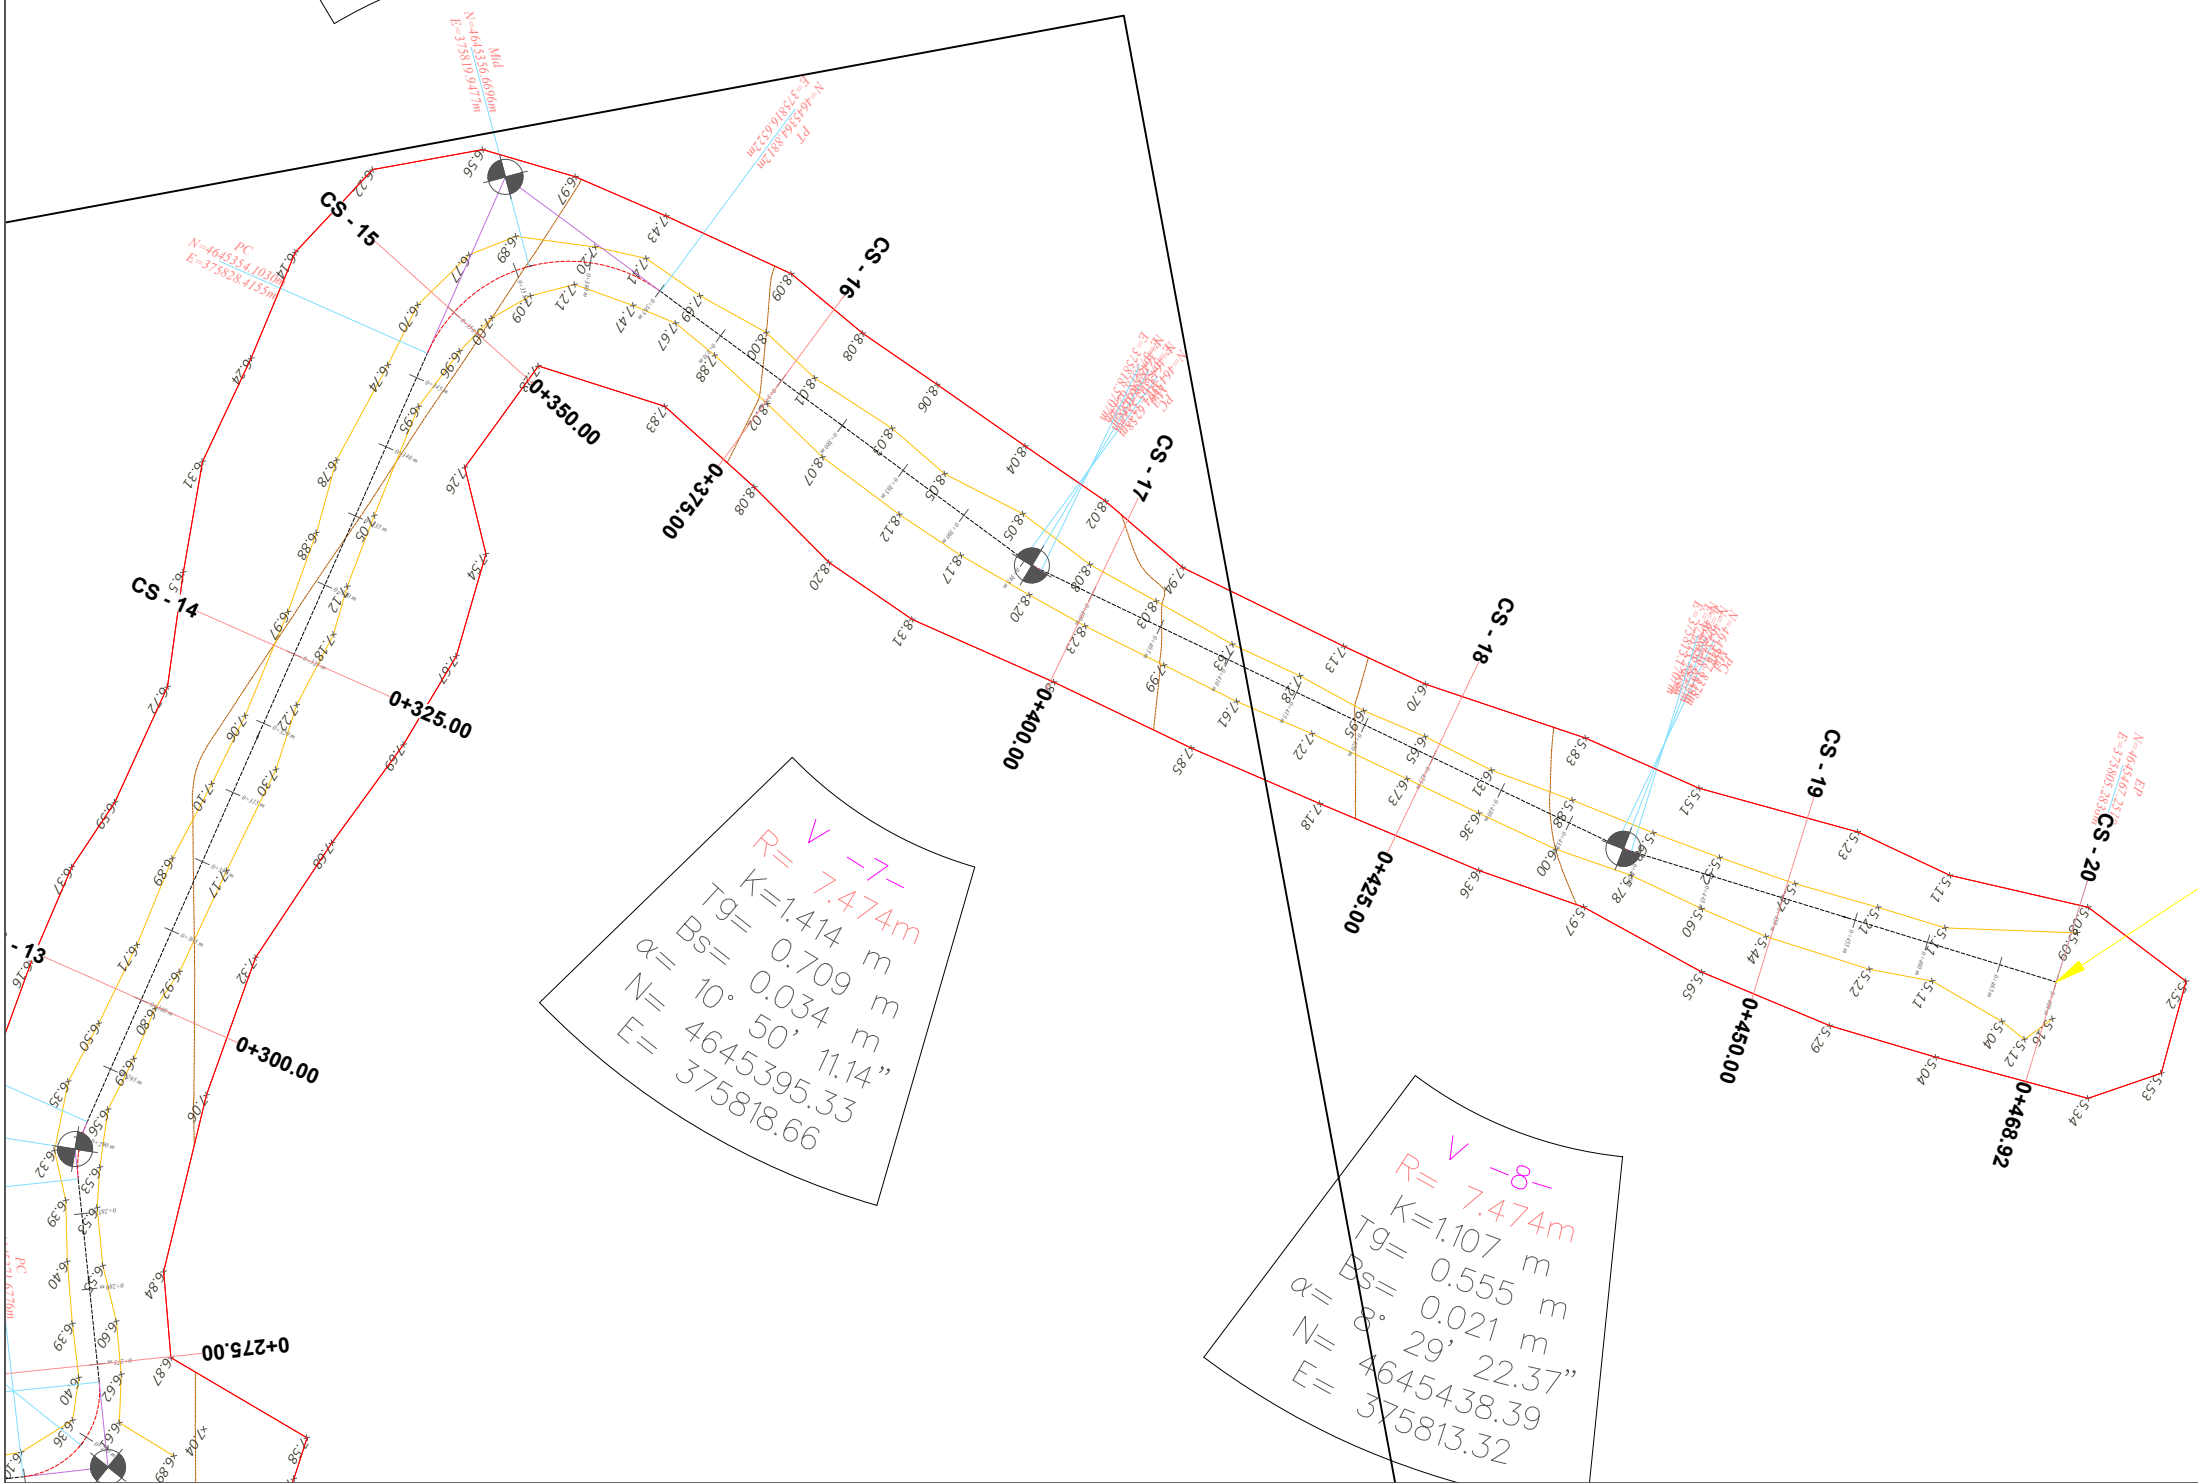


$R = 7.474m$
 $K = 1.414 m$
 $Tg = 0.709 m$
 $Bs = 10^\circ 0.034 m$
 $N = 4645395.33$
 $E = 375818.66$


$R = 7.474m$
 $K = 1.107 m$
 $Tg = 0.555 m$
 $Bs = 0.021 m$
 $\alpha = 8^\circ 29' 22.37''$
 $N = 4645438.39$
 $E = 375813.32$

MBARIMI I AKSIT 1


 Bashkia Vau Dejes	Parasiti: "LENI-ING" sh.p.k Liçense: N.2969 ADMINISTRATOR Nikoll PALUCA	Objekti: SISTEMIM ASFALTIM RRUJET E BRENDSHME RRANXA	
	Projektoi: Adresa: Rr. Uran Pano, Pallati I2 kat. Kati 2 Mobile: 0682042270 Email: leni-ing@hotmail.com	Faza: PROJEKT - ZBATIM	
	Emeritimi i Fletës: TOPOGRAFIA	Shkalla: Sh 1:500	Tiranë: 2025 TOP (3)

TOPOGRAFIA

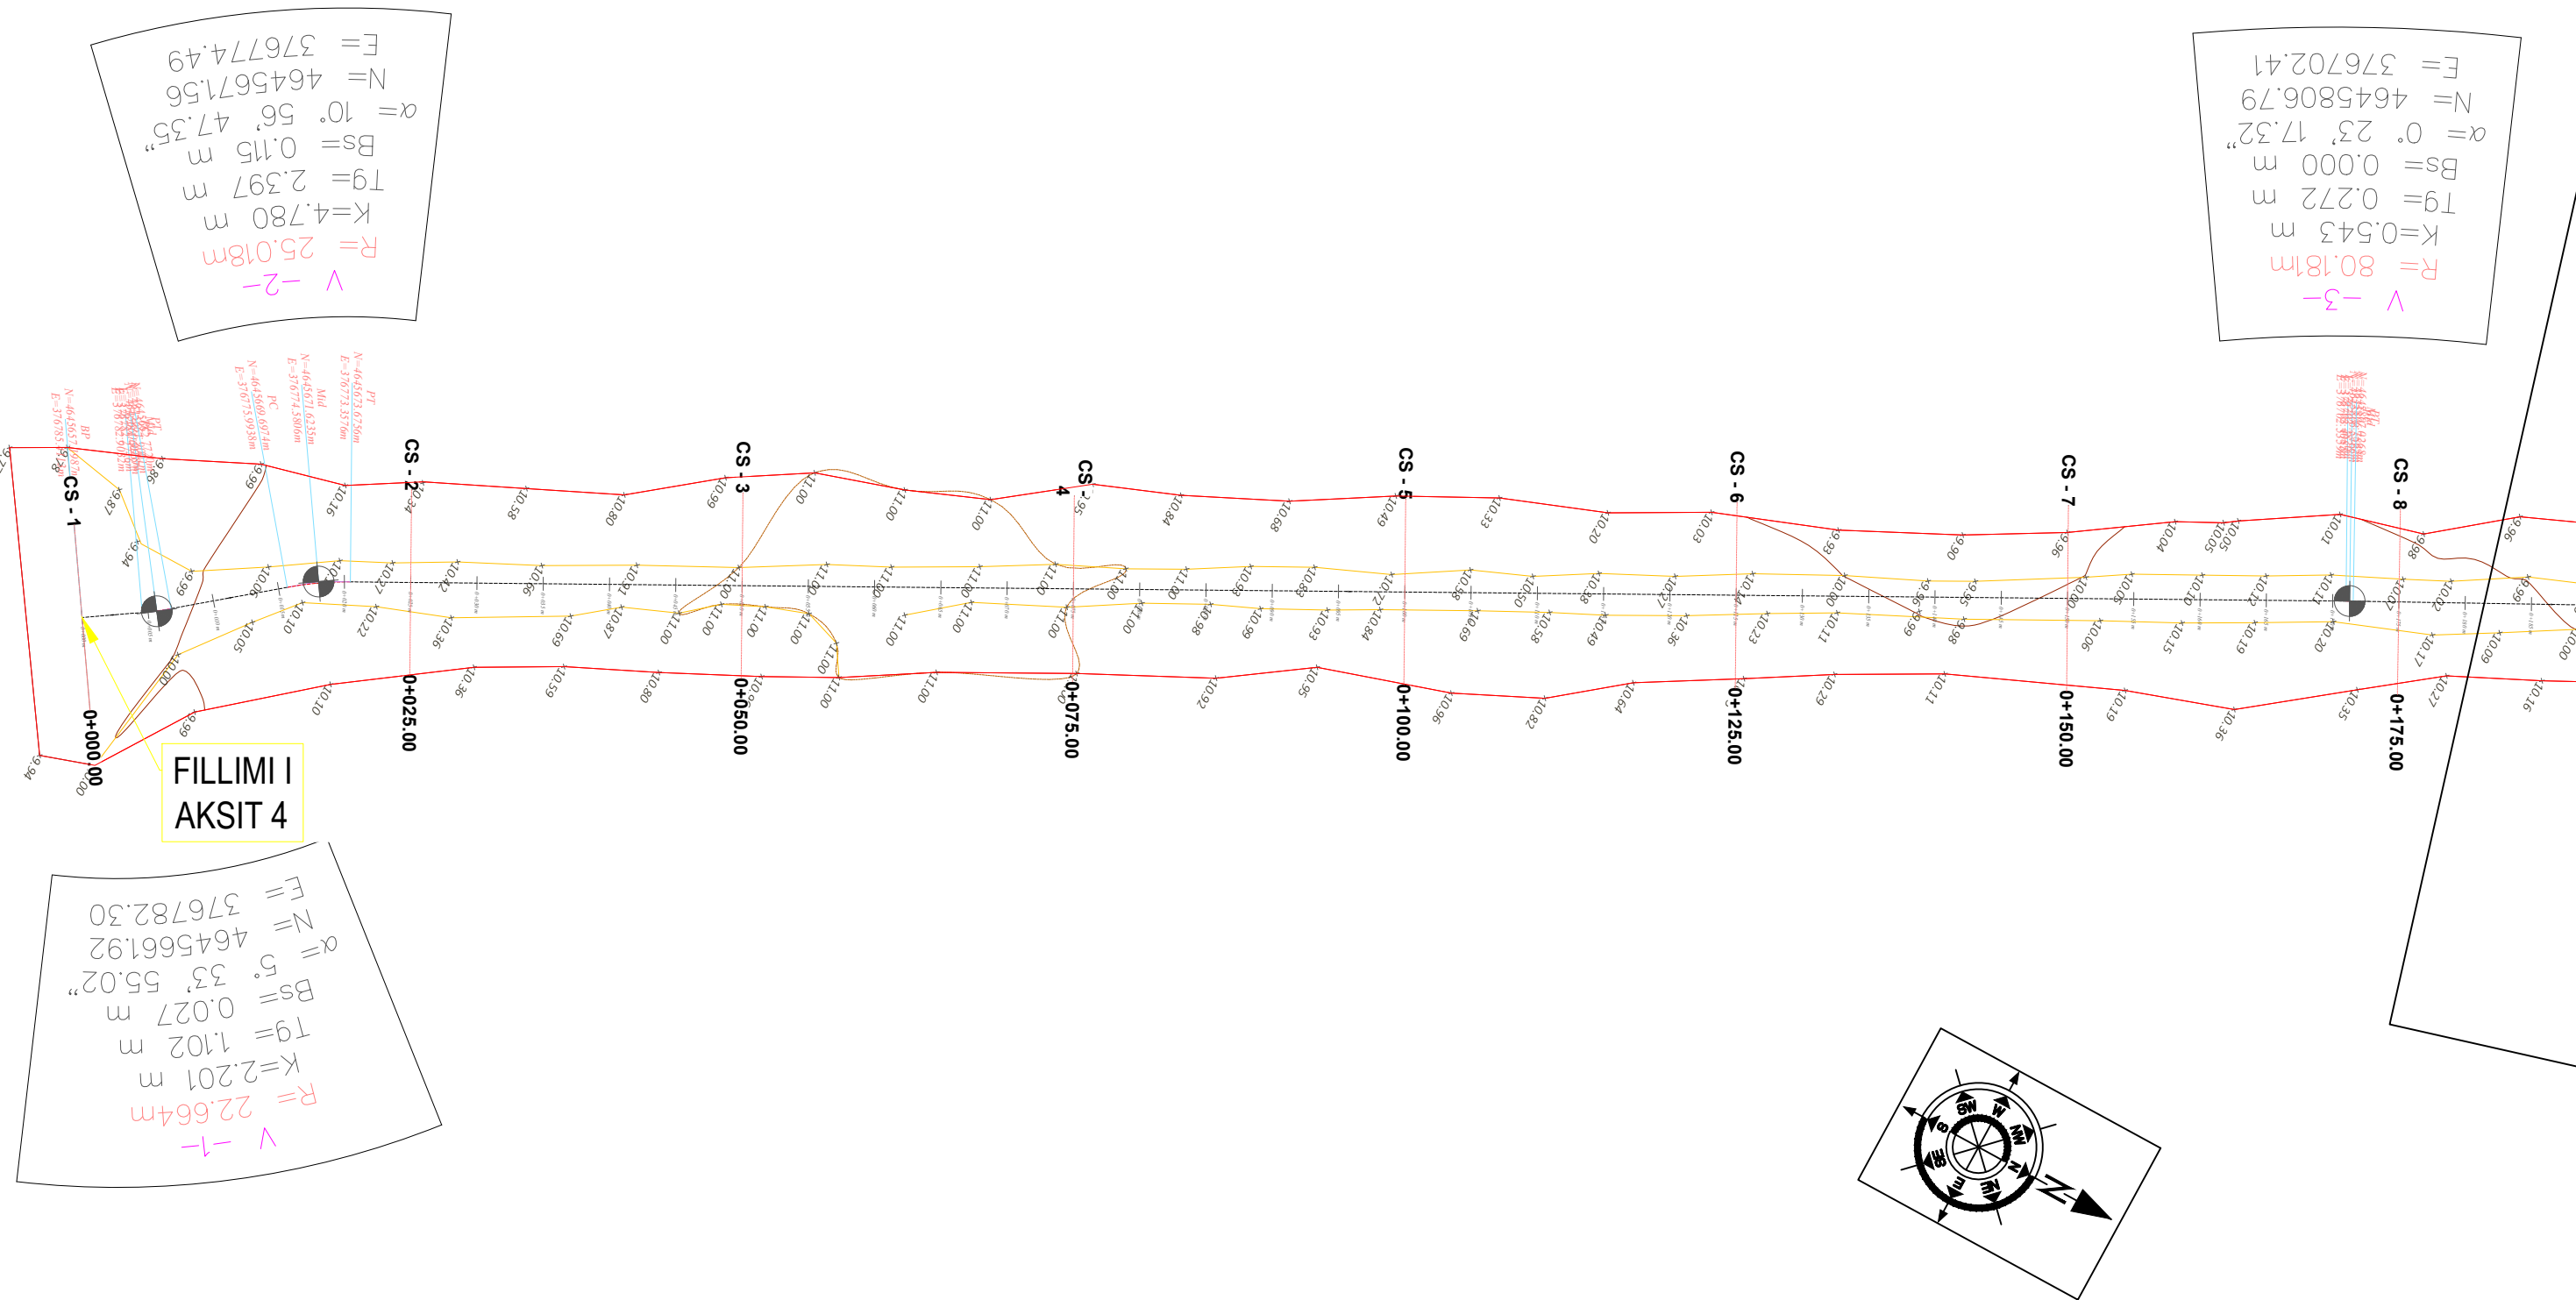


 BASHKIA VAU DEJES	Parasiti: "LENI-ING" sh.p.k Liçense: N.2969 ADMINISTRATOR Nikoll PALUCA Adresa: Rr. Uran Pano, Pallati I2 kat. Kati 2 Mobile: 0682042270 Email: leni-ing@hotmail.com	Objekti: SISTEMIM ASFALTIM RRUJET E BRENDSHME RRANXA	
	Projektoi:	Faza: PROJEKT - ZBATIM	
	Emerntimi i Fletës: TOPOGRAFIA	Shkalla: Sh 1:500	Tiranë: 2025 TOP (8)

TOPOGRAFIA

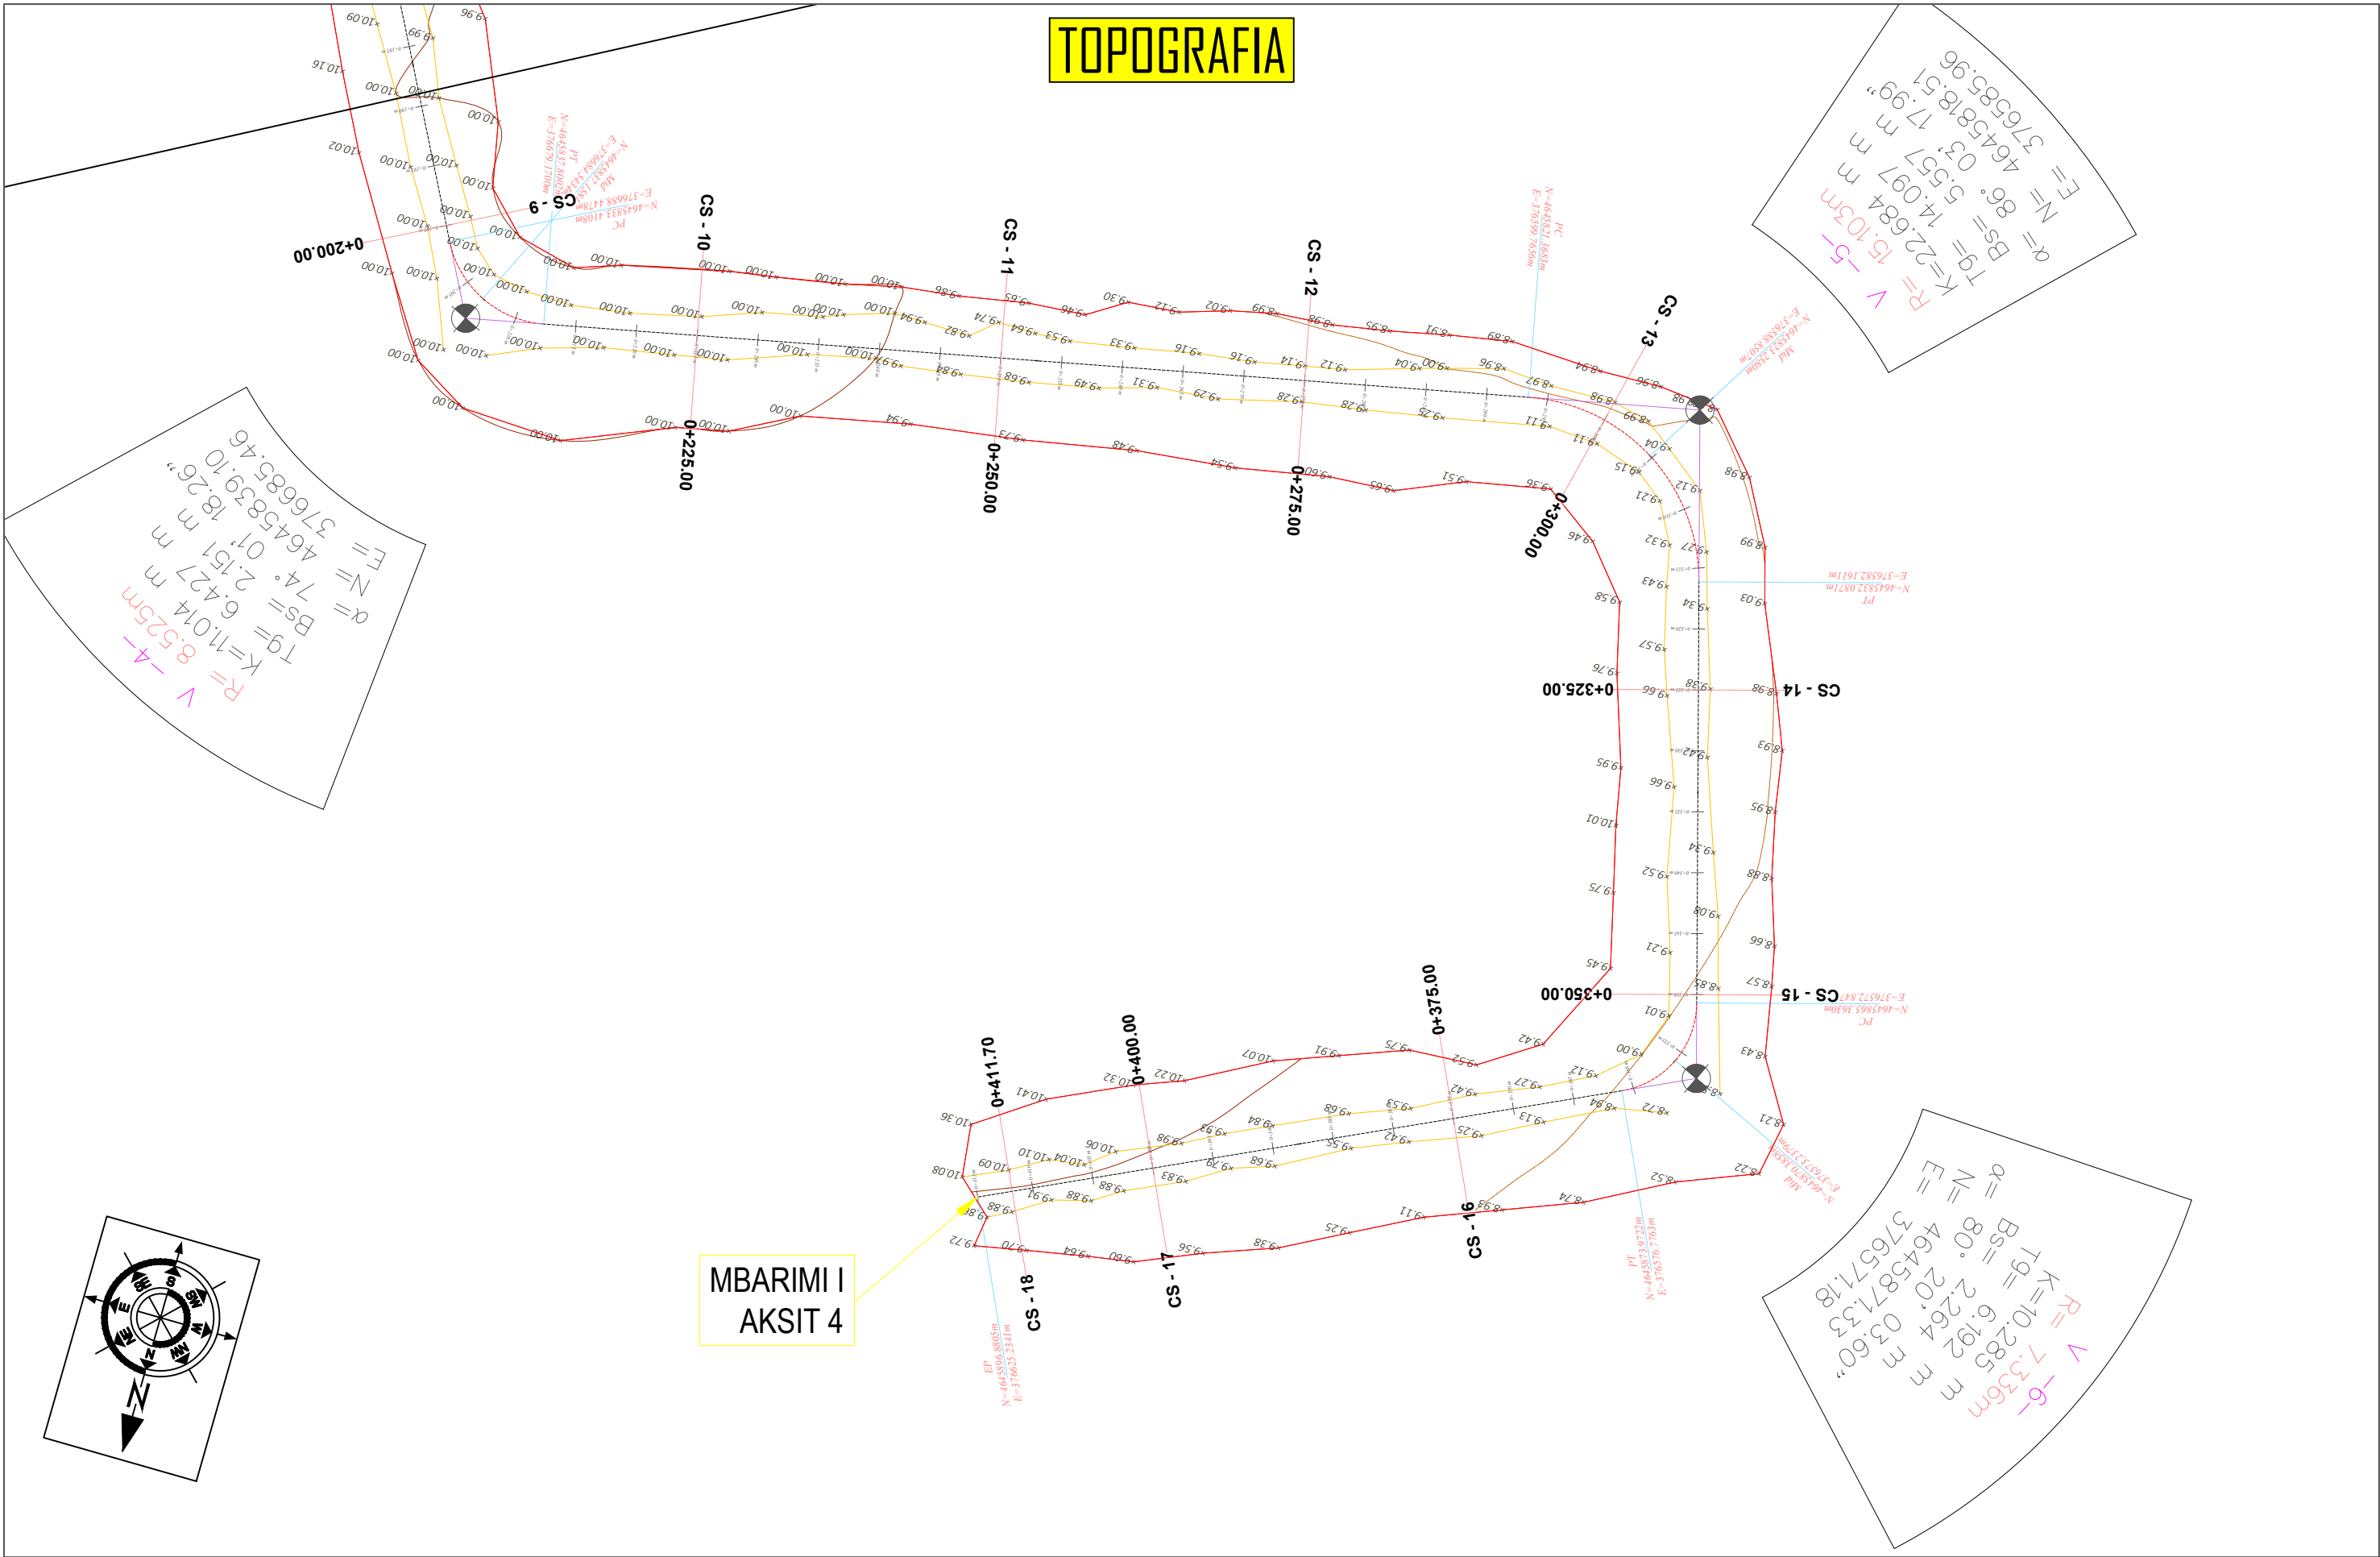


MBARIMI I AKSIT 4

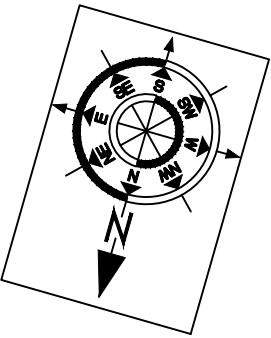

 Bashkia Vau Dejes	Parasiti: "LENI-ING" sh.p.k Liçense: N.2969 ADMINISTRATOR Nikoll PALUCA	Objekti: SISTEMIM ASFALTIM RRUJET E BRENDSHME RRANXA	
	Adresa: Rr. Uran Pano, Pallati I2 kat. Kati 2 Mobile: 0682042270 Email: leni-ing@hotmail.com	Faza: PROJEKT - ZBATIM	
		Emerntimi i Fletës: TOPOGRAFIA	Shkalla: Sh 1:500
			Tiranë: 2025 TOP (9)

TOPOGRAFIA

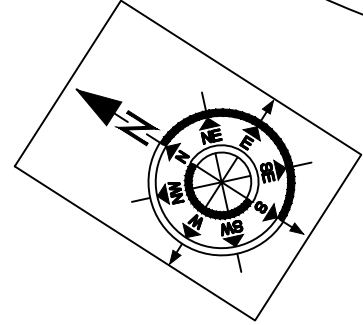

FILLIMI I AKSIT 7

MBARIMI I AKSIT 9


MBARIMI I AKSIT 7

MBARIMI I AKSIT 8

FILLIMI I AKSIT 8

FILLIMI I AKSIT 6

FILLIMI I AKSIT 5


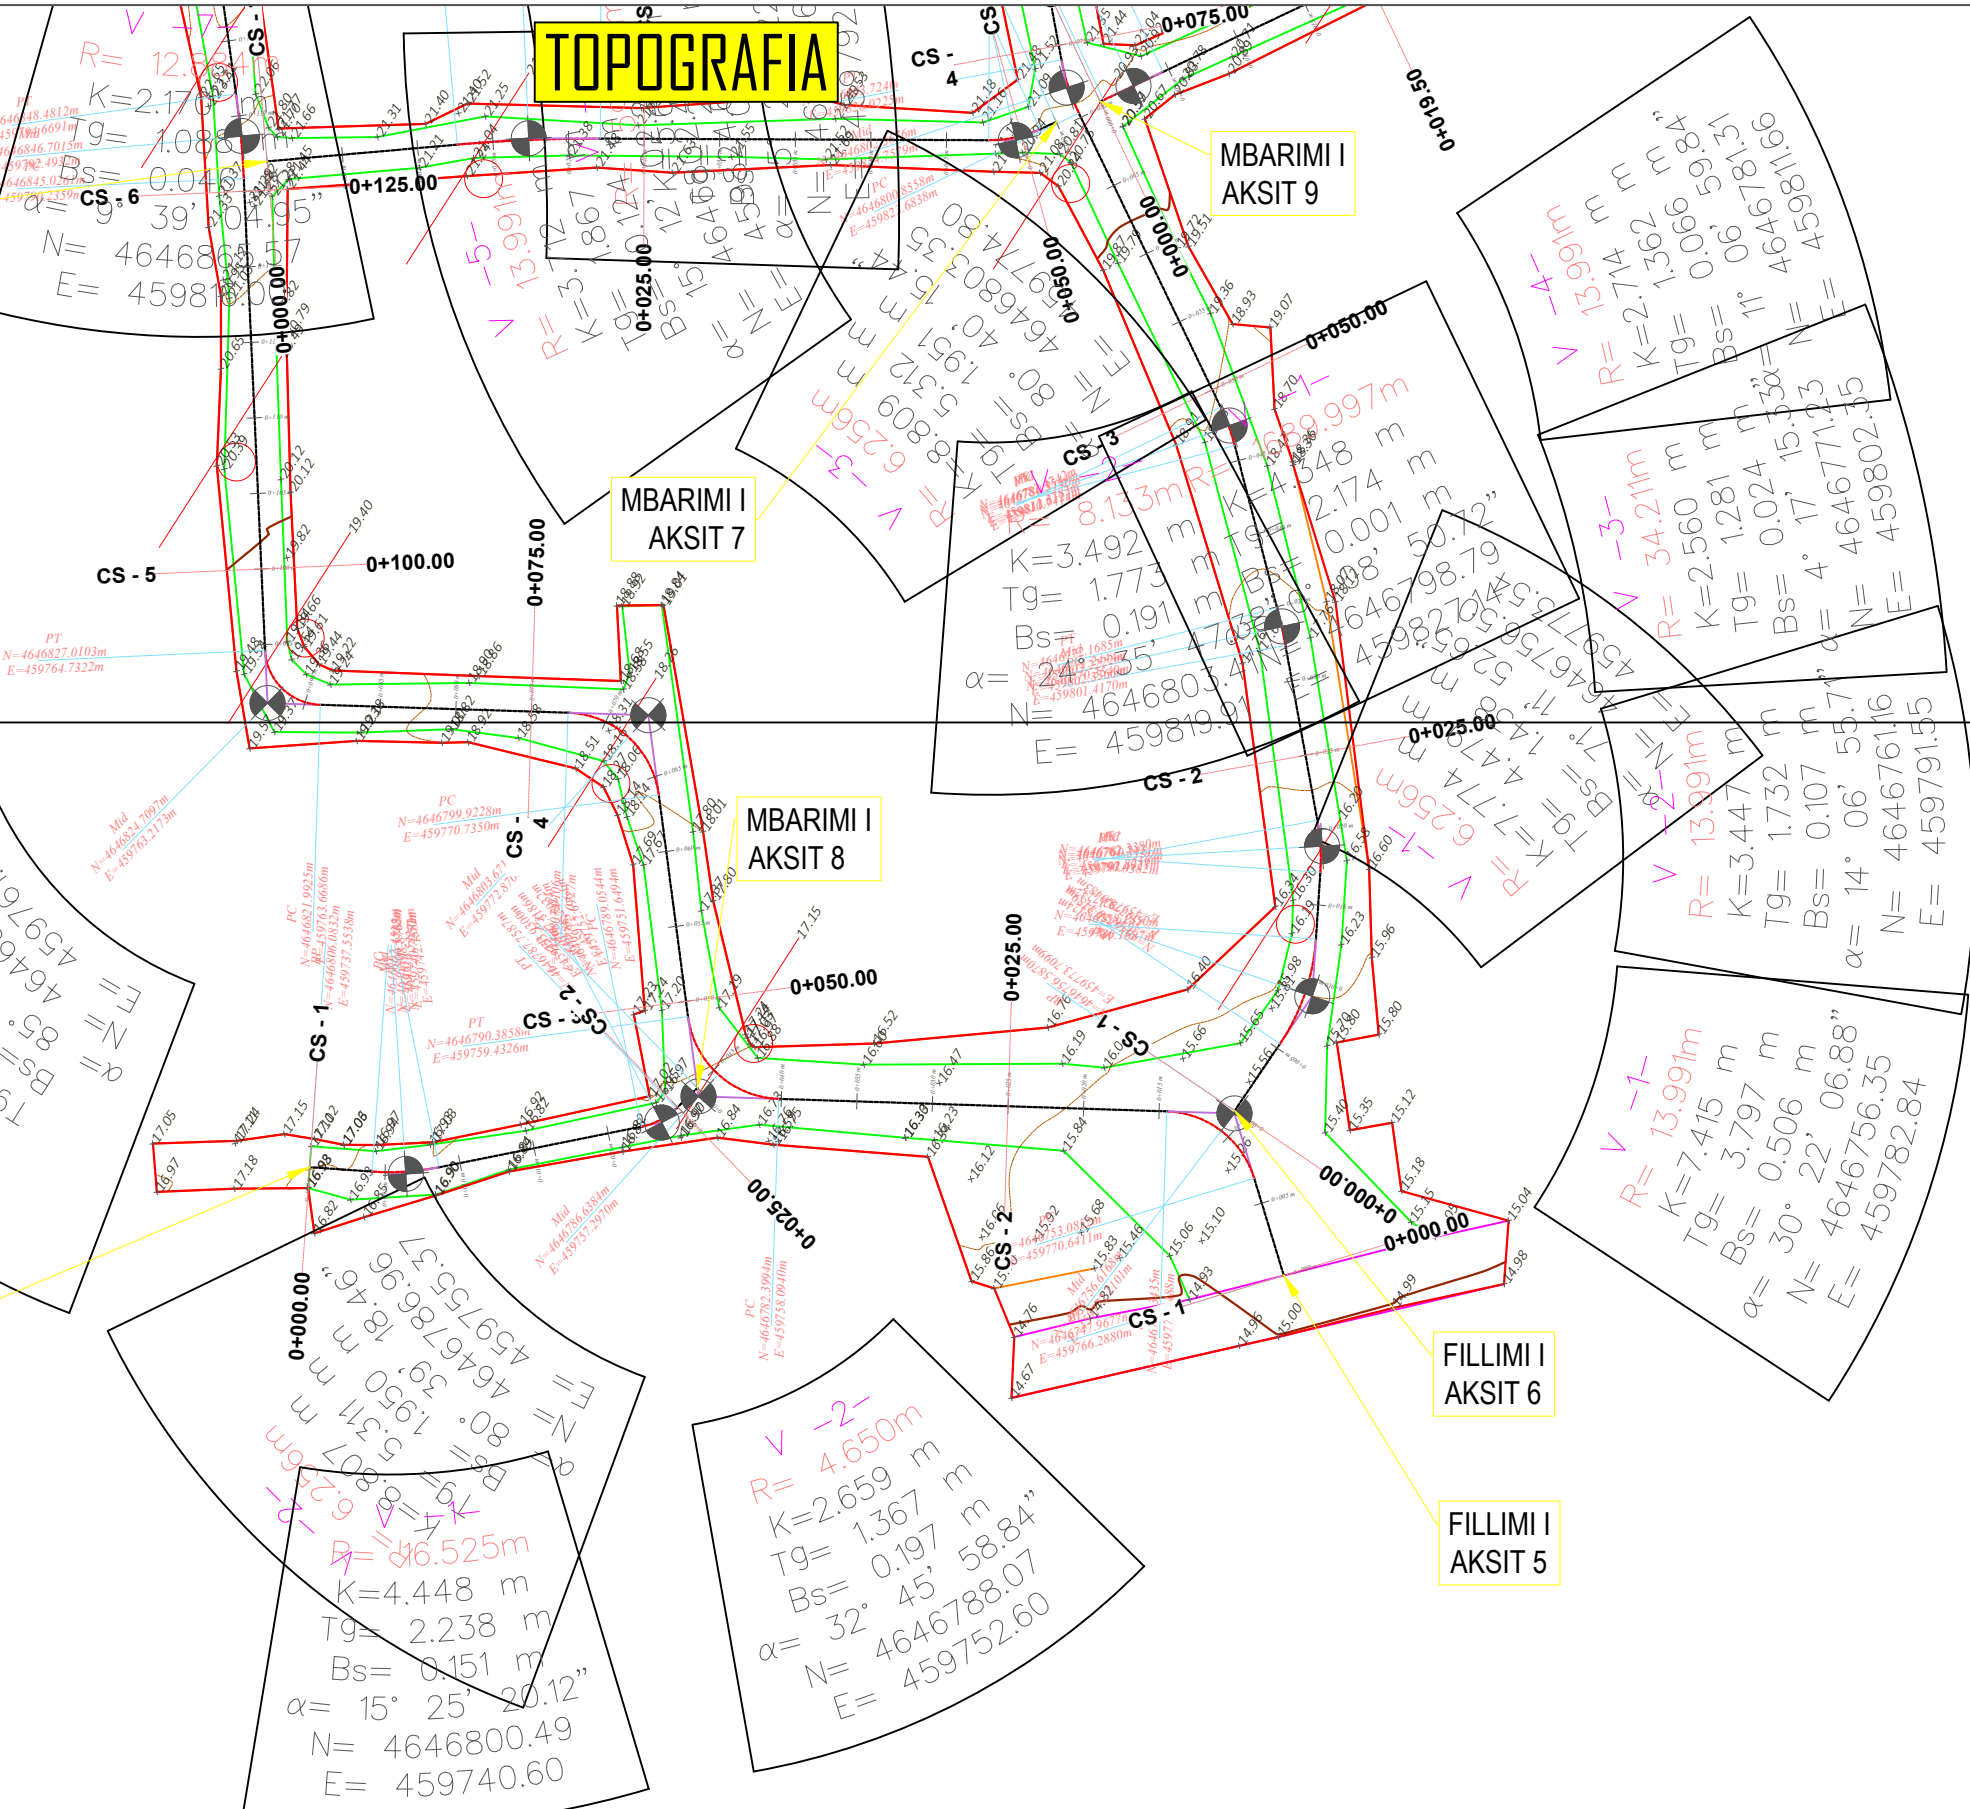


Parasiti:
BASHKIA VAU DEJES


Projektoi:
"LENI-ING" sh.p.k
Liçense: N.2969
ADMINISTRATOR Nikoll PALUCA
Adresa: Rr. Uran Pano, Pallati I2 kat. Kati 2
Mobile: 0682042270
Email: leni-ing@hotmail.com

Objekti: SISTEMIM ASFALTIM RRUJET E BRENDSHME RRANXA		
Faza: PROJEKT - ZBATIM		
Emertimi i Fletës: TOPOGRAFIA	Shkalla: Sh 1:500	Tiranë: 2025 TOP (10)

TOPOGRAFIA

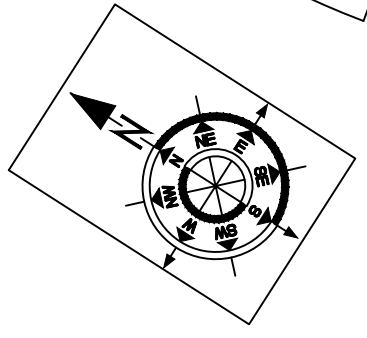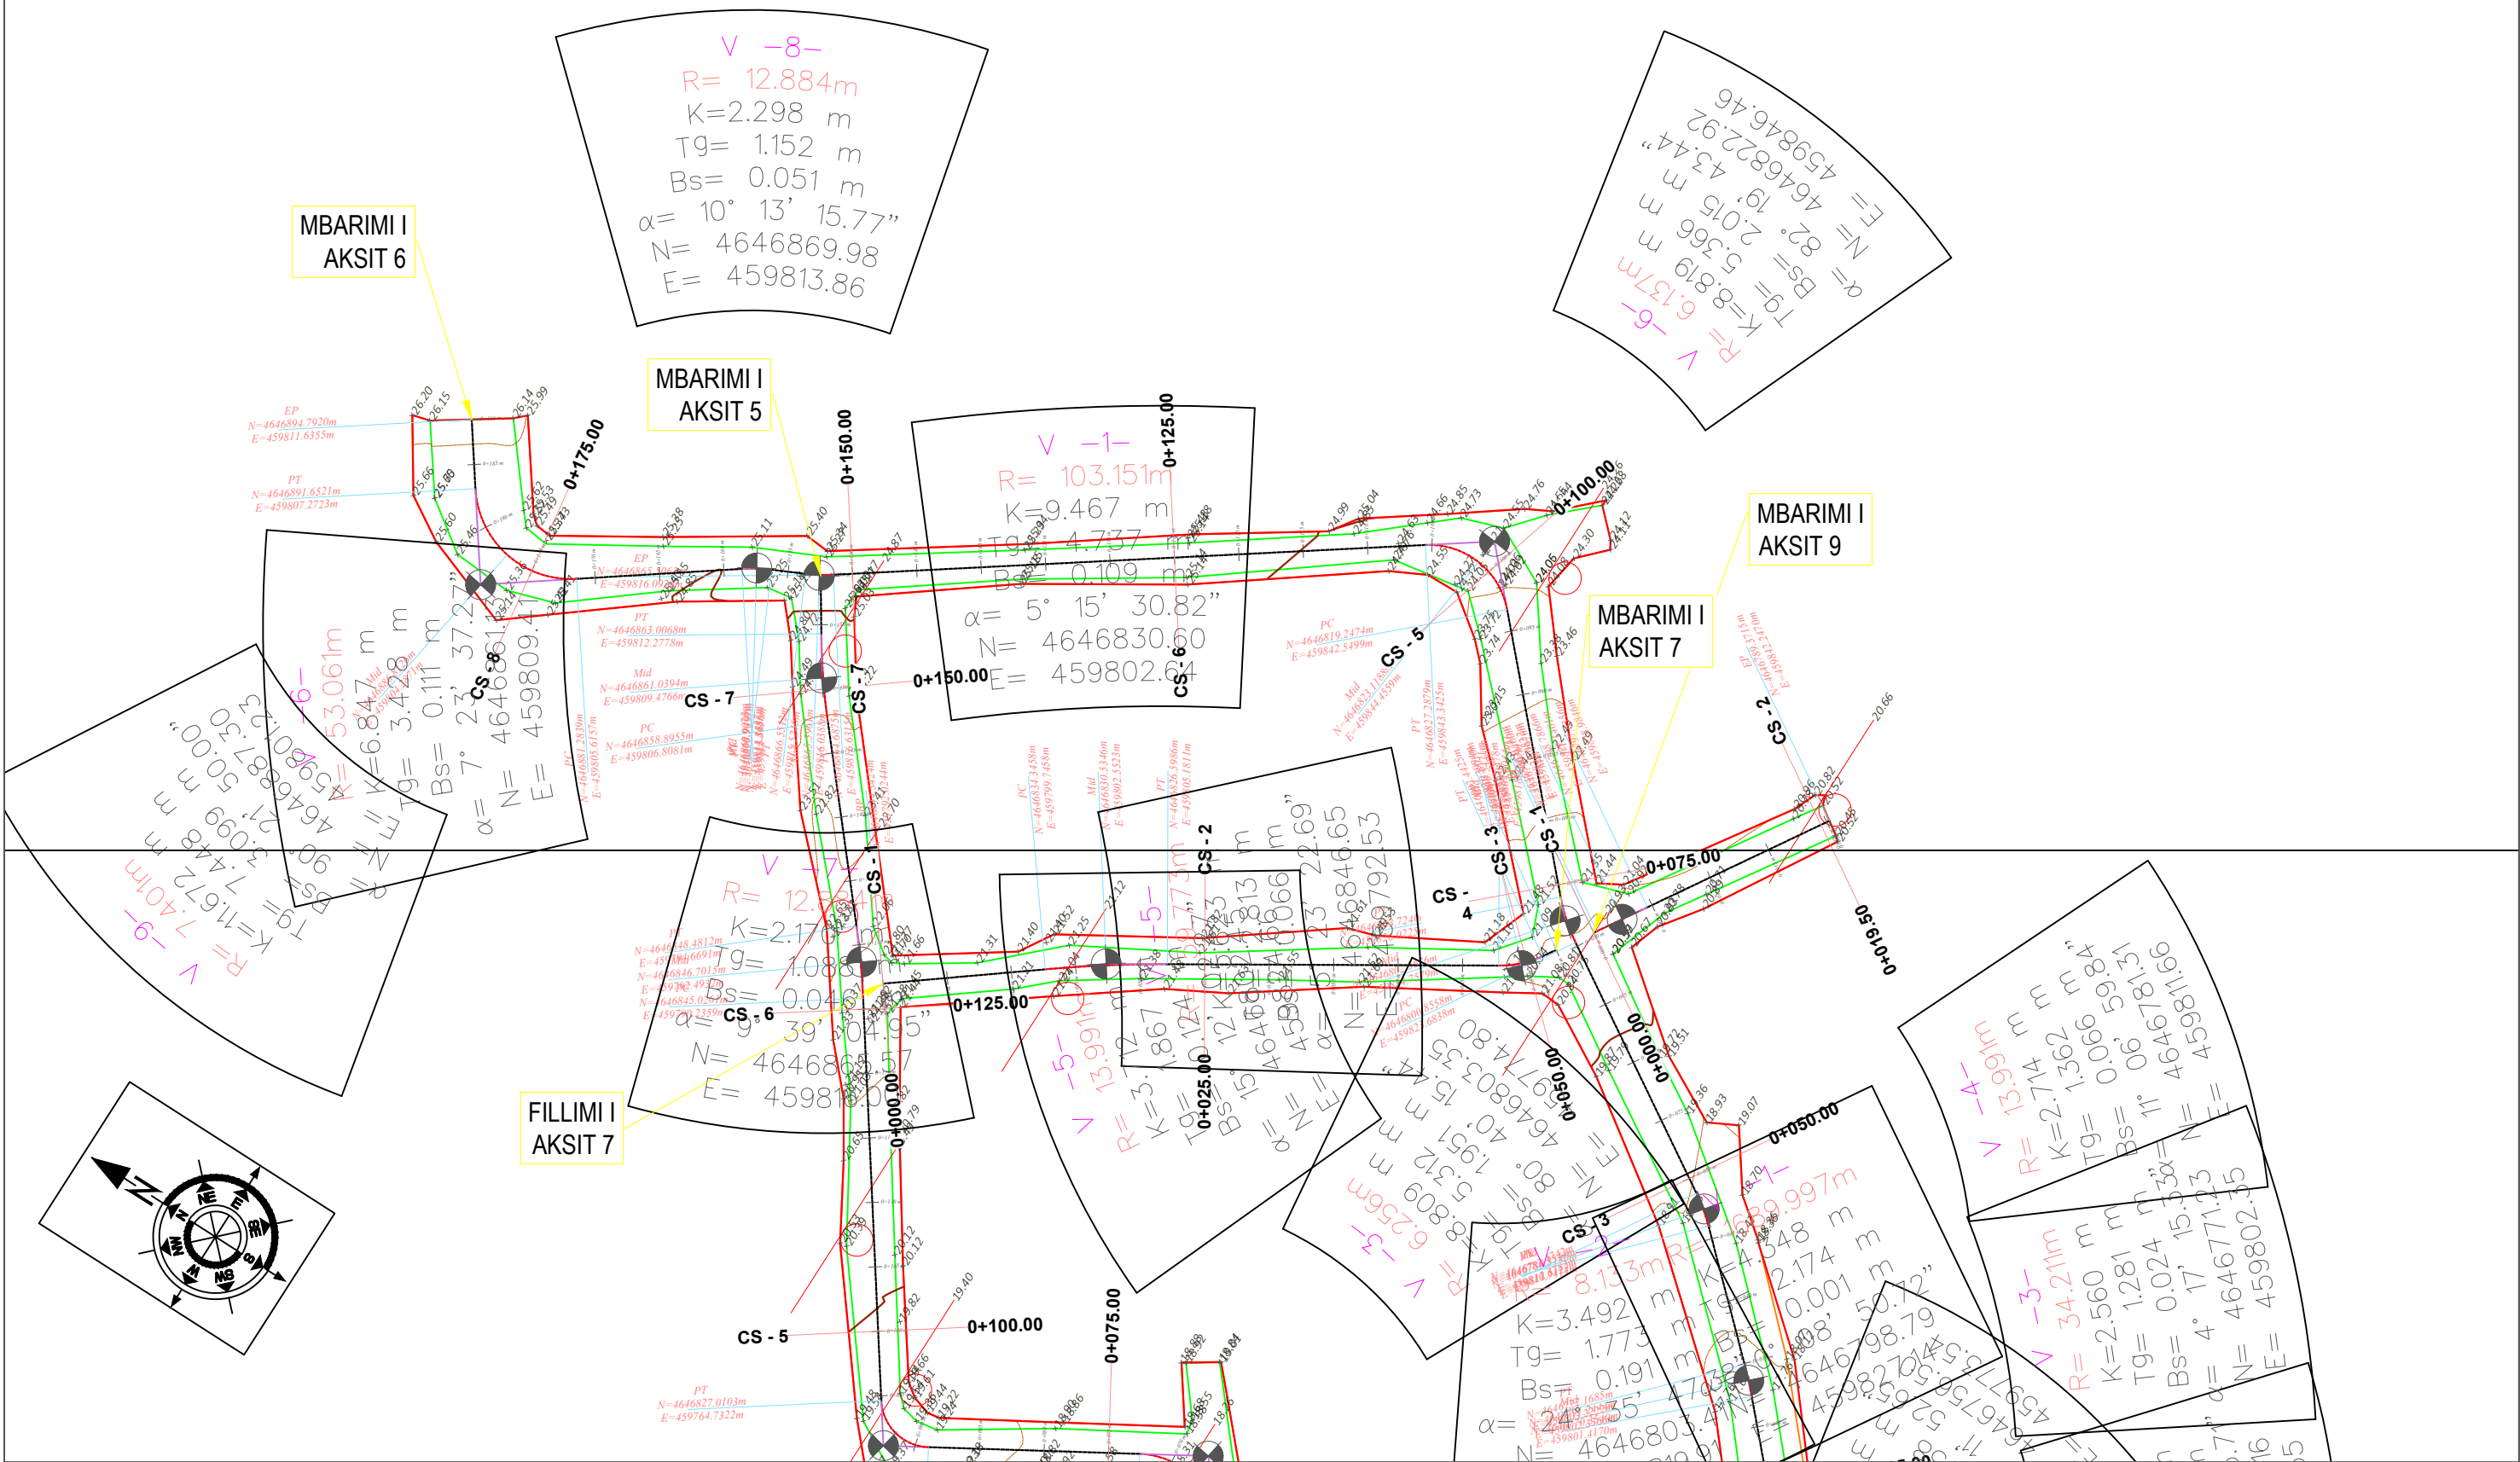

 BASHKIA VAU DEJËS	Parasiti: "LENI-ING" sh.p.k Liçense: N.2969 ADMINISTRATOR Nikoll PALUCA	Objekti: SISTEMIM ASFALTIM RRUJET E BRENDSHME RRANXA		
	Adresa: Rr. Uran Pano, Pallati I2 kat. Kati 2 Mobile: 0682042270 Email: leni-ing@hotmail.com	Faza: PROJEKT - ZBATIM		
		Emeritimi i Fletës: TOPOGRAFIA	Shkalla: Sh 1:500	Tiranë: 2025 TOP (11)

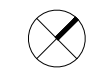

Segmenti 1 = 469 m
 Segmenti 2 = 64 m
 Segmenti 3 = 181 m
 Segmenti 4 = 415 m
 Segmenti 5 = 157 m
 Segmenti 6 = 188 m

Segmenti 7 = 57 m
 Segmenti 8 = 26 m
 Segmenti 9 = 92 m

GGJATËSIA TOTALE = 1649 m

LEGJENDA

- | | | | | | |
|--------------------|------------------|---|--------------------|---|-------------------|
| × ^{1:500} | Pikë Topografike | ● | Shtyllë elektrike | — | Aksi i rrugës |
| — | Izohipse | ⊙ | Shtyllë interneti | — | Shtresa asfaltike |
| — | Rruga ekzistuese | — | Bordurë betoni | — | Bankinë |
| — | Asfalt ekzistues | — | Tombino ekzistues | — | Kunete betoni |
| — | Rrethim/mur | — | Kanal ekzistues | — | Kanal B/A |
| — | Rrethim gardh | — | Urë | — | Tombino |
| — | Portë | — | Pusetet ekzistuese | — | Rrjet K.U.Z |
| — | Ndërtesa | — | Trotuar | — | Rrjet K.U.B |















PLANIMETRIA

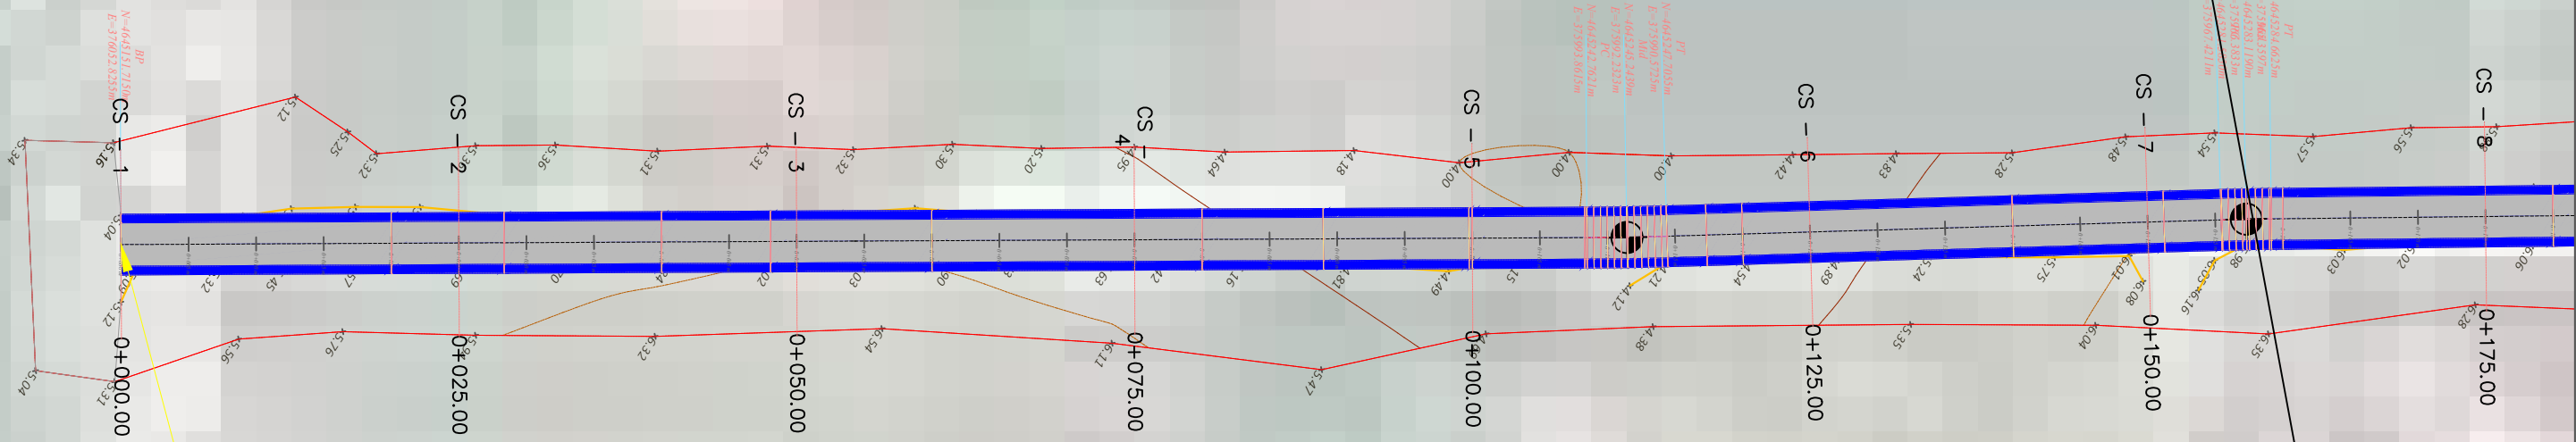


FILLIMI I AKSIT 1

V - 2 -
 R = 200.00m
 K = 3.704 m
 T₉ = 1.852 m
 B_s = 0.009 m
 $\alpha = 1^\circ 03' 40.26''$
 N = 4645283.11
 E = 375966.38

V - 1 -
 R = 239.823m
 K = 5.938 m
 T₉ = 2.969 m
 B_s = 0.018 m
 $\alpha = 1^\circ 25' 06.90''$
 N = 4645245.25
 E = 375992.25

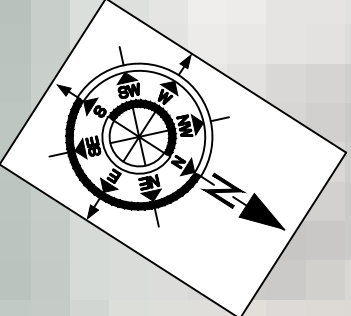


Parasiti:  BASHKIA VAU DEJES	Projektoi: "LENI-ING" sh.p.k Liçense: N.2969 ADMINISTRATOR Nikoll PALUCA Adresa: Rr. Uran Pano, Pallati I2 kat. Kati 2 Mobile: 0682042270 Email: leni-ing@hotmail.com	Objekti: SISTEMIM ASFALTIM RRUJET E BRENDSHME RRANXA		
		Faza: PROJEKT - ZBATIM		
		Emeritimi i Fletës: PLANIMETRIA	Shkalla: Sh 1:500	Tiranë: 2025 PL(1)

PLANIMETRIA



Parasiti:  BASHKIA VAU DEJES	Projektoi: "LENI-ING" sh.p.k Liçense: N.2969 ADMINISTRATOR Nikoll PALUCA Adresa: Rr. Uran Pano, Pallati I2 kat. Kati 2 Mobile: 0682042270 Email: leni-ing@hotmail.com	Objekti: SISTEMIM ASFALTIM RRUJET E BRENDSHME RRANXA	
		Faza: PROJEKT - ZBATIM	
		Emeritimi i Fletës: PLANIMETRIA	Shkalla: Sh 1:500
		Tiranë: 2025 PL(2)	

PLANIMETRIA

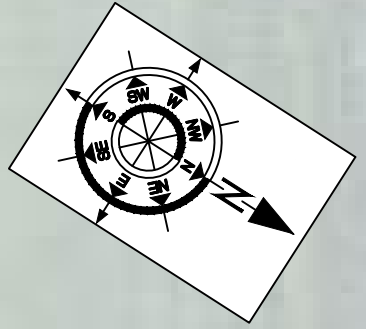

$R = 10.226m$
 $K = 18.301 m$
 $Tg = 12.750 m$
 $Bs = 6.119 m$
 $\alpha = 102^\circ 32' 28.74''$
 $N = 4645352.16$
 $E = 375815.81$





$R = 7.474m$
 $K = 1.414 m$
 $Tg = 0.709 m$
 $Bs = 0.034 m$
 $\alpha = 10^\circ 50' 11.14''$
 $N = 4645395.33$
 $E = 375818.66$

$R = 7.474m$
 $K = 1.107 m$
 $Tg = 0.555 m$
 $Bs = 0.021 m$
 $\alpha = 8^\circ 29' 22.37''$
 $N = 4645438.39$
 $E = 375813.32$

MBARIMI I AKSIT 1

Parasiti:  BASHKIA VAU DEJES	Projektoi: "LENI-ING" sh.p.k Liçense: N.2969 ADMINISTRATOR Nikoll PALUCA Adresa: Rr. Uran Pano, Pallati I2 kat. Kati 2 Mobile: 0682042270 Email: leni-ing@hotmail.com	Objekti: SISTEMIM ASFALTIM RRUJET E BRENDSHME RRANXA	
		Faza: PROJEKT - ZBATIM	
Emeritimi i Fletës: PLANIMETRIA	Shkalla: Sh 1:500	Tiranë: 2025 PL(3)	

PLANIMETRIA

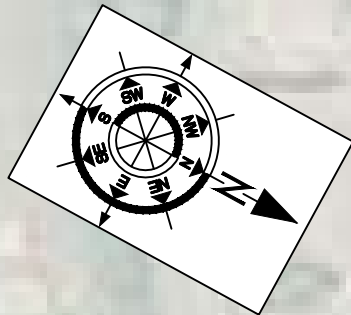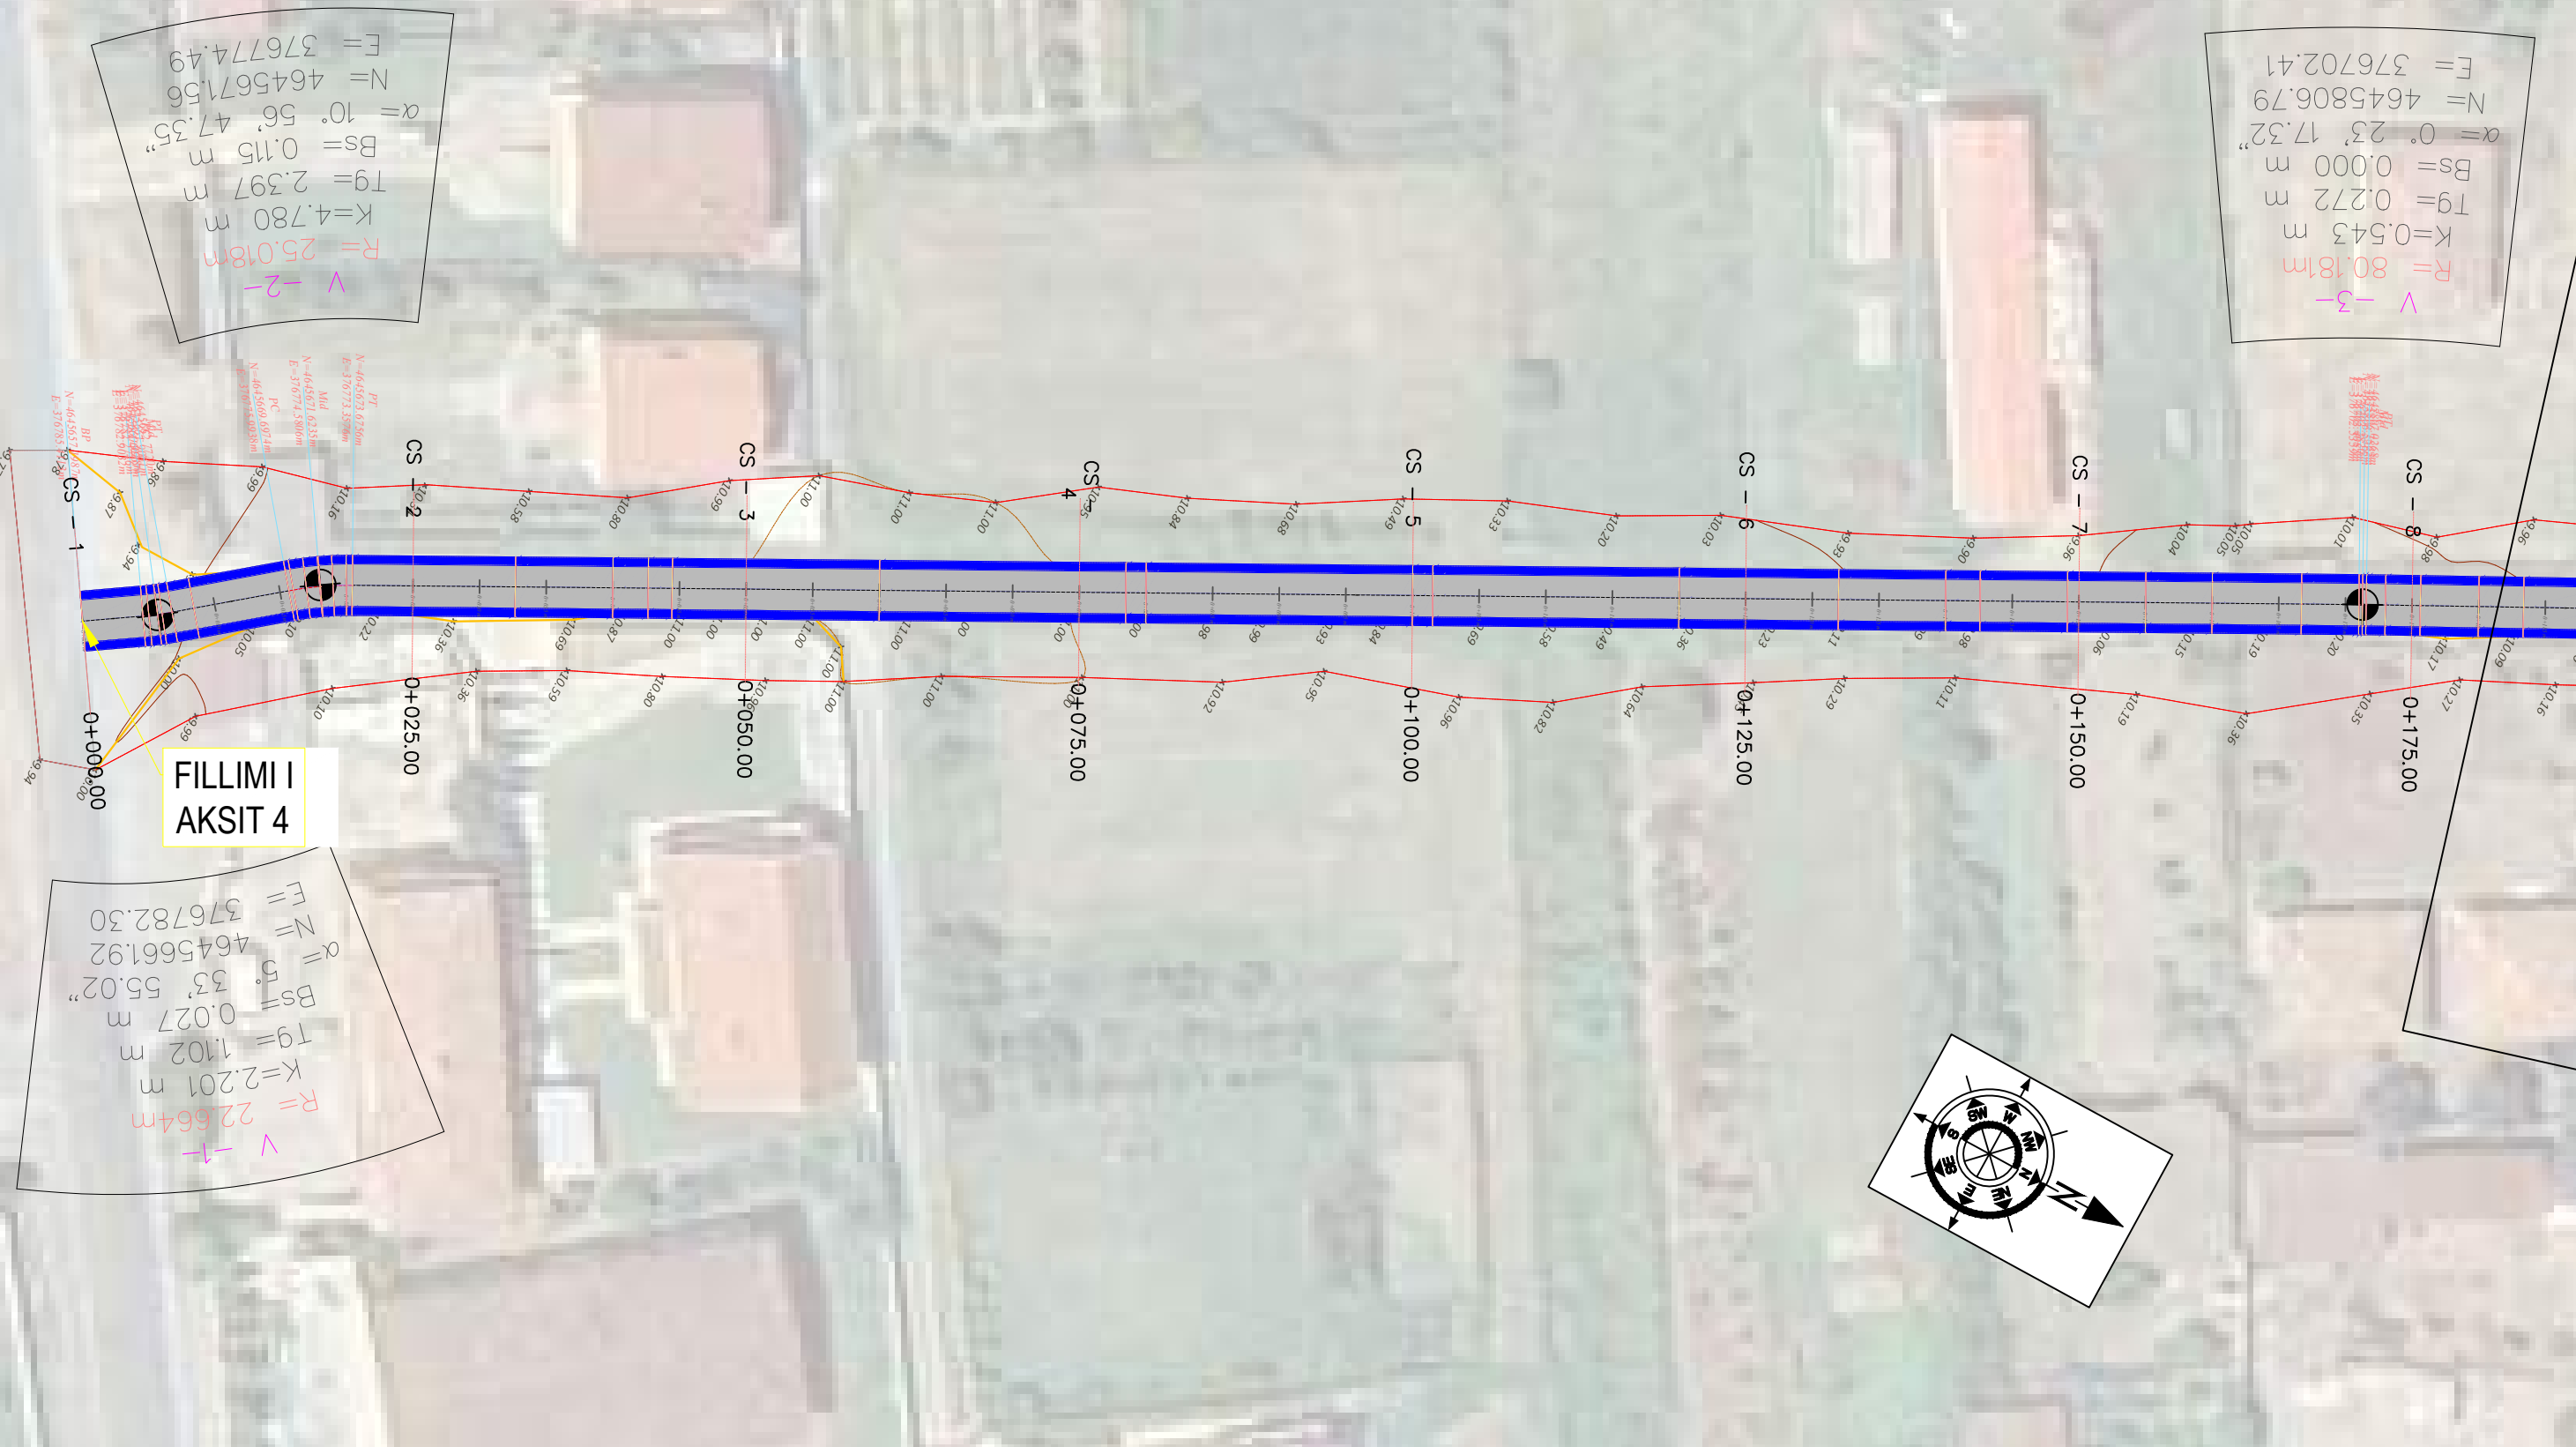

 BASHKIA VAU DEJES	Parasiti: "LENI-ING" sh.p.k Liçense: N.2969 ADMINISTRATOR Nikoll PALUCA Adresa: Rr. Uran Pano, Pallati I2 kat. Kati 2 Mobile: 0682042270 Email: leni-ing@hotmail.com	Objekti: SISTEMIM ASFALTIM RRUJET E BRENDSHME RRANXA	
	Projektoi:	Faza: PROJEKT - ZBATIM	
	Emeritimi i Fletës: PLANIMETRIA	Shkalla: Sh 1:500	Tiranë: 2025 PL(8)

PLANIMETRIA



Parasiti:



BASHKIA VAU DEJES

Projektoi:

"LENI-ING" sh.p.k
 Liçense: N.2969
 ADMINISTRATOR Nikoll PALUCA

Adresa: Rr. Uran Pano, Pallati I2 kat. Kati 2
 Mobile: 0682042270
 Email: leni-ing@hotmail.com

Objekti: **SISTEMIM ASFALTIM RRUJET E BRENDSHME RRANXA**

Faza: **PROJEKT - ZBATIM**


Emertimi i Fletës:
PLANIMETRIA

Shkalla:
Sh 1:500

Tiranë: 2025

PL(9)

PLANIMETRIA

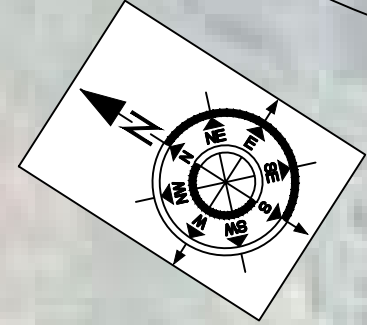

FILLIMI I AKSIT 7

MBARIMI I AKSIT 9

MBARIMI I AKSIT 7

MBARIMI I AKSIT 8

FILLIMI I AKSIT 8

FILLIMI I AKSIT 6

FILLIMI I AKSIT 5

MBARIMI I AKSIT 4

$R = 4.6525\text{m}$
 $Tg = 2.238\text{m}$
 $Bs = 0.151\text{m}$
 $\alpha = 15^\circ 25' 20.12''$
 $N = 4646800.49$
 $E = 459740.60$

$R = 4.650\text{m}$
 $Tg = 1.367\text{m}$
 $Bs = 0.197\text{m}$
 $\alpha = 32^\circ 45' 58.84''$
 $N = 4646788.07$
 $E = 459752.60$

$R = 6.256\text{m}$
 $Tg = 5.312\text{m}$
 $Bs = 1.950\text{m}$
 $\alpha = 80^\circ 39' 18.46''$
 $N = 4646786.96$
 $E = 459755.57$

$R = 13.991\text{m}$
 $Tg = 3.797\text{m}$
 $Bs = 0.506\text{m}$
 $\alpha = 30^\circ 22' 06.88''$
 $N = 4646756.35$
 $E = 459782.84$

$R = 13.991\text{m}$
 $Tg = 1.281\text{m}$
 $Bs = 0.024\text{m}$
 $\alpha = 17^\circ 15' 33.33''$
 $N = 4646771.23$
 $E = 459802.35$

$R = 8.133\text{m}$
 $Tg = 2.174\text{m}$
 $Bs = 0.001\text{m}$
 $\alpha = 24^\circ 35' 50.72''$
 $N = 4598270.44$
 $E = 459802.35$

$R = 13.991\text{m}$
 $Tg = 1.362\text{m}$
 $Bs = 0.066\text{m}$
 $\alpha = 11^\circ 06' 59.84''$
 $N = 4646781.51$
 $E = 459811.66$


$R = 13.991\text{m}$
 $Tg = 1.951\text{m}$
 $Bs = 5.312\text{m}$
 $\alpha = 80^\circ 39' 18.46''$







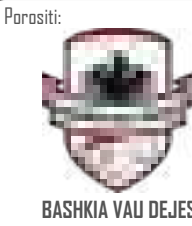

Parasiti:
 Projektoi:
 "LENI-ING" sh.p.k
 Liçense: N.2969
 ADMINISTRATOR Nikoll PALUCA
 Adresa: Rr. Uran Pano, Pallati I2 kat. Kati 2
 Mobile: 0682042270
 Email: leni-ing@hotmail.com


Objekti: SISTEMIM ASFALTIM RRUJET E BRENDSHME RRANXA		
Faza: PROJEKT - ZBATIM		
Emeritimi i Fletës: PLANIMETRIA	Shkalla: Sh 1:500	Tiranë: 2025 PL(10)

PLANIMETRIA

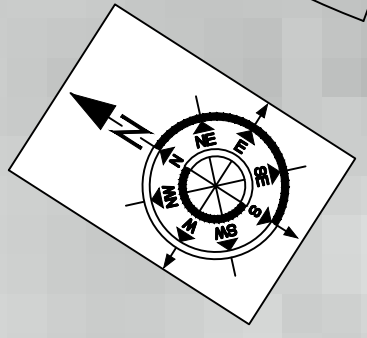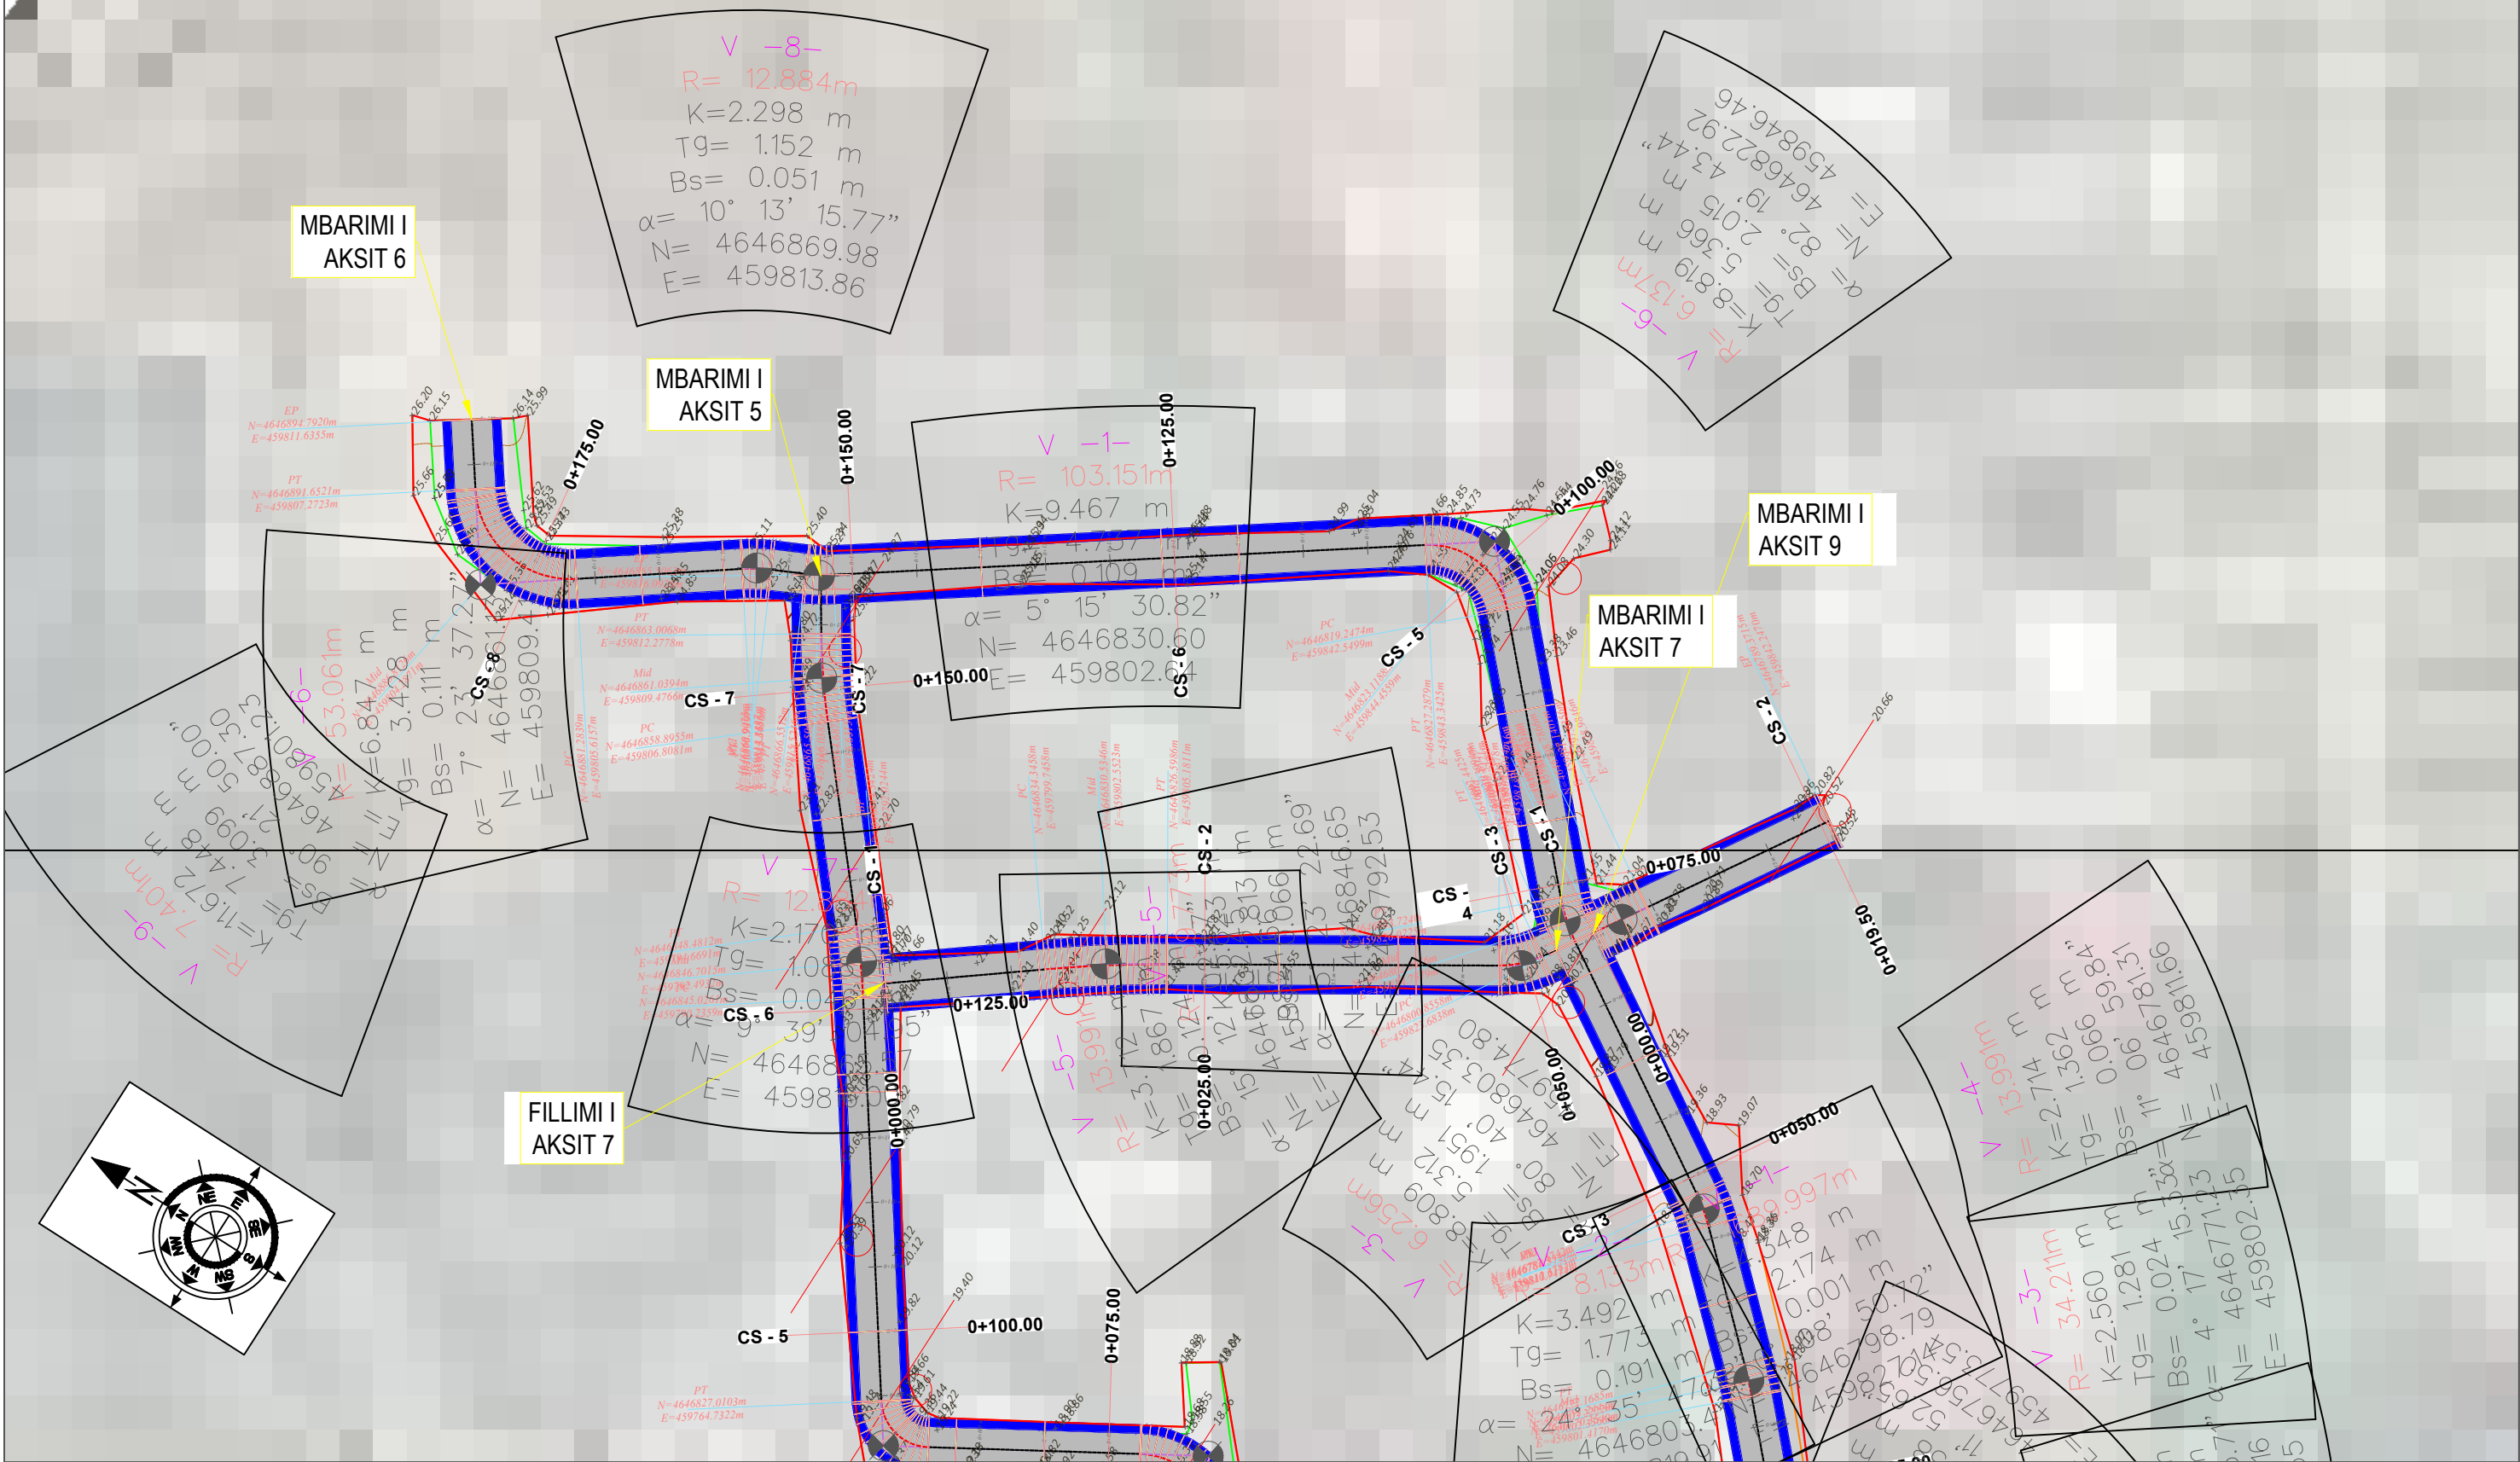

 Bashkia Vau Dejes	Parasiti: "LENI-ING" sh.p.k Liçense: N.2969 ADMINISTRATOR Nikoll PALUCA	Objekti: SISTEMIM ASFALTIM RRUJET E BRENDSHME RRANXA	
	Projektoi: Adresa: Rr. Uran Pano, Pallati I2 kat. Kati 2 Mobile: 0682042270 Email: leni-ing@hotmail.com	Faza: PROJEKT - ZBATIM	
	Emerntimi i Fletës: PLANIMETRIA	Shkalla: Sh 1:500	Tiranë: 2025 PL(11)

PLANIMETRIA E RRUGËS

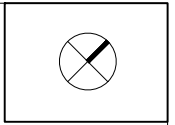

Segmenti 1 = 469 m
 Segmenti 2 = 64 m
 Segmenti 3 = 181 m
 Segmenti 4 = 415 m
 Segmenti 5 = 157 m
 Segmenti 6 = 188 m

Segmenti 7 = 57 m
 Segmenti 8 = 26 m
 Segmenti 9 = 92 m

GJATËSIA TOTALE = 1649 m

LEGJENDA

- | | | |
|------------------|-------------------|-------------------|
| Pikë Topografike | Shtyllë elektrike | Aksi i rrugës |
| Izohipse | Shtyllë interneti | Shtresa asfaltike |
| Rruga ekzistuese | Bordurë betoni | Bankinë |
| Asfalt ekzistues | Tombino ekzistues | Kuletë betoni |
| Rrethim/mur | Kanal ekzistues | Kanal B/A |
| Rrethim gardh | Urë | Tombino |
| Portë | Pusët ekzistues | Rrjet K.U.Z |
| Ndërtesa | Trotuar | Rrjet K.U.B |



**BASHKIA
VAU DEJËS**

PROJEKTUESI:

LENI-ING.sh.p.k

Liçensë N. 2969/12
 TEAM LEADER: **Ing.Nikoll PALUCA**
 Nr.lic. K.0001/9
 Adresa: Rr. Uran Pano, Pallati I2 kat, Kati 2
 Mobile: 0682042270 Email: leni-ing@hotmail.com

TITULLI I PROJEKTIT : **SISTEMIM ASFALTIM I RRUGËVE RRANZA, VAU DEJËS**

FAZA : **PROJEKT - ZBATIMI**

EMËRTIMI I FLETËS :
**PLANIMETRIA E RRUGËS
 SEGMENTI 2 DHE 3**


SHKALLA :
1 : 500

TIRANË 2026

P_(1)

PROFILI GJATESORE

PROFILI GJATESORE
4851
SH.N-1600
SH.V-1200

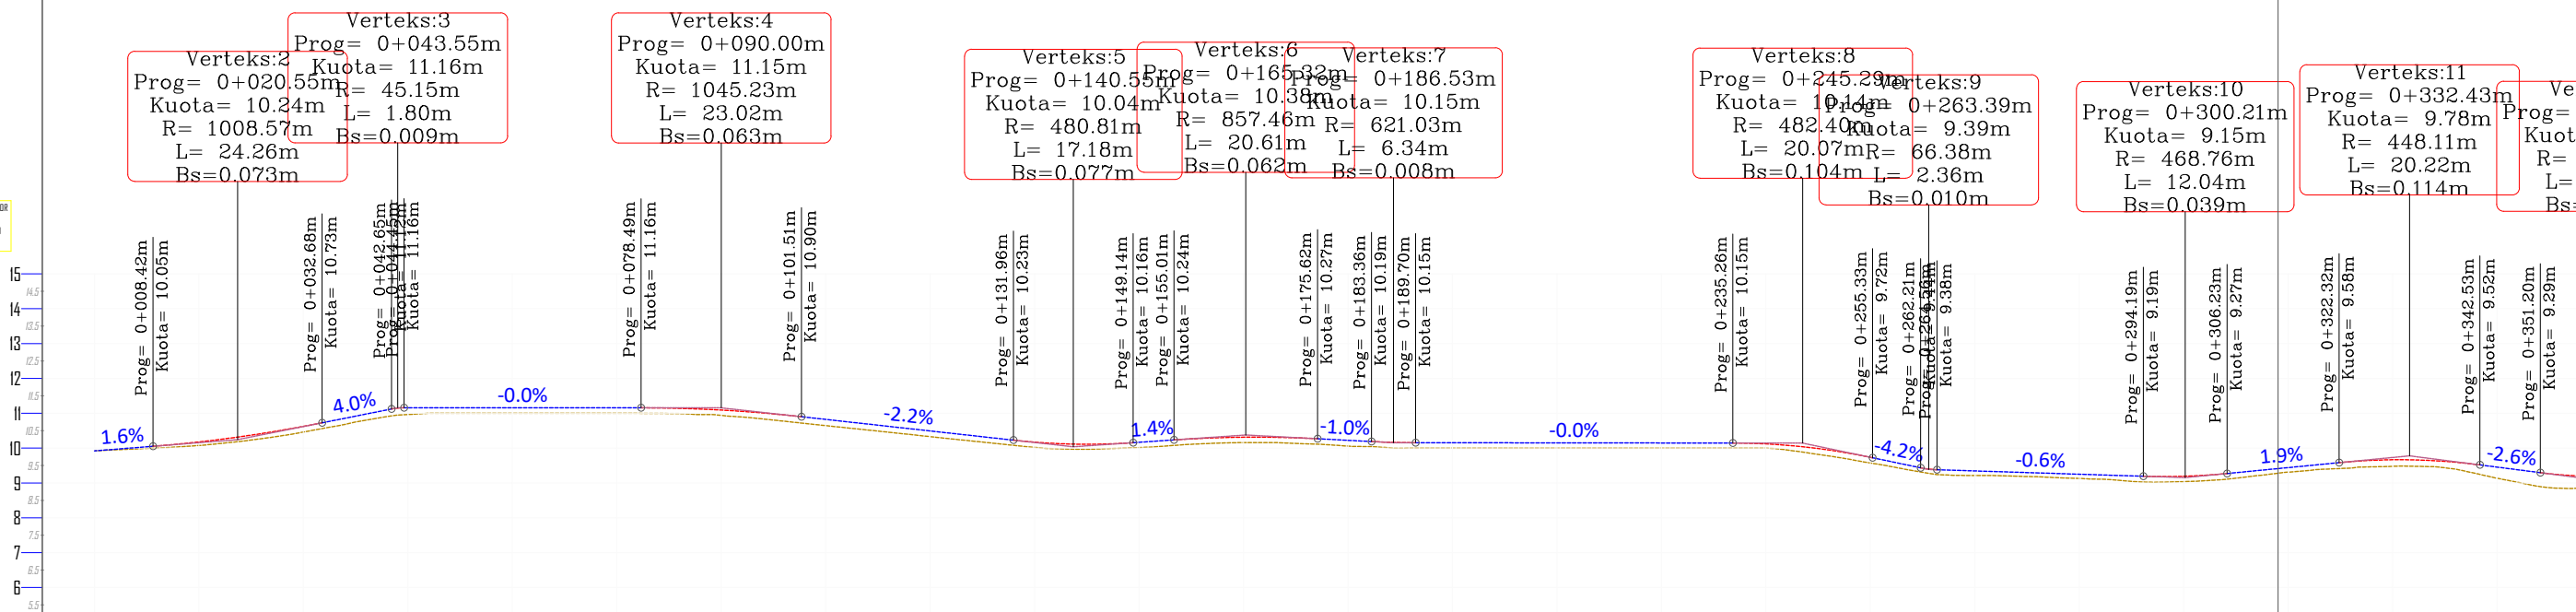

NR I PRERJES	CS-1	CS-2	CS-3	CS-4	CS-5	CS-6	CS-7	CS-8	CS-9	CS-10	CS-11	CS-12	CS-13	CS-14	CS-15																							
DIST. PJESORE	25.0 m	25.0 m	25.0 m	25.0 m	25.0 m	25.0 m	25.0 m	25.0 m	25.0 m	25.0 m	25.0 m	25.0 m	25.0 m	25.0 m	25.0 m																							
DIST. PROGRESIVE	0+000	0+025	0+050	0+075	0+100	0+125	0+150	0+175	0+200	0+225	0+250	0+275	0+300	0+325	0+350																							
KUOTA TOKES	9.92	10.30	11.00	11.00	10.75	10.22	10.02	10.12	10.00	10.00	9.75	9.20	9.04	9.45	8.94																							
KUOTA PROJEKTI	9.92	10.45	11.06	11.06	10.93	10.38	10.07	10.27	10.15	10.15	9.92	9.31	9.19	9.63	9.33																							
KUOTA PUNES	0.00	0.15	0.16	0.16	0.18	0.16	0.15	0.16	0.15	0.15	0.17	0.11	0.15	0.17	0.39																							
GJED. VERTIKALE	L=4.42 i=1.37%		R=1008.57 K=24.26		L=9.07 i=3.98%		L=34.04 i=-0.01%		R=1045.23 K=23.02		L=30.45 i=-2.21%		R=480.81 K=17.18		L=1.80 i=1.36%		R=857.46 K=20.61		L=17.18 i=-1.04%		R=621.03 K=6.34		L=45.55 i=-0.02%		R=482.40 K=20.07		L=20.07 i=-4.18%		L=79.63 i=-0.63%		R=468.76 K=12.04		L=12.04 i=1.94%		R=448.11 K=20.22		L=20.22 i=-2.58%	
GJED. HORIZONTALE	φ=10°56'47"		L=8.91		φ=10°56'47"		L=4.78		L=150.57		φ=23°17'		L=8.54		φ=74°0'18"		L=11.01		L=81.09		φ=86°03'18"		L=22.68		φ=86°03'18"		L=34.55		φ=80°2'		L=10.2		R=7.3					
KILOMETRAZHI	-0.01		0.05		0.10		0.15		0.20		0.25		0.30		0.35																							

Parasiti:



BASHKIA VAU DEJËS

Projektoi:

"LENI-ING" sh.p.k
Ligjense: N.2969
ADMINISTRATOR Nikoll PALUCA

Adresa: Rr. Uran Pano, Pallati I2 kat. Kati 2
Mobile: 0682042270
Email: leni-ing@hotmail.com


Objekti: **SISTEMIM ASFALTIM RRUJET E BRENDSHME RRANXA**

Faza: **PROJEKT - ZBATIM**

Emertimi i Fletës:	Shkalla:	Tiranë: 2025
PROFILI GJATESORE	ShV 1:200 ShH 1:1000	PGJ


PROFILI GJATESORE

PROFILI GJATESORE
MESH 1
SH. N-1:600
SH. V-1:200

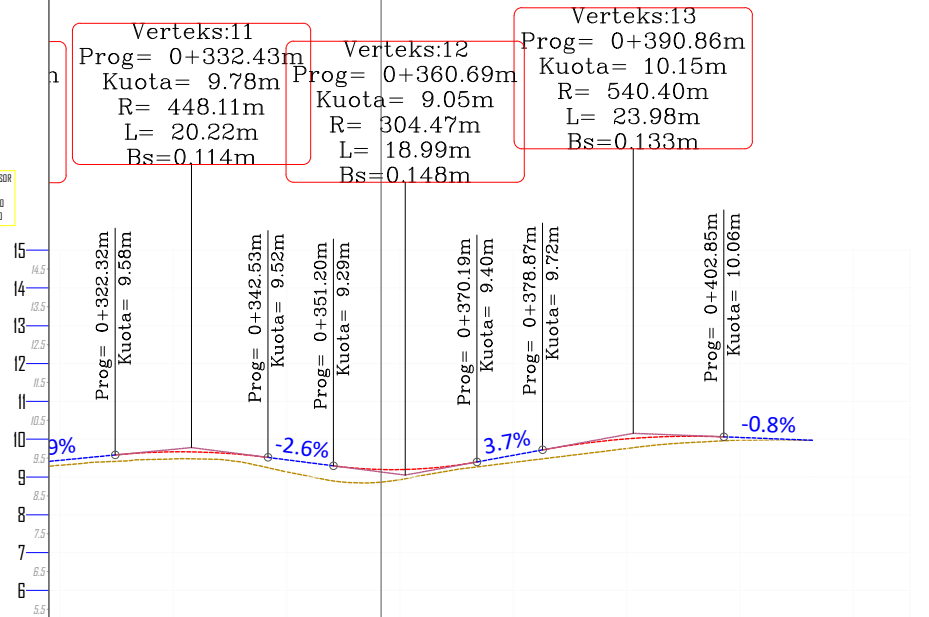


NR I PRERJES	CS -14	CS -15	CS -16	CS -17	CS -18
DIST. PJESORE	m	25.0 m	25.0 m	25.0 m	11.7 m
DIST. PROGRESIVE		0+225	0+350	0+375	0+400
KUOTA TOKES		9.45	8.94	9.39	9.93
KUOTA PROJEKTI		9.63	9.33	9.57	10.08
KUOTA PUNES		0.17	0.39	0.18	0.15
GJED. VERTIKALE		$i = 9.45\%$	$i = -2.56\%$	$i = 3.06\%$	$i = -0.78\%$
GJED. HORIZONTALE		$L=34.55$	$\phi = 81^{\circ}20'04''$ $L = 10.29$ $R = 7.34$	$L=53.60$	
KILOMETRAZHI		0	0.35	0.40	0.43

PROFILI GJATESORE
MESH 2
SH. N-1:600
SH. V-1:200

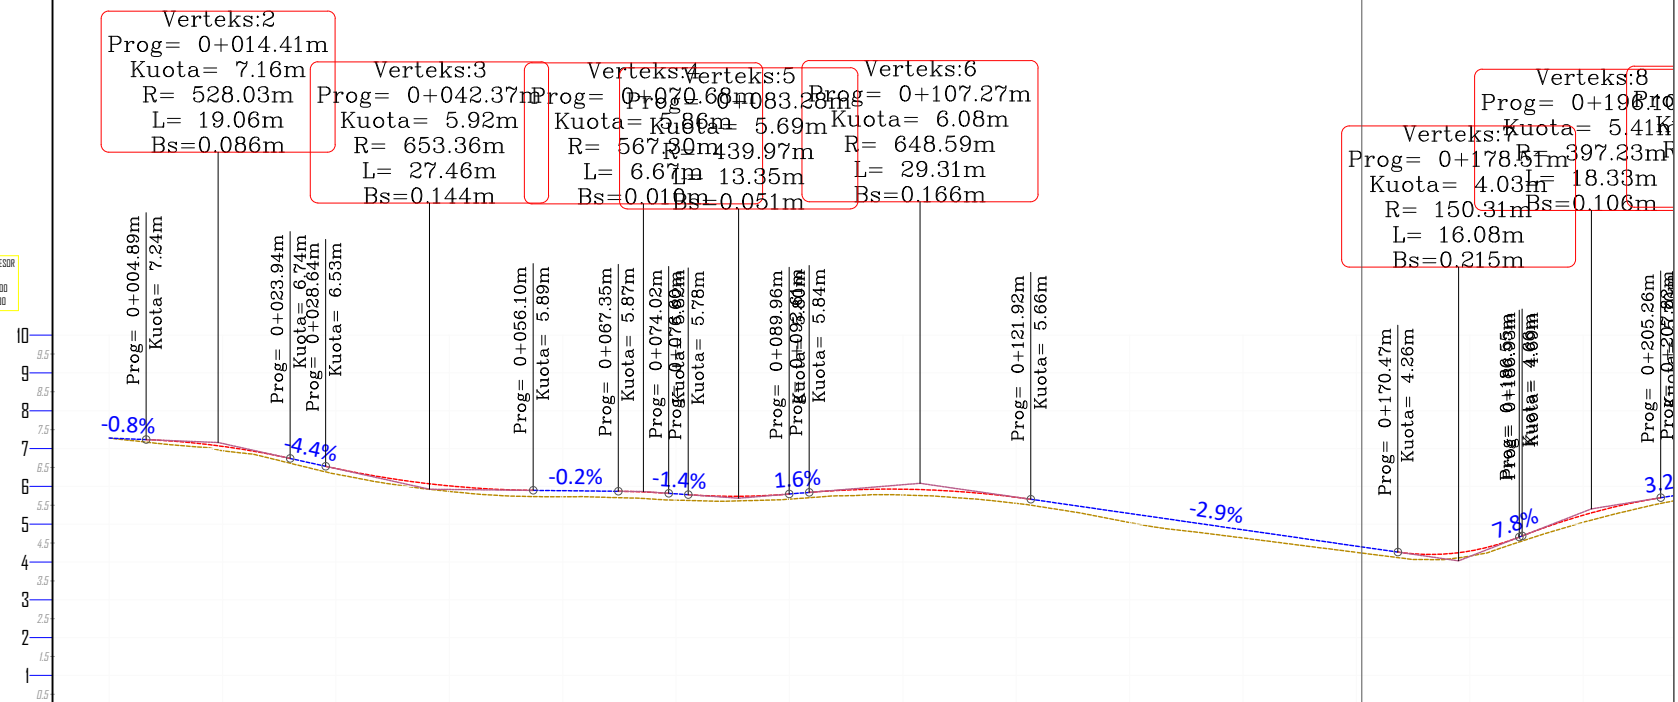

NR I PRERJES	CS -1	CS -2	CS -3	CS -4	CS -5	CS -6	CS -7	CS -8	CS -9
DIST. PJESORE		25.0 m	25.0 m	25.0 m	25.0 m	25.0 m	25.0 m	25.0 m	25.0 m
DIST. PROGRESIVE		0+000	0+025	0+050	0+075	0+100	0+125	0+150	0+200
KUOTA TOKES		7.28	6.56	5.78	5.63	5.77	5.41	4.64	5.31
KUOTA PROJEKTI		7.28	6.69	5.94	5.80	5.92	5.57	4.85	5.50
KUOTA PUNES		0.00	0.13	0.16	0.17	0.15	0.16	0.22	0.19
GJED. VERTIKALE		$i = -0.83\%$	$i = -4.42\%$	$i = -0.22\%$	$i = -1.39\%$	$i = 1.67\%$	$i = -2.88\%$	$i = 7.82\%$	$i = 3.2\%$
GJED. HORIZONTALE		$L=6.03$	$\phi = 10^{\circ}42'25''$ $L = 7.64$ $R = 40.89$	$L=40.62$	$\phi = 11^{\circ}39''$ $L = 0.73$ $R = 0.89$		$L=73.25$	$L=48.55$	$R = 150.31$ $K = 16.08$
KILOMETRAZHI		0.01	0.05	0.10	0.15	0.20			

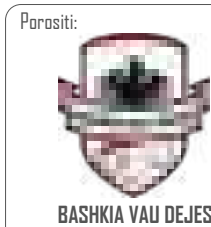

Parasiti:

BASHKIA VAU DEJES

Projektoi:

"LENI-ING" sh.p.k
Ligjense: N.2969
ADMINISTRATOR Nikoll PALUCA

Adresa: Rr. Uran Pano, Pallati I2 kat. Kati 2
Mobile: 0682042270
Email: leni-ing@hotmail.com

Objekti: **SISTEMIM ASFALTIM RRUJET E BRENDSHME RRANXA**

Faza: **PROJEKT - ZBATIM**


Emertimi i Fletës:
PROFILI GJATESORE

Shkalla:
ShV 1:200
ShH 1:1000

Tiranë: 2025
PGJ (2)

PROFILI GJATESORE

PROFILI GJATESORE
M 0+0
SH. N-1000
SH. V-1200

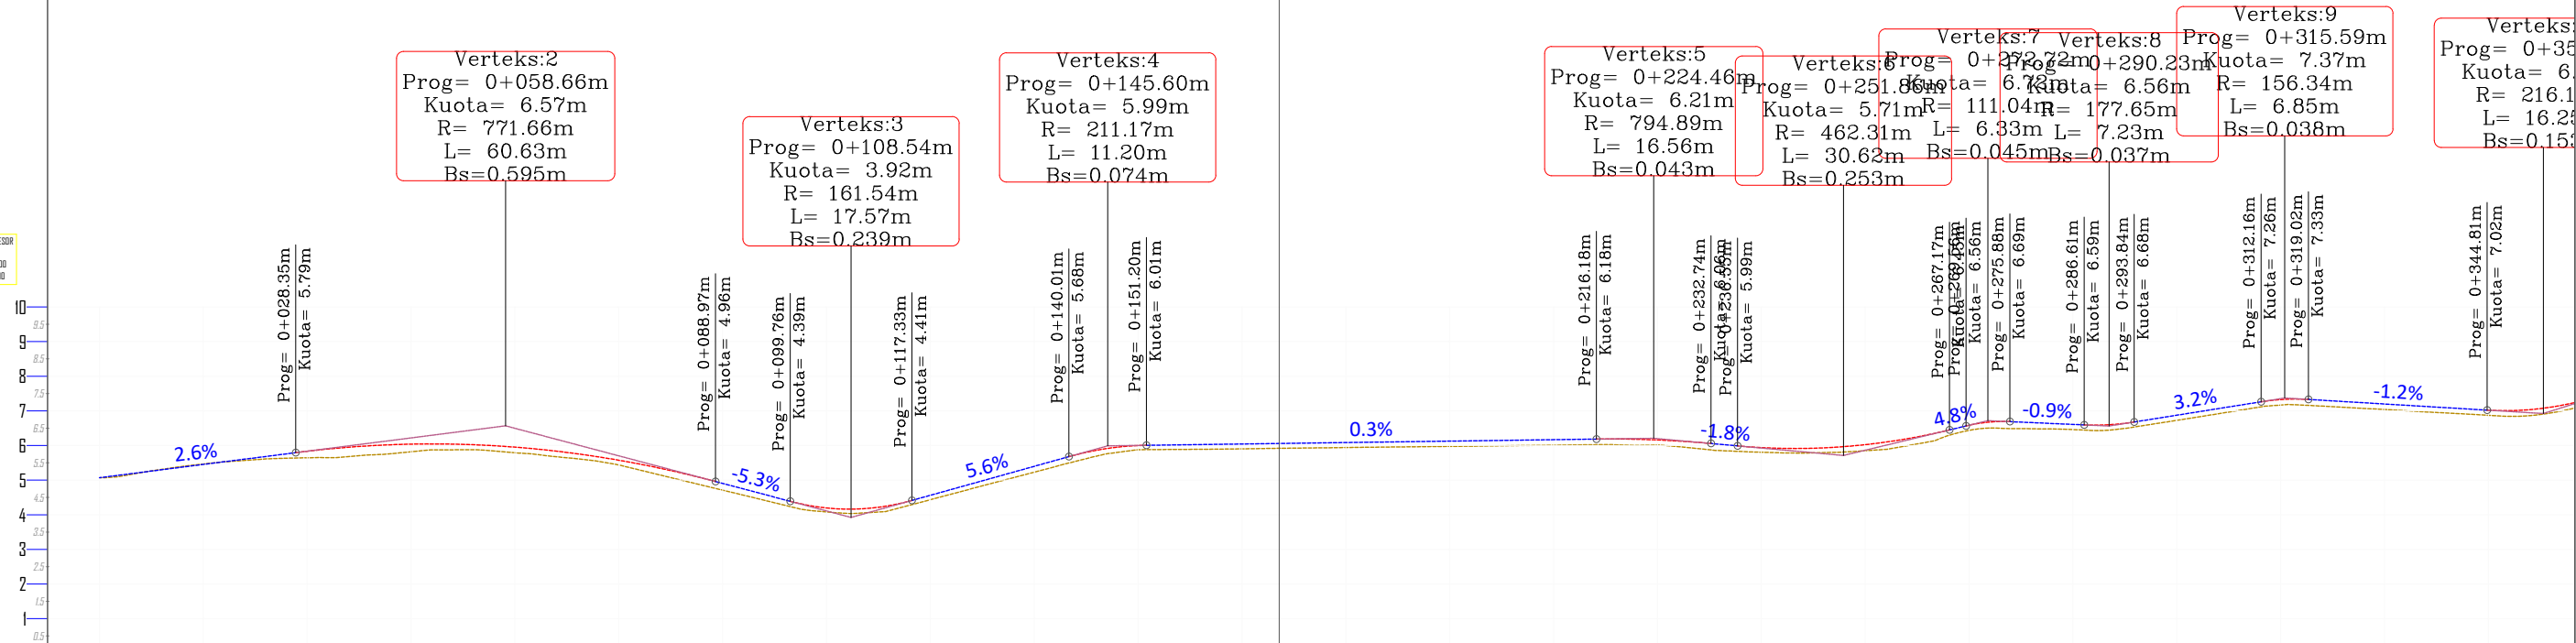

NR I PRERJES	CS-1	CS-2	CS-3	CS-4	CS-5	CS-6	CS-7	CS-8	CS-9	CS-10	CS-11	CS-12	CS-13	CS-14	CS-15																	
DIST. PJESORE	25.0 m	25.0 m	25.0 m	25.0 m	25.0 m	25.0 m	25.0 m	25.0 m	25.0 m	25.0 m	25.0 m	25.0 m	25.0 m	25.0 m	25.0 m																	
DIST. PROGRESIVE	0+000	0+025	0+050	0+075	0+100	0+125	0+150	0+175	0+200	0+225	0+250	0+275	0+300	0+325	0+350																	
KUOTA TOKES	5.07	5.62	5.87	5.44	4.72	4.70	5.88	5.93	5.98	6.01	5.80	6.49	6.73	7.09	6.85																	
KUOTA PROJEKTIIT	5.07	5.71	6.04	5.57	4.38	4.84	6.00	6.07	6.14	6.16	5.94	6.69	6.87	7.26	7.02																	
KUOTA PUNES	0.00	0.09	0.17	0.14	0.15	0.14	0.12	0.14	0.16	0.15	0.14	0.20	0.15	0.16	0.17																	
GJED. VERTIKALE	L=28.95 i=2.55%		R=771.66 K=60.63		L=10.76 i=-5.36%		R=161.54 K=17.57		L=71.68 i=5.58%		R=211.17 K=11.20		L=64.98 i=0.28%		R=794.89 K=16.56		L=30.62 i=-1.88%		R=462.31 K=30.62		L=7.23 i=-0.88%		R=177.65 K=7.23		L=16.97 i=3.19%		R=156.34 K=6.85		L=25.80 i=-1.20%		R=216.14 K=16.25	
GJED. HORIZONTALE	L=108.47		φ = 125.01° L=5.94 R=289.87		L=41.03		φ = 130.340° L=8.70 R=200.00		L=72.33		φ = 51.5401° L=20.60 R=200.00		L=12.84		φ = 89.2304° L=3.91 R=5.71		L=13.49		φ = 29.4749° L=3.88 R=7.47		L=55.57		φ = 102.9° L=18.2 R=10.1									
KILOMETRAZHI	-01		010		020		030		040		050		060		070		080		090		100		110		120		130		140		150	

Parasiti:



BASHKIA VAU DEJËS

Projektoi:

"LENI-ING" sh.p.k
Ligjense: N.2969
ADMINISTRATOR Nikoll PALUCA

Adresa: Rr. Uran Pano, Pallati I2 kat. Kati 2
Mobile: 0682042270
Email: leni-ing@hotmail.com


Objekti: **SISTEMIM ASFALTIM RRUJET E BRENDSHME RRANXA**

Faza: **PROJEKT - ZBATIM**

Emeritimi i Fletës:	Shkalla:	Tiranë: 2025
PROFILI GJATESORE	ShV 1:200 ShH 1:1000	PGJ (5)

PROFILI GJATESORE

PROFILI GJATESORE
SH. N. - 1:600
SH. V. - 1:200

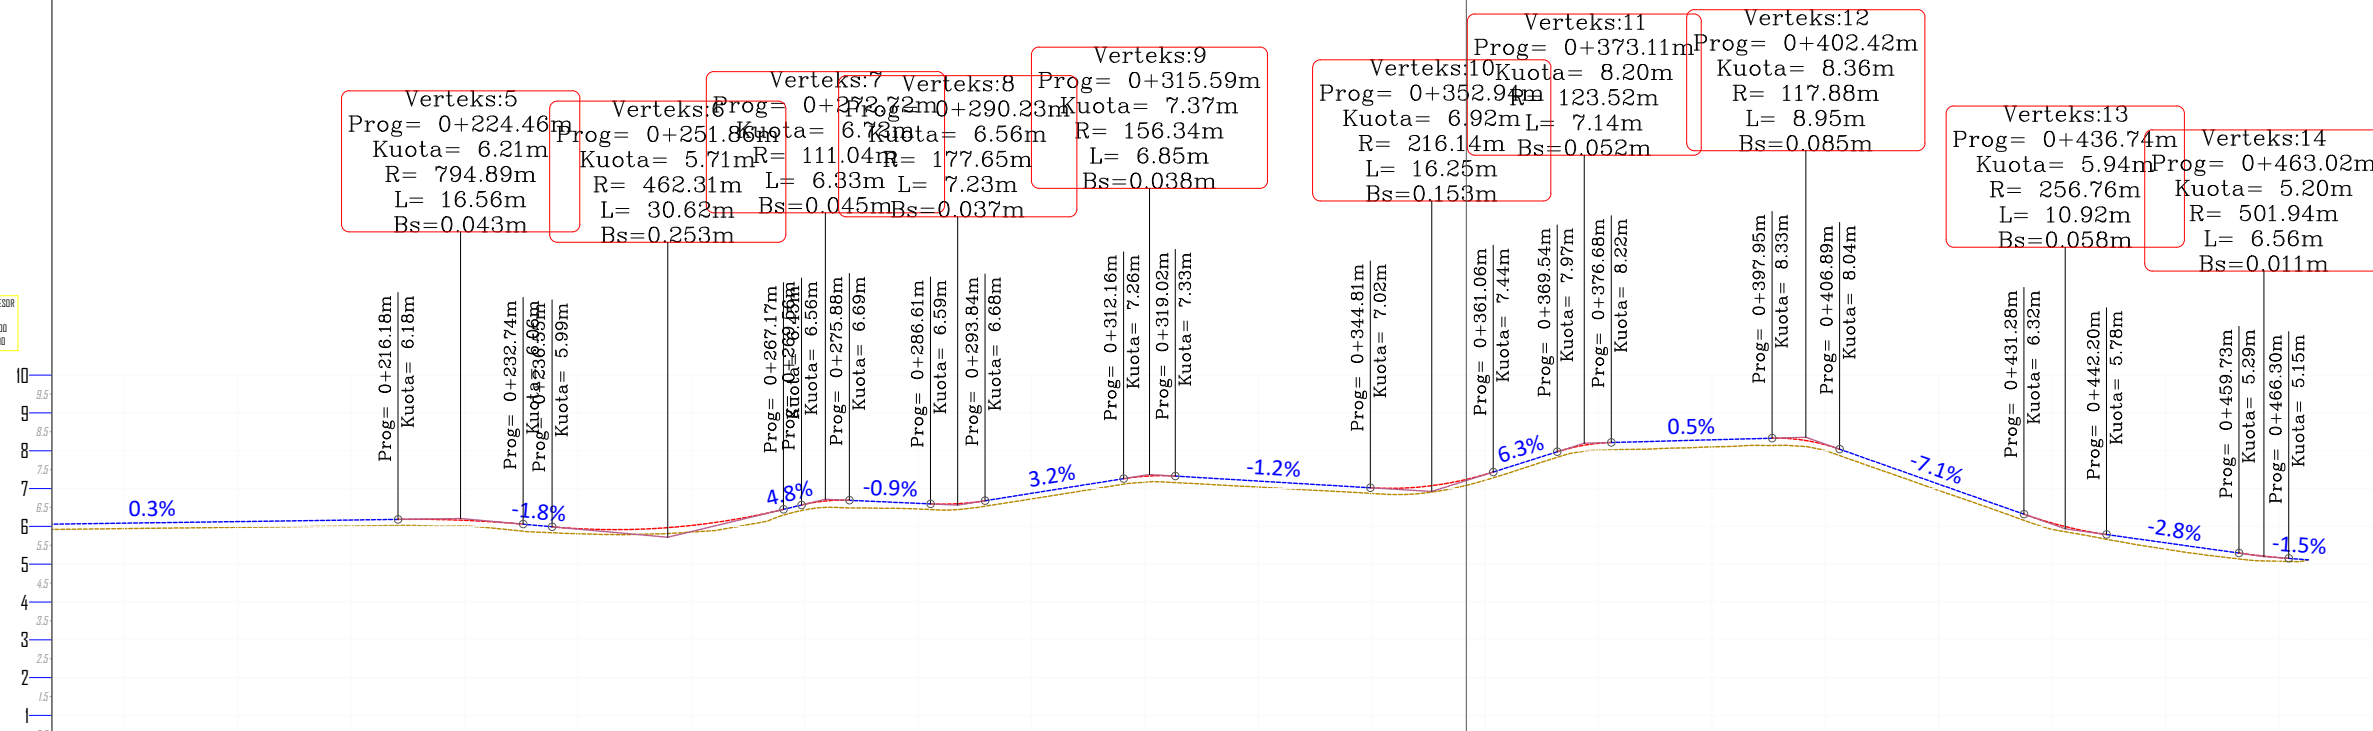


NR I PRERJES	CS - 8	CS - 9	CS - 10	CS - 11	CS - 12	CS - 13	CS - 14	CS - 15	CS - 16	CS - 17	CS - 18	CS - 19	CS - 20	
DIST. PJESORE		25.0 m	25.0 m	25.0 m	25.0 m	25.0 m	25.0 m	25.0 m	25.0 m	25.0 m	25.0 m	18.9 m		
DIST. PROGRESIVE	0+175	0+200	0+225	0+250	0+275	0+300	0+325	0+350	0+375	0+400	0+425	0+450	0+469	
KUOTA TOKES	5.53	5.98	6.01	5.80	6.49	6.73	7.09	6.65	8.01	8.14	6.61	5.40	5.11	
KUOTA PROJEKTIIT	6.07	6.14	6.16	5.94	6.69	6.87	7.26	7.02	8.20	8.33	6.76	5.57	5.11	
KUOTA PUNES	0.14	0.16	0.15	0.14	0.20	0.15	0.16	0.17	0.18	0.18	0.16	0.17	0.00	
GJED. VERTIKALE	L=64.98 i=0.28%		R=794.89 K=16.56 i=-1.8%		R=462.31 K=30.62 i=-0.88%		R=177.65 K=7.23 i=3.19%		R=216.14 K=16.25 i=-1.20%		R=117.88 K=8.95 i=-7.05%		R=501.94 K=15.14 i=1.49%	
GJED. HORIZONTALE	L=72.33		φ=5°54'01" L=20.60 R=200.00		L=12.84 φ=89°23'04" L=8.91 R=5.71		L=13.49 φ=29°47'45" L=8.88 R=7.47		L=55.57		φ=107°32'28" L=18.30 R=0.23		L=29.81 φ=1°50'11" L=11.41 R=1.47	
KILOMETRAZHI	0		0.20		0.30		0.40		0.49					


 BASHKIA VAU DEJËS	Parasiti:	Projektoi: "LENI-ING" sh.p.k Liçense: N.2969 ADMINISTRATOR Nikoll PALUCA Adresa: Rr. Uran Pano, Pallati I2 kat. Kati 2 Mobile: 0682042270 Email: leni-ing@hotmail.com	Objekti: SISTEMIM ASFALTIM RRUJET E BRENDSHME RRANXA	
			Faza: PROJEKT - ZBATIM	
	Emertimi i Fletës:		Shkalla:	Tiranë: 2025
	PROFILI GJATESORE	ShV 1:200 ShH 1:1000	PGJ (6)	

PROFILI GJATESORE

PROFILI GJATESOR
AKSI 1
SH. N-1000
SH. V-1200

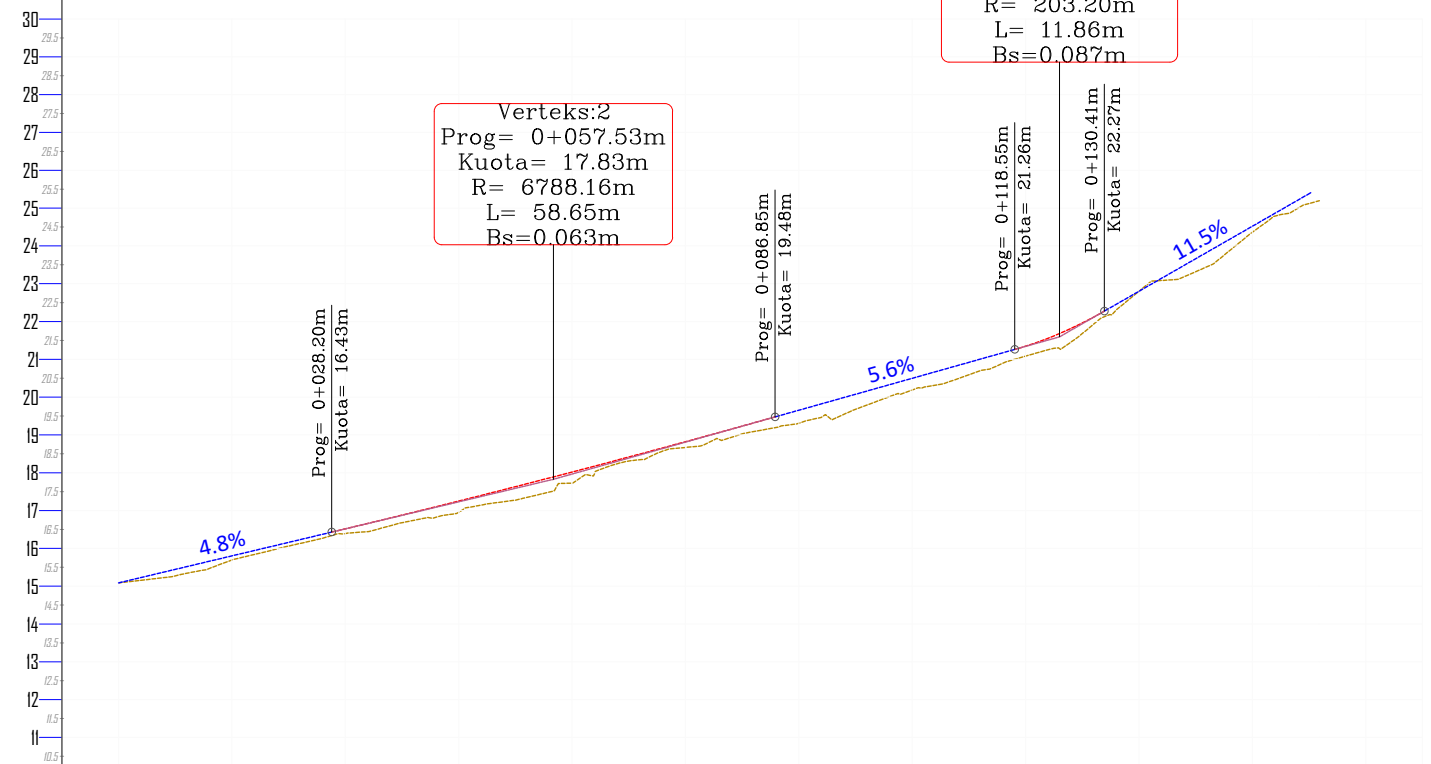

PROFILI GJATESOR
AKSI 2
SH. N-1000
SH. V-1200

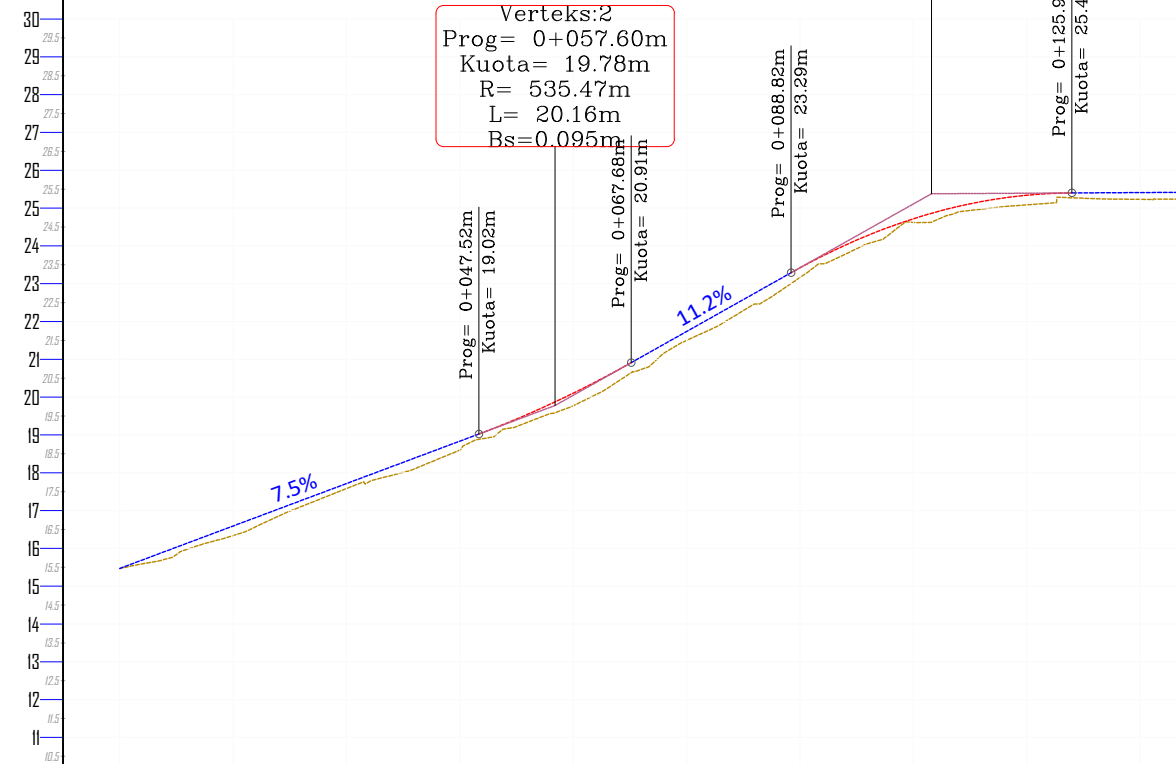

NR I PRERJES	CS -1	CS -2	CS -3	CS -4	CS -5	CS -6	CS -7
DIST. PJSORE		25.0 m	25.0 m	25.0 m	25.0 m	25.0 m	25.0 m
DIST. PROGRESIVE	0+000	0+025	0+050	0+075	0+100	0+125	0+150
KUOTA TOKES	15.09	16.18	17.21	18.67	19.86	21.32	24.36
KUOTA PROJEKTIIT	15.09	16.28	17.50	18.82	20.22	21.73	24.52
KUOTA PUNES	0.00	0.10	0.29	0.15	0.35	0.41	0.16
GJED. VERTIKALE		$L=28.20$ $i=4.76\%$	$R=6788.16$ $K=58.65$	$L=31.70$ $i=5.63\%$	$R=203.20$ $K=11.86$	$L=21.31$ $i=11.47\%$	
GJED. HORIZONTALE	$L=6.72$ $\phi=71^{\circ}15'33''$ $R=5.26$	$L=25.68$ $\phi=80^{\circ}39'48''$ $L=8.81$ $R=5.26$	$L=14.79$ $\phi=80^{\circ}40'15''$ $L=8.81$ $R=5.26$	$L=16.40$ $\phi=89^{\circ}35'29''$ $L=5.64$ $R=3.77$	$L=31.23$ $\phi=51^{\circ}23'33''$ $L=5.62$ $R=59.77$	$L=15.99$ $\phi=71^{\circ}23'31''$ $L=4.56$ $R=53.06$	
KILOMETRAZHI	0+01				0+10		0+17

NR I PRERJES	CS -1	CS -2	CS -3	CS -4	CS -5	CS -6
DIST. PJSORE		25.0 m	25.0 m	25.0 m	25.0 m	25.0 m
DIST. PROGRESIVE	0+000	0+025	0+050	0+075	0+100	0+125
KUOTA TOKES	15.47	17.18	18.03	21.50	24.12	25.28
KUOTA PROJEKTIIT	15.47	17.34	18.27	21.74	24.38	25.40
KUOTA PUNES	0.00	0.16	0.18	0.24	0.24	0.12
GJED. VERTIKALE		$L=47.52$ $i=7.48\%$	$R=535.47$ $K=20.16$	$L=20.16$ $i=11.25\%$	$R=333.59$ $K=37.14$	
GJED. HORIZONTALE	$L=5.34$ $\phi=30^{\circ}22'07''$ $L=7.42$ $R=3.99$	$L=14.05$ $\phi=140^{\circ}56'$ $L=4.47$ $R=3.99$	$L=11.75$ $\phi=41^{\circ}15'$ $L=2.56$ $R=3.421$	$L=11.09$ $\phi=110^{\circ}00'$ $L=2.71$ $R=3.99$	$L=21.58$ $\phi=161^{\circ}12'02''$ $L=3.7$ $R=3.99$	$L=22.67$ $\phi=82^{\circ}19'43''$ $L=8.82$ $R=5.14$
KILOMETRAZHI	0+01			0+10		




Parasiti:
Projektoi:
"LENI-ING" sh.p.k
Ligense: N.2969
ADMINISTRATOR Nikoll PALUCA
Adresa: Rr. Uran Pano, Pallati I2 kat. Kati 2
Mobile: 0682042270
Email: leni-ing@hotmail.com

Objekti: **SISTEMIM ASFALTIM RRUJET E BRENDSHME RRANXA**
Faza: **PROJEKT - ZBATIM**
Emertimi i Fletës: PROFILI GJATESORE
Shkalla: ShV 1:200
ShH 1:1000
Tiranë: 2025
PGJ (7)


PROFILI GJATESORE

PROFILI GJATESORE
AKSI 2
SH.H - 1:1000
SH.V - 1:200

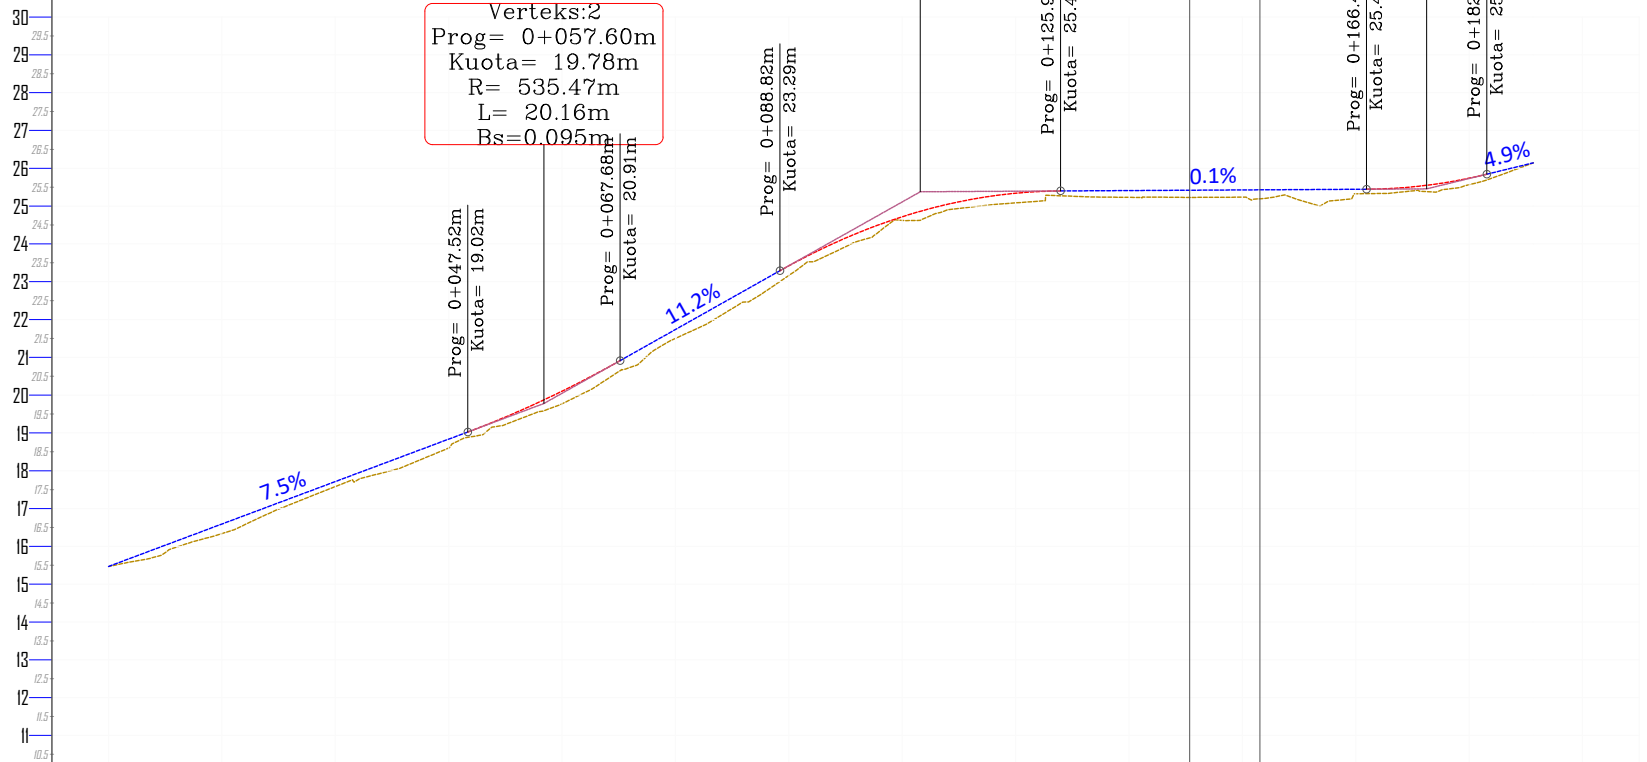

NR I PRERJES	CS -1	CS -2	CS -3	CS -4	CS -5	CS -6	CS -7	CS -8	
DIST. PJESORE		25.0 m	25.0 m	25.0 m	25.0 m	25.0 m	25.0 m	25.0 m	
DIST. PROGRESIVE	0+000	0+025	0+050	0+075	0+100	0+125	0+150	0+175	
KUOTA TOKES	15.47	17.18	19.03	21.50	24.12	25.28	25.24	25.38	
KUOTA PROJEKTI	15.47	17.34	19.27	21.74	24.36	25.40	25.48	25.57	
KUOTA PUNES	0.00	0.16	0.18	0.24	0.24	0.12	0.18	0.18	
GJED. VERTIKALE		L=47.52 i=7.48%		R=535.47 K=20.16	L=21.14 i=11.25%		R=333.59 K=37.14	L=40.46 i=0.11%	
GJED. HORIZONTALE	L=5.34 φ=30°22'00" R=3.99	L=4.42 φ=14°08'56" R=3.99	L=11.75 φ=4°17'15" R=3.421	L=11.09 φ=11°07'00" R=3.99	L=21.58 φ=16°12'02" R=3.7	L=22.67 φ=16°12'02" R=3.99	L=45.96 φ=82°49'43" R=6.14	L=12.84 φ=9°21'50" R=7.40	L=5.38 φ=14°16' R=3.99
KILOMETRAZHI	-0.01	0.10						0.20/20	

PROFILI GJATESORE
AKSI 3
SH.H - 1:1000
SH.V - 1:200

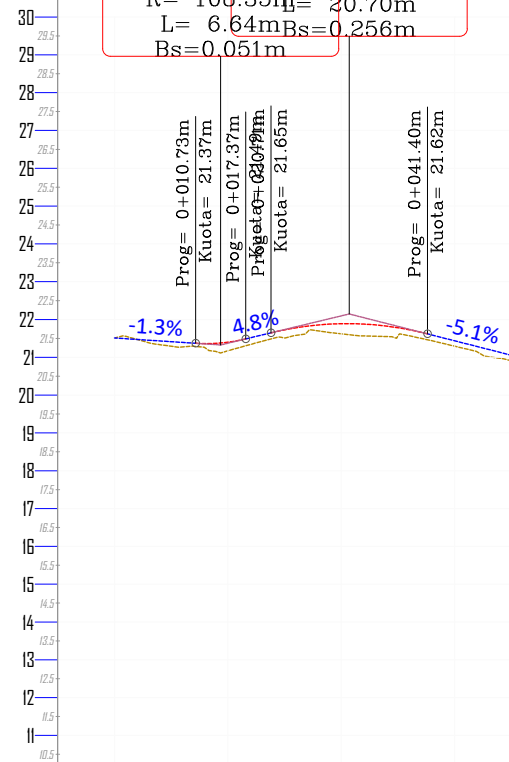


NR I PRERJES	CS -1	CS -2	CS -3
DIST. PJESORE		25.0 m	25.0 m
DIST. PROGRESIVE	0+000	0+025	0+050
KUOTA TOKES	21.51	21.61	21.00
KUOTA PROJEKTI	21.51	21.81	21.18
KUOTA PUNES	0.00	0.20	0.18
GJED. VERTIKALE		L=10.74 i=-1.34%	R=108.35 K=6.64
GJED. HORIZONTALE	L=12.63 φ=9°47' R=103.15	L=25.70 φ=14°16' R=3.99	L=24°25'47" φ=14°16' R=3.99
KILOMETRAZHI	-0.01	0.07	

PROFILI GJATESORE
AKSI 4
SH.H - 1:1000
SH.V - 1:200



NR I PRERJES	CS -1
DIST. PJESORE	
DIST. PROGRESIVE	0+000
KUOTA TOKES	17.01
KUOTA PROJEKTI	17.17
KUOTA PUNES	0.15
GJED. VERTIKALE	
GJED. HORIZONTALE	L=4.14 φ=14°16' R=3.99
KILOMETRAZHI	-0.01

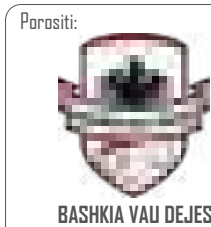


Projektoi:
"LENI-ING" sh.p.k
Ligjense: N.2969
ADMINISTRATOR Nikoll PALUCA
Adresa: Rr. Uran Pano, Pallati I2 kat. Kati 2
Mobile: 0682042270
Email: leni-ing@hotmail.com

Objekti: **SISTEMIM ASFALTIM RRUJET E BRENDSHME RRANXA**
Faza: **PROJEKT - ZBATIM**
Emertimi i Fletës: **PROFILI GJATESORE**
Shkalla: **ShV 1:200
ShH 1:1000**
Tiranë: 2025
PGJ (8)


PROFILI GJATESORE

Verteks:4
 Prog= 0+174.37m
 Kuota= 25.46m
 R= 334.31m
 L= 15.93m
 Bs=0.095m

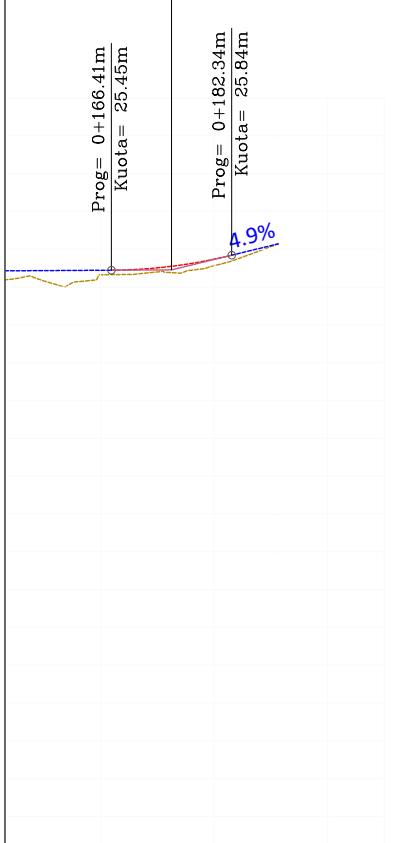


NR I PRERJES	CS -8
DIST. P.JESORE	25.0 m
DIST. PROGRESIVE	0+175
KUOTA TOKES	25.38
KUOTA PROJEKTIT	25.57
KUOTA PUNES	0.19
GJED. VERTIKALE	R = 334.31 K = 15.93 i = 4.98%
GJED. HORIZONTALE	φ = 90° 21' 50" L = 11.67 R = 7.40
KILOMETRAZHI	0.0020

Verteks:3
 Prog= 0+031.05m
 Kuota= 22.15m
 R= 108.35m
 L= 6.64m
 Bs=0.051m

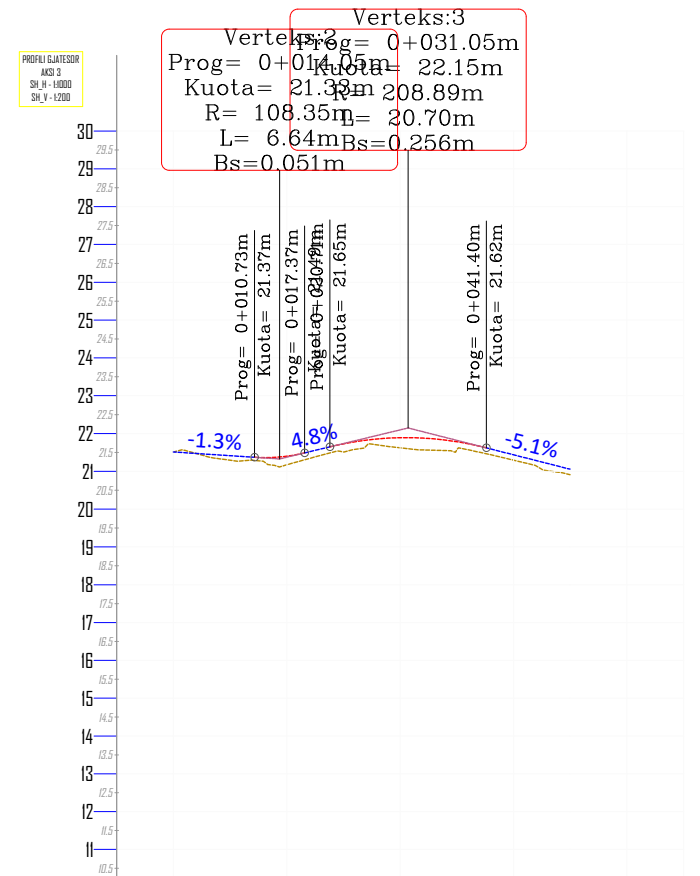


NR I PRERJES	CS -1	CS -2	CS -3
DIST. P.JESORE	25.0 m	25.0 m	
DIST. PROGRESIVE	0+000	0+025	0+050
KUOTA TOKES	21.51	21.61	21.00
KUOTA PROJEKTIT	21.51	21.81	21.18
KUOTA PUNES	0.00	0.20	0.18
GJED. VERTIKALE	L=10.74 i = -1.34%	R=108.35 K=6.64 L=6.64 i = 4.82%	R=208.89 K=20.70 L=25.70 i = -5.09%
GJED. HORIZONTALE	L=12.63 φ = 5° 15' 31" L = 9.47 R = 103.15	L=25.70 φ = 24° 25' 47" L = 14.18 R = 8.12	
KILOMETRAZHI	-0.01		0.07

PROFILI GJATESORE
 AKSI 4
 SH. V = 1:200

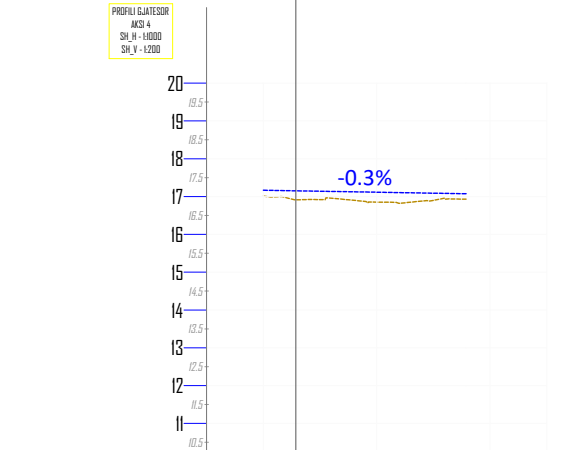

NR I PRERJES	CS -1	CS -2
DIST. P.JESORE	25.0 m	
DIST. PROGRESIVE	0+000	0+025
KUOTA TOKES	17.01	16.94
KUOTA PROJEKTIT	17.17	17.08
KUOTA PUNES	0.16	0.14
GJED. VERTIKALE	L=26.82 i = -0.34%	
GJED. HORIZONTALE	φ = 15° 25' 20" L = 4.45 R = 16.52	L=13.66 φ = 14° 43' 59" L = 4.45 R = 8.85
KILOMETRAZHI	-0.01	0.04

PROFILI GJATESORE
 AKSI 5
 SH. V = 1:200

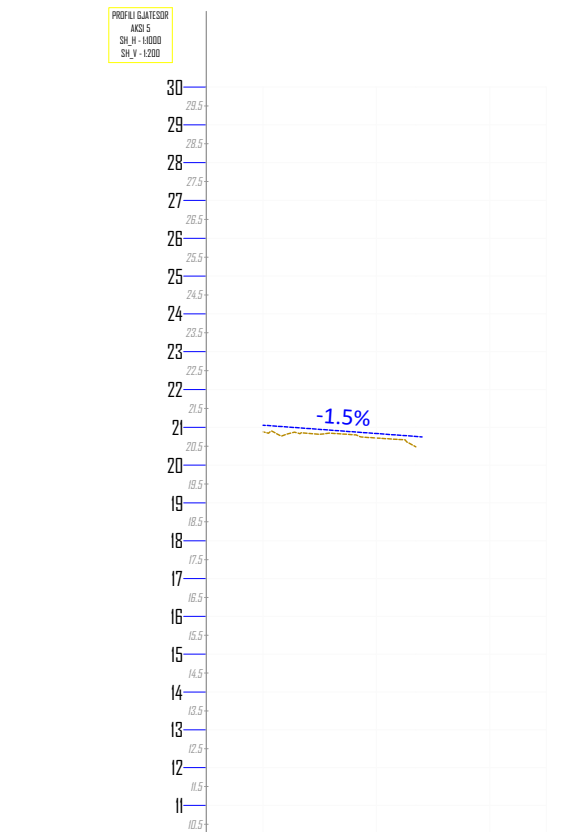


NR I PRERJES	CS -1	CS -2
DIST. P.JESORE	19.5 m	
DIST. PROGRESIVE	0+000	0+019
KUOTA TOKES	20.88	20.56
KUOTA PROJEKTIT	21.06	20.77
KUOTA PUNES	0.18	0.21
GJED. VERTIKALE	L=21.05 i = -1.47%	
GJED. HORIZONTALE	φ = 0° 08' 51" L = 4.35 R = 1890.00	L=15.63
KILOMETRAZHI	-0.01	0.04



Projektoi:
 "LENI-ING" sh.p.k
 Liçense: N.2969
 ADMINISTRATOR Nikoll PALUCA
 Adresa: Rr. Uran Pano, Pallati I2 kat. Kati 2
 Mobile: 0682042270
 Email: leni-ing@hotmail.com


Objekti: **SISTEMIM ASFALTIM RRUGET E BRENDSHME RRANXA**
 Faza: **PROJEKT - ZBATIM**
 Emertimi i Fletës: **PROFILI GJATESORE**
 Shkalla: **ShV 1:200**
 ShH 1:1000
 Tiranë: 2025
 PGJ (9)

PROFILI GJATËSOR
Rranza_Aksi 1_Rruga Pallatet
SH_H - 1:1000
SH_V - 1:250

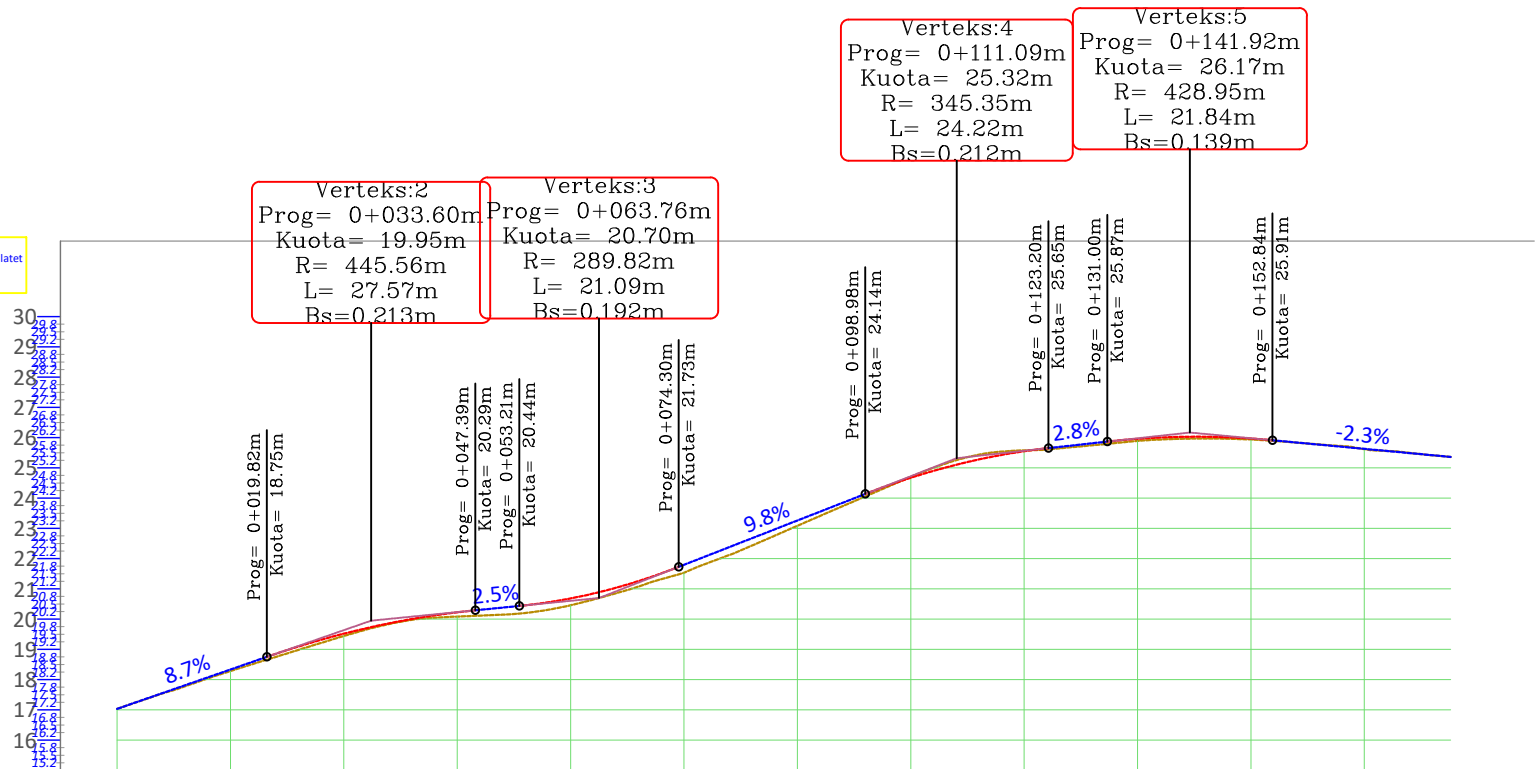

NR I PRERJES	CS-1	CS-2	CS-3	CS-4	CS-5	CS-6	CS-7	CS-8	
DIST. PJESORE	25.0 m	25.0 m	25.0 m	25.0 m	25.0 m	25.0 m	25.0 m	1.9 m	
DIST. PROGRESIVE	0+000	0+025	0+050	0+075	0+100	0+125	0+150	0+176	
KUOTA TOKES	17.03	19.06	20.14	21.53	24.17	25.65	25.94	25.39	
KUOTA PROJEKTTIT	17.03	19.17	20.36	21.80	24.24	25.70	25.97	25.48	
KUOTA PUNES	0.00	0.11	0.22	0.26	0.07	0.05	0.03	0.00	
GJEO. VERTIKALE	$L=19.82$ $i=8.68\%$	$R=445.56$ $K=27.57$	$L=13.18$ $R=76.87$	$L=8.85$ $R=32.15$	$L=24.68$ $i=9.77\%$	$R=345.35$ $K=24.22$	$L=13.26$ $R=10.75$	$R=428.95$ $K=21.84$	$L=23.58$ $i=-2.34\%$
GJEO. HORIZONTALE	$L=6.07$ $\varphi=9^{\circ}49'30''$ $L=13.18$ $R=76.87$	$L=8.85$ $\varphi=29^{\circ}01'48''$ $L=16.29$ $R=32.15$	$L=6.59$ $\varphi=48^{\circ}27'46''$ $L=12.66$ $R=14.96$	$L=38.11$	$L=13.26$ $\varphi=93^{\circ}01'50''$ $L=17.46$ $R=10.75$	$L=13.26$ $\varphi=19^{\circ}12'38''$ $L=21.34$ $R=63.64$	$L=6.55$ $\varphi=11^{\circ}15'57''$ $L=9.96$ $R=90.67$	$L=6.10$	
KILOMETRAZHI	-0.01				0.10			0.19	


PROFILI GJATËSOR
Rranza_Aksi 2_Rruga Pallatet
SH_H - 1:1000
SH_V - 1:250

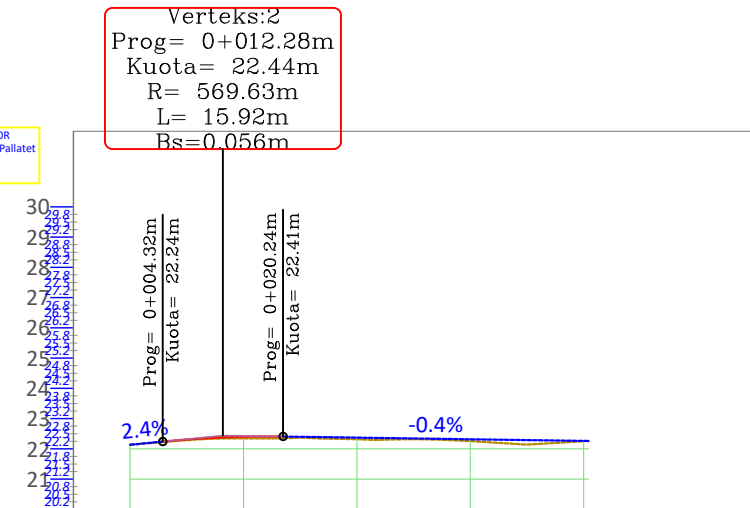

NR I PRERJES	CS-1	CS-2	CS-3	CS-4
DIST. PJESORE	25.0 m	25.0 m	10.6 m	
DIST. PROGRESIVE	0+000	0+025	0+050	0+061
KUOTA TOKES	22.14	22.34	22.18	22.26
KUOTA PROJEKTTIT	22.14	22.39	22.30	22.26
KUOTA PUNES	0.00	0.05	0.12	0.00
GJEO. VERTIKALE	$L=7.49$ $\varphi=4.30'$ $R=15.92$	$R=569.63$ $K=15.92$	$L=40.39$ $i=-0.36\%$	
GJEO. HORIZONTALE	$L=7.49$ $\varphi=11^{\circ}07'15''$ $L=6.11$ $R=31.53$	$L=12.22$ $\varphi=20^{\circ}57'43''$ $L=21.07$ $R=37.59$	$L=13.73$	
KILOMETRAZHI	-0.01			0.08

Segmenti 1 = 469 m
Segmenti 2 = 64 m
Segmenti 3 = 181 m
Segmenti 4 = 415 m
Segmenti 5 = 157 m
Segmenti 6 = 188 m
Segmenti 7 = 57 m
Segmenti 8 = 26 m
Segmenti 9 = 92 m
GJATËSIA TOTALE = 1649 m

- LEGJENDA**
- Pikë Topografike
 - Rruga ekzistuese
 - Asfalt ekzistues
 - Rrethim/mur
 - Rrethim gardh
 - Portë
 - Ndërtesa
 - Shtyllë elektrike
 - Shtyllë interneti
 - Bordurë betoni
 - Tombino ekzistues
 - Kanal ekzistues
 - Urë
 - Pusete ekzistues
 - Trotuar
 - Aksi i rrugës
 - Shtresa asfaltike
 - Bankinë
 - Kuretete betoni
 - Kanal B/A
 - Tombino
 - Rrjet K.U.Z
 - Rrjet K.U.B

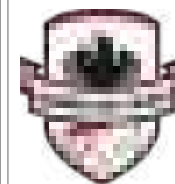

**BASHKIA
VAU DEJËS**

PROJEKTUESI: **LENI-ING.sh.p.k**

Licensë N. 2969/12
TEAM LEADER: **Ing.Nikoll PALUCA**
Nr.lic. K.0001/9
Adresa: Rr. Uran Pano, Pallati 12 kat, Kati 2
Mobile: 0682042270 Email: leni-ing@hotmail.com

TITULLI I PROJEKTTIT : **SISTEMIM ASFALTIM I RRUGËVE RRANZA, VAU DEJËS**










FAZA : **PROJEKT - ZBATIMI**

EMËRTIMI I FLETËS :
**PROFILI GJATËSOR,
SEGMENTI 2 DHE 3**

SHKALLA :
1 : 1000 / 250

TIRANË 2026

PGJ_(1)

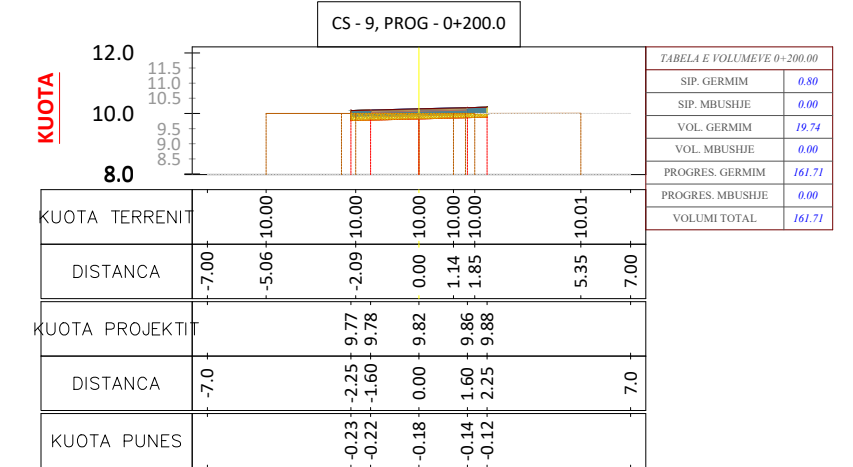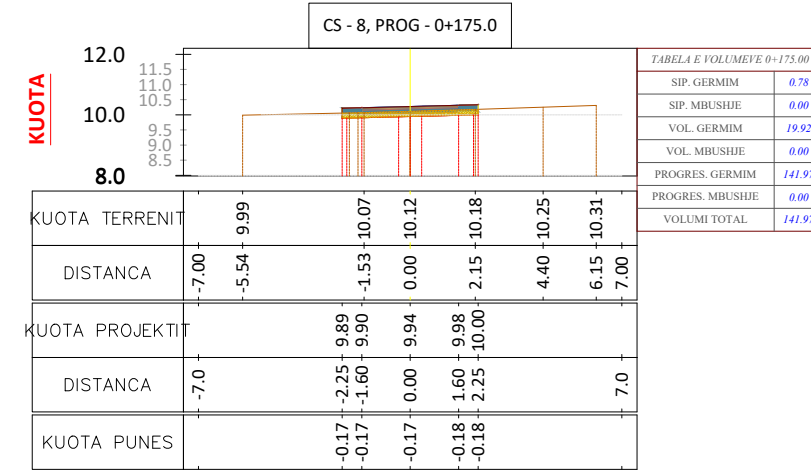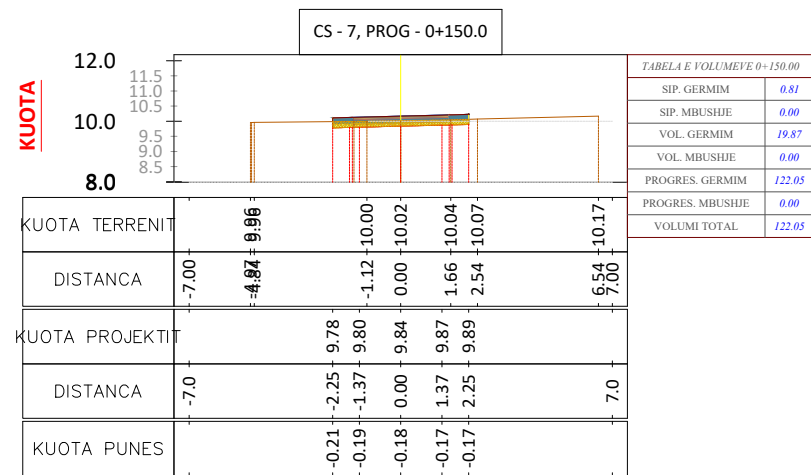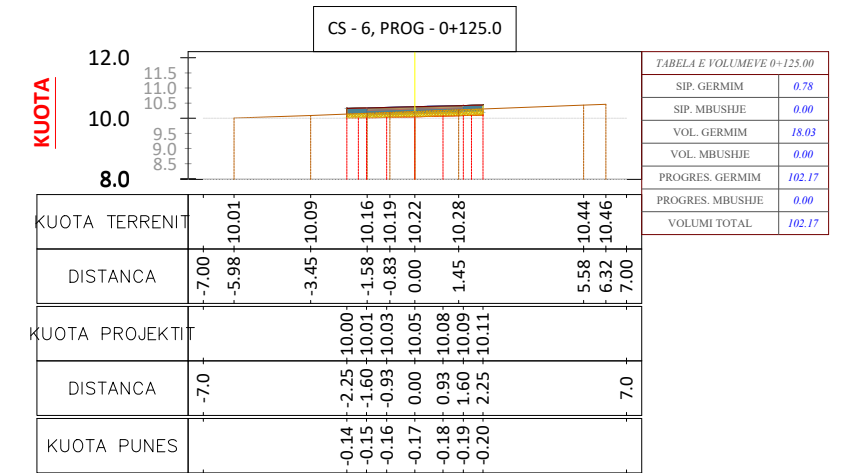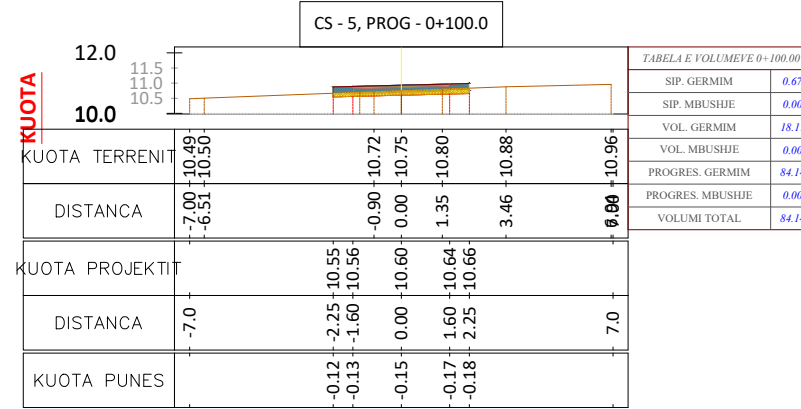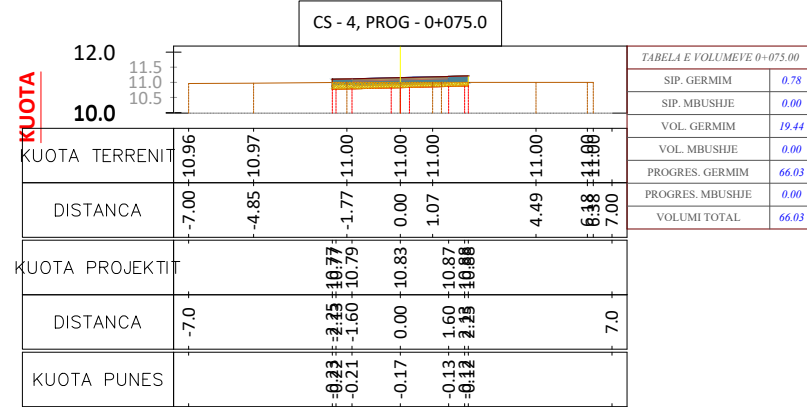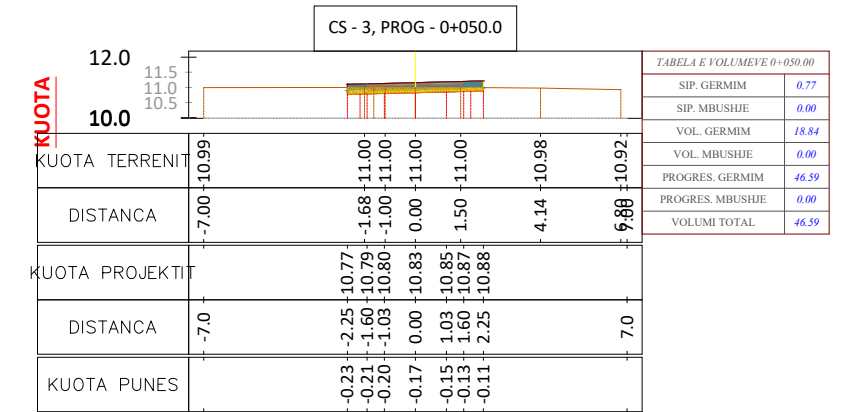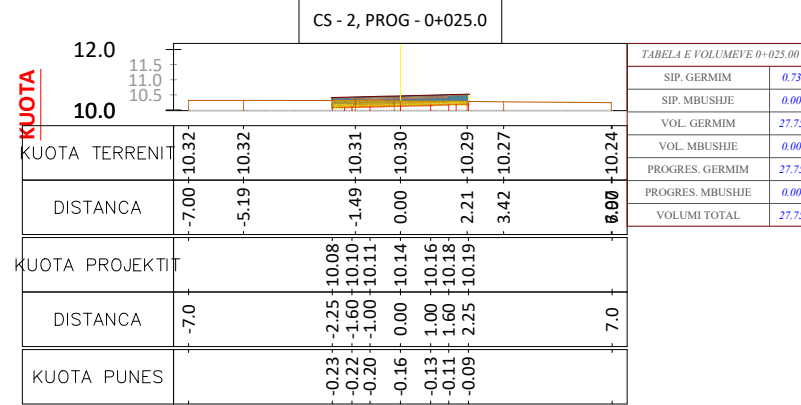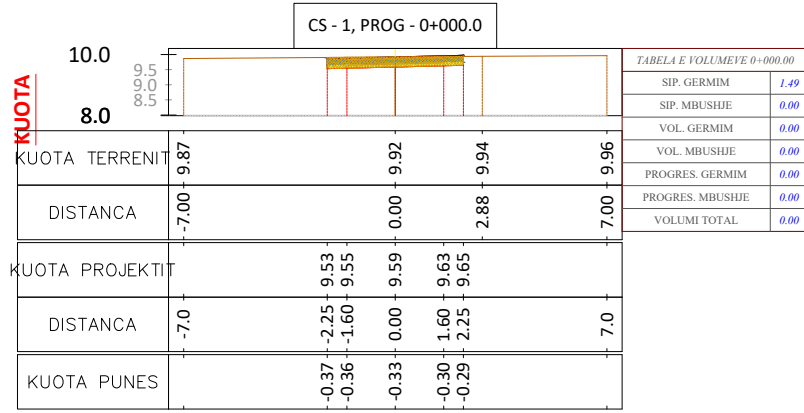

Parasiti:



BASHKIA VAU DEJËS

Projekttoi:

"LENI-ING" sh.p.k
Ligënsë: N.2969
ADMINISTRATOR Nikoll PALUCA

Adresa: Rr. Uran Pano, Pallati I2 kat. Kati 2
Mobile: 0682042270
Email: leni-ing@hotmail.com

Objekti: **SISTEMIM ASFALTIM RRUJET E BRENDSHME RRANXA**











Faza: **PROJEKT - ZBATIM**

Emeritimi i Fletës:
PROFILAT TERTHORE

Shkalla:
ShV 1: 250

Tiranë: 2025

PTH_(1)

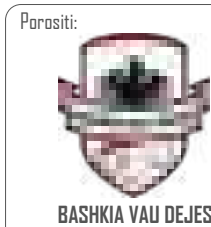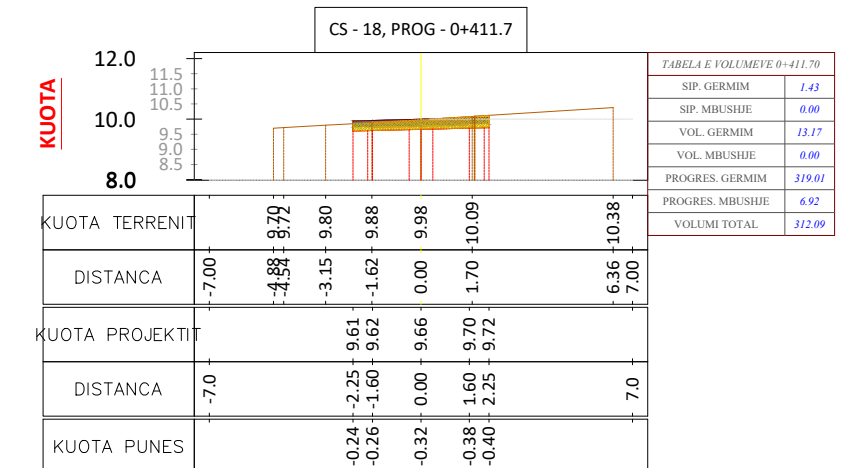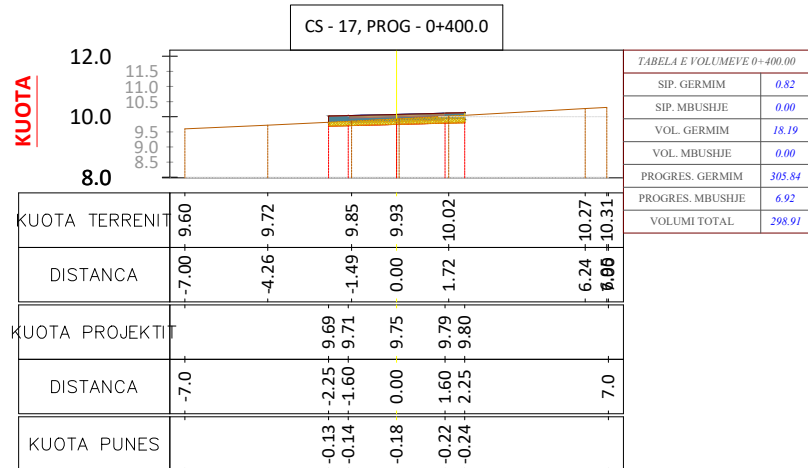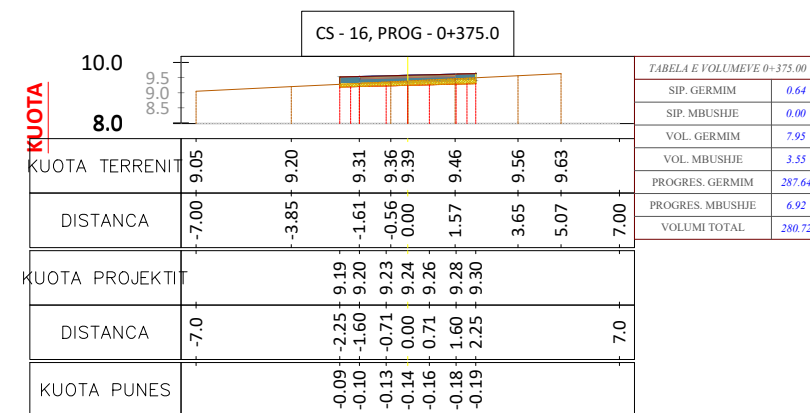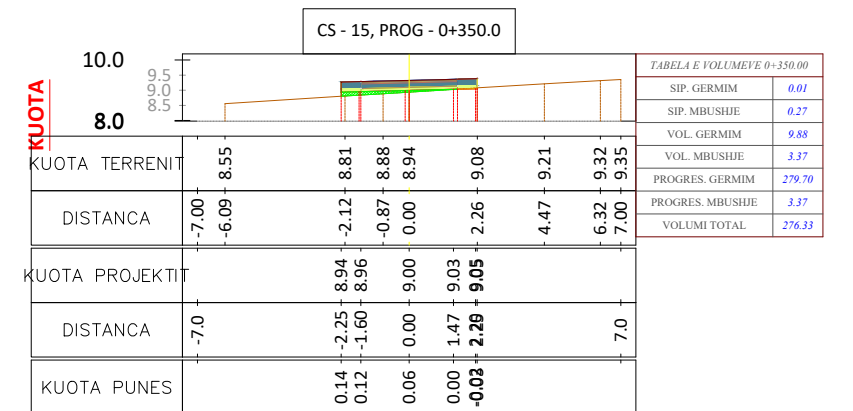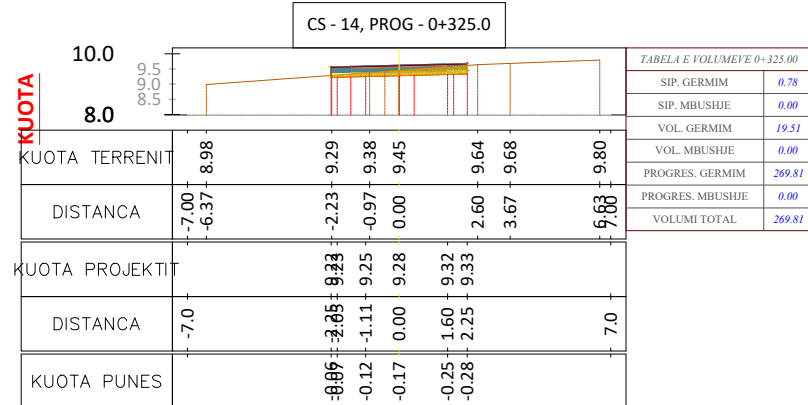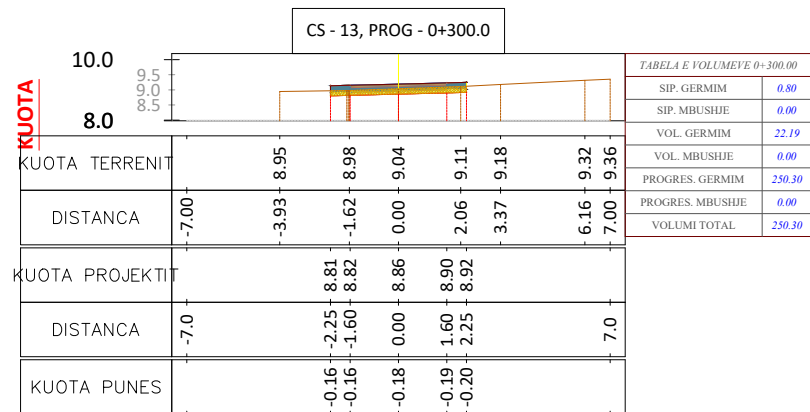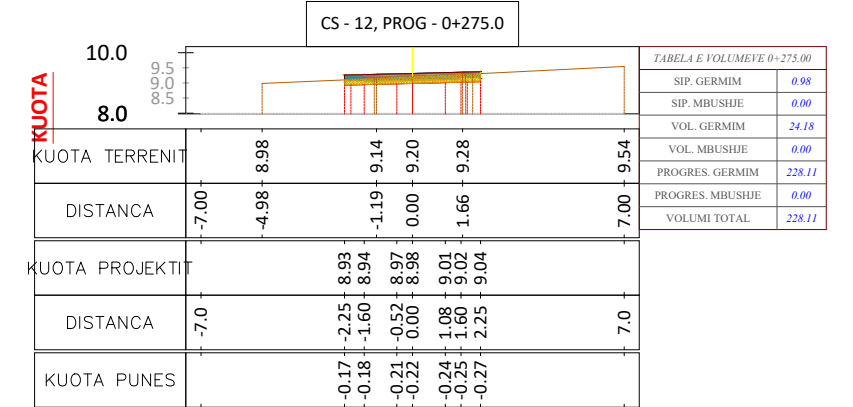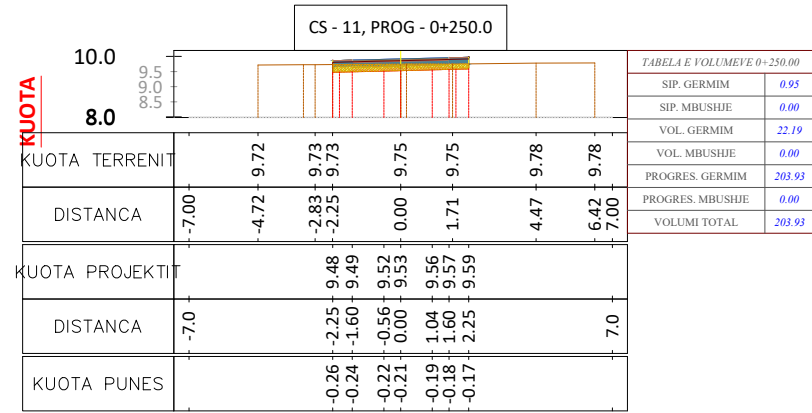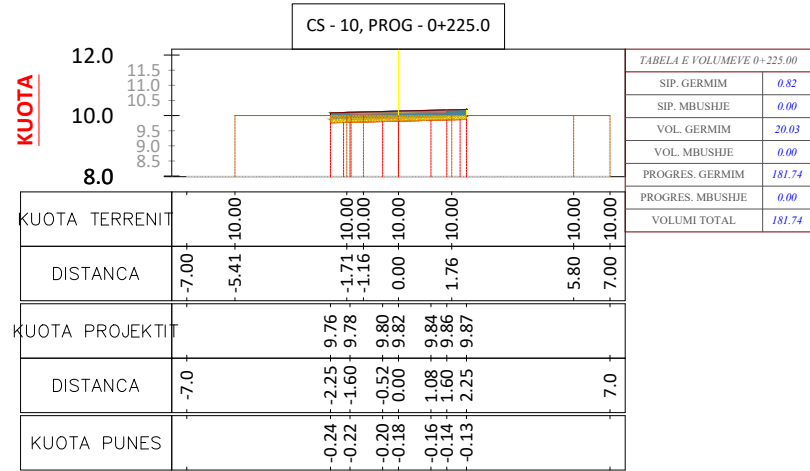

Projekttoi:

"LENI-ING" sh.p.k
 Liçense: N.2969
 ADMINISTRATOR Nikoll PALUCA

Adresa: Rr. Uran Pano, Pallati I2 kat. Kati 2
 Mobile: 0682042270
 Email: leni-ing@hotmail.com

Objekti: **SISTEMIM ASFALTIM RRUJET E BRENDSHME RRANXA**

Faza: **PROJEKT - ZBATIM**

Emertimi i Fletës:	Shkalla:	Tiranë: 2025
PROFILAT TERTHORE	ShV 1: 250	PTH_(2)

TABELA VOLUMEVE							
PROGRESIVA	SIP. GERMIM	SIP. MBUSHJE	VOL. GERMIM	VOL. MBUSHJE	G. PROGRESIV	M. PROGRESIV	G-M
0+00.00	1.49	0.00	0.00	0.00	0.00	0.00	0.00
0+25.00	0.73	0.00	27.75	0.00	27.75	0.00	27.75
0+50.00	0.77	0.00	18.84	0.00	46.59	0.00	46.59
0+75.00	0.78	0.00	19.44	0.00	66.03	0.00	66.03
1+00.00	0.67	0.00	18.11	0.00	84.14	0.00	84.14
1+25.00	0.78	0.00	18.03	0.00	102.17	0.00	102.17
1+50.00	0.81	0.00	19.87	0.00	122.05	0.00	122.05
1+75.00	0.78	0.00	19.92	0.00	141.97	0.00	141.97
2+00.00	0.80	0.00	19.74	0.00	161.71	0.00	161.71
2+25.00	0.82	0.00	20.03	0.00	181.74	0.00	181.74
2+50.00	0.95	0.00	22.19	0.00	203.93	0.00	203.93
2+75.00	0.98	0.00	24.18	0.00	228.11	0.00	228.11
3+00.00	0.80	0.00	22.19	0.00	250.30	0.00	250.30
3+25.00	0.78	0.00	19.51	0.00	269.81	0.00	269.81
3+50.00	0.01	0.27	9.88	3.37	279.70	3.37	276.33
3+75.00	0.64	0.00	7.95	3.55	287.64	6.92	280.72
4+00.00	0.82	0.00	18.19	0.00	305.84	6.92	298.91
4+11.70	1.43	0.00	13.17	0.00	319.01	6.92	312.09

Parasiti:



BASHKIA VAU DEJES

Projektoi:

"LENI-ING" sh.p.k
 Liçense: N.2969
 ADMINISTRATOR Nikoll PALUCA

Adresa: Rr. Uran Pano, Pallati I2 kat. Kati 2
 Mobile: 0682042270
 Email: leni-ing@hotmail.com

Objekti: **SISTEMIM ASFALTIM RRUGET E BRENDSHME
 RRANXA**










Faza: **PROJEKT - ZBATIM**

Emertimi i Fletës:
**PROFILAT
 TERTHORE**

Shkalla:
ShV 1: 250

Tiranë: 2025

PTH_(3)

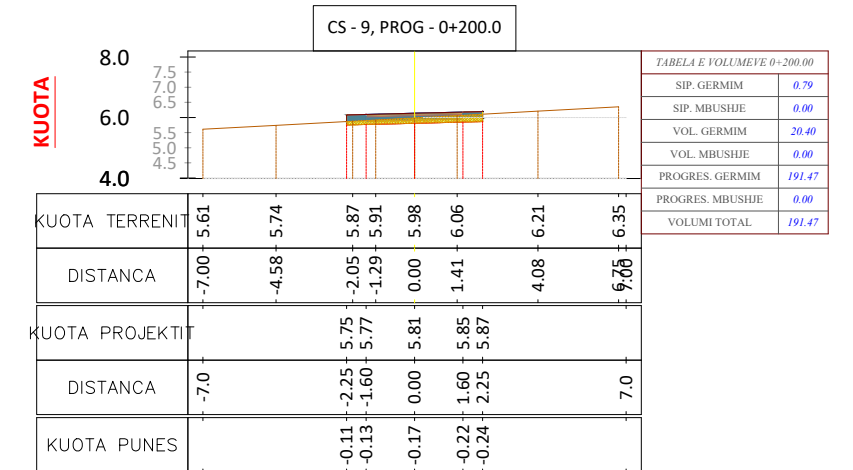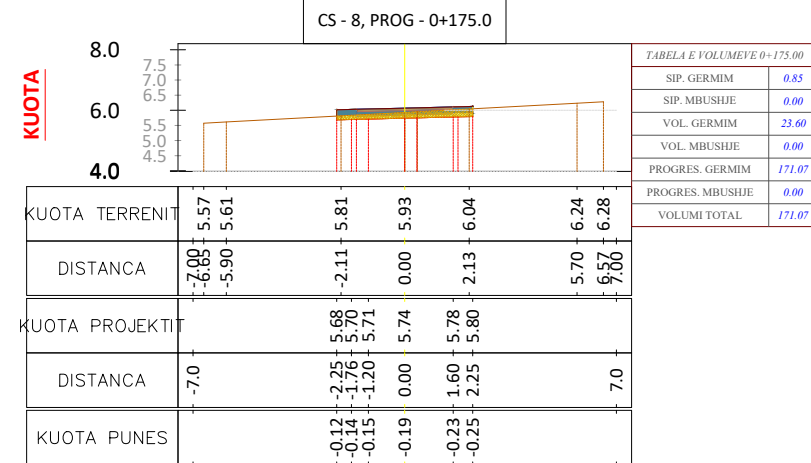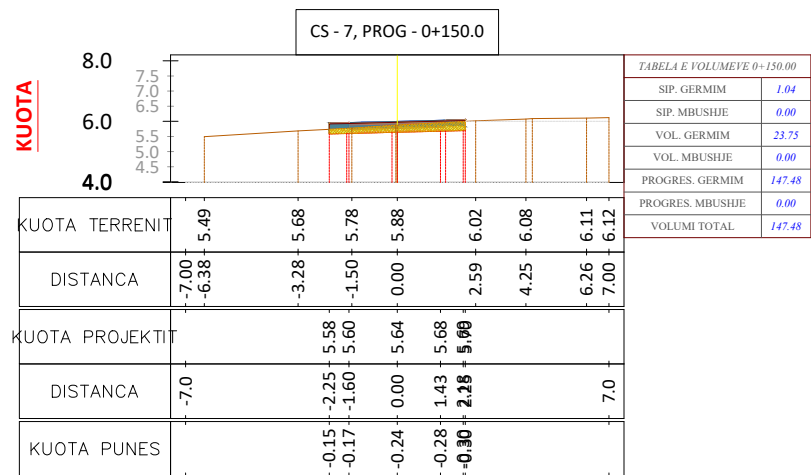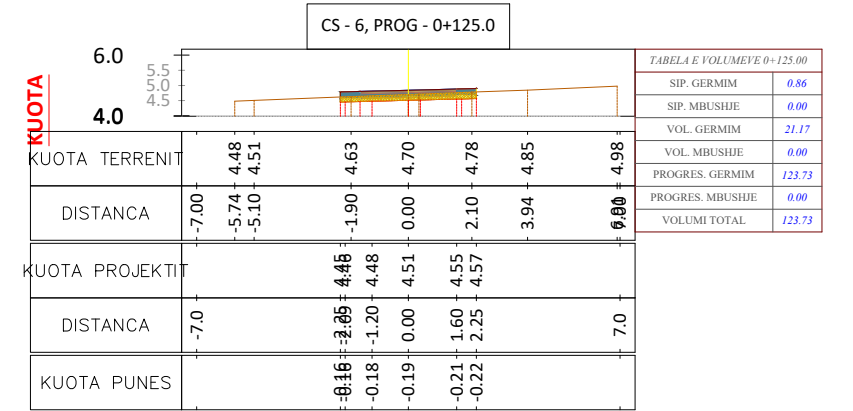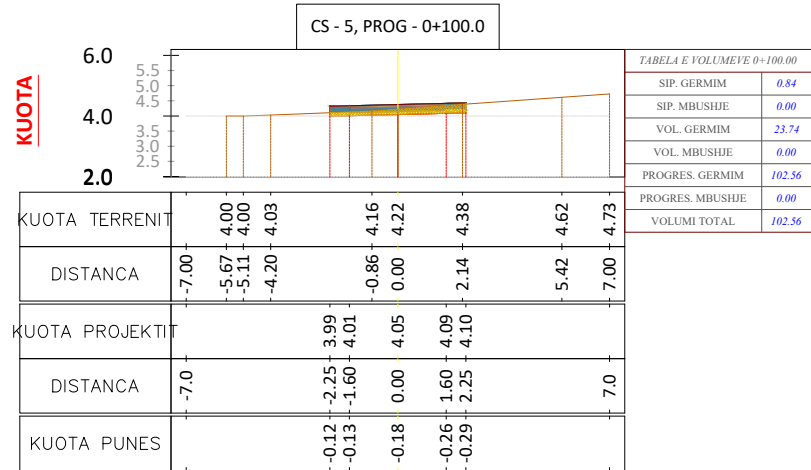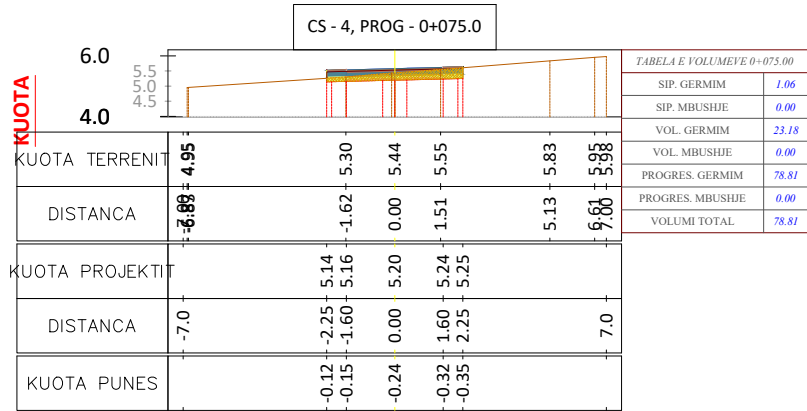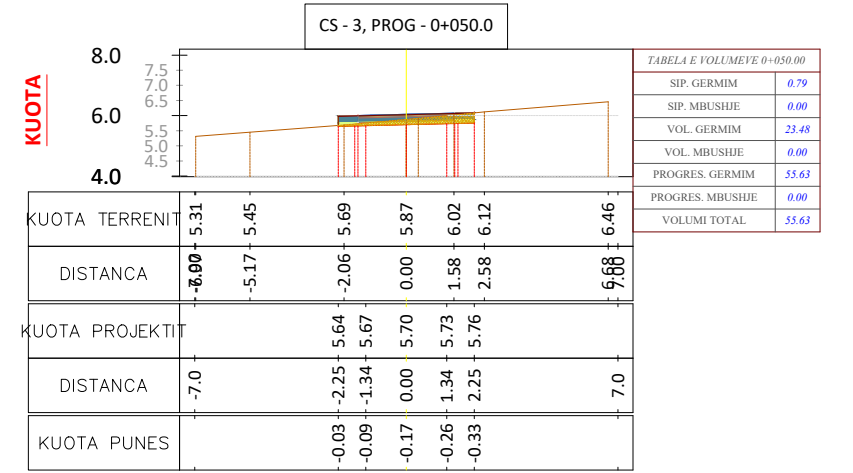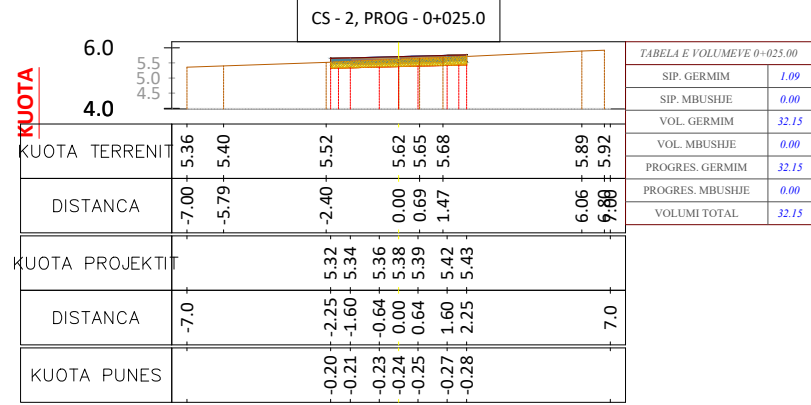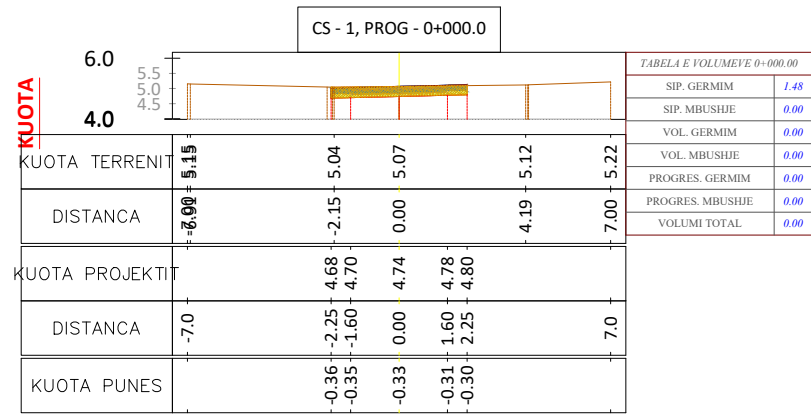

Parasiti:



BASHKIA VAU DEJES

Projekttoi:

"LENI-ING" sh.p.k
Ligense: N.2969
ADMINISTRATOR Nikoll PALUCA

Adresa: Rr. Uran Pano, Pallati I2 kat. Kati 2
Mobile: 0682042270
Email: leni-ing@hotmail.com

Objekti: **SISTEMIM ASFALTIM RRUJET E BRENDSHME RRANXA**

Faza: **PROJEKT - ZBATIM**

Emertimi i Fletës:
PROFILAT TERTHORE

Shkalla:
ShV 1: 250

Tiranë: 2025

PTH_(8)



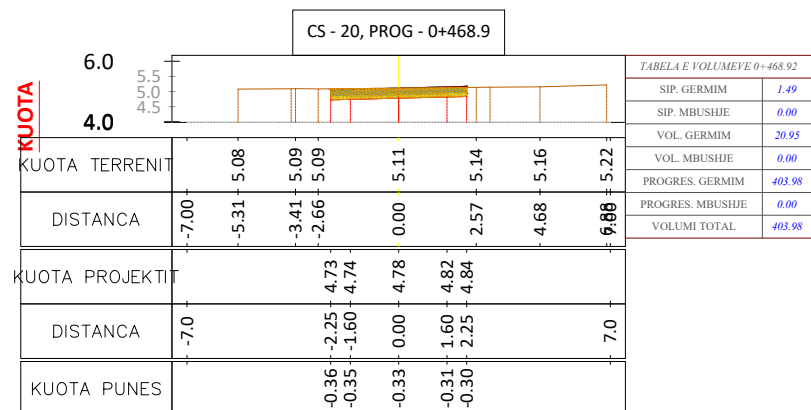


TABELA VOLUMEVE							
PROGRESIVA	SIP. GERMIM	SIP. MBUSHJE	VOL. GERMIM	VOL. MBUSHJE	G. PROGRESIV	M. PROGRESIV	G-M
0+00.00	1.48	0.00	0.00	0.00	0.00	0.00	0.00
0+25.00	1.09	0.00	32.15	0.00	32.15	0.00	32.15
0+50.00	0.79	0.00	23.48	0.00	55.63	0.00	55.63
0+75.00	1.06	0.00	23.18	0.00	78.81	0.00	78.81
1+00.00	0.84	0.00	23.74	0.00	102.56	0.00	102.56
1+25.00	0.86	0.00	21.17	0.00	123.73	0.00	123.73
1+50.00	1.04	0.00	23.75	0.00	147.48	0.00	147.48
1+75.00	0.85	0.00	23.60	0.00	171.07	0.00	171.07
2+00.00	0.79	0.00	20.40	0.00	191.47	0.00	191.47
2+25.00	0.91	0.00	21.26	0.00	212.73	0.00	212.73
2+50.00	0.84	0.00	21.97	0.00	234.69	0.00	234.69
2+75.00	0.61	0.00	18.42	0.00	253.12	0.00	253.12
3+00.00	0.82	0.00	17.64	0.00	270.76	0.00	270.76
3+25.00	0.74	0.00	19.50	0.00	290.26	0.00	290.26
3+50.00	0.72	0.00	18.12	0.00	308.38	0.00	308.38
3+75.00	0.83	0.00	19.18	0.00	327.56	0.00	327.56
4+00.00	0.65	0.00	18.47	0.00	346.04	0.00	346.04
4+25.00	0.79	0.00	18.01	0.00	364.05	0.00	364.05
4+50.00	0.73	0.00	18.98	0.00	383.03	0.00	383.03
4+68.92	1.49	0.00	20.95	0.00	403.98	0.00	403.98

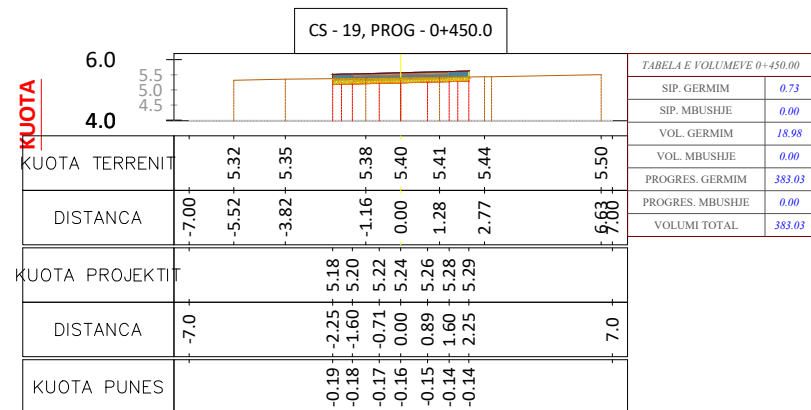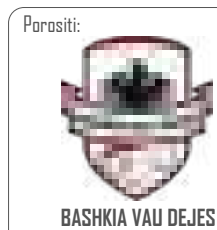

Projektoi:

"LENI-ING" sh.p.k
 Licënsë: N.2969
 ADMINISTRATOR Nikoll PALUCA

Adresa: Rr. Uran Pano, Pallati I2 kat. Kati 2
 Mobile: 0682042270
 Email: leni-ing@hotmail.com

Objekti: **SISTEMIM ASFALTIM RRUGET E BRENDSHME RRANXA**

Faza: **PROJEKT - ZBATIM**

Emertimi i Fletës: **PROFILAT TERTHORE**

Shkalla: **ShV 1: 250**

Tiranë: 2025
 PTH_(10)







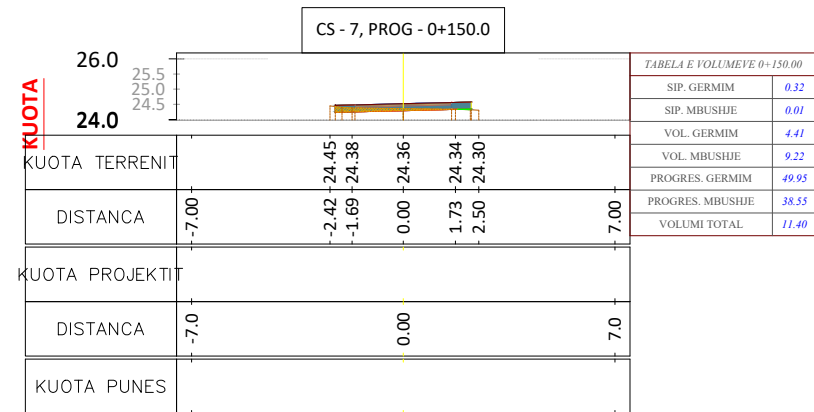


TABELA VOLUMEVE							
PROGRESIVA	SIP. GERMIM	SIP. MBUSHJE	VOL. GERMIM	VOL. MBUSHJE	G. PROGRESIV	M. PROGRESIV	G-M
0+00.00	1.71	0.00	0.00	0.00	0.00	0.00	0.00
0+25.00	0.60	0.00	28.55	0.00	28.55	0.00	28.55
0+50.00	0.00	0.28	7.37	3.35	35.91	3.35	32.56
0+75.00	0.34	0.00	4.49	3.61	40.40	6.96	33.44
1+00.00	0.02	0.54	4.46	6.43	44.85	13.39	31.47
1+25.00	0.03	0.73	0.68	15.94	45.53	29.33	16.21
1+50.00	0.32	0.01	4.41	9.22	49.95	38.55	11.40

Parasiti:

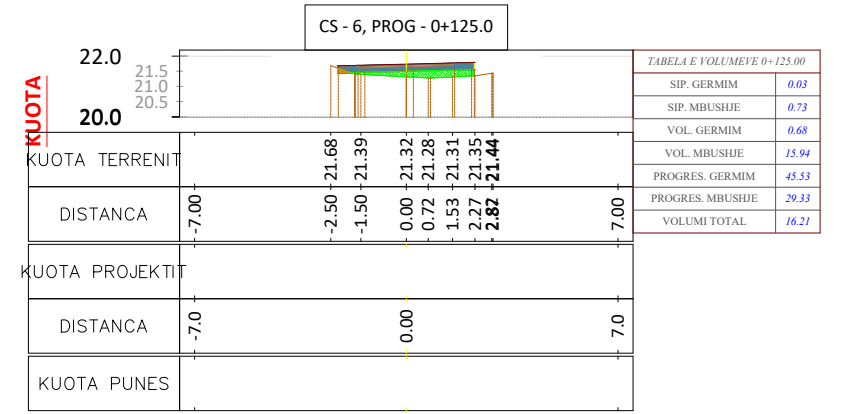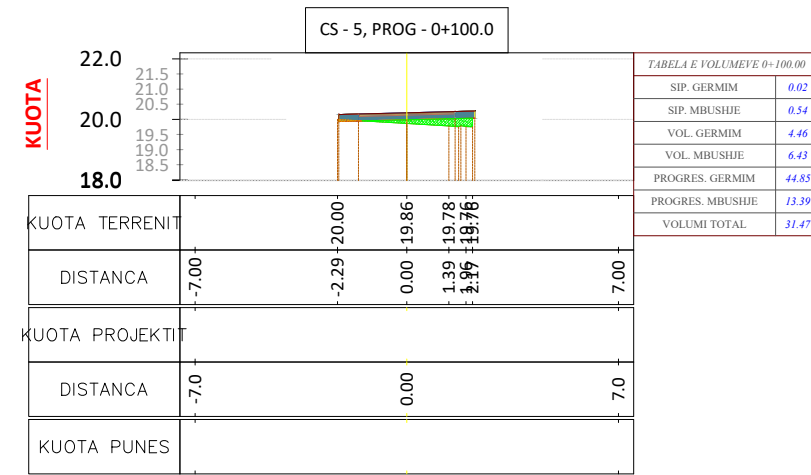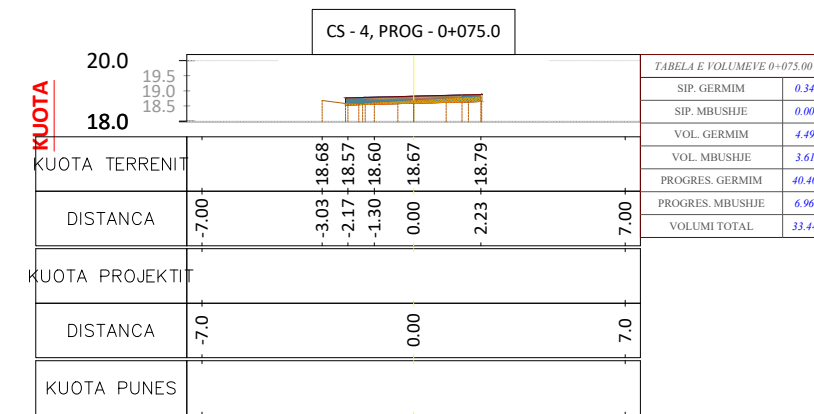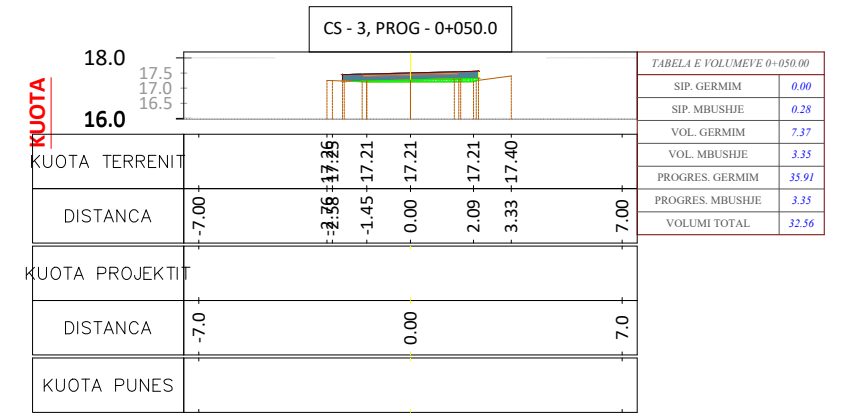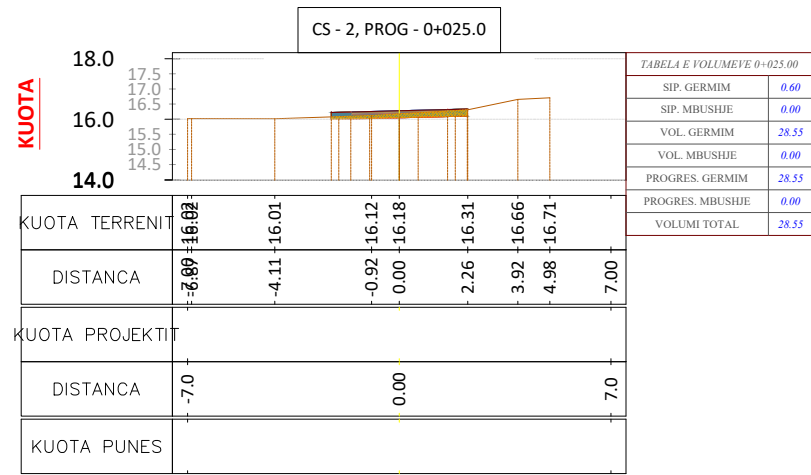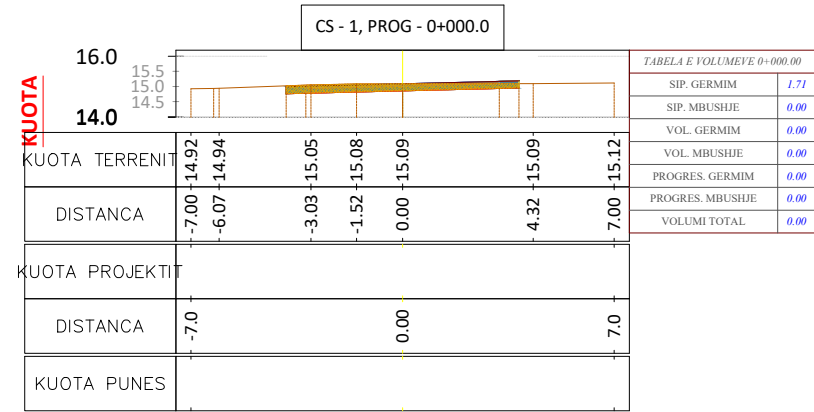

BASHKIA VAU DEJËS

Projektoi:

"LENI-ING" sh.p.k
Ligënsë: N.2969
ADMINISTRATOR Nikoll PALUÇA

Adresa: Rr. Uran Pano, Pallati I2 kat. Kati 2
Mobile: 0682042270
Email: leni-ing@hotmail.com

Objekti: **SISTEMIM ASFALTIM RRUJET E BRENDSHME RRANXA**

Faza: **PROJEKT - ZBATIM**

Emertimi i Fletës:
PROFILAT TERTHORE

Shkalla:
ShV 1: 250

Tiranë: 2025

PTH_(11)








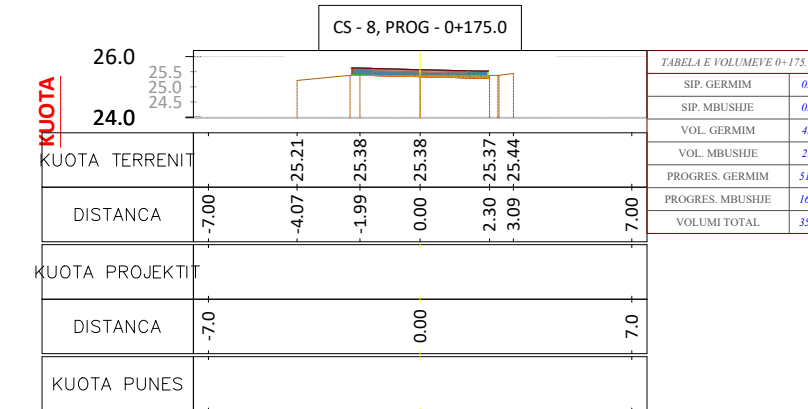


TABELA VOLUMEVE							
PROGRESIVA	SIP. GERMIM	SIP. MBUSHJE	VOL. GERMIM	VOL. MBUSHJE	G. PROGRESIV	M. PROGRESIV	G-M
0+00.00	1.04	0.00	0.00	0.00	0.00	0.00	0.00
0+25.00	0.32	0.00	17.04	0.00	17.04	0.00	17.04
0+50.00	0.12	0.12	5.52	1.57	22.56	1.57	20.98
0+75.00	0.10	0.12	2.89	3.01	25.45	4.58	20.86
1+00.00	0.27	0.17	4.72	3.59	30.16	8.17	21.99
1+25.00	0.41	0.05	8.81	2.62	38.97	10.79	28.19
1+50.00	0.21	0.18	7.77	2.89	46.74	13.67	33.07
1+75.00	0.18	0.00	4.79	2.35	51.53	16.03	35.50

Parasiti:

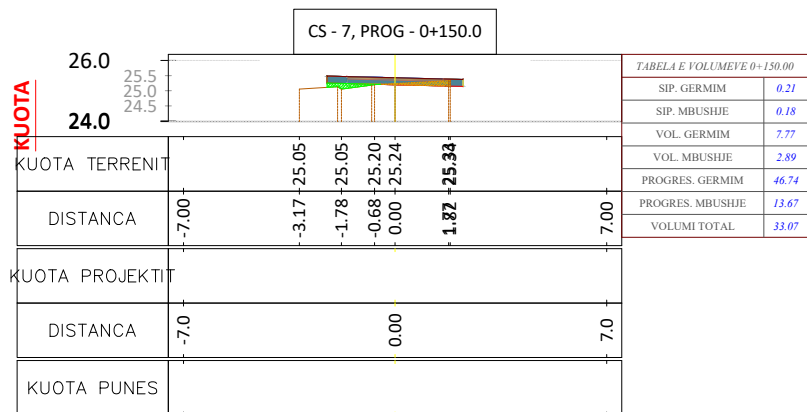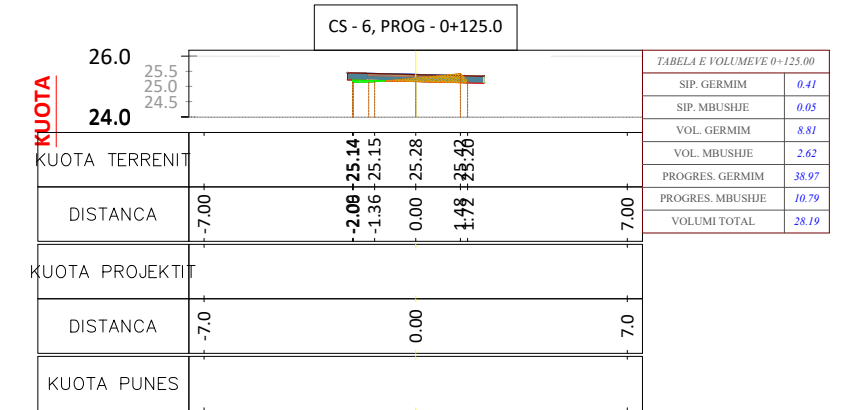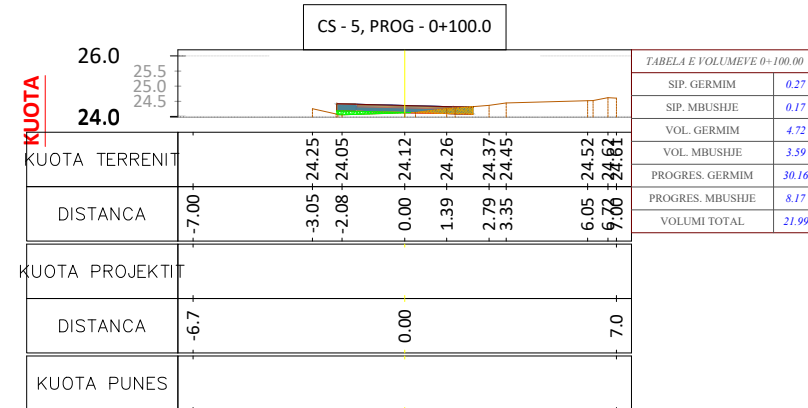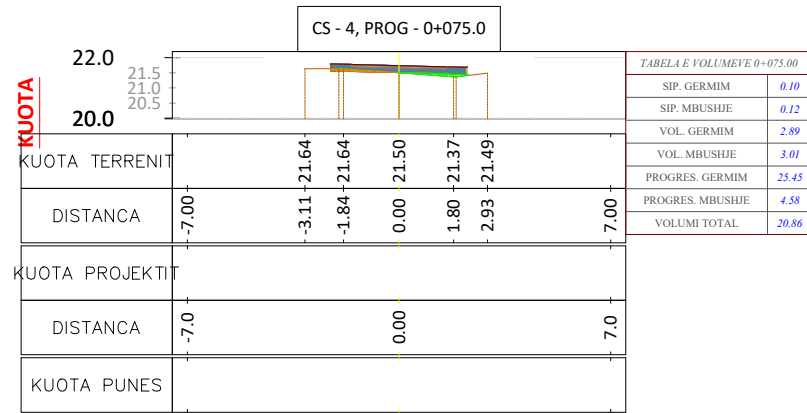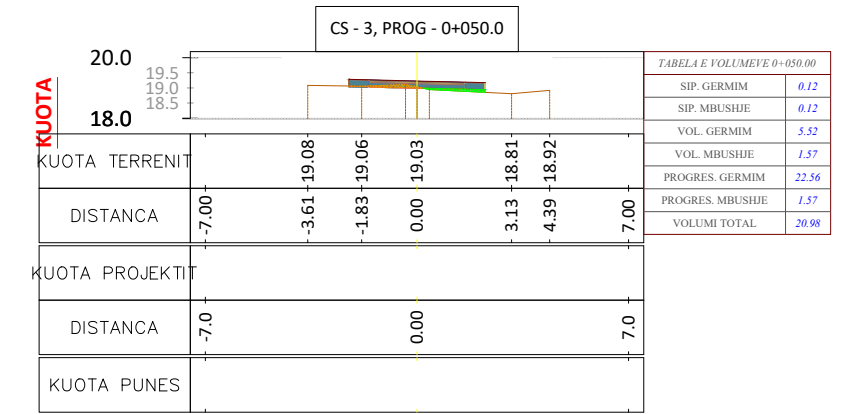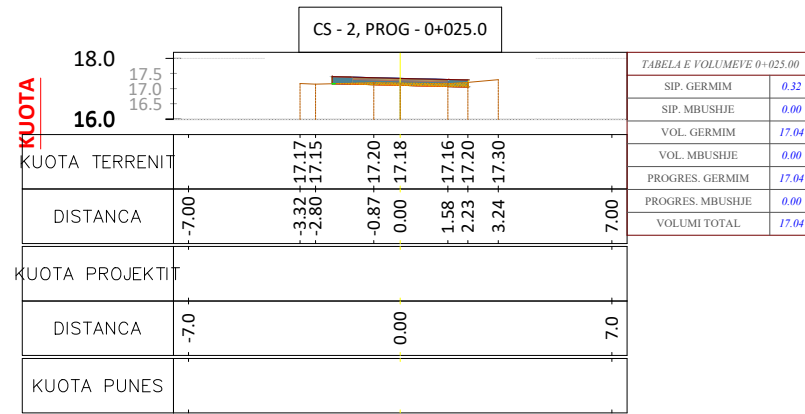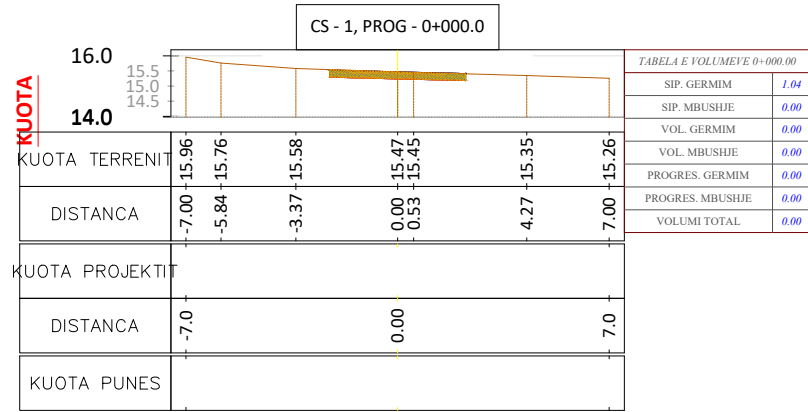

BASHKIA VAU DEJES

Projektoi:

"LENI-ING" sh.p.k
Ligense: N.2969
ADMINISTRATOR Nikoll PALUCA

Adresa: Rr. Uran Pano, Pallati I2 kat. Kati 2
Mobile: 0682042270
Email: leni-ing@hotmail.com

Objekti: **SISTEMIM ASFALTIM RRUJET E BRENDSHME RRANXA**

Faza: **PROJEKT - ZBATIM**

Emeritimi i Fletës:
PROFILAT TERTHORE

Shkalla:
ShV 1:250

Tiranë: 2025

PTH_(12)




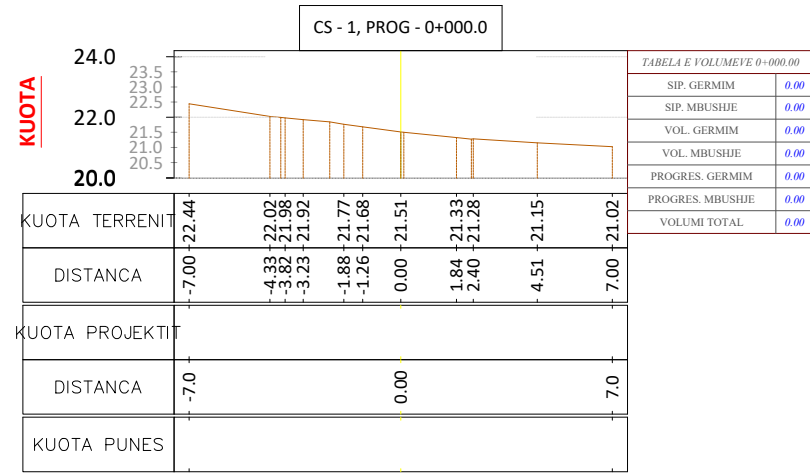


TABELA VOLUMEVE							
PROGRESIVA	SIP. GERMIM	SIP. MBUSHJE	VOL. GERMIM	VOL. MBUSHJE	G. PROGRESIV	M. PROGRESIV	G-M
0+00.00	0.00	0.00	0.00	0.00	0.00	0.00	0.00
0+25.00	0.47	0.00	5.84	0.00	5.84	0.00	5.84
0+50.00	0.36	0.00	10.25	0.00	16.09	0.00	16.09

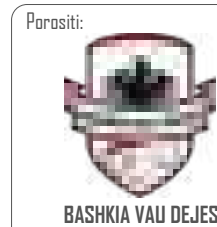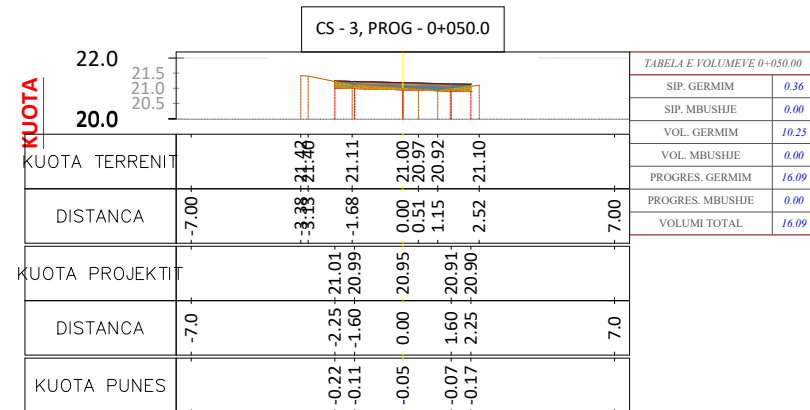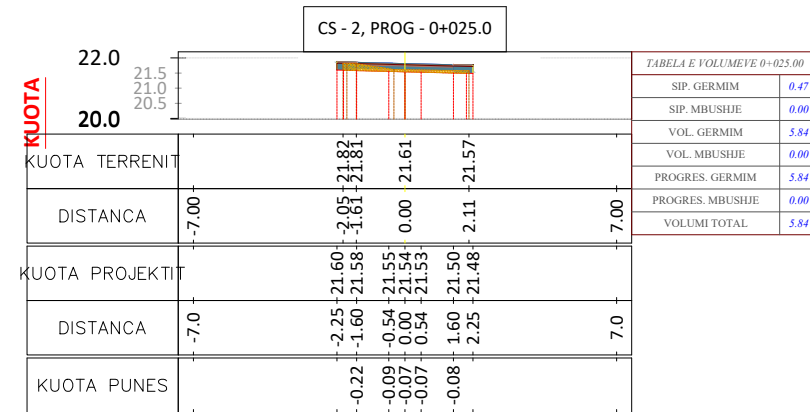

Projektoi:
"LENI-ING" sh.p.k
Ligense: N.2969
ADMINISTRATOR Nikoll PALUCA
Adresa: Rr. Uran Pano, Pallati I2 kat. Kati 2
Mobile: 0682042270
Email: leni-ing@hotmail.com

Objekti: **SISTEMIM ASFALTIM RRUGET E BRENDSHME RRANXA**
Faza: **PROJEKT - ZBATIM**
Emertimi i Fletës: **PROFILAT TERTHORE**
Shkalla: **ShV 1: 250**
Tiranë: 2025
PTH_(13)



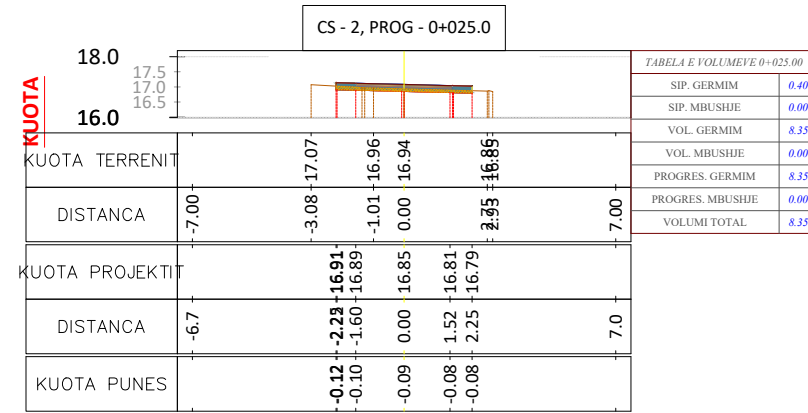


TABELA VOLUMEVE							
PROGRESIVA	SIP. GERMIM	SIP. MBUSHJE	VOL. GERMIM	VOL. MBUSHJE	G. PROGRESIV	M. PROGRESIV	G-M
0+00.00	0.28	0.00	0.00	0.00	0.00	0.00	0.00
0+25.00	0.40	0.00	8.35	0.00	8.35	0.00	8.35

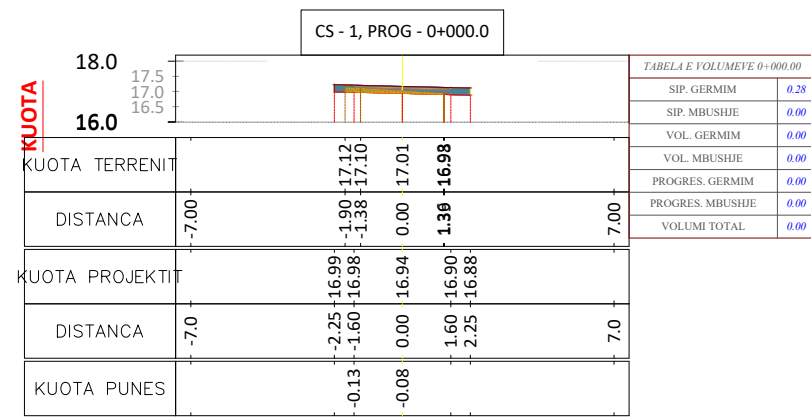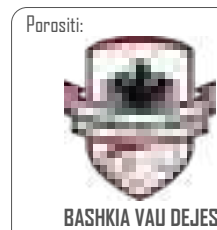

Projektoi:

"LENI-ING" sh.p.k
Ligense: N.2969
ADMINISTRATOR NIKOLLI PALUCA

Adresa: Rr. Uran Pano, Pallati I2 kat. Kati 2
Mobile: 0682042270
Email: leni-ing@hotmail.com

Objekti: **SISTEMIM ASFALTIM RRUJET E BRENDSHME RRANXA**

Faza: **PROJEKT - ZBATIM**

Emeritimi i Fletës:	Shkalla:	Tiranë: 2025
PROFILAT TERTHORE	ShV 1: 250	PTH_(14)


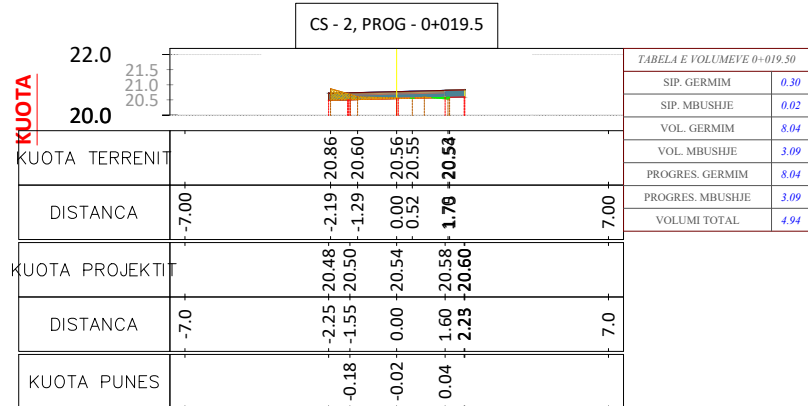


TABELA VOLUMEVE							
PROGRESIVA	SIP. GERMIM	SIP. MBUSHJE	VOL. GERMIM	VOL. MBUSHJE	G. PROGRESIV	M. PROGRESIV	G-M
0+00.00	0.52	0.30	0.00	0.00	0.00	0.00	0.00
0+19.50	0.30	0.02	8.04	3.09	8.04	3.09	4.94

Parasiti:

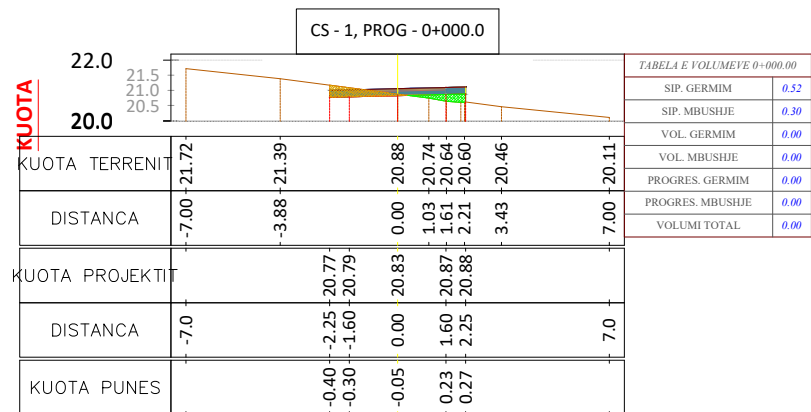

BASHKIA VAU DEJES

Projektoi:

"LENI-ING" sh.p.k
Ligense: N.2969
ADMINISTRATOR NIKOLLI PALUCA

Adresa: Rr. Uran Pano, Pallati I2 kat. Kati 2
Mobile: 0682042270
Email: leni-ing@hotmail.com

Objekti: **SISTEMIM ASFALTIM RRUGET E BRENDSHME RRANXA**










Faza: **PROJEKT - ZBATIM**

Emertimi i Fletës:
PROFILAT TERTHORE

Shkalla:
ShV 1:250

Tiranë: 2025

PTH_(15)

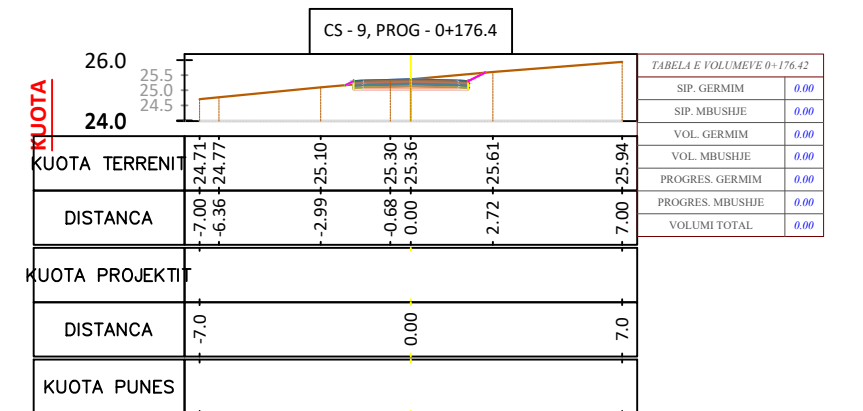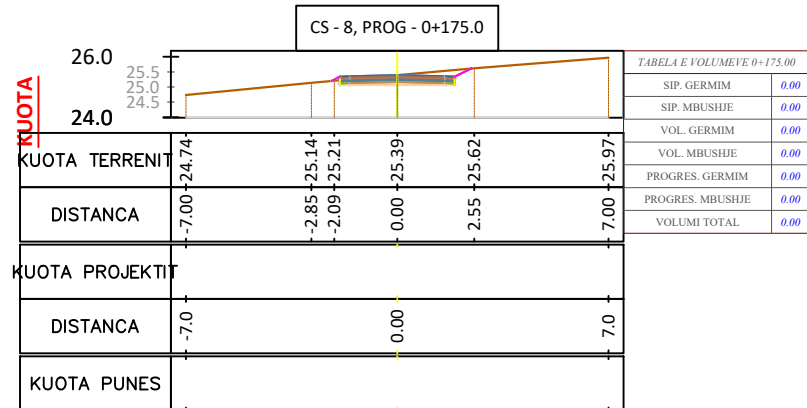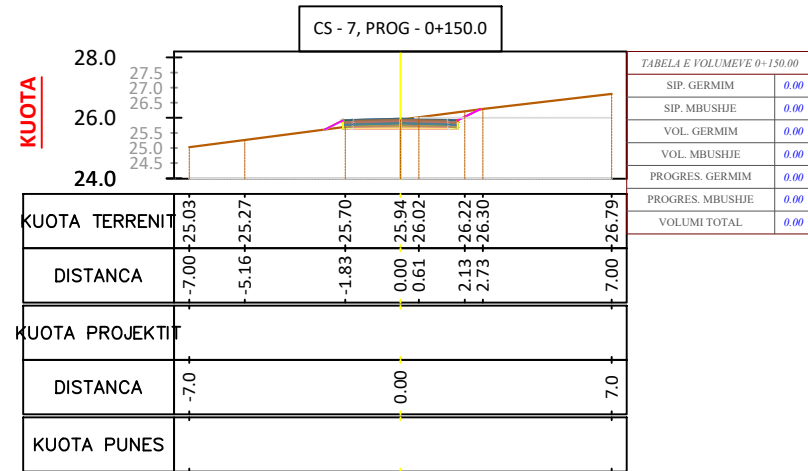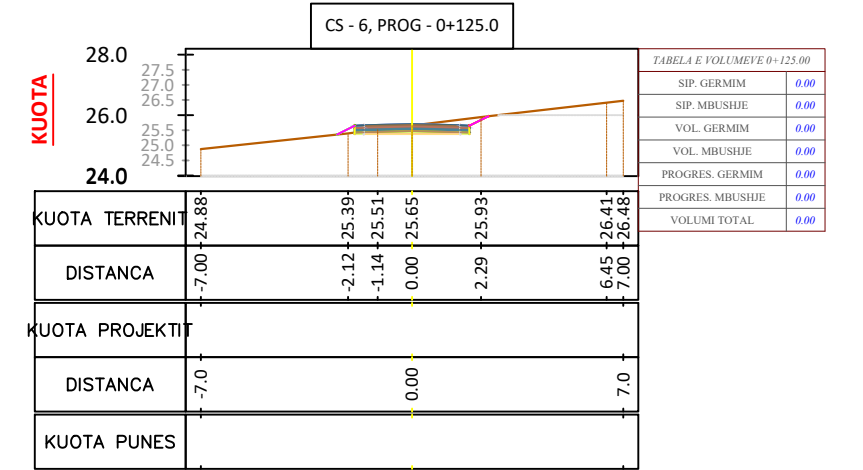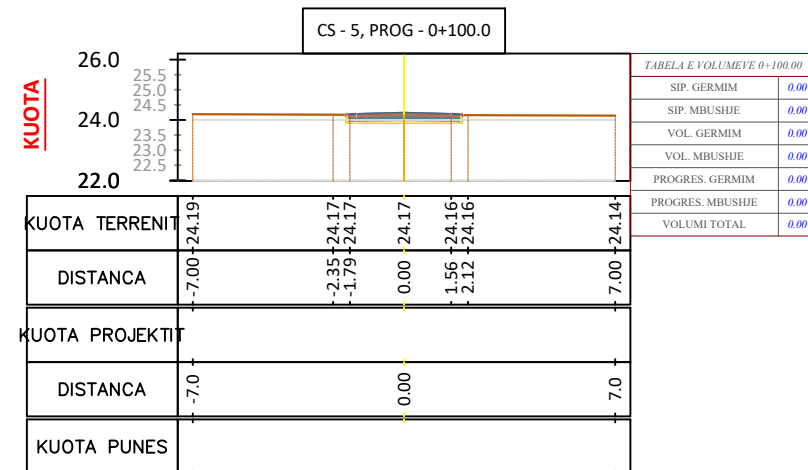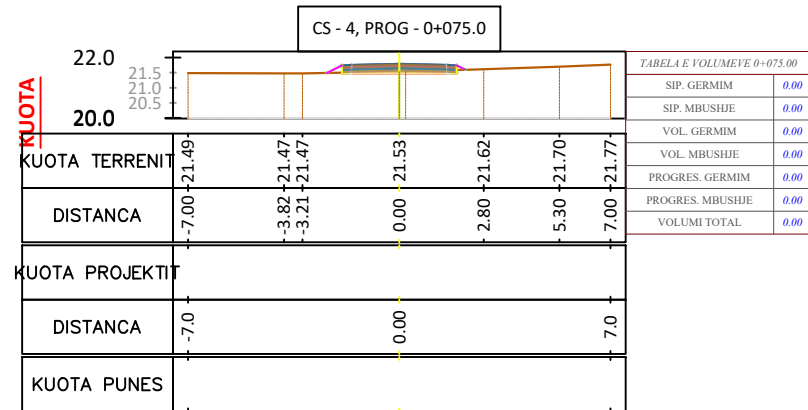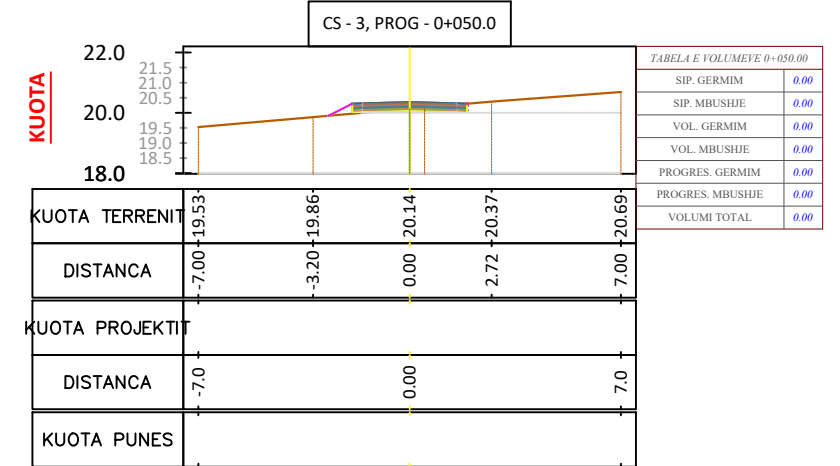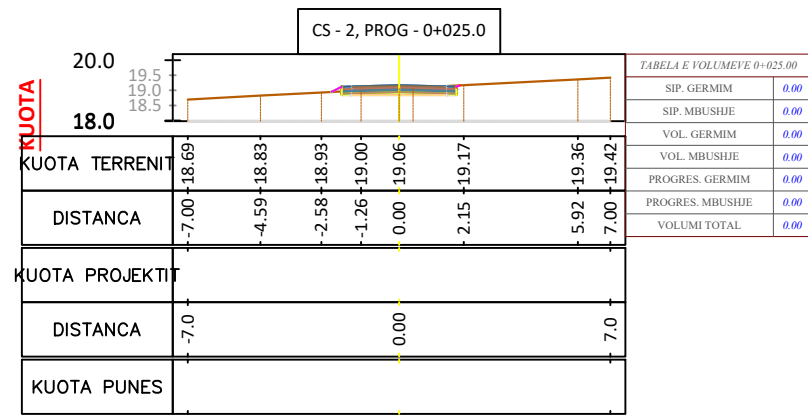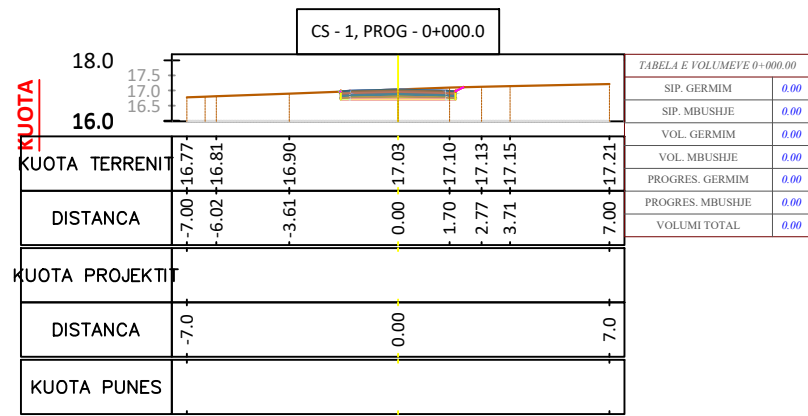

Segmenti 1 = 469 m
 Segmenti 2 = 64 m
 Segmenti 3 = 181 m
 Segmenti 4 = 415 m
 Segmenti 5 = 157 m
 Segmenti 6 = 188 m
 Segmenti 7 = 57 m
 Segmenti 8 = 26 m
 Segmenti 9 = 92 m
GGJATËSIA TOTALE = 1649 m

- LEGJENDA**
- Pikë Topografike
 - Rruga ekzistuese
 - Asfalt ekzistues
 - Rrethim/mur
 - Rrethim gardh
 - Portë
 - Ndërtesa
 - Shtyllë elektrike
 - Shtyllë interneti
 - Bordurë betoni
 - Tombino ekzistues
 - Kanal ekzistues
 - Urë
 - Pusete ekzistues
 - Trotuar
 - Aksi i rrugës
 - Shtresa asfaltike
 - Bankinë
 - Kuretë betoni
 - Kanal B/A
 - Tombino
 - Rrjet K.U.Z
 - Rrjet K.U.B



PROJEKTUESI: **LENI-ING.sh.p.k**
 Licensë N. 2969/12
 TEAM LEADER: **Ing.Nikoll PALUCA**
 Nr.lic. K.0001/9
 Adresa: Rr. Uran Pano, Pallati I2 kat. Kati 2
 Mobile: 0682042270 Email: leni-ing@hotmail.com

TITULLI I PROJEKTI: **SISTEMIM ASFALTIM I RRUGËVE RRANZA, VAU DEJËS**
 FAZA: **PROJEKT - ZBATIMI**
 EMËRTIMI I FLETËS: **PROFILAT TËRTHORË, SEGMENTI 2 DHE 3**
 SHKALLA: **1:250**
 TIRANË 2026
 PT_(I)


Profili tip 1 A

Përdorimi i profilit tip 1A parashikohet në segmentet rrugore që paraqiten në gjendje të mirë teknike dhe nuk kërkojnë ndërhyrje të plotë në shtresat mbajtëse.

Megjithatë, në zonat lokale ku konstatohet formacion gjeologjik i dobët ose nevoja për arritjen e niveletës projektuale, parashikohet mbushje me shtresë zhavorri.

Përcaktimi i saktë i segmenteve ku do të aplikohet shtresa e zhavorrit do të realizohet gjatë zbatimit të punimeve, nëpërmjet monitorimit të përbashkët nga Investitori, Mbikëqyrësi i punimeve dhe Subjekti zbatues.

PROFIL TIP NR. 1A SH 1:25

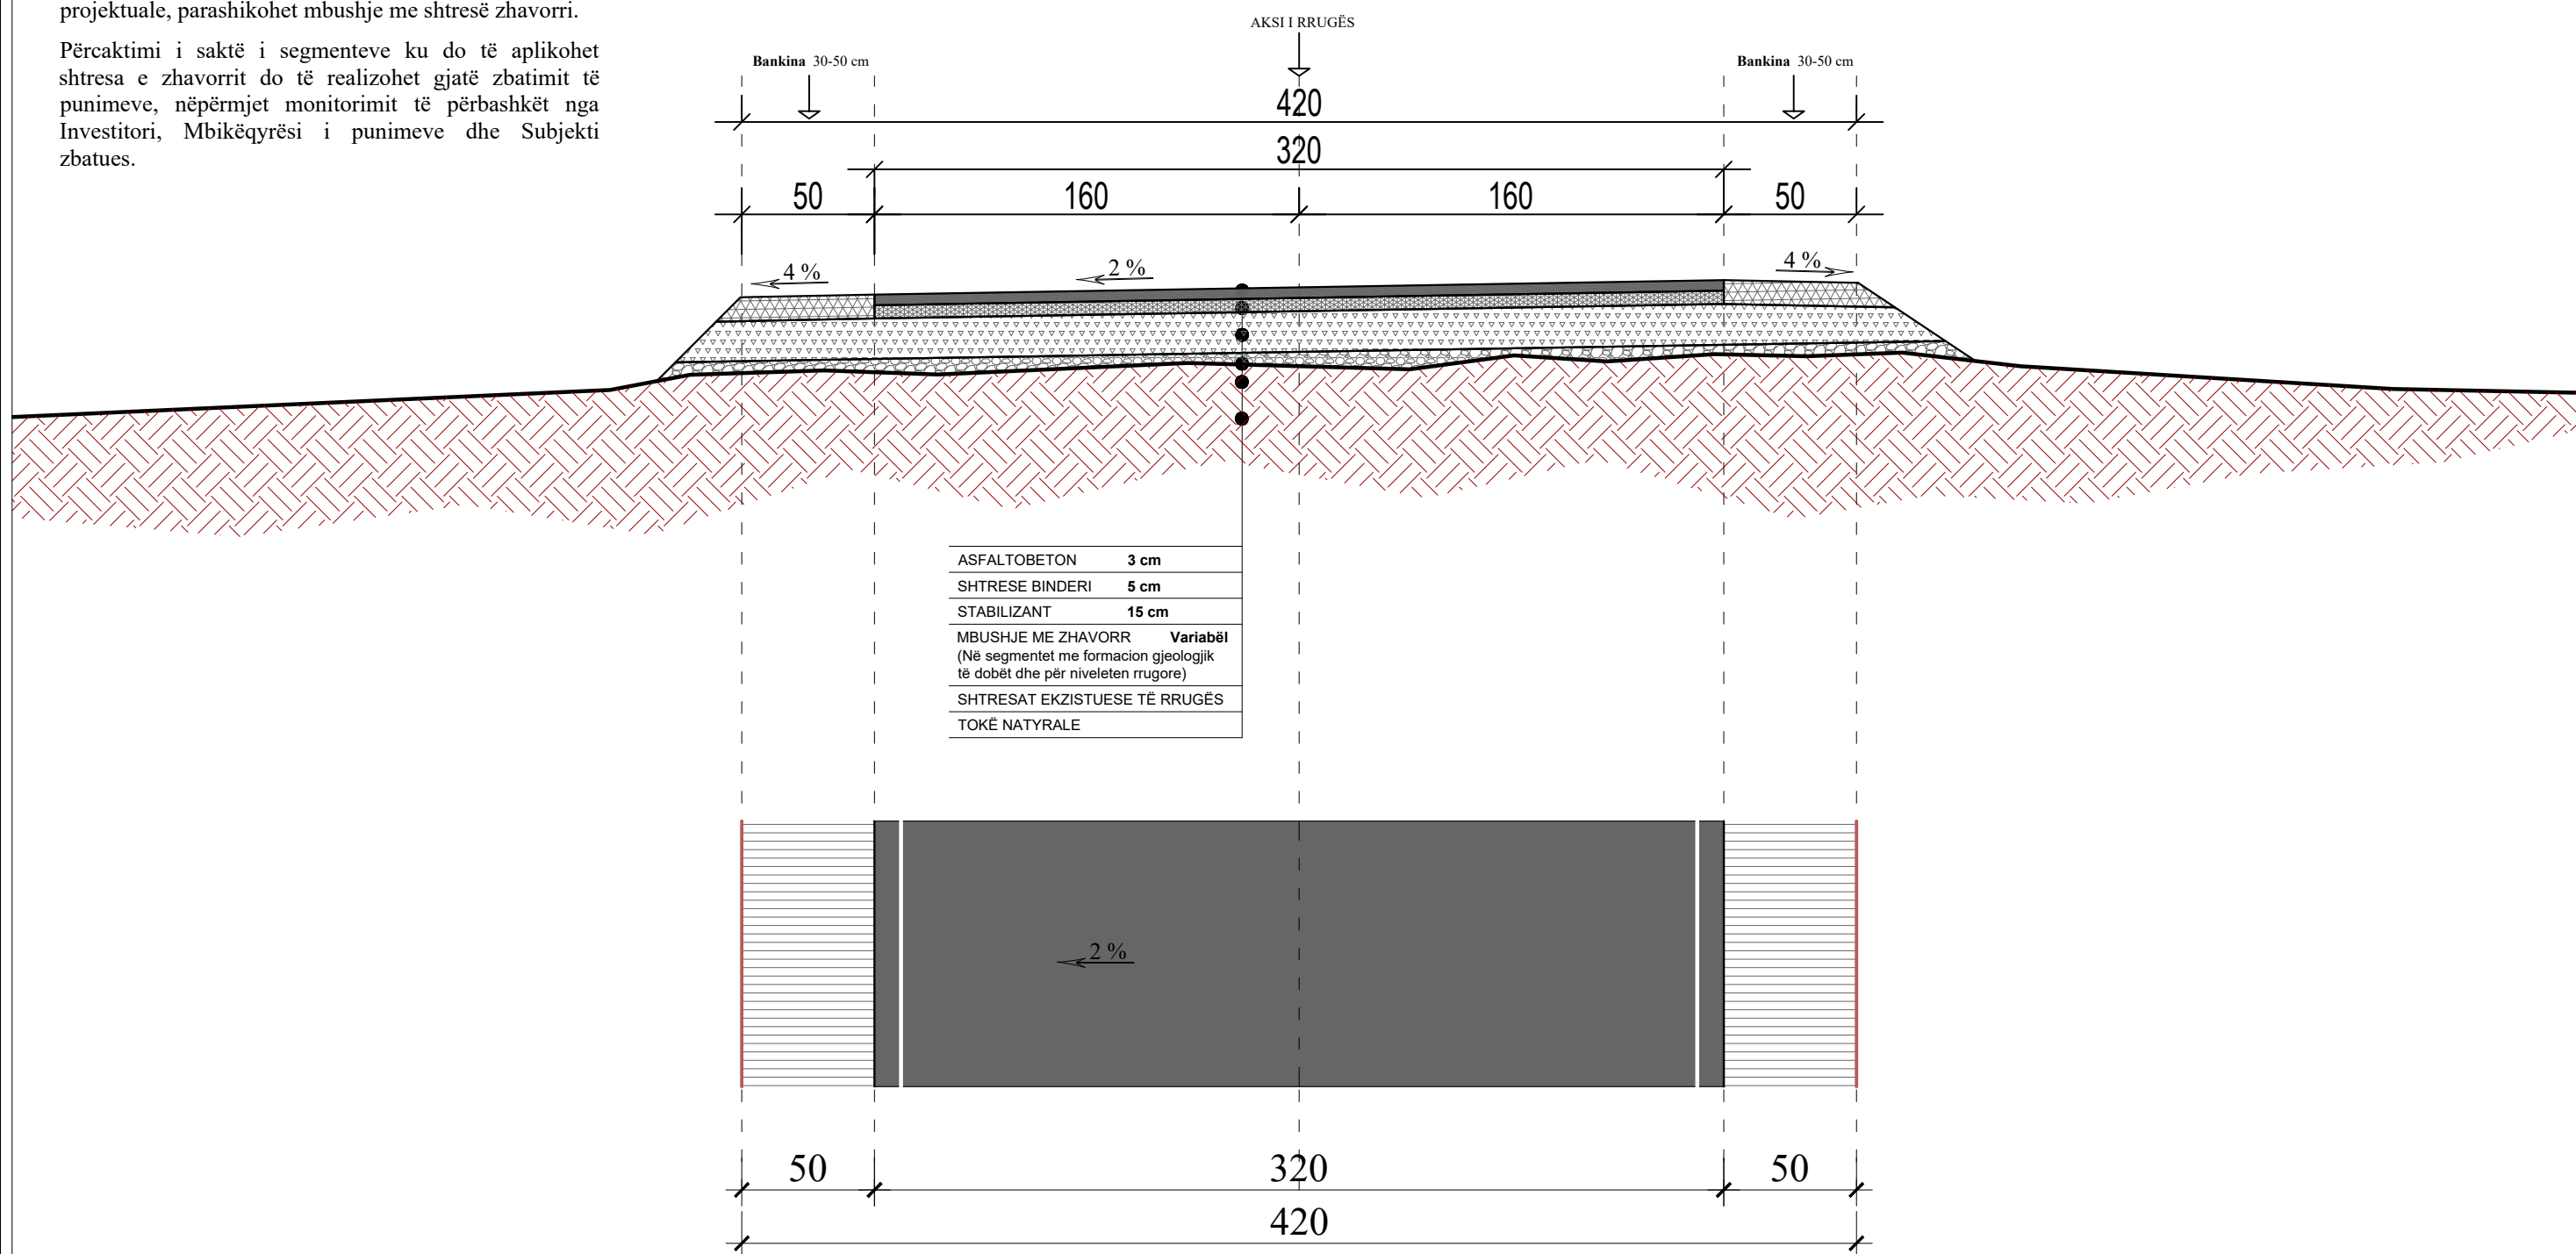


Segmenti 1 = 469 m
Segmenti 2 = 64 m
Segmenti 3 = 181 m
Segmenti 4 = 415 m
Segmenti 5 = 157 m
Segmenti 6 = 188 m

Segmenti 7 = 57 m
Segmenti 8 = 26 m
Segmenti 9 = 92 m

GJATËSIA TOTALE = 1649 m

LEGJENDA

- | | | |
|--------------------|---------------------|---------------------|
| × Píkë Topografike | ● Shtyllë elektrike | — Aksi i rrugës |
| — Izohipse | ● Shtyllë interneti | — Shtresa asfaltike |
| — Rruga ekzistuese | — Bordurë betoni | — Bankinë |
| — Asfalt ekzistues | — Tombino ekzistues | — Kuletë betoni |
| — Rrethim/mur | — Kanal ekzistues | — Kanal B/A |
| — Rrethim gardh | — Urë | — Tombino |
| — Portë | — Pusete ekzistues | — Rrjet K.U.Z |
| — Ndërtesa | — Trotuar | — Rrjet K.U.B |

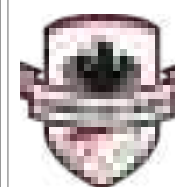

**BASHKIA
VAU DEJËS**

PROJEKTUESI:

LENI-ING.sh.p.k

Licensë N. 2969/12

TEAM LEADER: **Ing.Nikoll PALUCA**

Nr.lic. K.0001/9

Adresa: Rr. Uran Pano, Pallati 12 kat, Kati 2

Mobile: 0682042270 Email: leni-ing@hotmail.com

TITULLI I PROJEKTIT : **SISTEMIM ASFALTIM I RRUGËVE RRANZA, VAU DEJËS**

FAZA : **PROJEKT - ZBATIMI**

EMËRTIMI I FLETËS :
PROFILI TIP 1A

SHKALLA :
1 : 25

TIRANË 2026

PTIP_(1)


Profili tip 1 B

Përdorimi i profilit tip 1B parashikohet në segmentet rrugore që paraqiten në gjendje të mirë teknike dhe nuk kërkojnë ndërhyrje të plotë në shtresat mbajtëse.

Megjithatë, në zonat lokale ku konstatohet formacion gjeologjik i dobët ose nevoja për arritjen e niveletës projektuale, parashikohet mbushje me shtresë zhavorri.

Përcaktimi i saktë i segmenteve ku do të aplikohet shtresa e zhavorrit do të realizohet gjatë zbatimit të punimeve, nëpërmjet monitorimit të përbashkët nga Investitori, Mbikëqyrësi i punimeve dhe Subjekti zbatues.

PROFIL TIP NR. 1 B SH 1:25

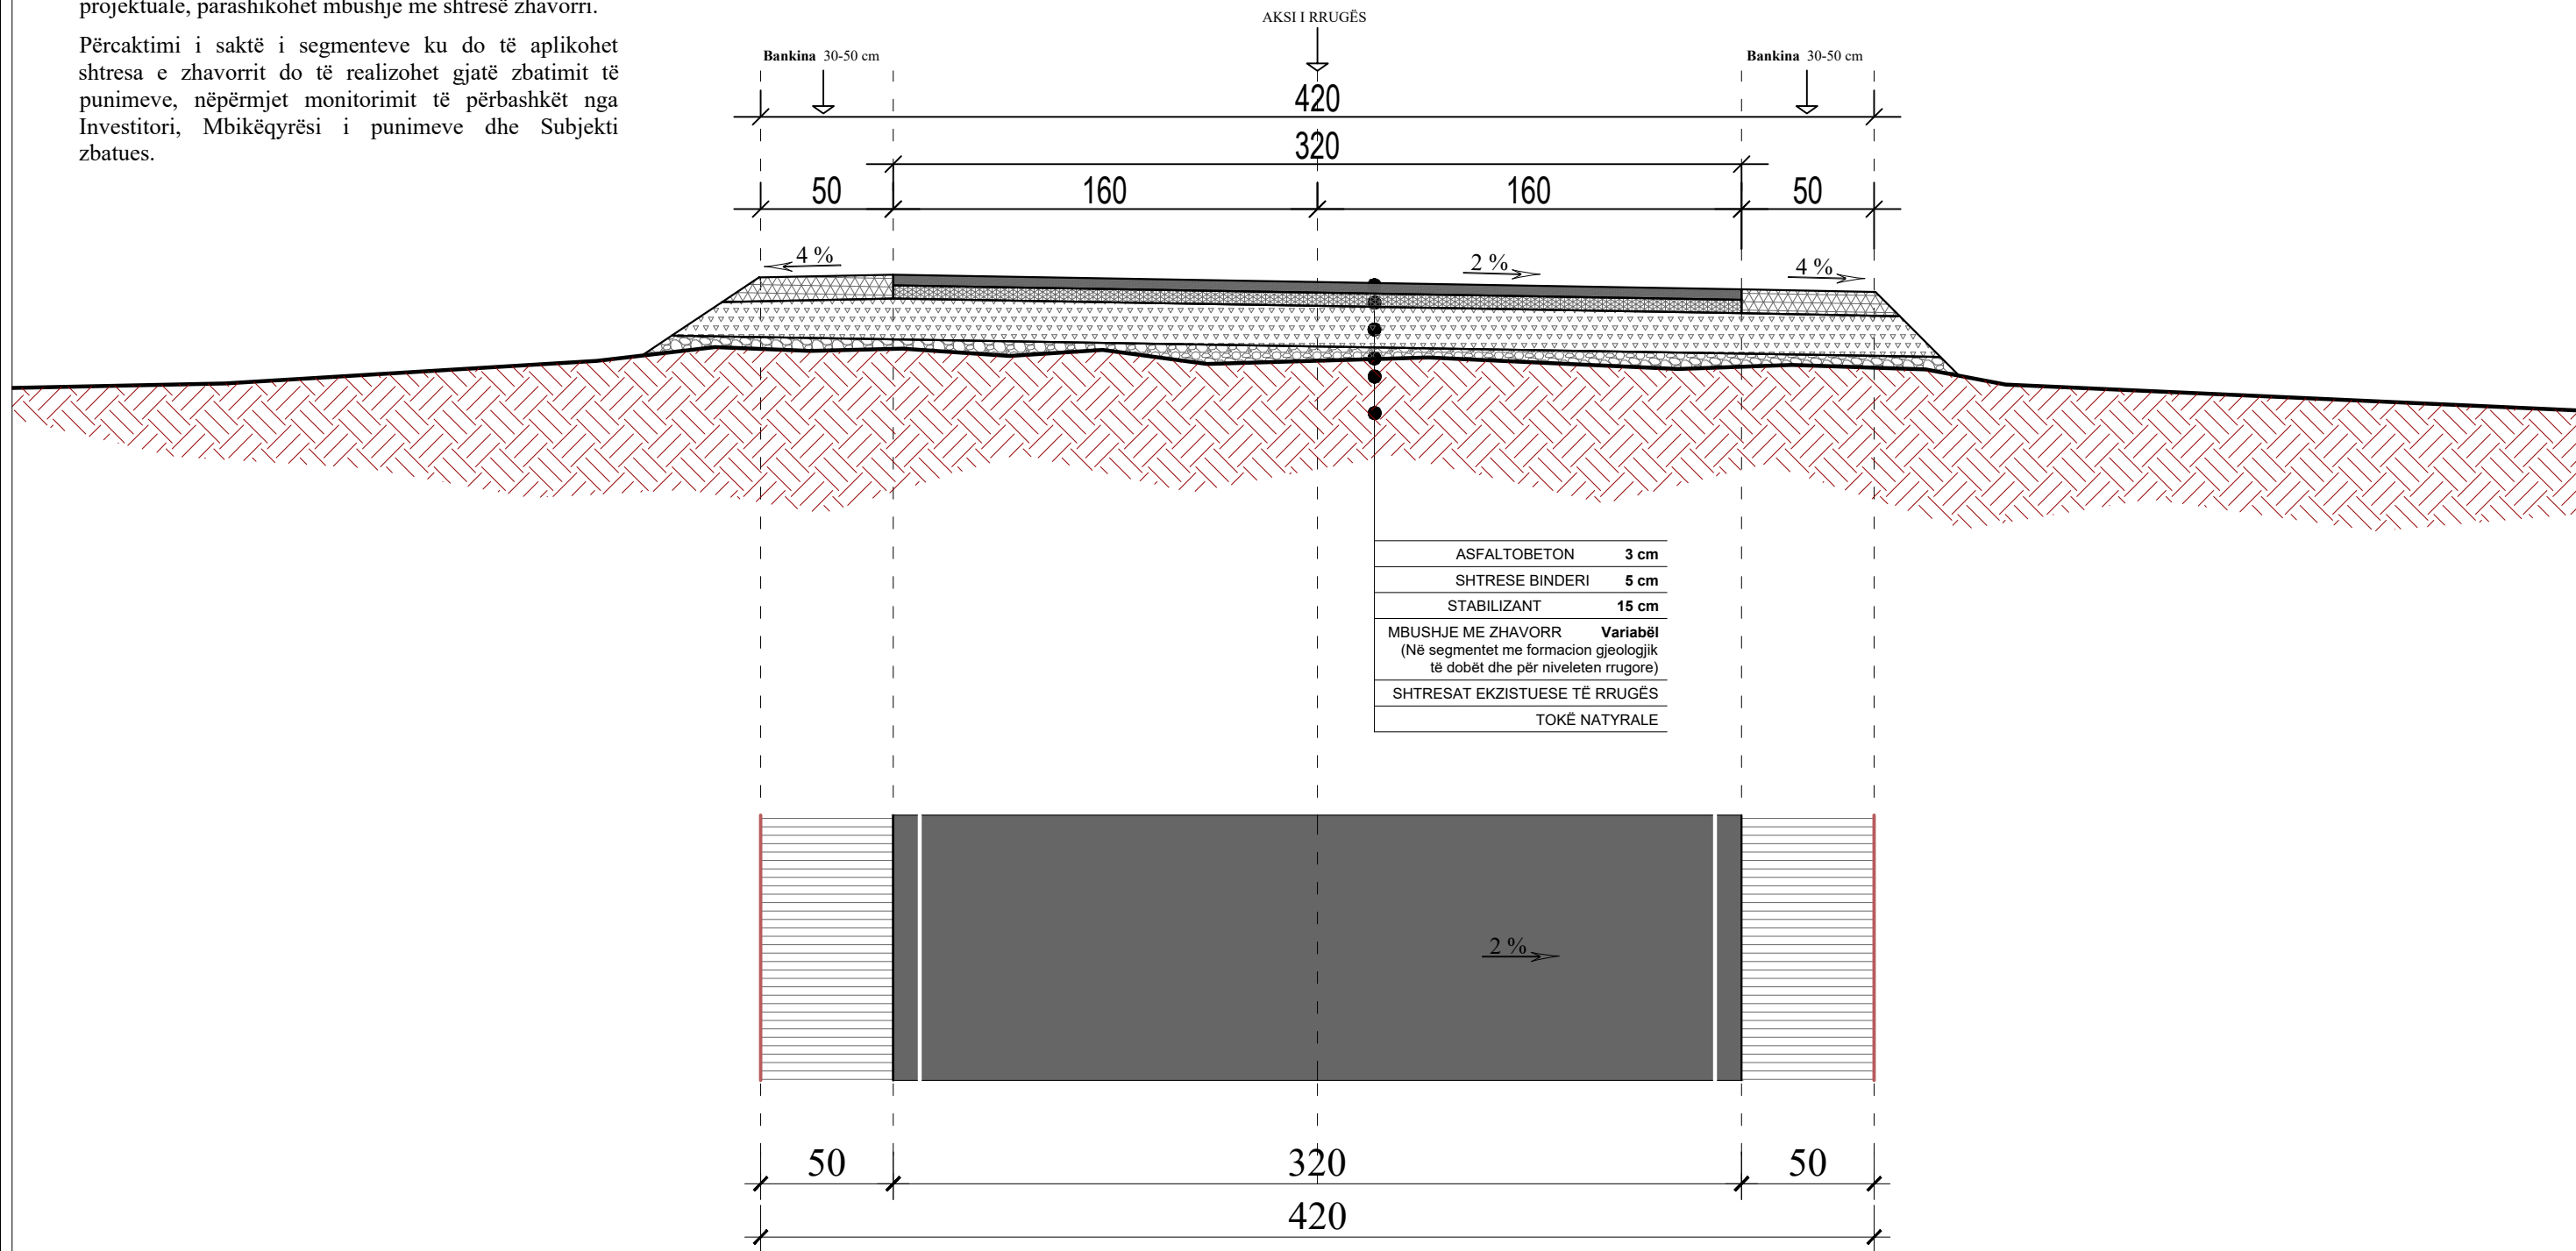


Segmenti 1 = 469 m
Segmenti 2 = 64 m
Segmenti 3 = 181 m
Segmenti 4 = 415 m
Segmenti 5 = 157 m
Segmenti 6 = 188 m

Segmenti 7 = 57 m
Segmenti 8 = 26 m
Segmenti 9 = 92 m

GJATËSIA TOTALE = 1649 m

LEGJENDA

- Pikë Topografike
- Izohipse
- Rruga ekzistuese
- Asfalt ekzistues
- Rrethim/mur
- Rrethim gardh
- Portë
- Ndërtesa
- Shtyllë elektrike
- Shtyllë interneti
- Bordurë betoni
- Tombino ekzistues
- Kanal ekzistues
- Urë
- Pusete ekzistues
- Trotuar
- Aksi i rrugës
- Shtresa asfaltike
- Bankinë
- Kuretë betoni
- Kanal B/A
- Tombino
- Rrjet K.U.Z
- Rrjet K.U.B

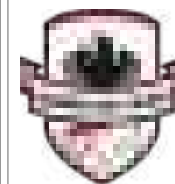

**BASHKIA
VAU DEJËS**

PROJEKTUESI:

LENI-ING.sh.p.k

Licensë N. 2969/12

TEAM LEADER: **Ing.Nikoll PALUCA**

Nr.Jic. K.0001/9

Adresa: Rr. Uran Pano, Pallati 12 kat, Kati 2

Mobile: 0682042270 Email: leni-ing@hotmail.com

TITULLI I PROJEKTIT : **SISTEMIM ASFALTIM I RRUGËVE RRRANZA, VAU DEJËS**

FAZA : **PROJEKT - ZBATIMI**

EMËRTIMI I FLETËS :
PROFILI TIP 1B

SHKALLA :
1 : 25

TIRANË 2026

PTIP_(2)


Profili tip 2A

Profili tip 2A parashikohet në segmentet rrugore me prani të ujërave sipërfaqësore, ku drenazhimi realizohet në anën e majtë të profilit nëpërmjet kunetës anësore, në përputhje me kushtet natyrore të terrenit.

Ky profil aplikohet në segmentet që përgjithësisht paraqiten në gjendje të mirë teknike. Megjithatë, në rastet ku konstatohet formacion gjeologjik i dobët ose kërkohet arritja e niveletës projektuale, parashikohet ndërhyrje me shtresë zhavorri në mënyrë të pjesshme.

Përcaktimi i segmenteve konkrete ku do të aplikohet shtresa e zhavorrit do të bëhet gjatë fazës së zbatimit, nëpërmjet monitorimit të përbashkët nga Investitori, Mbikëqyrësi dhe Subjekti zbatues.

PROFIL TIP NR. 2A SH 1:25

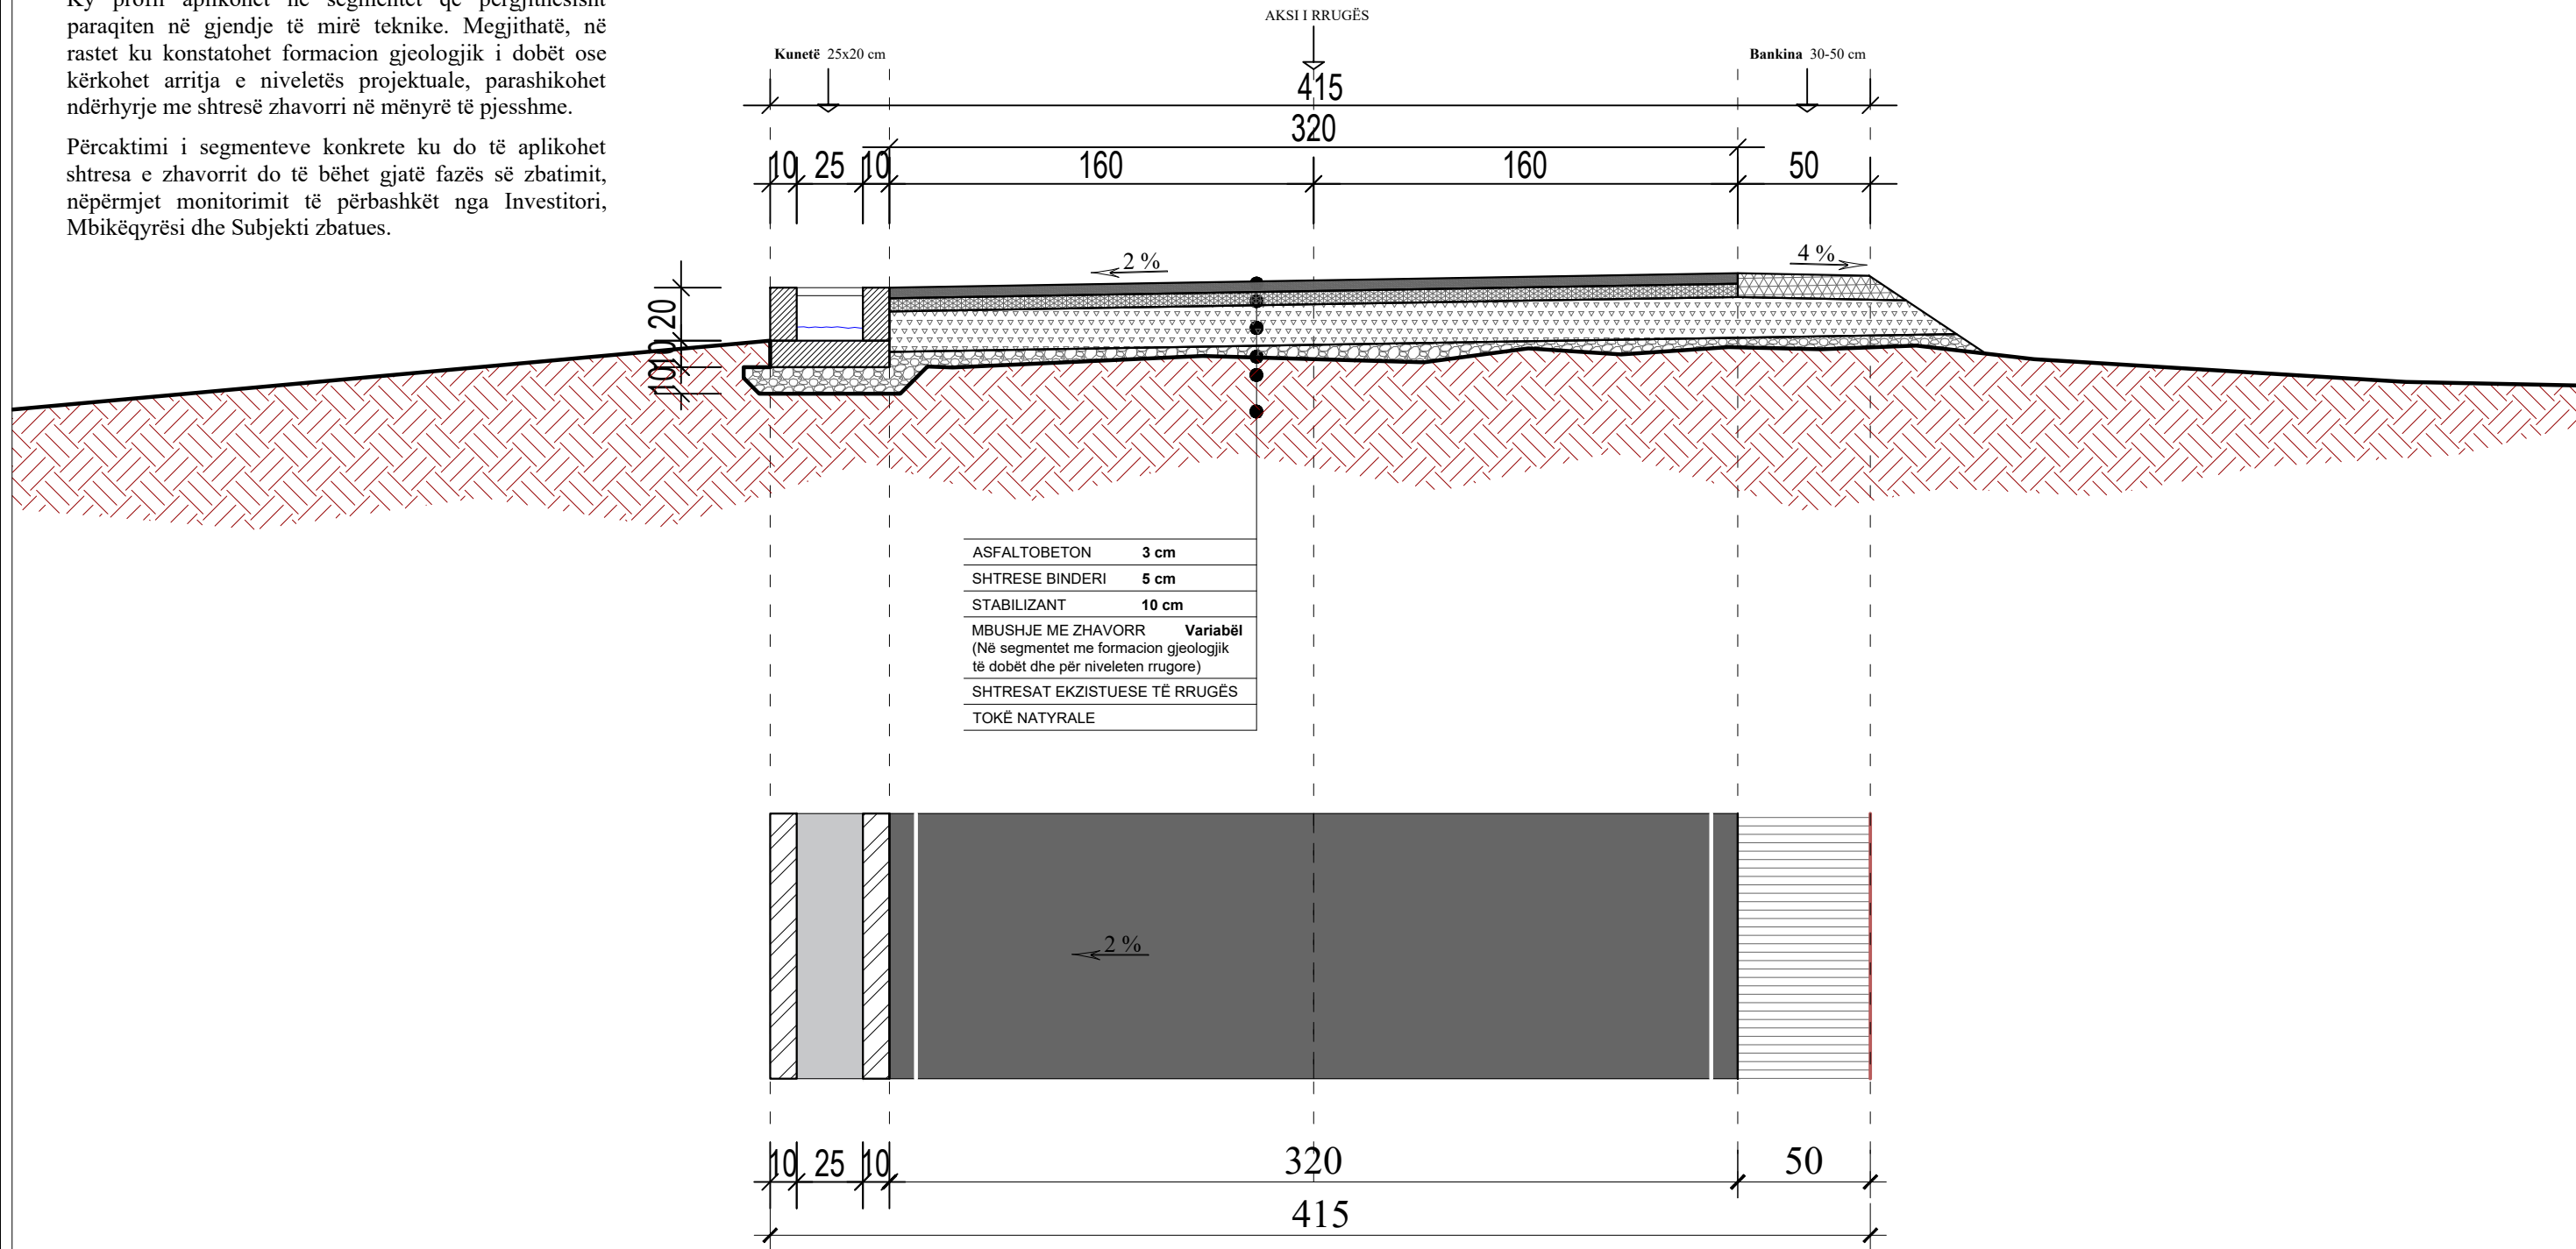

Segmenti 1 = 469 m
Segmenti 2 = 64 m
Segmenti 3 = 181 m
Segmenti 4 = 415 m
Segmenti 5 = 157 m
Segmenti 6 = 188 m

Segmenti 7 = 57 m
Segmenti 8 = 26 m
Segmenti 9 = 92 m
GJATËSIA TOTALE = 1649 m

LEGJENDA

- Pikë Topografike
- Izohipse
- Rruga ekzistuese
- Asfalt ekzistues
- Rrethim/mur
- Rrethim gardh
- Portë
- Ndërtesa
- Shtyllë elektrike
- Shtyllë interneti
- Bordurë betoni
- Tombino ekzistues
- Urë
- Pusete ekzistuese
- Trotuar
- Aksi i rrugës
- Shtresa asfaltike
- Bankinë
- Kunete betoni
- Kanal B/A
- Tombino
- Rrjet K.U.Z
- Rrjet K.U.B



BASHKIA
VAU DEJËS

PROJEKTUESI:

LENI-ING.sh.p.k

Licensë N. 2969/12
TEAM LEADER: Ing.Nikoll PALUCA
Nr.lic. K.0001/9
Adresa: Rr. Uran Pano, Pallati 12 kat, Kati 2
Mobile: 0682042270 Email: leni-ing@hotmail.com

TITULLI I PROJEKTI: SISTEMIM ASFALTIM I RREGËVE RRANZA, VAU DEJËS

FAZA: PROJEKT - ZBATIMI

EMËRTIMI I FLETËS:
PROFILI TIP 2A

SHKALLA:
1:25

TIRANË 2026

PTIP_(3)


Profili tip 2B

Profili tip 2B parashikohet në segmentet rrugore me prani të ujërave sipërfaqësore, ku drenazhimi realizohet në anën e majtë të profilit nëpërmjet kuletës anësore, në përputhje me kushtet natyrore të terrenit.

Ky profil aplikohet në segmentet që përgjithësisht paraqiten në gjendje të mirë teknike. Megjithatë, në rastet ku konstatohet formacion gjeologjik i dobët ose kërkohet arritja e niveletës projektuale, parashikohet ndërhyrje me shtresë zhavorri në mënyrë të pjesshme.

Përcaktimi i segmenteve konkrete ku do të aplikohet shtresa e zhavorrit do të bëhet gjatë fazës së zbatimit, nëpërmjet monitorimit të përbashkët nga Investitori, Mbikëqyrësi dhe Subjekti zbatues.

PROFIL TIP NR. 2B SH 1:25

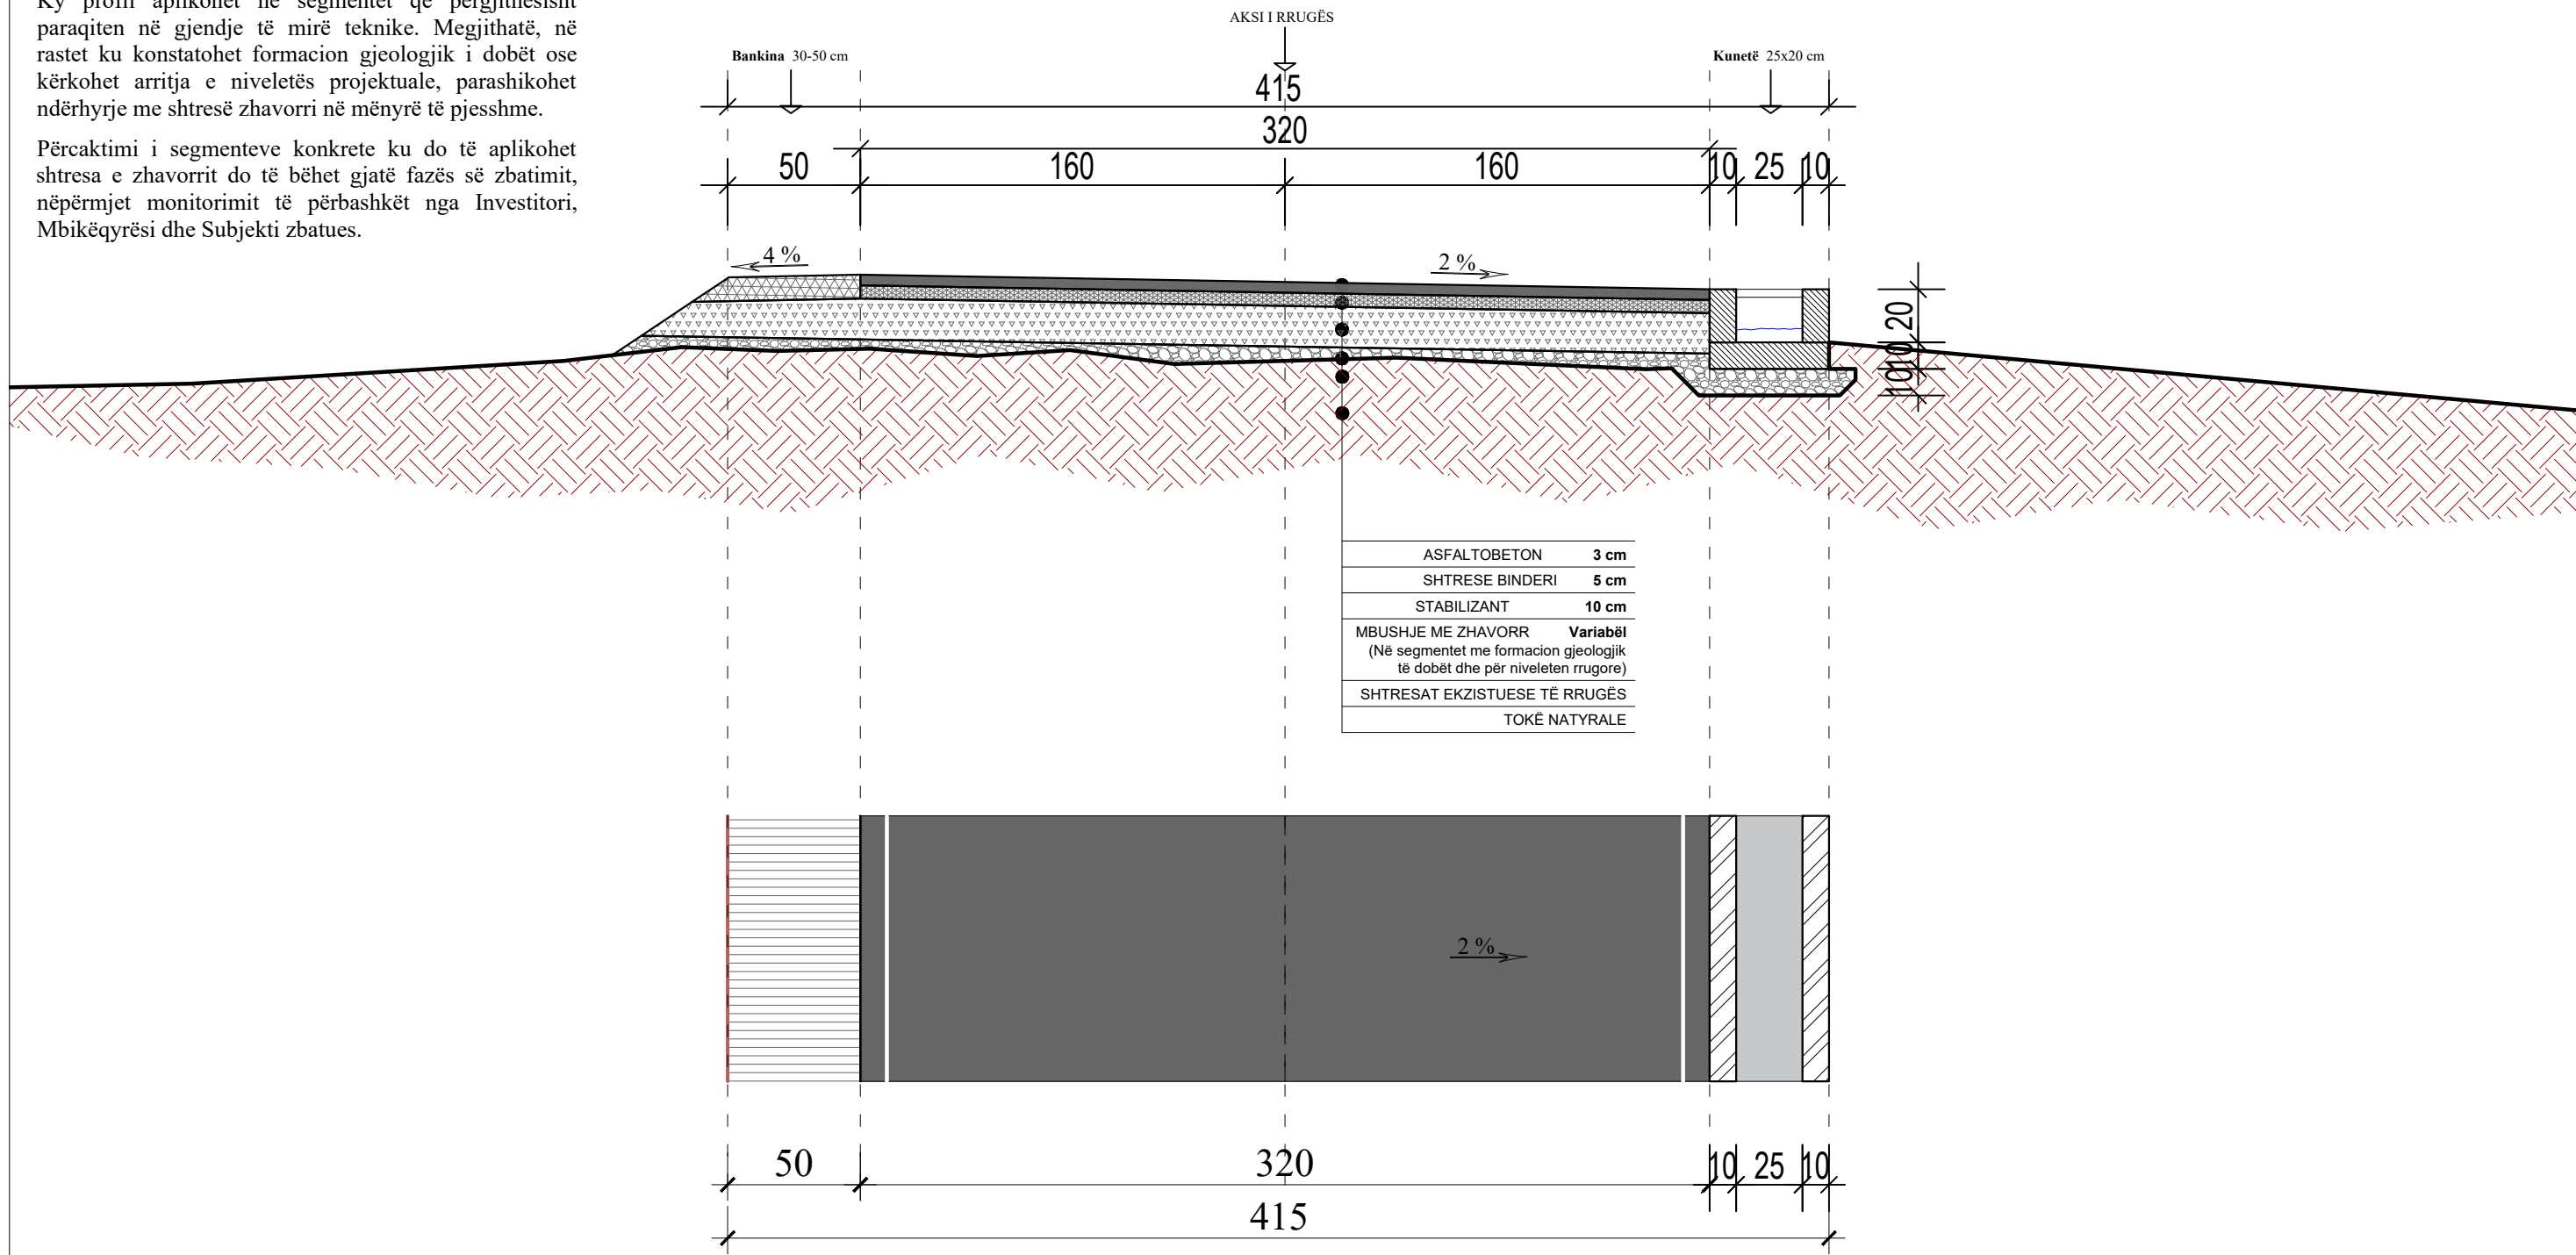

- Segmenti 1 = 469 m
 - Segmenti 2 = 64 m
 - Segmenti 3 = 181 m
 - Segmenti 4 = 415 m
 - Segmenti 5 = 157 m
 - Segmenti 6 = 188 m
 - Segmenti 7 = 57 m
 - Segmenti 8 = 26 m
 - Segmenti 9 = 92 m
- GJATËSIA TOTALE = 1649 m**

LEGJENDA

× Pikkë Topografike	● Shtyllë elektrike	— Aksi i rrugës
— Izohipse	— Shtyllë interneti	— Shtresa asfaltike
— Rruga ekzistuese	— Bordurë betoni	— Bankinë
— Asfalt ekzistues	— Tombino ekzistues	— Kuletë betoni
— Rrethim/mur	— Kanal ekzistues	— Kanal B/A
— Rrethim gardh	— Urë	— Tombino
— Portë	— Pusete ekzistues	— Rrjet K.U.Z
— Ndërtesa	— Trotuar	— Rrjet K.U.B



PROJEKTUESI: **LENI-ING.sh.p.k**
 Licensë N. 2969/12
 TEAM LEADER: **Ing.Nikoll PALUCA**
 Nr.Jic. K.0001/9
 Adresa: Rr. Uran Pano, Pallati 12 kat, Kati 2
 Mobile: 0682042270 Email: leni-ing@hotmail.com

TITULLI I PROJEKTIT : SISTEMIM ASFALTIM I RRUGËVE RRRANZA, VAU DEJËS		
FAZA : PROJEKT - ZBATIMI		
EMËRTIMI I FLETËS : PROFILI TIP 2B	SHKALLA : 1 : 25	TIRANË 2026
PTIP_(4)		