



BASHKIA
TIRANË

DREJTORIA E PËRGJITHSHME E PLANIFIKIMIT DHE MONITORIMIT TË PUNËVE PUBLIKE
DREJTORIA E PLANIFIKIMIT TË PUNËVE PUBLIKE

MIRATOHET
KRYETARI I BASHKISË
ERION VELIAJ



VKT : Nr.....,Datë...../...../2024

FAZA - V - PROJEKTI ZBATIMIT
OBJEKTI KONTRATËS:

**STUDIM-PROJEKTIM “REHABILITIMI I RRUGËVE “HAMIDE DALIPI”, “ISMAIL KLOSI”,
DHE DEGËZIMET E TYRE”**

PROJEKTUES:
Shoqëria "ZENIT&CO" shpk
Shoqëria "FTA Studio" shpk
Tiranë 2024

HOROGRAFIA E RRUGËVE SHKALLA - 1 : 1500

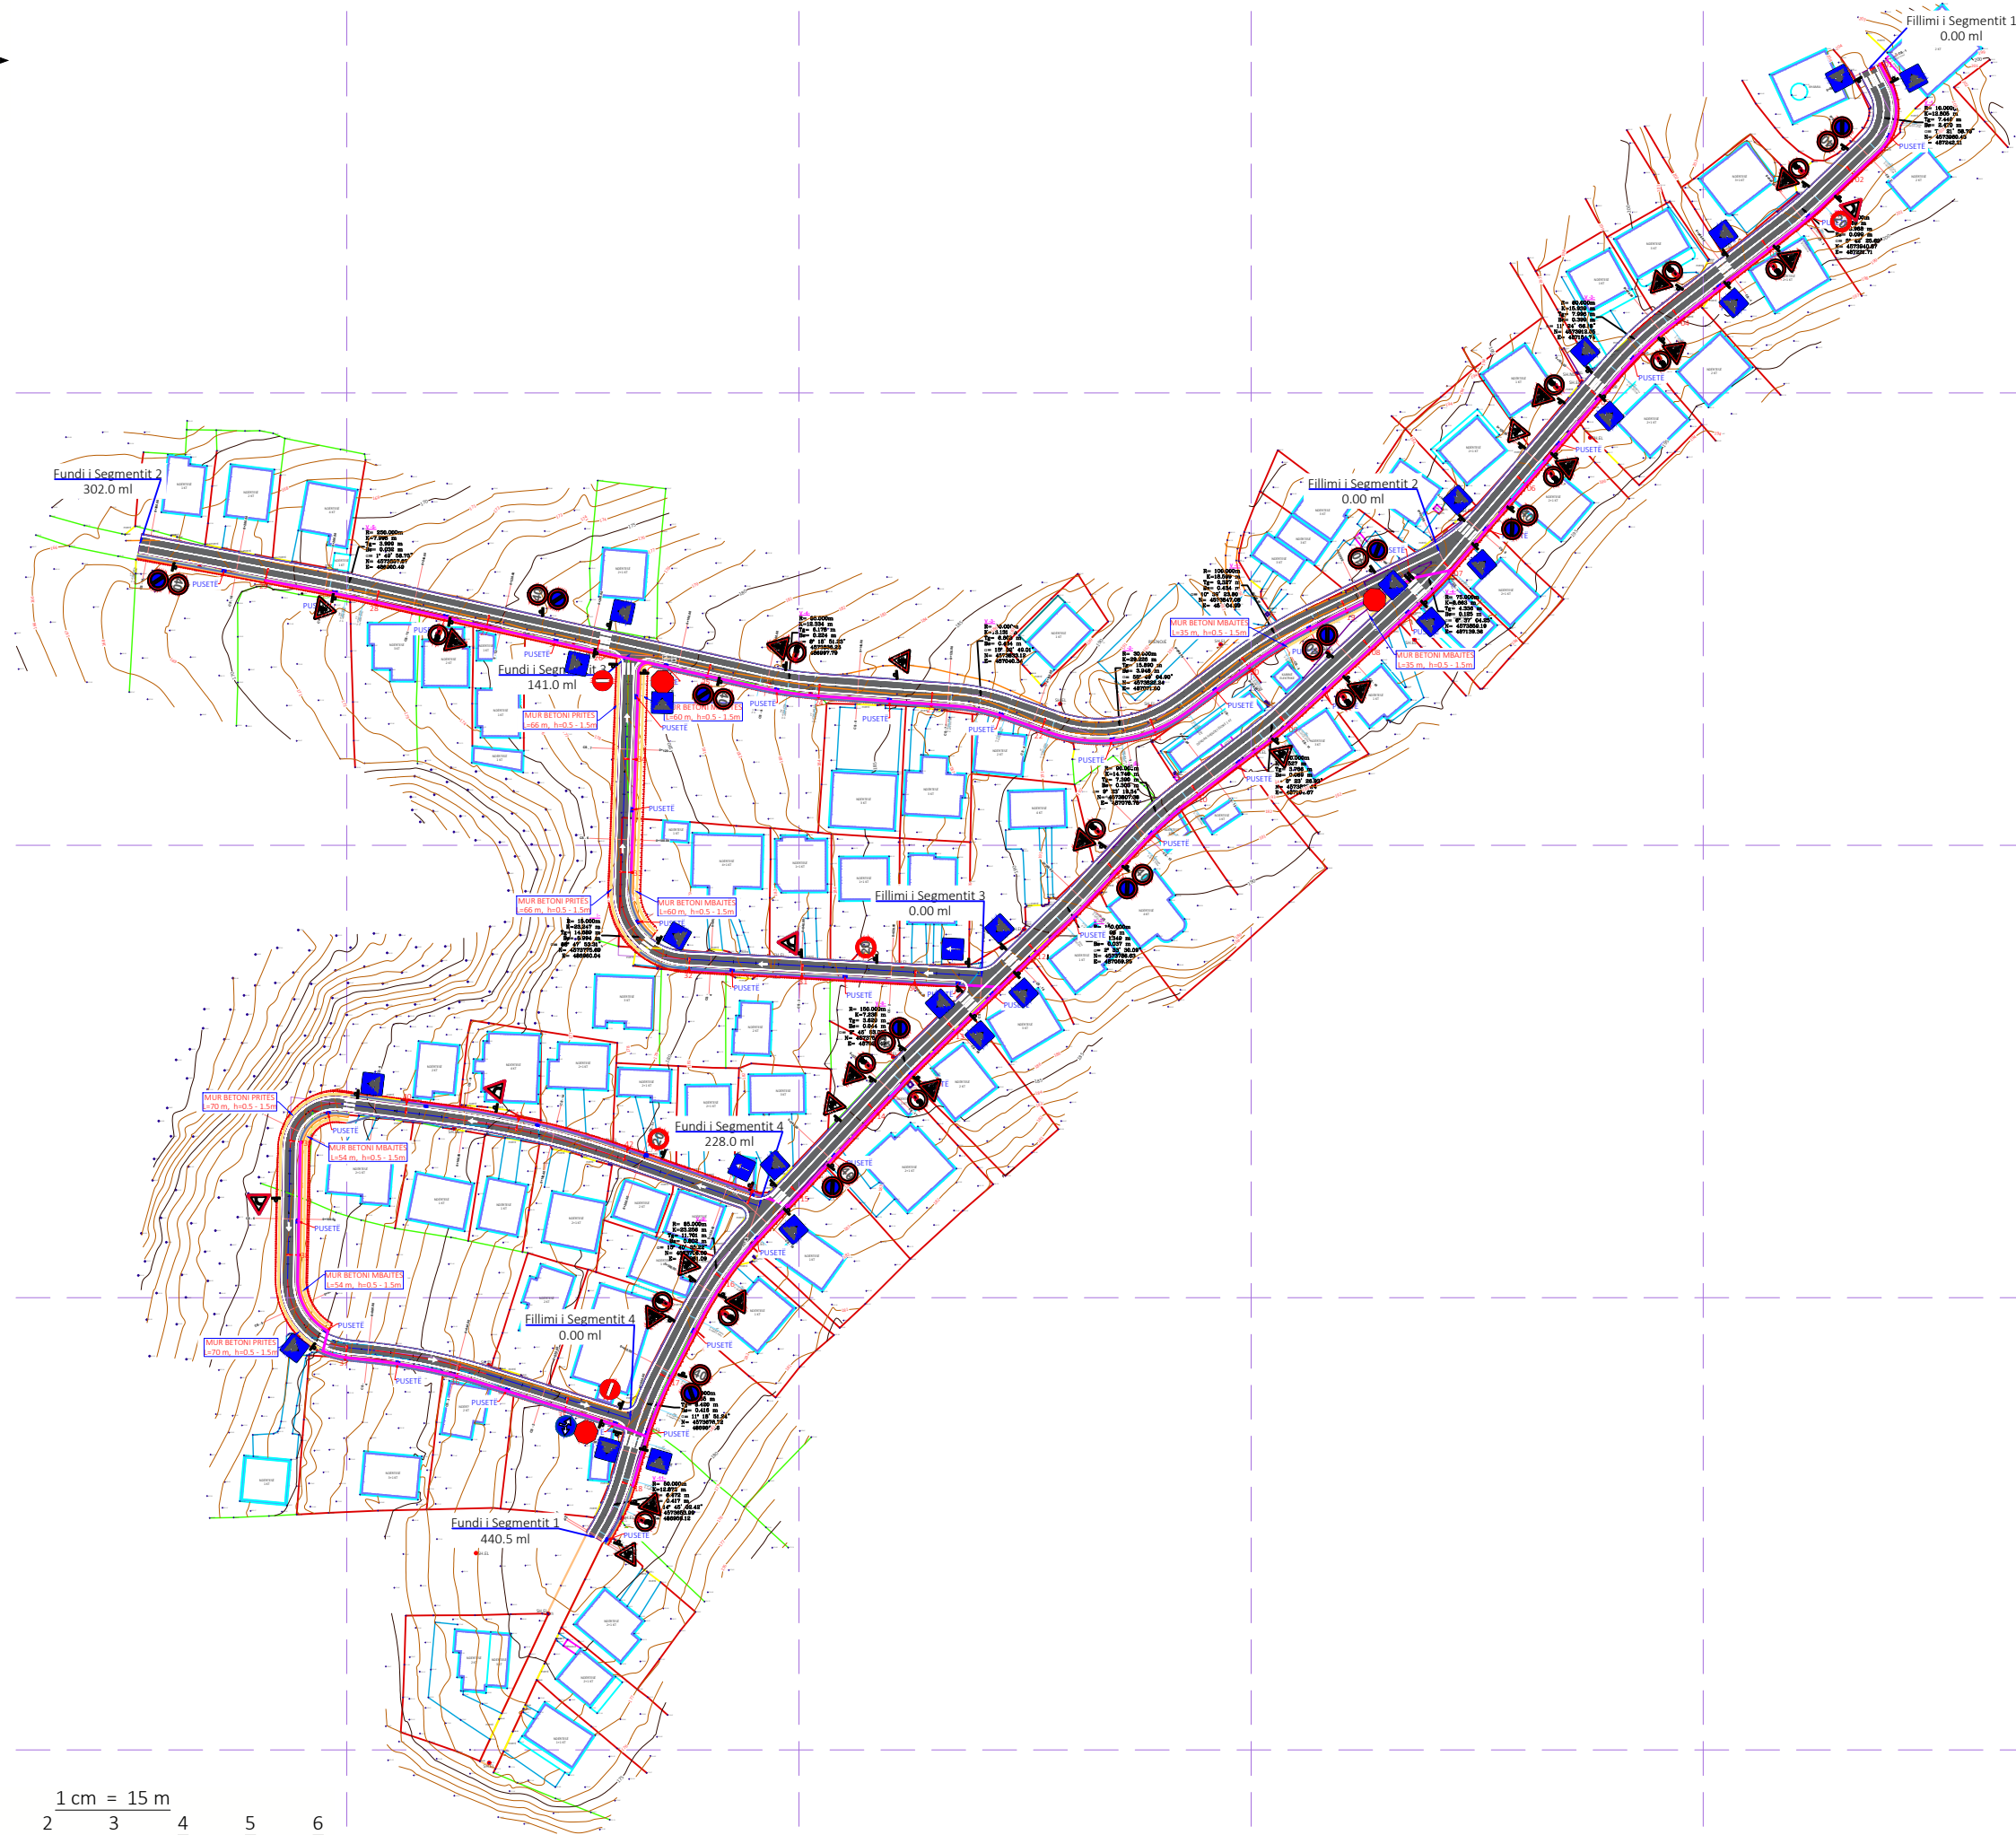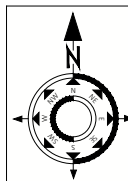

Shënime Teknike:

Porositës:
BASHKIA TIRANË



Projektues:

Shoqëria "ZENIT&CO" shpk
Adresa: Tiranë
Email: zenit06@live.com
Shoqëria "FTA Studio" shpk
Adresa: Tiranë
Email: ftastudio@yahoo.com



Titulli i Kontratës:
**Minikonkursi me Objekt:
Studim-Projektim "Rehabilitimi i
Rrugëve "Hamide Dalipi", "Ismail
Klosi", dhe Degëzimet e Tyre"**

Titulli i Projektit:
**Studim-Projektim "Rehabilitimi i
Rrugëve "Hamide Dalipi", "Ismail
Klosi", dhe Degëzimet e Tyre"**

Pozicioni i Projektit:
**Bashkia Tiranë, Njësia
Administrative Nr.2**


Emërtimi i Vizatimit:
Horografia e Rrugëve

Përshkrimi i Fazës:
FAZA V - Projekti Zbatimit

Shkalla: 1:1500	Numri i Fletës: Nr.1
Viti: 2024	

VULA:

HOROGRAFIA E RRUGËVE SHKALLA - 1 : 1500

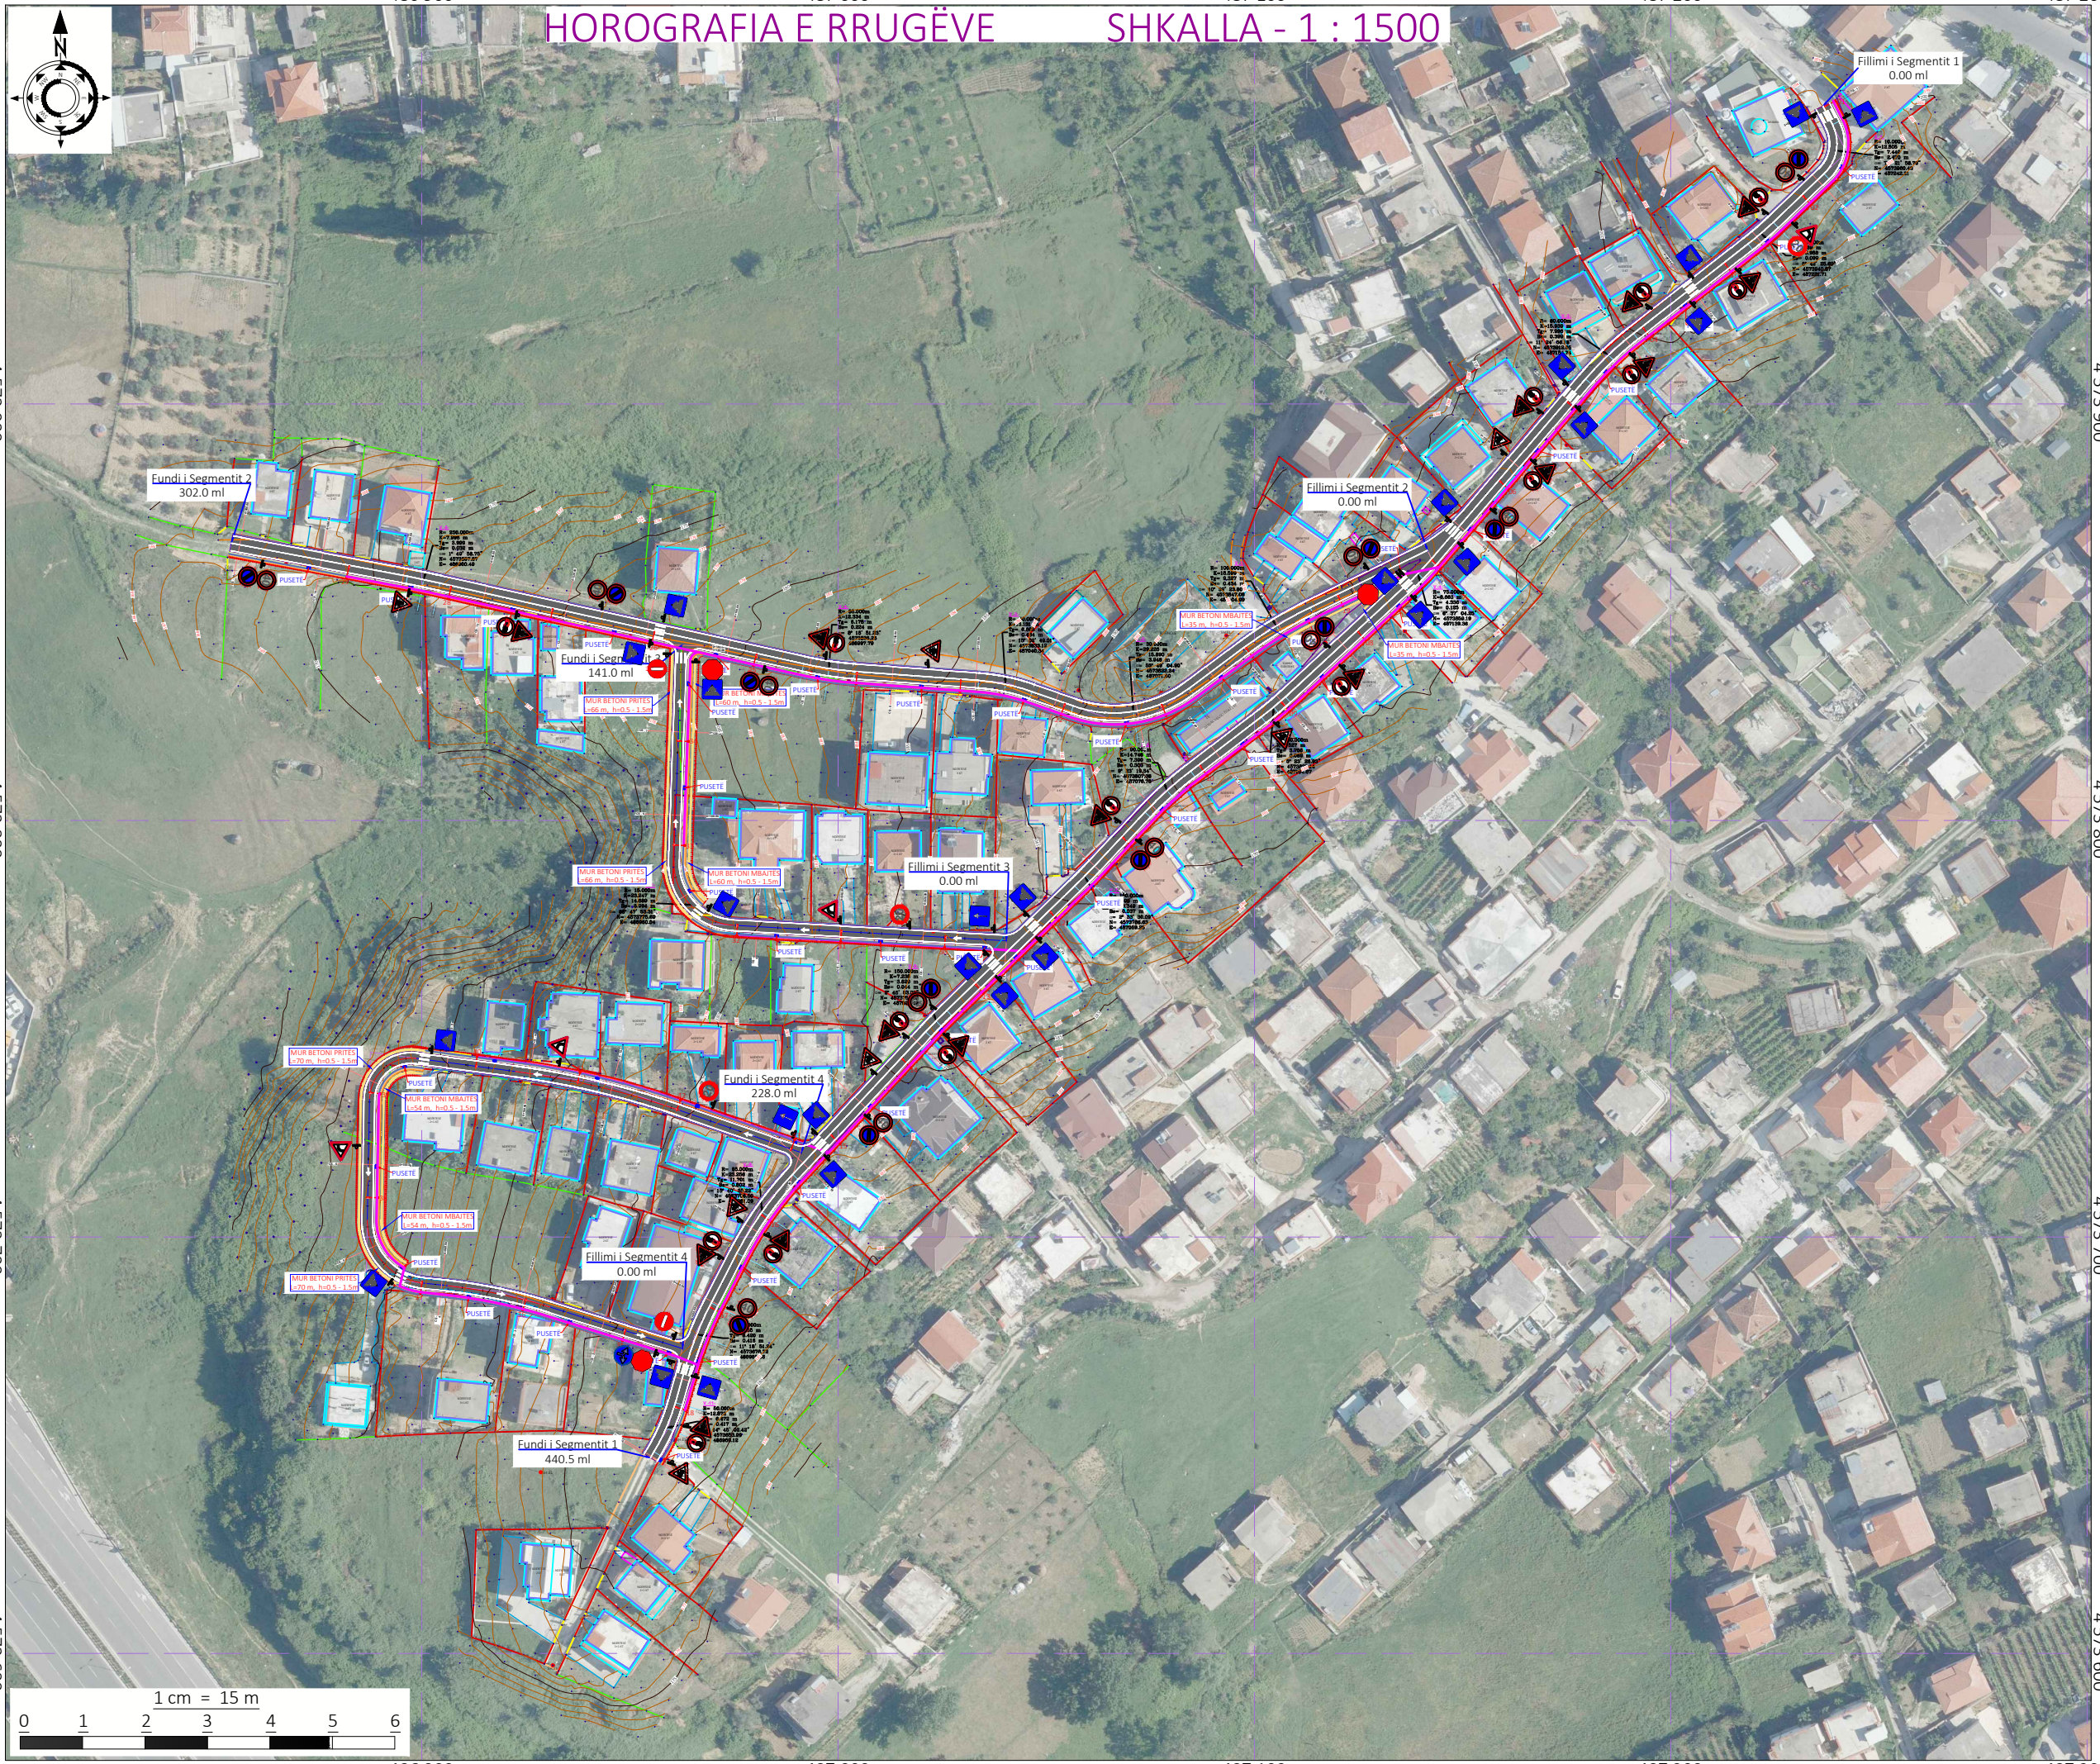

Shënime Teknike:

Porositës:
BASHKIA TIRANË



Projektues:

Shoqëria "ZENIT&CO" shpk
Adresa: Tiranë
Email: zenit06@live.com
Shoqëria "FTA Studio" shpk
Adresa: Tiranë
Email: ftastudio@yahoo.com



Titulli i Kontratës:
**Minikonkursi me Objekt:
Studim-Projektim "Rehabilitimi i
Rrugëve "Hamide Dalipi", "Ismail
Klosi", dhe Degëzimet e Tyre"**

Titulli i Projektit:
**Studim-Projektim "Rehabilitimi i
Rrugëve "Hamide Dalipi", "Ismail
Klosi", dhe Degëzimet e Tyre"**

Pozicioni i Projektit:
**Bashkia Tiranë, Njësia
Administrative Nr.2**



Emërtimi i Vizatimit:
Horografia e Rrugëve

Përshkrimi i Fazës:
FAZA V - Projekti Zbatimit

Shkalla: 1:1500	Numri i Fletës: Nr.2
Viti: 2024	

VULA:

TOPOGRAFIA E RRUGËS SHKALLA - 1 : 500

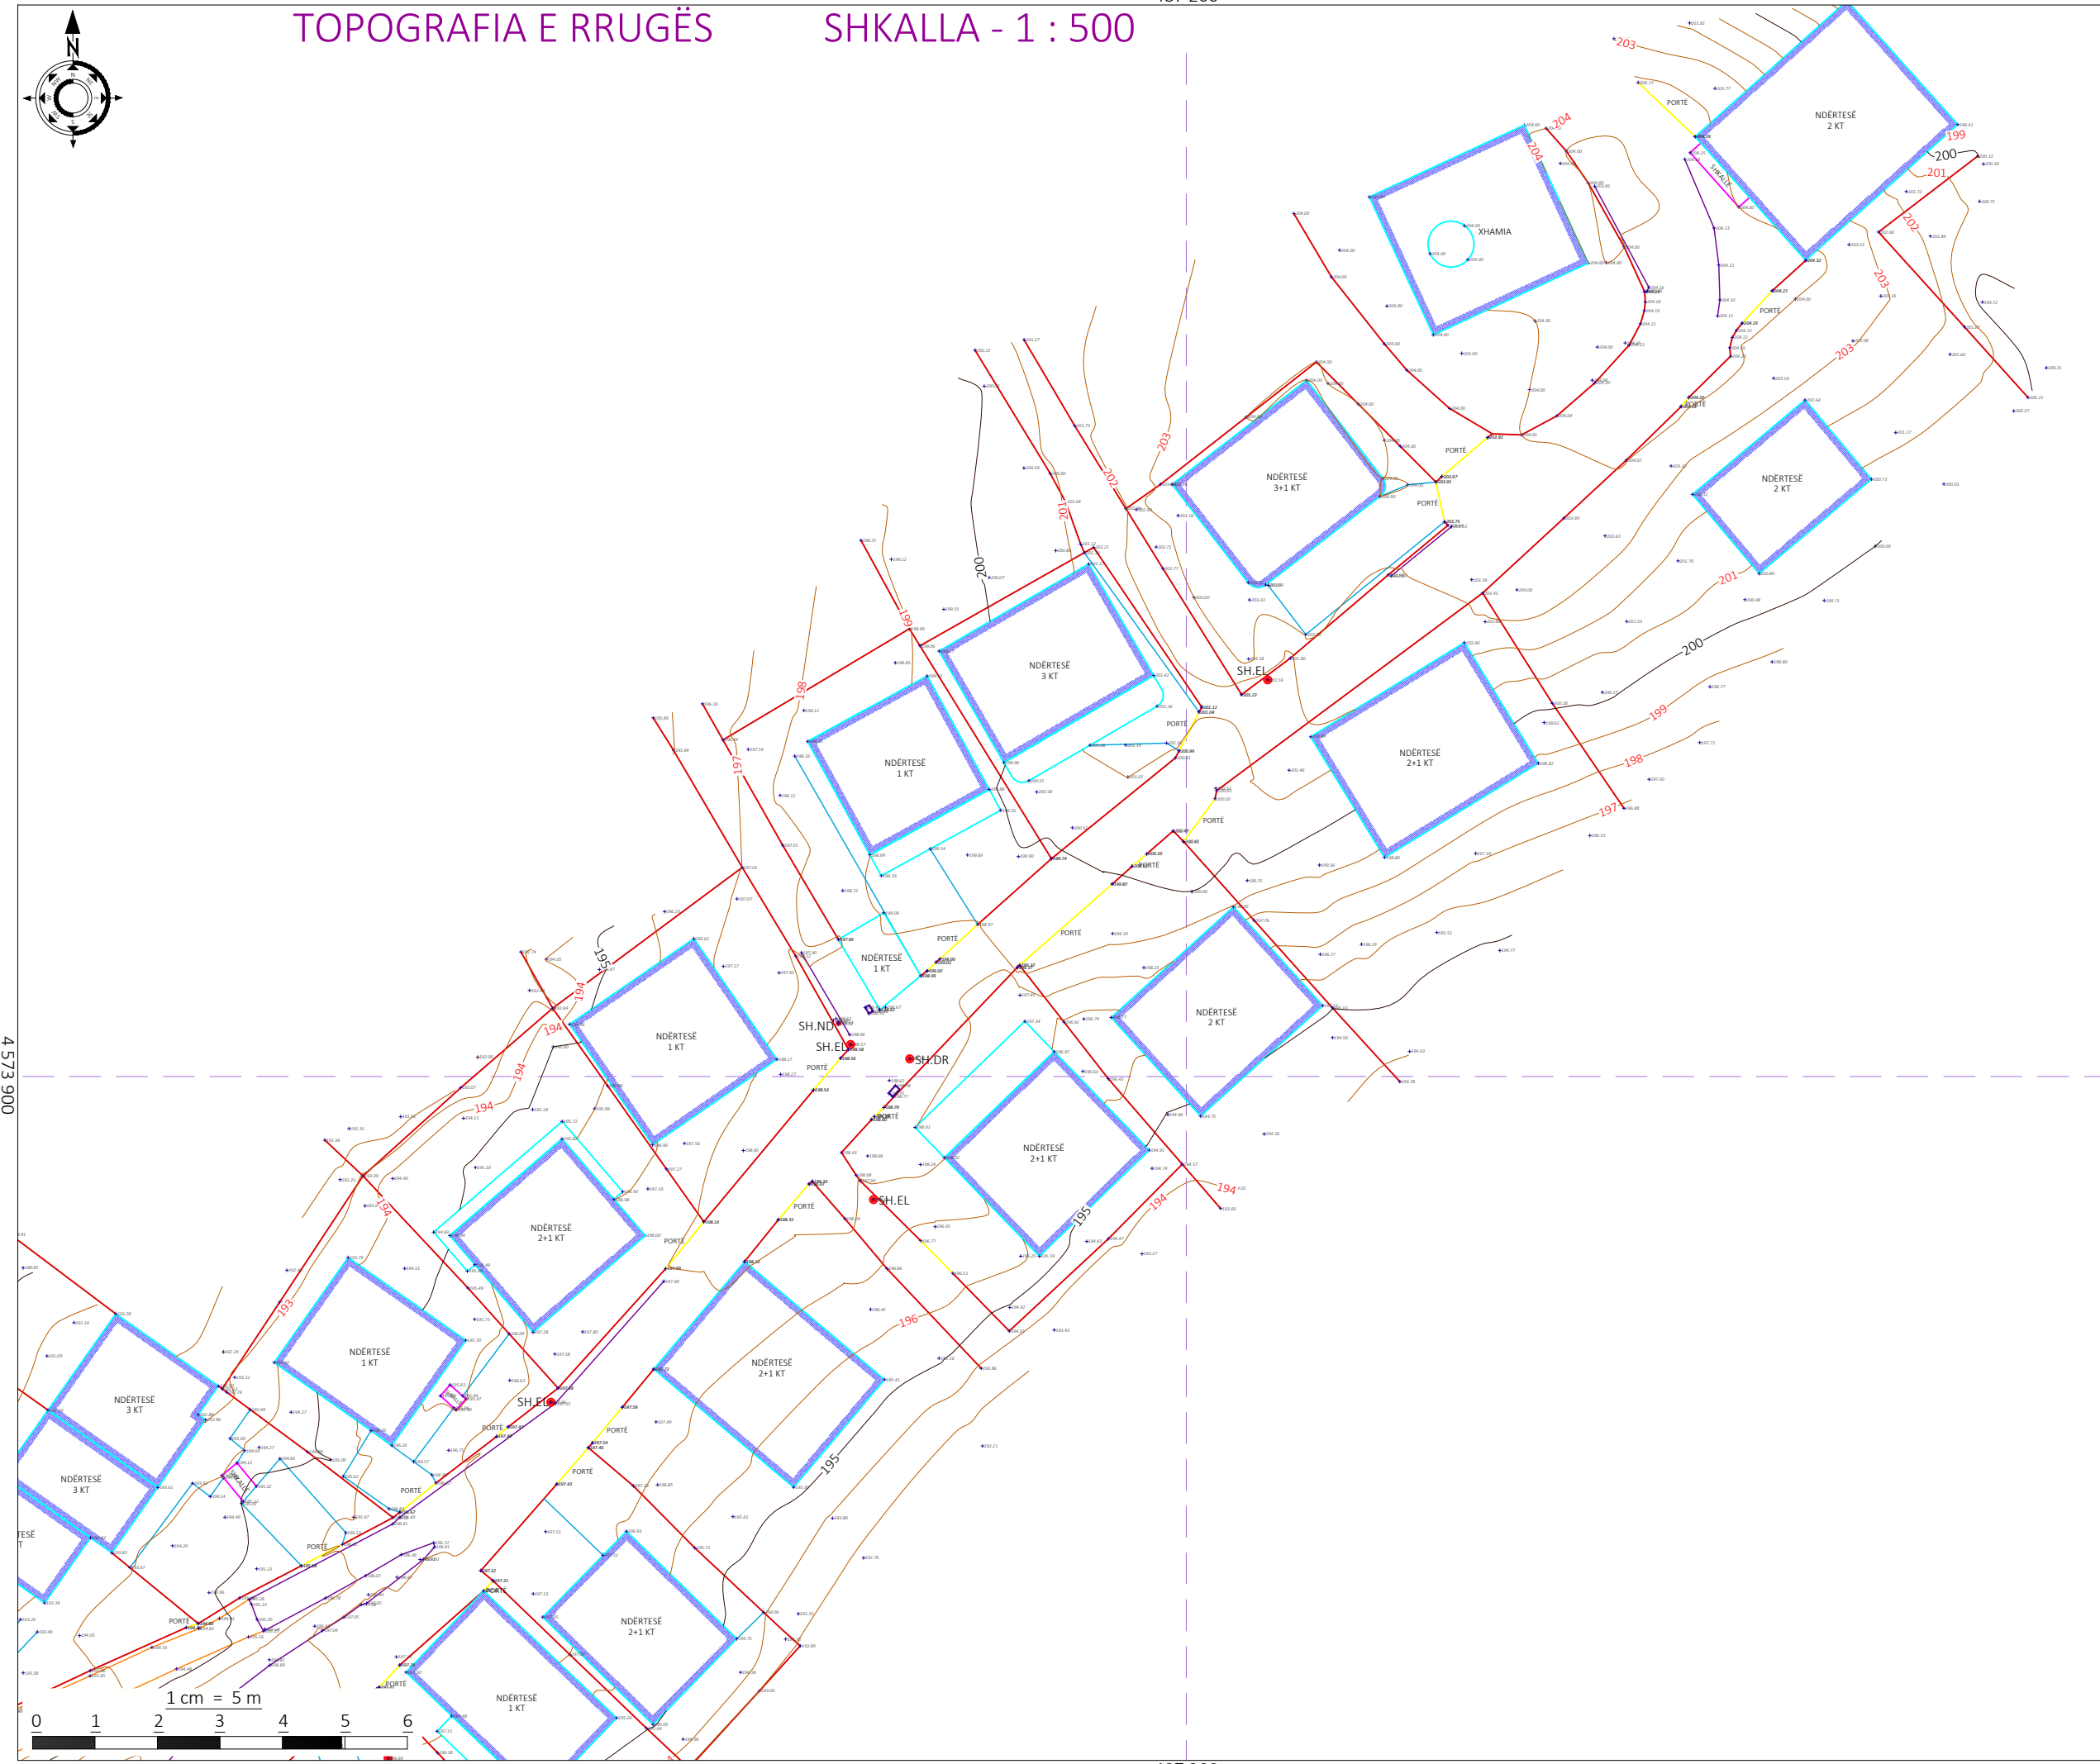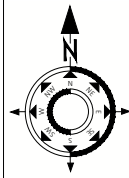

4 573 900

4 573 900

Shënime Teknike:

- Beton
- Kanal Natyral
- Mur Rrethues
- Ndërtesë
- Portë
- Rrethim
- Rrugë Natyrale
- SH.EL Shtyll Elektrike
- x 68.16 Pikë e Matur
- Kontinier
- Pusetë

SEGMENTI 1

Porositës:
BASHKIA TIRANË



Projektues:

Shoqëria "ZENIT&CO" shpk
 Adresa: Tiranë
 Email: zenit06@live.com
Shoqëria "FTA Studio" shpk
 Adresa: Tiranë
 Email: ftastudio@yahoo.com



Titulli i Kontratës:

Minikonkursi me Objekt:
Studim-Projektim "Rehabilitimi i Rrugëve "Hamide Dalipi", "Ismail Klosi", dhe Degëzimet e Tyre"

Titulli i Projektit:

Studim-Projektim "Rehabilitimi i Rrugëve "Hamide Dalipi", "Ismail Klosi", dhe Degëzimet e Tyre"

Pozicioni i Projektit:

Bashkia Tiranë, Njësia Administrative Nr.2

Emërtimi i Vizatimit:

Topografia e Rrugës


Përshkrimi i Fazës:


FAZA V - Projekti Zbatimit

Shkalla: 1:500	Numri i Fletës: Nr.3
-------------------	--------------------------------

Viti: 2024

VULA:

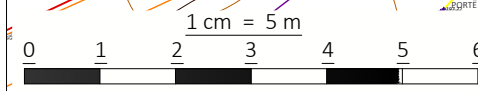

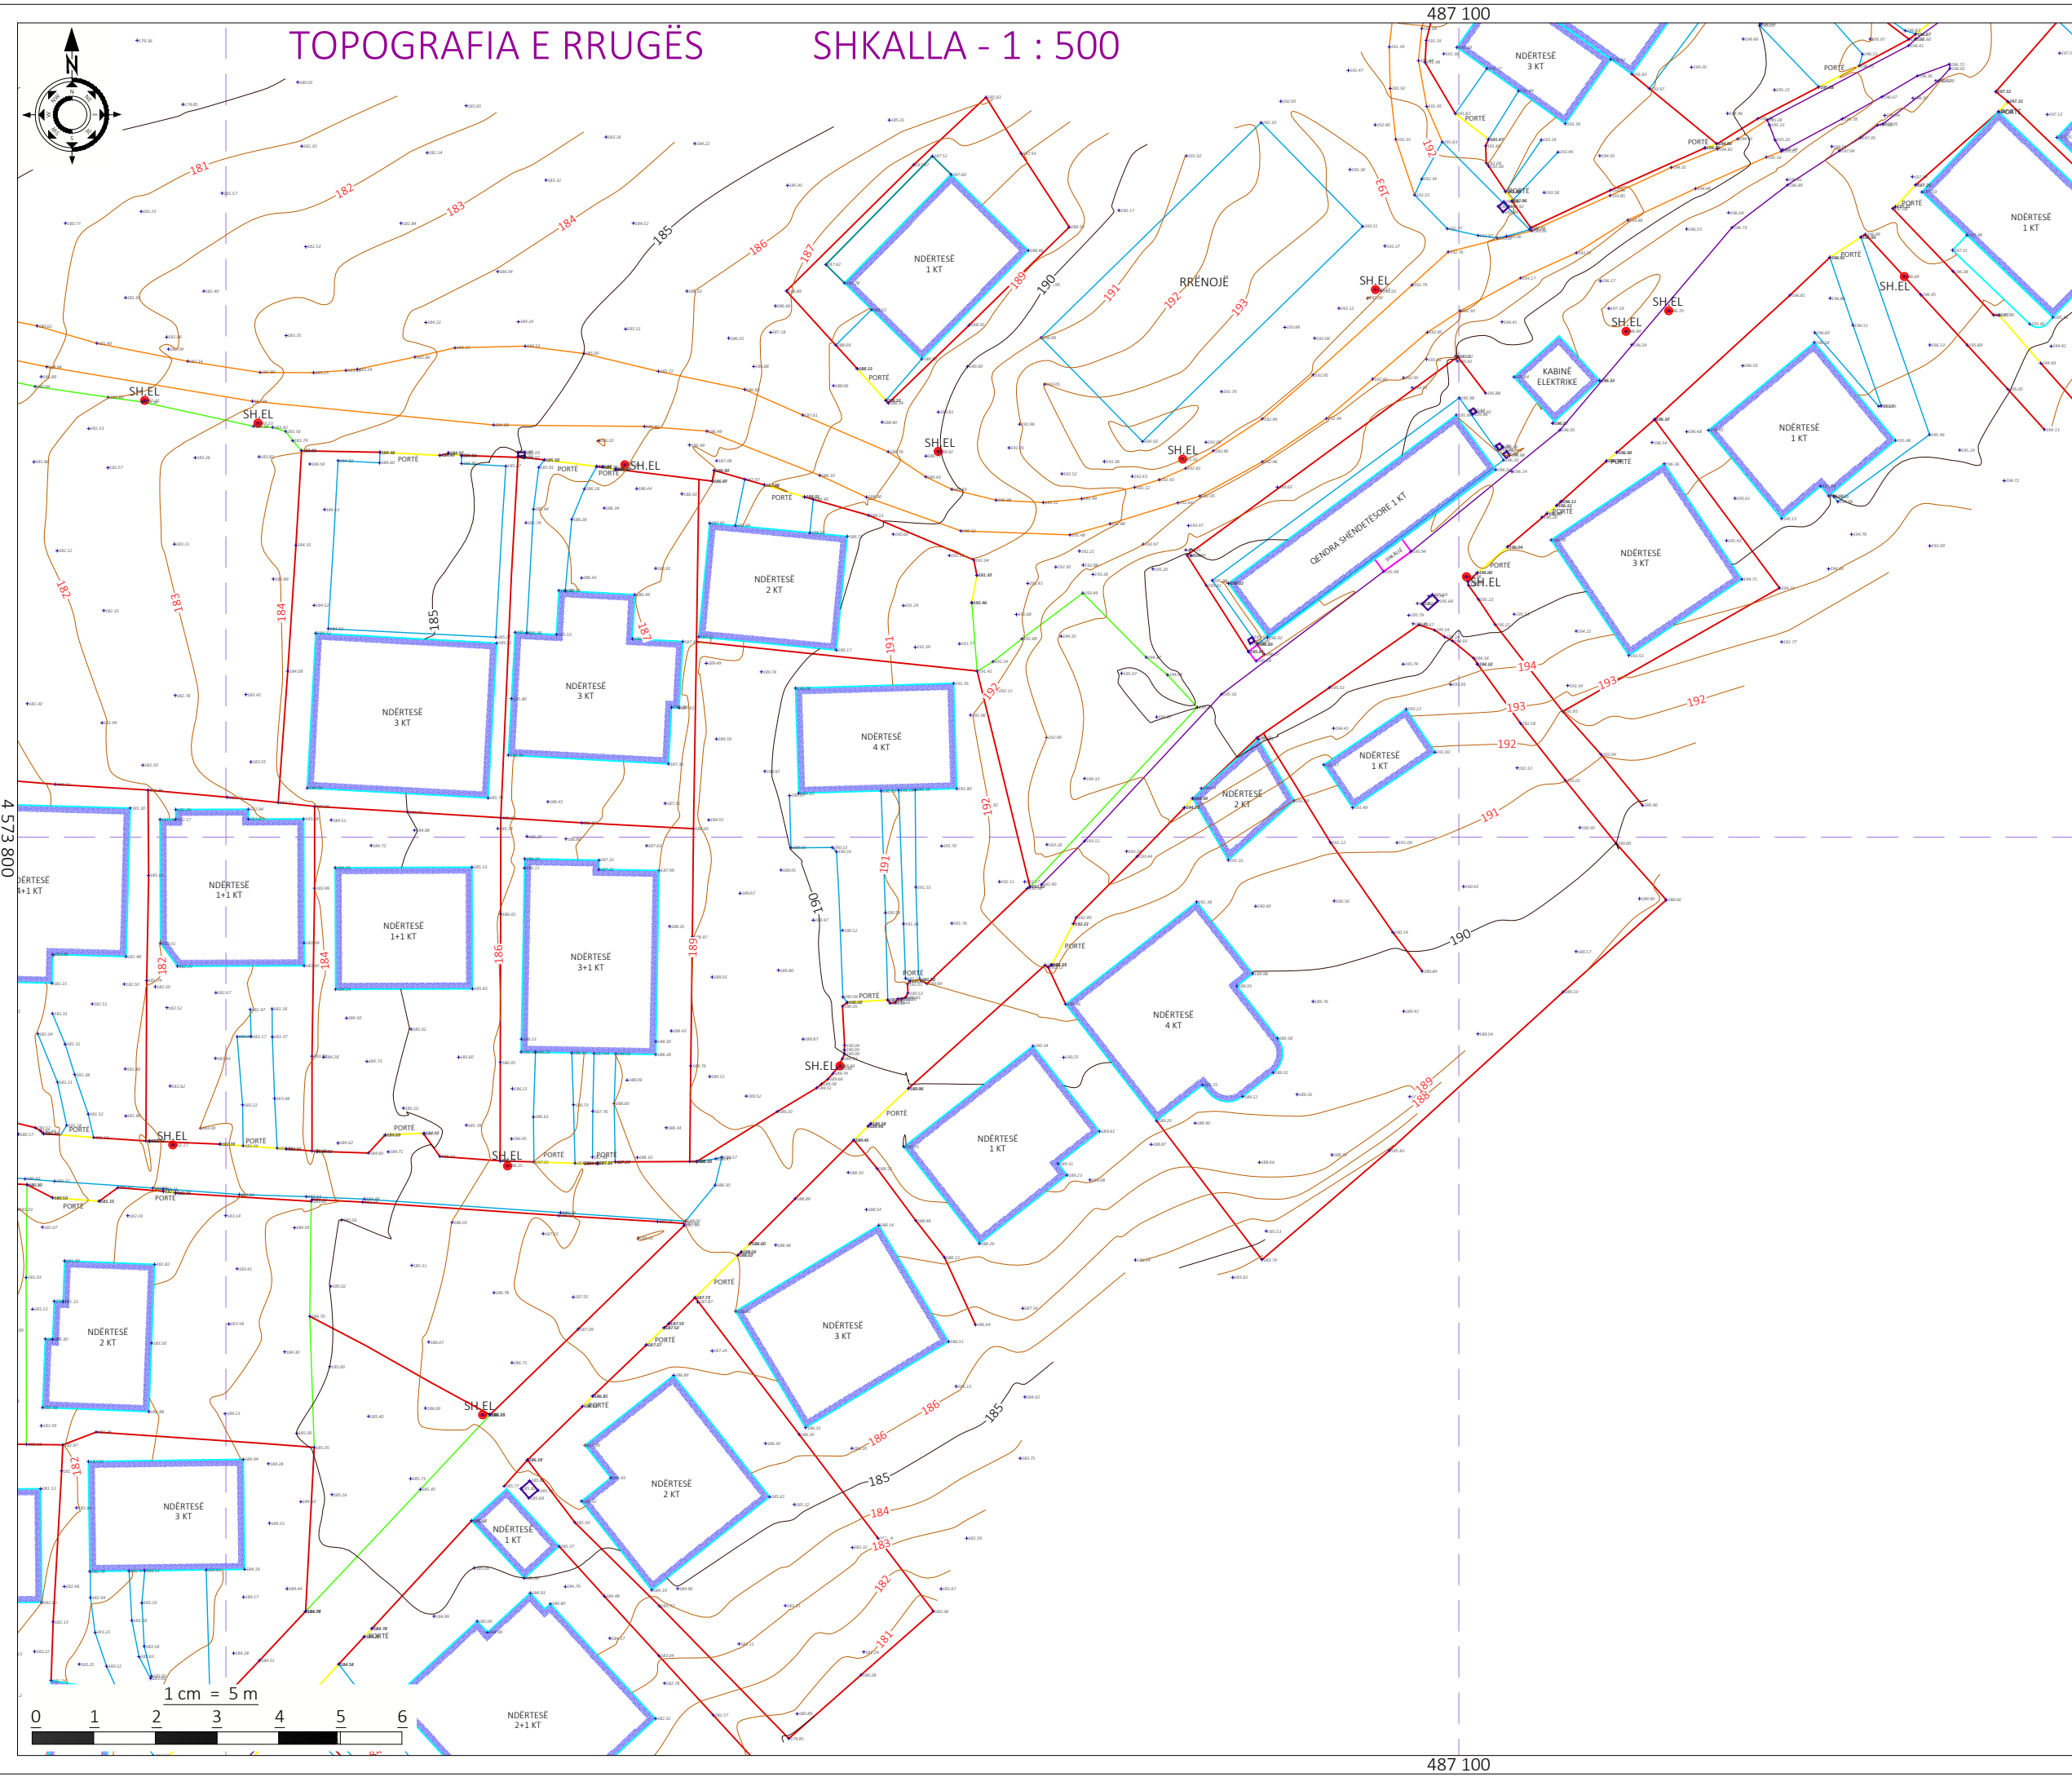

TOPOGRAFIA E RRUGËS SHKALLA - 1 : 500

- Shënime Teknike:**
- Beton
 - Kanal Natyral
 - Mur Rrethues
 - Ndërtesë
 - Portë
 - Rrethim
 - Rrugë Natyrale
 - SH.EL Shtyll Elektrike
 - ✕ 68.16 Pikë e Matur
 - Kontinier
 - Pusetë

SEGMENTI 1

Porositës:
BASHKIA TIRANË



Projektues:

Shoqëria "ZENIT&CO" shpk
Adresa: Tiranë
Email: zenit06@live.com
Shoqëria "FTA Studio" shpk
Adresa: Tiranë
Email: ftastudio@yahoo.com



Titulli i Kontratës:
Minikonkursi me Objekt:
Studim-Projektim "Rehabilitimi i Rrugëve "Hamide Dalipi", "Ismail Klosi", dhe Degëzimet e Tyre"

Titulli i Projektit:
Studim-Projektim "Rehabilitimi i Rrugëve "Hamide Dalipi", "Ismail Klosi", dhe Degëzimet e Tyre"

Pozicioni i Projektit:
Bashkia Tiranë, Njësia Administrative Nr.2


Emërtimi i Vizatimit:
Topografia e Rrugës

Përshkrimi i Fazës:
FAZA V - Projekti Zbatimit

Shkalla: 1:500	Numri i Fletës:
-------------------	-----------------

Viti: 2024	Nr.4
------------	-------------

VULA:

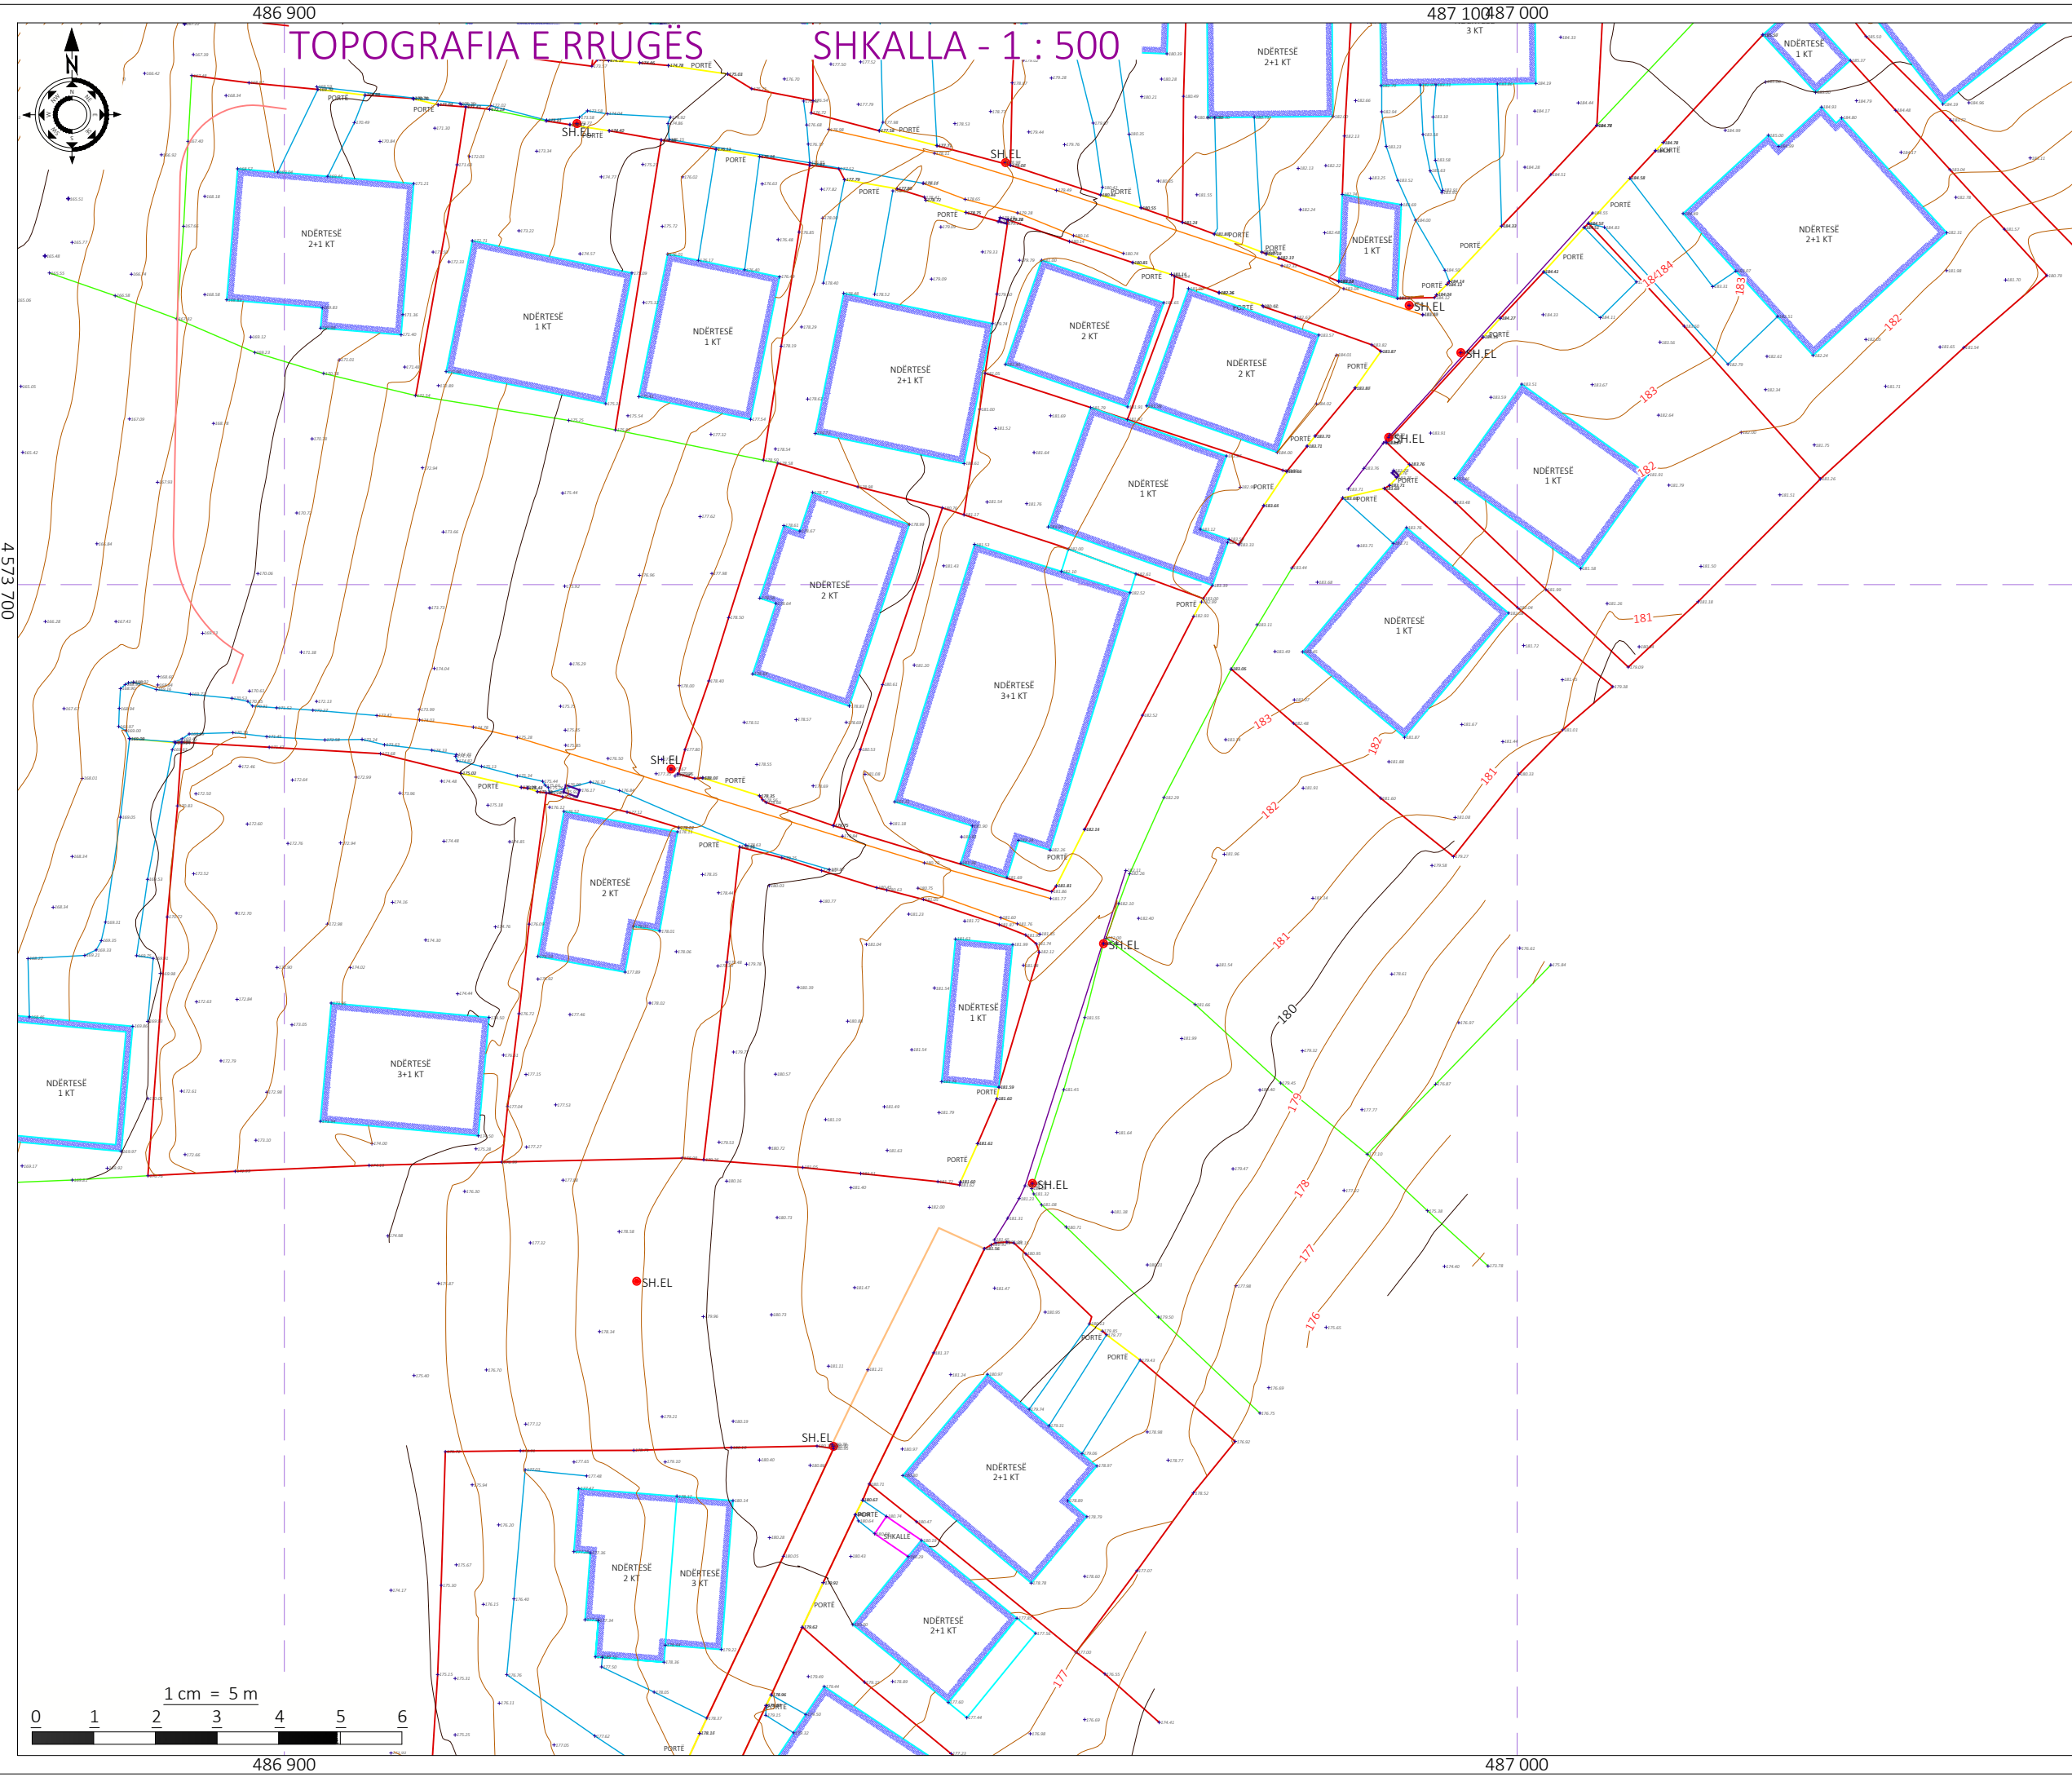

- Shënime Teknike:**
- Beton
 - Kanal Natyral
 - Mur Rrethues
 - Ndërtesë
 - Portë
 - Rrethim
 - Rrugë Natyrale
 - SH.EL Shtyll Elektrike
 - ✕ 68.16 Pikë e Matur
 - Kontinier
 - Pusetë

SEGMENTI 1

Porositës:
BASHKIA TIRANË



Projektues:

Shoqëria "ZENIT&CO" shpk
Adresa: Tiranë
Email: zenit06@live.com
Shoqëria "FTA Studio" shpk
Adresa: Tiranë
Email: ftastudio@yahoo.com



Titulli i Kontratës:
Minikonkursi me Objekt:
Studim-Projektim "Rehabilitimi i Rrugëve "Hamide Dalipi", "Ismail Klosi", dhe Degëzimet e Tyre"

Titulli i Projektit:
Studim-Projektim "Rehabilitimi i Rrugëve "Hamide Dalipi", "Ismail Klosi", dhe Degëzimet e Tyre"

Pozicioni i Projektit:
Bashkia Tiranë, Njësia Administrative Nr.2

Emërtimi i Vizatimit:
Topografia e Rrugës


Përshkrimi i Fazës:
FAZA V - Projekti Zbatimit

Shkalla: 1:500	Numri i Fletës:
-------------------	-----------------

Viti: 2024	Nr.5
------------	-------------

VULA:

PLANIMETRIA E RRUGËS SHKALLA - 1 : 500

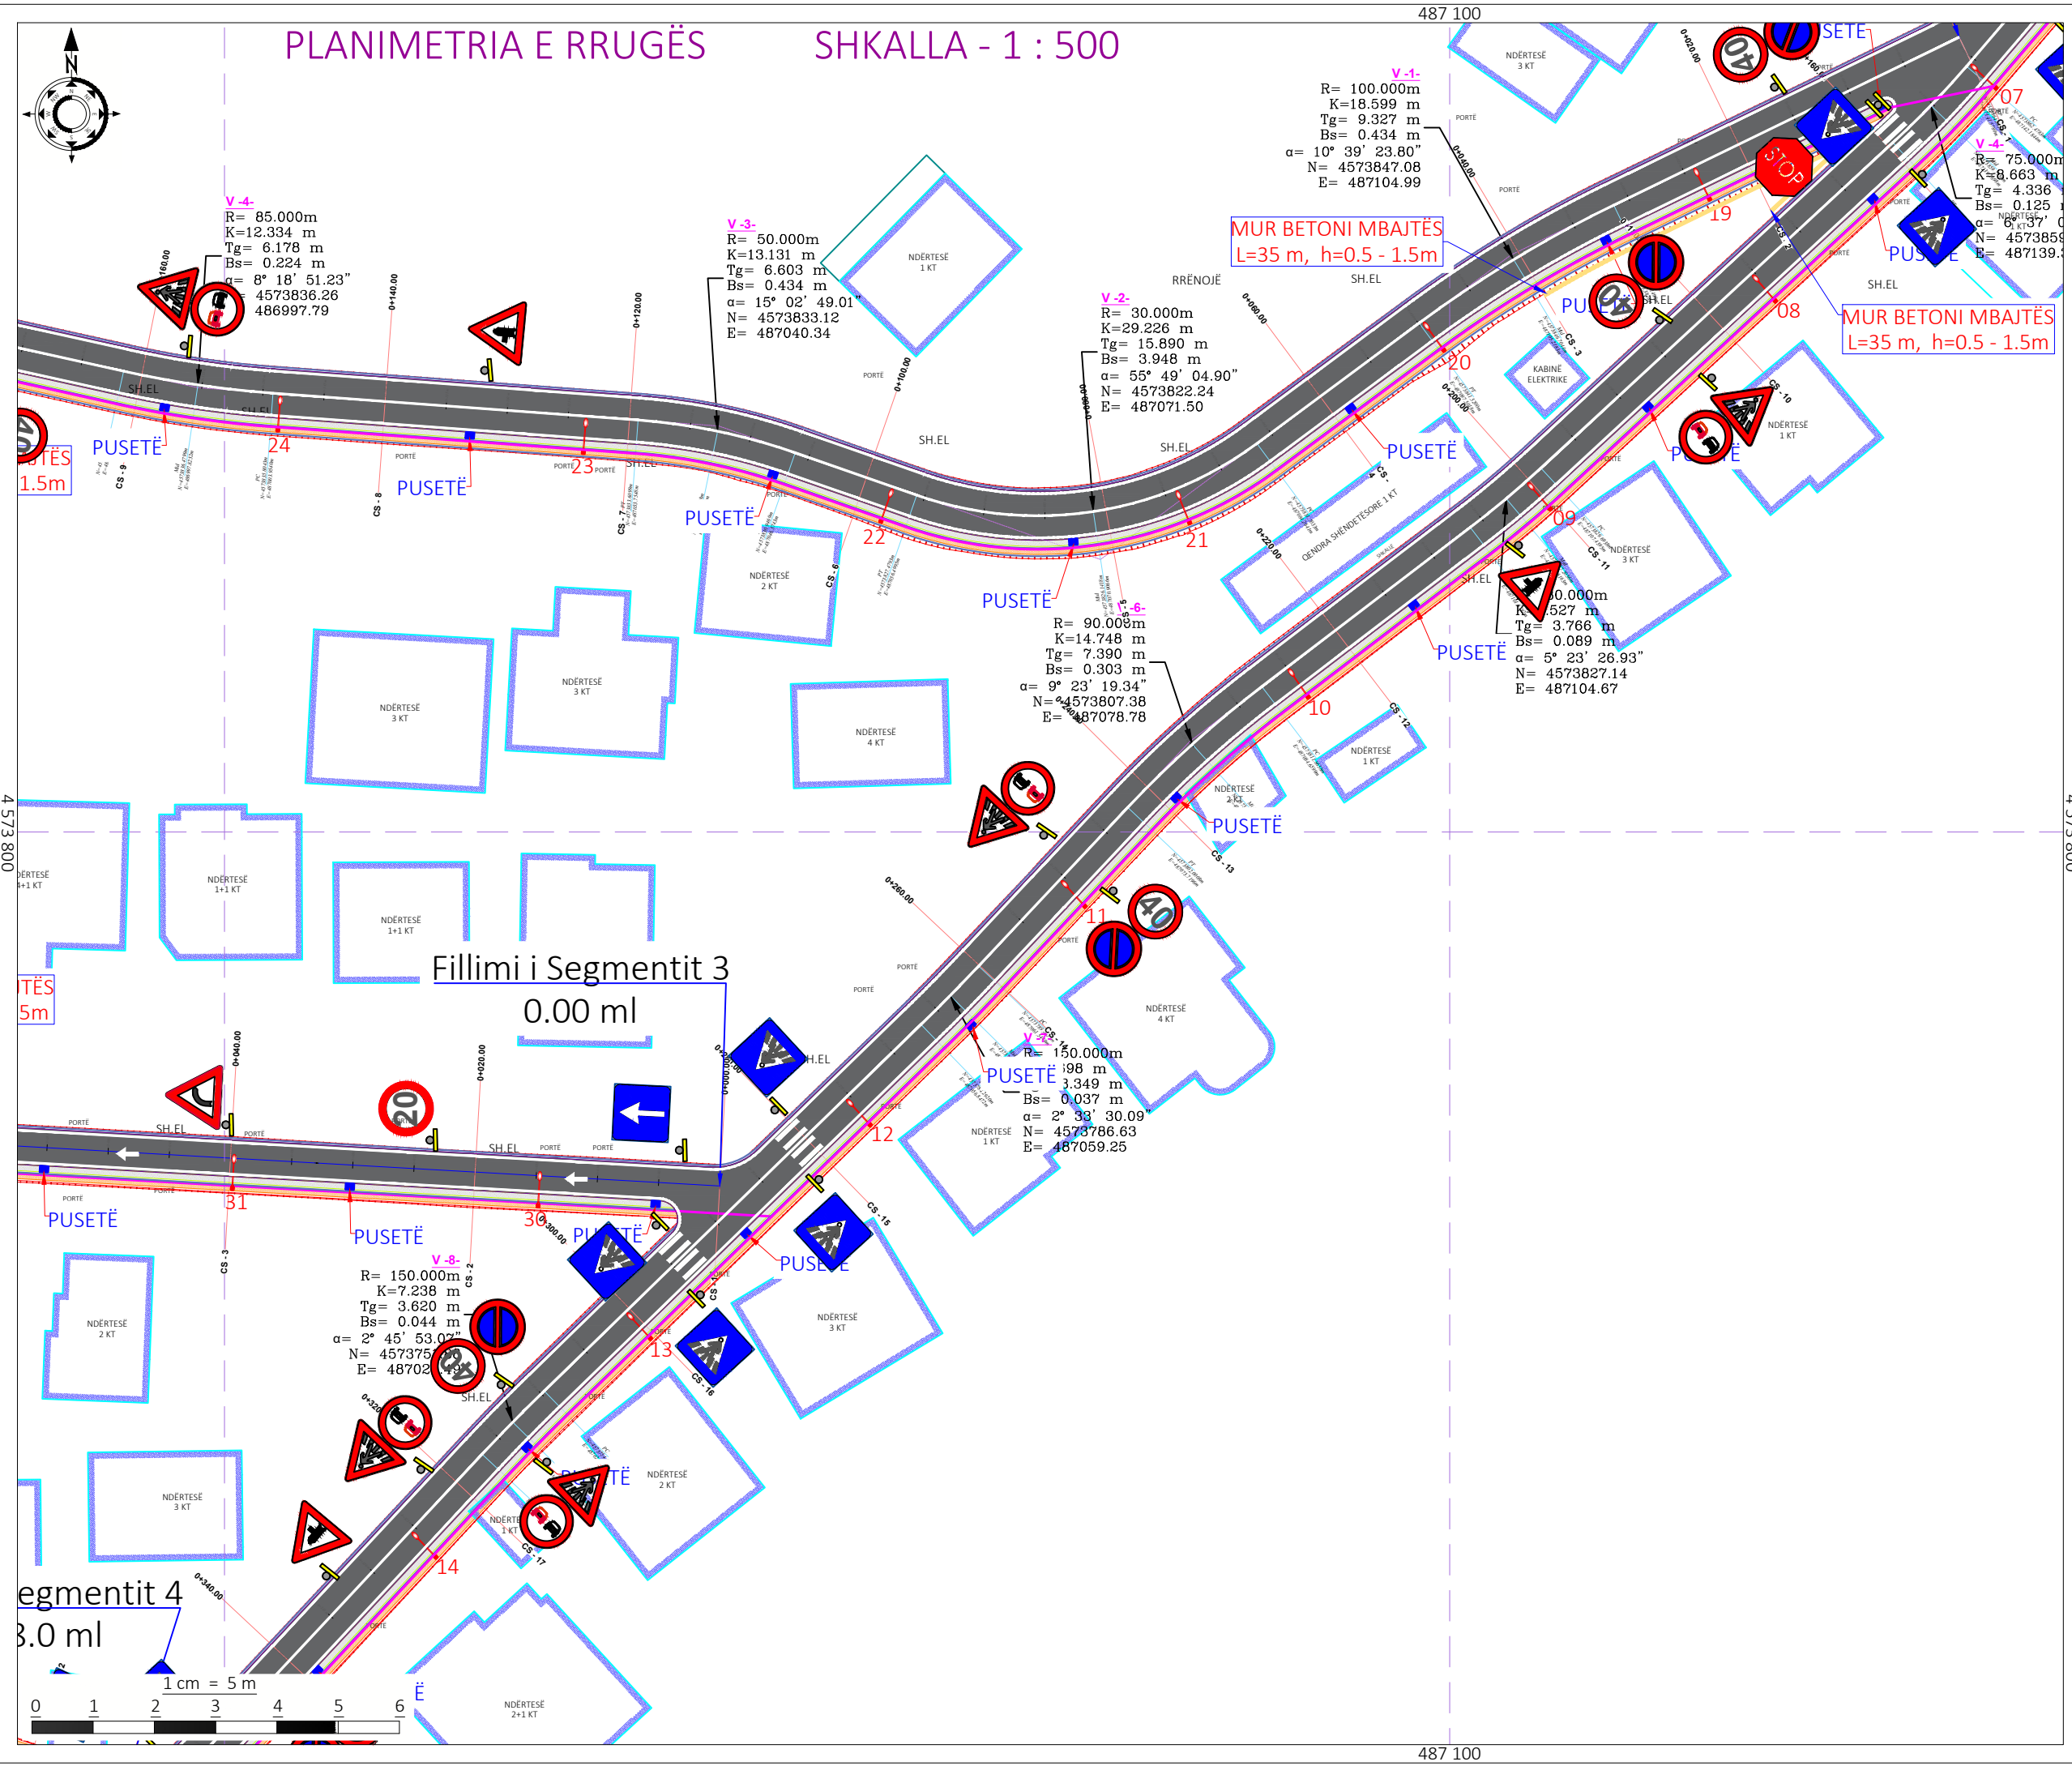

Shënime Teknike:

- Trotuar
- Kub
- Asfalt i ri
- Bankinë e re
- Kuretë
- Shtyll Nriçimi

SEGMENTI 1

Porositës:
BASHKIA TIRANË



Projektues:

Shoqëria "ZENIT&CO" shpk
Adresa: Tiranë
Email: zenit06@live.com
Shoqëria "FTA Studio" shpk
Adresa: Tiranë
Email: ftastudio@yahoo.com



Titulli i Kontratës:
Minikonkursi me Objekt:
Studim-Projektim "Rehabilitimi i Rrugëve "Hamide Dalipi", "Ismail Klosi", dhe Degëzimet e Tyre"

Titulli i Projektit:
Studim-Projektim "Rehabilitimi i Rrugëve "Hamide Dalipi", "Ismail Klosi", dhe Degëzimet e Tyre"

Pozicioni i Projektit:
Bashkia Tiranë, Njësia Administrative Nr.2

Emërtimi i Vizatimit:
Planimetria e Rrugës

Përshkrimi i Fazës:
FAZA V - Projekti Zbatimit

Shkalla: 1:500 Numri i Fletës:

Viti: 2024 **Nr.7**

VULA:

PROFILI GJATËSORË SH_H - 1 : 1000 SH_V - 1 : 200

Shënime Teknike:

- SH.H - 1 : 1000
- SH.V - 1 : 200
- VIJA E TOKËS
- VIJA E PROJEKTTIT

SEGMENTI 1

Porositës:
BASHKIA TIRANË



BASHKIA TIRANË

Projektues:

Shoqëria "ZENIT&CO" shpk
Adresa: Tiranë
Email: zenit06@live.com
Shoqëria "FTA Studio" shpk
Adresa: Tiranë
Email: ftastudio@yahoo.com



Titulli i Kontratës:

Minikonkursi me Objekt:
Studim-Projektim "Rehabilitimi i Rrugëve "Hamide Dalipi", "Ismail Klosi", dhe Degëzimet e Tyre"

Titulli i Projektit:

Studim-Projektim "Rehabilitimi i Rrugëve "Hamide Dalipi", "Ismail Klosi", dhe Degëzimet e Tyre"

Pozicioni i Projektit:

Bashkia Tiranë, Njësia Administrative Nr.2

Emërtimi i Vizatimit:

Profili Gjatësorë

Përshkrimi i Fazës:



FAZA V - Projekti Zbatimit

Shkalla:
1:1000

Numri i Fletës:







Nr.9

VULA:

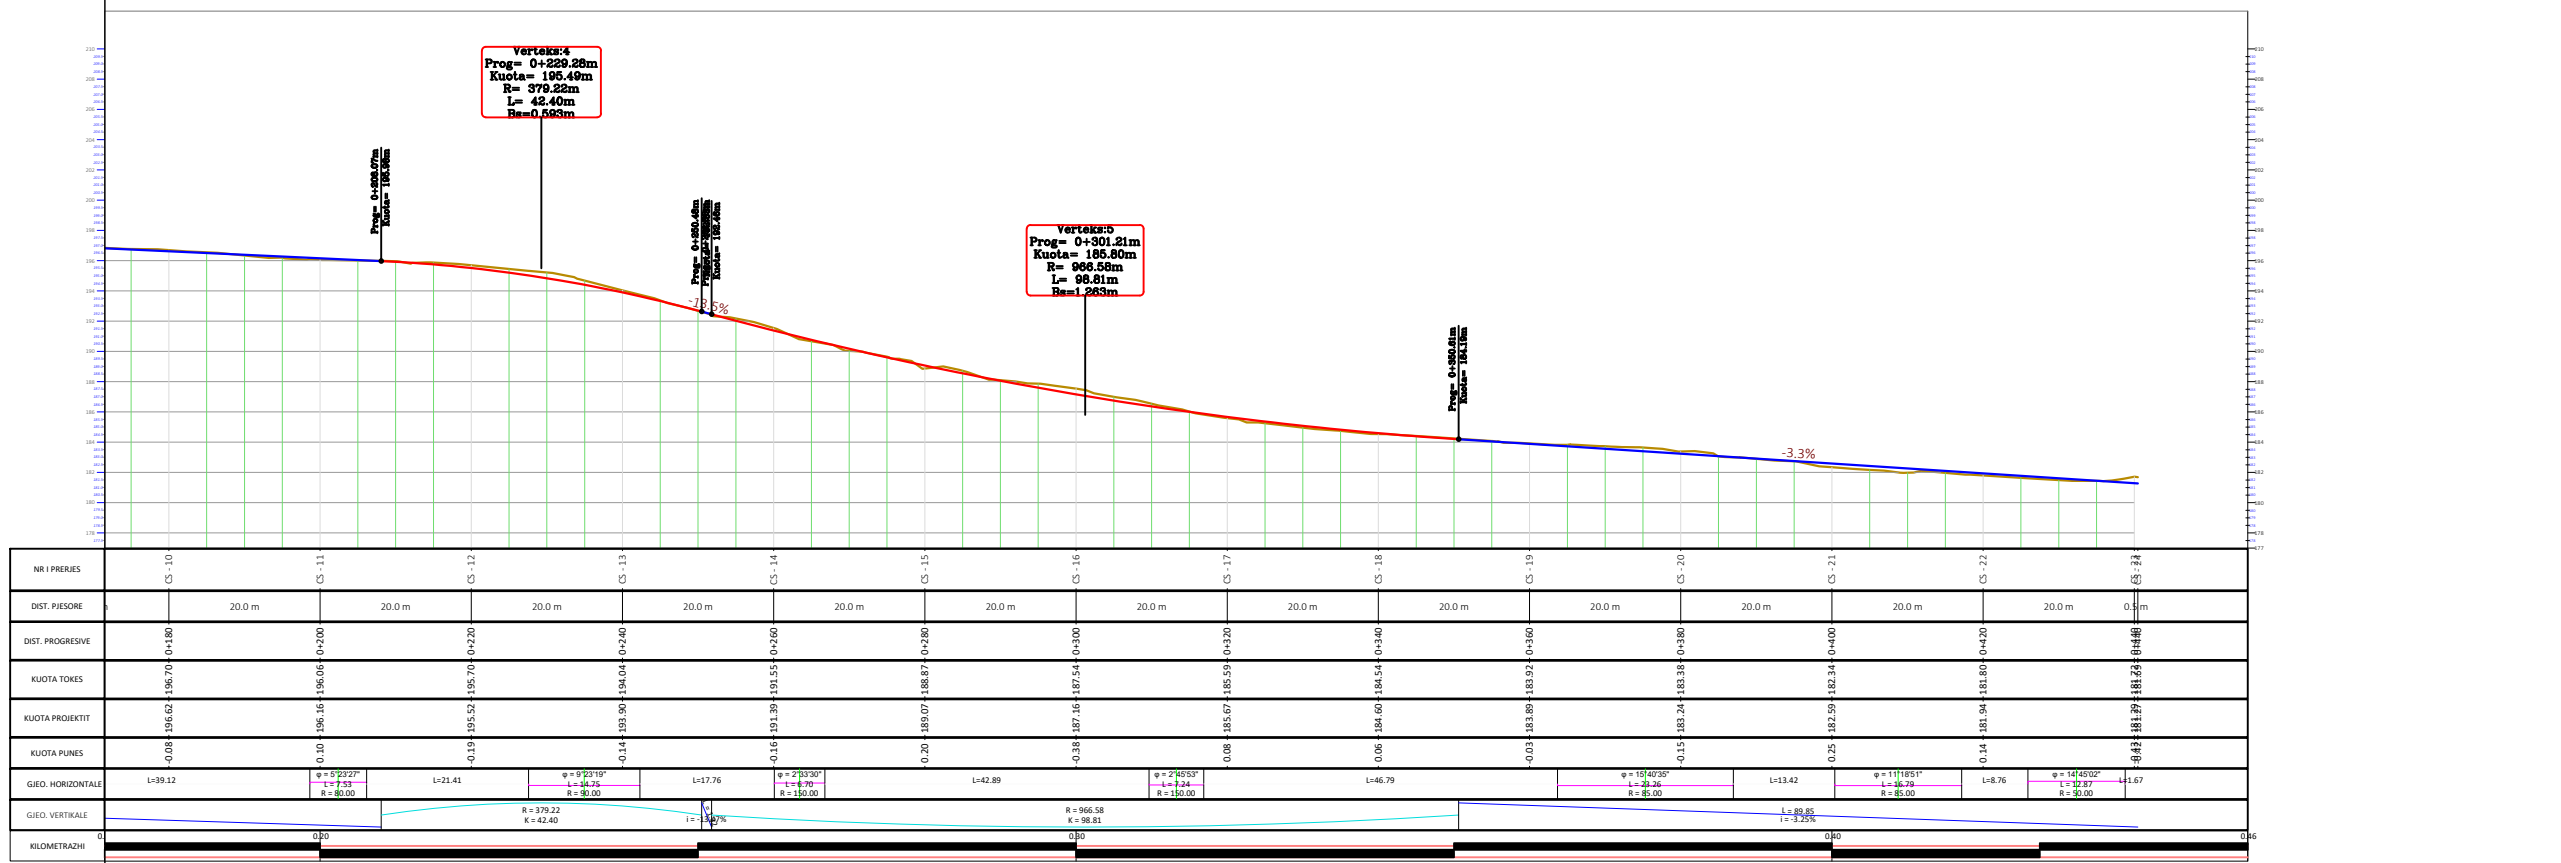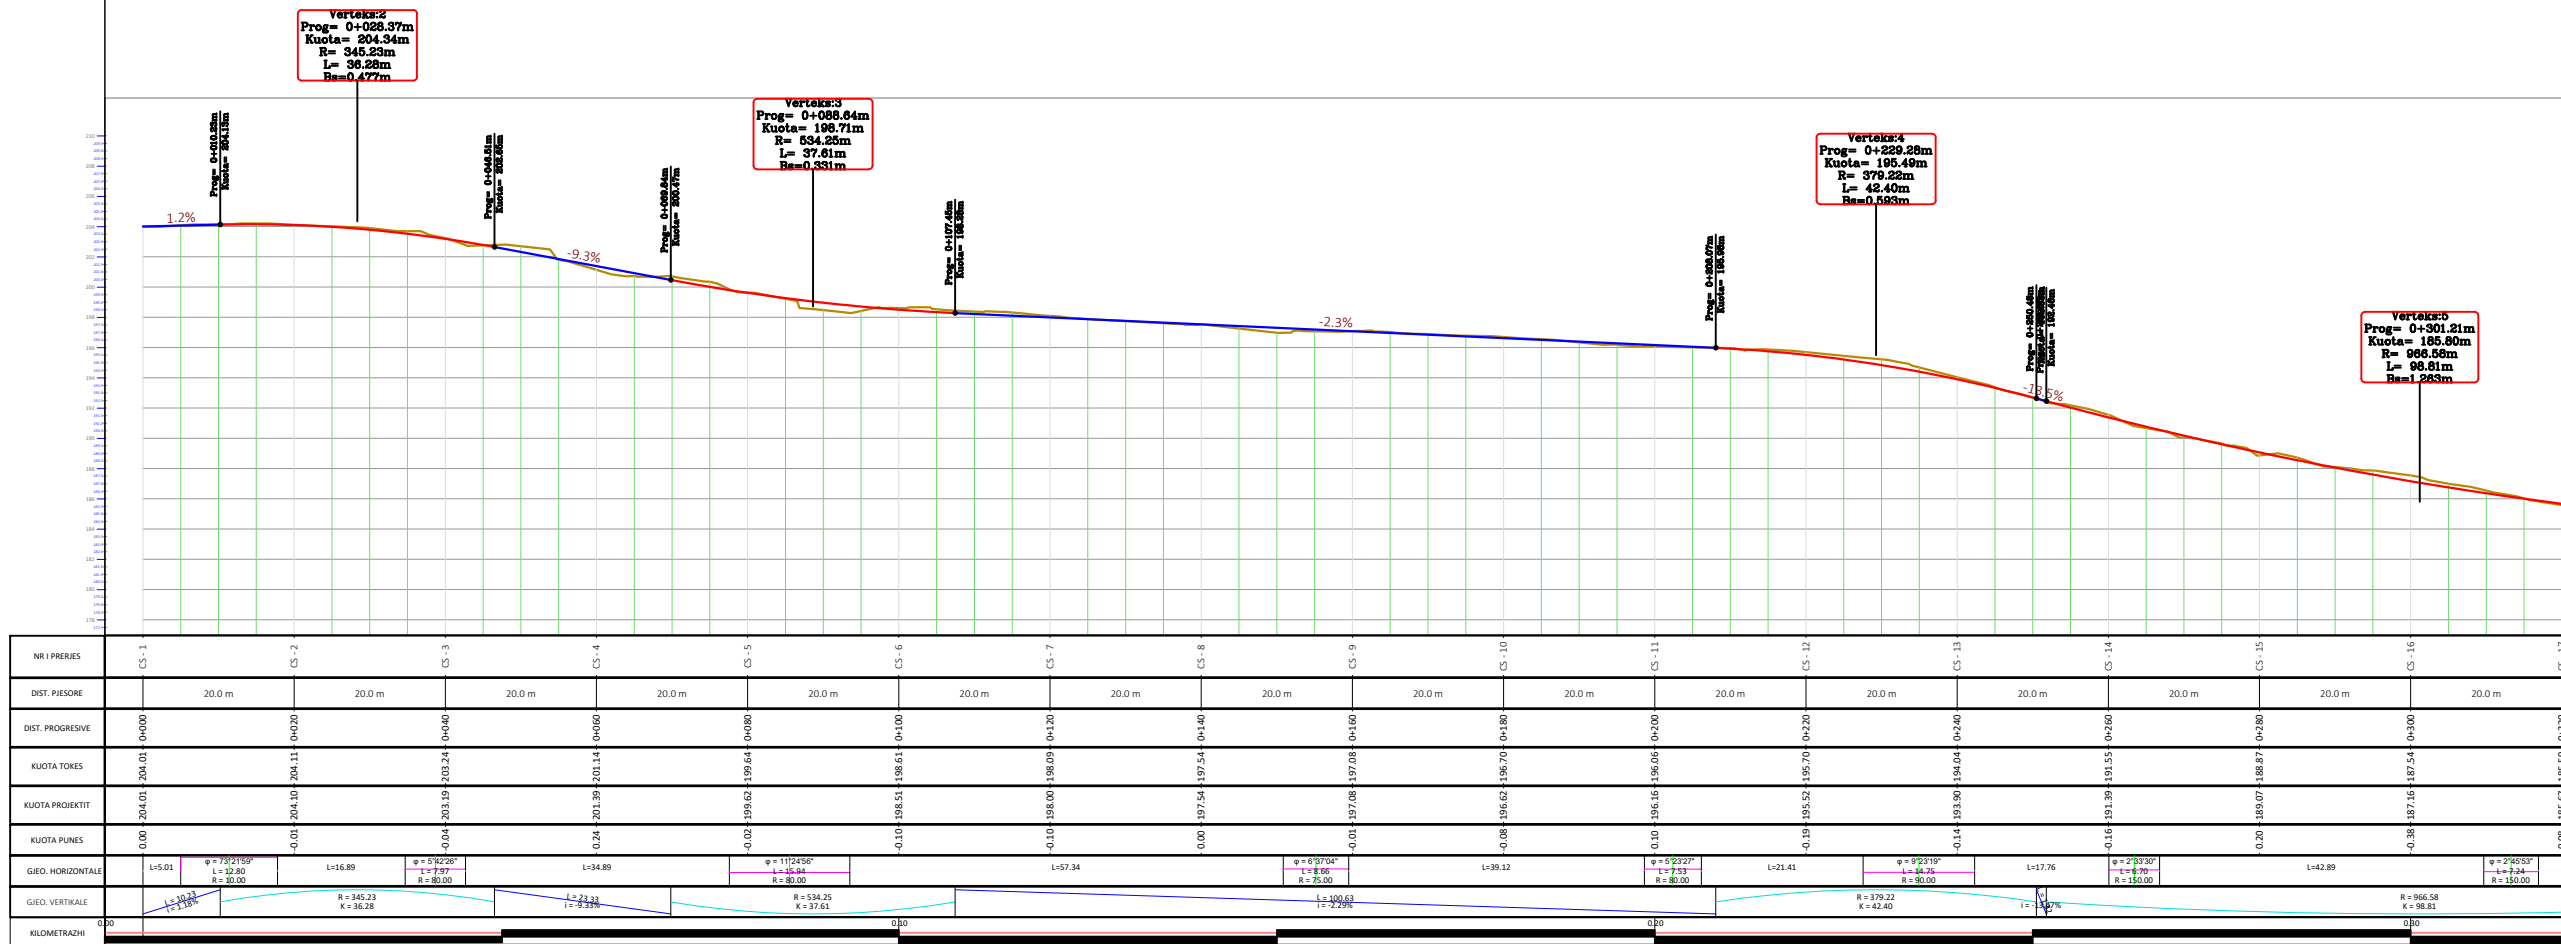

PROFILAT TERTHORË

SH - 1 : 150

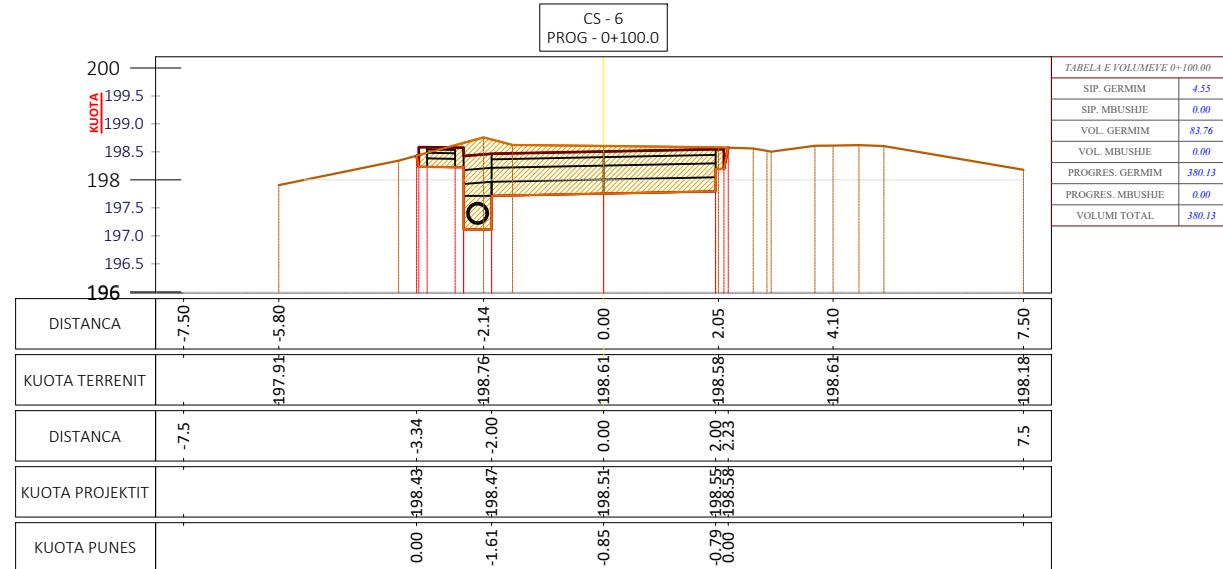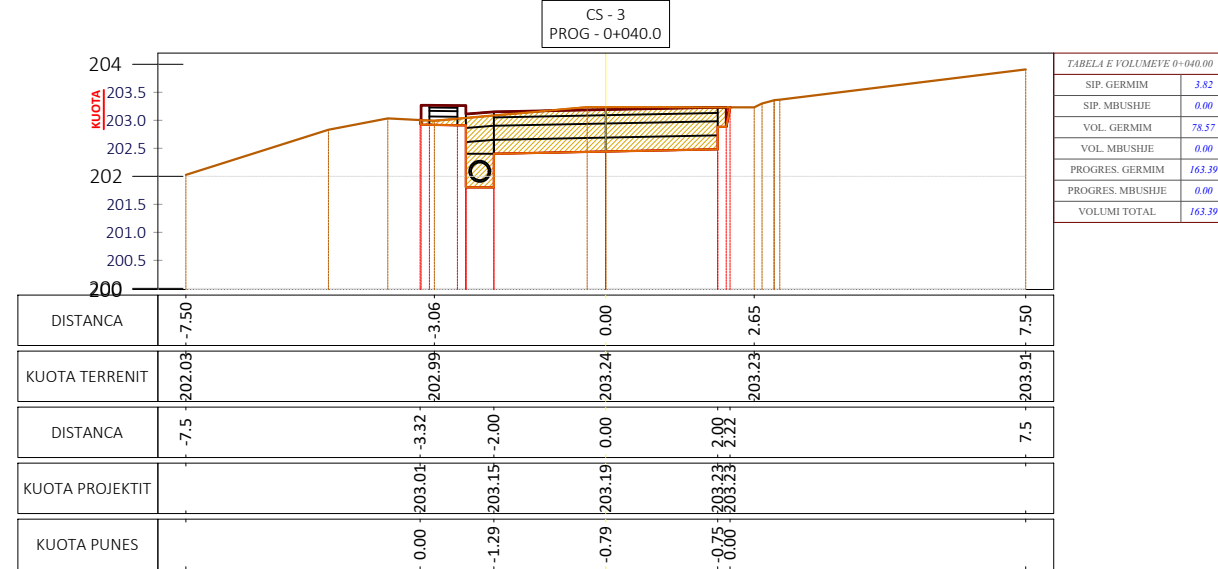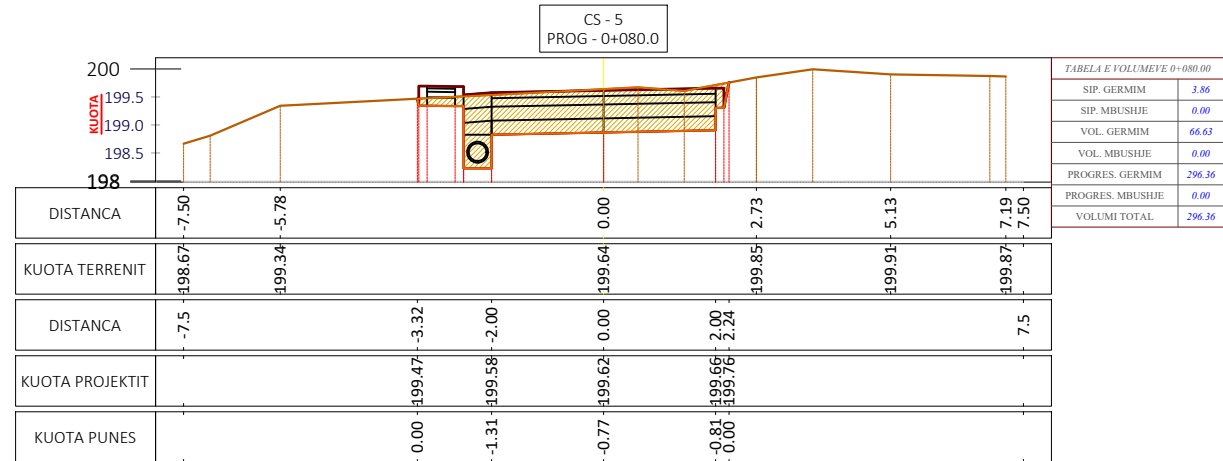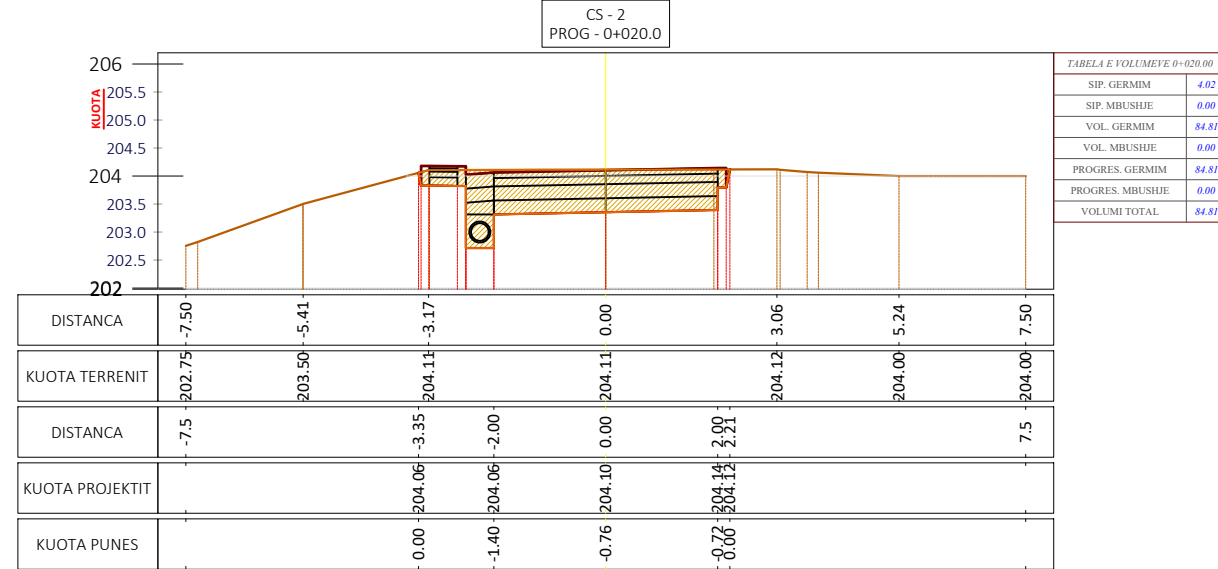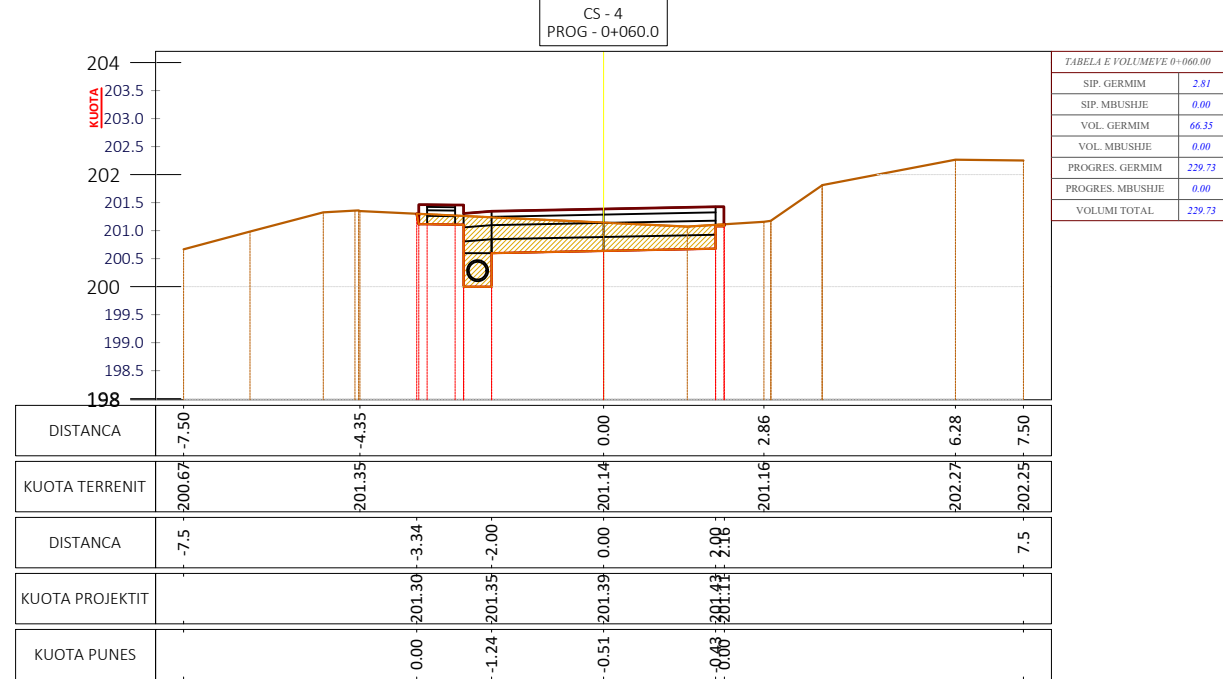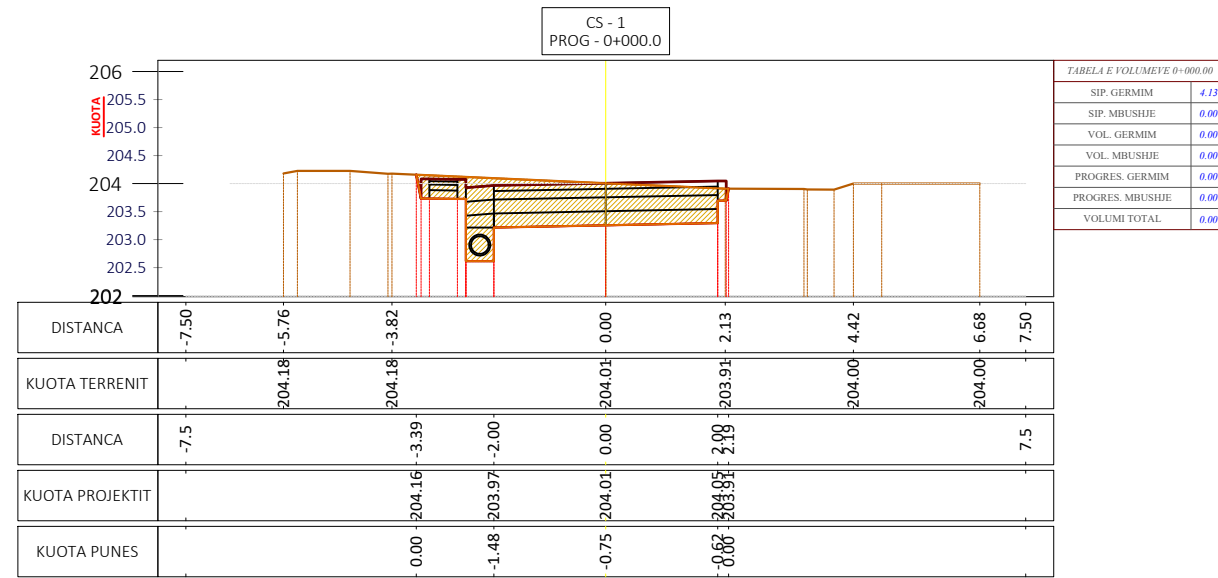

Shënime Teknike:

SH.H - 1 : 150
SH.V - 1 : 150
— VIJA E TOKËS
— VIJA E PROJEKTTIT

SEGMENTI 1

Porositës:
BASHKIA TIRANË



Projektues:

Shoqëria "ZENIT&CO" shpk
Adresa: Tiranë
Email: zenit06@live.com
Shoqëria "FTA Studio" shpk
Adresa: Tiranë
Email: ftastudio@yahoo.com



Titulli i Kontratës:
**Minikonkursi me Objekt:
Studim-Projektim "Rehabilitimi i
Rrugëve "Hamide Dalipi", "Ismail
Klosi", dhe Degëzimet e Tyre"**

Titulli i Projektit:
**Studim-Projektim "Rehabilitimi i
Rrugëve "Hamide Dalipi", "Ismail
Klosi", dhe Degëzimet e Tyre"**

Pozicioni i Projektit:
**Bashkia Tiranë, Njësia
Administrative Nr.2**

Emërtimi i Vizatimit:
Profilat Tërthorë







Përshkrimi i Fazës:
FAZA V - Projekti Zbatimit

Shkalla: 1:150	Numri i Fletës: Nr.10
-------------------	---------------------------------

Viti: 2024

VULA:

PROFILAT TERTHORË SH - 1 : 150

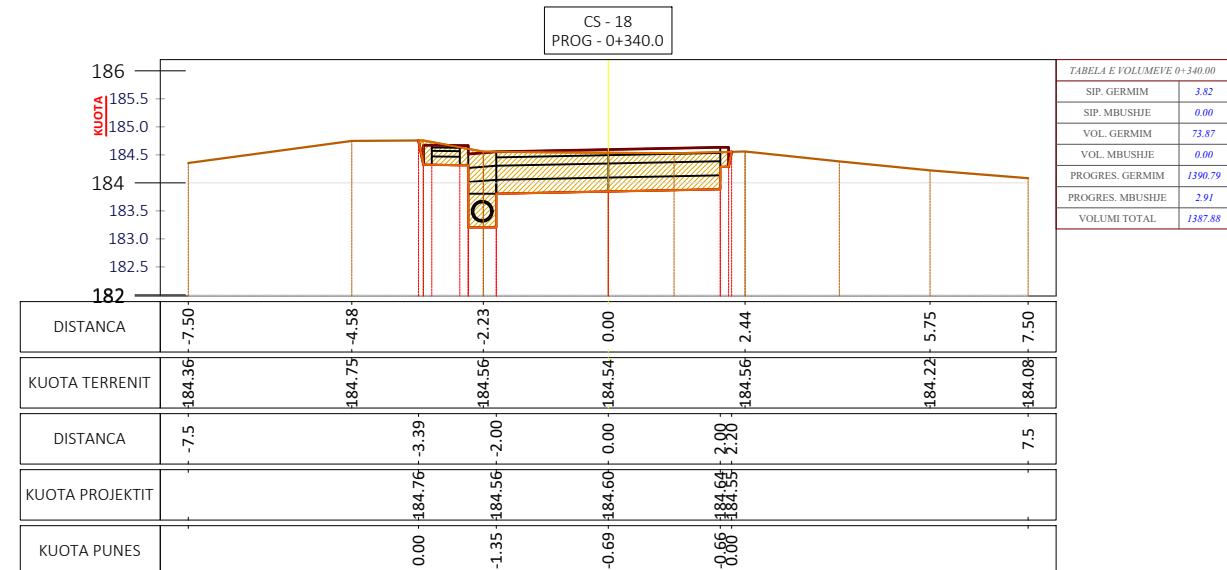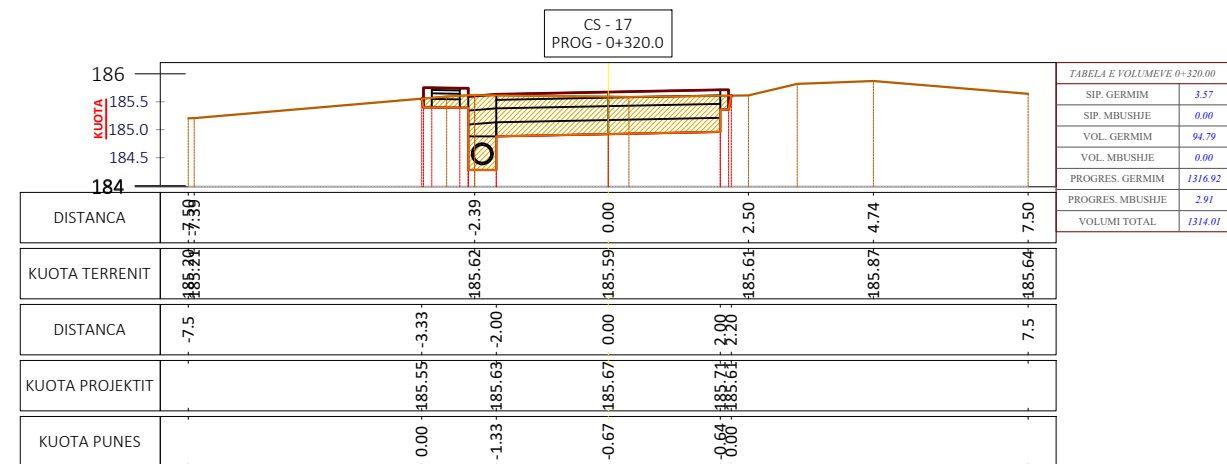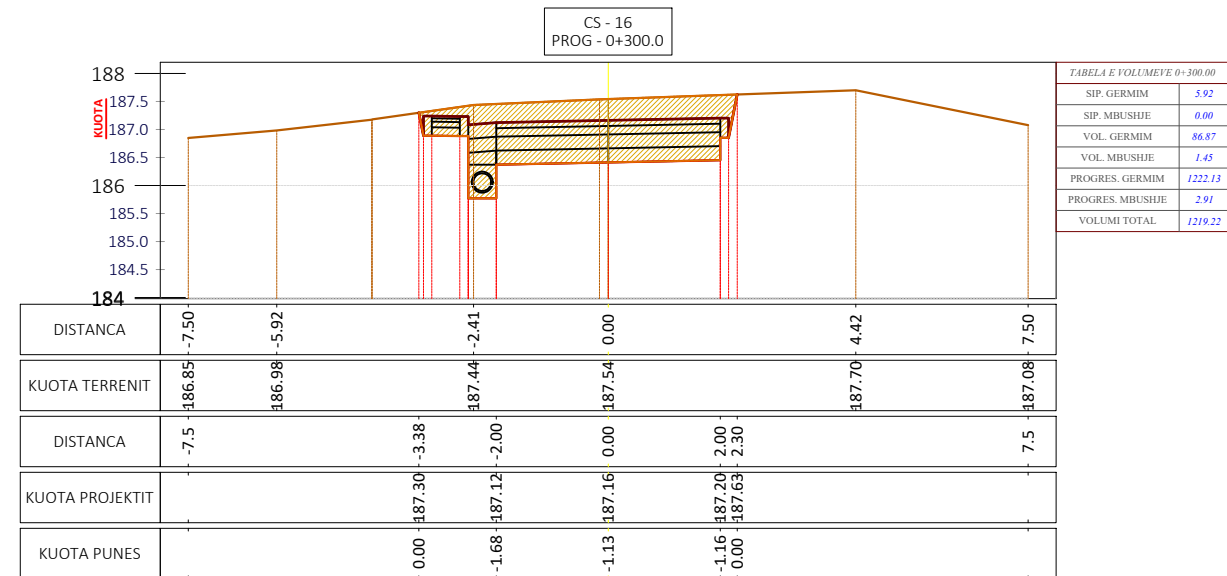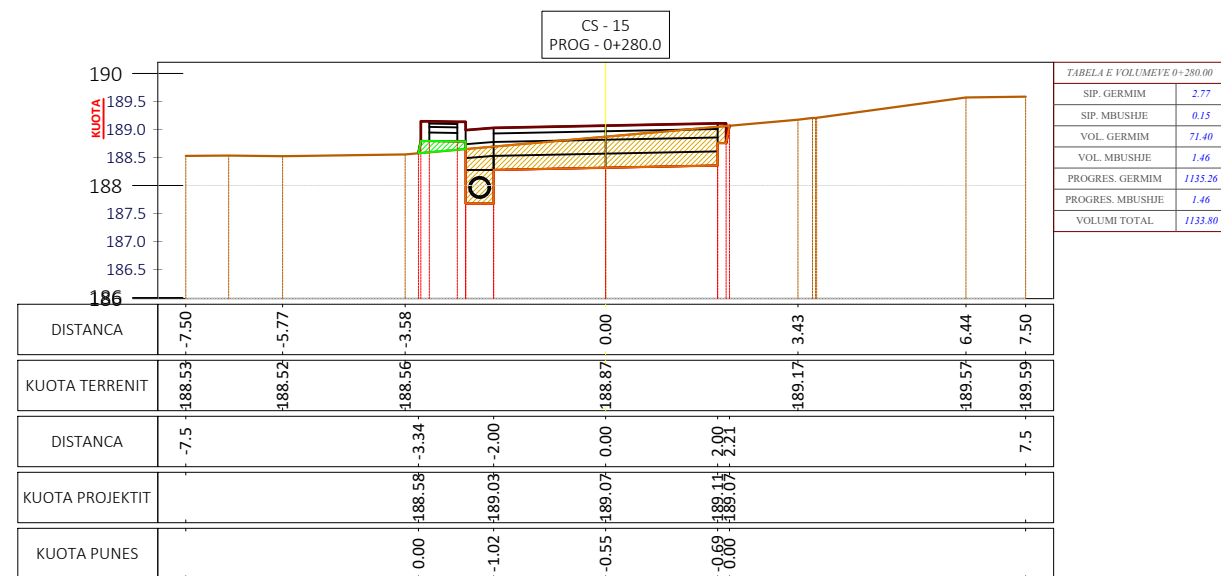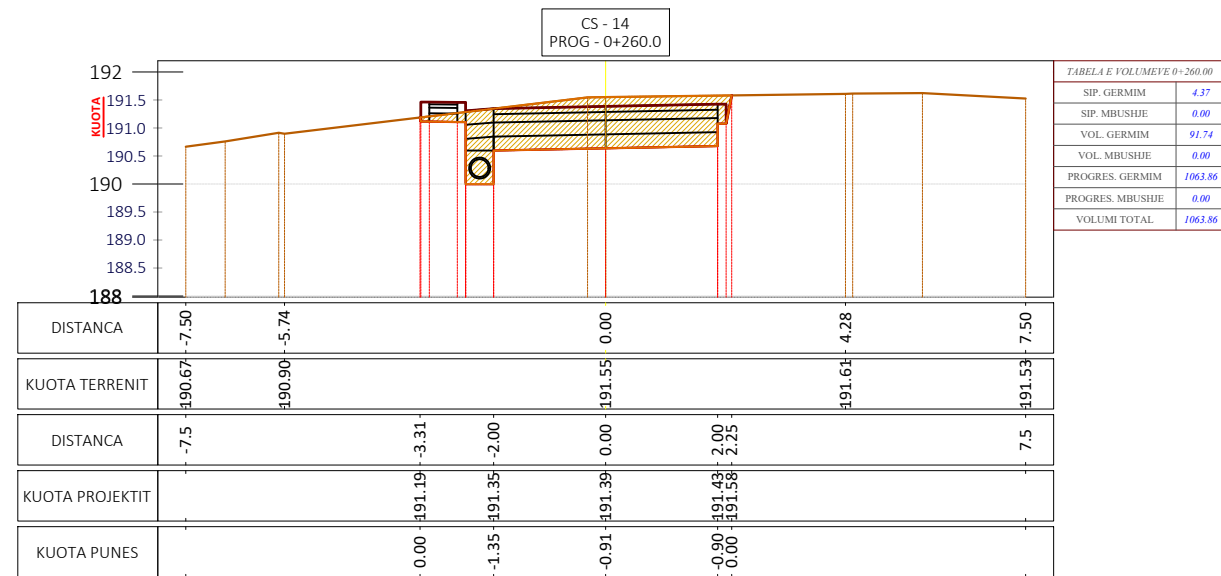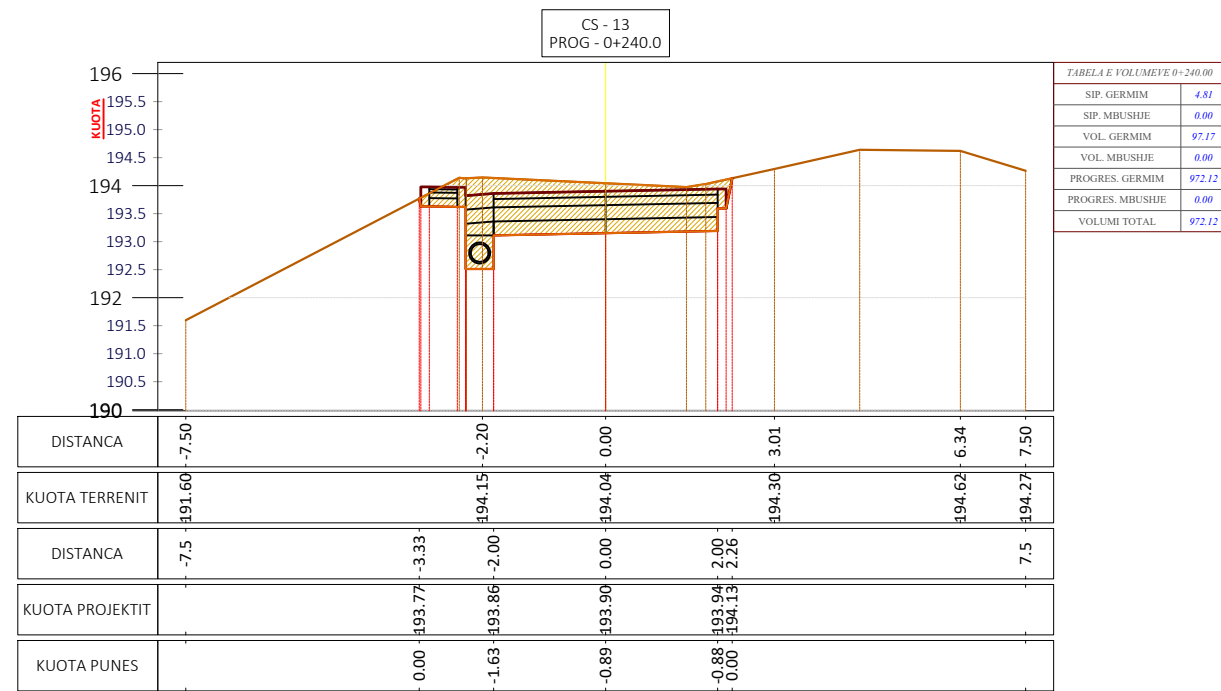

Shënime Teknike:

- SH.H - 1 : 150
- SH.V - 1 : 150
- VIJA E TOKËS
- VIJA E PROJEKTTIT

SEGMENTI 1

Porositës:
BASHKIA TIRANË



Projektues:

Shoqëria "ZENIT&CO" shpk
Adresa: Tiranë
Email: zenit06@live.com
Shoqëria "FTA Studio" shpk
Adresa: Tiranë
Email: ftastudio@yahoo.com



Titulli i Kontratës:

Minikonkursi me Objekt:
Studim-Projektim "Rehabilitimi i Rrugëve "Hamide Dalipi", "Ismail Klosi", dhe Degëzimet e Tyre"

Titulli i Projektit:

Studim-Projektim "Rehabilitimi i Rrugëve "Hamide Dalipi", "Ismail Klosi", dhe Degëzimet e Tyre"

Pozicioni i Projektit:

Bashkia Tiranë, Njësia Administrative Nr.2

Emërtimi i Vizatimit:

Profilat Tërthorë

Përshkrimi i Fazës:

FAZA V - Projekti Zbatimit

Shkalla: 1:150






Numri i Fletës:

Viti: 2024

Nr.12

VULA:

PROFILAT TERTHORË SH - 1 : 150

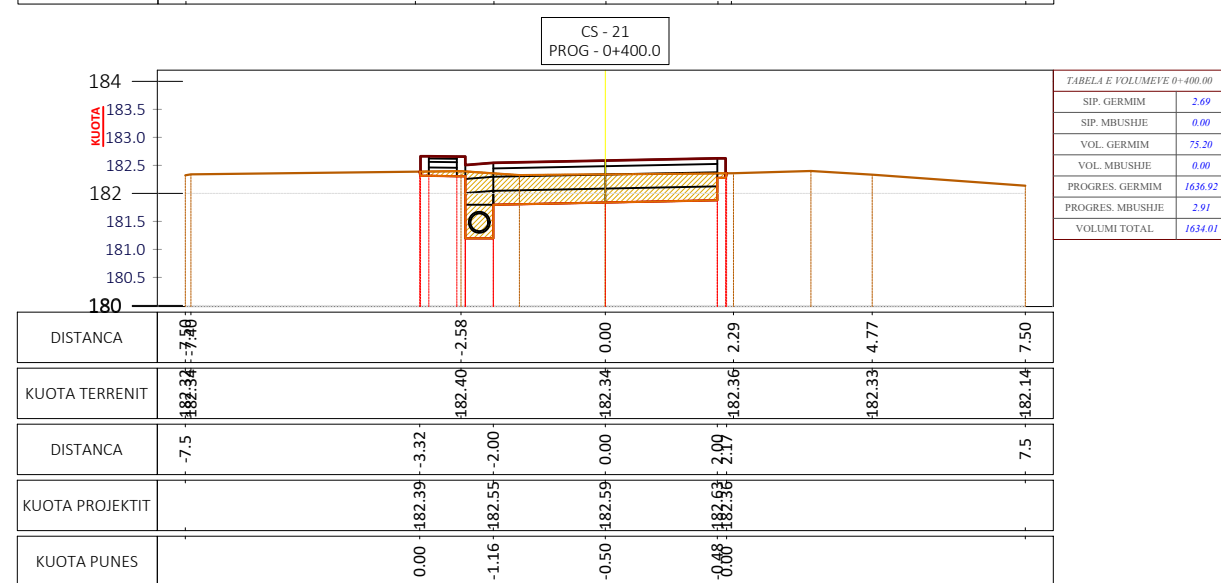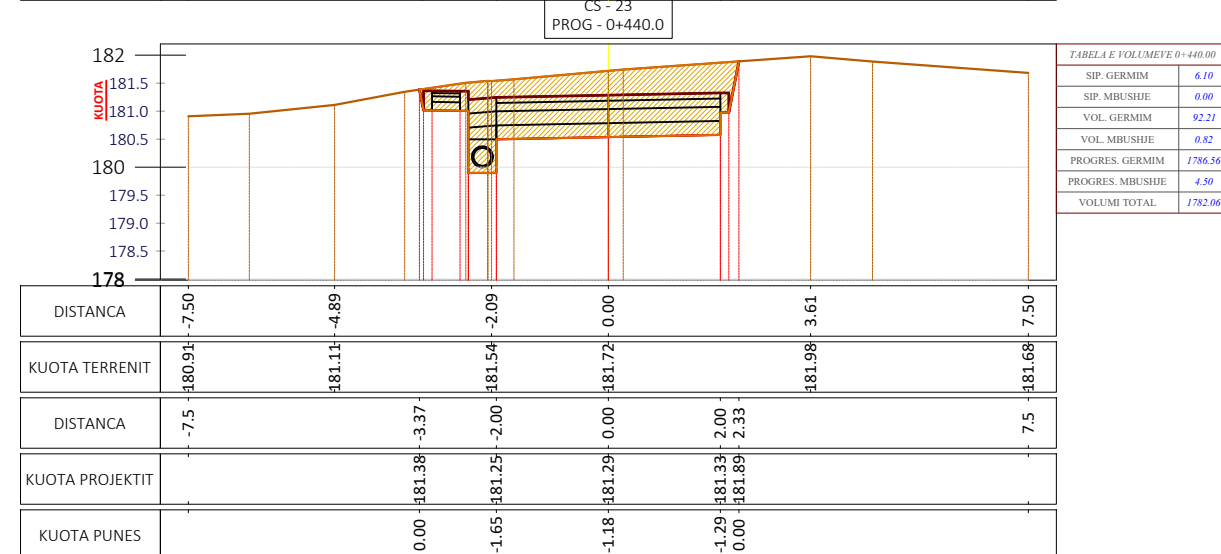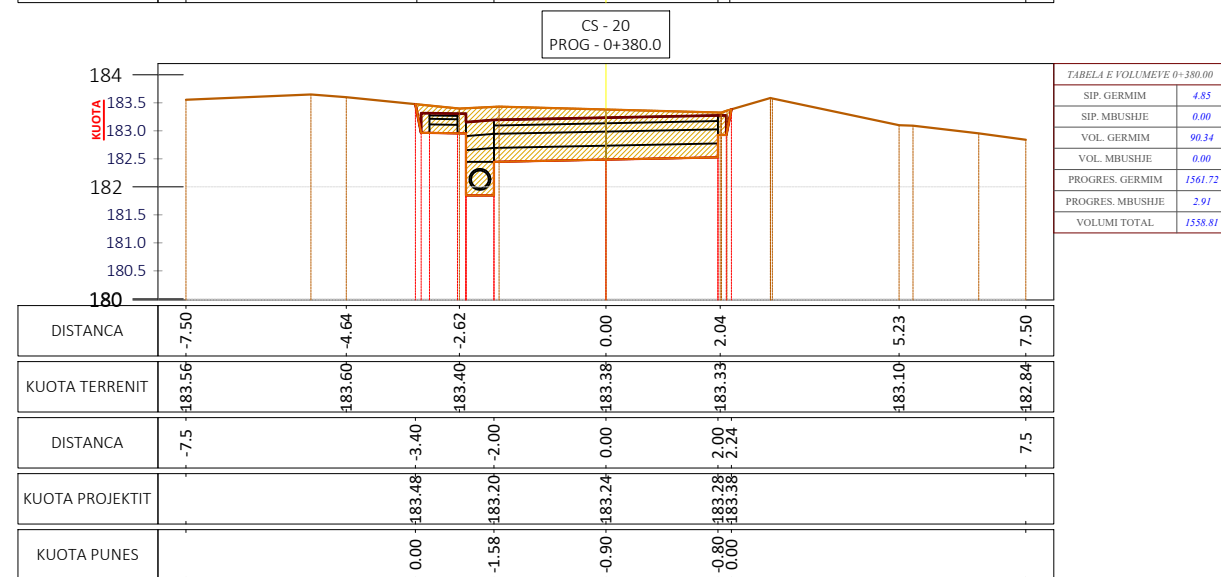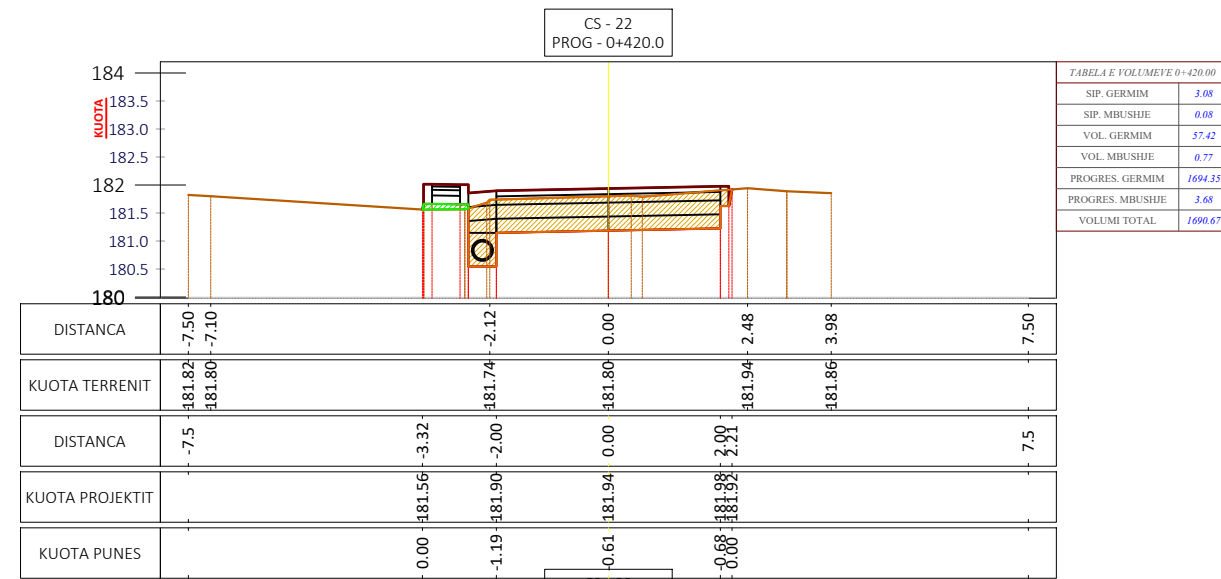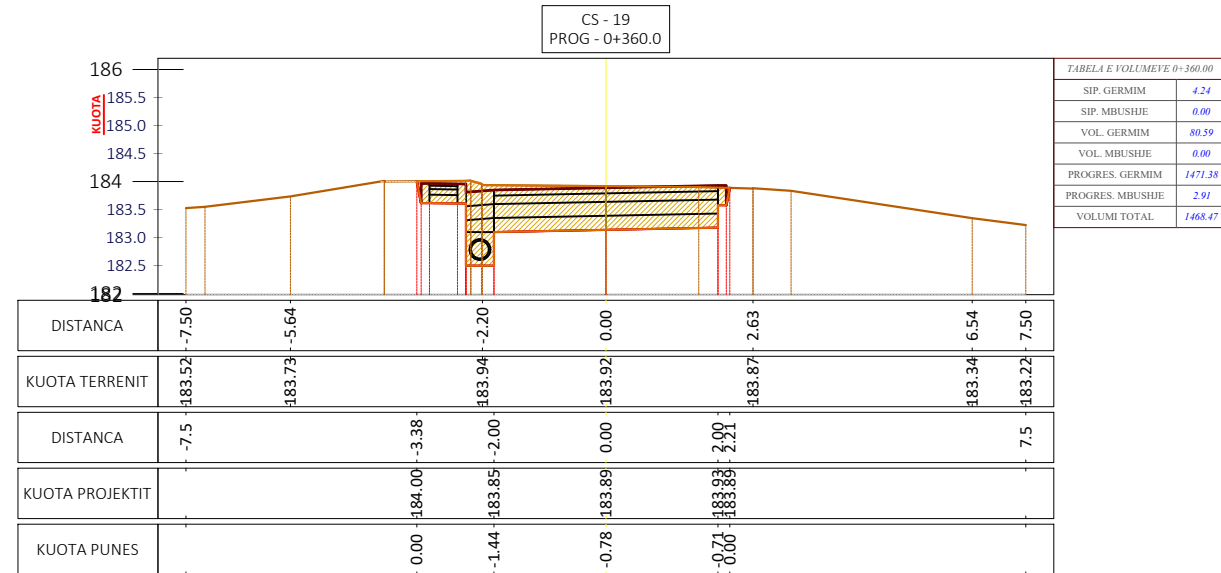

Shënime Teknike:

SH.H - 1 : 150
SH.V - 1 : 150
— VIJA E TOKËS
— VIJA E PROJEKSTIT

SEGMENTI 1

Porositës:
BASHKIA TIRANË



Projektues:

Shoqëria "ZENIT&CO" shpk
Adresa: Tiranë
Email: zenit06@live.com
Shoqëria "FTA Studio" shpk
Adresa: Tiranë
Email: ftastudio@yahoo.com



Titulli i Kontratës:
**Minikonkursi me Objekt:
Studim-Projektim "Rehabilitimi i
Rrugëve "Hamide Dalipi", "Ismail
Klosi", dhe Degëzimet e Tyre"**

Titulli i Projektit:
**Studim-Projektim "Rehabilitimi i
Rrugëve "Hamide Dalipi", "Ismail
Klosi", dhe Degëzimet e Tyre"**

Pozicioni i Projektit:
**Bashkia Tiranë, Njësia
Administrative Nr.2**

Emërtimi i Vizatimit:
Profilat Tërthorë

Përshkrimi i Fazës:
FAZA V - Projekti Zbatimit

Shkalla: 1:150	Numri i Fletës: Nr.13
-------------------	---------------------------------

Viti: 2024

VULA:

TABELA PËRMBLEDHËSE E VOLUMEVE

TABELA VOLUMEVE							
PROGRESIVA	SIP. GERMIM	SIP. MBUSHJE	VOL. GERMIM	VOL. MBUSHJE	G. PROGRESIV	M. PROGRESIV	G-M
0+00.00	4.13	0.00	0.00	0.00	0.00	0.00	0.00
0+20.00	4.02	0.00	84.81	0.00	84.81	0.00	84.81
0+40.00	3.82	0.00	78.57	0.00	163.39	0.00	163.39
0+60.00	2.81	0.00	66.35	0.00	229.73	0.00	229.73
0+80.00	3.86	0.00	66.63	0.00	296.36	0.00	296.36
1+00.00	4.55	0.00	83.76	0.00	380.13	0.00	380.13
1+20.00	4.37	0.00	89.25	0.00	469.38	0.00	469.38
1+40.00	3.56	0.00	79.30	0.00	548.68	0.00	548.68
1+60.00	4.21	0.00	77.94	0.00	626.62	0.00	626.62
1+80.00	4.29	0.00	84.98	0.00	711.59	0.00	711.59
2+00.00	3.54	0.00	78.31	0.00	789.91	0.00	789.91
2+20.00	4.94	0.00	85.04	0.00	874.95	0.00	874.95
2+40.00	4.81	0.00	97.17	0.00	972.12	0.00	972.12
2+60.00	4.37	0.00	91.74	0.00	1063.86	0.00	1063.86
2+80.00	2.77	0.15	71.40	1.46	1135.26	1.46	1133.80
3+00.00	5.92	0.00	86.87	1.45	1222.13	2.91	1219.22
3+20.00	3.57	0.00	94.79	0.00	1316.92	2.91	1314.01
3+40.00	3.82	0.00	73.87	0.00	1390.79	2.91	1387.88
3+60.00	4.24	0.00	80.59	0.00	1471.38	2.91	1468.47
3+80.00	4.85	0.00	90.34	0.00	1561.72	2.91	1558.81
4+00.00	2.69	0.00	75.20	0.00	1636.92	2.91	1634.01
4+20.00	3.08	0.08	57.42	0.77	1694.35	3.68	1690.67
4+40.00	6.10	0.00	92.21	0.82	1786.56	4.50	1782.06
4+40.46	6.13	0.00	2.82	0.00	1789.37	4.50	1784.87

Shënime Teknike:

SEGMENTI 1

Porositës:
BASHKIA TIRANË



BASHKIA
TIRANË

Projektues:

Shoqëria "ZENIT&CO" shpk
Adresa: Tiranë
Email: zenit06@live.com
Shoqëria "FTA Studio" shpk
Adresa: Tiranë
Email: ftastudio@yahoo.com



Titulli i Kontratës:

**Minikonkursi me Objekt:
Studim-Projektim "Rehabilitimi i
Rrugëve "Hamide Dalipi", "Ismail
Klosi", dhe Degëzimet e Tyre"**

Titulli i Projektit:

**Studim-Projektim "Rehabilitimi i
Rrugëve "Hamide Dalipi", "Ismail
Klosi", dhe Degëzimet e Tyre"**

Pozicioni i Projektit:

**Bashkia Tiranë, Njësia
Administrative Nr.2**

Emërtimi i Vizatimit:

Tabela Përmbledhëse e Volumeve

Përshkrimi i Fazës:

FAZA V - Projekti Zbatimit

Shkalla:
1:


Numri i Fletës:

Viti: 2024

Nr.14

VULA:

APLIKOHET
Prog: 0+000.0 - 0+440.0

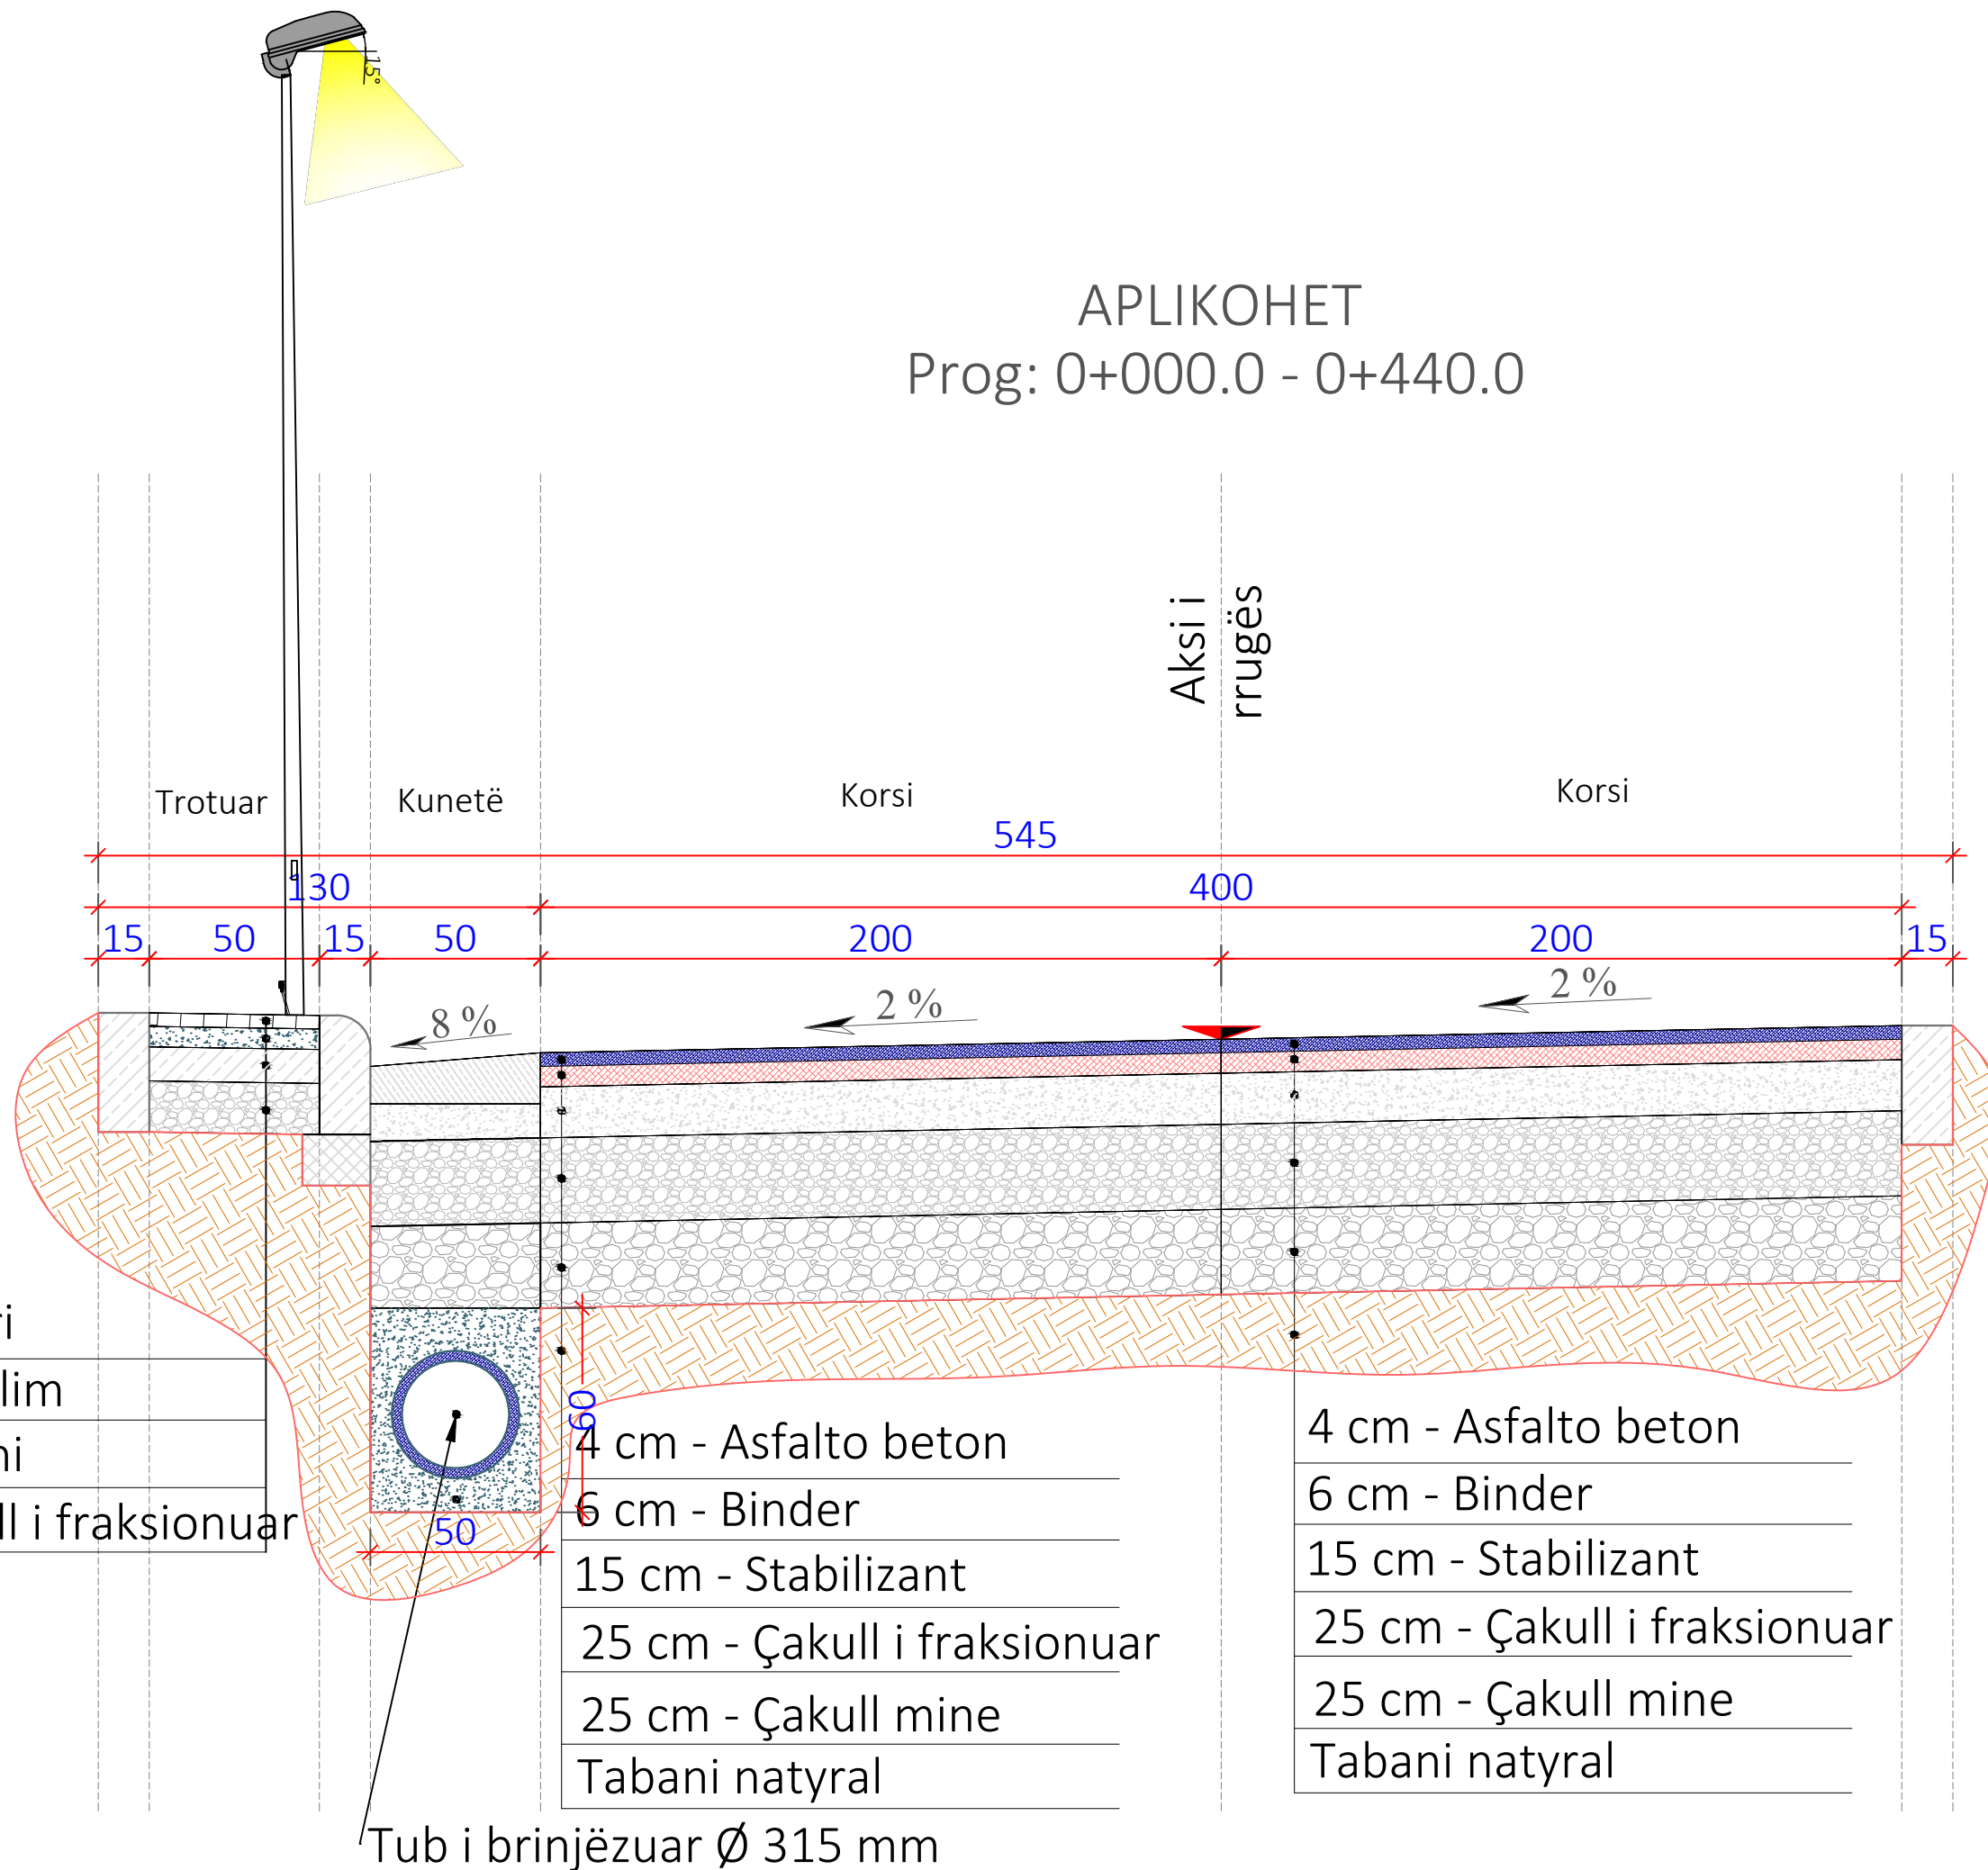

Shënime Teknike:

SEGMENTI 1

Porositës:
BASHKIA TIRANË



BASHKIA
TIRANË

Projektues:

Shoqëria "ZENIT&CO" shpk
Adresa: Tiranë
Email: zenit06@live.com
Shoqëria "FTA Studio" shpk
Adresa: Tiranë
Email: ftastudio@yahoo.com



Titulli i Kontratës:

Minikonkursi me Objekt:
Studim-Projektim "Rehabilitimi i Rrugëve "Hamide Dalipi", "Ismail Klosi", dhe Degëzimet e Tyre"

Titulli i Projektit:

Studim-Projektim "Rehabilitimi i Rrugëve "Hamide Dalipi", "Ismail Klosi", dhe Degëzimet e Tyre"

Pozicioni i Projektit:

Bashkia Tiranë, Njësia Administrative Nr.2

Emërtimi i Vizatimit:

Profili Tërthorë Tip

Përshkrimi i Fazës:

FAZA V - Projekti Zbatimit

Shkalla:
1:20


Numri i Fletës:

Viti: 2024

Nr.15

VULA:

TOPOGRAFIA E RRUGËS SHKALLA - 1 : 500

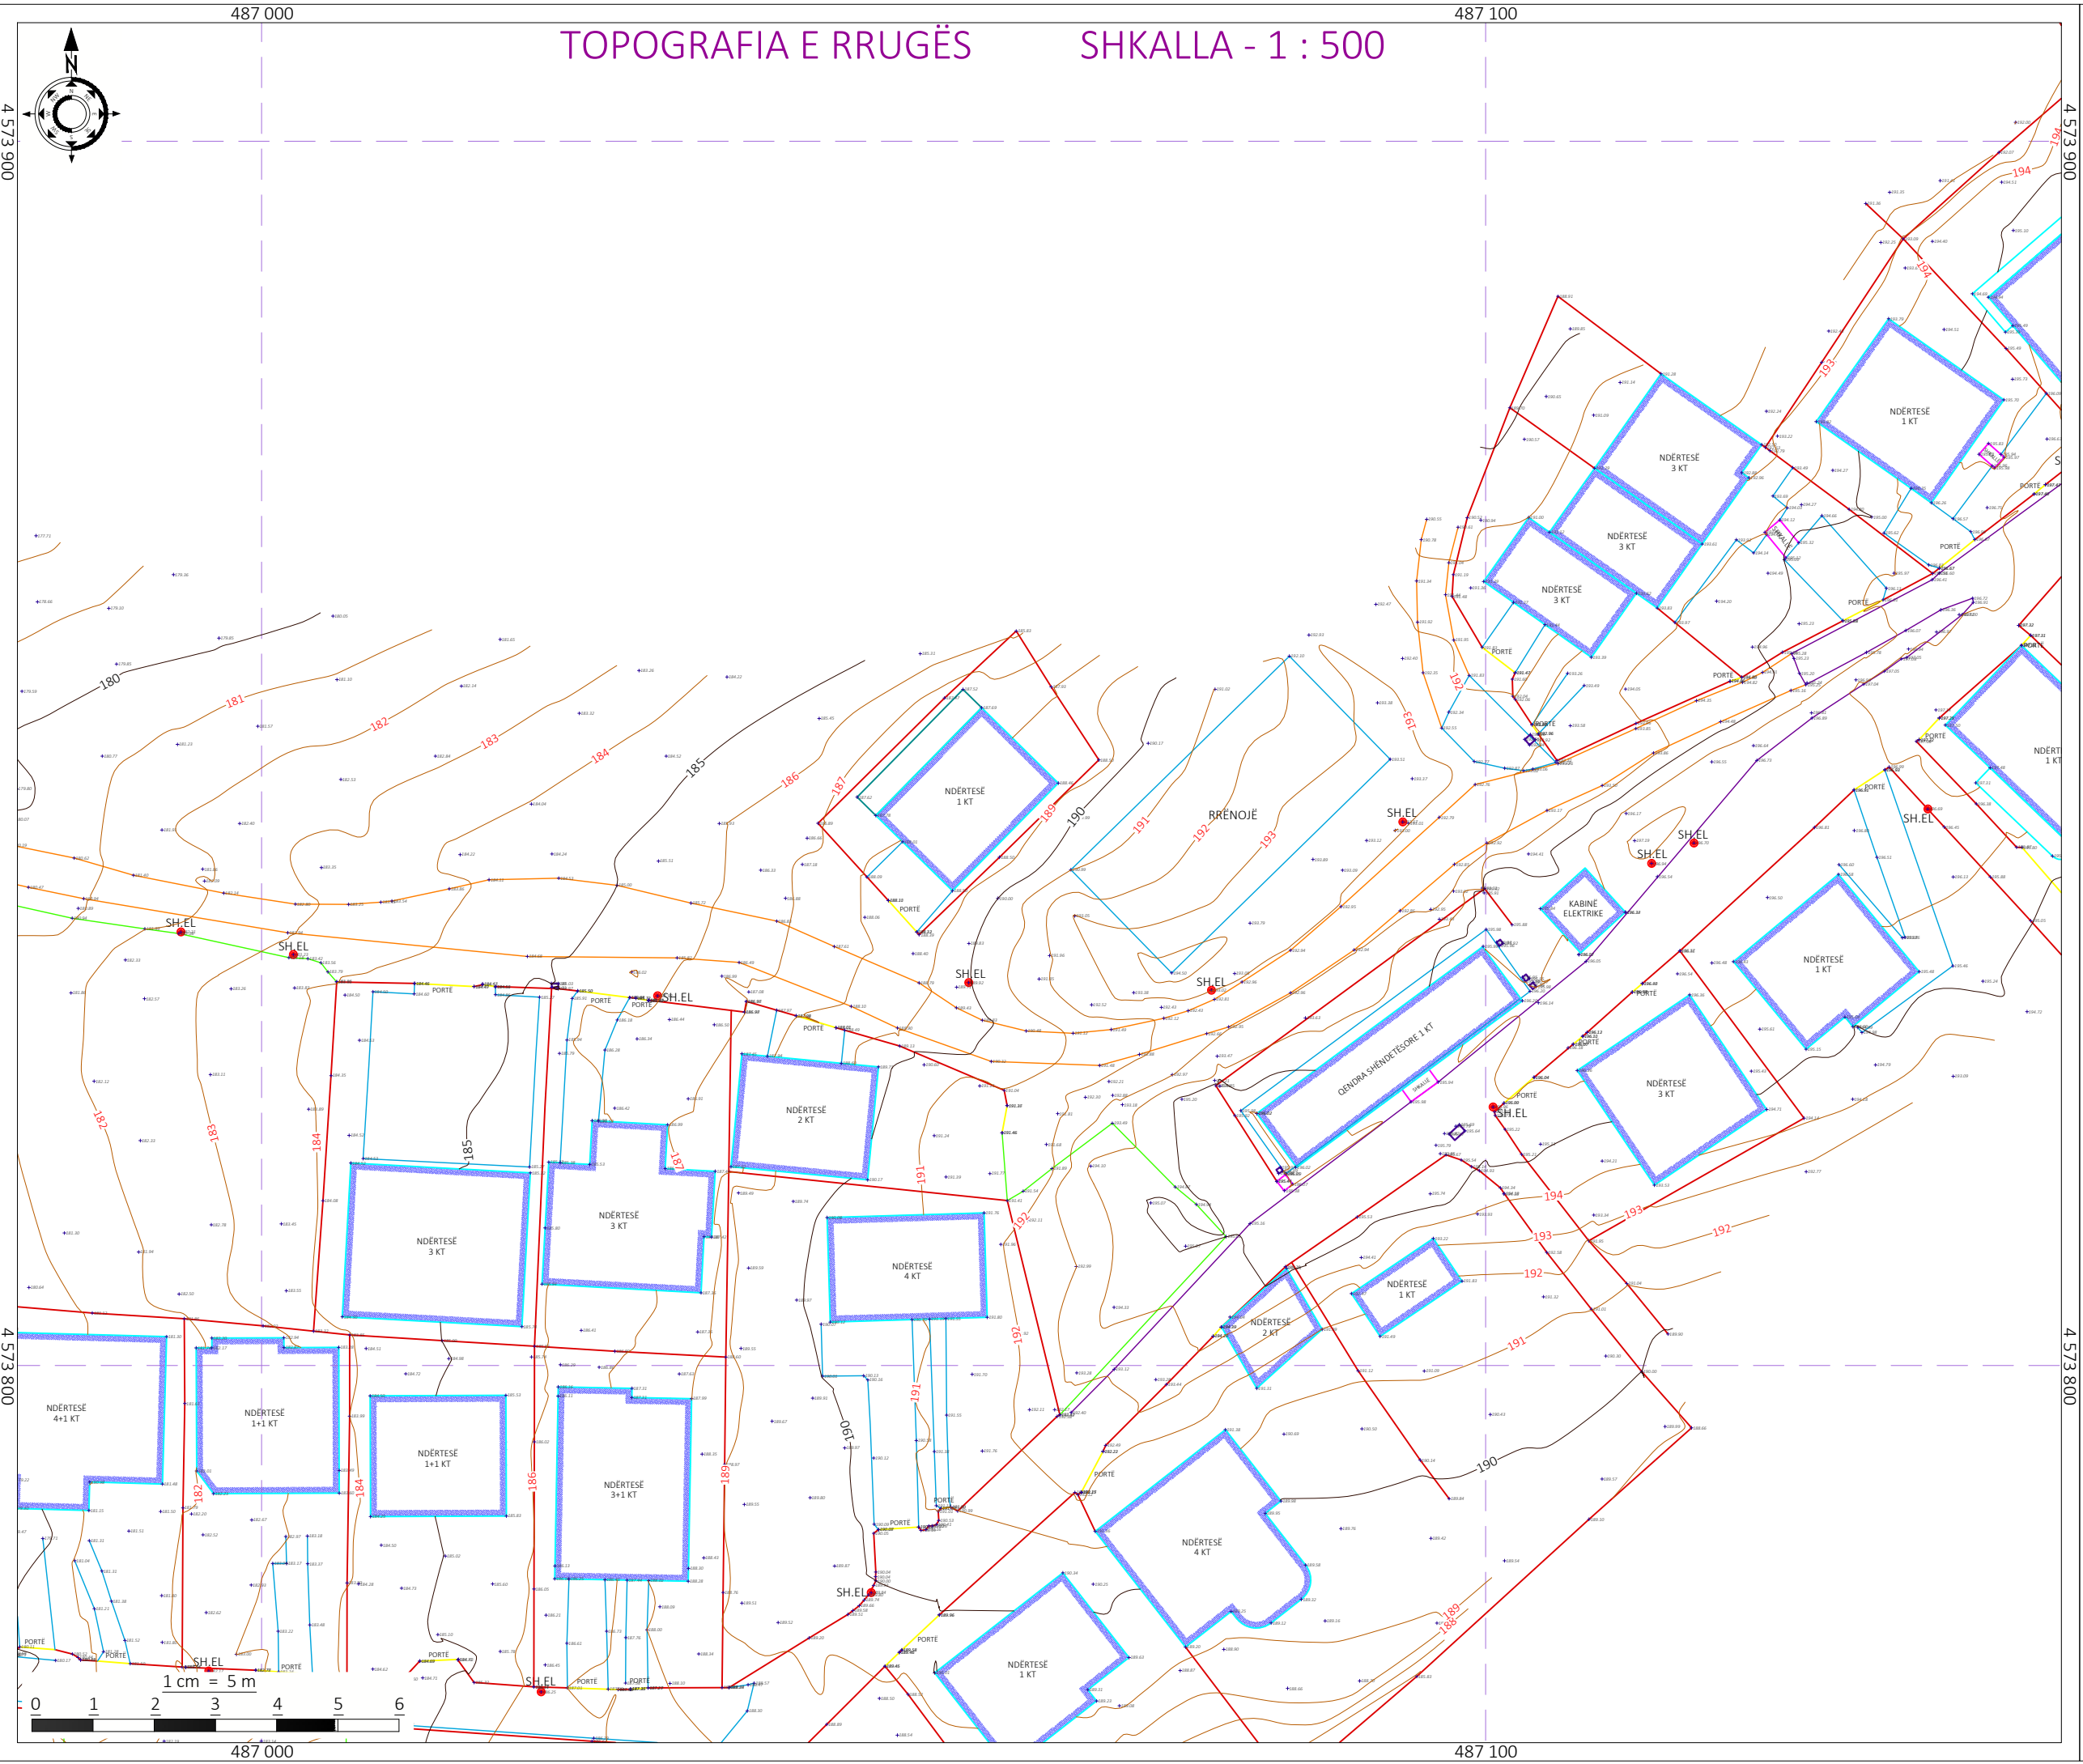

- Shënime Teknike:**
- Beton
 - Kanal Natyral
 - Mur Rrethues
 - Ndërtesë
 - Portë
 - Rrethim
 - Rrugë Natyrale
 - SH.EL Shtyll Elektrike
 - ✕ 68.16 Pikë e Matur
 - Kontinier
 - Pusetë

SEGMENTI 2

Porositës:
BASHKIA TIRANË



Projektues:

Shoqëria "ZENIT&CO" shpk
Adresa: Tiranë
Email: zenit06@live.com
Shoqëria "FTA Studio" shpk
Adresa: Tiranë
Email: ftastudio@yahoo.com



Titulli i Kontratës:

Minikonkursi me Objekt:
Studim-Projektim "Rehabilitimi i Rrugëve "Hamide Dalipi", "Ismail Klosi", dhe Degëzimet e Tyre"

Titulli i Projektit:
Studim-Projektim "Rehabilitimi i Rrugëve "Hamide Dalipi", "Ismail Klosi", dhe Degëzimet e Tyre"

Pozicioni i Projektit:
Bashkia Tiranë, Njësia Administrative Nr.2

Emërtimi i Vizatimit:
Topografia e Rrugës


Përshkrimi i Fazës:
FAZA V - Projekti Zbatimit

Shkalla: 1:500 Numri i Fletës:

Viti: 2024 **Nr.16**


VULA:

486 900 TOPOGRAFIA E RRUGËS SHKALLA - 1 : 500 487 000

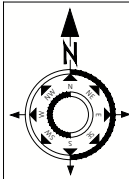

4 573 900

4 573 900

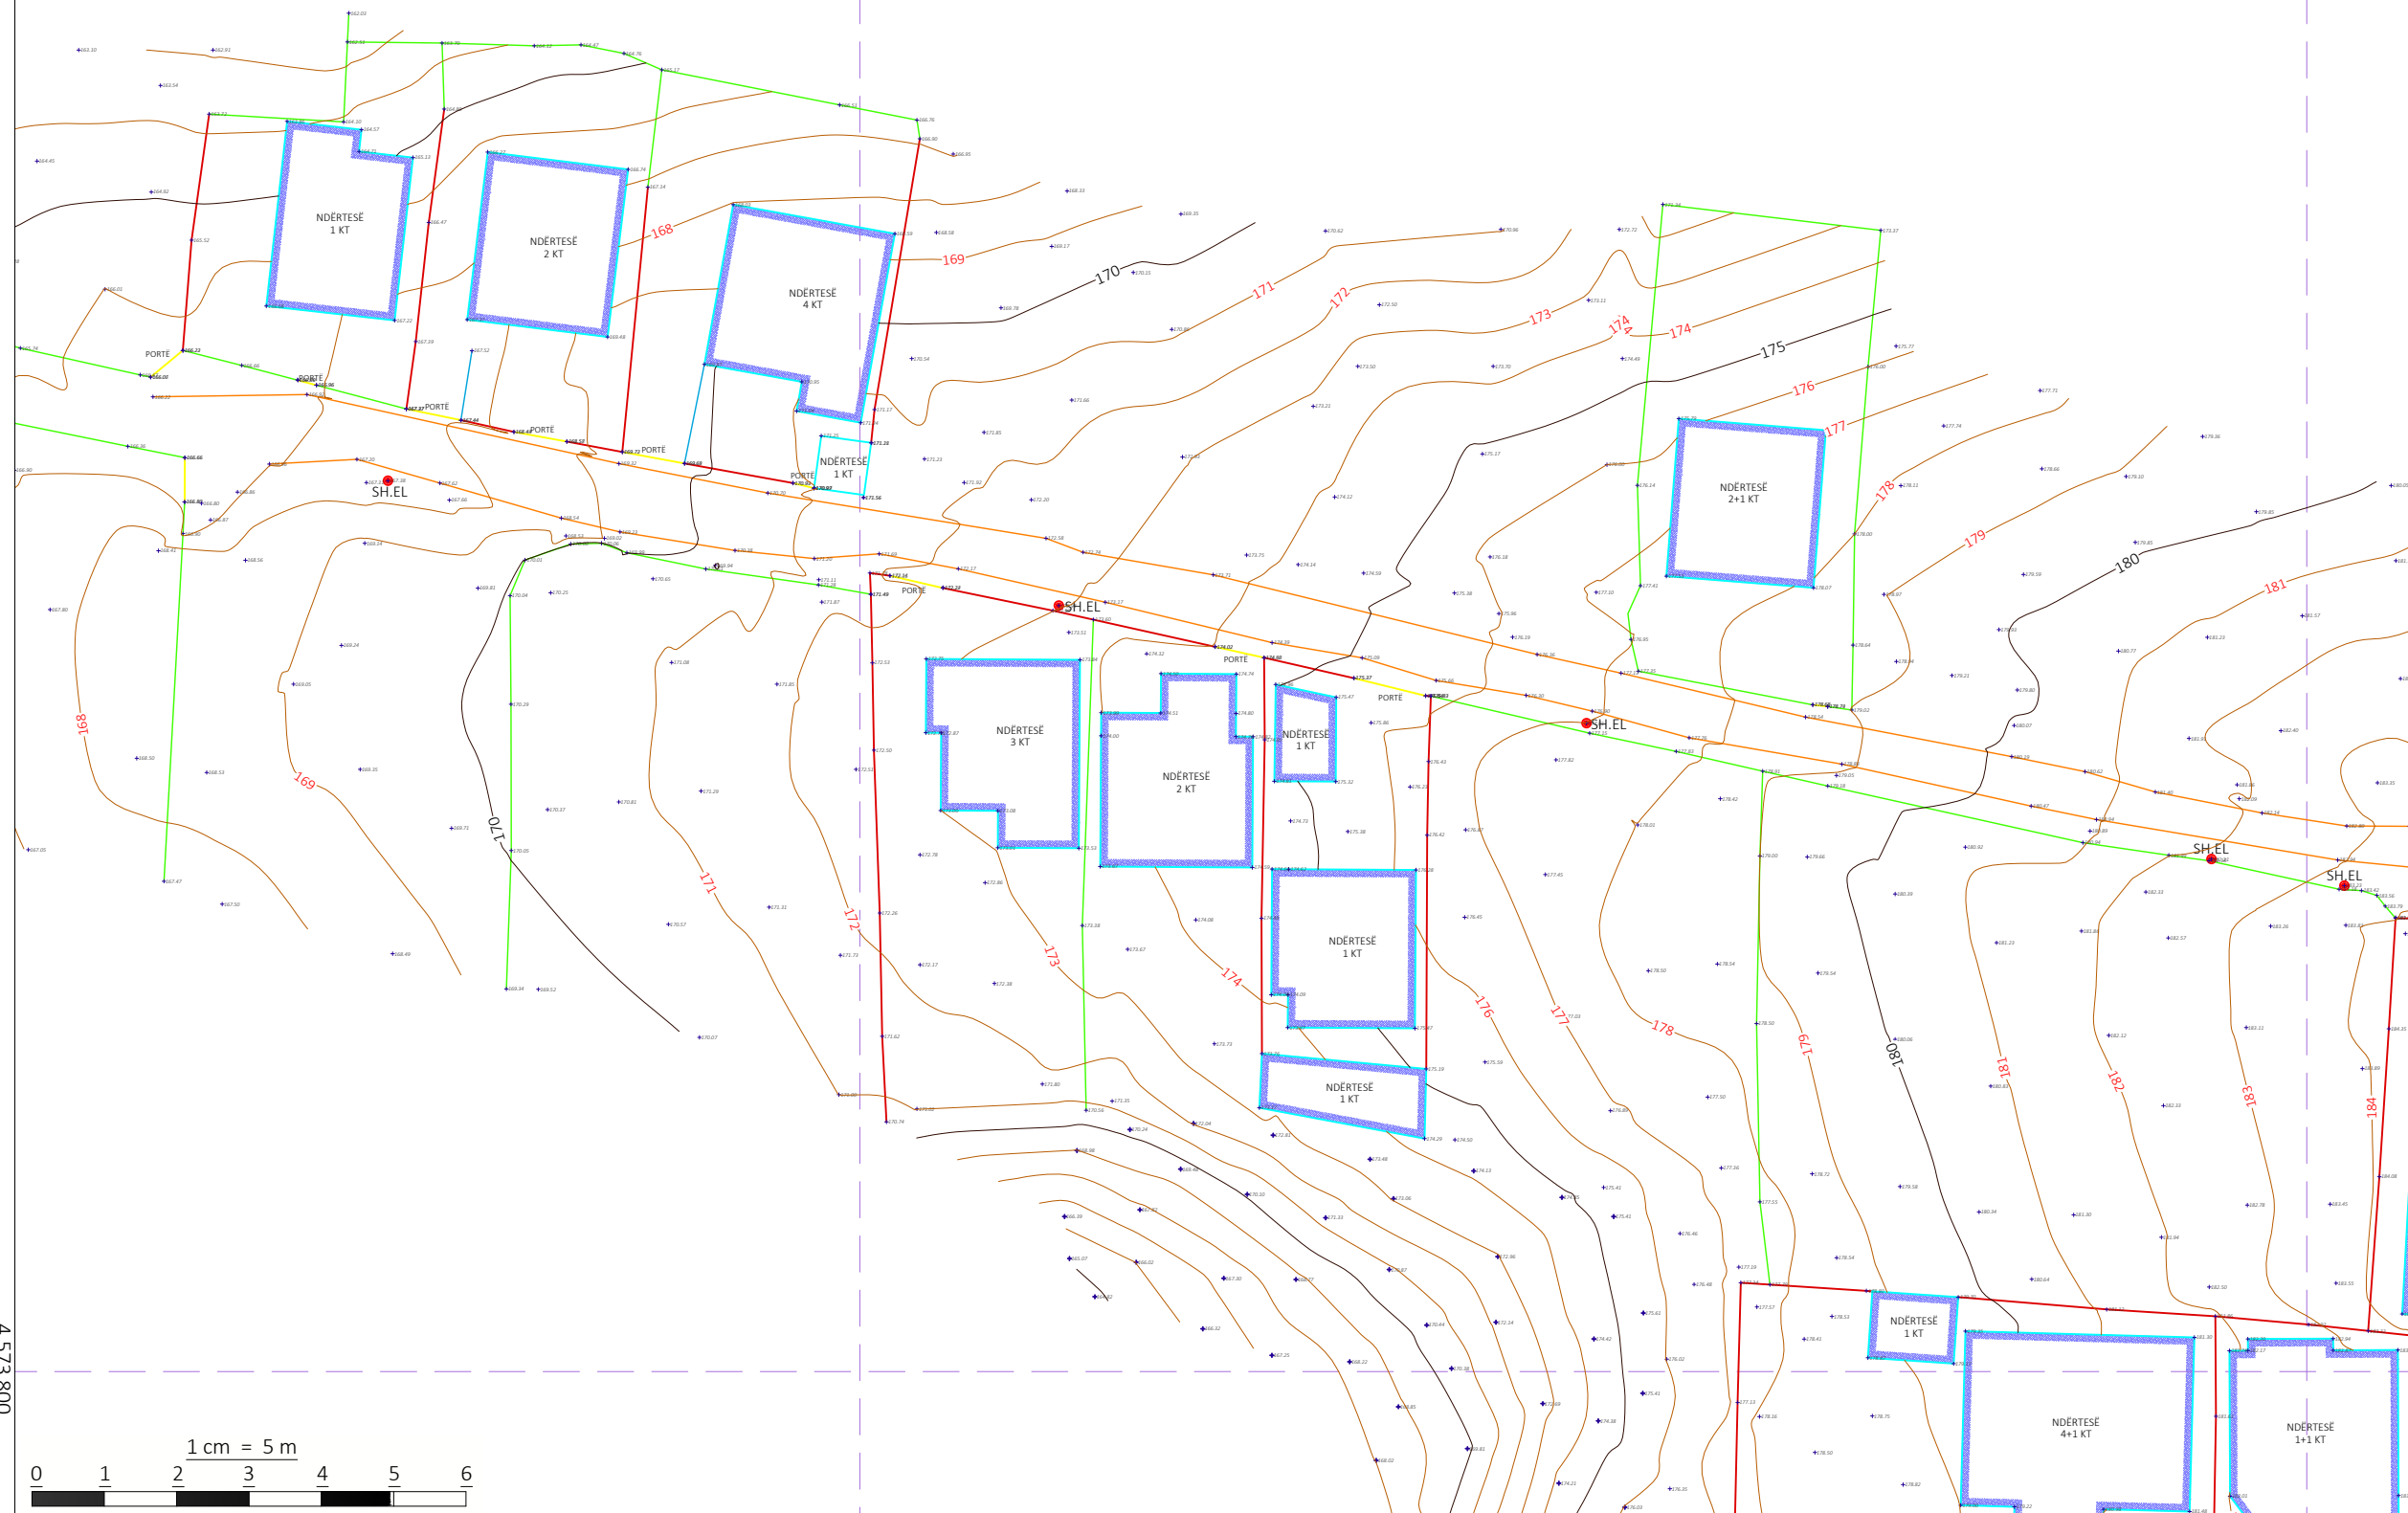

4 573 800

4 573 800

Shënime Teknike:

- Beton
- Kanal Natyral
- Mur Rrethues
- Ndërtesë
- Portë
- Rrethim
- Rrugë Natyrale
- SH.EL Shtyll Elektrike
- x 68.16 Pikë e Matur
- Kontinier
- Pusetë

SEGMENTI 2

Porositës:
BASHKIA TIRANË



BASHKIA TIRANË

Projektues:

Shoqëria "ZENIT&CO" shpk
Adresa: Tiranë
Email: zenit06@live.com
Shoqëria "FTA Studio" shpk
Adresa: Tiranë
Email: ftastudio@yahoo.com



Titulli i Kontratës:

Minikonkursi me Objekt:
Studim-Projektim "Rehabilitimi i Rrugëve "Hamide Dalipi", "Ismail Klosi", dhe Degëzimet e Tyre"

Titulli i Projektit:
Studim-Projektim "Rehabilitimi i Rrugëve "Hamide Dalipi", "Ismail Klosi", dhe Degëzimet e Tyre"

Pozicioni i Projektit:
Bashkia Tiranë, Njësia Administrative Nr.2

Emërtimi i Vizatimit:
Topografia e Rrugës

Përshkrimi i Fazës:
FAZA V - Projekti Zbatimit

Shkalla:
1:500

Numri i Fletës:

Viti: 2024


Nr.17

VULA:

486 900

487 000

PLANIMETRIA E RRUGËS SHKALLA - 1 : 500

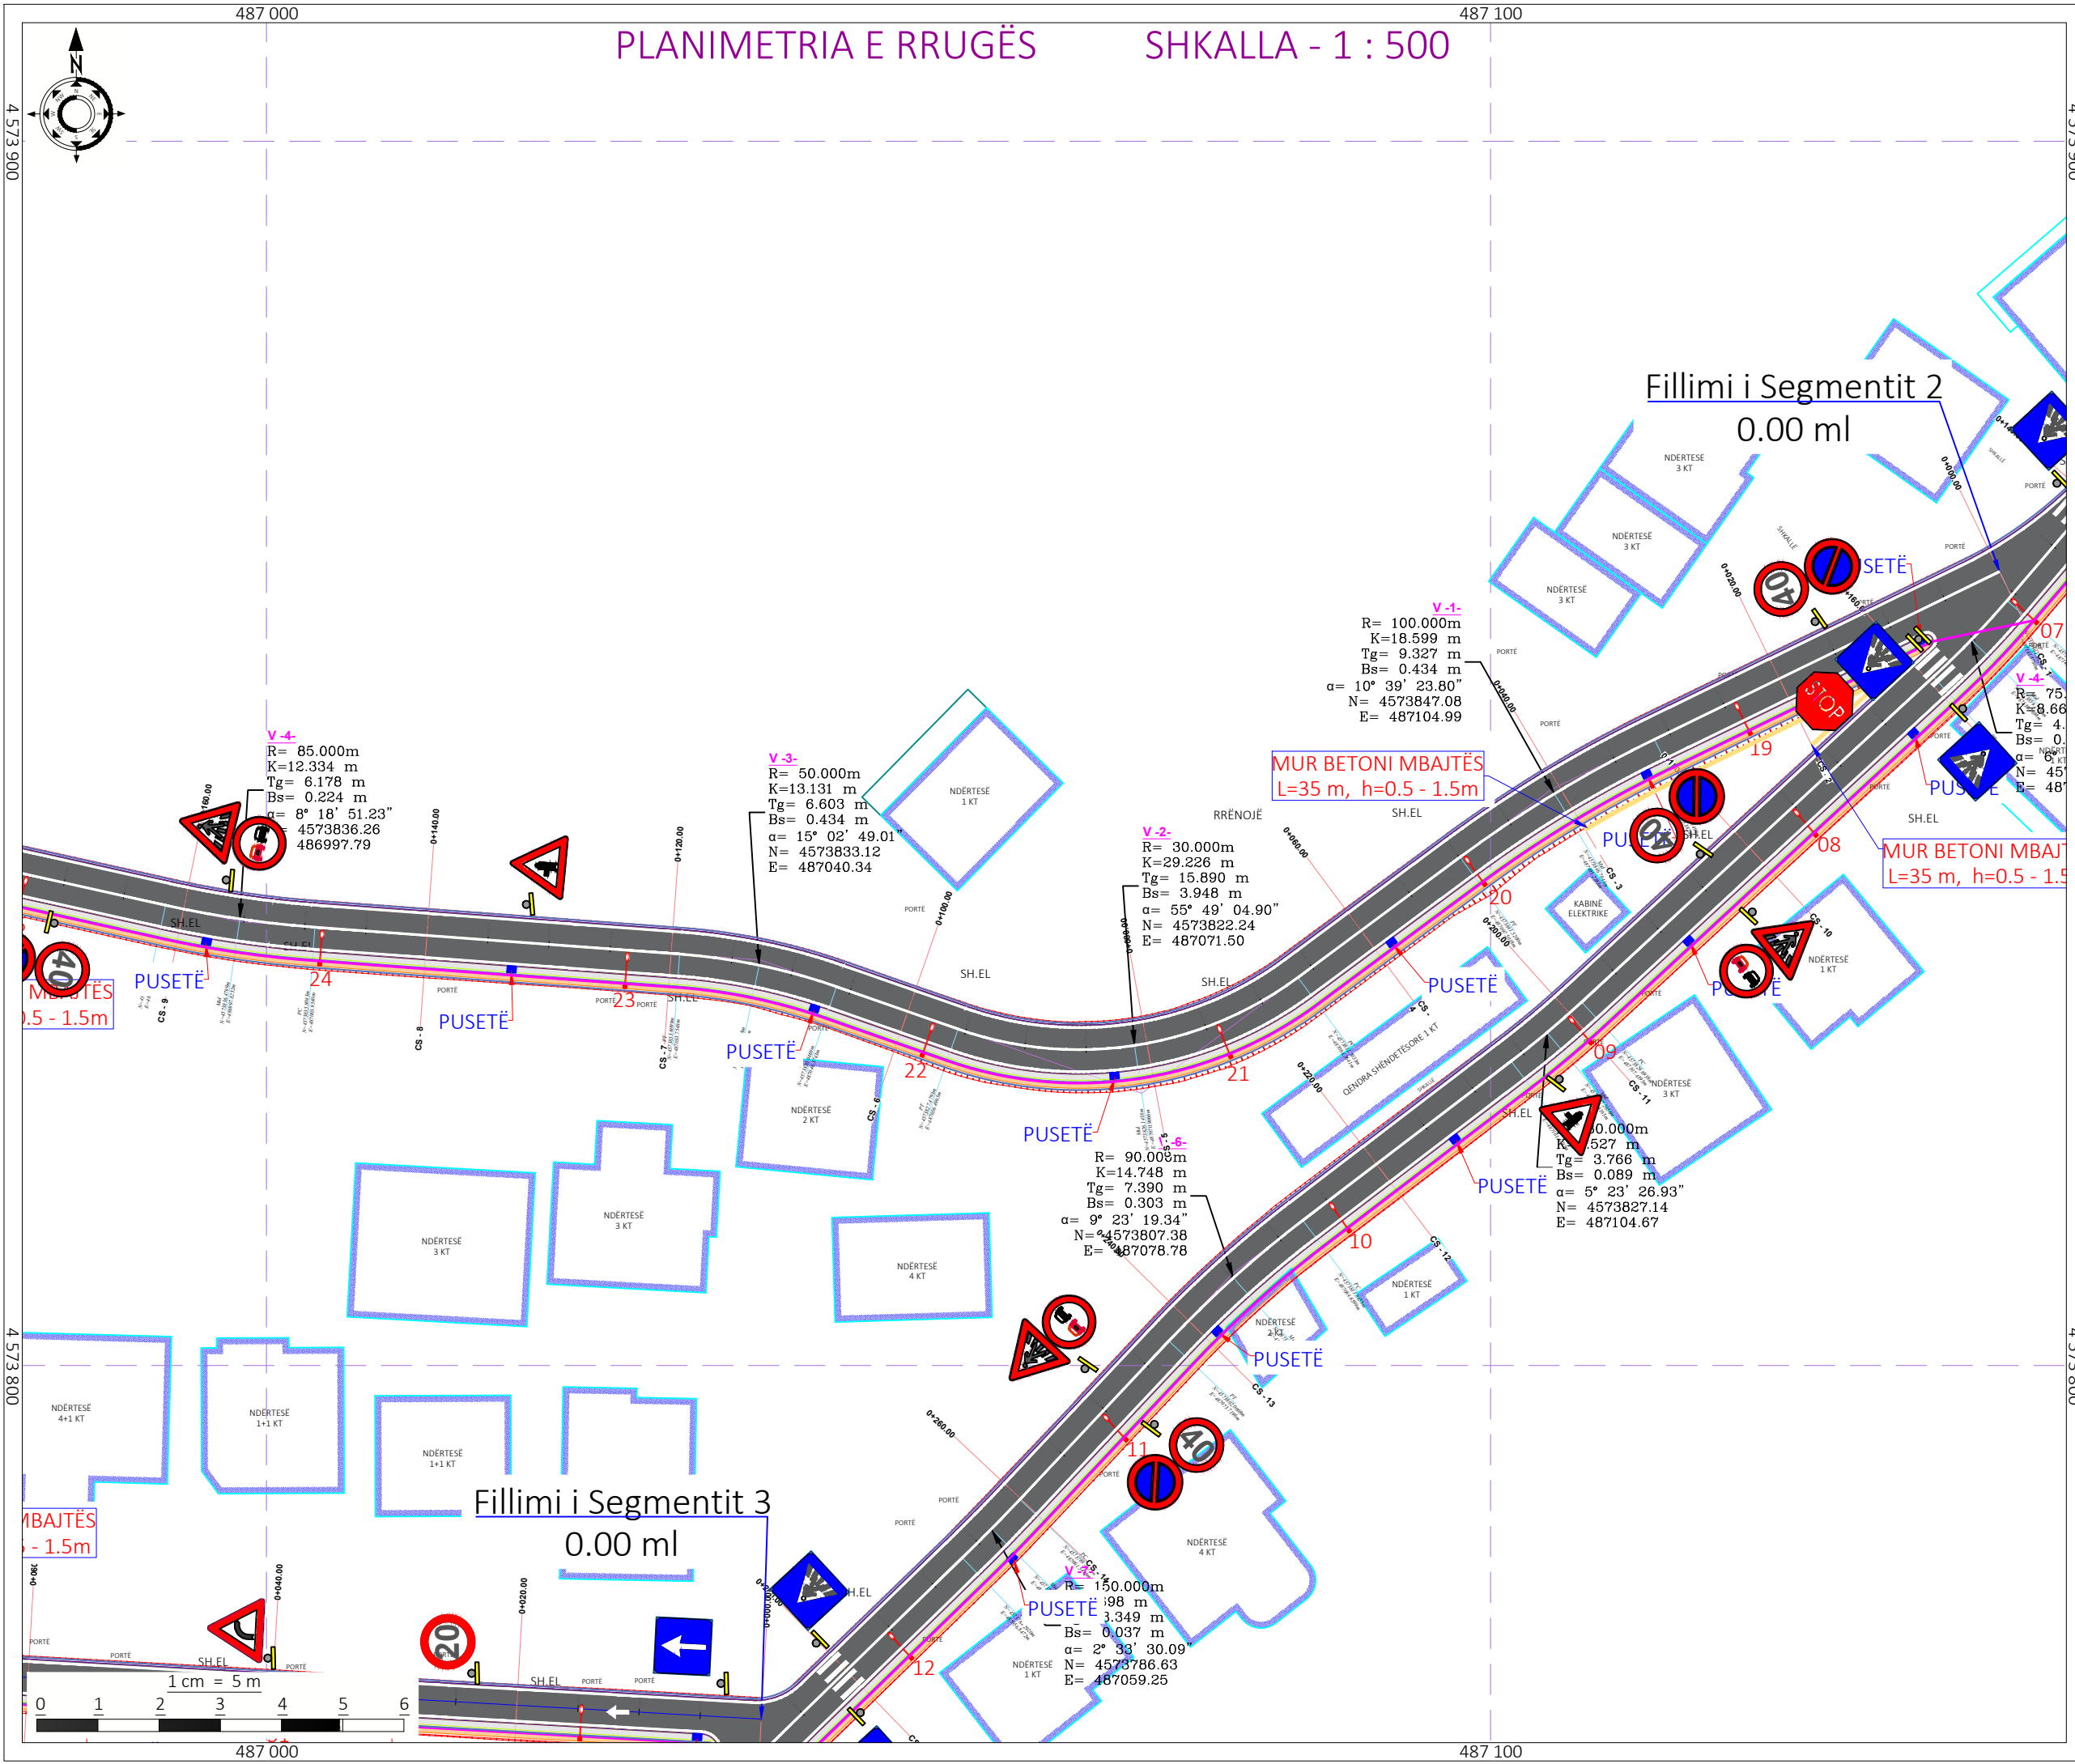

- Shënime Teknike:**
- Trotuar
 - Kub
 - Asfalt i ri
 - Bankinë e re
 - Kuletë
 - Shtyll Nriçimi

SEGMENTI 2

Porositës:
BASHKIA TIRANË



Projektues:

Shoqëria "ZENIT&CO" shpk
Adresa: Tiranë
Email: zenit06@live.com
Shoqëria "FTA Studio" shpk
Adresa: Tiranë
Email: ftastudio@yahoo.com



Titulli i Kontratës:
Minikonkursi me Objekt:
Studim-Projektim "Rehabilitimi i Rrugëve "Hamide Dalipi", "Ismail Klosi", dhe Degëzimet e Tyre"

Titulli i Projektit:
Studim-Projektim "Rehabilitimi i Rrugëve "Hamide Dalipi", "Ismail Klosi", dhe Degëzimet e Tyre"

Pozicioni i Projektit:
Bashkia Tiranë, Njësia Administrative Nr.2

Emërtimi i Vizatimit:
Planimetria e Rrugës

Përshkrimi i Fazës:
FAZA V - Projekti Zbatimit

Shkalla: 1:500	Numri i Fletës:
-------------------	-----------------

Viti: 2024	Nr.18
------------	--------------


VULA:

4 573 900

4 573 800

4 573 900



4 573 800

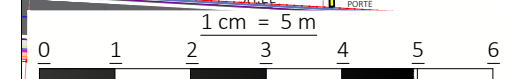

487 000

487 100

PLANIMETRIA E RRUGËS SHKALLA - 1 : 500

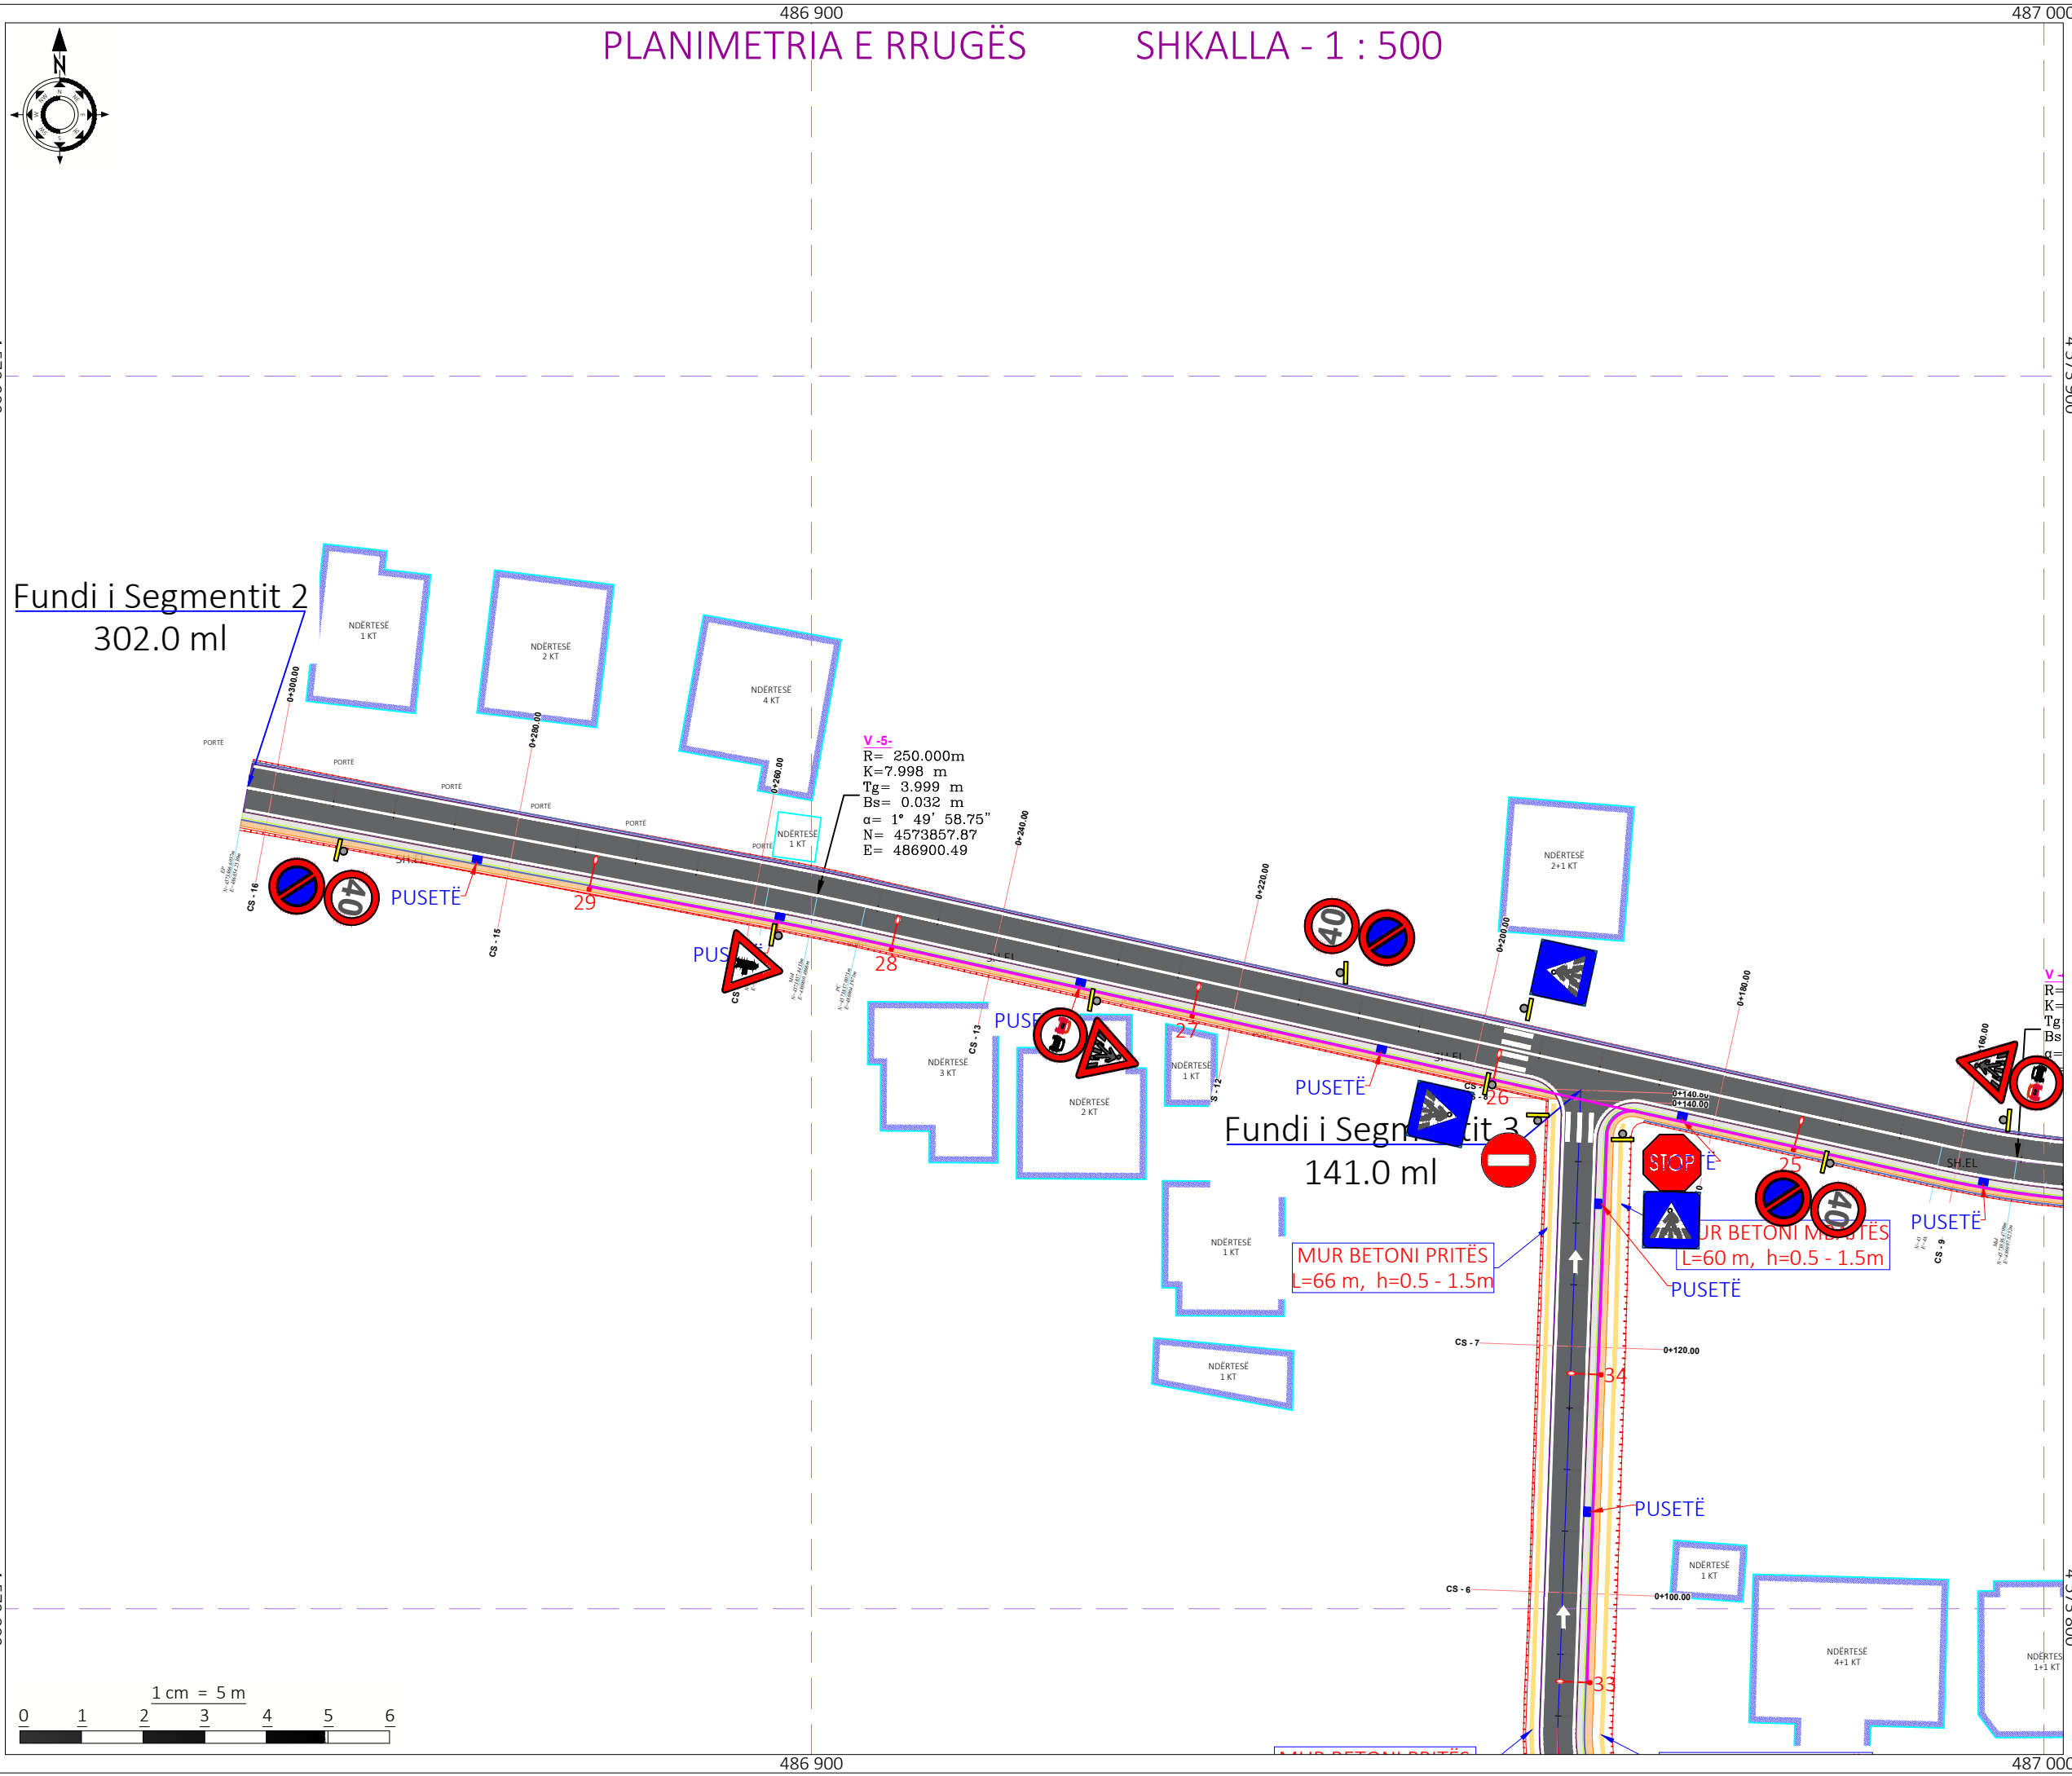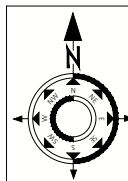

- Shënime Teknike:**
- Trotuar
 - Kub
 - Asfalt i ri
 - Bankinë e re
 - KUNETË
 - Shtyll Nriçimi

SEGMENTI 2

Porositës:
BASHKIA TIRANË



BASHKIA TIRANË

Projektues:

Shoqëria "ZENIT&CO" shpk
Adresa: Tiranë
Email: zenit06@live.com
Shoqëria "FTA Studio" shpk
Adresa: Tiranë
Email: ftastudio@yahoo.com



Titulli i Kontratës:
Minikonkursi me Objekt:
Studim-Projektim "Rehabilitimi i Rrugëve "Hamide Dalipi", "Ismail Klosi", dhe Degëzimet e Tyre"

Titulli i Projektit:
Studim-Projektim "Rehabilitimi i Rrugëve "Hamide Dalipi", "Ismail Klosi", dhe Degëzimet e Tyre"


Pozicioni i Projektit:
Bashkia Tiranë, Njësia Administrative Nr.2

Emërtimi i Vizatimit:
Planimetria e Rrugës







Përshkrimi i Fazës:
FAZA V - Projekti Zbatimit

Shkalla: 1:500	Numri i Fletës: Nr.19
Viti: 2024	

VULA:

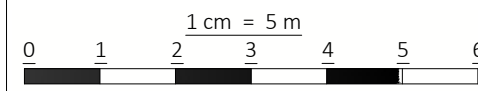

PROFILAT TERTHORË SH - 1 : 150

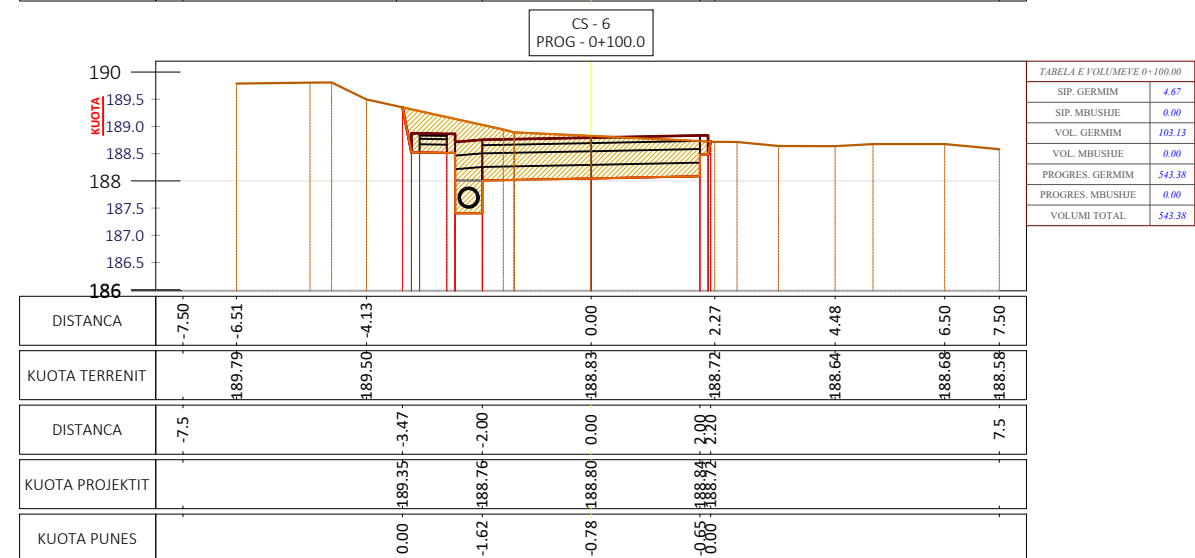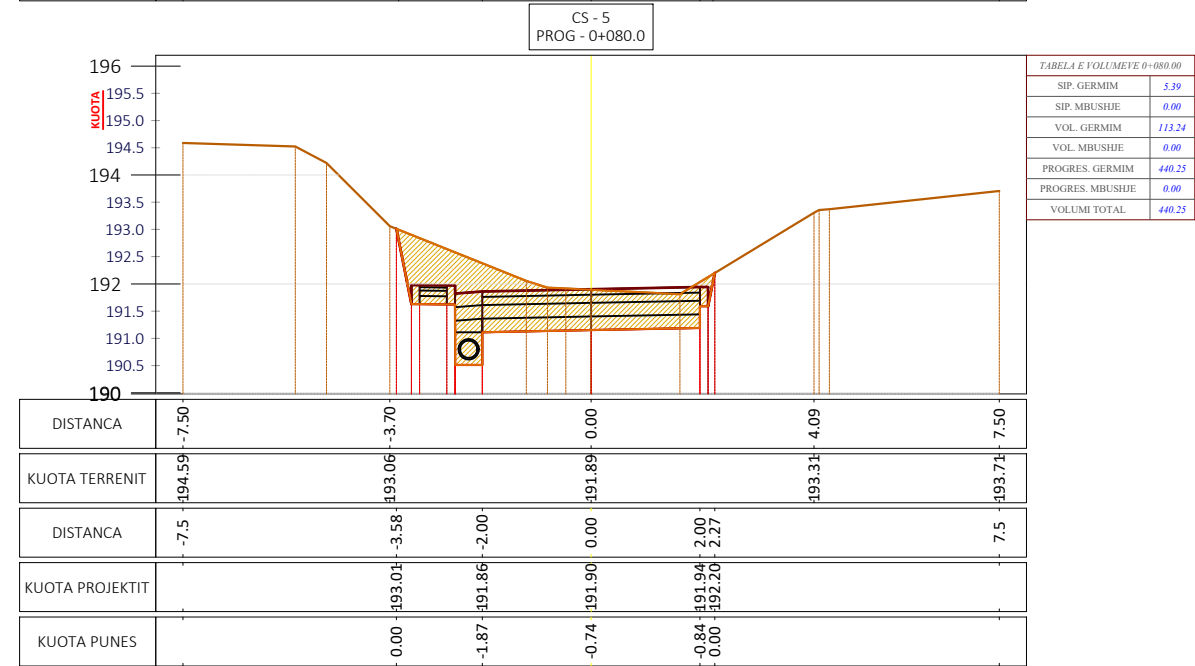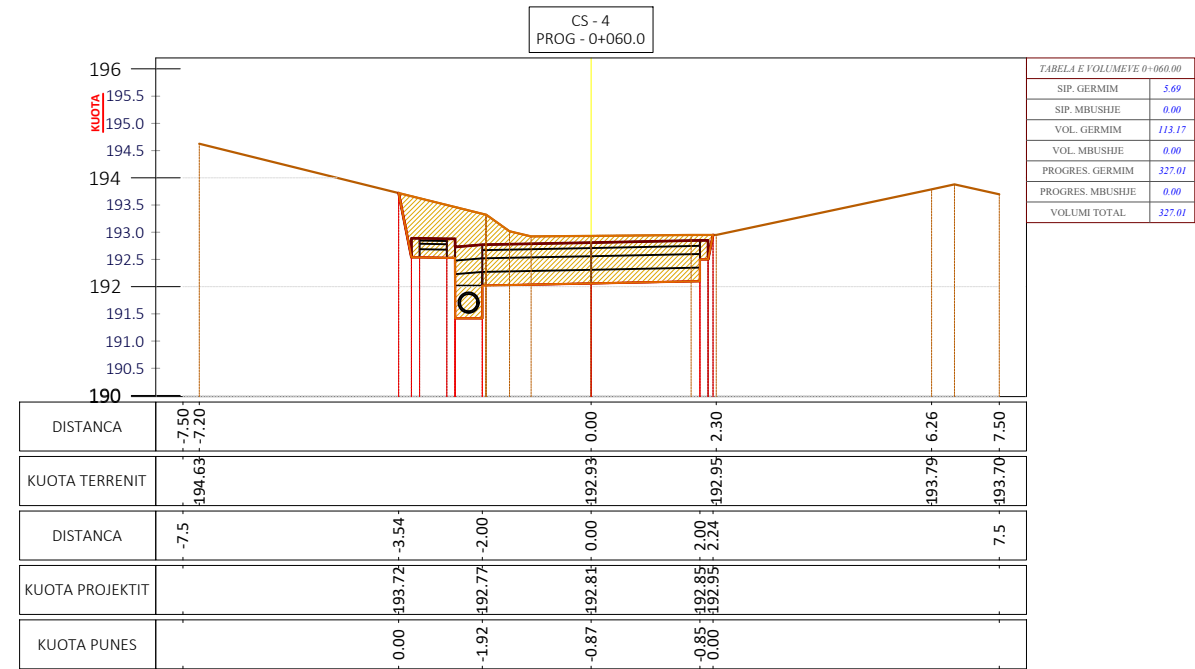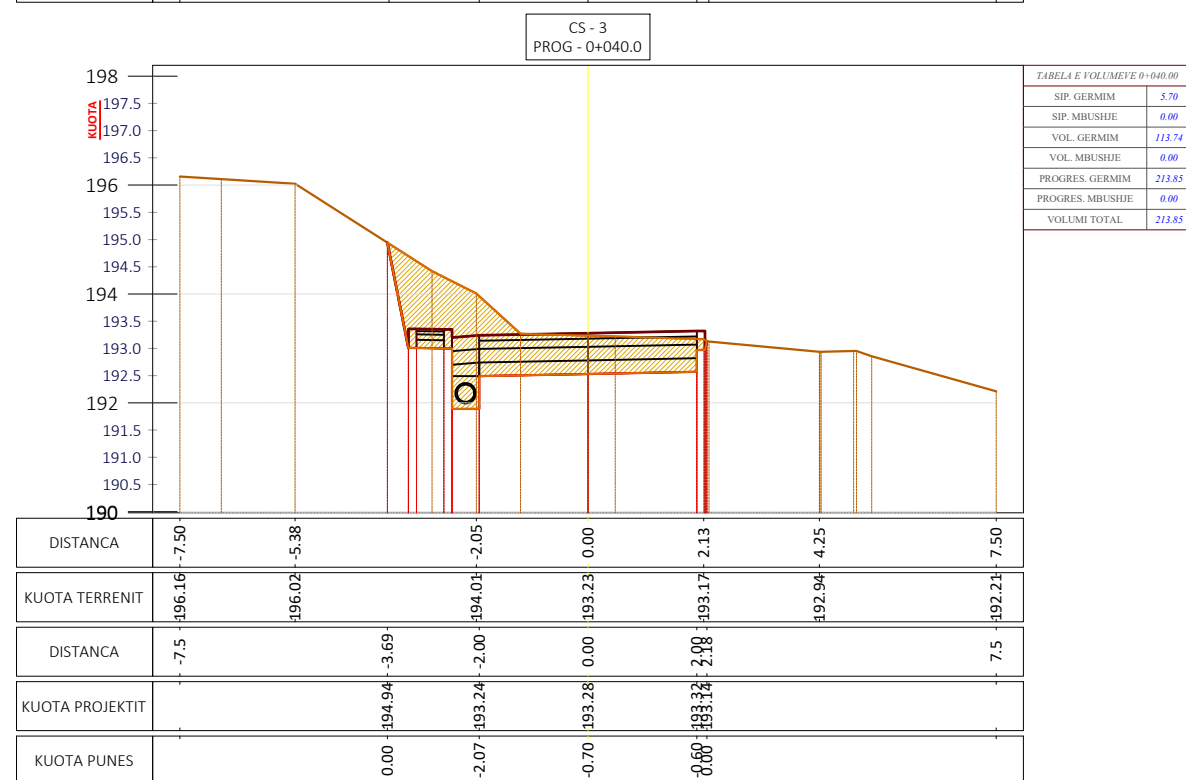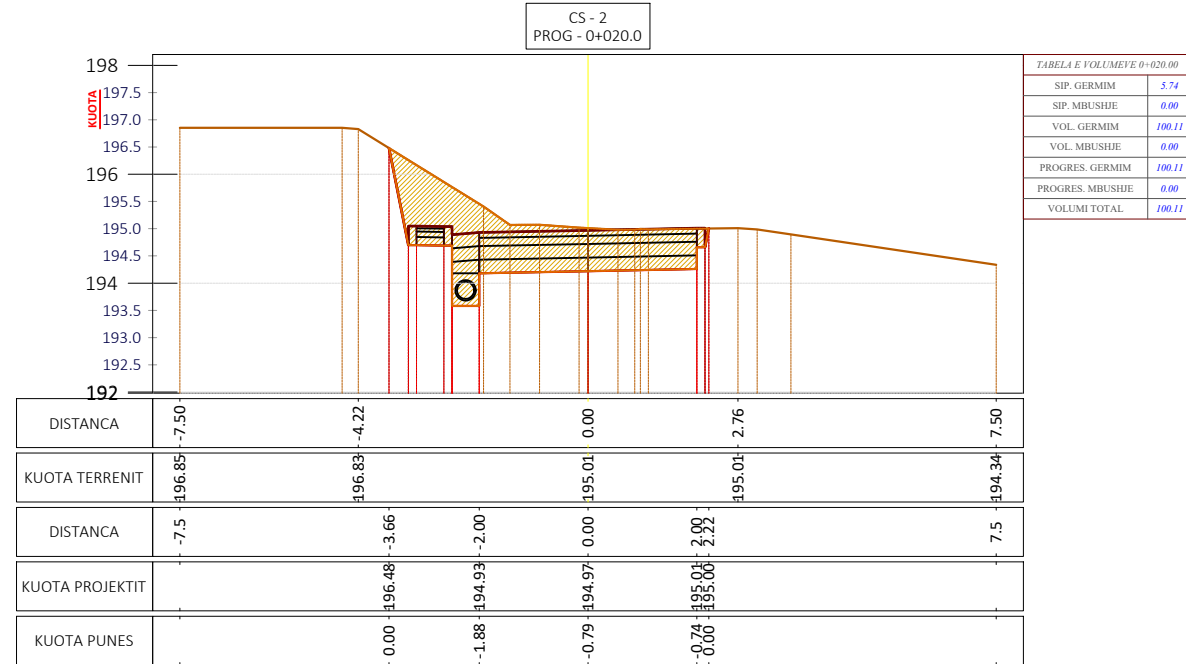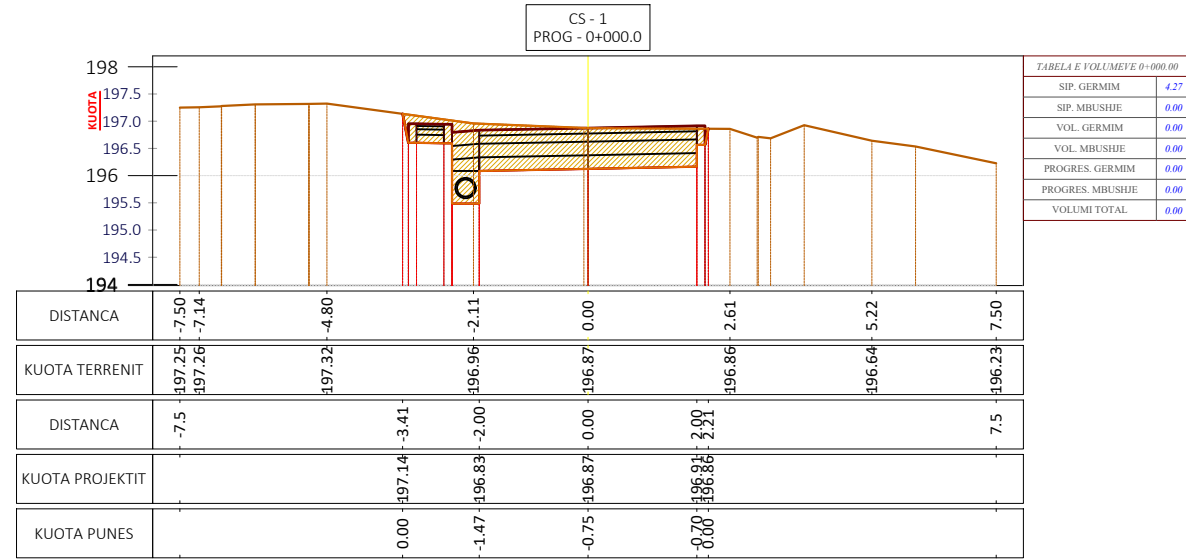

Shënime Teknike:

SH.H - 1 : 150
SH.V - 1 : 150
— VIJA E TOKËS
— VIJA E PROJEKTTIT

SEGMENTI 2

Porositës:
BASHKIA TIRANË



BASHKIA TIRANË

Projektues:

Shoqëria "ZENIT&CO" shpk
Adresa: Tiranë
Email: zenit06@live.com
Shoqëria "FTA Studio" shpk
Adresa: Tiranë
Email: ftastudio@yahoo.com



Titulli i Kontratës:

**Minikonkursi me Objekt:
Studim-Projektim "Rehabilitimi i Rrugëve "Hamide Dalipi", "Ismail Klosi", dhe Degëzimet e Tyre"**

Titulli i Projektit:

Studim-Projektim "Rehabilitimi i Rrugëve "Hamide Dalipi", "Ismail Klosi", dhe Degëzimet e Tyre"

Pozicioni i Projektit:

Bashkia Tiranë, Njësia Administrative Nr.2

Emërtimi i Vizatimit:

Profilat Tërthorë

Përshkrimi i Fazës:

FAZA V - Projekti Zbatimit

Shkalla:
1:150







Numri i Fletës:

Viti: 2024

Nr.21

VULA:

PROFILAT TERTHORË SH - 1 : 150

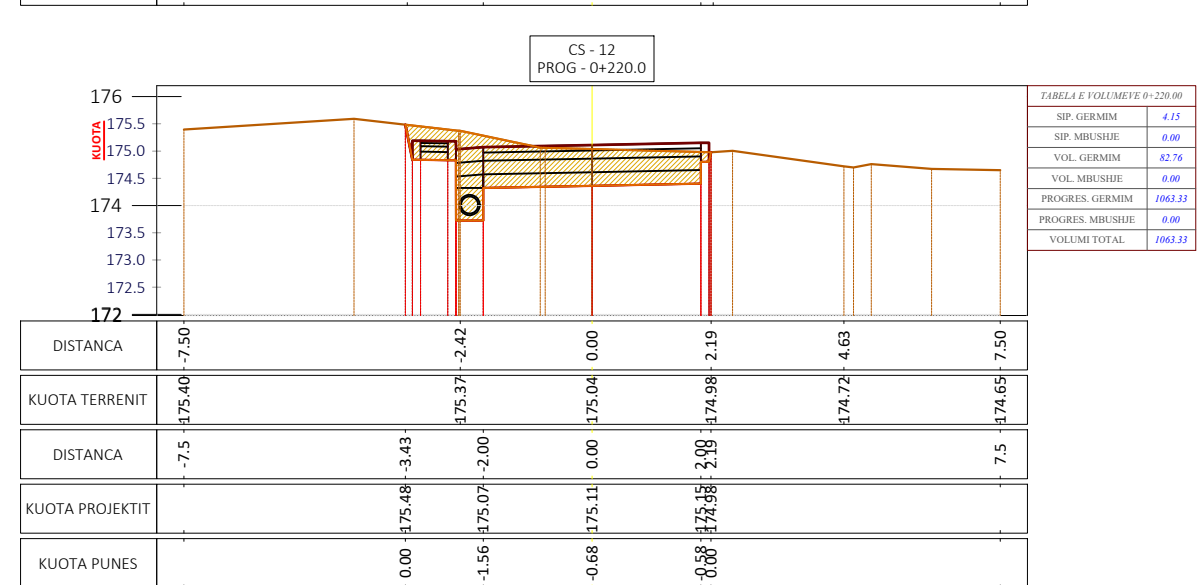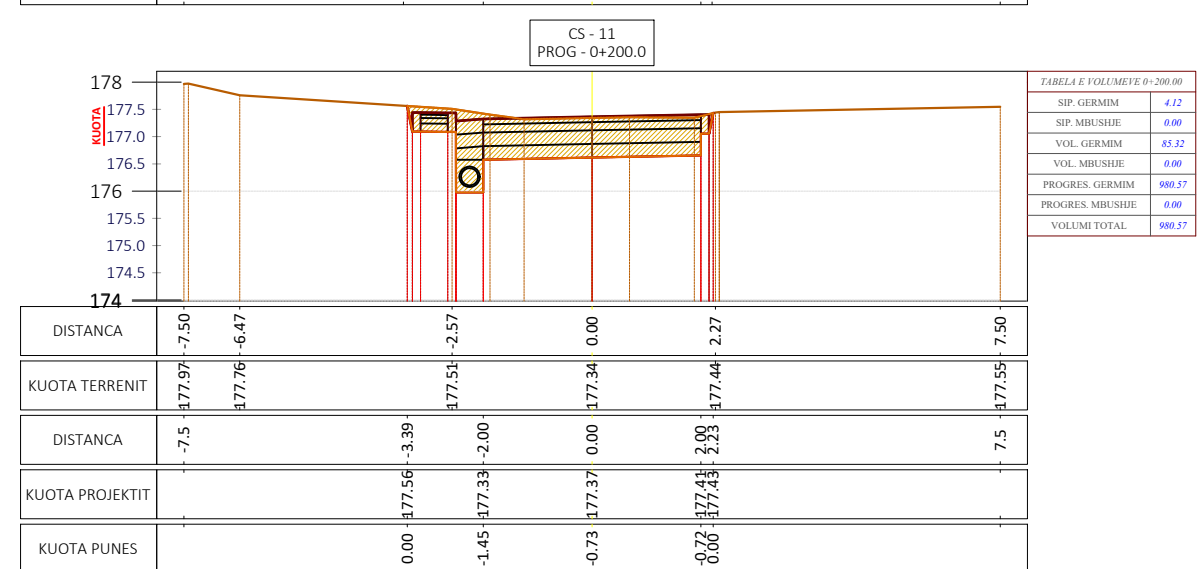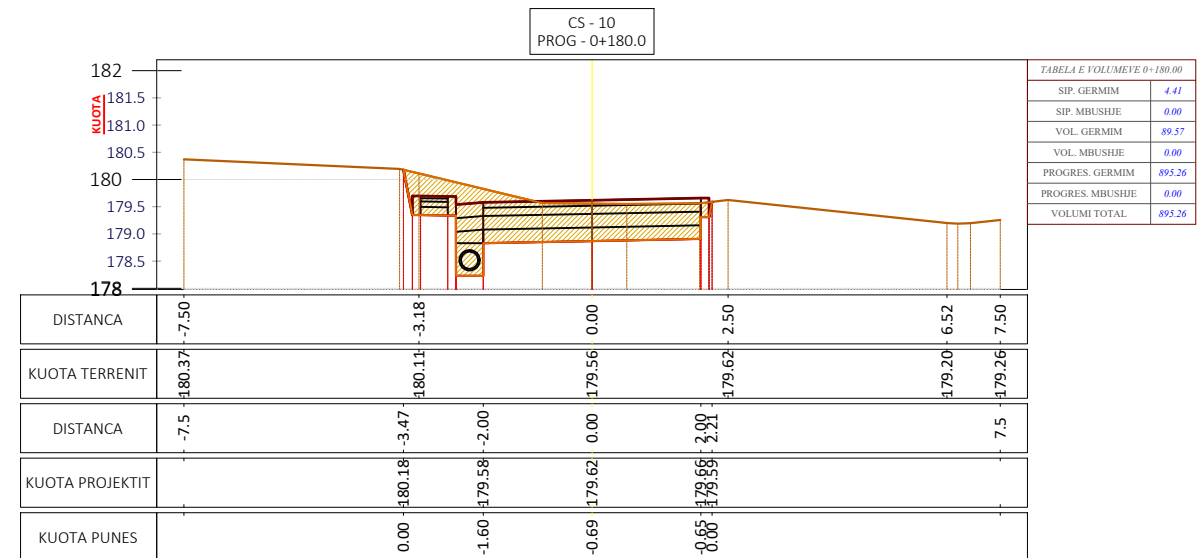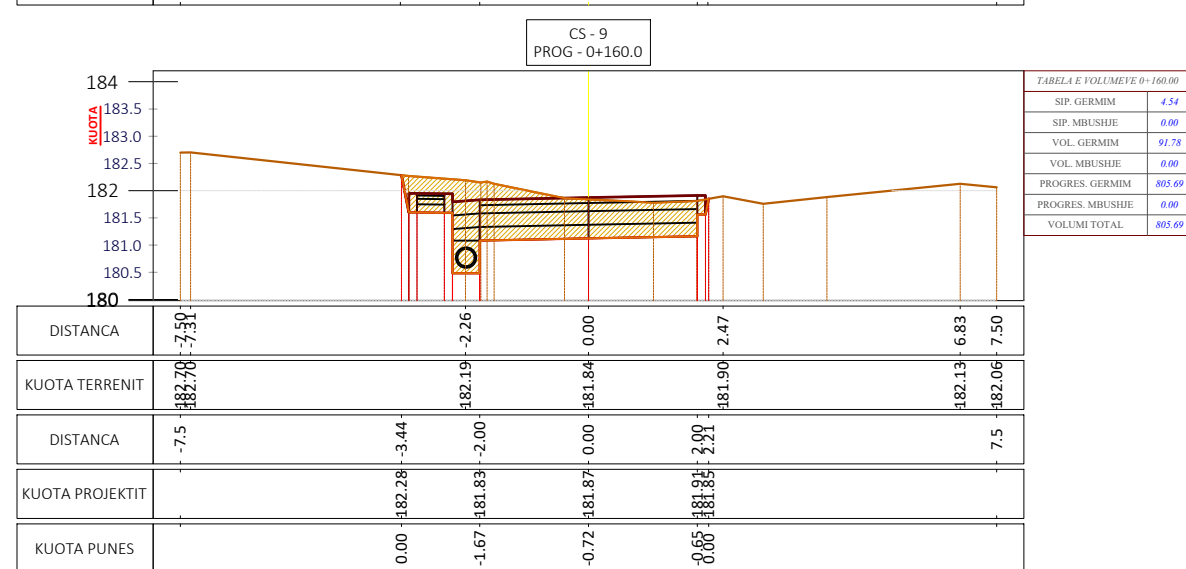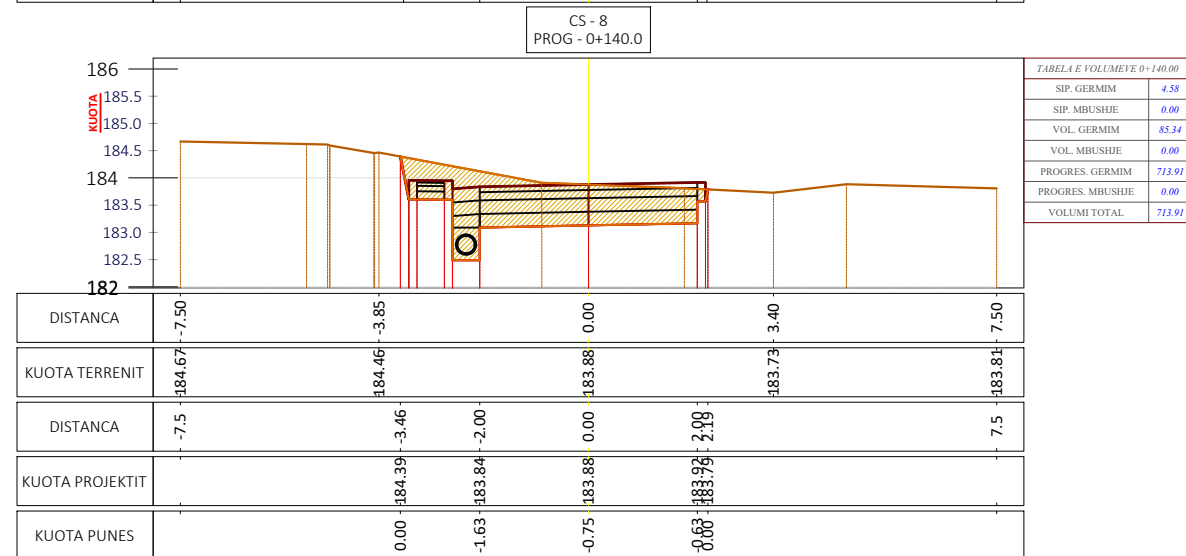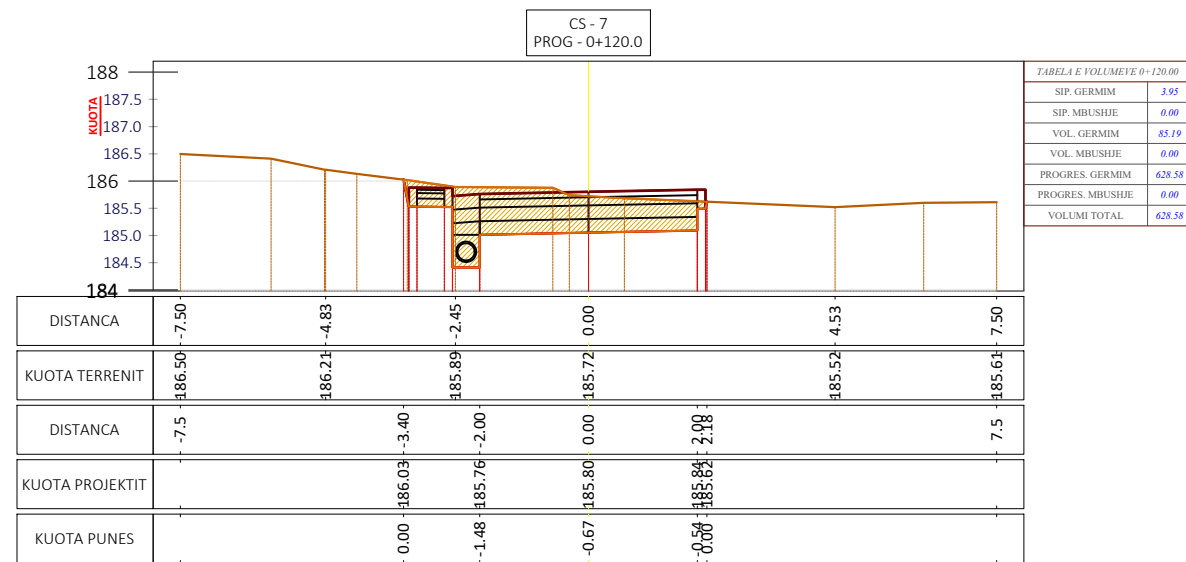

Shënime Teknike:

- SH.H - 1 : 150
- SH.V - 1 : 150
- VIJA E TOKËS
- VIJA E PROJEKTTIT

SEGMENTI 2

Porositës:
BASHKIA TIRANË



BASHKIA TIRANË

Projektues:

Shoqëria "ZENIT&CO" shpk
Adresa: Tiranë
Email: zenit06@live.com
Shoqëria "FTA Studio" shpk
Adresa: Tiranë
Email: ftastudio@yahoo.com



Titulli i Kontratës:

Minikonkursi me Objekt:
Studim-Projektim "Rehabilitimi i Rrugëve "Hamide Dalipi", "Ismail Klosi", dhe Degëzimet e Tyre"

Titulli i Projektit:
Studim-Projektim "Rehabilitimi i Rrugëve "Hamide Dalipi", "Ismail Klosi", dhe Degëzimet e Tyre"

pozicioni i Projektit:
Bashkia Tiranë, Njësia Administrative Nr.2

Emërtimi i Vizatimit:
Profilat Tërthorë

Përshkrimi i Fazës:
FAZA V - Projekti Zbatimit

Shkalla: 1:150





Numri i Fletës:

Viti: 2024

Nr.22

VULA:

PROFILAT TERTHORË SH - 1 : 150

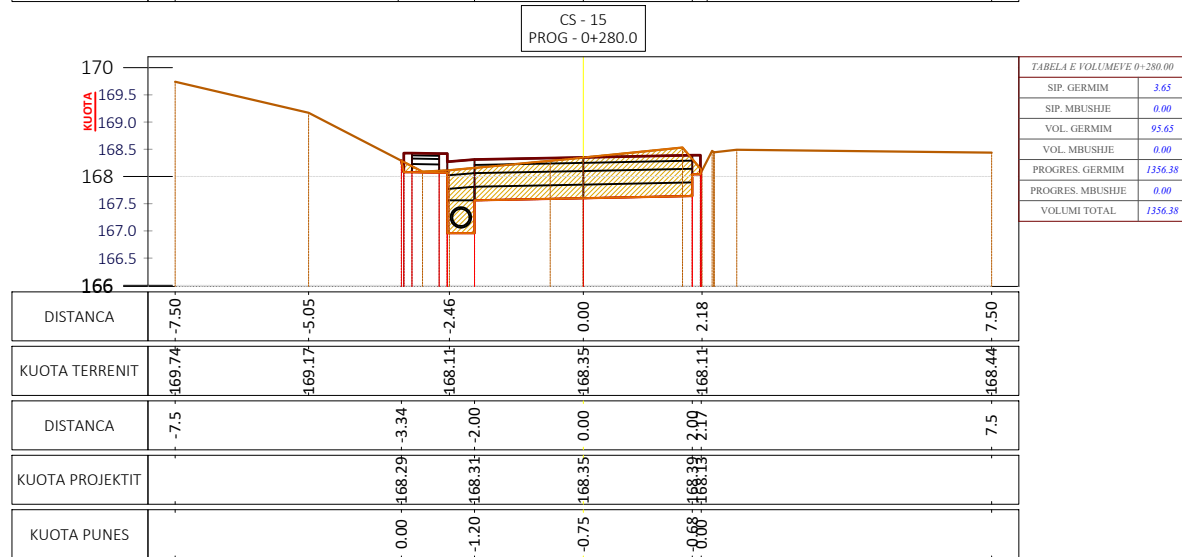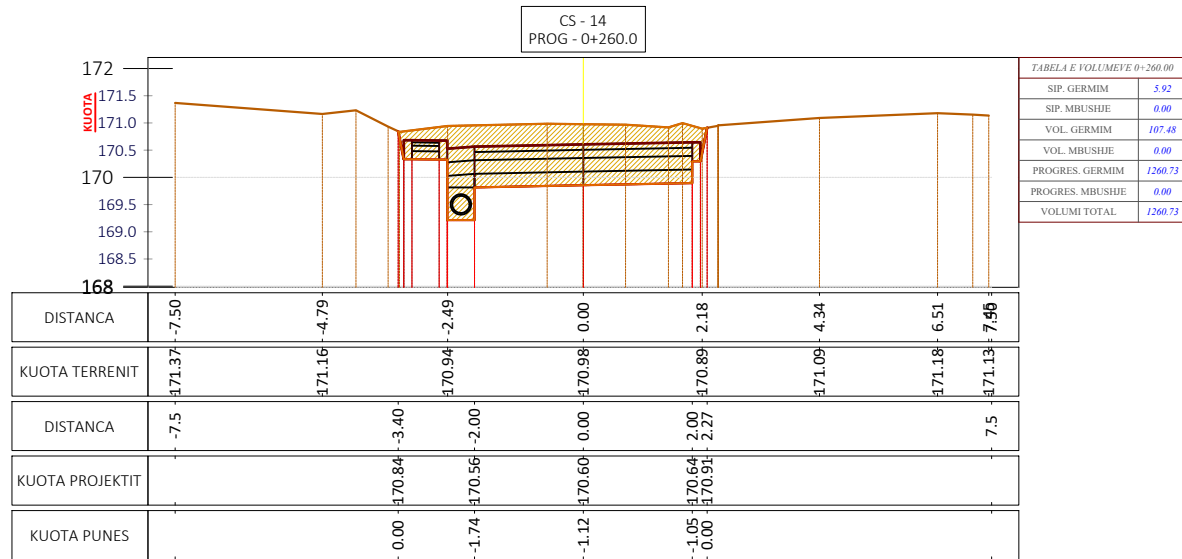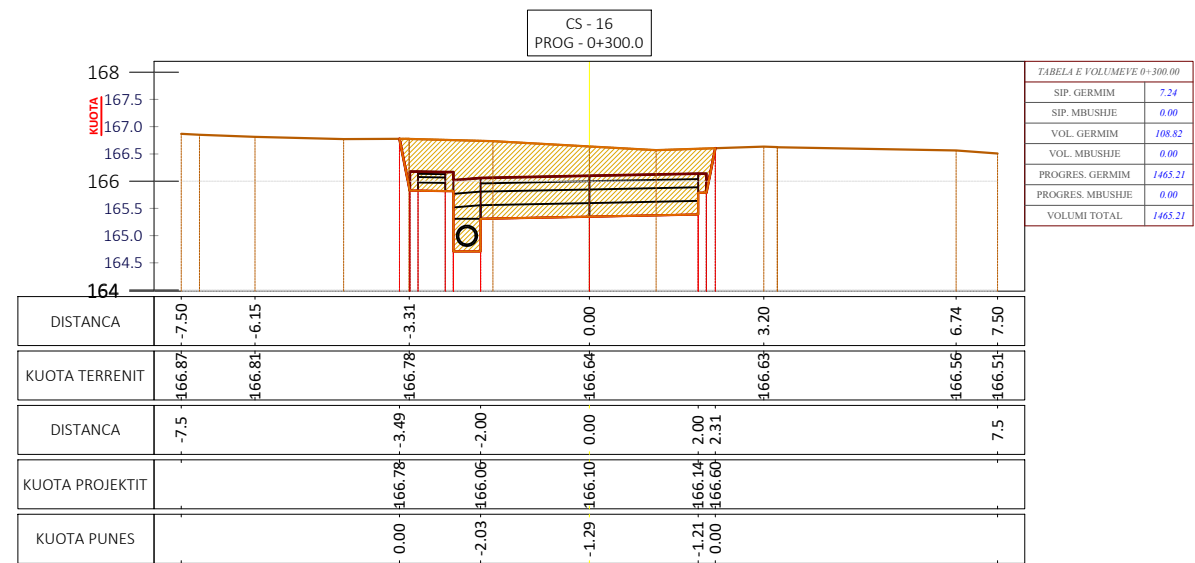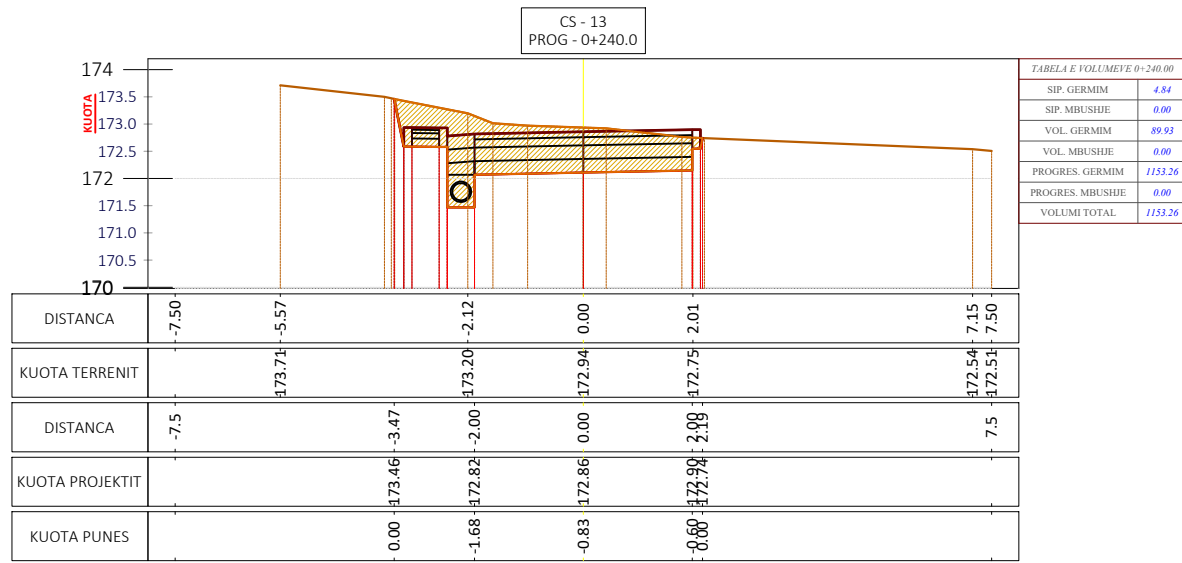

Shënime Teknike:

SH.H - 1 : 150
SH.V - 1 : 150
— VIJA E TOKËS
— VIJA E PROJEKTIT

SEGMENTI 2

Porositës:
BASHKIA TIRANË



BASHKIA TIRANË

Projektues:

Shoqëria "ZENIT&CO" shpk
Adresa: Tiranë
Email: zenit06@live.com
Shoqëria "FTA Studio" shpk
Adresa: Tiranë
Email: ftastudio@yahoo.com



Titulli i Kontratës:

**Minikonkursi me Objekt:
Studim-Projektim "Rehabilitimi i
Rrugëve "Hamide Dalipi", "Ismail
Klosi", dhe Degëzimet e Tyre"**

Titulli i Projektit:
**Studim-Projektim "Rehabilitimi i
Rrugëve "Hamide Dalipi", "Ismail
Klosi", dhe Degëzimet e Tyre"**

Pozicioni i Projektit:
**Bashkia Tiranë, Njësia
Administrative Nr.2**

Emërtimi i Vizatimit:
Profilat Tërthorë

Përshkrimi i Fazës:
FAZA V - Projekti Zbatimit

Shkalla:
1:150

Numri i Fletës:

Viti: 2024

Nr.23

VULA:

TABELA PËRMBLEDHËSE E VOLUMEVE

TABELA VOLUMEVE							
PROGRESIVA	SIP. GERMIM	SIP. MBUSHJE	VOL. GERMIM	VOL. MBUSHJE	G. PROGRESIV	M. PROGRESIV	G-M
0+00.00	4.27	0.00	0.00	0.00	0.00	0.00	0.00
0+20.00	5.74	0.00	100.11	0.00	100.11	0.00	100.11
0+40.00	5.70	0.00	113.74	0.00	213.85	0.00	213.85
0+60.00	5.69	0.00	113.17	0.00	327.01	0.00	327.01
0+80.00	5.39	0.00	113.24	0.00	440.25	0.00	440.25
1+00.00	4.67	0.00	103.13	0.00	543.38	0.00	543.38
1+20.00	3.95	0.00	85.19	0.00	628.58	0.00	628.58
1+40.00	4.58	0.00	85.34	0.00	713.91	0.00	713.91
1+60.00	4.54	0.00	91.78	0.00	805.69	0.00	805.69
1+80.00	4.41	0.00	89.57	0.00	895.26	0.00	895.26
2+00.00	4.12	0.00	85.32	0.00	980.57	0.00	980.57
2+20.00	4.15	0.00	82.76	0.00	1063.33	0.00	1063.33
2+40.00	4.84	0.00	89.93	0.00	1153.26	0.00	1153.26
2+60.00	5.92	0.00	107.48	0.00	1260.73	0.00	1260.73
2+80.00	3.65	0.00	95.65	0.00	1356.38	0.00	1356.38
3+00.00	7.24	0.00	108.82	0.00	1465.21	0.00	1465.21

Shënime Teknike:

SEGMENTI 2

Porositës:
BASHKIA TIRANË



BASHKIA TIRANË

Projektues:

Shoqëria "ZENIT&CO" shpk
Adresa: Tiranë
Email: zenit06@live.com
Shoqëria "FTA Studio" shpk
Adresa: Tiranë
Email: ftastudio@yahoo.com



Titulli i Kontratës:

Minikonkursi me Objekt:
Studim-Projektim "Rehabilitimi i Rrugëve "Hamide Dalipi", "Ismail Klosi", dhe Degëzimet e Tyre"

Titulli i Projektit:
Studim-Projektim "Rehabilitimi i Rrugëve "Hamide Dalipi", "Ismail Klosi", dhe Degëzimet e Tyre"

Pozicioni i Projektit:
Bashkia Tiranë, Njësia Administrative Nr.2

Emërtimi i Vizatimit:
Tabela Përmbledhëse e Volumeve

Përshkrimi i Fazës:
FAZA V - Projekti Zbatimit

Shkalla: 1: Numri i Fletës:

Viti: 2024 **Nr.24**

VULA: