

MIRATOHET
BASHKIA DIBËR
KRYETARI

Z. RAHIM SPAHIU

PROJEKT

Z B A T I M I

OBJEKTI

SISTEMIM ASFALTIM I RRUGES SE FSHATIT HOTESH (KATUND I RI - HOTESH)

AUTORITETI
KONTRAKTOR

BASHKIA DIBËR

KONSULENTI

“ERALD-G” Shpk

VITI 2021

AKSI 1

SEGMENTI RRUGOR KATUND I RI – KRYQEZIMI HOTESH, GJATESI L=1+550 m

OBJEKTI

SISTEMIM ASFALTIM I RRUGES SE FSHATIT HOTESH (KATUND I RI - HOTESH)

**AUTORITETI
KONTRAKTOR**

BASHKIA DIBËR

KONSULENTI

“ERALD-G” Shpk

VITI 2021

PLANI

I RILEVIMIT

OBJEKTI

SISTEMIM ASFALTIM I RRUGES SE FSHATIT HOTESH (KATUND I RI - HOTESH)

AUTORITETI
KONTRAKTOR

BASHKIA DIBËR


KONSULENTI

“ERALD-G” Shpk



VITI 2021

Ndërtesë

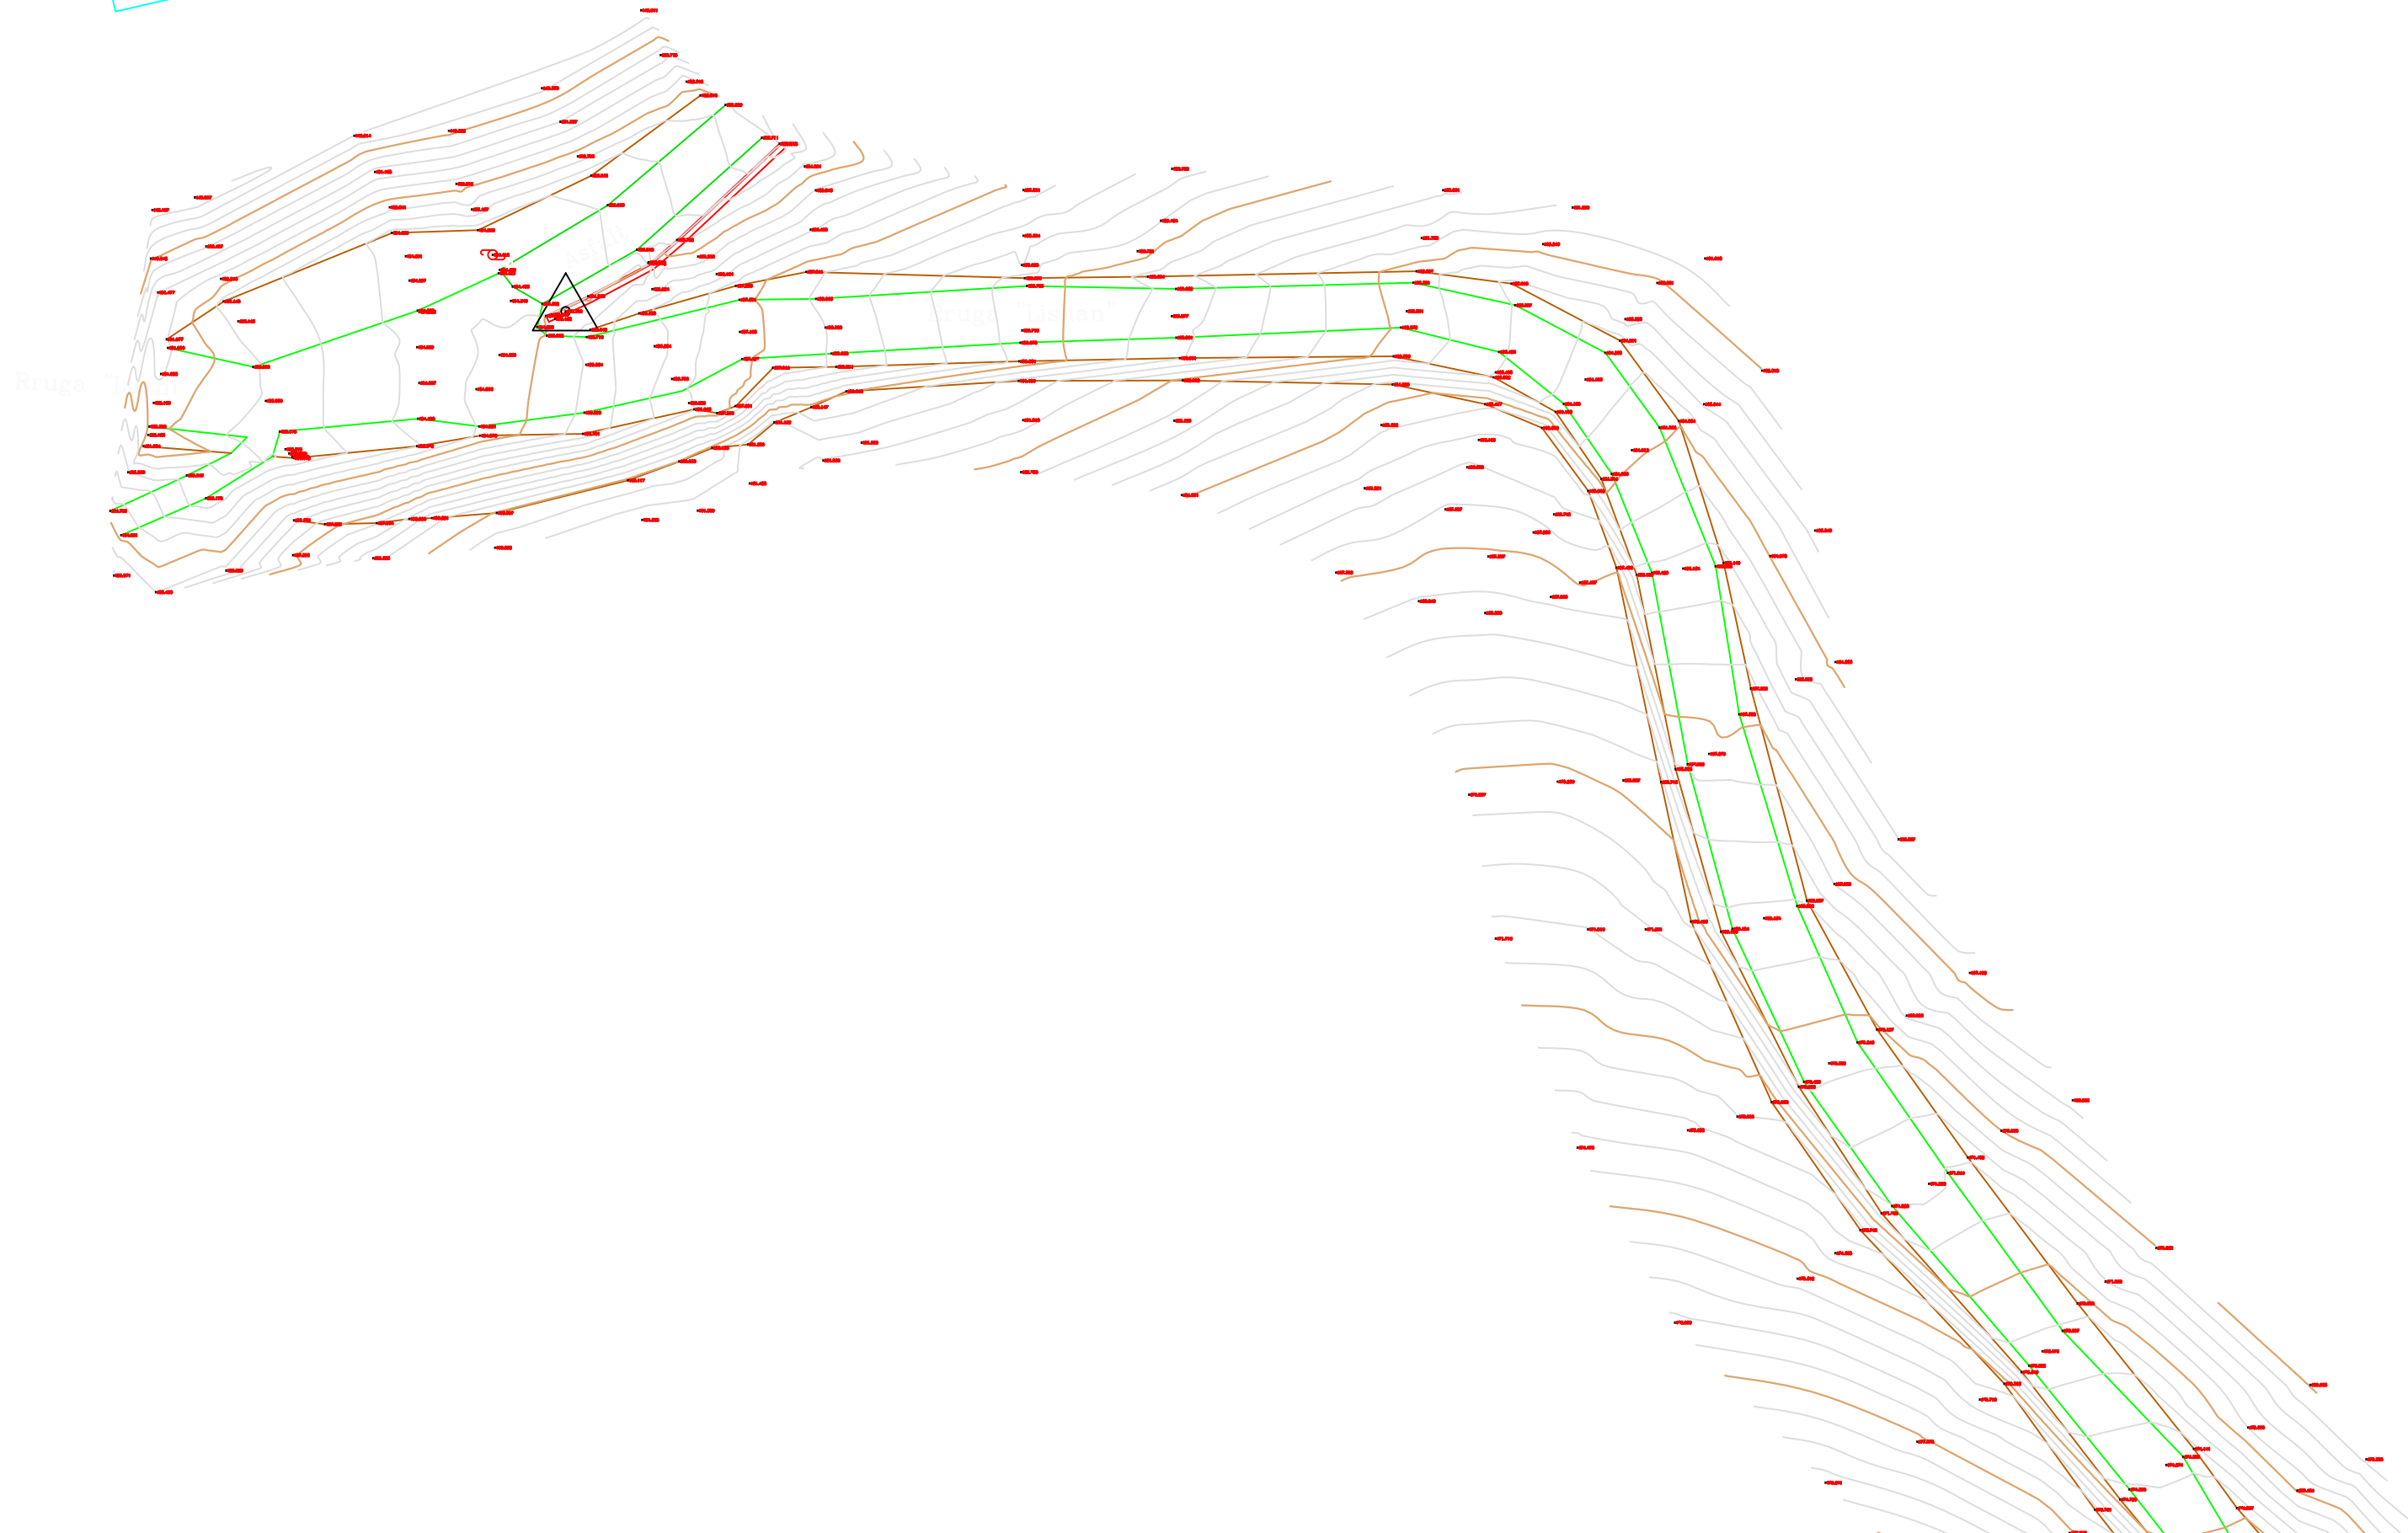

PROPOSITES : BASHKIA DIBËR

Sistemim Asfaltim i Rruges se Fshatit Hotesh (Katund i Ri - Hotesh)

EMERTIMI : PLANI I RILEVIMIT TOPOGRAFIK



"ERALD-G" sh.p.k
Rruga "Kongresi i Lushnjes"
Tirane

DREJTUES PROJEKTI

Ing.Gezim ISLAMI

PROJEKTUES

Ing.Erindi GJOKA
Top.K.CANAMETI
Hidr.Anisa ZAKA

Elek.Hajdar KURTI
Mek.Arben MUHA
Ark.Elton ÇARÇANI

SHKALLA


SHK - 1:500

TIRANE 2021


FLETA

1 - 01


FORMAT A3

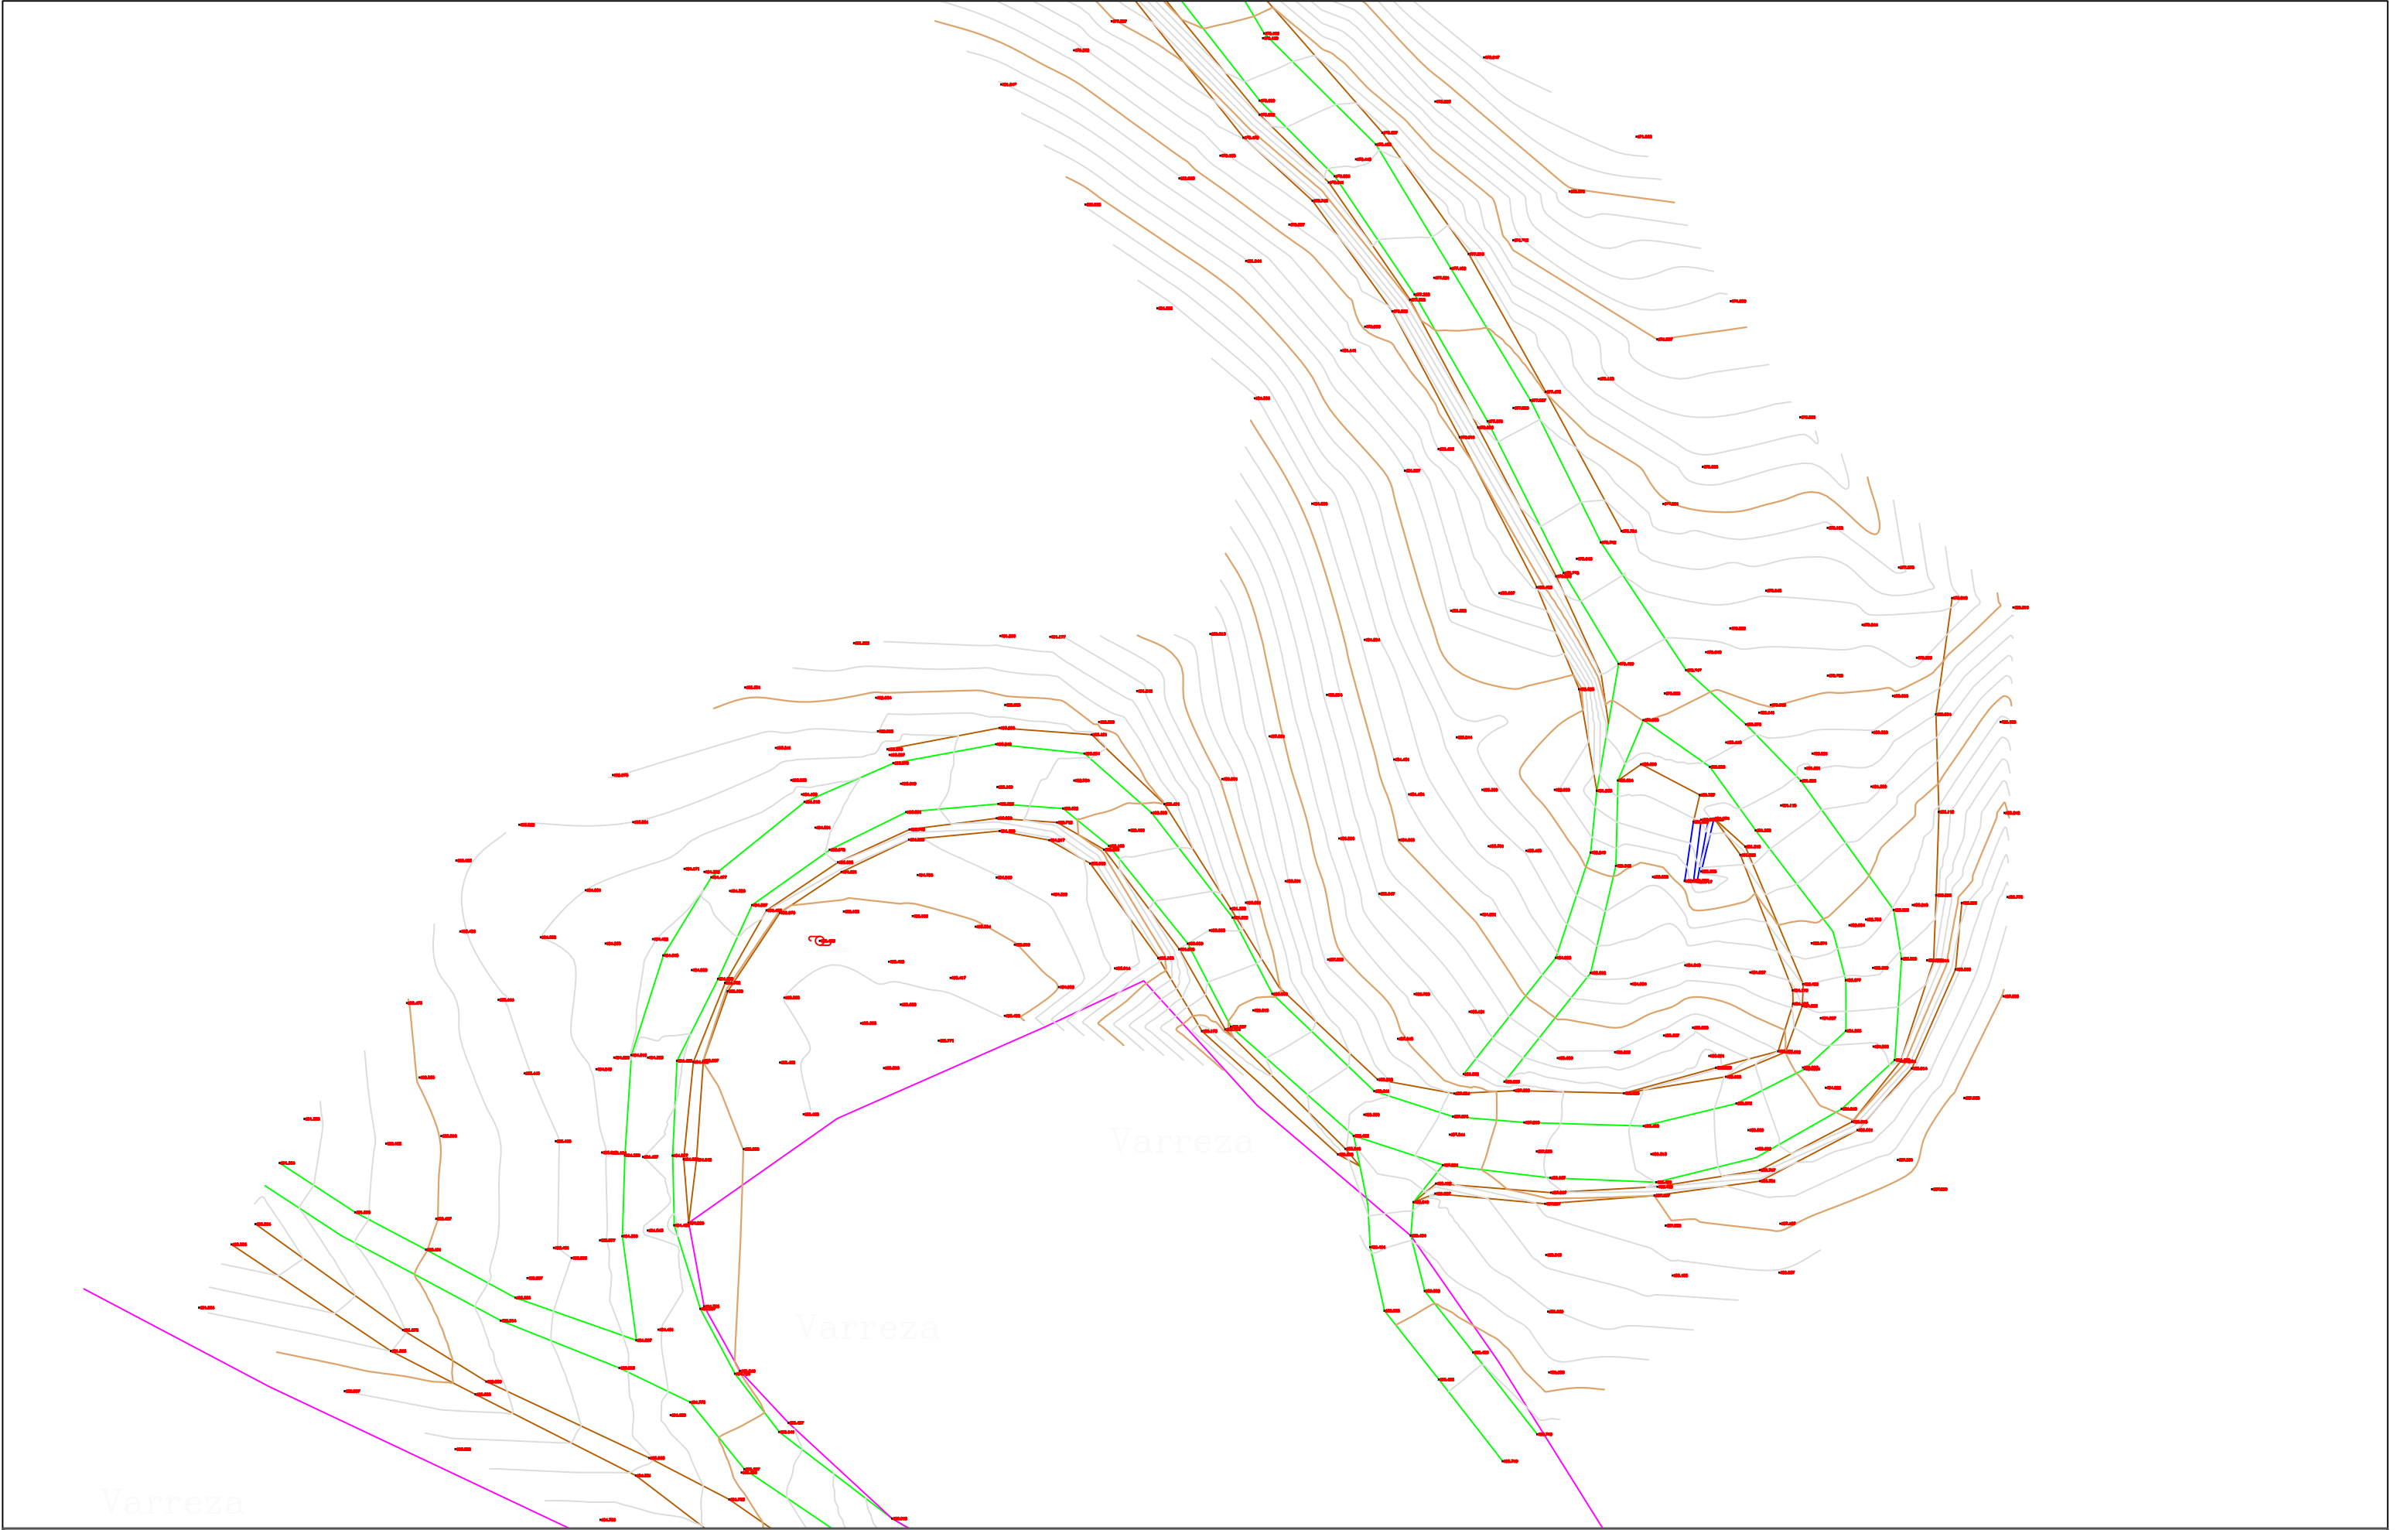


POROSITES : BASHKIA DIBËR	EMERTIMI : PLANI I RILEVIMIT TOPOGRAFIK		DREJTUES PROJEKTI				PROJEKTUES				SHKALLA	FLETA
Sistemim Asfaltim i Rruges se Fshatit Hotesh (Katund i Ri - Hotesh)		"ERALD-G" sh.p.k. Rruga "Kongresi i Lushnjes" Tirane	Ing.Gezim ISLAMI		Ing.Erindi GJOKA		Elek.Hajdar KURTI		SHK - 1:500	1 - 02		
					Top.K.CANAMETI		Mek.Arben MUHA					
					Hidr.Anisa ZAKA		Ark.Elton ÇARÇANI					
									TIRANE 2021	FORMAT A3		

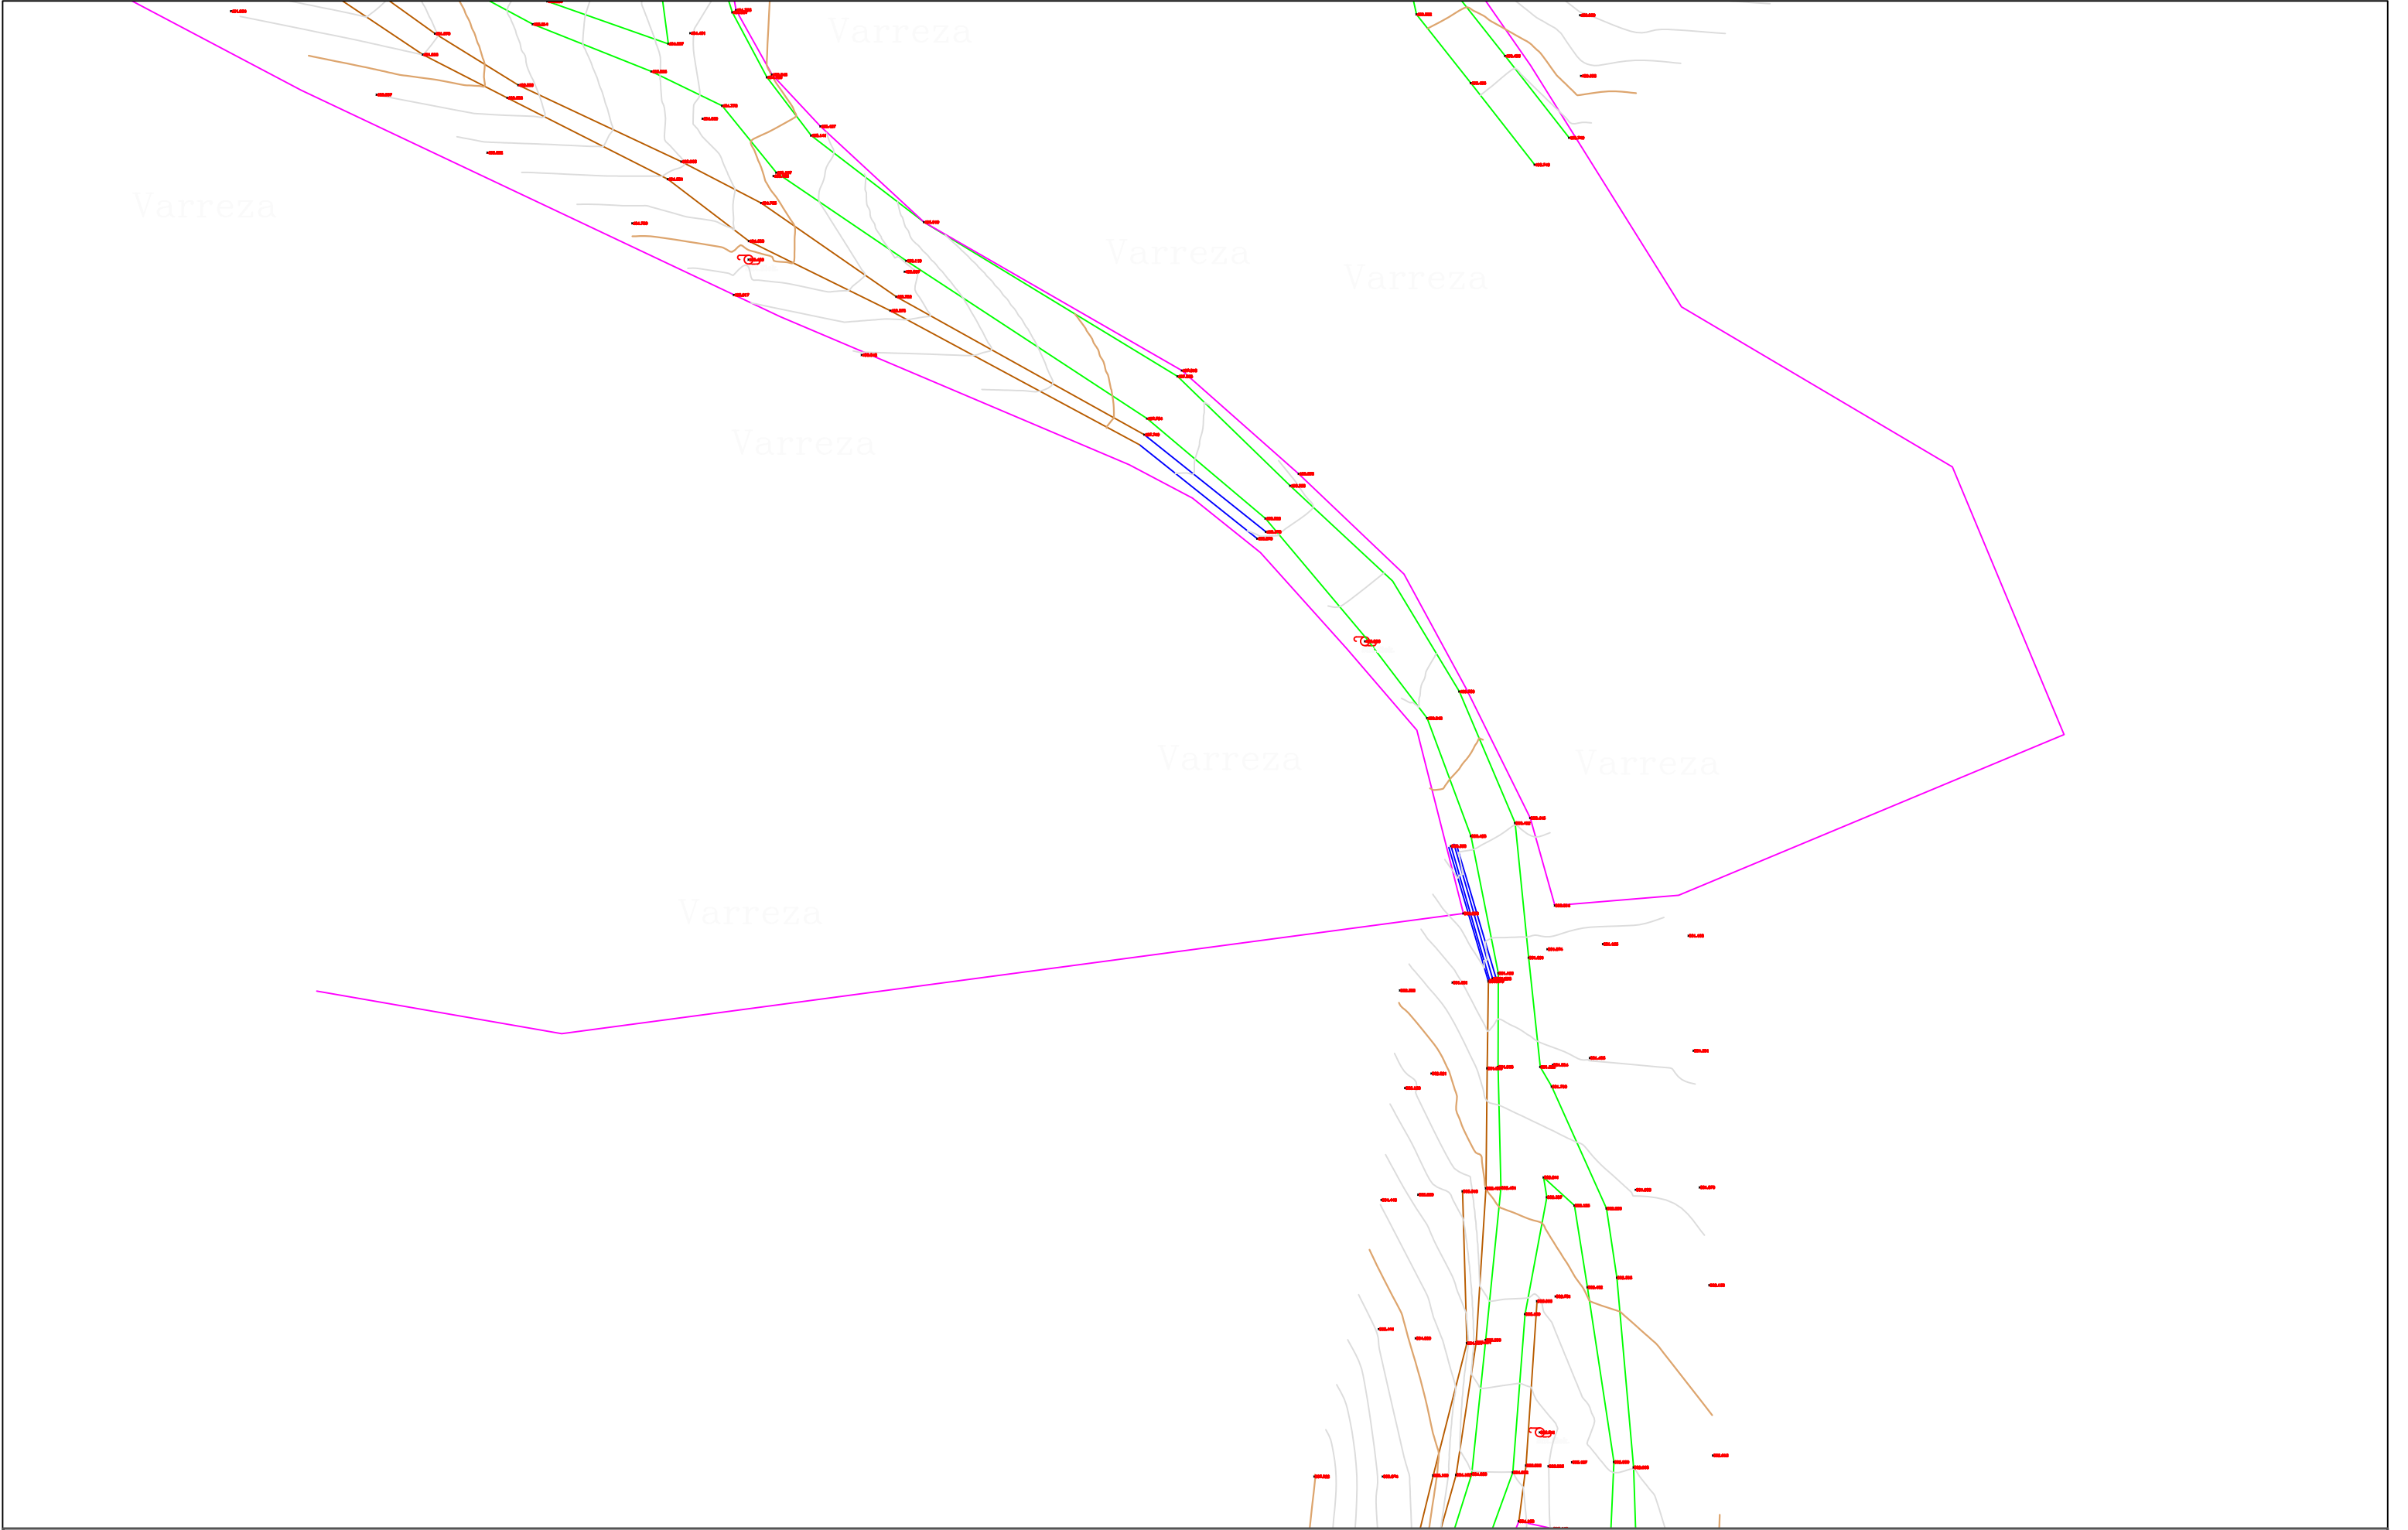


POROSITES : BASHKIA DIBËR		EMERTIMI : PLANI I RILEVIMIT TOPOGRAFIK		DREJTUES PROJEKTI		PROJEKTUES				SHKALLA		FLETA		
Sistemim Asfaltim i Rruges se Fshatit Hotesh (Katund i Ri - Hotesh)			"ERALD-G" sh.p.k		Ing.Gezim ISLAMI		Ing.Erindi GJOKA			Elek.Hajdar KURTI			SHK - 1:500	1 - 03
			Rruga "Kongresi i Lushnjes" Tirane				Top.K.CANAMETI			Mek.Arben MUHA				
							Hidr.Anisa ZAKA			Ark.Elton ÇARÇANI				
												TIRANE 2021	FORMAT A3	

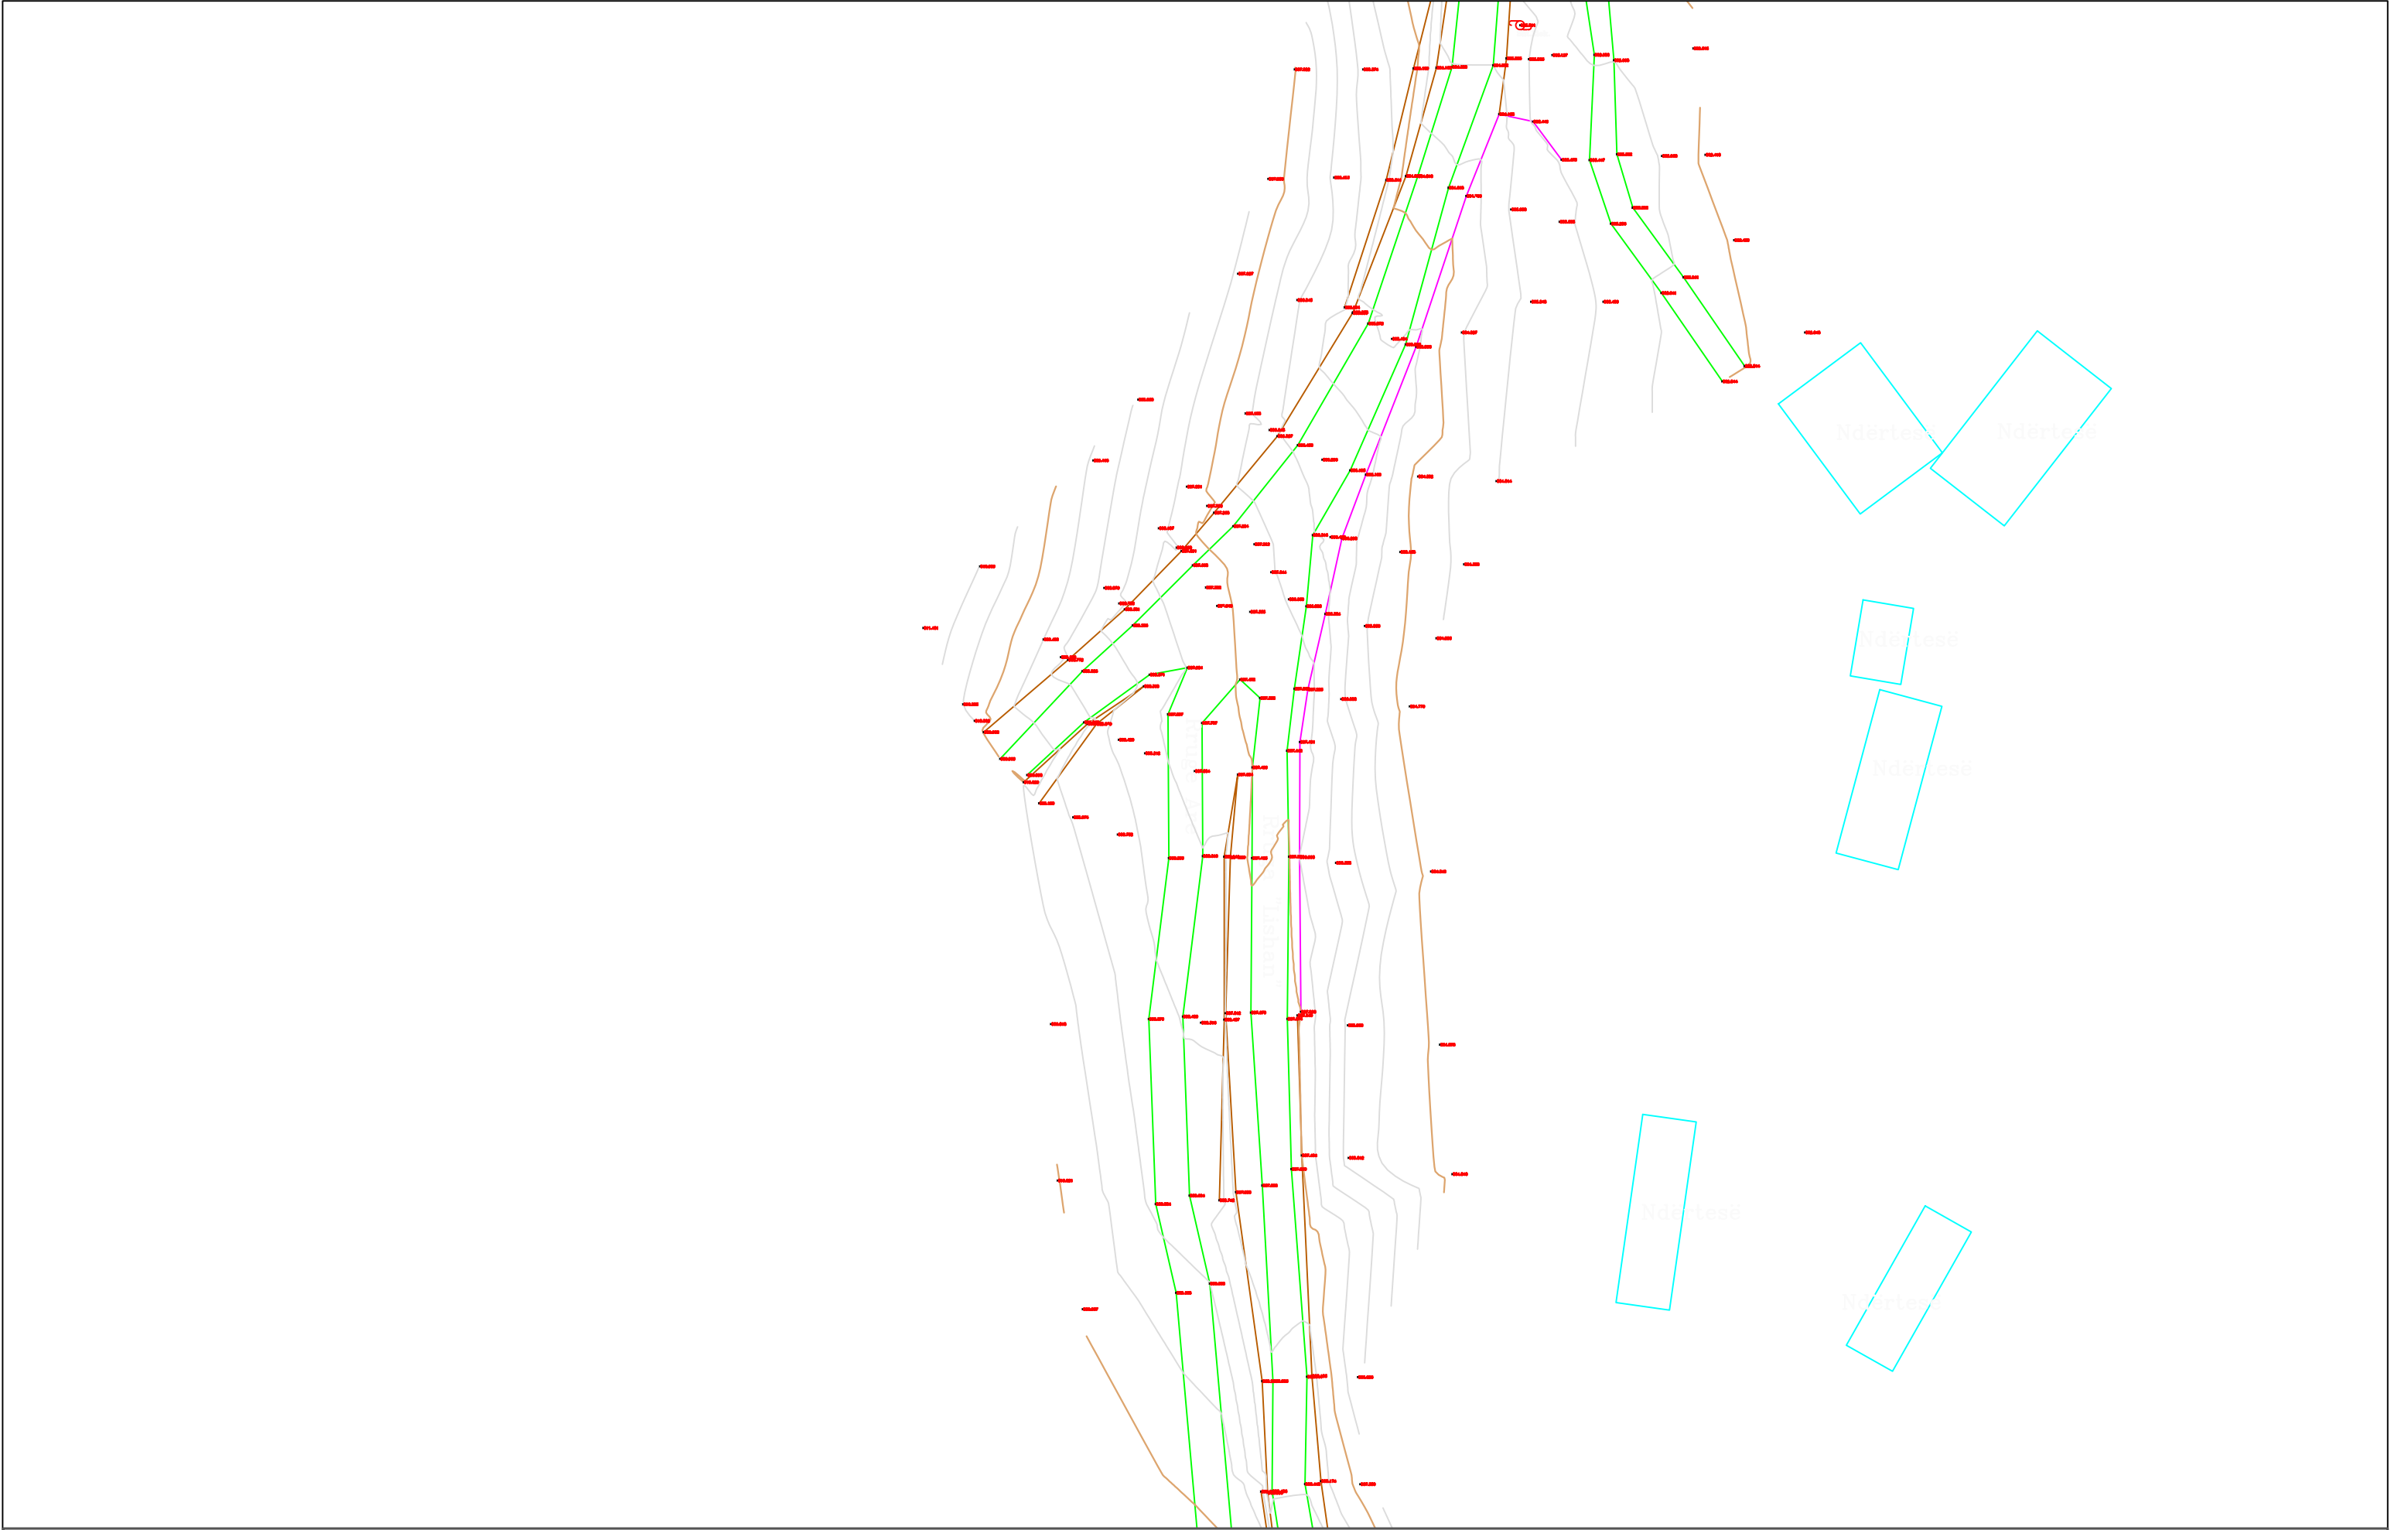


POROSITES : BASHKIA DIBËR		EMERTIMI : PLANI I RILEVIMIT TOPOGRAFIK		DREJTUES PROJEKTI		PROJEKTUES				SHKALLA		FLETA			
Sistemim Asfaltim i Rruges se Fshatit Hotesh (Katund i Ri - Hotesh)			"ERALD-G" sh.p.k		Ing.Gezim ISLAMI		Ing.Erindi GJOKA			Elek.Hajdar KURTI			SHK - 1:500	1 - 04	
			Rruga "Kongresi i Lushnjes" Tirane				Top.K.CANAMETI			Mek.Arben MUHA					
								Hidr.Anisa ZAKA			Ark.Elton ÇARÇANI			TIRANE 2021	FORMAT A3

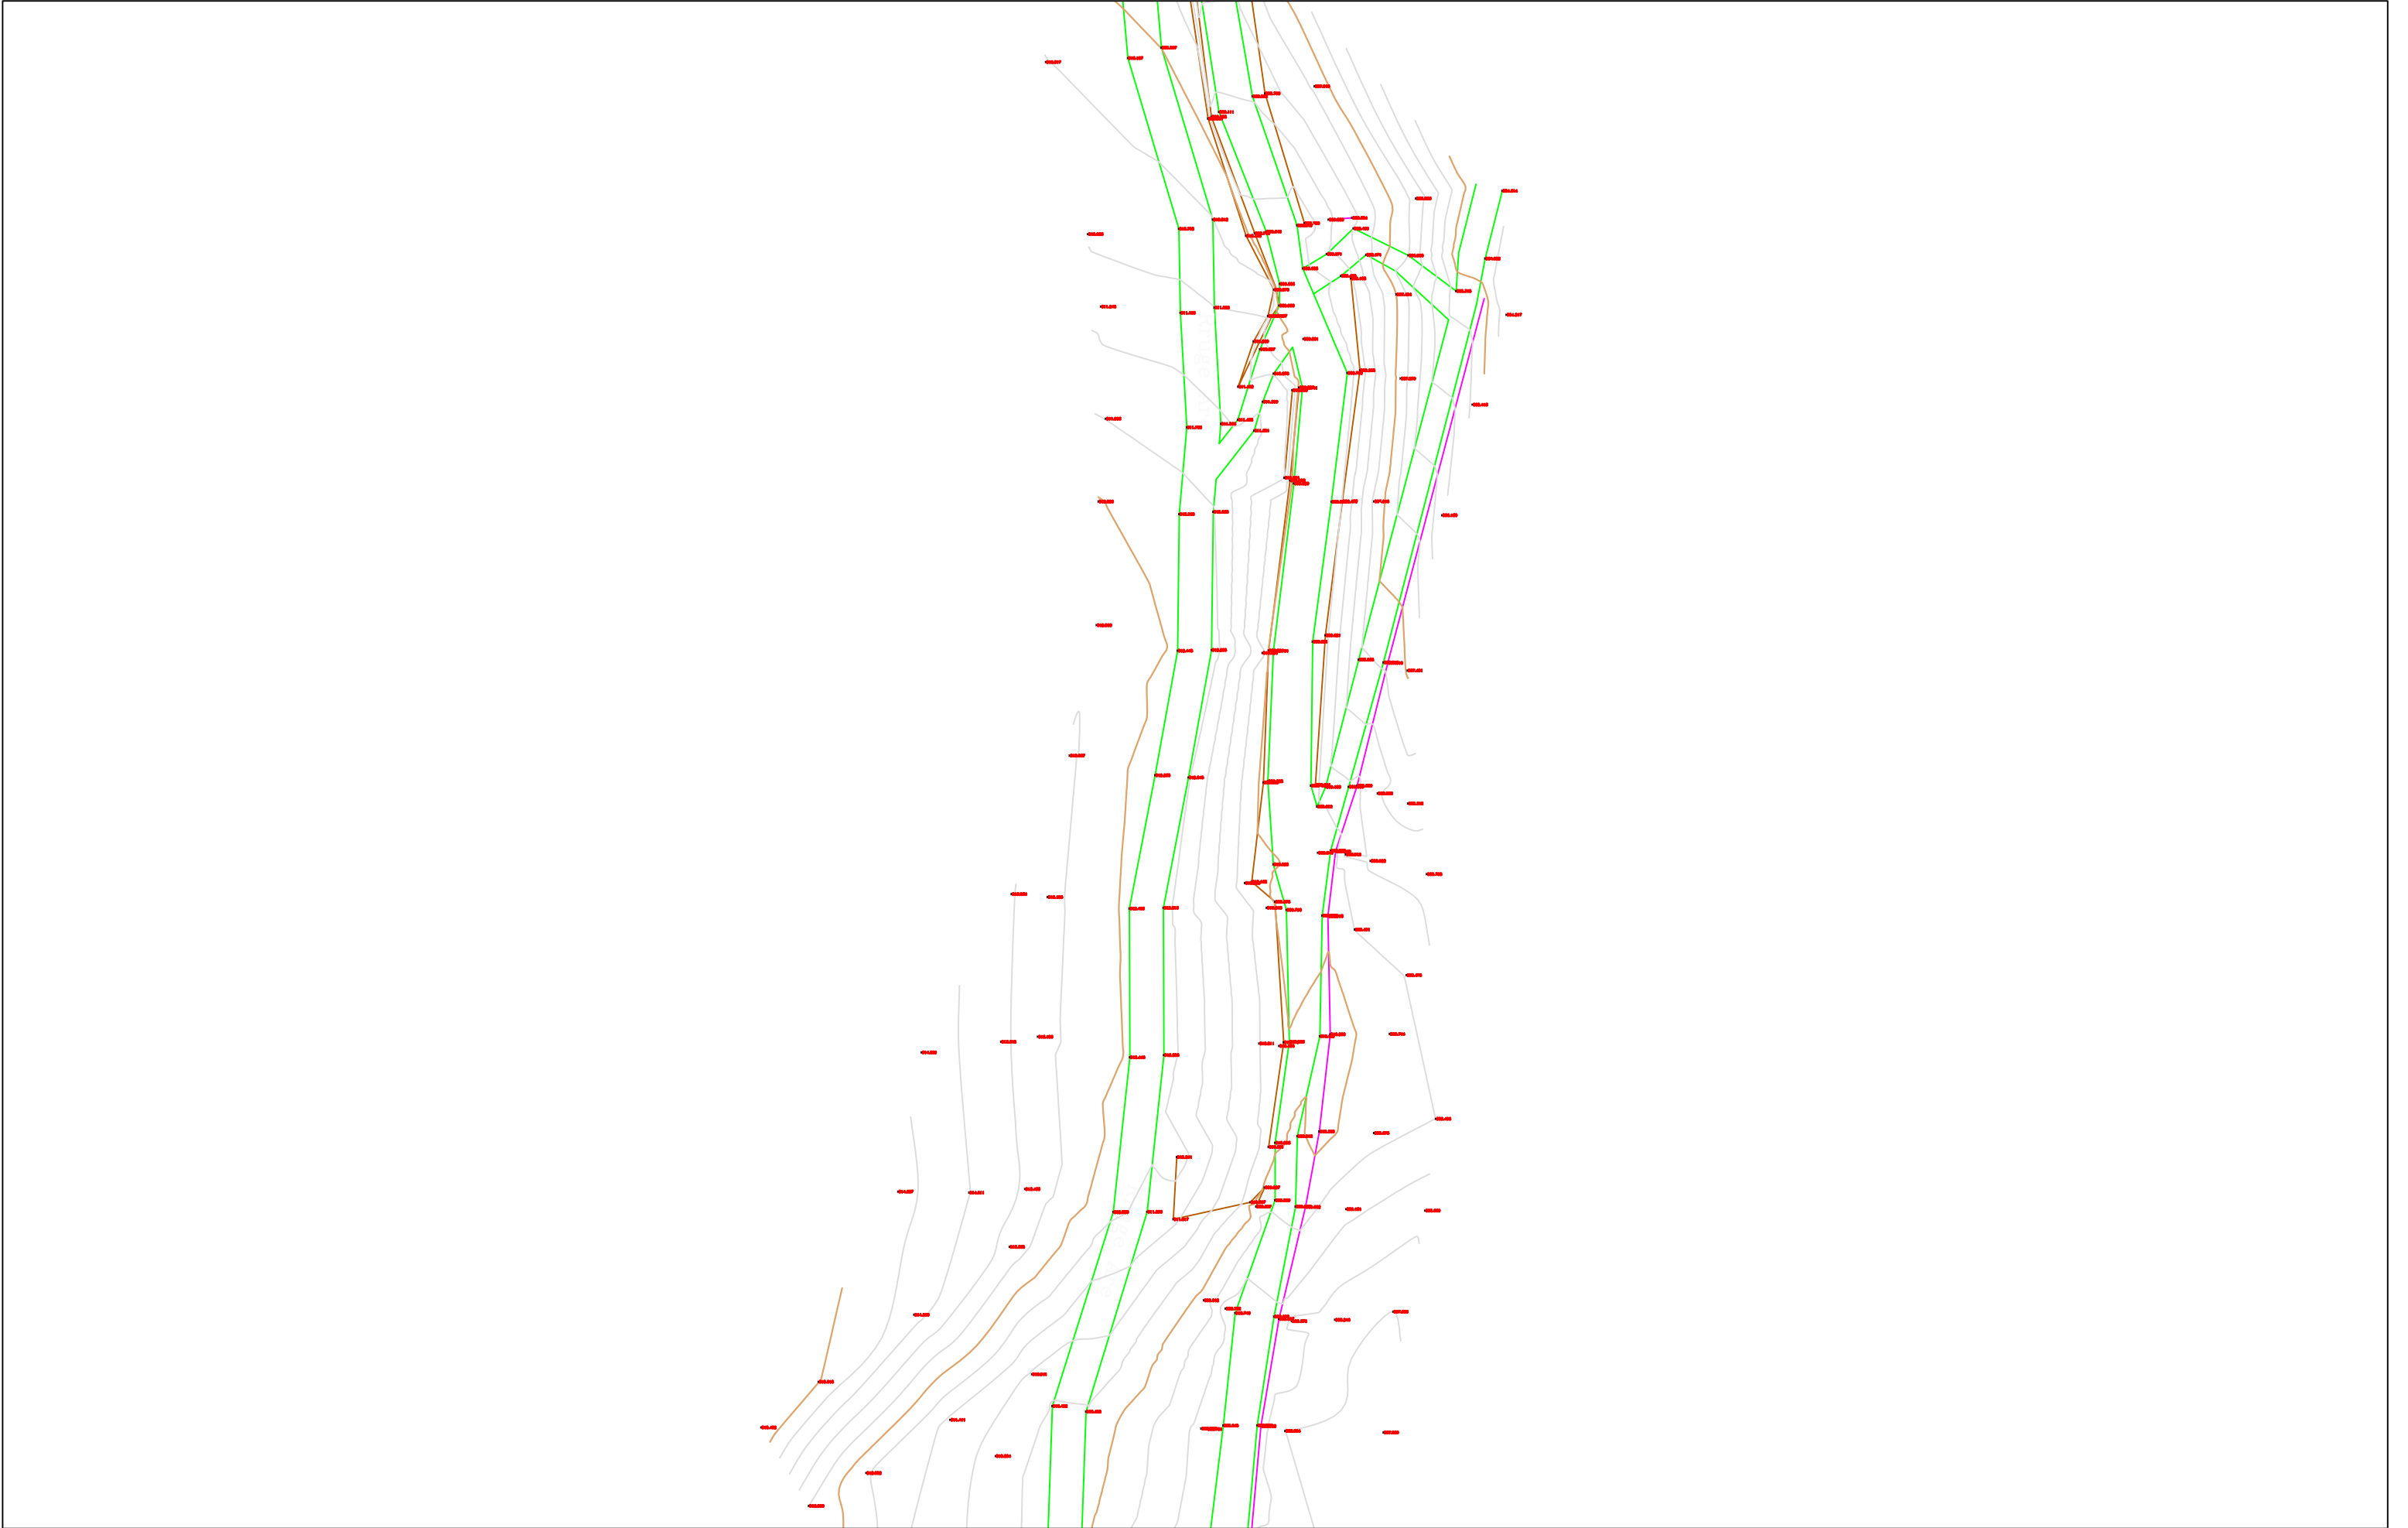


POROSITES : BASHKIA DIBËR	EMERTIMI : PLANI I RILEVIMIT TOPOGRAFIK		DREJTUES PROJEKTI		PROJEKTUES				SHKALLA	FLETA
		"ERALD-G" sh.p.k	Ing.Gezim ISLAMI	Ing.Erindi GJOKA		Elek.Hajdar KURTI		SHK - 1:500	1 - 05	
		Rruga "Kongresi i Lushnjes" Tirane		Top.K.CANAMETI		Mek.Arben MUHA				
Sistemim Asfaltim i Rruges se Fshatit Hotesh (Katund i Ri - Hotesh)				Hidr.Anisa ZAKA		Ark.Elton ÇARÇANI		TIRANE 2021	FORMAT A3	

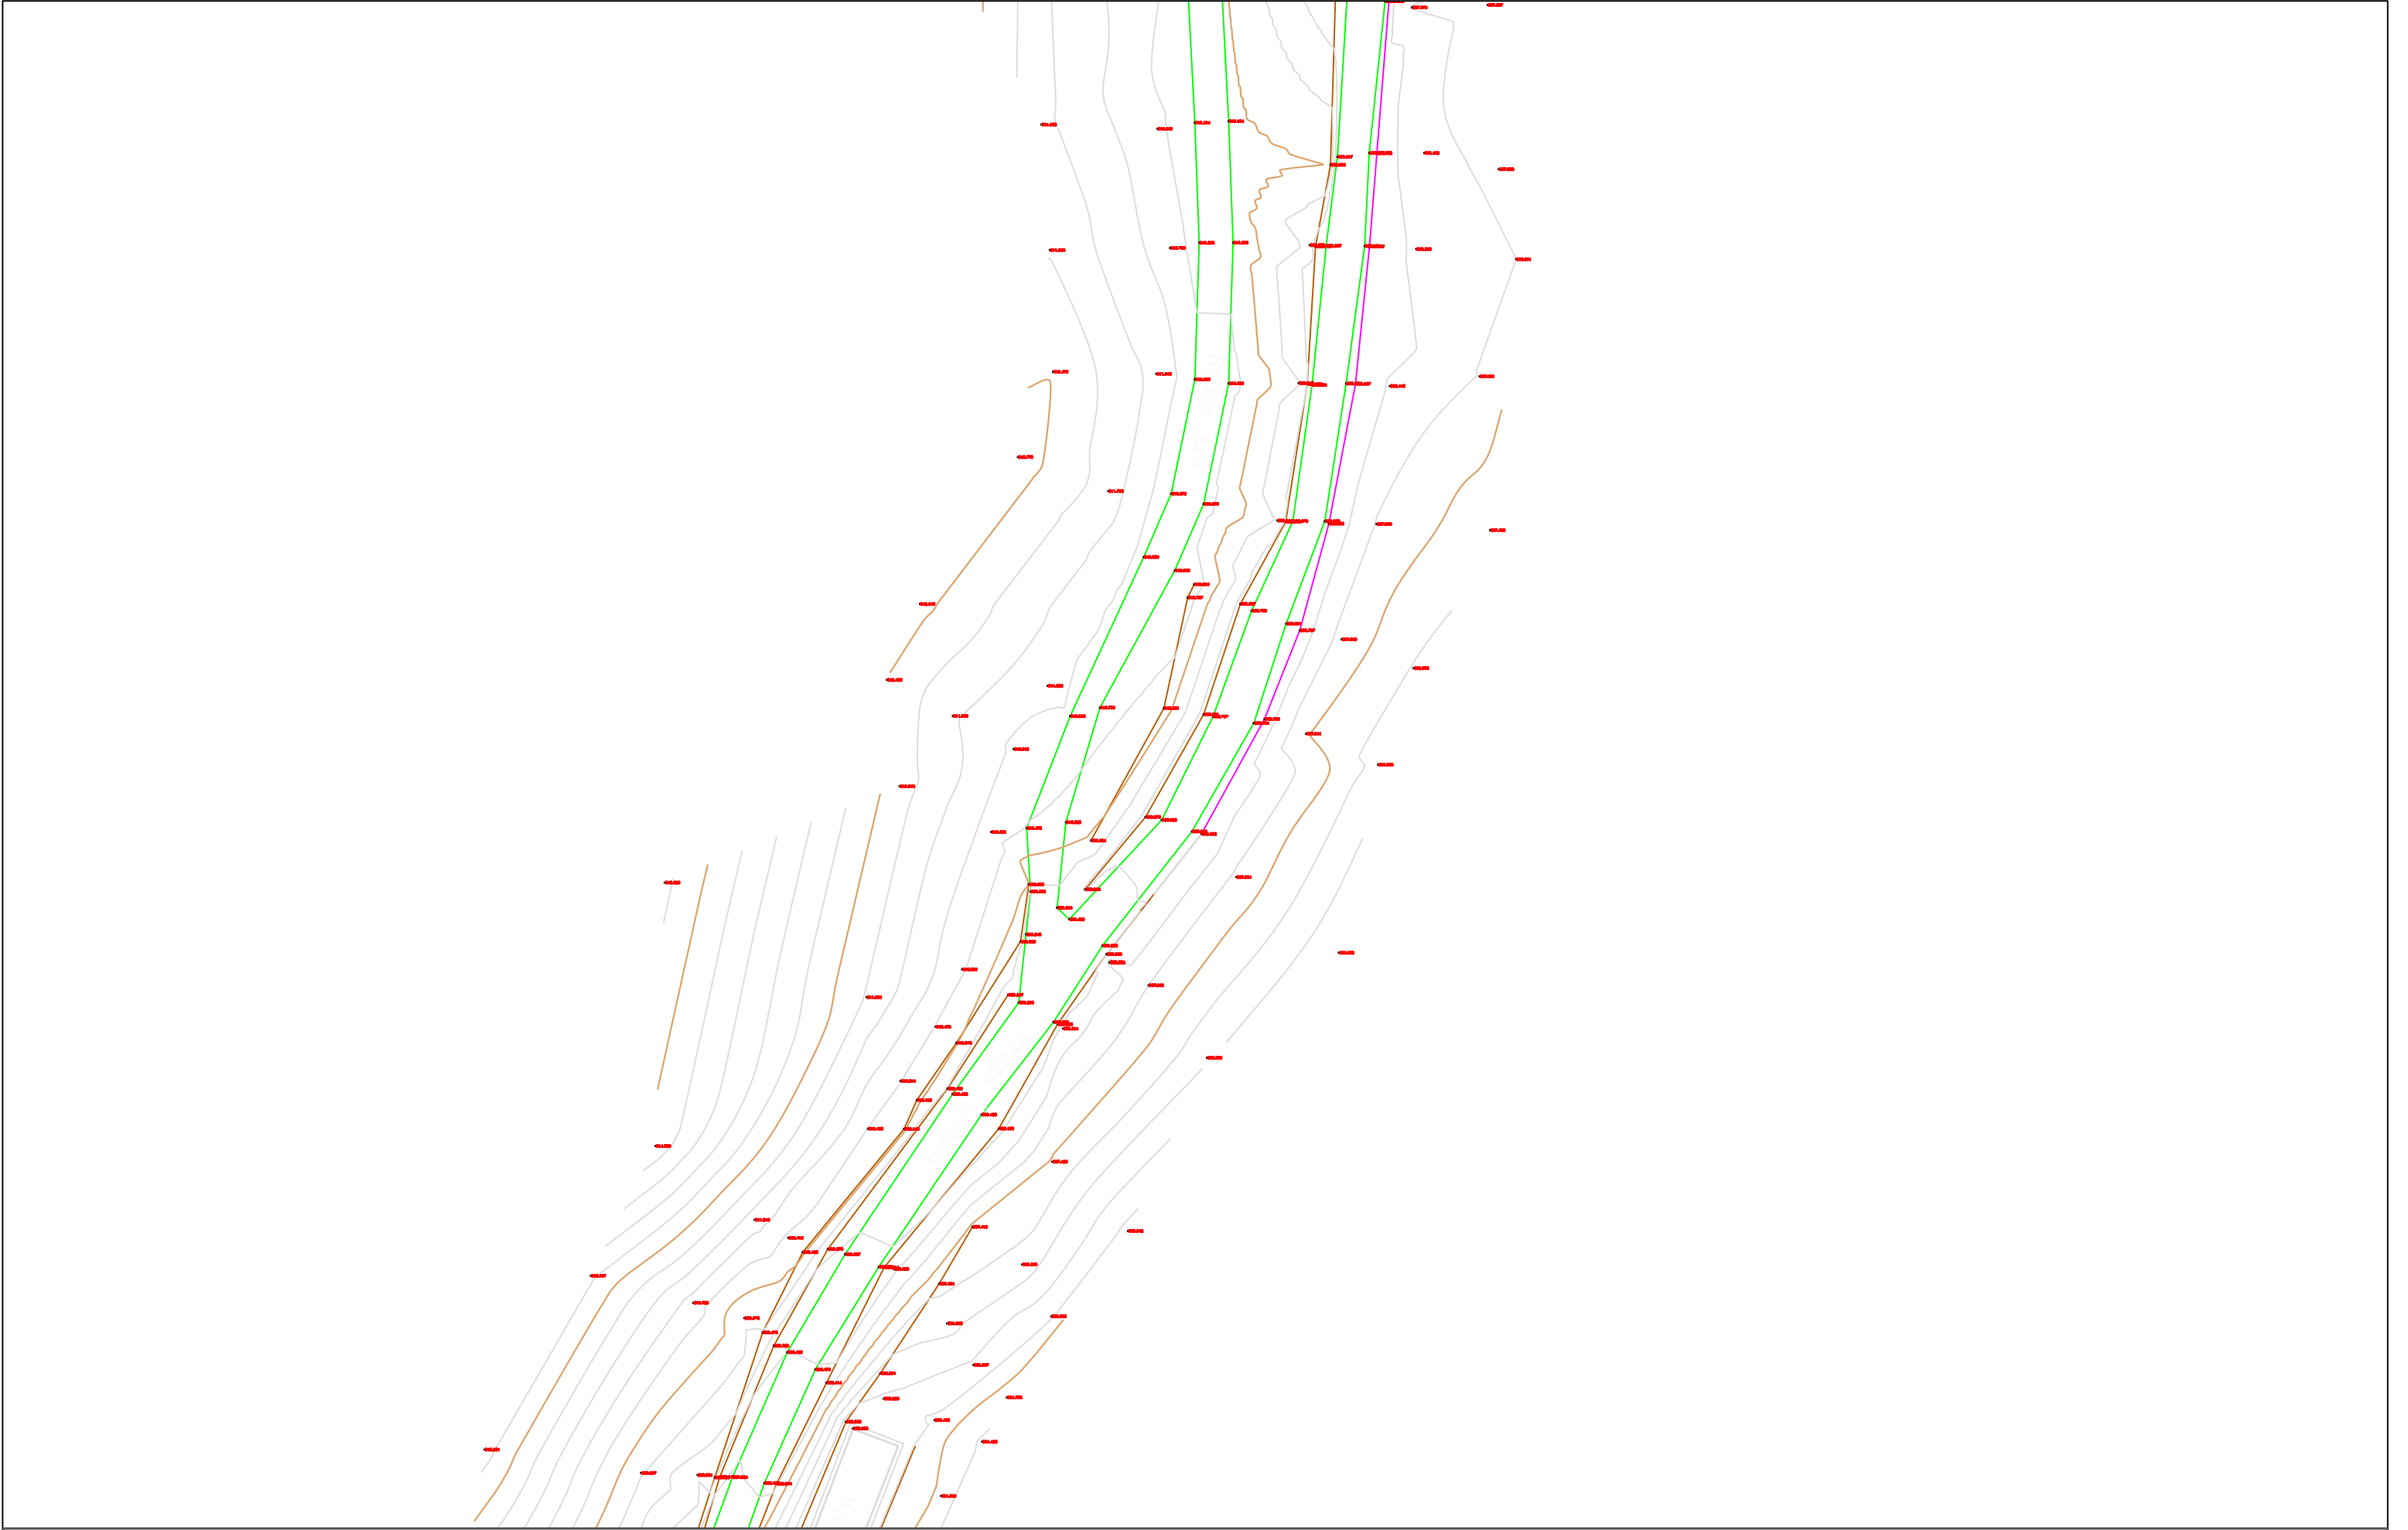


POROSITES : BASHKIA DIBËR	EMERTIMI : PLANI I RILEVIMIT TOPOGRAFIK		DREJTUES PROJEKTI				PROJEKTUES				SHKALLA	FLETA
			Ing.Gezim ISLAMI		Ing.Erindi GJOKA			Elek.Hajdar KURTI		SHK - 1:500	1 - 06	
					Top.K.CANAMETI			Mek.Arben MUHA				
Sistemim Asfaltim i Rruges se Fshatit Hotesh (Katund i Ri - Hotesh)		"ERALD-G" sh.p.k	Rruga "Kongresi i Lushnjes" Tirane		Hidr.Anisa ZAKA			Ark.Elton ÇARÇANI		TIRANE 2021	FORMAT A3	

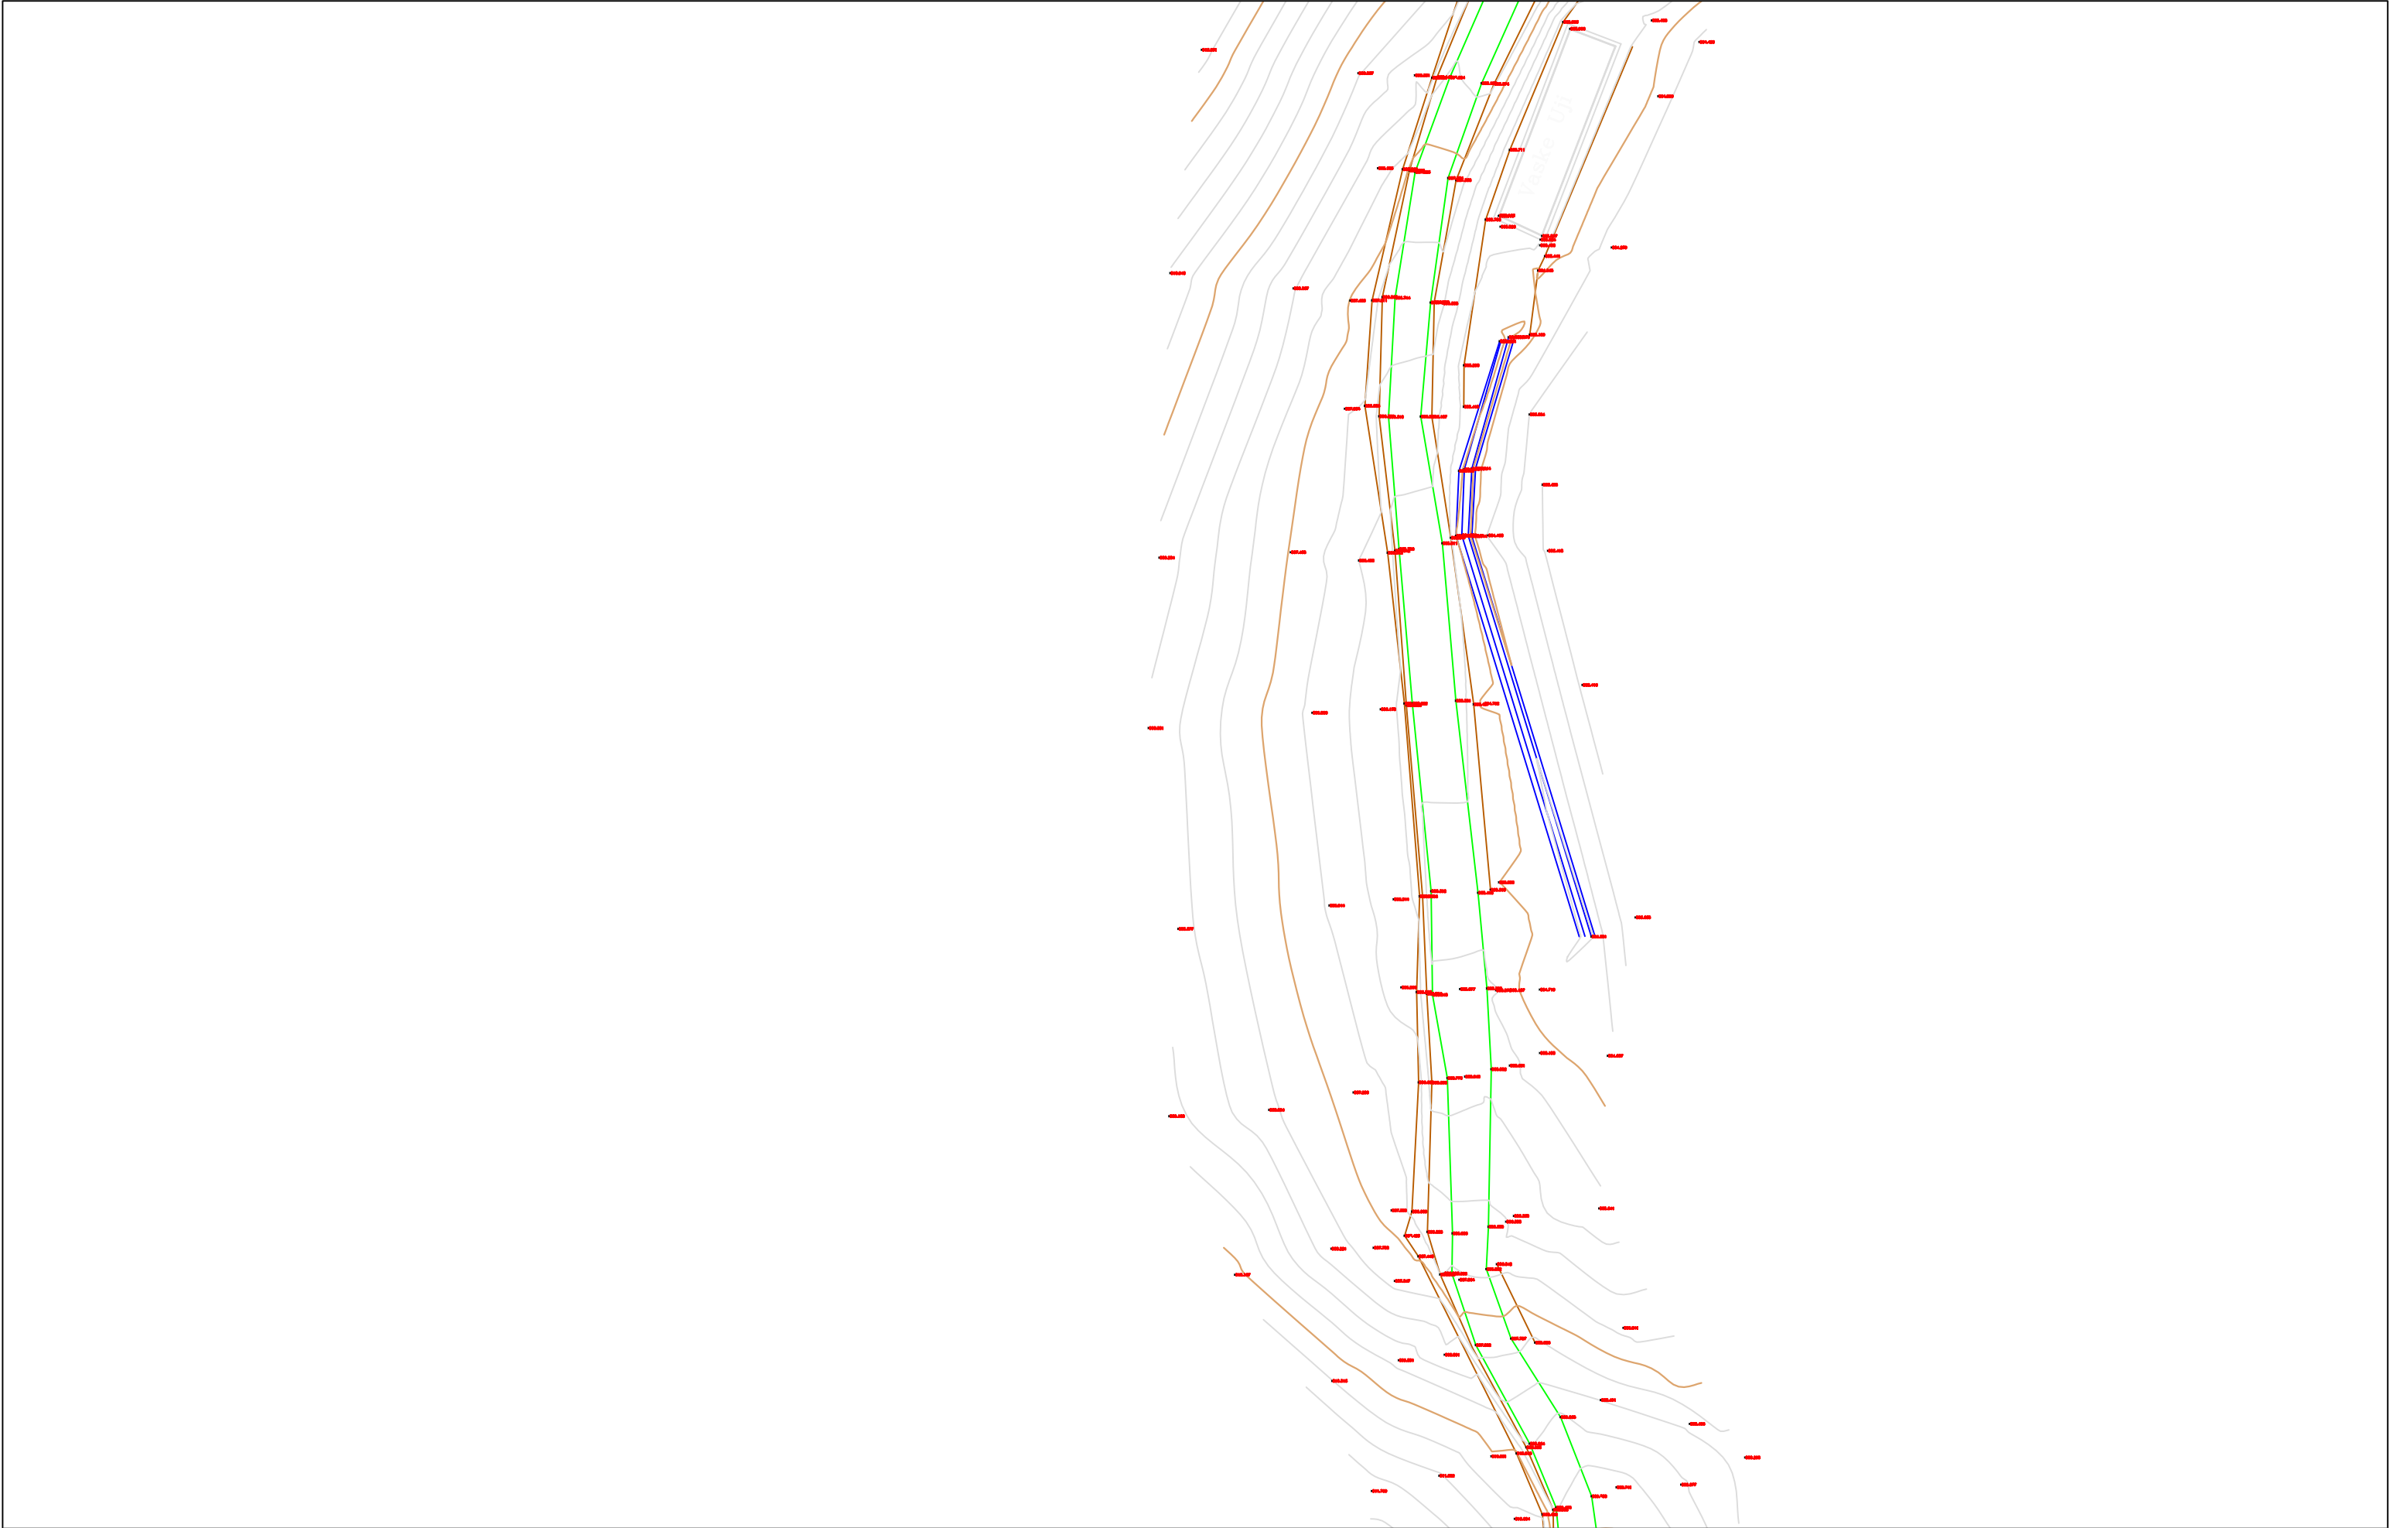


POROSITES : BASHKIA DIBËR	EMERTIMI : PLANI I RILEVIMIT TOPOGRAFIK		DREJTUES PROJEKTI		PROJEKTUES				SHKALLA	FLETA
		"ERALD-G" sh.p.k	Ing.Gezim ISLAMI	Ing.Erindi GJOKA		Elek.Hajdar KURTI		SHK - 1:500	1 - 07	
		Rruga "Kongresi i Lushnjes" Tirane		Top.K.CANAMETI		Mek.Arben MUHA				
Sistemim Asfaltim i Rruges se Fshatit Hotesh (Katund i Ri - Hotesh)				Hidr.Anisa ZAKA		Ark.Elton ÇARÇANI		TIRANE 2021	FORMAT A3	

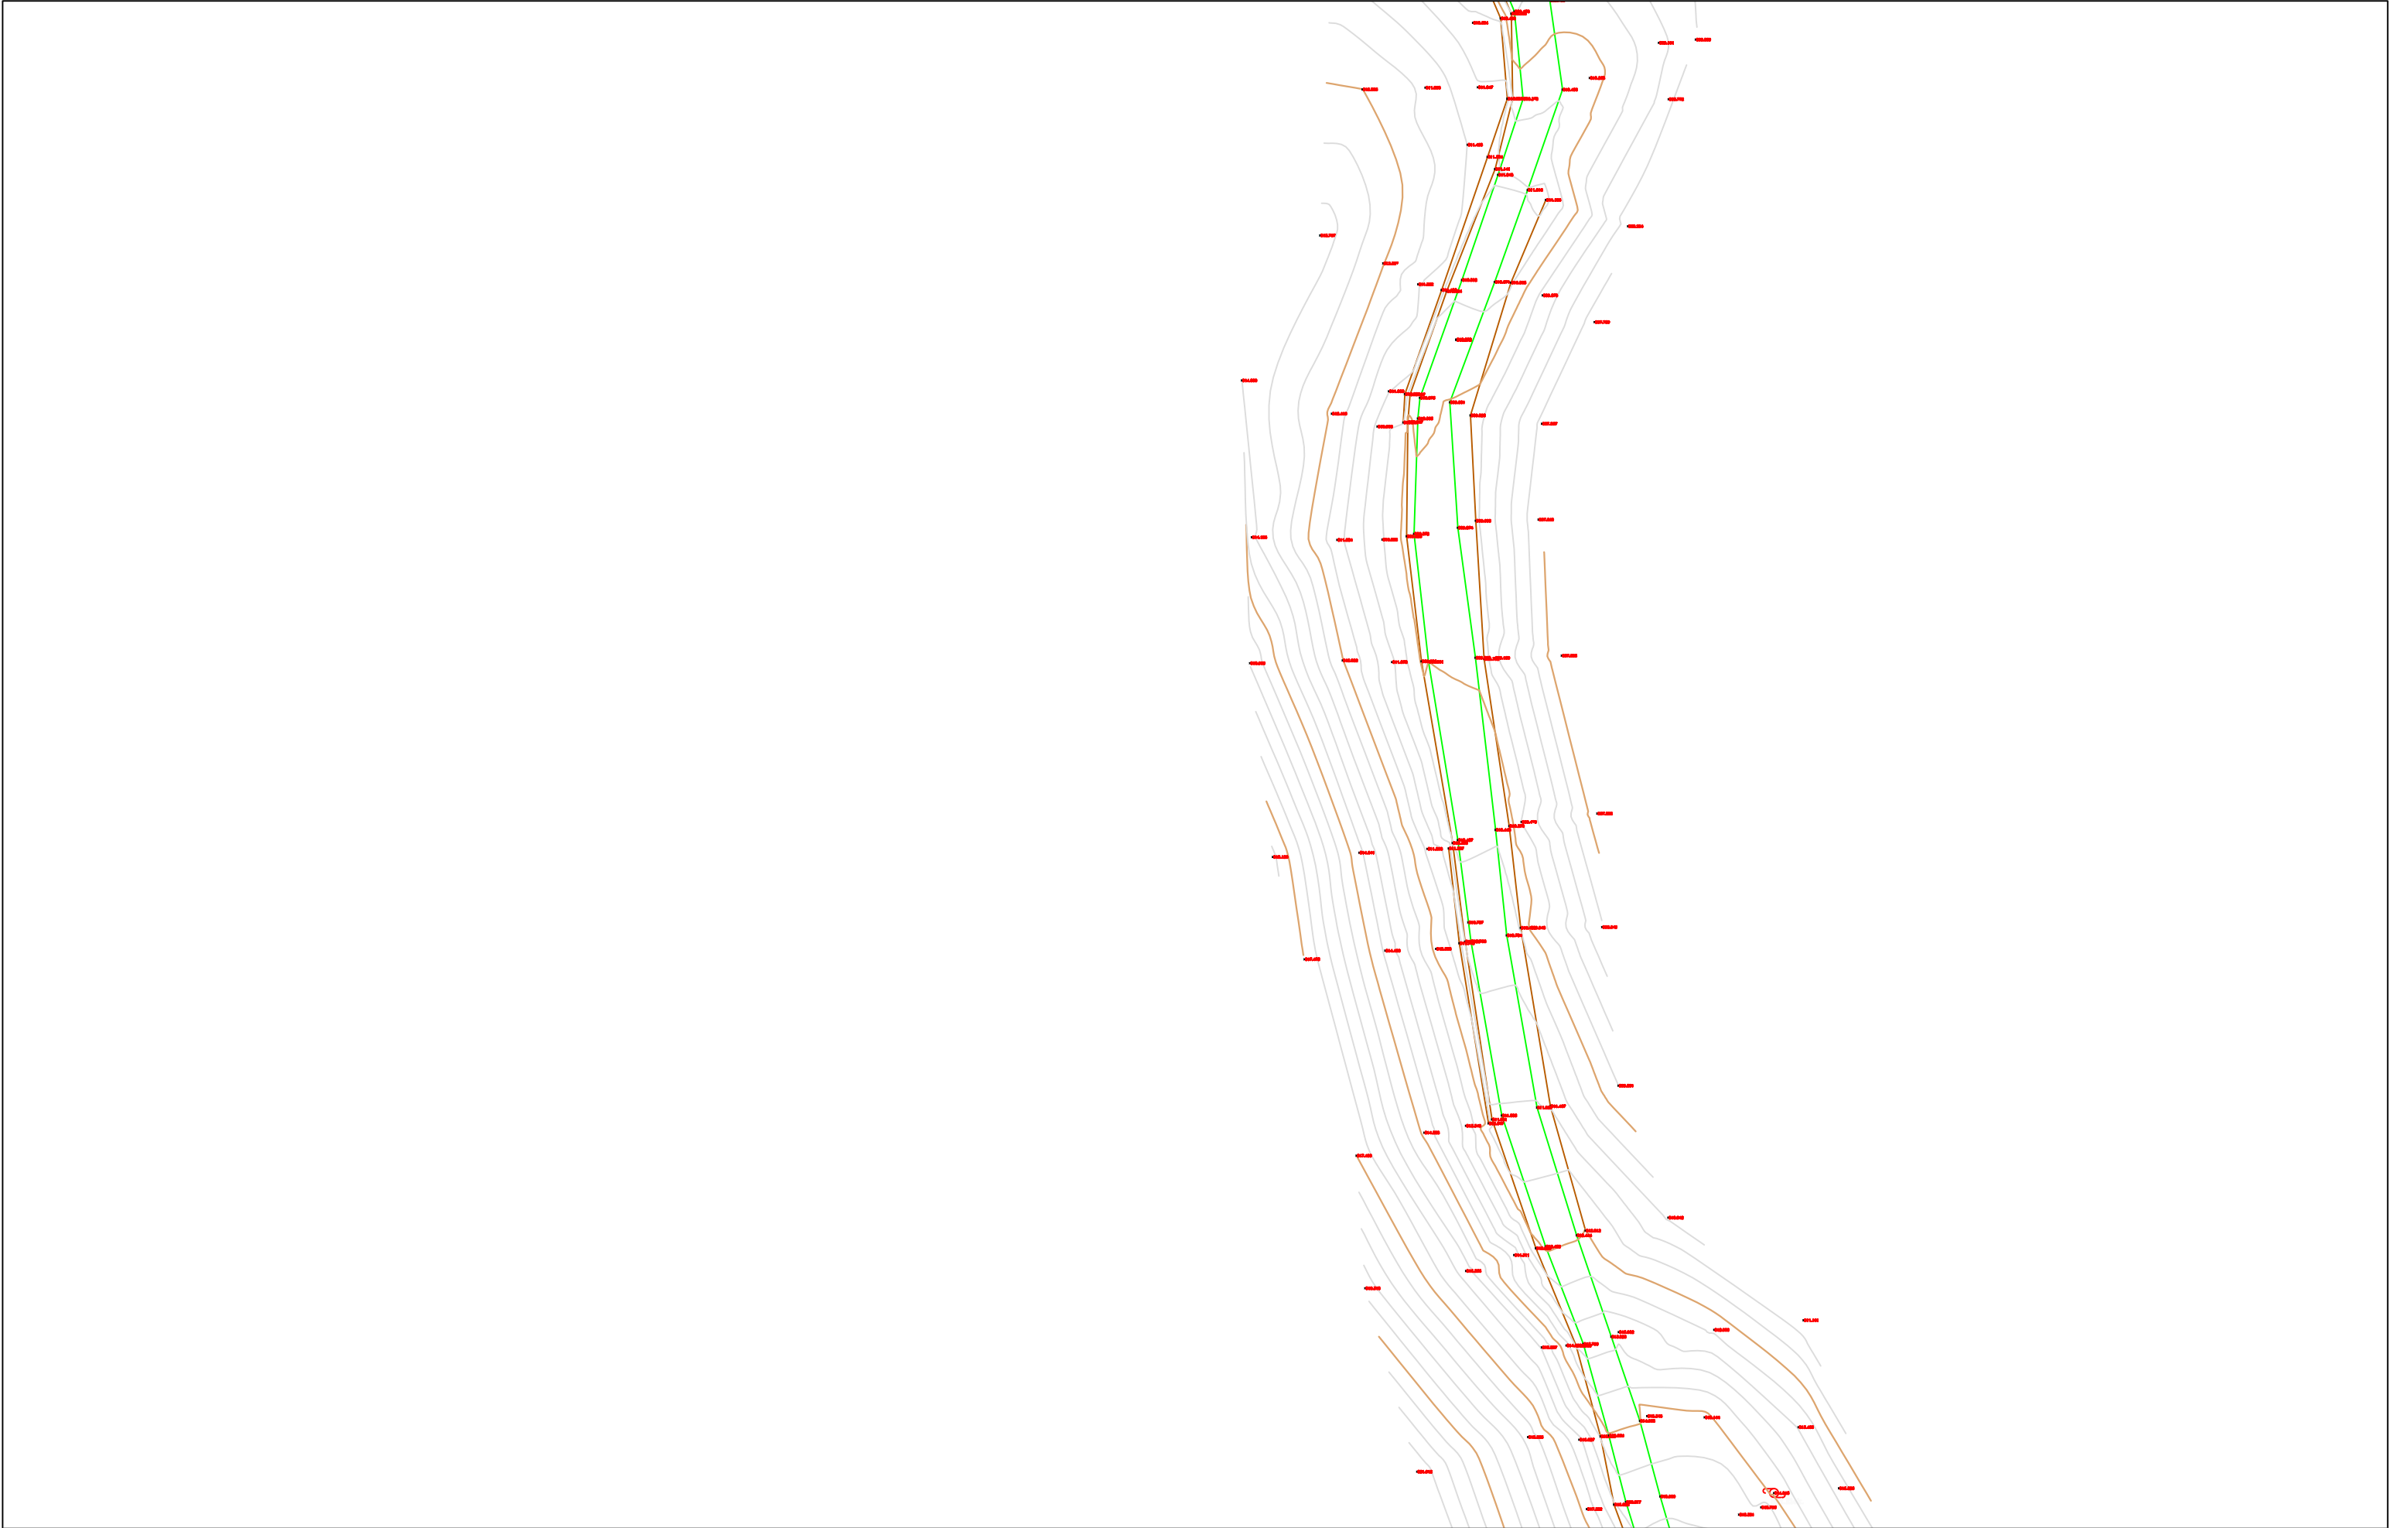


POROSITES : BASHKIA DIBËR	EMERTIMI : PLANI I RILEVIMIT TOPOGRAFIK			DREJTUES PROJEKTI				PROJEKTUES				SHKALLA	FLETA
		"ERALD-G" sh.p.k		Ing.Gezim ISLAMI		Ing.Erindi GJOKA		Elek.Hajdar KURTI		SHK - 1:500	1 - 08		
		Rruga "Kongresi i Lushnjes" Tirane				Top.K.CANAMETI		Mek.Arben MUHA					
Sistemim Asfaltim i Rruges se Fshatit Hotesh (Katund i Ri - Hotesh)						Hidr.Anisa ZAKA		Ark.Elton ÇARÇANI		TIRANE 2021	FORMAT A3		

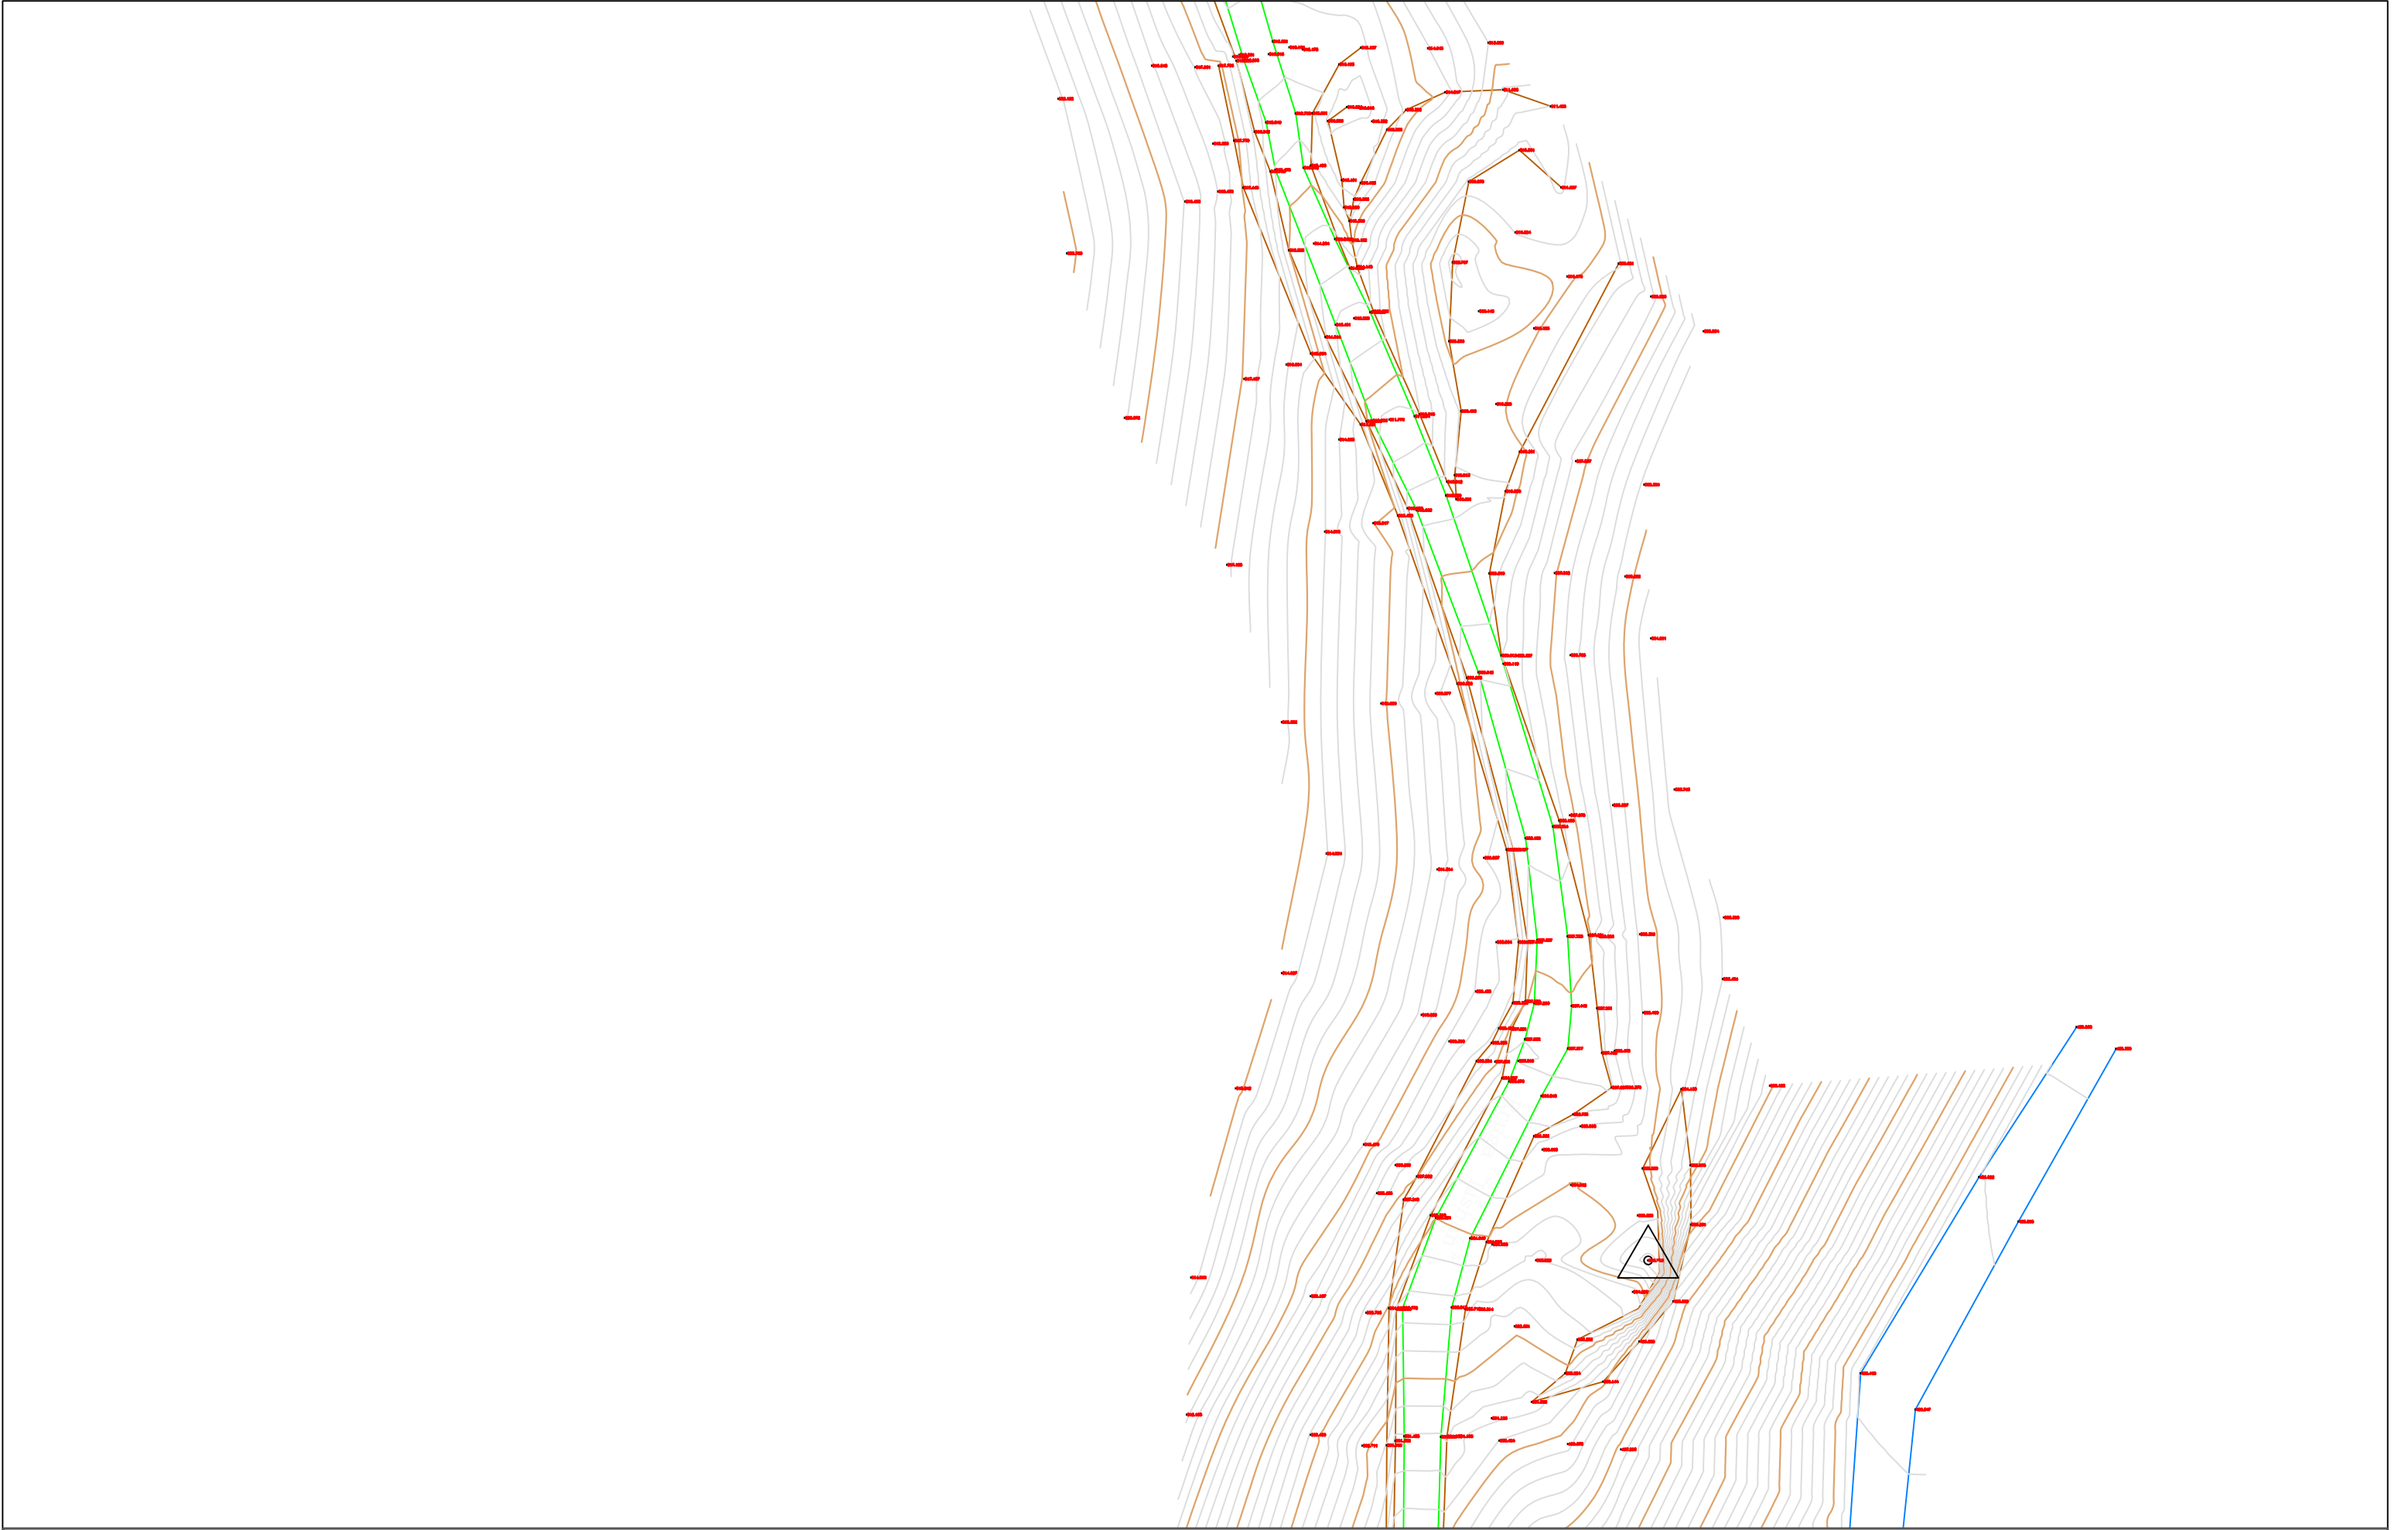

POROSITES : BASHKIA DIBËR		EMERTIMI : PLANI I RILEVIMIT TOPOGRAFIK		DREJTUES PROJEKTI		PROJEKTUES				SHKALLA		FLETA		
Sistemim Asfaltim i Rruges se Fshatit Hotesh (Katund i Ri - Hotesh)			"ERALD-G" sh.p.k	Rruga "Kongresi i Lushnjes" Tirane	Ing.Gezim ISLAMI		Ing.Erindi GJOKA			Elek.Hajdar KURTI			SHK - 1:500	1 - 09
							Top.K.CANAMETI			Mek.Arben MUHA				
							Hidr.Anisa ZAKA			Ark.Elton ÇARÇANI				
										TIRANE 2021		FORMAT A3		

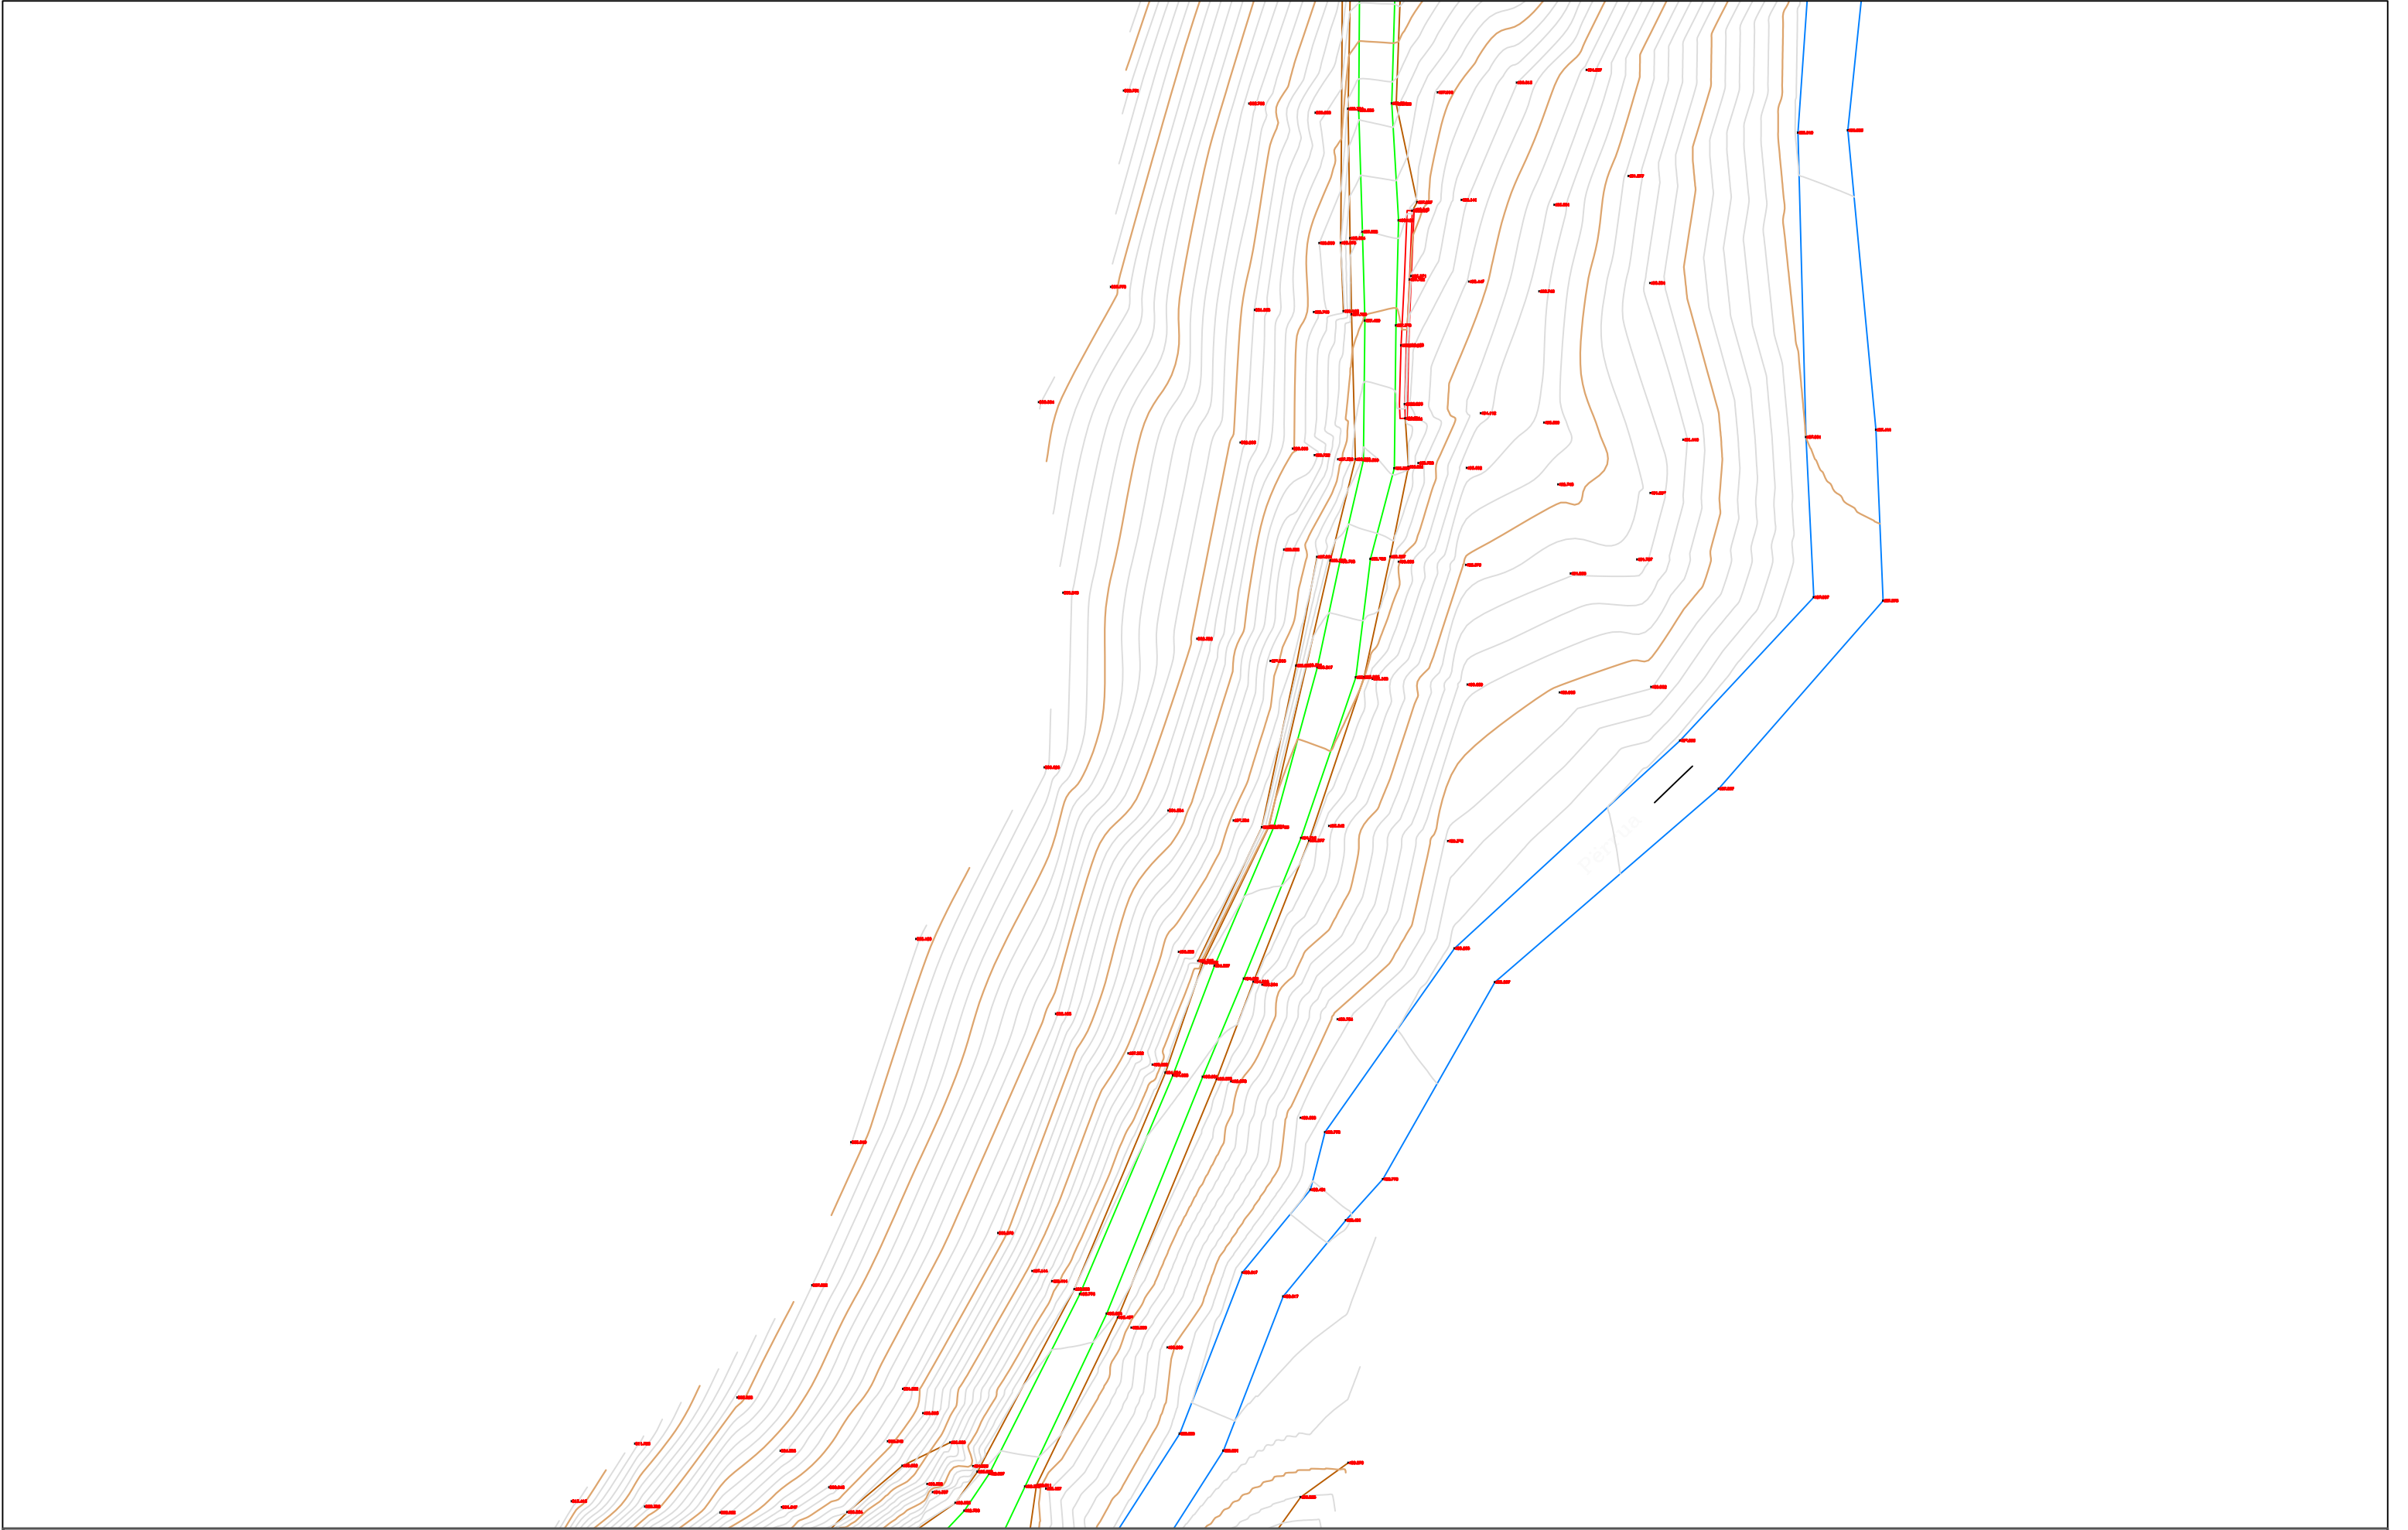

POROSITES : BASHKIA DIBËR		EMERTIMI : PLANI I RILEVIMIT TOPOGRAFIK		DREJTUES PROJEKTI		PROJEKTUES				SHKALLA	FLETA
Sistemim Asfaltim i Rruges se Fshatit Hotesh (Katund i Ri - Hotesh)			"ERALD-G" sh.p.k	Ing.Gezim ISLAMI	Ing.Erindi GJOKA		Elek.Hajdar KURTI		SHK - 1:500	1 - 10	
			Rruga "Kongresi i Lushnjes"		Top.K.CANAMETI		Mek.Arben MUHA				
			Tirane		Hidr.Anisa ZAKA		Ark.Elton ÇARÇANI				
									TIRANE 2021	FORMAT A3	

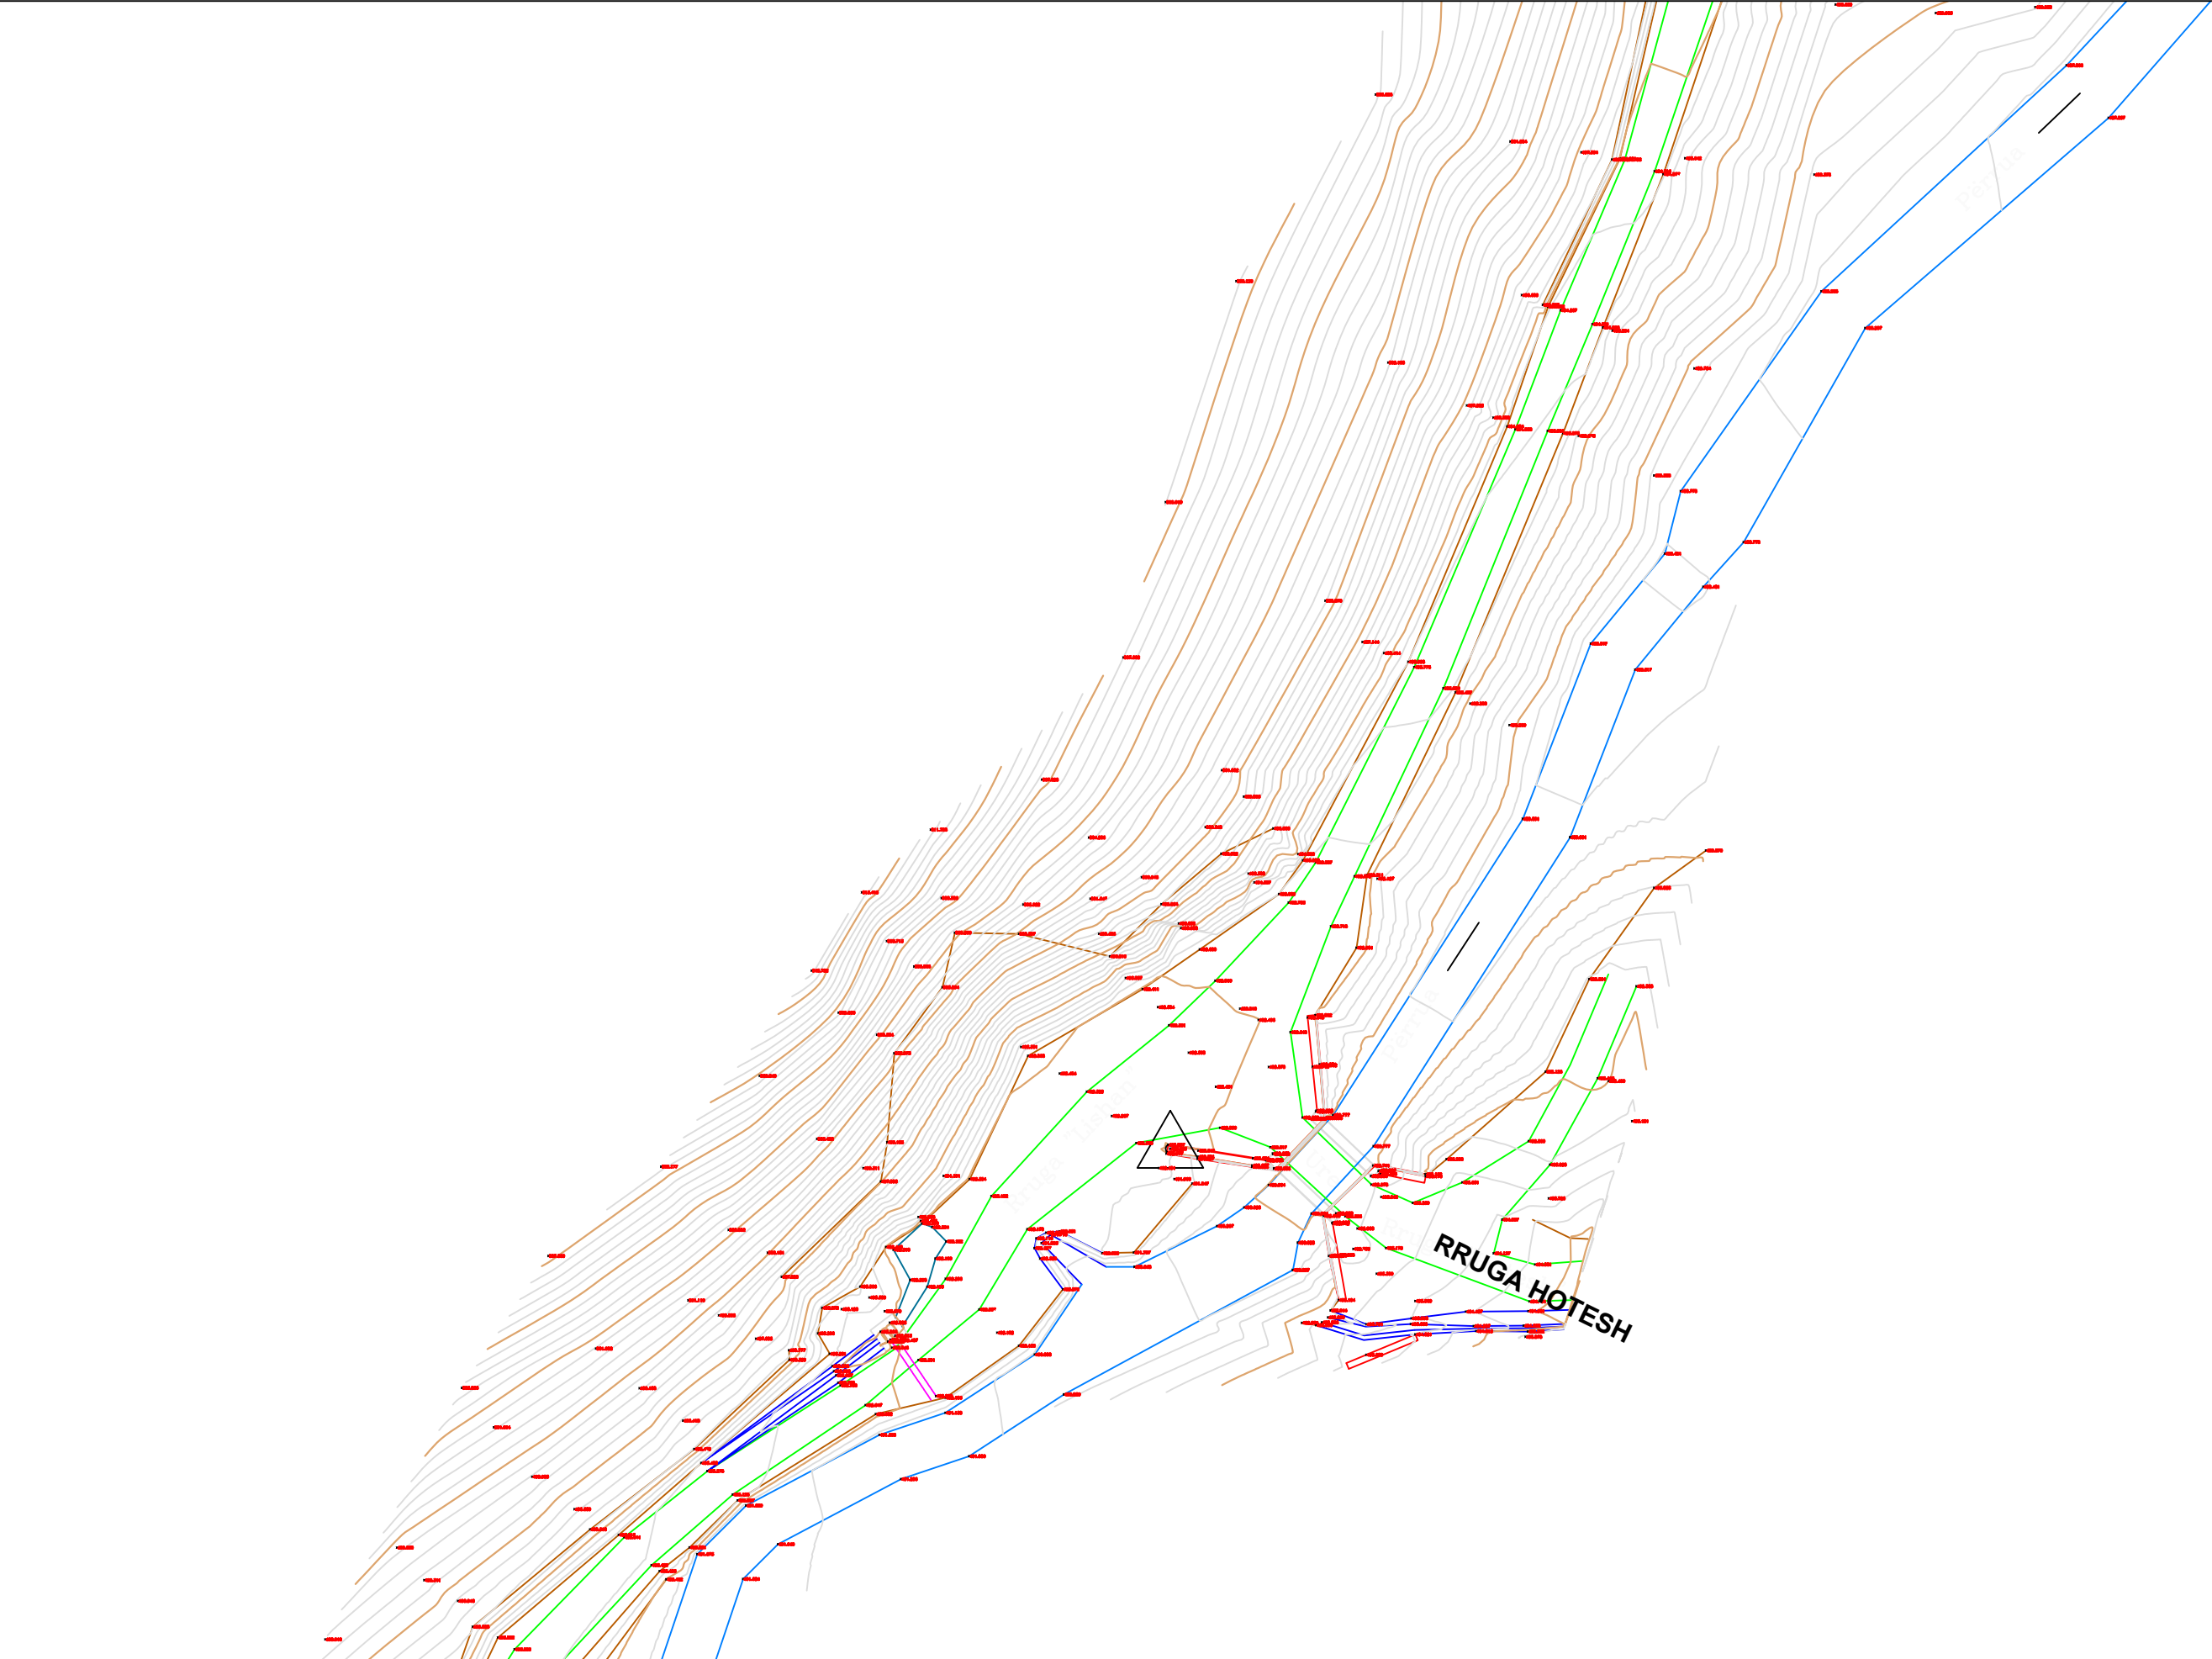

POROSITES : BASHKIA DIBËR	EMERTIMI : PLANI I RILEVIMIT TOPOGRAFIK		DREJTUES PROJEKTI				PROJEKTUES		SHKALLA	FLETA
			Ing.Gezim ISLAMI		Ing.Erindi GJOKA		Elek.Hajdar KURTI		SHK - 1:500	1 - 11
Sistemim Asfaltim i Rruges se Fshatit Hotesh (Katund i Ri - Hotesh)	 "ERALD-G" sh.p.k Rruga "Kongresi i Lushnjes" Tirane				Top.K.CANAMETI		Mek.Arben MUHA		TIRANE 2021	FORMAT A3
					Hidr.Anisa ZAKA		Ark.Elton ÇARÇANI			

PLANIMETRIA

E PERGJITHSHME

OBJEKTI

SISTEMIM ASFALTIM I RRUGES SE FSHATIT HOTESH (KATUND I RI - HOTESH)


**AUTORITETI
KONTRAKTOR**

BASHKIA DIBËR


KONSULENTI

“ERALD-G” Shpk


VITI 2021

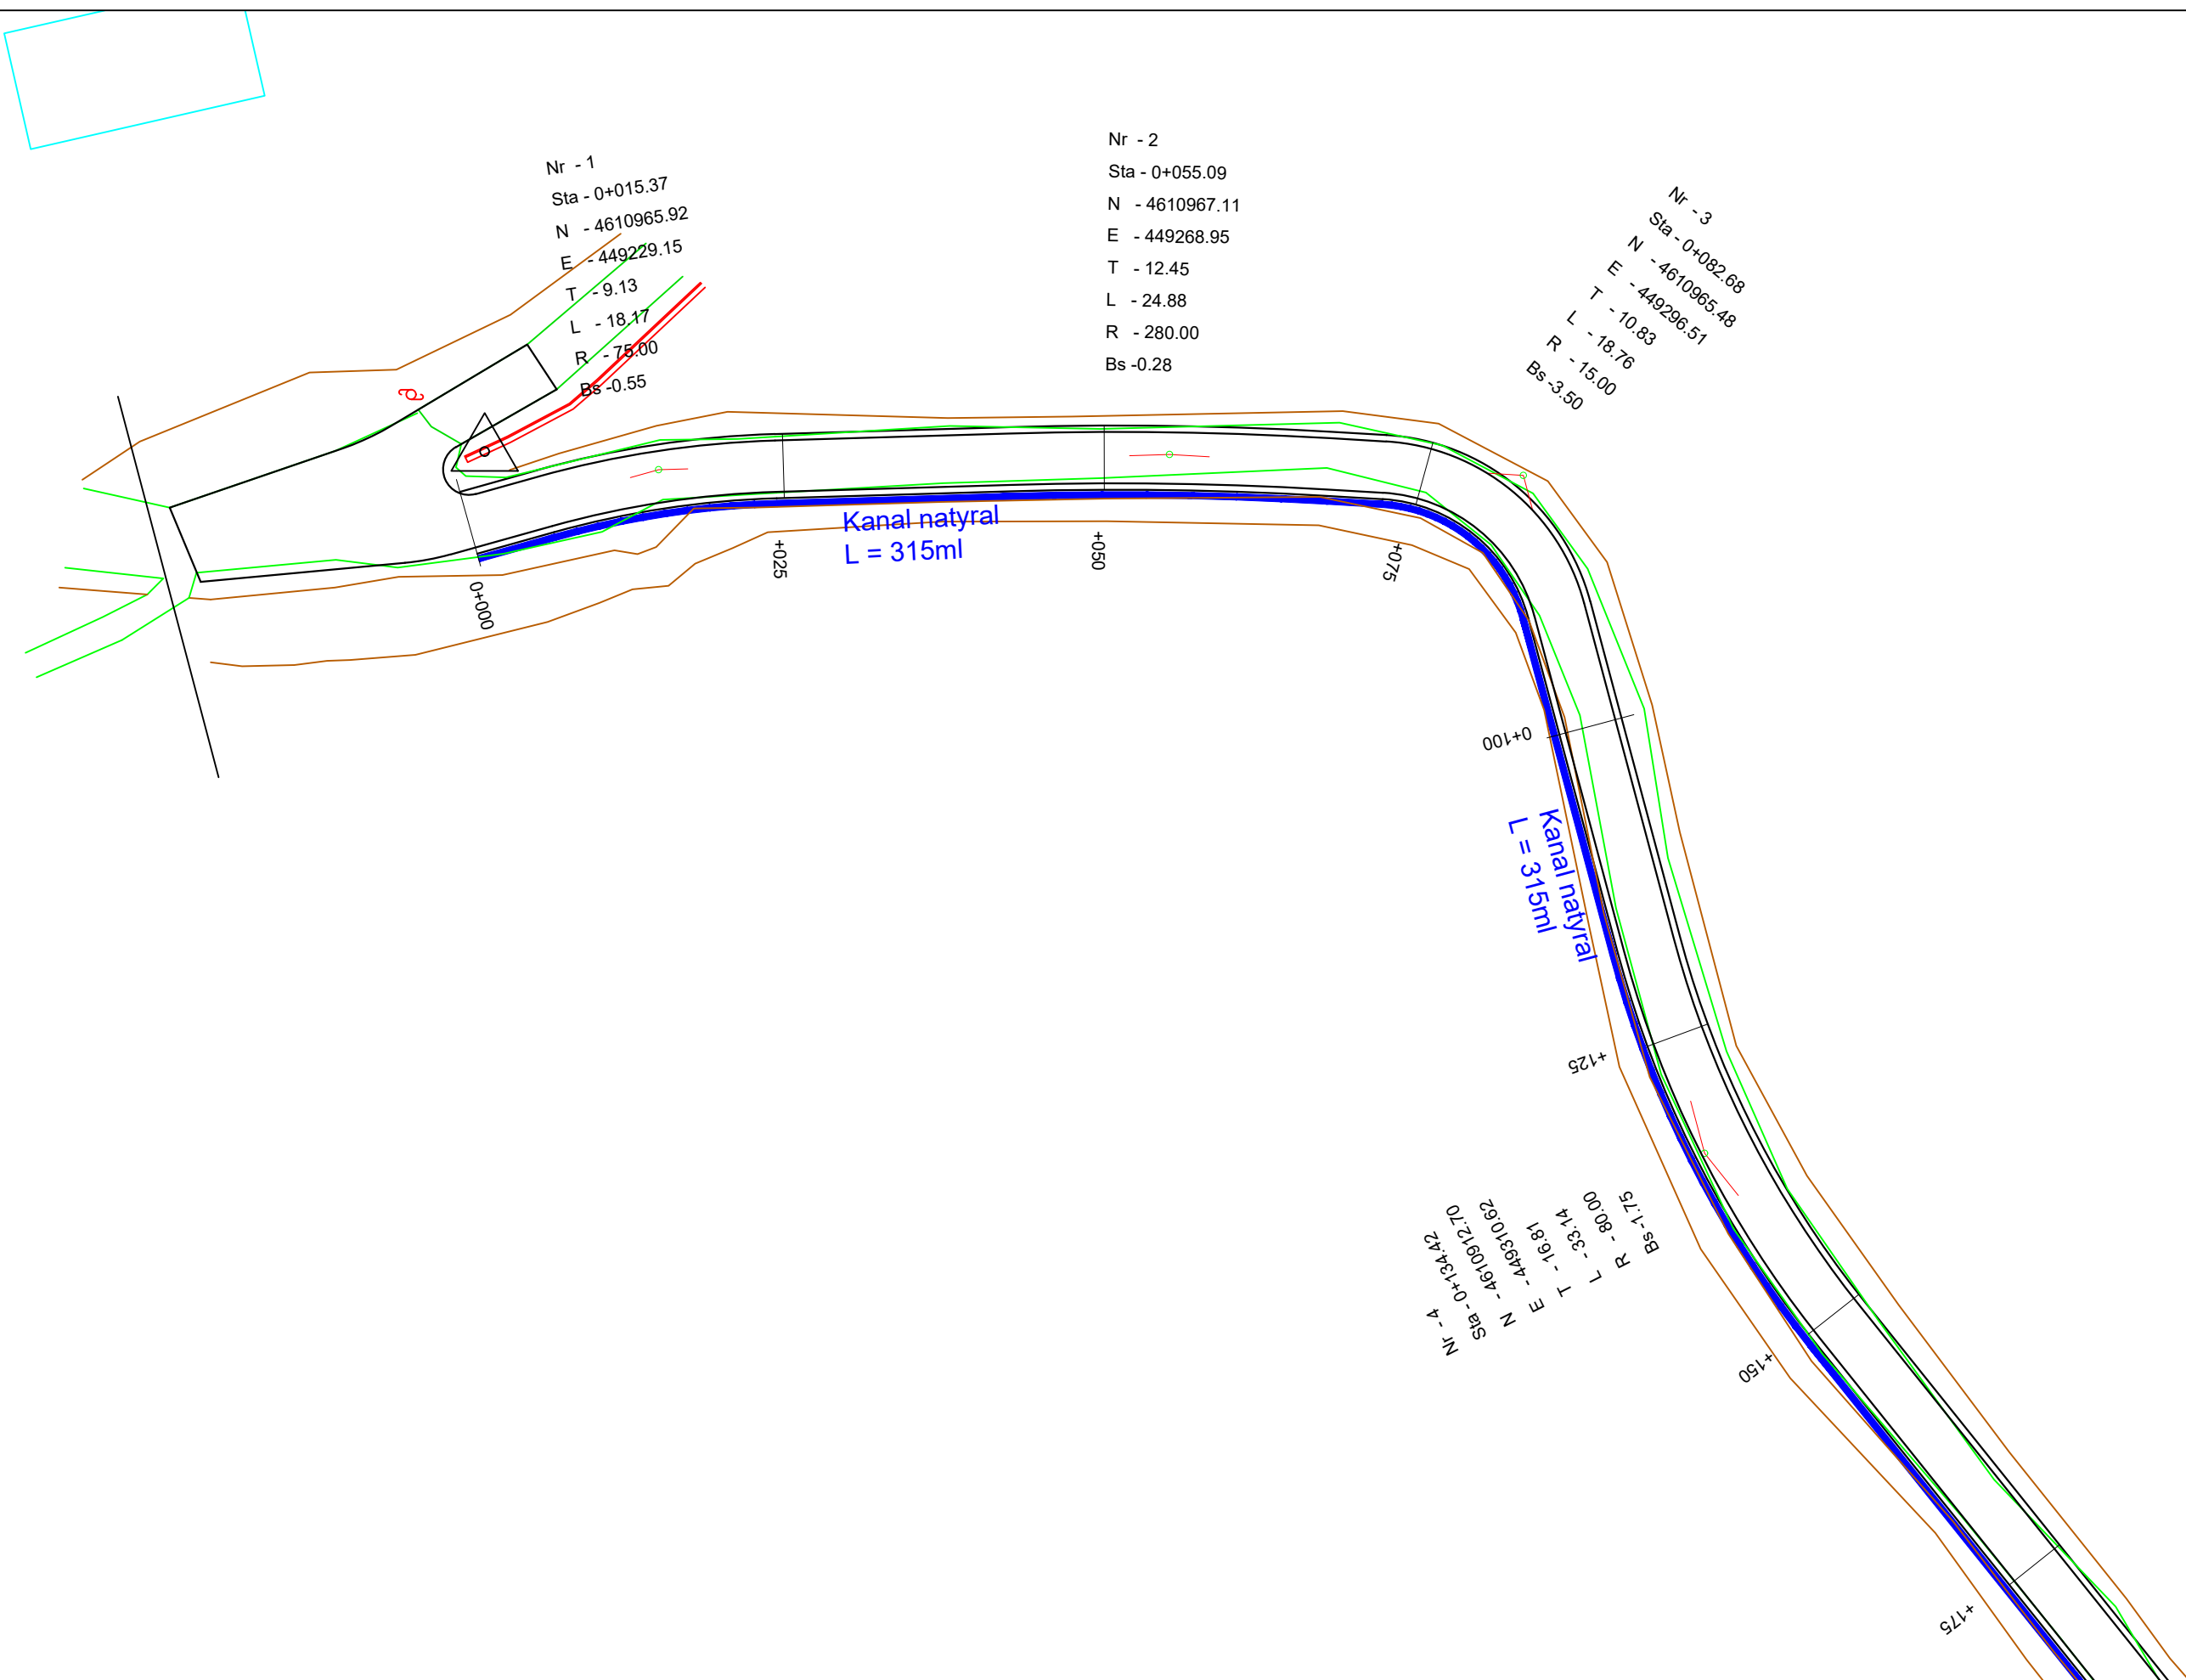


POROSITES : BASHKIA DIBËR	EMERTIMI : PLANIMETRIA E PËRGJITHSHME		DREJTUES PROJEKTI				PROJEKTUES				SHKALLA	FLETA	
			Ing.Gezim ISLAMI		Ing.Erindi GJOKA			Elek.Hajdar KURTI			SHK - 1:500	2 - 01	
					Top.K.CANAMETI			Mek.Arben MUHA					
					Hidr.Anisa ZAKA			Ark.Elton ÇARÇANI					
Sistemim Asfaltim i Rruges se Fshatit Hotesh (Katund i Ri - Hotesh)		"ERALD-G" sh.p.k	Rruga "Kongresi i Lushnjes"		Tirane						TIRANE 2021	FORMAT A3	

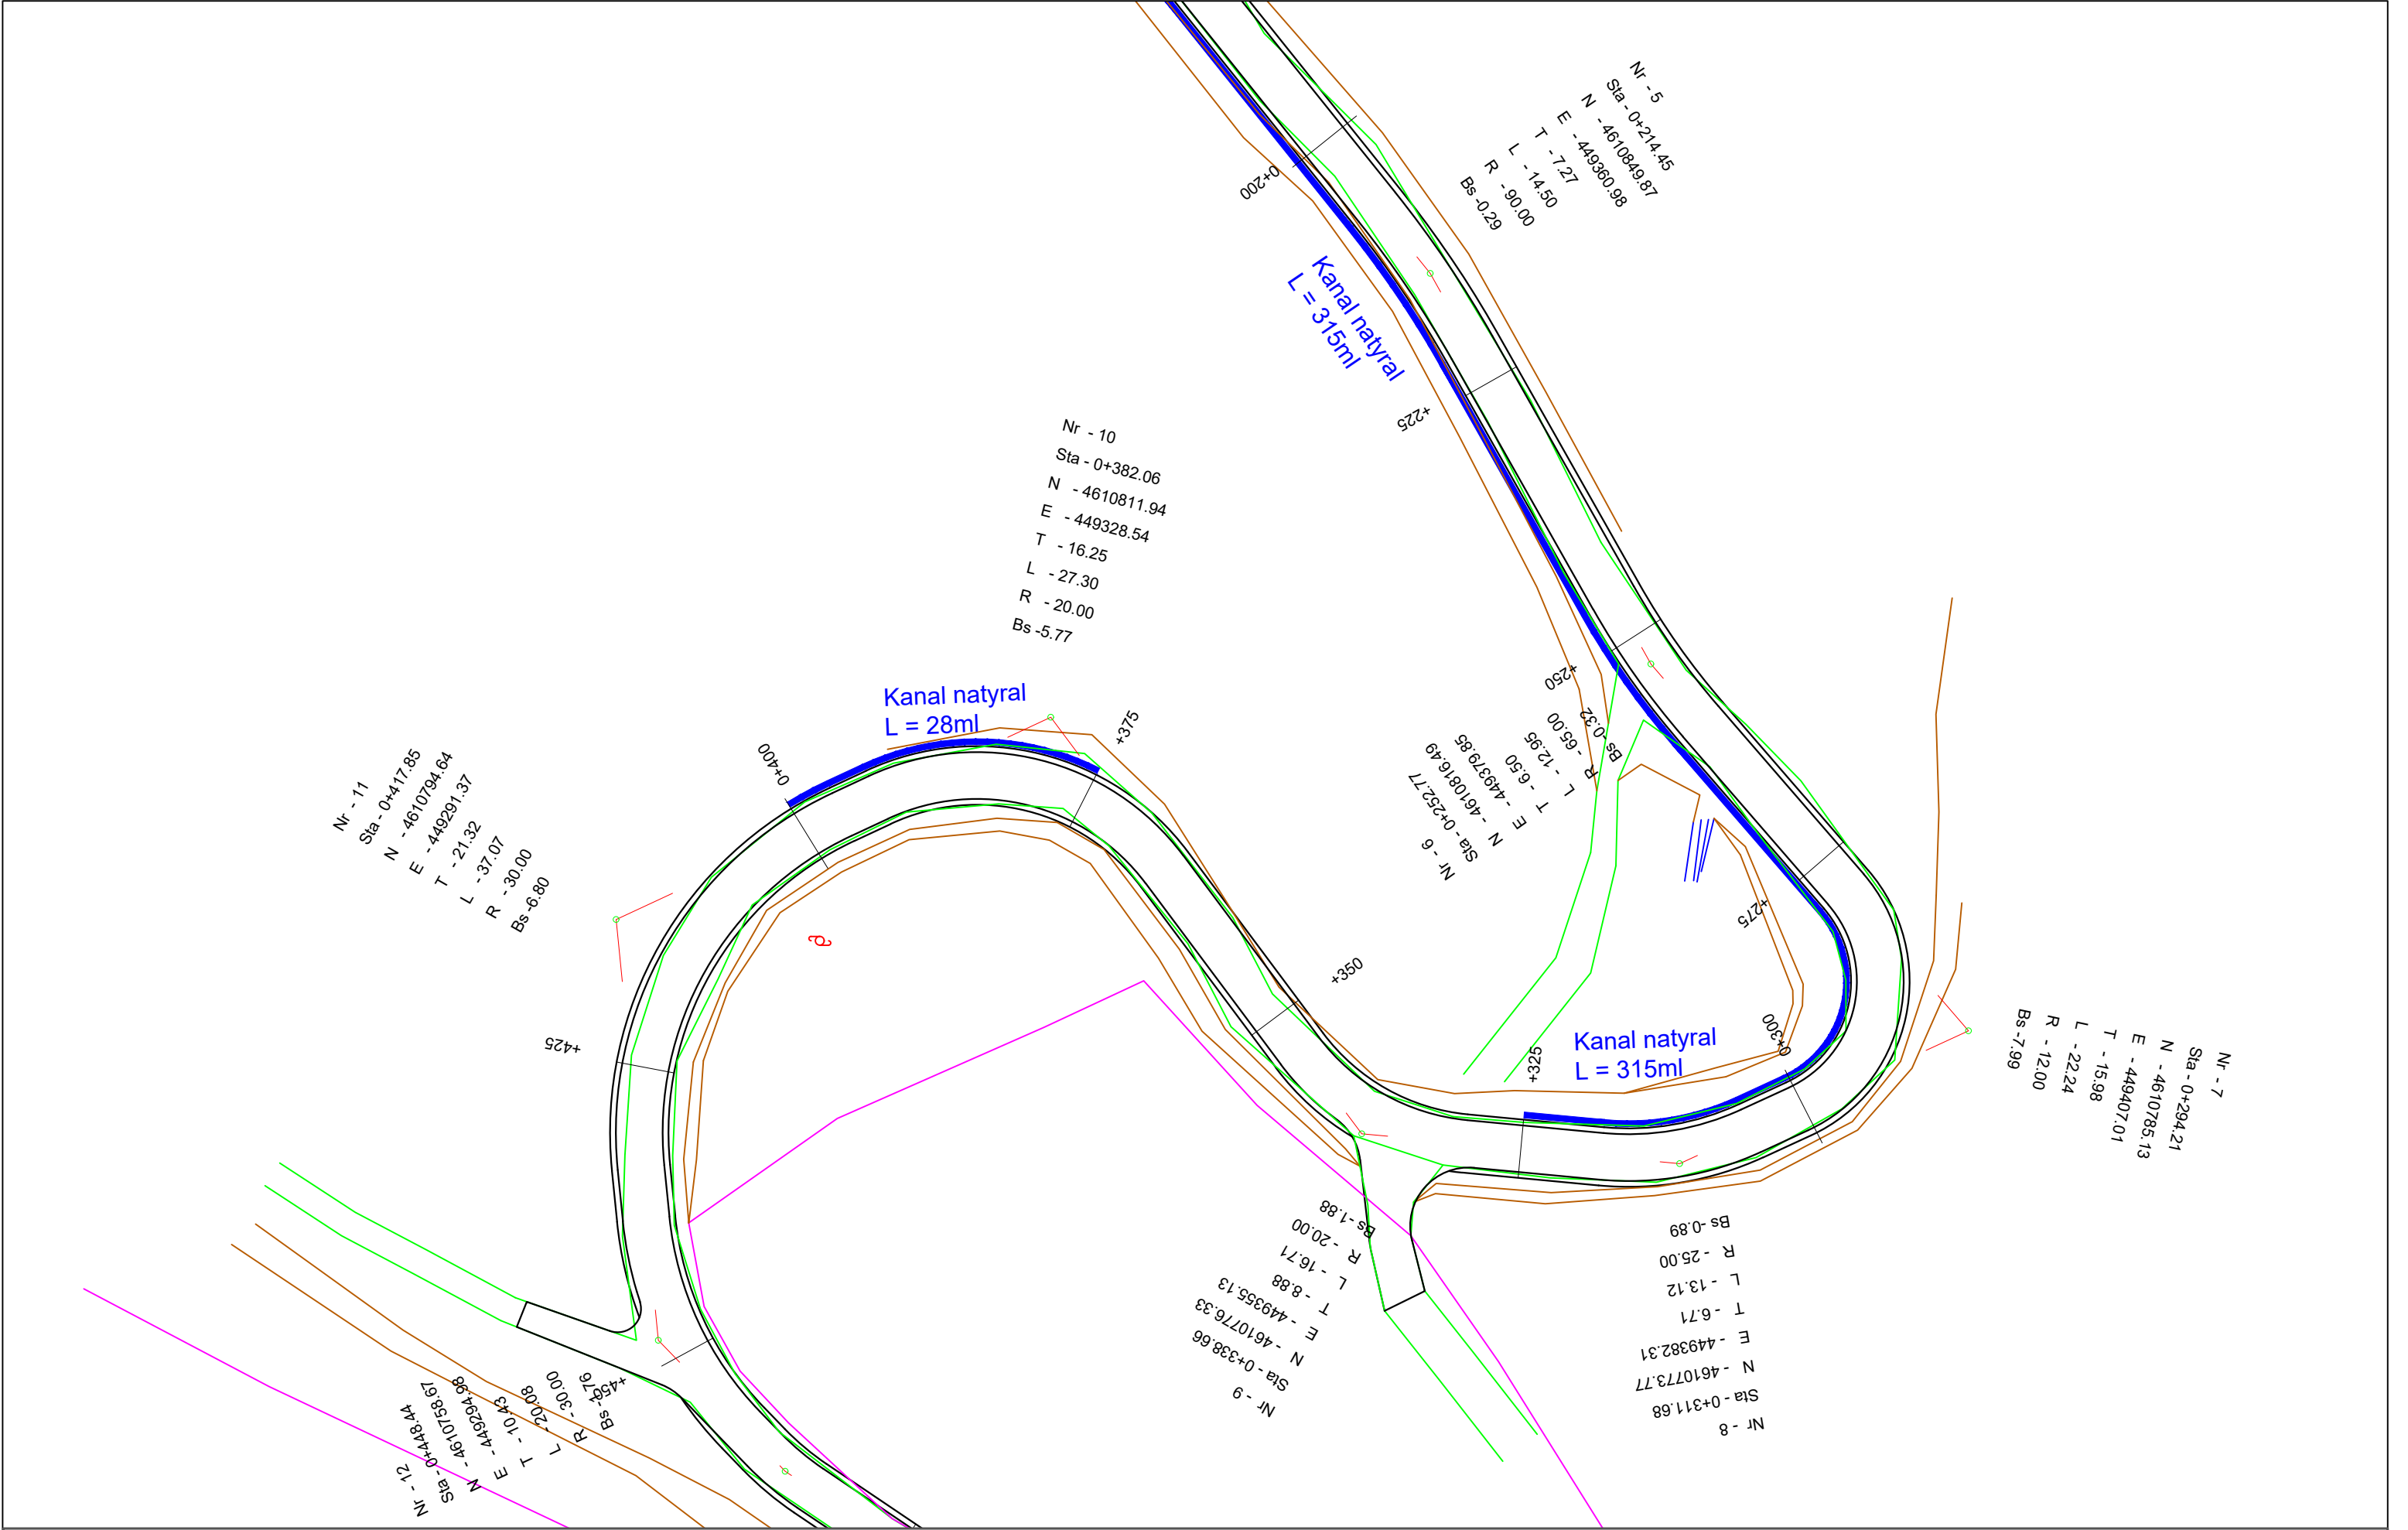


POROSITES : BASHKIA DIBËR	EMERTIMI : PLANIMETRIA E PËRGJITHSHME		DREJTUES PROJEKTI				SHKALLA		FLETA
			Ing.Gezim ISLAMI				SHK - 1:500		2 - 02
Sistemim Asfaltim i Rruges se Fshatit Hotesh (Katund i Ri - Hotesh)	 "ERALD-G" sh.p.k. Rruga "Kongresi i Lushnjes" Tirane						TIRANE 2021		FORMAT A3

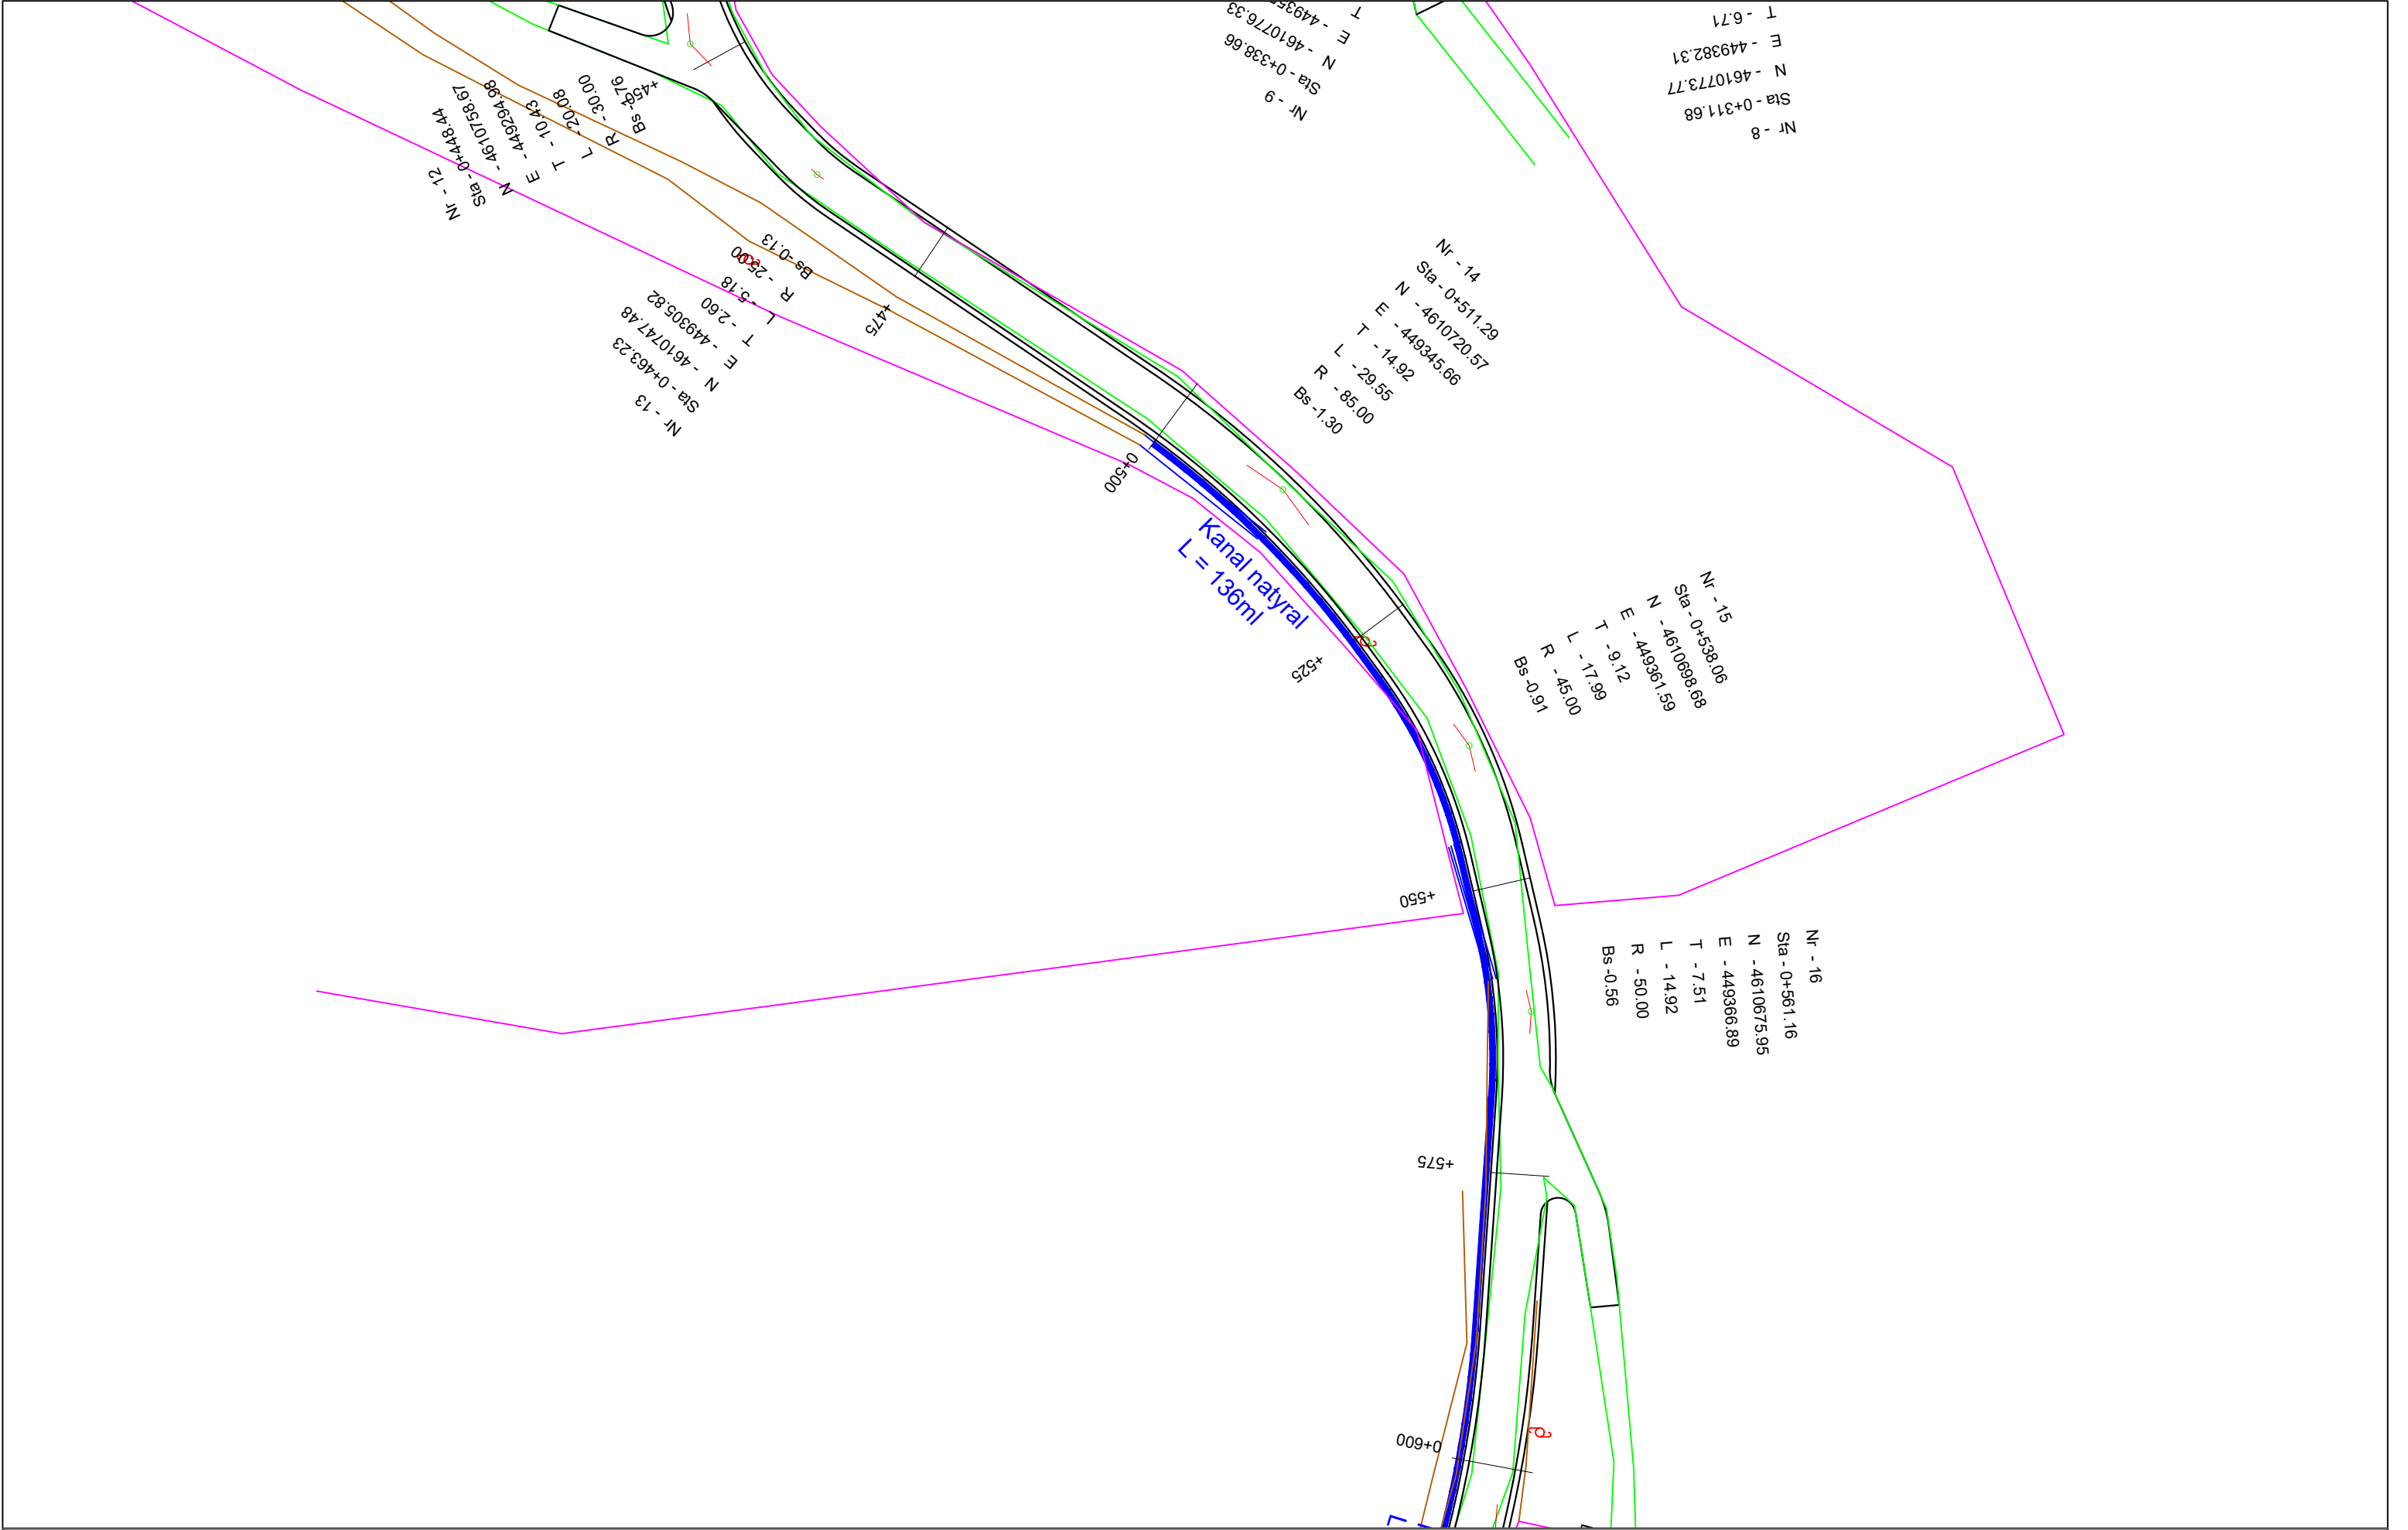


POROSITES : BASHKIA DIBËR		EMERTIMI : PLANIMETRIA E PËRGJITHSHME		DREJTUES PROJEKTI		PROJEKTUES				SHKALLA		FLETA		
Sistemim Asfaltim i Rruges se Fshatit Hotesh (Katund i Ri - Hotesh)			"ERALD-G" sh.p.k	Rruga "Kongresi i Lushnjes" Tirane	Ing.Gezim ISLAMI		Ing.Erindi GJOKA		Elek.Hajdar KURTI		SHK - 1:500		2 - 03	
							Top.K.CANAMETI		Mek.Arben MUHA					
							Hidr.Anisa ZAKA		Ark.Elton ÇARÇANI		TIRANE 2021		FORMAT A3	

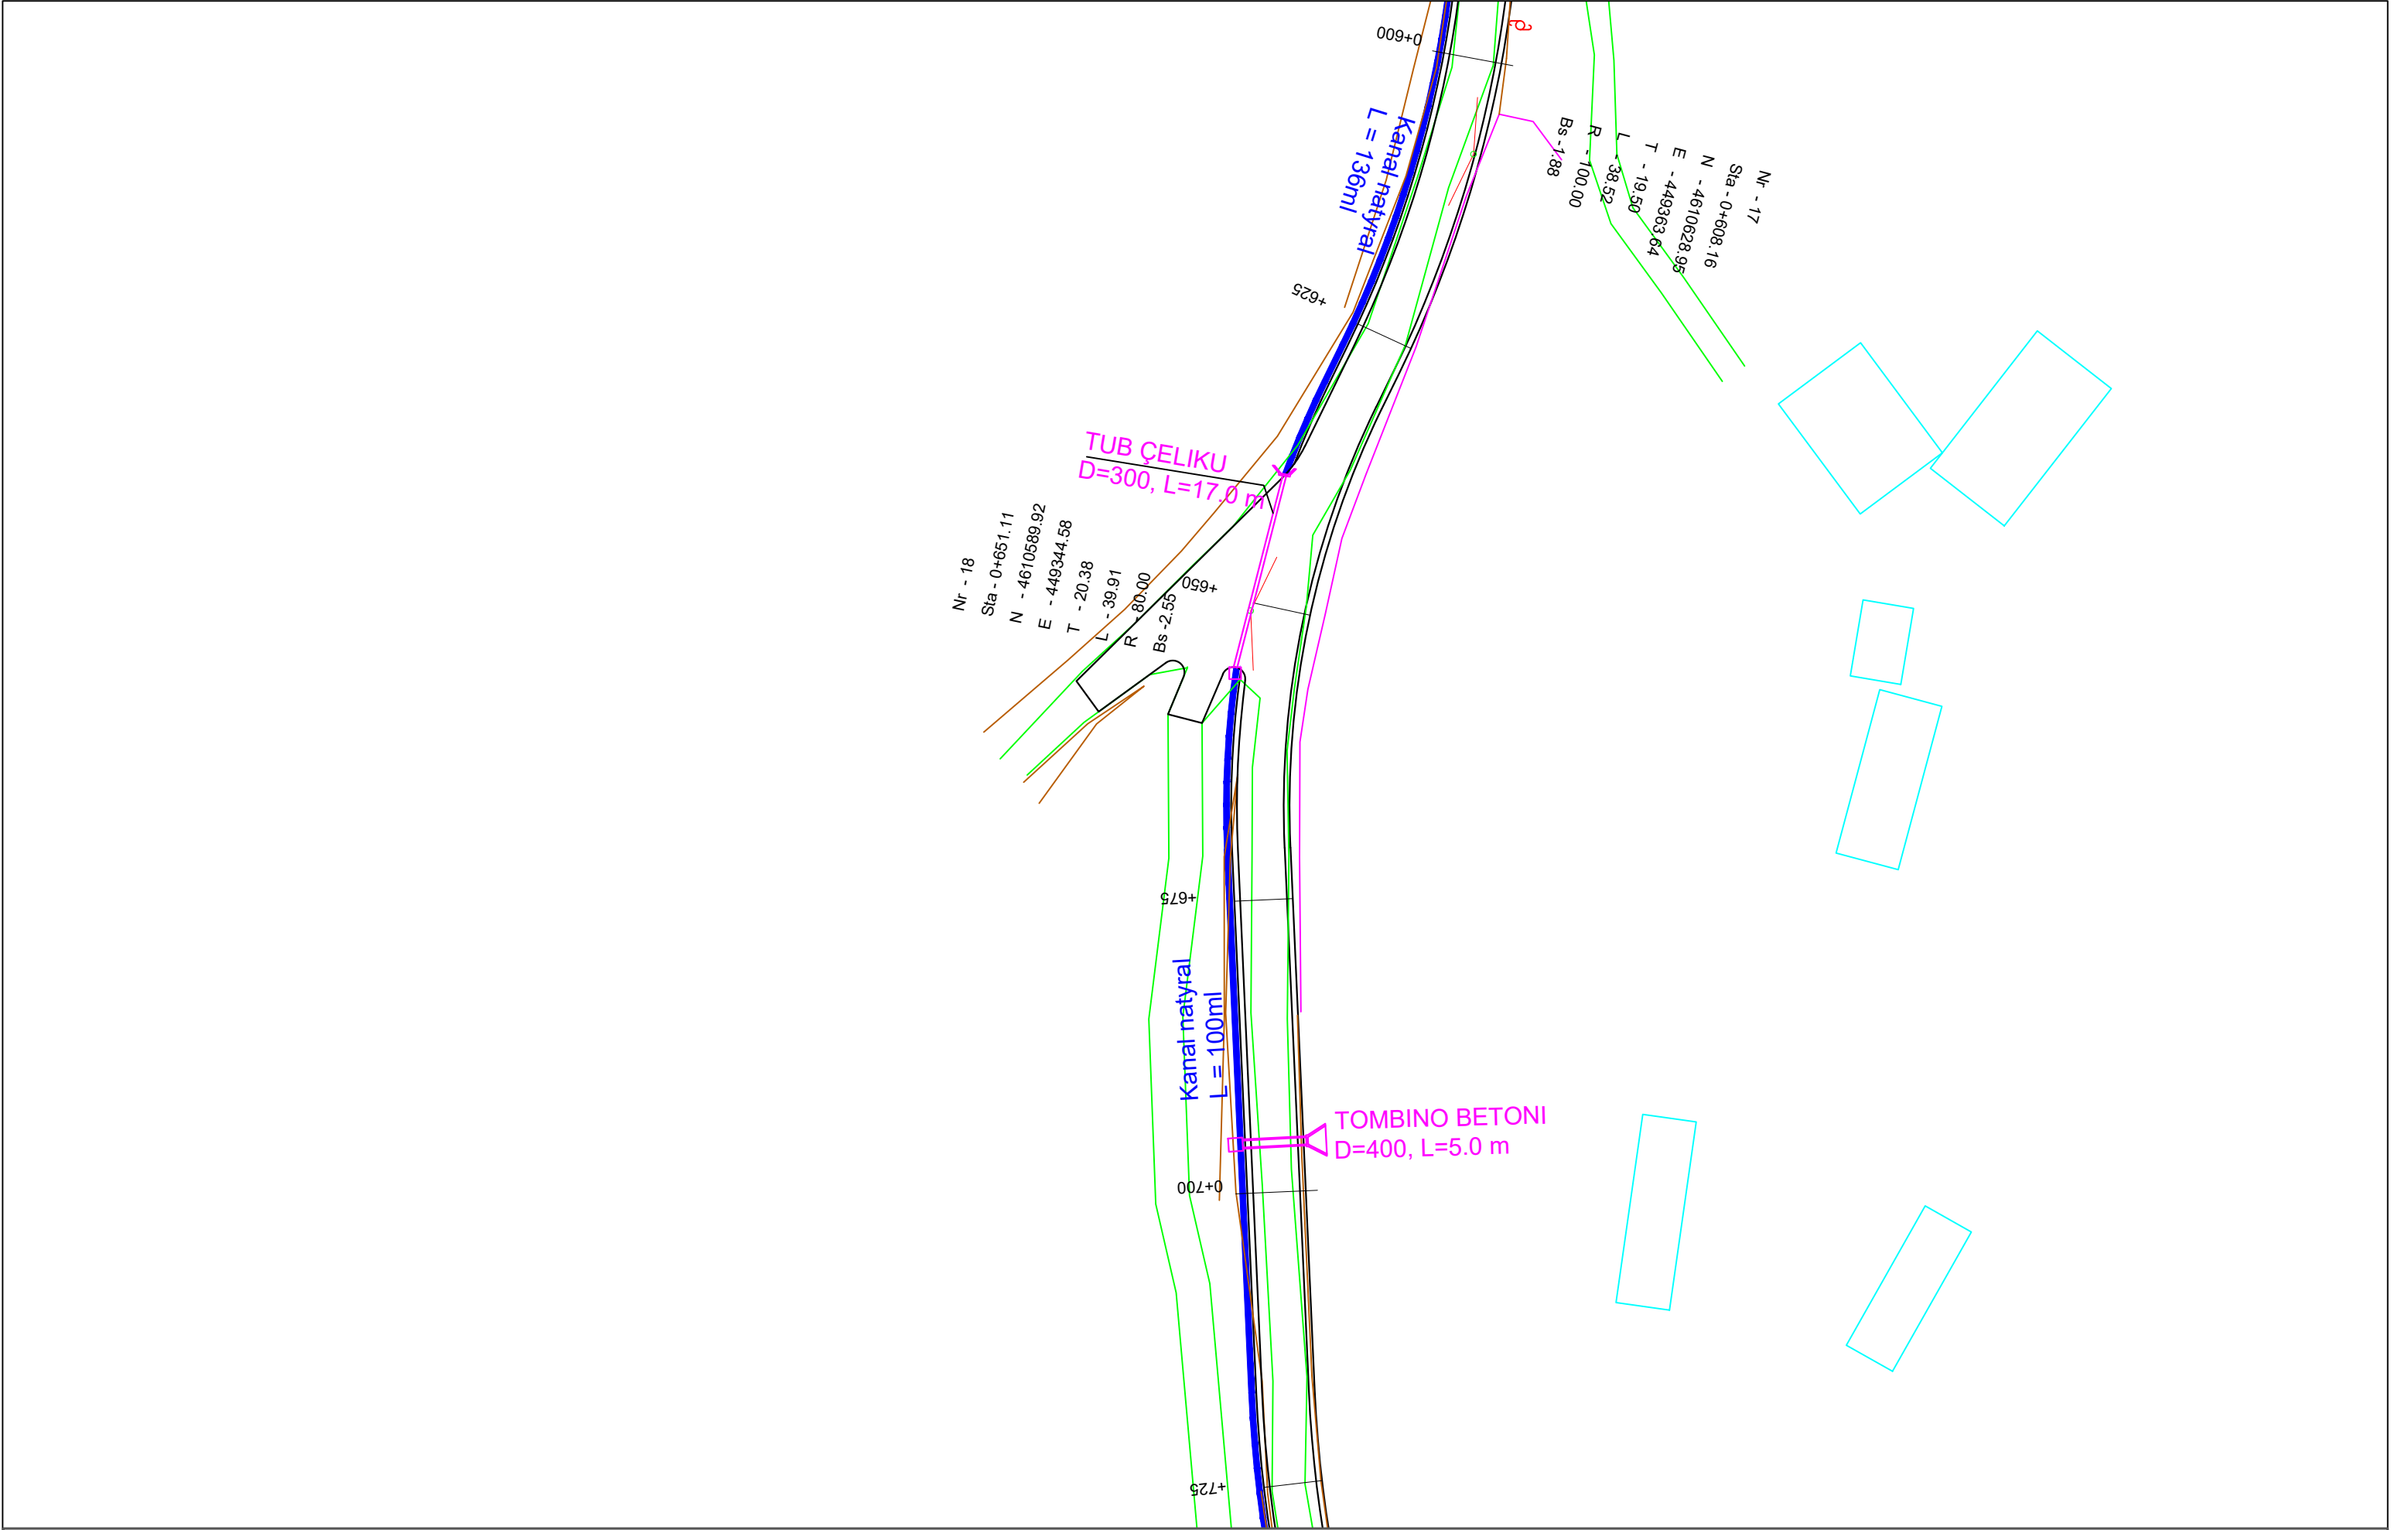


POROSITES : BASHKIA DIBËR		EMERTIMI : PLANIMETRIA E PËRGJITHSHME		DREJTUES PROJEKTI		PROJEKTUES				SHKALLA		FLETA			
Sistemim Asfaltim i Rruges se Fshatit Hotesh (Katund i Ri - Hotesh)			"ERALD-G" sh.p.k Rruga "Kongresi i Lushnjes" Tirane	Ing.Gezim ISLAMI		Ing.Erindi GJOKA			Elek.Hajdar KURTI			SHK - 1:500		2 - 04	
						Top.K.CANAMETI			Mek.Arben MUHA						
						Hidr.Anisa ZAKA			Ark.Elton ÇARÇANI			TIRANE 2021		FORMAT A3	

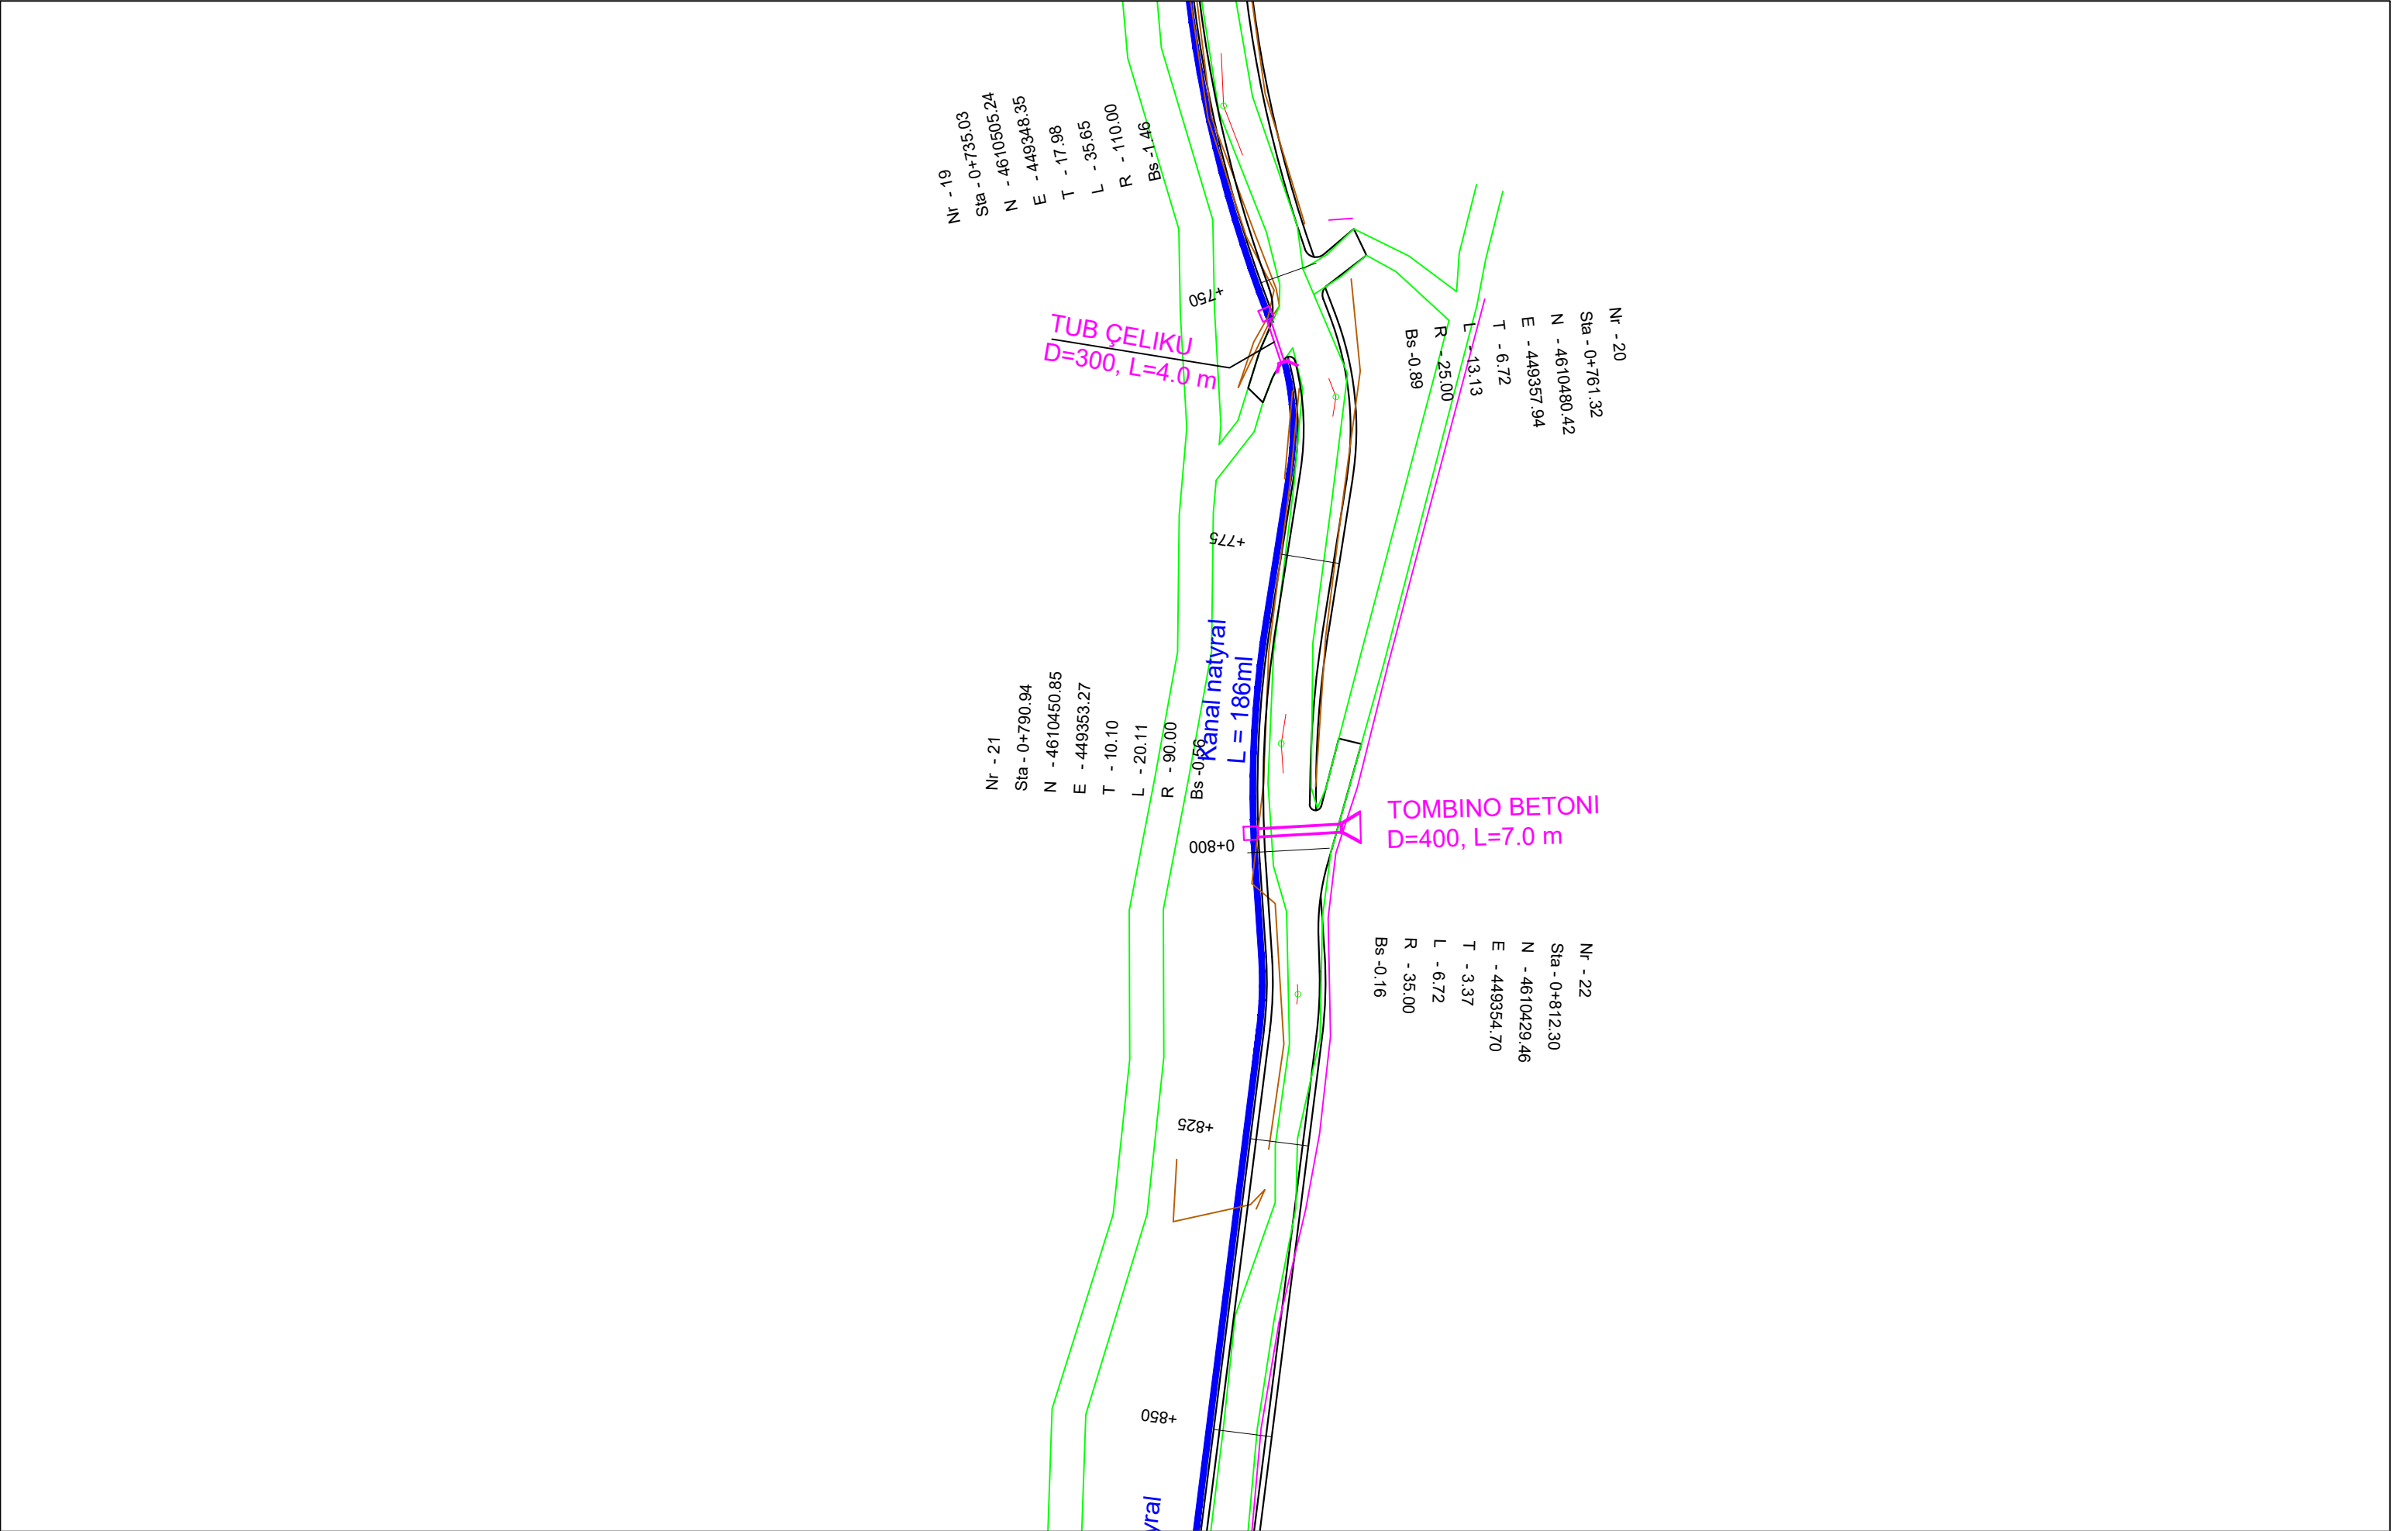


POROSITES : BASHKIA DIBËR	EMERTIMI : PLANIMETRIA E PËRGJITHSHME		DREJTUES PROJEKTI				SHKALLA		FLETA
			Ing.Gezim ISLAMI				Ing.Erindi GJOKA		Elek.Hajdar KURTI
Sistemim Asfaltim i Rruges se Fshatit Hotesh (Katund i Ri - Hotesh)	 "ERALD-G" sh.p.k Rruga "Kongresi i Lushnjes" Tirane						Top.K.CANAMETI		Mek.Arben MUHA
							Hidr.Anisa ZAKA		Ark.Elton ÇARÇANI
						TIRANE 2021		FORMAT A3	

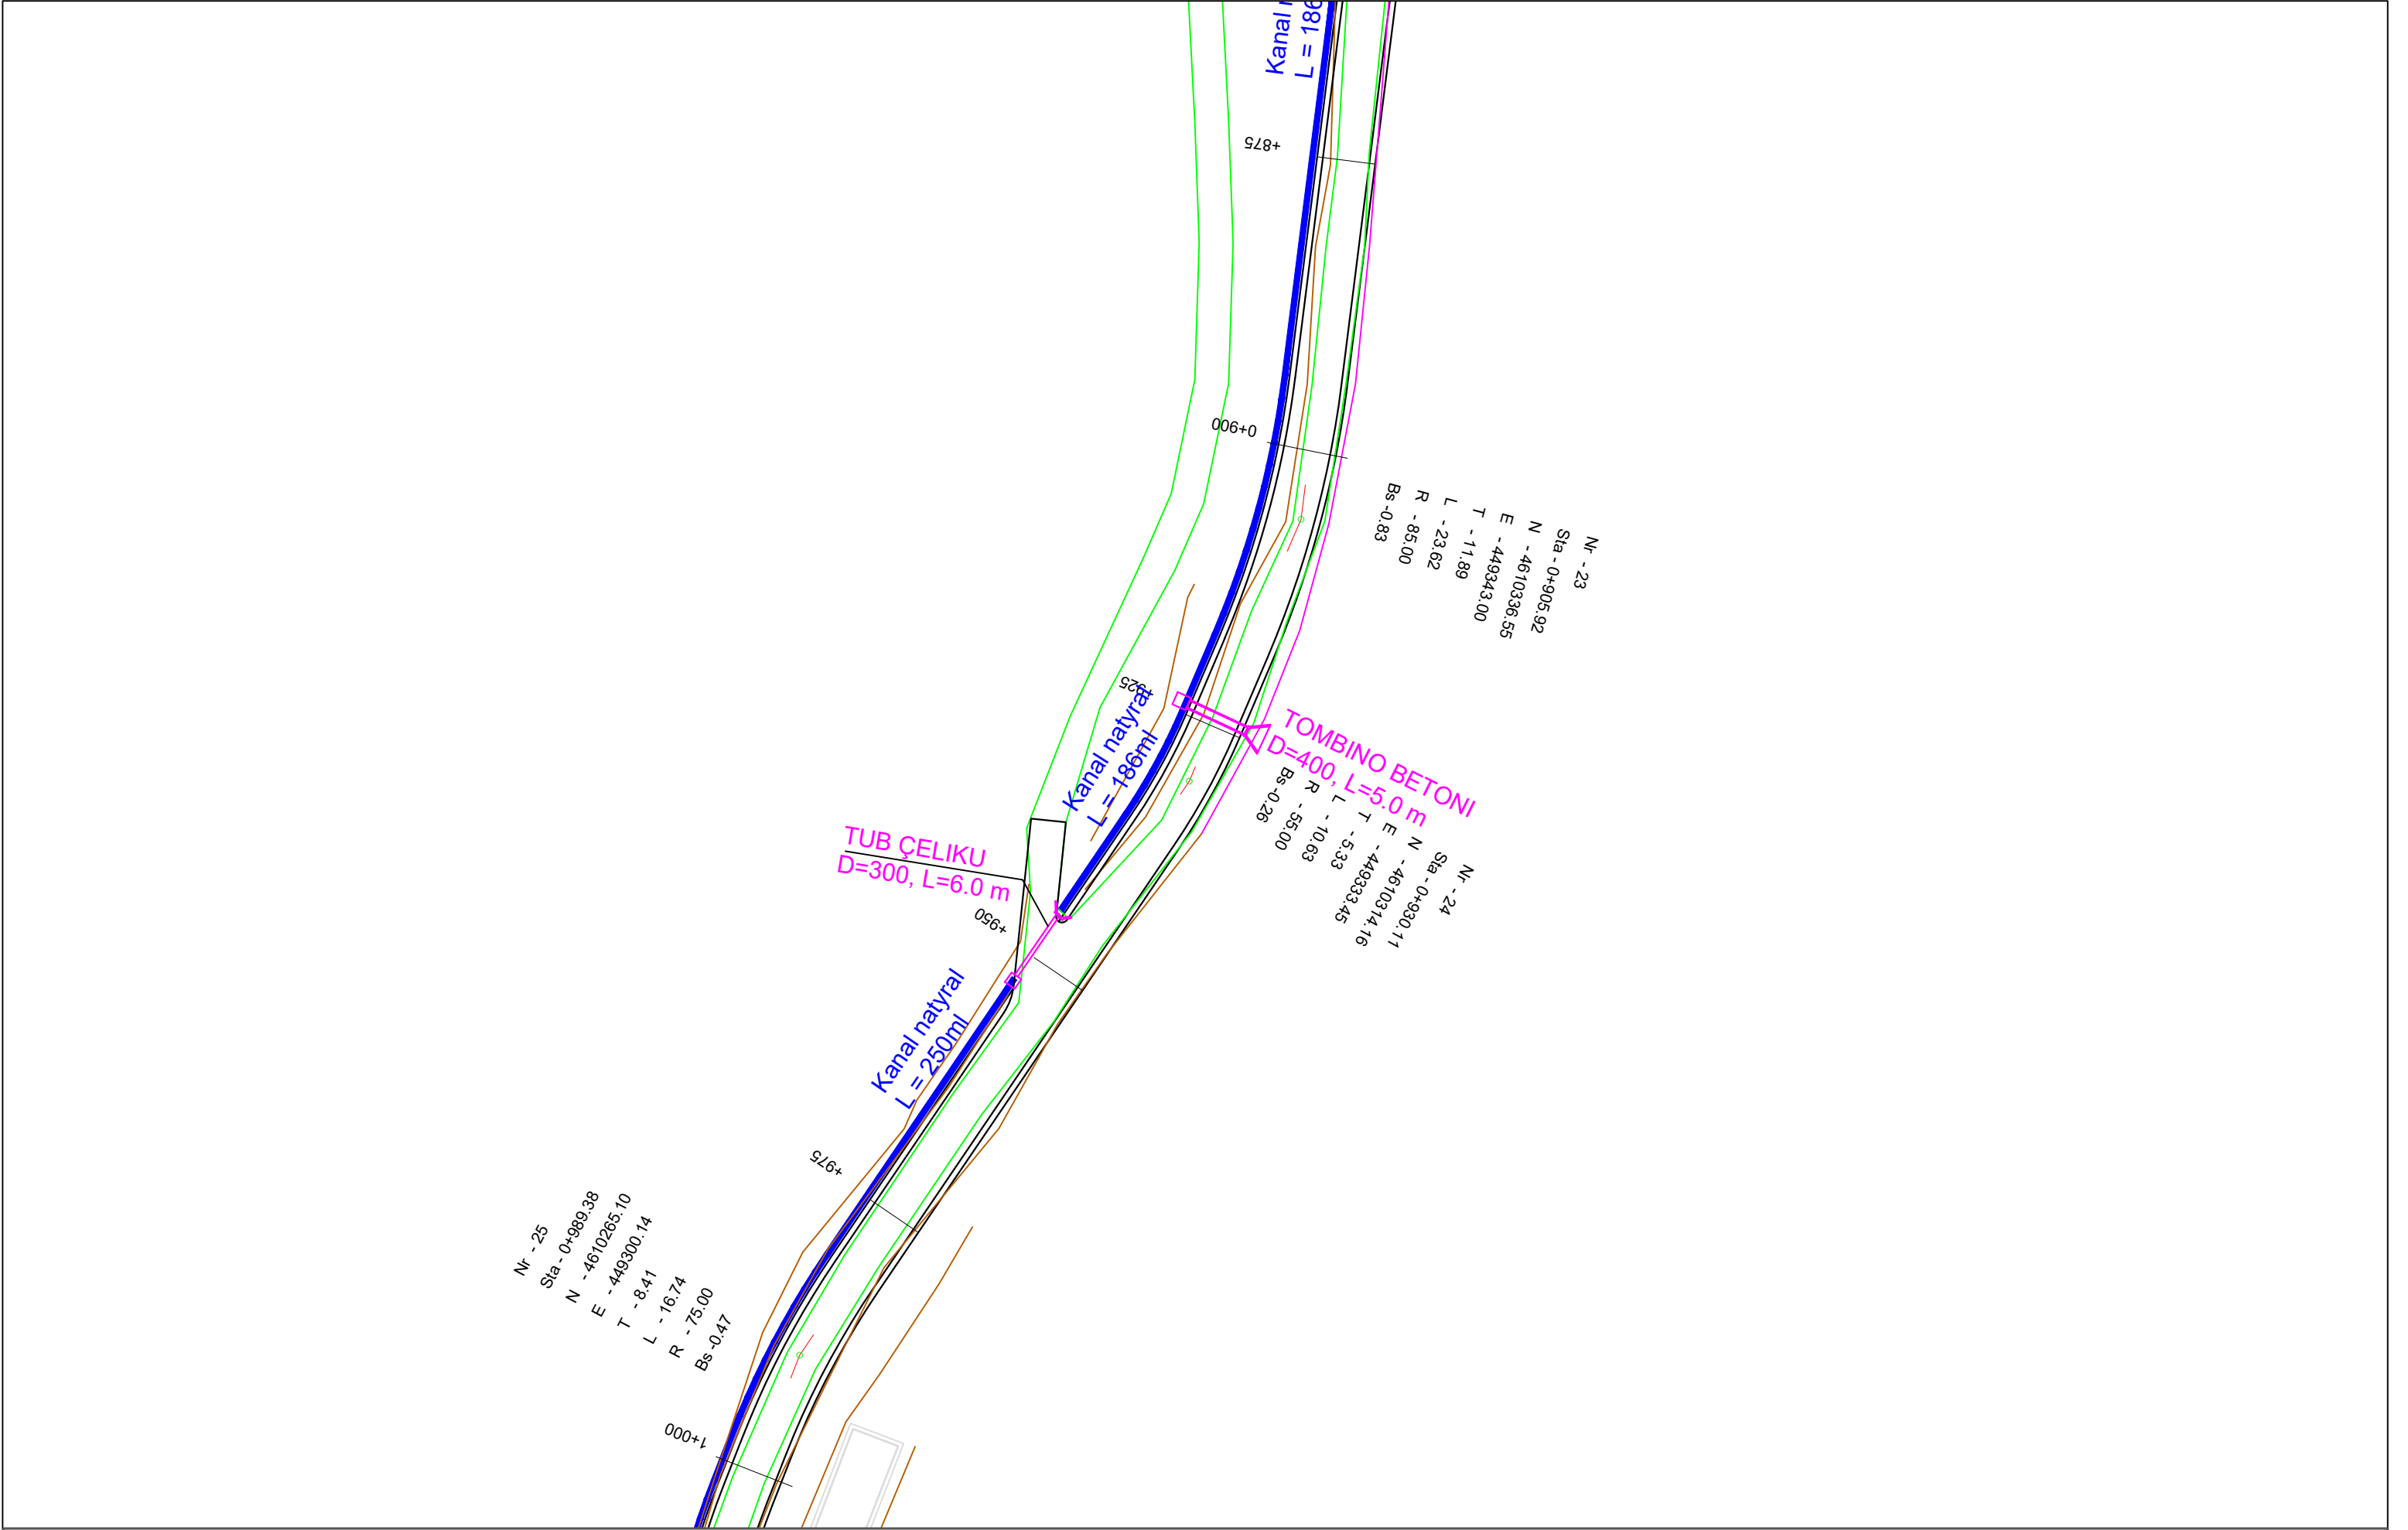


POROSITES : BASHKIA DIBËR		EMERTIMI : PLANIMETRIA E PËRGJITHSHME		DREJTUES PROJEKTI		PROJEKTUES				SHKALLA		FLETA			
Sistemim Asfaltim i Rruges se Fshatit Hotesh (Katund i Ri - Hotesh)			"ERALD-G" sh.p.k		Ing.Gezim ISLAMI		Ing.Erindi GJOKA			Elek.Hajdar KURTI			SHK - 1:500	2 - 06	
			Rruga "Kongresi i Lushnjes" Tirane				Top.K.CANAMETI			Mek.Arben MUHA					
							Hidr.Anisa ZAKA			Ark.Elton ÇARÇANI					
												TIRANE 2021		FORMAT A3	

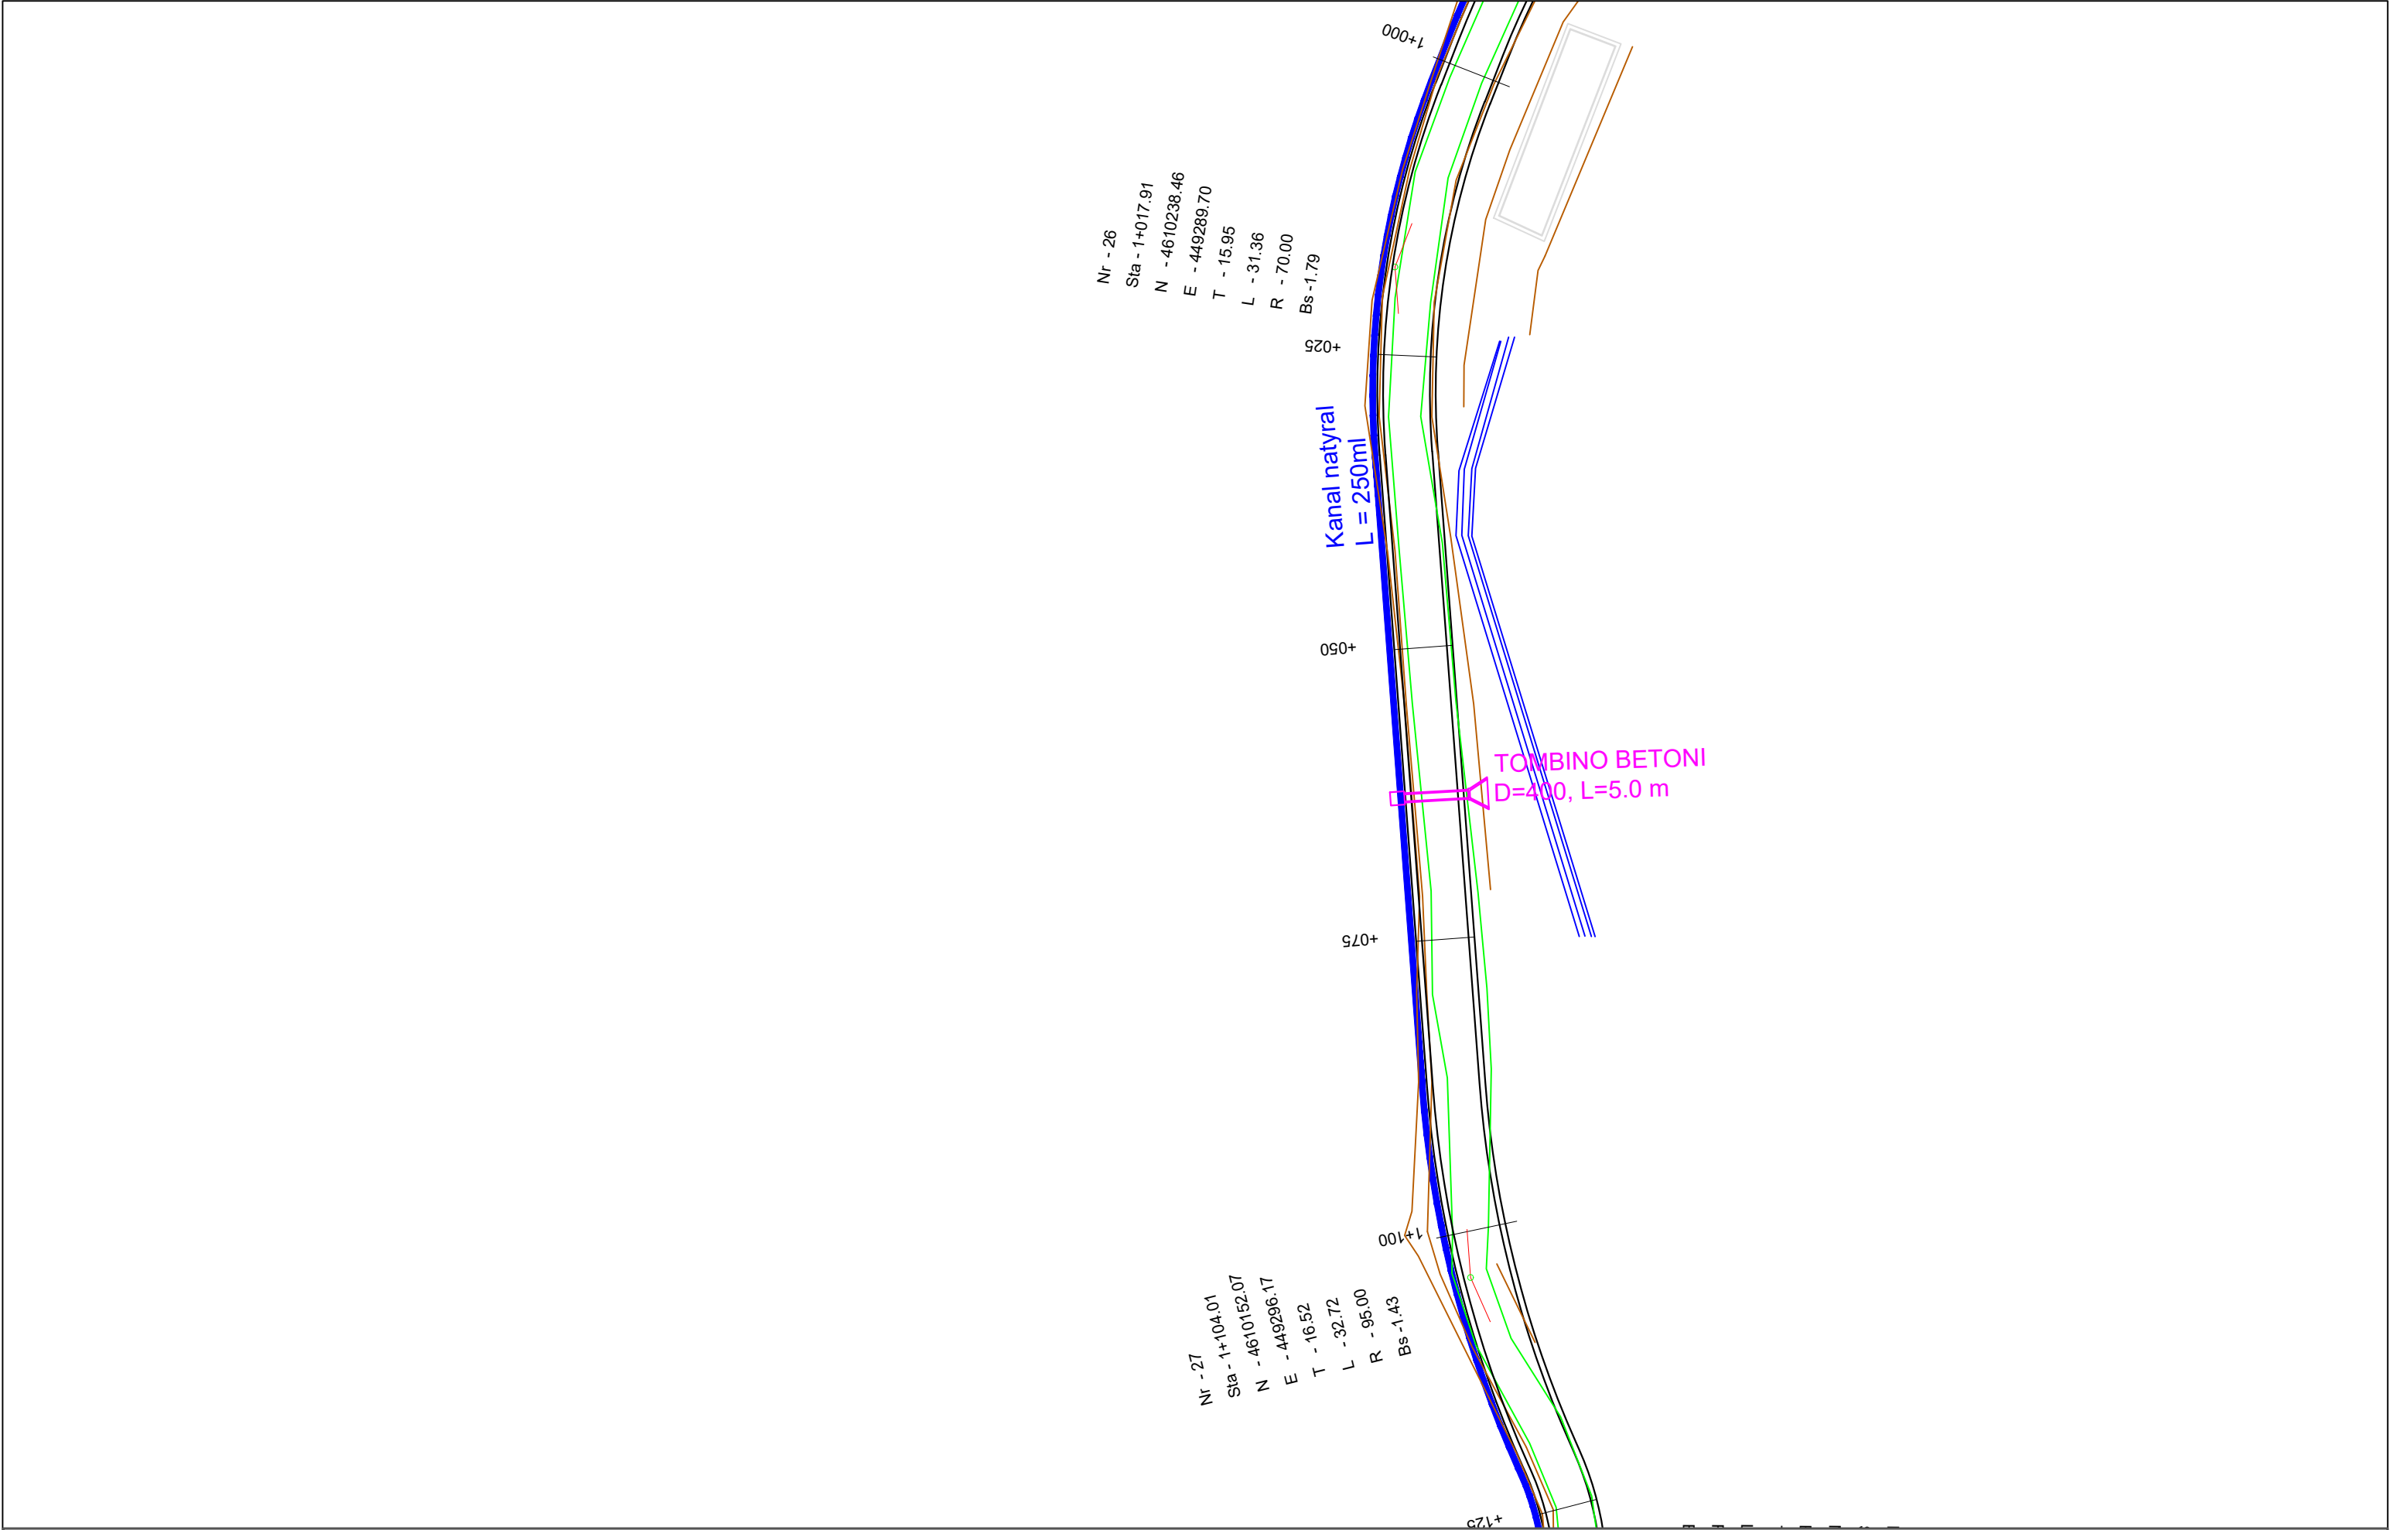


POROSITES : BASHKIA DIBËR	EMERTIMI : PLANIMETRIA E PËRGJITHSHME		DREJTUES PROJEKTI				SHKALLA		FLETA	
			Ing.Gezim ISLAMI				Ing.Erindi GJOKA		Elek.Hajdar KURTI	
							Top.K.CANAMETI		Mek.Arben MUHA	
Sistemim Asfaltim i Rruges se Fshatit Hotesh (Katund i Ri - Hotesh)	 "ERALD-G" sh.p.k Rruga "Kongresi i Lushnjes" Tirane						Hidr.Anisa ZAKA		Ark.Elton ÇARÇANI	
							TIRANE 2021		FORMAT A3	

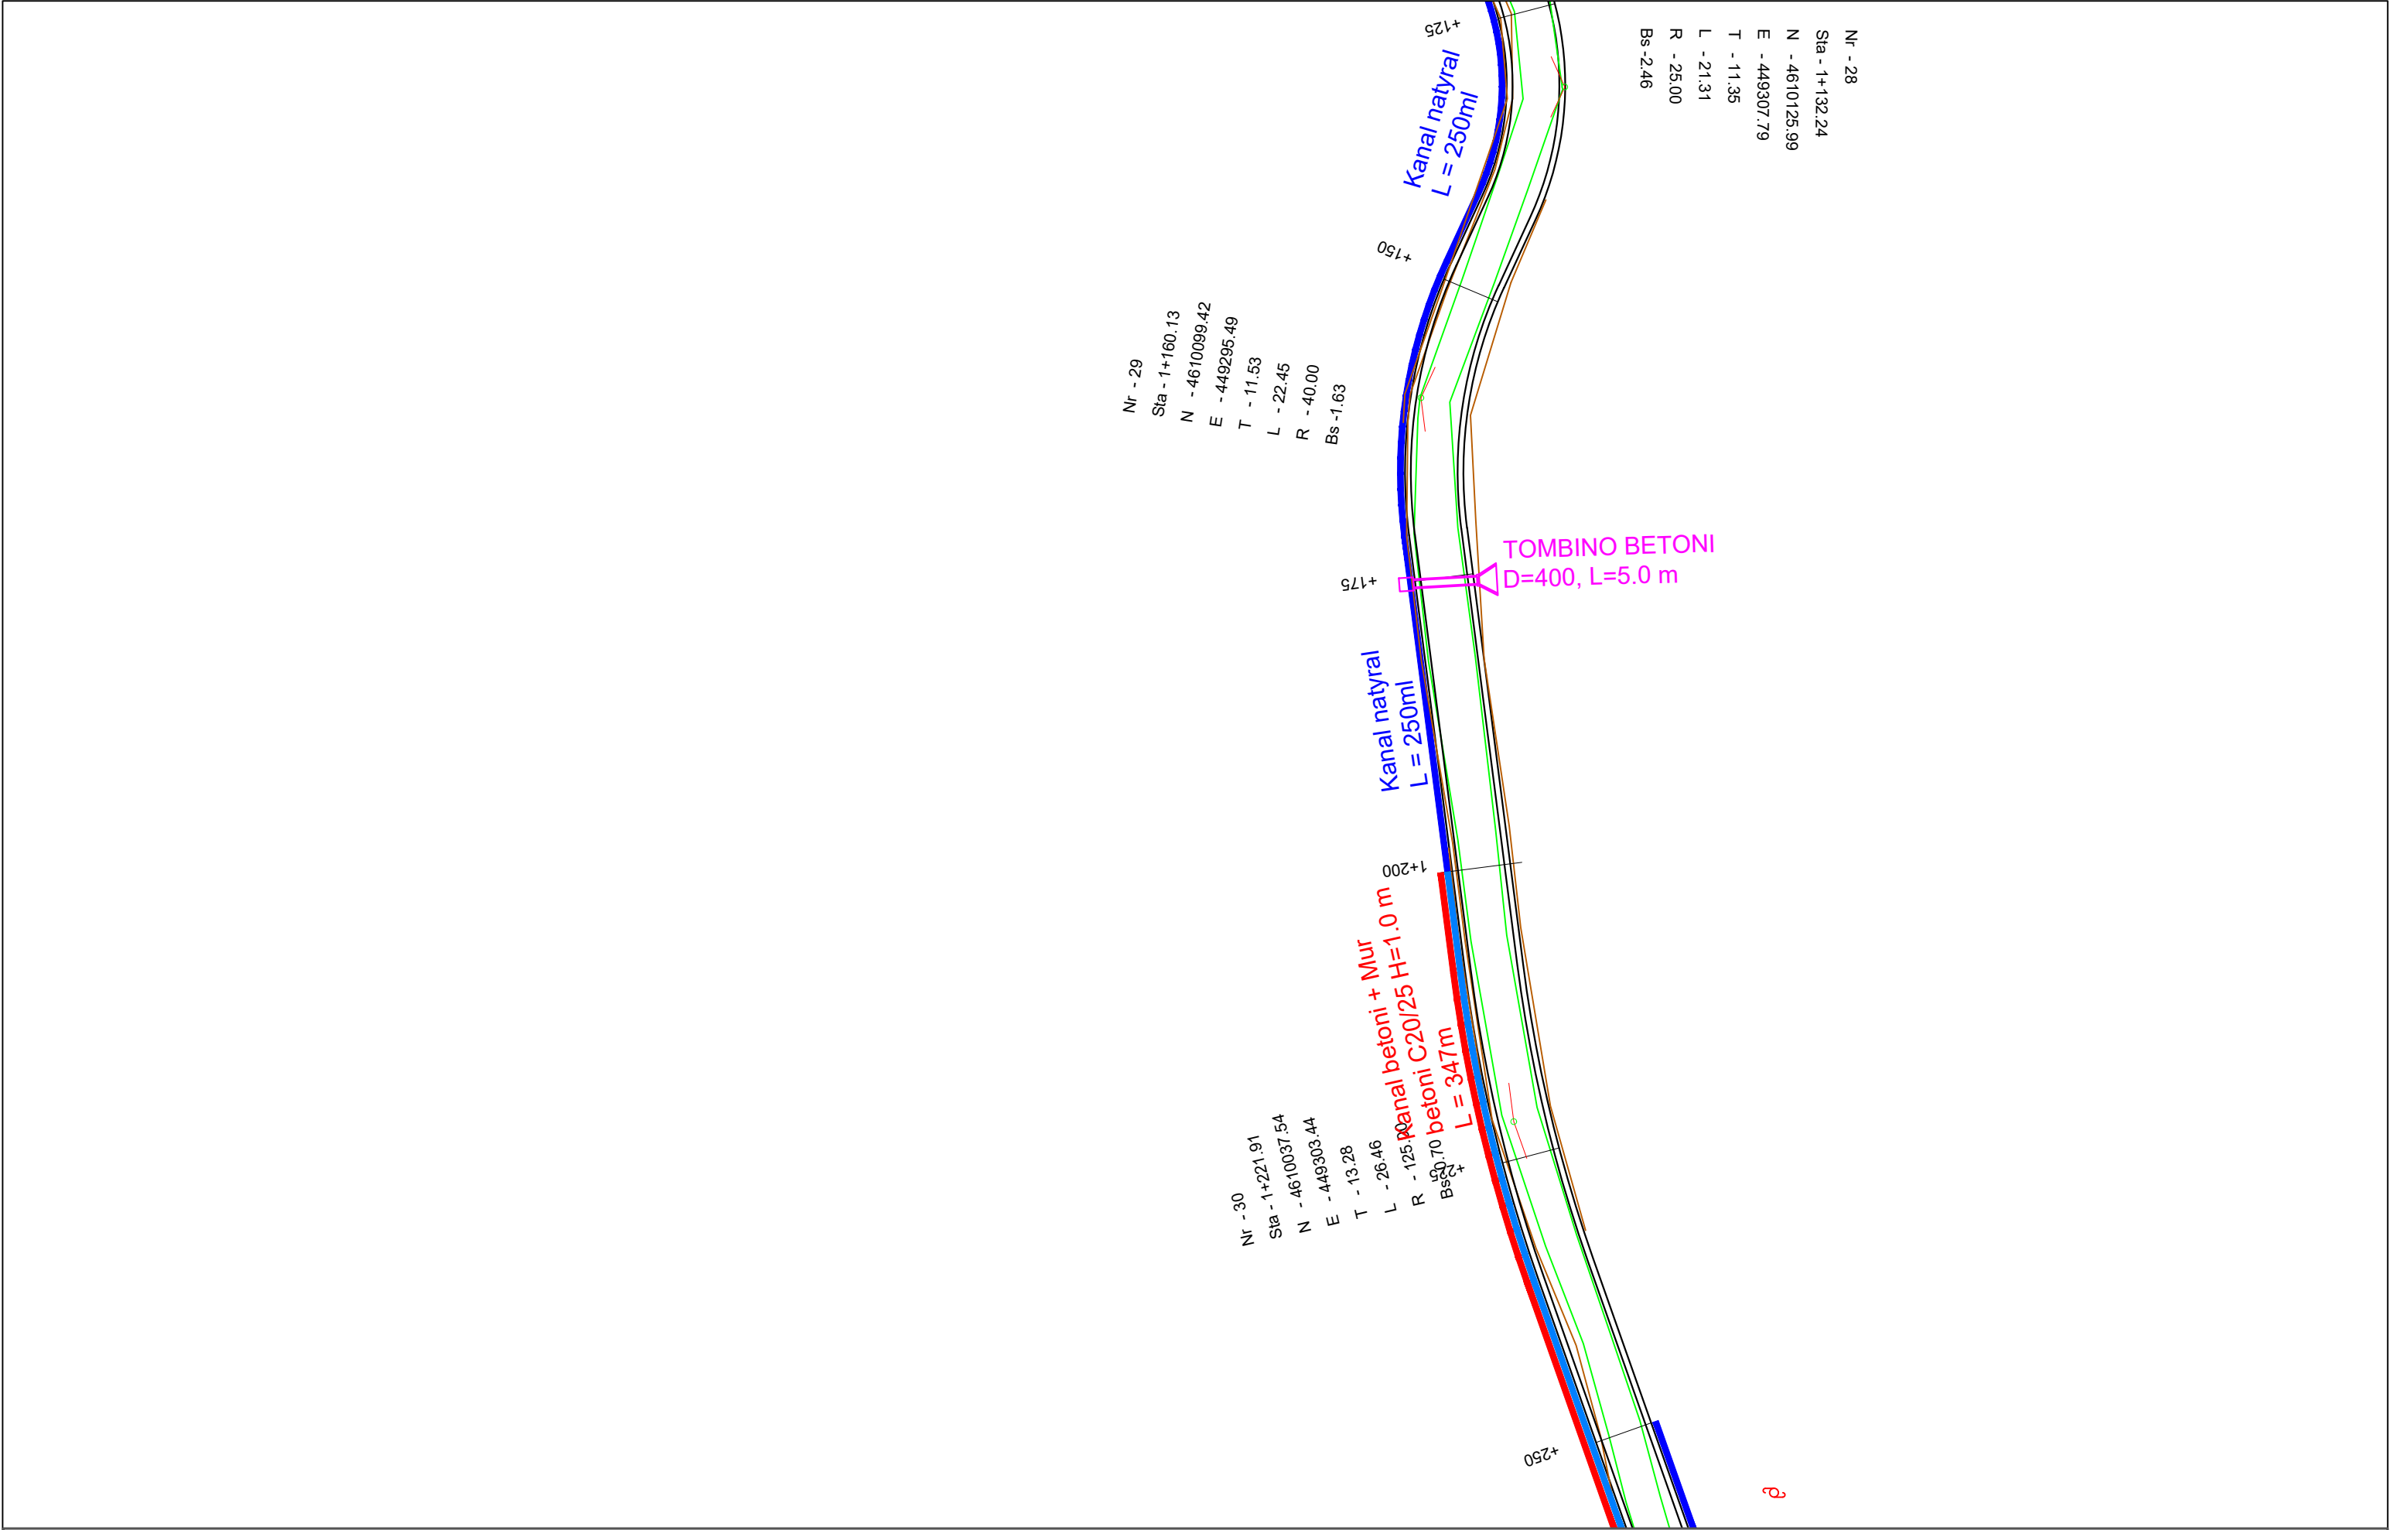


POROSITES : BASHKIA DIBËR		EMERTIMI : PLANIMETRIA E PËRGJITHSHME		DREJTUES PROJEKTI		PROJEKTUES				SHKALLA		FLETA		
Sistemim Asfaltim i Rruges se Fshatit Hotesh (Katund i Ri - Hotesh)			"ERALD-G" sh.p.k		Ing.Gezim ISLAMI		Ing.Erindi GJOKA			Elek.Hajdar KURTI			SHK - 1:500	2 - 08
			Rruga "Kongresi i Lushnjes" Tirane				Top.K.CANAMETI			Mek.Arben MUHA				
							Hidr.Anisa ZAKA			Ark.Elton ÇARÇANI				
													TIRANE 2021	FORMAT A3

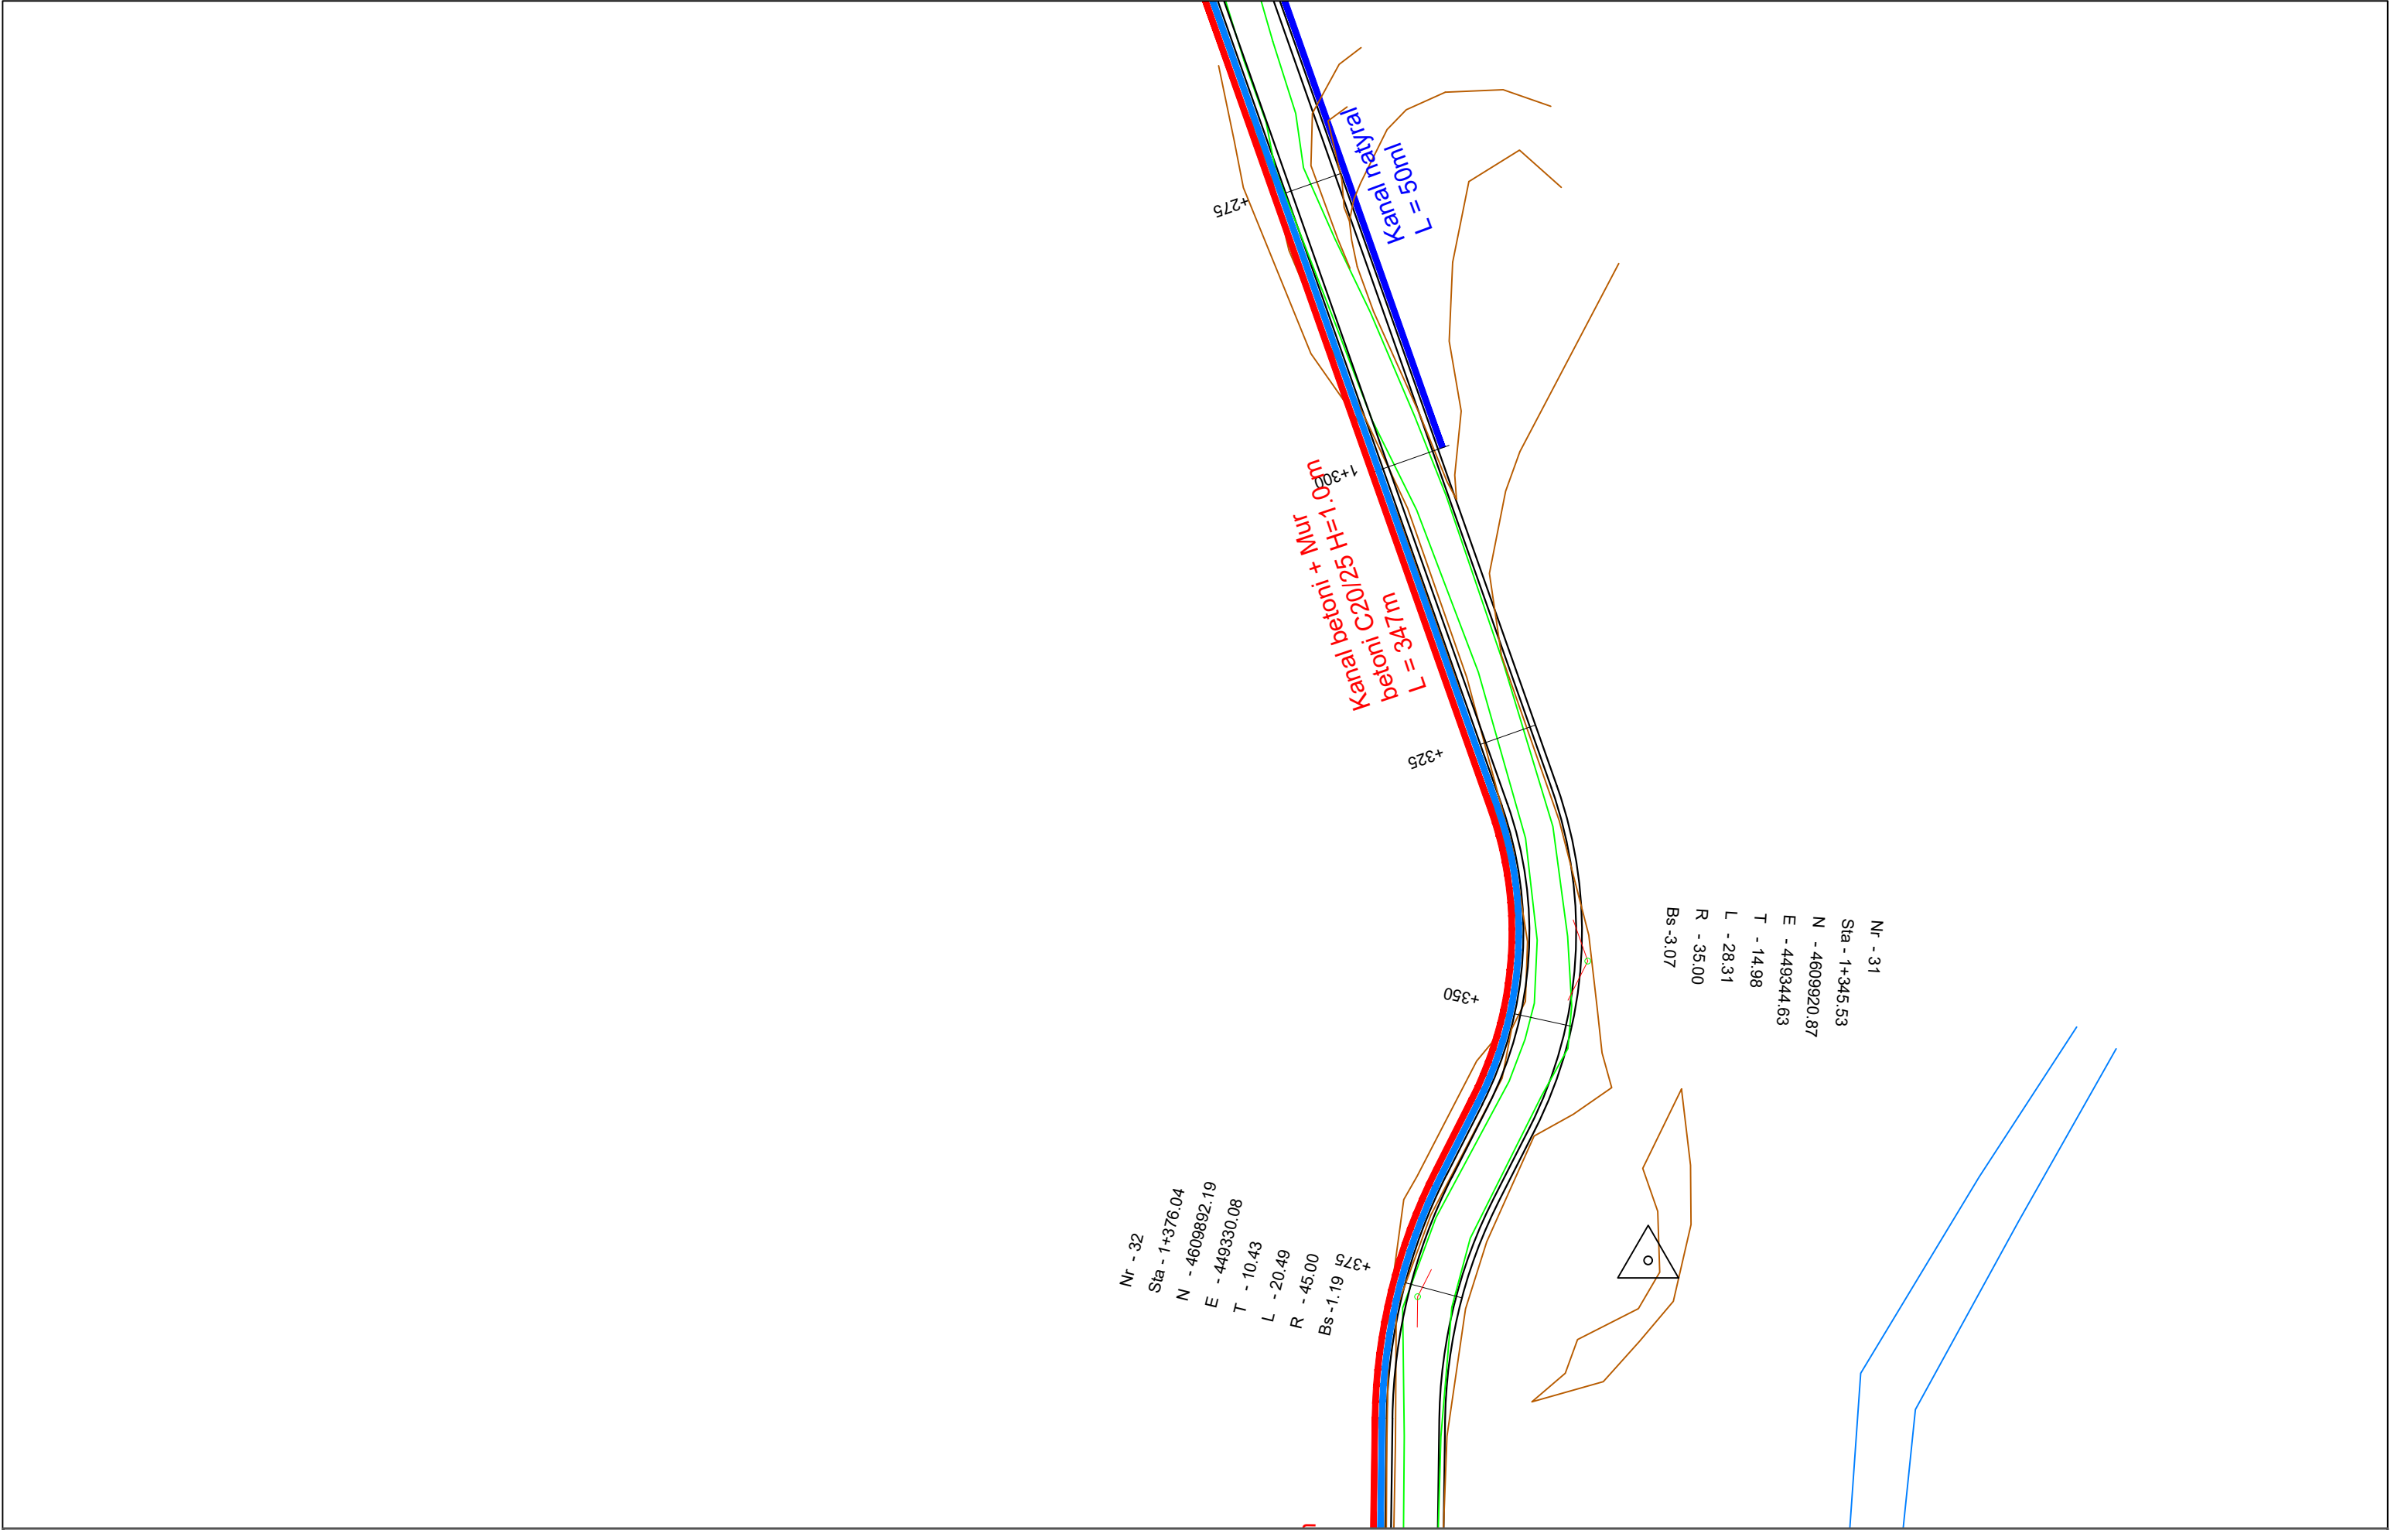

POROSITES : BASHKIA DIBËR		EMERTIMI : PLANIMETRIA E PËRGJITHSHME		DREJTUES PROJEKTI		PROJEKTUES				SHKALLA	FLETA
Sistemim Asfaltim i Rruges se Fshatit Hotesh (Katund i Ri - Hotesh)			"ERALD-G" sh.p.k Rruga "Kongresi i Lushnjes" Tirane	Ing.Gezim ISLAMI		Ing.Erindi GJOKA		Elek.Hajdar KURTI		SHK - 1:500	2 - 09
						Top.K.CANAMETI		Mek.Arben MUHA			
						Hidr.Anisa ZAKA		Ark.Elton ÇARÇANI			
										TIRANE 2021	FORMAT A3

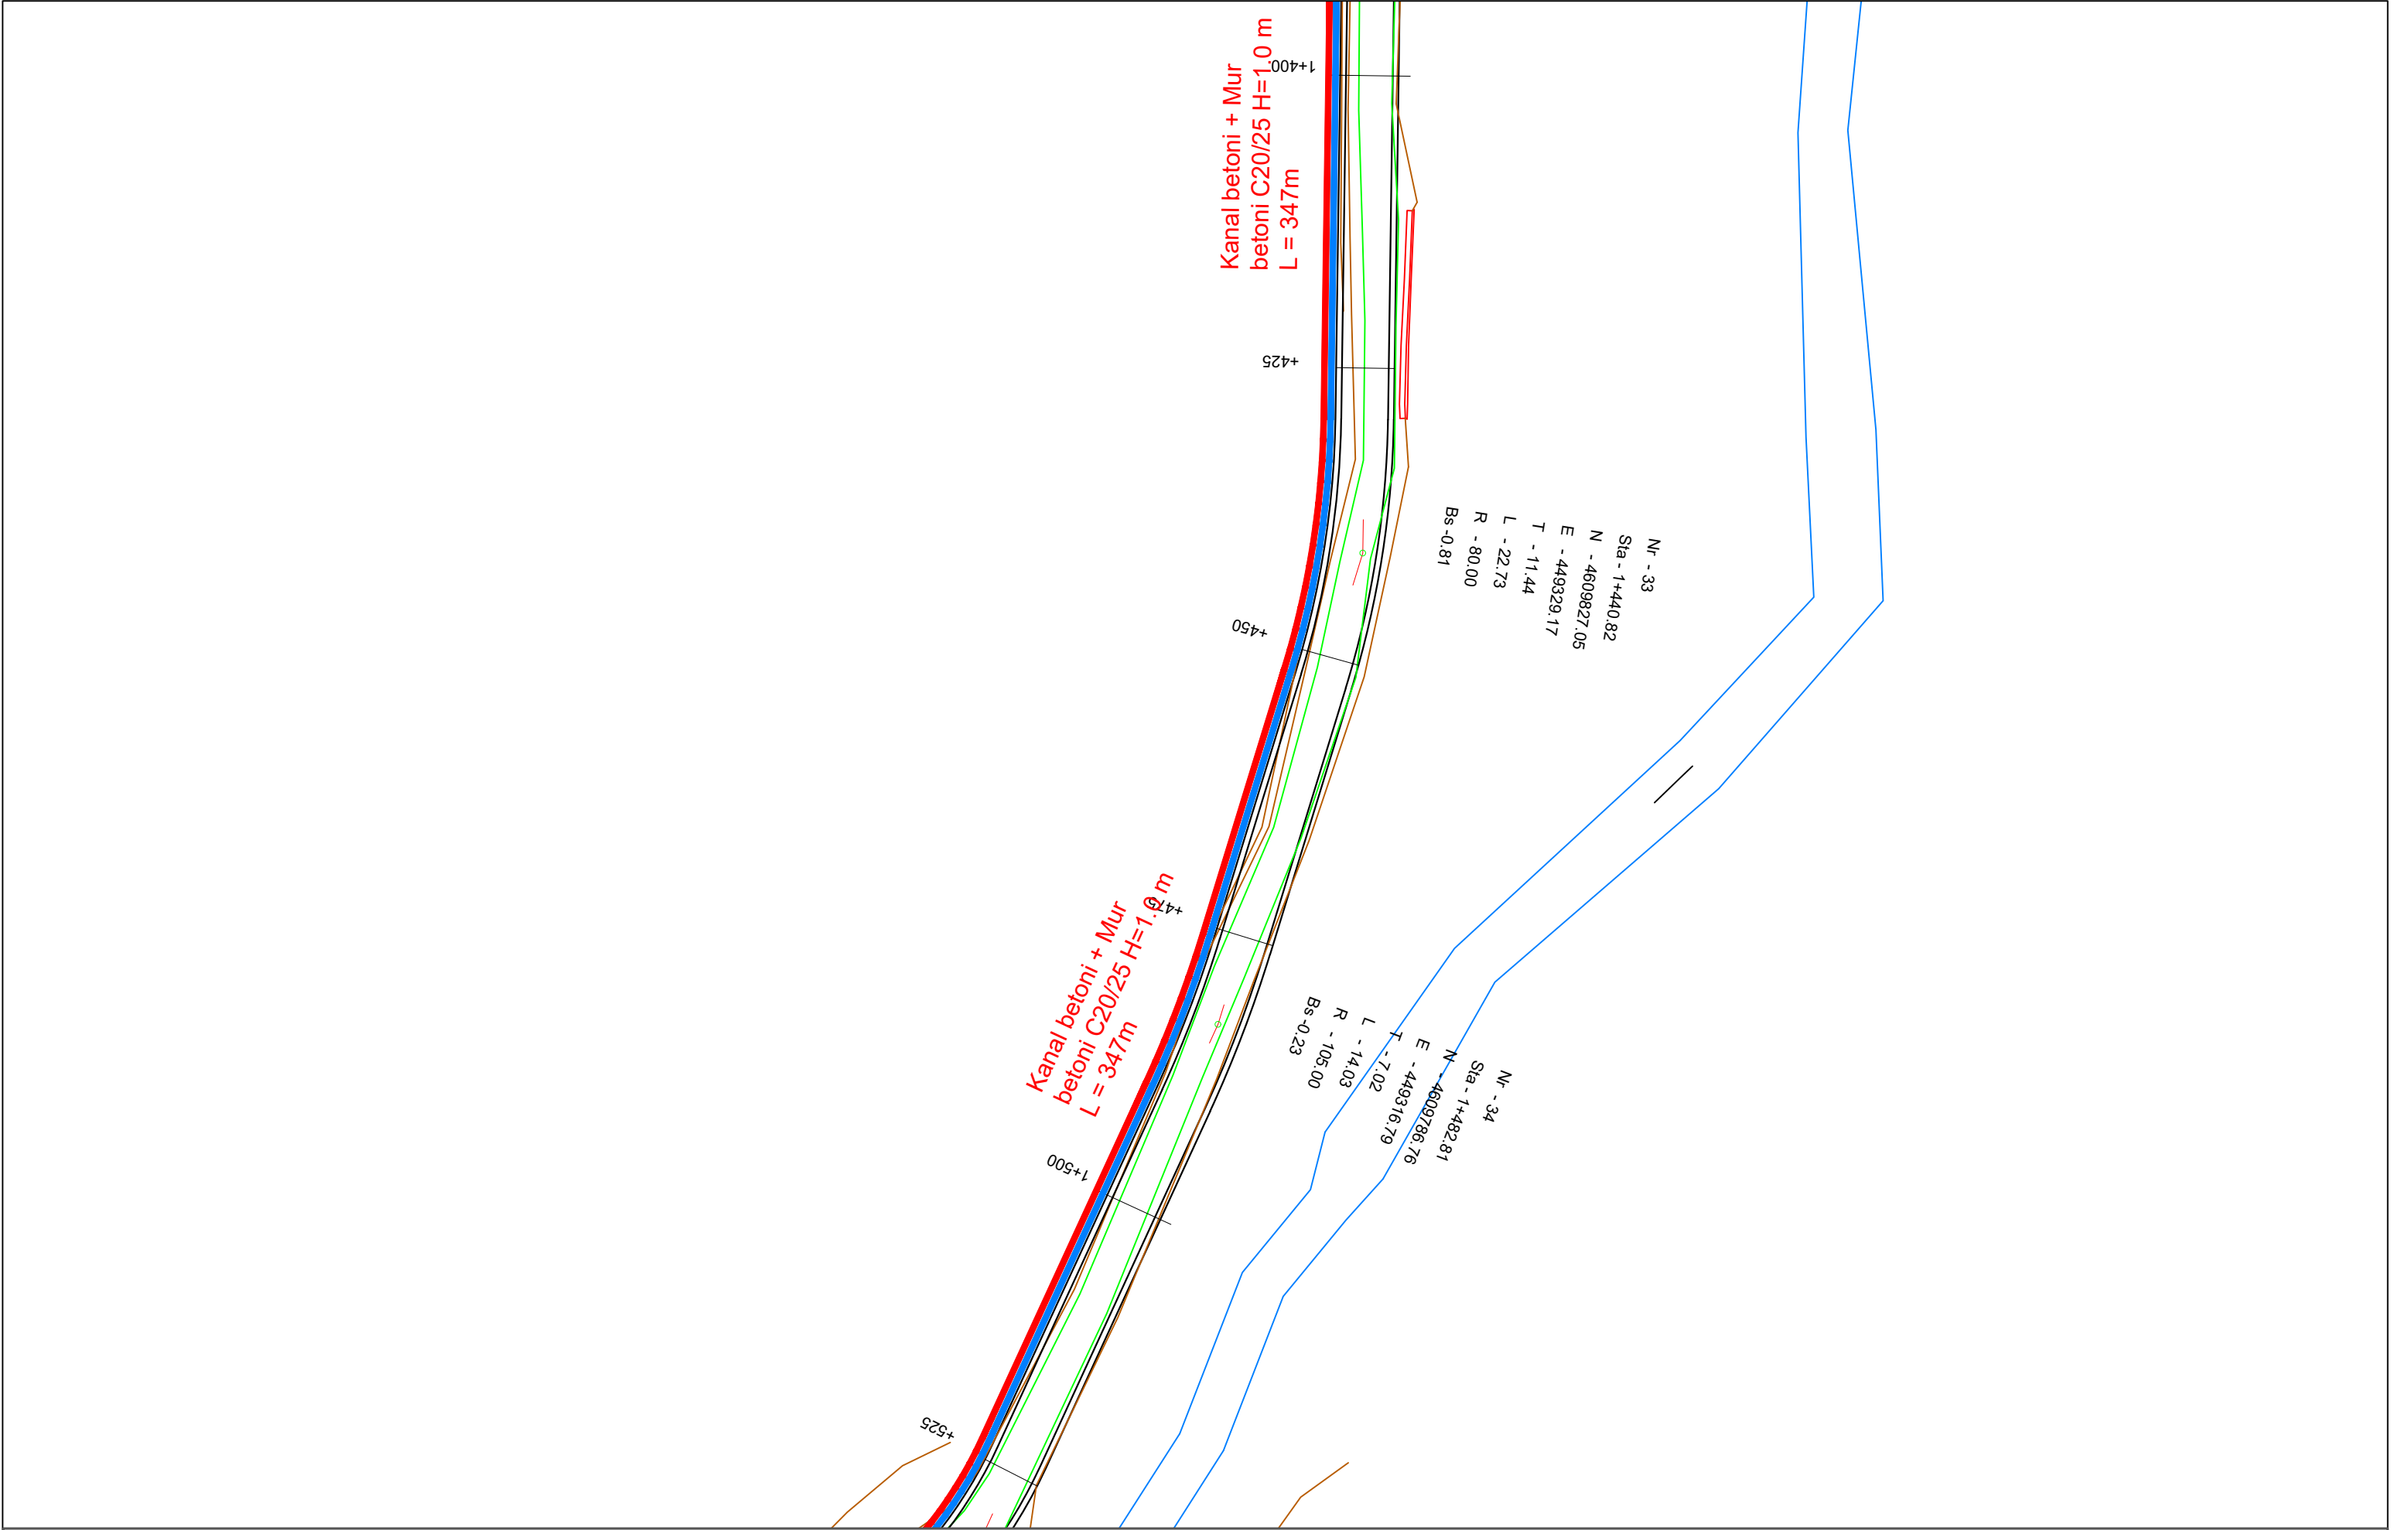

POROSITES : BASHKIA DIBËR	EMERTIMI : PLANIMETRIA E PËRGJITHSHME		DREJTUES PROJEKTI				PROJEKTUES				SHKALLA	FLETA
			Ing.Gezim ISLAMI		Ing.Erindi GJOKA			Elek.Hajdar KURTI		SHK - 1:500	2 - 10	
					Top.K.CANAMETI			Mek.Arben MUHA				
Sistemim Asfaltim i Rruges se Fshatit Hotesh (Katund i Ri - Hotesh)	 "ERALD-G" sh.p.k Rruga "Kongresi i Lushnjes" Tirane				Hidr.Anisa ZAKA			Ark.Elton ÇARÇANI		TIRANE 2021	FORMAT A3	

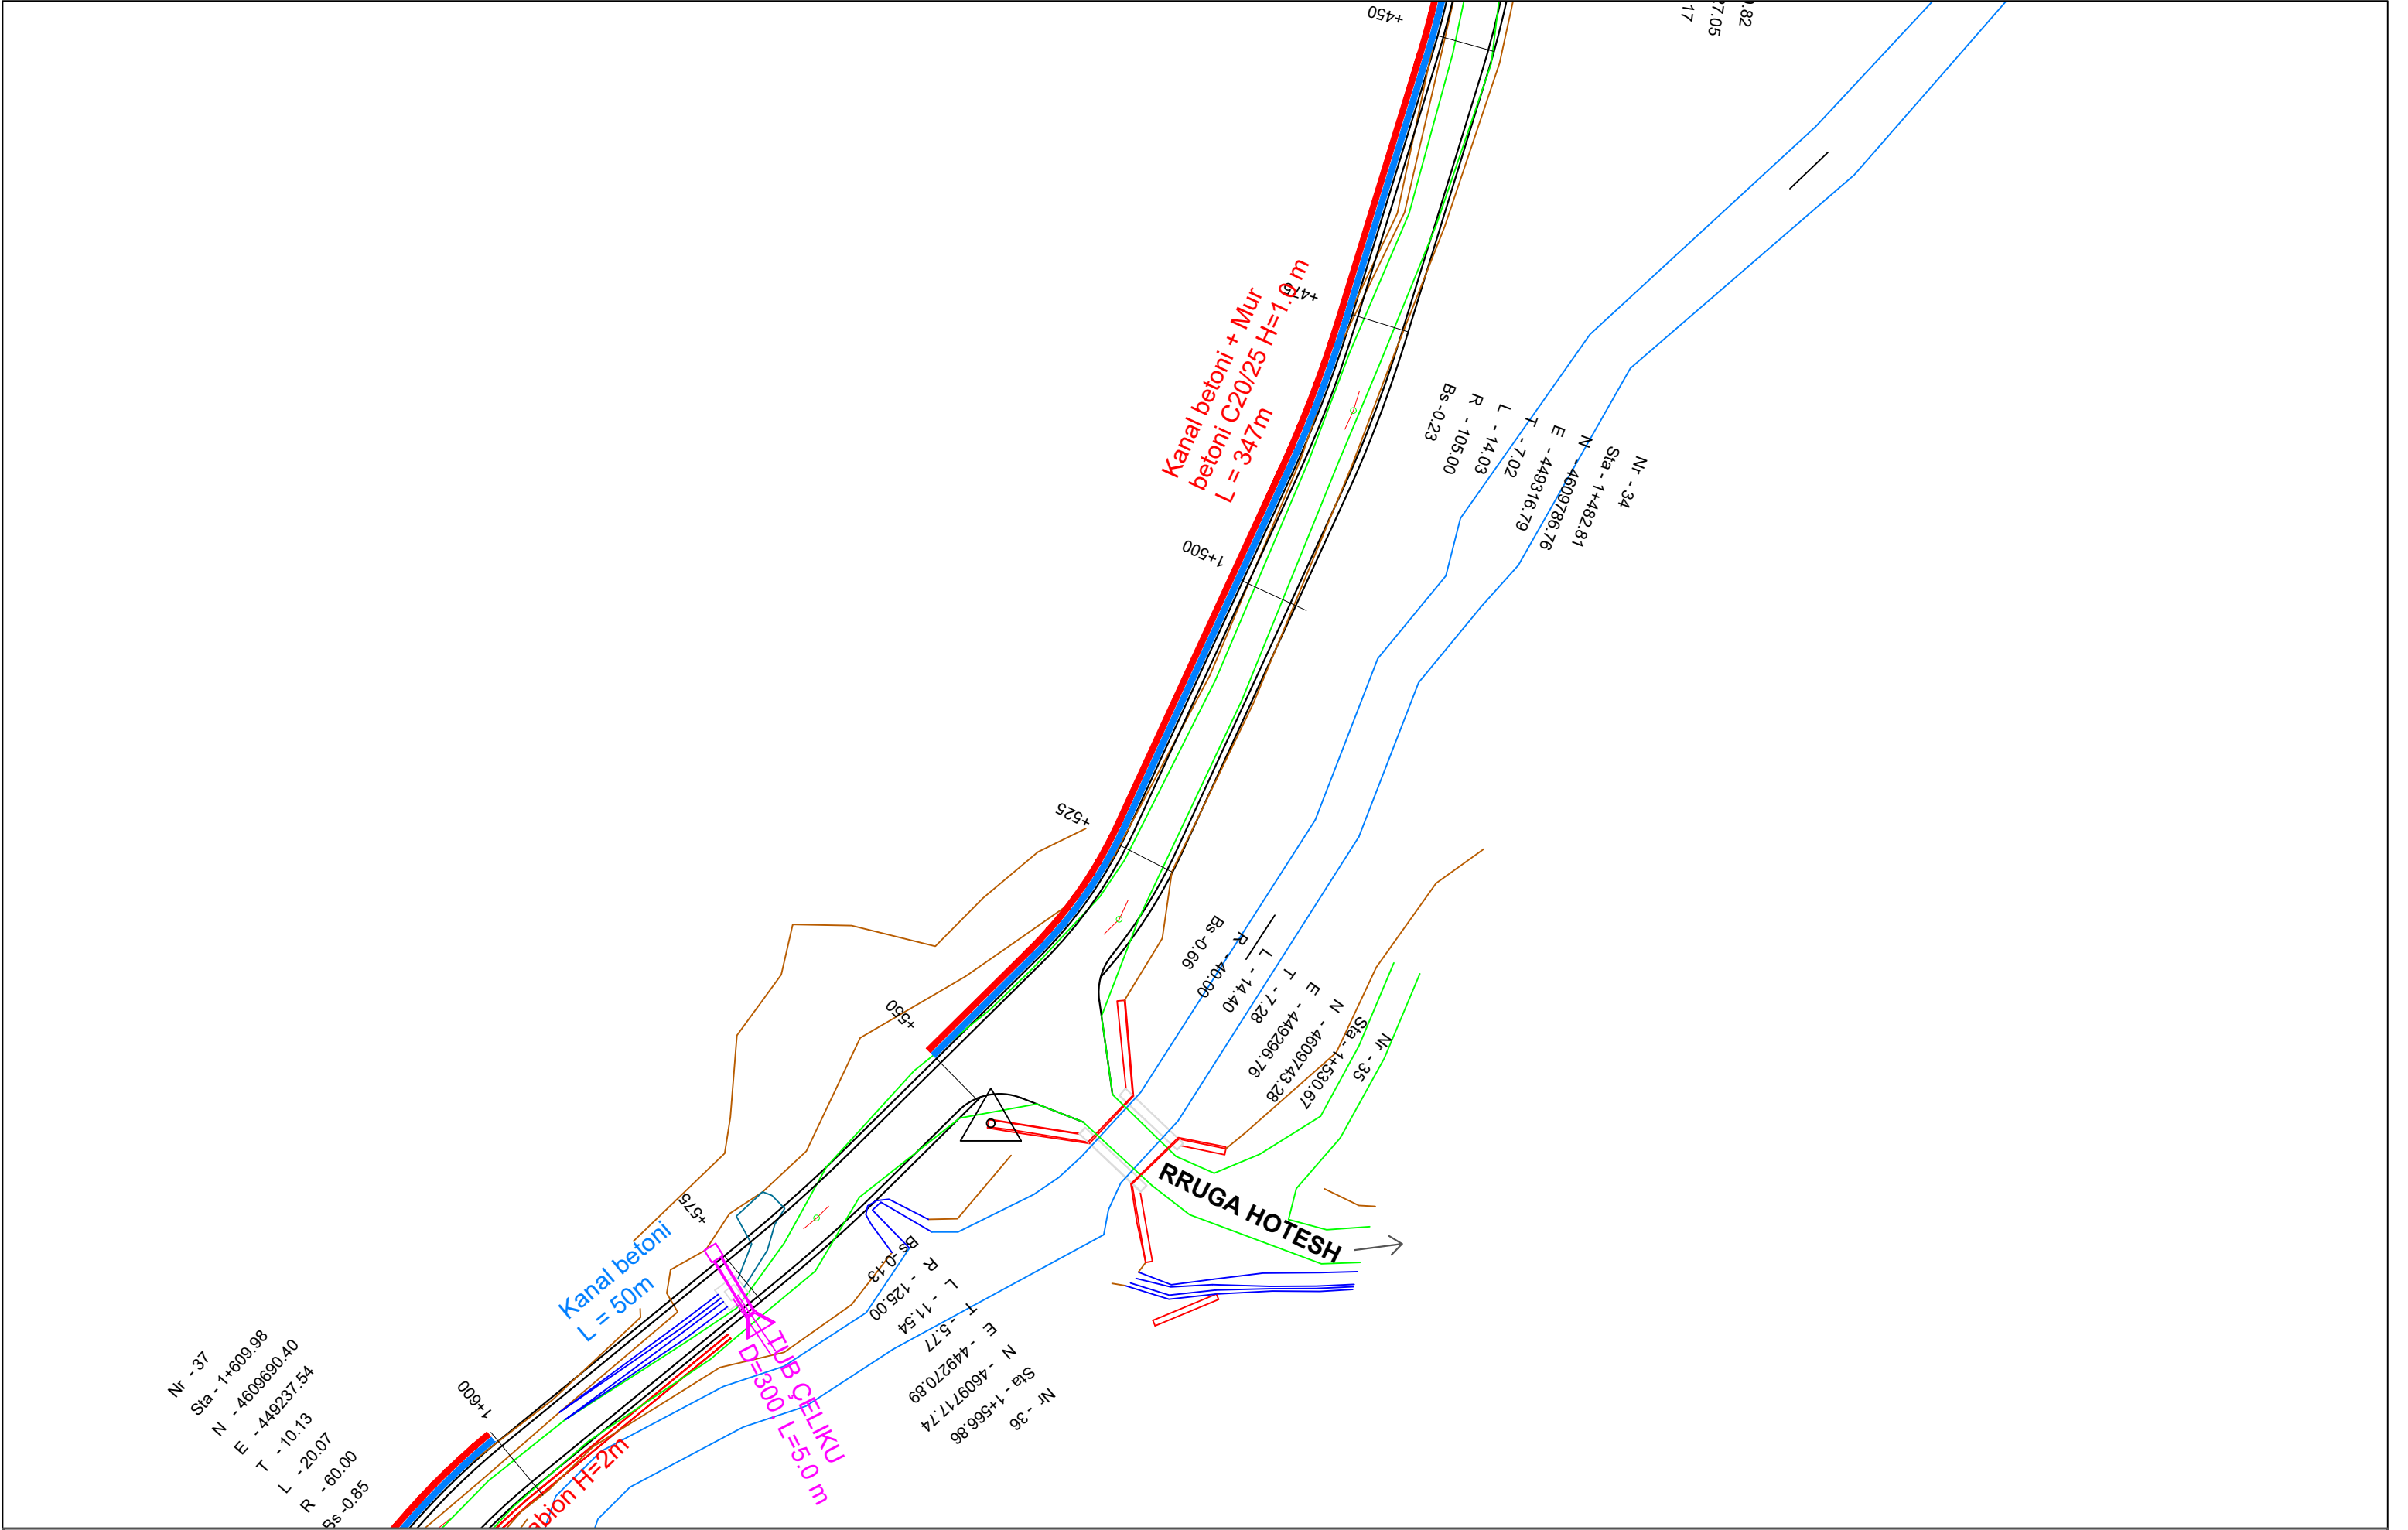

POROSITES : BASHKIA DIBËR		EMERTIMI : PLANIMETRIA E PËRGJITHSHME		DREJTUES PROJEKTI		PROJEKTUES				SHKALLA		FLETA			
Sistemim Asfaltim i Rruges se Fshatit Hotesh (Katund i Ri - Hotesh)			"ERALD-G" sh.p.k		Ing.Gezim ISLAMI		Ing.Erindi GJOKA			Elek.Hajdar KURTI			SHK - 1:500	2 - 11	
			Rruga "Kongresi i Lushnjes" Tirane				Top.K.CANAMETI			Mek.Arben MUHA					
							Hidr.Anisa ZAKA			Ark.Elton ÇARÇANI					
												TIRANE 2021		FORMAT A3	

PROFILI

GJATESOR

OBJEKTI

SISTEMIM ASFALTIM I RRUGES SE FSHATIT HOTESH (KATUND I RI - HOTESH)


**AUTORITETI
KONTRAKTOR**

BASHKIA DIBËR

KONSULENTI

“ERALD-G” Shpk

VITI 2021

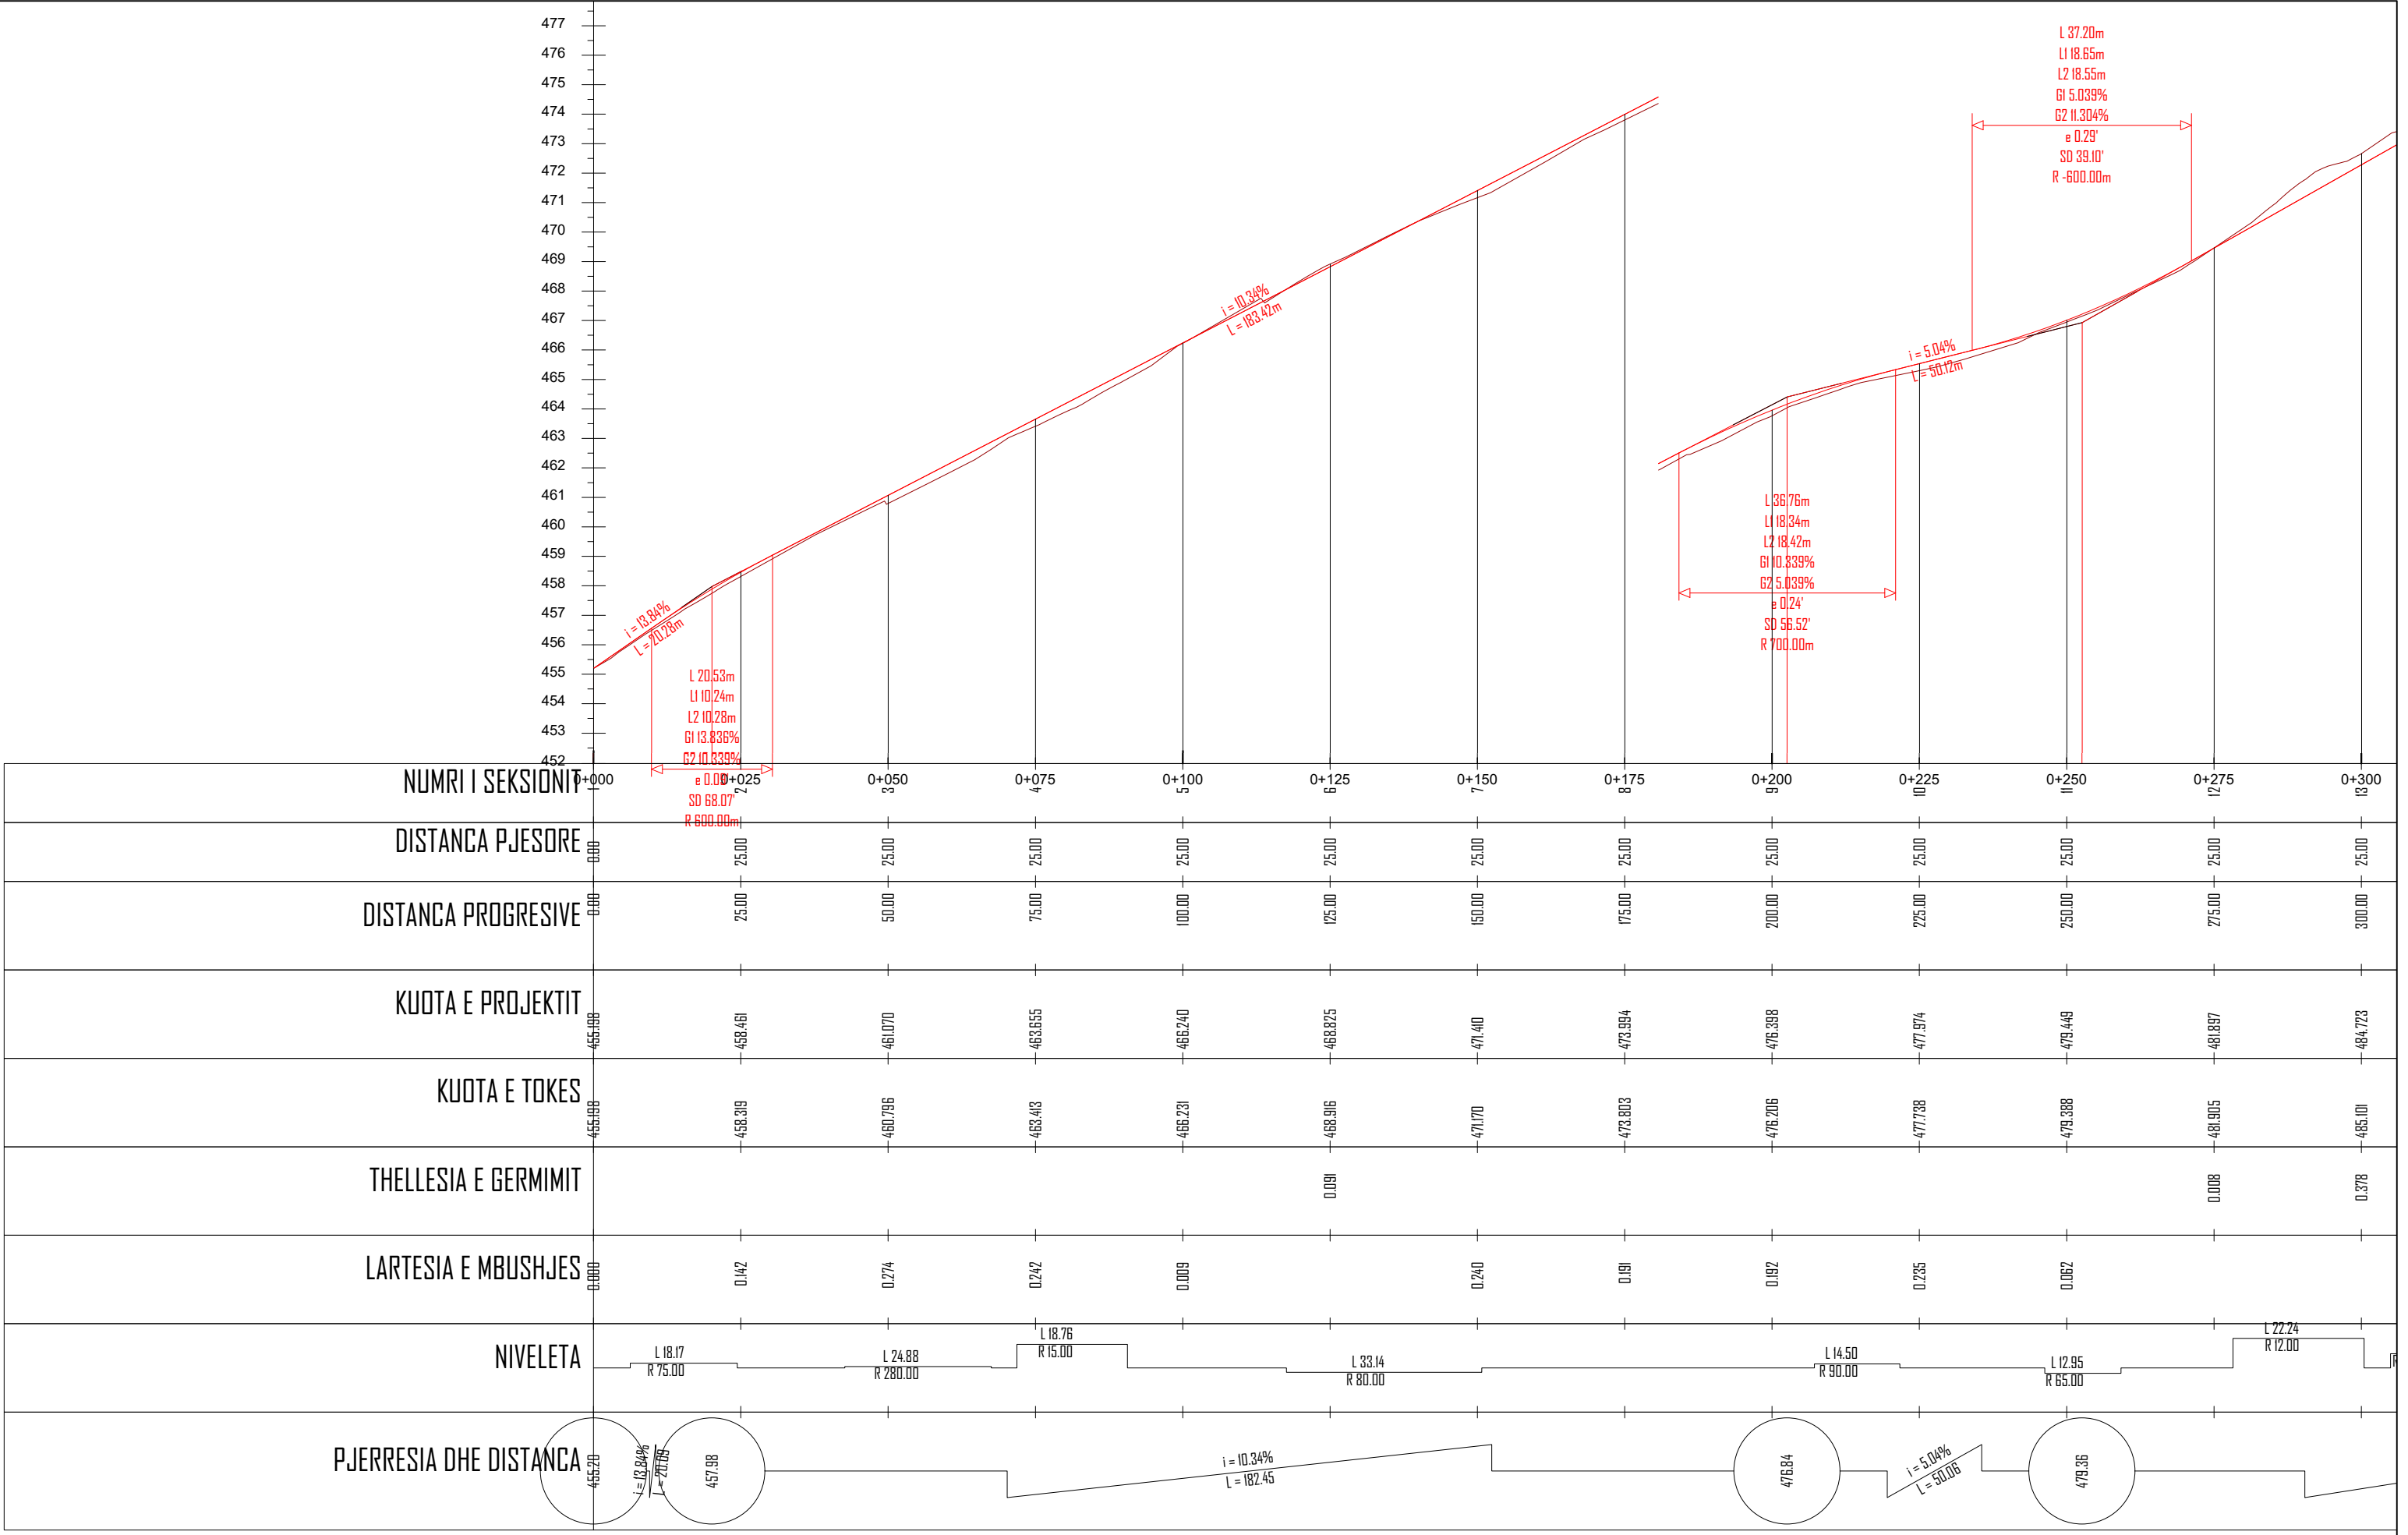

POROSITES : BASHKIA DIBËR


Sistemim Asfaltim i Rruges se Fshatit Hotesh (Katund i Ri - Hotesh)

EMERTIMI : PROFILI GJATESOR

"ERALD-G" sh.p.k.
Rruga "Kongresi i Lushnjes"
Tirane

DREJTUES PROJEKTI		PROJEKTUES			
Ing.Gezim ISLAMI		Ing.Erindi GJOKA		Elek.Hajdar KURTI	
		Top.K.CANAMETI		Mek.Arben MUHA	
		Hidr.Anisa ZAKA		Ark.Elton ÇARÇANI	

SHKALLA	FLETA
SH.H - 1:1000 SH.V - 1:100	3 - 01
TIRANE 2021	FORMAT A3

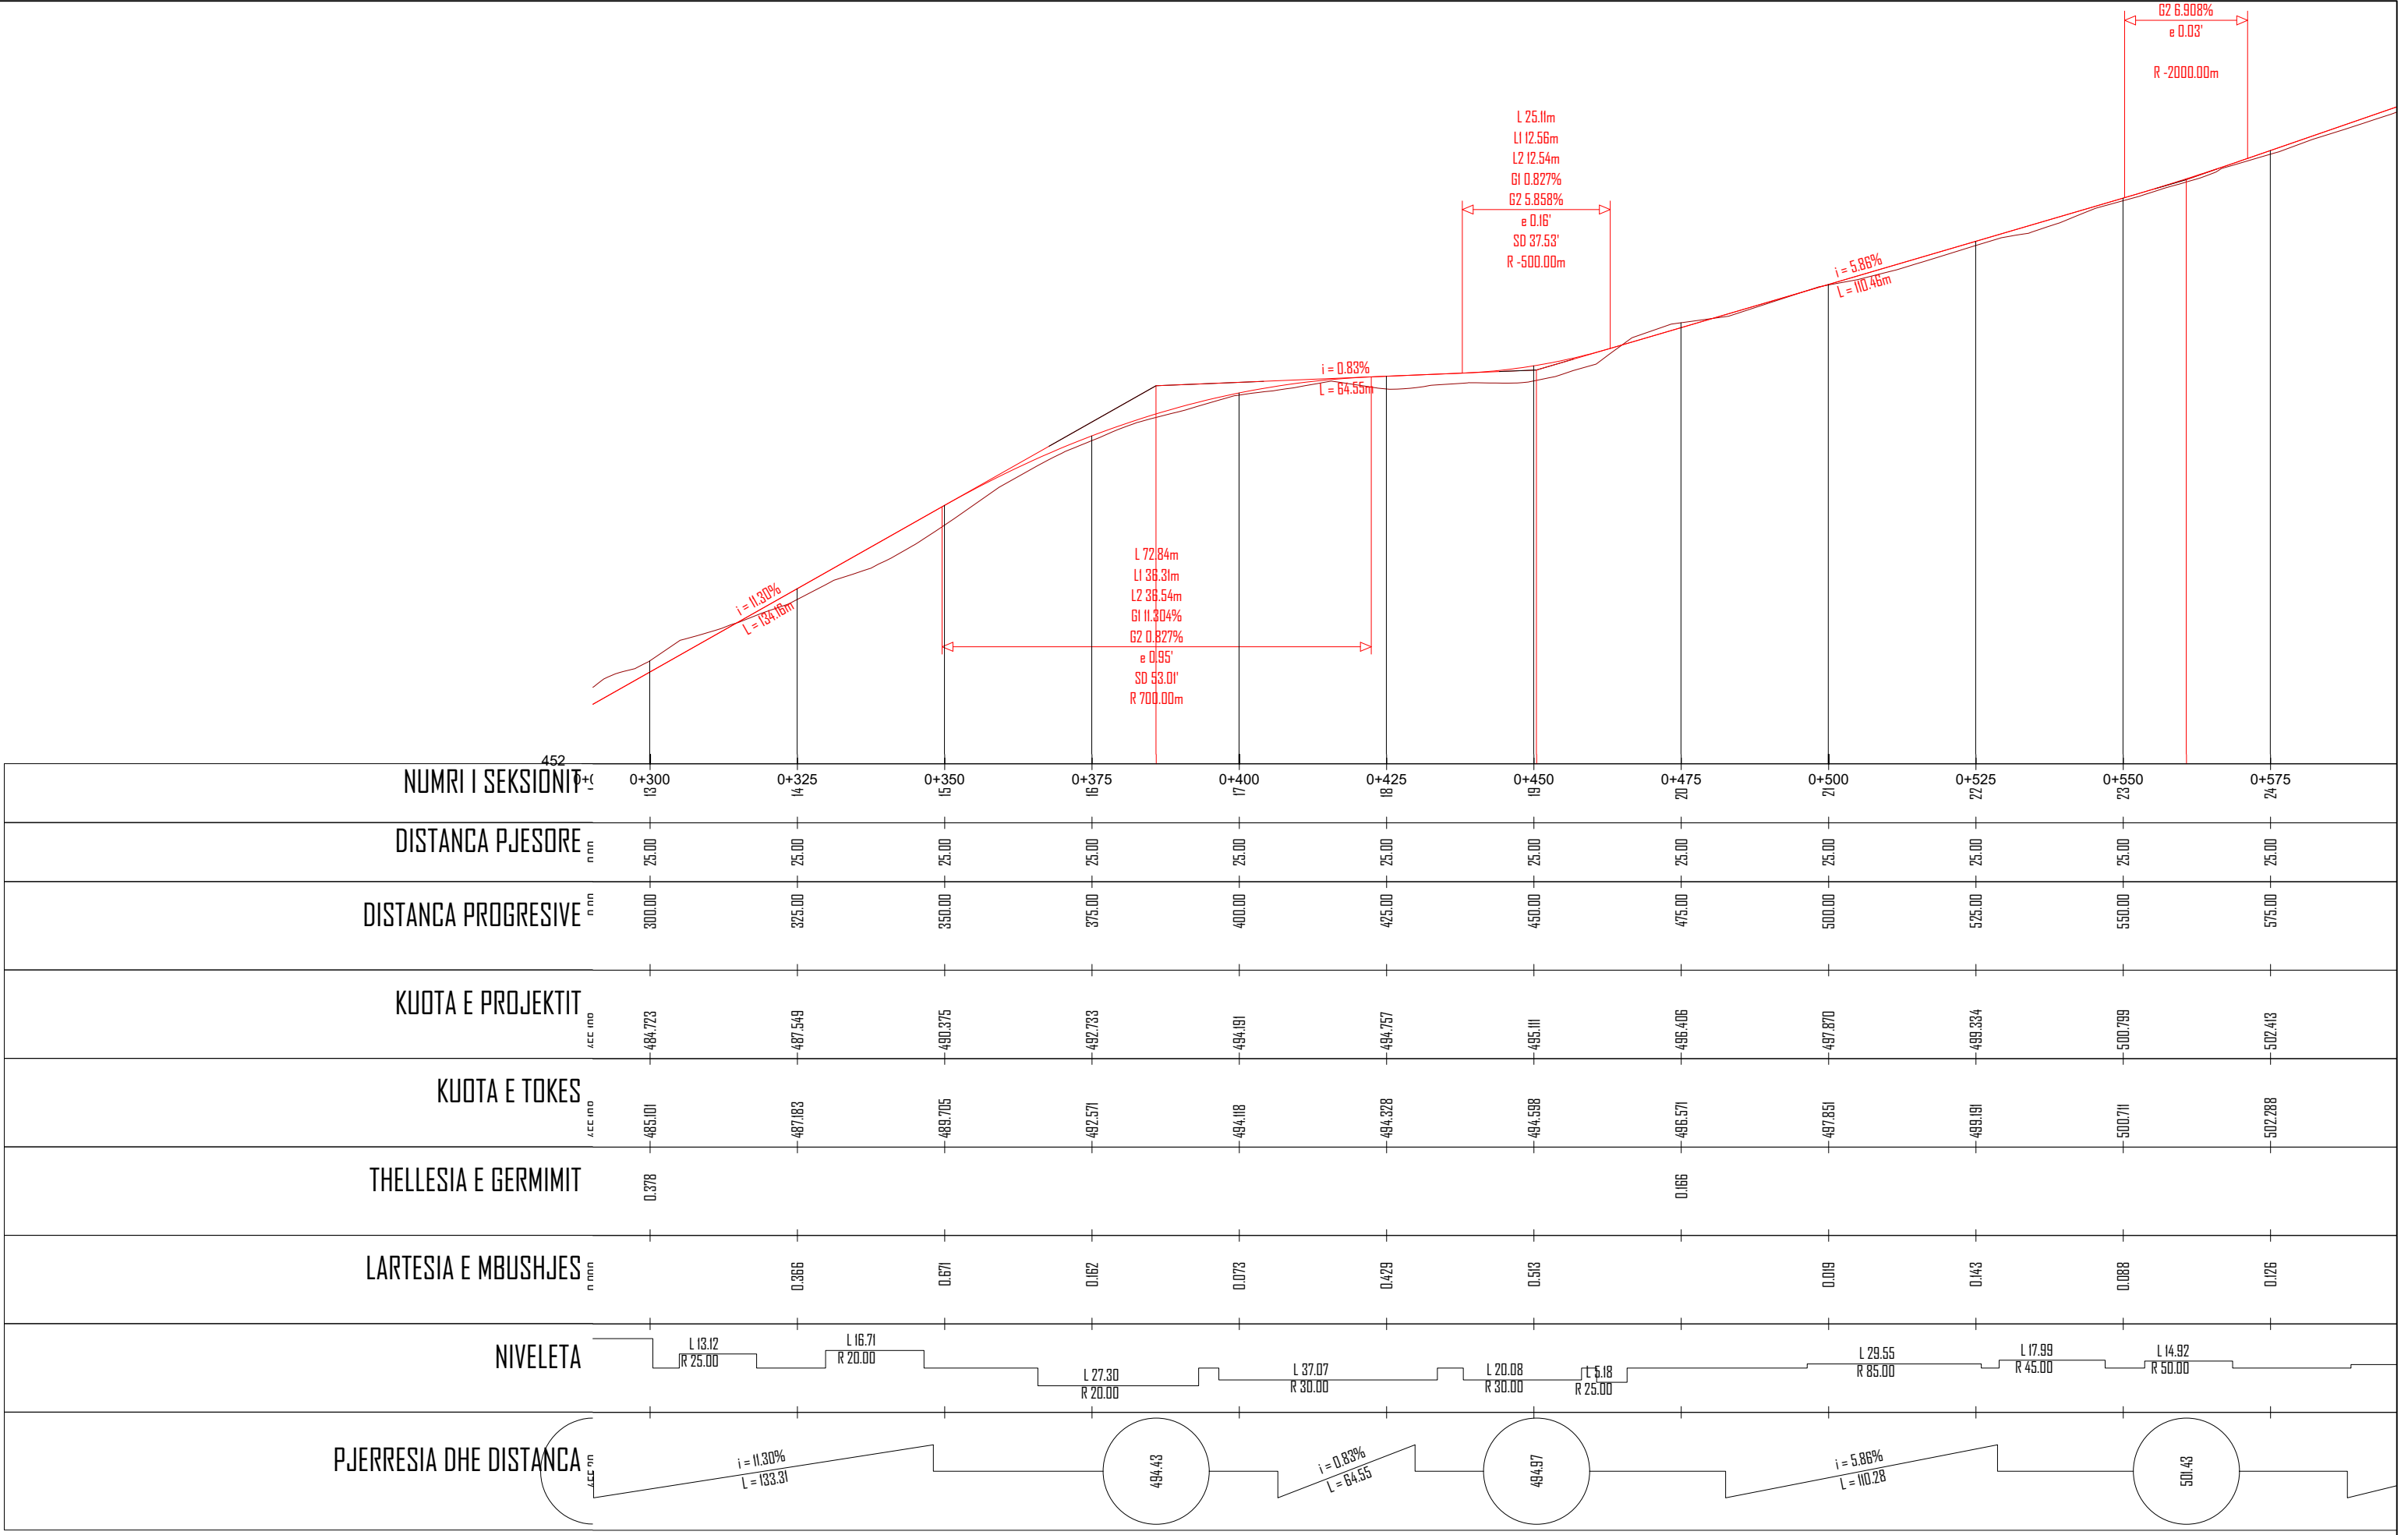

POROSITES : BASHKIA DIBËR

Sistemim Asfaltim i Rruges se Fshatit Hotesh (Katund i Ri - Hotesh)

EMERTIMI : PROFILI GJATESOR

"ERALD-G" sh.p.k

Rruga "Kongresi i Lushnjes"

Tirane

DREJTUES PROJEKTI

Ing.Gezim ISLAMI

PROJEKTUES

Ing.Erindi GJOKA	Elek.Hajdar KURTI
Top.K.CANAMETI	Mek.Arben MUHA
Hidr.Anisa ZAKA	Ark.Elton ÇARÇANI

SHKALLA


SH.H - 1:1000
SH.V - 1:100

TIRANE 2021

FLETA

3 - 02


FORMAT A3

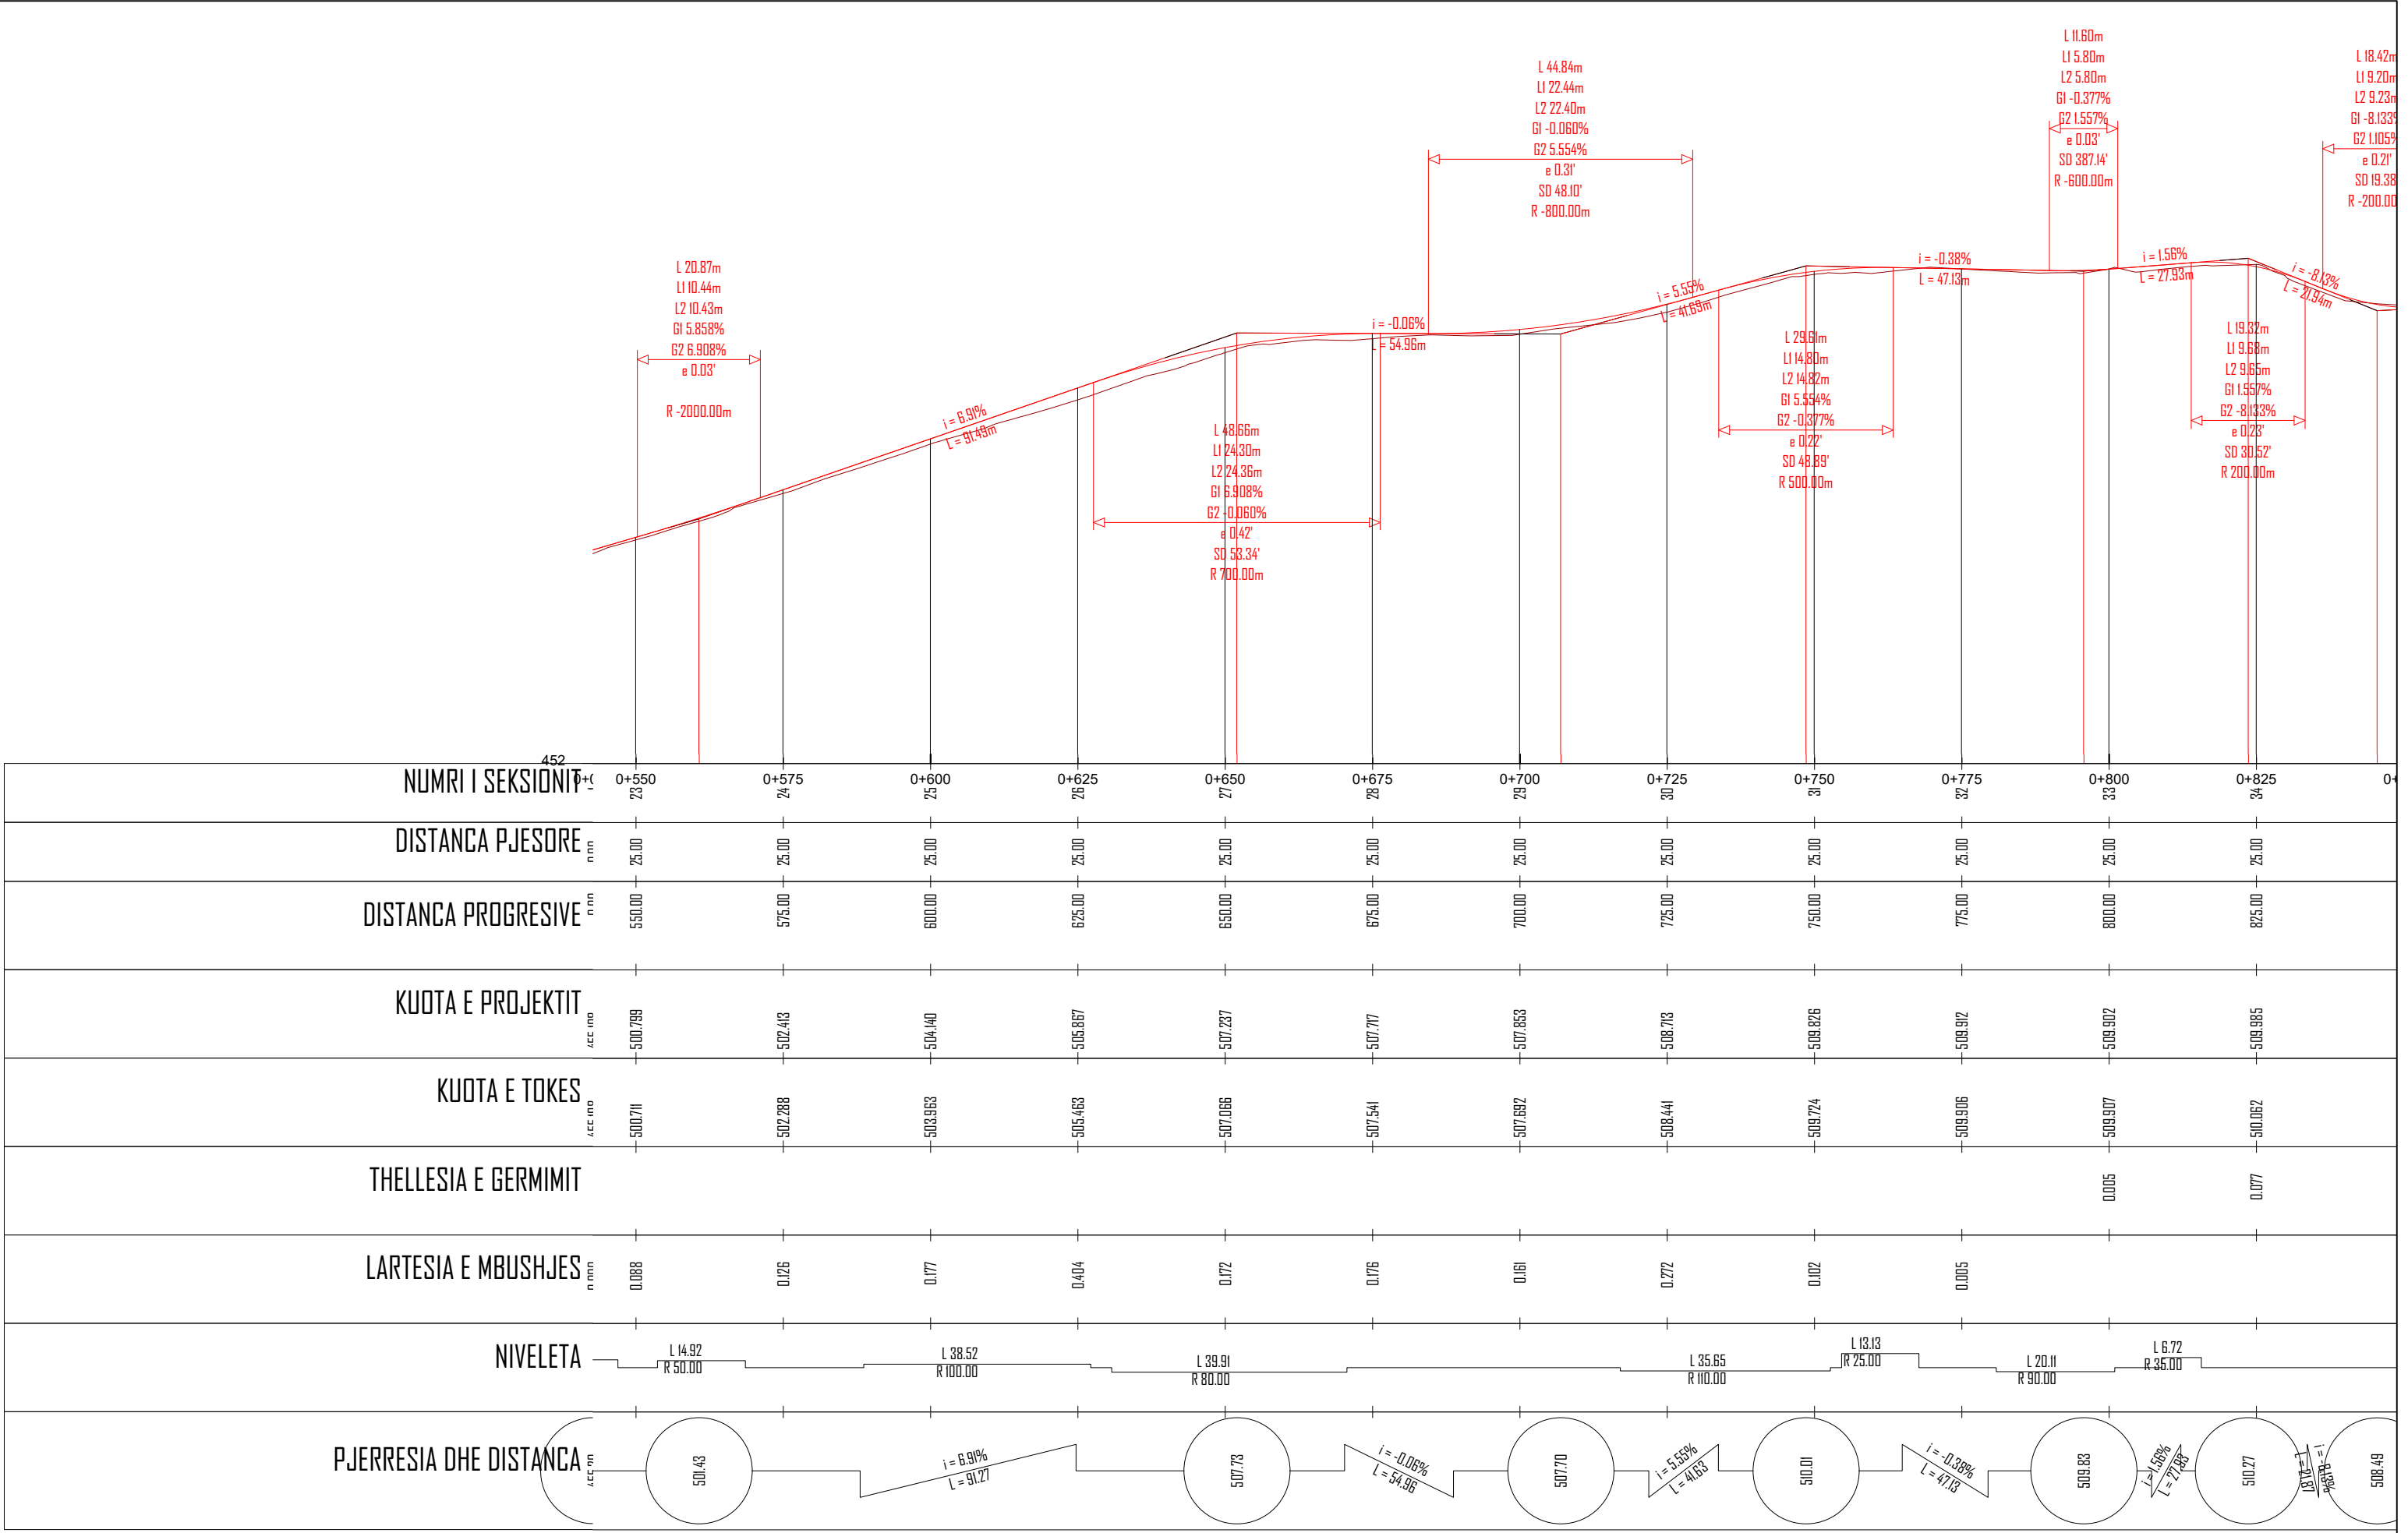

POROSITES : BASHKIA DIBËR

Sistemim Asfaltim i Rruges se Fshatit Hotesh (Katund i Ri - Hotesh)


EMERTIMI : PROFILI GJATESOR

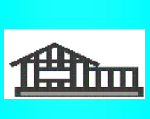

"ERALD-G" sh.p.k
Rruga "Kongresi i Lushnjes"
Tirane

DREJTUES PROJEKTI		PROJEKTUES			
Ing.Gezim ISLAMI		Ing.Erindi GJOKA		Elek.Hajdar KURTI	
		Top.K.CANAMETI		Mek.Arben MUHA	
		Hidr.Anisa ZAKA		Ark.Elton ÇARÇANI	

SHKALLA	FLETA
SH.H - 1:1000 SH.V - 1:100	3 - 03
TIRANE 2021	FORMAT A3

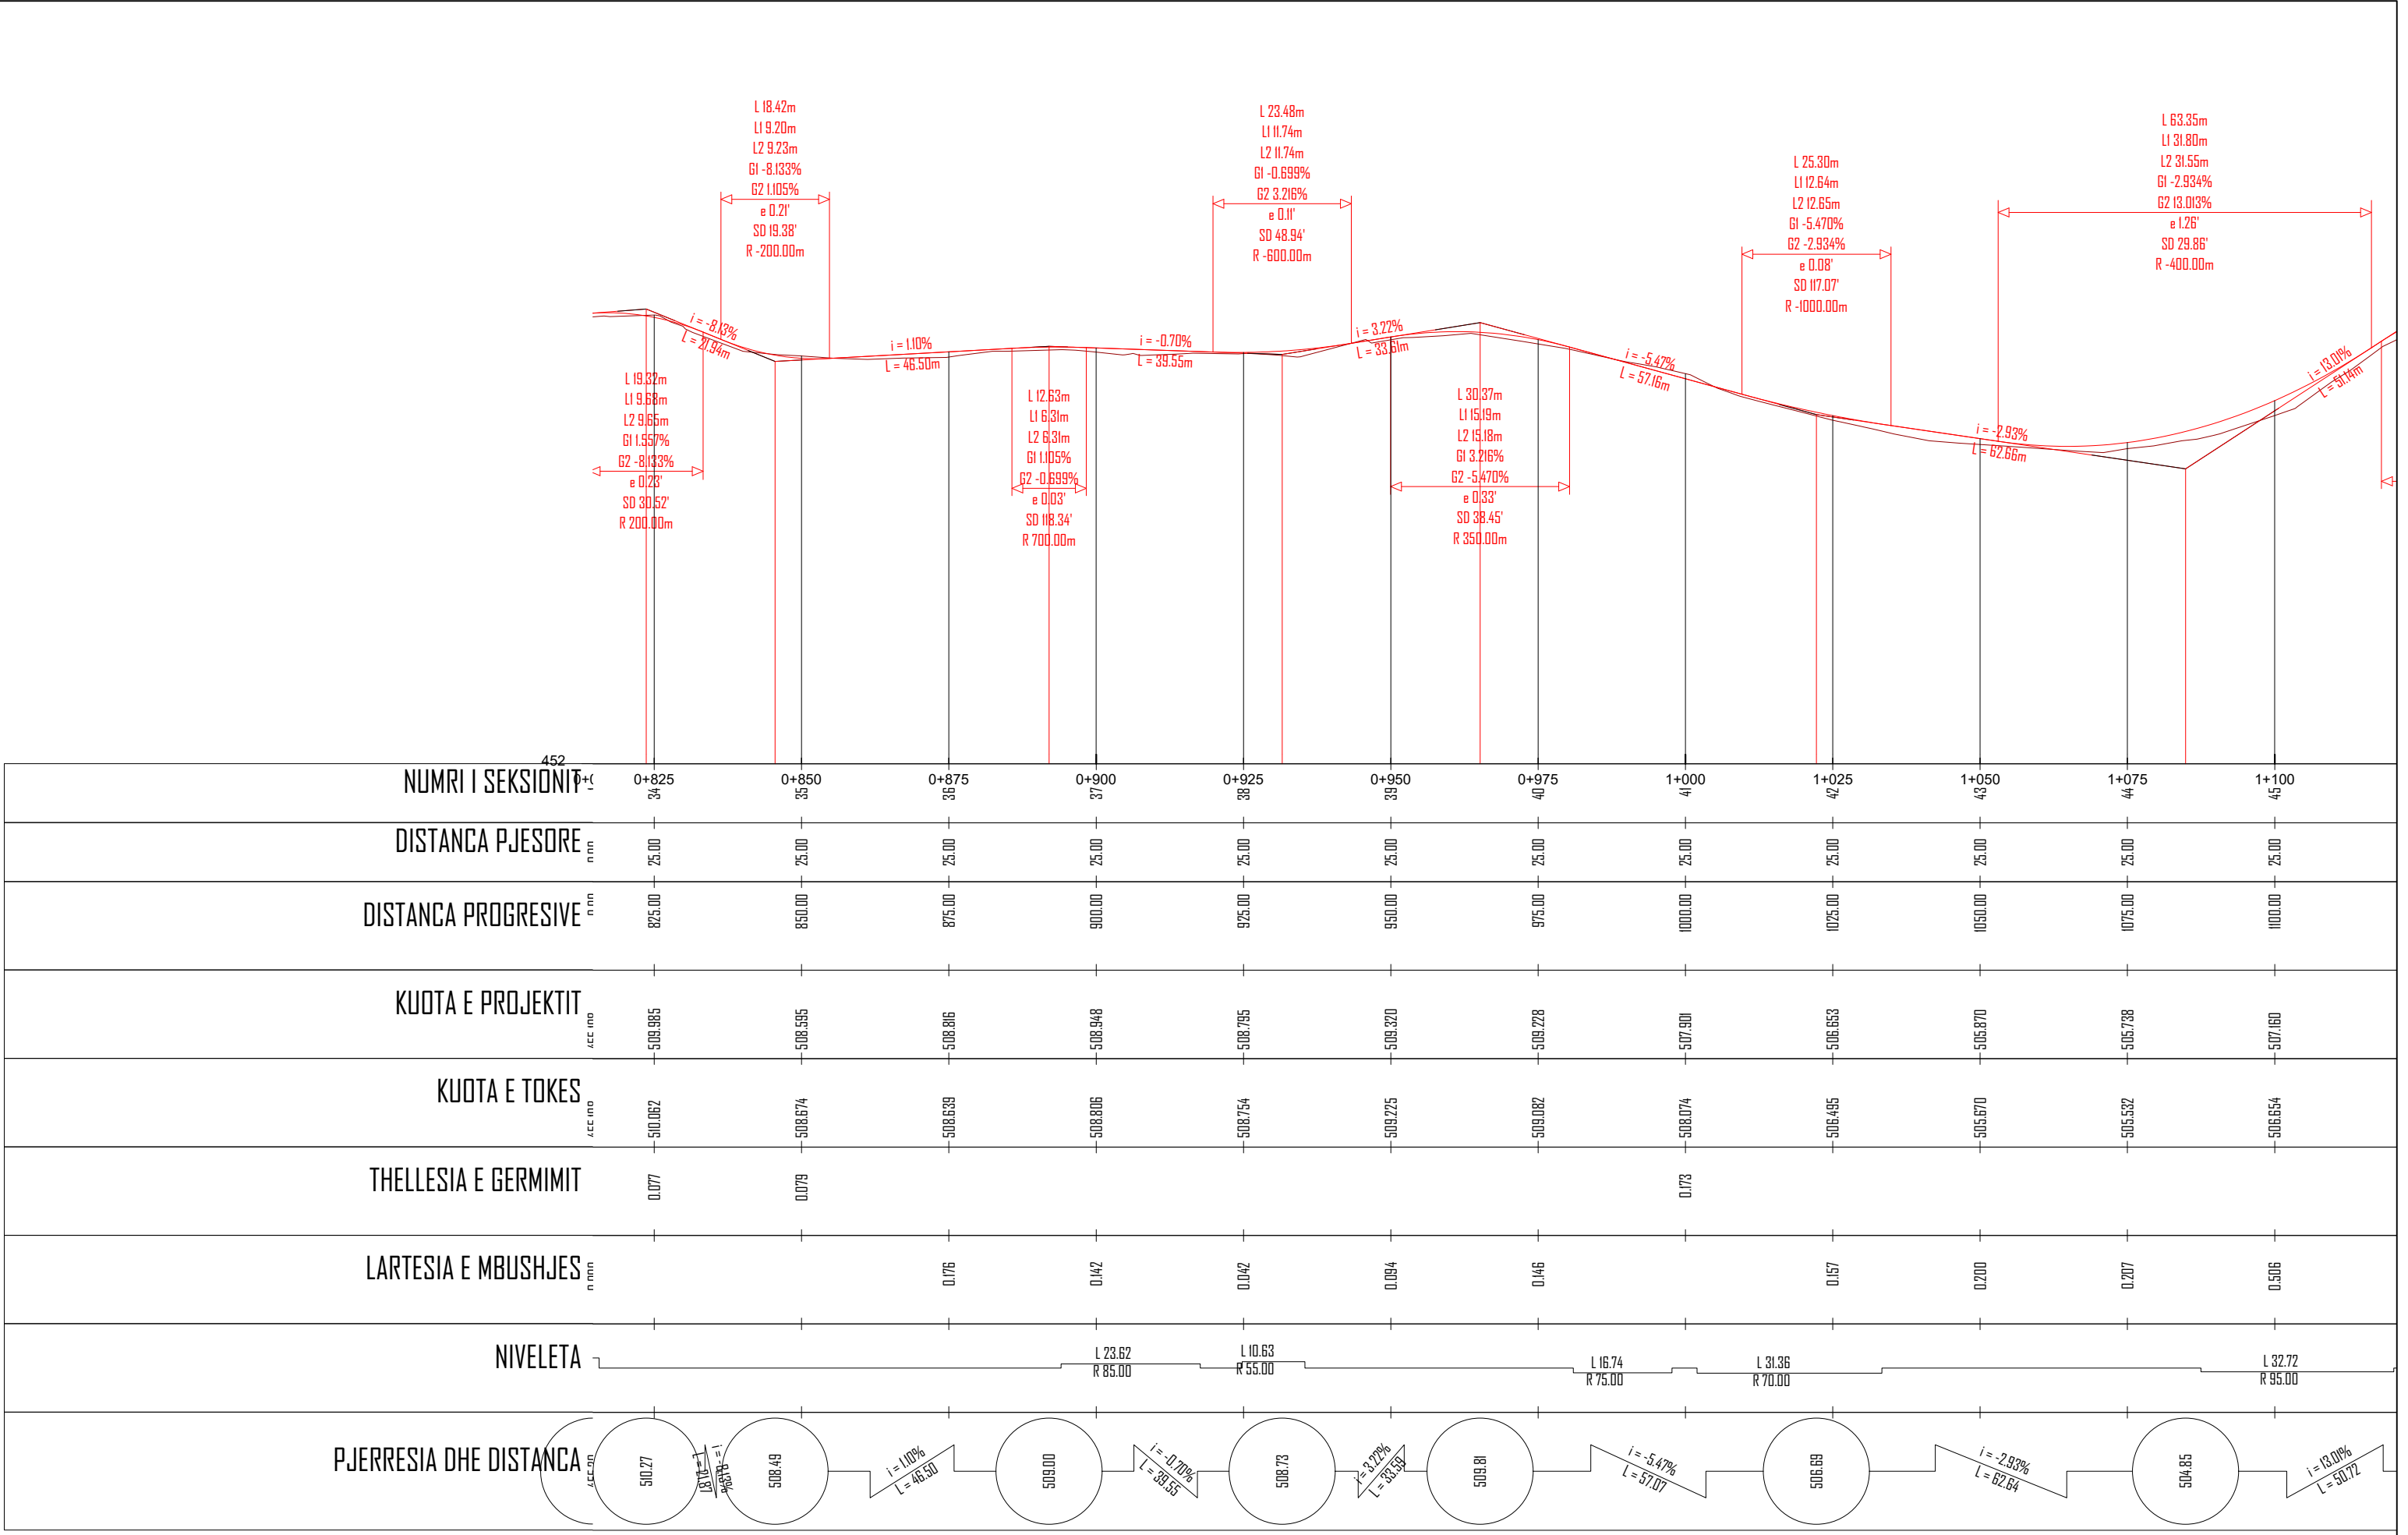

POROSITES : BASHKIA DIBËR

Sistemim Asfaltim i Rruges se Fshatit Hotesh (Katund i Ri - Hotesh)

EMERTIMI : PROFILI GJATESOR



"ERALD-G" sh.p.k

Rruga "Kongresi i Lushnjes"

Tirane

DREJTUES PROJEKTI

Ing.Gezim ISLAMI

PROJEKTUES

Ing.Erindi GJOKA	Elek.Hajdar KURTI
Top.K.CANAMETI	Mek.Arben MUHA
Hidr.Anisa ZAKA	Ark.Elton ÇARÇANI

SHKALLA


SH.H - 1:1000
SH.V - 1:100

TIRANE 2021

FLETA

3 - 04


FORMAT A3

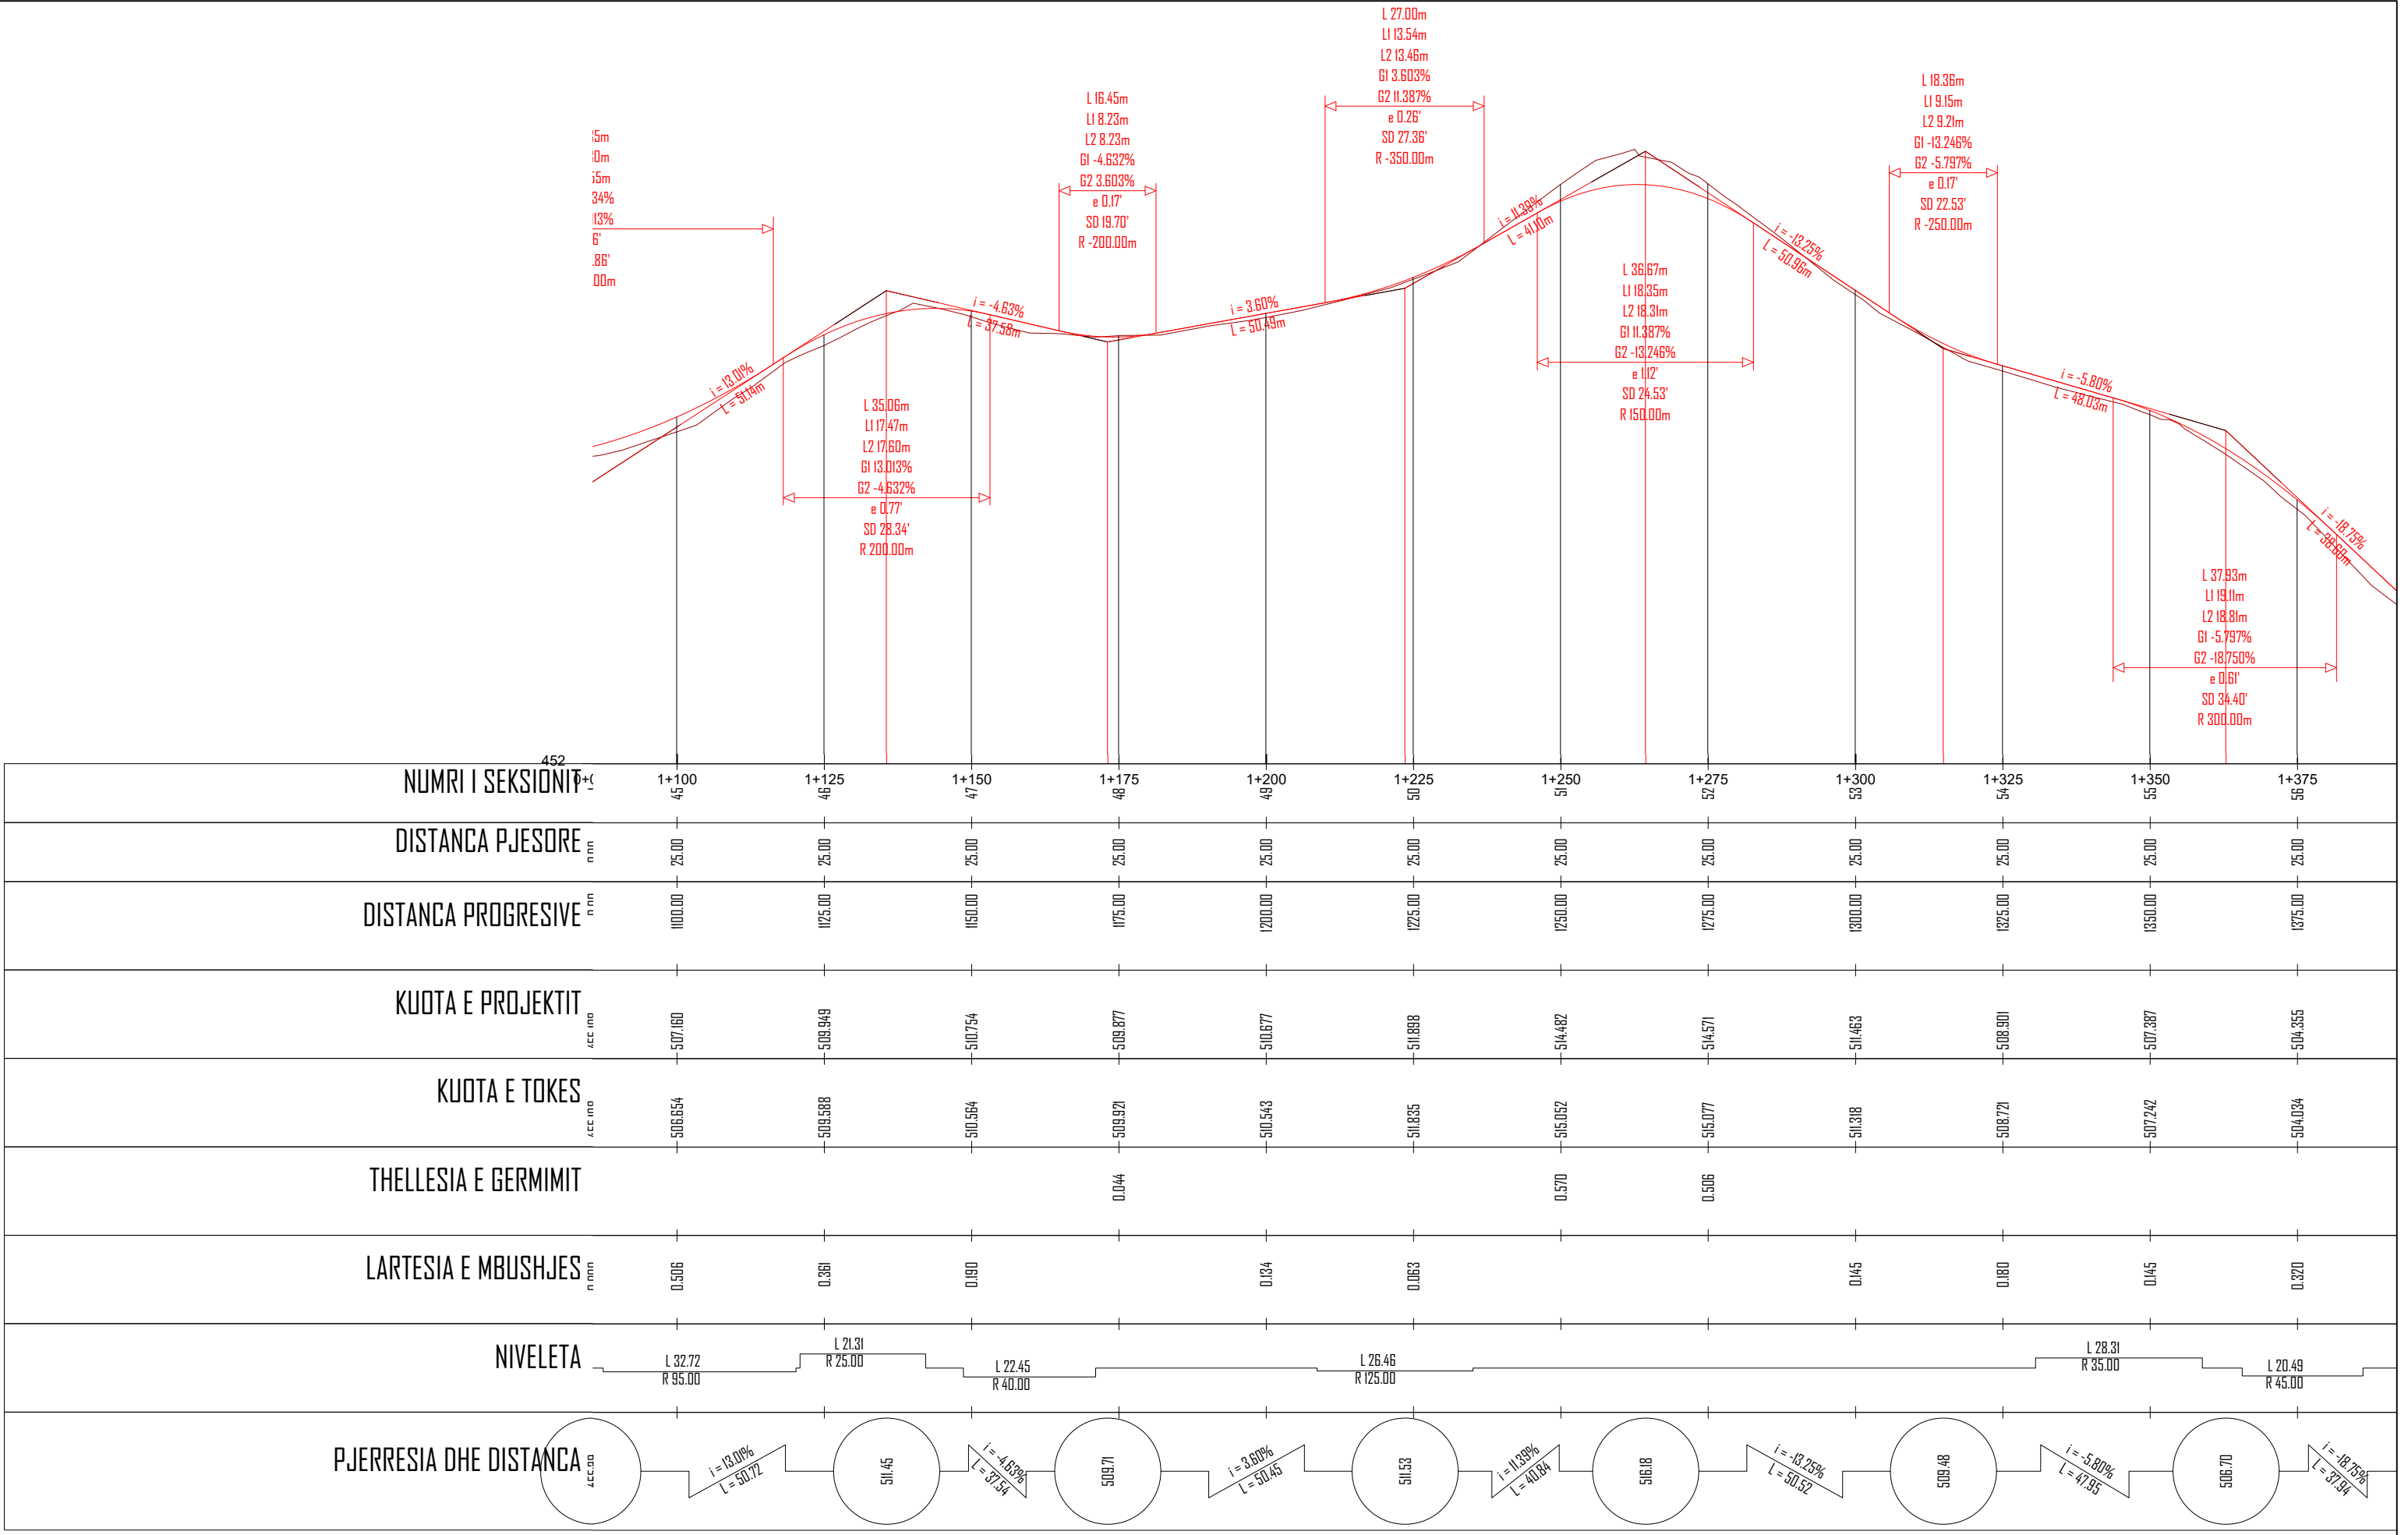

POROSITES : BASHKIA DIBËR

Sistemim Asfaltim i Rruges se Fshatit Hotesh (Katund i Ri - Hotesh)

EMERTIMI : PROFILI GJATESOR

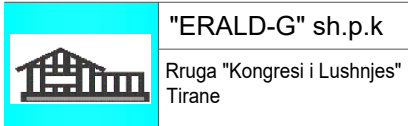

"ERALD-G" sh.p.k.
Rruga "Kongresi i Lushnjes"
Tirane

DREJTUES PROJEKTI

Ing.Gezim ISLAMI

PROJEKTUES


Ing.Erindi GJOKA
Top.K.CANAMETI
Hidr.Anisa ZAKA
Elek.Hajdar KURTI
Mek.Arben MUHA
Ark.Elton ÇARÇANI

SHKALLA

SH.H - 1:1000
SH.V - 1:100
TIRANE 2021

FLETA


3 - 05
FORMAT A3

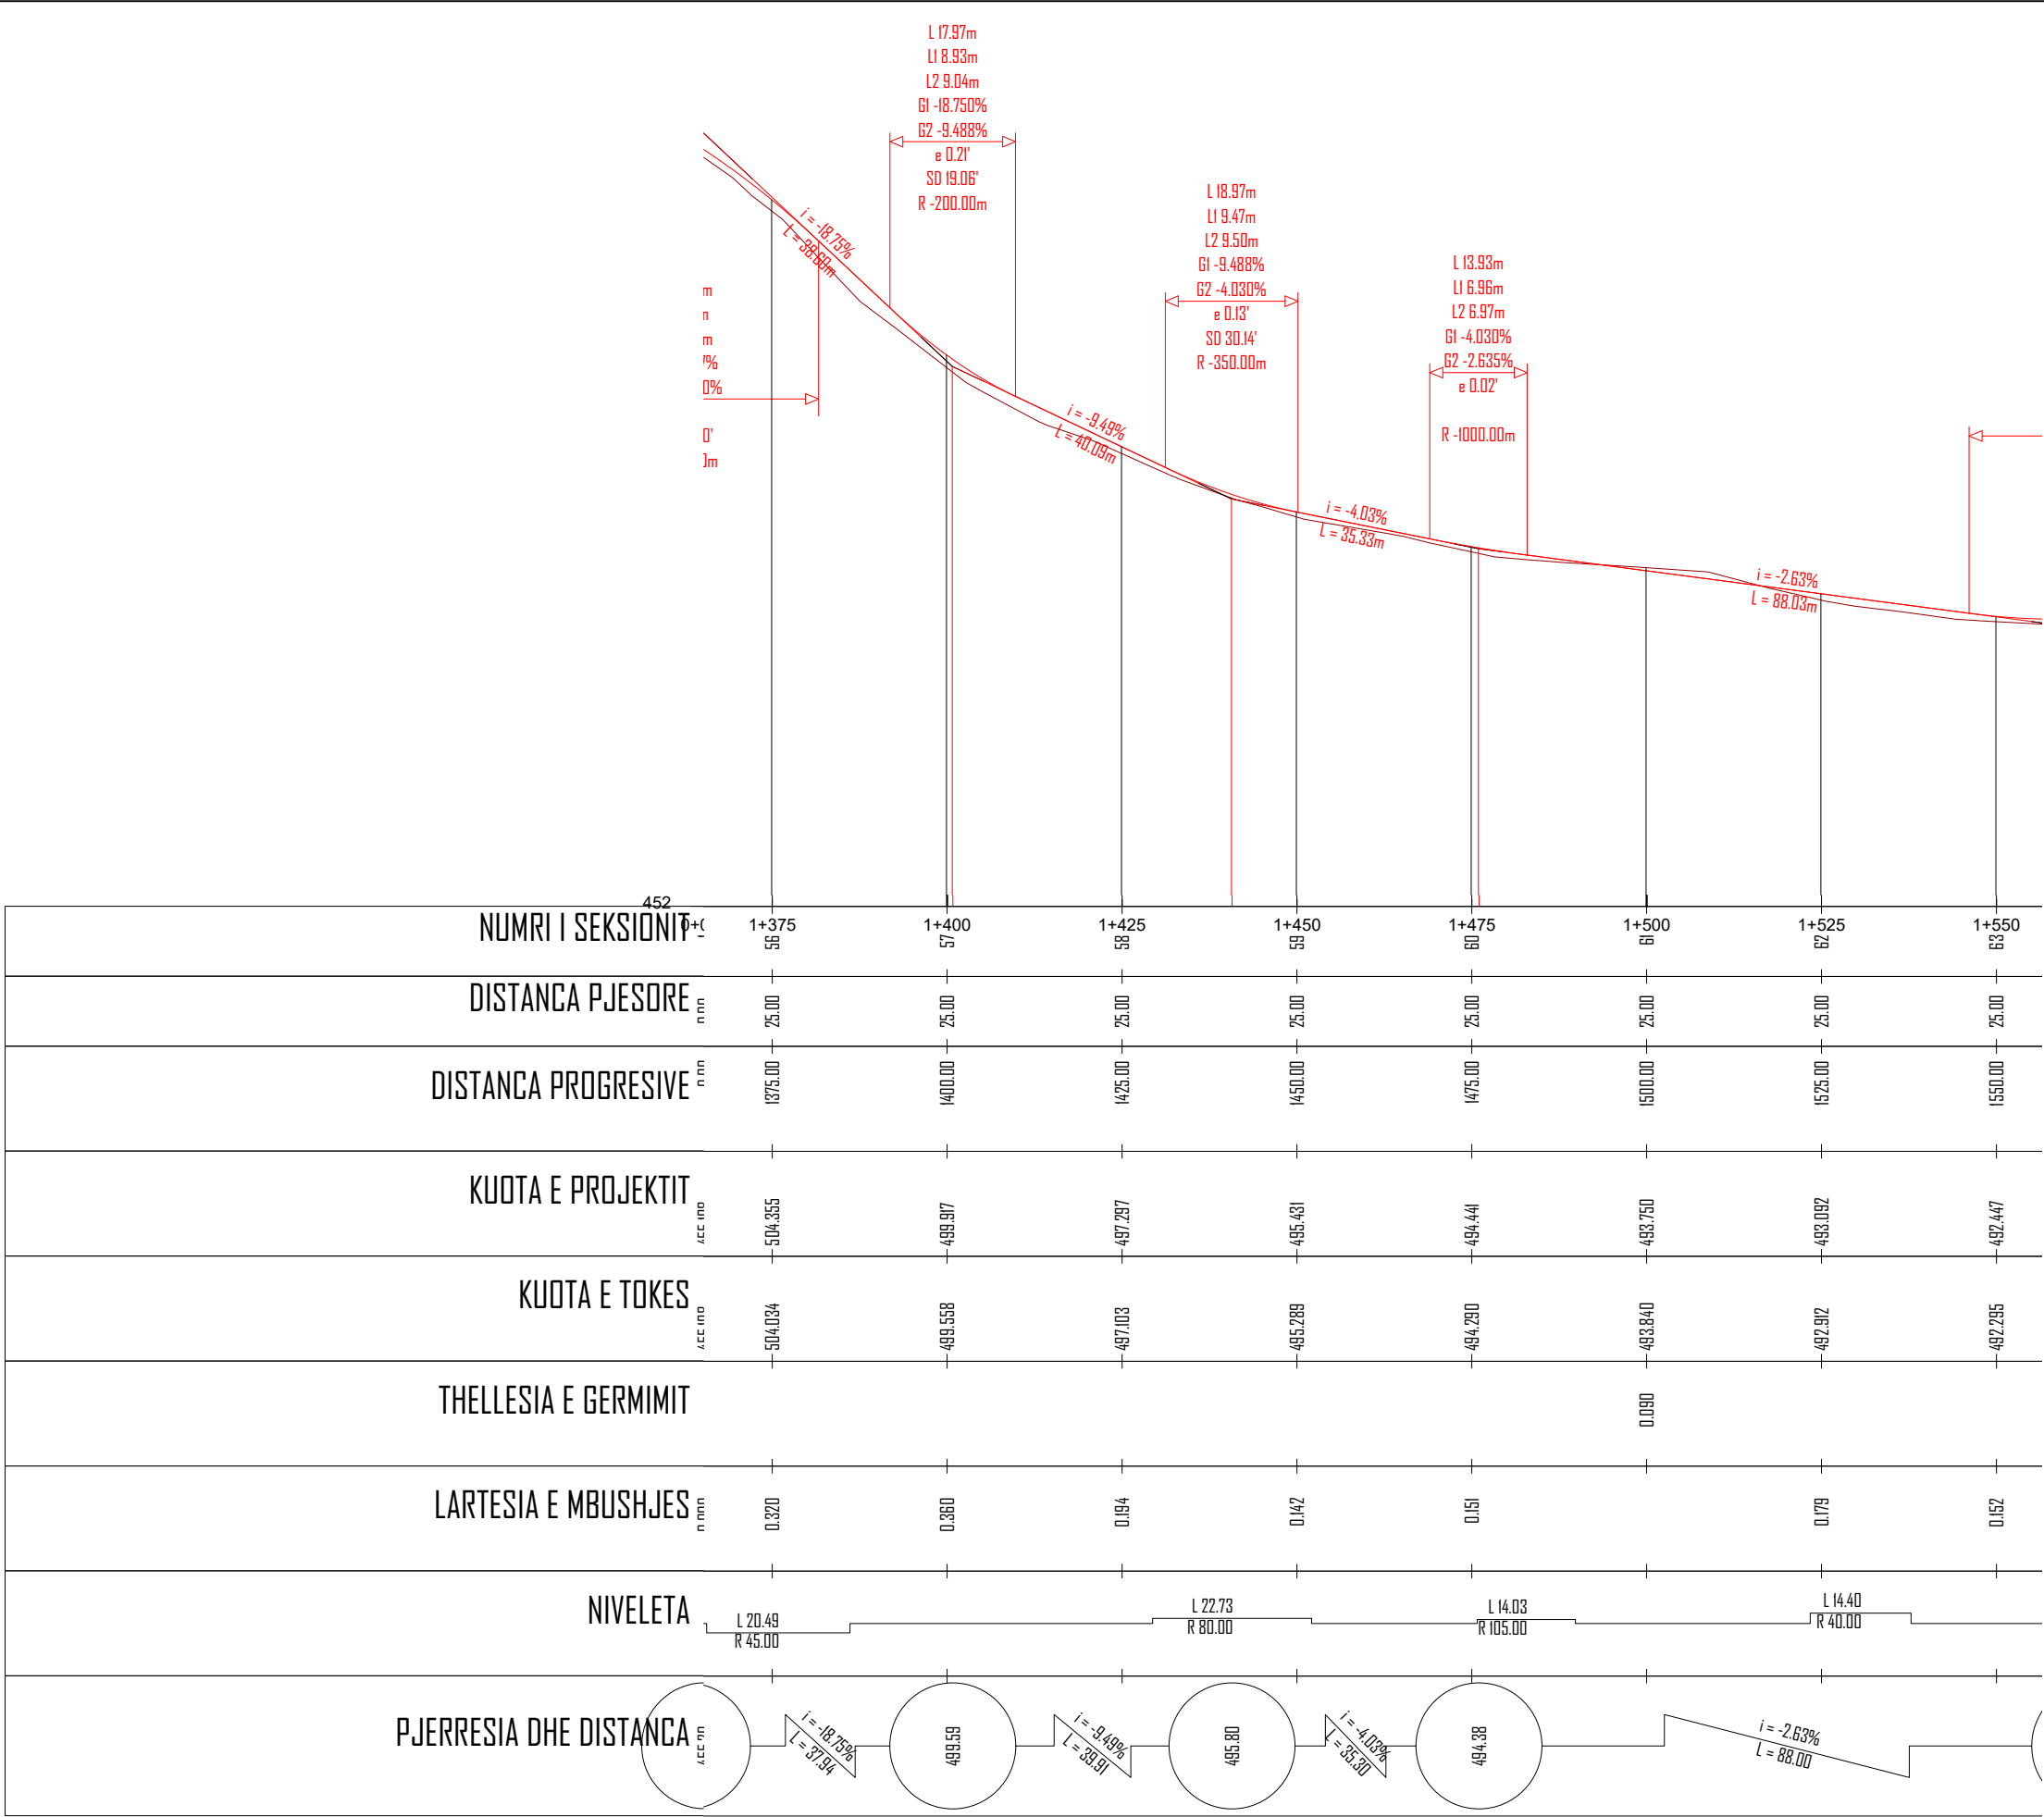

POROSITES : BASHKIA DIBËR

Sistemim Asfaltim i Rruges se Fshatit Hotesh (Katund i Ri - Hotesh)

EMERTIMI : PROFILI GJATESOR

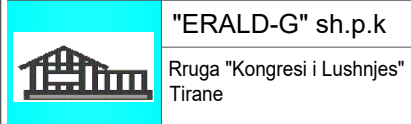

DREJTUES PROJEKTI

Ing.Gezim ISLAMI

PROJEKTUES

Ing.Erindi GJOKA		Elek.Hajdar KURTI	
Top.K.CANAMETI		Mek.Arben MUHA	
Hidr.Anisa ZAKA		Ark.Elton ÇARÇANI	

SHKALLA

SH.H - 1:1000
SH.V - 1:100

TIRANE 2021

FLETA

3 - 06

FORMAT A3

PROFILAT

TERTHORE

OBJEKTI

SISTEMIM ASFALTIM I RRUGES SE FSHATIT HOTESH (KATUND I RI - HOTESH)


**AUTORITETI
KONTRAKTOR**

BASHKIA DIBËR


KONSULENTI

“ERALD-G” Shpk

VITI 2021

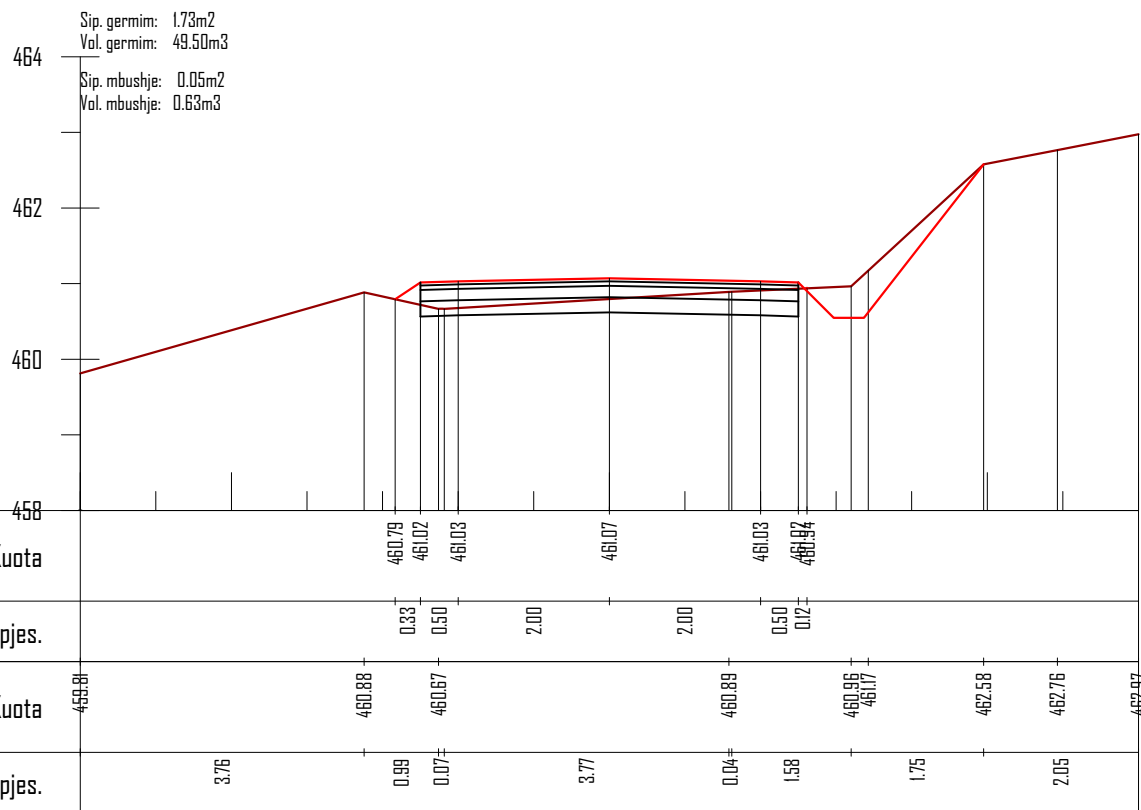

Km. 0+050

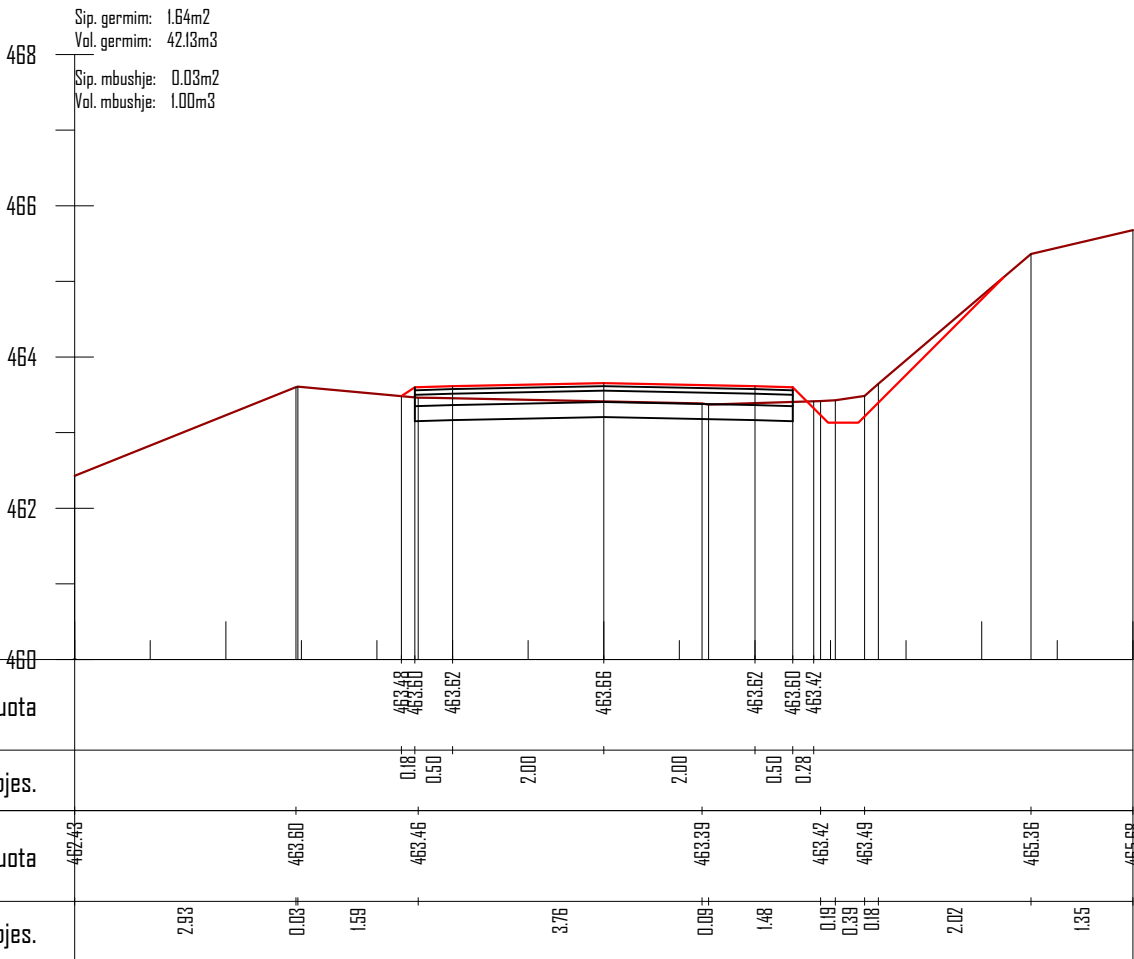

Km. 0+075

POROSITES : BASHKIA DIBËR

Sistemim Asfaltim i Rruges se Fshatit Hotesh (Katund i Ri - Hotesh)

EMERTIMI : PROFILAT TERTHORE

"ERALD-G" sh.p.k

Rruga "Kongresi i Lushnjes"

Tirane

DREJTUES PROJEKTI

Ing.Gezim ISLAMI

PROJEKTUES

Ing.Erindi GJOKA	Elek.Hajdar KURTI
Top.K.CANAMETI	Mek.Arben MUHA
Hidr.Anisa ZAKA	Ark.Elton ÇARÇANI

SHKALLA


SHK - 1:100

TIRANE 2021


FLETA

4 - 02

FORMAT A3

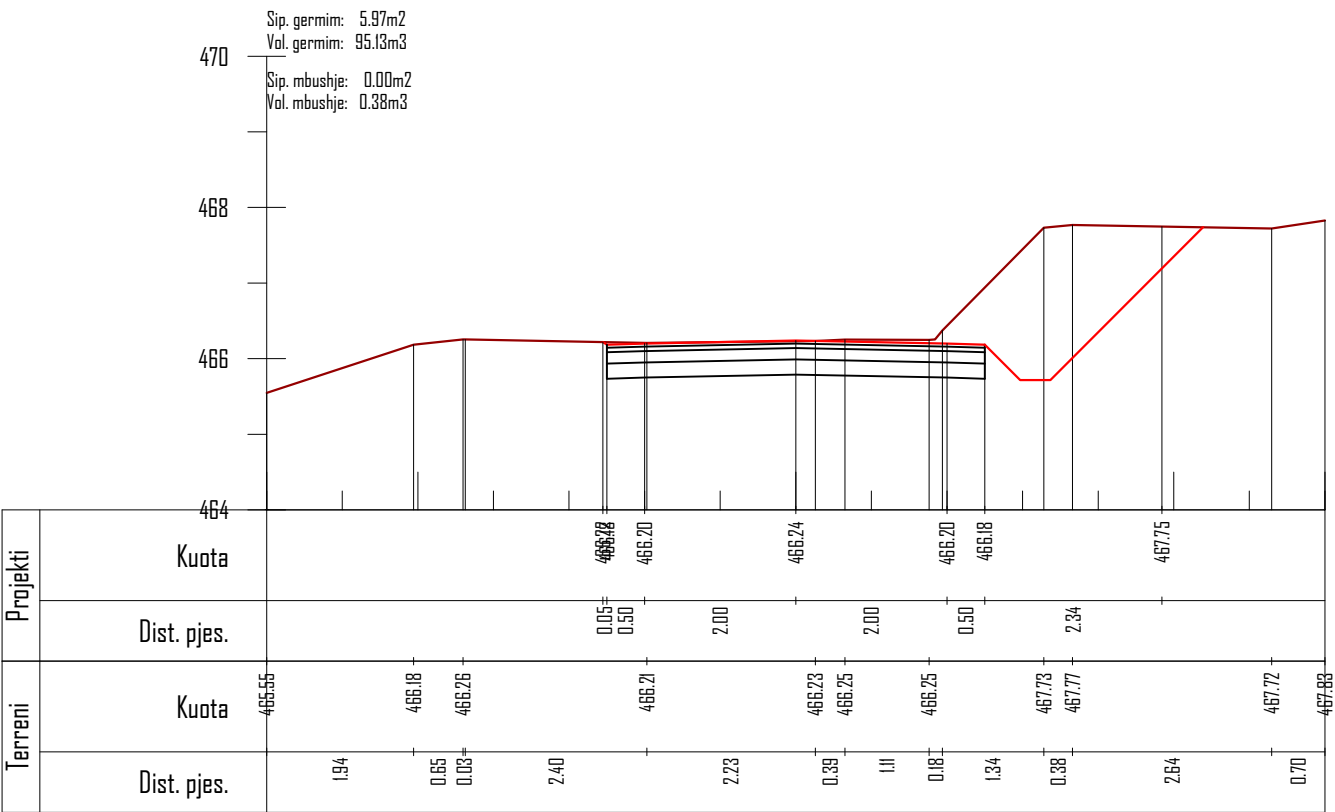

Km. 0+100

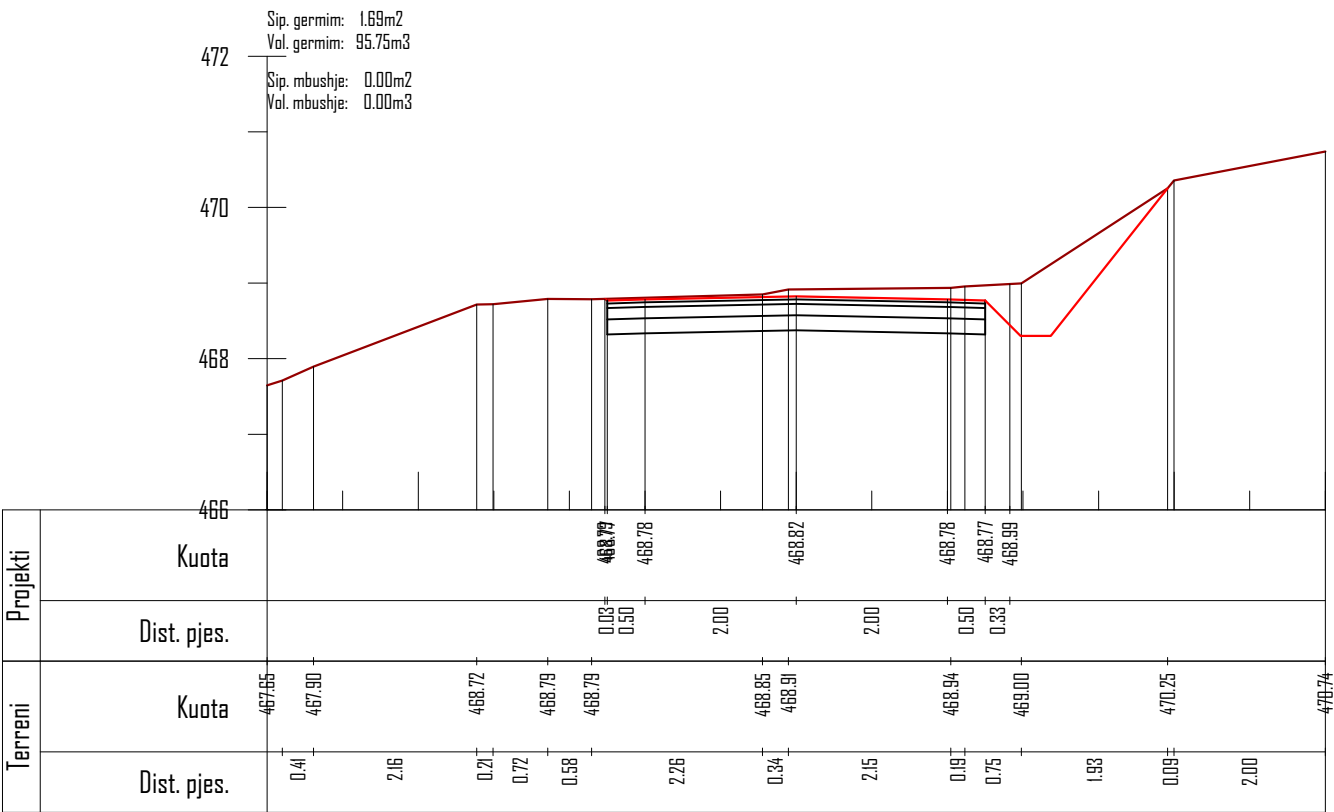

Km. 0+125

POROSITES : BASHKIA DIBËR

Sistemim Asfaltim i Rruges se Fshatit Hotesh (Katund i Ri - Hotesh)

EMERTIMI : PROFILAT TERTHORE

"ERALD-G" sh.p.k

Rruga "Kongresi i Lushnjes"

Tirane

DREJTUES PROJEKTI

Ing.Gezim ISLAMI

PROJEKTUES

Ing.Erindi GJOKA	Elek.Hajdar KURTI
Top.K.CANAMETI	Mek.Arben MUHA
Hidr.Anisa ZAKA	Ark.Elton ÇARÇANI

SHKALLA



SHK - 1:100

TIRANE 2021

FLETA

4 - 03

FORMAT A3

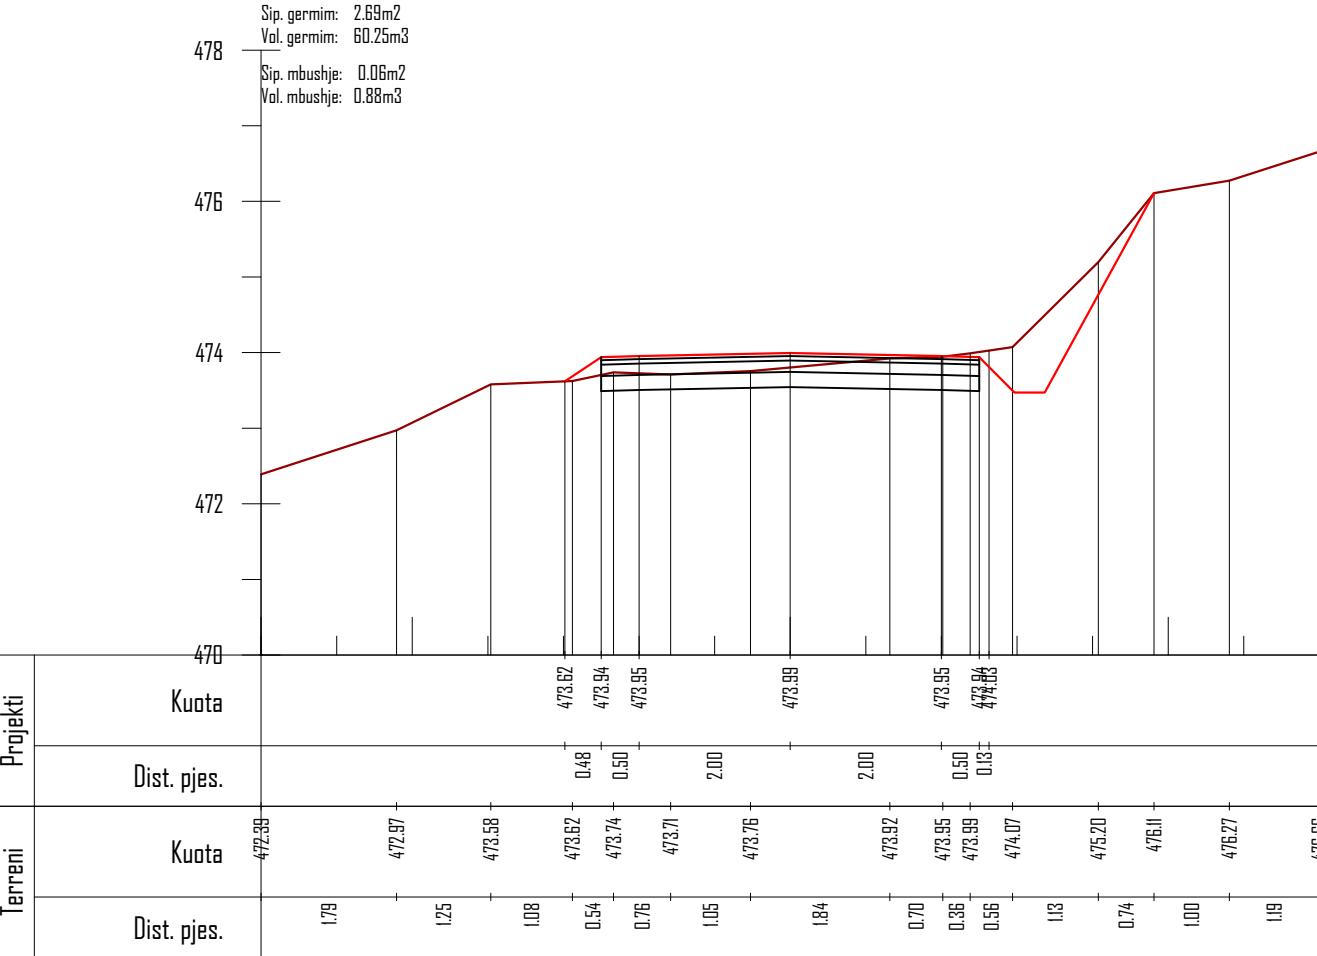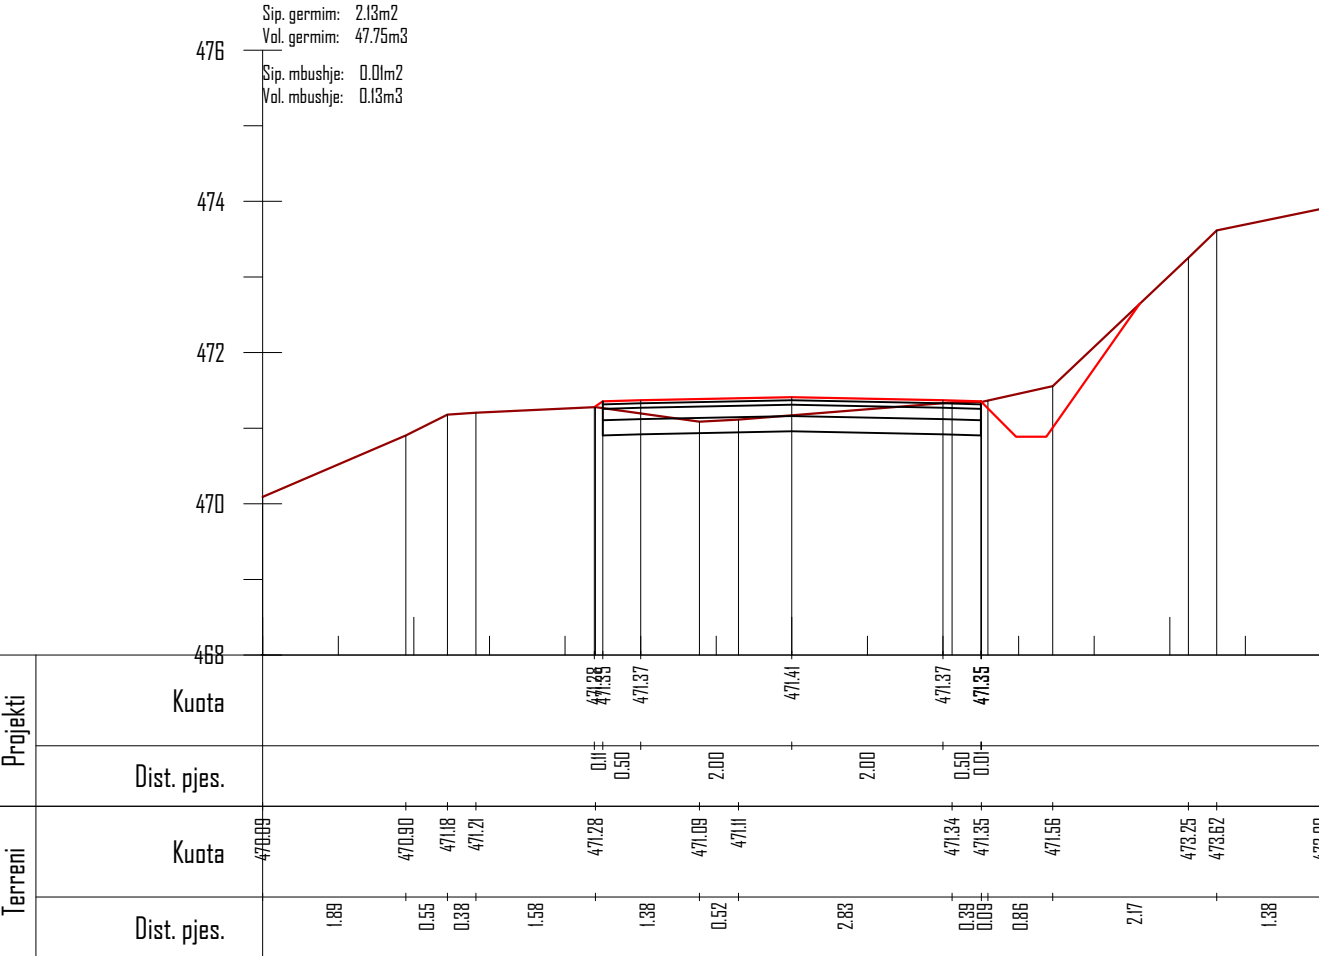

Sistemim Asfaltim i Rruges se Fshatit Hoteshe (Katund i Ri - Hoteshe)




Rruga "Kongresi i Lushnjes"
Tirane

Hidr.Anisa ZAKA


Ark.Elton ÇARÇAN

TIRANE 2021

FORMAT A3

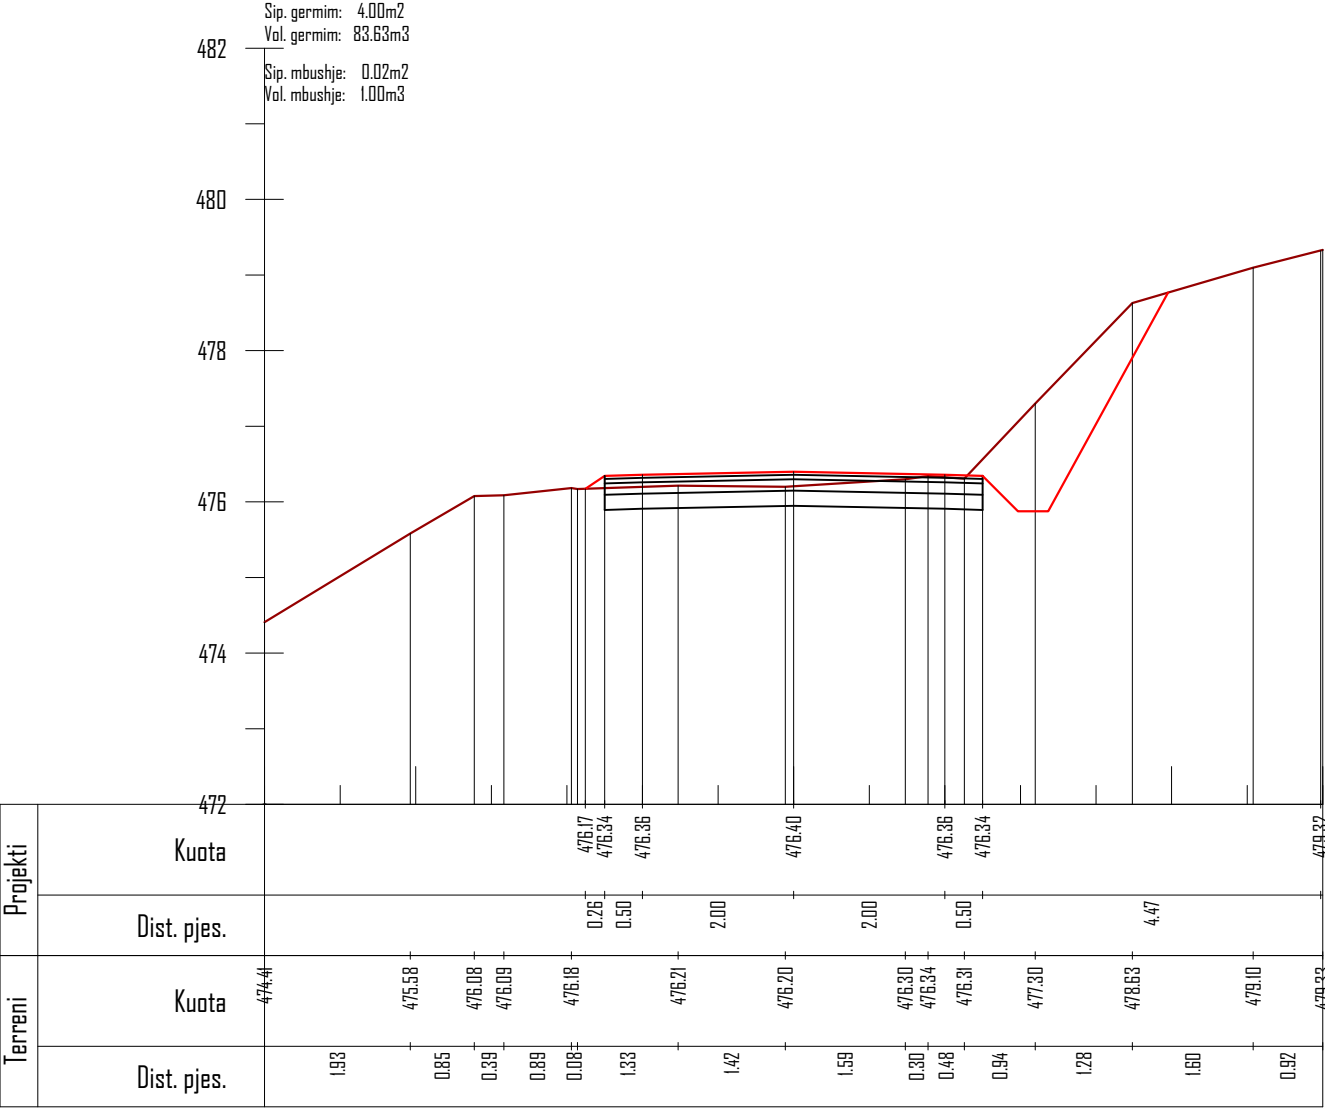

Km. 0+200

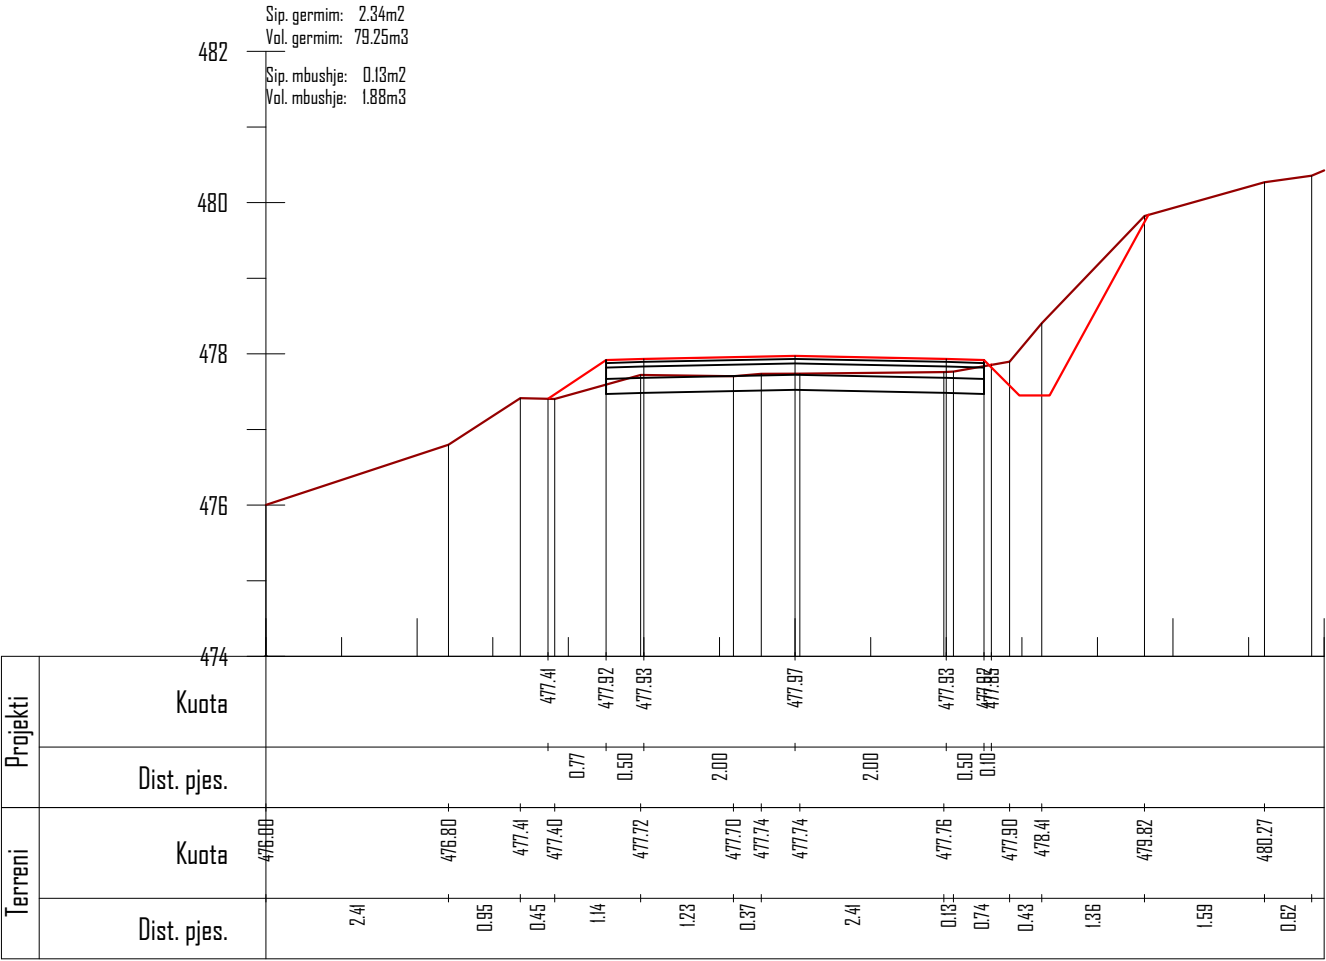

Km. 0+225

POROSITES : BASHKIA DIBËR

Sistemim Asfaltim i Rruges se Fshatit Hotesh (Katund i Ri - Hotesh)

EMERTIMI : PROFILAT TERTHORE

"ERALD-G" sh.p.k

Rruga "Kongresi i Lushnjes"

Tirane

DREJTUES PROJEKTI

Ing.Gezim ISLAMI

PROJEKTUES

Ing.Erindi GJOKA	Elek.Hajdar KURTI
Top.K.CANAMETI	Mek.Arben MUHA
Hidr.Anisa ZAKA	Ark.Elton ÇARÇANI

SHKALLA


SHK - 1:100

TIRANE 2021


FLETA

4 - 05

FORMAT A3

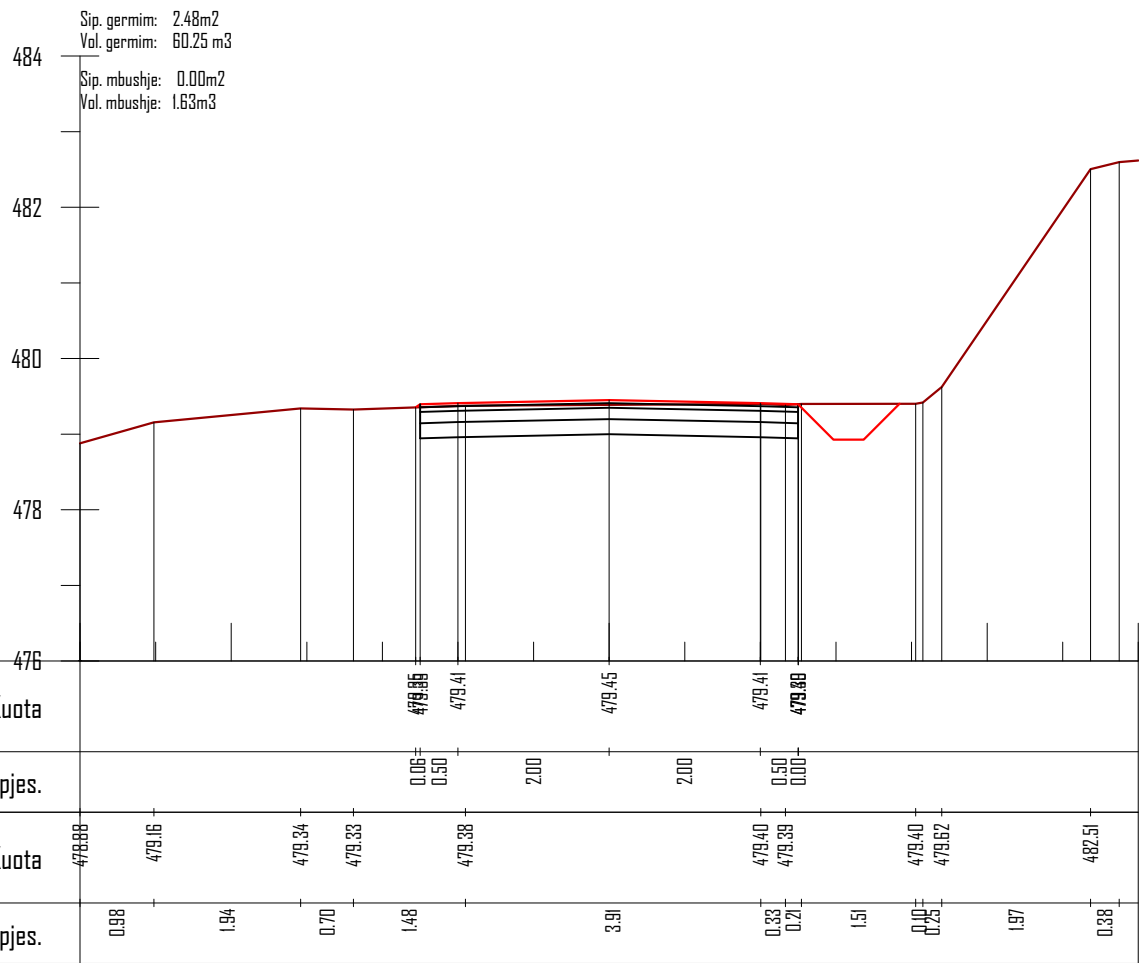

Km. 0+250

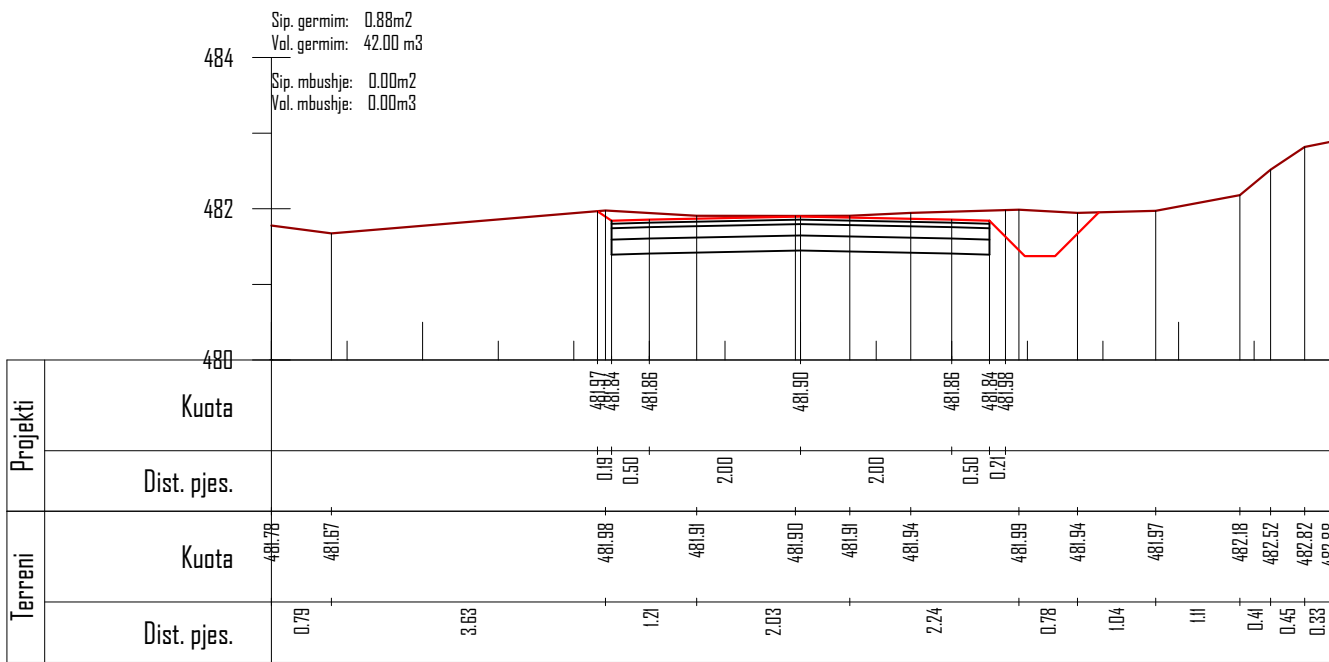

Km. 0+275

POROSITES : BASHKIA DIBËR

Sistemim Asfaltim i Rruges se Fshatit Hotesh (Katund i Ri - Hotesh)

EMERTIMI : PROFILAT TERTHORE

"ERALD-G" sh.p.k

Rruga "Kongresi i Lushnjes"

Tirane

DREJTUES PROJEKTI

Ing.Gezim ISLAMI

PROJEKTUES

Ing.Erindi GJOKA

Top.K.CANAMETI

Hidr.Anisa ZAKA

Elek.Hajdar KURTI

Mek.Arben MUHA

Ark.Elton ÇARÇANI

SHKALLA


SHK - 1:100

TIRANE 2021


FLETA

4 - 06

FORMAT A3

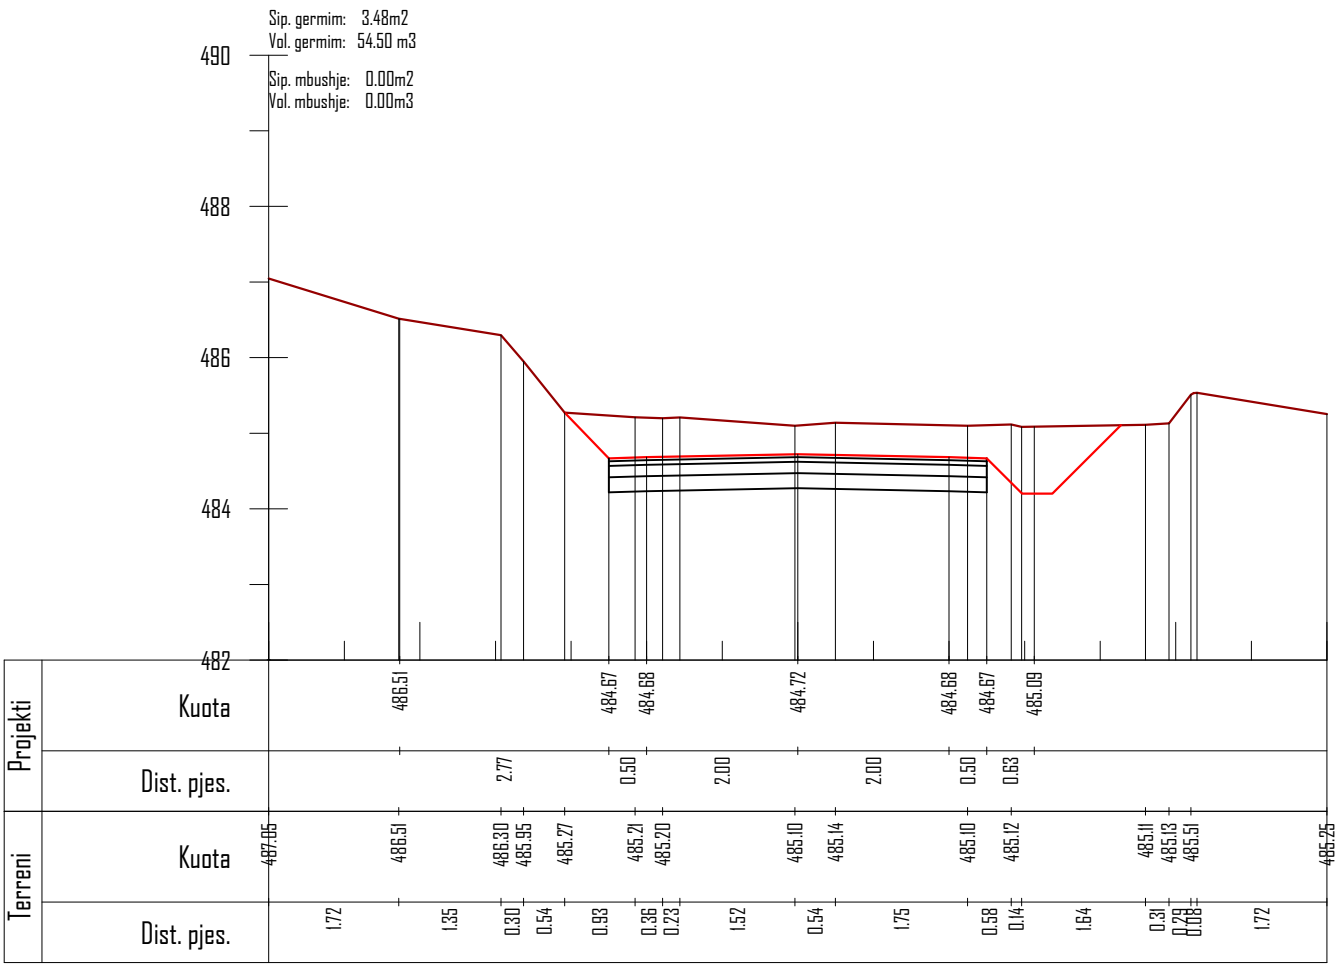

Km. 0+300

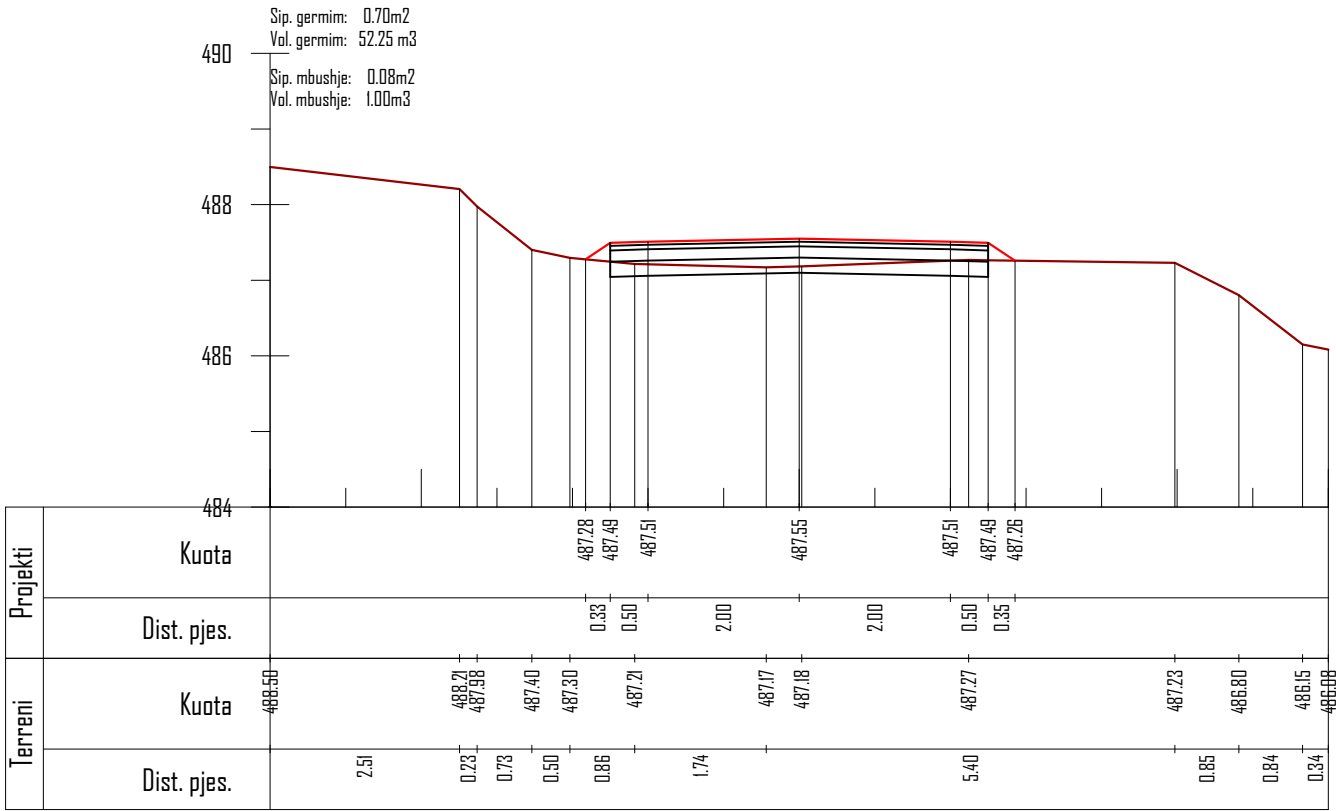

Km. 0+325

POROSITES : BASHKIA DIBËR

Sistemim Asfaltim i Rruges se Fshatit Hotesh (Katund i Ri - Hotesh)

EMERTIMI : PROFILAT TERTHORE

"ERALD-G" sh.p.k

Rruga "Kongresi i Lushnjes"
Tirane

DREJTUES PROJEKTI

Ing.Gezim ISLAMI

PROJEKTUES

Ing.Erindi GJOKA

Top.K.CANAMETI

Hidr.Anisa ZAKA

Elek.Hajdar KURTI

Mek.Arben MUHA

Ark.Elton ÇARÇANI

SHKALLA


SHK - 1:100

TIRANE 2021


FLETA

4 - 07

FORMAT A3

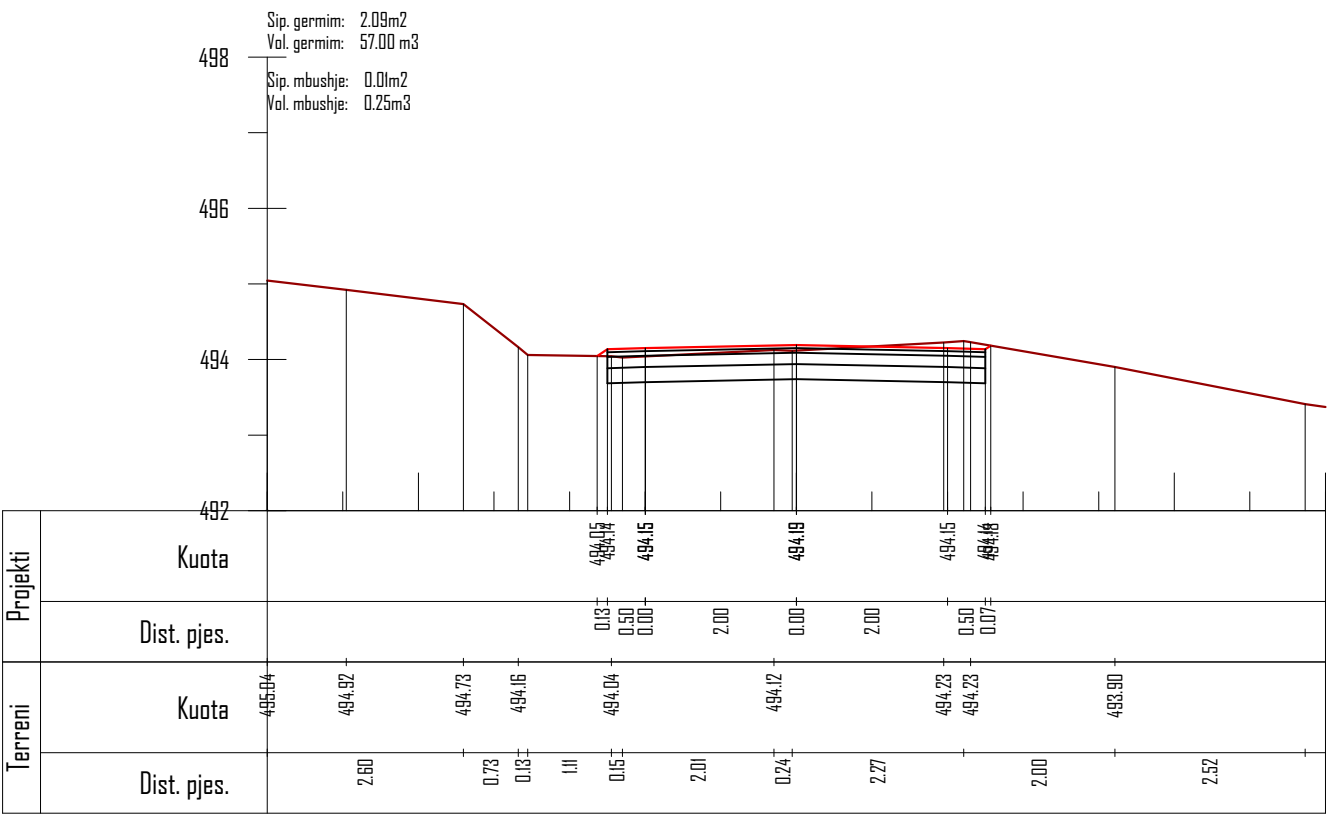

Km. 0+400

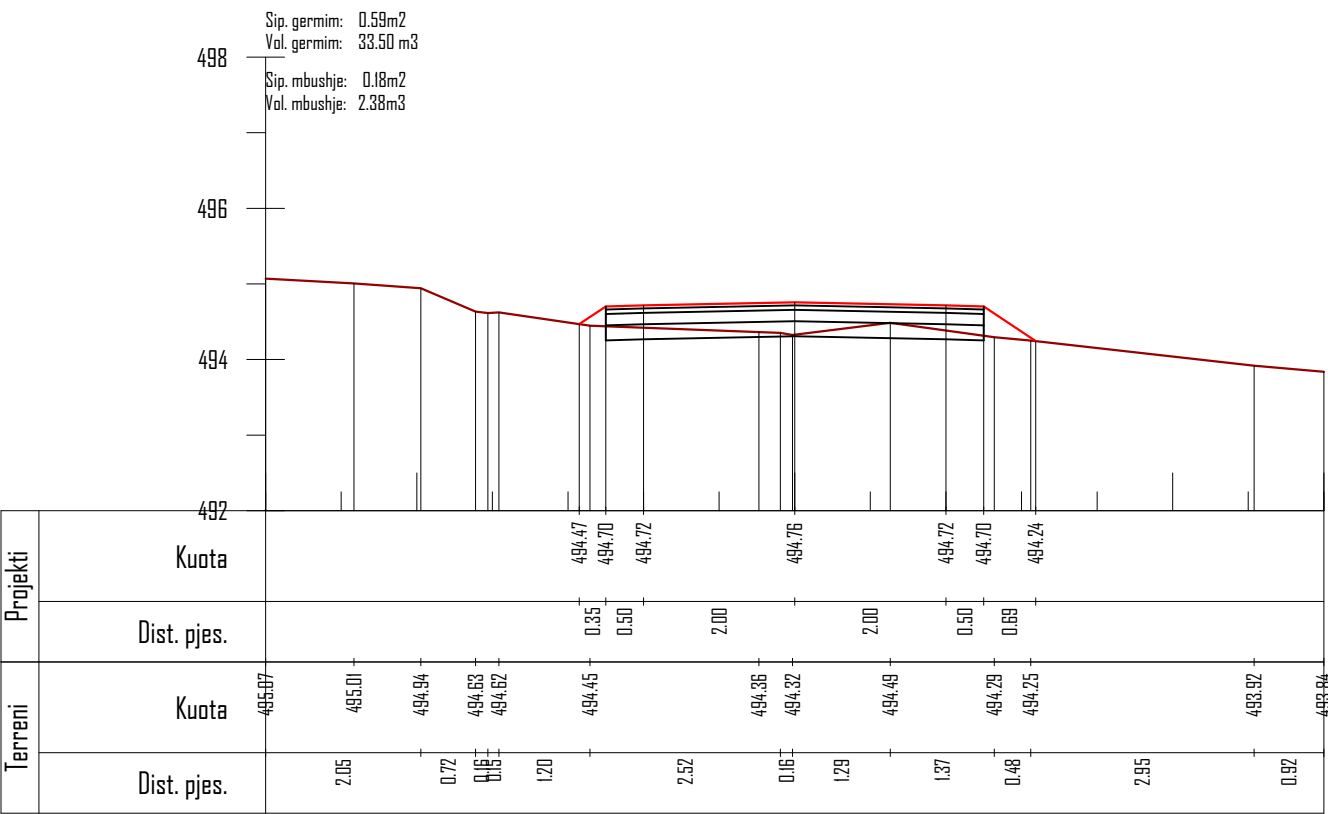

Km. 0+425

POROSITES : BASHKIA DIBËR

Sistemim Asfaltim i Rruges se Fshatit Hotesh (Katund i Ri - Hotesh)

EMERTIMI : PROFILAT TERTHORE

"ERALD-G" sh.p.k

Rruga "Kongresi i Lushnjes"

Tirane

DREJTUES PROJEKTI

Ing.Gezim ISLAMI

PROJEKTUES

Ing.Erindi GJOKA	Elek.Hajdar KURTI
Top.K.CANAMETI	Mek.Arben MUHA
Hidr.Anisa ZAKA	Ark.Elton ÇARÇANI

SHKALLA


SHK - 1:100

TIRANE 2021


FLETA

4 - 09


FORMAT A3

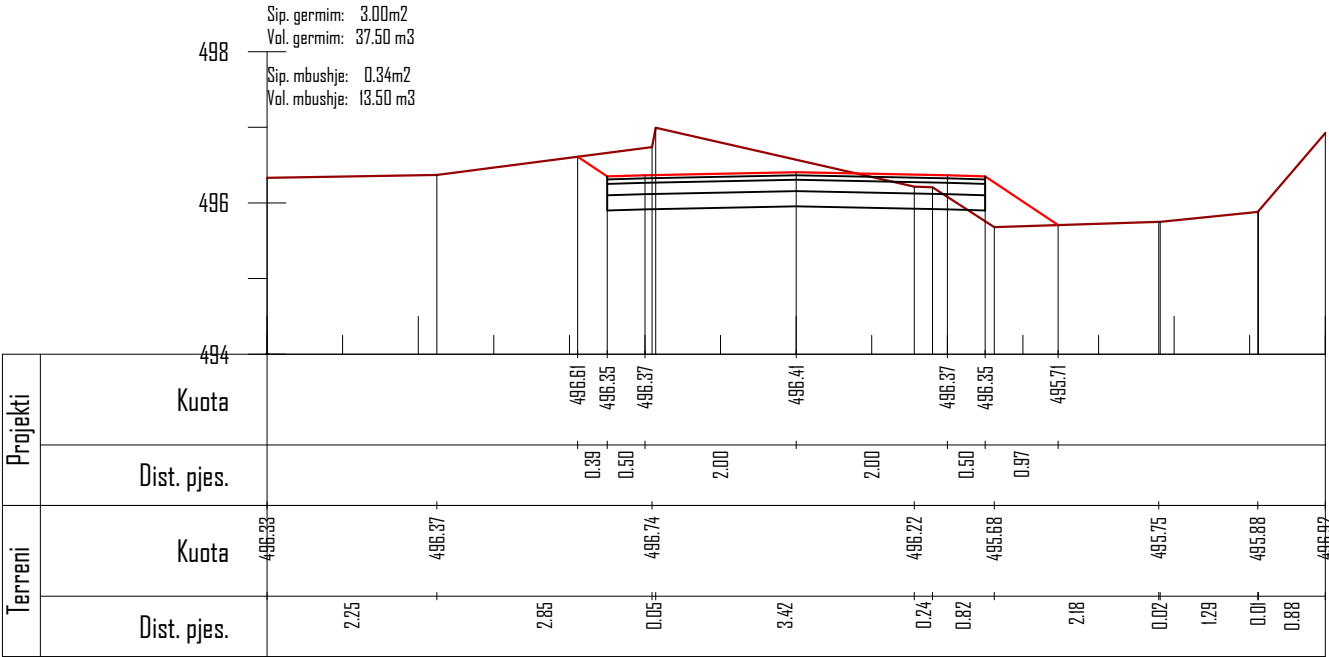

Km. 0+475

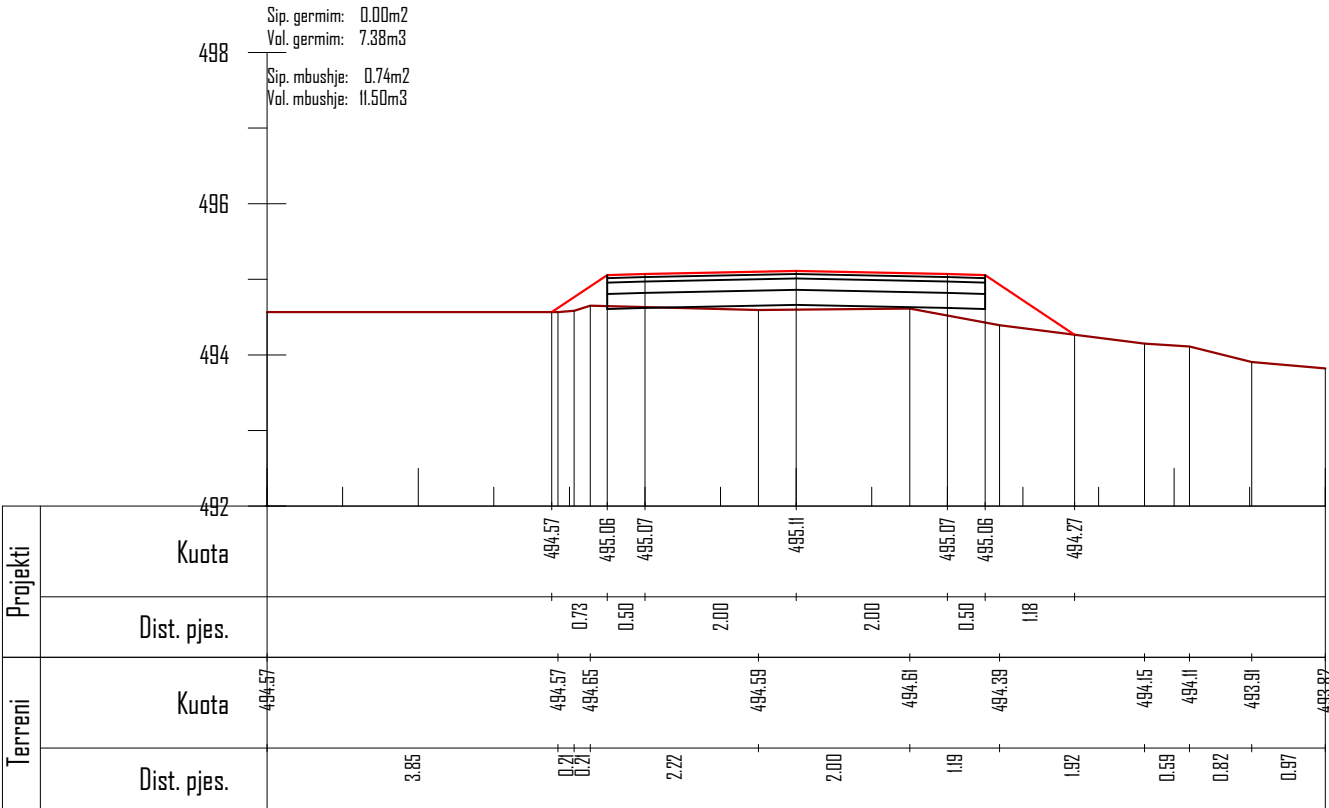

Km. 0+450

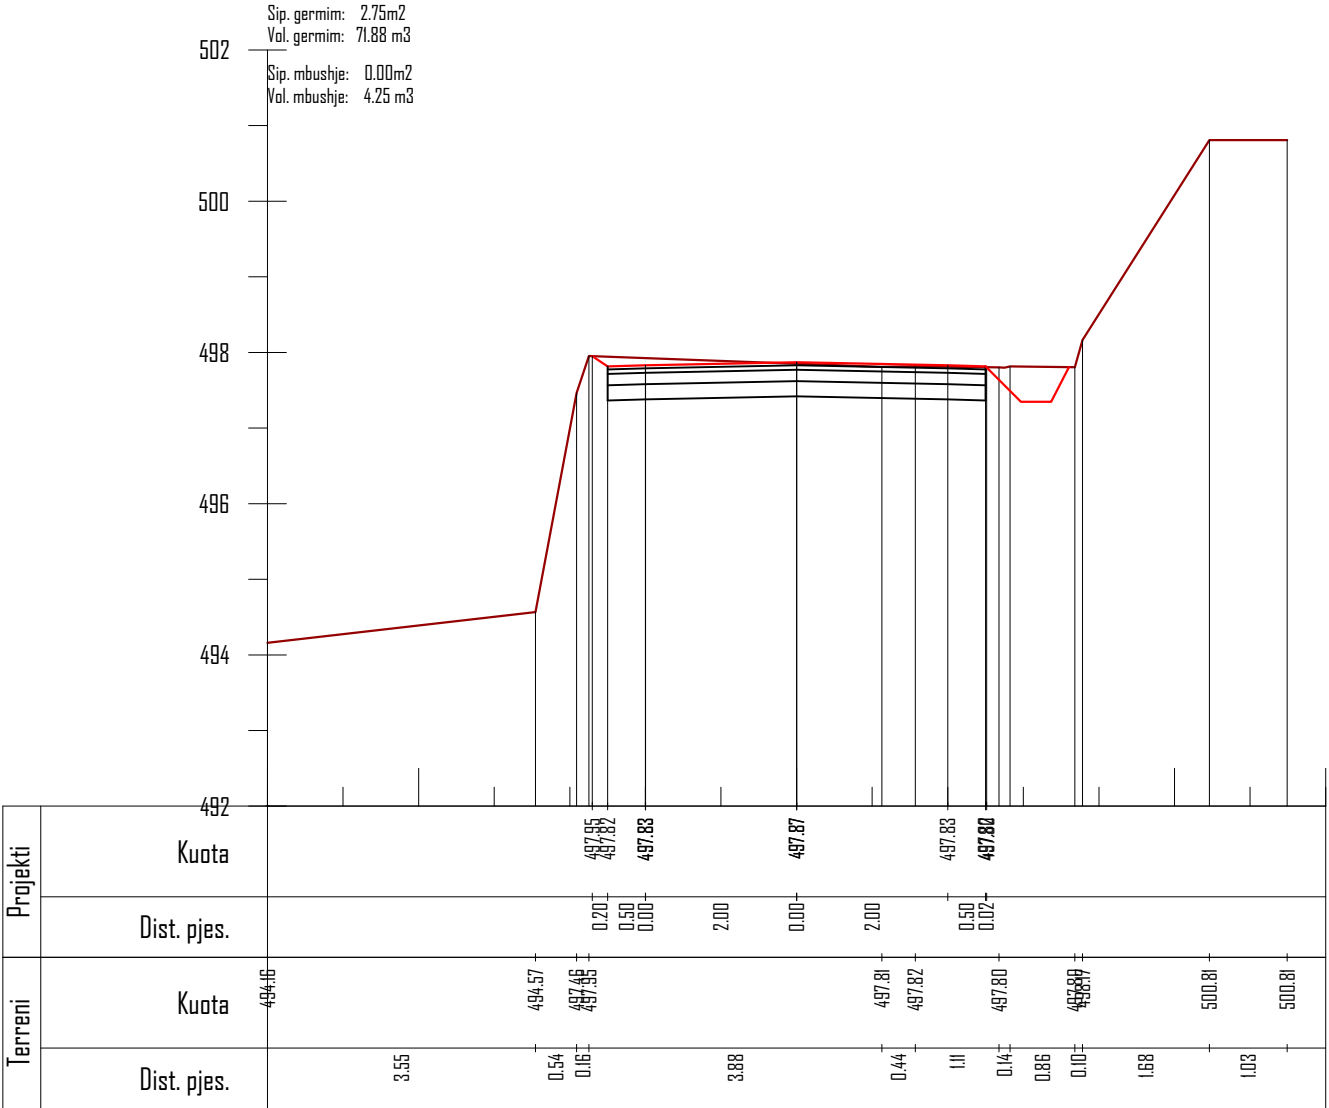


Km. 0+500

POROSITES : BASHKIA DIBËR

Sistemim Asfaltim i Rruges se Fshatit Hotesh (Katund i Ri - Hotesh)

EMERTIMI : PROFILAT TERTHORE

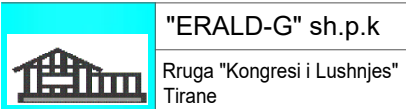

DREJTUES PROJEKTI

Ing.Gezim ISLAMI

PROJEKTUES

Ing.Erindi GJOKA

Top.K.CANAMETI

Hidr.Anisa ZAKA

Elek.Hajdar KURTI

Mek.Arben MUHA

Ark.Elton ÇARÇANI

SHKALLA


SHK - 1:100


TIRANE 2021

FLETA


4 - 10

FORMAT A3

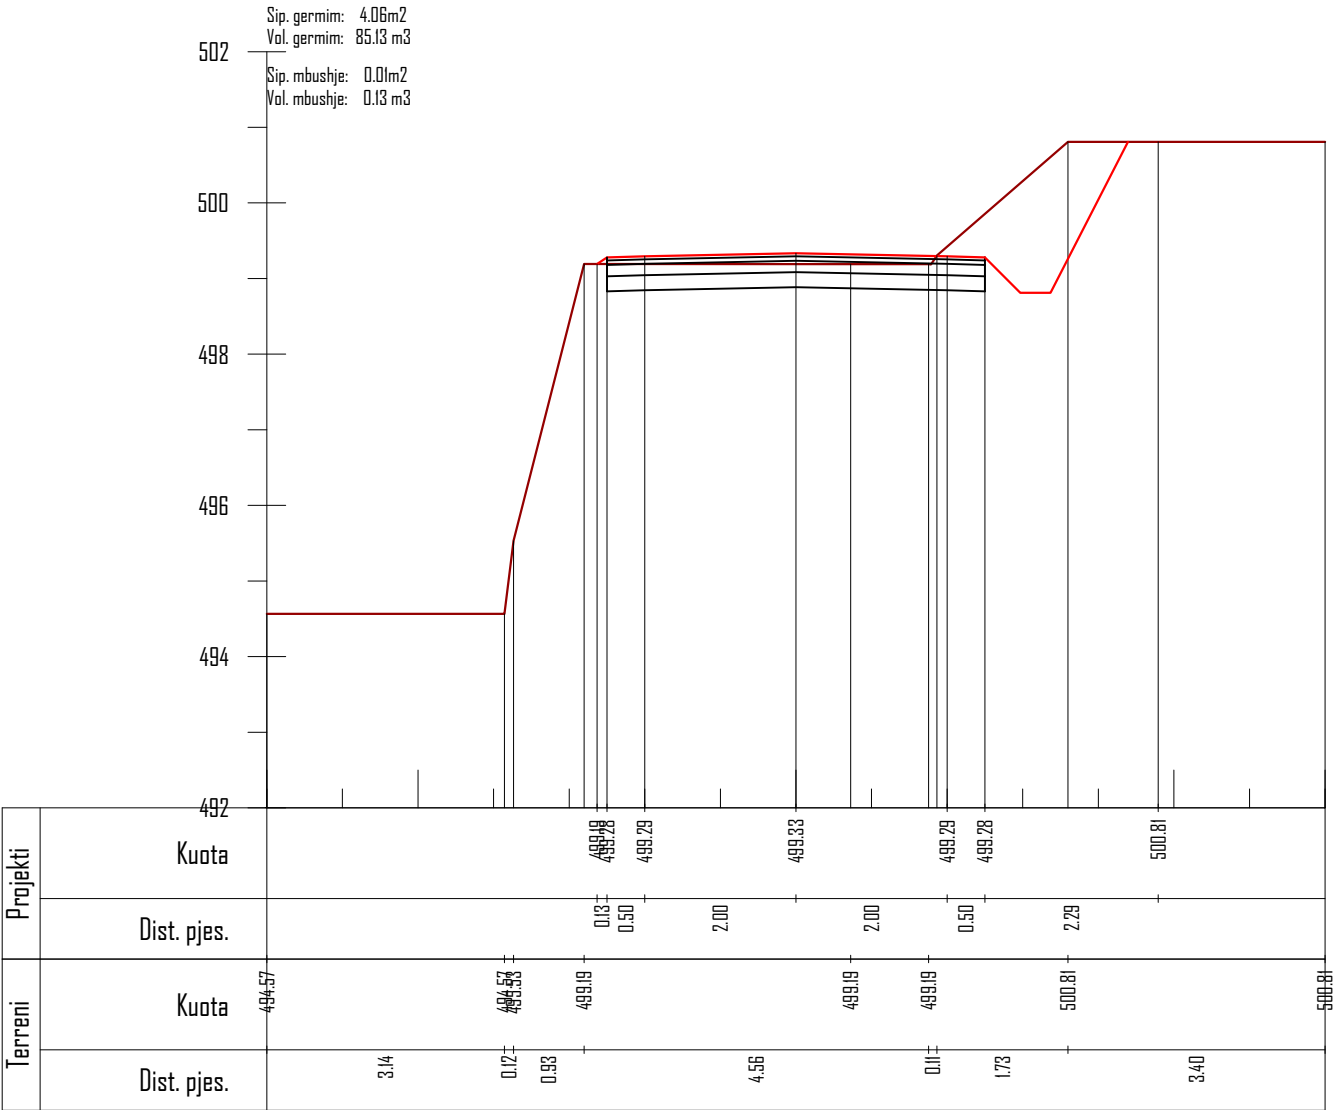

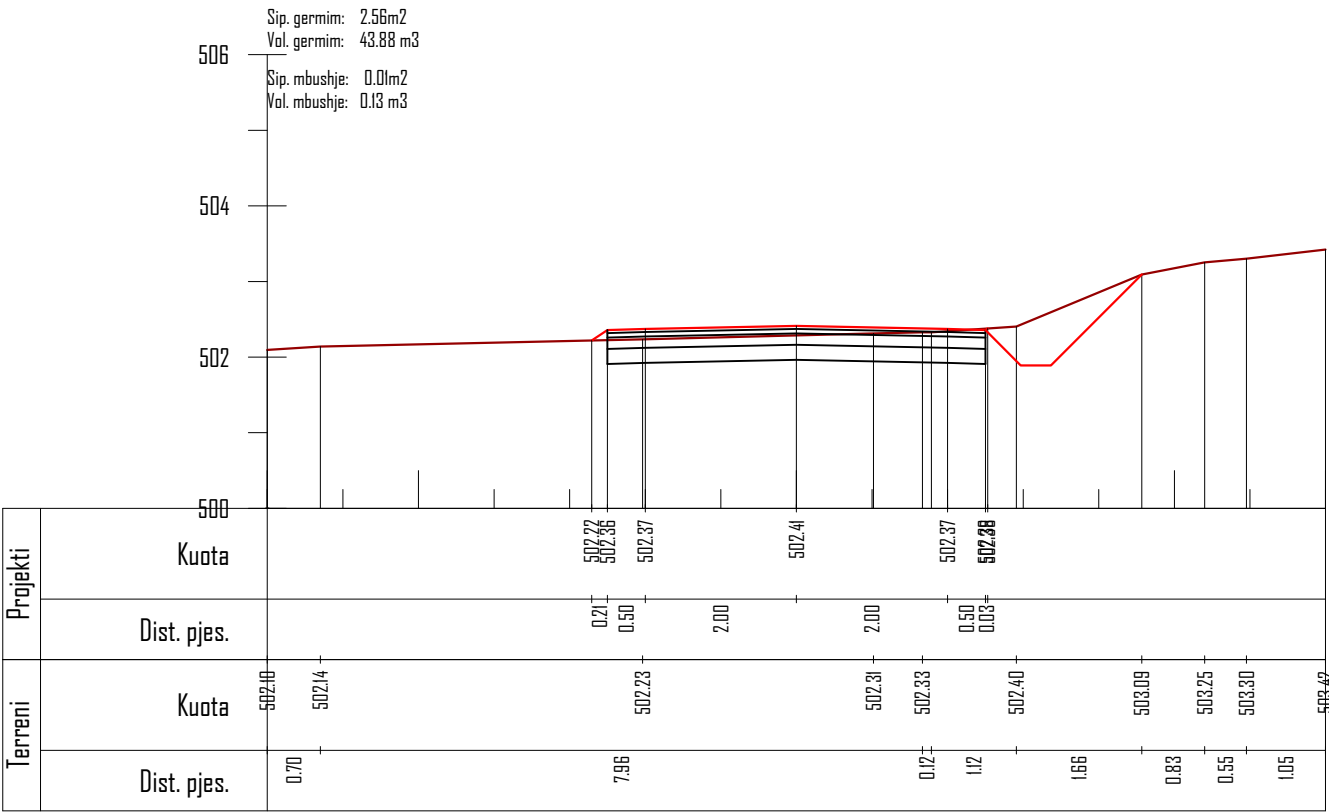

Km. 0+575

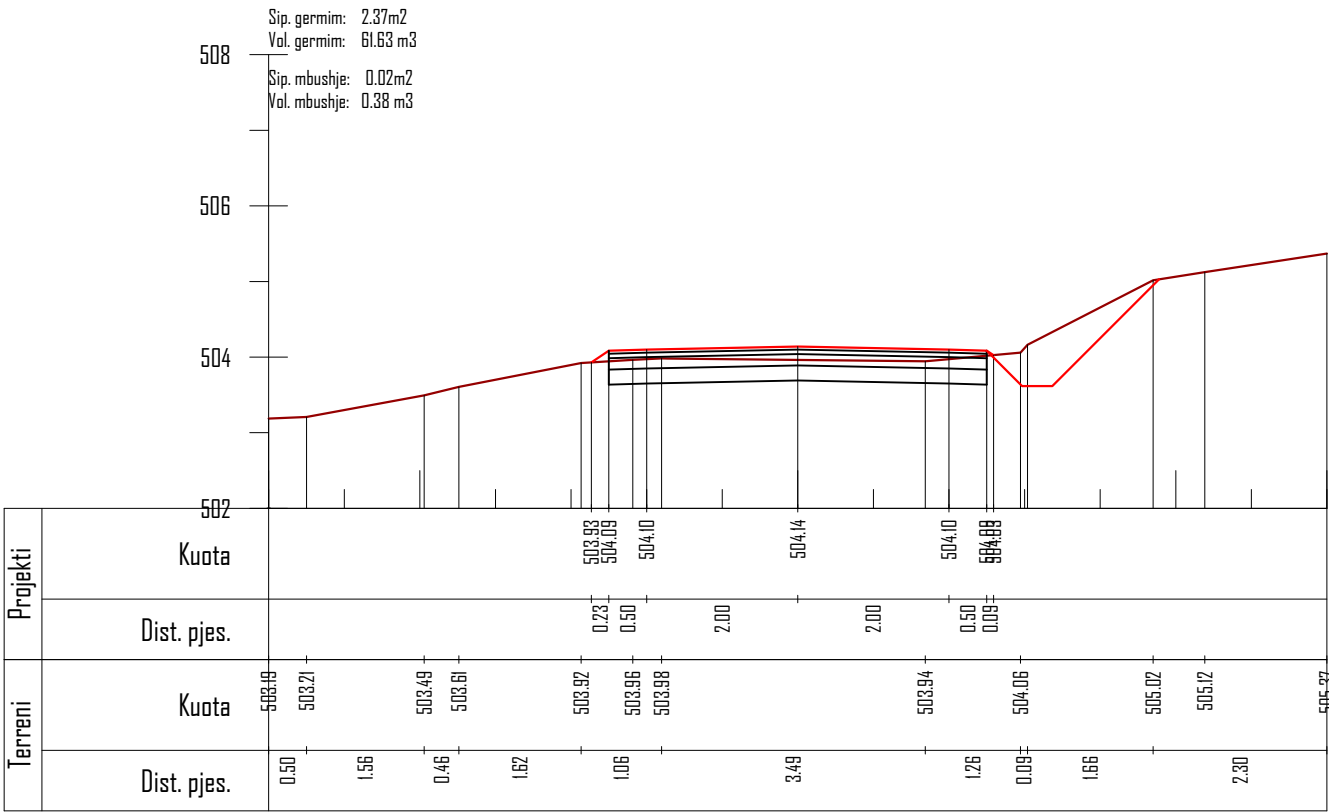

Km. 0+600

POROSITES : BASHKIA DIBËR

Sistemim Asfaltim i Rruges se Fshatit Hotesh (Katund i Ri - Hotesh)

EMERTIMI : PROFILAT TERTHORE

"ERALD-G" sh.p.k

Rruga "Kongresi i Lushnjes"

Tirane

DREJTUES PROJEKTI

Ing.Gezim ISLAMI

PROJEKTUES

Ing.Erindi GJOKA	Elek.Hajdar KURTI
Top.K.CANAMETI	Mek.Arben MUHA
Hidr.Anisa ZAKA	Ark.Elton ÇARÇANI

SHKALLA


SHK - 1:100

TIRANE 2021


FLETA

4 - 12

FORMAT A3

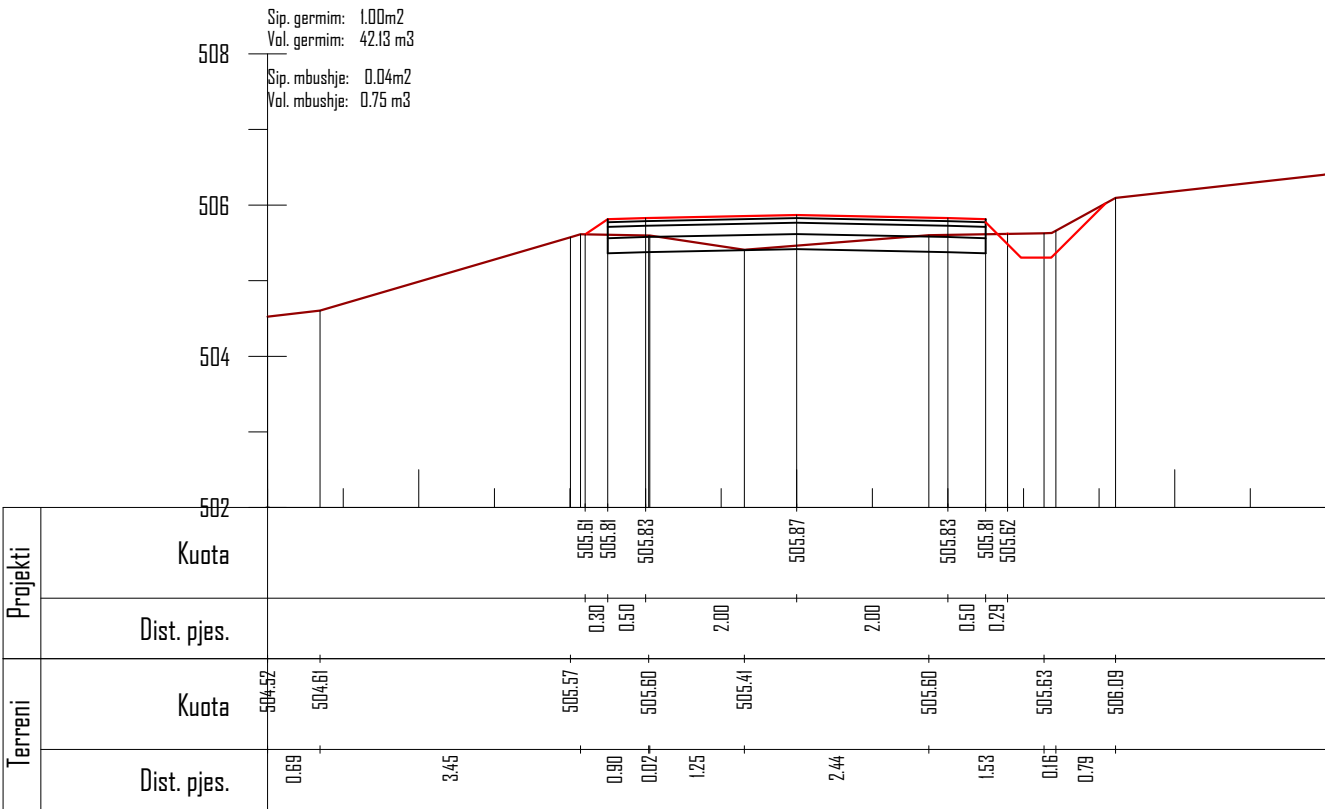

Km. 0+625

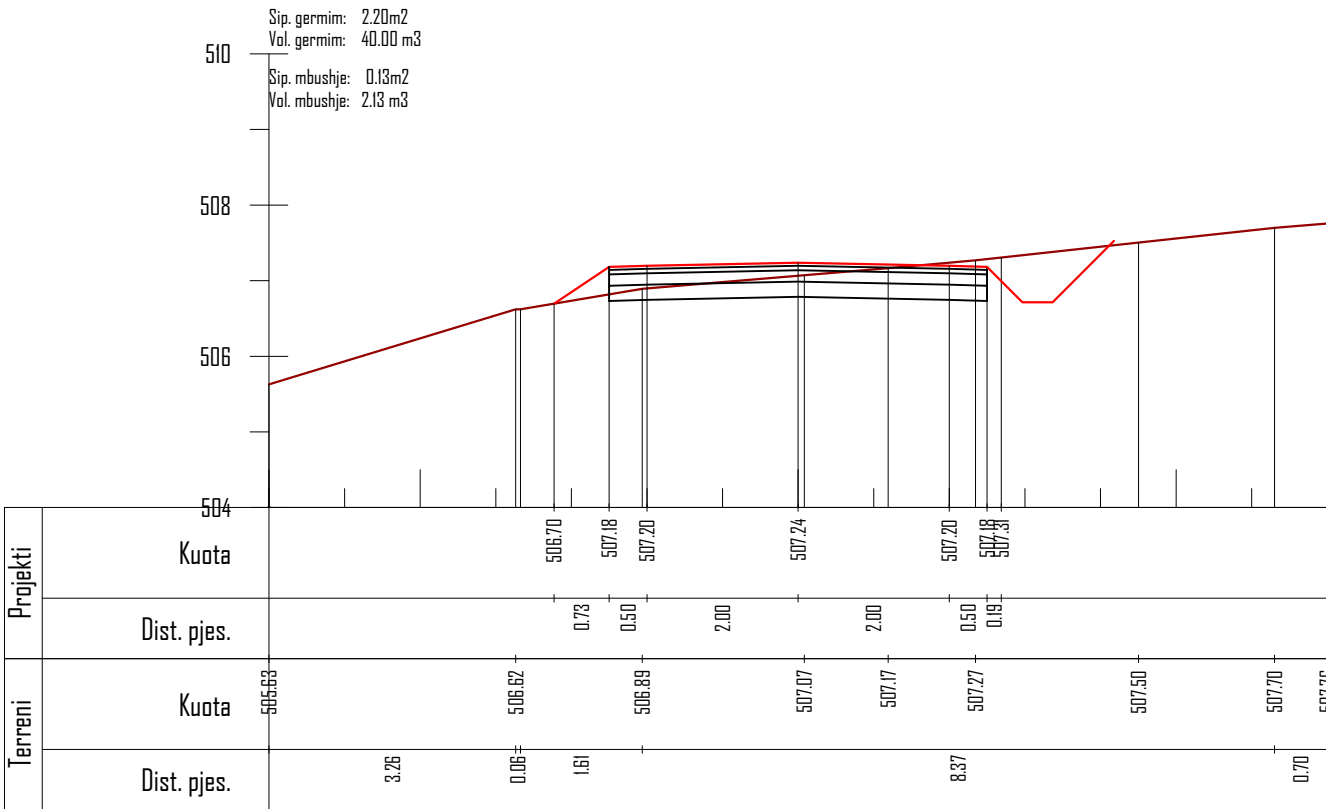

Km. 0+650

POROSITES : BASHKIA DIBËR

Sistemim Asfaltim i Rruges se Fshatit Hotesh (Katund i Ri - Hotesh)

EMERTIMI : PROFILAT TERTHORE

"ERALD-G" sh.p.k

Rruga "Kongresi i Lushnjes"
Tirane

DREJTUES PROJEKTI

Ing.Gezim ISLAMI

PROJEKTUES

Ing.Erindi GJOKA	Elek.Hajdar KURTI
Top.K.CANAMETI	Mek.Arben MUHA
Hidr.Anisa ZAKA	Ark.Elton ÇARÇANI

SHKALLA


SHK - 1:100

TIRANE 2021


FLETA

4 - 13

FORMAT A3

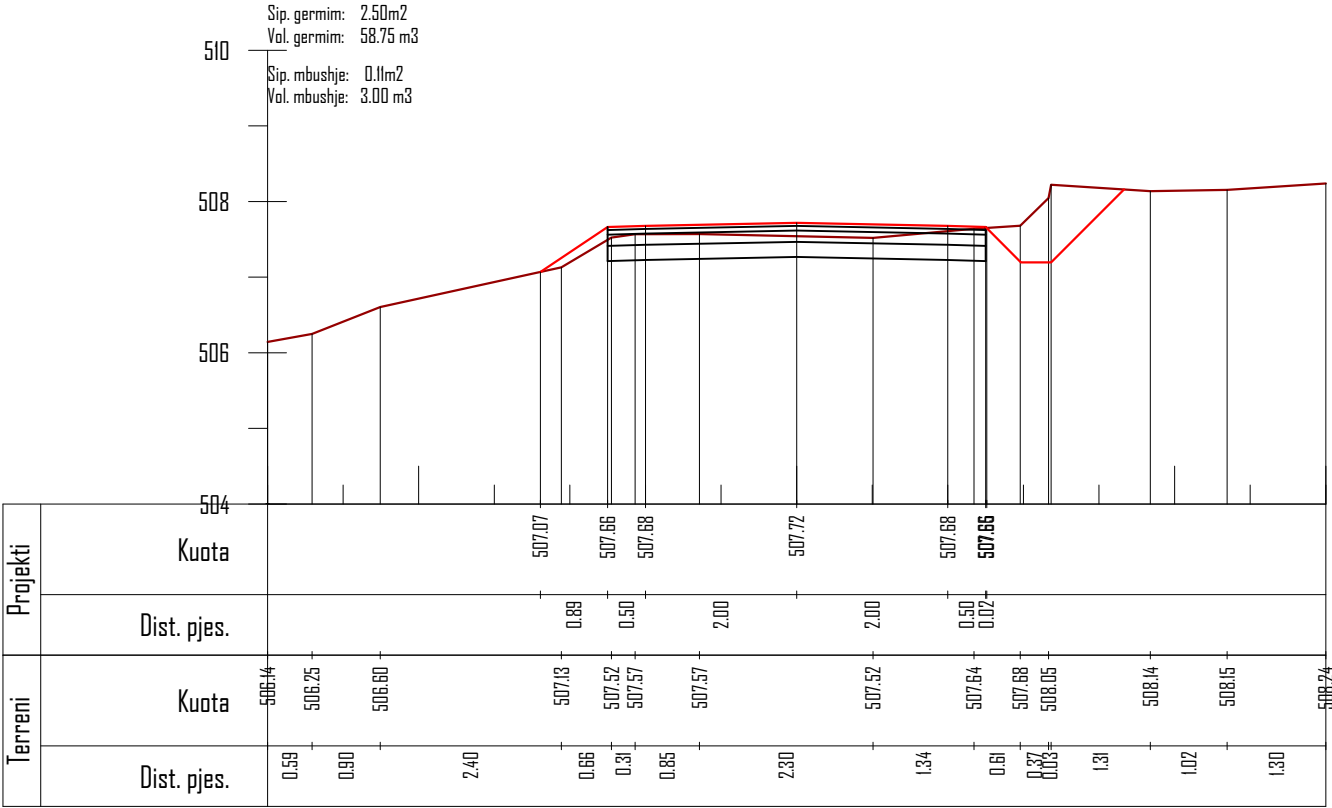

Km. 0+675

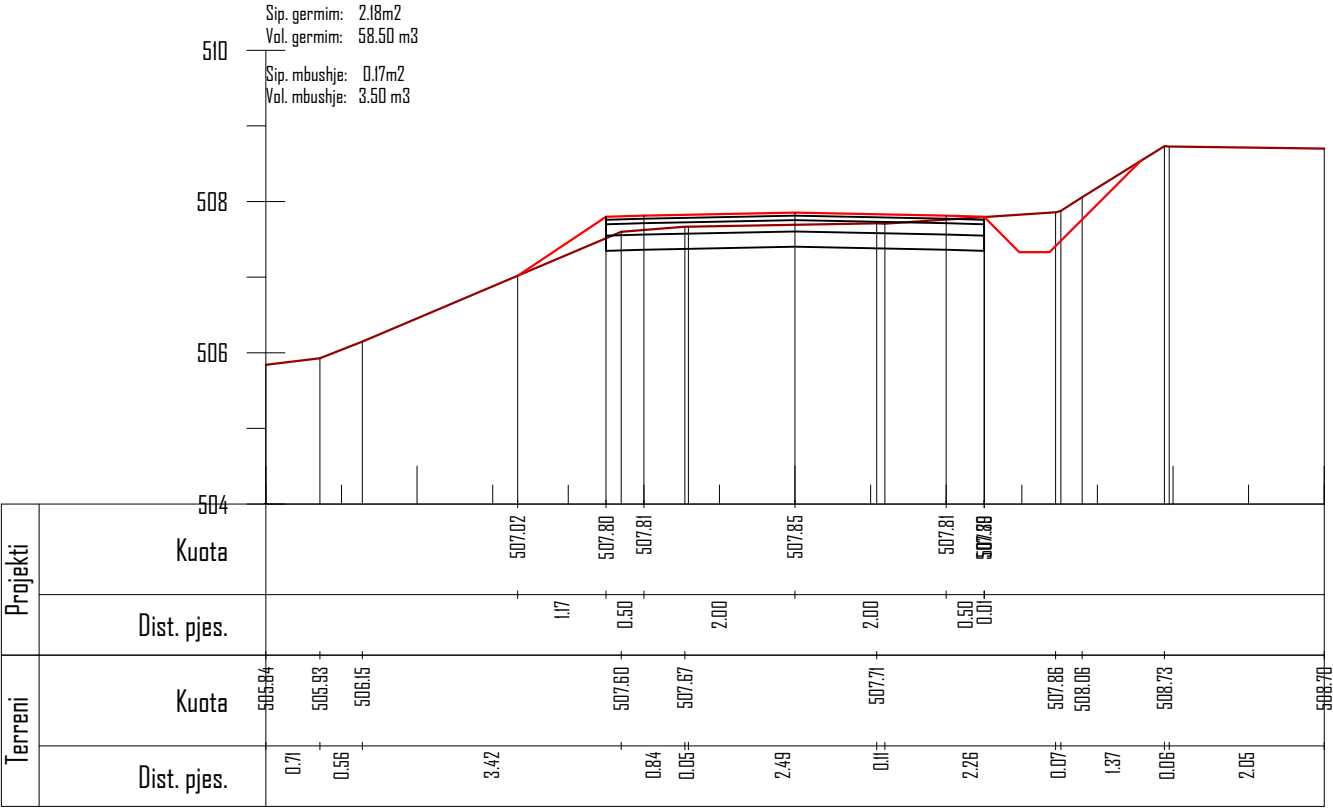

Km. 0+700

POROSITES : BASHKIA DIBËR

Sistemim Asfaltim i Rruges se Fshatit Hotesh (Katund i Ri - Hotesh)

EMERTIMI : PROFILAT TERTHORE



"ERALD-G" sh.p.k

Rruga "Kongresi i Lushnjes"
Tirane

DREJTUES PROJEKTI

Ing.Gezim ISLAMI

PROJEKTUES

Ing.Erindi GJOKA	Elek.Hajdar KURTI
Top.K.CANAMETI	Mek.Arben MUHA
Hidr.Anisa ZAKA	Ark.Elton ÇARÇANI

SHKALLA


SHK - 1:100

TIRANE 2021


FLETA

4 - 14

FORMAT A3

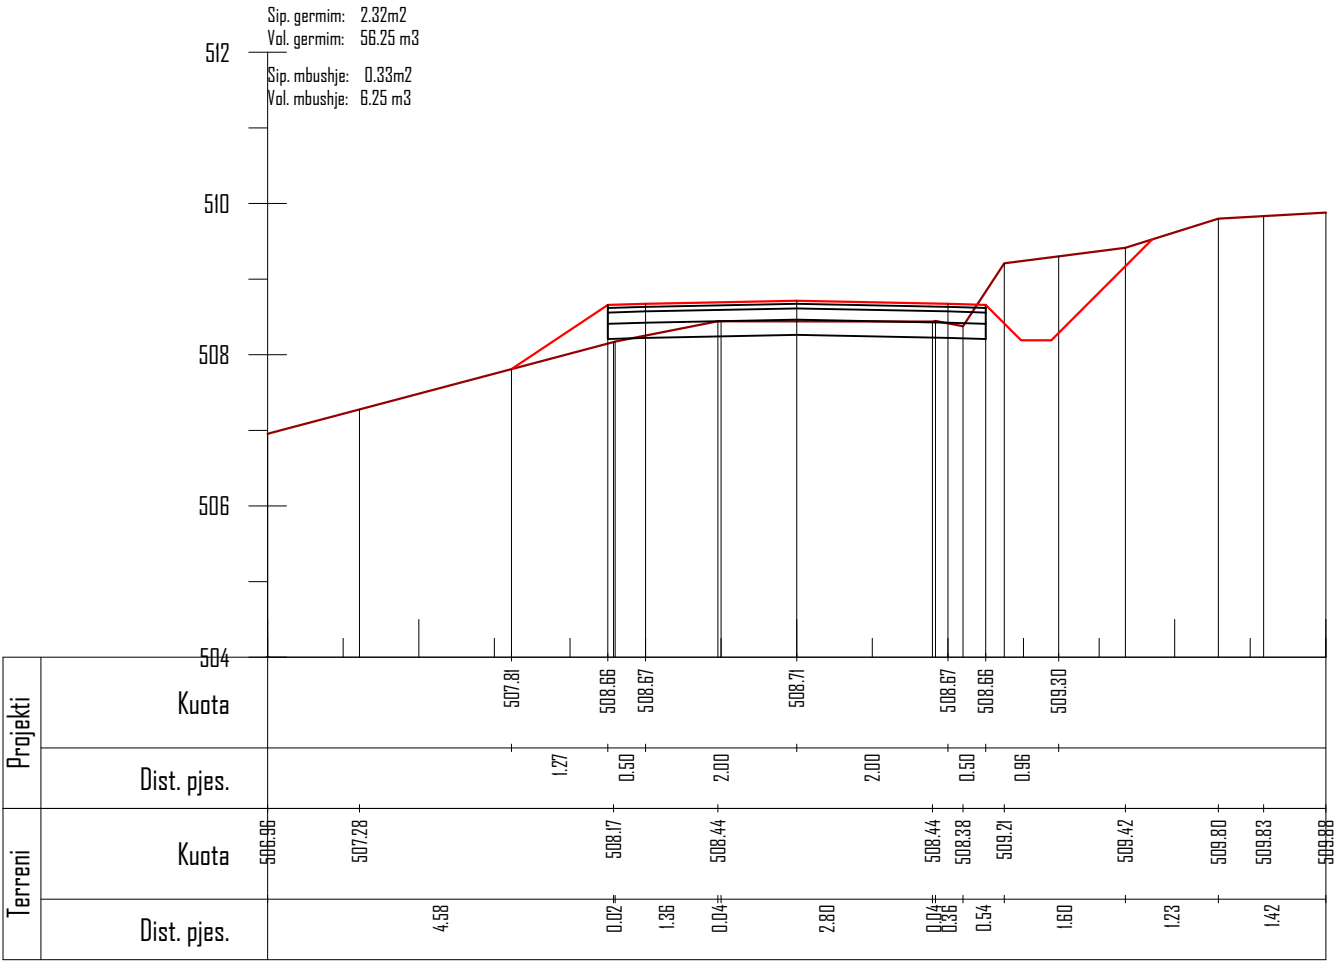

Km. 0+725

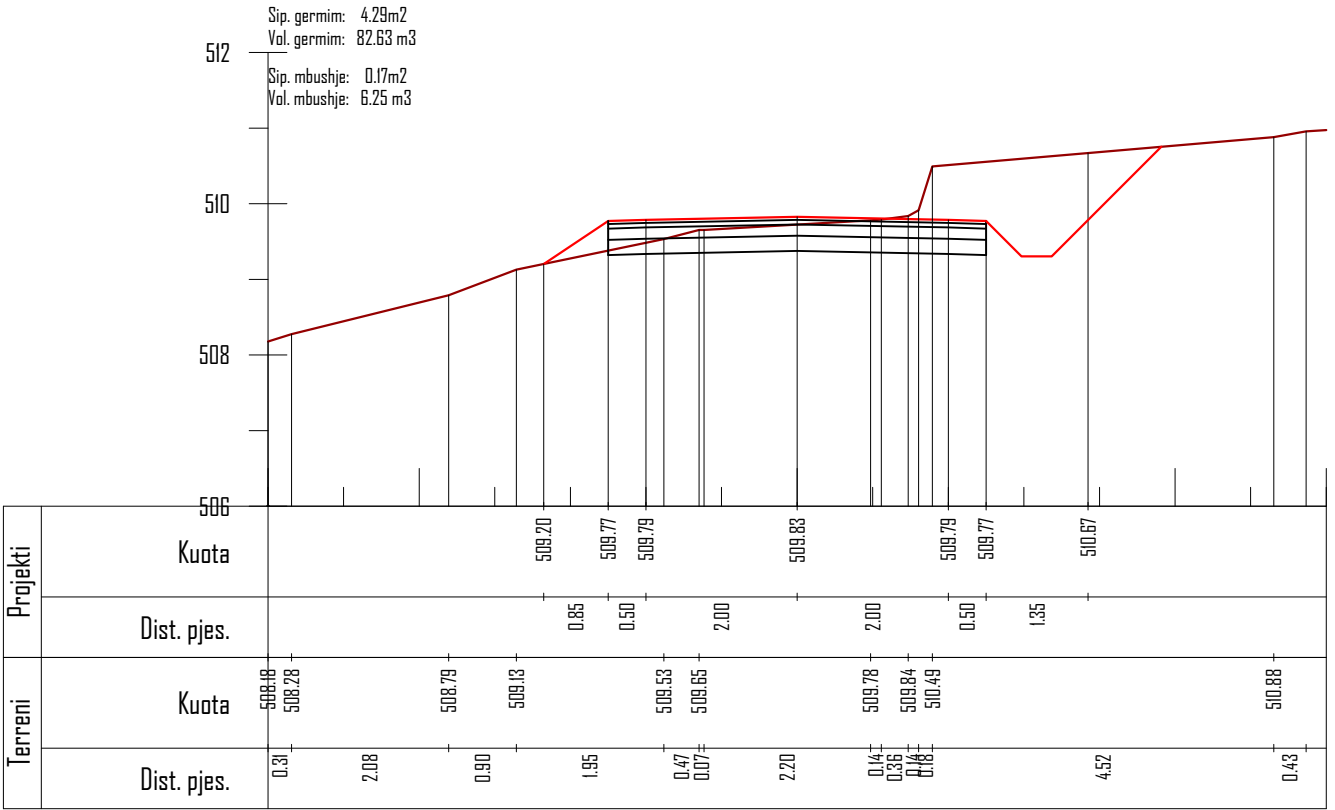

Km. 0+750

POROSITES : BASHKIA DIBËR

Sistemim Asfaltim i Rruges se Fshatit Hotesh (Katund i Ri - Hotesh)

EMERTIMI : PROFILAT TERTHORE

"ERALD-G" sh.p.k

Rruga "Kongresi i Lushnjes"
Tirane

DREJTUES PROJEKTI

Ing.Gezim ISLAMI

PROJEKTUES

Ing.Erindi GJOKA		Elek.Hajdar KURTI	
Top.K.CANAMETI		Mek.Arben MUHA	
Hidr.Anisa ZAKA		Ark.Elton ÇARÇANI	

SHKALLA


SHK - 1:100

TIRANE 2021


FLETA

4 - 15

FORMAT A3

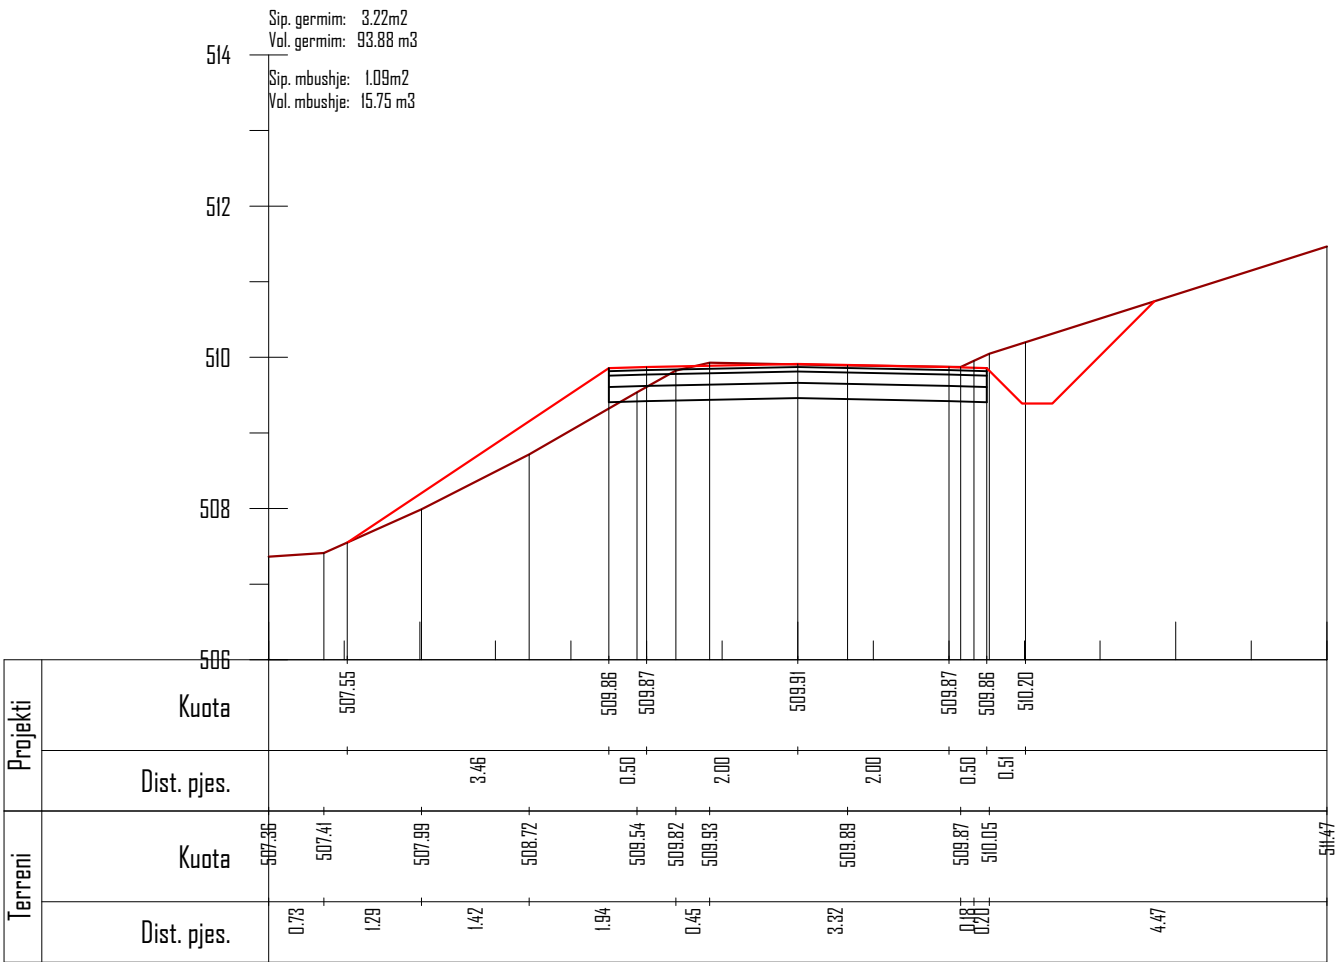

Km. 0+775

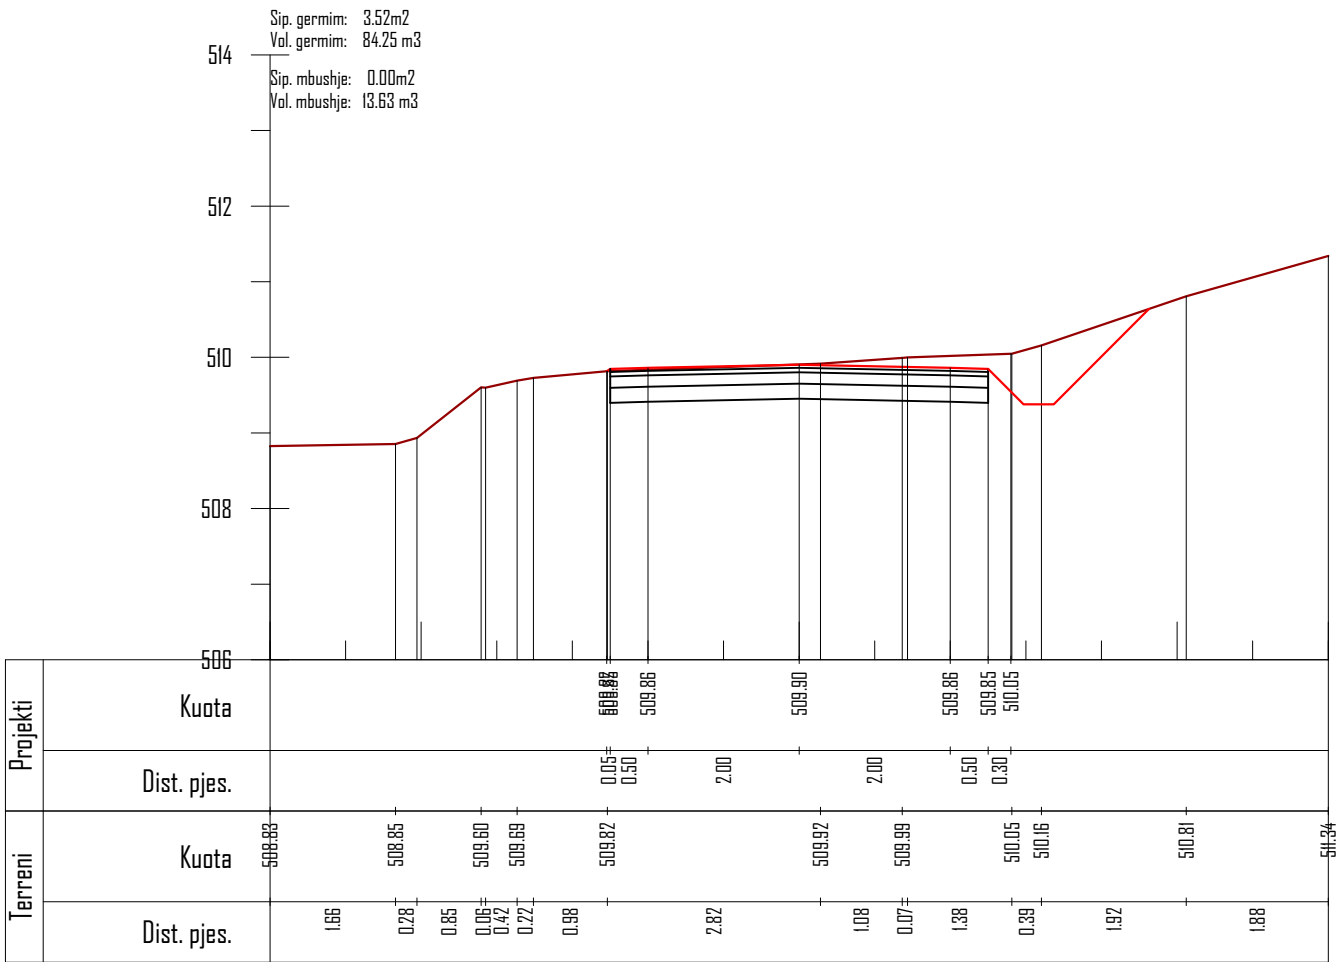

Km. 0+800

POROSITES : BASHKIA DIBËR

Sistemim Asfaltim i Rruges se Fshatit Hotesh (Katund i Ri - Hotesh)

EMERTIMI : PROFILAT TERTHORE

"ERALD-G" sh.p.k

Rruga "Kongresi i Lushnjes"

Tirane

DREJTUES PROJEKTI

Ing.Gezim ISLAMI

PROJEKTUES

Ing.Erindi GJOKA	Elek.Hajdar KURTI
Top.K.CANAMETI	Mek.Arben MUHA
Hidr.Anisa ZAKA	Ark.Elton ÇARÇANI

SHKALLA


SHK - 1:100

TIRANE 2021


FLETA

4 - 16

FORMAT A3

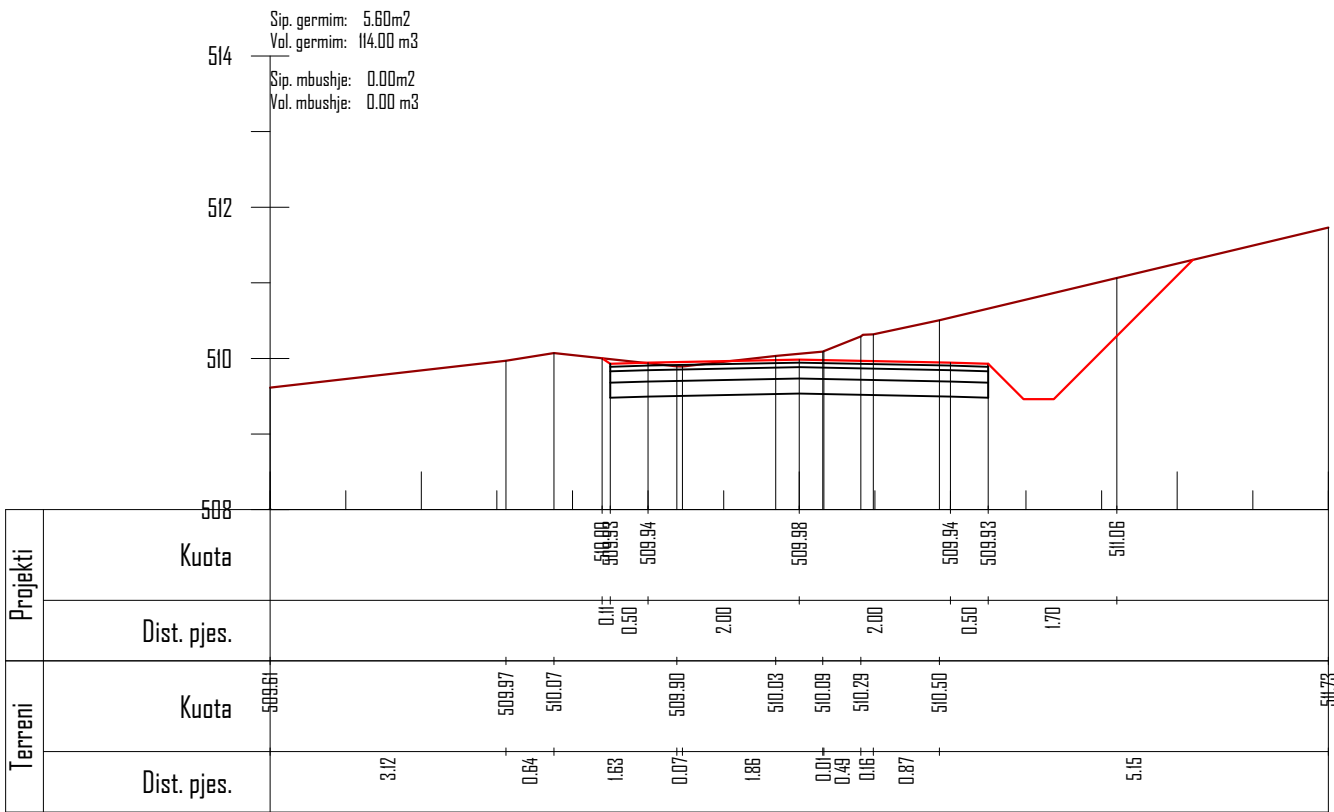

Km. 0+825

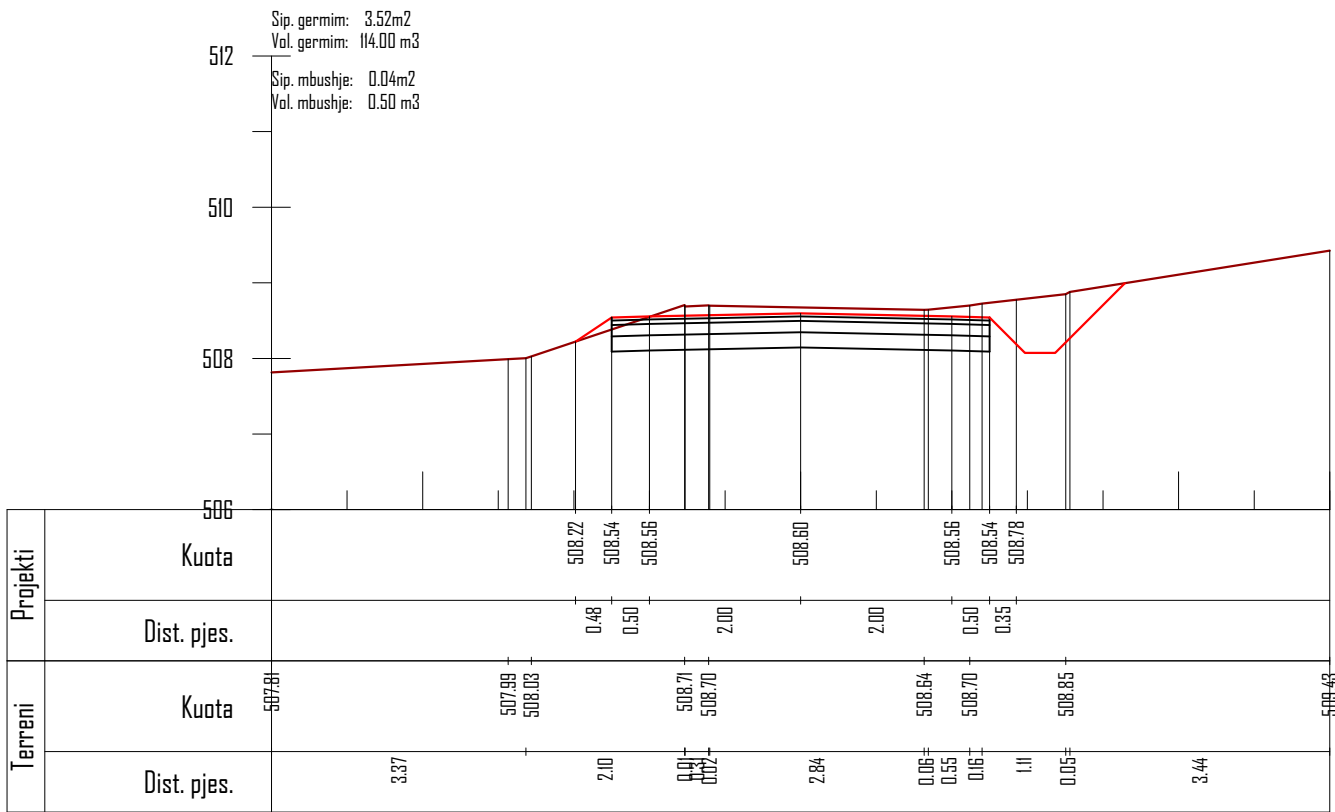

Km. 0+850

POROSITES : BASHKIA DIBËR

Sistemim Asfaltim i Rruges se Fshatit Hotesh (Katund i Ri - Hotesh)

EMERTIMI : PROFILAT TERTHORE

"ERALD-G" sh.p.k

Rruga "Kongresi i Lushnjes"

Tirane

DREJTUES PROJEKTI

Ing.Gezim ISLAMI

PROJEKTUES

Ing.Erindi GJOKA	Elek.Hajdar KURTI
Top.K.CANAMETI	Mek.Arben MUHA
Hidr.Anisa ZAKA	Ark.Elton ÇARÇANI

SHKALLA


SHK - 1:100

TIRANE 2021


FLETA

4 - 17

FORMAT A3

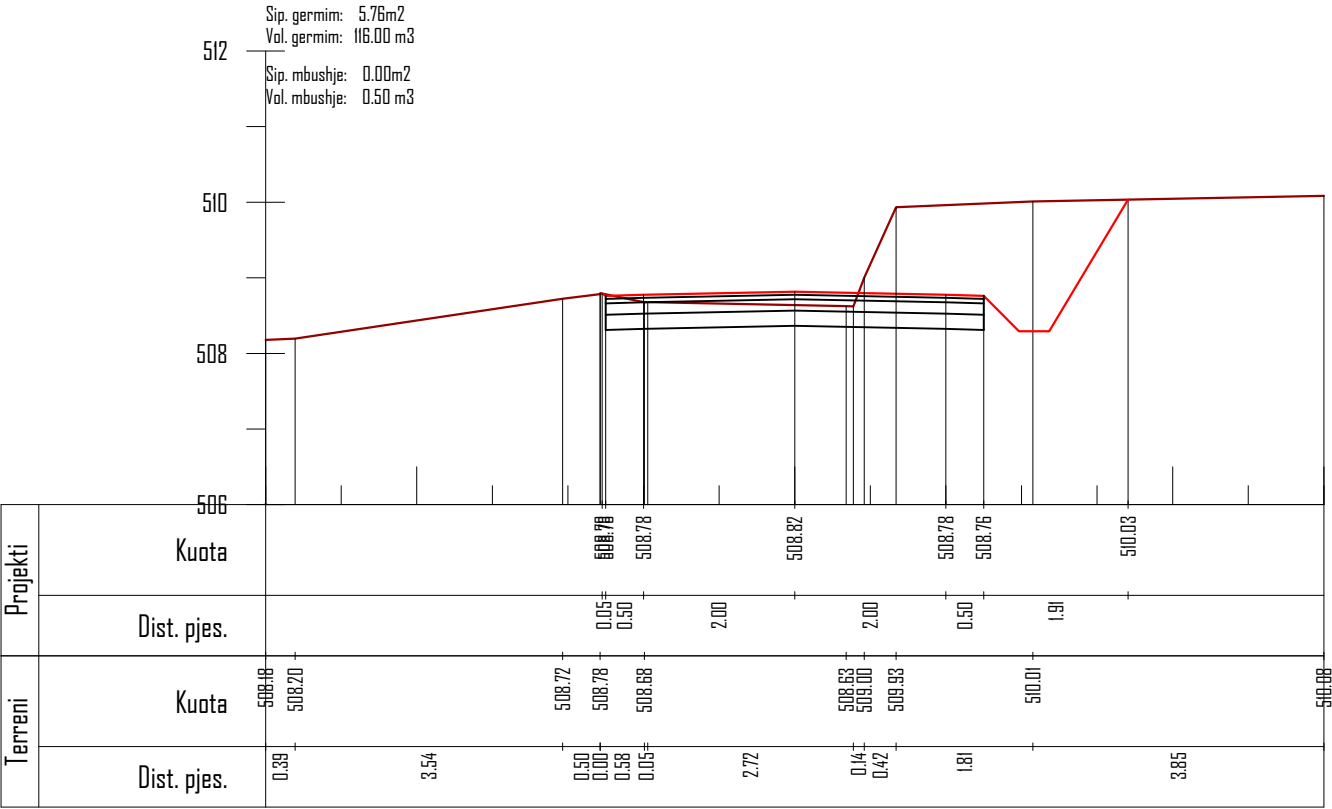

Km. 0+875

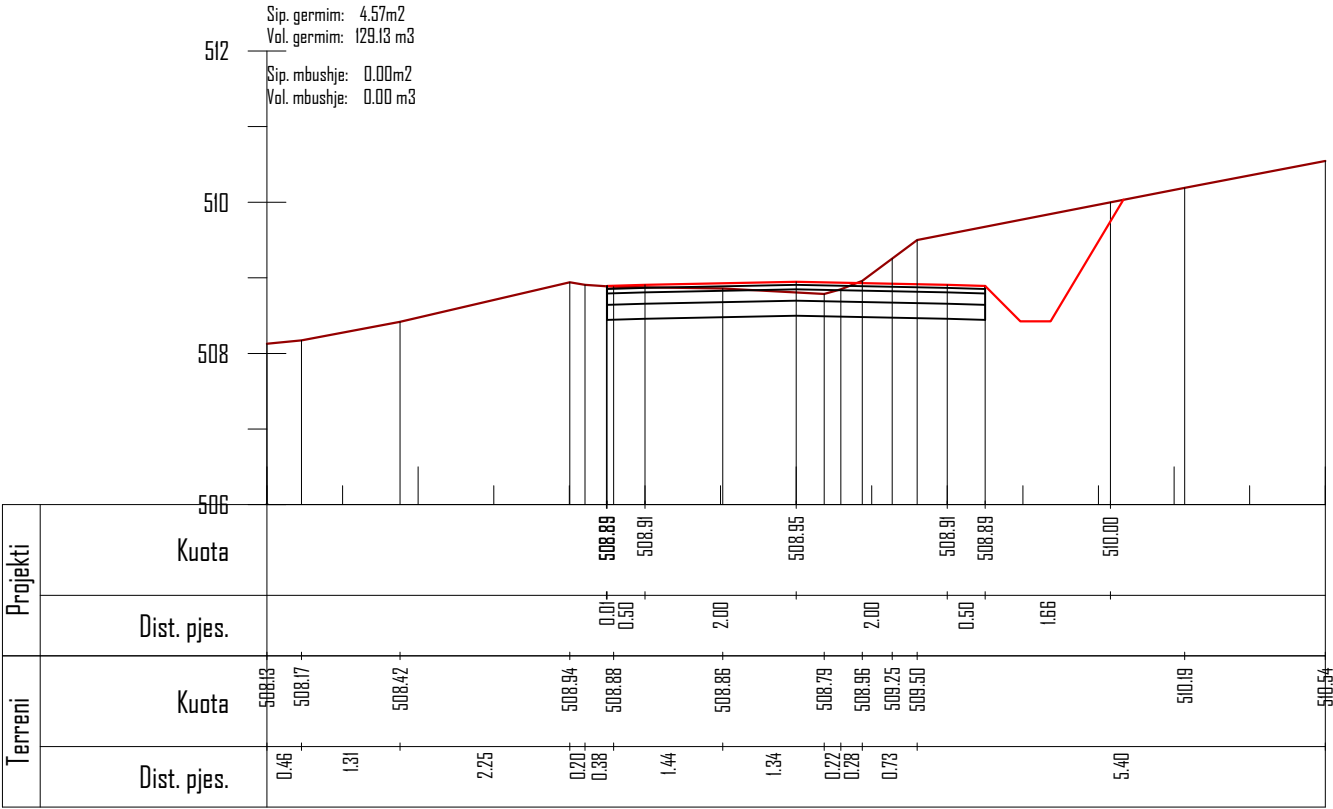

Km. 0+900

POROSITES : BASHKIA DIBËR

Sistemim Asfaltim i Rruges se Fshatit Hotesh (Katund i Ri - Hotesh)

EMERTIMI : PROFILAT TERTHORE

"ERALD-G" sh.p.k

Rruga "Kongresi i Lushnjes"

Tirane

DREJTUES PROJEKTI

Ing.Gezim ISLAMI

PROJEKTUES

Ing.Erindi GJOKA	Elek.Hajdar KURTI
Top.K.CANAMETI	Mek.Arben MUHA
Hidr.Anisa ZAKA	Ark.Elton ÇARÇANI

SHKALLA

SHK - 1:100

TIRANE 2021

FLETA

4 - 18

FORMAT A3

Sip. germim: 4.76m2
Vol. germim: 116.63 m3
Sip. mbushje: 0.00m2
Vol. mbushje: 0.00 m3

512

510

508

506

Projekti	Kuota		508.74	508.76	508.80	508.76	508.74	510.33	508.54
	Dist. pjes.		0.10	0.50	2.00	2.00	0.50	2.39	
Terreni	Kuota		507.74	507.87	508.84	508.83	508.75	508.84	509.89
	Dist. pjes.		0.50	2.90	0.54	0.13	3.06	0.22	0.75

Km. 0+925

Sip. germim: 2.41m2
Vol. germim: 89.63 m3
Sip. mbushje: 0.24m2
Vol. mbushje: 3.00 m3

512

510

508

506

Projekti	Kuota		508.54	509.26	509.28	509.32	509.28	509.26	509.26
	Dist. pjes.		1.09	0.50	2.00	2.00	0.50	0.10	
Terreni	Kuota		508.02	508.40	508.59	508.82	509.15	509.20	509.27
	Dist. pjes.		2.03	1.94	0.29	0.27	0.20	0.34	4.48

Km. 0+950

POROSITES : BASHKIA DIBËR

Sistemim Asfaltim i Rruges se Fshatit Hotesh (Katund i Ri - Hotesh)

EMERTIMI : PROFILAT TERTHORE



"ERALD-G" sh.p.k

Rruga "Kongresi i Lushnjes"
Tirane

DREJTUES PROJEKTI

Ing.Gezim ISLAMI

PROJEKTUES

Ing.Erindi GJOKA

Elek.Hajdar KURTI

Top.K.CANAMETI

Mek.Arben MUHA

Hidr.Anisa ZAKA

Ark.Elton ÇARÇANI

SHKALLA

SHK - 1:100

TIRANE 2021

FLETA

4 - 19

FORMAT A3

Sip. germim: 2.88m2
Vol. germim: 66.13 m3
Sip. mbushje: 0.28m2
Vol. mbushje: 6.50 m3

512

510

508

506

Terreni	Projekti	Kuota	508.12	509.17	509.19	509.23	509.19	509.17	509.12	510.33	510.46	510.66				
		Dist. pjes.	1.59	0.50	2.00	2.00	0.50	0.01								
Terreni	Projekti	Kuota	507.18	507.26	507.95	508.97	509.05	509.07	509.08	509.09	509.20	509.56	510.12	510.33	510.46	510.66
		Dist. pjes.	0.74	2.01	2.10	0.51	0.30	3.19	1.01	0.41	0.82	1.41	0.72	0.79		

Km. 0+975

Sip. germim: 3.70m2
Vol. germim: 82.25 m3
Sip. mbushje: 0.00m2
Vol. mbushje: 3.50 m3

512

510

508

506

504

Terreni	Projekti																													
		Dist. pjes.	Kuota	Dist. pjes.	Kuota	Dist. pjes.	Kuota	Dist. pjes.	Kuota	Dist. pjes.	Kuota	Dist. pjes.	Kuota	Dist. pjes.	Kuota															
		1.06	505.70	0.34	505.79		505.75	3.30		0.11	507.85	0.92	507.86	0.23	507.90	2.55		0.12	507.86	0.92	507.85	0.33	508.70	1.24	508.67	0.28	508.87	0.68	509.29	1.75

Km. 1+000

POROSITES : BASHKIA DIBËR

Sistemim Asfaltim i Rruges se Fshatit Hotesh (Katund i Ri - Hotesh)

EMERTIMI : PROFILAT TERTHORE

"ERALD-G" sh.p.k

Rruga "Kongresi i Lushnjes"

Tirane

DREJTUES PROJEKTI

Ing.Gezim ISLAMI

PROJEKTUES

Ing.Erindi GJOKA	Elek.Hajdar KURTI
Top.K.CANAMETI	Mek.Arben MUHA
Hidr.Anisa ZAKA	Ark.Elton ÇARÇANI

SHKALLA

SHK - 1:100

TIRANE 2021

FLETA

4 - 20

FORMAT A3

POROSITES : BASHKIA DIBËR

Sistemim Asfaltim i Rruges se Fshatit Hotesh (Katund i Ri - Hotesh)

EMERTIMI : PROFILAT TERTHORE



"ERALD-G" sh.p.k

Rruga "Kongresi i Lushnjes"
Tirane

DREJTUES PROJEKTI

Ing.Gezim ISLAMI

PROJEKTUES

Ing.Erindi GJOKA	Elek.Hajdar KURTI
Top.K.CANAMETI	Mek.Arben MUHA
Hidr.Anisa ZAKA	Ark.Elton ÇARÇANI

SHKALLA


SHK - 1:100

TIRANE 2021


FLETA

4 - 21


FORMAT A3

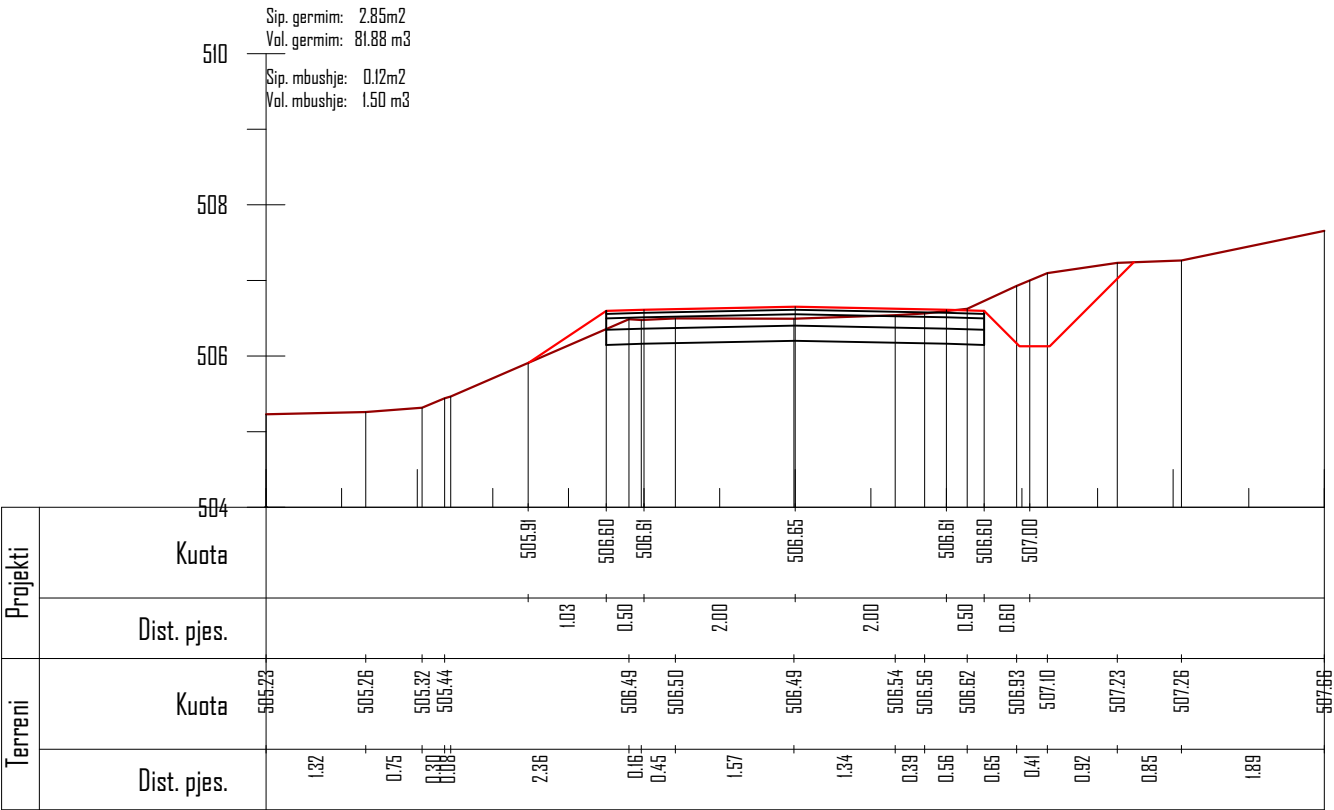


Km. 1+025

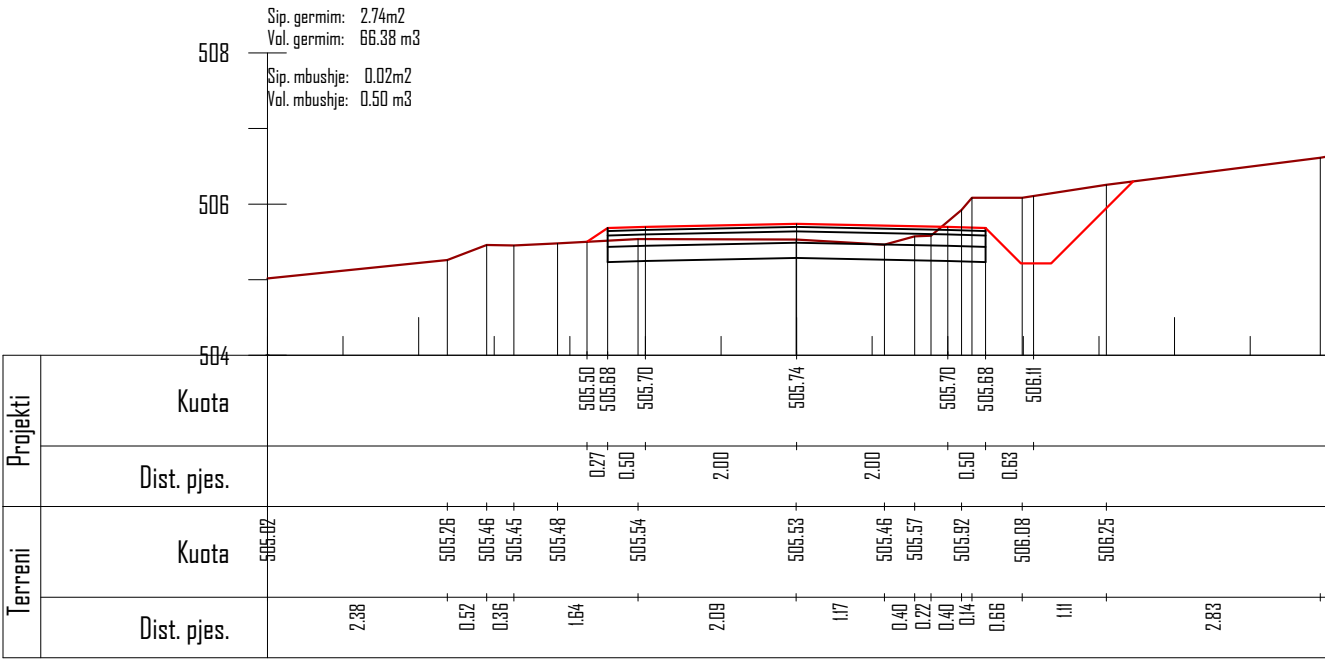


Km. 1+075

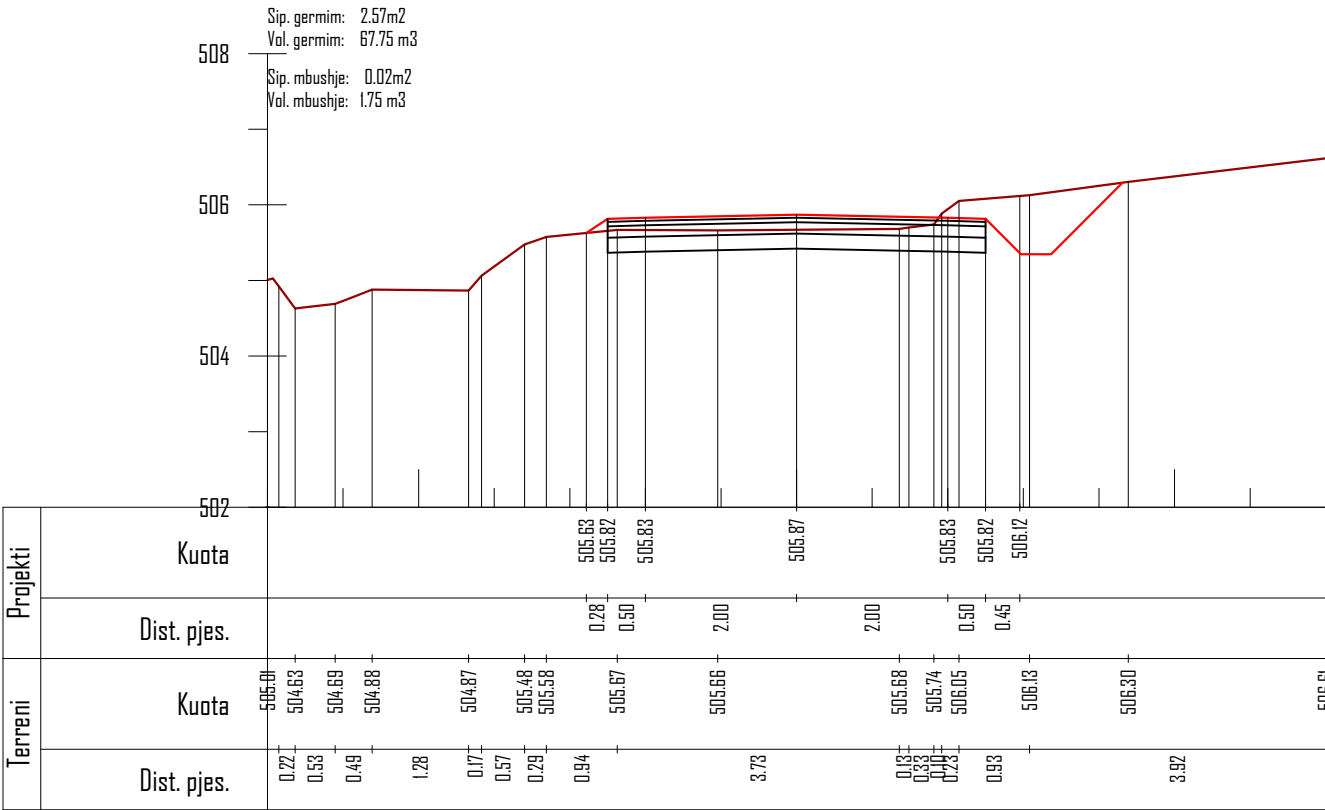

Km. 1+050

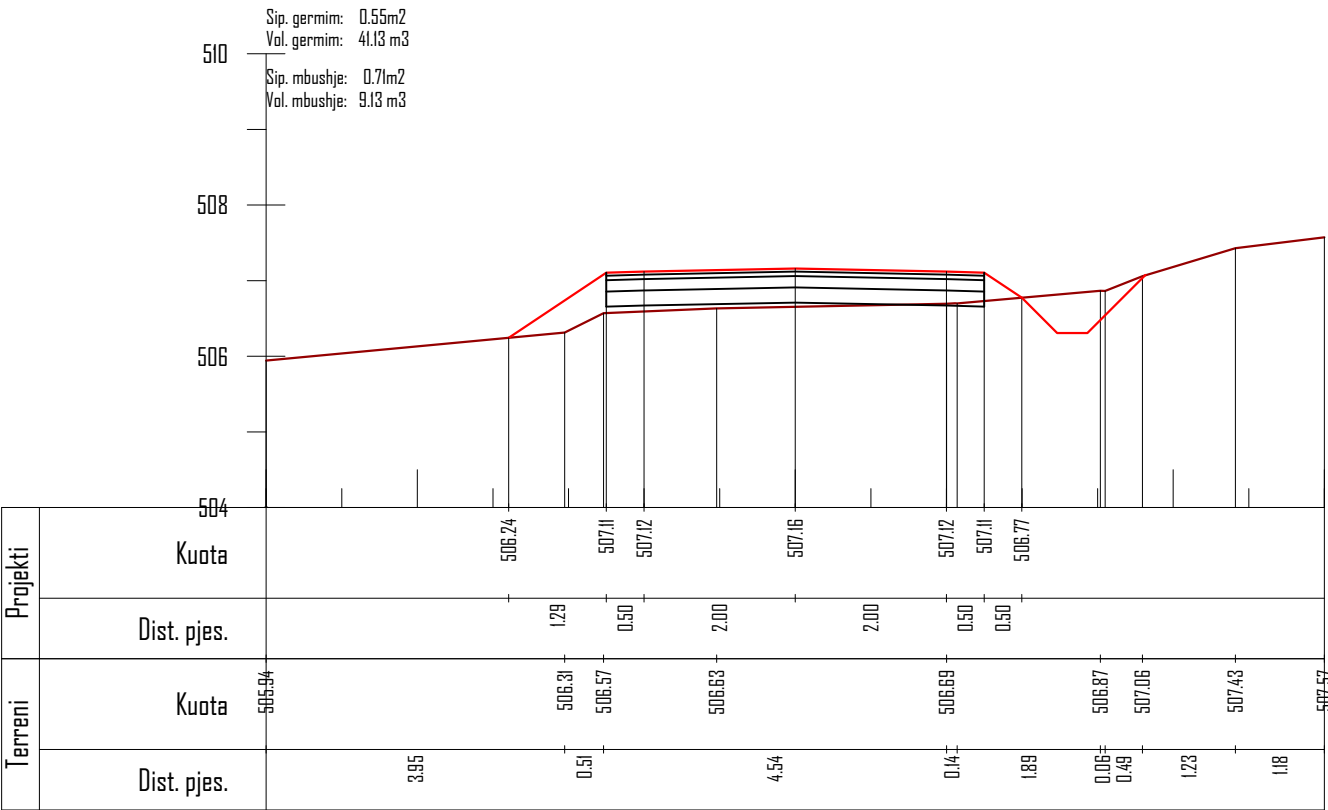

Km. 1+100

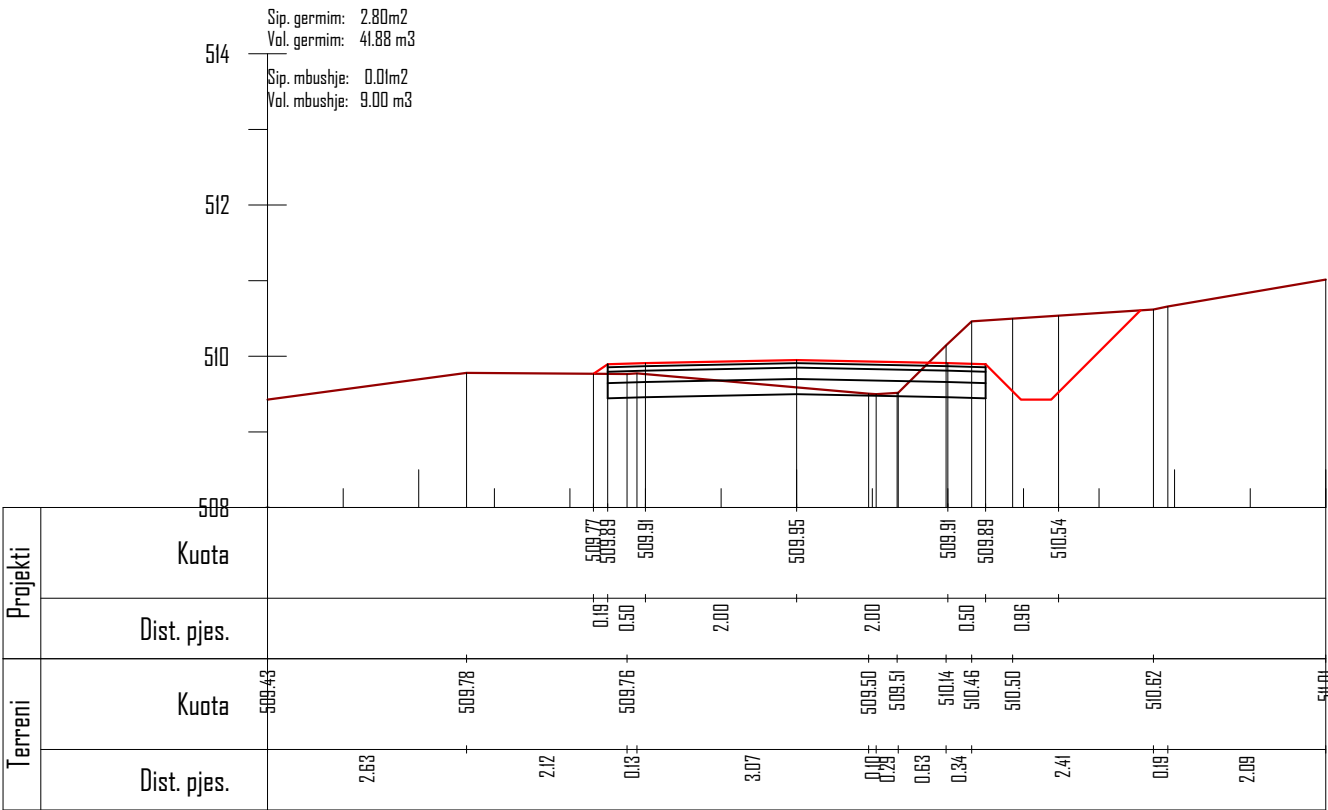

Km. 1+125

POROSITES : BASHKIA DIBËR

Sistemim Asfaltim i Rruges se Fshatit Hotesh (Katund i Ri - Hotesh)

EMERTIMI : PROFILAT TERTHORE

"ERALD-G" sh.p.k

Rruga "Kongresi i Lushnjes"
Tirane

DREJTUES PROJEKTI

Ing.Gezim ISLAMI

PROJEKTUES

Ing.Erindi GJOKA		Elek.Hajdar KURTI	
Top.K.CANAMETI		Mek.Arben MUHA	
Hidr.Anisa ZAKA		Ark.Elton ÇARÇANI	

SHKALLA

SHK - 1:100

TIRANE 2021

FLETA

4 - 22

FORMAT A3

Sip. germim: 3.56m2
Vol. germim: 79.50 m3
Sip. mbushje: 0.03m2
Vol. mbushje: 0.50 m3

514

512

510

508

506

Projekti	Kuota	510.47	510.70	510.71	510.75	510.71	510.70	511.47	511.51	512.27
	Dist. pjes.	0.35	0.50	2.00	2.00	0.50	1.16			
Terreni	Kuota	508.95	509.08	509.45	510.44	510.56	510.60	510.66	511.38	511.43
	Dist. pjes.	1.47		2.44	1.17	0.25	0.33	2.20	0.14	0.88

Km. 1+150

Sip. germim: 3.45m2
Vol. germim: 87.63 m3
Sip. mbushje: 0.00m2
Vol. mbushje: 0.38 m3

514

512

510

508

506

Projekti	Kuota	509.74	509.84	509.88	509.84	509.83	510.74	511.32	511.43
	Dist. pjes.	0.12	0.50	2.00	2.00	0.50	0.10		
Terreni	Kuota	508.40	509.43	509.68	509.85	509.92	509.97	509.89	510.29
	Dist. pjes.		0.34	1.01	0.26	1.48	2.39	0.63	0.93

Km. 1+175

POROSITES : BASHKIA DIBËR

Sistemim Asfaltim i Rruges se Fshatit Hotesh (Katund i Ri - Hotesh)

EMERTIMI : PROFILAT TERTHORE

"ERALD-G" sh.p.k

Rruga "Kongresi i Lushnjes"

Tirane

DREJTUES PROJEKTI

Ing.Gezim ISLAMI

PROJEKTUES

Ing.Erindi GJOKA	Elek.Hajdar KURTI
Top.K.CANAMETI	Mek.Arben MUHA
Hidr.Anisa ZAKA	Ark.Elton ÇARÇANI

SHKALLA

SHK - 1:100

TIRANE 2021

FLETA

4 - 23

FORMAT A3

Sip. germim: 4.76m2
Vol. germim: 102.63 m3
Sip. mbushje: 0.17m2
Vol. mbushje: 2.13 m3

516

514

512

510

508

506

Projekti	Kuota	509.52	510.62	510.64	510.68	510.64	510.62	512.25	
	Dist. pjes.	1.65	0.50	2.00	2.00	0.50	2.45		
Terreni	Kuota	508.53	509.66	510.15	510.34	510.45	510.56	510.53	510.53
	Dist. pjes.	3.24	0.69	0.30	0.77	0.45	3.24	0.91	0.16

Km. 1+200

Sip. germim: 5.97m2
Vol. germim: 134.13 m3
Sip. mbushje: 0.00m2
Vol. mbushje: 2.13 m3

516

514

512

510

508

Projekti	Kuota	511.83	511.86	511.90	511.86	511.84	514.83	
	Dist. pjes.	0.02	0.50	2.00	2.00	0.50	4.48	
Terreni	Kuota	510.49	511.81	511.87	511.83	511.85	511.91	512.43
	Dist. pjes.	3.99	0.75	0.29	0.93	2.07	0.28	0.60

Km. 1+225

POROSITES : BASHKIA DIBËR

Sistemim Asfaltim i Rruges se Fshatit Hotesh (Katund i Ri - Hotesh)

EMERTIMI : PROFILAT TERTHORE



"ERALD-G" sh.p.k

Rruga "Kongresi i Lushnjes"

Tirane

DREJTUES PROJEKTI

Ing.Gezim ISLAMI

PROJEKTUES

Ing.Erindi GJOKA		Elek.Hajdar KURTI	
Top.K.CANAMETI		Mek.Arben MUHA	
Hidr.Anisa ZAKA		Ark.Elton ÇARÇANI	

SHKALLA


SHK - 1:100

TIRANE 2021


FLETA

4 - 24


FORMAT A3

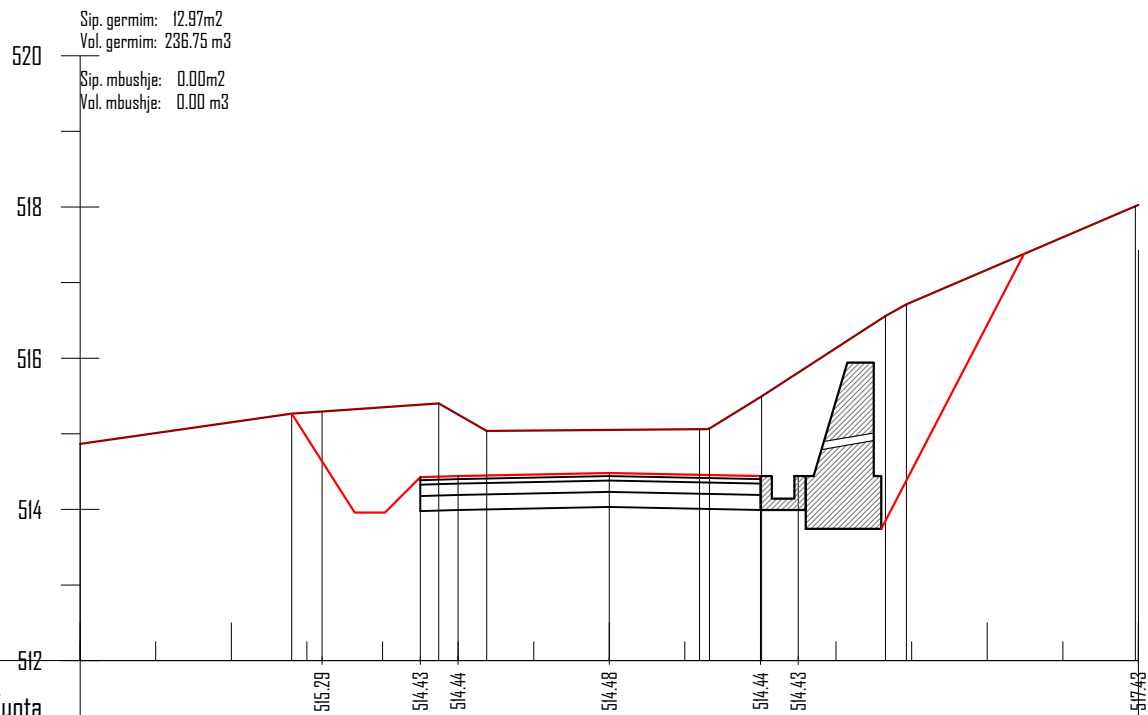


Km. 1+250

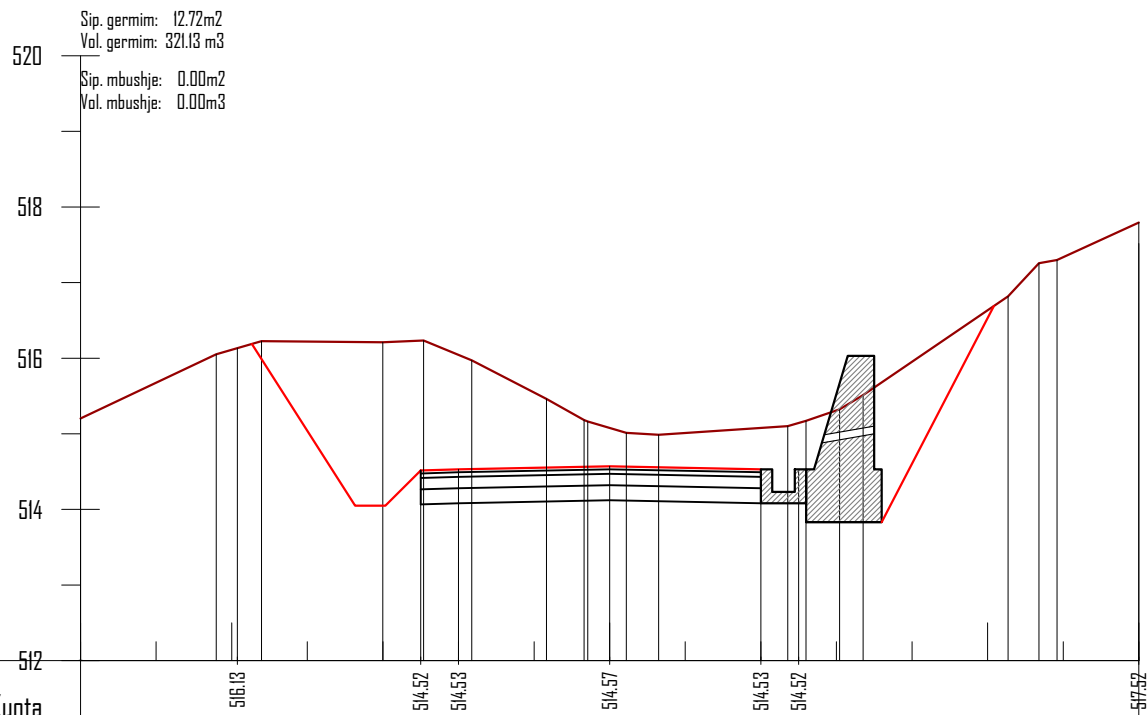


Km. 1+275

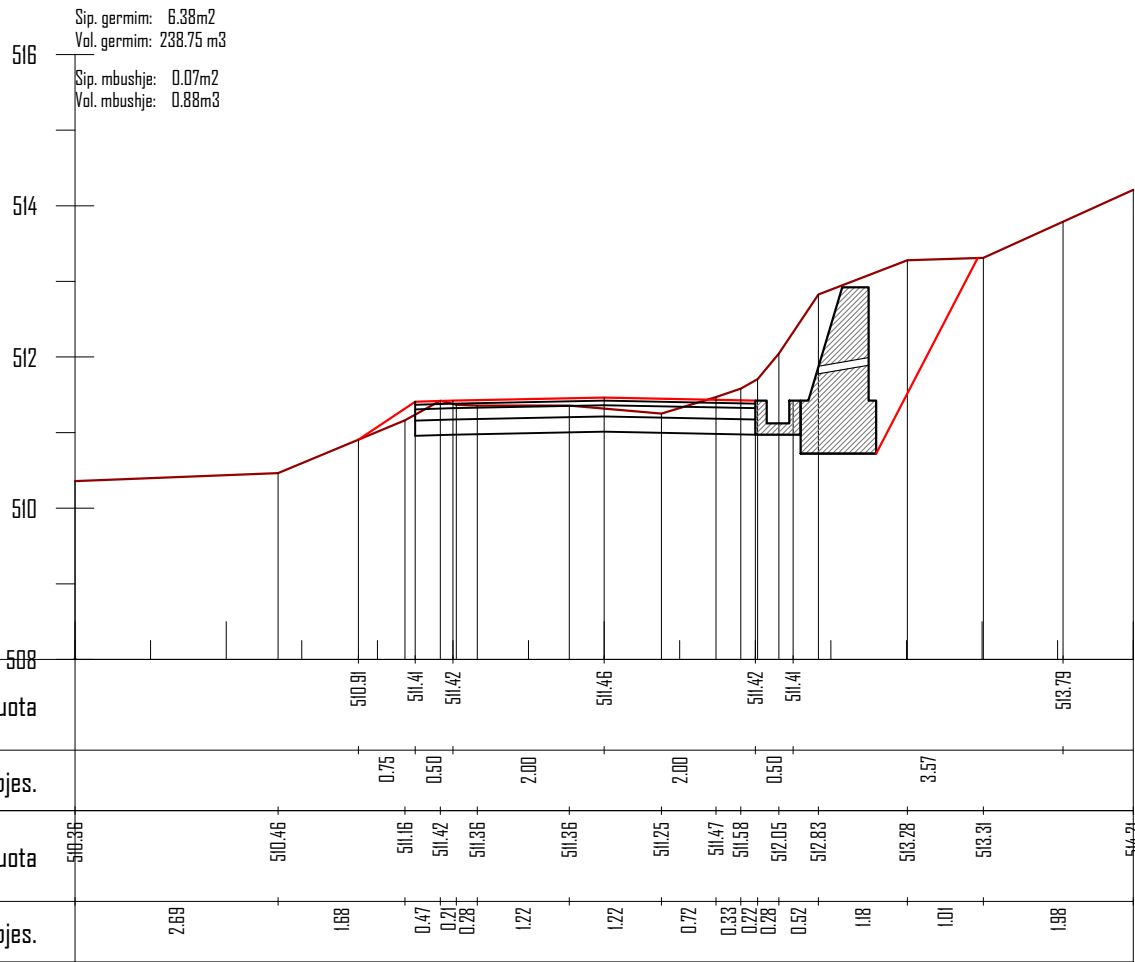


Km. 1+300

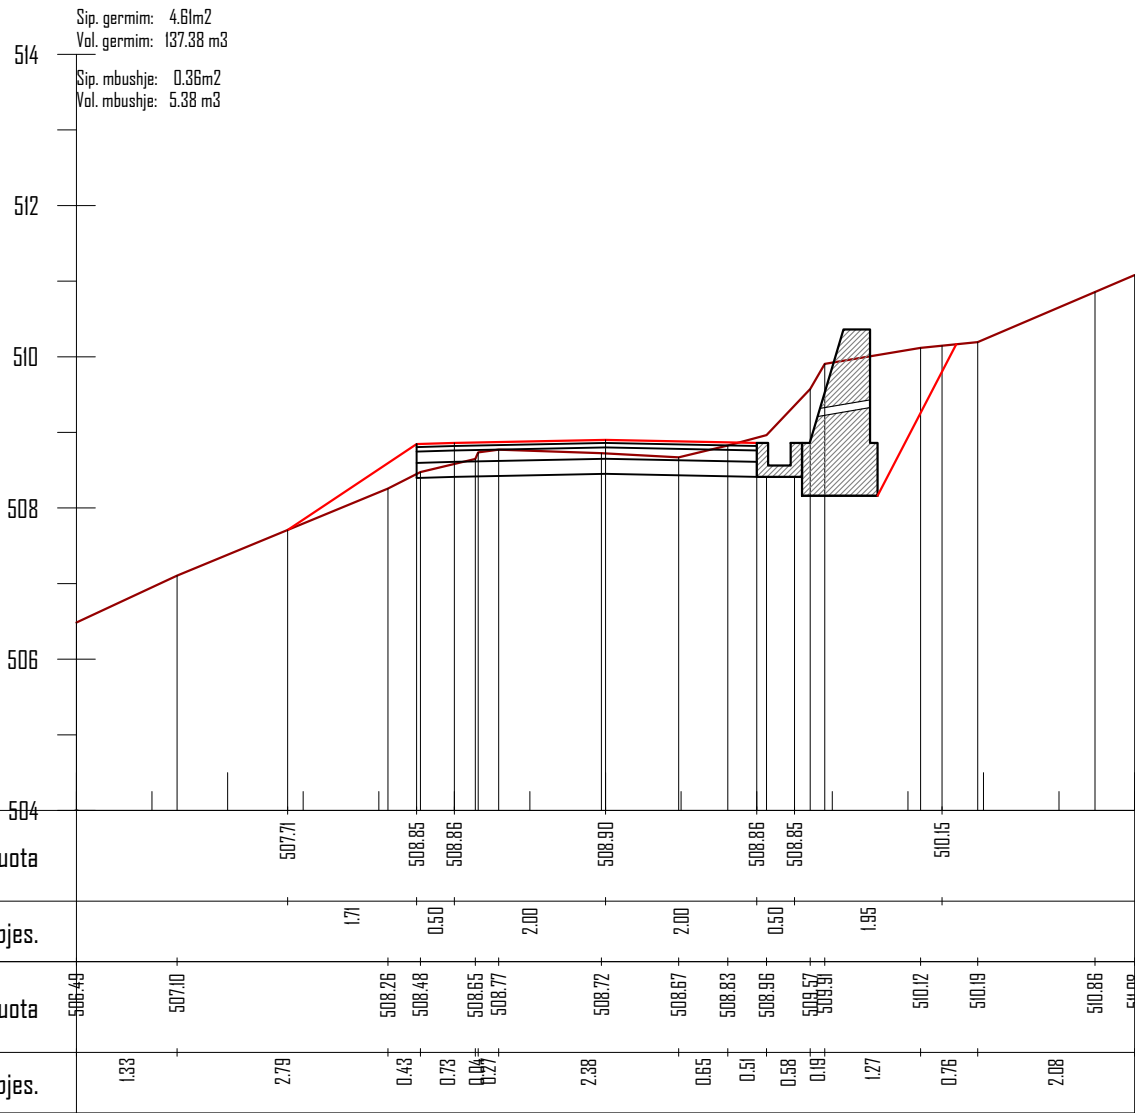

Km. 1+325

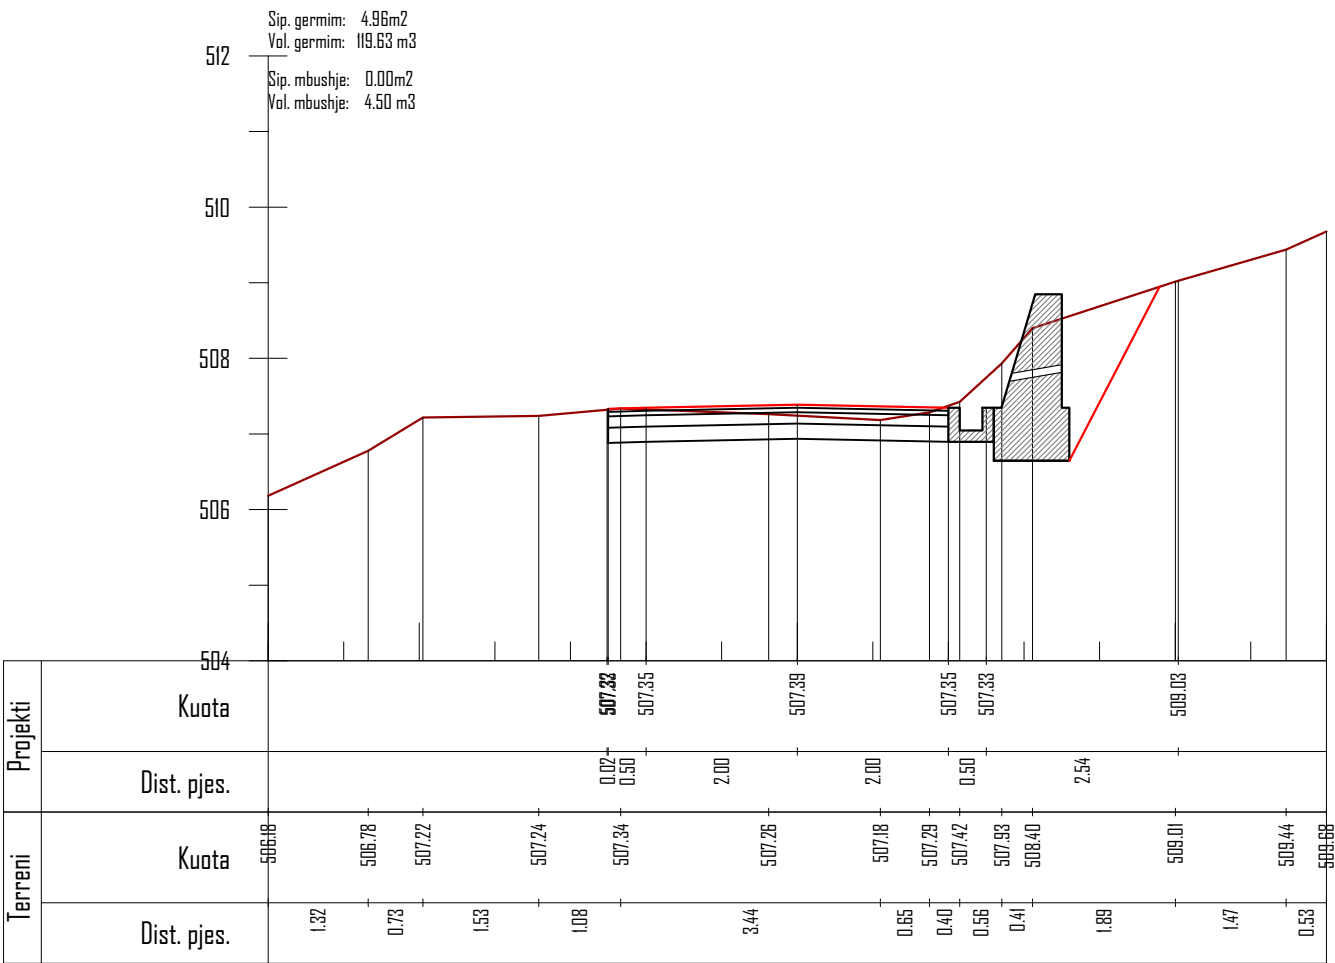

Km. 1+350

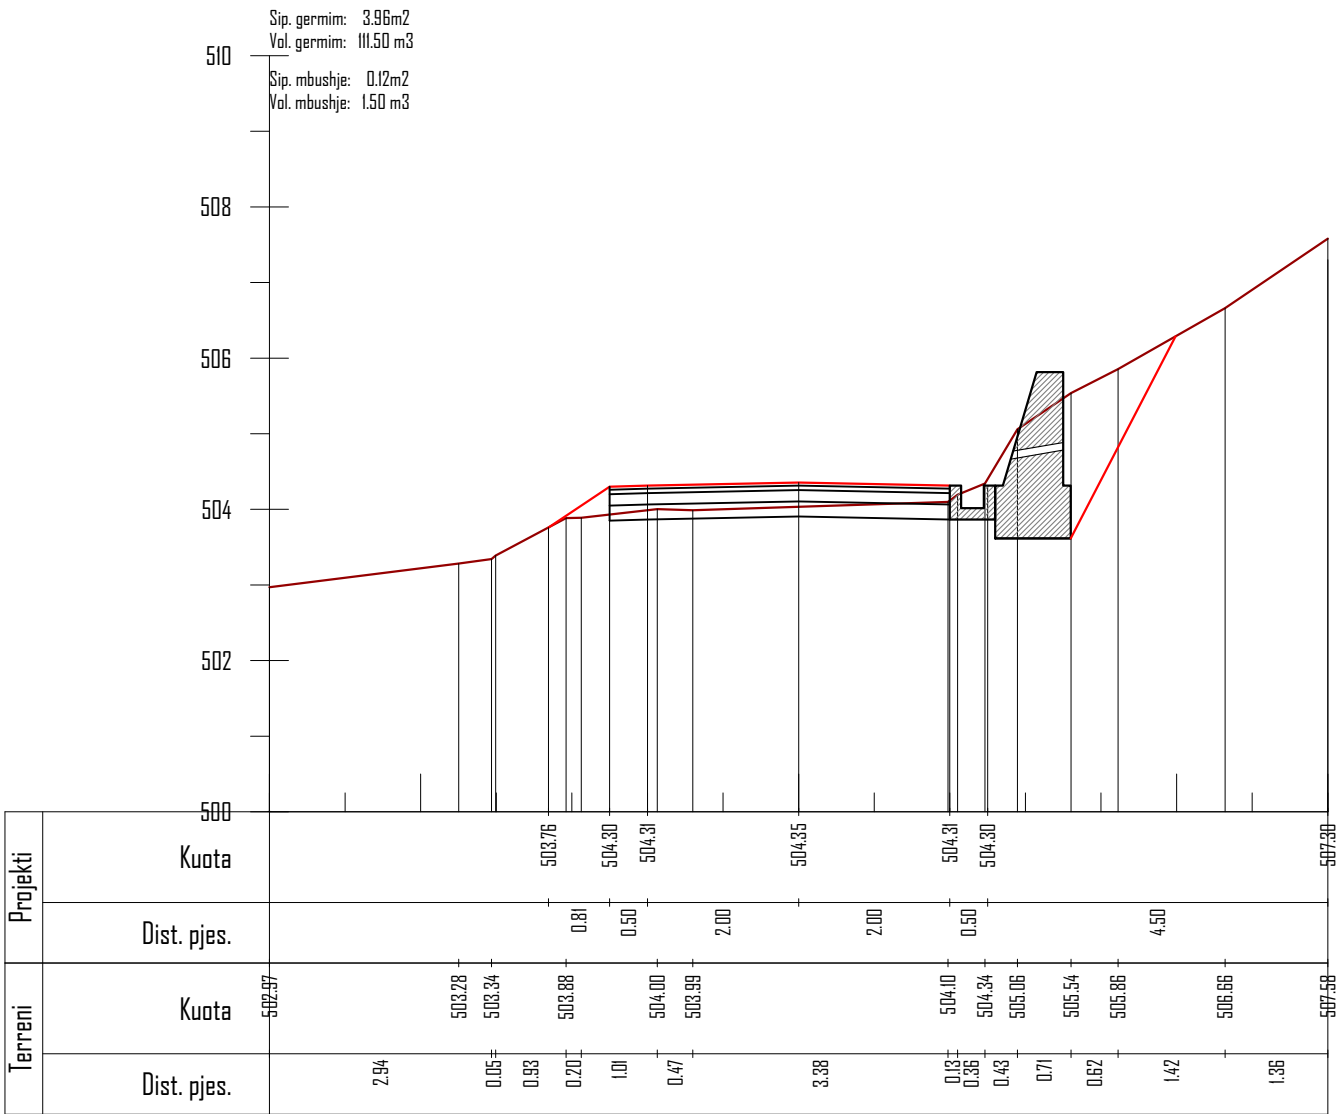

Km. 1+375

POROSITES : BASHKIA DIBËR

Sistemim Asfaltim i Rruges se Fshatit Hotesh (Katund i Ri - Hotesh)

EMERTIMI : PROFILAT TERTHORE



"ERALD-G" sh.p.k
Rruga "Kongresi i Lushnjes"
Tirane

DREJTUES PROJEKTI

Ing.Gezim ISLAMI

PROJEKTUES

Ing.Erindi GJOKA

Top.K.CANAMETI

Hidr.Anisa ZAKA

Elek.Hajdar KURTI

Mek.Arben MUHA

Ark.Elton ÇARÇANI

SHKALLA



SHK - 1:100


TIRANE 2021

FLETA


4 - 27

FORMAT A3

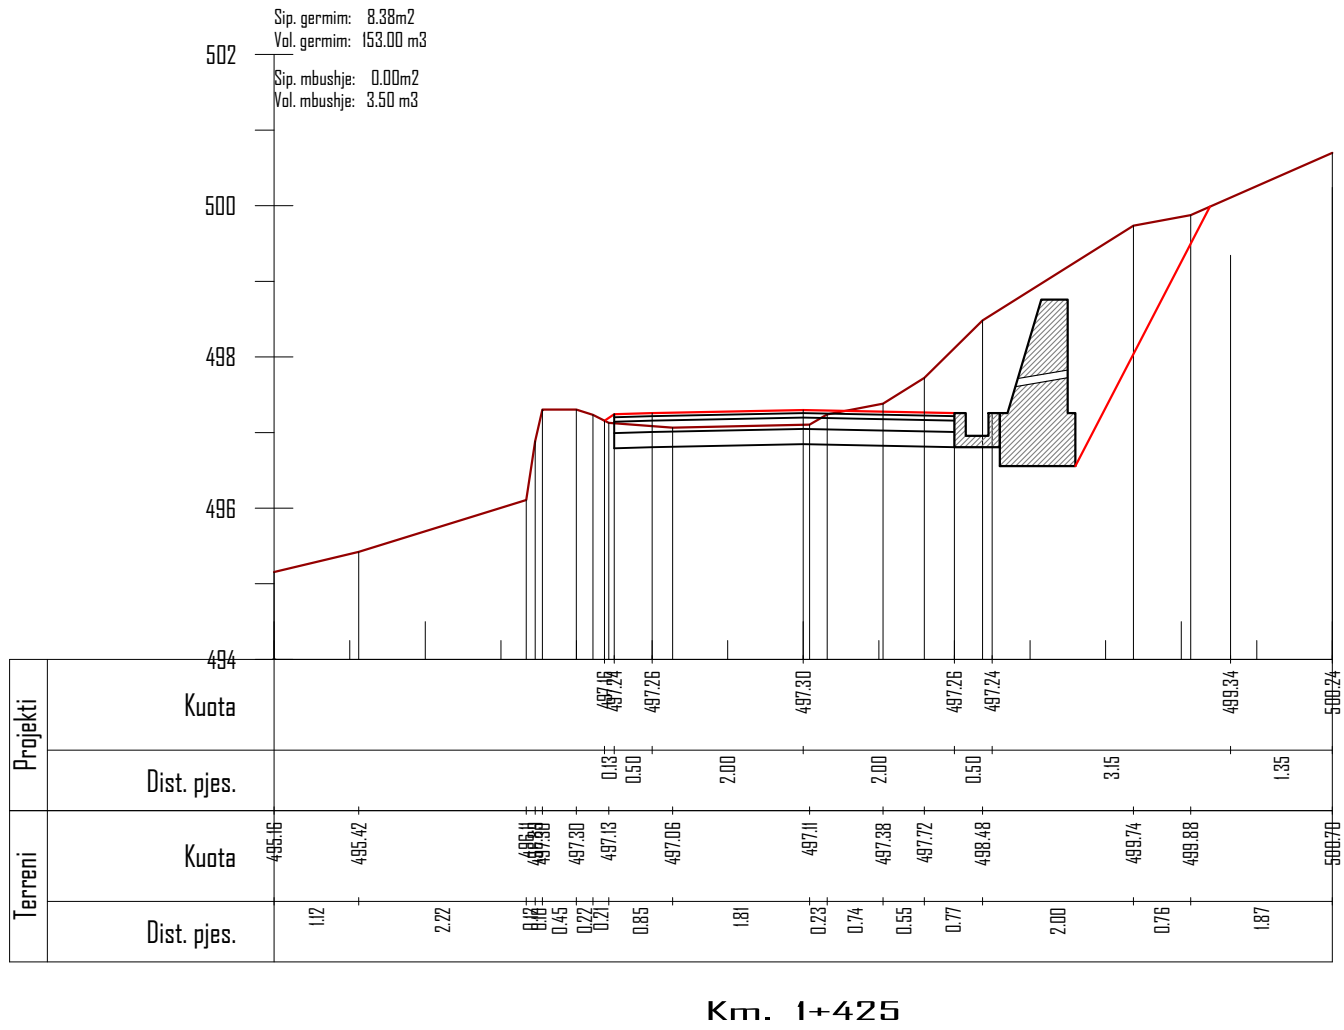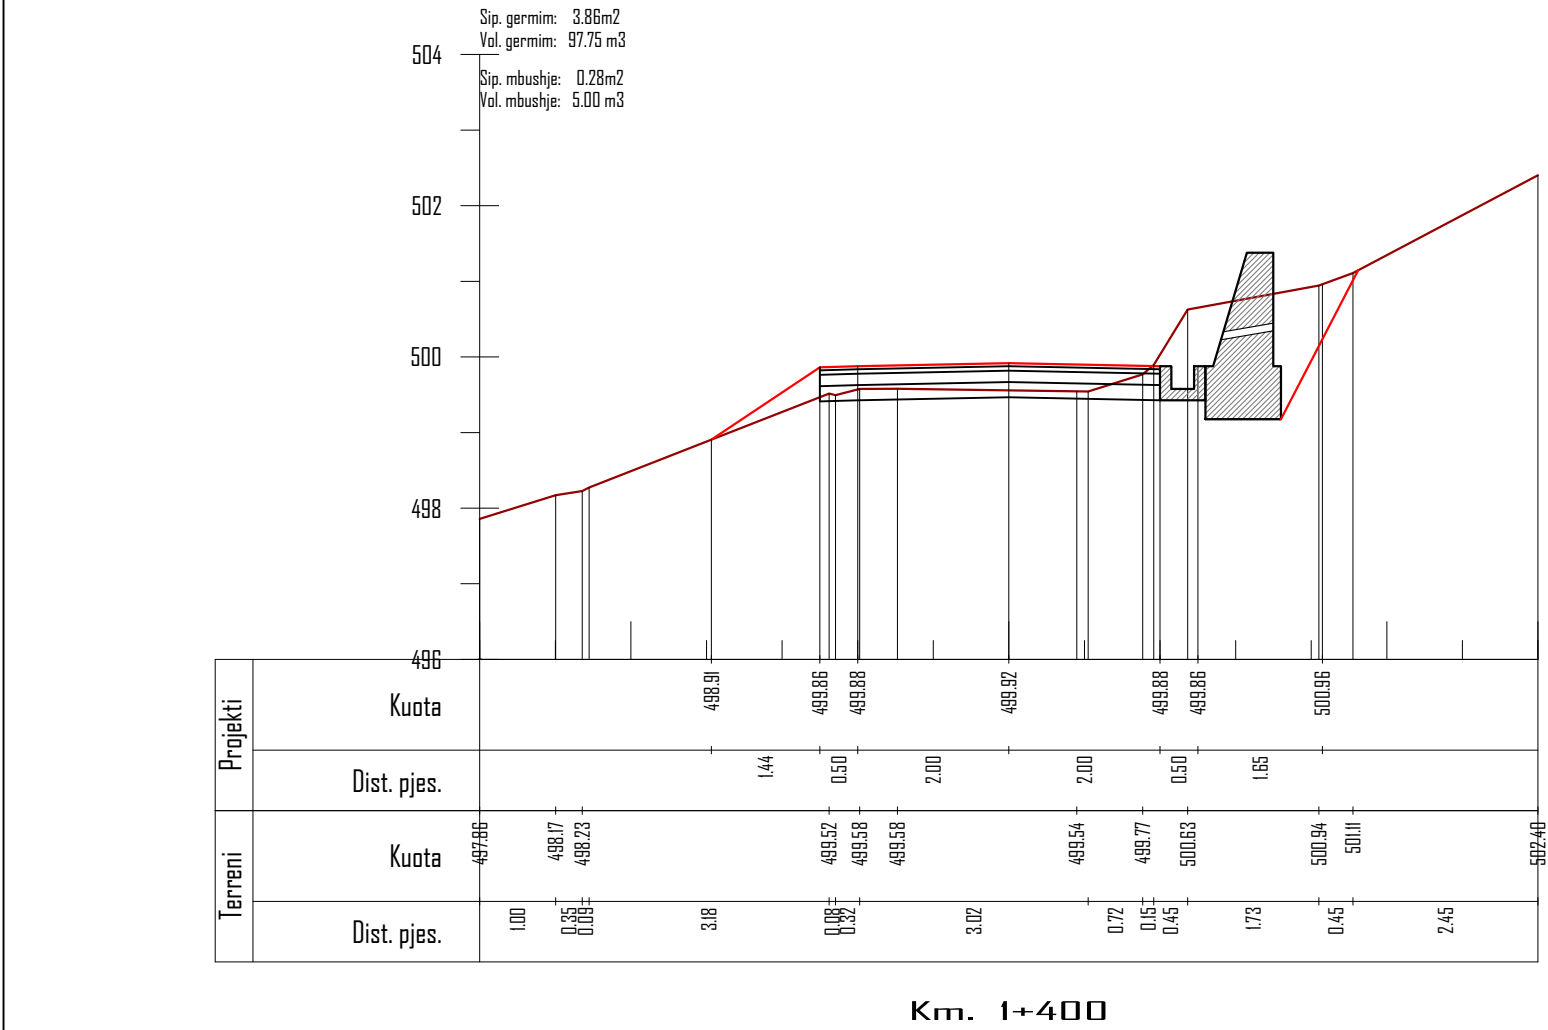

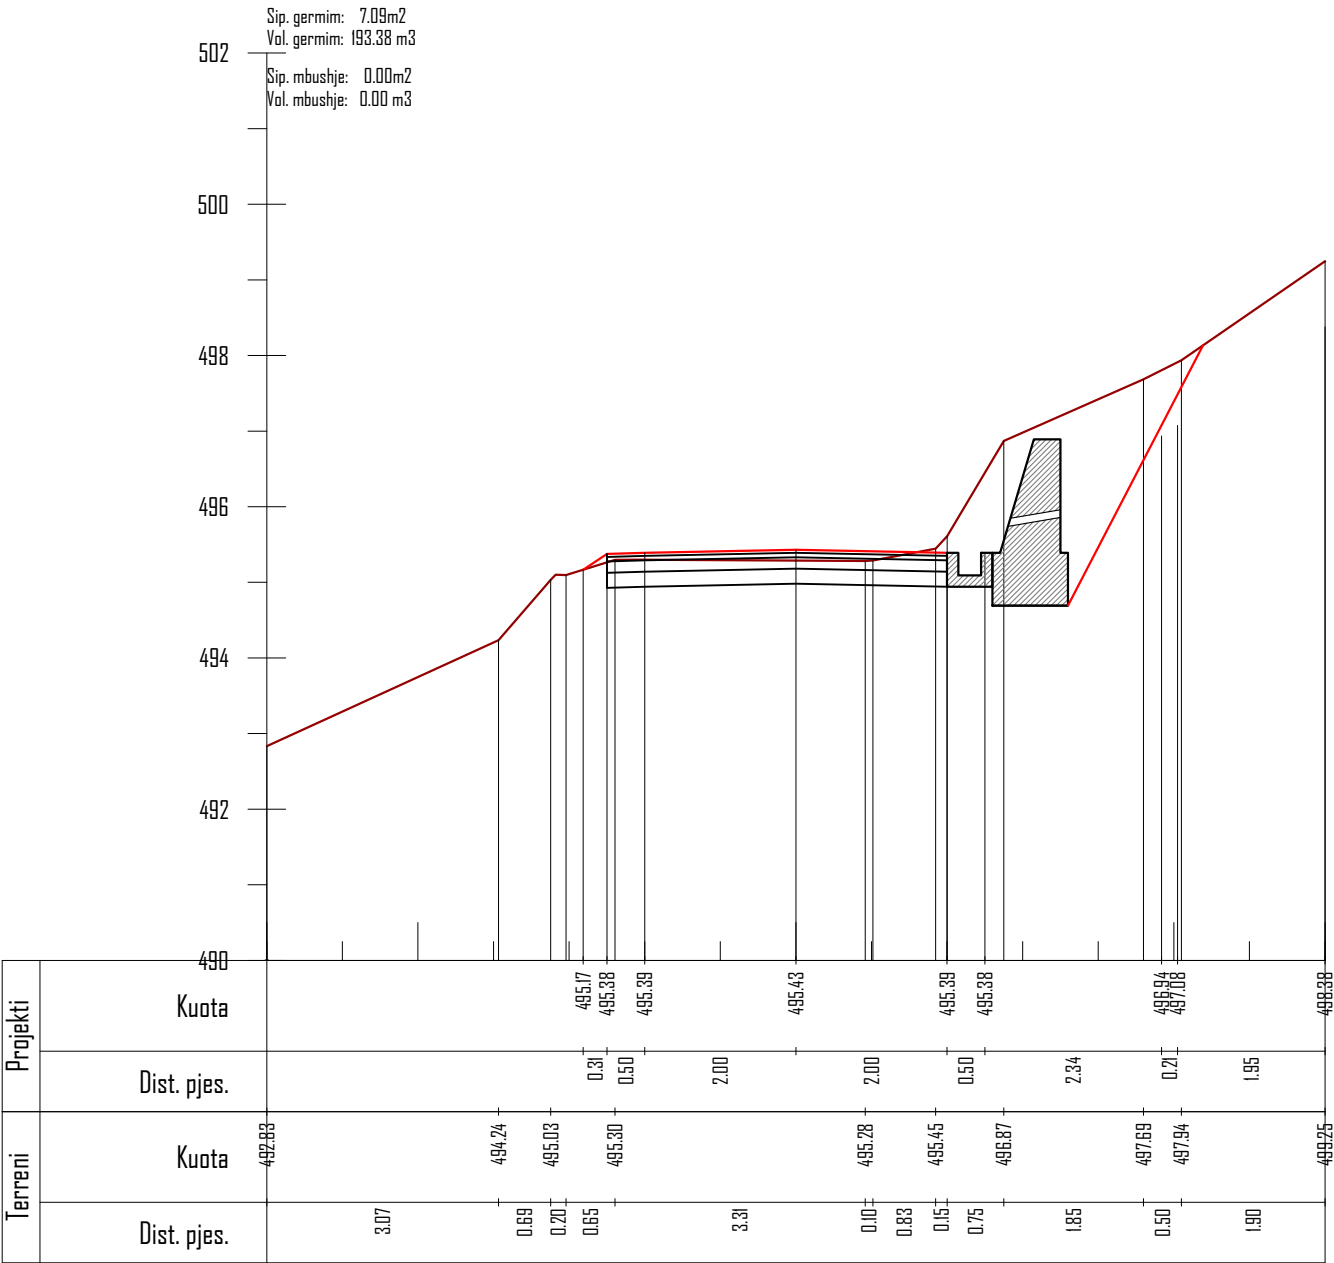

Km. 1+450

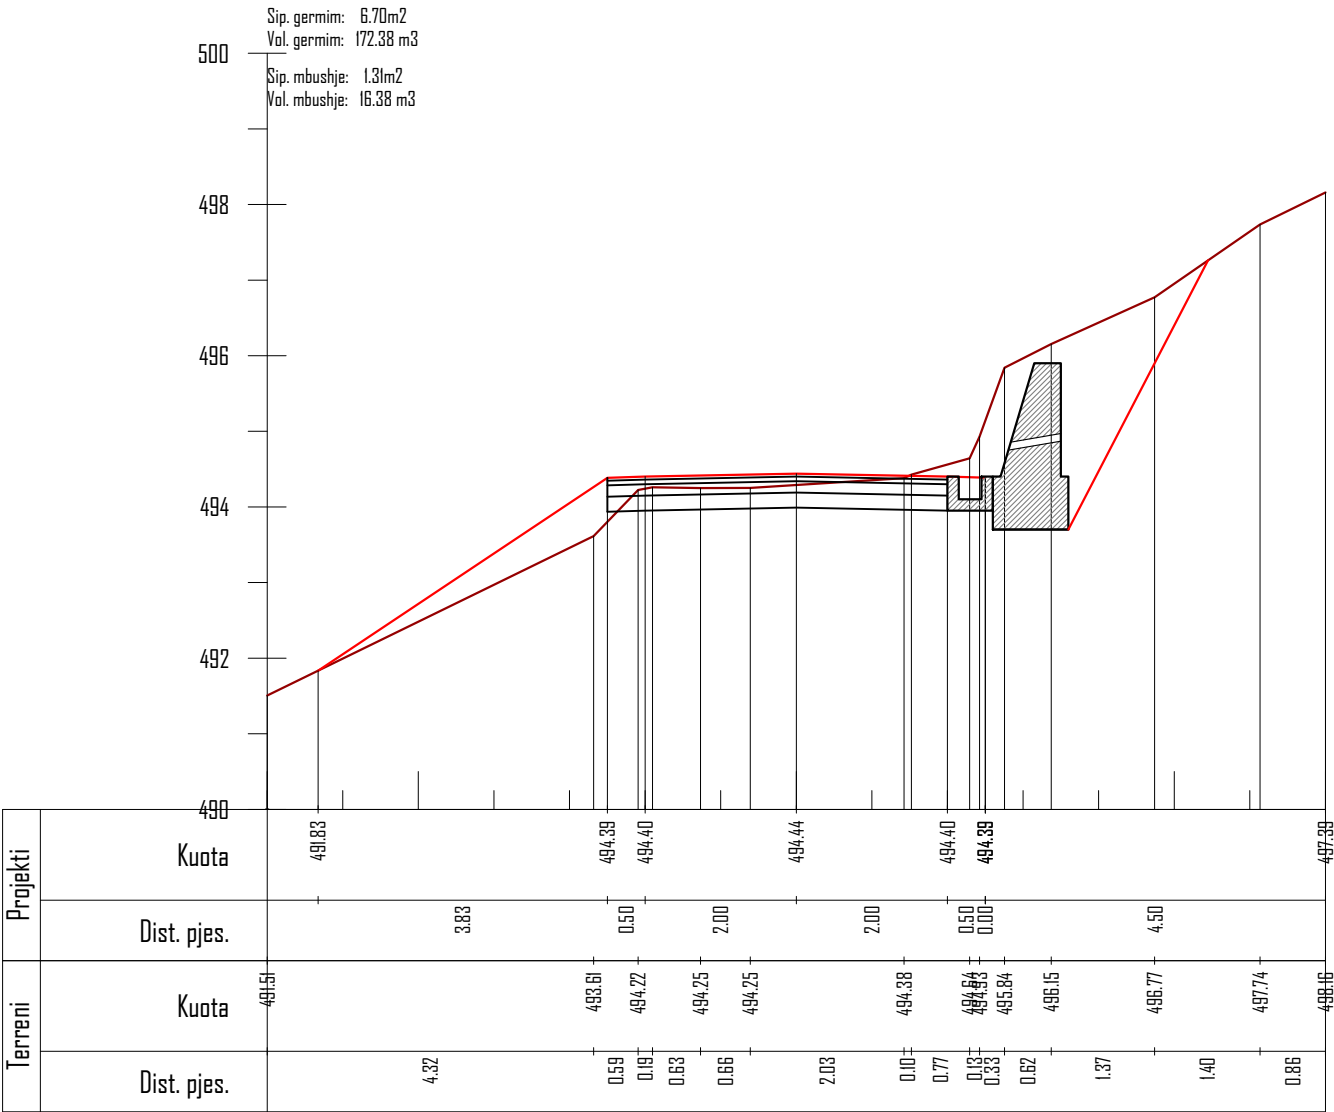

Km. 1+475

POROSITES : BASHKIA DIBËR

Sistemim Asfaltim i Rruges se Fshatit Hotesh (Katund i Ri - Hotesh)

EMERTIMI : PROFILAT TERTHORE

"ERALD-G" sh.p.k

Rruga "Kongresi i Lushnjes"

Tirane

DREJTUES PROJEKTI

Ing.Gezim ISLAMI

PROJEKTUES

Ing.Erindi GJOKA	Elek.Hajdar KURTI
Top.K.CANAMETI	Mek.Arben MUHA
Hidr.Anisa ZAKA	Ark.Elton ÇARÇANI

SHKALLA


SHK - 1:100

TIRANE 2021


FLETA

4 - 29

FORMAT A3

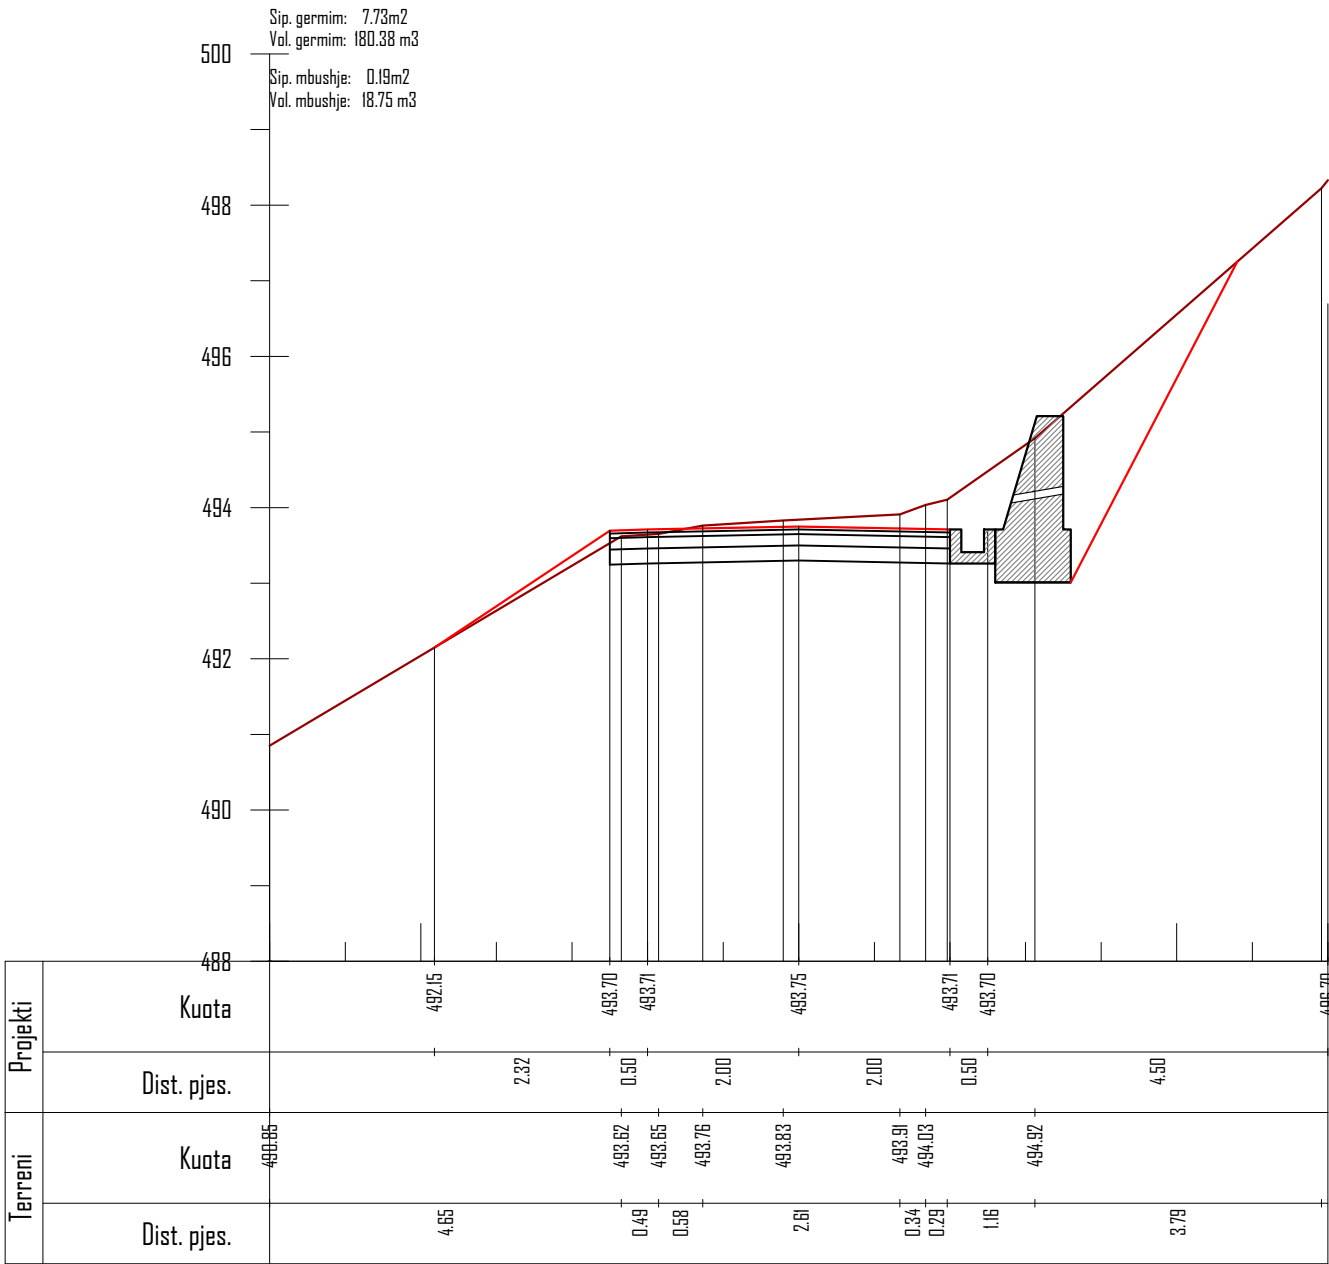

Km. 1+500

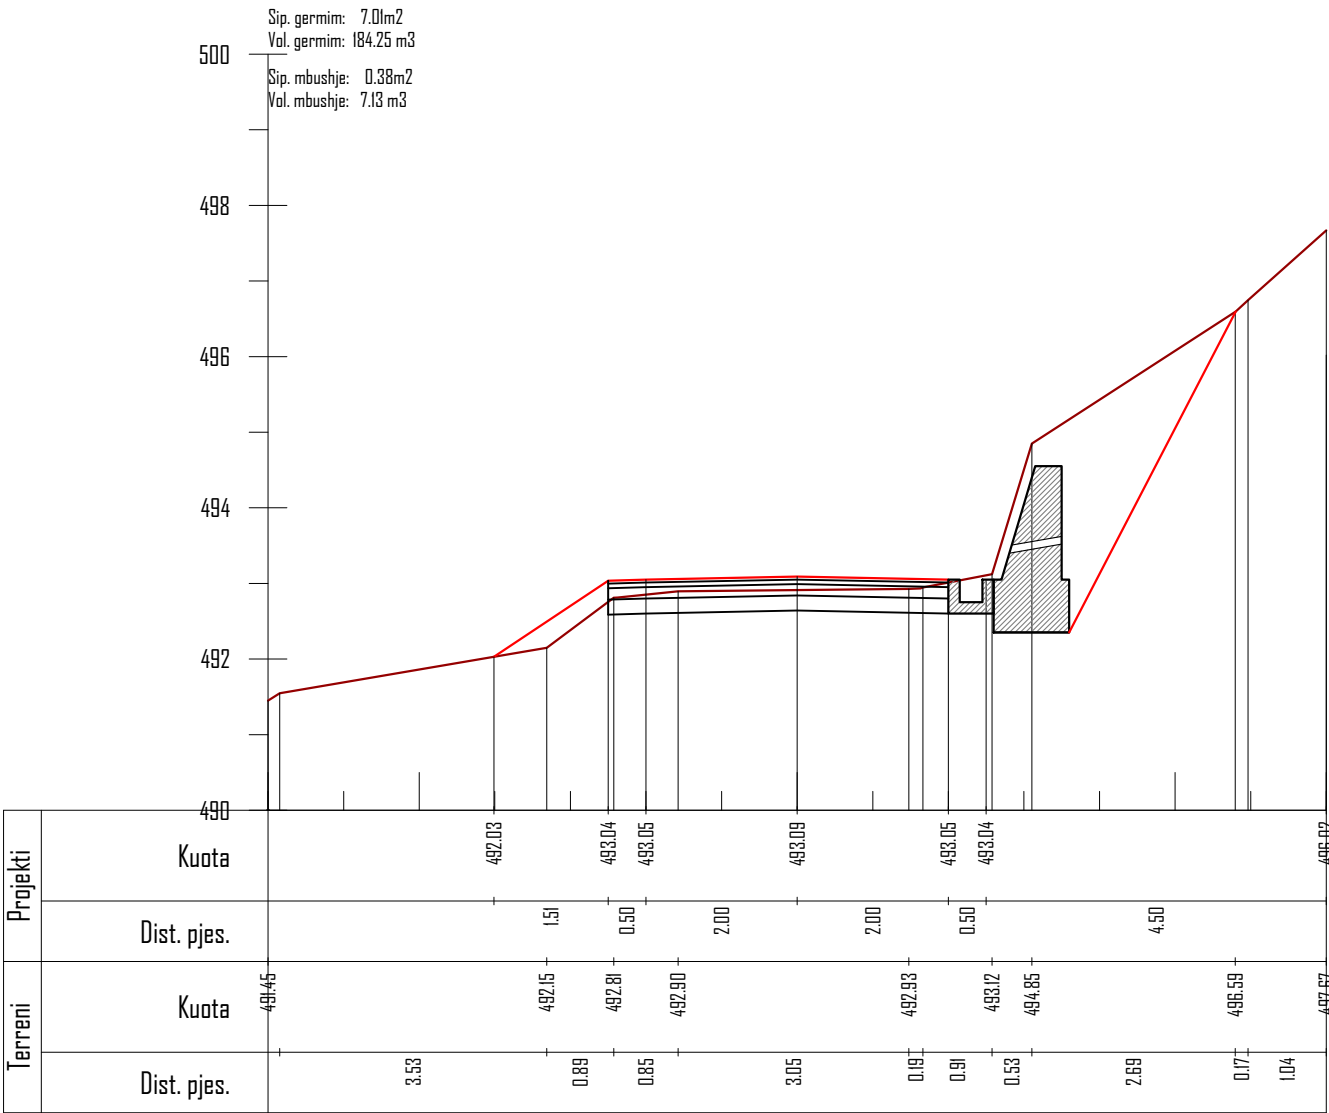

Km. 1+525

POROSITES : BASHKIA DIBËR

Sistemim Asfaltim i Rruges se Fshatit Hotesh (Katund i Ri - Hotesh)

EMERTIMI : PROFILAT TERTHORE

"ERALD-G" sh.p.k

Rruga "Kongresi i Lushnjes"

Tirane

DREJTUES PROJEKTI

Ing.Gezim ISLAMI

PROJEKTUES

Ing.Erindi GJOKA		Elek.Hajdar KURTI	
Top.K.CANAMETI		Mek.Arben MUHA	
Hidr.Anisa ZAKA		Ark.Elton ÇARÇANI	

SHKALLA


SHK - 1:100

TIRANE 2021

FLETA

4 - 30

FORMAT A3

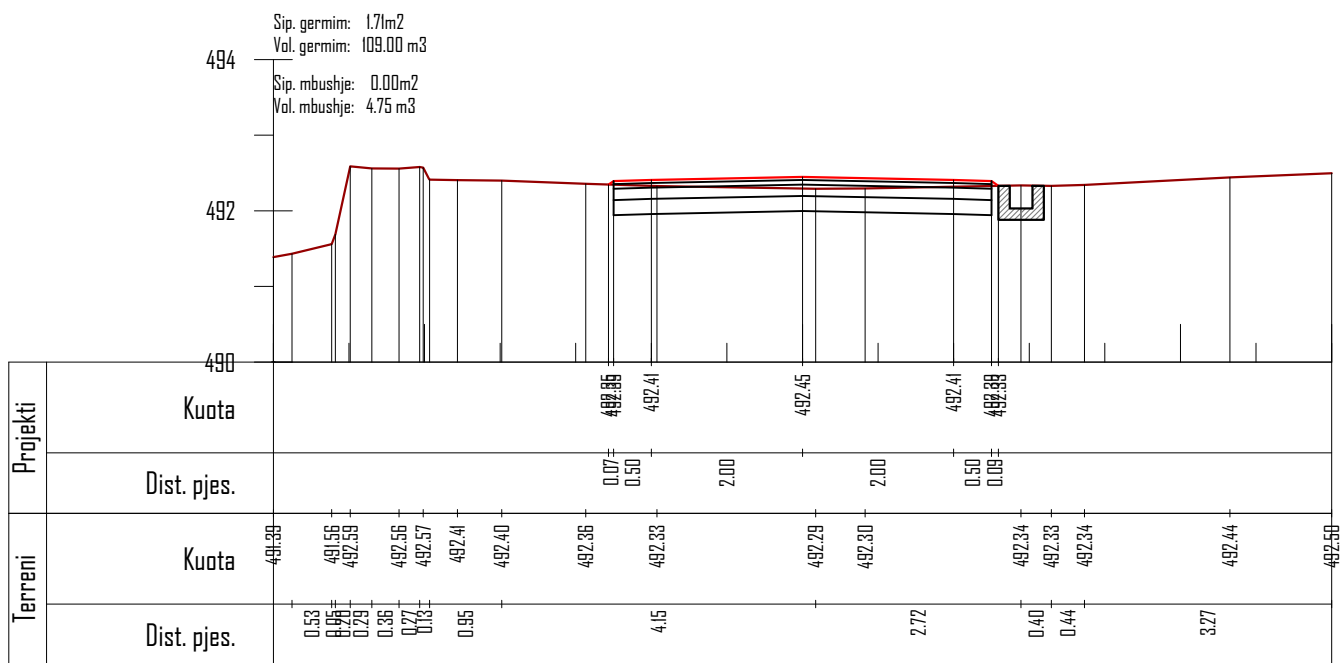

Km. 1+550

POROSITES : BASHKIA DIBËR

Sistemim Asfaltim i Rruges se Fshatit Hotesh (Katund i Ri - Hotesh)

EMERTIMI : PROFILAT TERTHORE

"ERALD-G" sh.p.k

Rruga "Kongresi i Lushnjes"
Tirane

DREJTUES PROJEKTI

Ing.Gezim ISLAMI

PROJEKTUES

Ing.Erindi GJOKA		Elek.Hajdar KURTI	
Top.K.CANAMETI		Mek.Arben MUHA	
Hidr.Anisa ZAKA		Ark.Elton ÇARÇANI	

SHKALLA

SHK - 1:100

TIRANE 2021

FLETA

4 - 31

FORMAT A3

PROFILAT

TERTHORE TIP

OBJEKTI

SISTEMIM ASFALTIM I RRUGES SE FSHATIT HOTESH (KATUND I RI - HOTESH)

**AUTORITETI
KONTRAKTOR**

BASHKIA DIBËR


KONSULENTI

“ERALD-G” Shpk

VITI 2021

PROFIL TERTHOR TIP 1

Prog. 0+000 - 0+325
Prog. 0+500 - 1+200

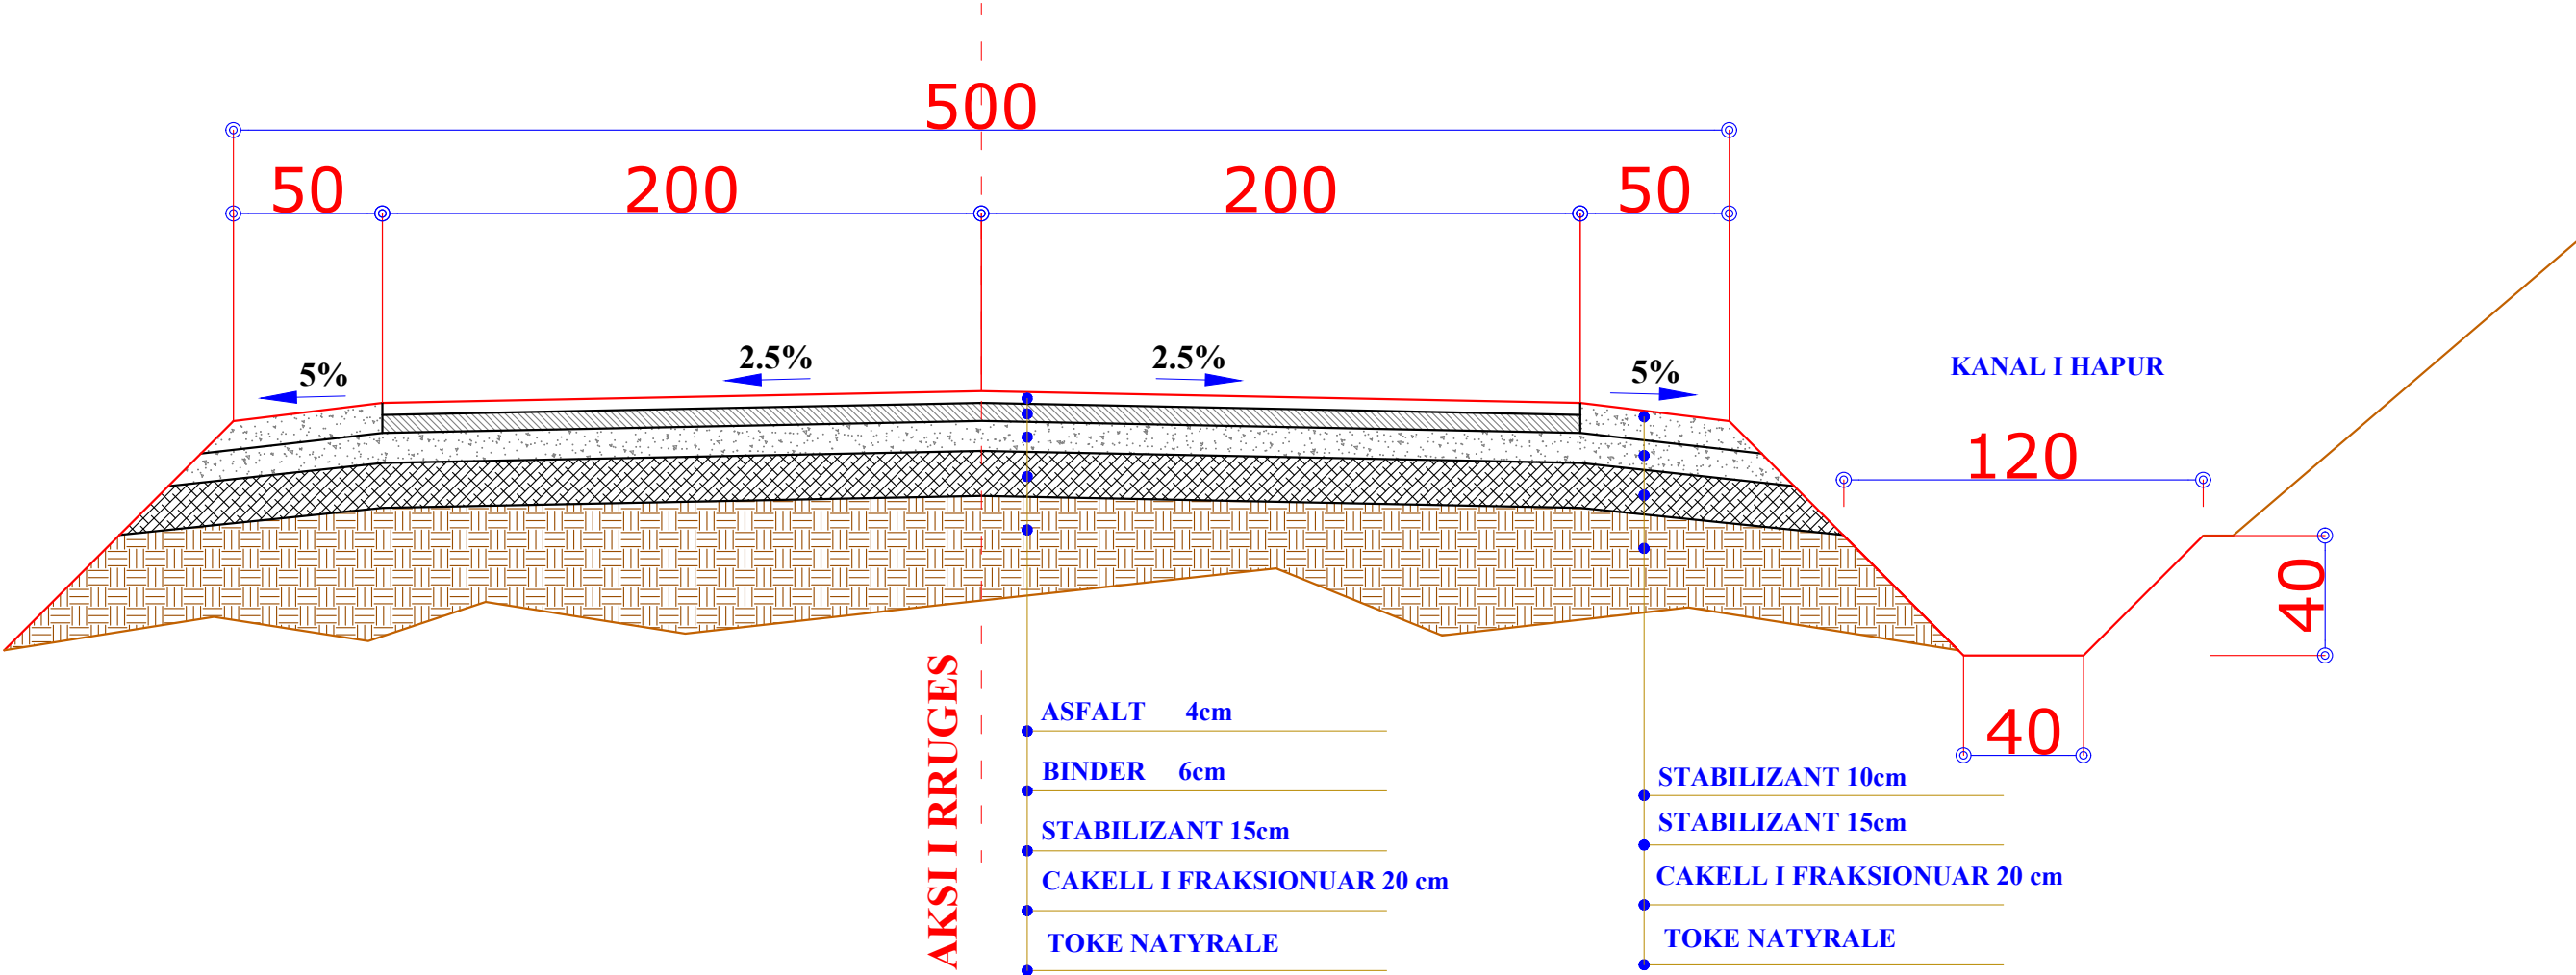

POROSITES : BASHKIA DIBËR

Sistemim Asfaltim i Rruges se Fshatit Hotesht (Katund i Ri - Hotesht)

EMERTIMI : PROFILAT TERTHORE TIP

"ERALD-G" sh.p.k

Rruga "Kongresi i Lushnjes"

Tirane

DREJTUES PROJEKTI

Ing.Gezim ISLAMI

PROJEKTUES

Ing.Erindi GJOKA		Elek.Hajdar KURTI	
Top.K.CANAMETI		Mek.Arben MUHA	
Hidr.Anisa ZAKA		Ark.Elton ÇARÇANI	

SHKALLA

SHK - 1:25

TIRANE 2021


FLETA

5 - 01

FORMAT A3

PROFIL TERTHOR TIP 2

Prog. 0+325 - 0+375
Prog. 0+400 - 0+500

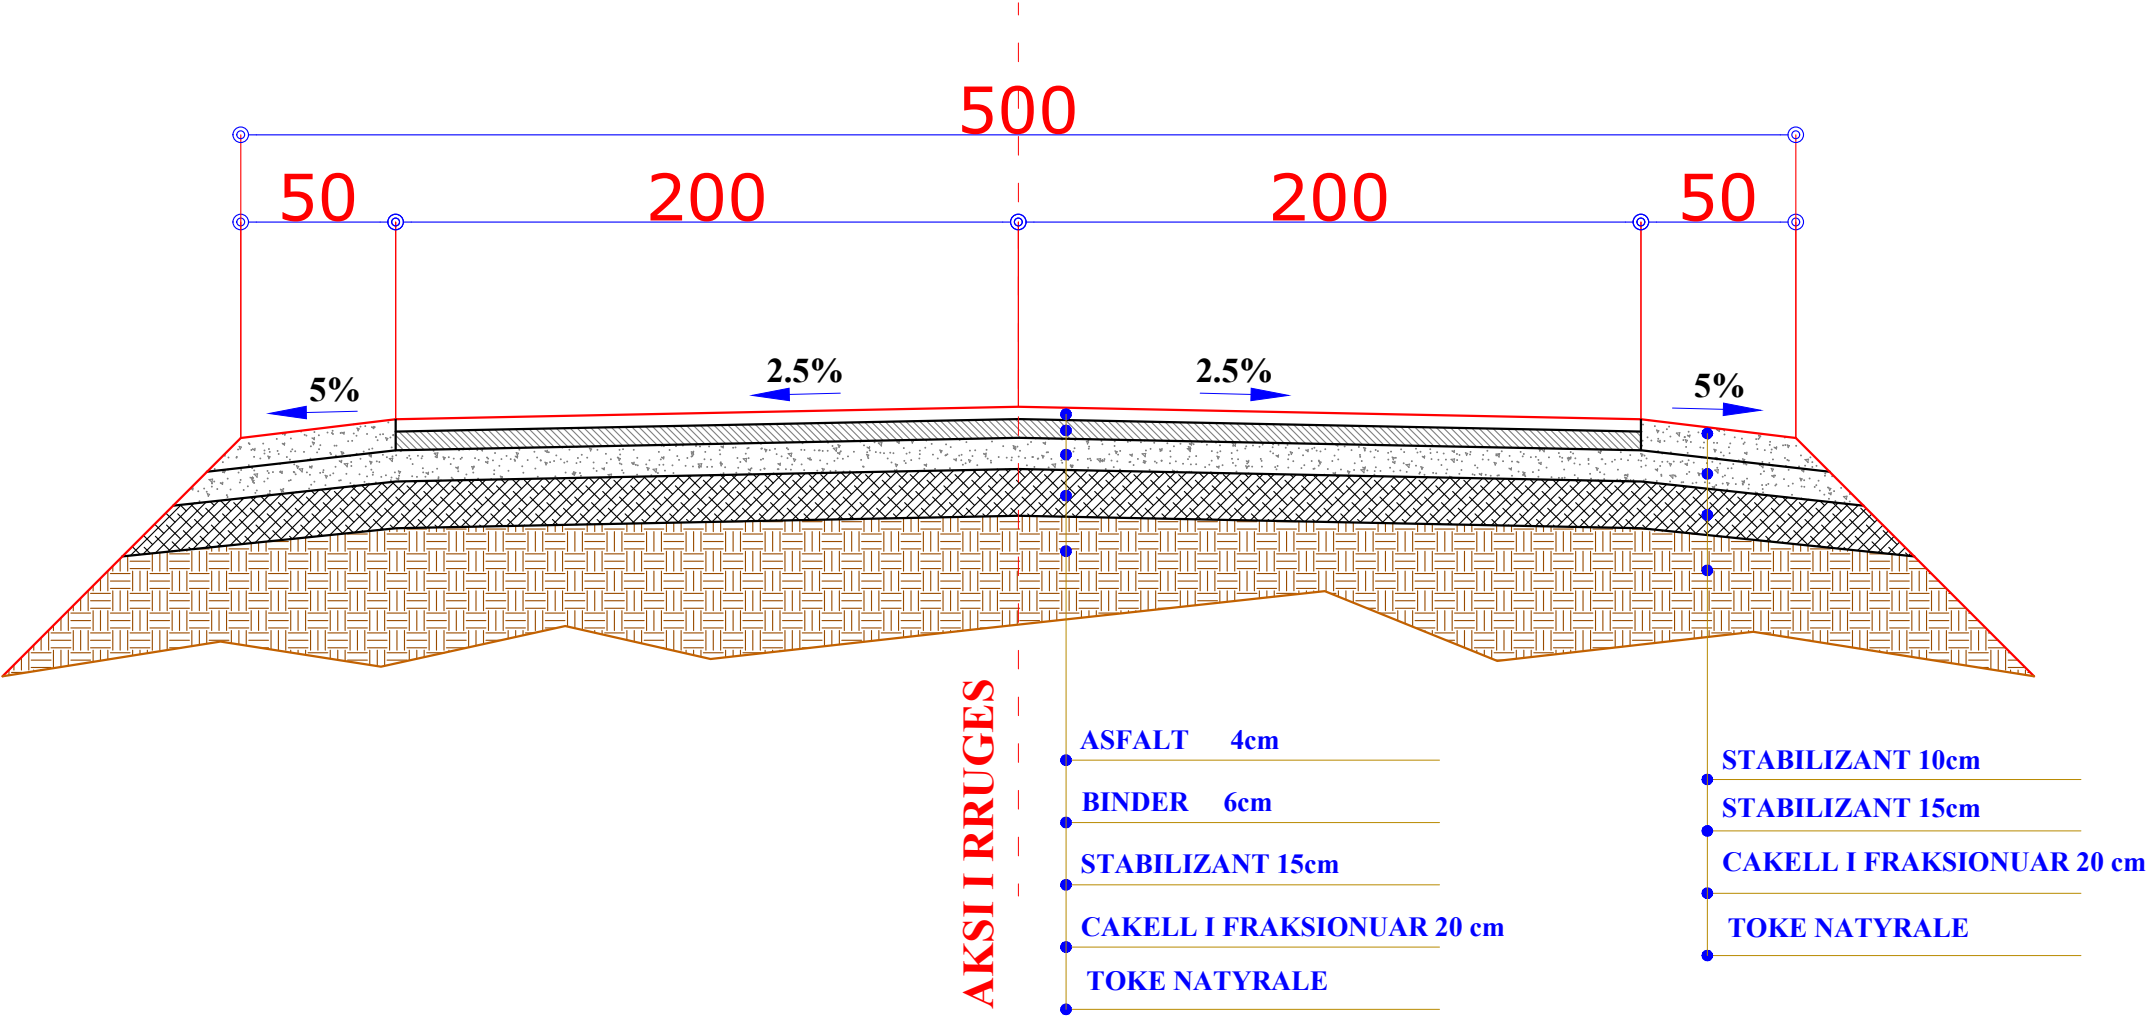

POROSITES : BASHKIA DIBËR

Sistemim Asfaltim i Rruges se Fshatit Hotesh (Katund i Ri - Hotesh)

EMERTIMI : PROFILAT TERTHORE TIP



"ERALD-G" sh.p.k
Rruga "Kongresi i Lushnjes"
Tirane

DREJTUES PROJEKTI

Ing.Gezim ISLAMI

PROJEKTUES

Ing.Erindi GJOKA

Top.K.CANAMETI

Hidr.Anisa ZAKA

Elek.Hajdar KURTI

Mek.Arben MUHA

Ark.Elton ÇARÇANI

SHKALLA

SHK - 1:25

TIRANE 2021

FLETA

5 - 02

FORMAT A3

PROFIL TERTHOR TIP 3

Prog. 1+200 - 1+250
Prog. 1+300 - 1+550

MUR BETONI C16/20
H=VAR

MBUSHJE ME ZHAVORR

2:1

500

50

200

200

BNKINE BETONI 10 CM

5%

2.5%

2.5%

AKSI I RRUGES

- ASFALT 4cm
- BINDER 6cm
- STABILIZANT 15cm
- CAKELL I FRAKSIONUAR 20 cm
- TOKE NATYRALE

SHTRESE ZHAVORRI 10 cm

POROSITES : BASHKIA DIBËR

Sistemim Asfaltim i Rruges se Fshatit Hotesh (Katund i Ri - Hotesh)

EMERTIMI : PROFILAT TERTHORE TIP



"ERALD-G" sh.p.k

Rruga "Kongresi i Lushnjes"

Tirane

DREJTUES PROJEKTI

Ing.Gezim ISLAMI

PROJEKTUES

Ing.Erindi GJOKA		Elek.Hajdar KURTI	
Top.K.CANAMETI		Mek.Arben MUHA	
Hidr.Anisa ZAKA		Ark.Elton ÇARÇANI	

SHKALLA


SHK - 1:25

TIRANE 2021

FLETA

5 - 03

FORMAT A3

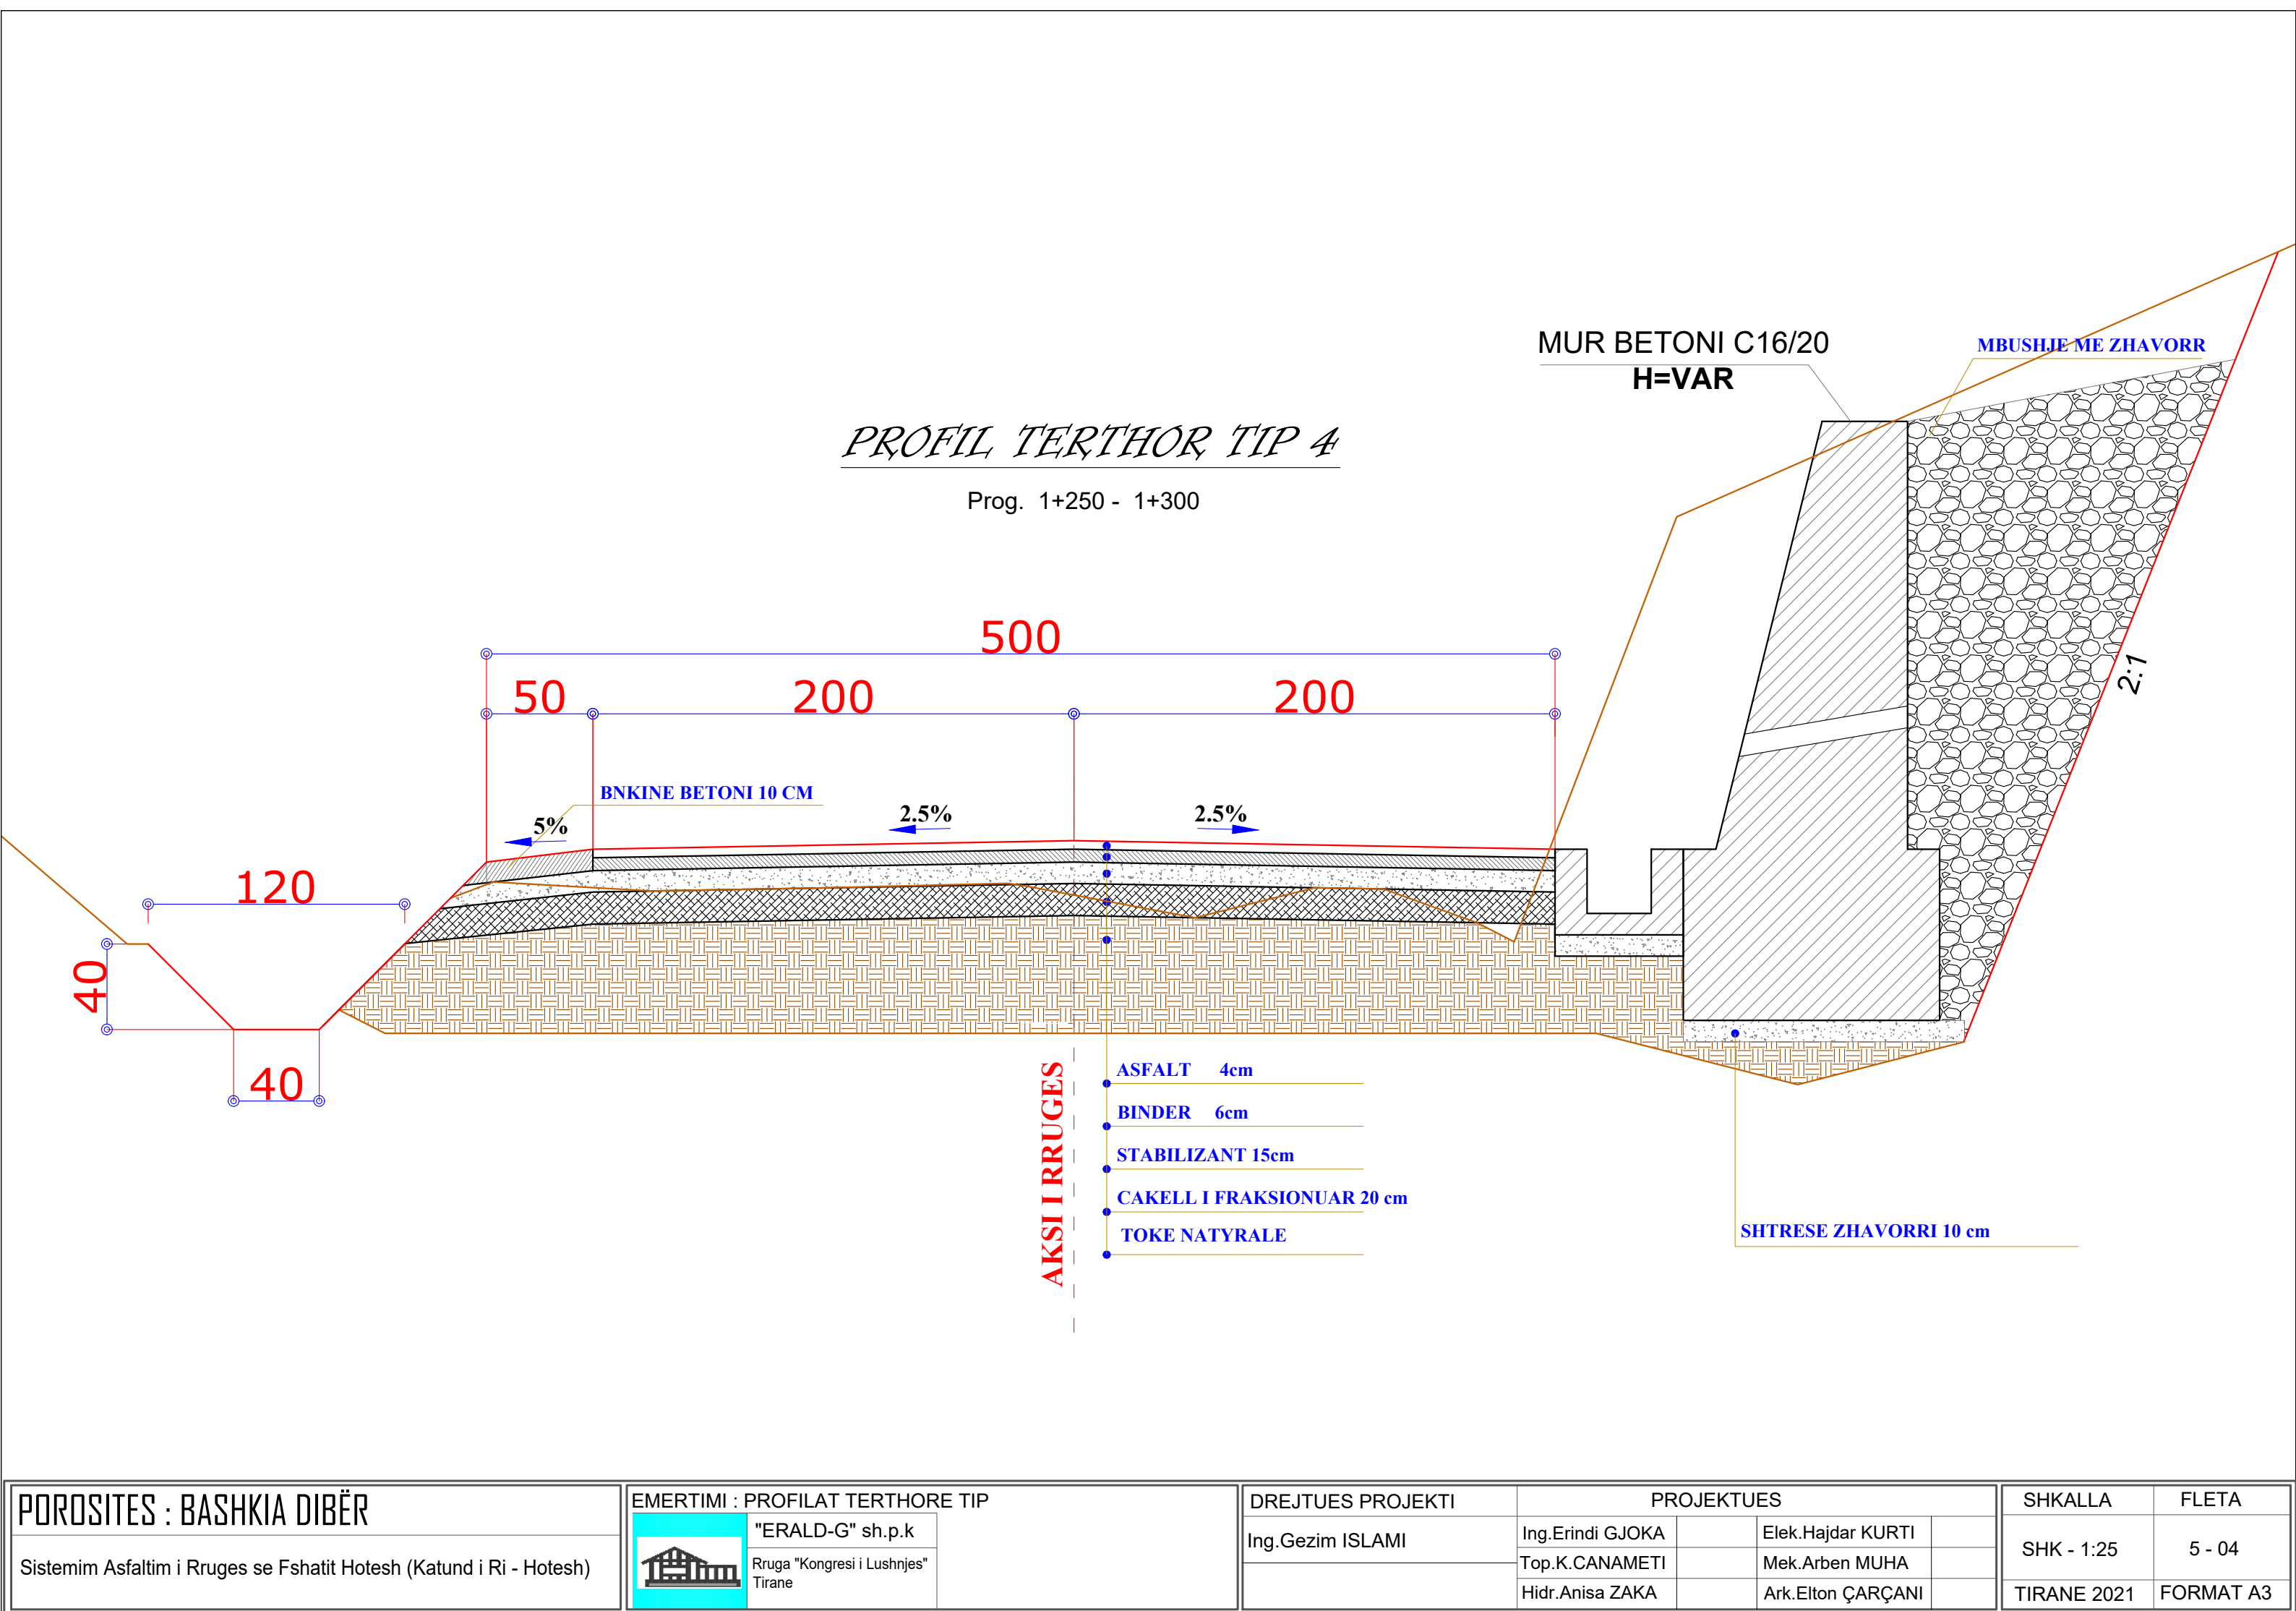

POROSITES : BASHKIA DIBËR

Sistemim Asfaltim i Rruges se Fshatit Hotesh (Katund i Ri - Hotesh)

EMERTIMI : PROFILAT TERTHORE TIP



"ERALD-G" sh.p.k
Rruga "Kongresi i Lushnjes"
Tirane

DREJTUES PROJEKTI

Ing.Gezim ISLAMI

PROJEKTUES

Ing.Erindi GJOKA

Top.K.CANAMETI

Hidr.Anisa ZAKA

Elek.Hajdar KURTI

Mek.Arben MUHA

Ark.Elton ÇARÇANI

SHKALLA

SHK - 1:25

TIRANE 2021


FLETA

5 - 04

FORMAT A3

PROFIL TERTHOR TIP 5

Prog. 0+425 - 0+500

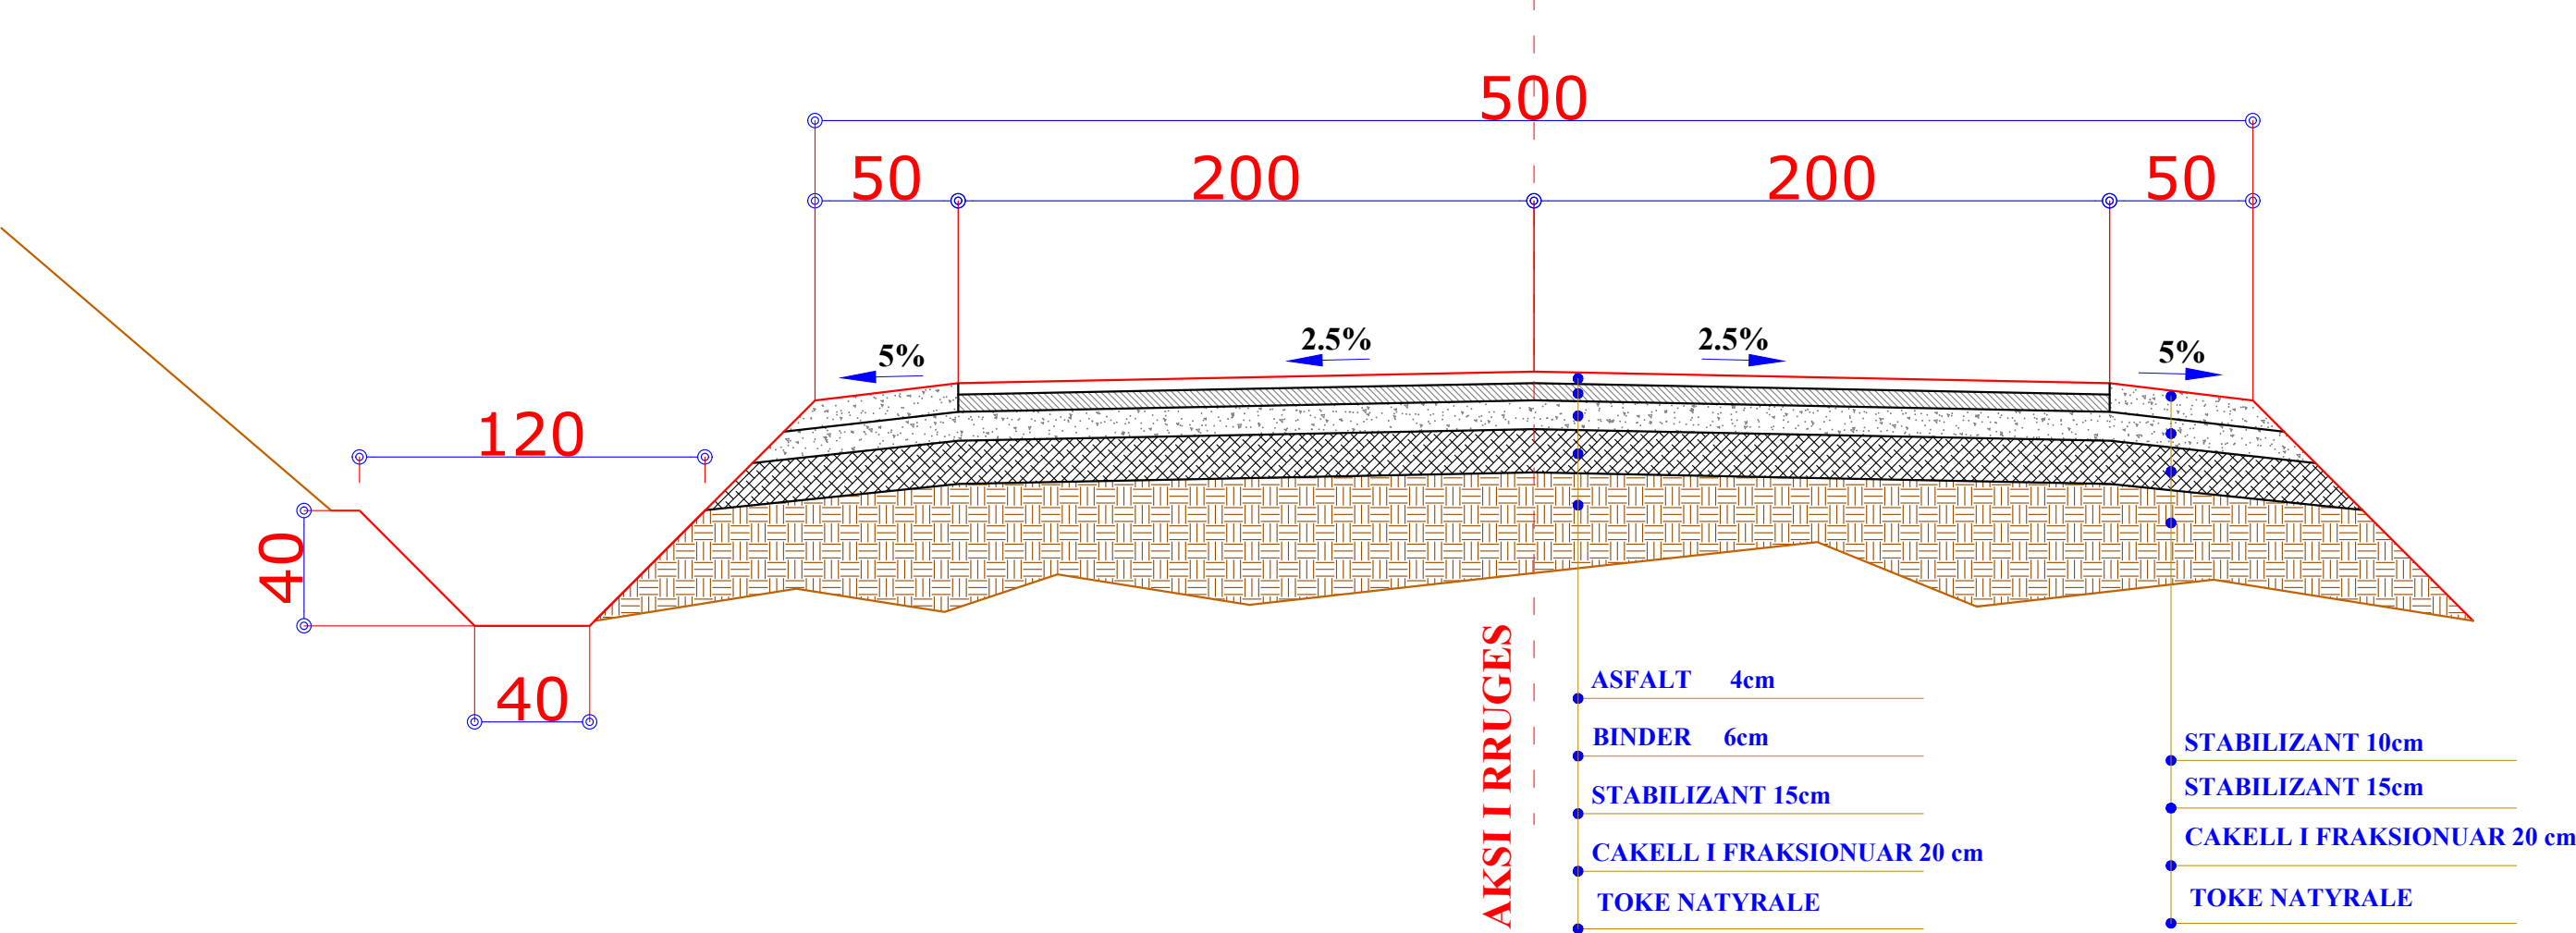

POROSITES : BASHKIA DIBËR

Sistemim Asfaltim i Rruges se Fshatit Hoteshe (Katund i Ri - Hoteshe)

EMERTIMI : PROFILAT TERTHORE TIP

"ERALD-G" sh.p.k

Rruga "Kongresi i Lushnjes"

Tirane

DREJTUES PROJEKTI

Ing.Gezim ISLAMI

PROJEKTUES

Ing.Erindi GJOKA		Elek.Hajdar KURTI	
Top.K.CANAMETI		Mek.Arben MUHA	
Hidr.Anisa ZAKA		Ark.Elton ÇARÇANI	

SHKALLA

SHK - 1:25

TIRANE 2021

FLETA

5 - 05

FORMAT A3

PLANIMETRIA

E SINJALISTIKES

OBJEKTI

SISTEMIM ASFALTIM I RRUGES SE FSHATIT HOTESH (KATUND I RI - HOTESH)


**AUTORITETI
KONTRAKTOR**

BASHKIA DIBËR


KONSULENTI

“ERALD-G” Shpk

VITI 2021

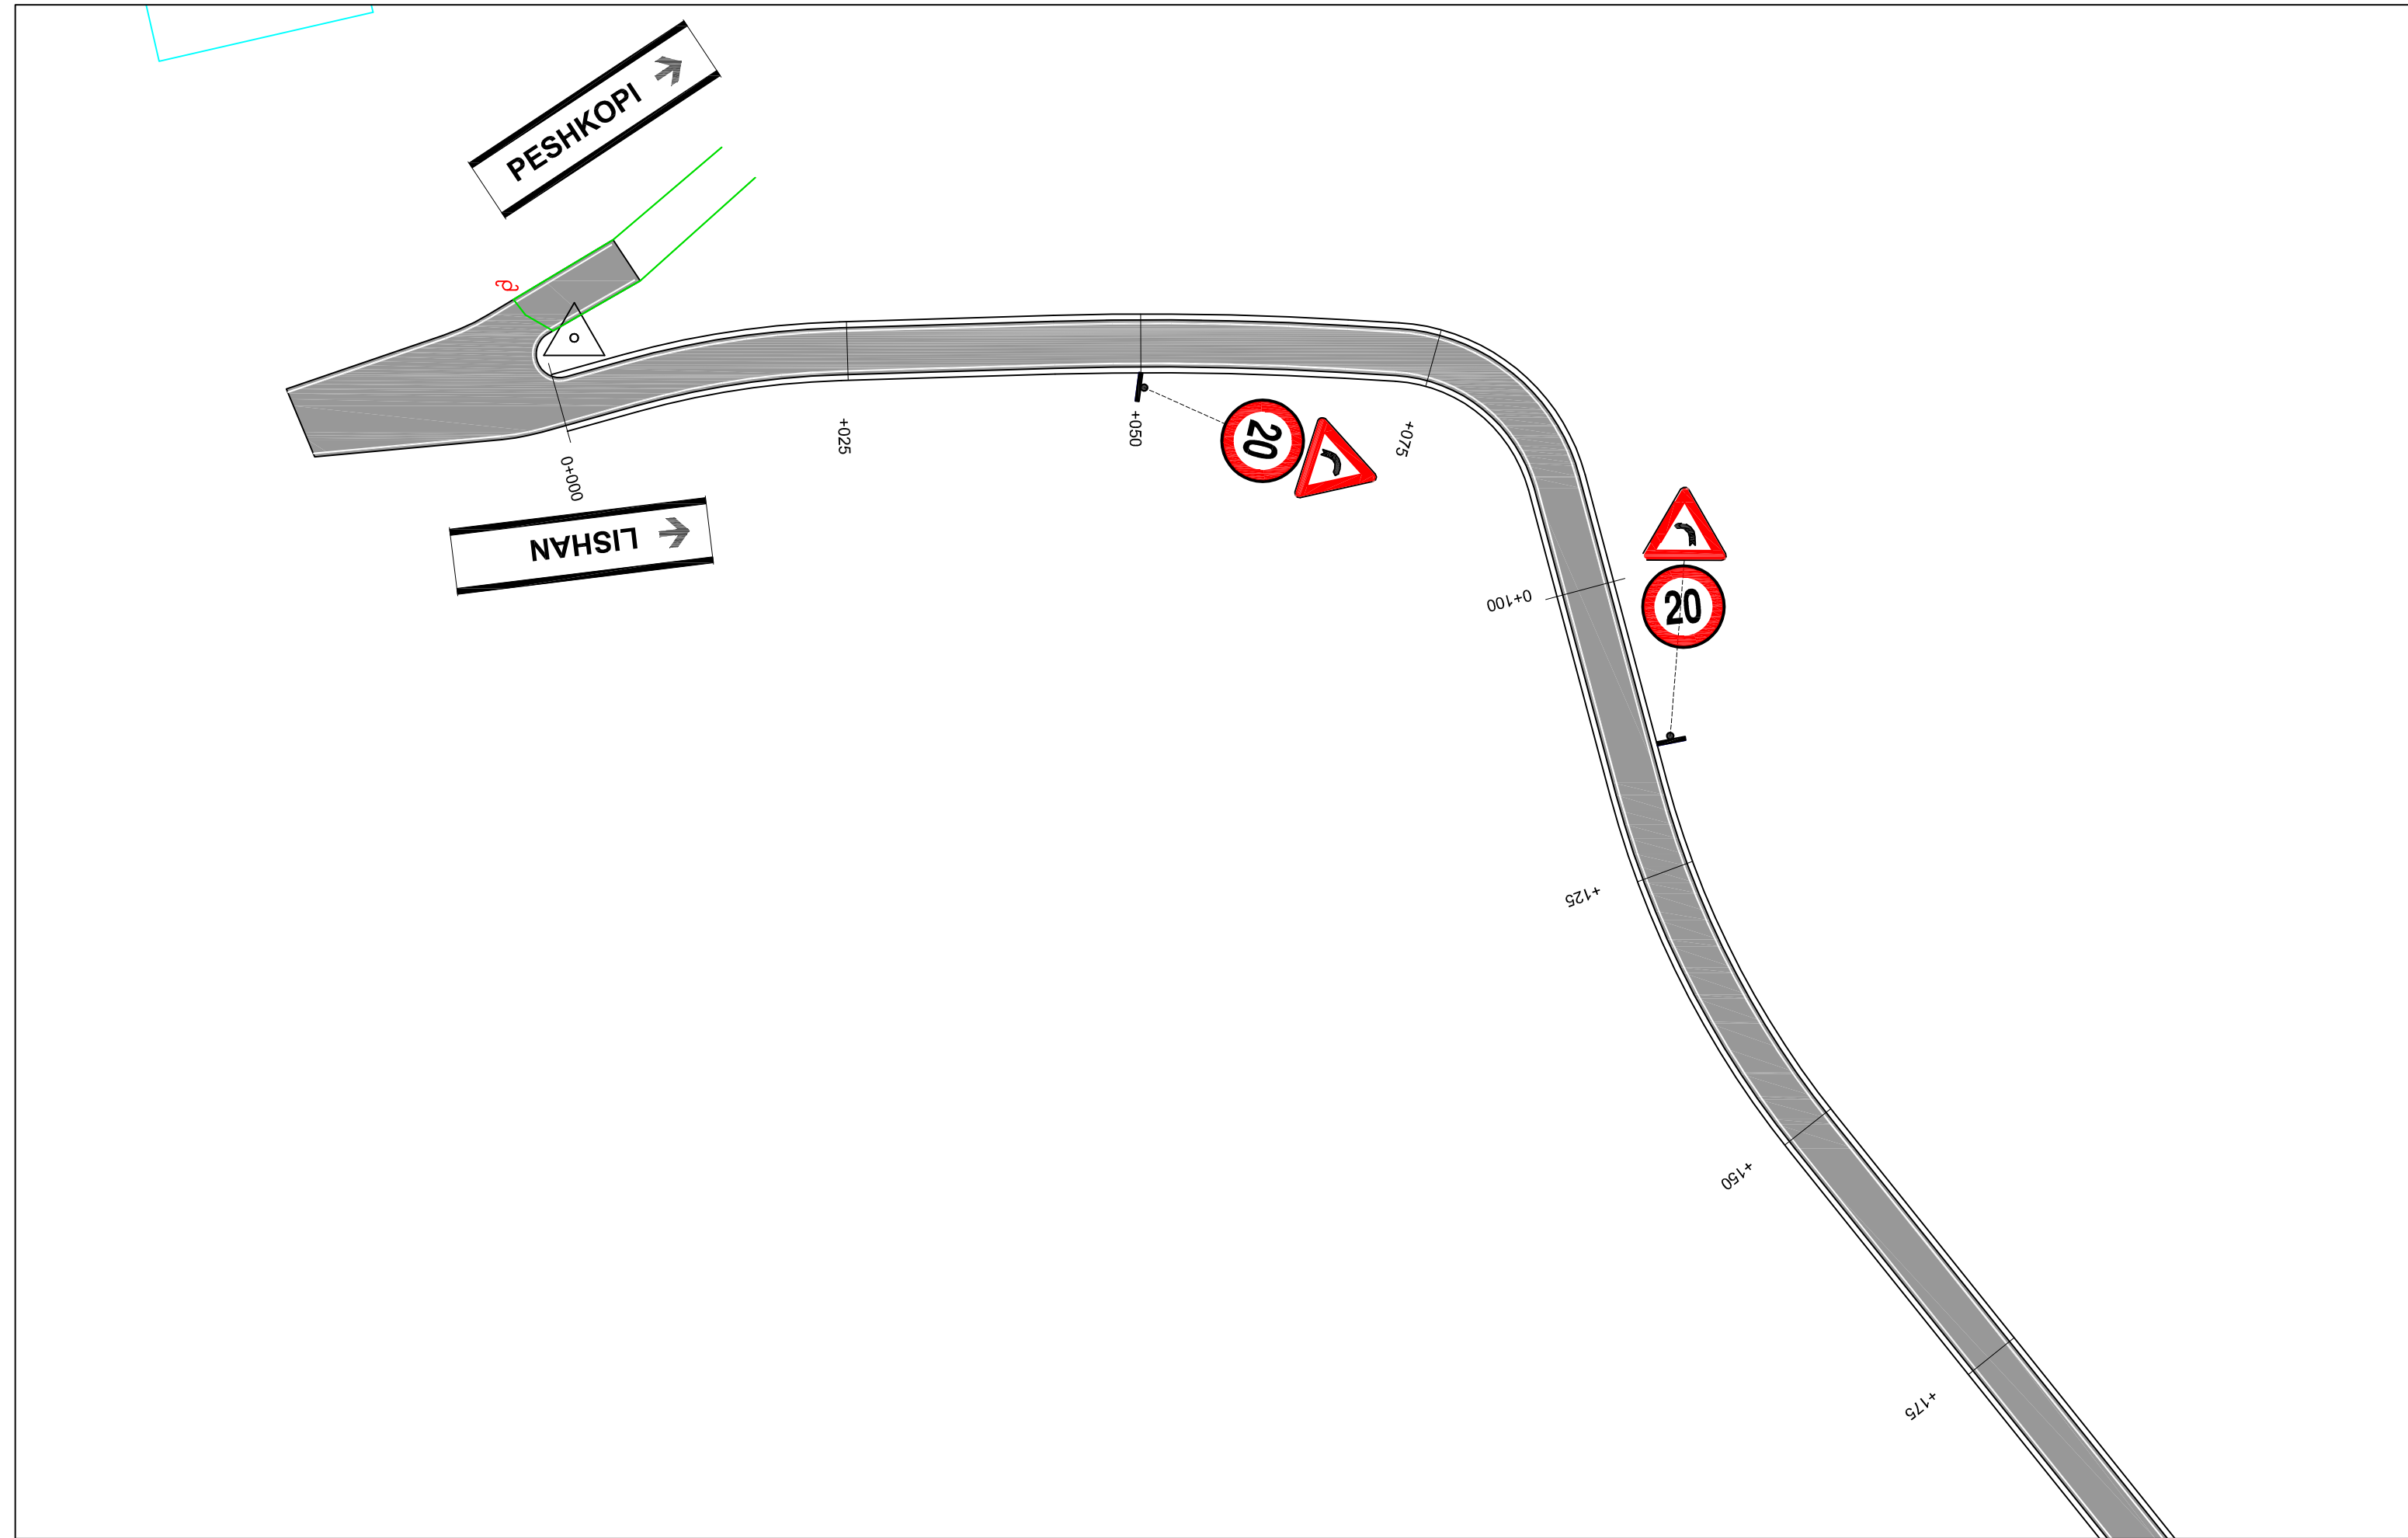

POROSITES : BASHKIA DIBËR	EMERTIMI : PLANIMETRIA E SINJALISTIKES			DREJTUES PROJEKTI		PROJEKTUES				SHKALLA	FLETA
		"ERALD-G" sh.p.k		Ing.Gezim ISLAMI	Ing.Erindi GJOKA		Elek.Hajdar KURTI		SHK - 1:500	6 - 01	
		Rruga "Kongresi i Lushnjes" Tirane			Top.K.CANAMETI		Mek.Arben MUHA		TIRANE 2021	FORMAT A3	
Sistemim Asfaltim i Rruges se Fshatit Hotesh (Katund i Ri - Hotesh)					Hidr.Anisa ZAKA		Ark.Elton ÇARÇANI				

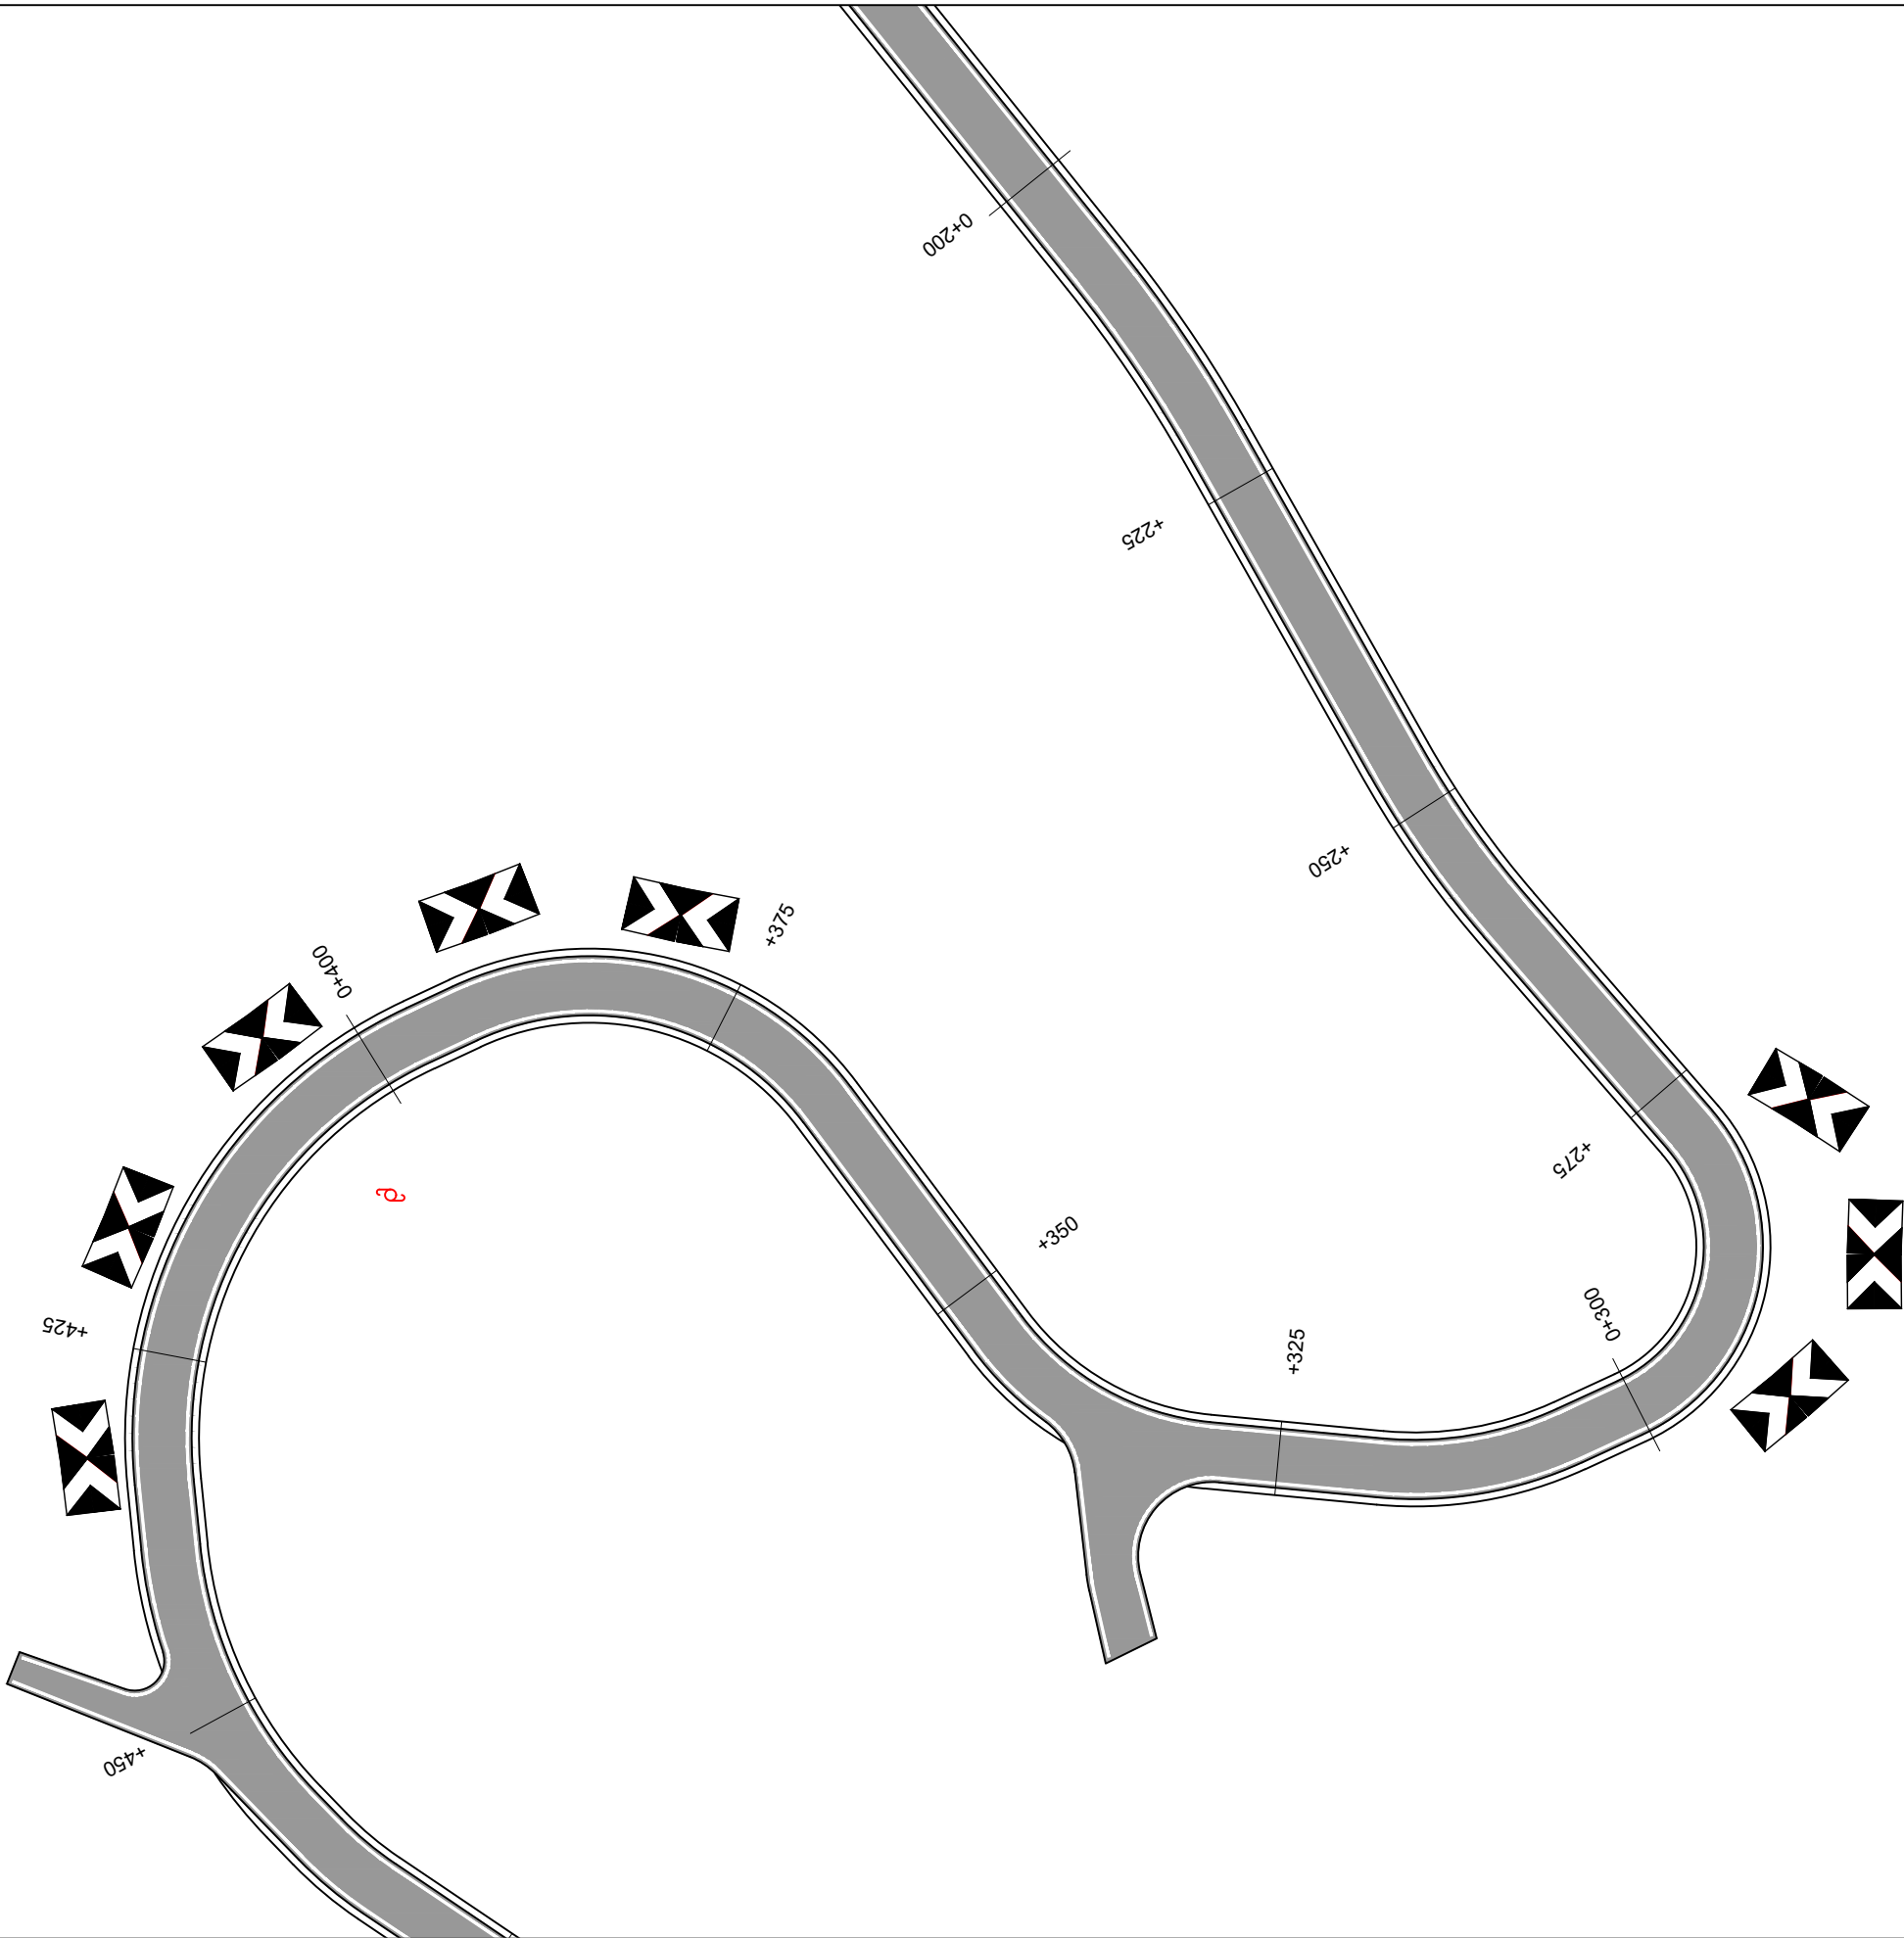

POROSITES : BASHKIA DIBËR

Sistemim Asfaltim i Rruges se Fshatit Hotesh (Katund i Ri - Hotesh)

EMERTIMI : PLANIMETRIA E SINJALISTIKES



"ERALD-G" sh.p.k
Rruga "Kongresi i Lushnjes"
Tirane

DREJTUES PROJEKTI

Ing.Gezim ISLAMI

PROJEKTUES

Ing.Erindi GJOKA		Elek.Hajdar KURTI	
Top.K.CANAMETI		Mek.Arben MUHA	
Hidr.Anisa ZAKA		Ark.Elton ÇARÇANI	

SHKALLA


SHK - 1:500

TIRANE 2021


FLETA

6 - 02


FORMAT A3

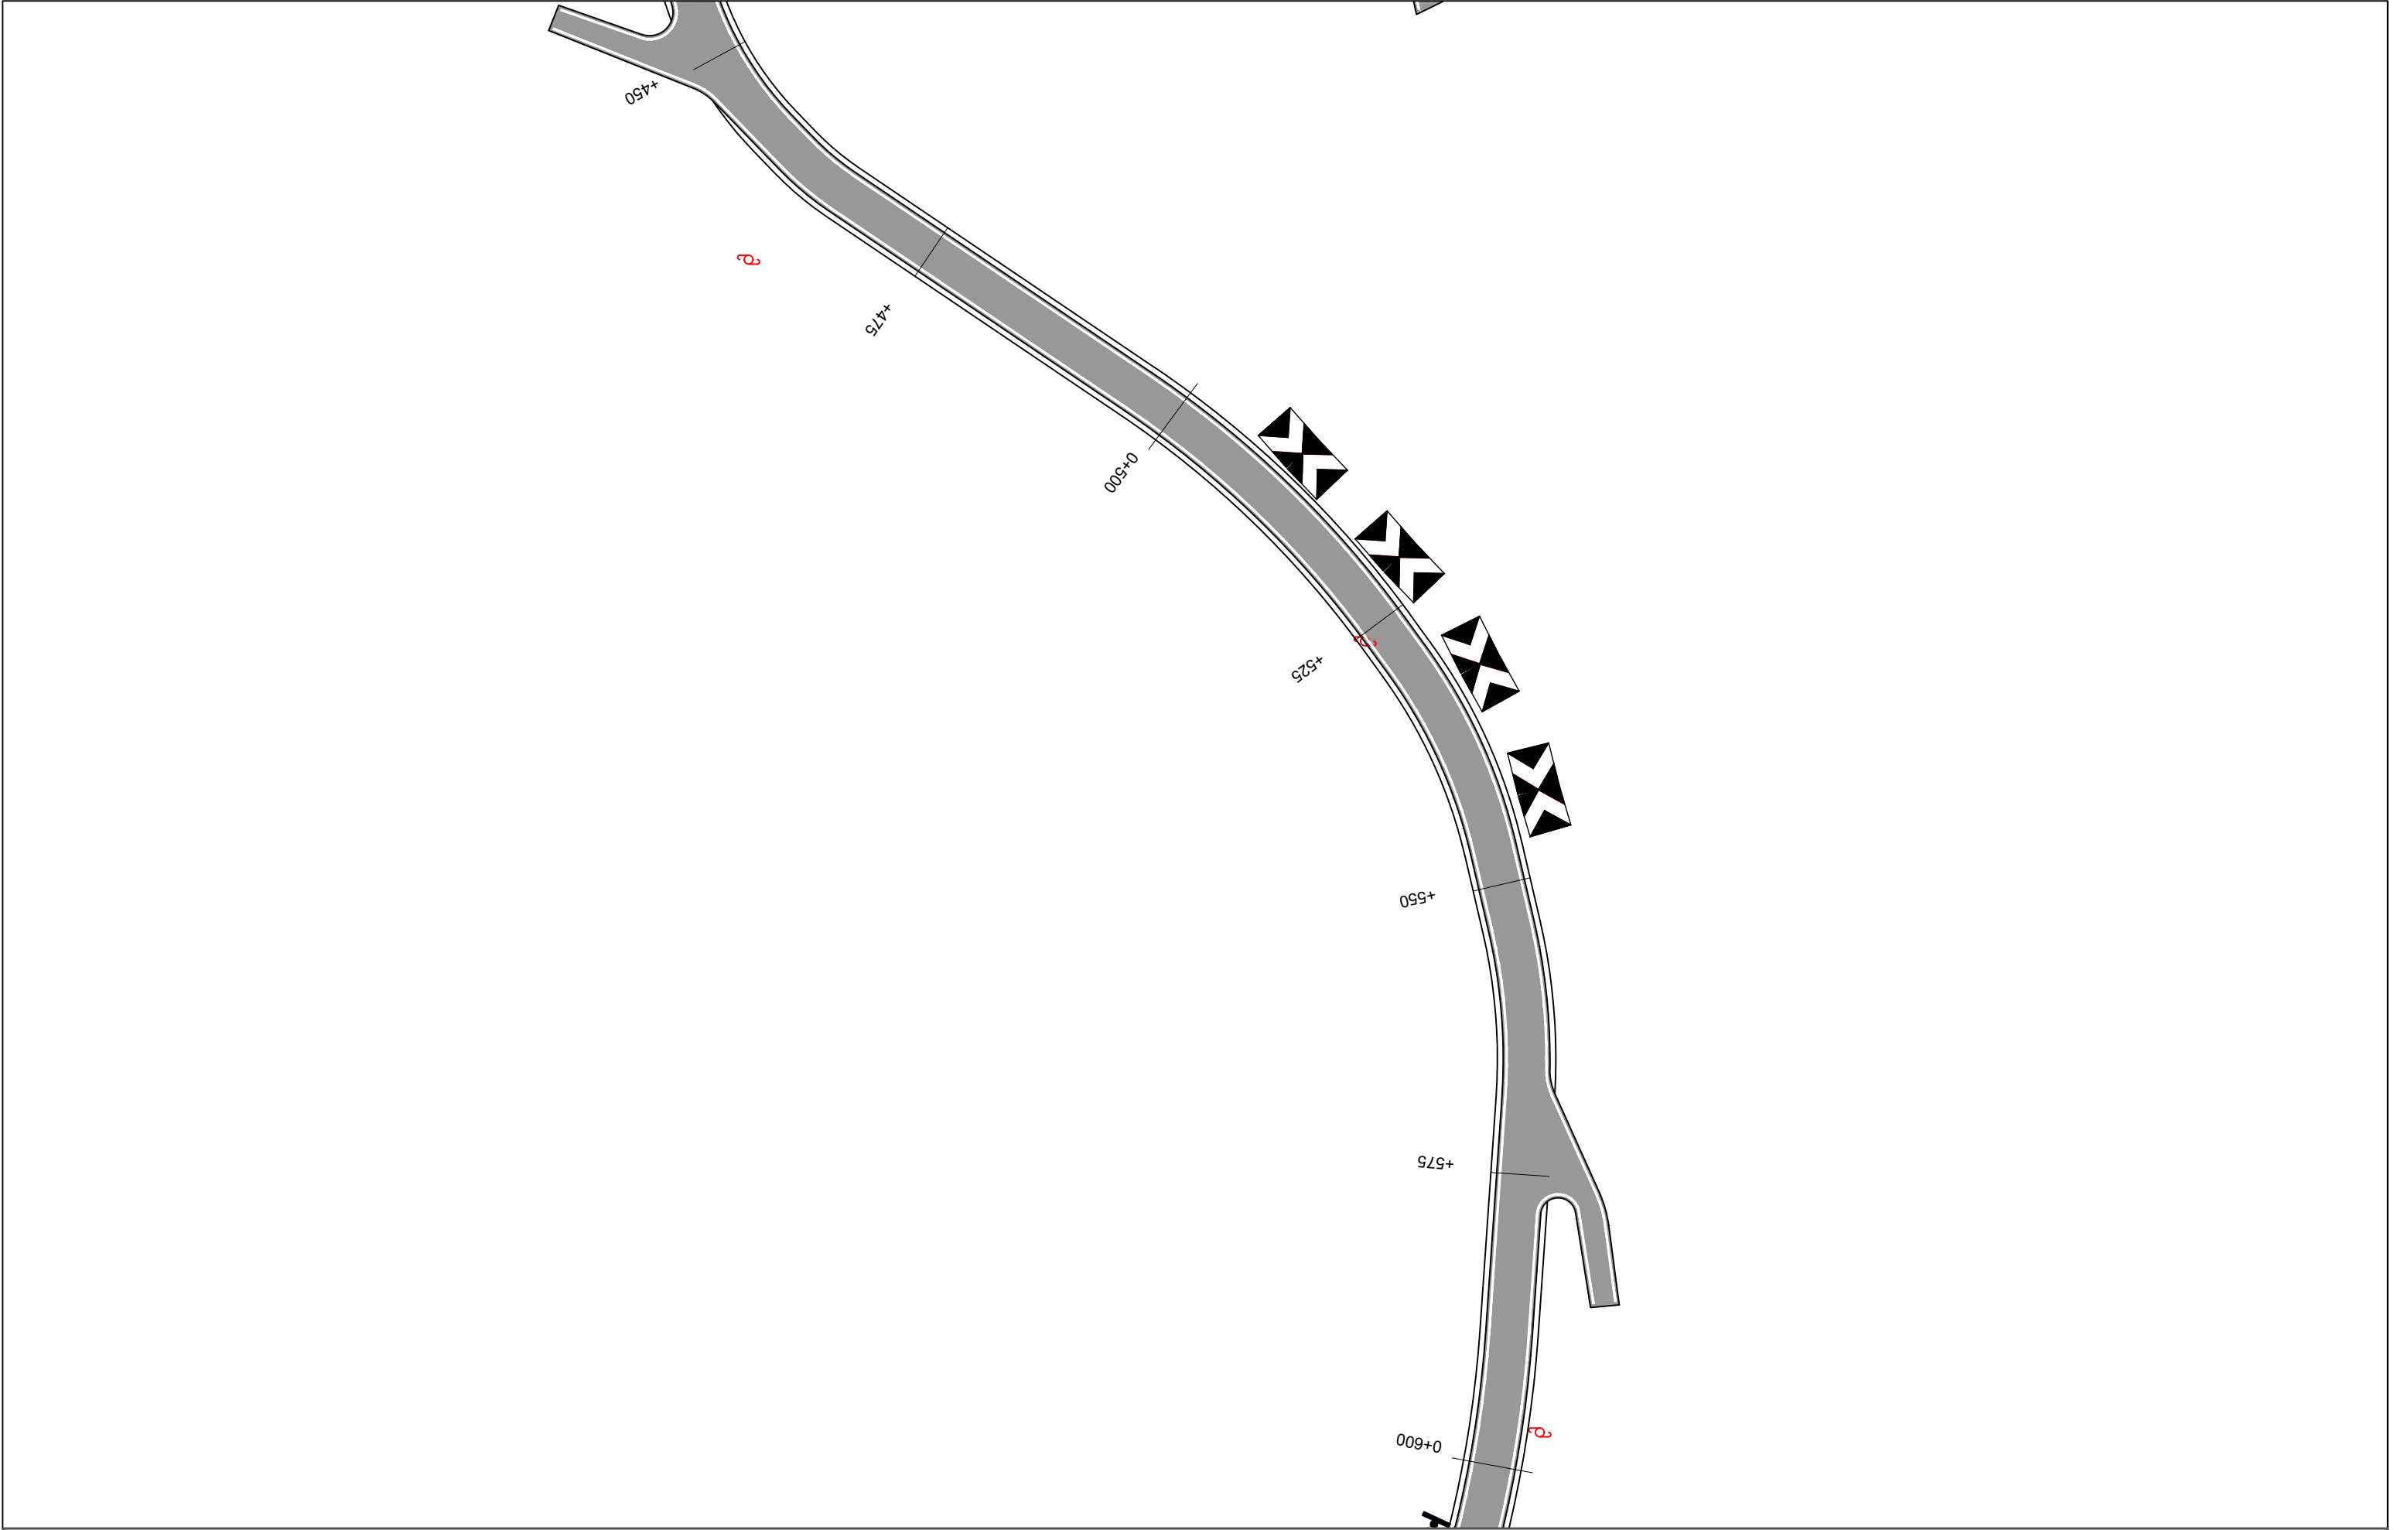


POROSITES : BASHKIA DIBËR	EMERTIMI : PLANIMETRIA E SINJALISTIKES			DREJTUES PROJEKTI		PROJEKTUES				SHKALLA	FLETA
		"ERALD-G" sh.p.k		Ing.Gezim ISLAMI		Ing.Erindi GJOKA		Elek.Hajdar KURTI		SHK - 1:500	6 - 03
		Rruga "Kongresi i Lushnjes" Tirane				Top.K.CANAMETI		Mek.Arben MUHA			
Sistemim Asfaltim i Rruges se Fshatit Hotesh (Katund i Ri - Hotesh)						Hidr.Anisa ZAKA		Ark.Elton ÇARÇANI		TIRANE 2021	FORMAT A3

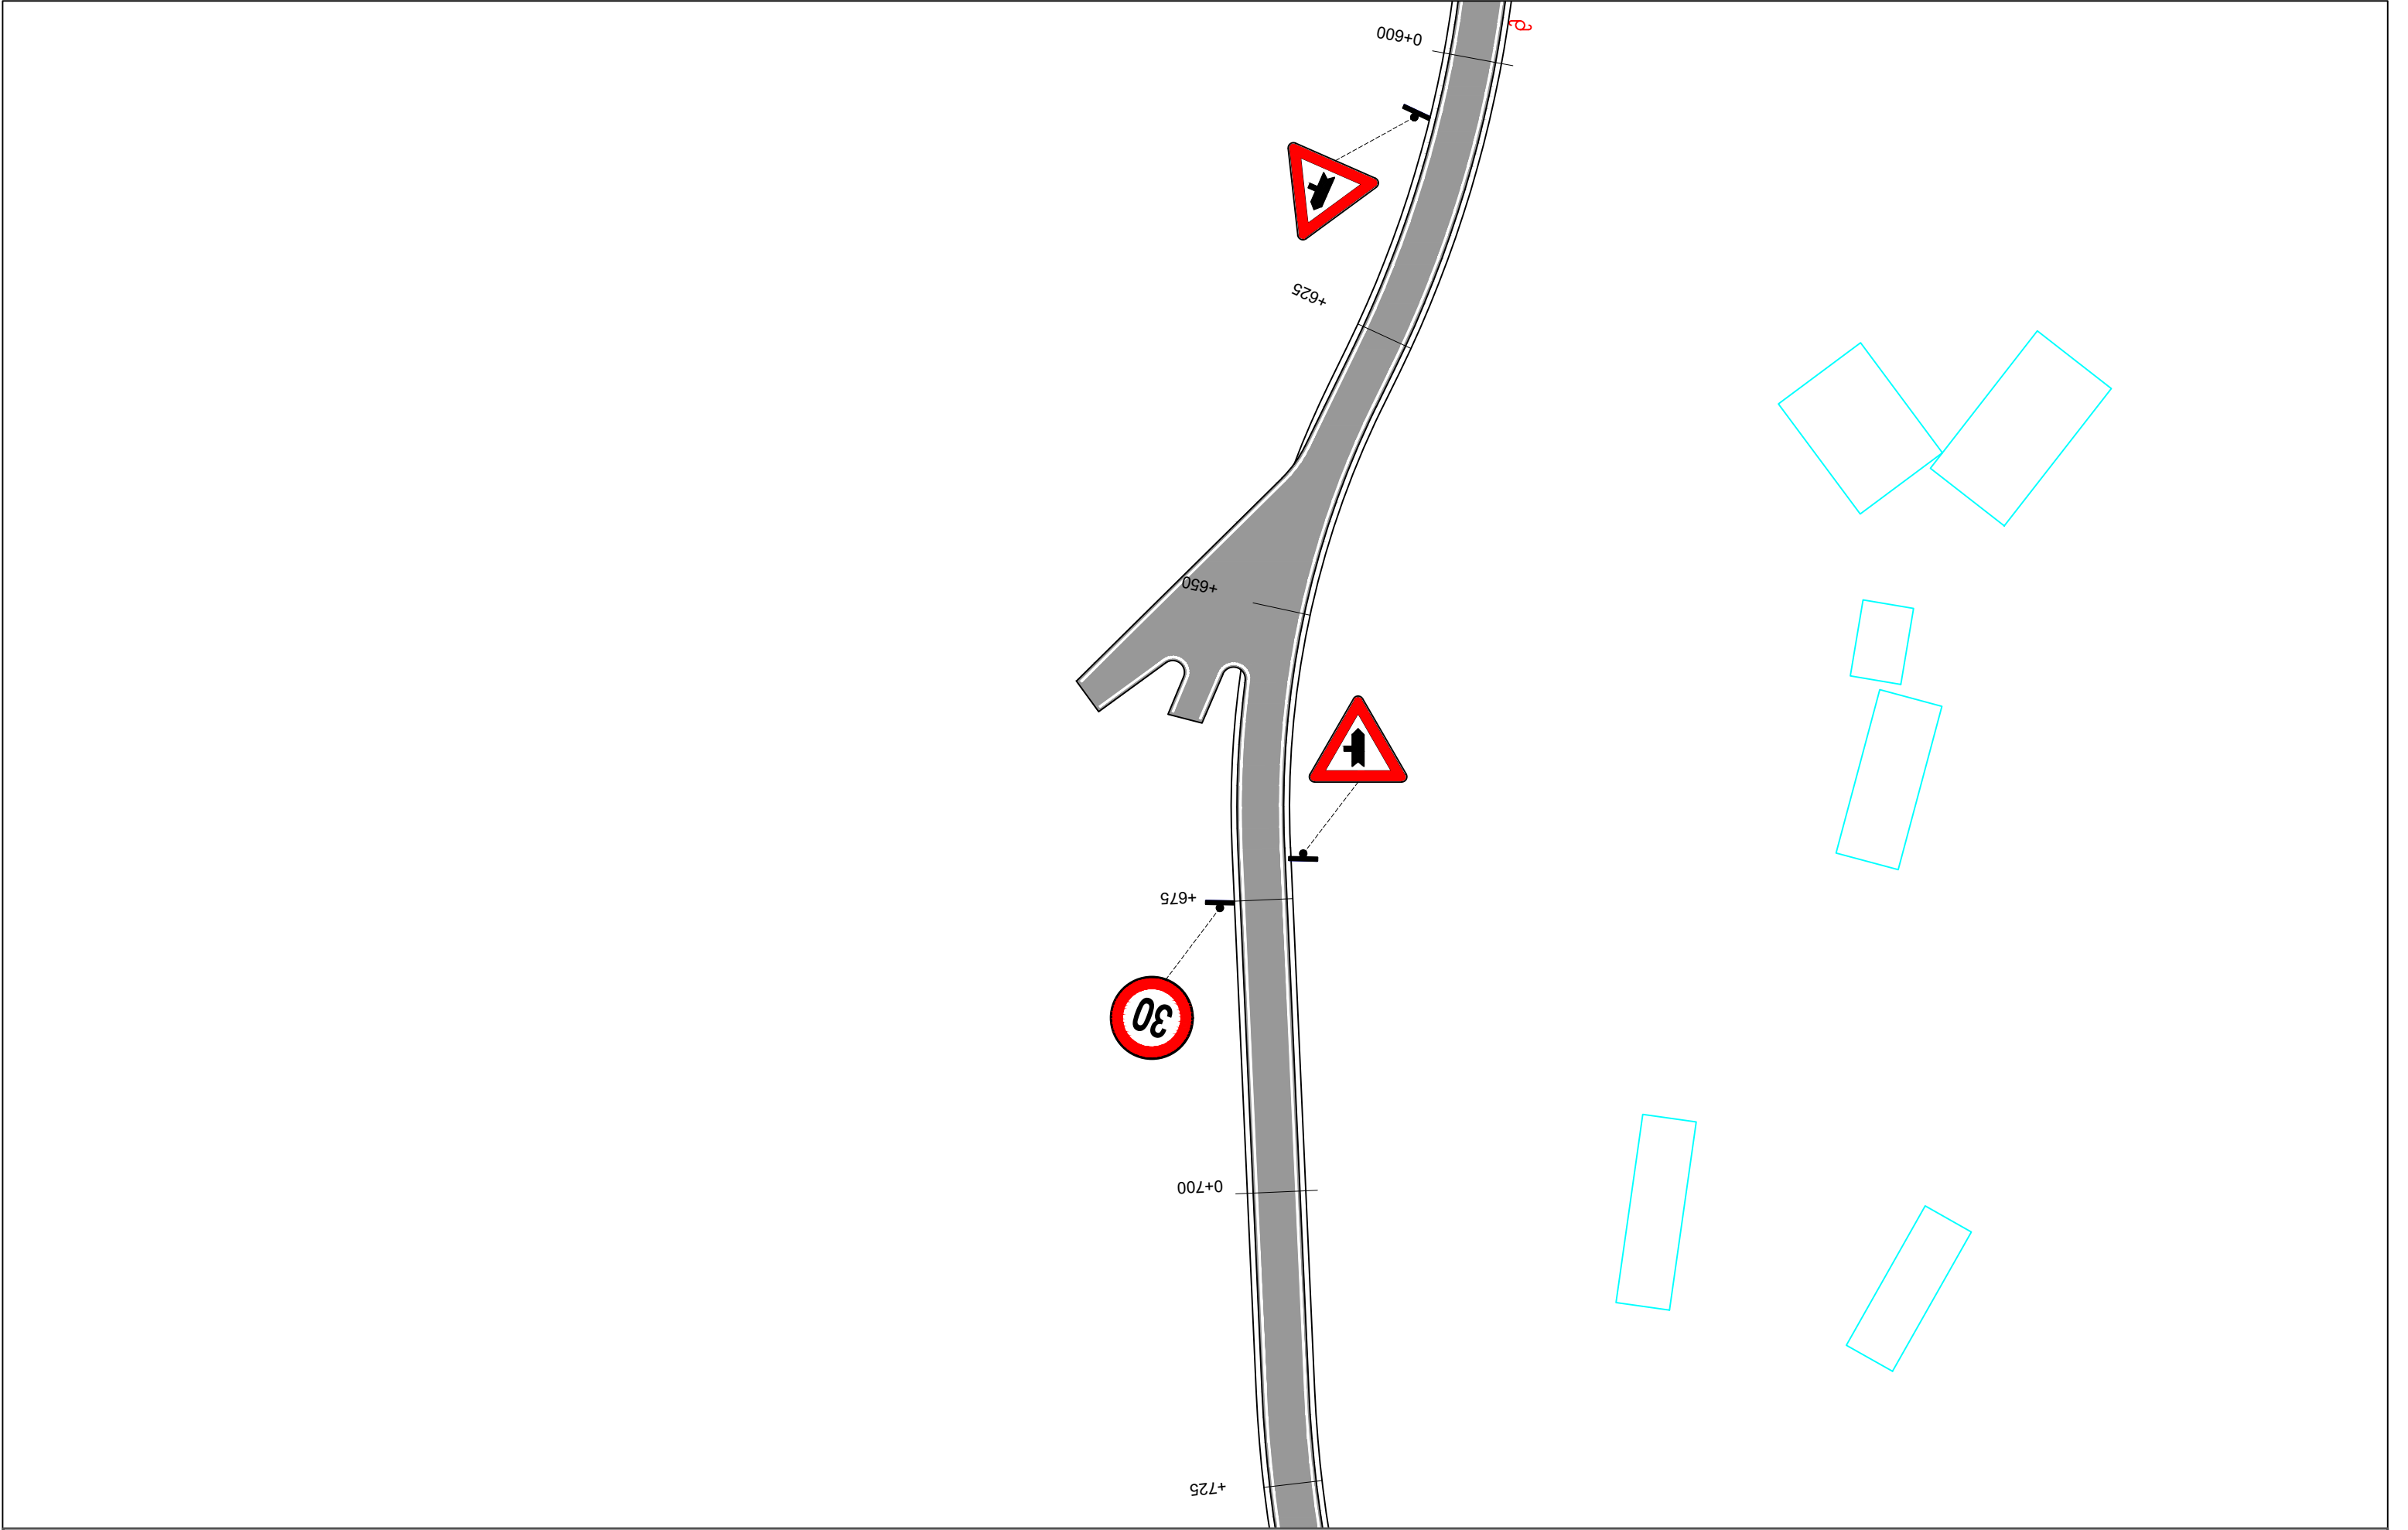


POROSITES : BASHKIA DIBËR	EMERTIMI : PLANIMETRIA E SINJALISTIKES		DREJTUES PROJEKTI		PROJEKTUES			SHKALLA	FLETA
		"ERALD-G" sh.p.k.	Ing.Gezim ISLAMI		Ing.Erindi GJOKA		Elek.Hajdar KURTI	SHK - 1:500	6 - 04
		Rruga "Kongresi i Lushnjes" Tirane			Top.K.CANAMETI		Mek.Arben MUHA		
Sistemim Asfaltim i Rruges se Fshatit Hotesh (Katund i Ri - Hotesh)					Hidr.Anisa ZAKA		Ark.Elton ÇARÇANI	TIRANE 2021	FORMAT A3

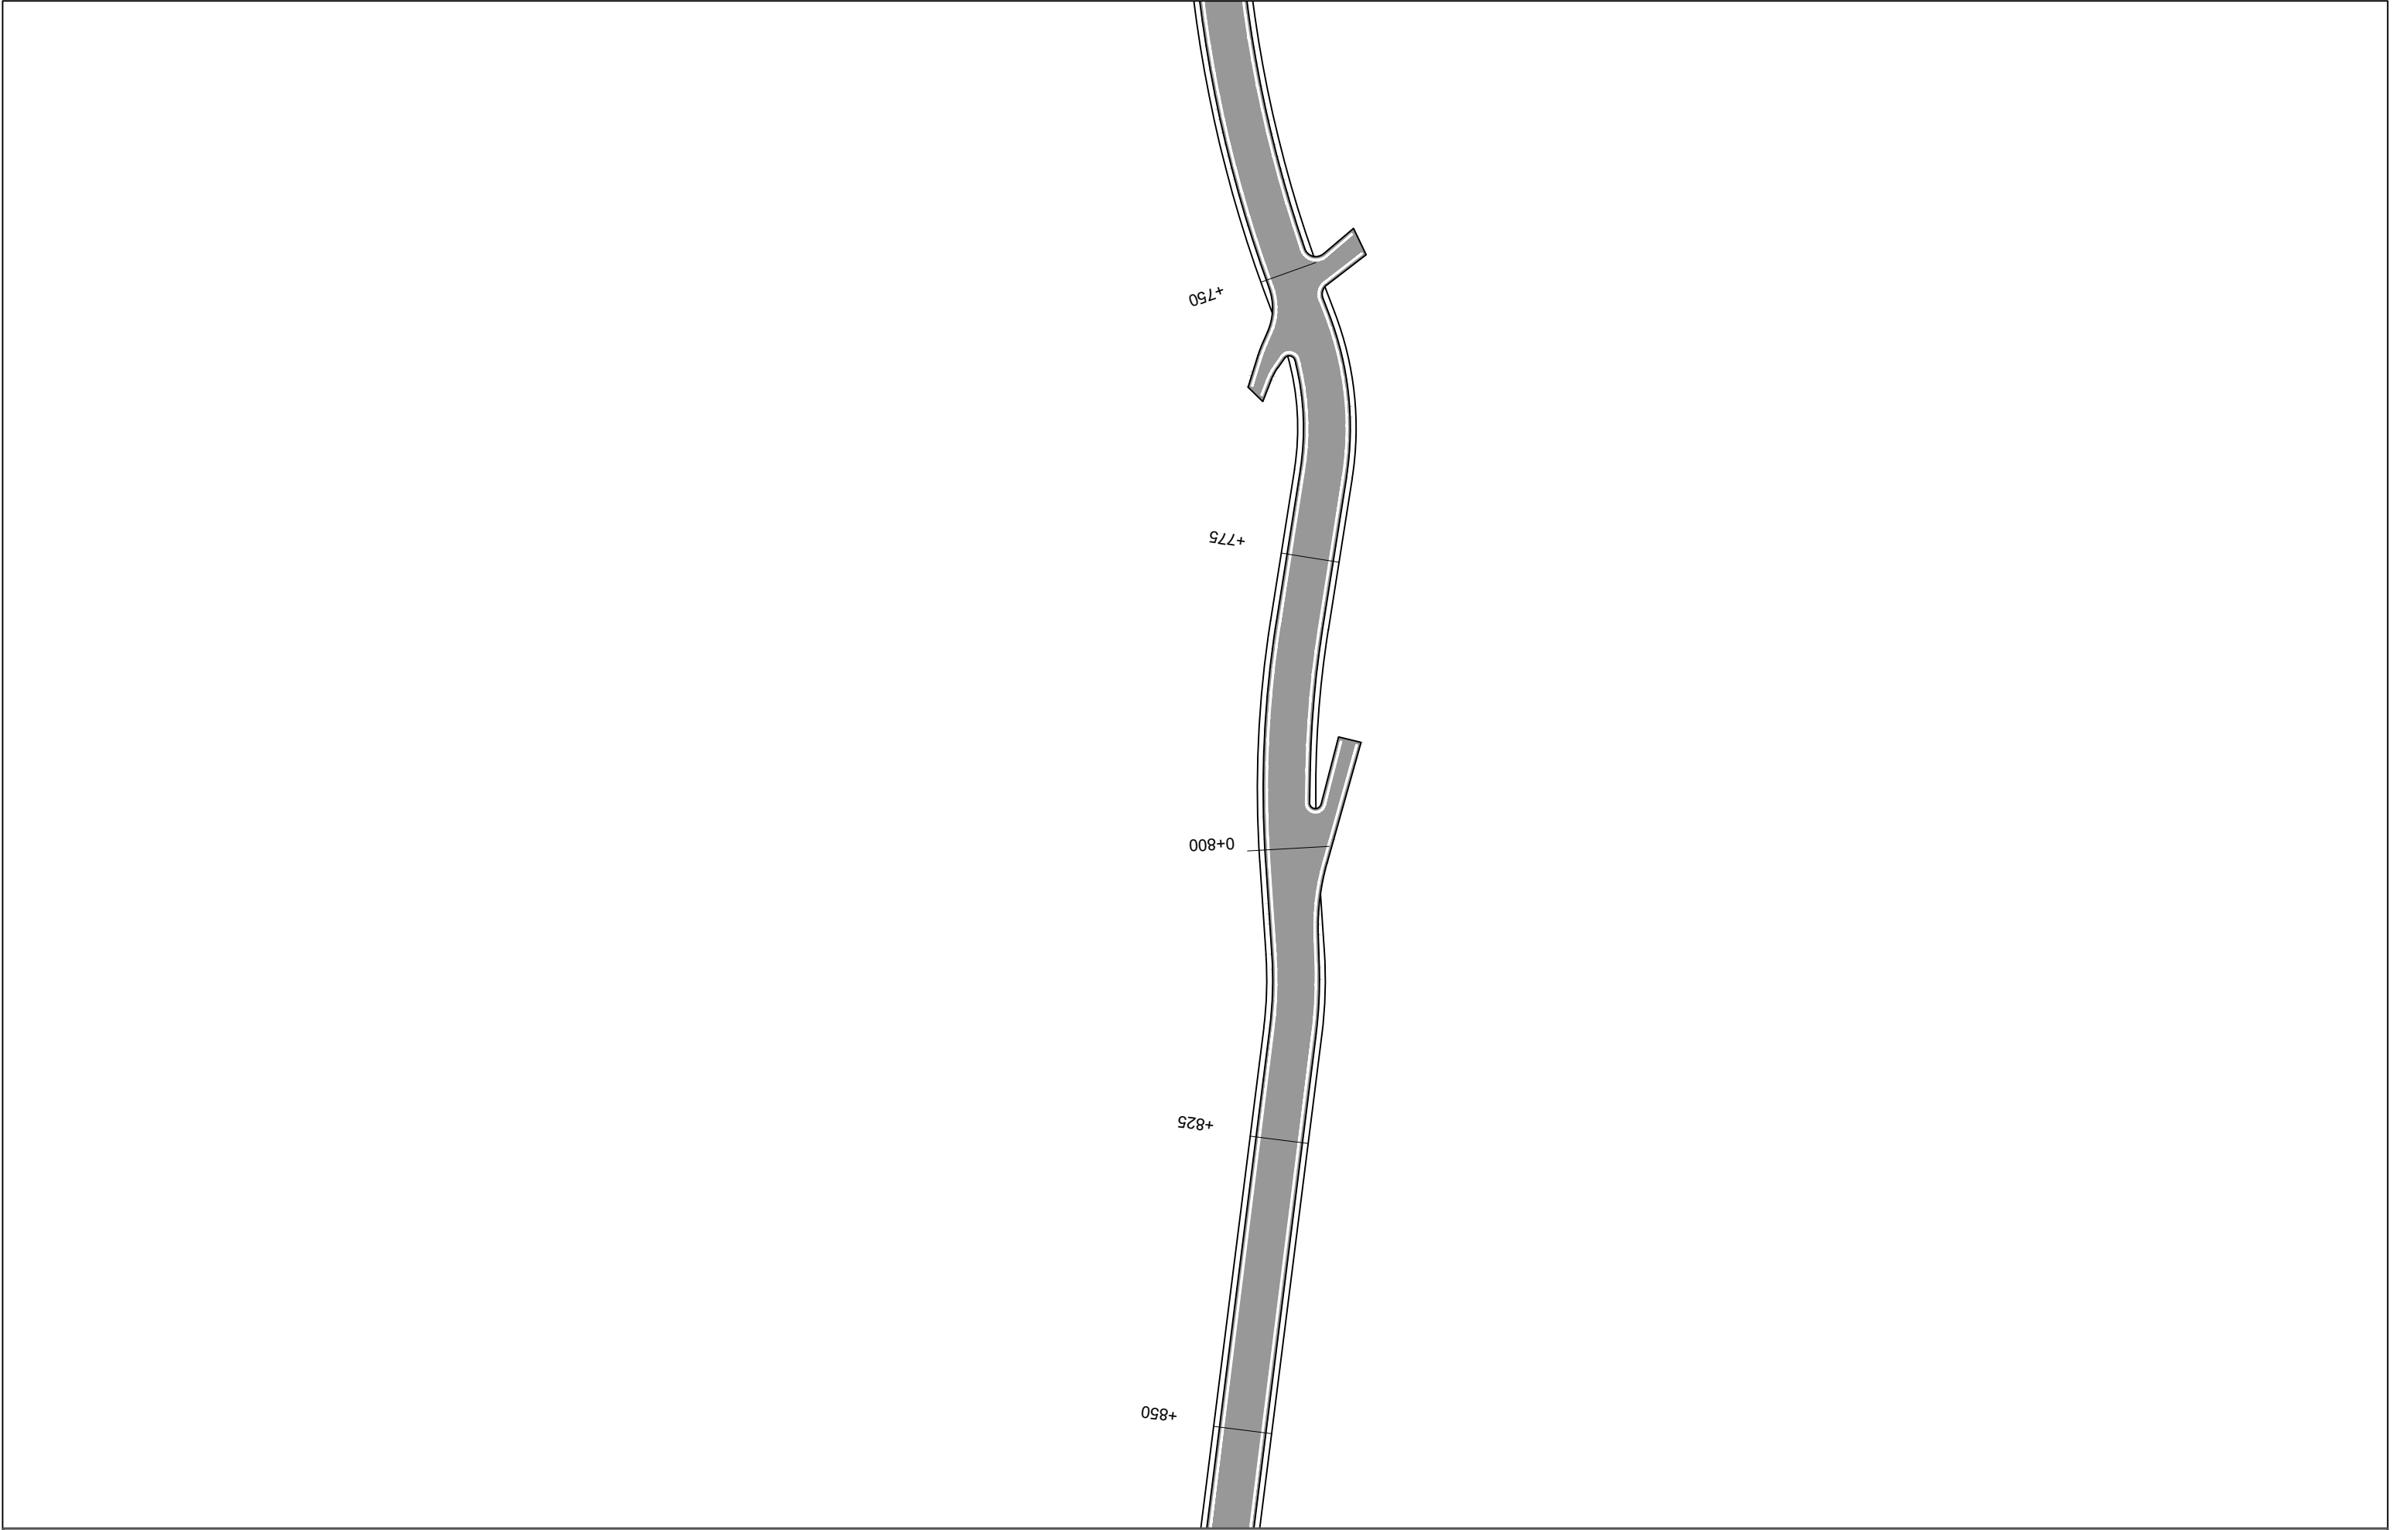


POROSITES : BASHKIA DIBËR	EMERTIMI : PLANIMETRIA E SINJALISTIKES			DREJTUES PROJEKTI		PROJEKTUES				SHKALLA	FLETA
		"ERALD-G" sh.p.k		Ing.Gezim ISLAMI		Ing.Erindi GJOKA		Elek.Hajdar KURTI		SHK - 1:500	6 - 05
		Rruga "Kongresi i Lushnjes" Tirane				Top.K.CANAMETI		Mek.Arben MUHA			
Sistemim Asfaltim i Rruges se Fshatit Hotesh (Katund i Ri - Hotesh)						Hidr.Anisa ZAKA		Ark.Elton ÇARÇANI		TIRANE 2021	FORMAT A3

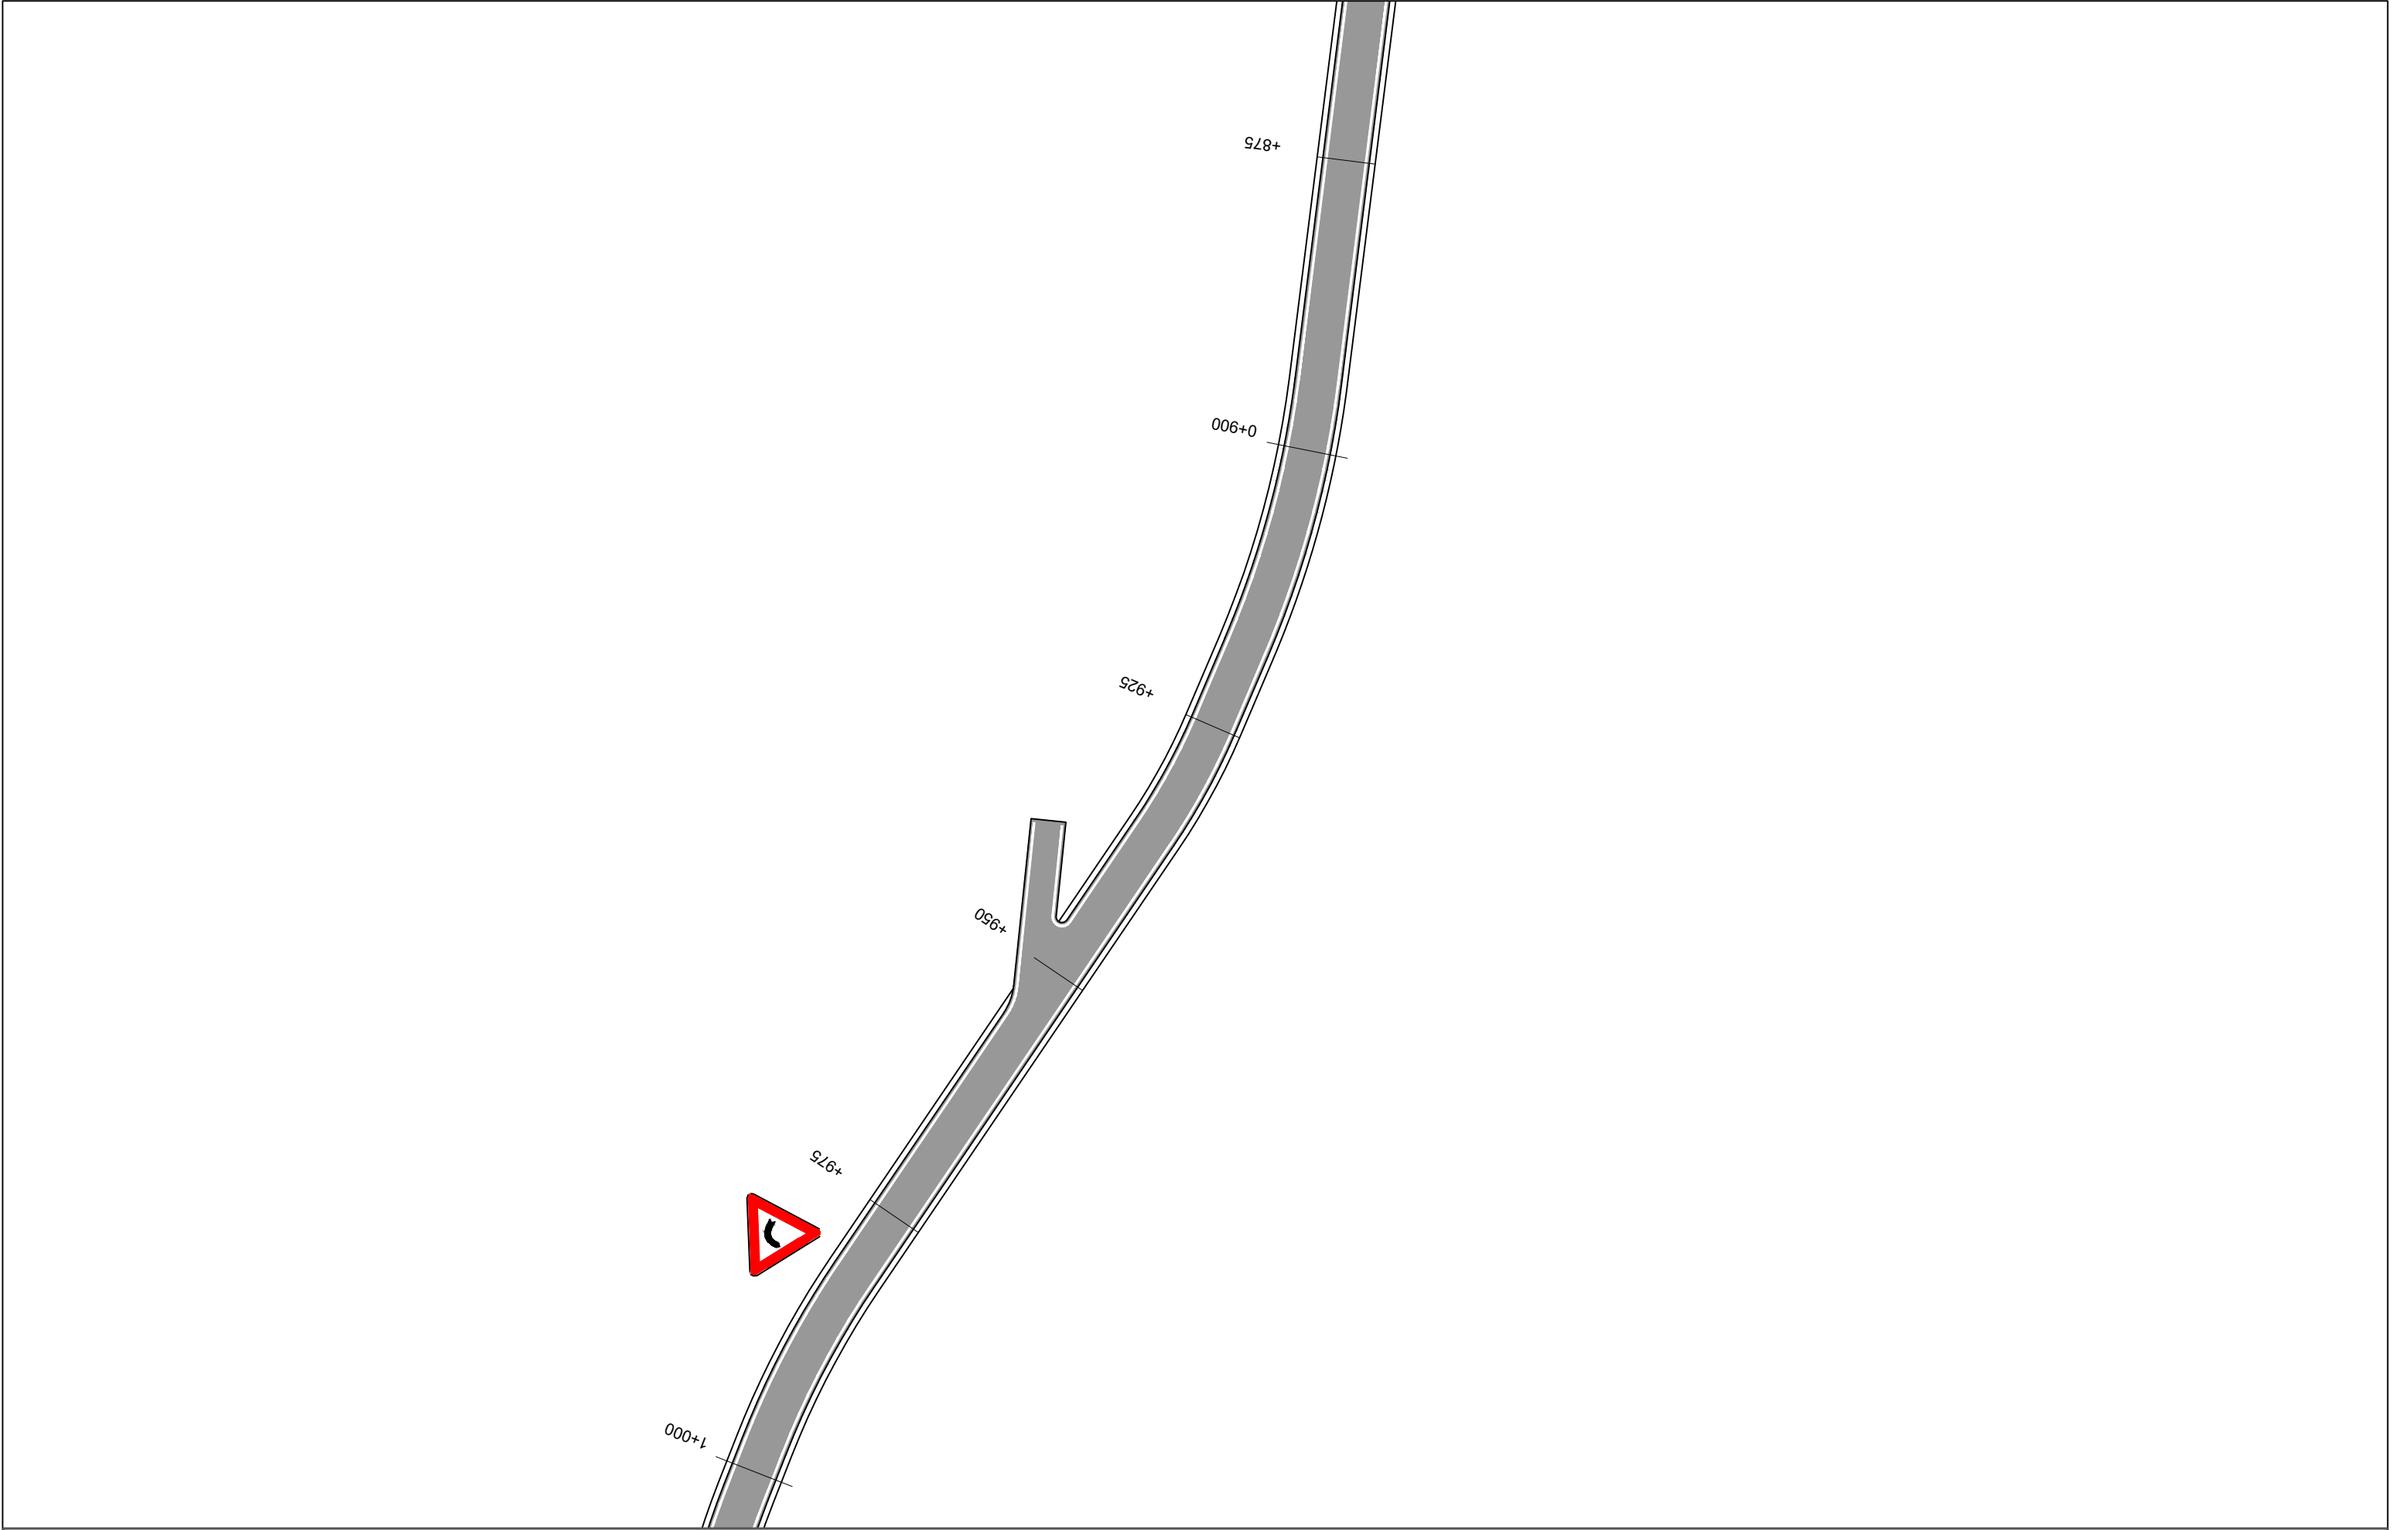


POROSITES : BASHKIA DIBËR	EMERTIMI : PLANIMETRIA E SINJALISTIKES		DREJTUES PROJEKTI		PROJEKTUES				SHKALLA	FLETA
		"ERALD-G" sh.p.k	Ing.Gezim ISLAMI	Ing.Erindi GJOKA		Elek.Hajdar KURTI		SHK - 1:500	6 - 06	
		Rruga "Kongresi i Lushnjes" Tirane		Top.K.CANAMETI		Mek.Arben MUHA				
Sistemim Asfaltim i Rruges se Fshatit Hotesh (Katund i Ri - Hotesh)				Hidr.Anisa ZAKA		Ark.Elton ÇARÇANI		TIRANE 2021	FORMAT A3	

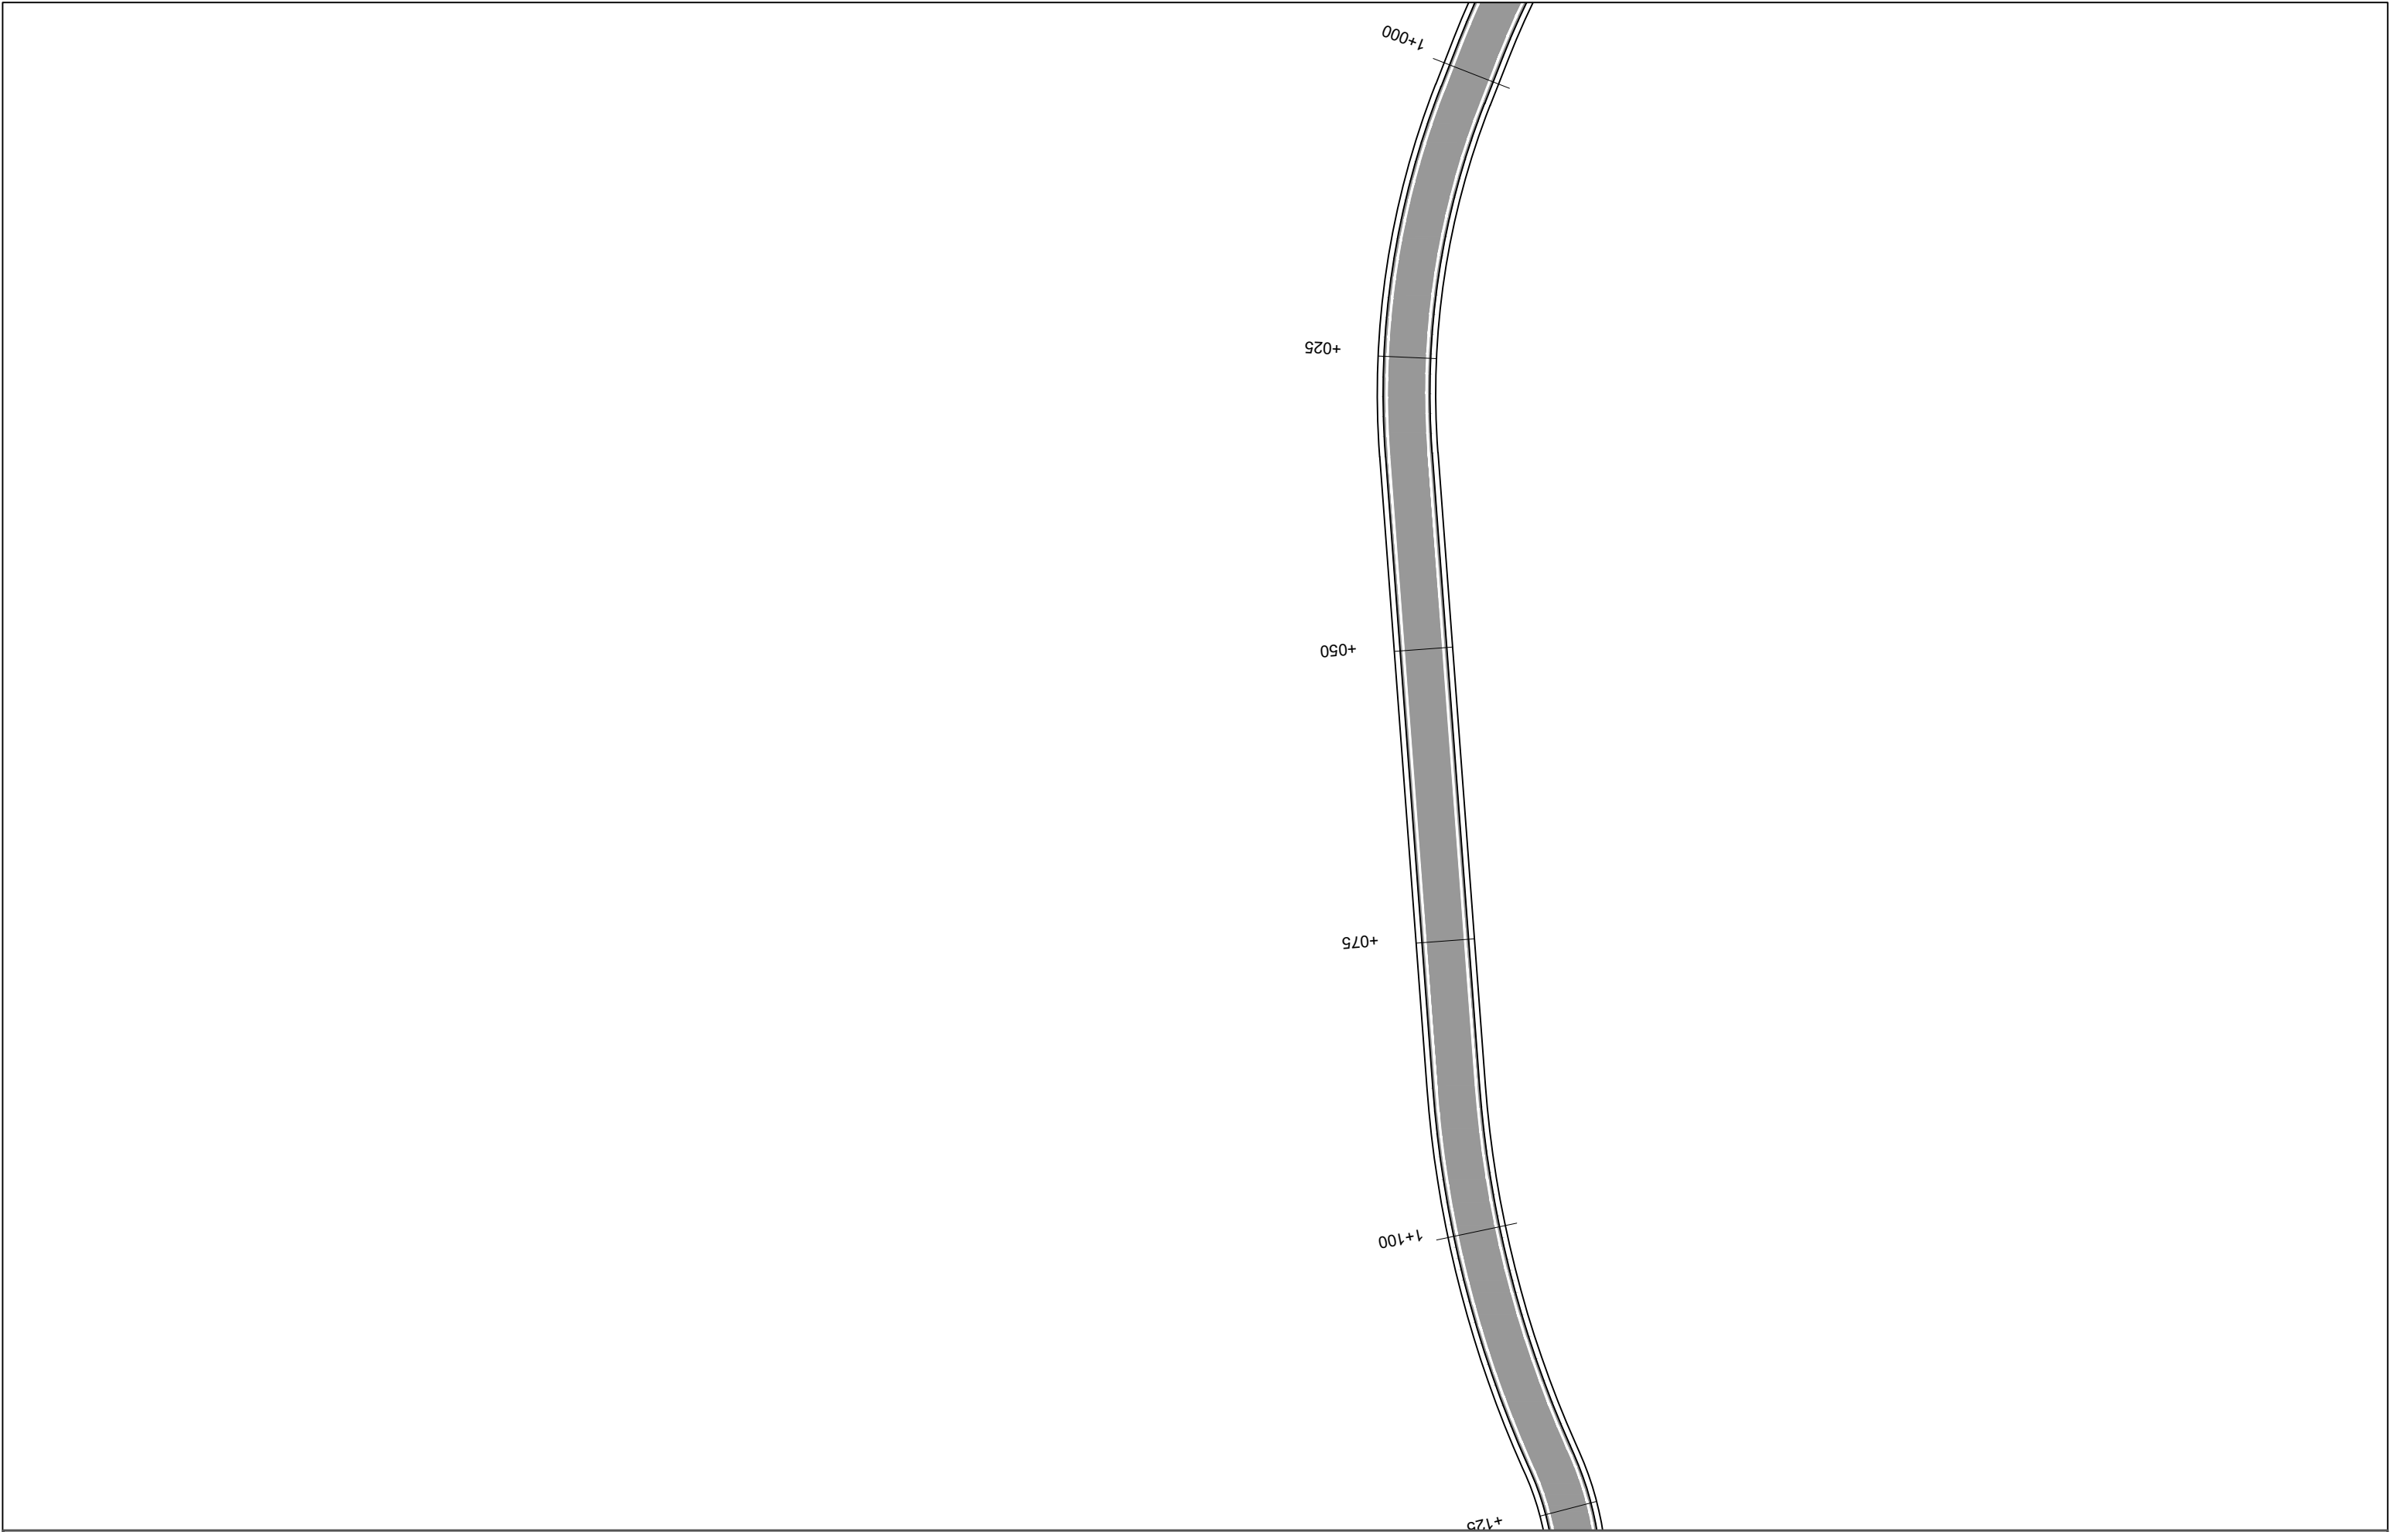


POROSITES : BASHKIA DIBËR	EMERTIMI : PLANIMETRIA E SINJALISTIKES			DREJTUES PROJEKTI				SHKALLA	FLETA
		"ERALD-G" sh.p.k	Rruga "Kongresi i Lushnjes" Tirane	Ing.Gezim ISLAMI		Ing.Erindi GJOKA		Elek.Hajdar KURTI	
						Top.K.CANAMETI		Mek.Arben MUHA	
Sistemim Asfaltim i Rruges se Fshatit Hotesh (Katund i Ri - Hotesh)						Hidr.Anisa ZAKA		Ark.Elton ÇARÇANI	
								TIRANE 2021	FORMAT A3

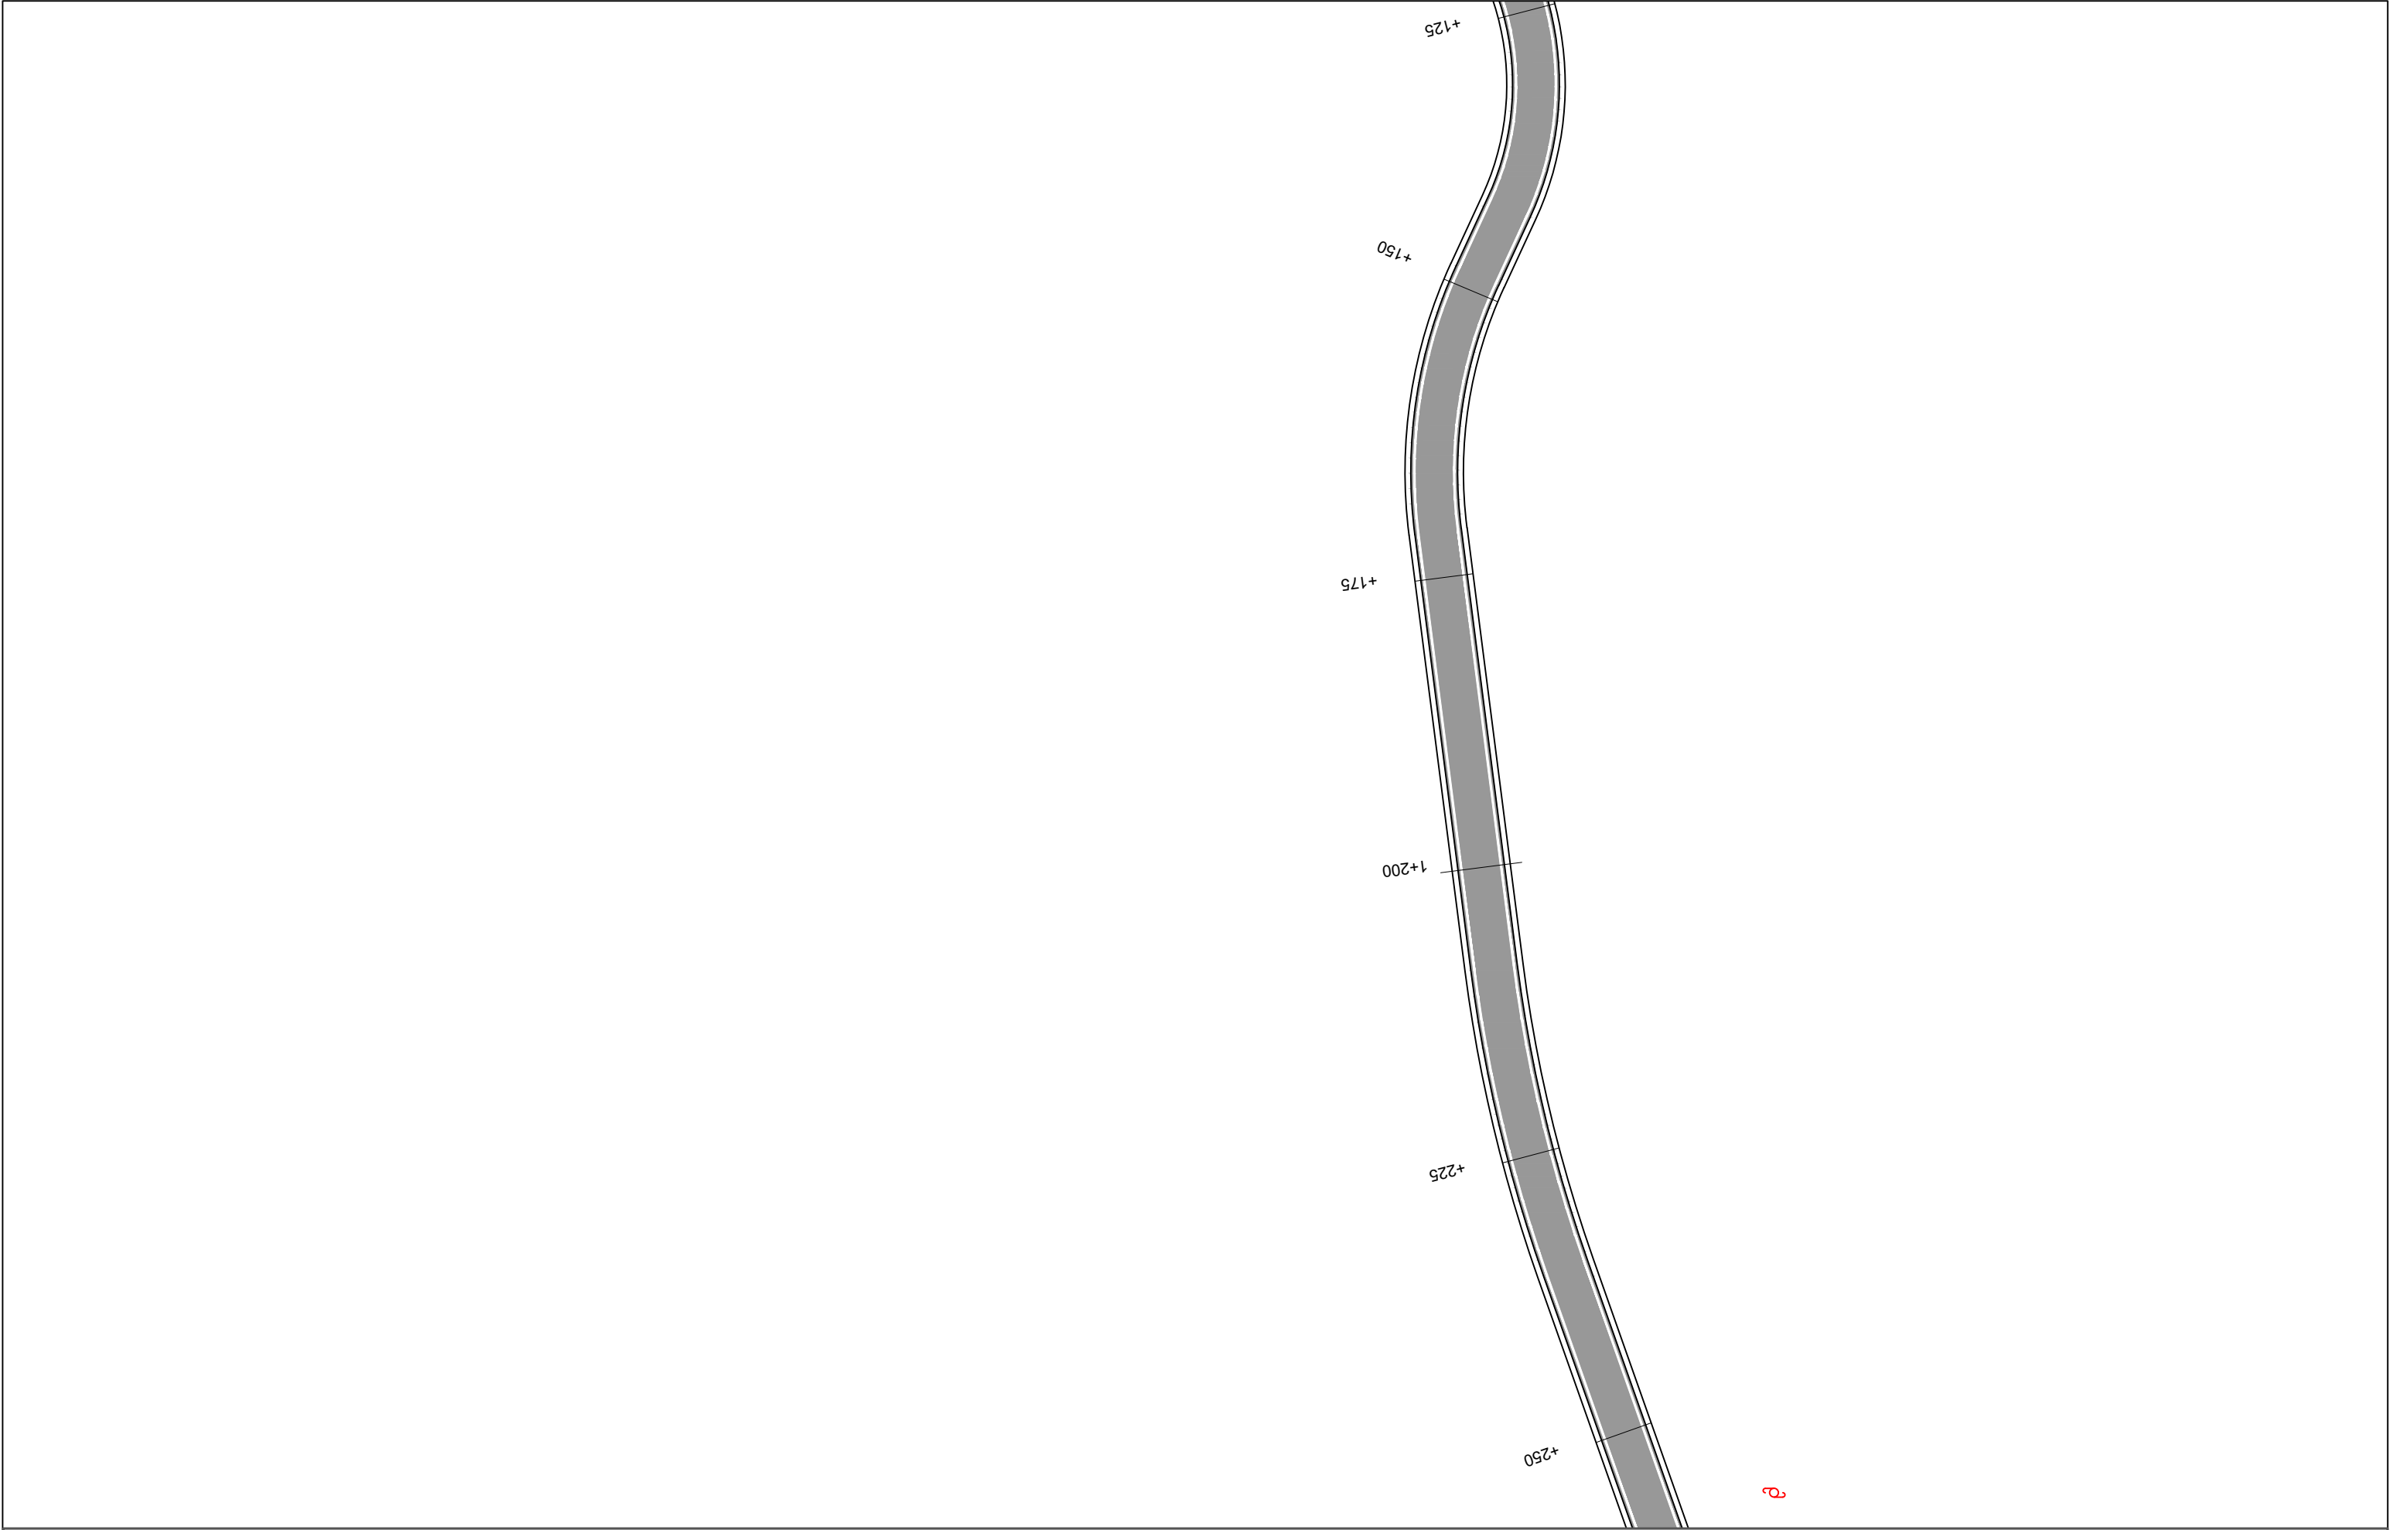


POROSITES : BASHKIA DIBËR	EMERTIMI : PLANIMETRIA E SINJALISTIKES			DREJTUES PROJEKTI		PROJEKTUES				SHKALLA	FLETA
		"ERALD-G" sh.p.k	Rruga "Kongresi i Lushnjes" Tirane	Ing.Gezim ISLAMI		Ing.Erindi GJOKA		Elek.Hajdar KURTI		SHK - 1:500	6 - 08
				Top.K.CANAMETI		Mek.Arben MUHA					
Sistemim Asfaltim i Rruges se Fshatit Hotesh (Katund i Ri - Hotesh)						Hidr.Anisa ZAKA		Ark.Elton ÇARÇANI		TIRANE 2021	FORMAT A3

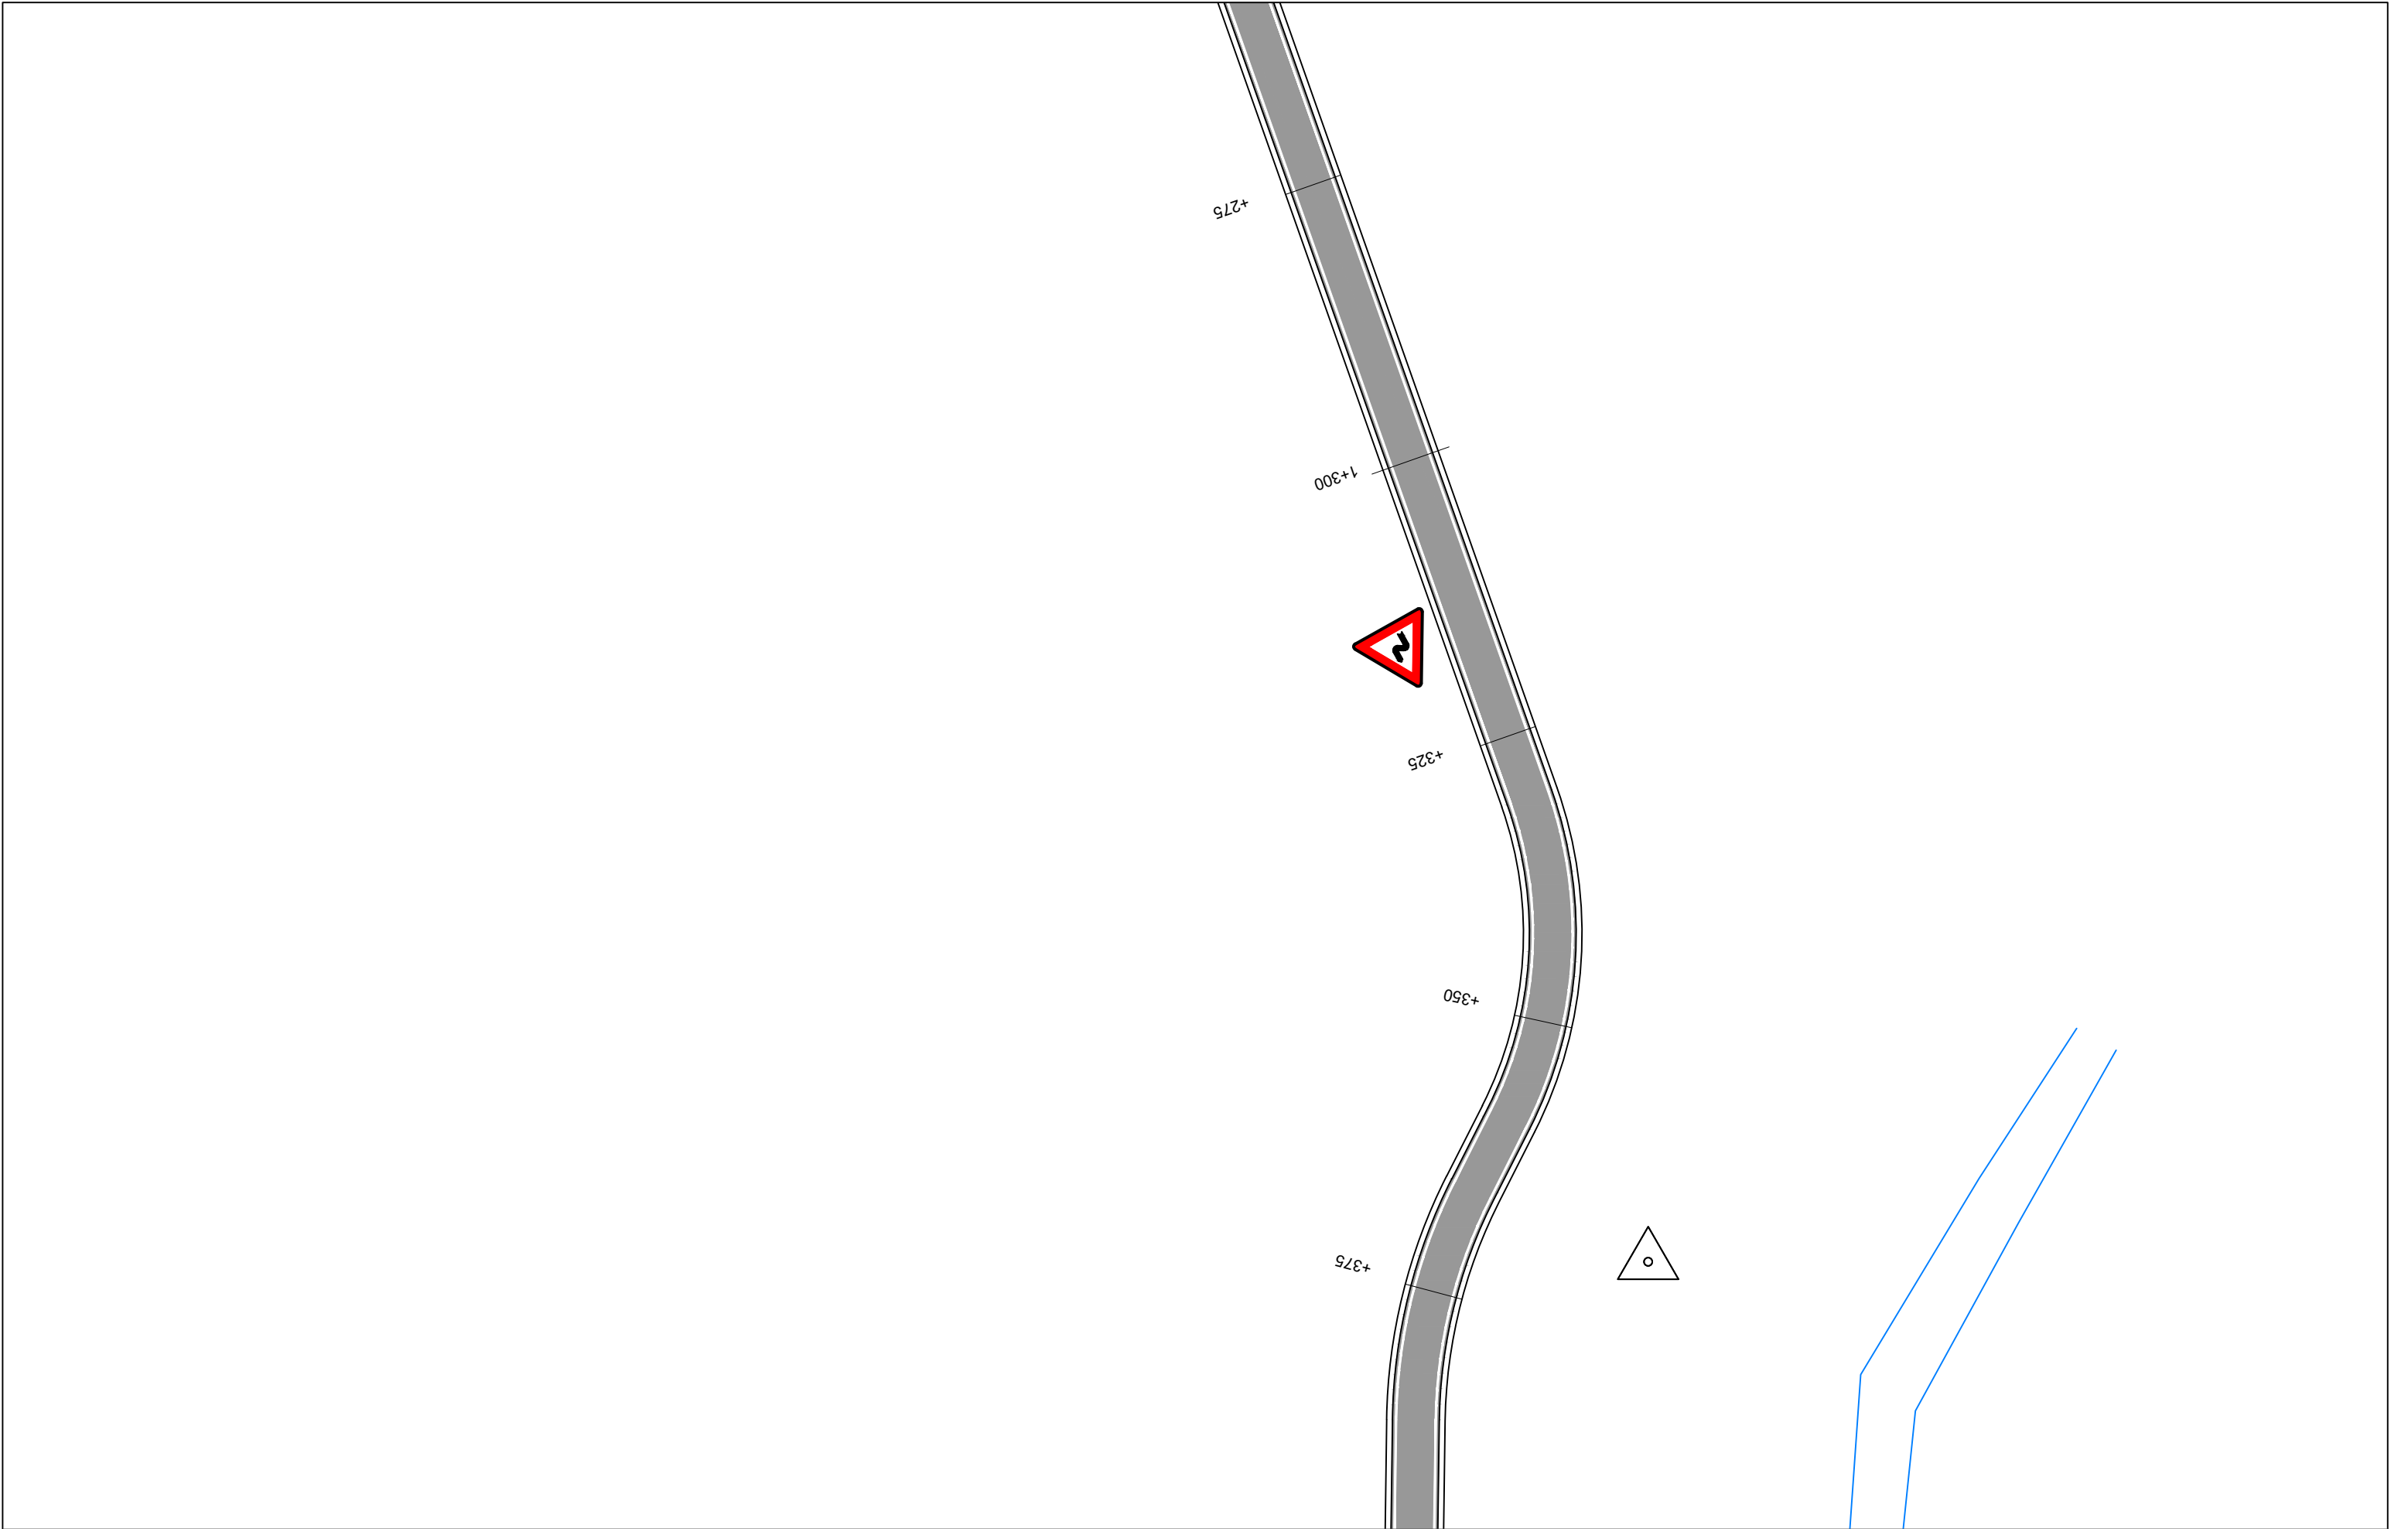

POROSITES : BASHKIA DIBËR	EMERTIMI : PLANIMETRIA E SINJALISTIKES			DREJTUES PROJEKTI		PROJEKTUES				SHKALLA	FLETA
		"ERALD-G" sh.p.k	Rruga "Kongresi i Lushnjes" Tirane	Ing.Gezim ISLAMI	Ing.Erindi GJOKA		Elek.Hajdar KURTI		SHK - 1:500	6 - 09	
					Top.K.CANAMETI		Mek.Arben MUHA		TIRANE 2021	FORMAT A3	
Sistemim Asfaltim i Rruges se Fshatit Hotesh (Katund i Ri - Hotesh)					Hidr.Anisa ZAKA		Ark.Elton ÇARÇANI				

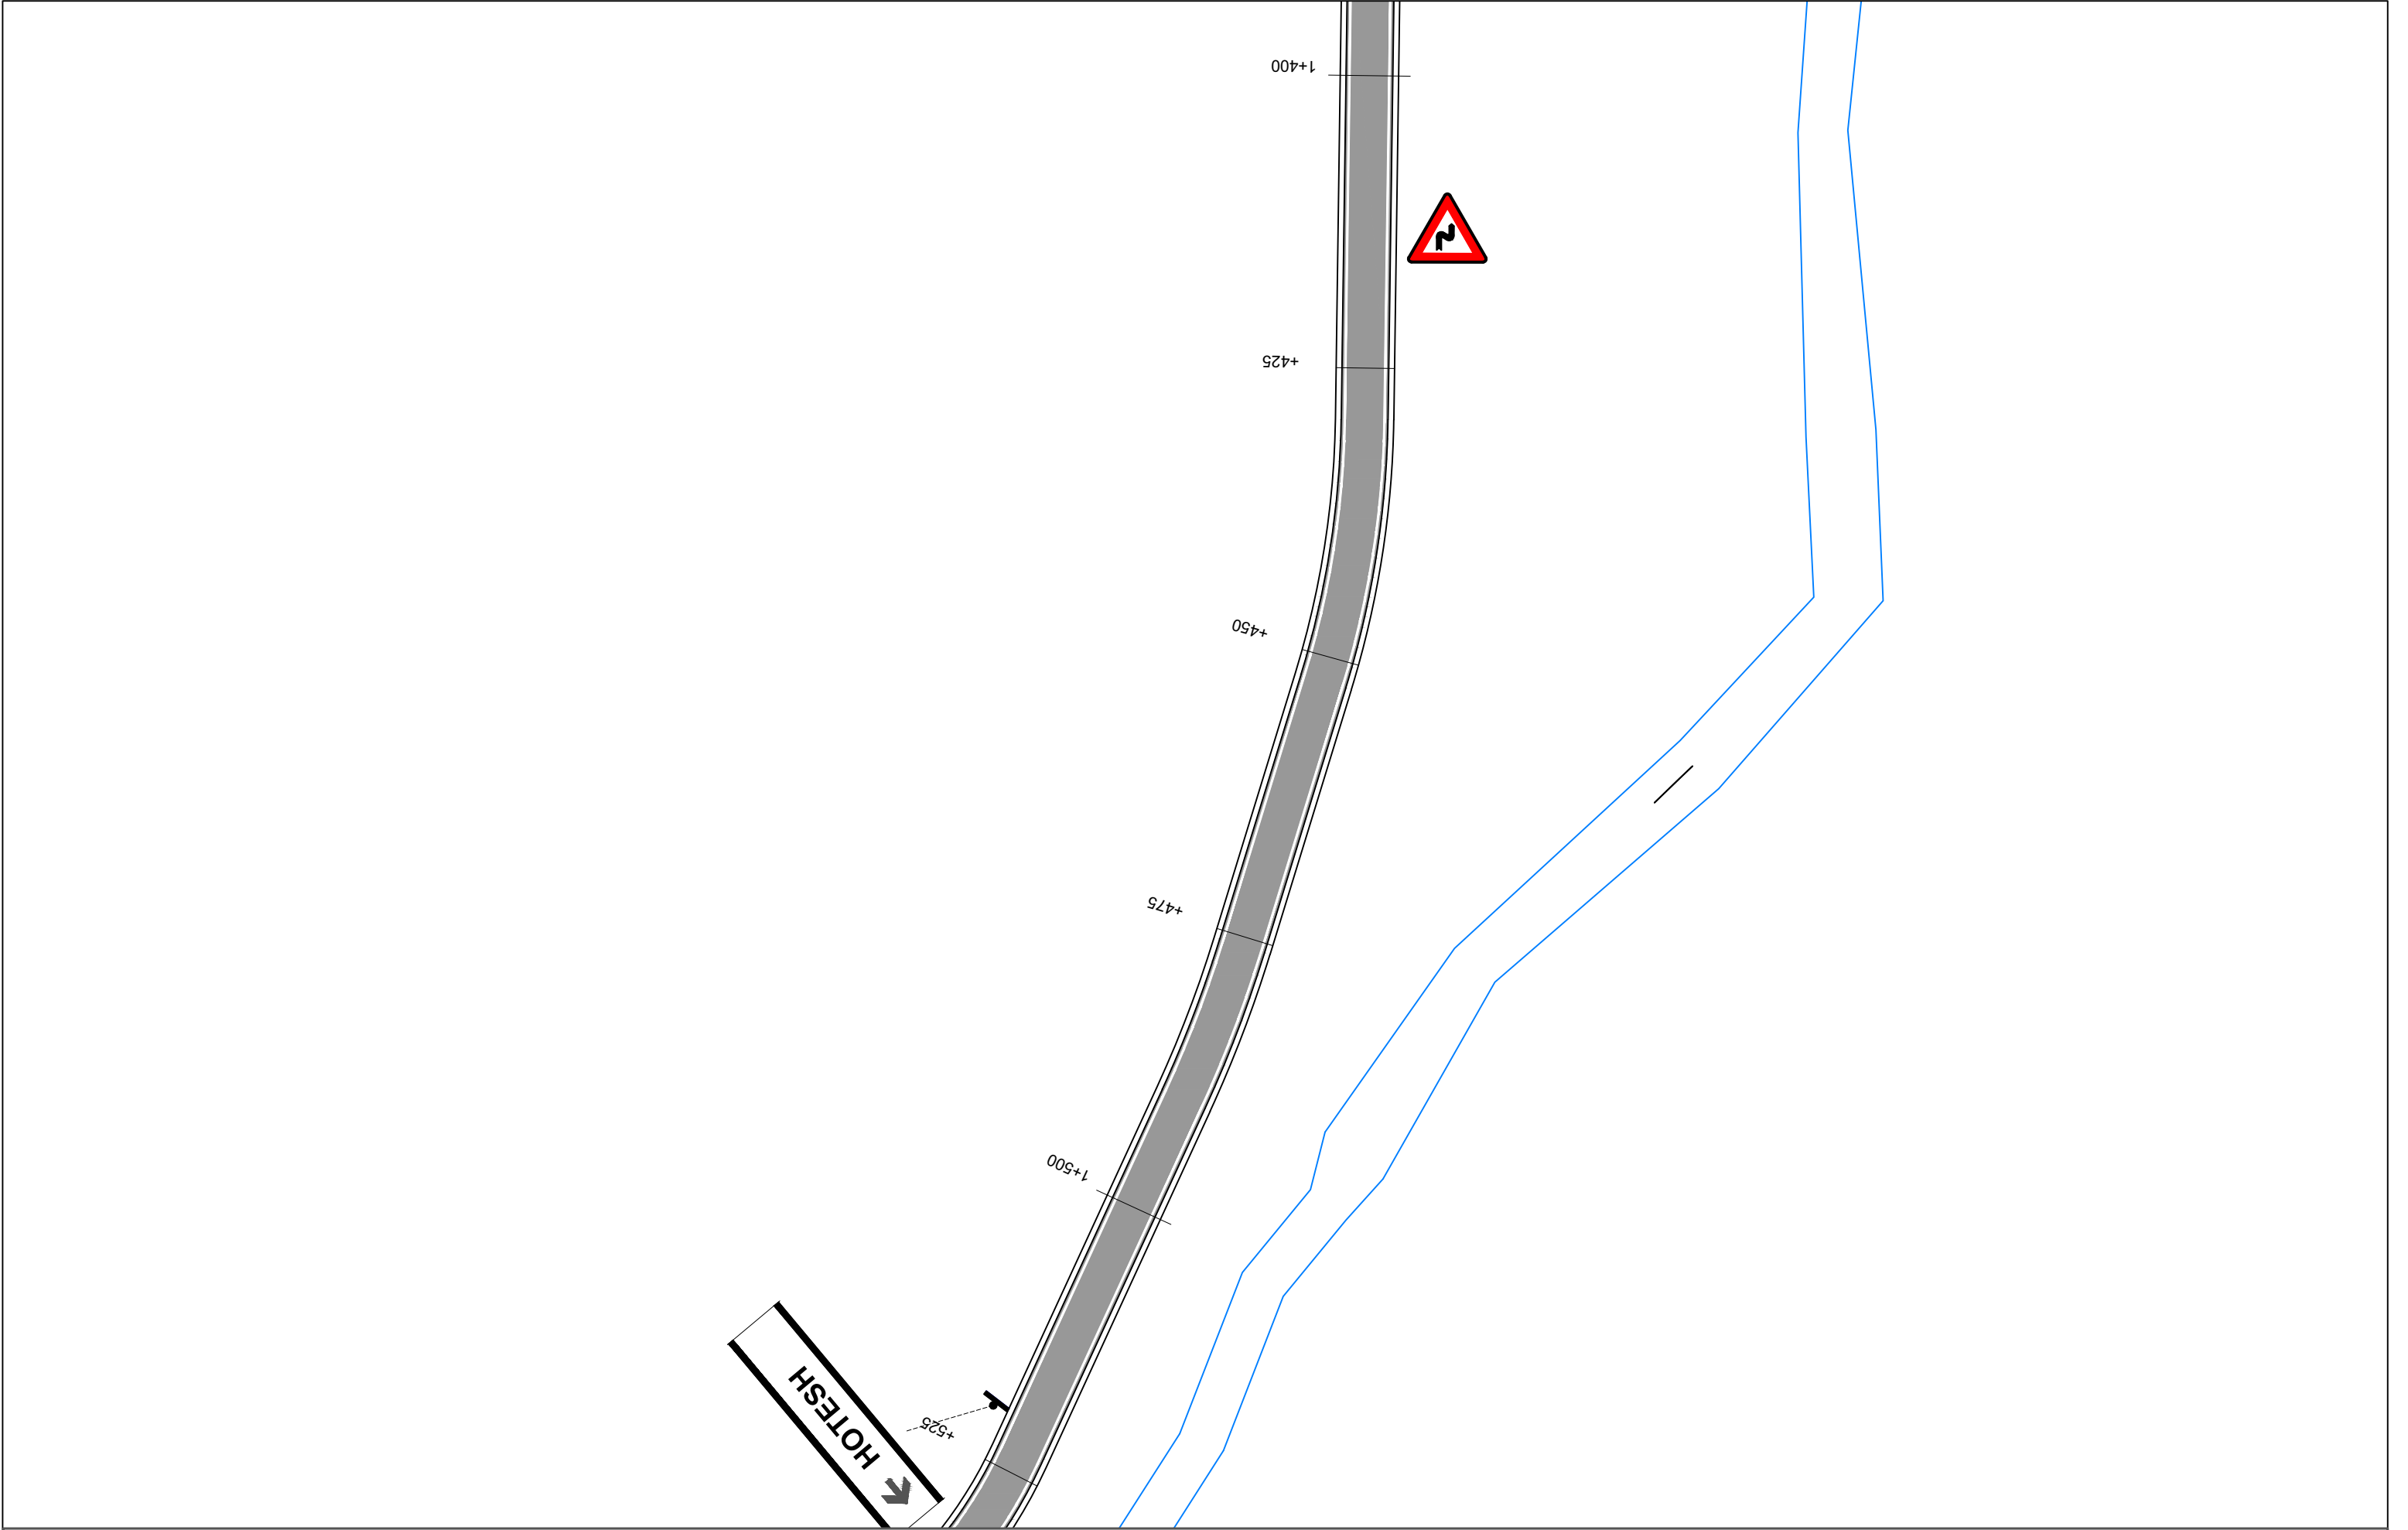

POROSITES : BASHKIA DIBËR	EMERTIMI : PLANIMETRIA E SINJALISTIKES		DREJTUES PROJEKTI		PROJEKTUES				SHKALLA	FLETA
		"ERALD-G" sh.p.k	Ing.Gezim ISLAMI	Ing.Erindi GJOKA		Elek.Hajdar KURTI		SHK - 1:500	6 - 10	
		Rruga "Kongresi i Lushnjes" Tirane		Top.K.CANAMETI		Mek.Arben MUHA				
Sistemim Asfaltim i Rruges se Fshatit Hotesh (Katund i Ri - Hotesh)				Hidr.Anisa ZAKA		Ark.Elton ÇARÇANI		TIRANE 2021	FORMAT A3	

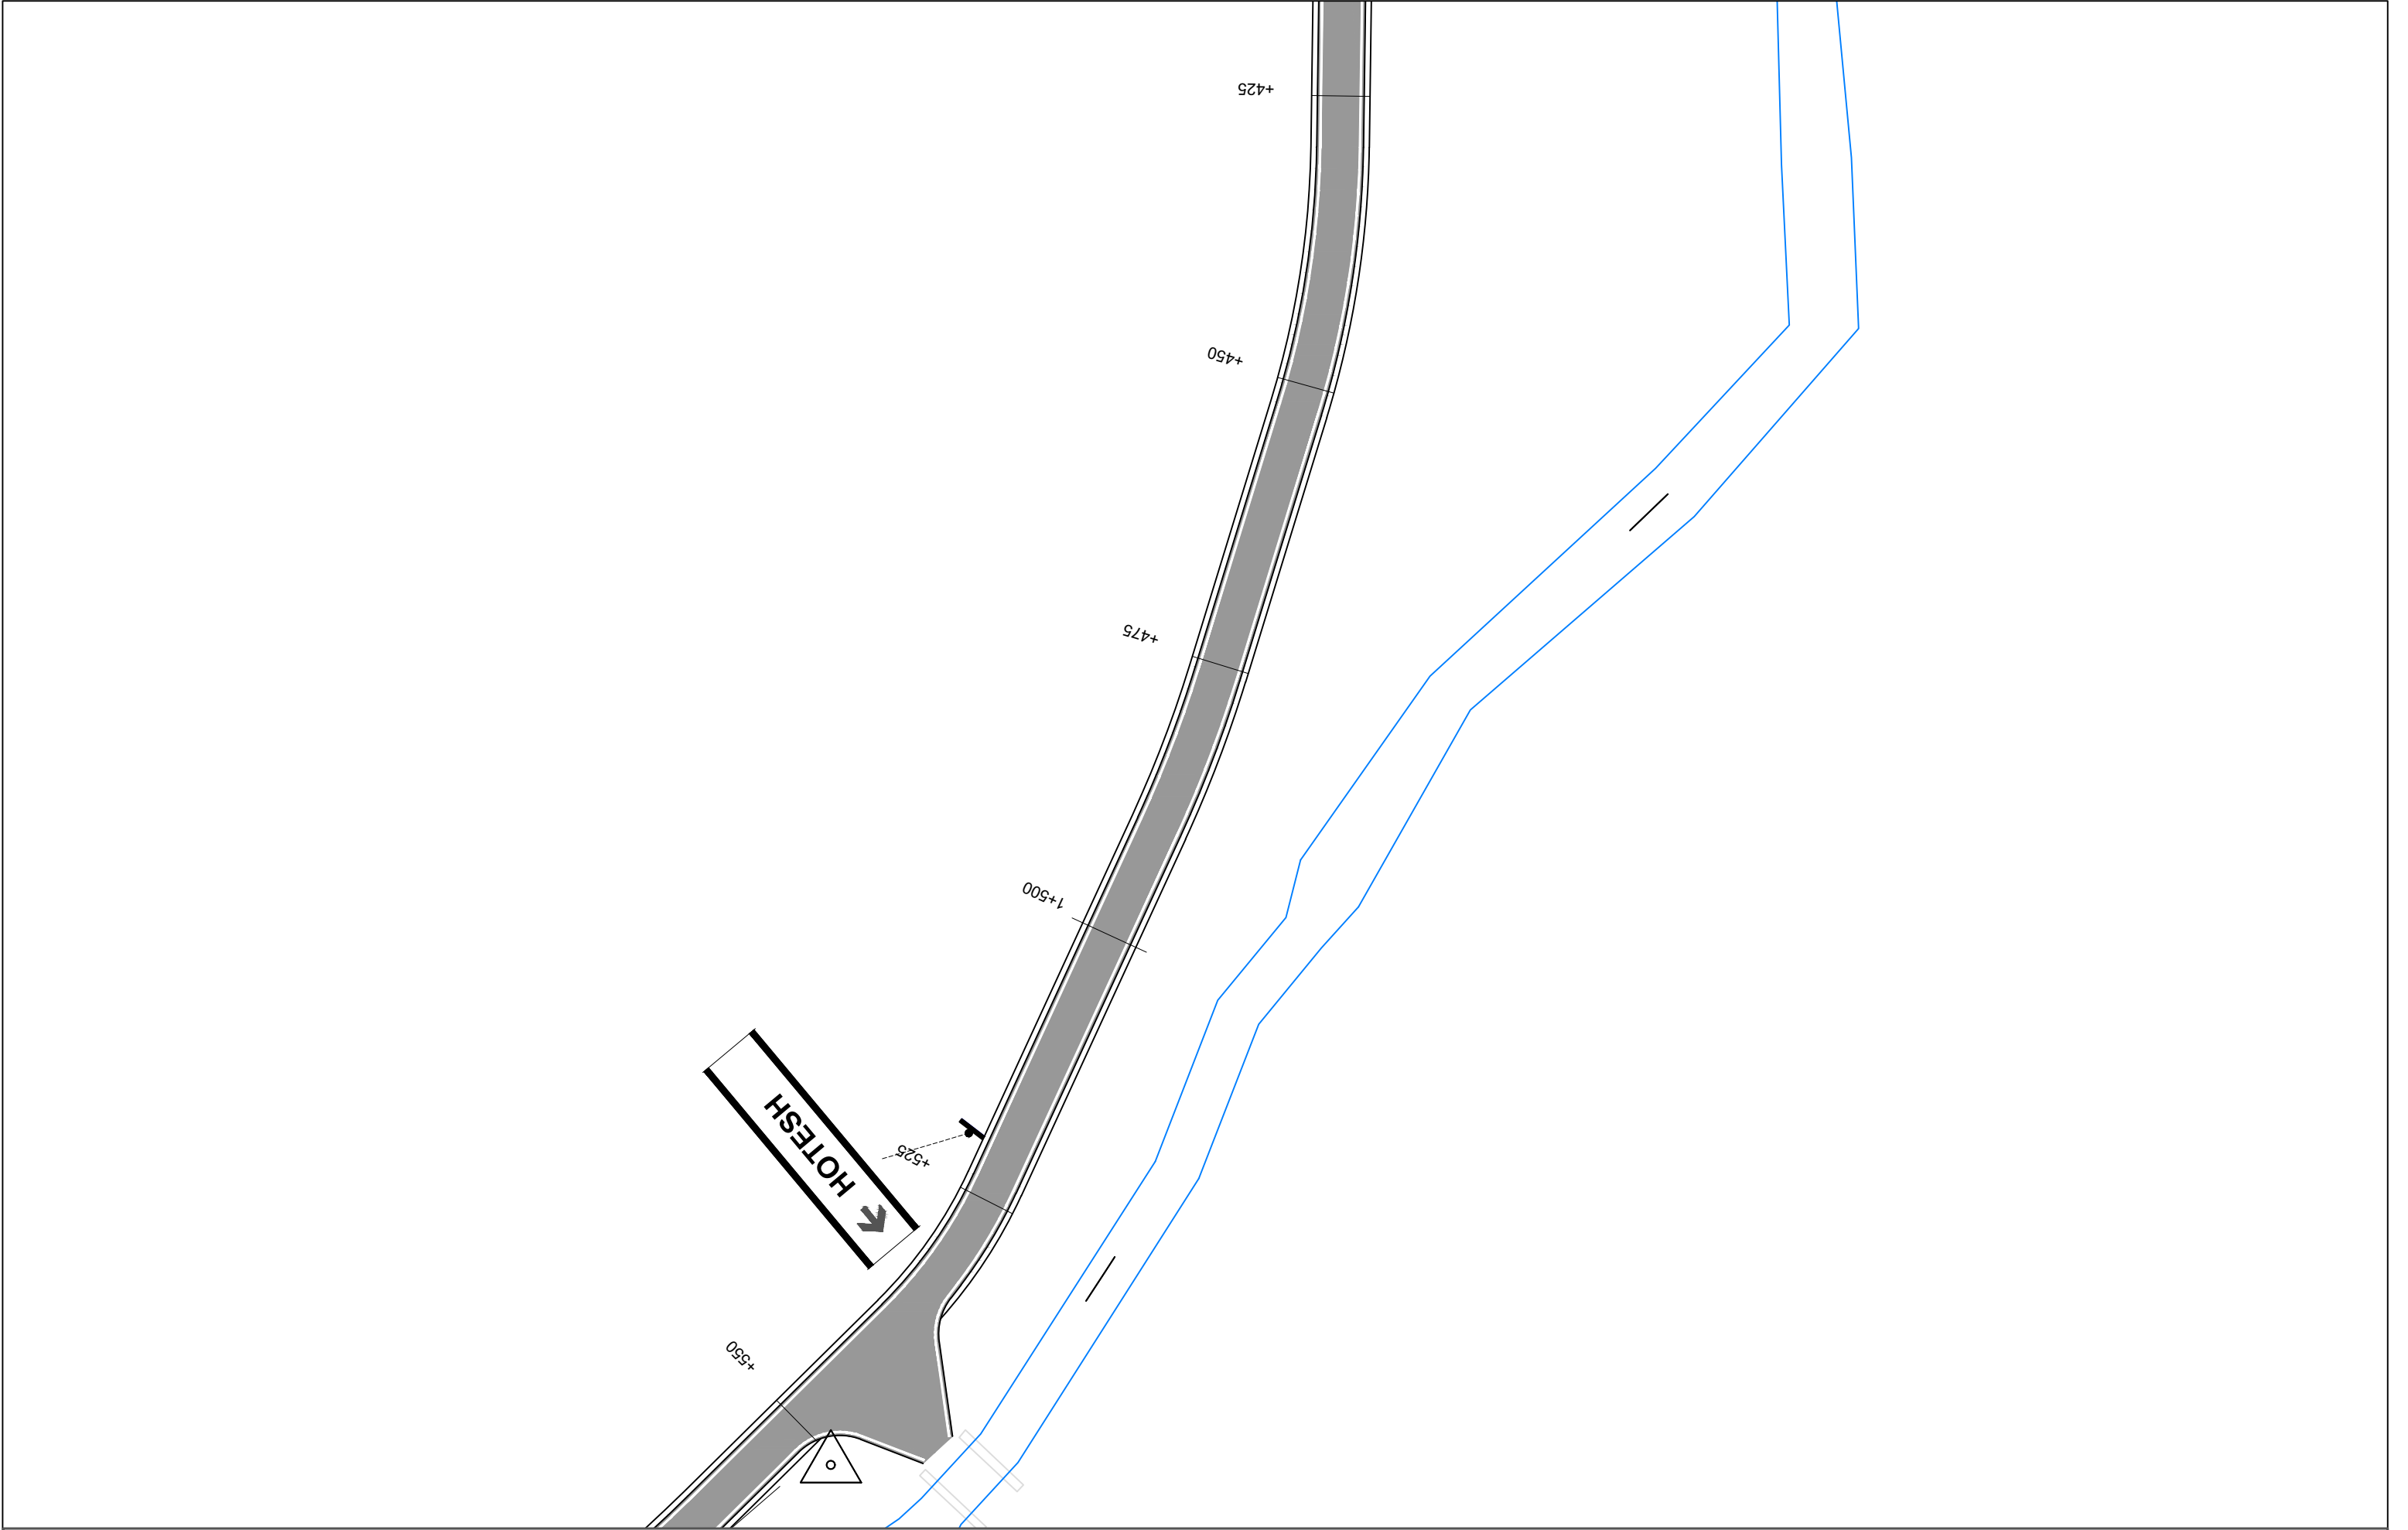

POROSITES : BASHKIA DIBËR	EMERTIMI : PLANIMETRIA E SINJALISTIKES		DREJTUES PROJEKTI				PROJEKTUES				SHKALLA	FLETA	
			Ing.Gezim ISLAMI				Ing.Erindi GJOKA			Elek.Hajdar KURTI		SHK - 1:500	6 - 11
							Top.K.CANAMETI			Mek.Arben MUHA			
Sistemim Asfaltim i Rruges se Fshatit Hotesh (Katund i Ri - Hotesh)	 "ERALD-G" sh.p.k Rruga "Kongresi i Lushnjes" Tirane						Hidr.Anisa ZAKA			Ark.Elton ÇARÇANI		TIRANE 2021	FORMAT A3

AKSI 2

SEGMENTI RRUGOR FSHATI HOTESH, GJATESI L= 2753 m

OBJEKTI

SISTEMIM ASFALTIM I RRUGES SE FSHATIT HOTESH (KATUND I RI - HOTESH)

**AUTORITETI
KONTRAKTOR**

BASHKIA DIBËR

KONSULENTI

“ERALD-G” Shpk

VITI 2021

PLANI

I RILEVIMIT

OBJEKTI

SISTEMIM ASFALTIM I RRUGES SE FSHATIT HOTESH (KATUND I RI - HOTESH)


**AUTORITETI
KONTRAKTOR**

BASHKIA DIBËR

KONSULENTI

“ERALD-G” Shpk

VITI 2021

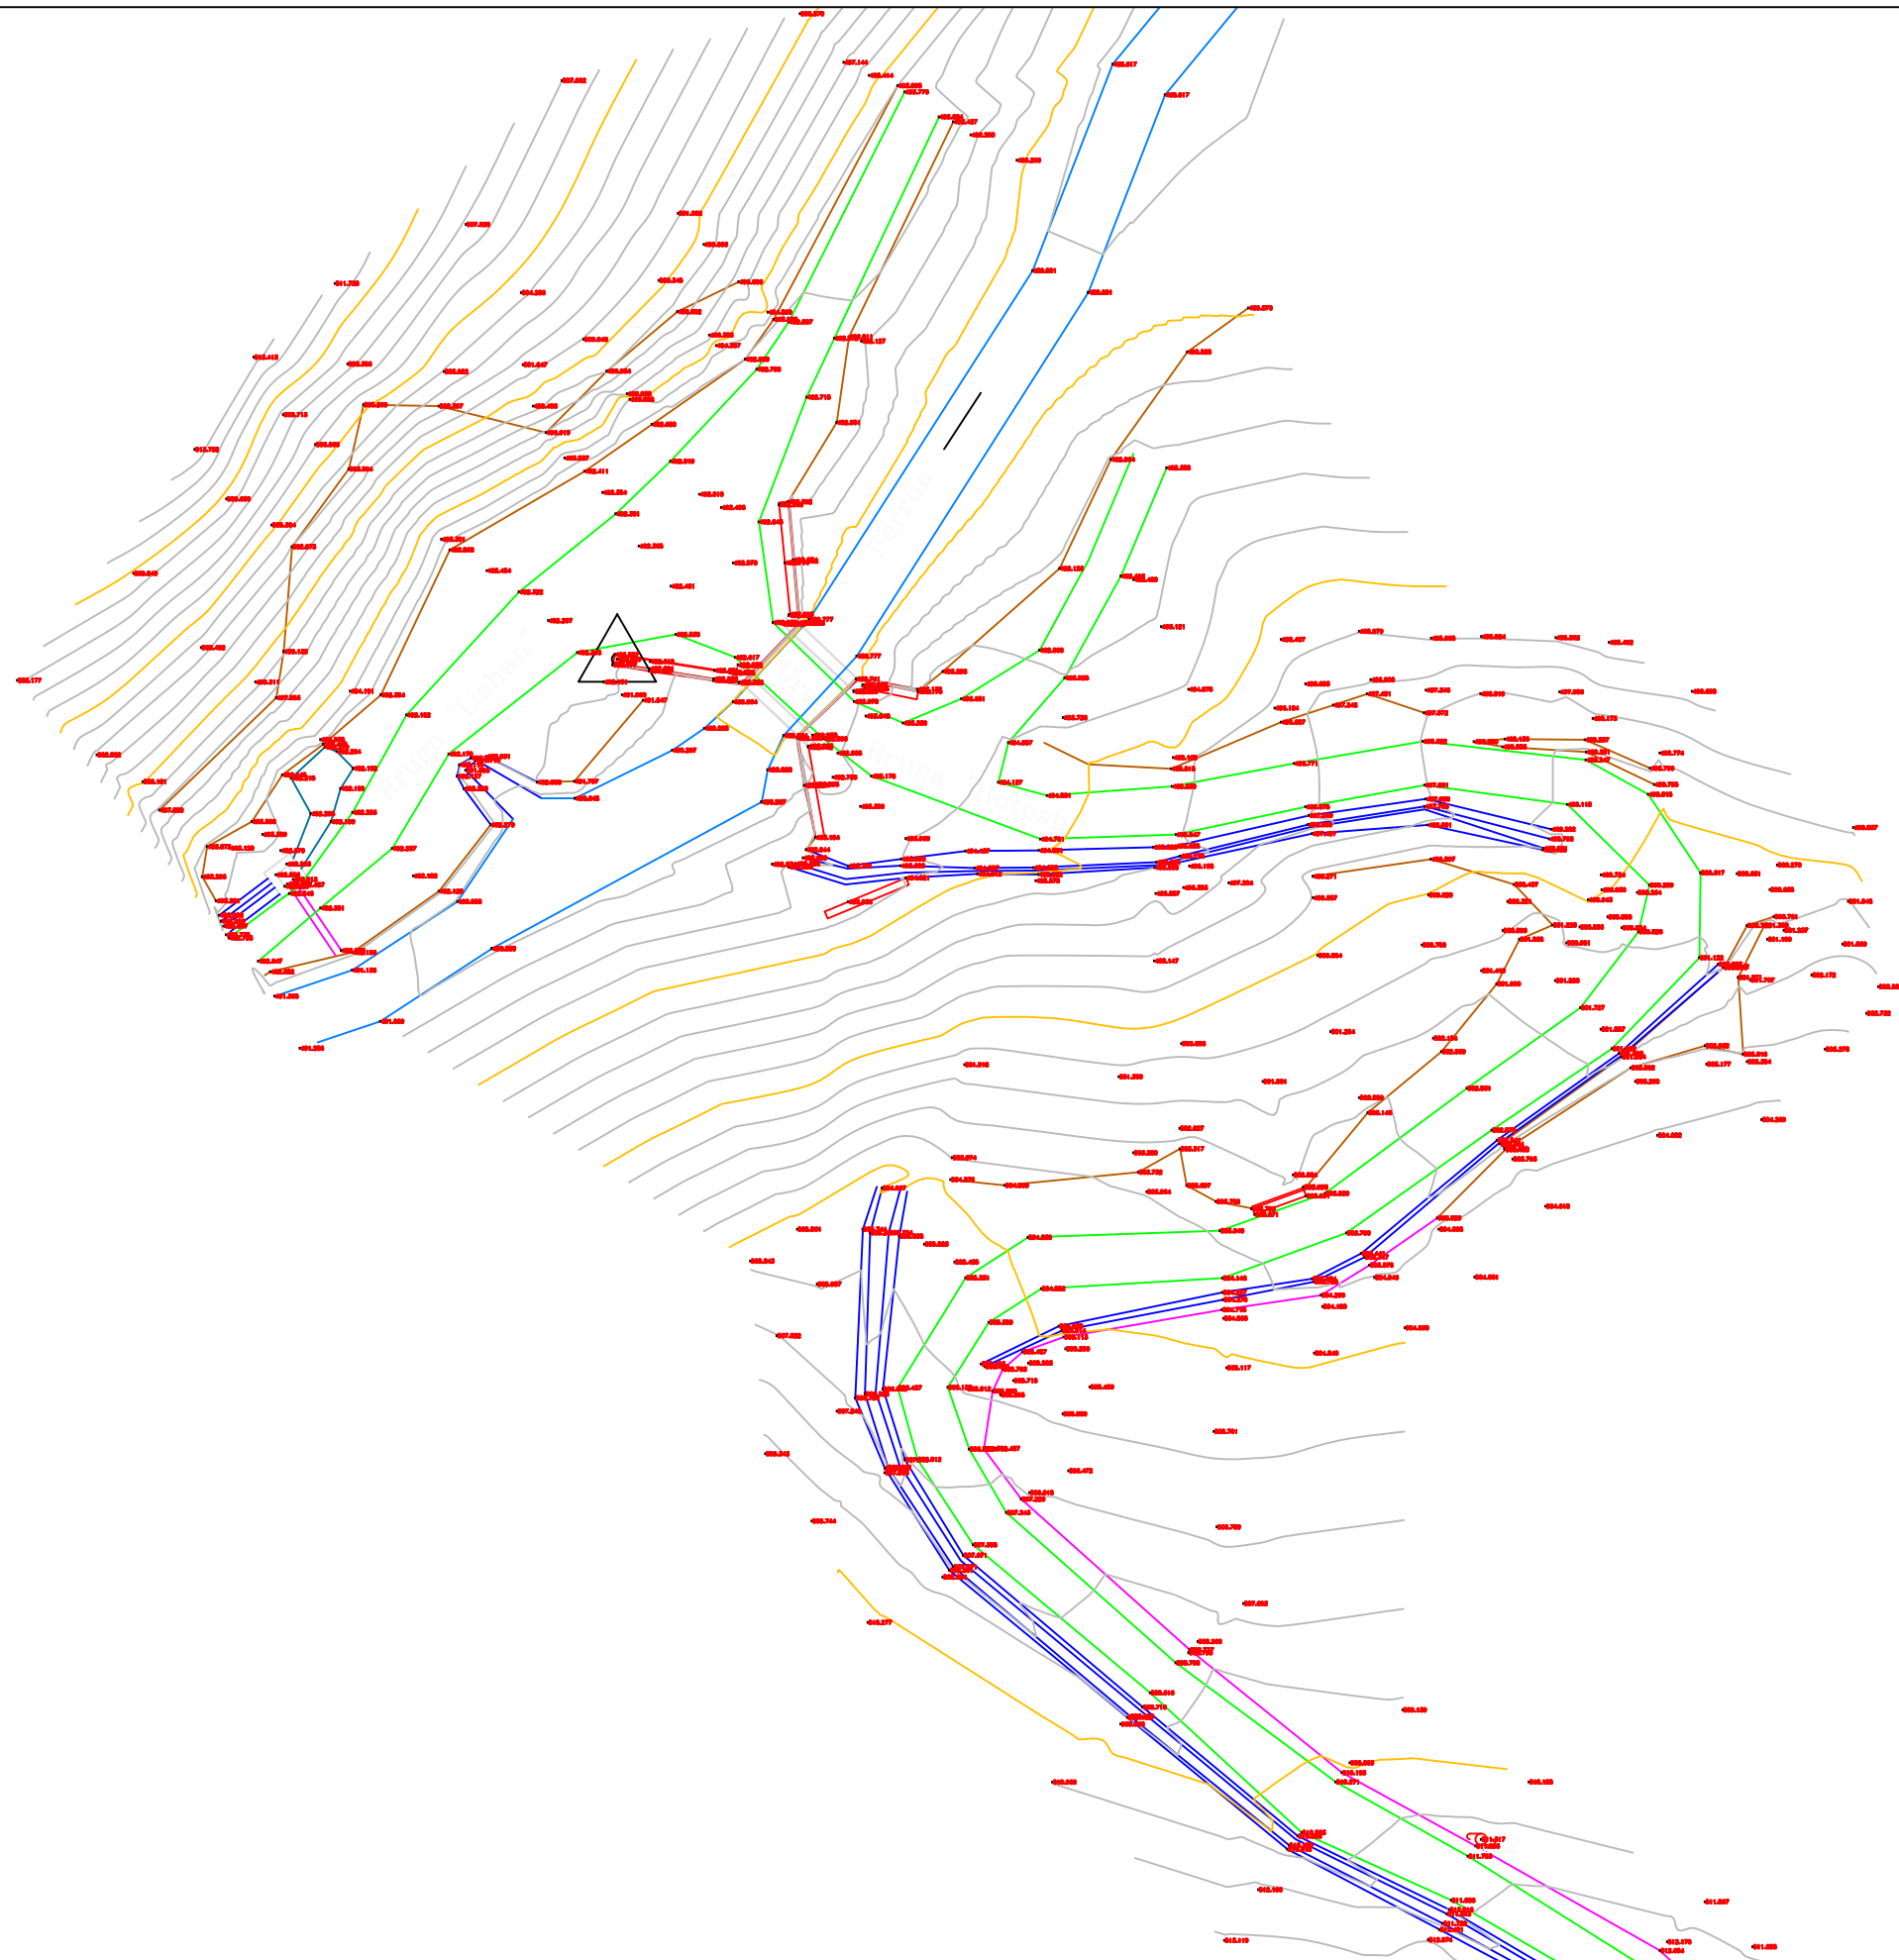

POROSITES : BASHKIA DIBËR

Sistemim Asfaltim i Rruges se Fshatit Hotesh (Katund i Ri - Hotesh)

EMERTIMI : PLANI I RILEVIMIT TOPOGRAFIK



"ERALD-G" sh.p.k
Rruga "Kongresi i Lushnjes"
Tirane

DREJTUES PROJEKTI

Ing.Gezim ISLAMI

PROJEKTUES

Ing.Erindi GJOKA
Top.K.CANAMETI
Hidr.Anisa ZAKA

Elek.Hajdar KURTI
Mek.Arben MUHA
Ark.Elton ÇARÇANI

SHKALLA


SHK - 1:500


TIRANE 2021


FLETA

1 - 01


FORMAT A3

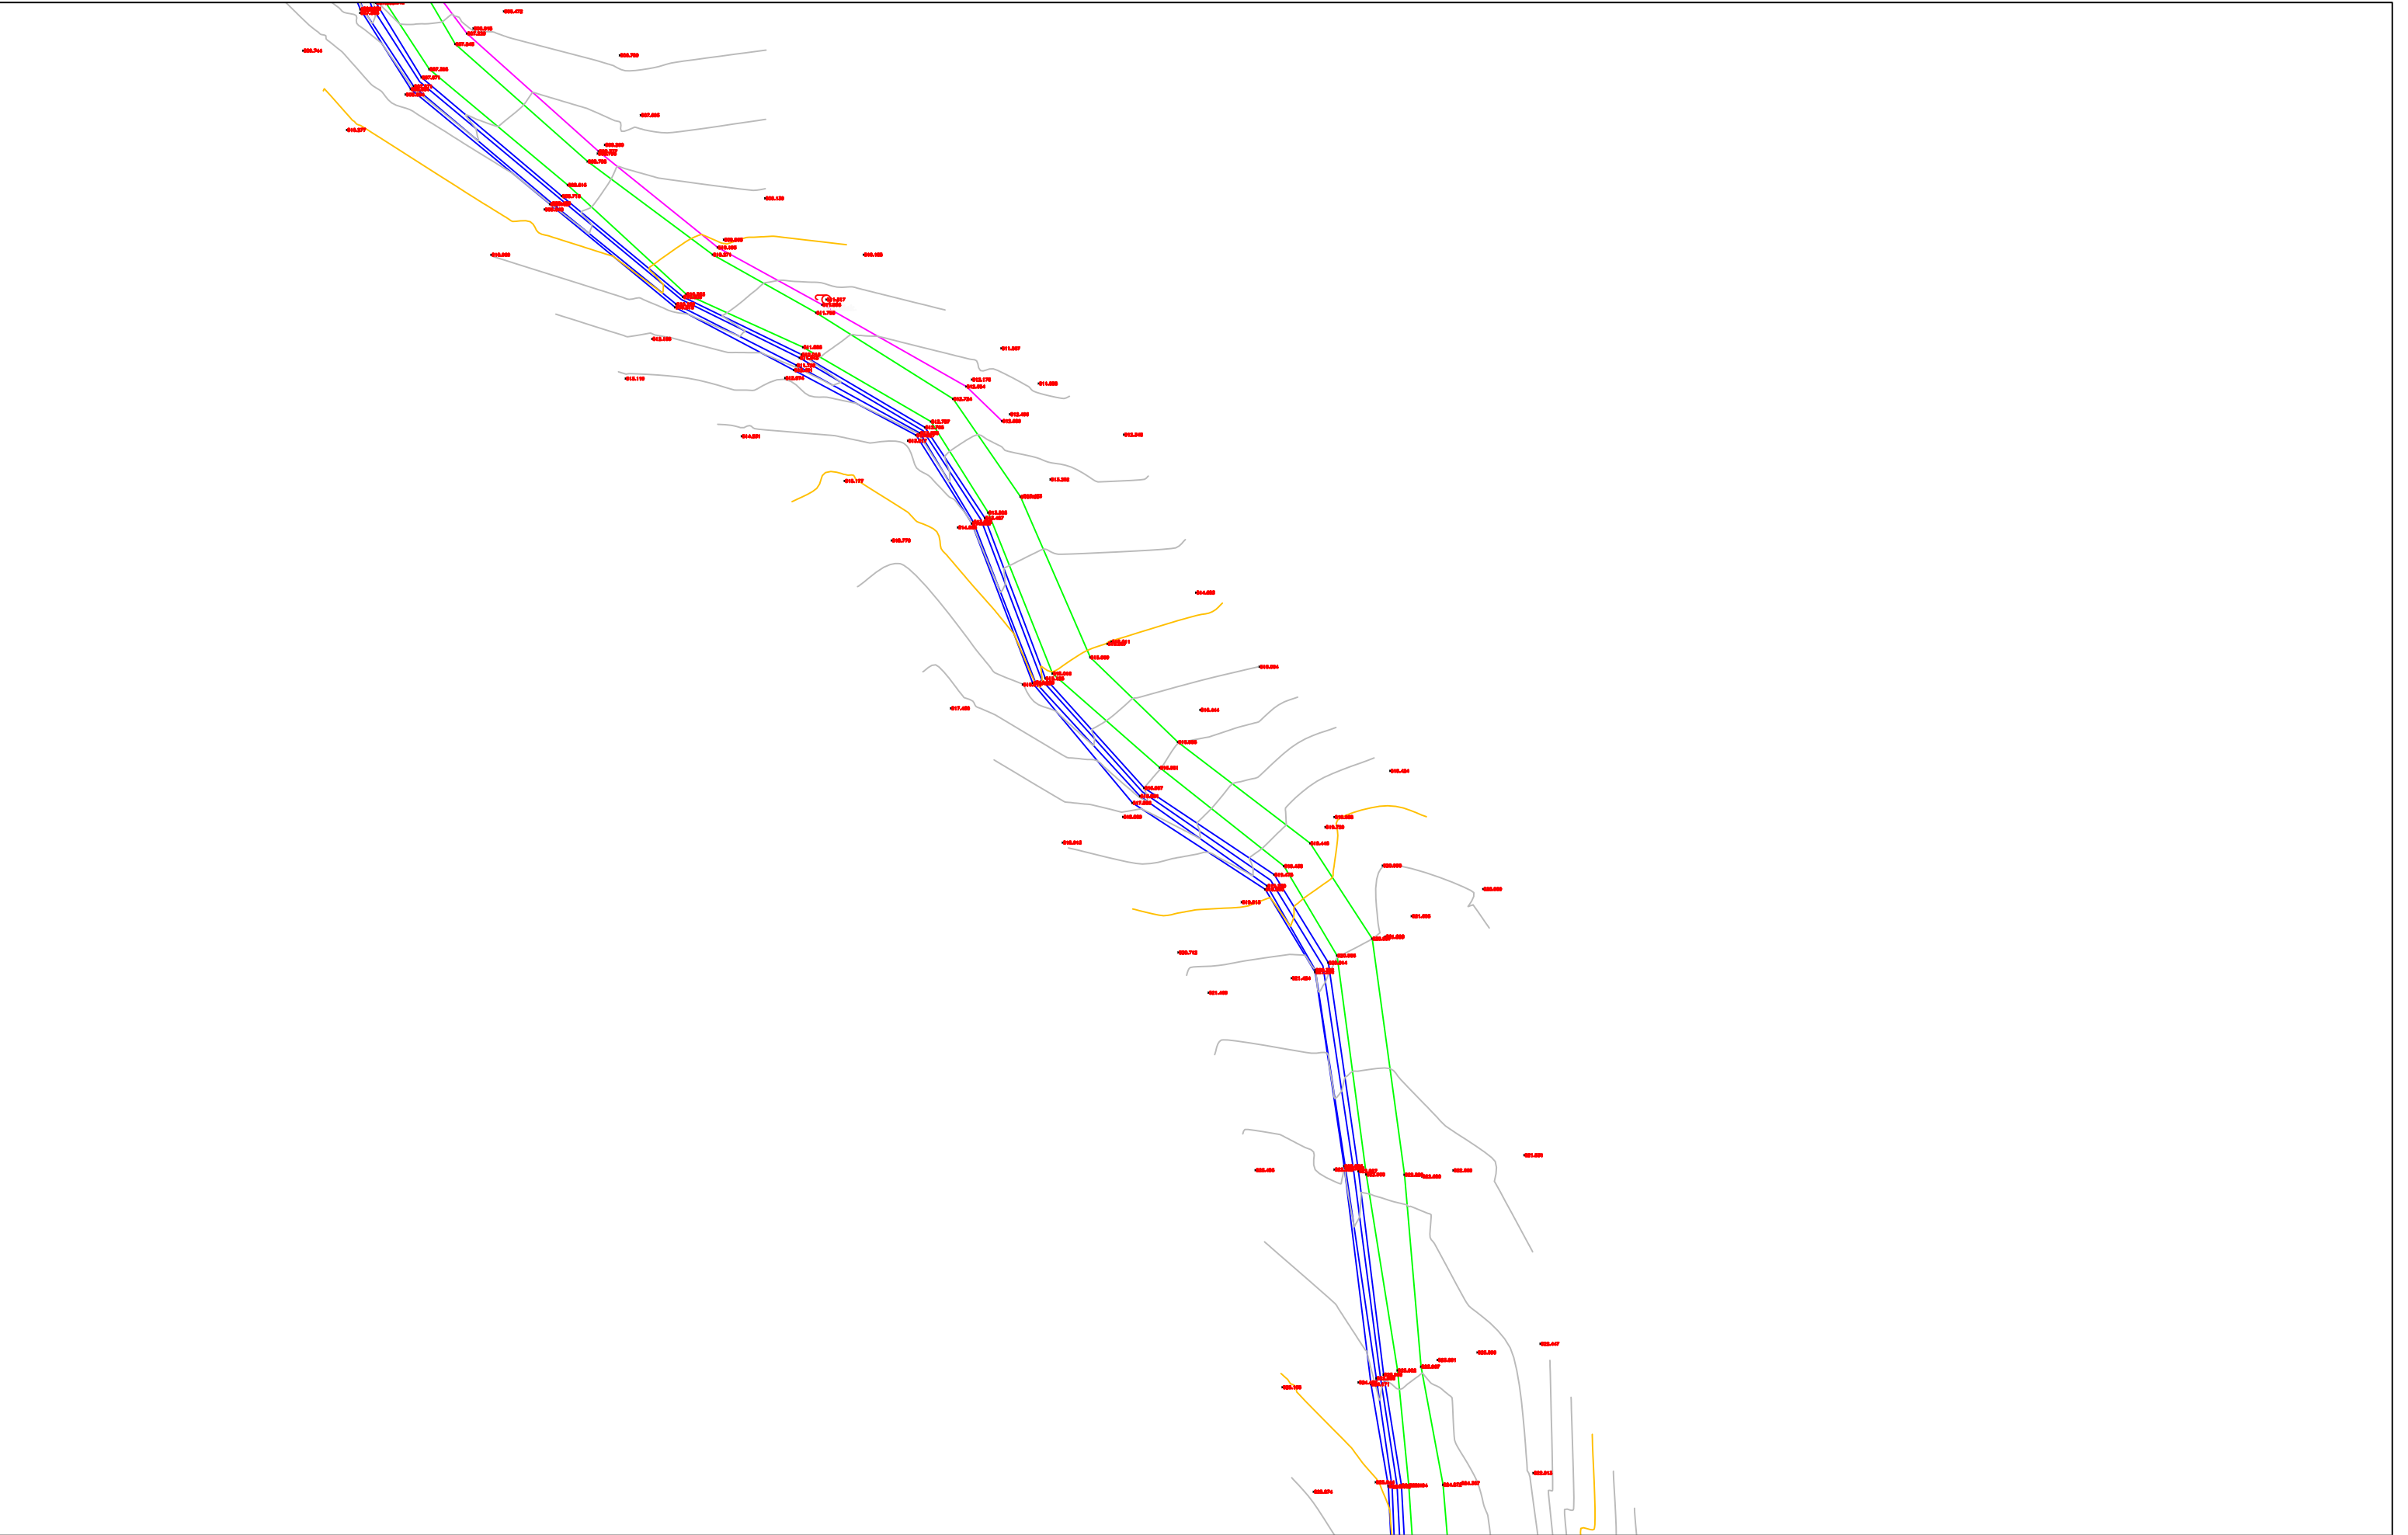

 
POROSITES : BASHKIA DIBËR	EMERTIMI : PLANI I RILEVIMIT TOPOGRAFIK		DREJTUES PROJEKTI		PROJEKTUES				SHKALLA	FLETA
		"ERALD-G" sh.p.k	Ing.Gezim ISLAMI	Ing.Erindi GJOKA		Elek.Hajdar KURTI		SHK - 1:500	1 - 02	
		Rruga "Kongresi i Lushnjes" Tirane		Top.K.CANAMETI		Mek.Arben MUHA				
Sistemim Asfaltim i Rruges se Fshatit Hotesh (Katund i Ri - Hotesh)				Hidr.Anisa ZAKA		Ark.Elton ÇARÇANI		TIRANE 2021	FORMAT A3	

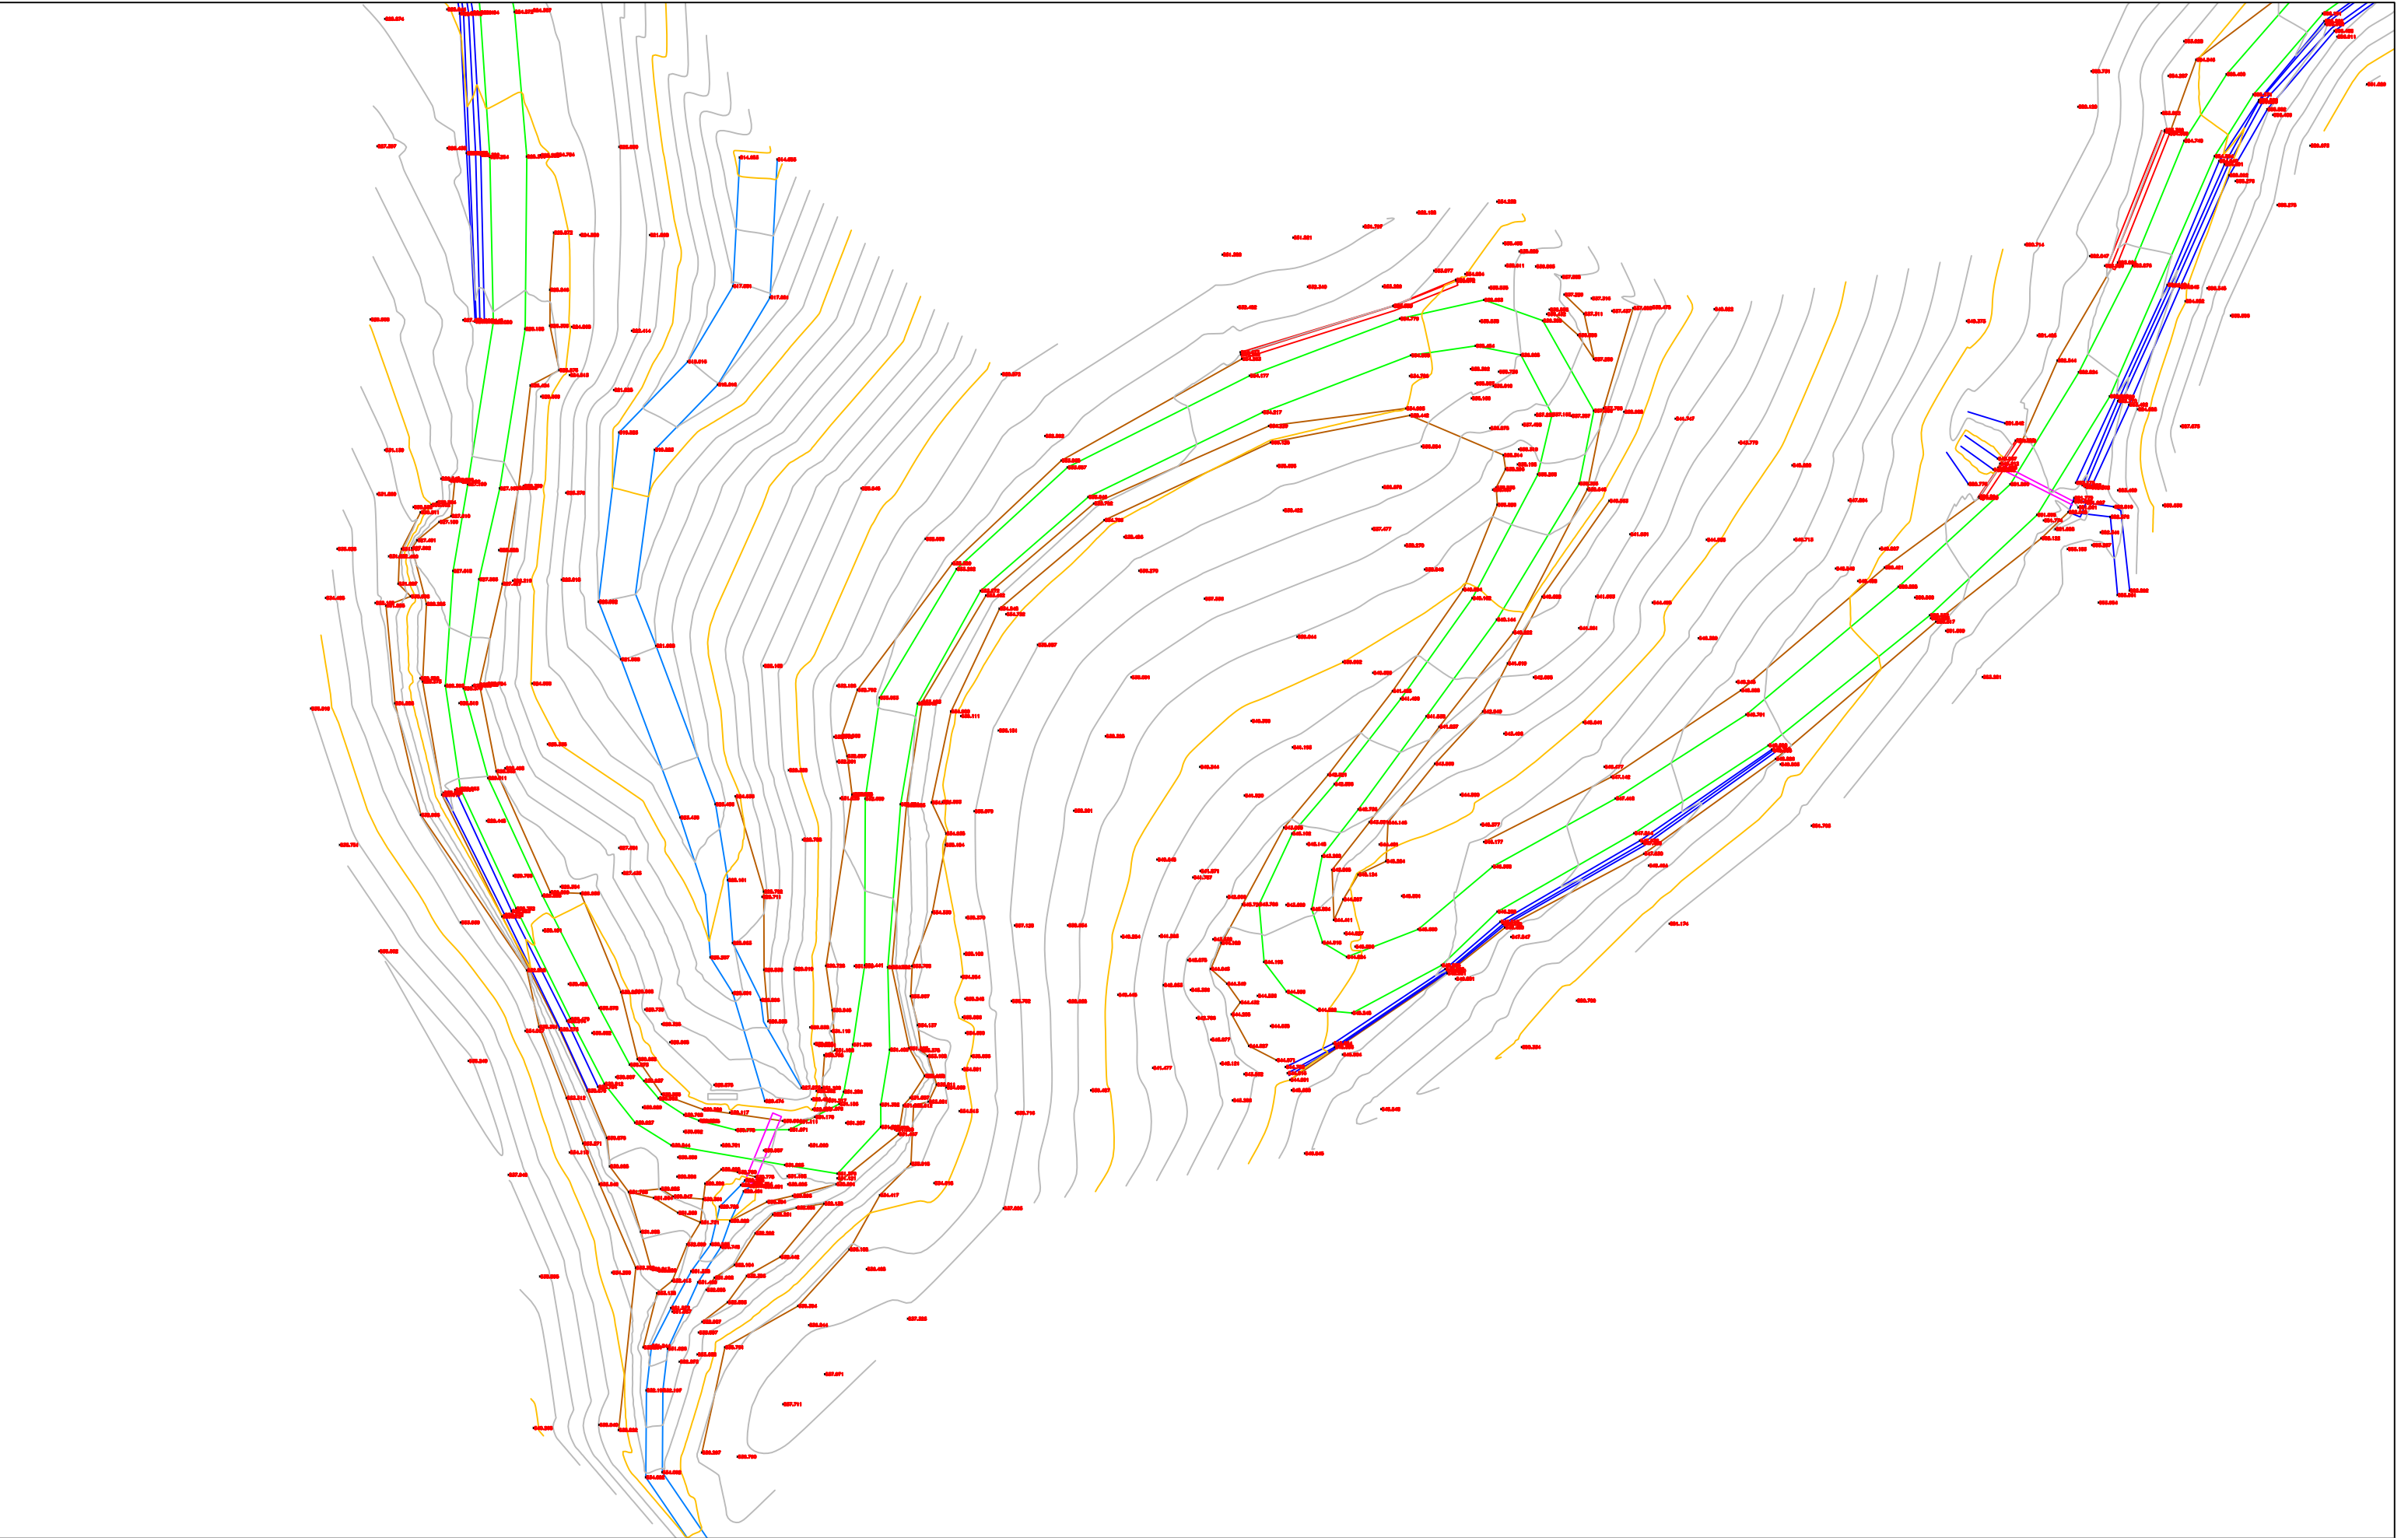


POROSITES : BASHKIA DIBËR Sistemim Asfaltim i Rruges se Fshatit Hotesh (Katund i Ri - Hotesh)	EMERTIMI : PLANI I RILEVIMIT TOPOGRAFIK  "ERALD-G" sh.p.k Rruga "Kongresi i Lushnjes" Tirane		DREJTUES PROJEKTI		PROJEKTUES				SHKALLA	FLETA
	Ing.Gezim ISLAMI		Ing.Erindi GJOKA		Elek.Hajdar KURTI		SHK - 1:500	1 - 03		
			Top.K.CANAMETI		Mek.Arben MUHA					
			Hidr.Anisa ZAKA		Ark.Elton ÇARÇANI		TIRANE 2021	FORMAT A3		

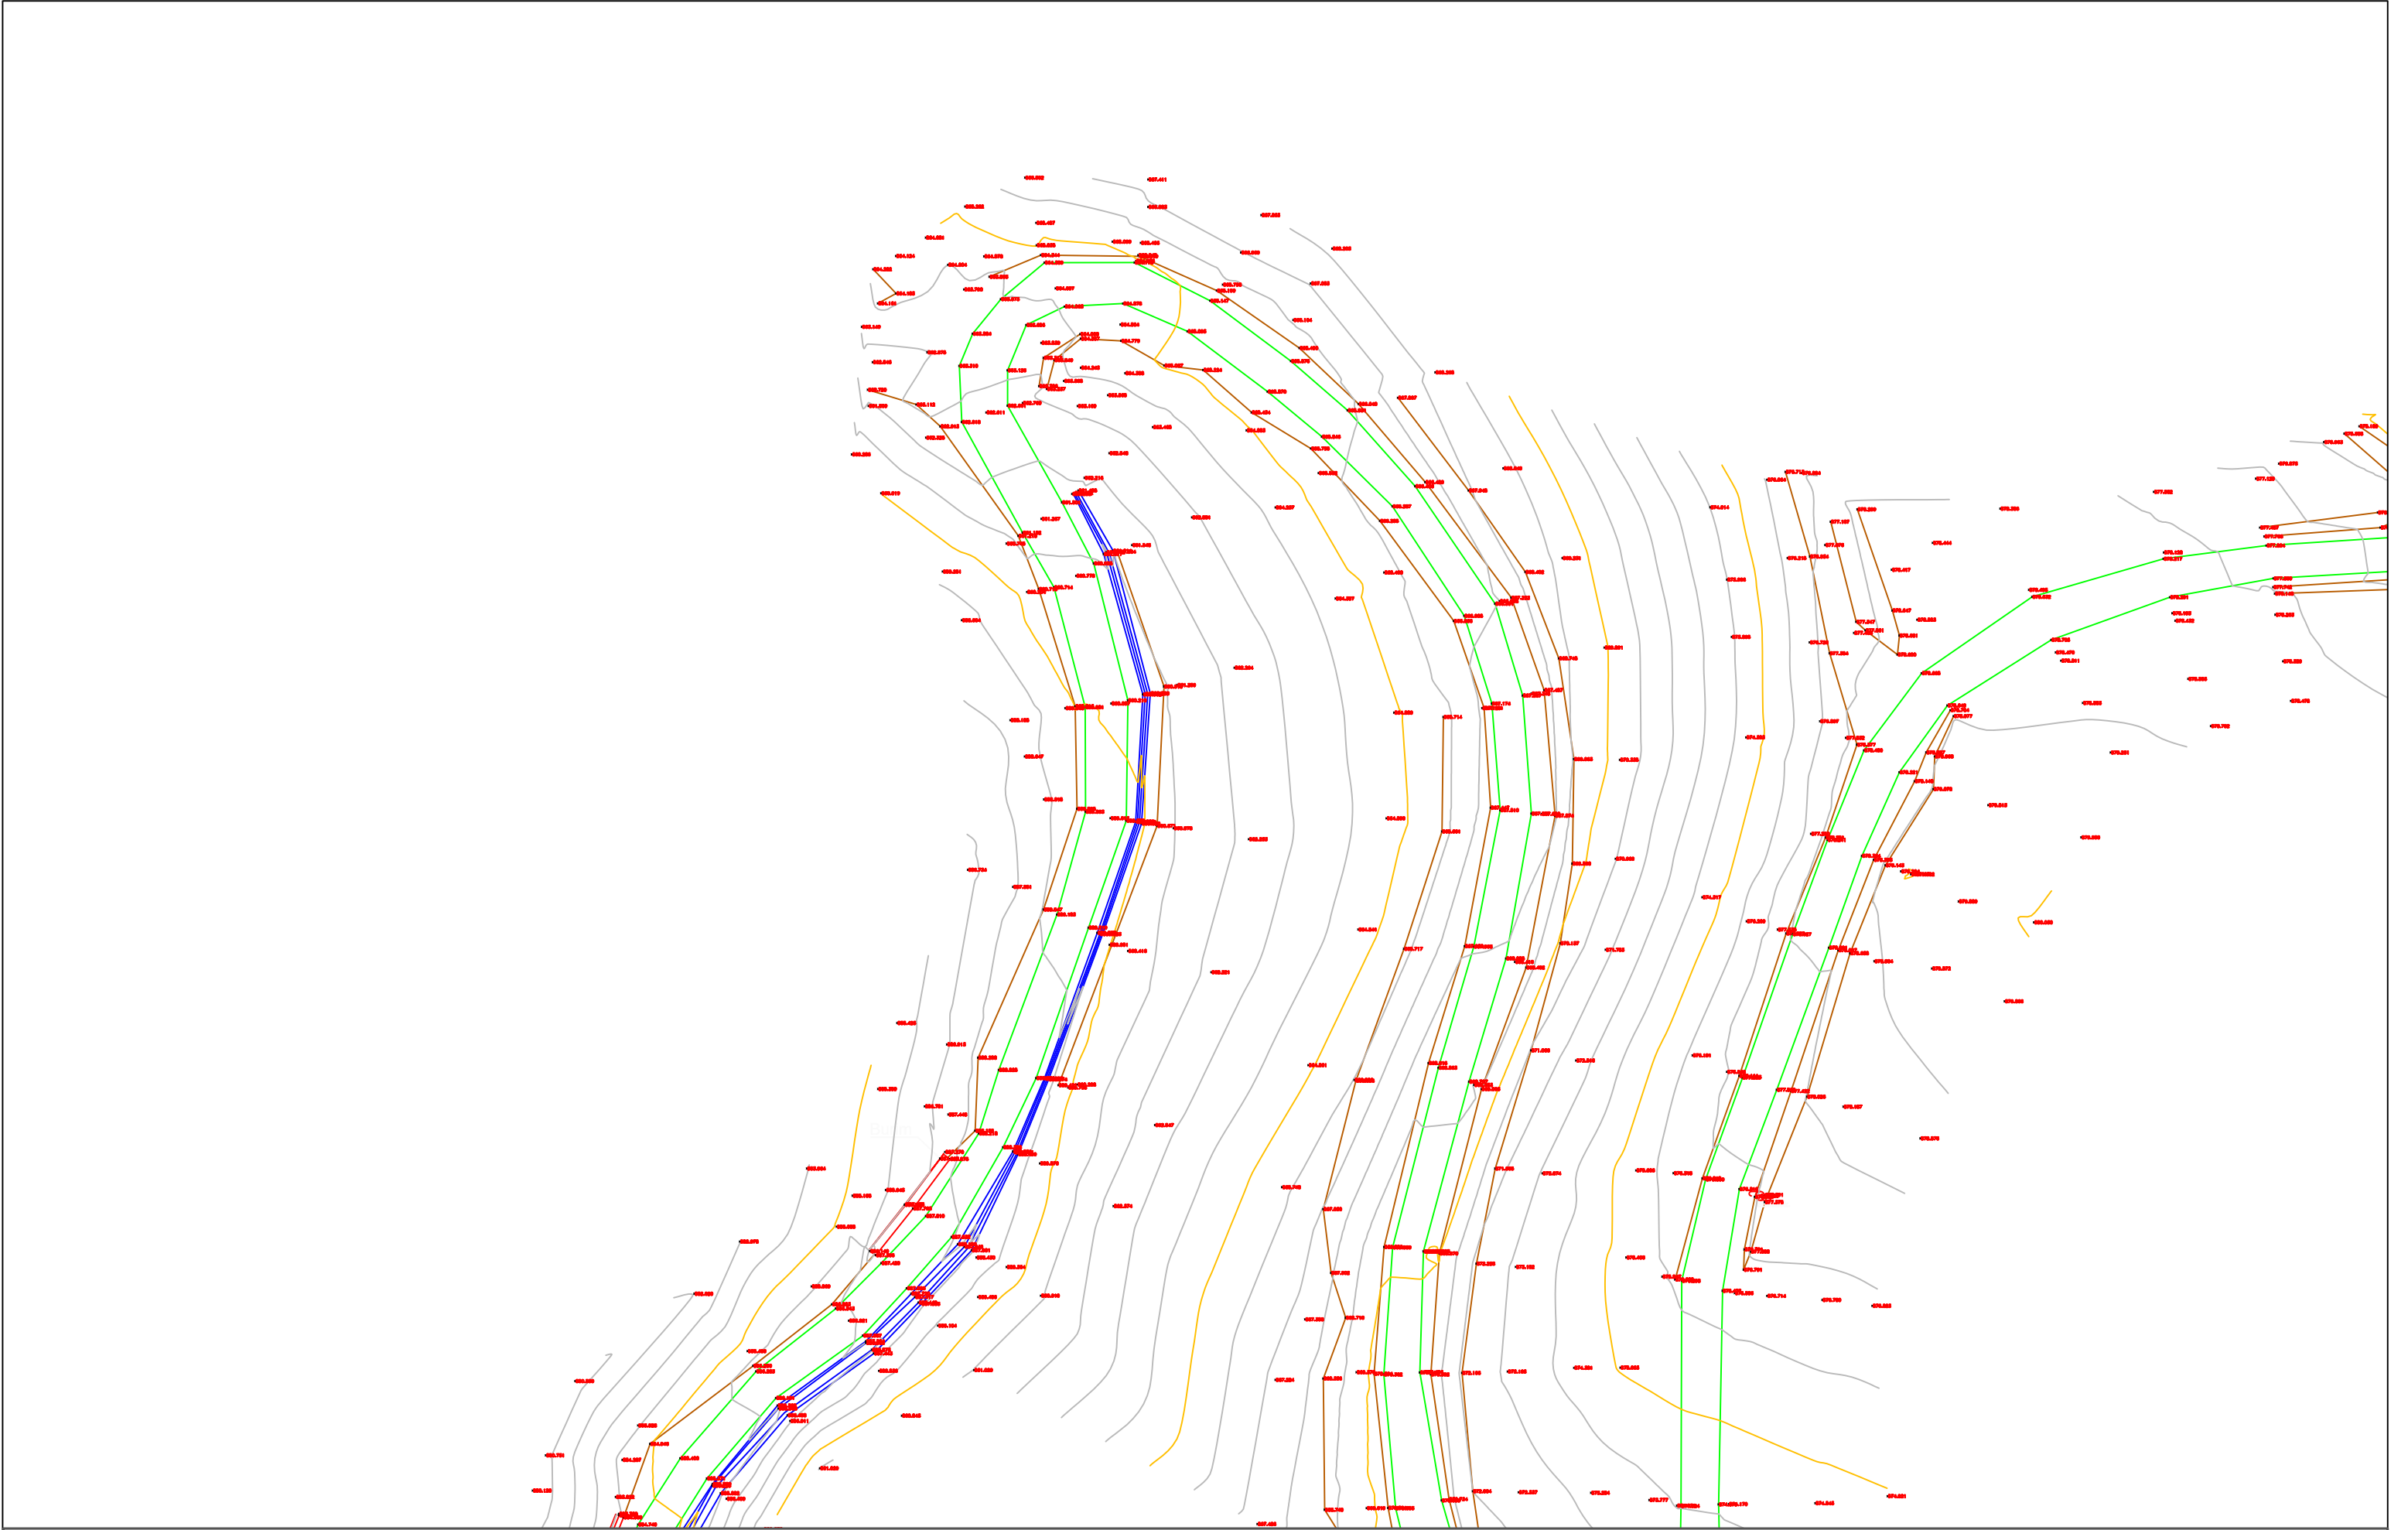


POROSITES : BASHKIA DIBËR	EMERTIMI : PLANI I RILEVIMIT TOPOGRAFIK		DREJTUES PROJEKTI				PROJEKTUES				SHKALLA	FLETA
			Ing.Gezim ISLAMI		Ing.Erindi GJOKA		Elek.Hajdar KURTI				SHK - 1:500	1 - 04
Sistemim Asfaltim i Rruges se Fshatit Hotesh (Katund i Ri - Hotesh)	 "ERALD-G" sh.p.k. Rruga "Kongresi i Lushnjes" Tirane				Top.K.CANAMETI		Mek.Arben MUHA				TIRANE 2021	FORMAT A3
					Hidr.Anisa ZAKA		Ark.Elton ÇARÇANI					

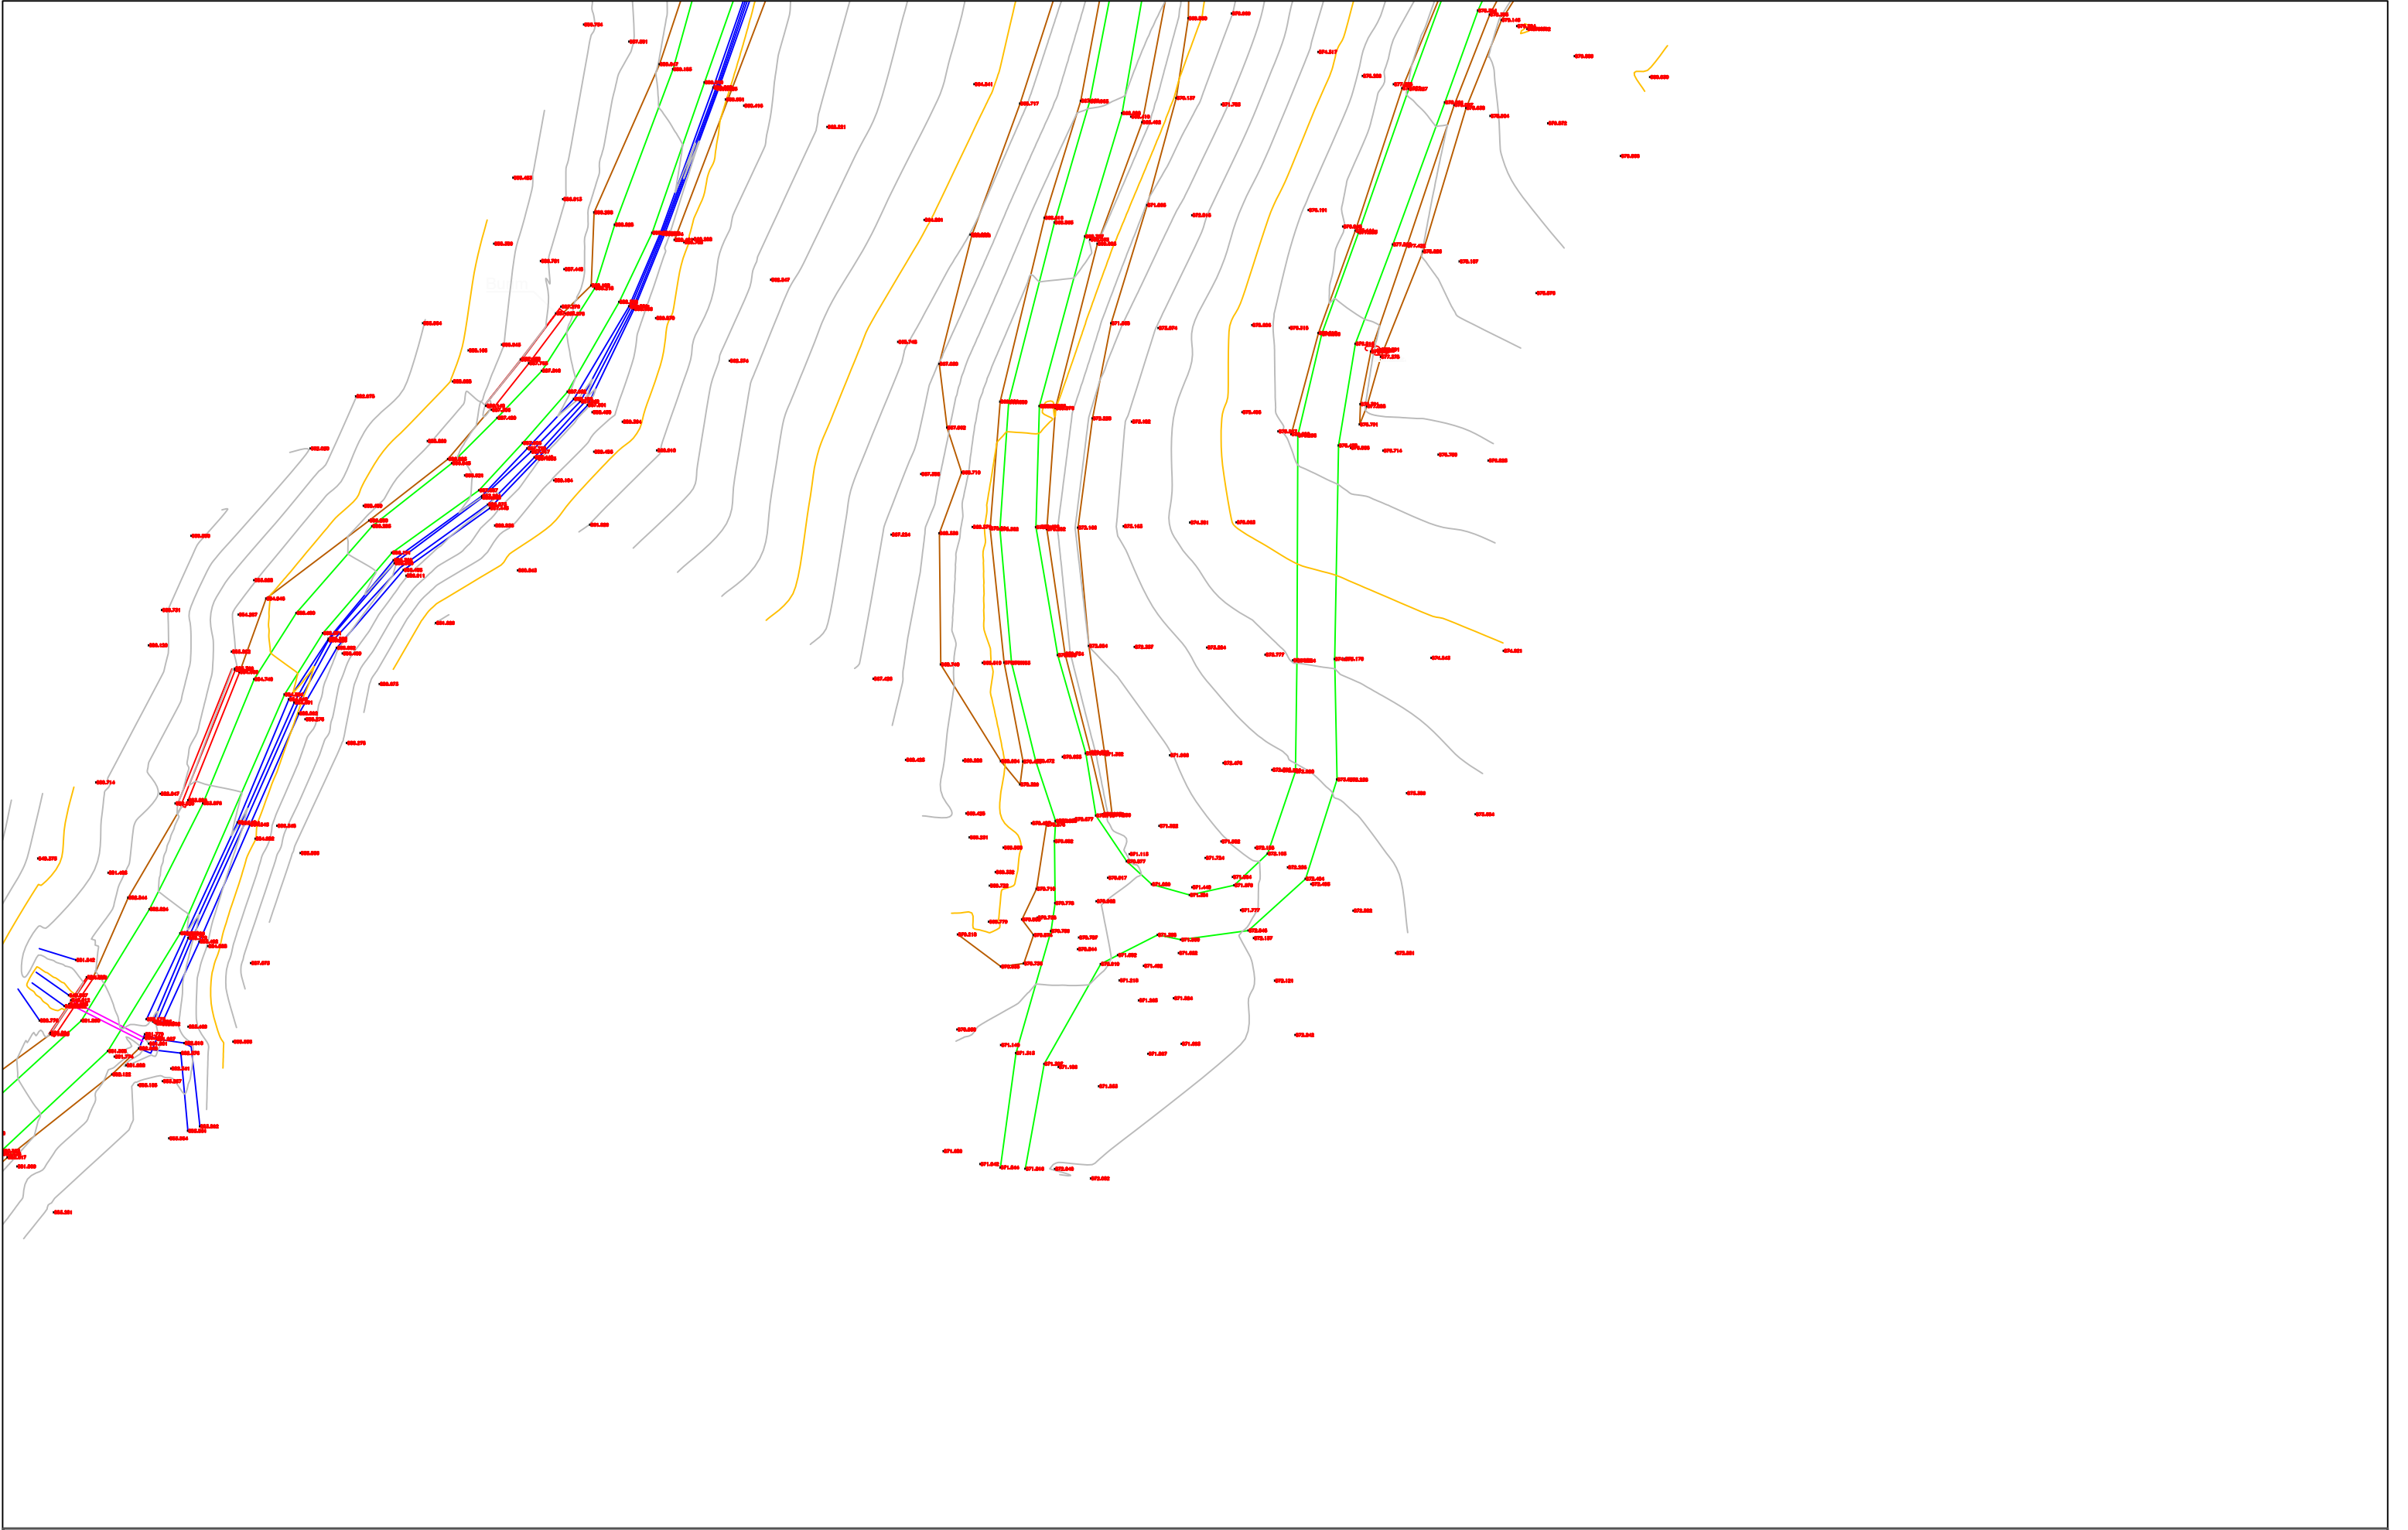


POROSITES : BASHKIA DIBËR	EMERTIMI : PLANI I RILEVIMIT TOPOGRAFIK		DREJTUES PROJEKTI				PROJEKTUES				SHKALLA	FLETA
			Ing.Gezim ISLAMI				Ing.Erindi GJOKA		Elek.Hajdar KURTI		SHK - 1:500	1 - 05
							Top.K.CANAMETI		Mek.Arben MUHA		TIRANE 2021	FORMAT A3
Sistemim Asfaltim i Rruges se Fshatit Hotesh (Katund i Ri - Hotesh)		"ERALD-G" sh.p.k										
		Rruga "Kongresi i Lushnjes" Tirane										

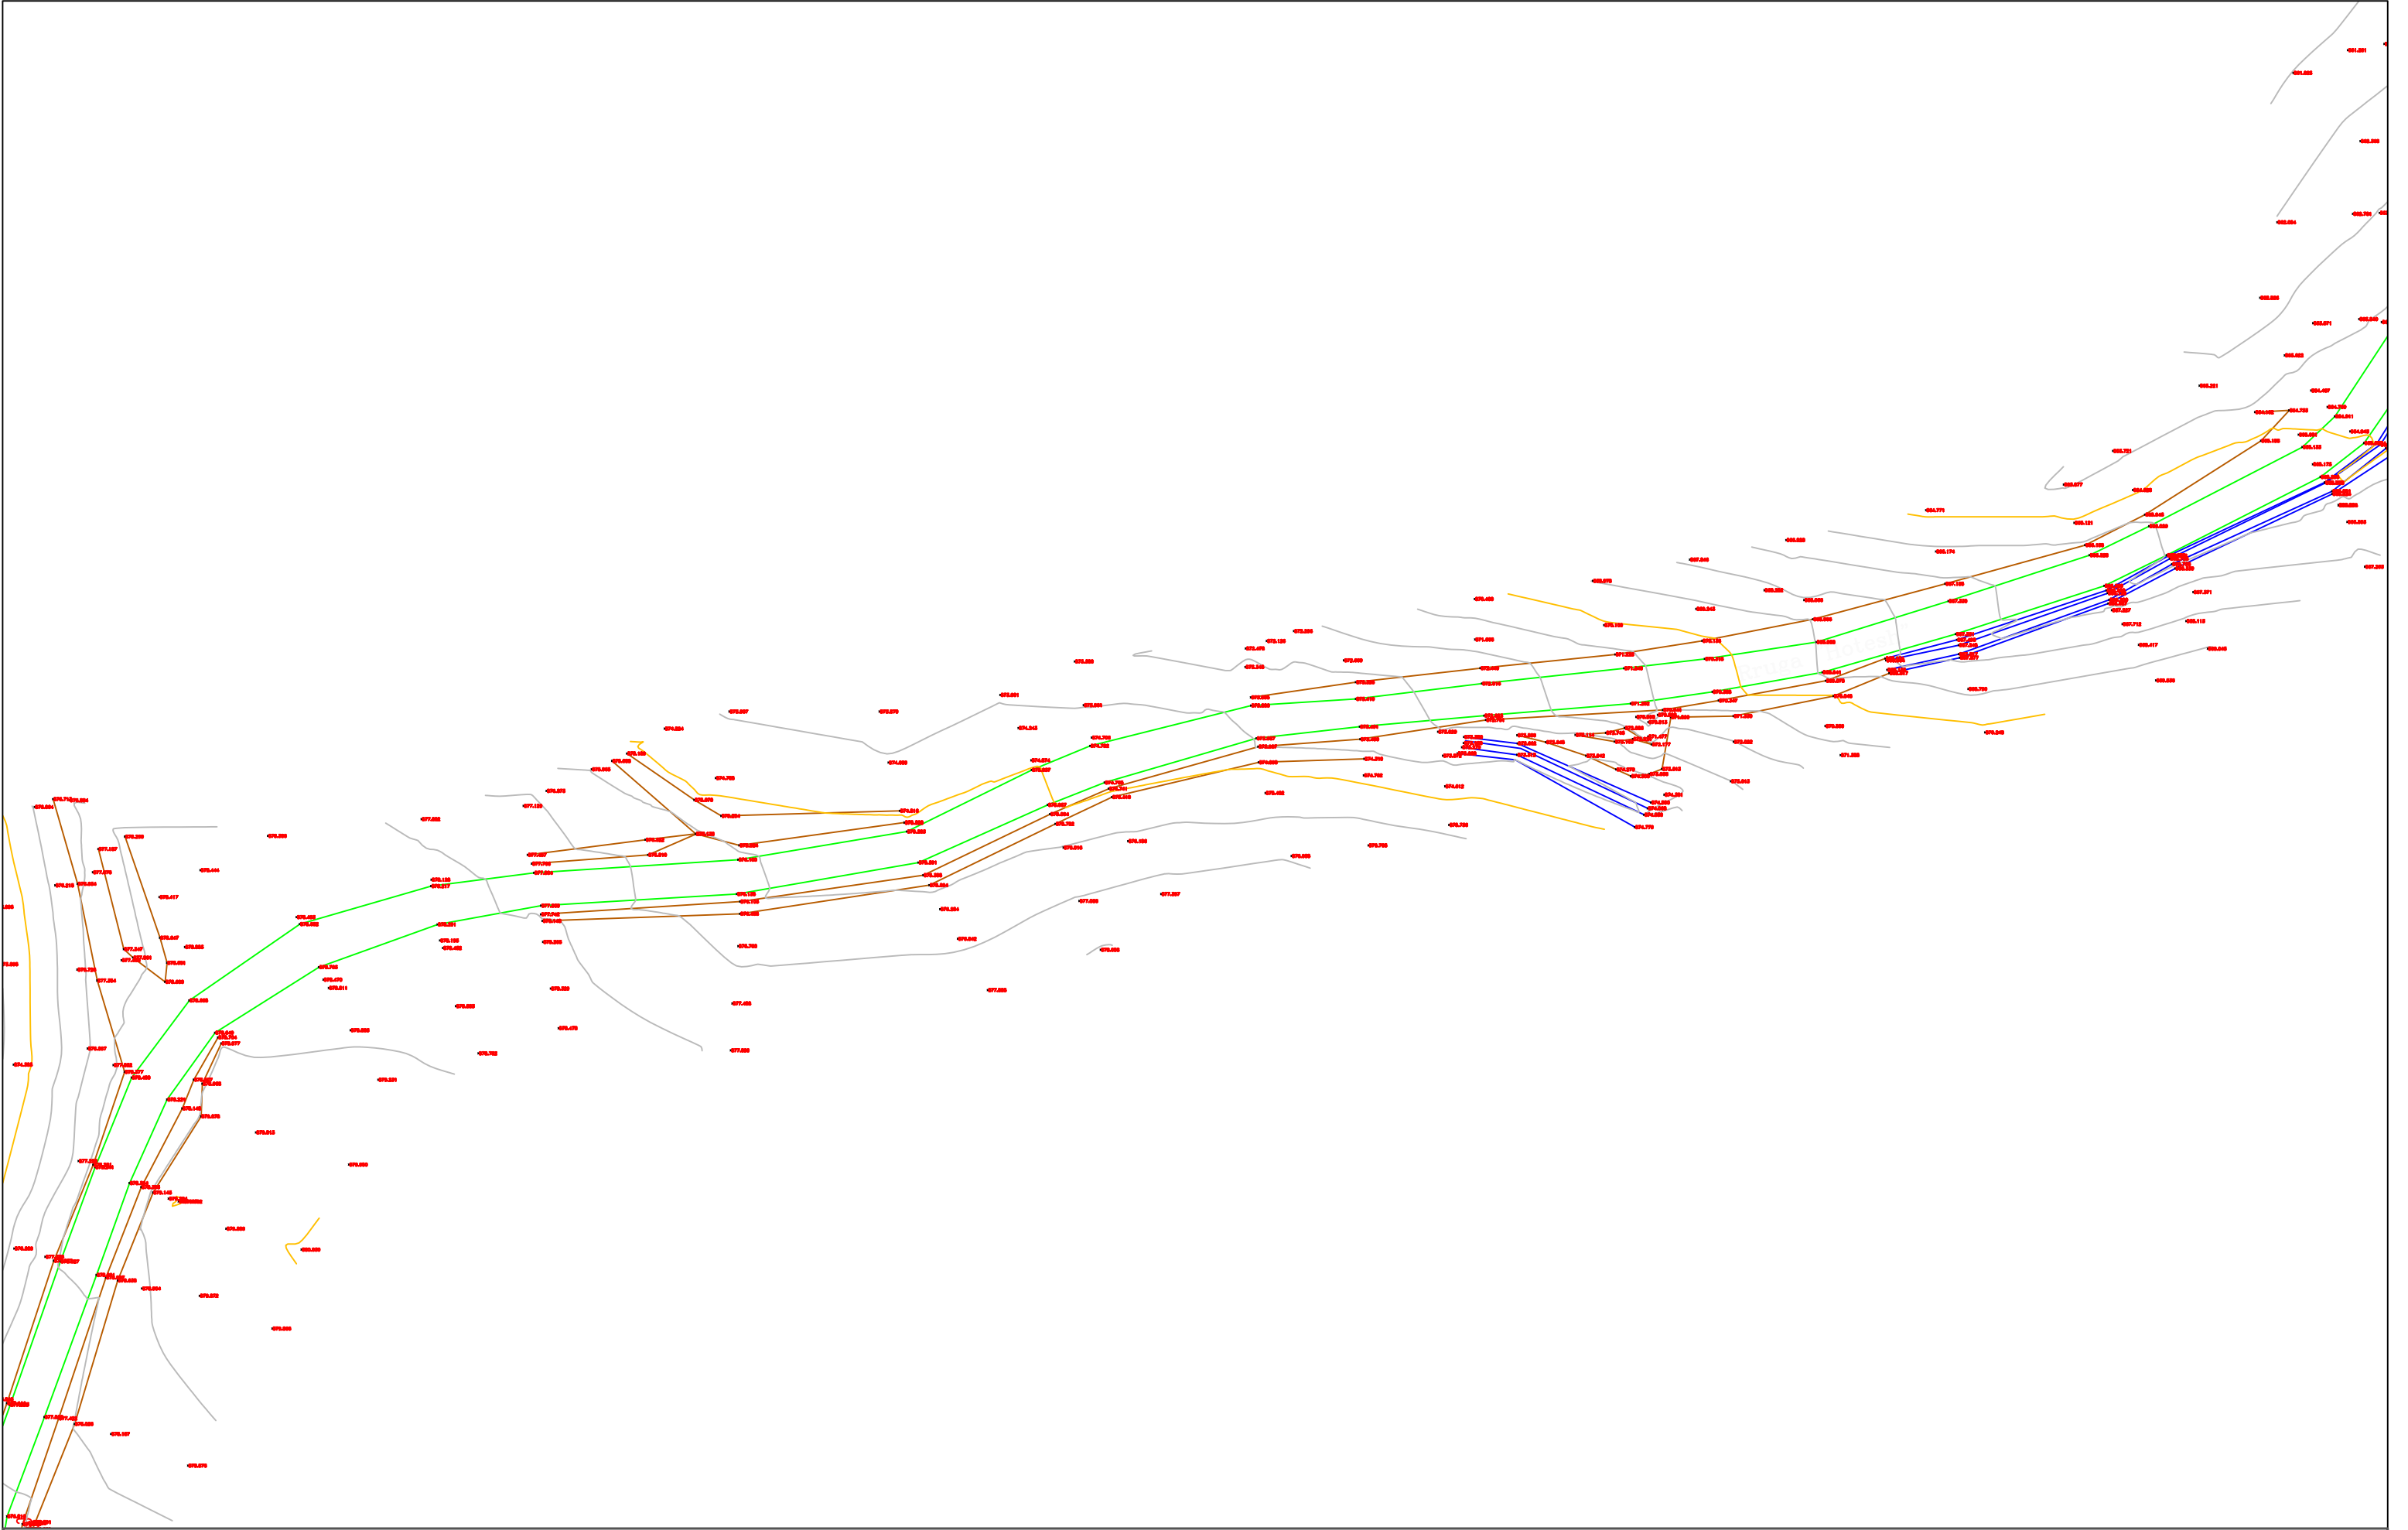


POROSITES : BASHKIA DIBËR	EMERTIMI : PLANI I RILEVIMIT TOPOGRAFIK		DREJTUES PROJEKTI		PROJEKTUES			SHKALLA	FLETA
			Ing.Gezim ISLAMI		Ing.Erindi GJOKA		Elek.Hajdar KURTI	SHK - 1:500	1 - 06
Sistemim Asfaltim i Rruges se Fshatit Hotesh (Katund i Ri - Hotesh)	 "ERALD-G" sh.p.k. Rruga "Kongresi i Lushnjës" Tirane				Top.K.CANAMETI		Mek.Arben MUHA	TIRANE 2021	FORMAT A3
					Hidr.Anisa ZAKA		Ark.Elton ÇARÇANI		

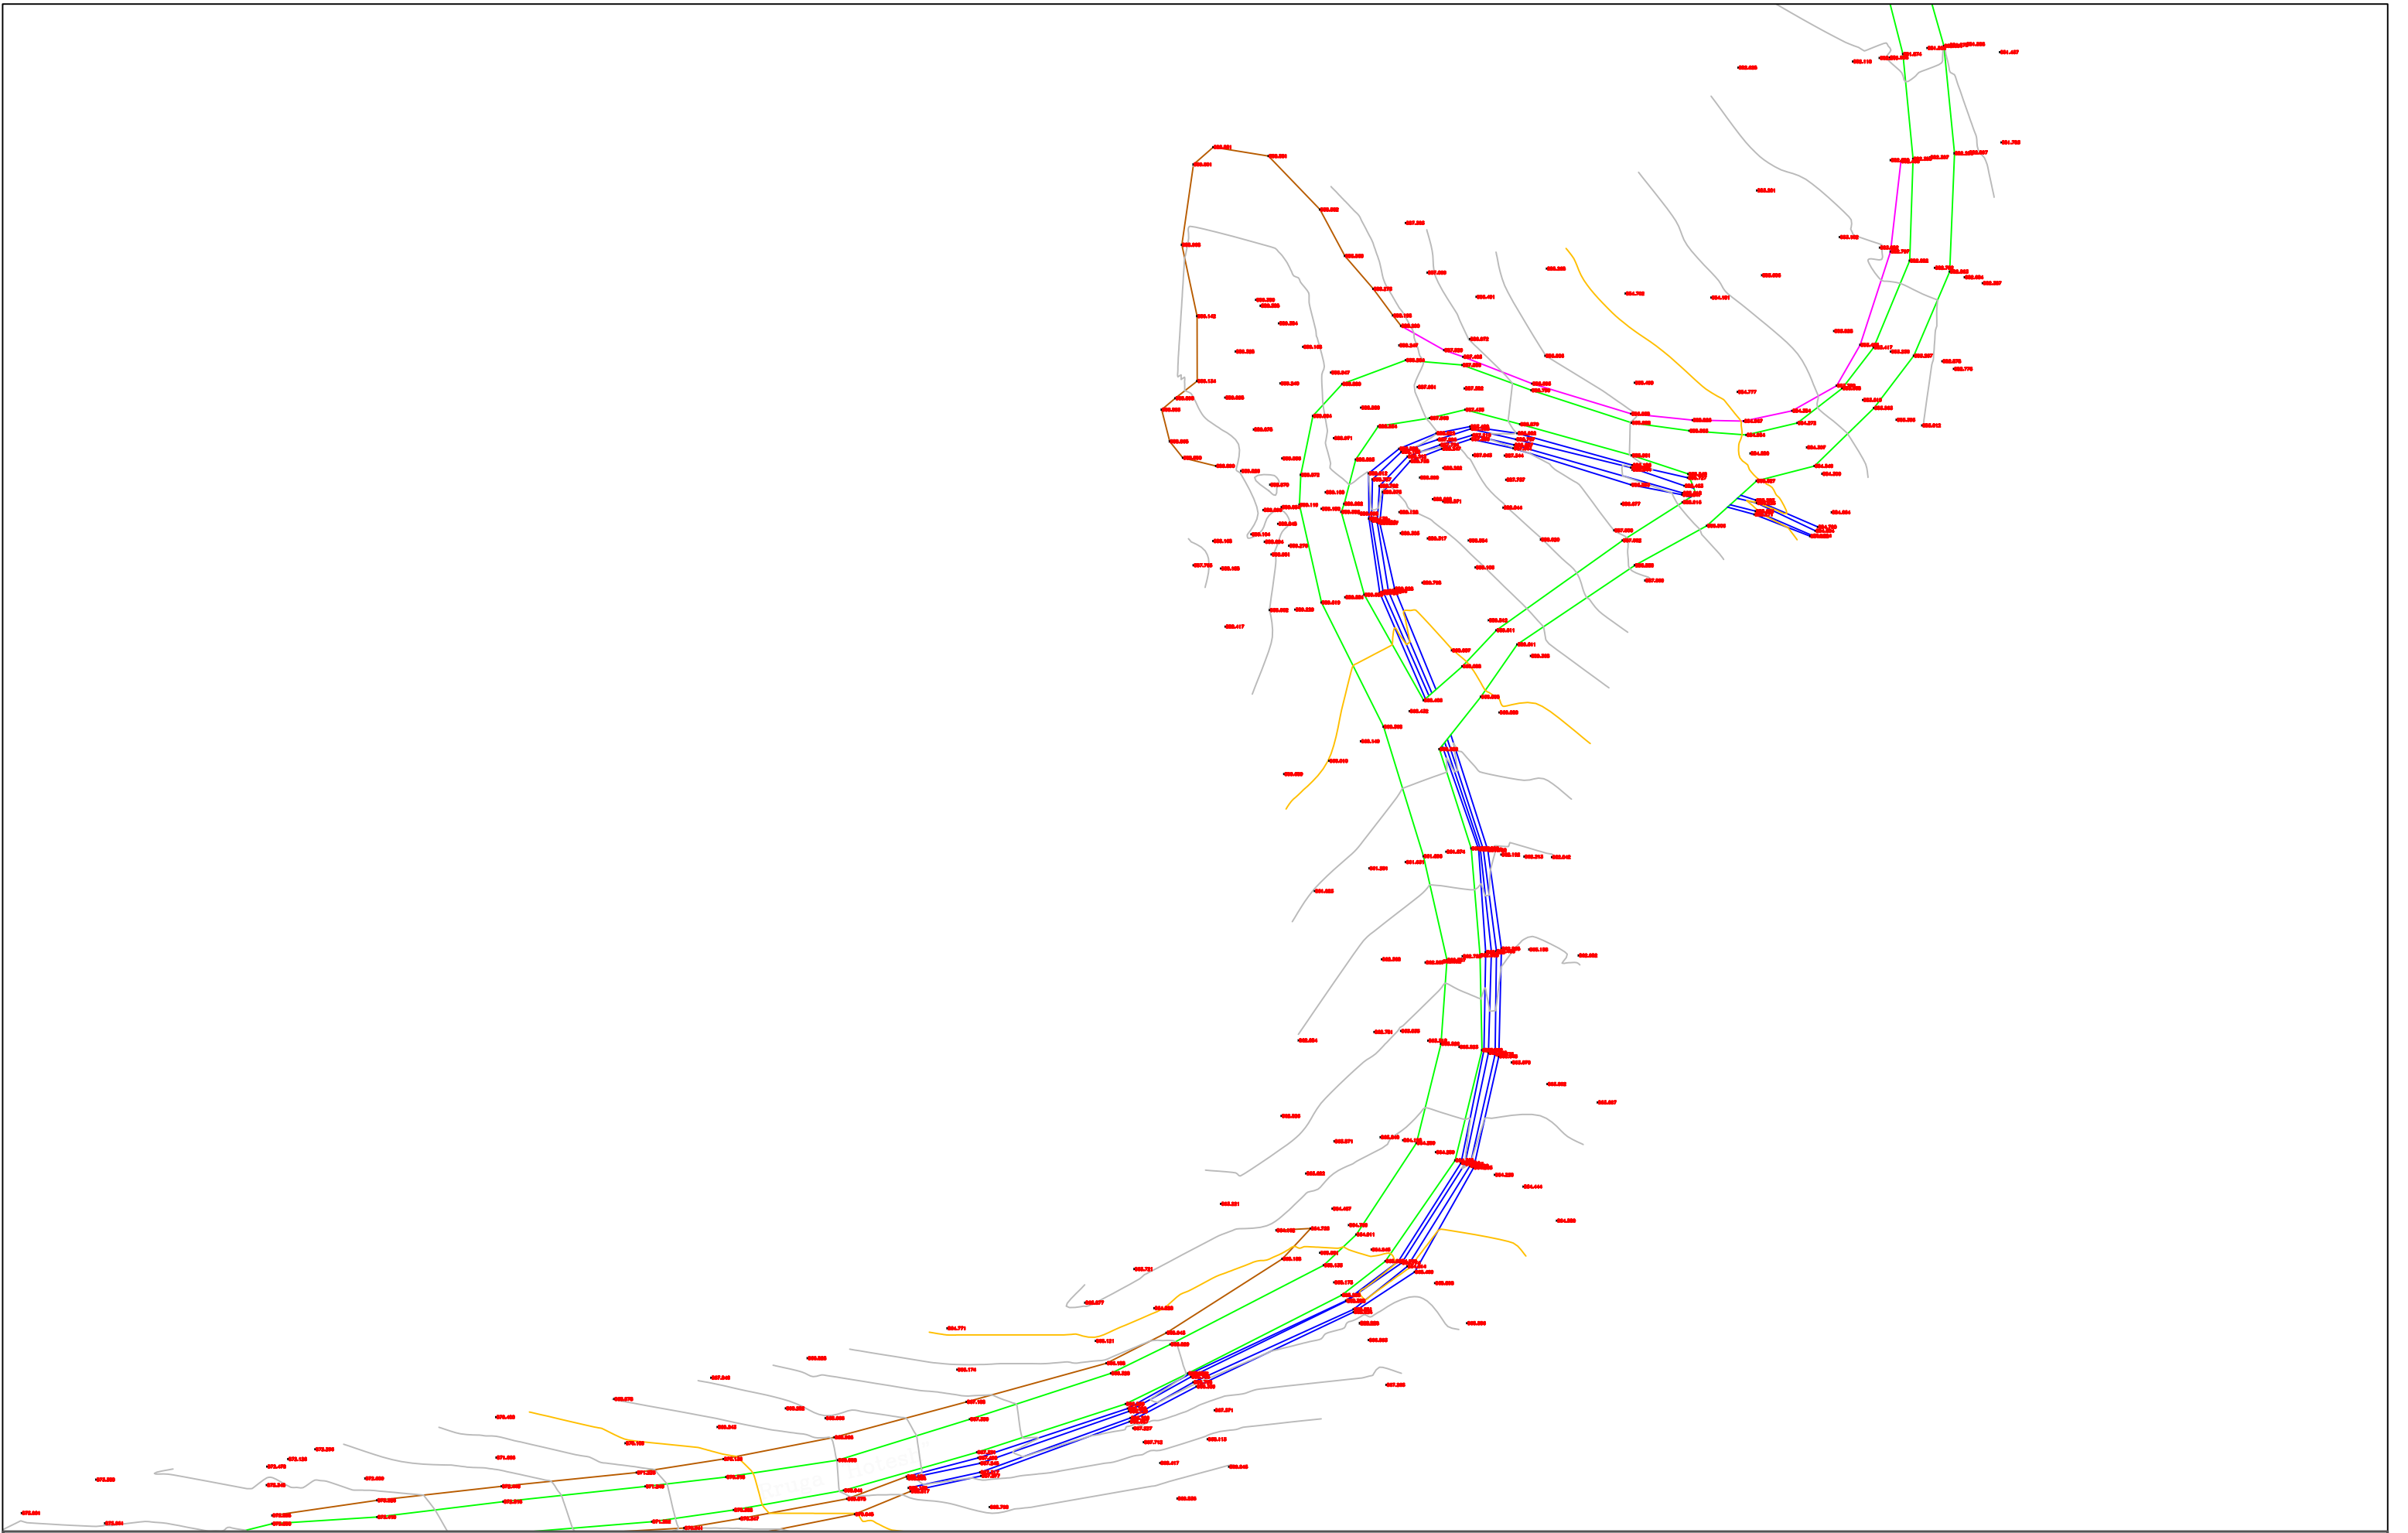


POROSITES : BASHKIA DIBËR	EMERTIMI : PLANI I RILEVIMIT TOPOGRAFIK			DREJTUES PROJEKTI		PROJEKTUES				SHKALLA	FLETA
		"ERALD-G" sh.p.k	Rruga "Kongresi i Lushnjes" Tirane	Ing.Gezim ISLAMI	Ing.Erindi GJOKA		Elek.Hajdar KURTI		SHK - 1:500	1 - 07	
					Top.K.CANAMETI		Mek.Arben MUHA				
Sistemim Asfaltim i Rruges se Fshatit Hotesh (Katund i Ri - Hotesh)					Hidr.Anisa ZAKA		Ark.Elton ÇARÇANI		TIRANE 2021	FORMAT A3	

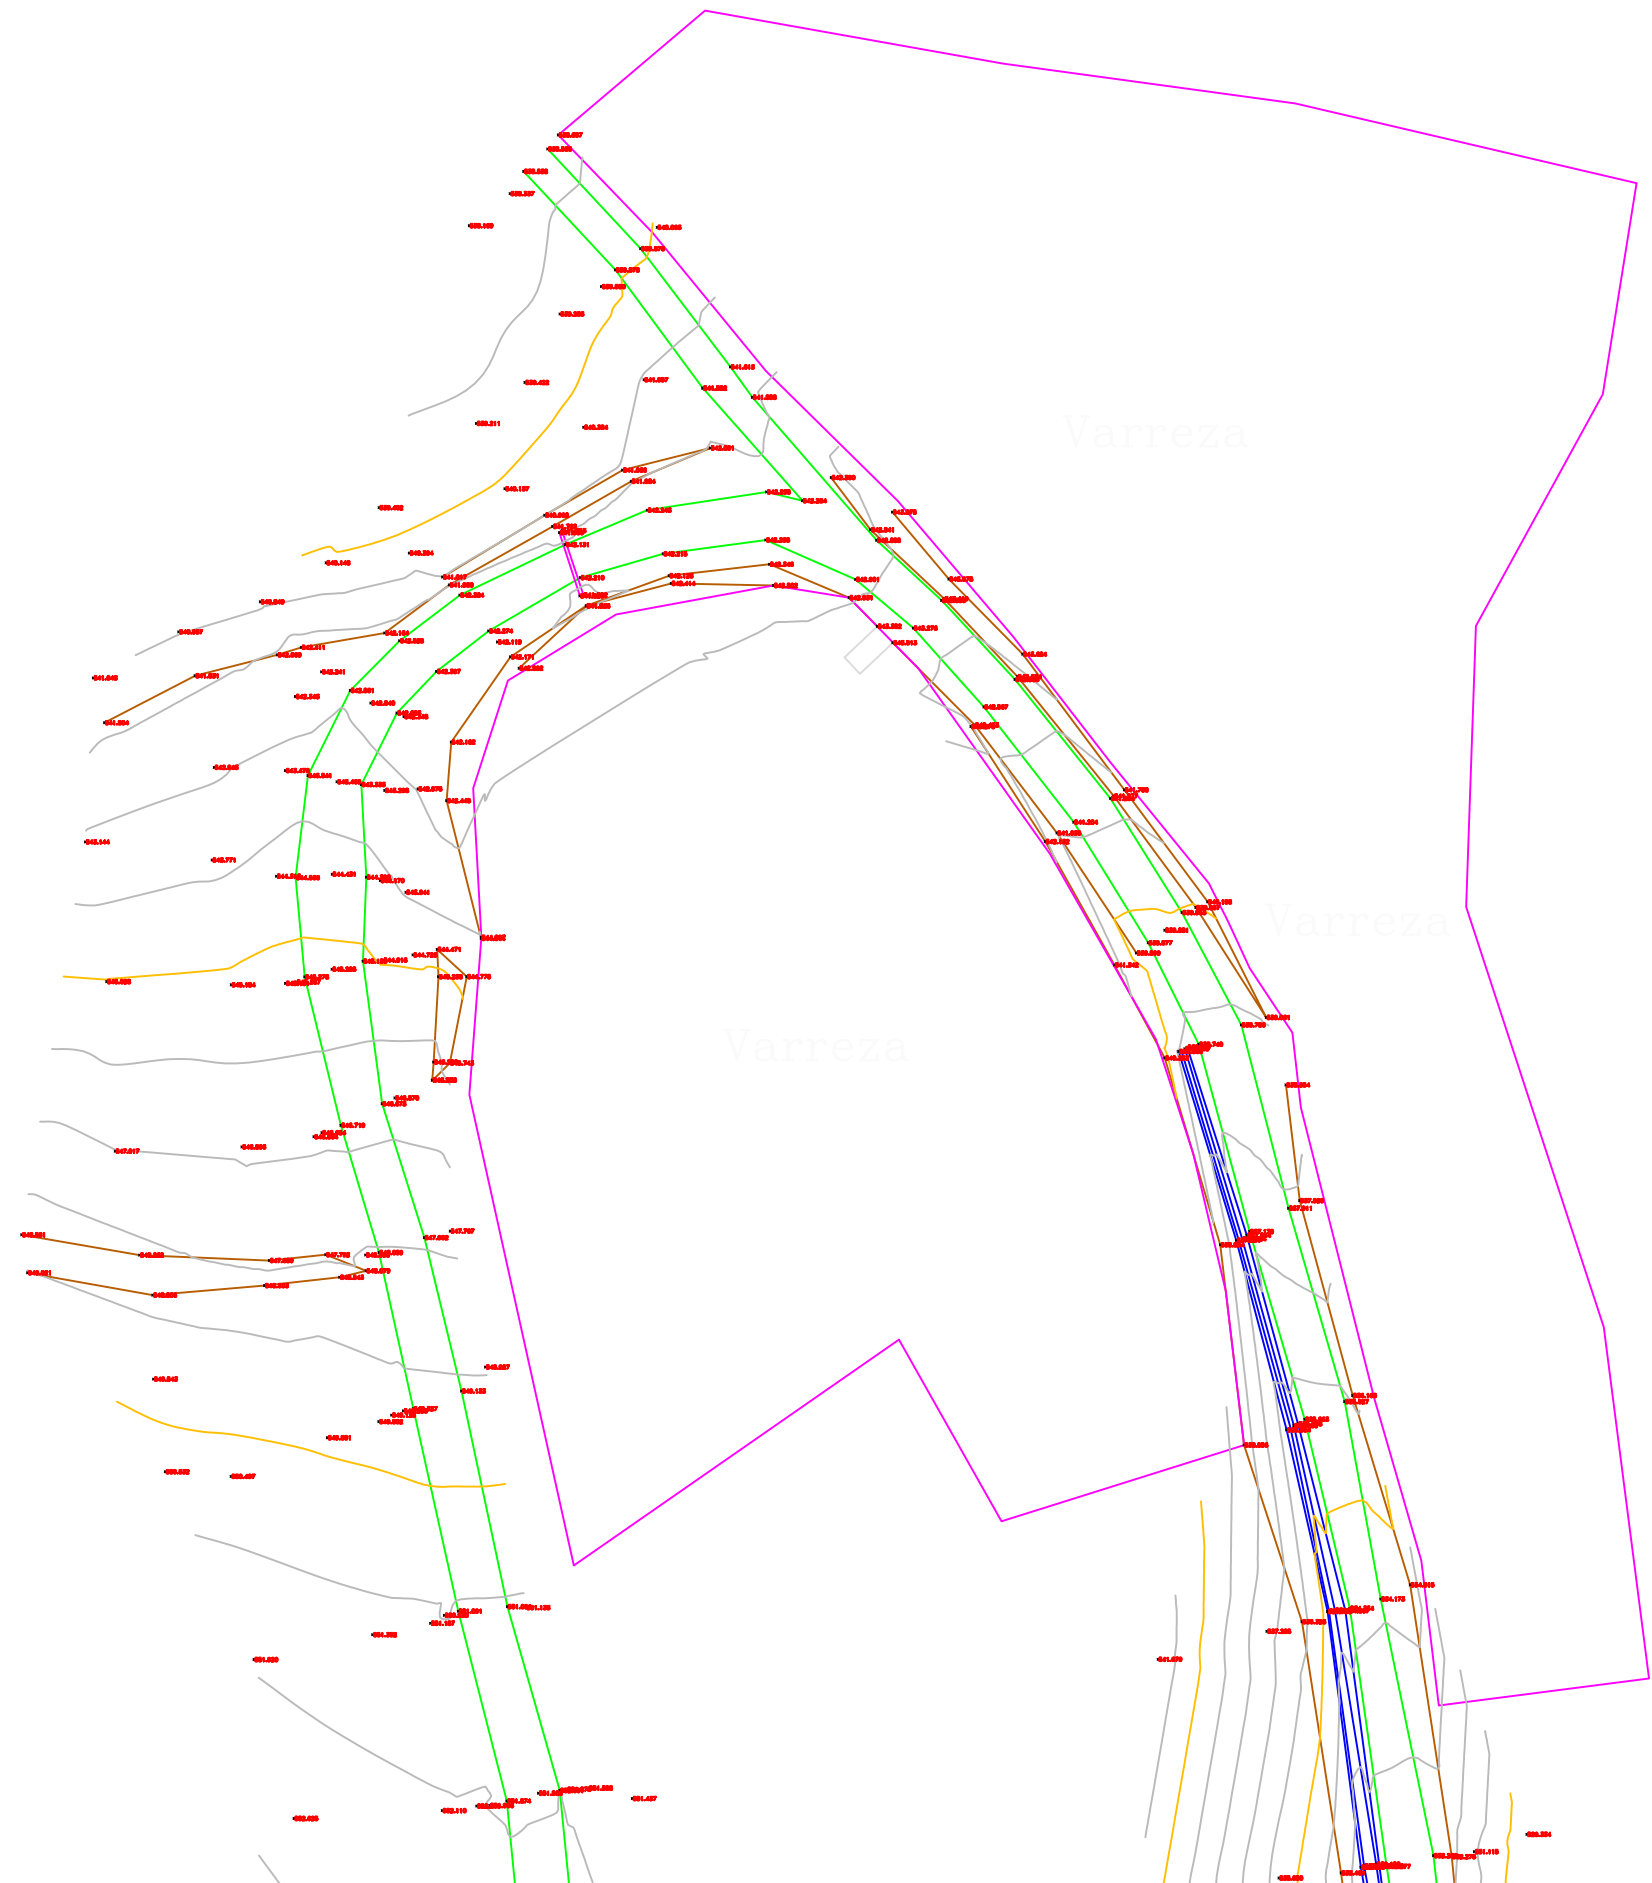

POROSITES : BASHKIA DIBËR	EMERTIMI : PLANI I RILEVIMIT TOPOGRAFIK		DREJTUES PROJEKTI		PROJEKTUES				SHKALLA	FLETA
		"ERALD-G" sh.p.k	Ing.Gezim ISLAMI	Ing.Erindi GJOKA		Elek.Hajdar KURTI		SHK - 1:500	1 - 08	
		Rruga "Kongresi i Lushnjes" Tirane		Top.K.CANAMETI		Mek.Arben MUHA				
Sistemim Asfaltim i Rruges se Fshatit Hotesh (Katund i Ri - Hotesh)				Hidr.Anisa ZAKA		Ark.Elton ÇARÇANI		TIRANE 2021	FORMAT A3	

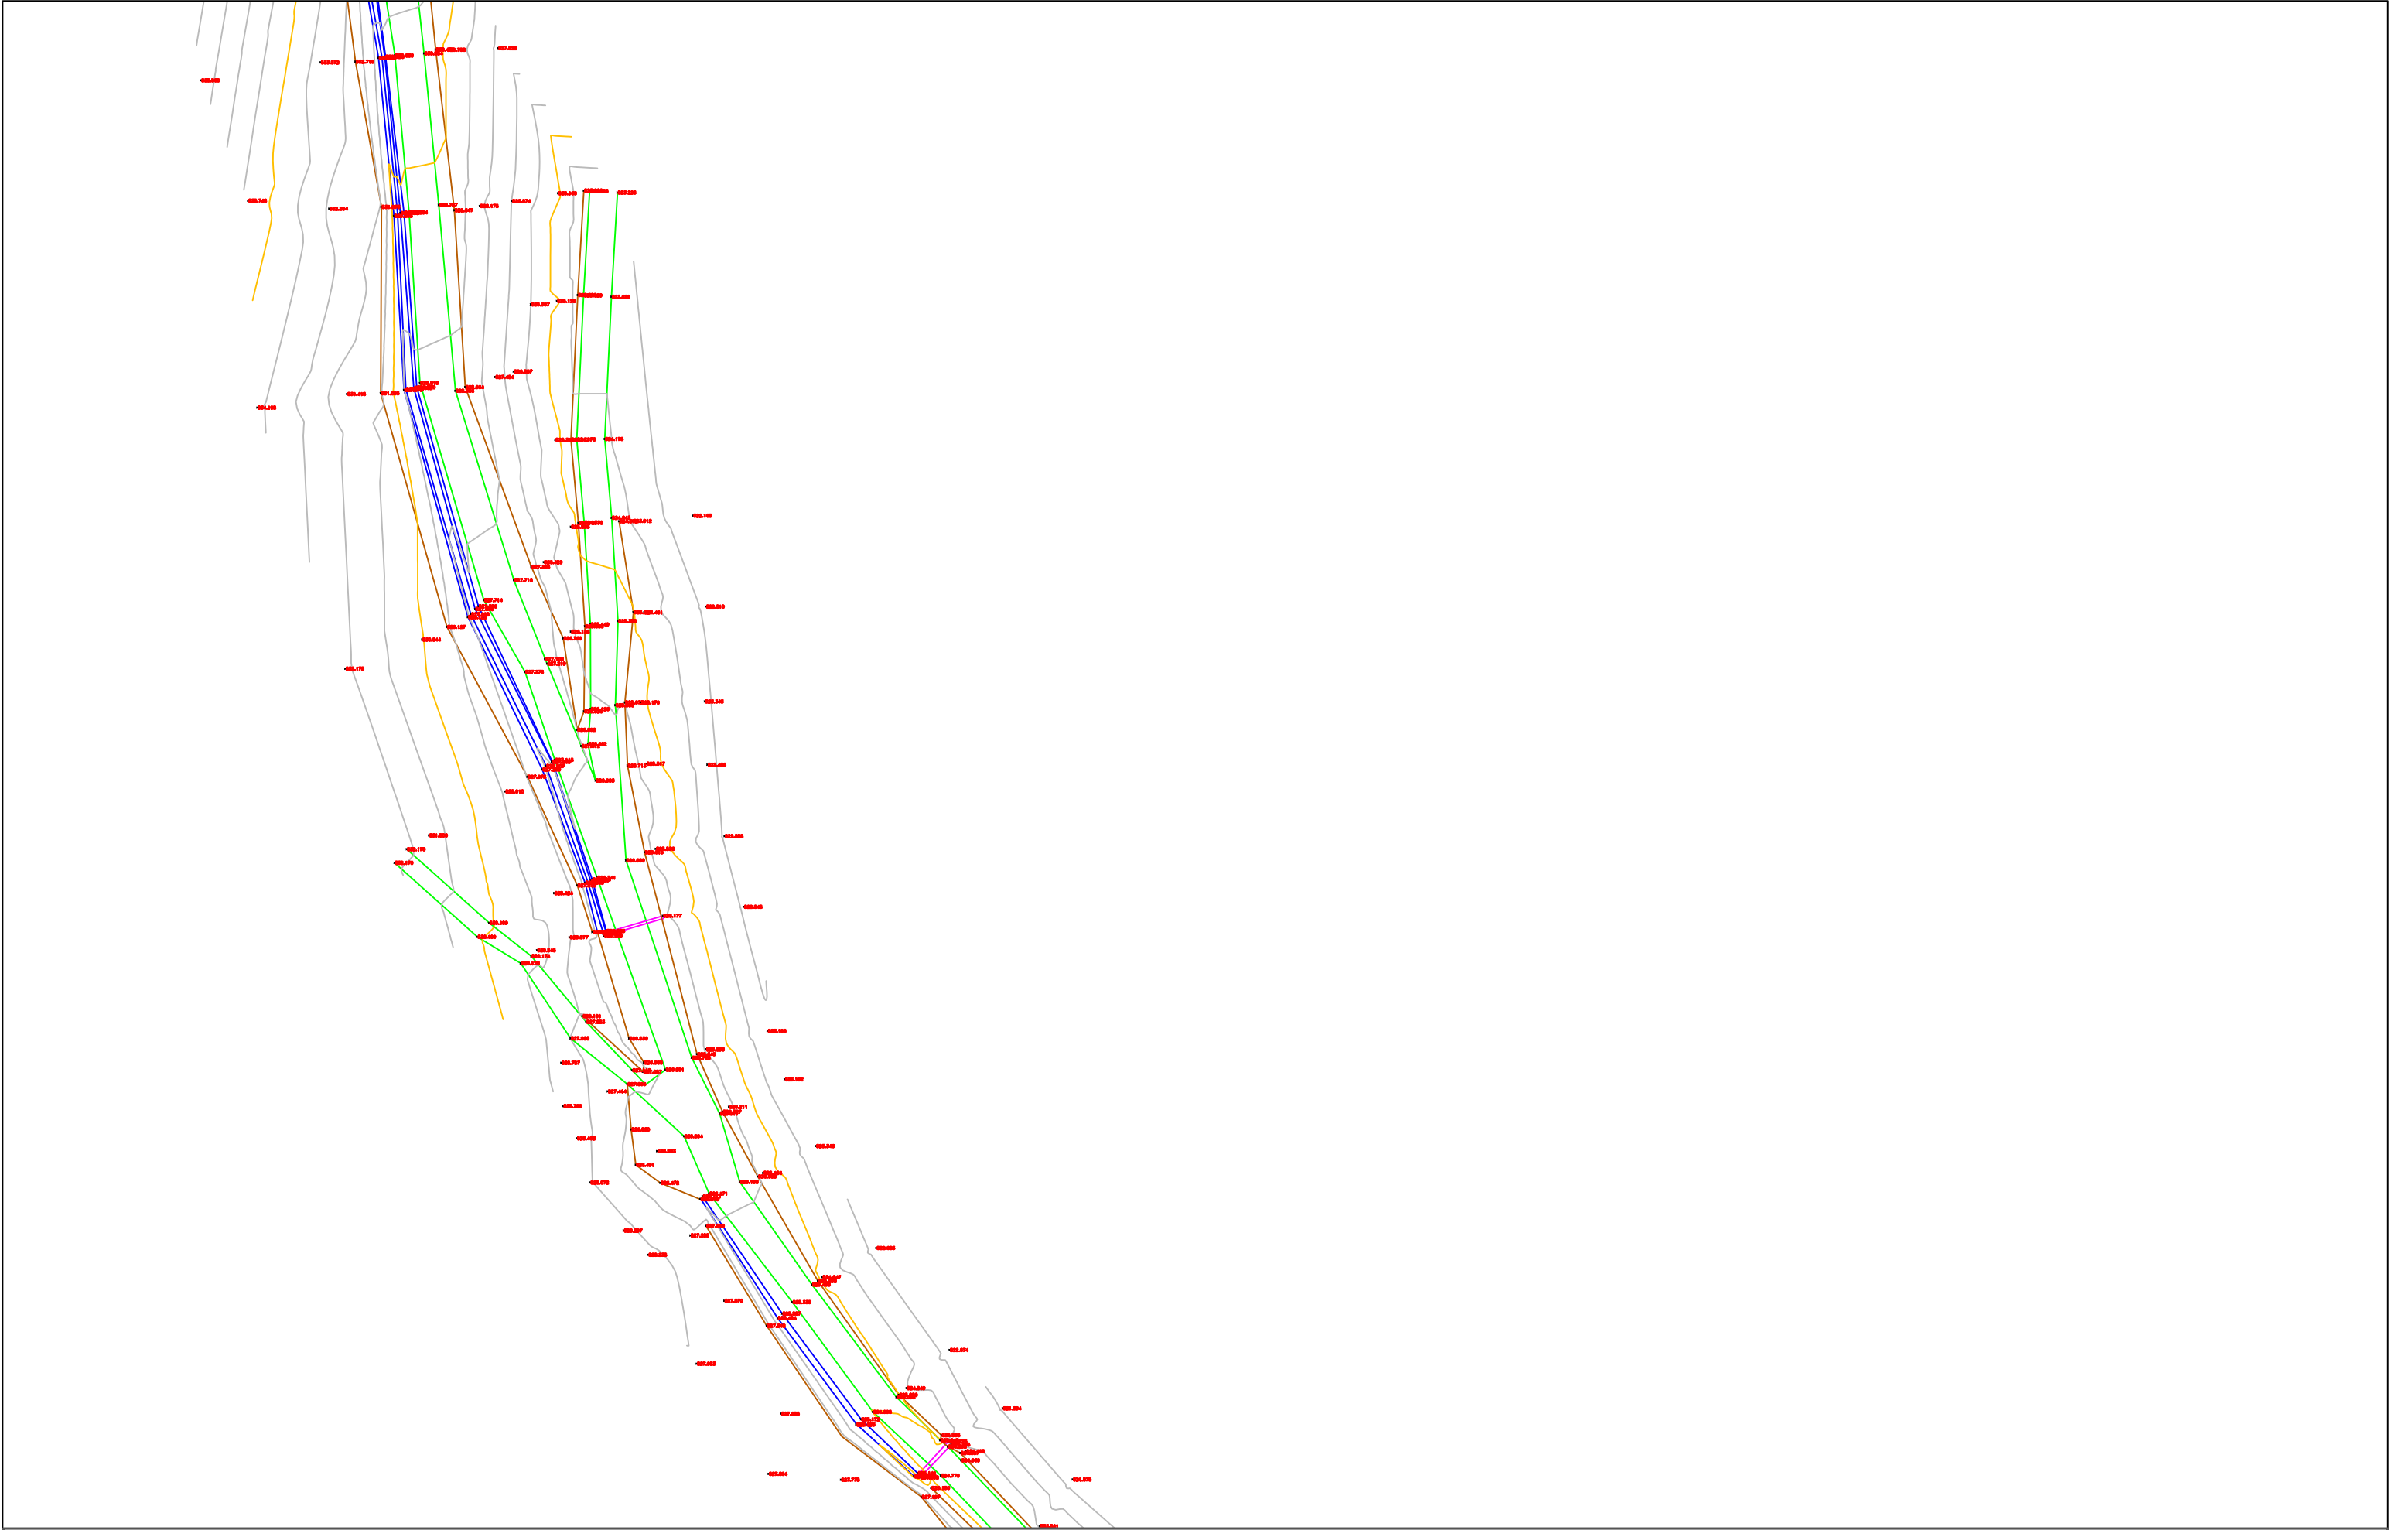

POROSITES : BASHKIA DIBËR	EMERTIMI : PLANI I RILEVIMIT TOPOGRAFIK		DREJTUES PROJEKTI		PROJEKTUES				SHKALLA	FLETA
		"ERALD-G" sh.p.k	Ing.Gezim ISLAMI	Ing.Erindi GJOKA		Elek.Hajdar KURTI		SHK - 1:500	1 - 09	
		Rruga "Kongresi i Lushnjes" Tirane		Top.K.CANAMETI		Mek.Arben MUHA				
Sistemim Asfaltim i Rruges se Fshatit Hotesh (Katund i Ri - Hotesh)				Hidr.Anisa ZAKA		Ark.Elton ÇARÇANI		TIRANE 2021	FORMAT A3	

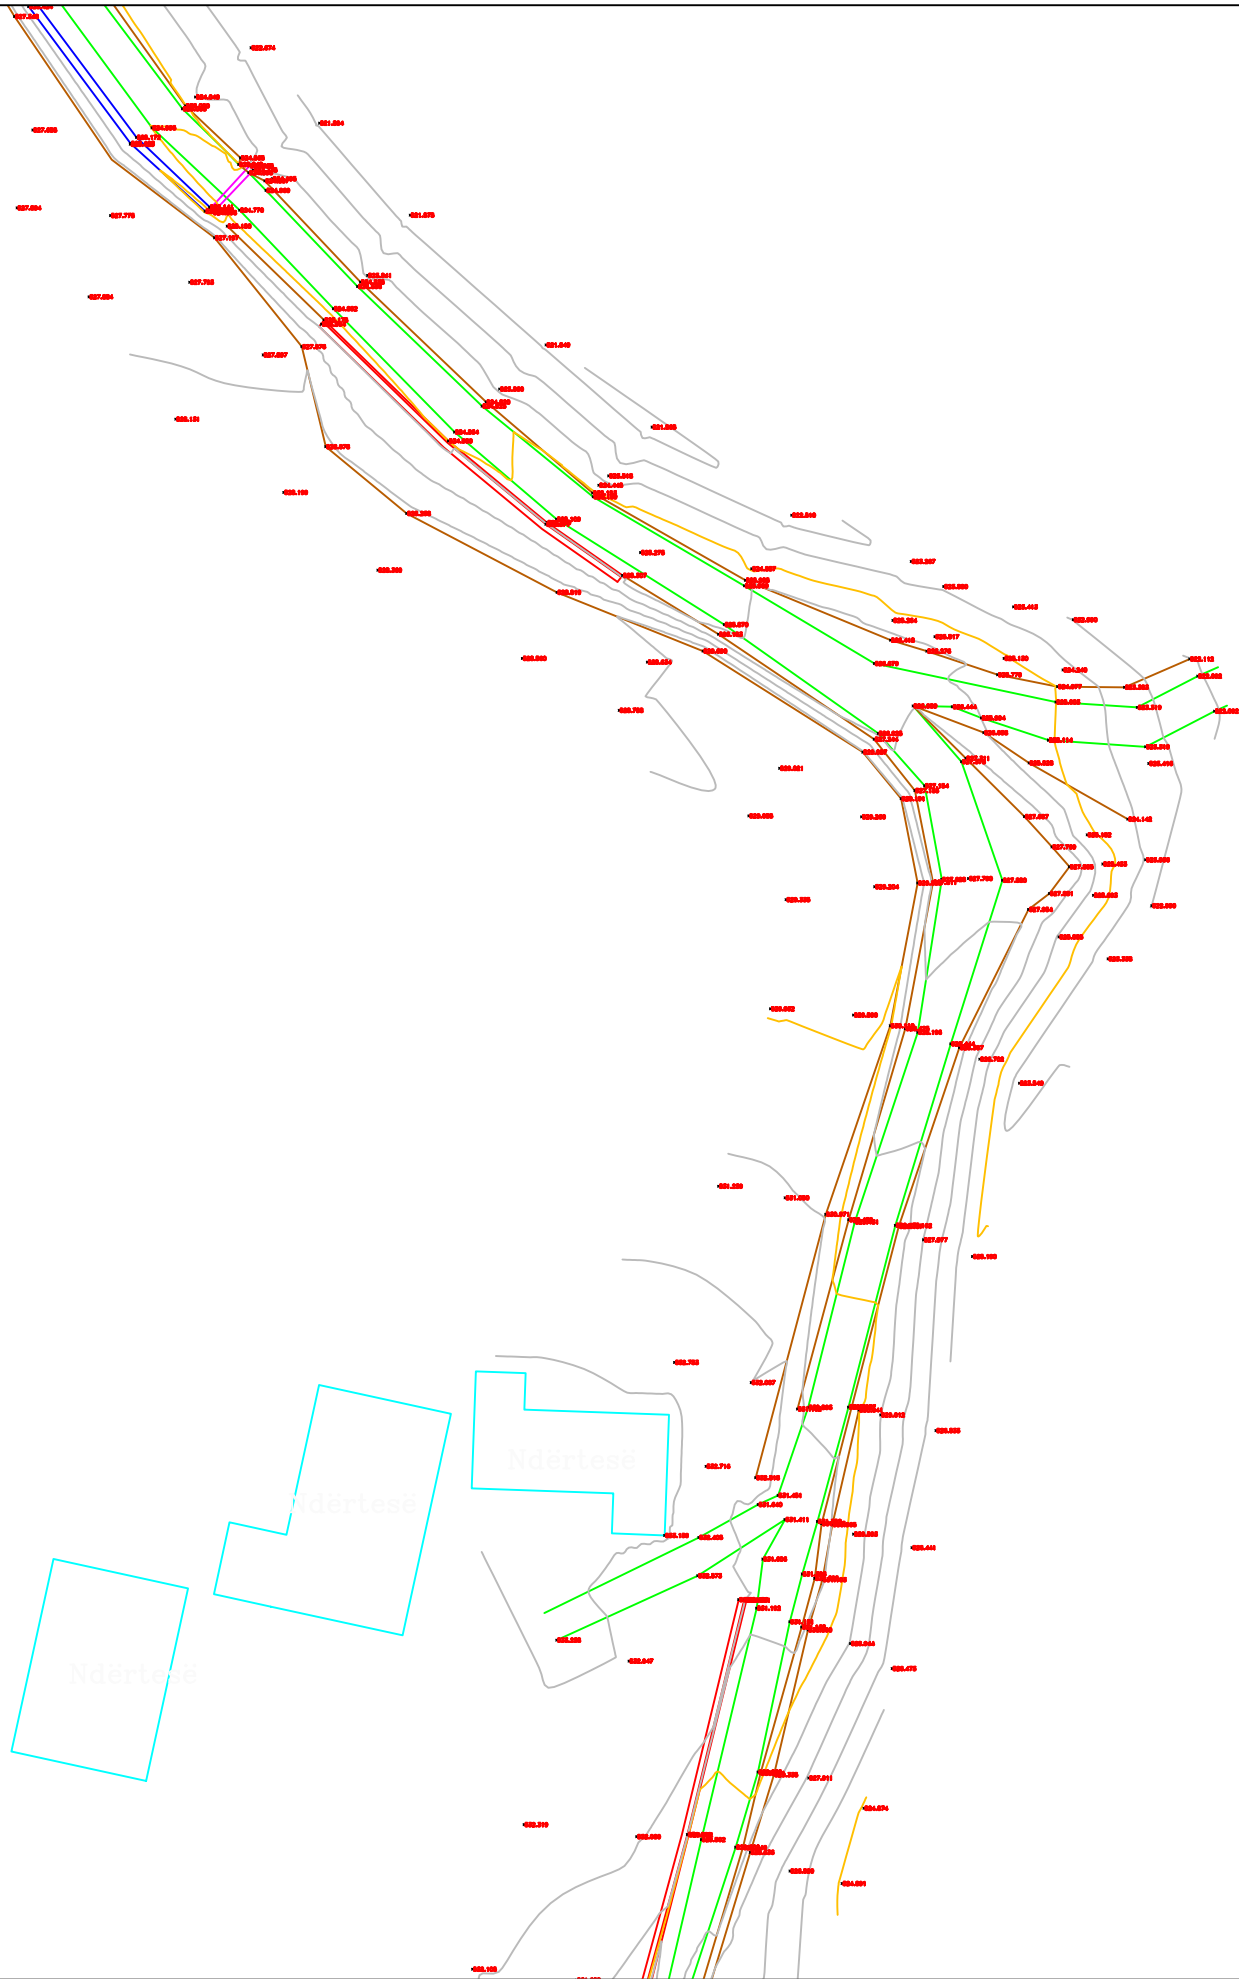

POROSITES : BASHKIA DIBËR

Sistemim Asfaltim i Rruges se Fshatit Hotesh (Katund i Ri - Hotesh)

EMERTIMI : PLANI I RILEVIMIT TOPOGRAFIK



"ERALD-G" sh.p.k
Rruga "Kongresi i Lushnjes"
Tirane

DREJTUES PROJEKTI

Ing.Gezim ISLAMI

PROJEKTUES

Ing.Erindi GJOKA		Elek.Hajdar KURTI	
Top.K.CANAMETI		Mek.Arben MUHA	
Hidr.Anisa ZAKA		Ark.Elton ÇARÇANI	

SHKALLA


SHK - 1:500

TIRANE 2021

FLETA


1 - 10


FORMAT A3

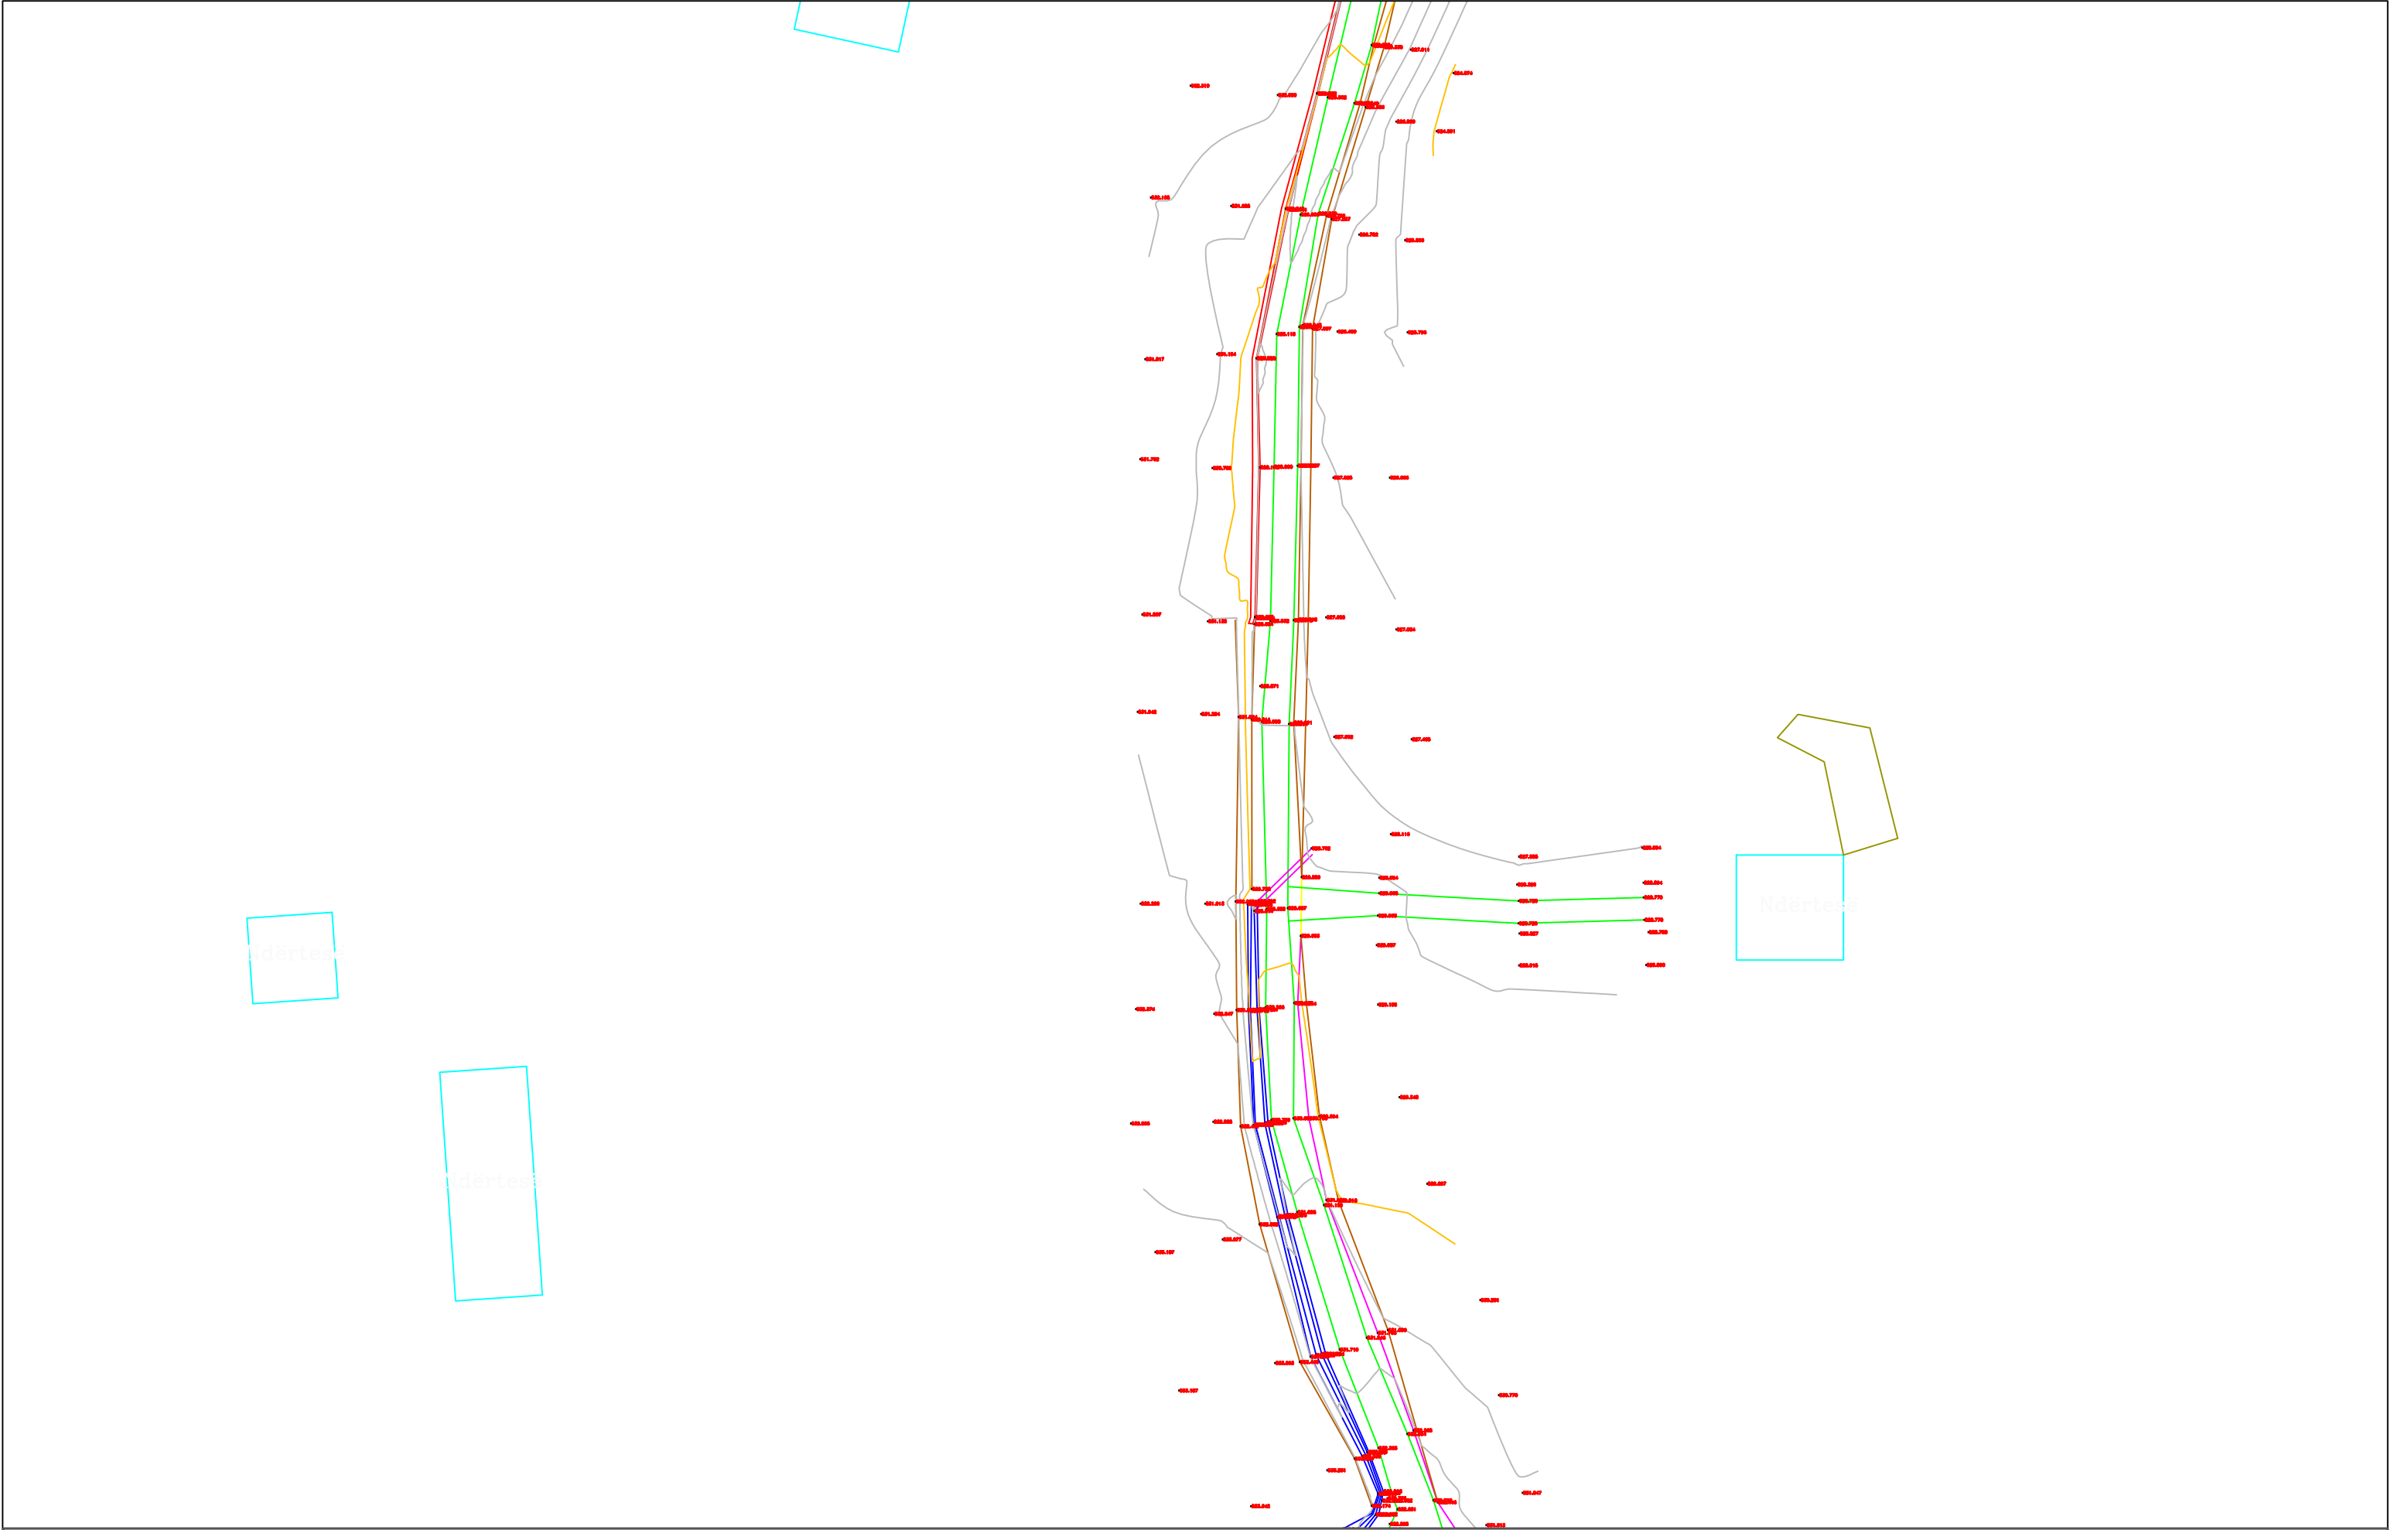


POROSITES : BASHKIA DIBËR	EMERTIMI : PLANI I RILEVIMIT TOPOGRAFIK		DREJTUES PROJEKTI		PROJEKTUES				SHKALLA	FLETA
		"ERALD-G" sh.p.k	Ing.Gezim ISLAMI	Ing.Erindi GJOKA		Elek.Hajdar KURTI		SHK - 1:500	1 - 11	
		Rruga "Kongresi i Lushnjes" Tirane		Top.K.CANAMETI		Mek.Arben MUHA				
Sistemim Asfaltim i Rruges se Fshatit Hotesh (Katund i Ri - Hotesh)				Hidr.Anisa ZAKA		Ark.Elton ÇARÇANI		TIRANE 2021	FORMAT A3	

 


POROSITES : BASHKIA DIBËR	EMERTIMI : PLANI I RILEVIMIT TOPOGRAFIK		DREJTUES PROJEKTI		PROJEKTUES				SHKALLA	FLETA
		"ERALD-G" sh.p.k	Ing.Gezim ISLAMI	Ing.Erindi GJOKA		Elek.Hajdar KURTI		SHK - 1:500	1 - 12	
		Rruga "Kongresi i Lushnjes" Tirane		Top.K.CANAMETI		Mek.Arben MUHA				
					Hidr.Anisa ZAKA		Ark.Elton ÇARÇANI			
Sistemim Asfaltim i Rruges se Fshatit Hotesh (Katund i Ri - Hotesh)								TIRANE 2021	FORMAT A3	

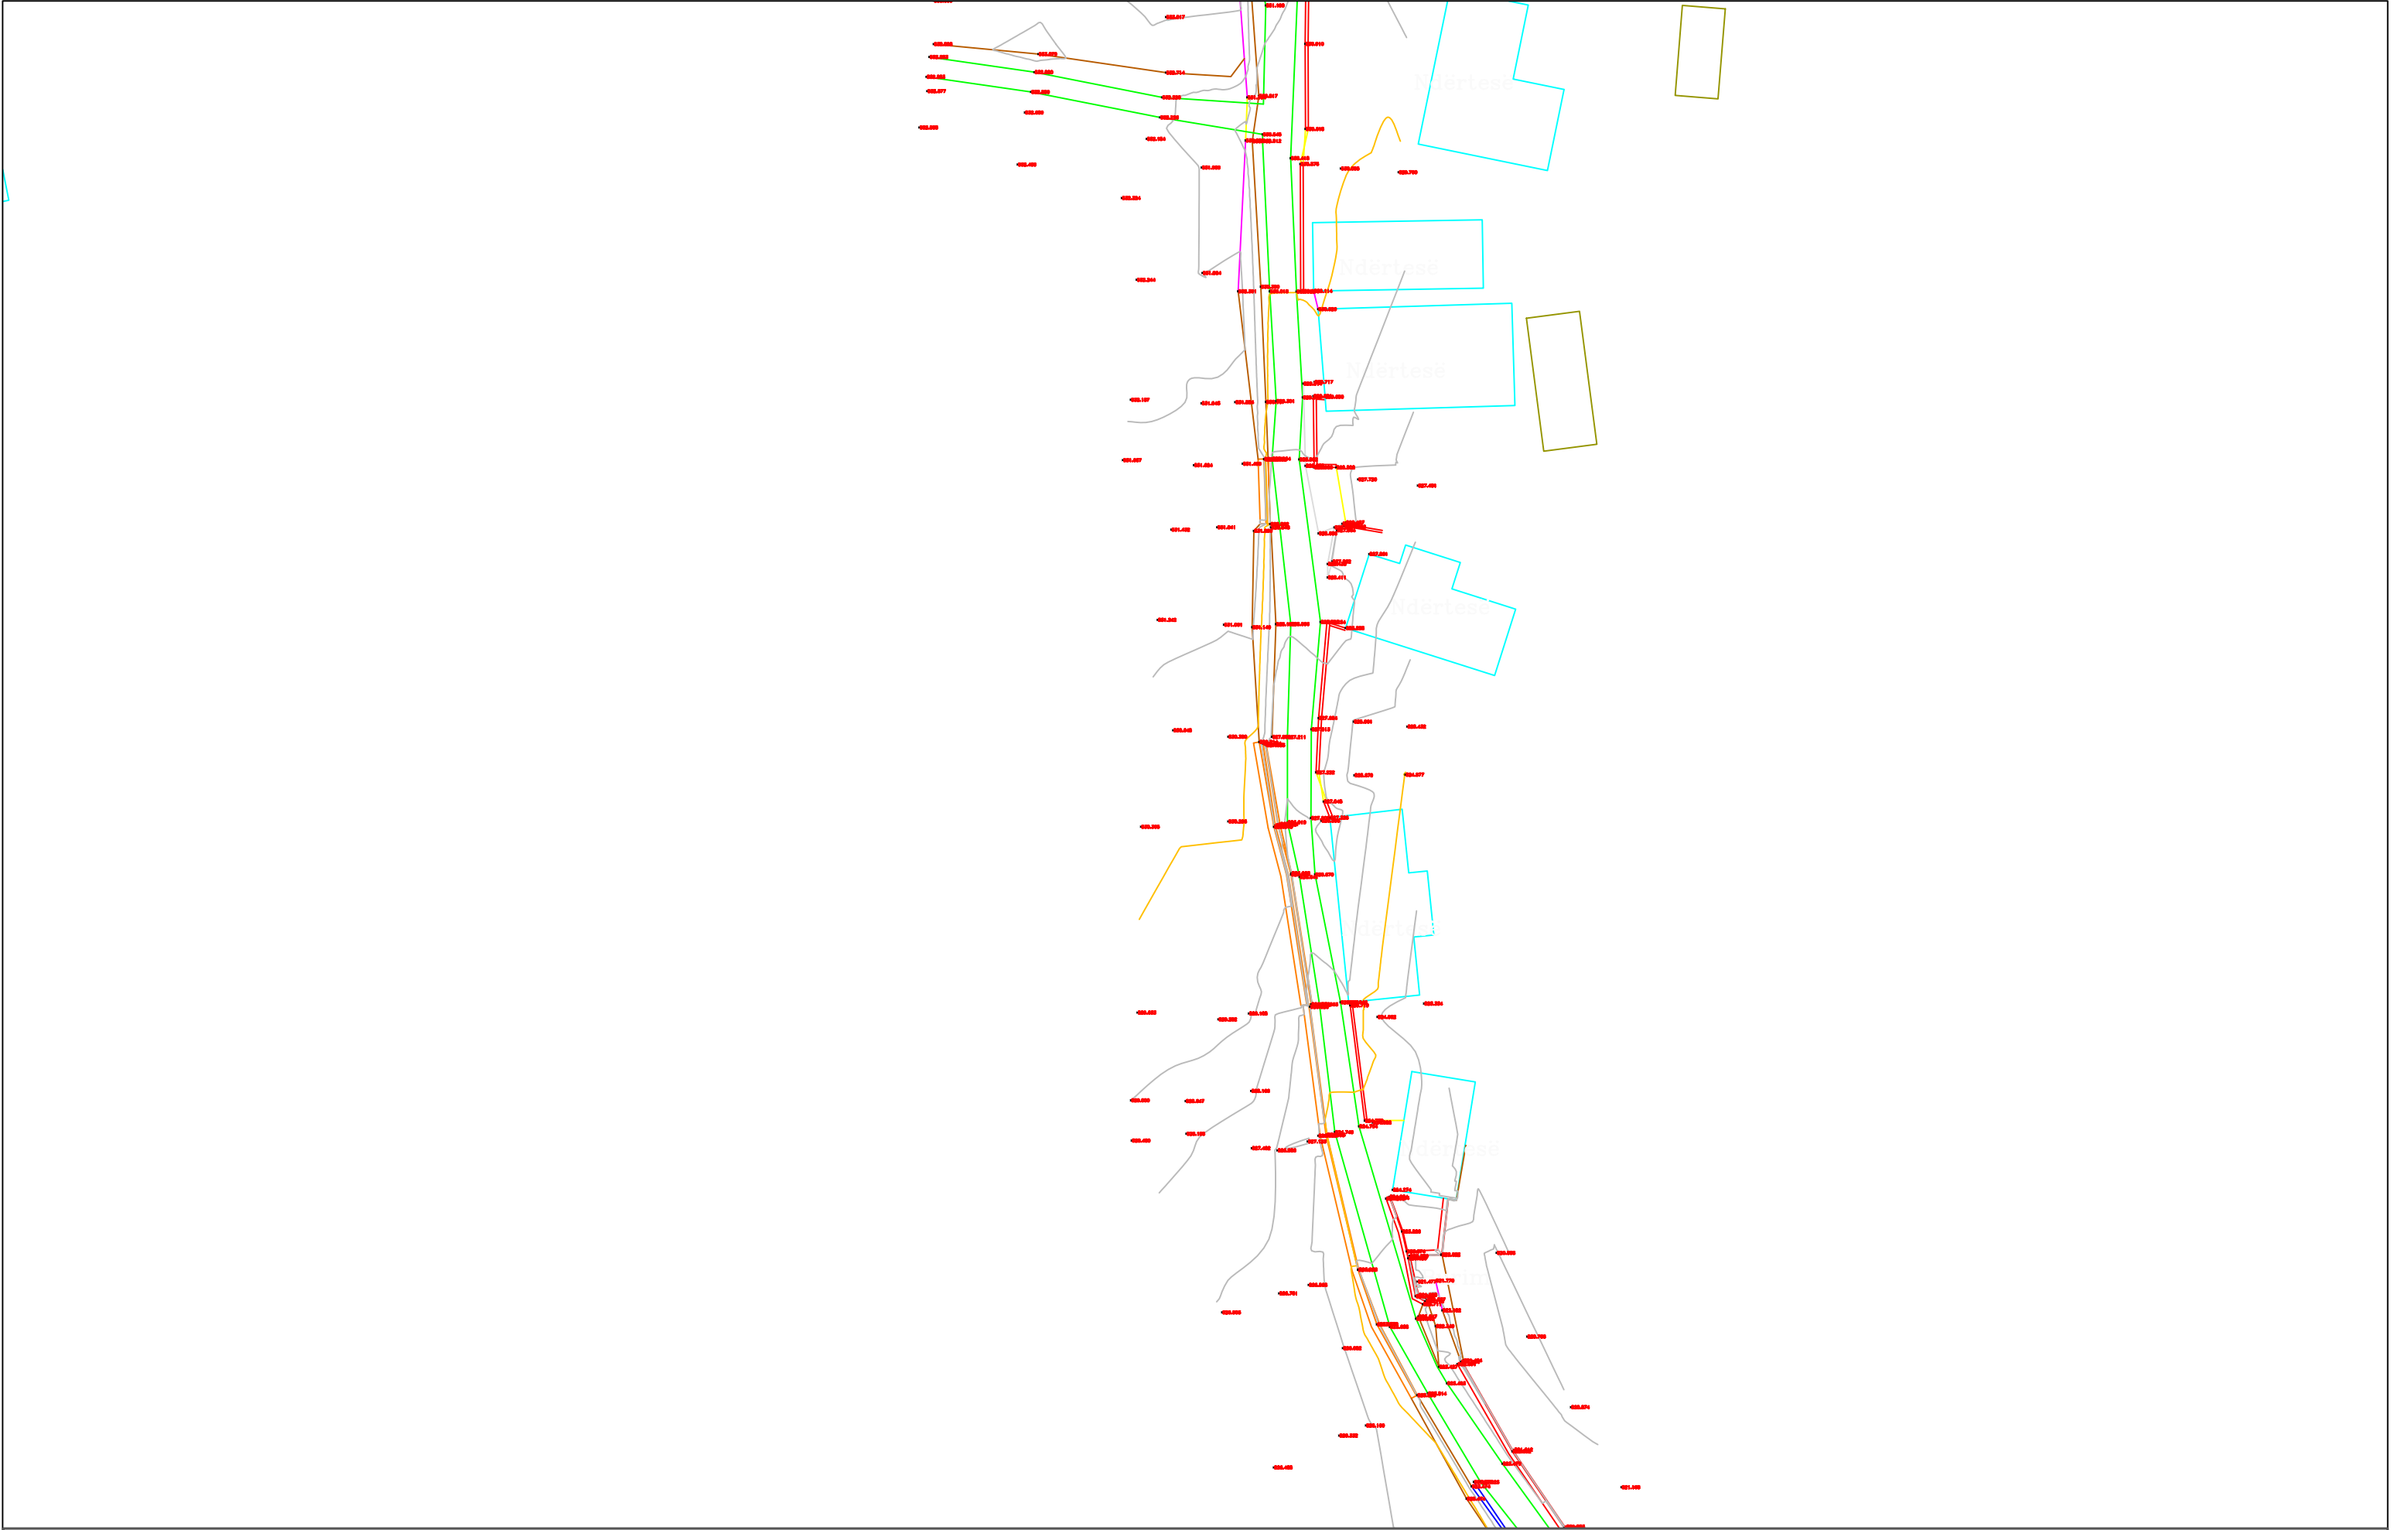


POROSITES : BASHKIA DIBËR		EMERTIMI : PLANI I RILEVIMIT TOPOGRAFIK		DREJTUES PROJEKTI		PROJEKTUES				SHKALLA		FLETA		
Sistemim Asfaltim i Rruges se Fshatit Hotesh (Katund i Ri - Hotesh)			"ERALD-G" sh.p.k		Ing.Gezim ISLAMI		Ing.Erindi GJOKA			Elek.Hajdar KURTI			SHK - 1:500	1 - 13
			Rruga "Kongresi i Lushnjes" Tirane				Top.K.CANAMETI			Mek.Arben MUHA				
							Hidr.Anisa ZAKA			Ark.Elton ÇARÇANI				
												TIRANE 2021	FORMAT A3	

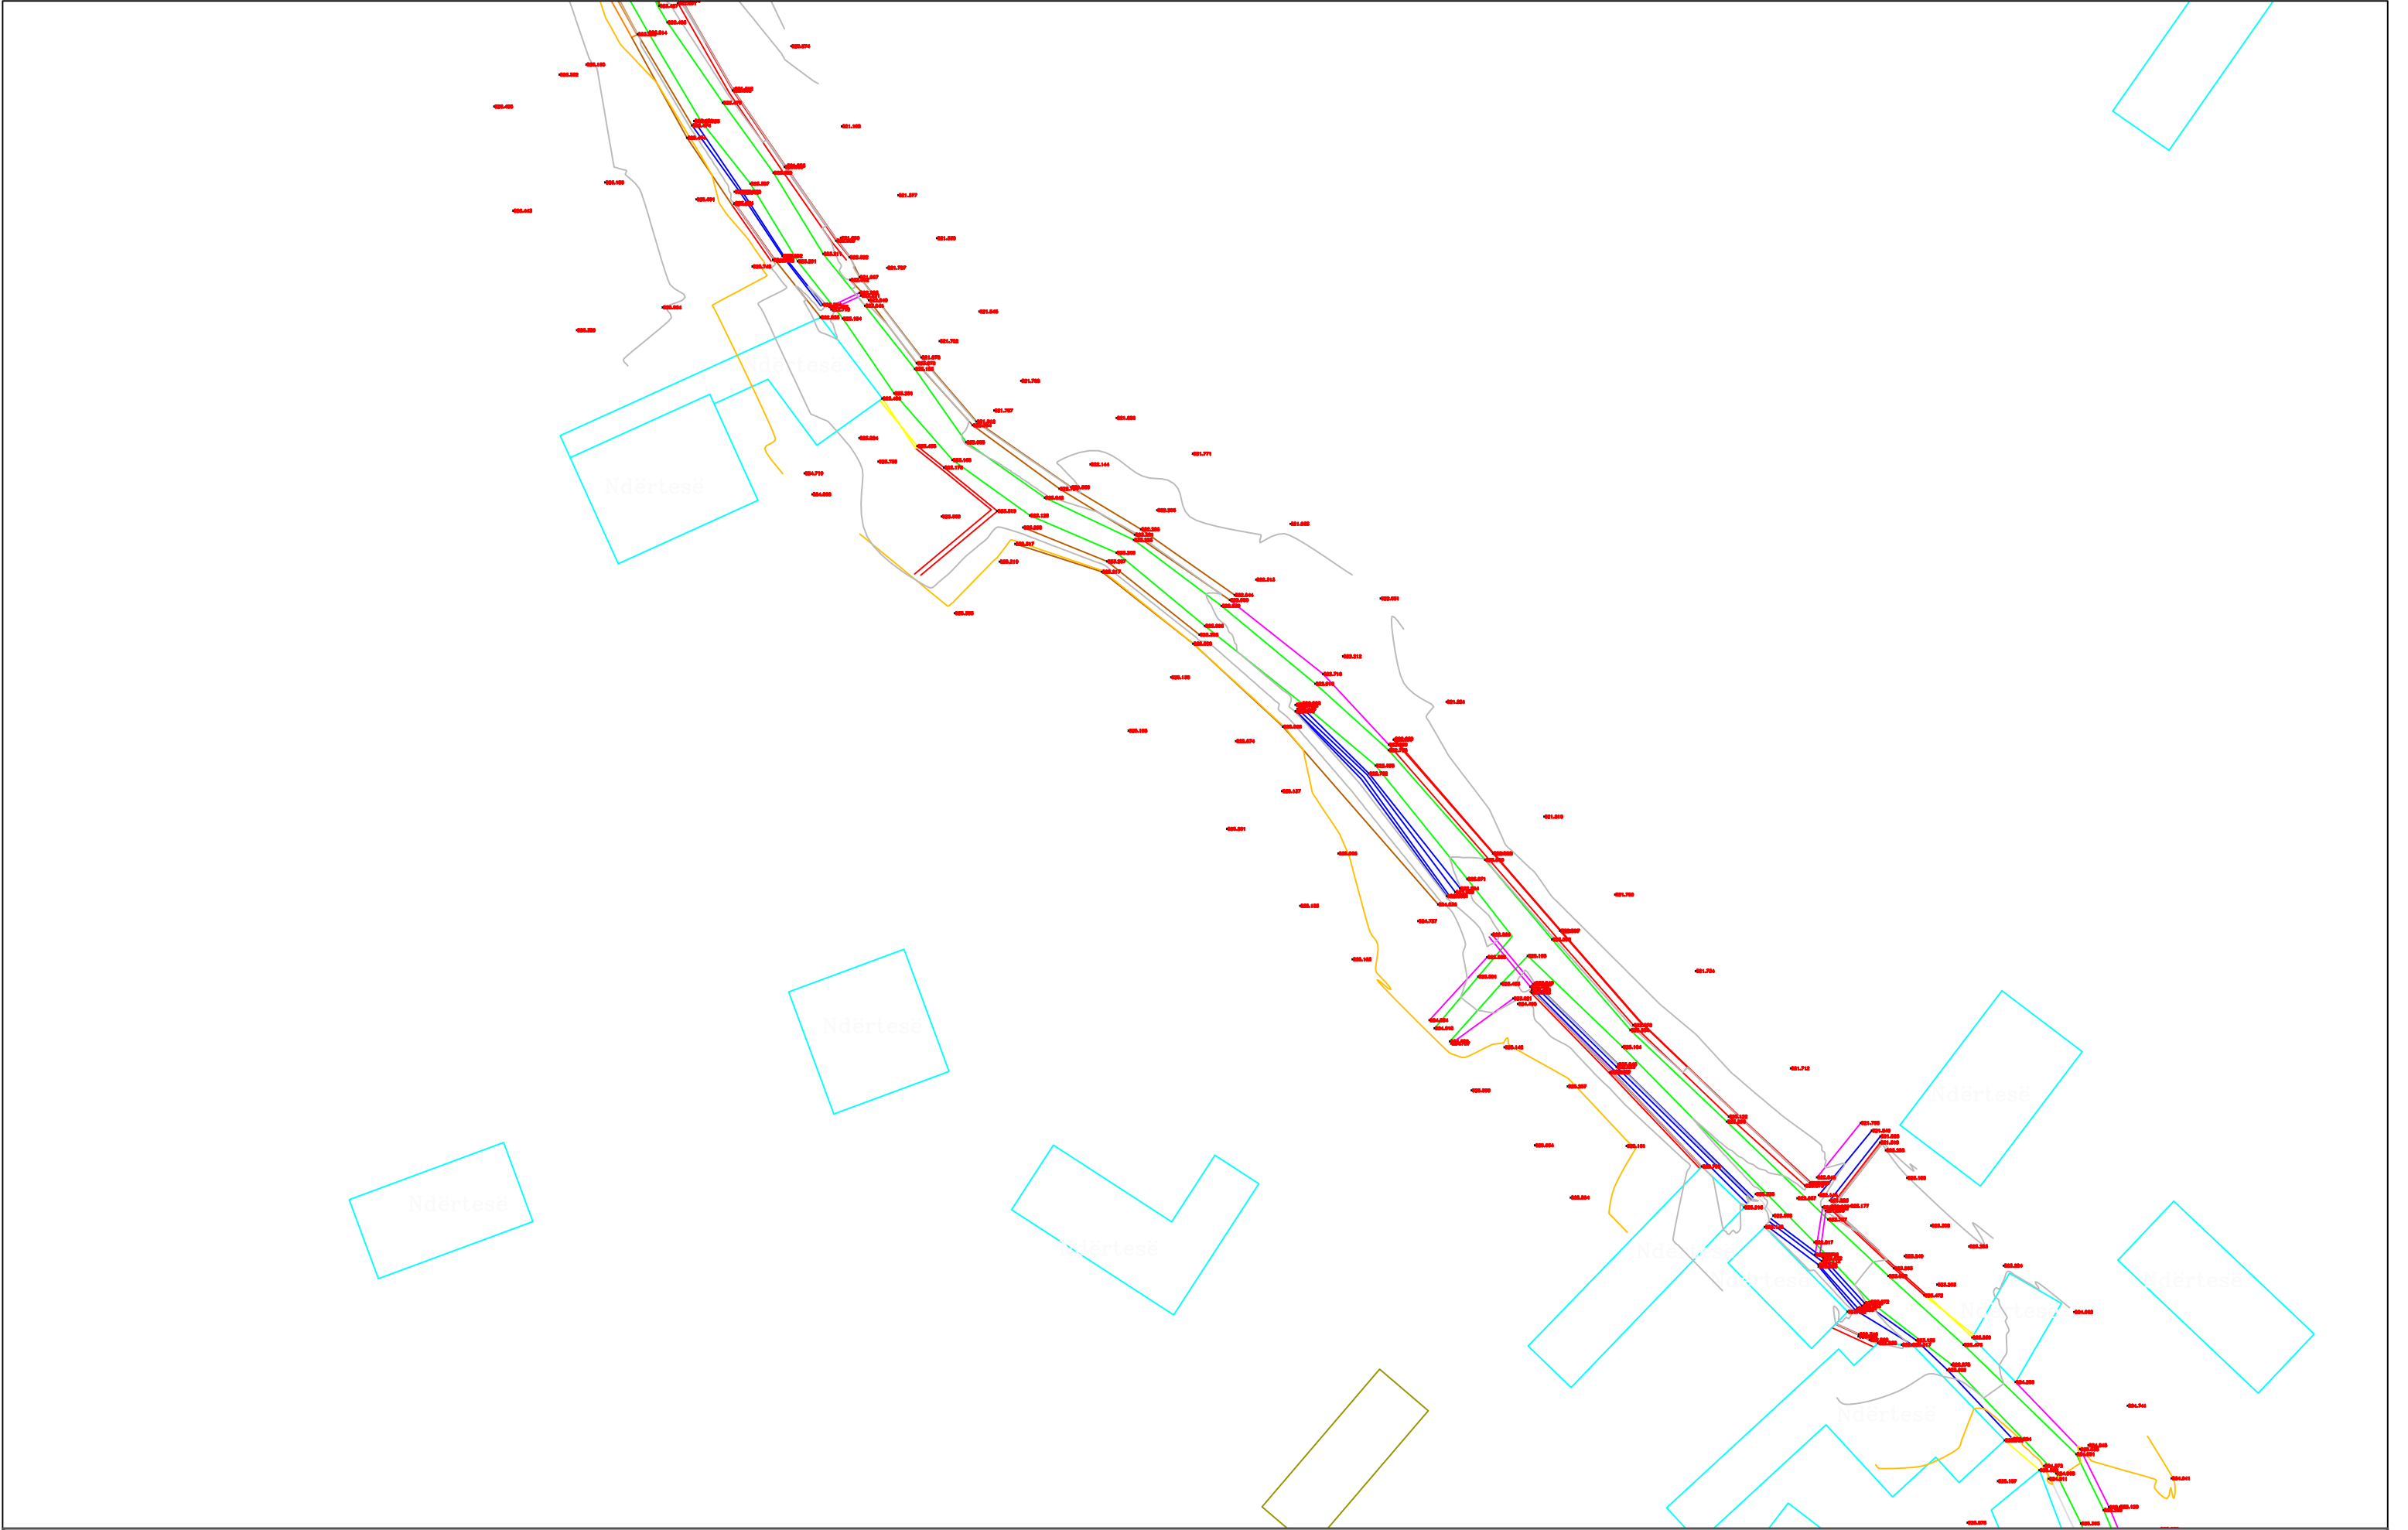



POROSITES : BASHKIA DIBËR		EMERTIMI : PLANI I RILEVIMIT TOPOGRAFIK		DREJTUES PROJEKTI		PROJEKTUES				SHKALLA	FLETA
Sistemim Asfaltim i Rruges se Fshatit Hotesh (Katund i Ri - Hotesh)			"ERALD-G" sh.p.k	Ing.Gezim ISLAMI		Ing.Erindi GJOKA		Elek.Hajdar KURTI		SHK - 1:500	1 - 14
						Top.K.CANAMETI		Mek.Arben MUHA			
						Hidr.Anisa ZAKA		Ark.Elton ÇARÇANI			
			Rruga "Kongresi i Lushnjes" Tirane							TIRANE 2021	FORMAT A3

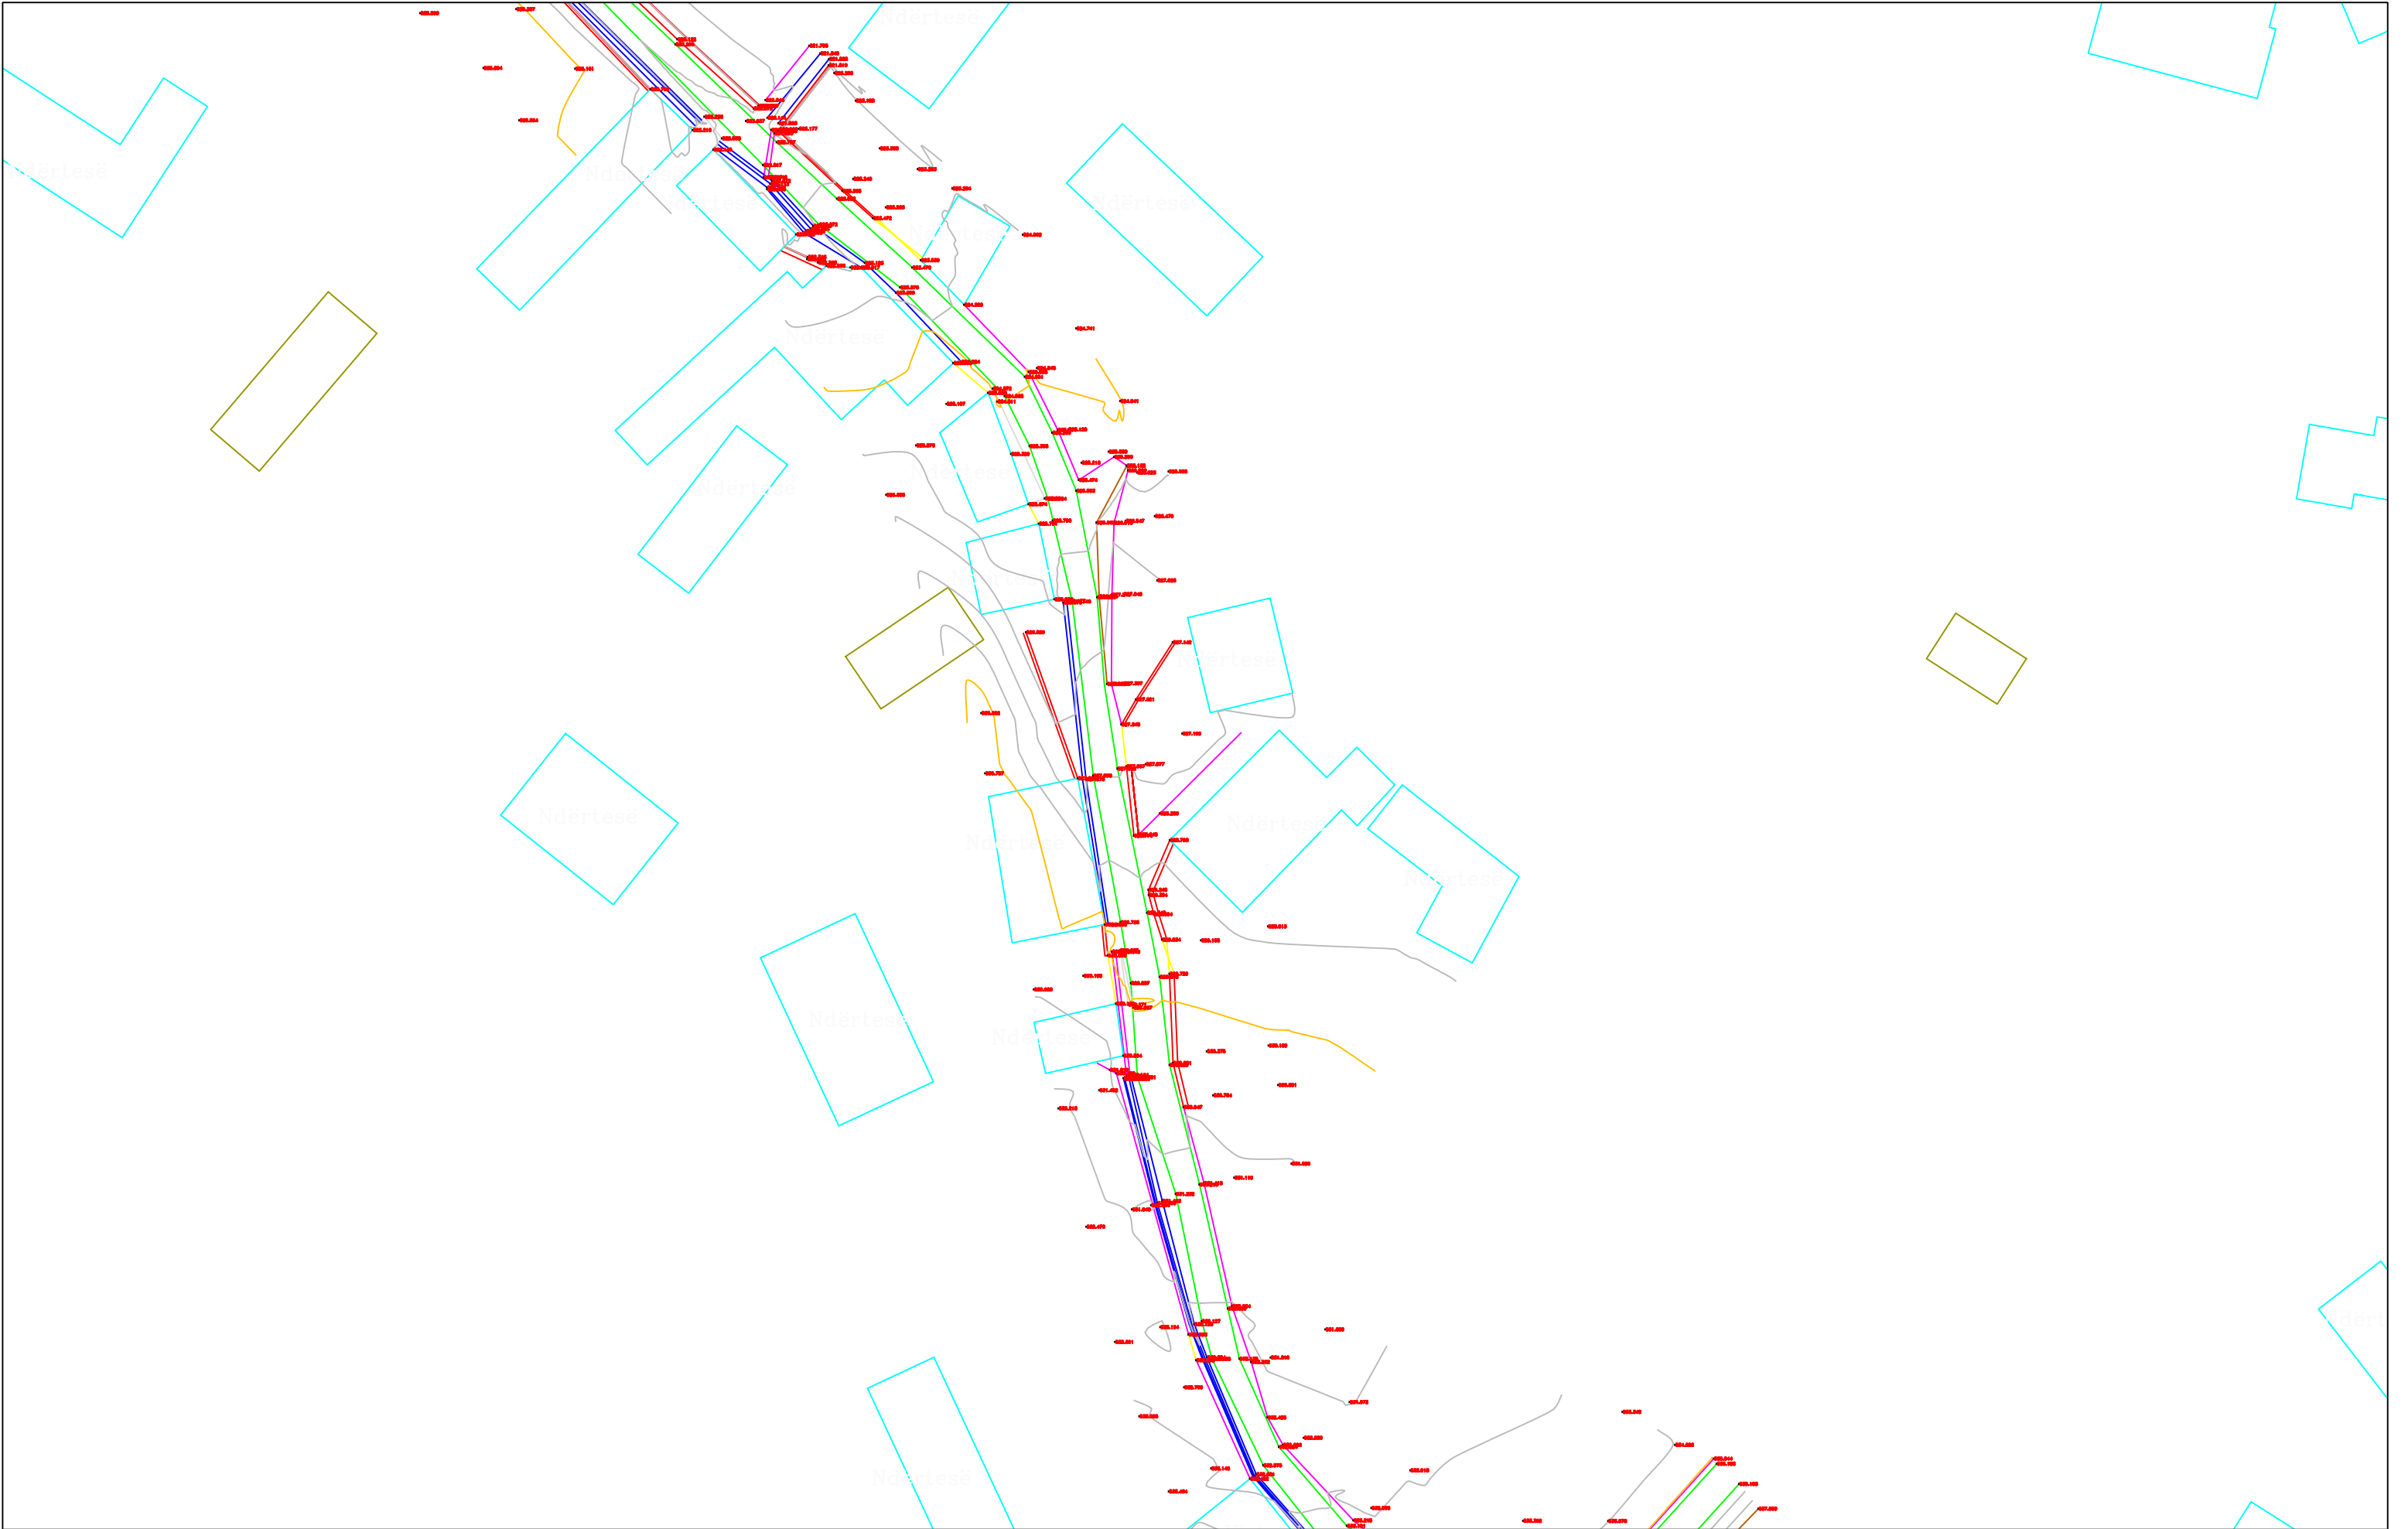

POROSITES : BASHKIA DIBËR	EMERTIMI : PLANI I RILEVIMIT TOPOGRAFIK		DREJTUES PROJEKTI		PROJEKTUES				SHKALLA	FLETA
		"ERALD-G" sh.p.k.	Ing.Gezim ISLAMI		Ing.Erindi GJOKA		Elek.Hajdar KURTI		SHK - 1:500	1 - 15
		Rruga "Kongresi i Lushnjes" Tirane			Top.K.CANAMETI		Mek.Arben MUHA		TIRANE 2021	FORMAT A3
Sistemim Asfaltim i Rruges se Fshatit Hotesh (Katund i Ri - Hotesh)					Hidr.Anisa ZAKA		Ark.Elton ÇARÇANI			

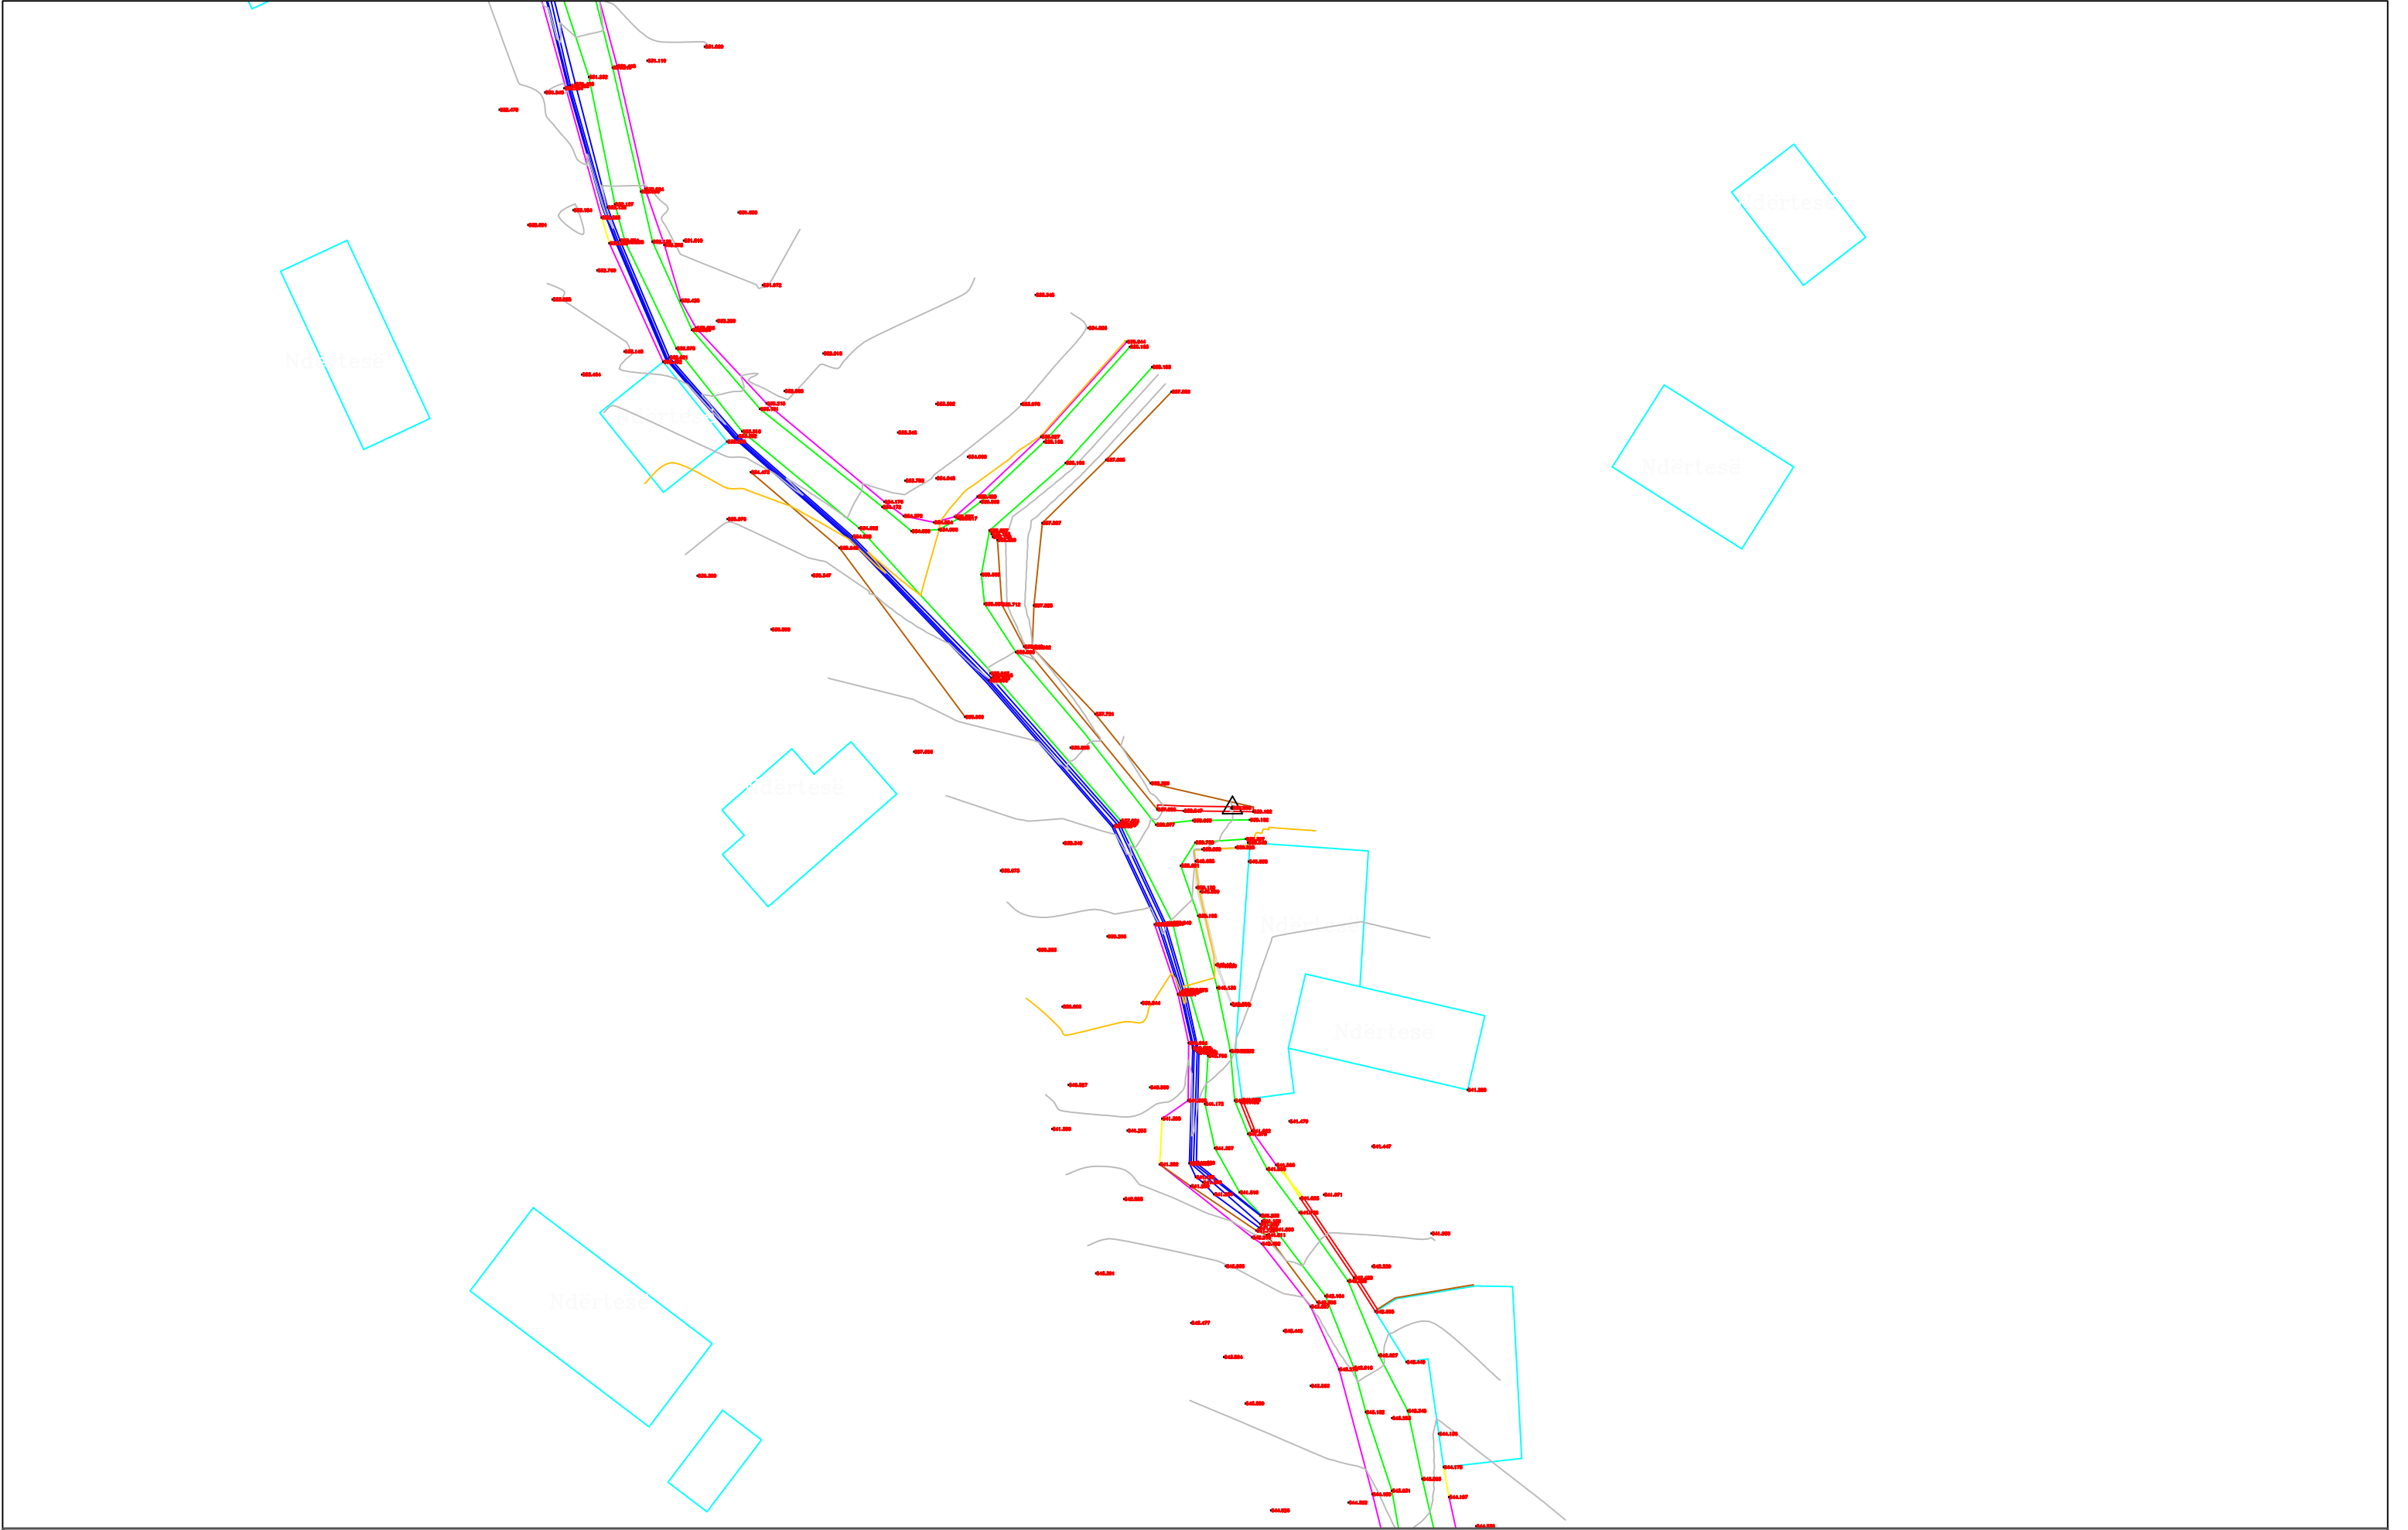

 POROSITES : BASHKIA DIBËR	EMERTIMI : PLANI I RILEVIMIT TOPOGRAFIK		DREJTUES PROJEKTI		PROJEKTUES				SHKALLA	FLETA
		"ERALD-G" sh.p.k	Ing.Gezim ISLAMI	Ing.Erindi GJOKA		Elek.Hajdar KURTI		SHK - 1:500	1 - 16	
		Rruga "Kongresi i Lushnjes" Tirane		Top.K.CANAMETI		Mek.Arben MUHA				
					Hidr.Anisa ZAKA		Ark.Elton ÇARÇANI			
Sistemim Asfaltim i Rruges se Fshatit Hotesh (Katund i Ri - Hotesh)								TIRANE 2021	FORMAT A3	

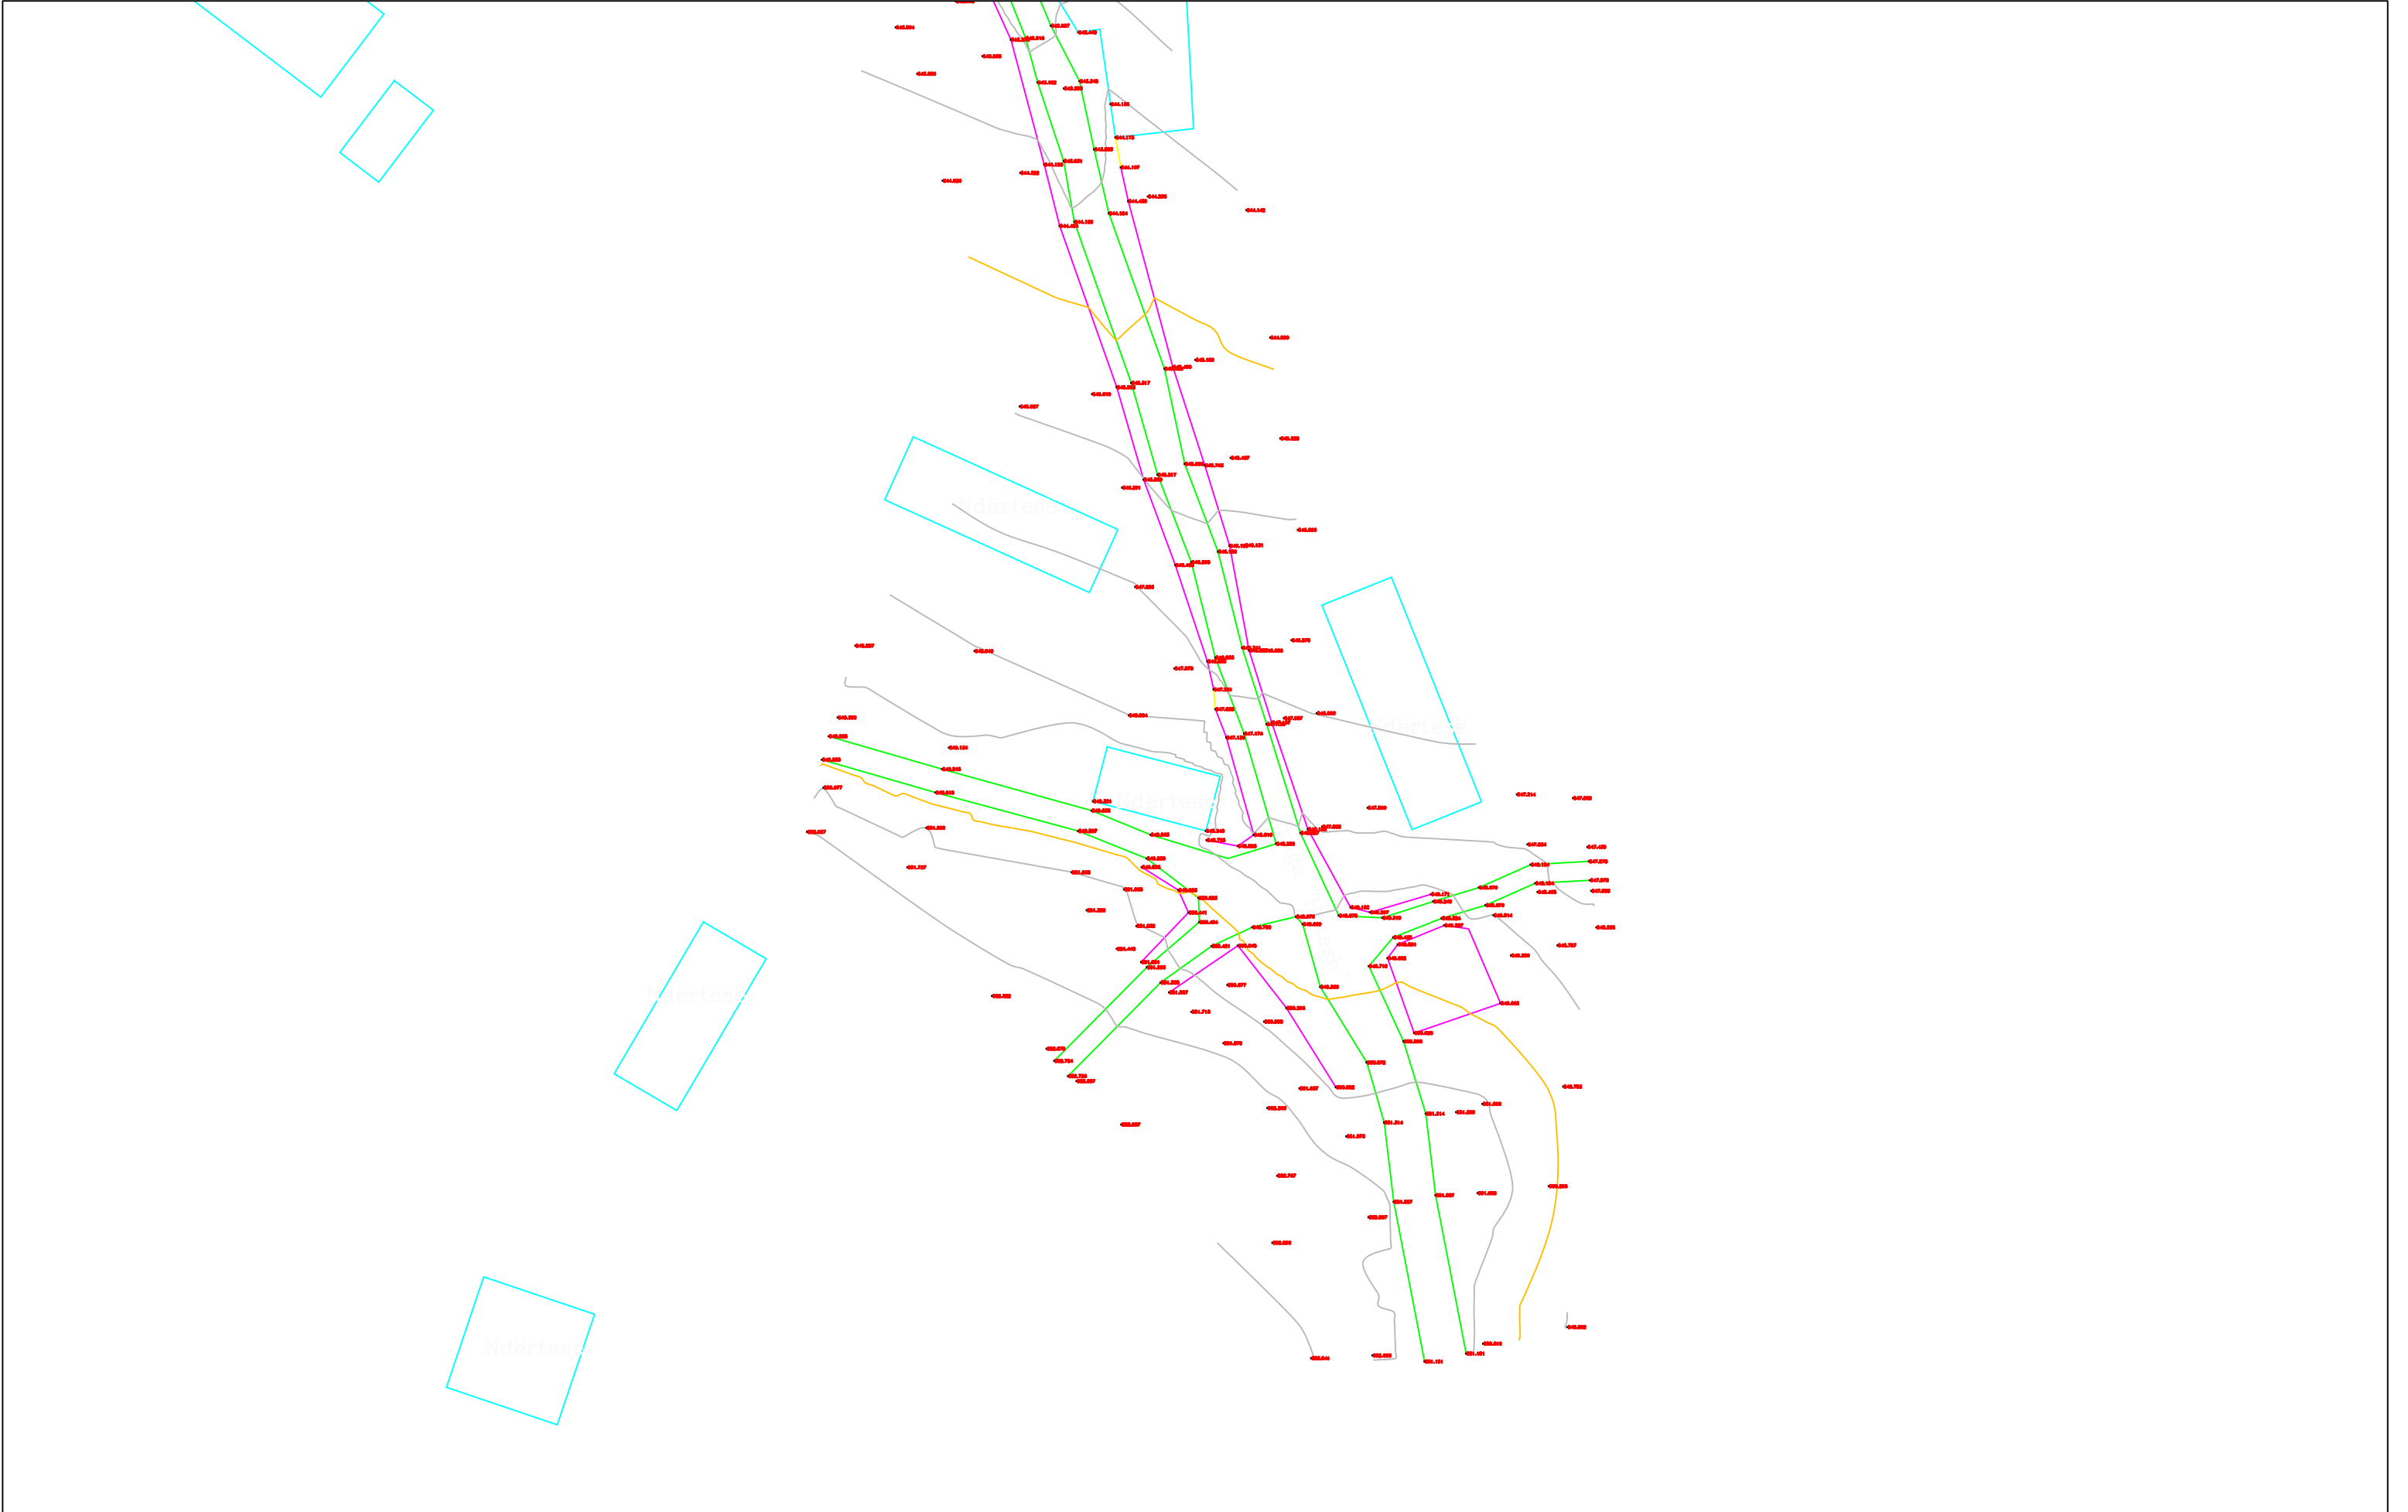

POROSITES : BASHKIA DIBËR		EMERTIMI : PLANI I RILEVIMIT TOPOGRAFIK		DREJTUES PROJEKTI		PROJEKTUES				SHKALLA		FLETA		
Sistemim Asfaltim i Rruges se Fshatit Hotesh (Katund i Ri - Hotesh)			"ERALD-G" sh.p.k		Ing.Gezim ISLAMI		Ing.Erindi GJOKA			Elek.Hajdar KURTI			SHK - 1:500	1 - 17
			Rruga "Kongresi i Lushnjes" Tirane				Top.K.CANAMETI			Mek.Arben MUHA				
							Hidr.Anisa ZAKA			Ark.Elton ÇARÇANI				
													TIRANE 2021	FORMAT A3

PLANIMETRIA

E PERGJITHSHME

OBJEKTI

SISTEMIM ASFALTIM I RRUGES SE FSHATIT HOTESH (KATUND I RI - HOTESH)


**AUTORITETI
KONTRAKTOR**

BASHKIA DIBËR


KONSULENTI

“ERALD-G” Shpk


VITI 2021

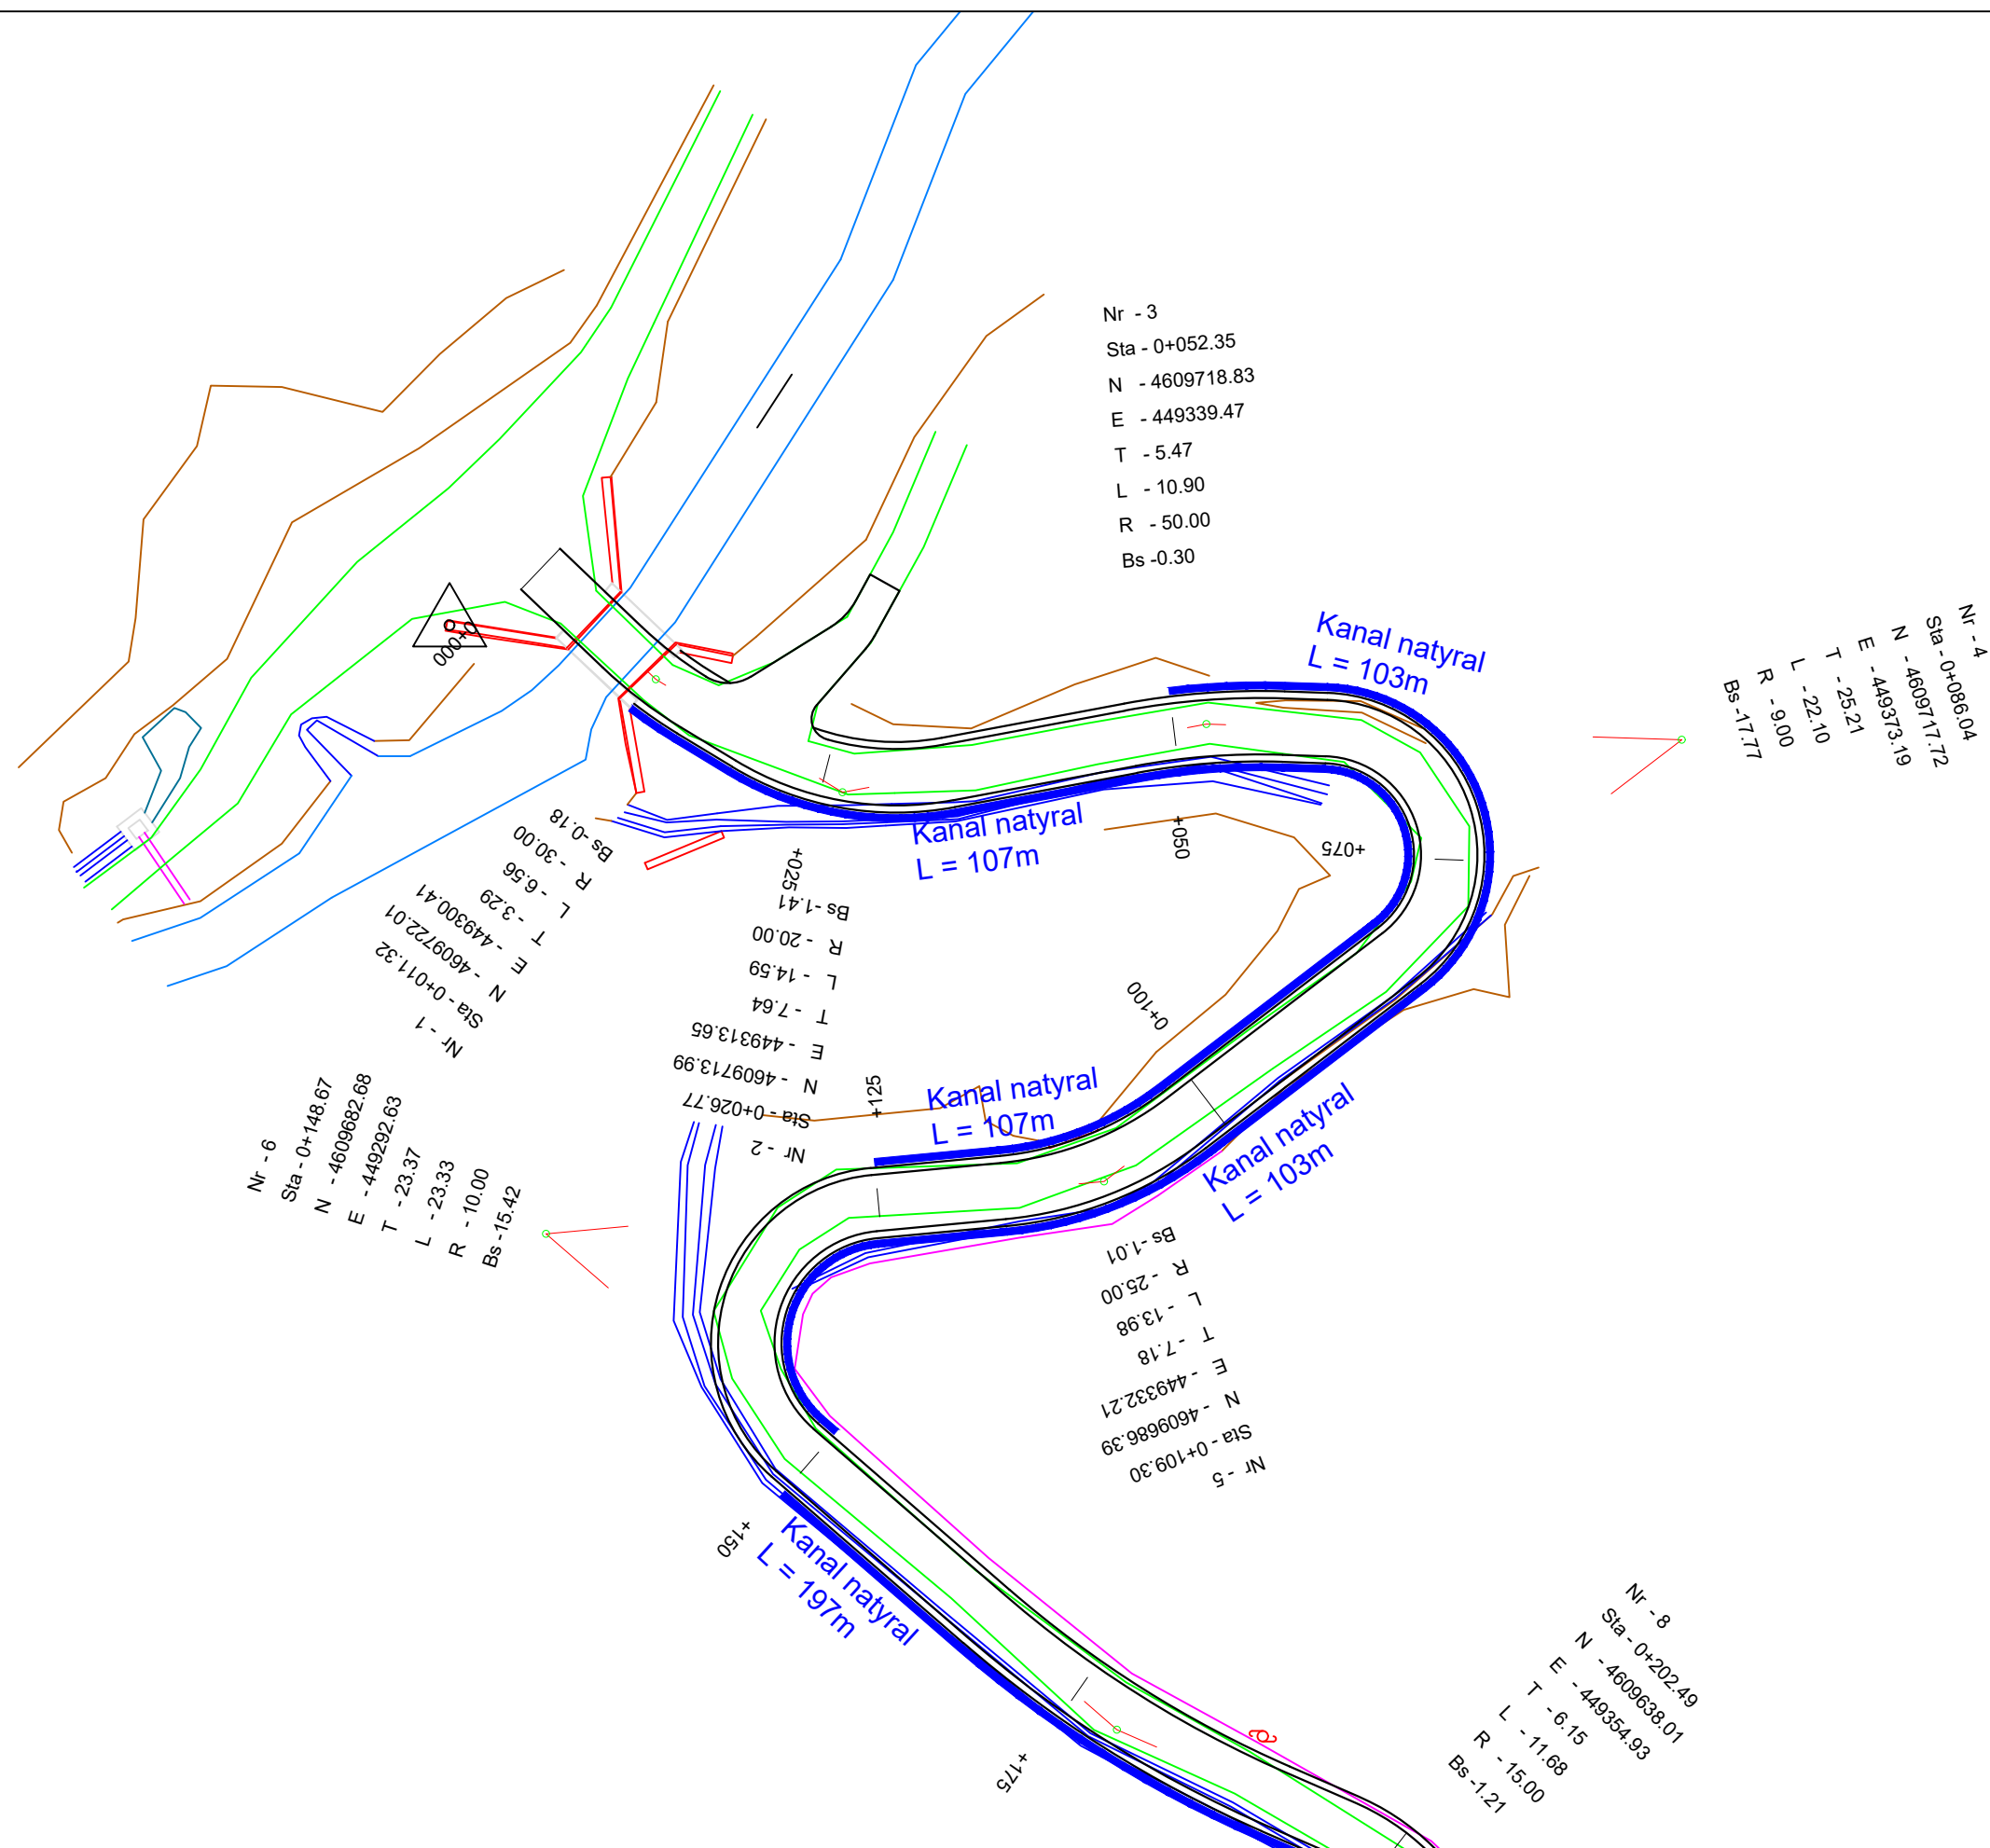


PROPOSITES : BASHKIA DIBËR Sistemim Asfaltim i Rruges se Fshatit Hotesh (Katund i Ri - Hotesh)	EMERTIMI : PLANIMETRIA E PERGJITHSHME "ERALD-G" sh.p.k Rruga "Kongresi i Lushnjes" Tirane	DREJTUES PROJEKTI Ing.Gezim ISLAMI	PROJEKTUES Ing.Erindi GJOKA Top.K.CANAMETI Hidr.Anisa ZAKA Elek.Hajdar KURTI Mek.Arben MUHA Ark.Elton ÇARÇANI	SHKALLA SHK - 1:500 TIRANE 2021	FLETA 2 - 01 FORMAT A3
---	--	---	---	---	--

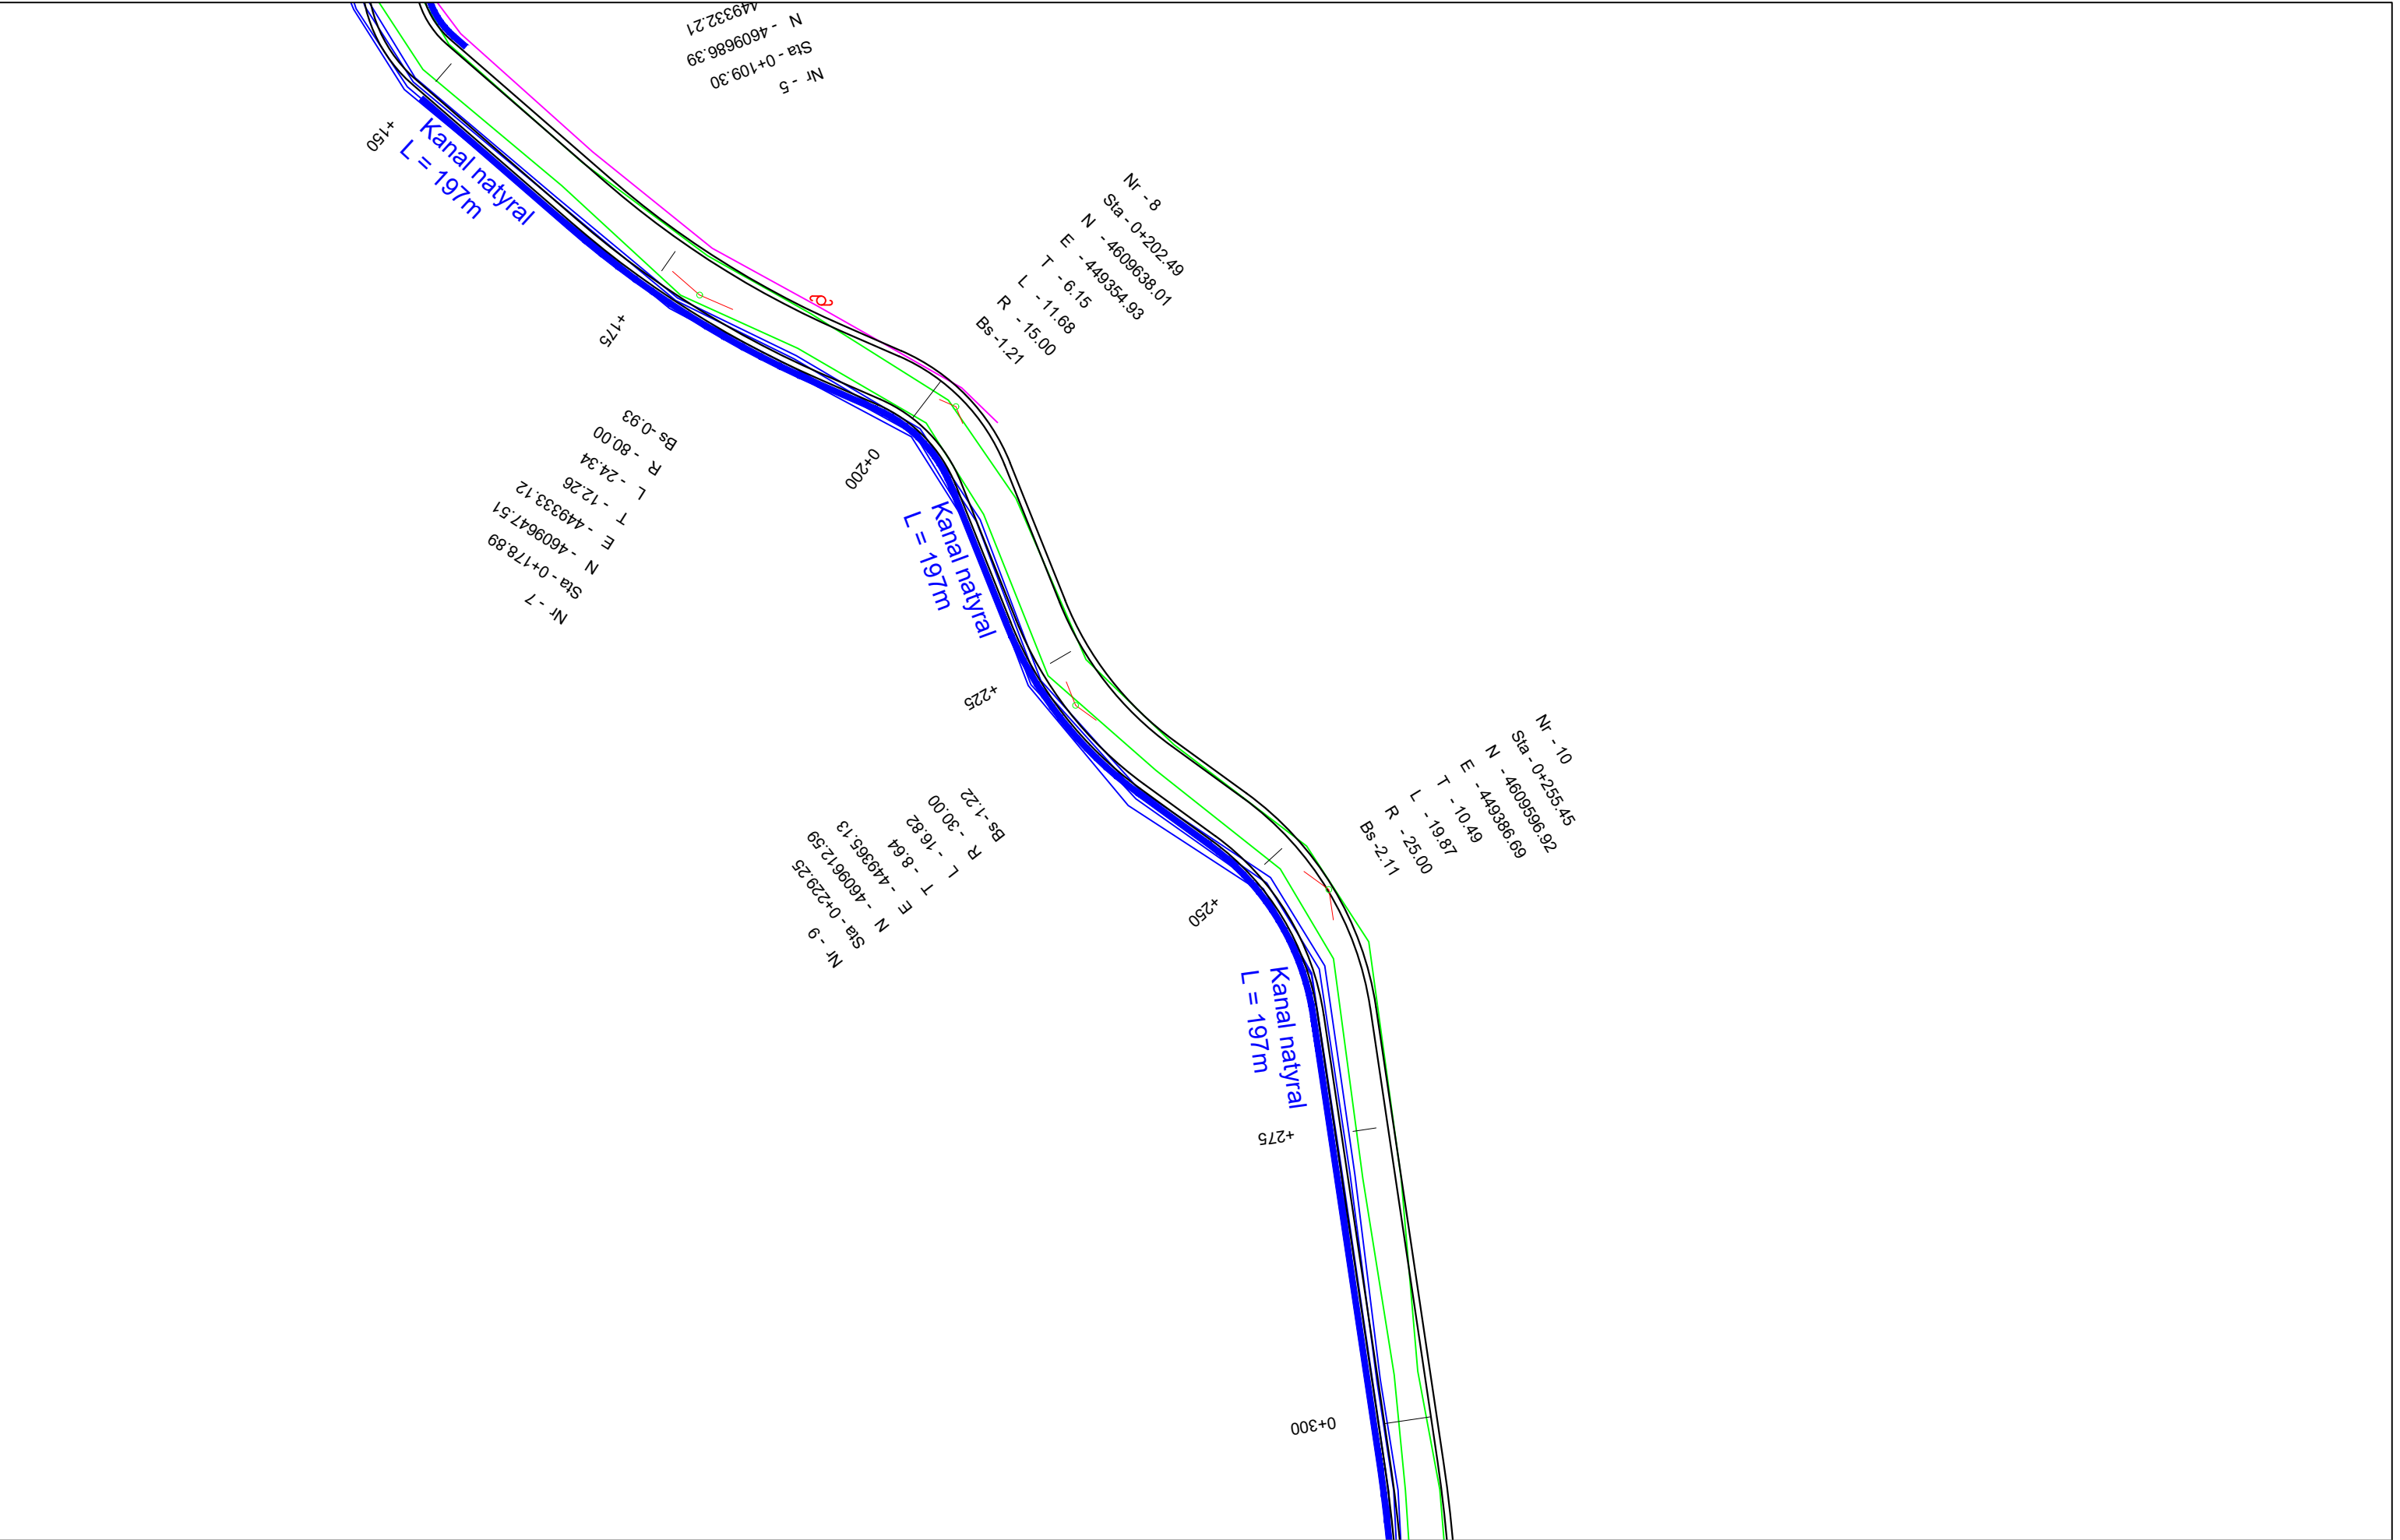


POROSITES : BASHKIA DIBËR	EMERTIMI : PLANIMETRIA E PERGJITHSHME		DREJTUES PROJEKTI		PROJEKTUES				SHKALLA	FLETA
		"ERALD-G" sh.p.k	Ing.Gezim ISLAMI	Ing.Erindi GJOKA		Elek.Hajdar KURTI		SHK - 1:500	2 - 02	
		Rruga "Kongresi i Lushnjes" Tirane		Top.K.CANAMETI		Mek.Arben MUHA				
Sistemim Asfaltim i Rruges se Fshatit Hotesh (Katund i Ri - Hotesh)				Hidr.Anisa ZAKA		Ark.Elton ÇARÇANI		TIRANE 2021	FORMAT A3	

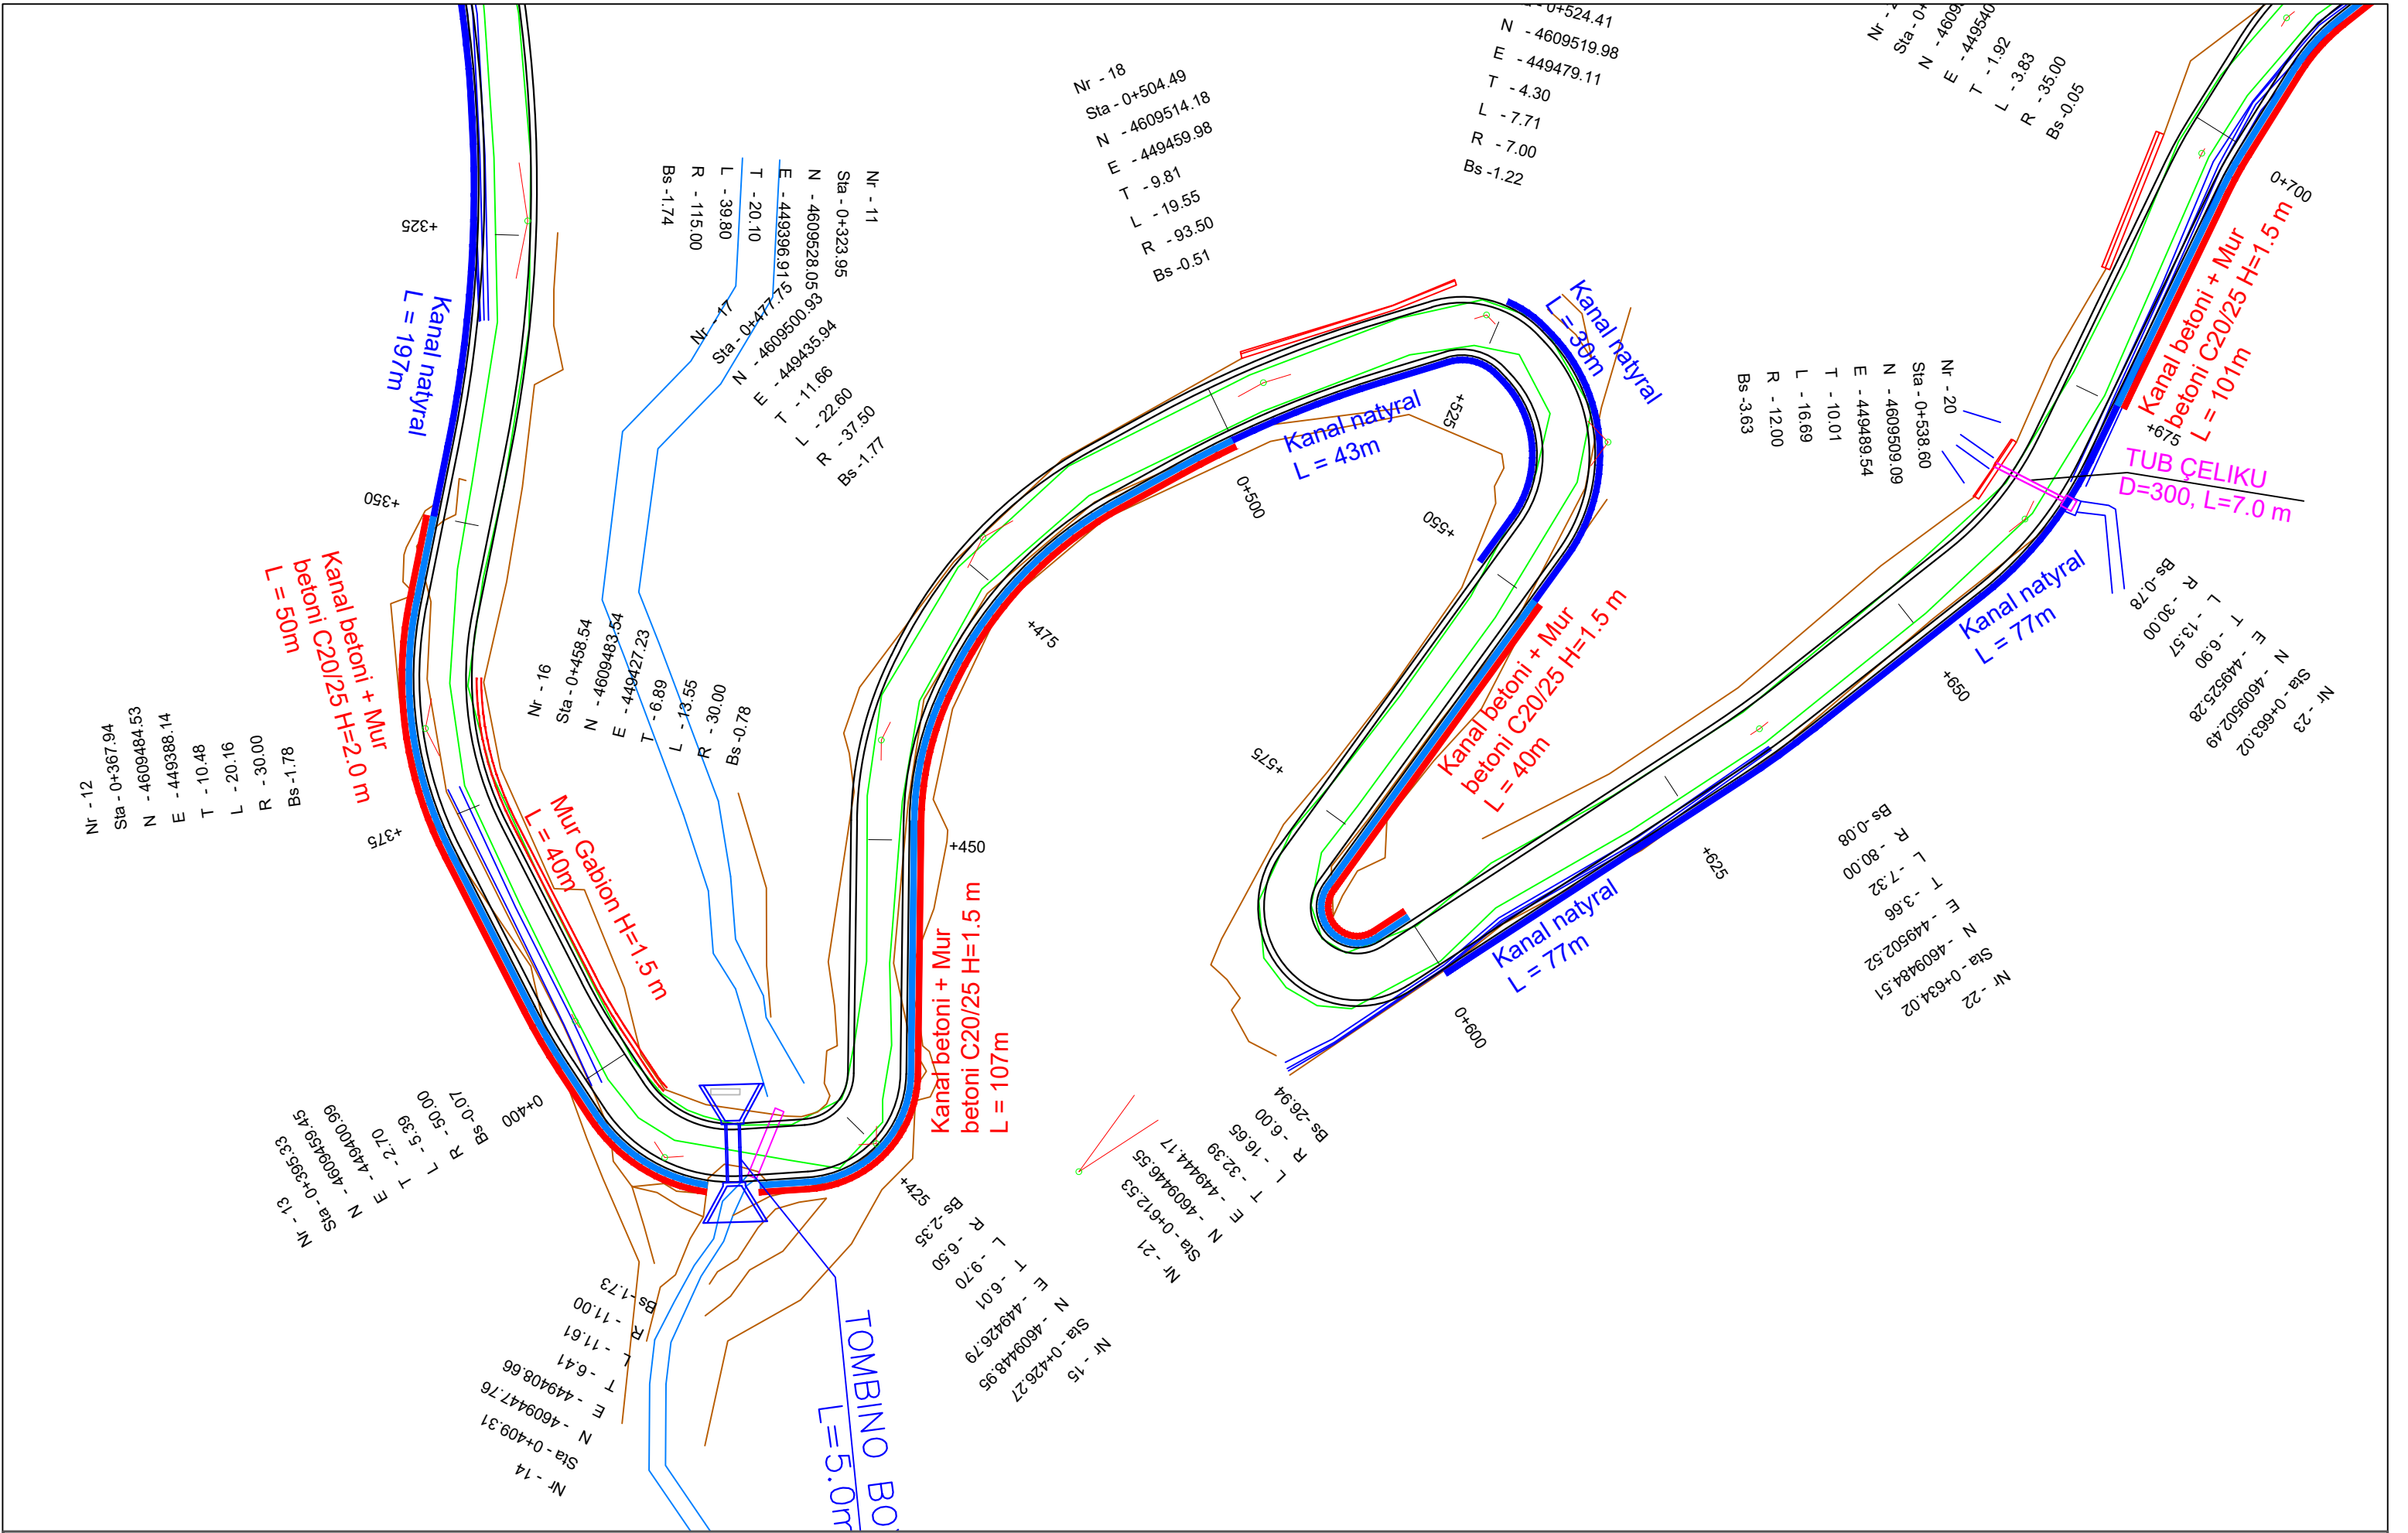


POROSITES : BASHKIA DIBËR		EMERTIMI : PLANIMETRIA E PERGJITHSHME		DREJTUES PROJEKTI		PROJEKTUES		SHKALLA	FLETA
Sistemim Asfaltim i Rruges se Fshatit Hotesh (Katund i Ri - Hotesh)		 "ERALD-G" sh.p.k. Rruga "Kongresi i Lushnjes" Tirane		Ing.Gezim ISLAMI		Ing.Erindi GJOKA	Elek.Hajdar KURTI	SHK - 1:500	2 - 03
						Top.K.CANAMETI	Mek.Arben MUHA	TIRANE 2021	FORMAT A3
						Hidr.Anisa ZAKA	Ark.Elton ÇARÇANI		

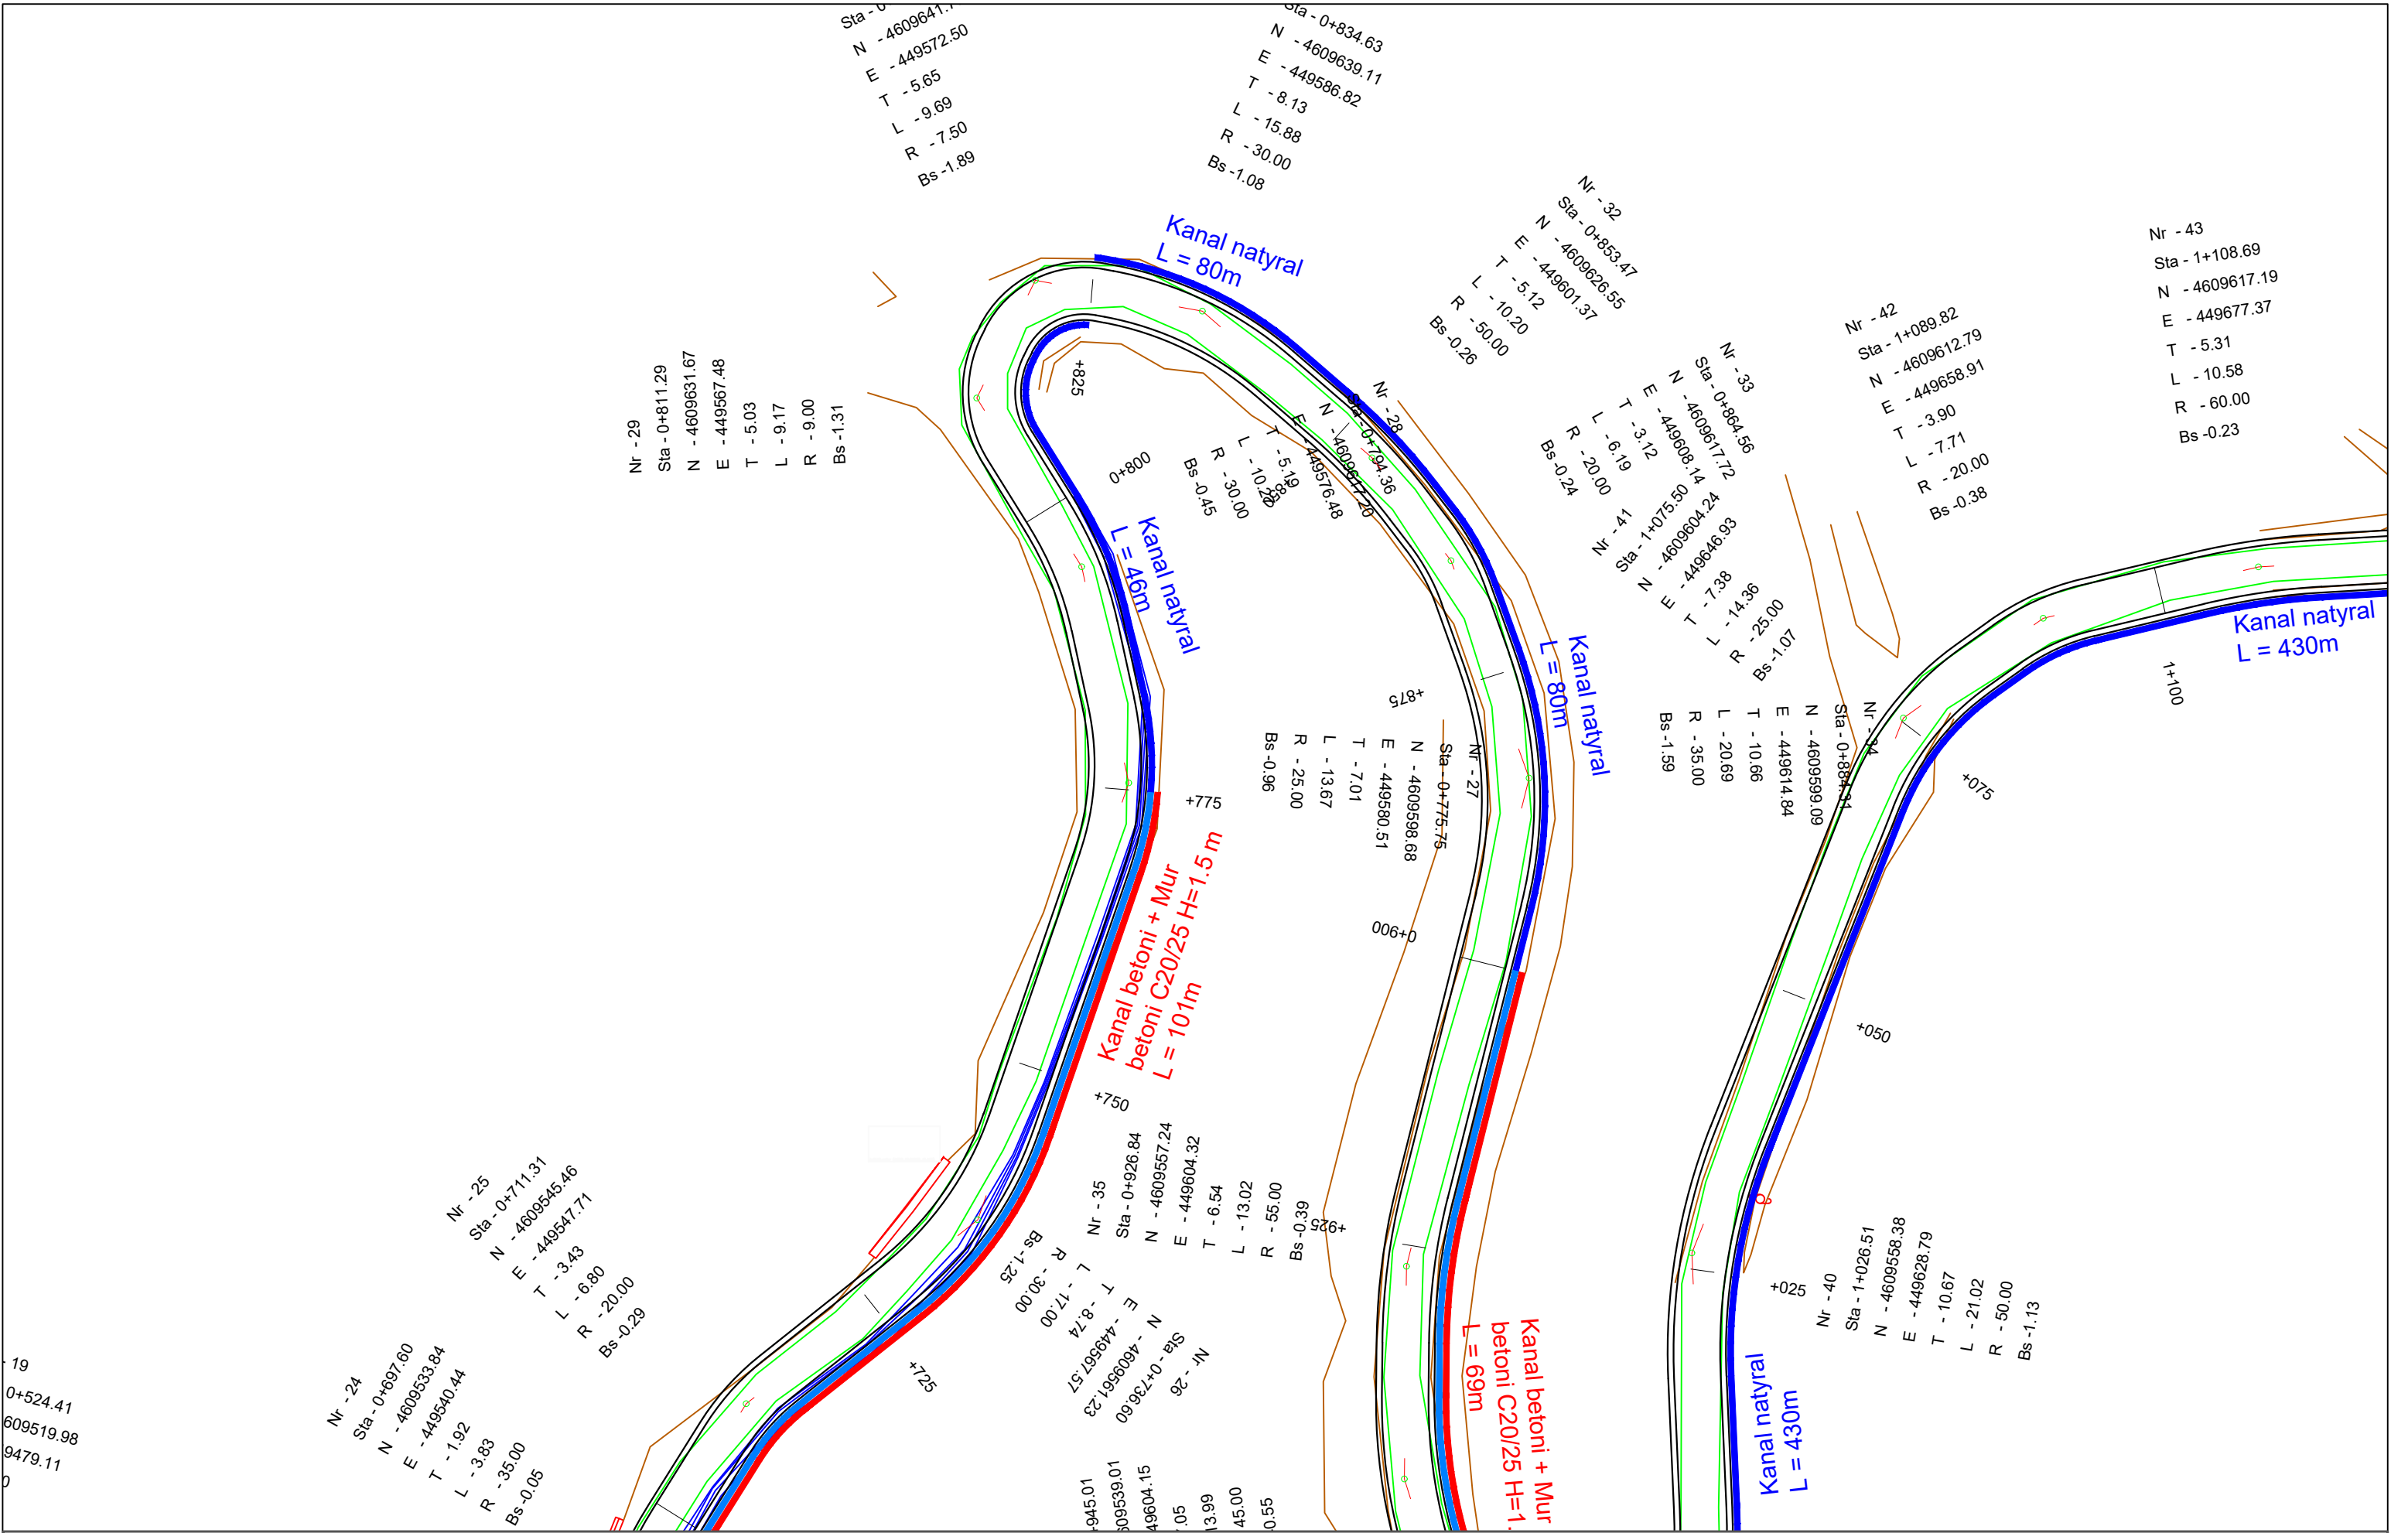


POROSITES : BASHKIA DIBËR		EMERTIMI : PLANIMETRIA E PERGJITHSHME		DREJTUES PROJEKTI		PROJEKTUES				SHKALLA		FLETA			
Sistemim Asfaltim i Rruges se Fshatit Hotesh (Katund i Ri - Hotesh)			"ERALD-G" sh.p.k		Ing.Gezim ISLAMI		Ing.Erindi GJOKA			Elek.Hajdar KURTI		SHK - 1:500		2 - 04	
			Rruga "Kongresi i Lushnjes" Tirane				Top.K.CANAMETI			Mek.Arben MUHA		TIRANE 2021		FORMAT A3	
							Hidr.Anisa ZAKA			Ark.Elton ÇARÇANI					

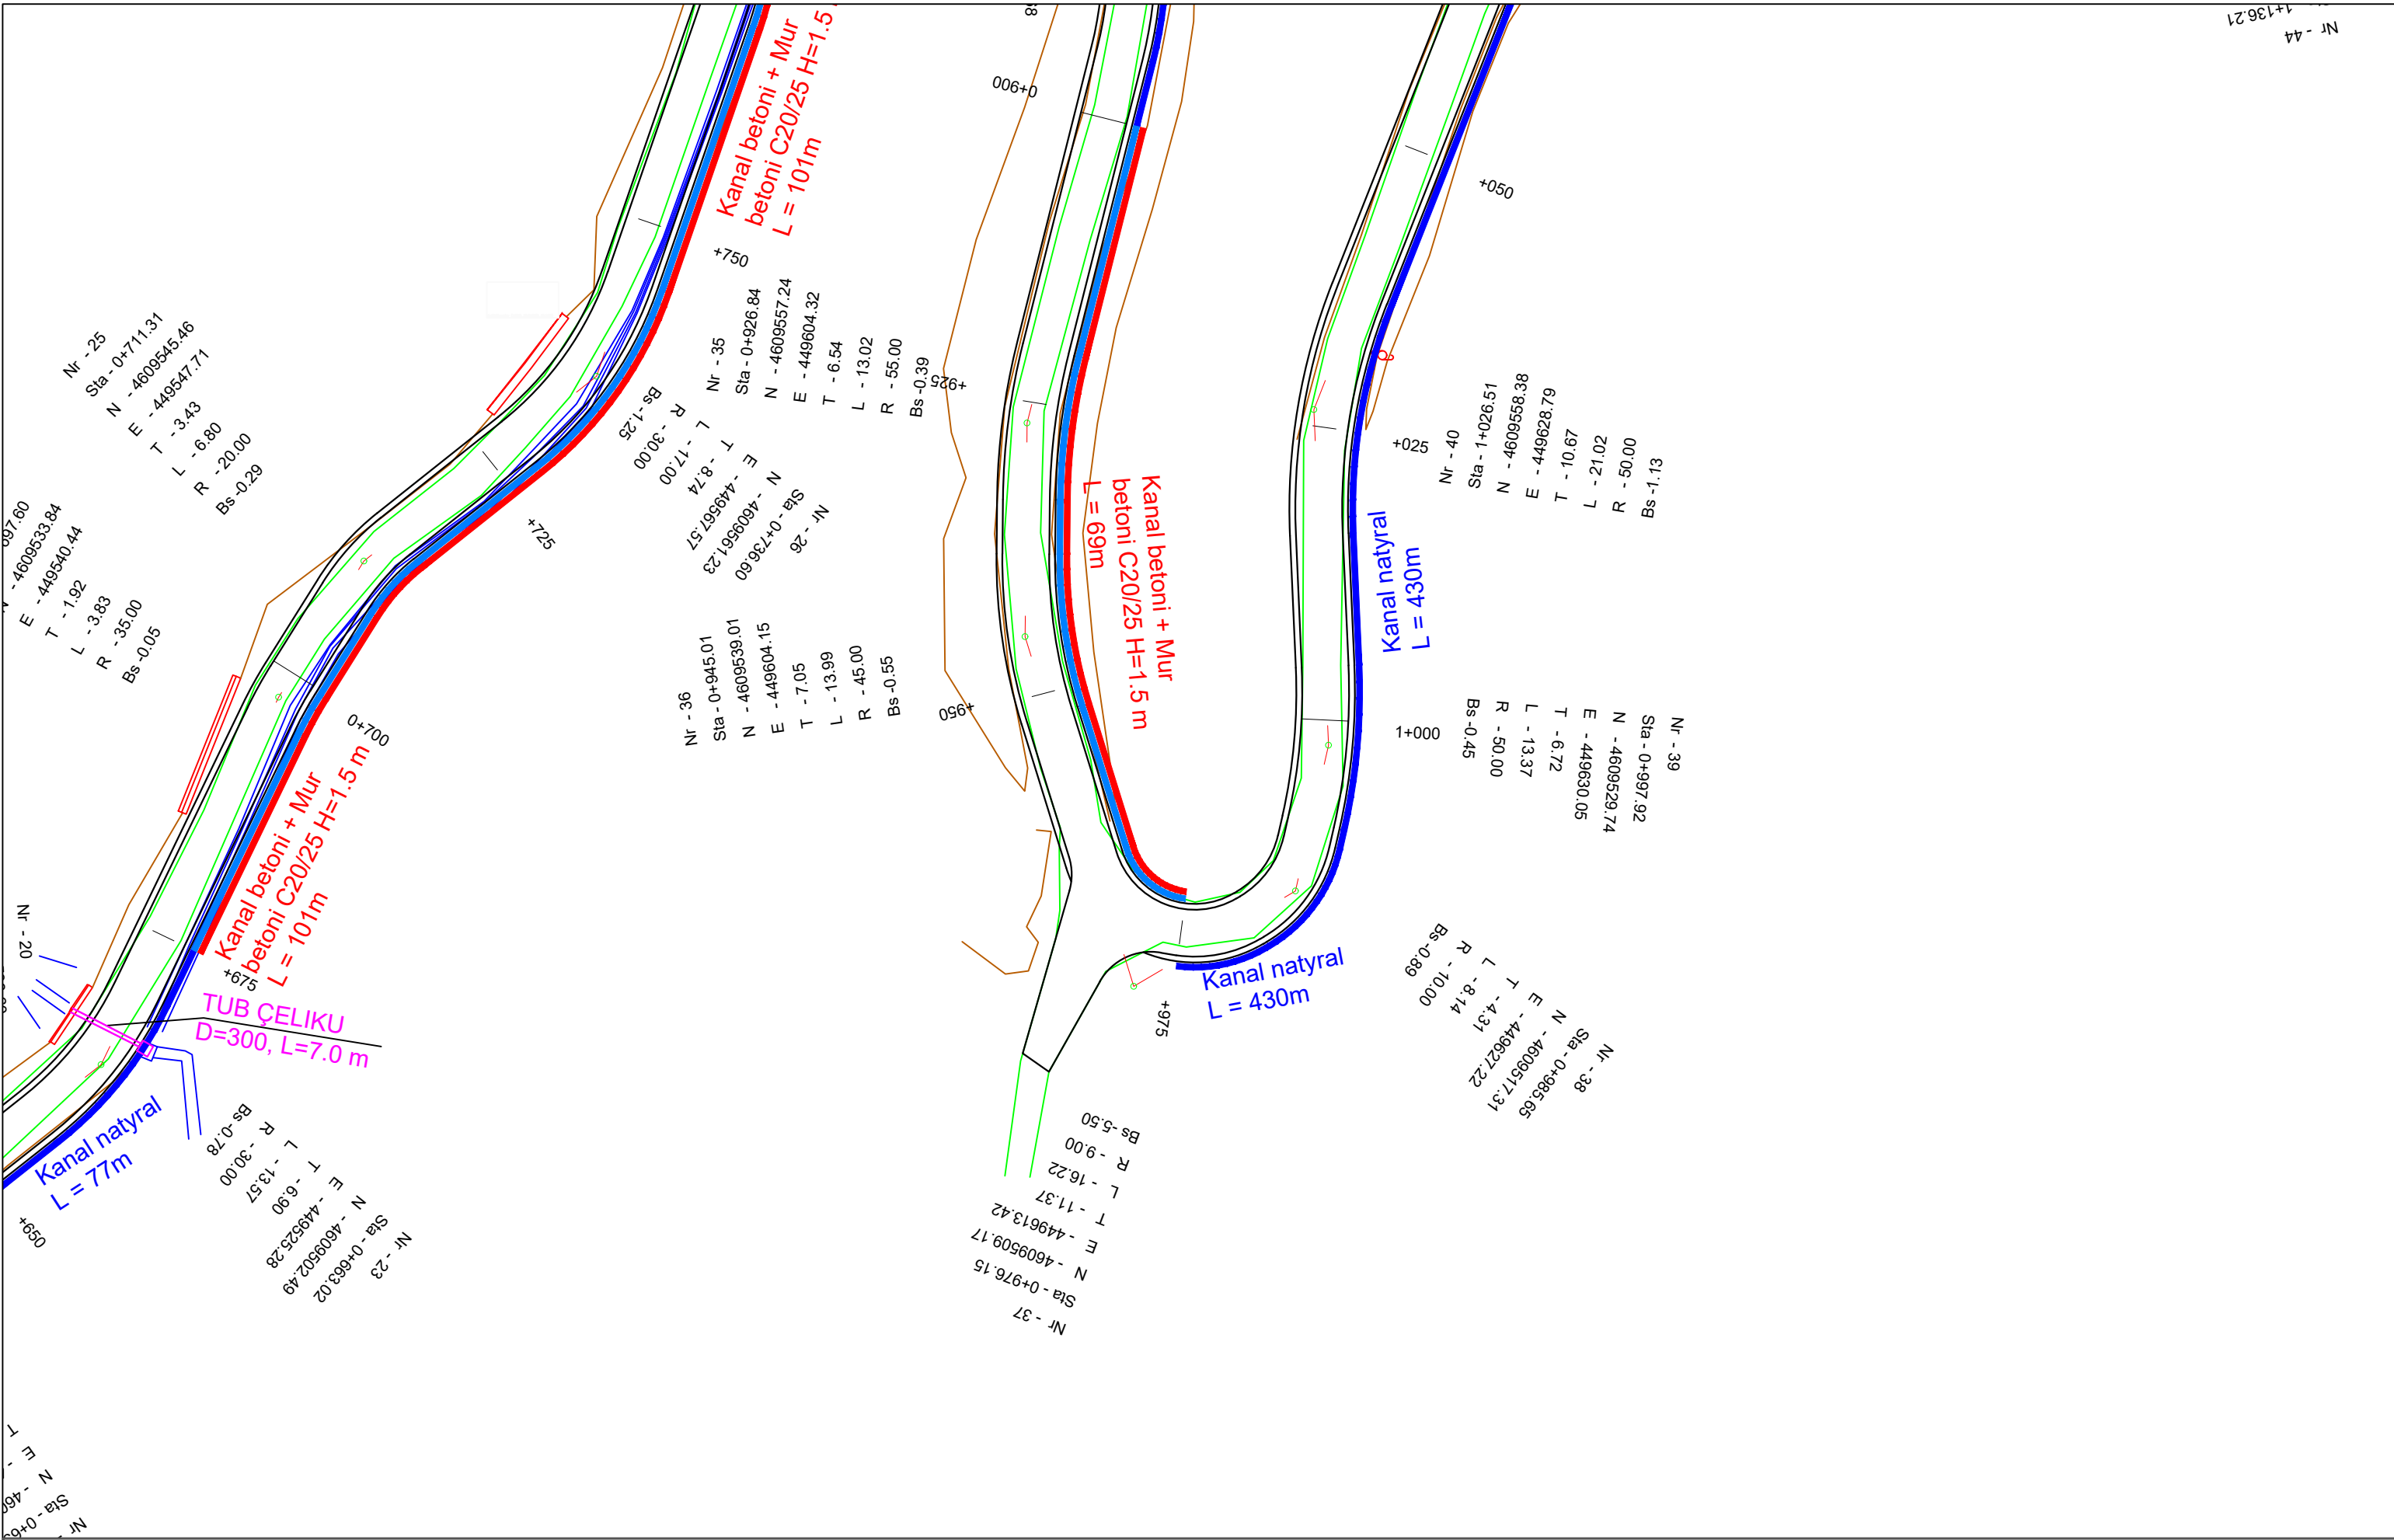


POROSITES : BASHKIA DIBËR		EMERTIMI : PLANIMETRIA E PERGJITHSHME		DREJTUES PROJEKTI		PROJEKTUES		SHKALLA	FLETA
Sistemim Asfaltim i Rruges se Fshatit Hotesh (Katund i Ri - Hotesh)		 "ERALD-G" sh.p.k Rruga "Kongresi i Lushnjes" Tirane		Ing.Gezim ISLAMI		Ing.Erindi GJOKA	Elek.Hajdar KURTI	SHK - 1:500	2 - 05
						Top.K.CANAMETI	Mek.Arben MUHA	TIRANE 2021	FORMAT A3
						Hidr.Anisa ZAKA	Ark.Elton ÇARÇANI		

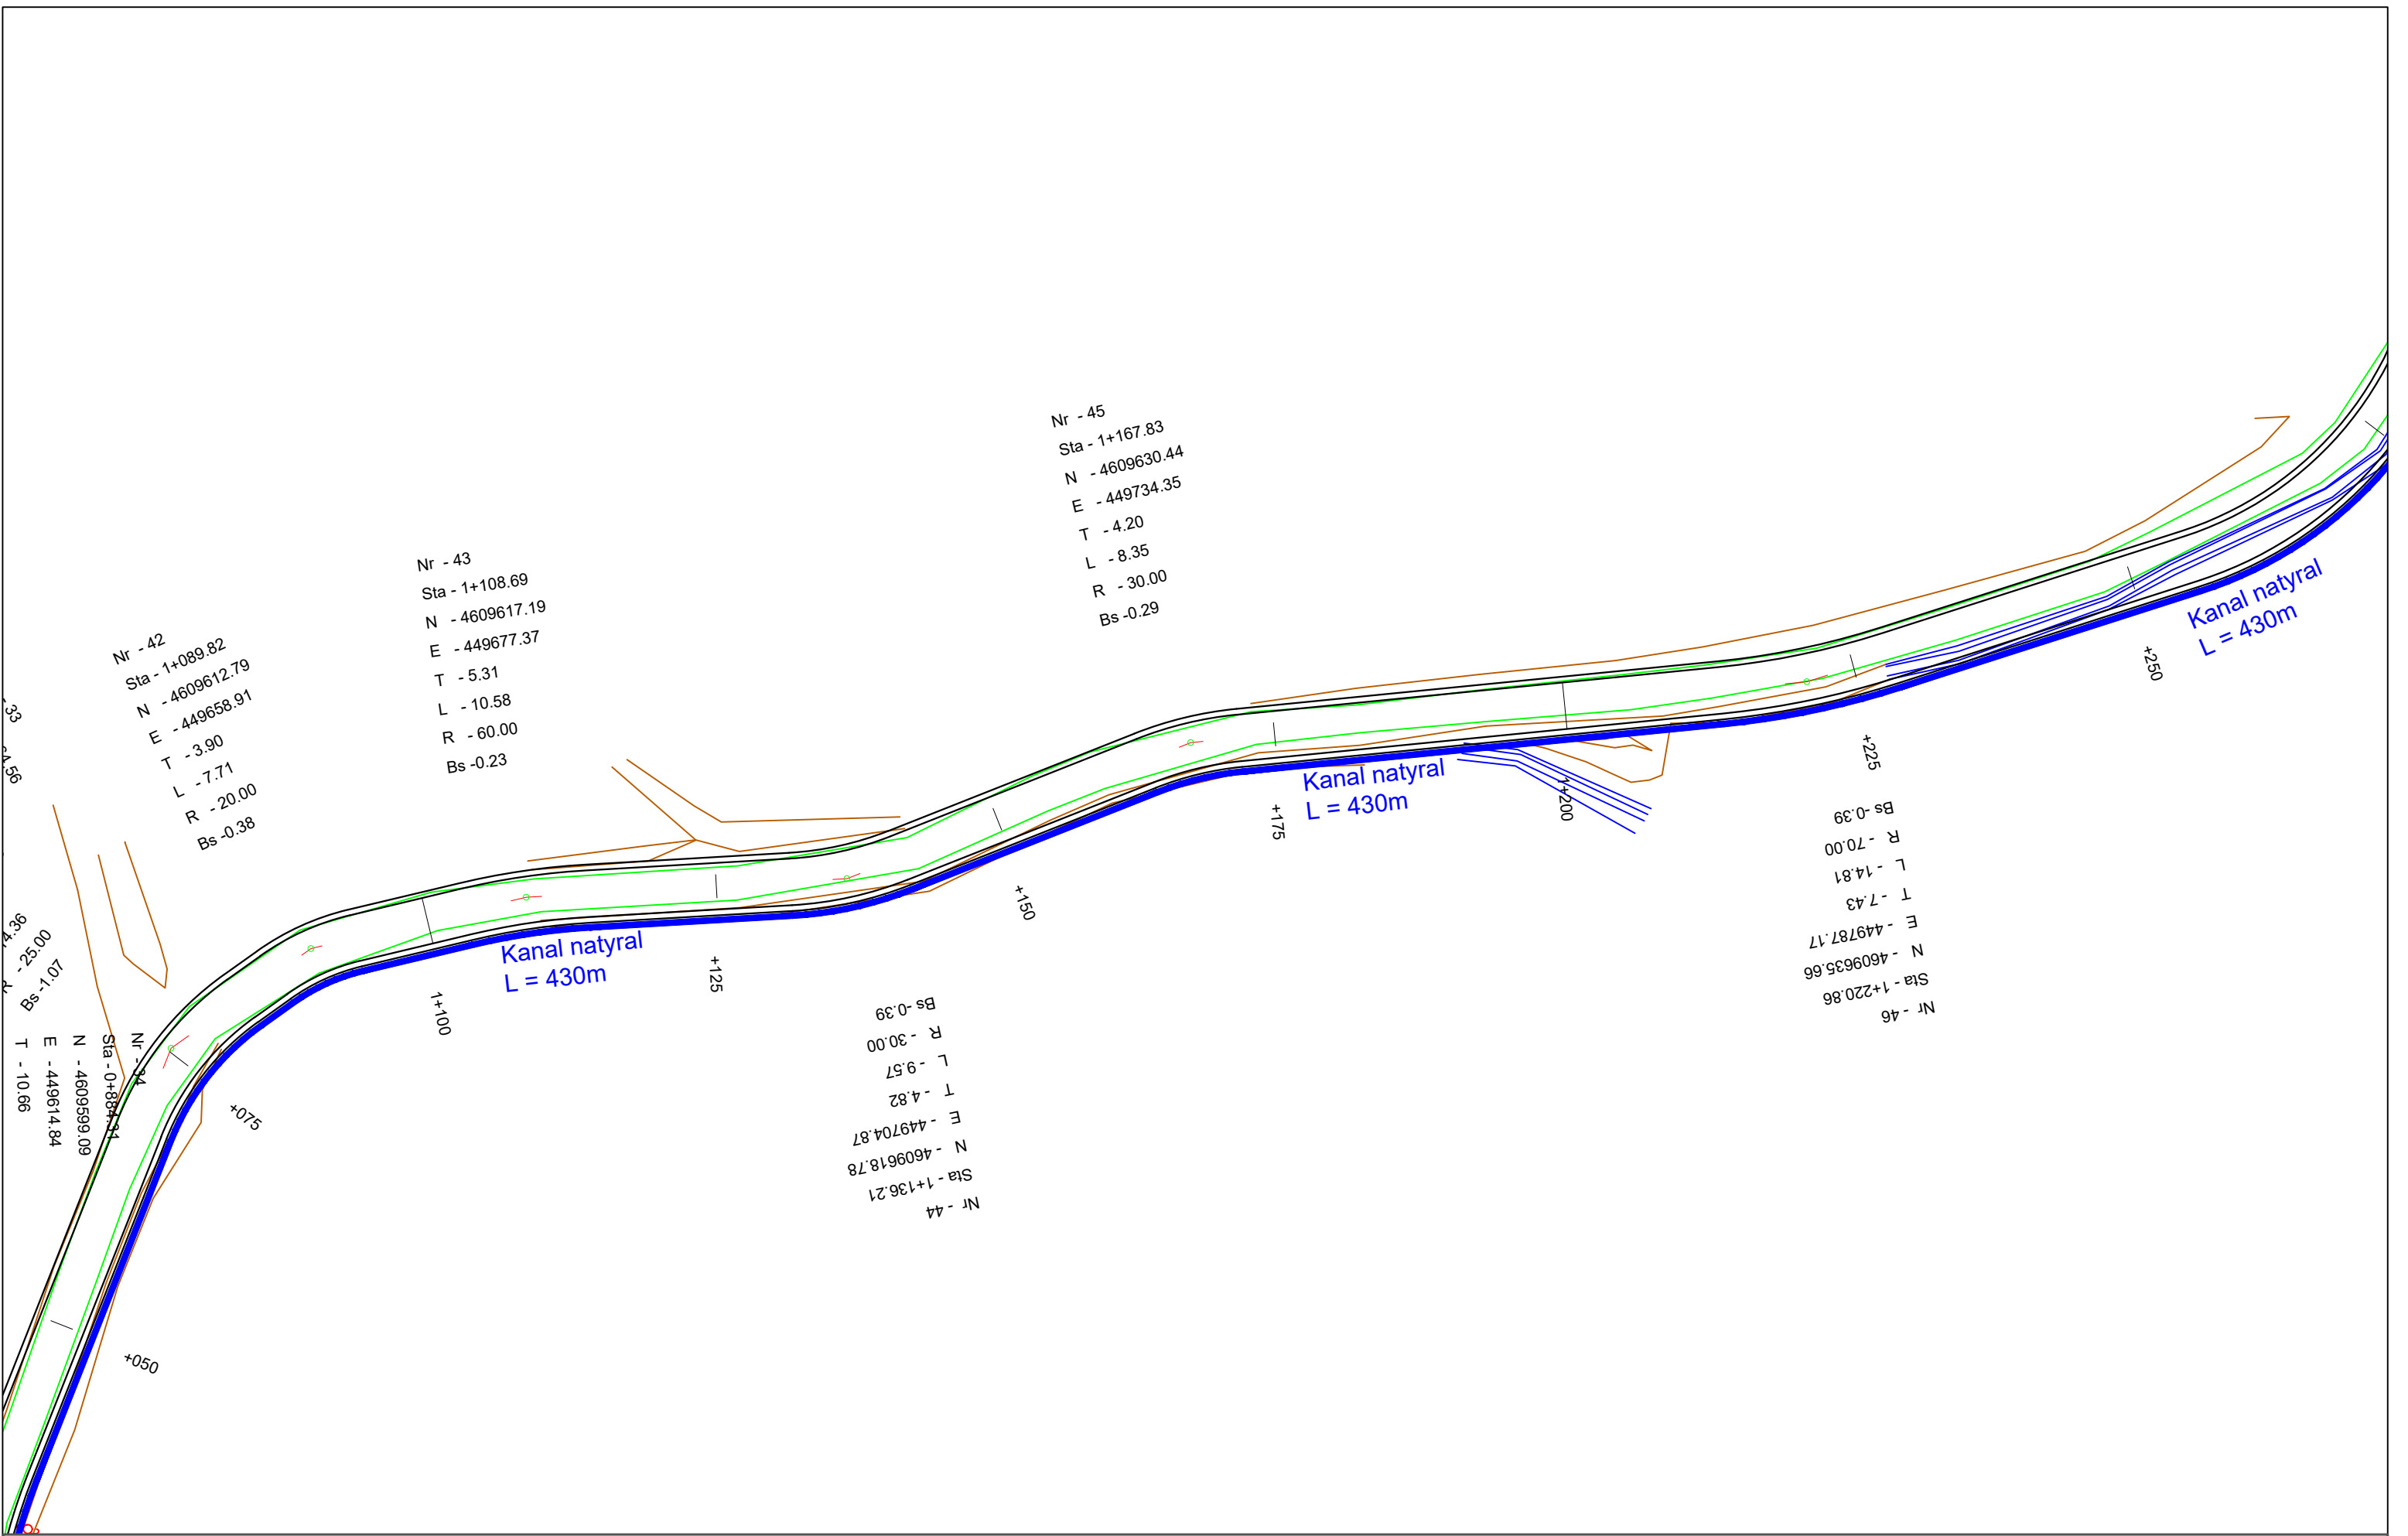


POROSITES : BASHKIA DIBËR	EMERTIMI : PLANIMETRIA E PERGJITHSHME		DREJTUES PROJEKTI		PROJEKTUES				SHKALLA	FLETA
		"ERALD-G" sh.p.k	Ing.Gezim ISLAMI	Ing.Erindi GJOKA		Elek.Hajdar KURTI		SHK - 1:500	2 - 06	
		Rruga "Kongresi i Lushnjes" Tirane		Top.K.CANAMETI		Mek.Arben MUHA				
Sistemim Asfaltim i Rruges se Fshatit Hotesh (Katund i Ri - Hotesh)				Hidr.Anisa ZAKA		Ark.Elton ÇARÇANI		TIRANE 2021	FORMAT A3	

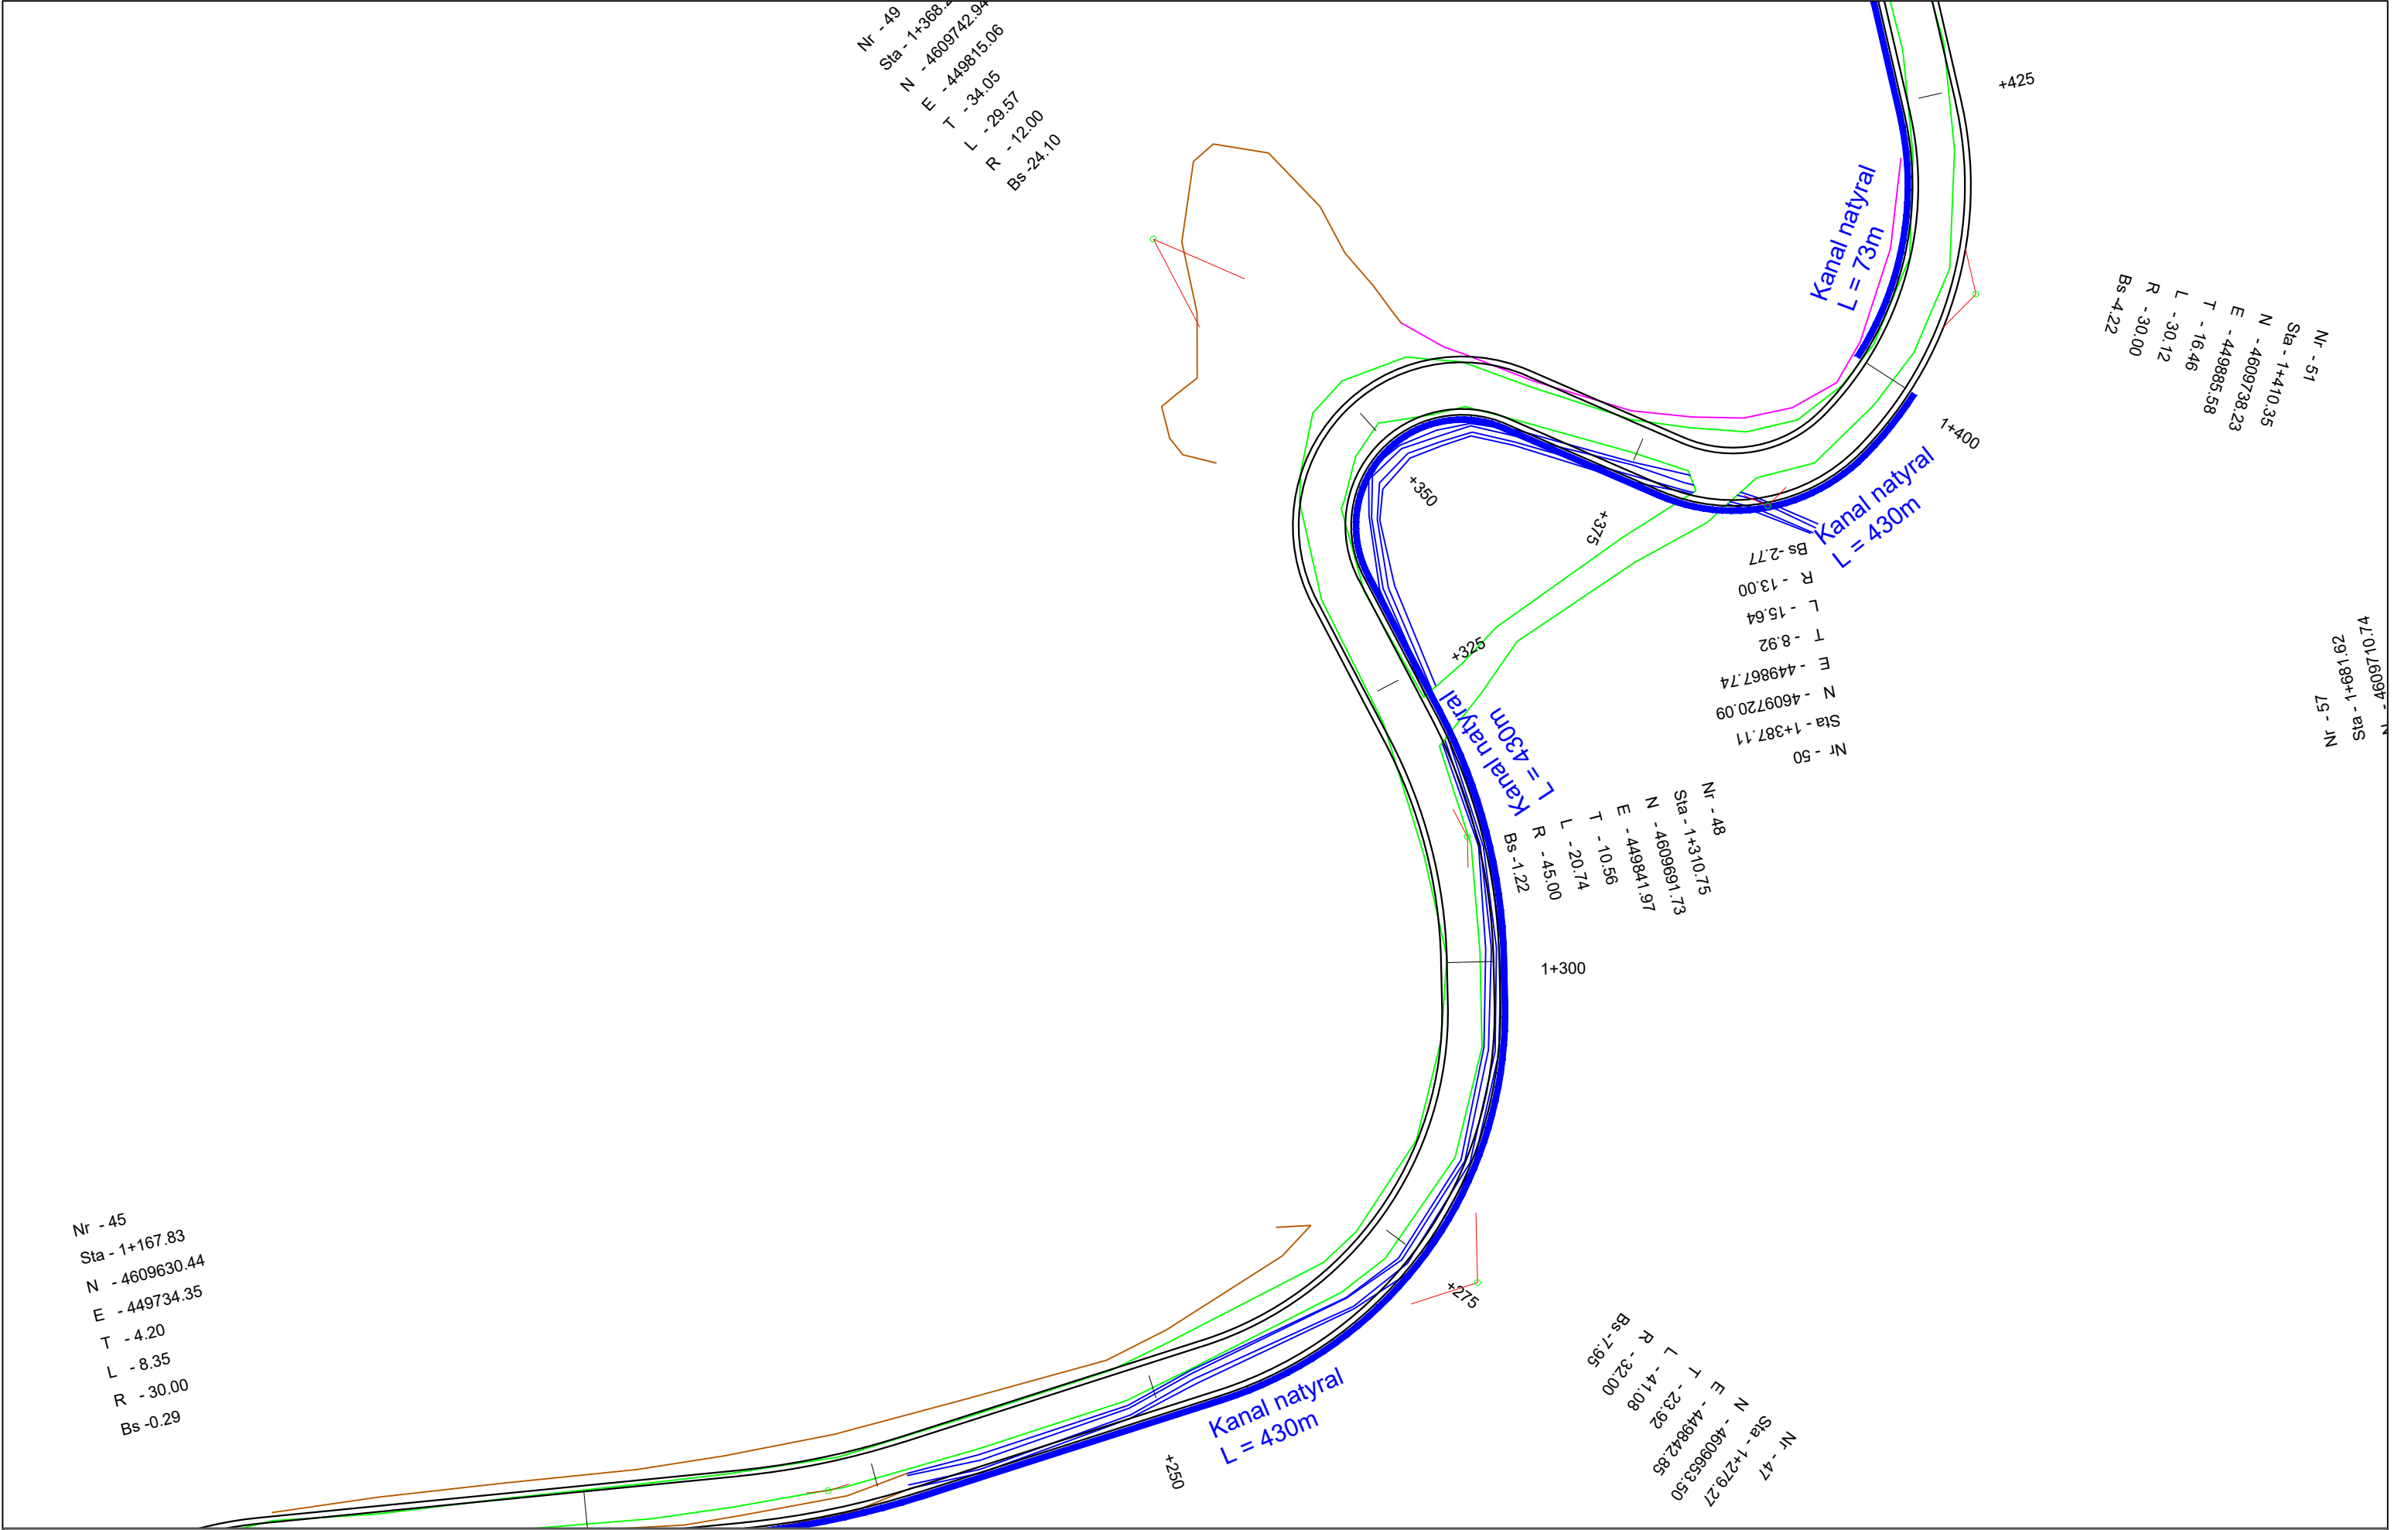

POROSITES : BASHKIA DIBËR	EMERTIMI : PLANIMETRIA E PERGJITHSHME		DREJTUES PROJEKTI				PROJEKTUES				SHKALLA	FLETA
			Ing.Gezim ISLAMI				Ing.Erindi GJOKA		Elek.Hajdar KURTI		SHK - 1:500	2 - 07
							Top.K.CANAMETI		Mek.Arben MUHA		TIRANE 2021	FORMAT A3
Sistemim Asfaltim i Rruges se Fshatit Hotesh (Katund i Ri - Hotesh)		"ERALD-G" sh.p.k. Rruga "Kongresi i Lushnjes" Tirane					Hidr.Anisa ZAKA		Ark.Elton ÇARÇANI			

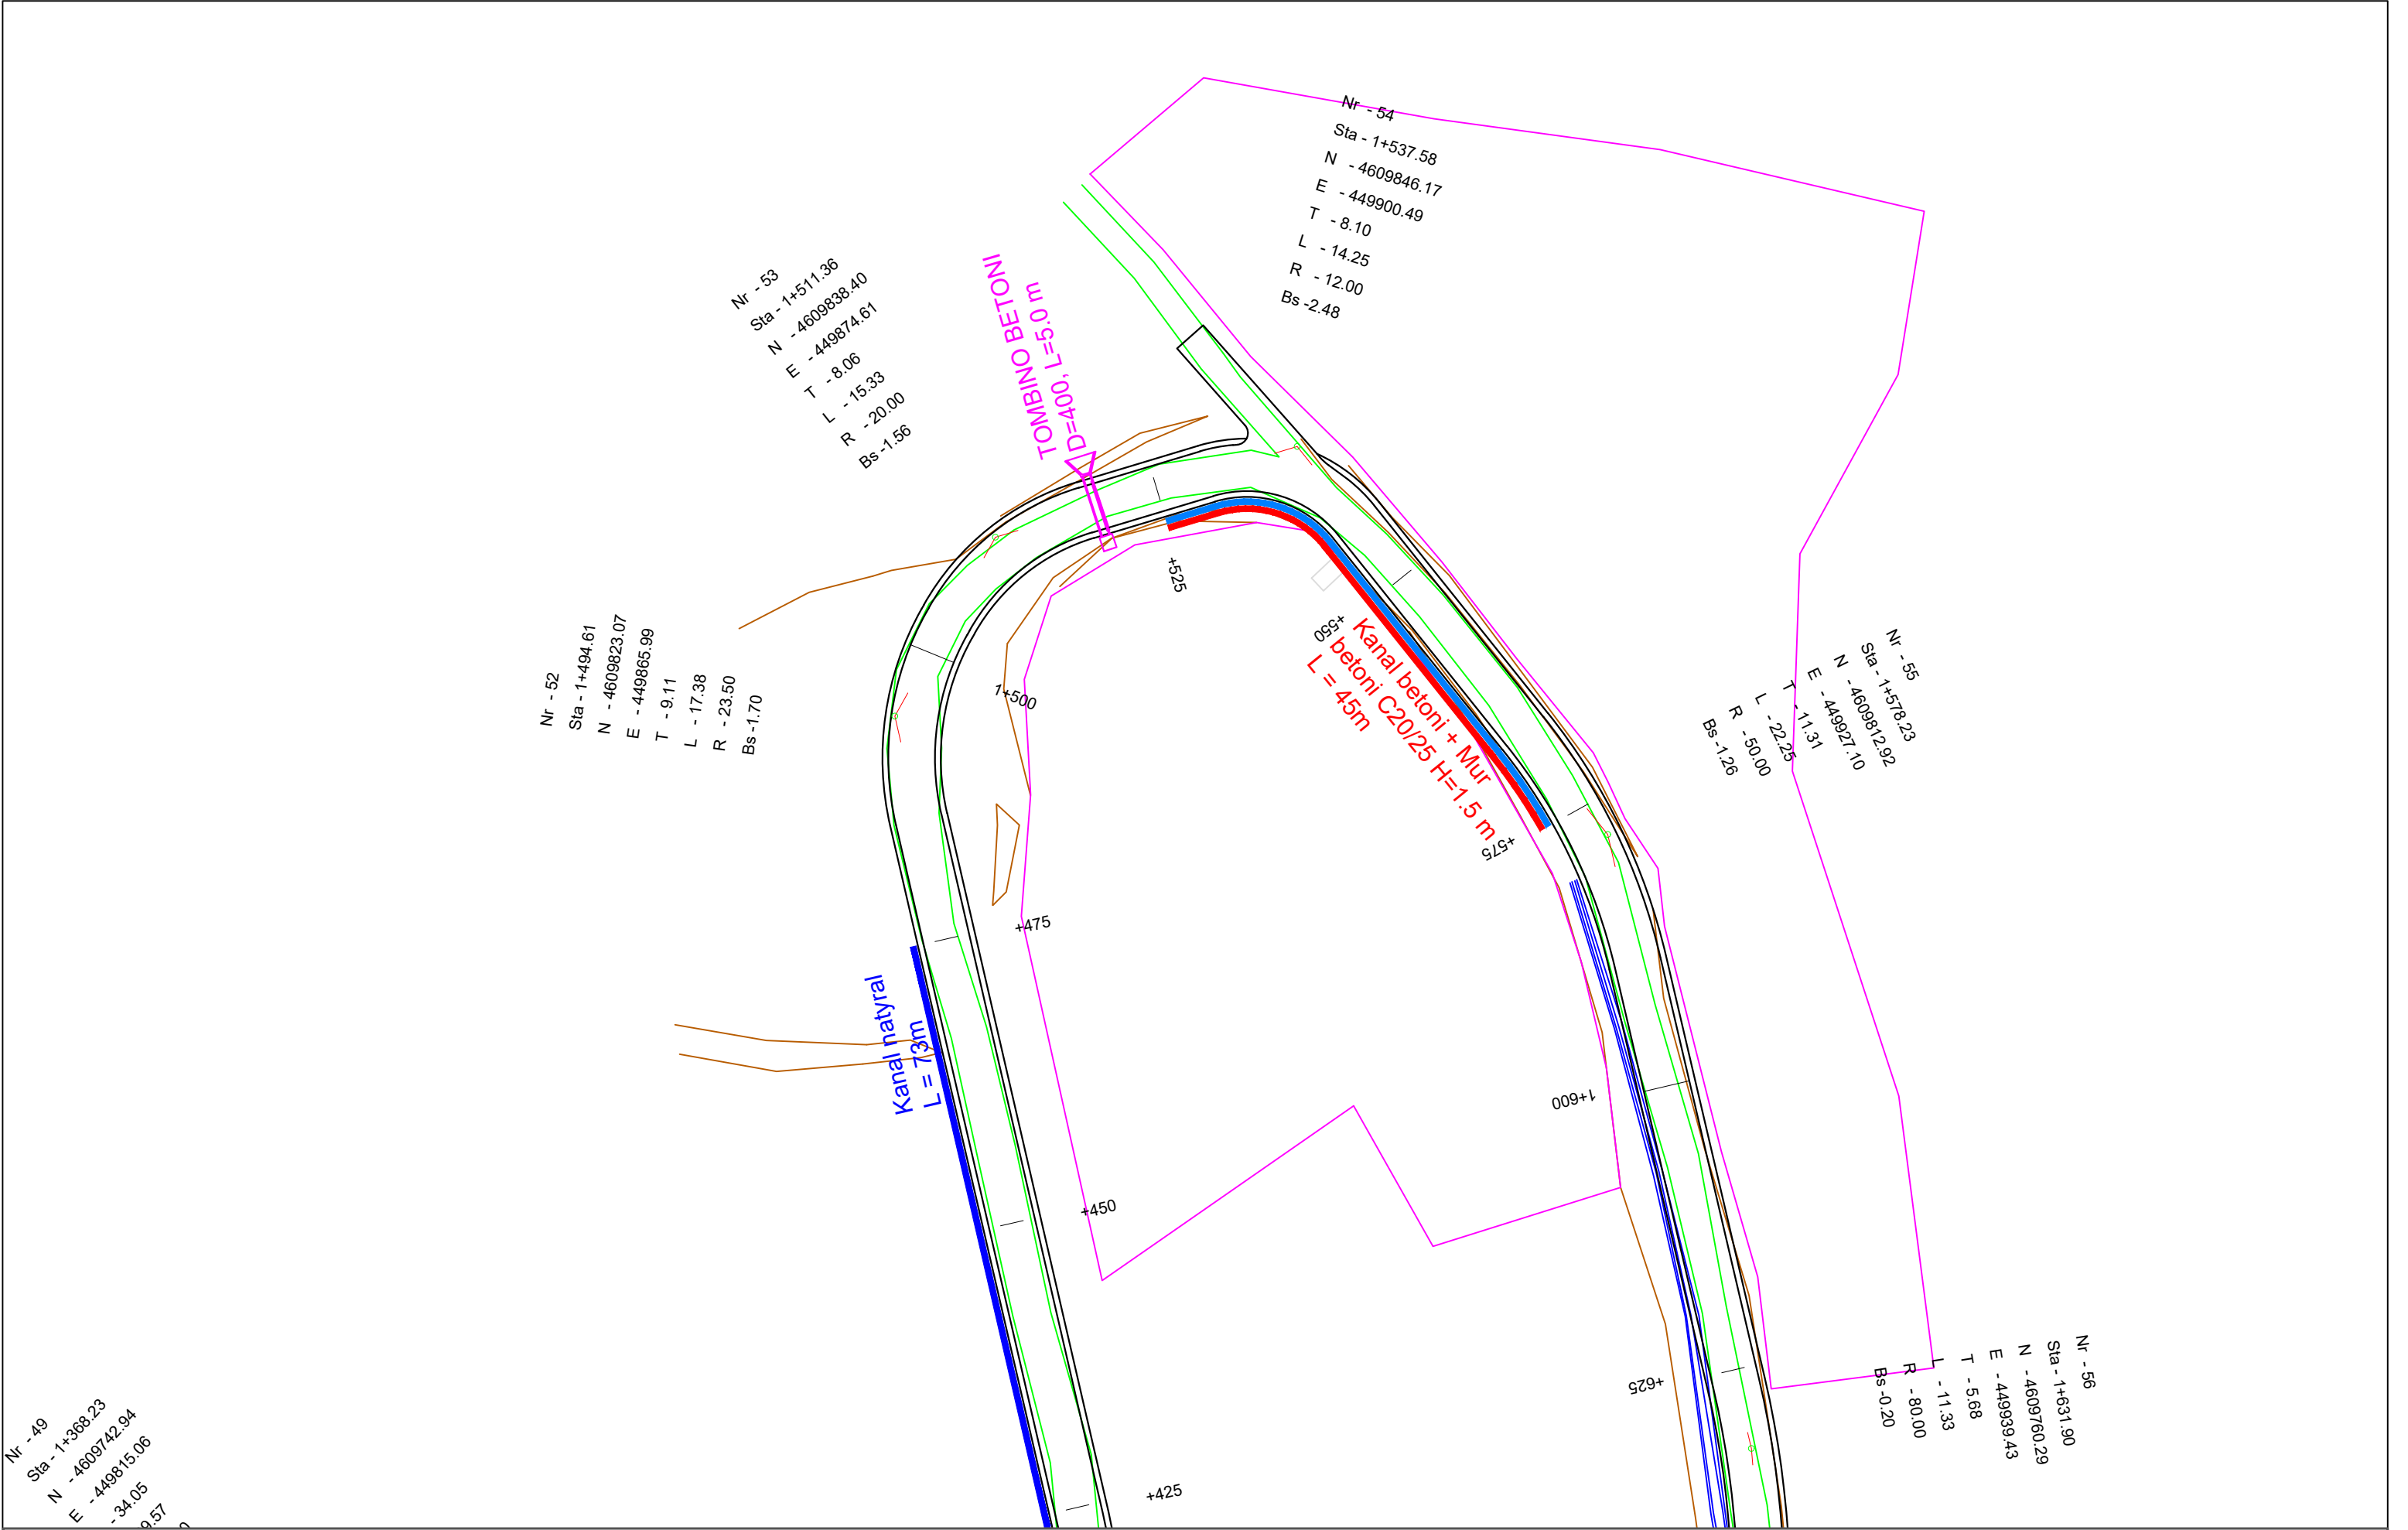


POROSITES : BASHKIA DIBËR	EMERTIMI : PLANIMETRIA E PERGJITHSHME		DREJTUES PROJEKTI				SHKALLA		FLETA	
			Ing.Gezim ISLAMI				SHK - 1:500		2 - 08	
Sistemim Asfaltim i Rruges se Fshatit Hotesh (Katund i Ri - Hotesh)	 "ERALD-G" sh.p.k Rruga "Kongresi i Lushnjes" Tirane		Ing.Erindi GJOKA				TIRANE 2021		FORMAT A3	
			Top.K.CANAMETI							
			Hidr.Anisa ZAKA				Ark.Elton ÇARÇANI			

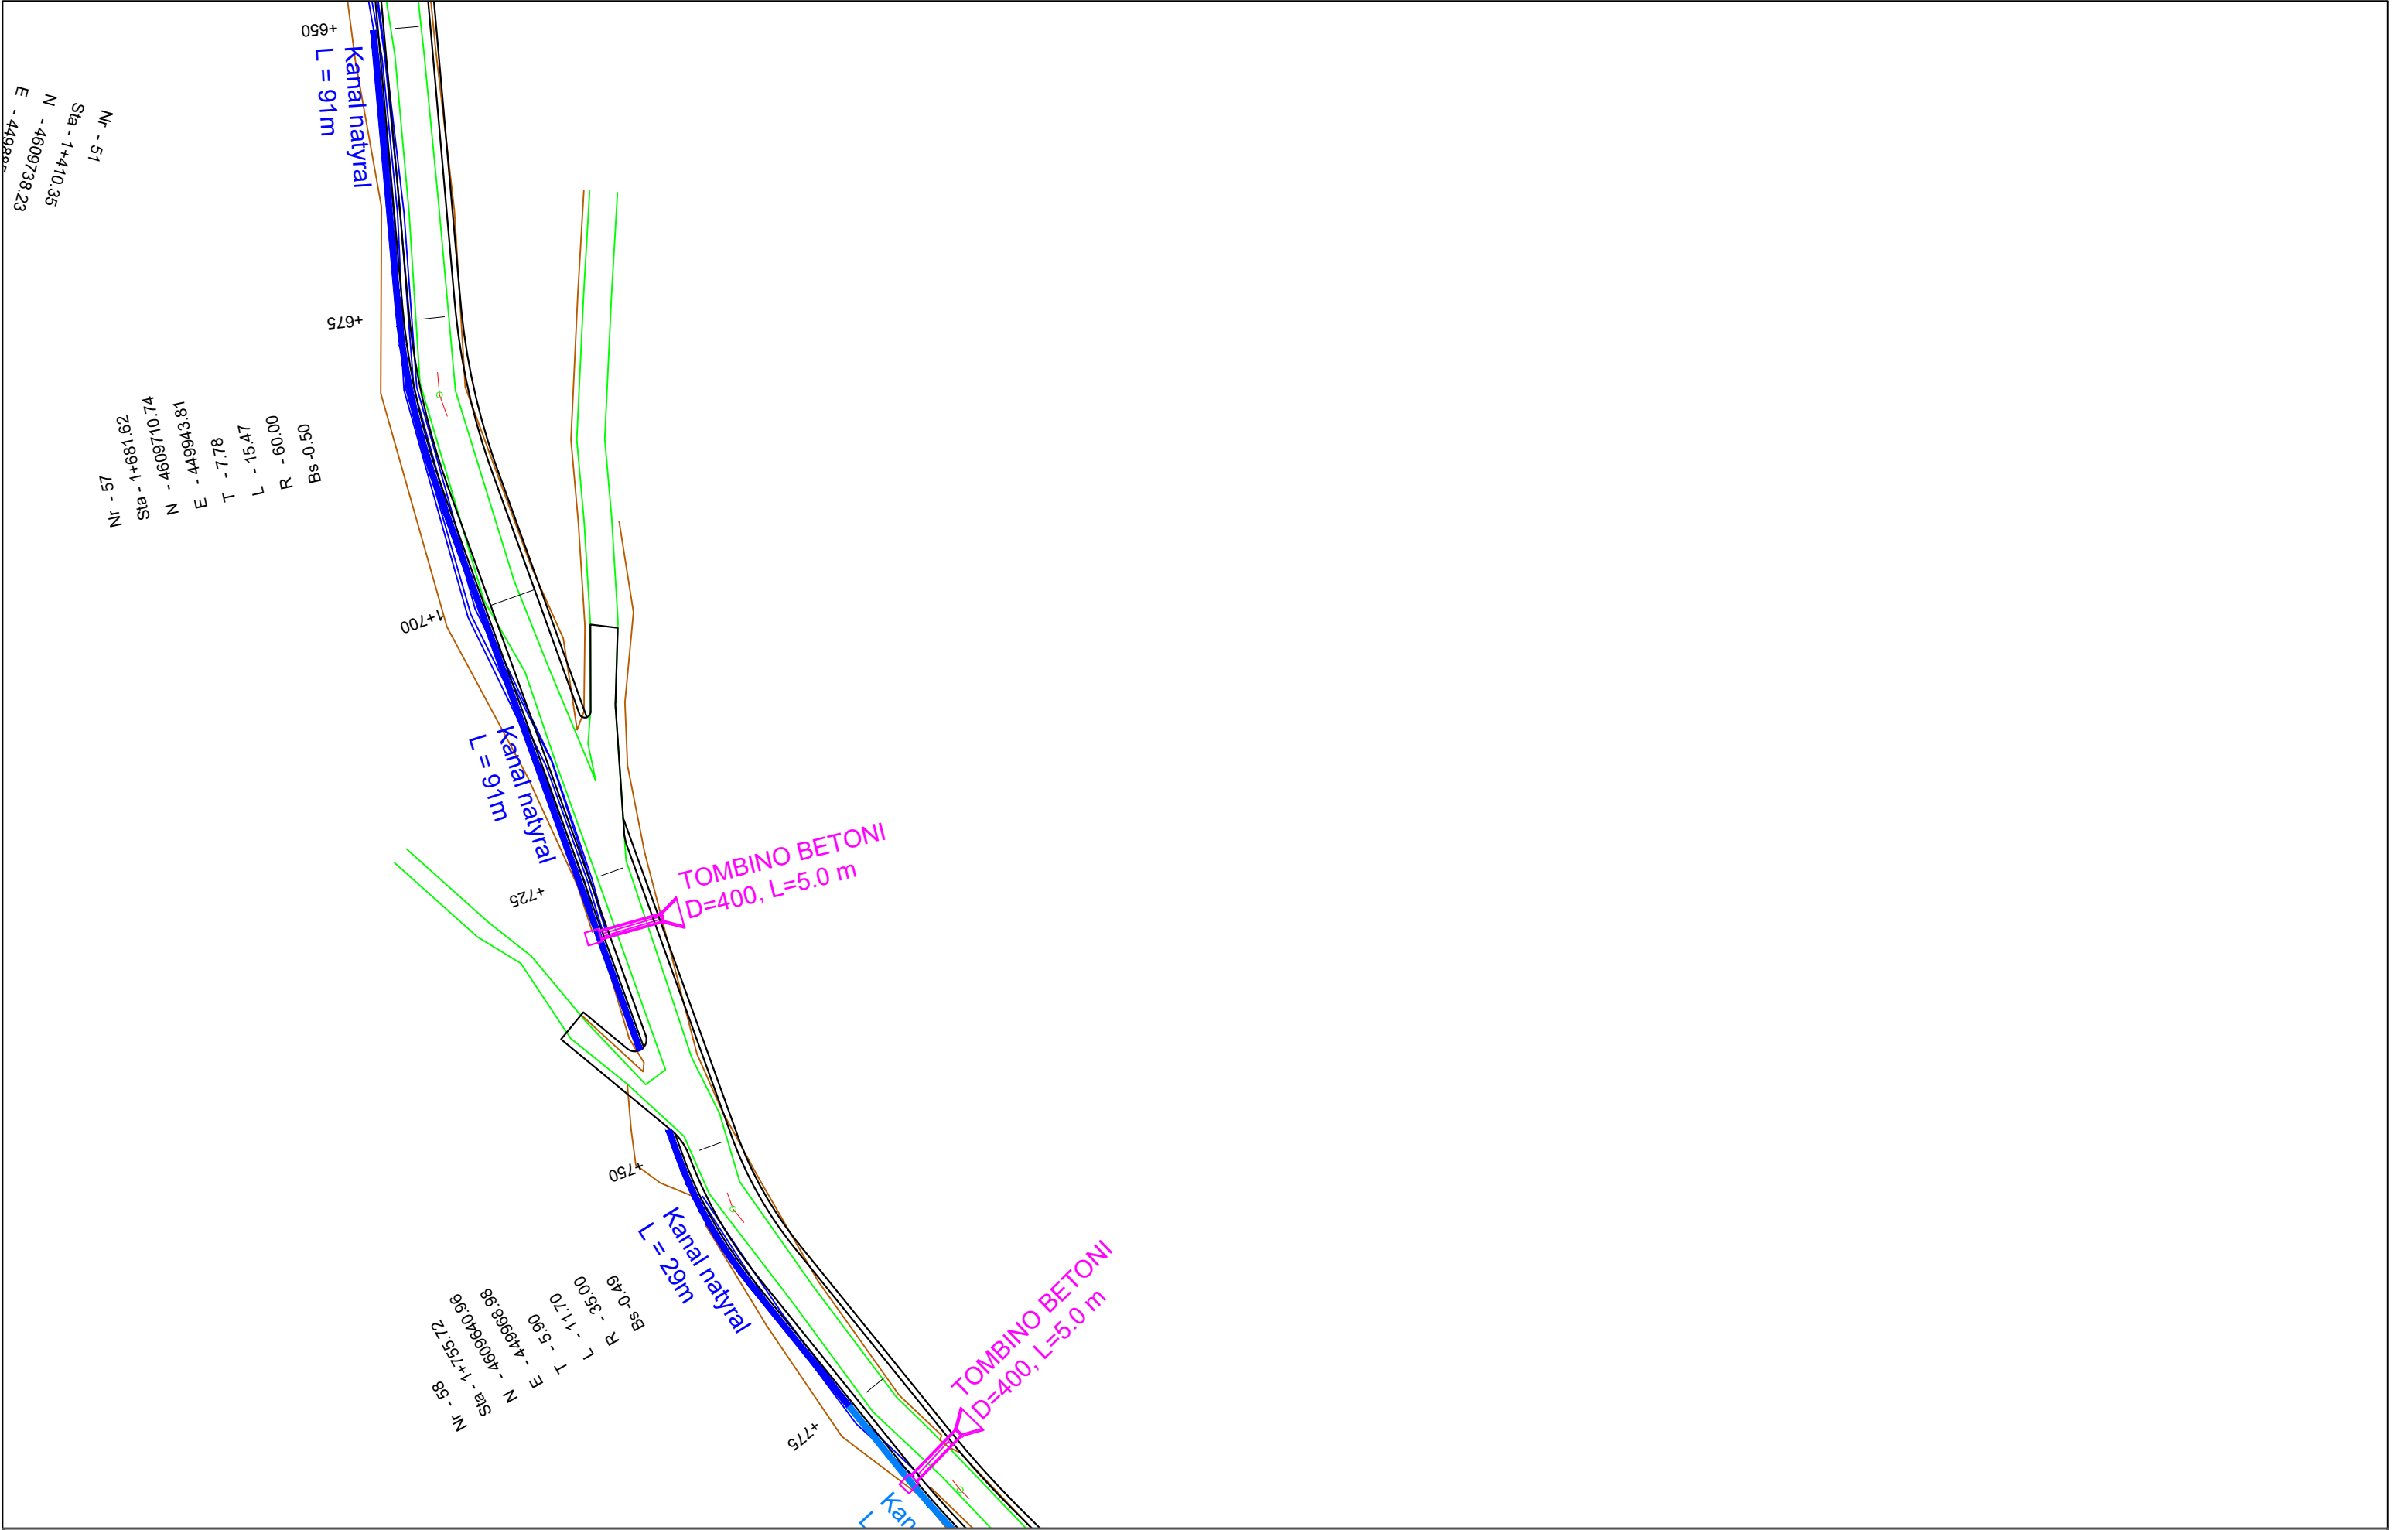


POROSITES : BASHKIA DIBËR	EMERTIMI : PLANIMETRIA E PERGJITHSHME		DREJTUES PROJEKTI				SHKALLA		FLETA	
			Ing.Gezim ISLAMI				SHK - 1:500		2 - 09	
Sistemim Asfaltim i Rruges se Fshatit Hotesh (Katund i Ri - Hotesh)	 "ERALD-G" sh.p.k Rruga "Kongresi i Lushnjes" Tirane						TIRANE 2021		FORMAT A3	



POROSITES : BASHKIA DIBËR	EMERTIMI : PLANIMETRIA E PERGJITHSHME			DREJTUES PROJEKTI				PROJEKTUES				SHKALLA	FLETA
		"ERALD-G" sh.p.k		Ing.Gezim ISLAMI		Ing.Erindi GJOKA		Elek.Hajdar KURTI		SHK - 1:500	2 - 10		
		Rruga "Kongresi i Lushnjes" Tirane				Top.K.CANAMETI		Mek.Arben MUHA					
						Hidr.Anisa ZAKA		Ark.Elton ÇARÇANI					
Sistemim Asfaltim i Rruges se Fshatit Hotesh (Katund i Ri - Hotesh)										TIRANE 2021	FORMAT A3		

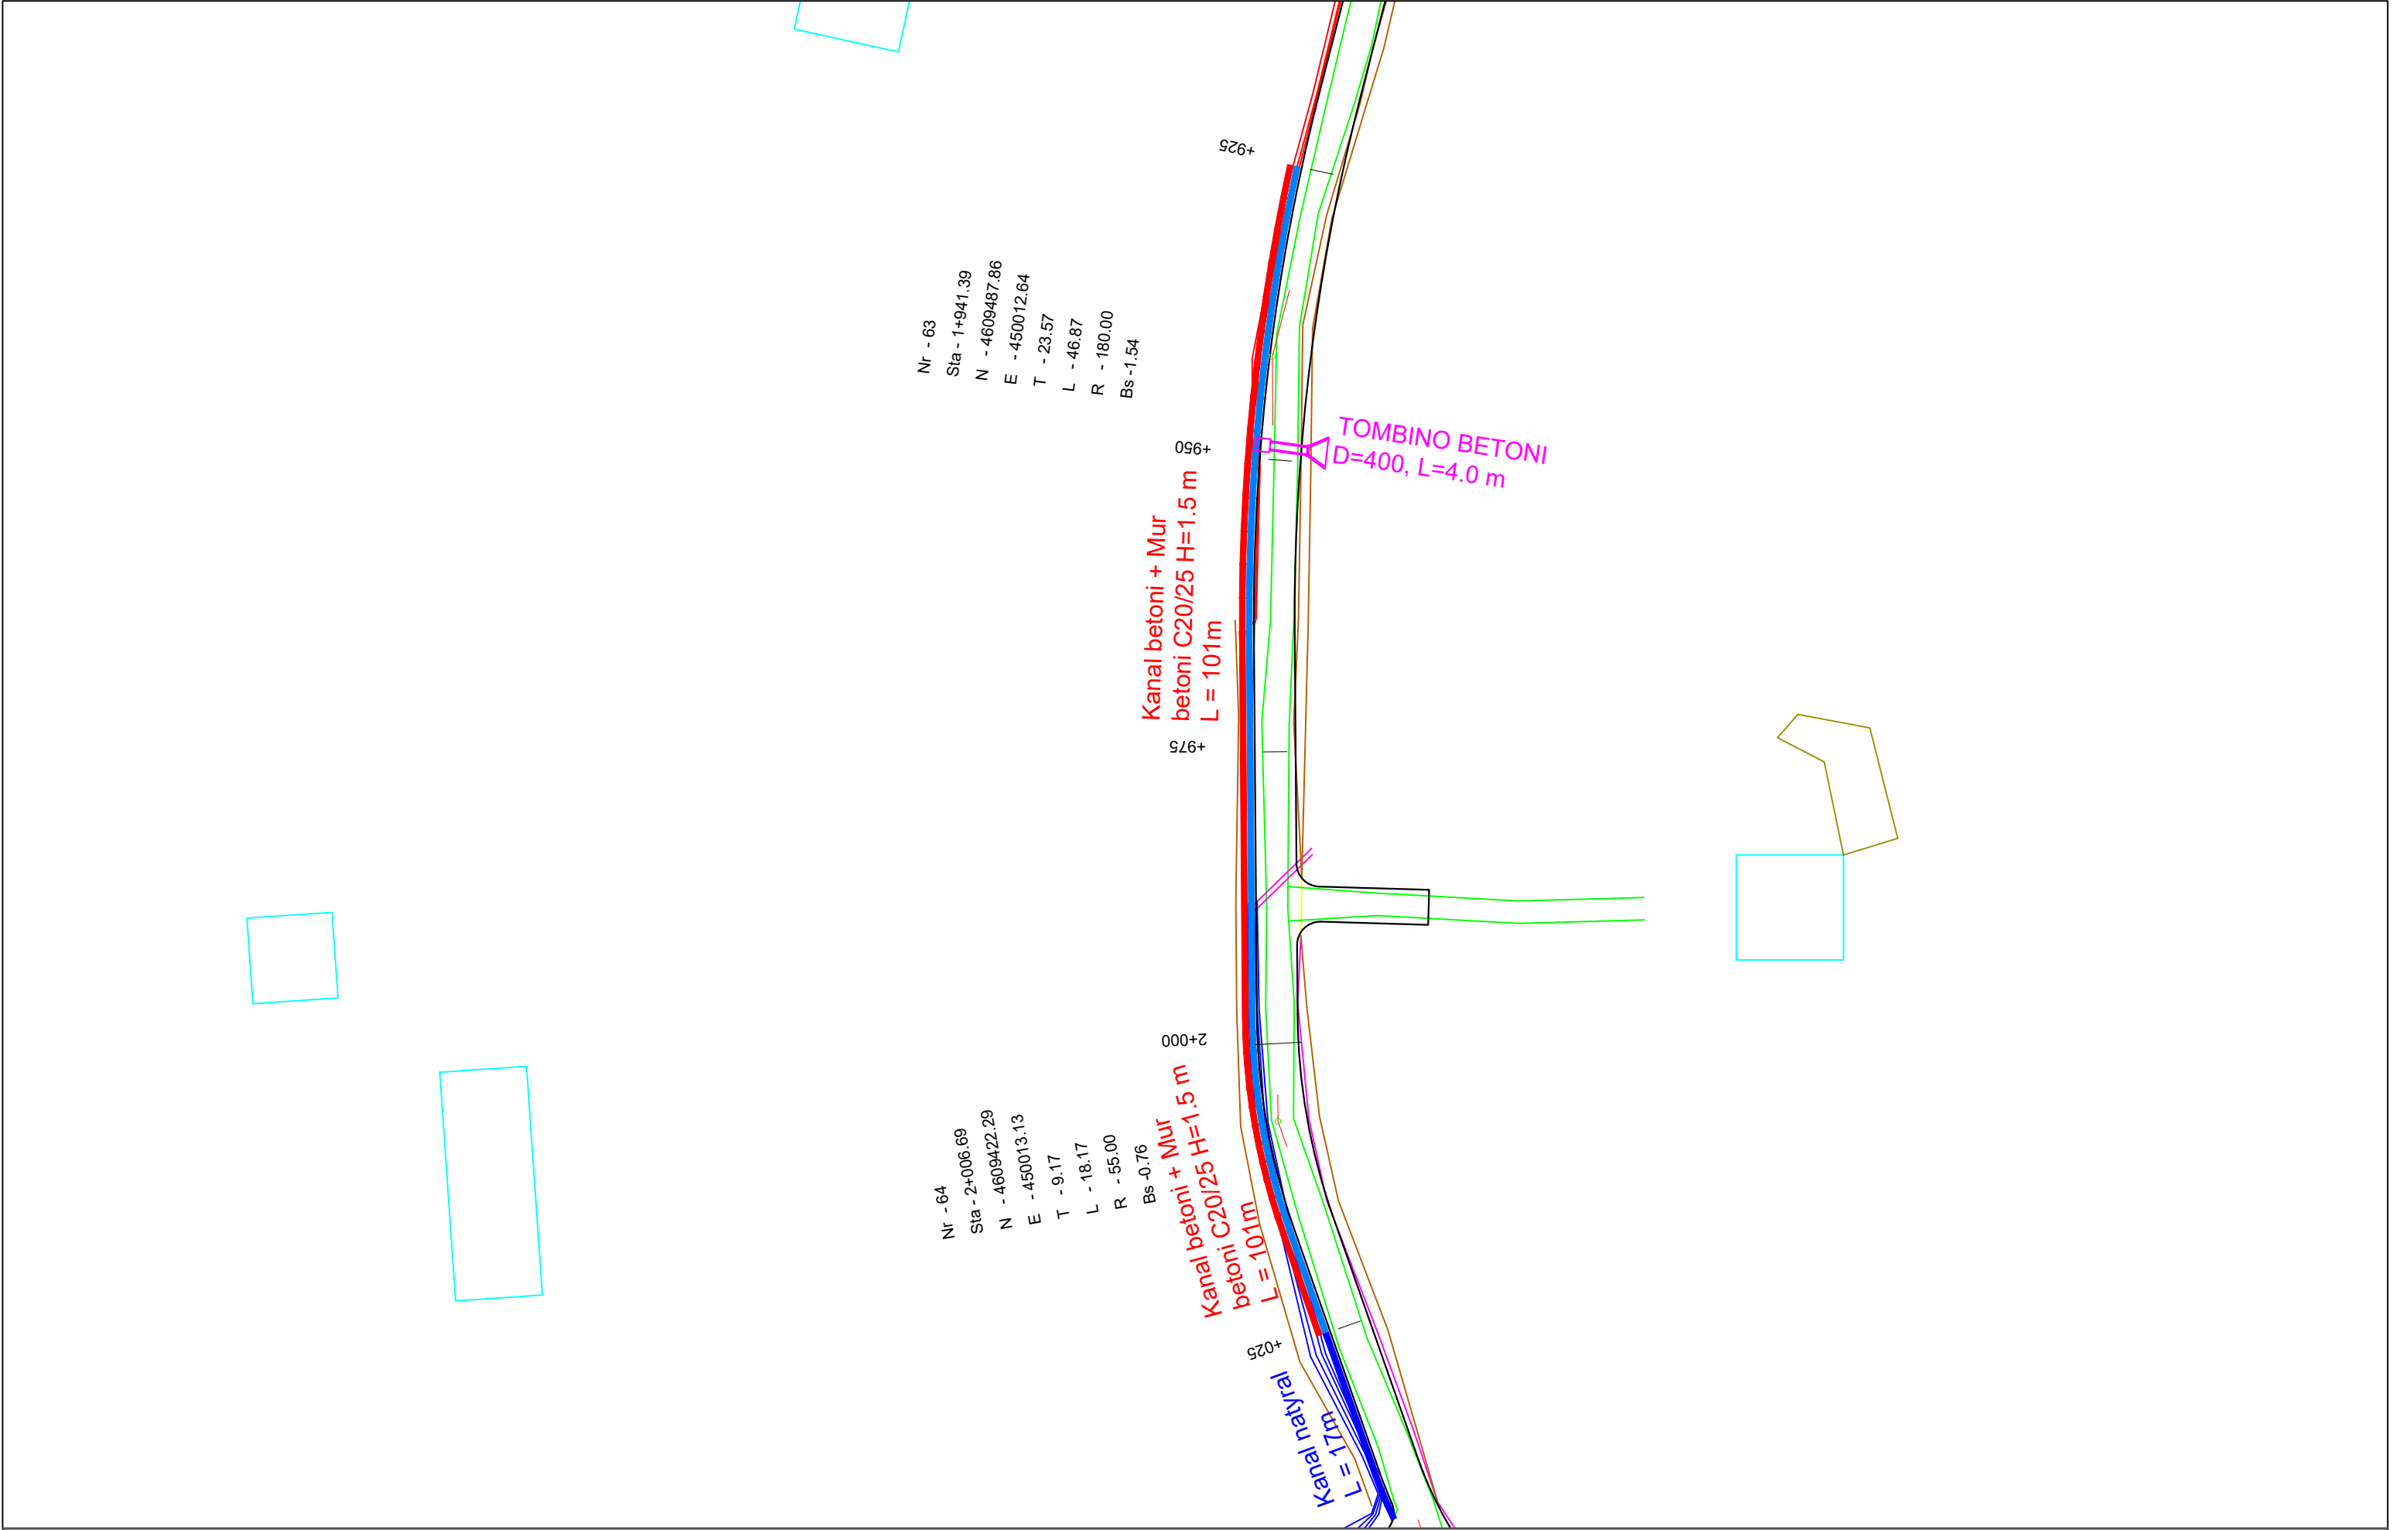



POROSITES : BASHKIA DIBËR	EMERTIMI : PLANIMETRIA E PERGJITHSHME		DREJTUES PROJEKTI		PROJEKTUES				SHKALLA	FLETA
		"ERALD-G" sh.p.k	Ing.Gezim ISLAMI	Ing.Erindi GJOKA		Elek.Hajdar KURTI		SHK - 1:500	2 - 11	
		Rruga "Kongresi i Lushnjes" Tirane		Top.K.CANAMETI		Mek.Arben MUHA				
Sistemim Asfaltim i Rruges se Fshatit Hotesh (Katund i Ri - Hotesh)				Hidr.Anisa ZAKA		Ark.Elton ÇARÇANI		TIRANE 2021	FORMAT A3	

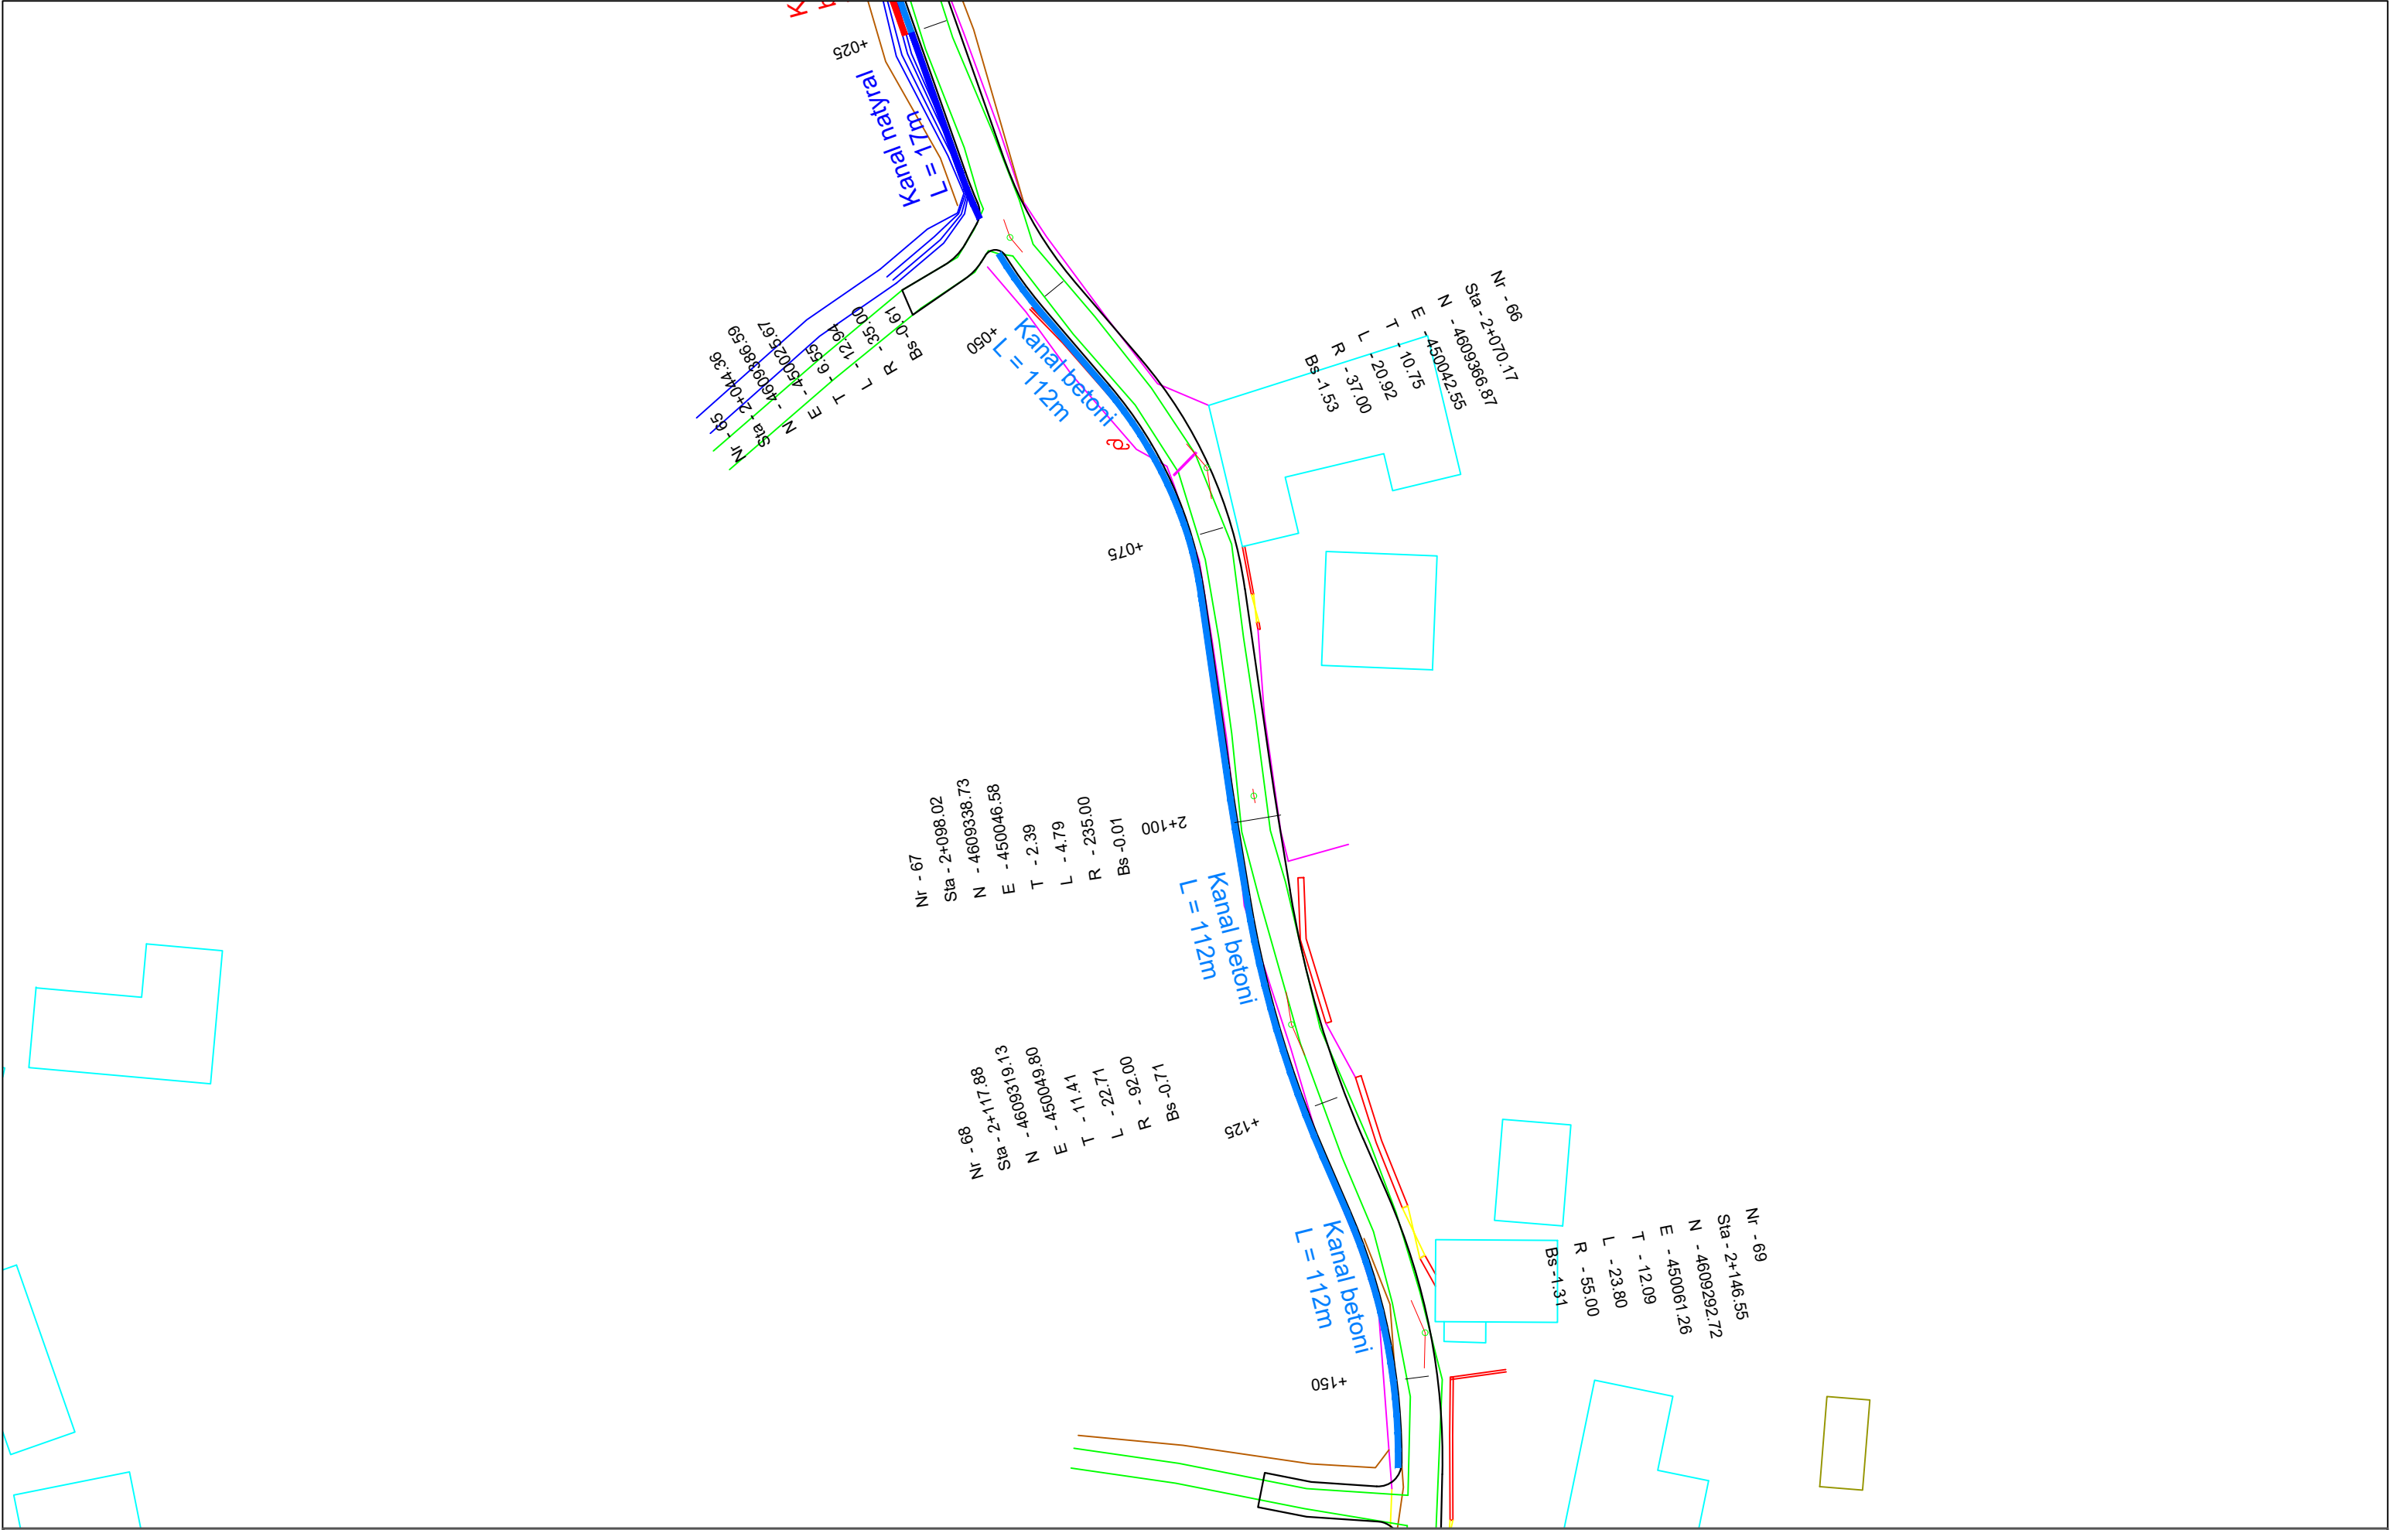

POROSITES : BASHKIA DIBËR	EMERTIMI : PLANIMETRIA E PERGJITHSHME  "ERALD-G" sh.p.k Rruga "Kongresi i Lushnjes" Tirane		DREJTUES PROJEKTI		PROJEKTUES				SHKALLA	FLETA	
			Ing.Gezim ISLAMI		Ing.Erindi GJOKA			Elek.Hajdar KURTI		SHK - 1:500	2 - 12
					Top.K.CANAMETI			Mek.Arben MUHA			
Sistemim Asfaltim i Rruges se Fshatit Hotesh (Katund i Ri - Hotesh)					Hidr.Anisa ZAKA			Ark.Elton ÇARÇANI		TIRANE 2021	FORMAT A3

 


POROSITES : BASHKIA DIBËR	EMERTIMI : PLANIMETRIA E PERGJITHSHME		DREJTUES PROJEKTI		PROJEKTUES				SHKALLA	FLETA
		"ERALD-G" sh.p.k	Ing.Gezim ISLAMI	Ing.Erindi GJOKA		Elek.Hajdar KURTI		SHK - 1:500	2 - 13	
		Rruga "Kongresi i Lushnjes" Tirane		Top.K.CANAMETI		Mek.Arben MUHA				
Sistemim Asfaltim i Rruges se Fshatit Hotesh (Katund i Ri - Hotesh)				Hidr.Anisa ZAKA		Ark.Elton ÇARÇANI		TIRANE 2021	FORMAT A3	

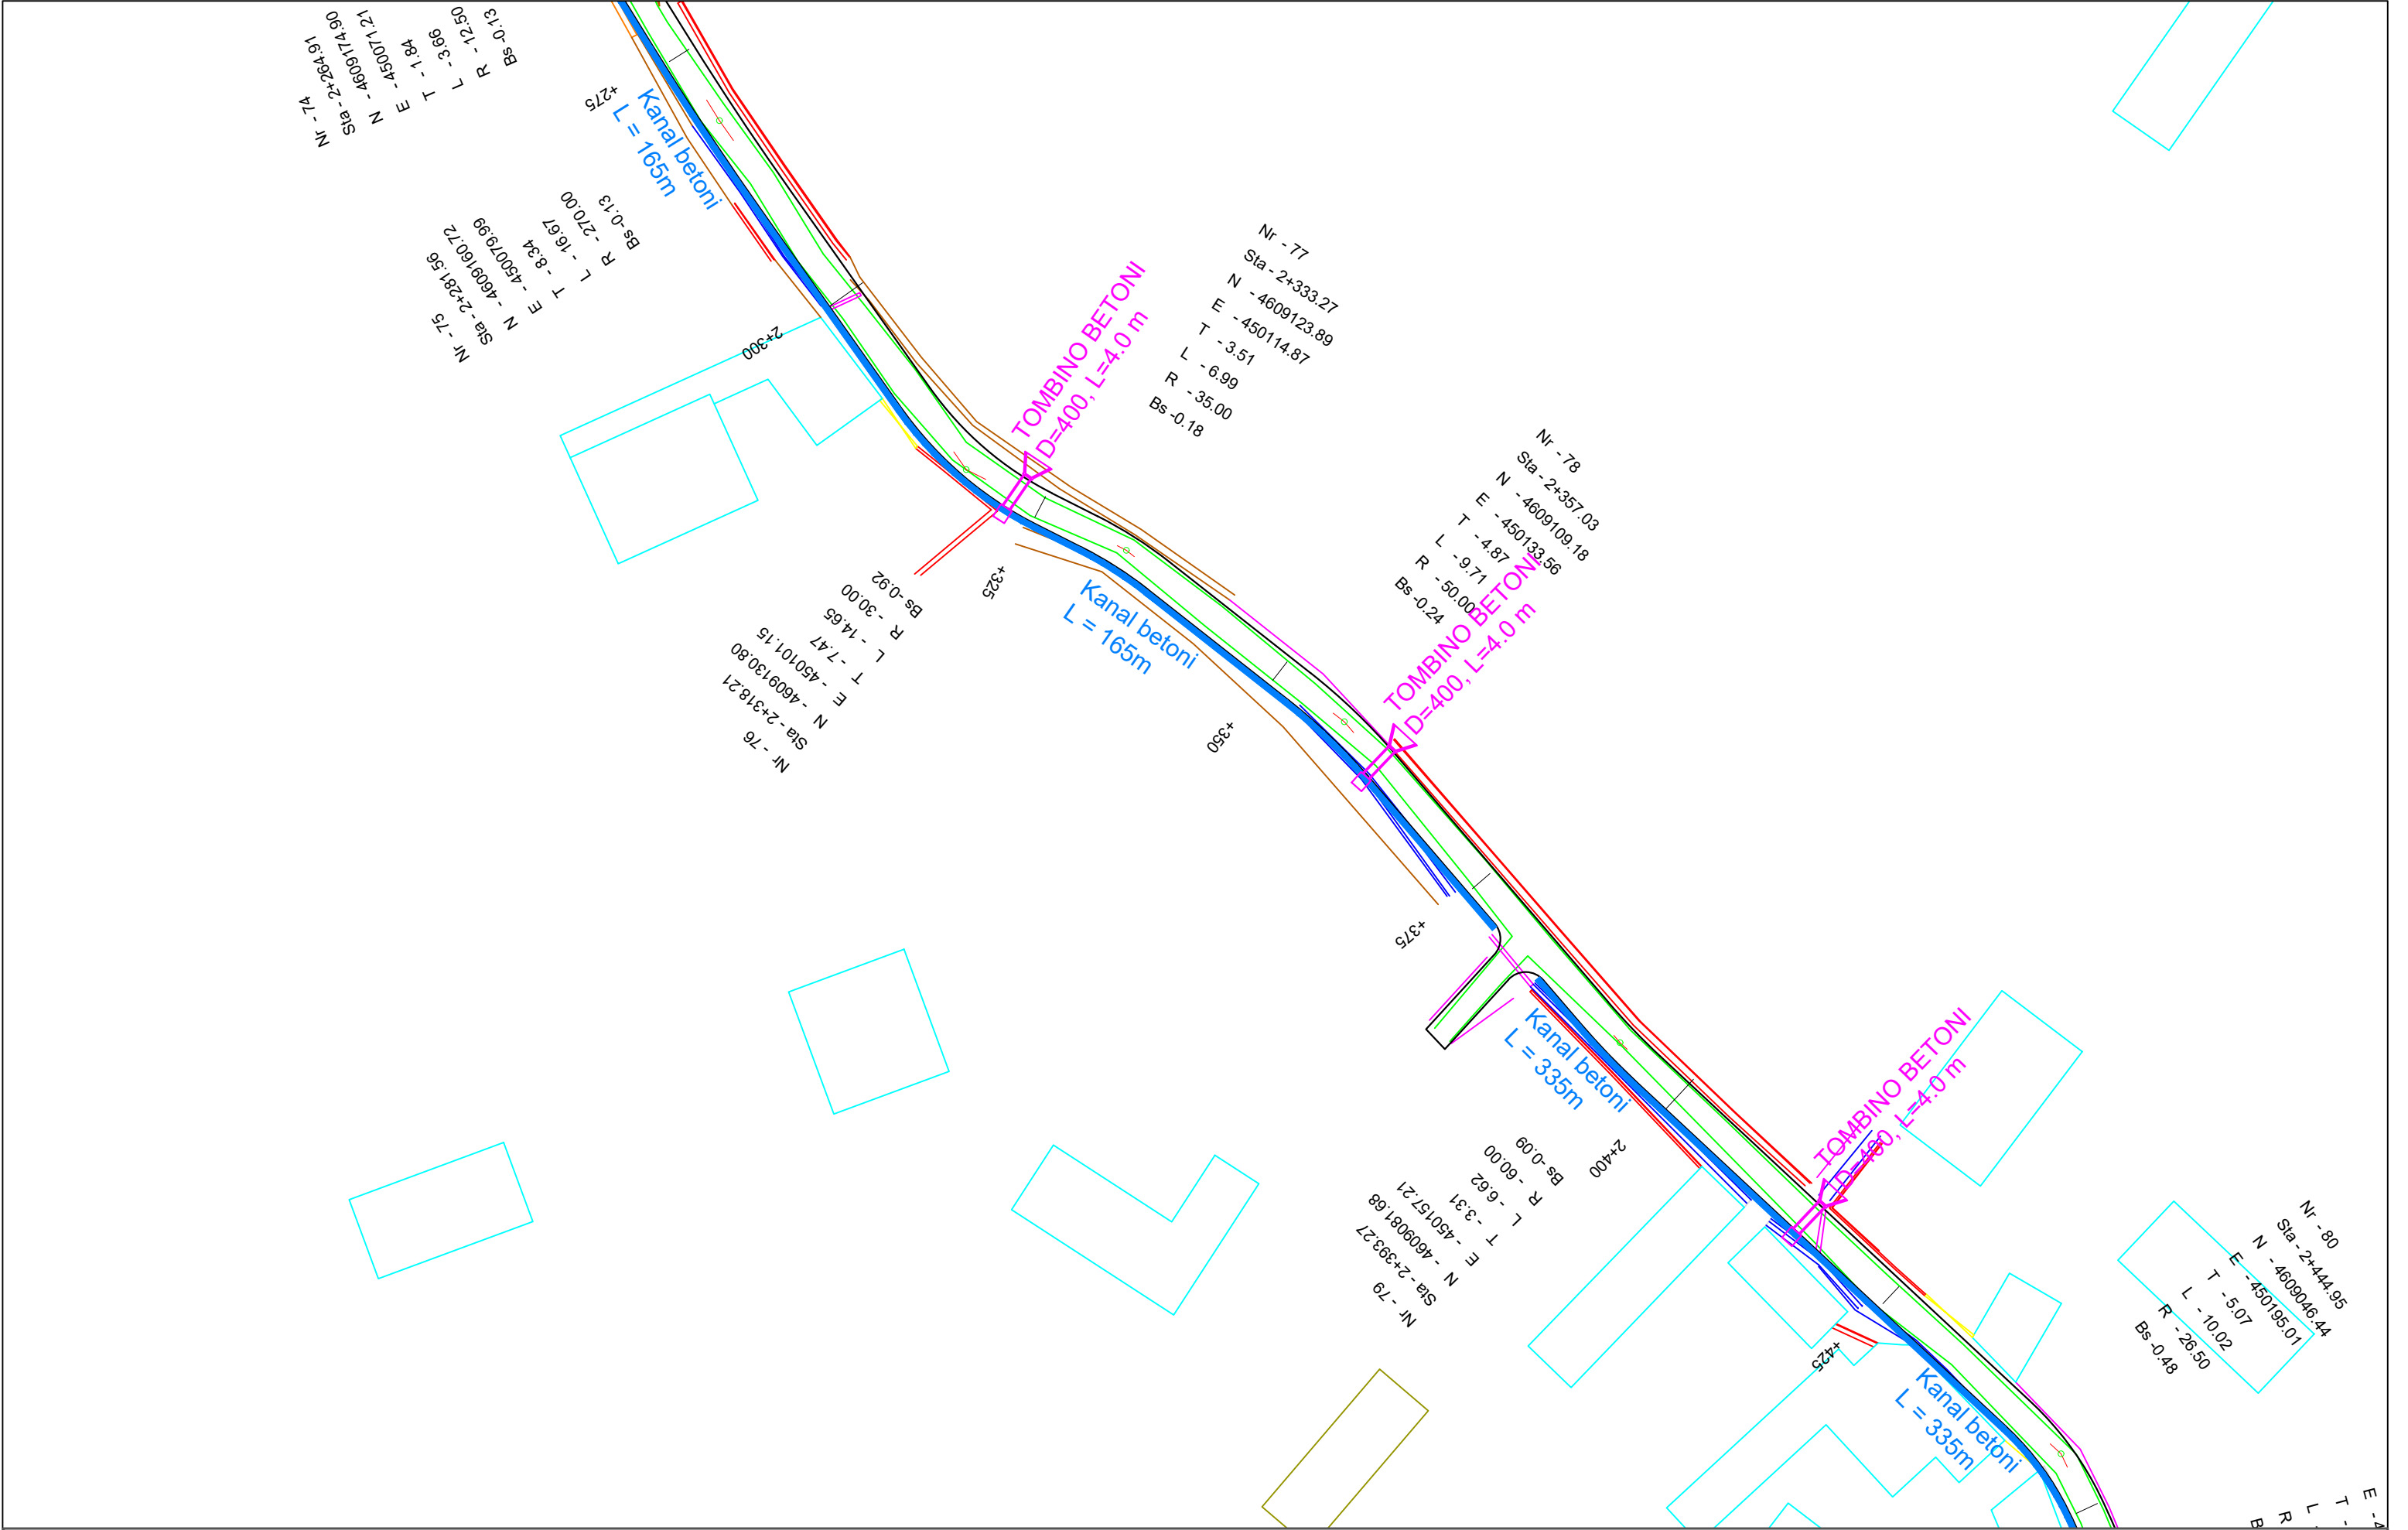


POROSITES : BASHKIA DIBËR		EMERTIMI : PLANIMETRIA E PERGJITHSHME		DREJTUES PROJEKTI		PROJEKTUES				SHKALLA		FLETA					
Sistemim Asfaltim i Rruges se Fshatit Hotesh (Katund i Ri - Hotesh)			"ERALD-G" sh.p.k		Ing.Gezim ISLAMI		Ing.Erindi GJOKA			Elek.Hajdar KURTI				SHK - 1:500		2 - 14	
			Rruga "Kongresi i Lushnjes" Tirane				Top.K.CANAMETI			Mek.Arben MUHA				TIRANE 2021		FORMAT A3	
							Hidr.Anisa ZAKA			Ark.Elton ÇARÇANI							



POROSITES : BASHKIA DIBËR		EMERTIMI : PLANIMETRIA E PERGJITHSHME		DREJTUES PROJEKTI		PROJEKTUES				SHKALLA	FLETA
Sistemim Asfaltim i Rruges se Fshatit Hotesh (Katund i Ri - Hotesh)			"ERALD-G" sh.p.k. Rruga "Kongresi i Lushnjes" Tirane	Ing.Gezim ISLAMI		Ing.Erindi GJOKA		Elek.Hajdar KURTI		SHK - 1:500	2 - 15
						Top.K.CANAMETI		Mek.Arben MUHA			
						Hidr.Anisa ZAKA		Ark.Elton ÇARÇANI			
										TIRANE 2021	FORMAT A3

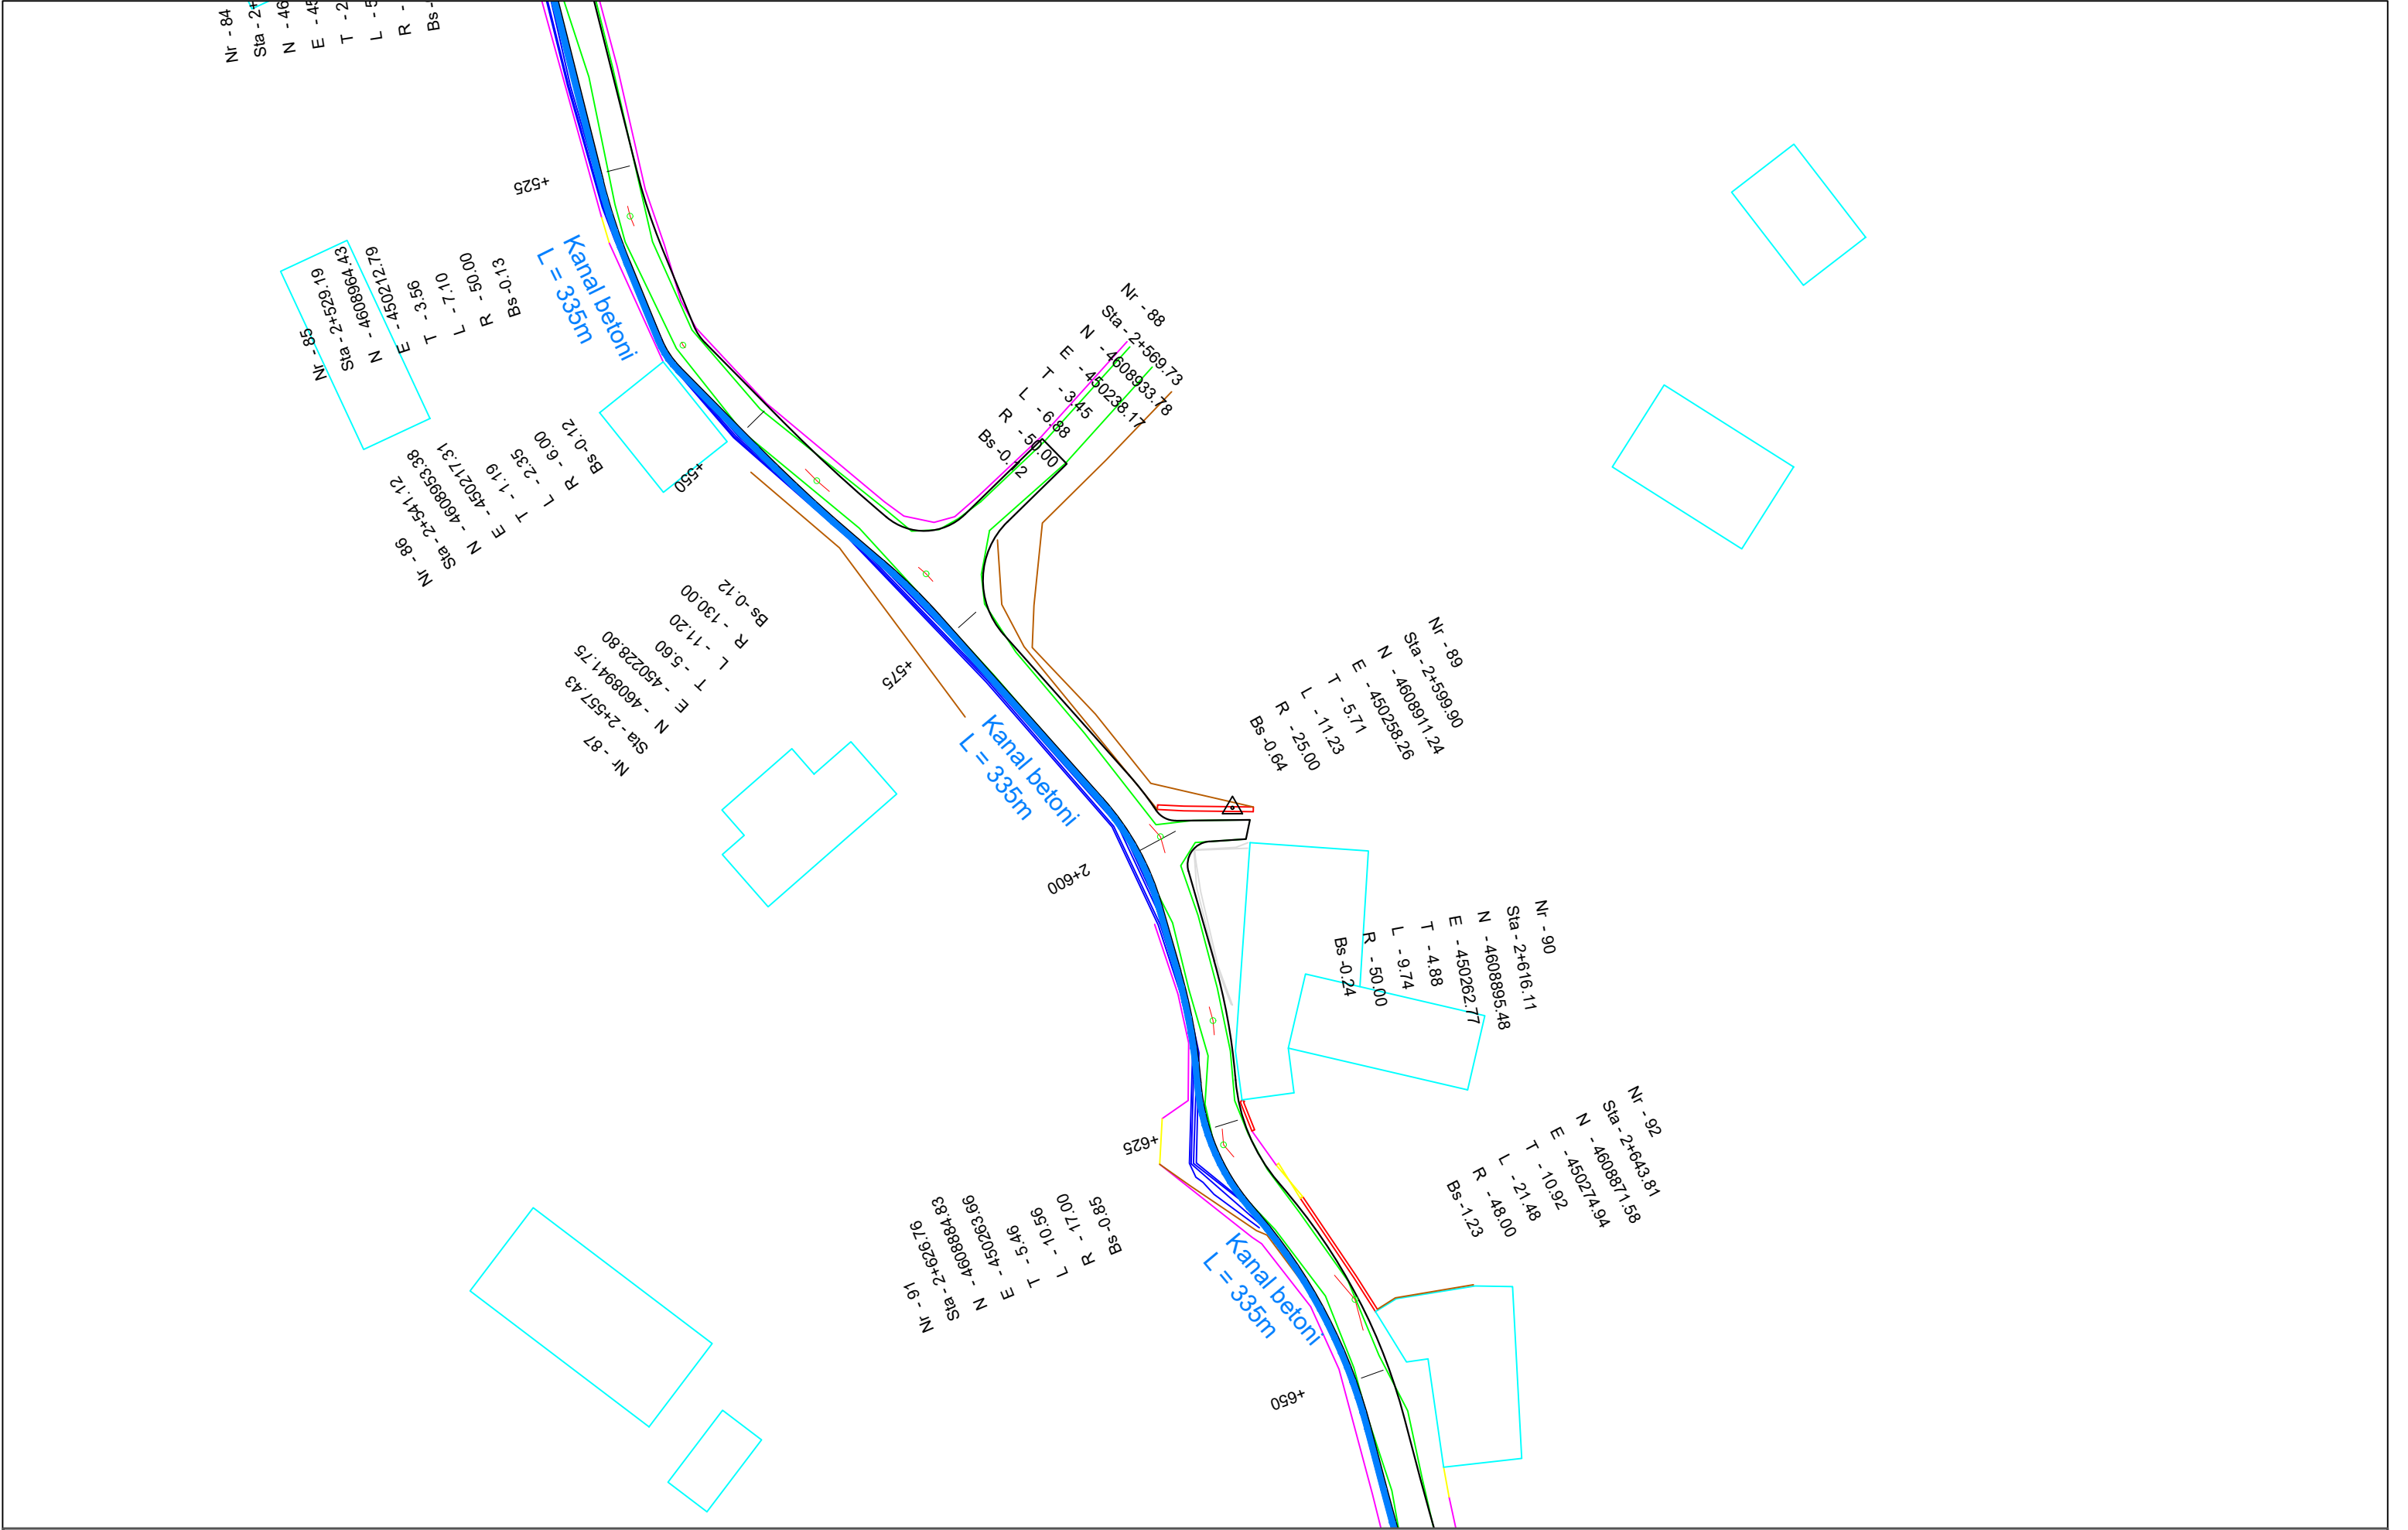

POROSITES : BASHKIA DIBËR		EMERTIMI : PLANIMETRIA E PERGJITHSHME		DREJTUES PROJEKTI		PROJEKTUES		SHKALLA	FLETA
Sistemim Asfaltim i Rruges se Fshatit Hotesh (Katund i Ri - Hotesh)		"ERALD-G" sh.p.k Rruga "Kongresi i Lushnjes" Tirane		Ing.Gezim ISLAMI		Ing.Erindi GJOKA	Elek.Hajdar KURTI	SHK - 1:500	2 - 16
						Top.K.CANAMETI	Mek.Arben MUHA	TIRANE 2021	FORMAT A3
						Hidr.Anisa ZAKA	Ark.Elton ÇARÇANI		

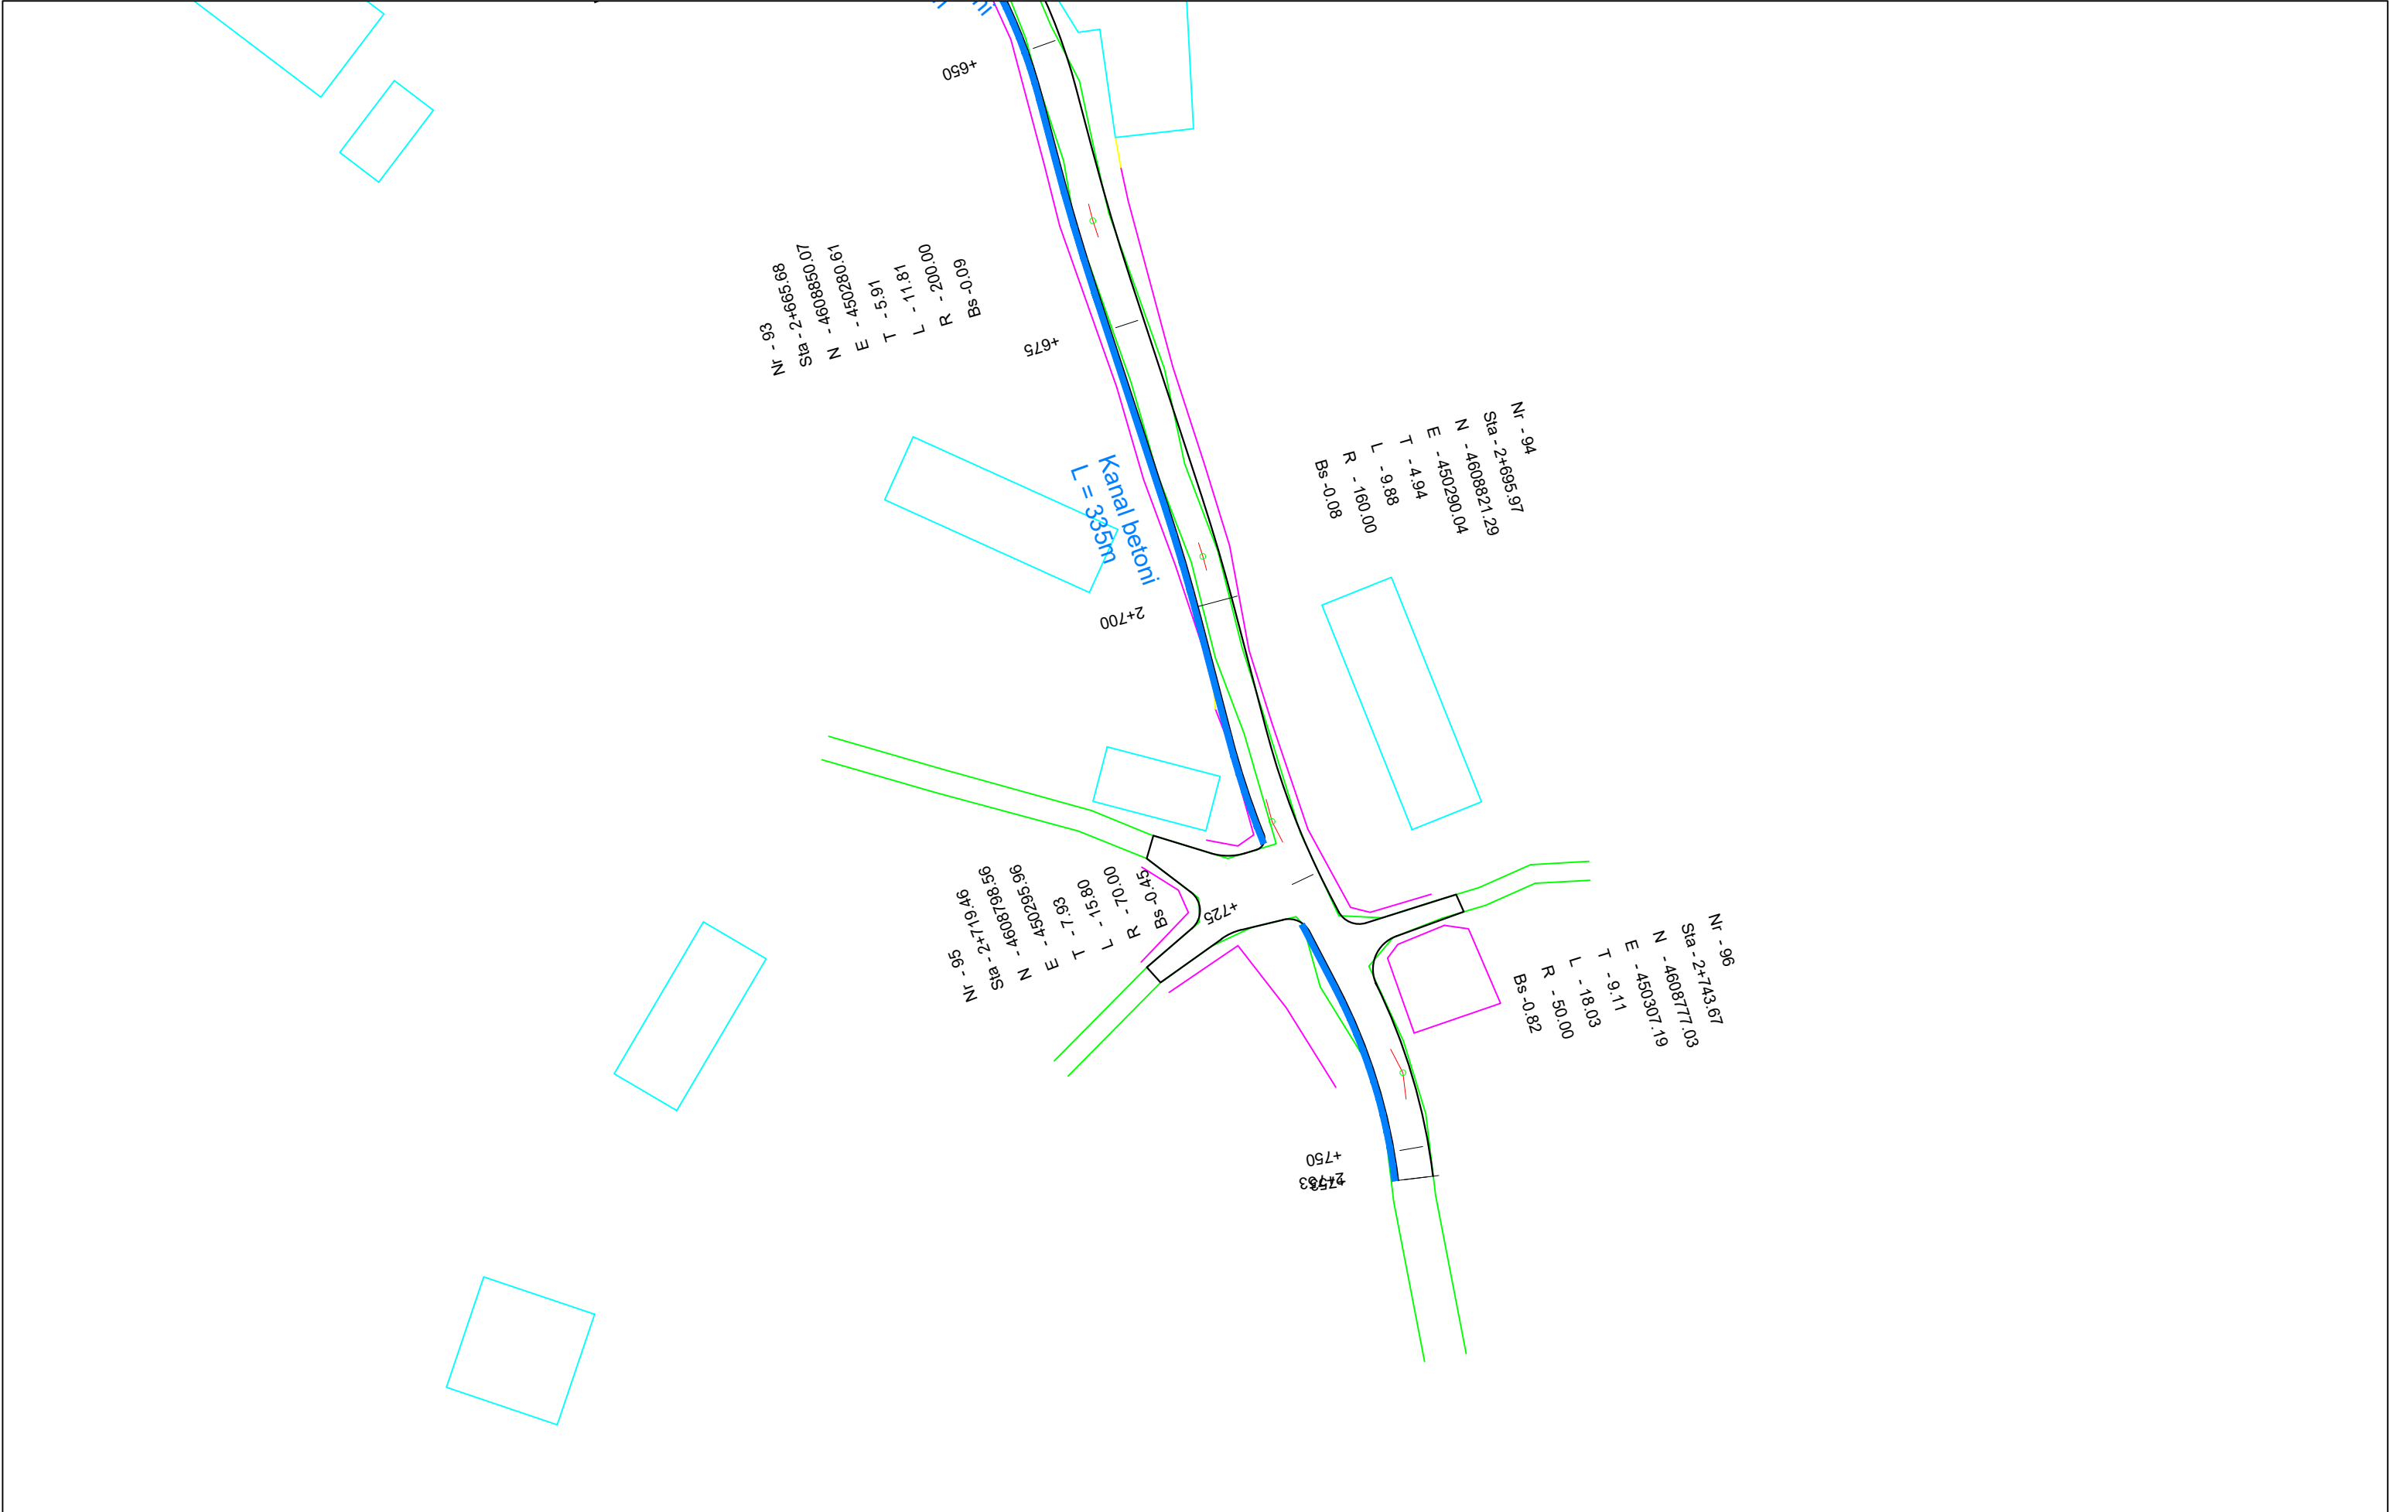

POROSITES : BASHKIA DIBËR	EMERTIMI : PLANIMETRIA E PERGJITHSHME		DREJTUES PROJEKTI		PROJEKTUES				SHKALLA	FLETA
		"ERALD-G" sh.p.k	Ing.Gezim ISLAMI	Ing.Erindi GJOKA		Elek.Hajdar KURTI		SHK - 1:500	2 - 17	
		Rruga "Kongresi i Lushnjes" Tirane		Top.K.CANAMETI		Mek.Arben MUHA				
Sistemim Asfaltim i Rruges se Fshatit Hotesh (Katund i Ri - Hotesh)				Hidr.Anisa ZAKA		Ark.Elton ÇARÇANI		TIRANE 2021	FORMAT A3	

PROFILI

GJATESOR

OBJEKTI

SISTEMIM ASFALTIM I RRUGES SE FSHATIT HOTESH (KATUND I RI - HOTESH)


**AUTORITETI
KONTRAKTOR**

BASHKIA DIBËR


KONSULENTI

“ERALD-G” Shpk


VITI 2021

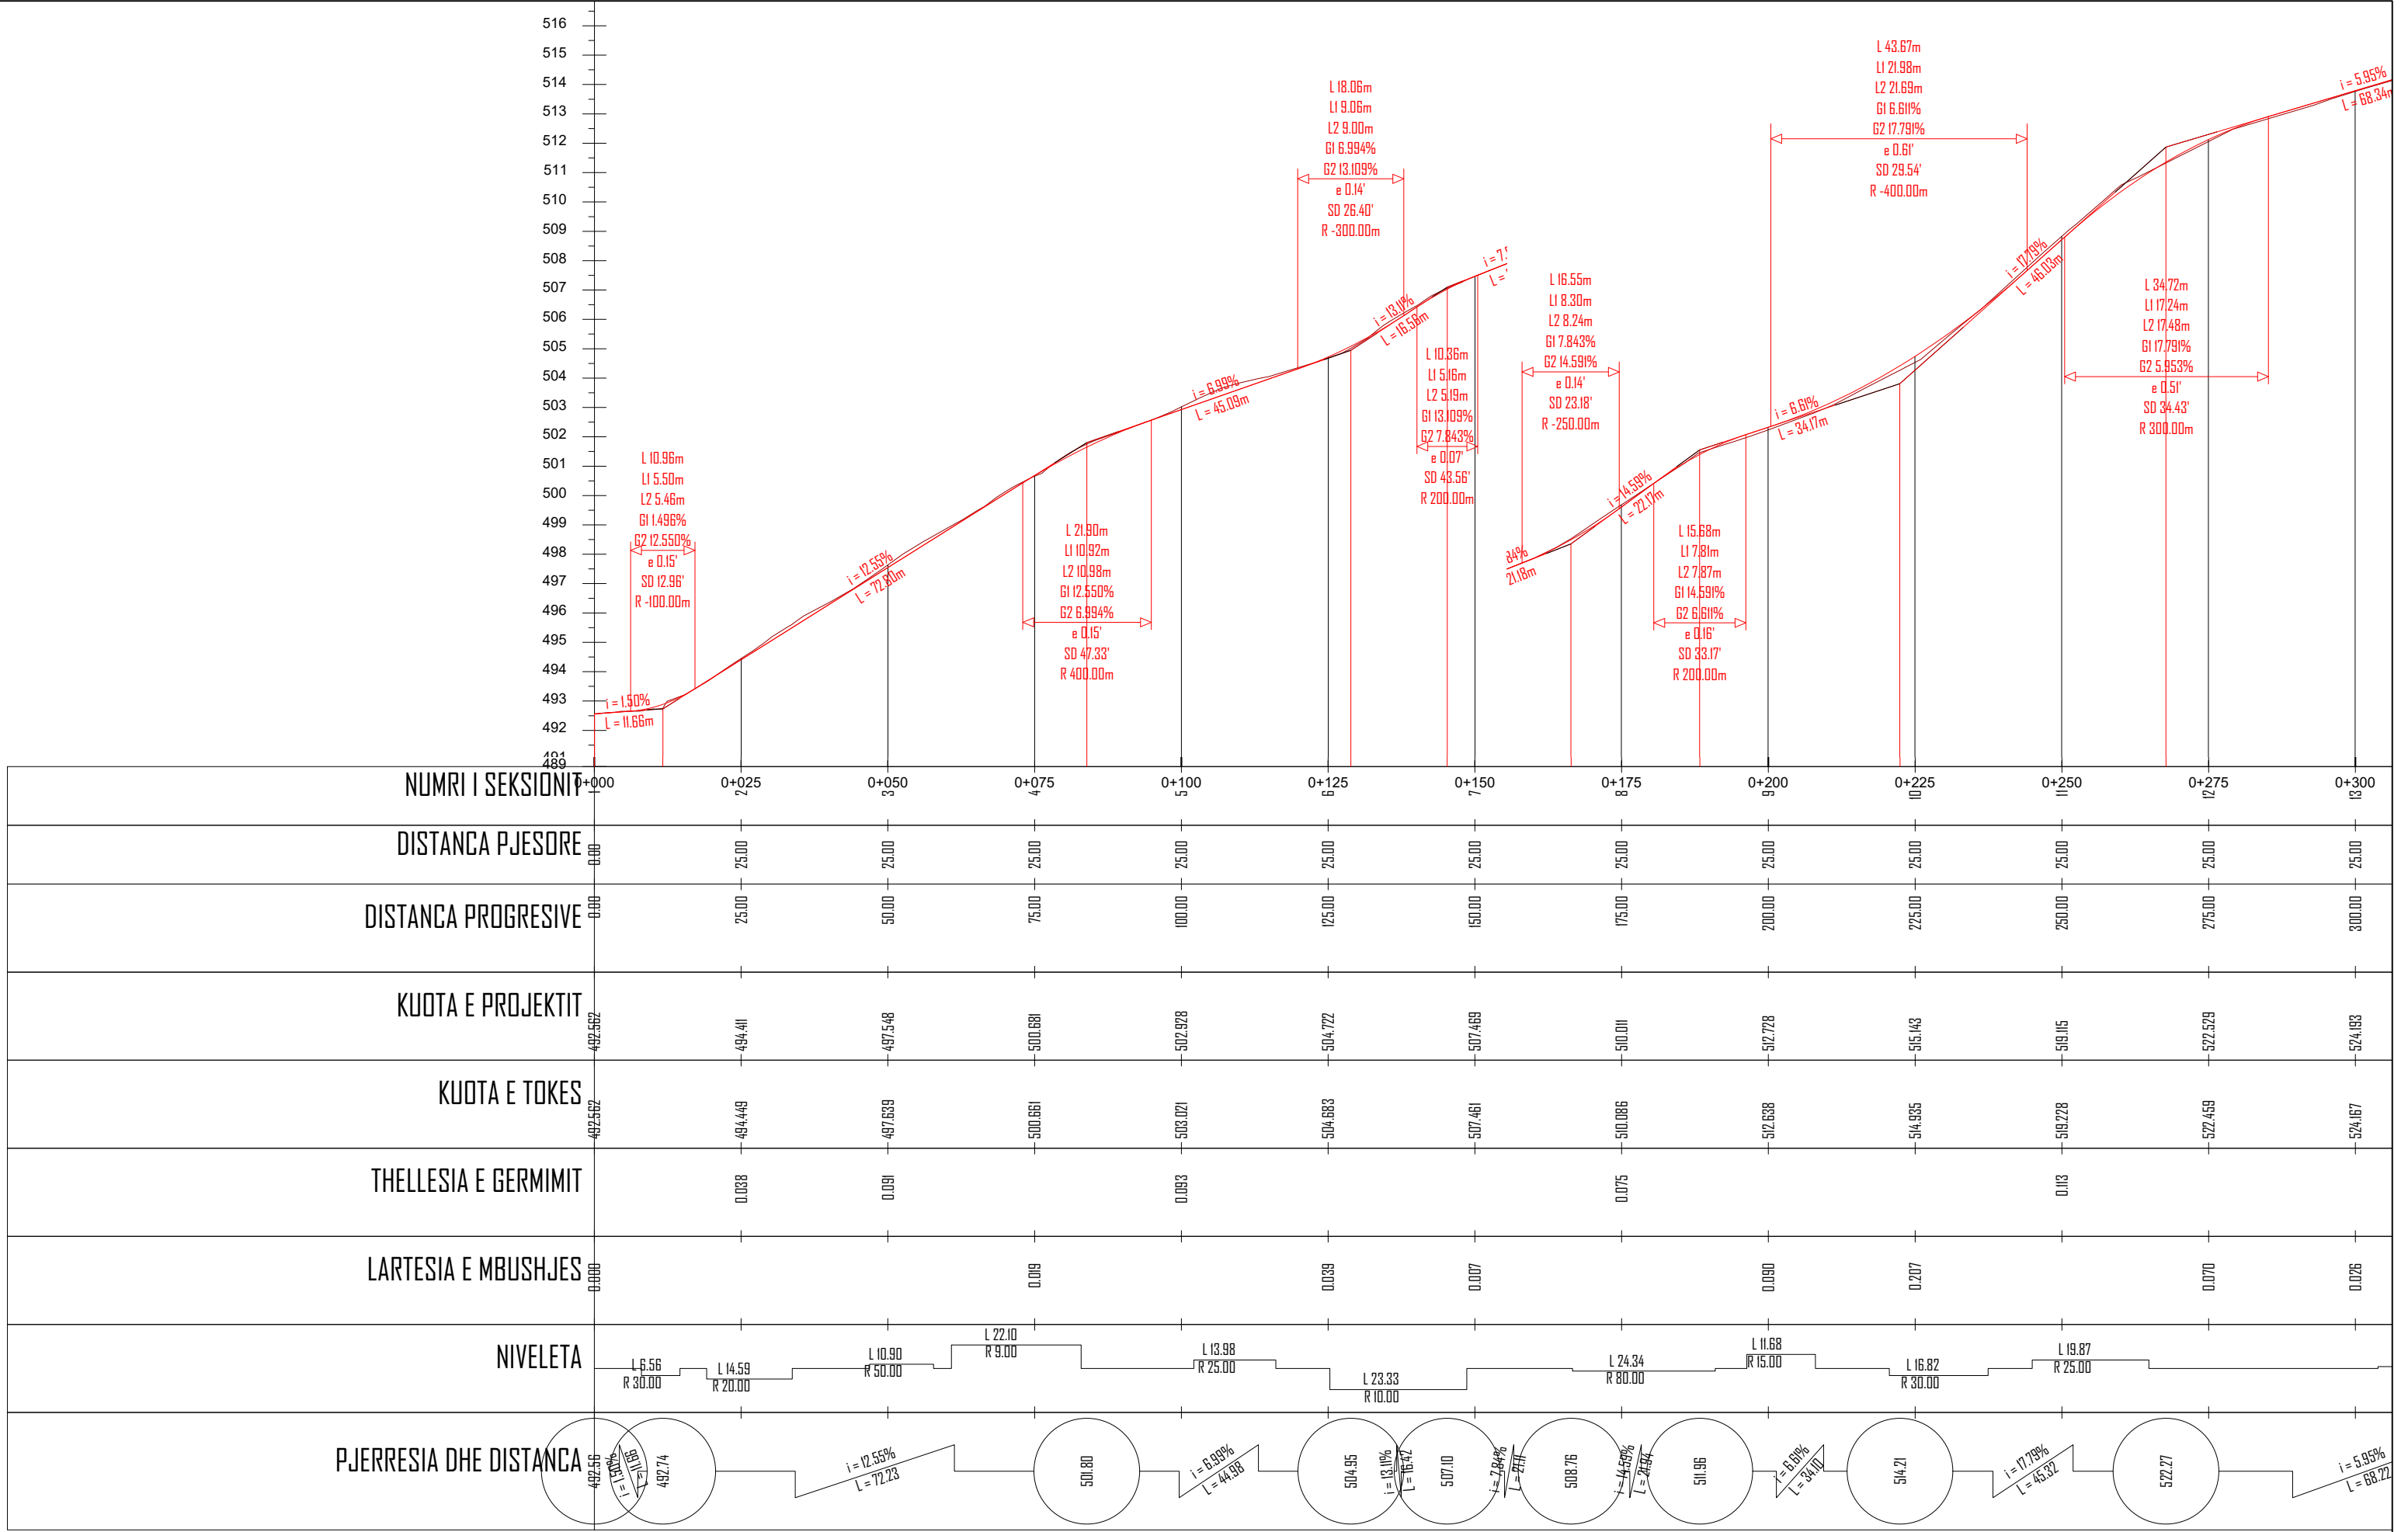


POROSITES : BASHKIA DIBËR	EMERTIMI : PROFILI GJATESOR		DREJTUES PROJEKTI				PROJEKTUES		SHKALLA	FLETA
	 "ERALD-G" sh.p.k. Rruga "Kongresi i Lushnjes" Tirane		Ing.Gezim ISLAMI		Ing.Erindi GJOKA		Elek.Hajdar KURTI		SH.H - 1:1000 SH.V - 1:50	3 - 01
Sistemim Asfaltim i Rruges se Fshatit Hotesh (Katund i Ri - Hotesh)					Hidr.Anisa ZAKA		Ark.Elton ÇARÇANI		TIRANE 2021	FORMAT A3

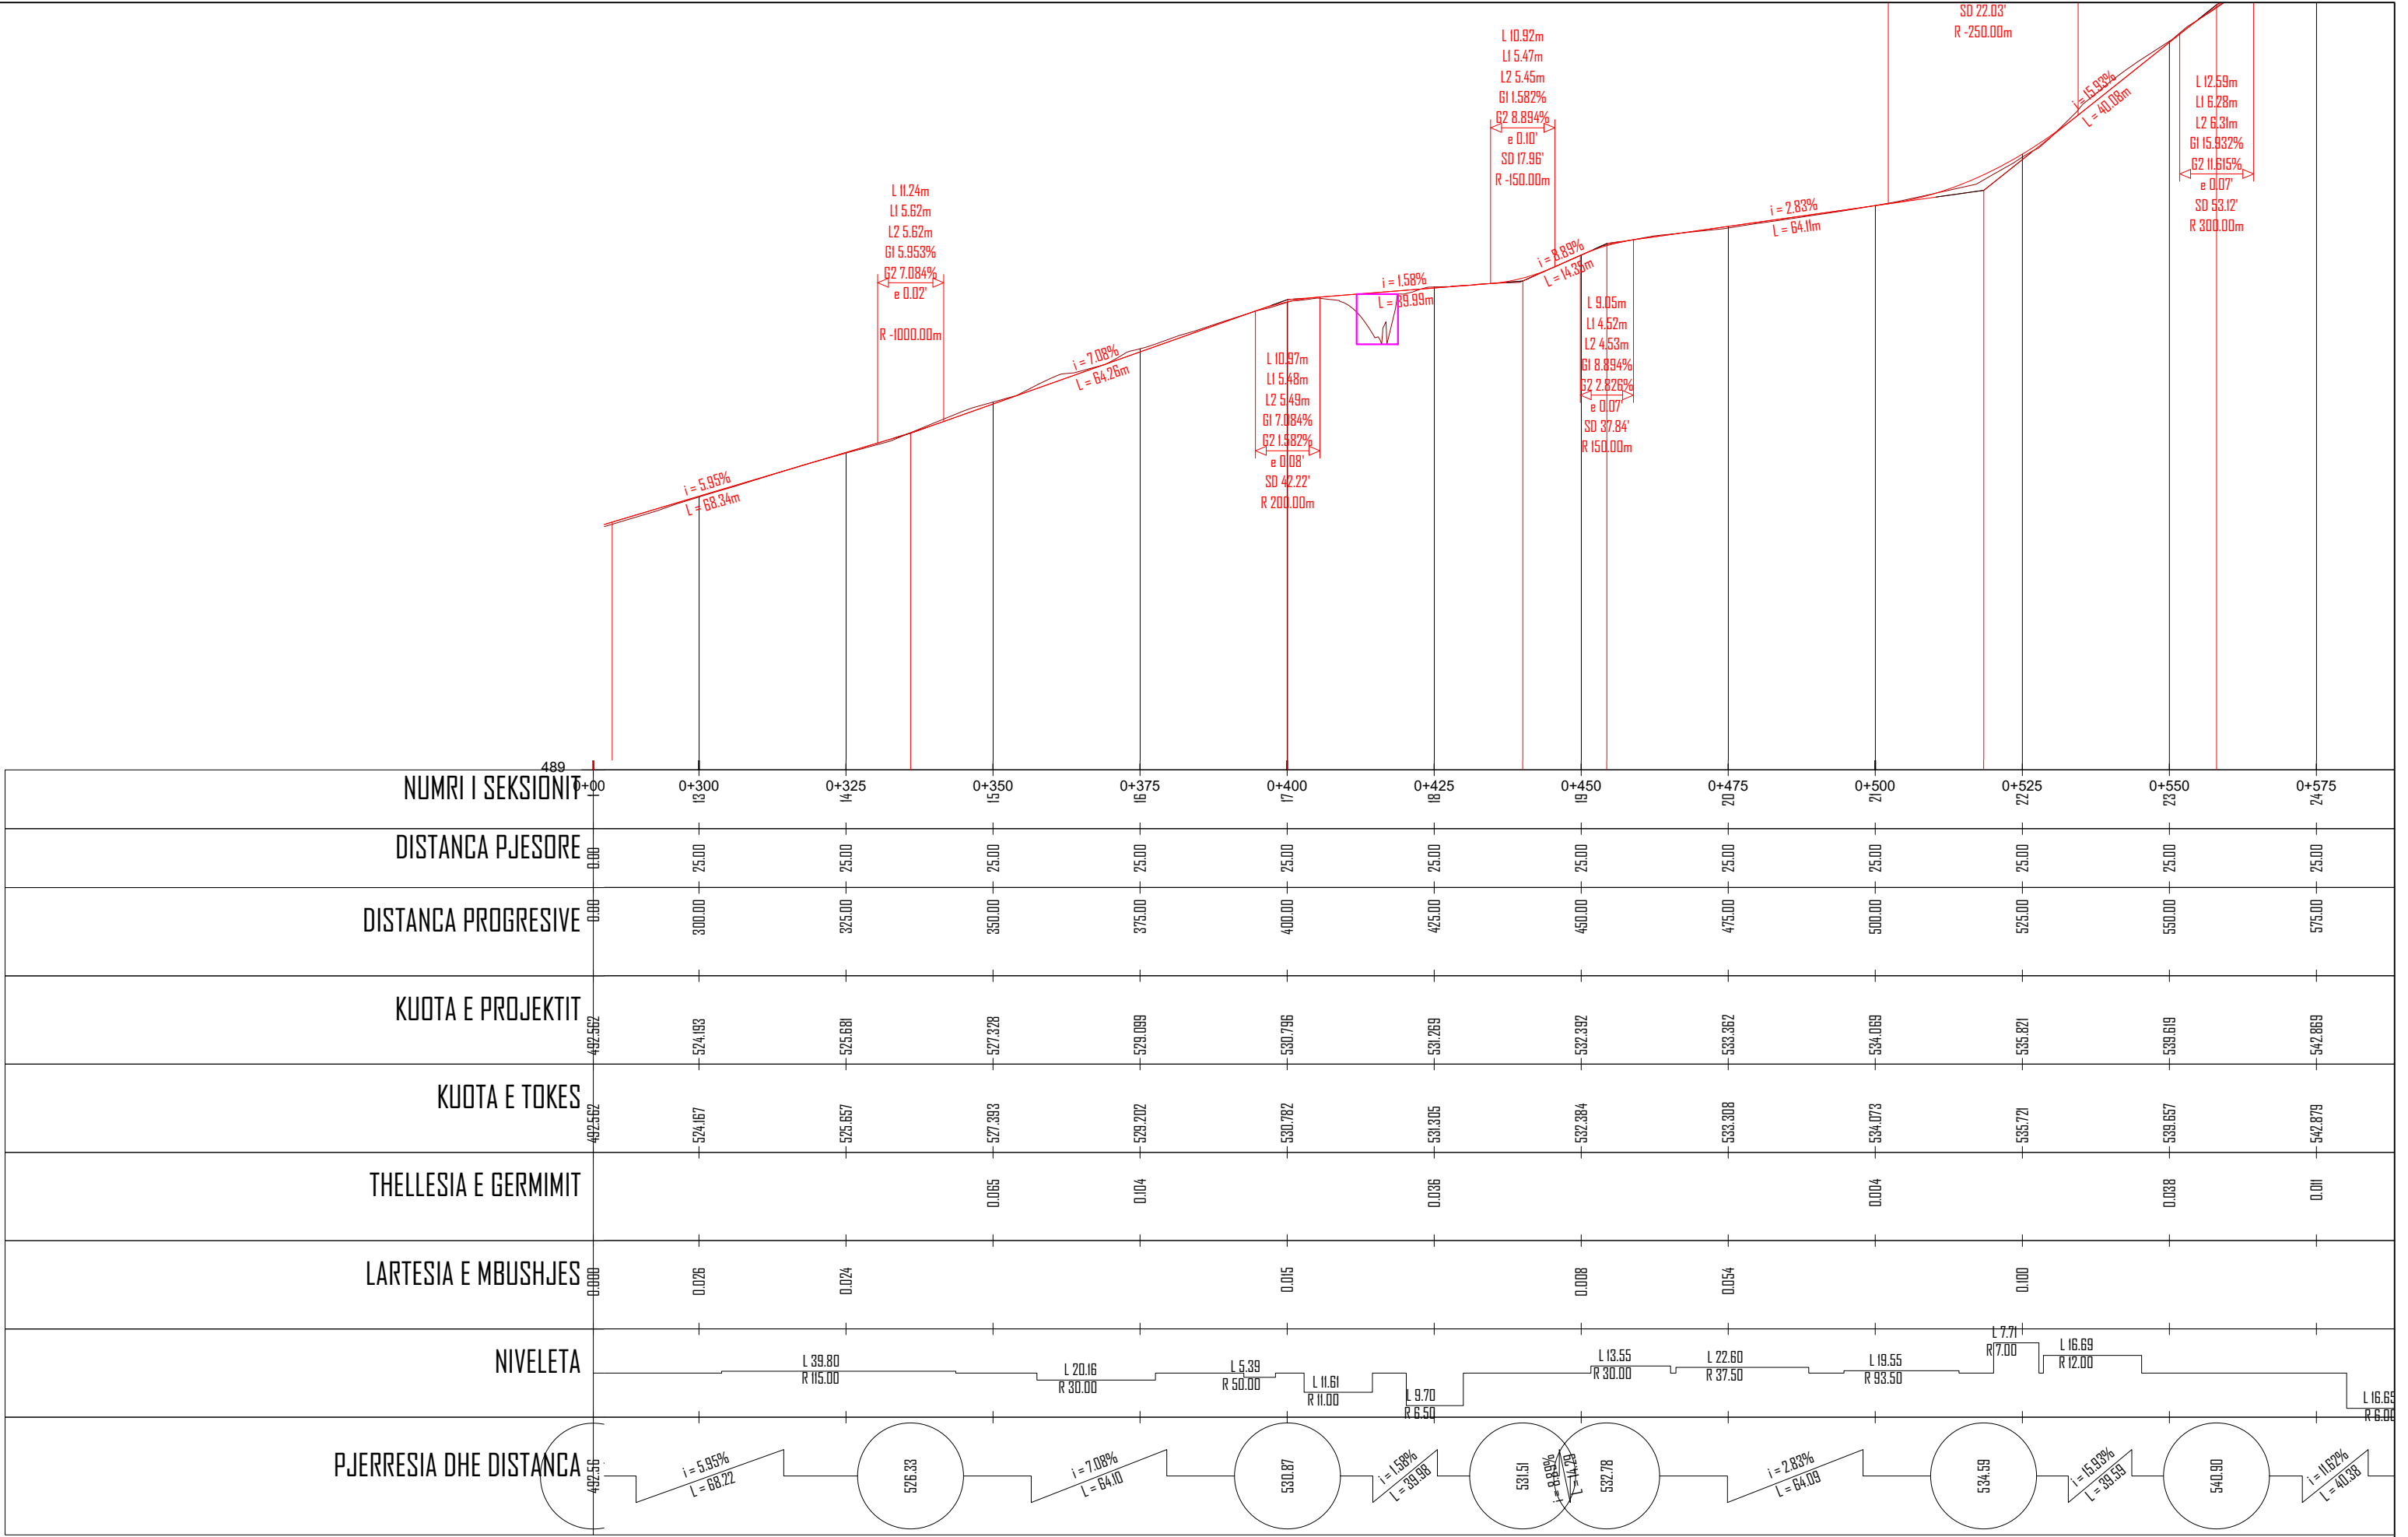


POROSITES : BASHKIA DIBËR	EMERTIMI : PROFILI GJATESOR		DREJTUES PROJEKTI		PROJEKTUES				SHKALLA	FLETA
		"ERALD-G" sh.p.k	Ing.Gezim ISLAMI	Ing.Erindi GJOKA		Elek.Hajdar KURTI		SH.H - 1:1000	3 - 02	
		Rruga "Kongresi i Lushnjes" Tirane		Top.K.CANAMETI		Mek.Arben MUHA		SH.V - 1:50		
Sistemim Asfaltim i Rruges se Fshatit Hotesh (Katund i Ri - Hotesh)				Hidr.Anisa ZAKA		Ark.Elton ÇARÇANI		TIRANE 2021	FORMAT A3	

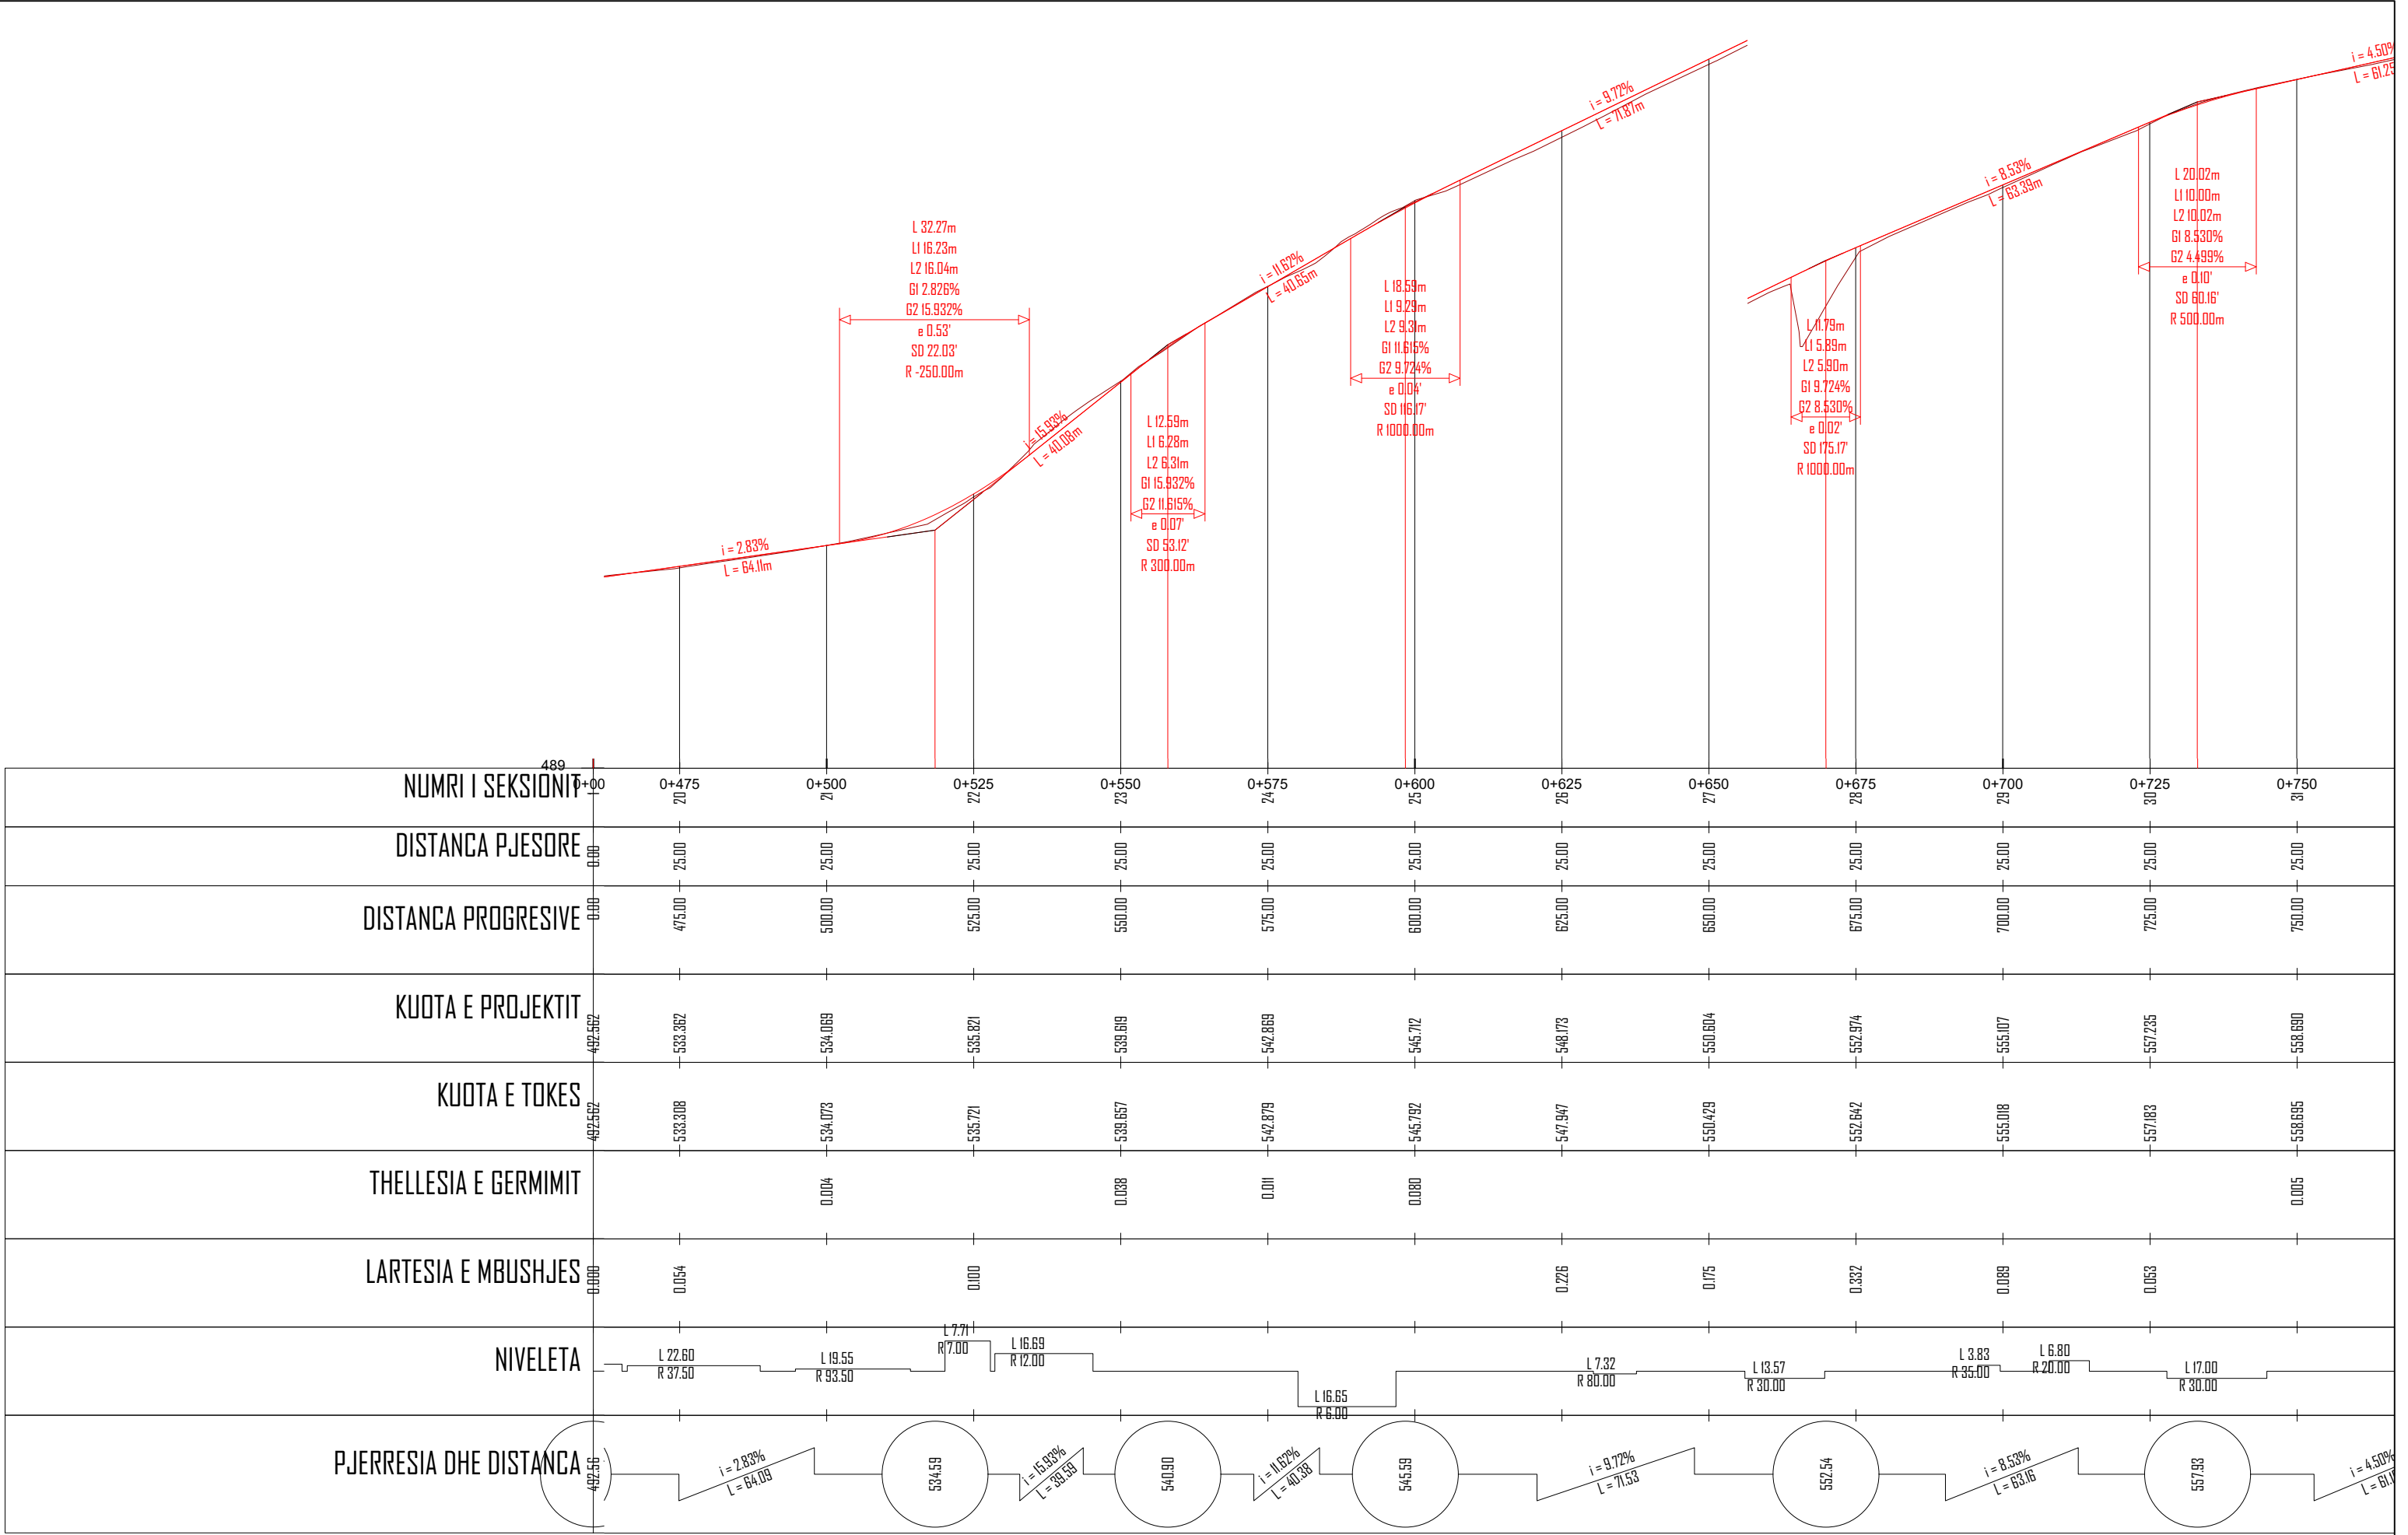


POROSITES : BASHKIA DIBËR	EMERTIMI : PROFILI GJATESOR		DREJTUES PROJEKTI				PROJEKTUES		SHKALLA	FLETA
	 "ERALD-G" sh.p.k Rruga "Kongresi i Lushnjes" Tirane		Ing.Gezim ISLAMI		Ing.Erindi GJOKA		Elek.Hajdar KURTI		SH.H - 1:1000 SH.V - 1:50	3 - 03
Sistemim Asfaltim i Rruges se Fshatit Hotesh (Katund i Ri - Hotesh)					Hidr.Anisa ZAKA		Ark.Elton ÇARÇANI		TIRANE 2021	FORMAT A3

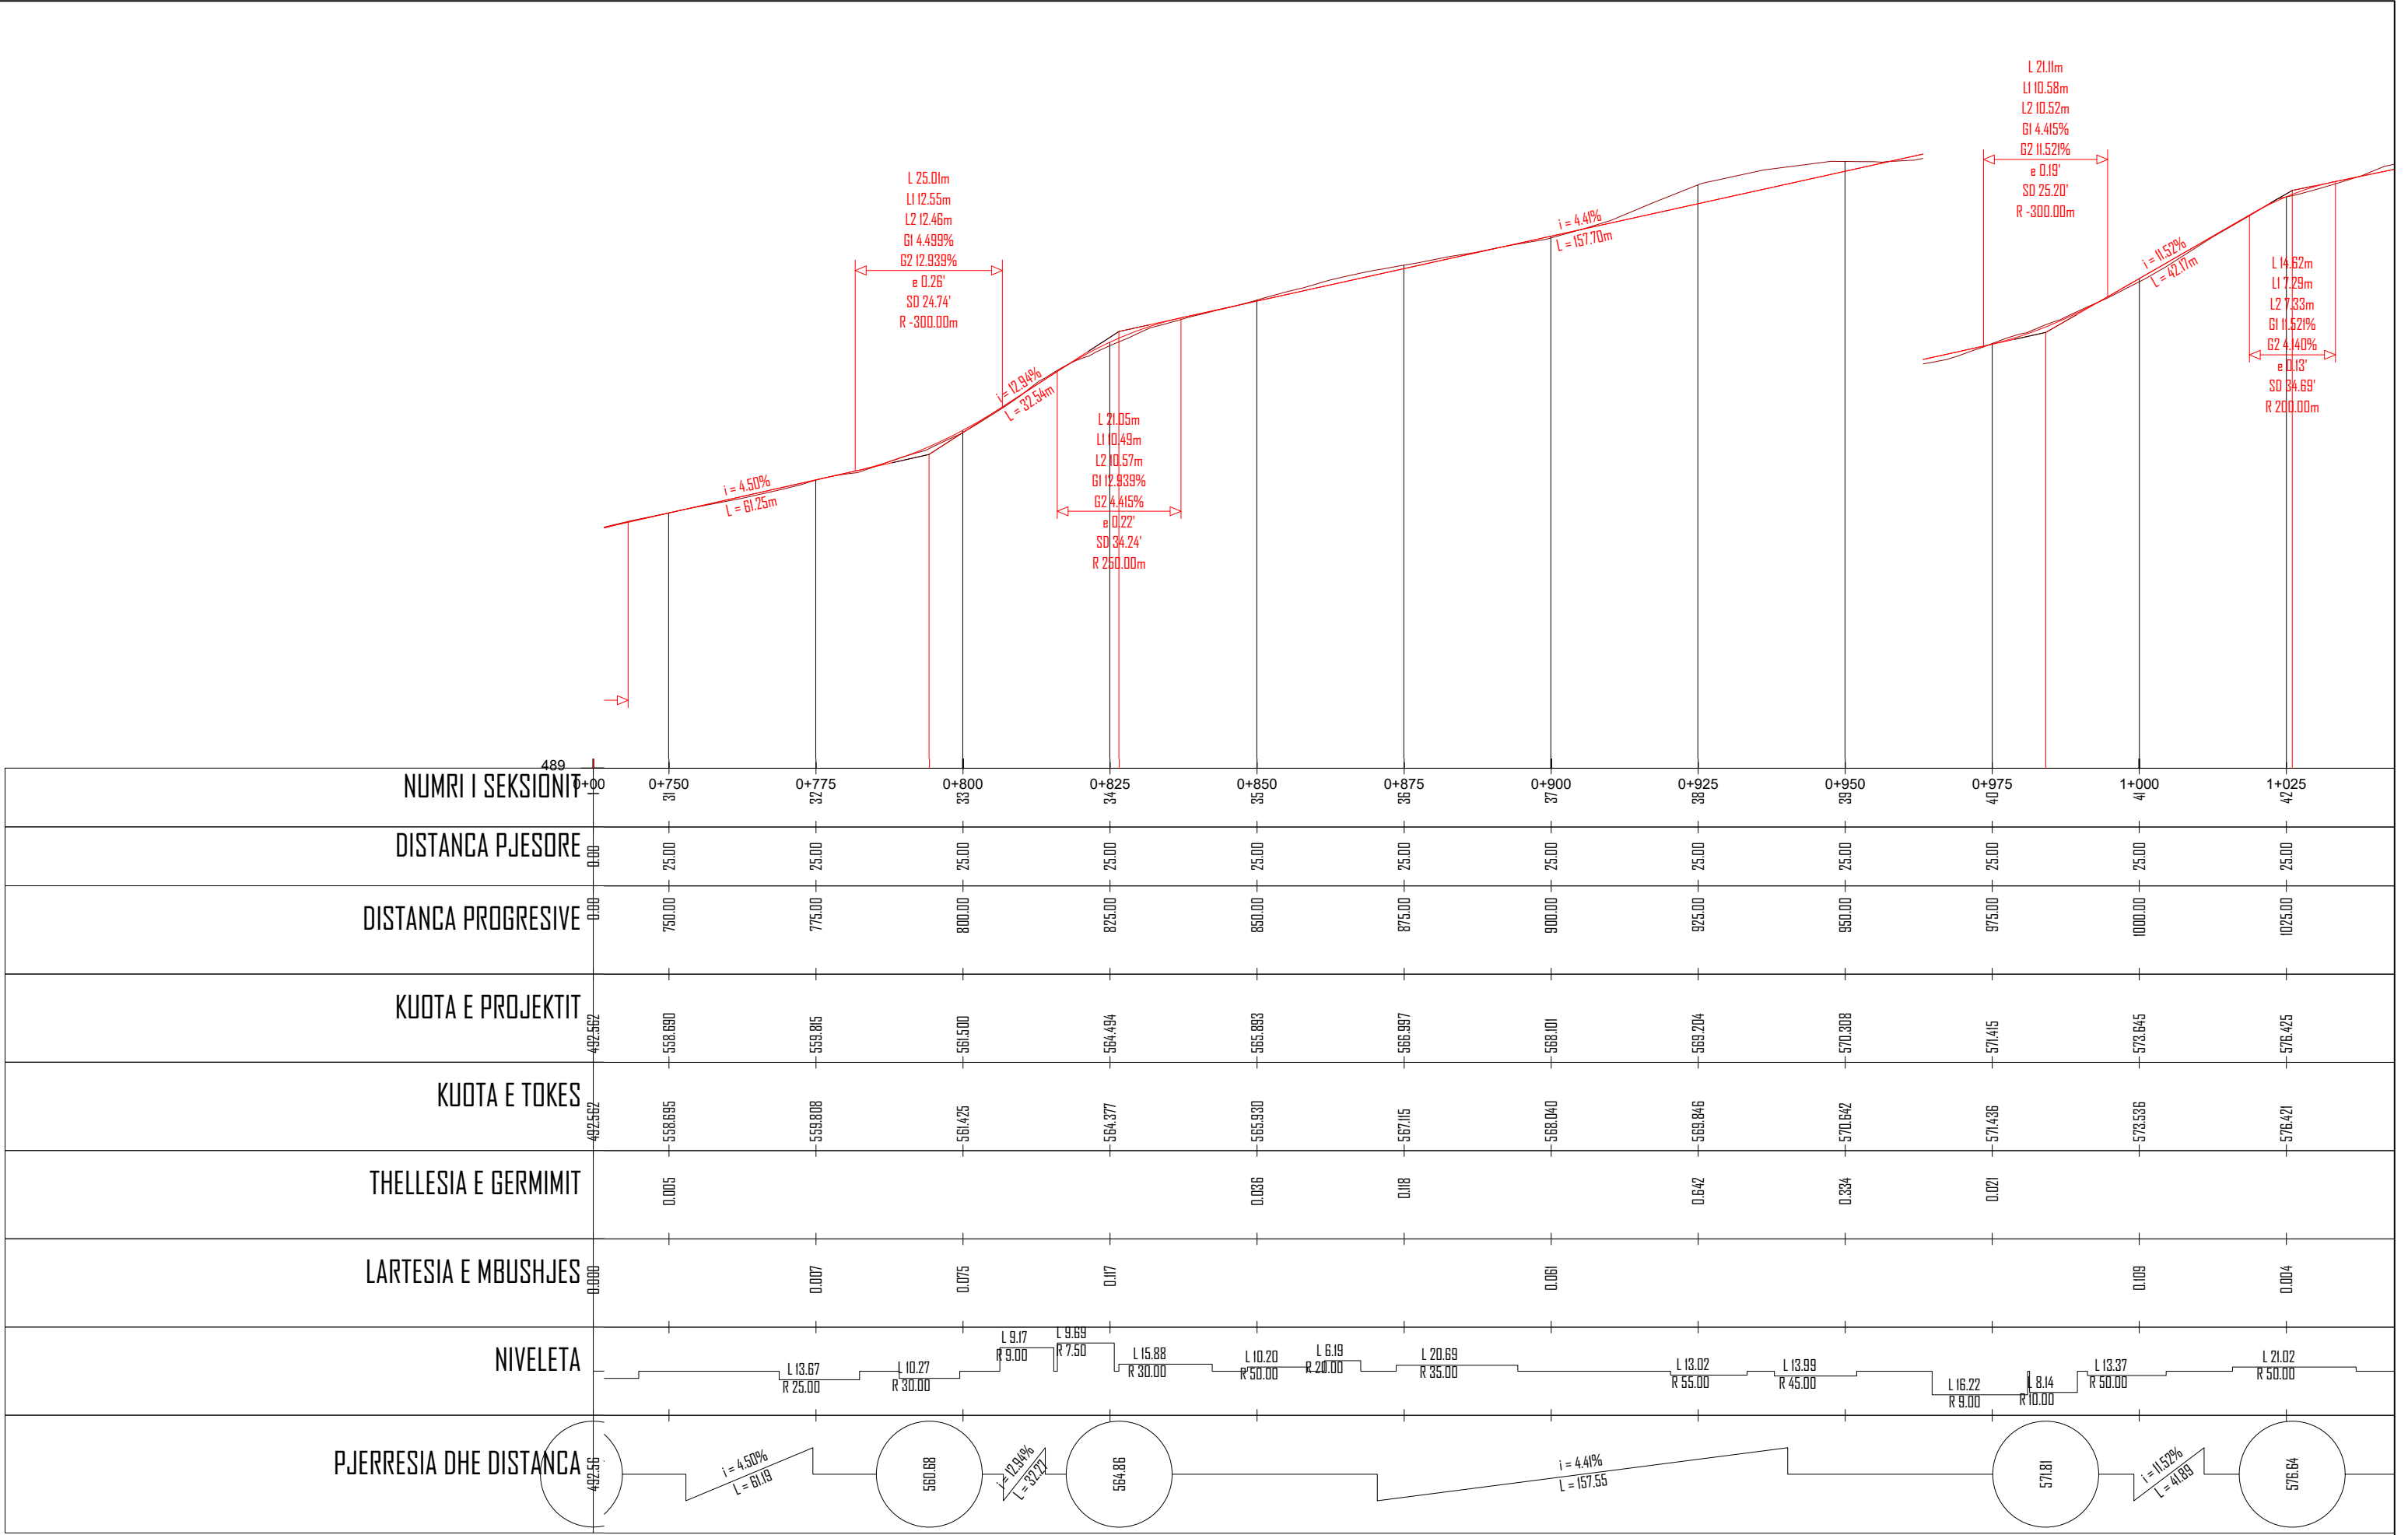


POROSITES : BASHKIA DIBËR	EMERTIMI : PROFILI GJATESOR "ERALD-G" sh.p.k Rruga "Kongresi i Lushnjes" Tirane	DREJTUES PROJEKTI				PROJEKTUES		SHKALLA	FLETA
						Ing.Gezim ISLAMI		SH.H - 1:1000 SH.V - 1:50	3 - 04
						Ing.Erindi GJOKA Top.K.CANAMETI Hidr.Anisa ZAKA		Elek.Hajdar KURTI Mek.Arben MUHA Ark.Elton ÇARÇANI	FORMAT A3

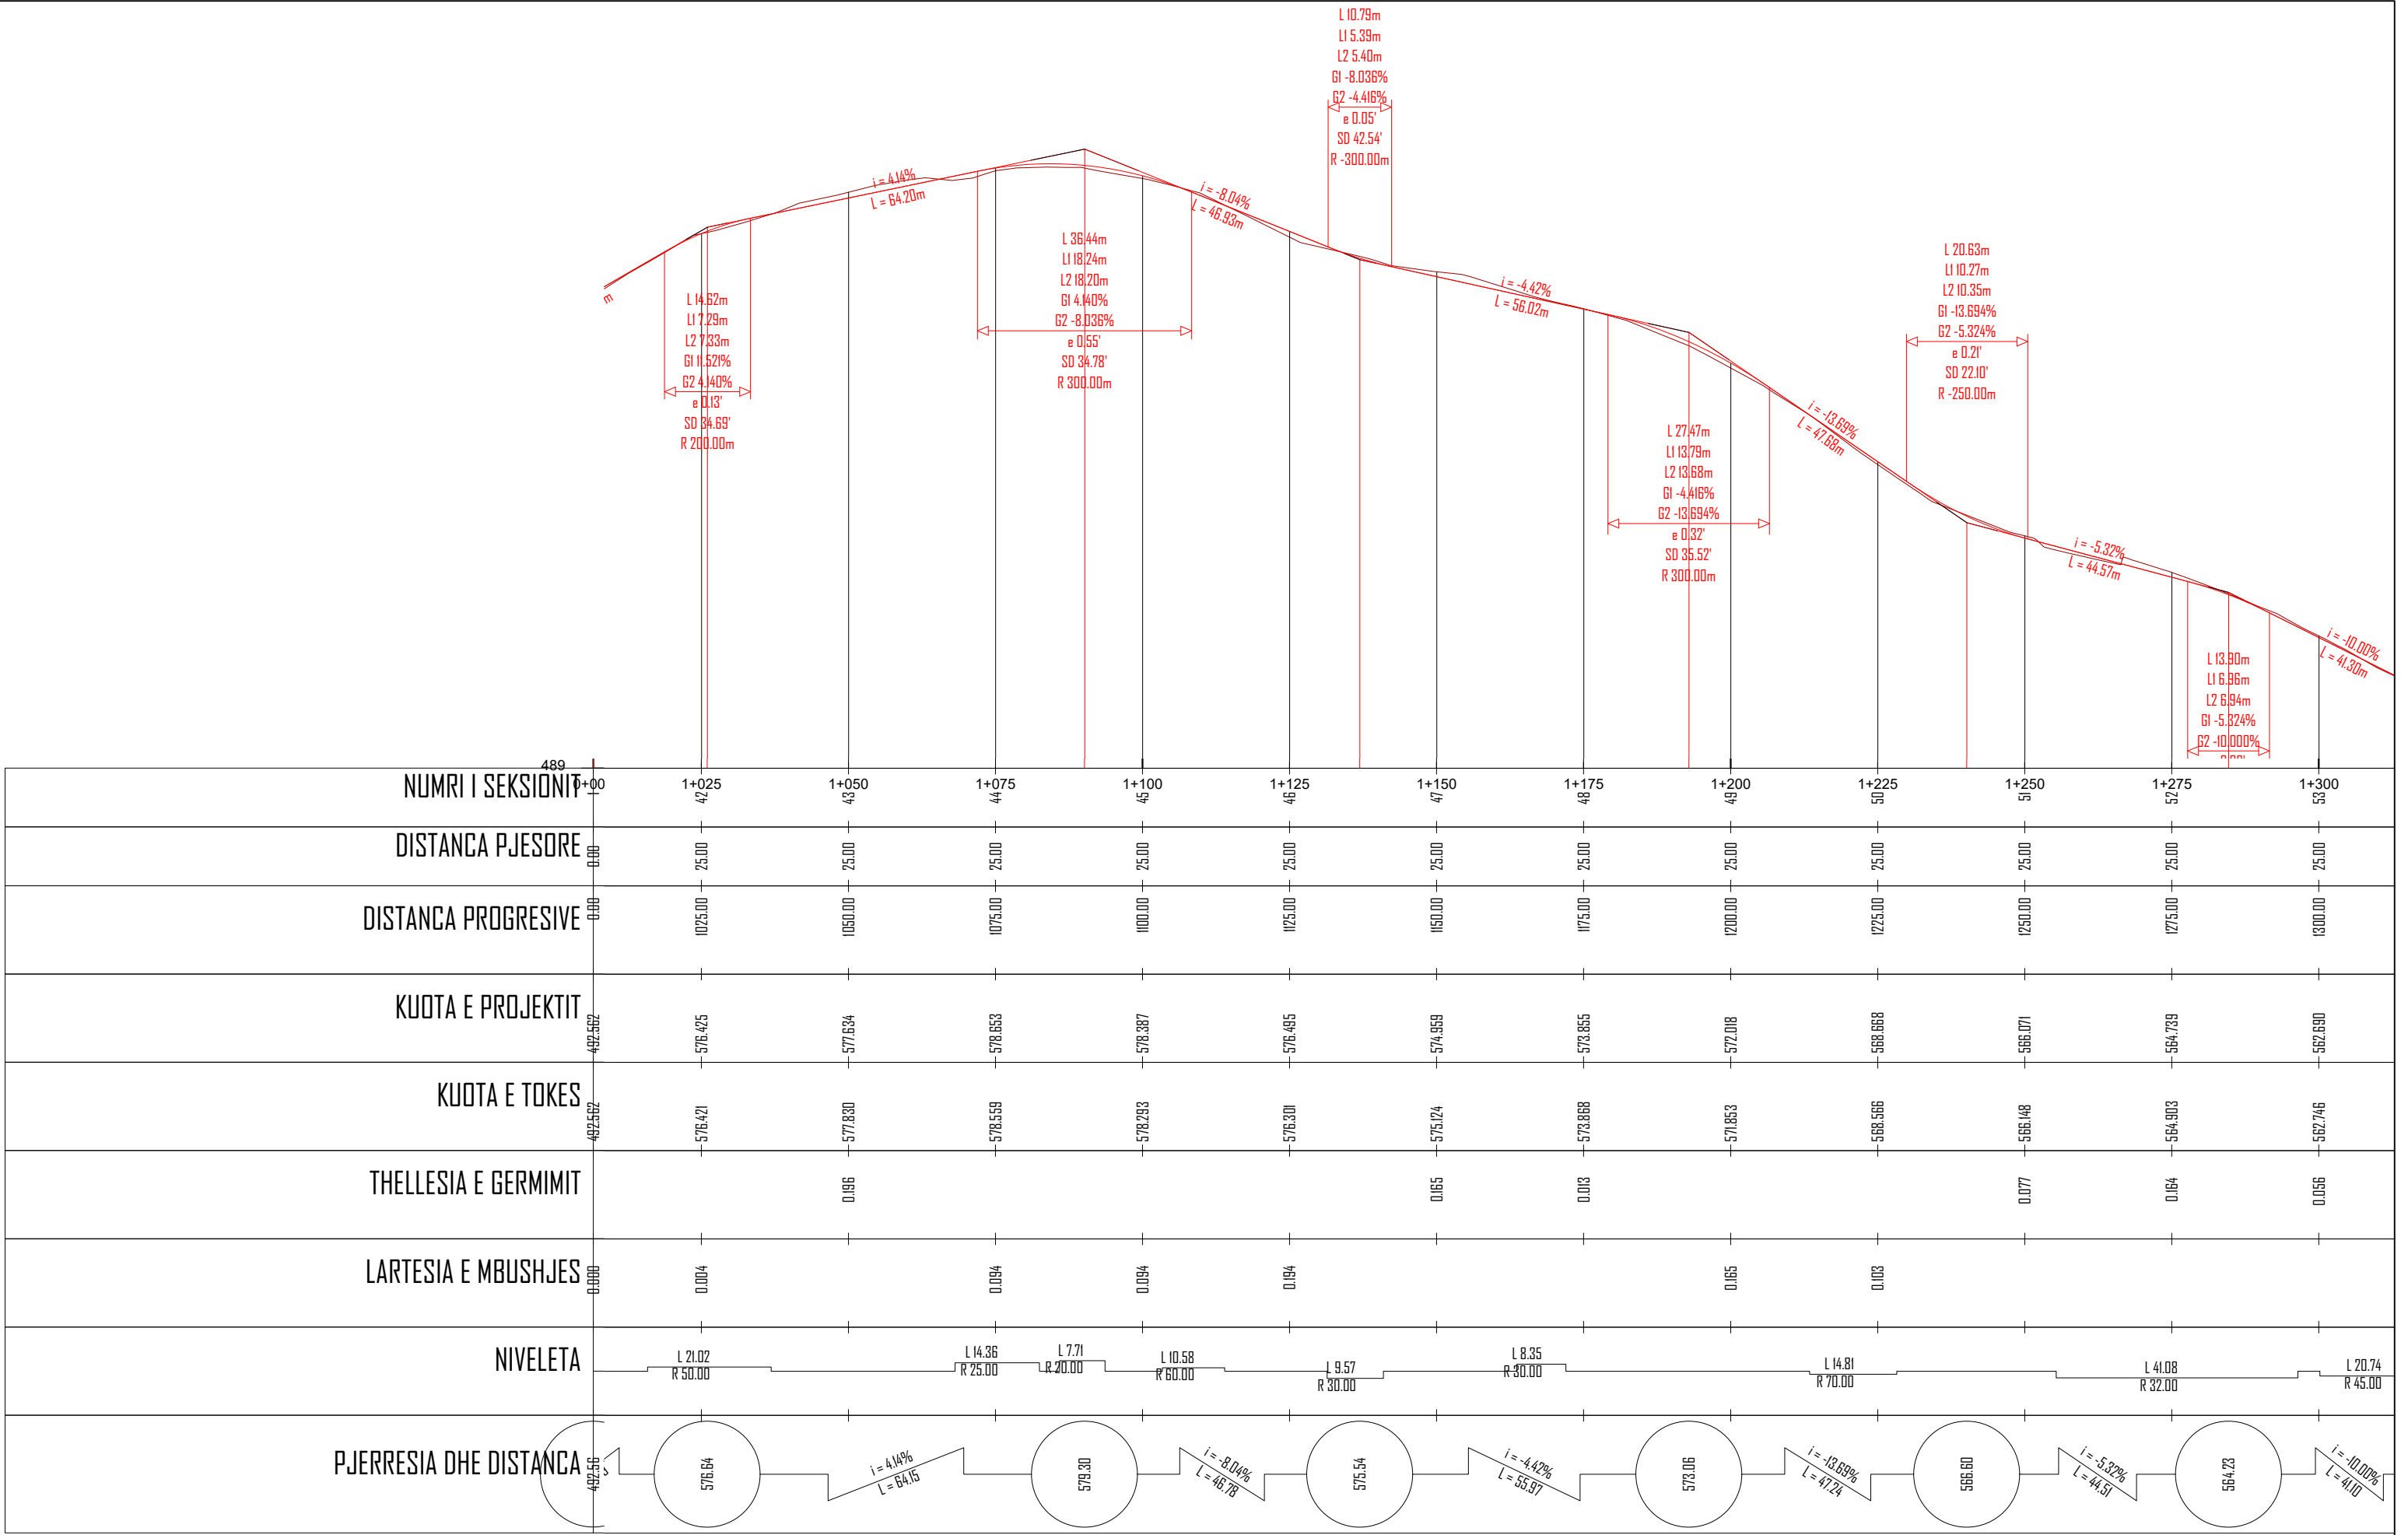


POROSITES : BASHKIA DIBËR	EMERTIMI : PROFILI GJATESOR		DREJTUES PROJEKTI				PROJEKTUES		SHKALLA	FLETA
		"ERALD-G" sh.p.k	Ing.Gezim ISLAMI		Ing.Erindi GJOKA		Elek.Hajdar KURTI		SH.H - 1:1000	3 - 05
		Rruga "Kongresi i Lushnjes" Tirane			Top.K.CANAMETI		Mek.Arben MUHA		SH.V - 1:50	
Sistemim Asfaltim i Rruges se Fshatit Hotesh (Katund i Ri - Hotesh)					Hidr.Anisa ZAKA		Ark.Elton ÇARÇANI		TIRANE 2021	FORMAT A3

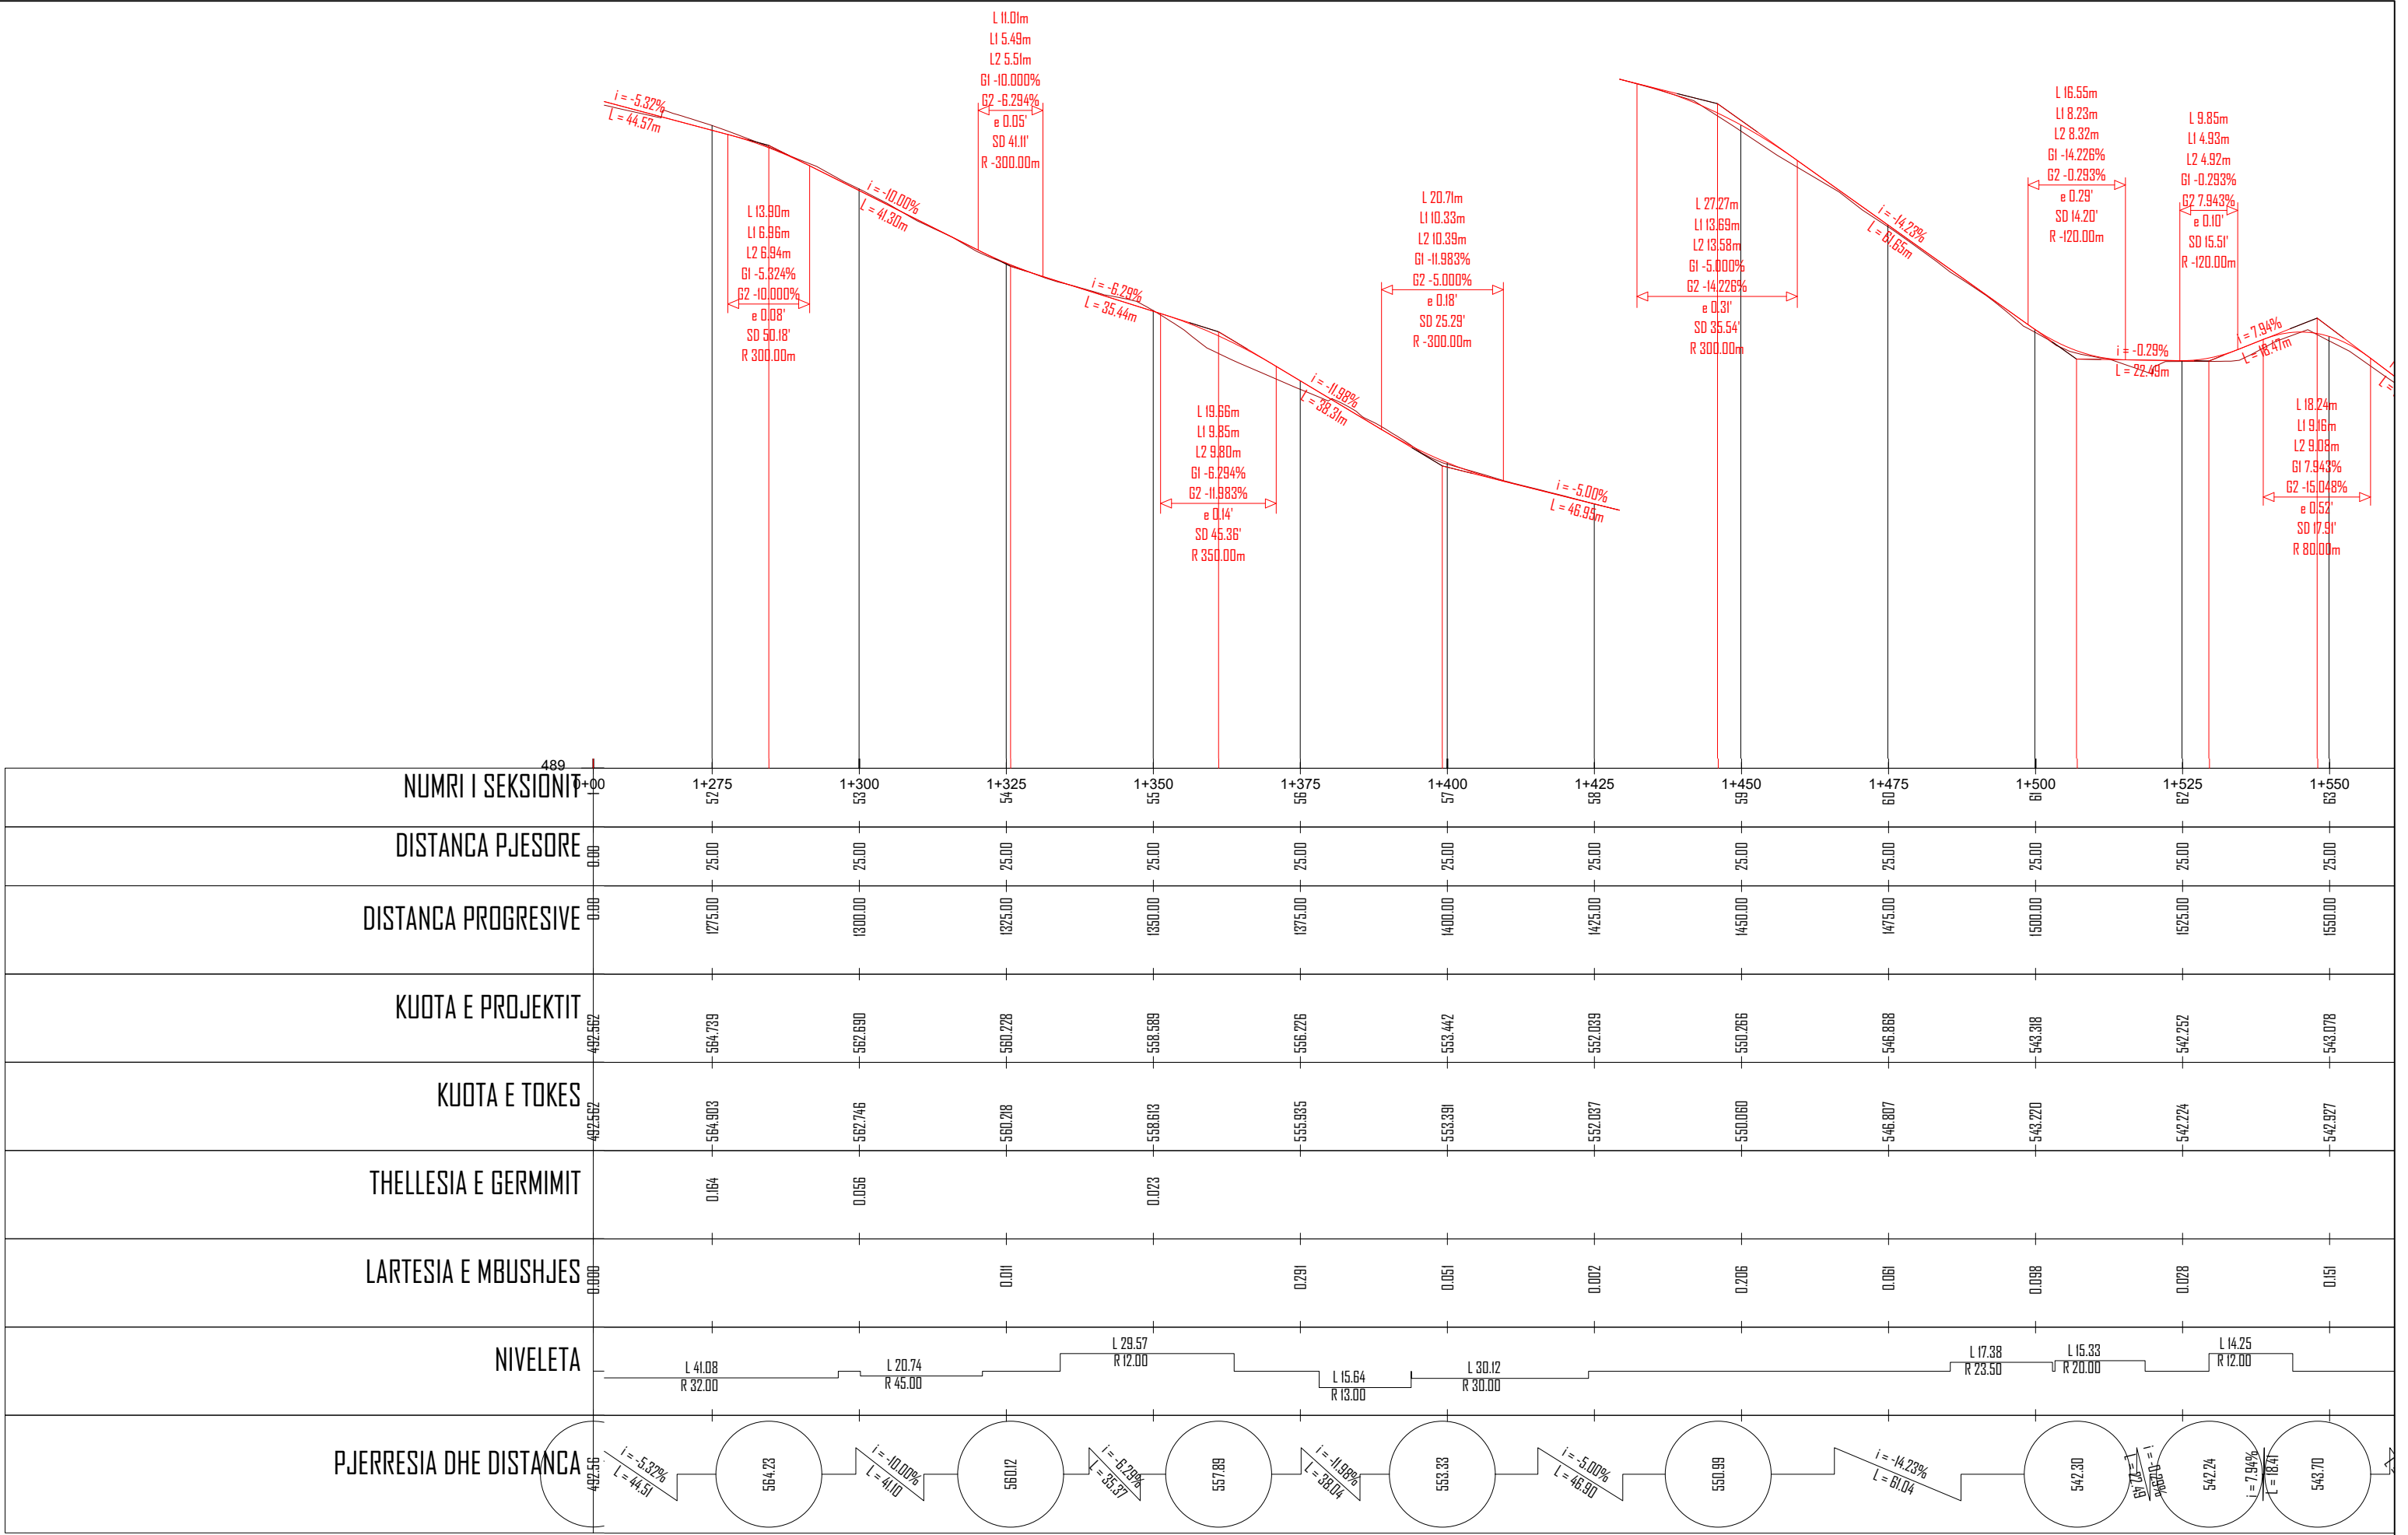


POROSITES : BASHKIA DIBËR	EMERTIMI : PROFILI GJATESOR		DREJTUES PROJEKTI		PROJEKTUES				SHKALLA	FLETA
		"ERALD-G" sh.p.k	Ing.Gezim ISLAMI		Ing.Erindi GJOKA		Elek.Hajdar KURTI		SH.H - 1:1000 SH.V - 1:50	3 - 06
			Rruga "Kongresi i Lushnjes" Tirane			Top.K.CANAMETI		Mek.Arben MUHA		
Sistemim Asfaltim i Rruges se Fshatit Hotesh (Katund i Ri - Hotesh)					Hidr.Anisa ZAKA		Ark.Elton ÇARÇANI		TIRANE 2021	FORMAT A3

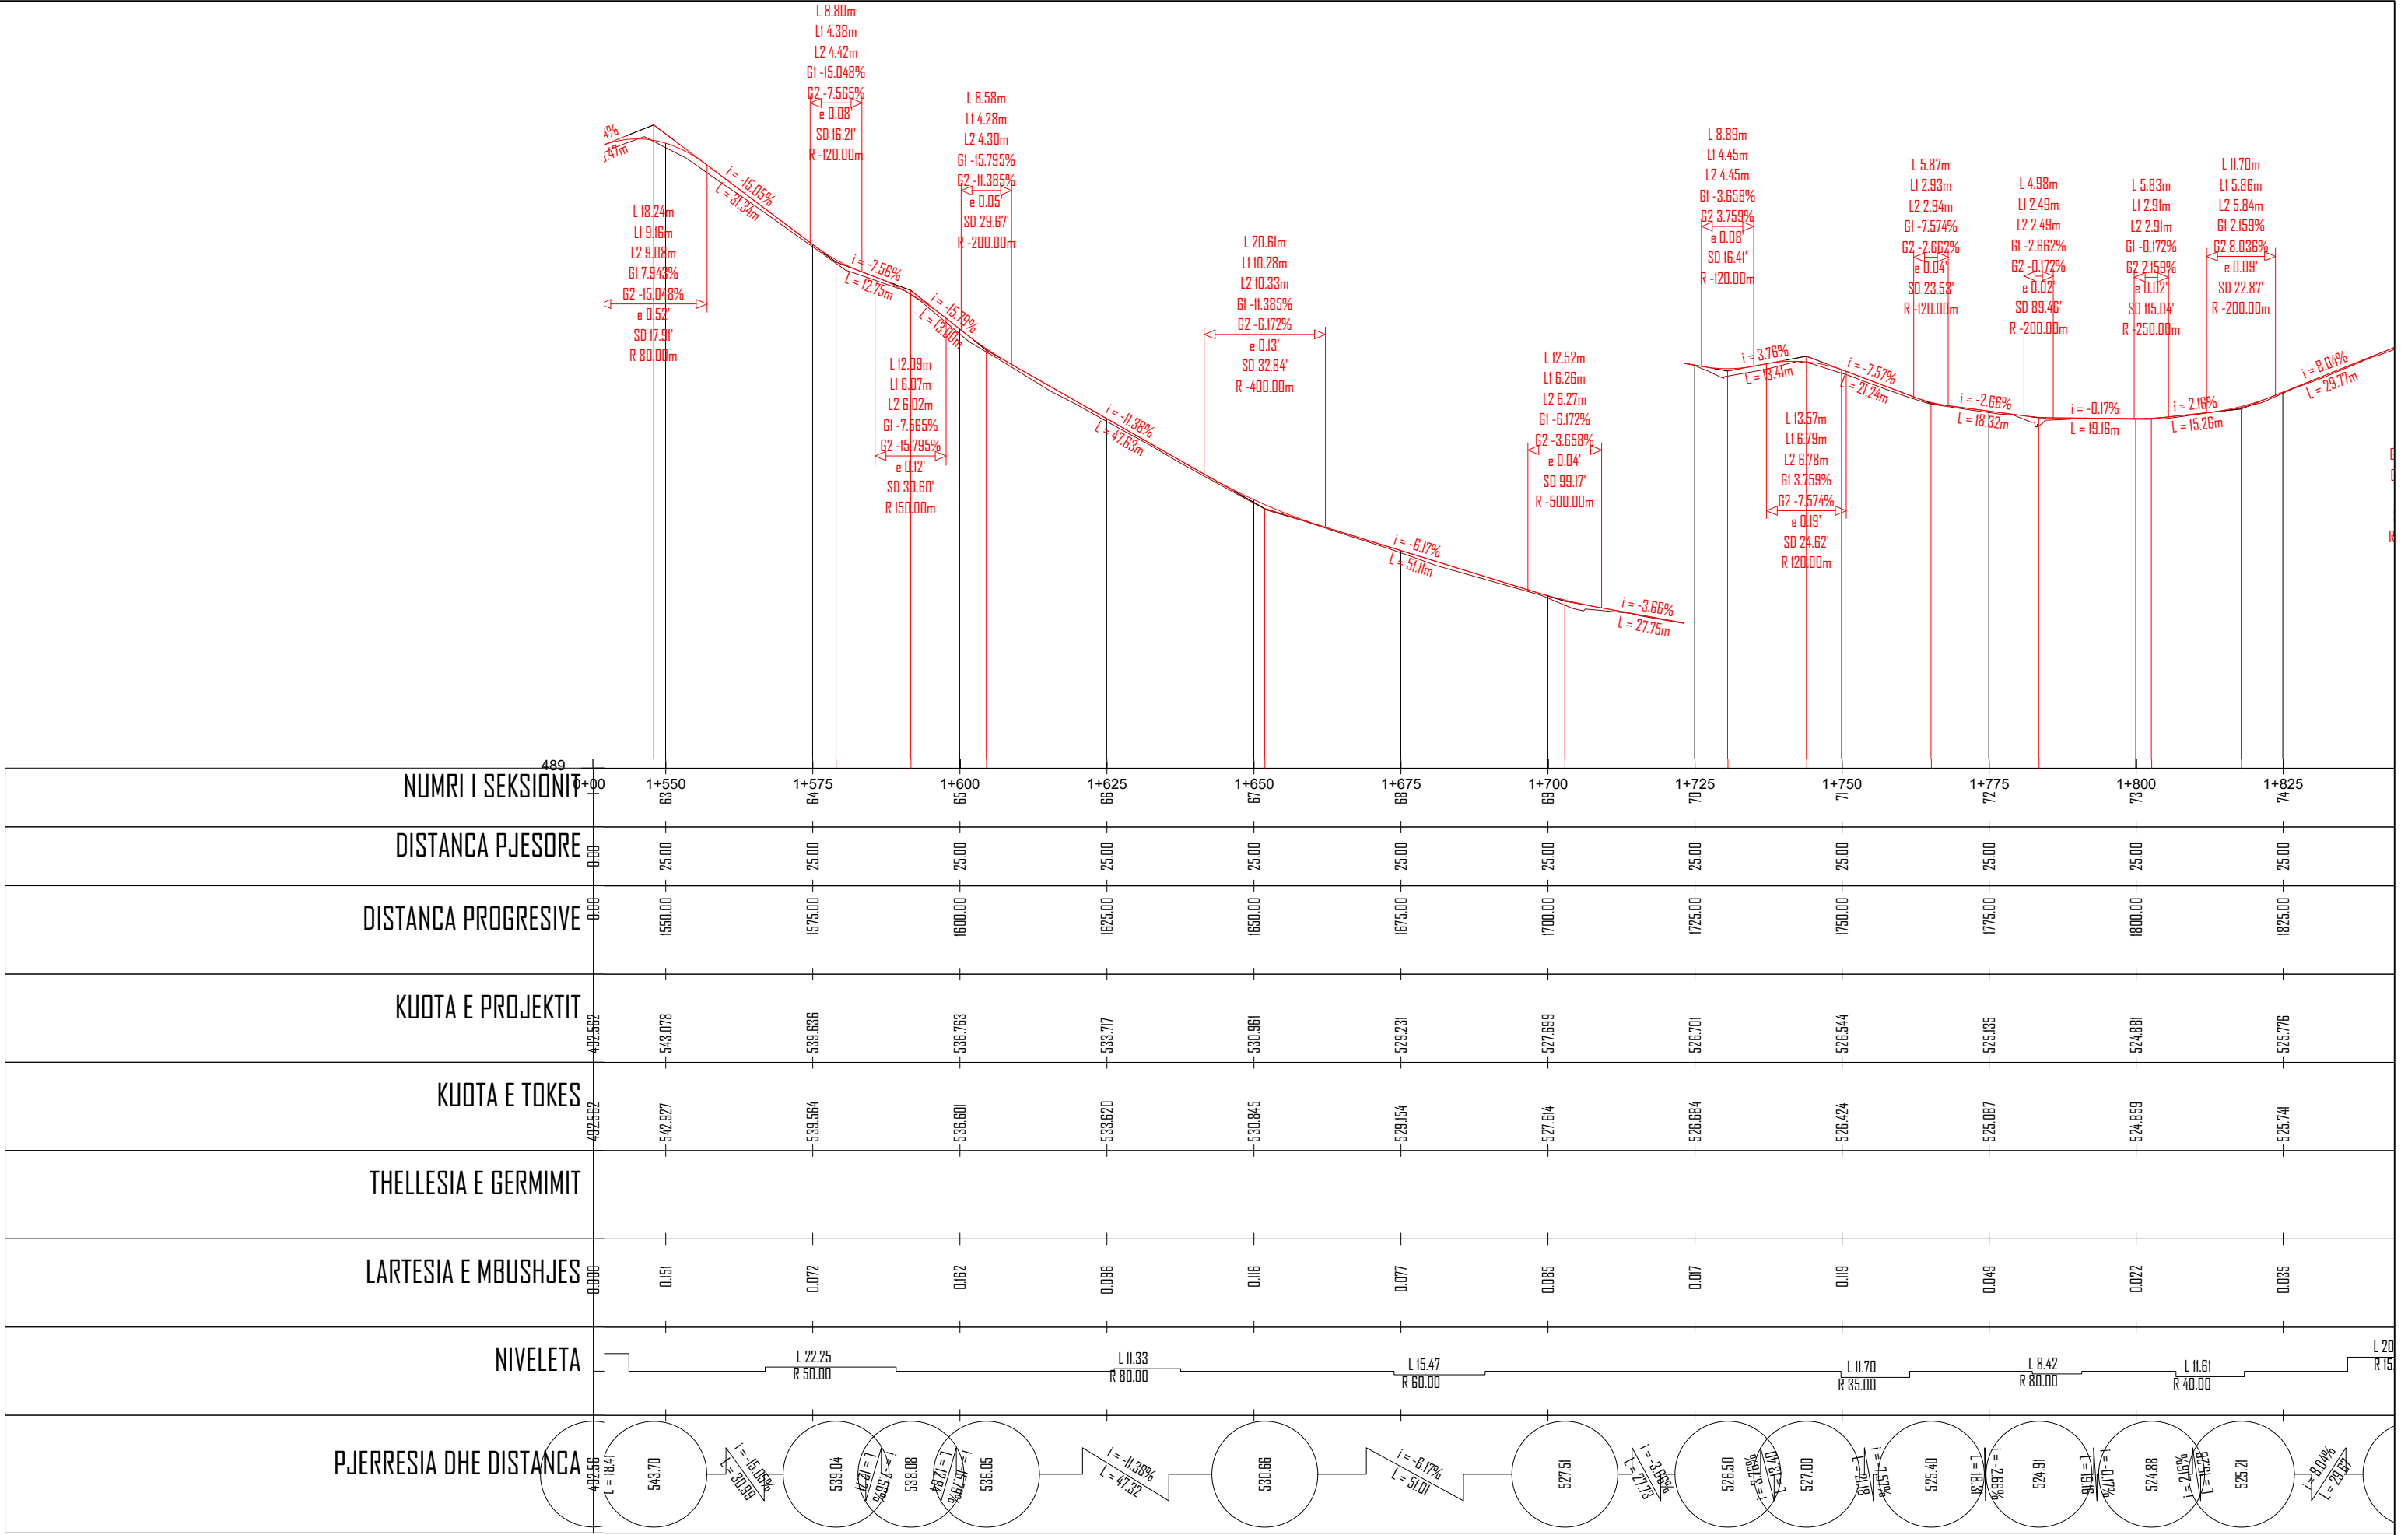


POROSITES : BASHKIA DIBËR	EMERTIMI : PROFILI GJATESOR		DREJTUES PROJEKTI		PROJEKTUES				SHKALLA	FLETA
		"ERALD-G" sh.p.k	Ing.Gezim ISLAMI	Ing.Erindi GJOKA		Elek.Hajdar KURTI		SH.H - 1:1000 SH.V - 1:50	3 - 07	
		Rruga "Kongresi i Lushnjes" Tirane		Top.K.CANAMETI		Mek.Arben MUHA				
Sistemim Asfaltim i Rruges se Fshatit Hotesh (Katund i Ri - Hotesh)				Hidr.Anisa ZAKA		Ark.Elton ÇARÇANI		TIRANE 2021	FORMAT A3	

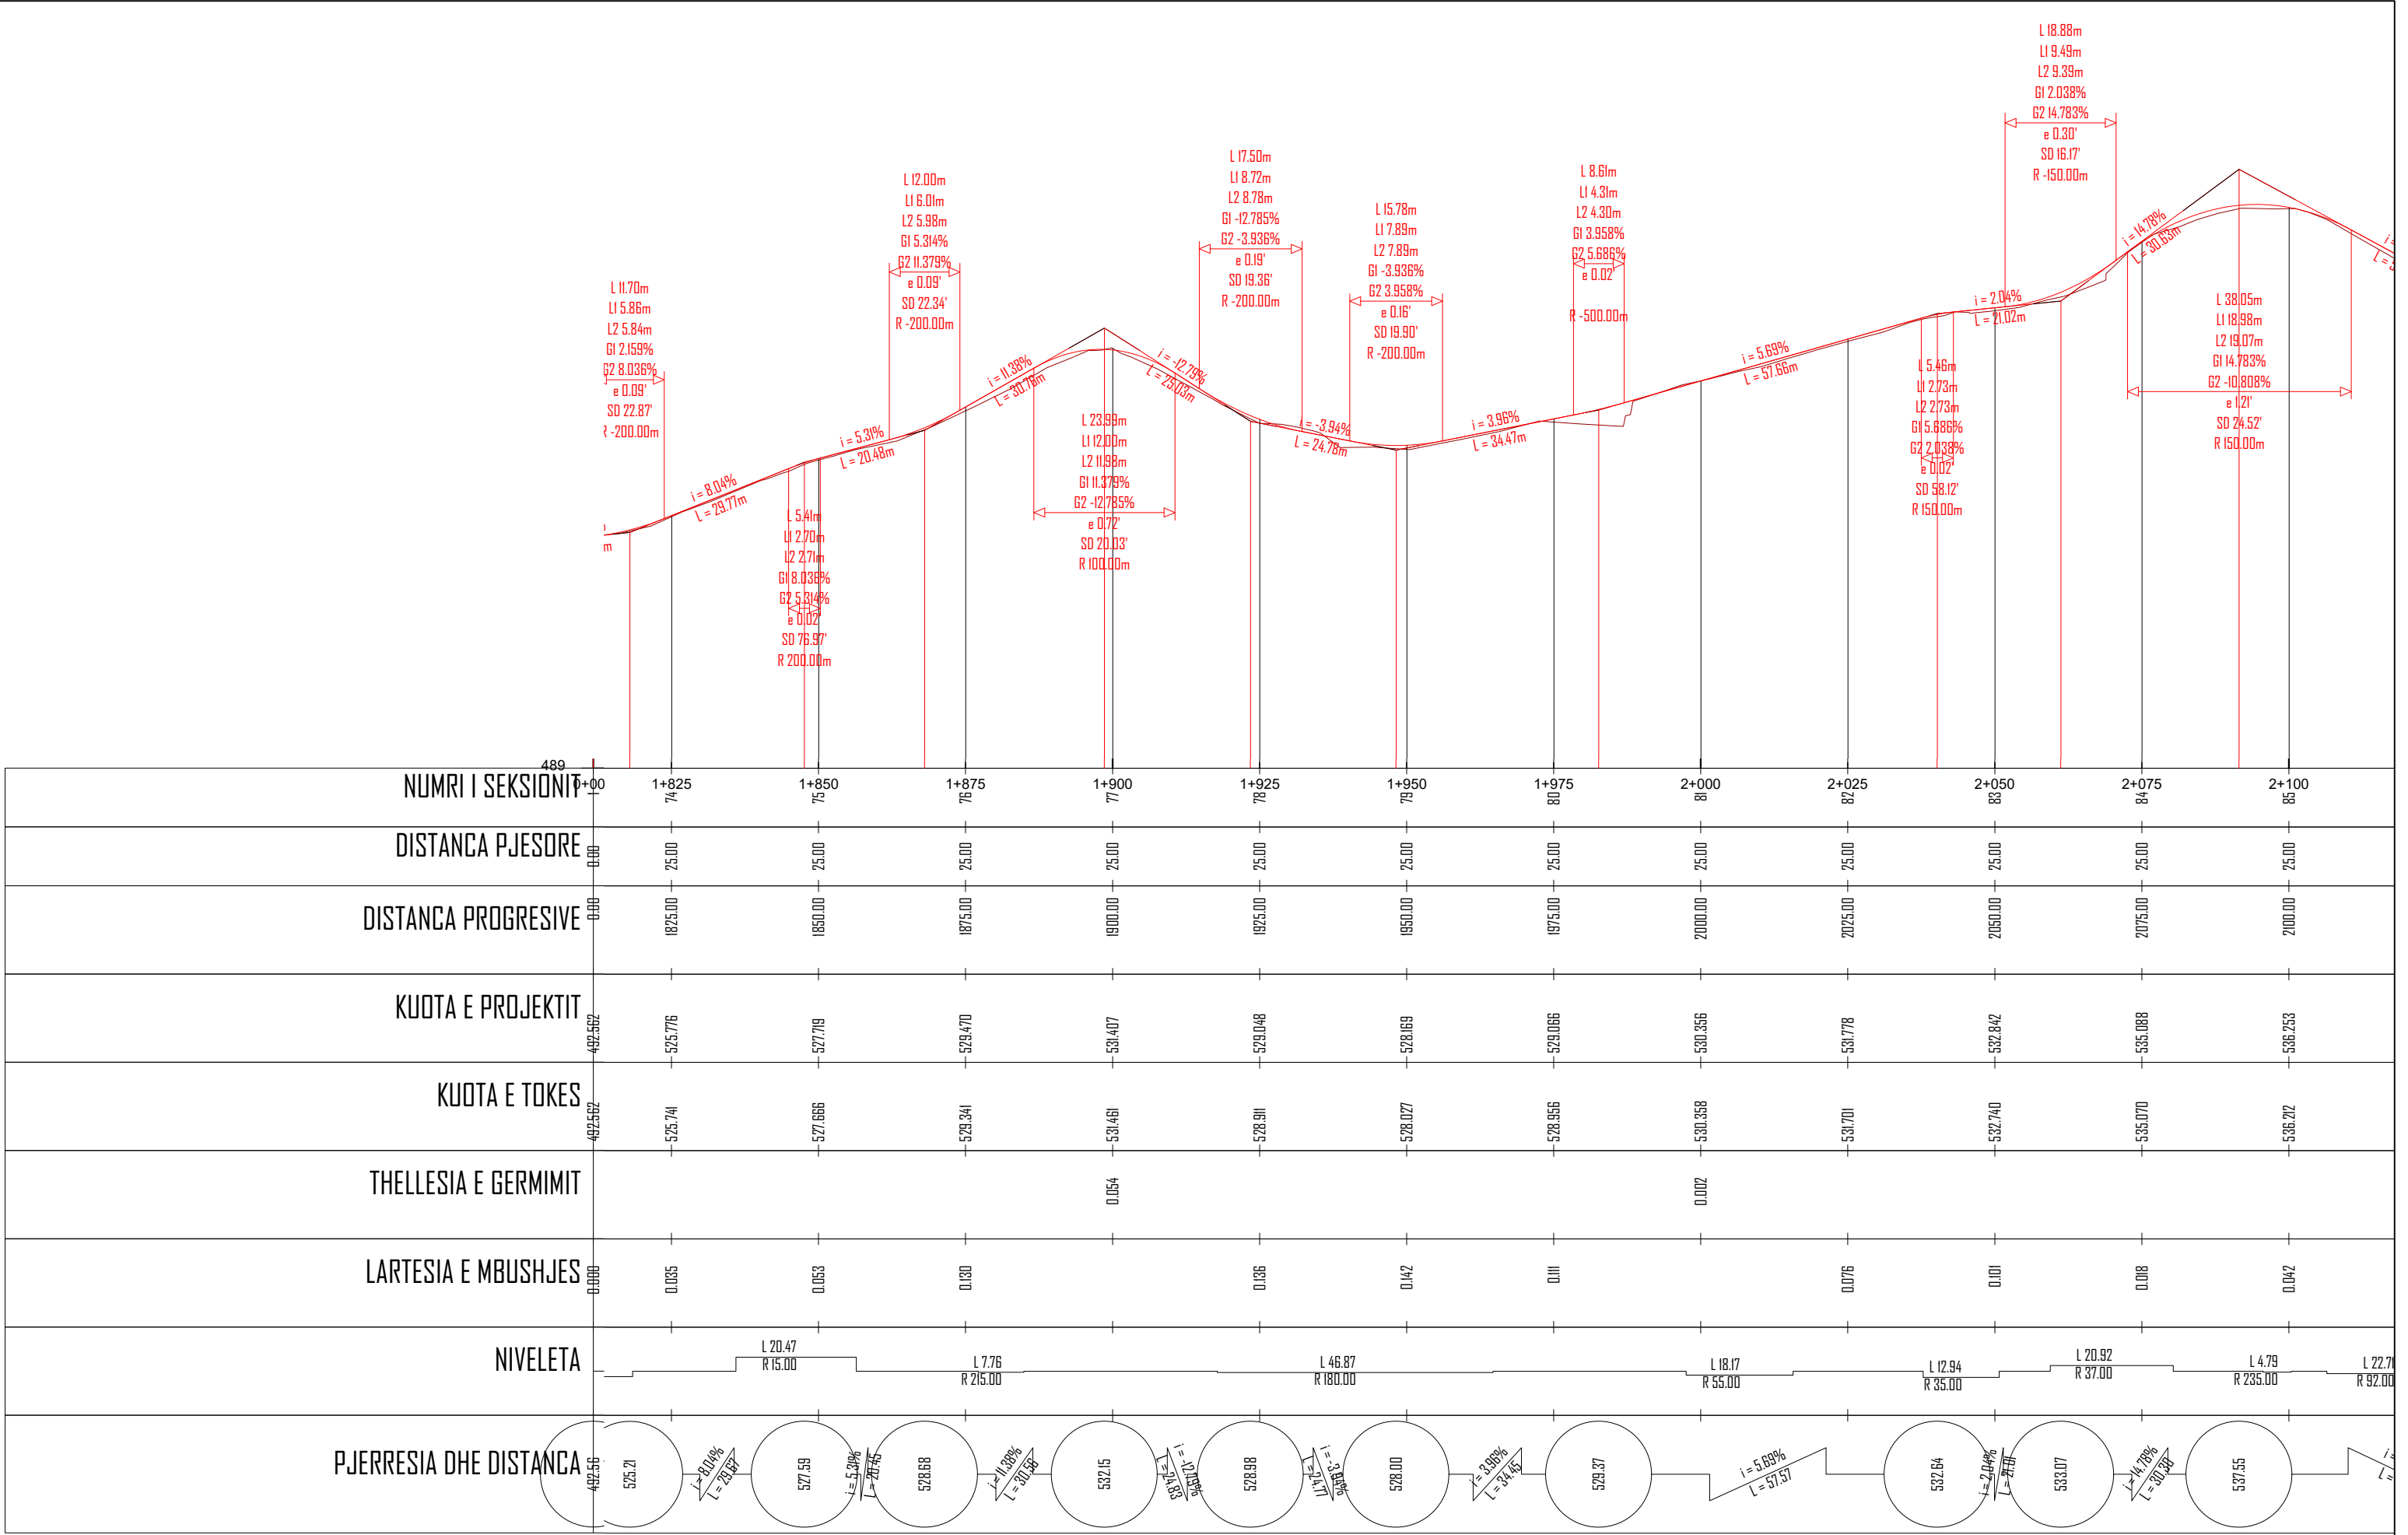


POROSITES : BASHKIA DIBËR	EMERTIMI : PROFILI GJATESOR		DREJTUES PROJEKTI		PROJEKTUES		SHKALLA	FLETA
		"ERALD-G" sh.p.k. Rruga "Kongresi i Lushnjes" Tirane	Ing.Gezim ISLAMI	Ing.Erindi GJOKA Top.K.CANAMETI Hidr.Anisa ZAKA	Elek.Hajdar KURTI Mek.Arben MUHA Ark.Elton ÇARÇANI		SH.H - 1:1000 SH.V - 1:50 TIRANE 2021	3 - 08 FORMAT A3

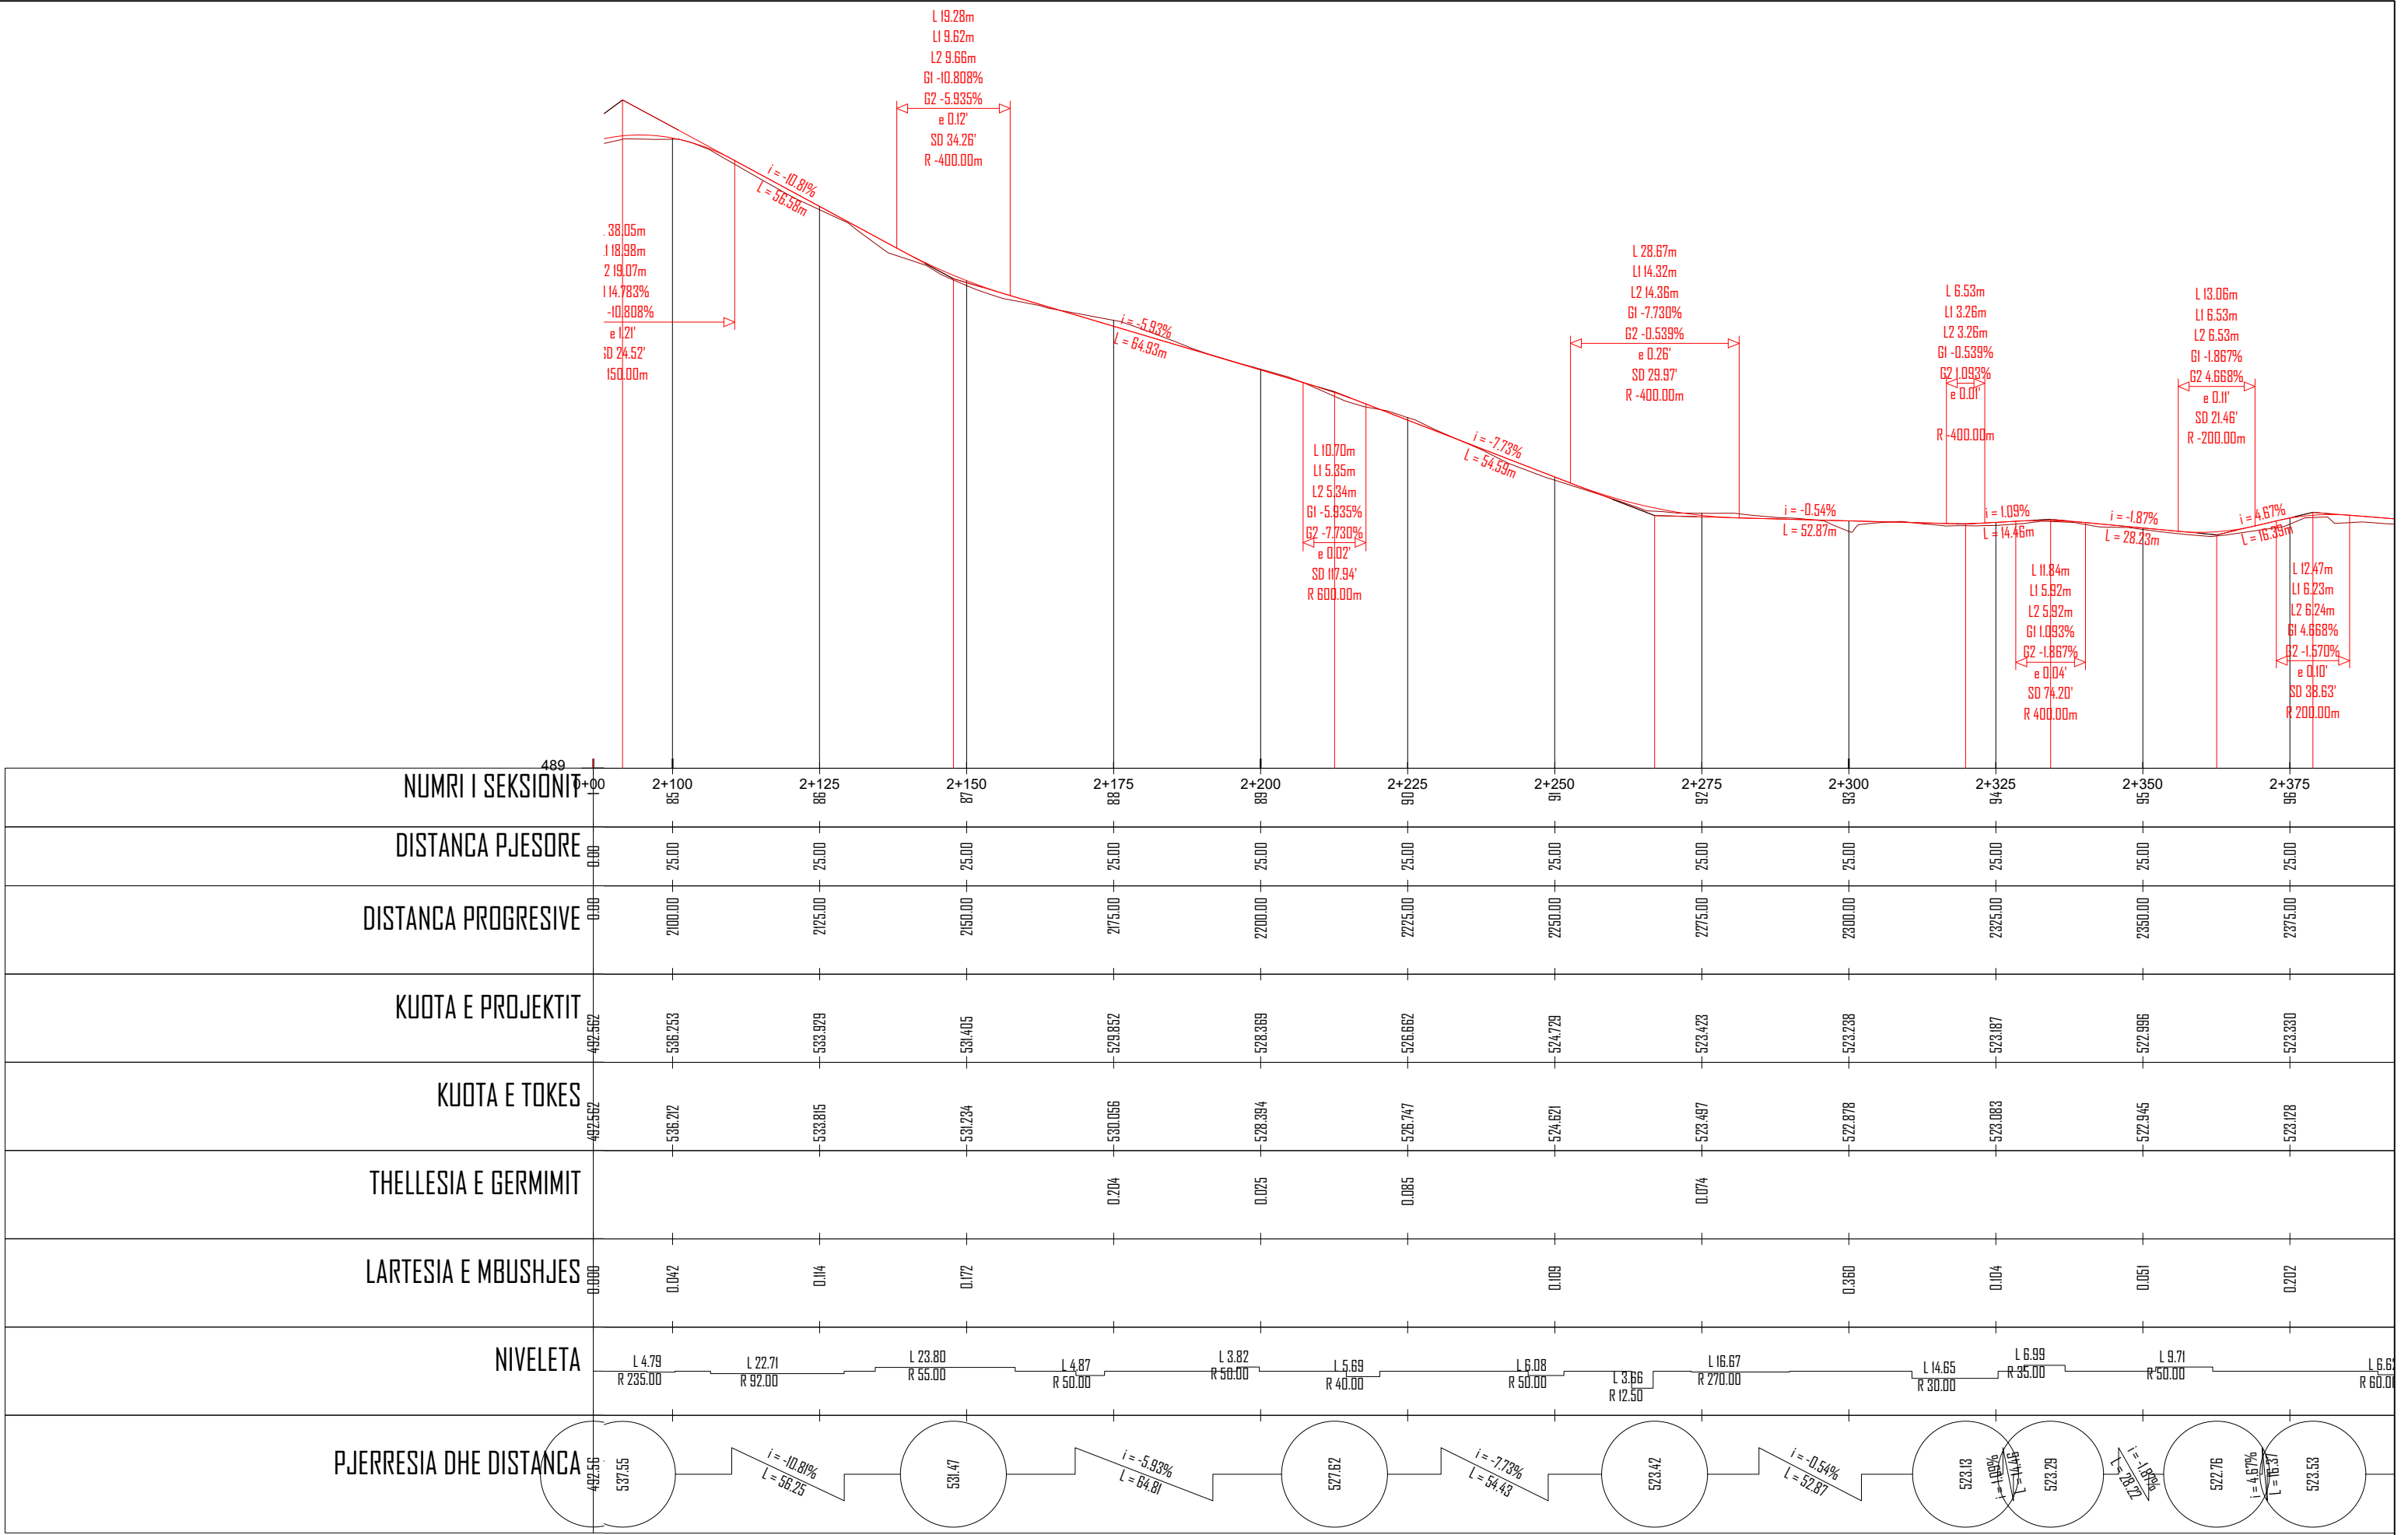

POROSITES : BASHKIA DIBËR	EMERTIMI : PROFILI GJATESOR			DREJTUES PROJEKTI		PROJEKTUES				SHKALLA	FLETA
		"ERALD-G" sh.p.k		Ing.Gezim ISLAMI		Ing.Erindi GJOKA		Elek.Hajdar KURTI		SH.H - 1:1000	3 - 09
		Rruga "Kongresi i Lushnjes" Tirane				Top.K.CANAMETI		Mek.Arben MUHA		SH.V - 1:50	
Sistemim Asfaltim i Rruges se Fshatit Hotesh (Katund i Ri - Hotesh)						Hidr.Anisa ZAKA		Ark.Elton ÇARÇANI		TIRANE 2021	FORMAT A3

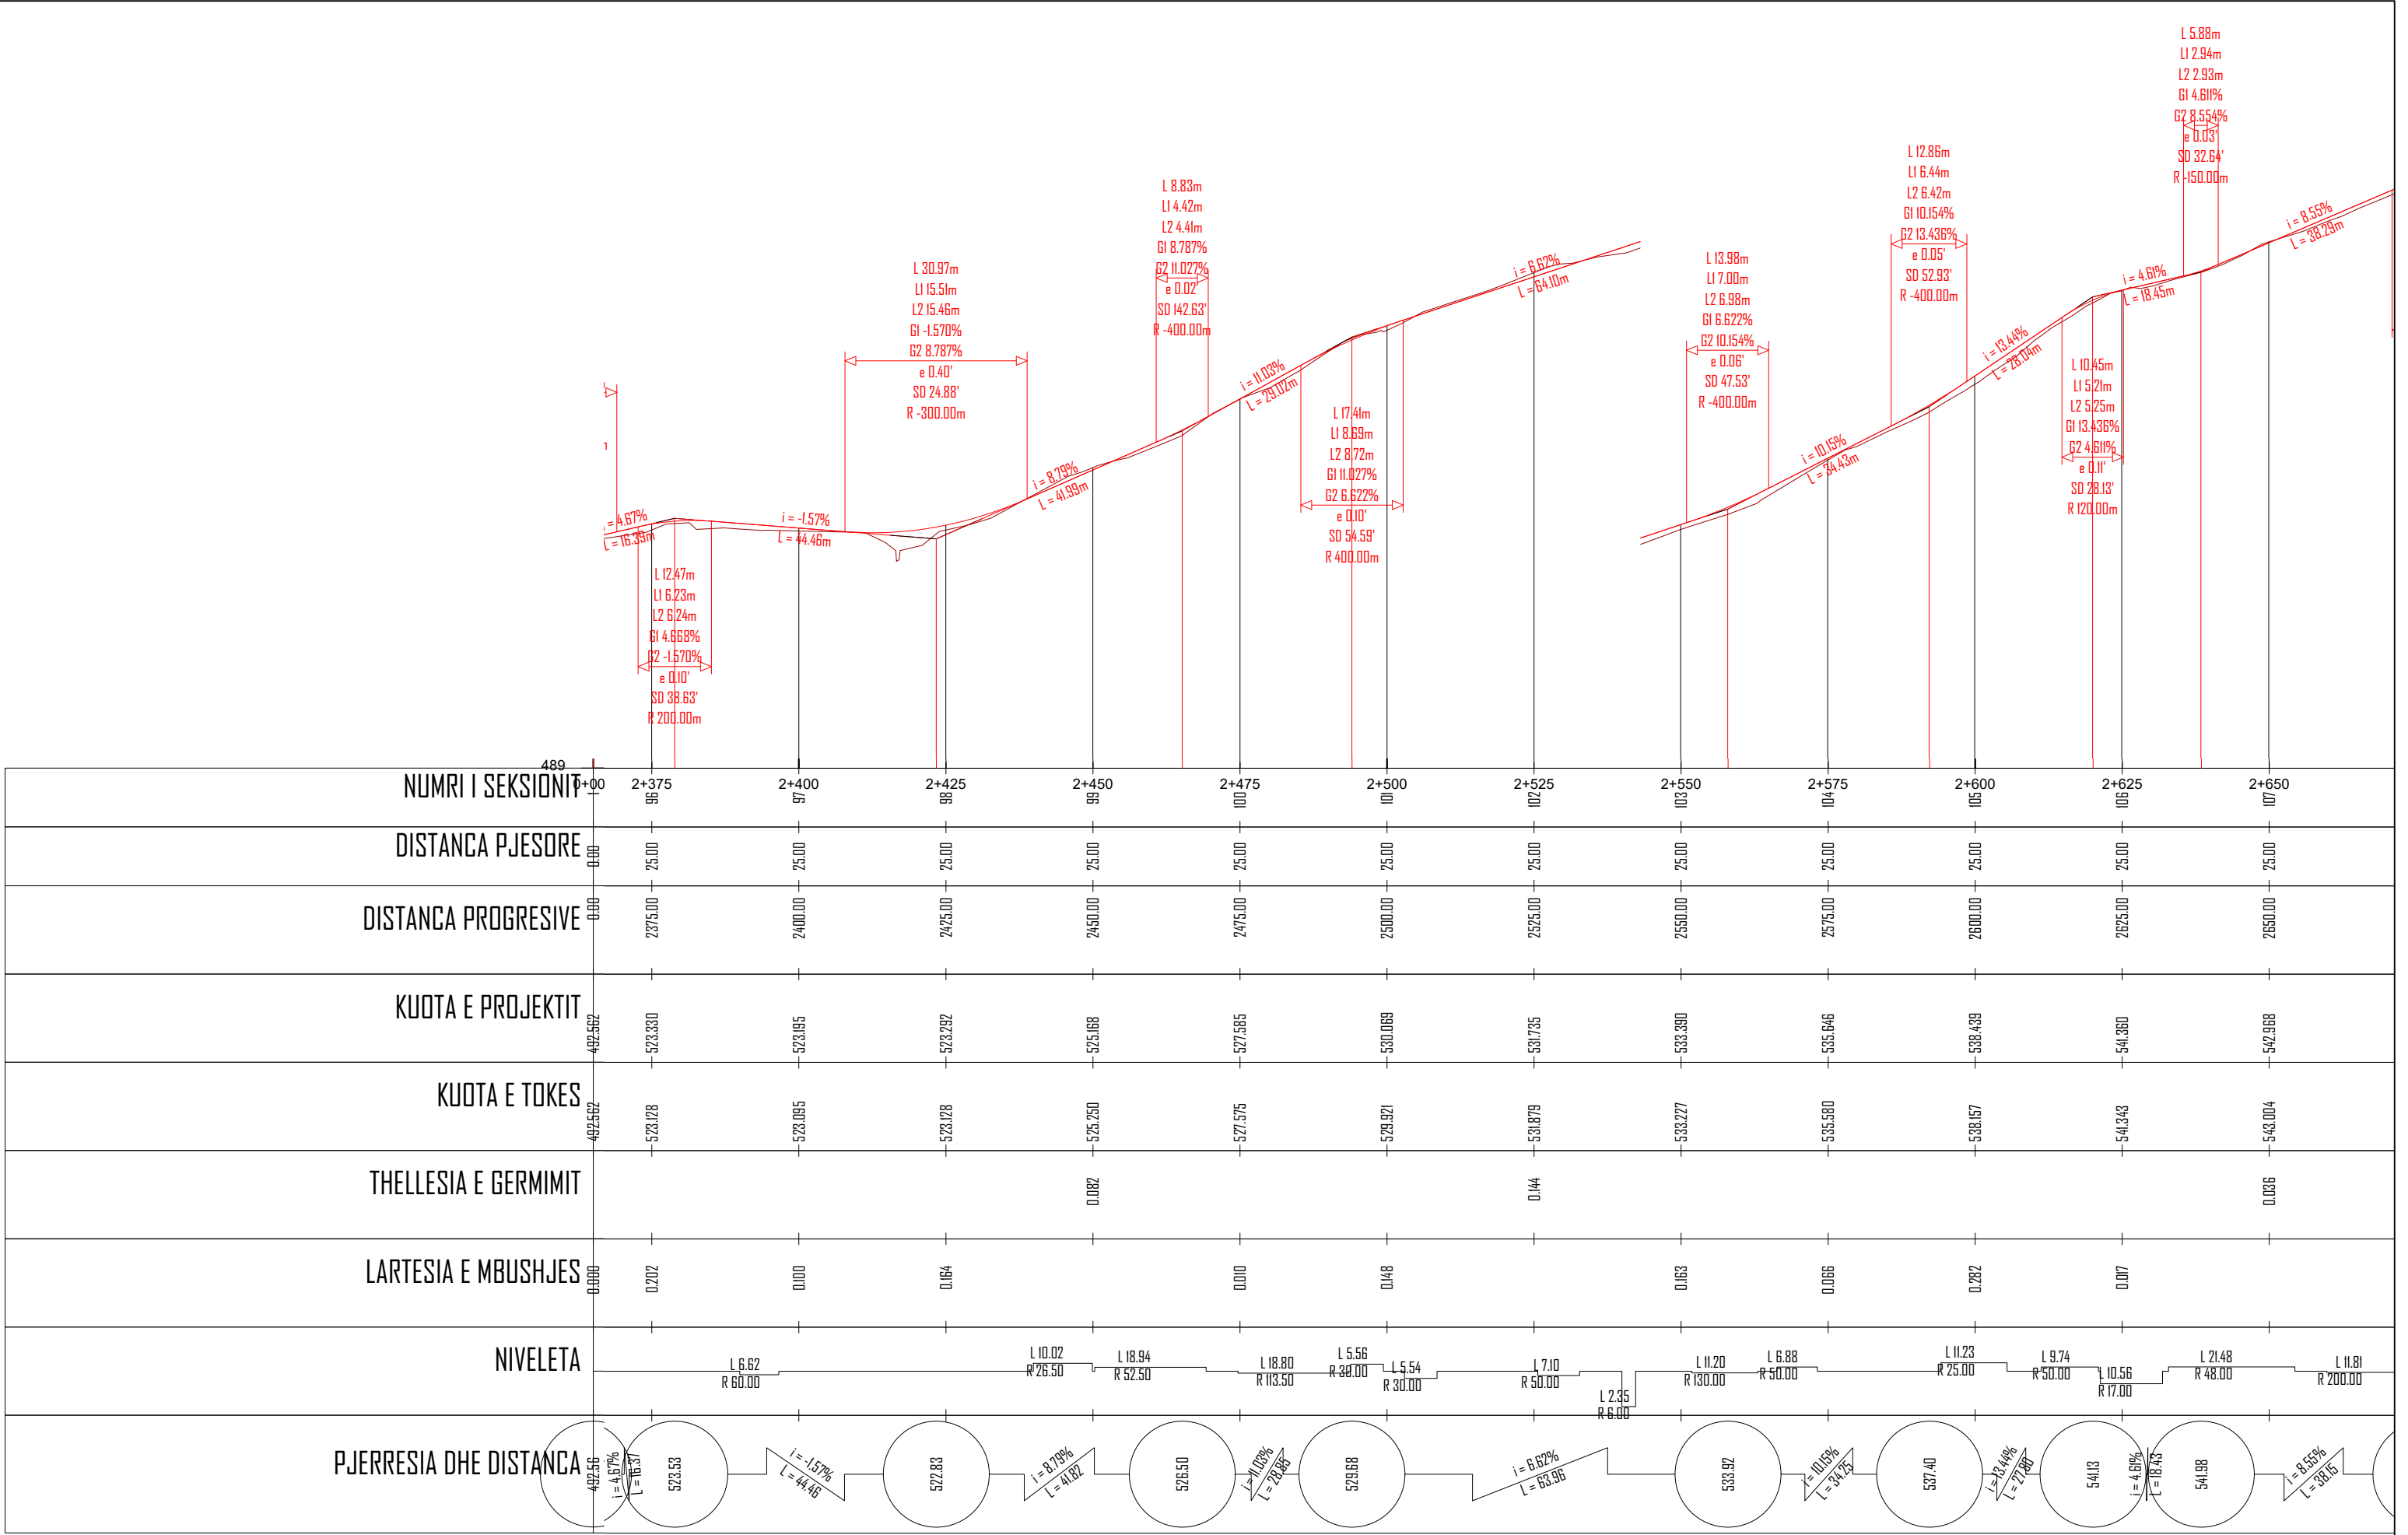

POROSITES : BASHKIA DIBËR	EMERTIMI : PROFILI GJATESOR			DREJTUES PROJEKTI		PROJEKTUES				SHKALLA	FLETA
		"ERALD-G" sh.p.k		Ing.Gezim ISLAMI		Ing.Erindi GJOKA		Elek.Hajdar KURTI		SH.H - 1:1000	3 - 10
		Rruga "Kongresi i Lushnjes" Tirane				Top.K.CANAMETI		Mek.Arben MUHA		SH.V - 1:50	
Sistemim Asfaltim i Rruges se Fshatit Hotesh (Katund i Ri - Hotesh)						Hidr.Anisa ZAKA		Ark.Elton ÇARÇANI		TIRANE 2021	FORMAT A3

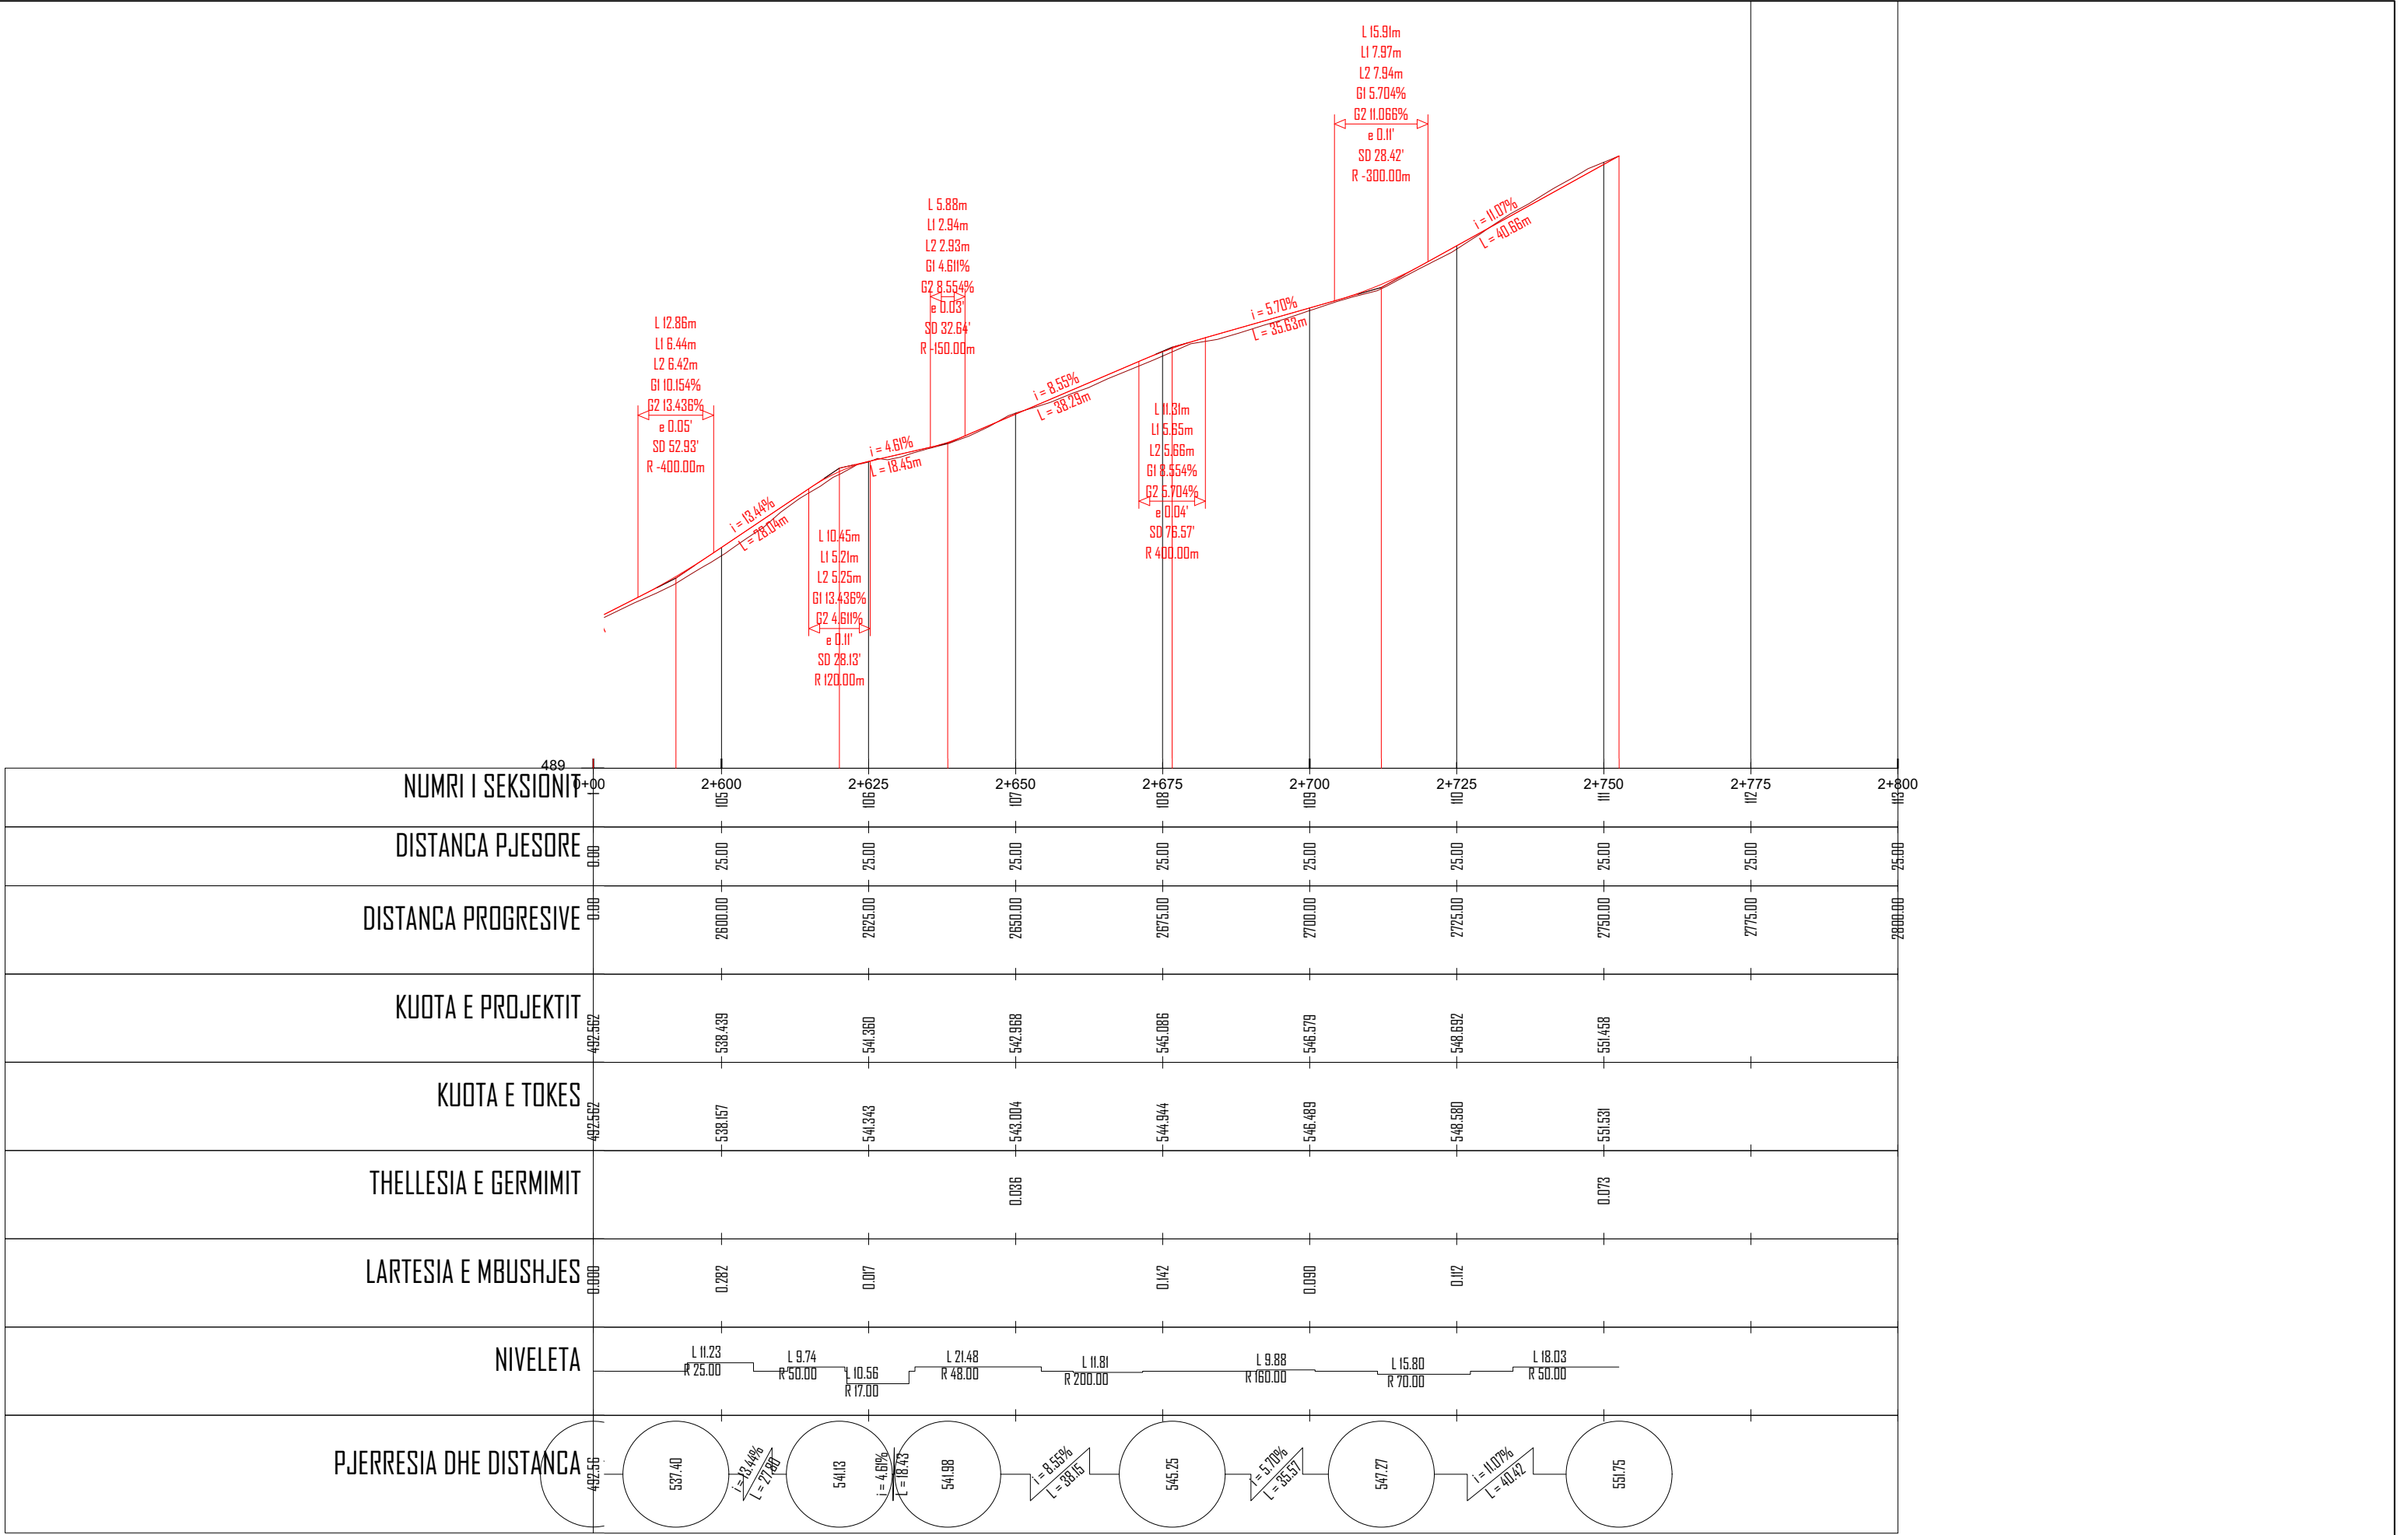

POROSITES : BASHKIA DIBËR	EMERTIMI : PROFILI GJATESOR		DREJTUES PROJEKTI				PROJEKTUES		SHKALLA	FLETA
			Ing.Gezim ISLAMI		Ing.Erindi GJOKA		Elek.Hajdar KURTI		SH.H - 1:1000	3 - 11
Sistemim Asfaltim i Rruges se Fshatit Hotesh (Katund i Ri - Hotesh)	 "ERALD-G" sh.p.k Rruga "Kongresi i Lushnjes" Tirane				Top.K.CANAMETI		Mek.Arben MUHA		SH.V - 1:50	
					Hidr.Anisa ZAKA		Ark.Elton ÇARÇANI		TIRANE 2021	FORMAT A3

PROFILAT

TERTHORE

OBJEKTI

SISTEMIM ASFALTIM I RRUGES SE FSHATIT HOTESH (KATUND I RI - HOTESH)


**AUTORITETI
KONTRAKTOR**

BASHKIA DIBËR


KONSULENTI

“ERALD-G” Shpk


VITI 2021

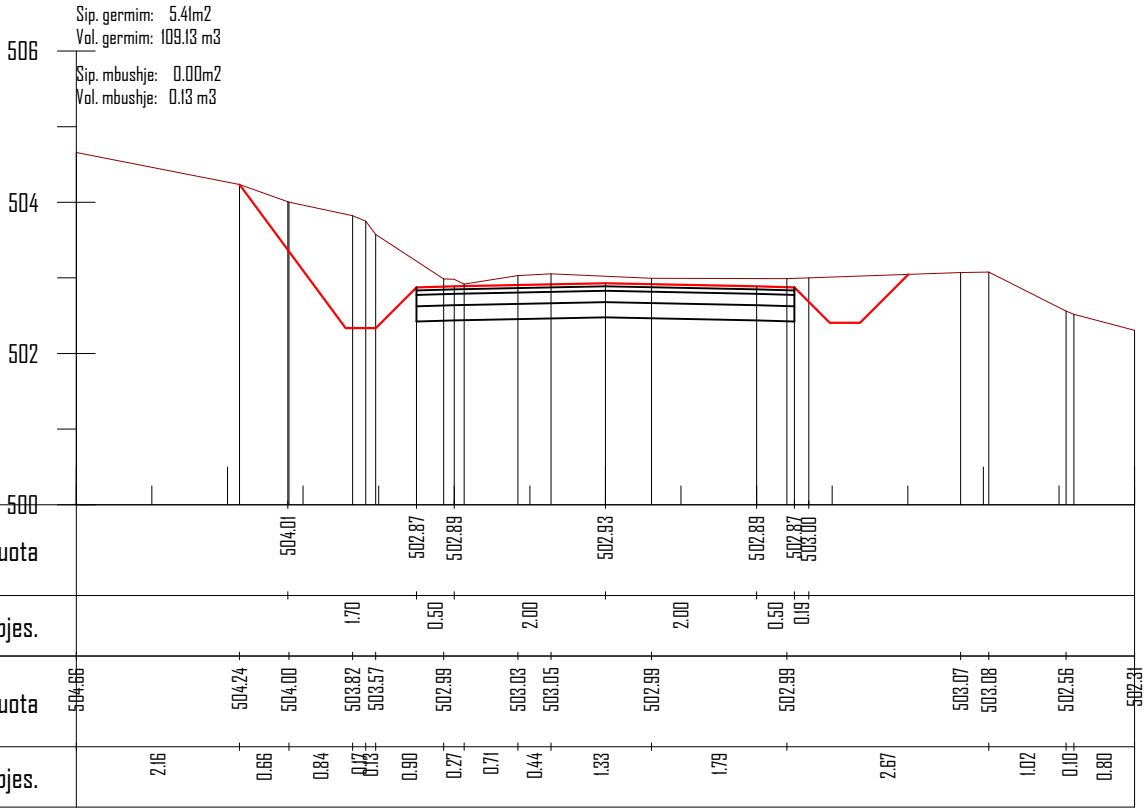


Km. 0+100

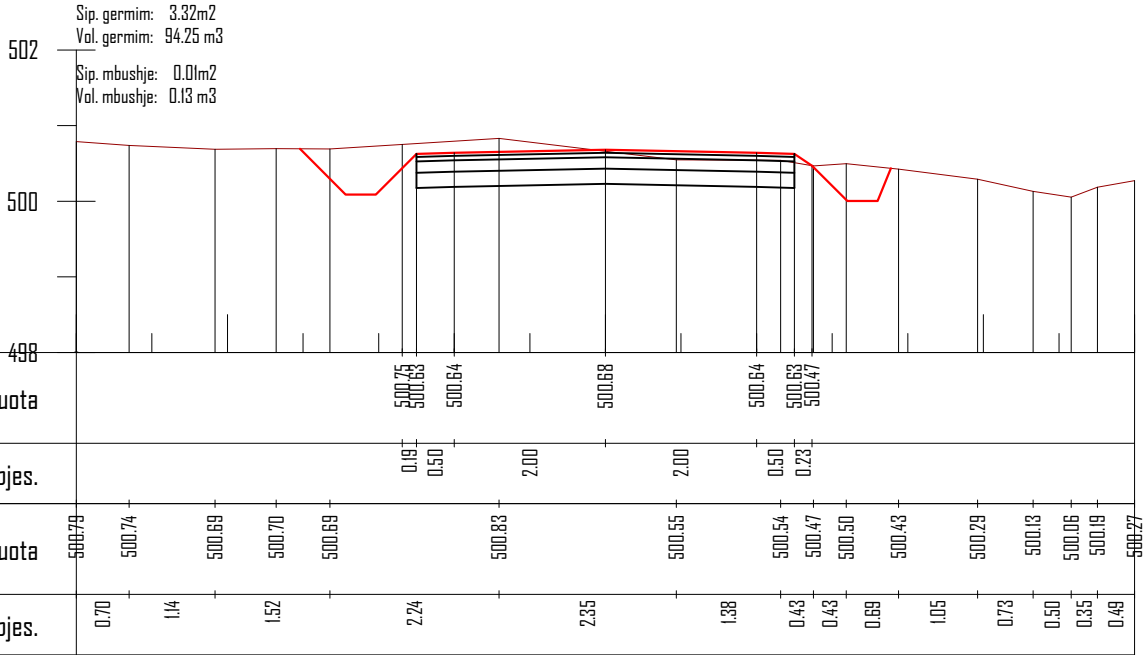


Km. 0+075

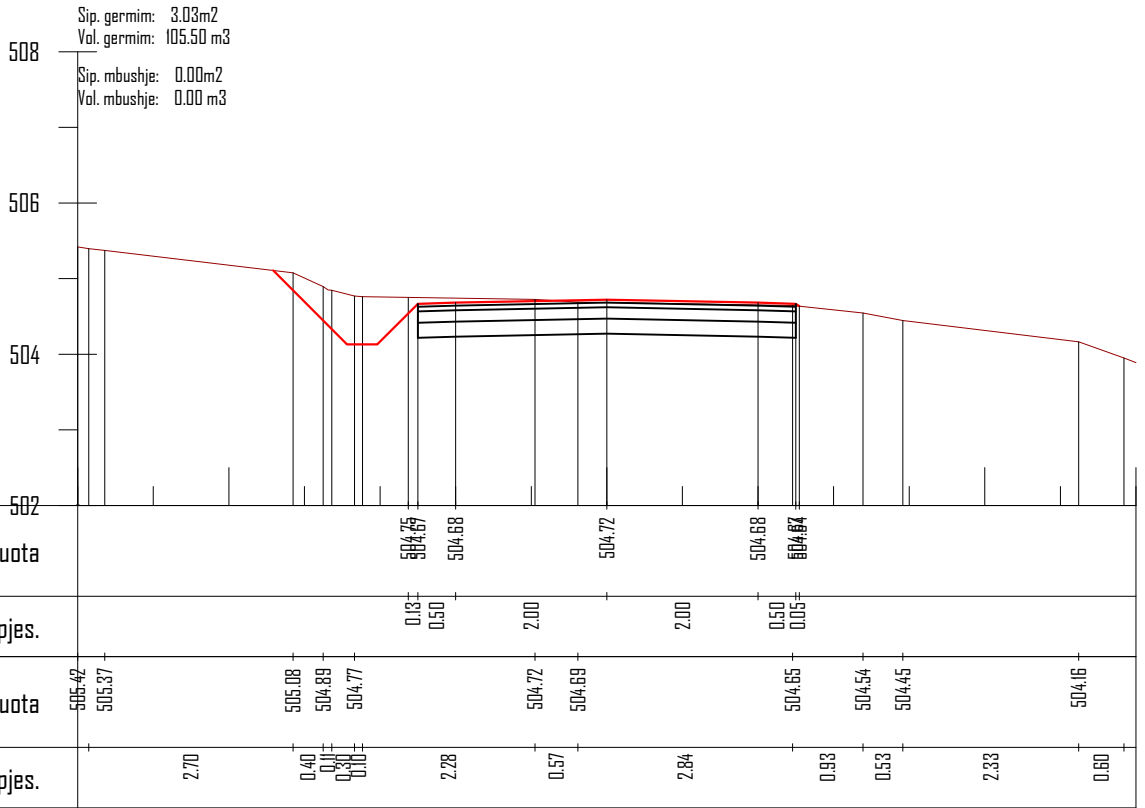

Km. 0+125

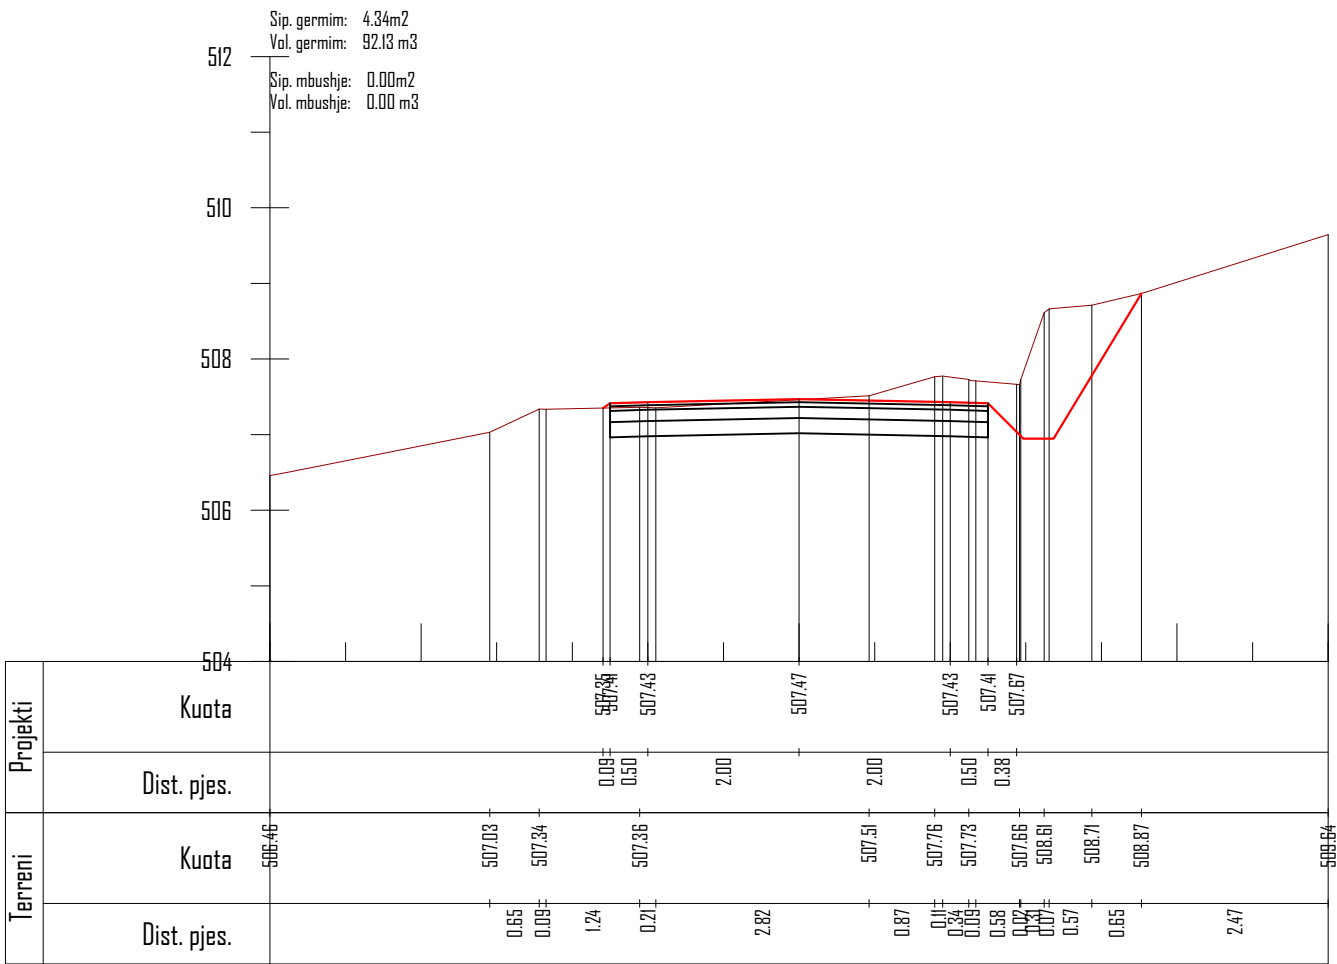

Km. 0+150

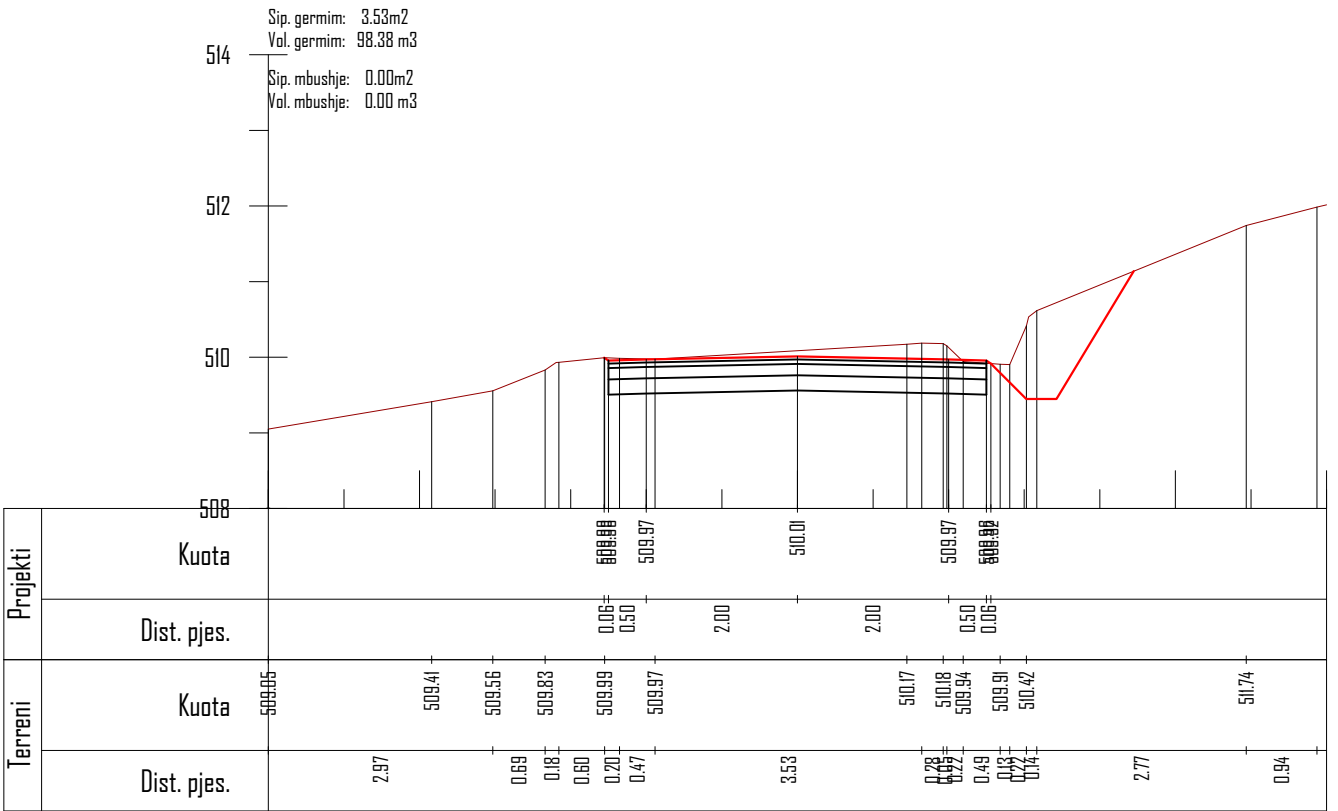

Km. 0+175

POROSITES : BASHKIA DIBËR

Sistemim Asfaltim i Rruges se Fshatit Hotesh (Katund i Ri - Hotesh)

EMERTIMI : PROFILAT TERTHORE



"ERALD-G" sh.p.k

Rruga "Kongresi i Lushnjes"
Tirane

DREJTUES PROJEKTI

Ing.Gezim ISLAMI

PROJEKTUES

Ing.Erindi GJOKA

Top.K.CANAMETI

Hidr.Anisa ZAKA

Elek.Hajdar KURTI

Mek.Arben MUHA

Ark.Elton ÇARÇANI

SHKALLA

SHK - 1:100

TIRANE 2021

FLETA

4 - 03

FORMAT A3

Sip. germim: 2.90m2
Vol. germim: 80.38 m3
Sip. mbushje: 0.18m2
Vol. mbushje: 2.25 m3

516

514

512

510

Projekti	Kuota		511.96	512.67	512.69	512.73	512.69	512.66		
	Dist. pjes.			1.07	0.50	2.00	2.00	0.50	0.03	
Terreni	Kuota		511.36	511.92	512.07	512.49	512.50	512.67	512.69	512.70
	Dist. pjes.			3.16	0.64	0.66	0.07	1.33	0.09	2.70

Km. 0+200

Sip. germim: 1.80m2
Vol. germim: 58.75 m3
Sip. mbushje: 0.02m2
Vol. mbushje: 2.50 m3

518

516

514

512

Projekti	Kuota		514.92	515.09	515.10	515.14	515.10	515.09	514.87		
	Dist. pjes.			0.25	0.50	2.00	2.00	0.50	0.33		
Terreni	Kuota		514.77	514.89	514.90	514.93	514.93	515.03	514.89	514.84	515.36
	Dist. pjes.			2.81	0.19	0.36	1.70	3.52	0.03	0.70	0.82

Km. 0+225

POROSITES : BASHKIA DIBËR

Sistemim Asfaltim i Rruges se Fshatit Hotesh (Katund i Ri - Hotesh)

EMERTIMI : PROFILAT TERTHORE



"ERALD-G" sh.p.k
Rruga "Kongresi i Lushnjes"
Tirane

DREJTUES PROJEKTI

Ing.Gezim ISLAMI

PROJEKTUES

Ing.Erindi GJOKA

Top.K.CANAMETI

Hidr.Anisa ZAKA

Elek.Hajdar KURTI

Mek.Arben MUHA

Ark.Elton ÇARÇANI

SHKALLA


SHK - 1:100

TIRANE 2021


FLETA

4 - 04


FORMAT A3

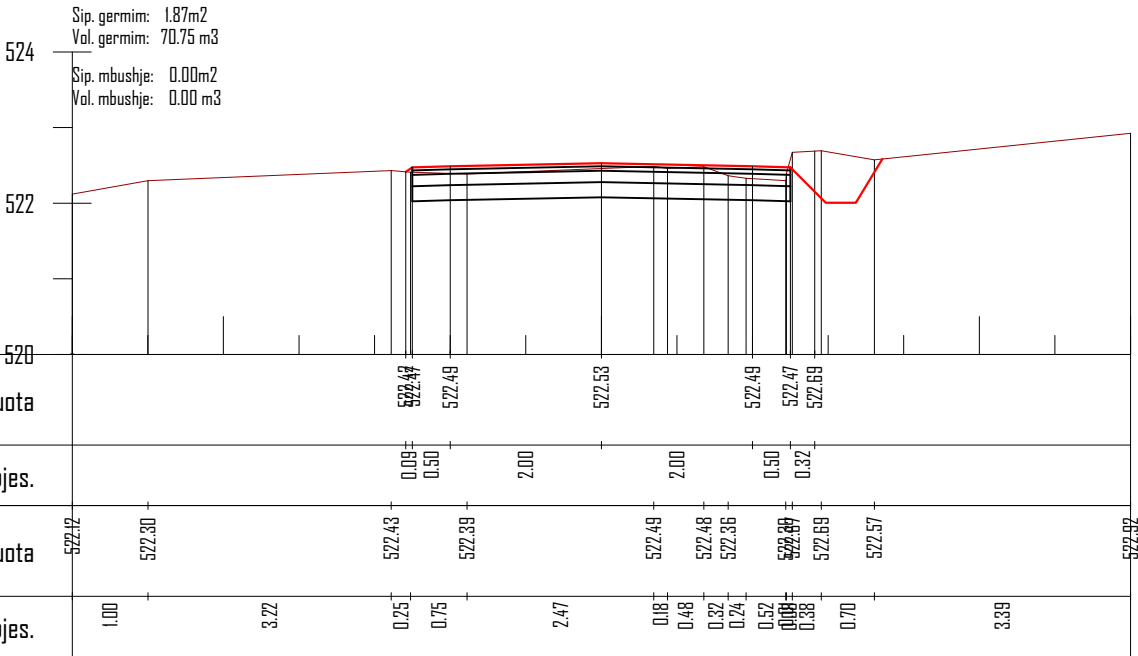

Km. 0+275

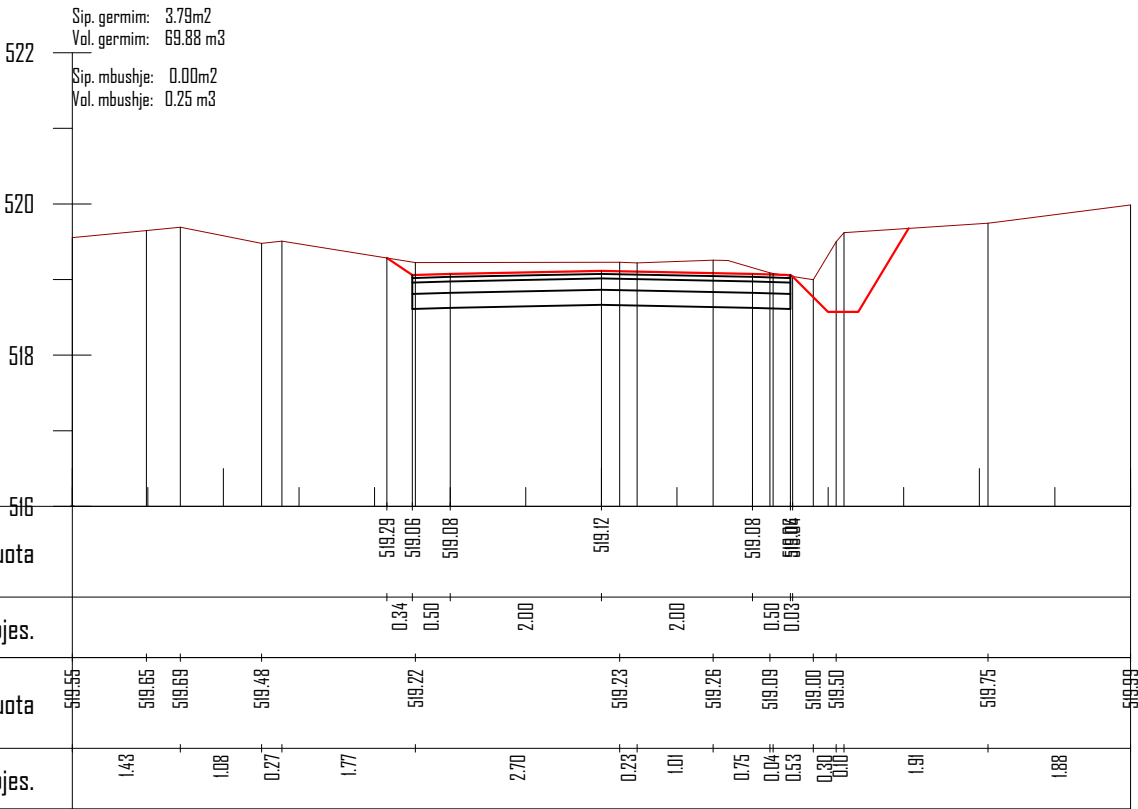

Km. 0+250

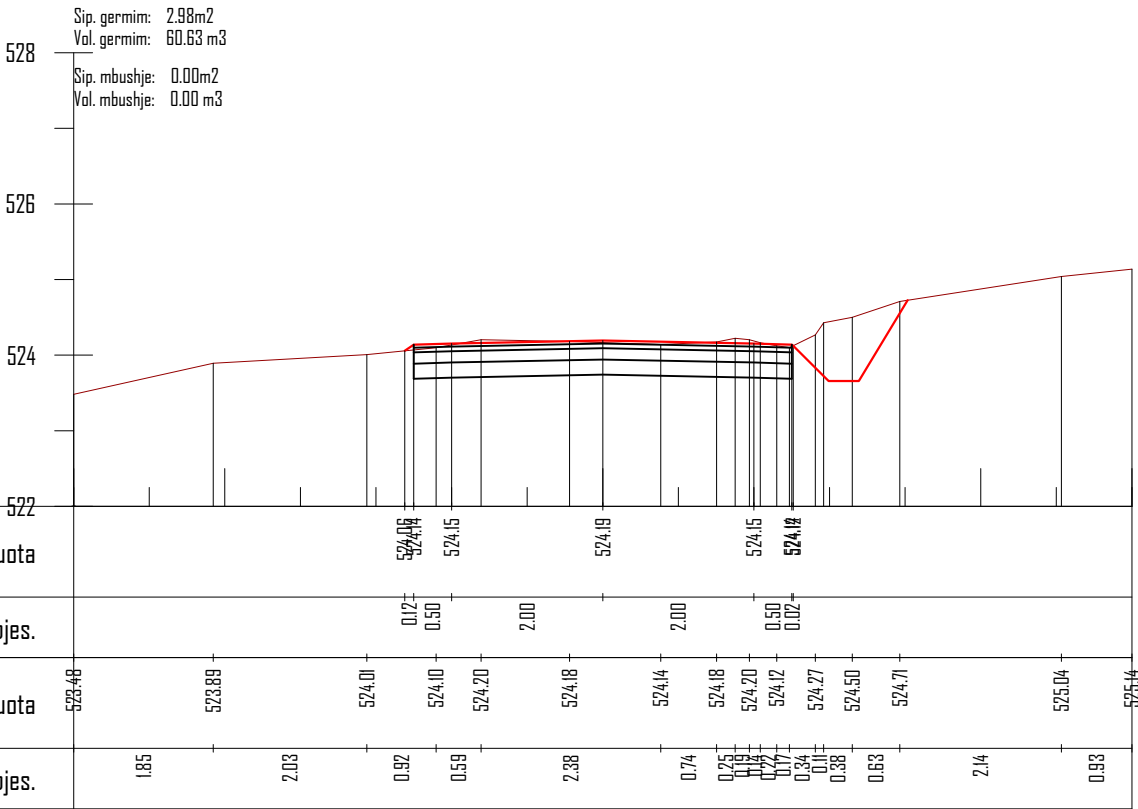

Km. 0+300

POROSITES : BASHKIA DIBËR

Sistemim Asfaltim i Rruges se Fshatit Hotesh (Katund i Ri - Hotesh)

EMERTIMI : PROFILAT TERTHORE



"ERALD-G" sh.p.k

Rruga "Kongresi i Lushnjes"

Tirane

DREJTUES PROJEKTI

Ing.Gezim ISLAMI

PROJEKTUES

Ing.Erindi GJOKA

Top.K.CANAMETI

Hidr.Anisa ZAKA

Elek.Hajdar KURTI

Mek.Arben MUHA

Ark.Elton ÇARÇANI

SHKALLA

SHK - 1:100

TIRANE 2021

FLETA

4 - 05

FORMAT A3

Sip. germim: 4.03m2
Vol. germim: 87.63 m3
Sip. mbushje: 0.00m2
Vol. mbushje: 0.00 m3

530

528

526

524

522

Projekti	Kuota	
	Dist. pjes.	
Terreni	Kuota	
	Dist. pjes.	

Km. 0+325

Sip. germim: 12.30m2
Vol. germim: 204.13 m3
Sip. mbushje: 0.00m2
Vol. mbushje: 0.00 m3

534

532

530

528

526

524

522

Projekti	Kuota	
	Dist. pjes.	
Terreni	Kuota	
	Dist. pjes.	

Km. 0+350

POROSITES : BASHKIA DIBËR

Sistemim Asfaltim i Rruges se Fshatit Hotesh (Katund i Ri - Hotesh)

EMERTIMI : PROFILAT TERTHORE



"ERALD-G" sh.p.k
Rruga "Kongresi i Lushnjes"
Tirane

DREJTUES PROJEKTI

Ing.Gezim ISLAMI

PROJEKTUES

Ing.Erindi GJOKA

Top.K.CANAMETI

Hidr.Anisa ZAKA

Elek.Hajdar KURTI

Mek.Arben MUHA

Ark.Elton ÇARÇANI

SHKALLA


SHK - 1:100

TIRANE 2021


FLETA

4 - 06

FORMAT A3

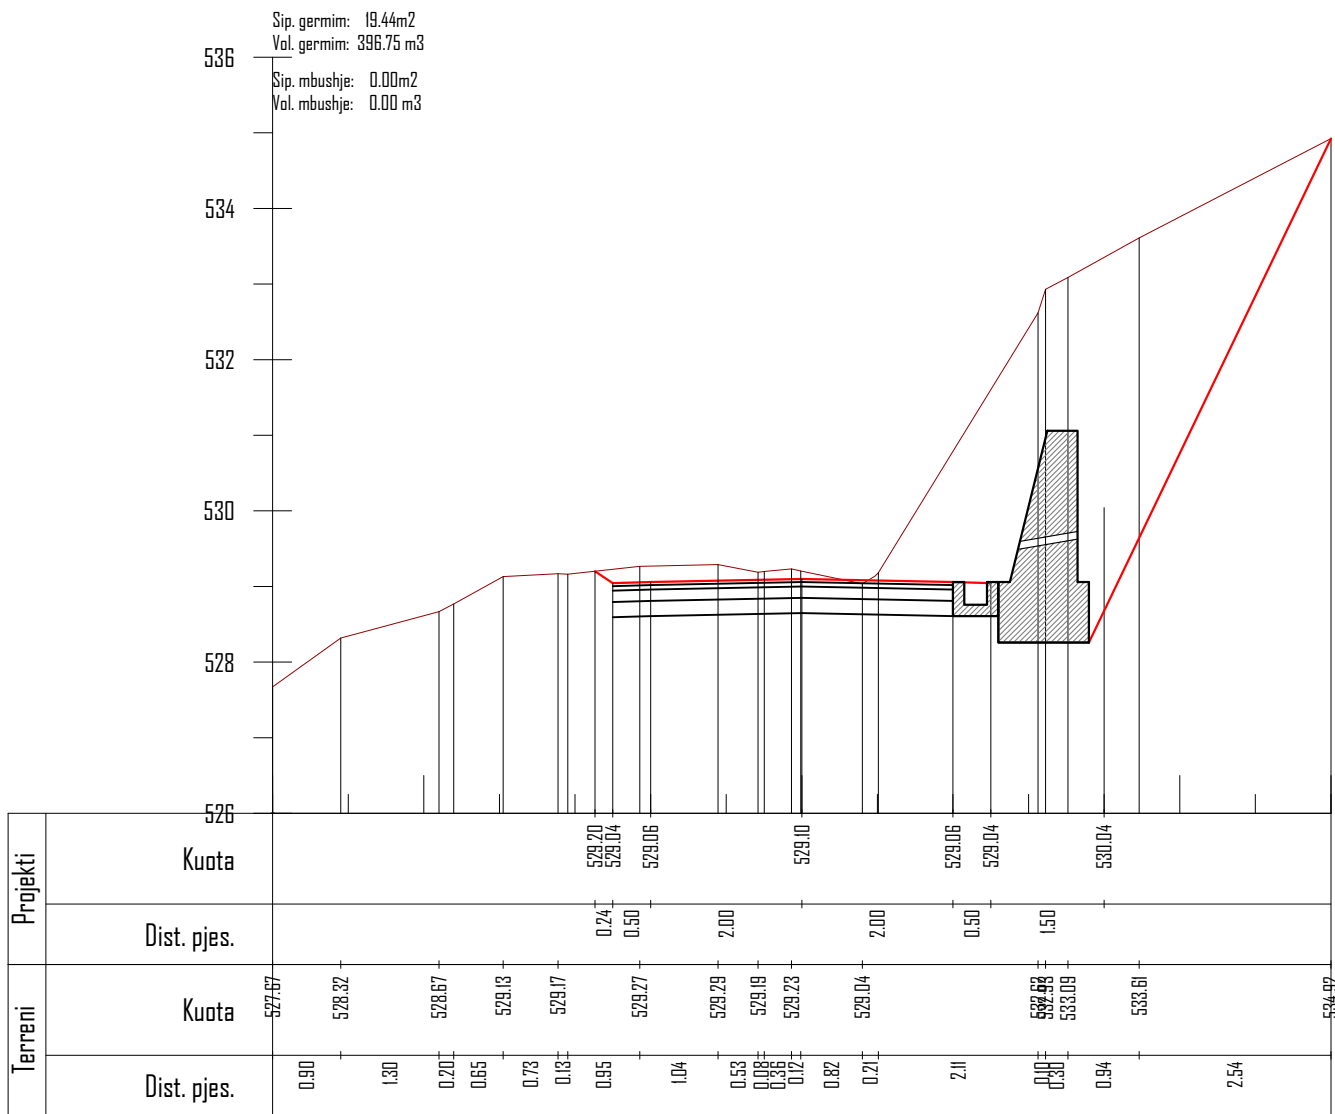

Km. 0+375

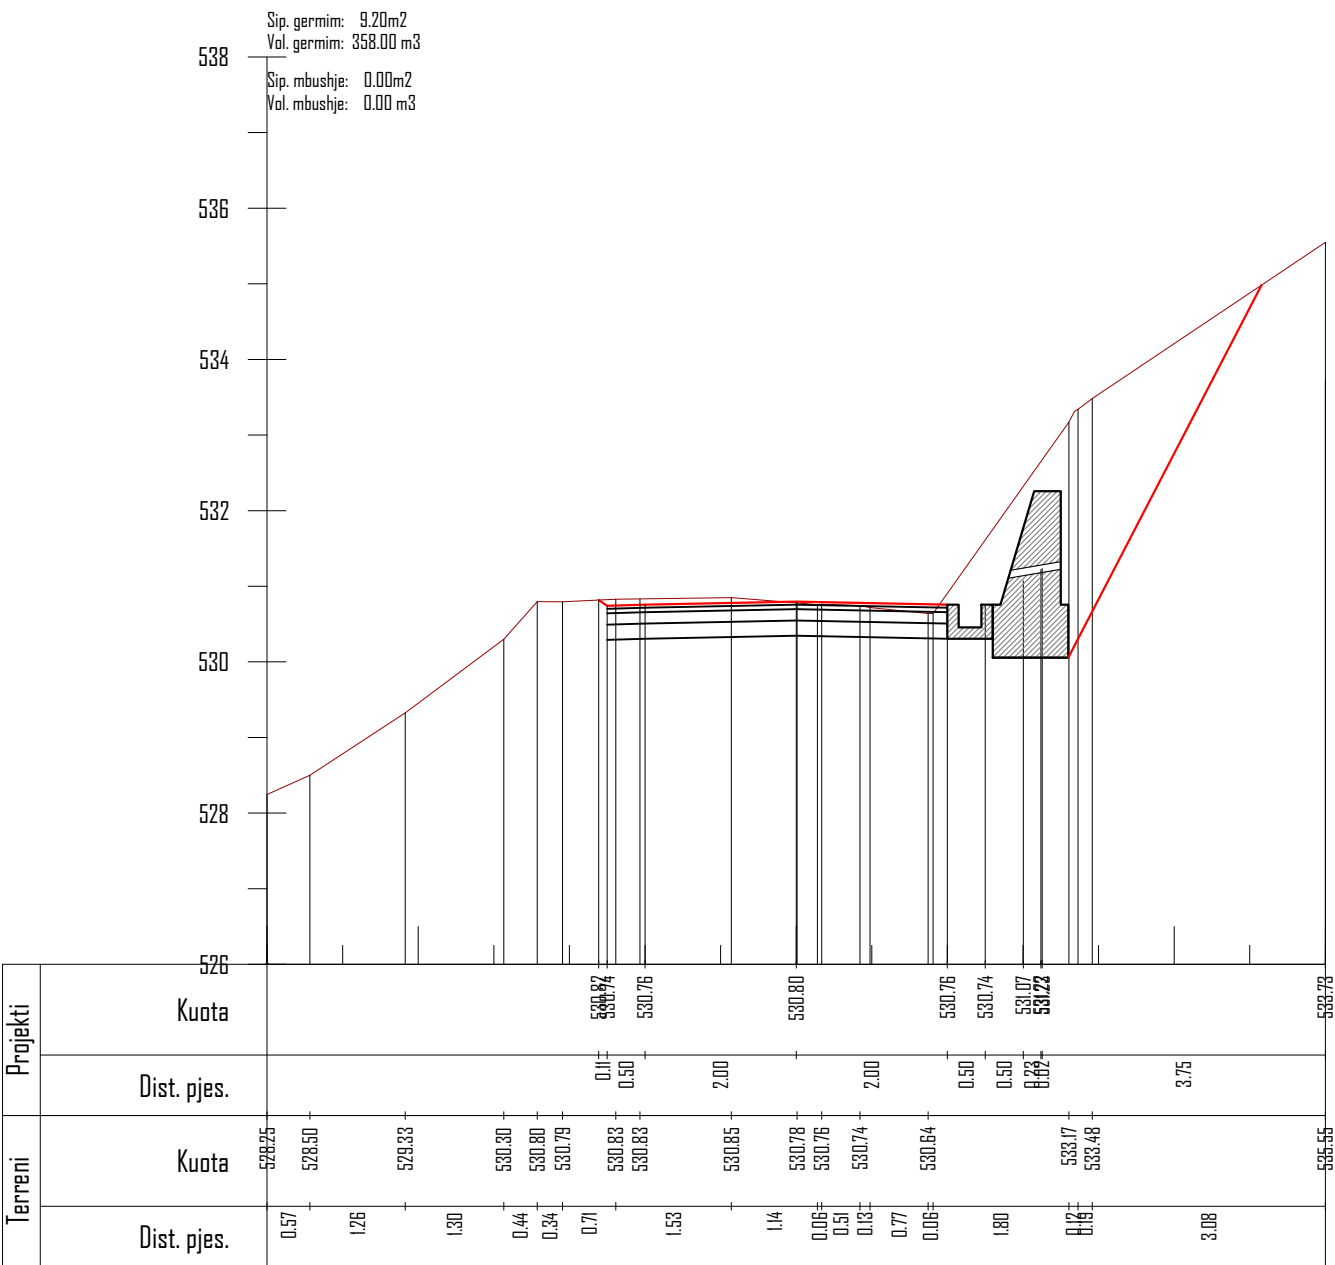

Km. 0+400

POROSITES : BASHKIA DIBËR

Sistemim Asfaltim i Rruges se Fshatit Hotesh (Katund i Ri - Hotesh)

EMERTIMI : PROFILAT TERTHORE



"ERALD-G" sh.p.k

Rruga "Kongresi i Lushnjes"
Tirane

DREJTUES PROJEKTI

Ing.Gezim ISLAMI

PROJEKTUES

Ing.Erindi GJOKA

Top.K.CANAMETI

Hidr.Anisa ZAKA

Elek.Hajdar KURTI

Mek.Arben MUHA

Ark.Elton ÇARÇANI

SHKALLA

SHK - 1:100

TIRANE 2021

FLETA

4 - 07

FORMAT A3

Sip. germim: 5.50m2
Vol. germim: 183.75 m3
Sip. mbushje: 0.00m2
Vol. mbushje: 0.00 m3

536

534

532

530

528

526

Projekti	Kuota	
	Dist. pjes.	
Terreni	Kuota	
	Dist. pjes.	
	527.69	1.03
	528.21	0.18
	529.15	0.57
	529.72	0.26
	529.72	0.41
	530.60	0.83
	531.16	0.48
	531.12	0.38
	531.12	0.15
	531.23	1.74
	531.23	0.09
	531.27	2.37
	531.23	0.90
	531.23	0.26
	531.23	1.59
	532.98	1.23
	534.10	1.51

Km. 0+425

Sip. germim: 5.76m2
Vol. germim: 140.75 m3
Sip. mbushje: 0.05m2
Vol. mbushje: 0.63 m3

538

536

534

532

530

528

526

Projekti	Kuota	
	Dist. pjes.	
Terreni	Kuota	
	Dist. pjes.	
	529.33	0.42
	528.65	3.73
	532.06	0.86
	532.17	0.64
	532.85	0.23
	532.89	2.76
	532.41	0.08
	532.42	0.39
	532.58	1.08
	533.40	2.46
	535.10	0.14
	535.58	1.20

Km. 0+450

POROSITES : BASHKIA DIBËR

Sistemim Asfaltim i Rruges se Fshatit Hotesh (Katund i Ri - Hotesh)

EMERTIMI : PROFILAT TERTHORE



"ERALD-G" sh.p.k
Rruga "Kongresi i Lushnjes"
Tirane

DREJTUES PROJEKTI

Ing.Gezim ISLAMI

PROJEKTUES

Ing.Erindi GJOKA

Top.K.CANAMETI

Hidr.Anisa ZAKA

Elek.Hajdar KURTI

Mek.Arben MUHA

Ark.Elton ÇARÇANI

SHKALLA


SHK - 1:100

TIRANE 2021


FLETA

4 - 08

FORMAT A3

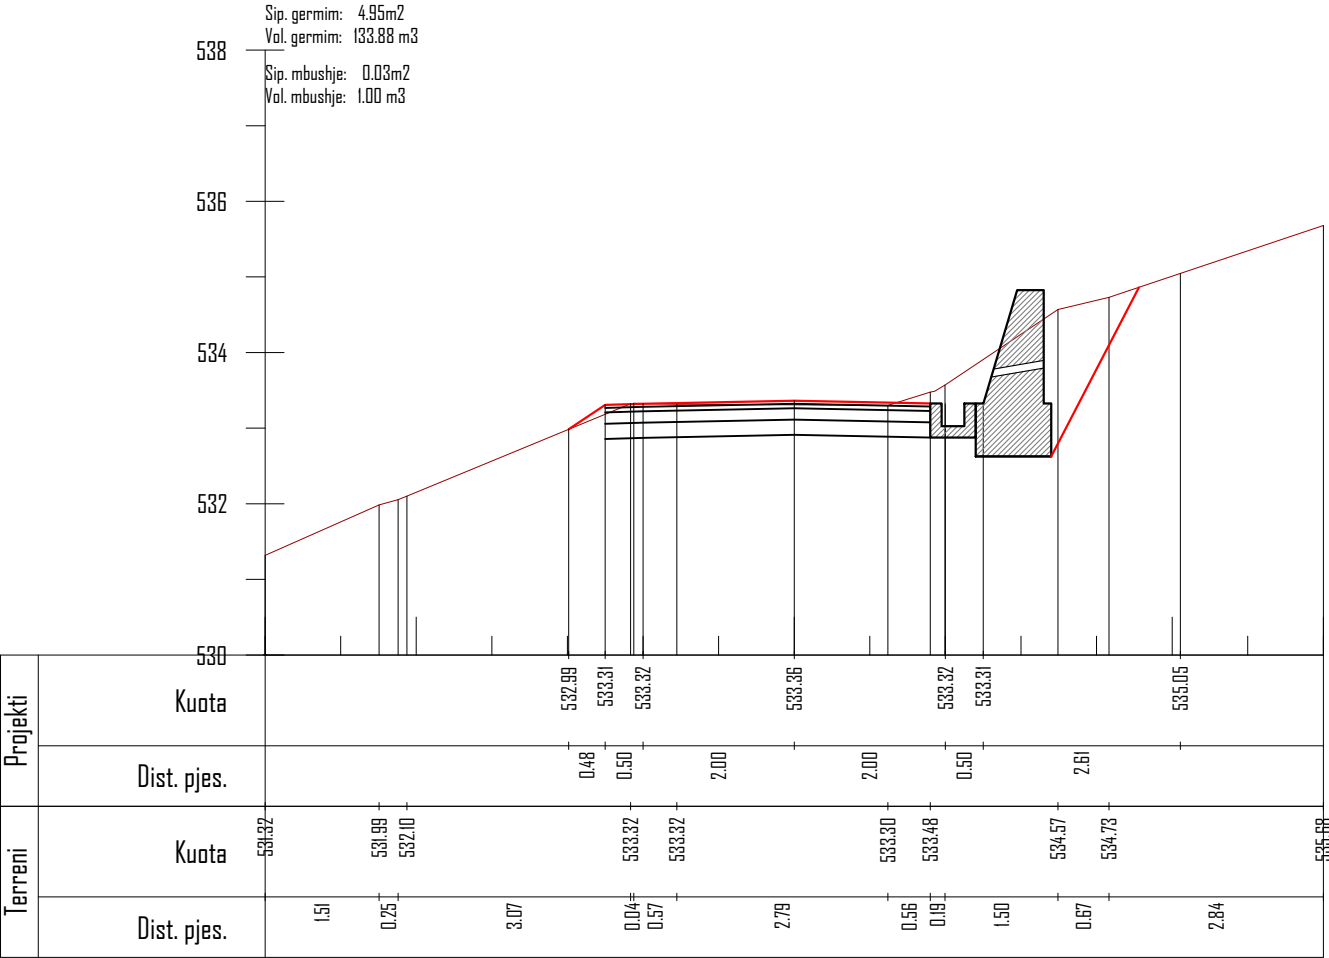

Km. 0+475

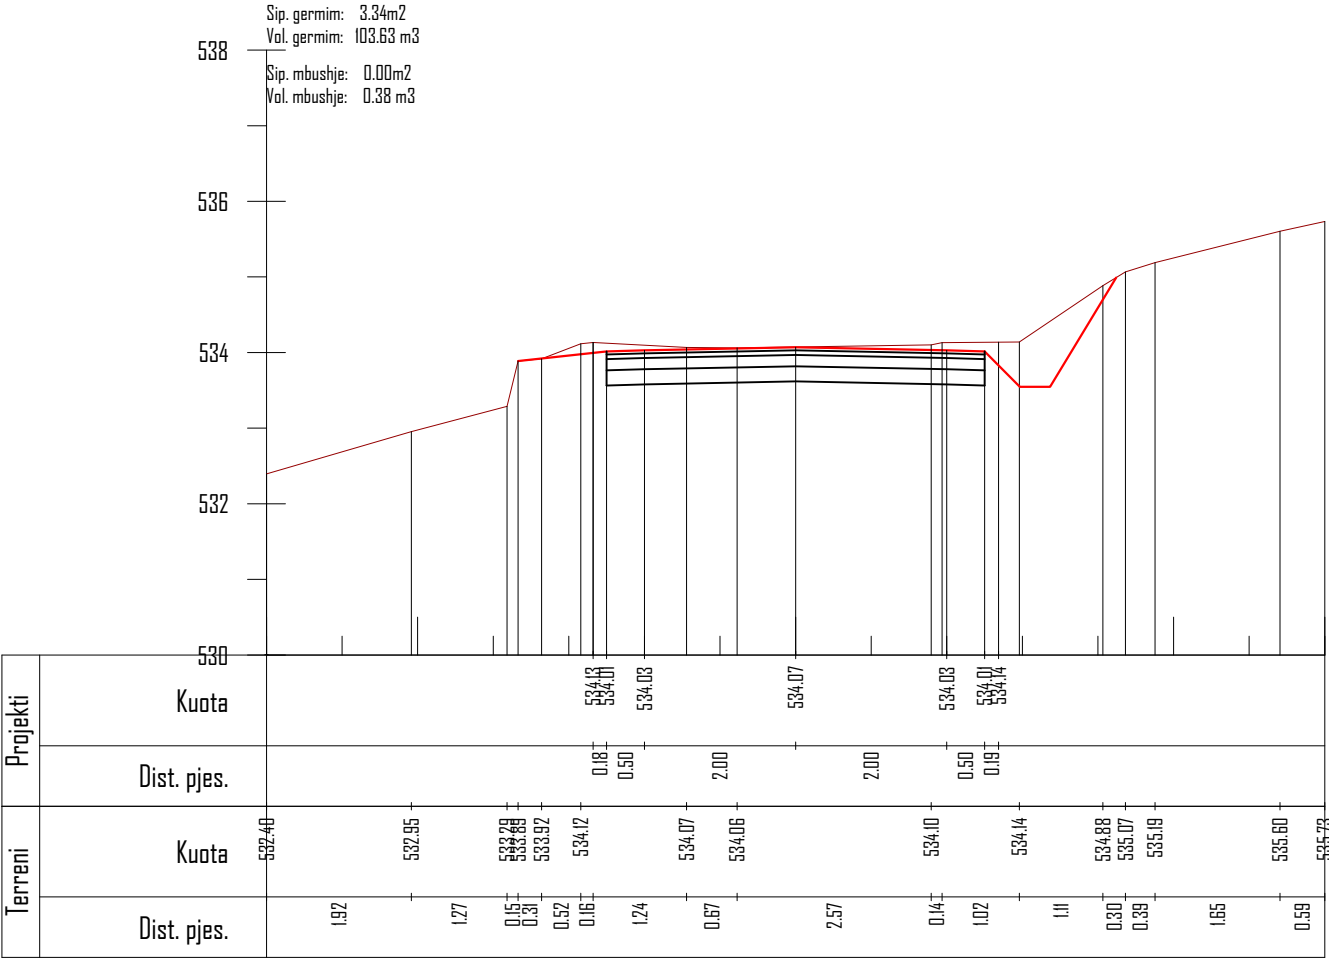

Km. 0+500

POROSITES : BASHKIA DIBËR

Sistemim Asfaltim i Rruges se Fshatit Hotesh (Katund i Ri - Hotesh)

EMERTIMI : PROFILAT TERTHORE

"ERALD-G" sh.p.k

Rruga "Kongresi i Lushnjes"

Tirane

DREJTUES PROJEKTI

Ing.Gezim ISLAMI

PROJEKTUES

Ing.Erindi GJOKA	Elek.Hajdar KURTI
Top.K.CANAMETI	Mek.Arben MUHA
Hidr.Anisa ZAKA	Ark.Elton ÇARÇANI

SHKALLA



SHK - 1:100

TIRANE 2021

FLETA

4 - 09

FORMAT A3

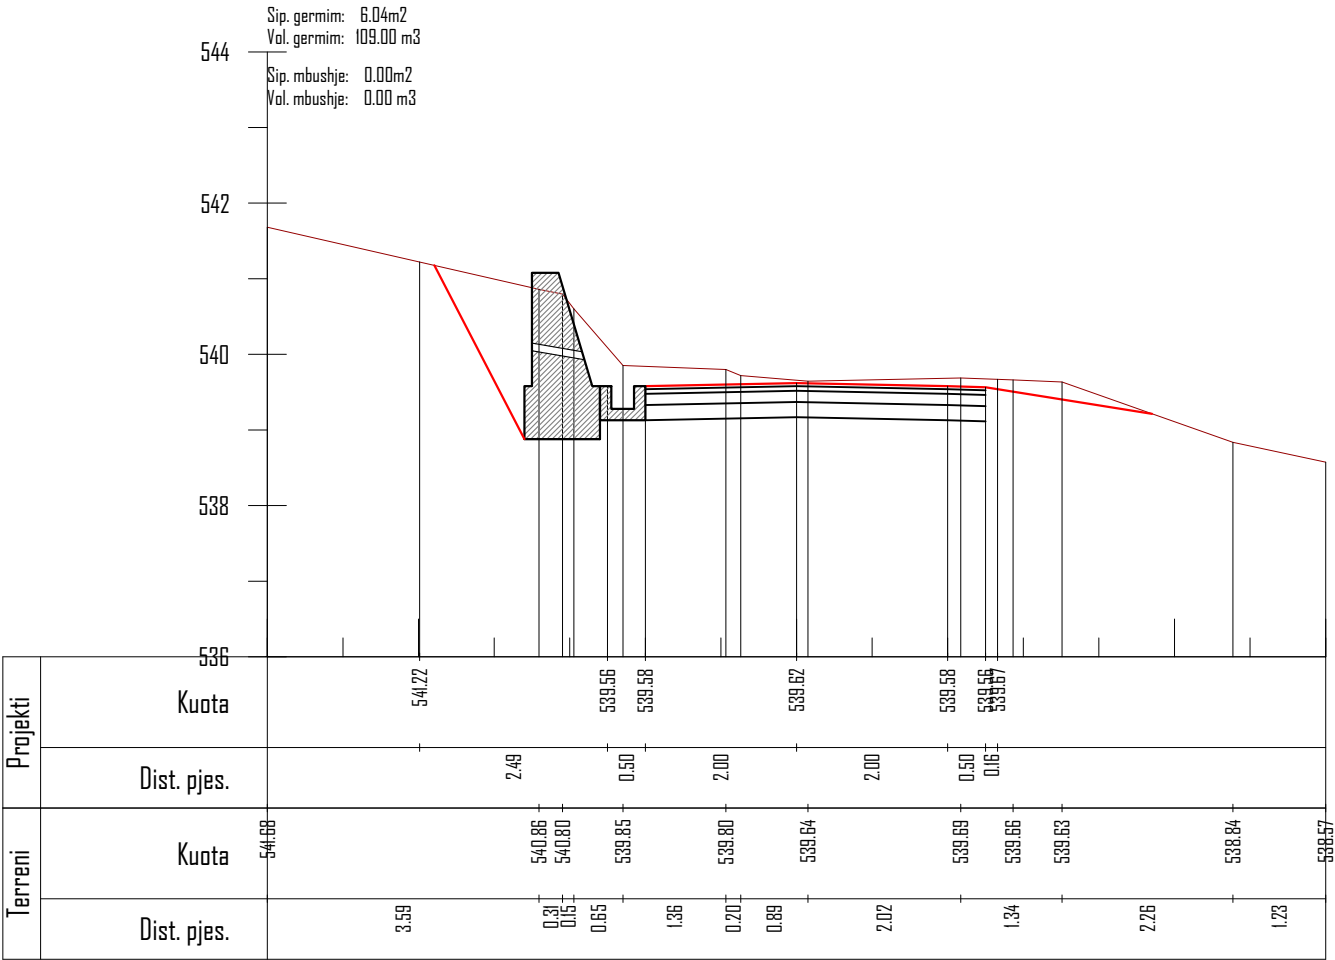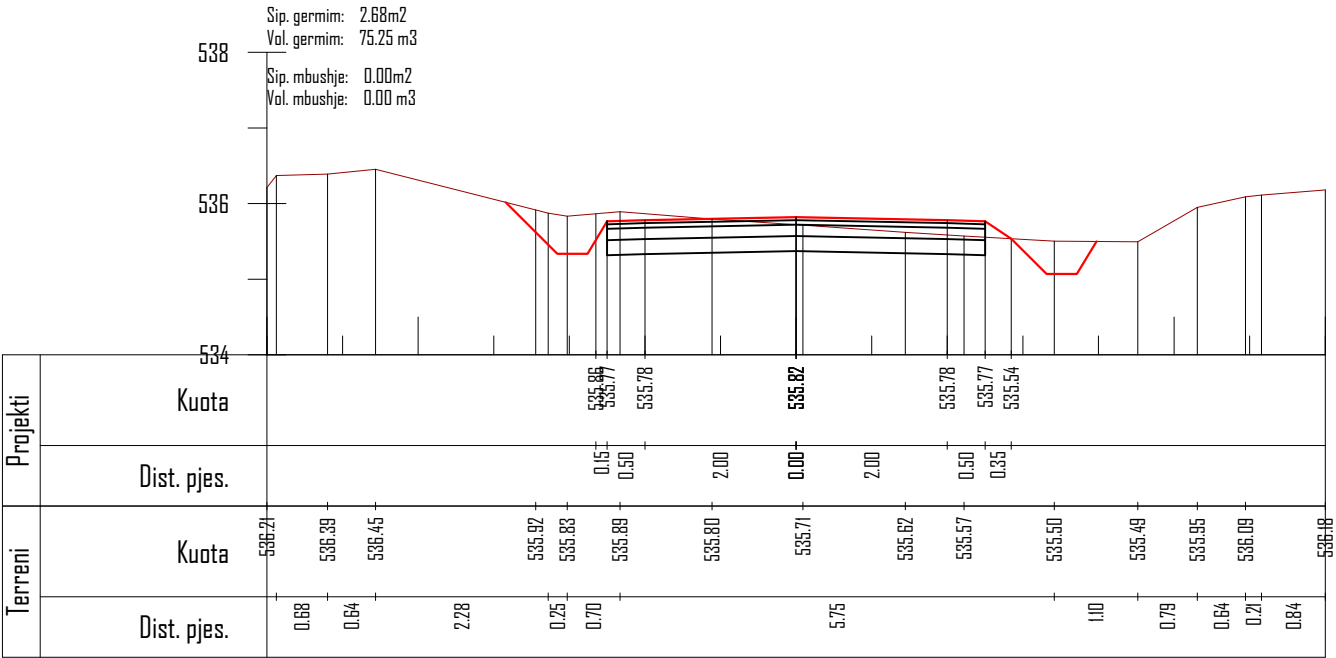

POROSITES : BASHKIA DIBËR

Sistemim Asfaltim i Rruges se Fshatit Hotesh (Katund i Ri - Hotesh)

EMERTIMI : PROFILAT TERTHORE

"ERALD-G" sh.p.k

Rruga "Kongresi i Lushnjes"

Tirane

DREJTUES PROJEKTI

Ing.Gezim ISLAMI

PROJEKTUES

Ing.Erindi GJOKA	Elek.Hajdar KURTI
Top.K.CANAMETI	Mek.Arben MUHA
Hidr.Anisa ZAKA	Ark.Elton ÇARÇANI

SHKALLA


SHK - 1:100

TIRANE 2021


FLETA

4 - 10

FORMAT A3

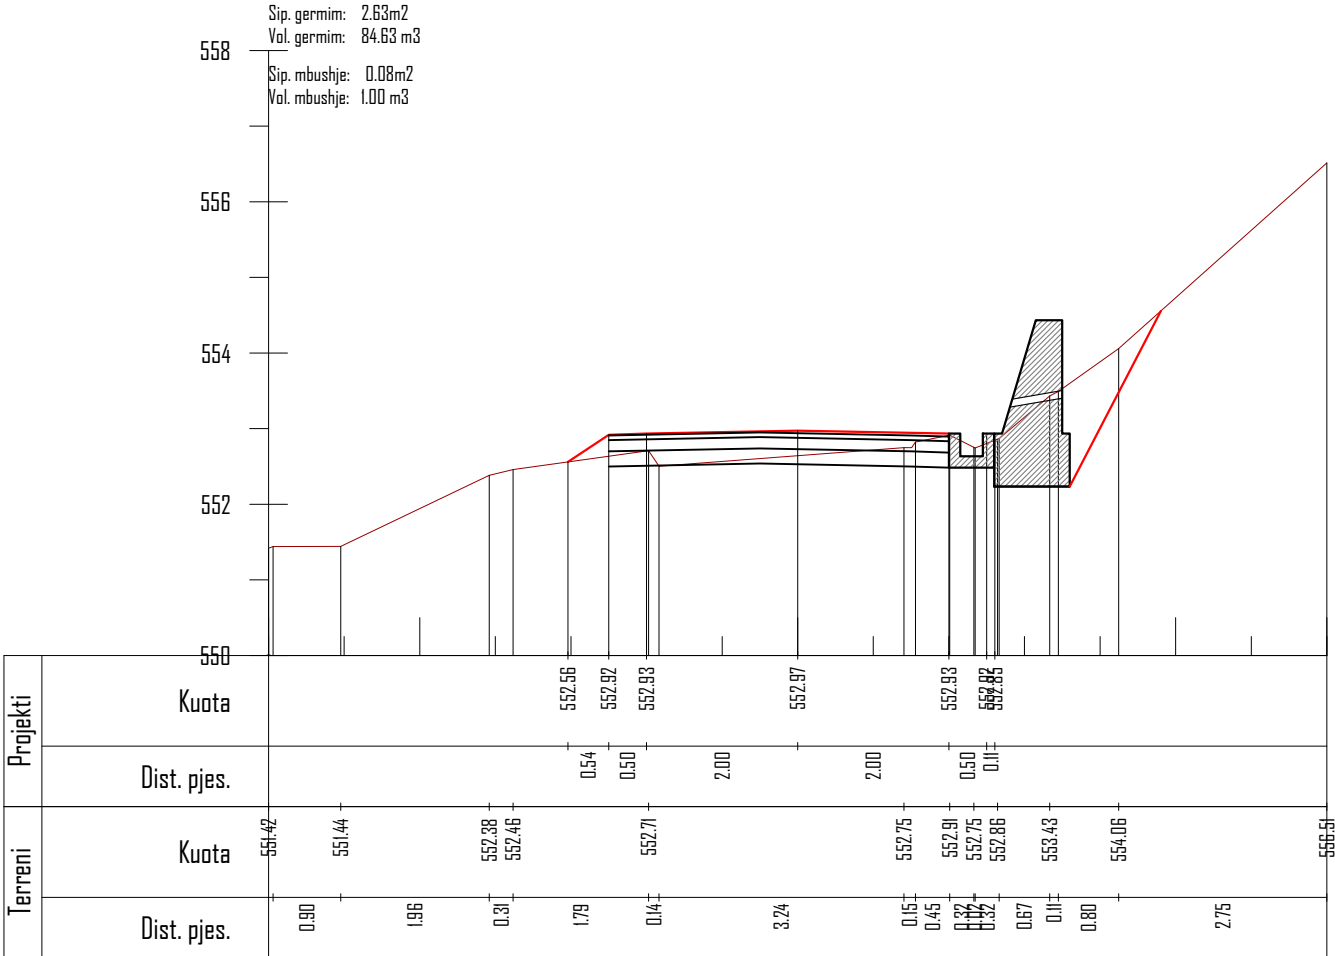

Km. 0+675

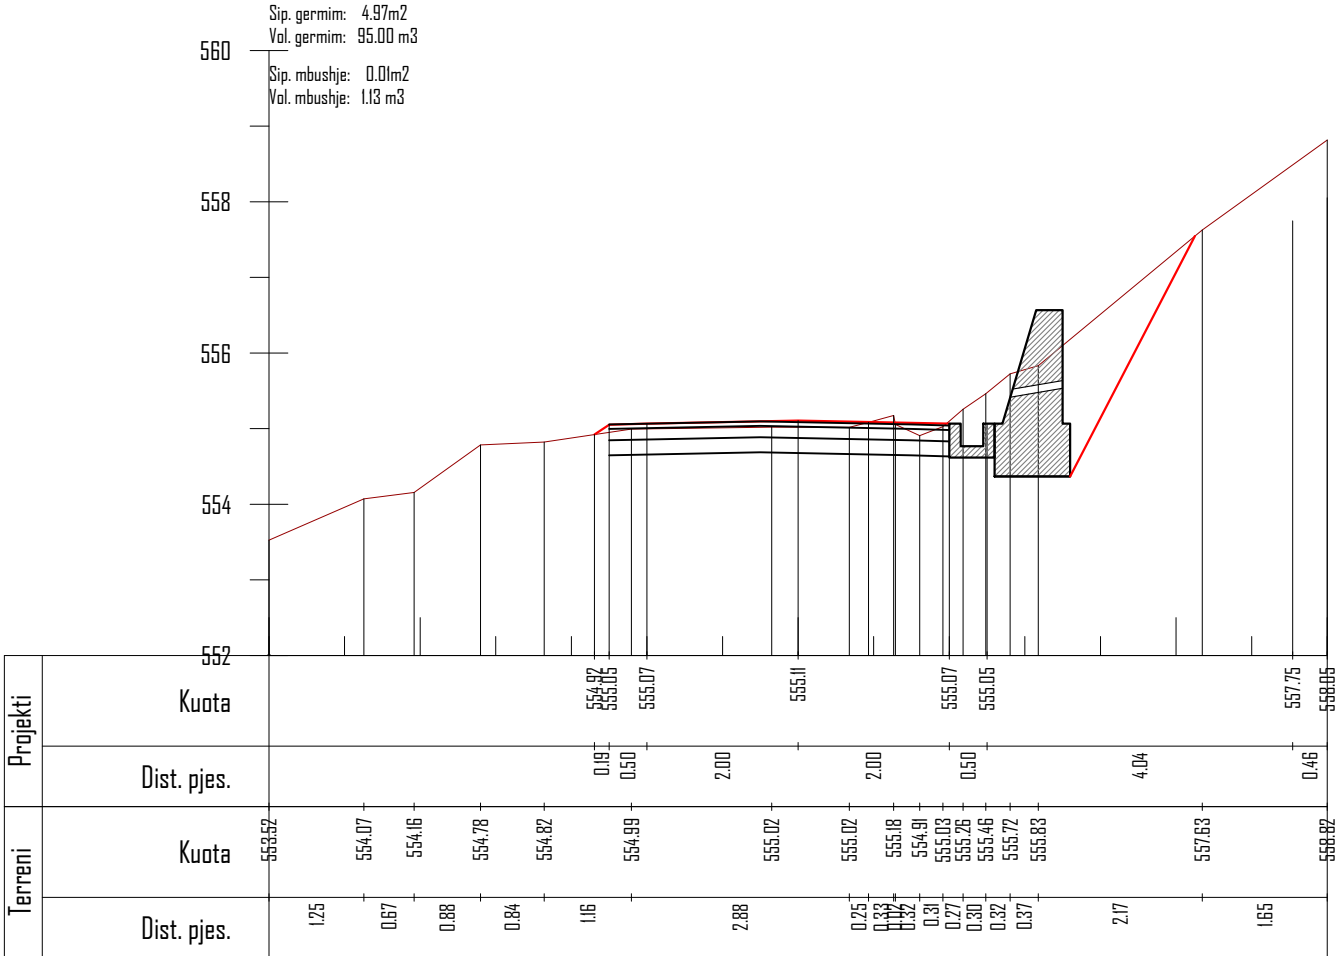

Km. 0+700

POROSITES : BASHKIA DIBËR

Sistemim Asfaltim i Rruges se Fshatit Hotesh (Katund i Ri - Hotesh)

EMERTIMI : PROFILAT TERTHORE

"ERALD-G" sh.p.k

Rruga "Kongresi i Lushnjes"

Tirane

DREJTUES PROJEKTI

Ing.Gezim ISLAMI

PROJEKTUES

Ing.Erindi GJOKA	Elek.Hajdar KURTI
Top.K.CANAMETI	Mek.Arben MUHA
Hidr.Anisa ZAKA	Ark.Elton ÇARÇANI

SHKALLA


SHK - 1:100

TIRANE 2021


FLETA

4 - 13

FORMAT A3

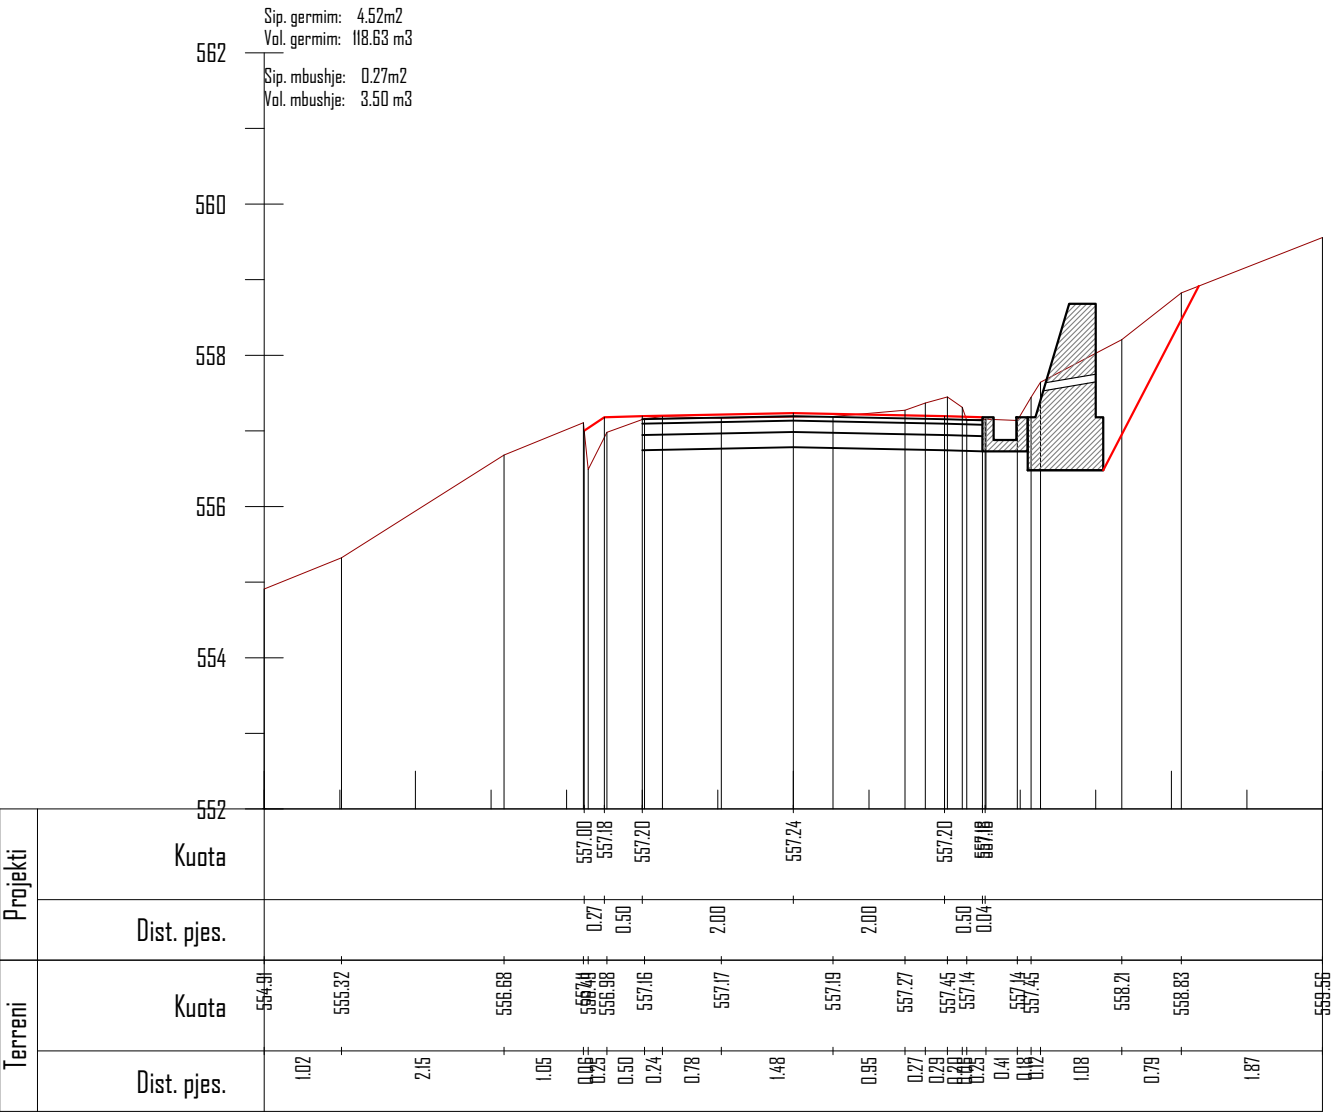

Km. 0+725

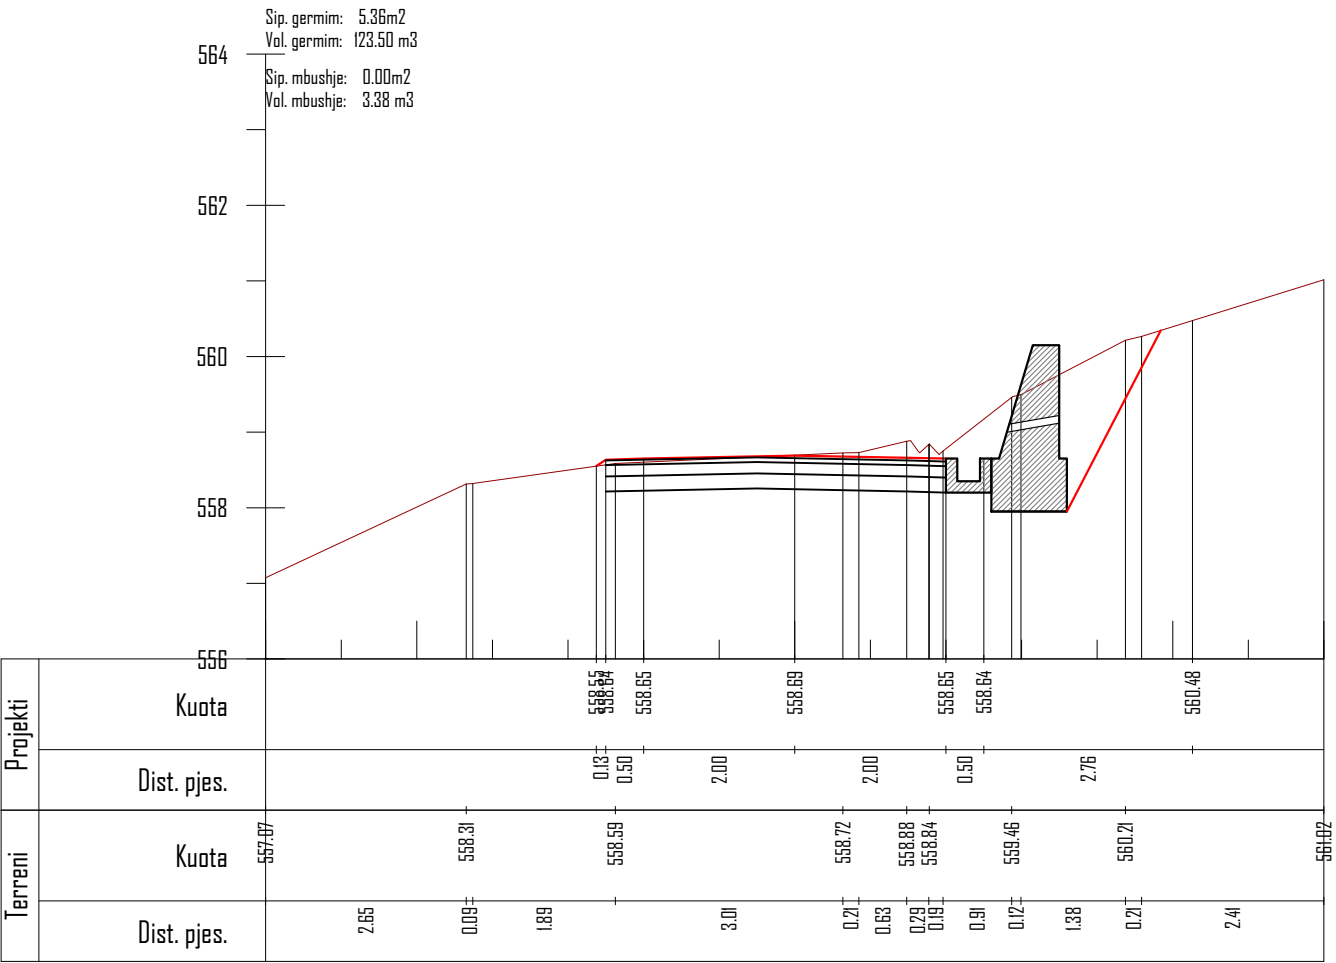

Km. 0+750

POROSITES : BASHKIA DIBËR

Sistemim Asfaltim i Rruges se Fshatit Hotesh (Katund i Ri - Hotesh)

EMERTIMI : PROFILAT TERTHORE



"ERALD-G" sh.p.k

Rruga "Kongresi i Lushnjes"
Tirane

DREJTUES PROJEKTI

Ing.Gezim ISLAMI

PROJEKTUES

Ing.Erindi GJOKA

Top.K.CANAMETI

Hidr.Anisa ZAKA

Elek.Hajdar KURTI

Mek.Arben MUHA

Ark.Elton ÇARÇANI

SHKALLA


SHK - 1:100

TIRANE 2021


FLETA

4 - 14

FORMAT A3

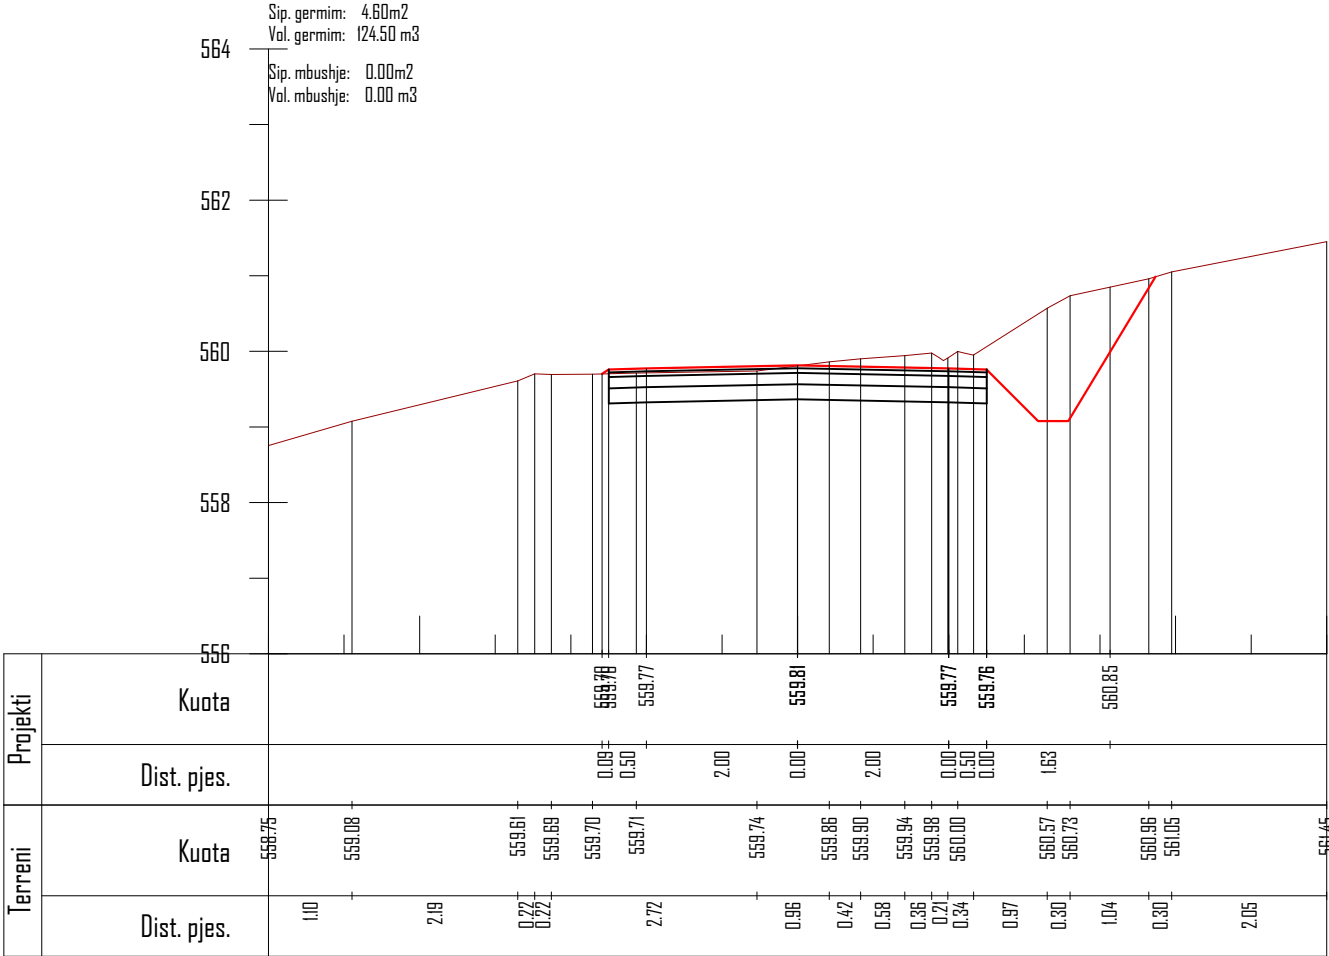

Km. 0+775

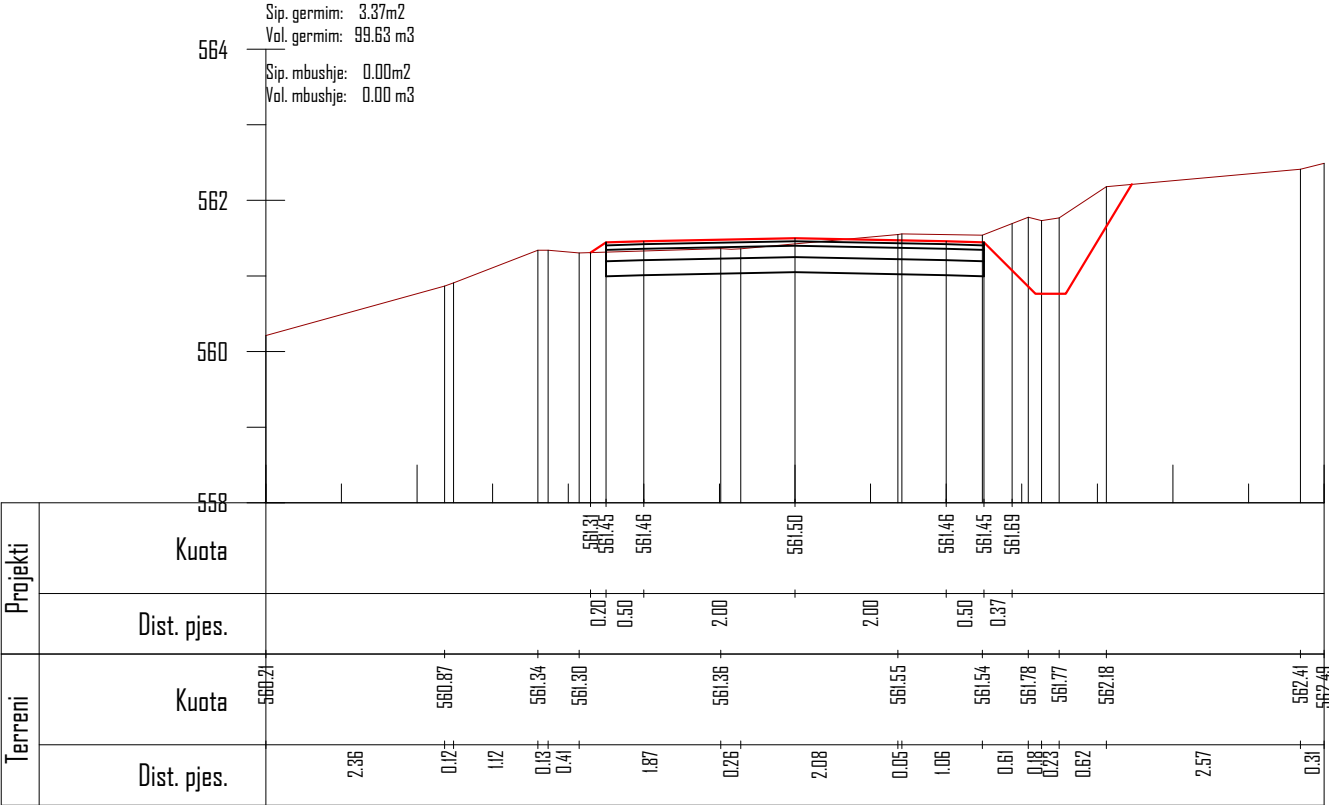

Km. 0+800

POROSITES : BASHKIA DIBËR

Sistemim Asfaltim i Rruges se Fshatit Hotesh (Katund i Ri - Hotesh)

EMERTIMI : PROFILAT TERTHORE



"ERALD-G" sh.p.k
Rruga "Kongresi i Lushnjes"
Tirane

DREJTUES PROJEKTI

Ing.Gezim ISLAMI

PROJEKTUES

Ing.Erindi GJOKA

Top.K.CANAMETI

Hidr.Anisa ZAKA

Elek.Hajdar KURTI

Mek.Arben MUHA

Ark.Elton ÇARÇANI

SHKALLA

SHK - 1:100

TIRANE 2021

FLETA

4 - 15

FORMAT A3

Sip. germim: 3.74m2
Vol. germim: 88.88 m3
Sip. mbushje: 0.00m2
Vol. mbushje: 0.00 m3

568

566

564

562

Projekti	Kuota													
	Dist. pjes.													
Terreni	Kuota													
	Dist. pjes.													
	566.13	565.35	565.18	565.08	564.73	564.59	564.42	564.35	564.29	564.18	564.17	564.38	564.30	564.30
	2.02	0.64	0.41	0.21	0.94	0.31	0.28	1.17	1.73	0.76	2.33	0.27	0.32	2.23

Km. 0+825

Sip. germim: 5.39m2
Vol. germim: 114.13 m3
Sip. mbushje: 0.00m2
Vol. mbushje: 0.00 m3

570

568

566

564

562

Projekti	Kuota													
	Dist. pjes.													
Terreni	Kuota													
	Dist. pjes.													
	567.71	567.44	567.11	566.57	566.27	566.05	565.97	565.89	565.85	565.85	565.84	565.69	564.83	564.72
	1.45	0.83	2.21	1.09	0.03	1.03	4.52	0.38	3.56					

Km. 0+850

POROSITES : BASHKIA DIBËR

Sistemim Asfaltim i Rruges se Fshatit Hotesh (Katund i Ri - Hotesh)

EMERTIMI : PROFILAT TERTHORE



"ERALD-G" sh.p.k

Rruga "Kongresi i Lushnjes"

Tirane

DREJTUES PROJEKTI

Ing.Gezim ISLAMI

PROJEKTUES

Ing.Erindi GJOKA		Elek.Hajdar KURTI	
Top.K.CANAMETI		Mek.Arben MUHA	
Hidr.Anisa ZAKA		Ark.Elton ÇARÇANI	

SHKALLA


SHK - 1:100

TIRANE 2021


FLETA

4 - 16

FORMAT A3

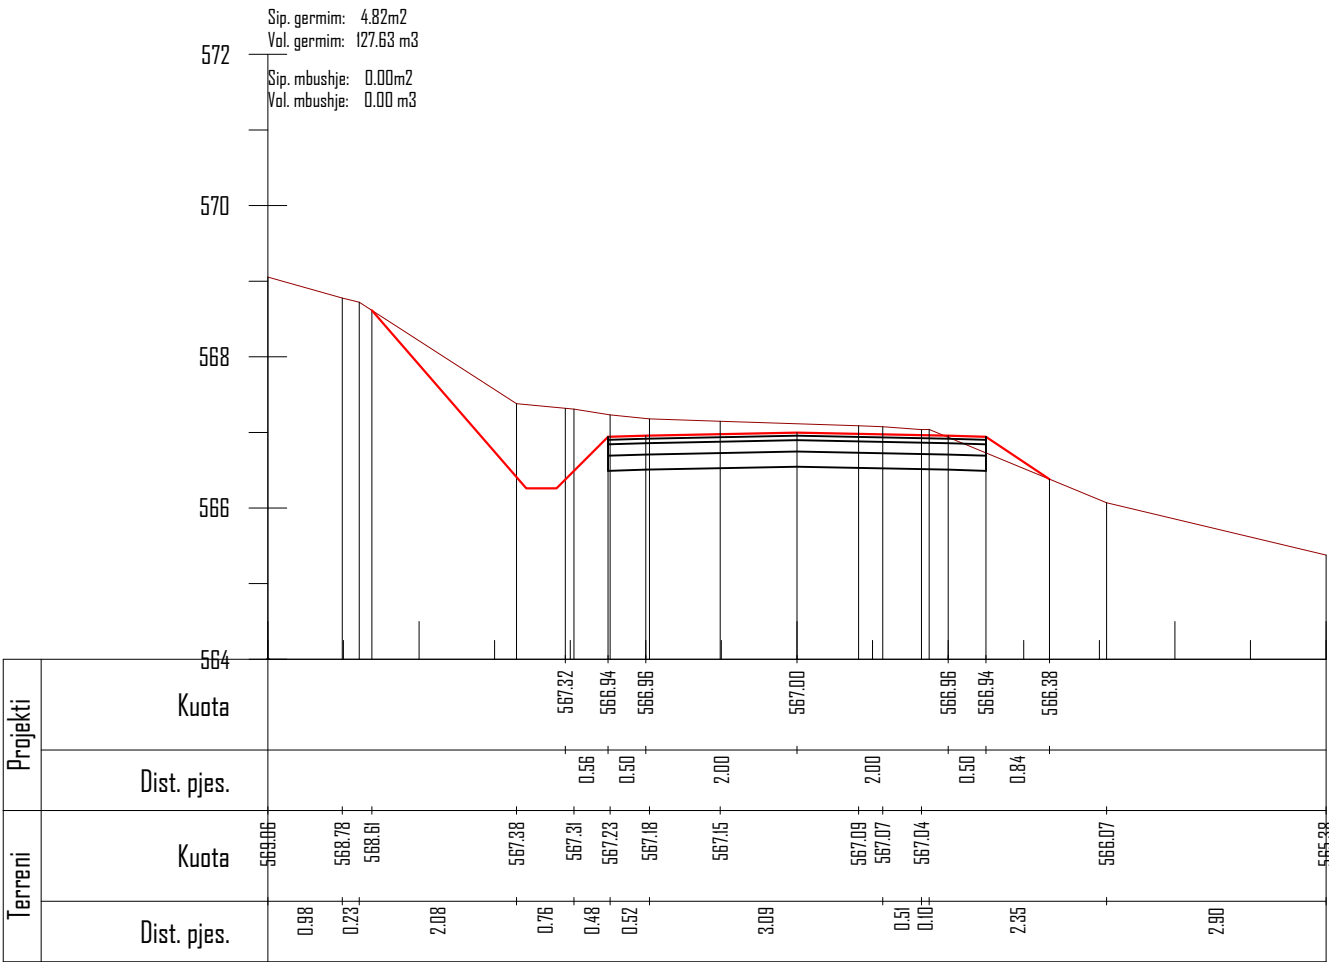

Km. 0+875

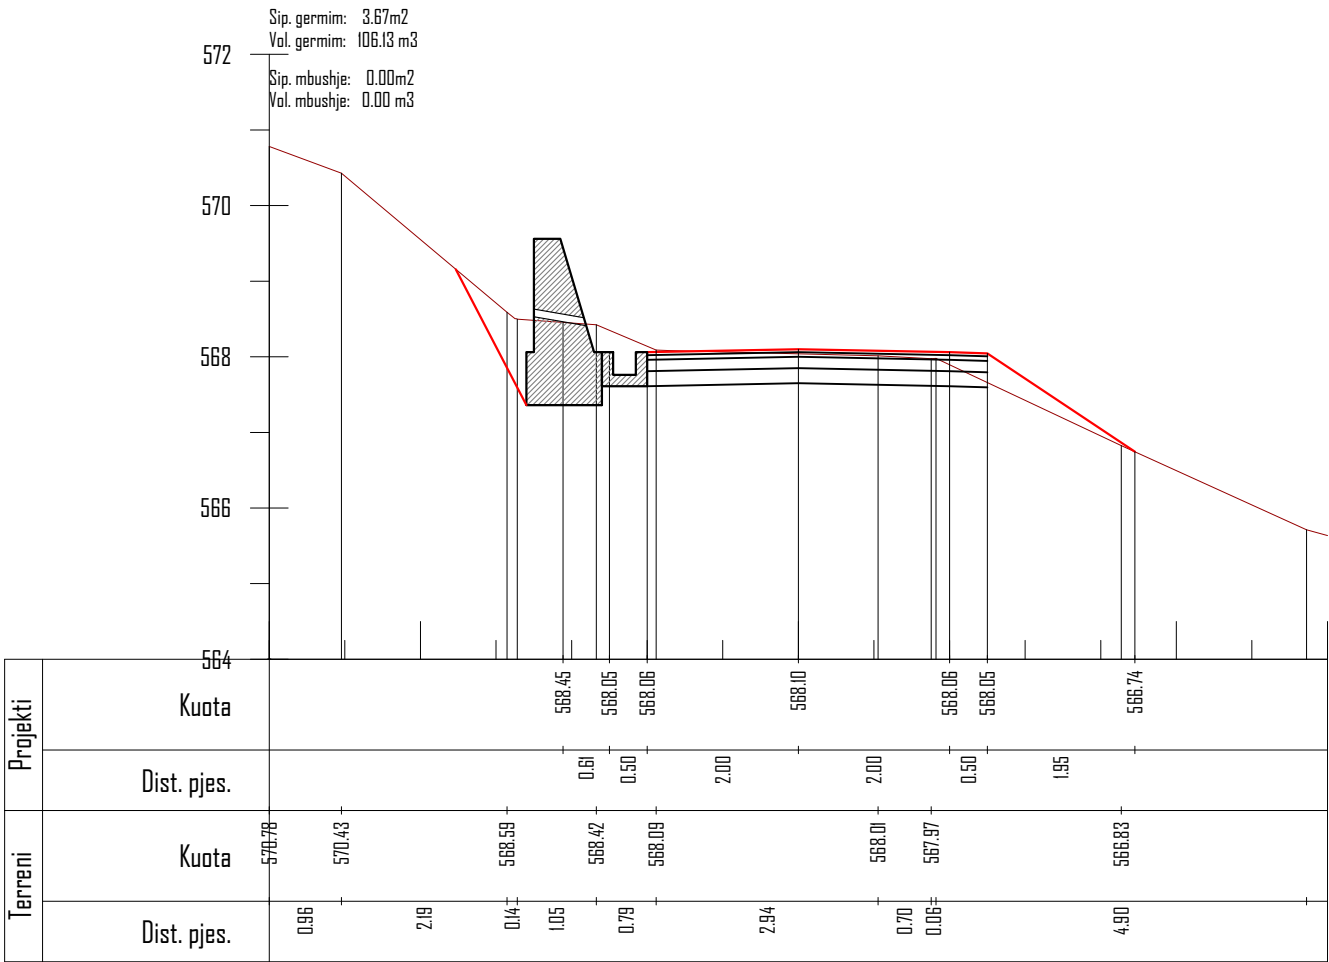

Km. 0+900

POROSITES : BASHKIA DIBËR

Sistemim Asfaltim i Rruges se Fshatit Hotesh (Katund i Ri - Hotesh)

EMERTIMI : PROFILAT TERTHORE



"ERALD-G" sh.p.k
Rruga "Kongresi i Lushnjes"
Tirane

DREJTUES PROJEKTI

Ing.Gezim ISLAMI

PROJEKTUES

Ing.Erindi GJOKA

Top.K.CANAMETI

Hidr.Anisa ZAKA

Elek.Hajdar KURTI

Mek.Arben MUHA

Ark.Elton ÇARÇANI

SHKALLA

SHK - 1:100

TIRANE 2021

FLETA

4 - 17

FORMAT A3

POROSITES : BASHKIA DIBËR

Sistemim Asfaltim i Rruges se Fshatit Hotesh (Katund i Ri - Hotesh)

EMERTIMI : PROFILAT TERTHORE



"ERALD-G" sh.p.k

Rruga "Kongresi i Lushnjës"
Tirane

DREJTUES PROJEKTI

Ing.Gezim ISLAMI

PROJEKTUES

Ing.Erindi GJOKA	Elek.Hajdar KURTI
Top.K.CANAMETI	Mek.Arben MUHA
Hidr.Anisa ZAKA	Ark.Elton ÇARÇANI

SHKALLA


SHK - 1:100

TIRANE 2021


FLETA

4 - 18


FORMAT A3

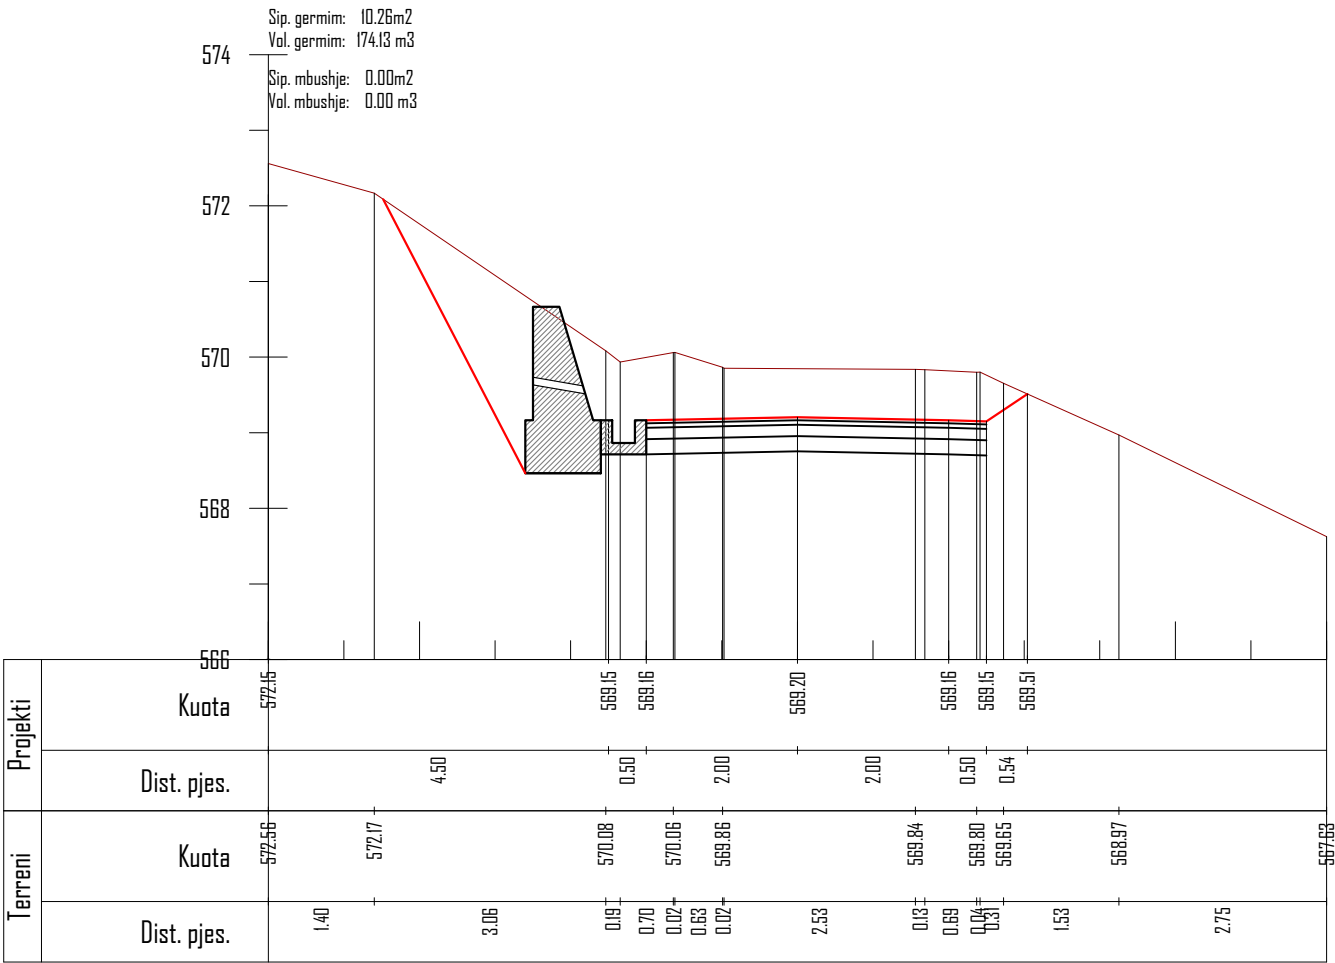

Km. 0+925

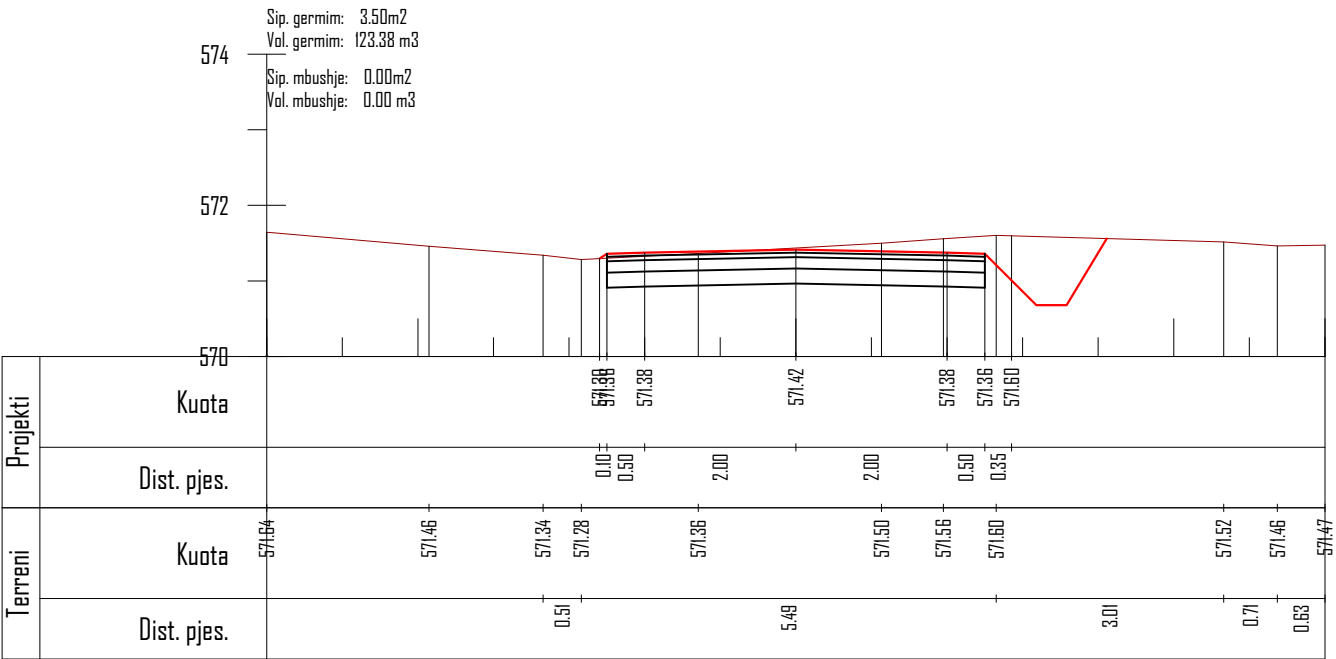


Km. 0+975

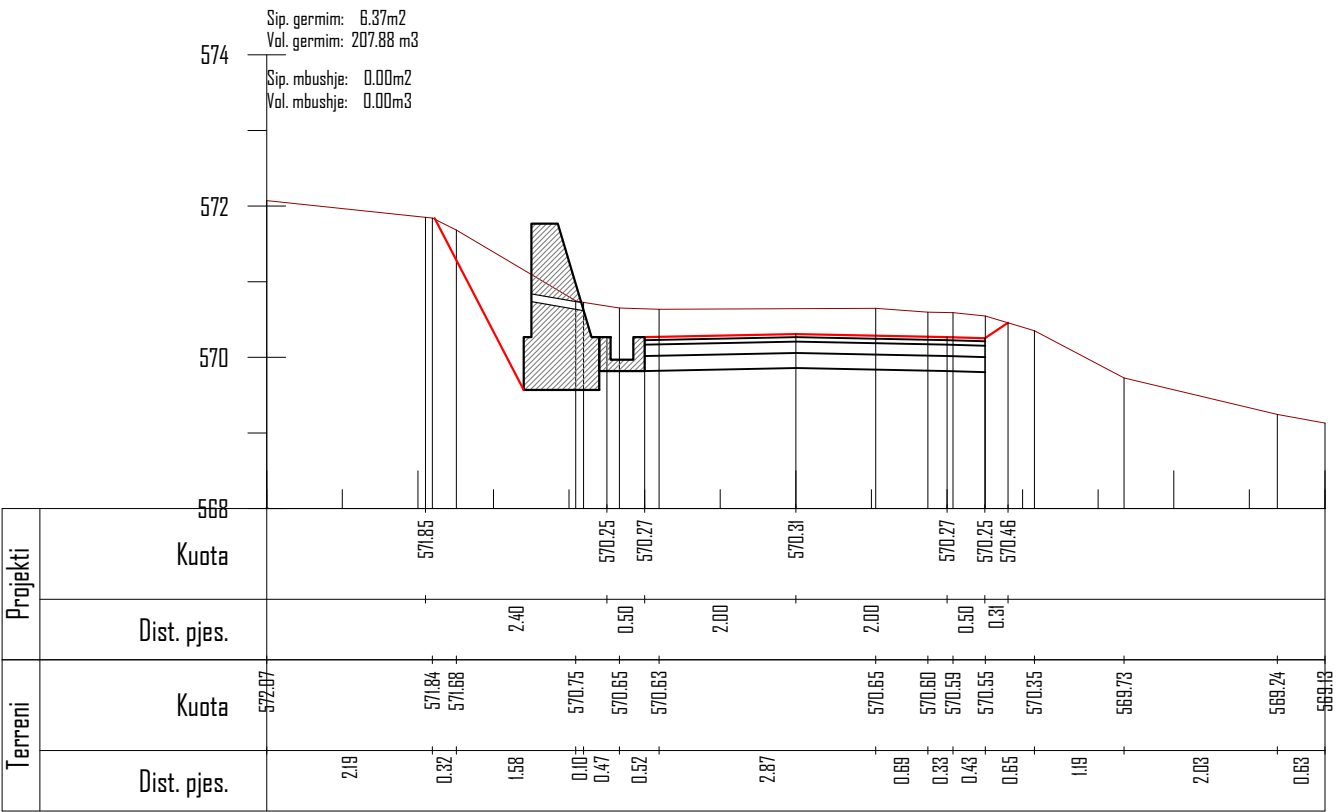


Km. 0+950

Sip. germim: 3.55m2
Vol. germim: 81.00 m3
Sip. mbushje: 0.07m2
Vol. mbushje: 0.88 m3

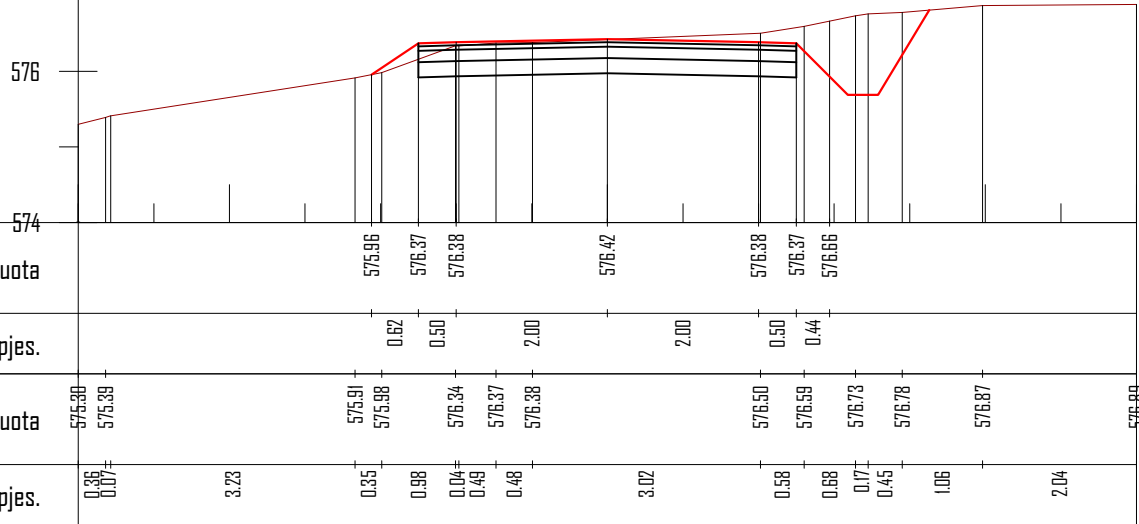


Km. 1+025

Sip. germim: 2.93m2
Vol. germim: 80.38 m3
Sip. mbushje: 0.00m2
Vol. mbushje: 0.00 m3

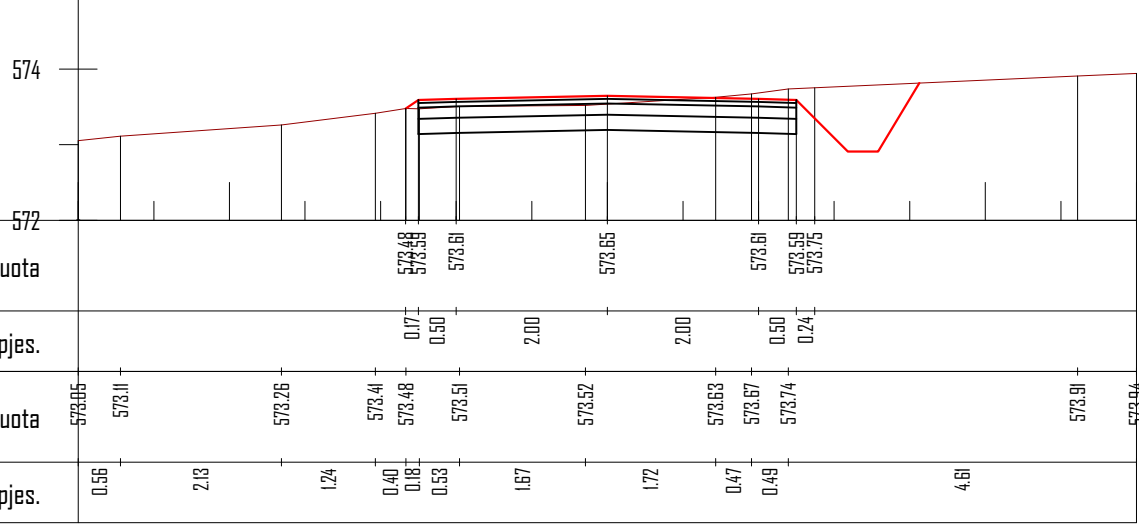

Km. 1+000

Sip. germim: 5.14m2
Vol. germim: 108.63 m3
Sip. mbushje: 0.00m2
Vol. mbushje: 0.88 m3

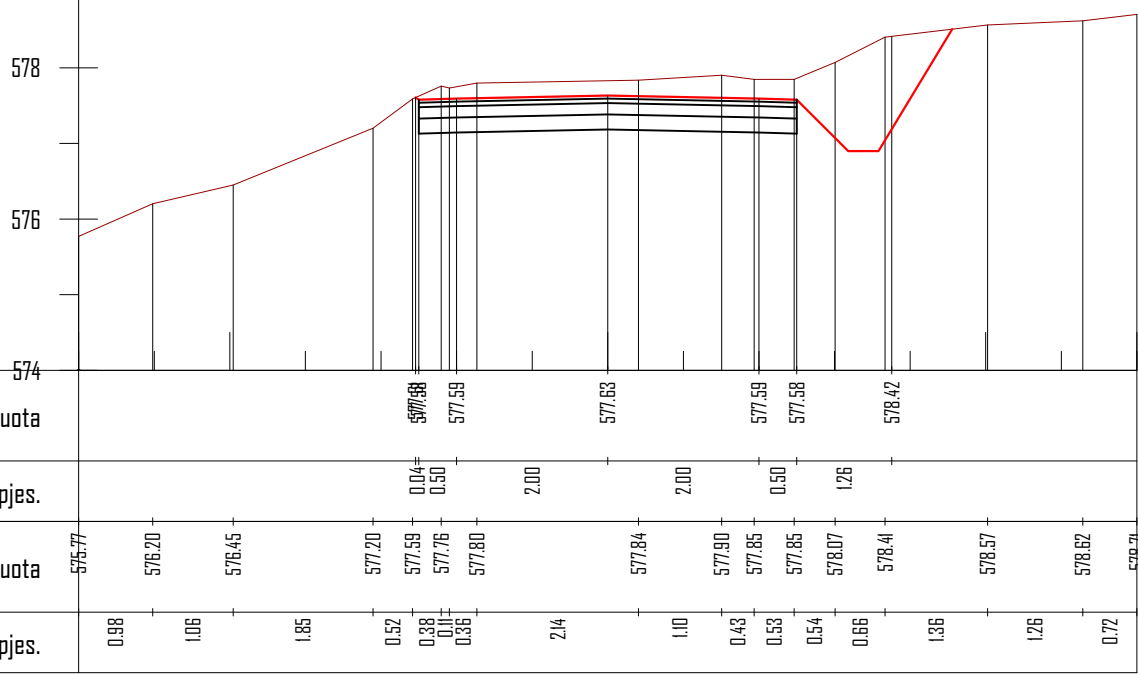

Km. 1+050

POROSITES : BASHKIA DIBËR

Sistemim Asfaltim i Rruges se Fshatit Hotesh (Katund i Ri - Hotesh)

EMERTIMI : PROFILAT TERTHORE



"ERALD-G" sh.p.k

Rruga "Kongresi i Lushnjes"
Tirane

DREJTUES PROJEKTI

Ing.Gezim ISLAMI

PROJEKTUES

Ing.Erindi GJOKA

Top.K.CANAMETI

Hidr.Anisa ZAKA

Elek.Hajdar KURTI

Mek.Arben MUHA

Ark.Elton ÇARÇANI

SHKALLA


SHK - 1:100

TIRANE 2021


FLETA

4 - 19


FORMAT A3

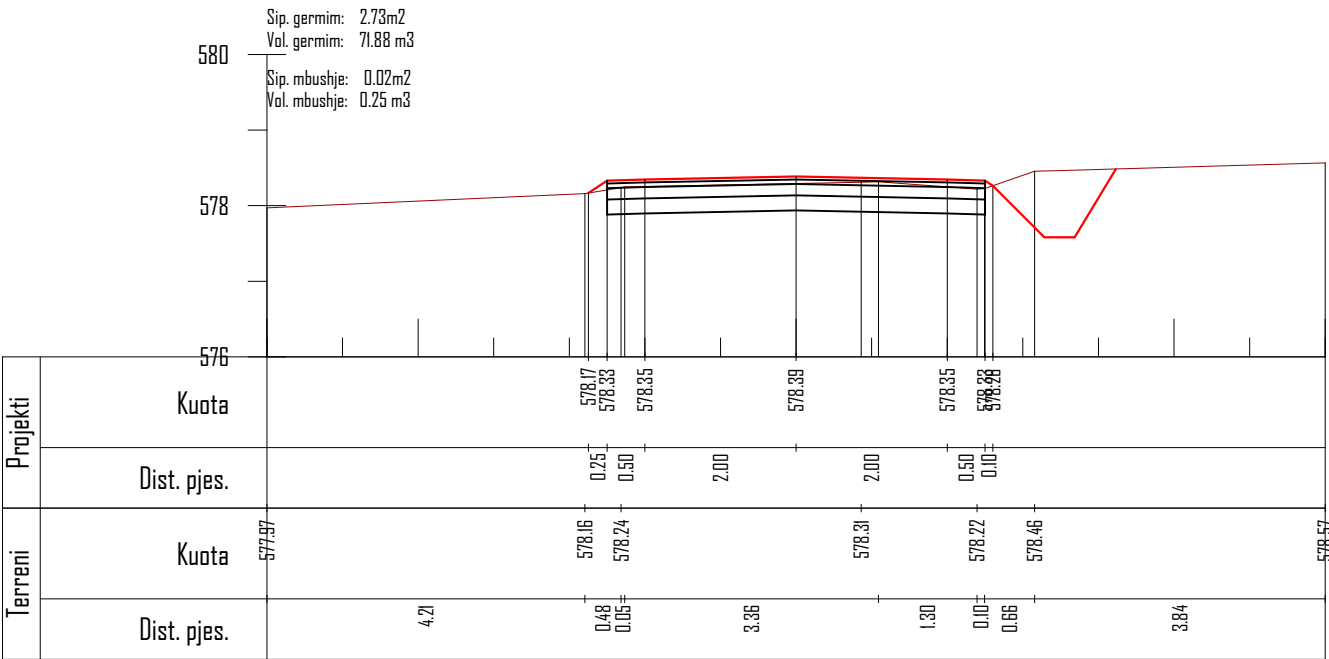

Km. 1+100

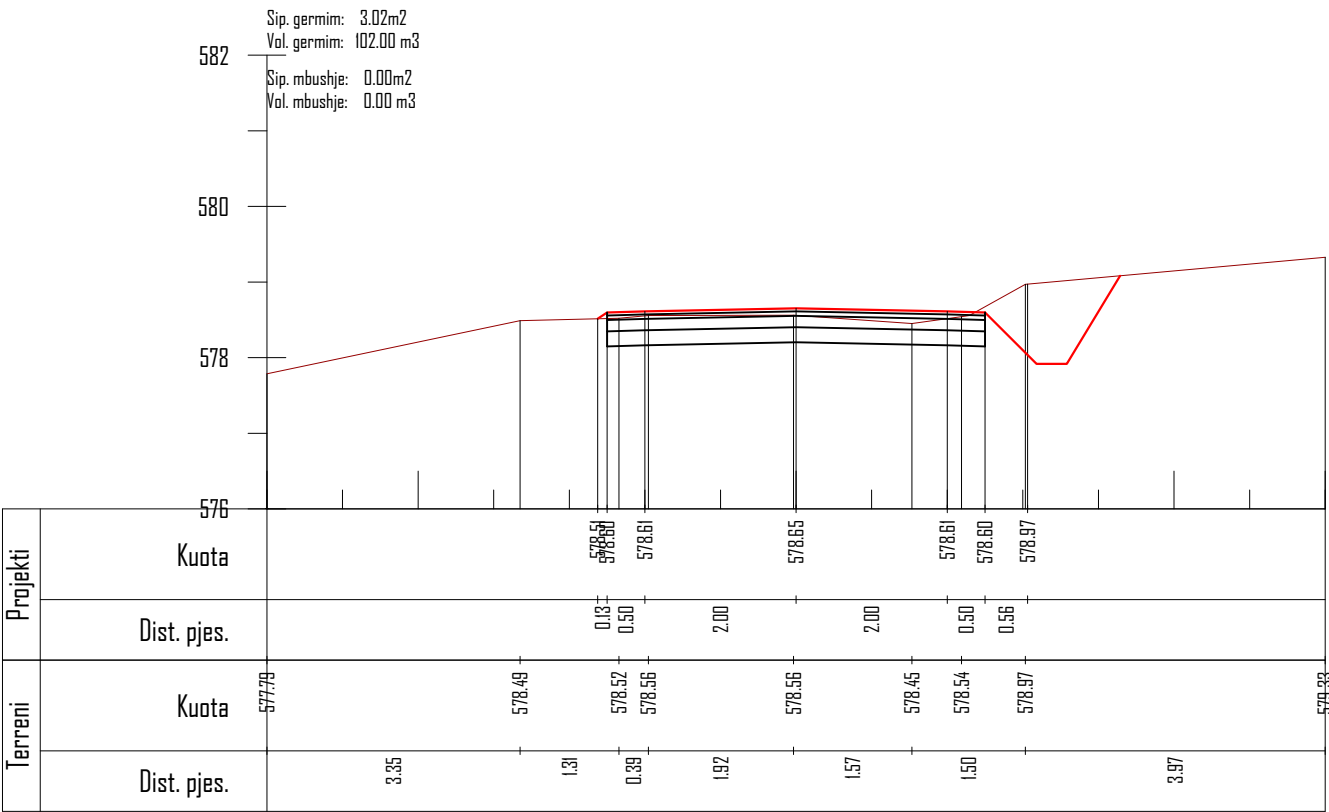

Km. 1+075

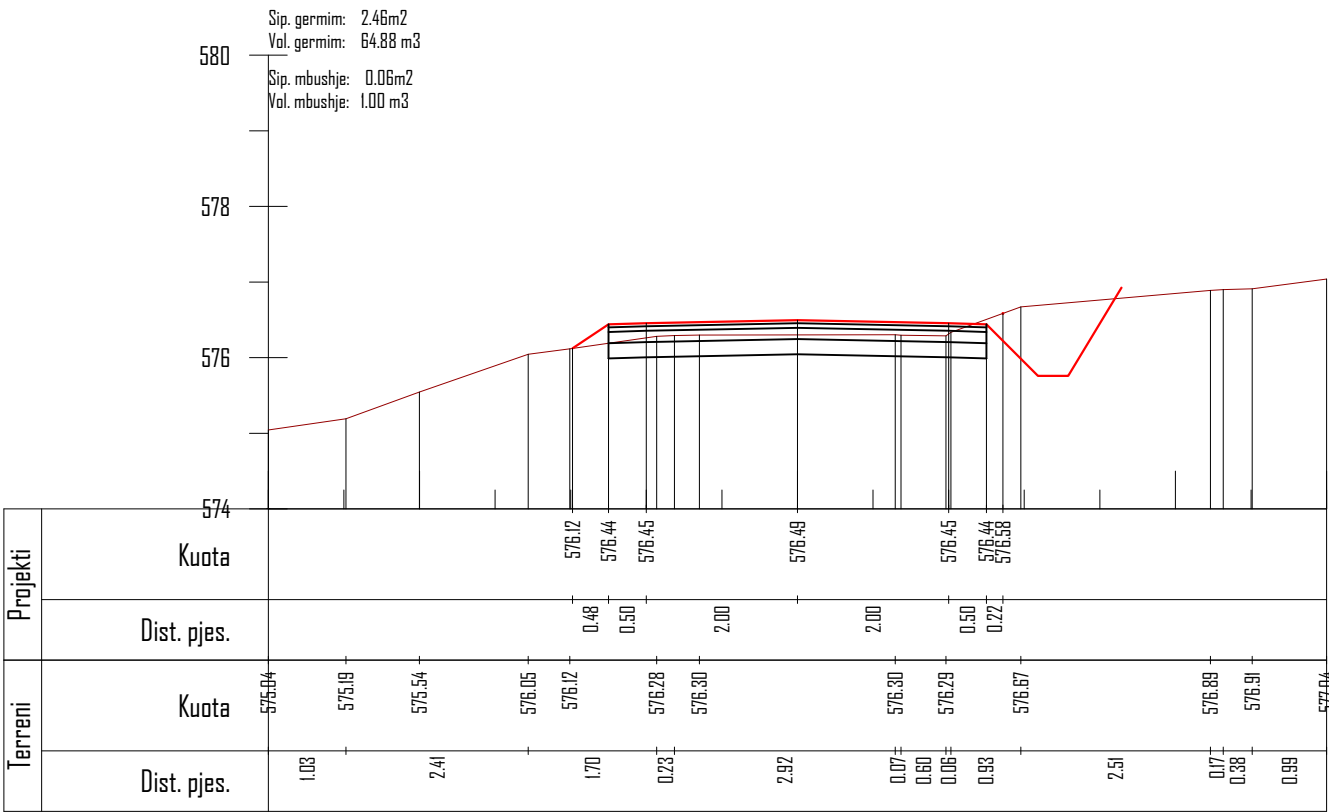

Km. 1+125

POROSITES : BASHKIA DIBËR

Sistemim Asfaltim i Rruges se Fshatit Hotesh (Katund i Ri - Hotesh)

EMERTIMI : PROFILAT TERTHORE



"ERALD-G" sh.p.k
Rruga "Kongresi i Lushnjes"
Tirane

DREJTUES PROJEKTI

Ing.Gezim ISLAMI

PROJEKTUES

Ing.Erindi GJOKA

Top.K.CANAMETI

Hidr.Anisa ZAKA

Elek.Hajdar KURTI

Mek.Arben MUHA

Ark.Elton ÇARÇANI

SHKALLA


SHK - 1:100

TIRANE 2021


FLETA

4 - 20

FORMAT A3

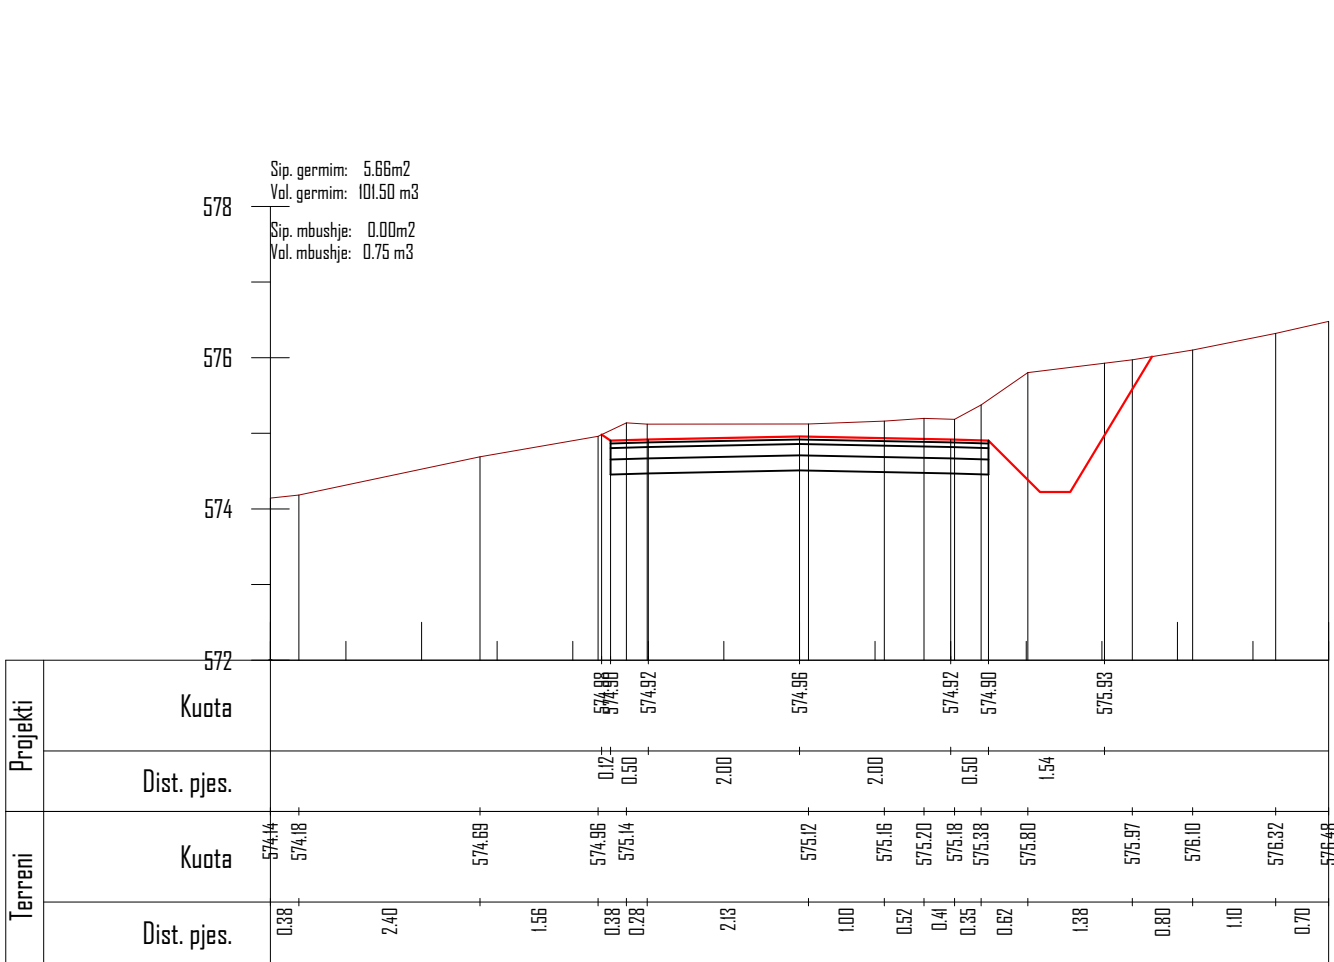

Km. 1+150

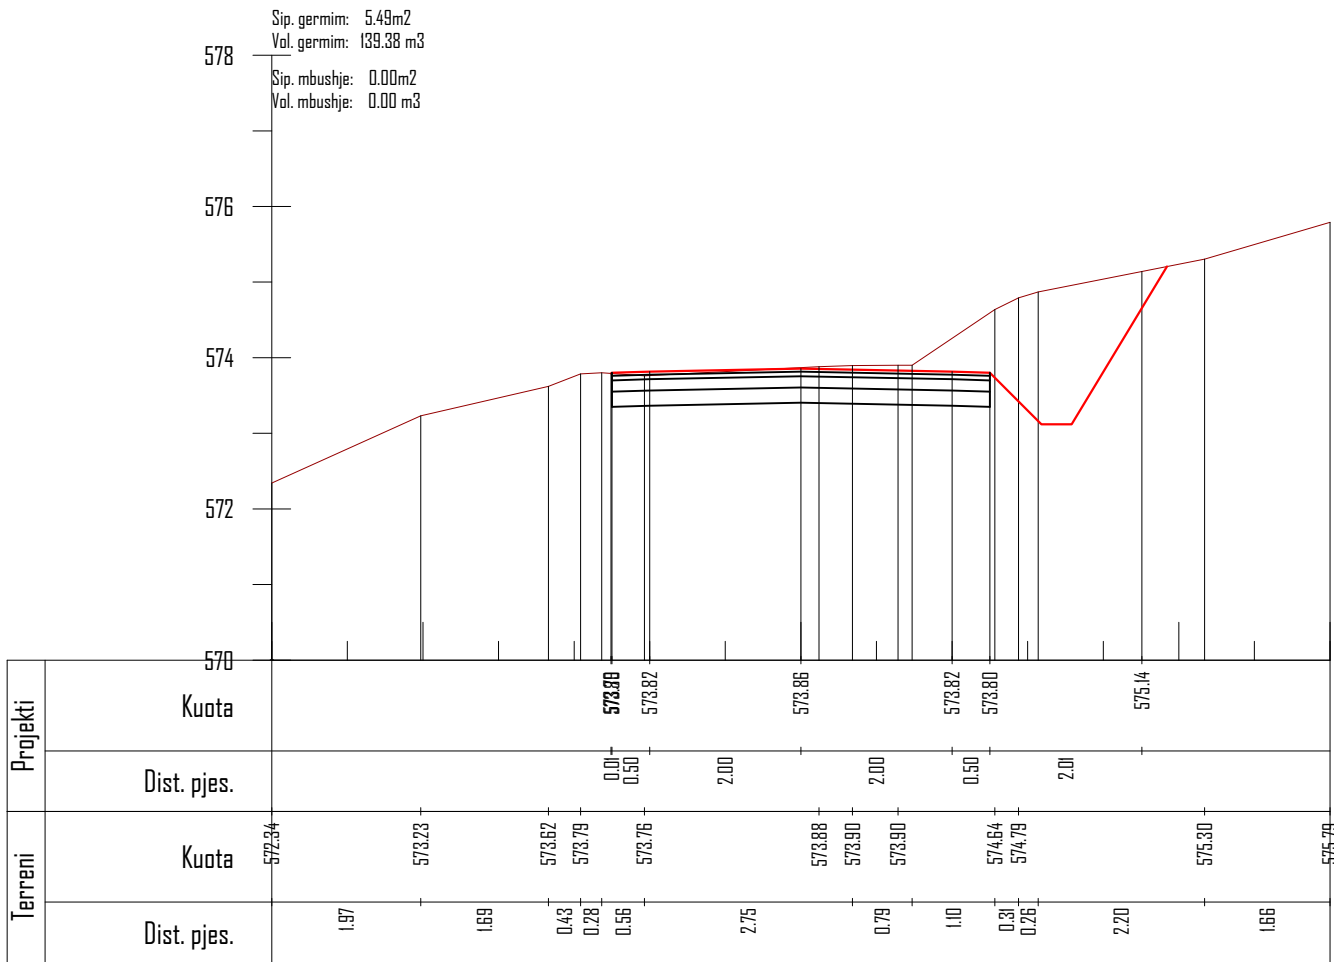

Km. 1+175

POROSITES : BASHKIA DIBËR

Sistemim Asfaltim i Rruges se Fshatit Hotesh (Katund i Ri - Hotesh)

EMERTIMI : PROFILAT TERTHORE

"ERALD-G" sh.p.k

Rruga "Kongresi i Lushnjes"

Tirane

DREJTUES PROJEKTI

Ing.Gezim ISLAMI

PROJEKTUES

Ing.Erindi GJOKA	Elek.Hajdar KURTI
Top.K.CANAMETI	Mek.Arben MUHA
Hidr.Anisa ZAKA	Ark.Elton ÇARÇANI

SHKALLA


SHK - 1:100

TIRANE 2021


FLETA

4 - 21

FORMAT A3

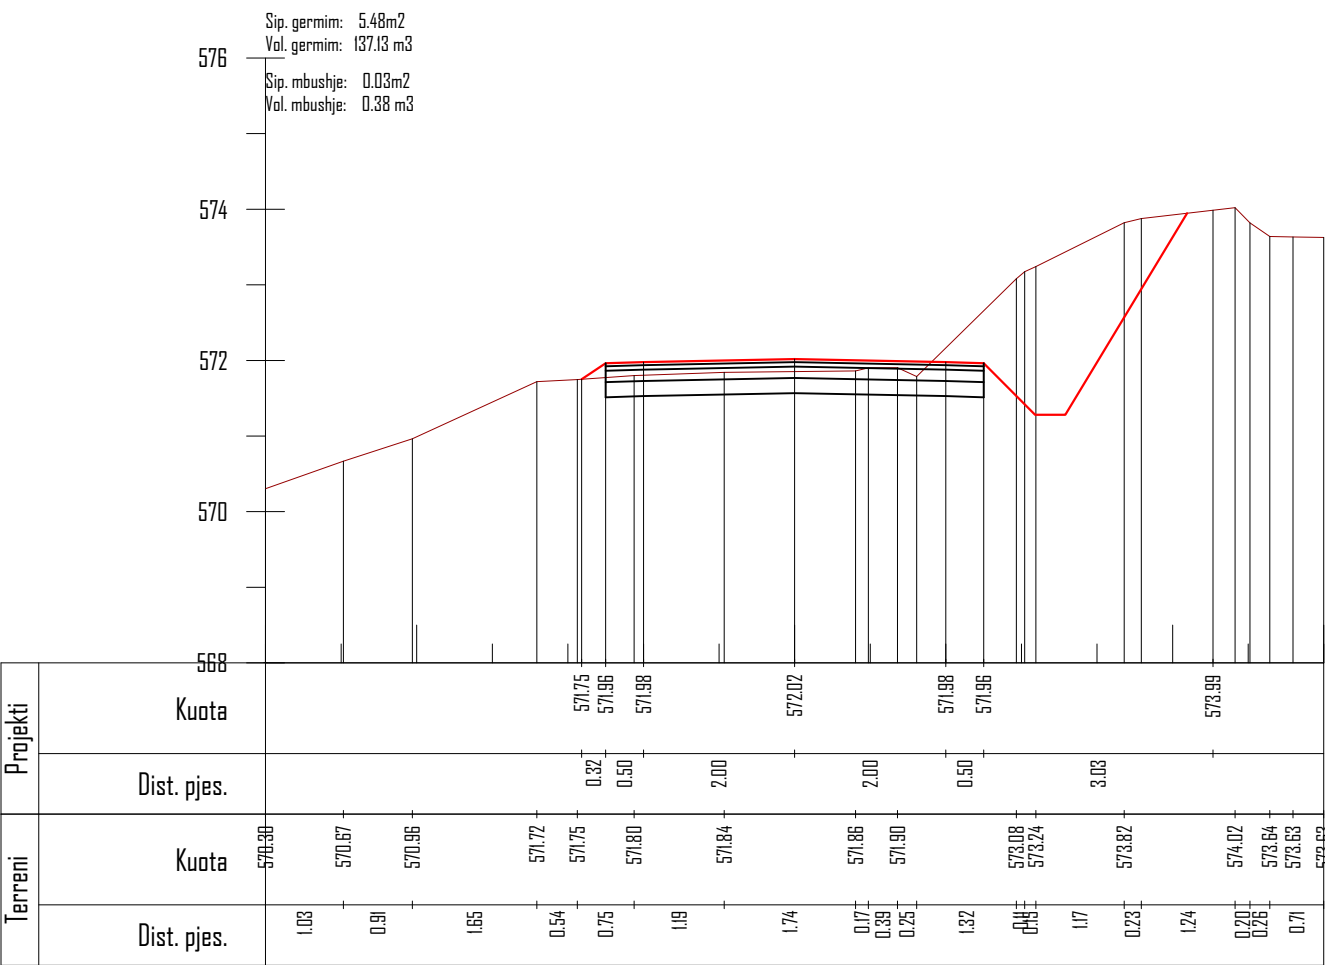

Km. 1+200

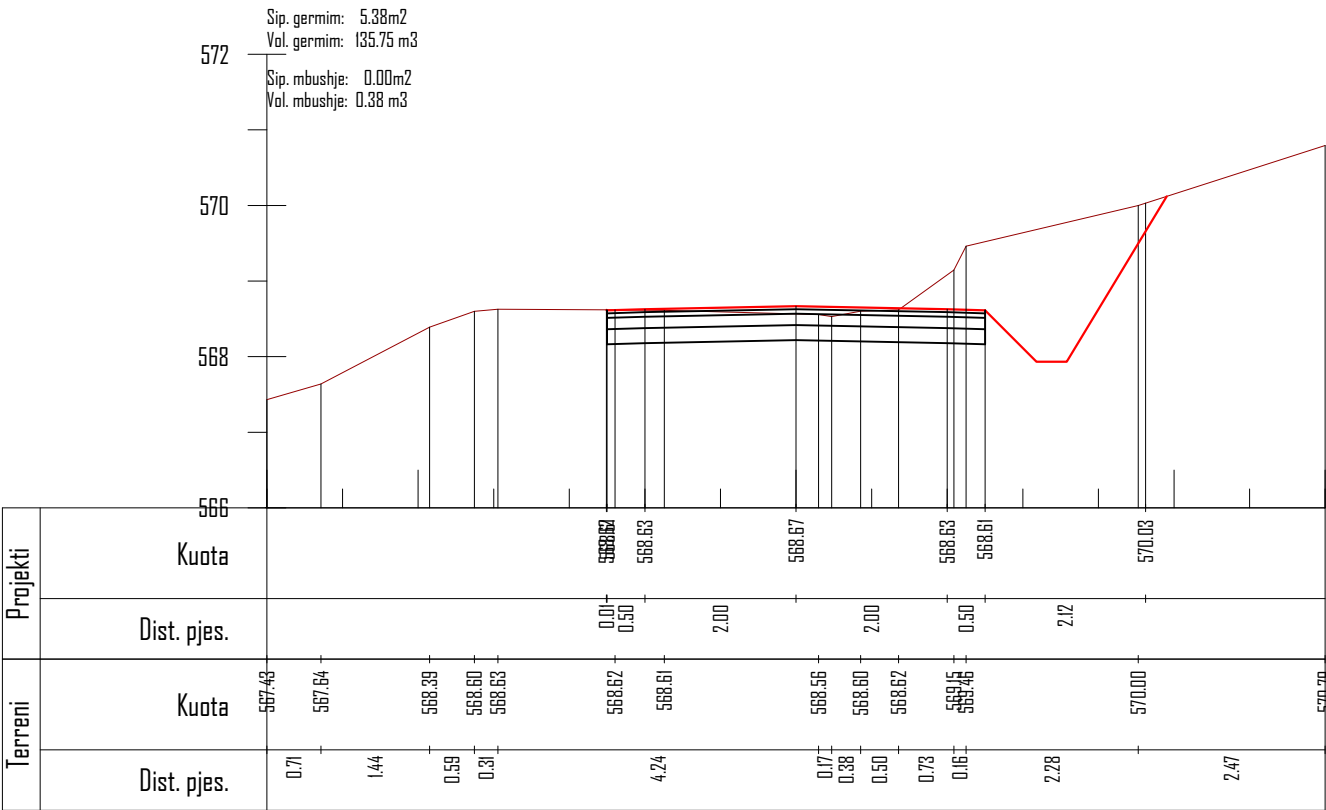

Km. 1+225

POROSITES : BASHKIA DIBËR

Sistemim Asfaltim i Rruges se Fshatit Hotesh (Katund i Ri - Hotesh)

EMERTIMI : PROFILAT TERTHORE



"ERALD-G" sh.p.k
Rruga "Kongresi i Lushnjes"
Tirane

DREJTUES PROJEKTI

Ing.Gezim ISLAMI

PROJEKTUES

Ing.Erindi GJOKA

Elek.Hajdar KURTI

Top.K.CANAMETI

Mek.Arben MUHA

Hidr.Anisa ZAKA

Ark.Elton ÇARÇANI

SHKALLA


SHK - 1:100

TIRANE 2021


FLETA

4 - 22

FORMAT A3

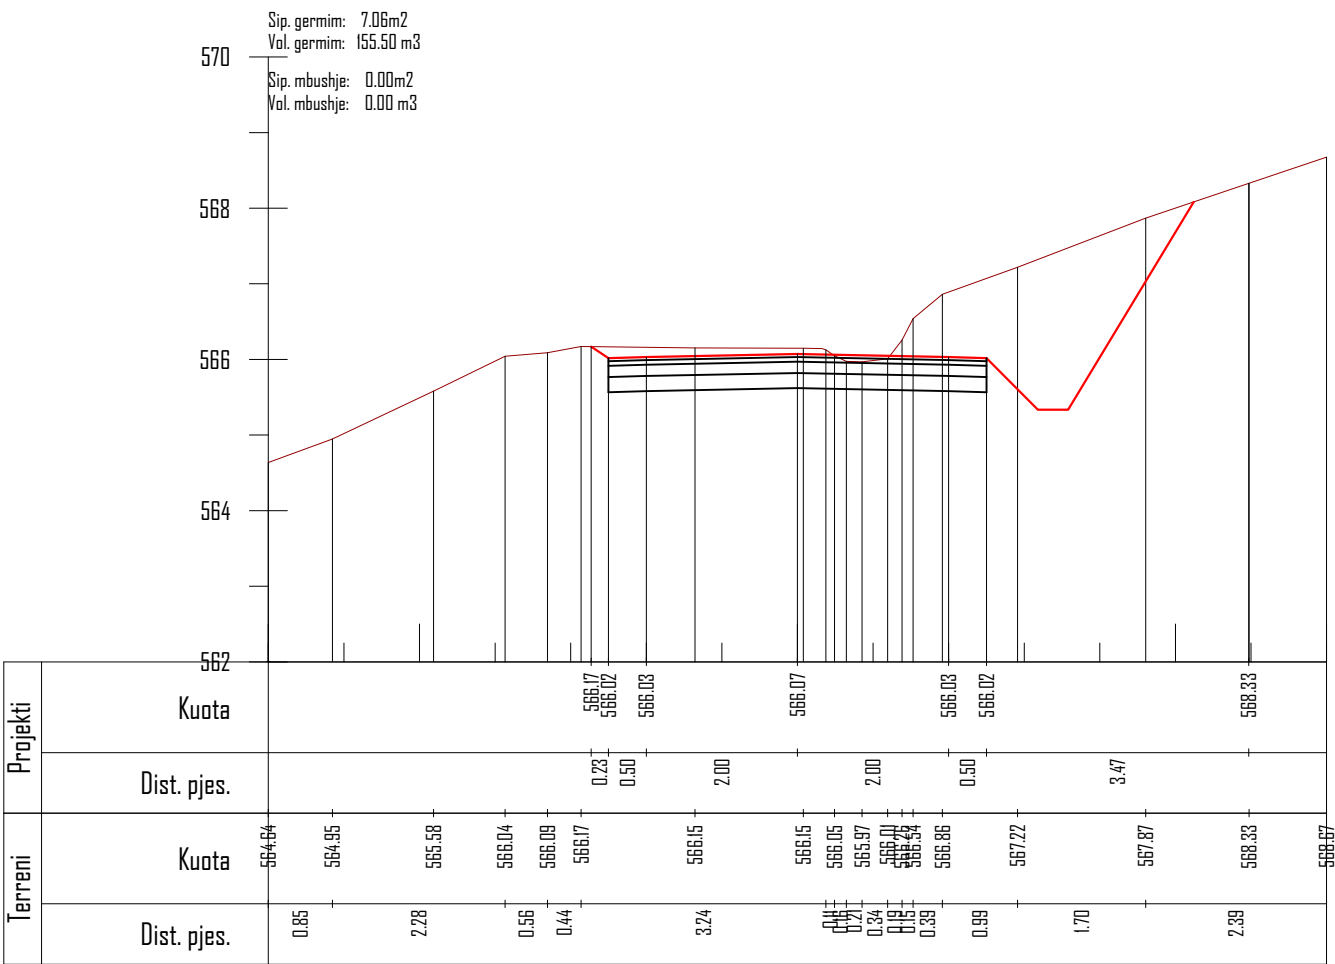

Km. 1+250

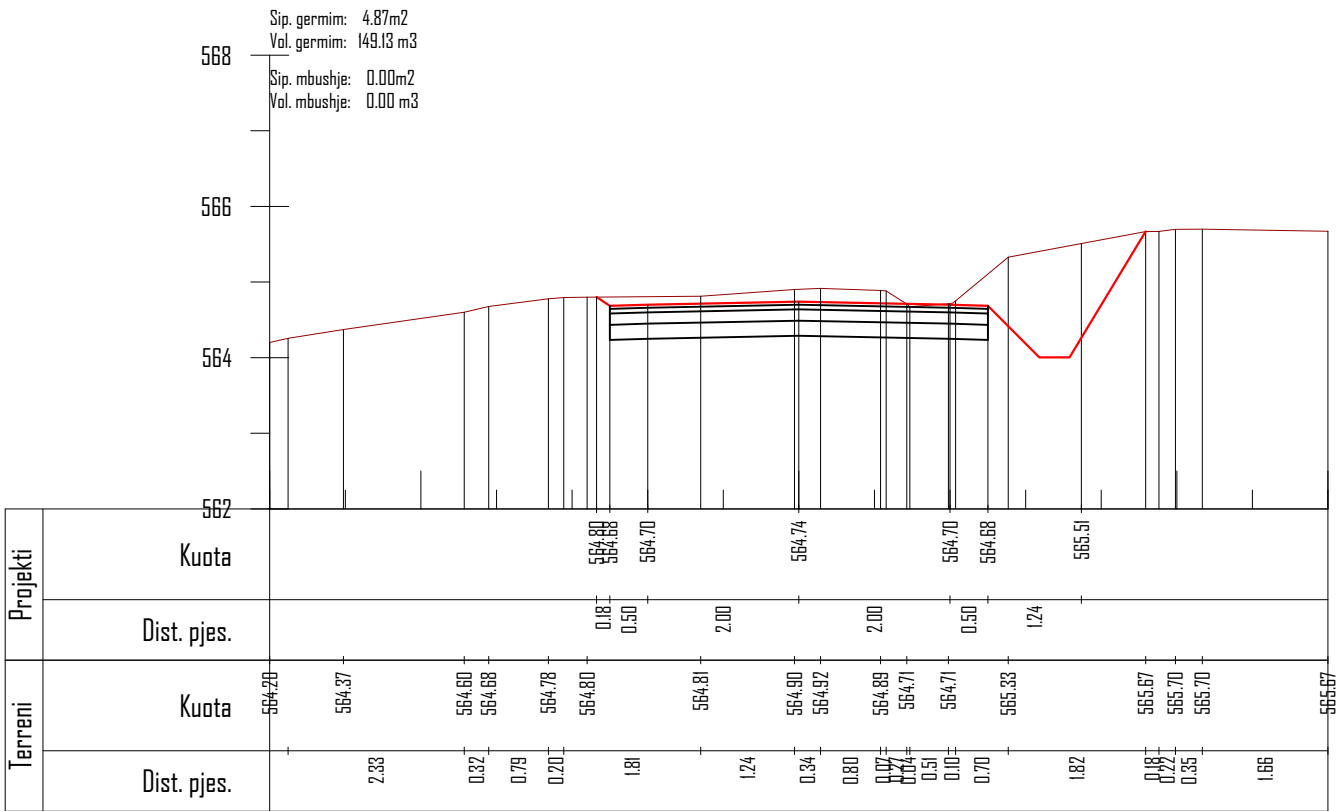

Km. 1+275

POROSITES : BASHKIA DIBËR

Sistemim Asfaltim i Rruges se Fshatit Hotesh (Katund i Ri - Hotesh)

EMERTIMI : PROFILAT TERTHORE



"ERALD-G" sh.p.k
Rruga "Kongresi i Lushnjes"
Tirane

DREJTUES PROJEKTI

Ing.Gezim ISLAMI

PROJEKTUES

Ing.Erindi GJOKA

Top.K.CANAMETI

Hidr.Anisa ZAKA

Elek.Hajdar KURTI

Mek.Arben MUHA

Ark.Elton ÇARÇANI

SHKALLA


SHK - 1:100

TIRANE 2021


FLETA

4 - 23


FORMAT A3

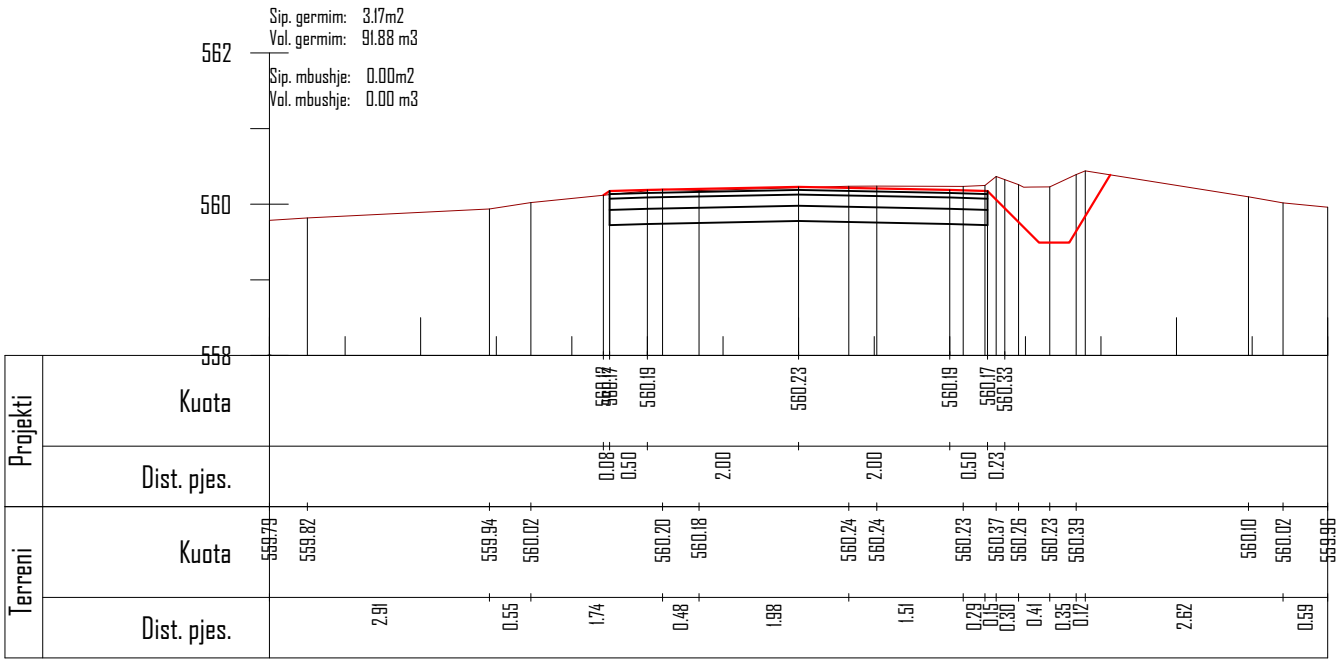

Km. 1+325

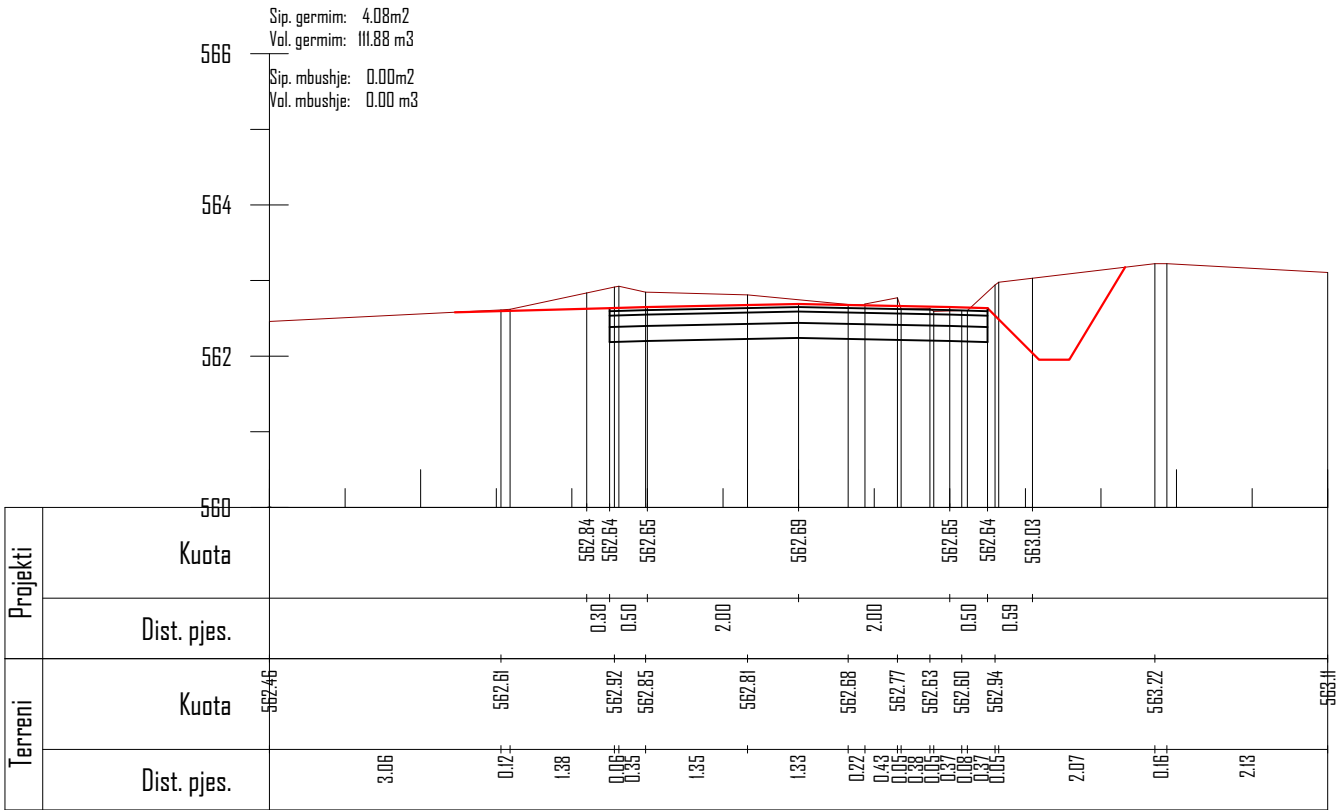

Km. 1+300

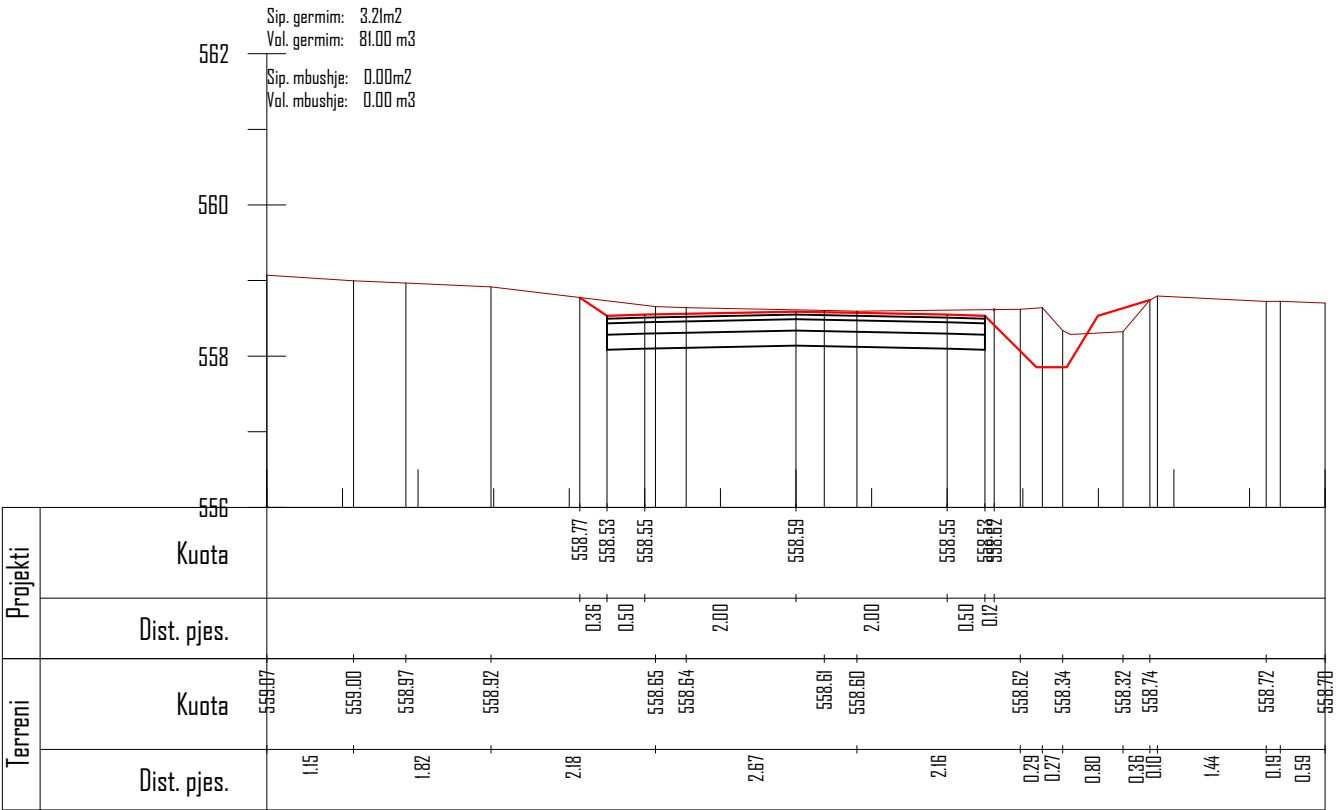

Km. 1+350

POROSITES : BASHKIA DIBËR

Sistemim Asfaltim i Rruges se Fshatit Hotesh (Katund i Ri - Hotesh)

EMERTIMI : PROFILAT TERTHORE

"ERALD-G" sh.p.k

Rruga "Kongresi i Lushnjes"

Tirane

DREJTUES PROJEKTI

Ing.Gezim ISLAMI

PROJEKTUES

Ing.Erindi GJOKA	Elek.Hajdar KURTI
Top.K.CANAMETI	Mek.Arben MUHA
Hidr.Anisa ZAKA	Ark.Elton ÇARÇANI

SHKALLA

SHK - 1:100

TIRANE 2021

FLETA

4 - 24

FORMAT A3

POROSITES : BASHKIA DIBËR

Sistemim Asfaltim i Rruges se Fshatit Hotesh (Katund i Ri - Hotesh)

EMERTIMI : PROFILAT TERTHORE






"ERALD-G" sh.p.k

Rruga "Kongresi i Lushnjës"
Tirane

DREJTUES PROJEKTI	PROJEKTUES			
	Ing.Gezim ISLAMI	Ing.Erindi GJOKA	Elek.Hajdar KURTI	
		Top.K.CANAMETI	Mek.Arben MUHA	
		Hidr.Anisa ZAKA	Ark.Elton ÇARÇANI	

SHKALLA	FLETA
SHK - 1:100	4 - 25
TIRANE 2021	FORMAT A3

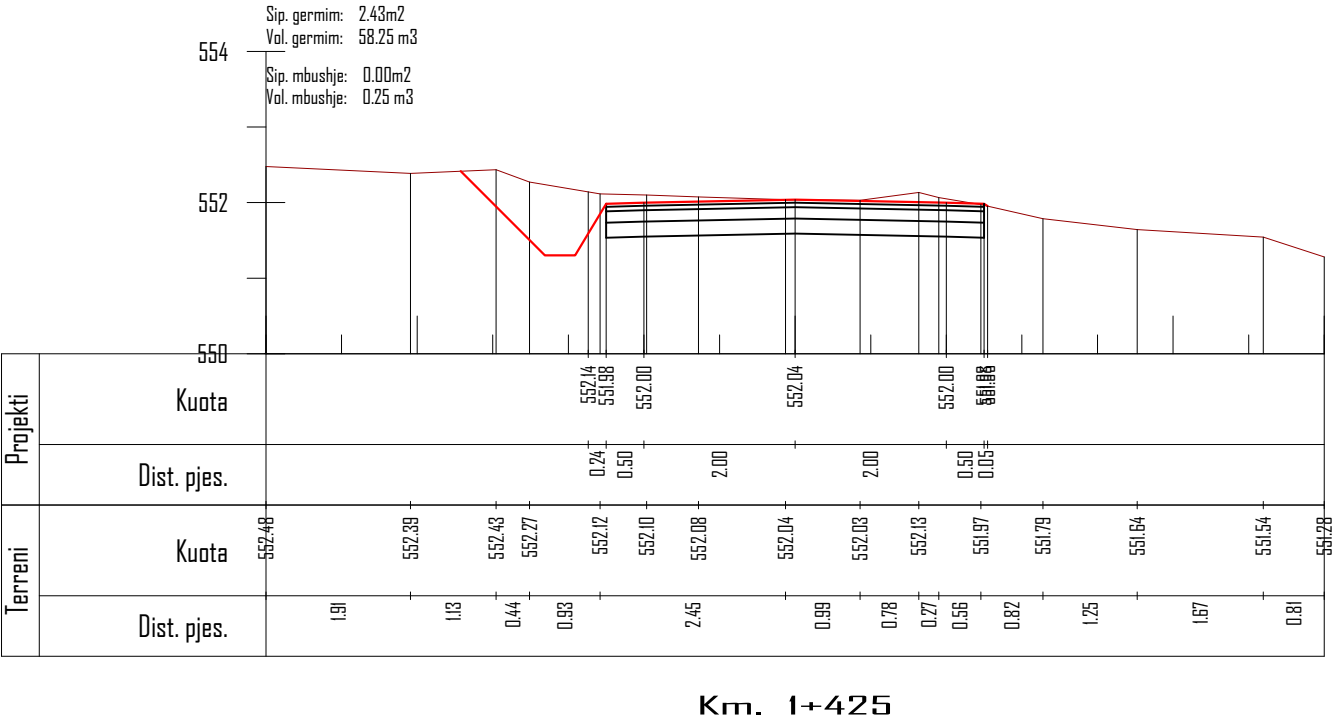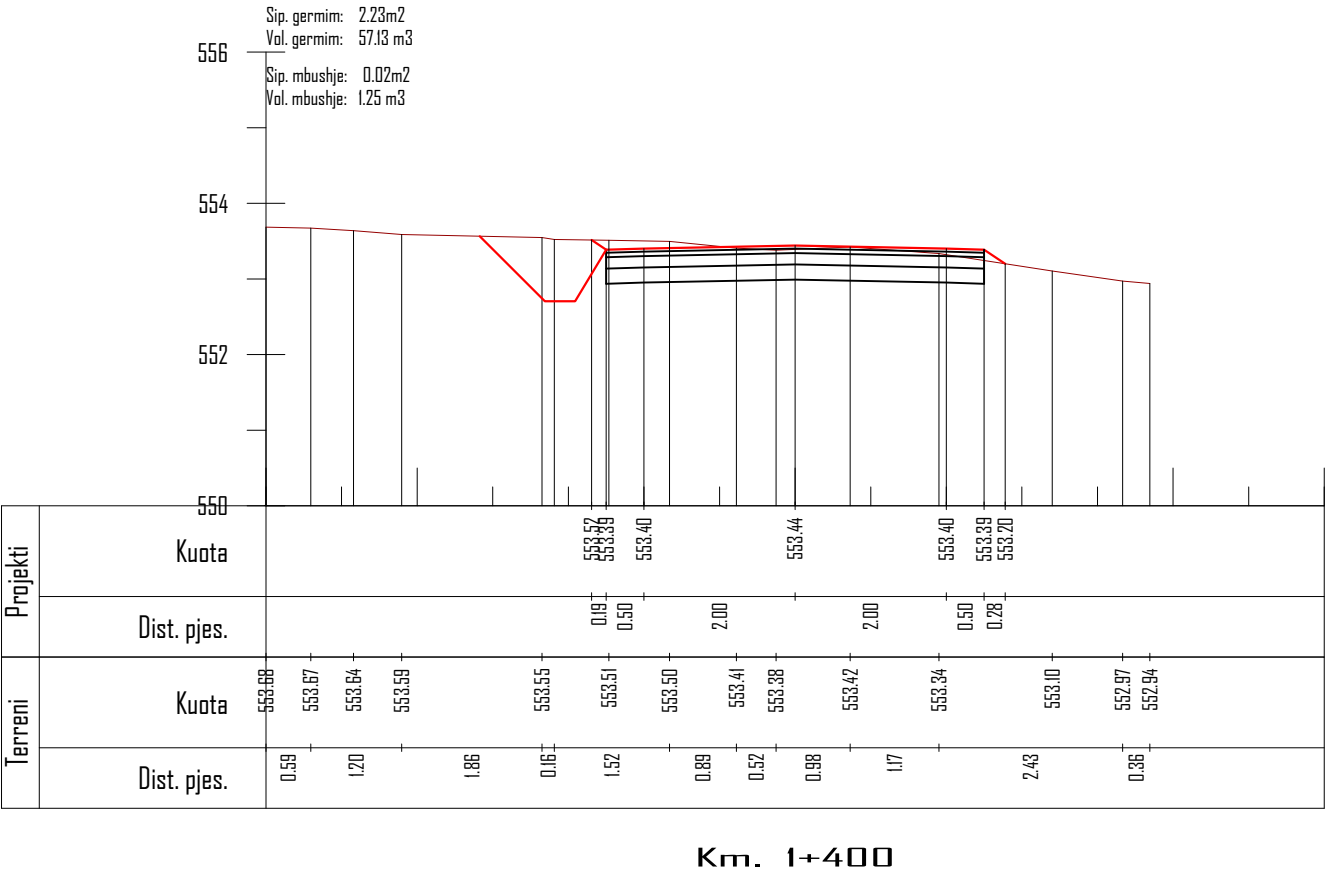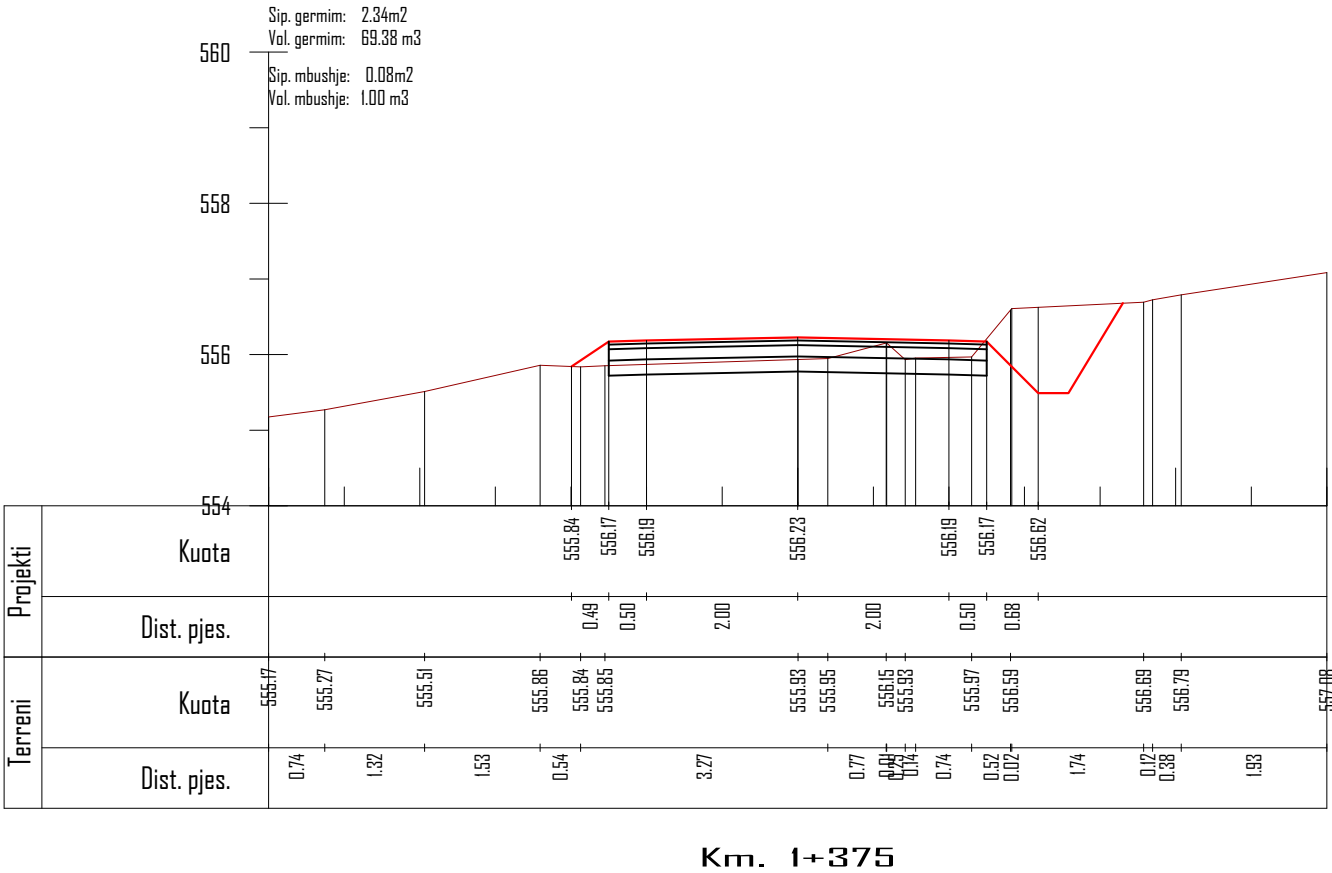

Sip. germim: 1.81m2
Vol. germim: 53.00 m3
Sip. mbushje: 0.03m2
Vol. mbushje: 0.38 m3

552

550

548

546

544

Terreni	Projekti	
	Kuota	Dist. pjes.
550.42	550.37	0.97
		2.14
550.36	550.28	0.43
550.28	550.35	0.41
550.23		1.40
550.10		1.37
550.07		1.95
549.99		2.42
547.08		1.08
546.81		1.32
545.00		0.51
545.00		

Km. 1+450

Sip. germim: 1.70m2
Vol. germim: 45.63 m3
Sip. mbushje: 0.04m2
Vol. mbushje: 1.50 m3

546

544

542

540

Terreni	Projekti	
	Kuota	Dist. pjes.
542.42	542.51	0.86
		1.60
542.84		0.74
542.90		1.65
543.28	543.26	0.15
	543.28	0.50
543.26		1.80
543.24		1.07
543.18		0.57
543.11		0.16
		1.11
543.03	543.26	0.50
	543.01	0.38
		2.30
542.90		
542.87		1.80
542.41		0.33
542.51		

Km. 1+500

Sip. germim: 1.95m2
Vol. germim: 47.00 m3
Sip. mbushje: 0.08m2
Vol. mbushje: 1.38 m3

548

546

544

Terreni	Projekti	
	Kuota	Dist. pjes.
546.90	546.87	0.04
	546.69	0.59
		1.30
546.78	546.81	0.18
		2.91
	546.83	1.05
546.76		
	546.81	0.50
	546.32	0.73
		4.46
545.14		0.07
545.00		0.30

Km. 1+475

POROSITES : BASHKIA DIBËR

Sistemim Asfaltim i Rruges se Fshatit Hotesh (Katund i Ri - Hotesh)

EMERTIMI : PROFILAT TERTHORE



"ERALD-G" sh.p.k
Rruga "Kongresi i Lushnjes"
Tirane

DREJTUES PROJEKTI

Ing.Gezim ISLAMI

PROJEKTUES

Ing.Erindi GJOKA

Top.K.CANAMETI

Hidr.Anisa ZAKA

Elek.Hajdar KURTI

Mek.Arben MUHA

Ark.Elton ÇARÇANI

SHKALLA


SHK - 1:100

TIRANE 2021


FLETA

4 - 26

FORMAT A3

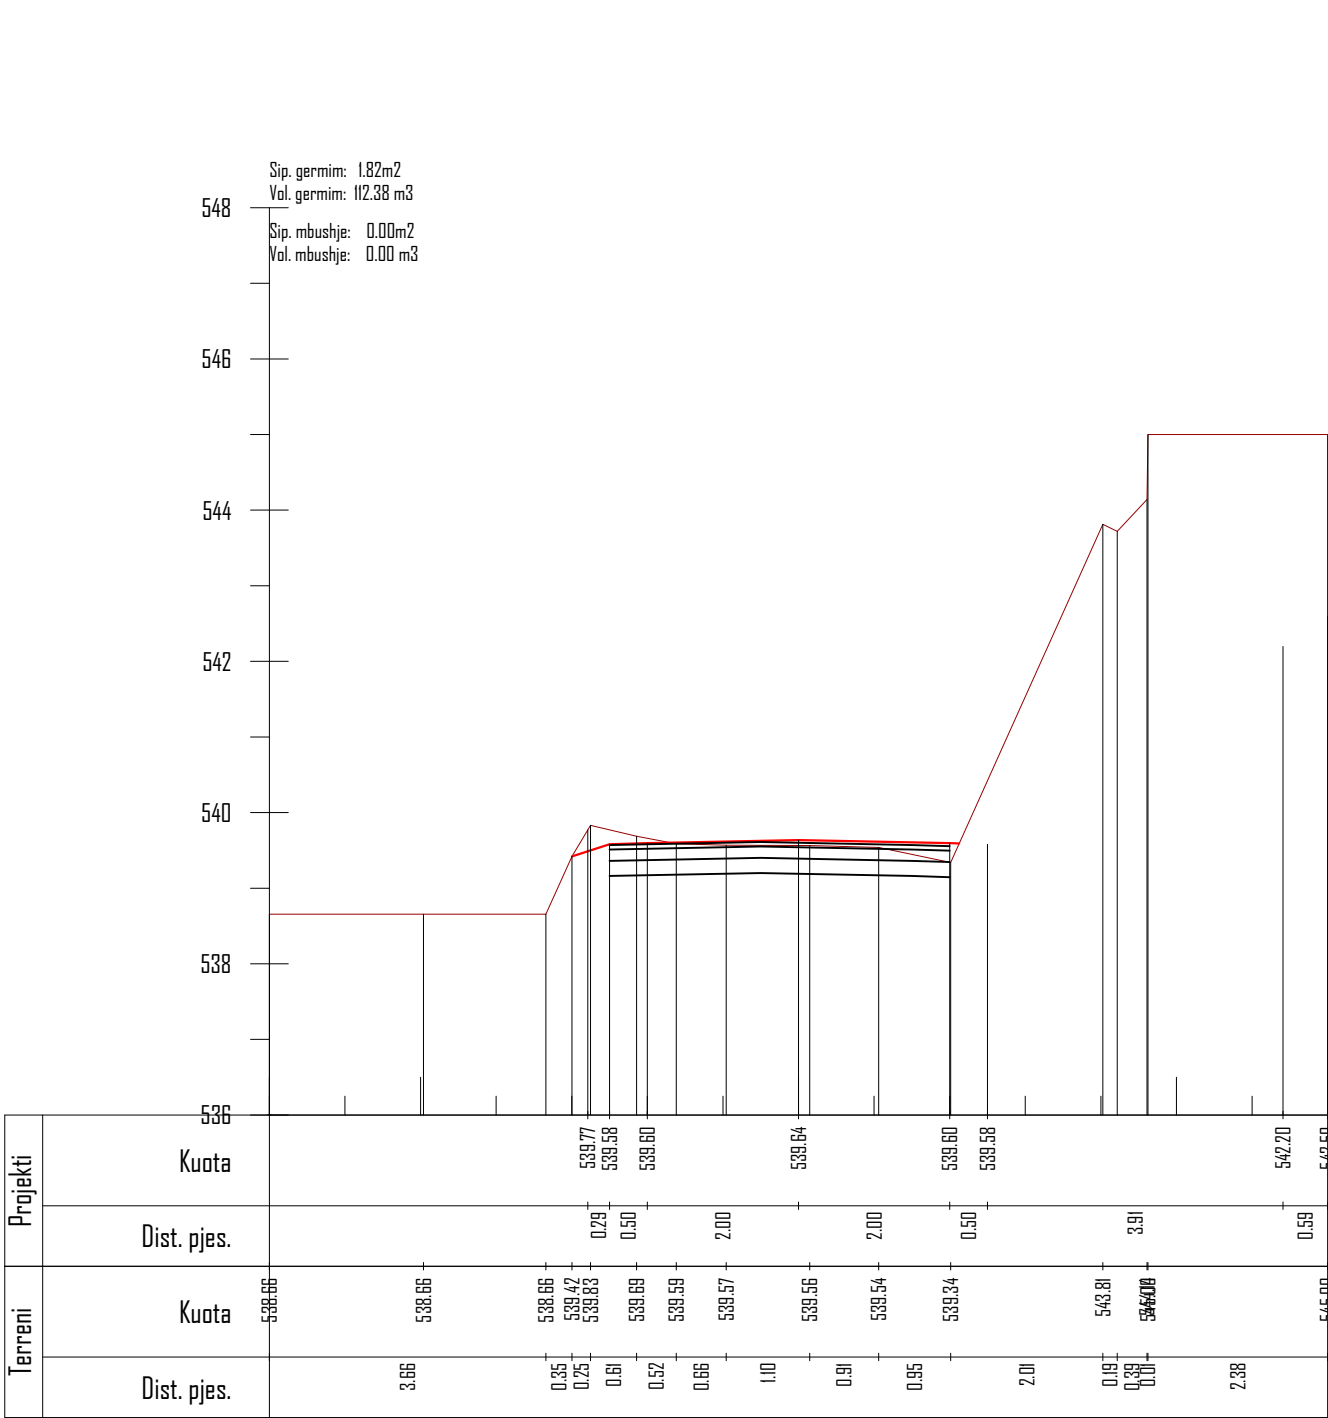

Km. 1+575

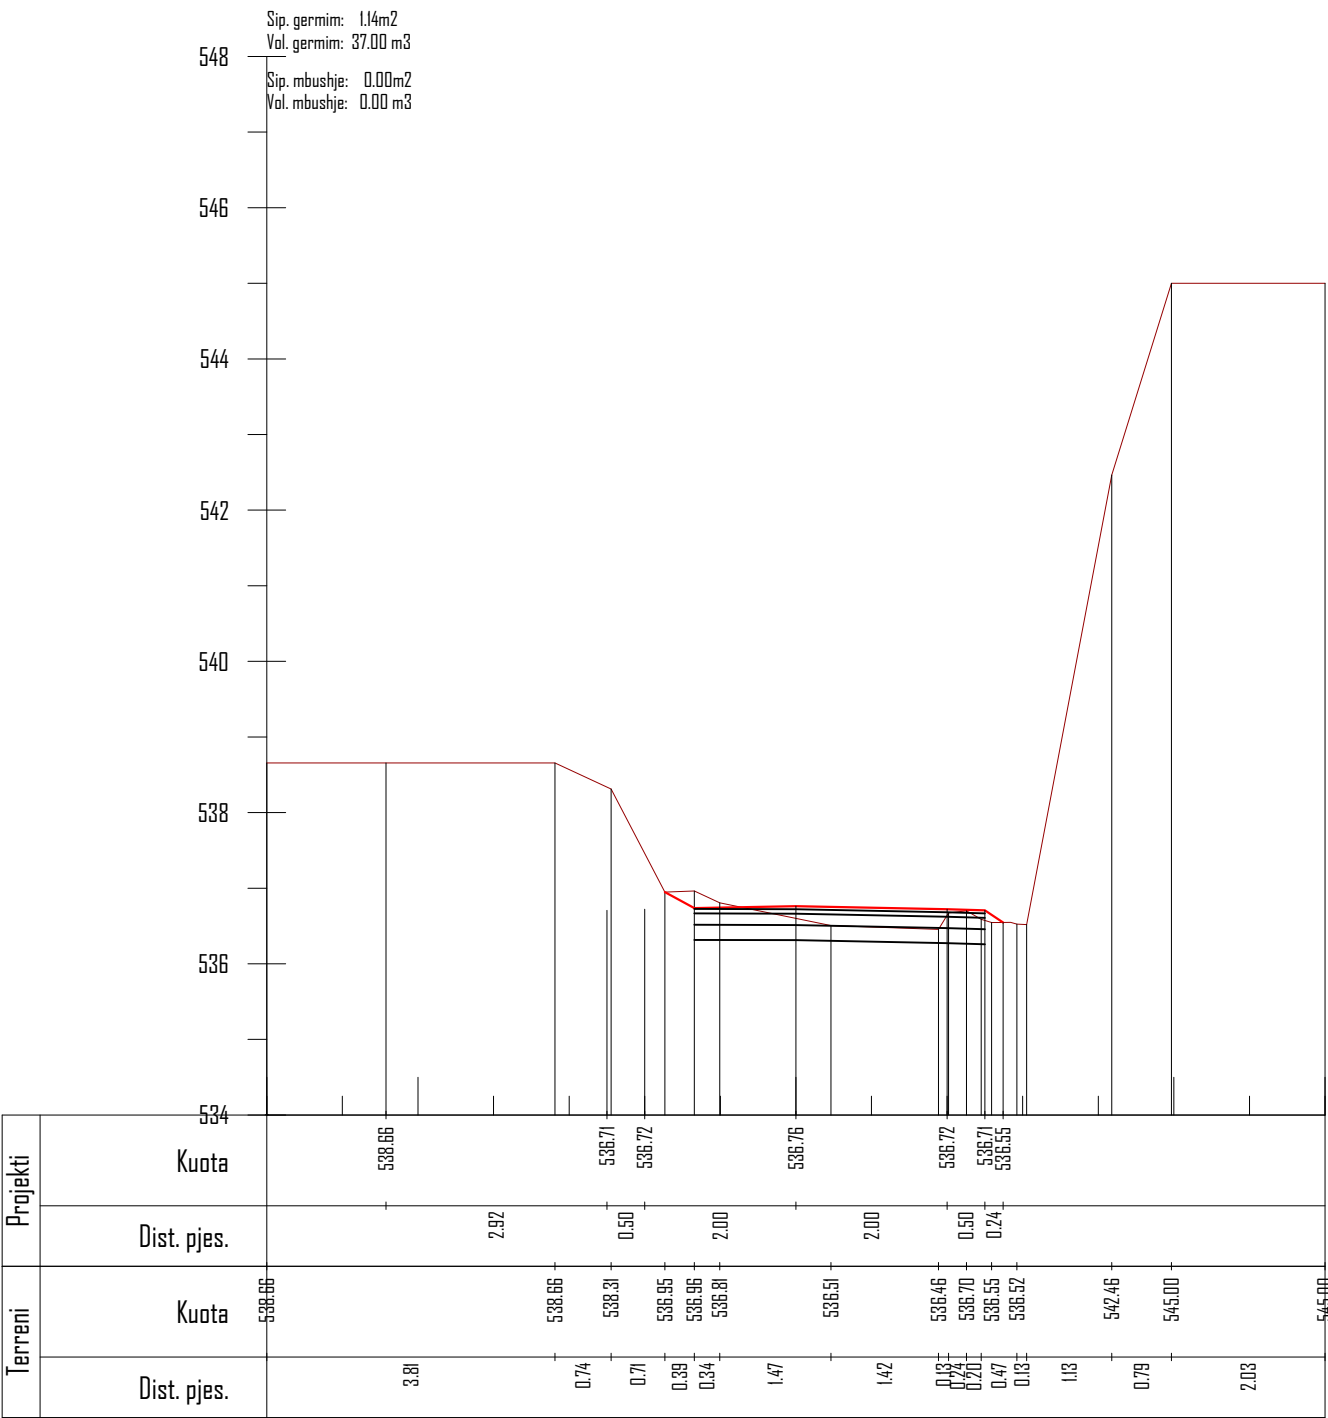

Km. 1+600

POROSITES : BASHKIA DIBËR

Sistemim Asfaltim i Rruges se Fshatit Hotesh (Katund i Ri - Hotesh)

EMERTIMI : PROFILAT TERTHORE



"ERALD-G" sh.p.k
Rruga "Kongresi i Lushnjes"
Tirane

DREJTUES PROJEKTI

Ing.Gezim ISLAMI

PROJEKTUES

Ing.Erindi GJOKA

Top.K.CANAMETI

Hidr.Anisa ZAKA

Elek.Hajdar KURTI

Mek.Arben MUHA

Ark.Elton ÇARÇANI

SHKALLA


SHK - 1:100

TIRANE 2021


FLETA

4 - 28

FORMAT A3

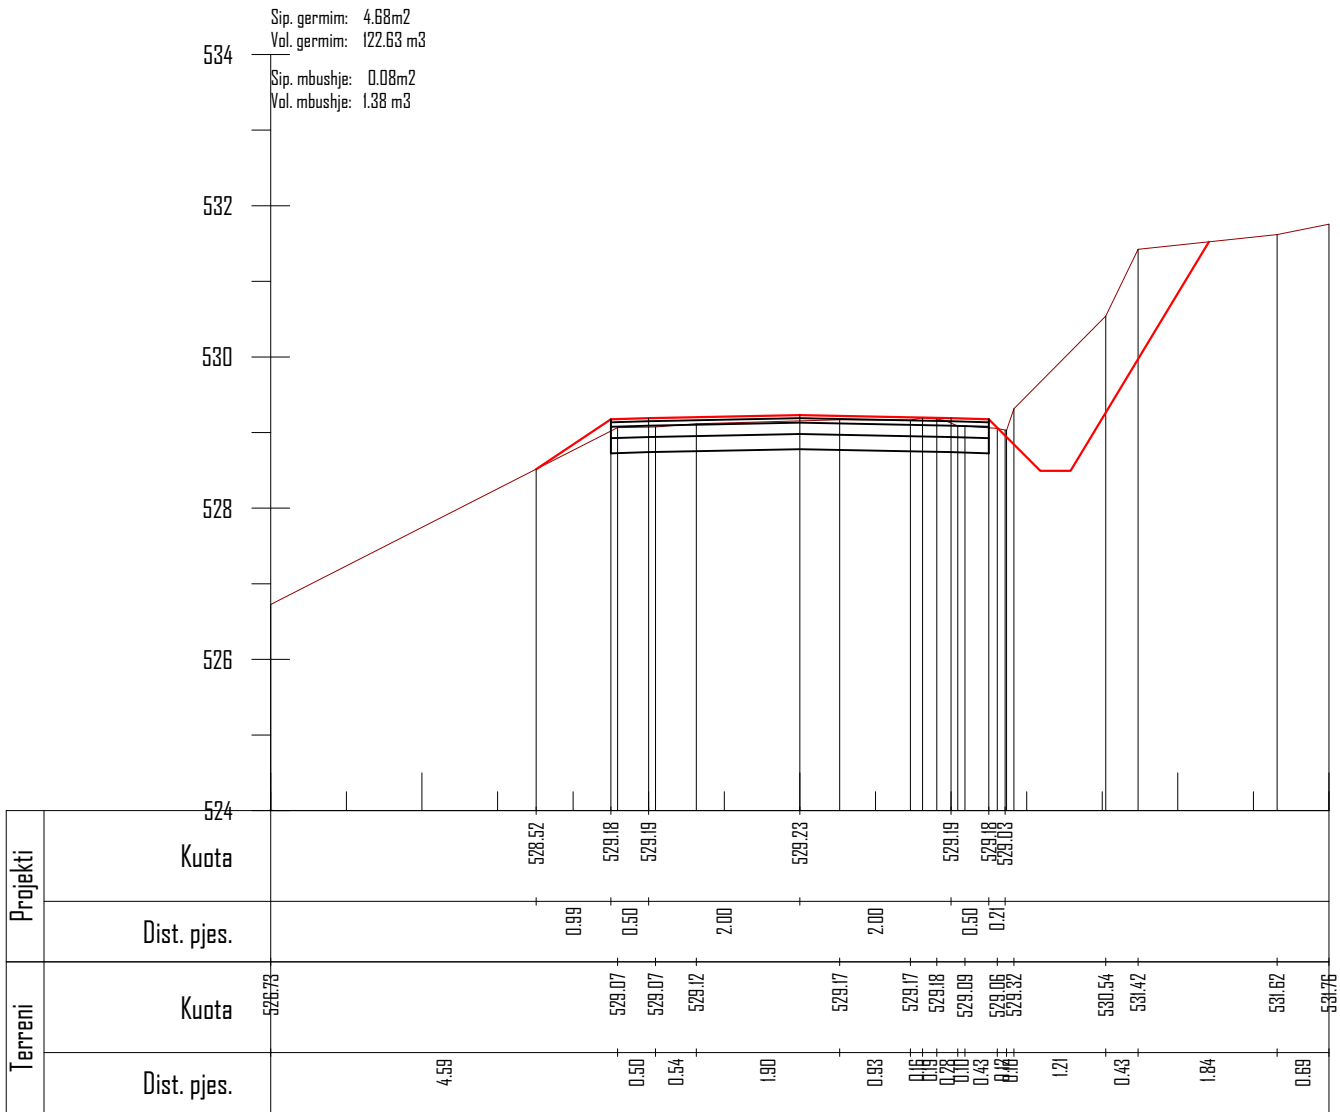

Km. 1+675

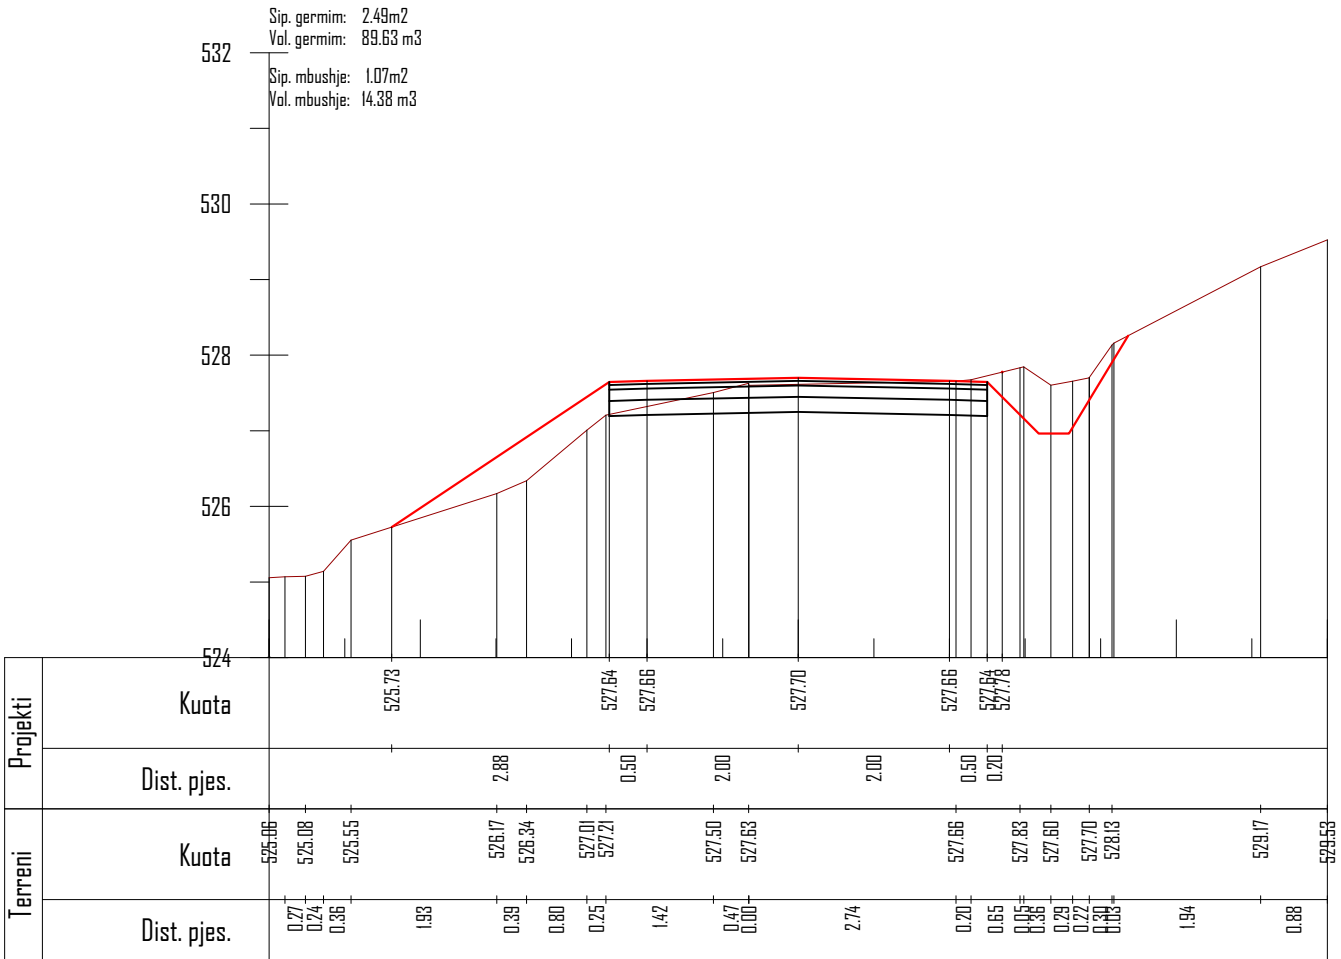

Km. 1+700

POROSITES : BASHKIA DIBËR

Sistemim Asfaltim i Rruges se Fshatit Hotesh (Katund i Ri - Hotesh)

EMERTIMI : PROFILAT TERTHORE



"ERALD-G" sh.p.k

Rruga "Kongresi i Lushnjes"
Tirane

DREJTUES PROJEKTI

Ing.Gezim ISLAMI

PROJEKTUES

Ing.Erindi GJOKA

Top.K.CANAMETI

Hidr.Anisa ZAKA

Elek.Hajdar KURTI

Mek.Arben MUHA

Ark.Elton ÇARÇANI

SHKALLA

SHK - 1:100


TIRANE 2021

FLETA

4 - 30


FORMAT A3

Sip. germim: 4.90m²
Vol. germim: 92.38 m³
Sip. mbushje: 0.00m²
Vol. mbushje: 13.38 m³

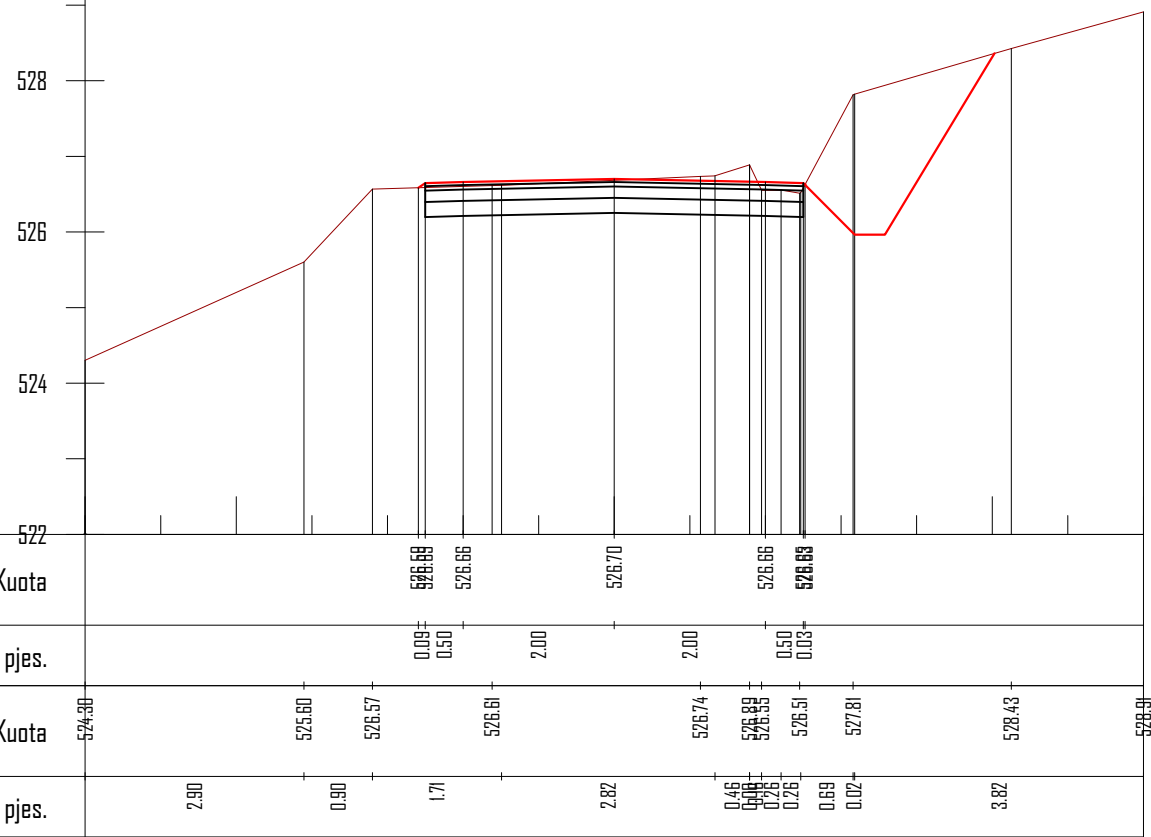

Km. 1+725

Sip. germim: 2.64m²
Vol. germim: 94.25 m³
Sip. mbushje: 0.00m²
Vol. mbushje: 0.00 m³

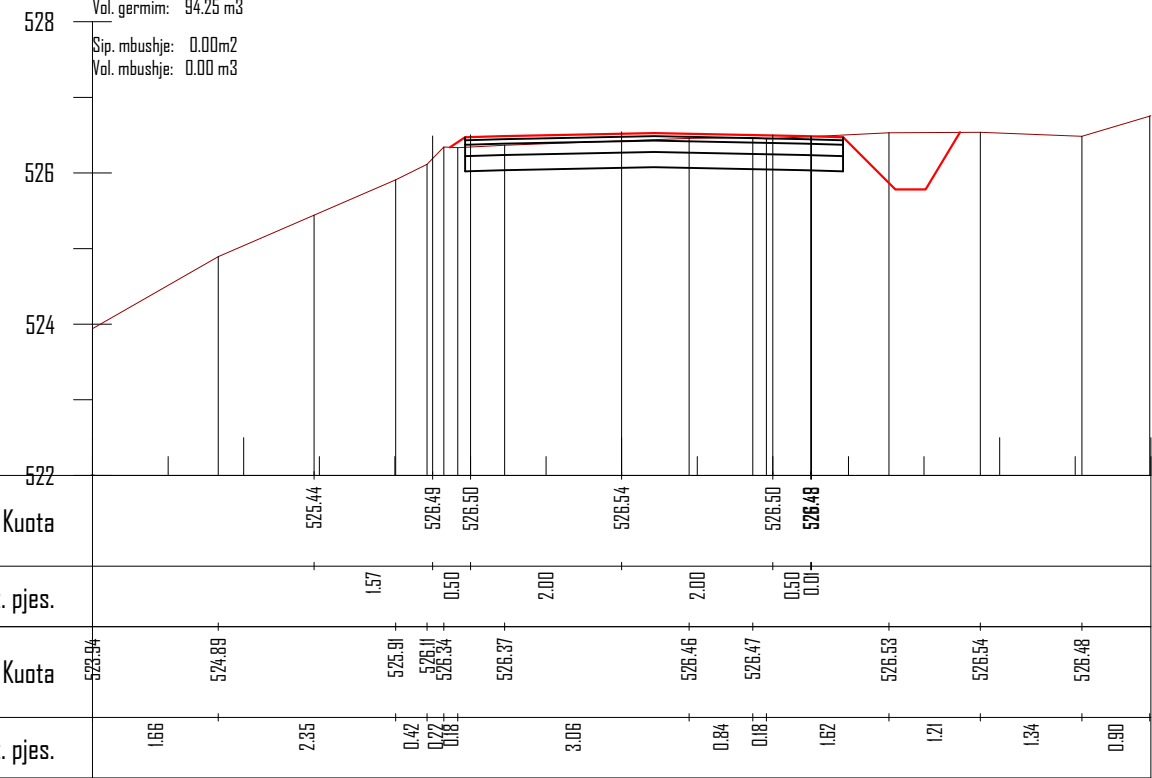

Km. 1+750

POROSITES : BASHKIA DIBËR

Sistemim Asfaltim i Rruges se Fshatit Hotesh (Katund i Ri - Hotesh)

EMERTIMI : PROFILAT TERTHORE



DREJTUES PROJEKTI

Ing.Gezim ISLAMI

PROJEKTUES

Ing.Erindi GJOKA

Elek.Hajdar KURTI

Top.K.CANAMETI

Mek.Arben MUHA

Hidr.Anisa ZAKA

Ark.Elton ÇARÇANI

SHKALLA


SHK - 1:100

TIRANE 2021


FLETA

4 - 31

FORMAT A3

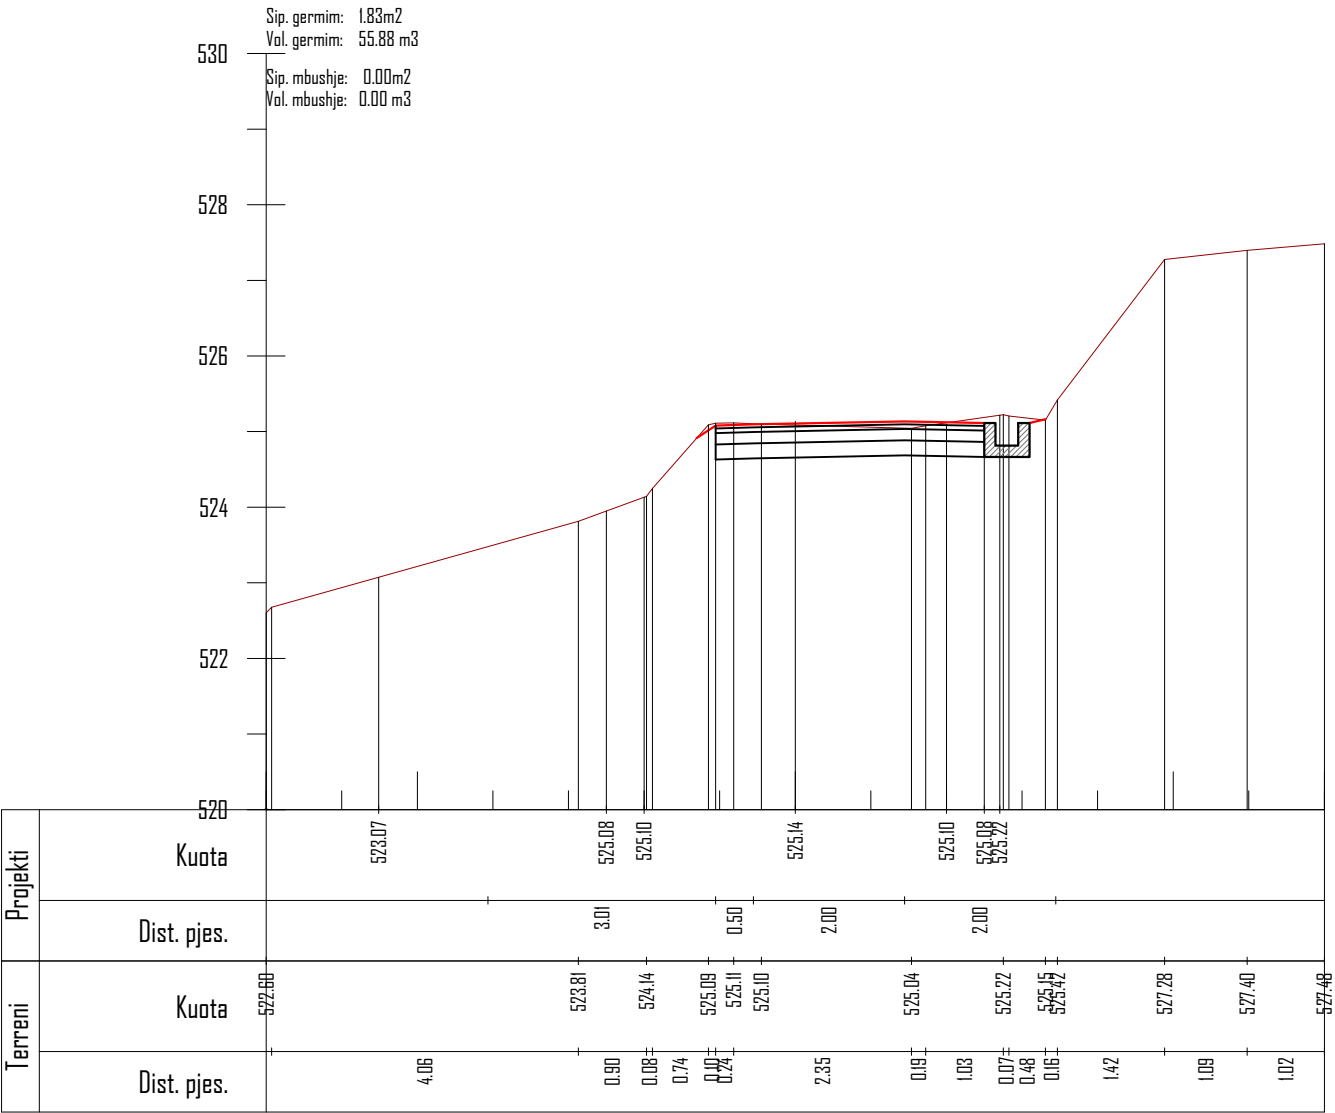

Km. 1+775

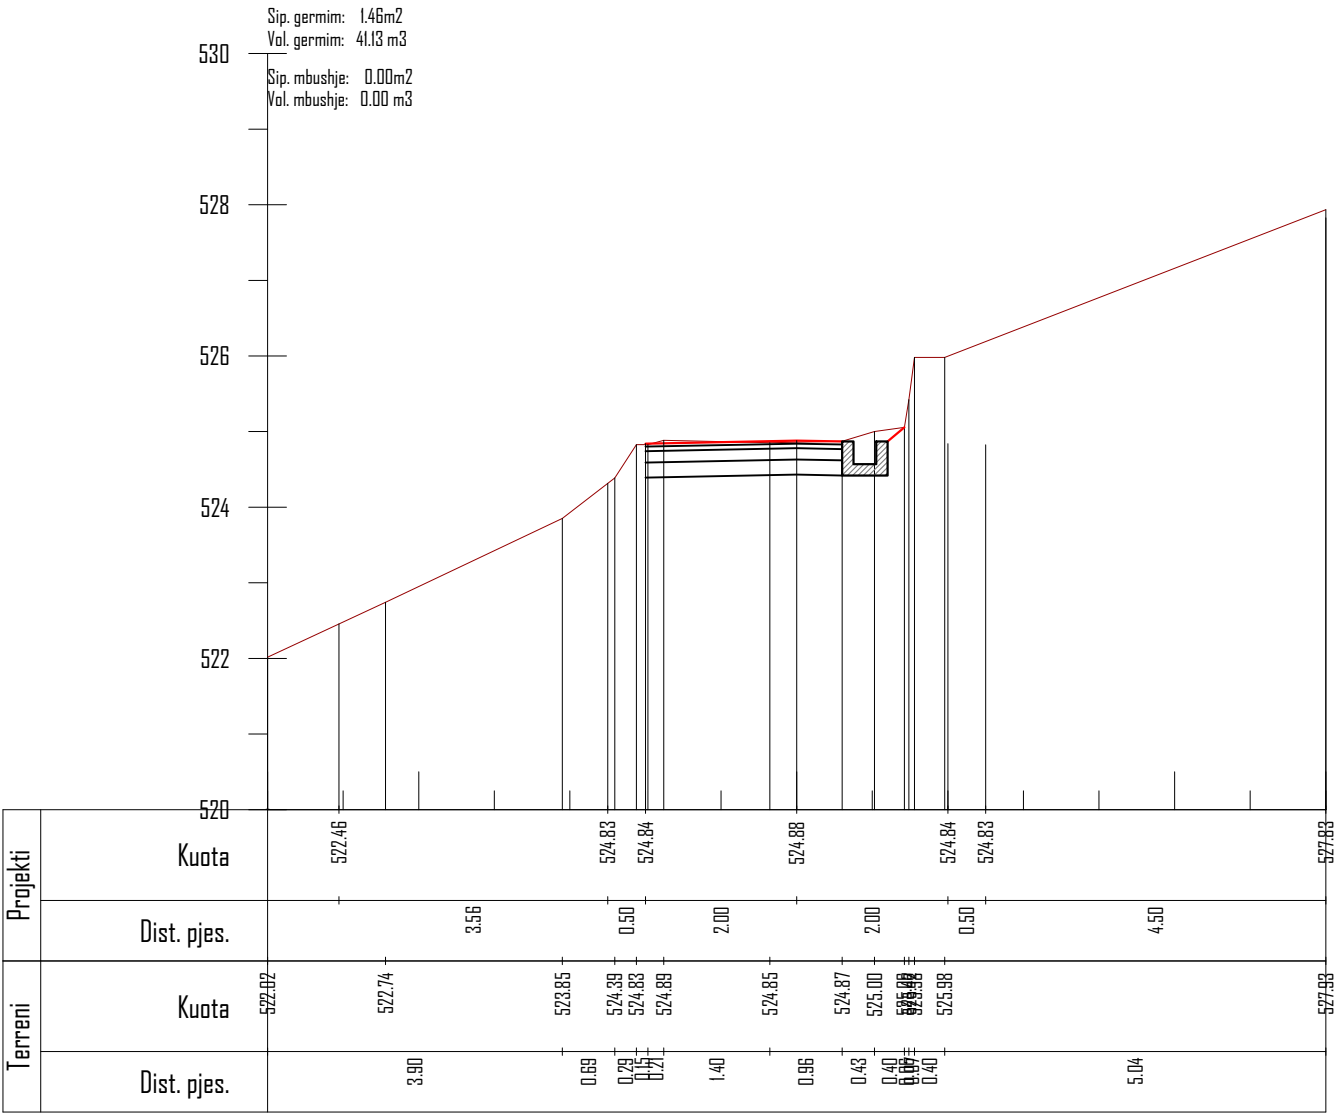

Km. 1+800

POROSITES : BASHKIA DIBËR

Sistemim Asfaltim i Rruges se Fshatit Hotesh (Katund i Ri - Hotesh)

EMERTIMI : PROFILAT TERTHORE



"ERALD-G" sh.p.k
Rruga "Kongresi i Lushnjes"
Tirane

DREJTUES PROJEKTI

Ing.Gezim ISLAMI

PROJEKTUES

Ing.Erindi GJOKA	Elek.Hajdar KURTI
Top.K.CANAMETI	Mek.Arben MUHA
Hidr.Anisa ZAKA	Ark.Elton ÇARÇANI

SHKALLA


SHK - 1:100

TIRANE 2021


FLETA

4 - 32

FORMAT A3

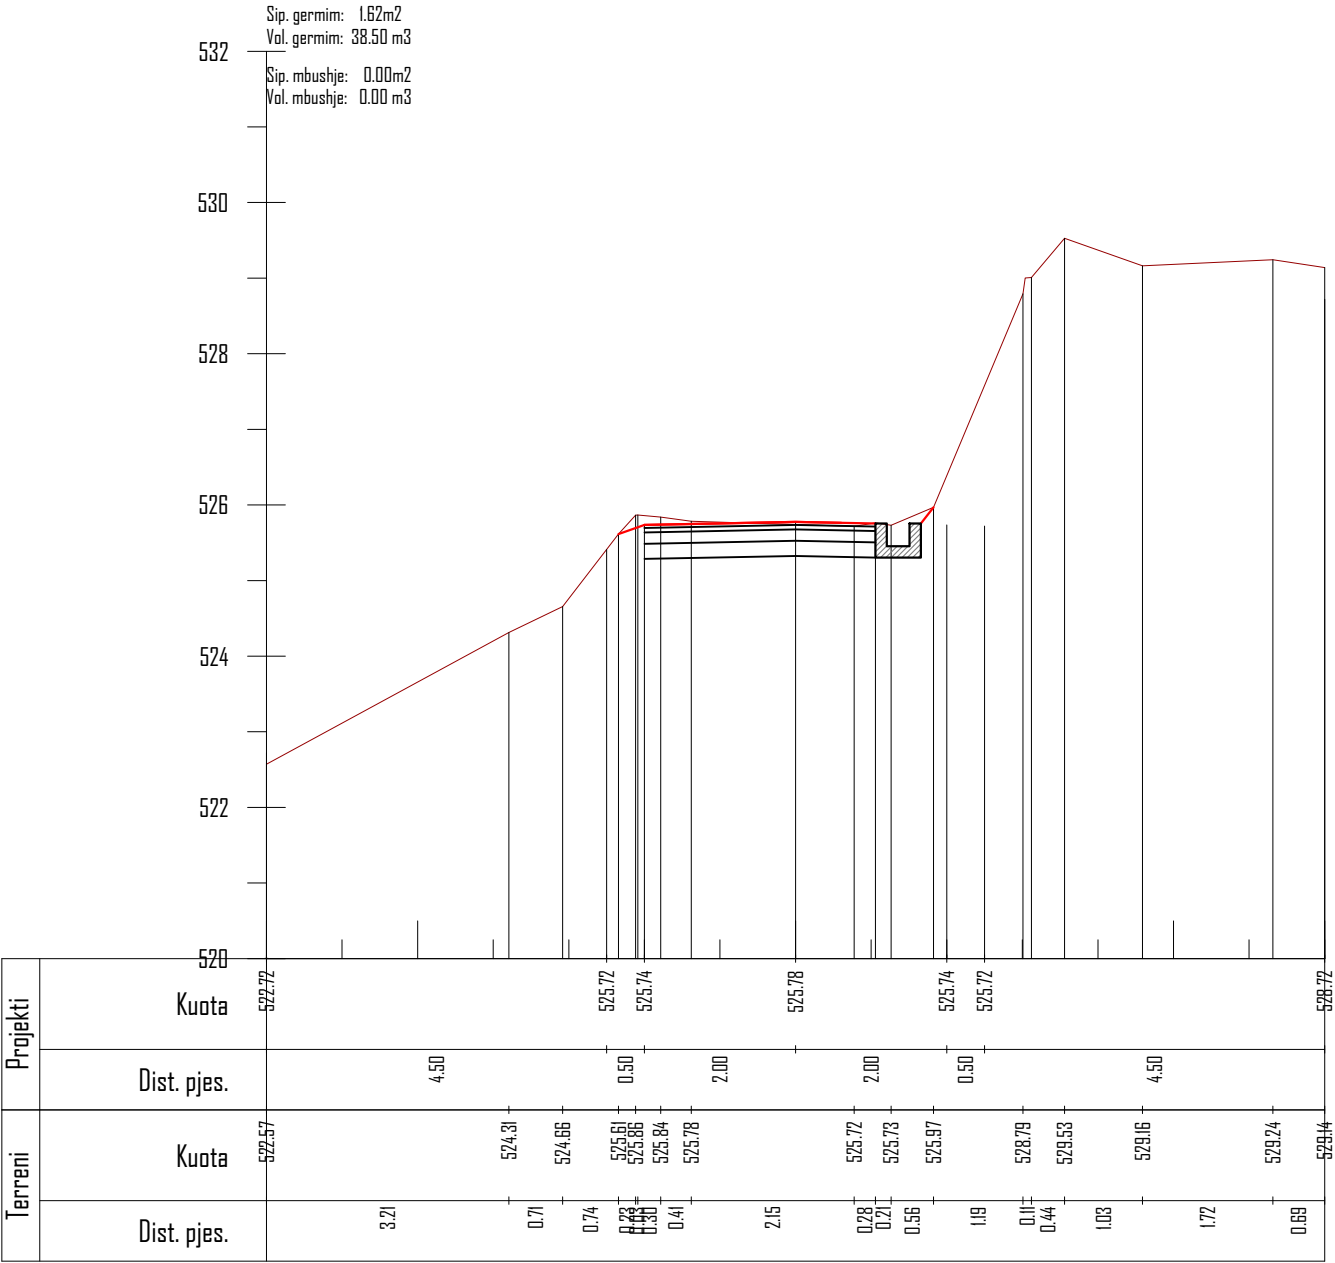

Km. 1+825

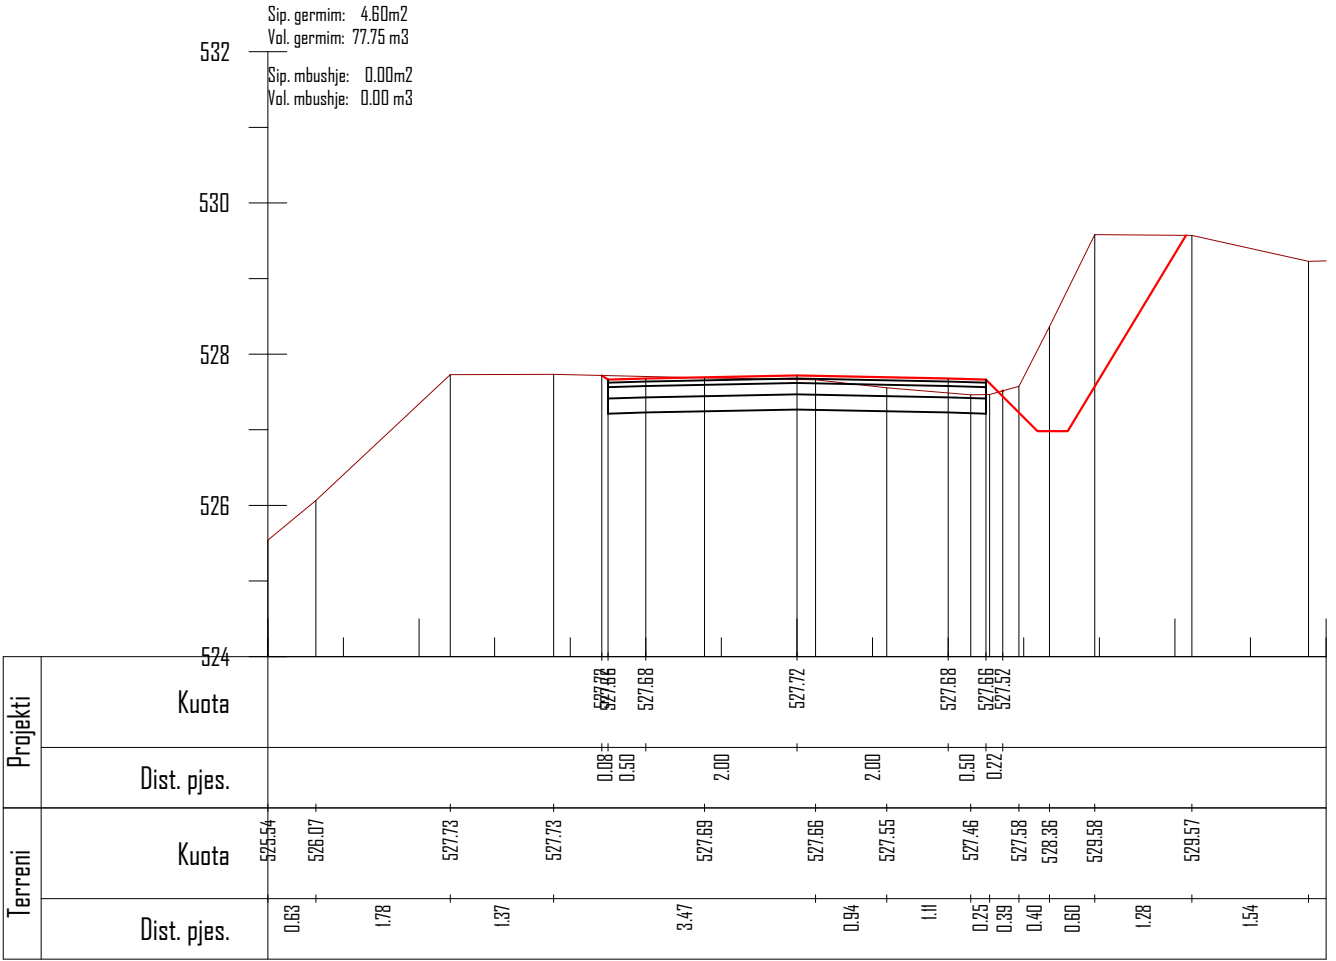

Km. 1+850

POROSITES : BASHKIA DIBËR

Sistemim Asfaltim i Rruges se Fshatit Hotesh (Katund i Ri - Hotesh)

EMERTIMI : PROFILAT TERTHORE



"ERALD-G" sh.p.k
Rruga "Kongresi i Lushnjes"
Tirane

DREJTUES PROJEKTI

Ing.Gezim ISLAMI

PROJEKTUES

Ing.Erindi GJOKA

Elek.Hajdar KURTI

Top.K.CANAMETI

Mek.Arben MUHA

Hidr.Anisa ZAKA

Ark.Elton ÇARÇANI

SHKALLA


SHK - 1:100

TIRANE 2021


FLETA

4 - 33

FORMAT A3

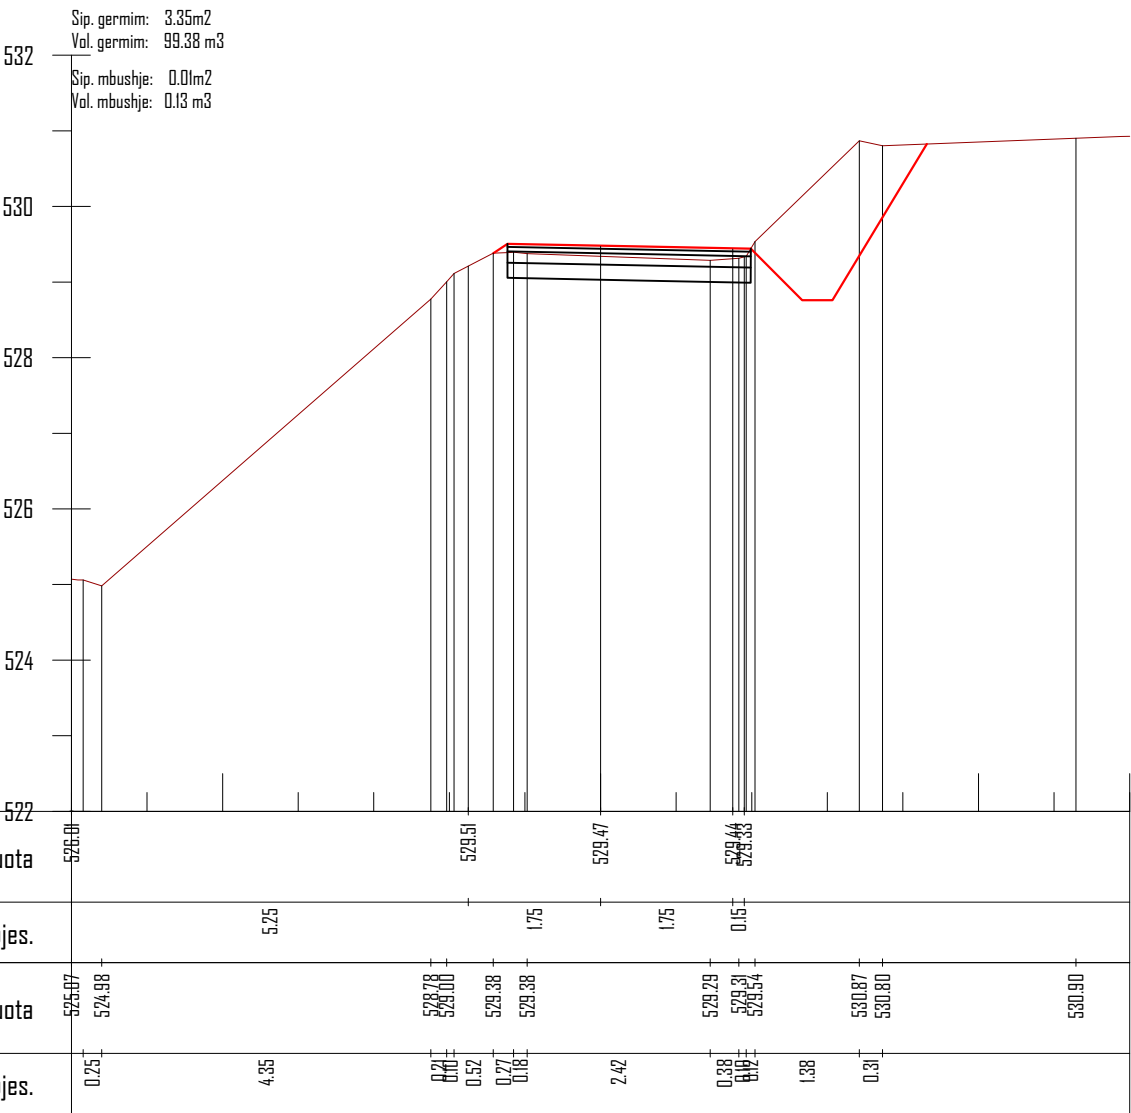

Km. 1+875

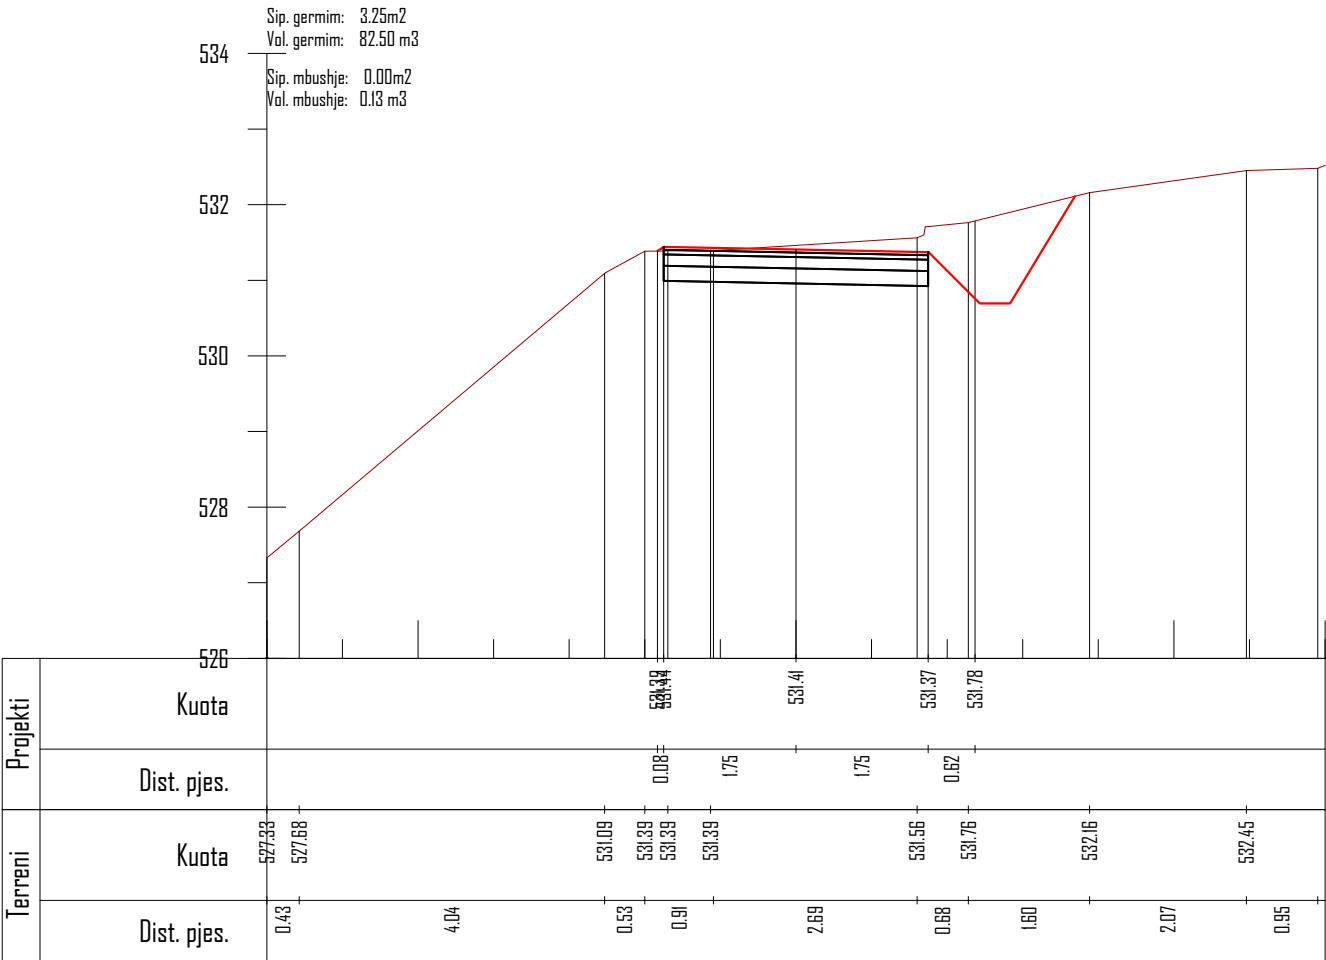

Km. 1+900

POROSITES : BASHKIA DIBËR

Sistemim Asfaltim i Rruges se Fshatit Hotesh (Katund i Ri - Hotesh)

EMERTIMI : PROFILAT TERTHORE



"ERALD-G" sh.p.k
Rruga "Kongresi i Lushnjes"
Tirane

DREJTUES PROJEKTI

Ing.Gezim ISLAMI

PROJEKTUES

Ing.Erindi GJOKA

Elek.Hajdar KURTI

Top.K.CANAMETI

Mek.Arben MUHA

Hidr.Anisa ZAKA

Ark.Elton ÇARÇANI

SHKALLA


SHK - 1:100

TIRANE 2021


FLETA

4 - 34

FORMAT A3

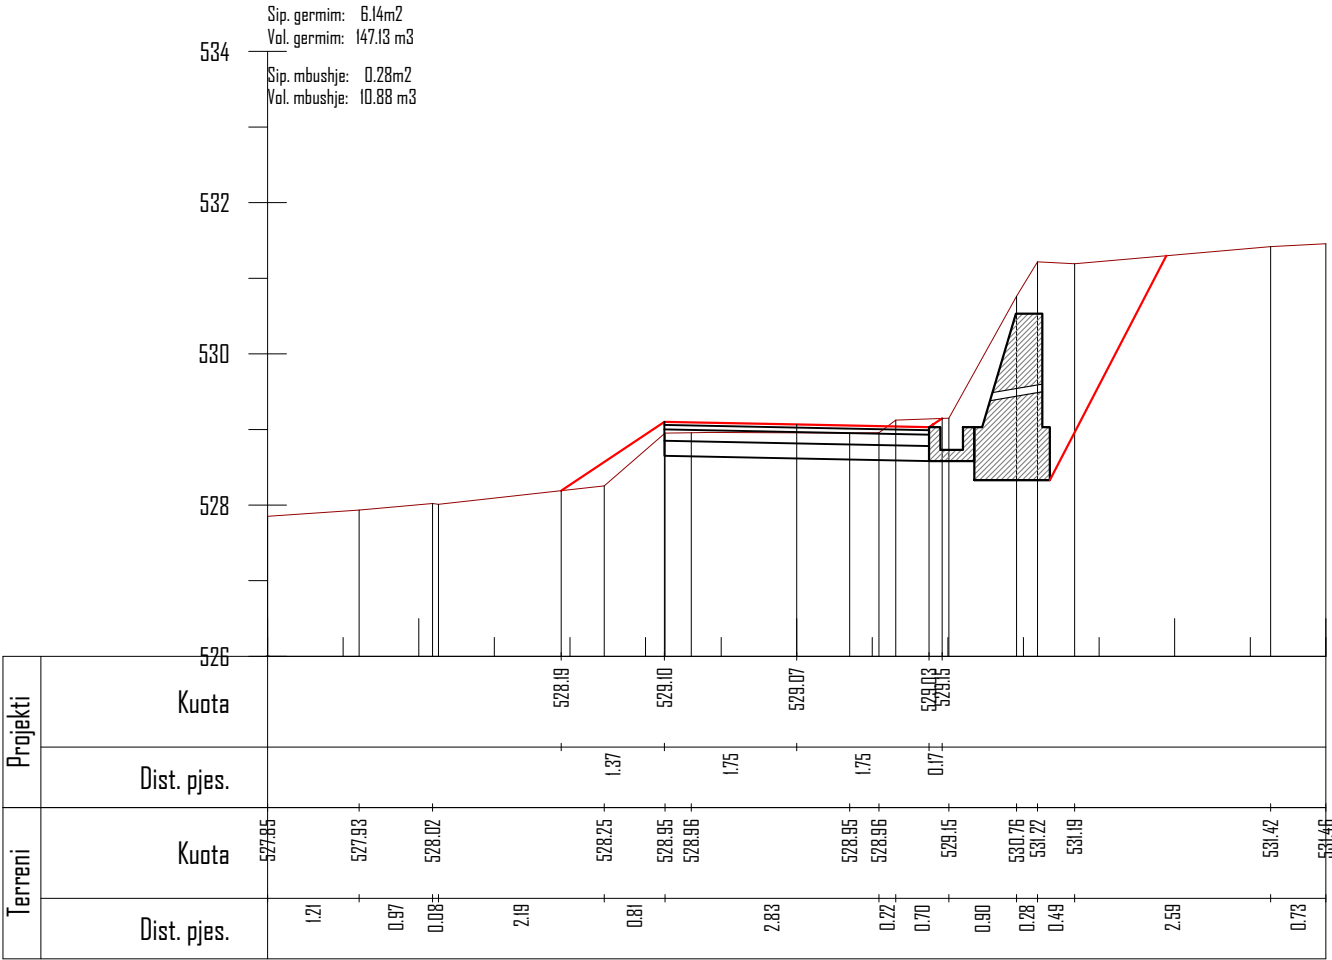

Km. 1+975

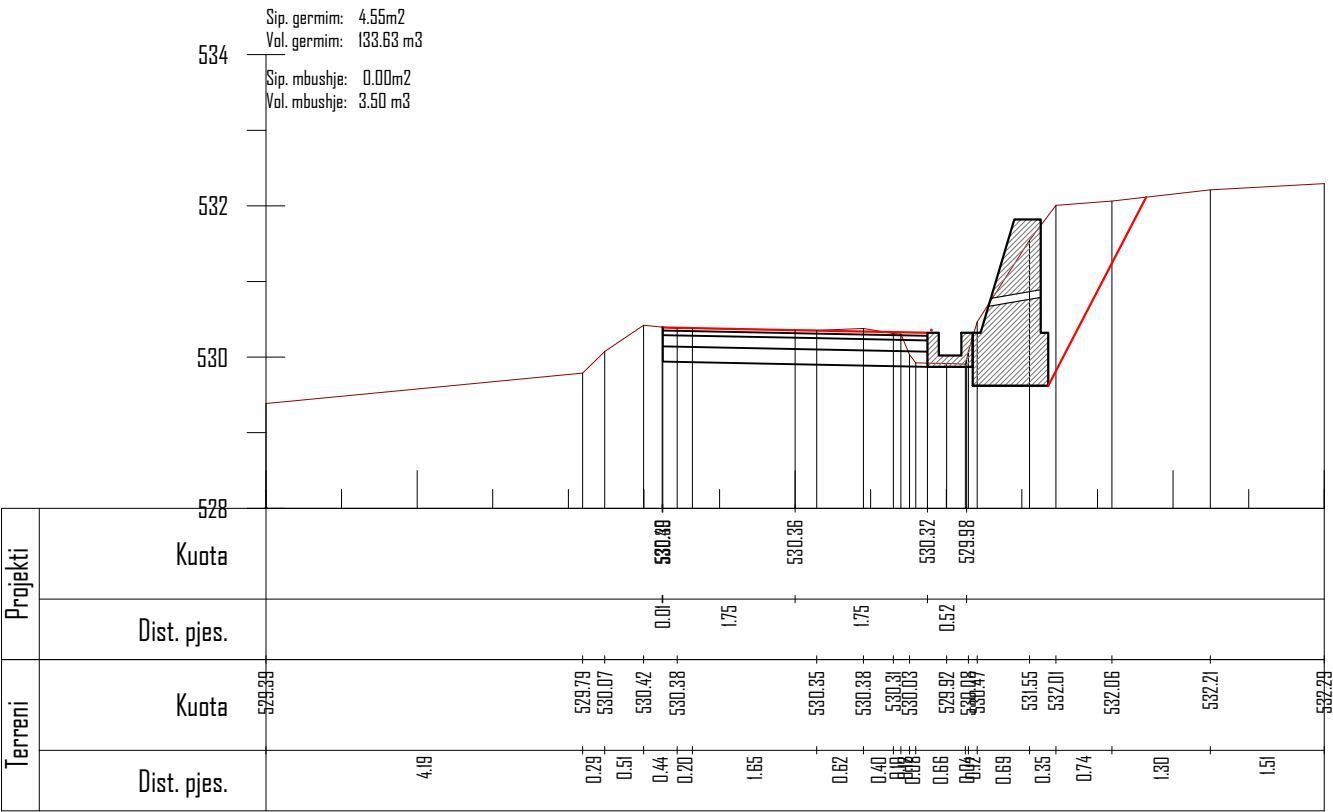

Km. 2+000

POROSITES : BASHKIA DIBËR

Sistemim Asfaltim i Rruges se Fshatit Hotesh (Katund i Ri - Hotesh)

EMERTIMI : PROFILAT TERTHORE



"ERALD-G" sh.p.k
Rruga "Kongresi i Lushnjes"
Tirane

DREJTUES PROJEKTI

Ing.Gezim ISLAMI

PROJEKTUES

Ing.Erindi GJOKA

Top.K.CANAMETI

Hidr.Anisa ZAKA

Elek.Hajdar KURTI

Mek.Arben MUHA

Ark.Elton ÇARÇANI

SHKALLA

SHK - 1:100

TIRANE 2021

FLETA

4 - 36

FORMAT A3

Sip. germim: 1.88m2
Vol. germim: 80.38 m3
Sip. mbushje: 0.00m2
Vol. mbushje: 0.00 m3

536

534

532

530

528

Terreni	Projekti	Kuota	530.60	530.90	530.96	531.55	531.76	531.75	531.78	531.62	531.74	531.50	531.60	531.87	533.37	
		Dist. pjes.	3.00	1.08	0.79	0.18	0.89	0.30	2.21	0.12	1.09	0.28	0.43	0.08	0.43	0.20
		Kuota	528	531.74	531.81	531.78	531.74	531.67	531.74	531.50	531.60	531.87	533.37			
		Dist. pjes.		0.18	1.75	1.75	0.12	1.09	0.23	0.43	0.08	0.43	0.20	0.89	1.88	

Km. 2+025

Sip. germim: 1.60m2
Vol. germim: 43.50 m3
Sip. mbushje: 0.02m2
Vol. mbushje: 0.25 m3

536

534

532

530

Projekti	Terreni	Kuota	531.42	531.47	531.74	532.07	532.67	532.72	532.70	532.74	532.82	533.08	533.68	533.28	533.47
		Dist. pjes.	2.53		0.95	1.38	0.37	0.66	1.20	0.99	1.35	0.00	0.60	0.00	1.38
Projekti	Terreni	Kuota	530				532.68	532.88		532.84		532.88			
		Dist. pjes.					0.29	1.75		1.75		0.08			

Km. 2+050

POROSITES : BASHKIA DIBËR

Sistemim Asfaltim i Rruges se Fshatit Hotesh (Katund i Ri - Hotesh)

EMERTIMI : PROFILAT TERTHORE



"ERALD-G" sh.p.k

Rruga "Kongresi i Lushnjes"
Tirane

DREJTUES PROJEKTI

Ing.Gezim ISLAMI

PROJEKTUES

Ing.Erindi GJOKA

Elek.Hajdar KURTI

Top.K.CANAMETI

Mek.Arben MUHA

Hidr.Anisa ZAKA

Ark.Elton ÇARÇANI

SHKALLA

SHK - 1:100

TIRANE 2021

FLETA

4 - 37

FORMAT A3

POROSITES : BASHKIA DIBËR

Sistemim Asfaltim i Rruges se Fshatit Hotesh (Katund i Ri - Hotesh)

EMERTIMI : PROFILAT TERTHORE

"ERALD-G" sh.p.k

Rruga "Kongresi i Lushnjes"

Tirane

DREJTUES PROJEKTI

Ing.Gezim ISLAMI

PROJEKTUES

Ing.Erindi GJOKA	Elek.Hajdar KURTI
Top.K.CANAMETI	Mek.Arben MUHA
Hidr.Anisa ZAKA	Ark.Elton ÇARÇANI

SHKALLA


SHK - 1:100

TIRANE 2021


FLETA

4 - 38


FORMAT A3

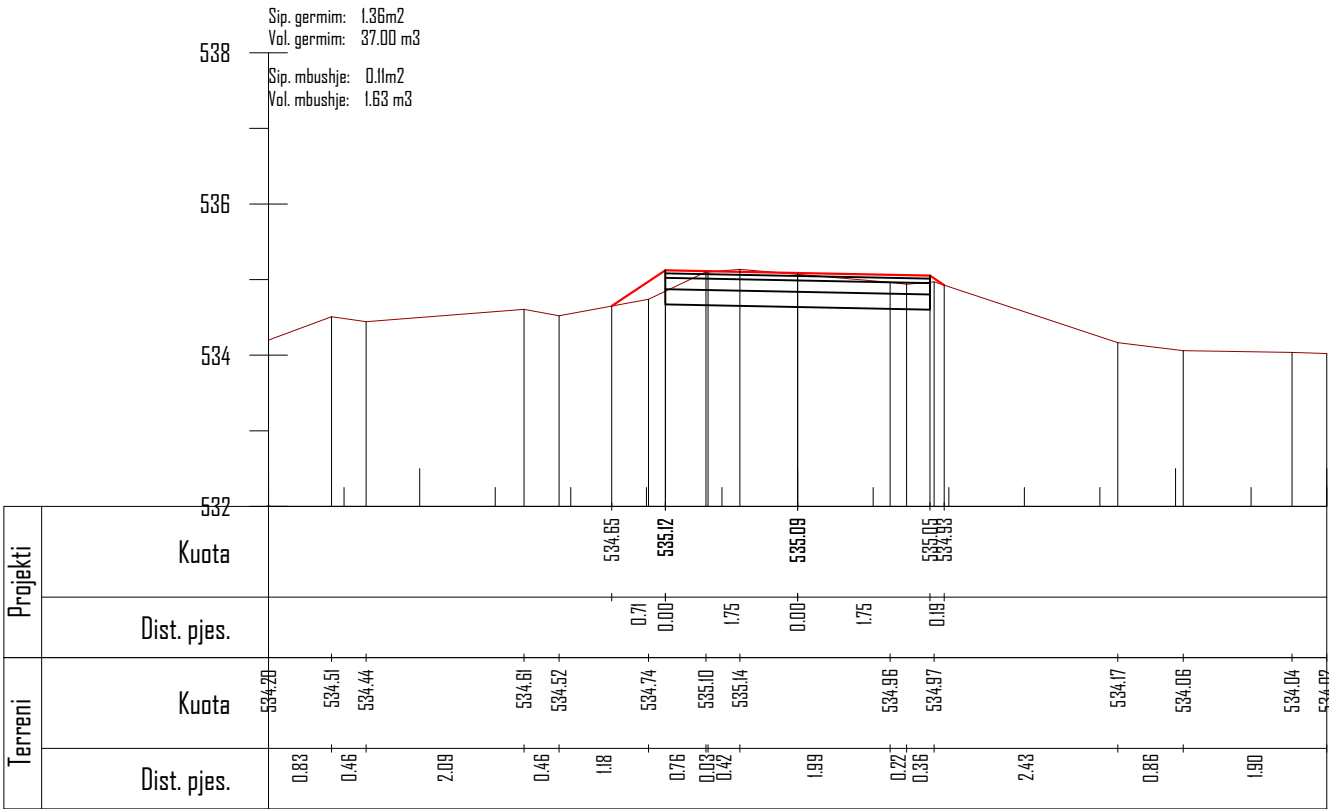


Km. 2+075

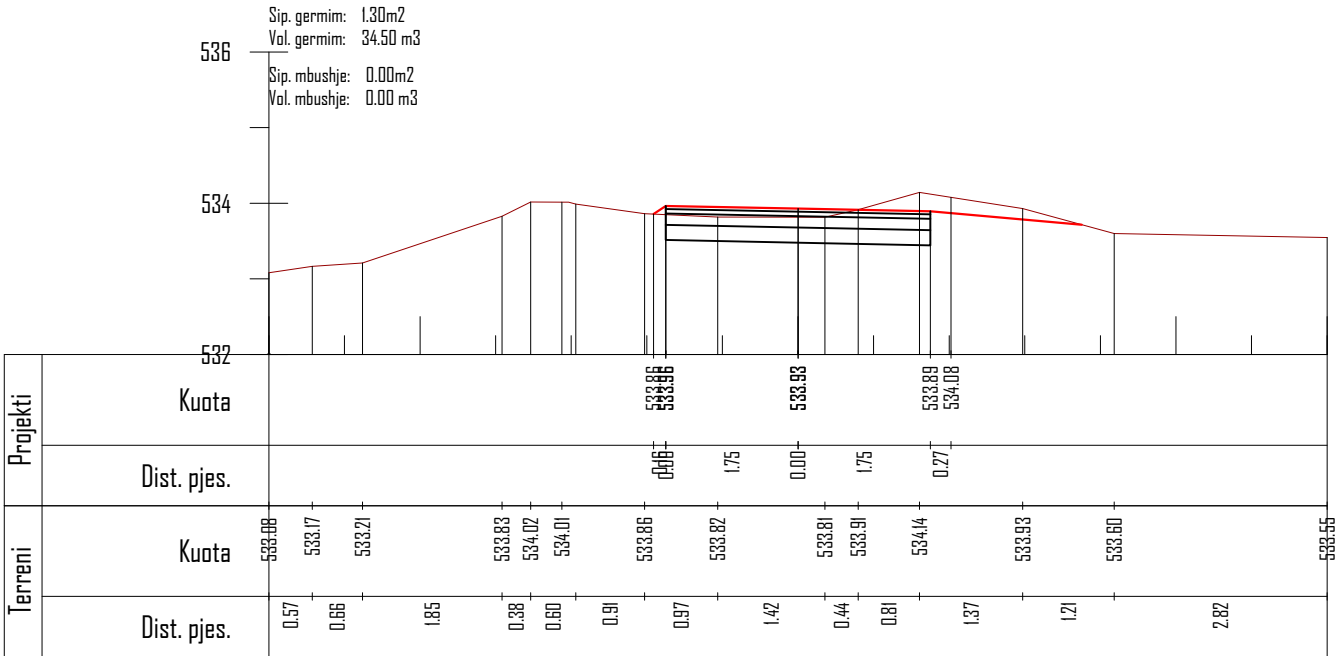


Km. 2+125

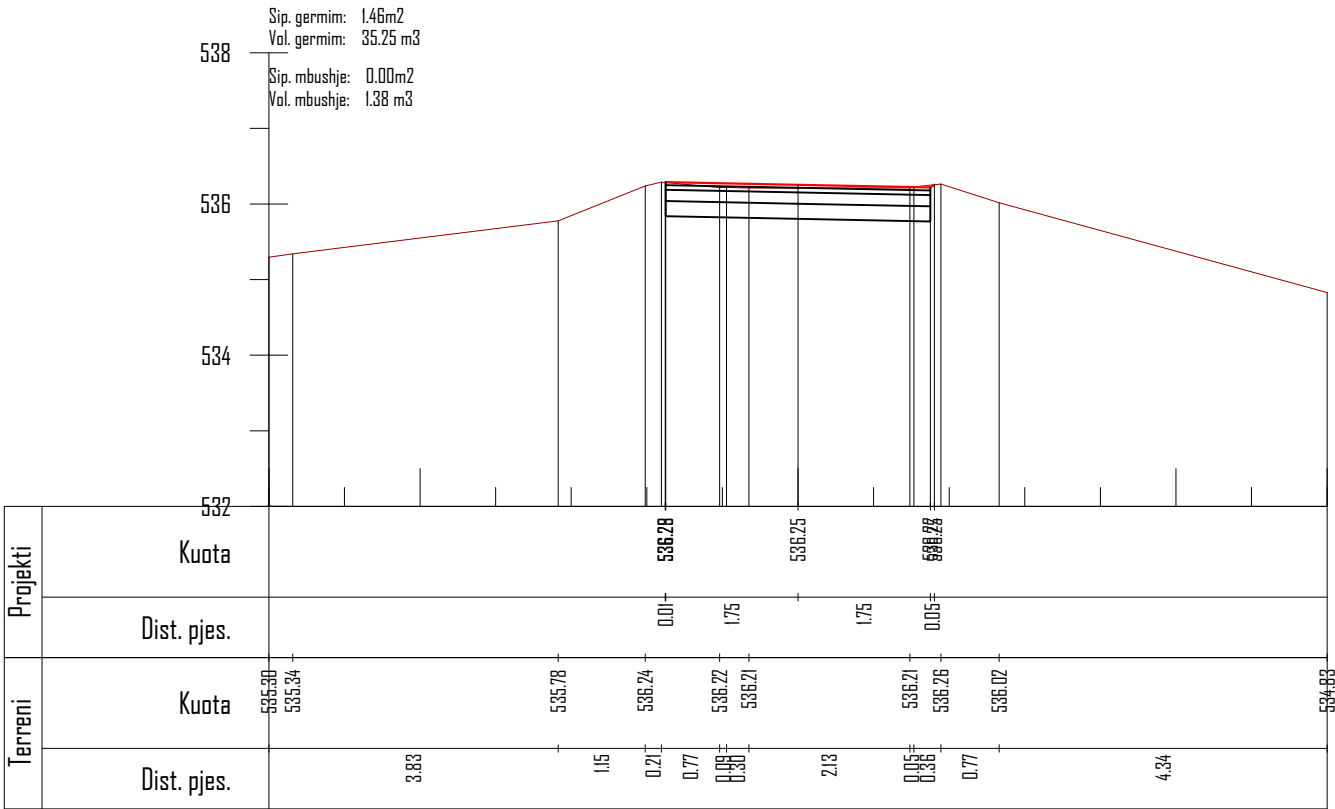

Km. 2+100

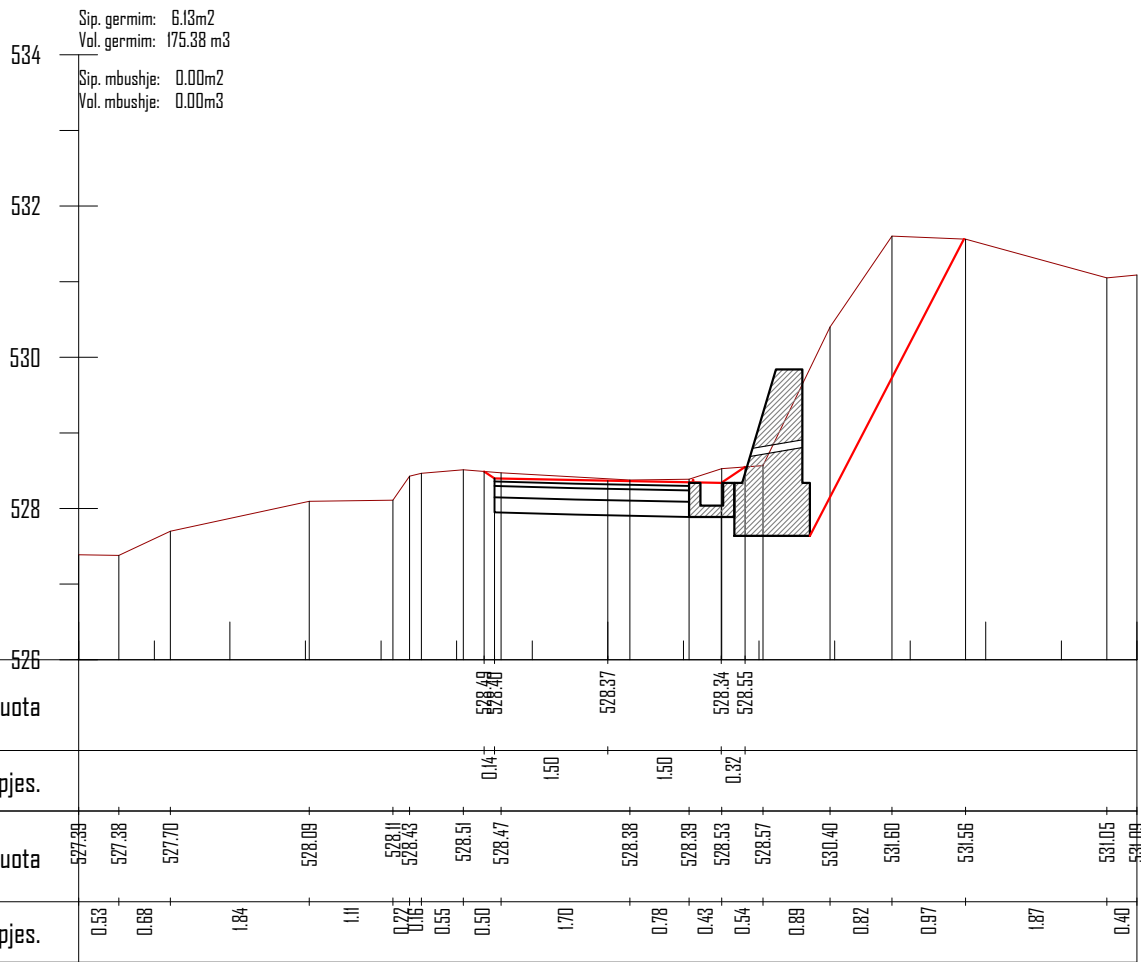

Km. 2+200

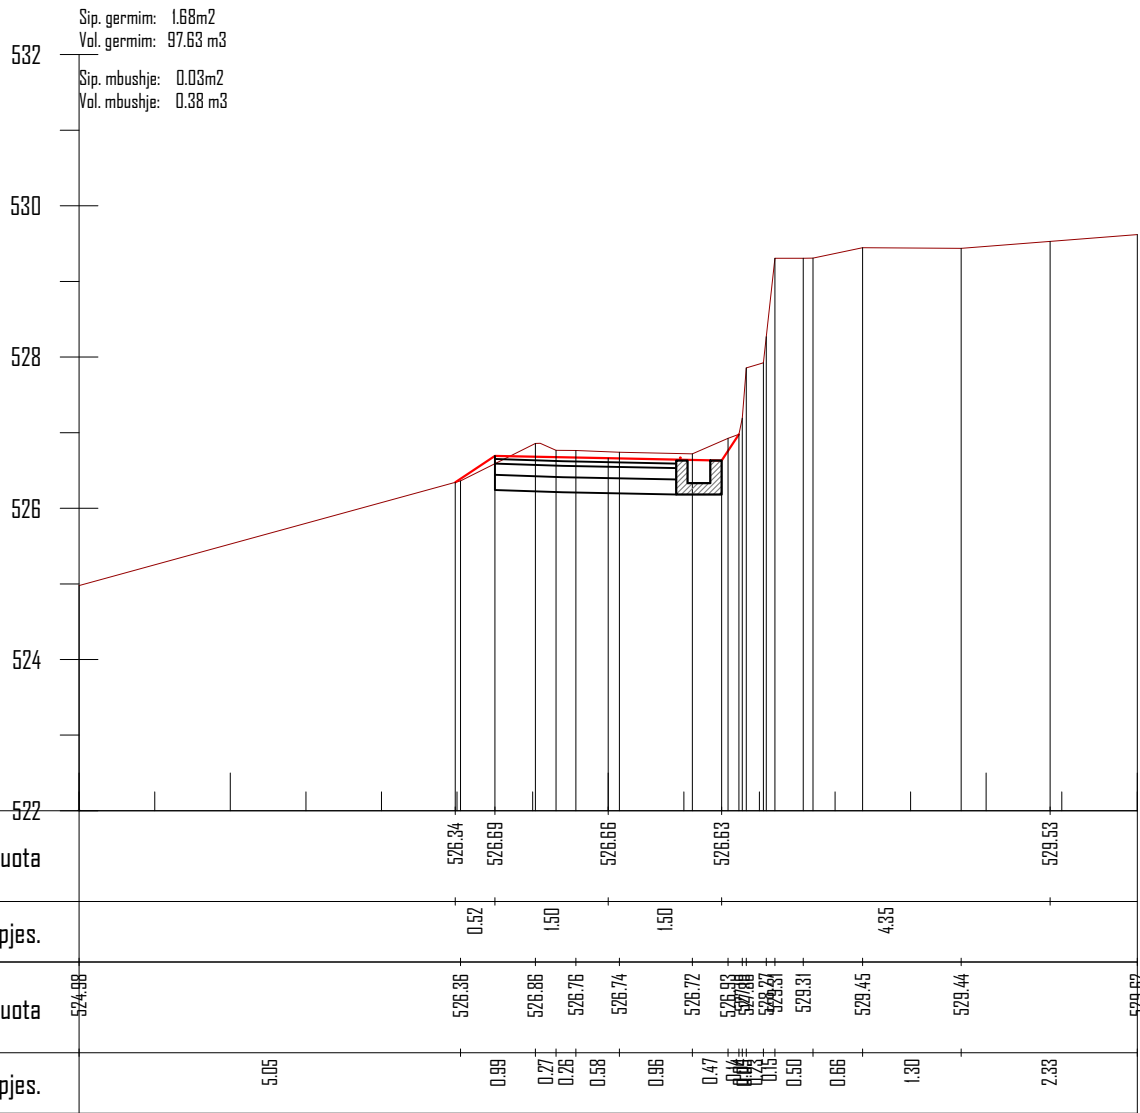

Km. 2+225

POROSITES : BASHKIA DIBËR

Sistemim Asfaltim i Rruges se Fshatit Hotesh (Katund i Ri - Hotesh)

EMERTIMI : PROFILAT TERTHORE



"ERALD-G" sh.p.k
Rruga "Kongresi i Lushnjes"
Tirane

DREJTUES PROJEKTI

Ing.Gezim ISLAMI

PROJEKTUES

Ing.Erindi GJOKA

Top.K.CANAMETI

Hidr.Anisa ZAKA

Elek.Hajdar KURTI

Mek.Arben MUHA

Ark.Elton ÇARÇANI

SHKALLA

SHK - 1:100

TIRANE 2021

FLETA

4 - 40

FORMAT A3

Sip. germim: 1.37m2
Vol. germim: 33.88 m3
Sip. mbushje: 0.01m2
Vol. mbushje: 1.13 m3

528

526

524

522

520

Projekti	Kuota	522.86 523.03 523.00 522.87 522.86													
	Dist. pjes.	0.24 1.50 1.50 0.16													
Terreni	Kuota	522.17	522.25	522.59	522.51	522.94	522.97	522.89	522.59	523.12	525.05	525.07			
	Dist. pjes.	2.46		1.54	0.72	0.18	0.75	0.25	0.65	1.43	0.33	0.24	0.27	1.51	3.32

Km. 2+350

Sip. germim: 0.74m2
Vol. germim: 26.38 m3
Sip. mbushje: 0.35m2
Vol. mbushje: 4.50 m3

526

524

522

520

Terreni	Projekti	520																				
		Dist. pjes.	Kuota	Kuota																		
4.63	0.08	0.59	0.23	0.44	1.82	0.23	0.79	0.45	0.05	0.50	1.00	1.81	0.32	0.99	522.86	523.36	523.33	523.30	522.49	524.17	524.33	524.56

Km. 2+375

POROSITES : BASHKIA DIBËR

Sistemim Asfaltim i Rruges se Fshatit Hotesh (Katund i Ri - Hotesh)

EMERTIMI : PROFILAT TERTHORE



"ERALD-G" sh.p.k
Rruga "Kongresi i Lushnjes"
Tirane

DREJTUES PROJEKTI

Ing.Gezim ISLAMI

PROJEKTUES

Ing.Erindi GJOKA

Top.K.CANAMETI

Hidr.Anisa ZAKA

Elek.Hajdar KURTI

Mek.Arben MUHA

Ark.Elton ÇARÇANI

SHKALLA


SHK - 1:100


TIRANE 2021

FLETA


4 - 43

FORMAT A3

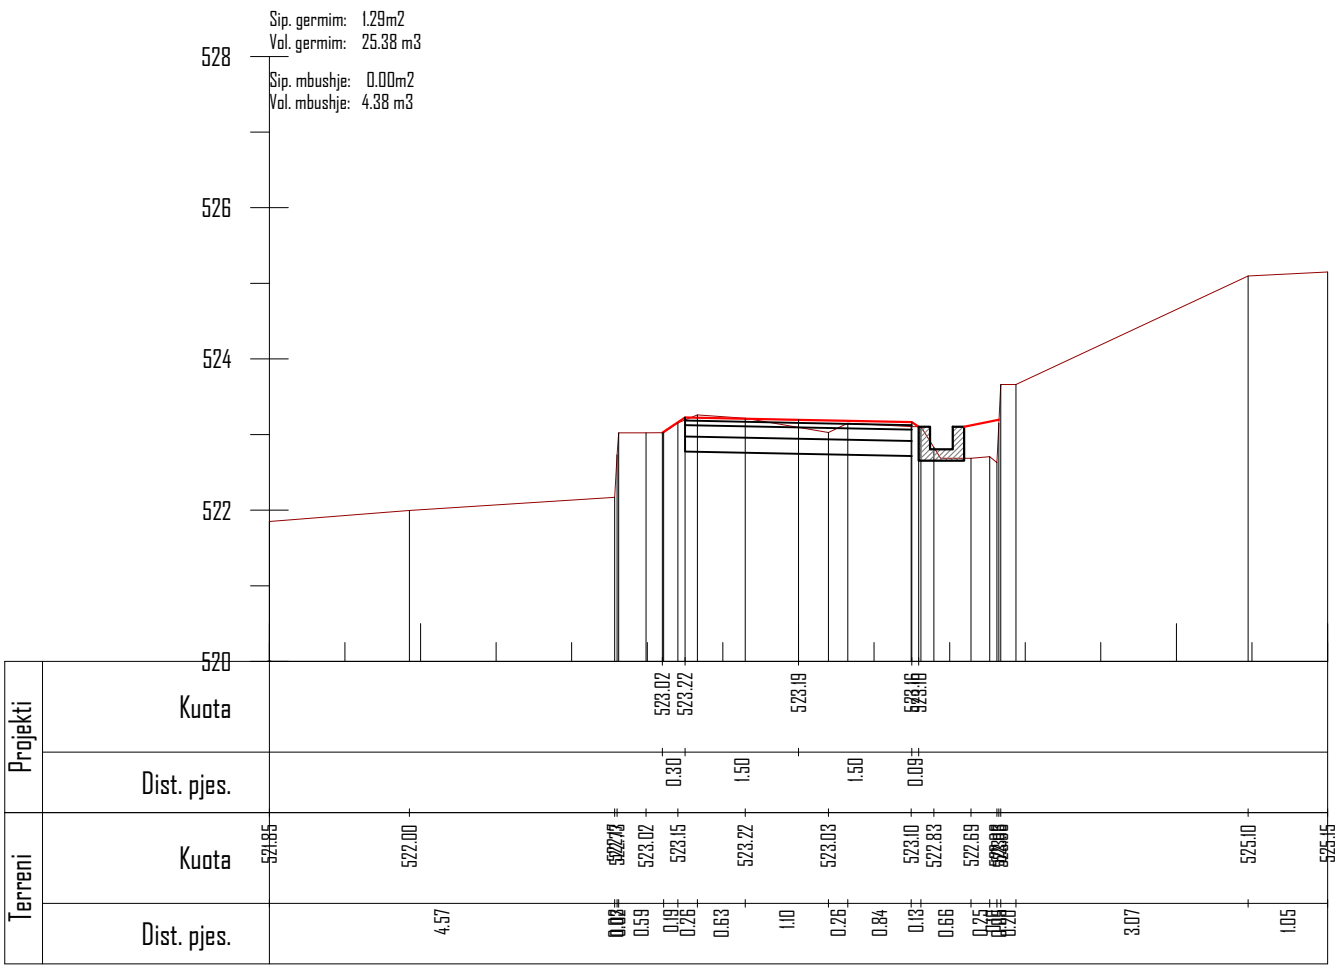


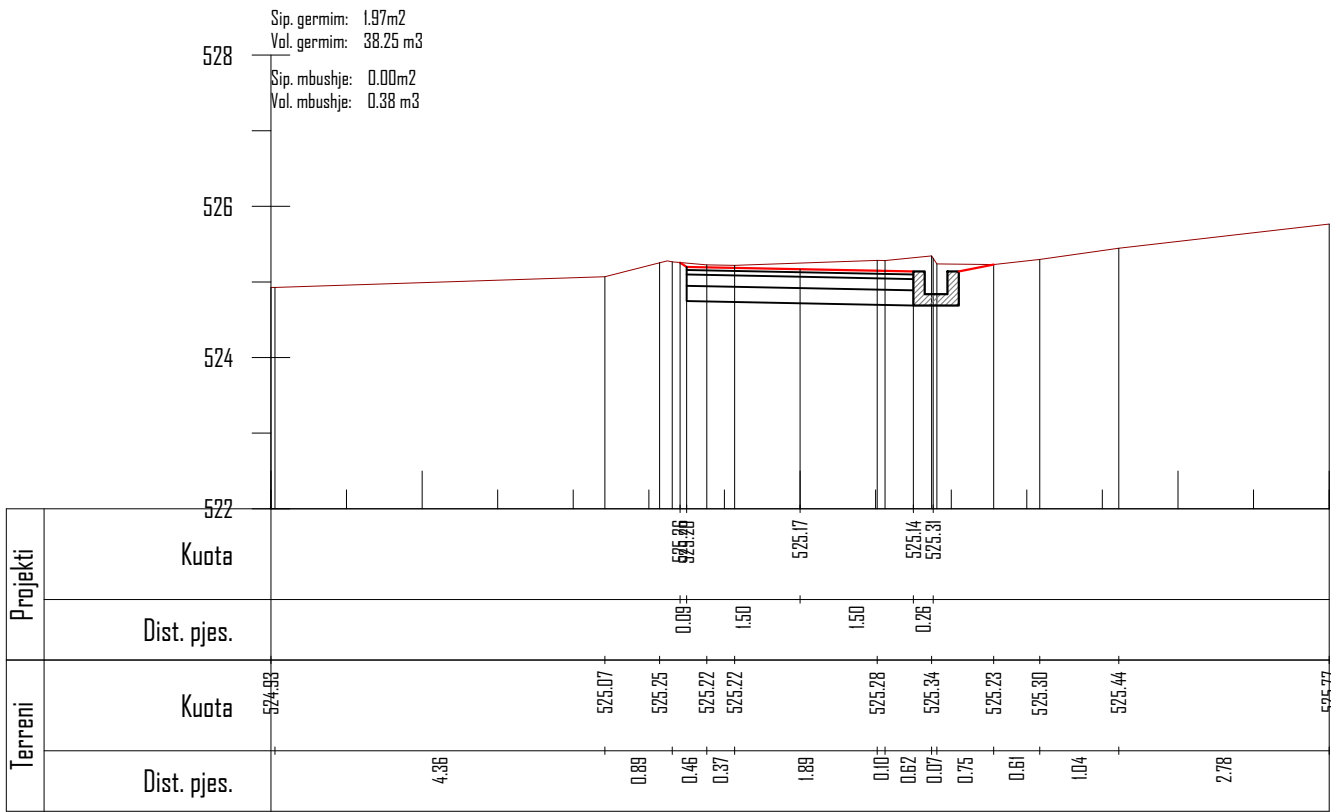

Km. 2+450

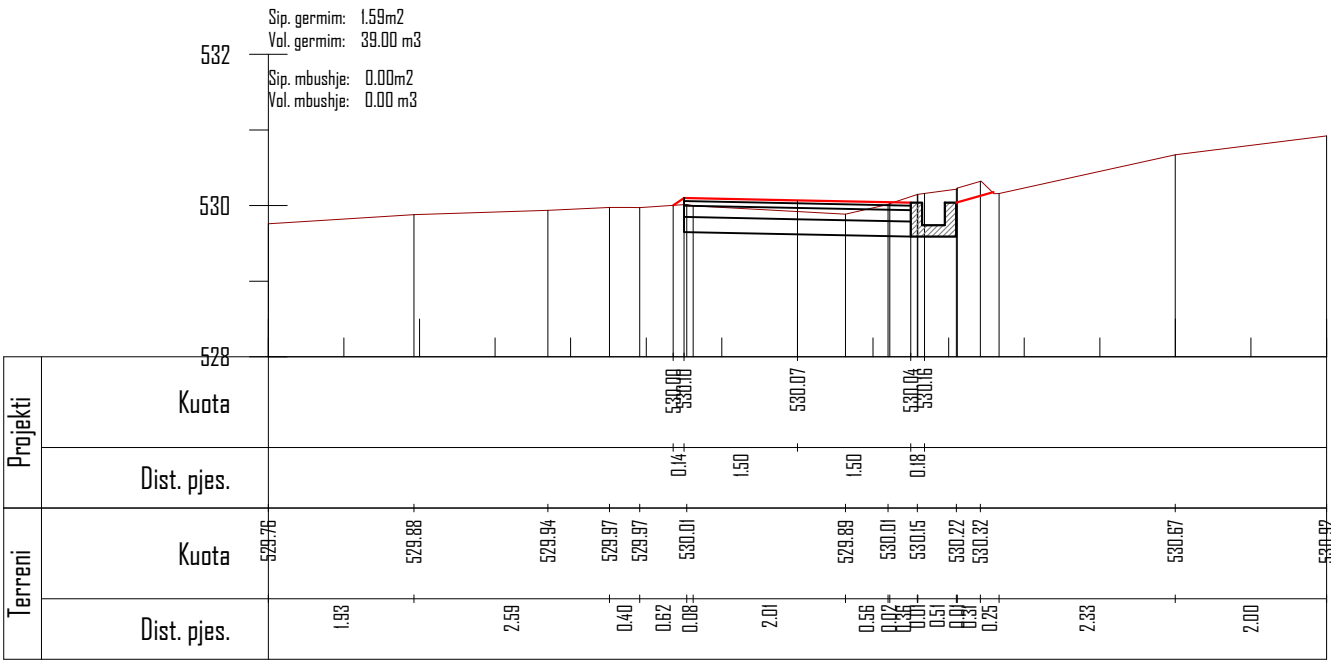

Km. 2+500

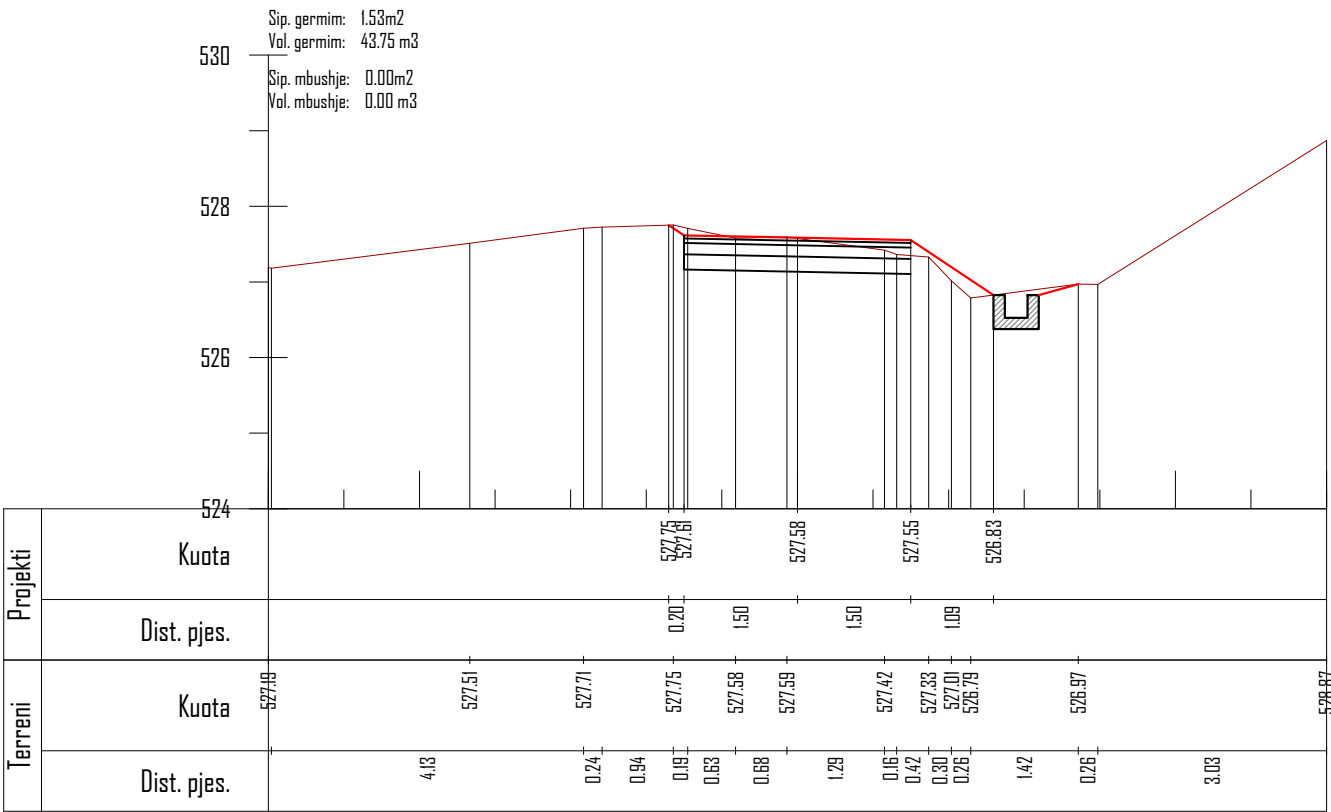

Km. 2+475

POROSITES : BASHKIA DIBËR

Sistemim Asfaltim i Rruges se Fshatit Hotesh (Katund i Ri - Hotesh)

EMERTIMI : PROFILAT TERTHORE



"ERALD-G" sh.p.k

Rruga "Kongresi i Lushnjes"
Tirane

DREJTUES PROJEKTI

Ing.Gezim ISLAMI

PROJEKTUES

Ing.Erindi GJOKA

Top.K.CANAMETI

Hidr.Anisa ZAKA

Elek.Hajdar KURTI

Mek.Arben MUHA

Ark.Elton ÇARÇANI

SHKALLA


SHK - 1:100

TIRANE 2021


FLETA

4 - 45

FORMAT A3

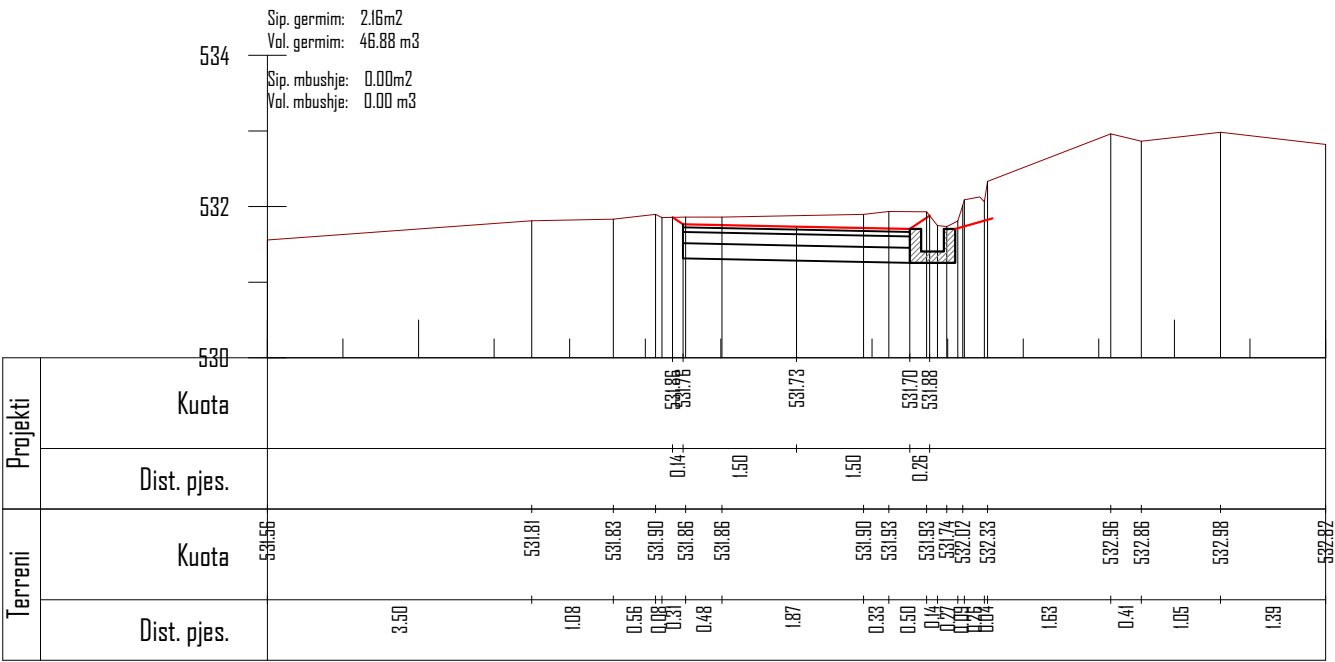

Km. 2+525

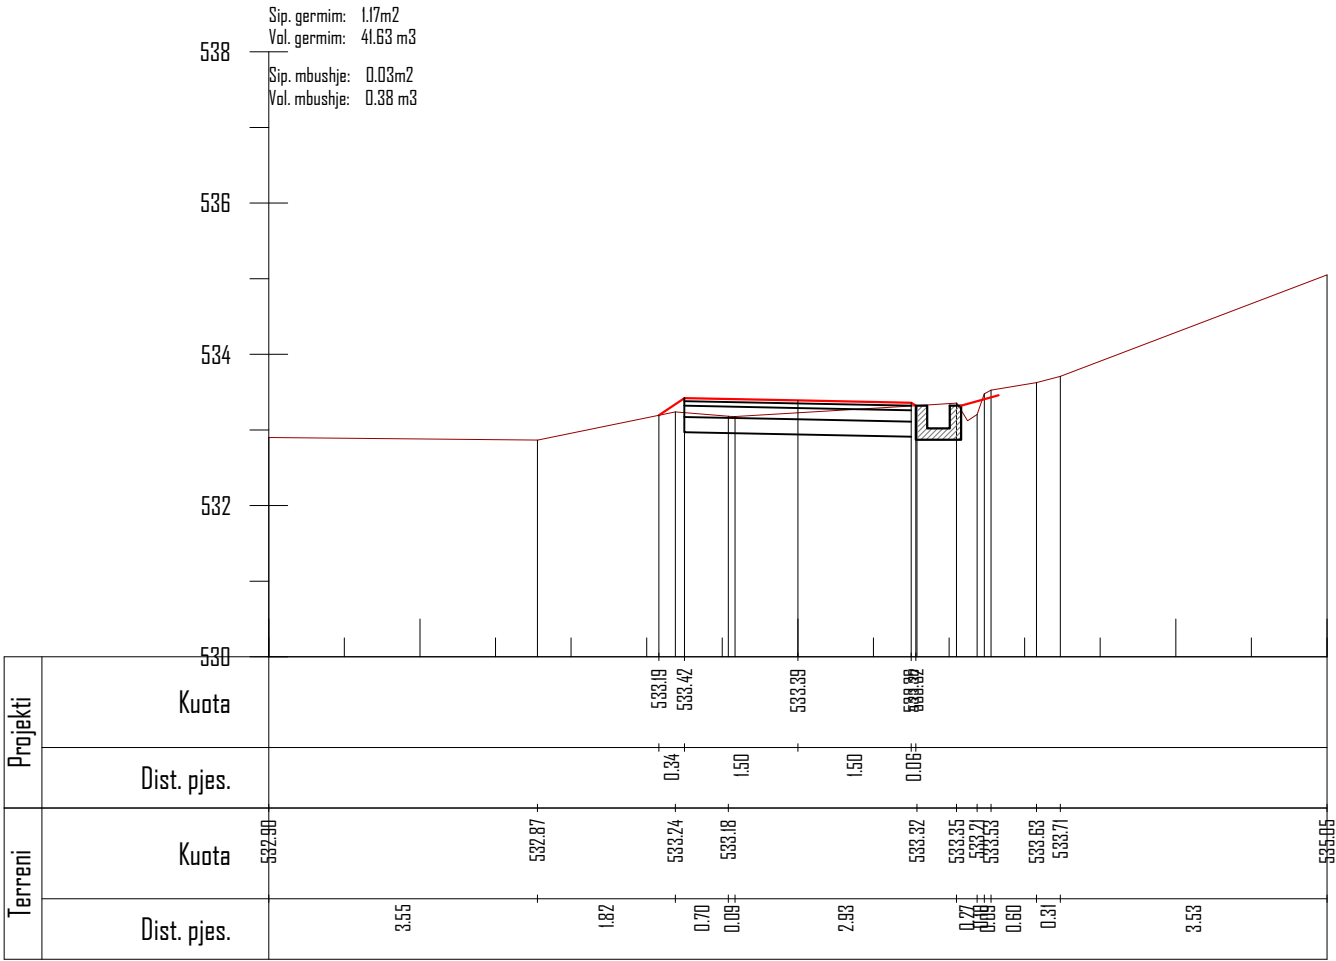

Km. 2+550

POROSITES : BASHKIA DIBËR

Sistemim Asfaltim i Rruges se Fshatit Hotesh (Katund i Ri - Hotesh)

EMERTIMI : PROFILAT TERTHORE



"ERALD-G" sh.p.k
Rruga "Kongresi i Lushnjes"
Tirane

DREJTUES PROJEKTI

Ing.Gezim ISLAMI

PROJEKTUES

Ing.Erindi GJOKA

Top.K.CANAMETI

Hidr.Anisa ZAKA

Elek.Hajdar KURTI

Mek.Arben MUHA

Ark.Elton ÇARÇANI

SHKALLA


SHK - 1:100

TIRANE 2021


FLETA

4 - 46


FORMAT A3

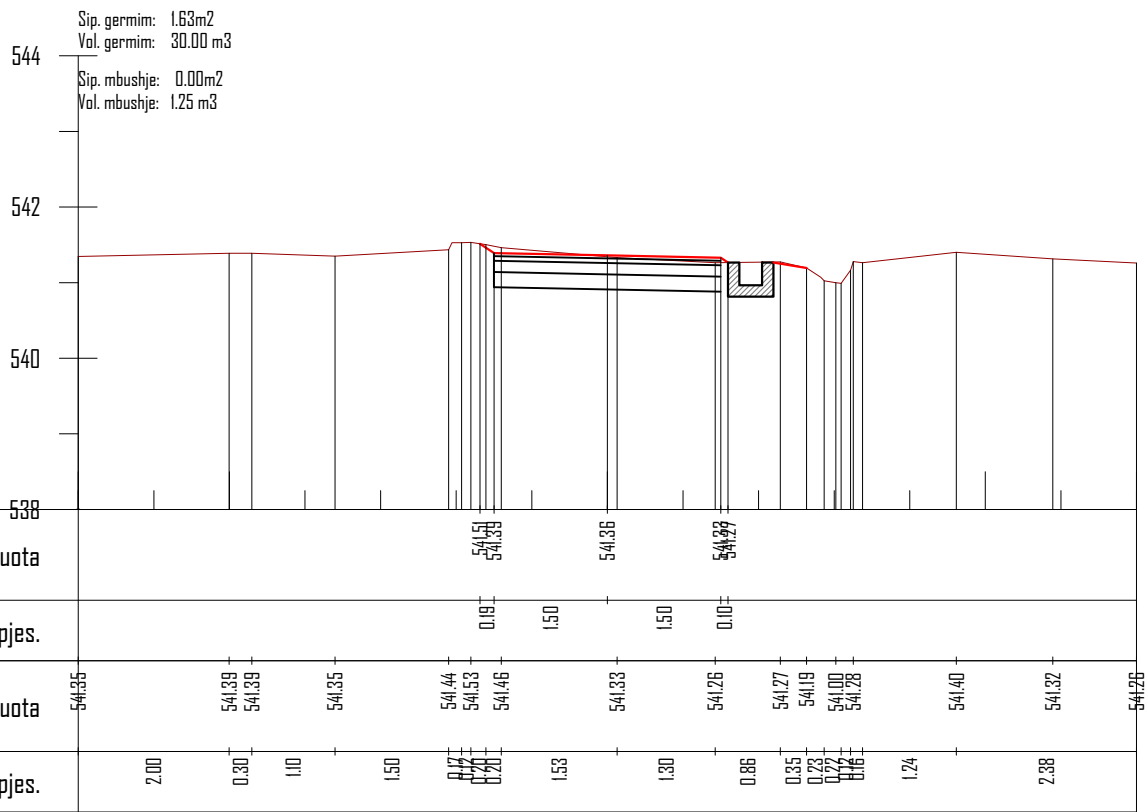


Km. 2+625

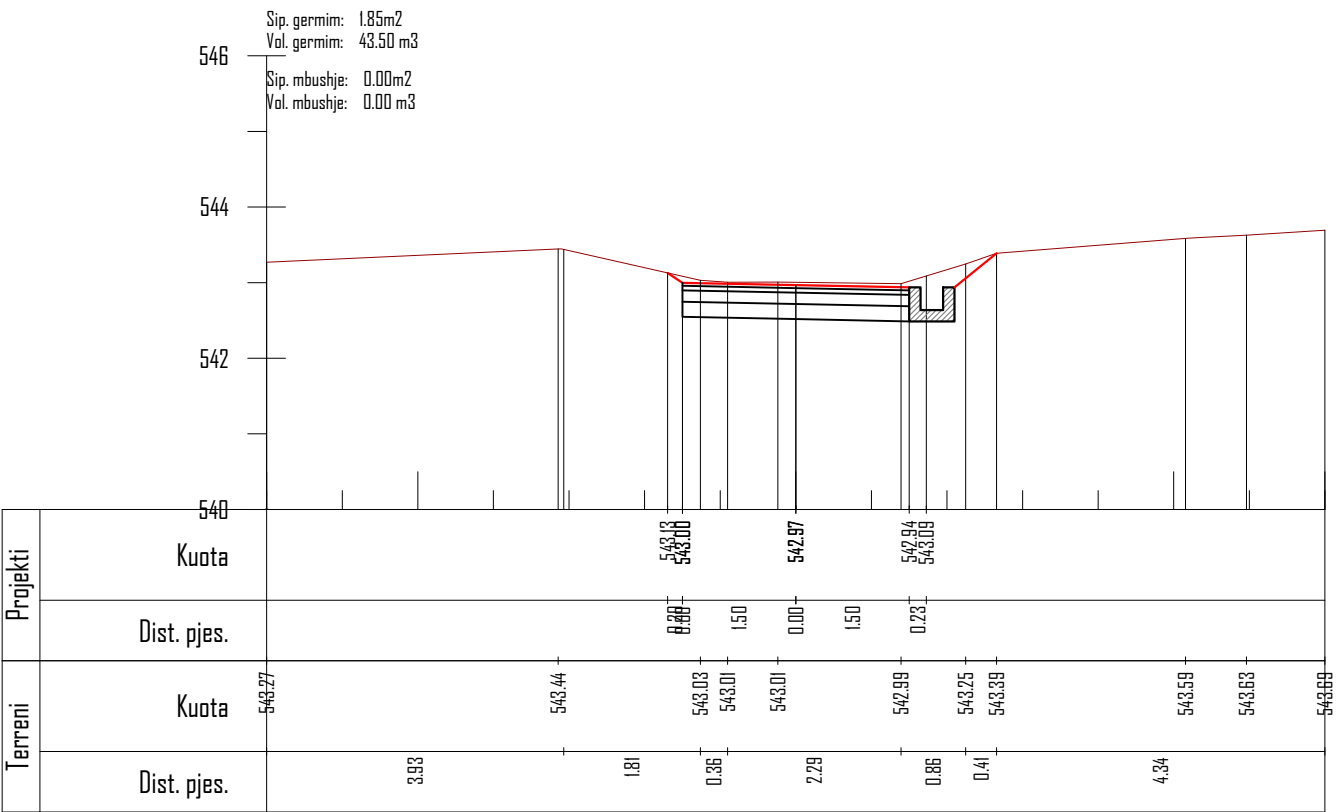

Km. 2+650

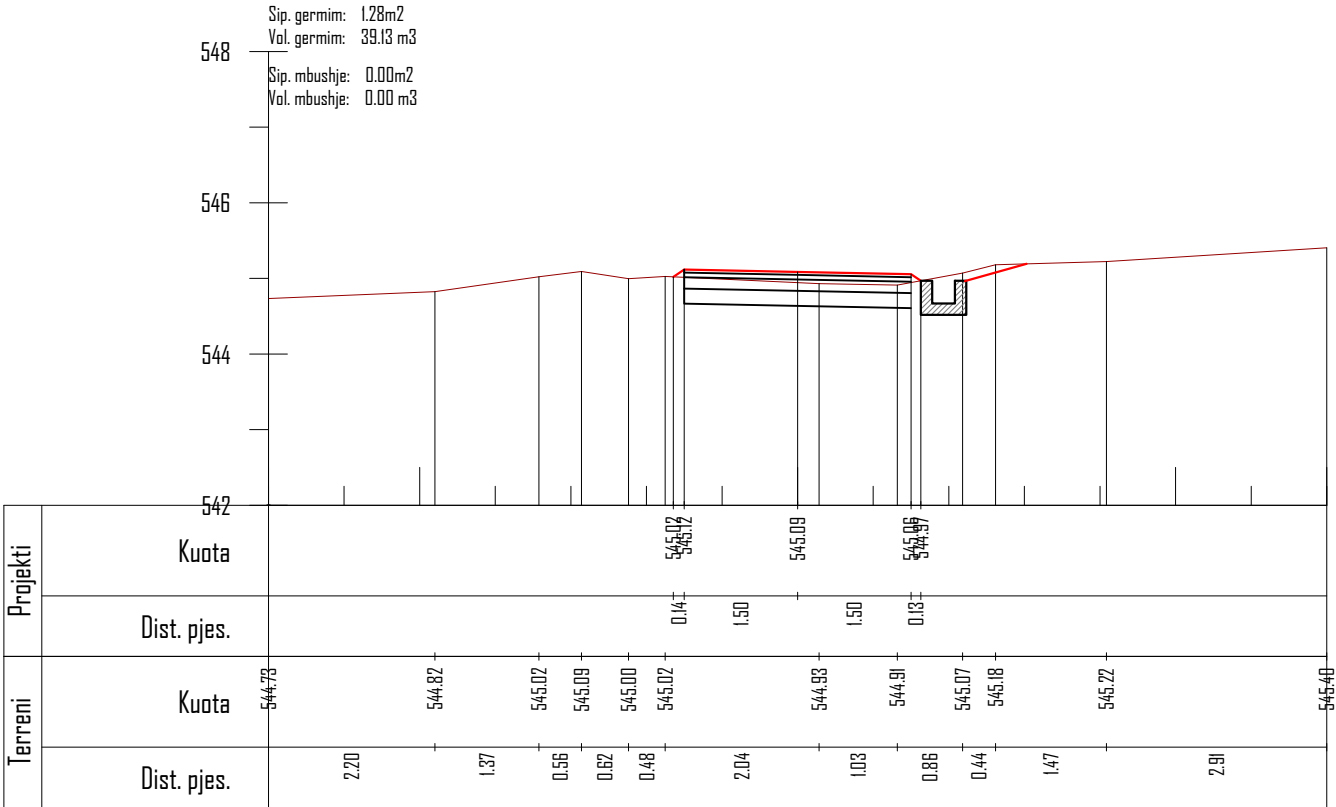

Km. 2+675

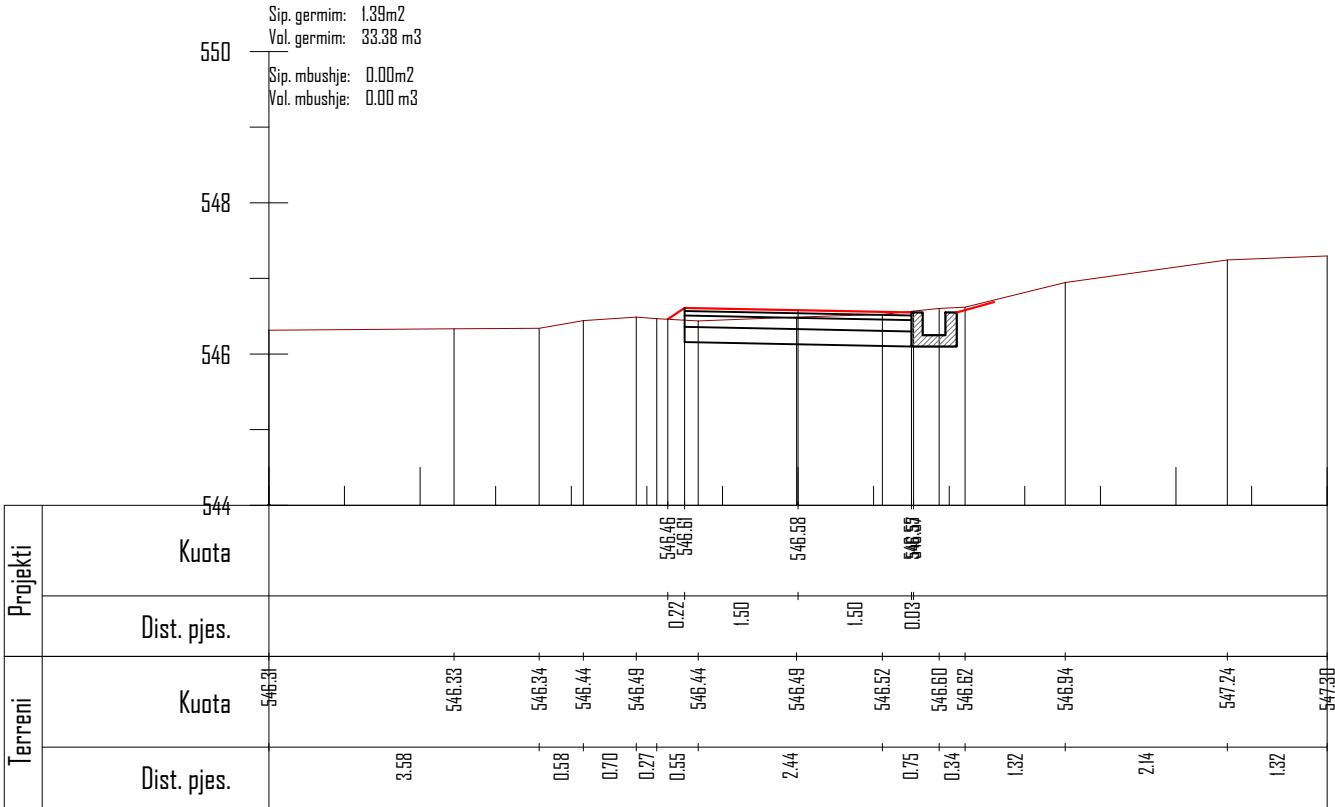

Km. 2+700

POROSITES : BASHKIA DIBËR

Sistemim Asfaltim i Rruges se Fshatit Hotesh (Katund i Ri - Hotesh)

EMERTIMI : PROFILAT TERTHORE



"ERALD-G" sh.p.k
Rruga "Kongresi i Lushnjes"
Tirane

DREJTUES PROJEKTI

Ing.Gezim ISLAMI

PROJEKTUES

Ing.Erindi GJOKA

Top.K.CANAMETI

Hidr.Anisa ZAKA

Elek.Hajdar KURTI

Mek.Arben MUHA

Ark.Elton ÇARÇANI

SHKALLA


SHK - 1:100

TIRANE 2021


FLETA

4 - 49


FORMAT A3

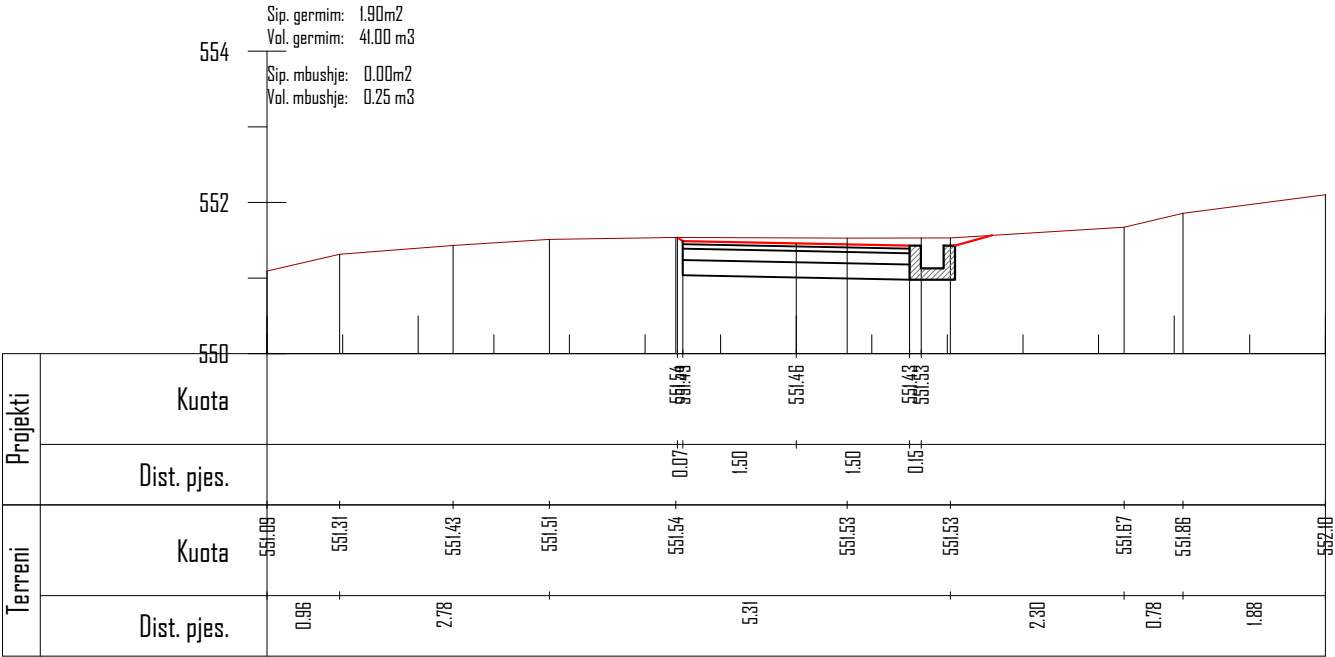

Km. 2+750

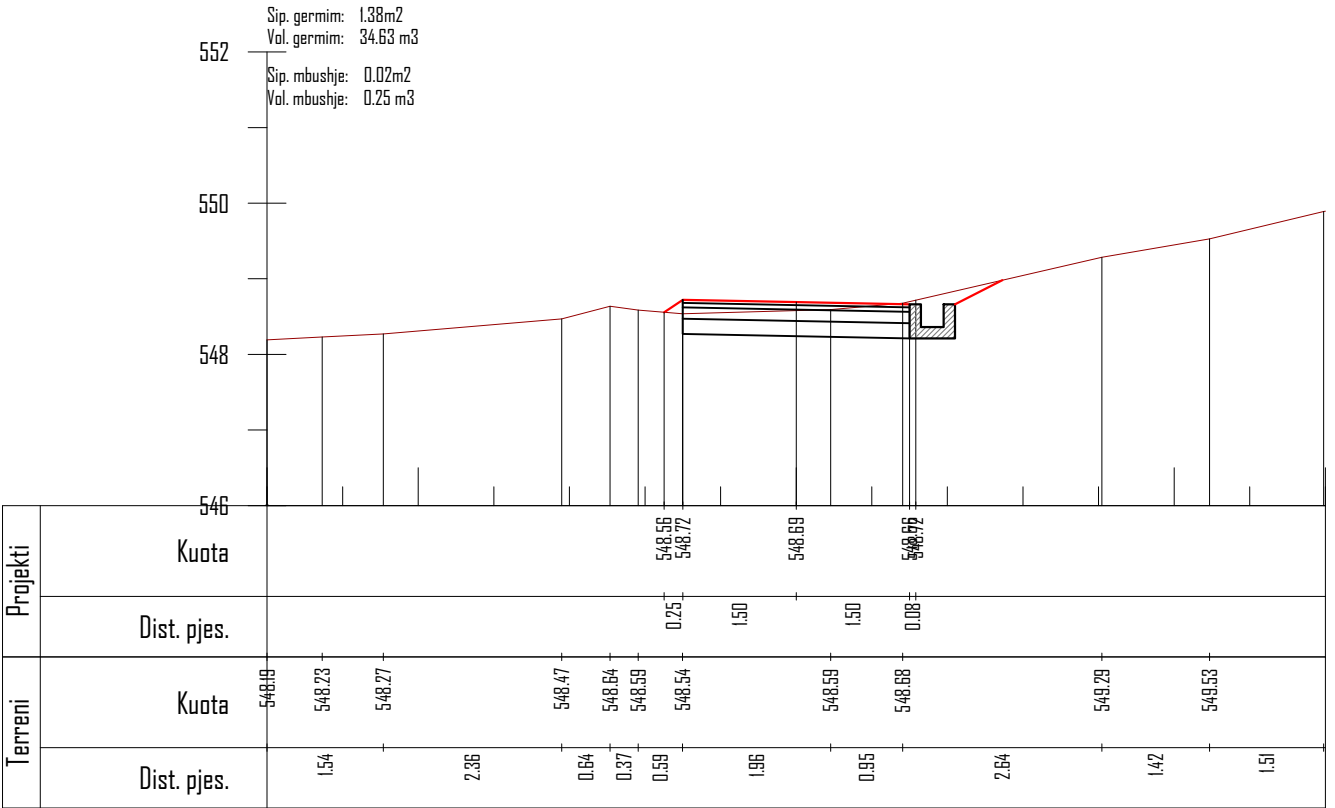

Km. 2+725

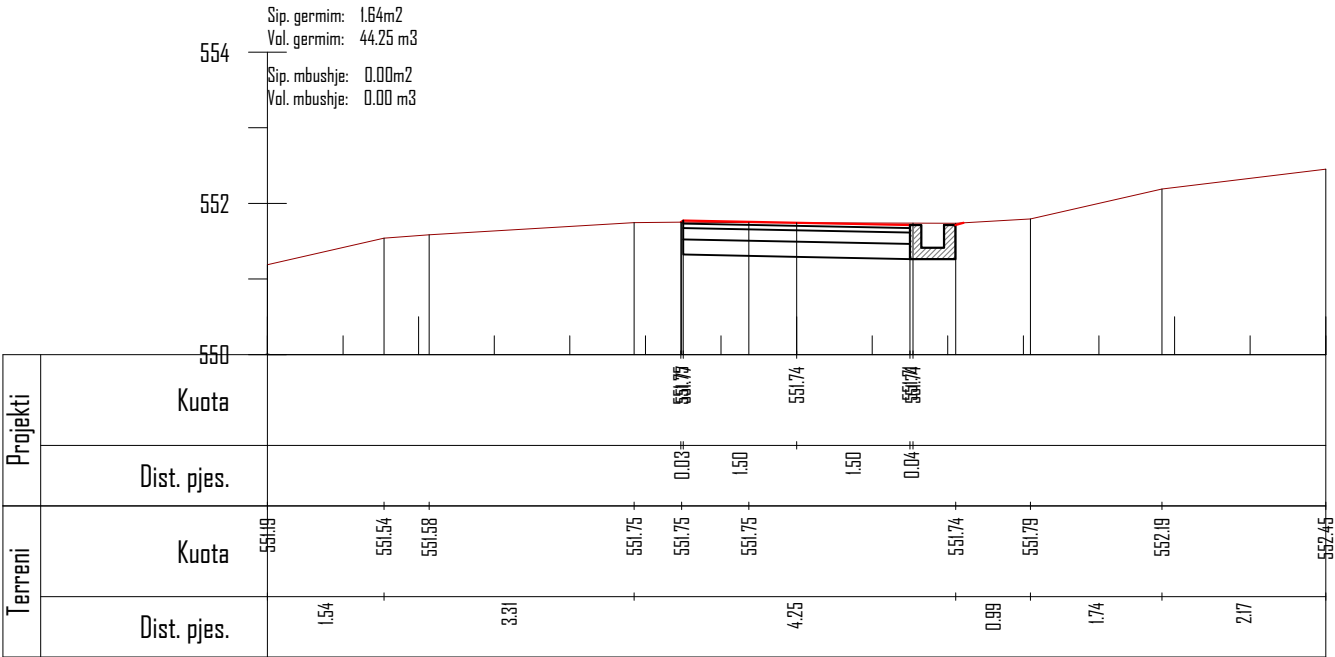

Km. 2+753

POROSITES : BASHKIA DIBËR

Sistemim Asfaltim i Rruges se Fshatit Hotesh (Katund i Ri - Hotesh)

EMERTIMI : PROFILAT TERTHORE



"ERALD-G" sh.p.k

Rruga "Kongresi i Lushnjes"
Tirane

DREJTUES PROJEKTI

Ing.Gezim ISLAMI

PROJEKTUES

Ing.Erindi GJOKA

Top.K.CANAMETI

Hidr.Anisa ZAKA

Elek.Hajdar KURTI

Mek.Arben MUHA

Ark.Elton ÇARÇANI

SHKALLA

SHK - 1:100

TIRANE 2021

FLETA

4 - 50

FORMAT A3

PROFILAT

TERTHORE TIP

OBJEKTI

SISTEMIM ASFALTIM I RRUGES SE FSHATIT HOTESH (KATUND I RI - HOTESH)

**AUTORITETI
KONTRAKTOR**

BASHKIA DIBËR


KONSULENTI

“ERALD-G” Shpk

VITI 2021

PROFIL TERTHOR TIP 1

Prog. 0+000 - 0+050 Prog. 1+650 - 1+775
Prog. 0+150 - 0+350
Prog. 0+500 - 0+525
Prog. 0+600 - 0+675
Prog. 0+775 - 0+825
Prog. 0+975 - 1+400

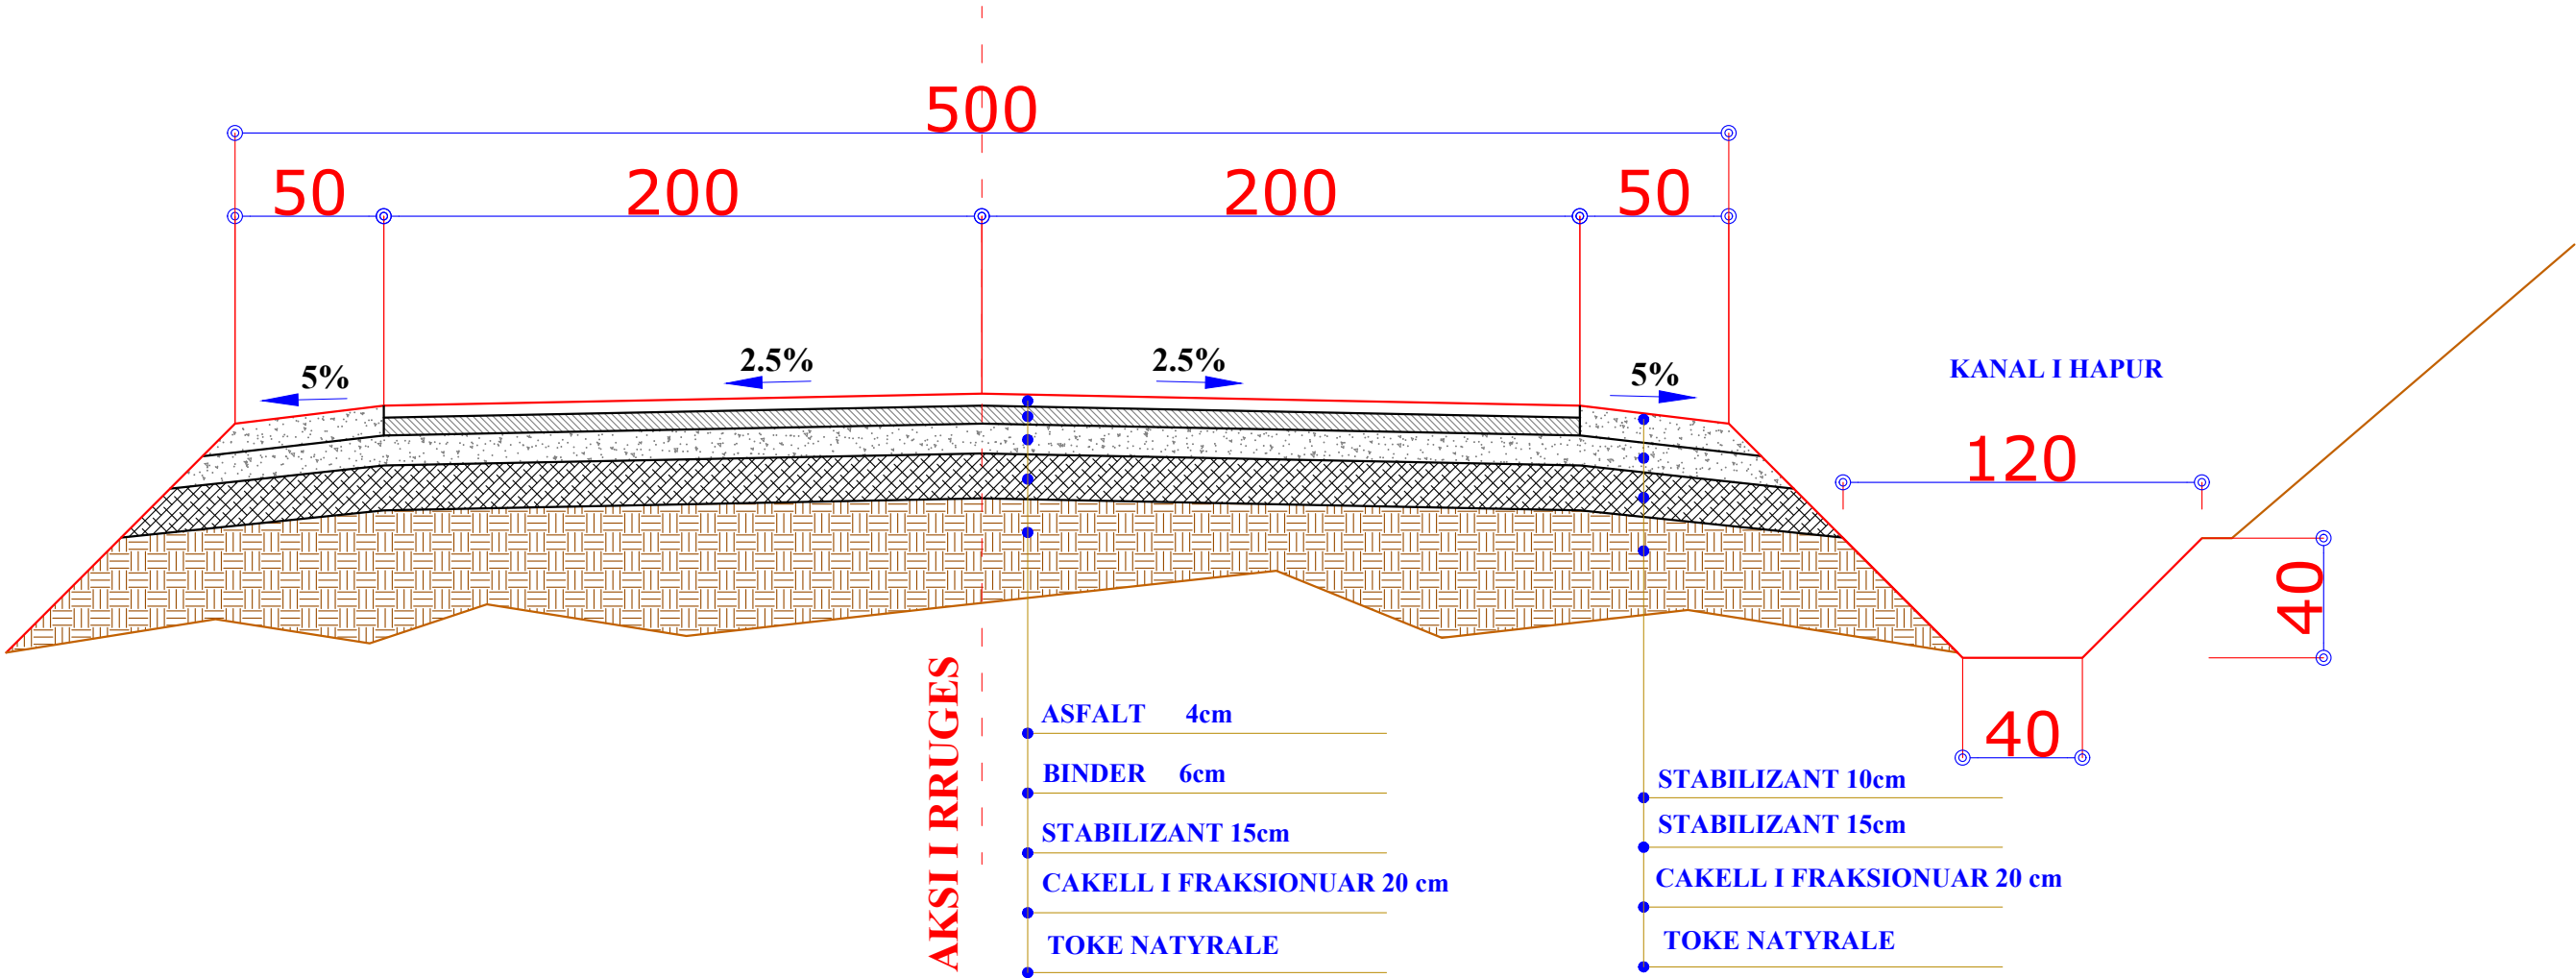

POROSITES : BASHKIA DIBËR

Sistemim Asfaltim i Rruges se Fshatit Hotesh (Katund i Ri - Hotesh)

EMERTIMI : PROFILAT TERTHORE TIP

"ERALD-G" sh.p.k

Rruga "Kongresi i Lushnjes"
Tirane

DREJTUES PROJEKTI

Ing.Gezim ISLAMI

PROJEKTUES

Ing.Erindi GJOKA	Elek.Hajdar KURTI
Top.K.CANAMETI	Mek.Arben MUHA
Hidr.Anisa ZAKA	Ark.Elton ÇARÇANI

SHKALLA

SHK - 1:25

TIRANE 2021


FLETA

5 - 01

FORMAT A3

PROFIL TERTHOR TIP 2

Prog. 0+050 - 0+125
Prog. 0+525 - 0+550

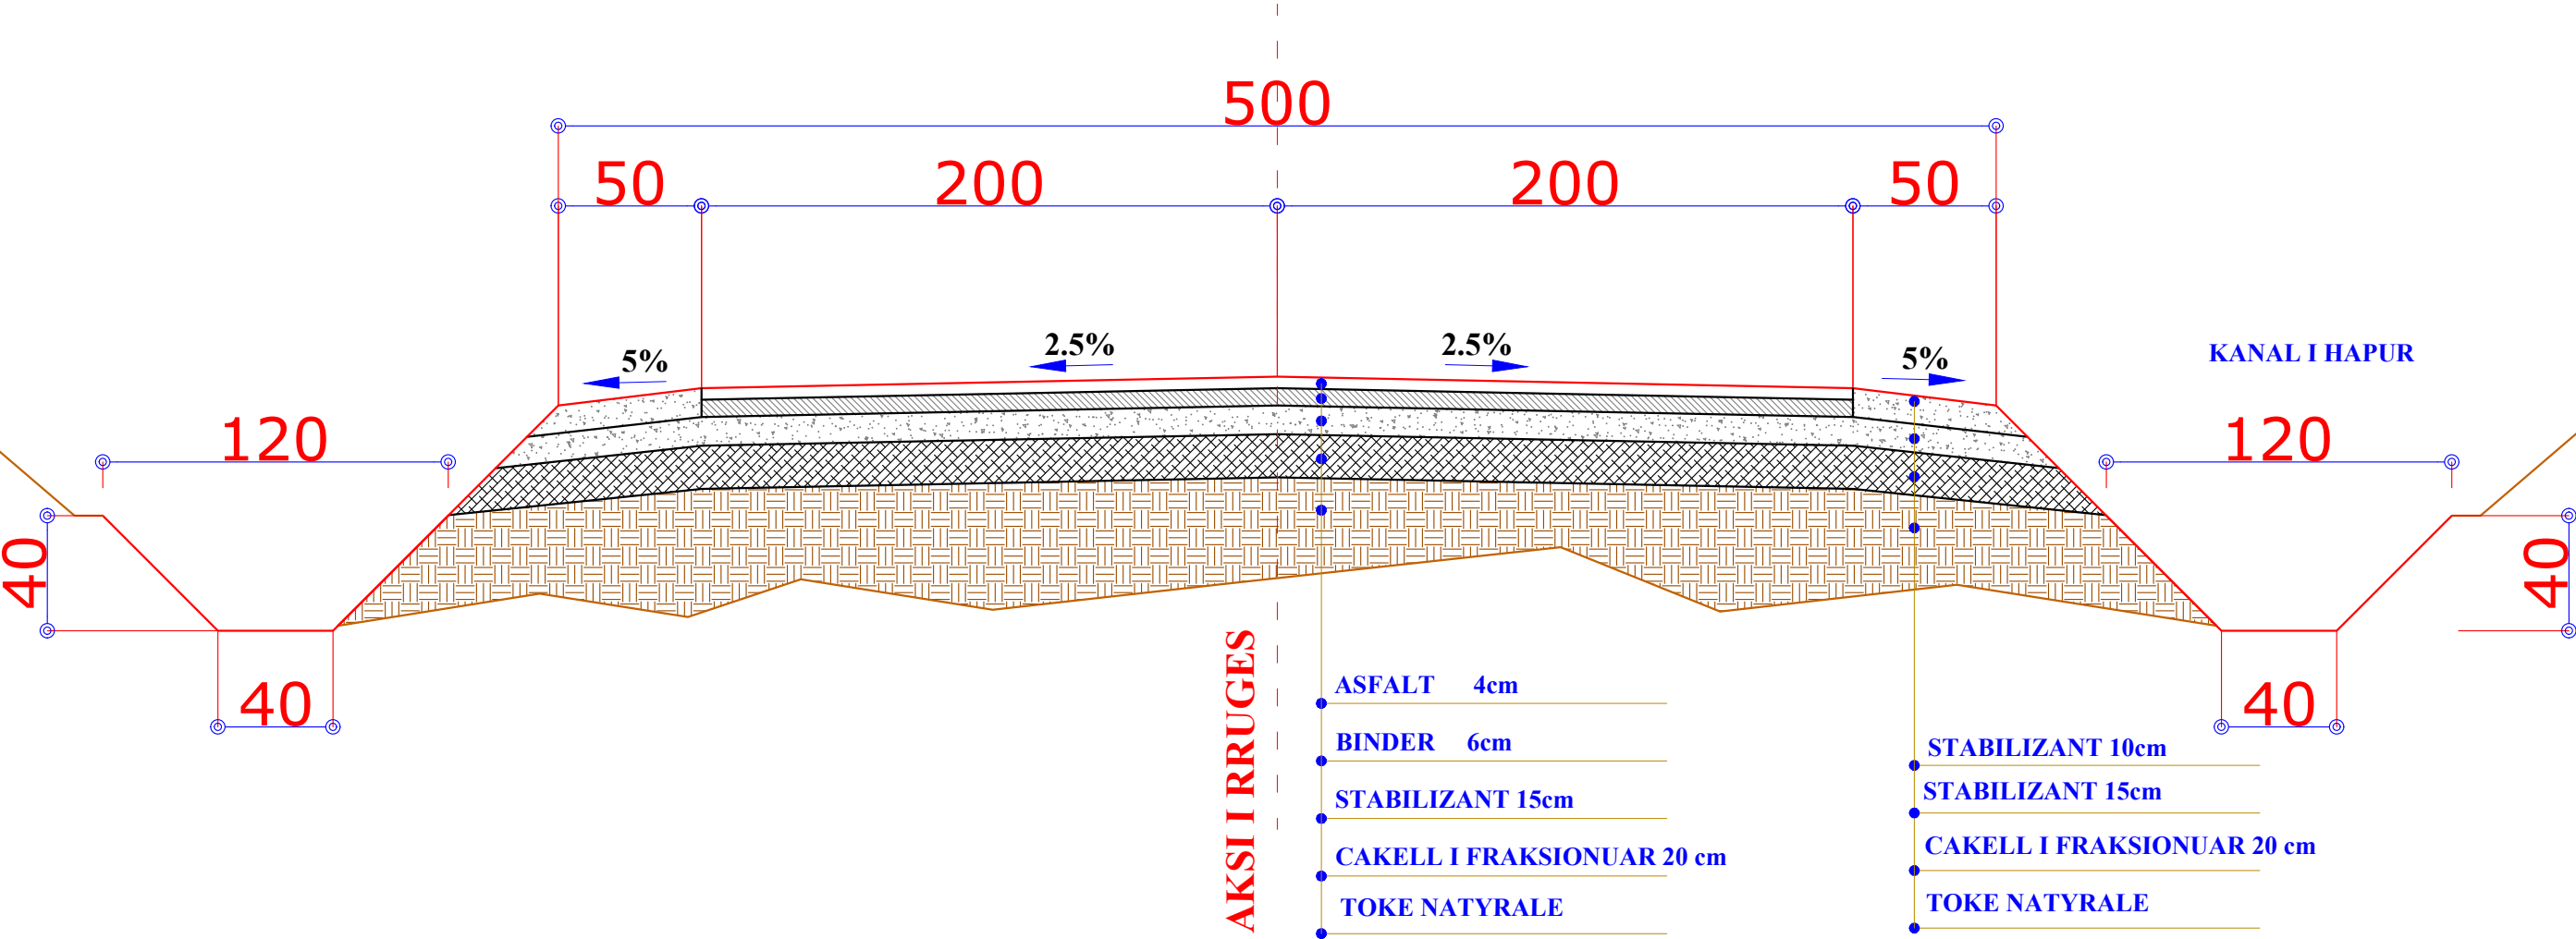

POROSITES : BASHKIA DIBËR

Sistemim Asfaltim i Rruges se Fshatit Hotesh (Katund i Ri - Hotesh)

EMERTIMI : PROFILAT TERTHORE TIP

"ERALD-G" sh.p.k

Rruga "Kongresi i Lushnjes"

Tirane

DREJTUES PROJEKTI

Ing.Gezim ISLAMI

PROJEKTUES

Ing.Erindi GJOKA		Elek.Hajdar KURTI	
Top.K.CANAMETI		Mek.Arben MUHA	
Hidr.Anisa ZAKA		Ark.Elton ÇARÇANI	

SHKALLA

SHK - 1:25

TIRANE 2021


FLETA

5 - 02

FORMAT A3

PROFIL TERTHOR TIP 3

Prog. 0+125 - 0+150
Prog. 0+825 - 0+900
Prog. 1+400 - 1+475

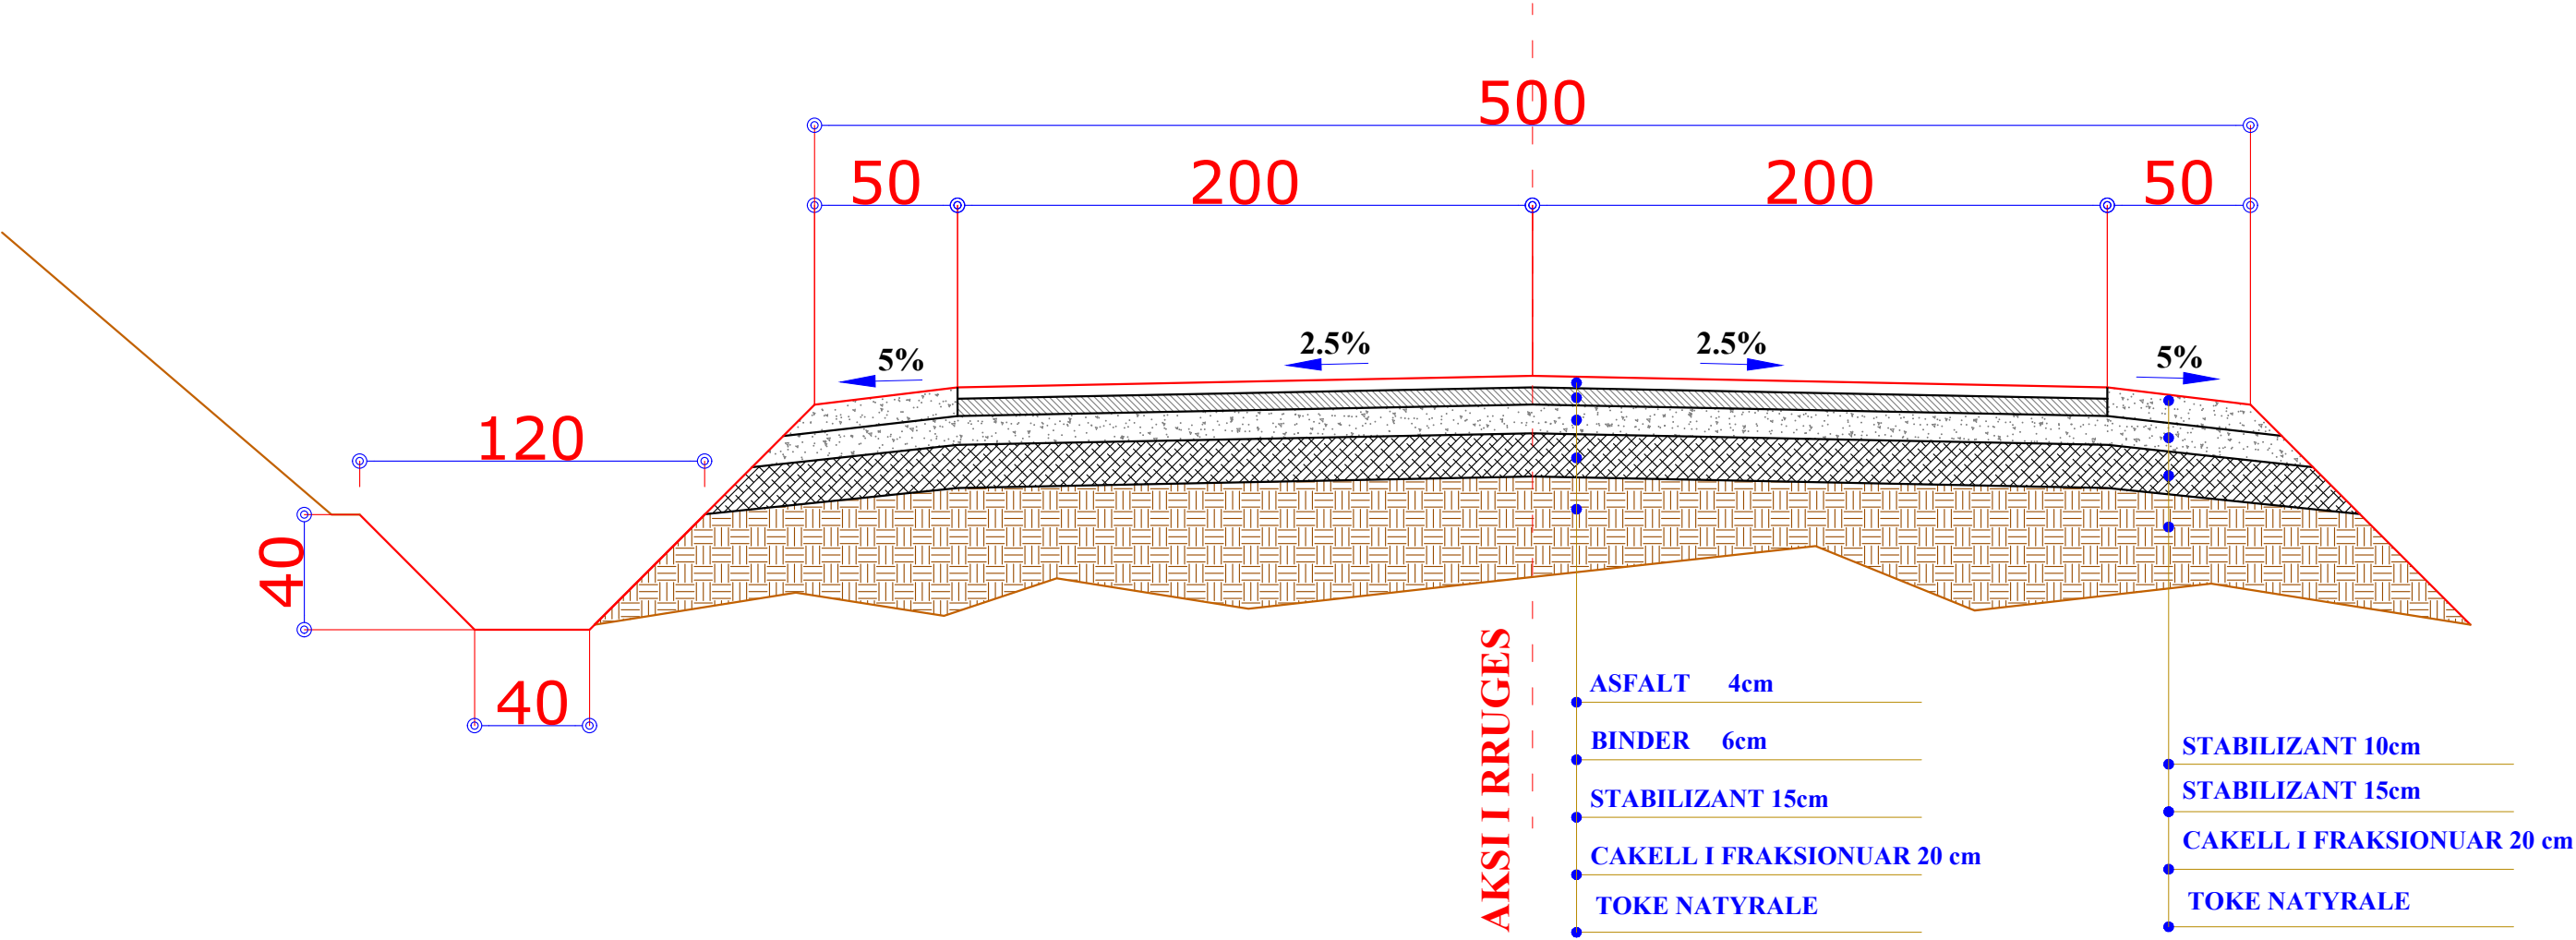

POROSITES : BASHKIA DIBËR

Sistemim Asfaltim i Rruges se Fshatit Hotesh (Katund i Ri - Hotesh)

EMERTIMI : PROFILAT TERTHORE TIP

"ERALD-G" sh.p.k
Rruga "Kongresi i Lushnjes"
Tirane

DREJTUES PROJEKTI

Ing.Gezim ISLAMI

PROJEKTUES

Ing.Erindi GJOKA
Top.K.CANAMETI
Hidr.Anisa ZAKA
Elek.Hajdar KURTI
Mek.Arben MUHA
Ark.Elton ÇARÇANI

SHKALLA


SHK - 1:25

TIRANE 2021

FLETA

5 - 03

FORMAT A3

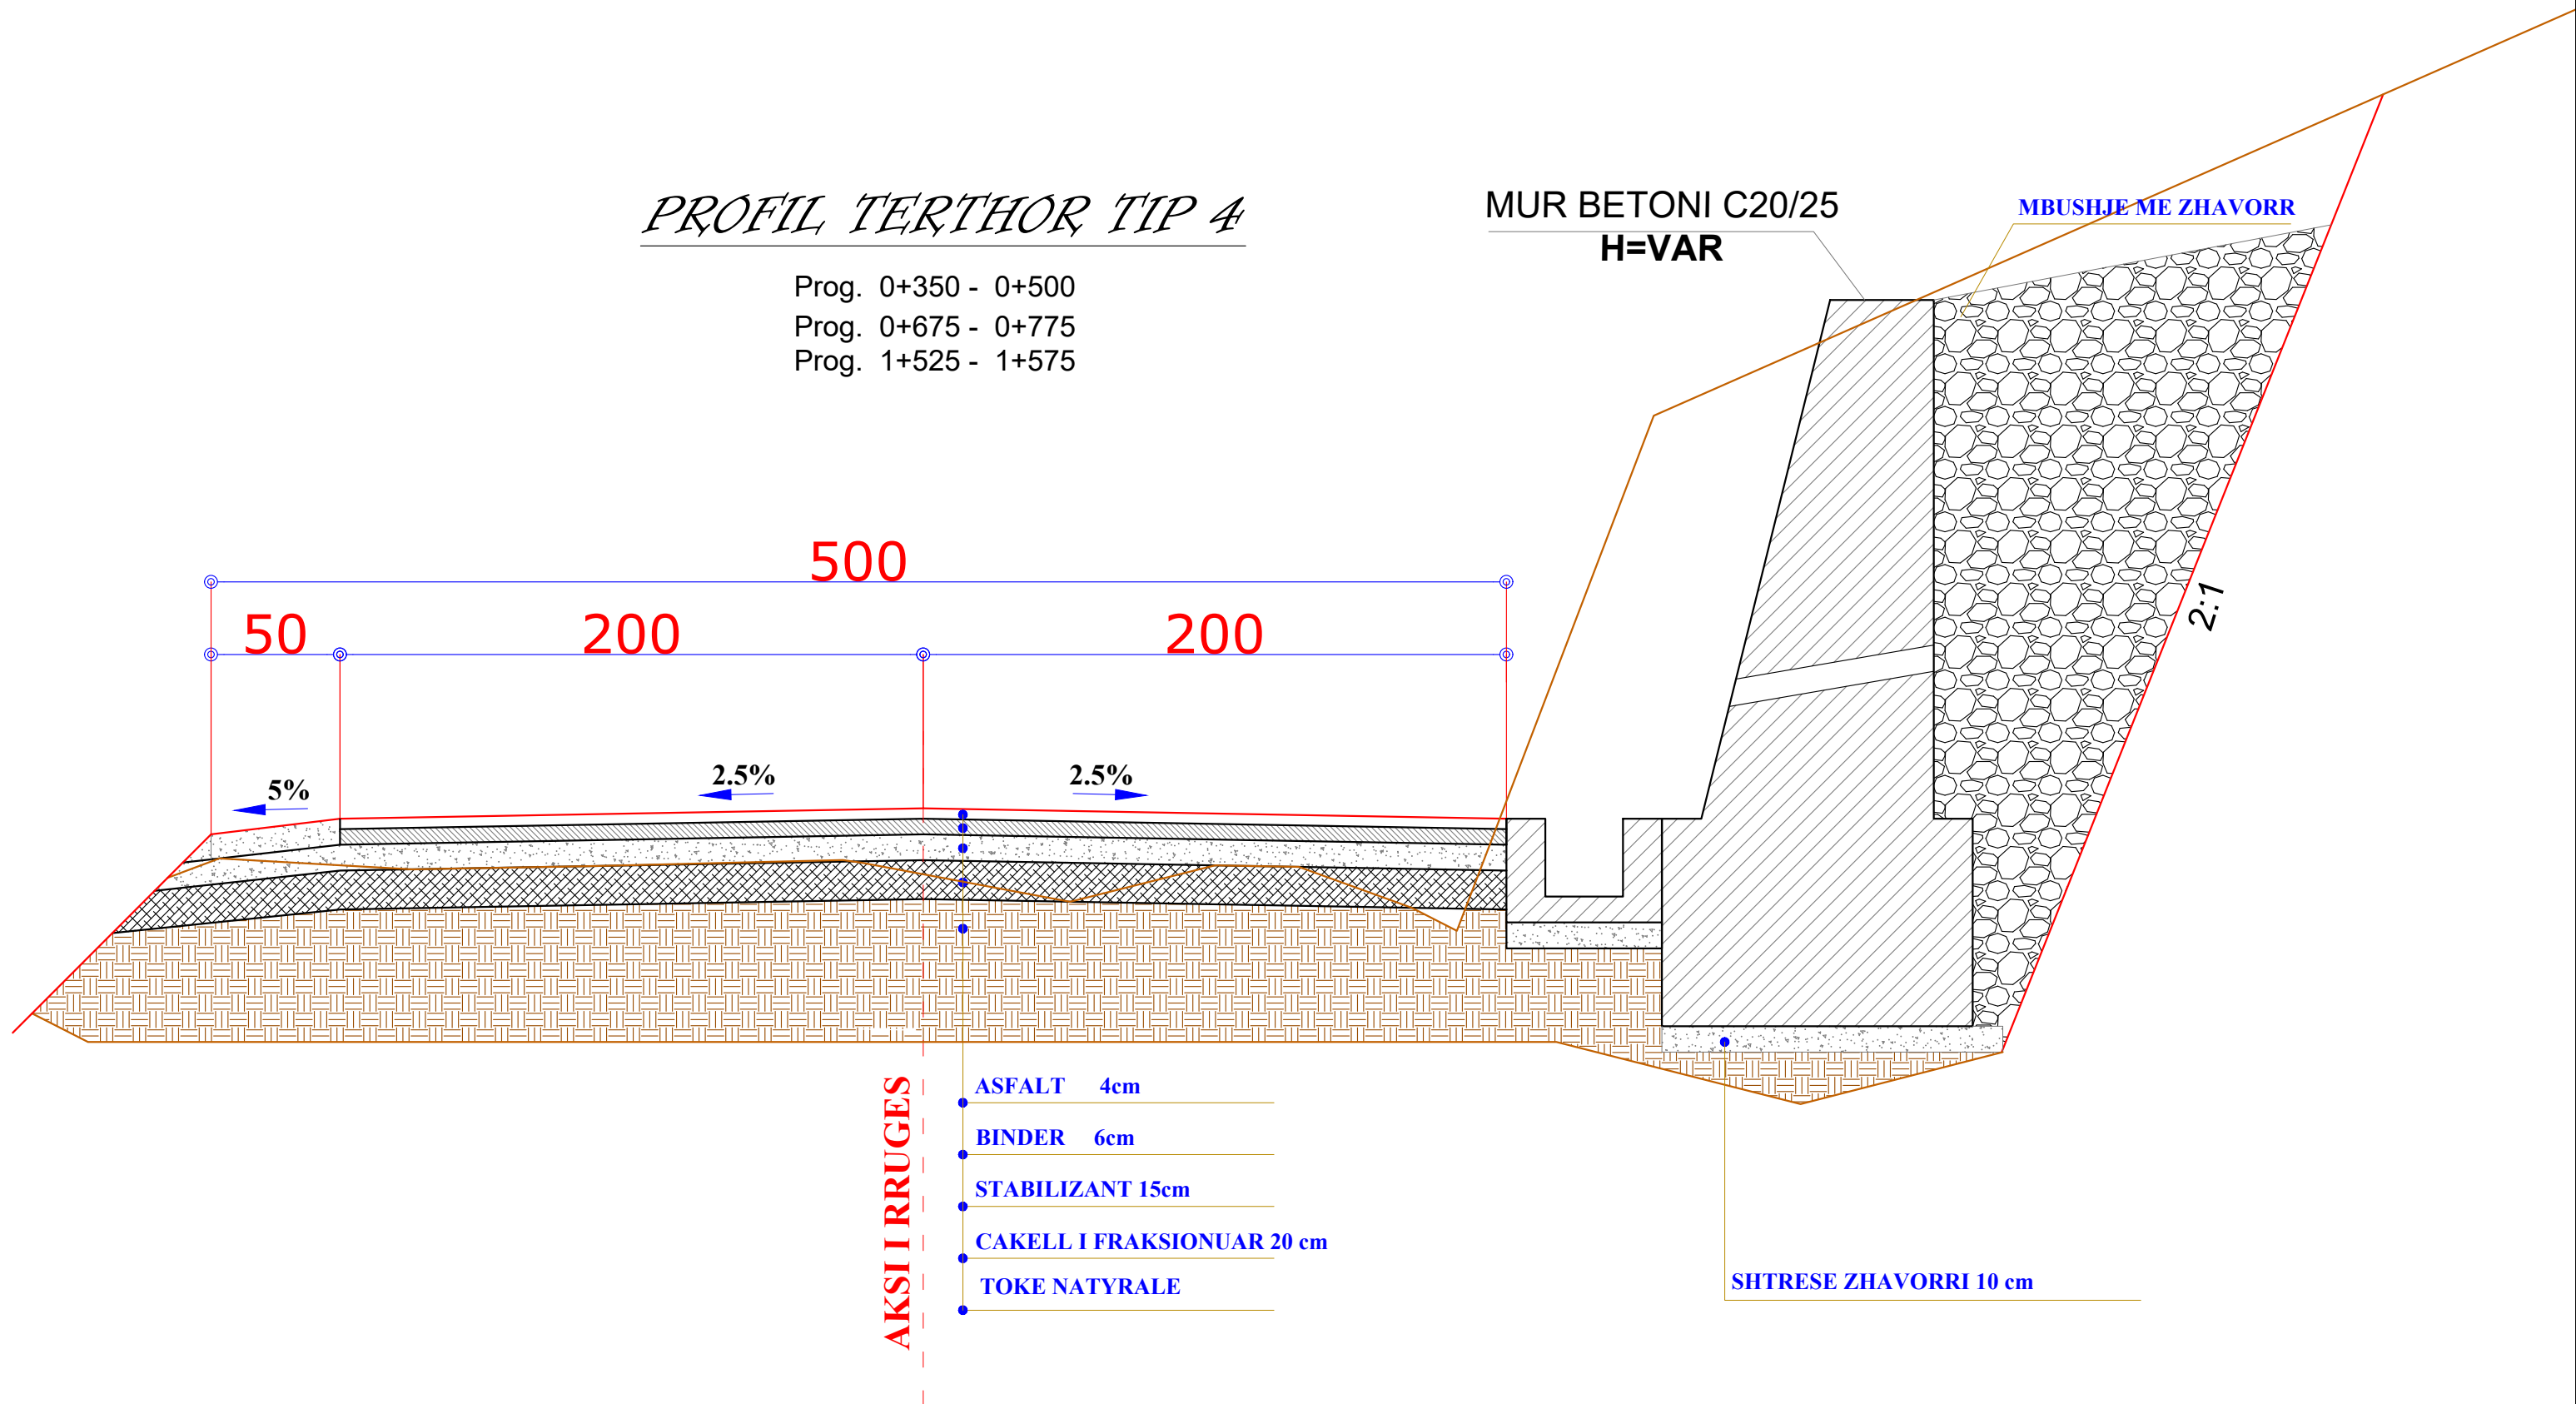

POROSITES : BASHKIA DIBËR

Sistemim Asfaltim i Rruges se Fshatit Hotesh (Katund i Ri - Hotesh)

EMERTIMI : PROFILAT TERTHORE TIP



"ERALD-G" sh.p.k
Rruga "Kongresi i Lushnjes"
Tirane

DREJTUES PROJEKTI

Ing.Gezim ISLAMI

PROJEKTUES

Ing.Erindi GJOKA

Top.K.CANAMETI

Hidr.Anisa ZAKA

Elek.Hajdar KURTI

Mek.Arben MUHA

Ark.Elton ÇARÇANI

SHKALLA


SHK - 1:25

TIRANE 2021

FLETA

5 - 04


FORMAT A3

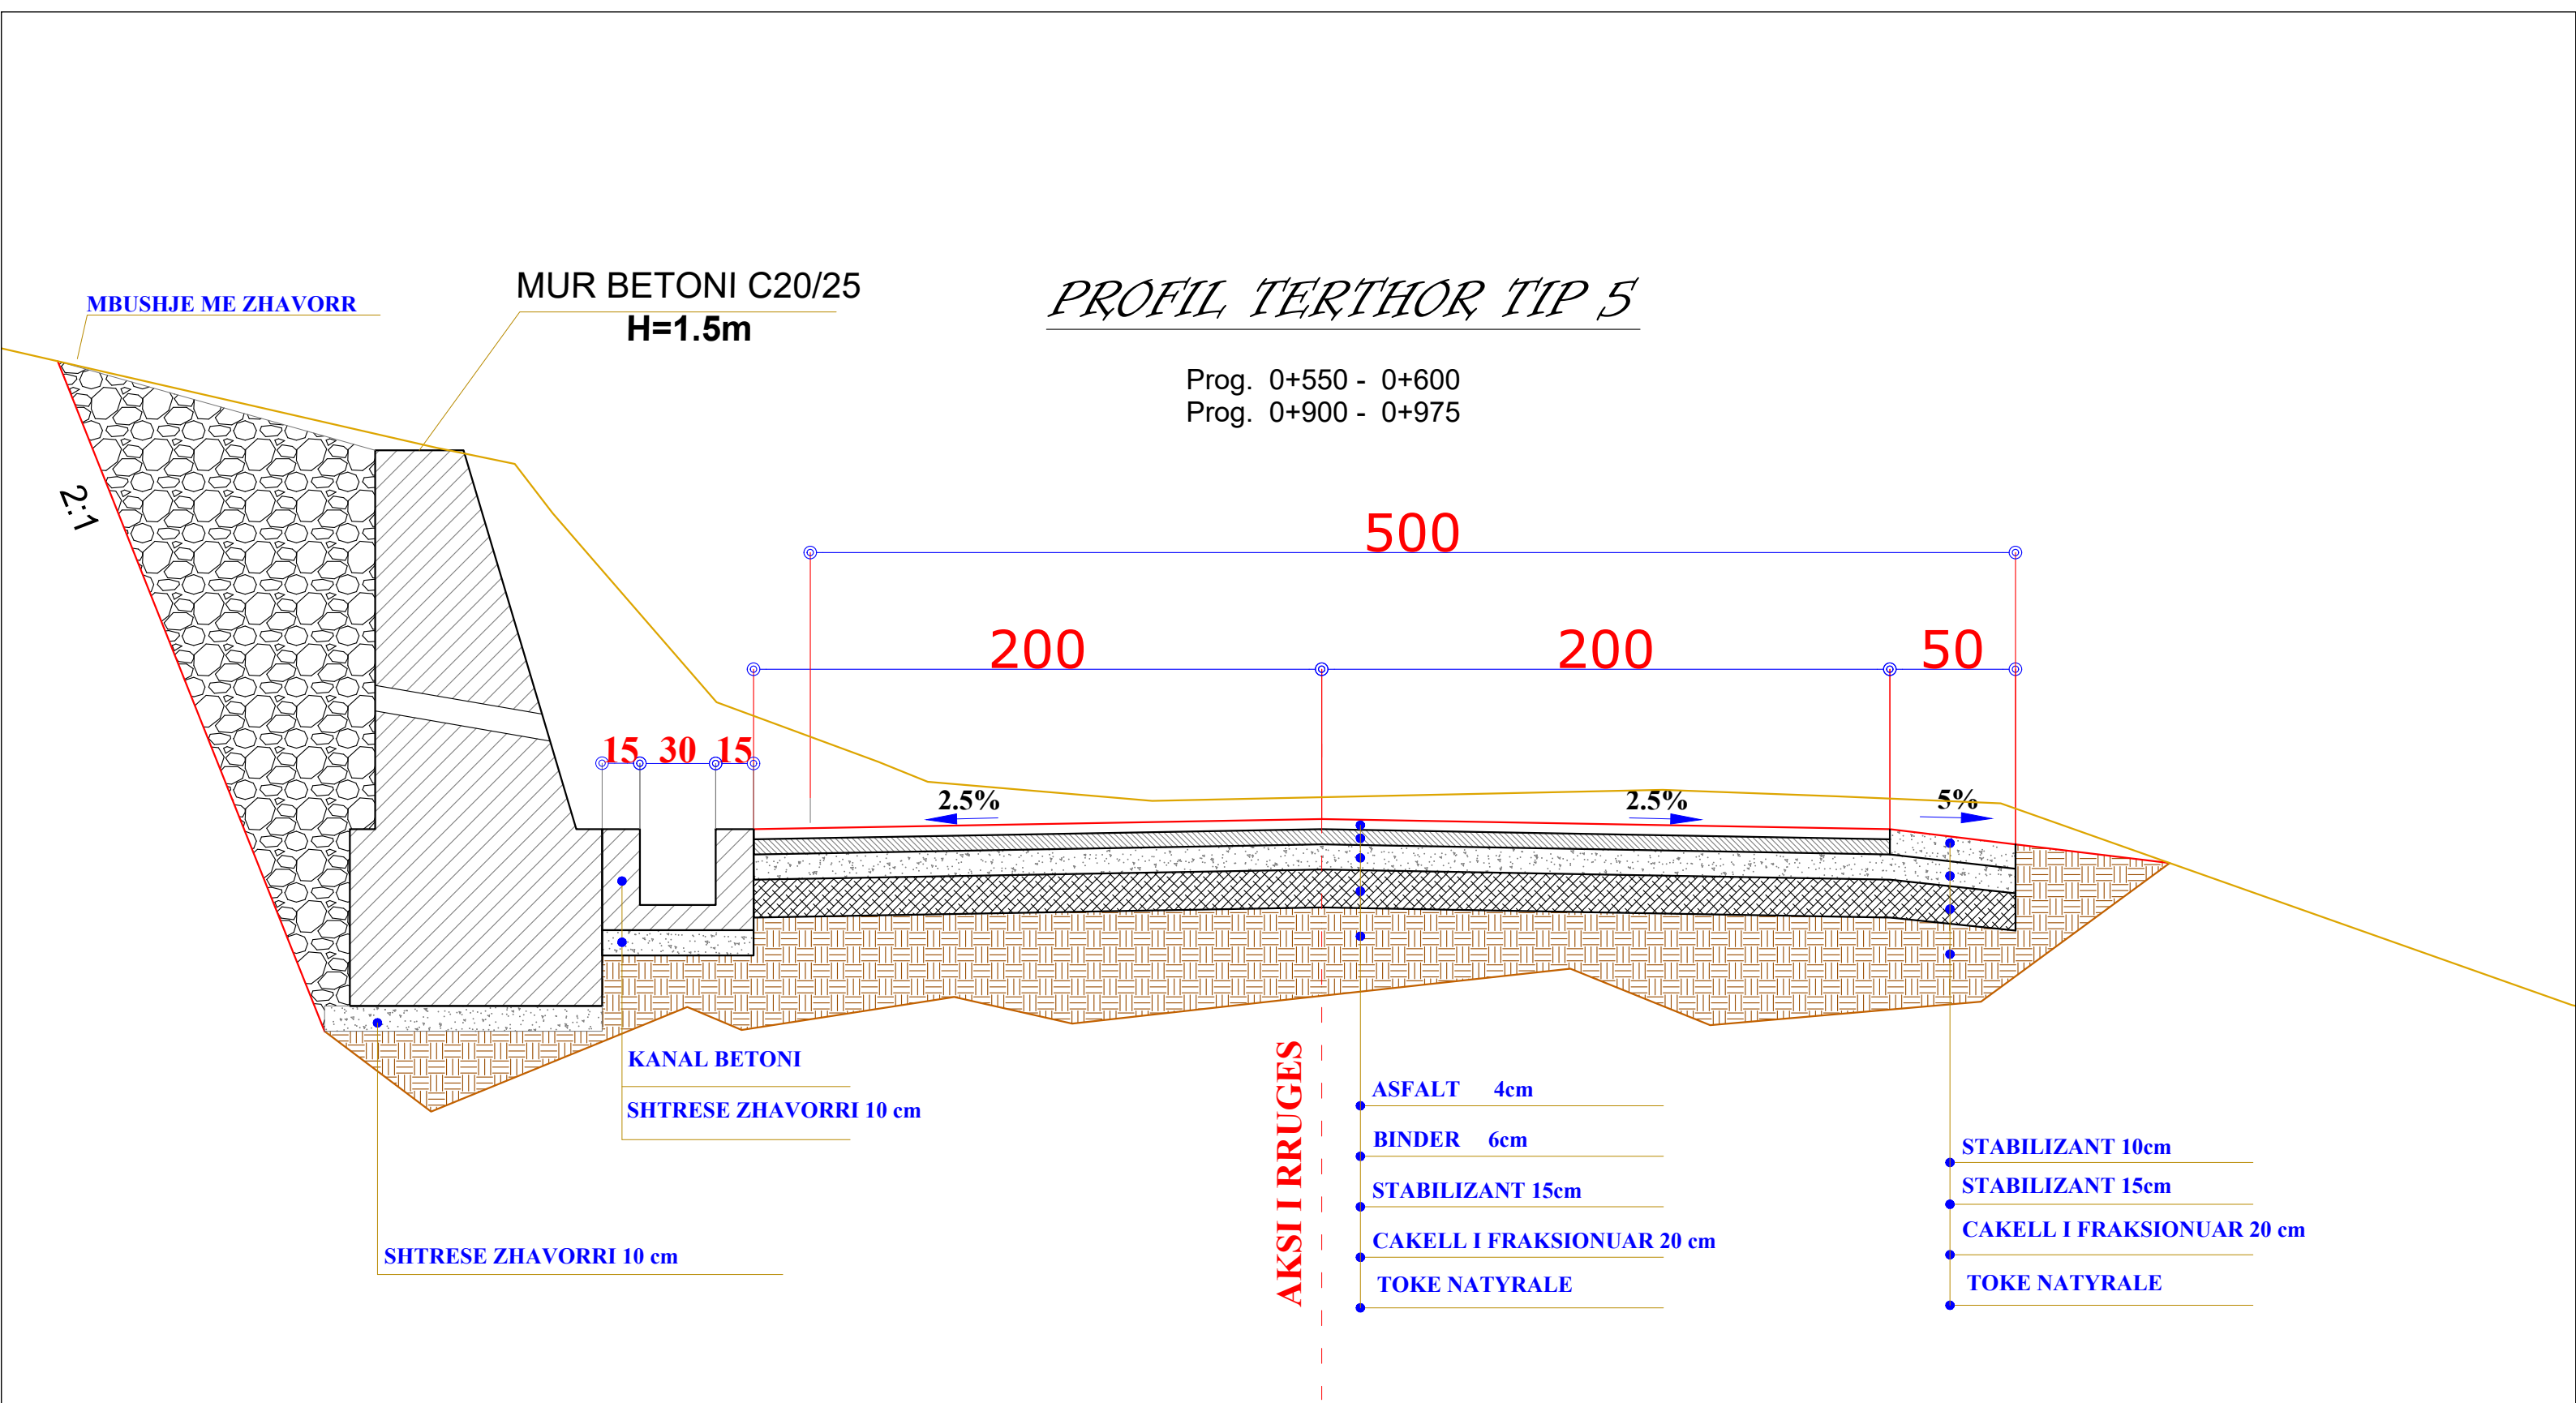

POROSITES : BASHKIA DIBËR	EMERTIMI : PROFILAT TERTHORE TIP		DREJTUES PROJEKTI				PROJEKTUES				SHKALLA	FLETA
			Ing.Gezim ISLAMI		Ing.Erindi GJOKA			Elek.Hajdar KURTI			SHK - 1:25	5 - 05
					Top.K.CANAMETI		Mek.Arben MUHA					
Sistemim Asfaltim i Rruges se Fshatit Hotesh (Katund i Ri - Hotesh)	 "ERALD-G" sh.p.k. Rruga "Kongresi i Lushnjes" Tirane				Hidr.Anisa ZAKA			Ark.Elton ÇARÇANI			TIRANE 2021	FORMAT A3

PROFIL TERTHOR TIP 6

Prog. 1+475 - 1+525

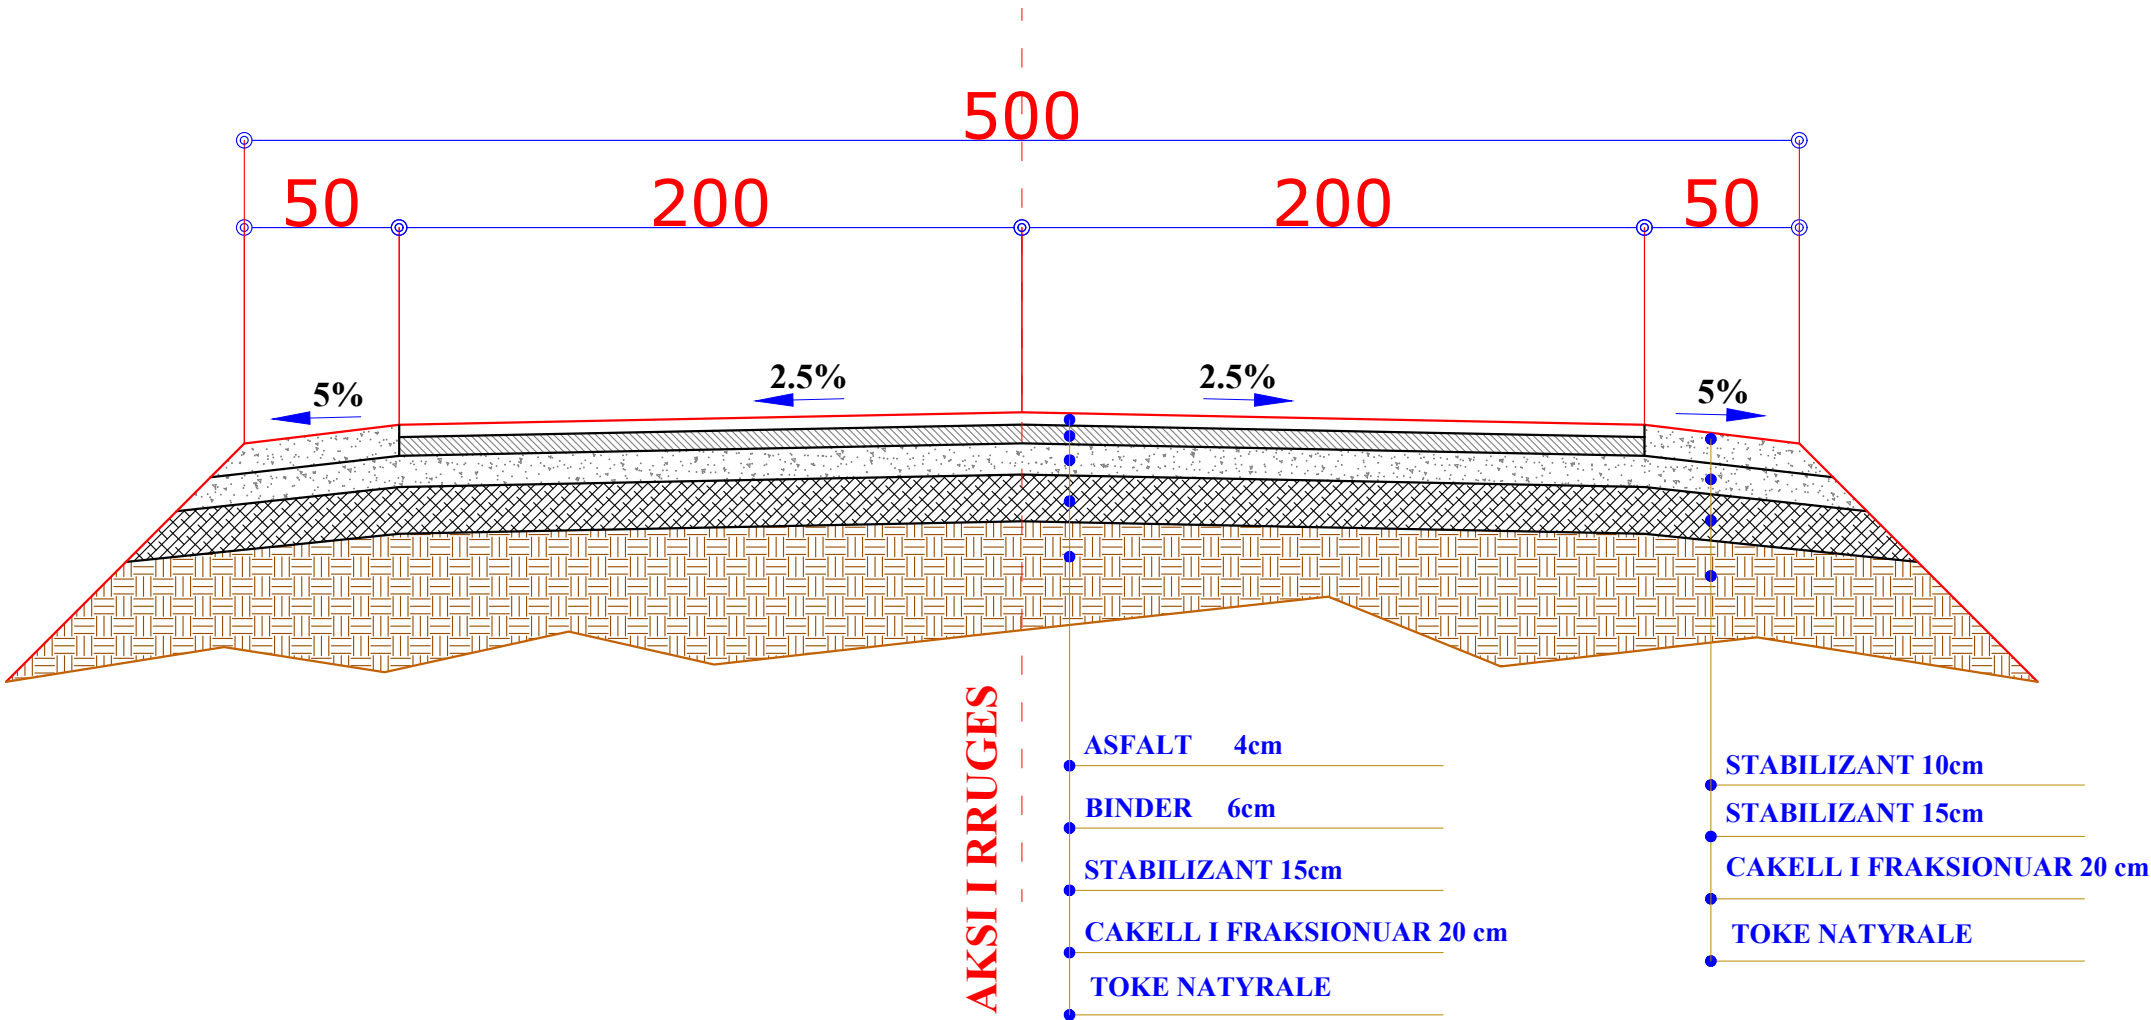

POROSITES : BASHKIA DIBËR

Sistemim Asfaltim i Rruges se Fshatit Hotesh (Katund i Ri - Hotesh)

EMERTIMI : PROFILAT TERTHORE TIP

"ERALD-G" sh.p.k
Rruga "Kongresi i Lushnjes"
Tirane

DREJTUES PROJEKTI

Ing.Gezim ISLAMI

PROJEKTUES

Ing.Erindi GJOKA
Top.K.CANAMETI
Hidr.Anisa ZAKA
Elek.Hajdar KURTI
Mek.Arben MUHA
Ark.Elton ÇARÇANI

SHKALLA

SHK - 1:25

TIRANE 2021


FLETA

5 - 06

FORMAT A3

PROFIL TERTHOR TIP 7

Prog. 1+575 - 1+600

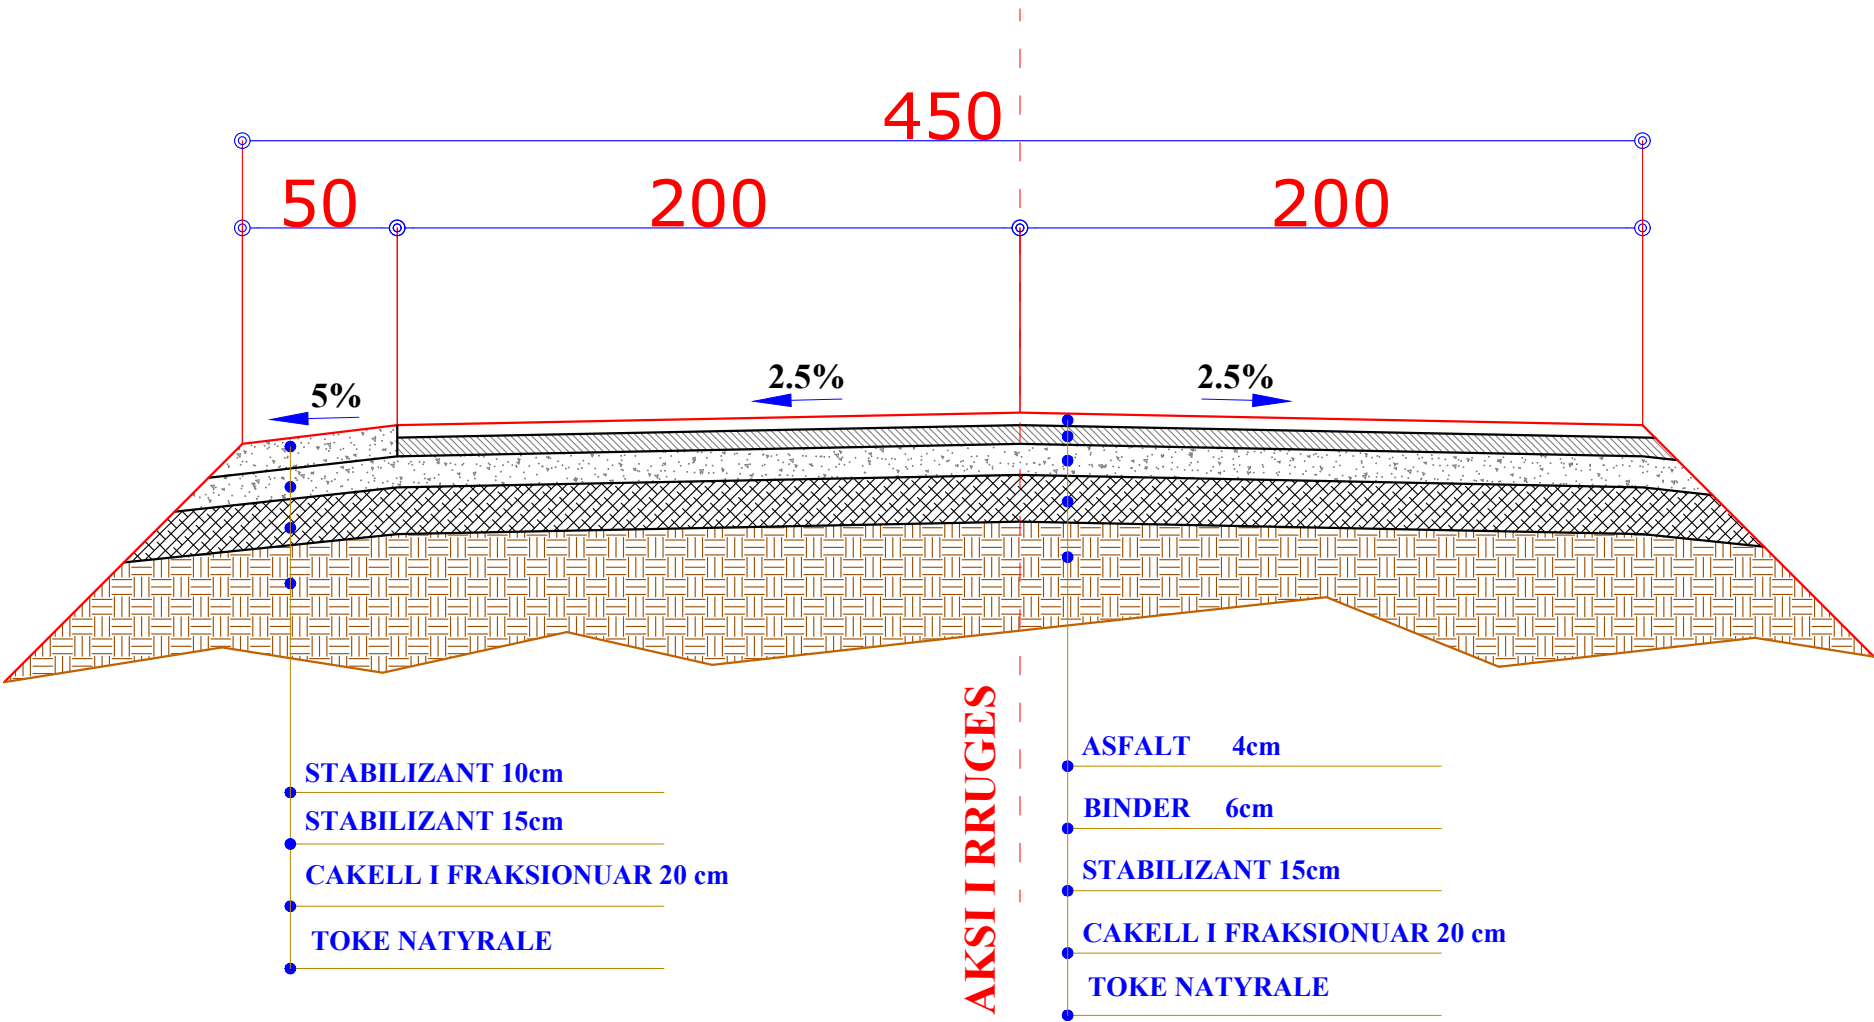

POROSITES : BASHKIA DIBËR

Sistemim Asfaltim i Rruges se Fshatit Hotesh (Katund i Ri - Hotesh)

EMERTIMI : PROFILAT TERTHORE TIP

"ERALD-G" sh.p.k

Rruga "Kongresi i Lushnjes"

Tirane

DREJTUES PROJEKTI

Ing.Gezim ISLAMI

PROJEKTUES

Ing.Erindi GJOKA		Elek.Hajdar KURTI	
Top.K.CANAMETI		Mek.Arben MUHA	
Hidr.Anisa ZAKA		Ark.Elton ÇARÇANI	

SHKALLA

SHK - 1:25

TIRANE 2021


FLETA

5 - 07

FORMAT A3

PROFIL TERTHOR TIP 8

Prog. 1+600 - 1+625

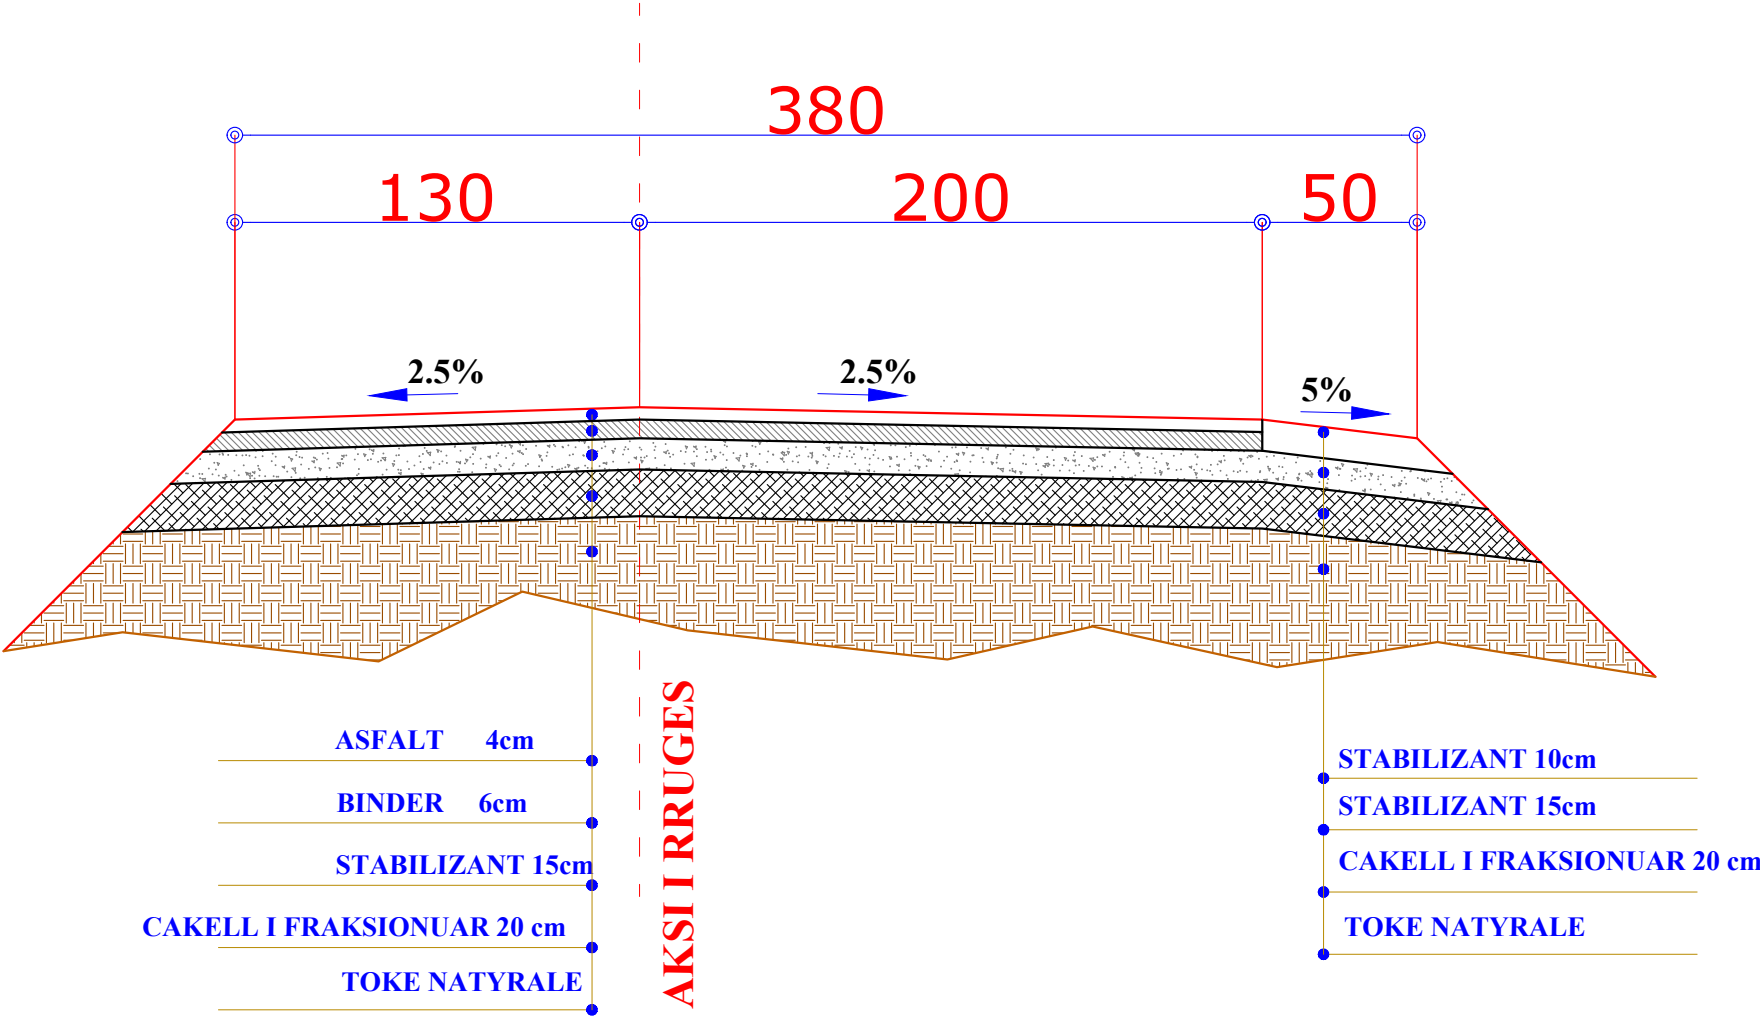

POROSITES : BASHKIA DIBËR

Sistemim Asfaltim i Rruges se Fshatit Hotesh (Katund i Ri - Hotesh)

EMERTIMI : PROFILAT TERTHORE TIP

"ERALD-G" sh.p.k

Rruga "Kongresi i Lushnjes"

Tirane

DREJTUES PROJEKTI

Ing.Gezim ISLAMI

PROJEKTUES

Ing.Erindi GJOKA	Elek.Hajdar KURTI
Top.K.CANAMETI	Mek.Arben MUHA
Hidr.Anisa ZAKA	Ark.Elton ÇARÇANI

SHKALLA

SHK - 1:25

TIRANE 2021


FLETA

5 - 08

FORMAT A3

PROFIL TERTHOR TIP 9

Prog. 1+625 - 1+650

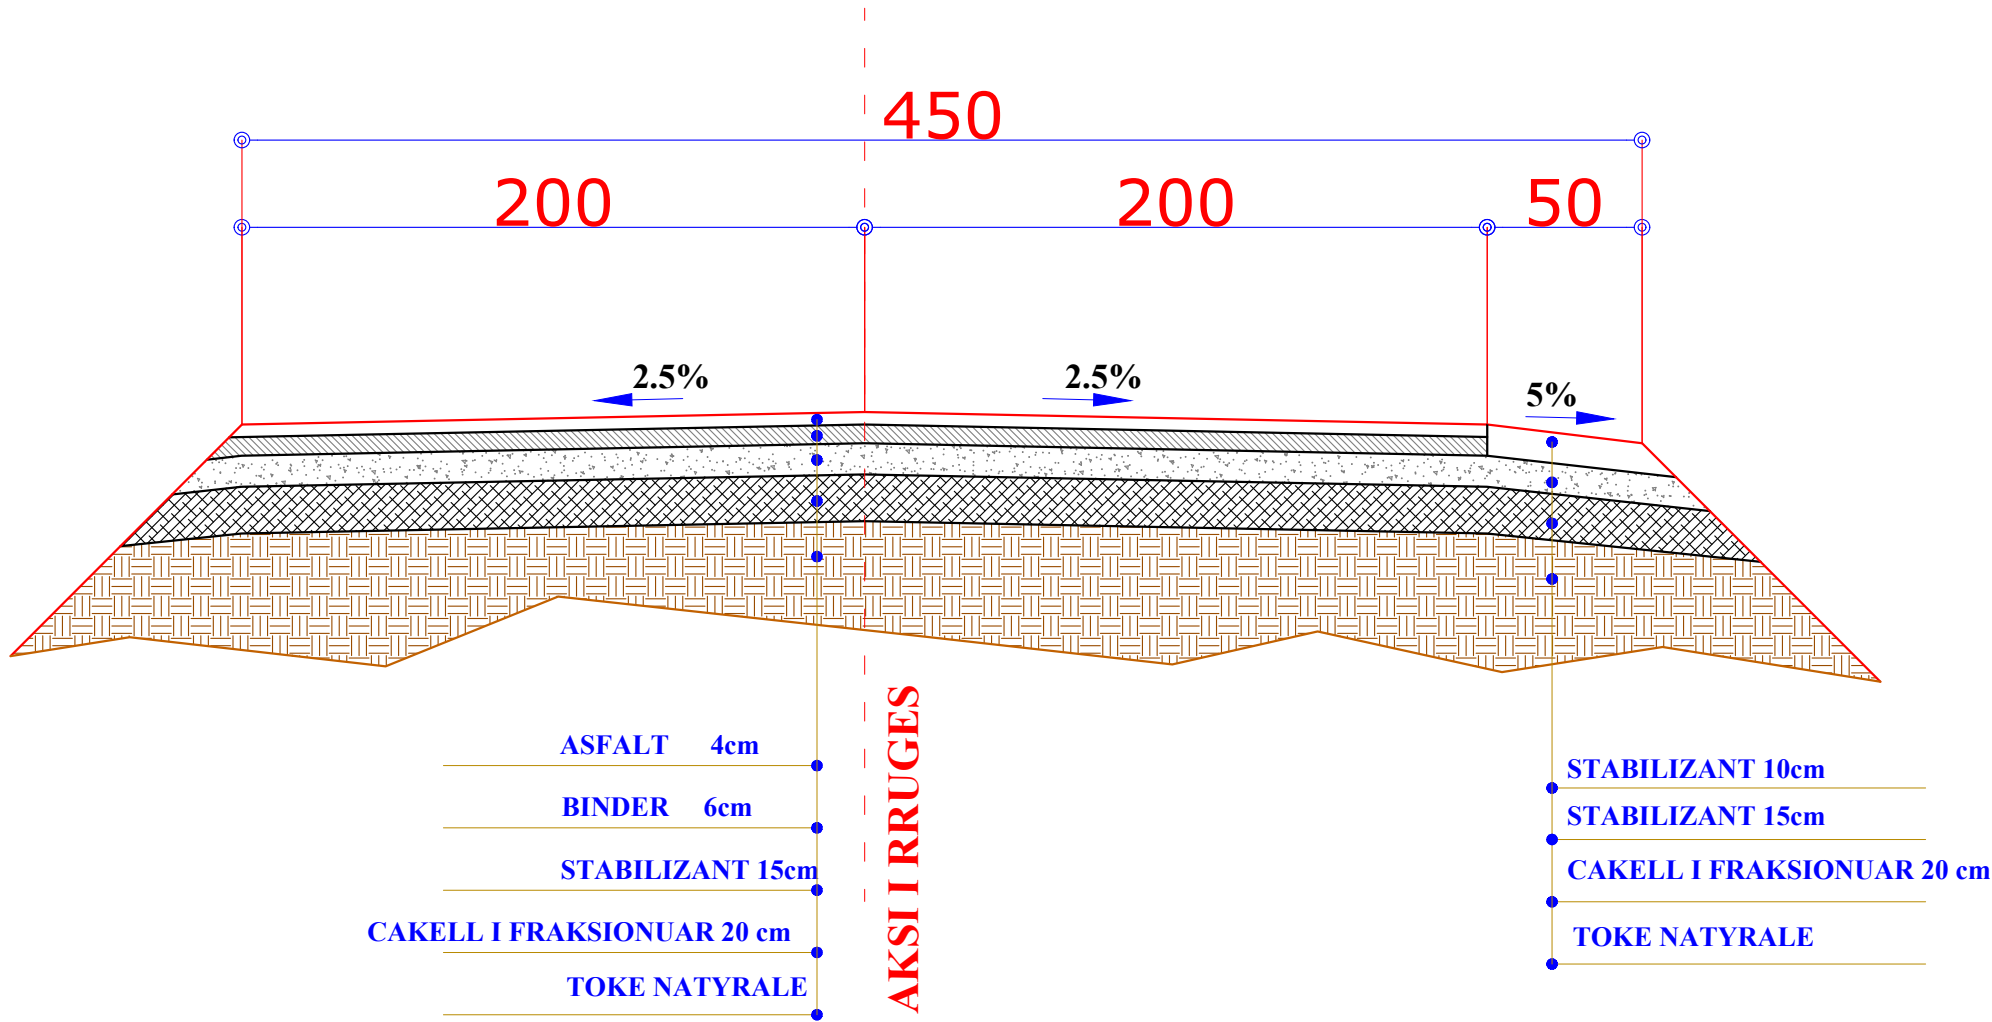

POROSITES : BASHKIA DIBËR

Sistemim Asfaltim i Rruges se Fshatit Hotesh (Katund i Ri - Hotesh)

EMERTIMI : PROFILAT TERTHORE TIP



"ERALD-G" sh.p.k
Rruga "Kongresi i Lushnjes"
Tirane

DREJTUES PROJEKTI

Ing.Gezim ISLAMI

PROJEKTUES

Ing.Erindi GJOKA

Top.K.CANAMETI

Hidr.Anisa ZAKA

Elek.Hajdar KURTI

Mek.Arben MUHA

Ark.Elton ÇARÇANI

SHKALLA

SHK - 1:25

TIRANE 2021


FLETA

5 - 09

FORMAT A3

PROFIL TERTHOR TIP 10


Prog. 1+775 - 1+850

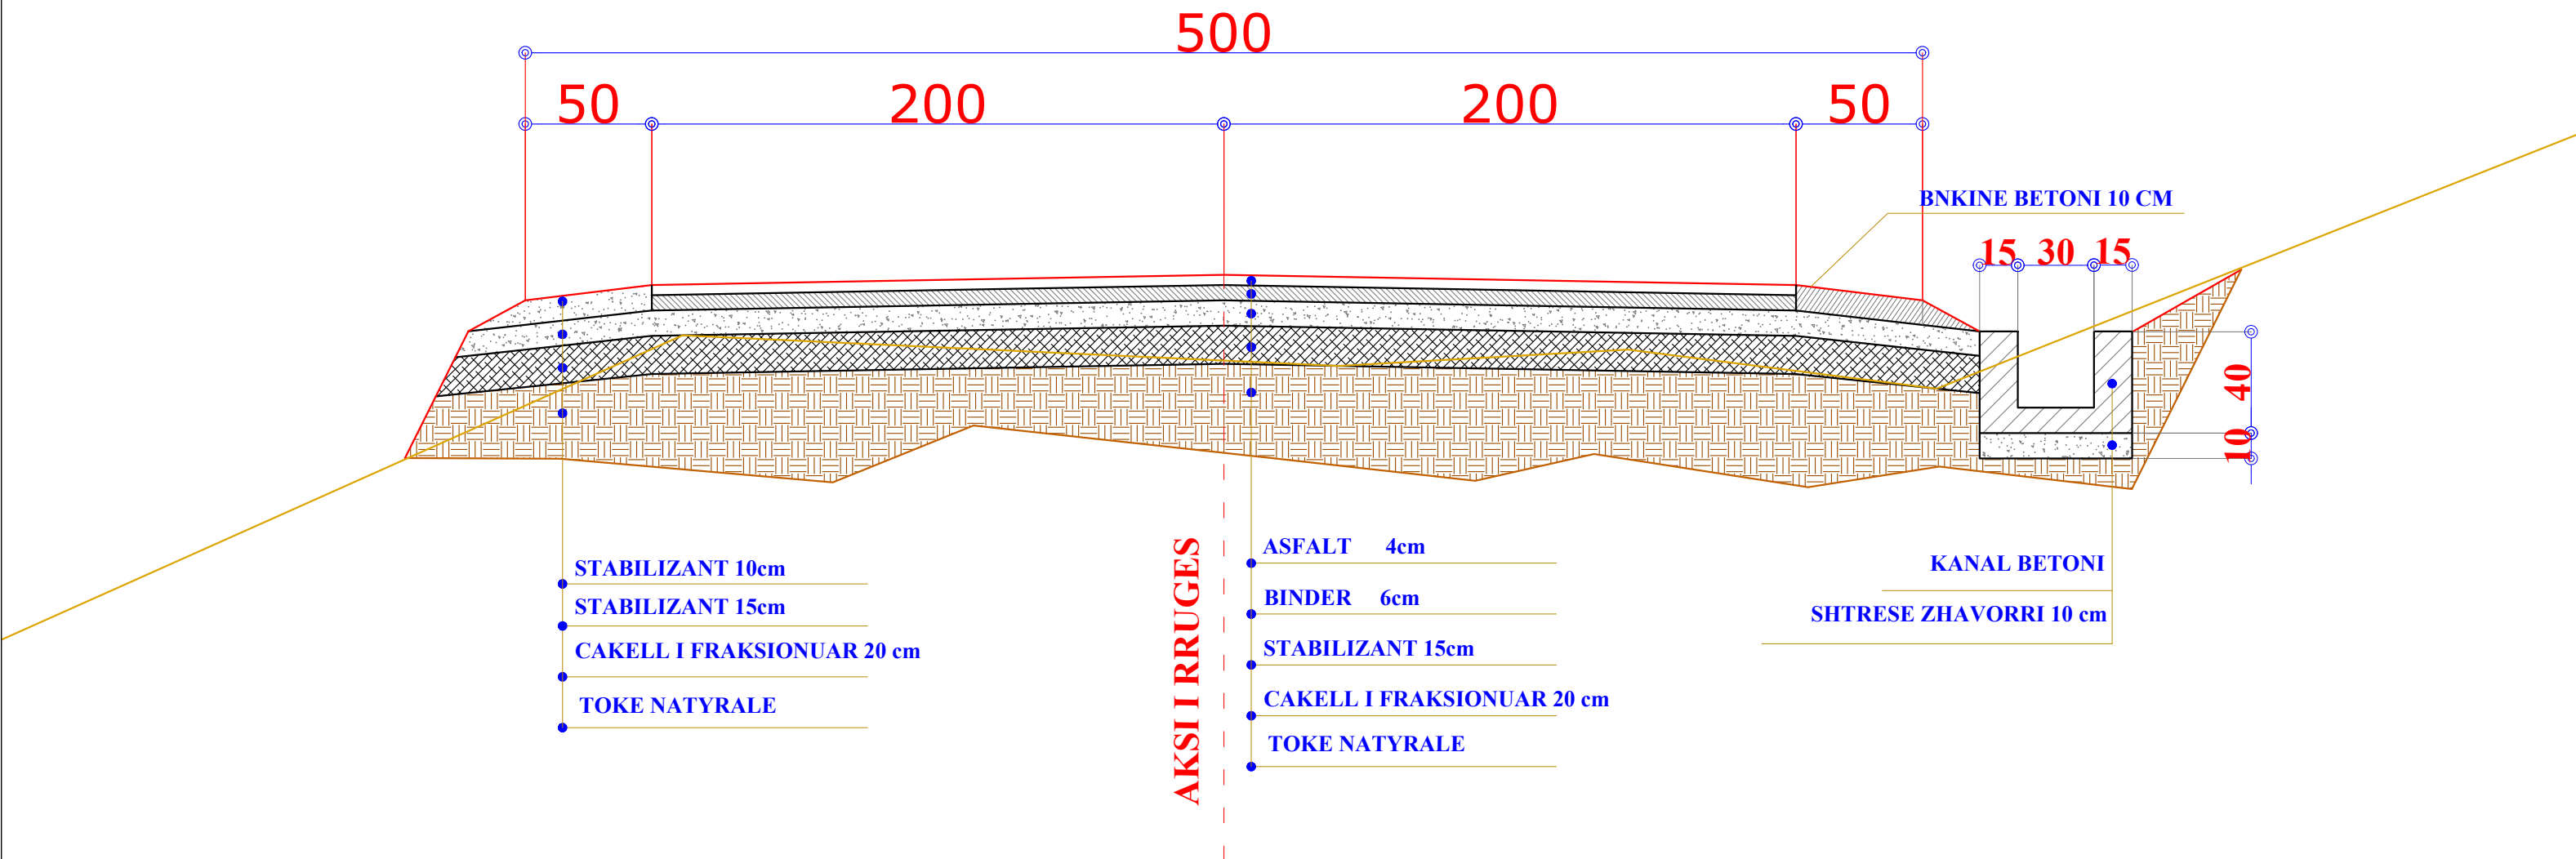

POROSITES : BASHKIA DIBËR	EMERTIMI : PROFILAT TERTHORE TIP		DREJTUES PROJEKTI		PROJEKTUES				SHKALLA	FLETA
		"ERALD-G" sh.p.k	Ing.Gezim ISLAMI	Ing.Erindi GJOKA		Elek.Hajdar KURTI		SHK - 1:25	5 - 10	
		Rruga "Kongresi i Lushnjes" Tirane		Top.K.CANAMETI		Mek.Arben MUHA				
						Hidr.Anisa ZAKA		Ark.Elton ÇARÇANI		TIRANE 2021

PROFIL TERTHOR TIP II

Prog. 1+875 - 1+925
Prog. 2+025 - 2+050

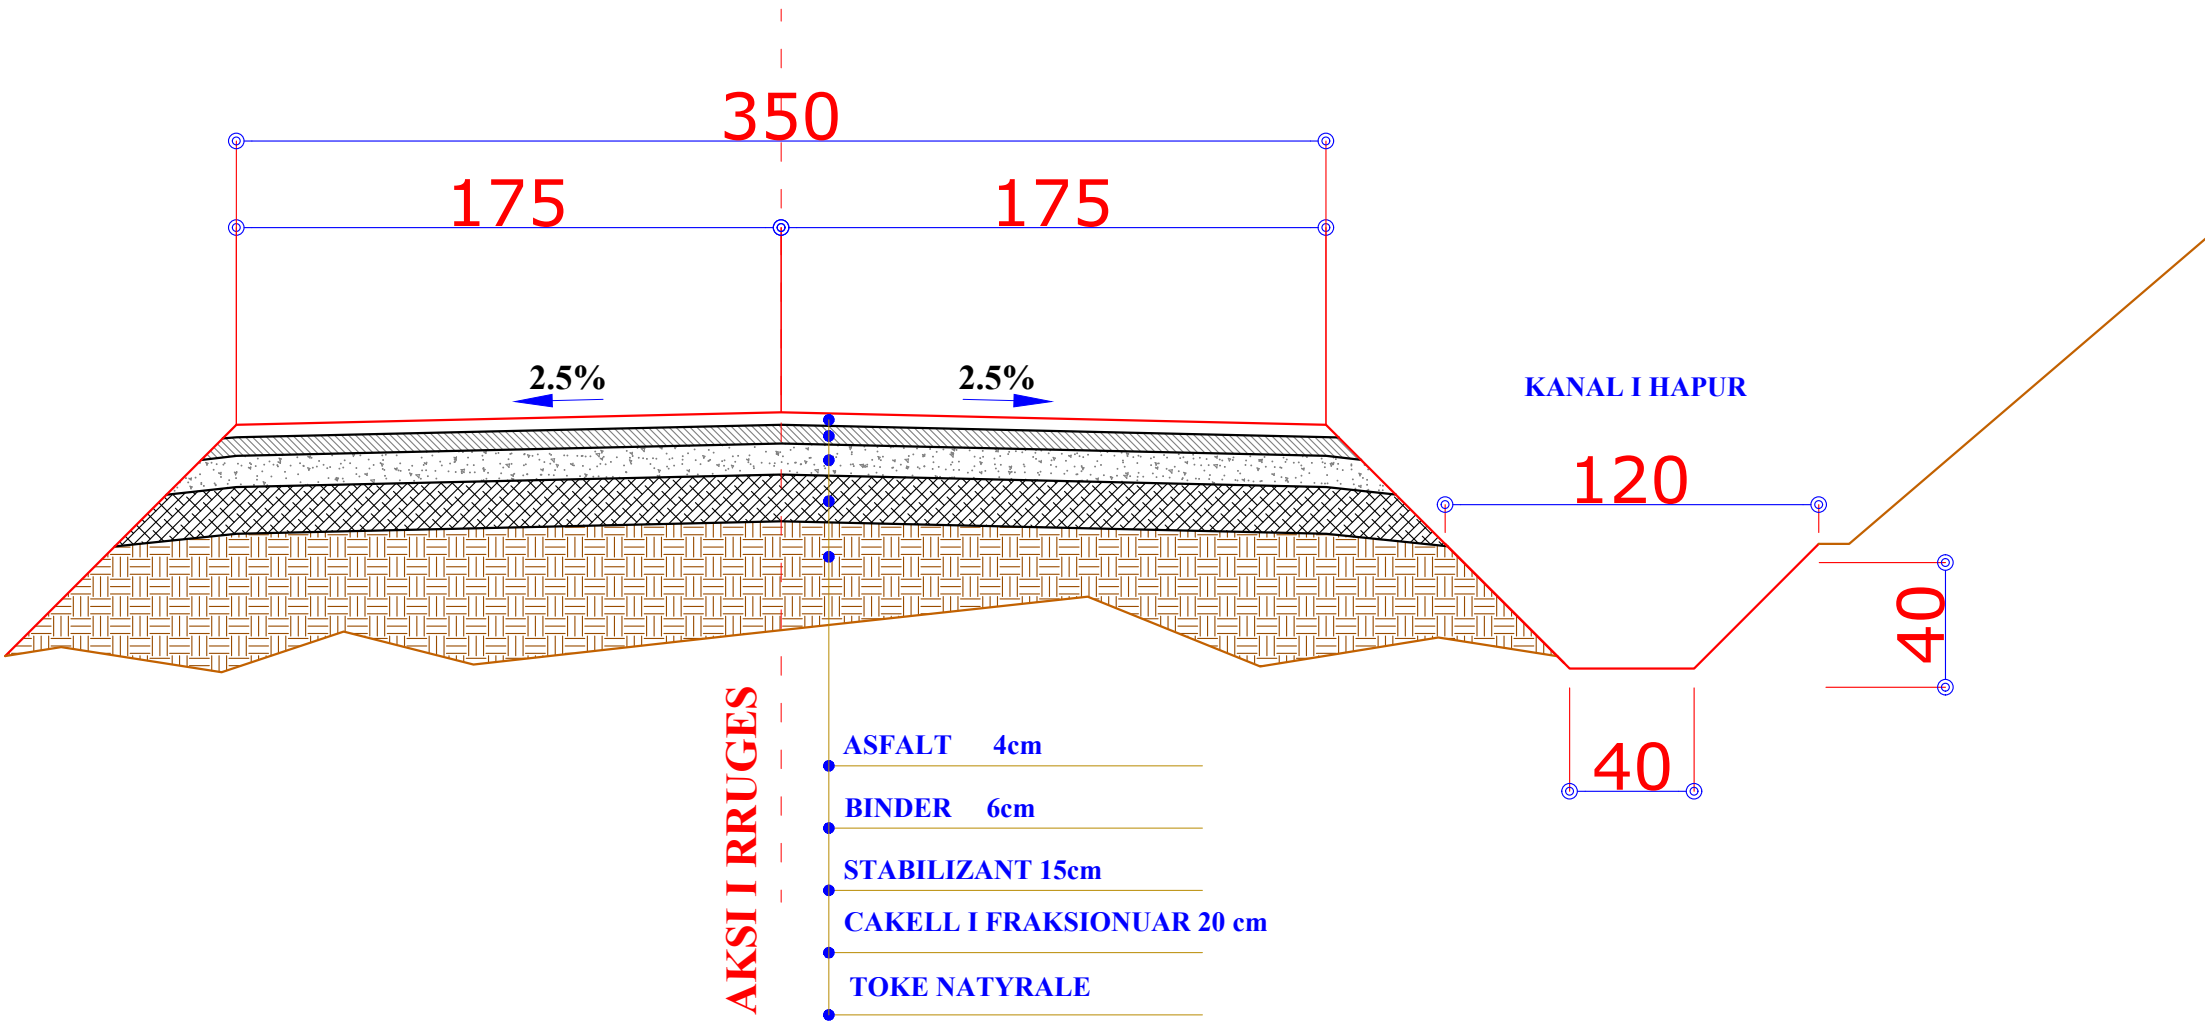

POROSITES : BASHKIA DIBËR

Sistemim Asfaltim i Rruges se Fshatit Hotesh (Katund i Ri - Hotesh)

EMERTIMI : PROFILAT TERTHORE TIP



"ERALD-G" sh.p.k

Rruga "Kongresi i Lushnjes"
Tirane

DREJTUES PROJEKTI

Ing.Gezim ISLAMI

PROJEKTUES

Ing.Erindi GJOKA		Elek.Hajdar KURTI	
Top.K.CANAMETI		Mek.Arben MUHA	
Hidr.Anisa ZAKA		Ark.Elton ÇARÇANI	

SHKALLA

SHK - 1:25

TIRANE 2021


FLETA

5 - 11

FORMAT A3

PROFIL TERTHOR TIP 12

Prog. 1+925 - 1+950

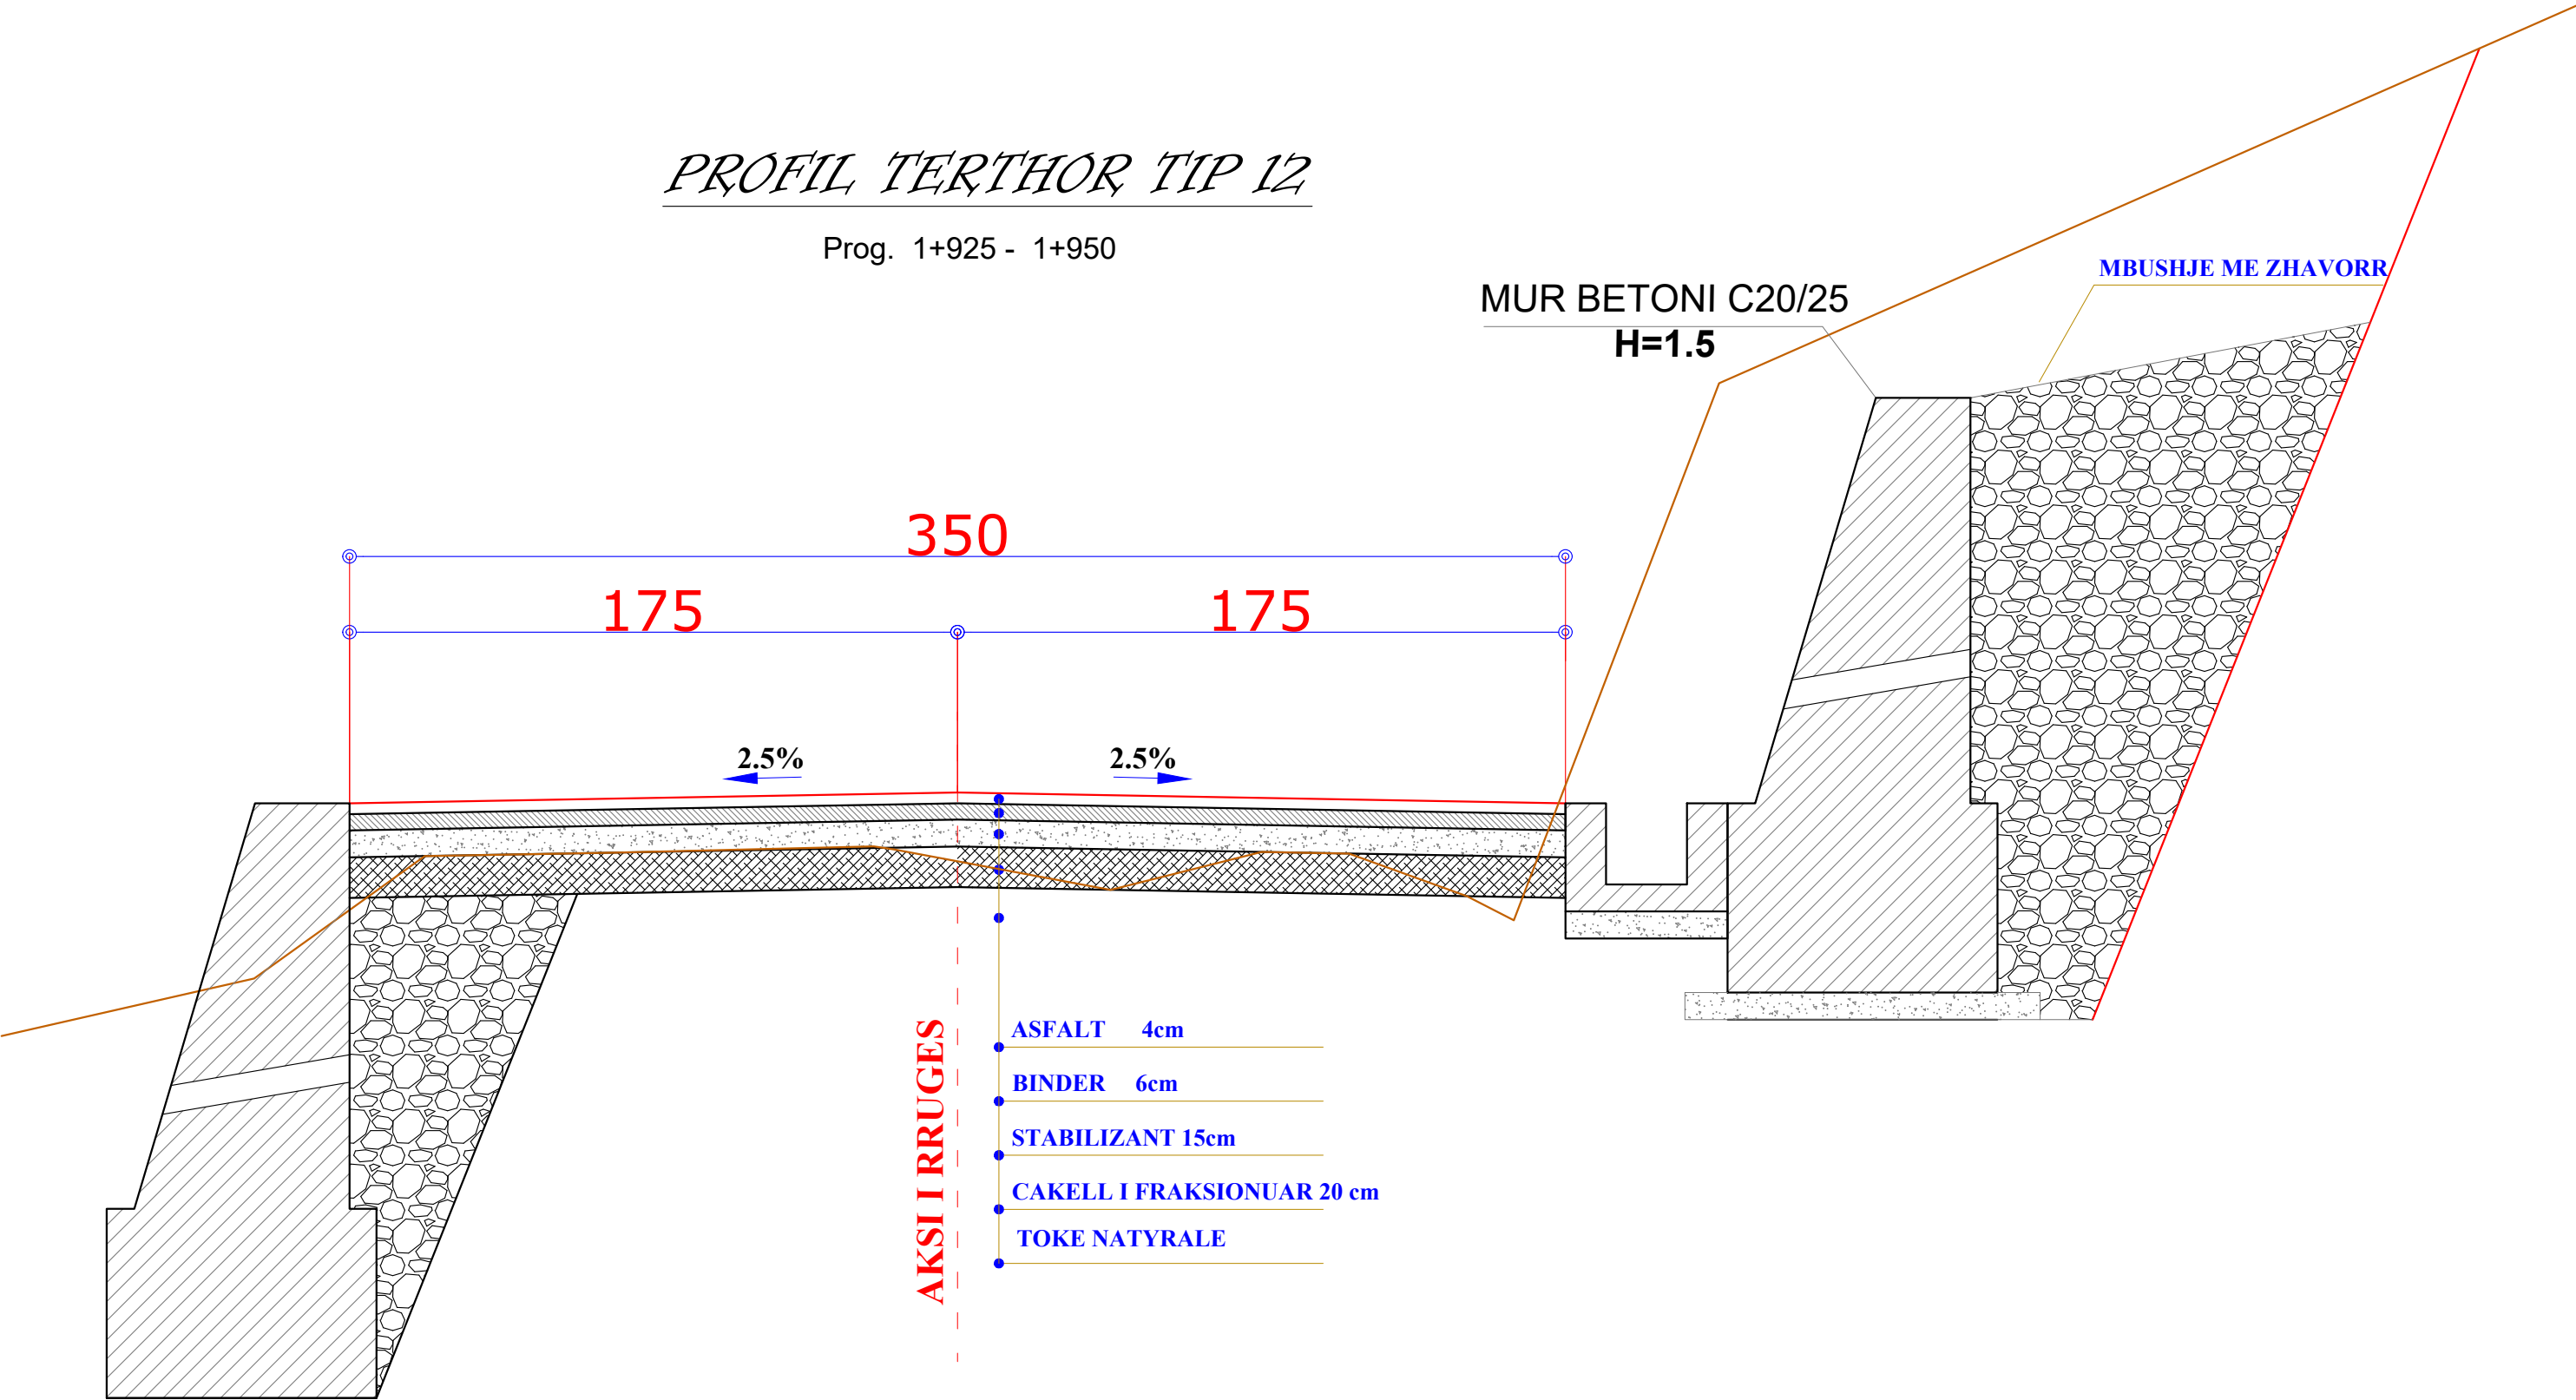

POROSITES : BASHKIA DIBËR

Sistemim Asfaltim i Rruges se Fshatit Hotesh (Katund i Ri - Hotesh)

EMERTIMI : PROFILAT TERTHORE TIP

"ERALD-G" sh.p.k
Rruga "Kongresi i Lushnjes"
Tirane

DREJTUES PROJEKTI

Ing.Gezim ISLAMI

PROJEKTUES

Ing.Erindi GJOKA
Top.K.CANAMETI
Hidr.Anisa ZAKA
Elek.Hajdar KURTI
Mek.Arben MUHA
Ark.Elton ÇARÇANI

SHKALLA

SHK - 1:25

TIRANE 2021


FLETA

5 - 12

FORMAT A3


PROFIL TERTHOR TIP 13

Prog. 1+950 - 2+025
Prog. 2+175 - 2+225

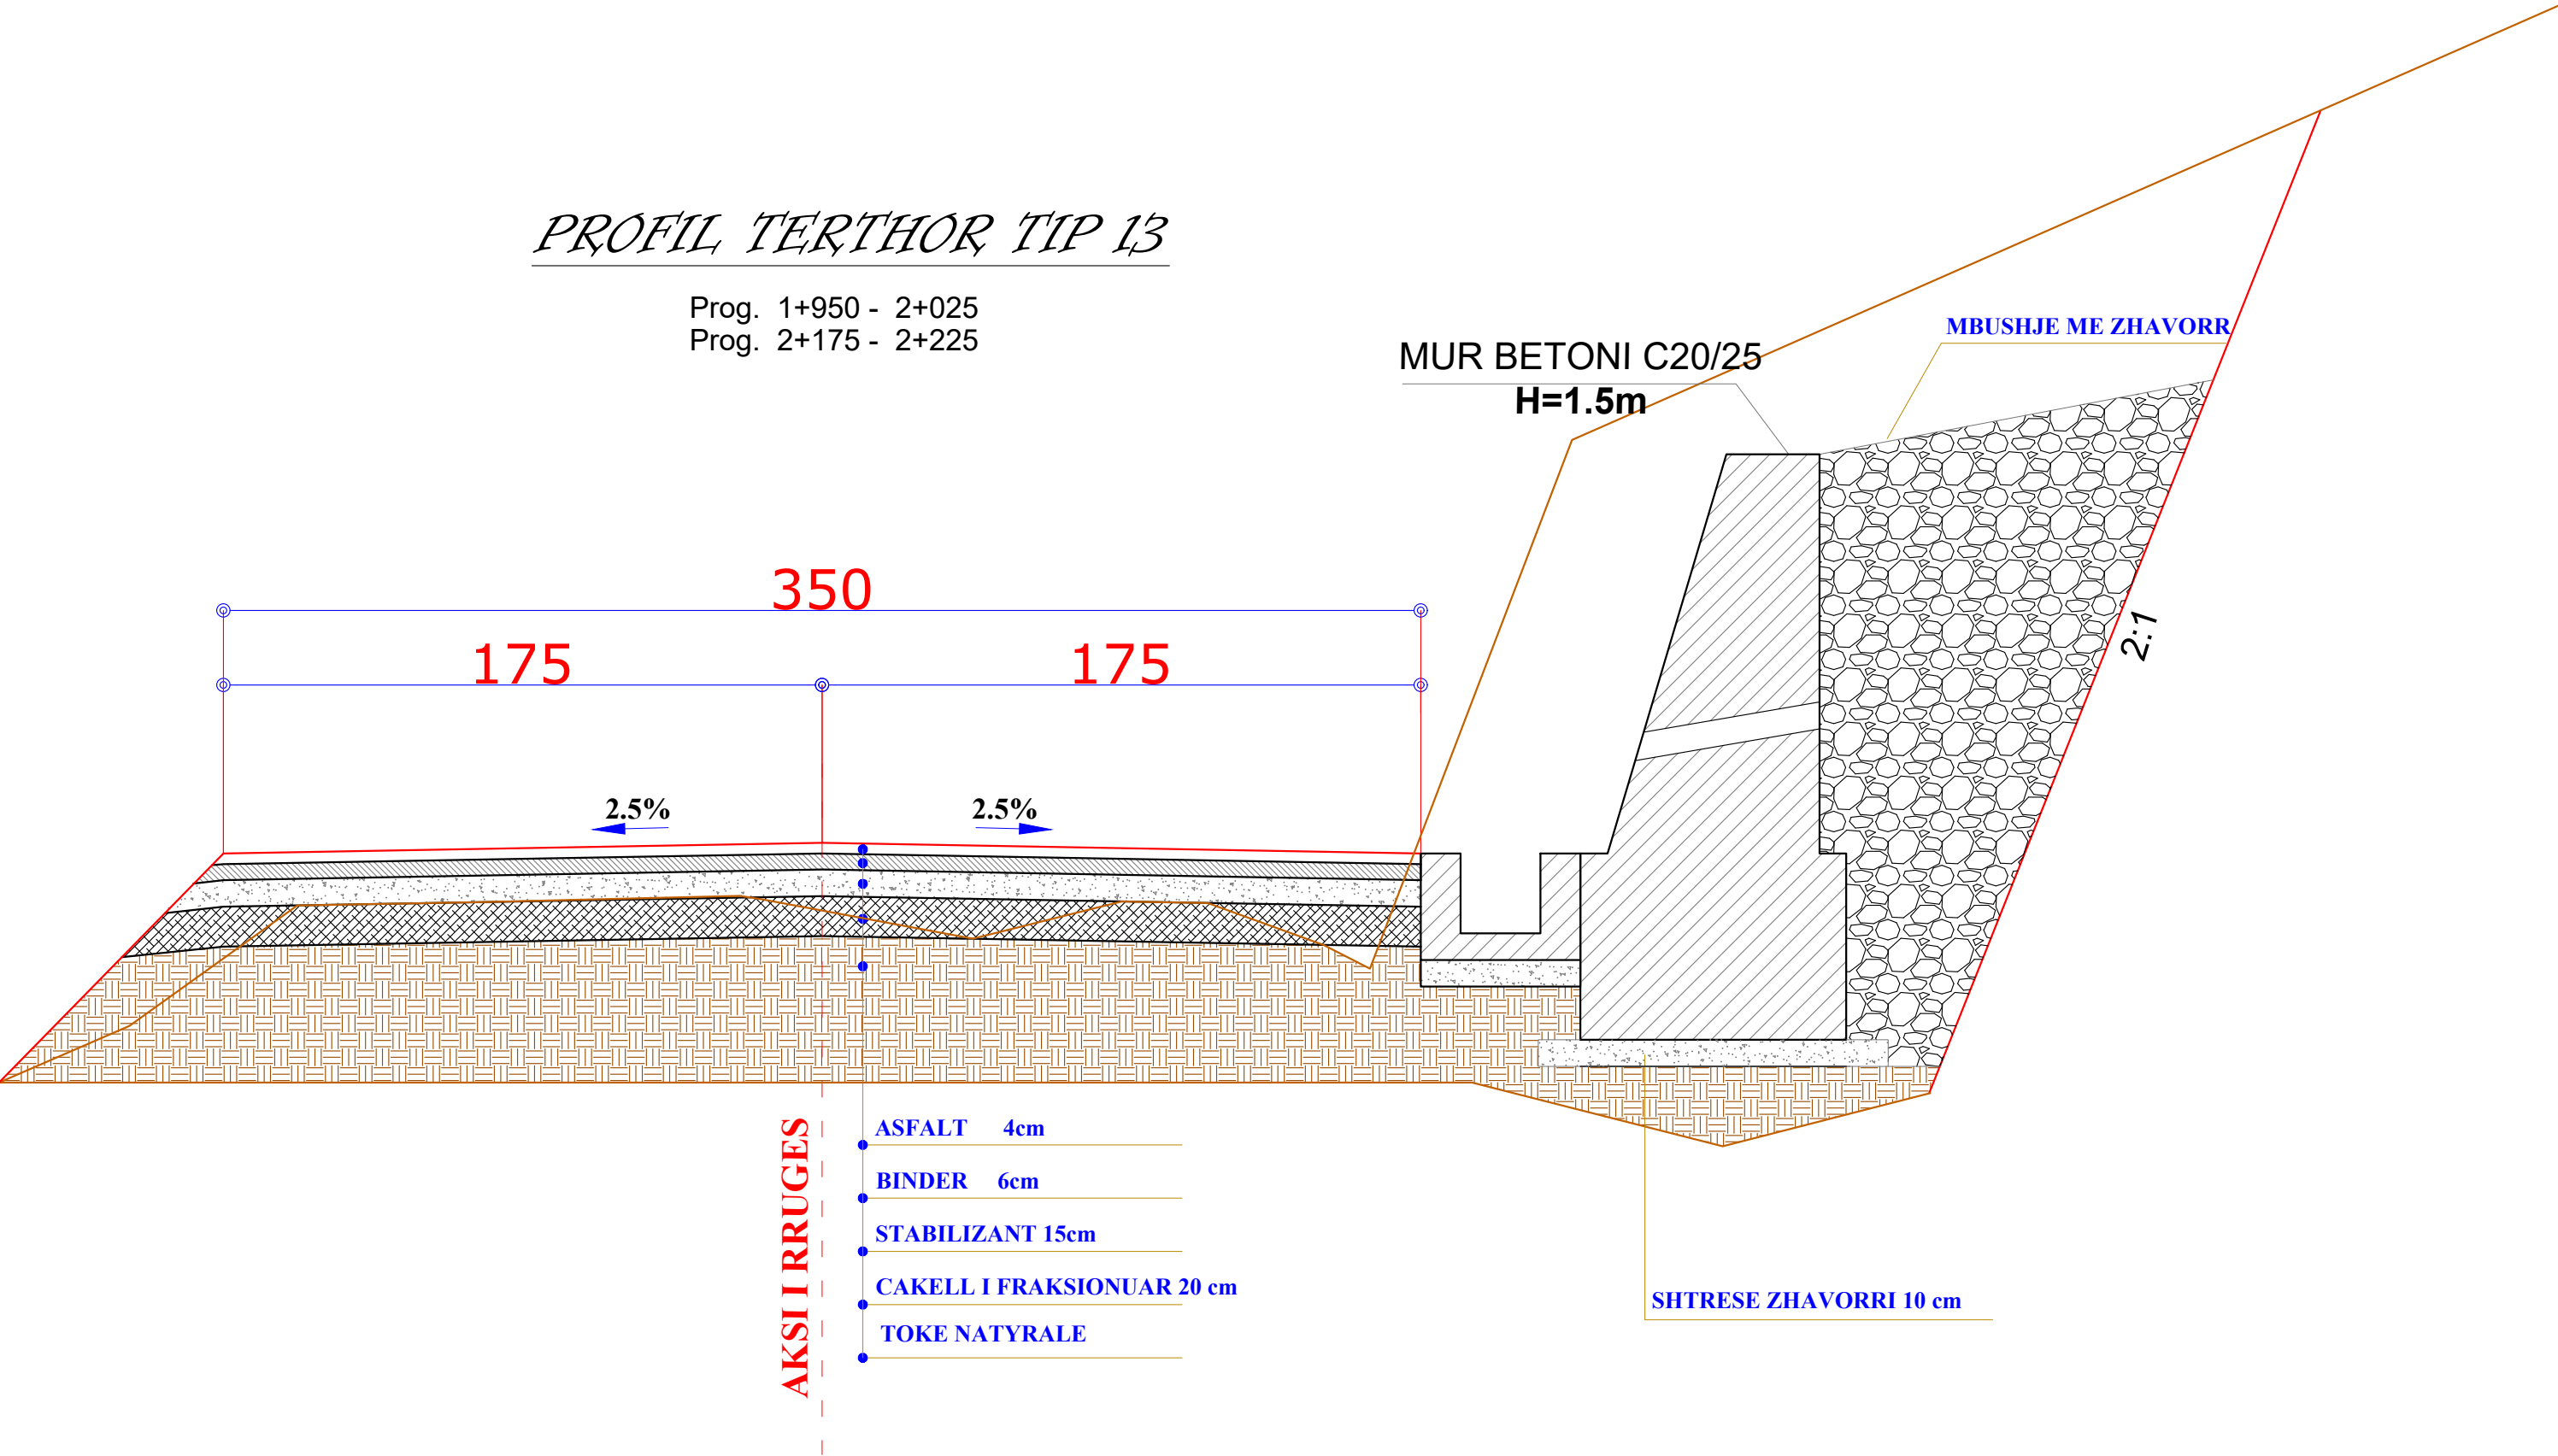

PROFIL TERTHOR TIP 14

Prog. 2+050 - 2+075
Prog. 2+150 - 2+175

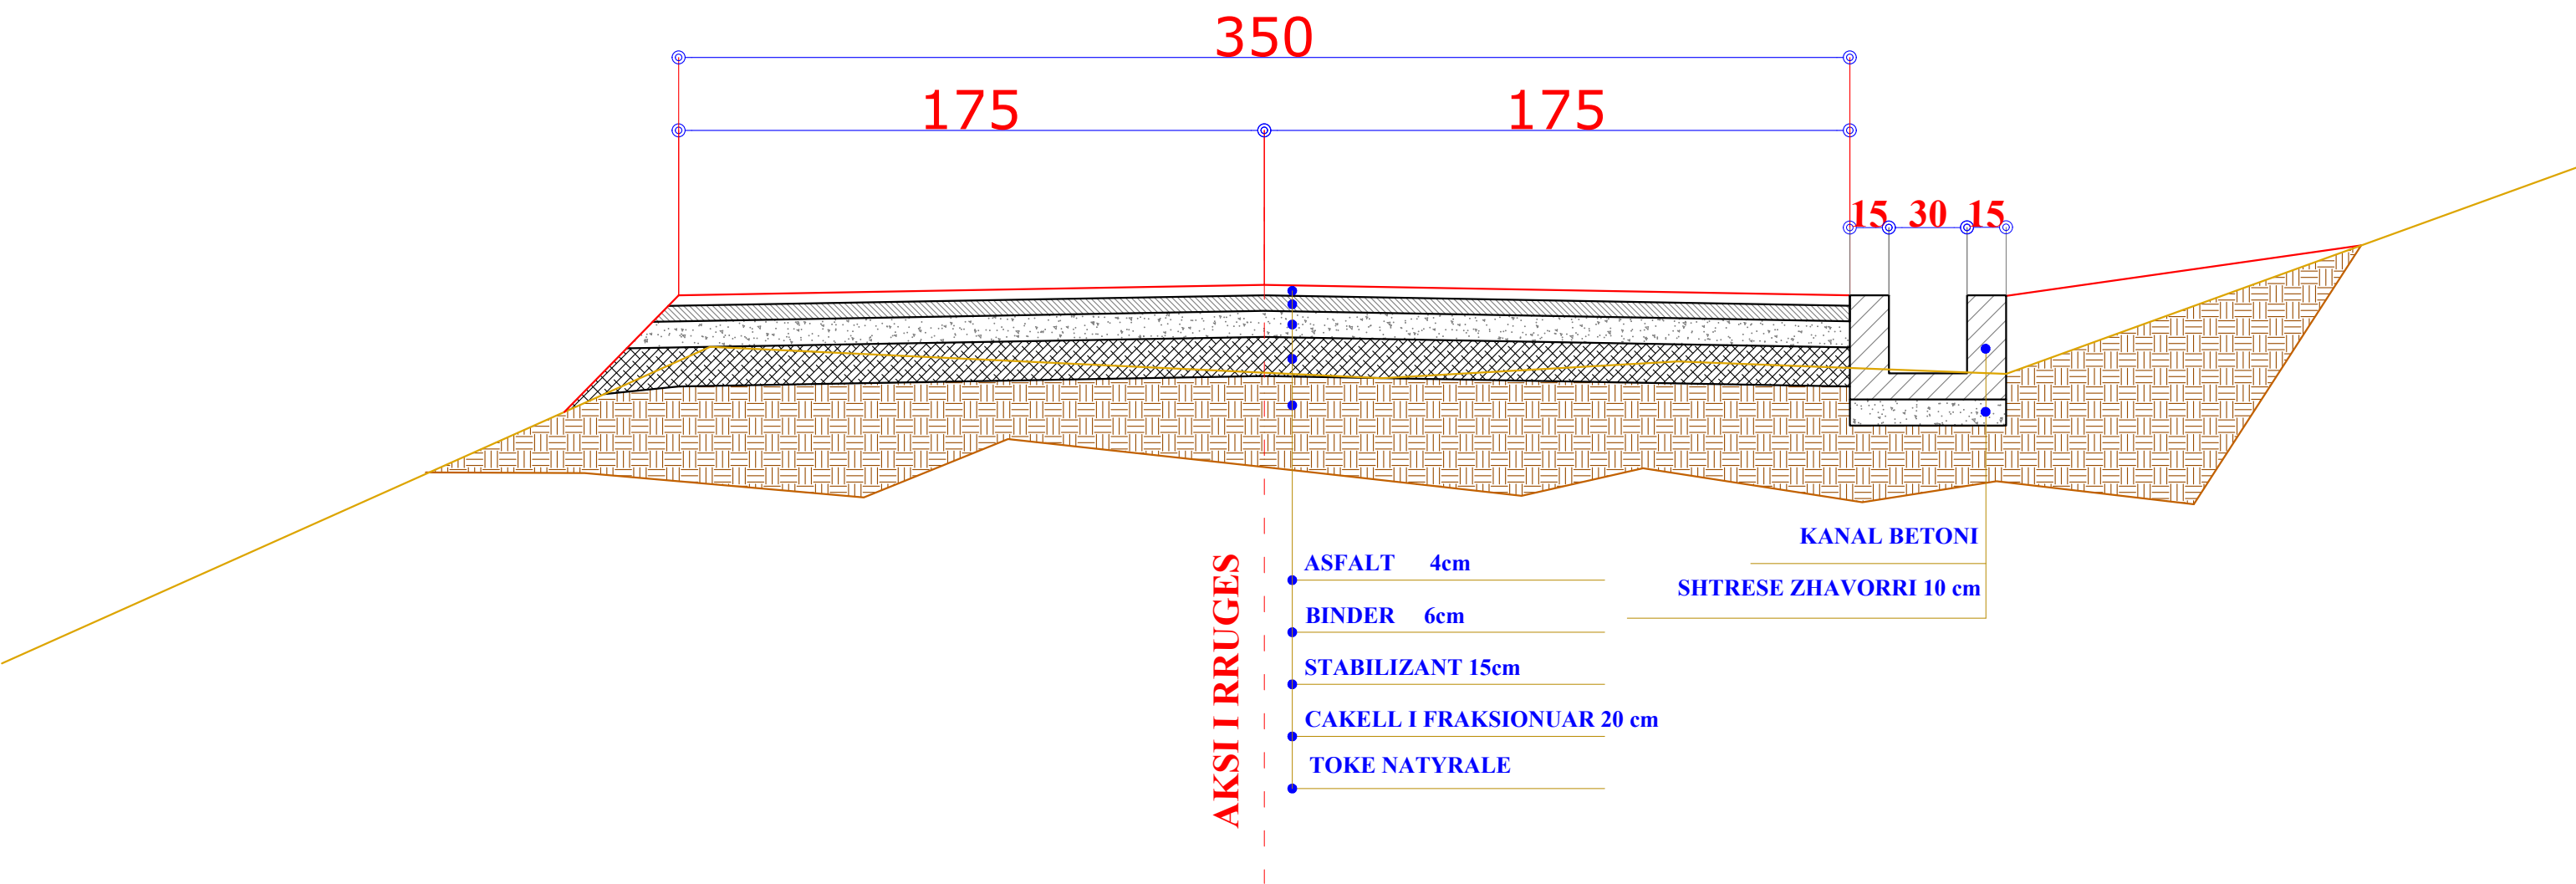

POROSITES : BASHKIA DIBËR
Sistemim Asfaltim i Rruges se Fshatit Hotesh (Katund i Ri - Hotesh)


EMERTIMI : PROFILAT TERTHORE TIP	
	"ERALD-G" sh.p.k
	Rruga "Kongresi i Lushnjes" Tirane

DREJTUES PROJEKTI	PROJEKTUES			
Ing.Gezim ISLAMI	Ing.Erindi GJOKA		Elek.Hajdar KURTI	
	Top.K.CANAMETI		Mek.Arben MUHA	
	Hidr.Anisa ZAKA		Ark.Elton ÇARÇANI	

SHKALLA	FLETA
SHK - 1:25	5 - 14
TIRANE 2021	FORMAT A3

PROFIL TERTHOR TIP 15

Prog. 2+075 - 2+150

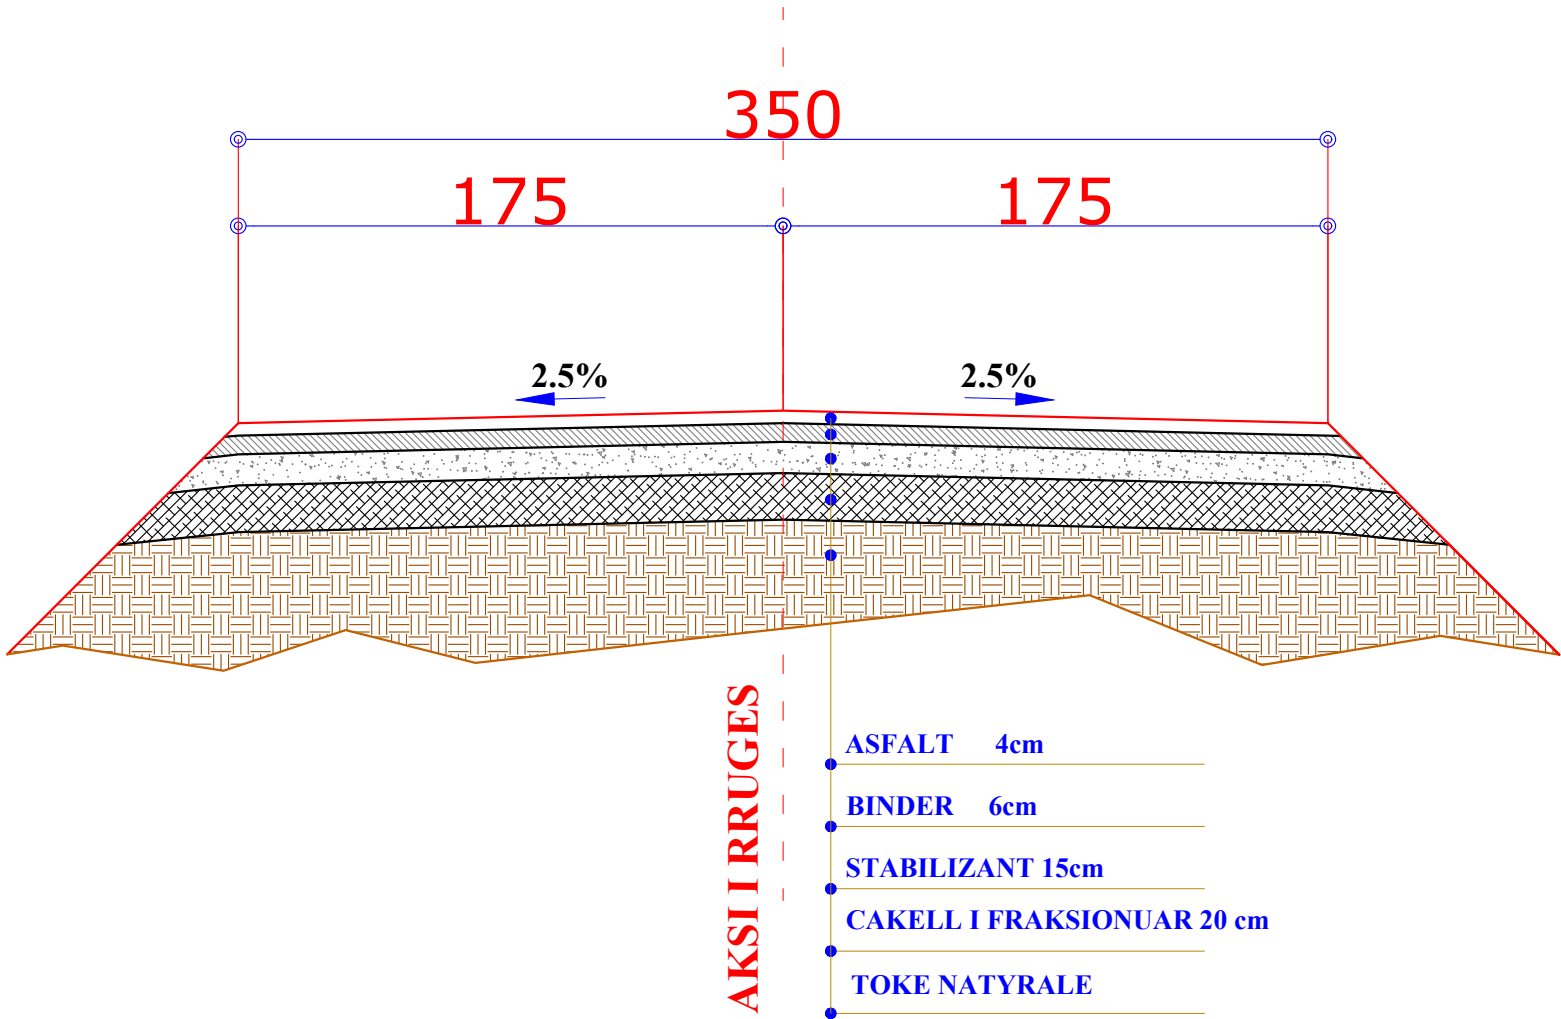

AKSI I RRUGES

- ASFALT 4cm
- BINDER 6cm
- STABILIZANT 15cm
- CAKELL I FRAKSIONUAR 20 cm
- TOKE NATYRALE

POROSITES : BASHKIA DIBËR

Sistemim Asfaltim i Rruges se Fshatit Hotesh (Katund i Ri - Hotesh)

EMERTIMI : PROFILAT TERTHORE TIP


"ERALD-G" sh.p.k
Rruga "Kongresi i Lushnjes"
Tirane

DREJTUES PROJEKTI	PROJEKTUES			
Ing.Gezim ISLAMI	Ing.Erindi GJOKA		Elek.Hajdar KURTI	
	Top.K.CANAMETI		Mek.Arben MUHA	
	Hidr.Anisa ZAKA		Ark.Elton ÇARÇANI	

SHKALLA	FLETA
SHK - 1:25	5 - 15
TIRANE 2021	FORMAT A3

PROFIL TERTHOR TIP 16

Prog. 2+225 - 2+753

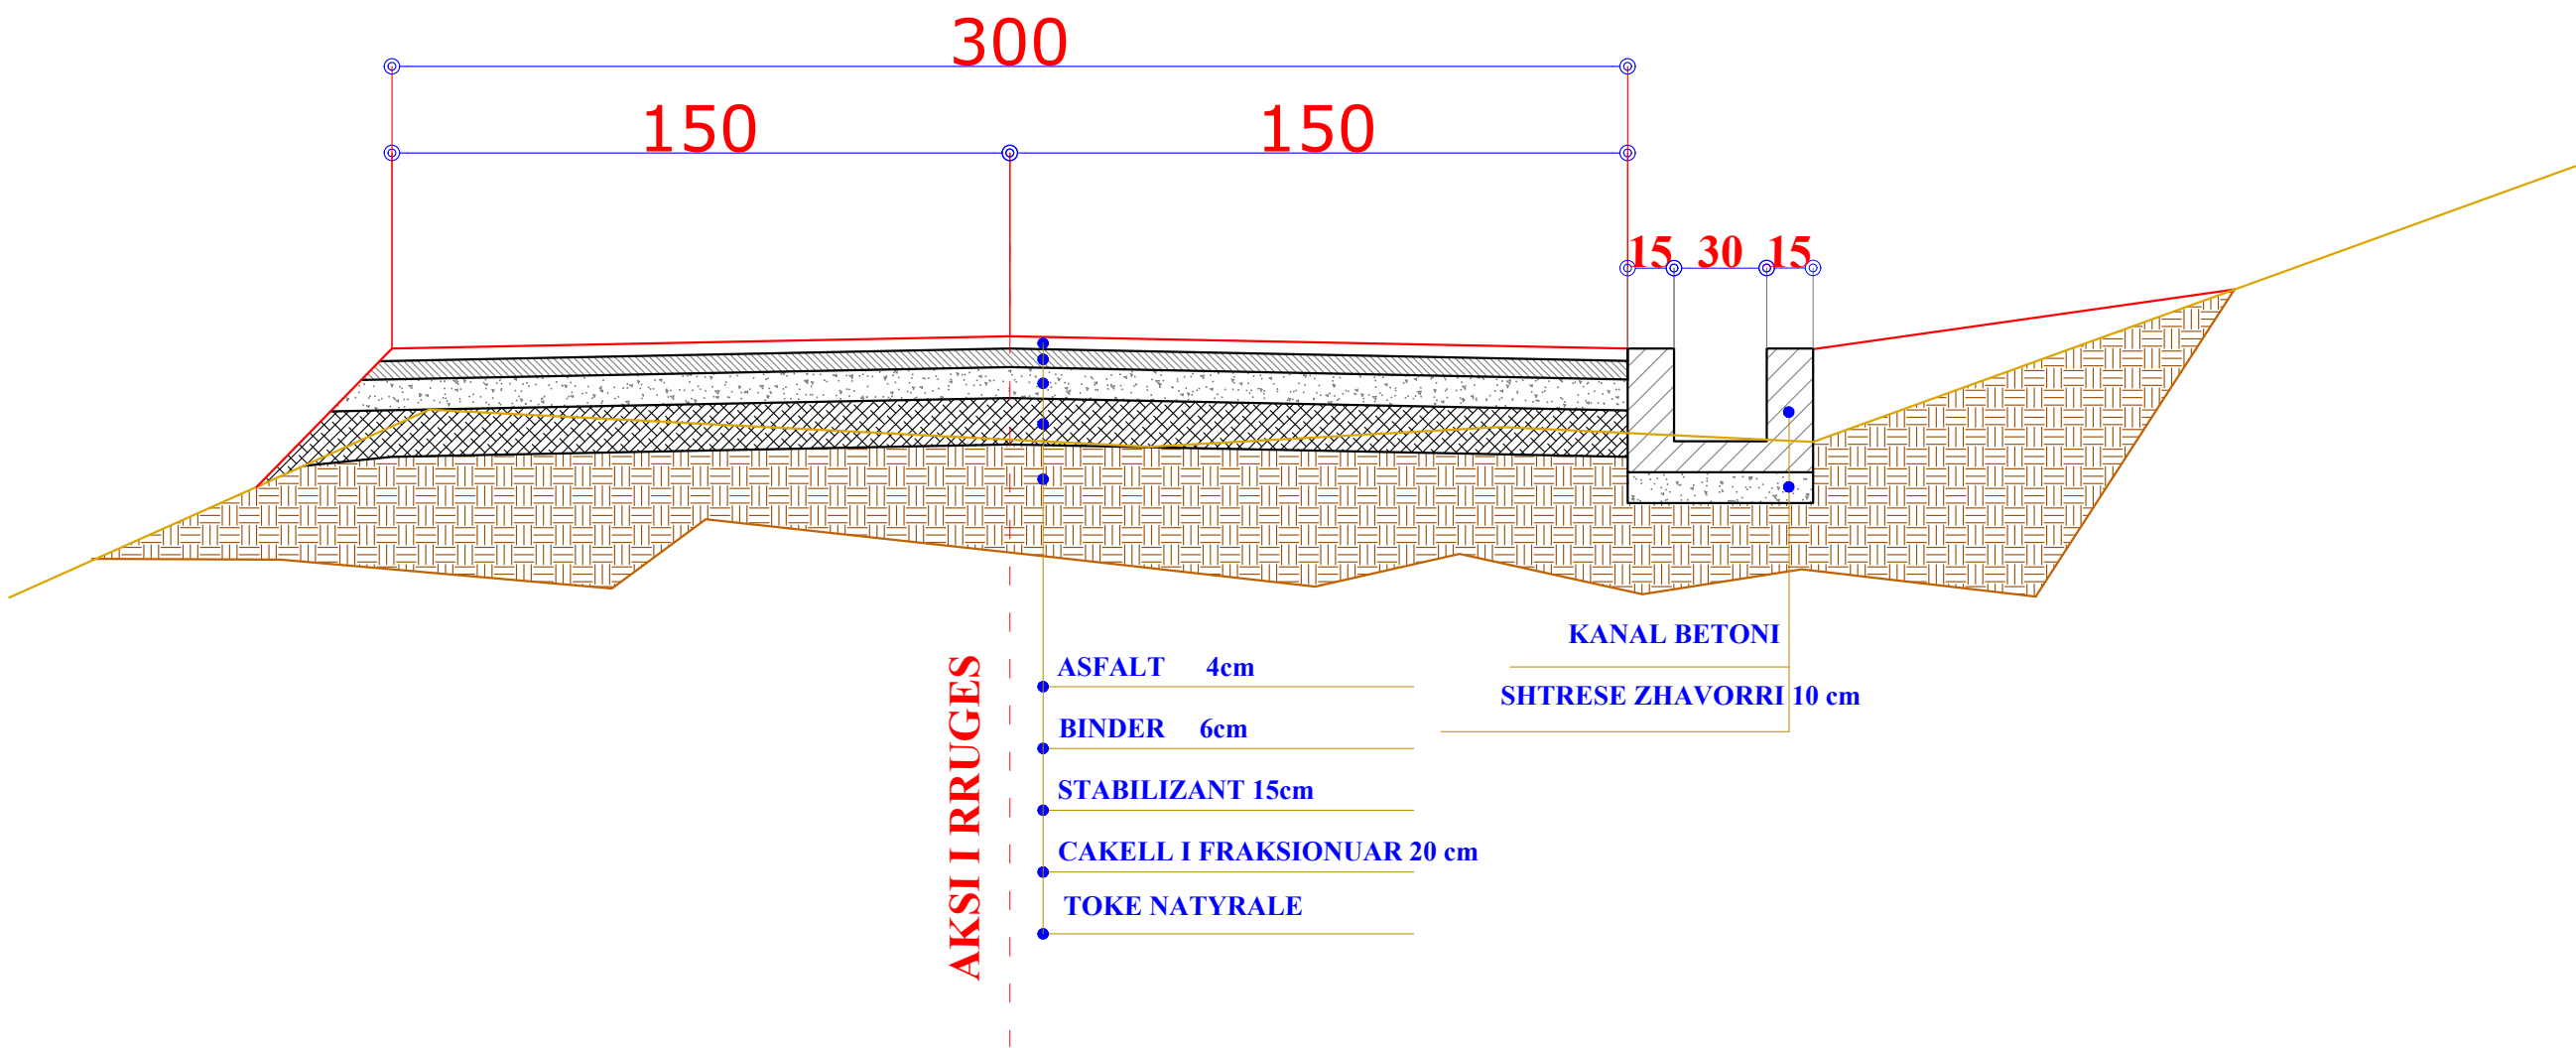

POROSITES : BASHKIA DIBËR

Sistemim Asfaltim i Rruges se Fshatit Hotesh (Katund i Ri - Hotesh)

EMERTIMI : PROFILAT TERTHORE TIP



"ERALD-G" sh.p.k
Rruga "Kongresi i Lushnjes"
Tirane

DREJTUES PROJEKTI

Ing.Gezim ISLAMI

PROJEKTUES

Ing.Erindi GJOKA

Top.K.CANAMETI

Hidr.Anisa ZAKA

Elek.Hajdar KURTI

Mek.Arben MUHA

Ark.Elton ÇARÇANI

SHKALLA

SHK - 1:25

TIRANE 2021

FLETA

5 - 16

FORMAT A3

PLANIMETRIA

E SINJALISTIKES

OBJEKTI

SISTEMIM ASFALTIM I RRUGES SE FSHATIT HOTESH (KATUND I RI - HOTESH)


**AUTORITETI
KONTRAKTOR**

BASHKIA DIBËR


KONSULENTI

“ERALD-G” Shpk


VITI 2021

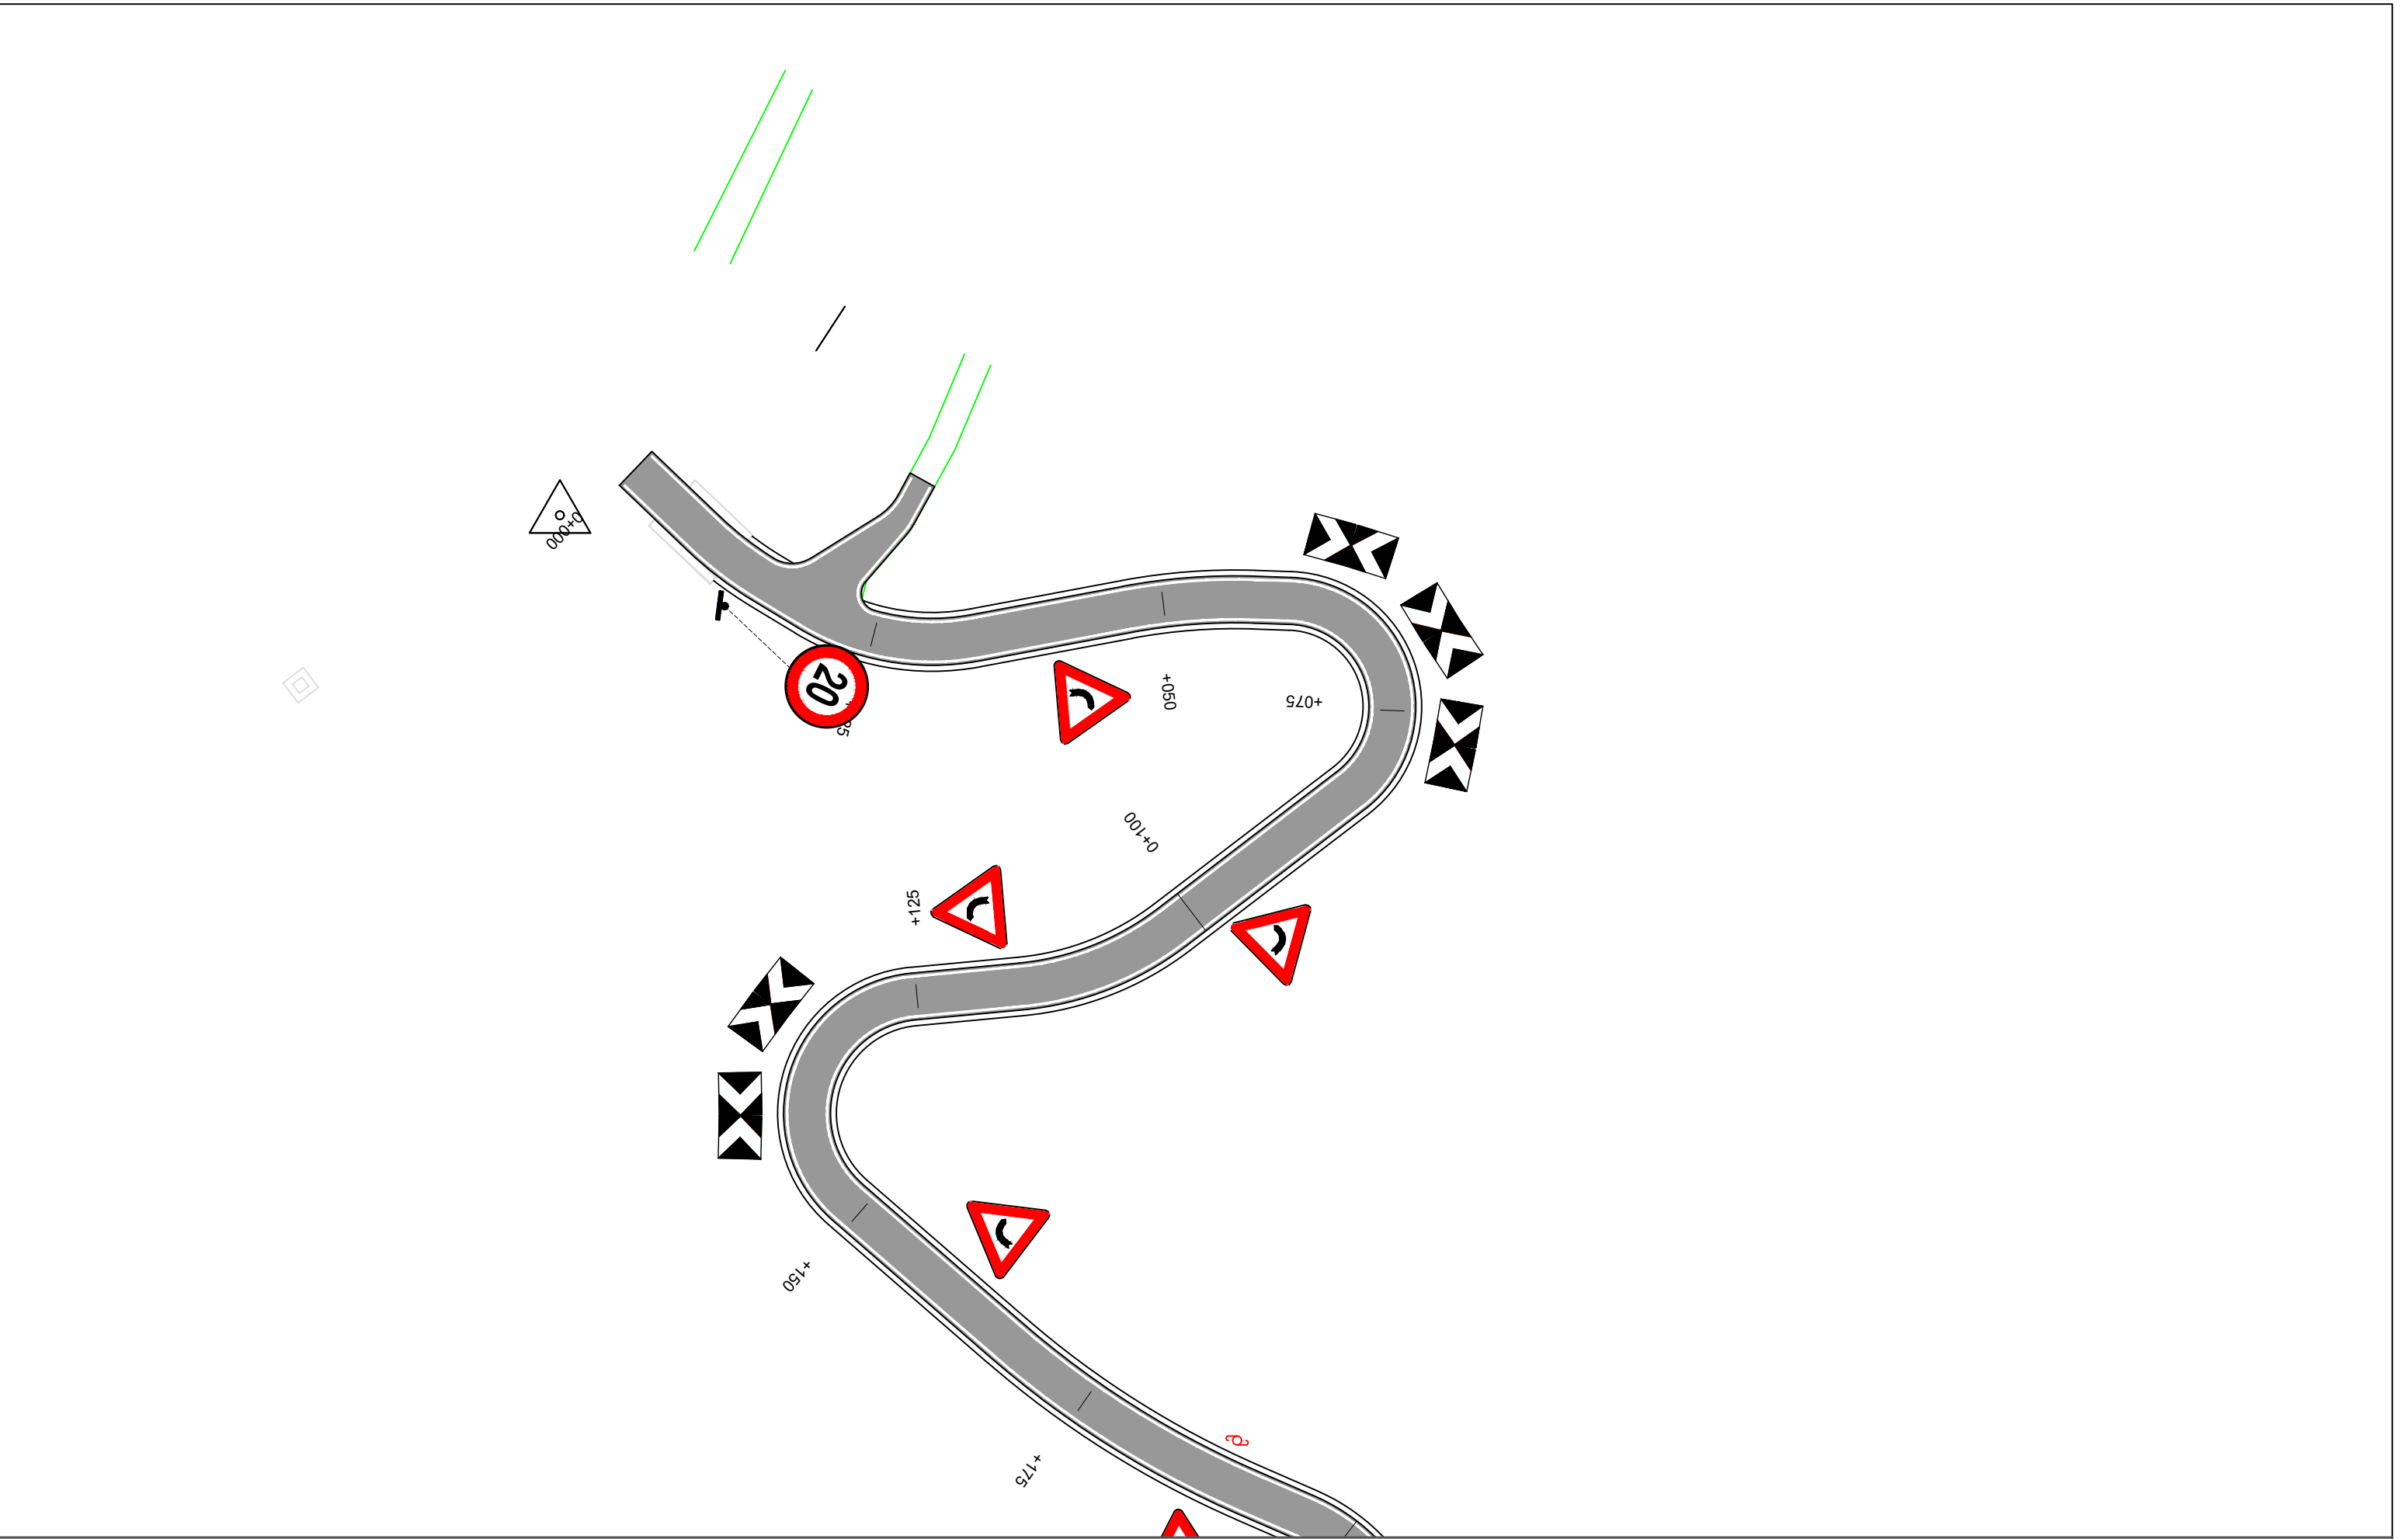


POROSITES : BASHKIA DIBËR	EMERTIMI : PLANIMETRIA E SINJALISTIKES			DREJTUES PROJEKTI				PROJEKTUES				SHKALLA	FLETA
		"ERALD-G" sh.p.k	Rruga "Kongresi i Lushnjes" Tirane	Ing.Gezim ISLAMI				Ing.Erindi GJOKA		Elek.Hajdar KURTI		SHK - 1:500	6 - 01
						Top.K.CANAMETI		Mek.Arben MUHA					
Sistemim Asfaltim i Rruges se Fshatit Hotesh (Katund i Ri - Hotesh)								Hidr.Anisa ZAKA		Ark.Elton ÇARÇANI		TIRANE 2021	FORMAT A3

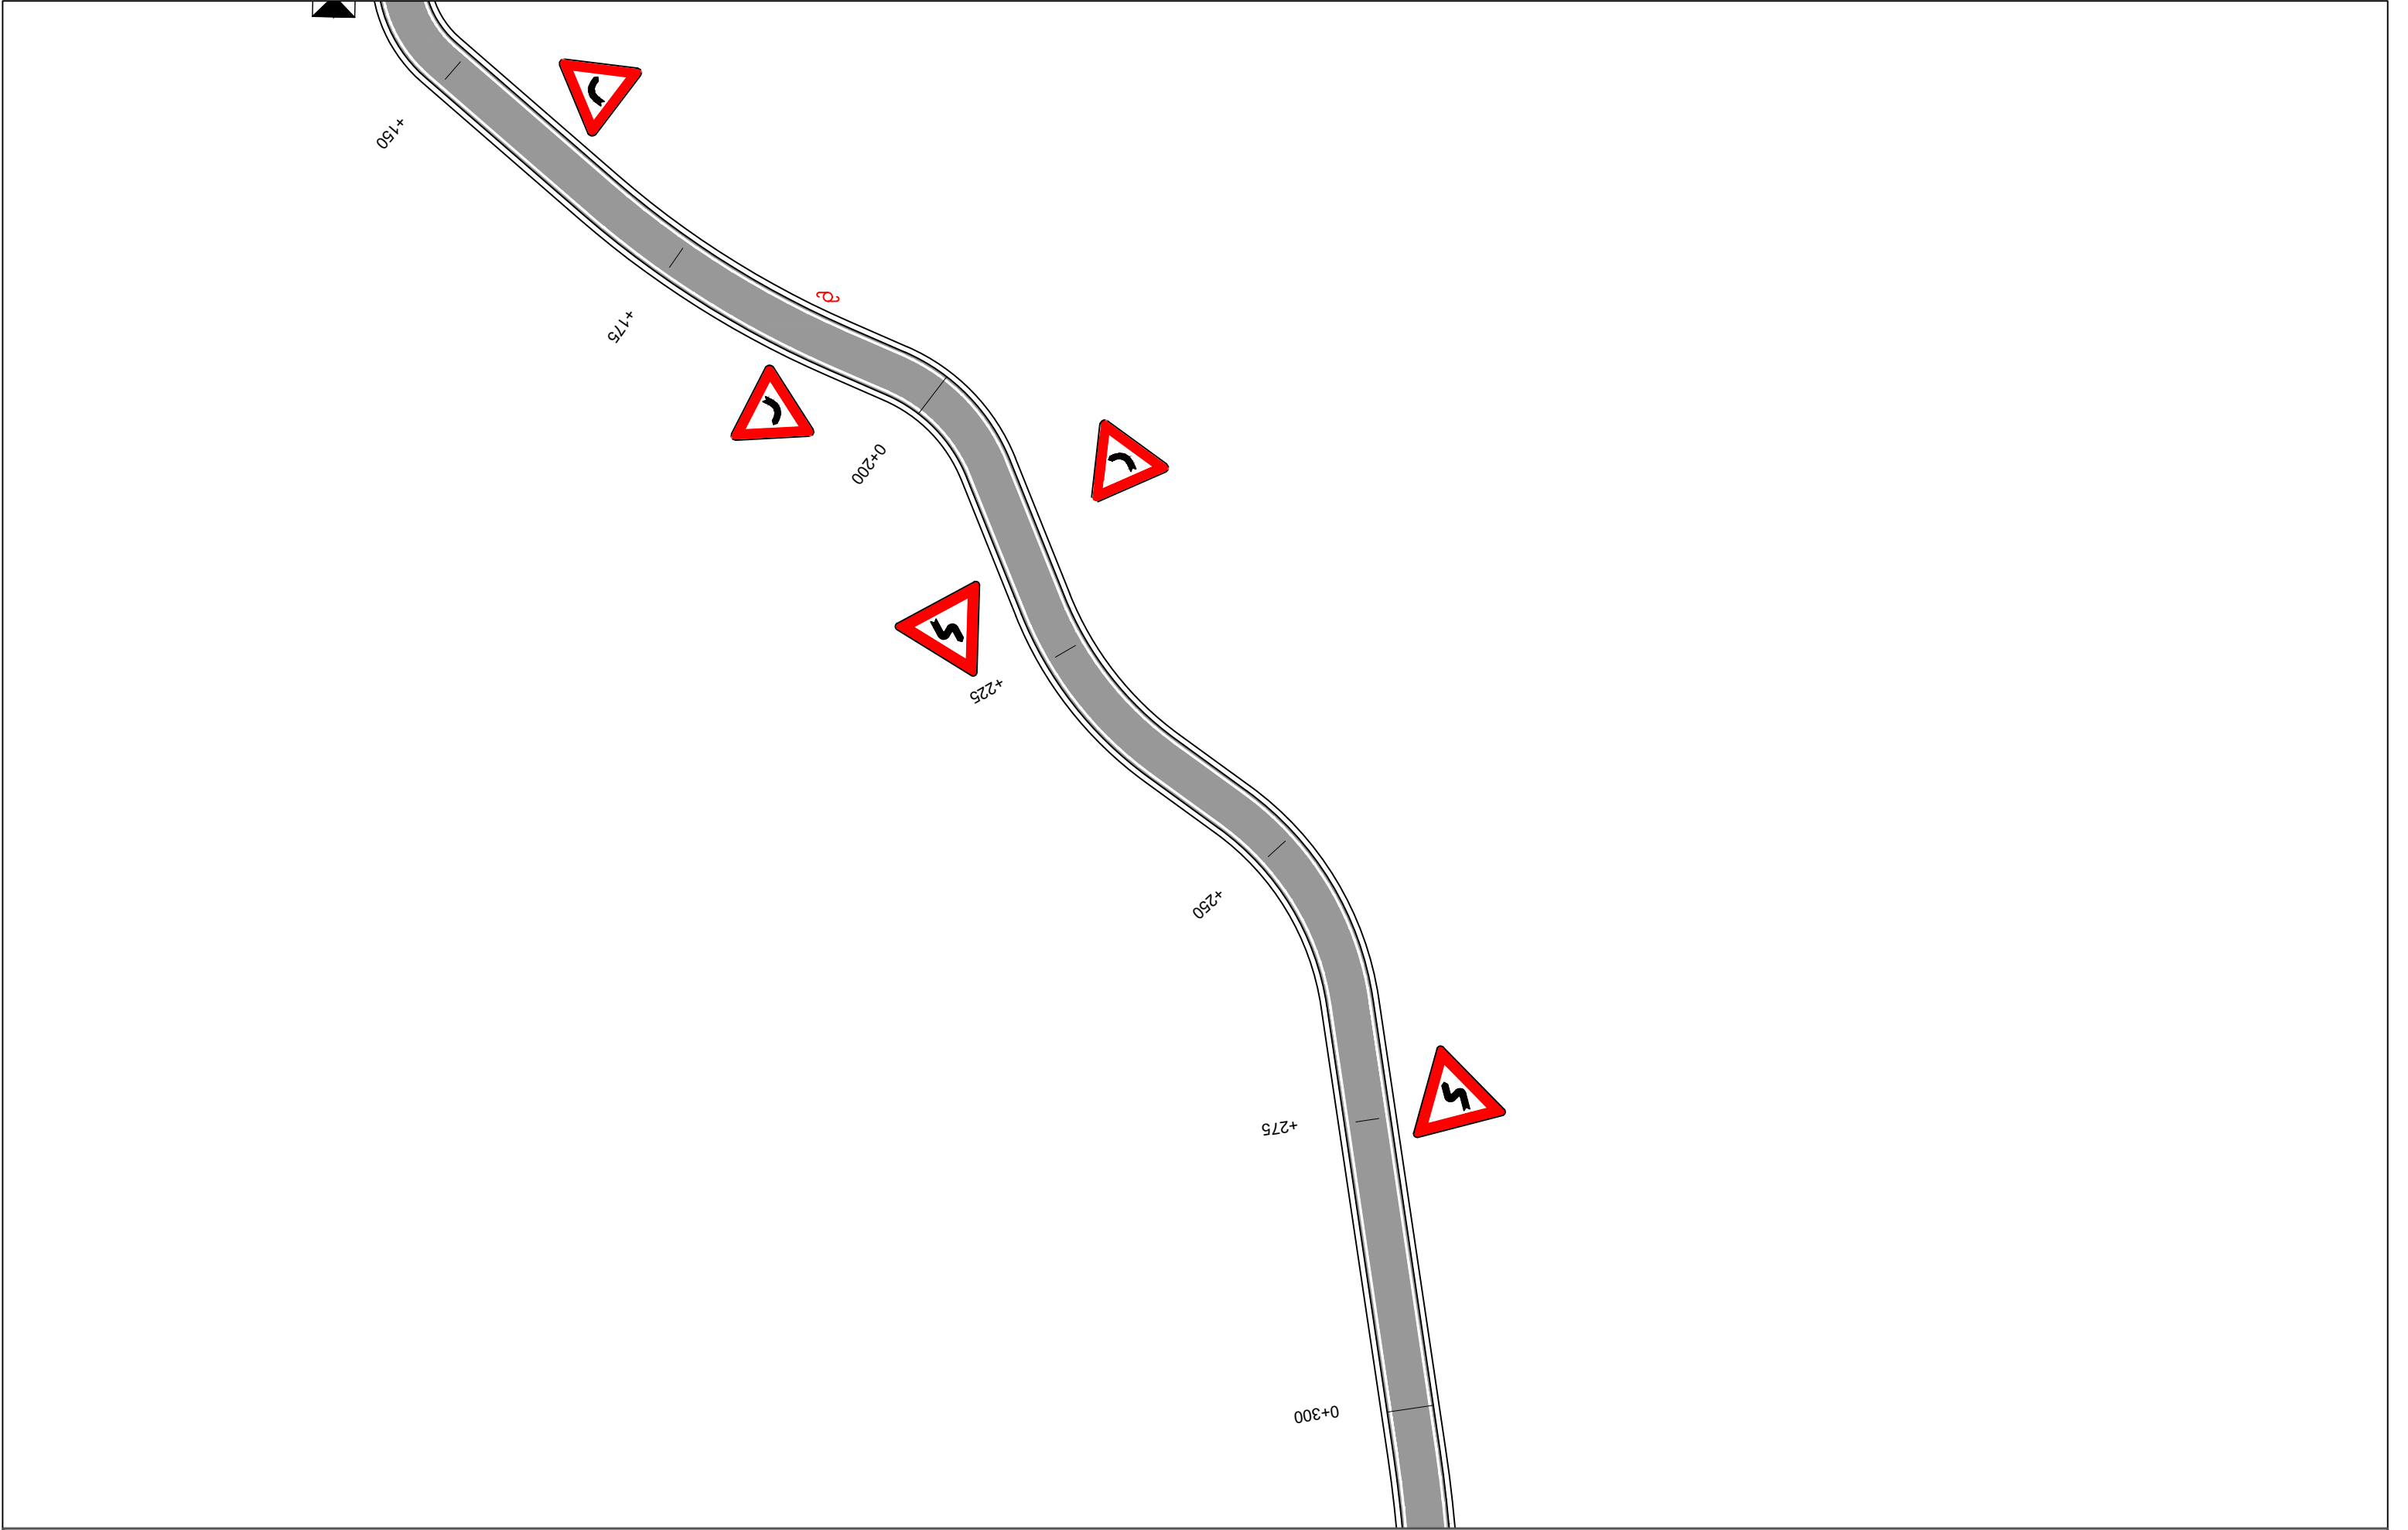


POROSITES : BASHKIA DIBËR	EMERTIMI : PLANIMETRIA E SINJALISTIKES			DREJTUES PROJEKTI		PROJEKTUES				SHKALLA	FLETA
		"ERALD-G" sh.p.k	Rruga "Kongresi i Lushnjes" Tirane	Ing.Gezim ISLAMI	Ing.Erindi GJOKA		Elek.Hajdar KURTI		SHK - 1:500	6 - 02	
					Top.K.CANAMETI		Mek.Arben MUHA				
Sistemim Asfaltim i Rruges se Fshatit Hotesh (Katund i Ri - Hotesh)					Hidr.Anisa ZAKA		Ark.Elton ÇARÇANI		TIRANE 2021	FORMAT A3	

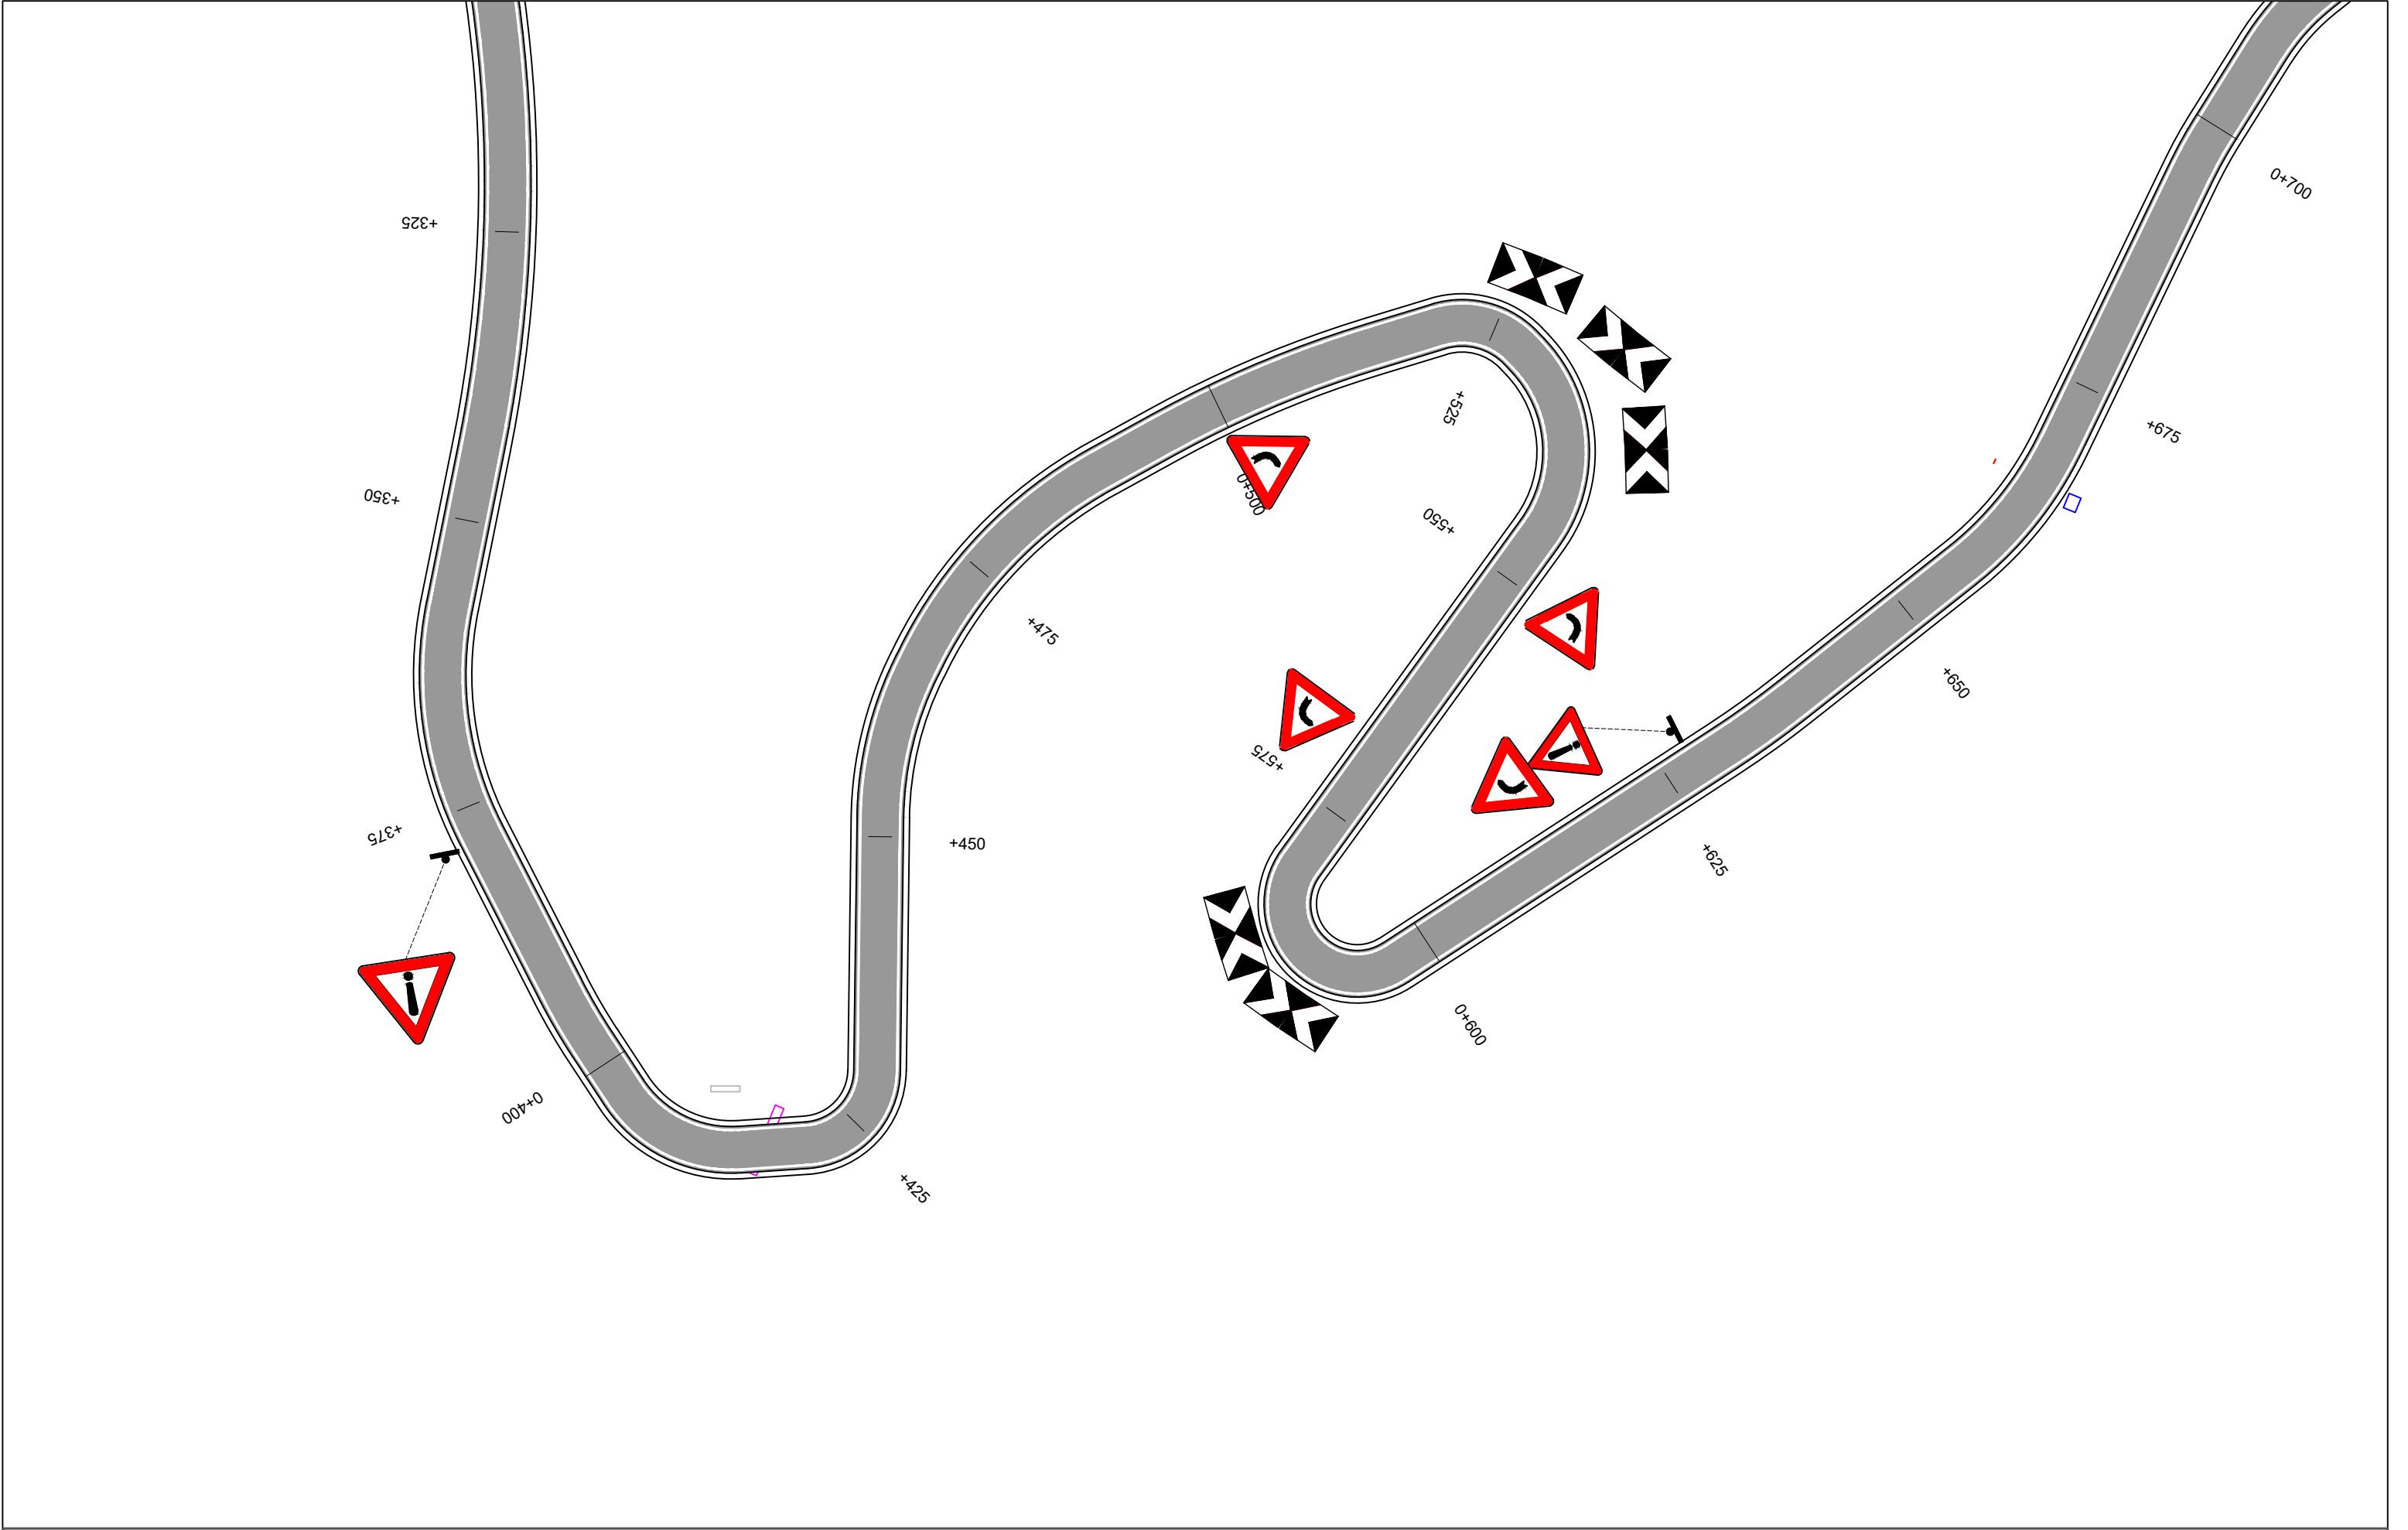


POROSITES : BASHKIA DIBËR		EMERTIMI : PLANIMETRIA E SINJALISTIKES		DREJTUES PROJEKTI		PROJEKTUES				SHKALLA		FLETA			
Sistemim Asfaltim i Rruges se Fshatit Hotesh (Katund i Ri - Hotesh)			"ERALD-G" sh.p.k		Ing.Gezim ISLAMI		Ing.Erindi GJOKA			Elek.Hajdar KURTI			SHK - 1:500	6 - 03	
			Rruga "Kongresi i Lushnjes" Tirane				Top.K.CANAMETI			Mek.Arben MUHA					
							Hidr.Anisa ZAKA			Ark.Elton ÇARÇANI					
												TIRANE 2021		FORMAT A3	

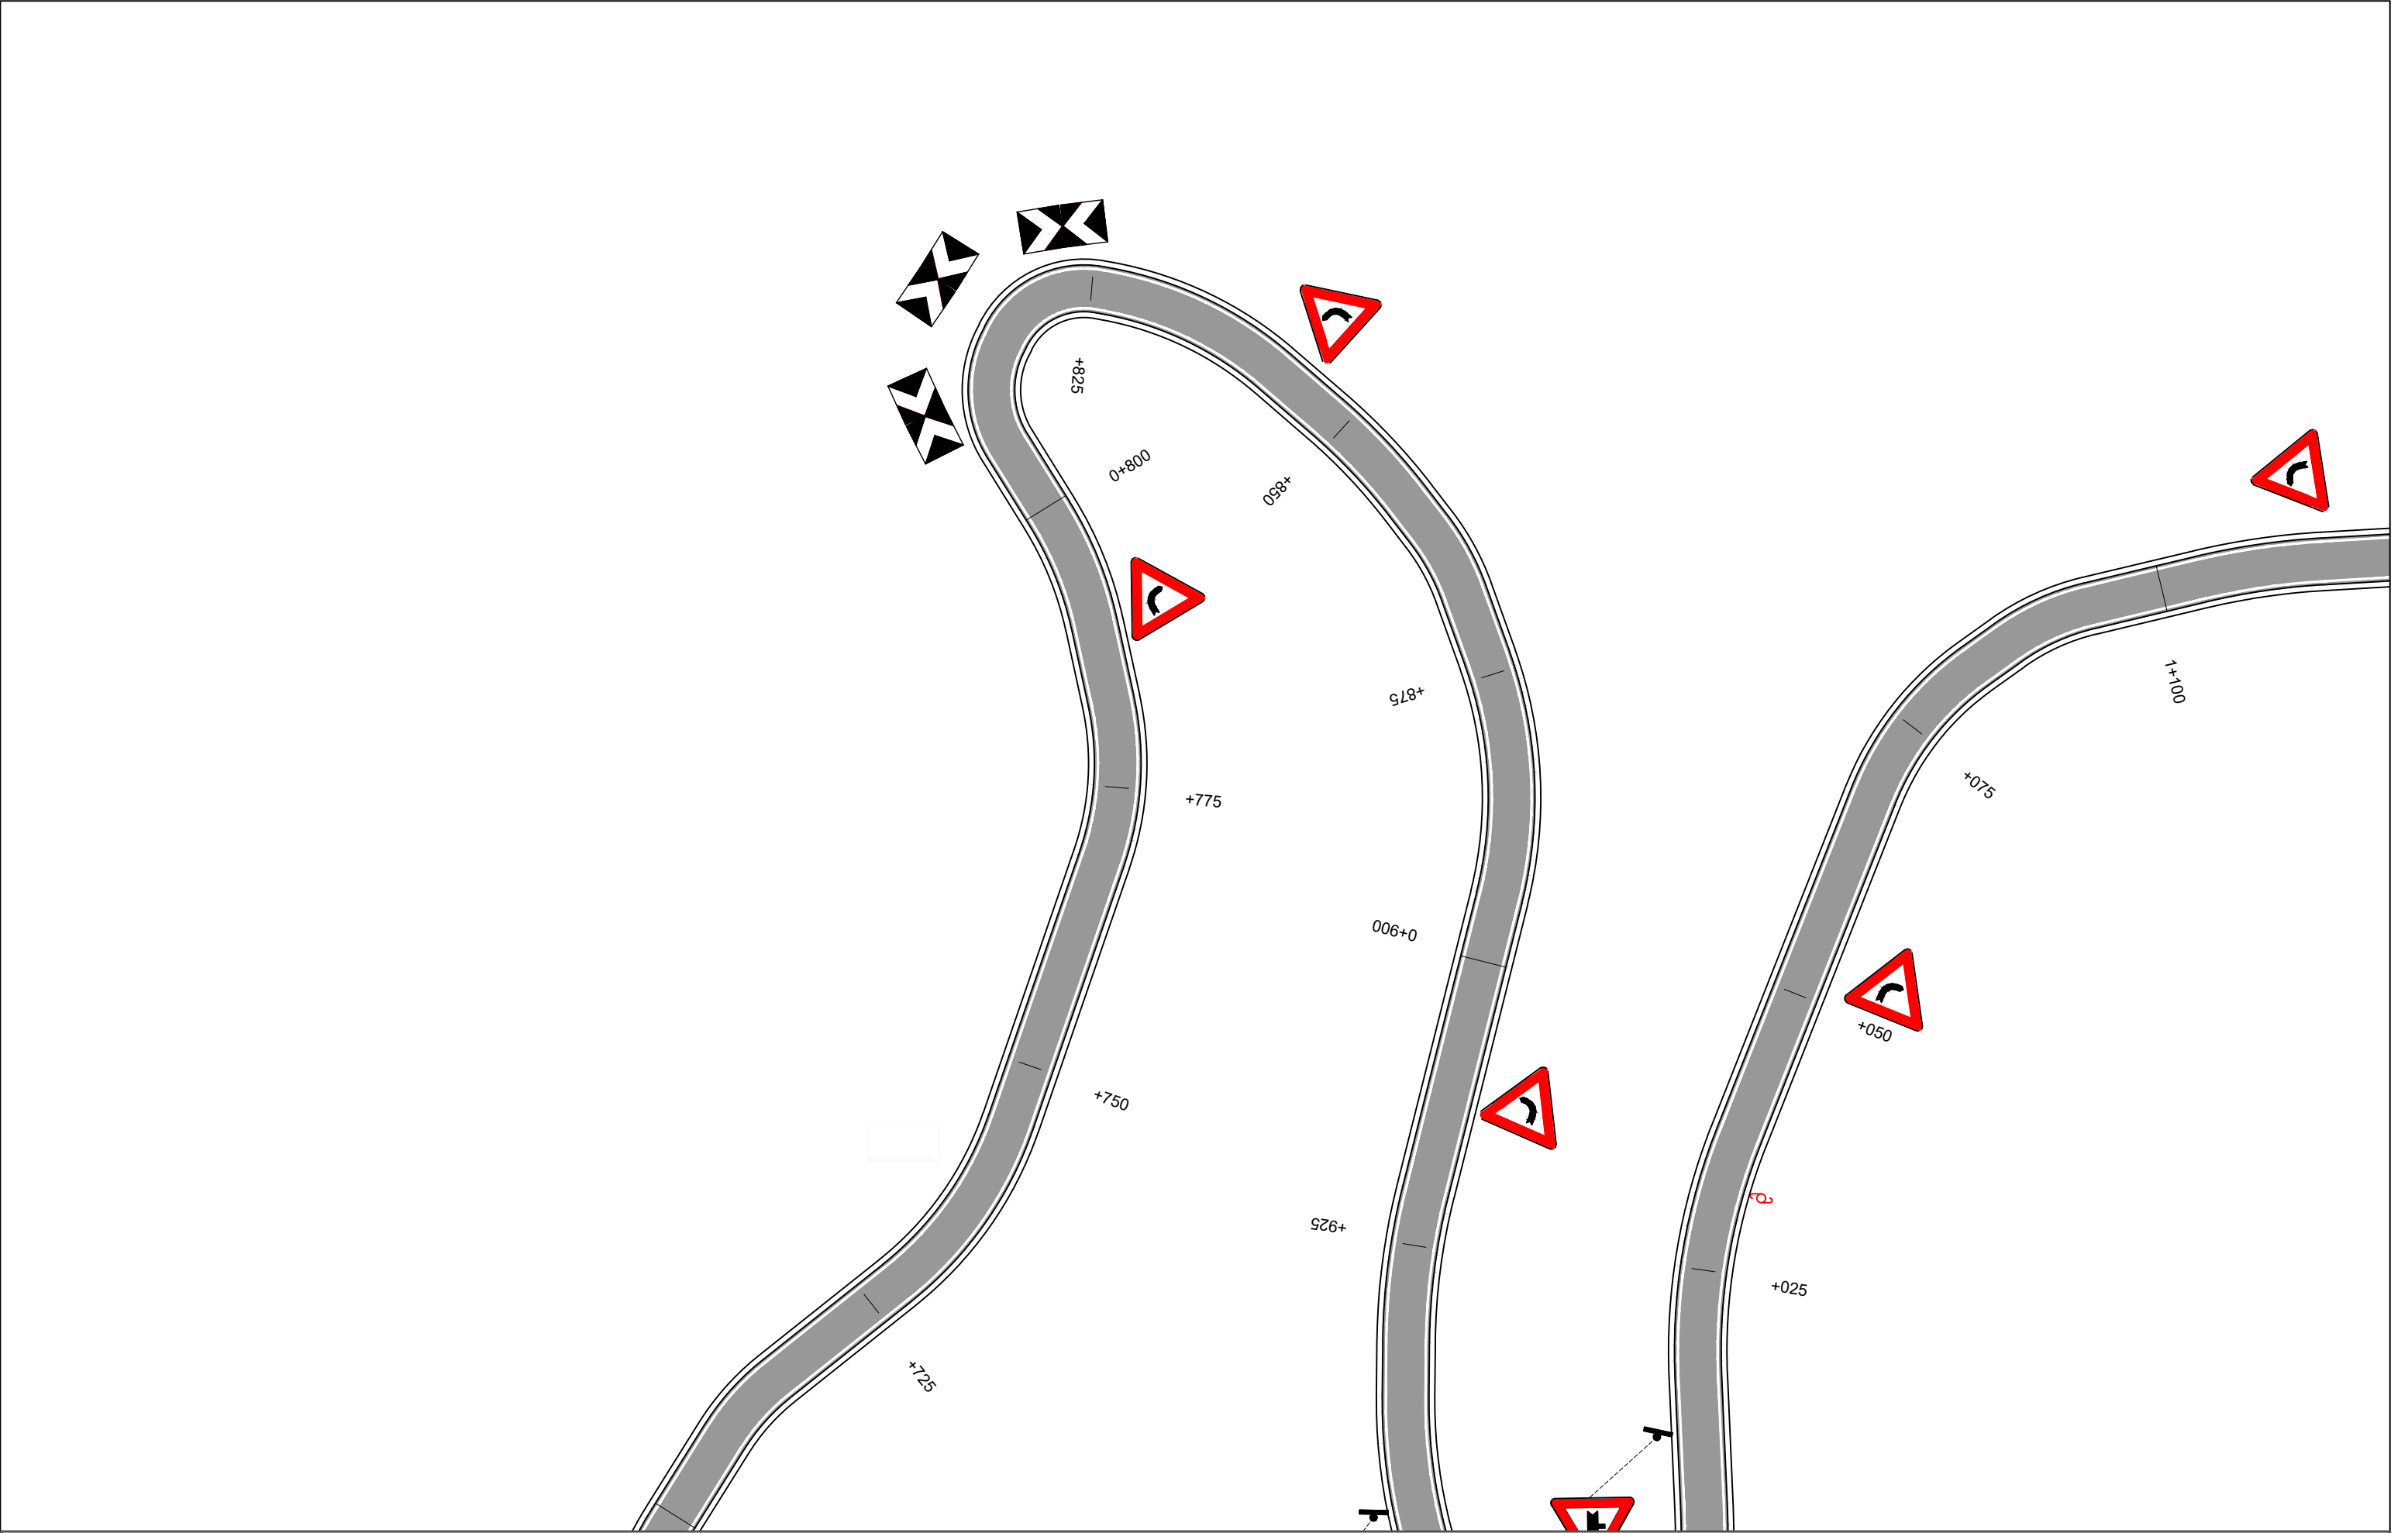


POROSITES : BASHKIA DIBËR	EMERTIMI : PLANIMETRIA E SINJALISTIKES			DREJTUES PROJEKTI		PROJEKTUES				SHKALLA	FLETA
		"ERALD-G" sh.p.k	Rruga "Kongresi i Lushnjes" Tirane	Ing.Gezim ISLAMI		Ing.Erindi GJOKA		Elek.Hajdar KURTI		SHK - 1:500	6 - 04
				Top.K.CANAMETI		Mek.Arben MUHA		TIRANE 2021	FORMAT A3		
Sistemim Asfaltim i Rruges se Fshatit Hotesh (Katund i Ri - Hotesh)						Hidr.Anisa ZAKA		Ark.Elton ÇARÇANI			

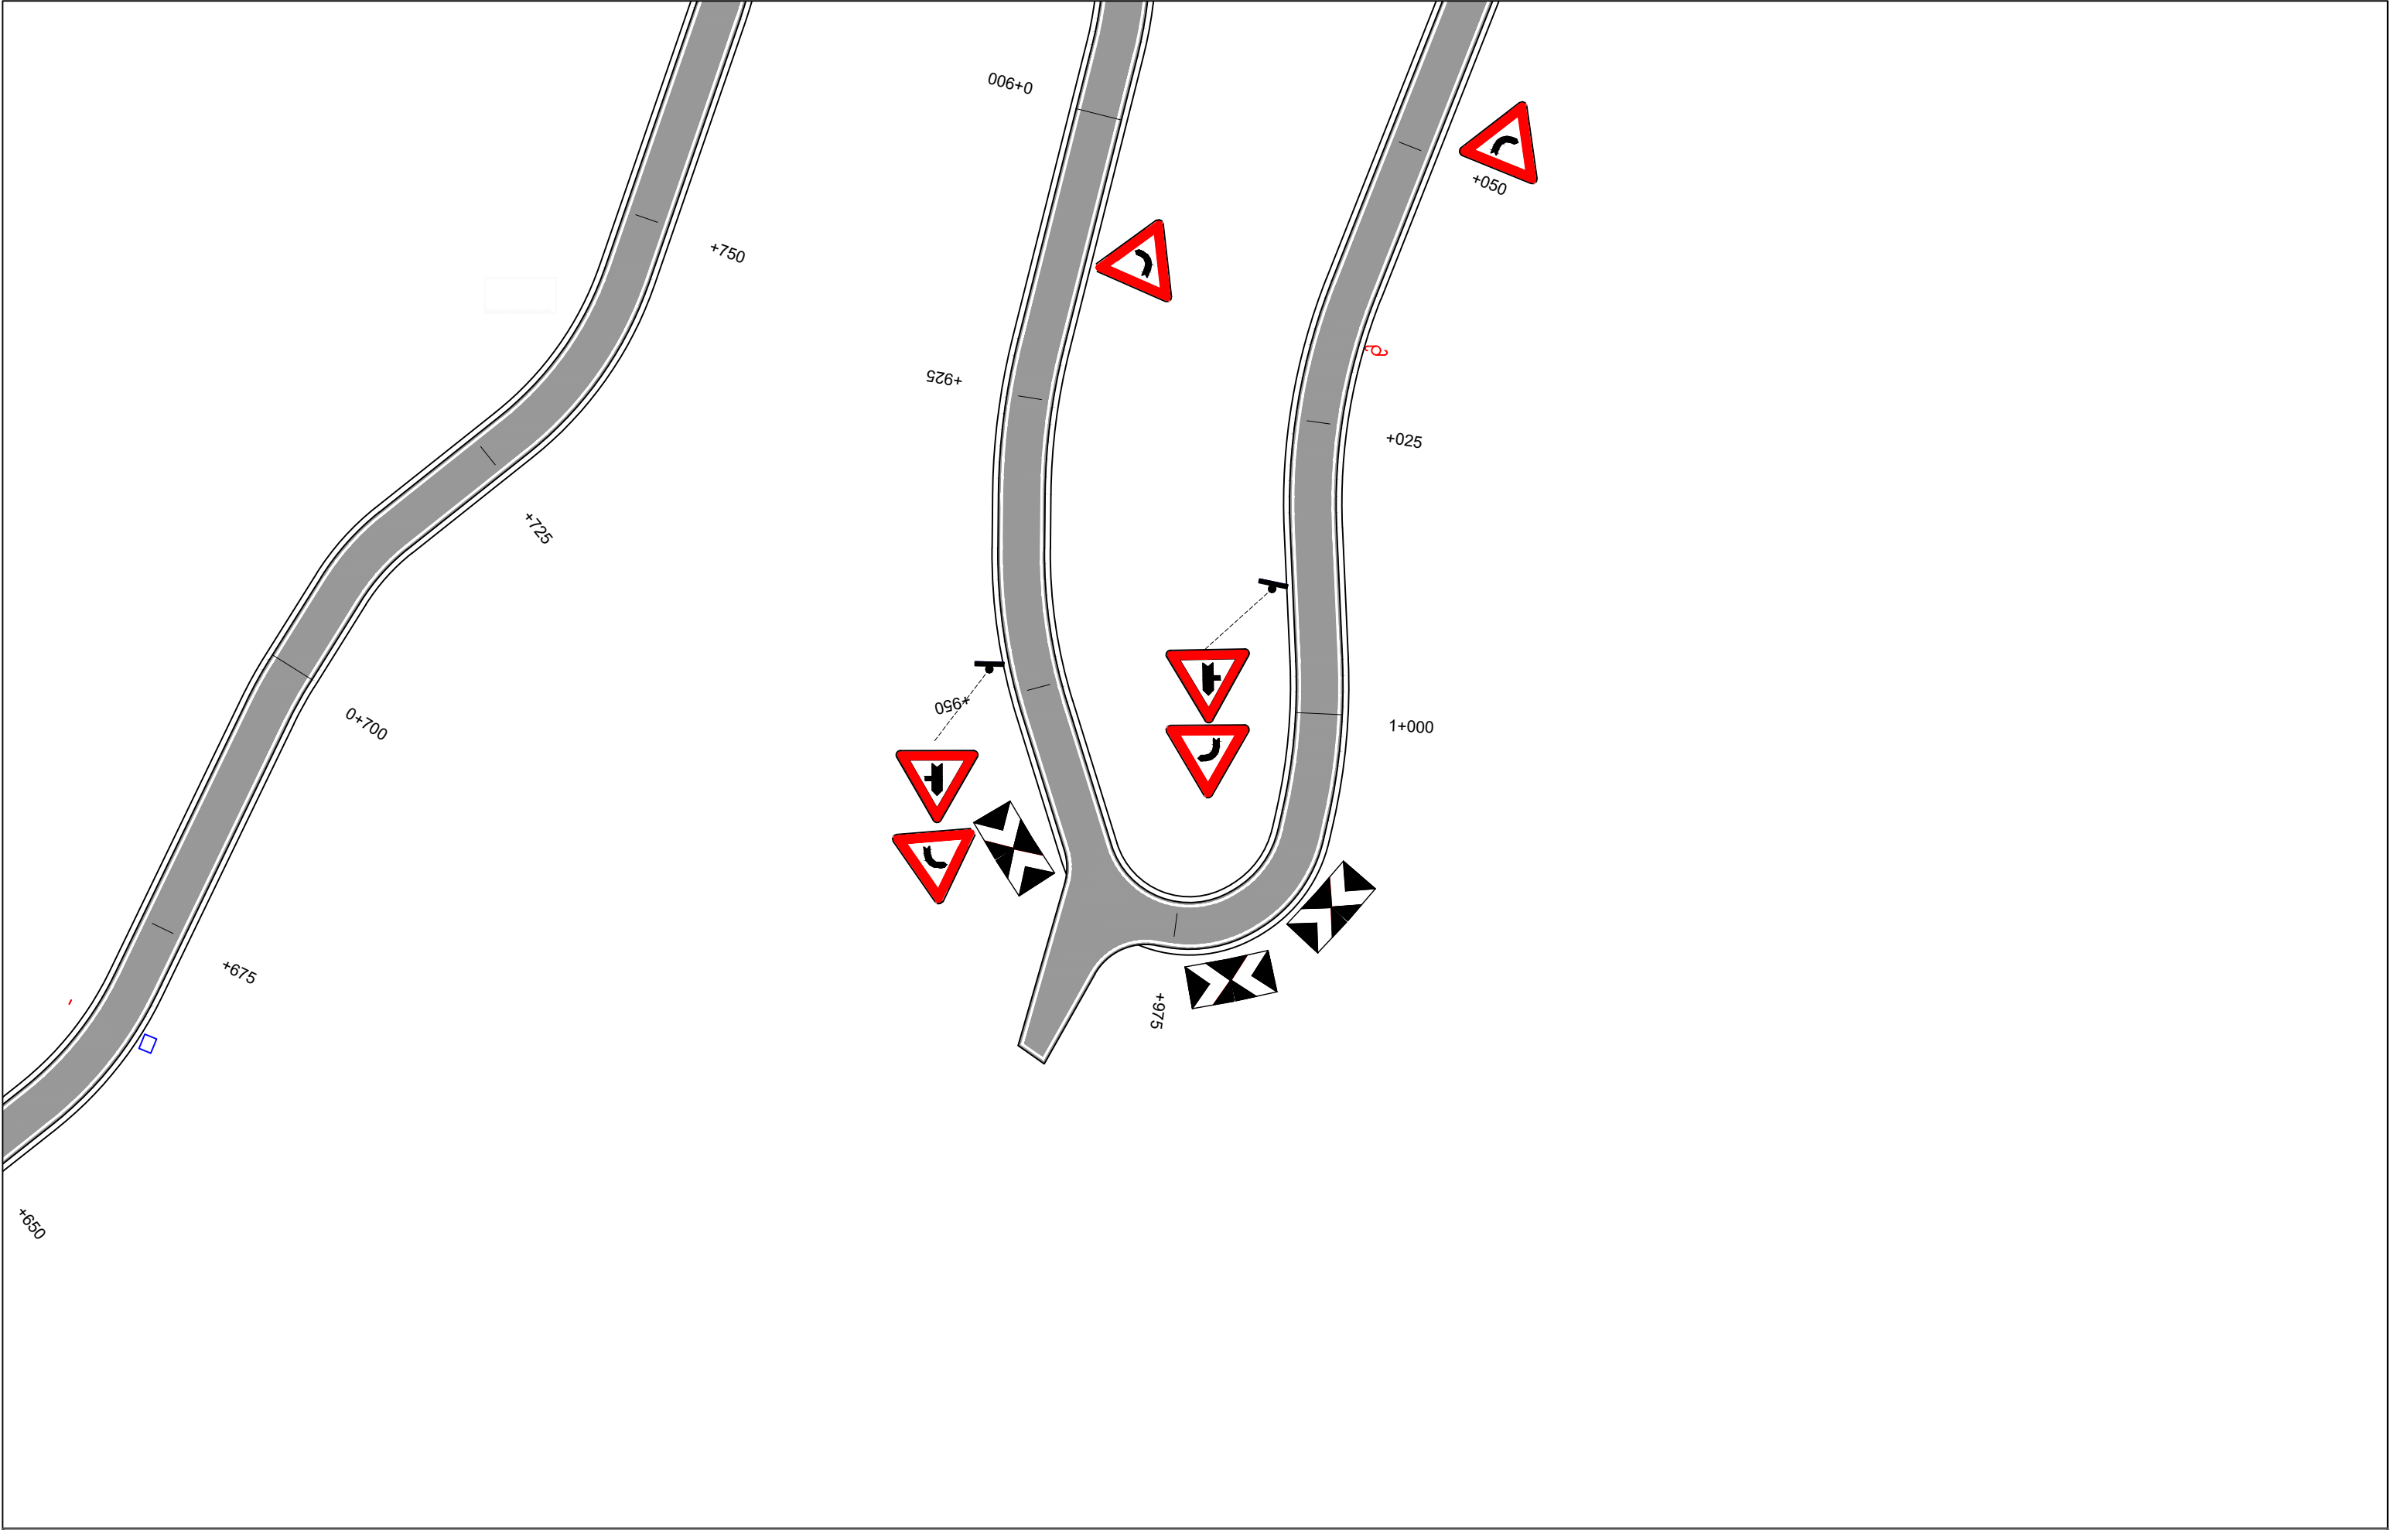


POROSITES : BASHKIA DIBËR	EMERTIMI : PLANIMETRIA E SINJALISTIKES		DREJTUES PROJEKTI		PROJEKTUES				SHKALLA	FLETA
		"ERALD-G" sh.p.k	Ing.Gezim ISLAMI	Ing.Erindi GJOKA		Elek.Hajdar KURTI		SHK - 1:500	6 - 05	
		Rruga "Kongresi i Lushnjes" Tirane		Top.K.CANAMETI		Mek.Arben MUHA				
Sistemim Asfaltim i Rruges se Fshatit Hotesh (Katund i Ri - Hotesh)				Hidr.Anisa ZAKA		Ark.Elton ÇARÇANI		TIRANE 2021	FORMAT A3	

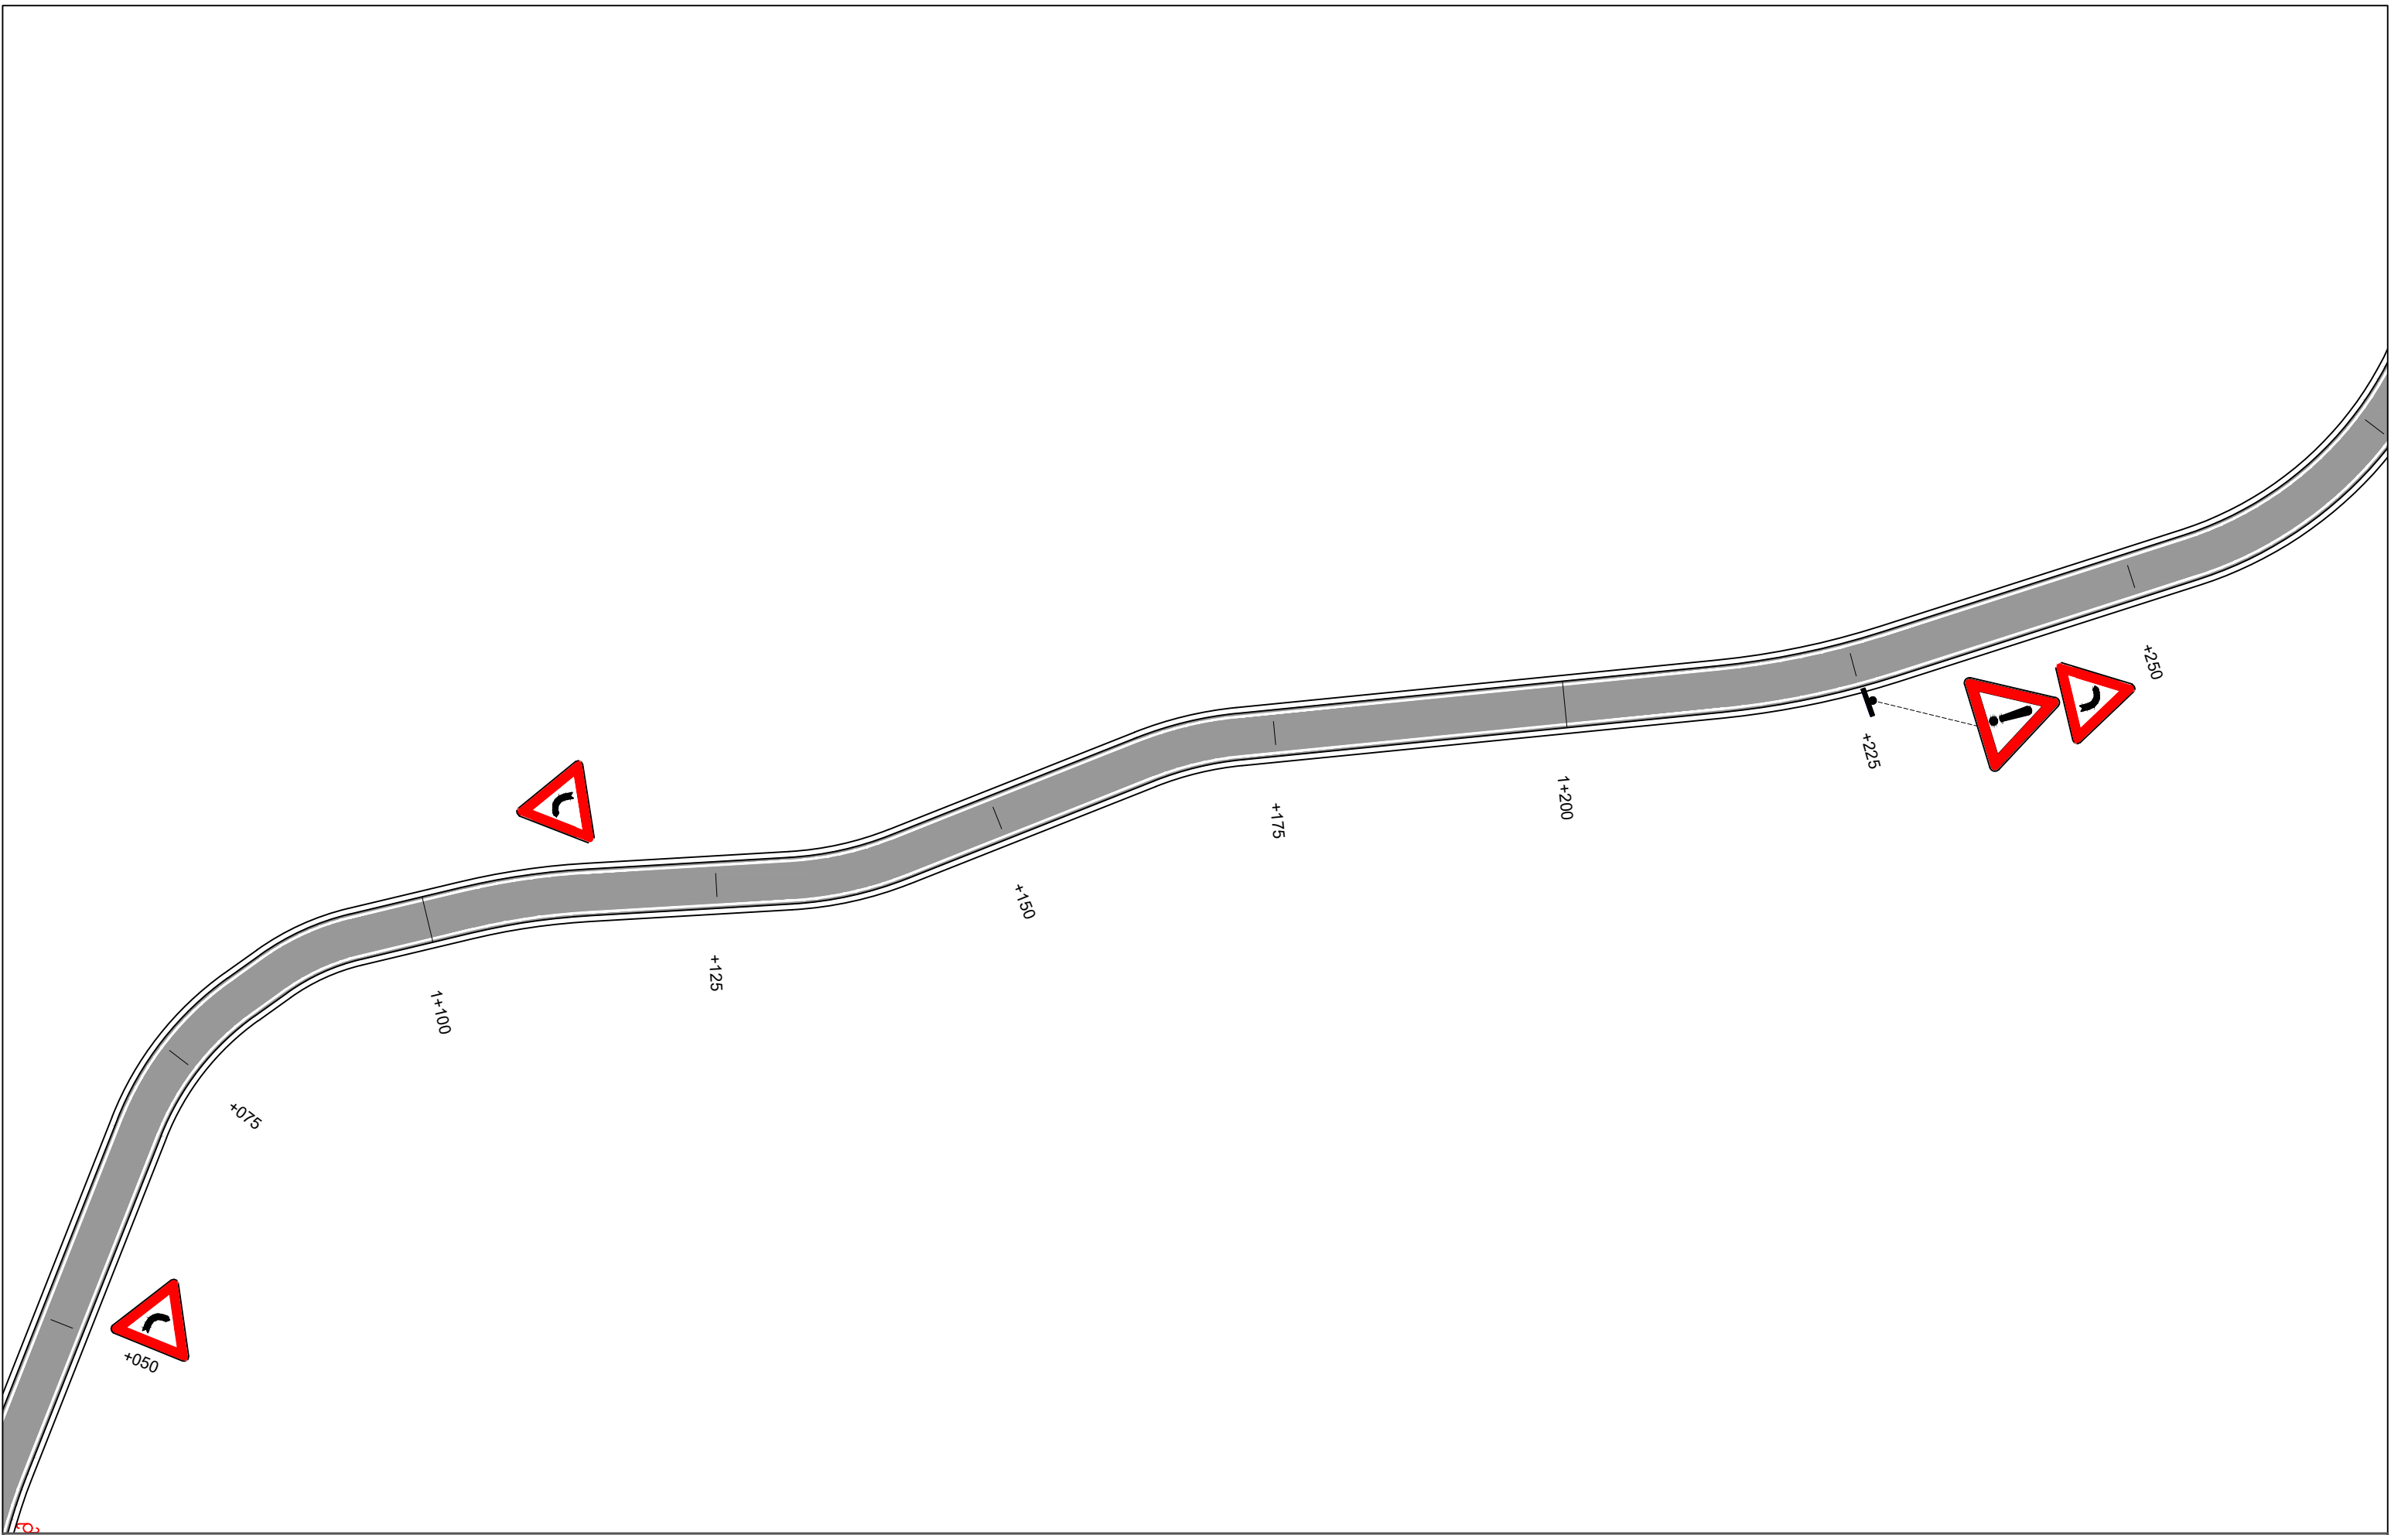


POROSITES : BASHKIA DIBËR	EMERTIMI : PLANIMETRIA E SINJALISTIKES			DREJTUES PROJEKTI		PROJEKTUES				SHKALLA	FLETA
		"ERALD-G" sh.p.k	Rruga "Kongresi i Lushnjes" Tirane	Ing.Gezim ISLAMI	Ing.Erindi GJOKA		Elek.Hajdar KURTI		SHK - 1:500	6 - 06	
				Top.K.CANAMETI		Mek.Arben MUHA					
				Hidr.Anisa ZAKA		Ark.Elton ÇARÇANI		TIRANE 2021	FORMAT A3		

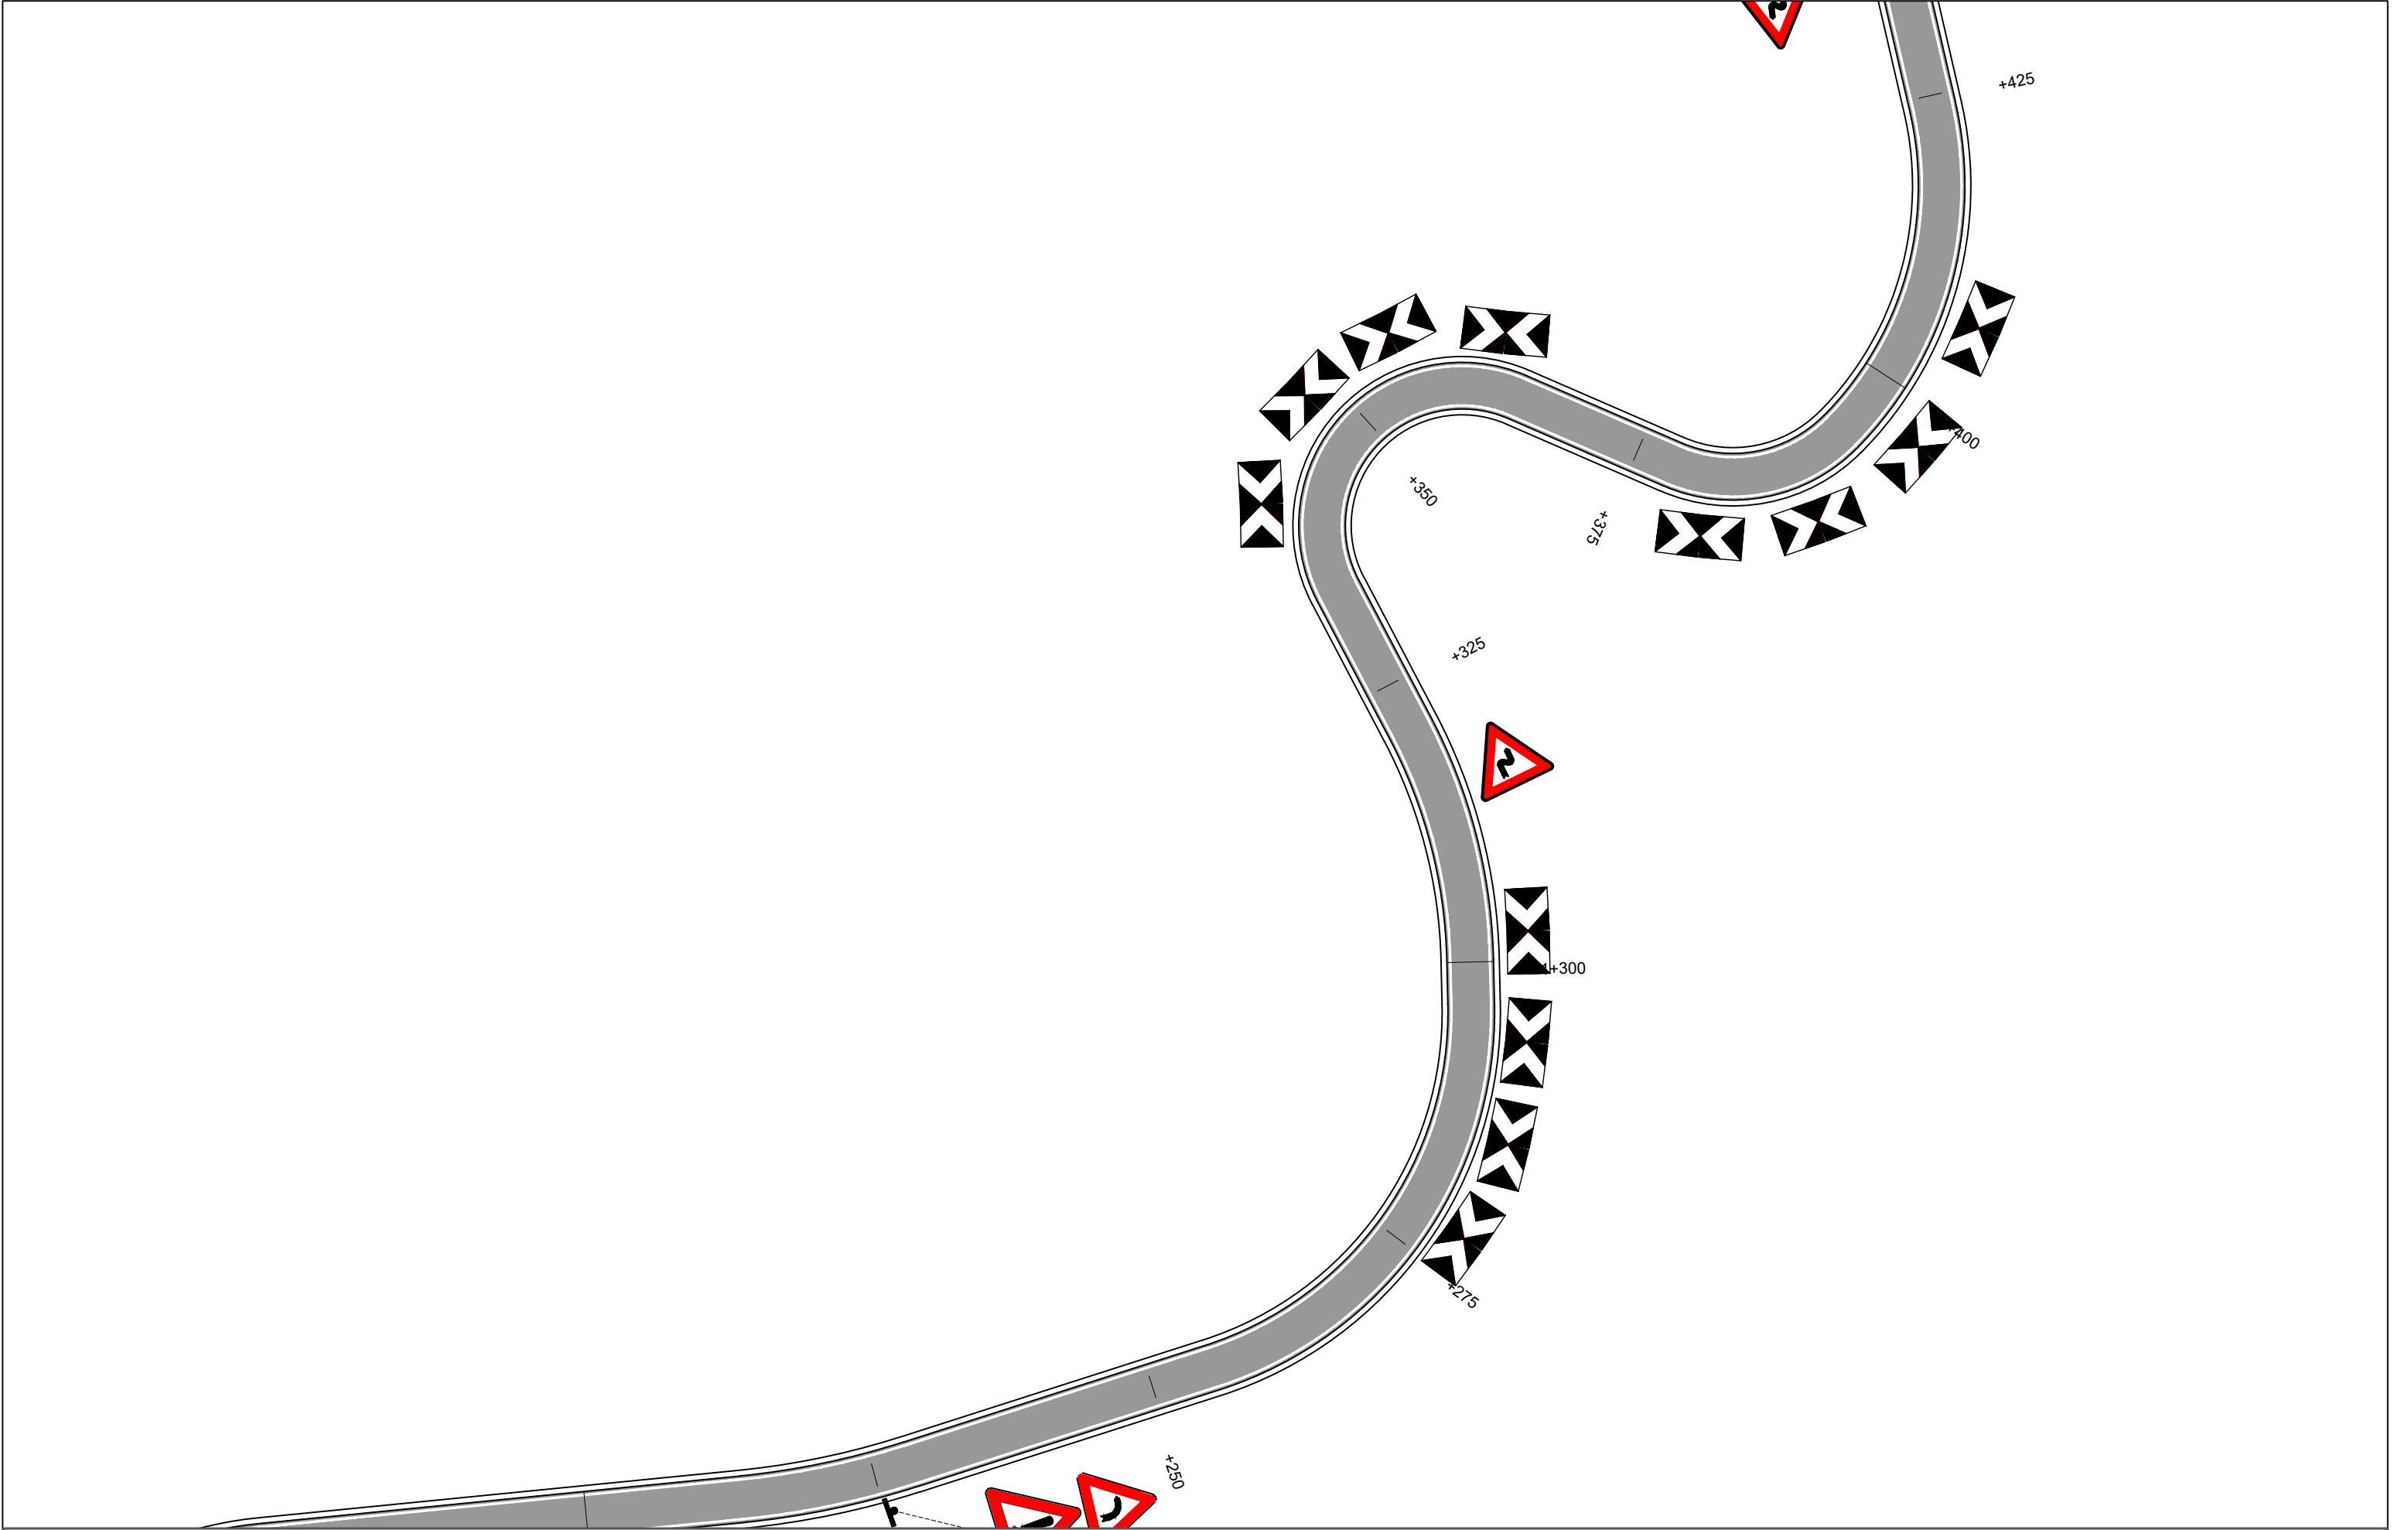


POROSITES : BASHKIA DIBËR		EMERTIMI : PLANIMETRIA E SINJALISTIKES		DREJTUES PROJEKTI		PROJEKTUES				SHKALLA		FLETA		
Sistemim Asfaltim i Rruges se Fshatit Hotesh (Katund i Ri - Hotesh)			"ERALD-G" sh.p.k		Ing.Gezim ISLAMI		Ing.Erindi GJOKA			Elek.Hajdar KURTI			SHK - 1:500	6 - 07
			Rruga "Kongresi i Lushnjes"		Top.K.CANAMETI			Mek.Arben MUHA						
			Tirane		Hidr.Anisa ZAKA			Ark.Elton ÇARÇANI						
													TIRANE 2021	FORMAT A3

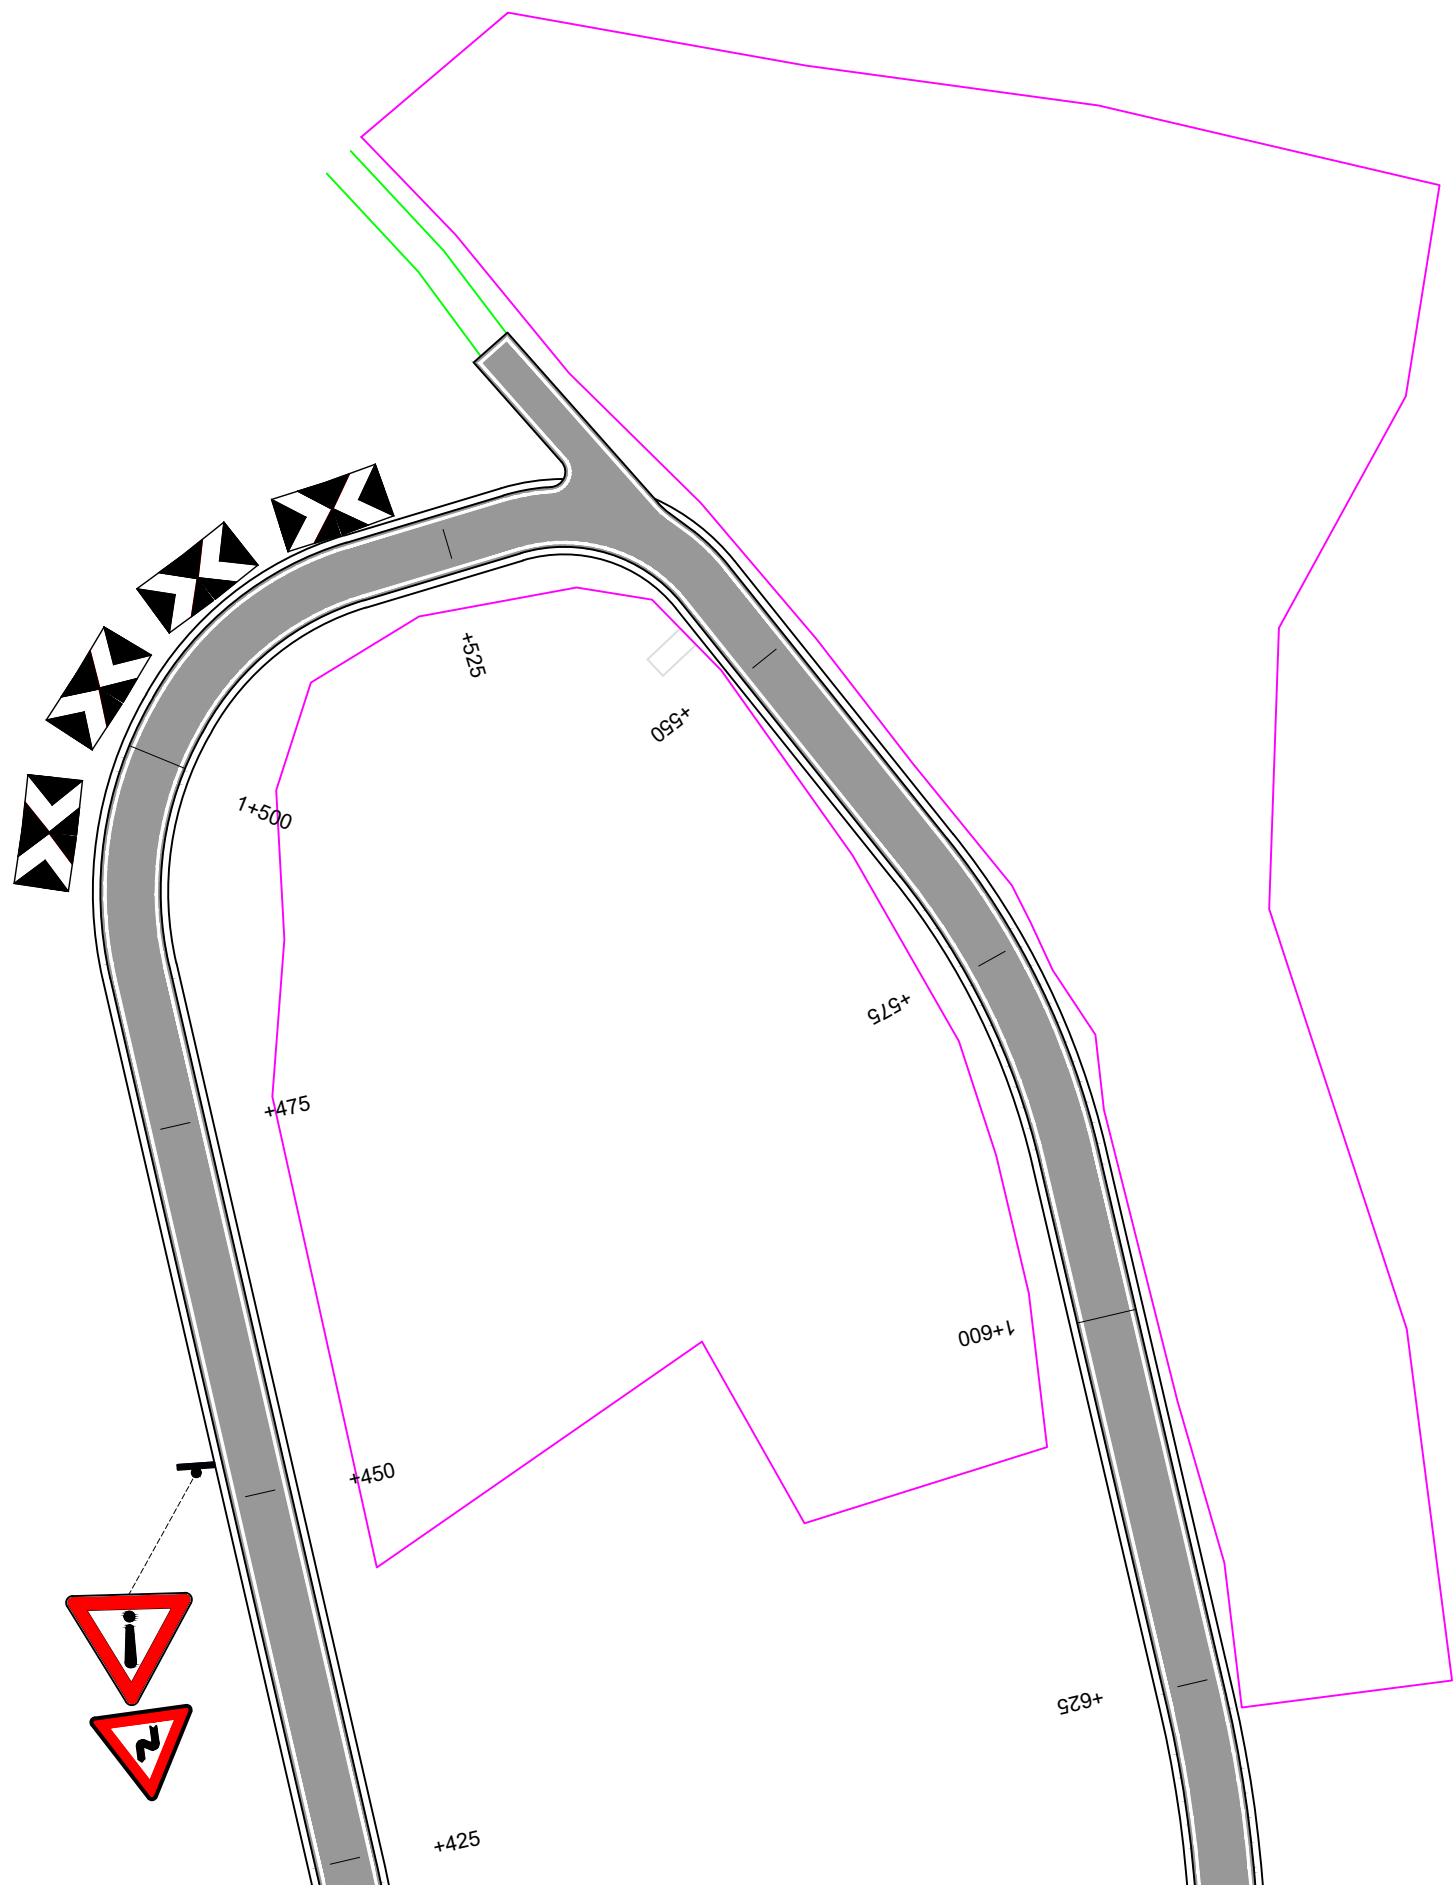


POROSITES : BASHKIA DIBËR	EMERTIMI : PLANIMETRIA E SINJALISTIKES		DREJTUES PROJEKTI				SHKALLA		FLETA	
		"ERALD-G" sh.p.k. Rruga "Kongresi i Lushnjes" Tirane	Ing.Gezim ISLAMI		Ing.Erindi GJOKA		Elek.Hajdar KURTI		SHK - 1:500	
Sistemim Asfaltim i Rruges se Fshatit Hotesh (Katund i Ri - Hotesh)					Top.K.CANAMETI		Mek.Arben MUHA		6 - 08	
					Hidr.Anisa ZAKA		Ark.Elton ÇARÇANI		TIRANE 2021	
									FORMAT A3	

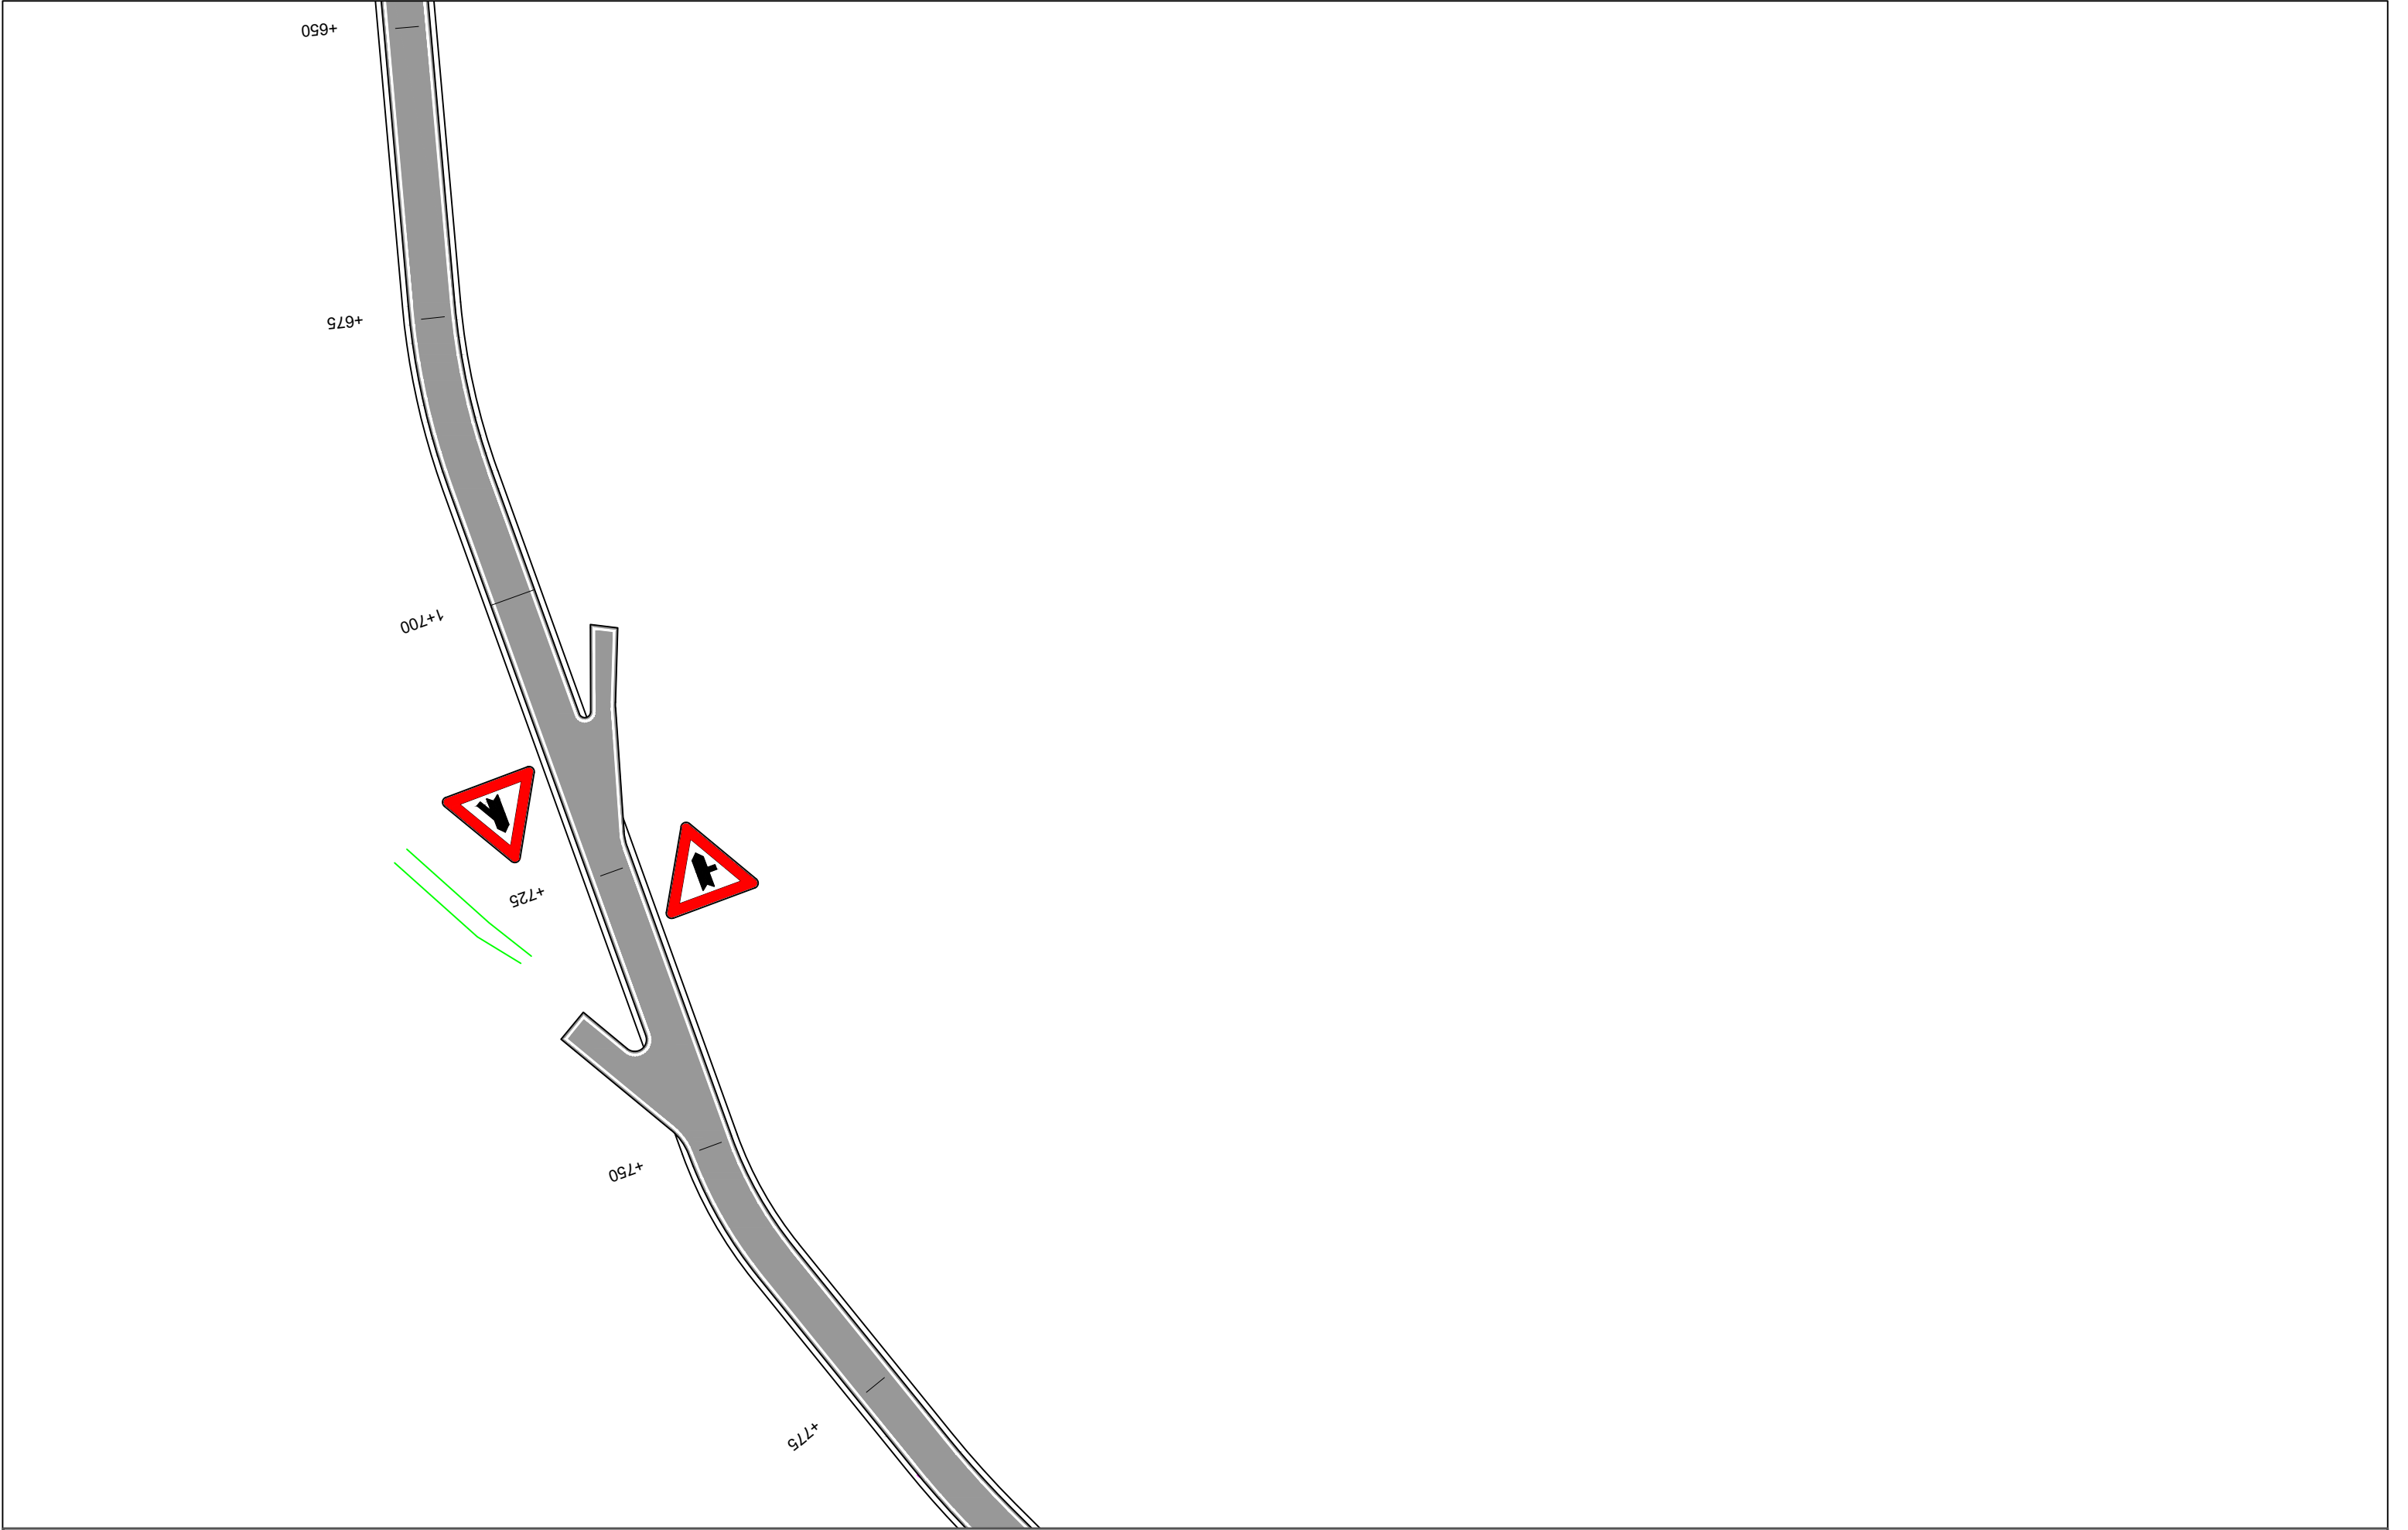


POROSITES : BASHKIA DIBËR	EMERTIMI : PLANIMETRIA E SINJALISTIKES		DREJTUES PROJEKTI		PROJEKTUES				SHKALLA	FLETA
		"ERALD-G" sh.p.k	Ing.Gezim ISLAMI	Ing.Erindi GJOKA		Elek.Hajdar KURTI		SHK - 1:500	6 - 09	
		Rruga "Kongresi i Lushnjes" Tirane		Top.K.CANAMETI		Mek.Arben MUHA				
Sistemim Asfaltim i Rruges se Fshatit Hotesh (Katund i Ri - Hotesh)				Hidr.Anisa ZAKA		Ark.Elton ÇARÇANI		TIRANE 2021	FORMAT A3	

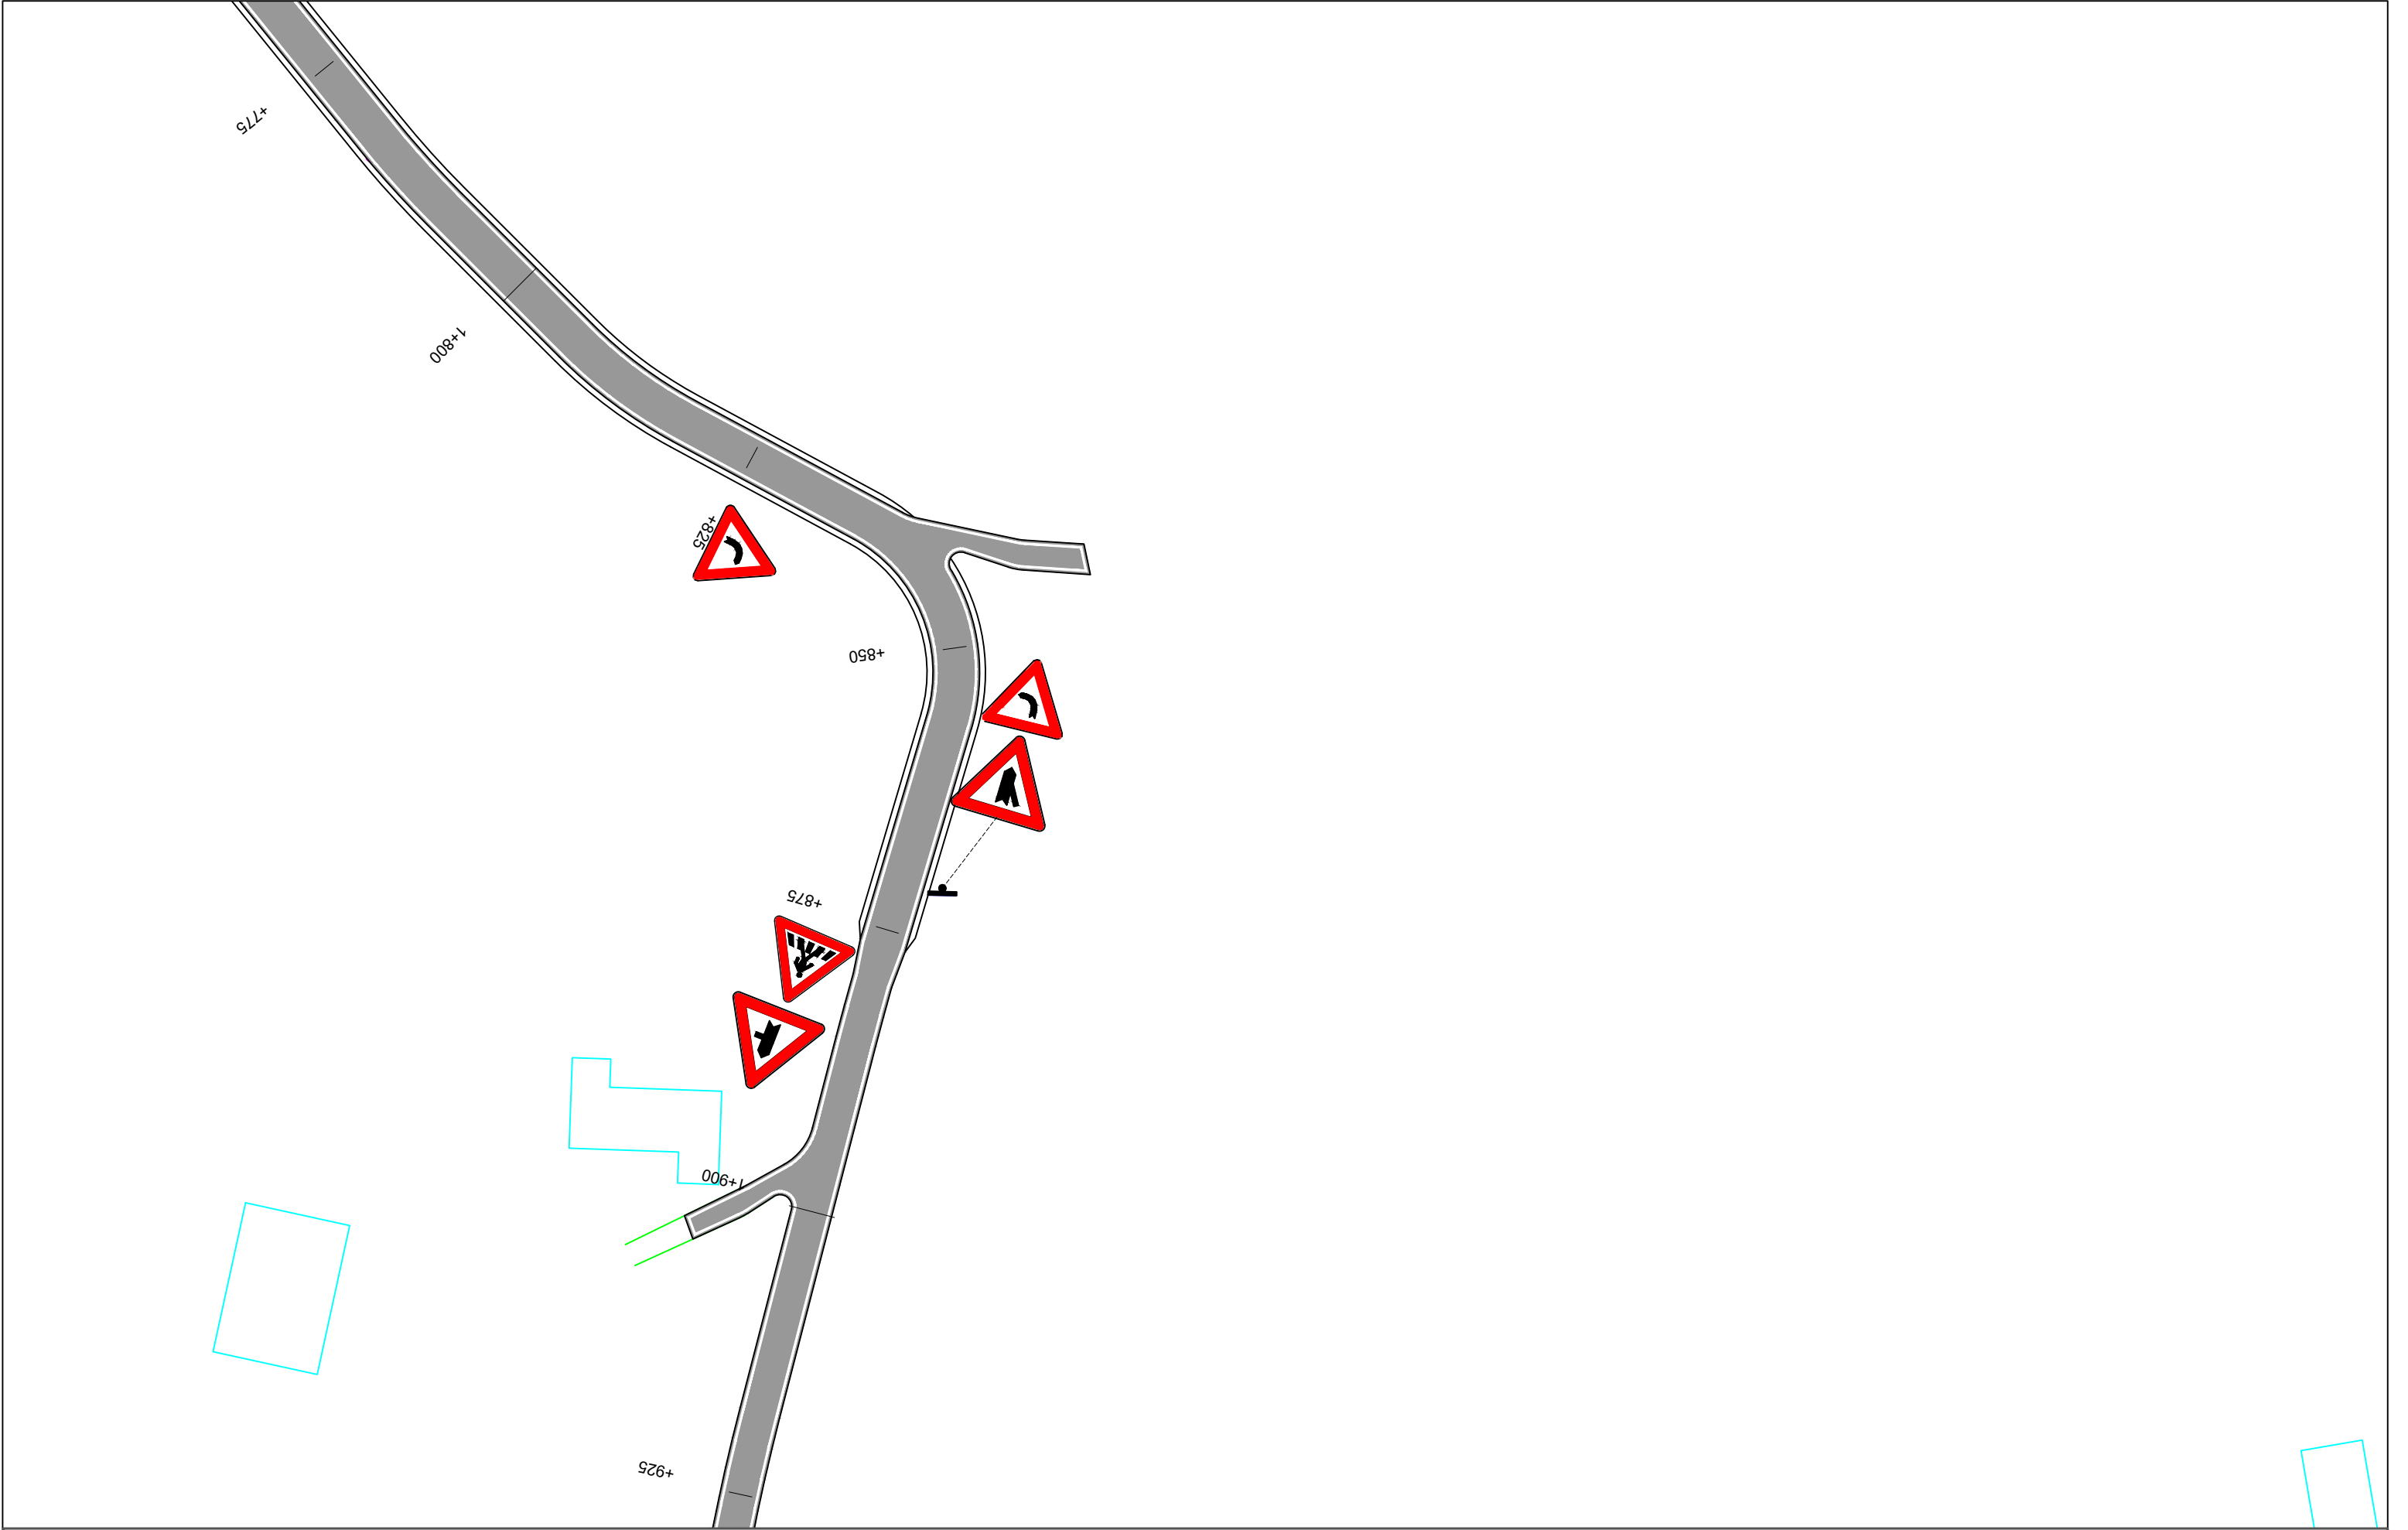


POROSITES : BASHKIA DIBËR	EMERTIMI : PLANIMETRIA E SINJALISTIKES		DREJTUES PROJEKTI		PROJEKTUES				SHKALLA	FLETA
		"ERALD-G" sh.p.k	Ing.Gezim ISLAMI	Ing.Erindi GJOKA		Elek.Hajdar KURTI		SHK - 1:500	6 - 10	
		Rruga "Kongresi i Lushnjes" Tirane		Top.K.CANAMETI		Mek.Arben MUHA				
Sistemim Asfaltim i Rruges se Fshatit Hotesh (Katund i Ri - Hotesh)				Hidr.Anisa ZAKA		Ark.Elton ÇARÇANI		TIRANE 2021	FORMAT A3	

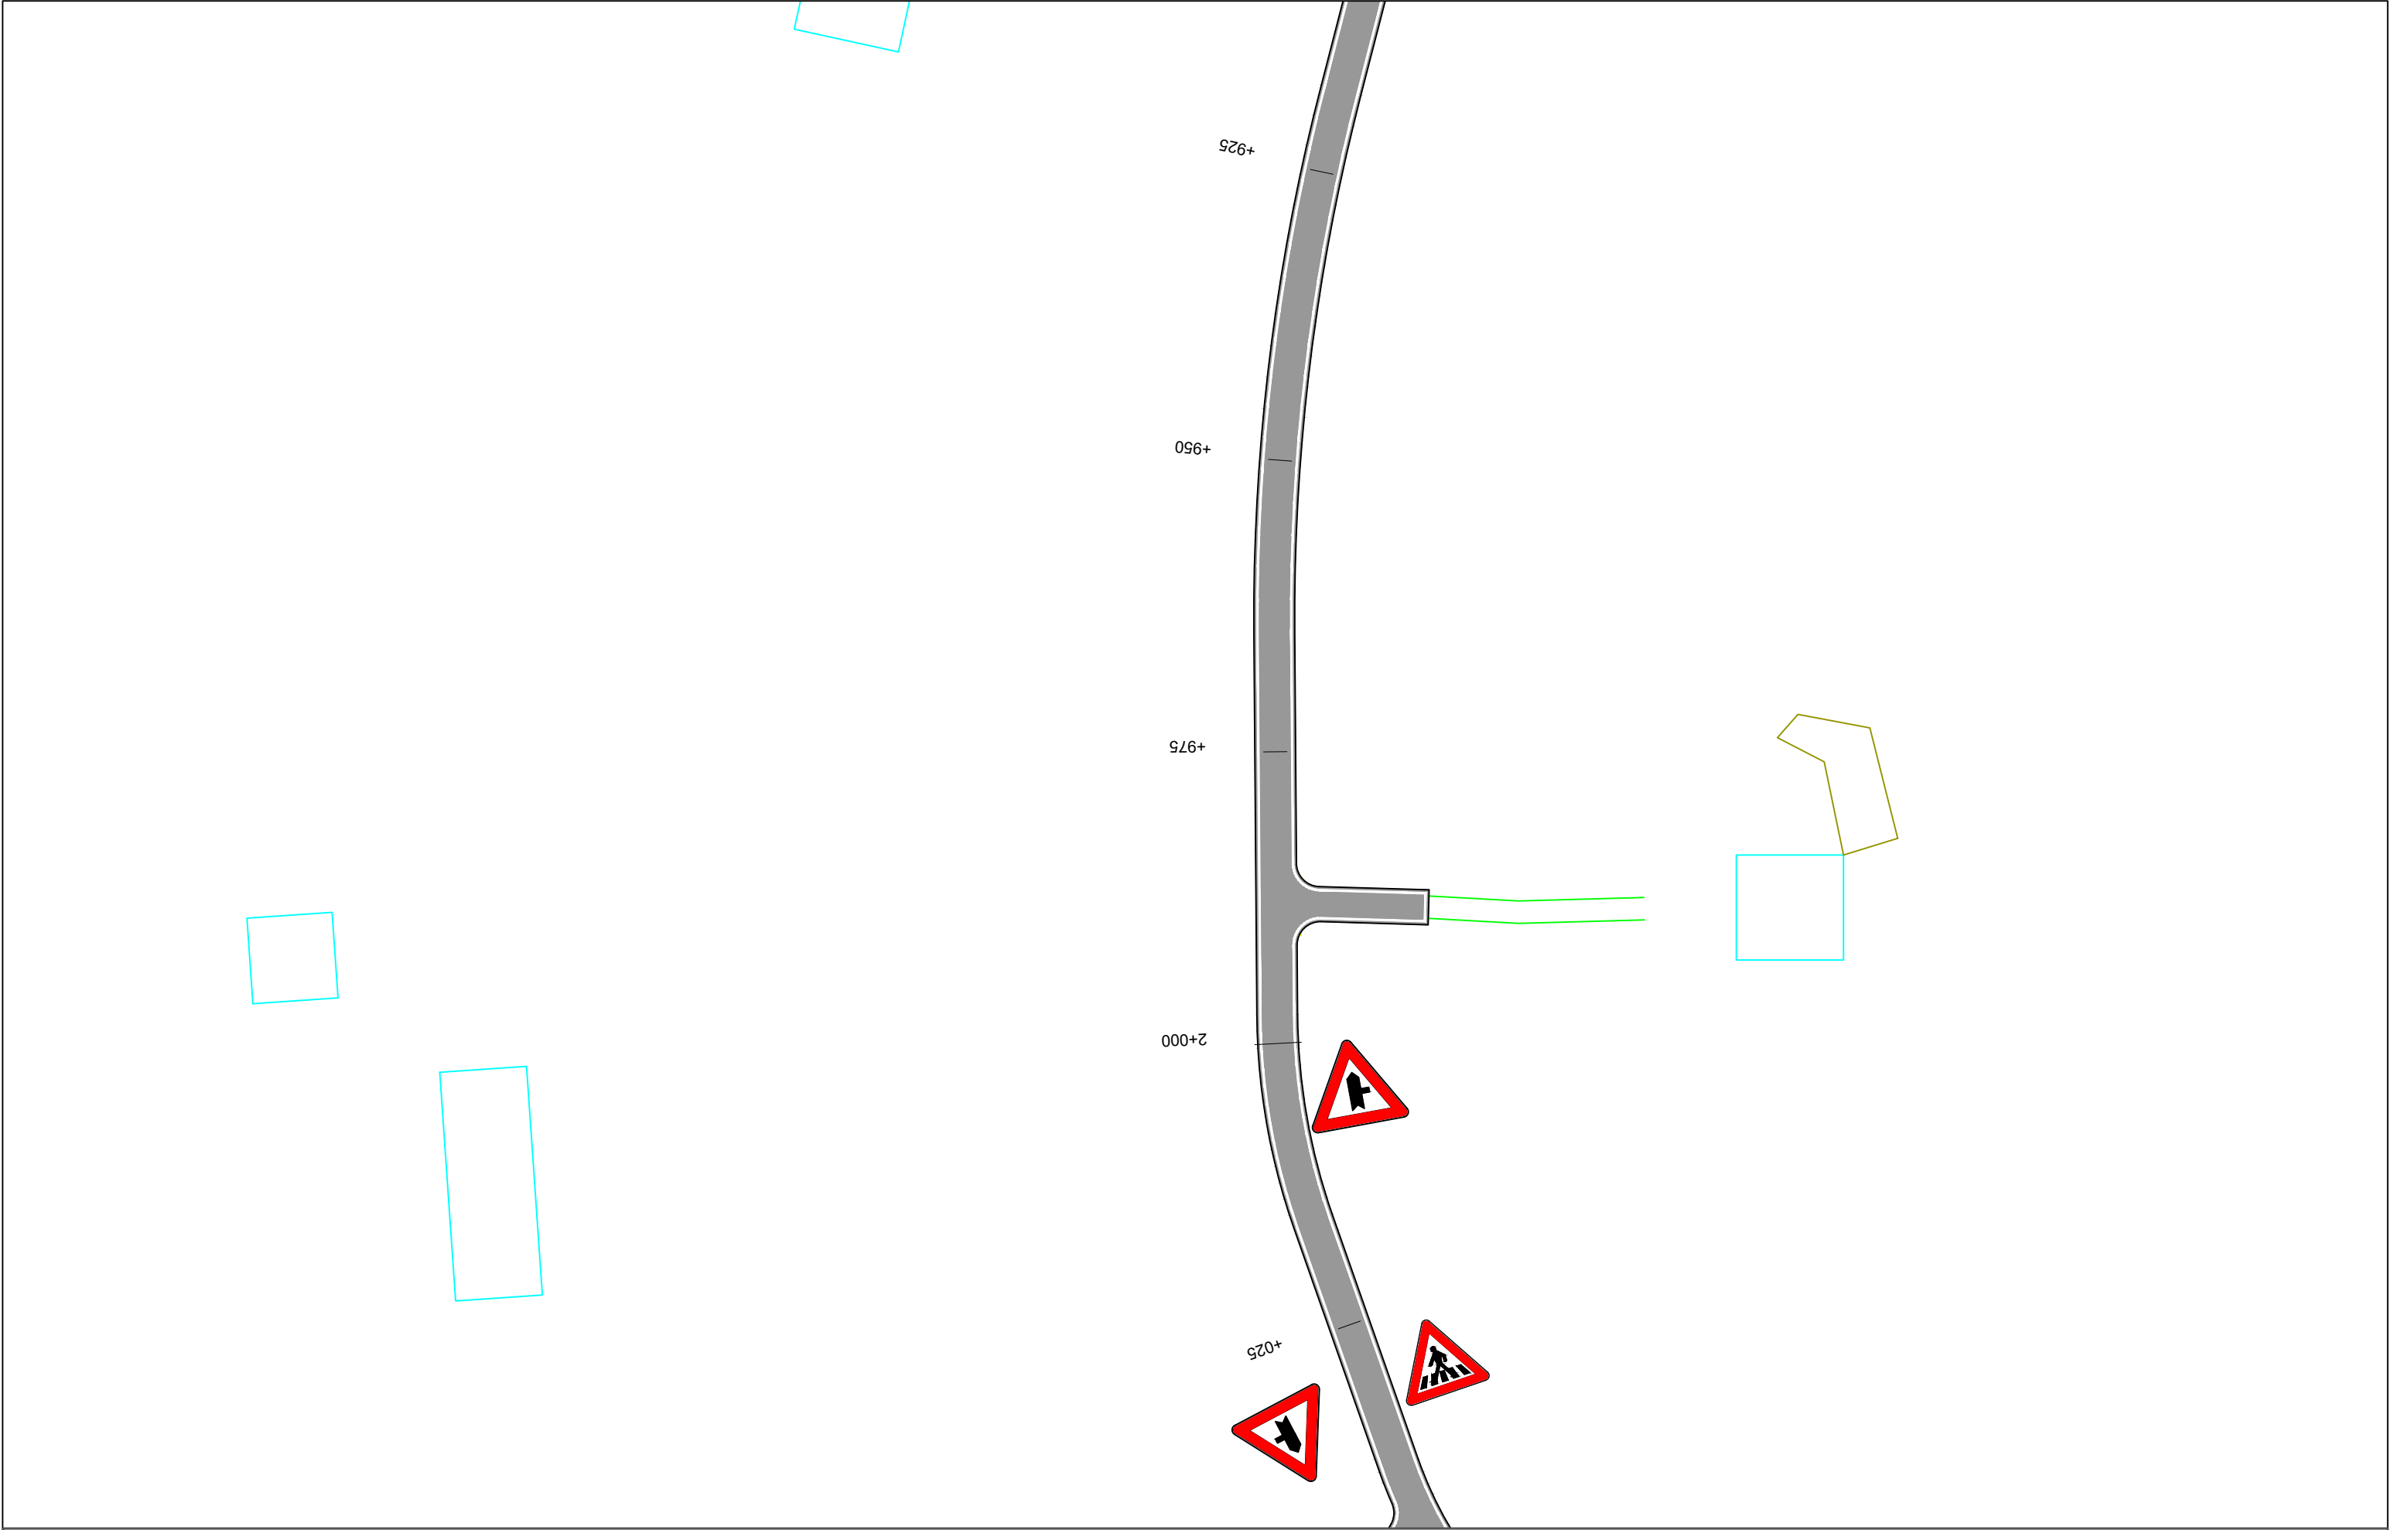


POROSITES : BASHKIA DIBËR	EMERTIMI : PLANIMETRIA E SINJALISTIKES			DREJTUES PROJEKTI		PROJEKTUES				SHKALLA	FLETA
		"ERALD-G" sh.p.k	Rruga "Kongresi i Lushnjes" Tirane	Ing.Gezim ISLAMI		Ing.Erindi GJOKA		Elek.Hajdar KURTI		SHK - 1:500	6 - 11
				Top.K.CANAMETI		Mek.Arben MUHA					
Sistemim Asfaltim i Rruges se Fshatit Hotesh (Katund i Ri - Hotesh)						Hidr.Anisa ZAKA		Ark.Elton ÇARÇANI		TIRANE 2021	FORMAT A3

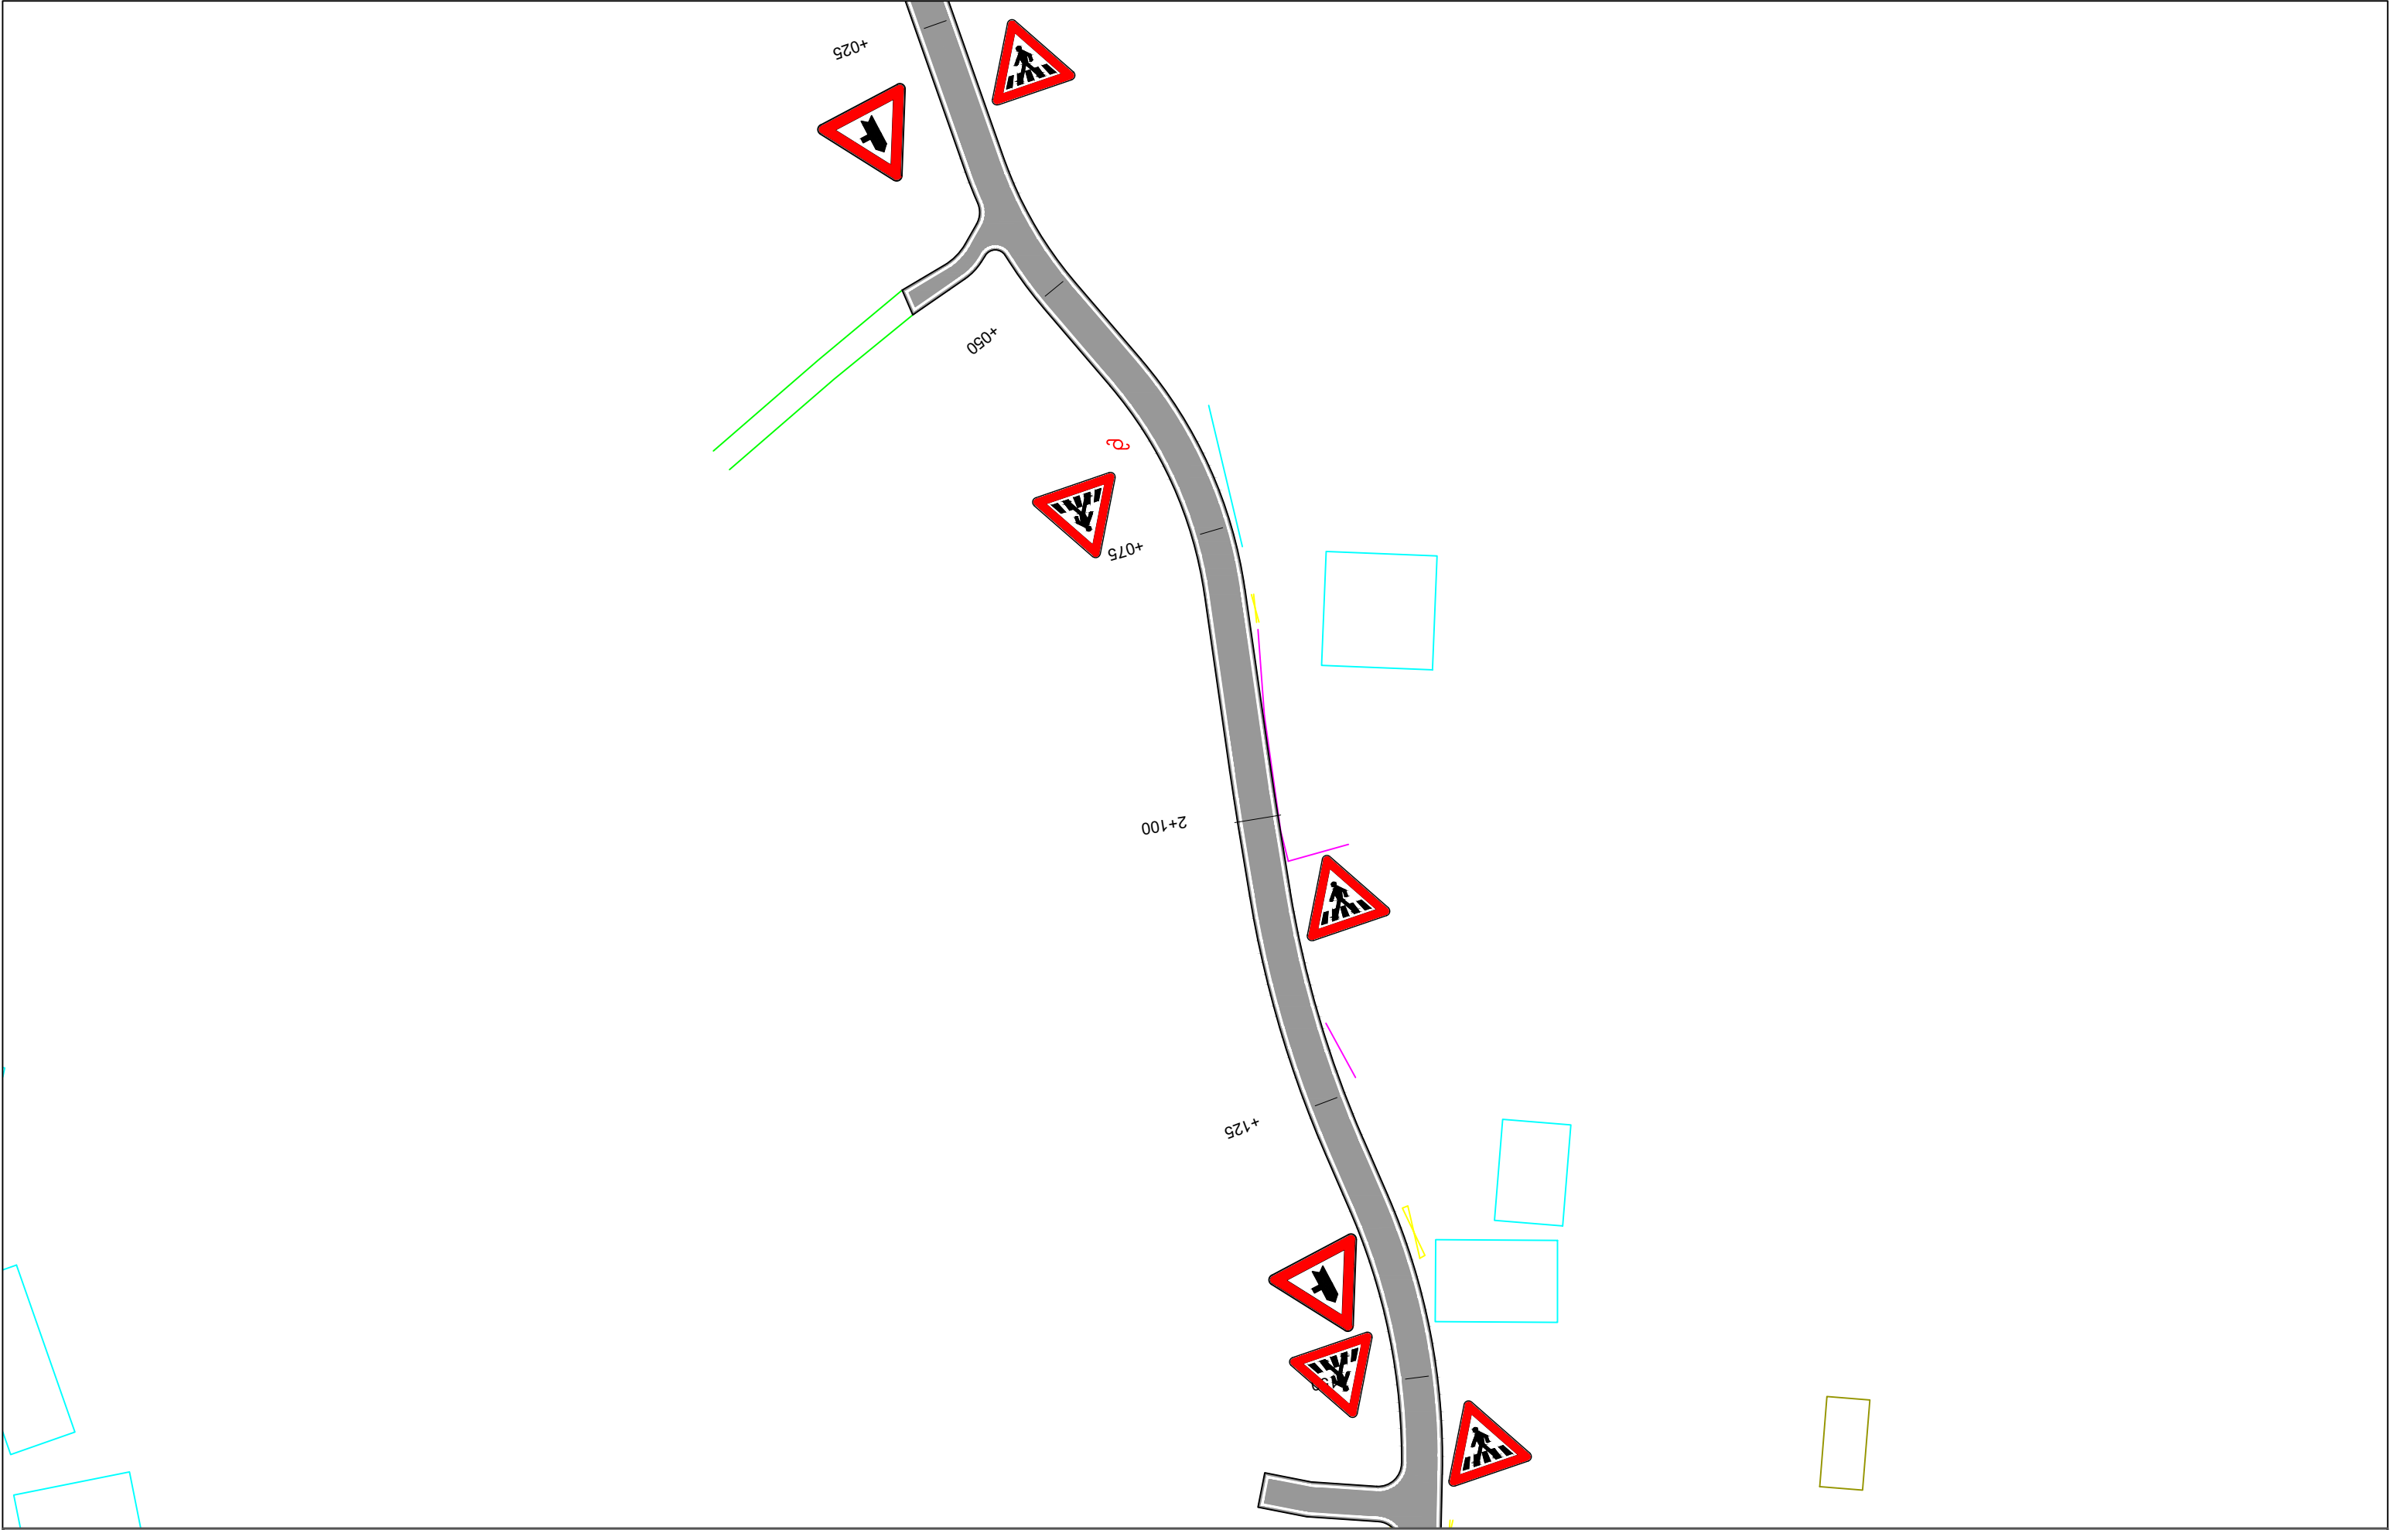


POROSITES : BASHKIA DIBËR		EMERTIMI : PLANIMETRIA E SINJALISTIKES			DREJTUES PROJEKTI		PROJEKTUES				SHKALLA		FLETA		
Sistemim Asfaltim i Rruges se Fshatit Hotesh (Katund i Ri - Hotesh)			"ERALD-G" sh.p.k		Ing.Gezim ISLAMI		Ing.Erindi GJOKA			Elek.Hajdar KURTI		SHK - 1:500		6 - 12	
			Rruga "Kongresi i Lushnjes" Tirane				Top.K.CANAMETI			Mek.Arben MUHA					
							Hidr.Anisa ZAKA			Ark.Elton ÇARÇANI					
												TIRANE 2021	FORMAT A3		

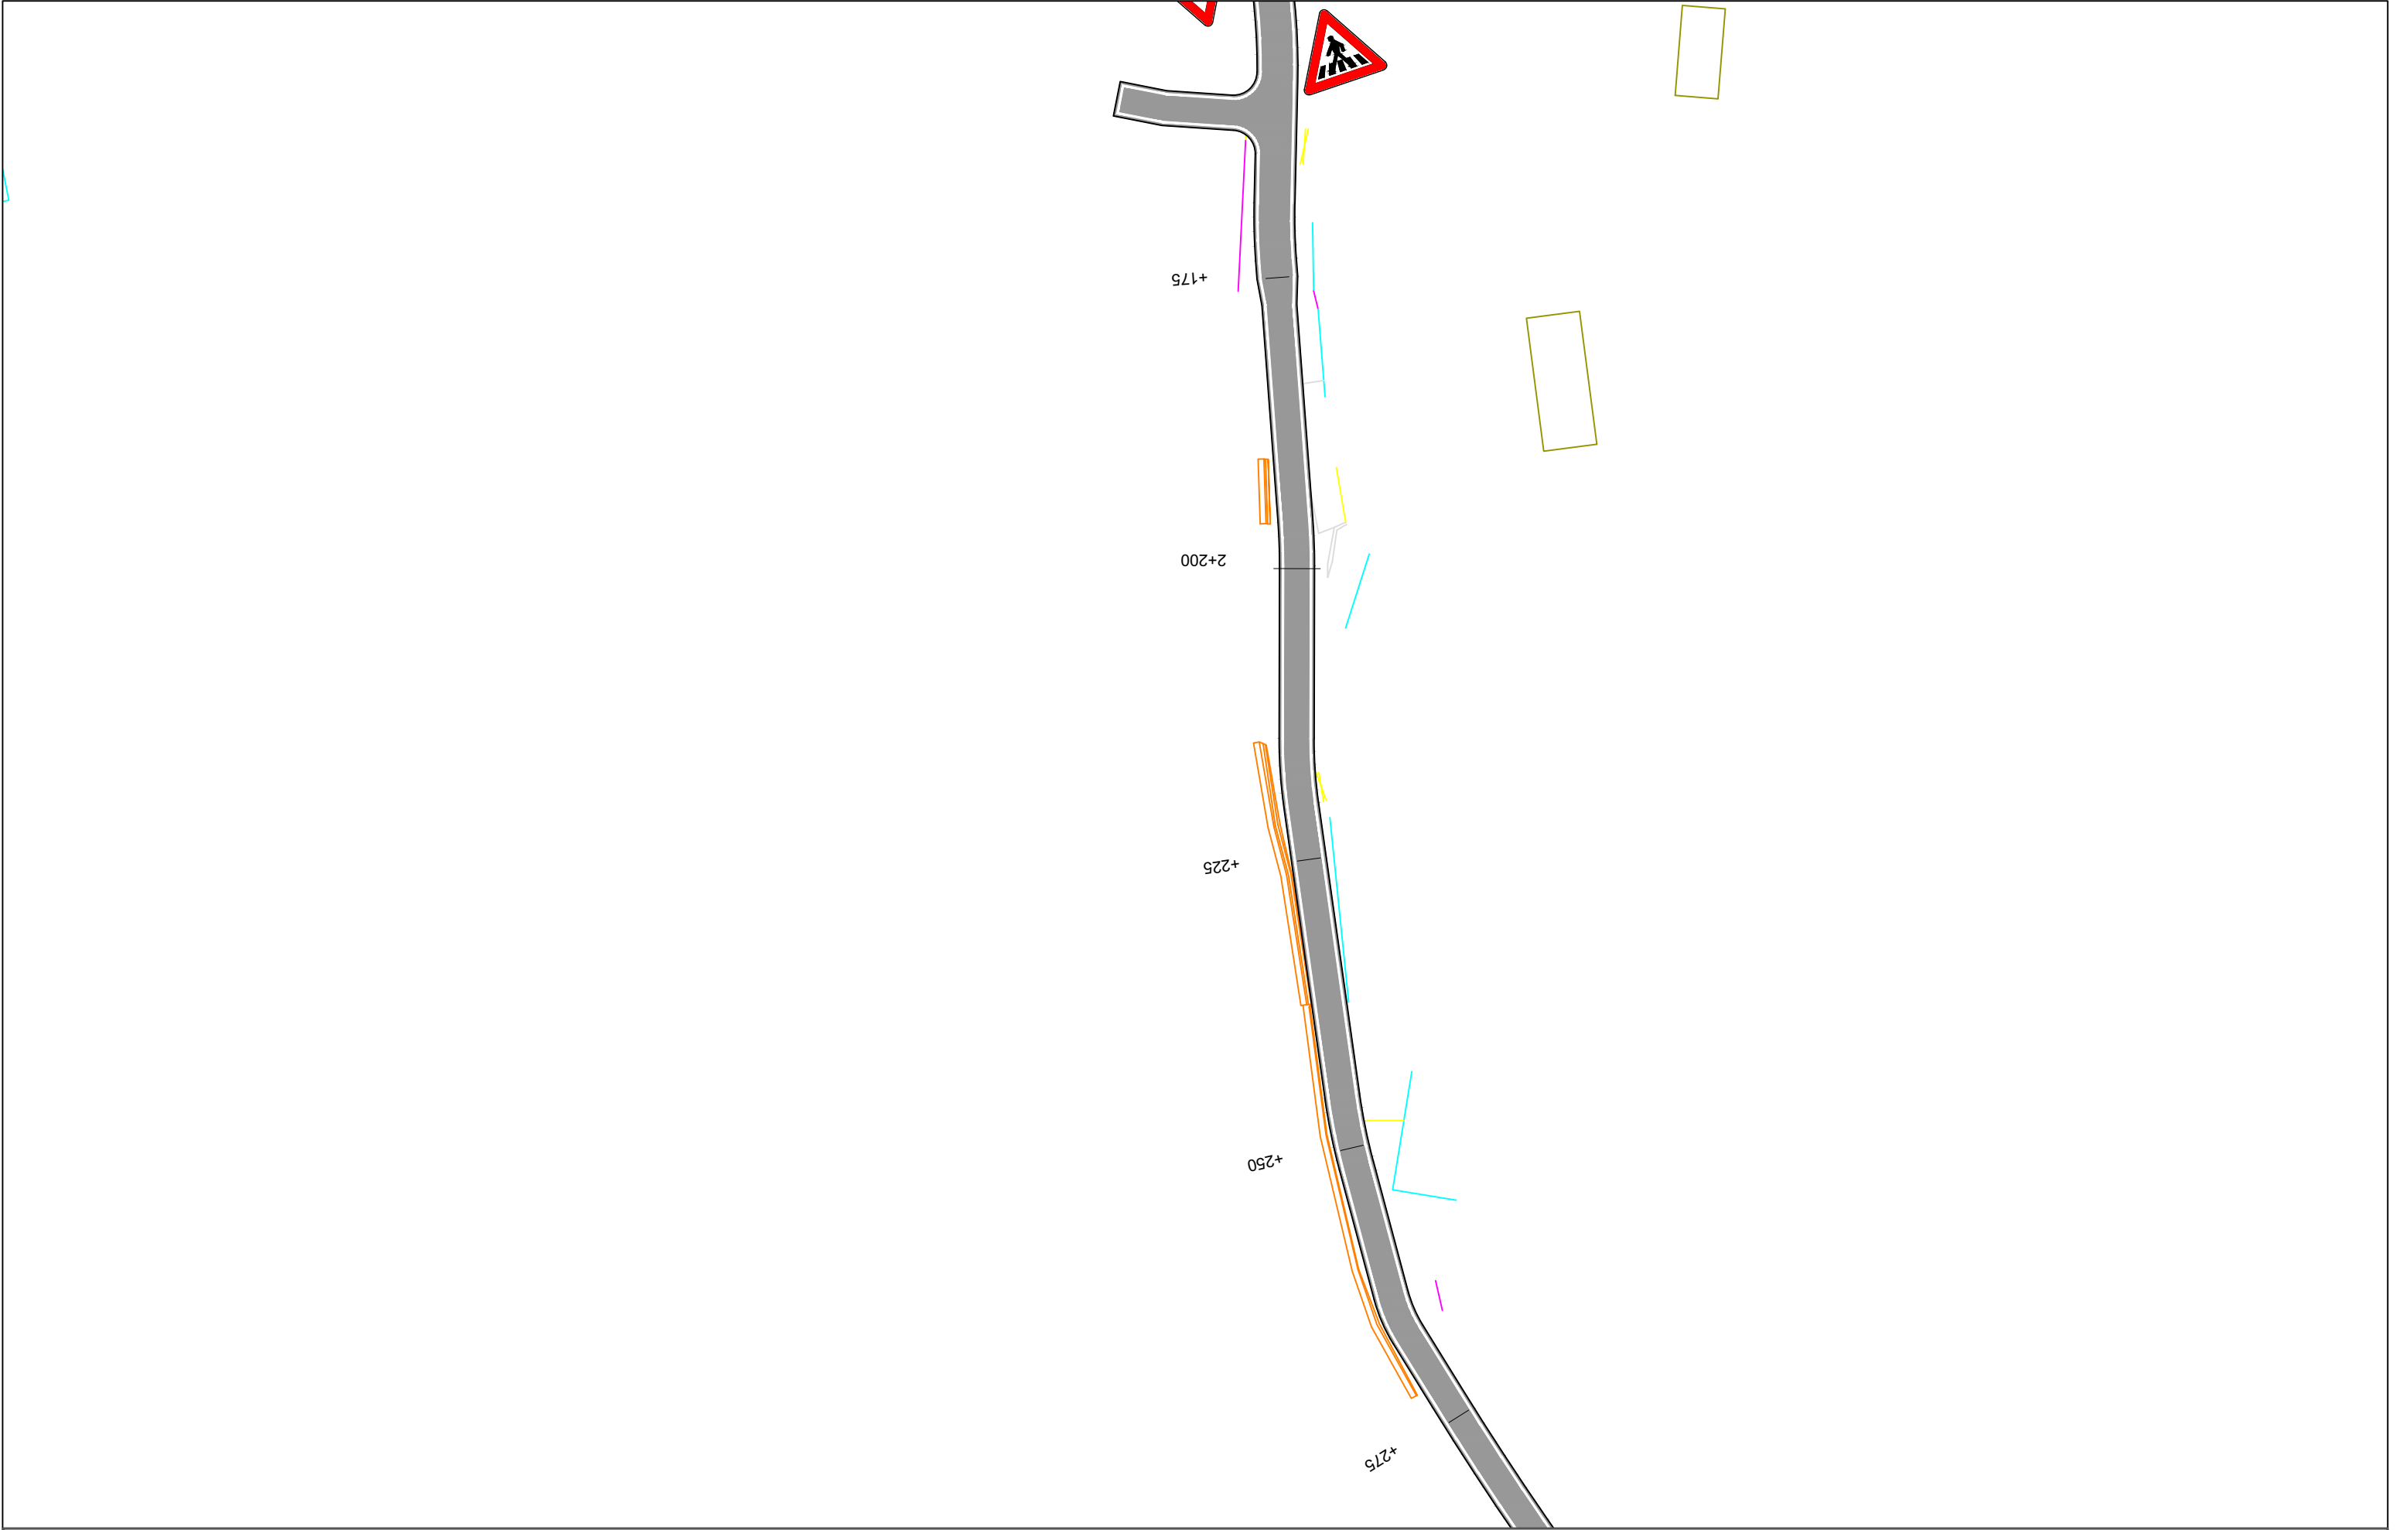


POROSITES : BASHKIA DIBËR	EMERTIMI : PLANIMETRIA E SINJALISTIKES			DREJTUES PROJEKTI		PROJEKTUES				SHKALLA	FLETA
		"ERALD-G" sh.p.k	Rruga "Kongresi i Lushnjes" Tirane	Ing.Gezim ISLAMI		Ing.Erindi GJOKA		Elek.Hajdar KURTI		SHK - 1:500	6 - 13
				Top.K.CANAMETI		Mek.Arben MUHA					
Sistemim Asfaltim i Rruges se Fshatit Hotesh (Katund i Ri - Hotesh)						Hidr.Anisa ZAKA		Ark.Elton ÇARÇANI		TIRANE 2021	FORMAT A3

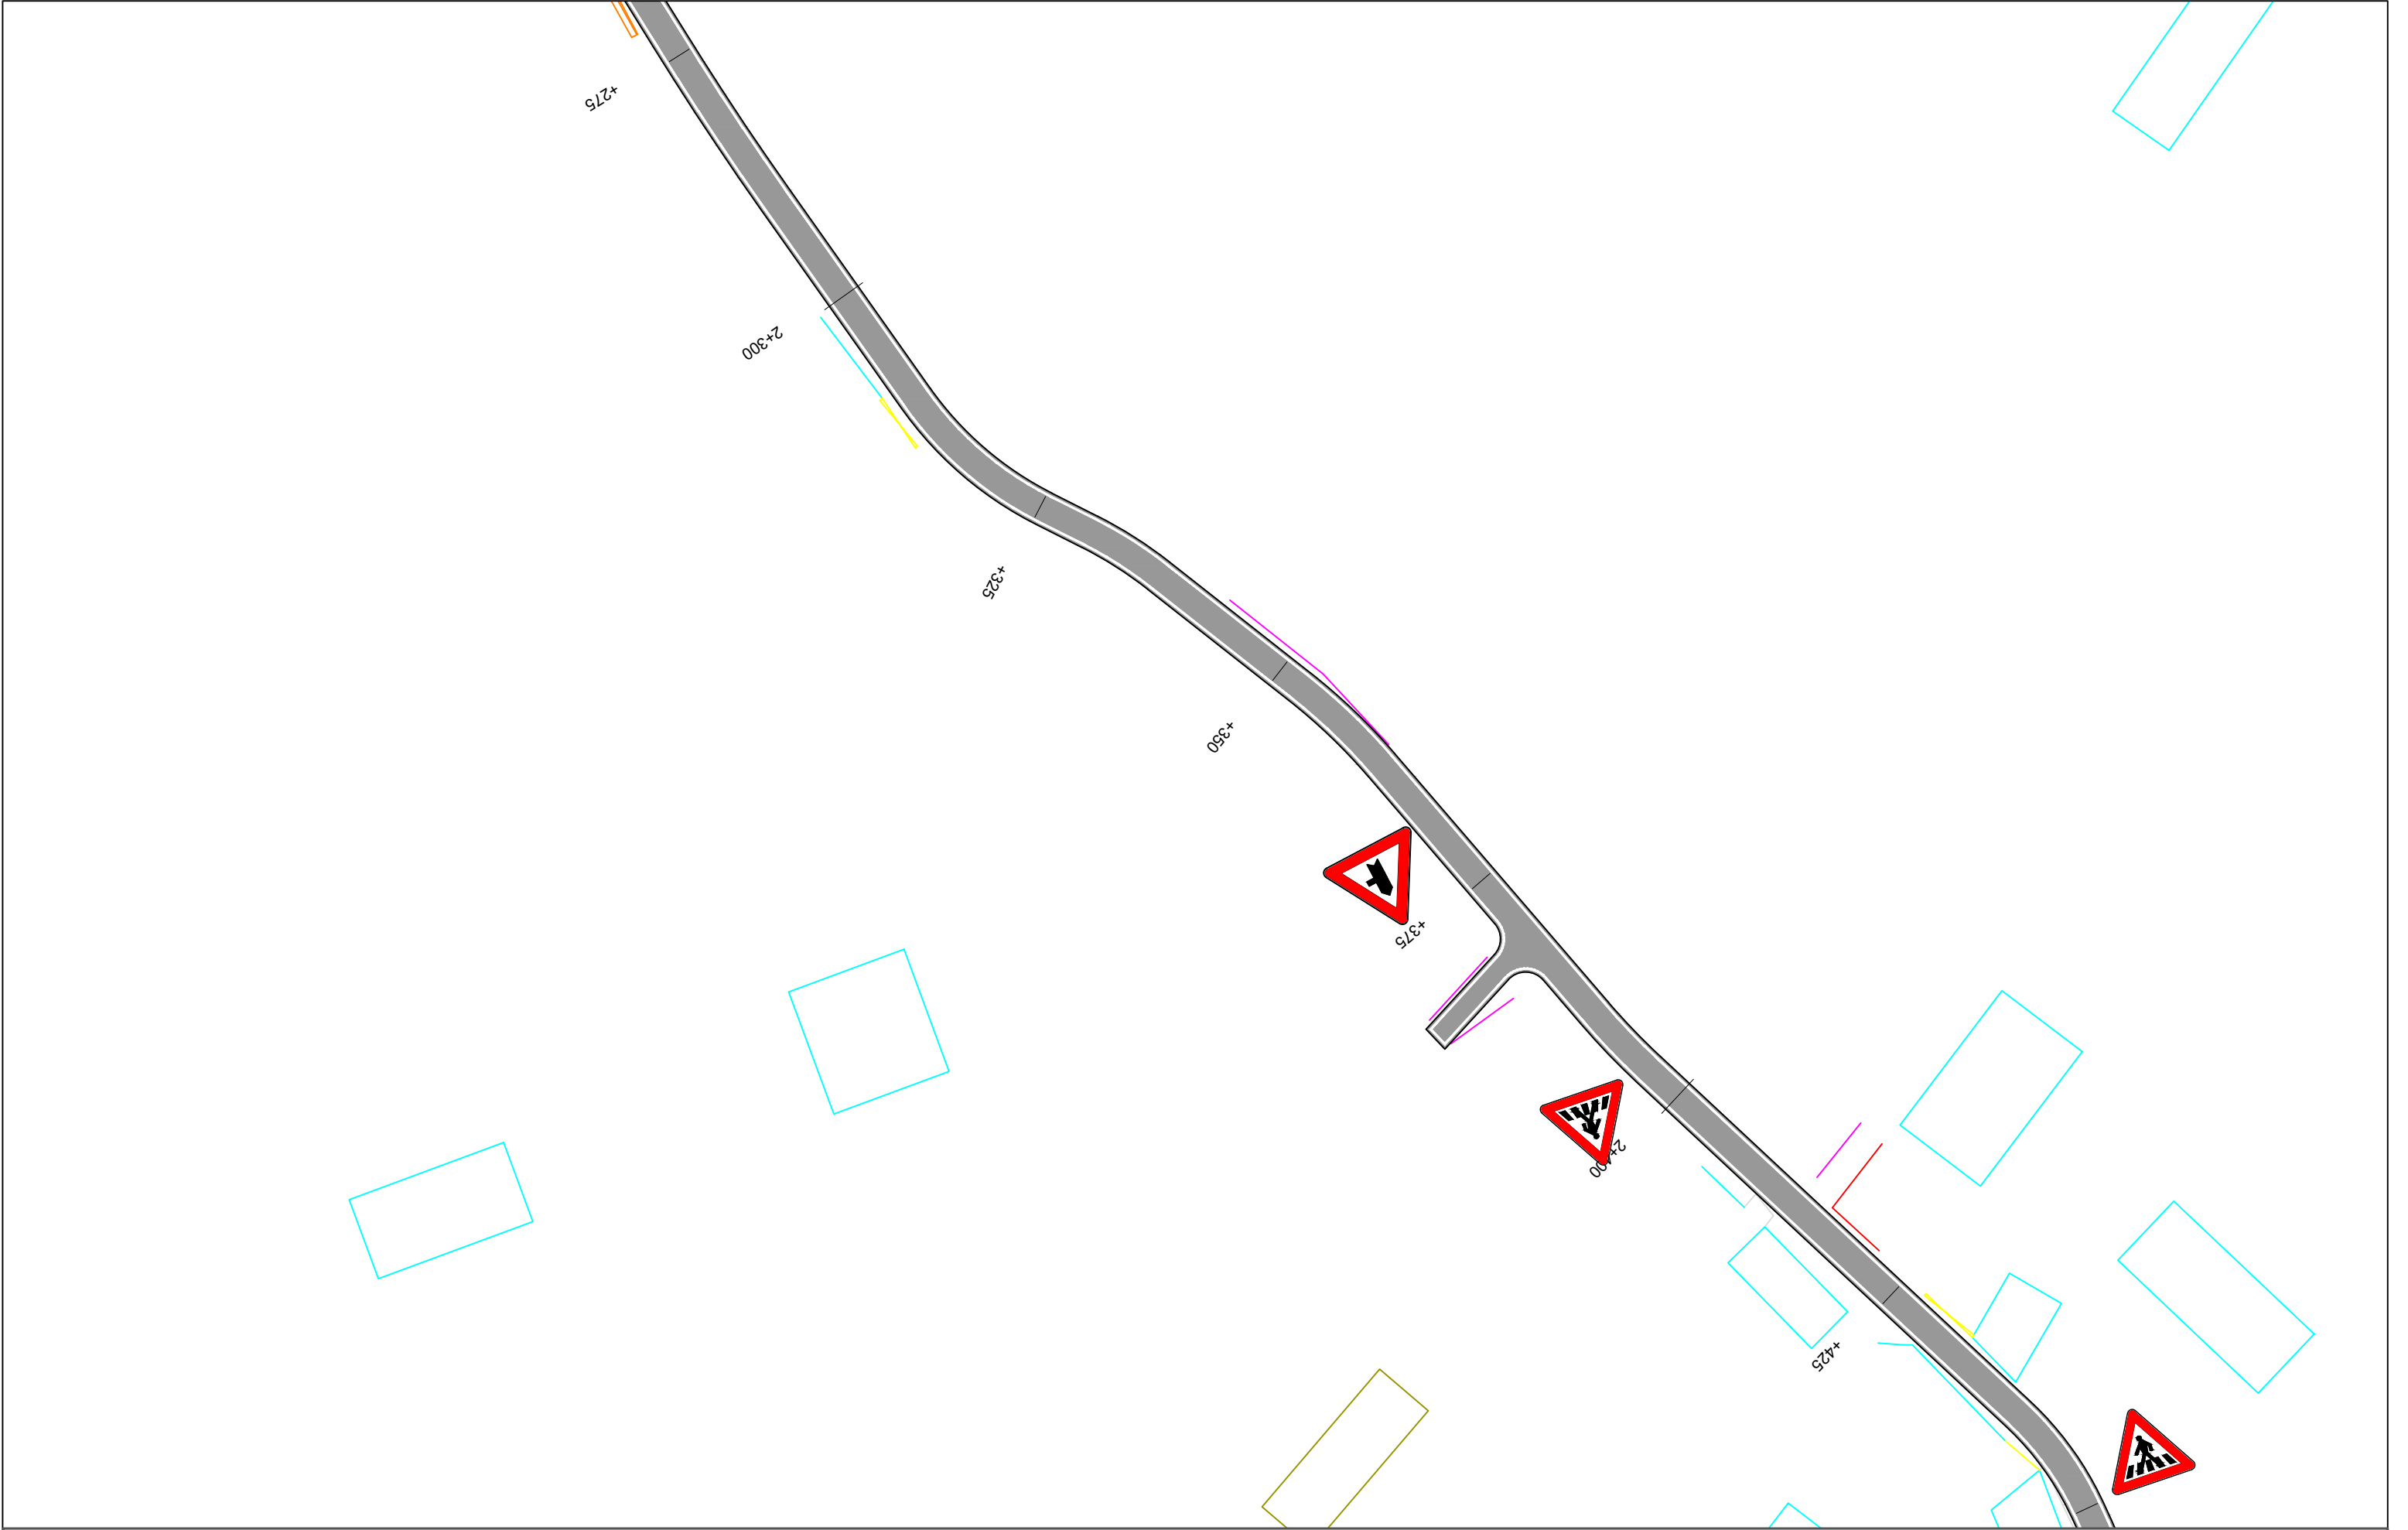


POROSITES : BASHKIA DIBËR	EMERTIMI : PLANIMETRIA E SINJALISTIKES			DREJTUES PROJEKTI		PROJEKTUES				SHKALLA	FLETA
		"ERALD-G" sh.p.k	Rruga "Kongresi i Lushnjes" Tirane	Ing.Gezim ISLAMI		Ing.Erindi GJOKA		Elek.Hajdar KURTI		SHK - 1:500	6 - 14
					Top.K.CANAMETI		Mek.Arben MUHA				
Sistemim Asfaltim i Rruges se Fshatit Hotesh (Katund i Ri - Hotesh)						Hidr.Anisa ZAKA		Ark.Elton ÇARÇANI		TIRANE 2021	FORMAT A3

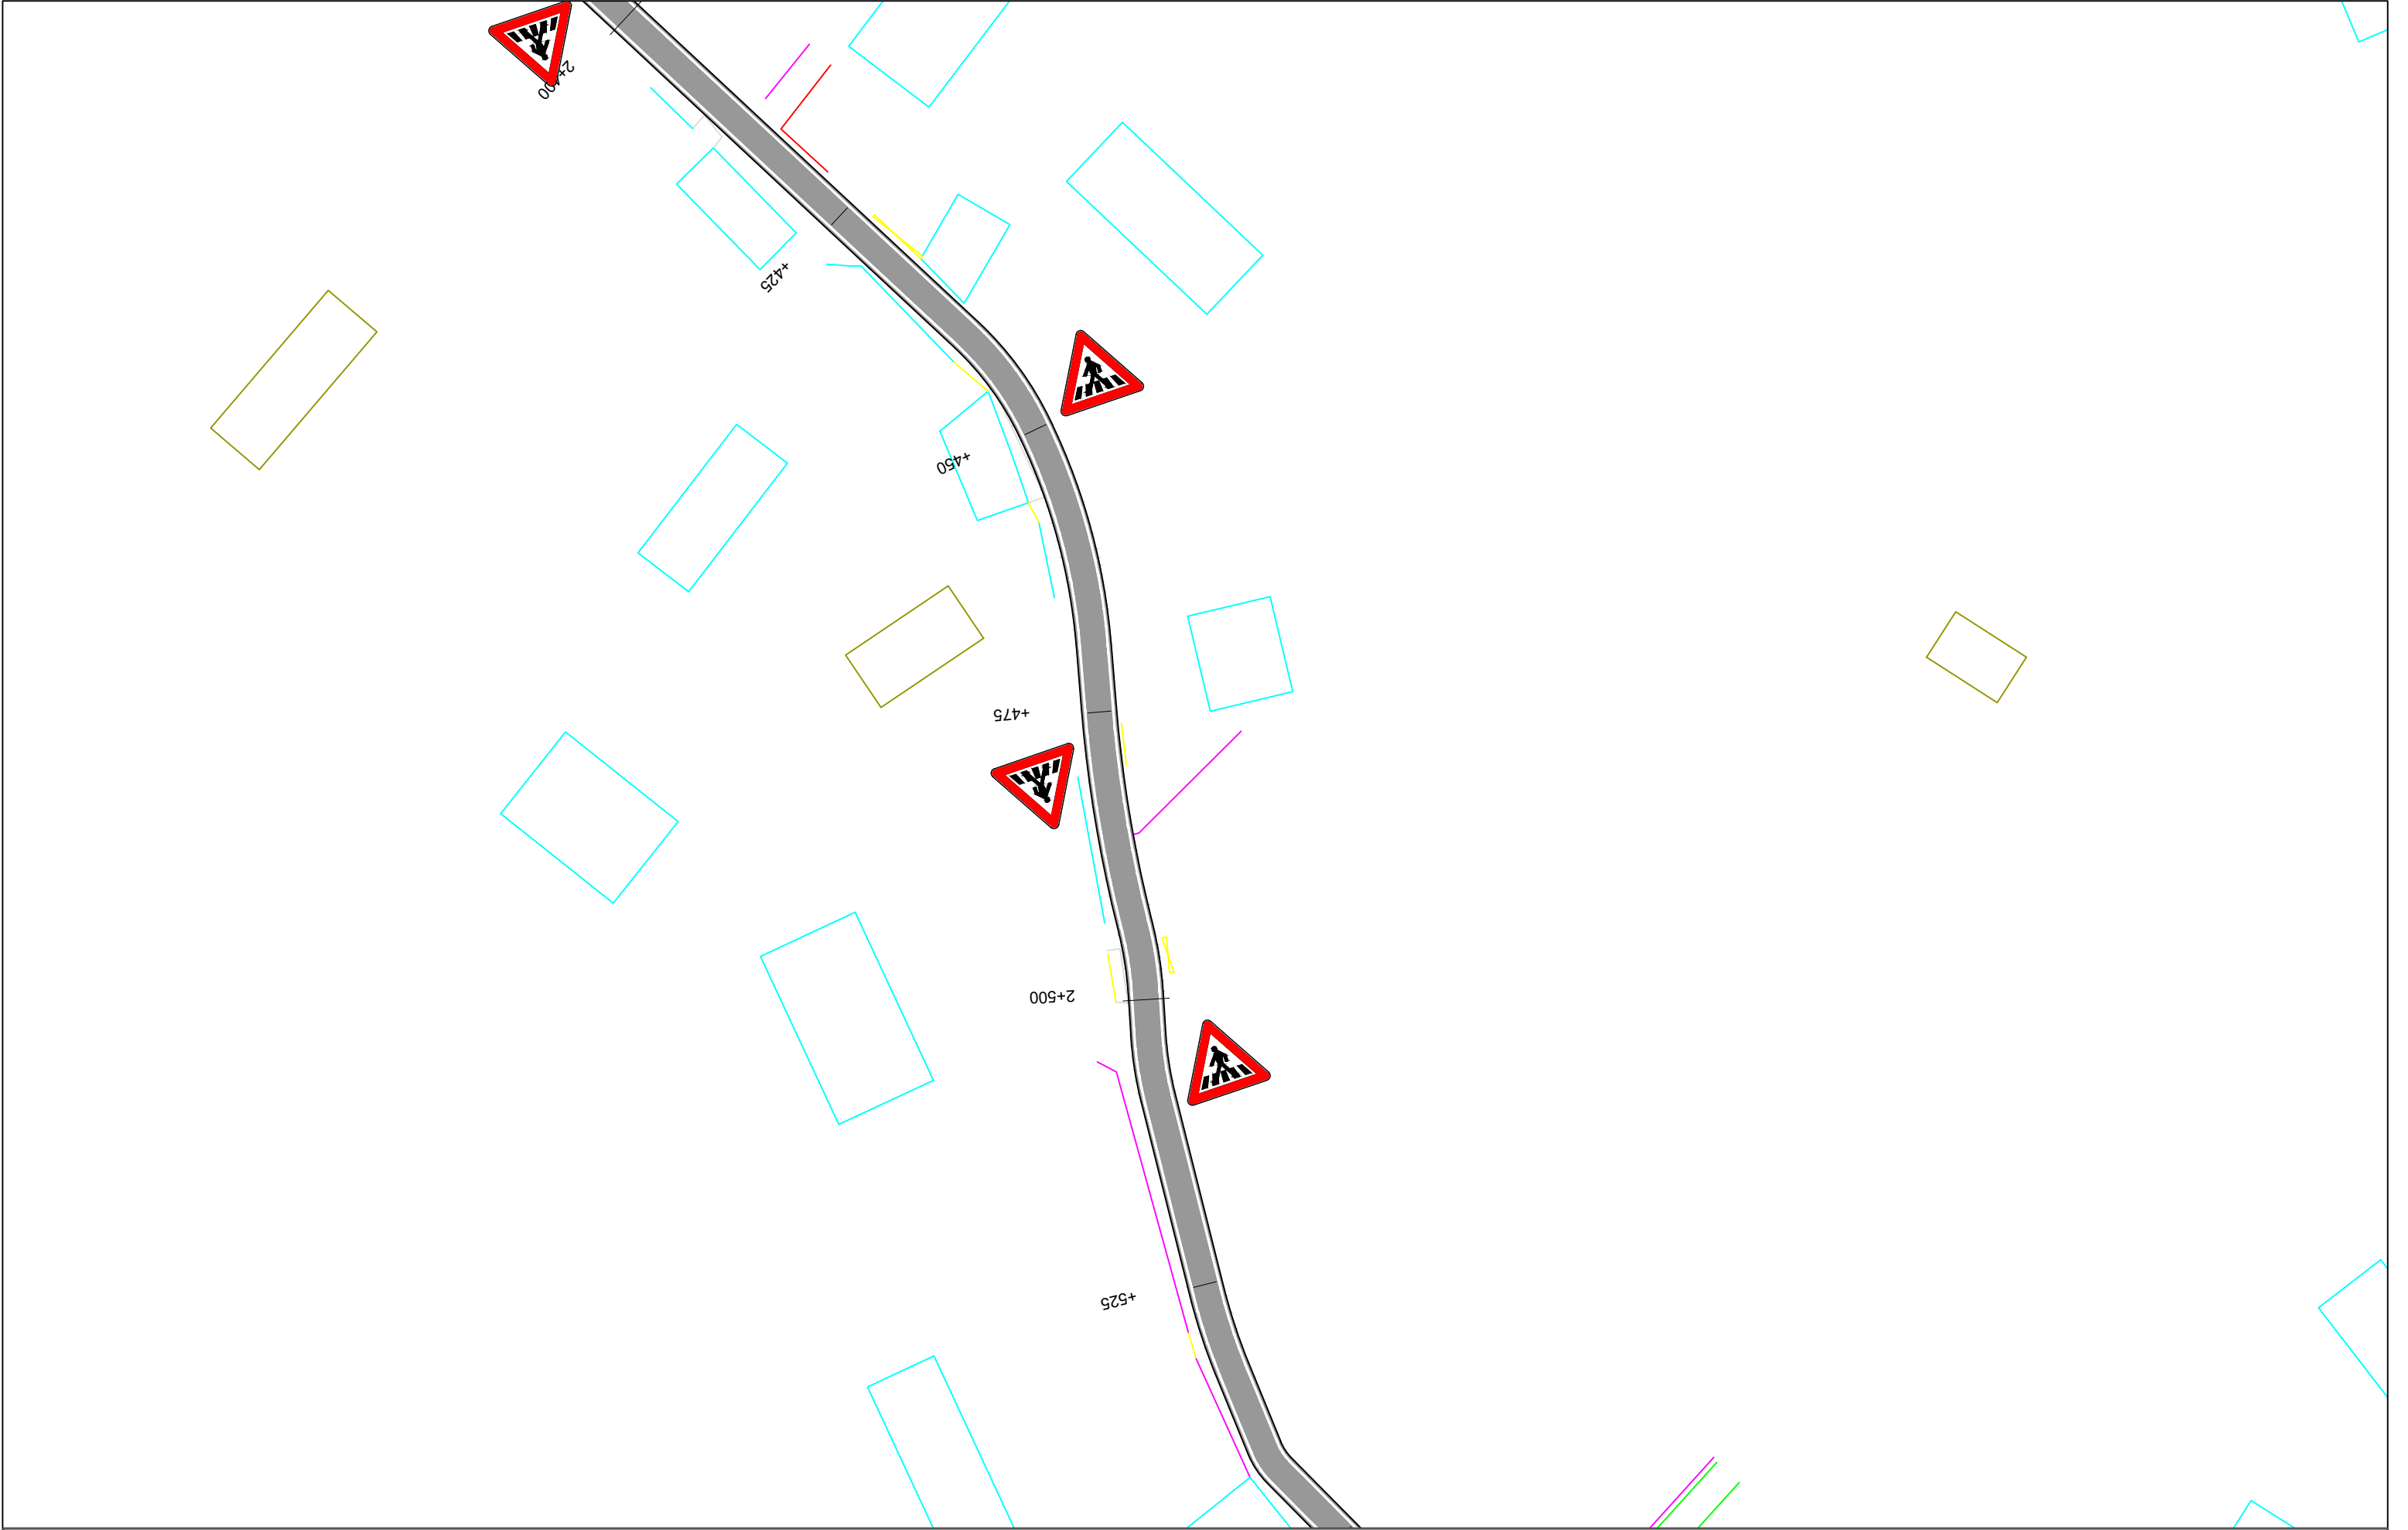

POROSITES : BASHKIA DIBËR	EMERTIMI : PLANIMETRIA E SINJALISTIKES			DREJTUES PROJEKTI				PROJEKTUES				SHKALLA	FLETA
		"ERALD-G" sh.p.k		Ing.Gezim ISLAMI				Ing.Erindi GJOKA		Elek.Hajdar KURTI		SHK - 1:500	6 - 15
		Rruga "Kongresi i Lushnjes" Tirane						Top.K.CANAMETI		Mek.Arben MUHA			
Sistemim Asfaltim i Rruges se Fshatit Hotesh (Katund i Ri - Hotesh)								Hidr.Anisa ZAKA		Ark.Elton ÇARÇANI		TIRANE 2021	FORMAT A3

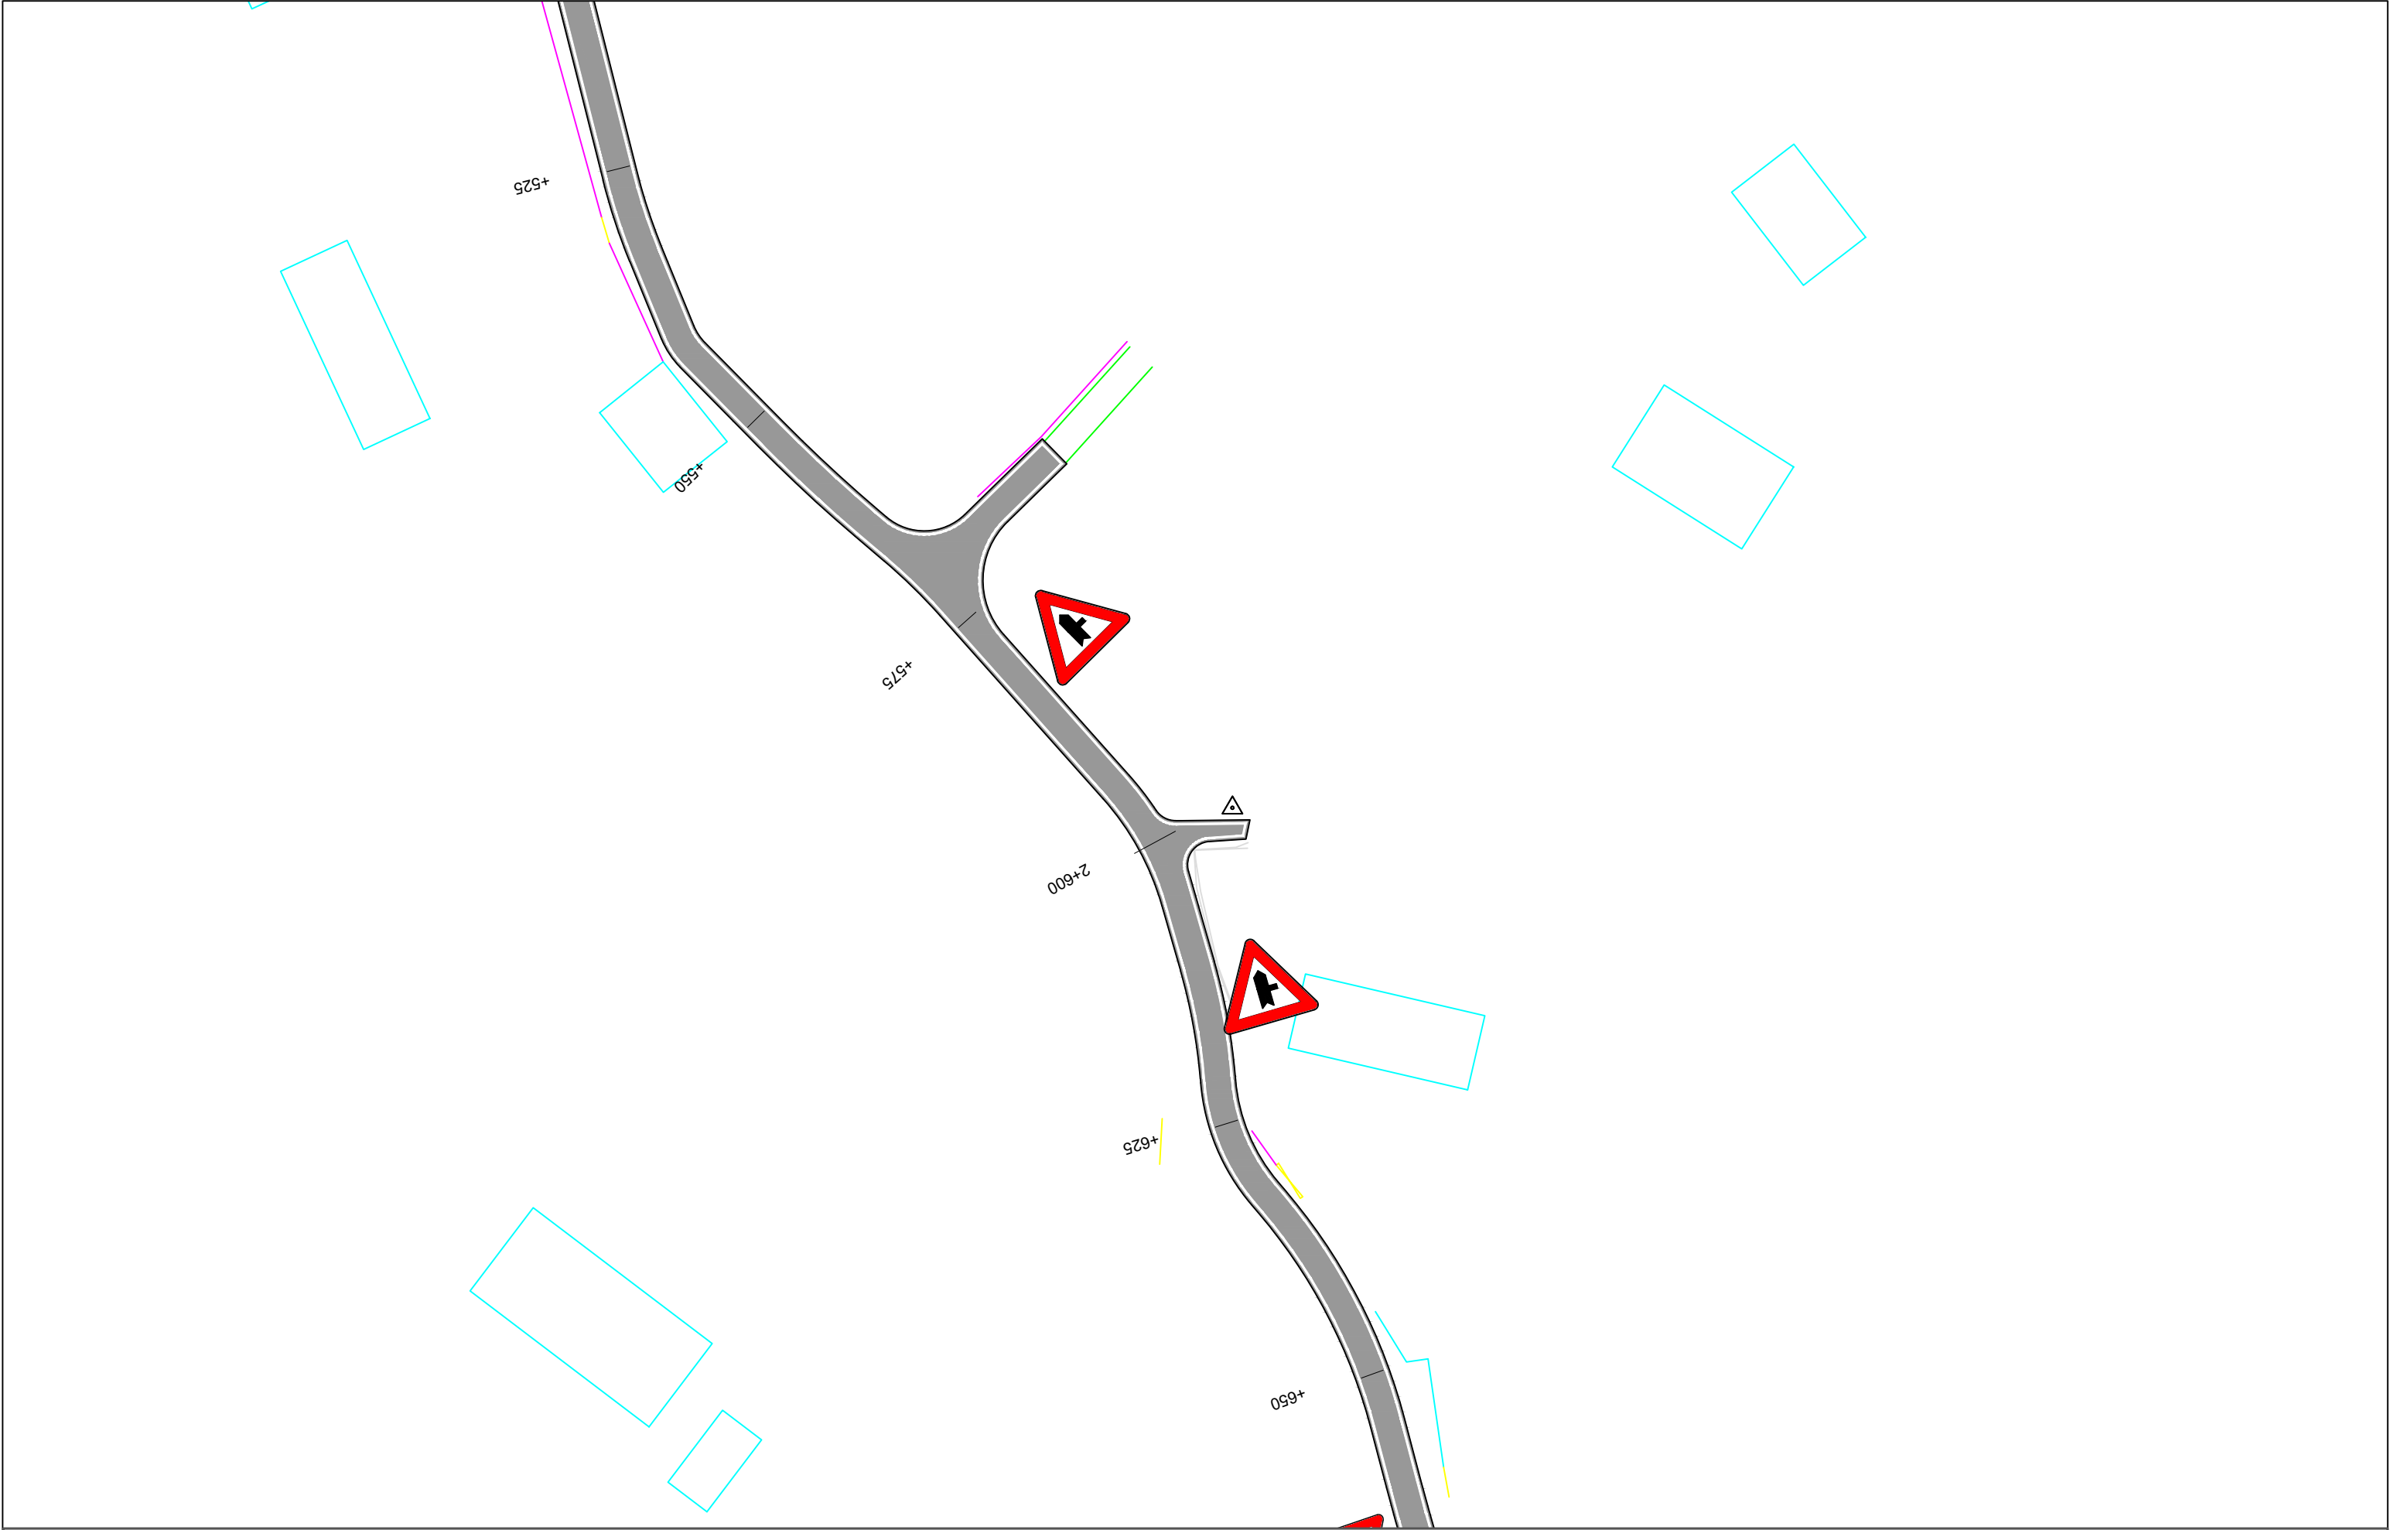

POROSITES : BASHKIA DIBËR	EMERTIMI : PLANIMETRIA E SINJALISTIKES			DREJTUES PROJEKTI				SHKALLA	FLETA
		"ERALD-G" sh.p.k		Ing.Gezim ISLAMI		Ing.Erindi GJOKA	Elek.Hajdar KURTI	SHK - 1:500	6 - 16
		Rruga "Kongresi i Lushnjes" Tirane				Top.K.CANAMETI	Mek.Arben MUHA		
Sistemim Asfaltim i Rruges se Fshatit Hotesh (Katund i Ri - Hotesh)						Hidr.Anisa ZAKA	Ark.Elton ÇARÇANI	TIRANE 2021	FORMAT A3

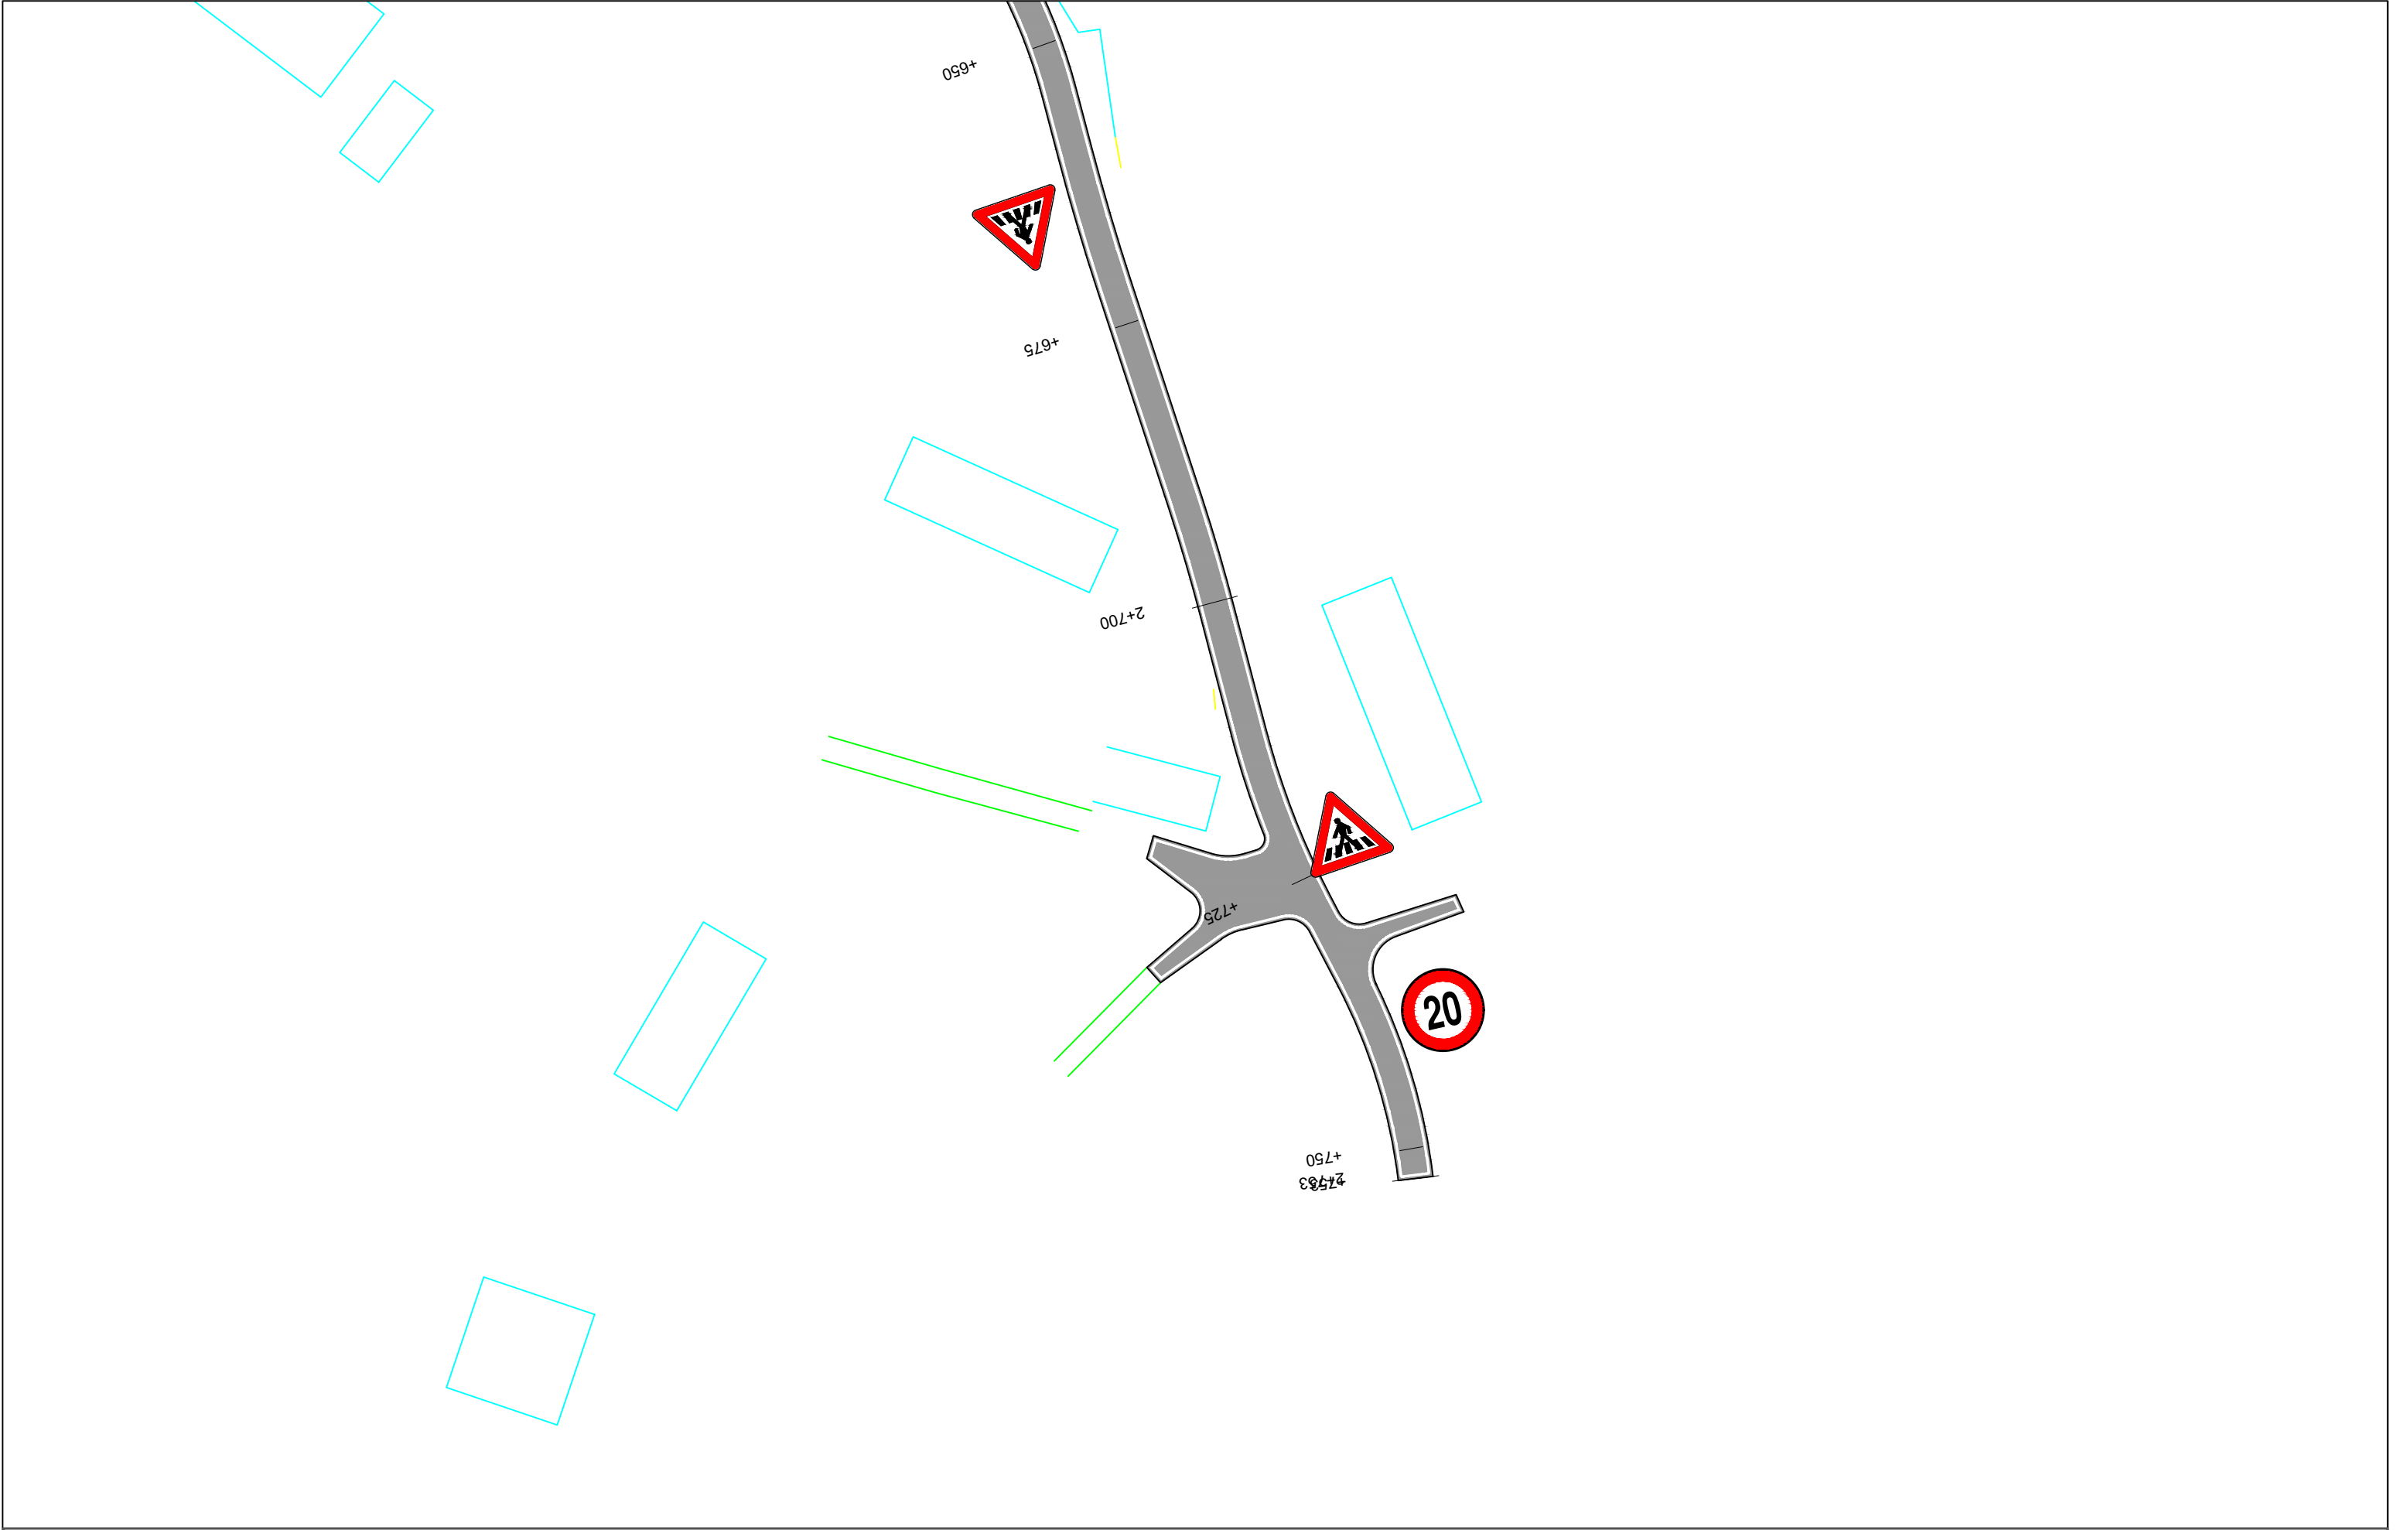

POROSITES : BASHKIA DIBËR	EMERTIMI : PLANIMETRIA E SINJALISTIKES			DREJTUES PROJEKTI		PROJEKTUES				SHKALLA	FLETA
		"ERALD-G" sh.p.k	Rruga "Kongresi i Lushnjes" Tirane	Ing.Gezim ISLAMI		Ing.Erindi GJOKA		Elek.Hajdar KURTI		SHK - 1:500	6 - 17
				Top.K.CANAMETI		Mek.Arben MUHA					
Sistemim Asfaltim i Rruges se Fshatit Hotesh (Katund i Ri - Hotesh)							Hidr.Anisa ZAKA		Ark.Elton ÇARÇANI		TIRANE 2021

TOMBINO

BOX 1X1

OBJEKTI

SISTEMIM ASFALTIM I RRUGES SE FSHATIT HOTESH (KATUND I RI - HOTESH)

**AUTORITETI
KONTRAKTOR**

BASHKIA DIBËR


KONSULENTI

“ERALD-G” Shpk

VITI 2021

DETAJ I PËRGJITHSHËM PËR PRERJEN TËRTHORE TË TOMBINOS (1.0x1.0)m

SH. 1:20

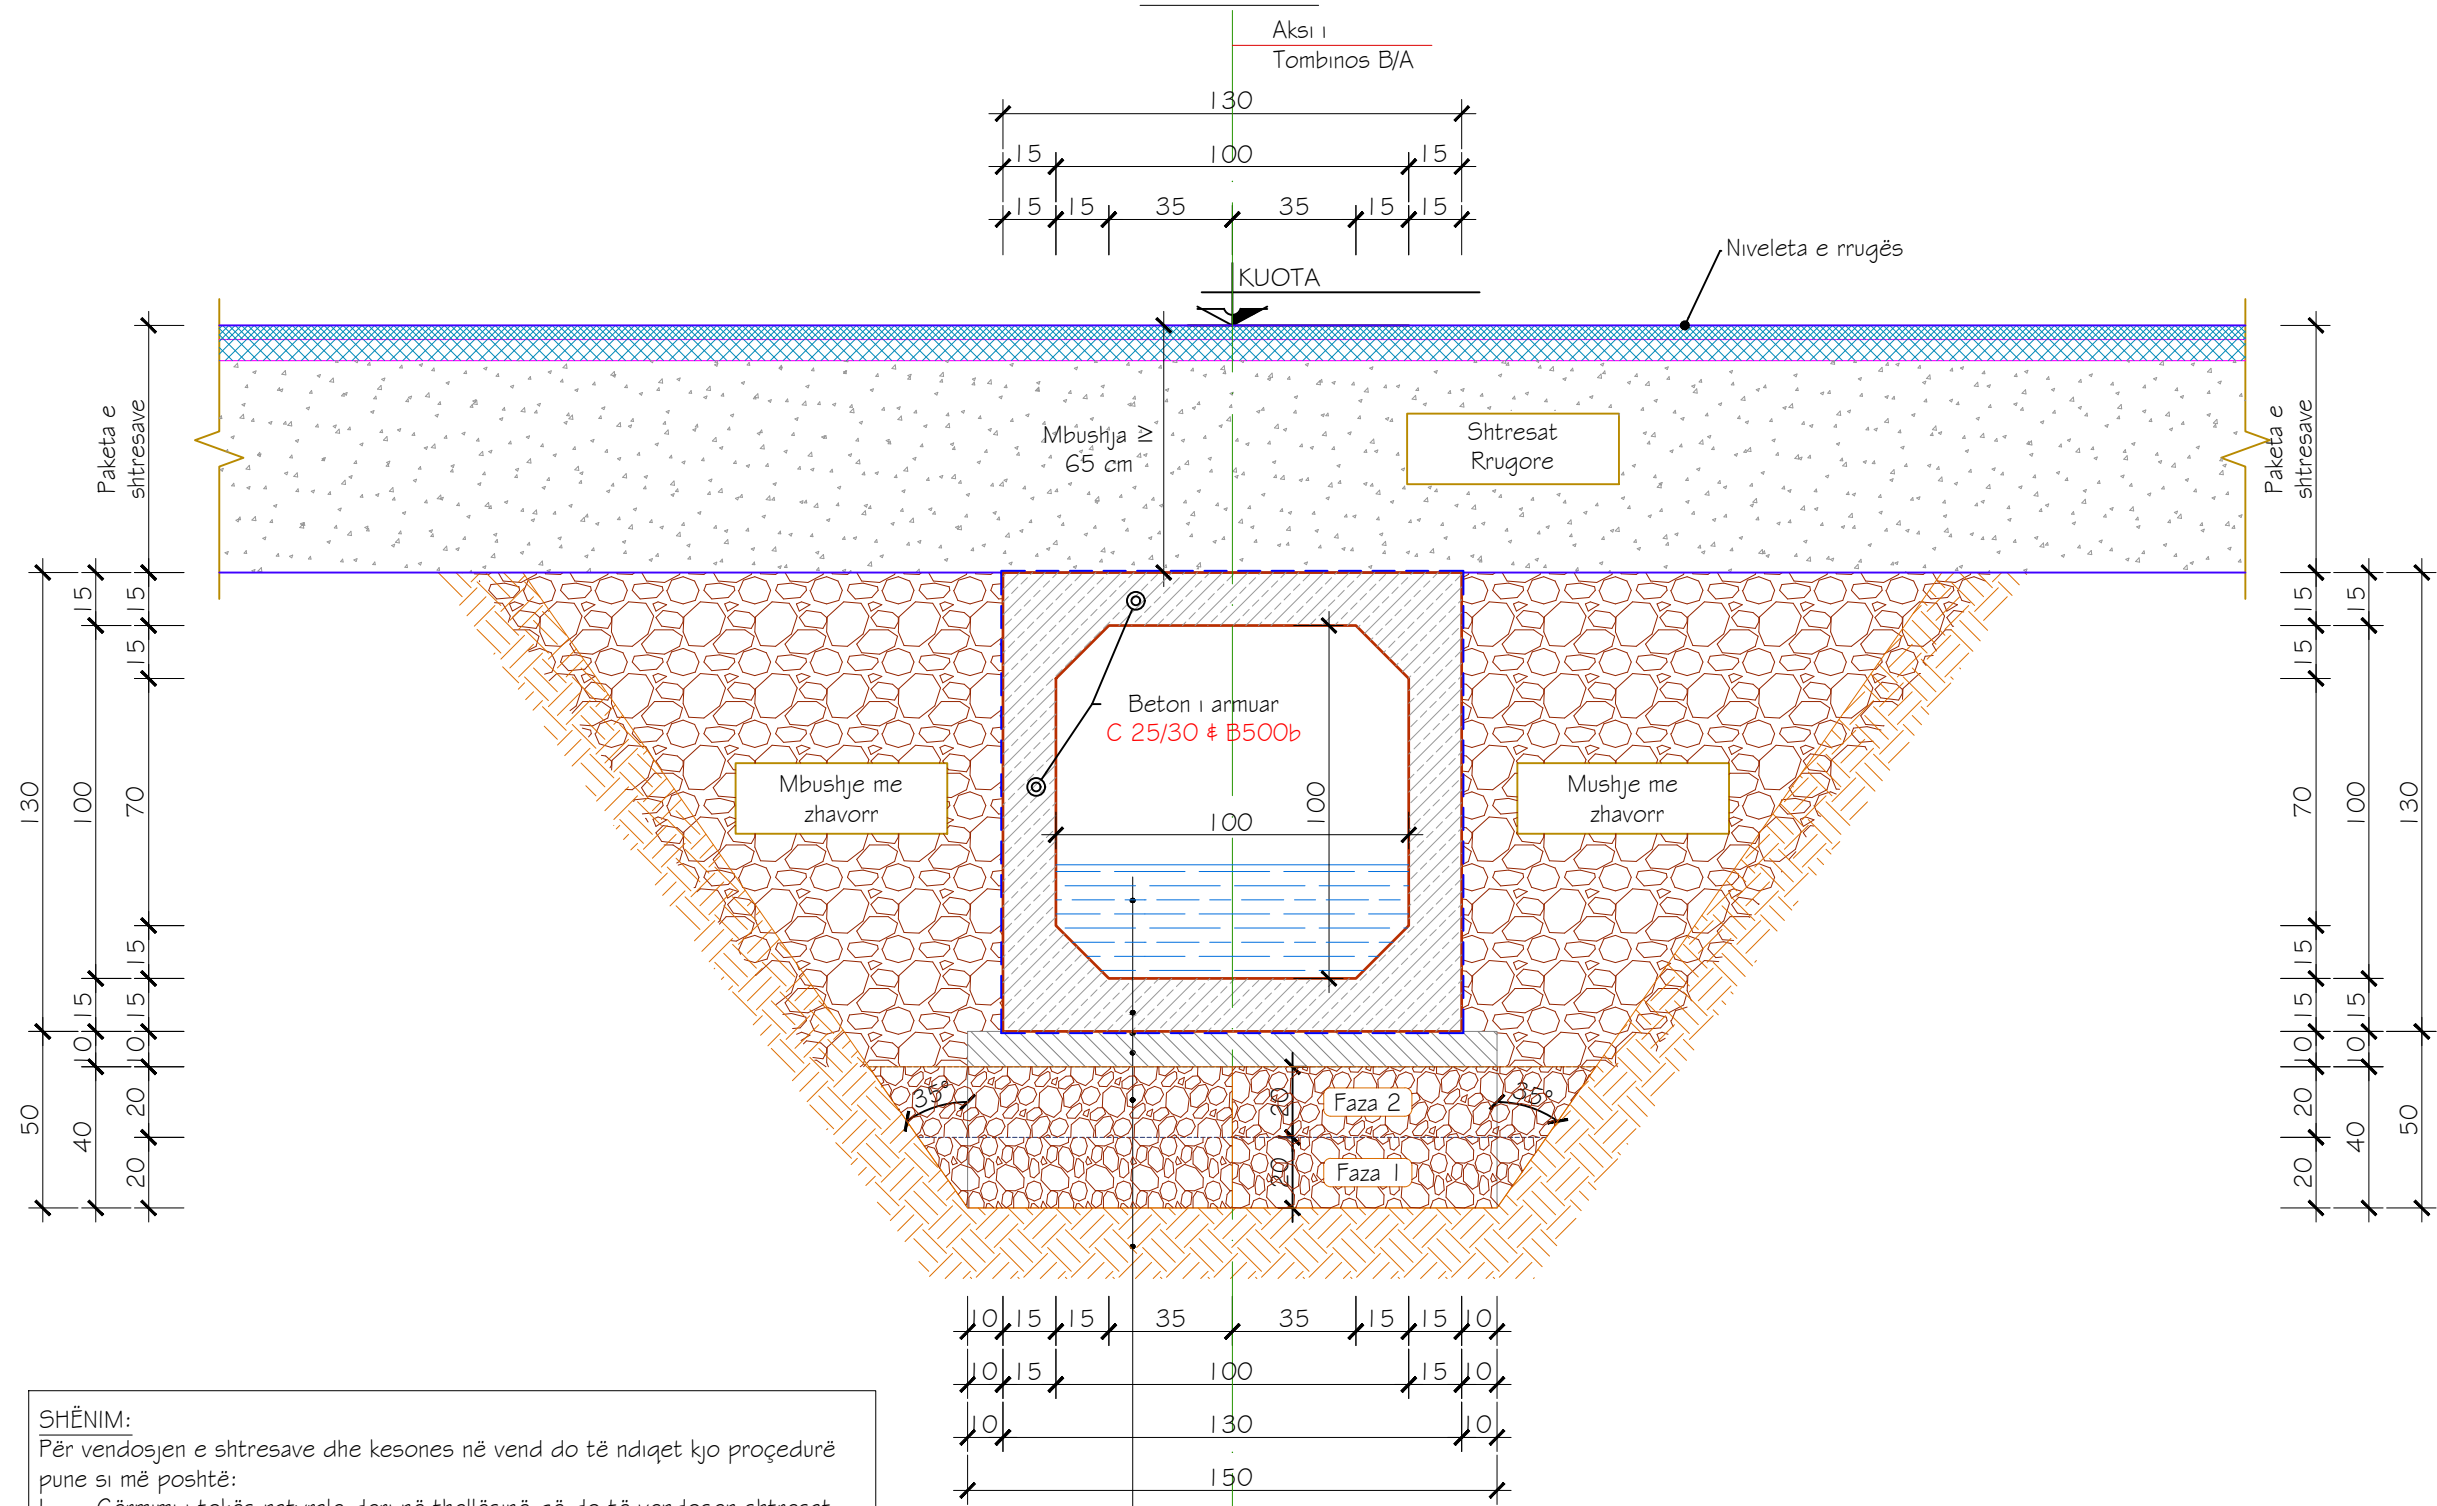

SHËNIM:
Për vendosjen e shtresave dhe kesones në vend do të ndiqet kjo procedurë pune si më poshtë:
1. Gërmimi i tokës natyrale deri në thellësinë që do të vendosen shtresat.
2. Nivelimi i terrenit ekzistues dhe kompaktësimi i tij
3. Faza e parë - Shtresë zhavorri e ngjeshur me trashësi 20cm dhe me tregues kompaktësie 100%
4. Faza e dytë - Shtresë zhavorri e ngjeshur me trashësi 20cm dhe me tregues kompaktësie 100%
5. Shtresë betoni C12/15 nivelues me trashësi 10cm
6. Vendosja e themelit të tombinos së re.

Ujë në tombino	
Themeli Tombinos	
Shtesë hidroizolimi	1 cm
Shtresë betoni C12/15	10cm
Shtresë zhavorri e ngjeshur, tregues kompaktësie 100%	2x20cm
Tokë natyrale e kompaktësuar	

POROSITES : BASHKIA DIBËR

Sistemim Asfaltim i Rruges se Fshatit Hotesh (Katund i Ri - Hotesh)

EMERTIMI : TOMBINO BOX 1X1

"ERALD-G" sh.p.k
Rruga "Kongresi i Lushnjes"
Tirane

DREJTUES PROJEKTI

Ing.Gezim ISLAMI

PROJEKTUES

Ing.Erindi GJOKA

Top.K.CANAMETI

Hidr.Anisa ZAKA

Elek.Hajdar KURTI

Mek.Arben MUHA

Ark.Elton ÇARÇANI

SHKALLA

SHK - 1:20

TIRANE 2021

FLETA

7 - 01

FORMAT A3

ARMIMI I TOMBINOS KUTI (1.0x1.0)m PËR I ML, Sh. 1:20

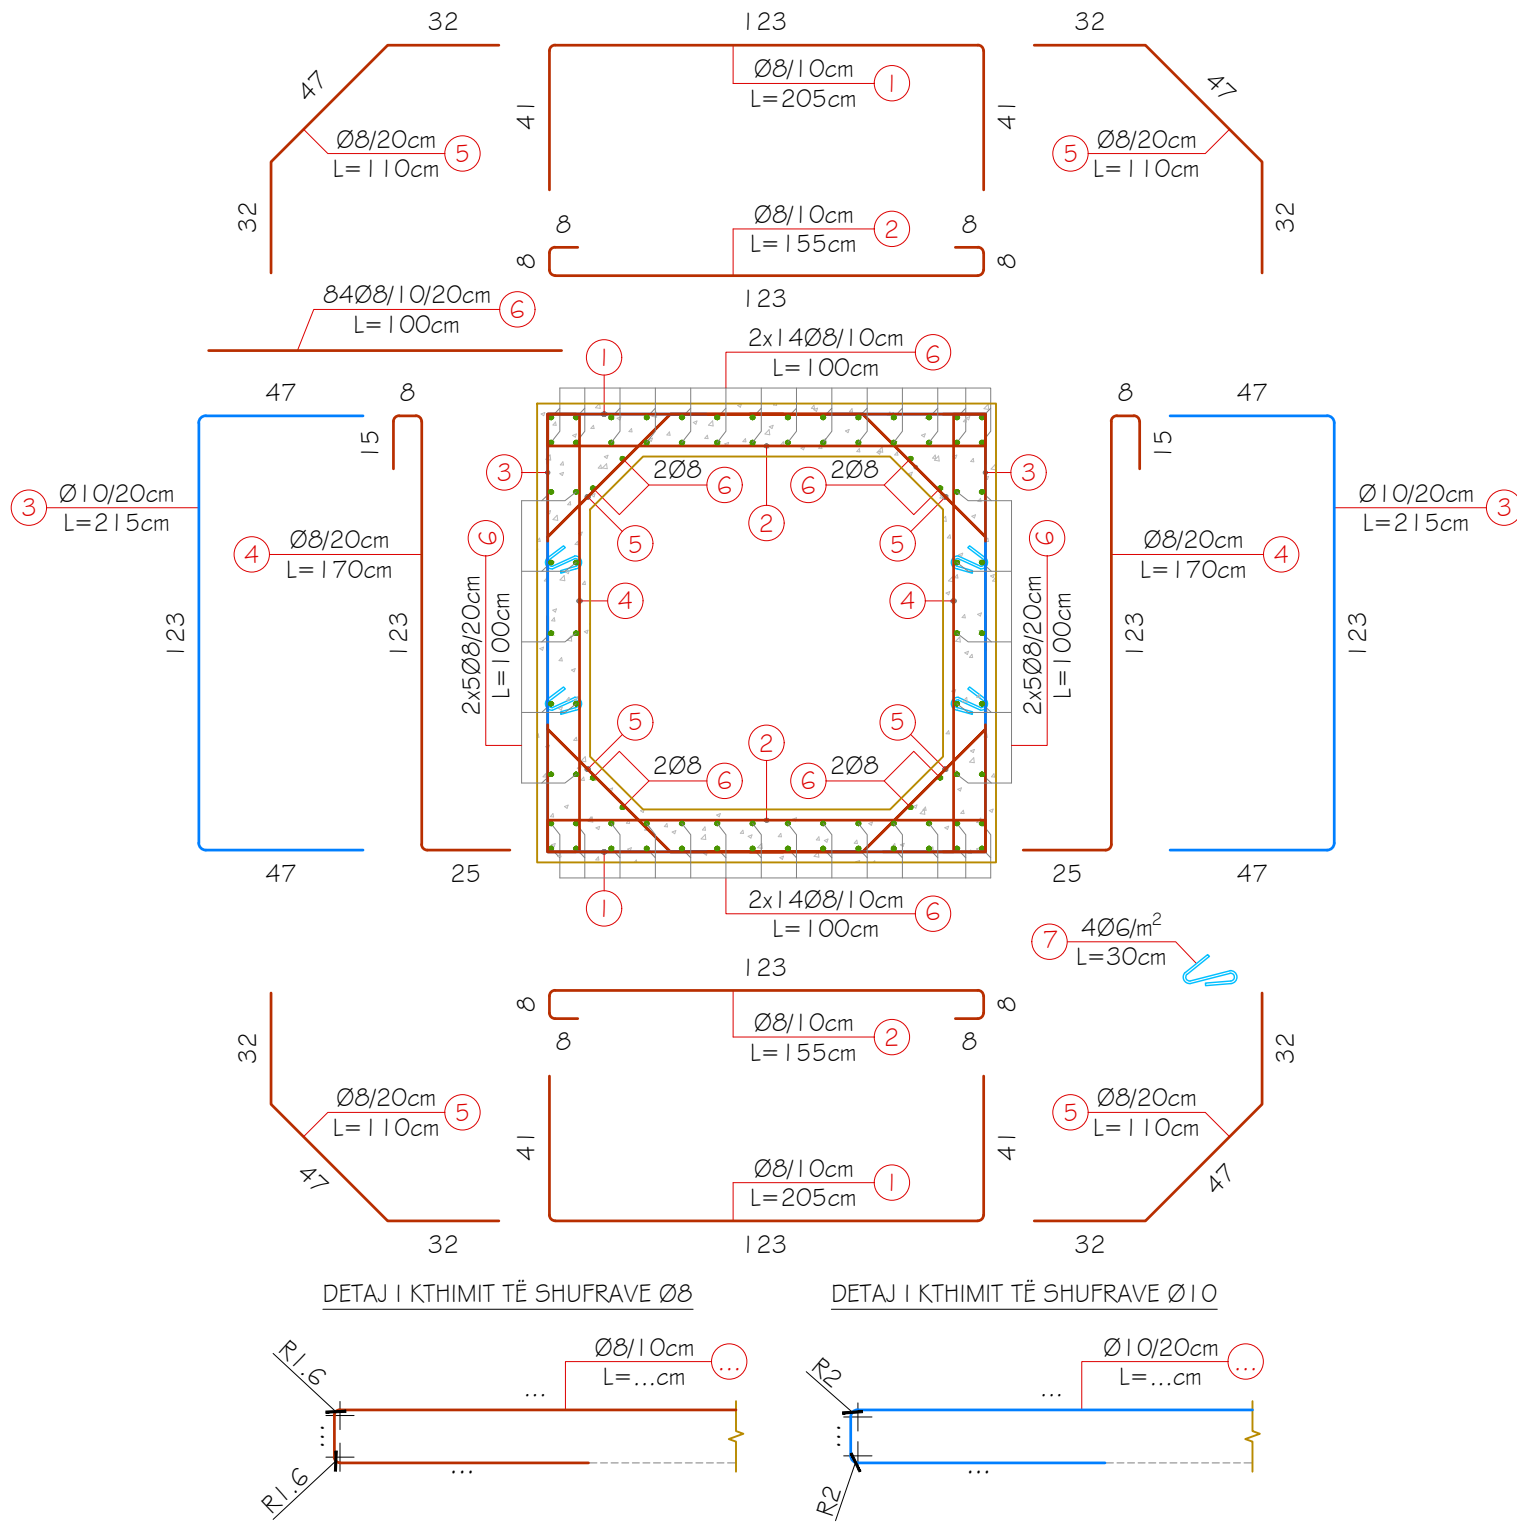


TABELA E ARMATURËS PËR TOMBINON KUTI (1.0x1.0)m PËR I ML

Nr.	Ø (mm)	L (cm)	Sasia (copë)	ΣL (ml)	Përmbledhje e tabelës armaturës			
					Ø (mm)	ΣL (ml)	Pesha njësi (kg/m)	Pesha totale (kg)
1	8	205	20	41.00	6	2.40	0,2220	0.53
2	8	155	20	31.00	8	196.00	0.3950	77.42
3	10	215	10	21.50	10	23.00	0.6170	14.19
4	8	170	10	17.00				
5	8	115	20	23.00				
6	8	100	84	84.00				
7	6	30	8	2.40				
PËR I ML TOMBINO								
Hekuri - B500							Kg	92.14
Beton - C25/ 30							m³	0,7350

- SHËNIME TEKNIKE:
- Tombino Kutı (1.0x1.0)m zbatohet me beton C 25/30;
 - Armatura e çelikut është e klasës B me rezistencë karakteristike të rrjedhshmerisë $f_{yk} = 500\text{MPa}$;
 - Minimumi i shtresës mbrojtëse nuk duhet të jetë me pak se 3cm;
 - Klasa e betonit të varfër është C12/15;
 - Shtresa hidroizoluese është 1cm
 - Të gjithë dimensionet jepen në "cm".

POROSITES : BASHKIA DIBËR

Sistemim Asfaltim i Rruges se Fshatit Hotesh (Katund i Ri - Hotesh)

EMERTIMI : TOMBINO BOX 1X1

"ERALD-G" sh.p.k
Rruga "Kongresi i Lushnjes"
Tirane



DREJTUES PROJEKTI

Ing.Gezim ISLAMI

PROJEKTUES

Ing.Erindi GJOKA
Top.K.CANAMETI
Hidr.Anisa ZAKA
Elek.Hajdar KURTI
Mek.Arben MUHA
Ark.Elton ÇARÇANI

SHKALLA

SHK - 1:20

TIRANE 2021

FLETA

7 - 02

FORMAT A3