




REPUBLIKA E SHQIPERISE
BASHKIA PATOS
DREJTORIA E HARTIMIT DHE APLIKIMIT TE PROJEKTEVE

Objekti: Rikonstruksioni i Rruges " Alit Gjeriti", Zharrez, Patos
Plani i Mobilimit
nr i fleteve 9 (nente)


MIRATOHET:
Kryetare Bashkise
Rajmonda BALILAJ

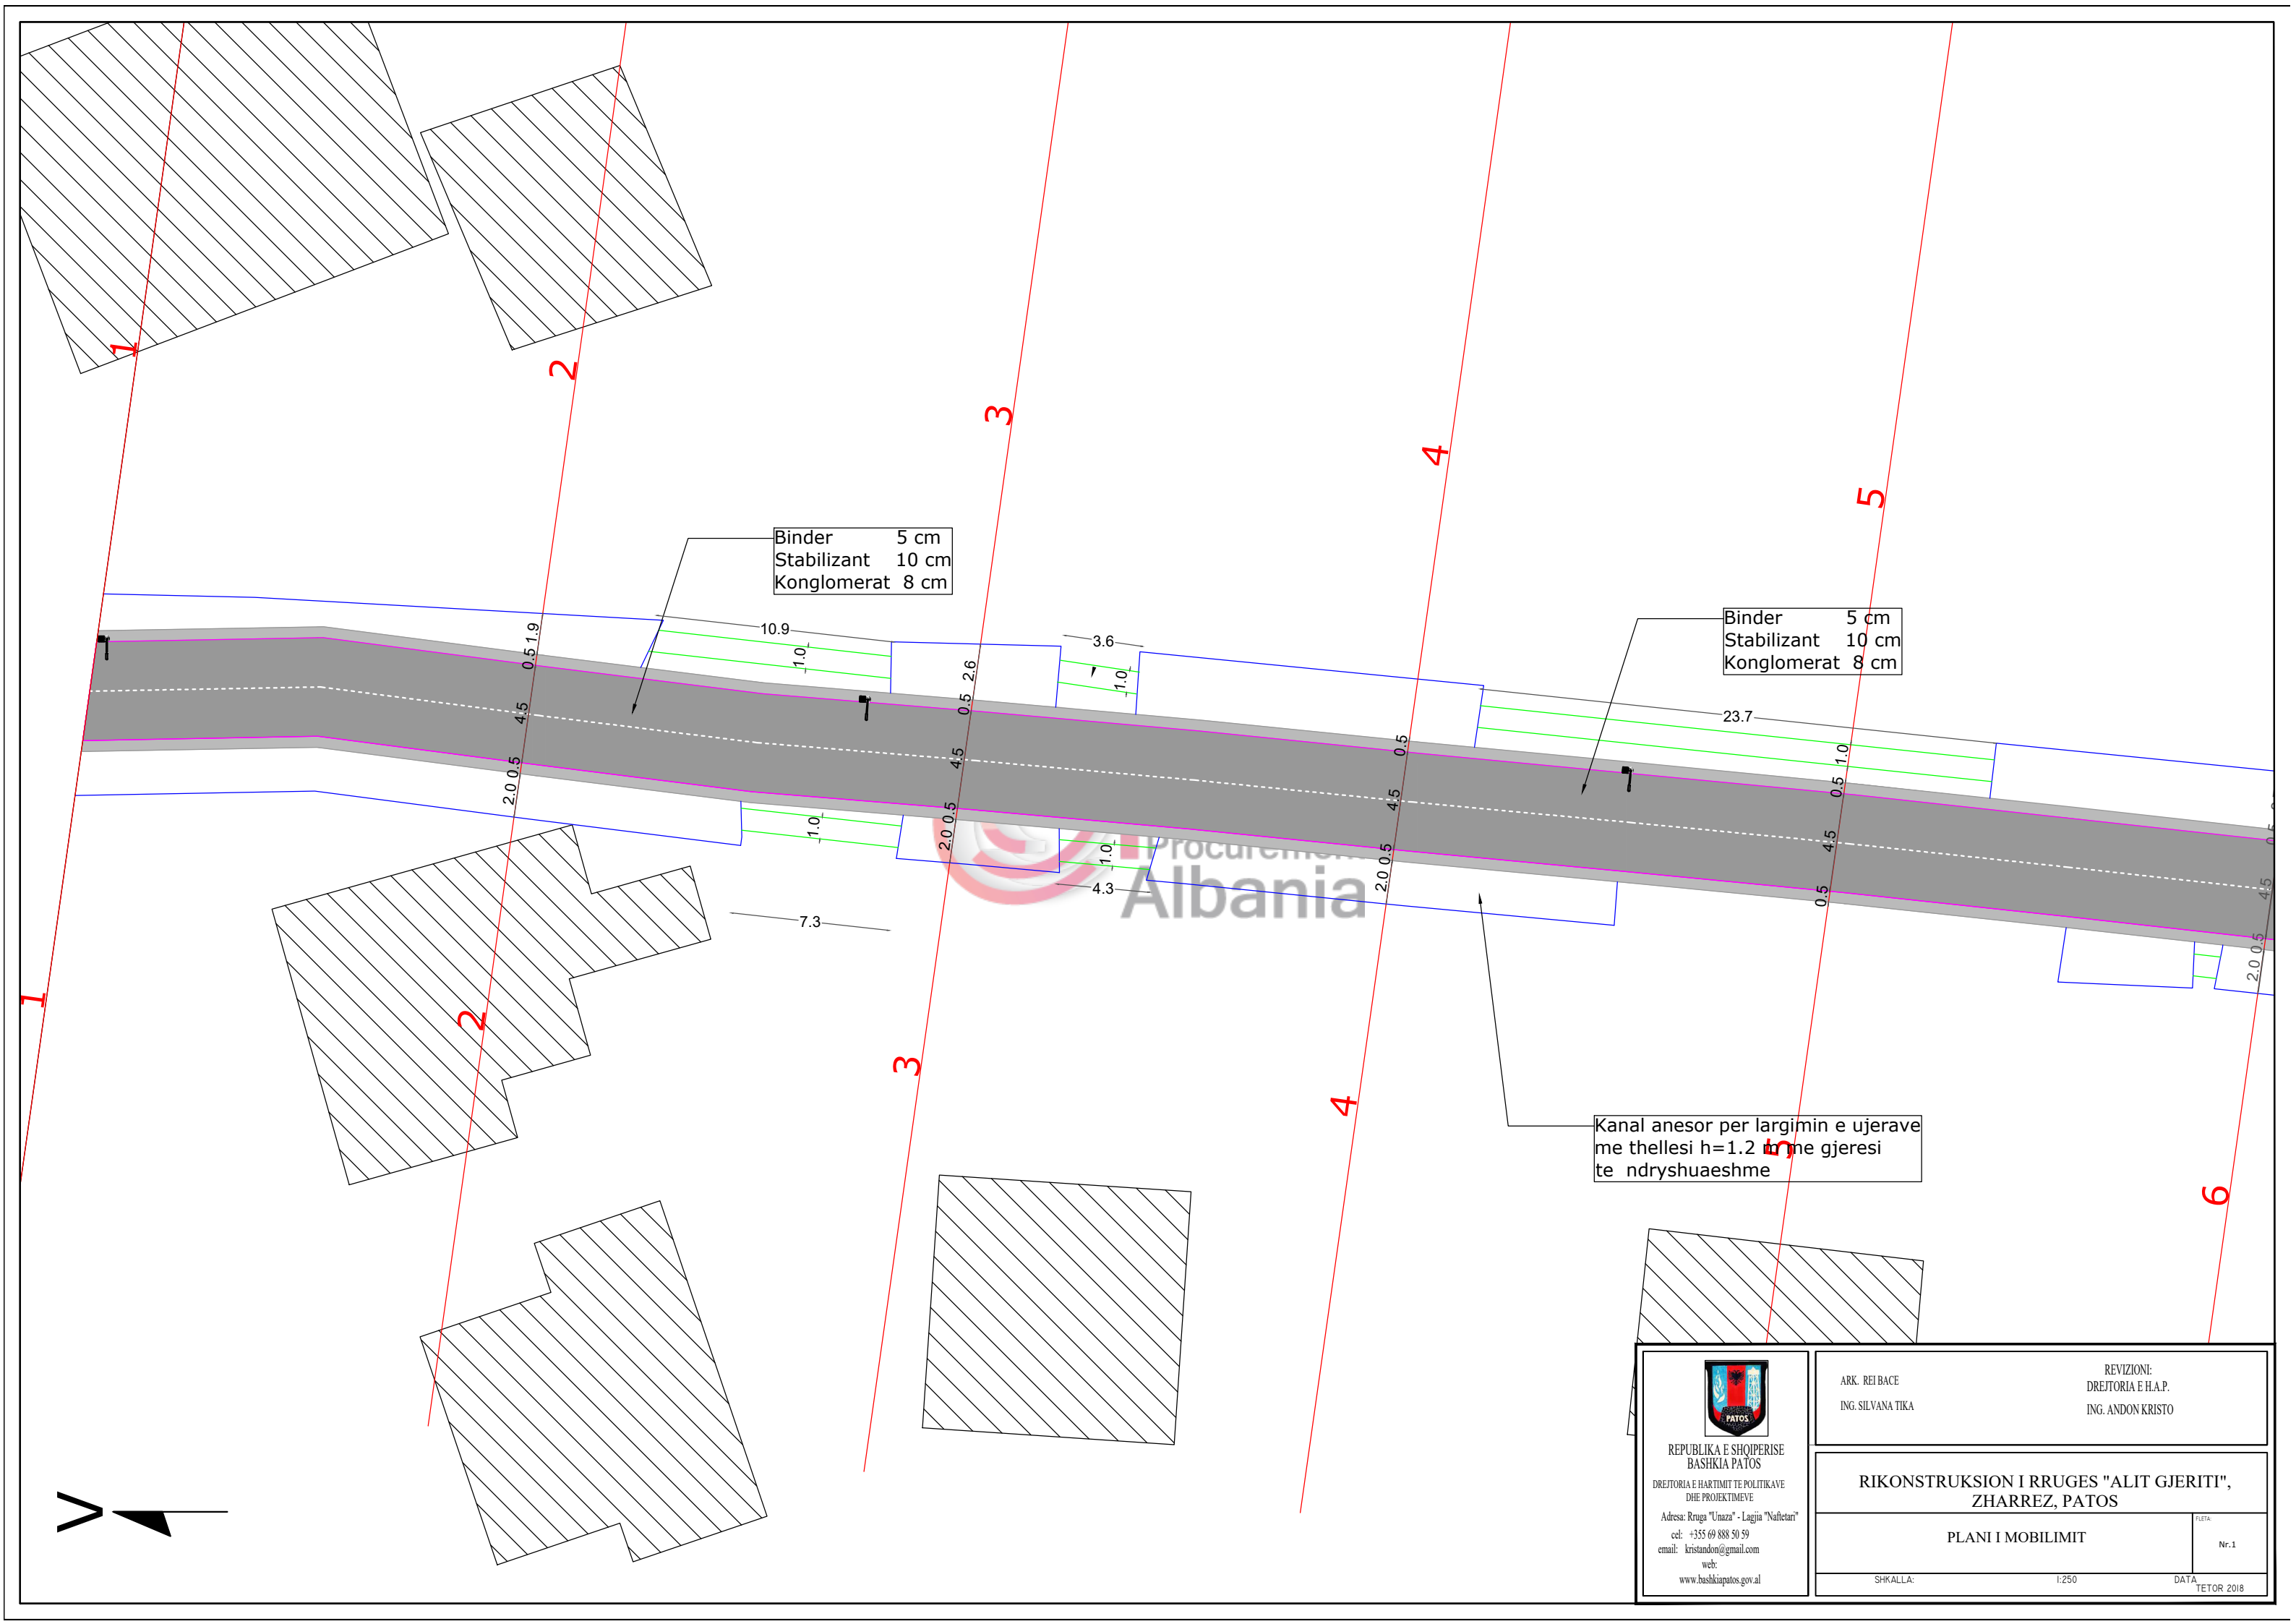


Binder 5 cm
 Stabilizant 10 cm
 Konglomerat 8 cm

Binder 5 cm
 Stabilizant 10 cm
 Konglomerat 8 cm

Kanal anesor per largimin e ujerave
 me thellesi $h=1.2$ m me gjeresi
 te ndryshuaeshme

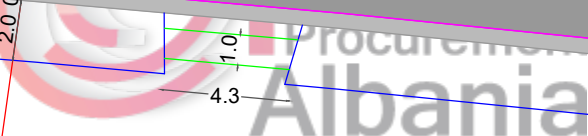

 REPUBLIKA E SHQIPERISE BASHKIA PATOS DREJTORIA E HARTIMIT TE POLITIKAVE DHE PROJEKTIMEVE Adresa: Rruga "Unaza" - Lagjia "Nafletari" cel: +355 69 888 50 59 email: kristandon@gmail.com web: www.bashkiapatos.gov.al	REVIZIONE: DREJTORIA E H.A.P. ING. ANDON KRISTO
	ARK. REI BACE ING. SILVANA TIKA
RIKONSTRUKSION I RRUGES "ALIT GJERITI", ZHARREZ, PATOS	
PLANI I MOBILIMIT	
SHKALLA:	DATA: TETOR 2018

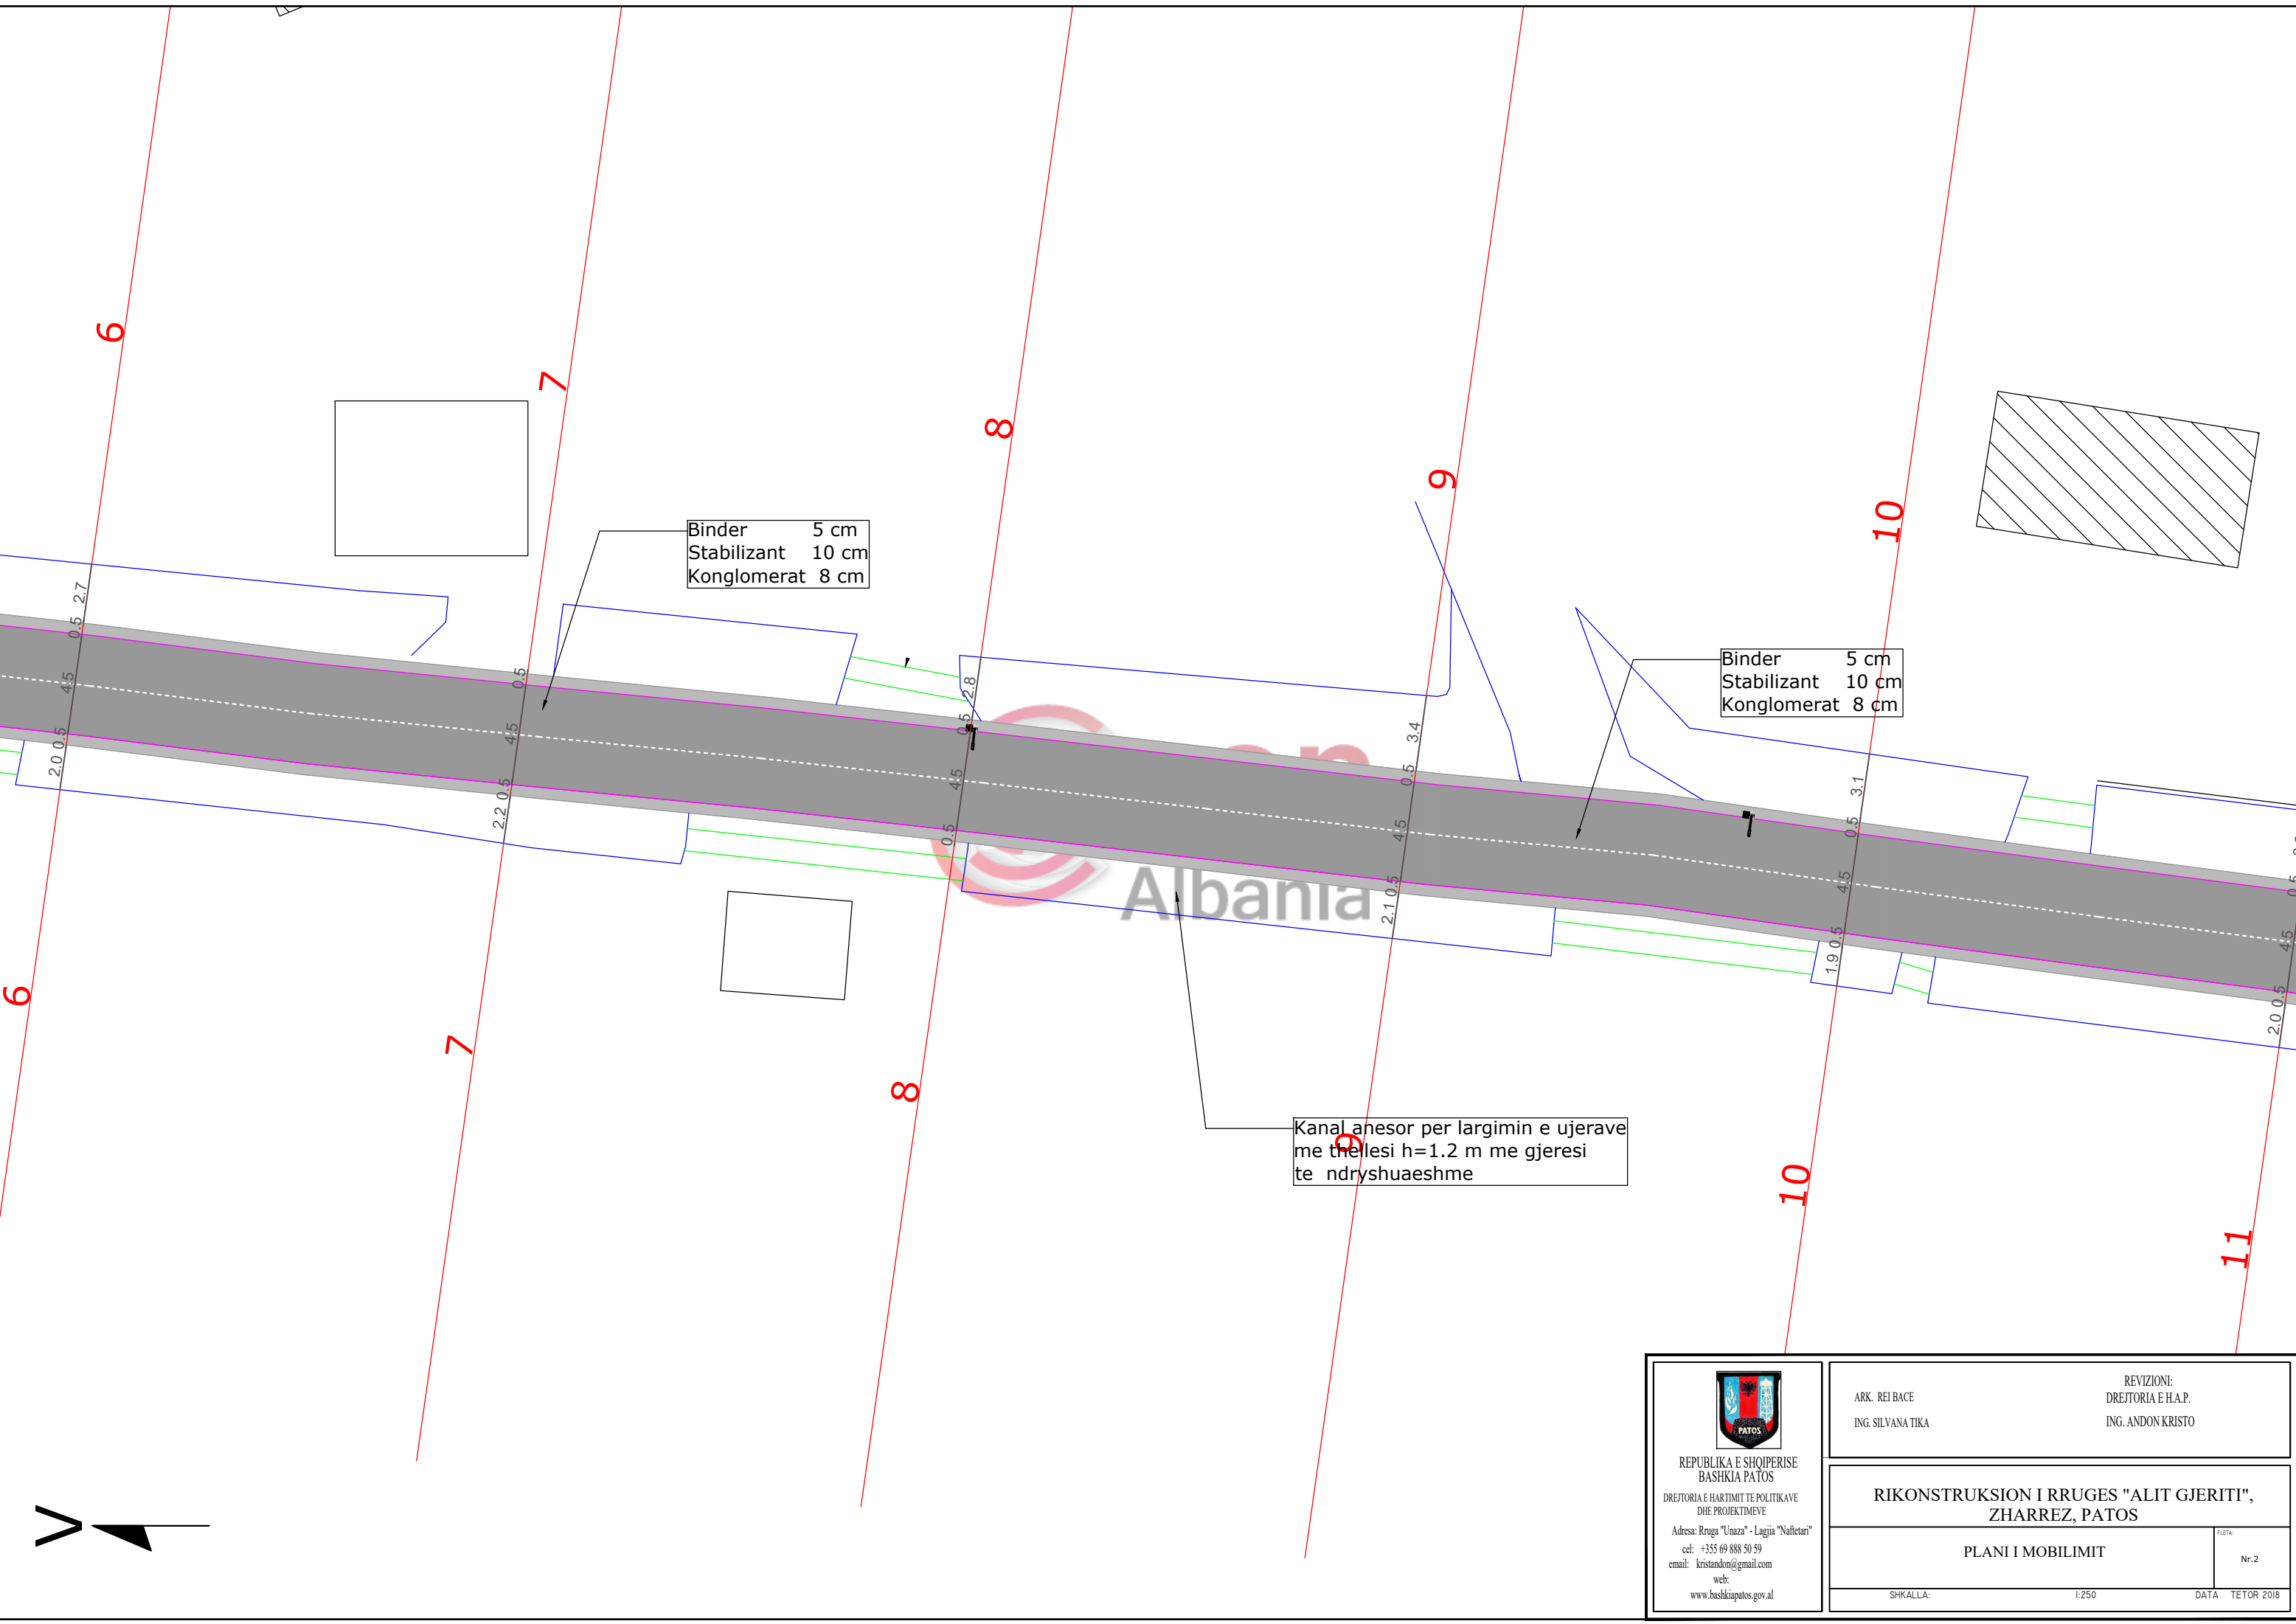


Binder 5 cm
 Stabilizant 10 cm
 Konglomerat 8 cm

Binder 5 cm
 Stabilizant 10 cm
 Konglomerat 8 cm

Kanal anesor per largimin e ujerave
 me thelesi $h=1.2$ m me gjeresi
 te ndryshuaeshme



 REPUBLIKA E SHQIPERISE BASHKIA PATOS DREJTORIA E HARTIMIT TE POLITIKAVE DHE PROJEKTIMEVE Adresa: Rruga "Unaza" - Lagjia "Nafletari" cel: +355 69 888 50 59 email: kristandon@gmail.com web: www.bashkipatos.gov.al	REVIZIONE: DREJTORIA E H.A.P. ING. ANDON KRISTO
	ARK. REI BACE ING. SILVANA TIKA
RIKONSTRUKSION I RRUGES "ALIT GJERITI", ZHARREZ, PATOS	
PLANI I MOBILIMIT	
SHKALLA:	I:250 DATA TETOR 2018

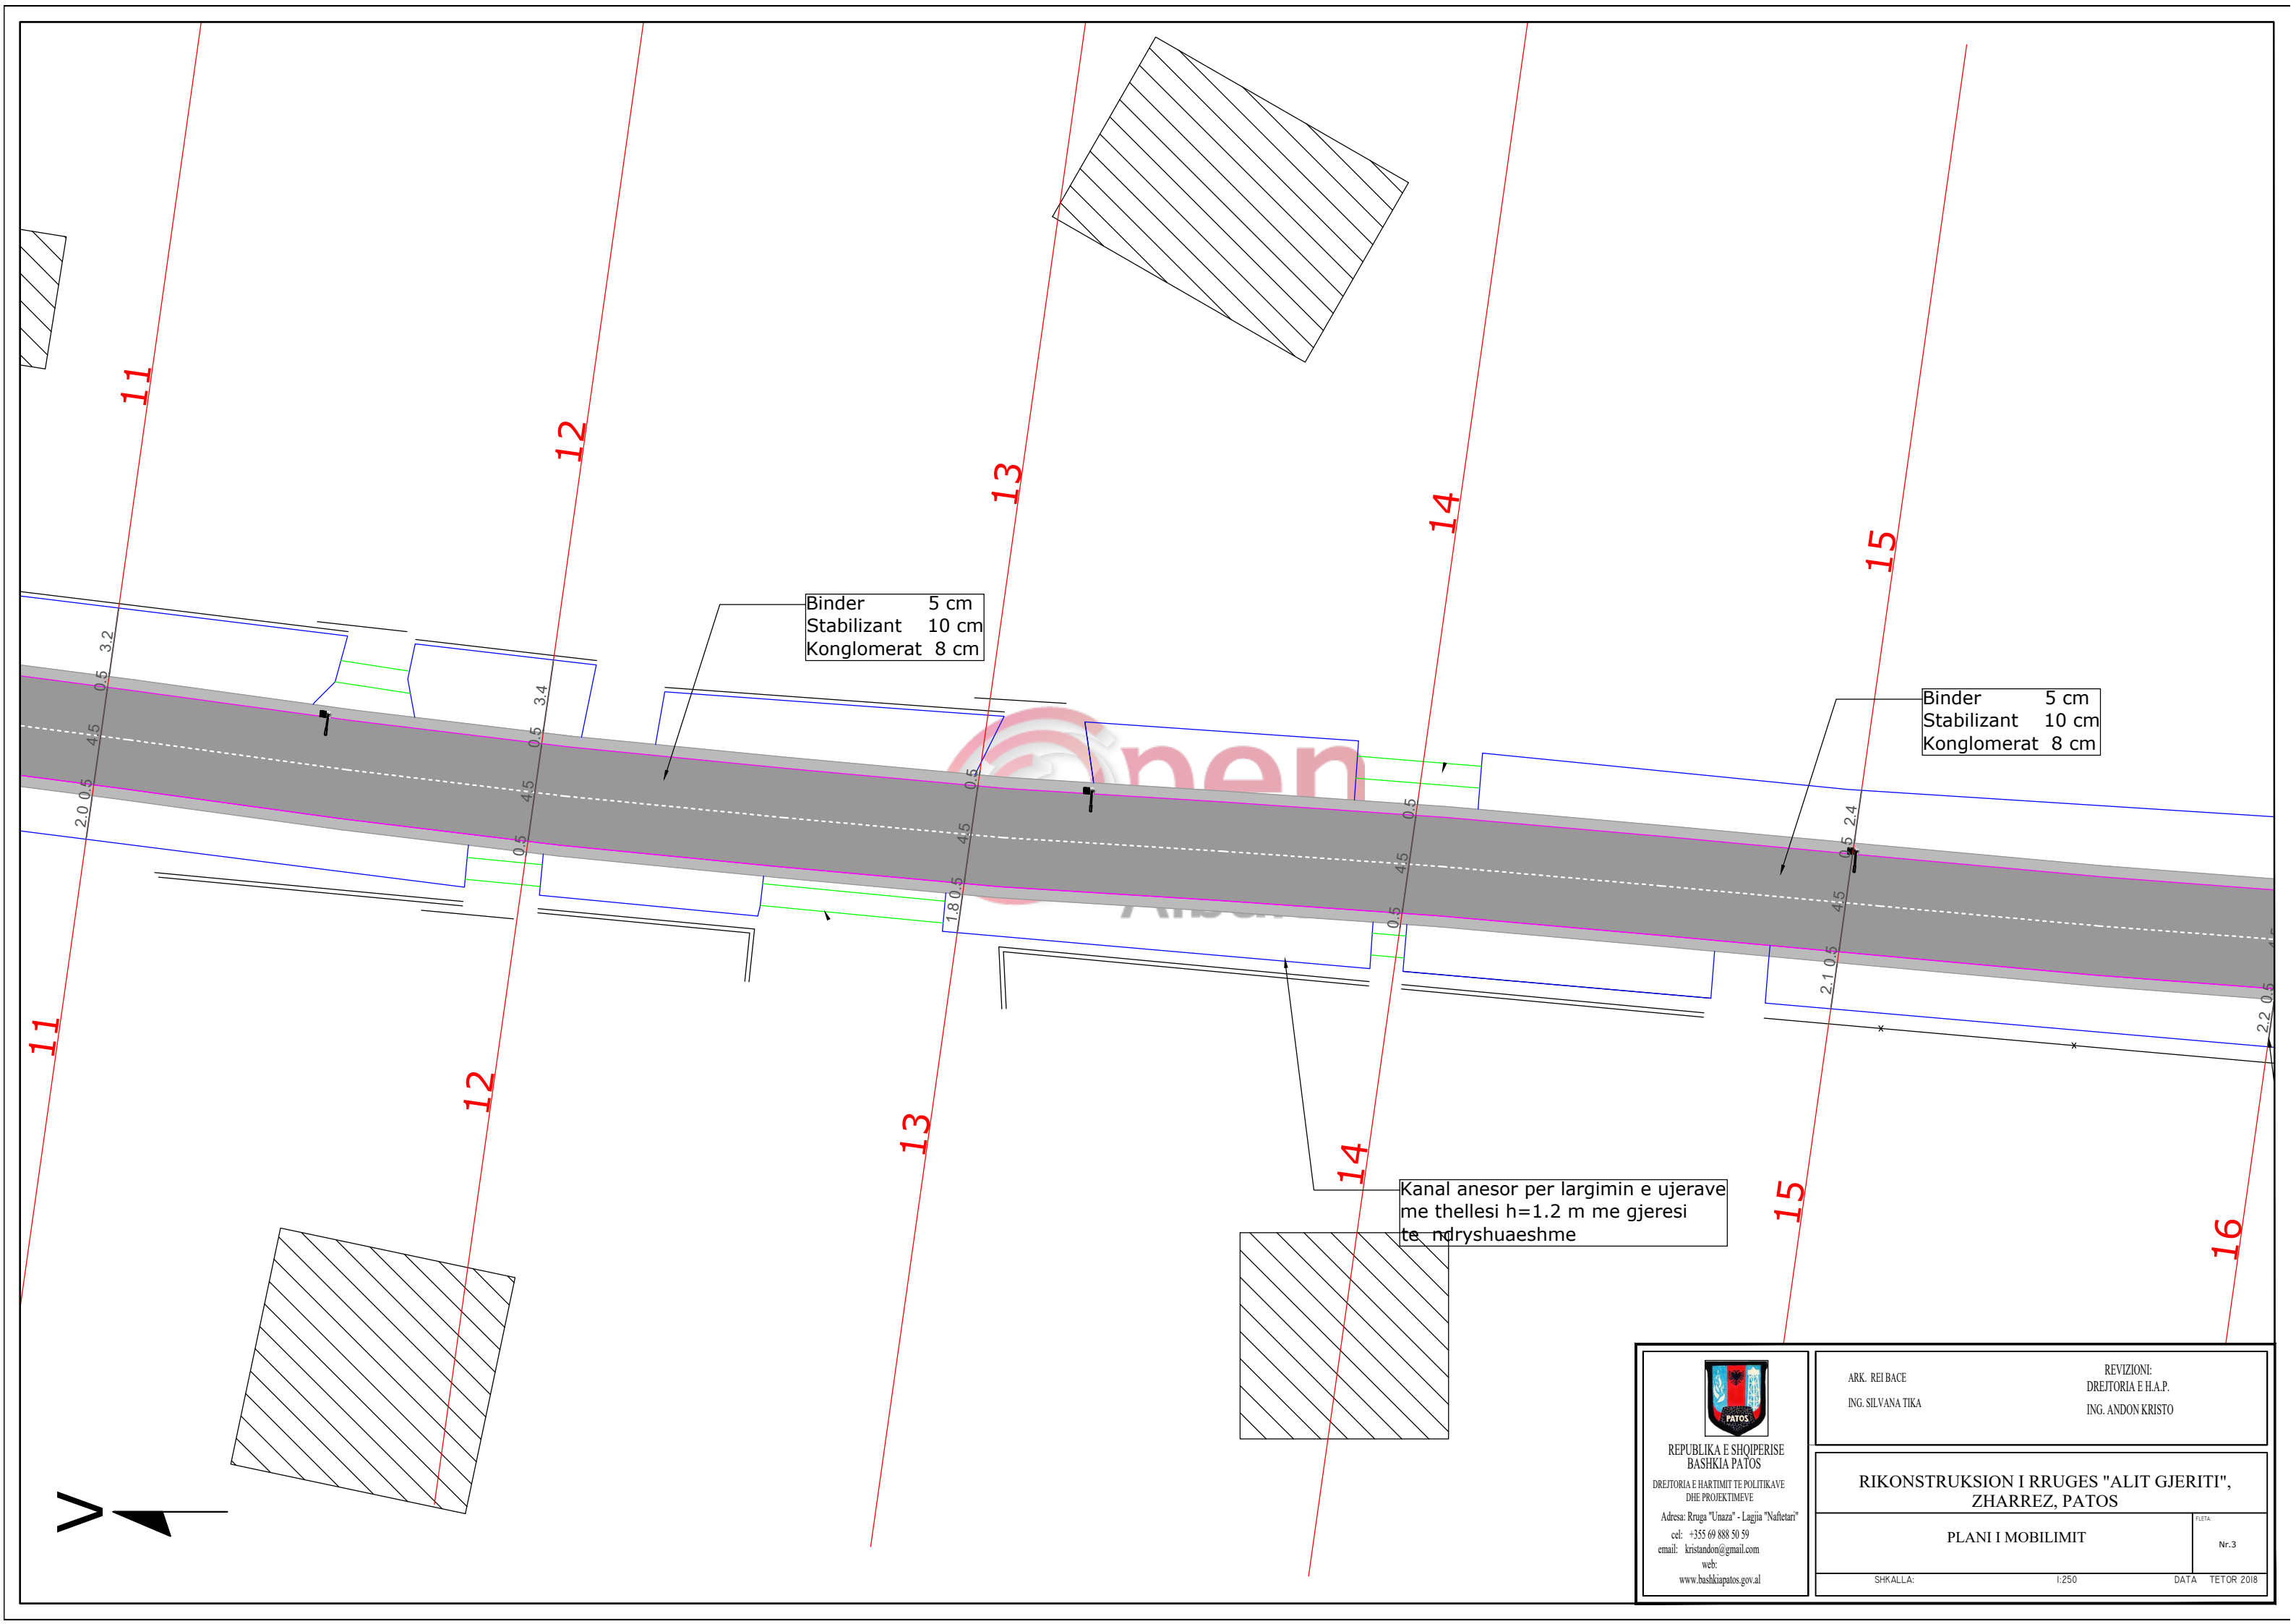


Binder 5 cm
 Stabilizant 10 cm
 Konglomerat 8 cm

Binder 5 cm
 Stabilizant 10 cm
 Konglomerat 8 cm

Kanal anesor per largimin e ujerave
 me thelesi h=1.2 m me gjeresi
 te ndryshueshme



 REPUBLIKA E SHQIPERISE BASHKIA PATOS DREJTORIA E HARTIMIT TE POLITIKAVE DHE PROJEKTIMEVE Adresa: Rruga "Unaza" - Lagjia "Nafletari" cel: +355 69 888 50 59 email: kristandon@gmail.com web: www.bashkipatos.gov.al	ARK. REI BACE ING. SILVANA TIKA	REVIZIONE: DREJTORIA E H.A.P. ING. ANDON KRISTO
	RIKONSTRUKSION I RRUGES "ALIT GJERITI", ZHARREZ, PATOS	
PLANI I MOBILIMIT		Nr.3
SHKALLA:	1:250	DATA TETOR 2018

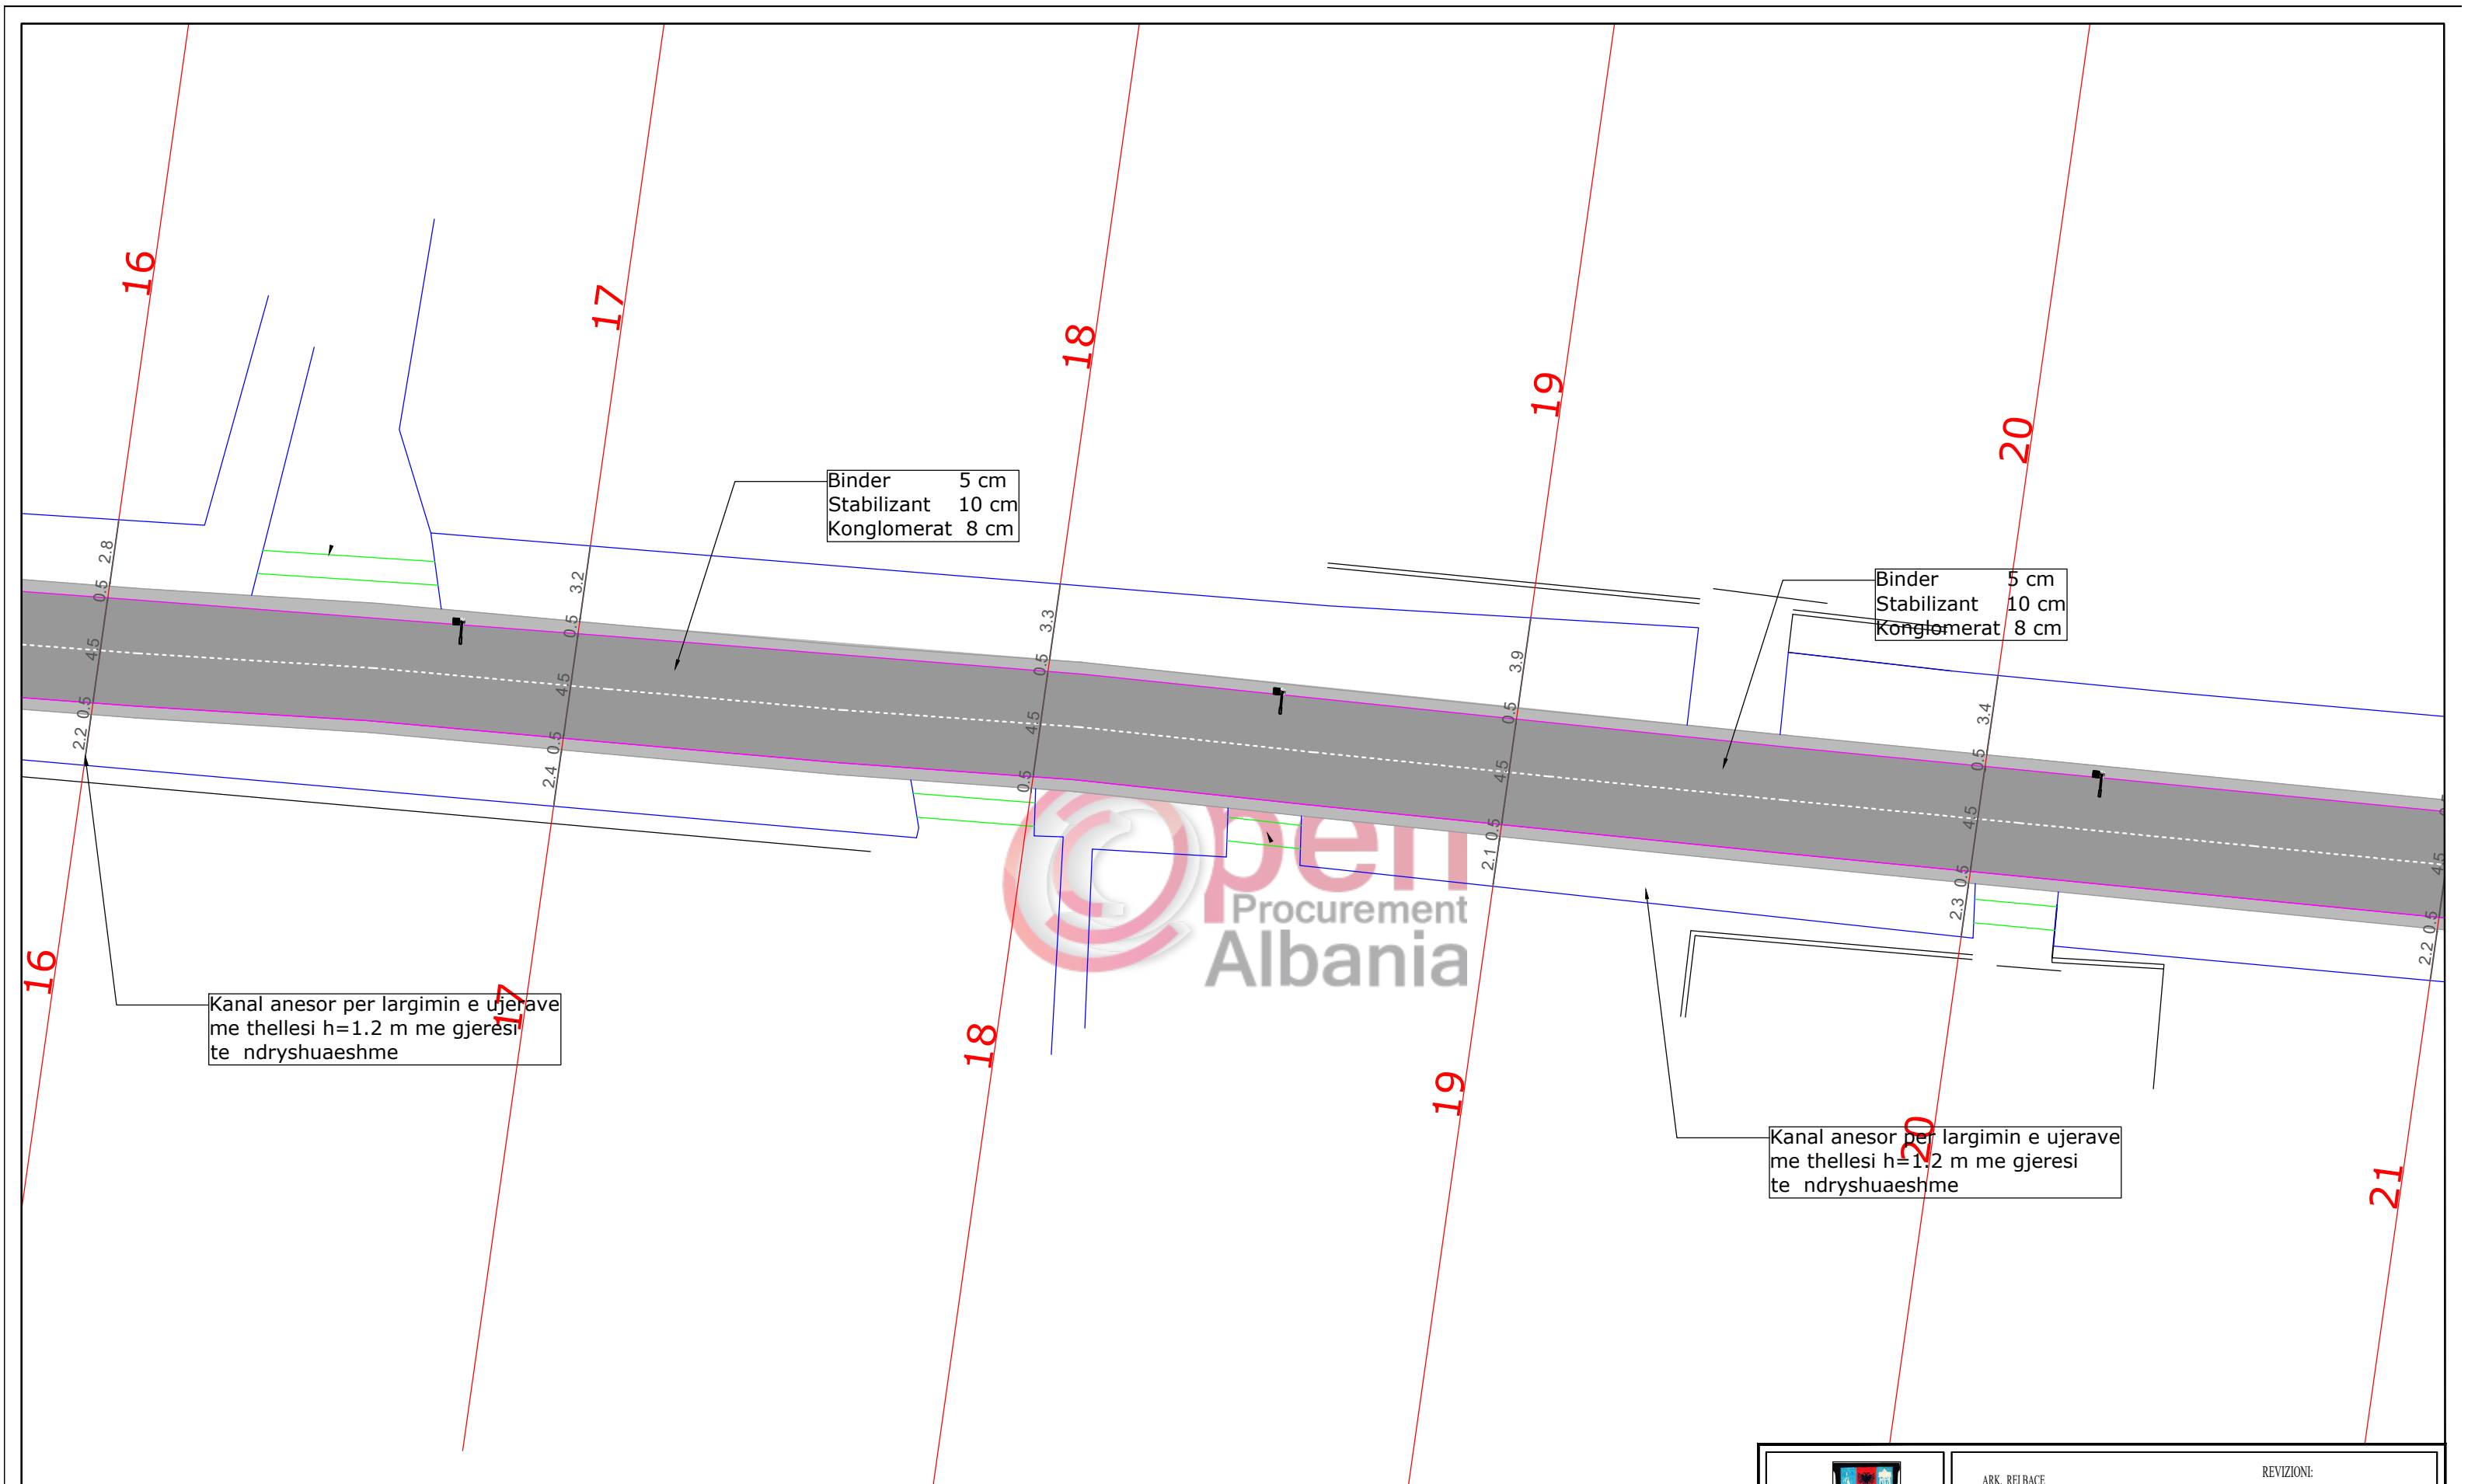

Binder 5 cm
 Stabilizant 10 cm
 Konglomerat 8 cm


Binder 5 cm
 Stabilizant 10 cm
 Konglomerat 8 cm

Kanal anesor per largimin e ujerave me thellesi h=1.2 m me gjeresi te ndryshuaeshme

Kanal anesor per largimin e ujerave me thellesi h=1.2 m me gjeresi te ndryshuaeshme



 REPUBLIKA E SHQIPERISE BASHKIA PATOS DREJTORIA E HARTIMIT TE POLITIKAVE DHE PROJEKTIMEVE Adresa: Rruga "Unaza" - Lagjia "Nafletari" cel: +355 69 888 50 59 email: kristandon@gmail.com web: www.bashkipatos.gov.al	ARK. REI BACE ING. SILVANA TIKI	REVIZIONI: DREJTORIA E H.A.P. ING. ANDON KRISTO
	RIKONSTRUKSION I RRUGES "ALIT GJERITI", ZHARREZ, PATOS	
PLANI I MOBILIMIT		Nr.4
SHKALLA:	I:250	DATA TETOR 2018

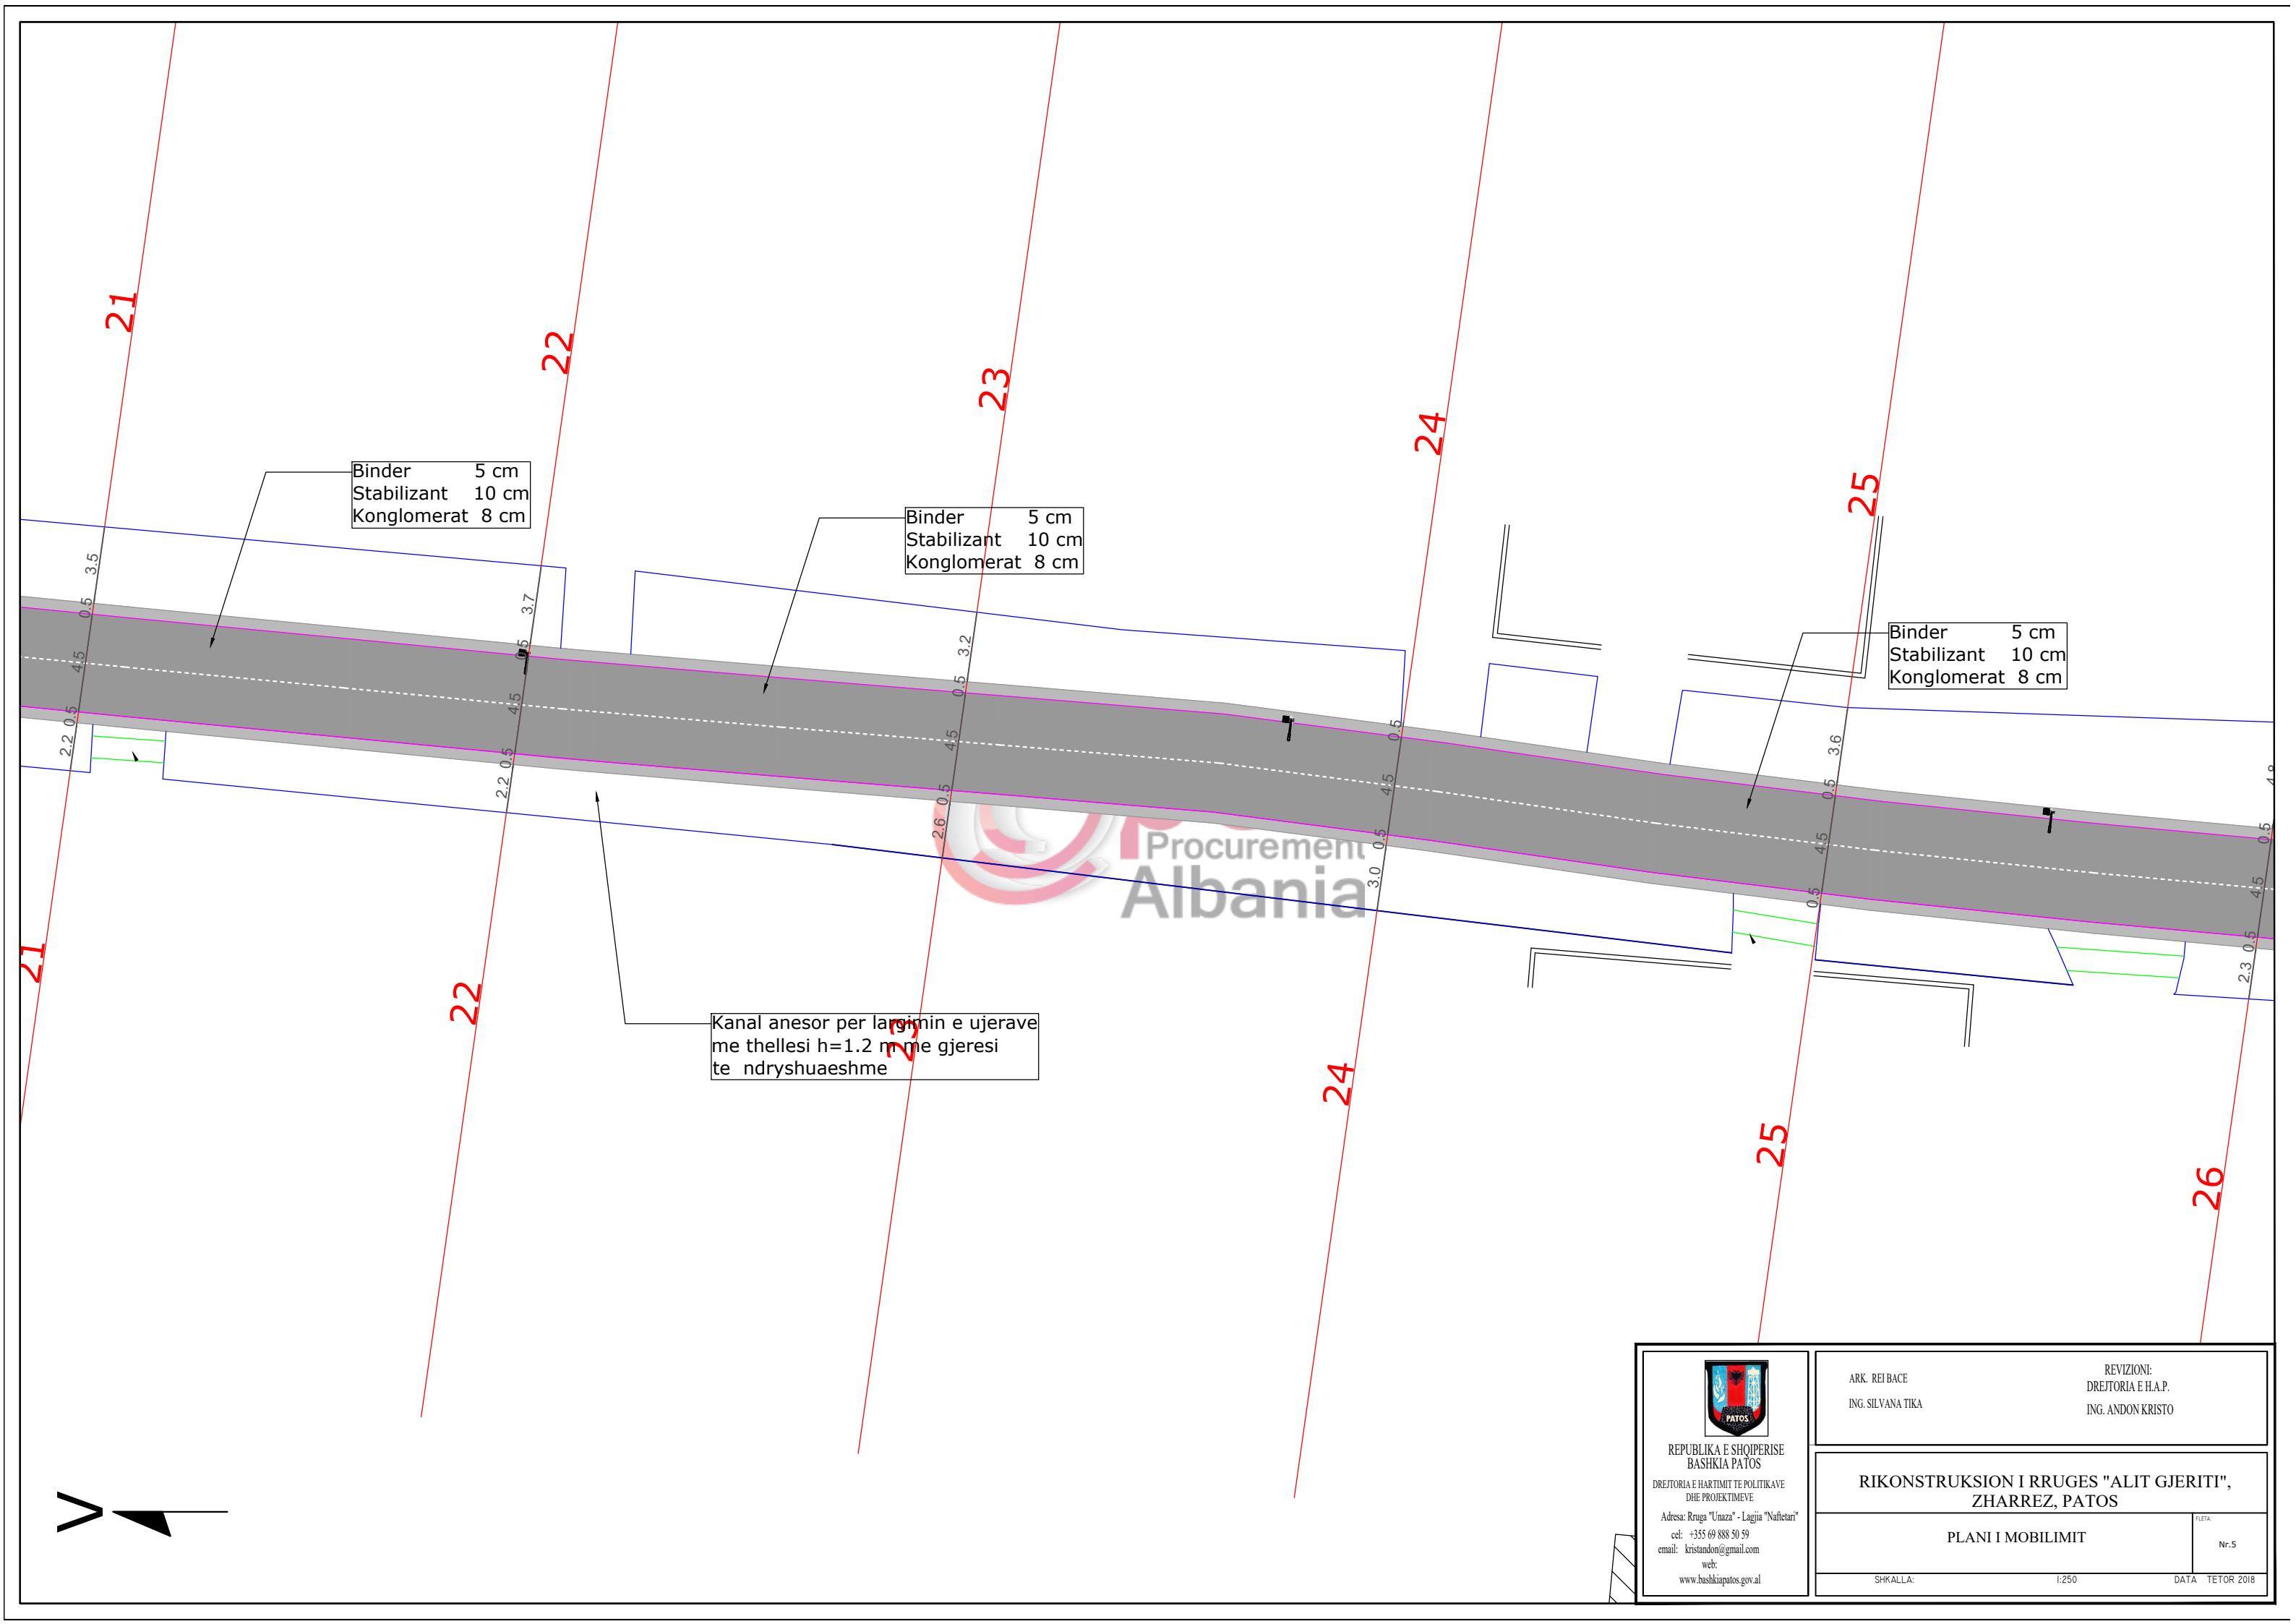

Binder 5 cm
 Stabilizant 10 cm
 Konglomerat 8 cm

Binder 5 cm
 Stabilizant 10 cm
 Konglomerat 8 cm


Binder 5 cm
 Stabilizant 10 cm
 Konglomerat 8 cm

Kanal anesor per largimin e ujerave
 me thellesi h=1.2 m me gjeresi
 te ndryshuaeshme

Procurement
 Albania



 REPUBLIKA E SHQIPERISE BASHKIA PATOS DREJTORIA E HARTIMIT TE POLITIKAVE DHE PROJEKTIMEVE Adresa: Rruga "Unaza" - Lagjia "Nafletari" cel: +355 69 888 50 59 email: kristandon@gmail.com web: www.bashkipatos.gov.al	REVIZIONE: DREJTORIA E H.A.P. ING. ANDON KRISTO
	ARK. REI BACE ING. SILVANA TIKA
RIKONSTRUKSION I RRUGES "ALIT GJERITI", ZHARREZ, PATOS	
PLANI I MOBILIMIT	
SHKALLA:	I:250 DATA TETOR 2018

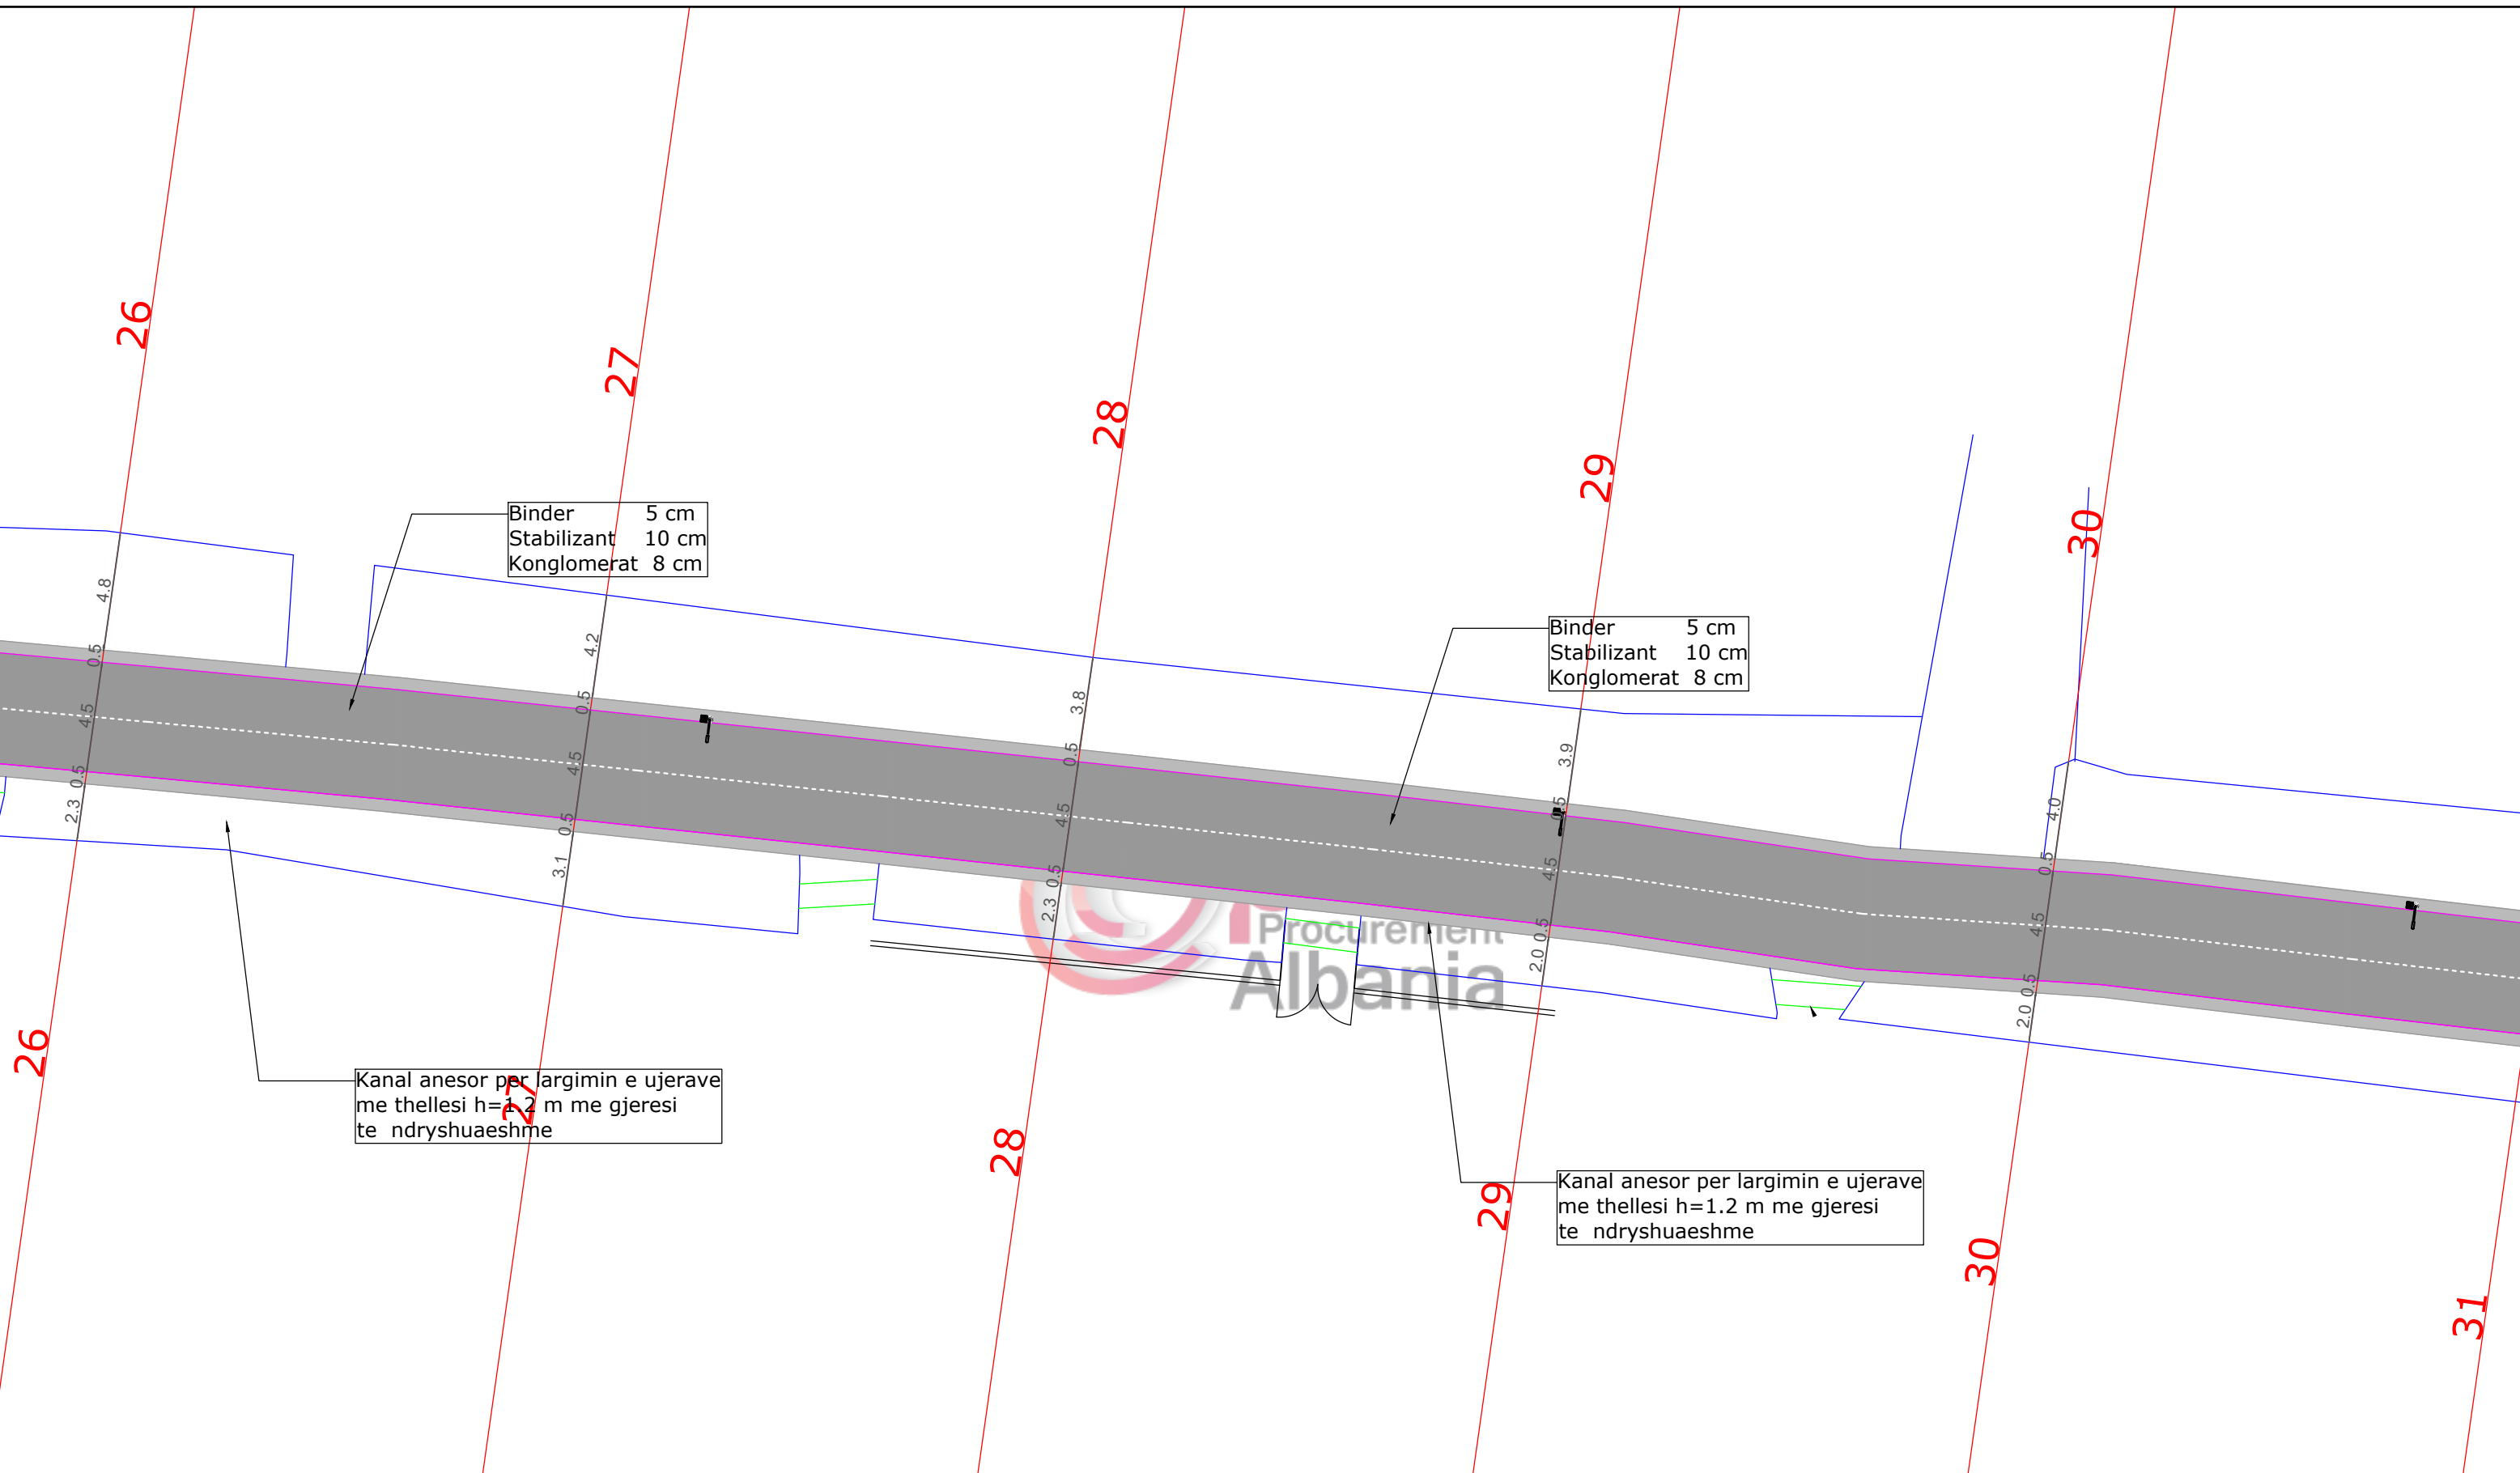

26

26

27

28

29

30




31

Kanal anesor per largimin e ujerave
me thelesi h=1.2 m me gjeresi
te ndryshuaeshme

Kanal anesor per largimin e ujerave
me thelesi h=1.2 m me gjeresi
te ndryshuaeshme

Binder 5 cm
Stabilizant 10 cm
Konglomerat 8 cm

Binder 5 cm
Stabilizant 10 cm
Konglomerat 8 cm

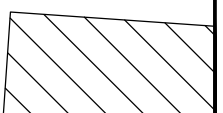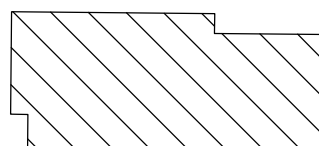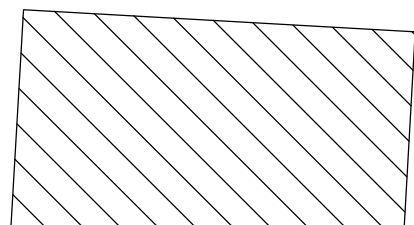

 REPUBLIKA E SHQIPERISE BASHKIA PATOS DREJTORIA E HARTIMIT TE POLITIKAVE DHE PROJEKTIMEVE Adresa: Rruga "Unaza" - Lagjia "Nafletari" cel: +355 69 888 50 59 email: kristandon@gmail.com web: www.bashkiapatos.gov.al	REVIZIONE: DREJTORIA E H.A.P. ING. ANDON KRISTO
	ARK. REI BACE ING. SILVANA TIKA
RIKONSTRUKSION I RRUGES "ALIT GJERITI", ZHARREZ, PATOS	
PLANI I MOBILIMIT	
SHKALLA:	DATA TETOR 2018

Nr.6

I:250

Binder 5 cm
 Stabilizant 10 cm
 Konglomerat 8 cm

Binder 5 cm
 Stabilizant 10 cm
 Konglomerat 8 cm

Kanal anesor per largimin e ujerave
 me thellesi h=1.2 m me gjeresi
 te ndryshuaeshme

31

31

32

32

33

33

34

34

35

35


36

2.7 0.5 4.5 0.5 3.1

2.5 0.5 4.5 0.5

2.7 0.5 4.5 0.5 3.4

2.5 0.5 4.5 0.5 4.3

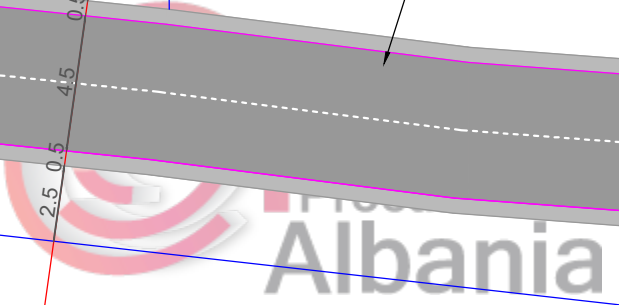




 REPUBLIKA E SHQIPERISE
 BASHKIA PATOS
 DREJTORIA E HARTIMIT TE POLITIKAVE
 DHE PROJEKTIMEVE
 Adresa: Rruga "Unaza" - Lagjia "Nafletari"
 cel: +355 69 888 50 59
 email: kristandon@gmail.com
 web:
 www.bashkipatos.gov.al

ARK. REI BACE ING. SILVANA TIKA	REVIZIONI: DREJTORIA E H.A.P. ING. ANDON KRISTO
------------------------------------	---


**RIKONSTRUKSION I RRUGES "ALIT GJERITI",
ZHARREZ, PATOS**

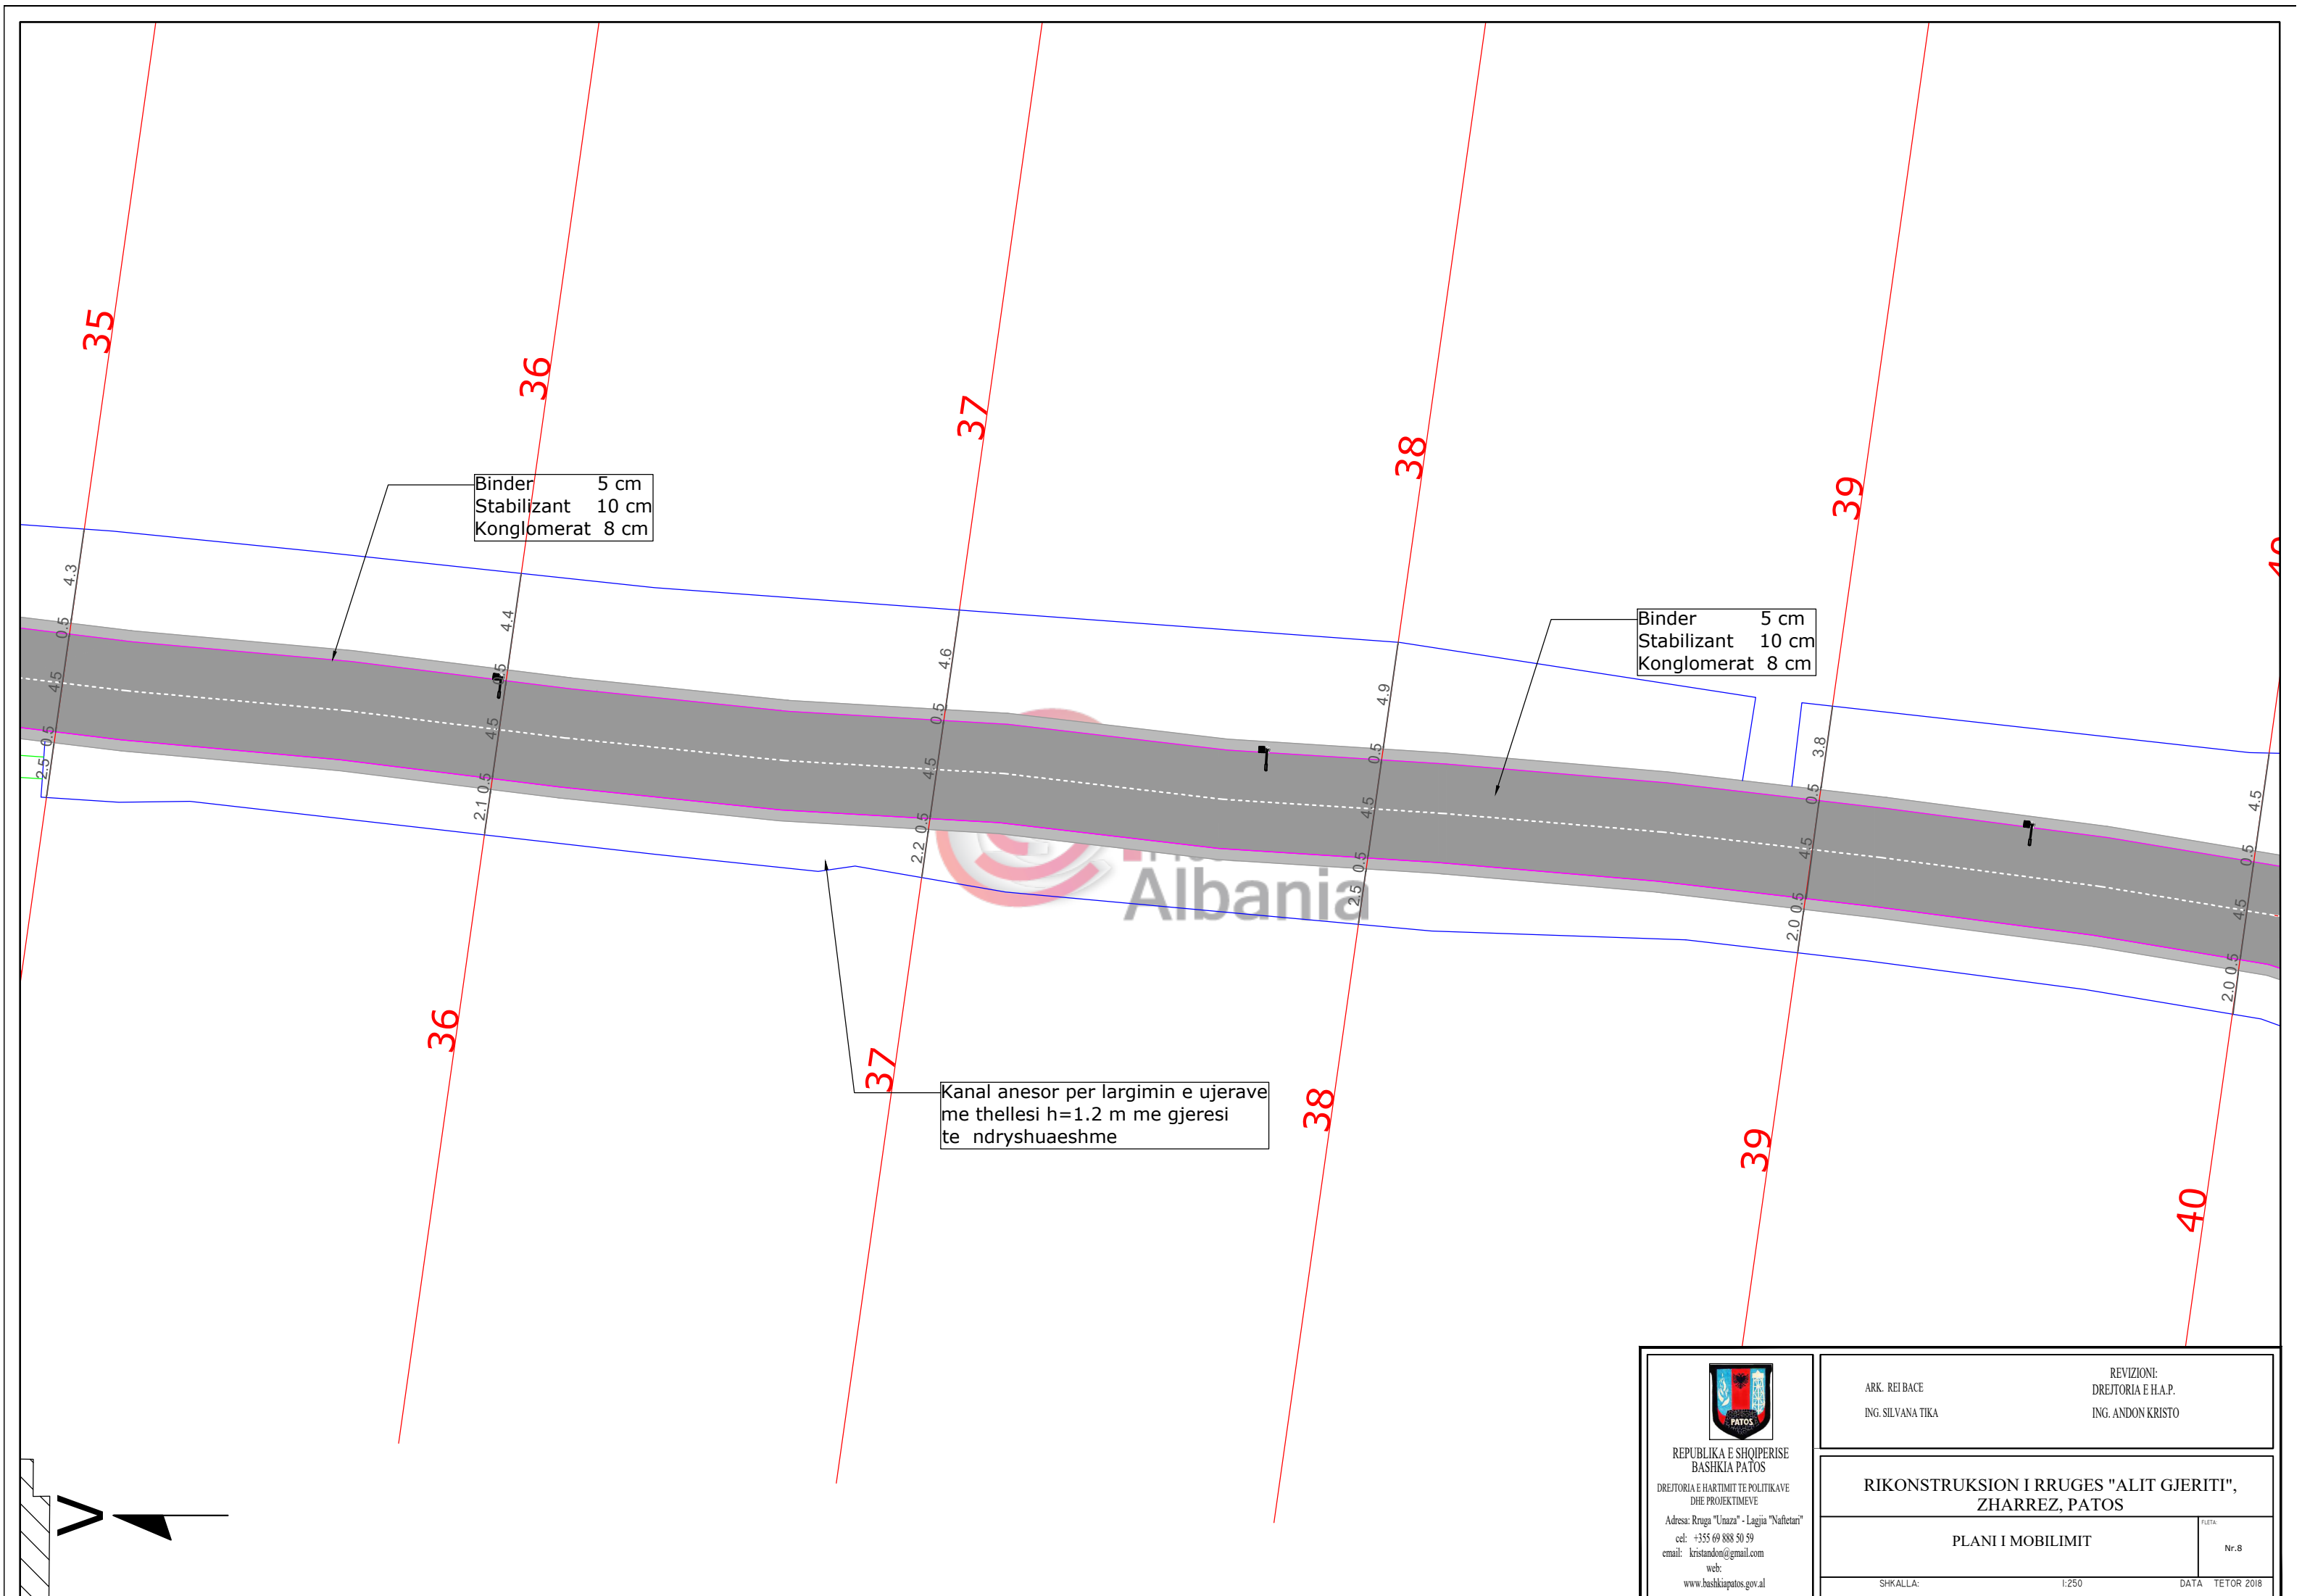PLANI I MOBILIMIT	FILETA: Nr.7
SHKALLA: 1:250	DATA: TETOR 2018



 REPUBLIKA E SHQIPERISE BASHKIA PATOS DREJTORIA E HARTIMIT TE POLITIKAVE DHE PROJEKTIMEVE Adresa: Rruga "Unaza" - Lagjia "Nafletari" cel: +355 69 888 50 59 email: kristandon@gmail.com web: www.bashkipatos.gov.al	REVIZIONI: DREJTORIA E H.A.P. ING. ANDON KRISTO
	ARK. REI BACE ING. SILVANA TIKA
RIKONSTRUKSION I RRUGES "ALIT GJERITI", ZHARREZ, PATOS	
PLANI I MOBILIMIT	
SHKALLA:	I:250 DATA: TETOR 2018


FILET:
Nr.8

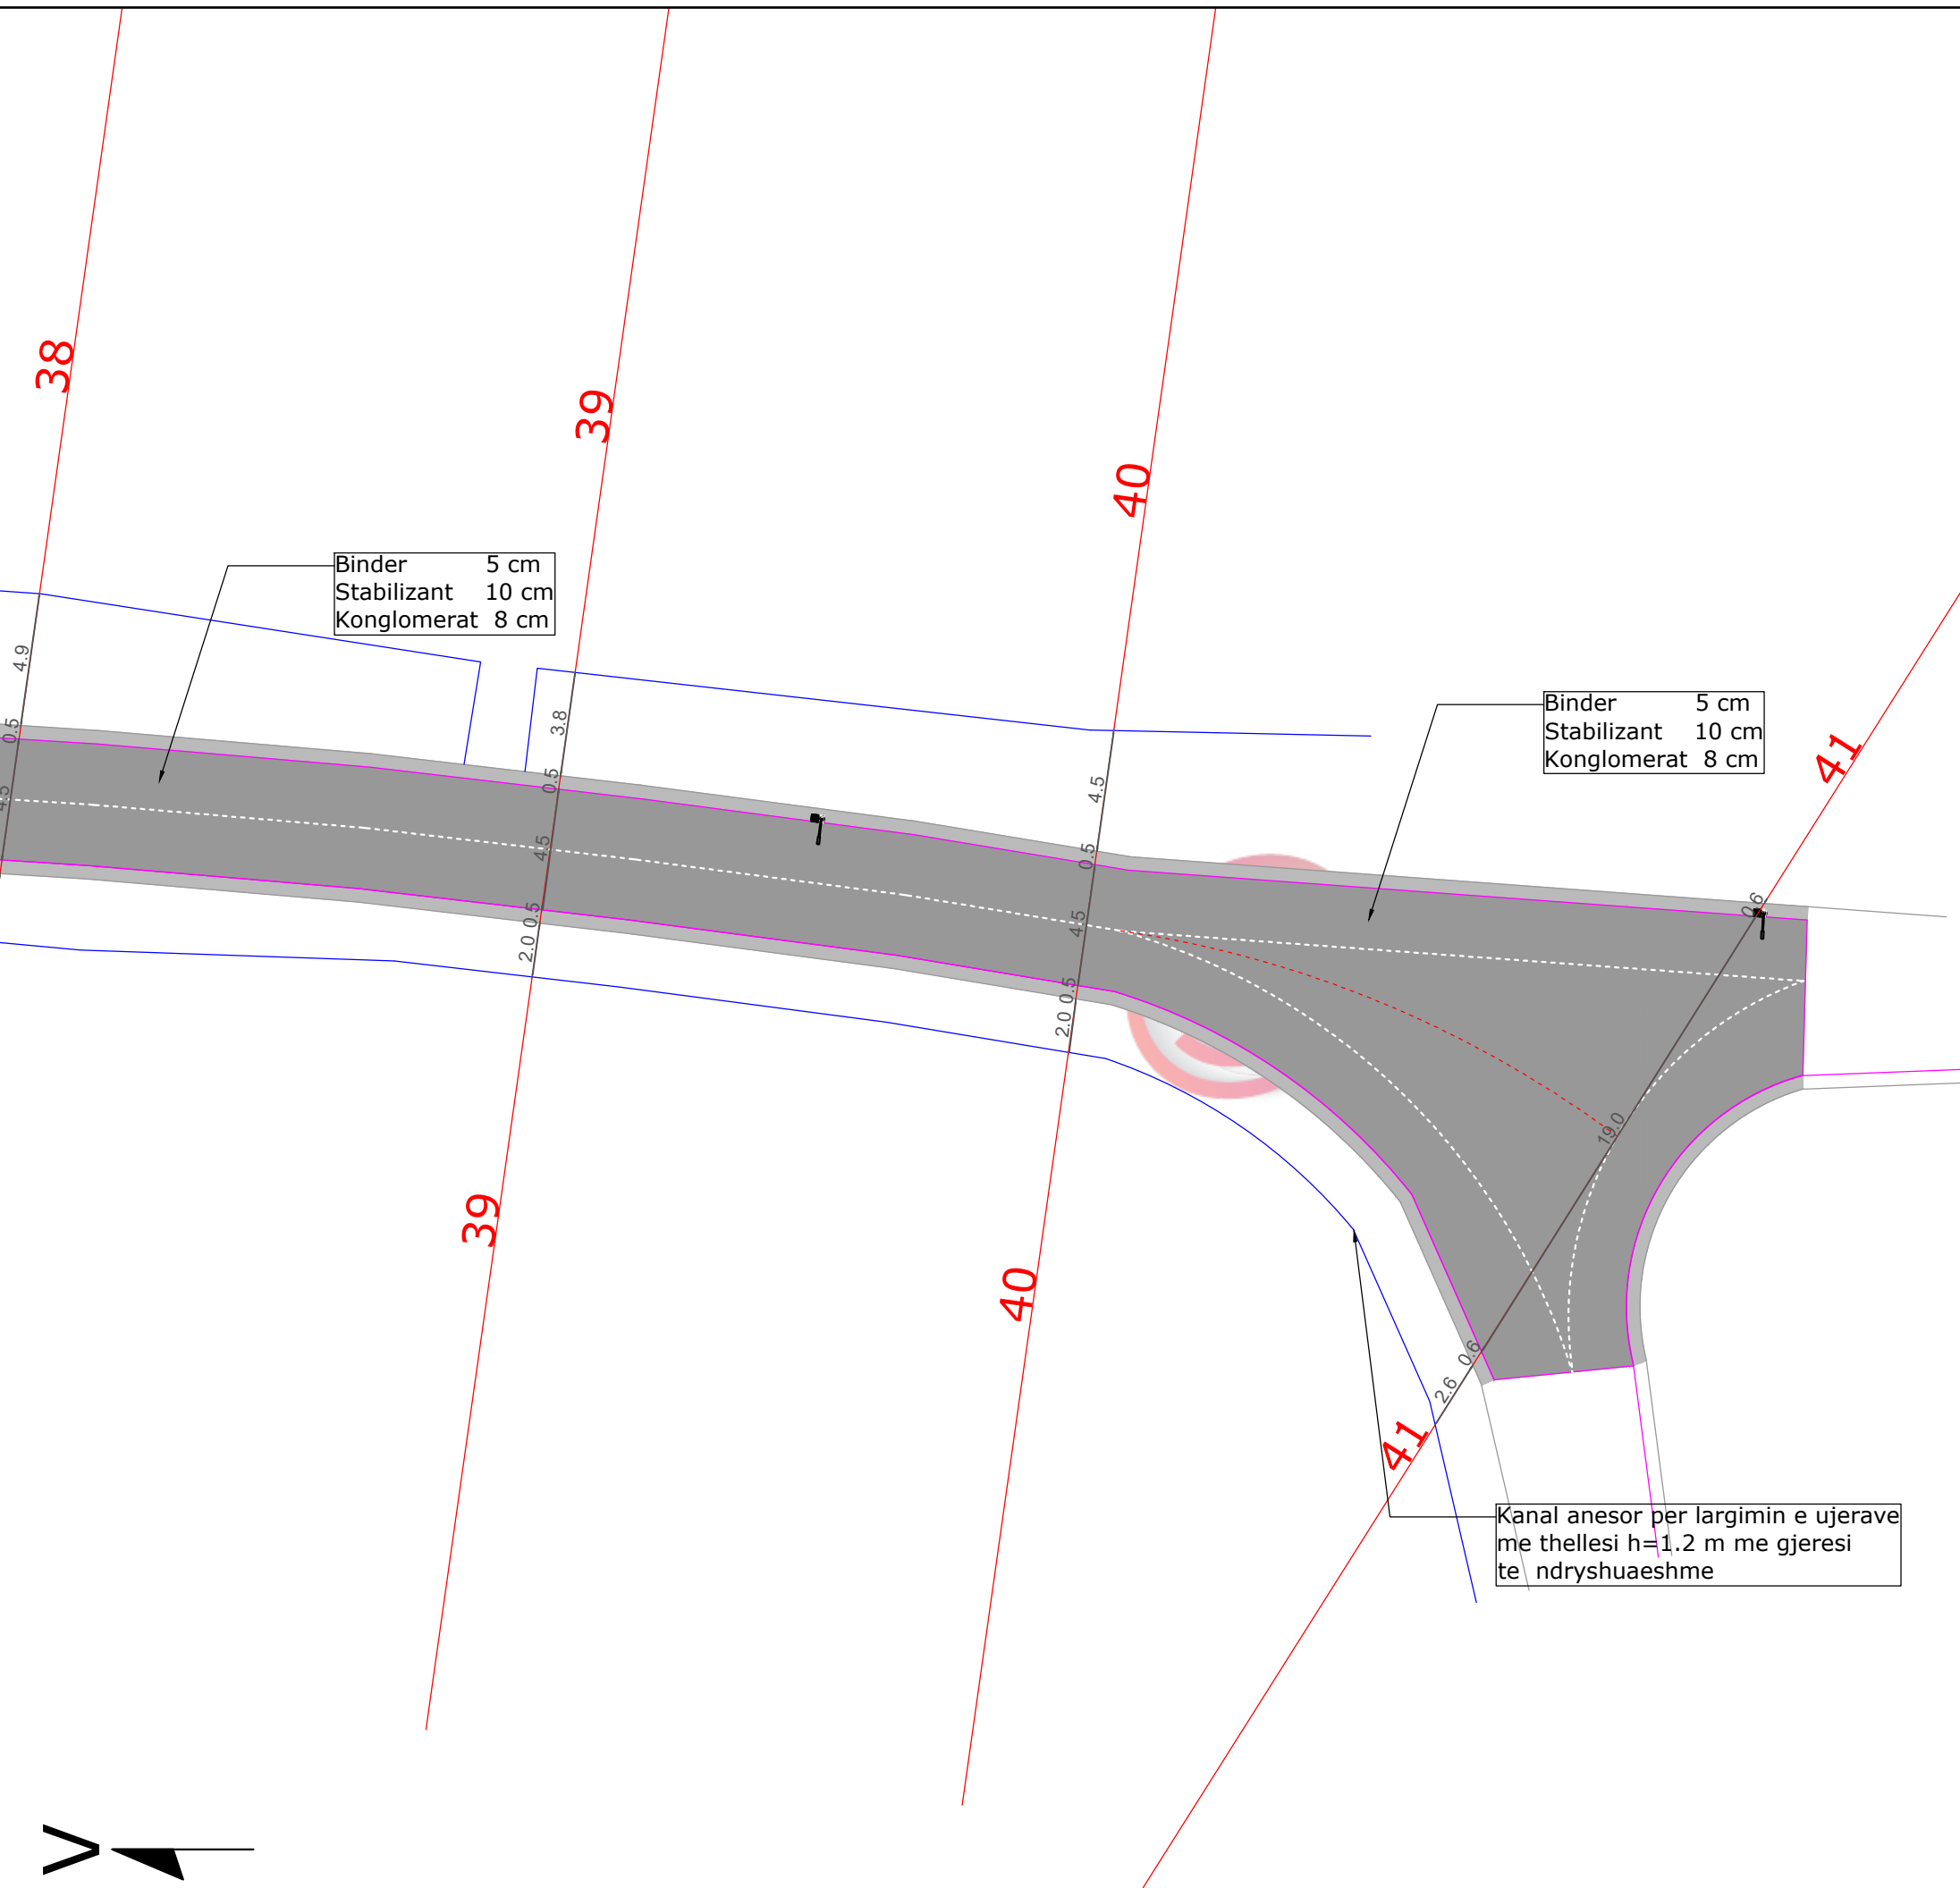

Binder 5 cm
 Stabilizant 10 cm
 Konglomerat 8 cm

Binder 5 cm
 Stabilizant 10 cm
 Konglomerat 8 cm

Kanal anesor per largimin e ujerave
 me thellesi $h=1.2$ m me gjeresi
 te ndryshuaeshme

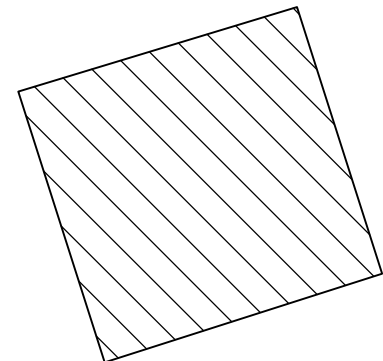

 REPUBLIKA E SHQIPERISE BASHKIA PATOS DREJTORIA E HARTIMIT TE POLITIKAVE DHE PROJEKTIMEVE Adresa: Rruga "Unaza" - Lagjia "Nafletari" cel: +355 69 888 50 59 email: kristandon@gmail.com web: www.bashkipatos.gov.al	REVIZIONE: DREJTORIA E H.A.P. ING. ANDON KRISTO
	ARK. REI BACE ING. SILVANA TIKA
RIKONSTRUKSION I RRUGES "ALIT GJERITI", ZHARREZ, PATOS	
PLANI I MOBILIMIT	
SHKALLA:	I:250 DATA: TETOR 2018